










- ### Legende
-  Bestaande verkeersborden
 -  Geplande verkeersborden
 -  Te verwijderen verkeersborden
 -  Te behouden of nieuwe witte wegmarkering
 -  Te verwijderen wegmarkeringen
 -  Draaicirkels
 -  Ander gepland dossier (ter uitvoering bij DWBW)
 -  Werfzone - Toplaagvernieuwing
 -  Hoort ook bij dit dossier
 -  Gepland paaltje IPOD III plooiabaken

Alle Wegmarkeringen die buiten de zone Toplaag vallen behoren tot andere dossiers




gent: Mobiliteitsbedrijf stad Gent
Verkeerstechnische taken

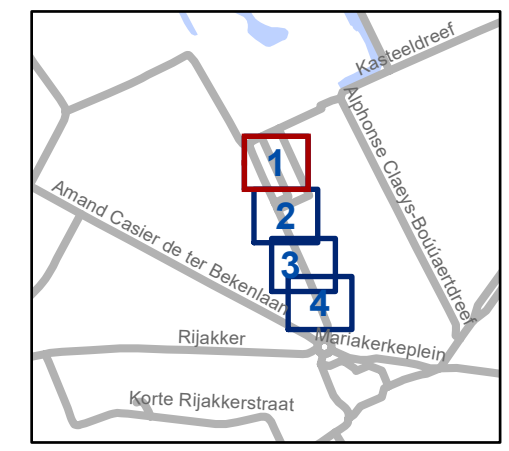Notenstraat TOPLAAGvernieuwing

Dossiernummer P-474867


DATUM	SCHAAL	PLAN	P FORMAAT
21/06/2024	1/200	1/4	A3

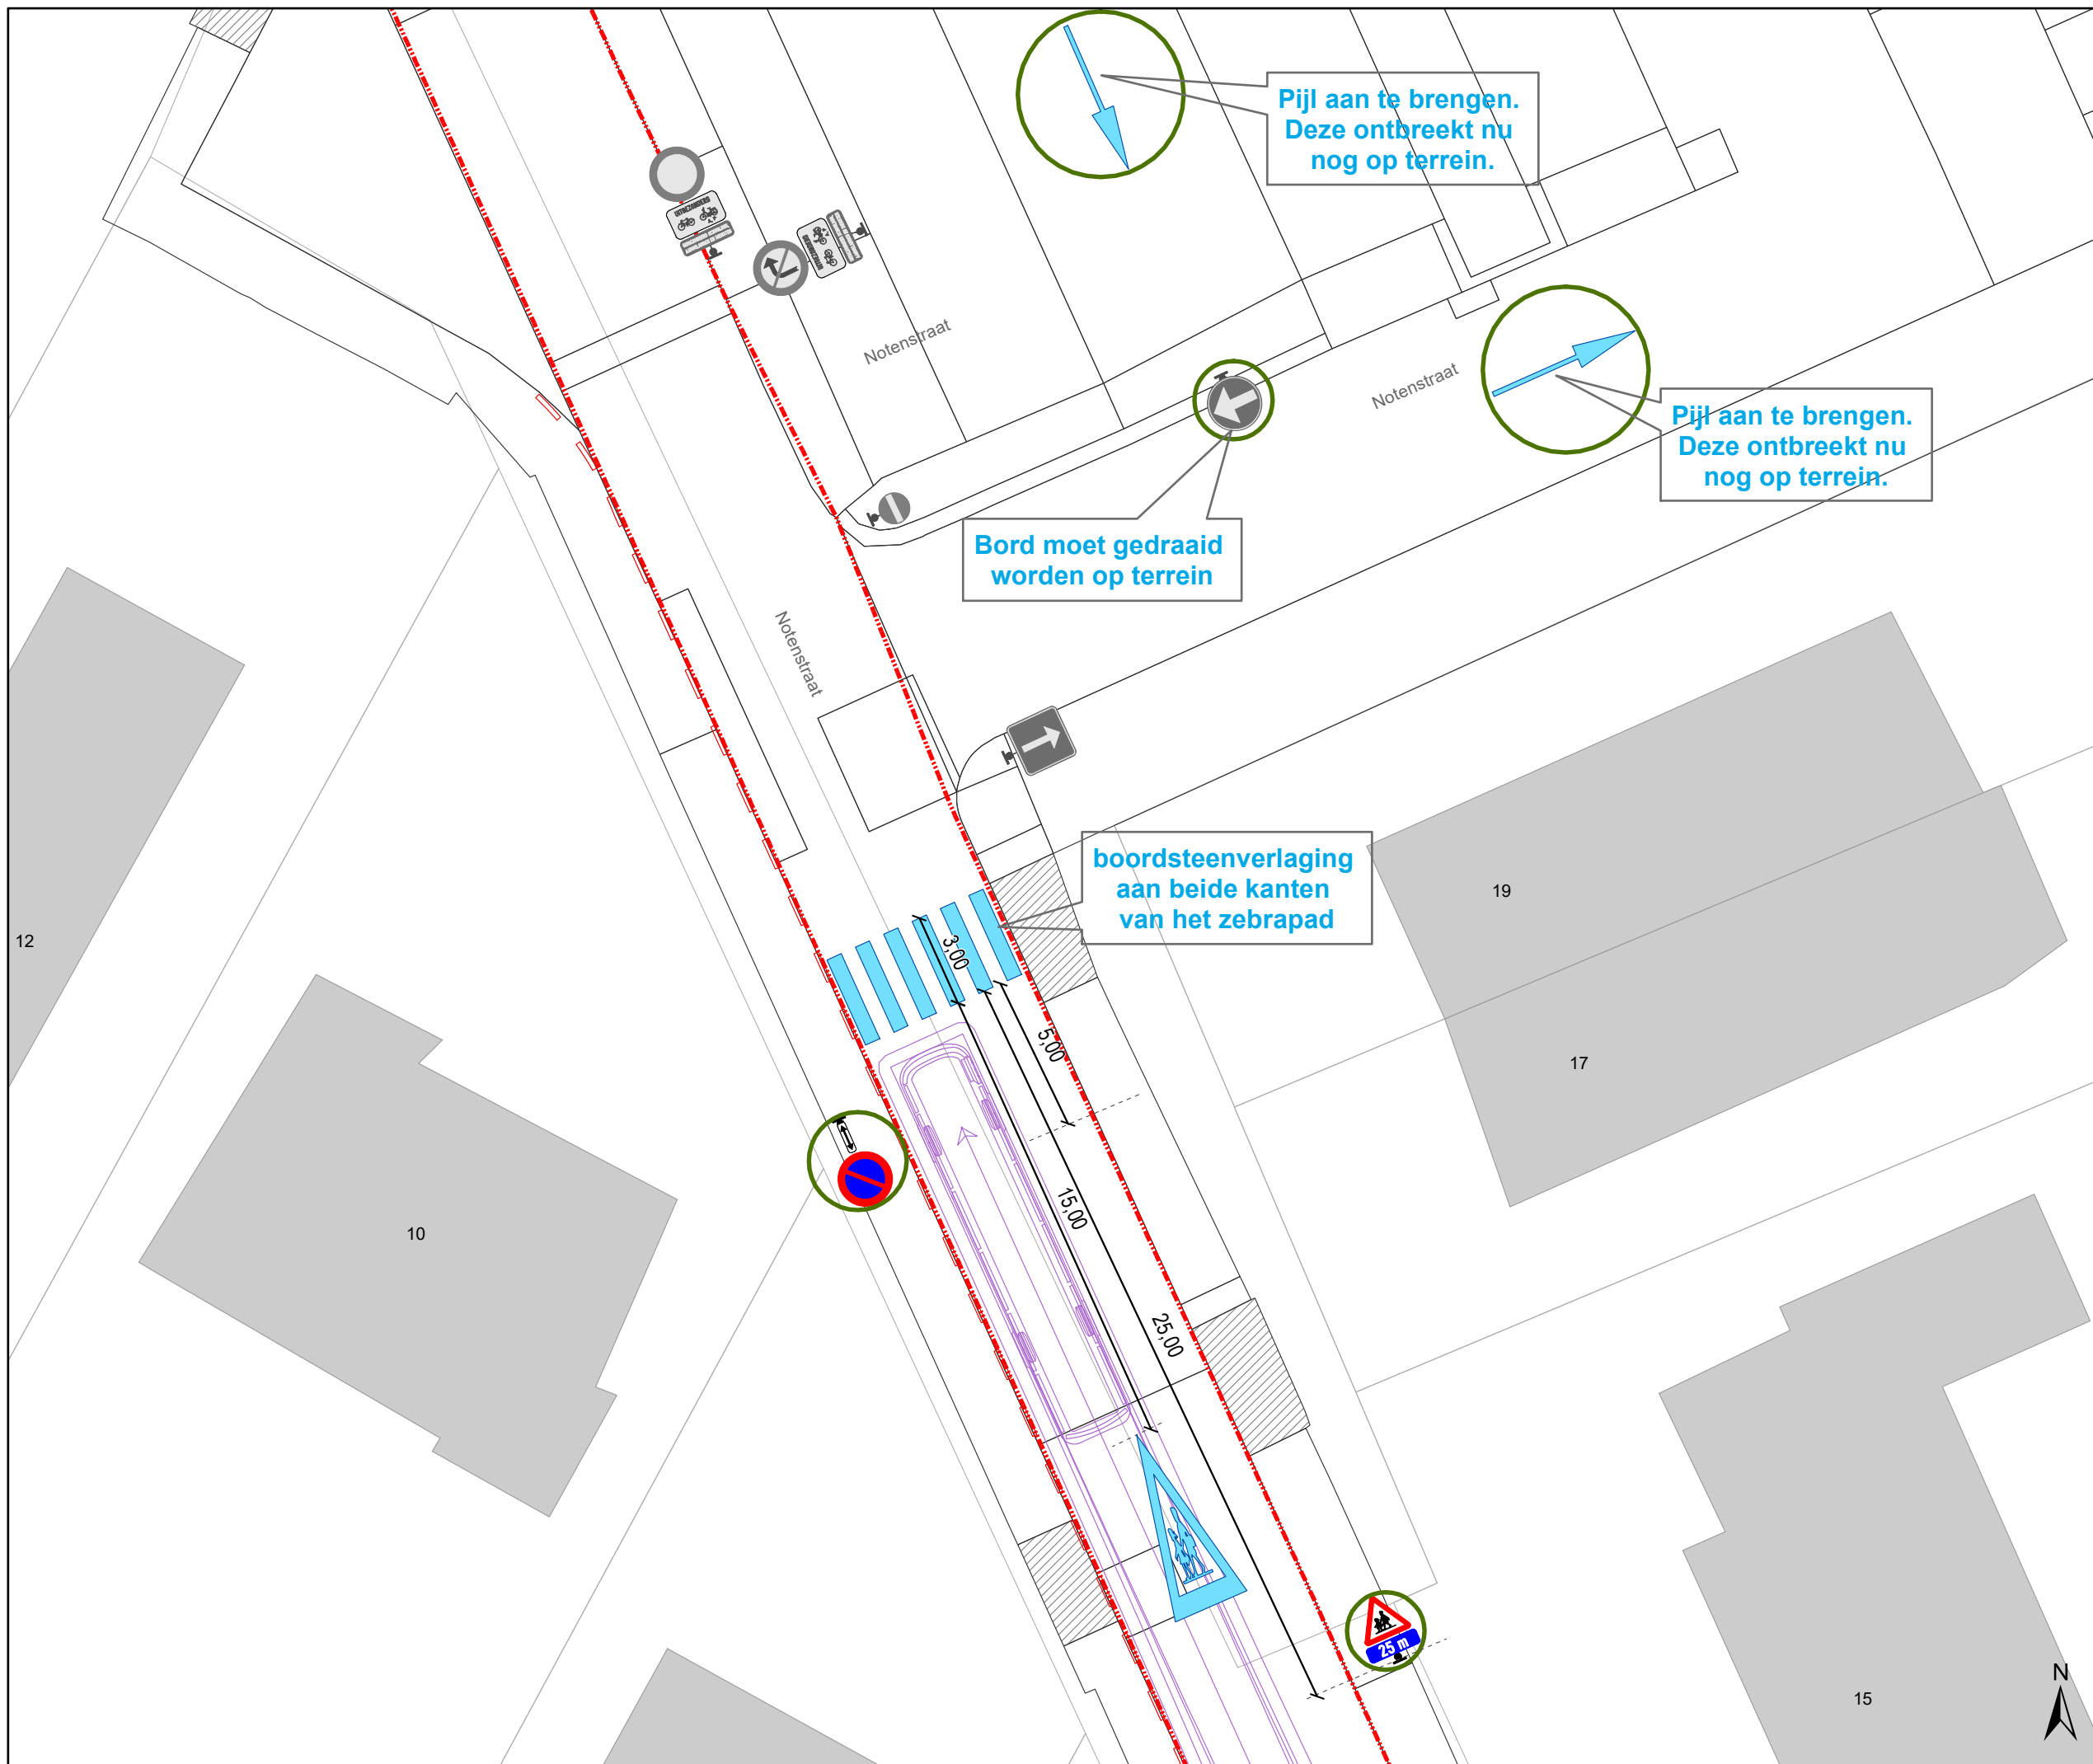

Legende

-  Bestaande verkeersborden
-  Geplande verkeersborden
-  Te verwijderen verkeersborden
-  Te behouden of nieuwe witte wegmarkering
-  Te verwijderen wegmarkeringen
-  Draaicirkels
-  Ander gepland dossier (ter uitvoering bij DWBW)
-  Werfzone - Toplaagvernieuwing
-  Hoort ook bij dit dossier
-  Gepland paaltje IPOD III plooiibaken

Alle Wegmarkeringen die buiten de zone Toplaag vallen behoren tot andere dossiers

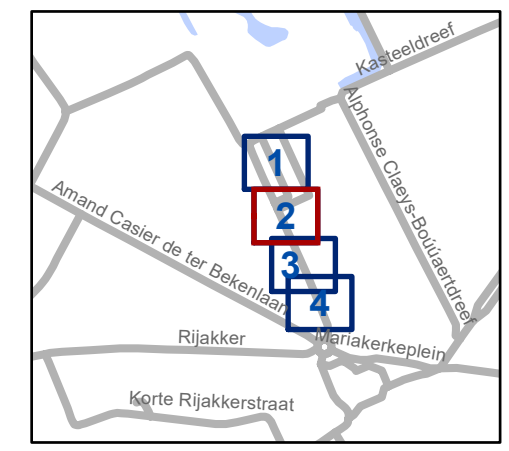


gent: Mobiliteitsbedrijf stad Gent
Verkeerstechnische taken

Notenstraat TOPLAAGvernieuwing

Dossiernummer P-474867


DATUM	SCHAAL	PLAN	P FORMAAT
21/06/2024	1/200	2/4	A3

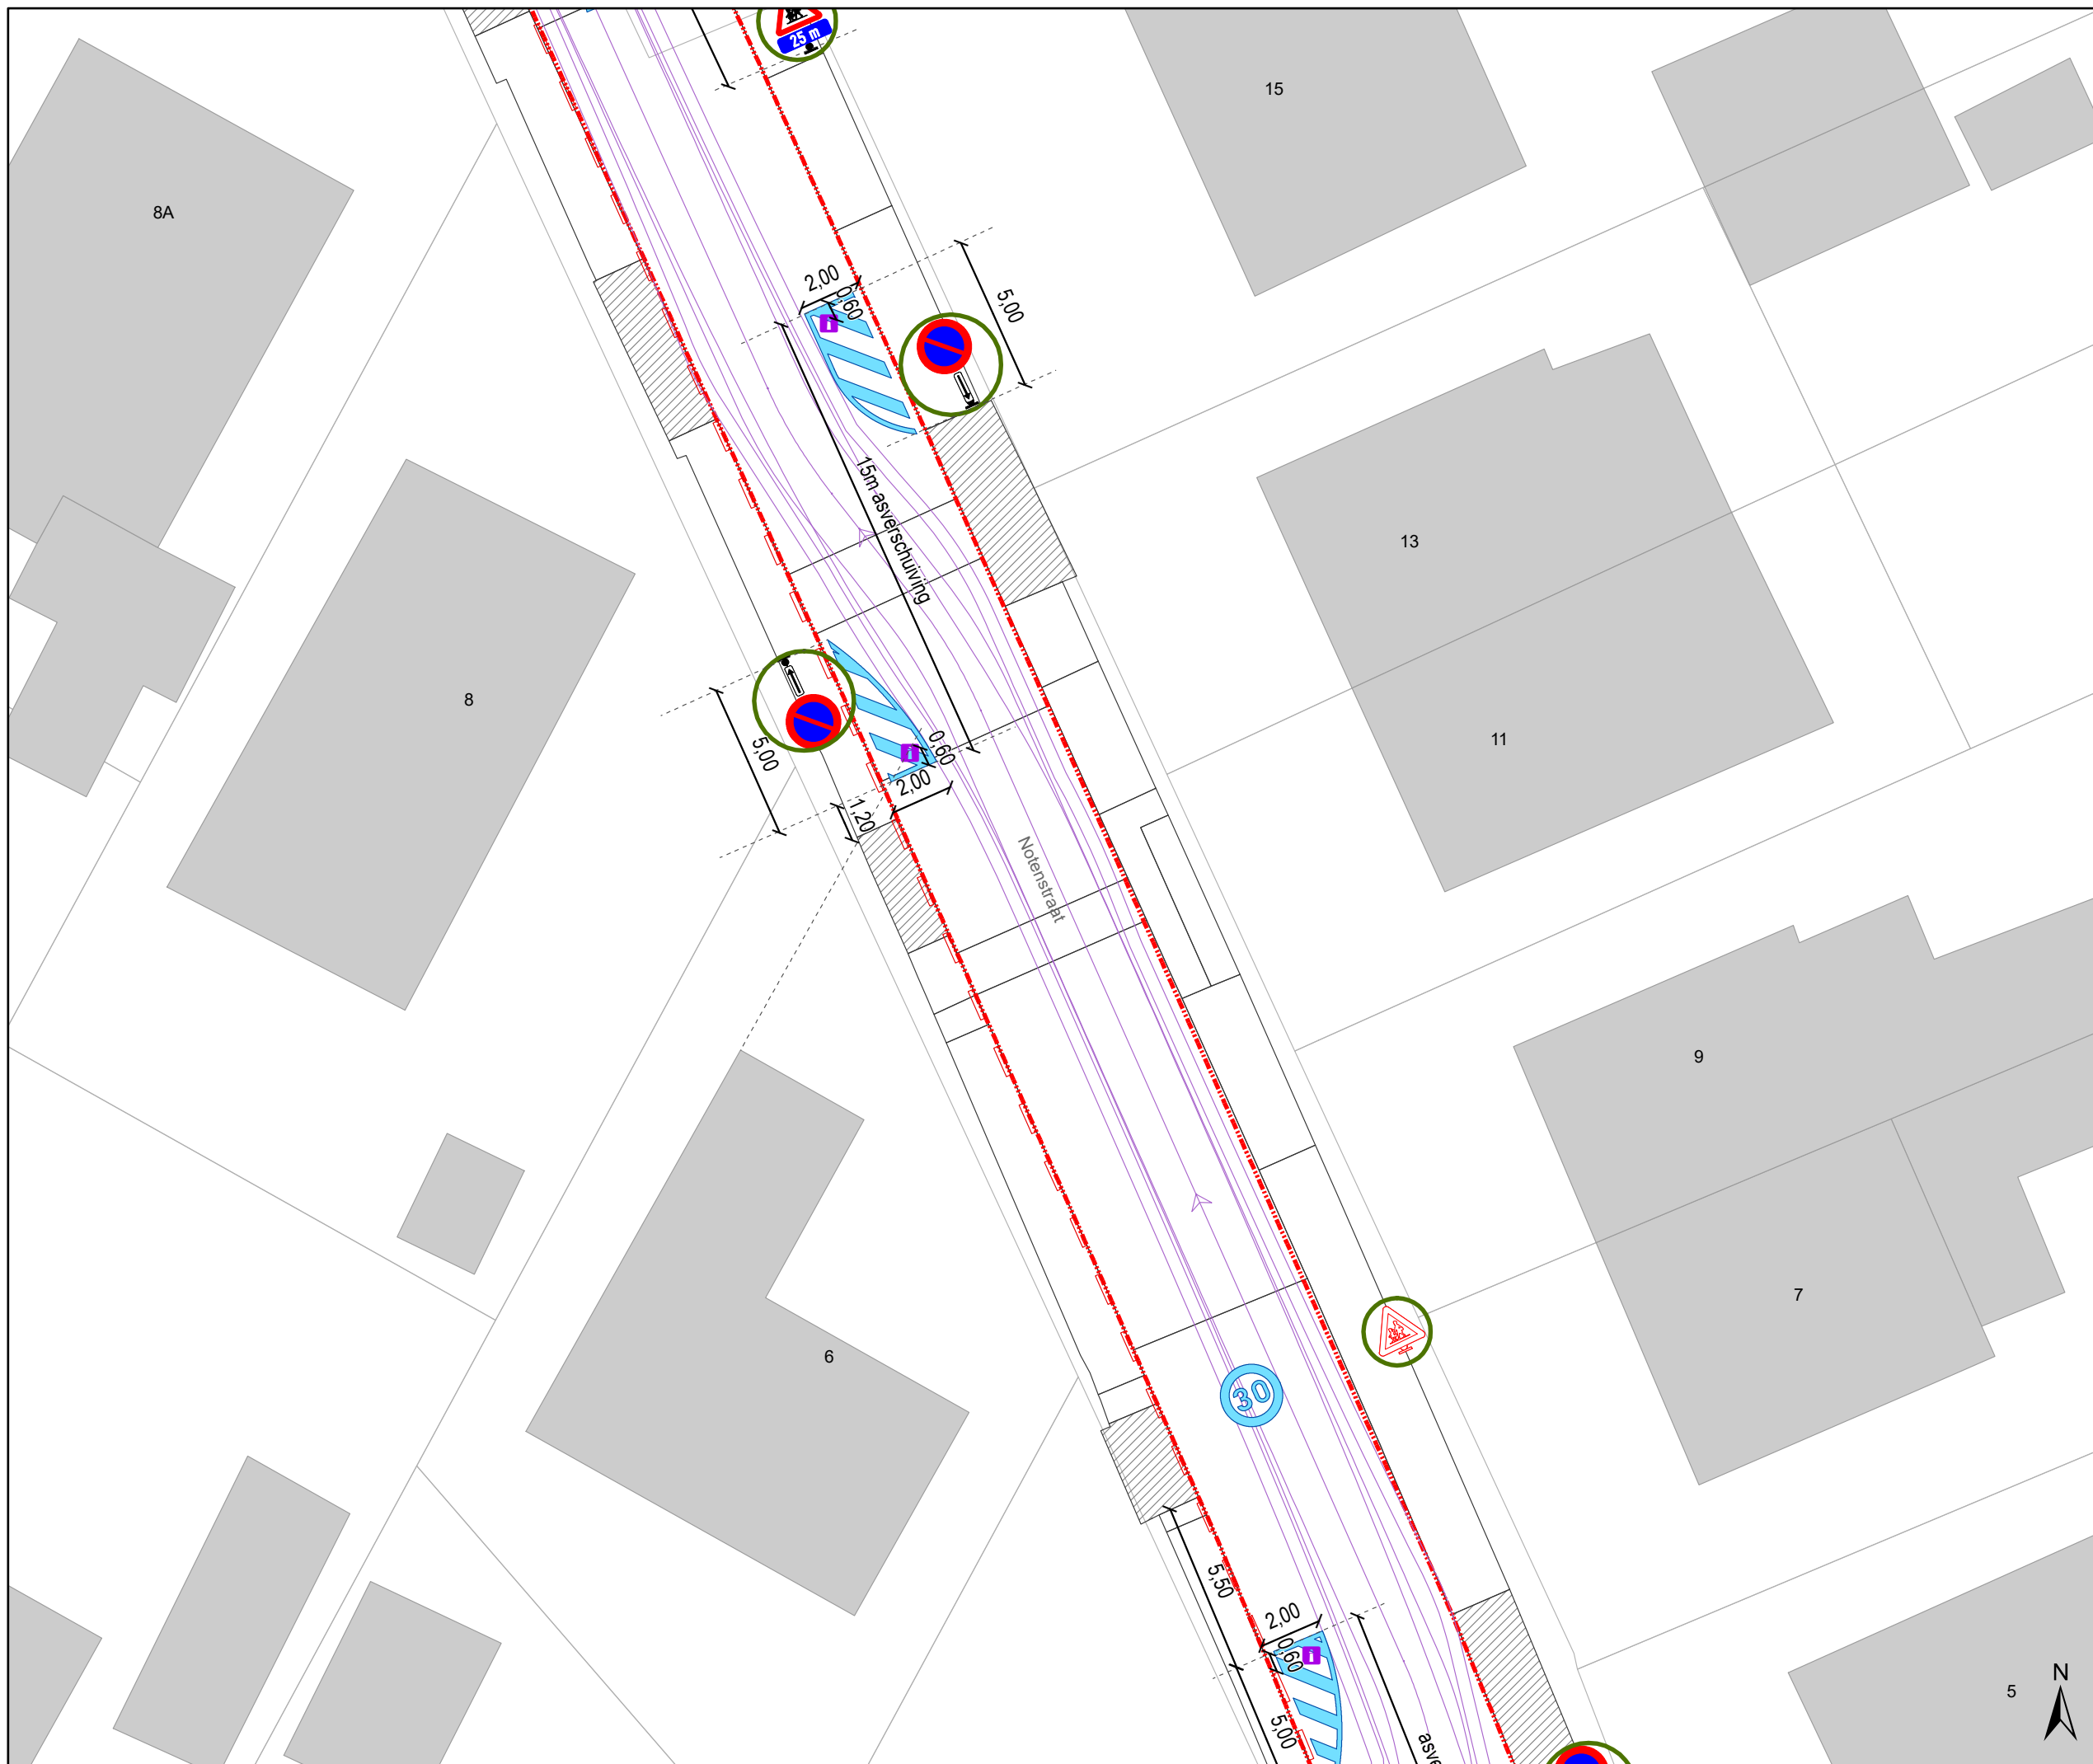

Legende

-  Bestaande verkeersborden
-  Geplande verkeersborden
-  Te verwijderen verkeersborden
-  Te behouden of nieuwe witte wegmarkering
-  Te verwijderen wegmarkeringen
-  Draaicirkels
-  Ander gepland dossier (ter uitvoering bij DWBW)
-  Werfzone - Toplaagvernieuwing
-  Hoort ook bij dit dossier
-  Gepland paaltje IPOD III plooi bakken

Alle Wegmarkeringen die buiten de zone Toplaag vallen behoren tot andere dossiers

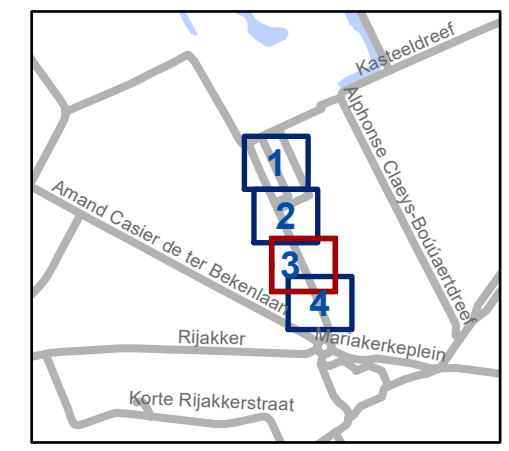


gent: Mobiliteitsbedrijf stad Gent
Verkeerstechnische taken

**Notenstraat
TOPLAAGvernieuwing**

Dossiernummer P-474867


DATUM	SCHAAL	PLAN	P FORMAAT
21/06/2024	1/200	3/4	A3

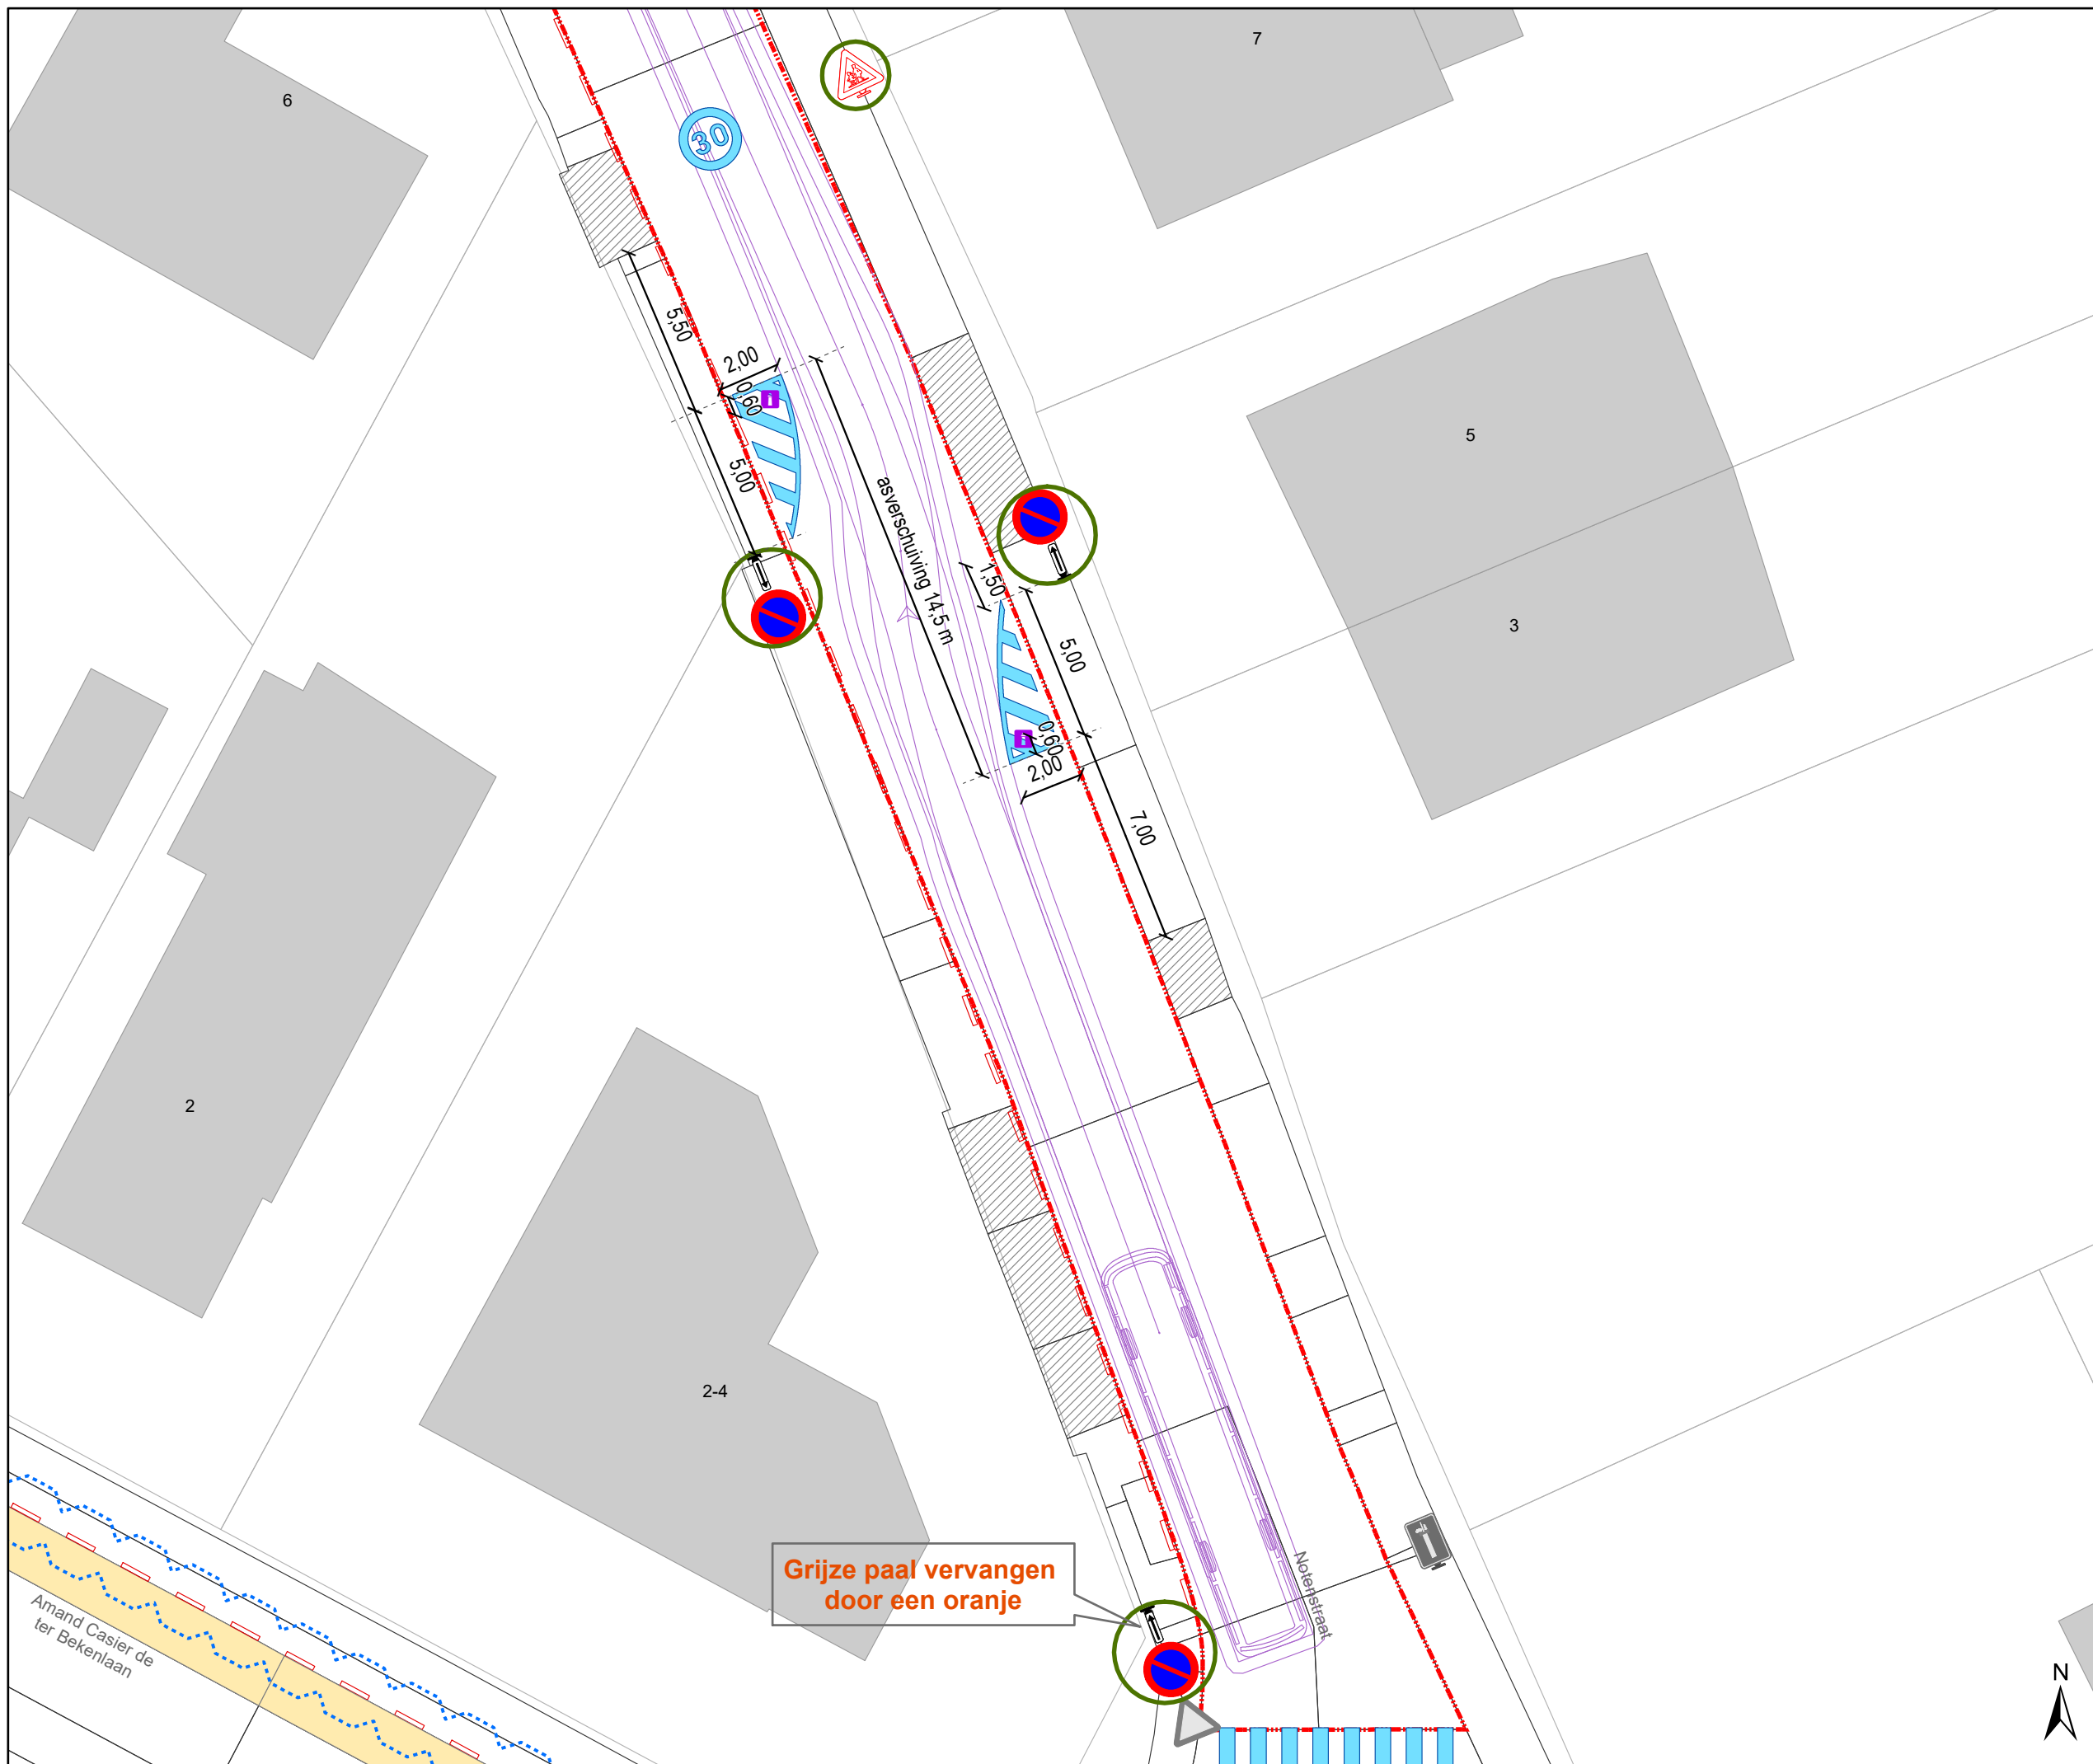

Legende

-  Bestaande verkeersborden
-  Geplande verkeersborden
-  Te verwijderen verkeersborden
-  Te behouden of nieuwe witte wegmarkering
-  Te verwijderen wegmarkeringen
-  Draaicirkels
-  Ander gepland dossier (ter uitvoering bij DWBW)
-  Werfzone - Toplaagvernieuwing
-  Hoort ook bij dit dossier
-  Gepland paaltje IPOD III plooiibaken

Alle Wegmarkeringen die buiten de zone Toplaag vallen behoren tot andere dossiers

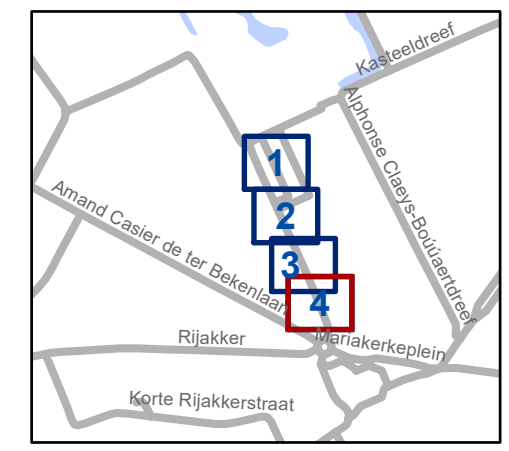

gent: Mobiliteitsbedrijf stad Gent
Verkeerstechnische taken

**Notenstraat
TOPLAAGvernieuwing**

Dossiernummer P-474867

DATUM	SCHAAL	PLAN	P FORMAAT
21/06/2024	1/200	4/4	A3

