



Revisie 1 (P-570035)

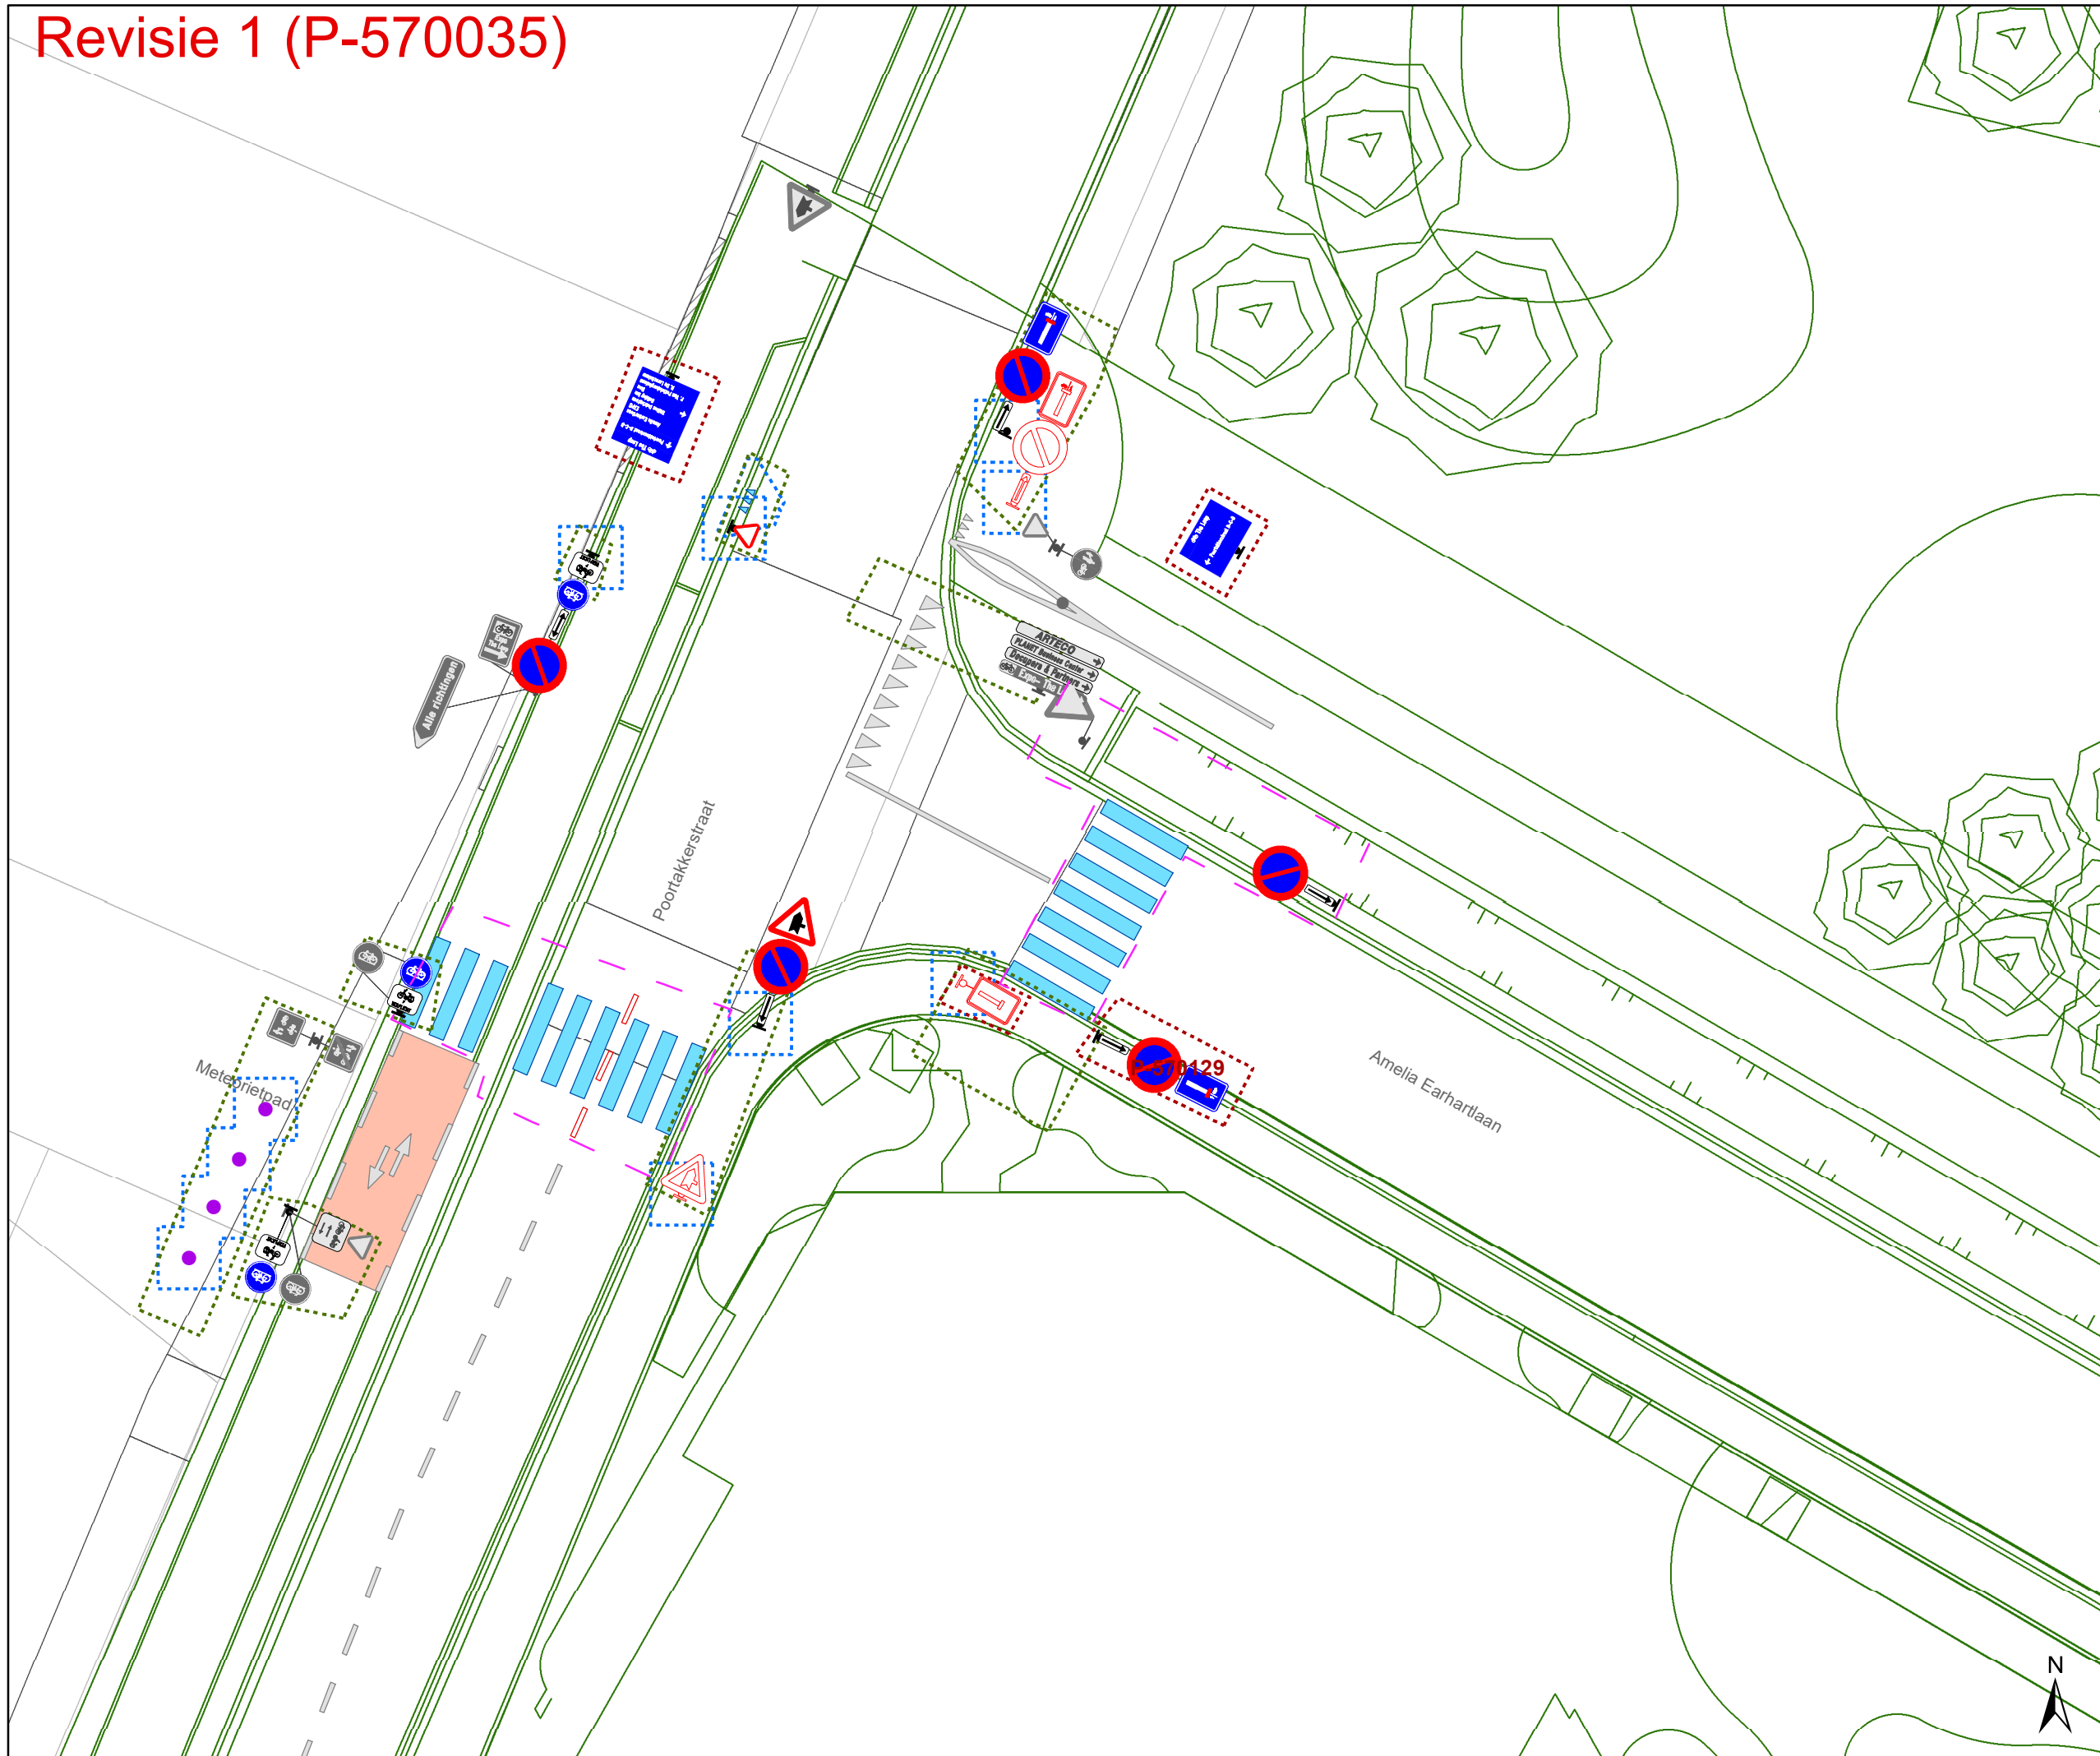

- ### Legende
- Bestaande verkeersborden
 - Geplande verkeersborden
 - Te verwijderen verkeersborden
 - Bestaande wegmarkeringen
 - Geplande wegmarkeringen
 - Te verwijderen wegmarkeringen
- ### Overige
- Ander gepland dossier (in voorbereiding bij MOBBED)
 - Ander gepland dossier (in voorbereiding bij MOBBED)
 - Ander gepland dossier (ter uitvoering bij DWBW)
 - Revisie-elementen
 - Ontwerp heraanleg

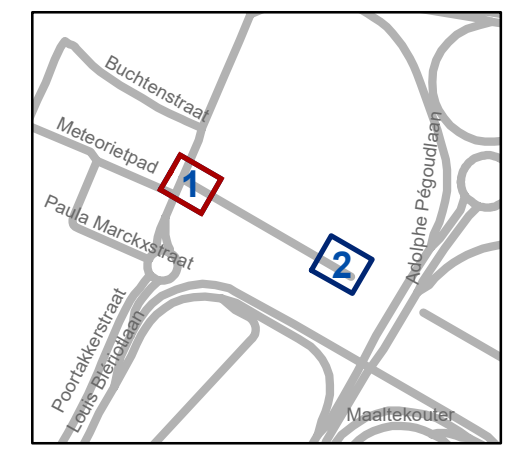

gent: Mobiliteitsbedrijf stad Gent
Verkeerstechnische taken


**Amelia Earhartlaan
Parkeerverbod**

Dossienummer P-452973


DATUM	SCHAAL	PLAN	P FORMAAT
2/07/2024	1/200	1/2	A3



Revisie 1 (P-570035)

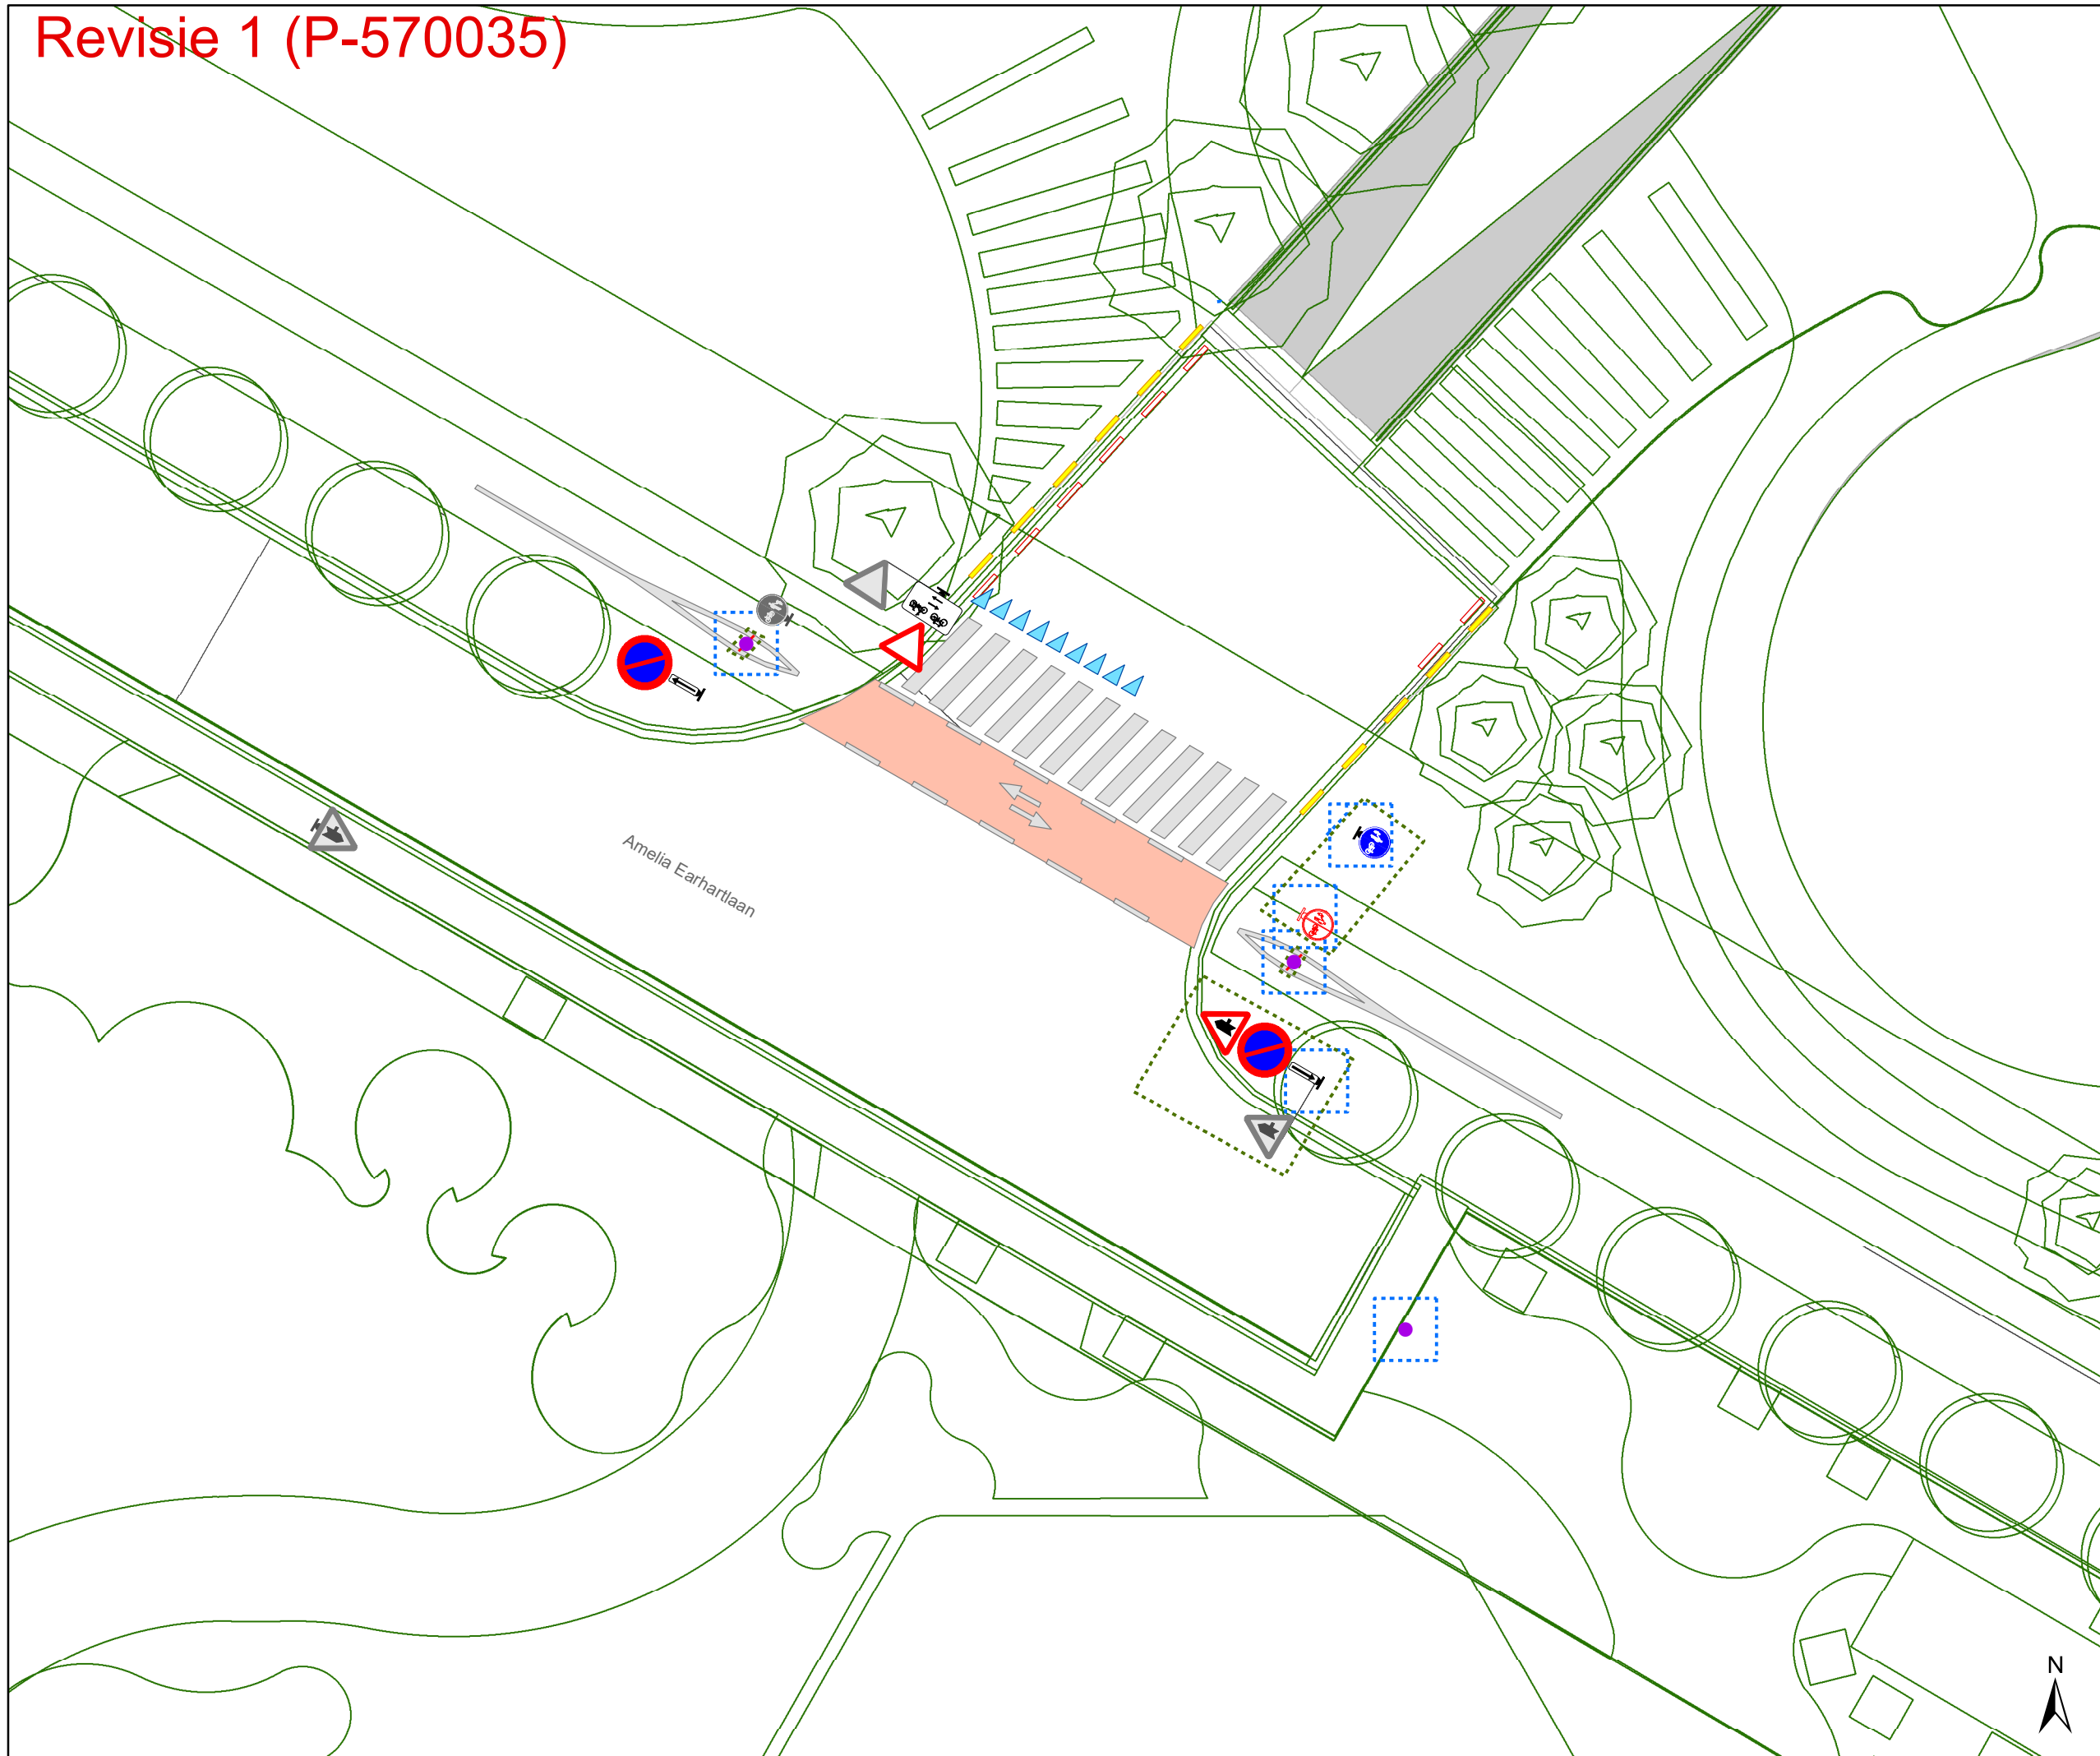

- ### Legende
- Bestaande verkeersborden
 - Geplande verkeersborden
 - Te verwijderen verkeersborden
 - Bestaande wegmarkeringen
 - Geplande wegmarkeringen
 - Te verwijderen wegmarkeringen
- ### Overige
- Ander gepland dossier (in voorbereiding bij MOBBED)
 - Ander gepland dossier (in voorbereiding bij MOBBED)
 - Ander gepland dossier (ter uitvoering bij DWBW)
 - Revisie-elementen
 - Ontwerp heraanleg

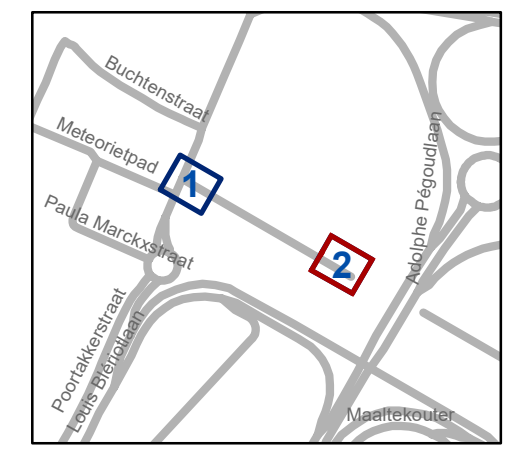

gent: Mobiliteitsbedrijf stad Gent
Verkeerstechnische taken

Amelia Earhartlaan Parkeerverbod

Dossinummer P-452973

DATUM	SCHAAL	PLAN	P FORMAAT
2/07/2024	1/200	2/2	A3

