


# Revisie 1 (P-570129)

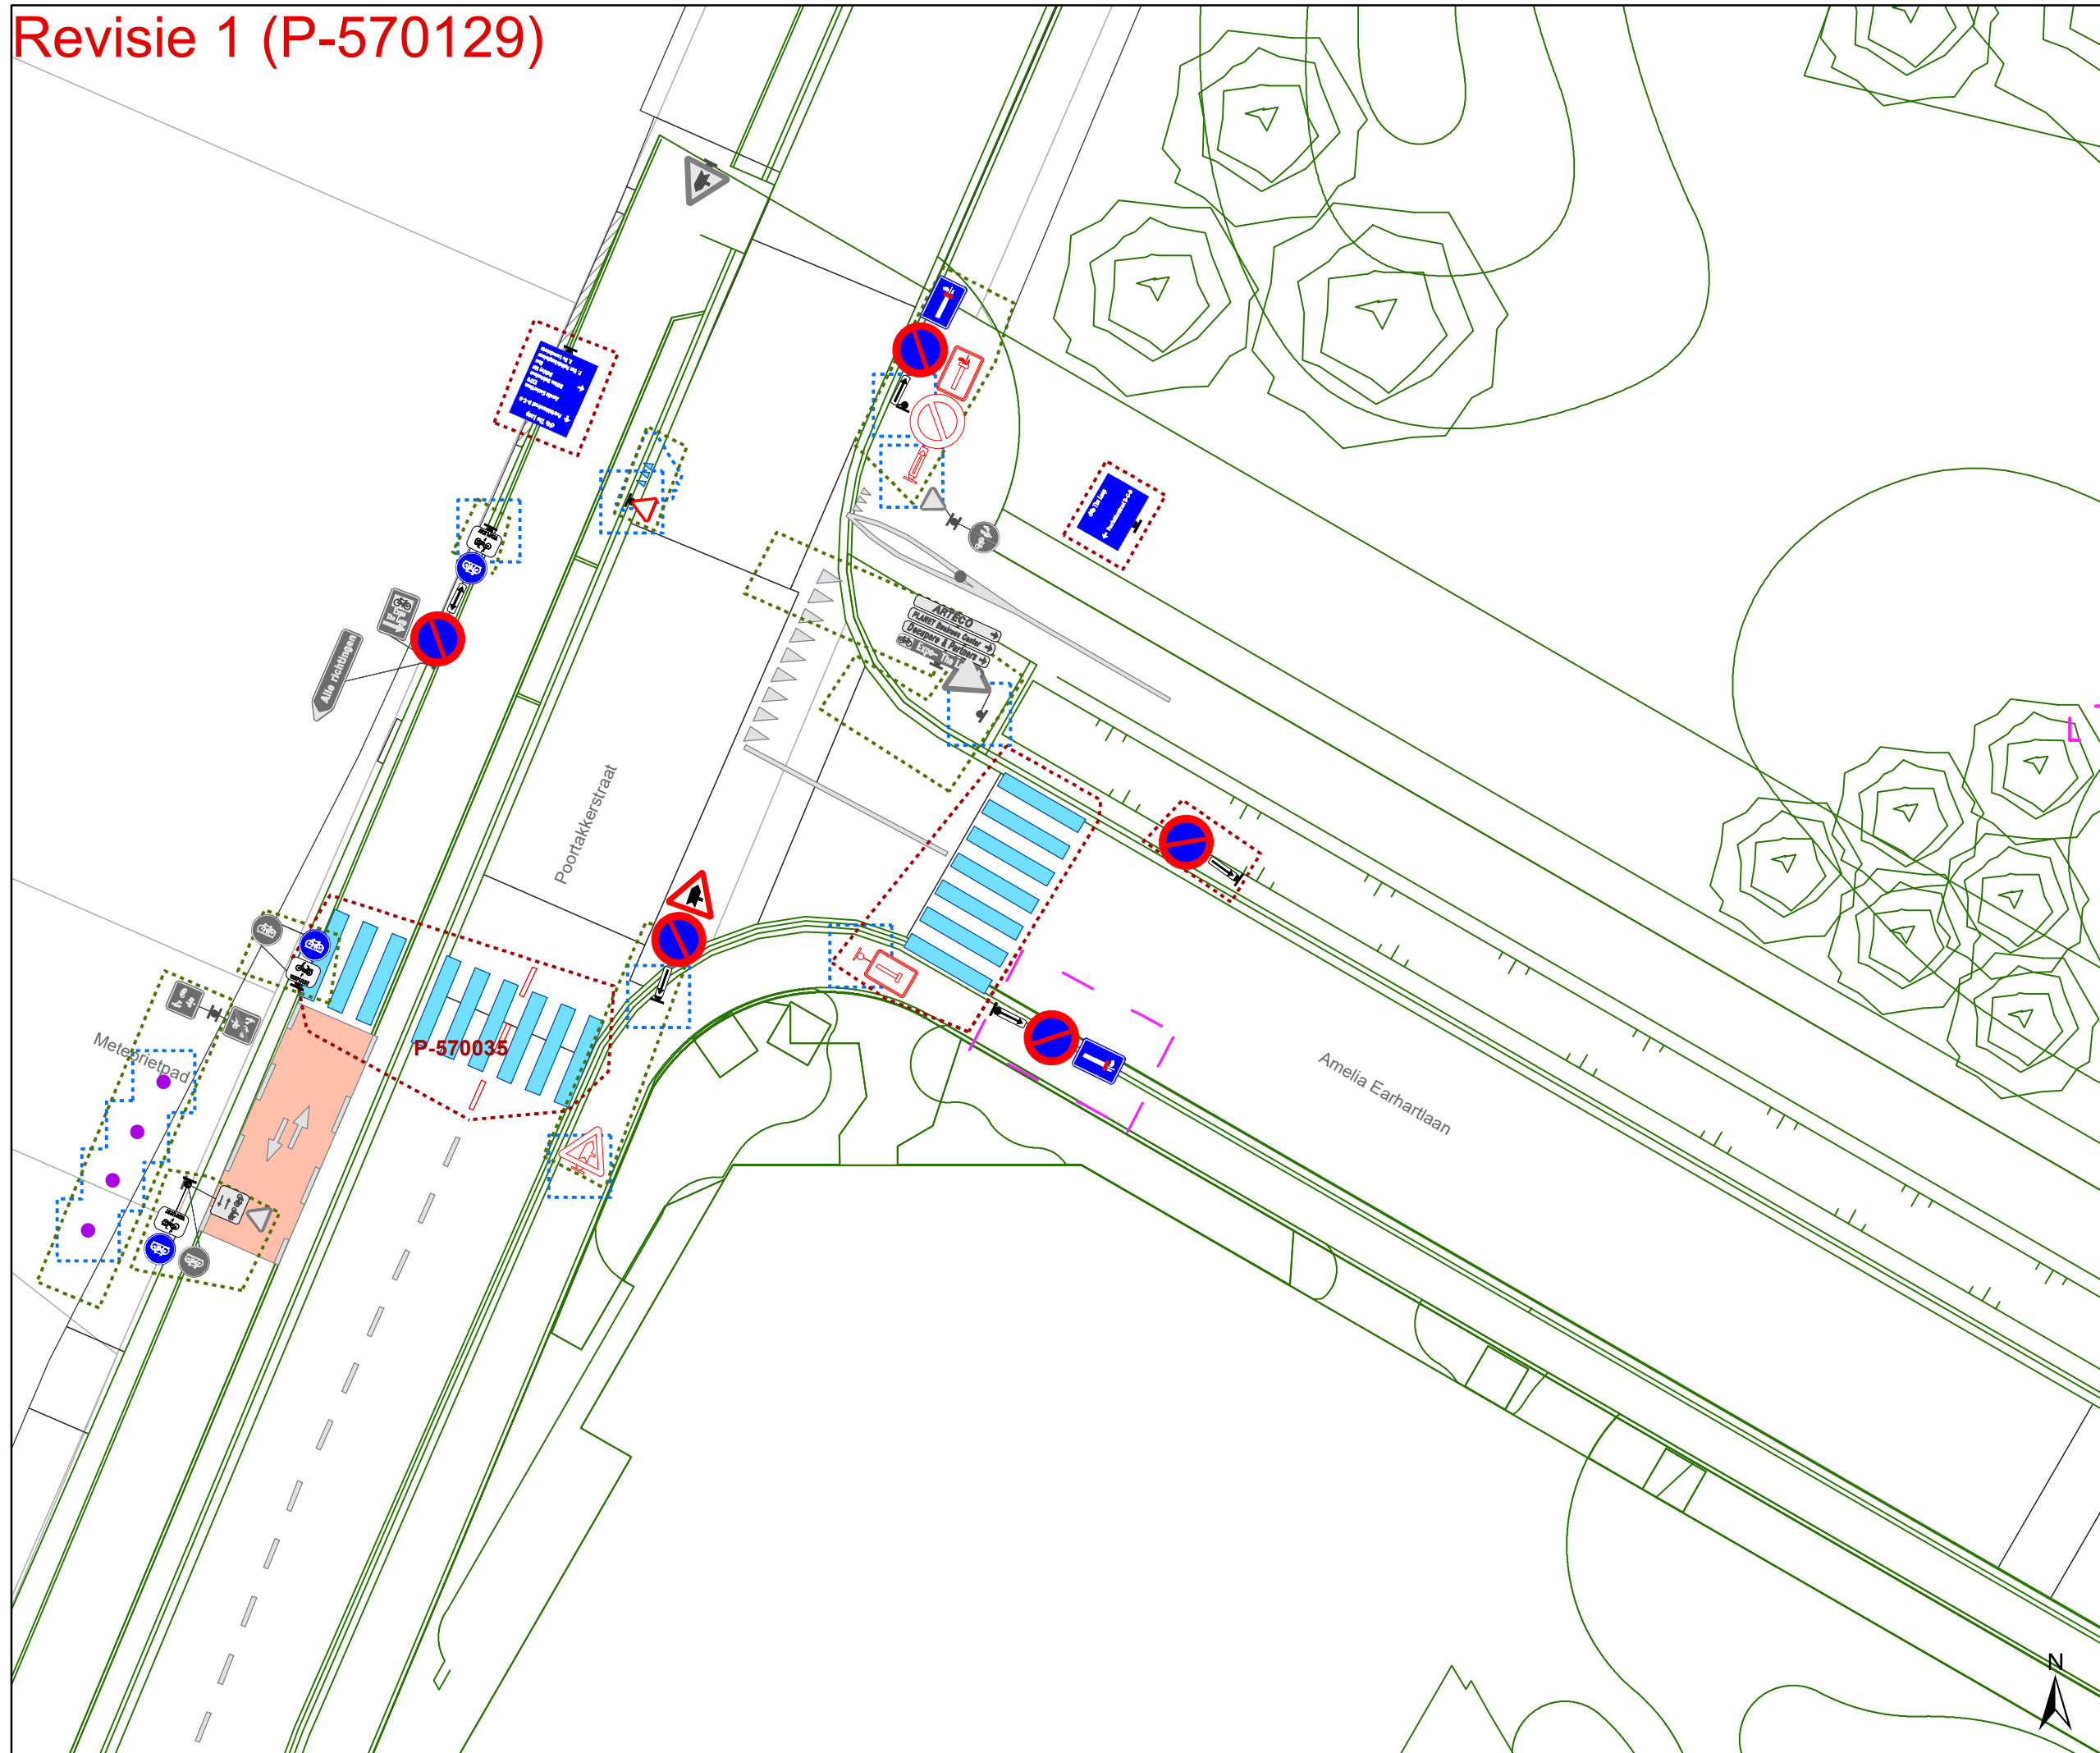

### Legende


- Bestaande verkeersborden
- Geplande verkeersborden
- Te verwijderen verkeersborden
- Bestaande wegmarkeringen
- Geplande wegmarkeringen
- Te verwijderen wegmarkeringen

### Straatmeubilair

- Gepland paaltje

### Overige

- Ander gepland dossier (in voorbereiding bij MOBBED)
- Ander gepland dossier (in voorbereiding bij MOBBED)
- Ander gepland dossier (ter uitvoering bij DWBW)
- Revisie-elementen
- Ontwerp heraanleg

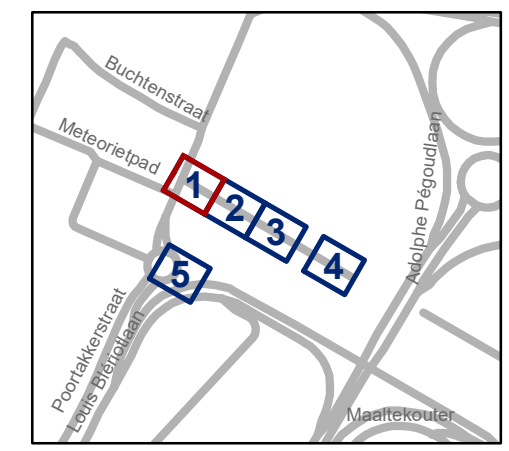

**gent:** Mobiliteitsbedrijf stad Gent  
Verkeerstechnische taken

## Amelia Earhartlaan Definiteve heraanleg

Dossinummer P-452973

DATUM	SCHAAL	PLAN	P FORMAAT
2/07/2024	1/200	1/5	A3






**Legende**


-  Bestaande verkeersborden
-  Geplande verkeersborden
-  Te verwijderen verkeersborden
-  Bestaande wegmarkeringen
-  Geplande wegmarkeringen
-  Te verwijderen wegmarkeringen

**Straatmeubilair**


-  Gepland paaltje

**Overige**

-  Ander gepland dossier (in voorbereiding bij MOBBD)
-  Ander gepland dossier (in voorbereiding bij MOBBD)
-  Ander gepland dossier (ter uitvoering bij DWBW)
-  Revisie-elementen
-  Ontwerp heraanleg

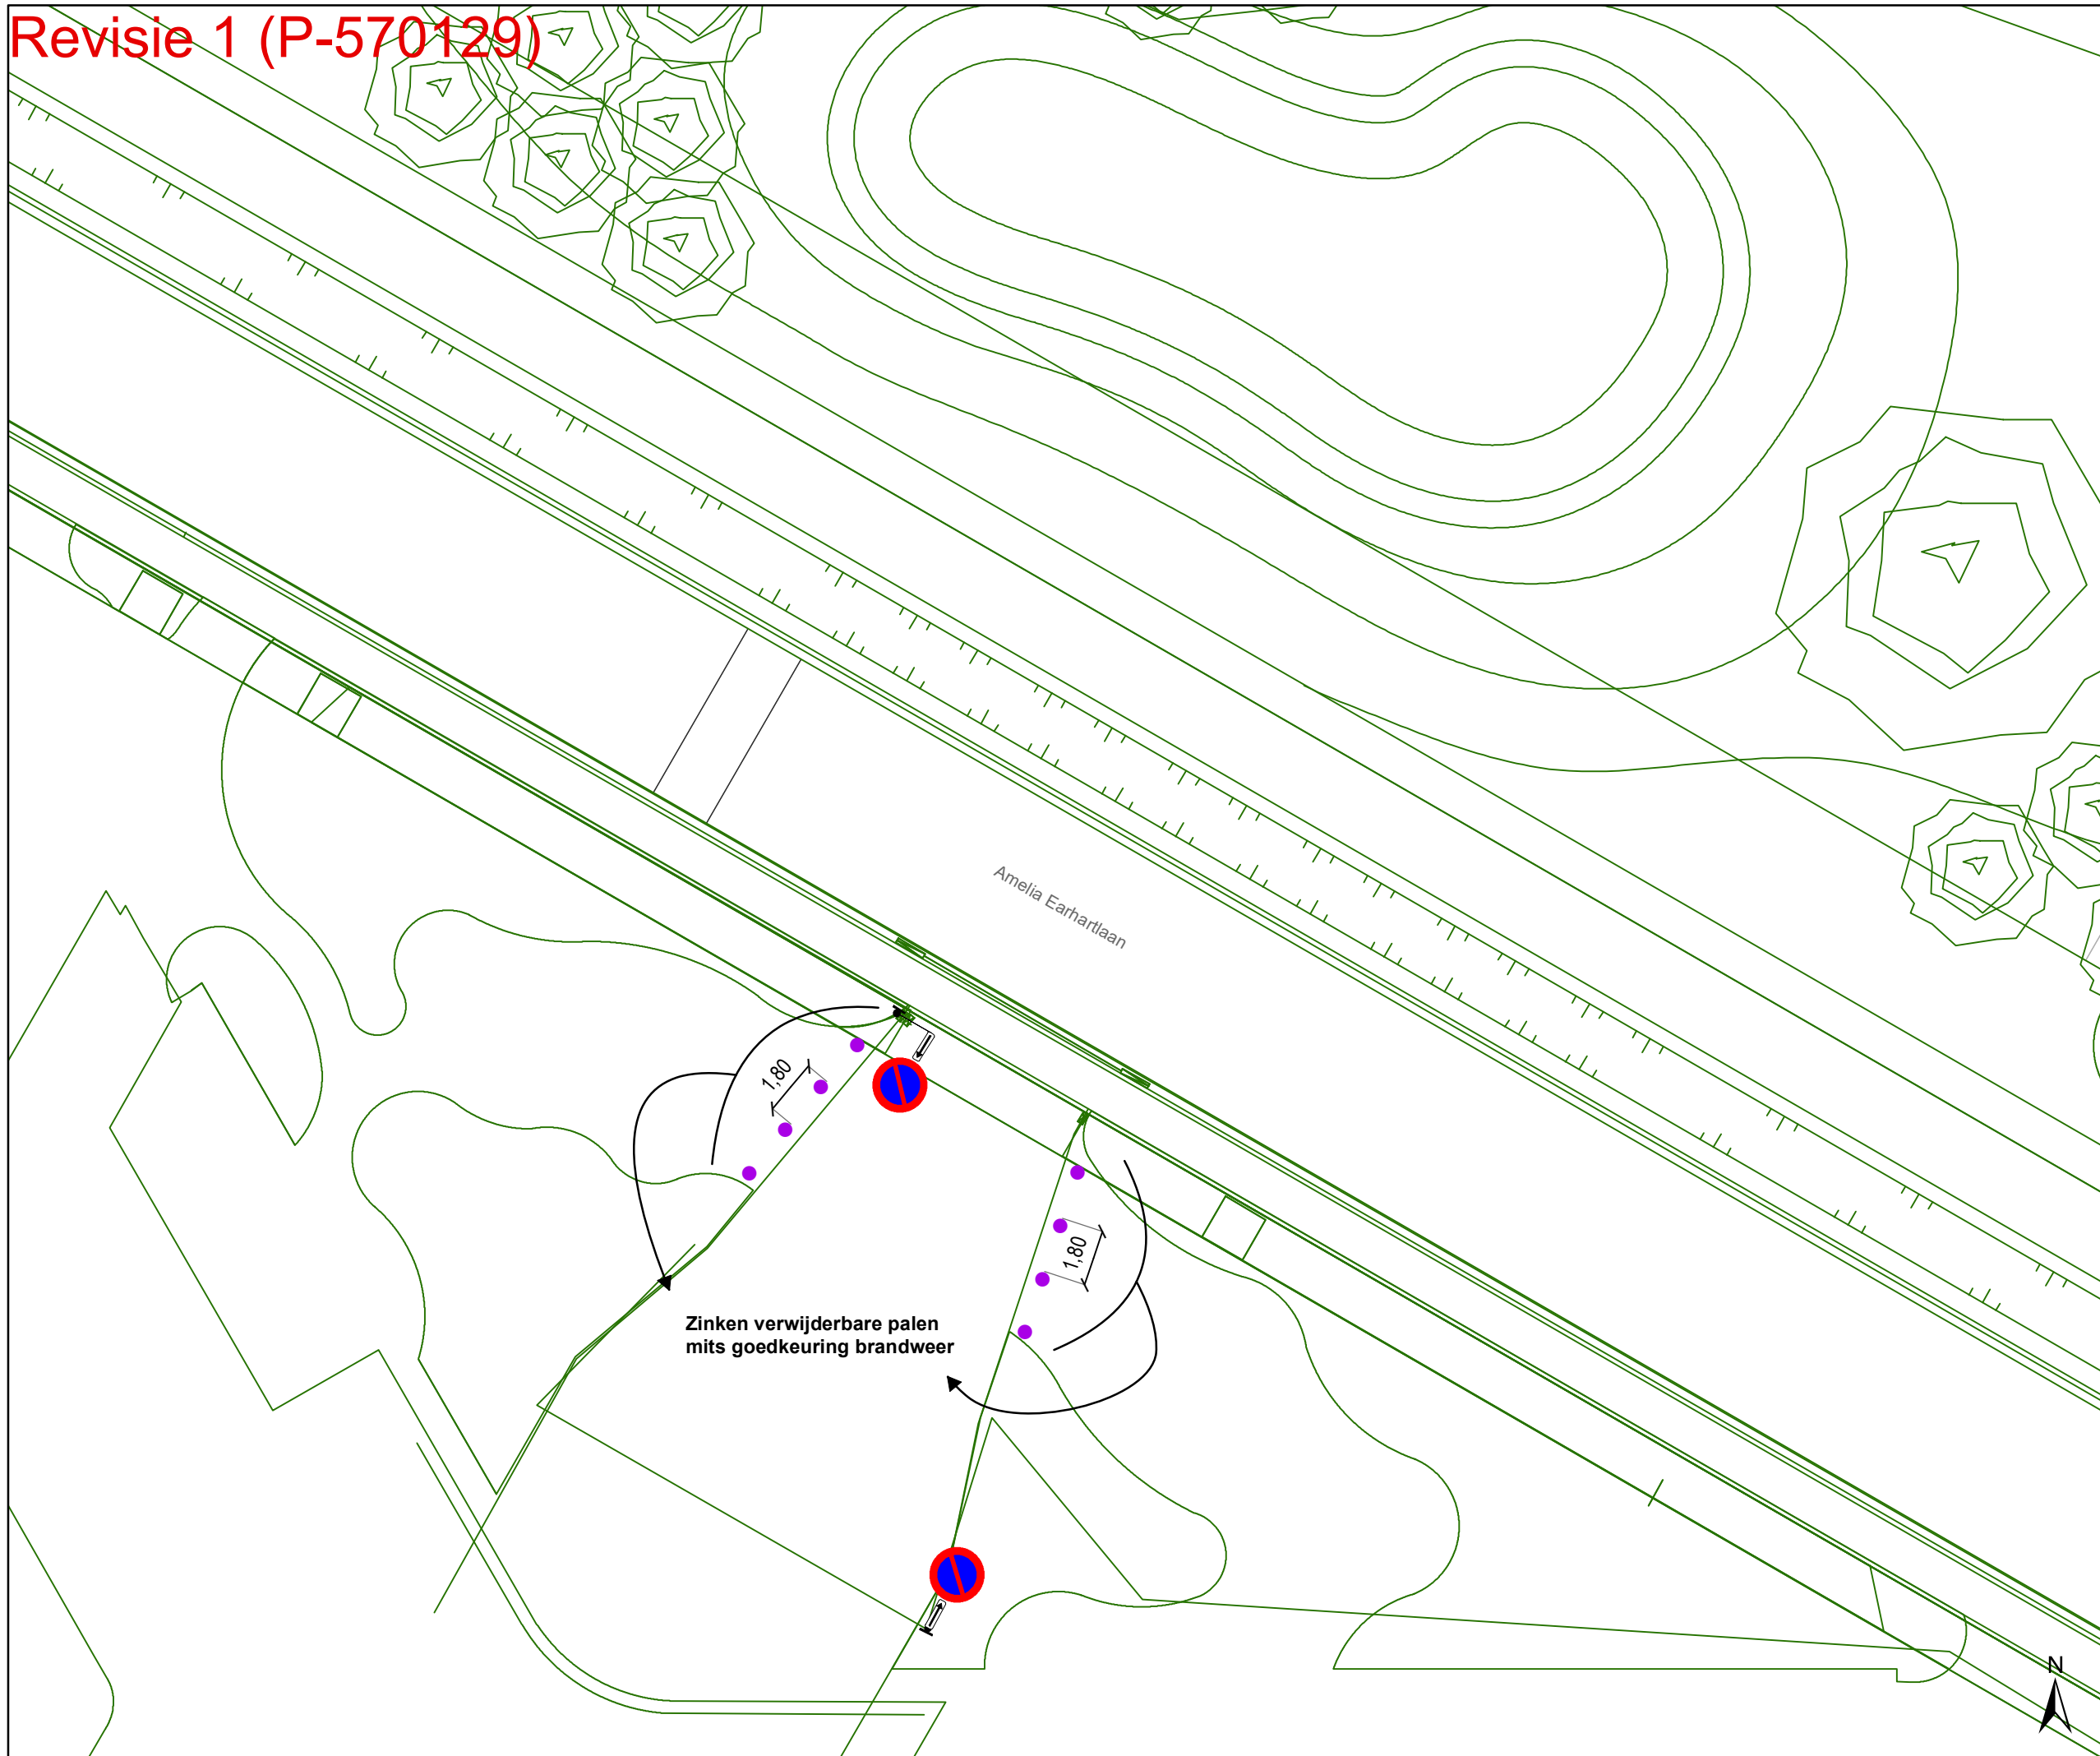

Zinken verwijderbare palen mits goedkeuring brandweer

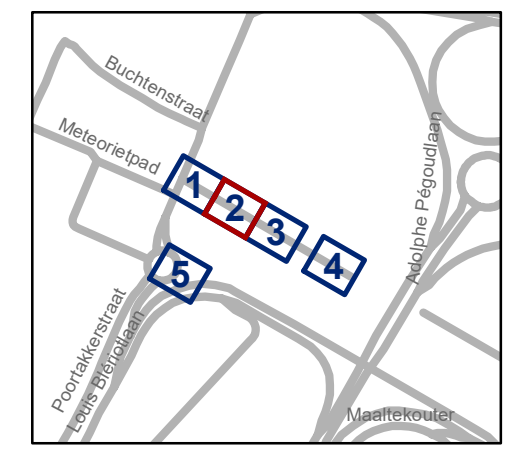


**gent:** Mobiliteitsbedrijf stad Gent  
Verkeerstechnische taken

**Amelia Earhartlaan  
Definiteve heraanleg**

Dossinummer P-452973

DATUM	SCHAAL	PLAN	P FORMAAT
2/07/2024	1/200	2/5	A3

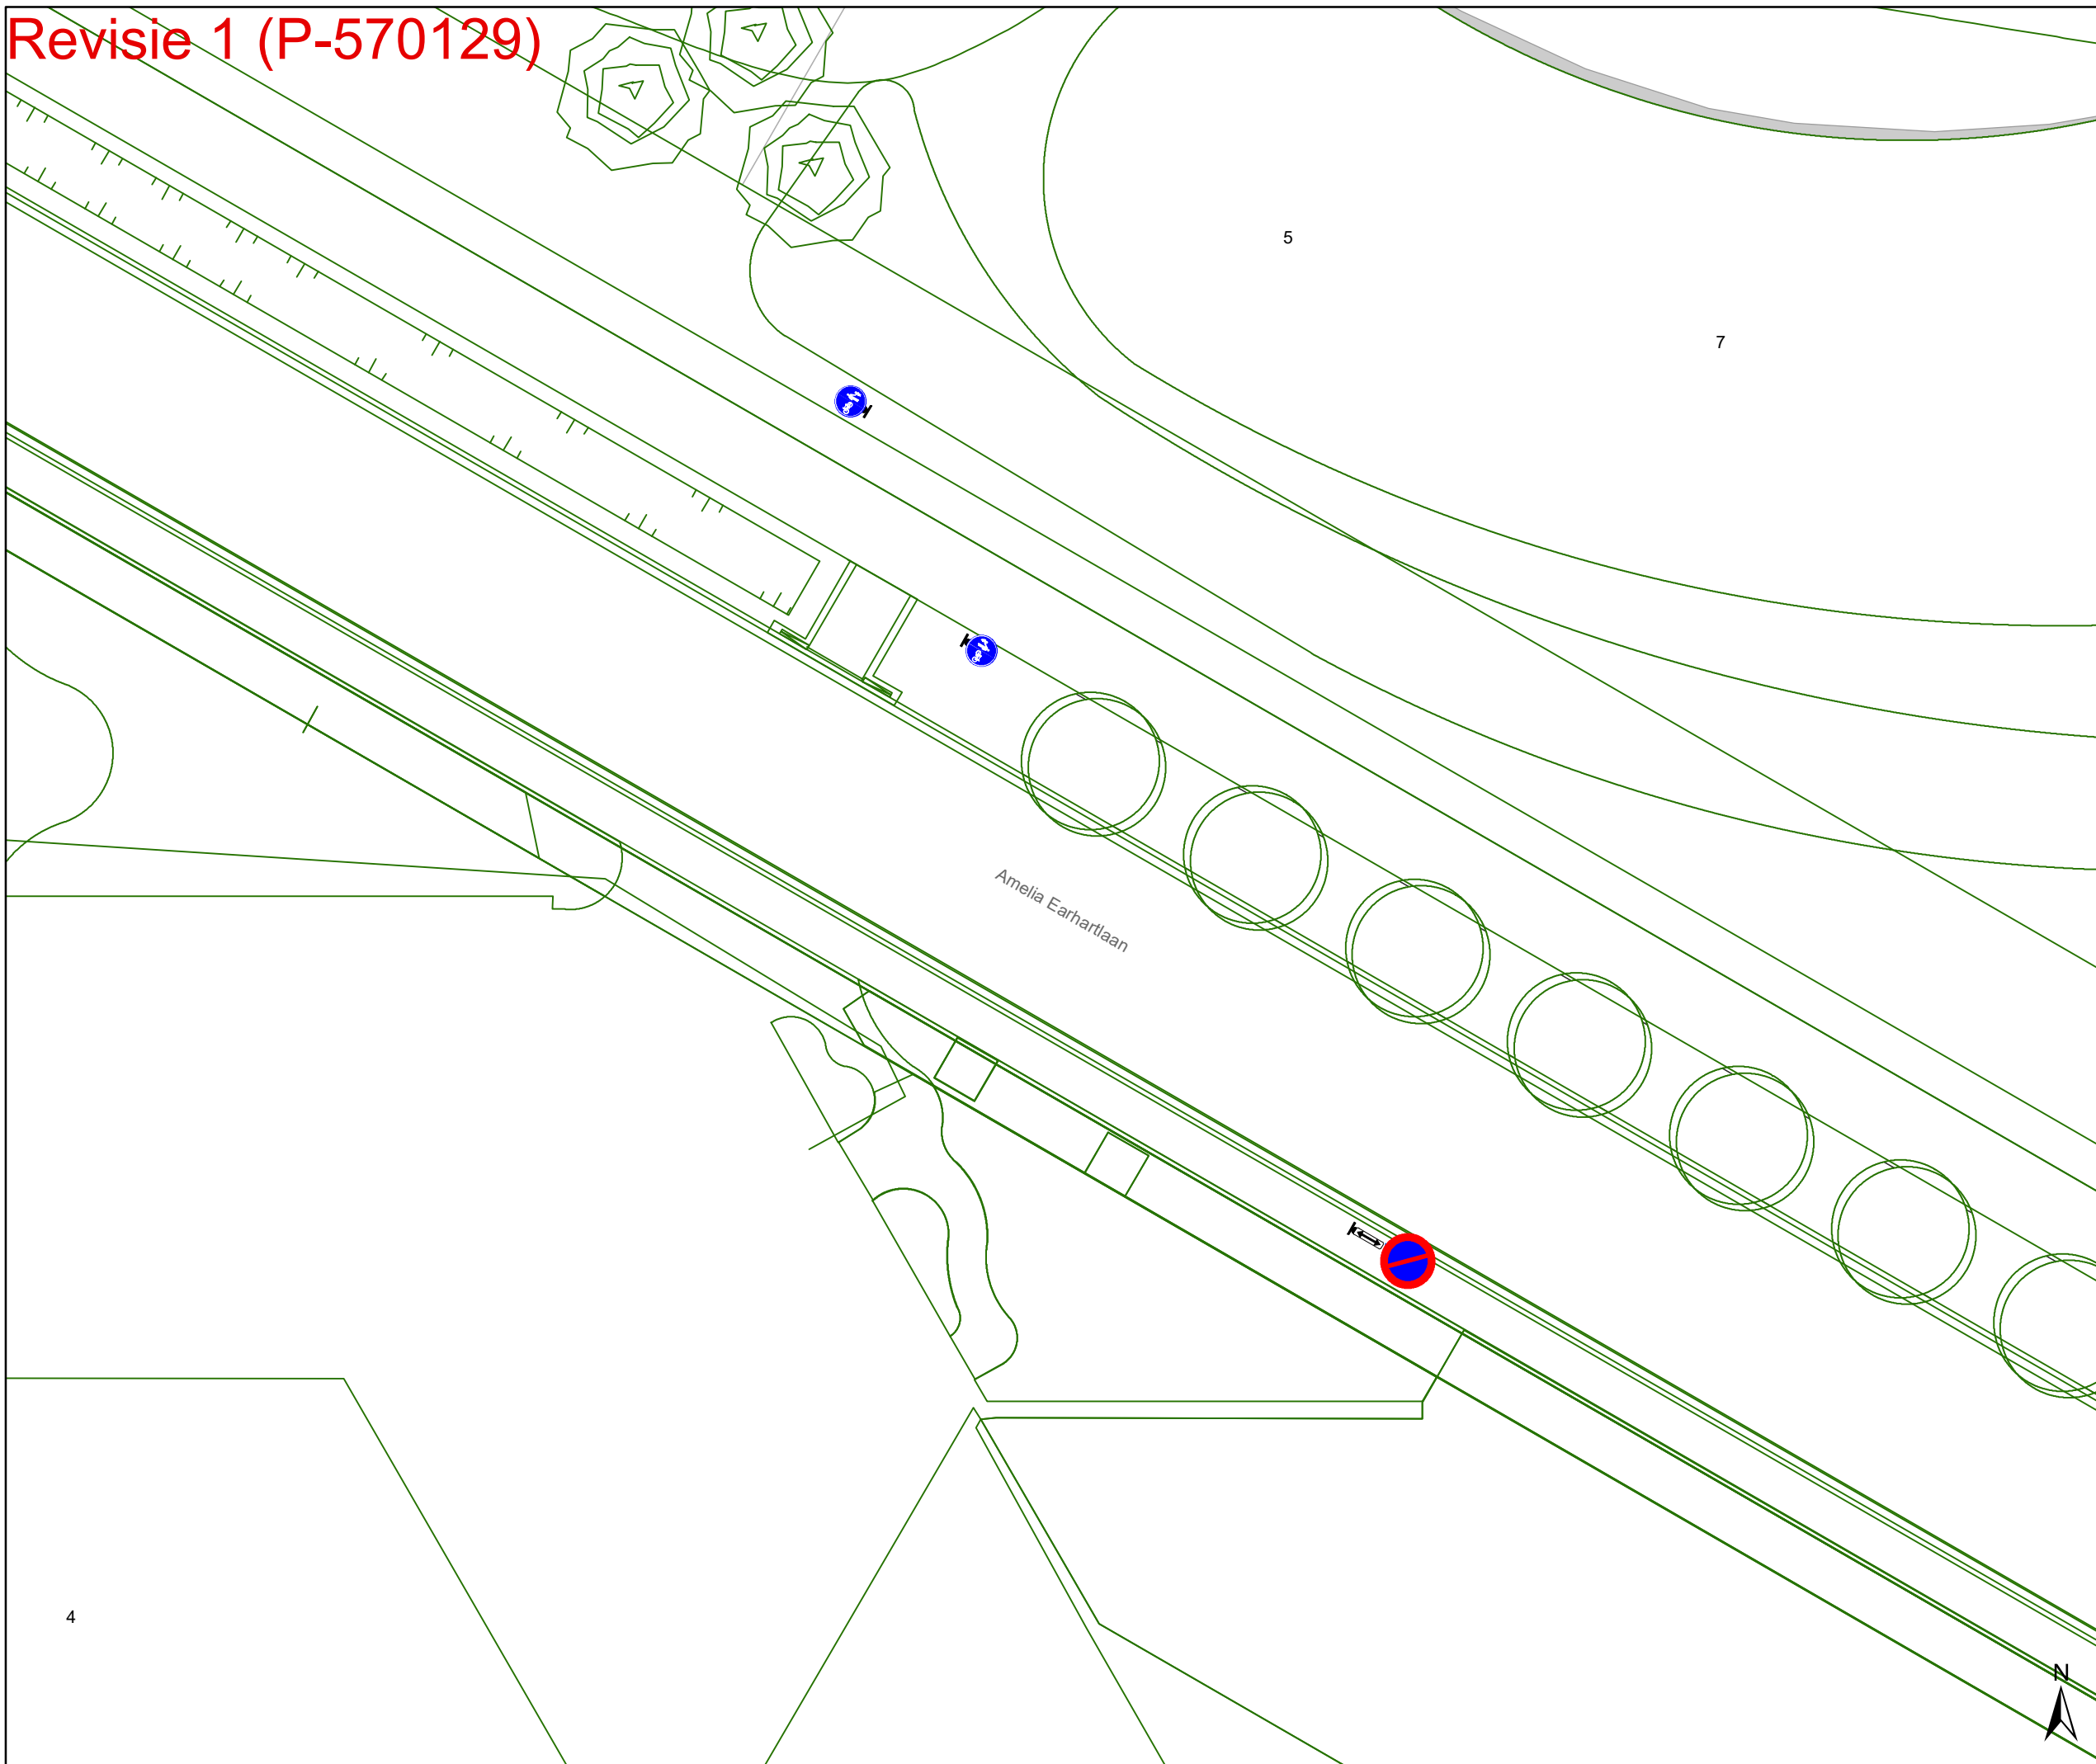






## Legende


-  Bestaande verkeersborden
-  Geplande verkeersborden
-  Te verwijderen verkeersborden
-  Bestaande wegmarkeringen
-  Geplande wegmarkeringen
-  Te verwijderen wegmarkeringen

## Straatmeubilair

-  Gepland paaltje

## Overige

-  Ander gepland dossier (in voorbereiding bij MOBBER)
-  Ander gepland dossier (in voorbereiding bij MOBBER)
-  Ander gepland dossier (ter uitvoering bij DWBW)
-  Revisie-elementen
-  Ontwerp heraanleg

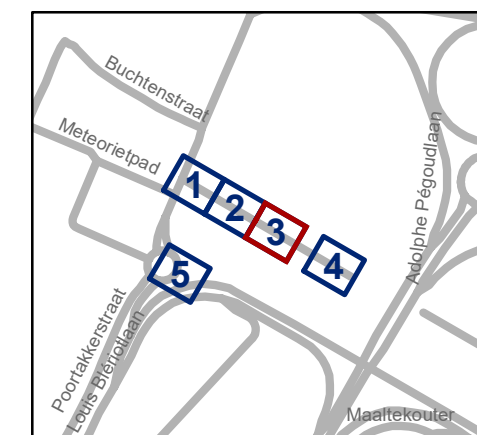


**gent:** Mobiliteitsbedrijf stad Gent  
Verkeerstechnische taken

## Amelia Earhartlaan Definiteve heraanleg

Dossinummer P-452973

DATUM	SCHAAL	PLAN	P FORMAAT
2/07/2024	1/200	3/5	A3

# Revisie 1 (P-570129)

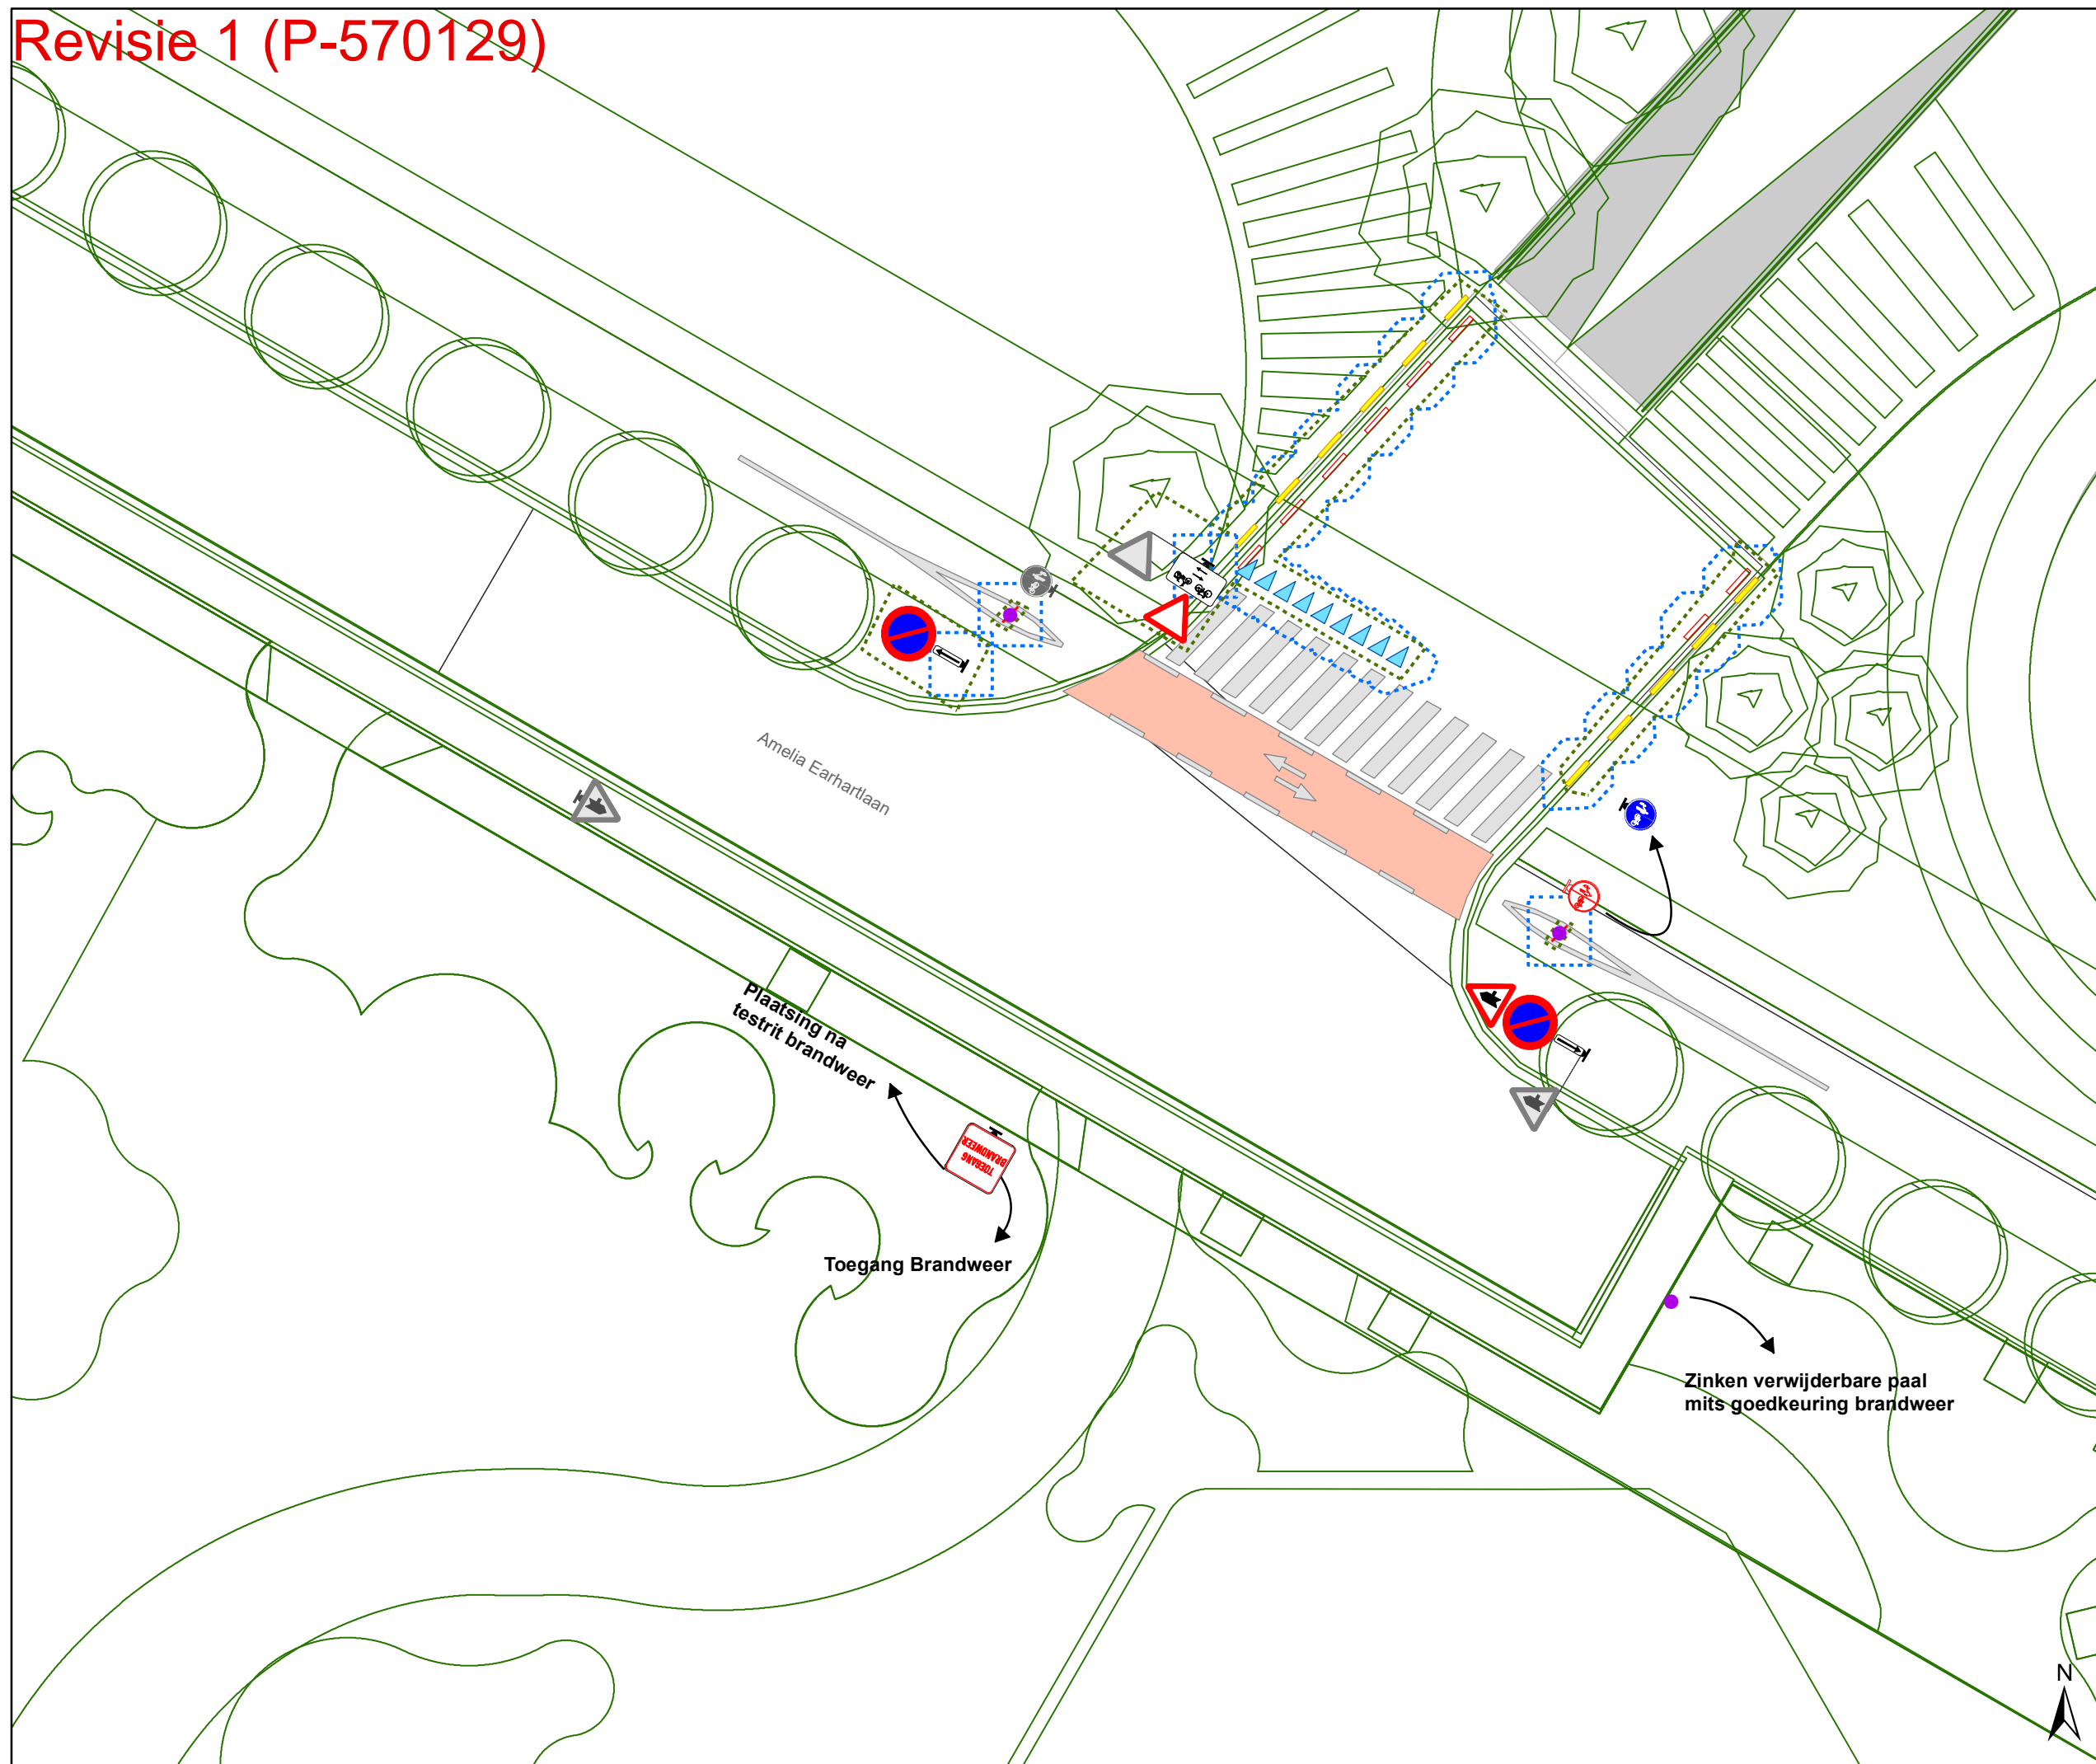

## Legende

- Bestaande verkeersborden
- Geplande verkeersborden
- Te verwijderen verkeersborden
- Bestaande wegmarkeringen
- Geplande wegmarkeringen
- Te verwijderen wegmarkeringen

## Straatmeubilair

- Gepland paaltje

## Overige


- Ander gepland dossier (in voorbereiding bij MOBBD)
- Ander gepland dossier (in voorbereiding bij MOBBD)
- Ander gepland dossier (ter uitvoering bij DWBW)
- Revisie-elementen
- Ontwerp heraanleg

Amelia Earhartlaan

Plaatsing na testrit brandweer

Toegang Brandweer

Zinken verwijderbare paal mits goedkeuring brandweer

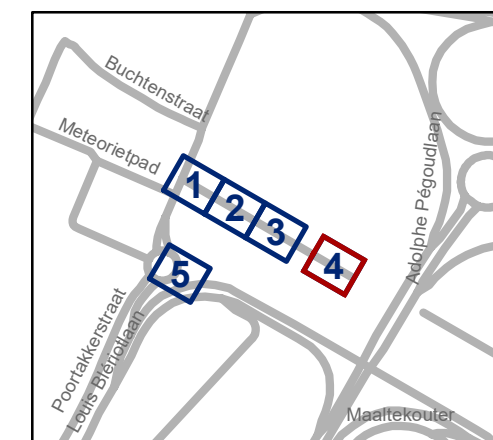


**gent:** Mobiliteitsbedrijf stad Gent  
Verkeerstechnische taken

## Amelia Earhartlaan Definiteve heraanleg

Dossinummer P-452973

DATUM	SCHAAL	PLAN	P FORMAAT
2/07/2024	1/200	4/5	A3

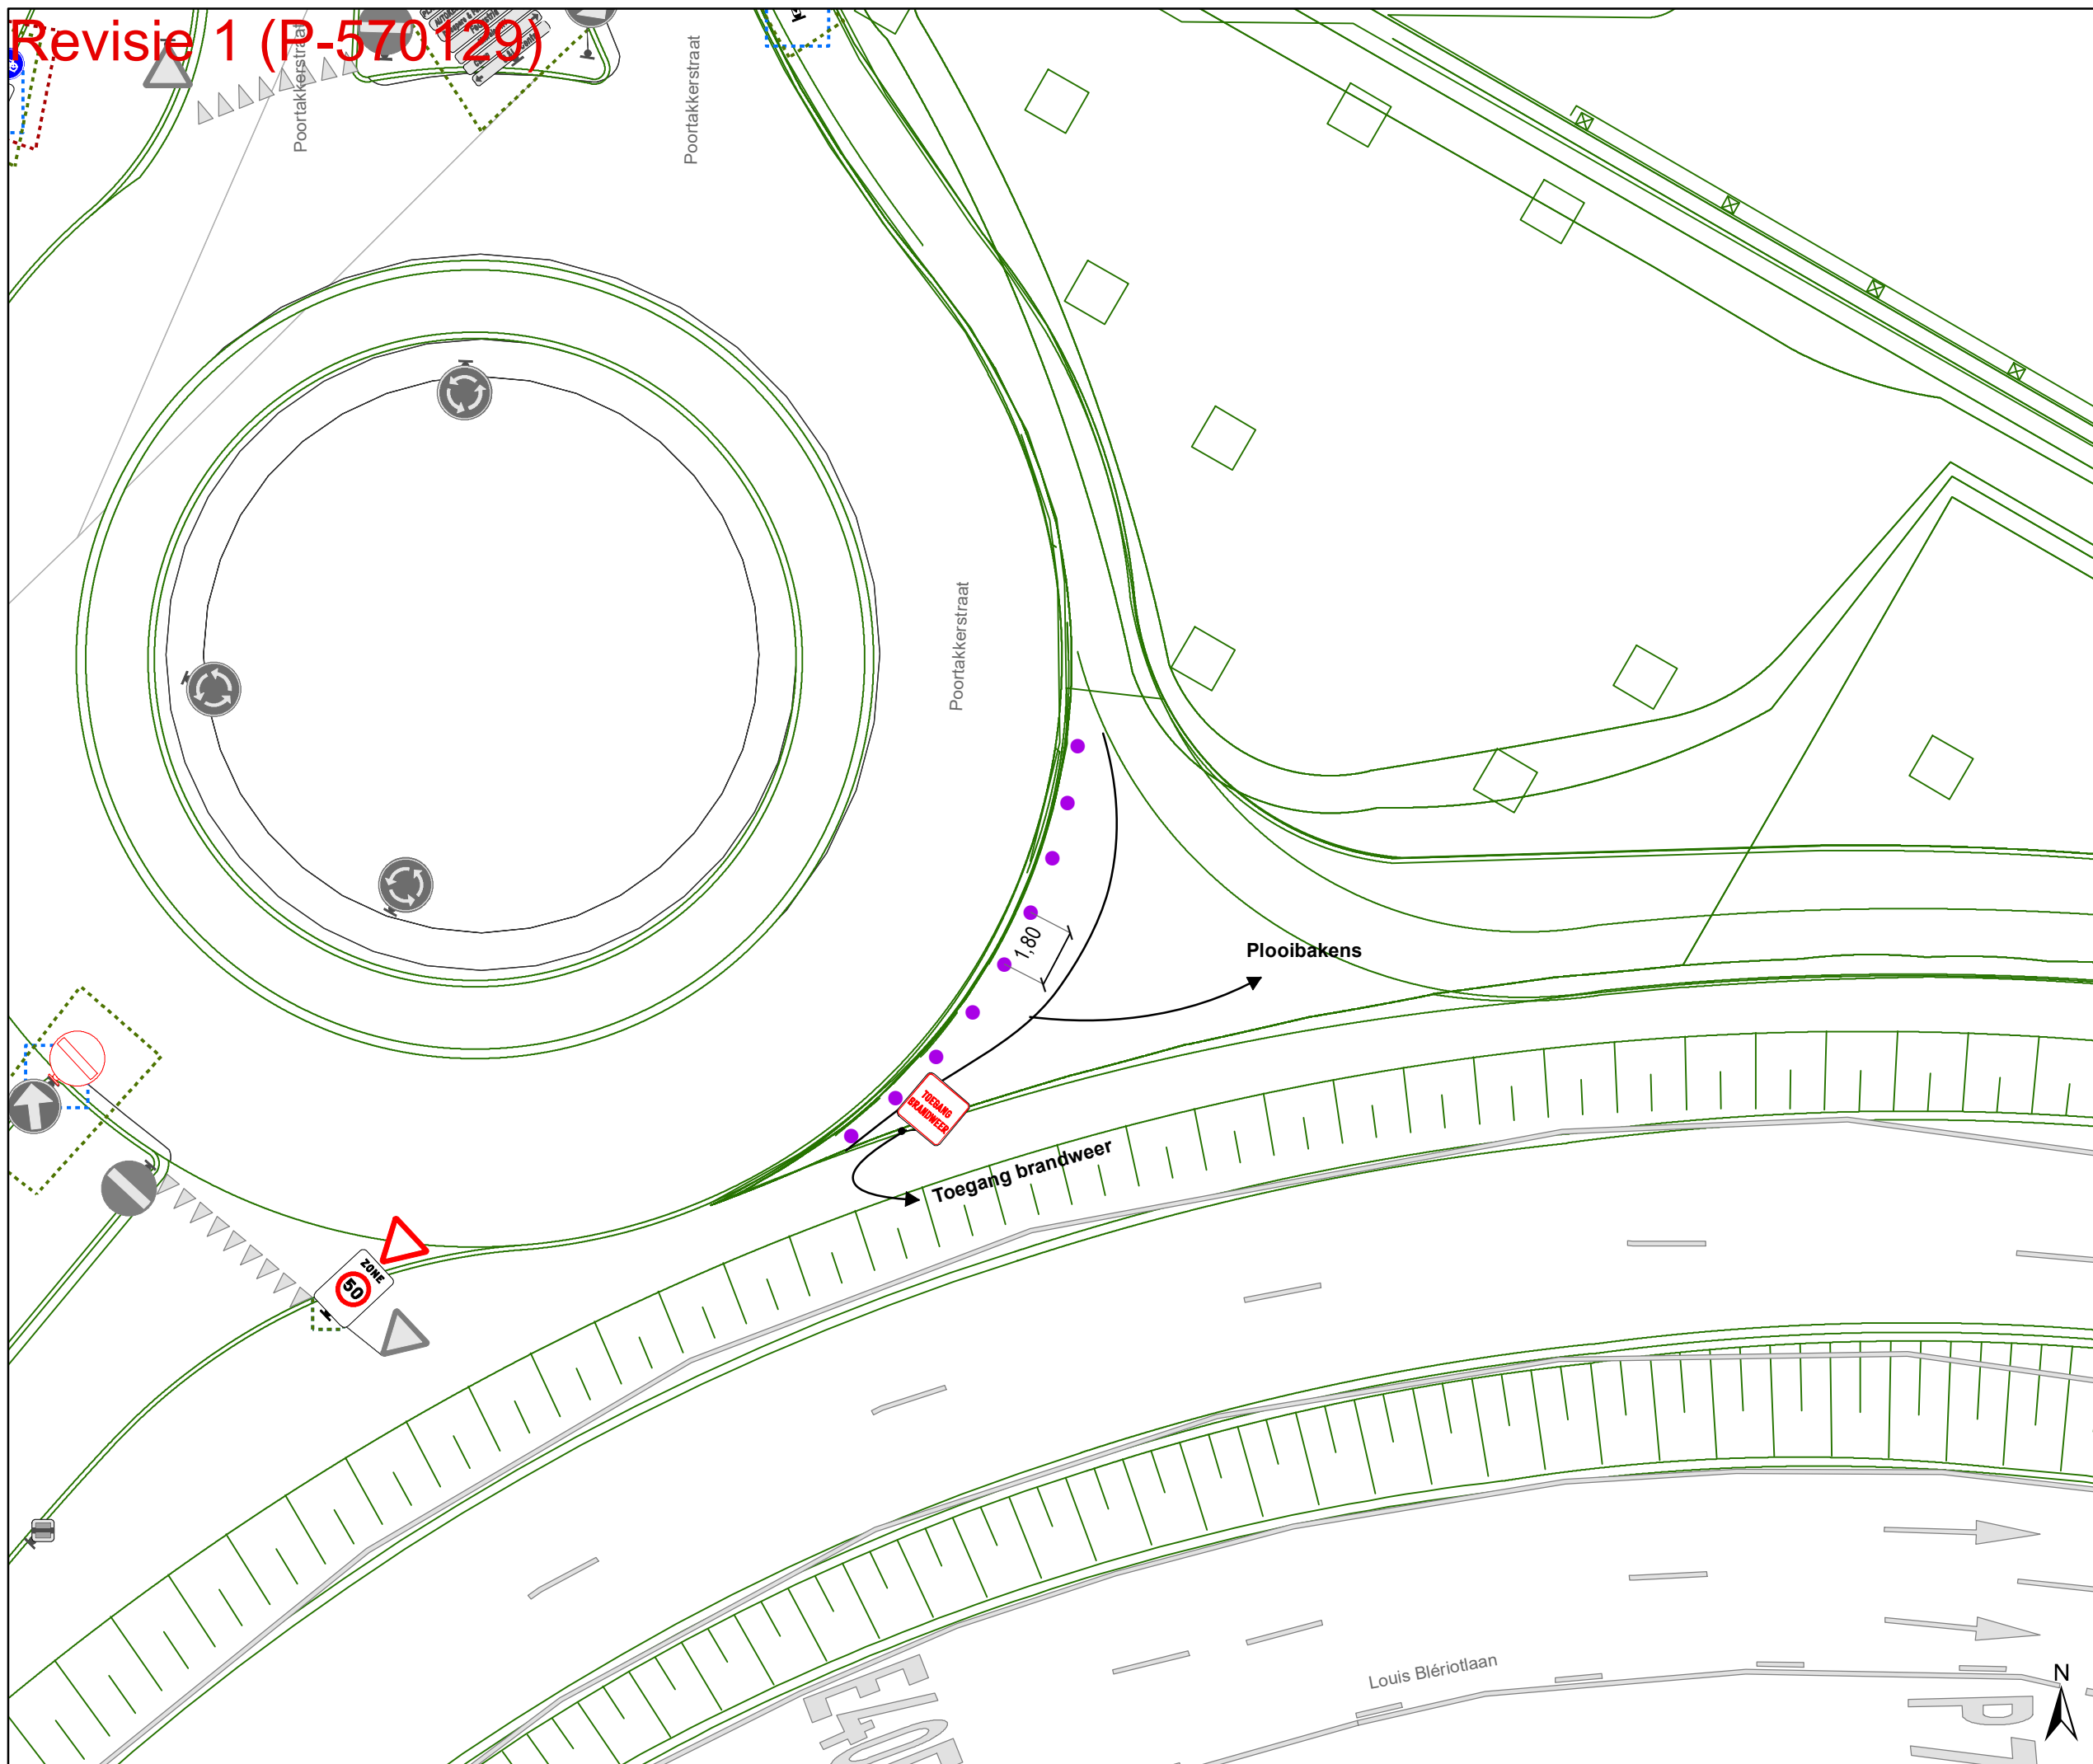

**Legende**


- Bestaande verkeersborden
- Geplande verkeersborden
- Te verwijderen verkeersborden
- Bestaande wegmarkeringen
- Geplande wegmarkeringen
- Te verwijderen wegmarkeringen

**Straatmeubilair**

- Gepland paaltje

**Overige**

- Ander gepland dossier (in voorbereiding bij MOBBED)
- Ander gepland dossier (in voorbereiding bij MOBBED)
- Ander gepland dossier (ter uitvoering bij DWBW)
- Revisie-elementen
- Ontwerp heraanleg

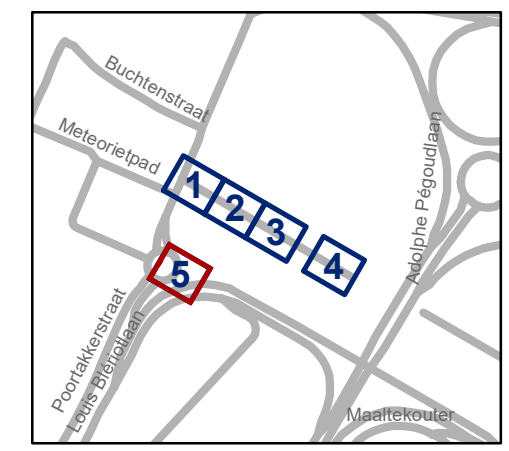

**gent:** Mobiliteitsbedrijf stad Gent  
Verkeerstechnische taken

**Amelia Earhartlaan**  
**Definiteve heraanleg**

Dossiernummer P-452973

DATUM	SCHAAL	PLAN	P FORMAAT
2/07/2024	1/200	5/5	A3