


- ### Legende
- Bestaande verkeersborden
 - Geplande verkeersborden
 - Te verwijderen verkeersborden
 - Bestaande wegmarkeringen
 - Geplande wegmarkeringen
 - Te verwijderen wegmarkeringen

- ### Overige
- Ander gepland dossier (in voorbereiding bij MOBBED)

- ### Straatmeubilair
- Geplande plooi bakken
 - Bestaand paaltje

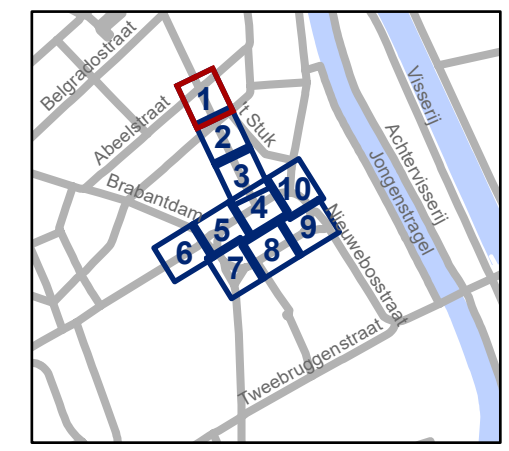


gent: Mobiliteitsbedrijf stad Gent
Verkeerstechnische taken

Sint-Annaplein Verkeersveiligheid

Dossiernummer P-284467


DATUM	SCHAAL	PLAN	P FORMAAT
4/07/2024	1/200	1/10	A3

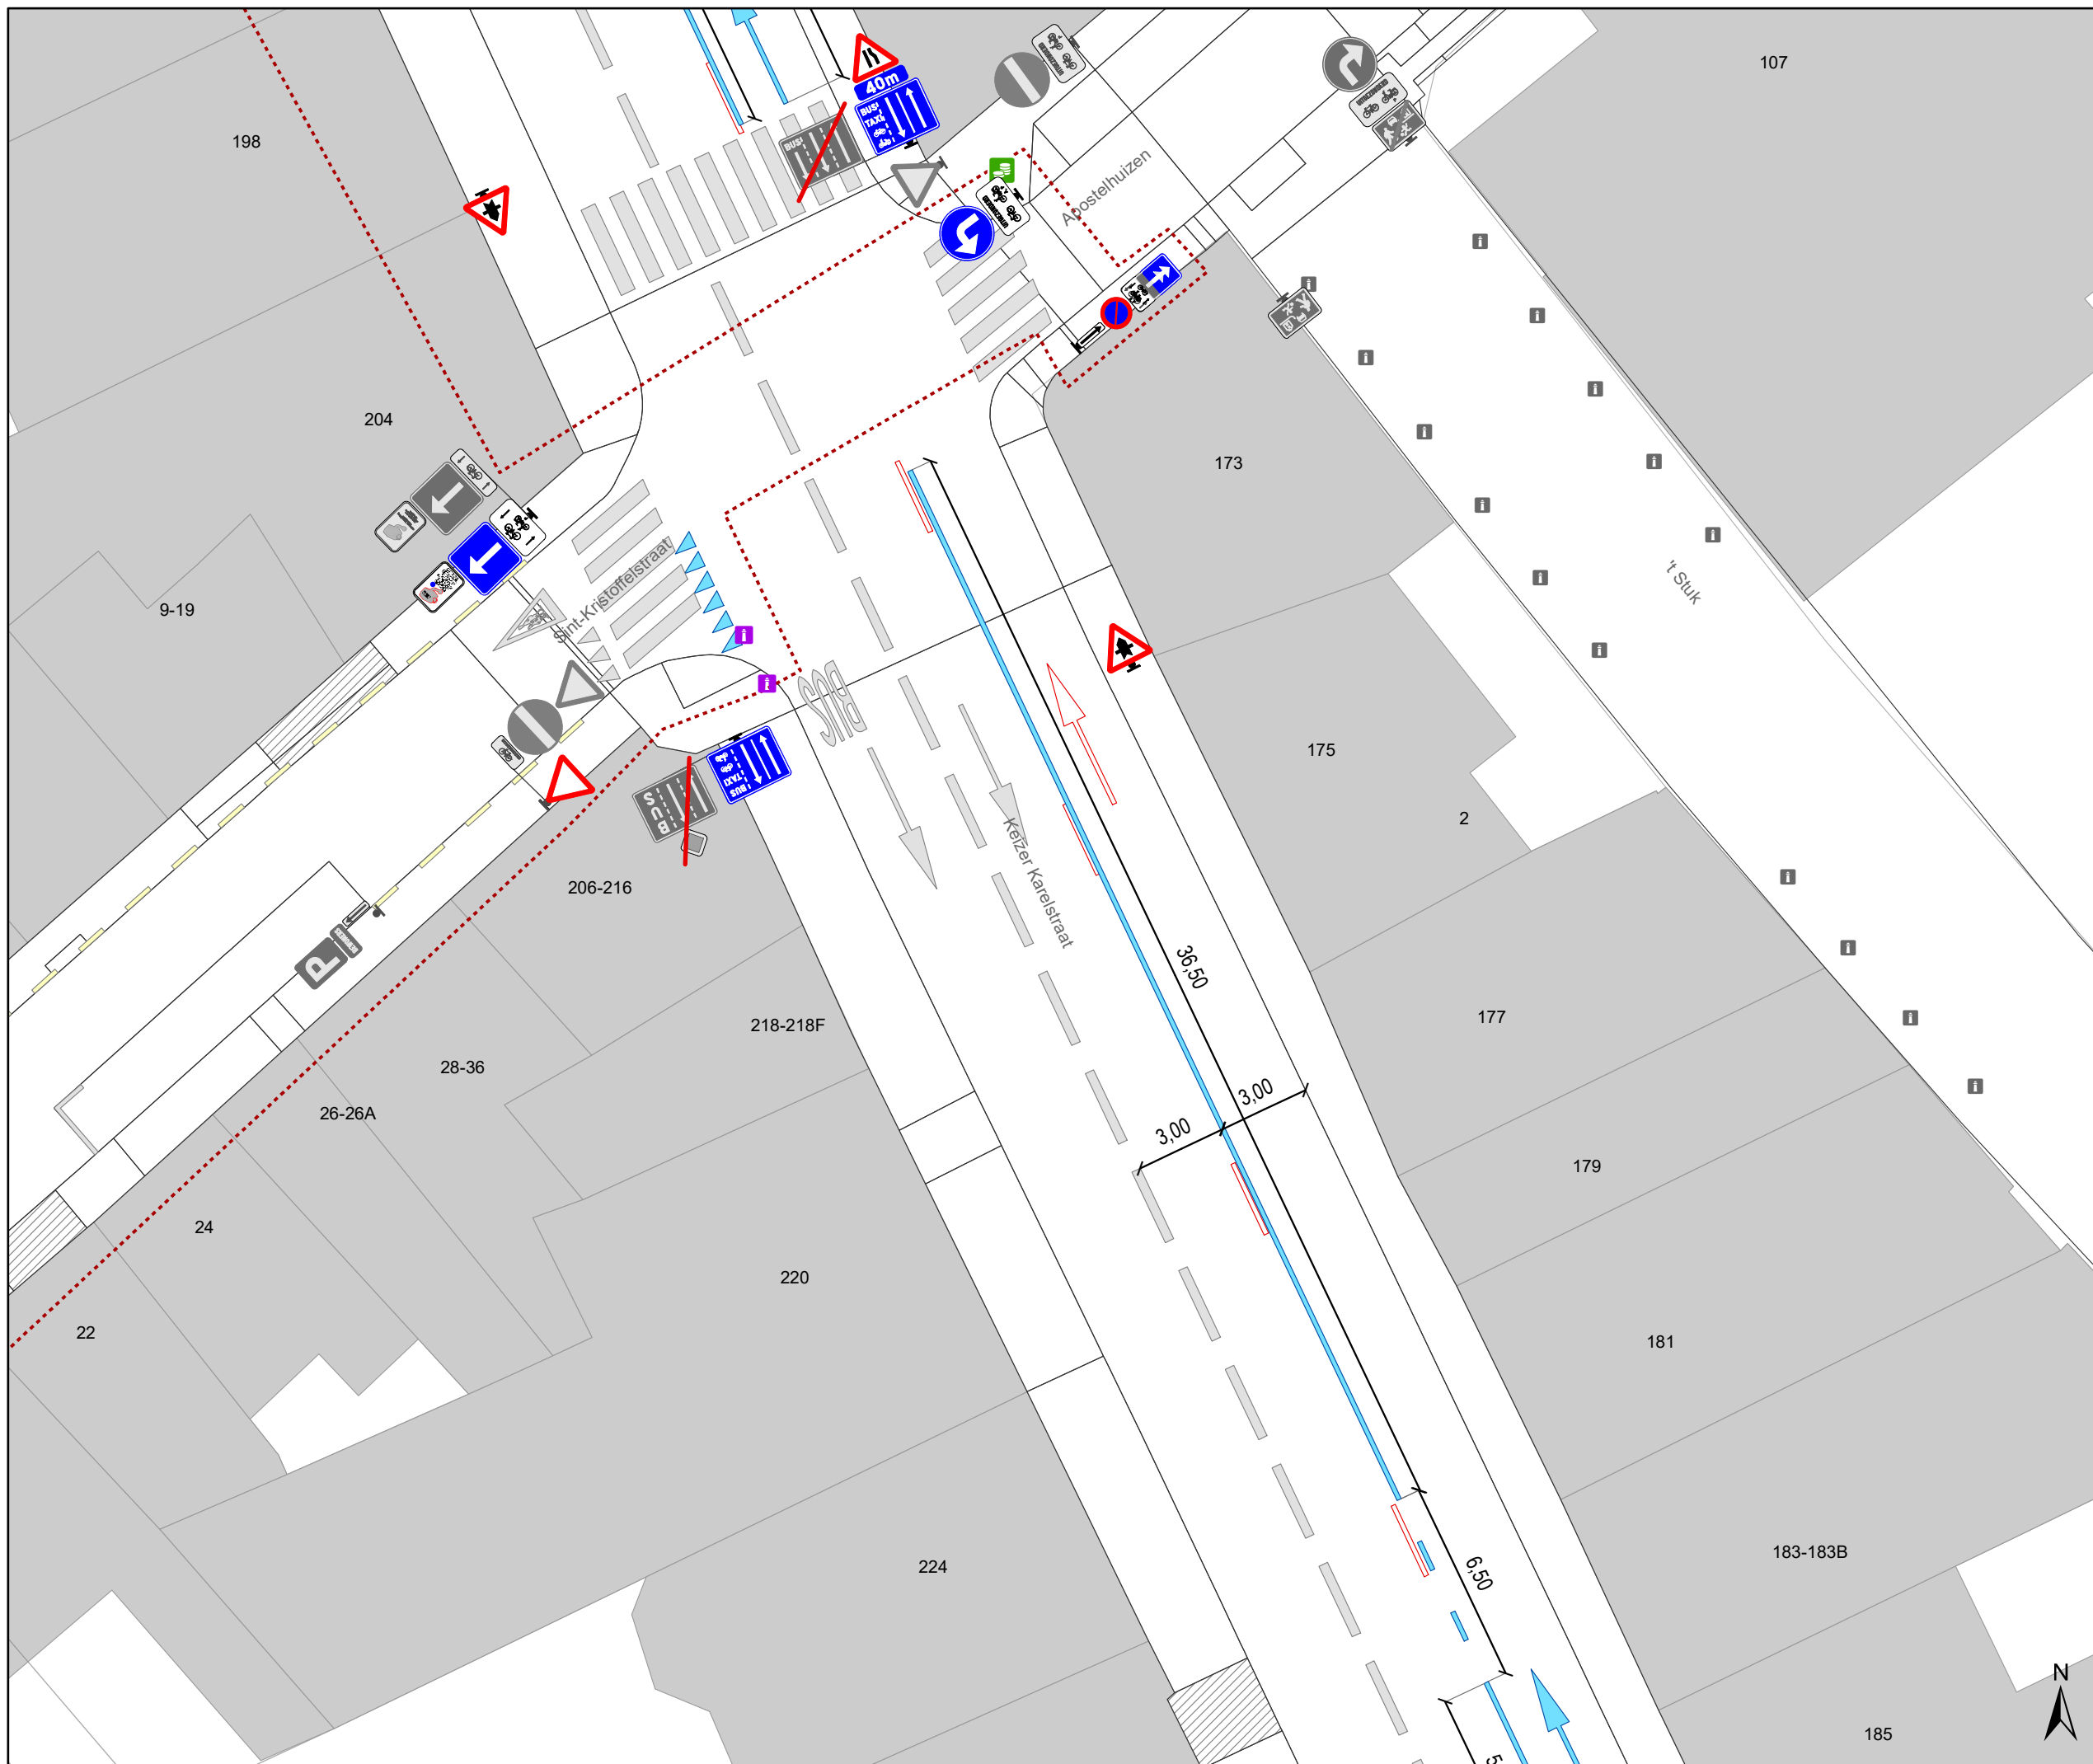



Legende


-  Bestaande verkeersborden
-  Geplande verkeersborden
-  Te verwijderen verkeersborden
-  Bestaande wegmarkeringen
-  Geplande wegmarkeringen
-  Te verwijderen wegmarkeringen

Overige

-  Ander gepland dossier (in voorbereiding bij MOBBED)

Straatmeubilair

-  Geplande plooi-baken
-  Bestaand paaltje

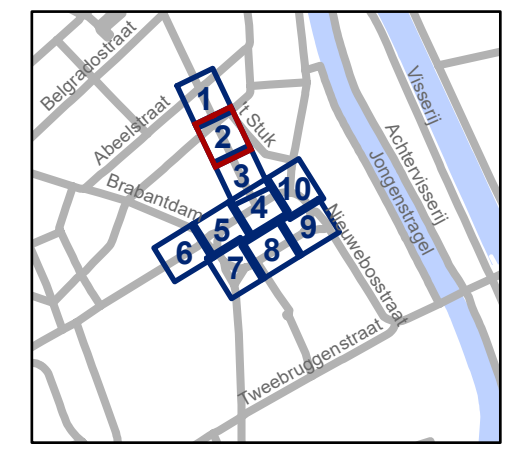

gent: Mobiliteitsbedrijf stad Gent
Verkeerstechnische taken

Sint-Annaplein Verkeersveiligheid

Dossiernummer P-284467


DATUM	SCHAAL	PLAN	P FORMAAT
4/07/2024	1/200	2/10	A3



- ### Legende
- Bestaande verkeersborden
 - Geplande verkeersborden
 - Te verwijderen verkeersborden
 - Bestaande wegmarkeringen
 - Geplande wegmarkeringen
 - Te verwijderen wegmarkeringen

- ### Overige
- Ander gepland dossier (in voorbereiding bij MOBBED)

- ### Straatmeubilair
- Geplande plooi bakken
 - Bestaand paaltje

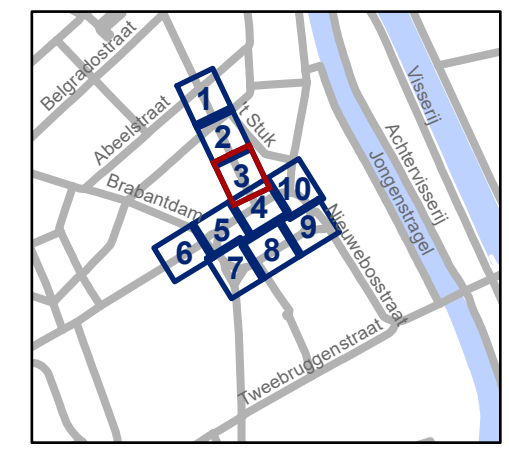


gent: Mobiliteitsbedrijf stad Gent
Verkeerstechnische taken

**Sint-Annaplein
Verkeersveiligheid**

Dossiernummer P-284467

DATUM	SCHAAL	PLAN	P FORMAAT
4/07/2024	1/200	3/10	A3

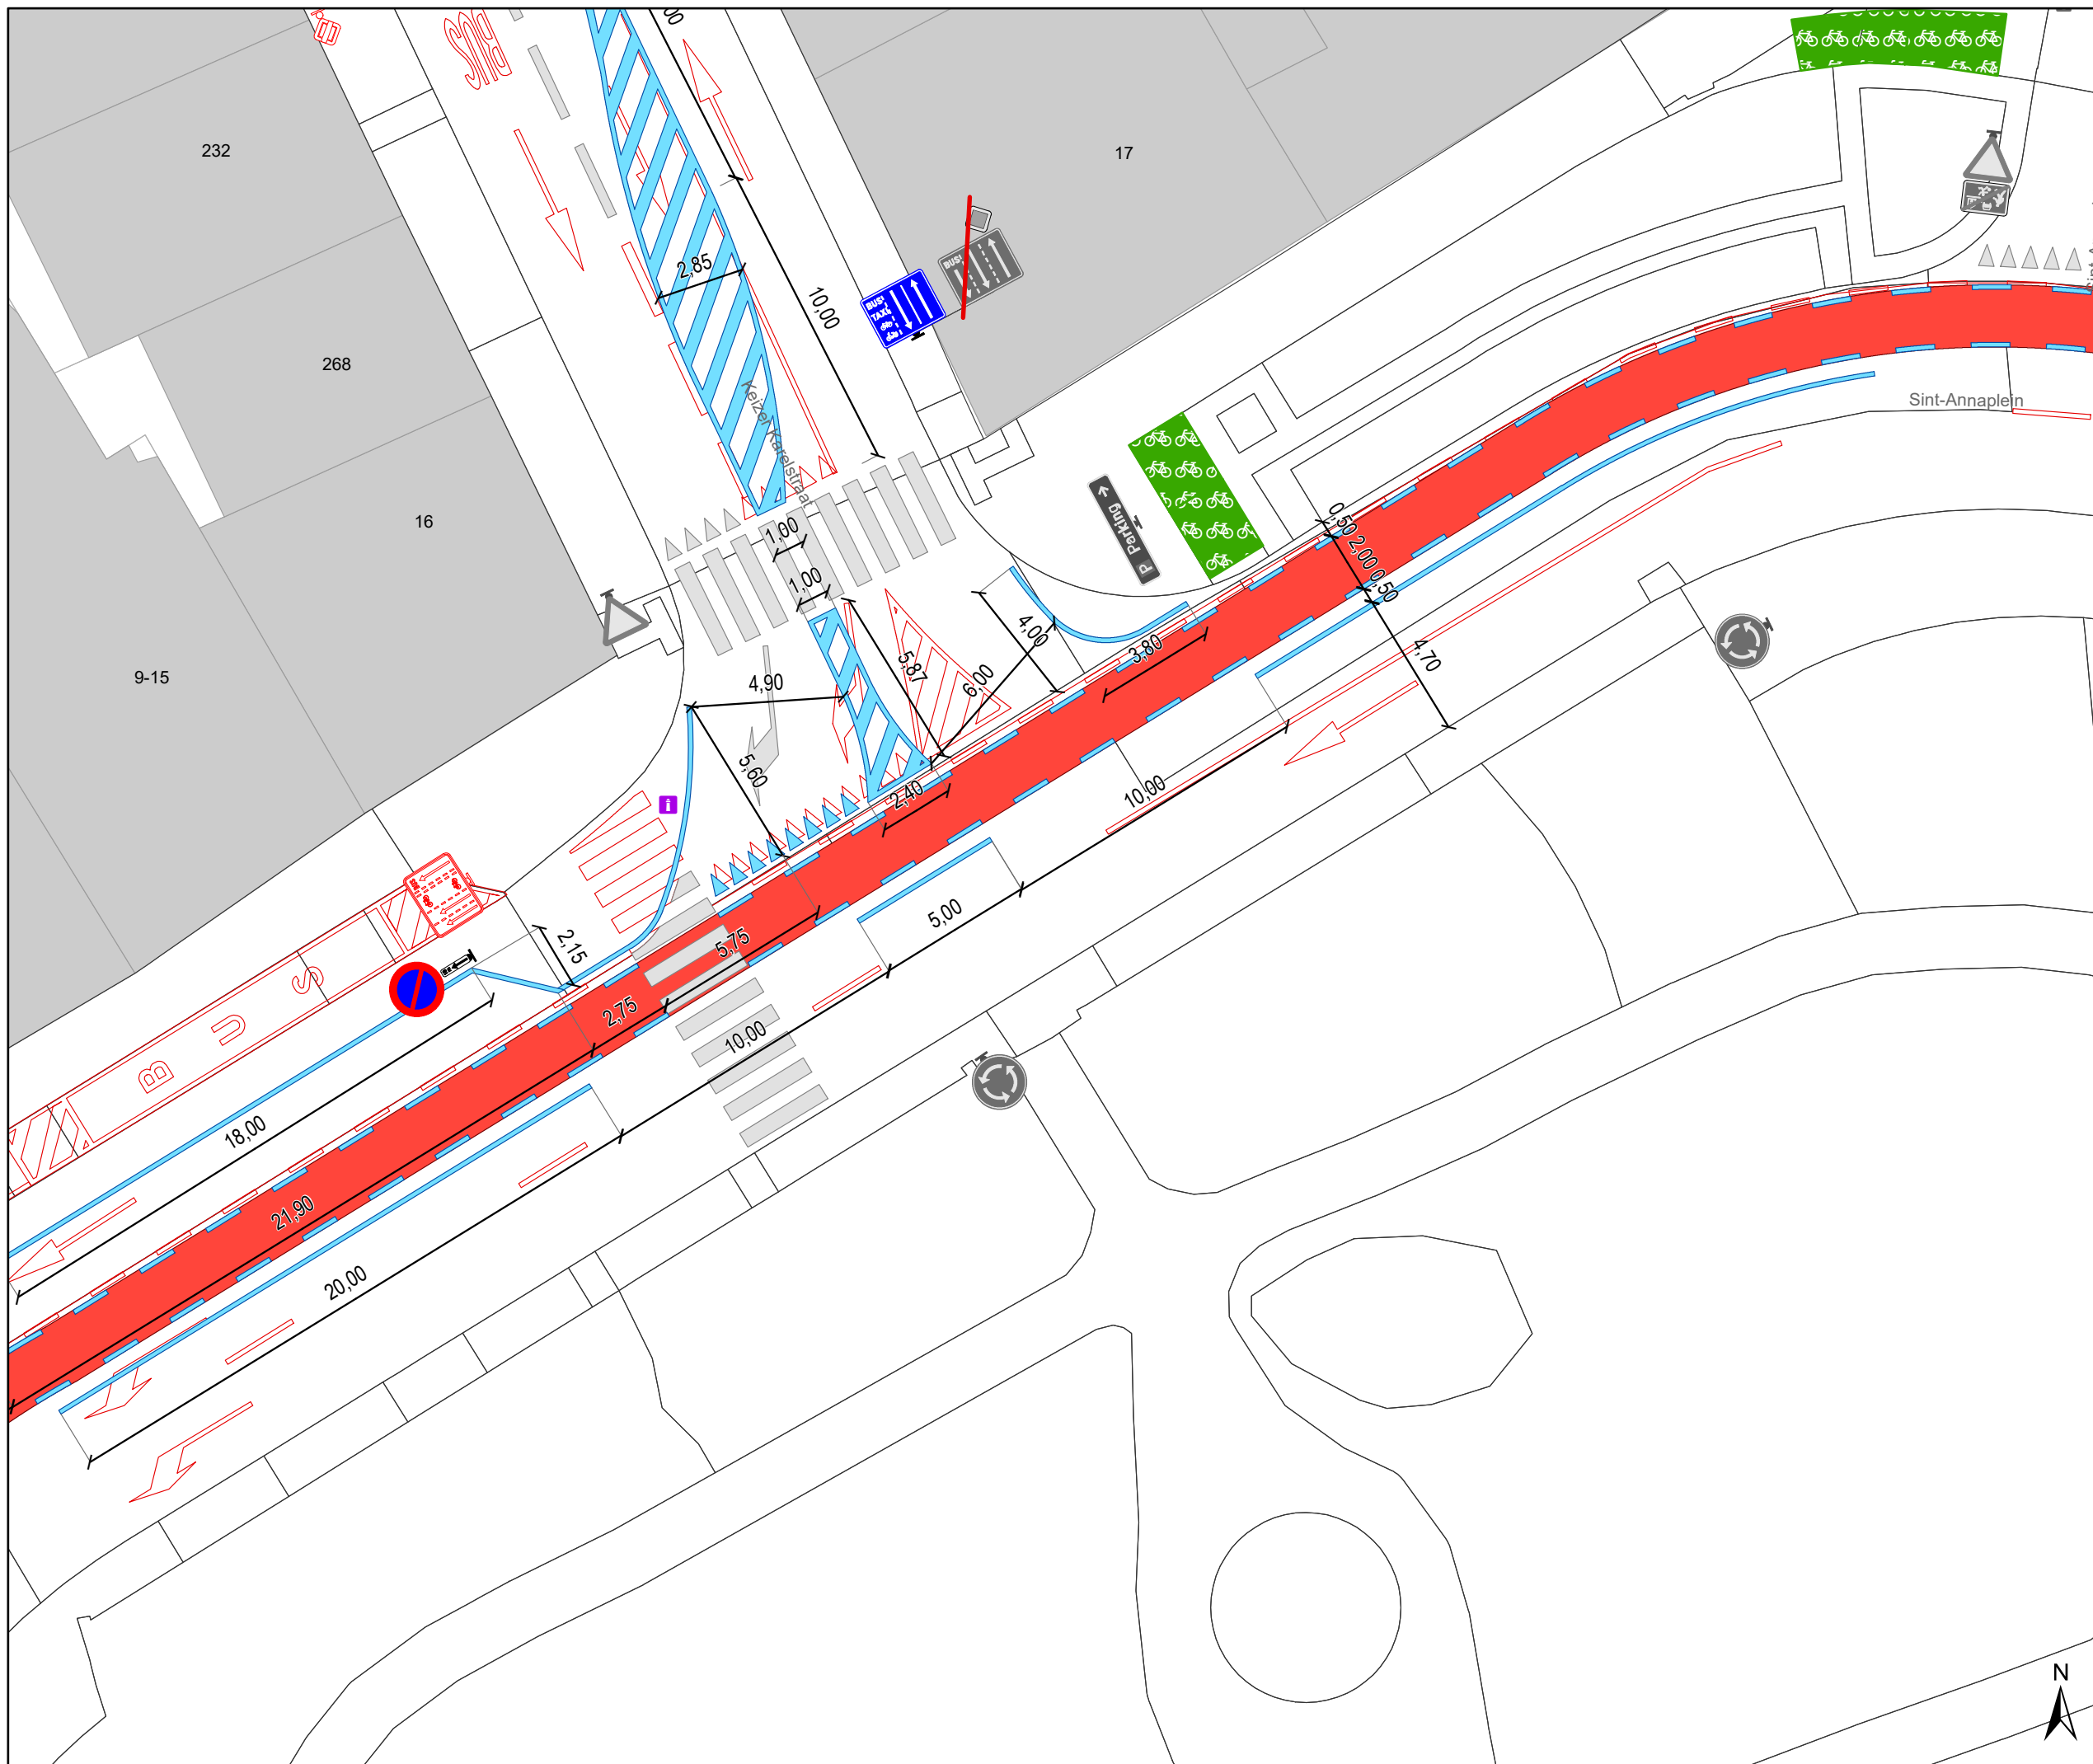

Legende


- Bestaande verkeersborden
- Geplande verkeersborden
- Te verwijderen verkeersborden
- Bestaande wegmarkeringen
- Geplande wegmarkeringen
- Te verwijderen wegmarkeringen

Overige

- Ander gepland dossier (in voorbereiding bij MOBBED)

Straatmeubilair

- Geplande plooi bakken
- Bestaand paaltje

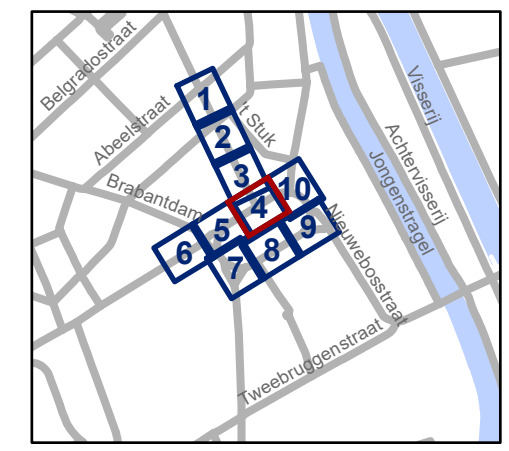


gent: Mobiliteitsbedrijf stad Gent
Verkeerstechnische taken

Sint-Annaplein Verkeersveiligheid


Dossiernummer P-284467

DATUM	SCHAAL	PLAN	P FORMAAT
4/07/2024	1/200	4/10	A3



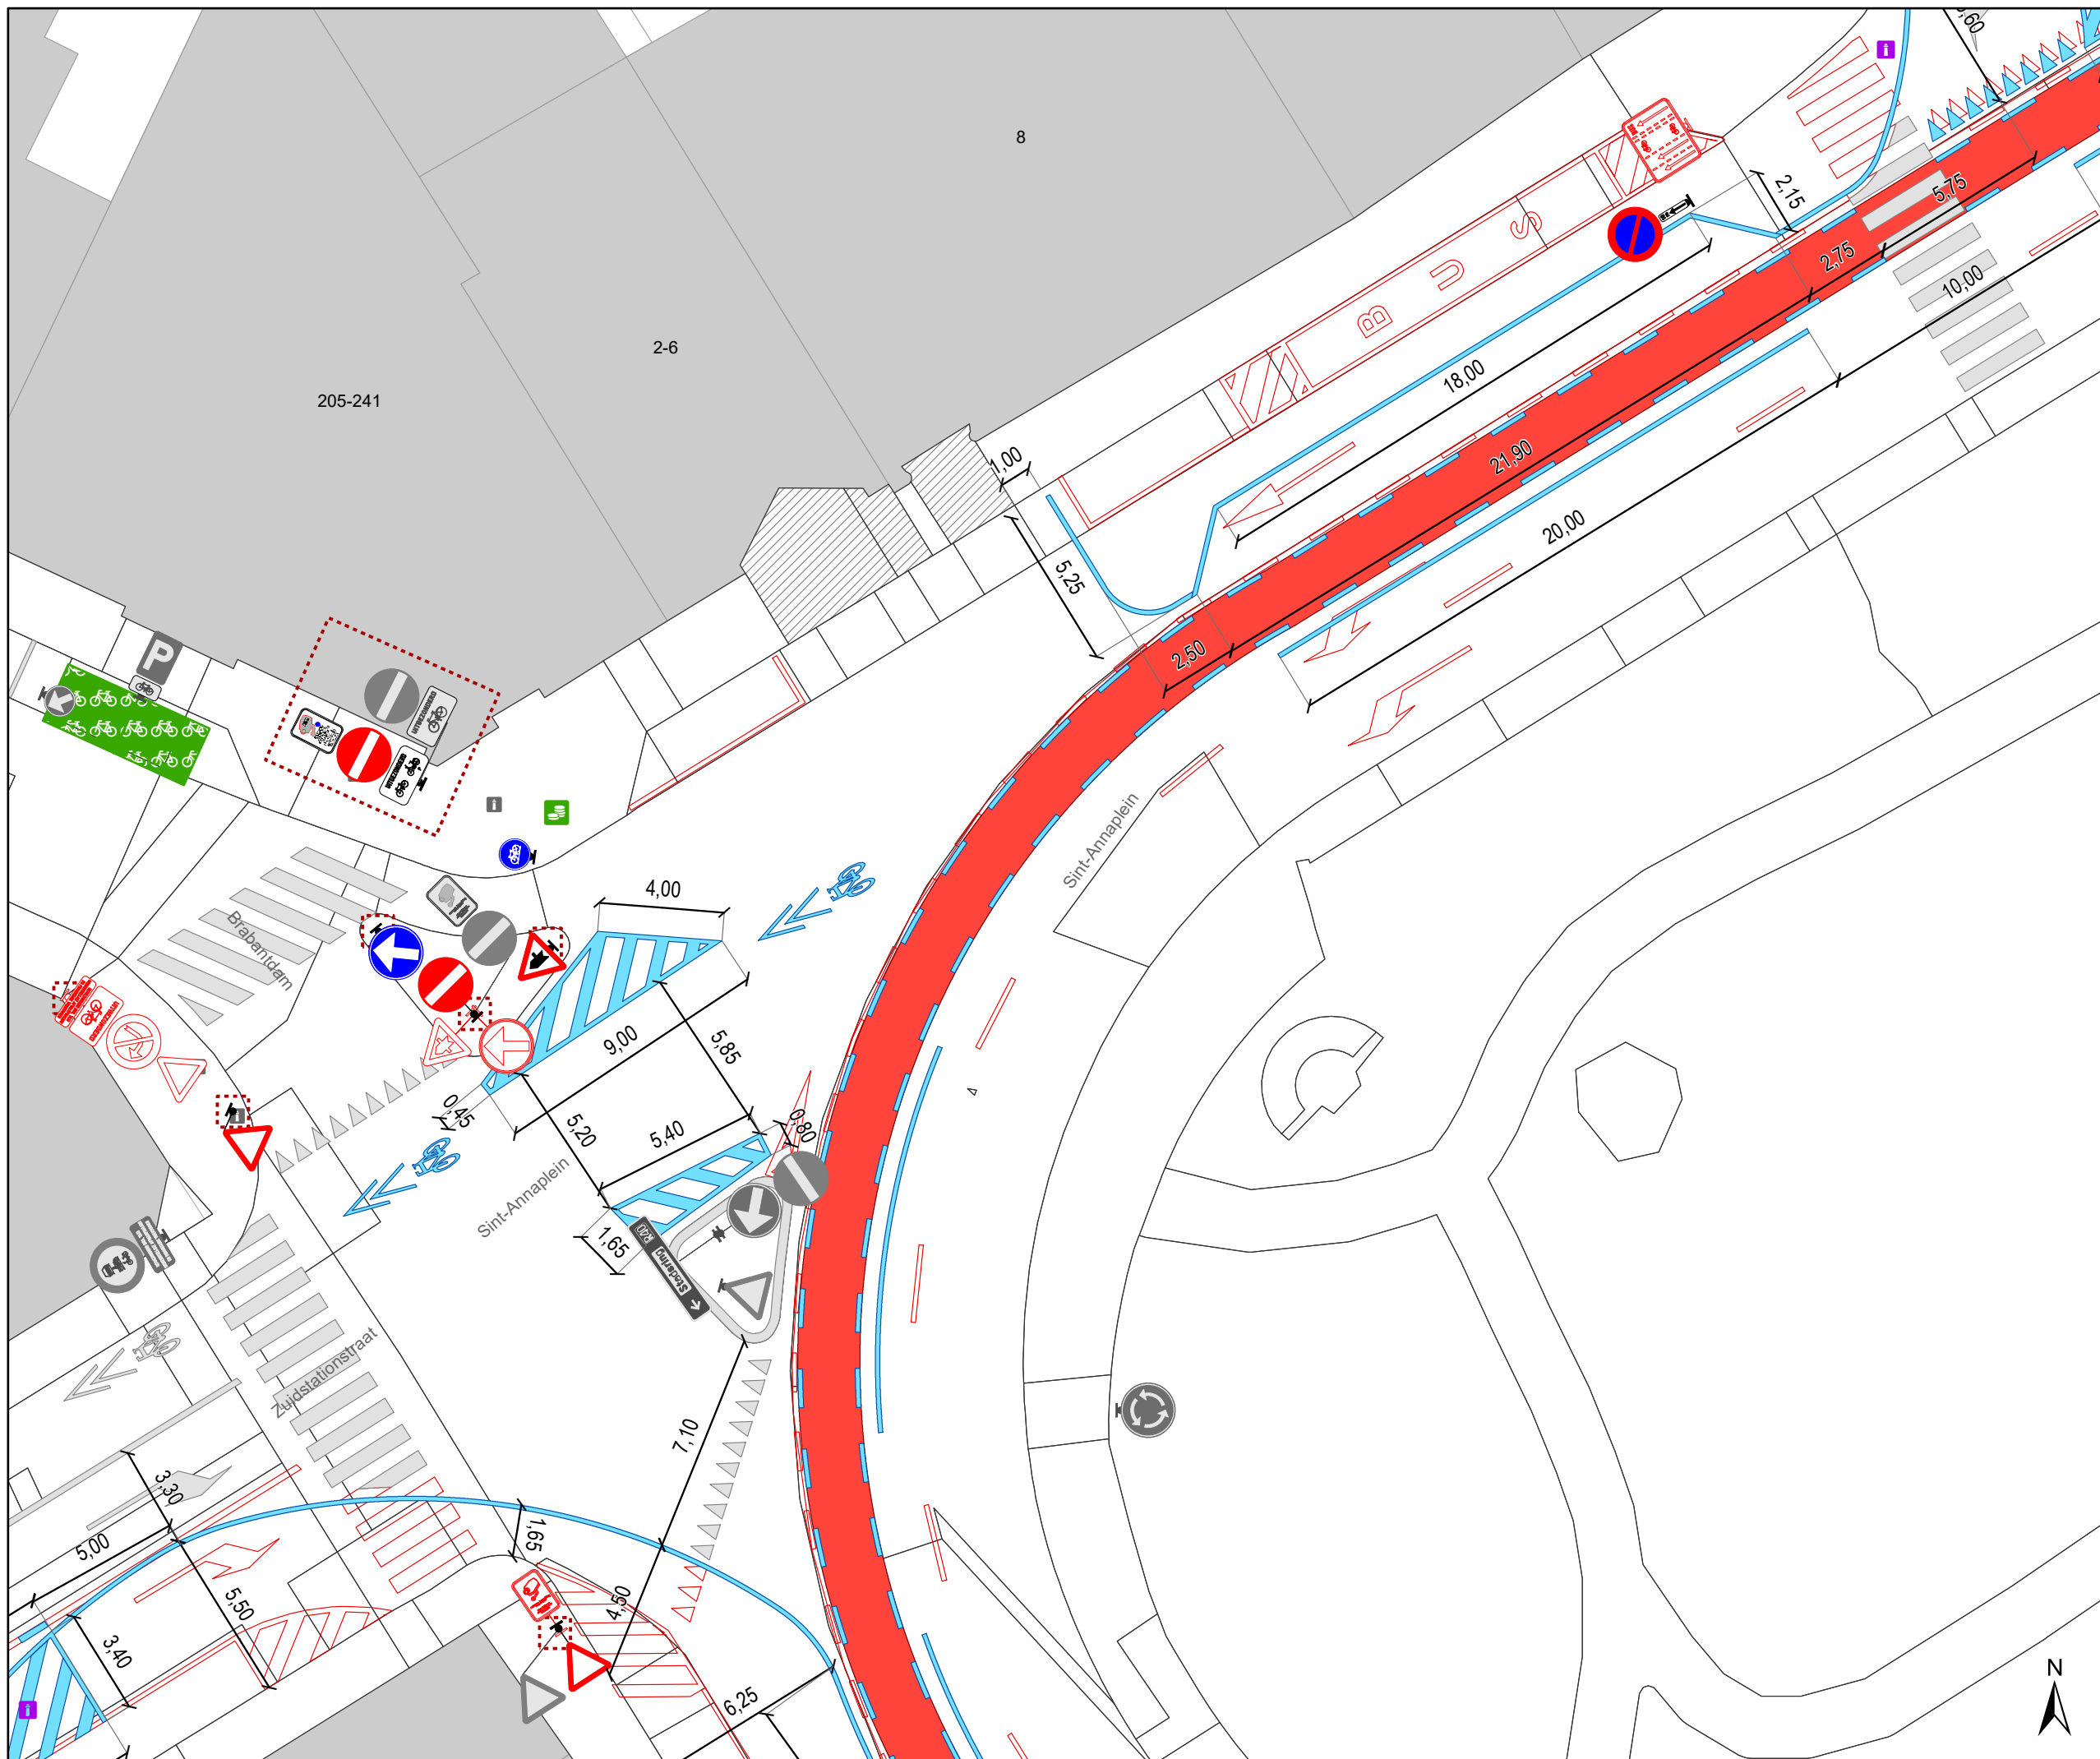

- ### Legende
- Bestaande verkeersborden
 - Geplande verkeersborden
 - Te verwijderen verkeersborden
 - Bestaande wegmarkeringen
 - Geplande wegmarkeringen
 - Te verwijderen wegmarkeringen
- ### Overige
- Ander gepland dossier (in voorbereiding bij MOBBED)
- ### Straatmeubilair
- Geplande ploobakken
 - Bestaand paaltje

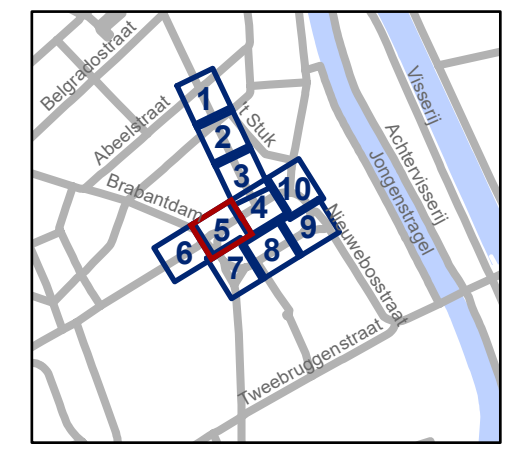


gent: Mobiliteitsbedrijf stad Gent
Verkeerstechnische taken

Sint-Annaplein Verkeersveiligheid

Dossiernummer P-284467


DATUM	SCHAAL	PLAN	P FORMAAT
4/07/2024	1/200	5/10	A3

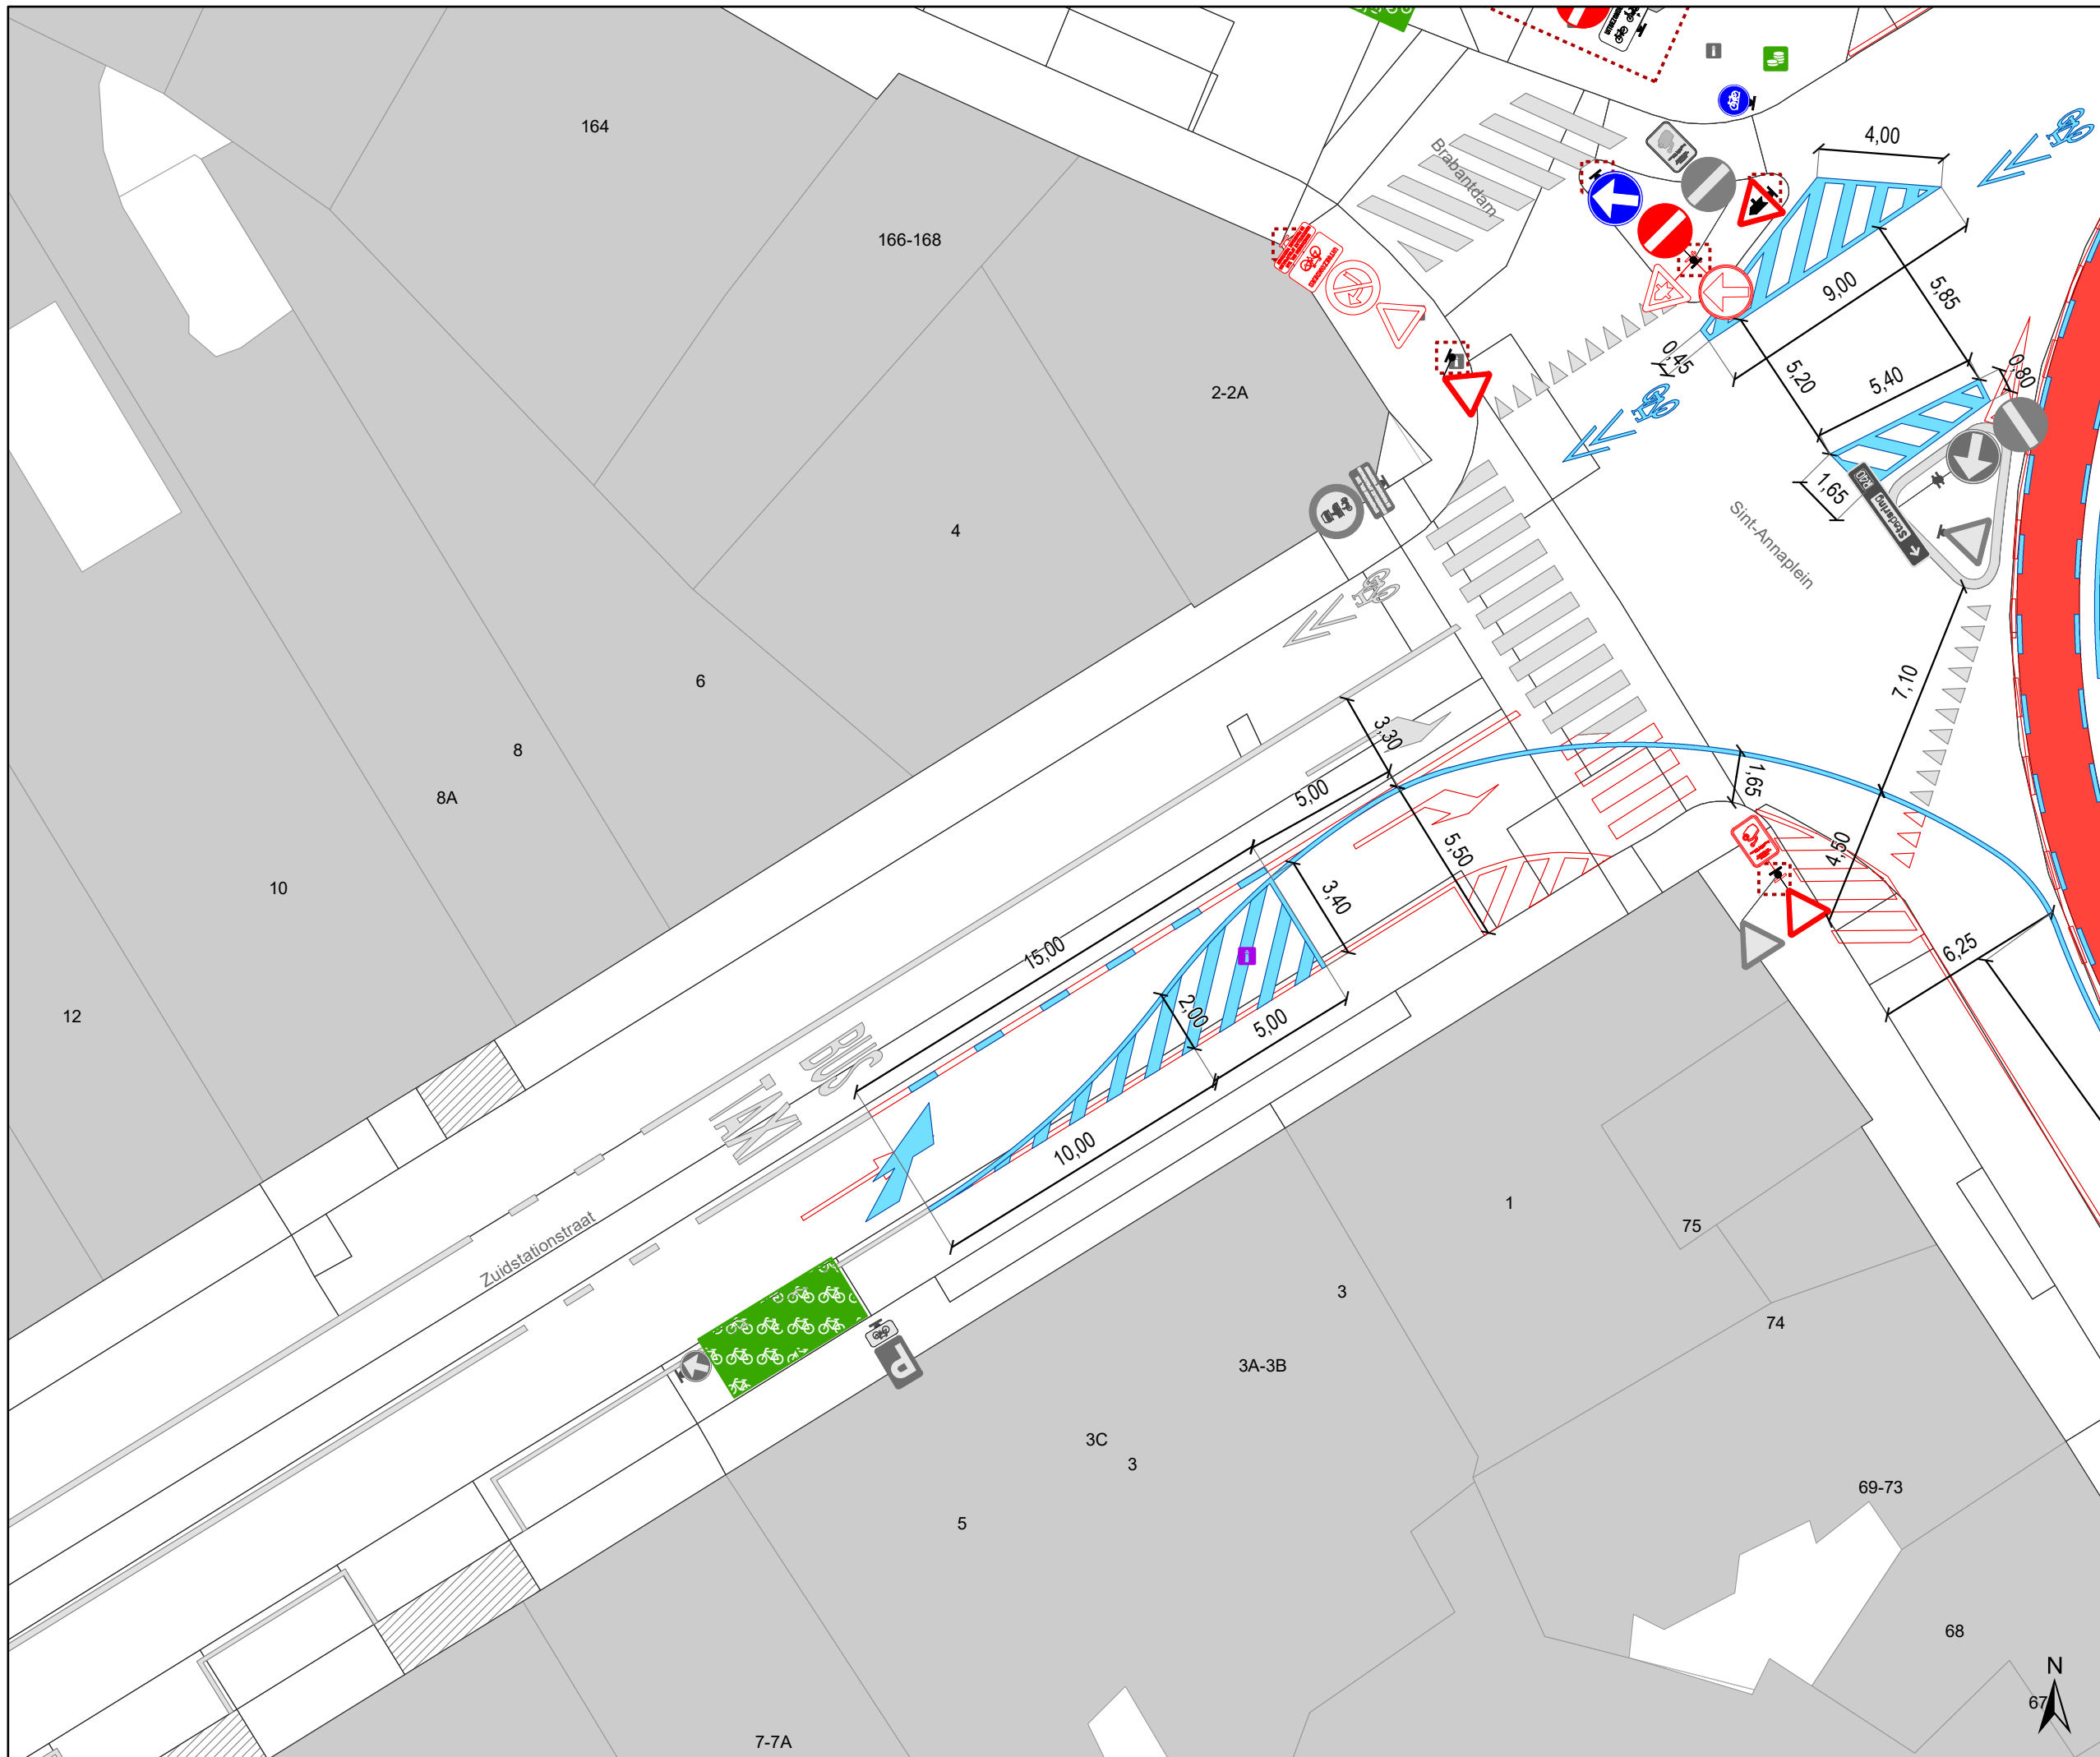

- ### Legende
- Bestaande verkeersborden
 - Geplande verkeersborden
 - Te verwijderen verkeersborden
 - Bestaande wegmarkeringen
 - Geplande wegmarkeringen
 - Te verwijderen wegmarkeringen

- ### Overige
- Ander gepland dossier (in voorbereiding bij MOBBED)

- ### Straatmeubilair
- Geplande plooi-baken
 - Bestaand paaltje

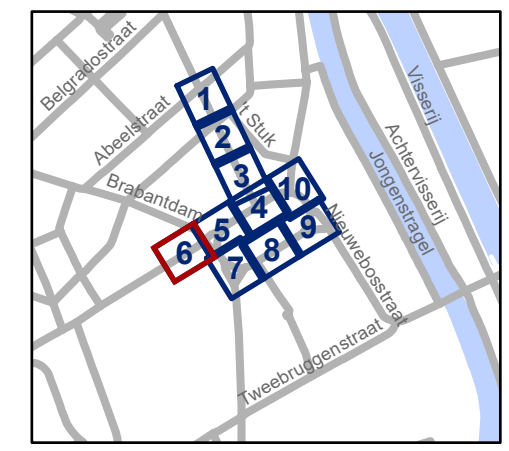


gent: Mobiliteitsbedrijf stad Gent
Verkeerstechnische taken

Sint-Annaplein
Verkeersveiligheid

Dossiernummer P-284467


DATUM	SCHAAL	PLAN	P FORMAAT
4/07/2024	1/200	6/10	A3

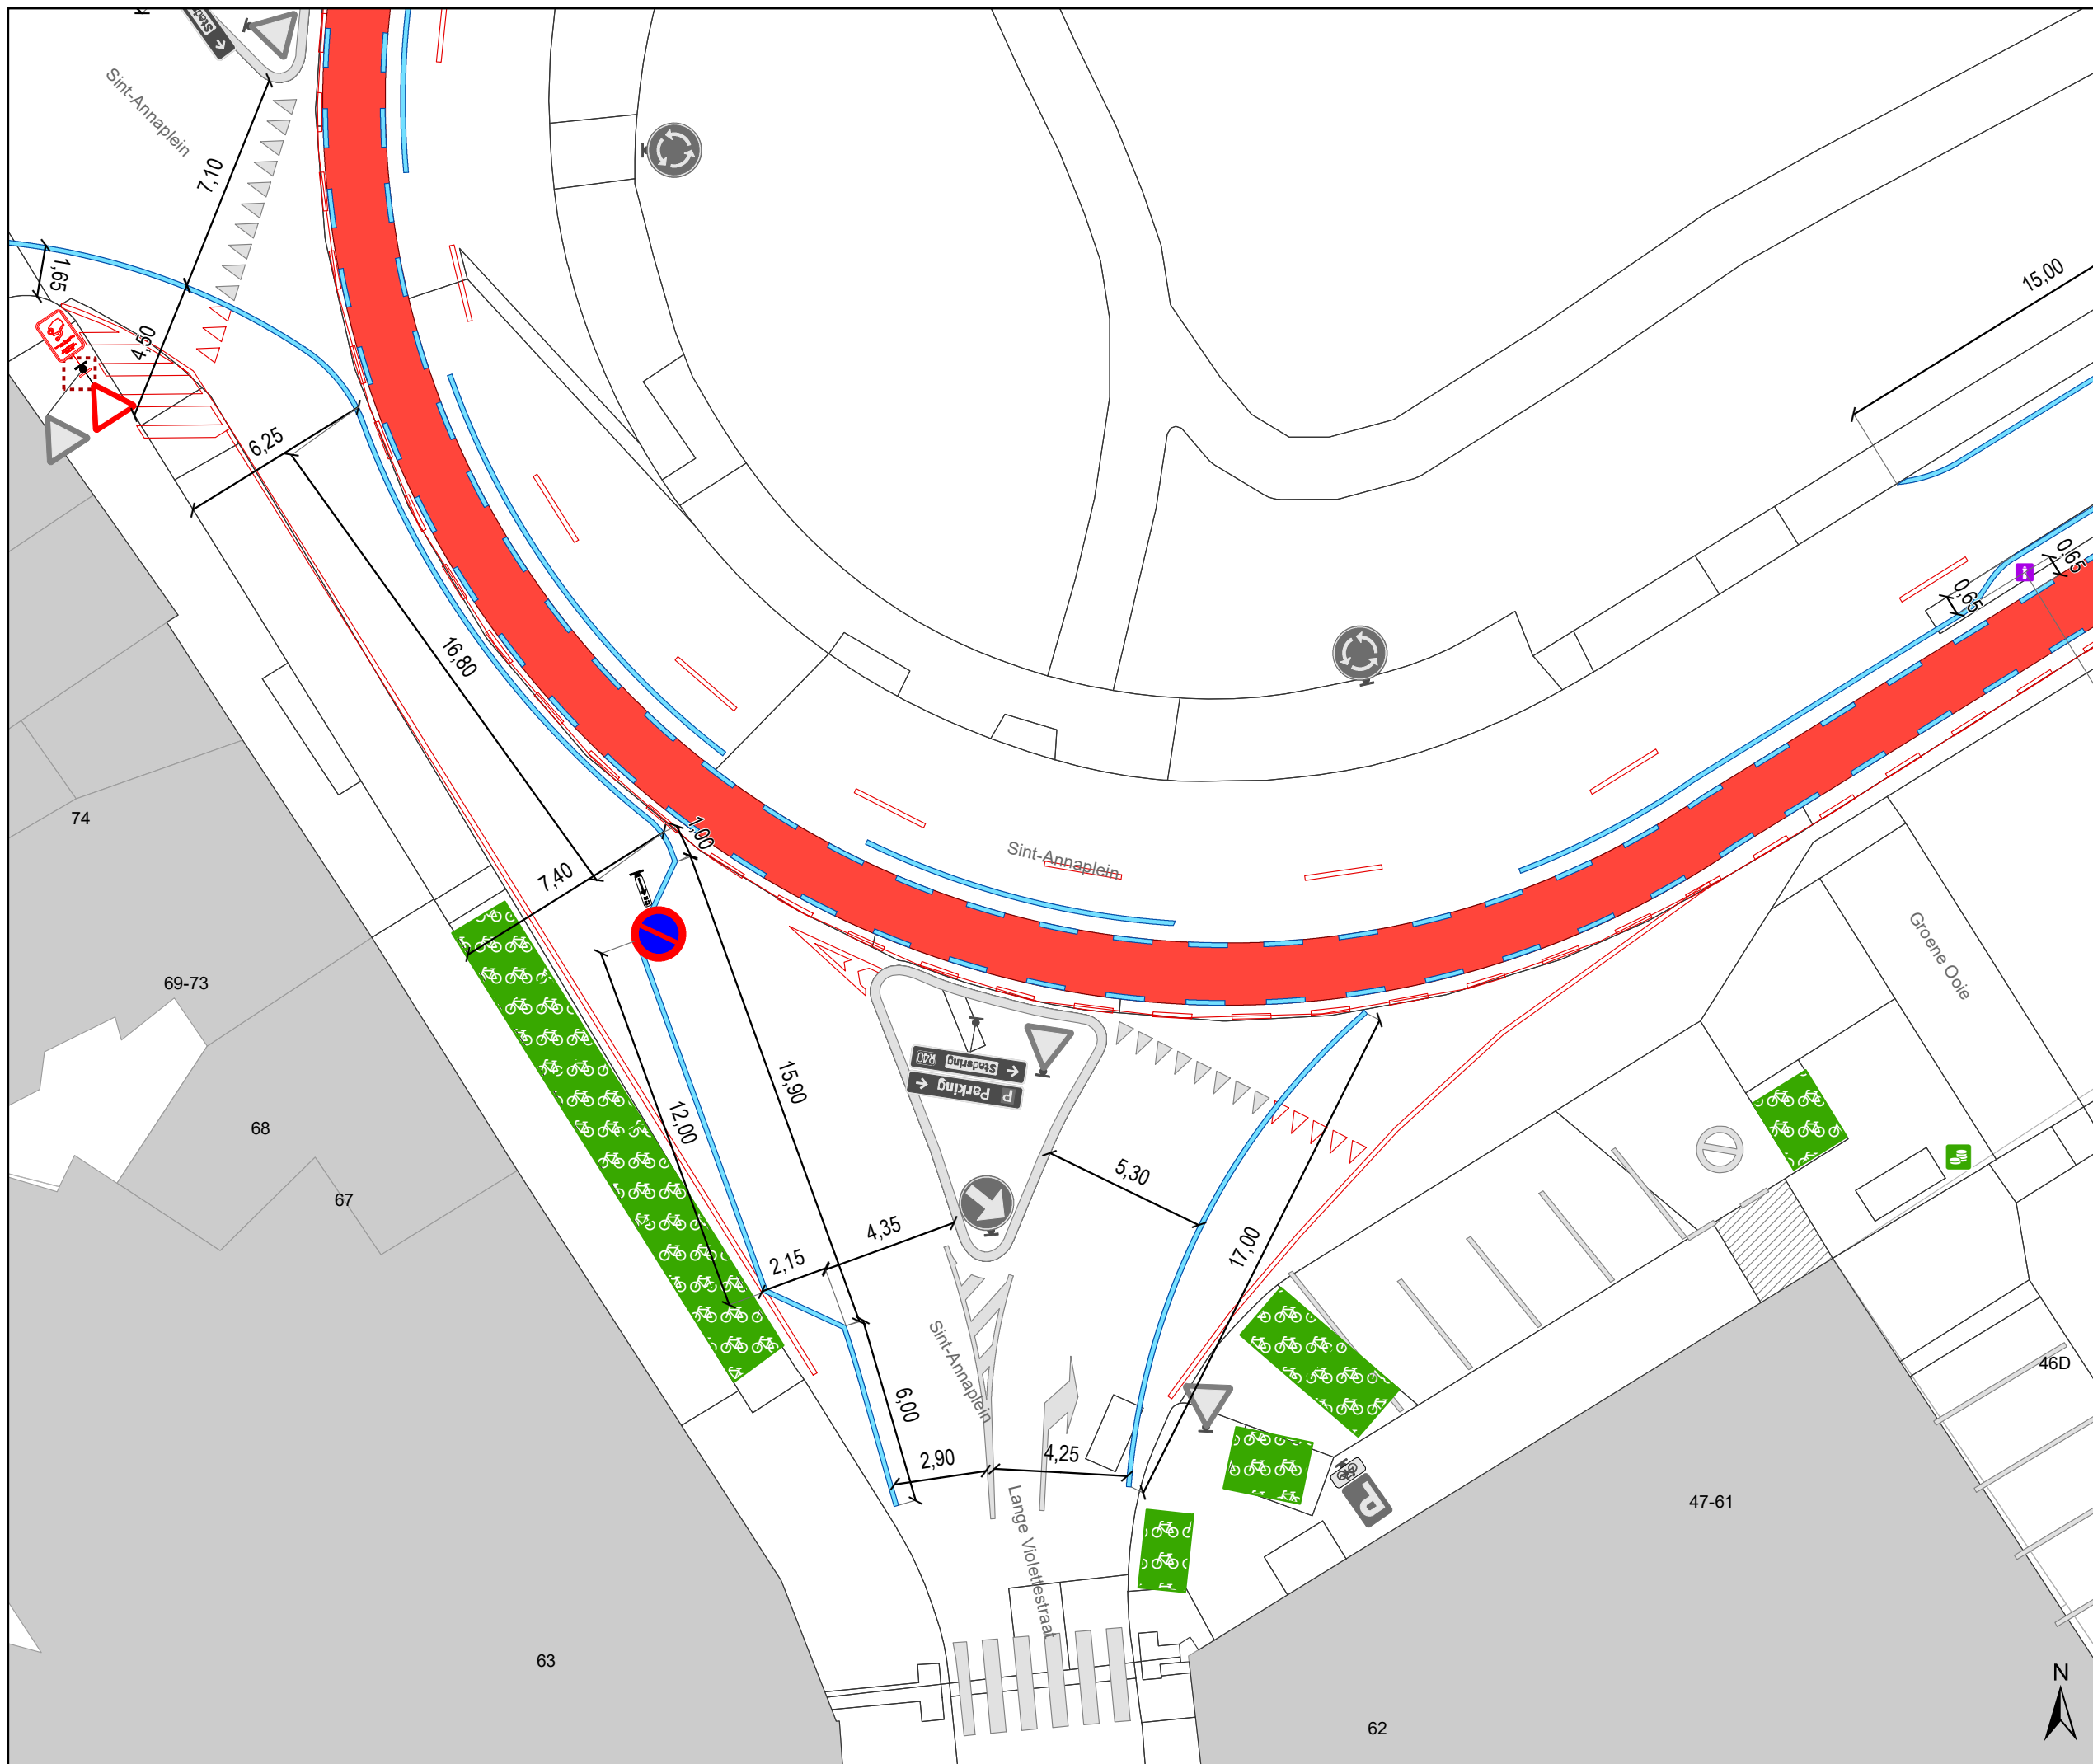

- ### Legende
- Bestaande verkeersborden
 - Geplande verkeersborden
 - Te verwijderen verkeersborden
 - Bestaande wegmarkeringen
 - Geplande wegmarkeringen
 - Te verwijderen wegmarkeringen

- ### Overige
- Ander gepland dossier (in voorbereiding bij MOBBED)

- ### Straatmeubilair
- Geplande plooi bakken
 - Bestaand paaltje

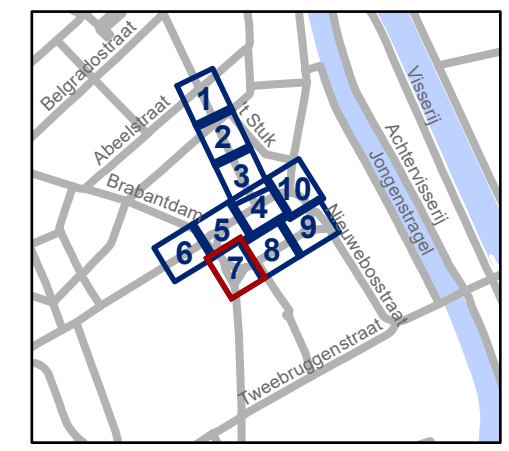

gent: Mobiliteitsbedrijf stad Gent
Verkeerstechnische taken

Sint-Annaplein
Verkeersveiligheid


Dossiernummer P-284467

DATUM	SCHAAL	PLAN	P FORMAAT
4/07/2024	1/200	7/10	A3



Legende



-  Bestaande verkeersborden
-  Geplande verkeersborden
-  Te verwijderen verkeersborden
-  Bestaande wegmarkeringen
-  Geplande wegmarkeringen
-  Te verwijderen wegmarkeringen

Overige

-  Ander gepland dossier (in voorbereiding bij MOBBED)

Straatmeubilair

-  Geplande ploobaken
-  Bestaand paaltje

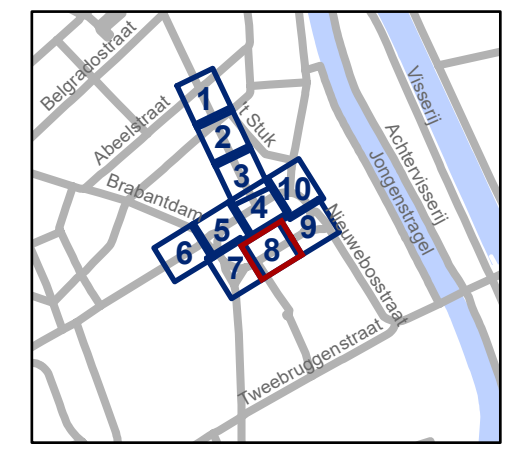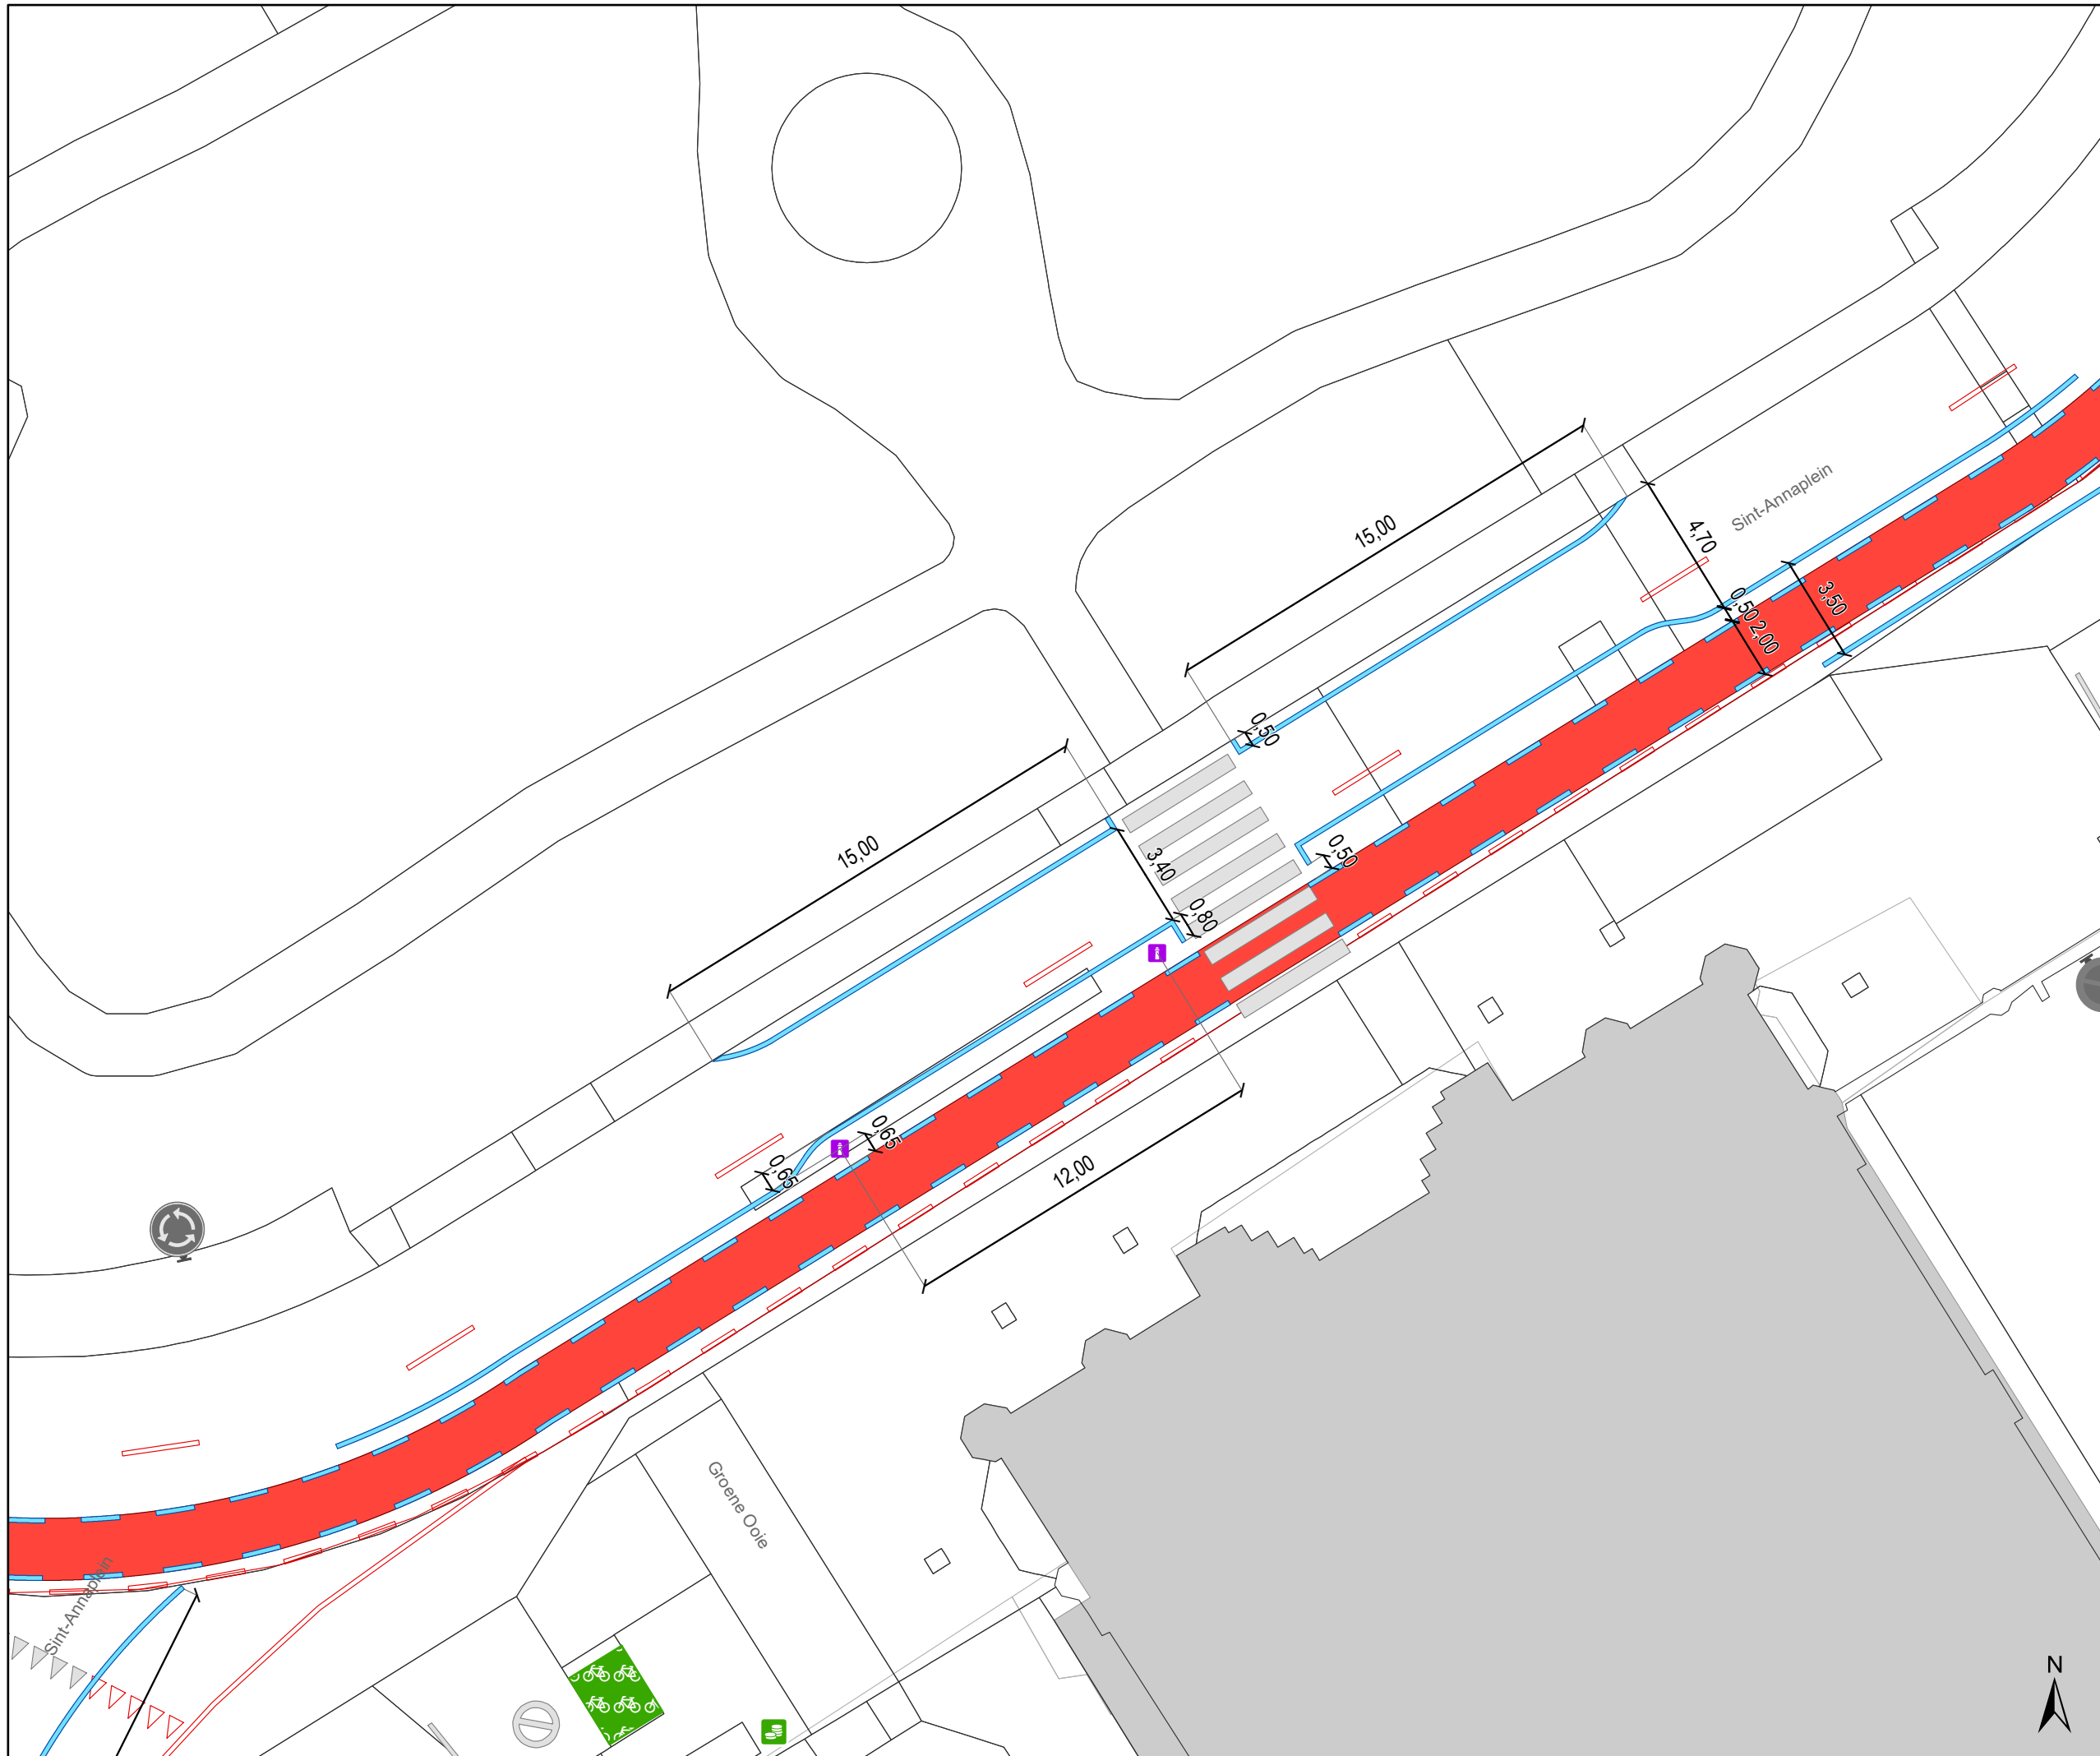


gent: Mobiliteitsbedrijf stad Gent
Verkeerstechnische taken

Sint-Annaplein Verkeersveiligheid

Dossiernummer P-284467


DATUM	SCHAAL	PLAN	P FORMAAT
4/07/2024	1/200	8/10	A3

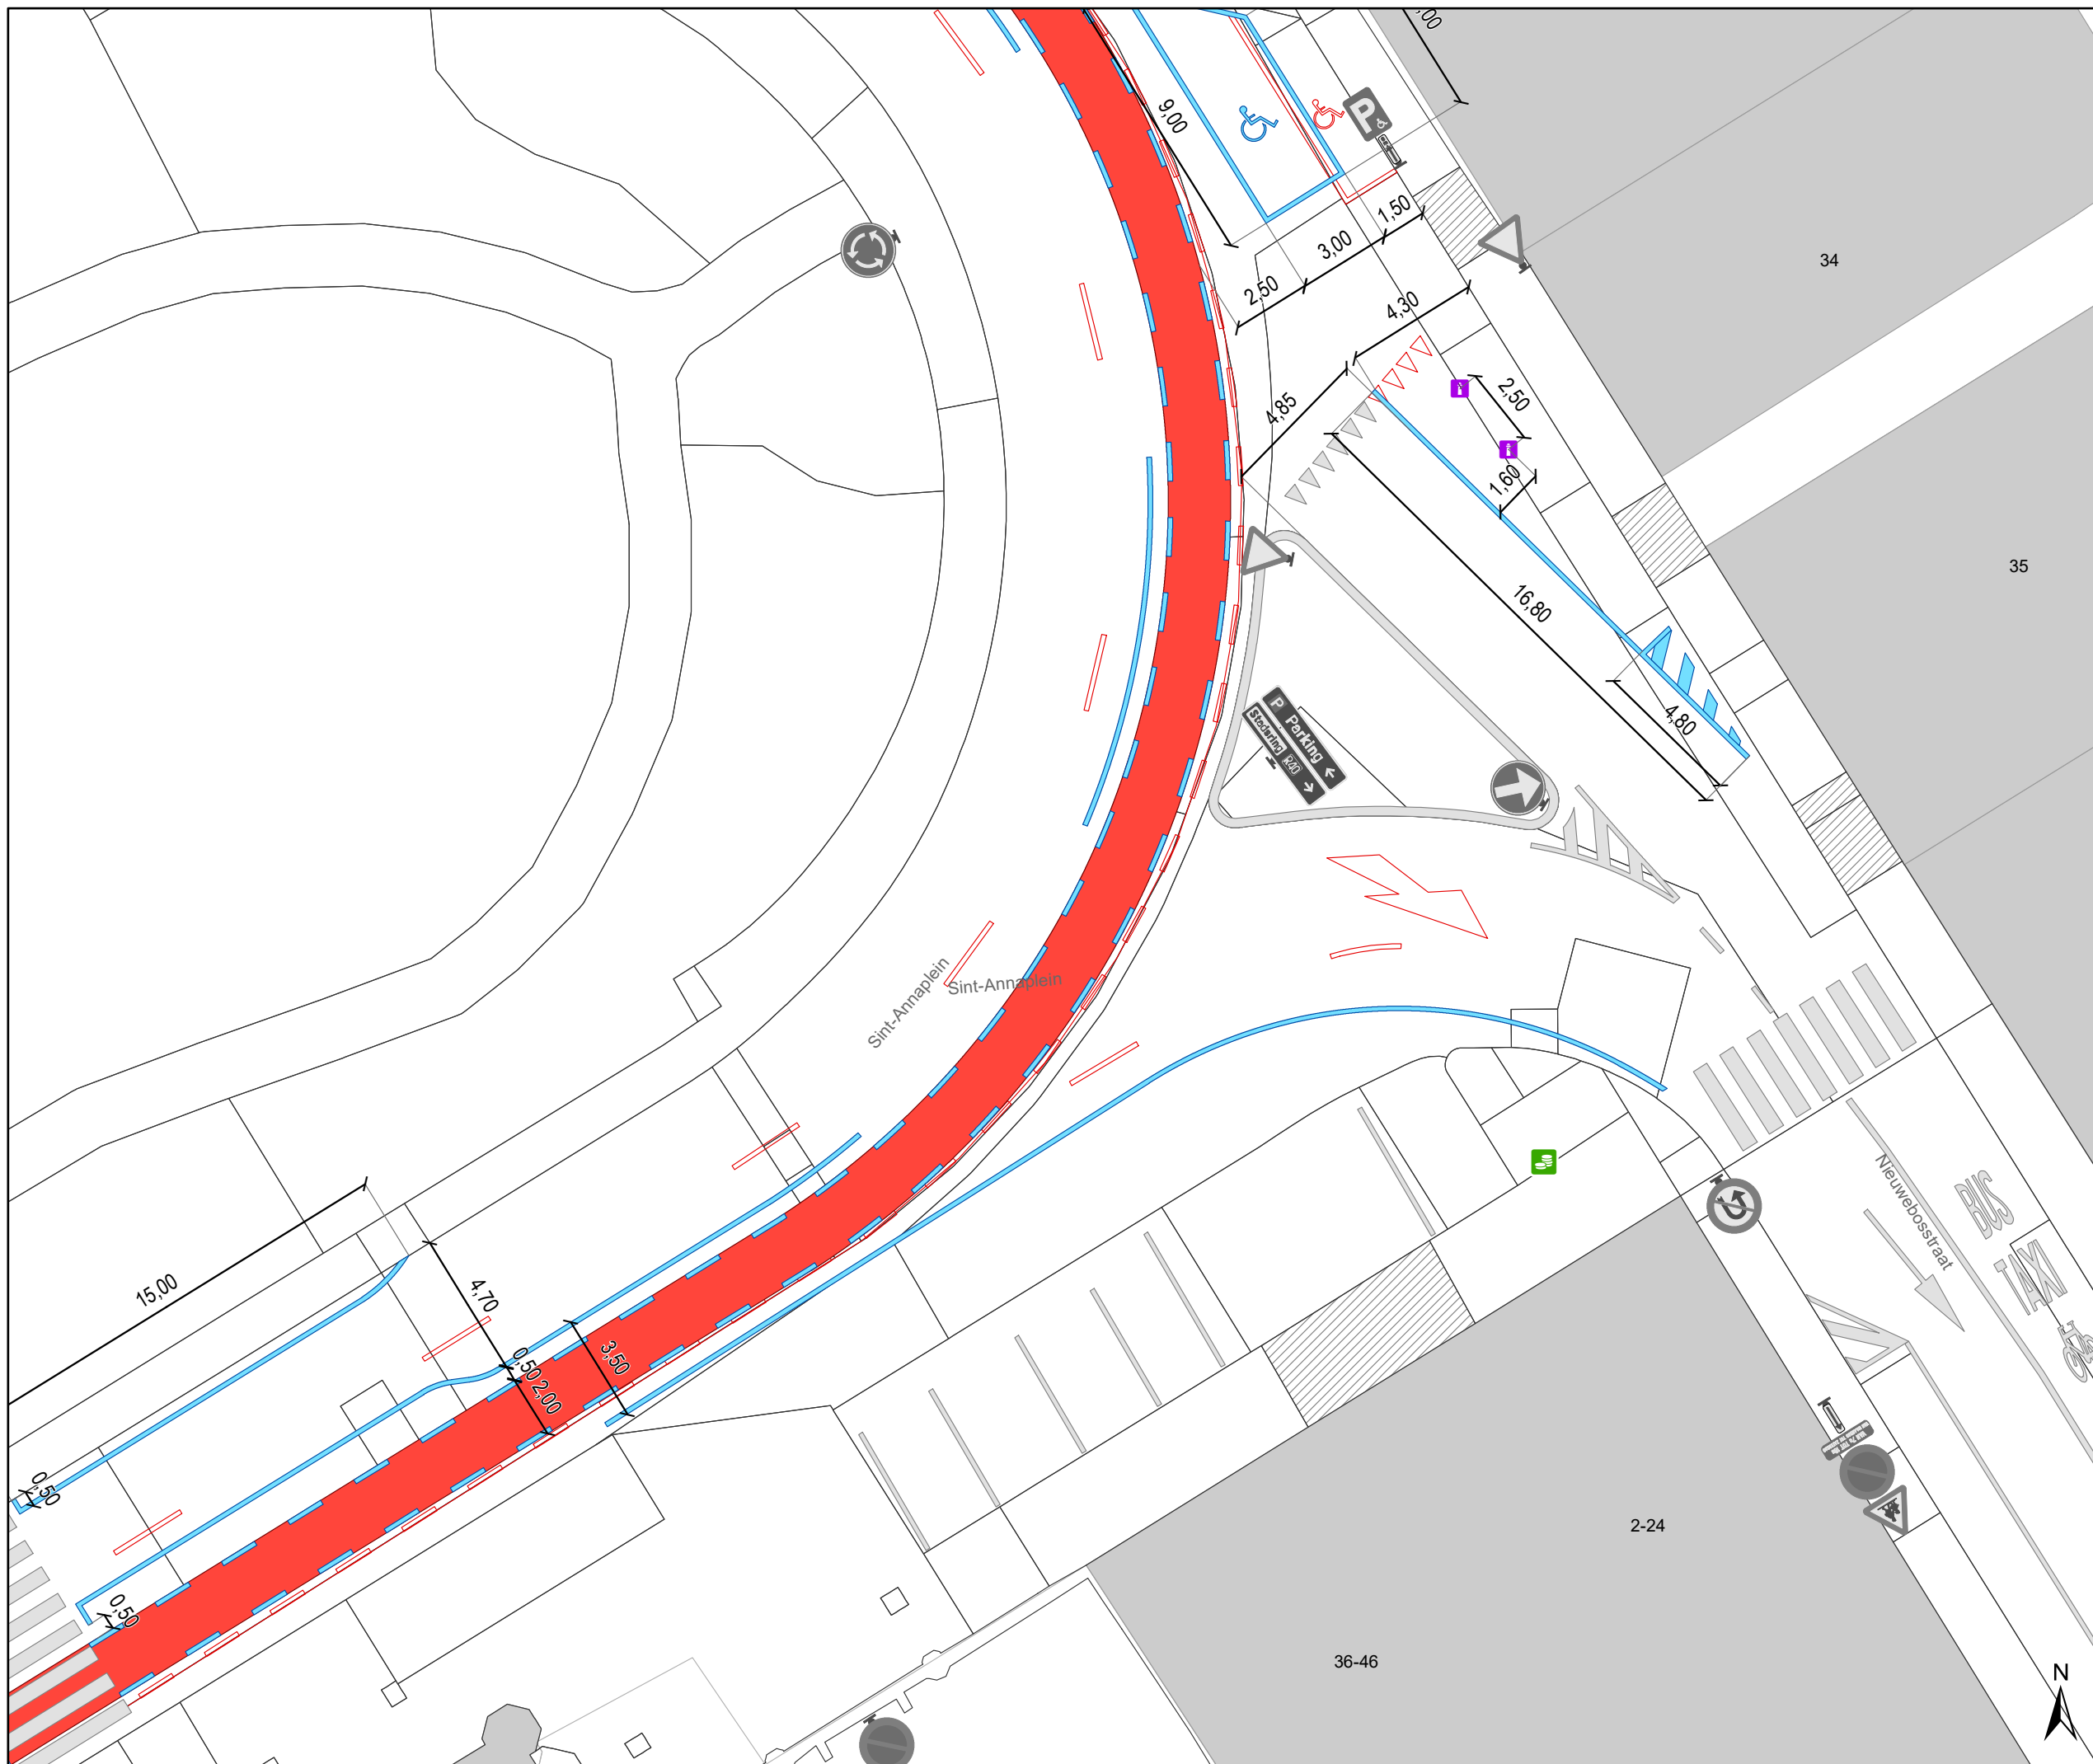

- ### Legende
- Bestaande verkeersborden
 - Geplande verkeersborden
 - Te verwijderen verkeersborden
 - Bestaande wegmarkeringen
 - Geplande wegmarkeringen
 - Te verwijderen wegmarkeringen

- ### Overige
- Ander gepland dossier (in voorbereiding bij MOBBD)

- ### Straatmeubilair
- Geplande ploobaken
 - Bestaand paaltje

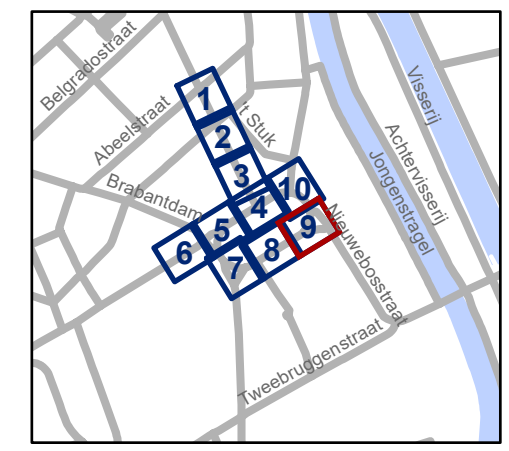

gent: Mobiliteitsbedrijf stad Gent
Verkeerstechnische taken

Sint-Annaplein
Verkeersveiligheid

Dossiernummer P-284467

DATUM	SCHAAL	PLAN	P FORMAAT
4/07/2024	1/200	9/10	A3



Legende


- Bestaande verkeersborden
- Geplande verkeersborden
- Te verwijderen verkeersborden
- Bestaande wegmarkeringen
- Geplande wegmarkeringen
- Te verwijderen wegmarkeringen

Overige

- Ander gepland dossier (in voorbereiding bij MOBBED)

Straatmeubilair

- Geplande ploobak
- Bestaand paaltje

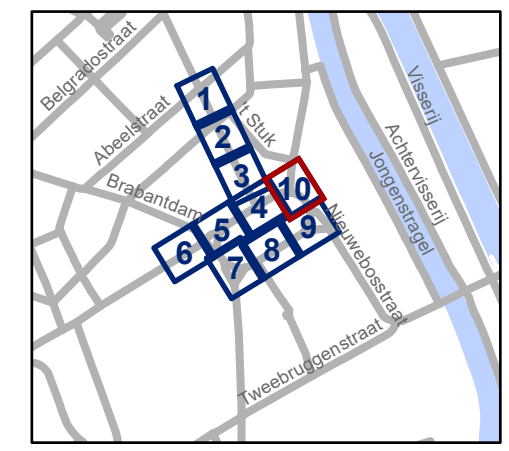

gent: Mobiliteitsbedrijf stad Gent
Verkeerstechnische taken

Sint-Annaplein
Verkeersveiligheid

Dossiernummer P-284467

DATUM	SCHAAL	PLAN	P FORMAAT
4/07/2024	1/200	10/10	A3