

### Legende

- Bestaande verkeersborden
- Geplande verkeersborden
- Te verwijderen verkeersborden
- Bestaande wegmarkeringen
- Geplande wegmarkeringen
- Te verwijderen wegmarkeringen


### Straatmeubilair

- Gepland paaltje
- Bestaand paaltje

### Overige

- Ander gepland dossier (in voorbereiding bij MOBBED)
- Ander gepland dossier (in voorbereiding bij MOBBED)
- Ander gepland dossier (ter uitvoering bij DWBW)
- Ontwerp heraanleg

**Alles pas plaatsen na plaatsbezoek hulpdiensten en IVAGO**

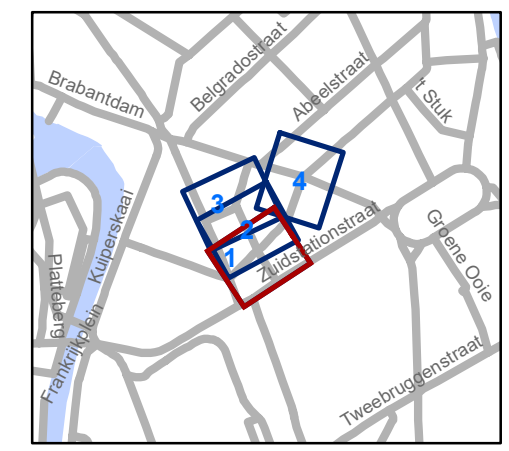


**gent:** Mobiliteitsbedrijf stad Gent  
Verkeerstechnische taken

**Schepenenvijverstraat**  
Definitieve heraanleg fase 1

Dossiernummer P-515342

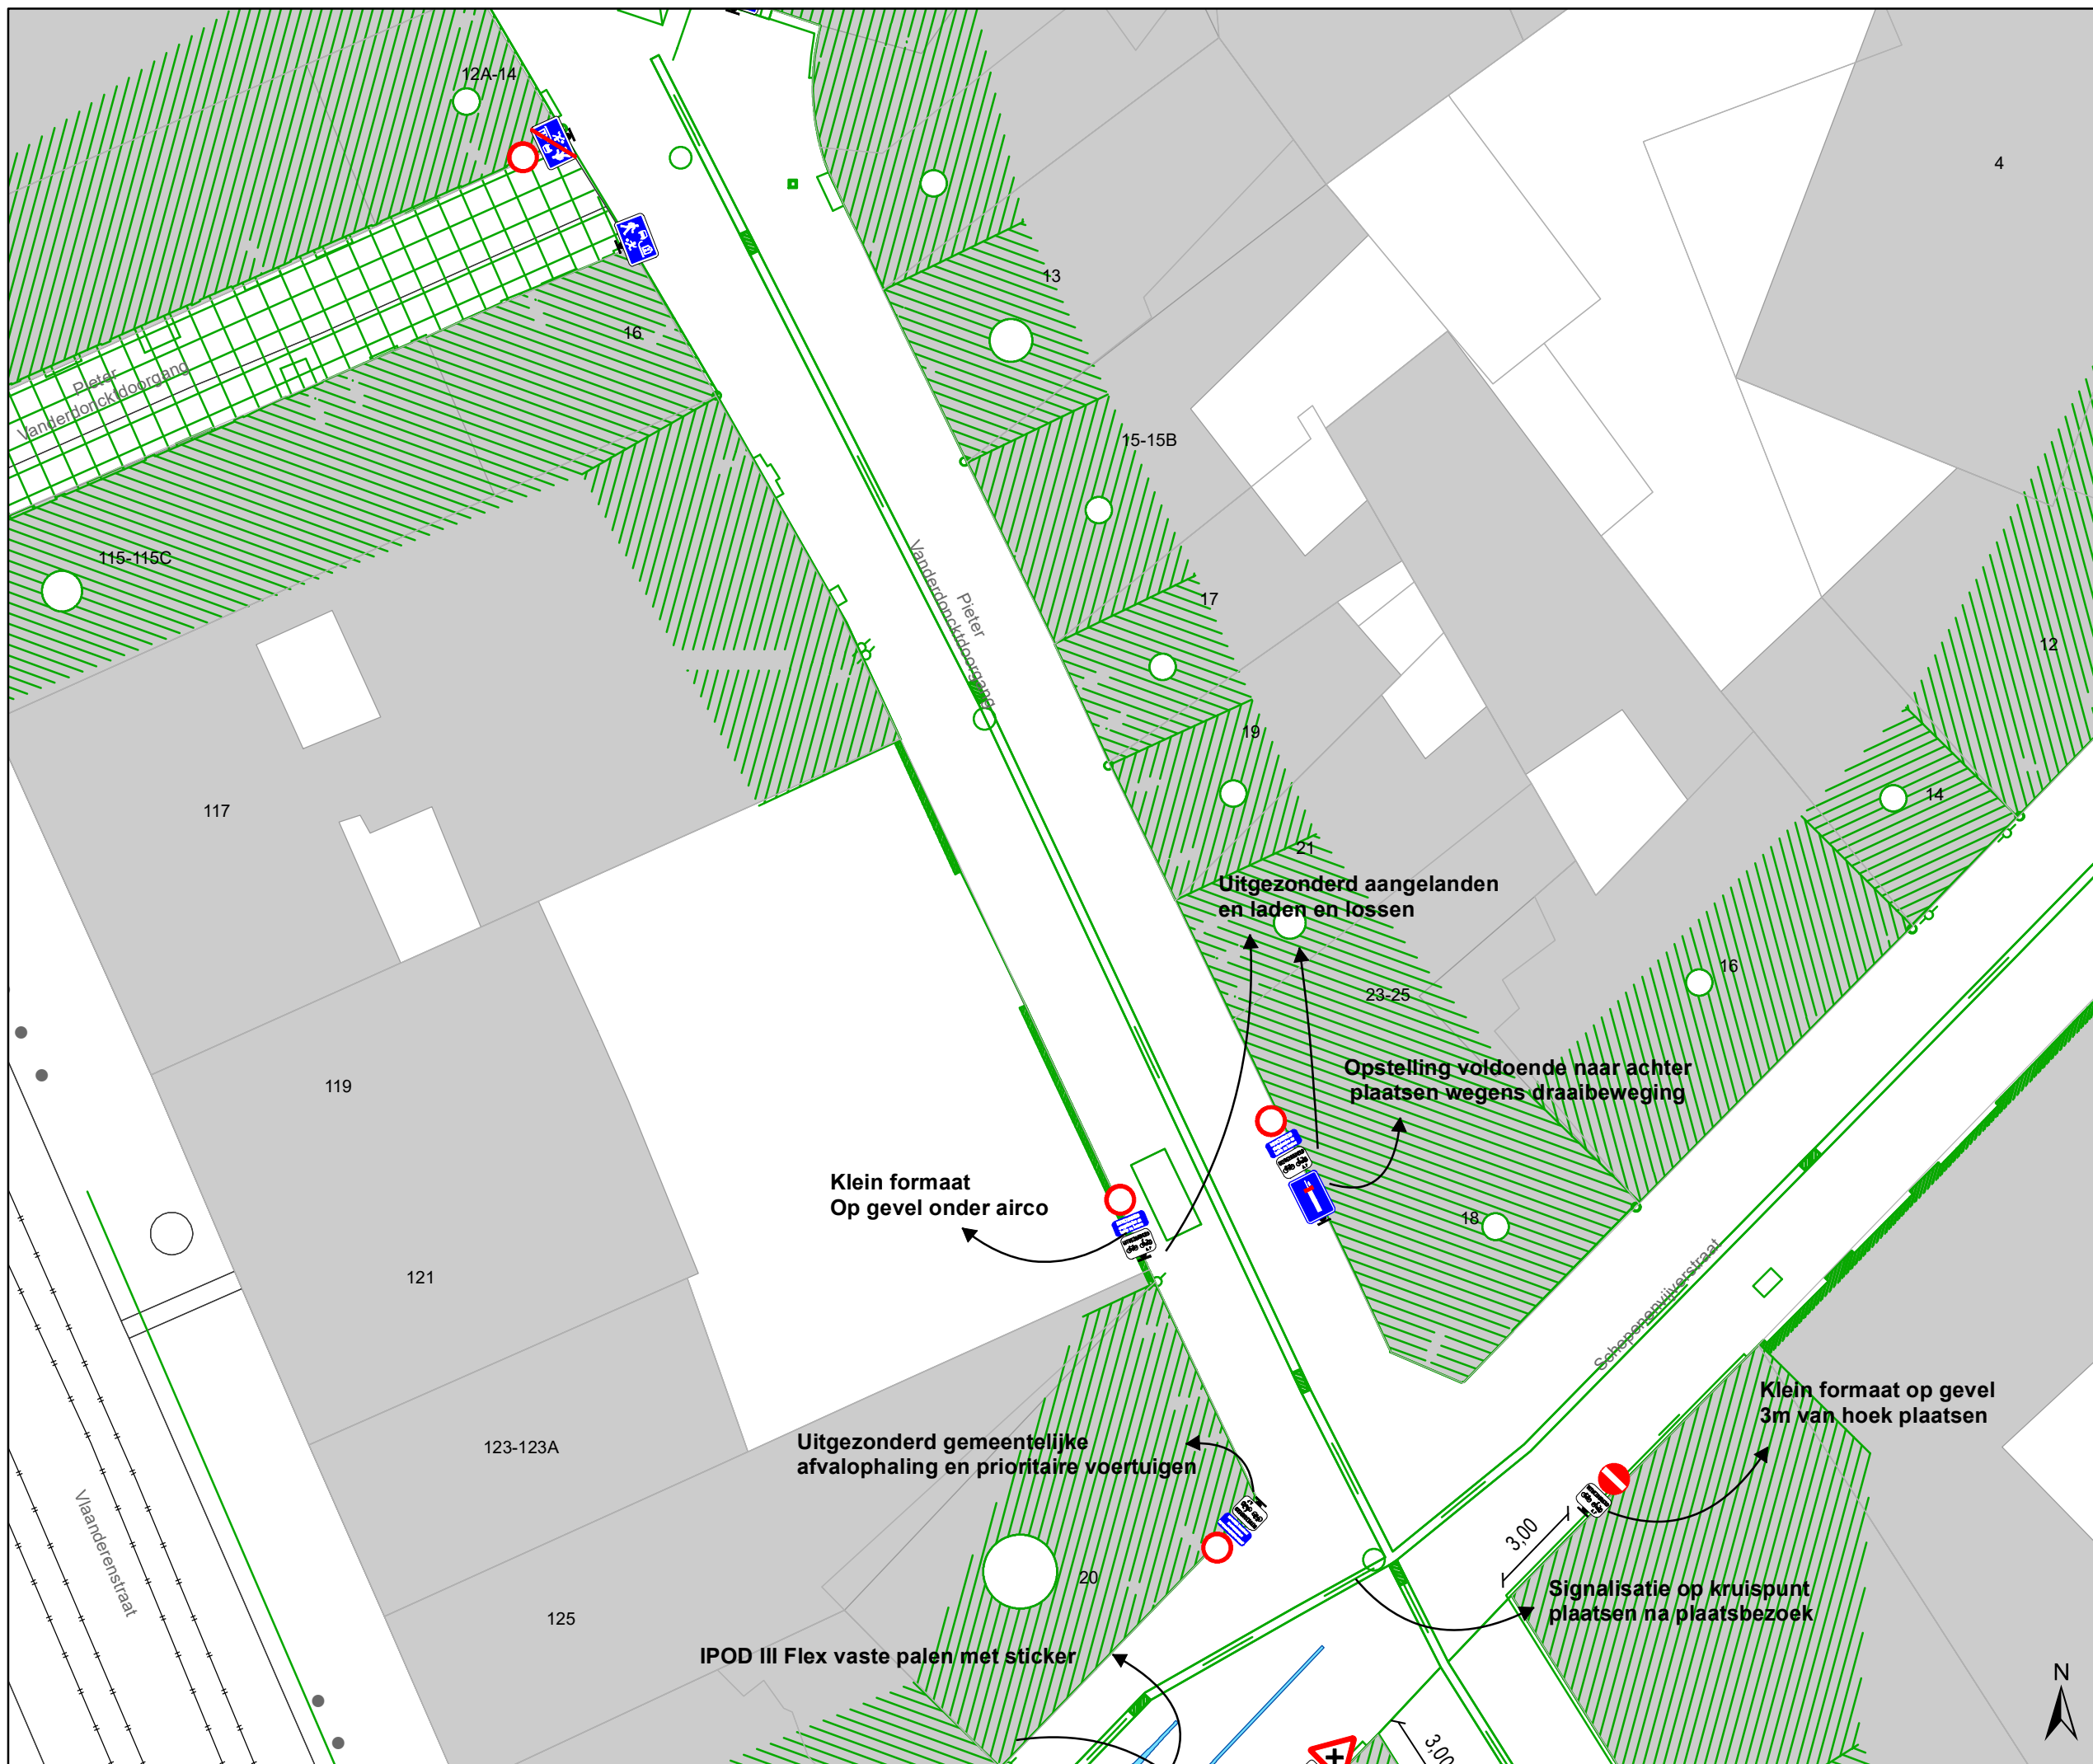

DATUM	SCHAAL	PLAN	P.FORMAAT
5/07/2024	1/200	1/4	A3







## Legende

-  Bestaande verkeersborden
-  Geplande verkeersborden
-  Te verwijderen verkeersborden
-  Bestaande wegmarkeringen
-  Geplande wegmarkeringen
-  Te verwijderen wegmarkeringen


## Straatmeubilair

-  Gepland paaltje
-  Bestaand paaltje

## Overige

-  Ander gepland dossier (in voorbereiding bij MOBBED)
-  Ander gepland dossier (in voorbereiding bij MOBBED)
-  Ander gepland dossier (ter uitvoering bij DWBW)
-  Ontwerp heraanleg

**Alles pas plaatsen na plaatsbezoek hulpdiensten en IVAGO**

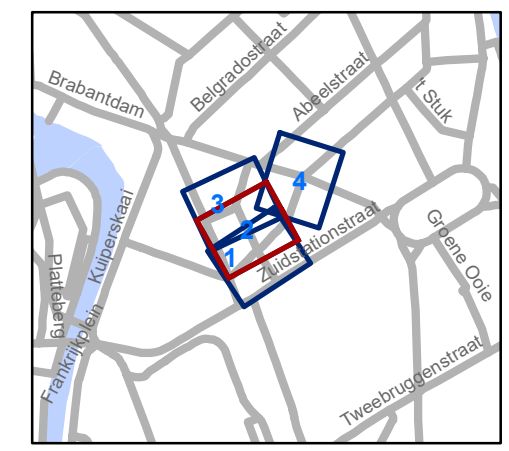

**gent:** Mobiliteitsbedrijf stad Gent  
Verkeerstechnische taken

**Schepenvijverstraat**  
**Definitieve heraanleg fase 1**

Dossiernummer P-515342

DATUM	SCHAAL	PLAN	P.FORMAAT
5/07/2024	1/200	2/4	A3



# Legende

- Bestaande verkeersborden
- Geplande verkeersborden
- Te verwijderen verkeersborden
- Bestaande wegmarkeringen
- Geplande wegmarkeringen
- Te verwijderen wegmarkeringen


## Straatmeubilair

- Gepland paaltje
- Bestaand paaltje

## Overige

- Ander gepland dossier (in voorbereiding bij MOBBED)
- Ander gepland dossier (in voorbereiding bij MOBBED)
- Ander gepland dossier (ter uitvoering bij DWBW)
- Ontwerp heraanleg

**Alles pas plaatsen na plaatsbezoek hulpdiensten en IVAGO**

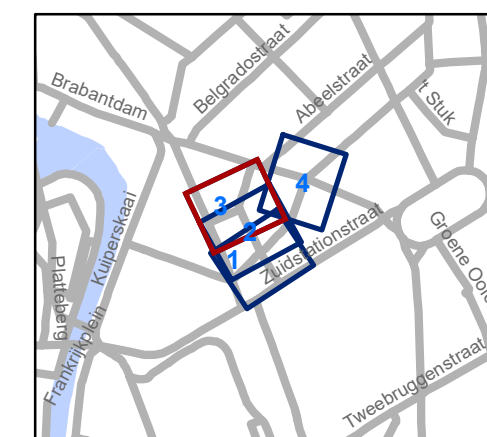


**gent:** Mobiliteitsbedrijf stad Gent  
Verkeerstechnische taken

## Schepenvijverstraat Definitieve heraanleg fase 1

Dossiernummer P-515342

DATUM	SCHAAL	PLAN	P.FORMAAT
5/07/2024	1/200	3/4	A3

**Uitgezonderd aangelanden  
en laden en lossen**

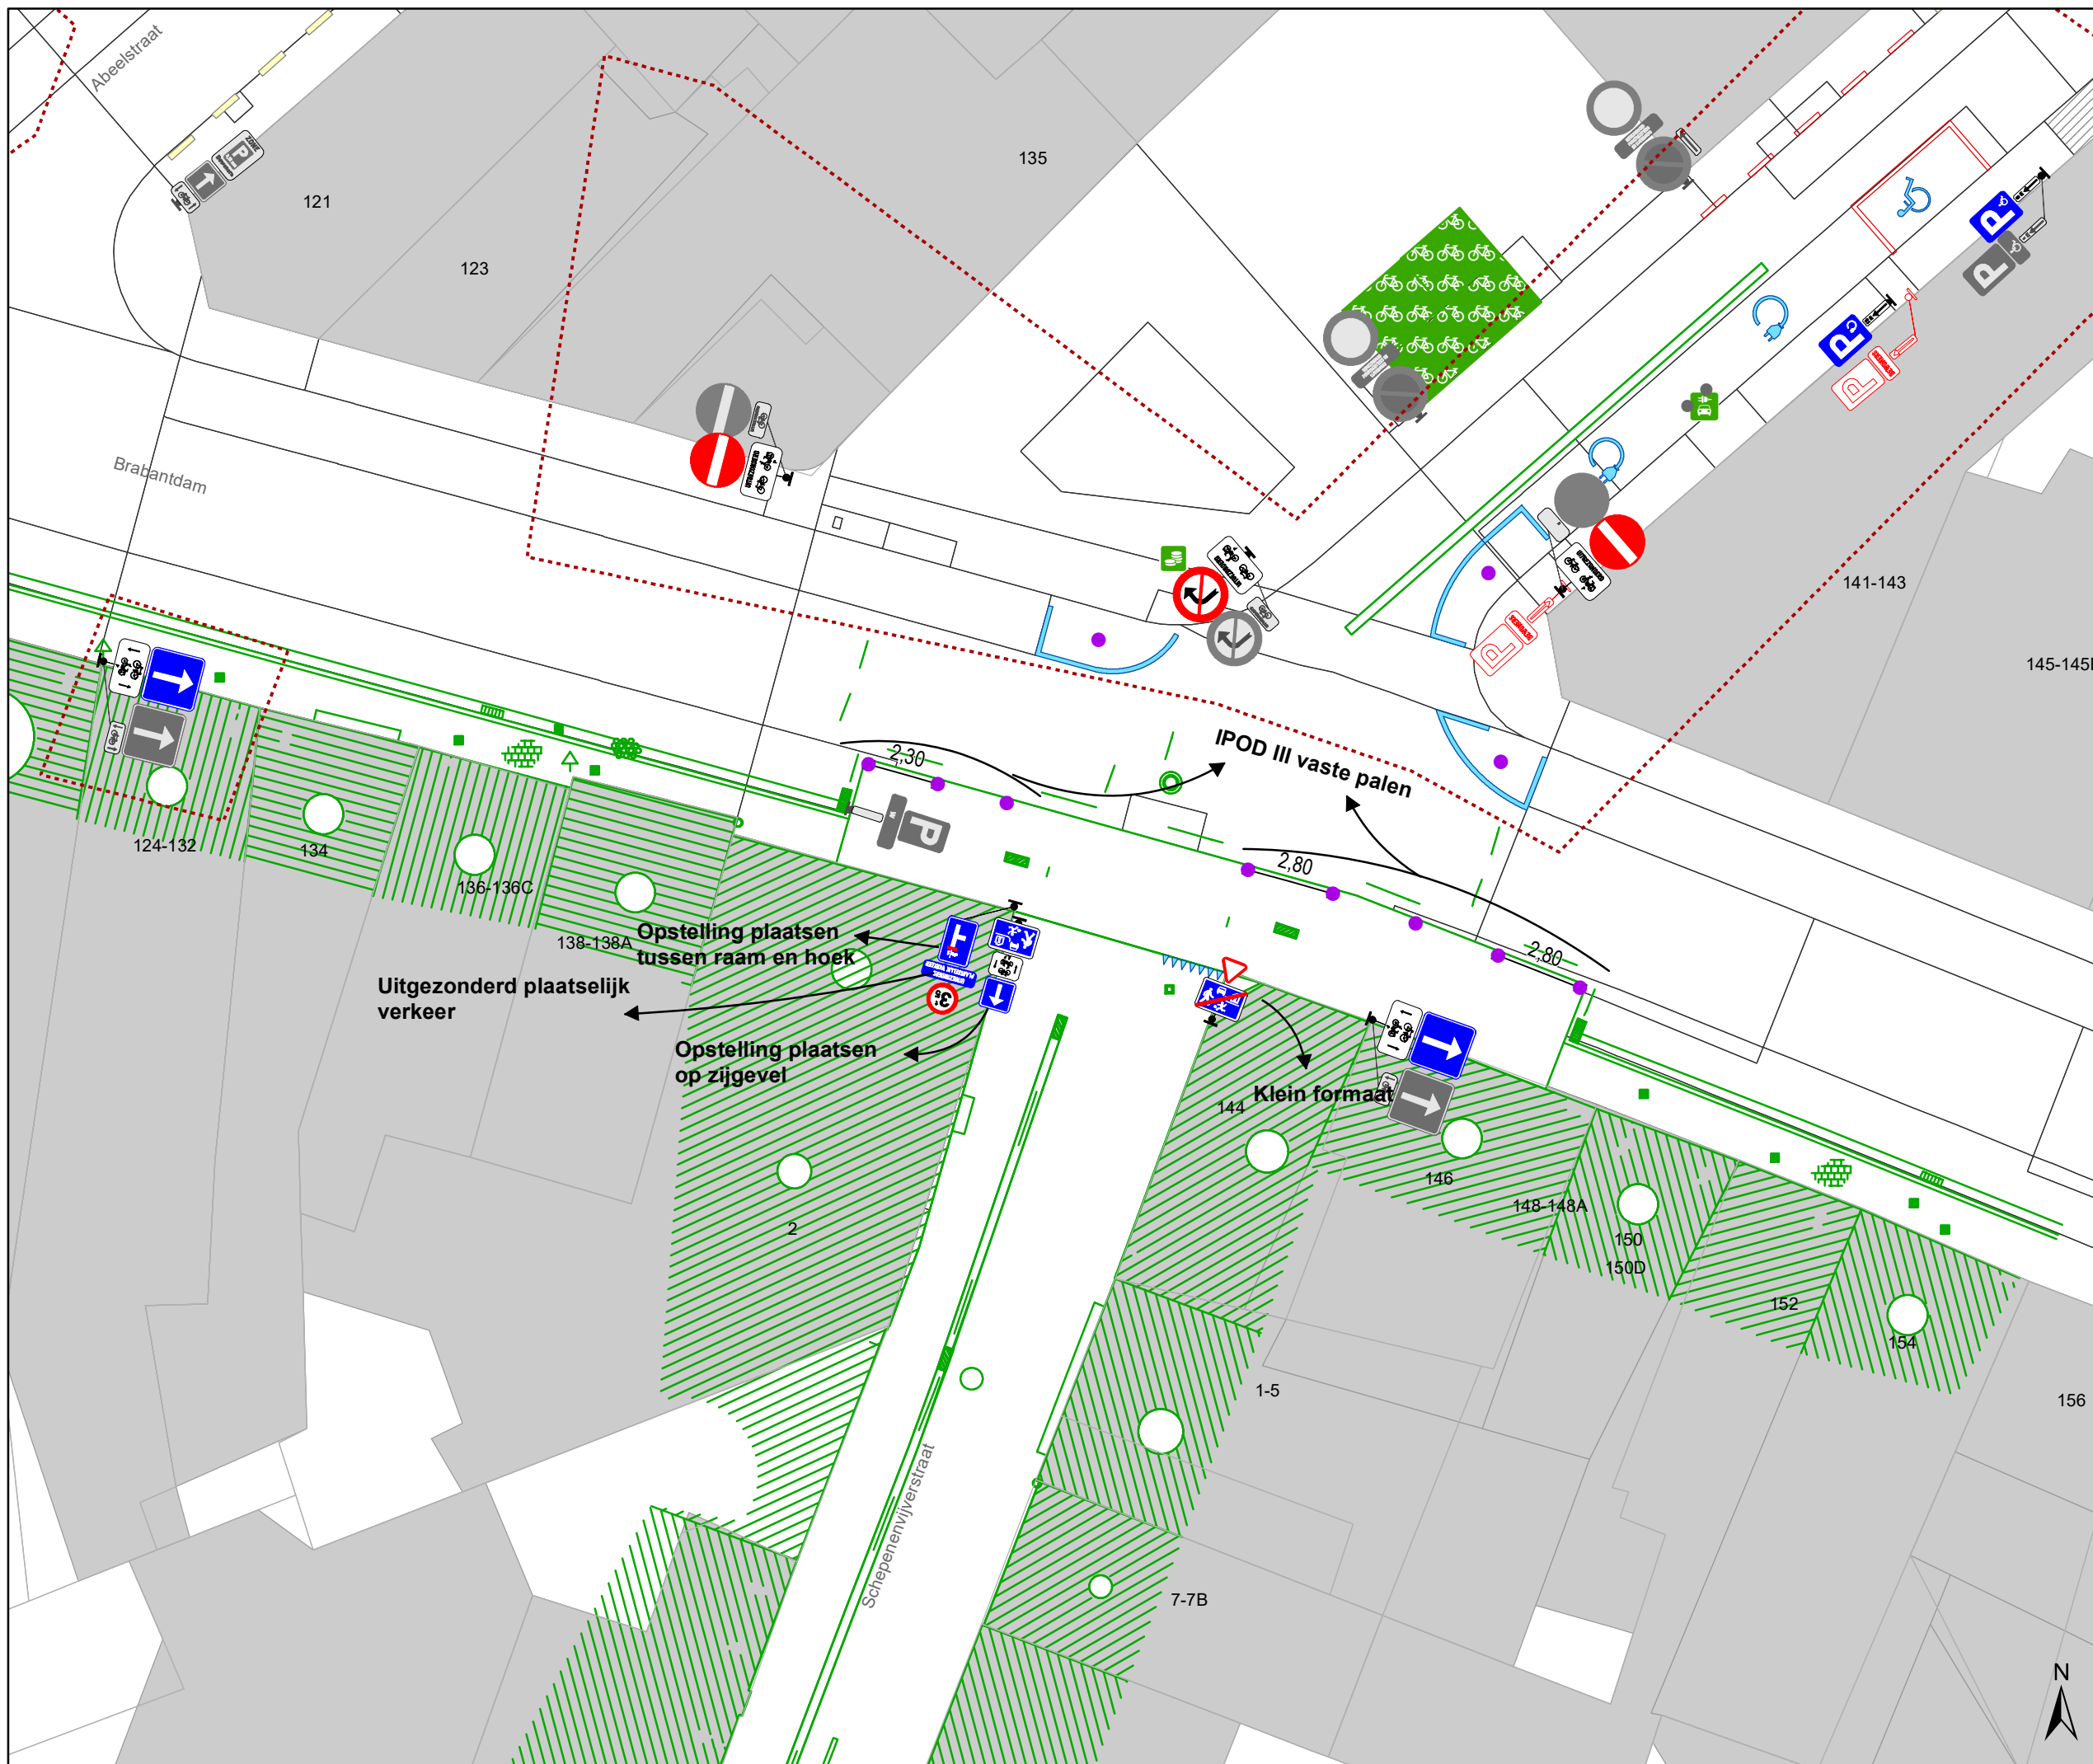


- ### Legende
- Bestaande verkeersborden
  - Geplande verkeersborden
  - Te verwijderen verkeersborden
  - Bestaande wegmarkeringen
  - Geplande wegmarkeringen
  - Te verwijderen wegmarkeringen

- ### Straatmeubilair
- Gepland paaltje
  - Bestaand paaltje

- ### Overige
- Ander gepland dossier (in voorbereiding bij MOBBED)
  - Ander gepland dossier (in voorbereiding bij MOBBED)
  - Ander gepland dossier (ter uitvoering bij DWBW)
  - Ontwerp heraanleg

**Alles pas plaatsen na plaatsbezoek hulpdiensten en IVAGO**

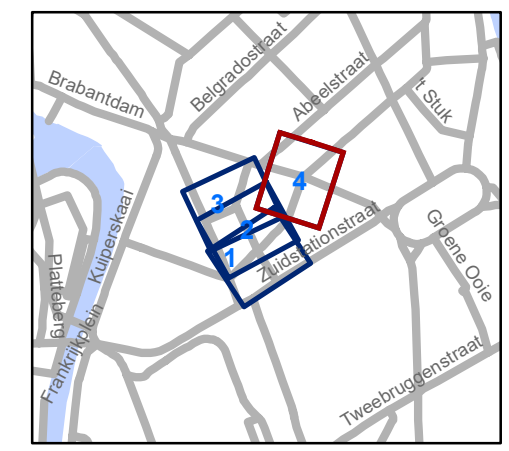

**gent:** Mobiliteitsbedrijf stad Gent  
Verkeerstechnische taken

**Schepenenvijverstraat**  
**Definitieve heraanleg fase 1**

Dossiernummer P-515342

DATUM	SCHAAL	PLAN	P.FORMAAT
5/07/2024	1/200	4/4	A3