


Legende

-  Bestaande verkeersborden
-  Geplande verkeersborden
-  Te verwijderen verkeersborden
-  Bestaande wegmarkeringen
-  Geplande wegmarkeringen
-  Te verwijderen wegmarkeringen
-  Ander gepland dossier (in voorbereiding bij MOBBED)
-  Werfzone - Heraanleg (voetpad)
-  Werfzone - Heraanleg (groen)
-  Werfzone - Toplaagvernieuwing
-  Actieve fietsenstalling
-  Geplande fietsenstalling
-  Geplande groen plooi bakken (IPOD III)
-  Actieve laadpaal
-  Actieve parkeerautomaat
-  Draaicirkels
-  Hoort ook bij dit dossier

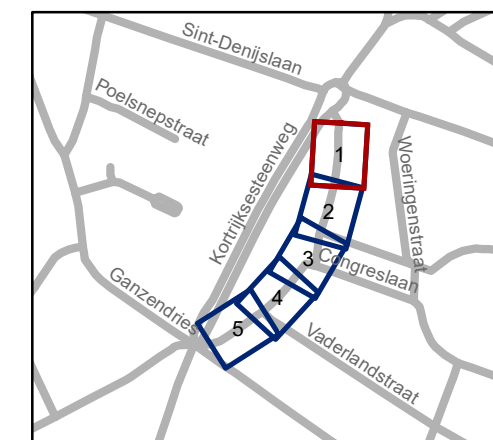


gent: Mobiliteitsbedrijf stad Gent
Verkeerstechnische taken

Onafhankelijkheidslaan Toplaagvernieuwing


Dossiernummer P-503494

DATUM	SCHAAL	PLAN	P.FORMAAT
4/07/2024	1/200	1/5	A3

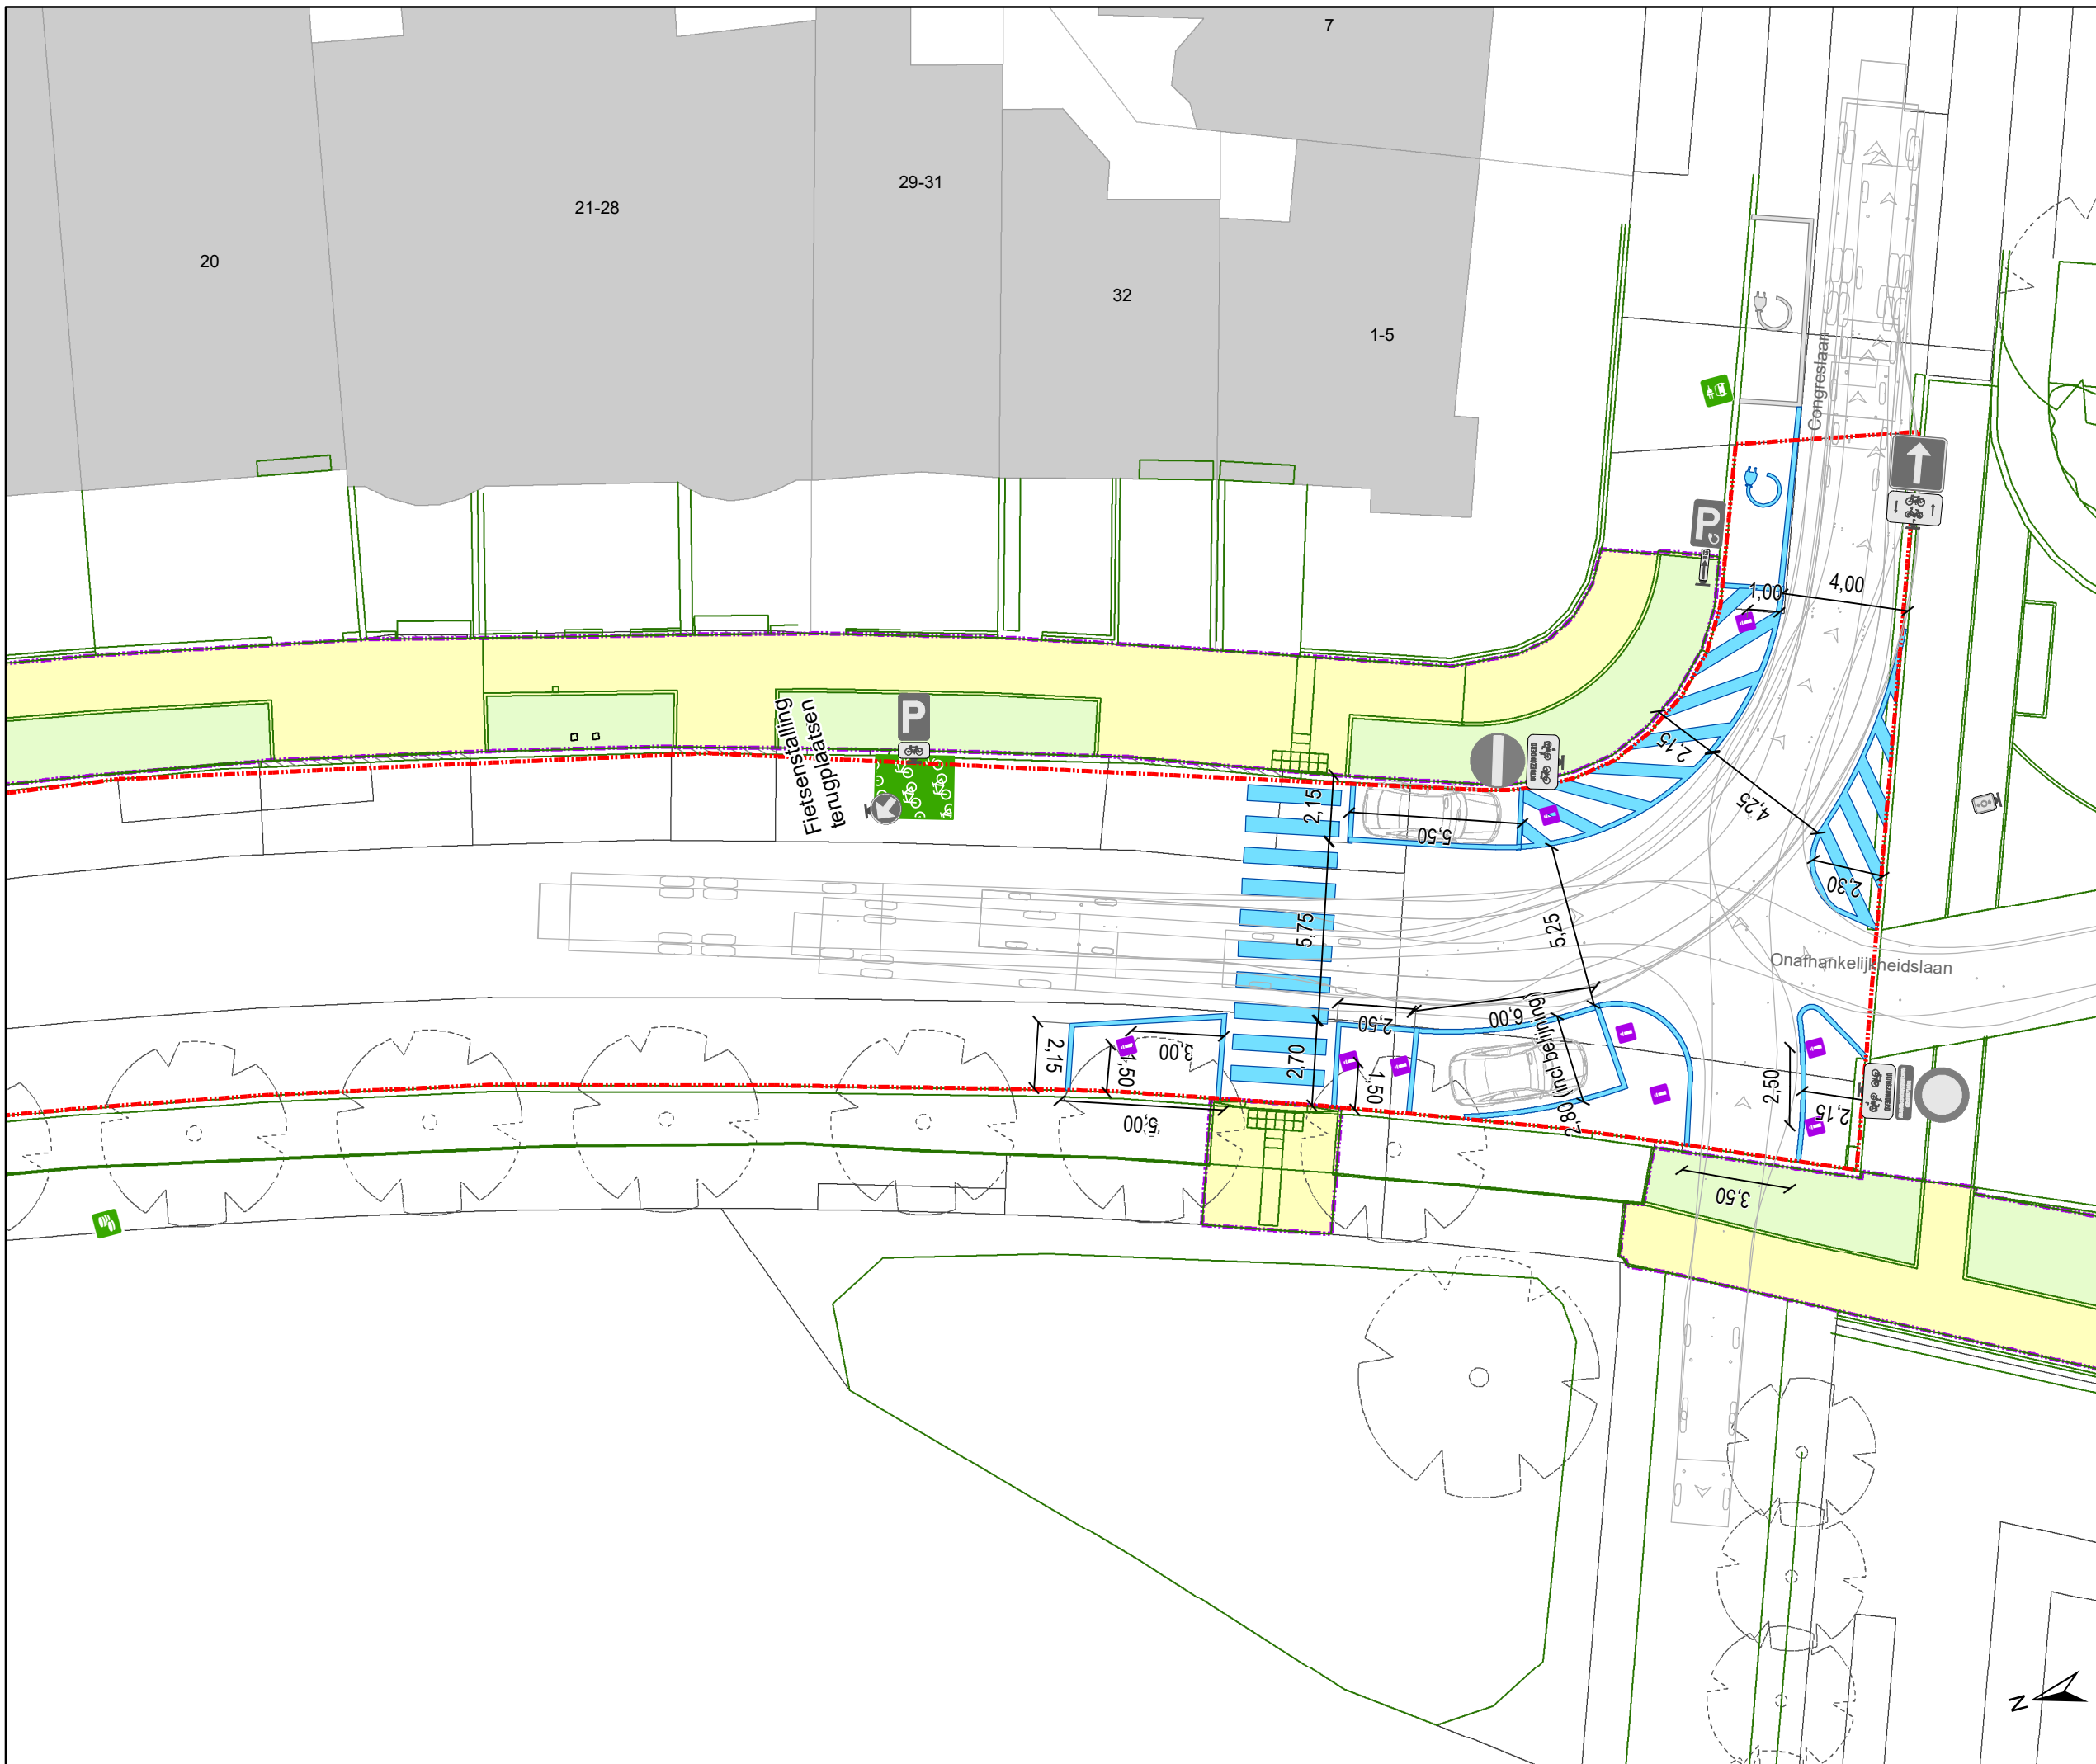

Legende

-  Bestaande verkeersborden
-  Geplande verkeersborden
-  Te verwijderen verkeersborden
-  Bestaande wegmarkeringen
-  Geplande wegmarkeringen
-  Te verwijderen wegmarkeringen
-  Ander gepland dossier (in voorbereiding bij MOBBED)
-  Werfzone - Heraanleg (voetpad)
-  Werfzone - Heraanleg (groen)
-  Werfzone - Toplaagvernieuwing
-  Actieve fietsenstalling
-  Geplande fietsenstalling
-  Geplande groen ploibaken (IPOD III)
-  Actieve laadpaal
-  Actieve parkeerautomaat
-  Draaicirkels
-  Hoort ook bij dit dossier

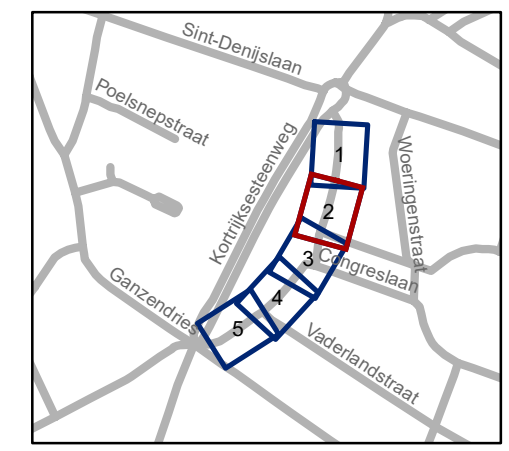


gent: Mobiliteitsbedrijf stad Gent
Verkeerstechnische taken


**Onafhankelijkheidslaan
Toplaagvernieuwing**

Dossiernummer P-503494

DATUM	SCHAAL	PLAN	P.FORMAAT
4/07/2024	1/200	2/5	A3

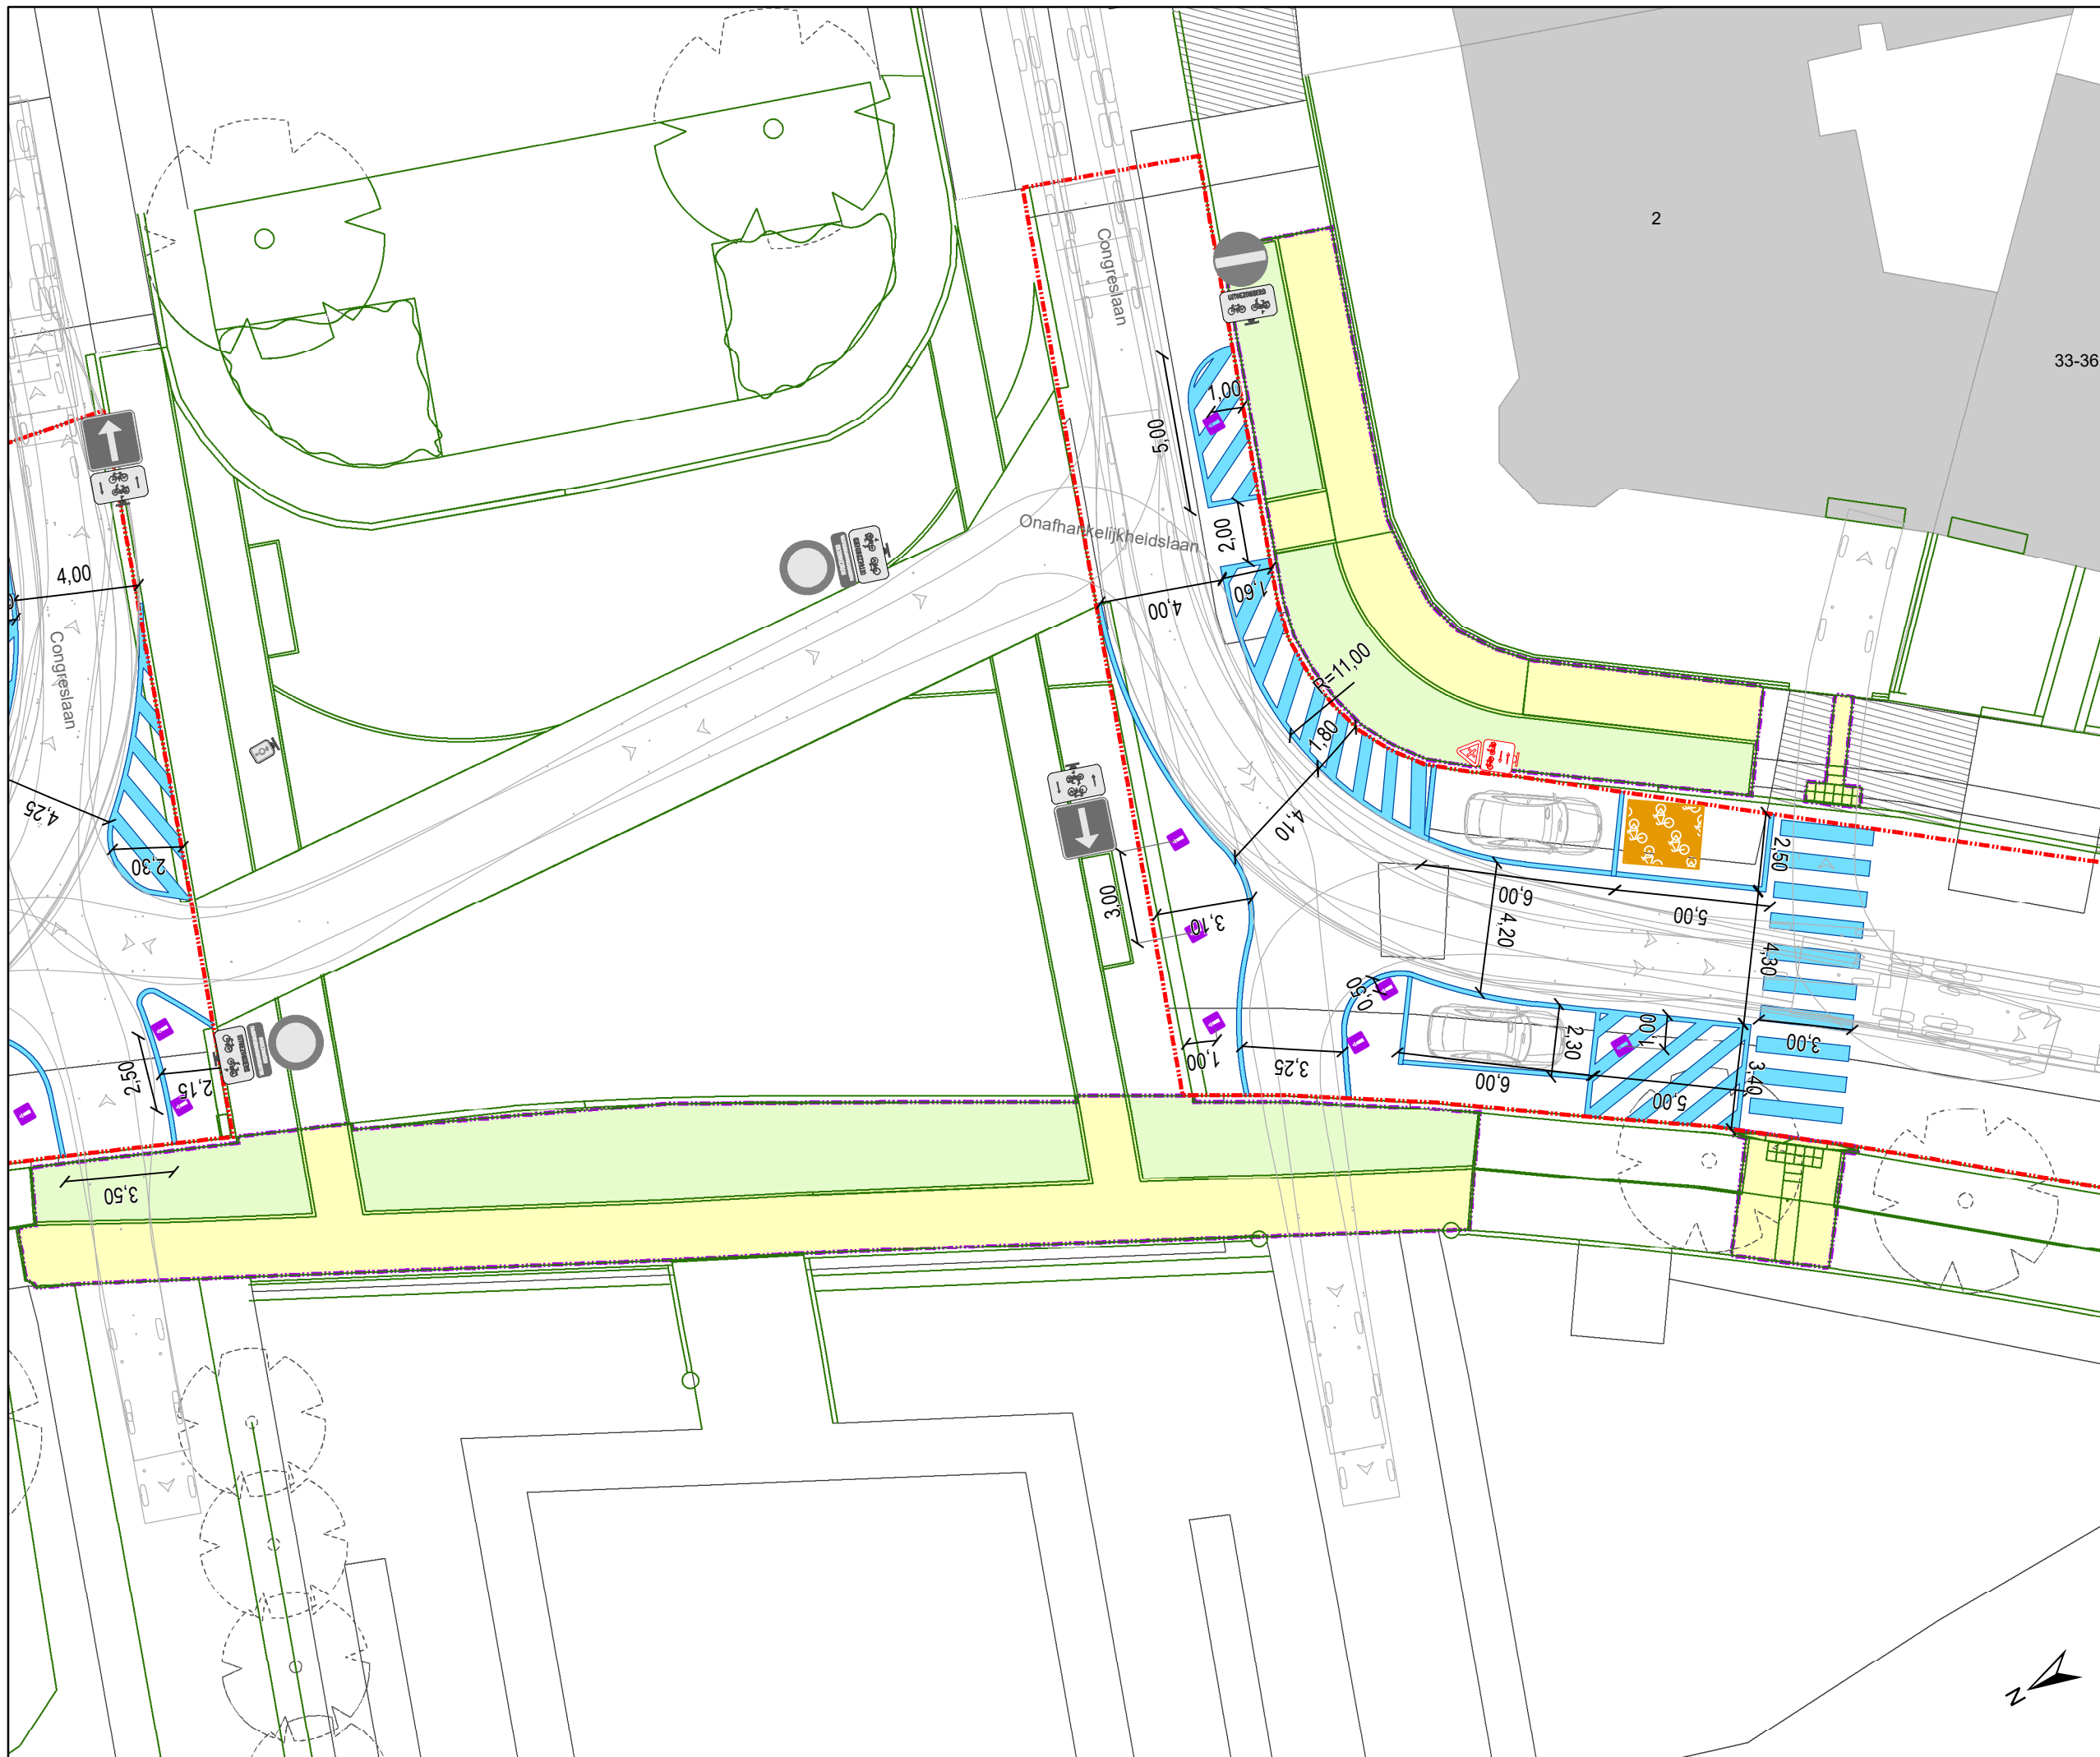

- ### Legende
- Bestaande verkeersborden
 - Geplande verkeersborden
 - Te verwijderen verkeersborden
 - Bestaande wegmarkeringen
 - Geplande wegmarkeringen
 - Te verwijderen wegmarkeringen
 - Ander gepland dossier (in voorbereiding bij MOBBED)
 - Werfzone - Heraanleg (voetpad)
 - Werfzone - Heraanleg (groen)
 - Werfzone - Toplaagvernieuwing
 - Actieve fietsenstalling
 - Geplande fietsenstalling
 - Geplande groen ploiebaken (IPOD III)
 - Actieve laadpaal
 - Actieve parkeerautomaat
 - Draaicirkels
 - Hoort ook bij dit dossier

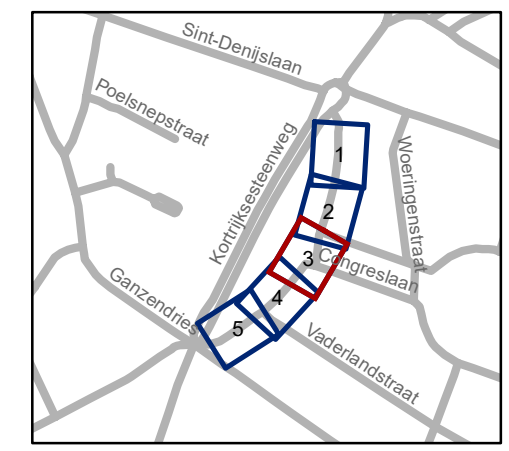


gent: Mobiliteitsbedrijf stad Gent
Verkeerstechnische taken

Onafhankelijkheidslaan Toplaagvernieuwing

Dossiernummer P-503494


DATUM	SCHAAL	PLAN	P FORMAAT
4/07/2024	1/200	3/5	A3



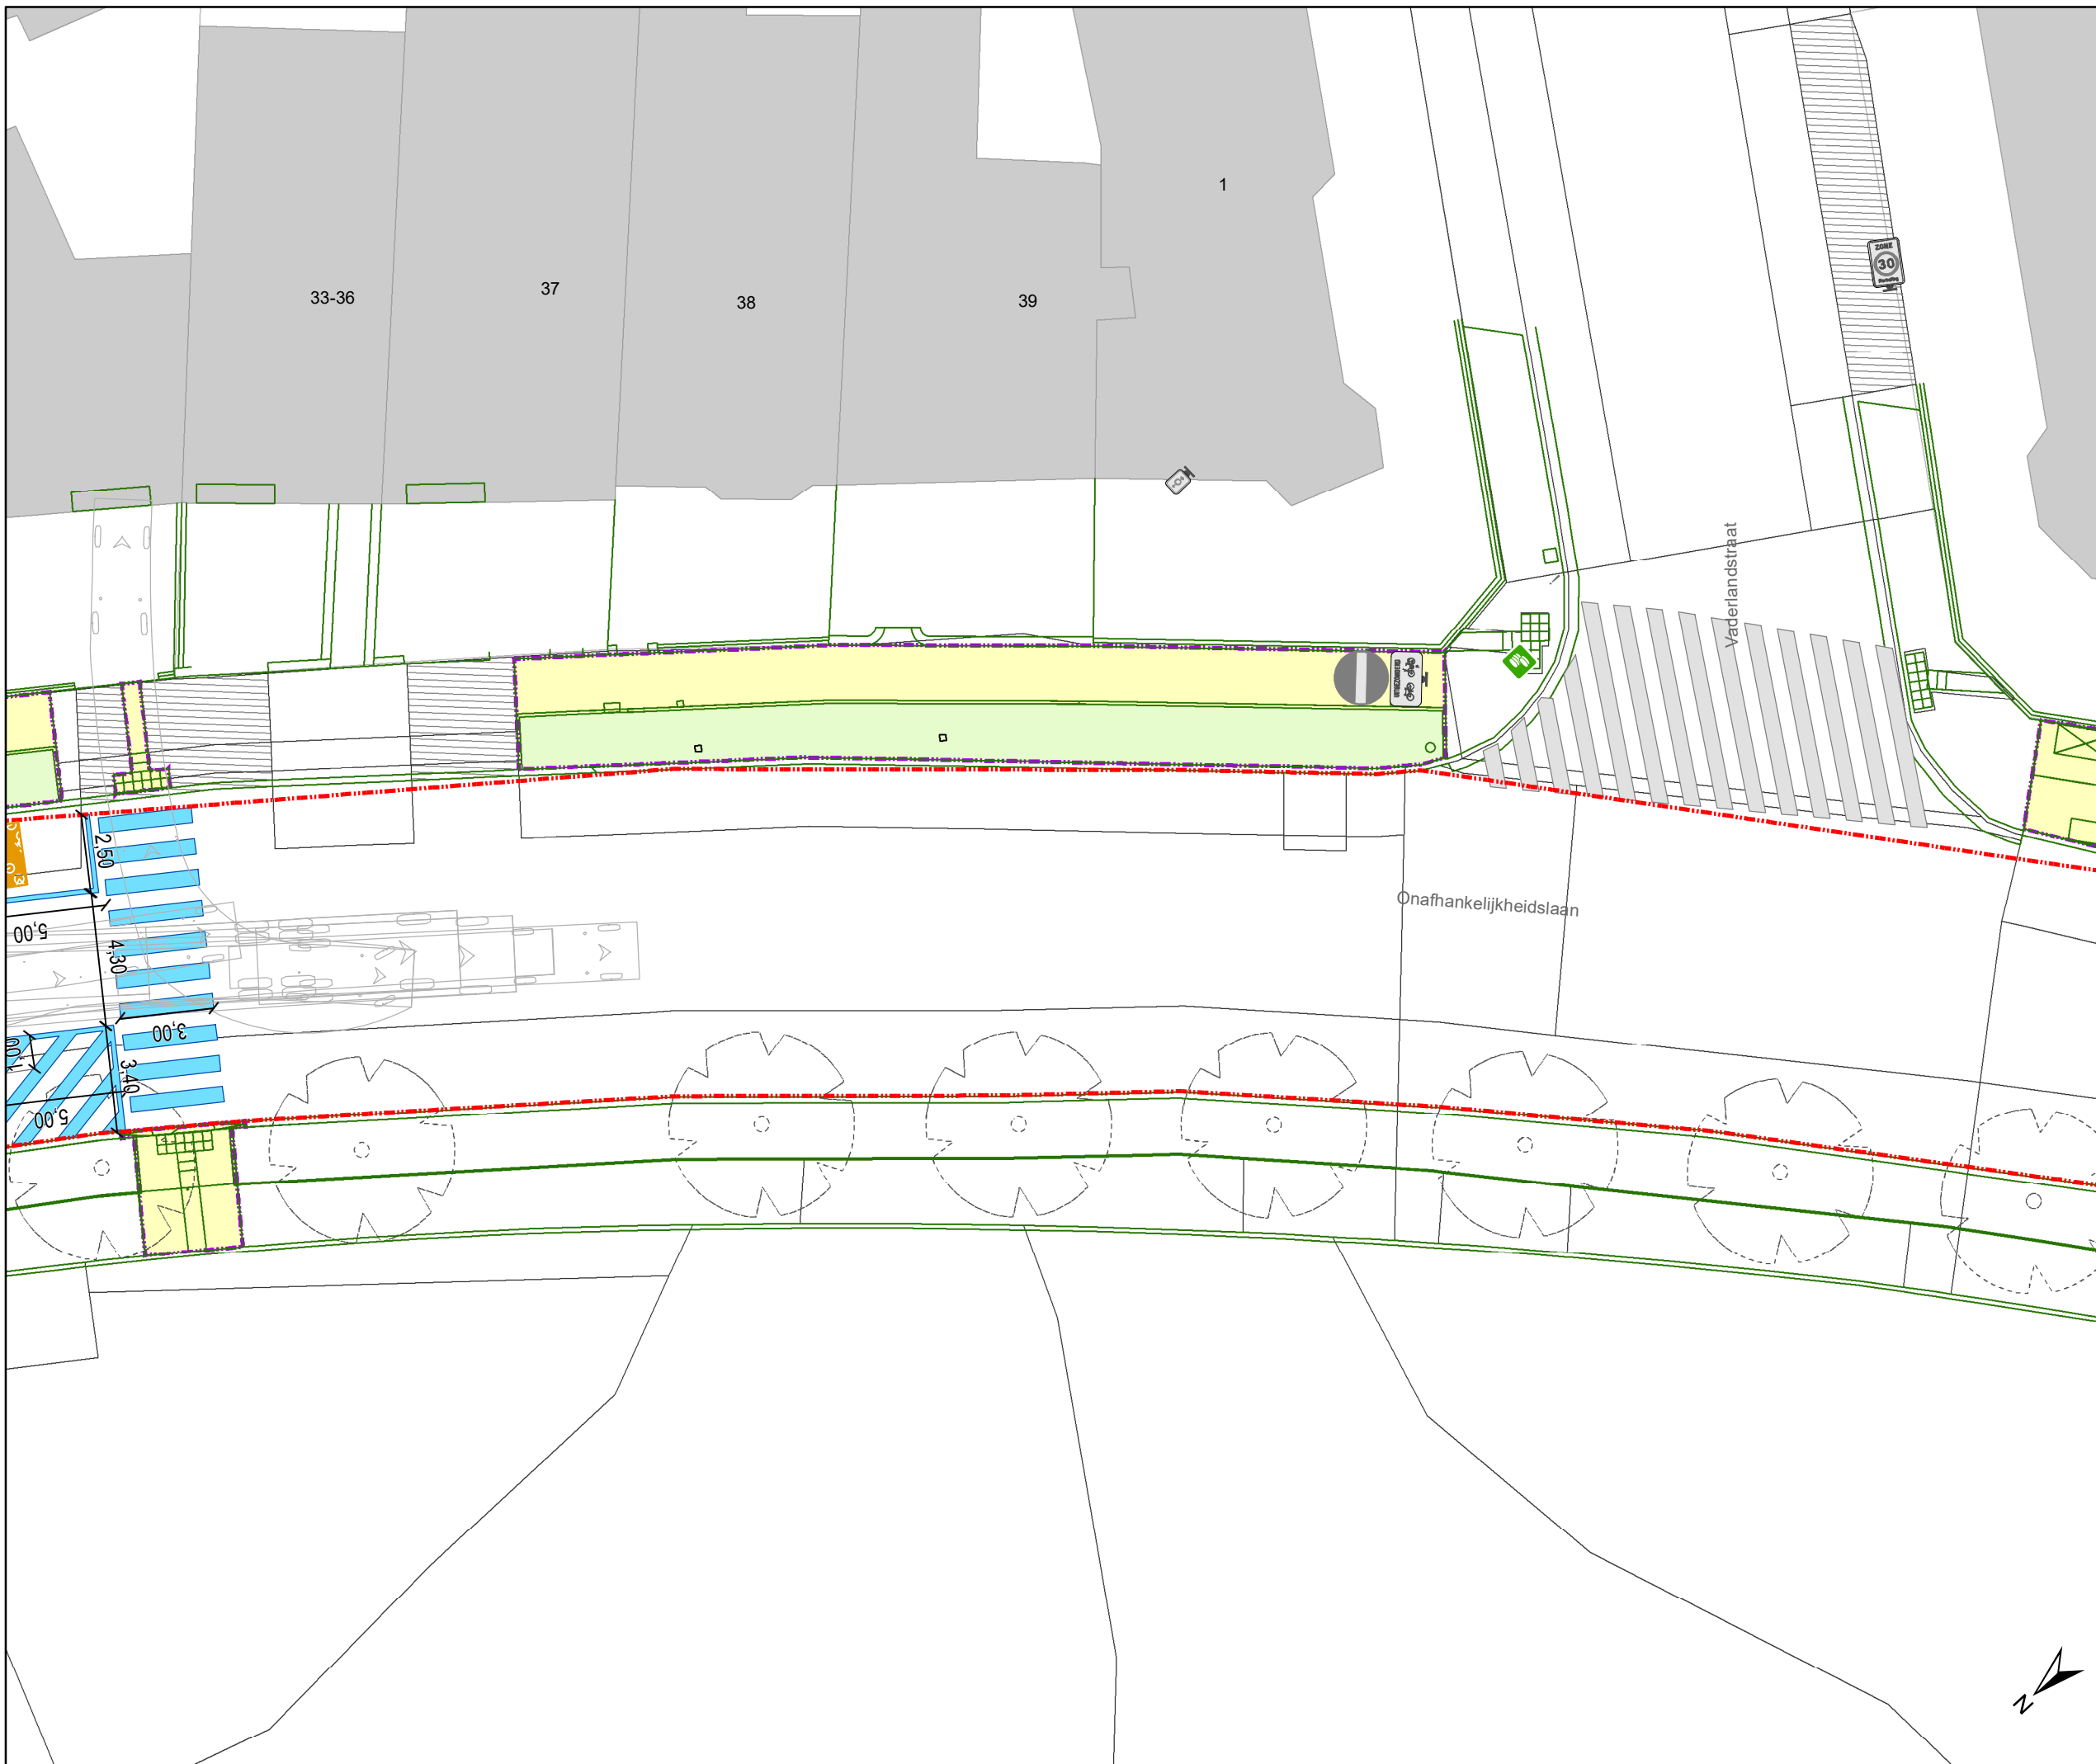

Legende

-  Bestaande verkeersborden
-  Geplande verkeersborden
-  Te verwijderen verkeersborden
-  Bestaande wegmarkeringen
-  Geplande wegmarkeringen
-  Te verwijderen wegmarkeringen
-  Ander gepland dossier (in voorbereiding bij MOBBED)
-  Werfzone - Heraanleg (voetpad)
-  Werfzone - Heraanleg (groen)
-  Werfzone - Toplaagvernieuwing
-  Actieve fietsenstalling
-  Geplande fietsenstalling
-  Geplande groen ploibaken (IPOD III)
-  Actieve laadpaal
-  Actieve parkeerautomaat
-  Draaicirkels
-  Hoort ook bij dit dossier

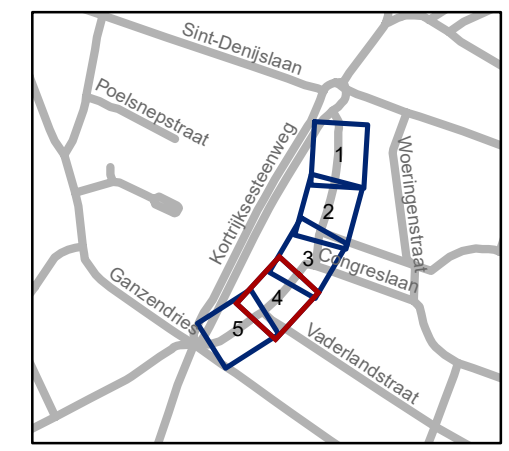

gent: Mobiliteitsbedrijf stad Gent
Verkeerstechnische taken

Onafhankelijkheidslaan Toplaagvernieuwing


Dossiernummer P-503494

DATUM	SCHAAL	PLAN	P.FORMAAT
4/07/2024	1/200	4/5	A3



Legende

-  Bestaande verkeersborden
-  Geplande verkeersborden
-  Te verwijderen verkeersborden
-  Bestaande wegmarkeringen
-  Geplande wegmarkeringen
-  Te verwijderen wegmarkeringen
-  Ander gepland dossier (in voorbereiding bij MOBBED)
-  Werfzone - Heraanleg (voetpad)
-  Werfzone - Heraanleg (groen)
-  Werfzone - Toplaagvernieuwing
-  Actieve fietsenstalling
-  Geplande fietsenstalling
-  Geplande groen plooi bakken (IPOD III)
-  Actieve laadpaal
-  Actieve parkeerautomaat
-  Draaicirkels
-  Hoort ook bij dit dossier

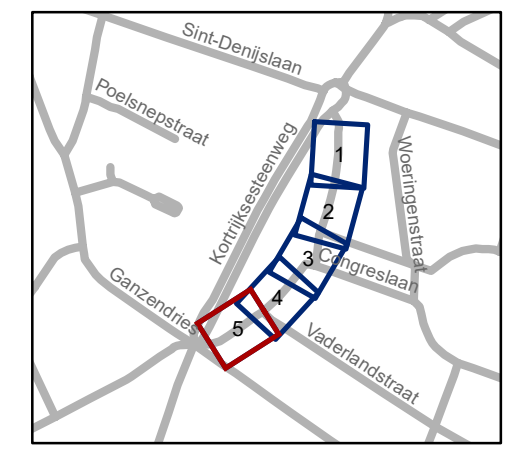

gent: Mobiliteitsbedrijf stad Gent
Verkeerstechnische taken

Onafhankelijkheidslaan Toplaagvernieuwing

Dossiernummer P-503494

DATUM	SCHAAL	PLAN	P.FORMAAT
4/07/2024	1/200	5/5	A3