


Legende

- Bestaande verkeersborden
- Geplande verkeersborden
- Te verwijderen verkeersborden
- Bestaande wegmarkeringen
- Geplande wegmarkeringen
- Te verwijderen wegmarkeringen

Overige

- Ander gepland dossier (in voorbereiding bij MOBBED)

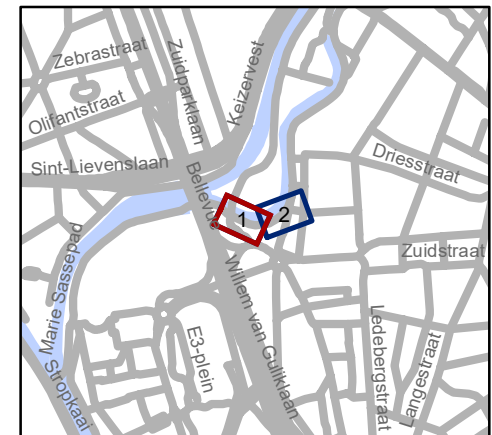


gent: Mobiliteitsbedrijf stad Gent
Verkeerstechnische taken

Marie Popelinkaai Woonerfafbakening

Dossiernummer P-657299


DATUM	SCHAAL	PLAN	P FORMAAT
6/07/2024	1/250	1/2	A4

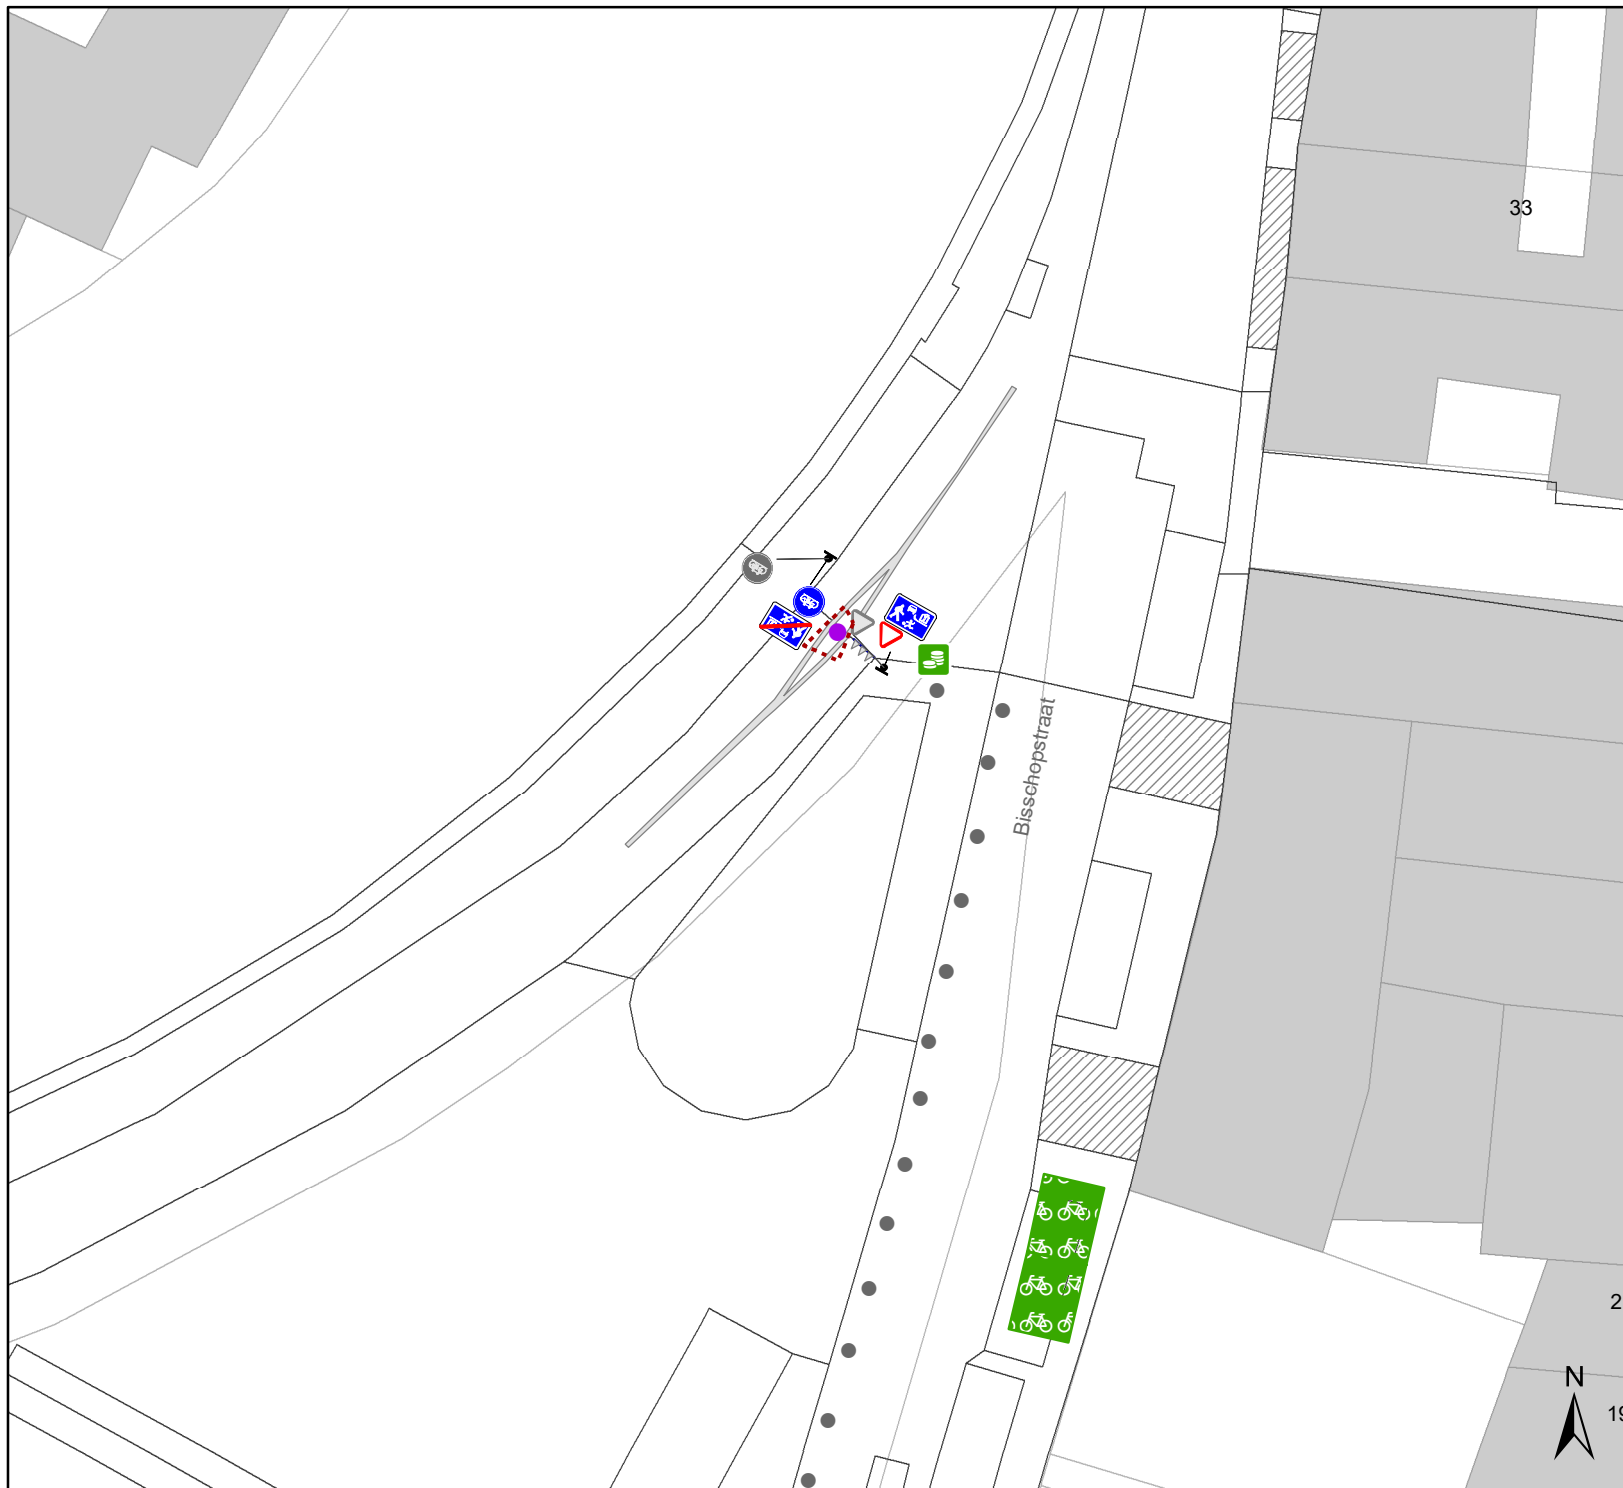


Legende

-  Bestaande verkeersborden
-  Geplande verkeersborden
-  Te verwijderen verkeersborden
-  Bestaande wegmarkeringen
-  Geplande wegmarkeringen
-  Te verwijderen wegmarkeringen

Overige

-  Ander gepland dossier (in voorbereiding bij MOBBED)

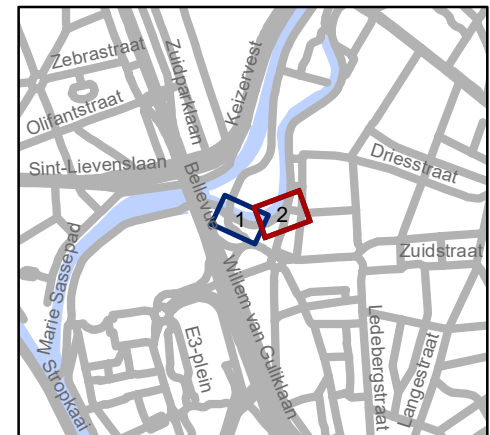

 Mobiliteitsbedrijf stad Gent
Verkeerstechnische taken

**Marie Popelinkaai
Woonerfafbakening**

Dossiernummer P-657299

DATUM	SCHAAL	PLAN	P FORMAAT
6/07/2024	1/250	2/2	A4