


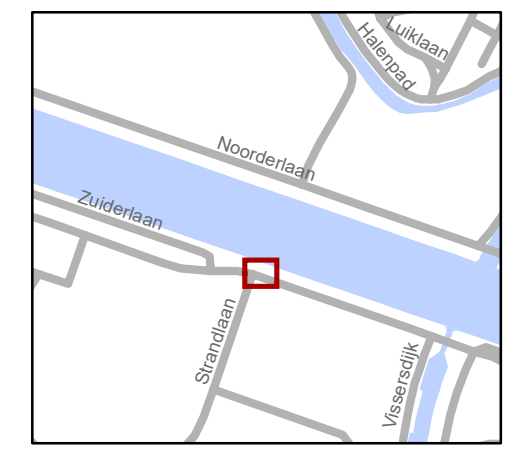
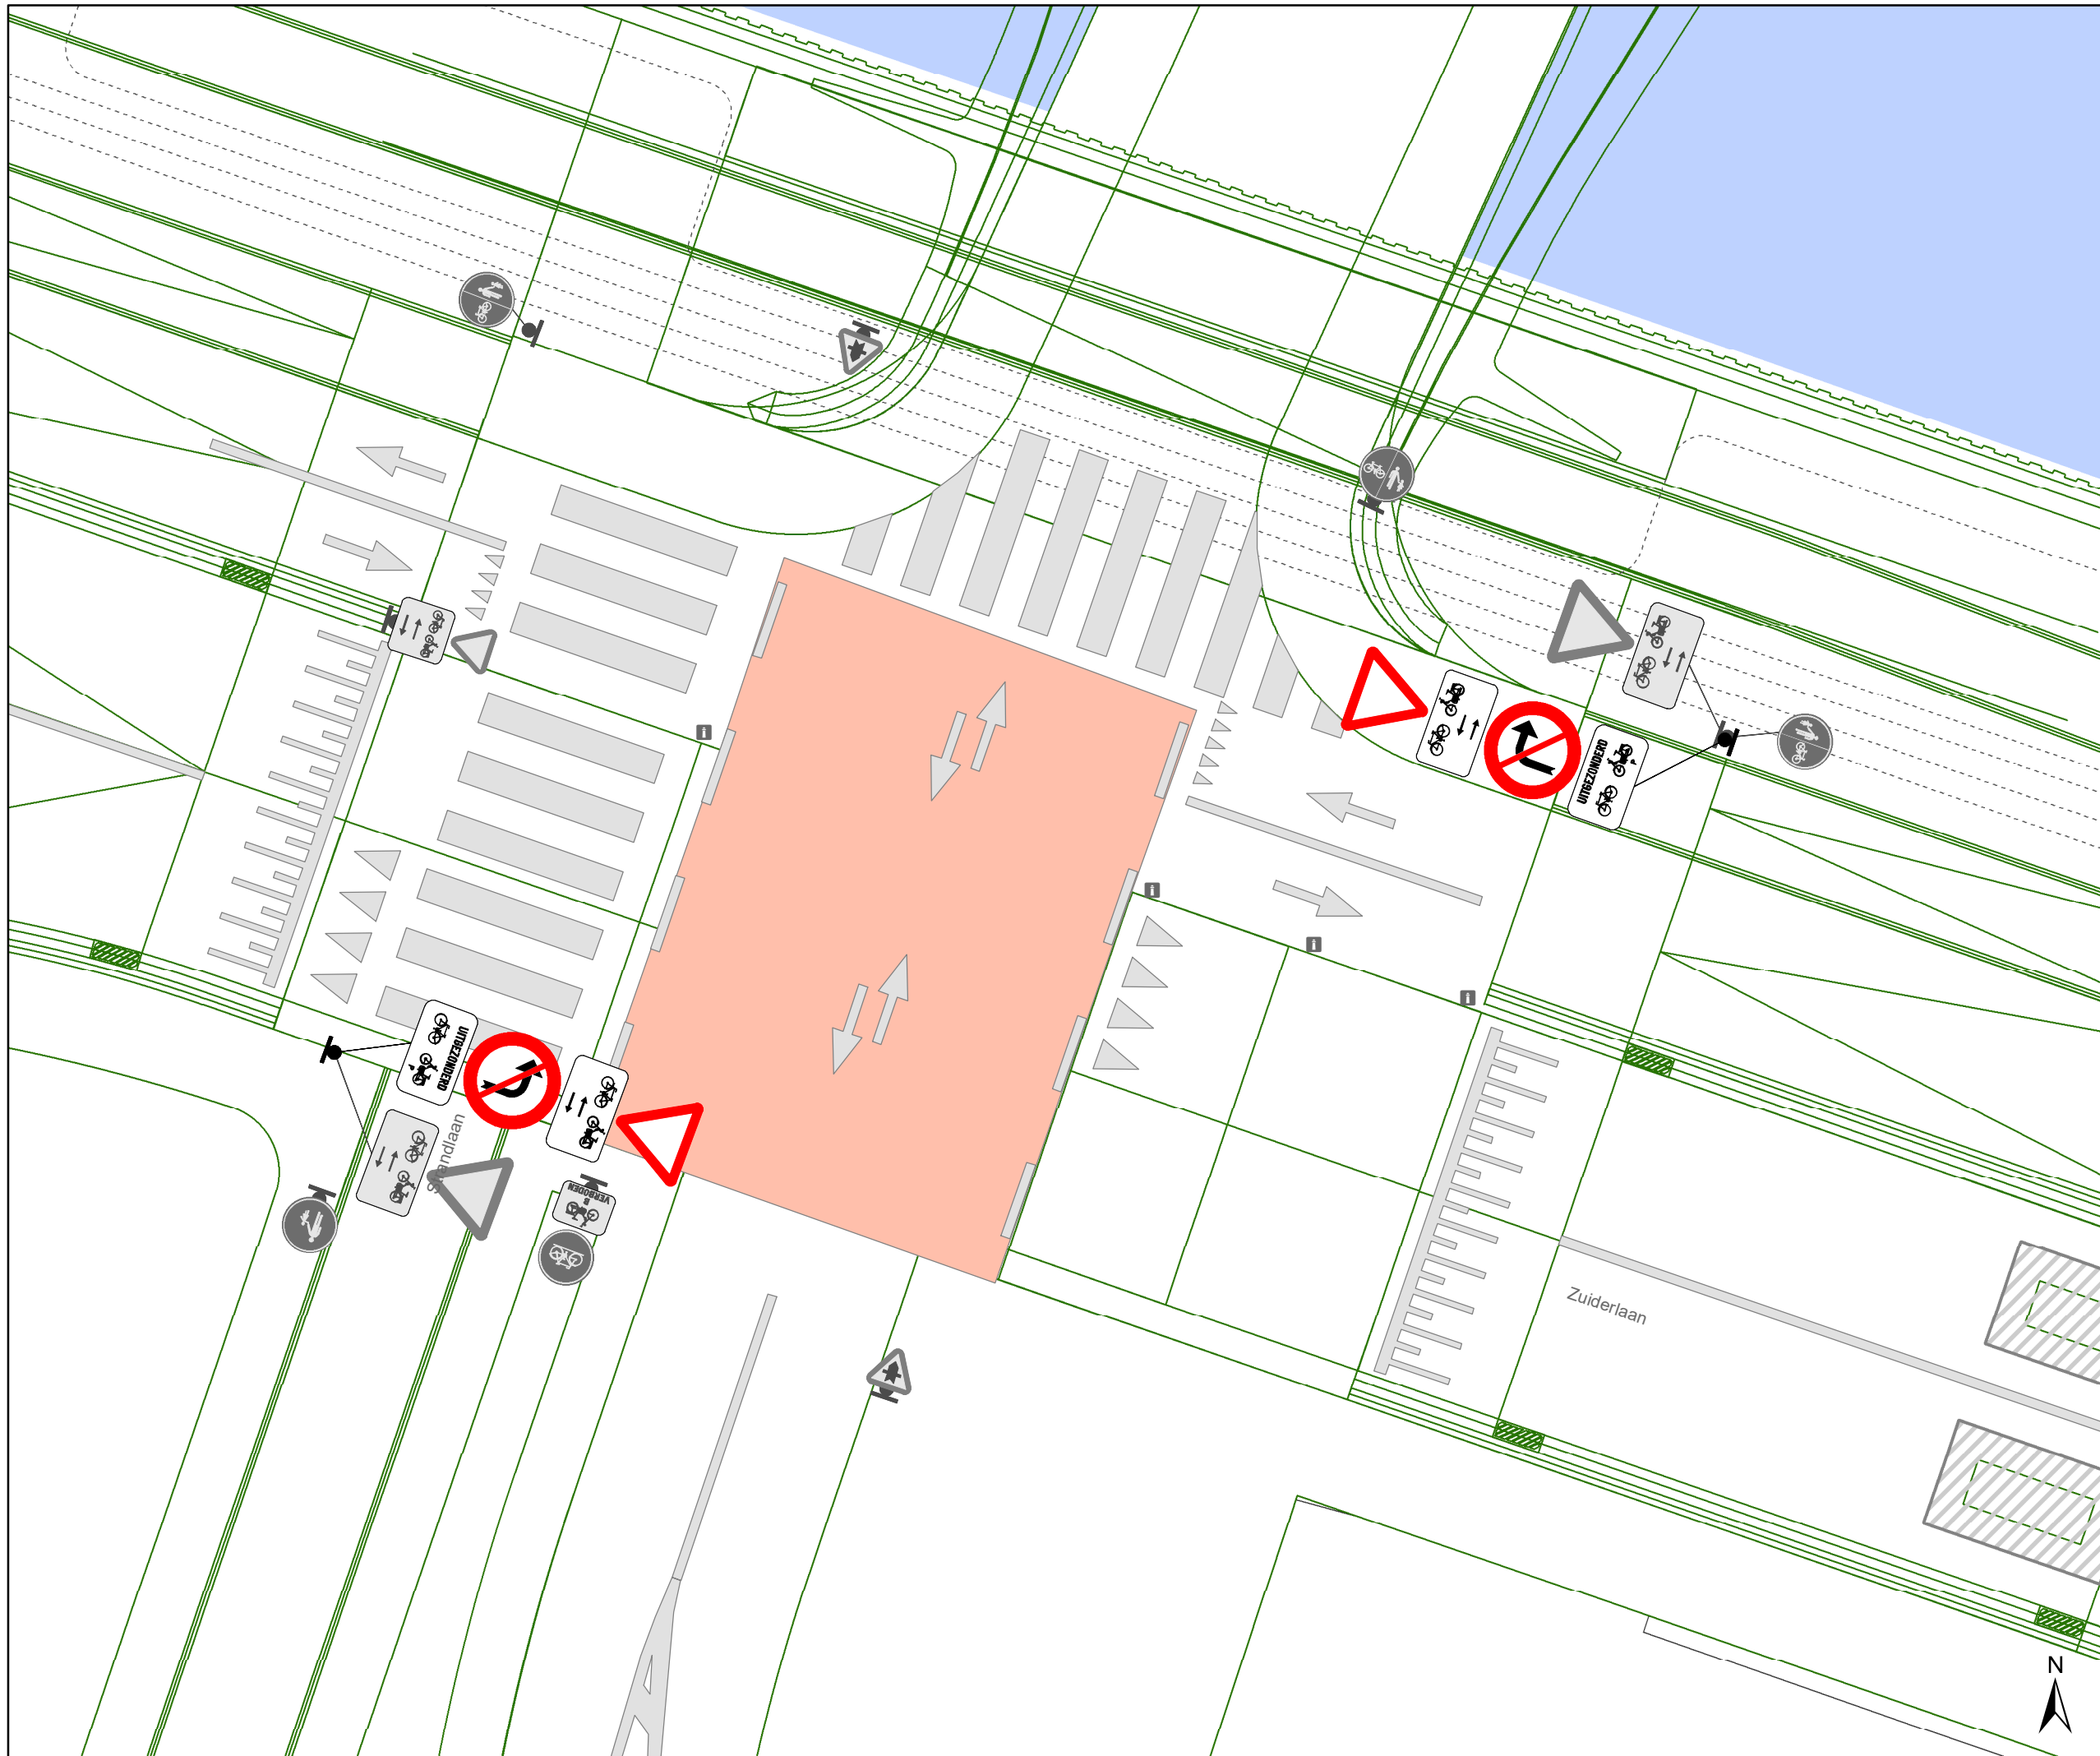


# Legende

-  Bestaande verkeersborden
-  Geplande verkeersborden
-  Bestaande wegmarkeringen

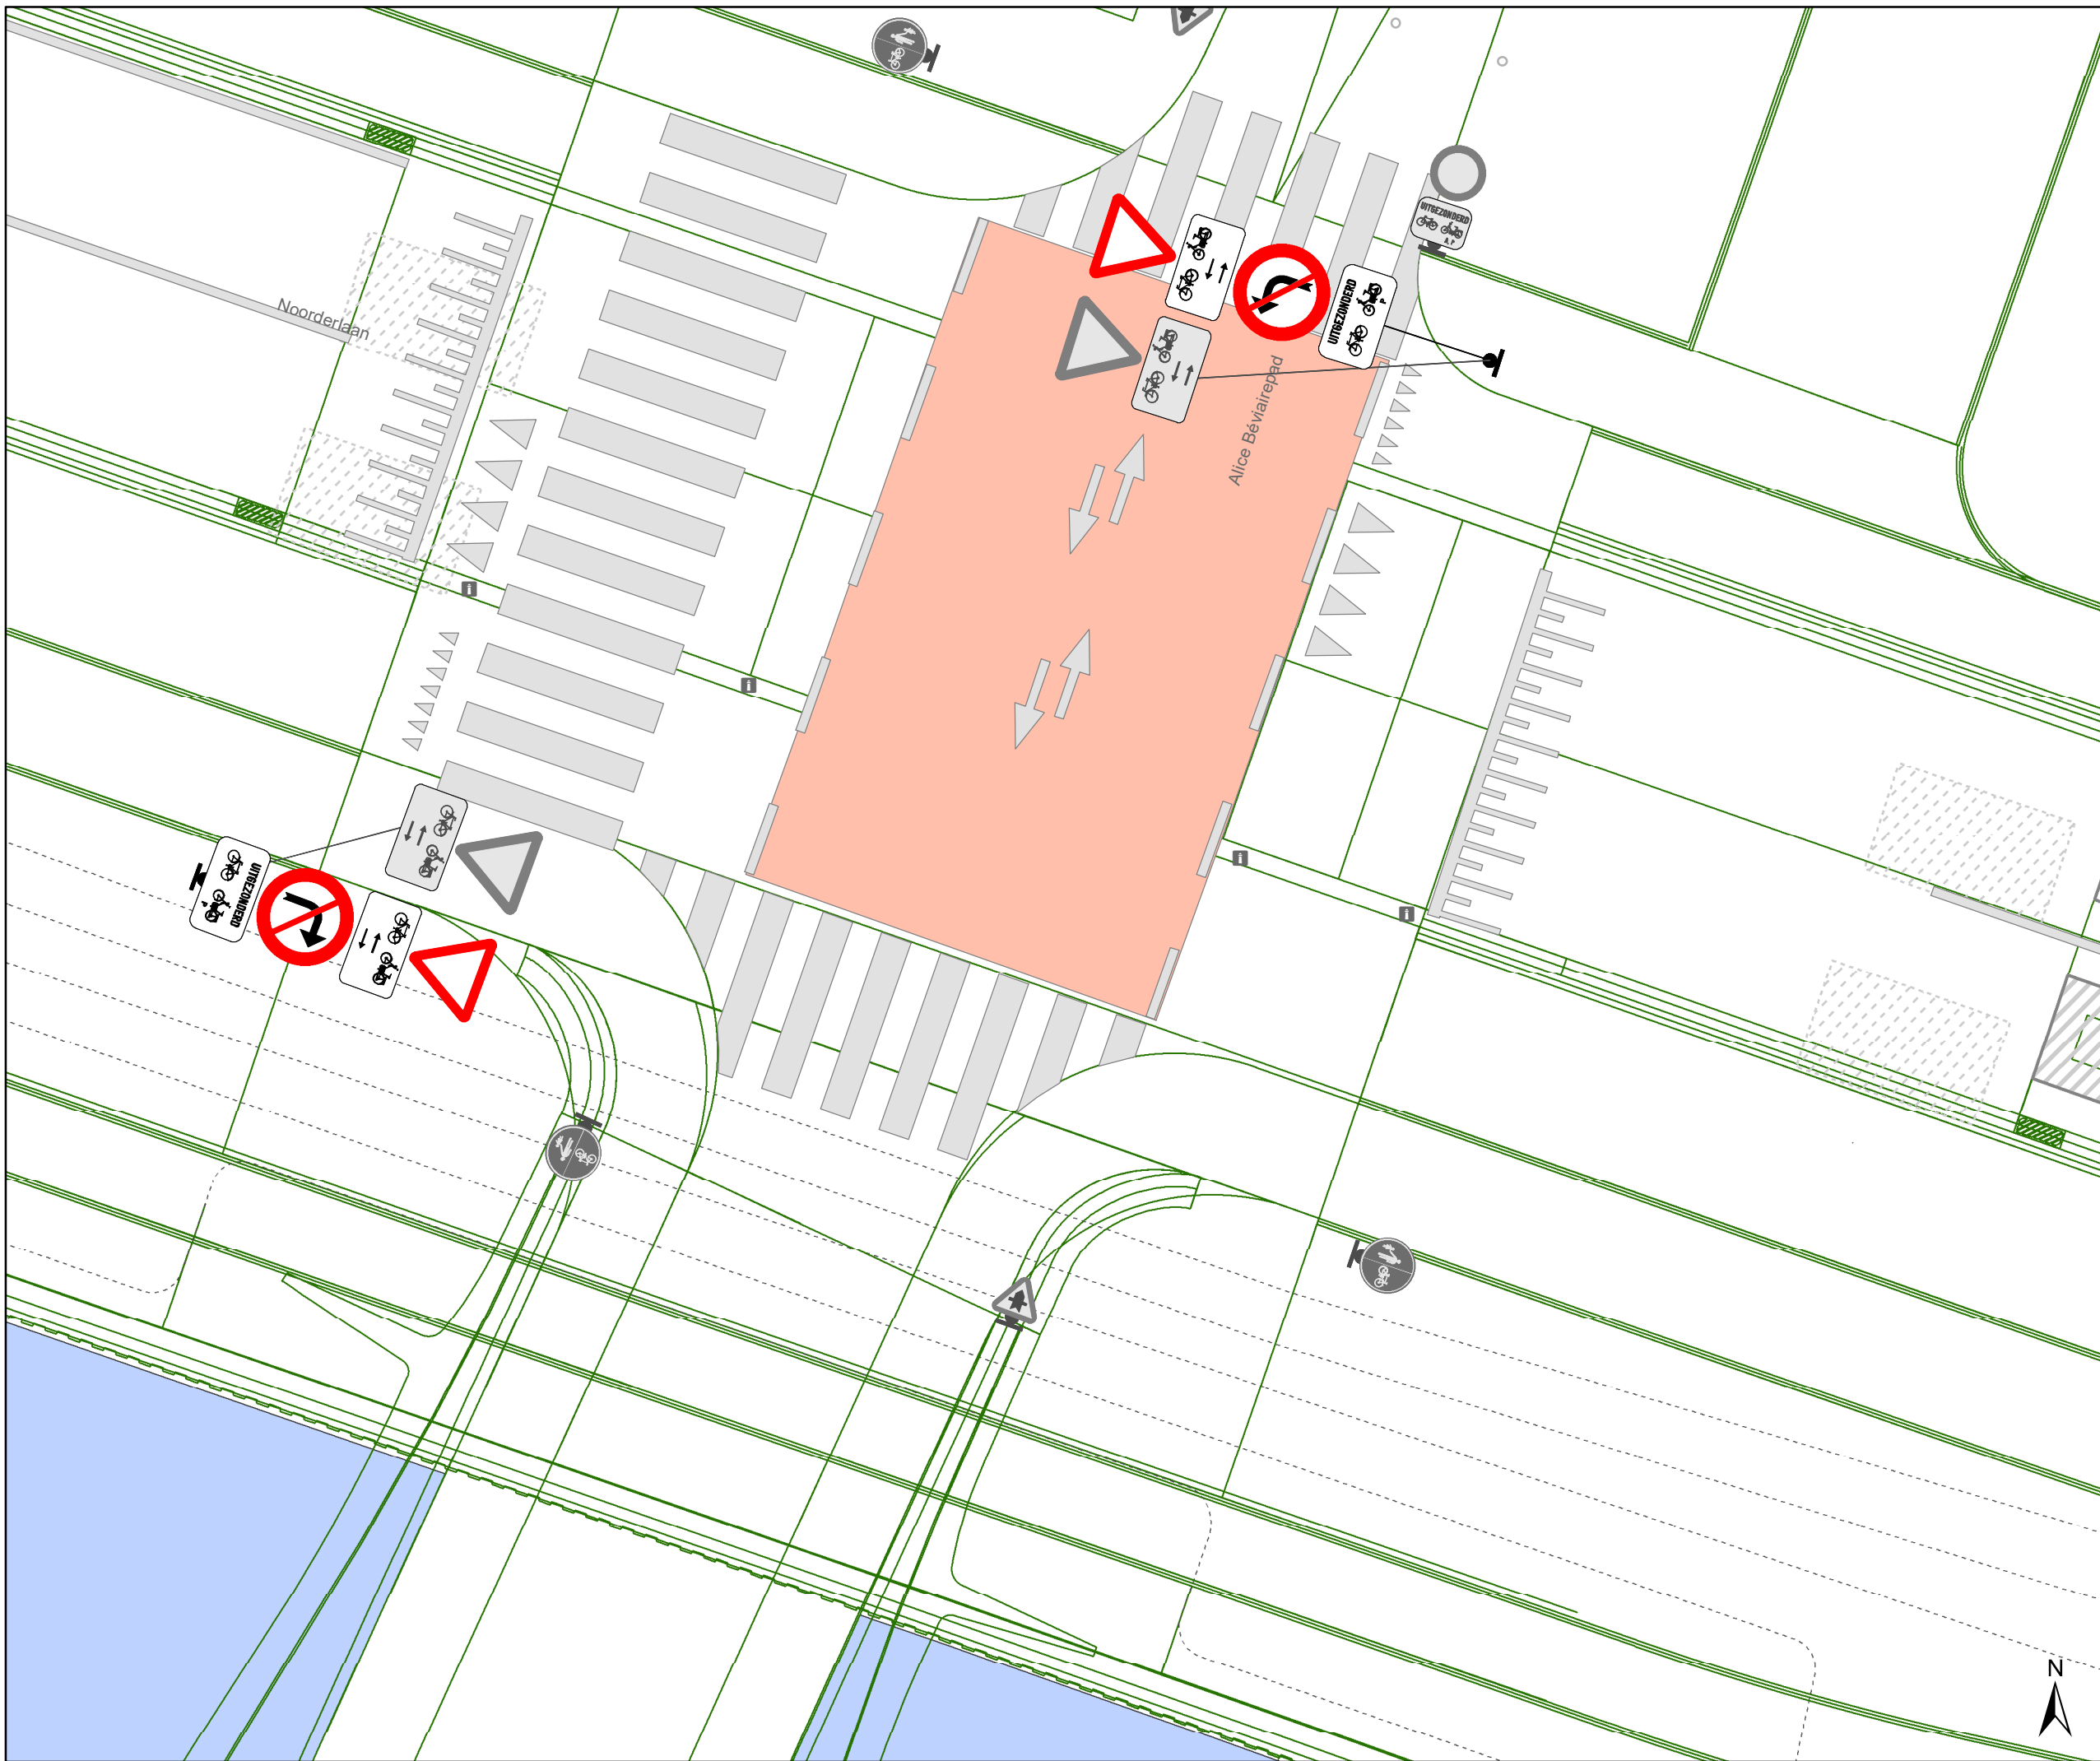


**gent:** Mobiliteitsbedrijf stad Gent  
Verkeerstechnische taken



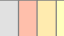
## Noorderlaan C31

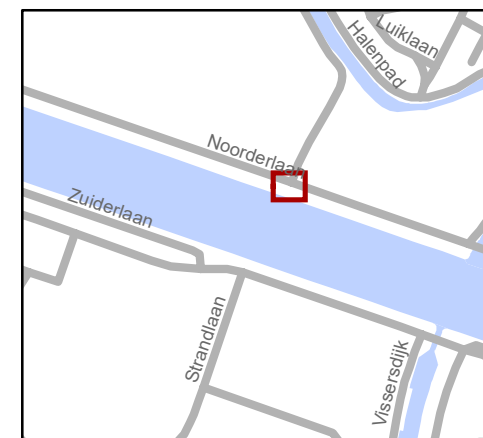
Dossiernummer P-571134

DATUM	SCHAAL	PLAN	P.FORMAAT
8/07/2024	1/100	1/2	A3



### Legende

-  Bestaande verkeersborden
-  Geplande verkeersborden
-  Bestaande wegmarkeringen



**gent:** Mobiliteitsbedrijf stad Gent  
Verkeerstechnische taken

## Noorderlaan C31

Dossinummer P-571134

DATUM	SCHAAL	PLAN	P.FORMAAT
8/07/2024	1/100	2/2	A3