


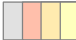
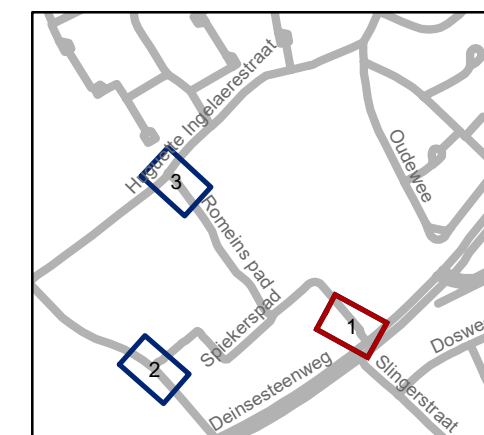


Legende

-  Bestaande verkeersborden
-  Geplande verkeersborden
-  Te verwijderen verkeersborden
-  Bestaande wegmarkeringen




gent: Mobiliteitsbedrijf stad Gent
Verkeerstechnische taken

Drongen Zone 30


Dossiernummer P-571842

| DATUM | SCHAAL | PLAN | P.FORMAAT |
|-----------|--------|------|-----------|
| 9/07/2024 | 1/200 | 1/3 | A3 |

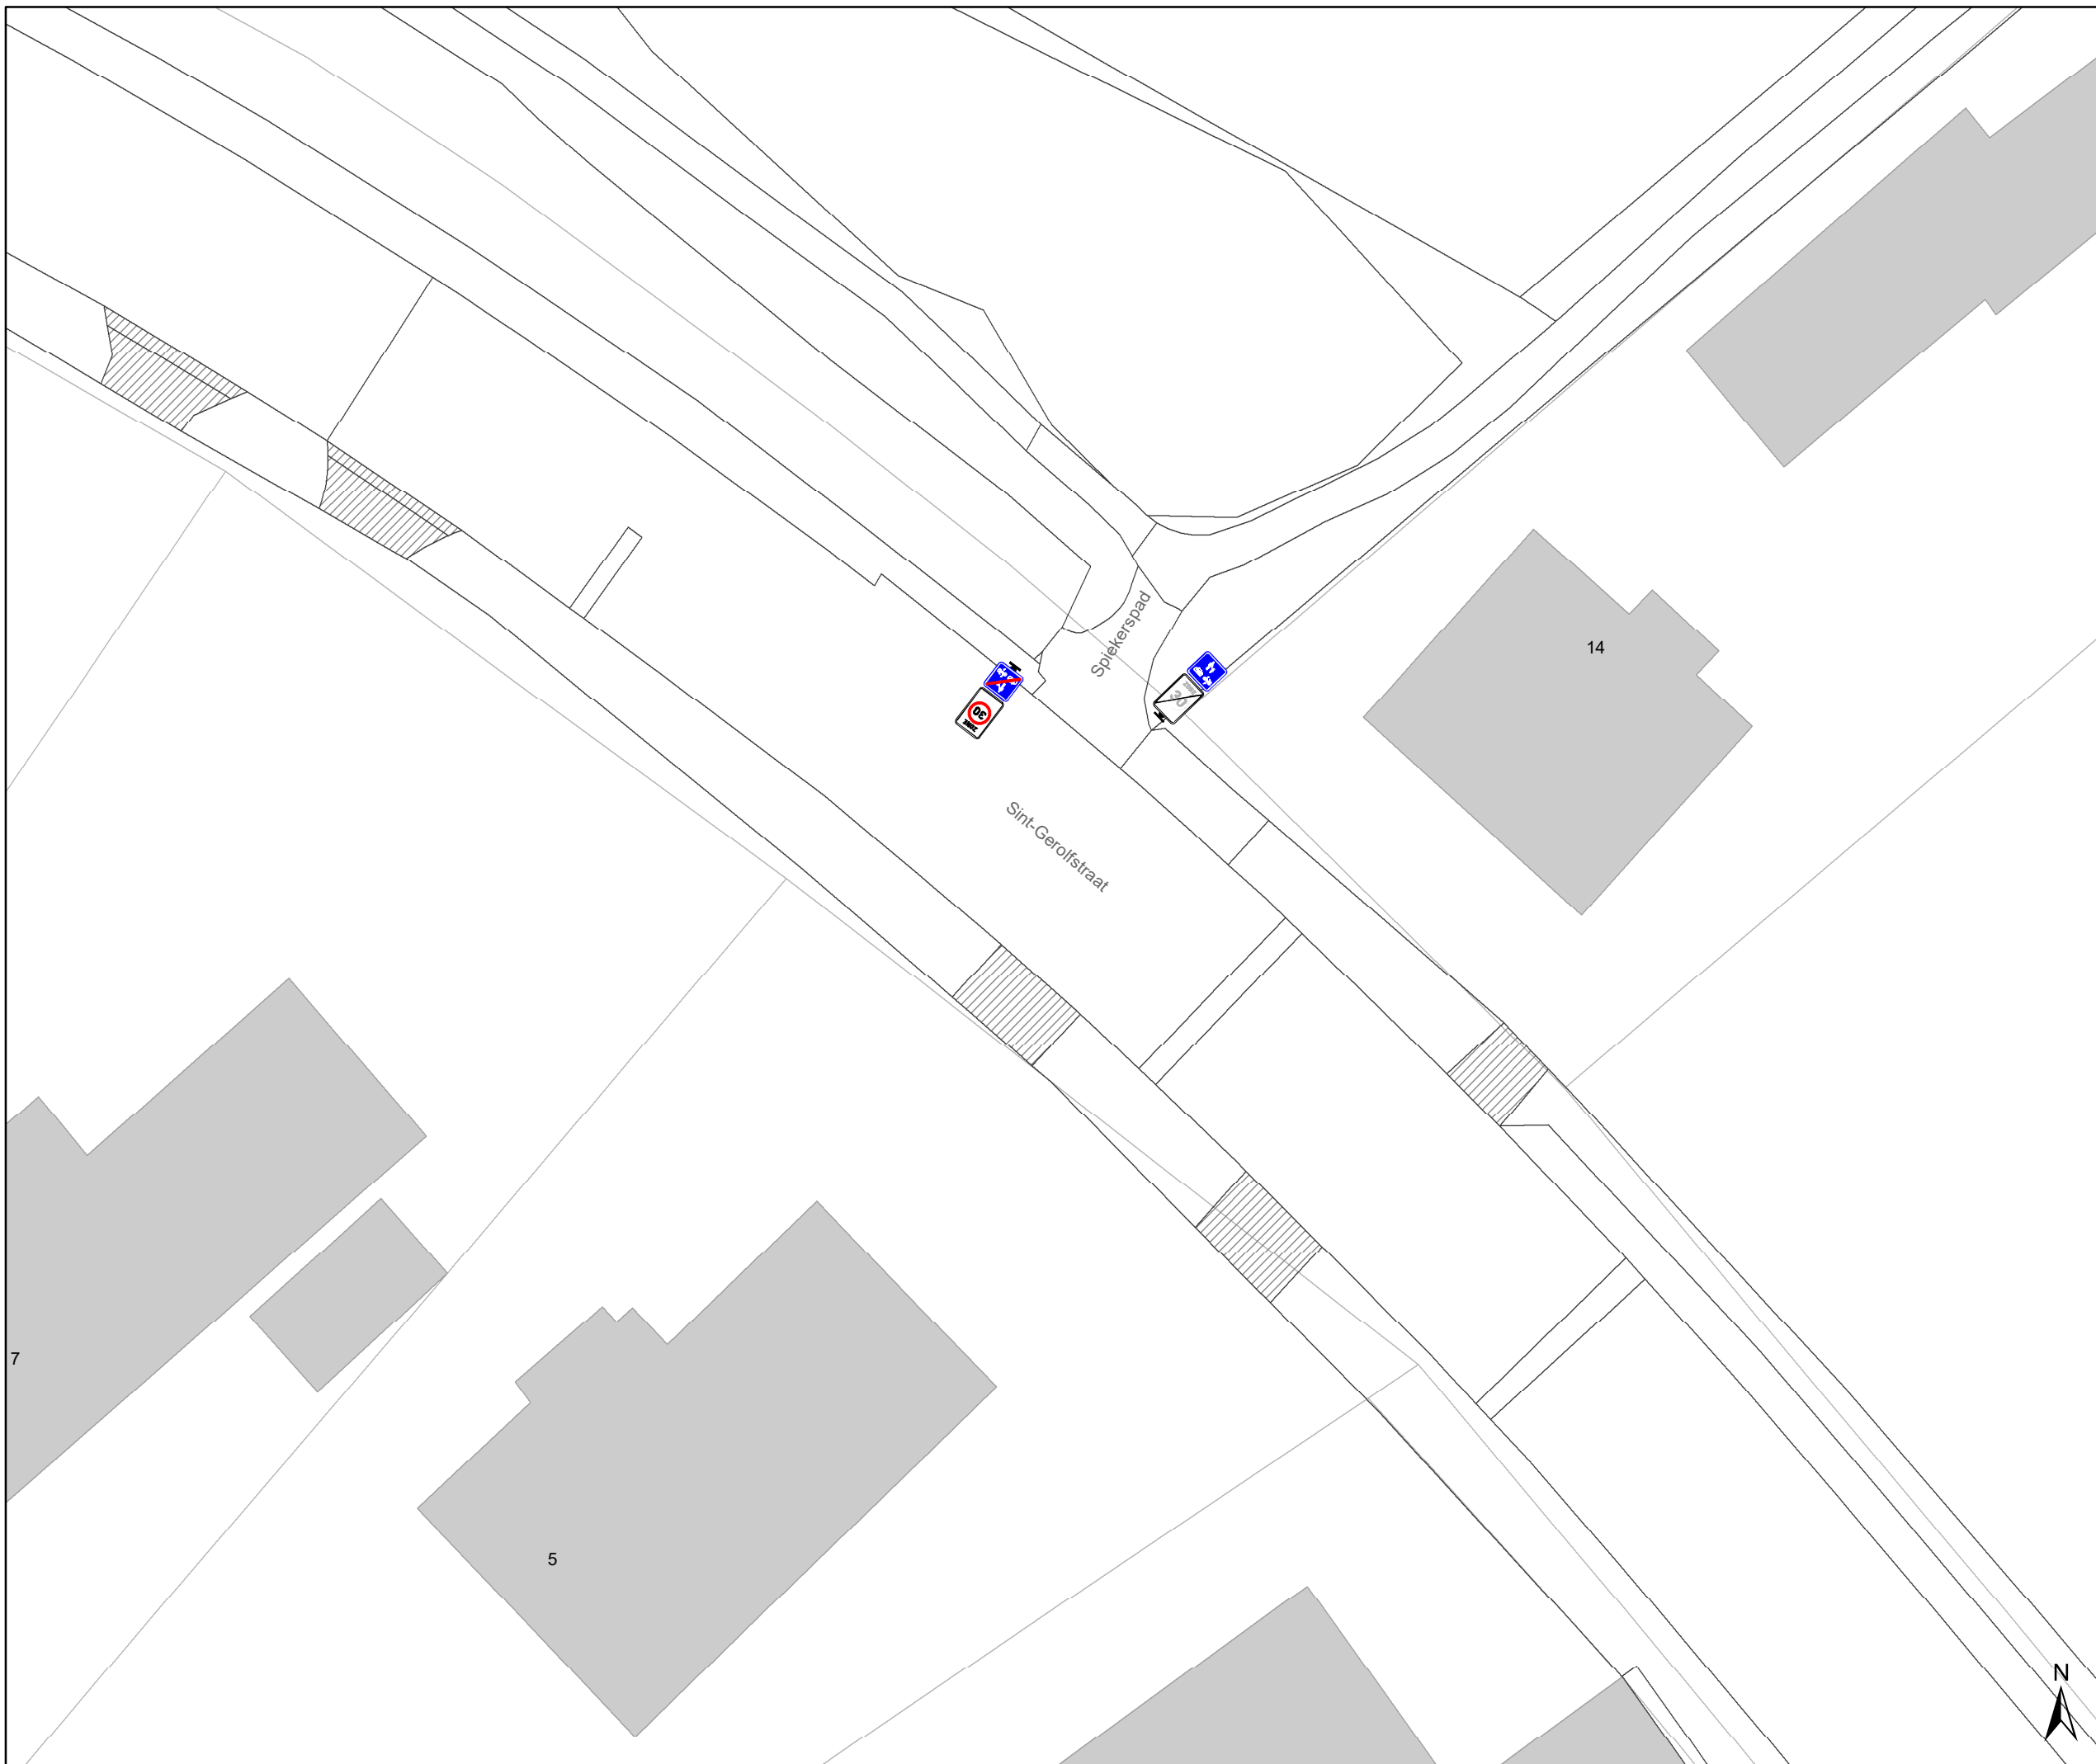

Legende

-  Bestaande verkeersborden
-  Geplande verkeersborden
-  Te verwijderen verkeersborden
-  Bestaande wegmarkeringen
-  Geplande wegmarkeringen
-  Te verwijderen wegmarkeringen

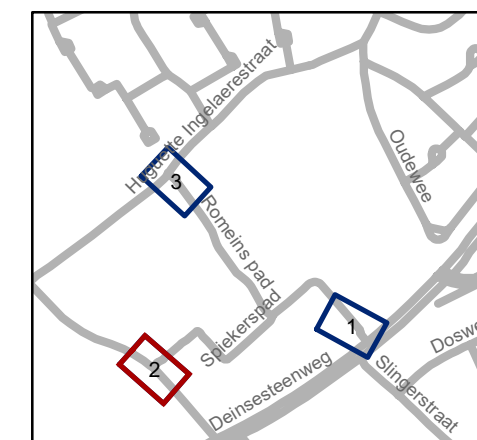


gent: Mobiliteitsbedrijf stad Gent
Verkeerstechnische taken

Drongen Zone 30


Dossienummer P-571842

| DATUM | SCHAAL | PLAN | P FORMAAT |
|-----------|--------|------|-----------|
| 9/07/2024 | 1/200 | 2/3 | A3 |

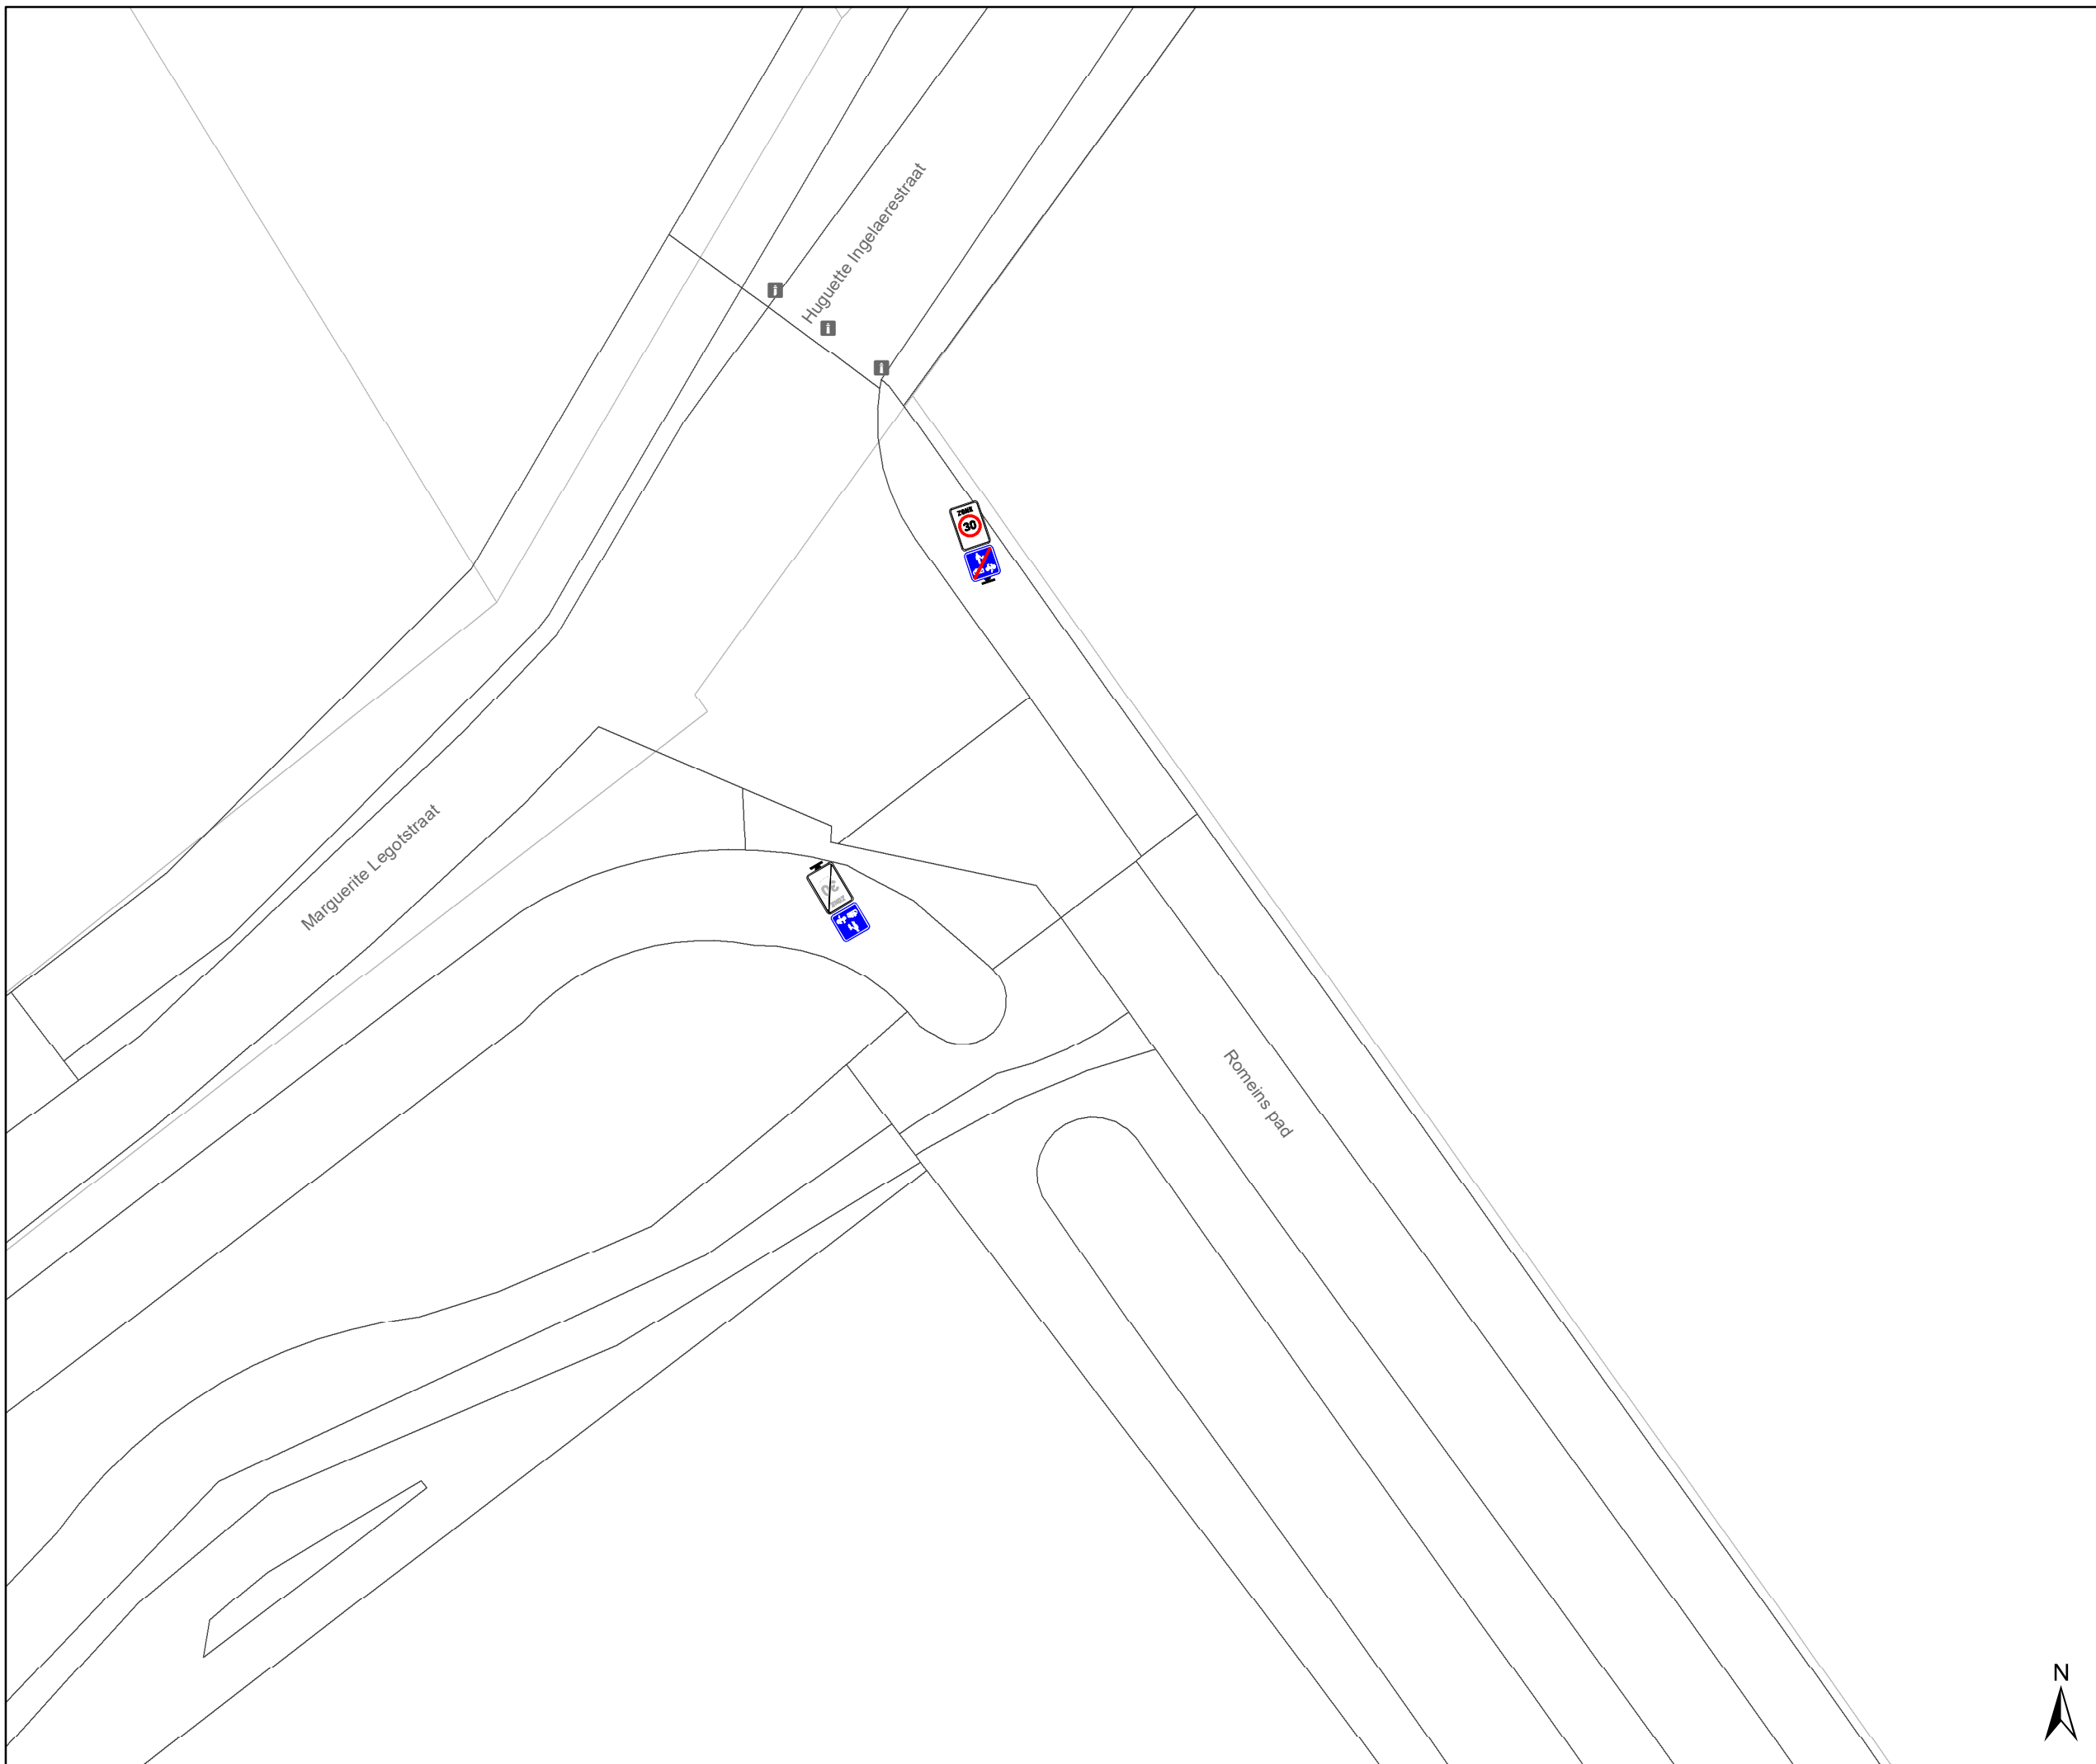

Legende

-  Bestaande verkeersborden
-  Geplande verkeersborden
-  Te verwijderen verkeersborden
-  Bestaande wegmarkeringen
-  Geplande wegmarkeringen
-  Te verwijderen wegmarkeringen

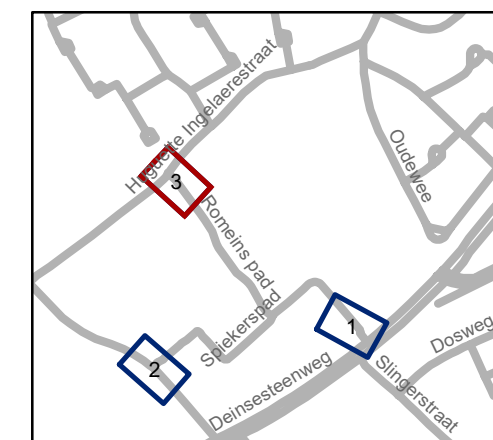

gent: Mobiliteitsbedrijf stad Gent
Verkeerstechnische taken

Drongen Zone 30

Dossinummer P-571842

| DATUM | SCHAAL | PLAN | P.FORMAAT |
|-----------|--------|------|-----------|
| 9/07/2024 | 1/200 | 3/3 | A3 |