





# Legende



-  Bestaande verkeersborden
-  Geplande verkeersborden
-  Te verwijderen verkeersborden
-  Bestaande wegmarkeringen
-  Geplande wegmarkeringen
-  Te verwijderen wegmarkeringen

## Straatmeubilair

-  Bestaand paaltje

## Overige

-  Ander gepland dossier (in voorbereiding bij MOBBD)
-  Ander gepland dossier (ter uitvoering bij DWBW)
-  Hoort ook bij dit dossier

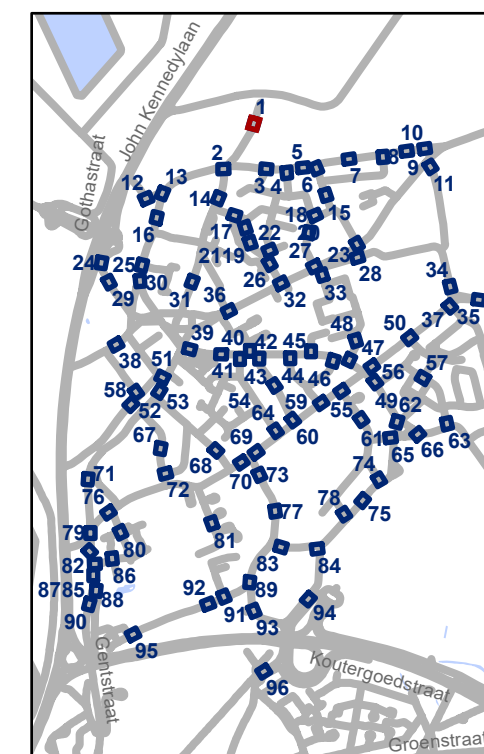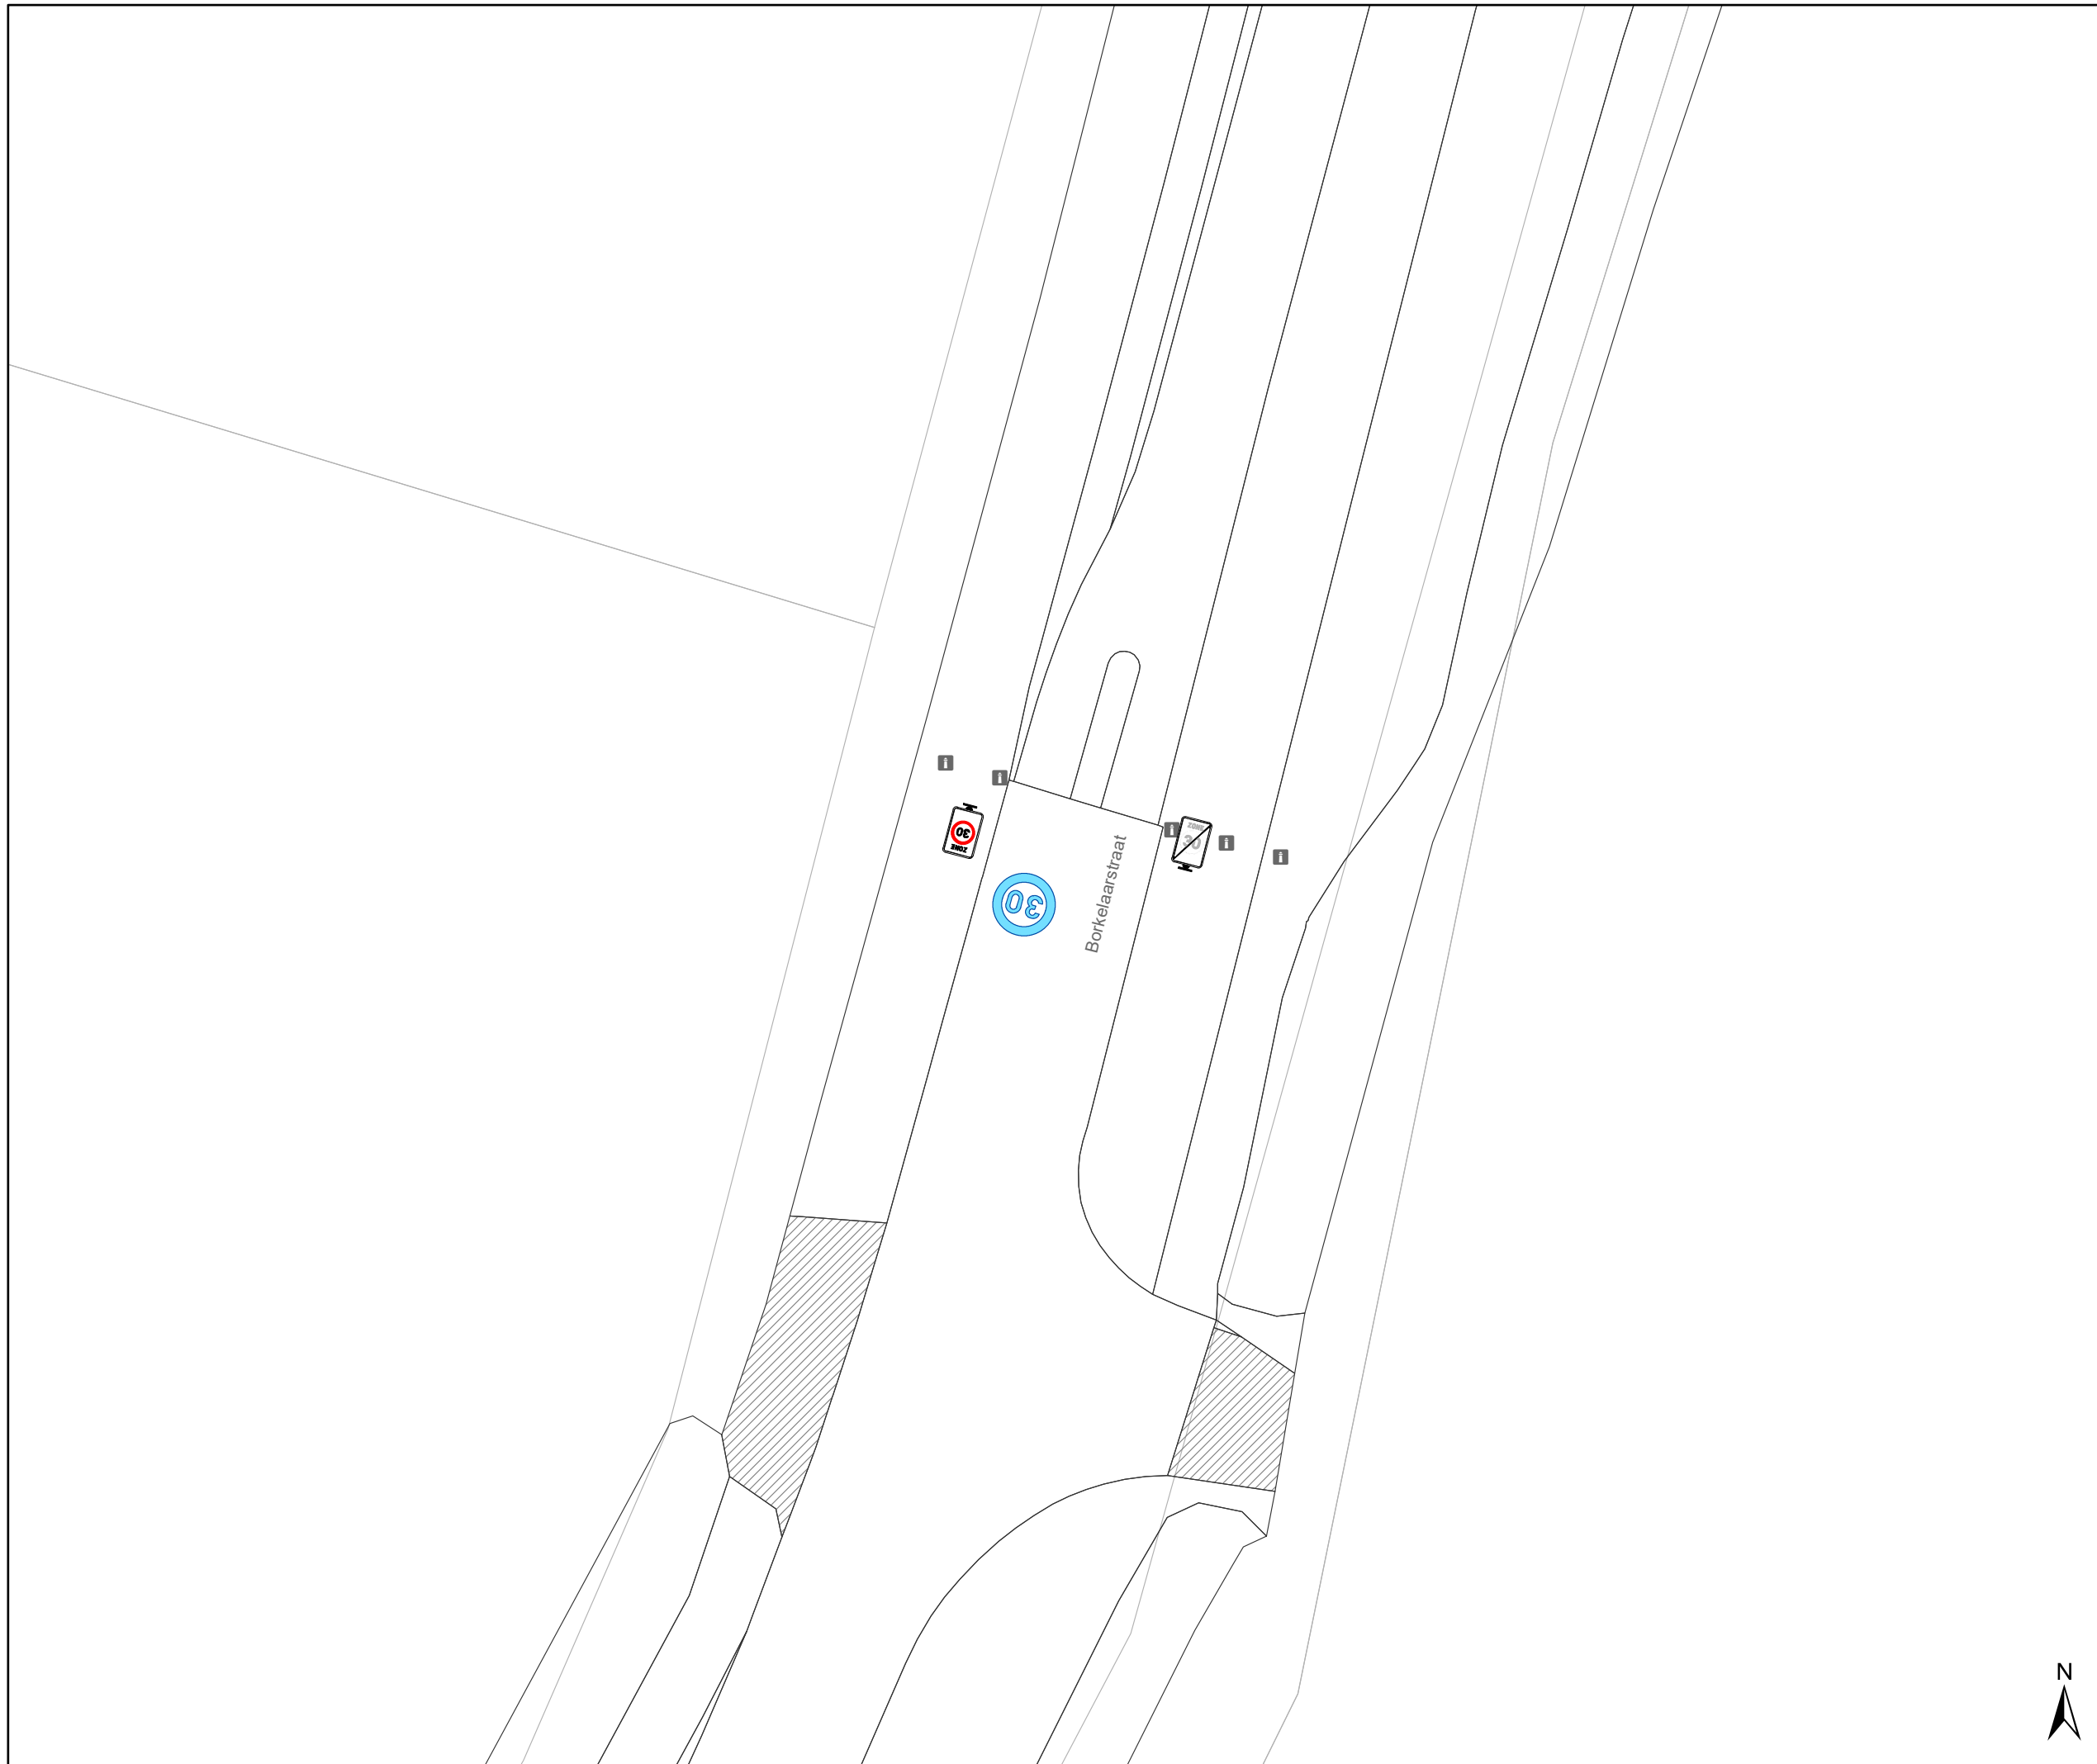


**gent:** Mobiliteitsbedrijf stad Gent  
Verkeerstechnische taken

## Oostakker Zone 30

Dossiernummer P-507521

DATUM	SCHAAL	PLAN	P FORMAAT
17/06/2024	1/200	1/96	A3



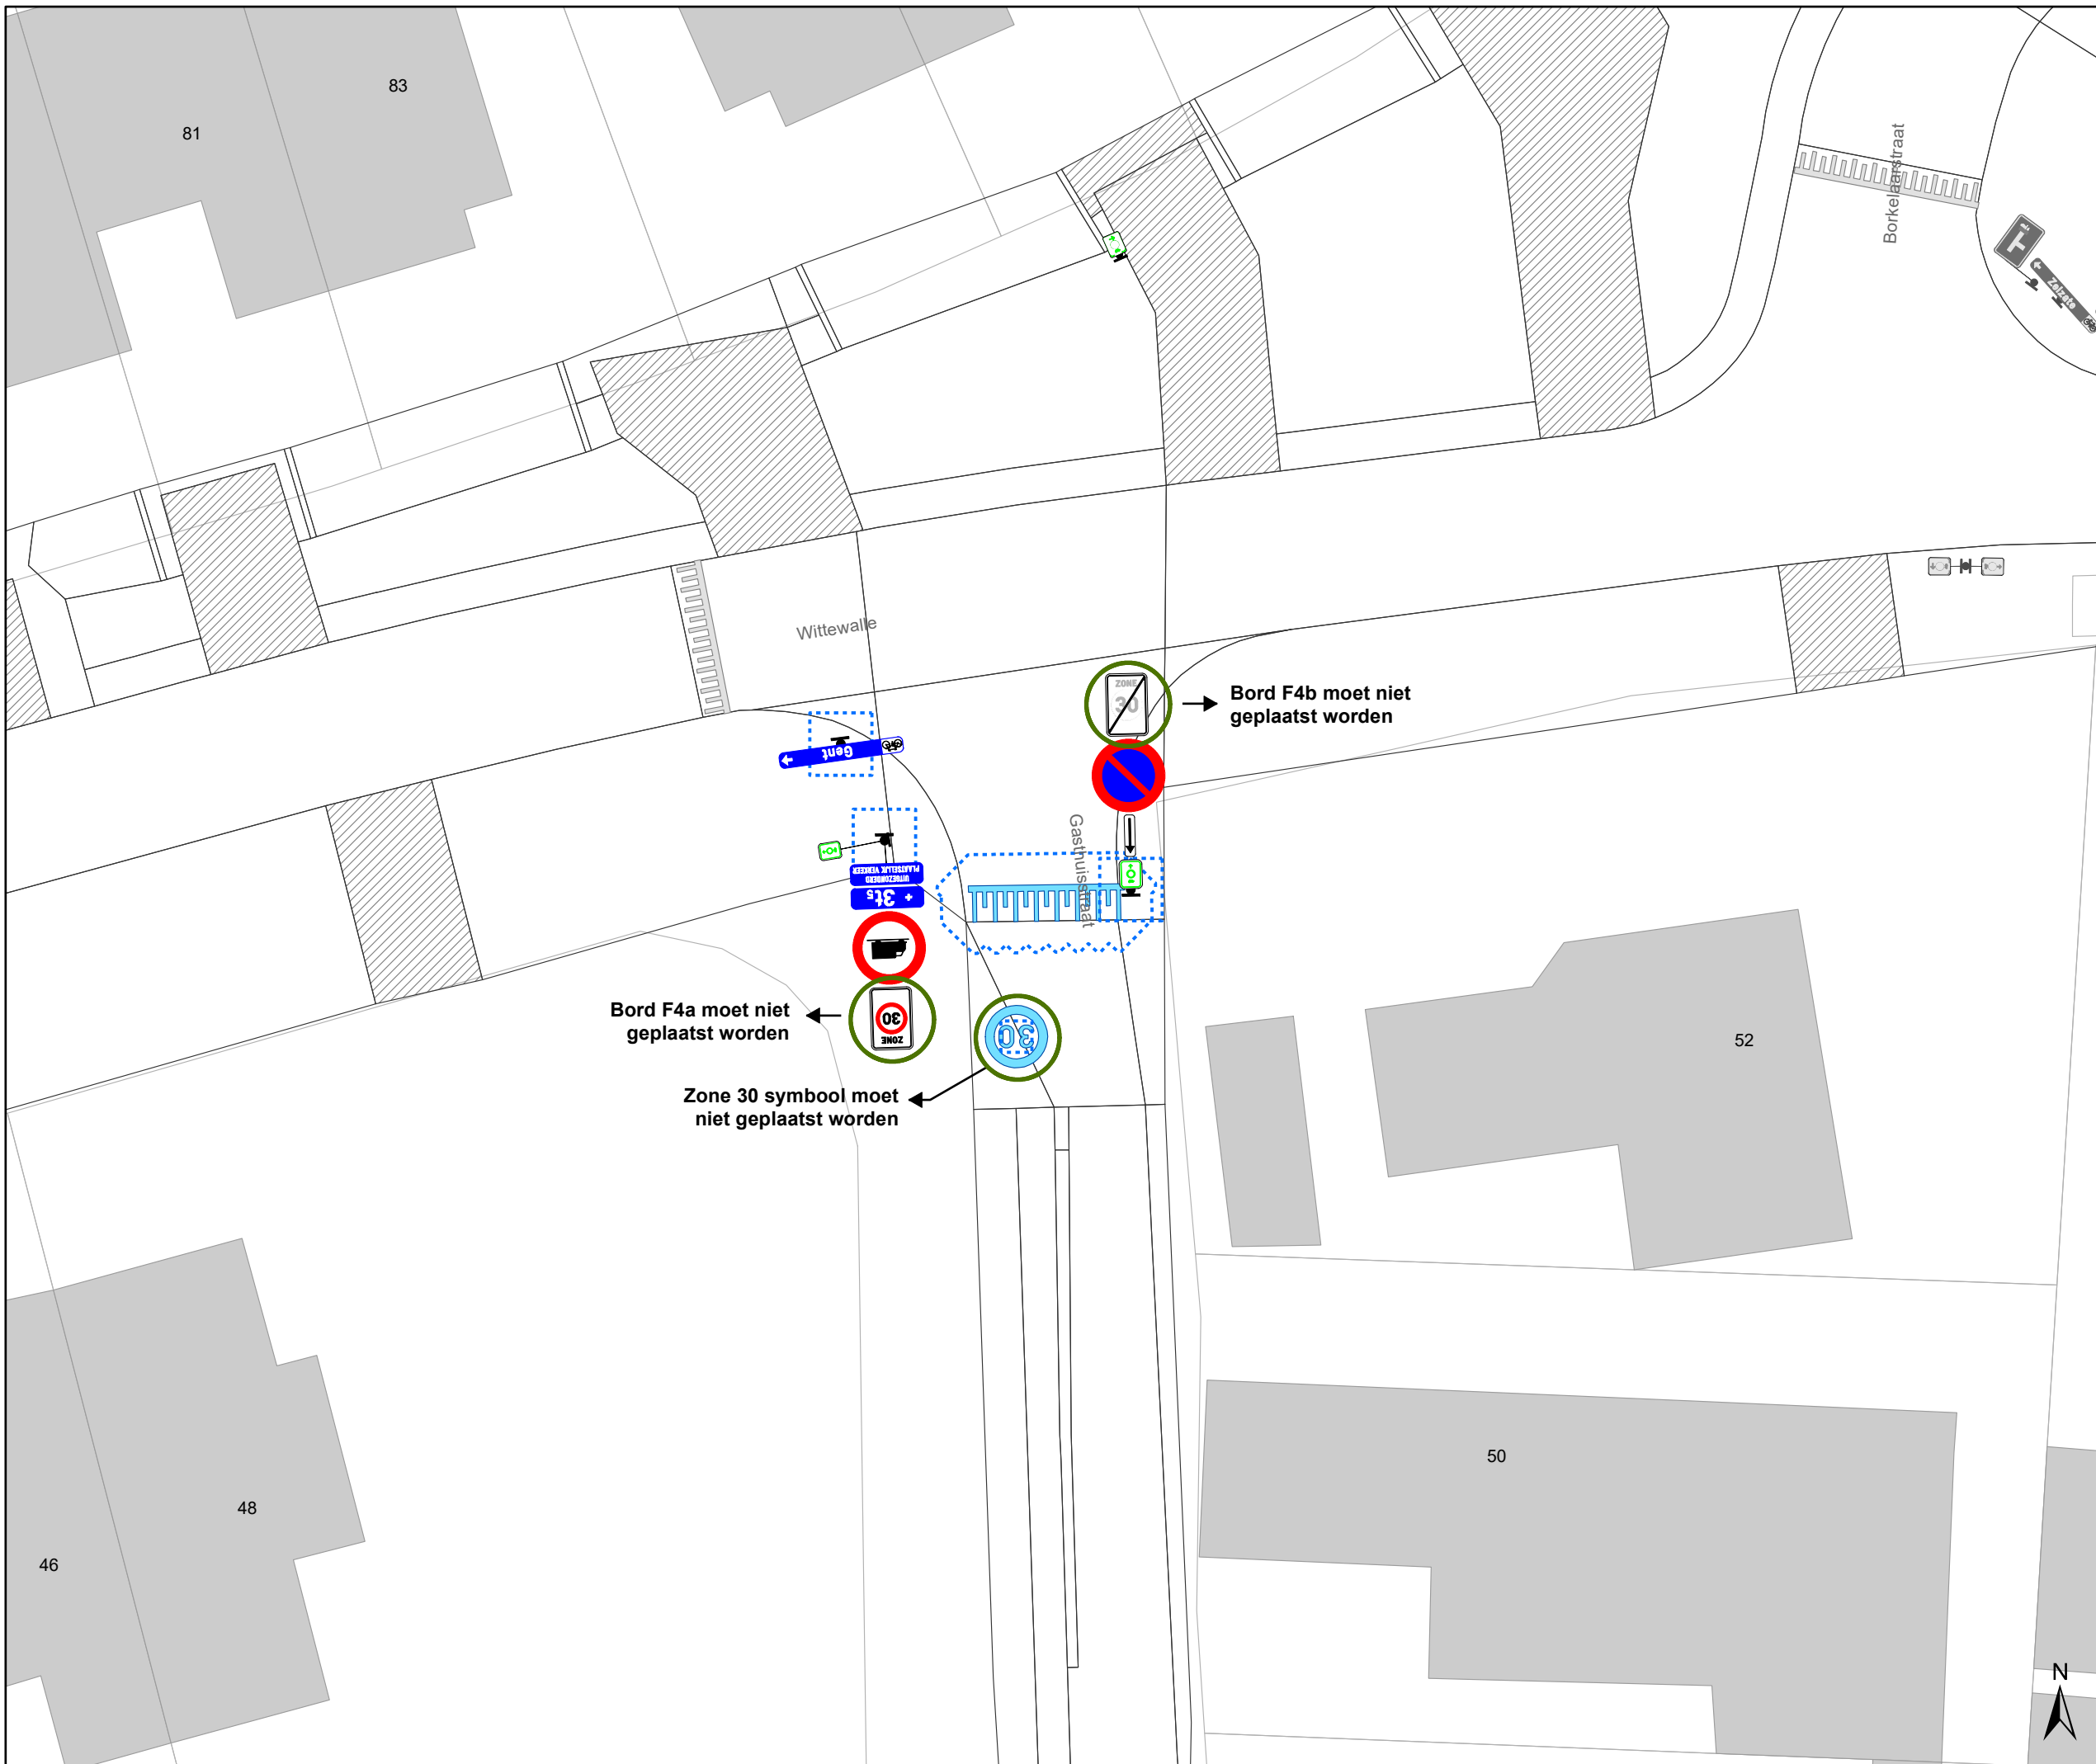




## Legende


-  Bestaande verkeersborden
-  Geplande verkeersborden
-  Te verwijderen verkeersborden
-  Bestaande wegmarkeringen
-  Geplande wegmarkeringen
-  Te verwijderen wegmarkeringen

## Straatmeubilair

-  Bestaand paaltje

## Overige

-  Ander gepland dossier (in voorbereiding bij MOBBD)
-  Ander gepland dossier (ter uitvoering bij DWBW)
-  Hoort ook bij dit dossier

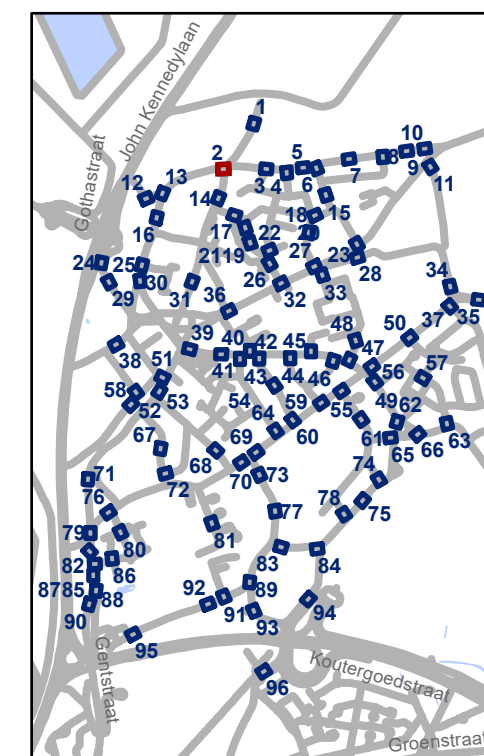

**gent:** Mobiliteitsbedrijf stad Gent  
Verkeerstechnische taken

## Oostakker Zone 30

Dossiernummer P-507521

DATUM	SCHAAL	PLAN	P FORMAAT
17/06/2024	1/200	2/96	A3








# Legende


-  Bestaande verkeersborden
-  Geplande verkeersborden
-  Te verwijderen verkeersborden
-  Bestaande wegmarkeringen
-  Geplande wegmarkeringen
-  Te verwijderen wegmarkeringen

## Straatmeubilair

-  Bestaand paaltje

## Overige

-  Ander gepland dossier (in voorbereiding bij MOBBD)
-  Ander gepland dossier (ter uitvoering bij DWBW)
-  Hoort ook bij dit dossier

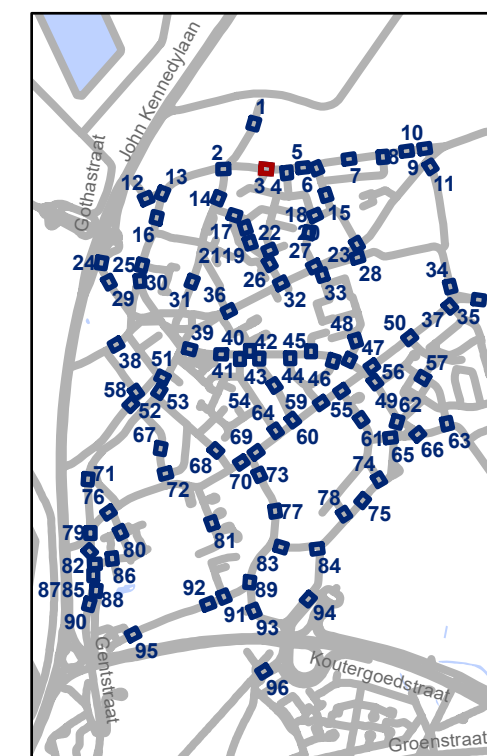

**gent:** Mobiliteitsbedrijf stad Gent  
Verkeerstechnische taken

## Oostakker Zone 30

Dossiernummer P-507521

DATUM	SCHAAL	PLAN	P FORMAAT
17/06/2024	1/200	3/96	A3




# Legende



-  Bestaande verkeersborden
-  Geplande verkeersborden
-  Te verwijderen verkeersborden
-  Bestaande wegmarkeringen
-  Geplande wegmarkeringen
-  Te verwijderen wegmarkeringen

## Straatmeubilair

-  Bestaand paaltje

## Overige

-  Ander gepland dossier (in voorbereiding bij MOBBD)
-  Ander gepland dossier (ter uitvoering bij DWBW)
-  Hoort ook bij dit dossier

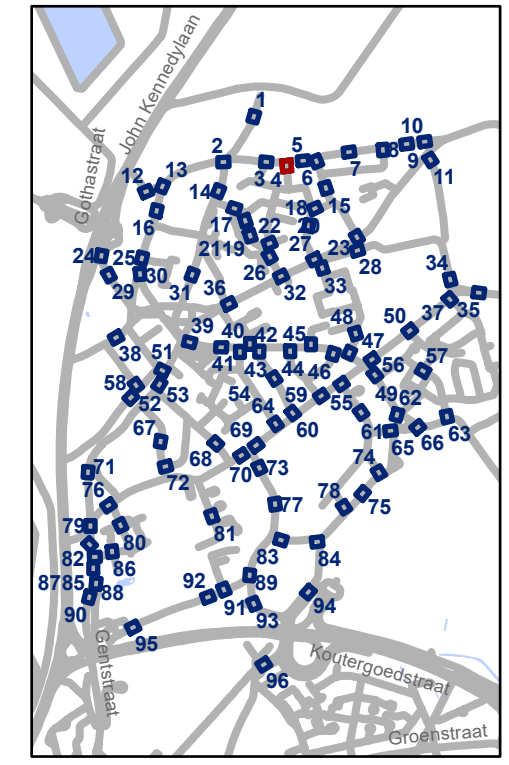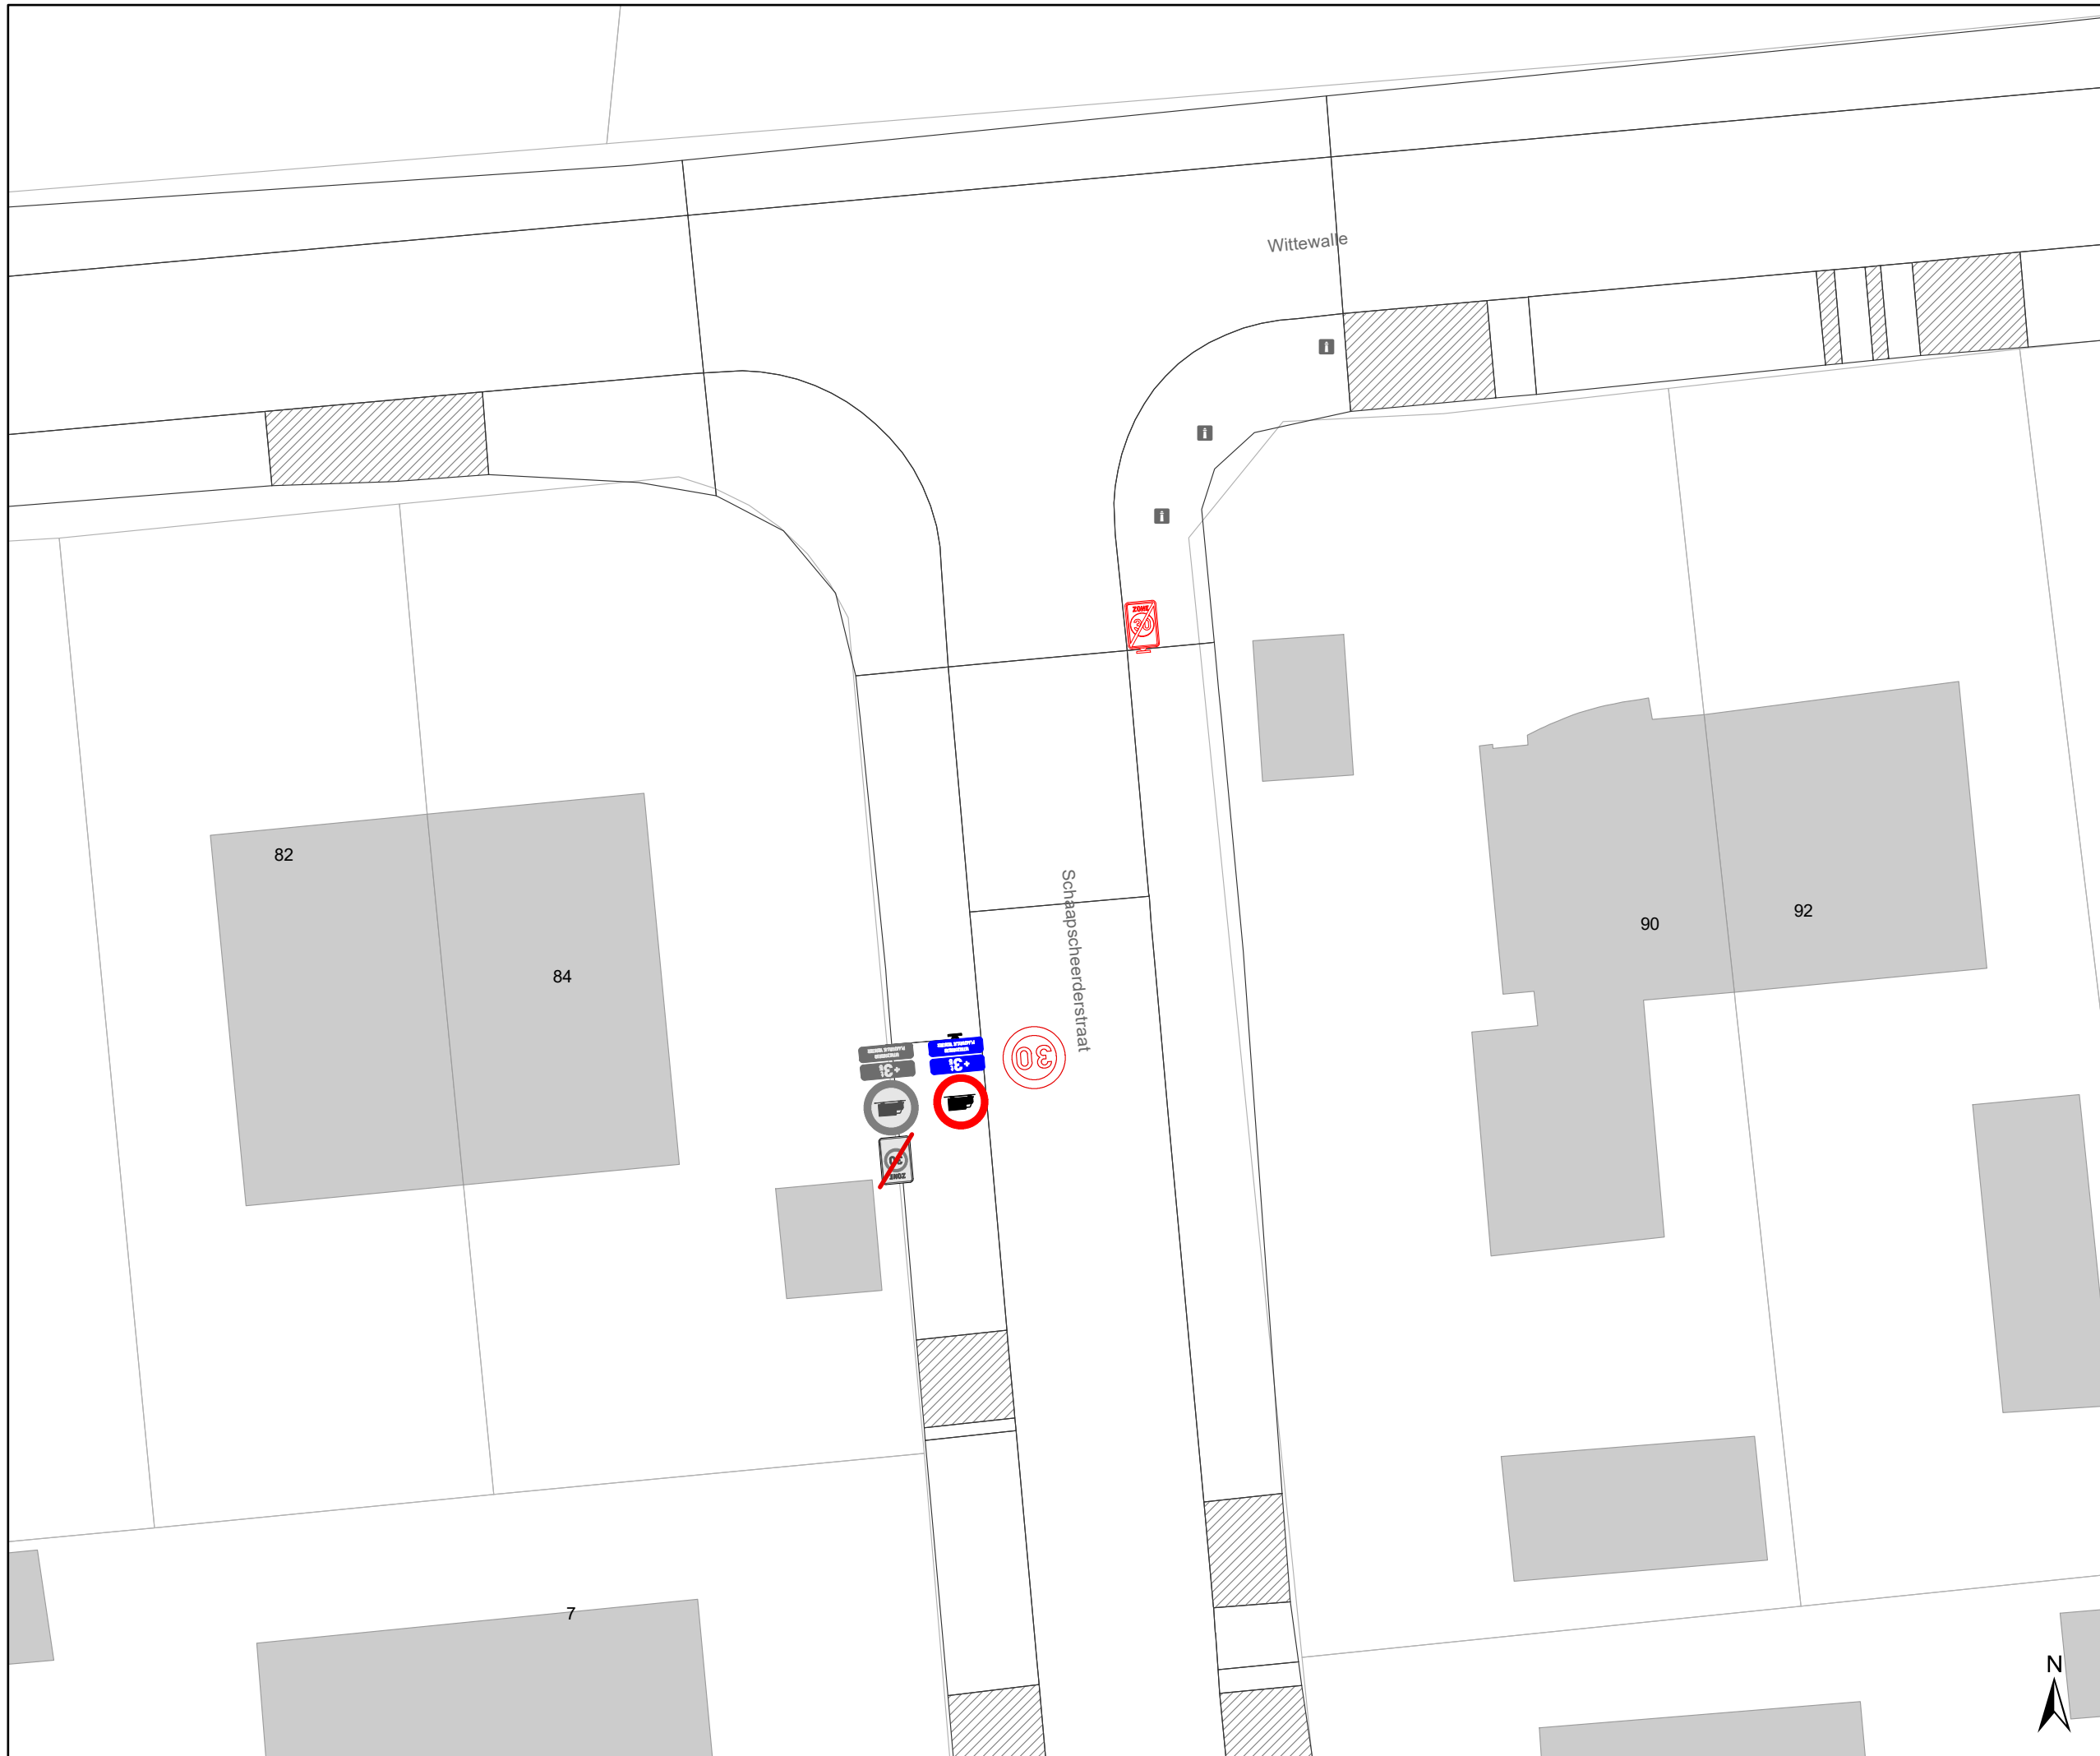

**gent:** Mobiliteitsbedrijf stad Gent  
Verkeerstechnische taken

## Oostakker Zone 30

Dossiernummer P-507521

DATUM	SCHAAL	PLAN	P FORMAAT
17/06/2024	1/200	4/96	A3









## Legende


-  Bestaande verkeersborden
-  Geplande verkeersborden
-  Te verwijderen verkeersborden
-  Bestaande wegmarkeringen
-  Geplande wegmarkeringen
-  Te verwijderen wegmarkeringen

## Straatmeubilair

-  Bestaand paaltje

## Overige

-  Ander gepland dossier (in voorbereiding bij MOBBD)
-  Ander gepland dossier (ter uitvoering bij DWBW)
-  Hoort ook bij dit dossier

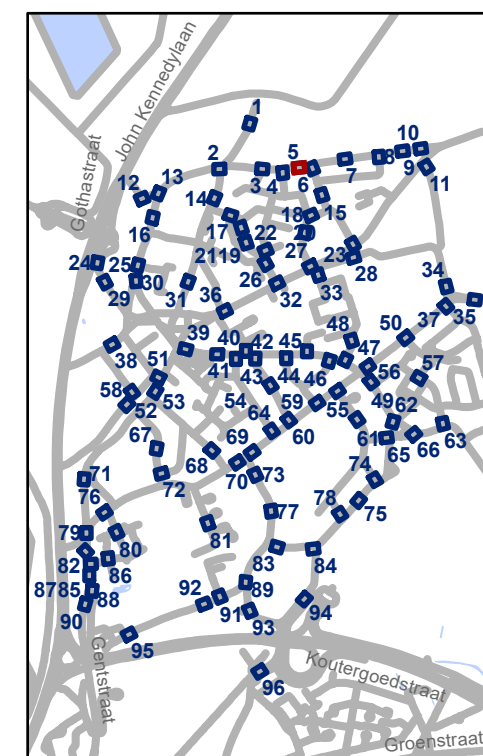

**gent:** Mobiliteitsbedrijf stad Gent  
Verkeerstechnische taken

## Oostakker Zone 30

Dossiernummer P-507521

DATUM	SCHAAL	PLAN	P FORMAAT
17/06/2024	1/200	5/96	A3








# Legende


-  Bestaande verkeersborden
-  Geplande verkeersborden
-  Te verwijderen verkeersborden
-  Bestaande wegmarkeringen
-  Geplande wegmarkeringen
-  Te verwijderen wegmarkeringen

## Straatmeubilair

-  Bestaand paaltje

## Overige

-  Ander gepland dossier (in voorbereiding bij MOBBD)
-  Ander gepland dossier (ter uitvoering bij DWBW)
-  Hoort ook bij dit dossier

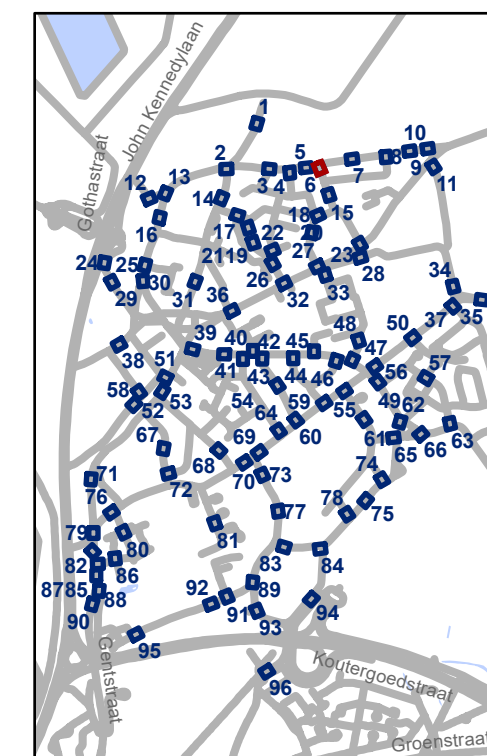


**gent:** Mobiliteitsbedrijf stad Gent  
Verkeerstechnische taken

## Oostakker Zone 30

Dossiernummer P-507521

DATUM	SCHAAL	PLAN	P FORMAAT
17/06/2024	1/200	6/96	A3



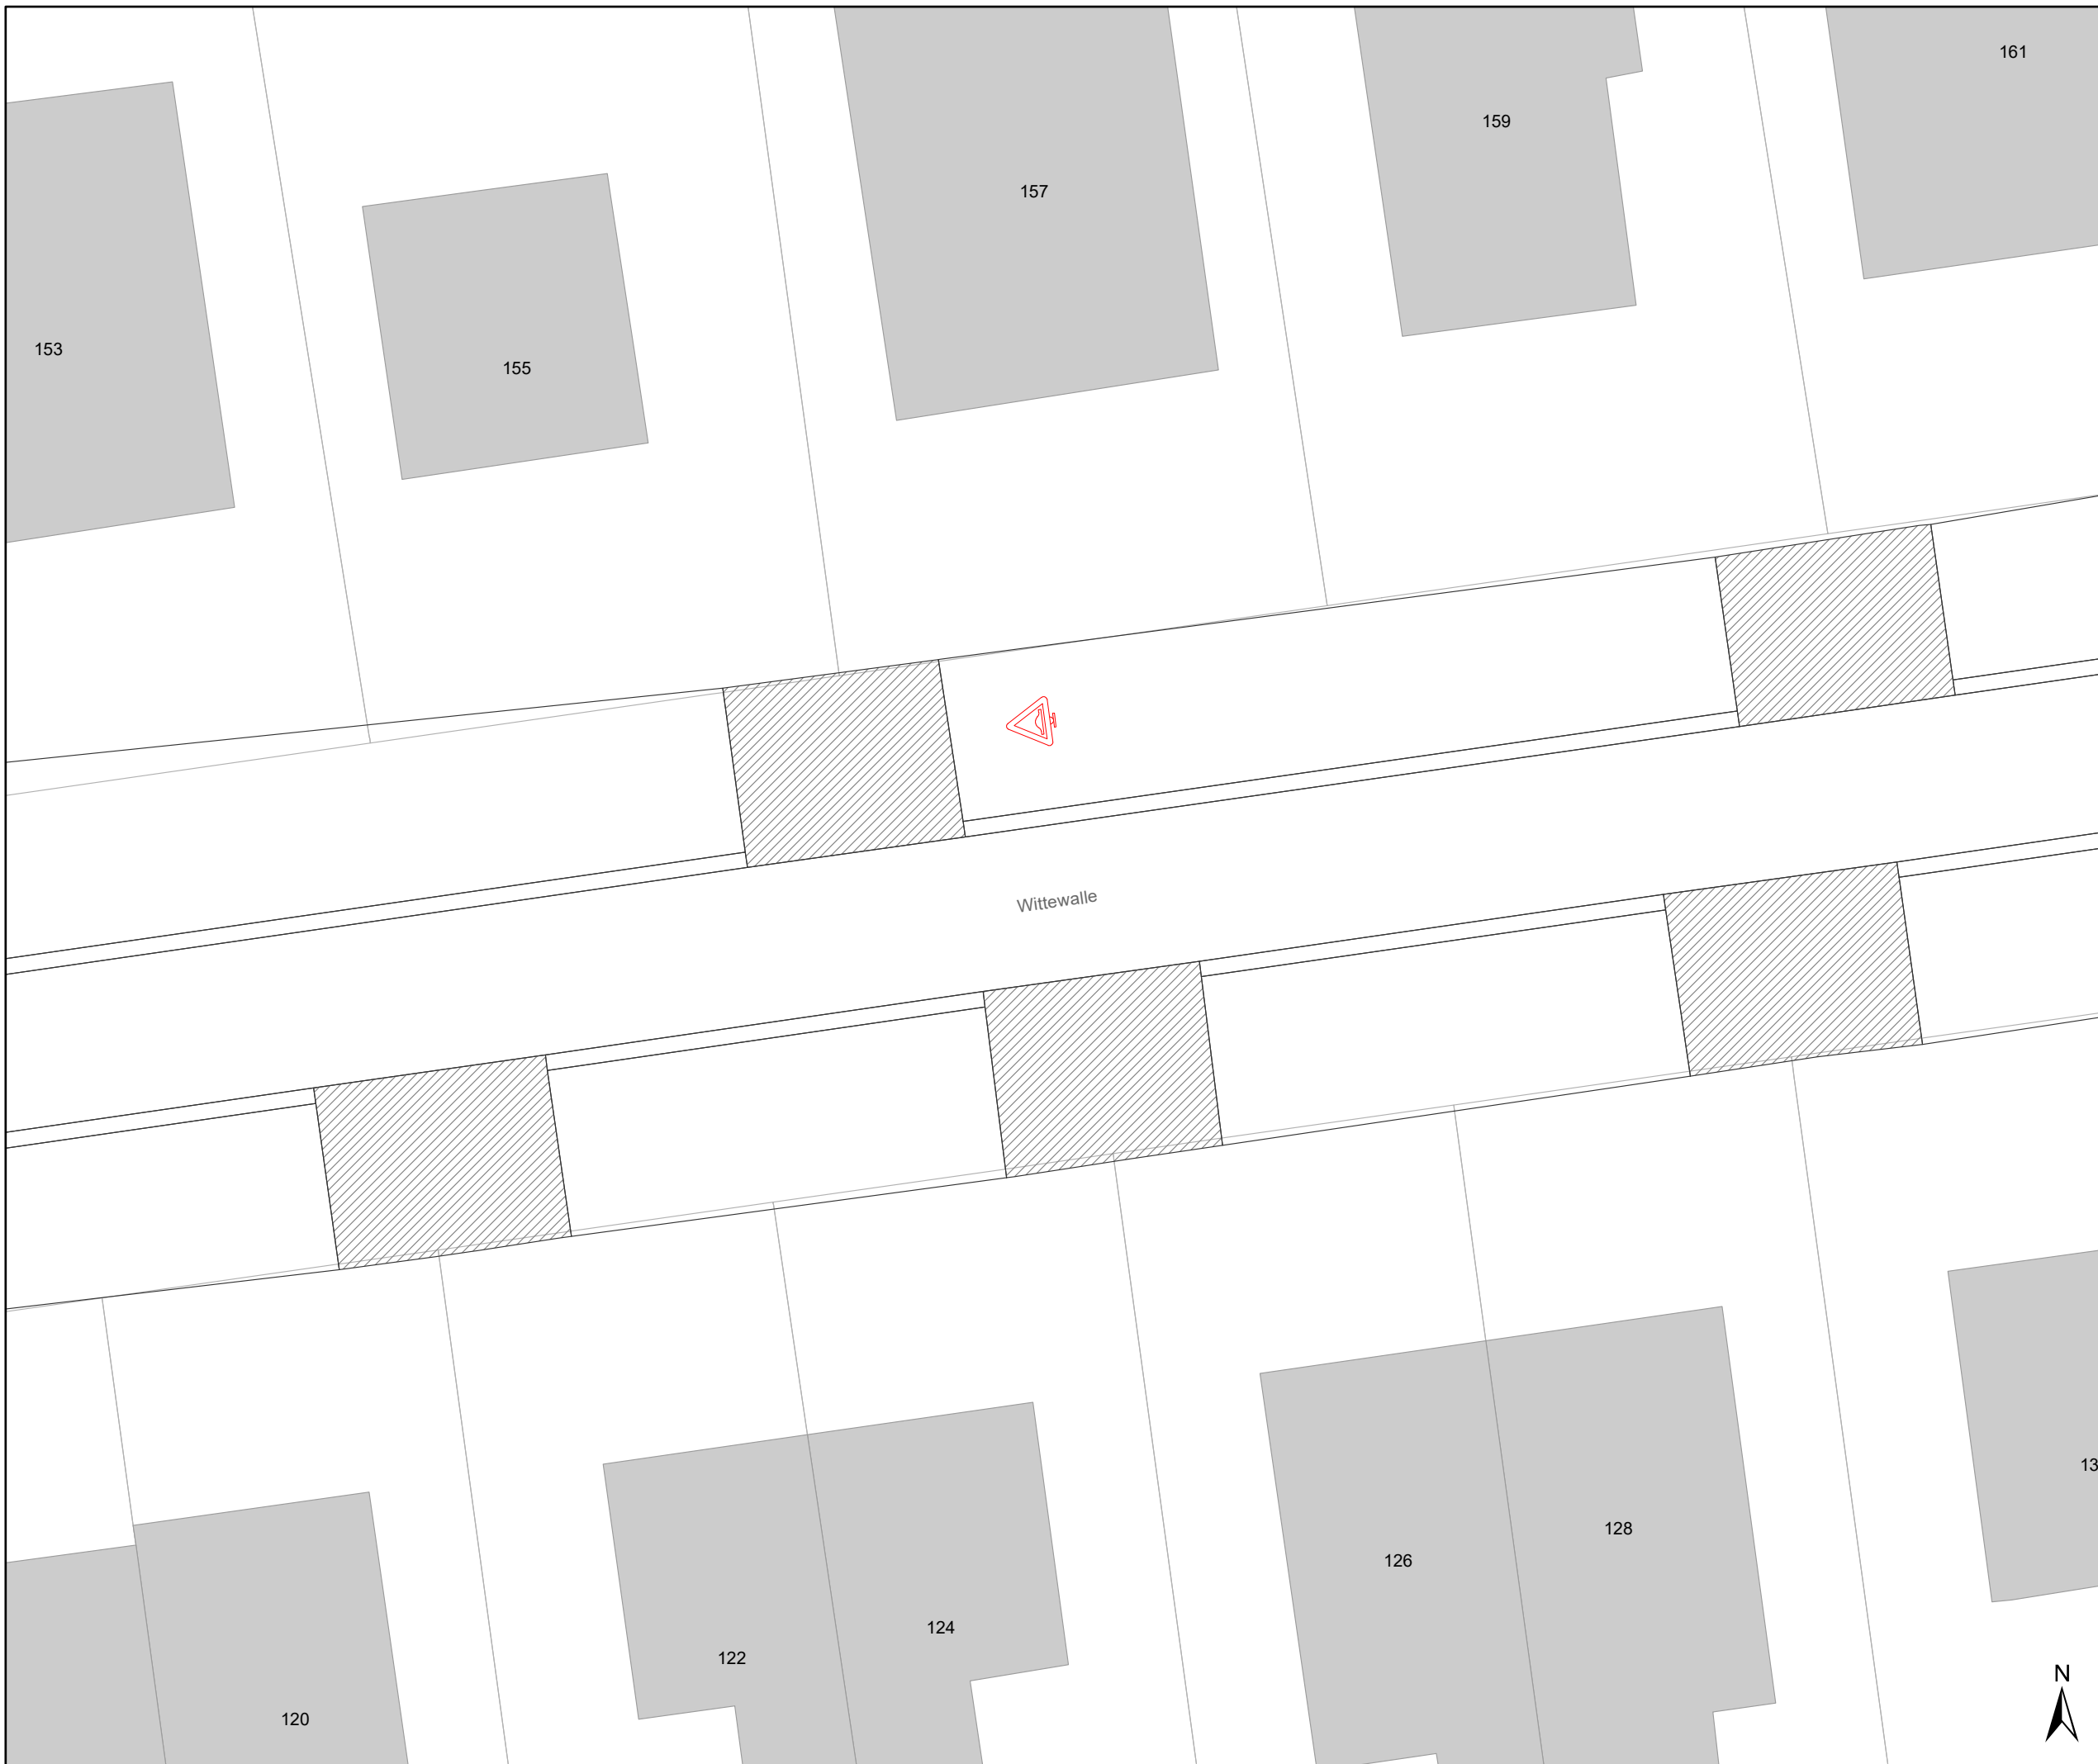




## Legende


-  Bestaande verkeersborden
-  Geplande verkeersborden
-  Te verwijderen verkeersborden
-  Bestaande wegmarkeringen
-  Geplande wegmarkeringen
-  Te verwijderen wegmarkeringen

## Straatmeubilair

-  Bestaand paaltje

## Overige

-  Ander gepland dossier (in voorbereiding bij MOBBD)
-  Ander gepland dossier (ter uitvoering bij DWBW)
-  Hoort ook bij dit dossier

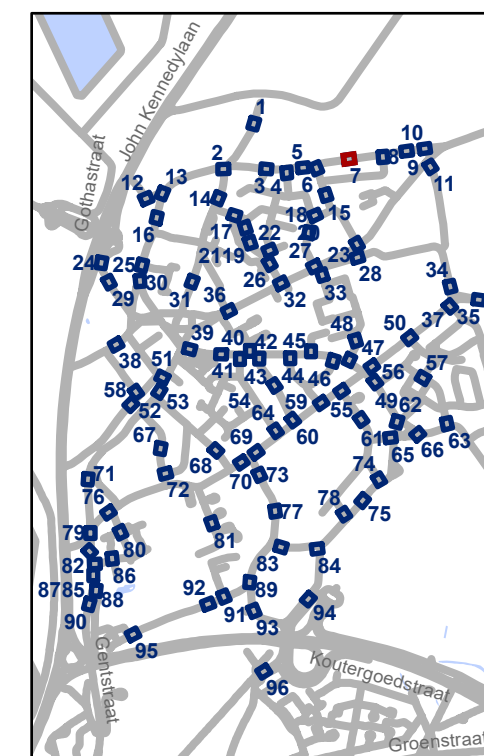


**gent:** Mobiliteitsbedrijf stad Gent  
Verkeerstechnische taken

## Oostakker Zone 30

Dossiernummer P-507521

DATUM	SCHAAL	PLAN	P FORMAAT
17/06/2024	1/200	7/96	A3



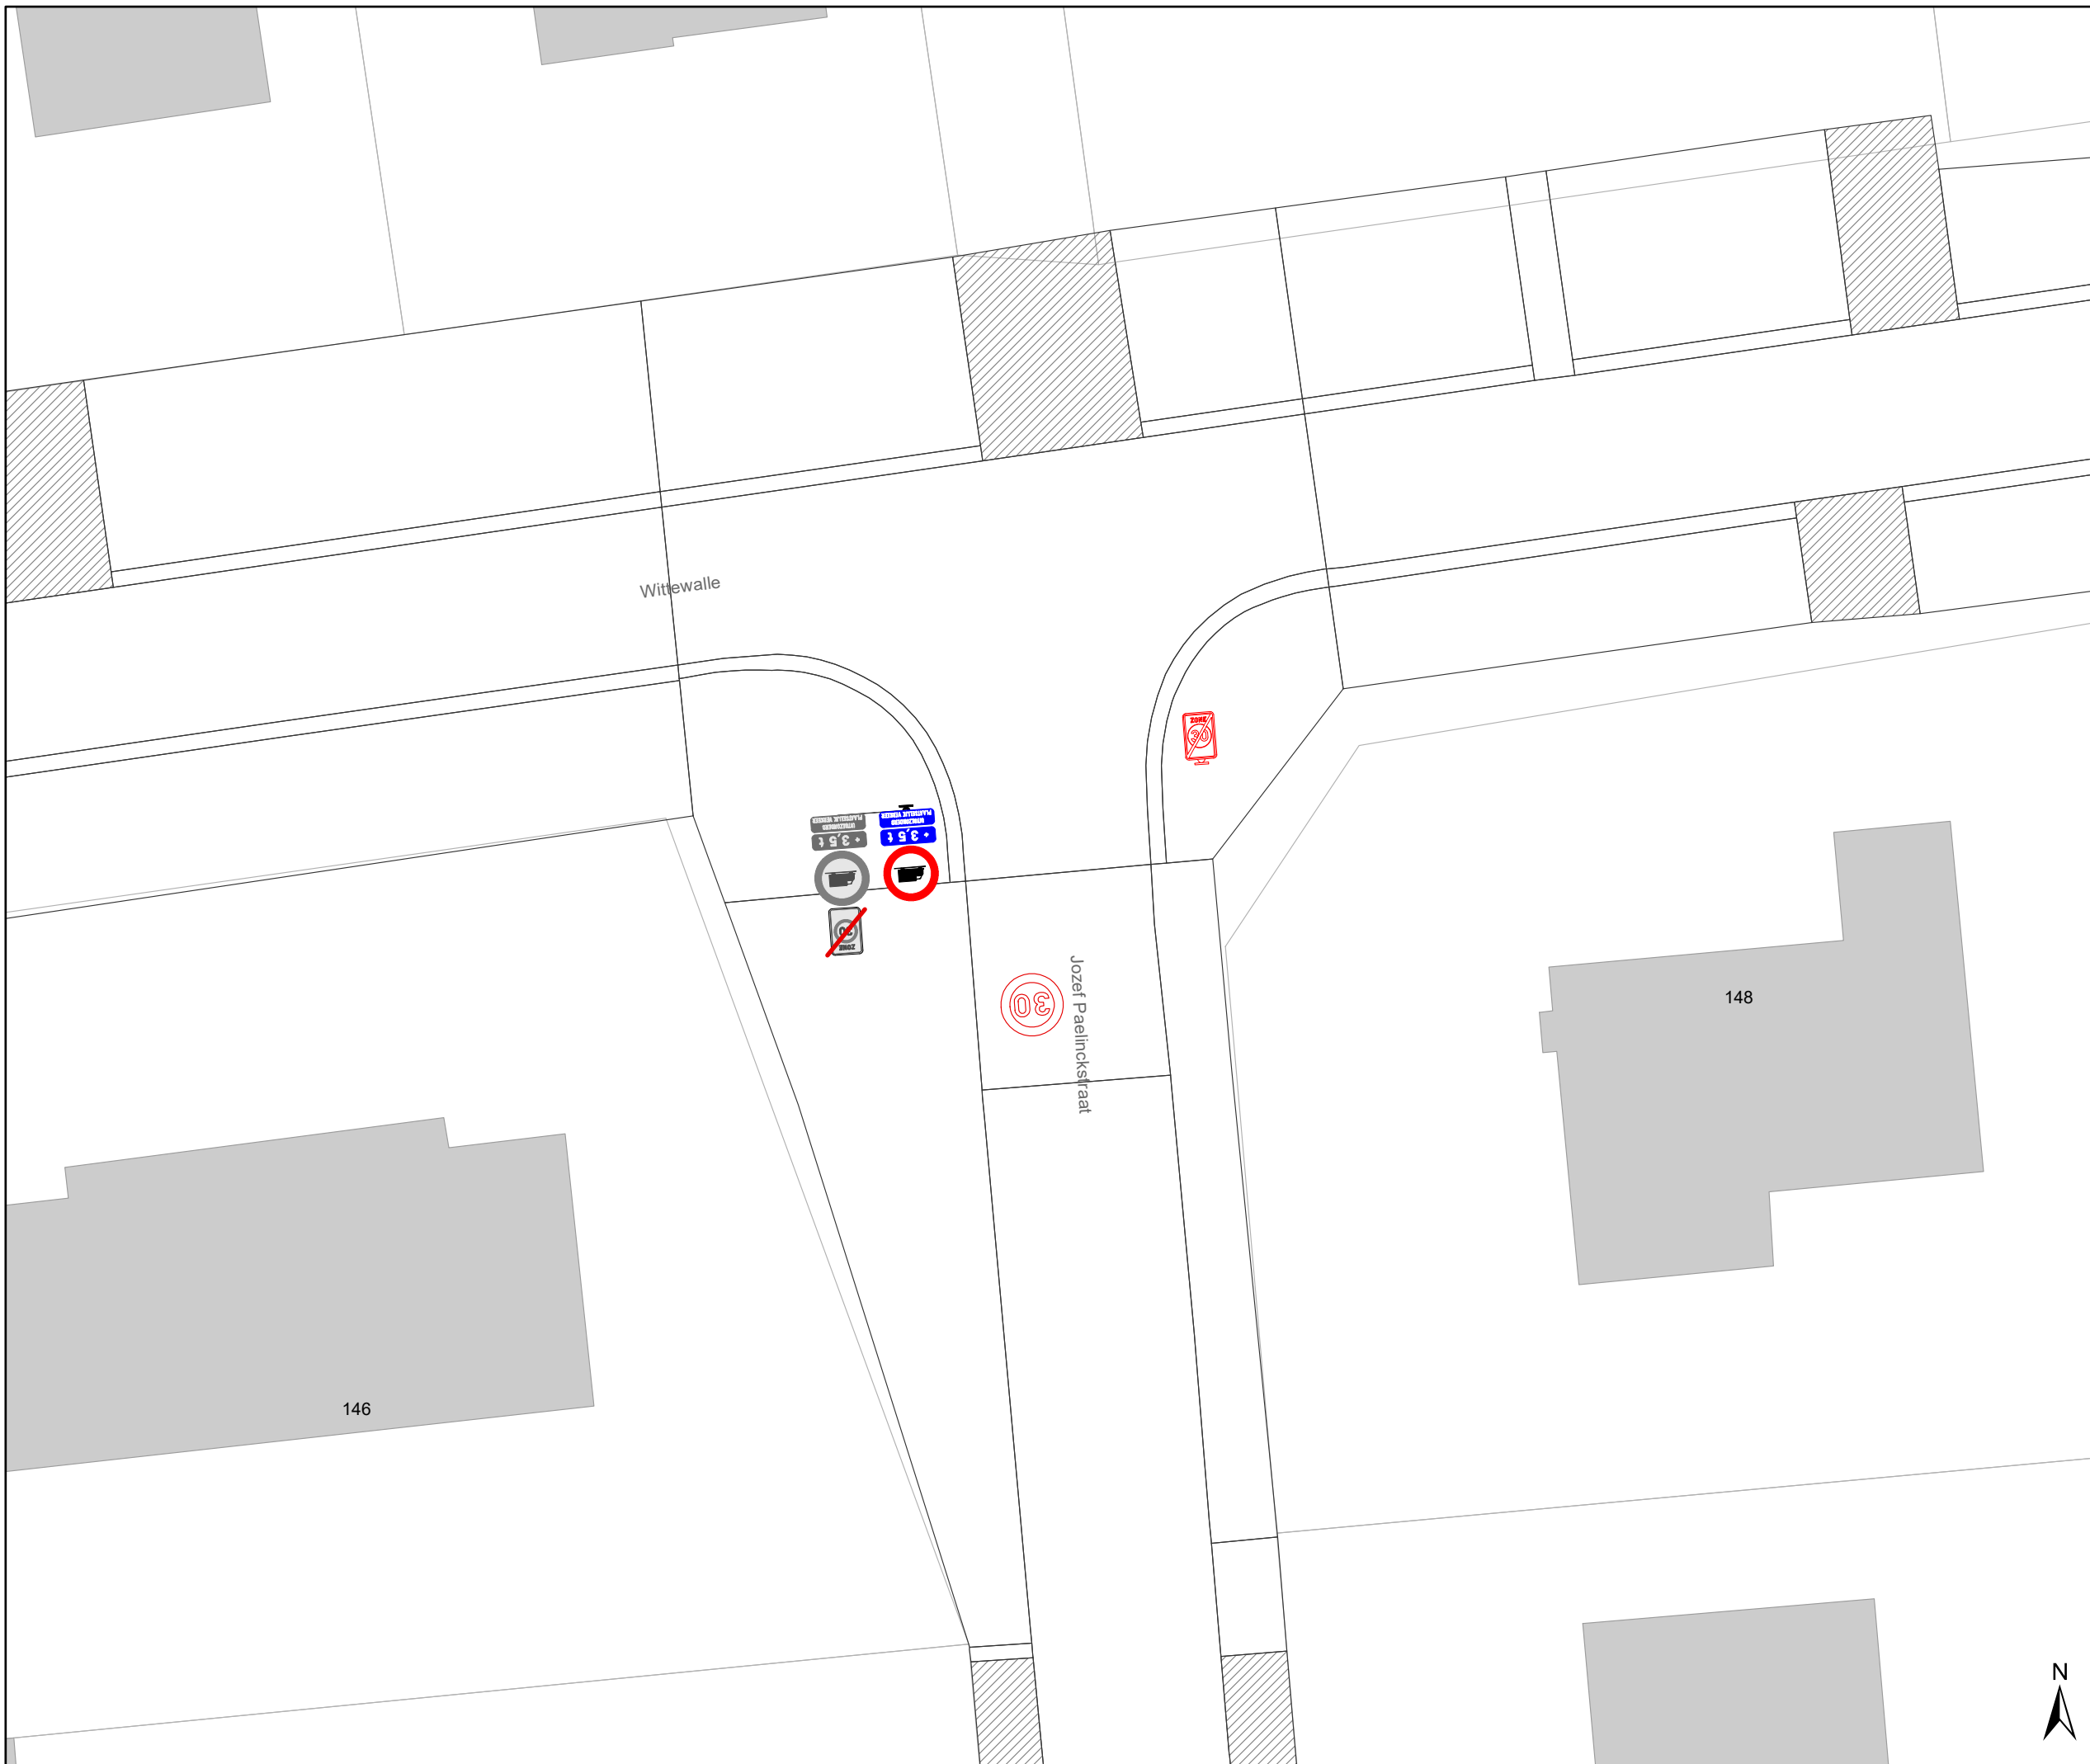




## Legende


-  Bestaande verkeersborden
-  Geplande verkeersborden
-  Te verwijderen verkeersborden
-  Bestaande wegmarkeringen
-  Geplande wegmarkeringen
-  Te verwijderen wegmarkeringen

## Straatmeubilair

-  Bestaand paaltje

## Overige

-  Ander gepland dossier (in voorbereiding bij MOBBED)
-  Ander gepland dossier (ter uitvoering bij DWBW)
-  Hoort ook bij dit dossier

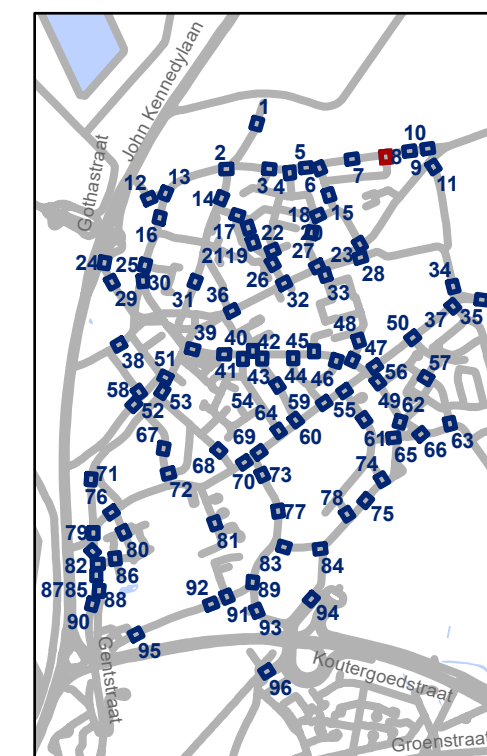

**gent:** Mobiliteitsbedrijf stad Gent  
Verkeerstechnische taken

## Oostakker Zone 30

Dossiernummer P-507521

DATUM	SCHAAL	PLAN	P FORMAAT
17/06/2024	1/200	8/96	A3








# Legende


-  Bestaande verkeersborden
-  Geplande verkeersborden
-  Te verwijderen verkeersborden
-  Bestaande wegmarkeringen
-  Geplande wegmarkeringen
-  Te verwijderen wegmarkeringen

## Straatmeubilair

-  Bestaand paaltje

## Overige

-  Ander gepland dossier (in voorbereiding bij MOBBD)
-  Ander gepland dossier (ter uitvoering bij DWBW)
-  Hoort ook bij dit dossier

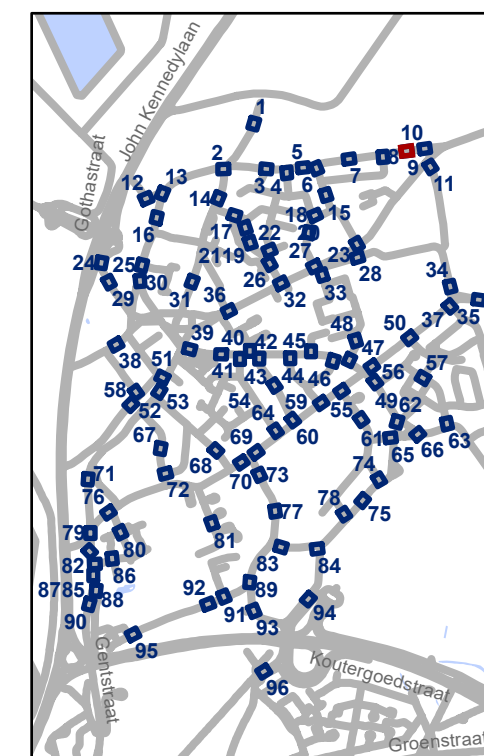

**gent:** Mobiliteitsbedrijf stad Gent  
Verkeerstechnische taken

## Oostakker Zone 30

Dossiernummer P-507521

DATUM	SCHAAL	PLAN	P FORMAAT
17/06/2024	1/200	9/96	A3








## Legende


-  Bestaande verkeersborden
-  Geplande verkeersborden
-  Te verwijderen verkeersborden
-  Bestaande wegmarkeringen
-  Geplande wegmarkeringen
-  Te verwijderen wegmarkeringen

## Straatmeubilair

-  Bestaand paaltje

## Overige

-  Ander gepland dossier (in voorbereiding bij MOBBD)
-  Ander gepland dossier (ter uitvoering bij DWBW)
-  Hoort ook bij dit dossier

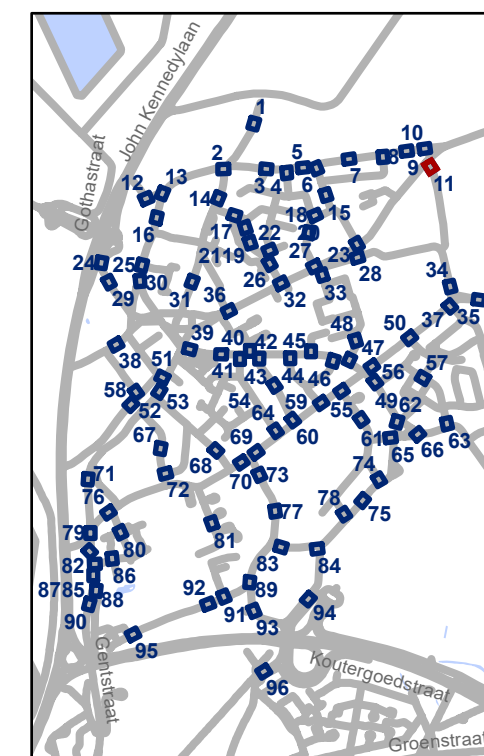


**gent:** Mobiliteitsbedrijf stad Gent  
Verkeerstechnische taken

## Oostakker Zone 30

Dossiernummer P-507521

DATUM	SCHAAL	PLAN	P FORMAAT
17/06/2024	1/200	11/96	A3



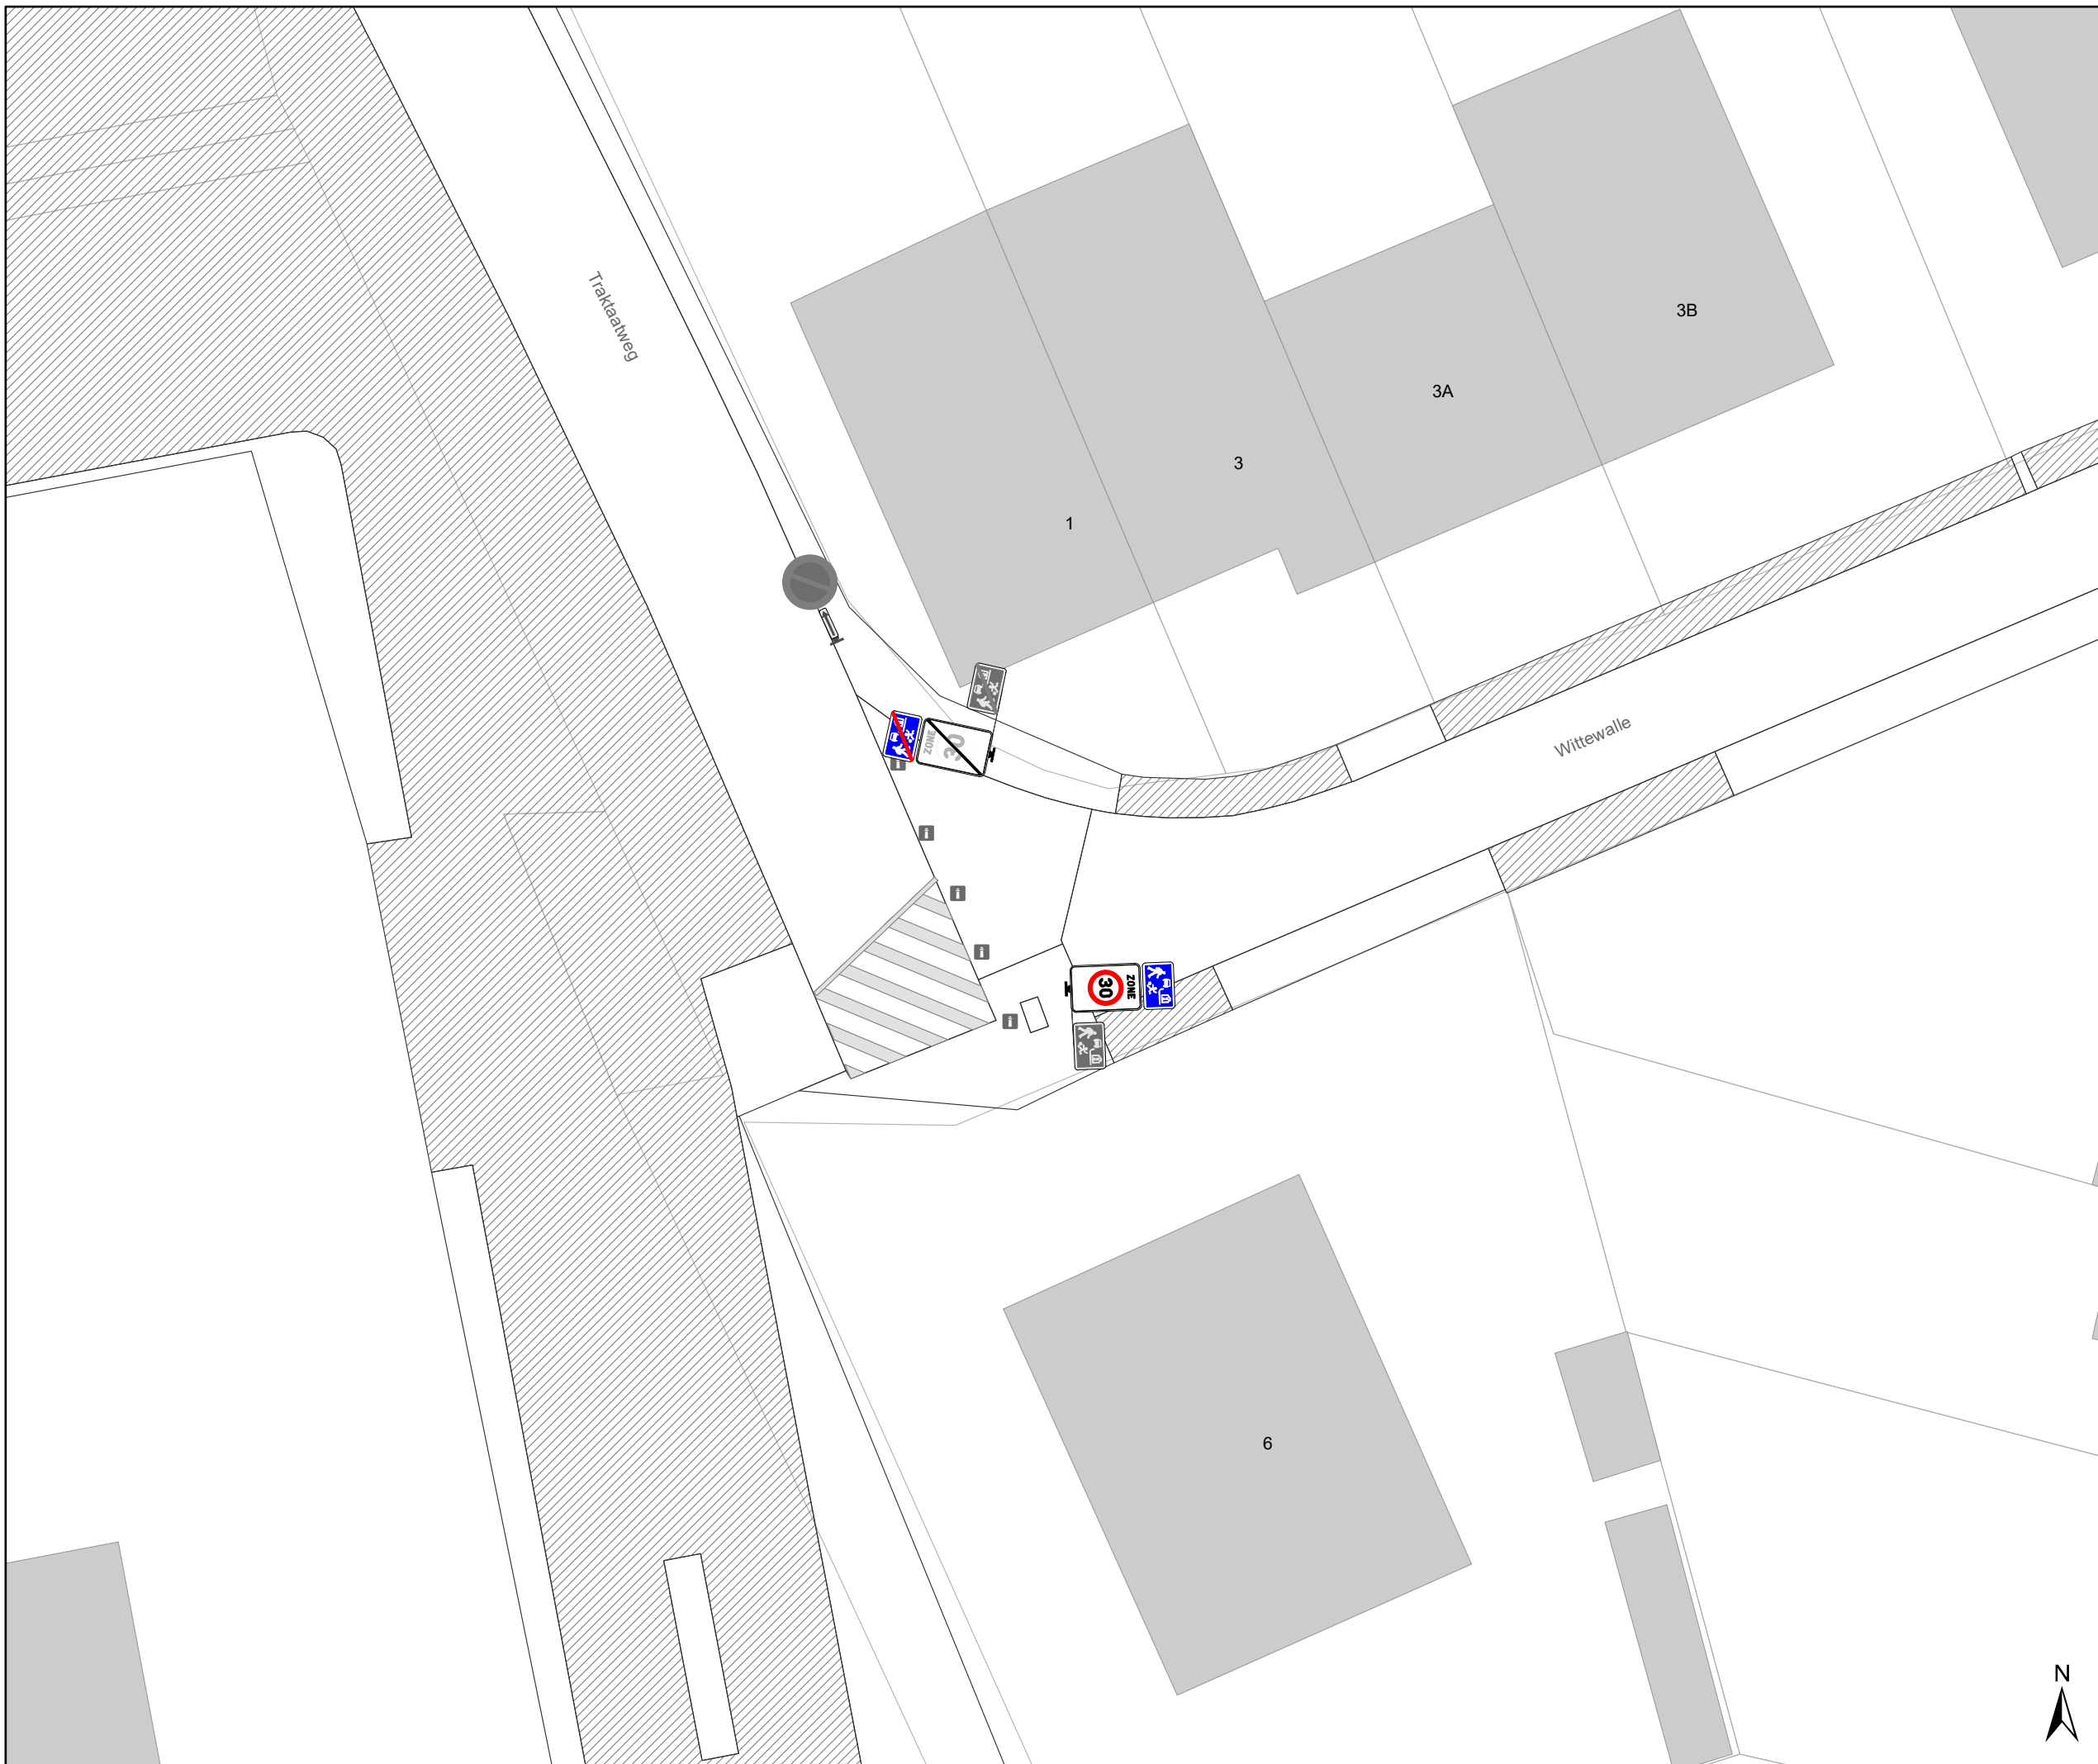




# Legende


-  Bestaande verkeersborden
-  Geplande verkeersborden
-  Te verwijderen verkeersborden
-  Bestaande wegmarkeringen
-  Geplande wegmarkeringen
-  Te verwijderen wegmarkeringen

## Straatmeubilair

-  Bestaand paaltje

## Overige

-  Ander gepland dossier (in voorbereiding bij MOBBD)
-  Ander gepland dossier (ter uitvoering bij DWBW)
-  Hoort ook bij dit dossier

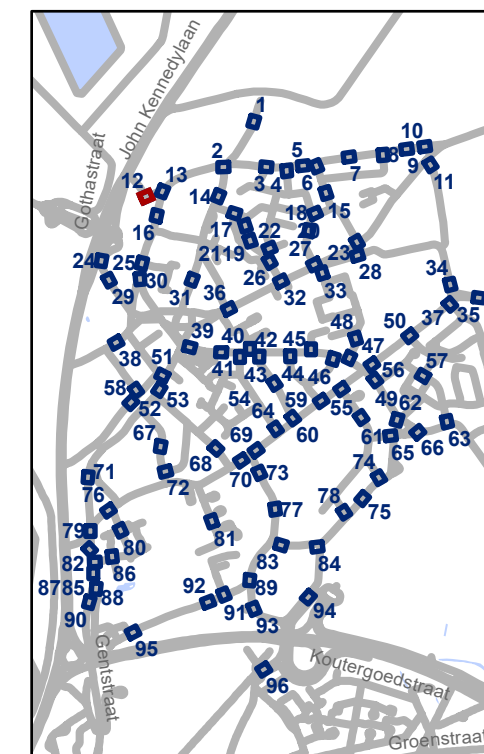

**gent:** Mobiliteitsbedrijf stad Gent  
Verkeerstechnische taken

## Oostakker Zone 30

Dossiernummer P-507521

DATUM	SCHAAL	PLAN	P FORMAAT
17/06/2024	1/200	12/96	A3









# Legende


-  Bestaande verkeersborden
-  Geplande verkeersborden
-  Te verwijderen verkeersborden
-  Bestaande wegmarkeringen
-  Geplande wegmarkeringen
-  Te verwijderen wegmarkeringen

## Straatmeubilair

-  Bestaand paaltje

## Overige

-  Ander gepland dossier (in voorbereiding bij MOBBED)
-  Ander gepland dossier (ter uitvoering bij DWBW)
-  Hoort ook bij dit dossier

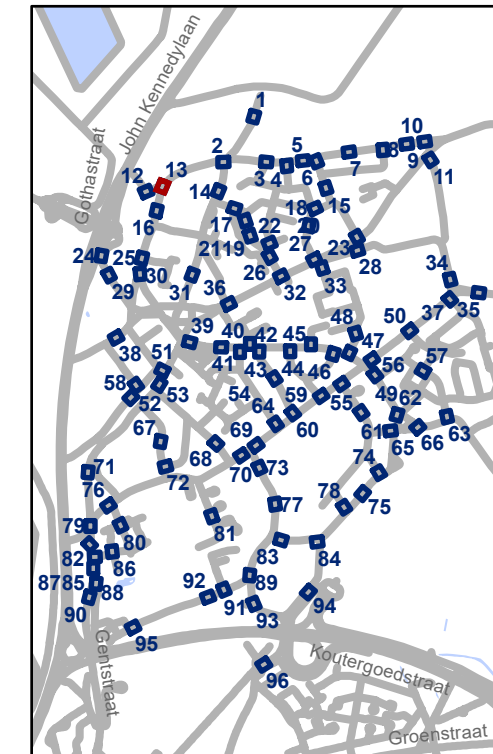


**gent:** Mobiliteitsbedrijf stad Gent  
Verkeerstechnische taken

## Oostakker Zone 30

Dossiernummer P-507521

DATUM	SCHAAL	PLAN	P FORMAAT
17/06/2024	1/200	13/96	A3



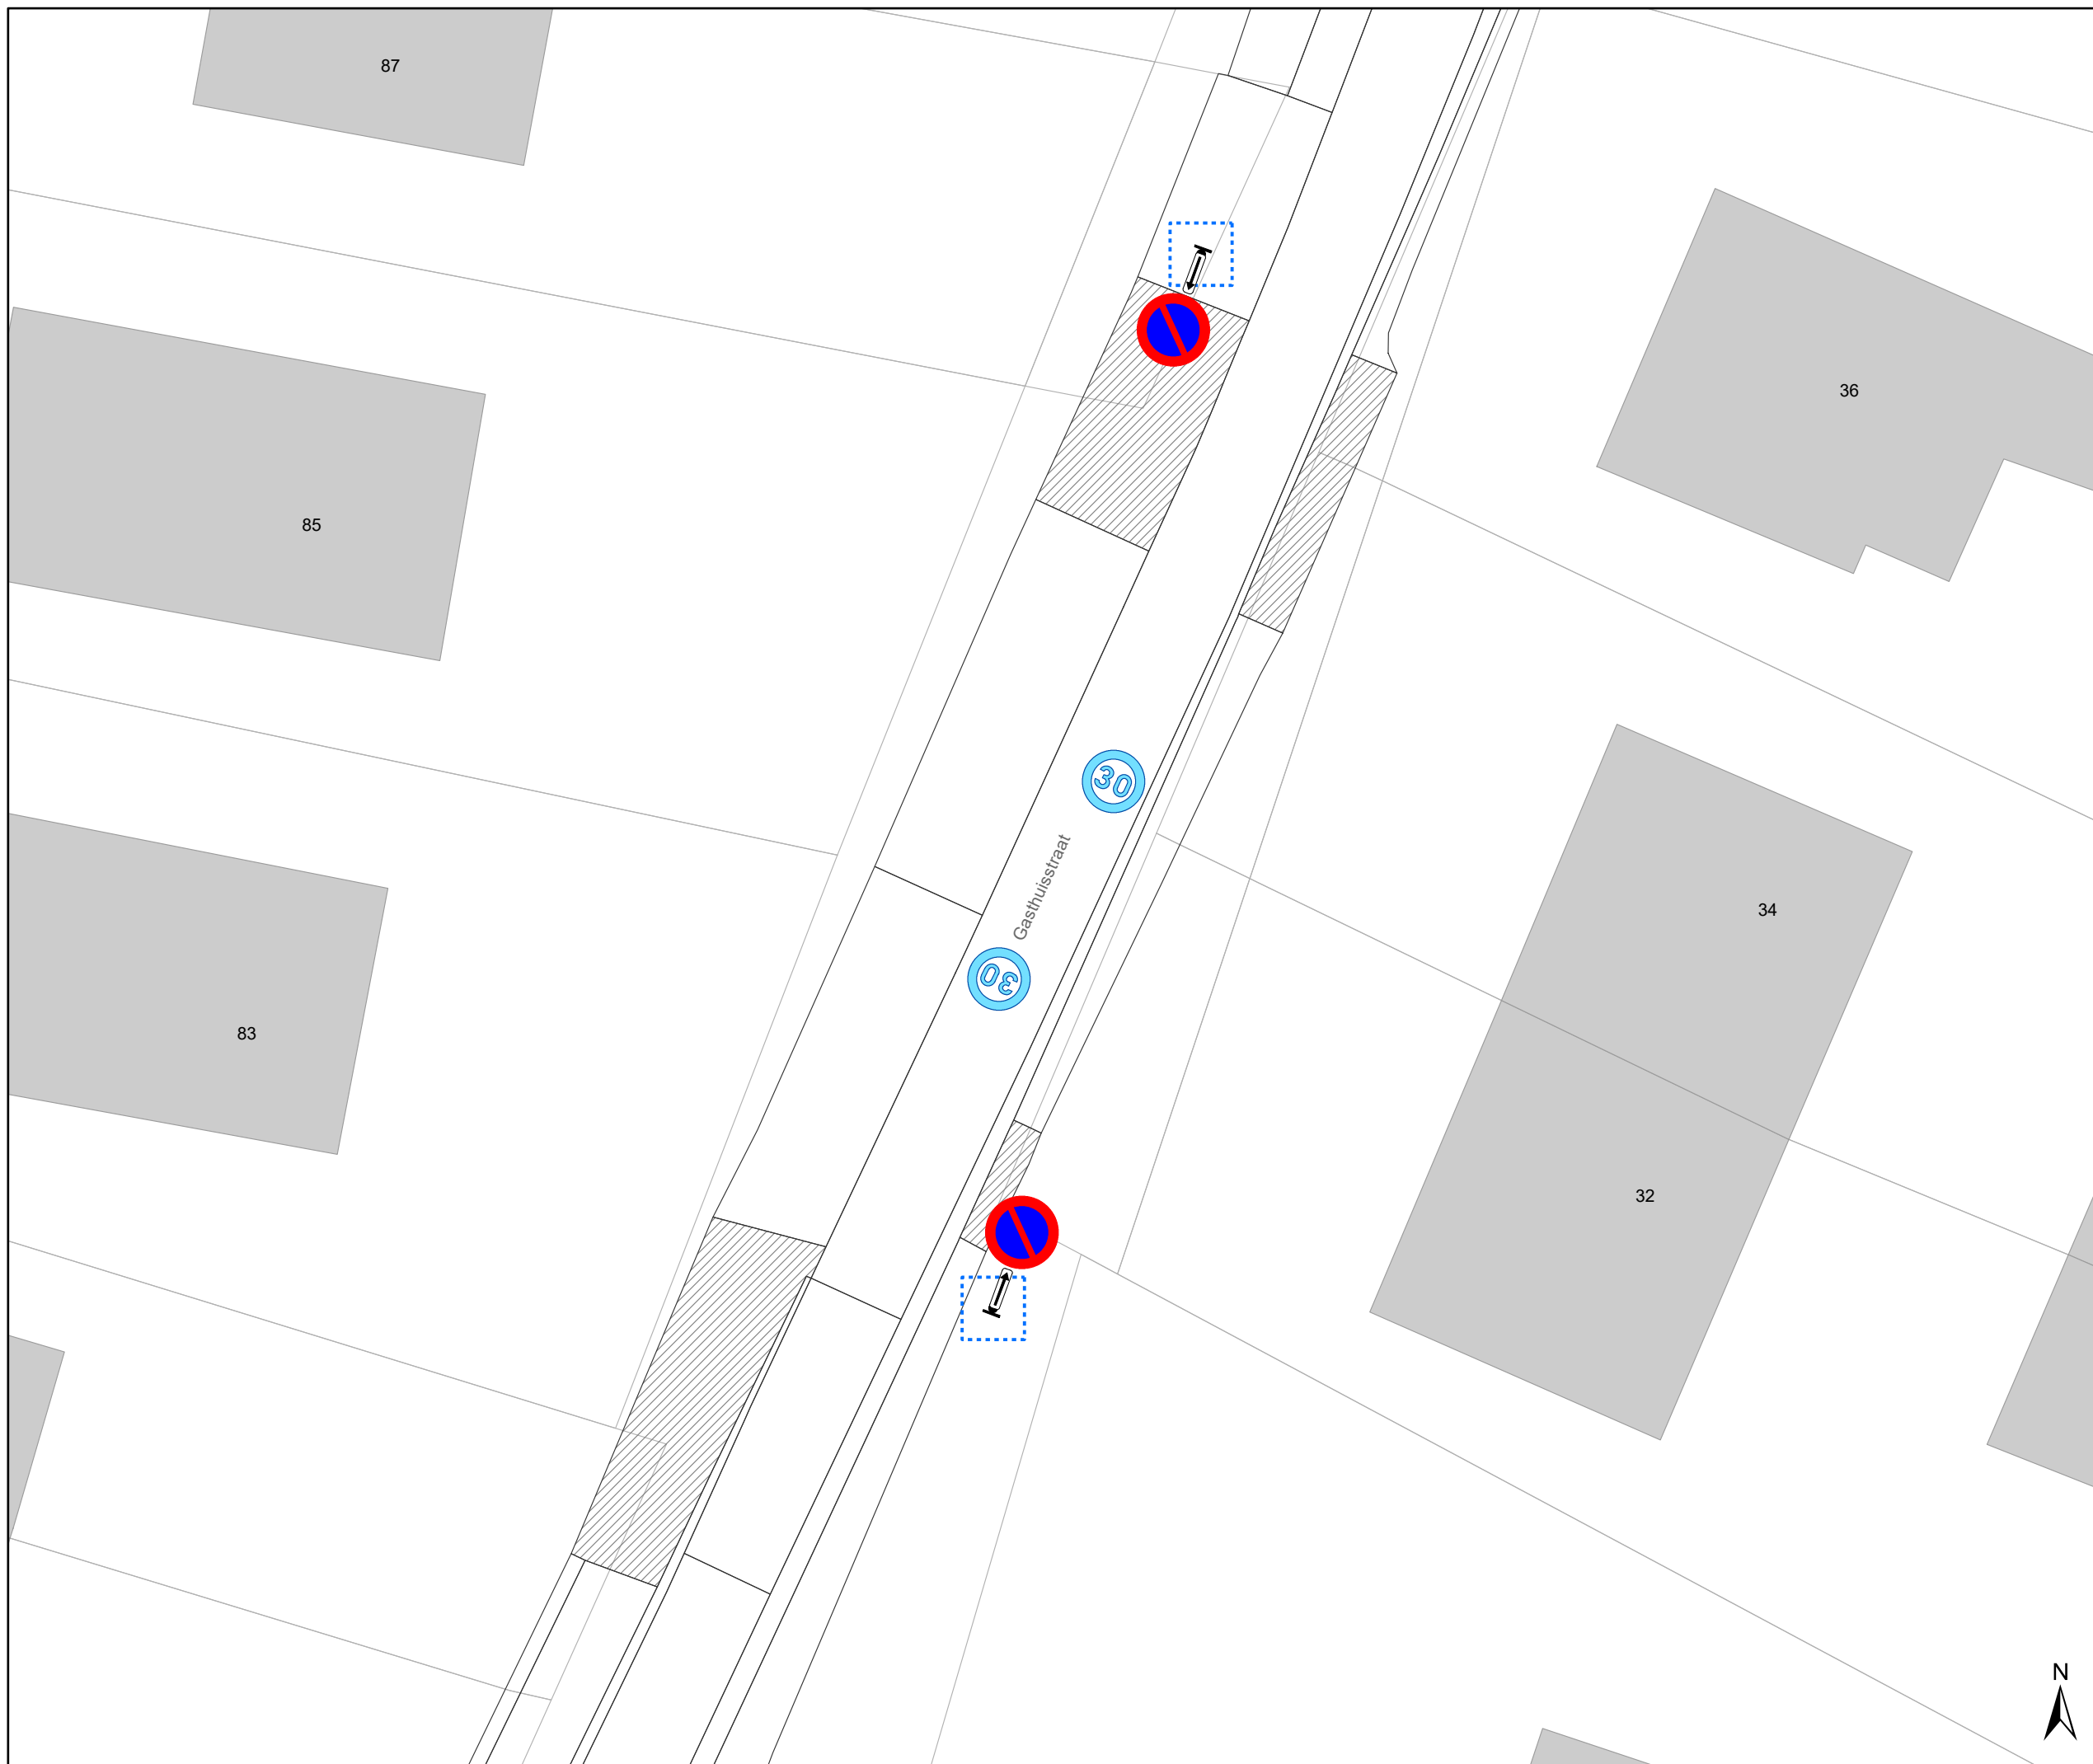




## Legende


-  Bestaande verkeersborden
-  Geplande verkeersborden
-  Te verwijderen verkeersborden
-  Bestaande wegmarkeringen
-  Geplande wegmarkeringen
-  Te verwijderen wegmarkeringen

## Straatmeubilair

-  Bestaand paaltje

## Overige

-  Ander gepland dossier (in voorbereiding bij MOBBD)
-  Ander gepland dossier (ter uitvoering bij DWBW)
-  Hoort ook bij dit dossier

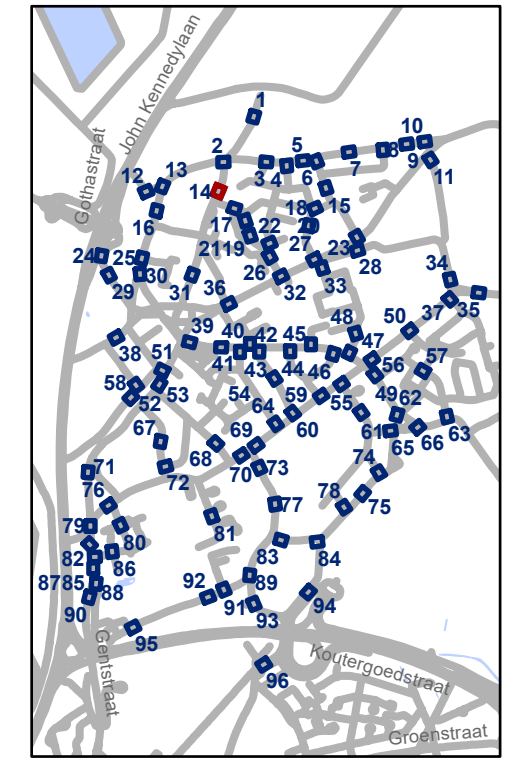


**gent:** Mobiliteitsbedrijf stad Gent  
Verkeerstechnische taken

## Oostakker Zone 30

Dossiernummer P-507521

DATUM	SCHAAL	PLAN	P FORMAAT
17/06/2024	1/200	14/96	A3



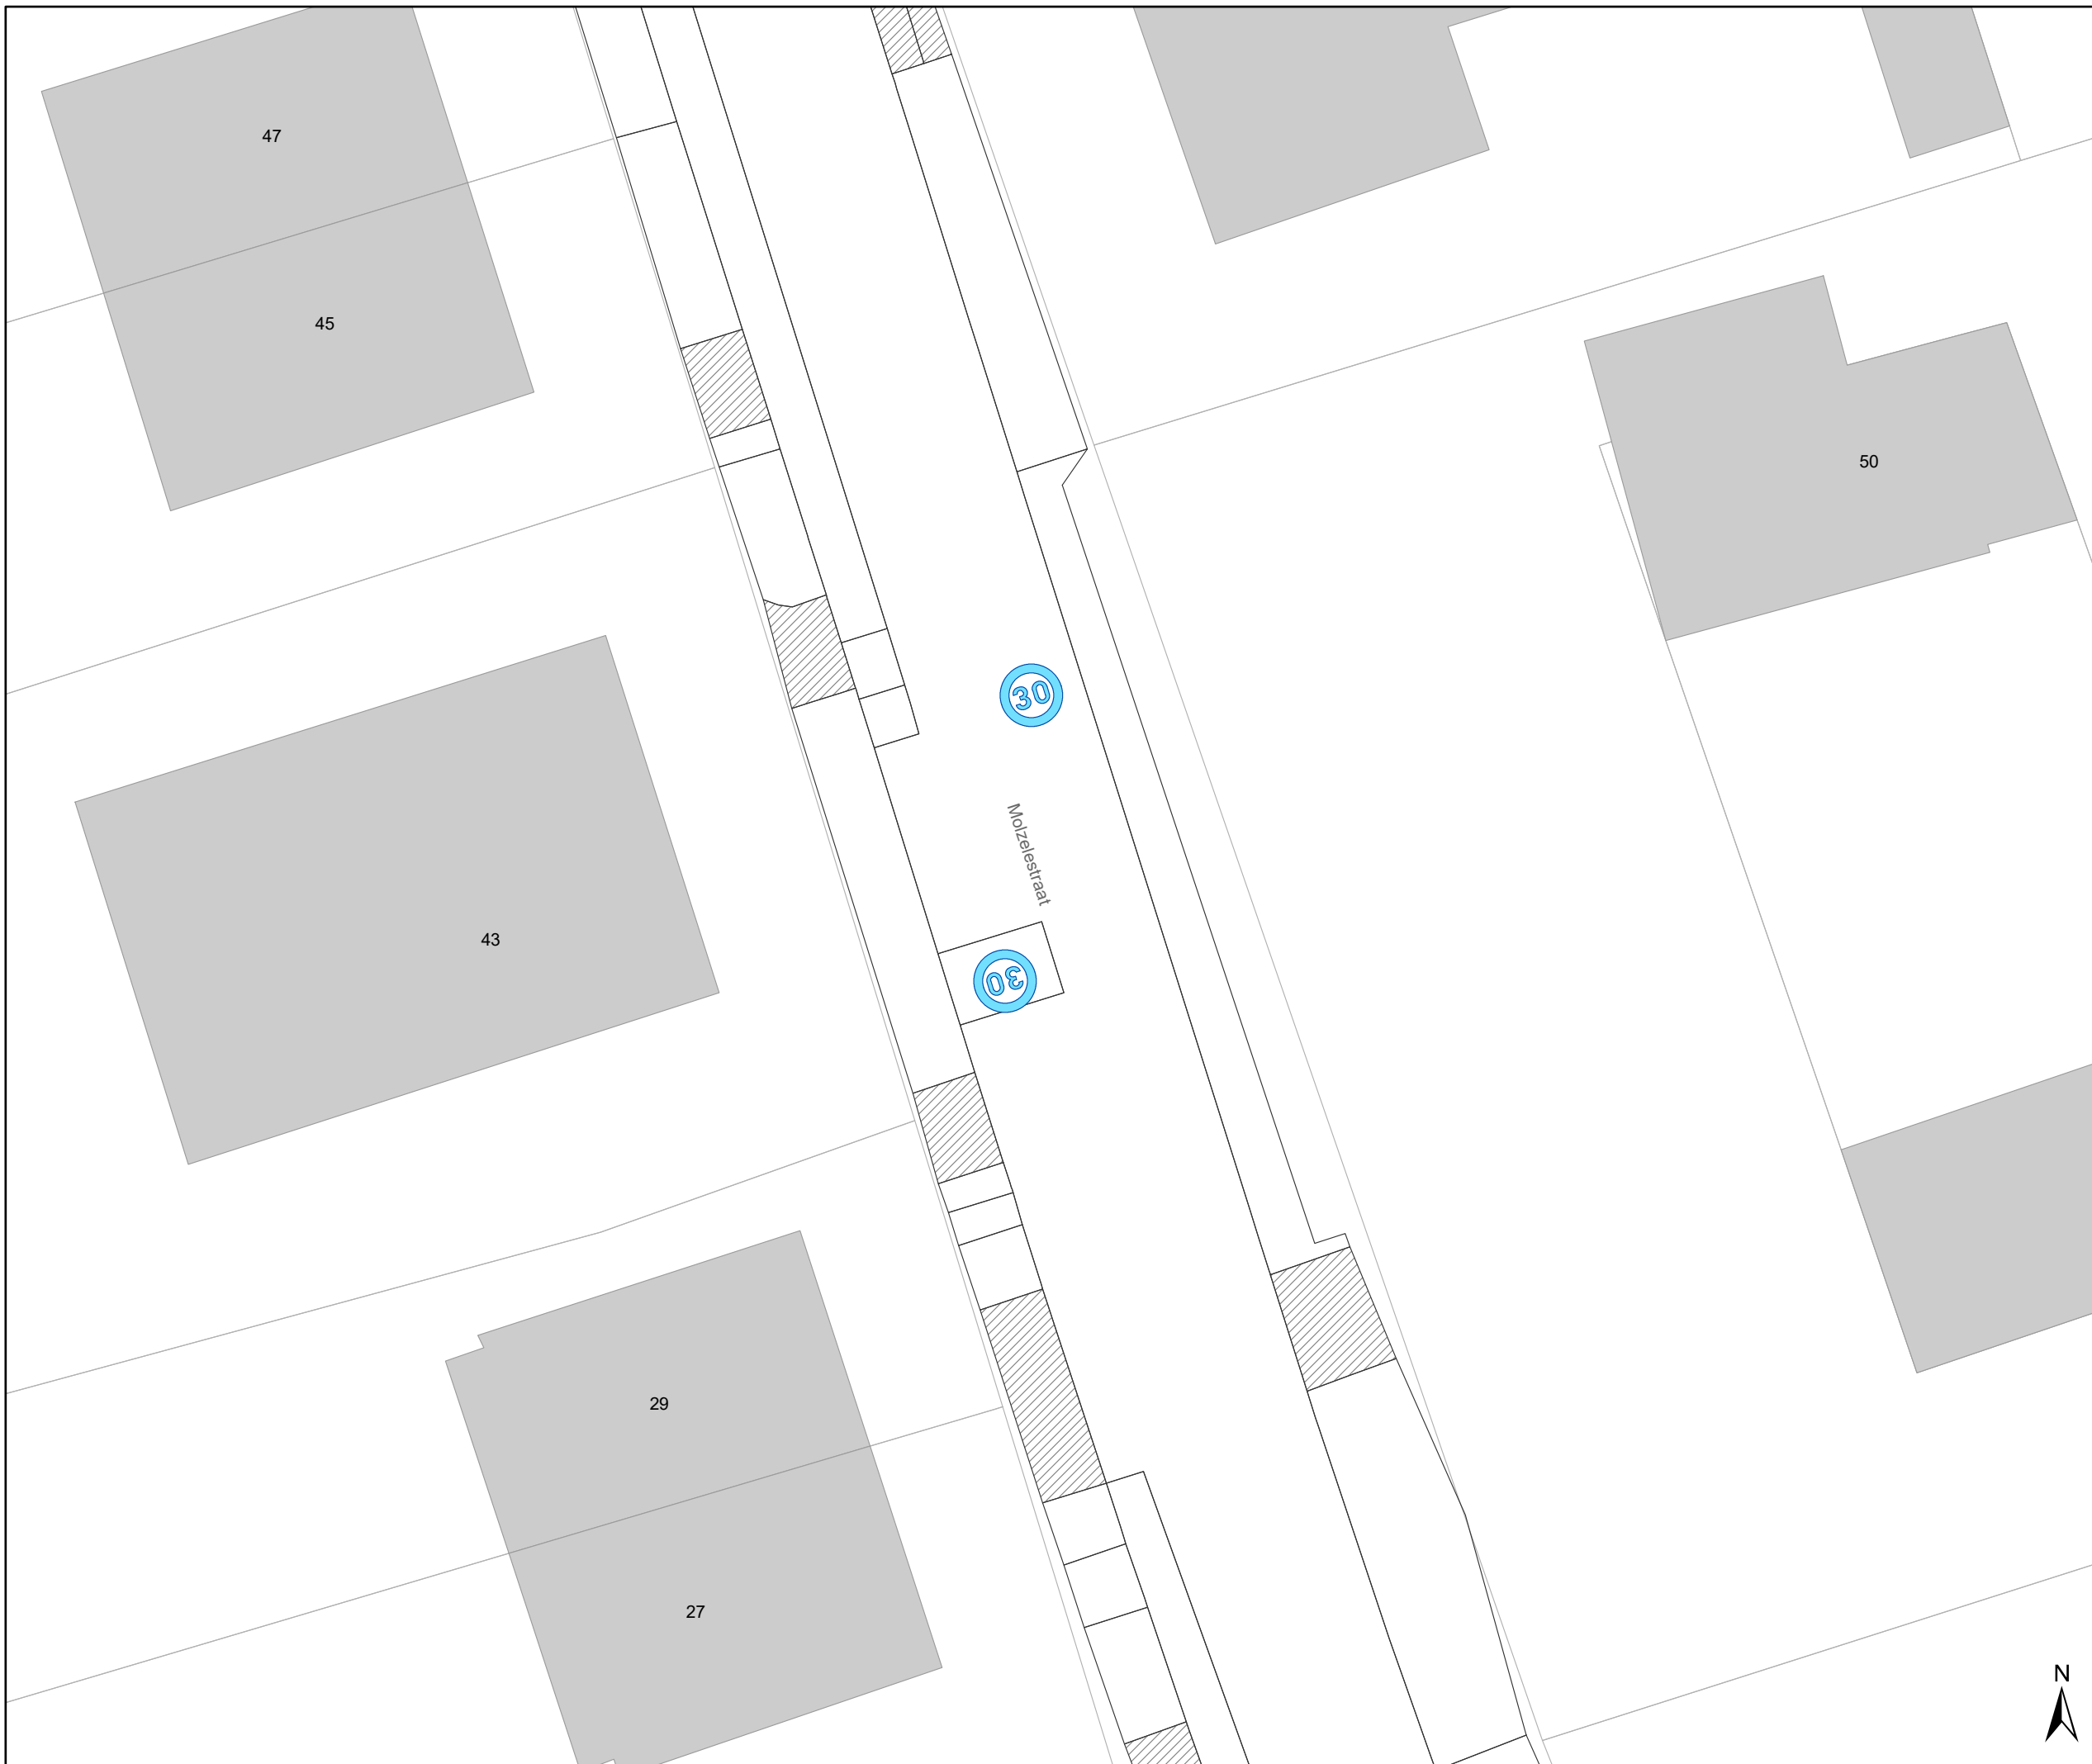




## Legende


-  Bestaande verkeersborden
-  Geplande verkeersborden
-  Te verwijderen verkeersborden
-  Bestaande wegmarkeringen
-  Geplande wegmarkeringen
-  Te verwijderen wegmarkeringen

## Straatmeubilair

-  Bestaand paaltje

## Overige

-  Ander gepland dossier (in voorbereiding bij MOBBD)
-  Ander gepland dossier (ter uitvoering bij DWBW)
-  Hoort ook bij dit dossier

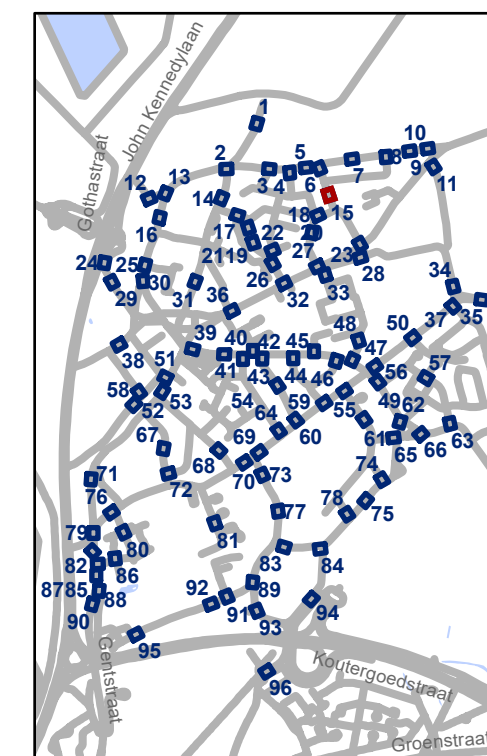

**gent:** Mobiliteitsbedrijf stad Gent  
Verkeerstechnische taken

## Oostakker Zone 30

Dossiernummer P-507521


DATUM	SCHAAL	PLAN	P FORMAAT
17/06/2024	1/200	15/96	A3






# Legende


-  Bestaande verkeersborden
-  Geplande verkeersborden
-  Te verwijderen verkeersborden
-  Bestaande wegmarkeringen
-  Geplande wegmarkeringen
-  Te verwijderen wegmarkeringen

## Straatmeubilair

-  Bestaand paaltje

## Overige

-  Ander gepland dossier (in voorbereiding bij MOBBD)
-  Ander gepland dossier (ter uitvoering bij DWBW)
-  Hoort ook bij dit dossier

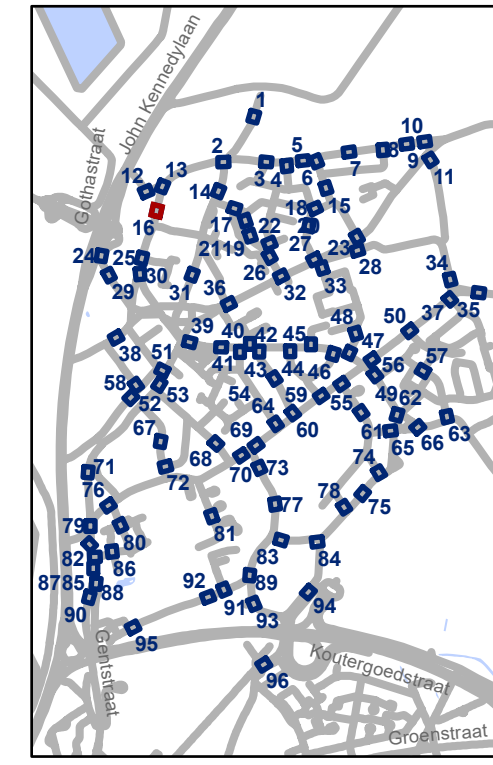

**gent:** Mobiliteitsbedrijf stad Gent  
Verkeerstechnische taken

## Oostakker Zone 30

Dossiernummer P-507521

DATUM	SCHAAL	PLAN	P FORMAAT
17/06/2024	1/200	16/96	A3








# Legende


-  Bestaande verkeersborden
-  Geplande verkeersborden
-  Te verwijderen verkeersborden
-  Bestaande wegmarkeringen
-  Geplande wegmarkeringen
-  Te verwijderen wegmarkeringen

## Straatmeubilair

-  Bestaand paaltje

## Overige

-  Ander gepland dossier (in voorbereiding bij MOBBD)
-  Ander gepland dossier (ter uitvoering bij DWBW)
-  Hoort ook bij dit dossier

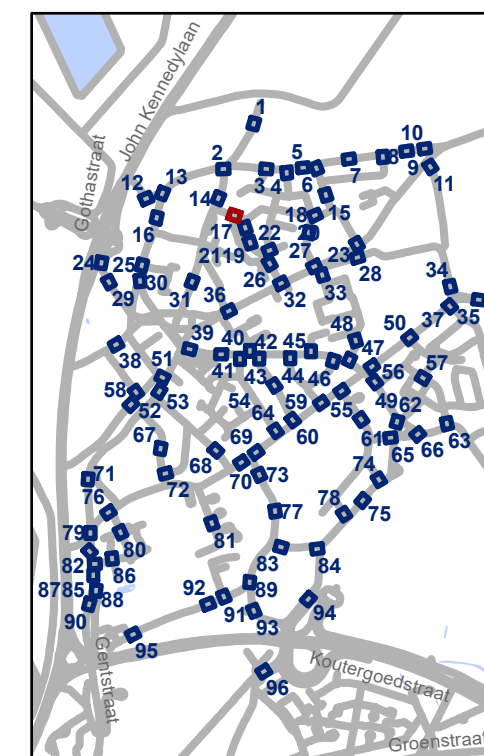

**gent:** Mobiliteitsbedrijf stad Gent  
Verkeerstechnische taken

## Oostakker Zone 30

Dossiernummer P-507521

DATUM	SCHAAL	PLAN	P FORMAAT
17/06/2024	1/200	17/96	A3






# Legende


-  Bestaande verkeersborden
-  Geplande verkeersborden
-  Te verwijderen verkeersborden
-  Bestaande wegmarkeringen
-  Geplande wegmarkeringen
-  Te verwijderen wegmarkeringen

## Straatmeubilair

-  Bestaand paaltje

## Overige

-  Ander gepland dossier (in voorbereiding bij MOBBD)
-  Ander gepland dossier (ter uitvoering bij DWBW)
-  Hoort ook bij dit dossier

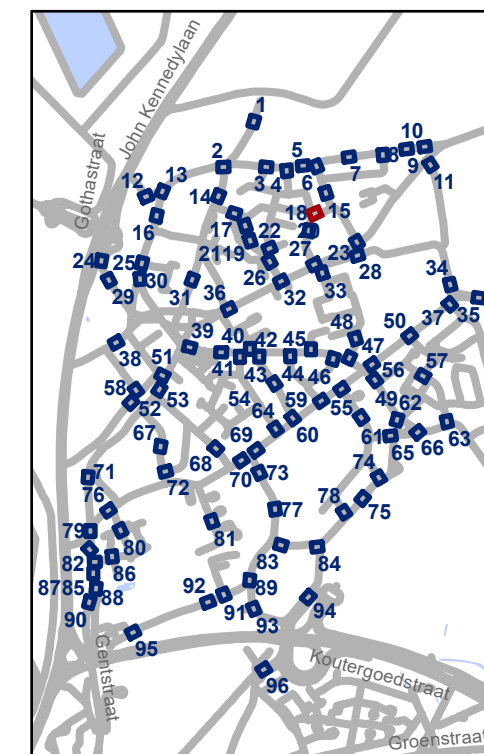

**gent:** Mobiliteitsbedrijf stad Gent  
Verkeerstechnische taken

## Oostakker Zone 30

Dossiernummer P-507521

DATUM	SCHAAL	PLAN	P FORMAAT
17/06/2024	1/200	18/96	A3








# Legende


-  Bestaande verkeersborden
-  Geplande verkeersborden
-  Te verwijderen verkeersborden
-  Bestaande wegmarkeringen
-  Geplande wegmarkeringen
-  Te verwijderen wegmarkeringen

## Straatmeubilair

-  Bestaand paaltje

## Overige

-  Ander gepland dossier (in voorbereiding bij MOBBD)
-  Ander gepland dossier (ter uitvoering bij DWBW)
-  Hoort ook bij dit dossier

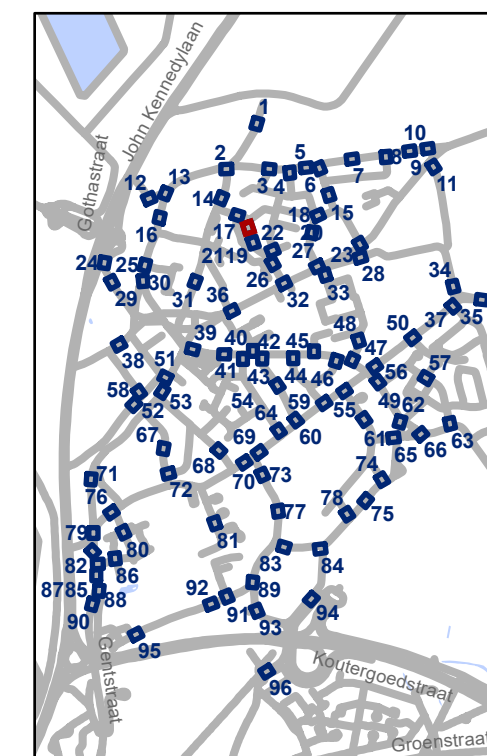

**gent:** Mobiliteitsbedrijf stad Gent  
Verkeerstechnische taken

<b>Oostakker Zone 30</b>			
Dossiernummer P-507521			
DATUM	SCHAAL	PLAN	P FORMAAT
17/06/2024	1/200	19/96	A3



# Legende


- Bestaande verkeersborden
- Geplande verkeersborden
- Te verwijderen verkeersborden
- Bestaande wegmarkeringen
- Geplande wegmarkeringen
- Te verwijderen wegmarkeringen

## Straatmeubilair

- Bestaand paaltje

## Overige

- Ander gepland dossier (in voorbereiding bij MOBBD)
- Ander gepland dossier (ter uitvoering bij DWBW)
- Hoort ook bij dit dossier

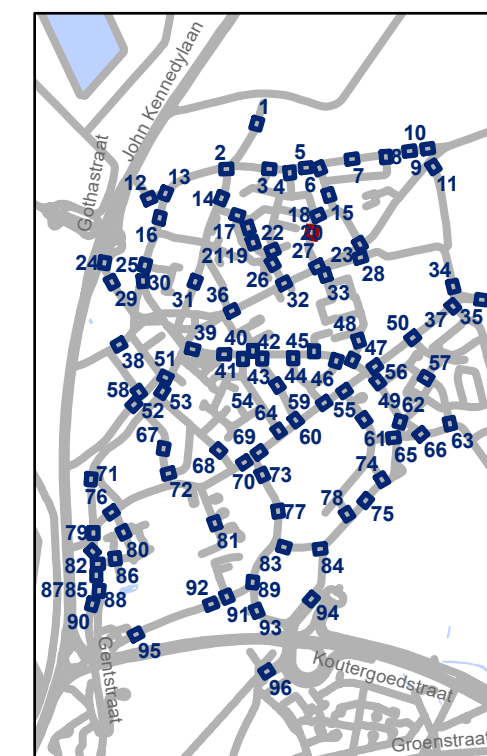

**gent:** Mobiliteitsbedrijf stad Gent  
Verkeerstechnische taken

## Oostakker Zone 30

Dossiernummer P-507521

DATUM	SCHAAL	PLAN	P FORMAAT
17/06/2024	1/200	20/96	A3









# Legende


-  Bestaande verkeersborden
-  Geplande verkeersborden
-  Te verwijderen verkeersborden
-  Bestaande wegmarkeringen
-  Geplande wegmarkeringen
-  Te verwijderen wegmarkeringen

## Straatmeubilair

-  Bestaand paaltje

## Overige

-  Ander gepland dossier (in voorbereiding bij MOBBD)
-  Ander gepland dossier (ter uitvoering bij DWBW)
-  Hoort ook bij dit dossier

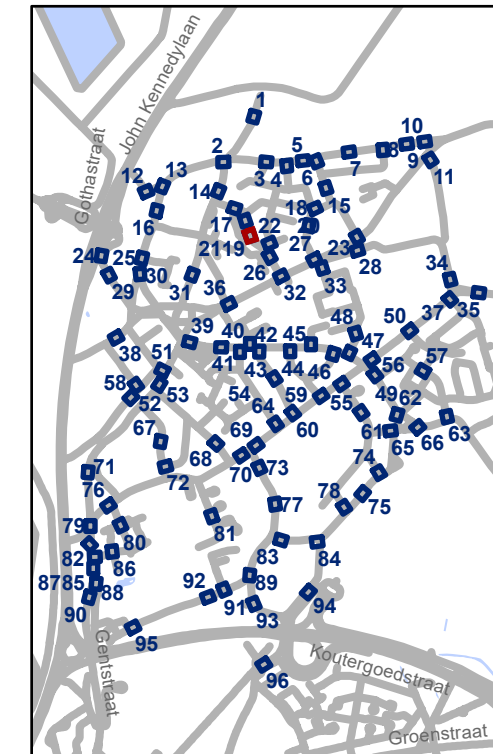


**gent:** Mobiliteitsbedrijf stad Gent  
Verkeerstechnische taken

## Oostakker Zone 30

Dossiernummer P-507521

DATUM	SCHAAL	PLAN	P FORMAAT
17/06/2024	1/200	21/96	A3



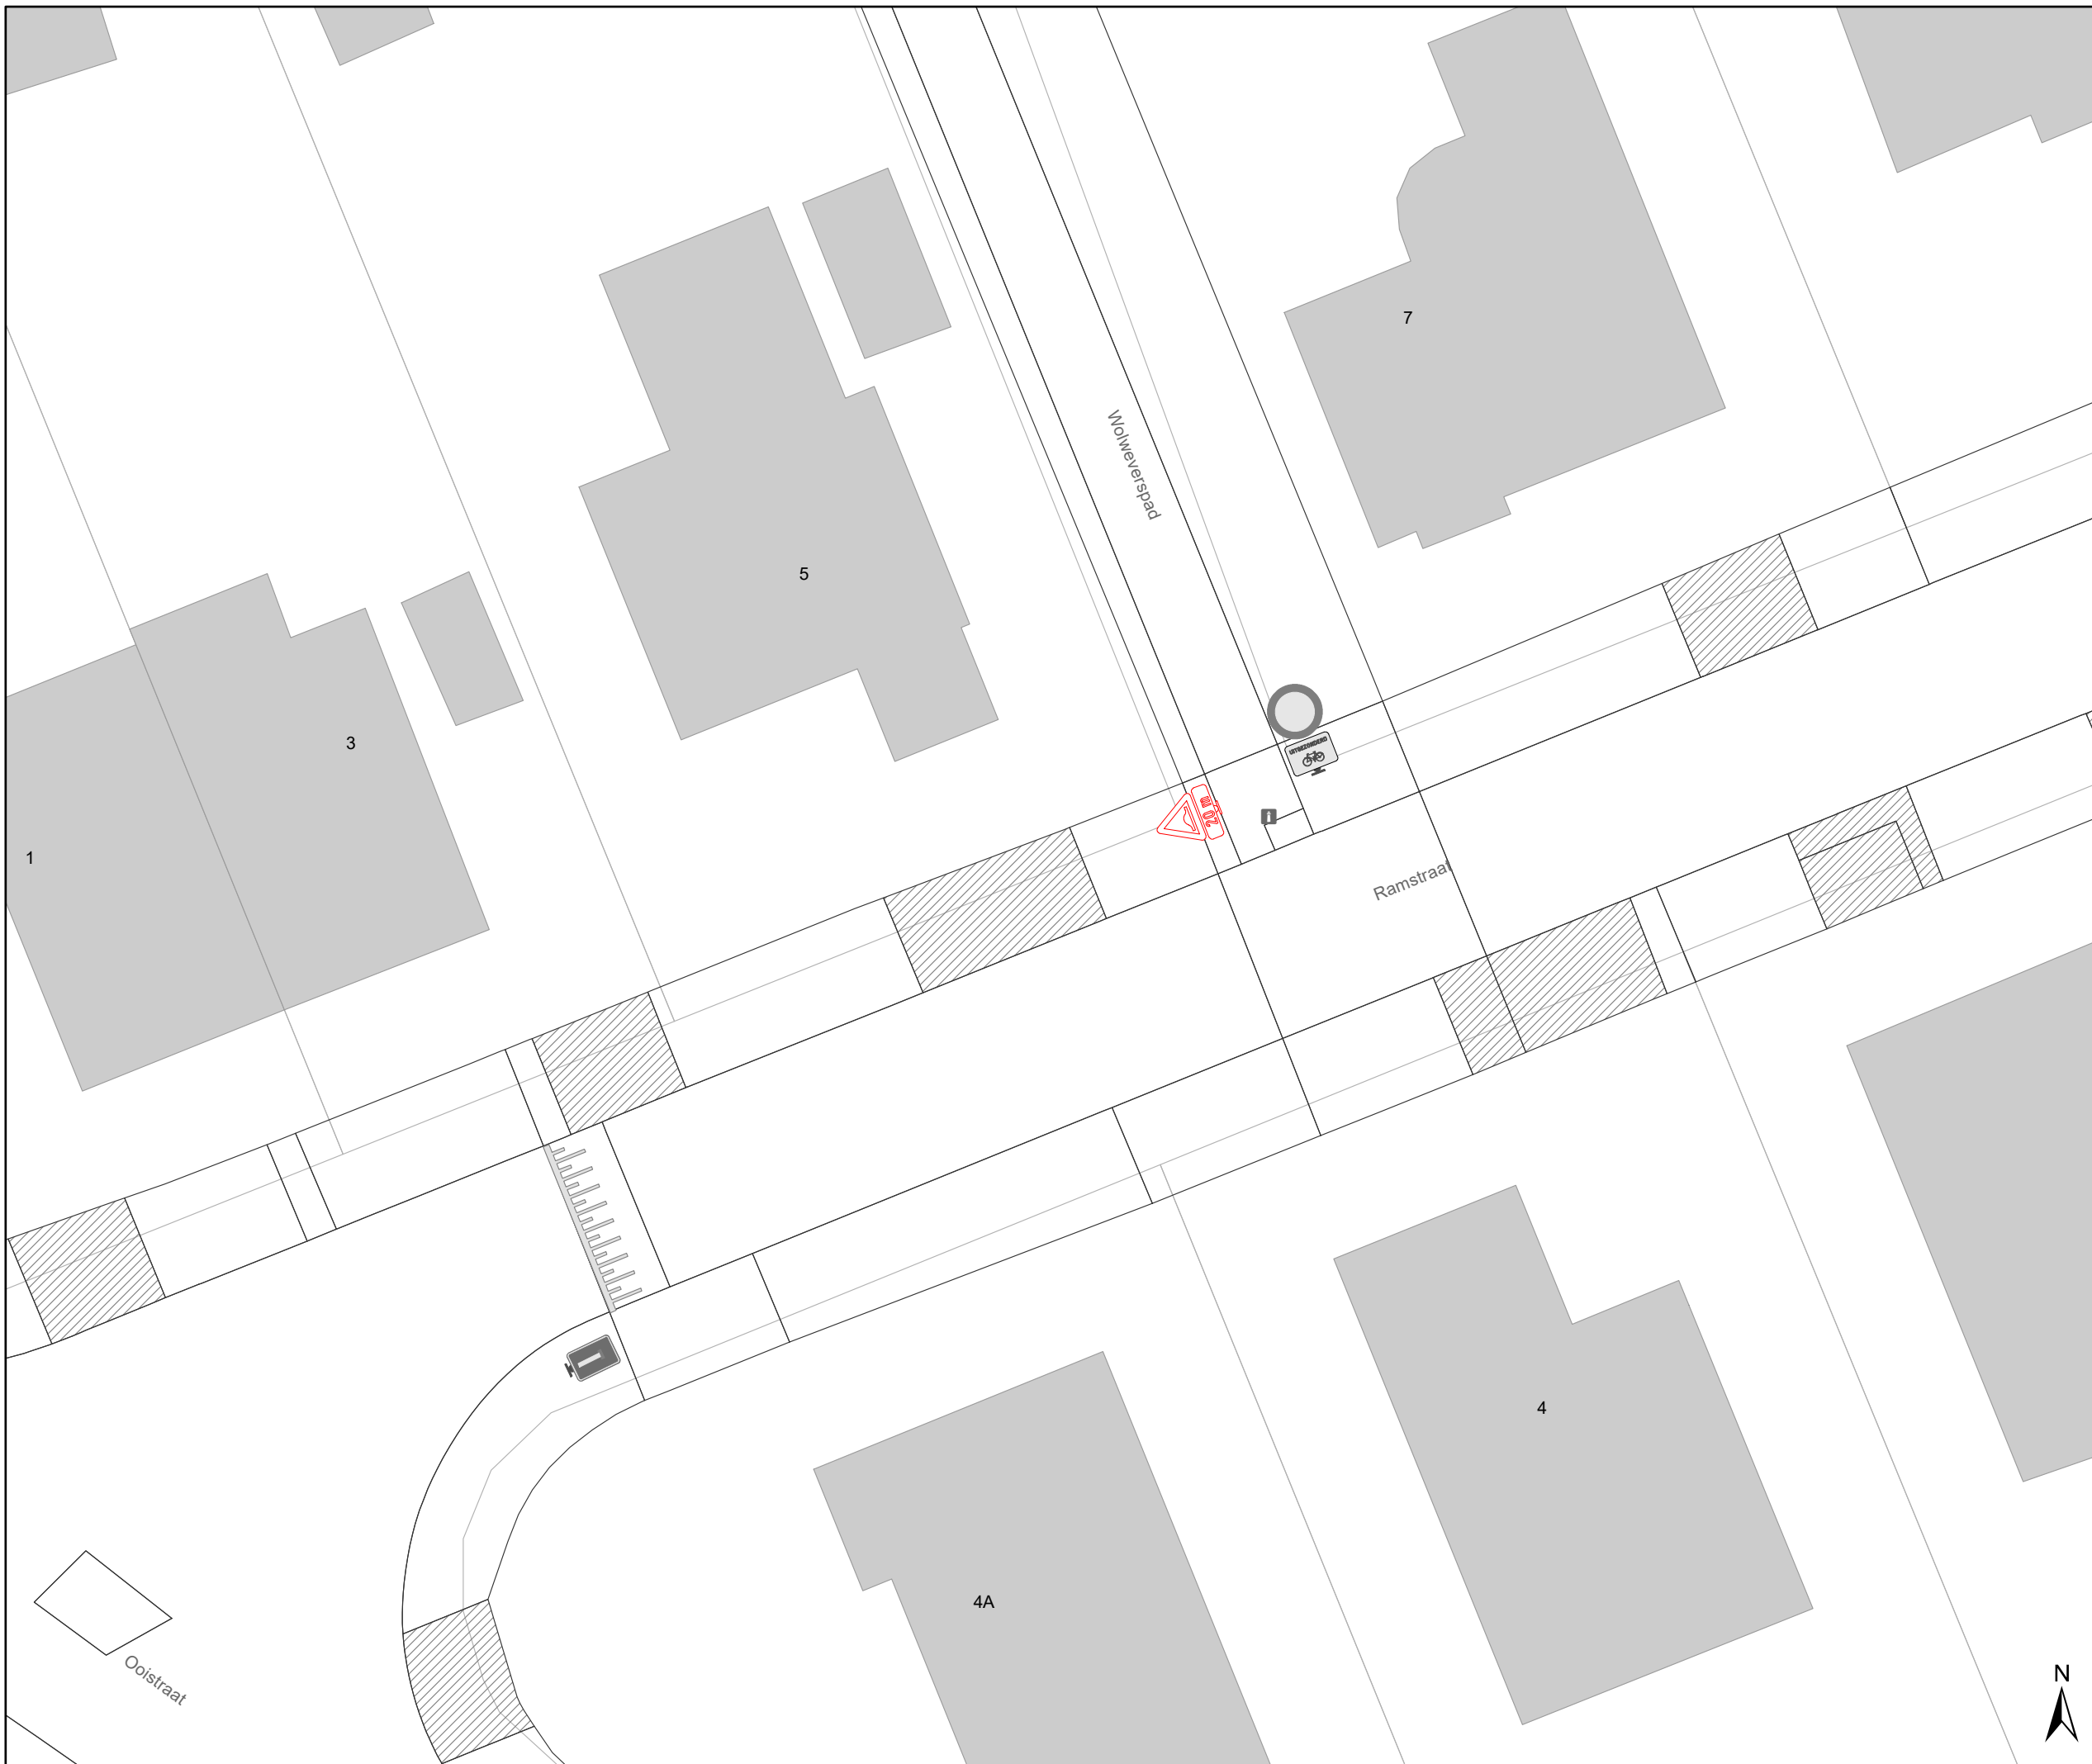

# Legende


- Bestaande verkeersborden
- Geplande verkeersborden
- Te verwijderen verkeersborden
- Bestaande wegmarkeringen
- Geplande wegmarkeringen
- Te verwijderen wegmarkeringen

## Straatmeubilair

- Bestaand paaltje

## Overige

- Ander gepland dossier (in voorbereiding bij MOBBD)
- Ander gepland dossier (ter uitvoering bij DWBW)
- Hoort ook bij dit dossier

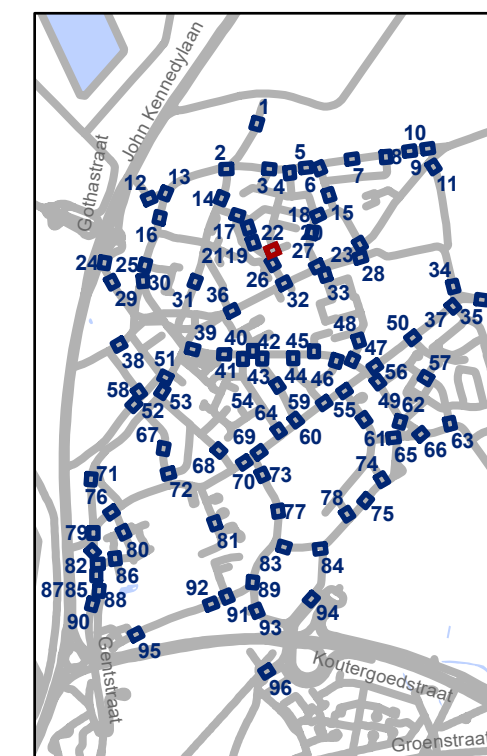


**gent:** Mobiliteitsbedrijf stad Gent  
Verkeerstechnische taken

## Oostakker Zone 30

Dossiernummer P-507521

DATUM	SCHAAL	PLAN	P FORMAAT
17/06/2024	1/200	22/96	A3

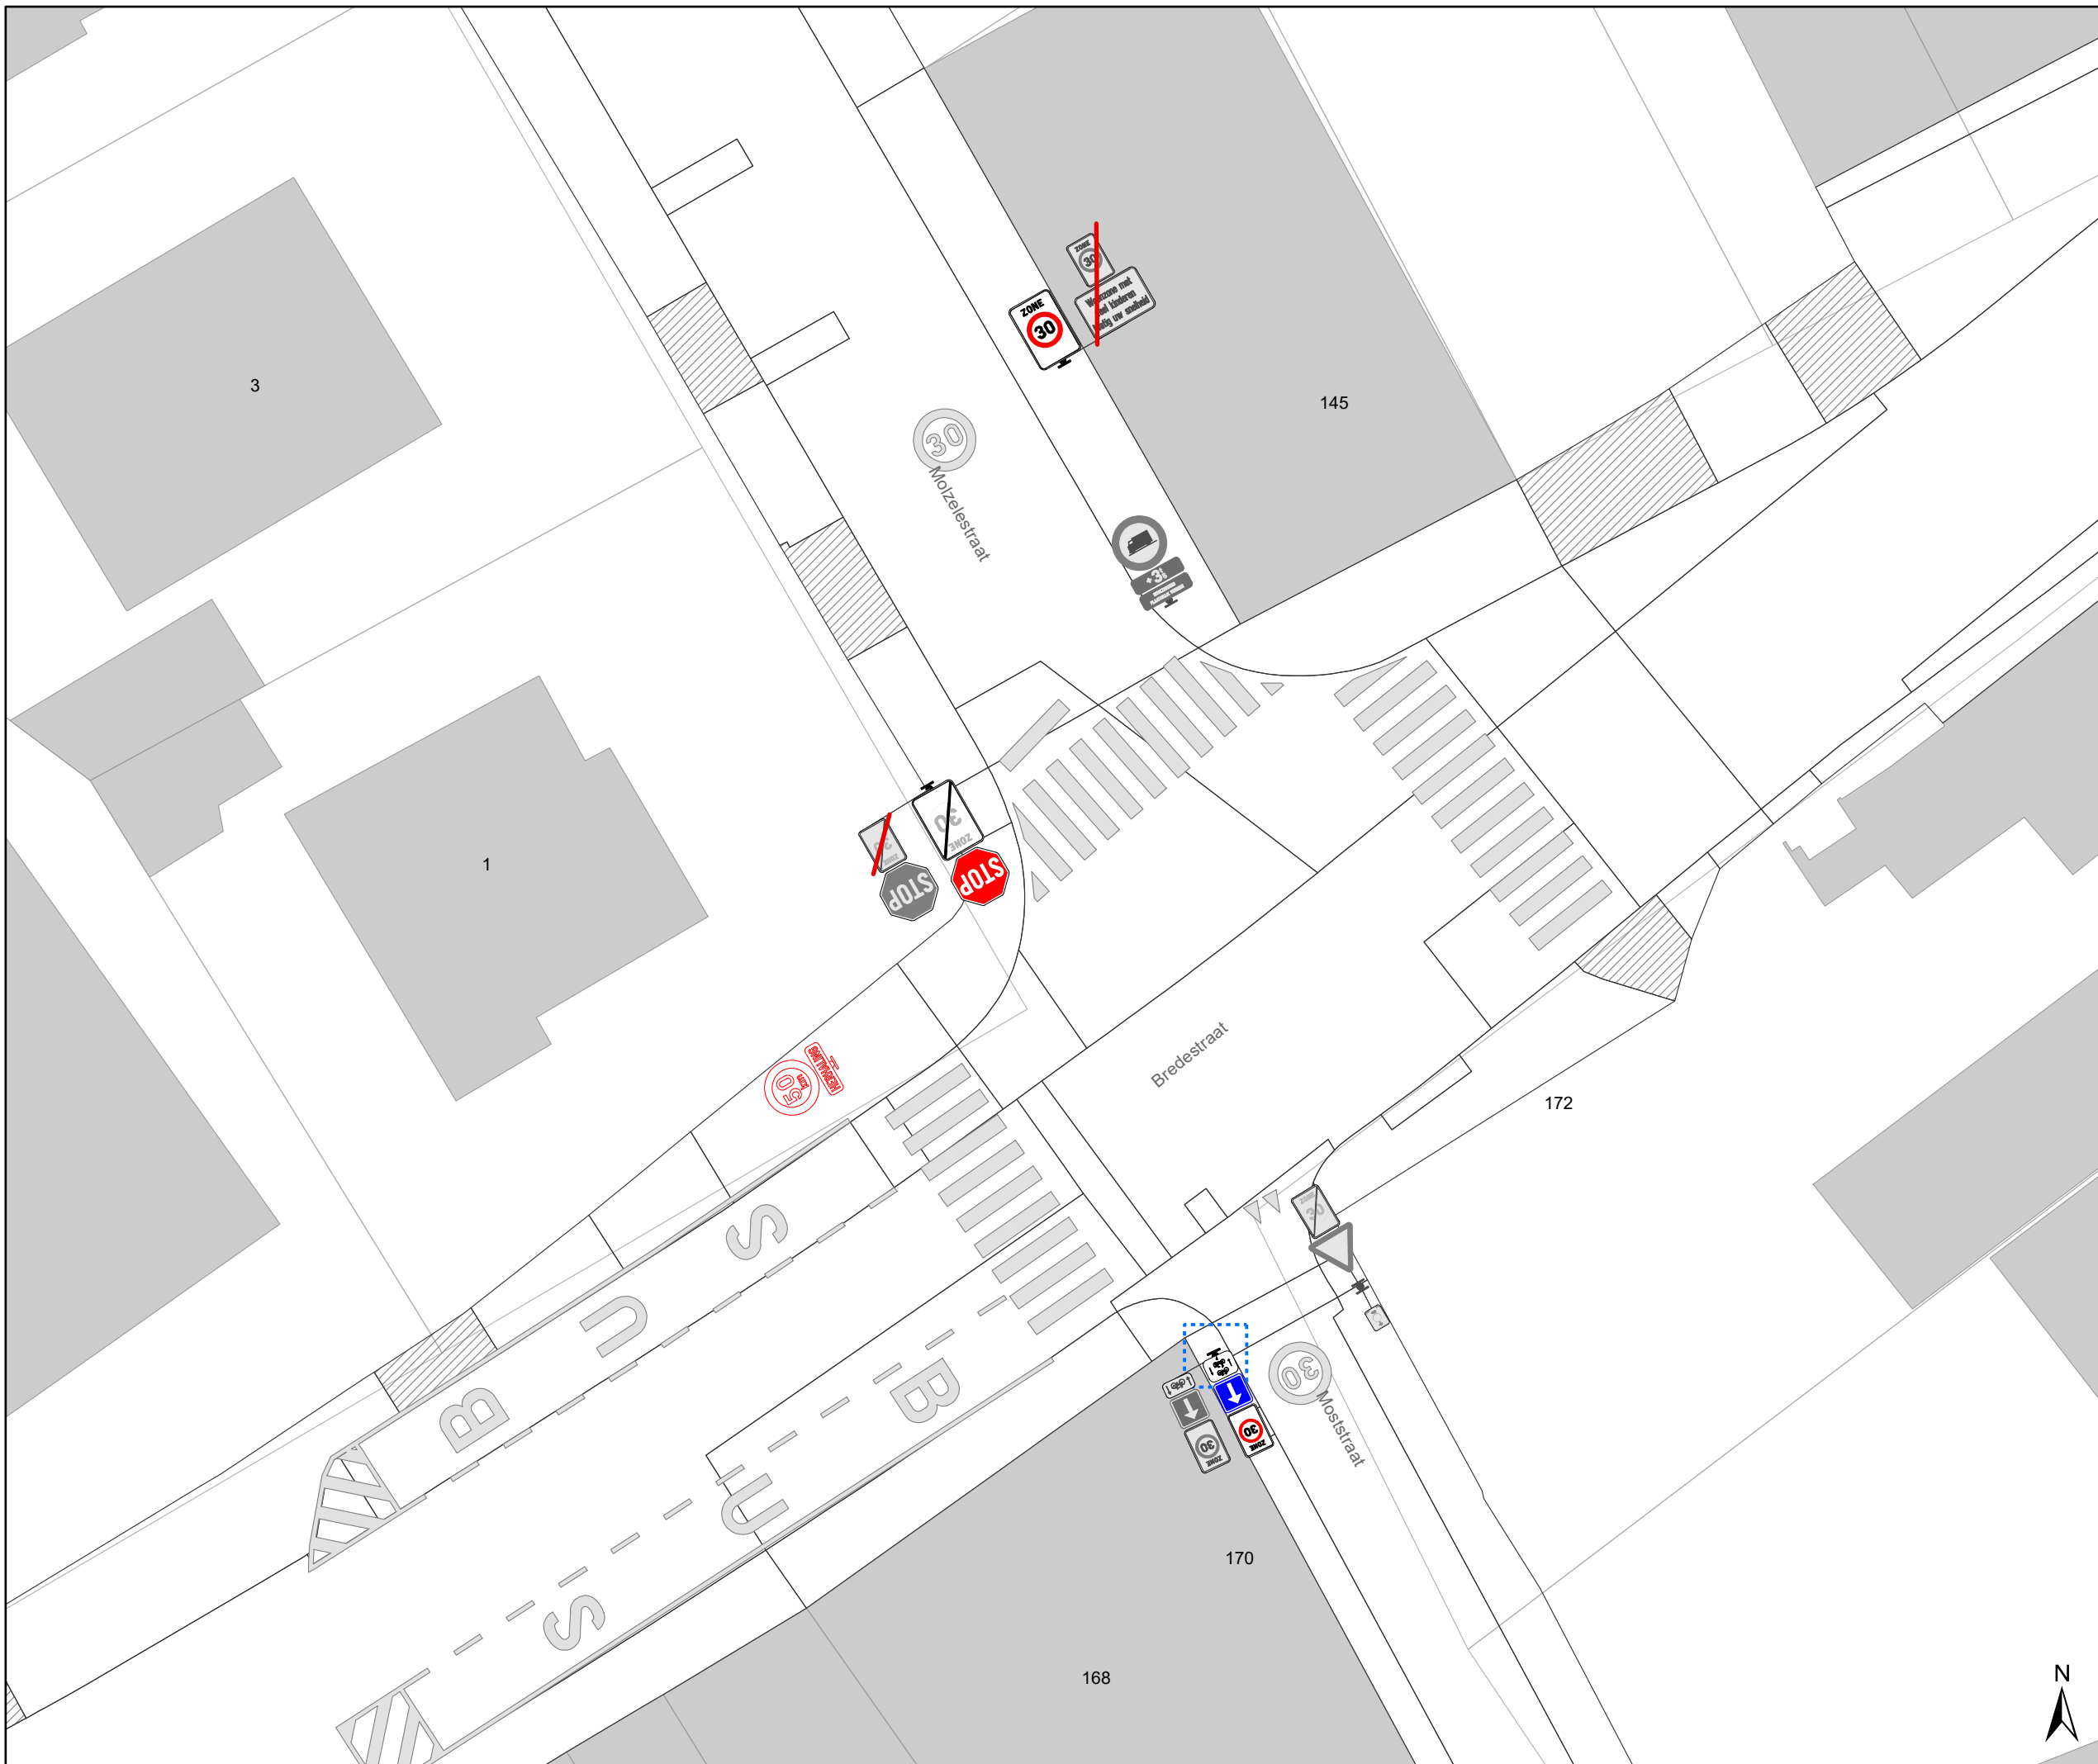




# Legende


-  Bestaande verkeersborden
-  Geplande verkeersborden
-  Te verwijderen verkeersborden
-  Bestaande wegmarkeringen
-  Geplande wegmarkeringen
-  Te verwijderen wegmarkeringen

## Straatmeubilair

-  Bestaand paaltje

## Overige

-  Ander gepland dossier (in voorbereiding bij MOBBD)
-  Ander gepland dossier (ter uitvoering bij DWBW)
-  Hoort ook bij dit dossier

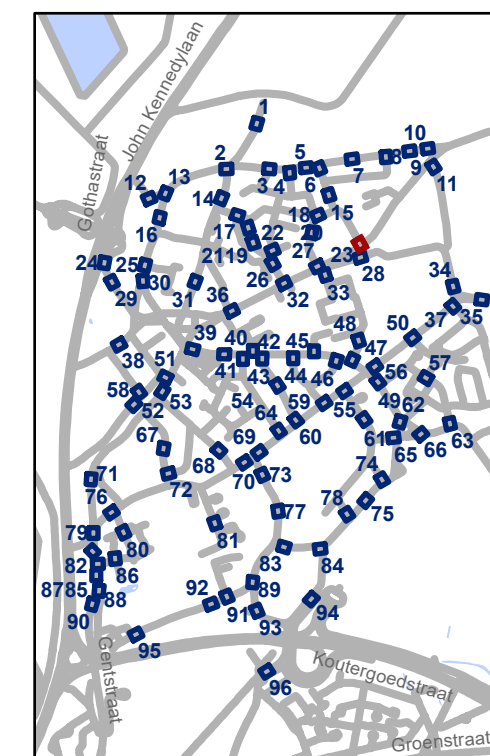


**gent:** Mobiliteitsbedrijf stad Gent  
Verkeerstechnische taken

## Oostakker Zone 30

Dossiernummer P-507521

DATUM	SCHAAL	PLAN	P FORMAAT
17/06/2024	1/200	23/96	A3

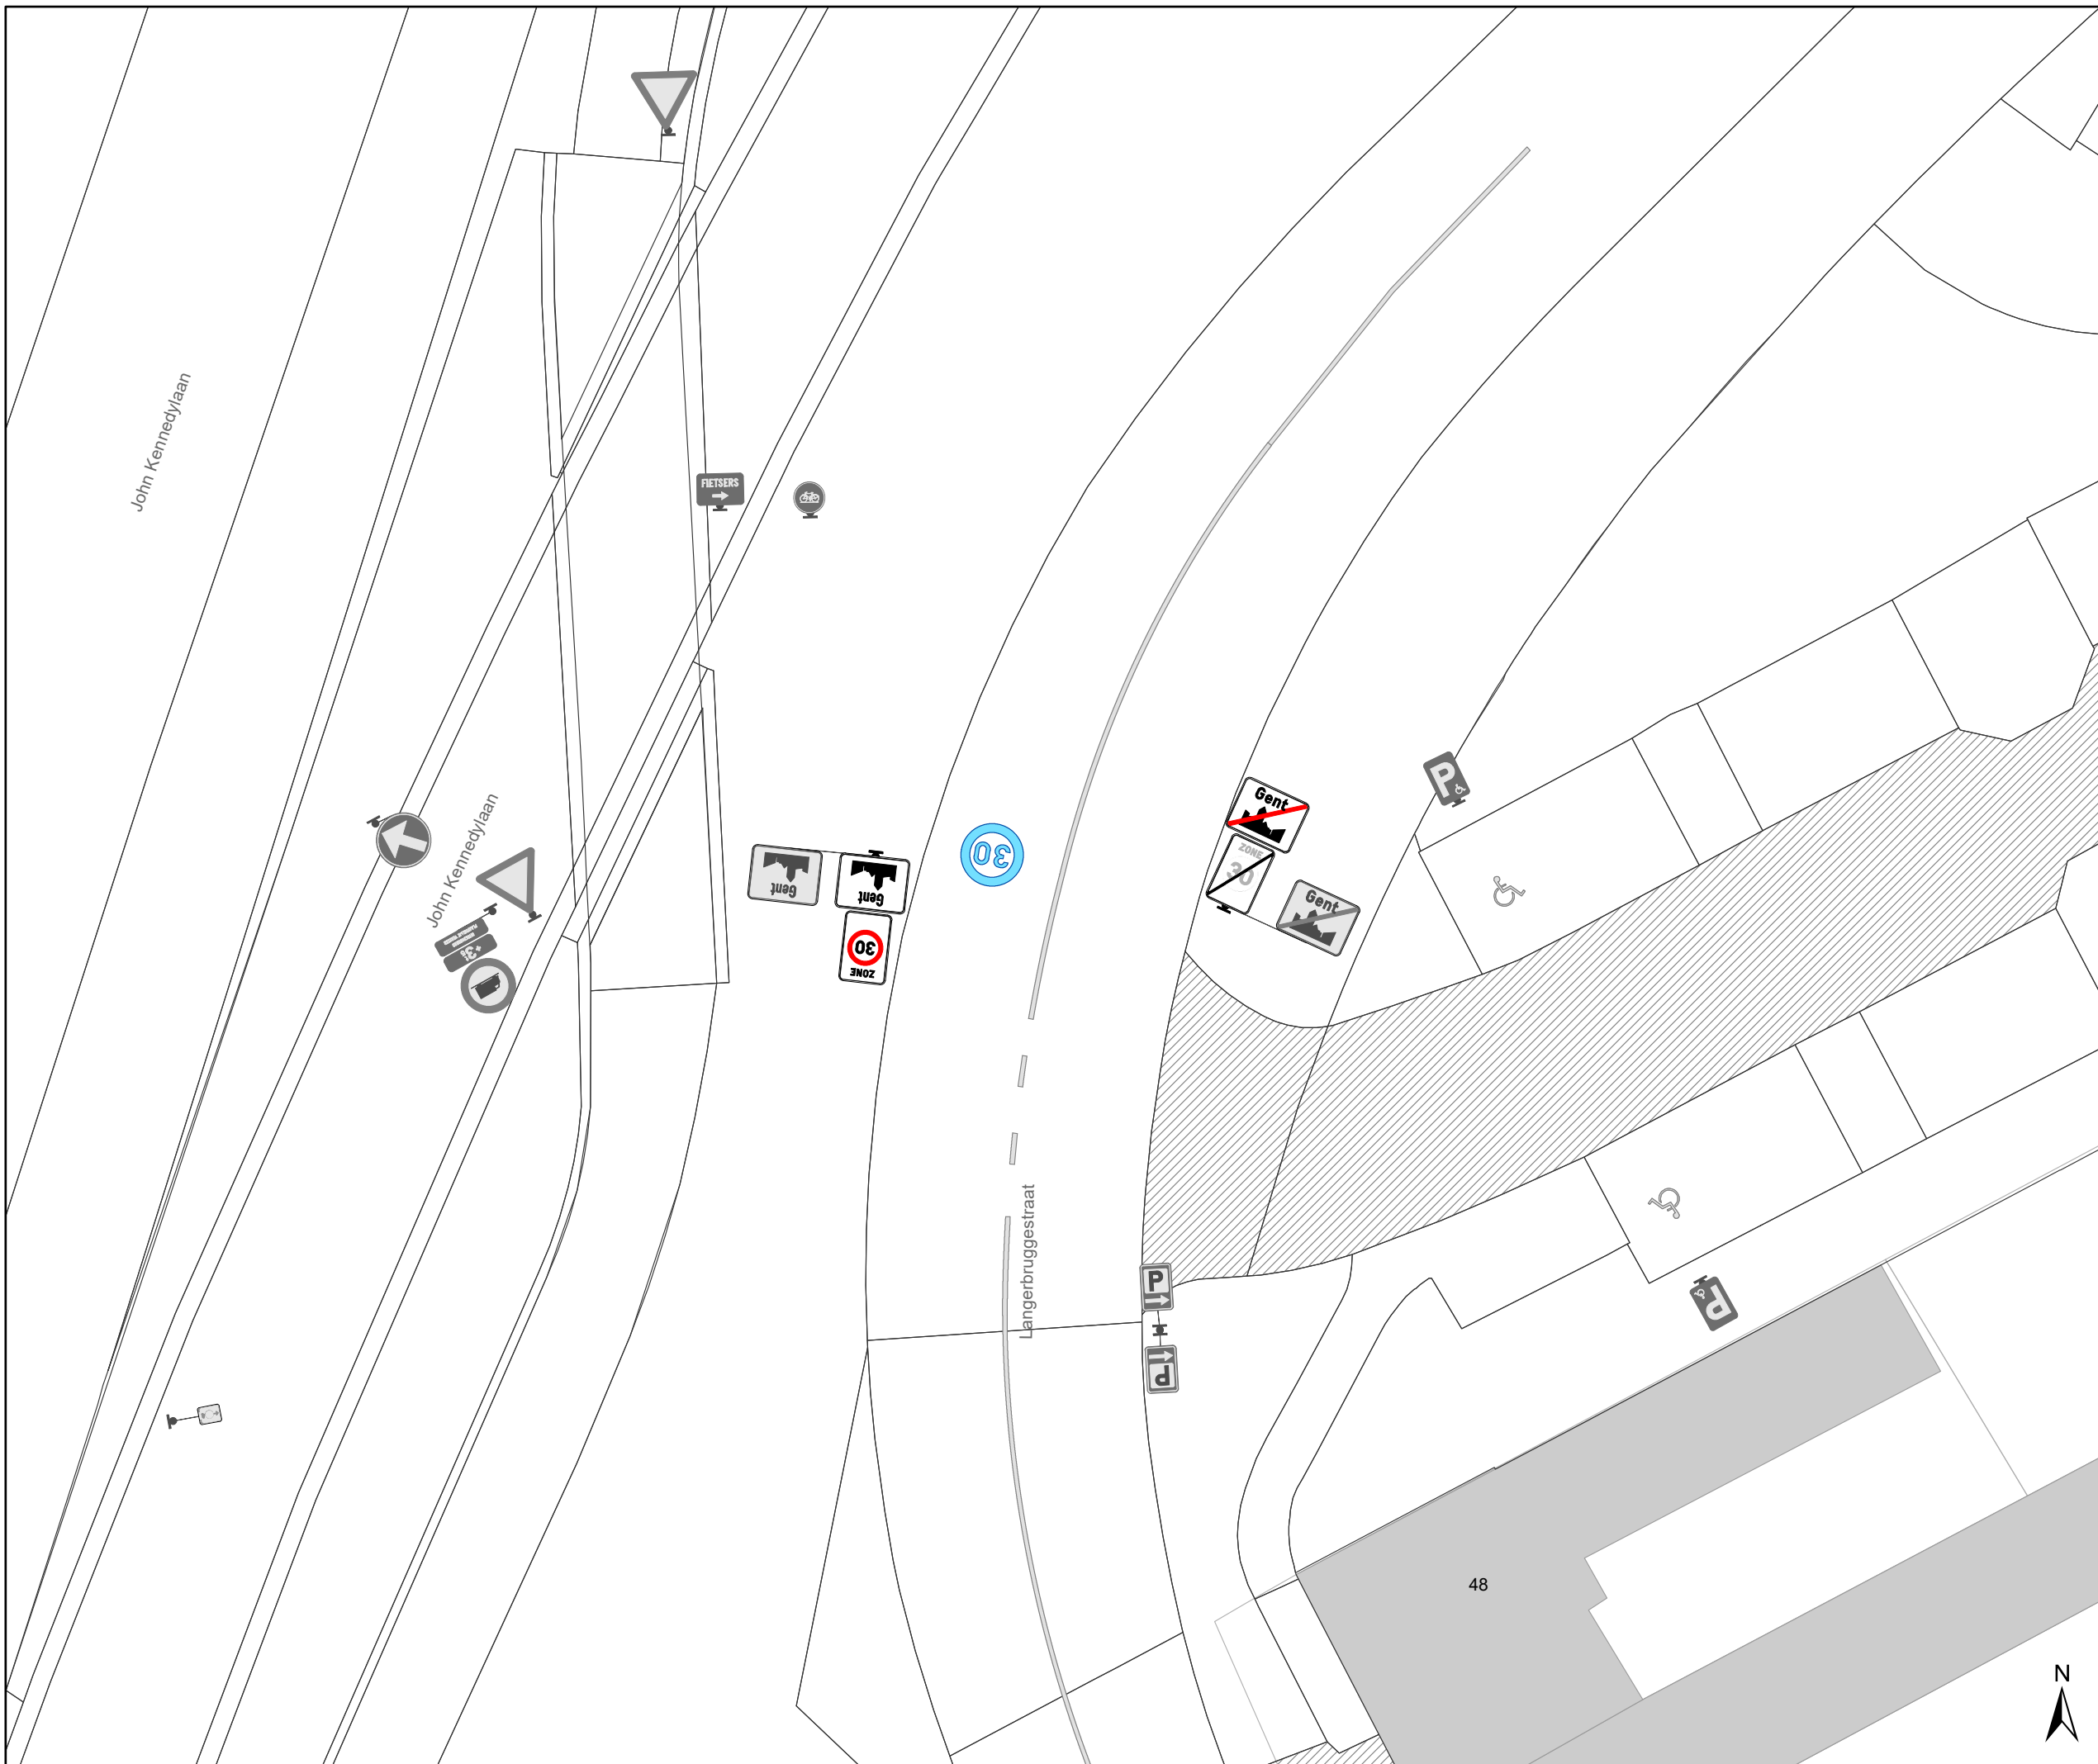

# Legende


- Bestaande verkeersborden
- Geplande verkeersborden
- Te verwijderen verkeersborden
- Bestaande wegmarkeringen
- Geplande wegmarkeringen
- Te verwijderen wegmarkeringen

## Straatmeubilair

- Bestaand paaltje

## Overige

- Ander gepland dossier (in voorbereiding bij MOBBED)
- Ander gepland dossier (ter uitvoering bij DWBW)
- Hoort ook bij dit dossier

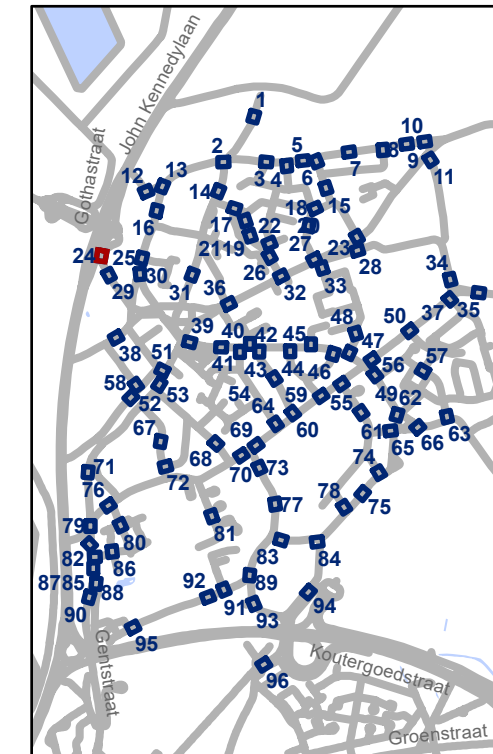


**gent:** Mobiliteitsbedrijf stad Gent  
Verkeerstechnische taken

## Oostakker Zone 30

Dossiernummer P-507521

DATUM	SCHAAL	PLAN	P FORMAAT
17/06/2024	1/200	24/96	A3



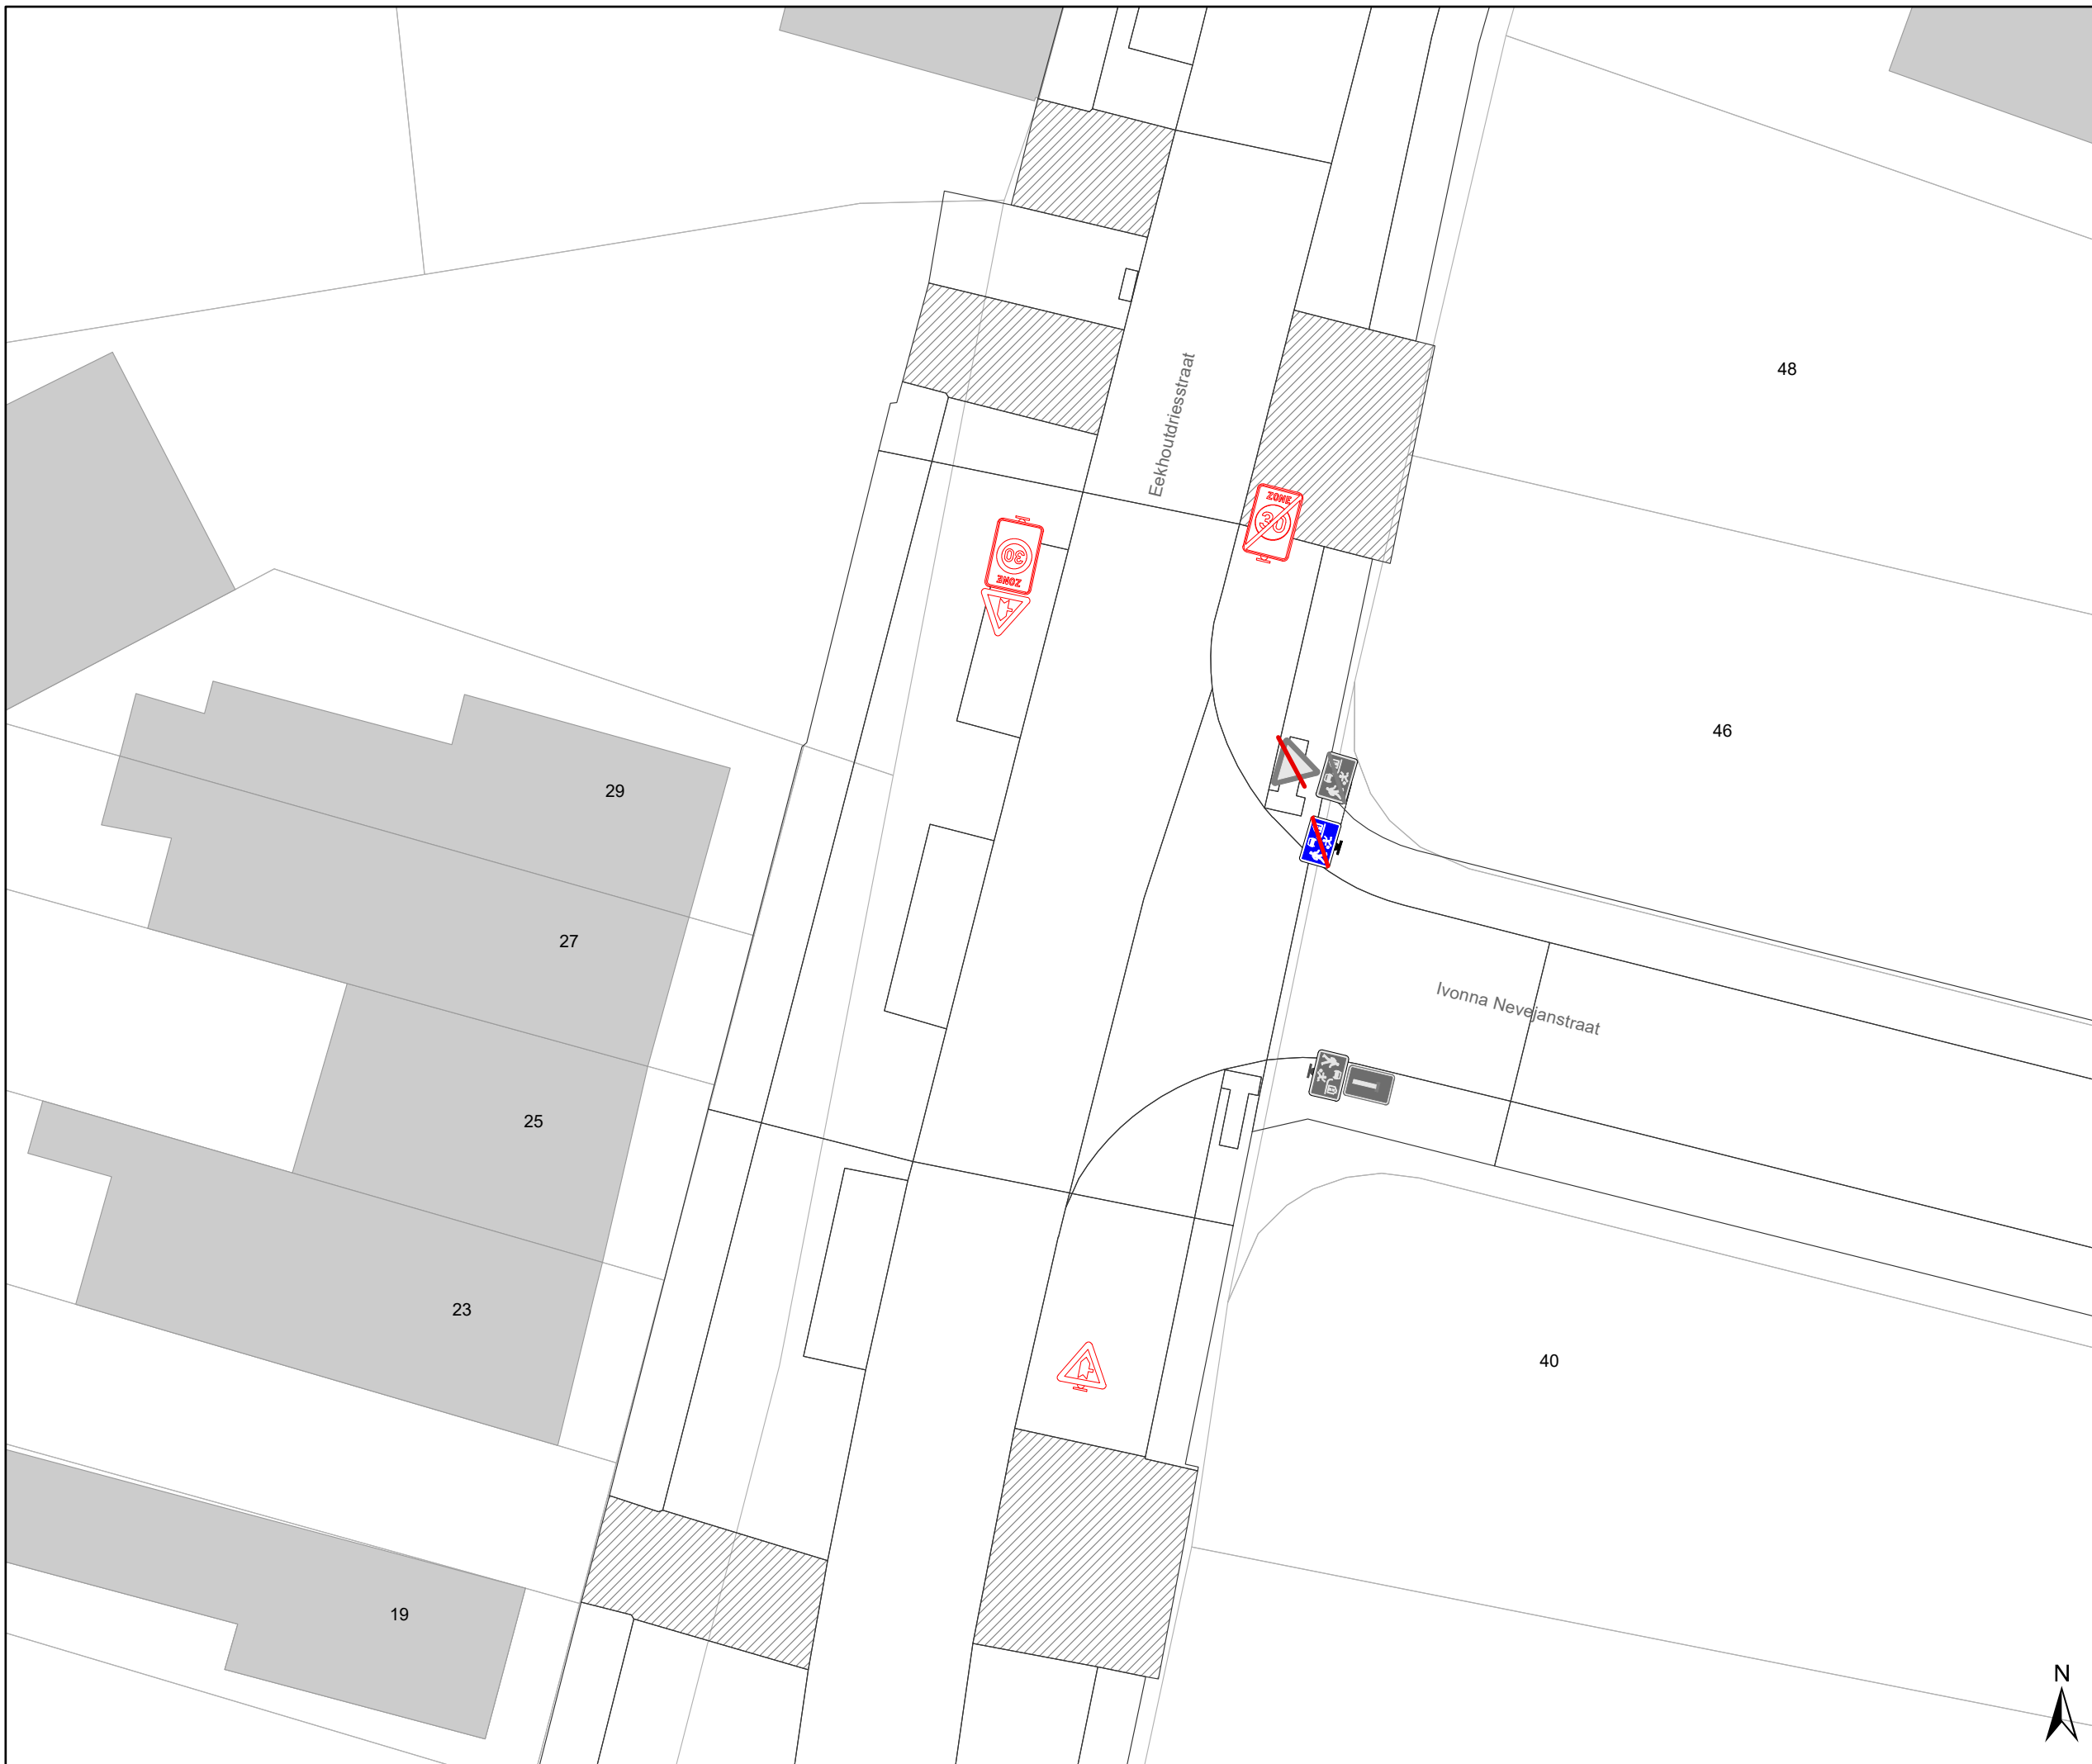





# Legende


-  Bestaande verkeersborden
-  Geplande verkeersborden
-  Te verwijderen verkeersborden
-  Bestaande wegmarkeringen
-  Geplande wegmarkeringen
-  Te verwijderen wegmarkeringen

## Straatmeubilair

-  Bestaand paaltje

## Overige

-  Ander gepland dossier (in voorbereiding bij MOBBED)
-  Ander gepland dossier (ter uitvoering bij DWBW)
-  Hoort ook bij dit dossier

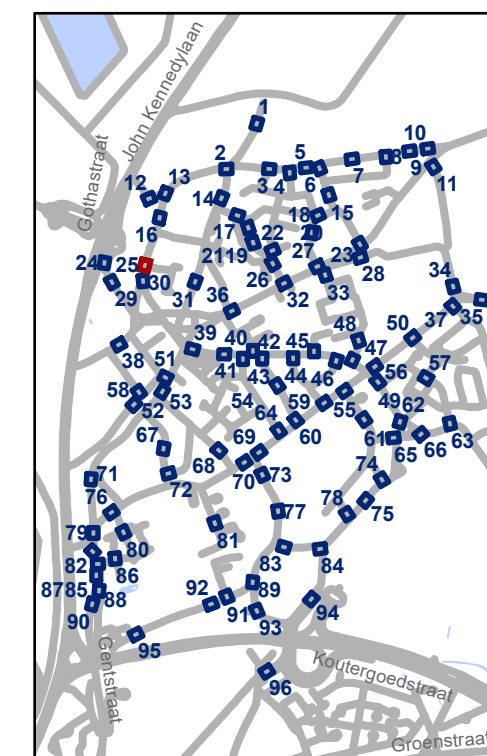

**gent:** Mobiliteitsbedrijf stad Gent  
Verkeerstechnische taken

## Oostakker Zone 30

Dossiernummer P-507521

DATUM	SCHAAL	PLAN	P FORMAAT
17/06/2024	1/200	25/96	A3









# Legende


-  Bestaande verkeersborden
-  Geplande verkeersborden
-  Te verwijderen verkeersborden
-  Bestaande wegmarkeringen
-  Geplande wegmarkeringen
-  Te verwijderen wegmarkeringen

## Straatmeubilair

-  Bestaand paaltje

## Overige

-  Ander gepland dossier (in voorbereiding bij MOBBD)
-  Ander gepland dossier (ter uitvoering bij DWBW)
-  Hoort ook bij dit dossier

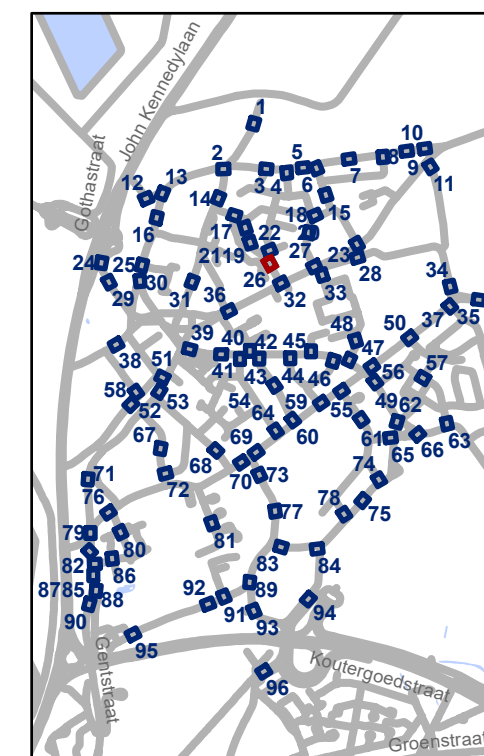


**gent:** Mobiliteitsbedrijf stad Gent  
Verkeerstechnische taken

## Oostakker Zone 30

Dossiernummer P-507521

DATUM	SCHAAL	PLAN	P FORMAAT
17/06/2024	1/200	26/96	A3



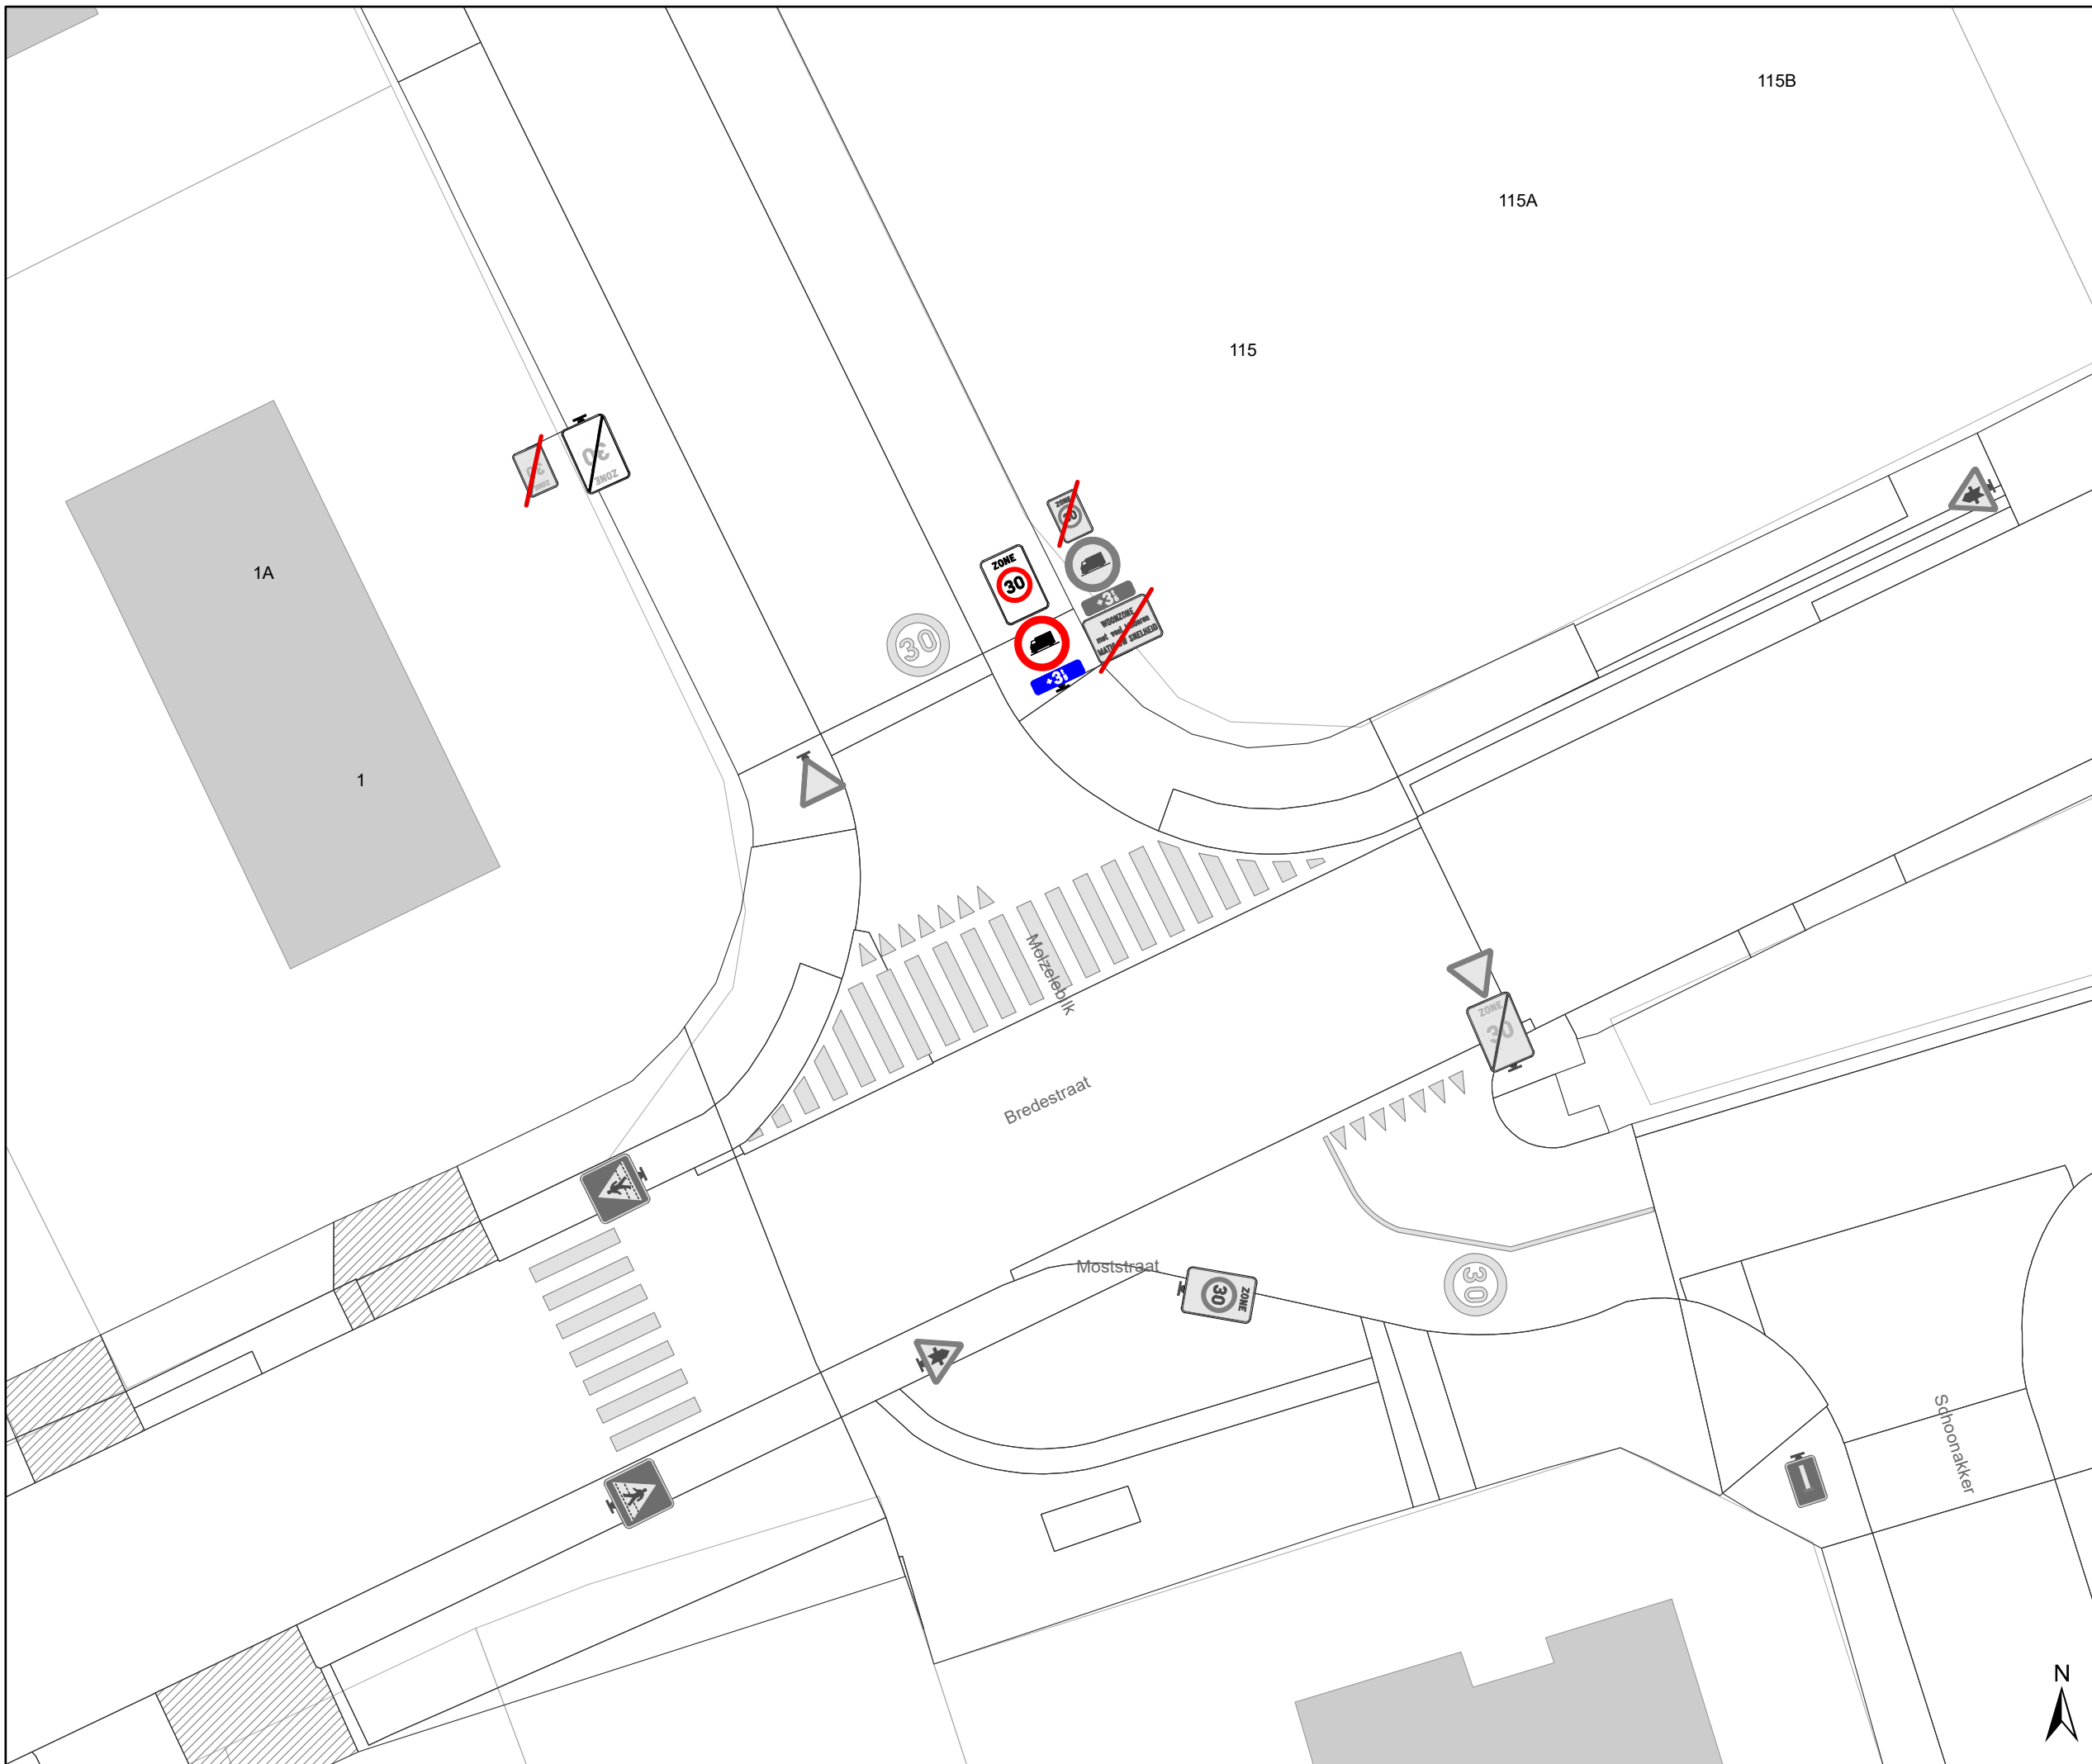





## Legende


-  Bestaande verkeersborden
-  Geplande verkeersborden
-  Te verwijderen verkeersborden
-  Bestaande wegmarkeringen
-  Geplande wegmarkeringen
-  Te verwijderen wegmarkeringen

## Straatmeubilair

-  Bestaand paaltje

## Overige

-  Ander gepland dossier (in voorbereiding bij MOBBD)
-  Ander gepland dossier (ter uitvoering bij DWBW)
-  Hoort ook bij dit dossier

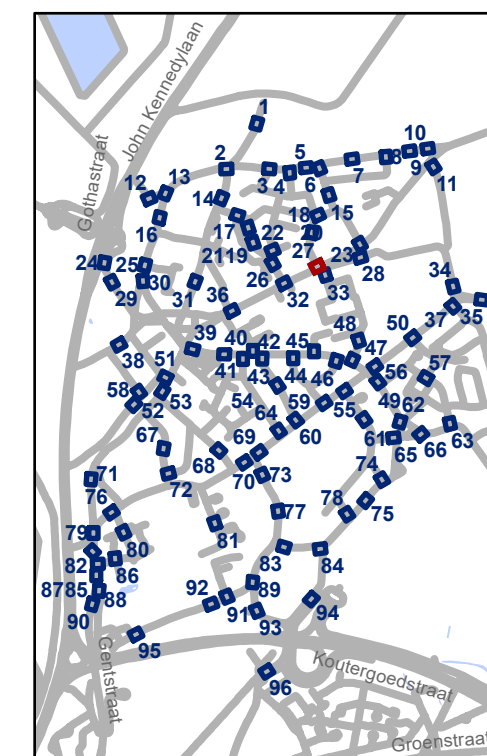

**gent:** Mobiliteitsbedrijf stad Gent  
Verkeerstechnische taken

## Oostakker Zone 30

Dossiernummer P-507521

DATUM	SCHAAL	PLAN	P FORMAAT
17/06/2024	1/200	27/96	A3






# Legende


-  Bestaande verkeersborden
-  Geplande verkeersborden
-  Te verwijderen verkeersborden
-  Bestaande wegmarkeringen
-  Geplande wegmarkeringen
-  Te verwijderen wegmarkeringen

## Straatmeubilair

-  Bestaand paaltje

## Overige

-  Ander gepland dossier (in voorbereiding bij MOBBED)
-  Ander gepland dossier (ter uitvoering bij DWBW)
-  Hoort ook bij dit dossier

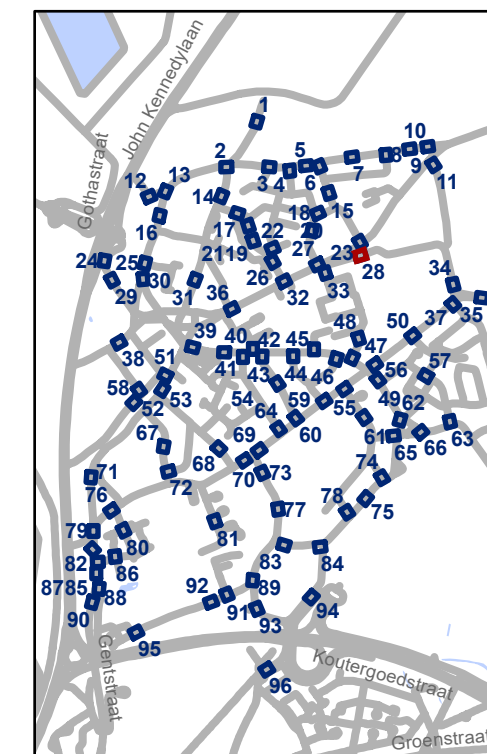


**gent:** Mobiliteitsbedrijf stad Gent  
Verkeerstechnische taken

## Oostakker Zone 30

Dossiernummer P-507521

DATUM	SCHAAL	PLAN	P FORMAAT
17/06/2024	1/200	28/96	A3



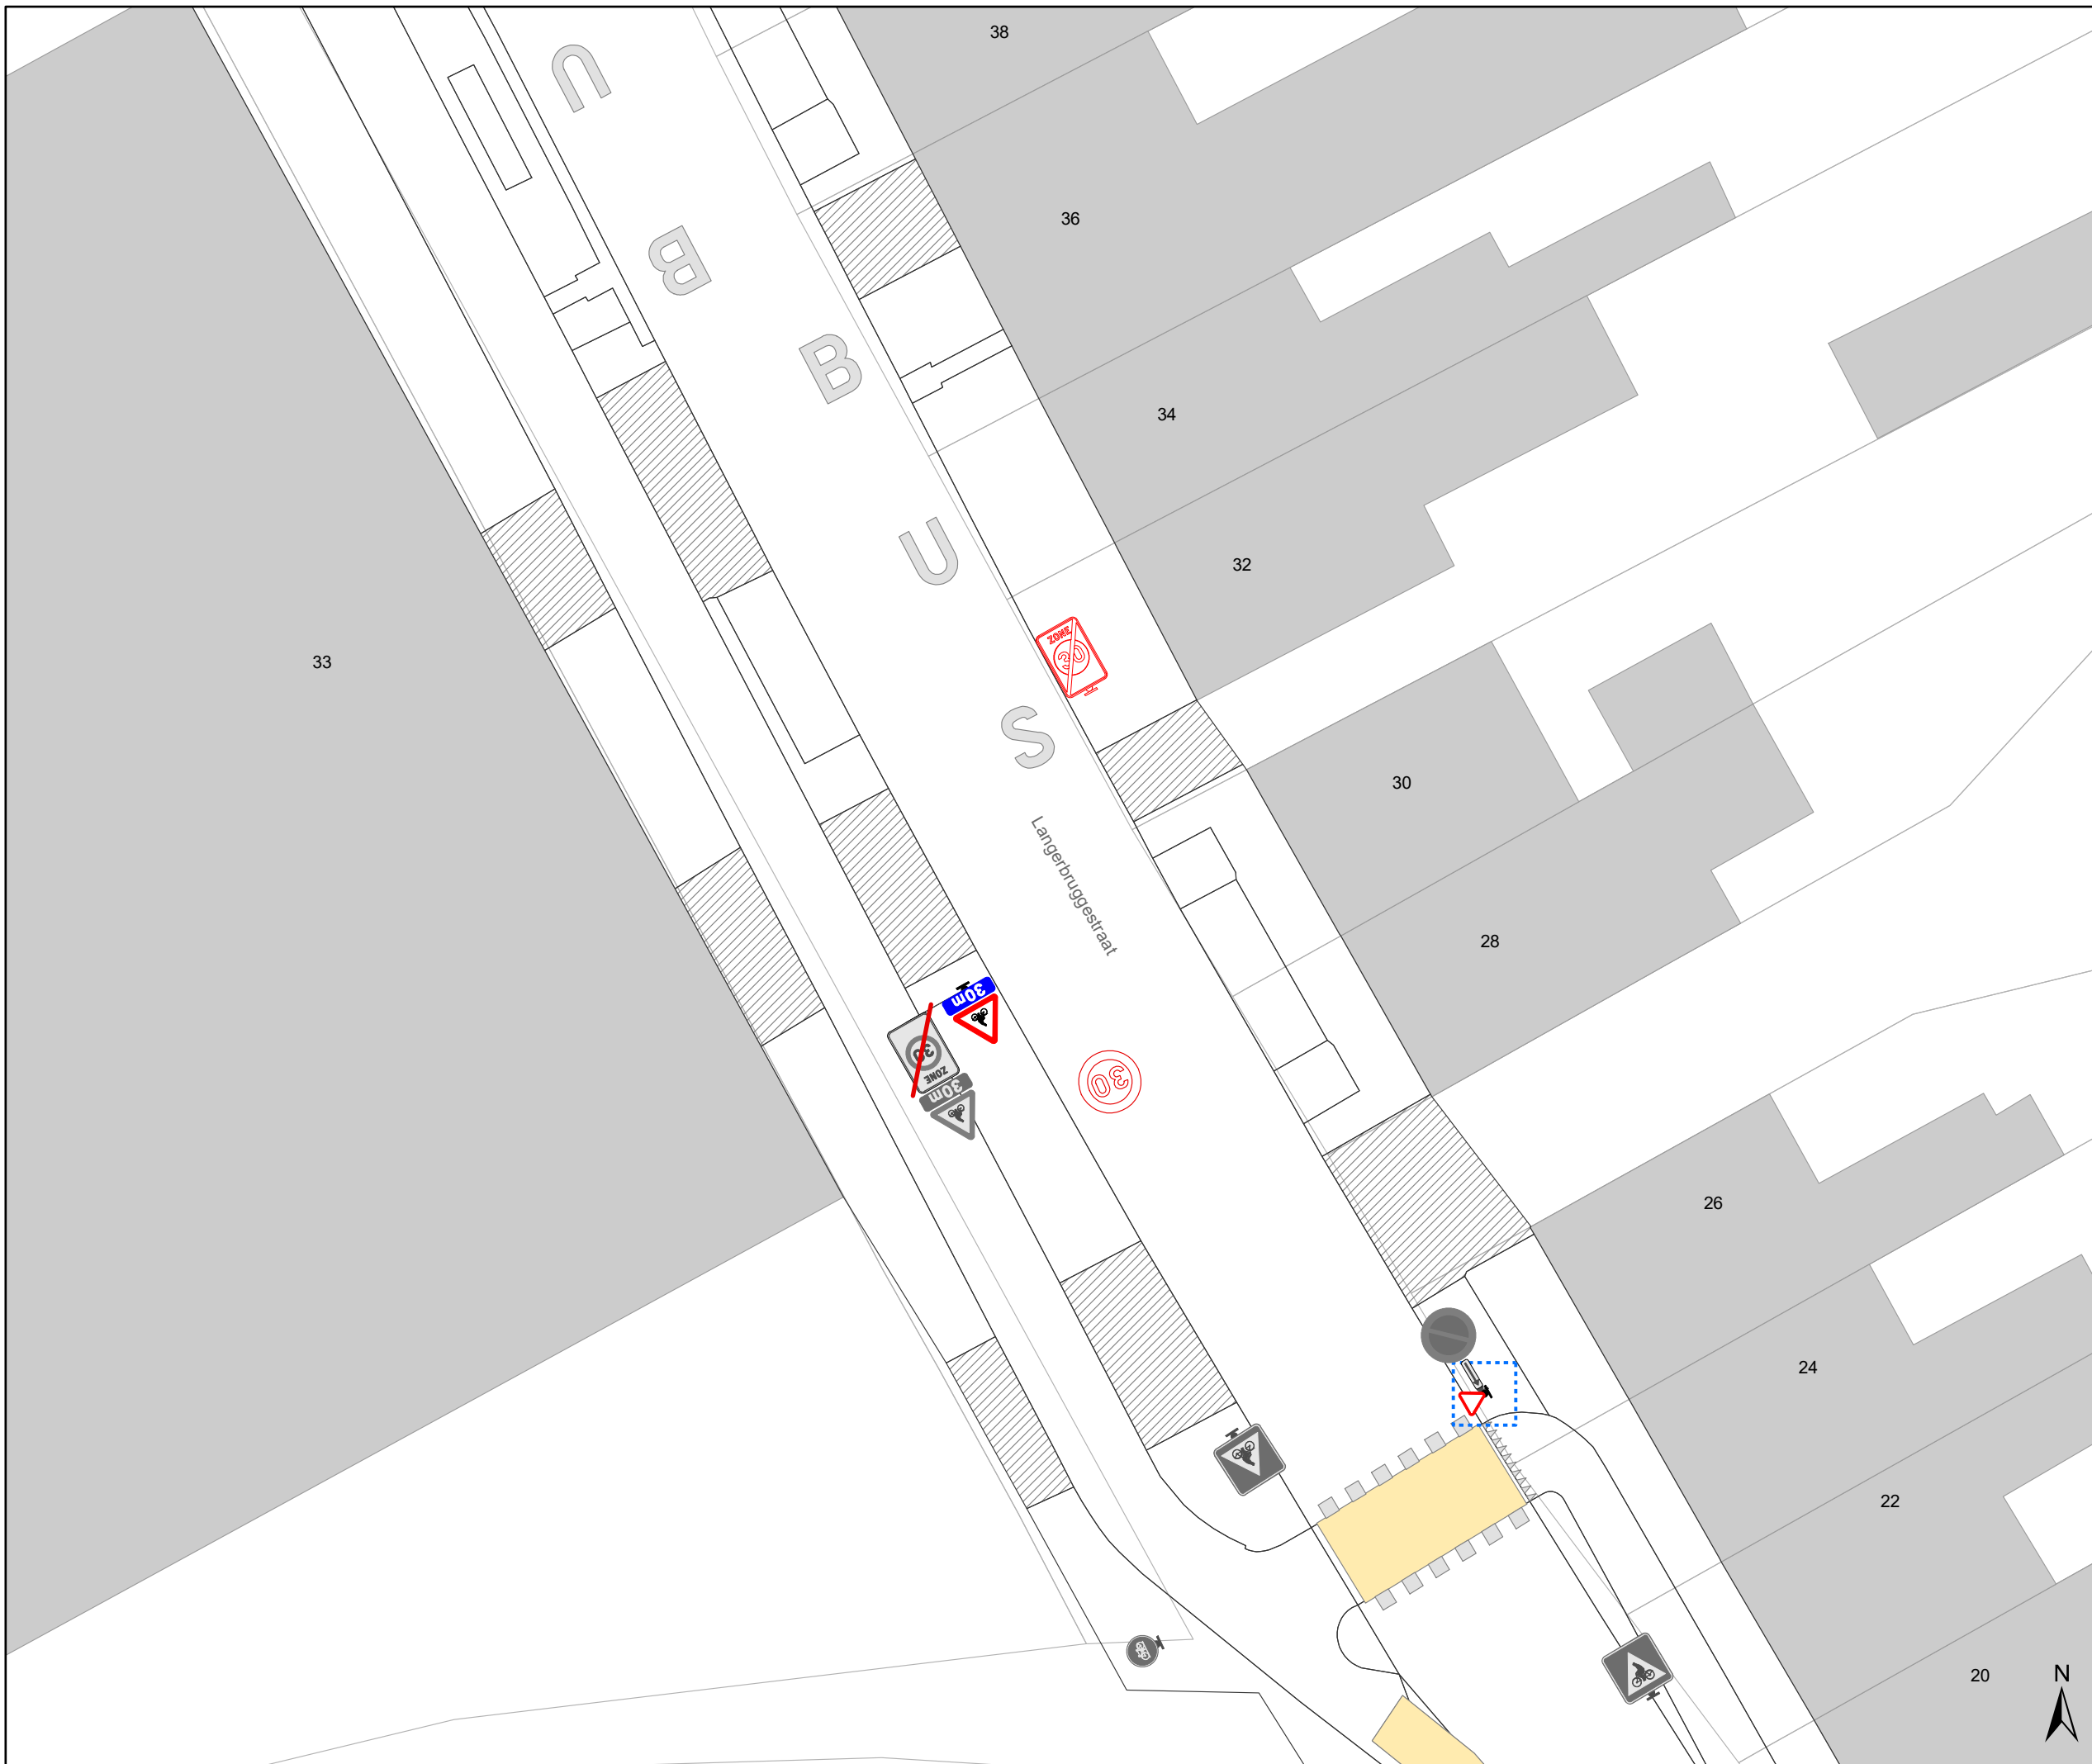




# Legende


-  Bestaande verkeersborden
-  Geplande verkeersborden
-  Te verwijderen verkeersborden
-  Bestaande wegmarkeringen
-  Geplande wegmarkeringen
-  Te verwijderen wegmarkeringen

## Straatmeubilair

-  Bestaand paaltje

## Overige

-  Ander gepland dossier (in voorbereiding bij MOBBED)
-  Ander gepland dossier (ter uitvoering bij DWBW)
-  Hoort ook bij dit dossier

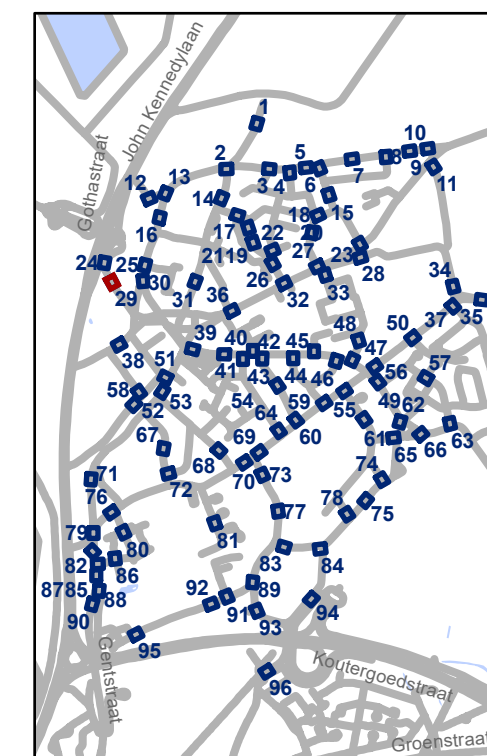


**gent:** Mobiliteitsbedrijf stad Gent  
Verkeerstechnische taken

## Oostakker Zone 30

Dossiernummer P-507521

DATUM	SCHAAL	PLAN	P FORMAAT
17/06/2024	1/200	29/96	A3

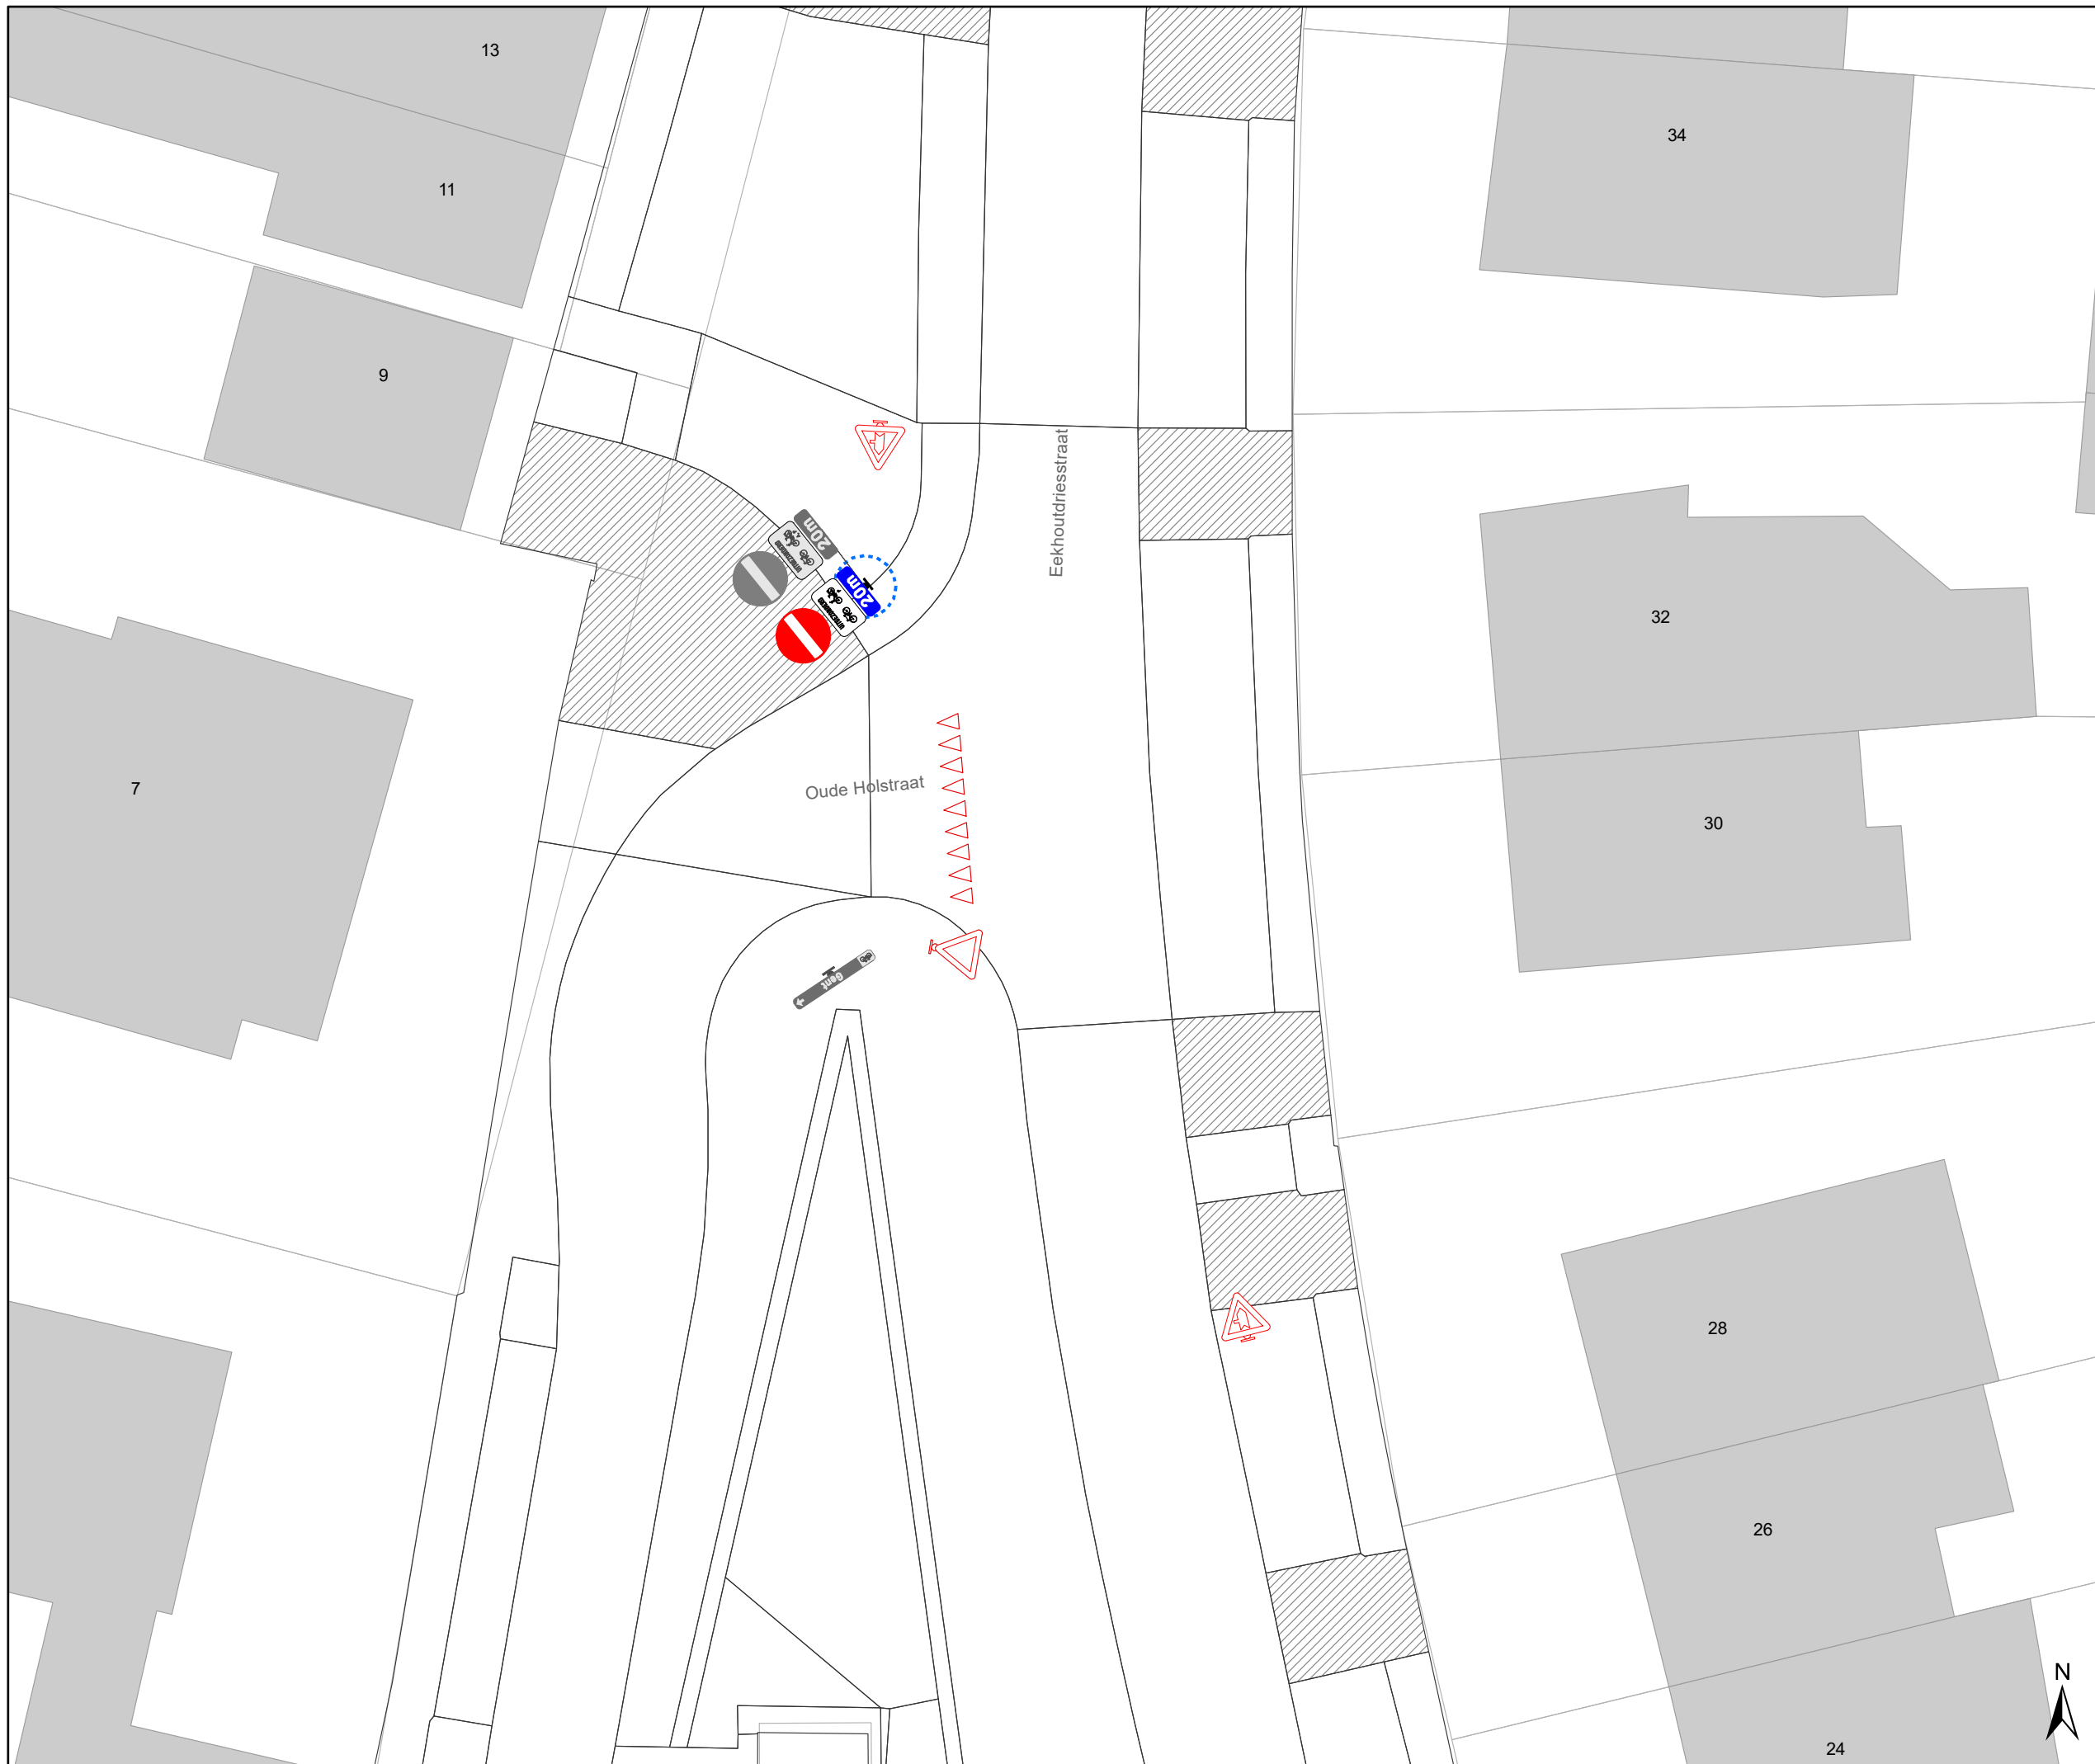

### Legende


- Bestaande verkeersborden
- Geplande verkeersborden
- Te verwijderen verkeersborden
- Bestaande wegmarkeringen
- Geplande wegmarkeringen
- Te verwijderen wegmarkeringen

### Straatmeubilair

- Bestaand paaltje

### Overige

- Ander gepland dossier (in voorbereiding bij MOBBED)
- Ander gepland dossier (ter uitvoering bij DWBW)
- Hoort ook bij dit dossier

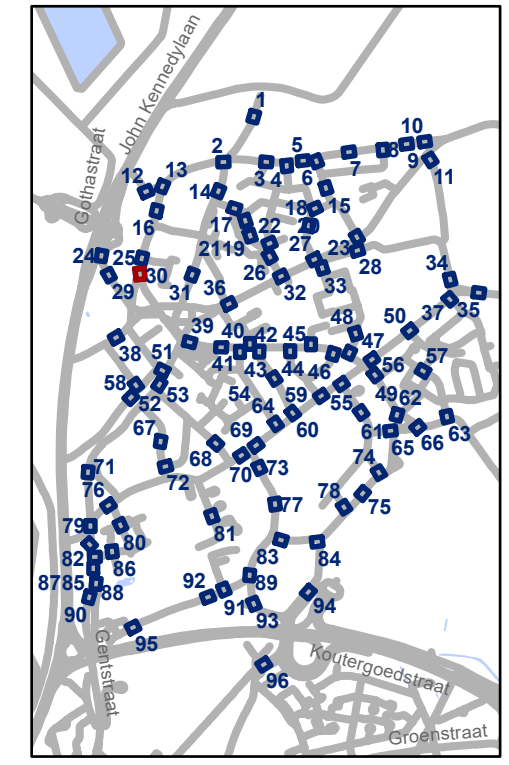


**gent:** Mobiliteitsbedrijf stad Gent  
Verkeerstechnische taken

## Oostakker Zone 30

Dossiernummer P-507521

DATUM	SCHAAL	PLAN	P FORMAAT
17/06/2024	1/200	30/96	A3



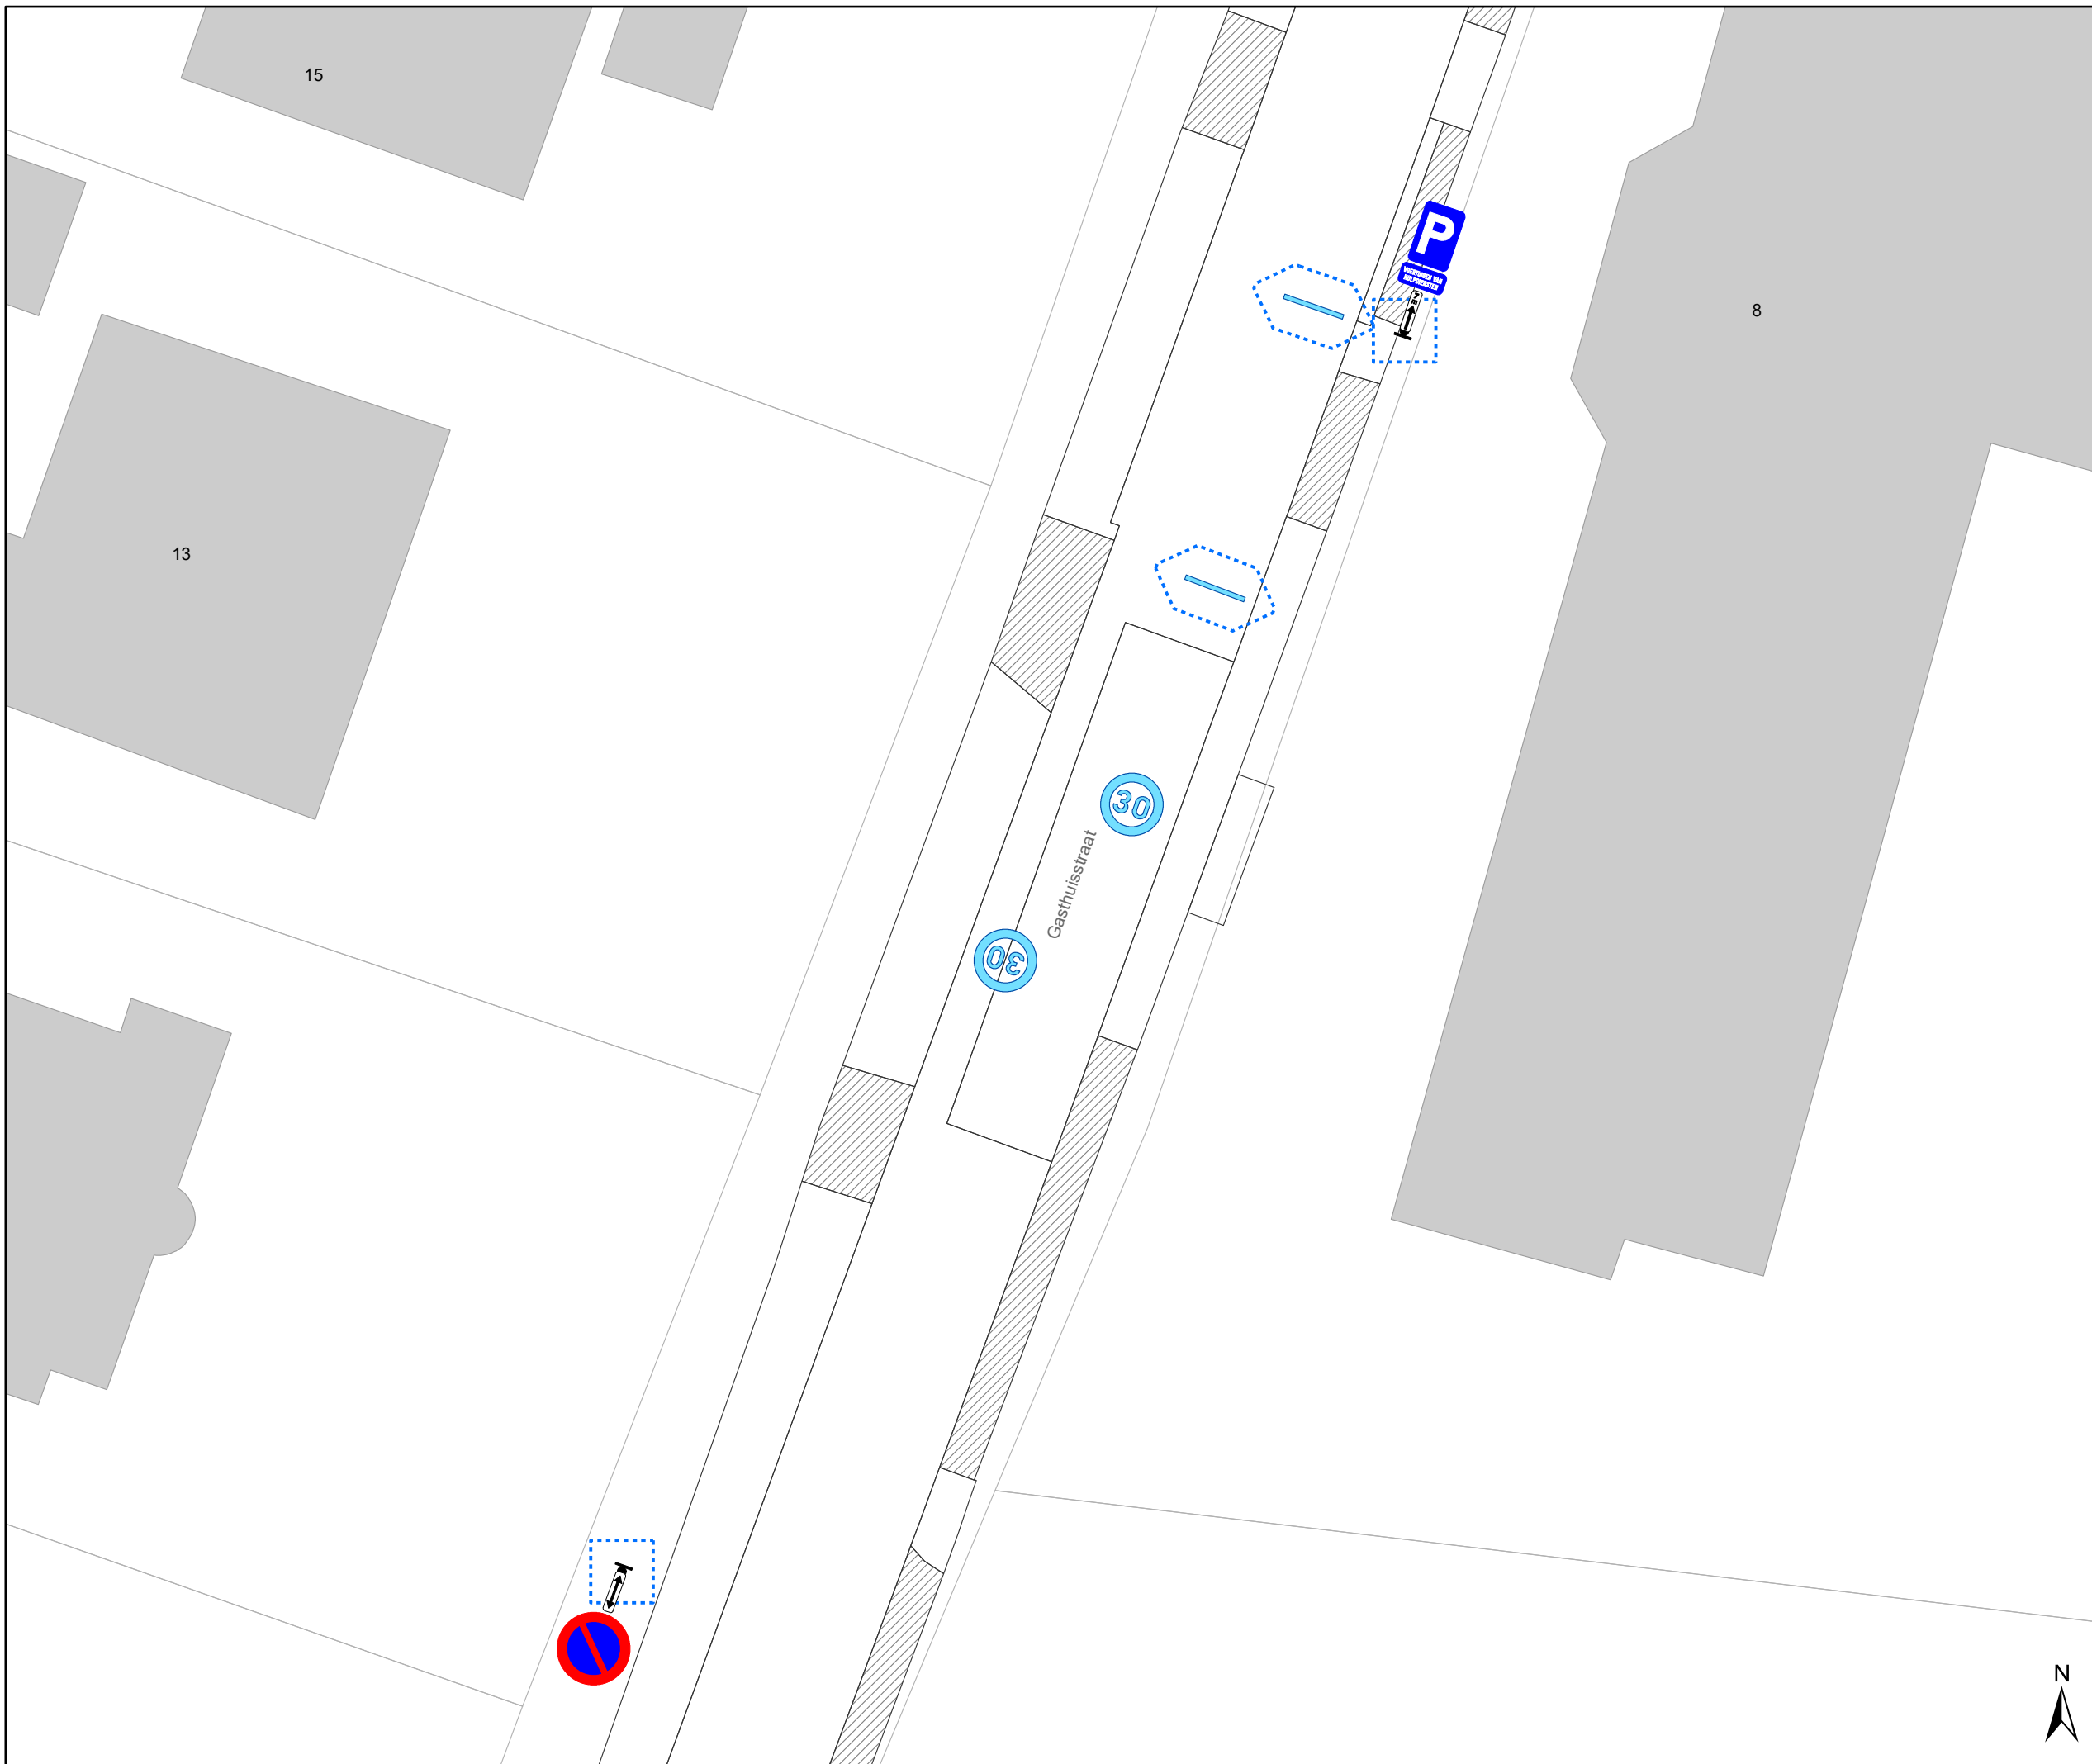





# Legende


-  Bestaande verkeersborden
-  Geplande verkeersborden
-  Te verwijderen verkeersborden
-  Bestaande wegmarkeringen
-  Geplande wegmarkeringen
-  Te verwijderen wegmarkeringen

## Straatmeubilair

-  Bestaand paaltje

## Overige

-  Ander gepland dossier (in voorbereiding bij MOBBD)
-  Ander gepland dossier (ter uitvoering bij DWBW)
-  Hoort ook bij dit dossier

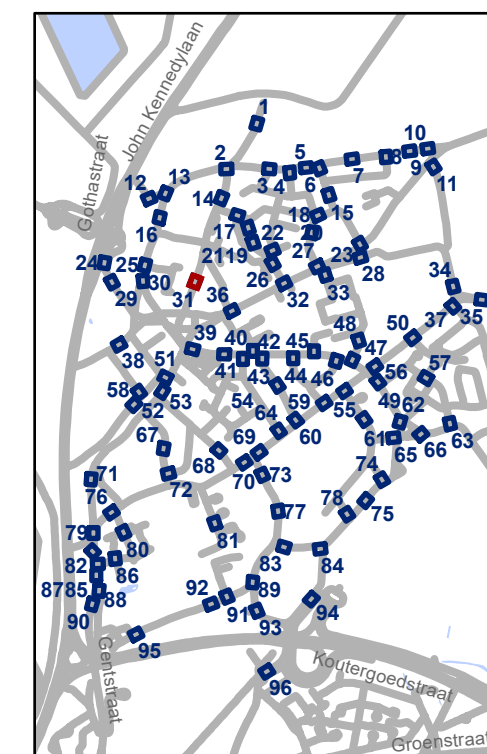


**gent:** Mobiliteitsbedrijf stad Gent  
Verkeerstechnische taken

## Oostakker Zone 30


Dossiernummer P-507521

DATUM	SCHAAL	PLAN	P FORMAAT
17/06/2024	1/200	31/96	A3



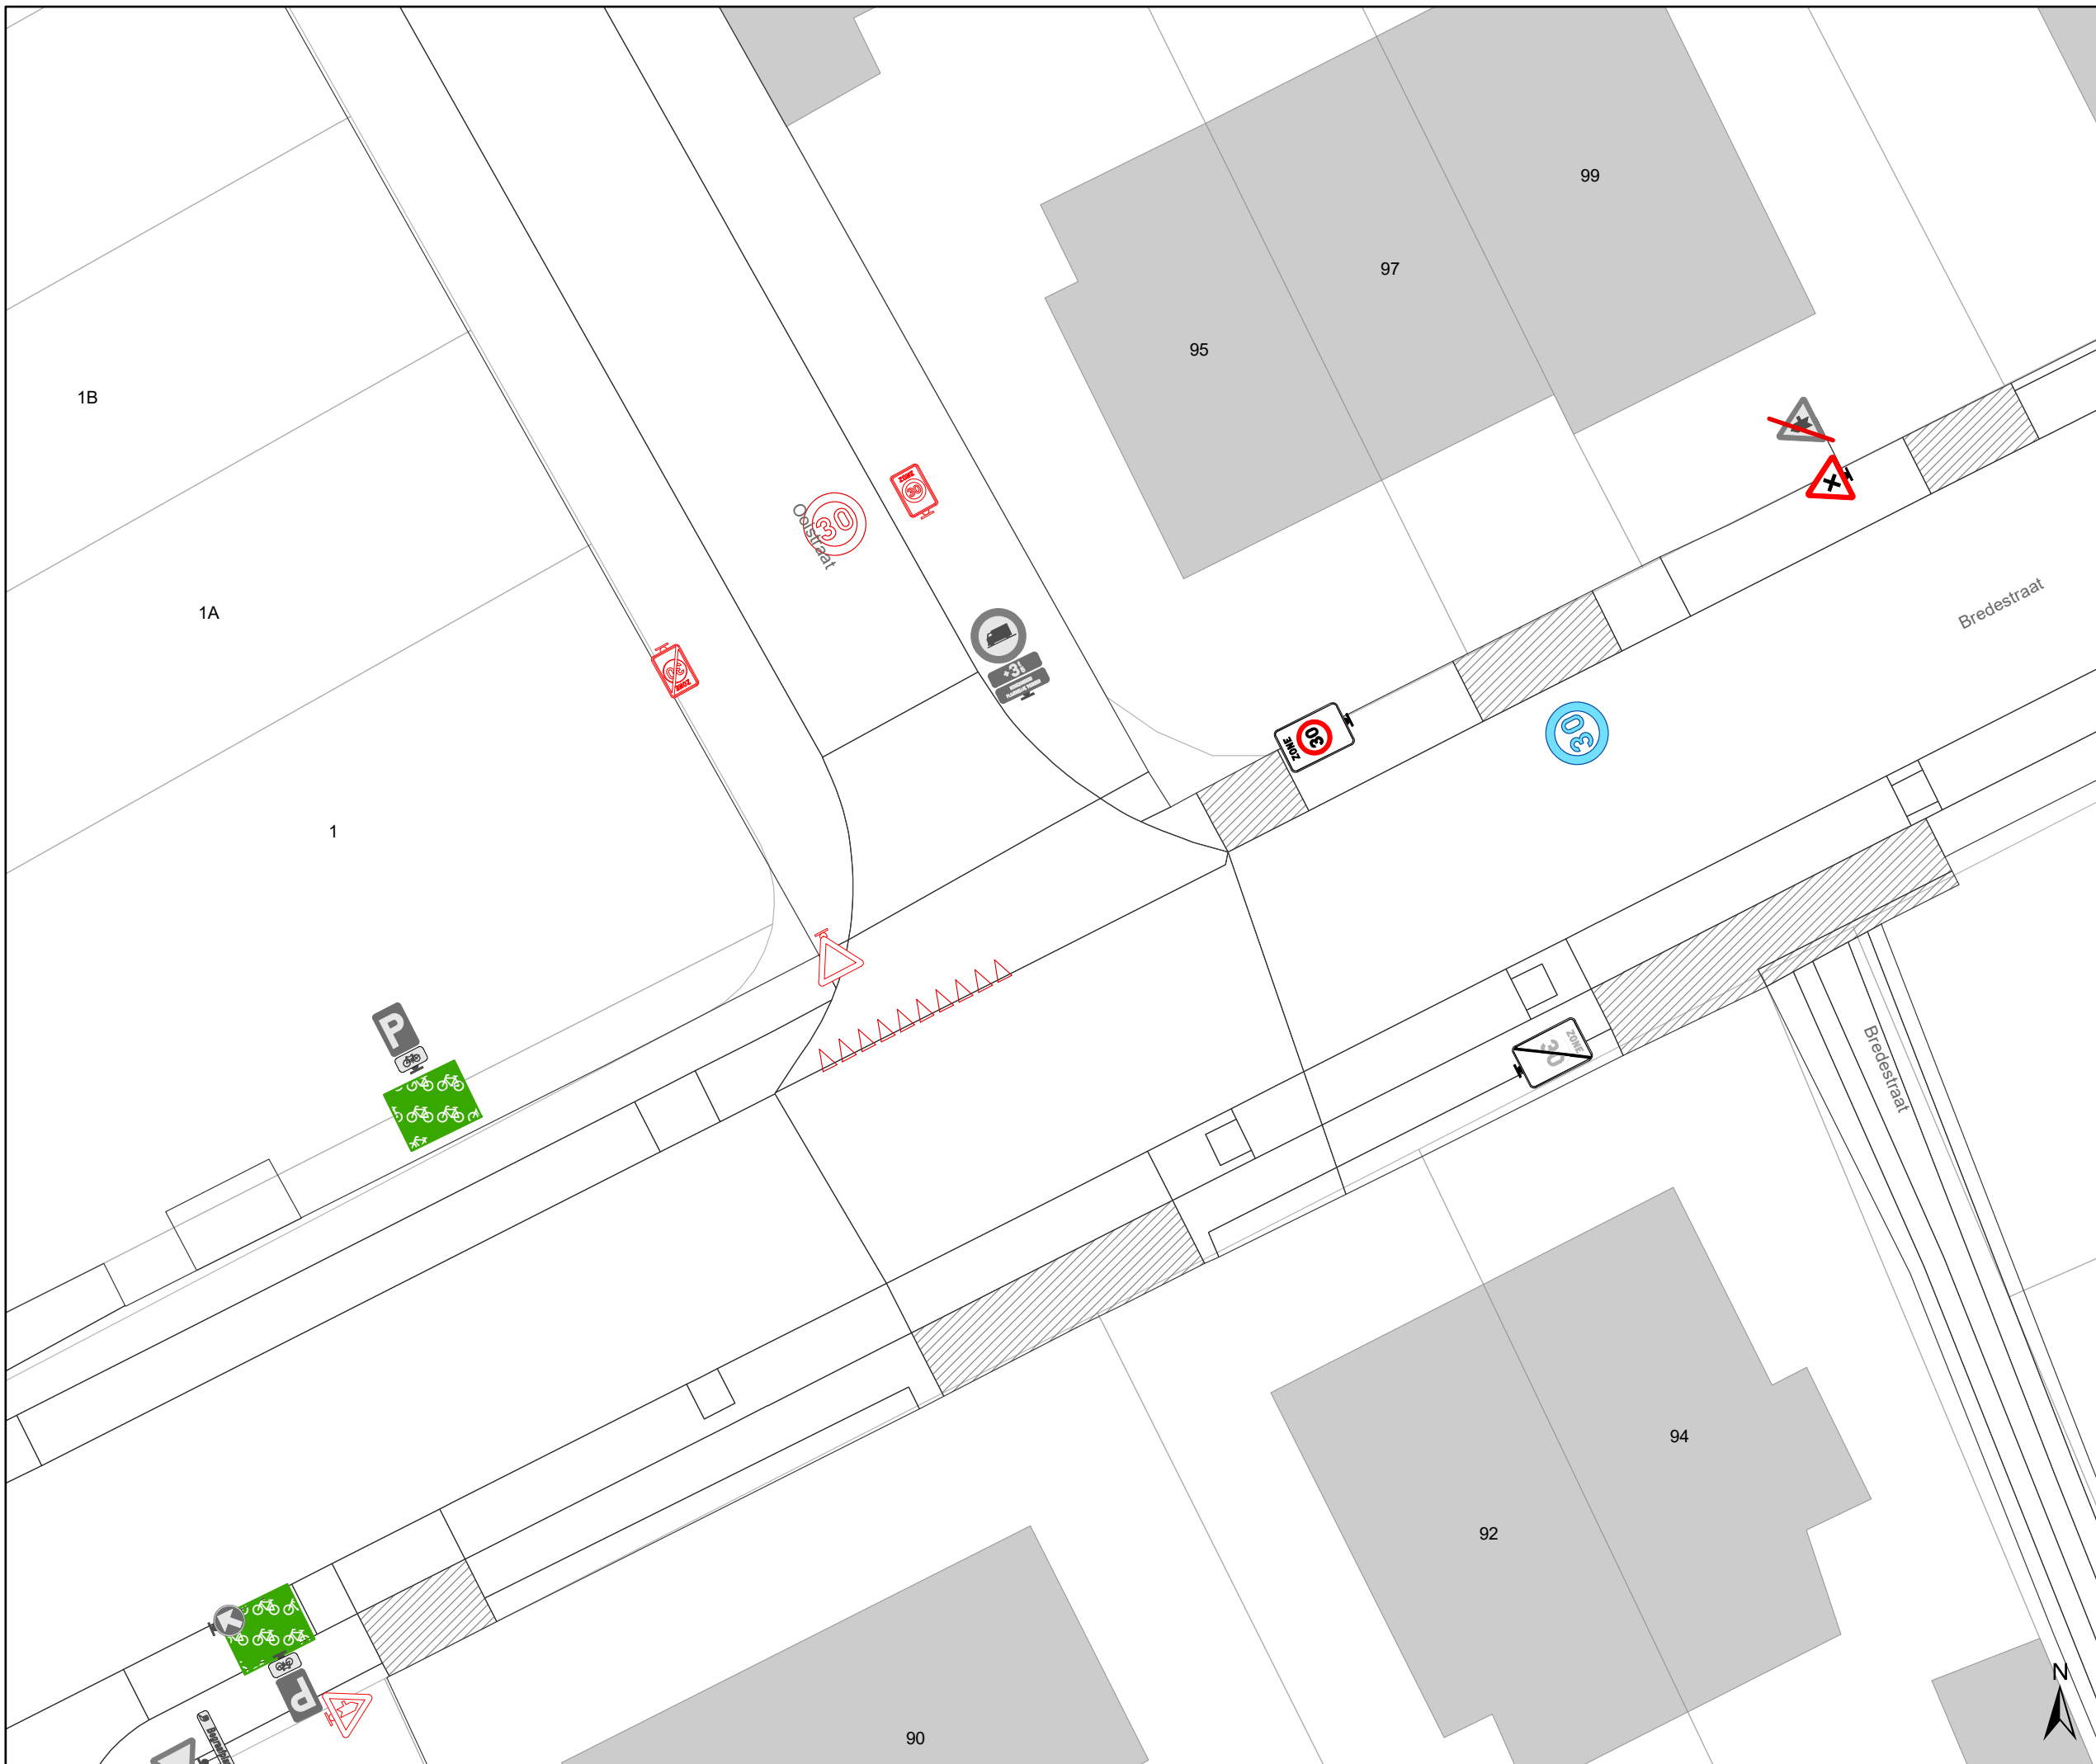





# Legende


-  Bestaande verkeersborden
-  Geplande verkeersborden
-  Te verwijderen verkeersborden
-  Bestaande wegmarkeringen
-  Geplande wegmarkeringen
-  Te verwijderen wegmarkeringen

## Straatmeubilair

-  Bestaand paaltje

## Overige

-  Ander gepland dossier (in voorbereiding bij MOBBED)
-  Ander gepland dossier (ter uitvoering bij DWBW)
-  Hoort ook bij dit dossier

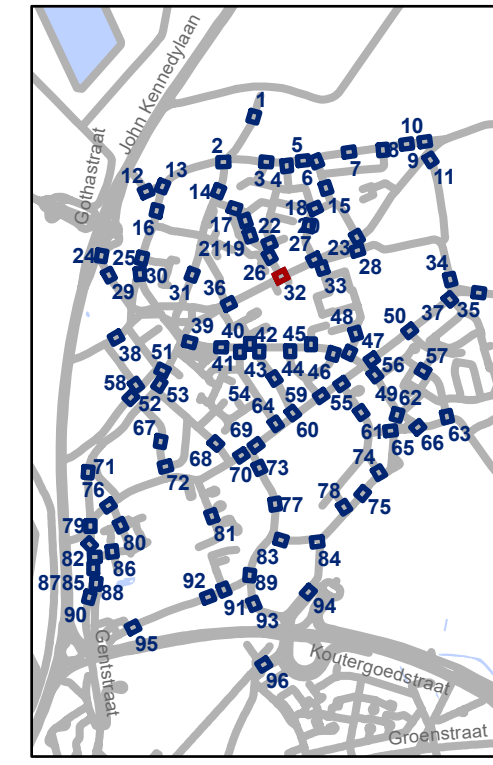

**gent:** Mobiliteitsbedrijf stad Gent  
Verkeerstechnische taken

## Oostakker Zone 30

Dossiernummer P-507521

DATUM	SCHAAL	PLAN	P FORMAAT
17/06/2024	1/200	32/96	A3






# Legende


-  Bestaande verkeersborden
-  Geplande verkeersborden
-  Te verwijderen verkeersborden
-  Bestaande wegmarkeringen
-  Geplande wegmarkeringen
-  Te verwijderen wegmarkeringen

## Straatmeubilair

-  Bestaand paaltje

## Overige

-  Ander gepland dossier (in voorbereiding bij MOBBD)
-  Ander gepland dossier (ter uitvoering bij DWBW)
-  Hoort ook bij dit dossier

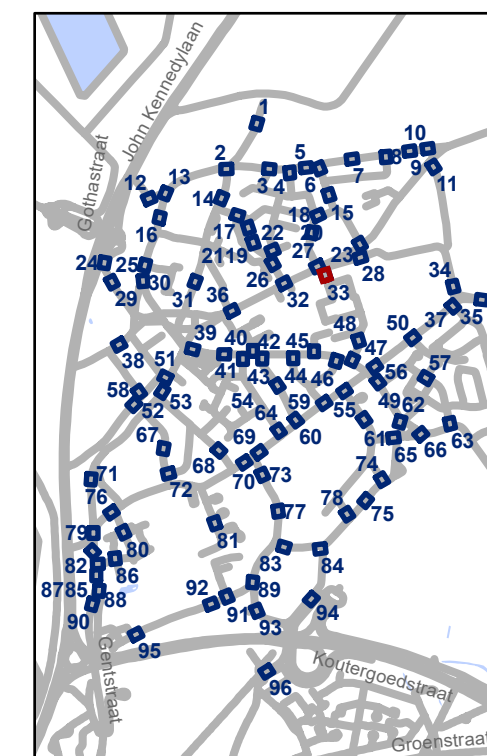

**gent:** Mobiliteitsbedrijf stad Gent  
Verkeerstechnische taken

## Oostakker Zone 30

Dossiernummer P-507521

DATUM	SCHAAL	PLAN	P FORMAAT
17/06/2024	1/200	33/96	A3









# Legende


-  Bestaande verkeersborden
-  Geplande verkeersborden
-  Te verwijderen verkeersborden
-  Bestaande wegmarkeringen
-  Geplande wegmarkeringen
-  Te verwijderen wegmarkeringen

## Straatmeubilair

-  Bestaand paaltje

## Overige

-  Ander gepland dossier (in voorbereiding bij MOBBED)
-  Ander gepland dossier (ter uitvoering bij DWBW)
-  Hoort ook bij dit dossier

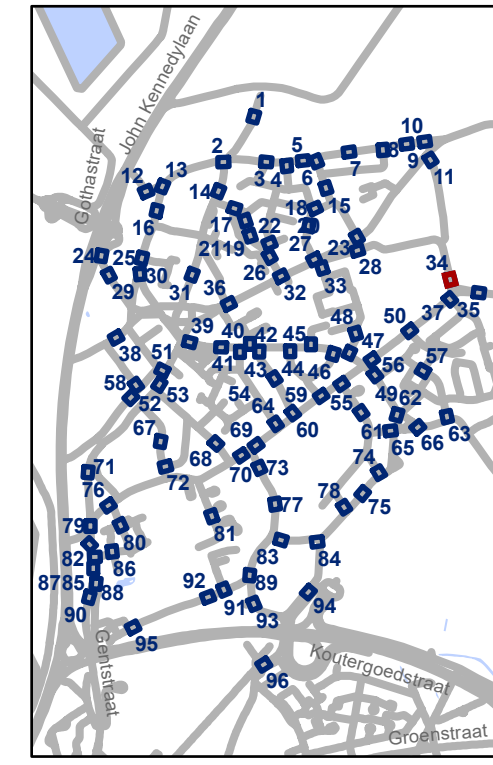

**gent:** Mobiliteitsbedrijf stad Gent  
Verkeerstechnische taken

### Oostakker Zone 30

Dossiernummer P-507521

DATUM	SCHAAL	PLAN	P FORMAAT
17/06/2024	1/200	34/96	A3




# Legende



-  Bestaande verkeersborden
-  Geplande verkeersborden
-  Te verwijderen verkeersborden
-  Bestaande wegmarkeringen
-  Geplande wegmarkeringen
-  Te verwijderen wegmarkeringen

## Straatmeubilair

-  Bestaand paaltje

## Overige

-  Ander gepland dossier (in voorbereiding bij MOBVED)
-  Ander gepland dossier (ter uitvoering bij DWBW)
-  Hoort ook bij dit dossier

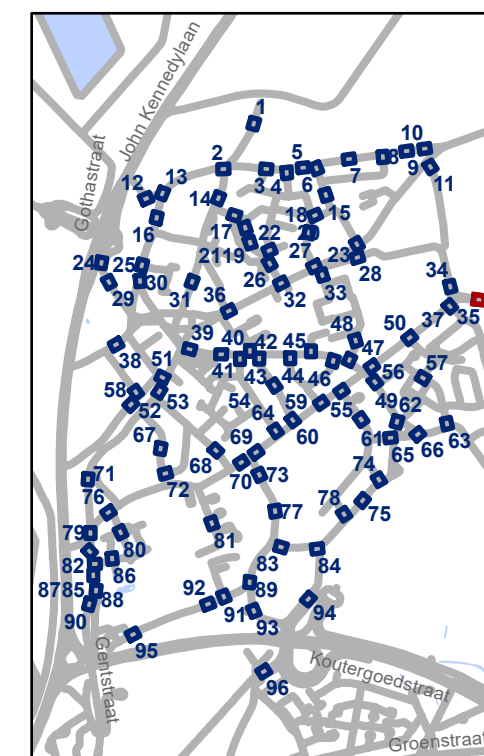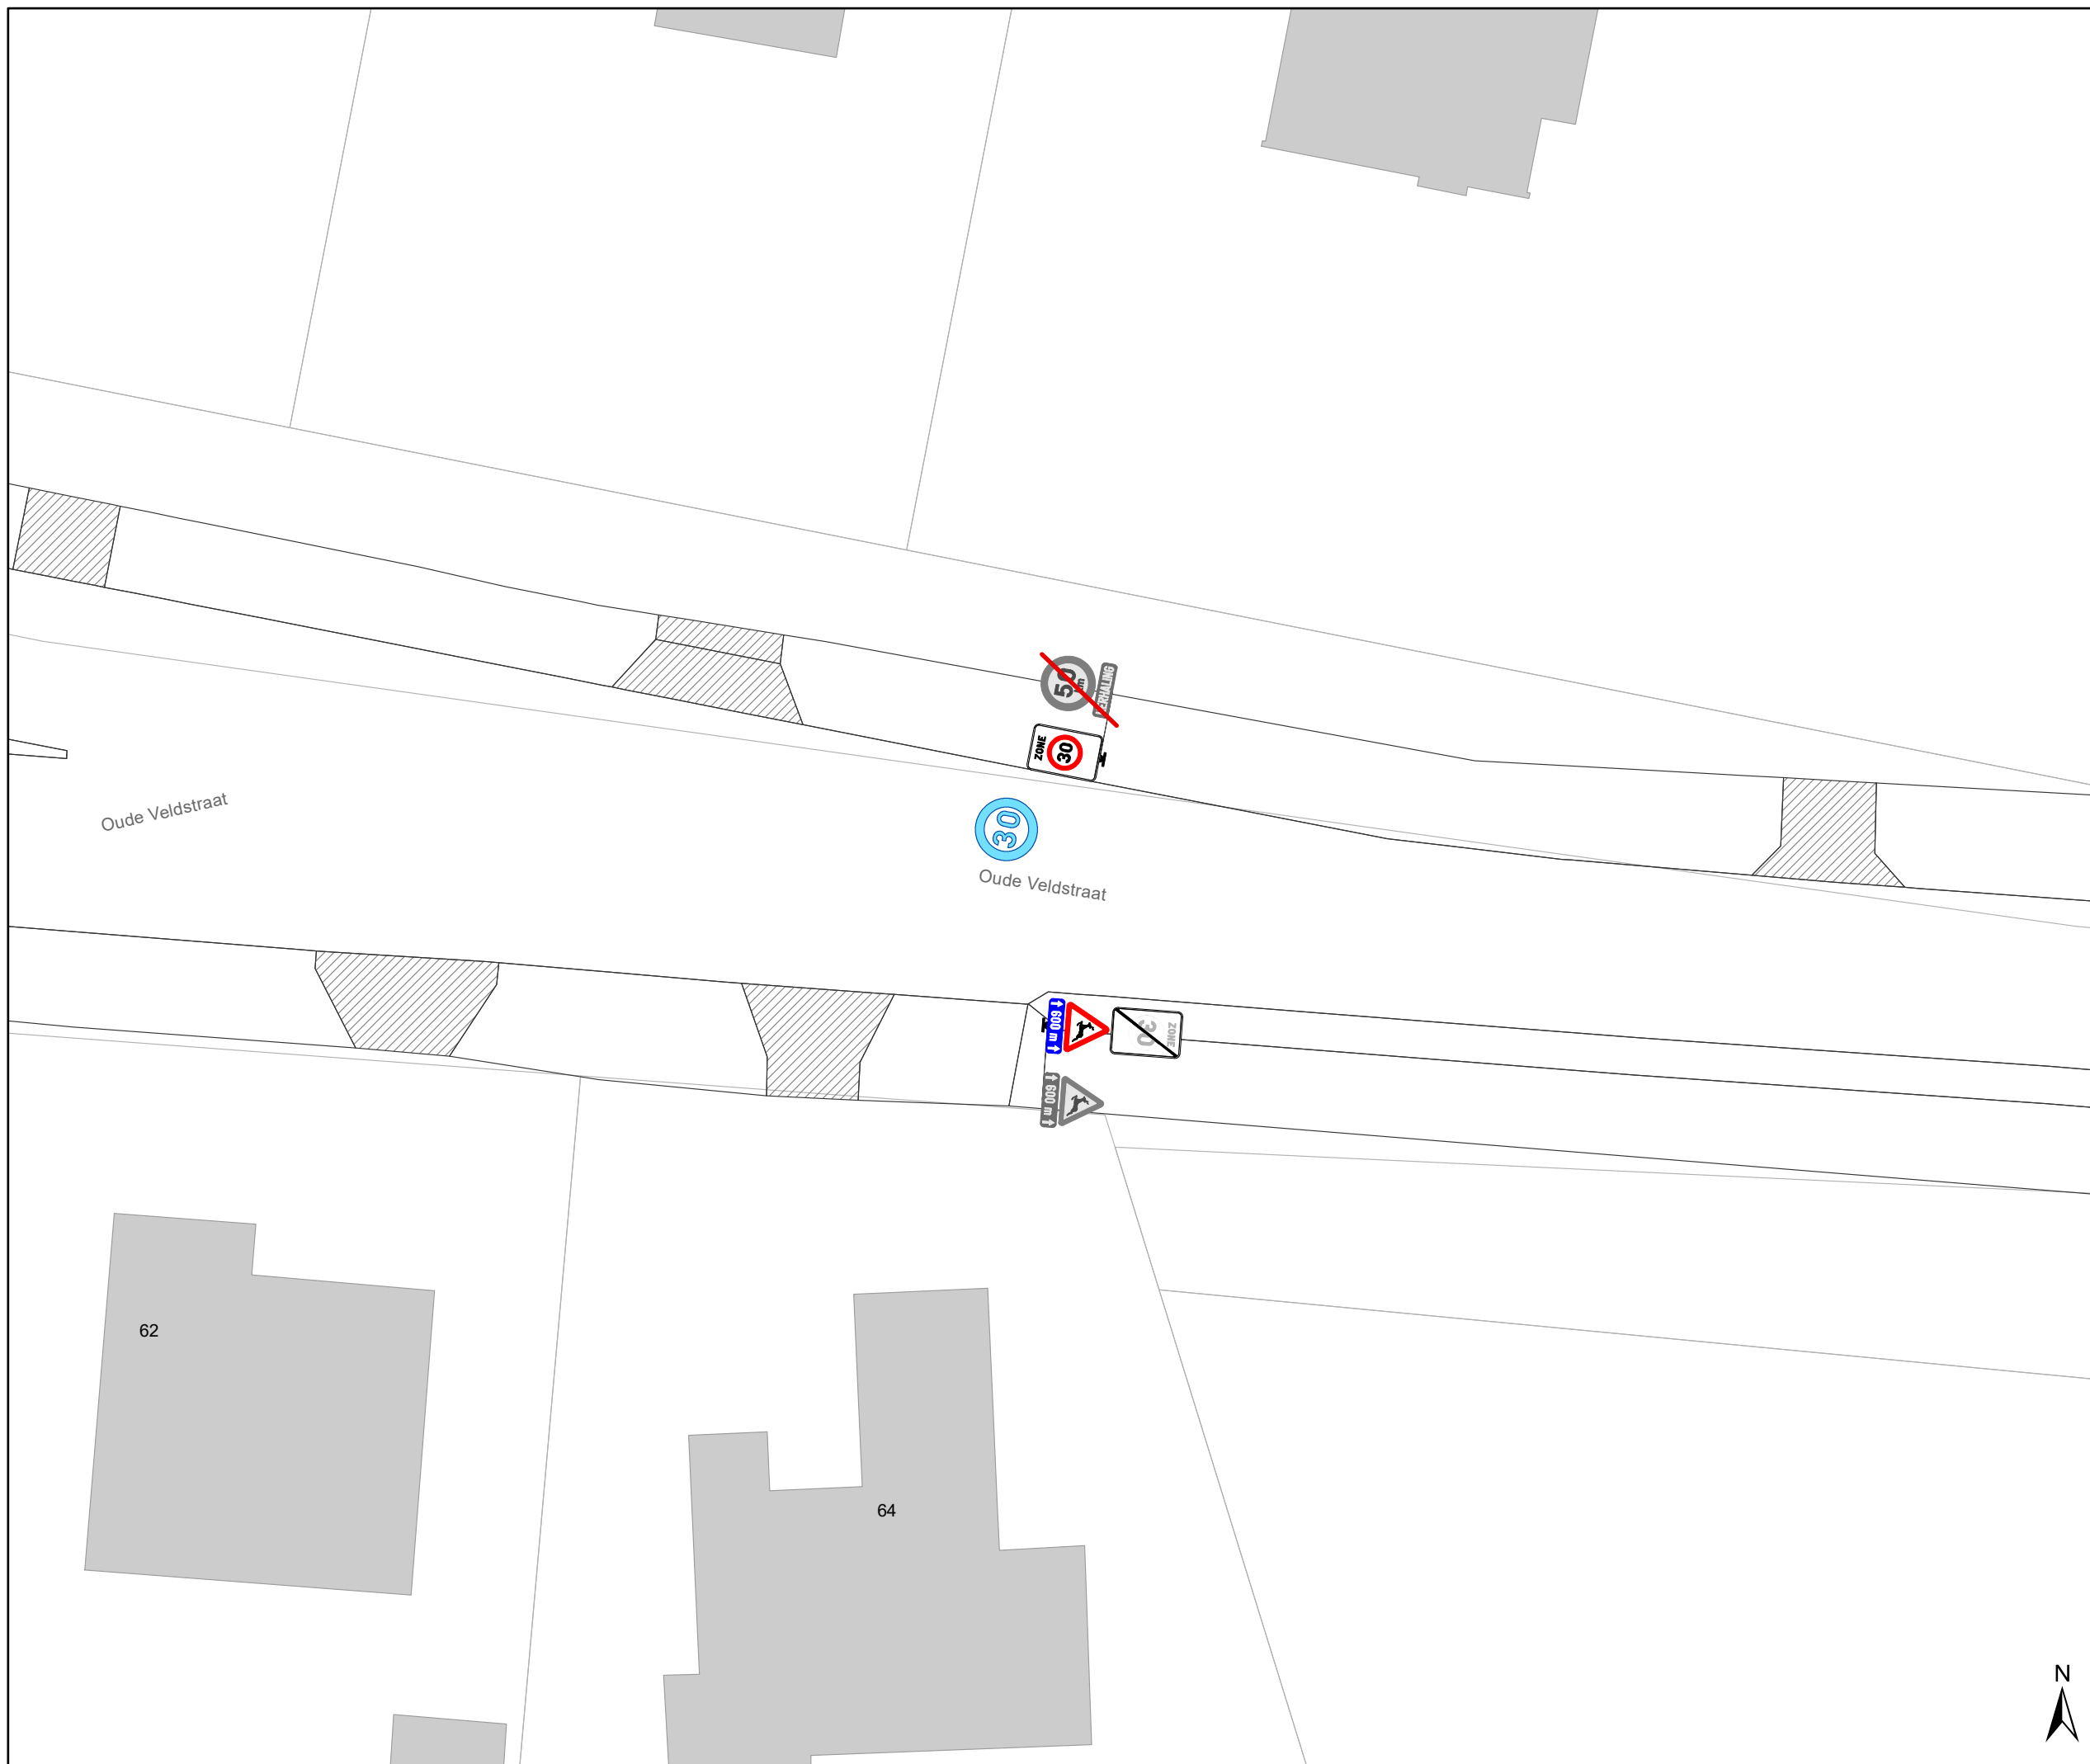


**gent:** Mobiliteitsbedrijf stad Gent  
Verkeerstechnische taken

## Oostakker Zone 30

Dossiernummer P-507521


DATUM	SCHAAL	PLAN	P FORMAAT
17/06/2024	1/200	35/96	A3

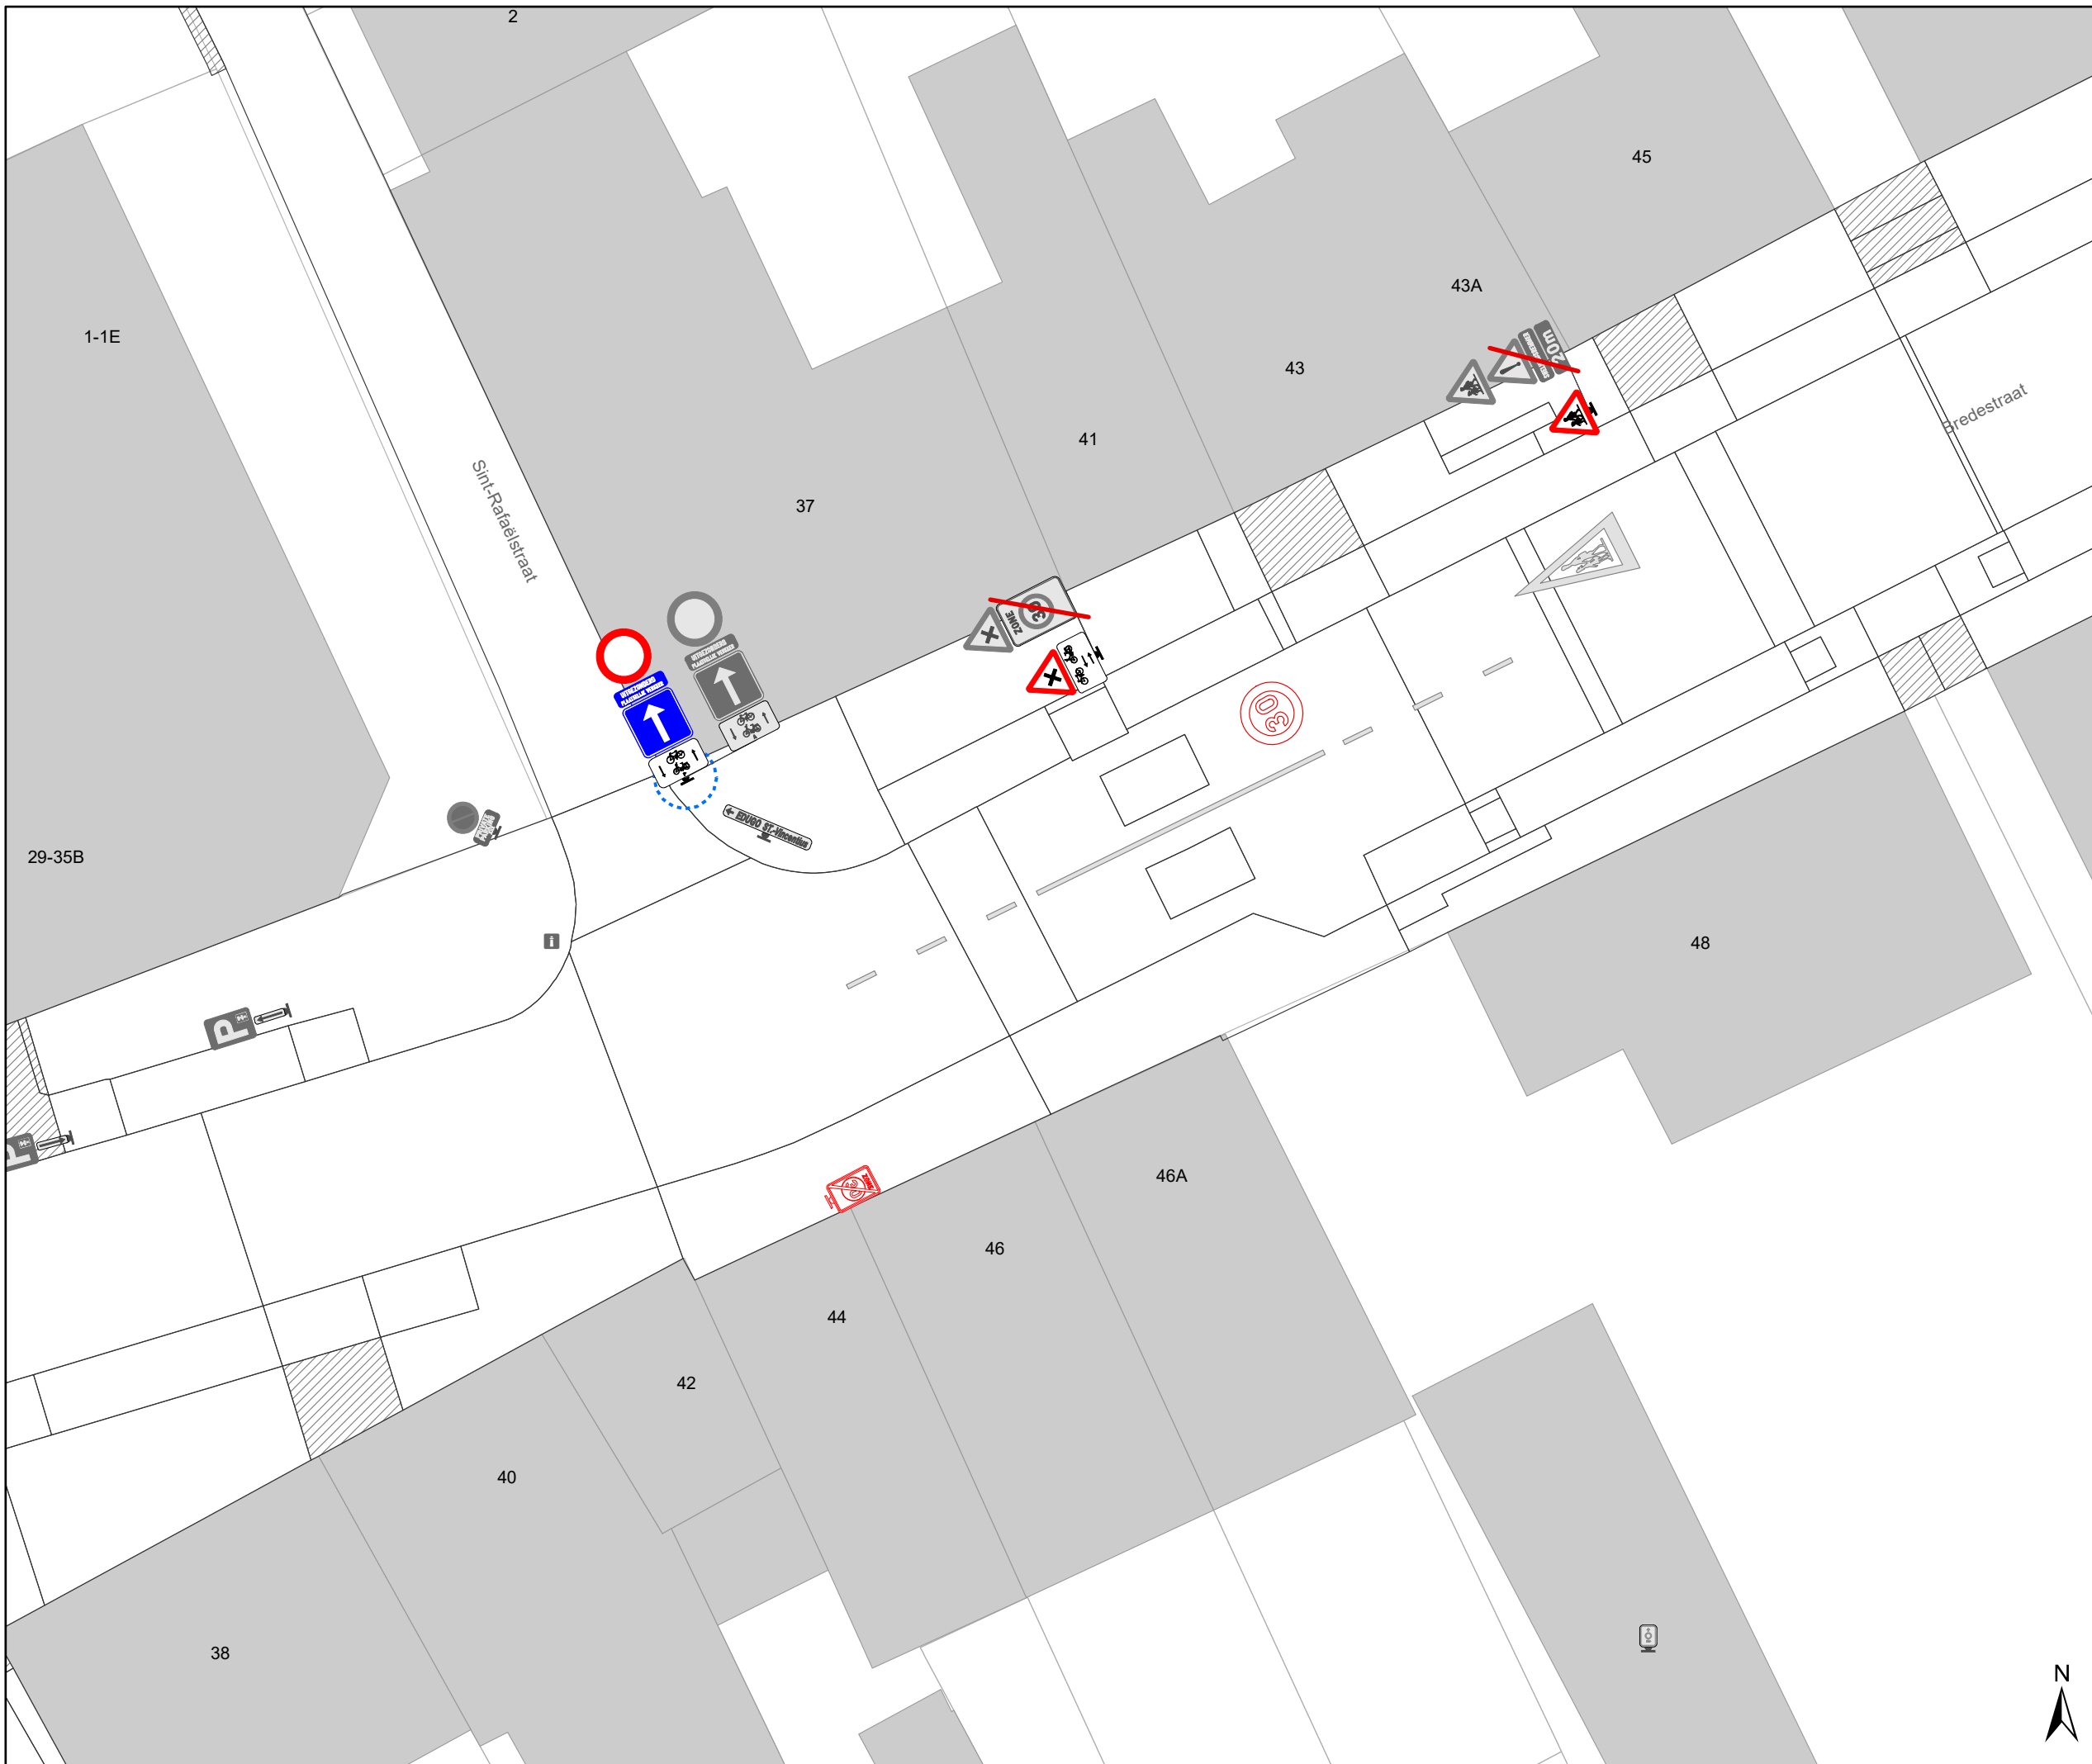




## Legende


-  Bestaande verkeersborden
-  Geplande verkeersborden
-  Te verwijderen verkeersborden
-  Bestaande wegmarkeringen
-  Geplande wegmarkeringen
-  Te verwijderen wegmarkeringen

## Straatmeubilair

-  Bestaand paaltje

## Overige

-  Ander gepland dossier (in voorbereiding bij MOBBED)
-  Ander gepland dossier (ter uitvoering bij DWBW)
-  Hoort ook bij dit dossier

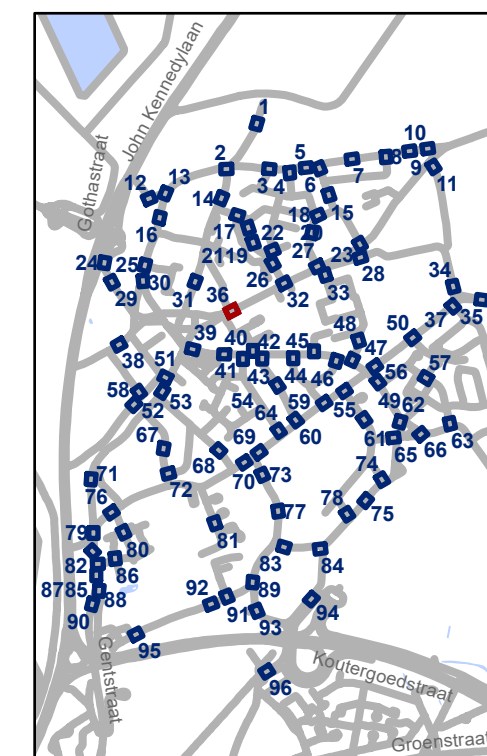


**gent:** Mobiliteitsbedrijf stad Gent  
Verkeerstechnische taken

## Oostakker Zone 30

Dossiernummer P-507521

DATUM	SCHAAL	PLAN	P FORMAAT
17/06/2024	1/200	36/96	A3

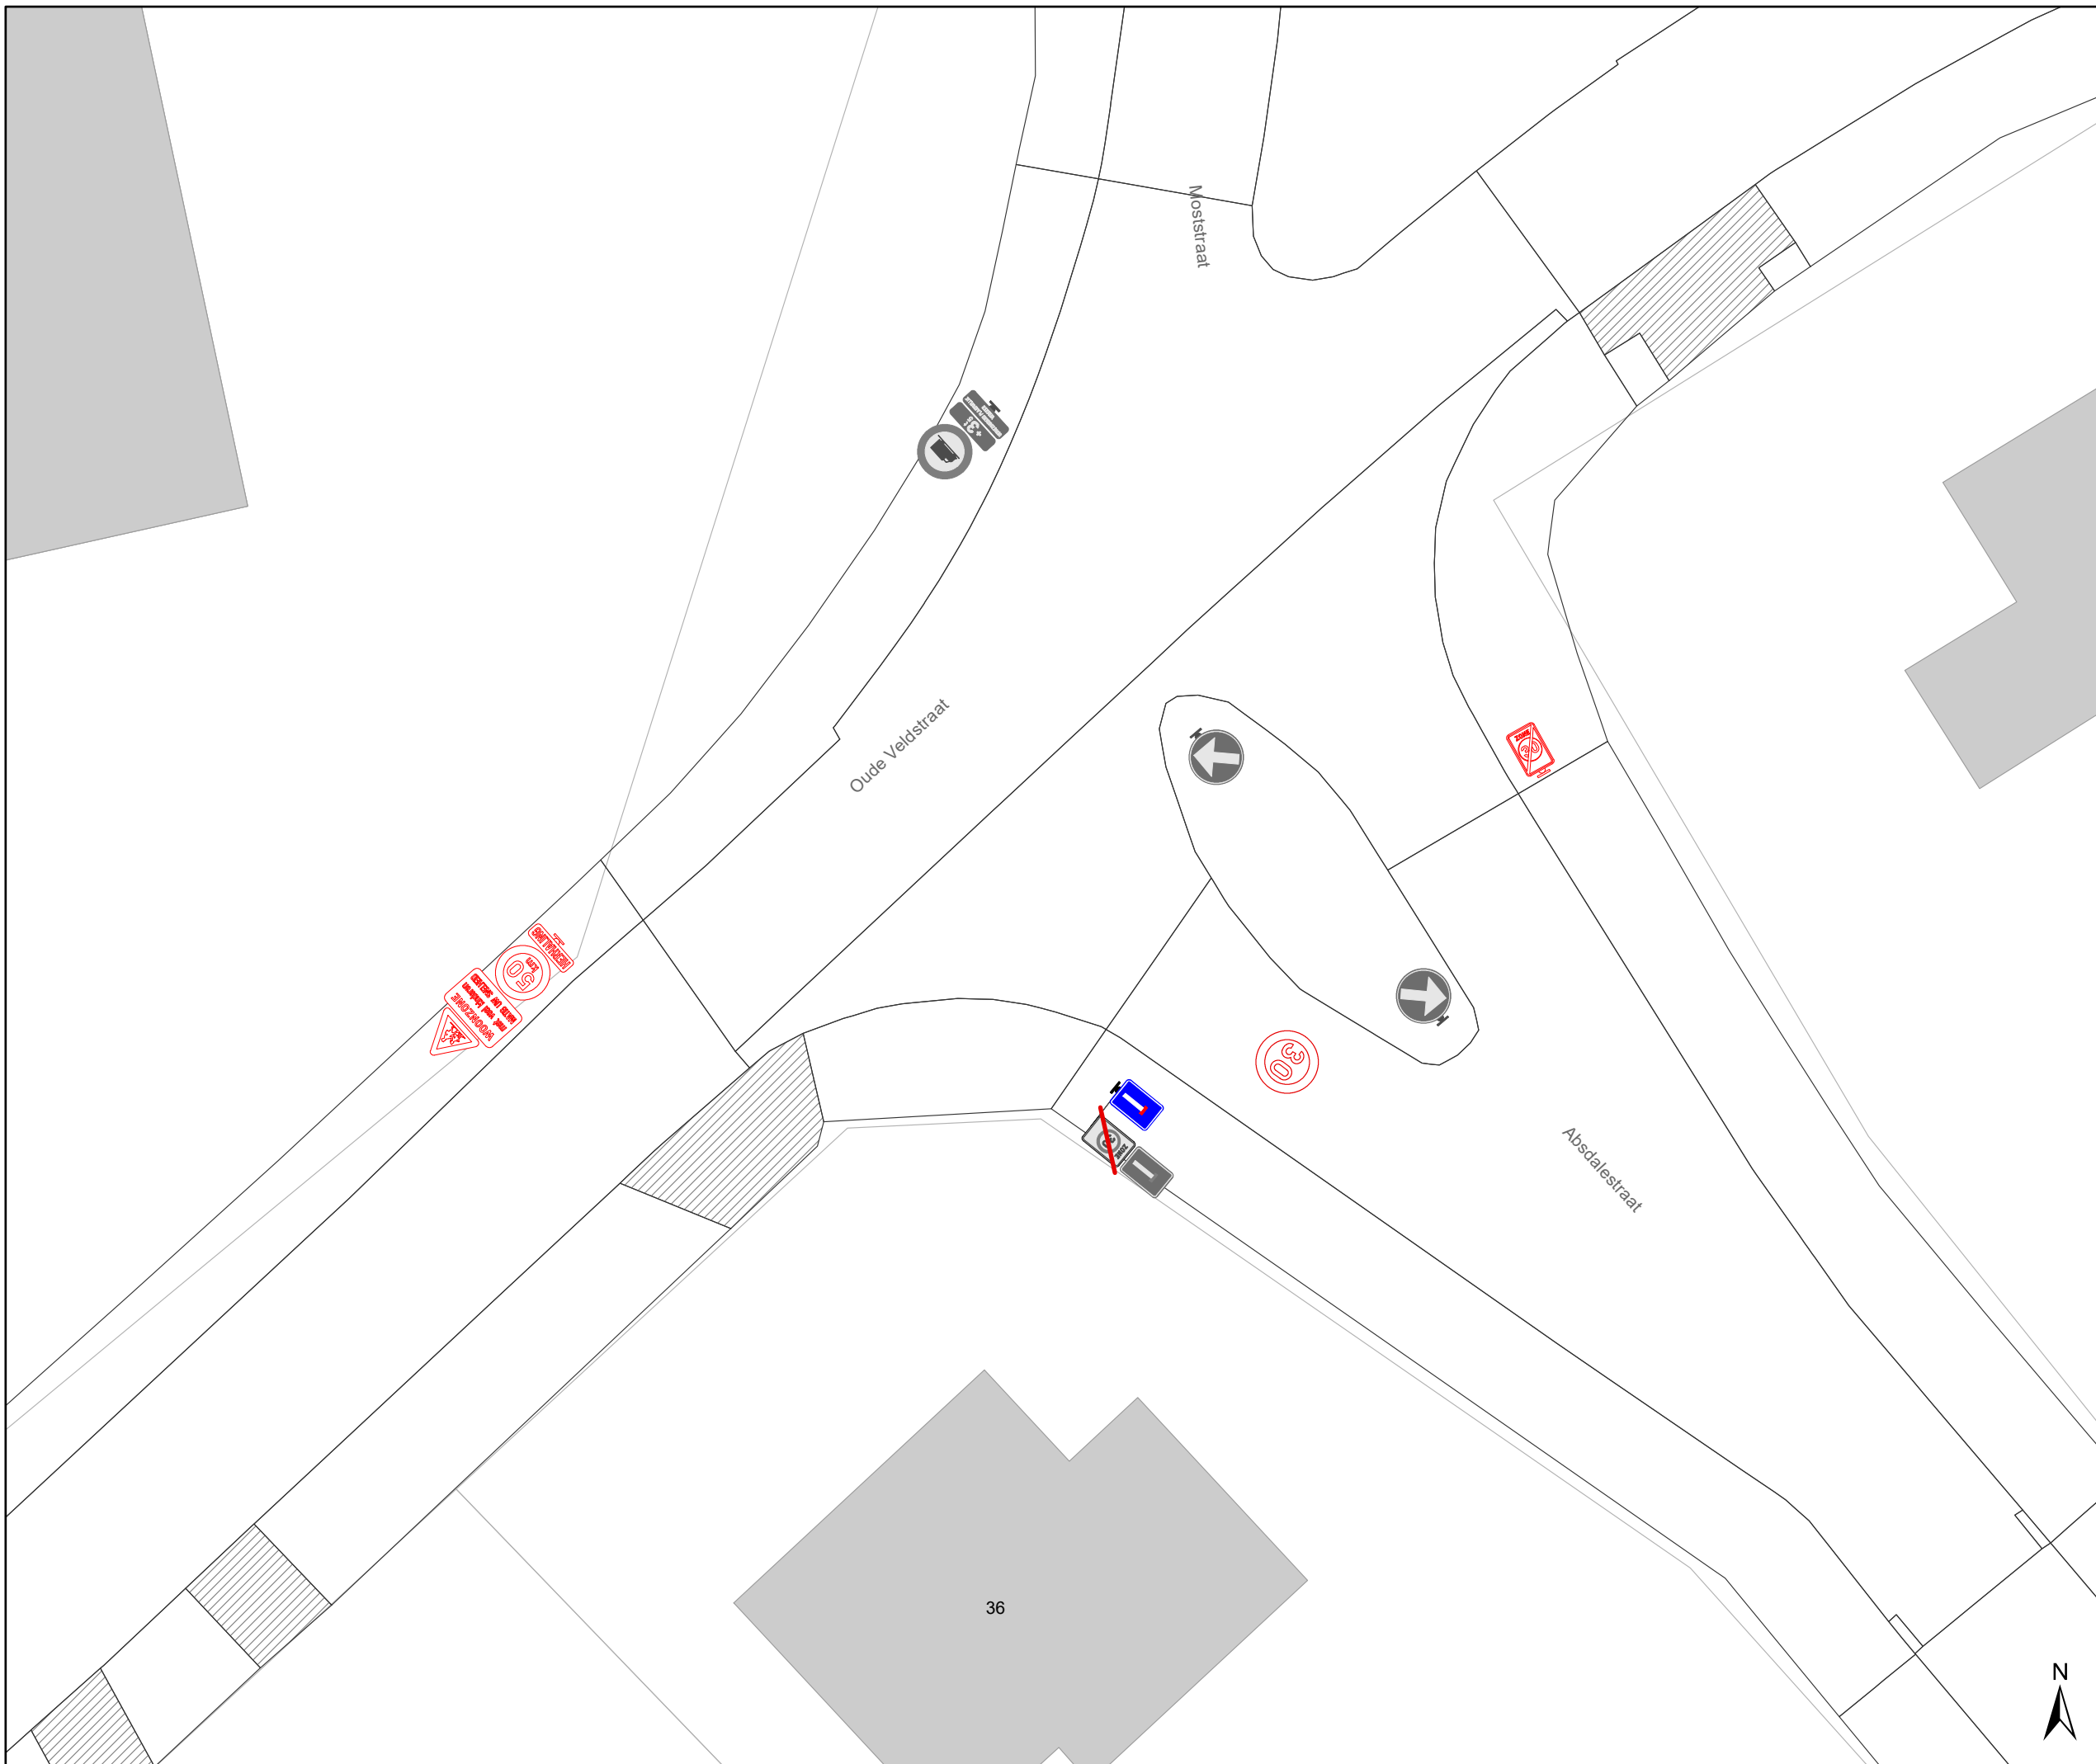




# Legende


-  Bestaande verkeersborden
-  Geplande verkeersborden
-  Te verwijderen verkeersborden
-  Bestaande wegmarkeringen
-  Geplande wegmarkeringen
-  Te verwijderen wegmarkeringen

## Straatmeubilair

-  Bestaand paaltje

## Overige

-  Ander gepland dossier (in voorbereiding bij MOBBED)
-  Ander gepland dossier (ter uitvoering bij DWBW)
-  Hoort ook bij dit dossier

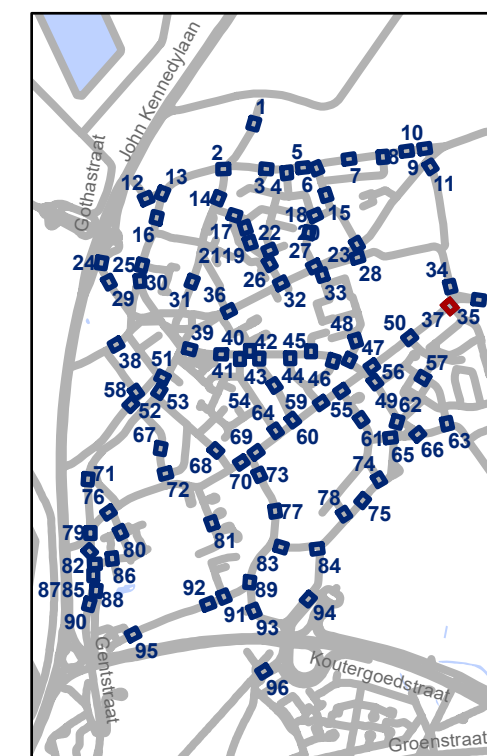


**gent:** Mobiliteitsbedrijf stad Gent  
Verkeerstechnische taken

### Oostakker Zone 30

Dossiernummer P-507521

DATUM	SCHAAL	PLAN	P FORMAAT
17/06/2024	1/200	37/96	A3

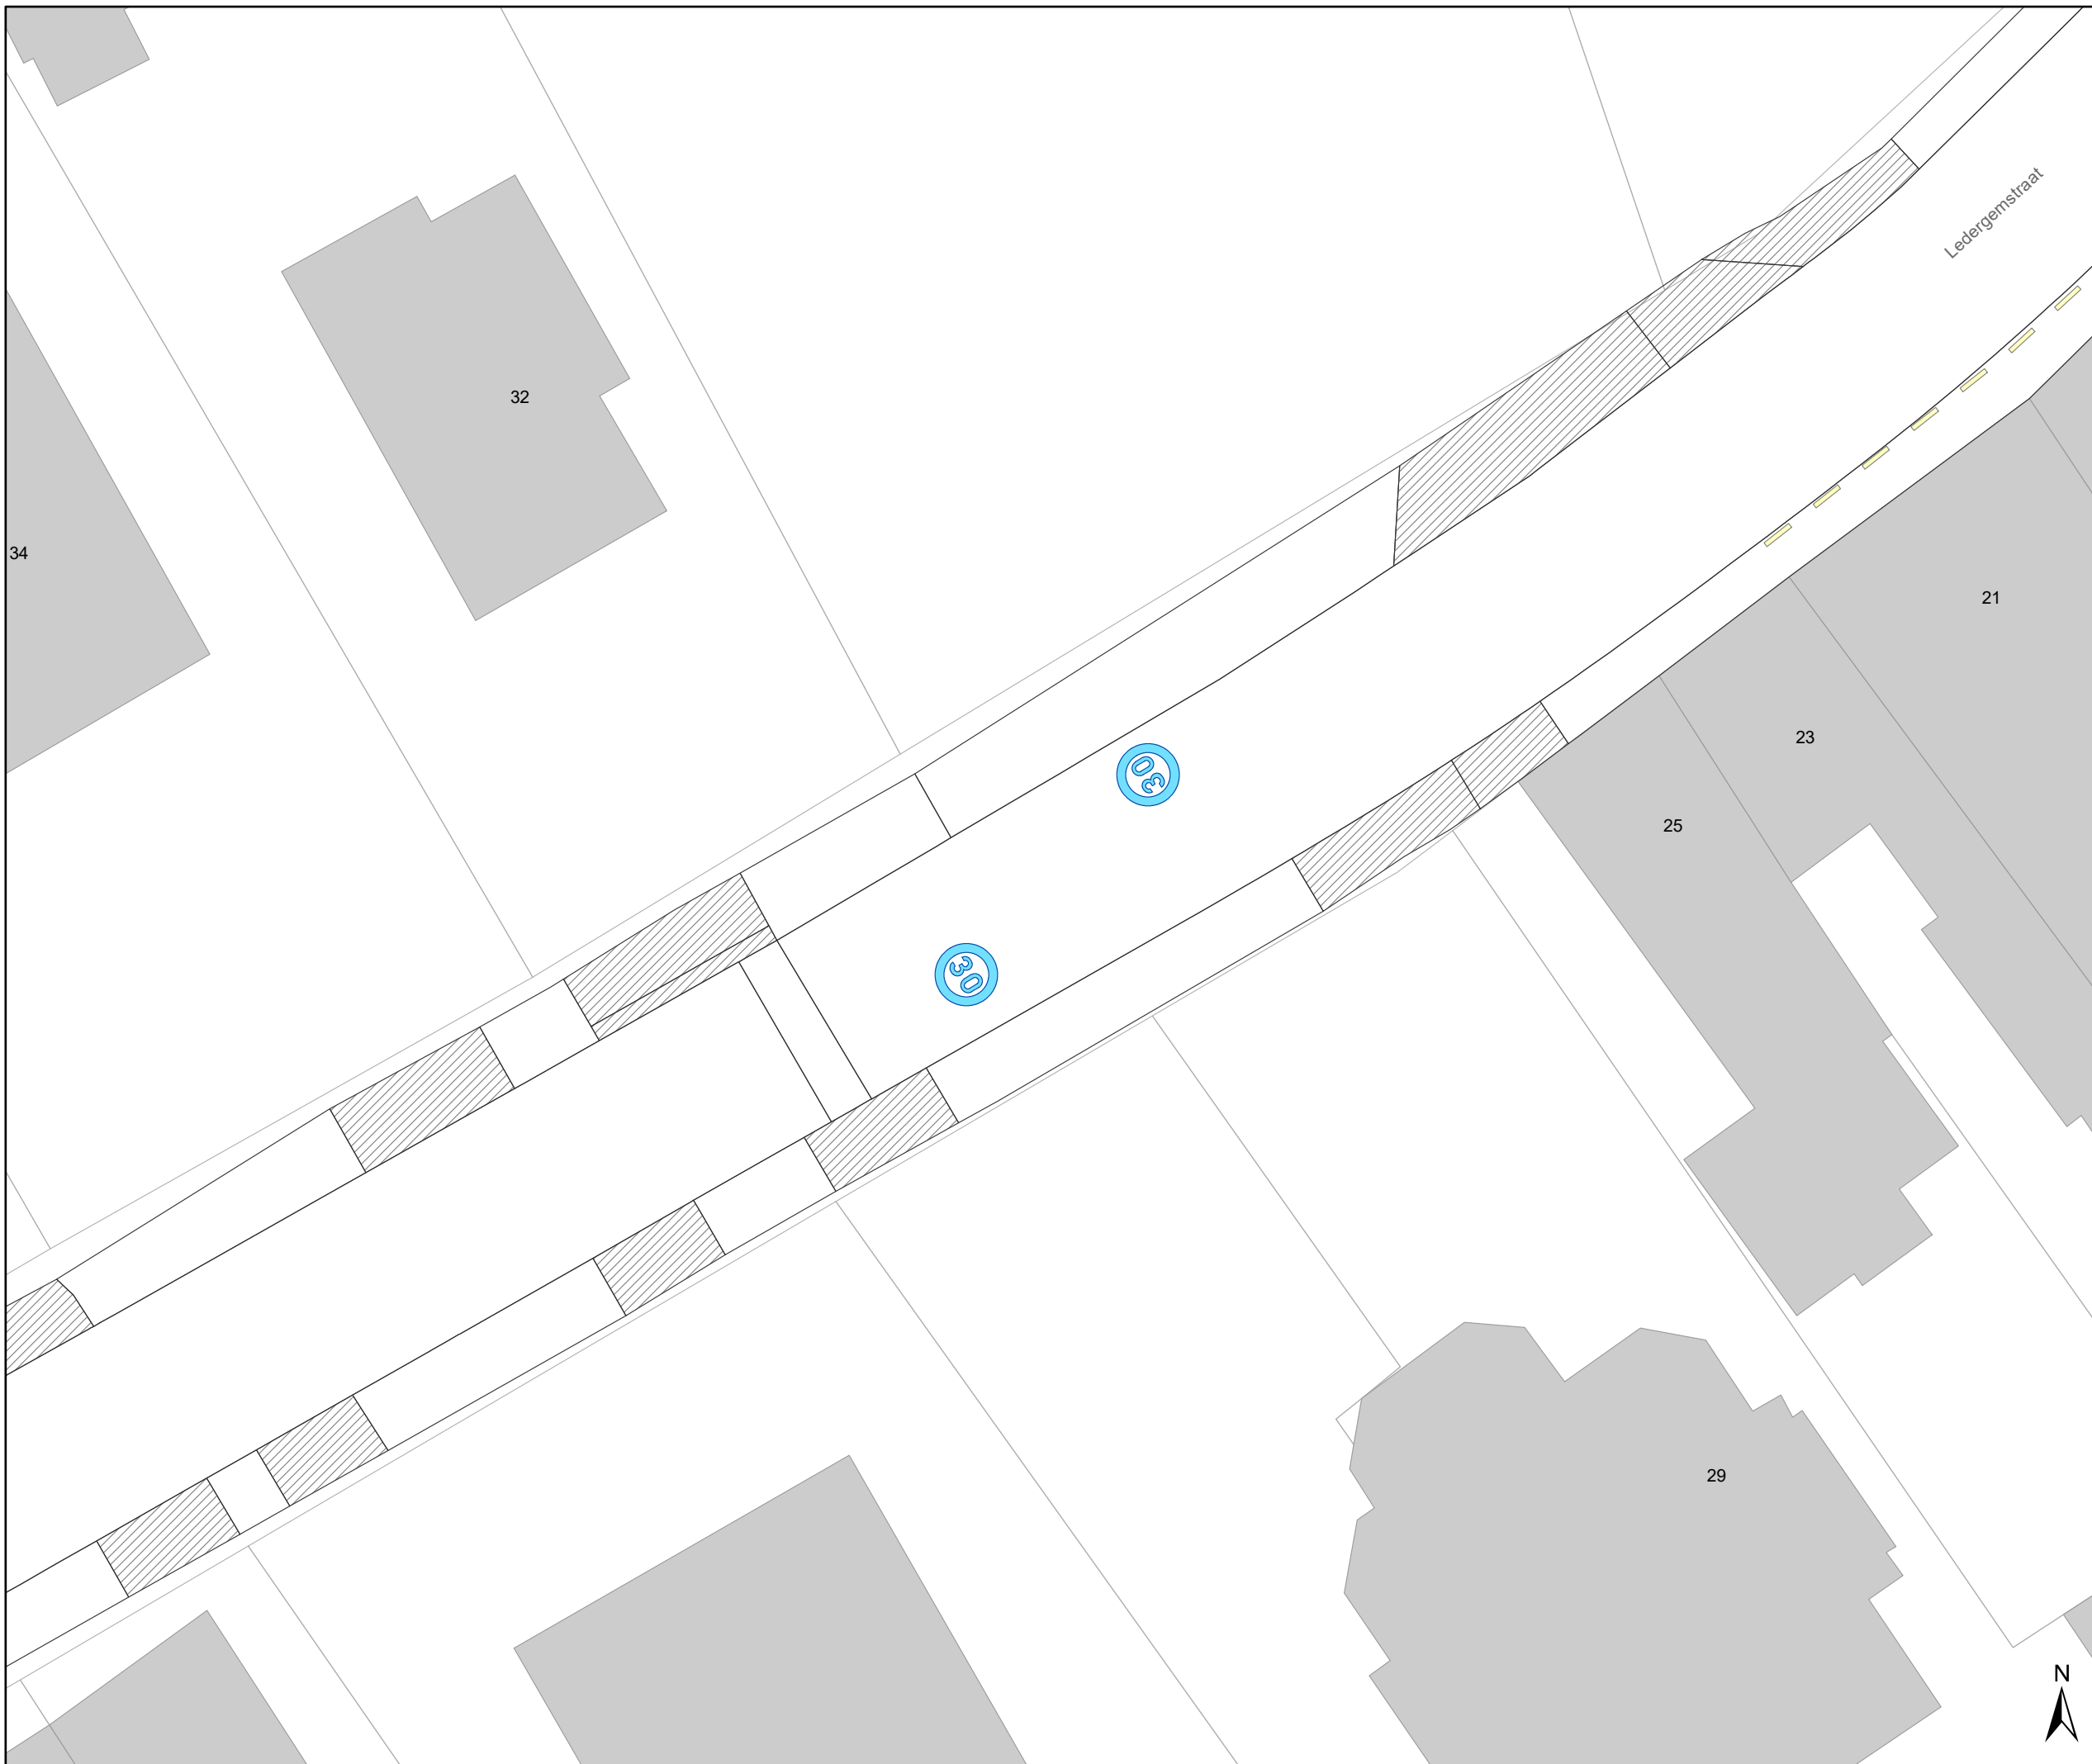




# Legende


-  Bestaande verkeersborden
-  Geplande verkeersborden
-  Te verwijderen verkeersborden
-  Bestaande wegmarkeringen
-  Geplande wegmarkeringen
-  Te verwijderen wegmarkeringen

## Straatmeubilair

-  Bestaand paaltje

## Overige

-  Ander gepland dossier (in voorbereiding bij MOBBD)
-  Ander gepland dossier (ter uitvoering bij DWBW)
-  Hoort ook bij dit dossier

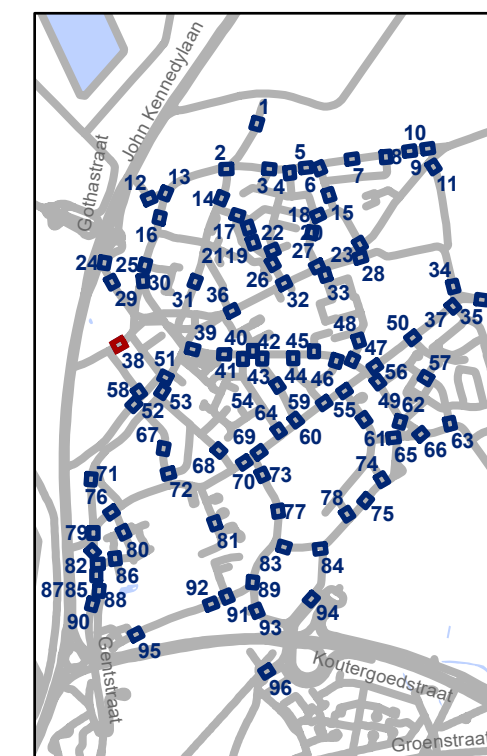


**gent:** Mobiliteitsbedrijf stad Gent  
Verkeerstechnische taken

## Oostakker Zone 30

Dossiernummer P-507521

DATUM	SCHAAL	PLAN	P FORMAAT
17/06/2024	1/200	38/96	A3



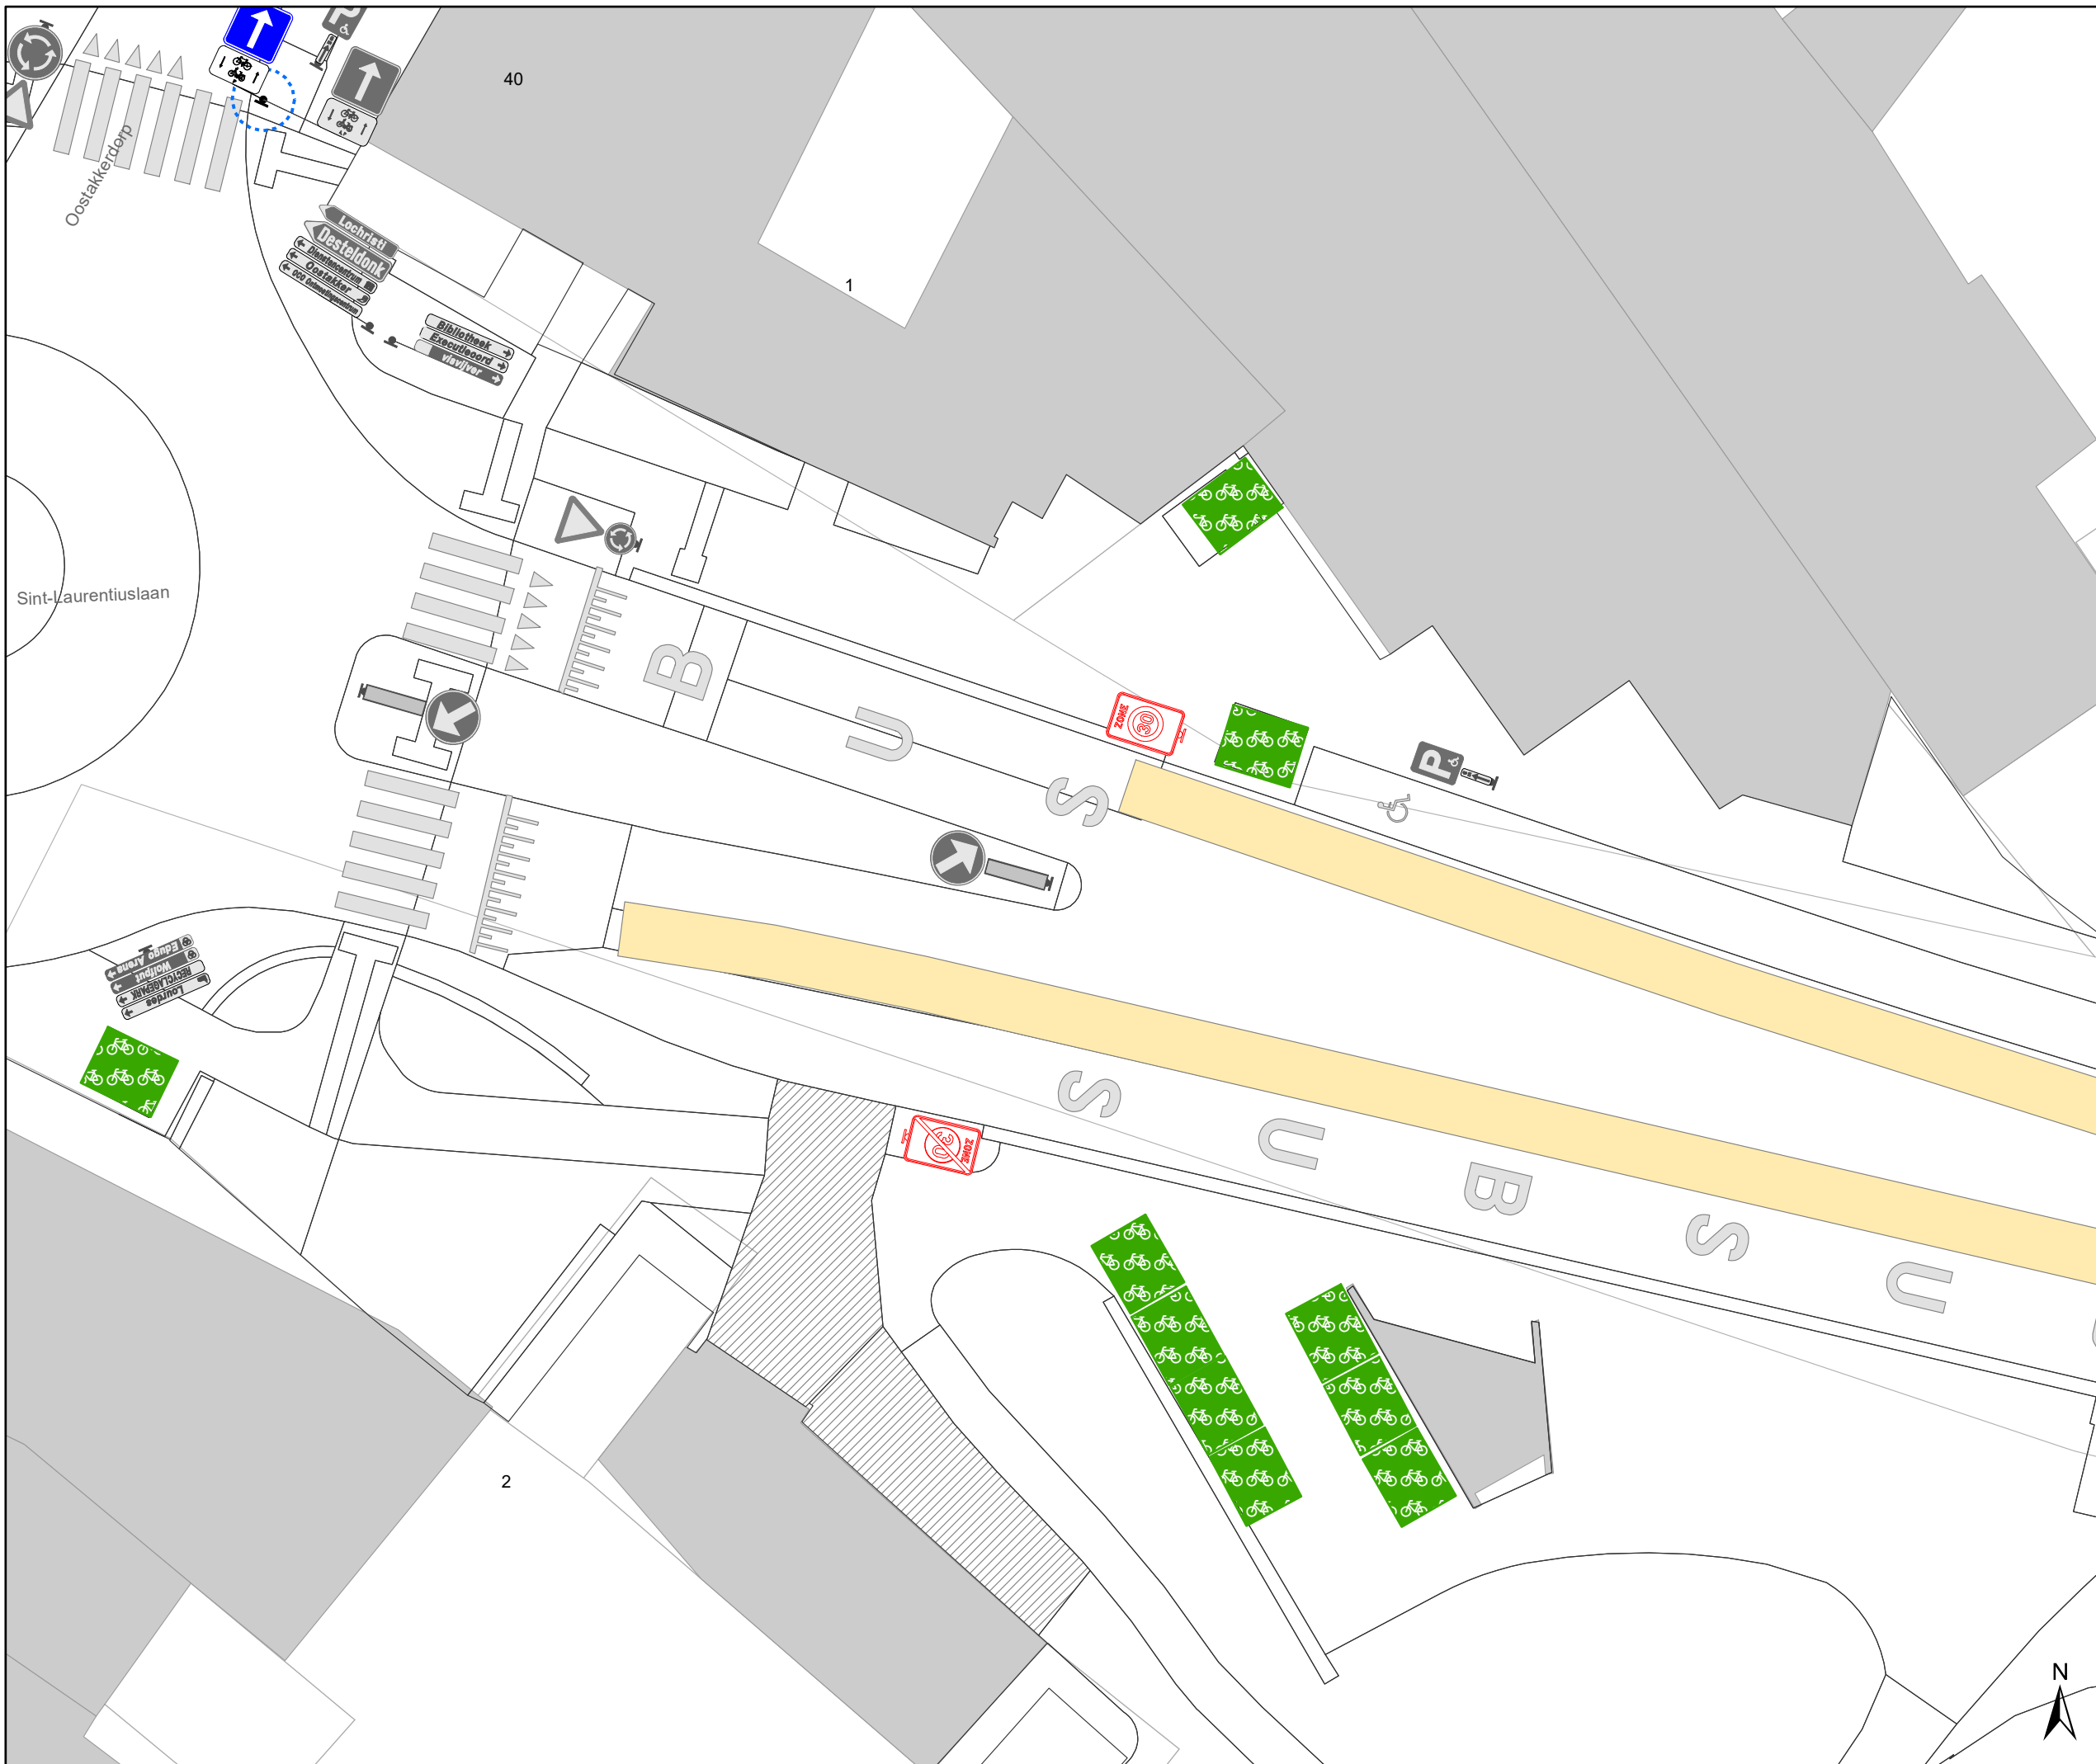




## Legende


-  Bestaande verkeersborden
-  Geplande verkeersborden
-  Te verwijderen verkeersborden
-  Bestaande wegmarkeringen
-  Geplande wegmarkeringen
-  Te verwijderen wegmarkeringen

## Straatmeubilair

-  Bestaand paaltje

## Overige

-  Ander gepland dossier (in voorbereiding bij MOBBED)
-  Ander gepland dossier (ter uitvoering bij DWBW)
-  Hoort ook bij dit dossier

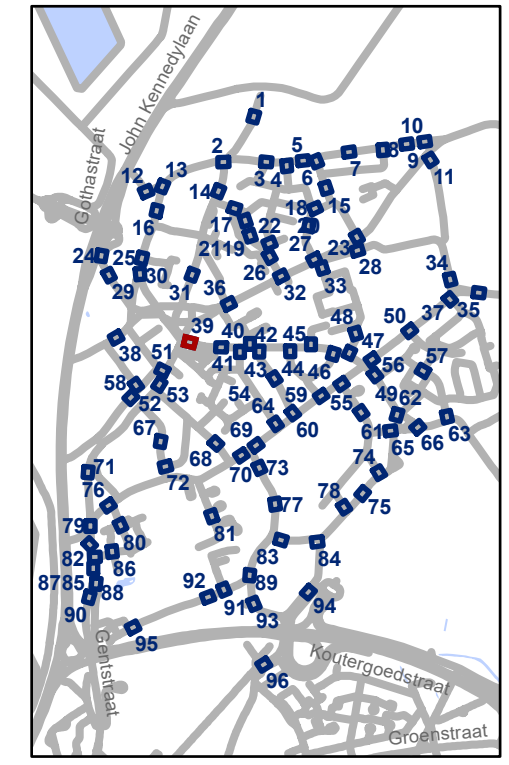


**gent:** Mobiliteitsbedrijf stad Gent  
Verkeerstechnische taken

## Oostakker Zone 30

Dossiernummer P-507521

DATUM	SCHAAL	PLAN	P FORMAAT
17/06/2024	1/200	39/96	A3

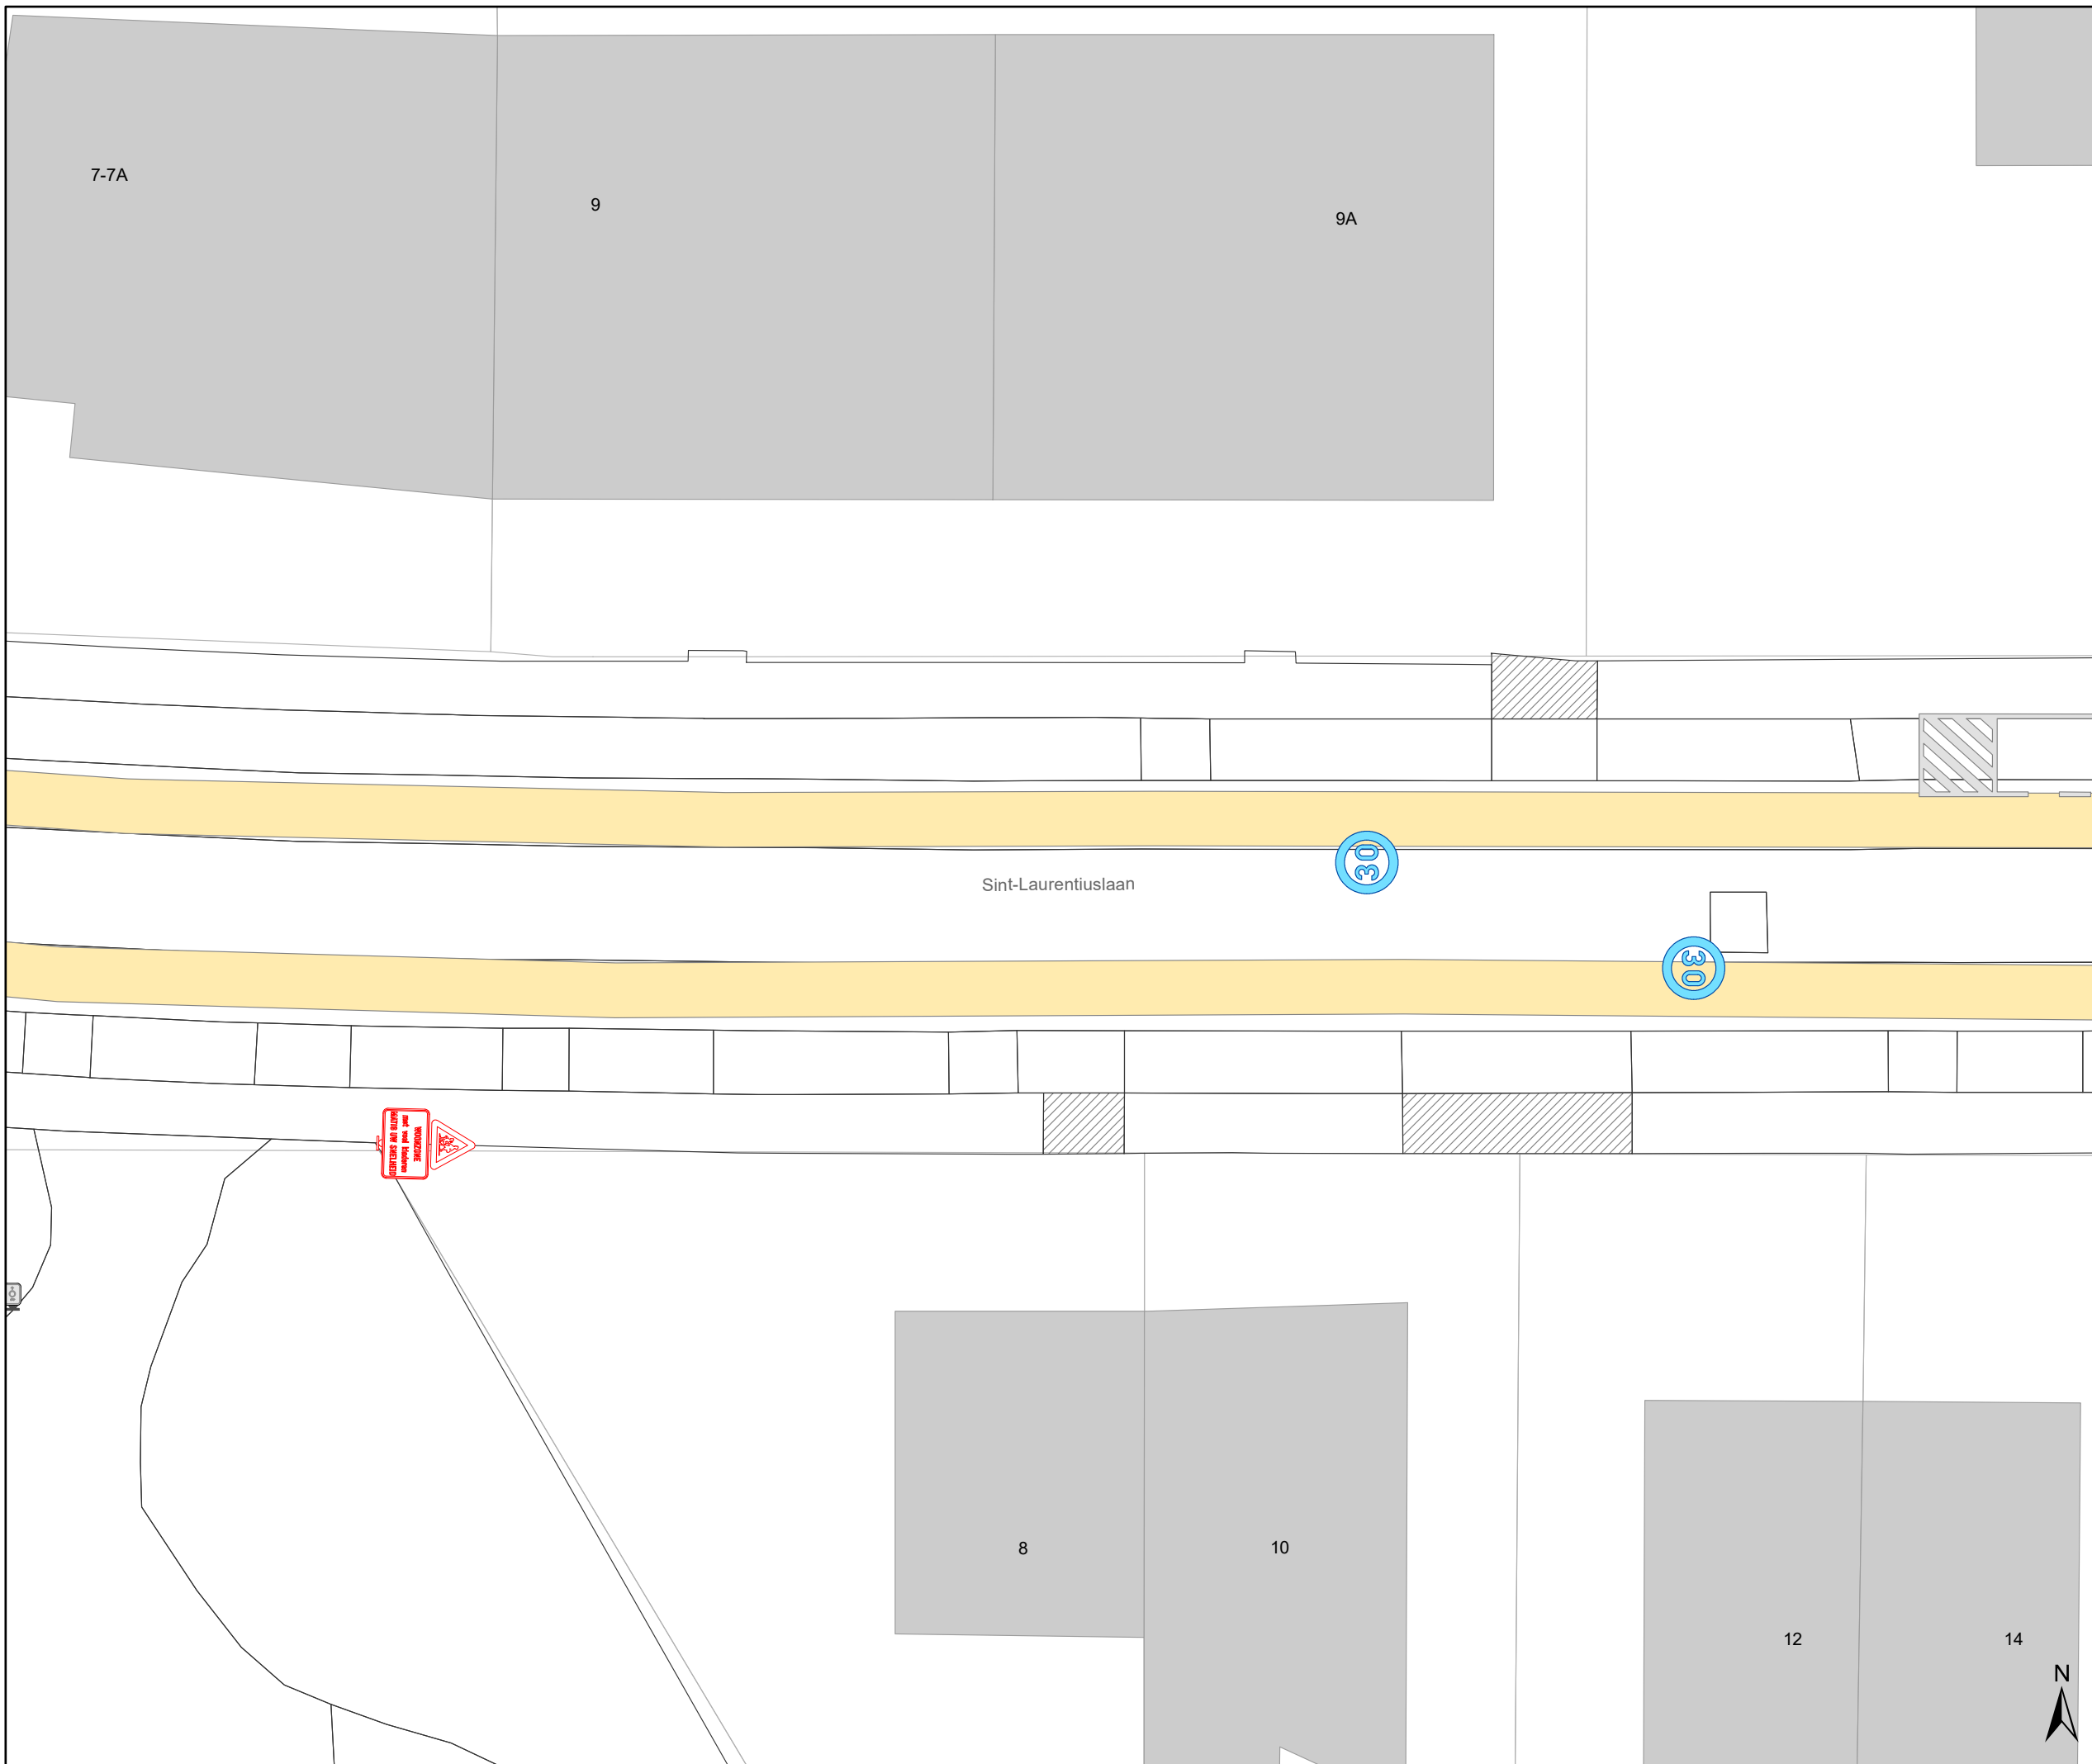




# Legende


-  Bestaande verkeersborden
-  Geplande verkeersborden
-  Te verwijderen verkeersborden
-  Bestaande wegmarkeringen
-  Geplande wegmarkeringen
-  Te verwijderen wegmarkeringen

## Straatmeubilair

-  Bestaand paaltje

## Overige

-  Ander gepland dossier (in voorbereiding bij MOBBD)
-  Ander gepland dossier (ter uitvoering bij DWBW)
-  Hoort ook bij dit dossier

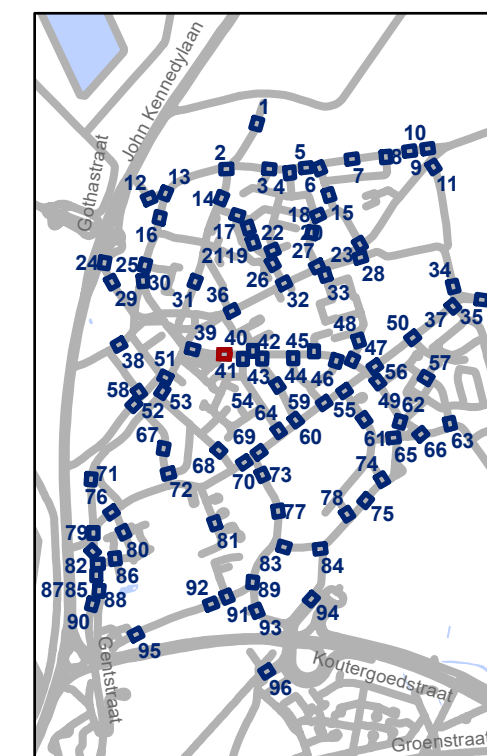


**gent:** Mobiliteitsbedrijf stad Gent  
Verkeerstechnische taken

## Oostakker Zone 30

Dossiernummer P-507521

DATUM	SCHAAL	PLAN	P FORMAAT
17/06/2024	1/200	40/96	A3

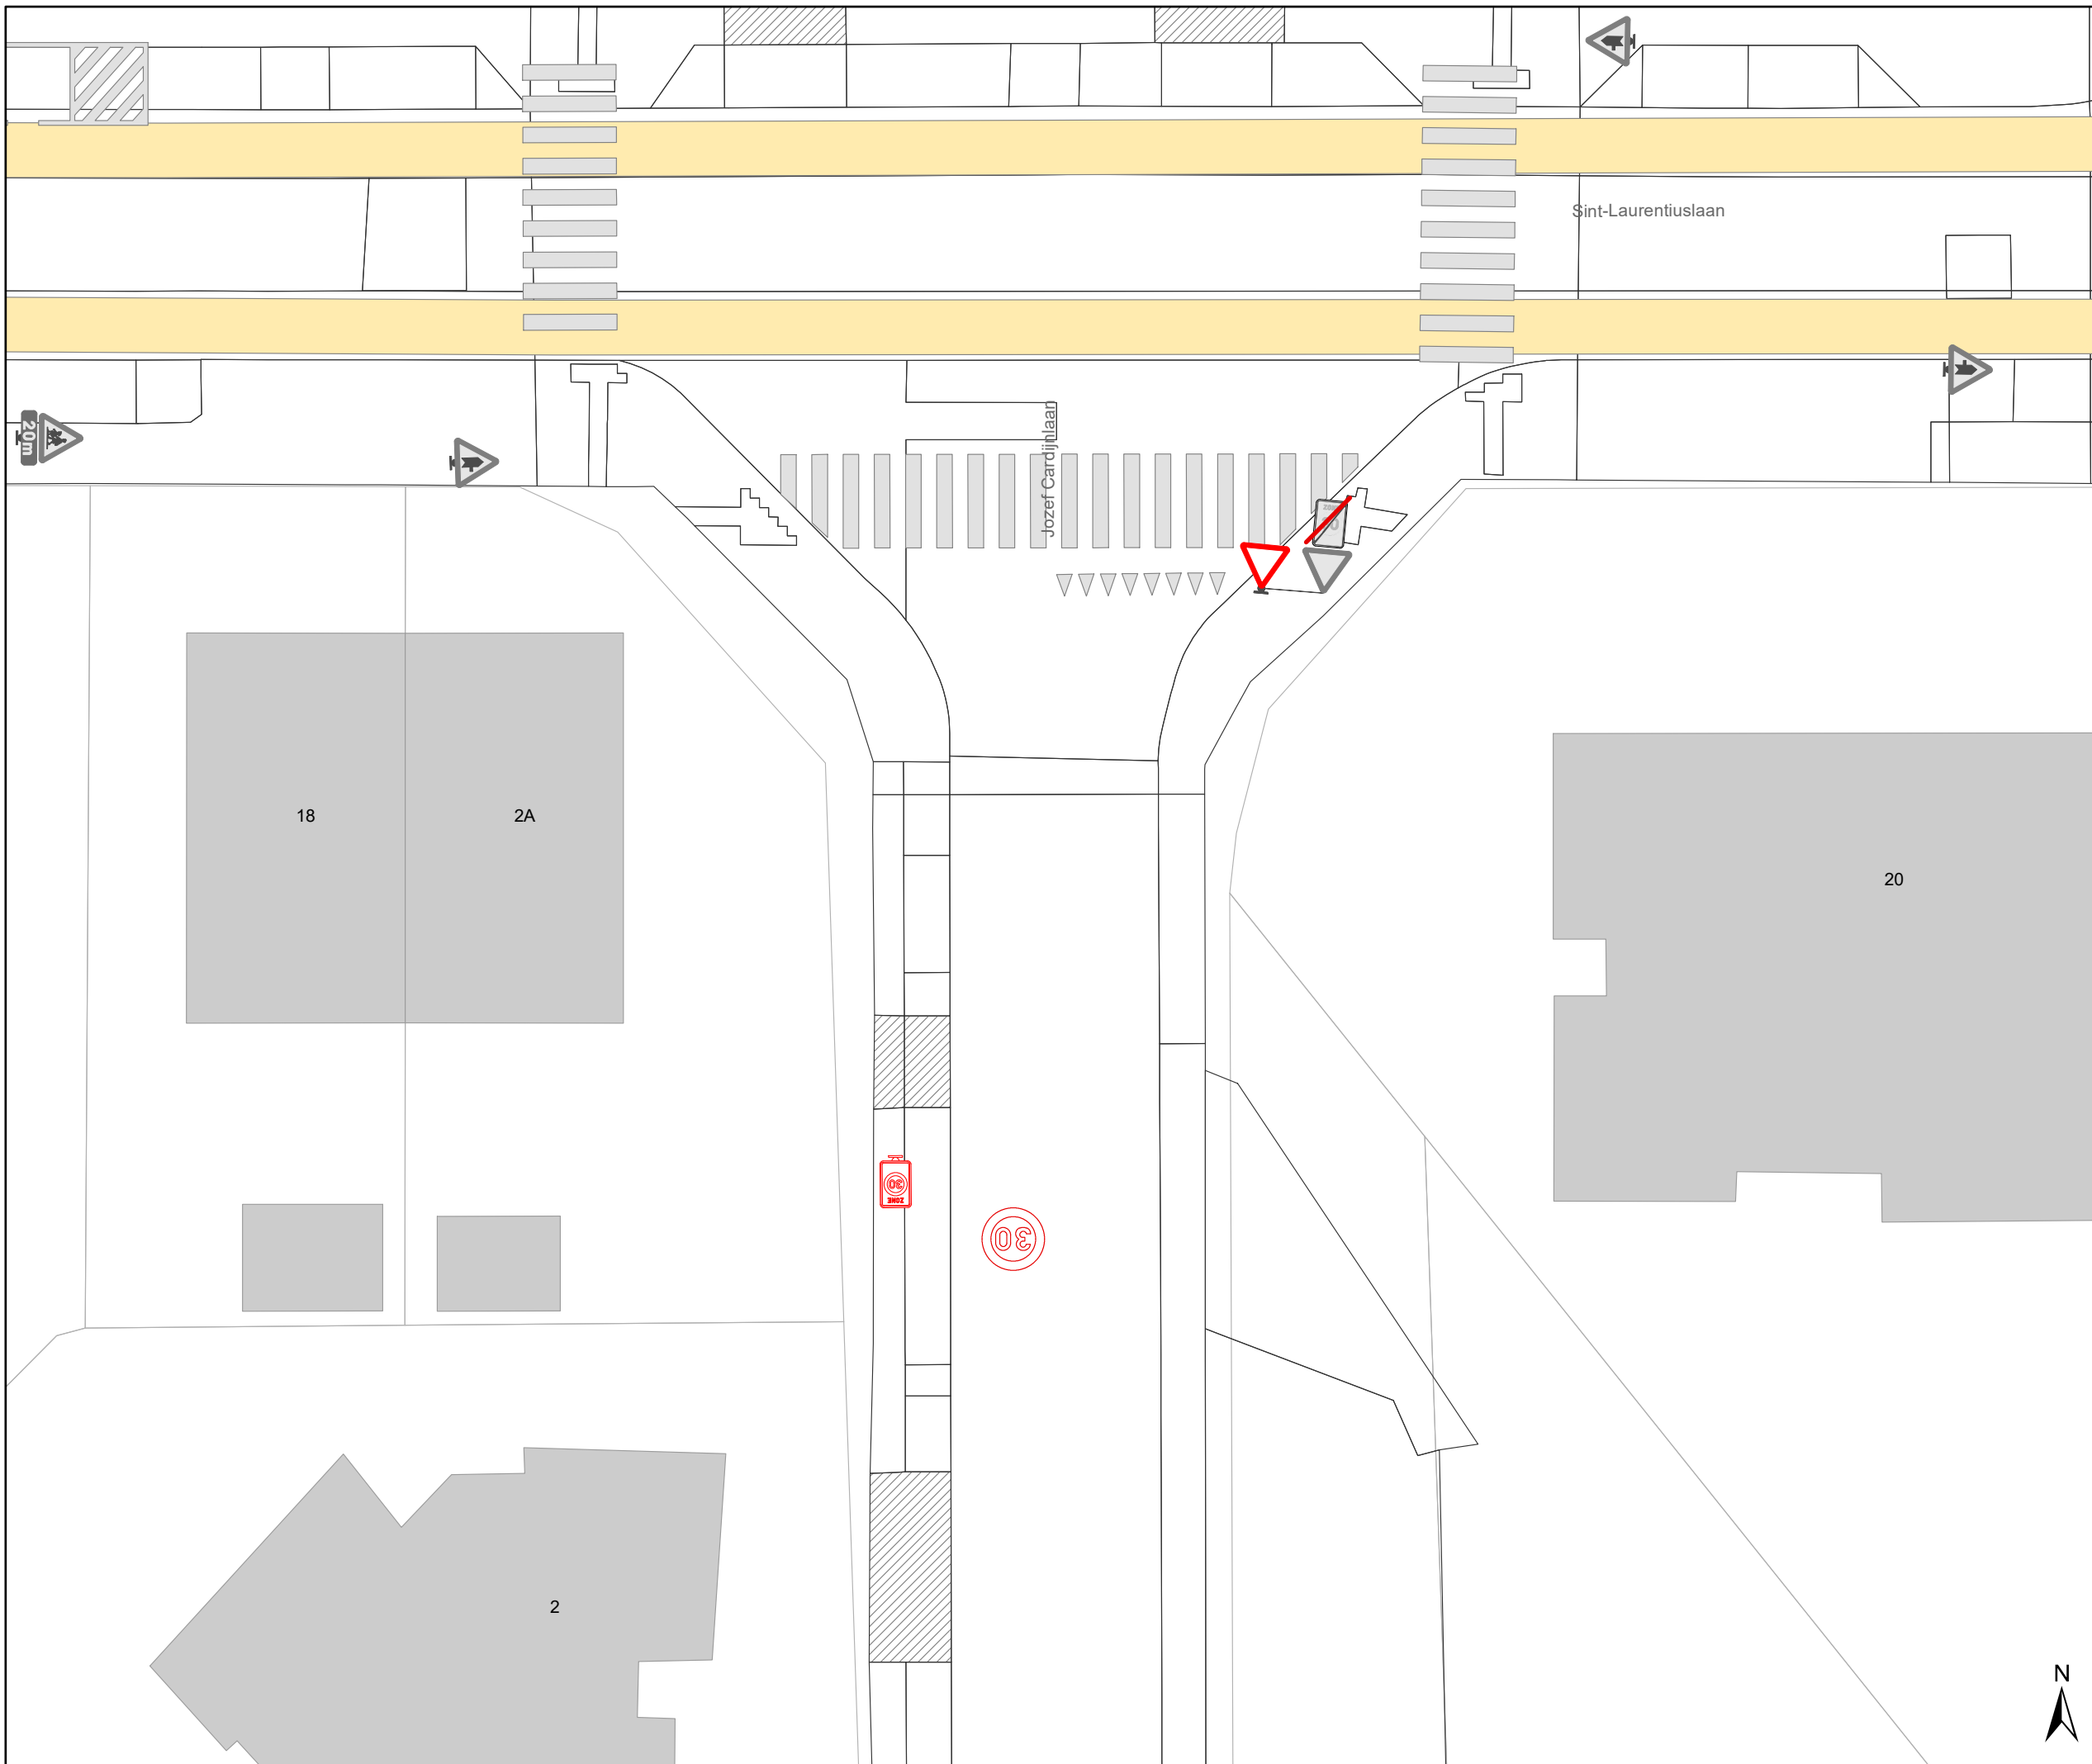

# Legende


- Bestaande verkeersborden
- Geplande verkeersborden
- Te verwijderen verkeersborden
- Bestaande wegmarkeringen
- Geplande wegmarkeringen
- Te verwijderen wegmarkeringen

## Straatmeubilair

- Bestaand paaltje

## Overige

- Ander gepland dossier (in voorbereiding bij MOBBD)
- Ander gepland dossier (ter uitvoering bij DWBW)
- Hoort ook bij dit dossier

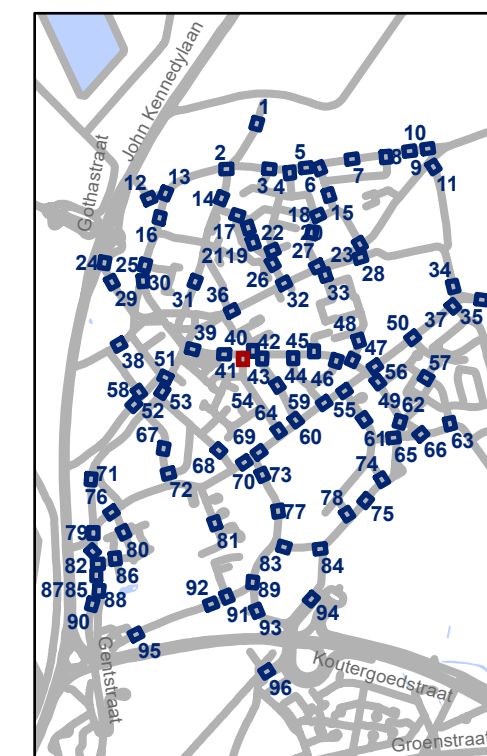


**gent:** Mobiliteitsbedrijf stad Gent  
Verkeerstechnische taken

## Oostakker Zone 30

Dossiernummer P-507521

DATUM	SCHAAL	PLAN	P FORMAAT
17/06/2024	1/200	41/96	A3

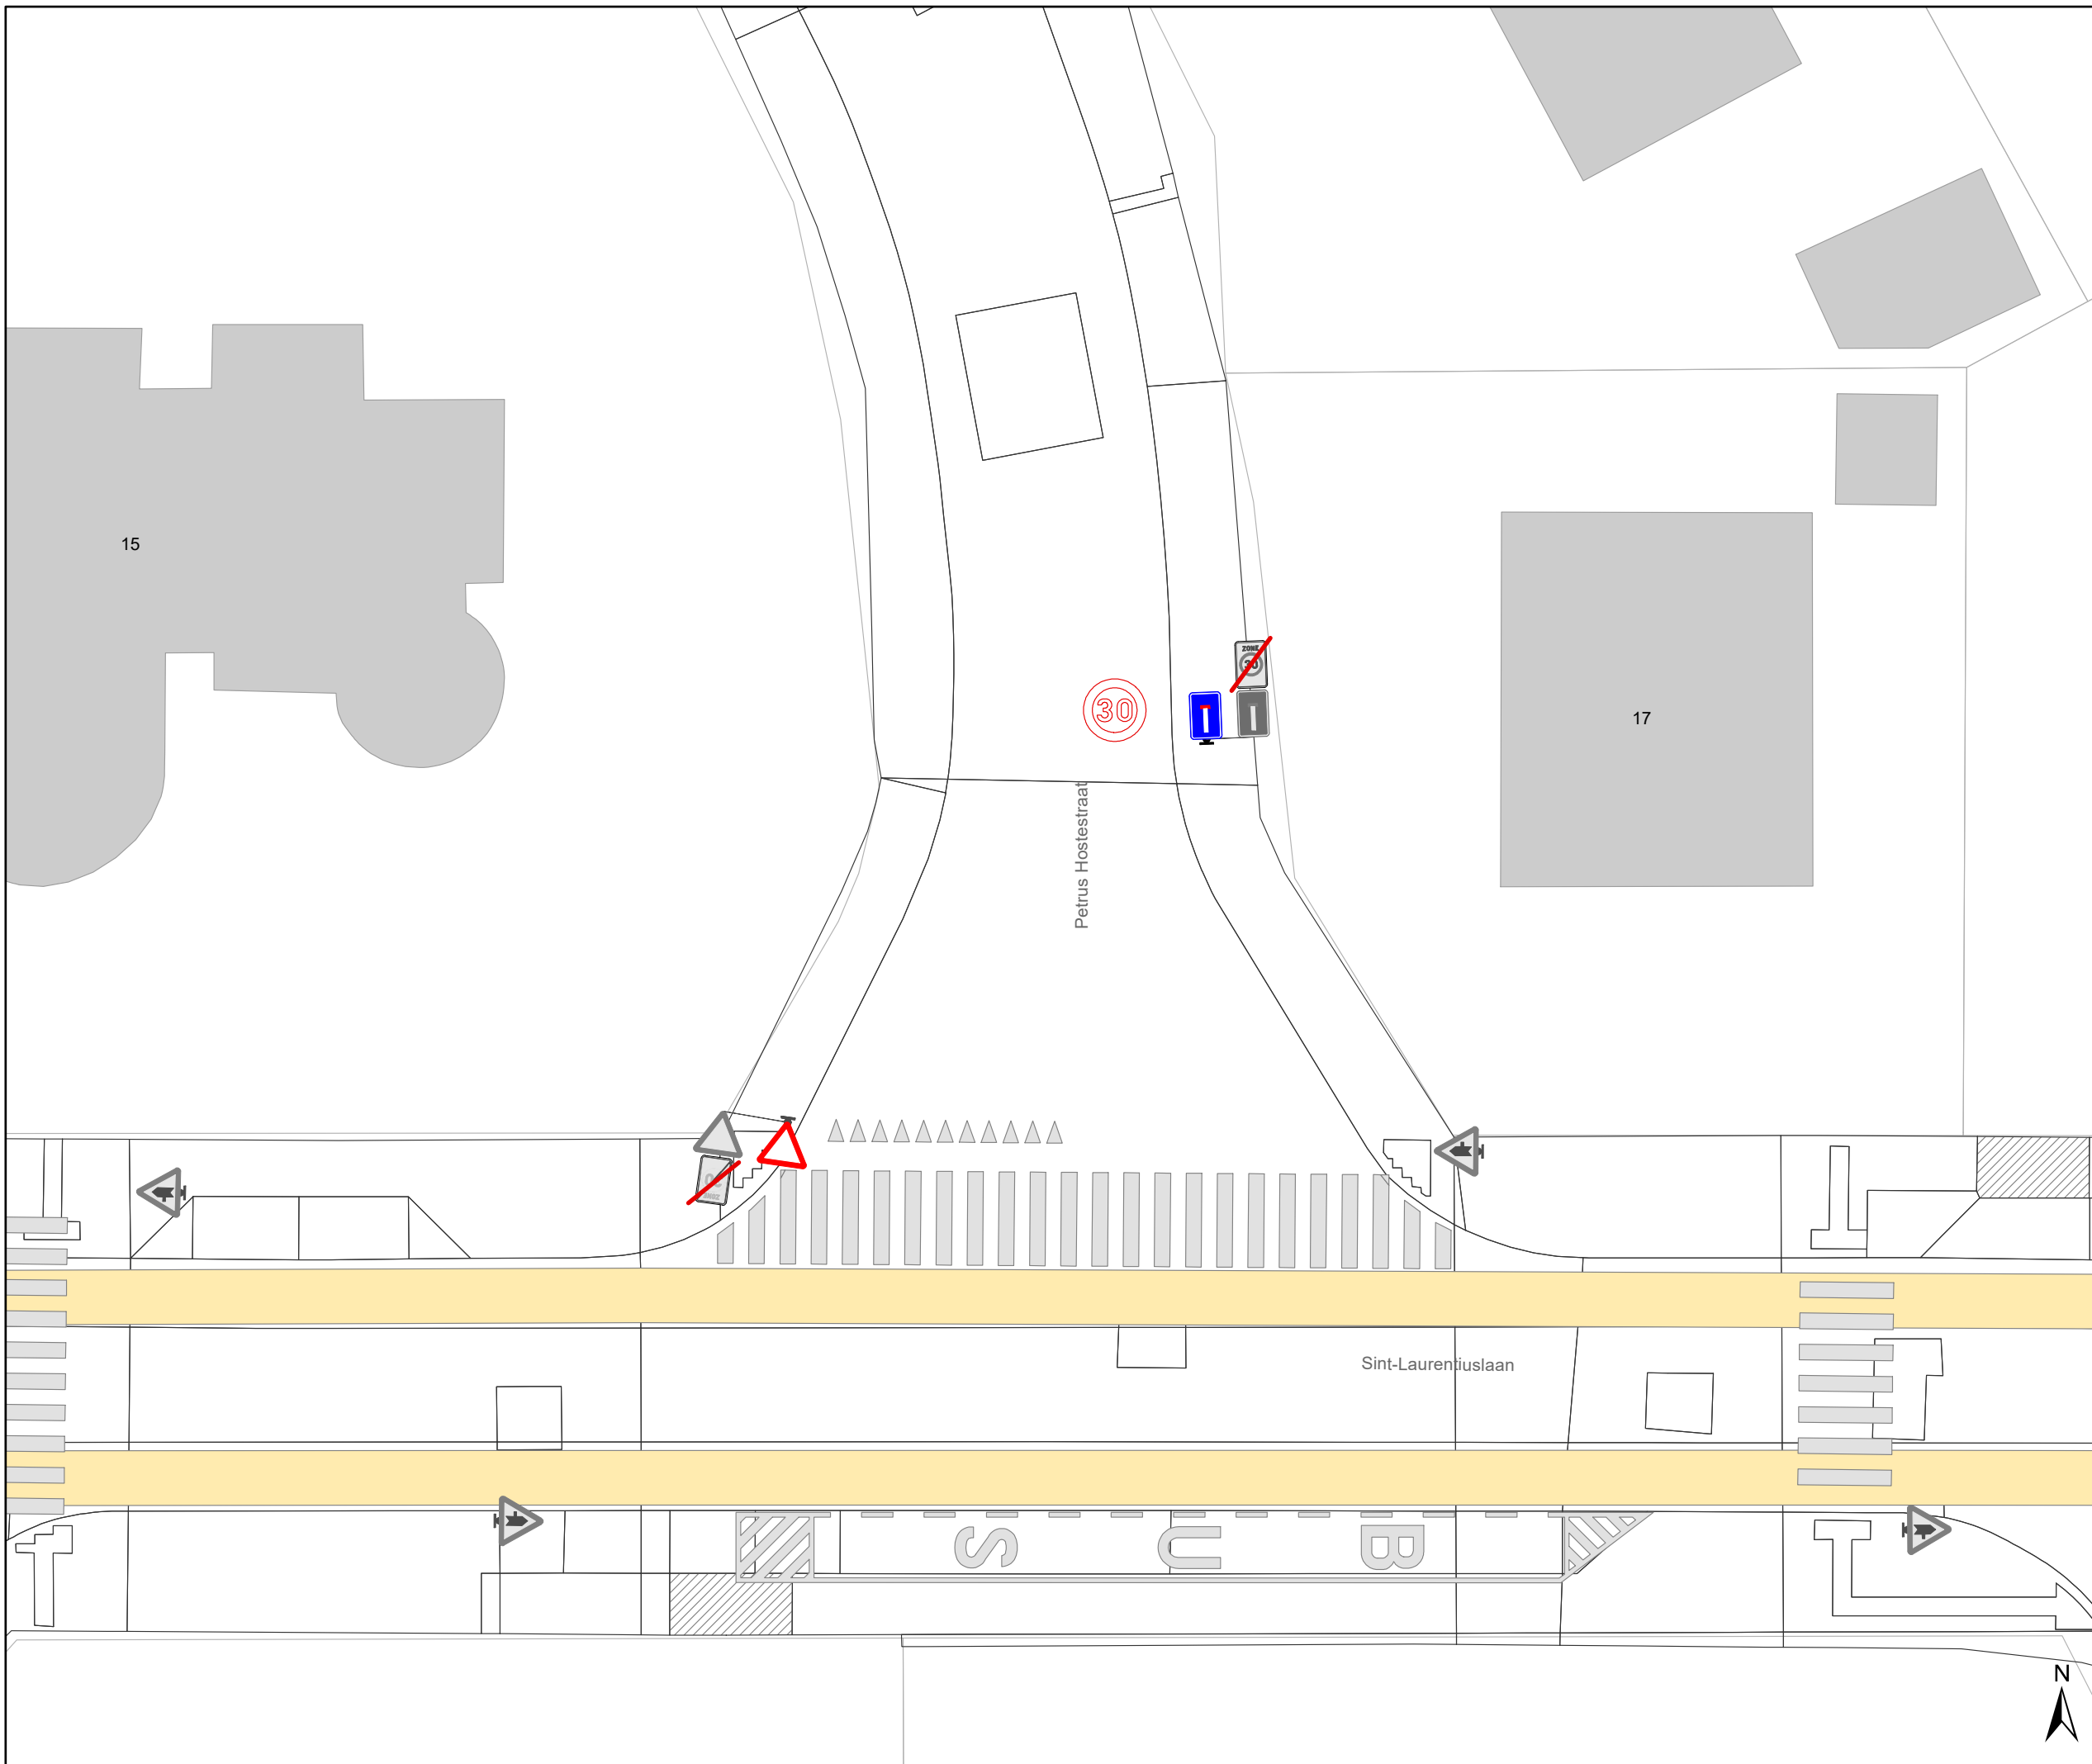




## Legende


-  Bestaande verkeersborden
-  Geplande verkeersborden
-  Te verwijderen verkeersborden
-  Bestaande wegmarkeringen
-  Geplande wegmarkeringen
-  Te verwijderen wegmarkeringen

## Straatmeubilair

-  Bestaand paaltje

## Overige

-  Ander gepland dossier (in voorbereiding bij MOBBD)
-  Ander gepland dossier (ter uitvoering bij DWBW)
-  Hoort ook bij dit dossier

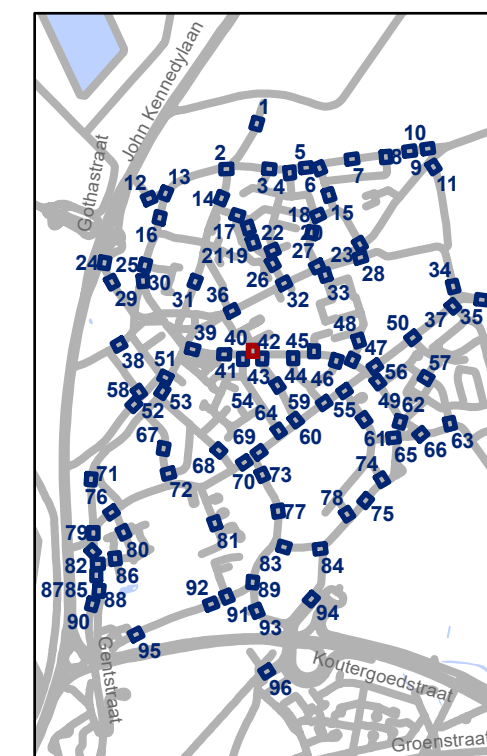


**gent:** Mobiliteitsbedrijf stad Gent  
Verkeerstechnische taken

**Oostakker  
Zone 30**

Dosiernummer P-507521

DATUM	SCHAAL	PLAN	P FORMAAT
17/06/2024	1/200	42/96	A3

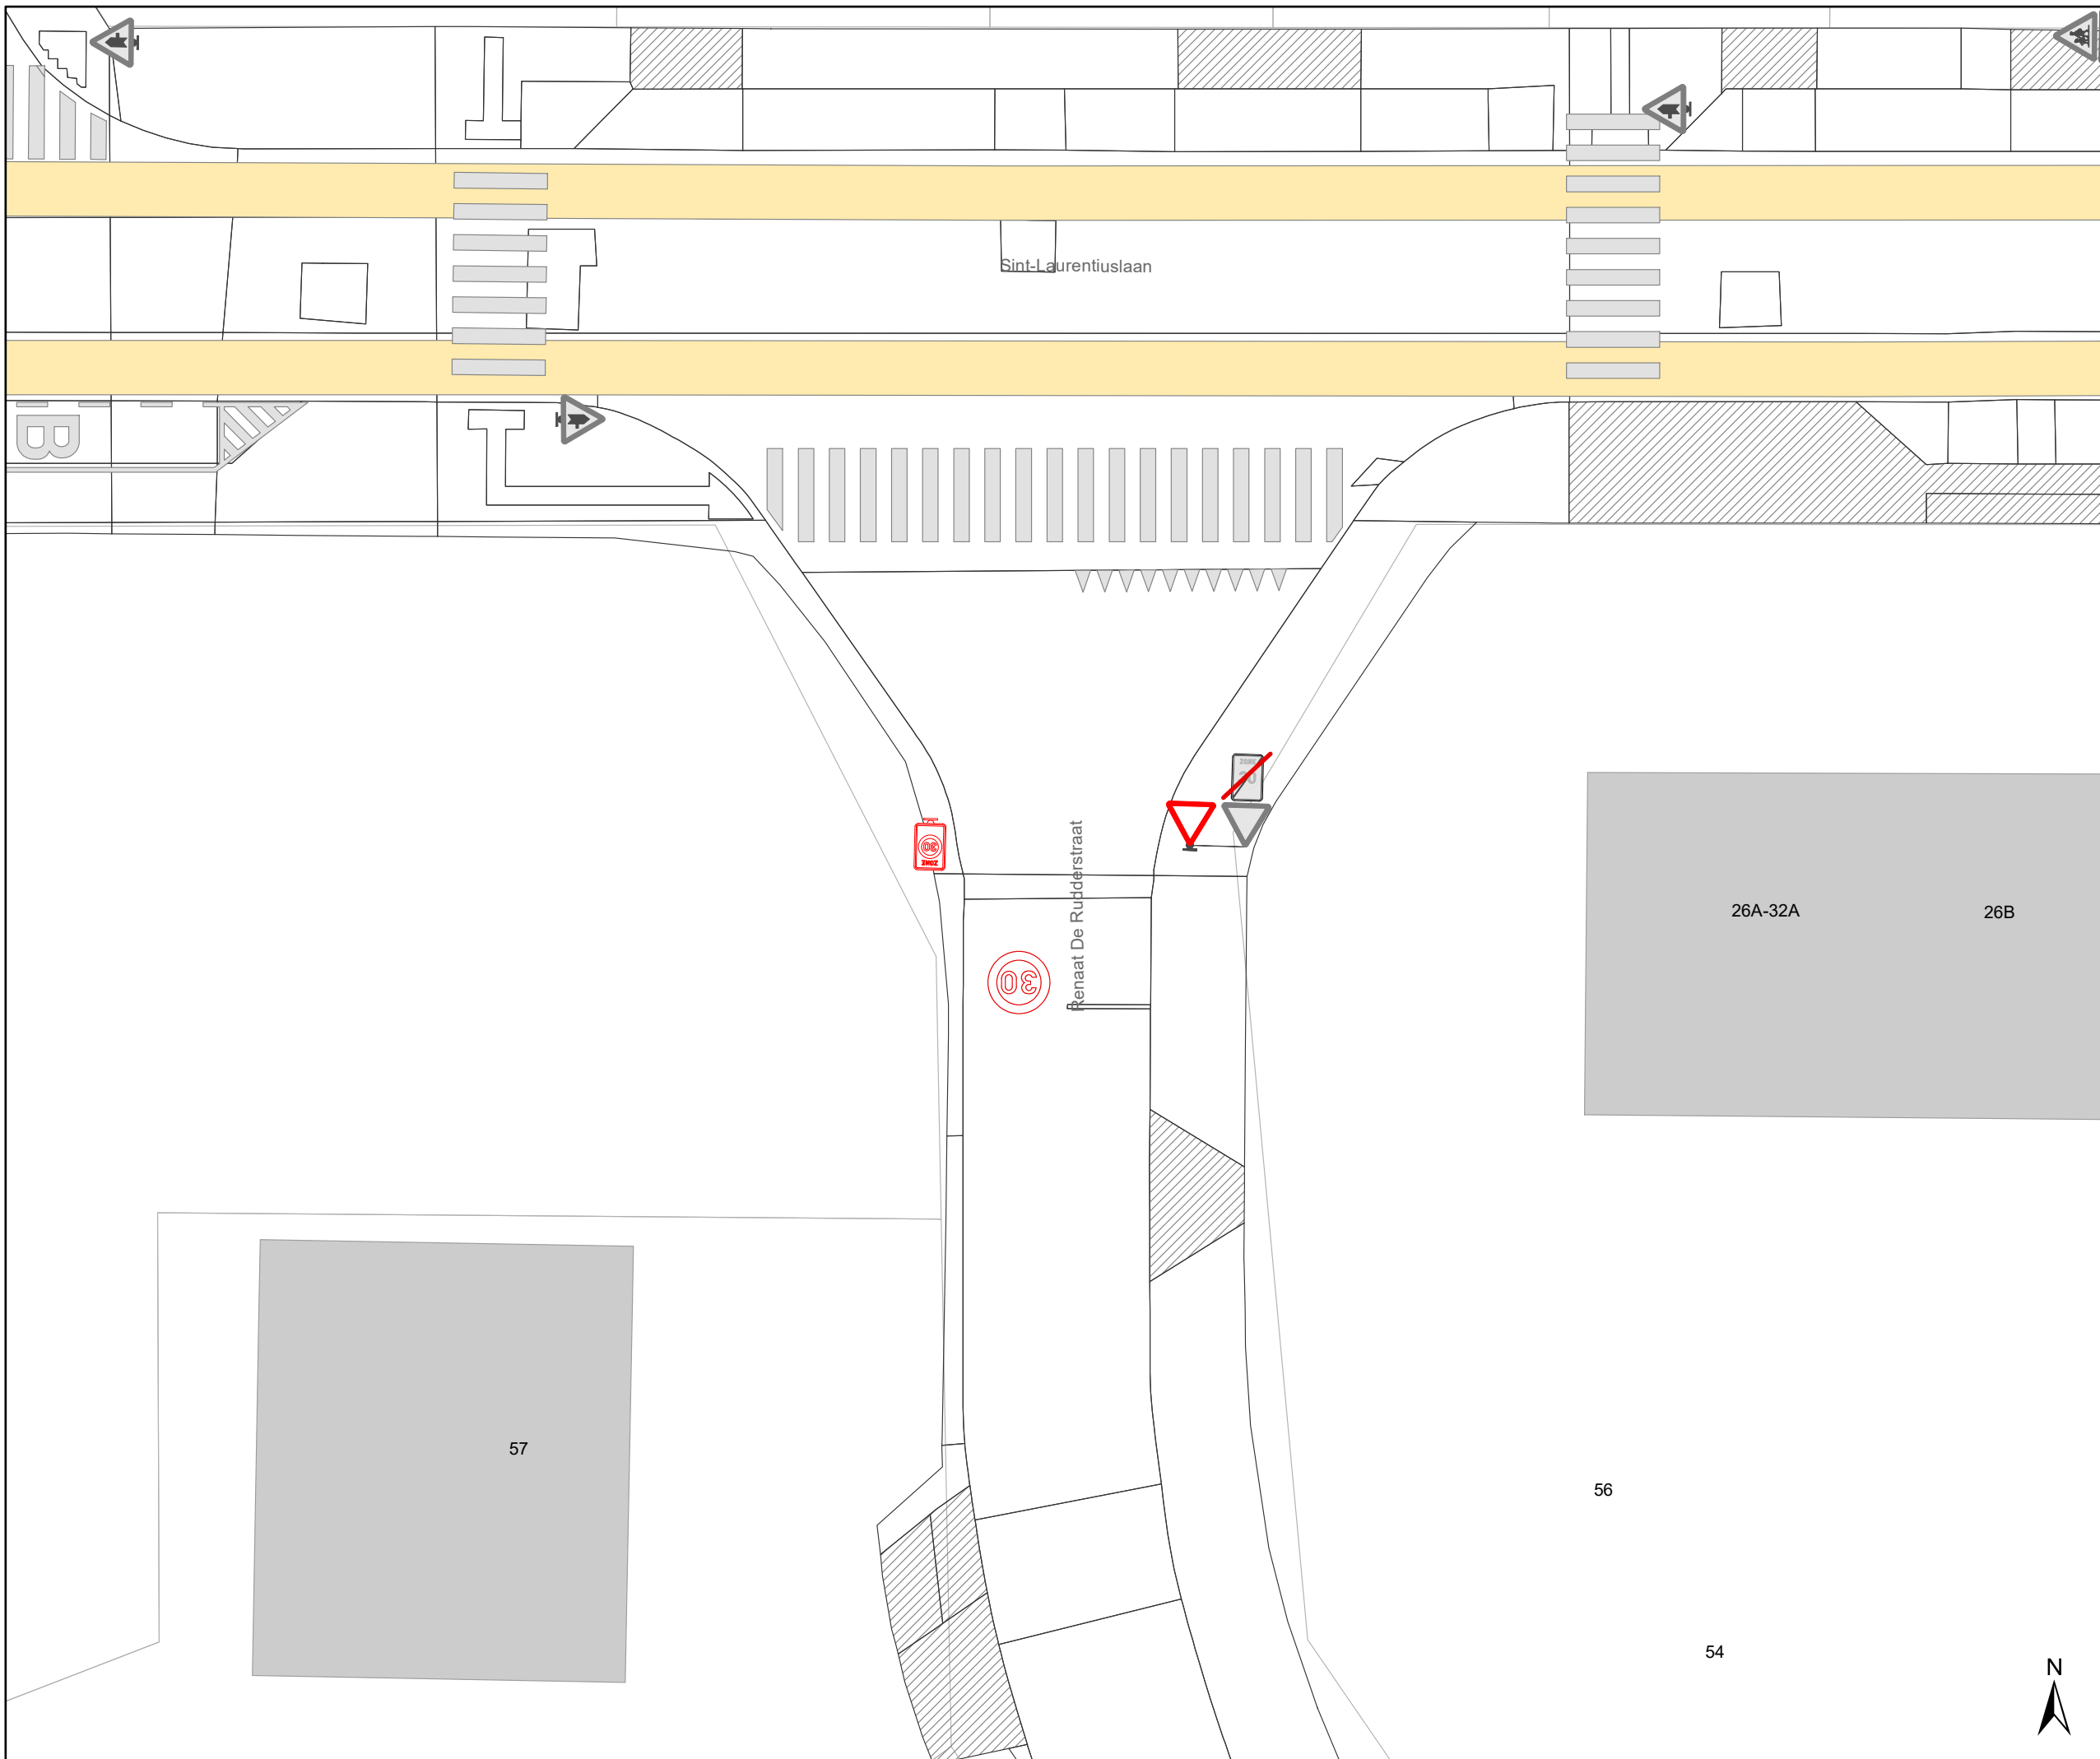




### Legende


-  Bestaande verkeersborden
-  Geplande verkeersborden
-  Te verwijderen verkeersborden
-  Bestaande wegmarkeringen
-  Geplande wegmarkeringen
-  Te verwijderen wegmarkeringen

### Straatmeubilair

-  Bestaand paaltje

### Overige

-  Ander gepland dossier (in voorbereiding bij MOBBD)
-  Ander gepland dossier (ter uitvoering bij DWBW)
-  Hoort ook bij dit dossier

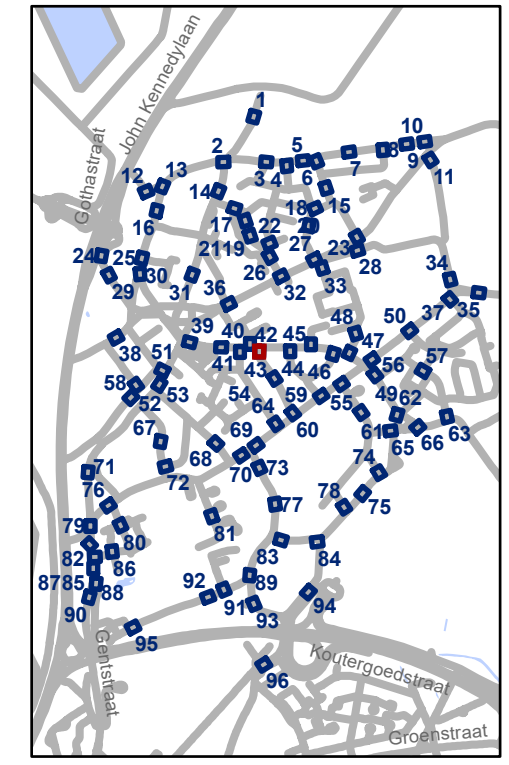


**gent:** Mobiliteitsbedrijf stad Gent  
Verkeerstechnische taken

## Oostakker Zone 30

Dossiernummer P-507521

DATUM	SCHAAL	PLAN	P FORMAAT
17/06/2024	1/200	43/96	A3



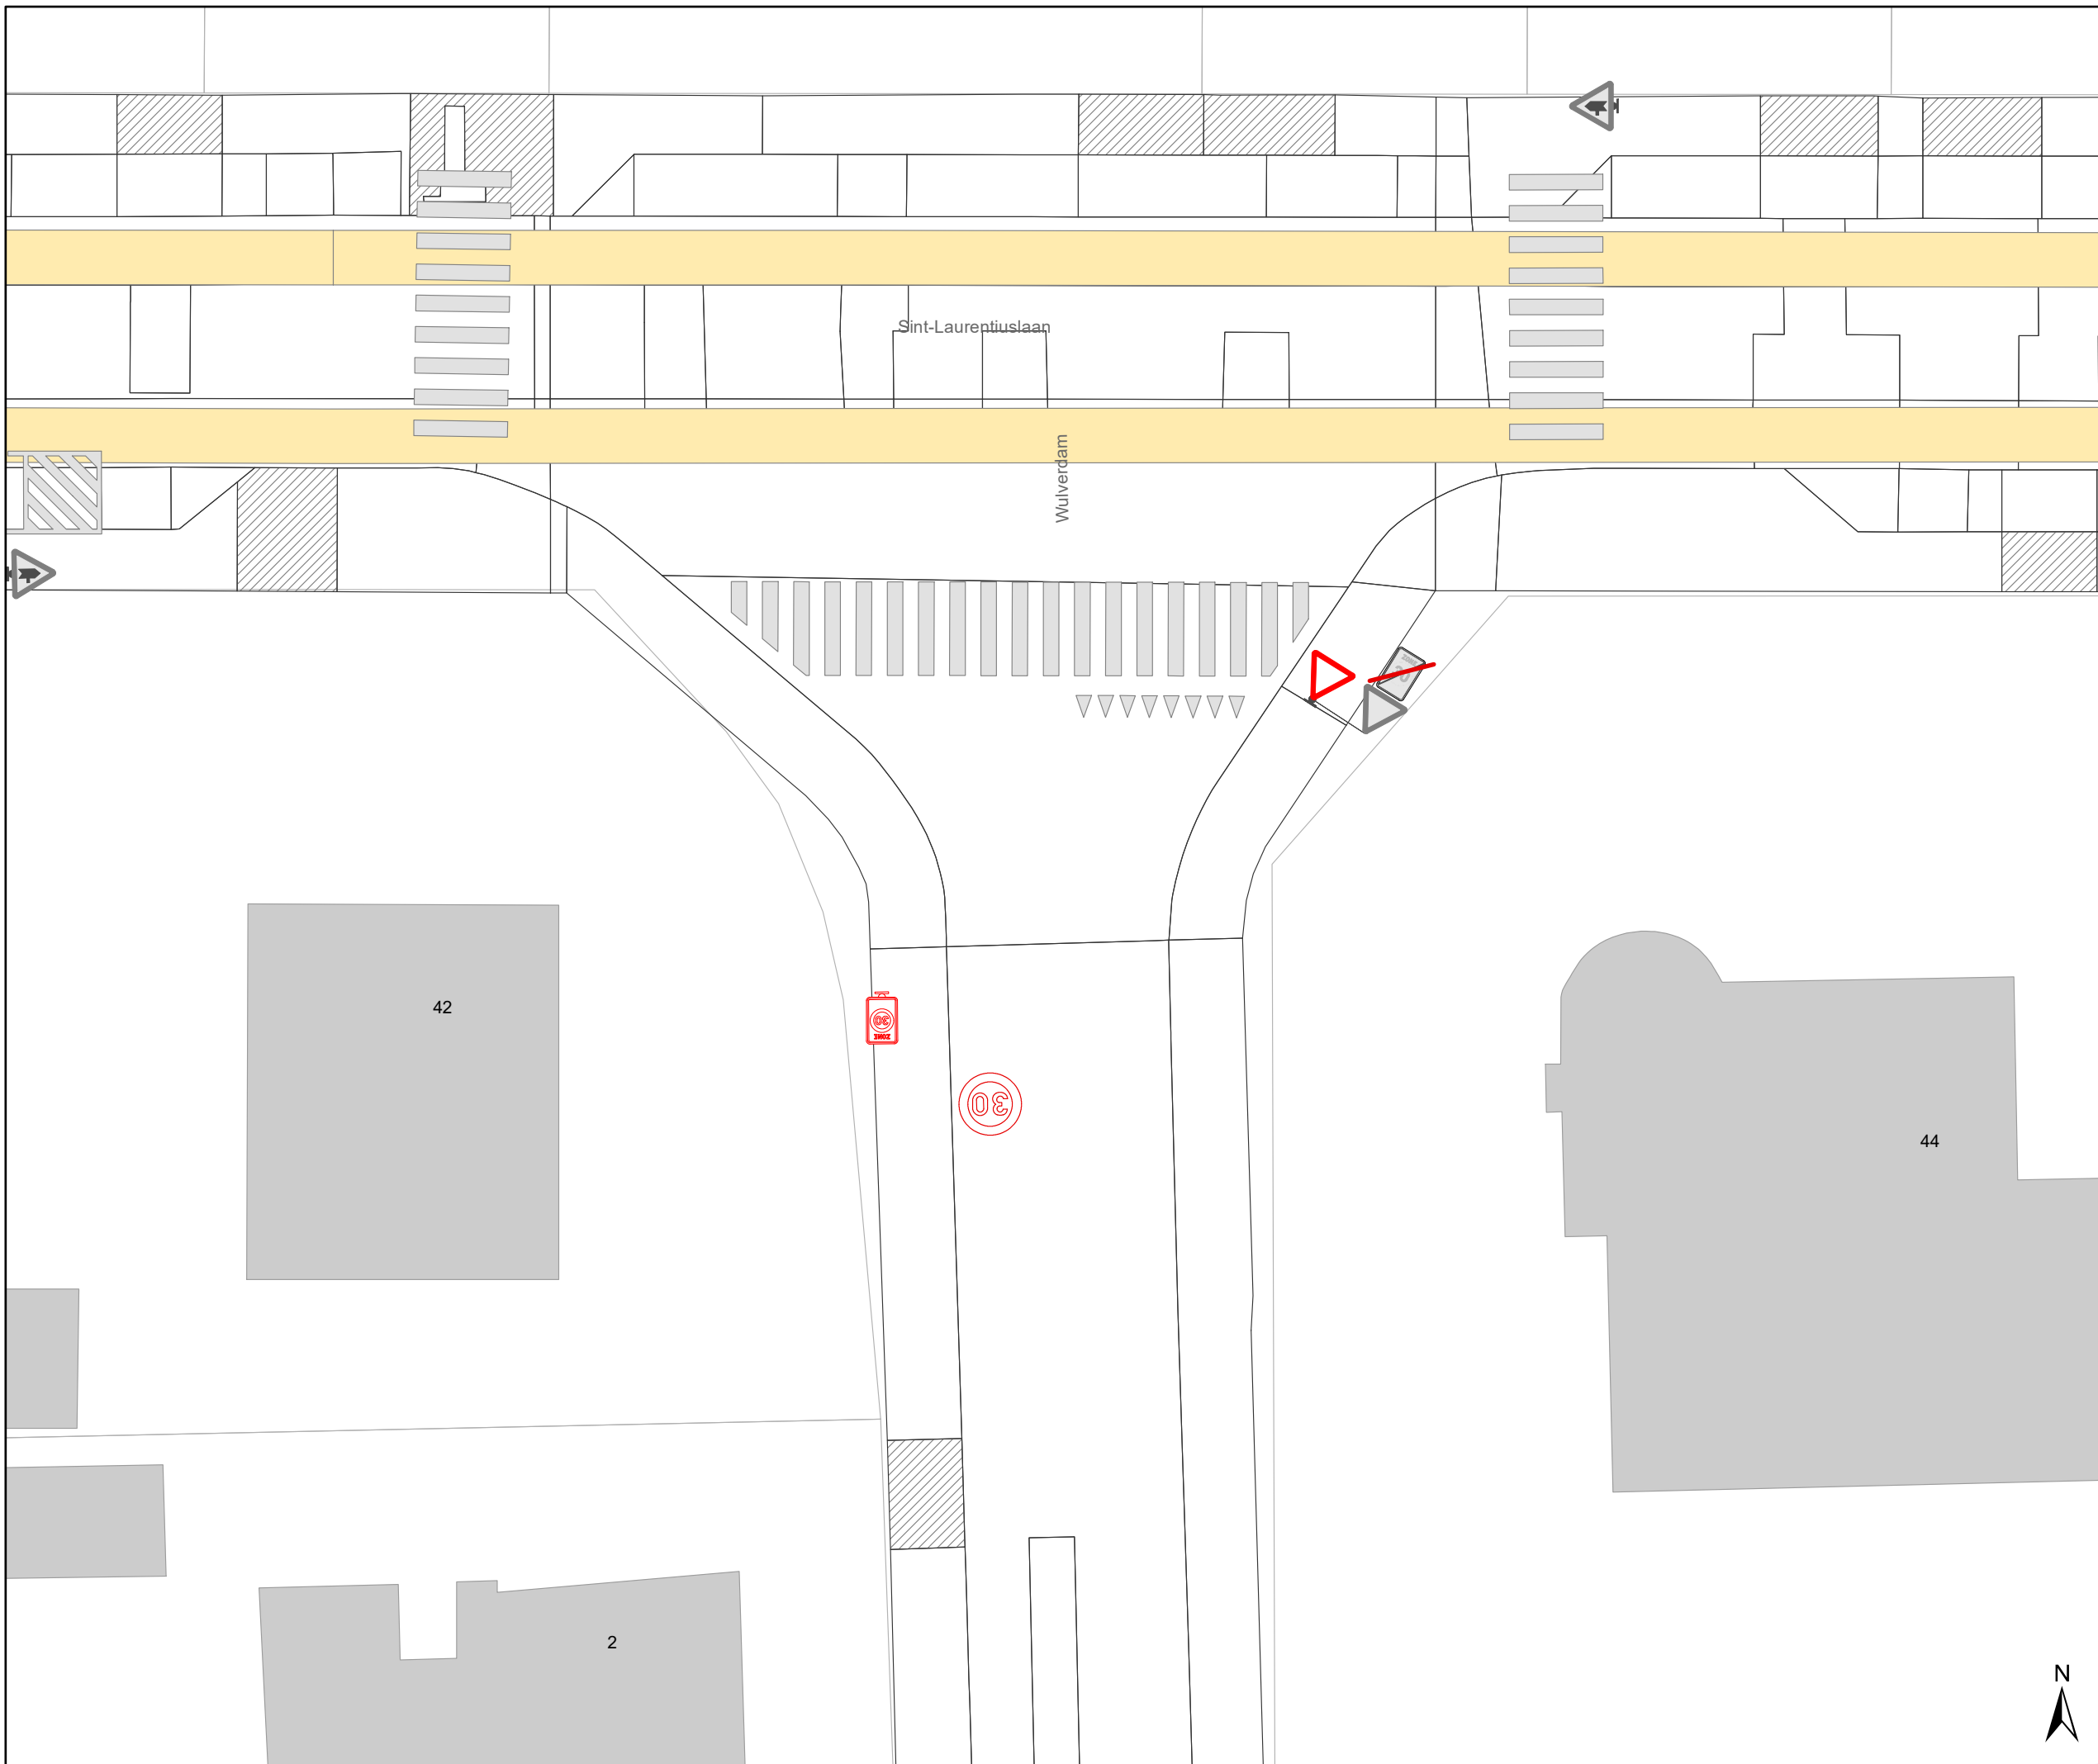

# Legende


- Bestaande verkeersborden
- Geplande verkeersborden
- Te verwijderen verkeersborden
- Bestaande wegmarkeringen
- Geplande wegmarkeringen
- Te verwijderen wegmarkeringen

## Straatmeubilair

- Bestaand paaltje

## Overige

- Ander gepland dossier (in voorbereiding bij MOBBER)
- Ander gepland dossier (ter uitvoering bij DWBW)
- Hoort ook bij dit dossier

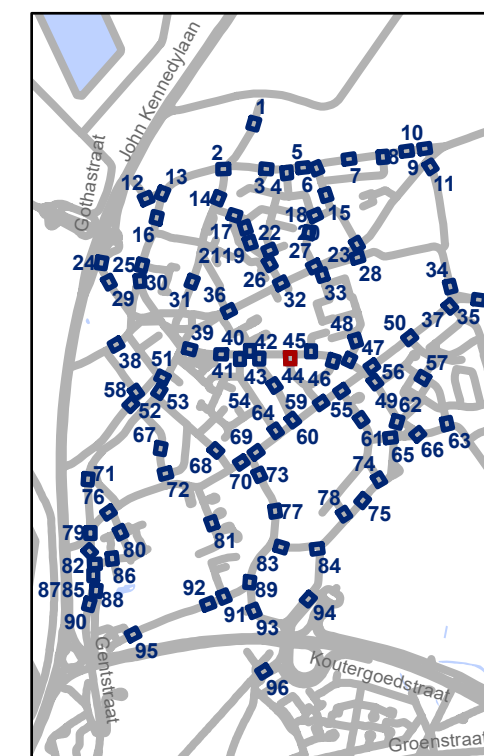


**gent:** Mobiliteitsbedrijf stad Gent  
Verkeerstechnische taken

**Oostakker  
Zone 30**

Dossiernummer P-507521


DATUM	SCHAAL	PLAN	P FORMAAT
17/06/2024	1/200	44/96	A3

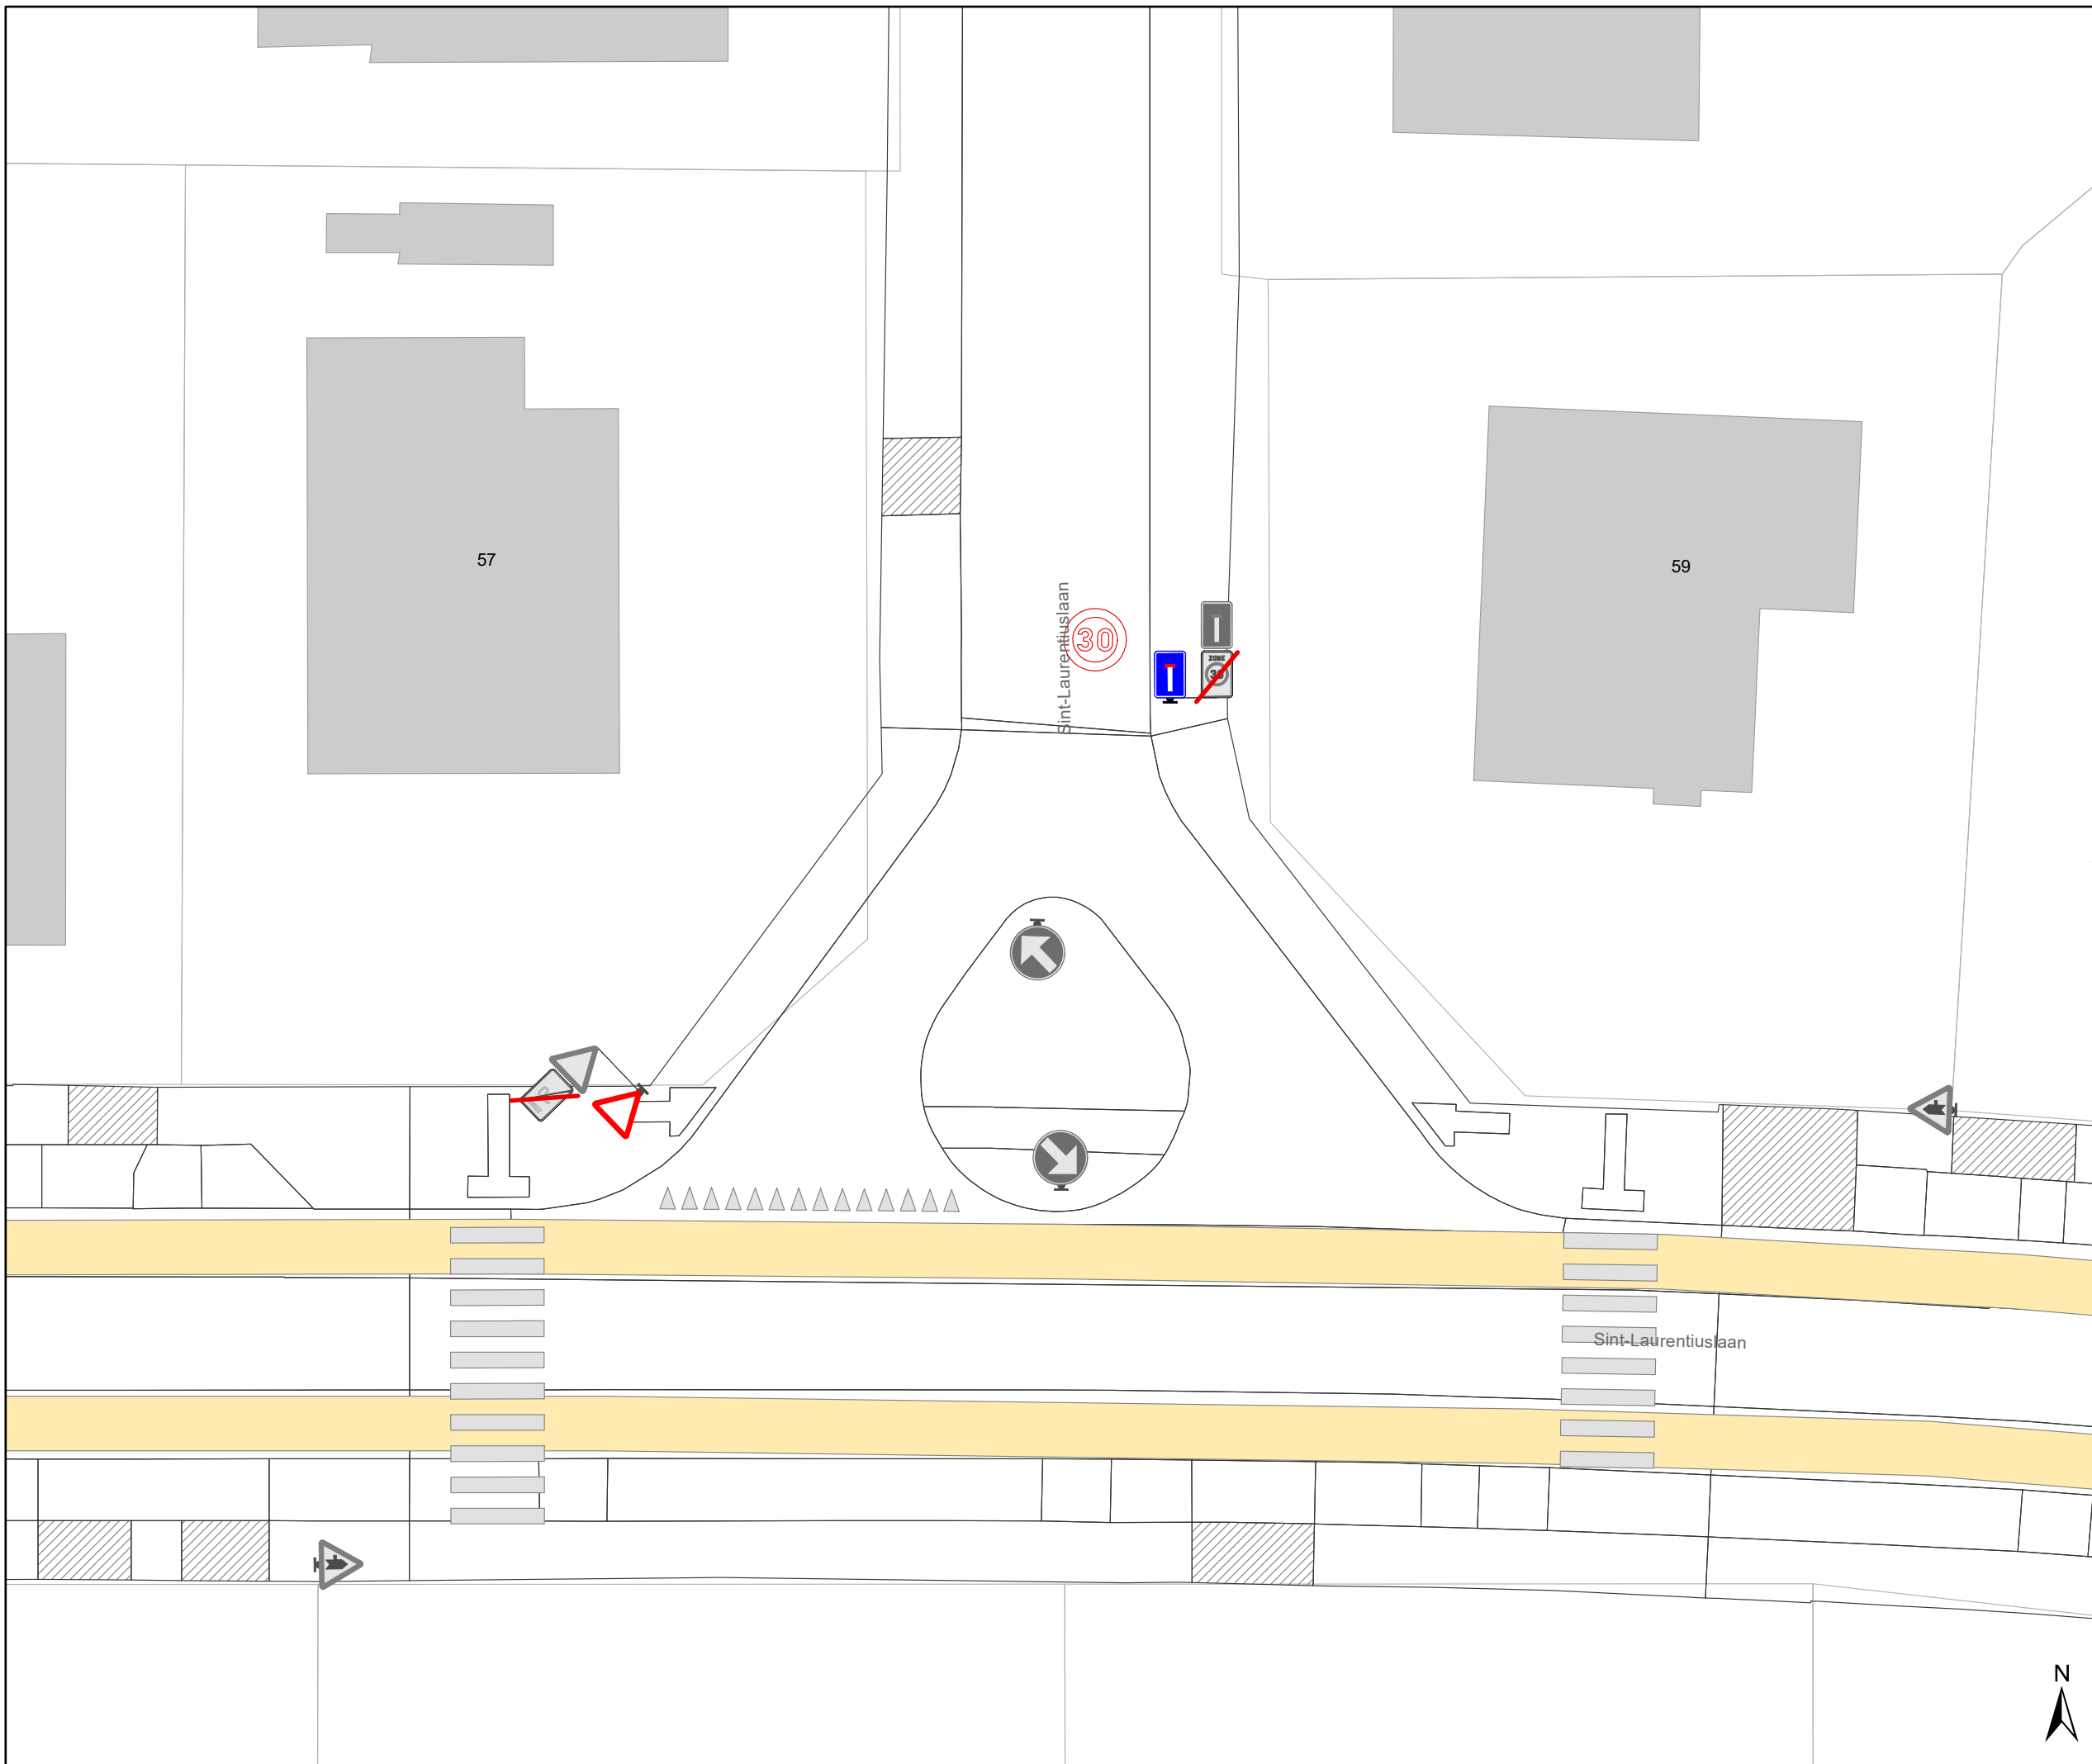




## Legende


-  Bestaande verkeersborden
-  Geplande verkeersborden
-  Te verwijderen verkeersborden
-  Bestaande wegmarkeringen
-  Geplande wegmarkeringen
-  Te verwijderen wegmarkeringen

## Straatmeubilair

-  Bestaand paaltje

## Overige

-  Ander gepland dossier (in voorbereiding bij MOBBD)
-  Ander gepland dossier (ter uitvoering bij DWBW)
-  Hoort ook bij dit dossier

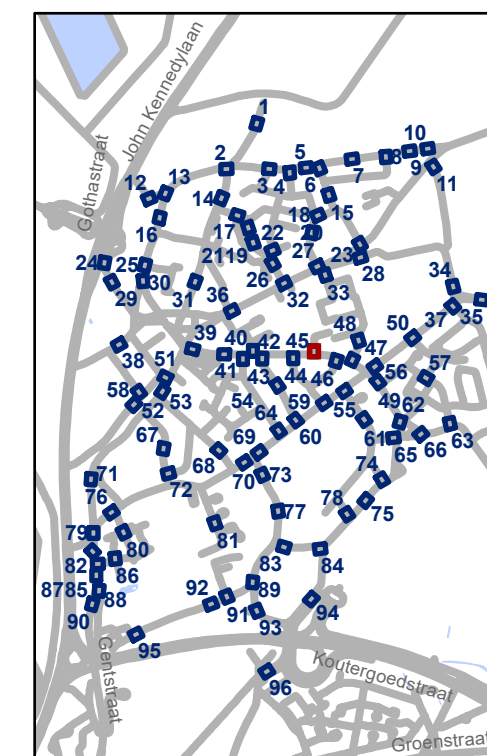


**gent:** Mobiliteitsbedrijf stad Gent  
Verkeerstechnische taken

## Oostakker Zone 30

Dossiernummer P-507521


DATUM	SCHAAL	PLAN	P FORMAAT
17/06/2024	1/200	45/96	A3

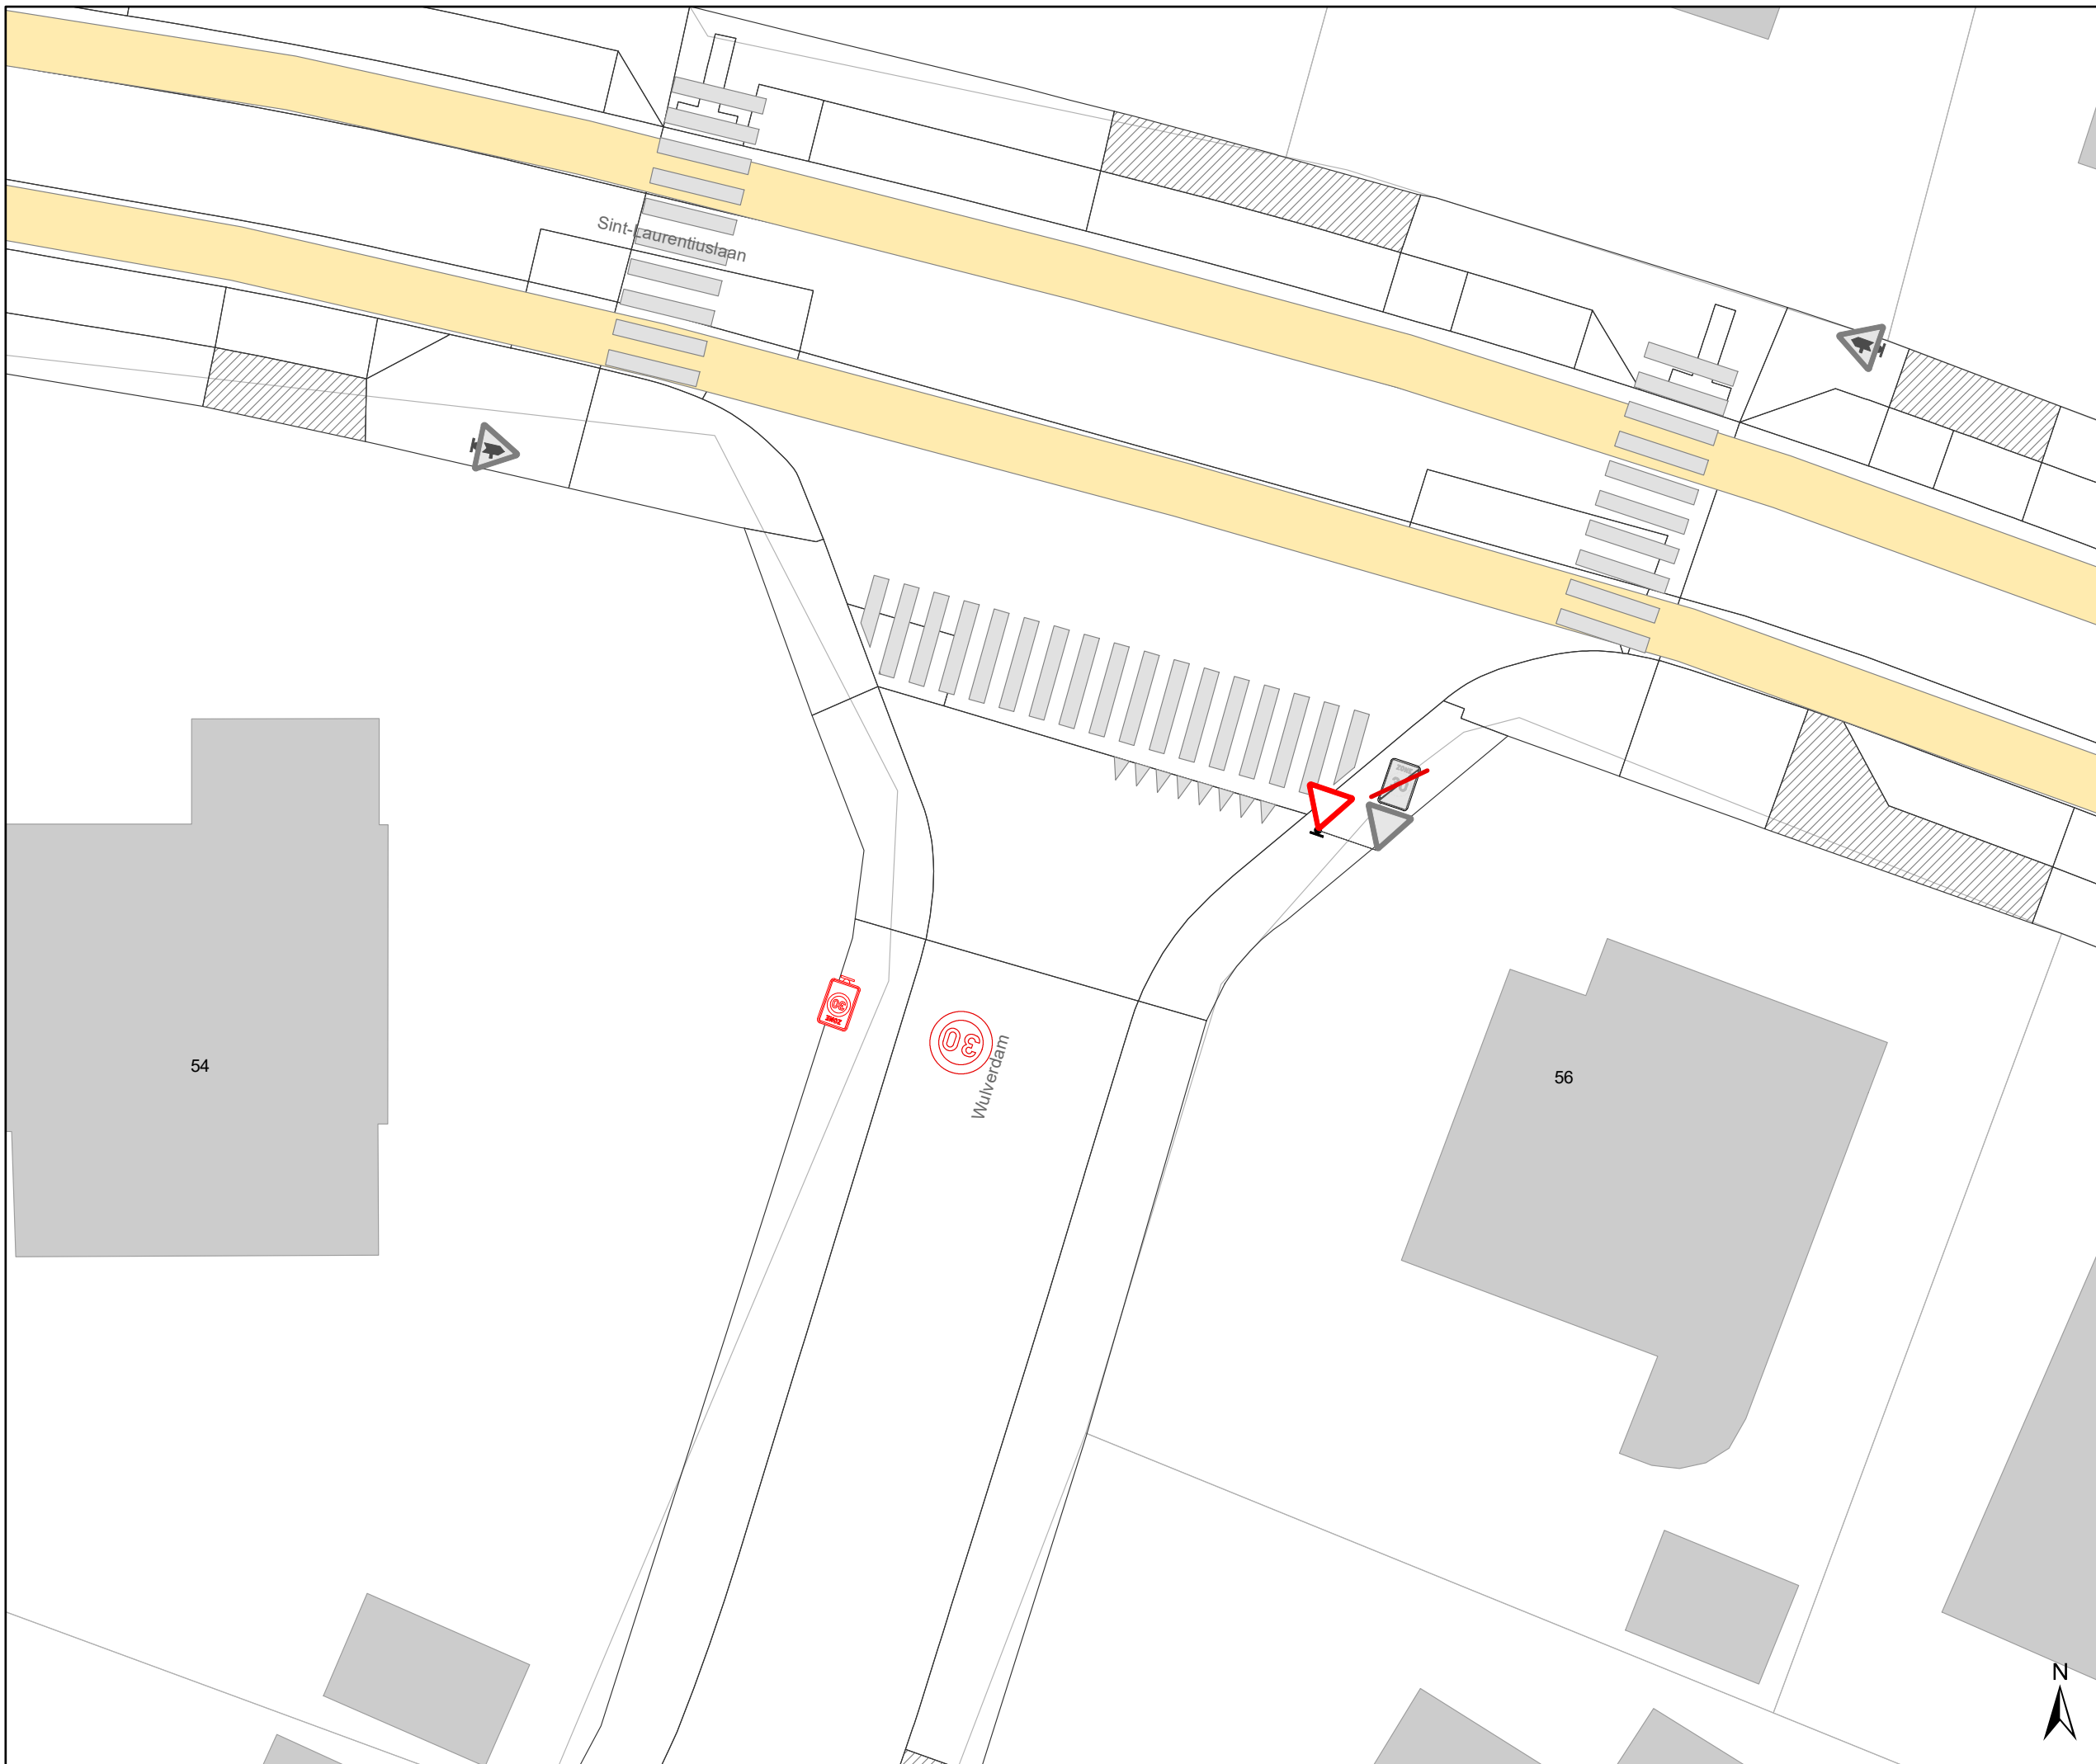




# Legende


-  Bestaande verkeersborden
-  Geplande verkeersborden
-  Te verwijderen verkeersborden
-  Bestaande wegmarkeringen
-  Geplande wegmarkeringen
-  Te verwijderen wegmarkeringen

## Straatmeubilair

-  Bestaand paaltje

## Overige

-  Ander gepland dossier (in voorbereiding bij MOBBD)
-  Ander gepland dossier (ter uitvoering bij DWBW)
-  Hoort ook bij dit dossier

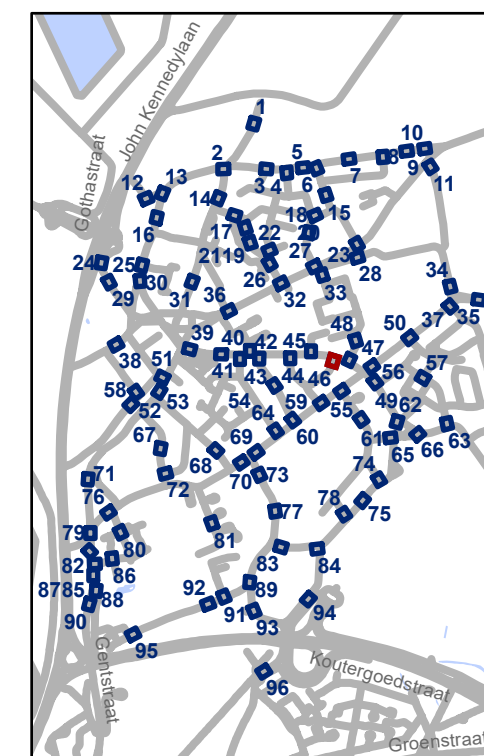


**gent:** Mobiliteitsbedrijf stad Gent  
Verkeerstechnische taken

## Oostakker Zone 30

Dossiernummer P-507521

DATUM	SCHAAL	PLAN	P FORMAAT
17/06/2024	1/200	46/96	A3

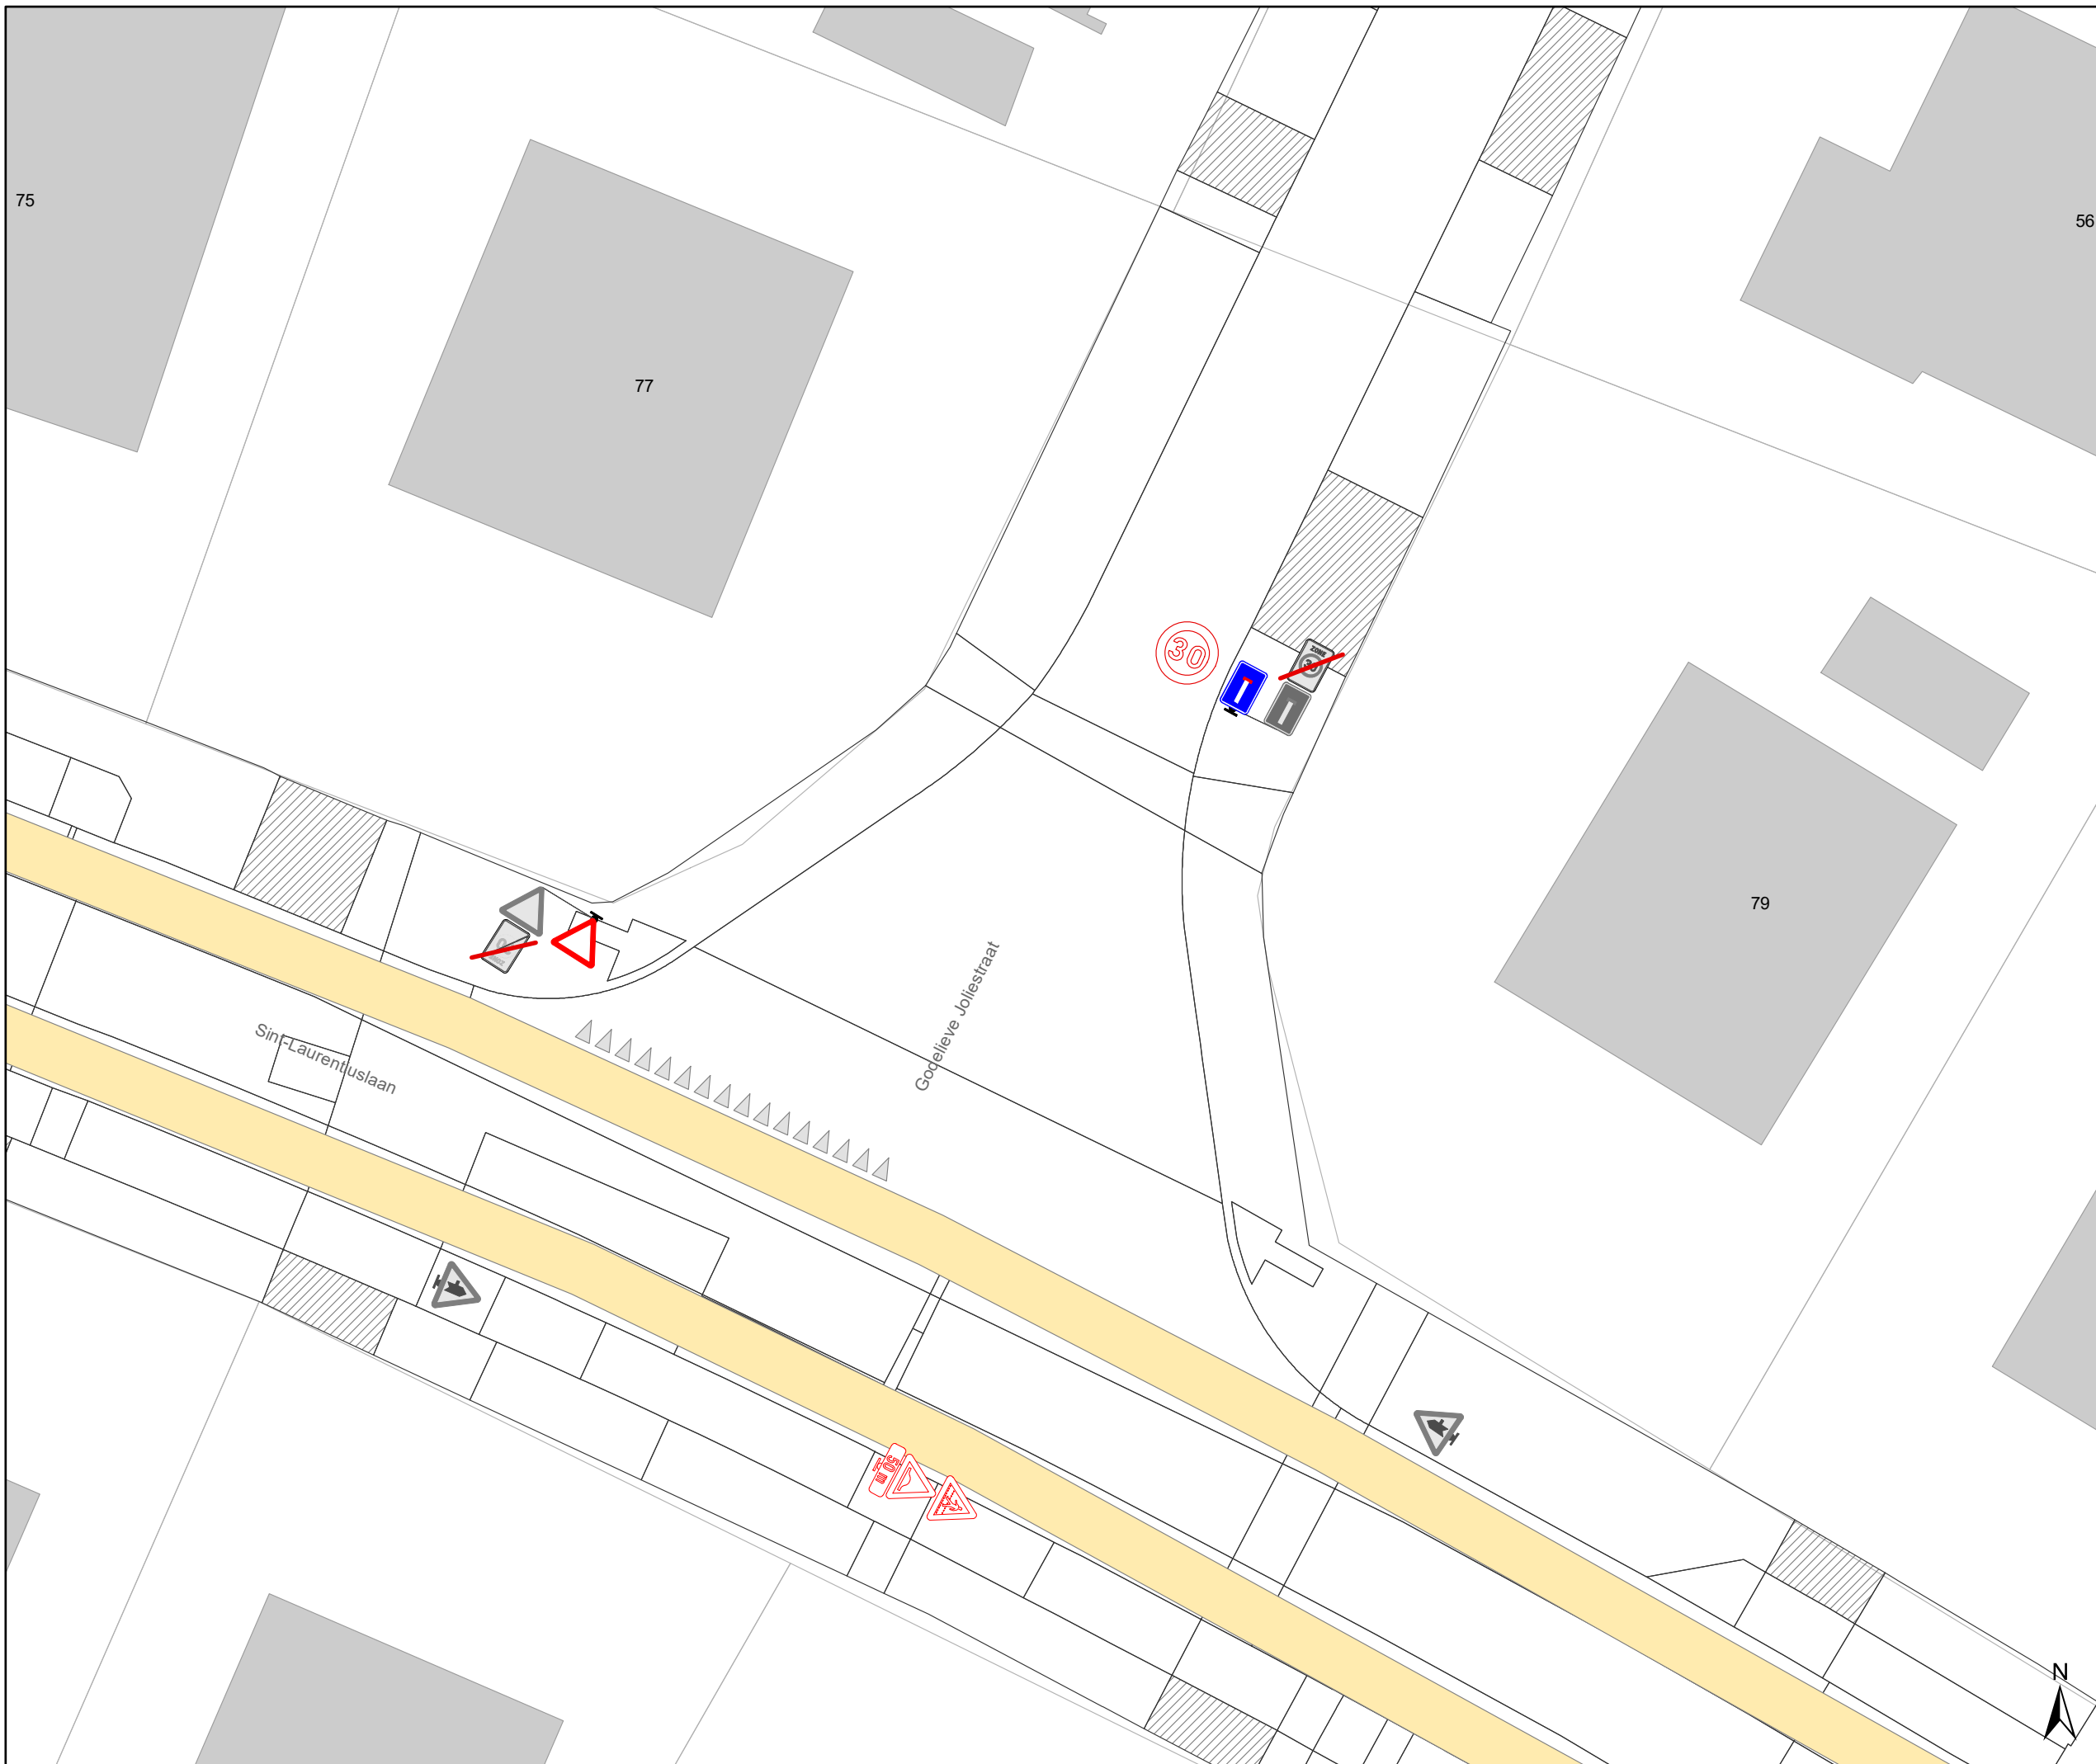




# Legende


-  Bestaande verkeersborden
-  Geplande verkeersborden
-  Te verwijderen verkeersborden
-  Bestaande wegmarkeringen
-  Geplande wegmarkeringen
-  Te verwijderen wegmarkeringen

## Straatmeubilair

-  Bestaand paaltje

## Overige

-  Ander gepland dossier (in voorbereiding bij MOBBD)
-  Ander gepland dossier (ter uitvoering bij DWBW)
-  Hoort ook bij dit dossier

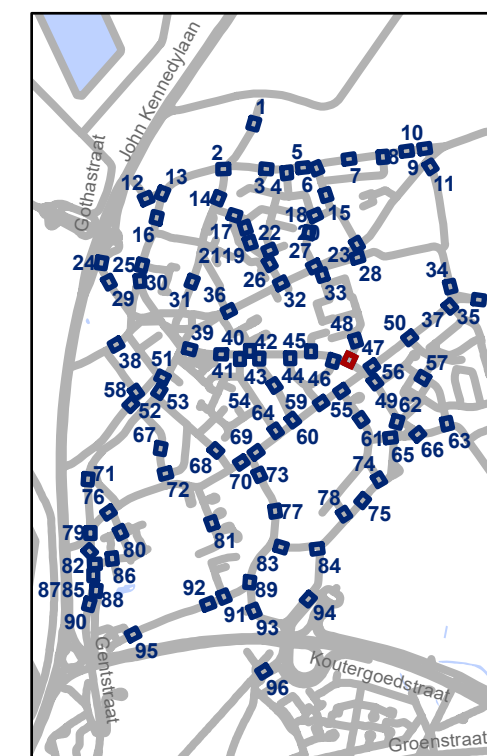


**gent:** Mobiliteitsbedrijf stad Gent  
Verkeerstechnische taken

## Oostakker Zone 30

Dossiernummer P-507521


DATUM	SCHAAL	PLAN	P FORMAAT
17/06/2024	1/200	47/96	A3

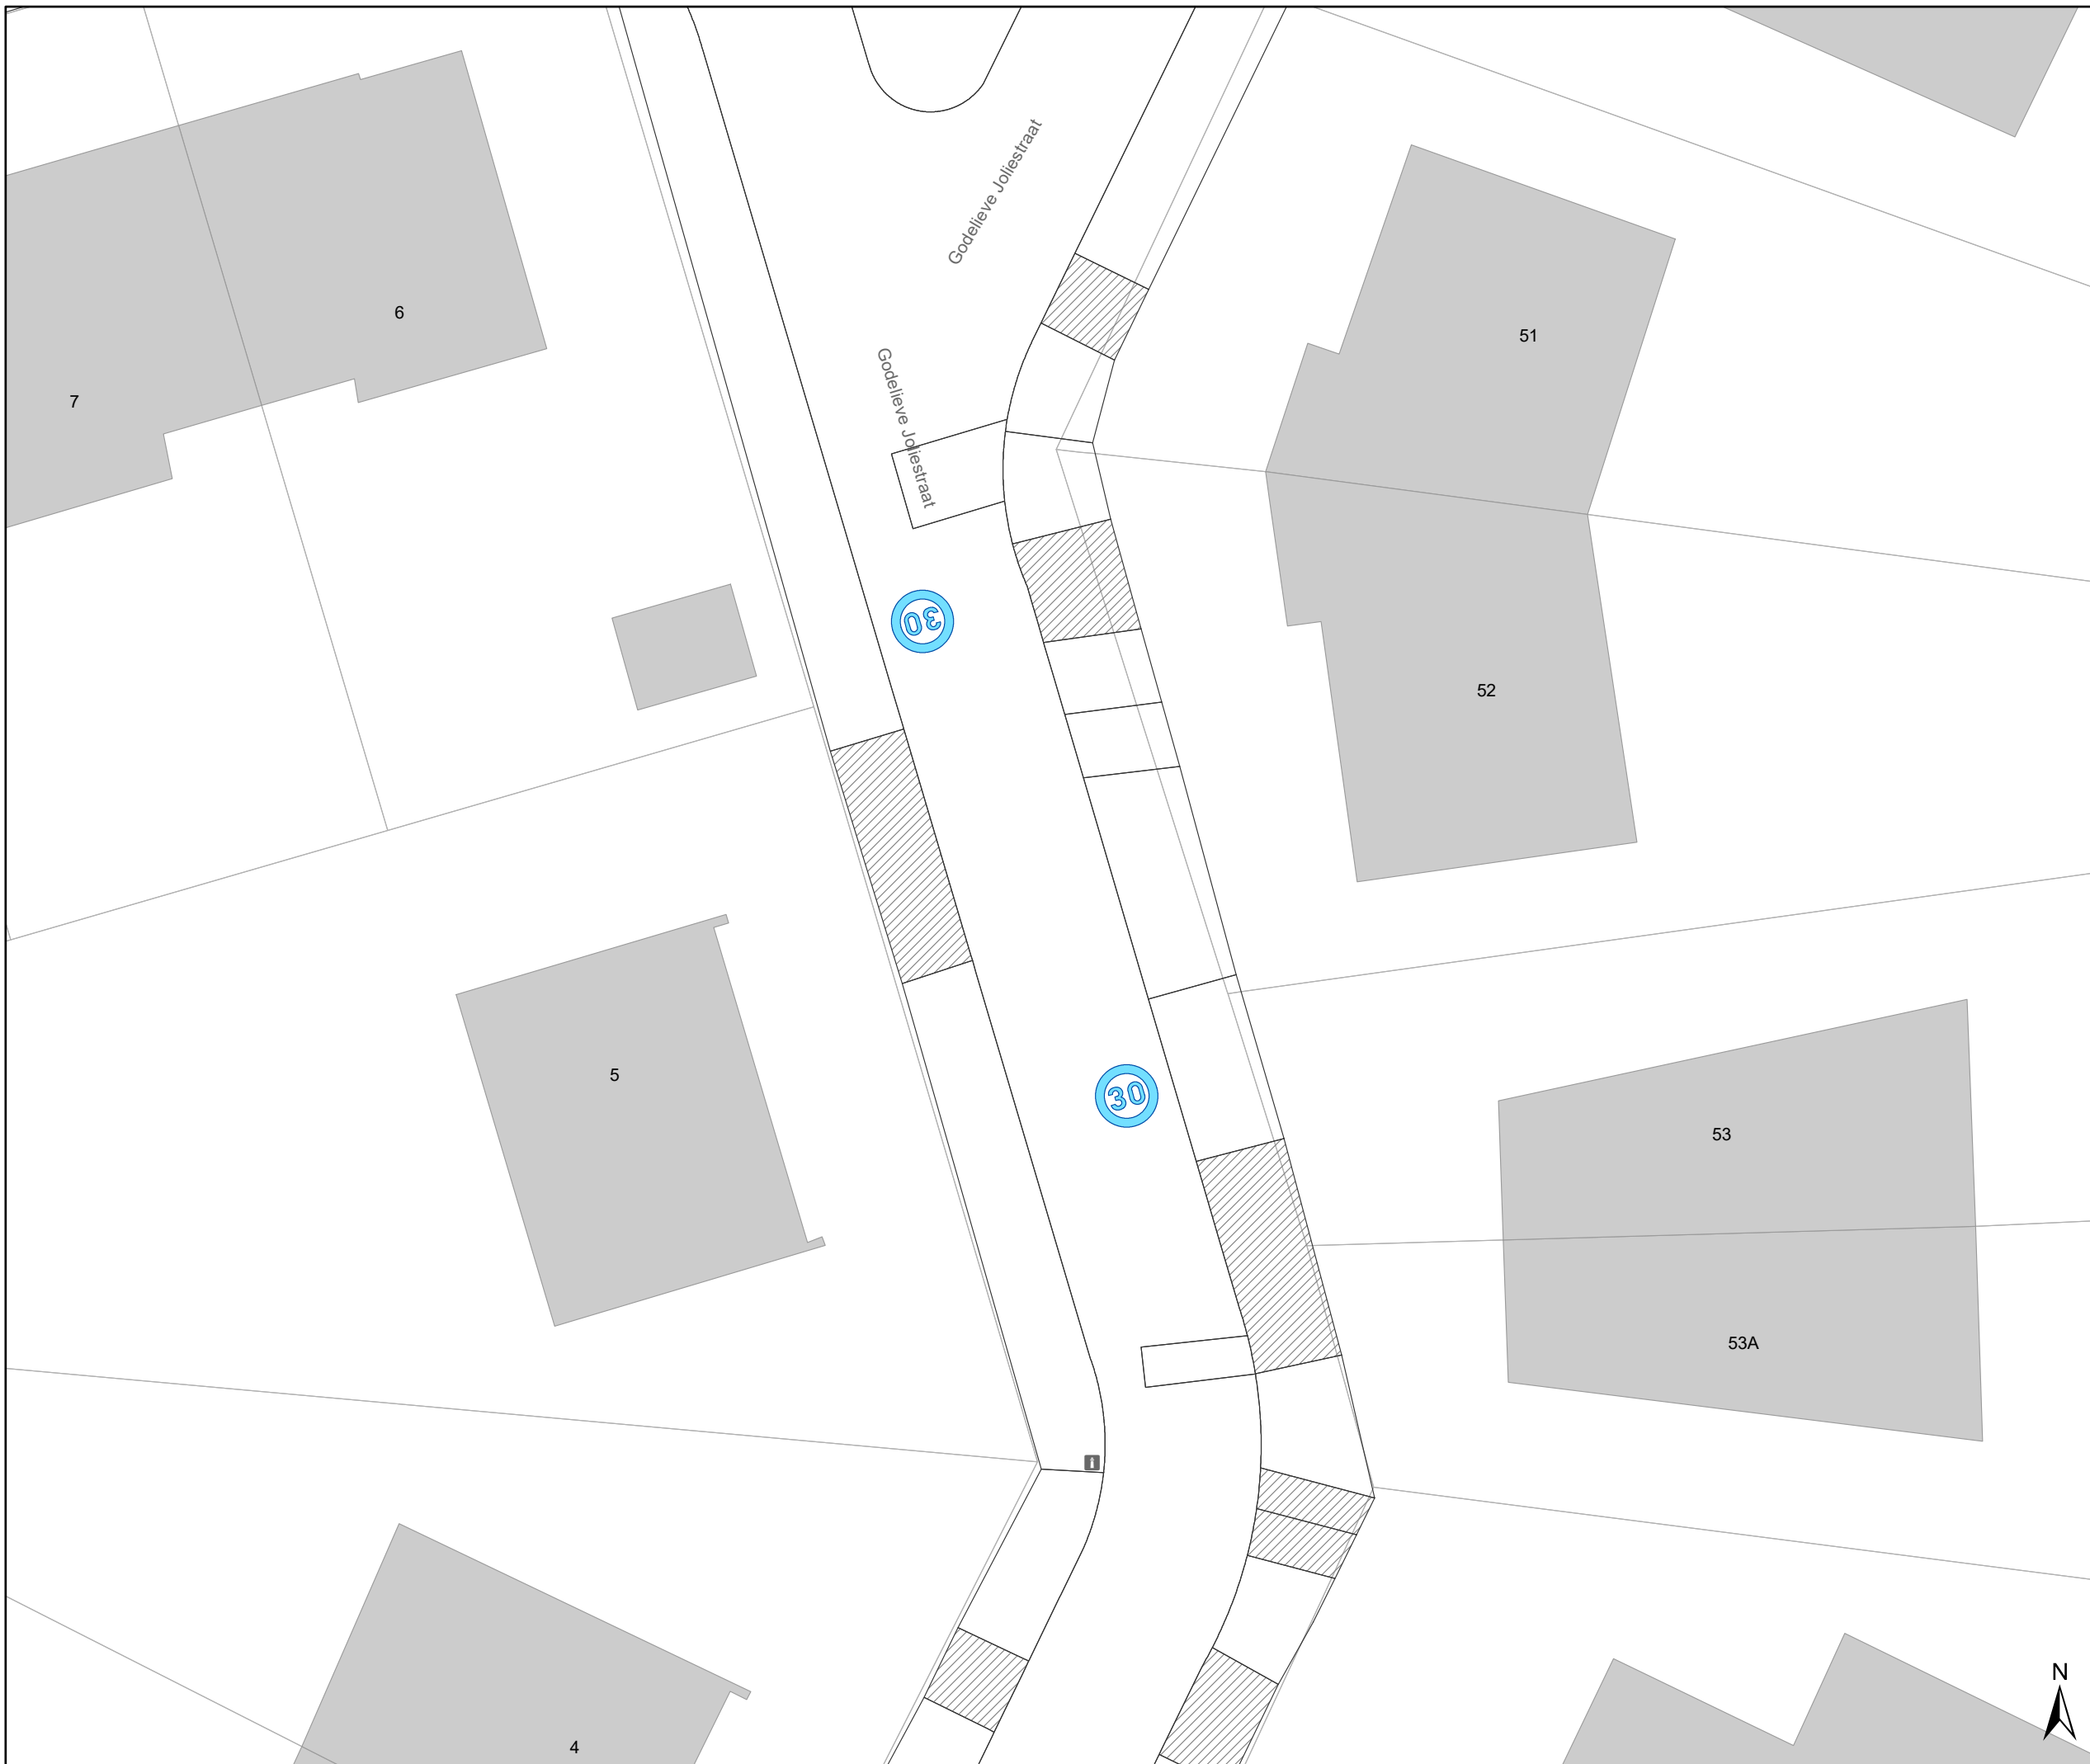




# Legende


-  Bestaande verkeersborden
-  Geplande verkeersborden
-  Te verwijderen verkeersborden
-  Bestaande wegmarkeringen
-  Geplande wegmarkeringen
-  Te verwijderen wegmarkeringen

## Straatmeubilair

-  Bestaand paaltje

## Overige

-  Ander gepland dossier (in voorbereiding bij MOBBD)
-  Ander gepland dossier (ter uitvoering bij DWBW)
-  Hoort ook bij dit dossier

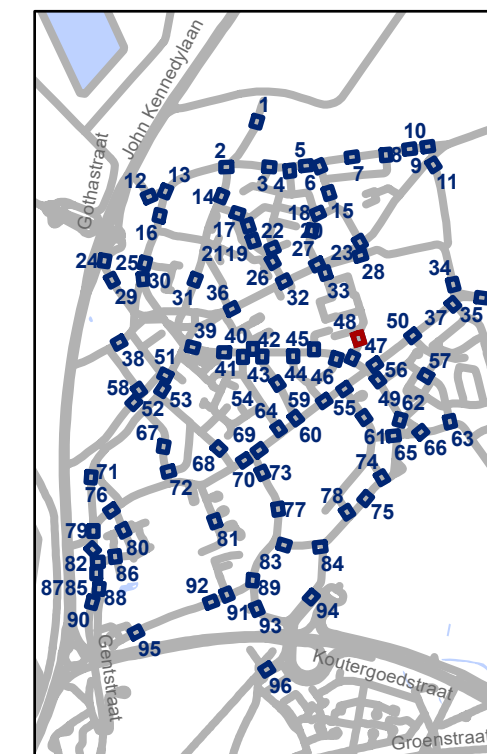

**gent:** Mobiliteitsbedrijf stad Gent  
Verkeerstechnische taken

## Oostakker Zone 30

Dossiernummer P-507521

DATUM	SCHAAL	PLAN	P FORMAAT
17/06/2024	1/200	48/96	A3









# Legende


-  Bestaande verkeersborden
-  Geplande verkeersborden
-  Te verwijderen verkeersborden
-  Bestaande wegmarkeringen
-  Geplande wegmarkeringen
-  Te verwijderen wegmarkeringen

## Straatmeubilair

-  Bestaand paaltje

## Overige

-  Ander gepland dossier (in voorbereiding bij MOBBED)
-  Ander gepland dossier (ter uitvoering bij DWBW)
-  Hoort ook bij dit dossier

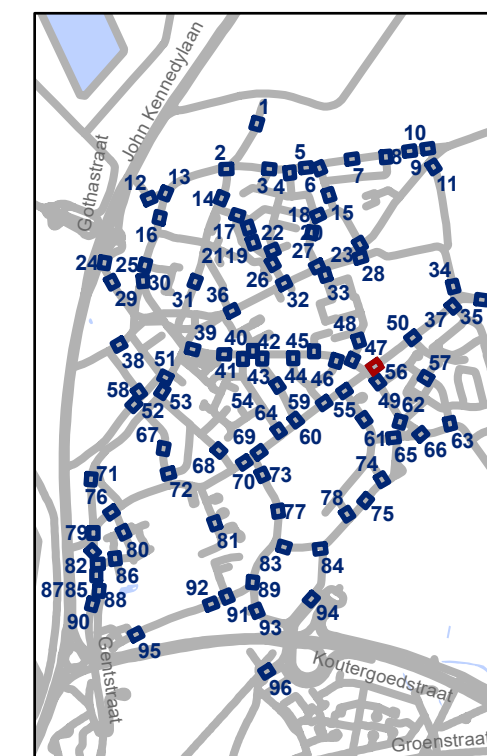


**gent:** Mobiliteitsbedrijf stad Gent  
Verkeerstechnische taken

**Oostakker  
Zone 30**

Dossiernummer P-507521

DATUM	SCHAAL	PLAN	P FORMAAT
17/06/2024	1/200	49/96	A3



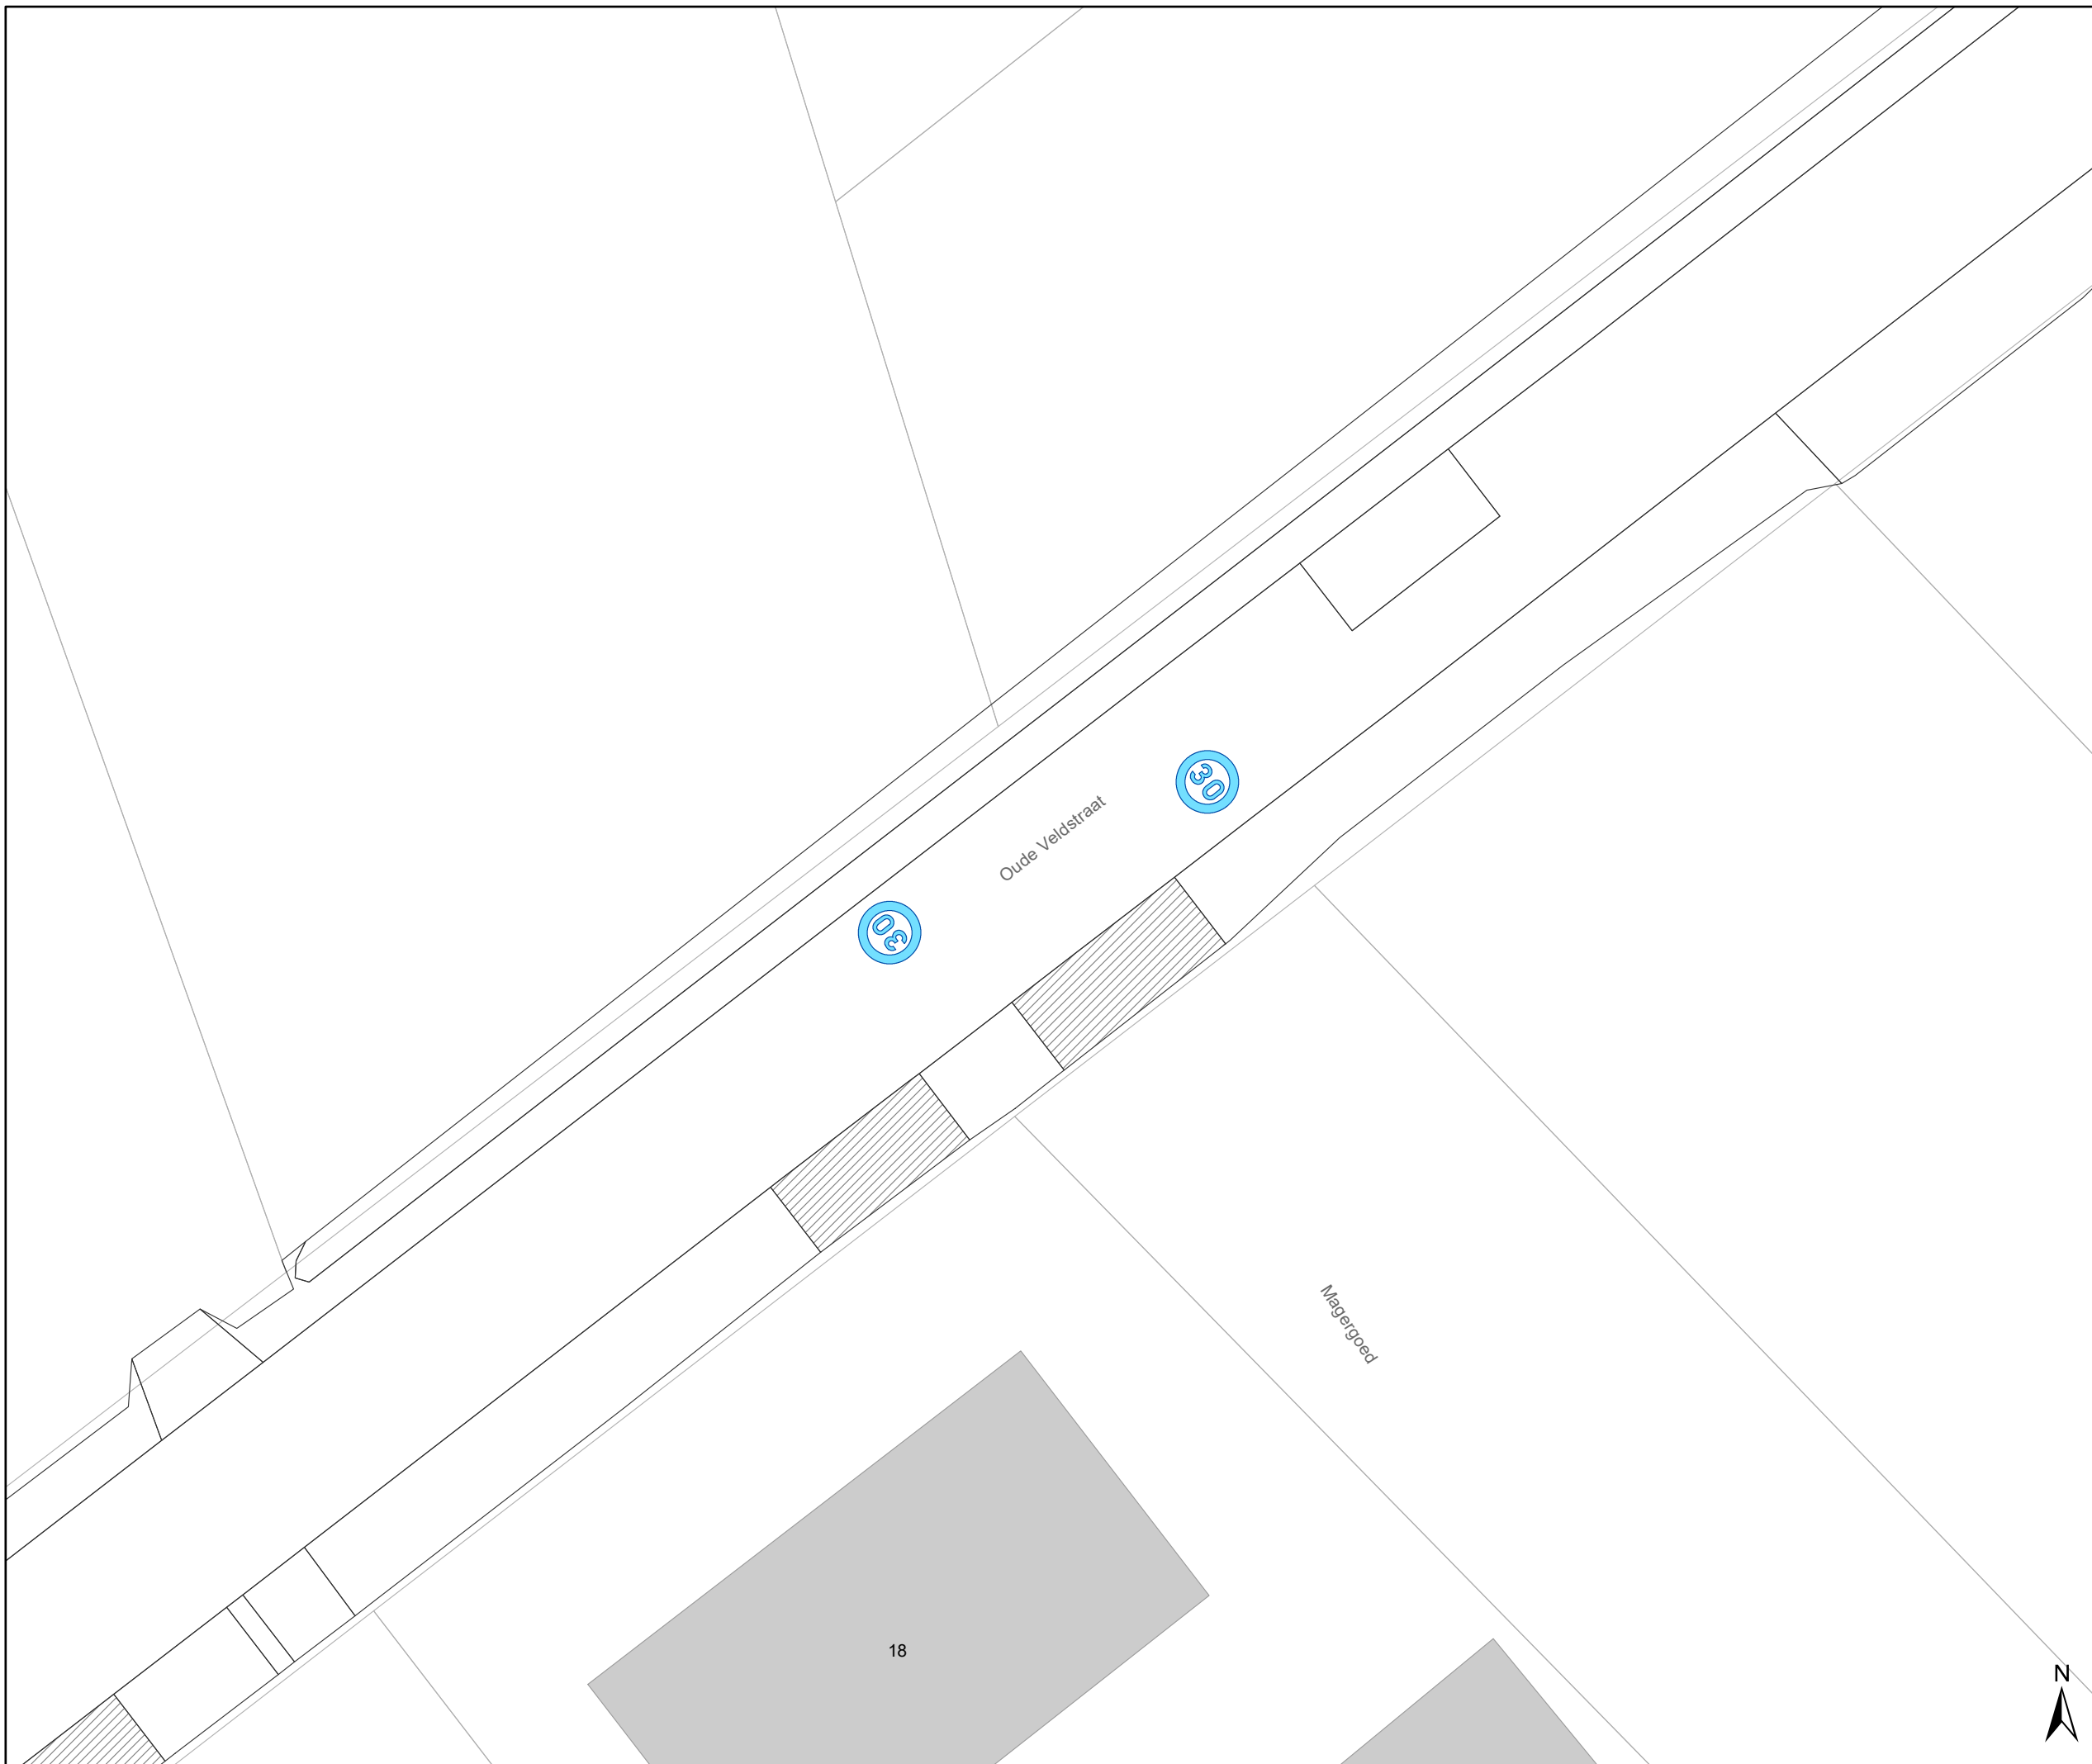





## Legende


-  Bestaande verkeersborden
-  Geplande verkeersborden
-  Te verwijderen verkeersborden
-  Bestaande wegmarkeringen
-  Geplande wegmarkeringen
-  Te verwijderen wegmarkeringen

## Straatmeubilair

-  Bestaand paaltje

## Overige

-  Ander gepland dossier (in voorbereiding bij MOBBD)
-  Ander gepland dossier (ter uitvoering bij DWBW)
-  Hoort ook bij dit dossier

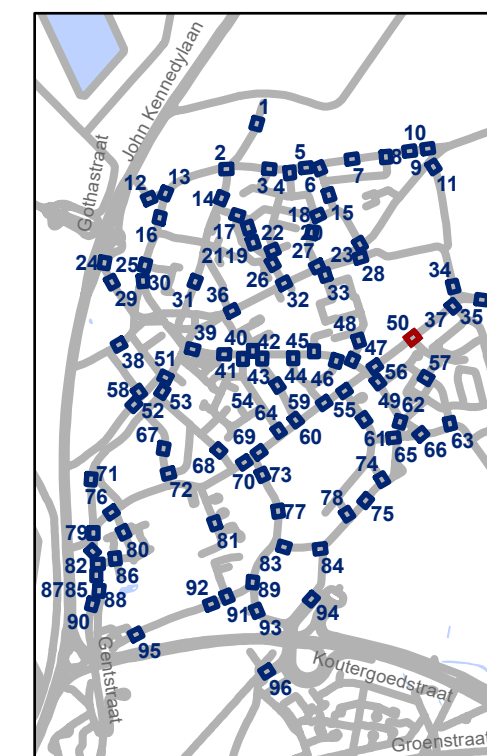


**gent:** Mobiliteitsbedrijf stad Gent  
Verkeerstechnische taken

## Oostakker Zone 30

Dossiernummer P-507521


DATUM	SCHAAL	PLAN	P FORMAAT
17/06/2024	1/200	50/96	A3

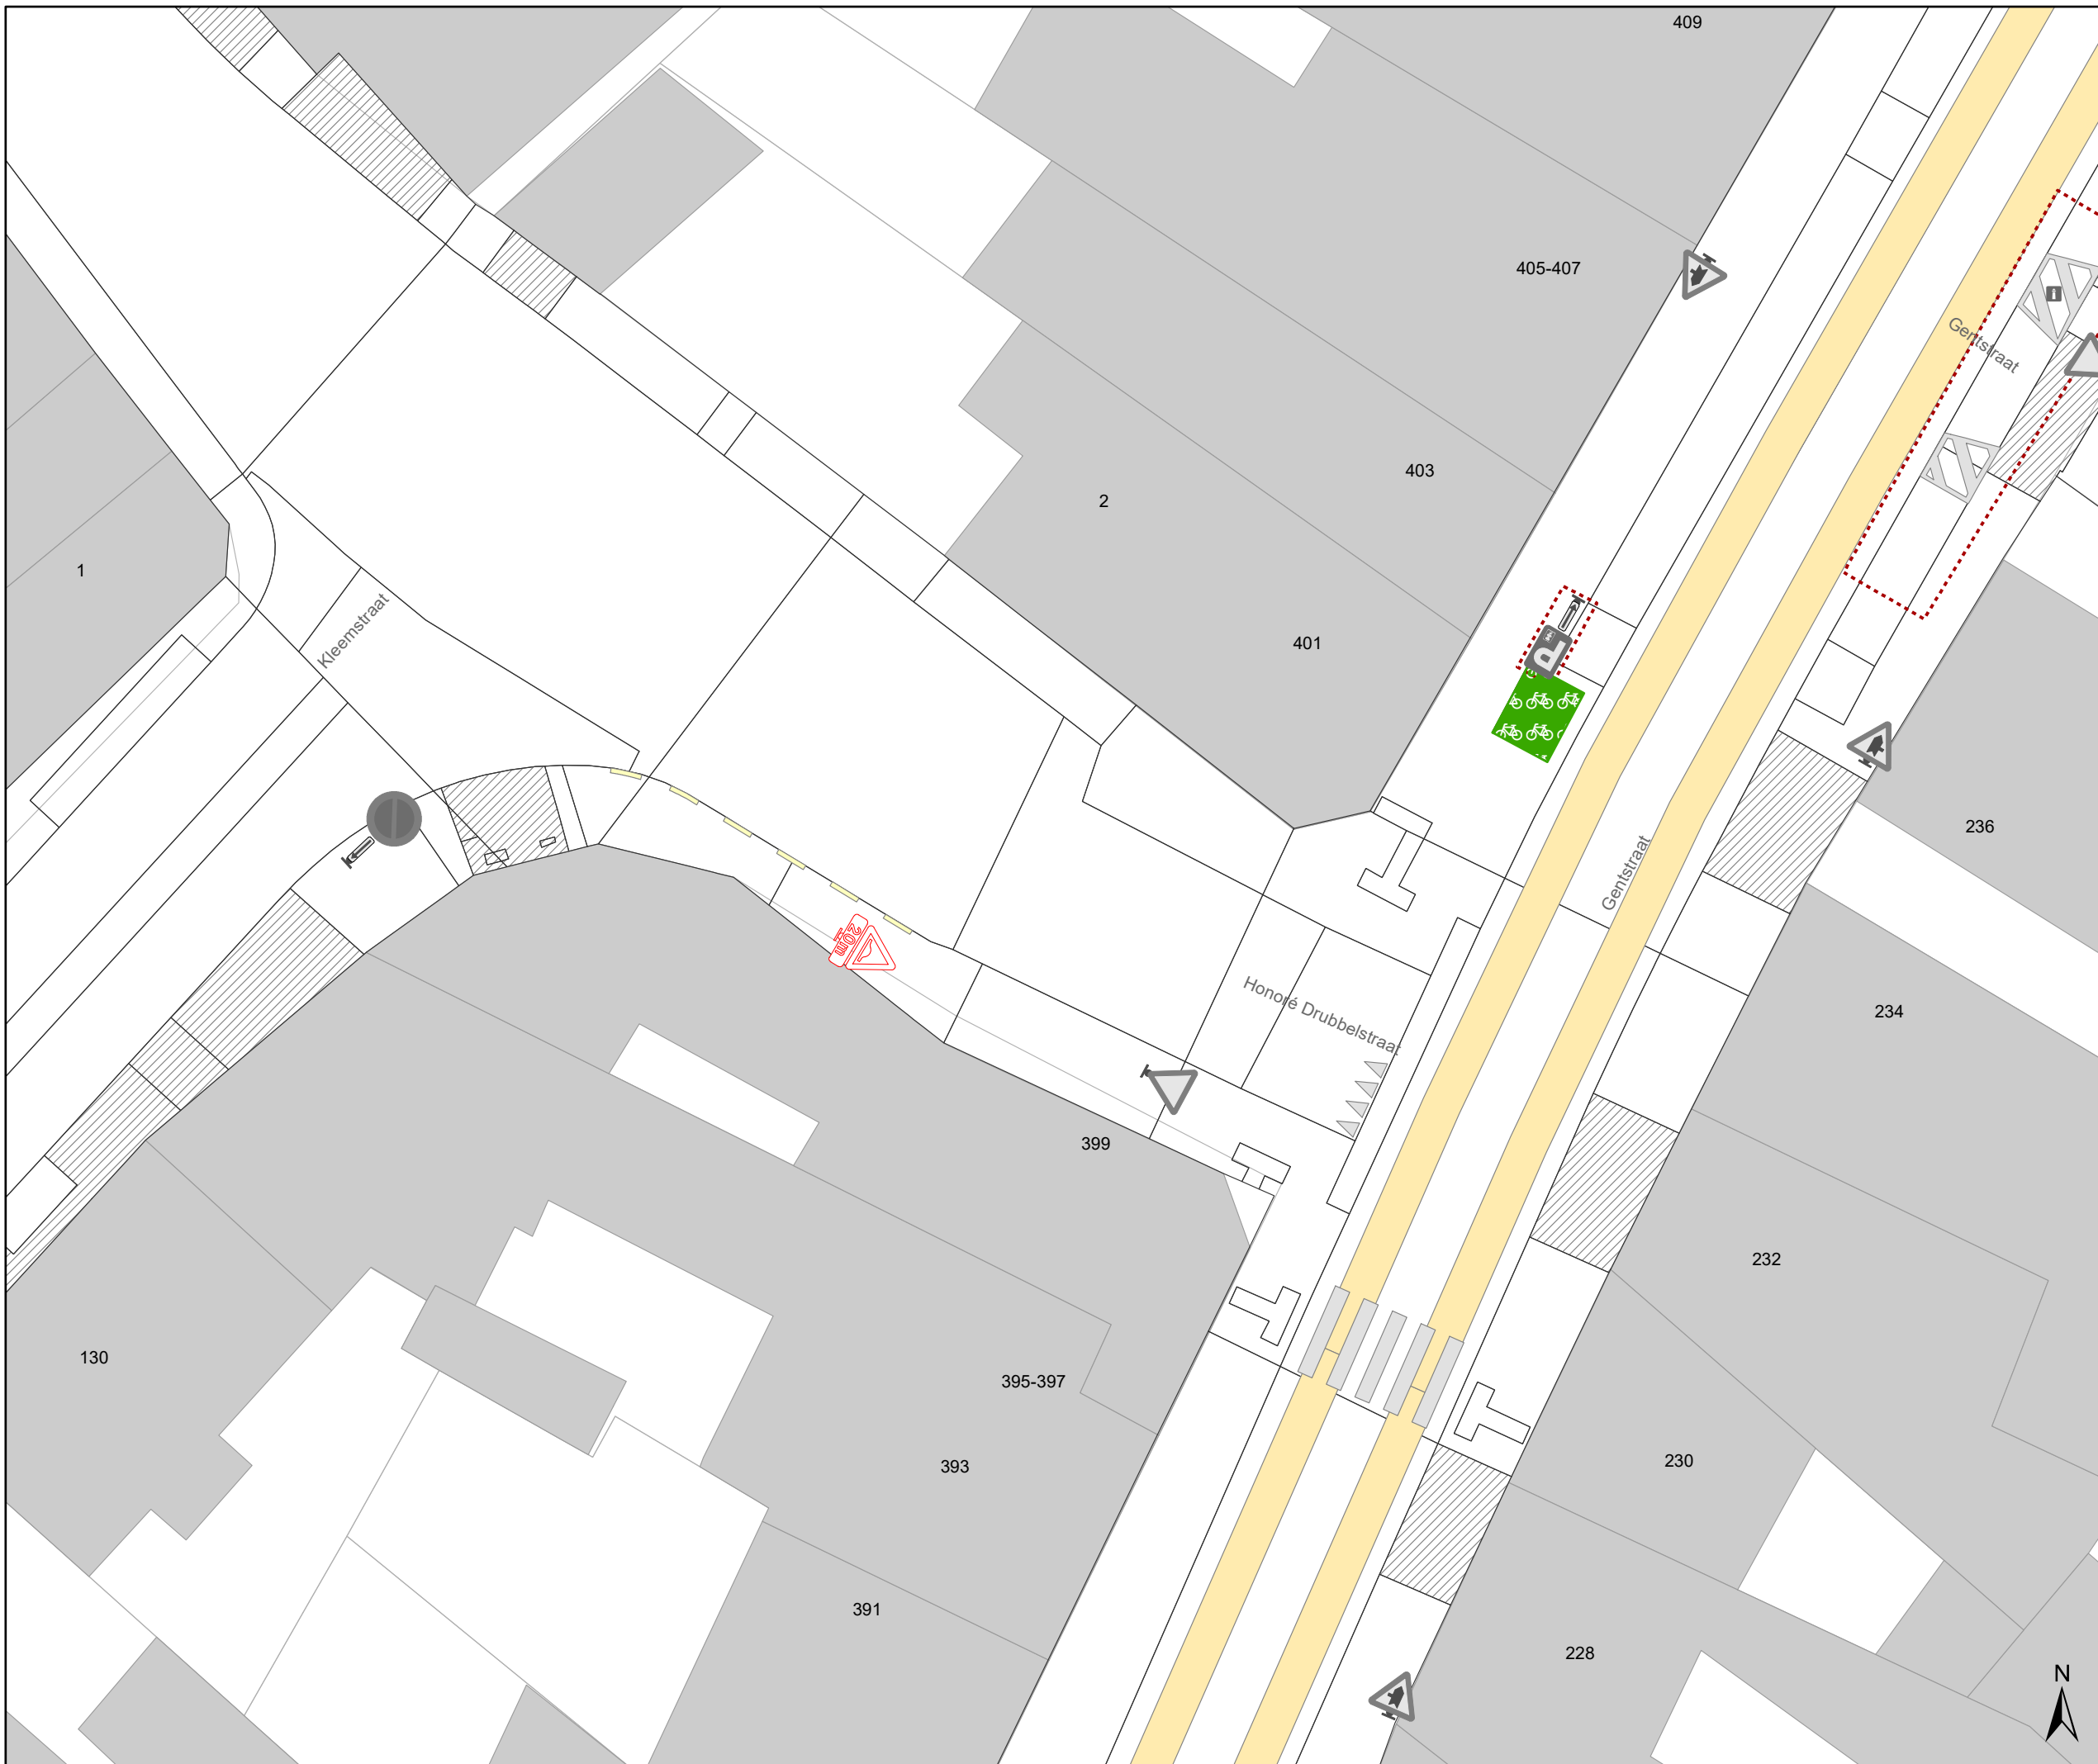




# Legende


-  Bestaande verkeersborden
-  Geplande verkeersborden
-  Te verwijderen verkeersborden
-  Bestaande wegmarkeringen
-  Geplande wegmarkeringen
-  Te verwijderen wegmarkeringen

## Straatmeubilair

-  Bestaand paaltje

## Overige

-  Ander gepland dossier (in voorbereiding bij MOBBERD)
-  Ander gepland dossier (ter uitvoering bij DWBW)
-  Hoort ook bij dit dossier

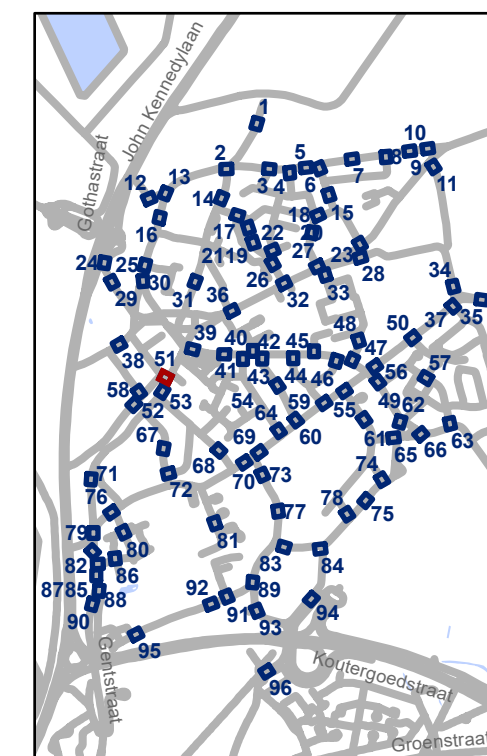


**gent:** Mobiliteitsbedrijf stad Gent  
Verkeerstechnische taken

## Oostakker Zone 30

Dossiernummer P-507521


DATUM	SCHAAL	PLAN	P FORMAAT
17/06/2024	1/200	51/96	A3

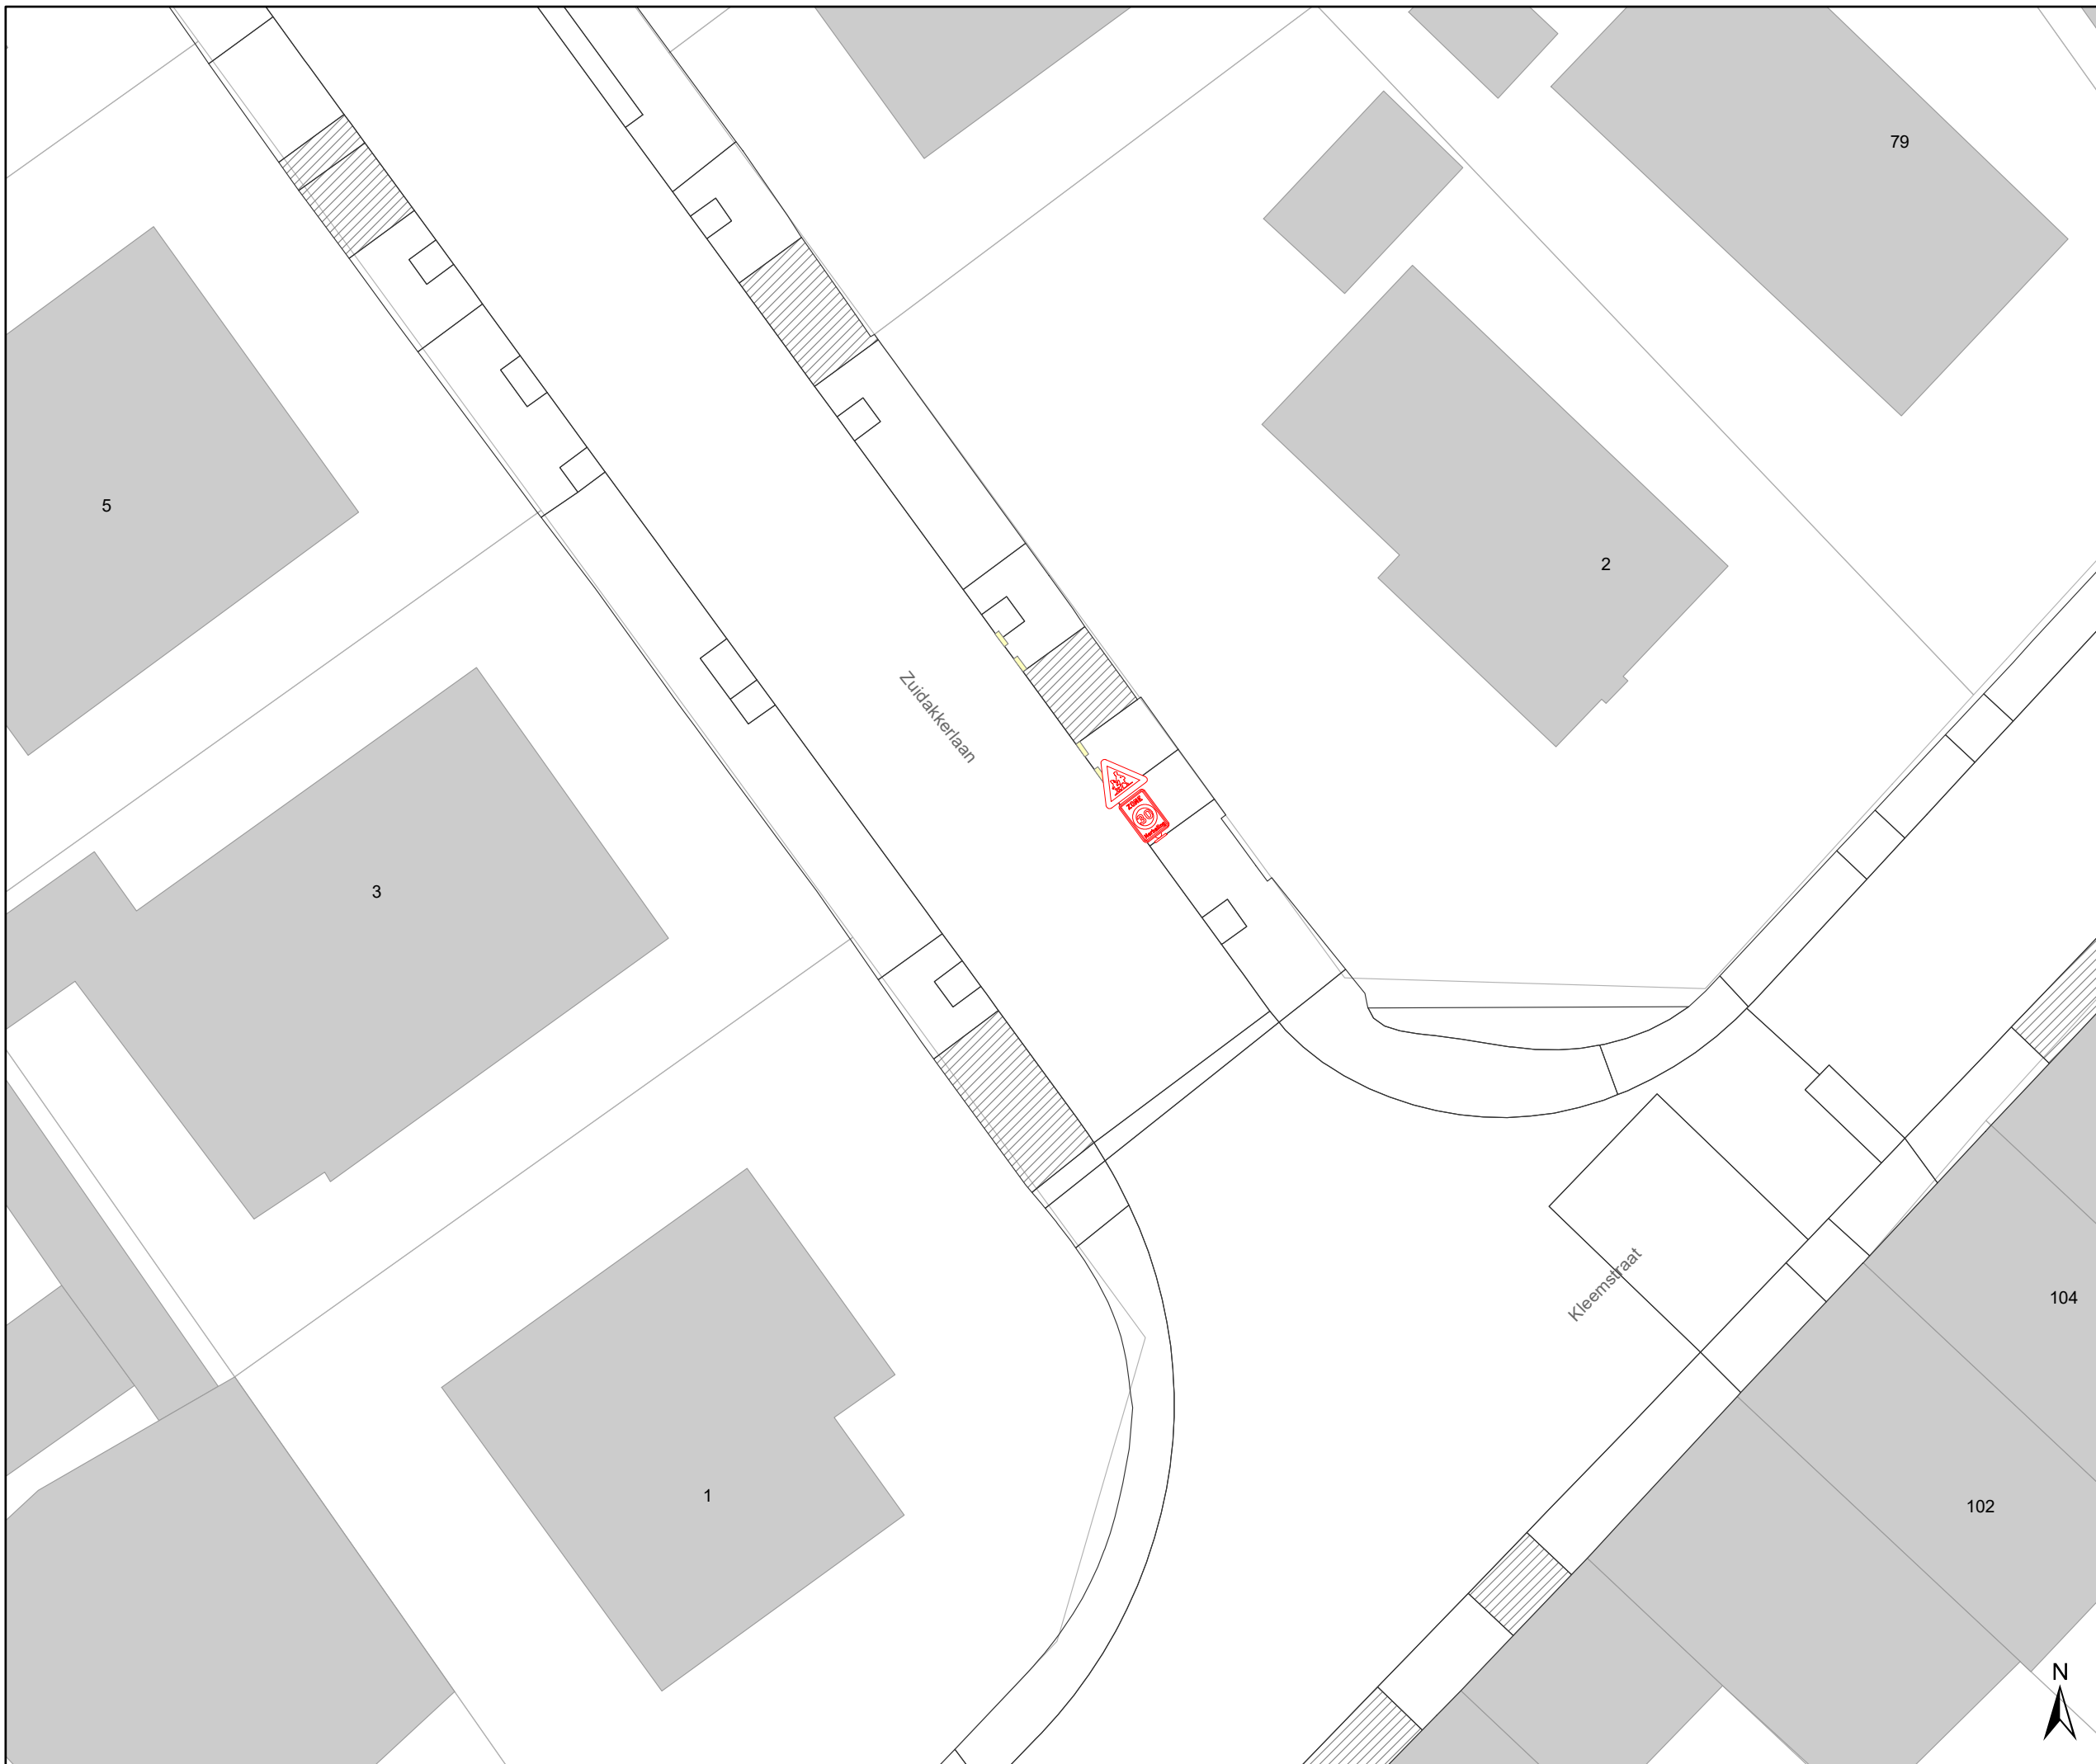




# Legende


-  Bestaande verkeersborden
-  Geplande verkeersborden
-  Te verwijderen verkeersborden
-  Bestaande wegmarkeringen
-  Geplande wegmarkeringen
-  Te verwijderen wegmarkeringen

## Straatmeubilair

-  Bestaand paaltje

## Overige

-  Ander gepland dossier (in voorbereiding bij MOBBD)
-  Ander gepland dossier (ter uitvoering bij DWBW)
-  Hoort ook bij dit dossier

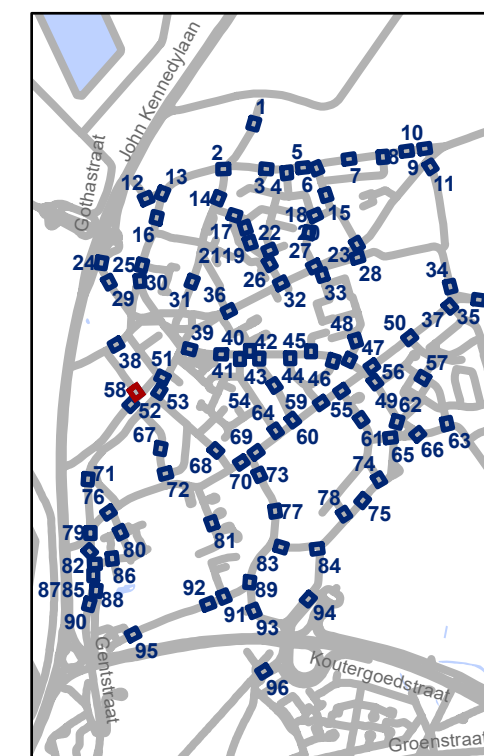

**gent:** Mobiliteitsbedrijf stad Gent  
Verkeerstechnische taken

## Oostakker Zone 30

Dossiernummer P-507521

DATUM	SCHAAL	PLAN	P FORMAAT
17/06/2024	1/200	52/96	A3



# Legende


- Bestaande verkeersborden
- Geplande verkeersborden
- Te verwijderen verkeersborden
- Bestaande wegmarkeringen
- Geplande wegmarkeringen
- Te verwijderen wegmarkeringen

## Straatmeubilair

- Bestaand paaltje

## Overige

- Ander gepland dossier (in voorbereiding bij MOBBD)
- Ander gepland dossier (ter uitvoering bij DWBW)
- Hoort ook bij dit dossier

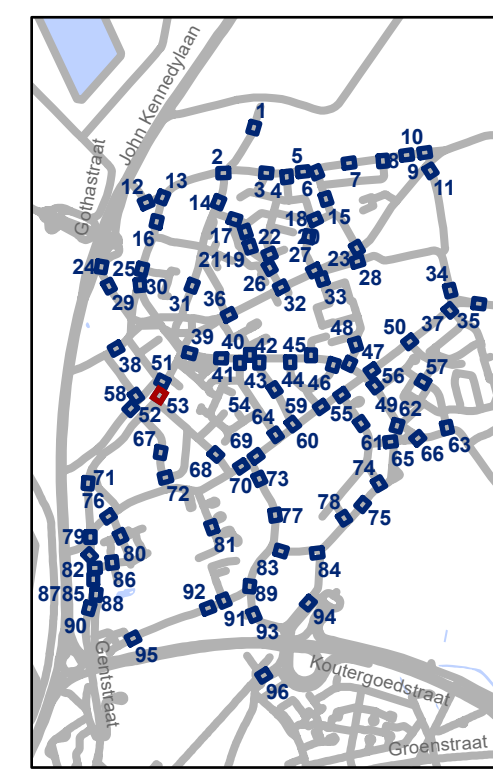


**gent:** Mobiliteitsbedrijf stad Gent  
Verkeerstechnische taken

## Oostakker Zone 30

Dossiernummer P-507521

DATUM	SCHAAL	PLAN	P FORMAAT
17/06/2024	1/200	53/96	A3

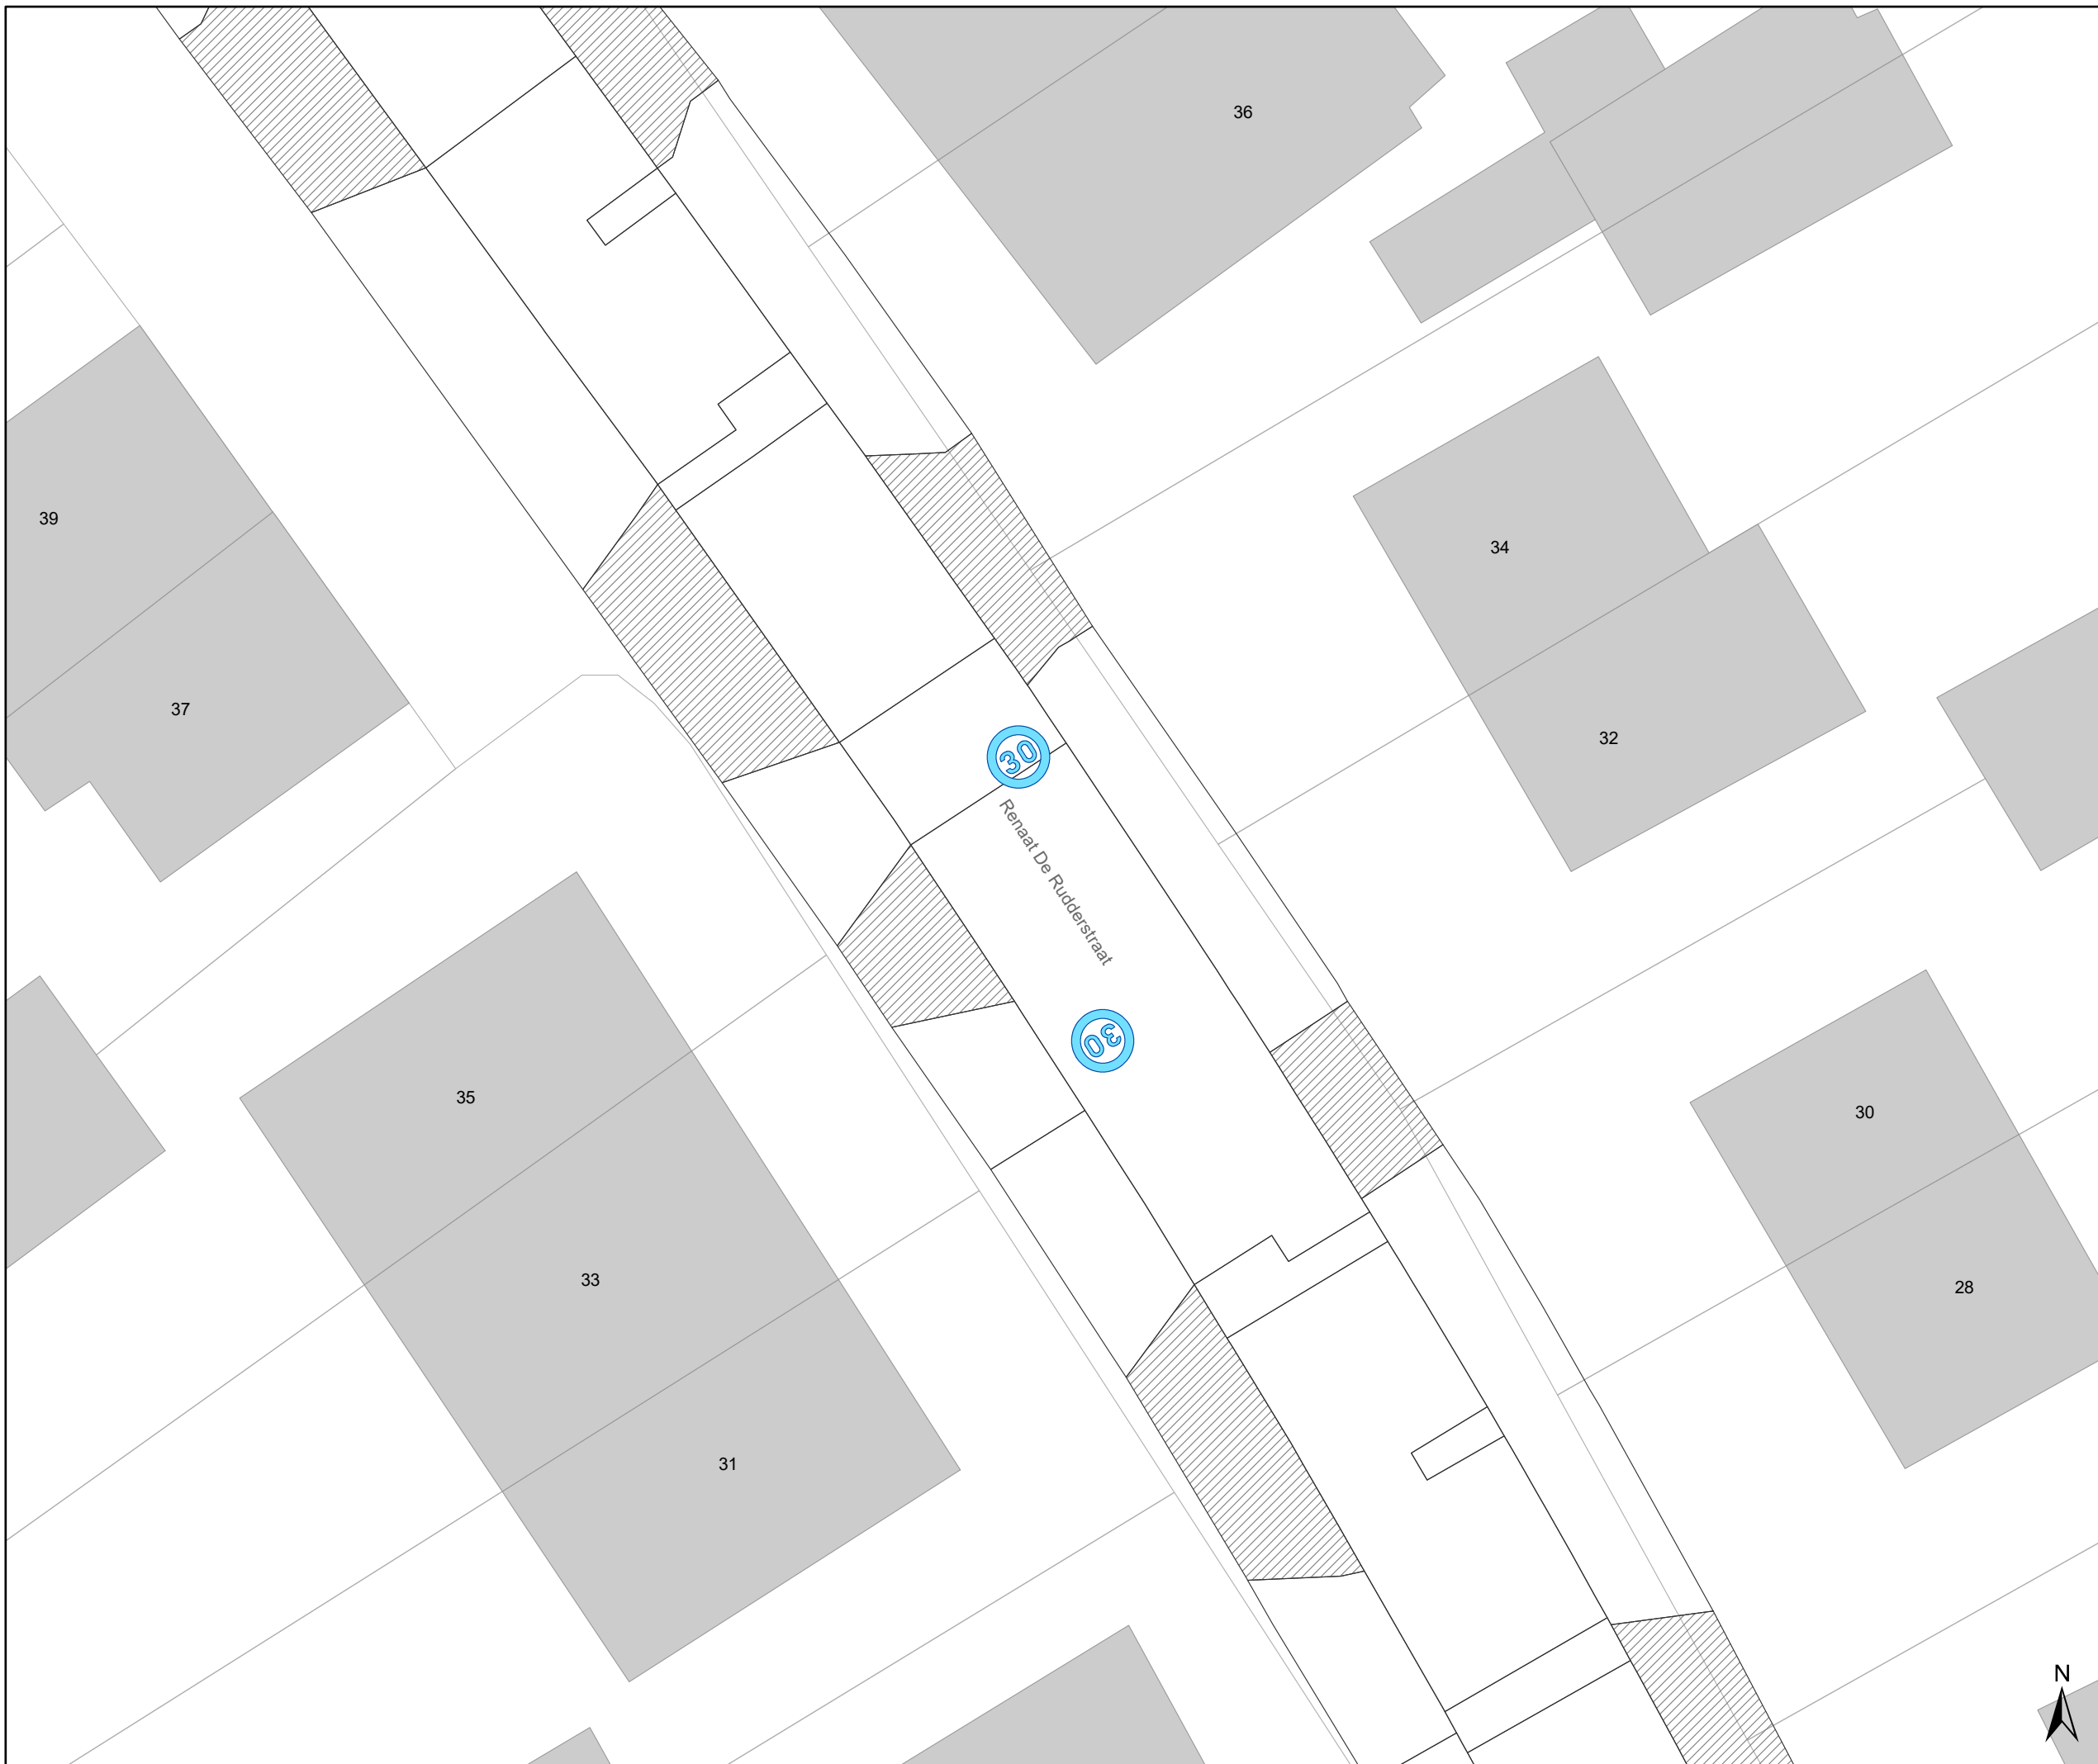




## Legende


-  Bestaande verkeersborden
-  Geplande verkeersborden
-  Te verwijderen verkeersborden
-  Bestaande wegmarkeringen
-  Geplande wegmarkeringen
-  Te verwijderen wegmarkeringen

## Straatmeubilair

-  Bestaand paaltje

## Overige

-  Ander gepland dossier (in voorbereiding bij MOBBD)
-  Ander gepland dossier (ter uitvoering bij DWBW)
-  Hoort ook bij dit dossier

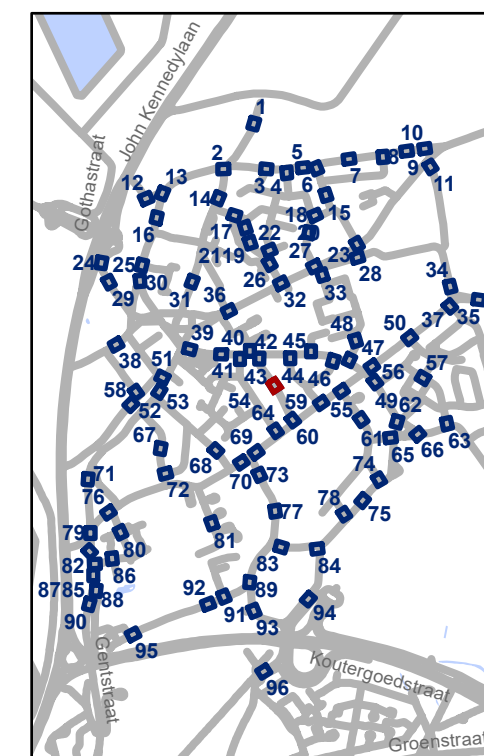


**gent:** Mobiliteitsbedrijf stad Gent  
Verkeerstechnische taken

## Oostakker Zone 30

Dossiernummer P-507521

DATUM	SCHAAL	PLAN	P FORMAAT
17/06/2024	1/200	54/96	A3



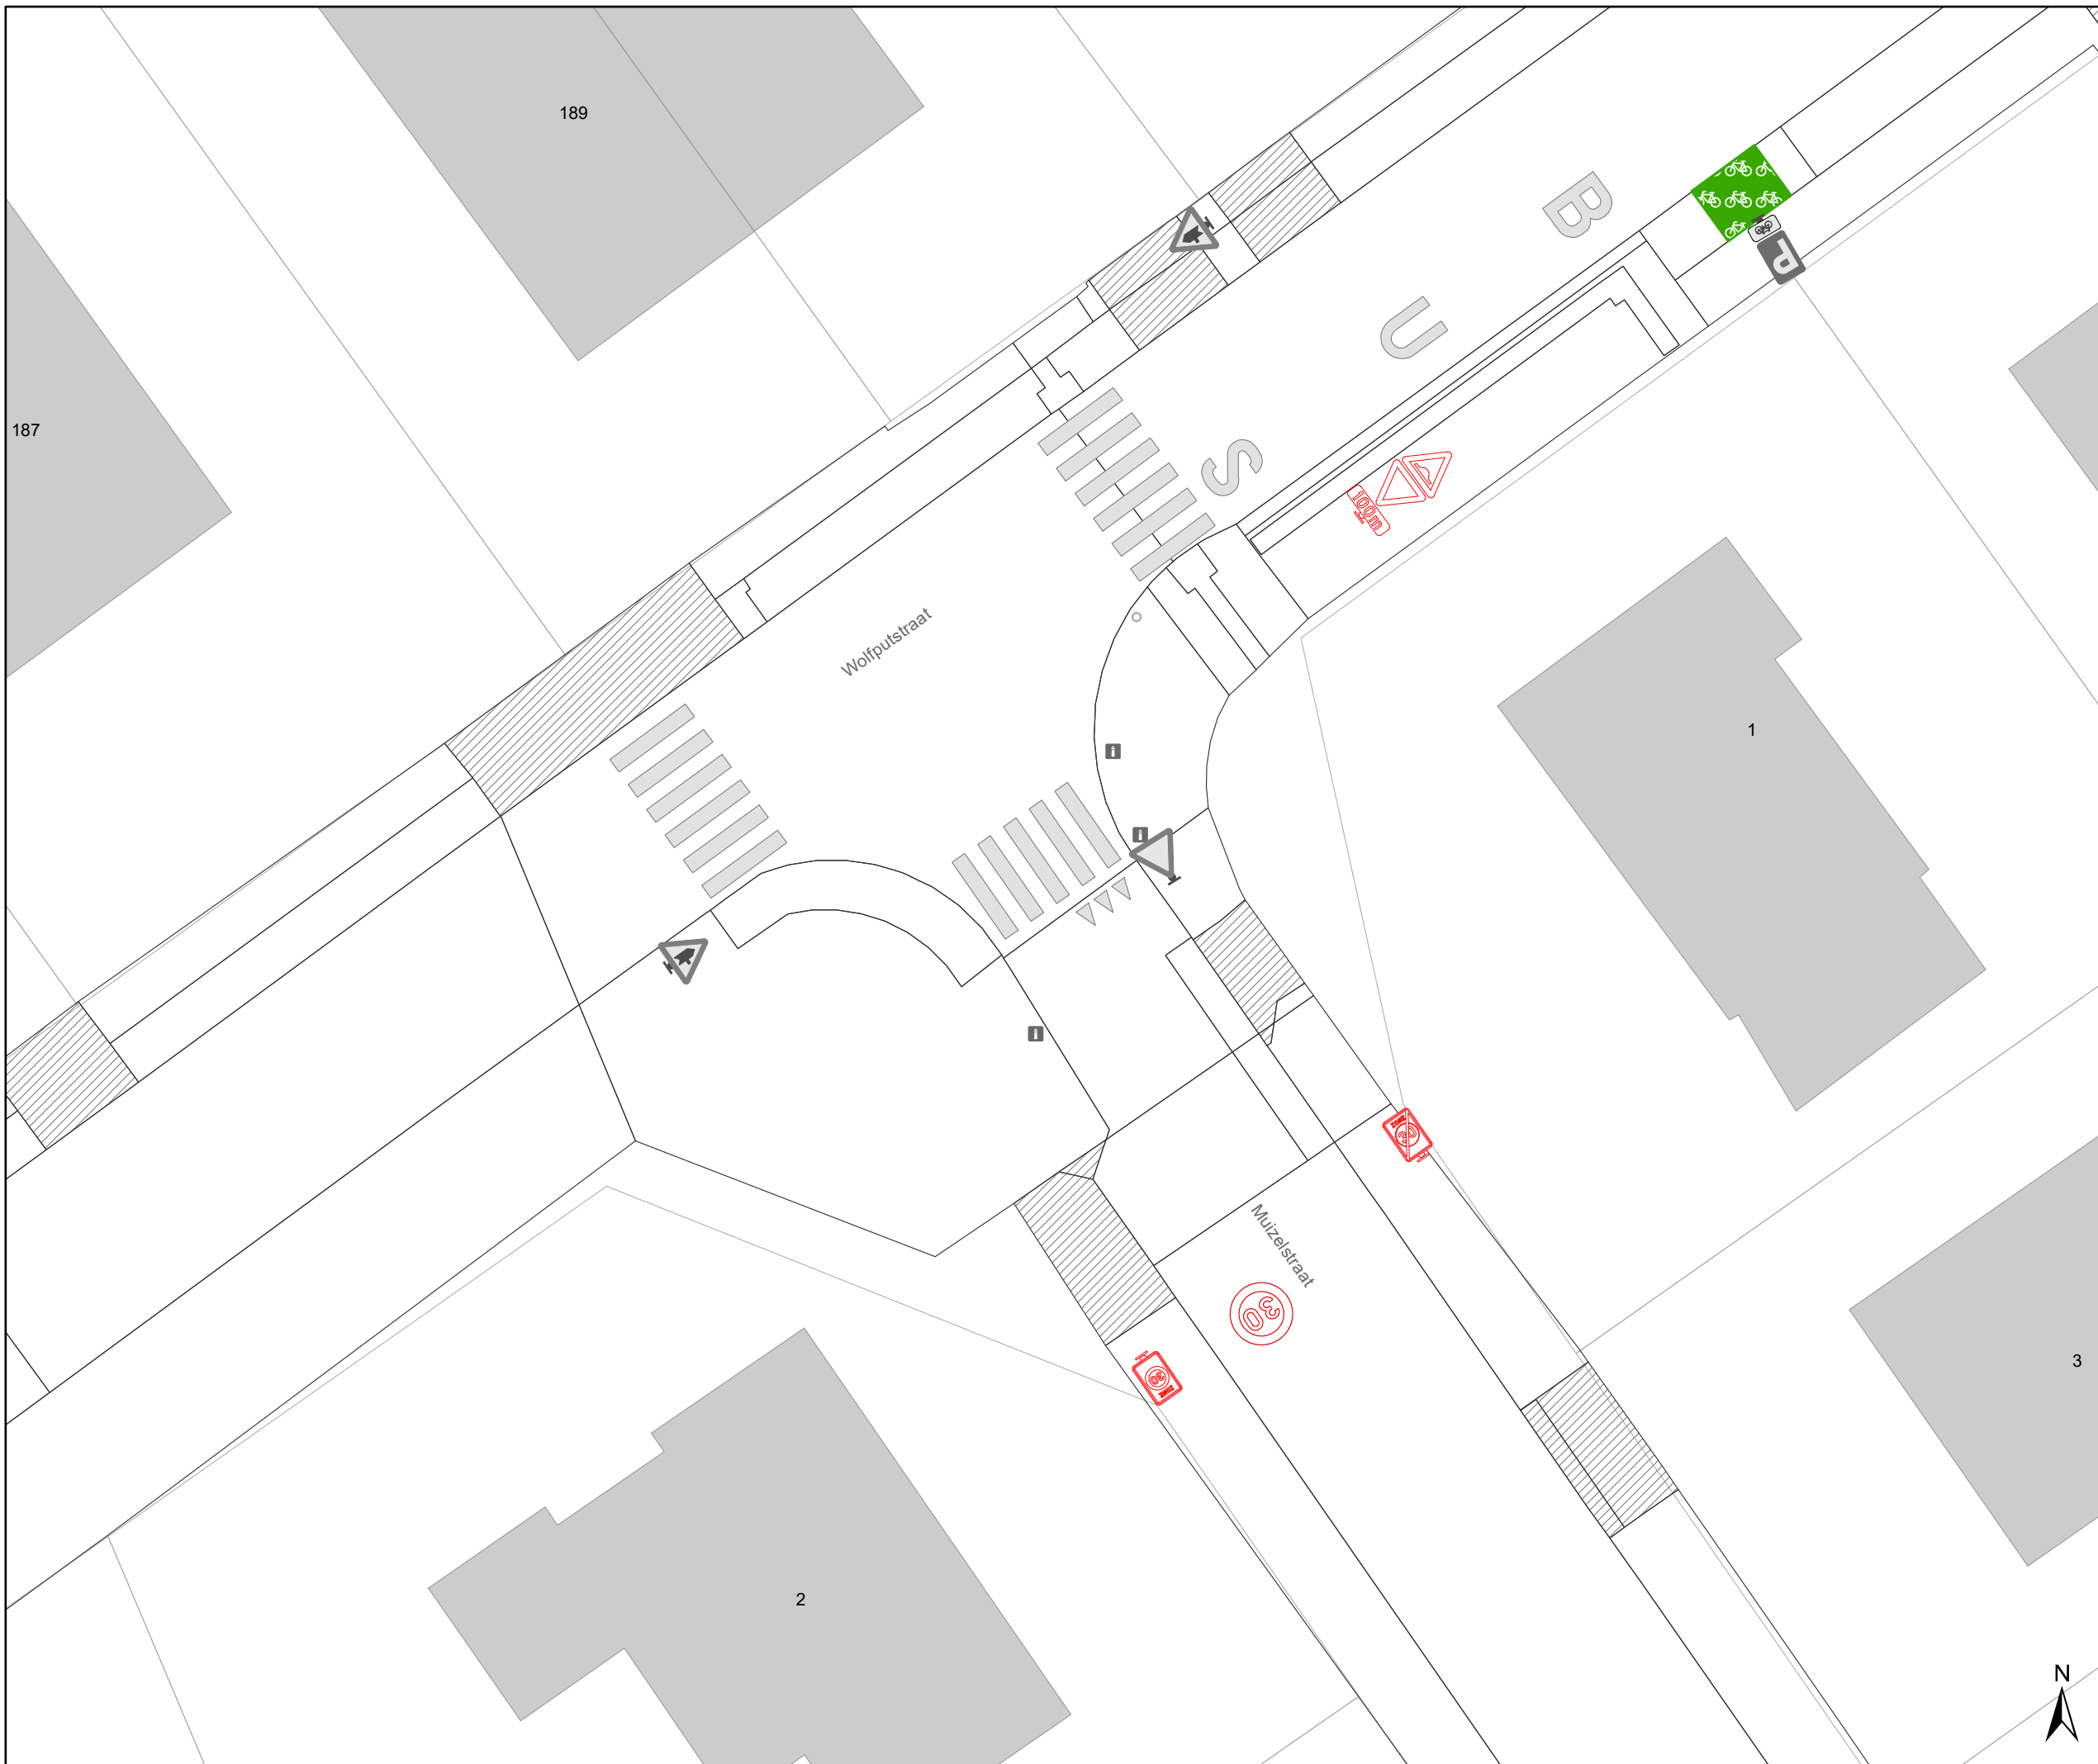

# Legende


- Bestaande verkeersborden
- Geplande verkeersborden
- Te verwijderen verkeersborden
- Bestaande wegmarkeringen
- Geplande wegmarkeringen
- Te verwijderen wegmarkeringen

## Straatmeubilair

- Bestaand paaltje

## Overige

- Ander gepland dossier (in voorbereiding bij MOBBED)
- Ander gepland dossier (ter uitvoering bij DWBW)
- Hoort ook bij dit dossier

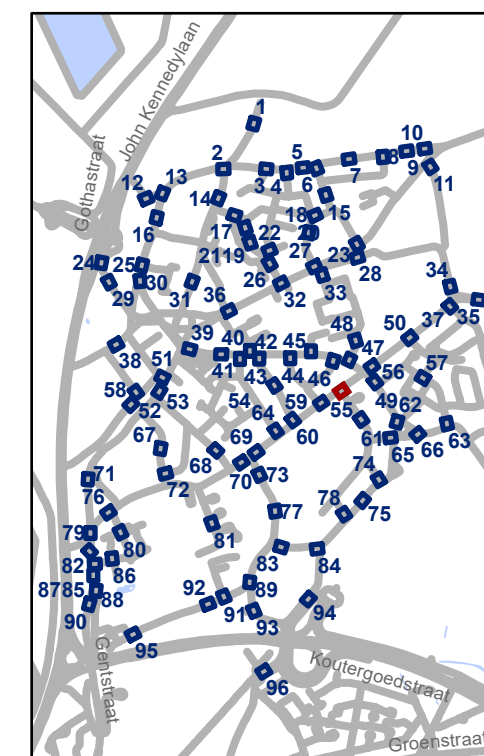


**gent:** Mobiliteitsbedrijf stad Gent  
Verkeerstechnische taken

## Oostakker Zone 30

Dossiernummer P-507521

DATUM	SCHAAL	PLAN	P FORMAAT
17/06/2024	1/200	55/96	A3



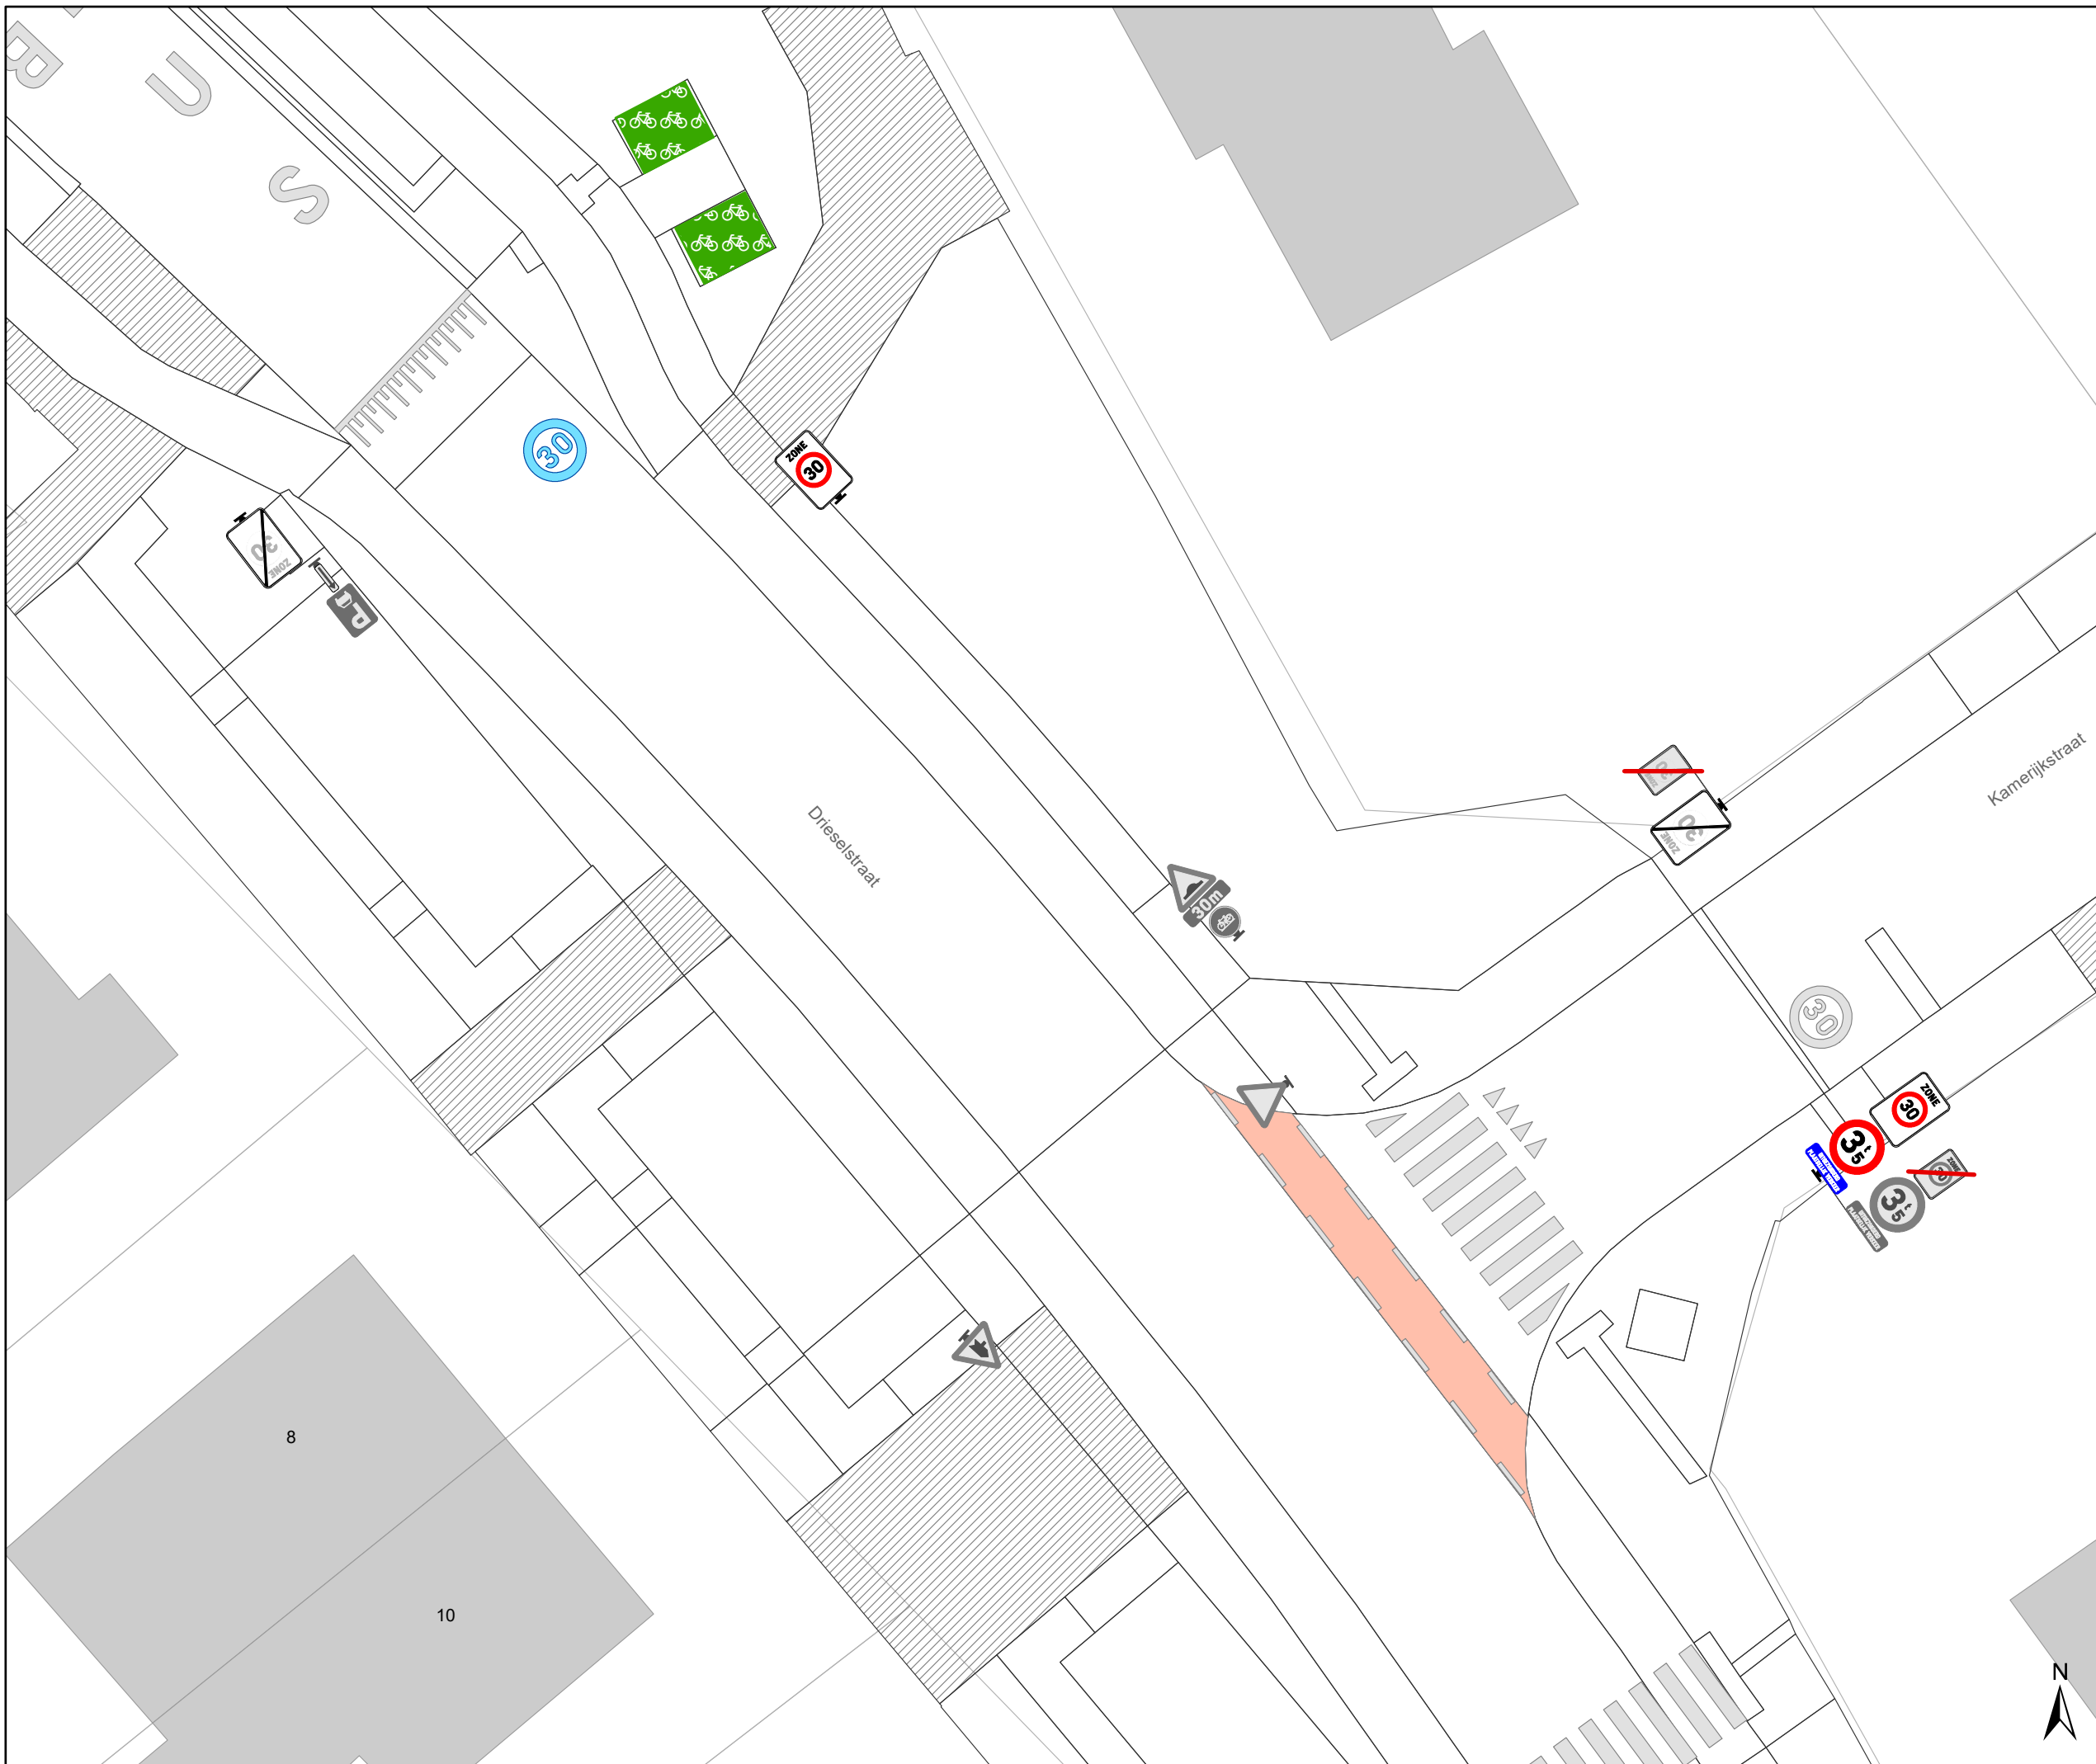




## Legende


-  Bestaande verkeersborden
-  Geplande verkeersborden
-  Te verwijderen verkeersborden
-  Bestaande wegmarkeringen
-  Geplande wegmarkeringen
-  Te verwijderen wegmarkeringen

## Straatmeubilair

-  Bestaand paaltje

## Overige

-  Ander gepland dossier (in voorbereiding bij MOBBD)
-  Ander gepland dossier (ter uitvoering bij DWBW)
-  Hoort ook bij dit dossier

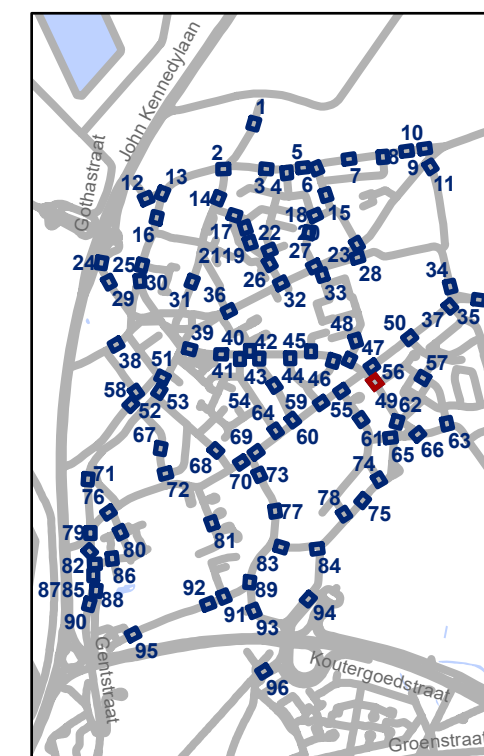

**gent:** Mobiliteitsbedrijf stad Gent  
Verkeerstechnische taken

## Oostakker Zone 30

Dossiernummer P-507521


DATUM	SCHAAL	PLAN	P FORMAAT
17/06/2024	1/200	56/96	A3






## Legende


-  Bestaande verkeersborden
-  Geplande verkeersborden
-  Te verwijderen verkeersborden
-  Bestaande wegmarkeringen
-  Geplande wegmarkeringen
-  Te verwijderen wegmarkeringen

## Straatmeubilair

-  Bestaand paaltje

## Overige

-  Ander gepland dossier (in voorbereiding bij MOBBED)
-  Ander gepland dossier (ter uitvoering bij DWBW)
-  Hoort ook bij dit dossier

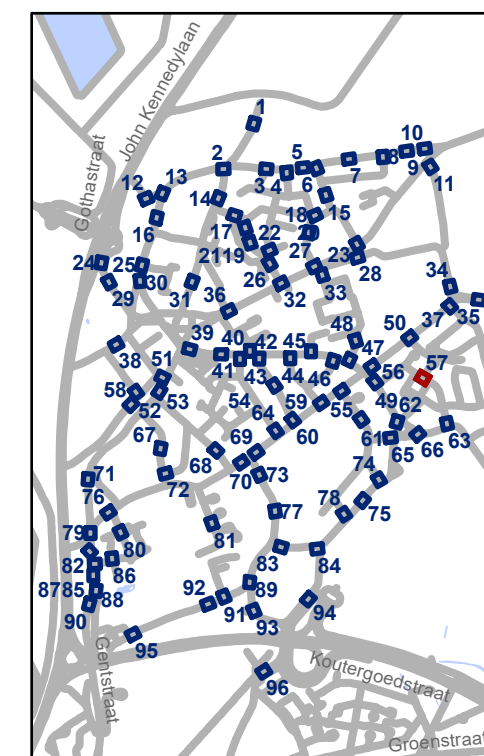


**gent:** Mobiliteitsbedrijf stad Gent  
Verkeerstechnische taken

## Oostakker Zone 30

Dossiernummer P-507521


DATUM	SCHAAL	PLAN	P FORMAAT
17/06/2024	1/200	57/96	A3

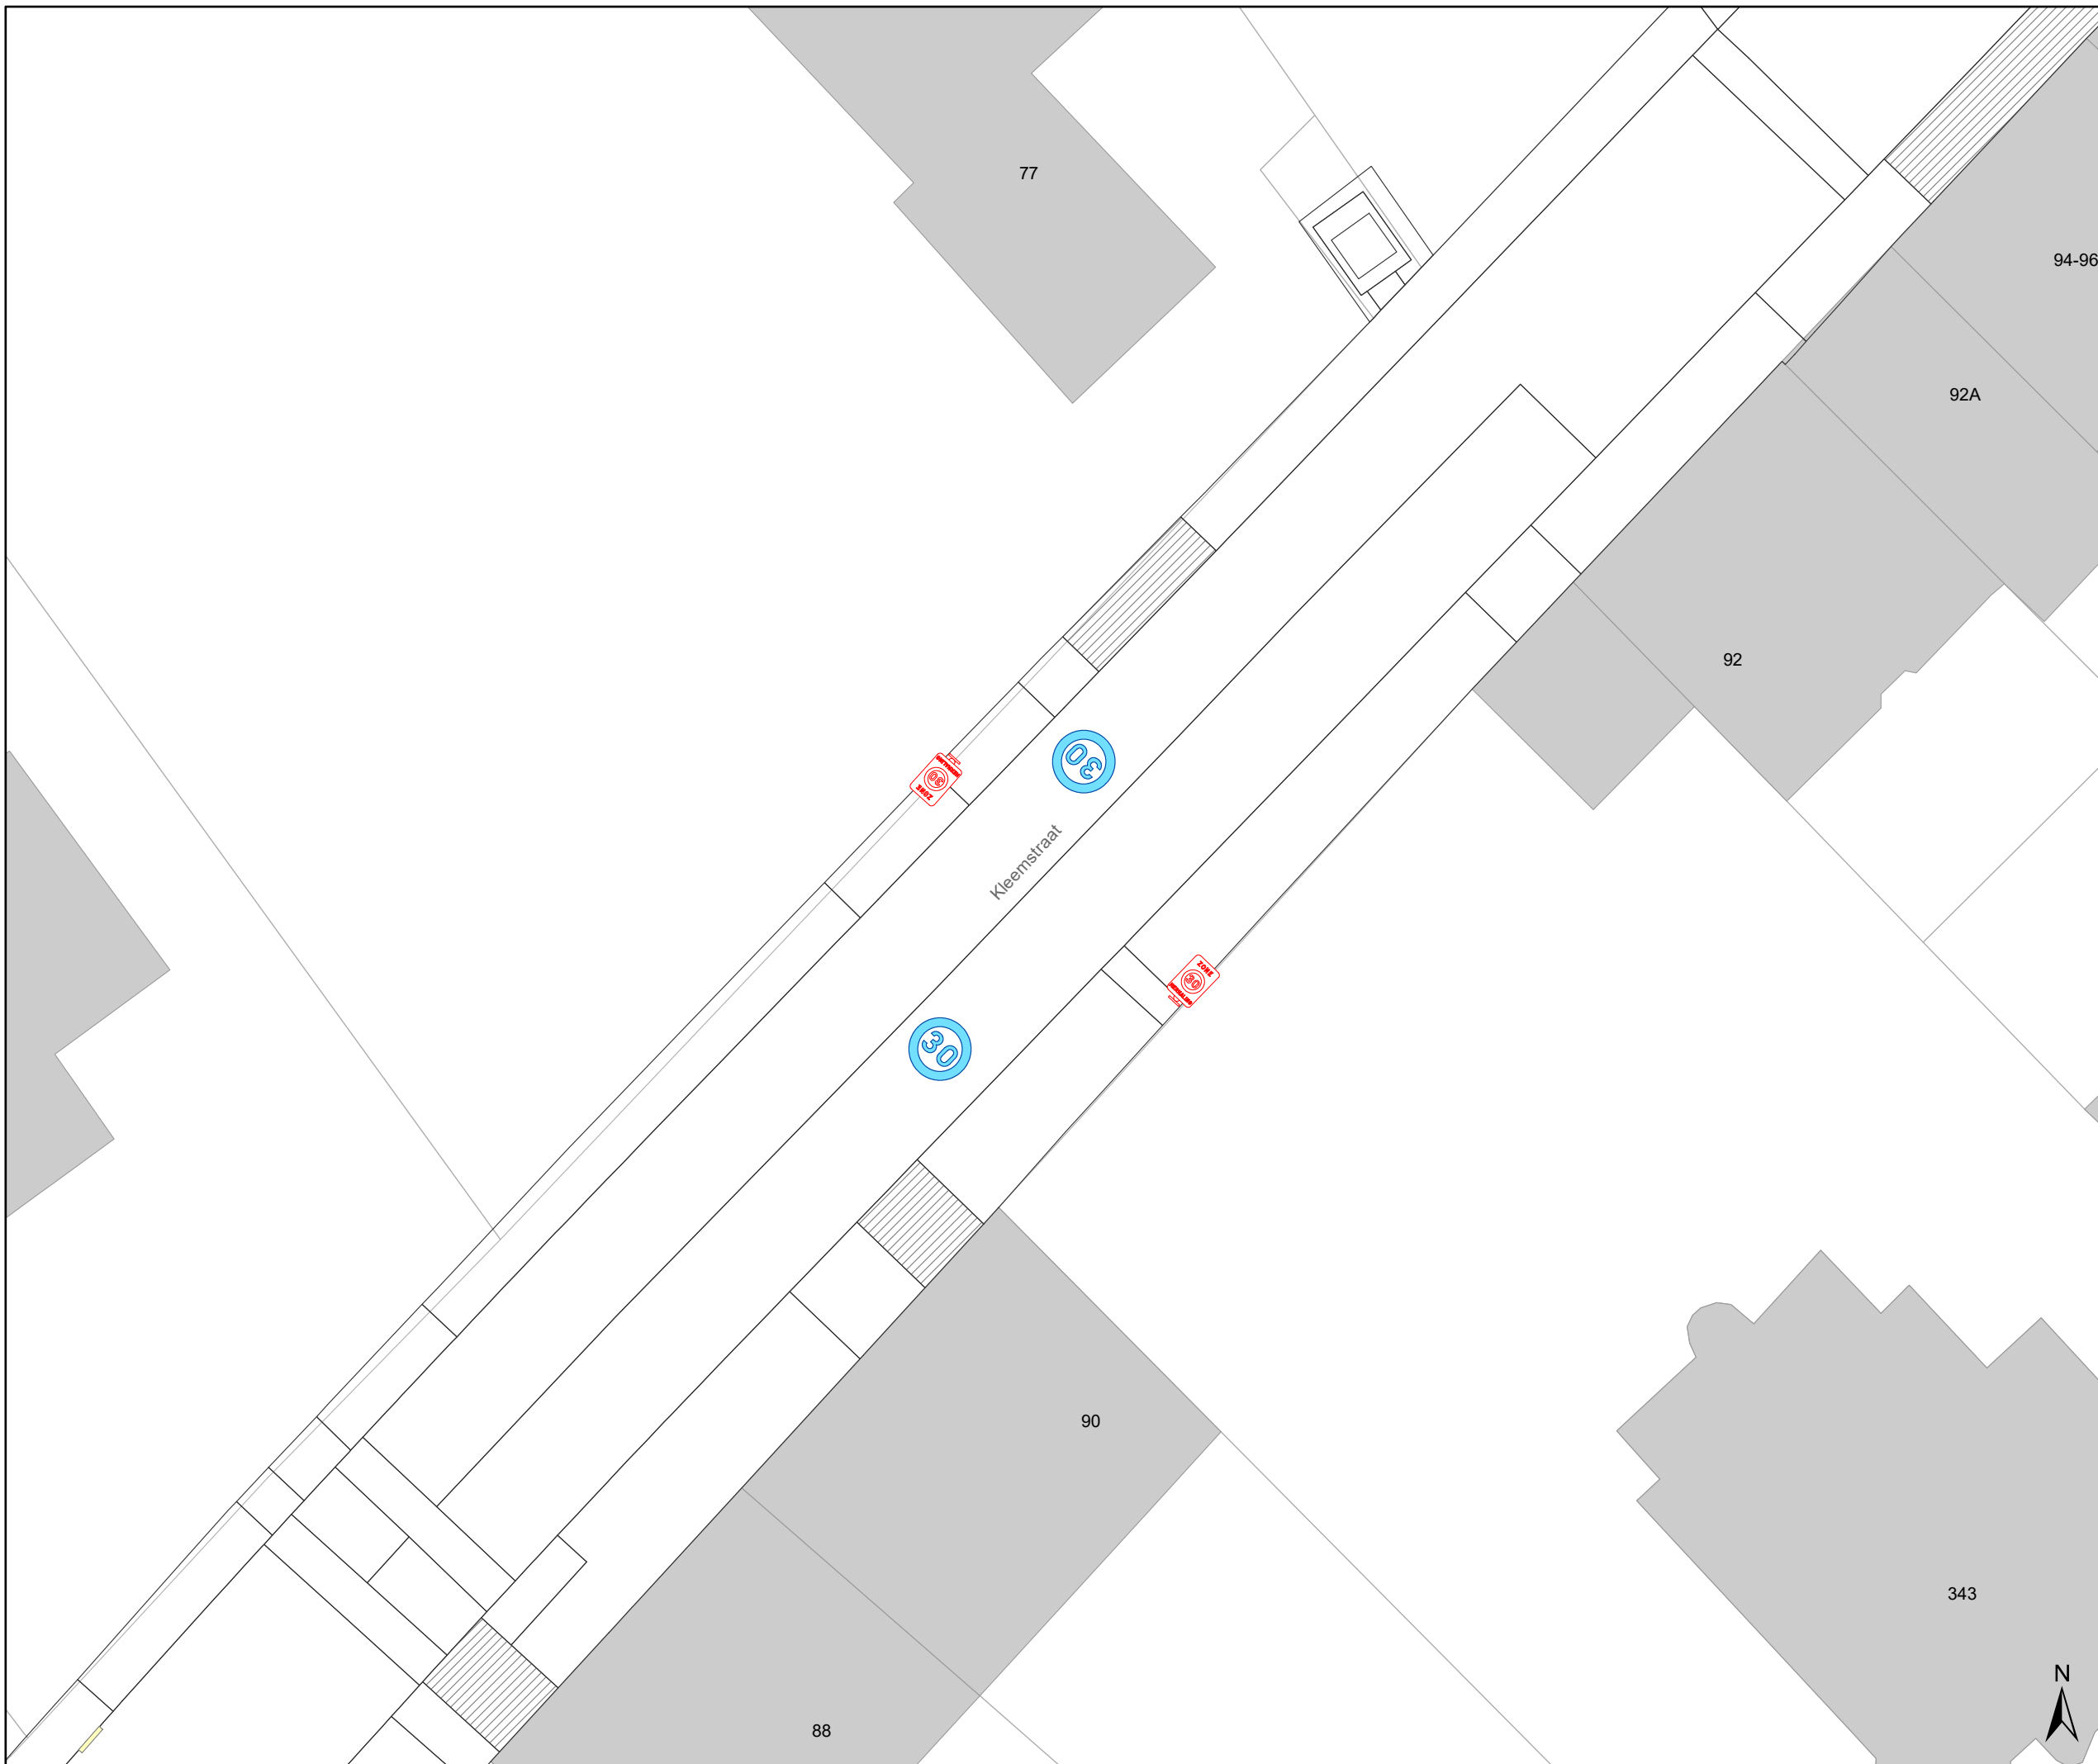




# Legende


-  Bestaande verkeersborden
-  Geplande verkeersborden
-  Te verwijderen verkeersborden
-  Bestaande wegmarkeringen
-  Geplande wegmarkeringen
-  Te verwijderen wegmarkeringen

## Straatmeubilair

-  Bestaand paaltje

## Overige

-  Ander gepland dossier (in voorbereiding bij MOBBD)
-  Ander gepland dossier (ter uitvoering bij DWBW)
-  Hoort ook bij dit dossier

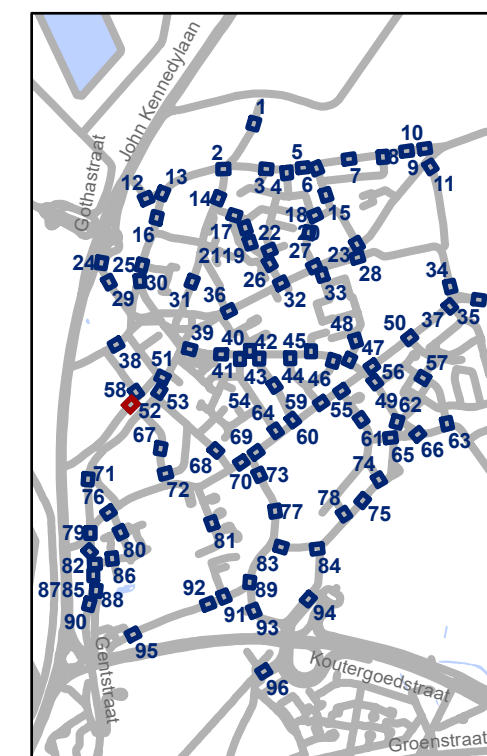


**gent:** Mobiliteitsbedrijf stad Gent  
Verkeerstechnische taken

## Oostakker Zone 30

Dossiernummer P-507521

DATUM	SCHAAL	PLAN	P FORMAAT
17/06/2024	1/200	58/96	A3

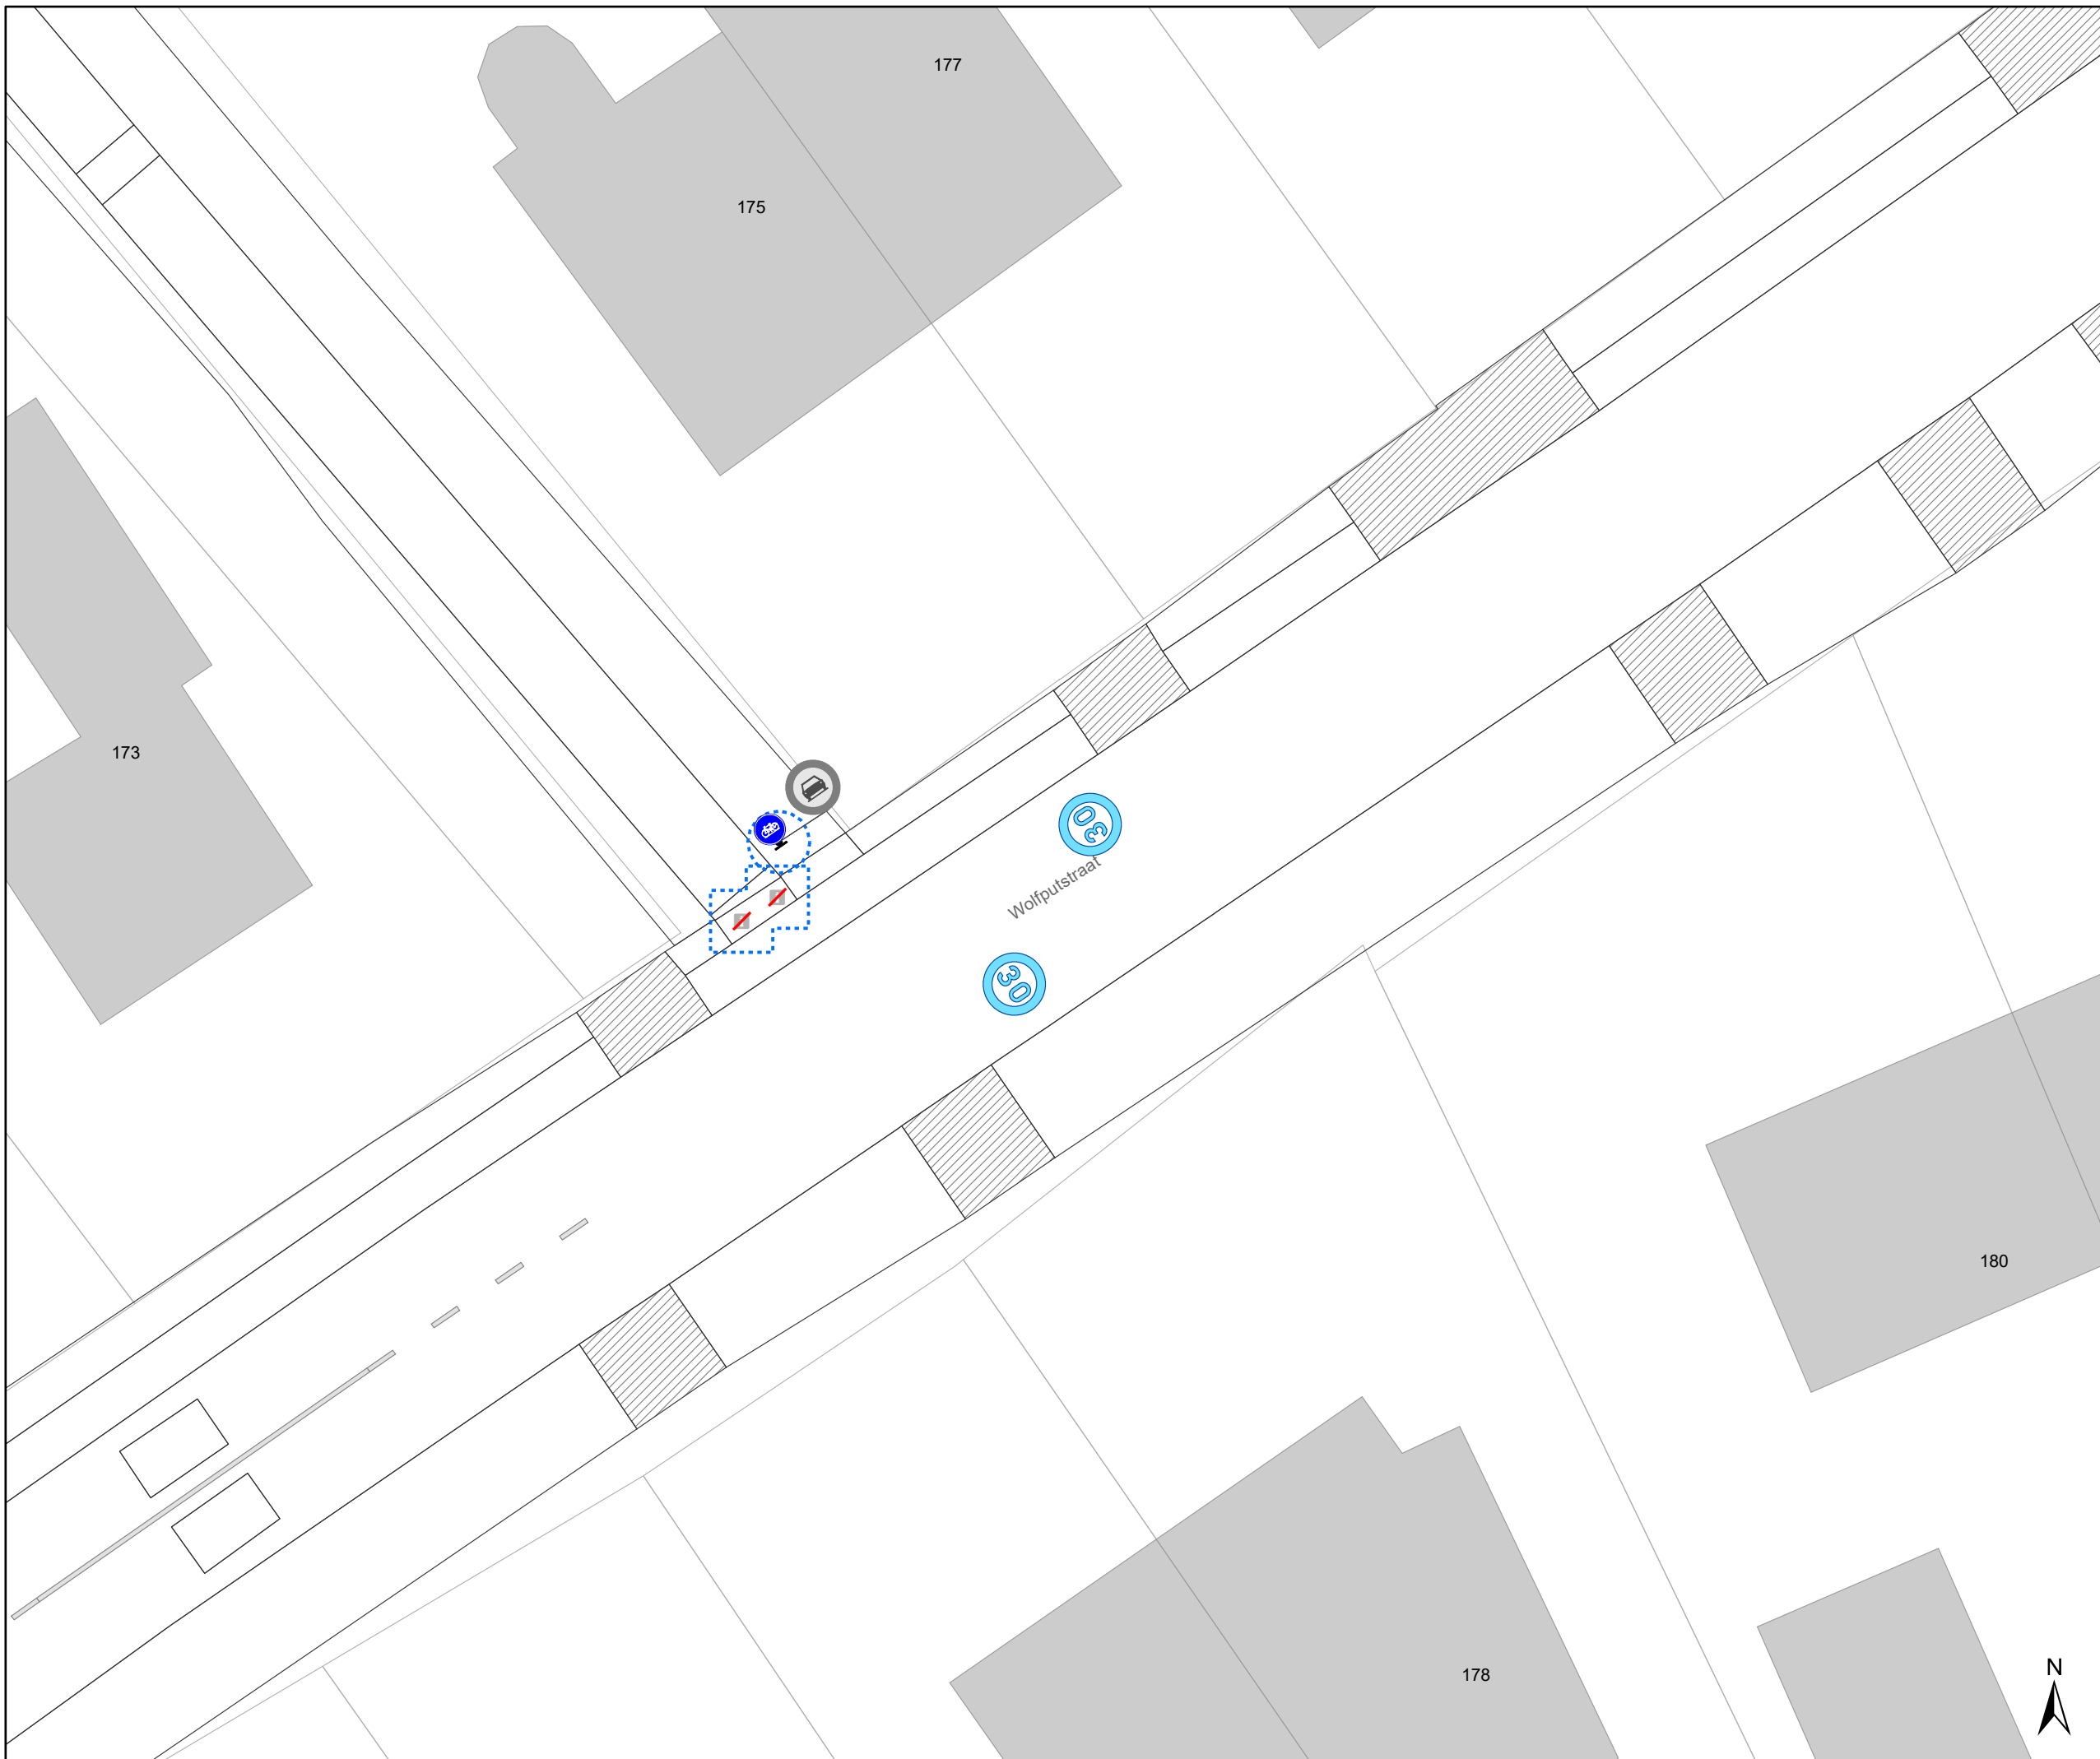




### Legende


-  Bestaande verkeersborden
-  Geplande verkeersborden
-  Te verwijderen verkeersborden
-  Bestaande wegmarkeringen
-  Geplande wegmarkeringen
-  Te verwijderen wegmarkeringen

### Straatmeubilair

-  Bestaand paaltje

### Overige

-  Ander gepland dossier (in voorbereiding bij MOBBED)
-  Ander gepland dossier (ter uitvoering bij DWBW)
-  Hoort ook bij dit dossier

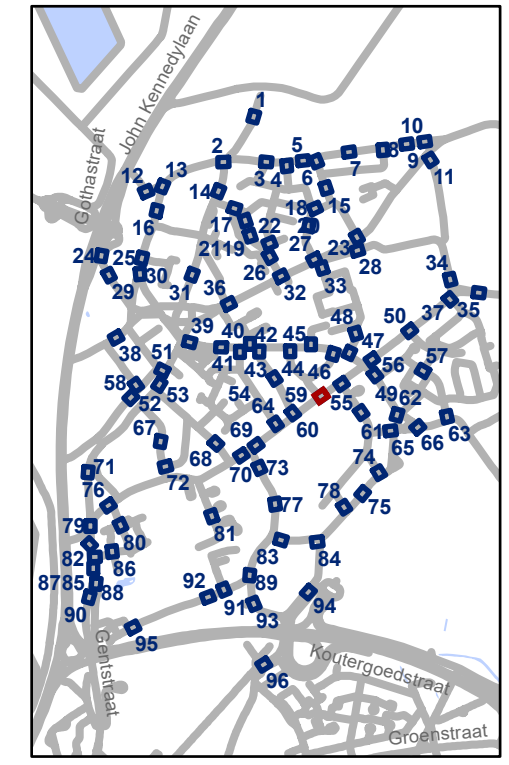


**gent:** Mobiliteitsbedrijf stad Gent  
Verkeerstechnische taken

## Oostakker Zone 30

Dossiernummer P-507521

DATUM	SCHAAL	PLAN	P FORMAAT
17/06/2024	1/200	59/96	A3



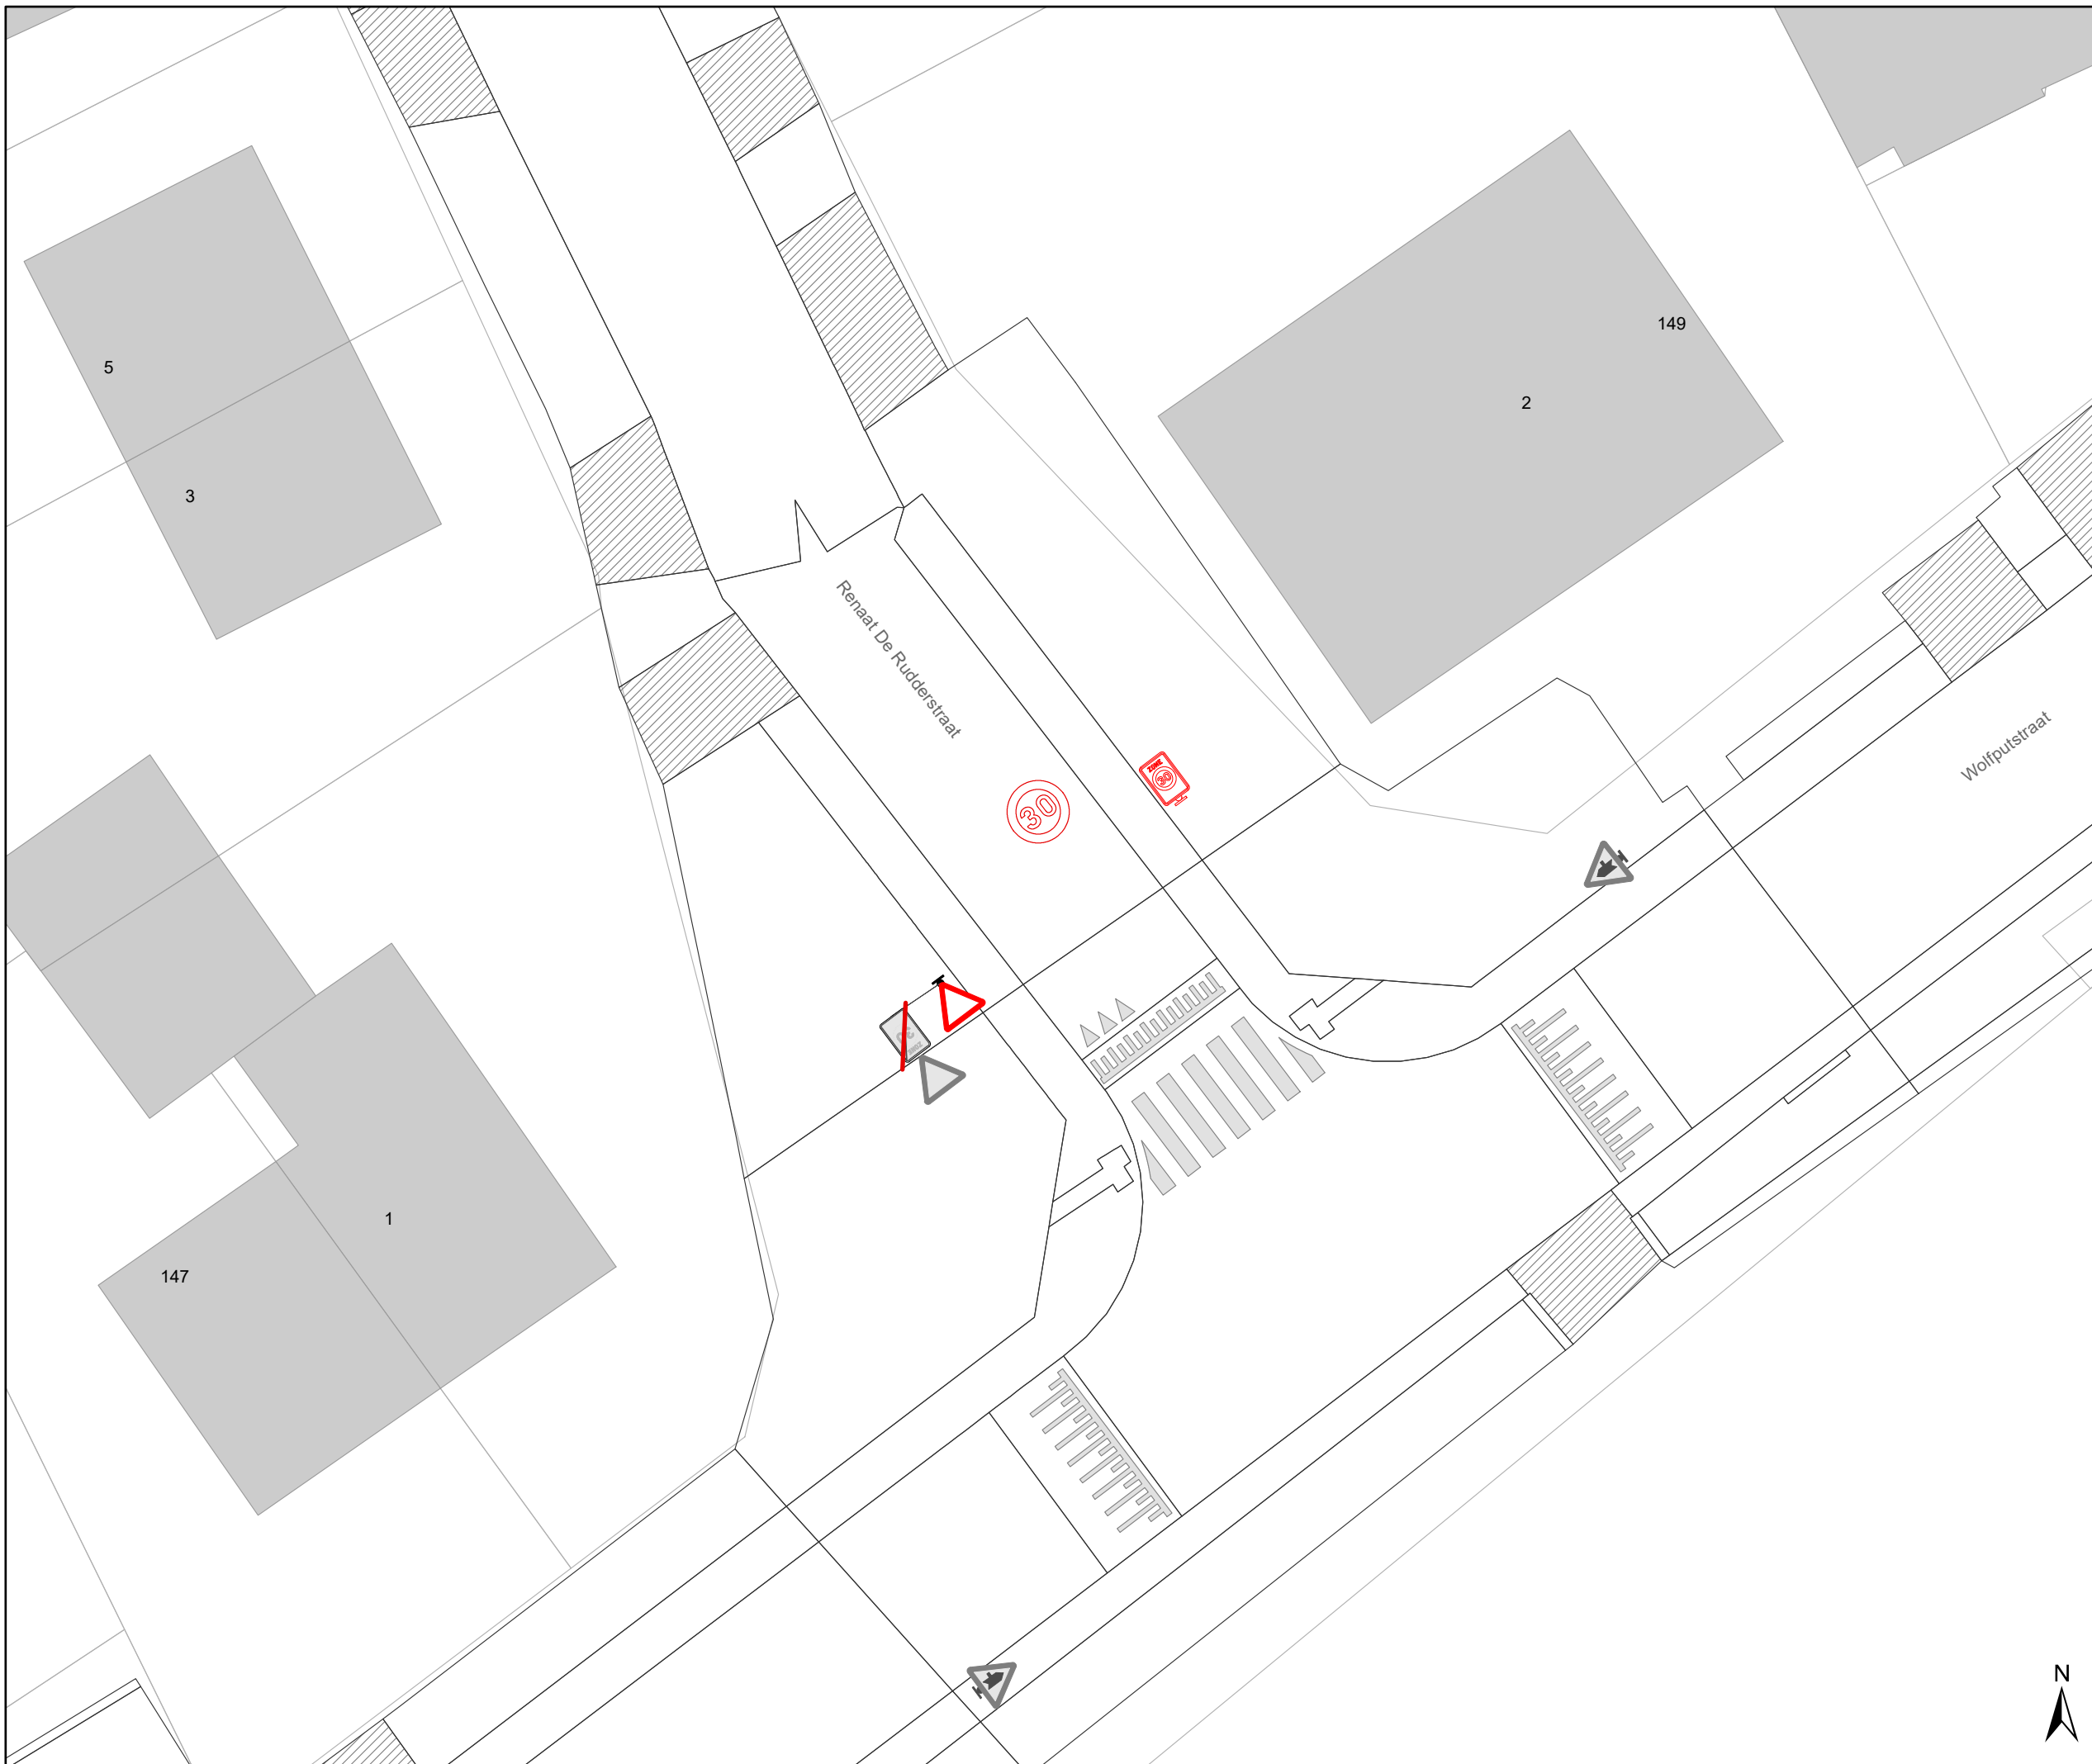




# Legende


-  Bestaande verkeersborden
-  Geplande verkeersborden
-  Te verwijderen verkeersborden
-  Bestaande wegmarkeringen
-  Geplande wegmarkeringen
-  Te verwijderen wegmarkeringen

## Straatmeubilair

-  Bestaand paaltje

## Overige

-  Ander gepland dossier (in voorbereiding bij MOBBD)
-  Ander gepland dossier (ter uitvoering bij DWBW)
-  Hoort ook bij dit dossier

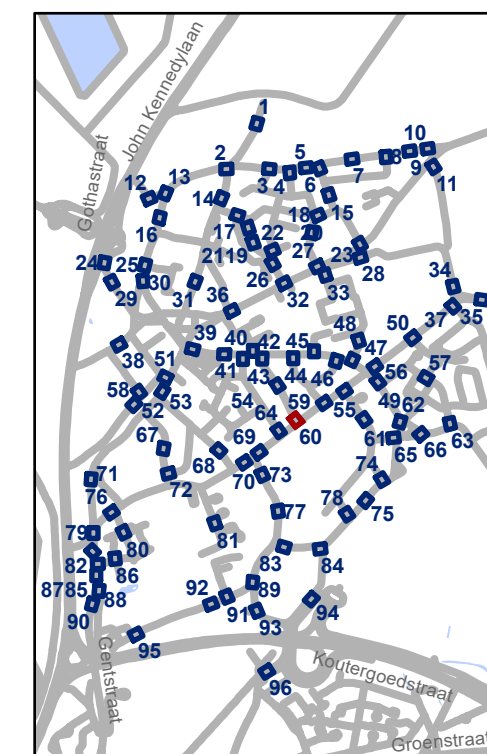

**gent:** Mobiliteitsbedrijf stad Gent  
Verkeerstechnische taken

## Oostakker Zone 30

Dossiernummer P-507521

DATUM	SCHAAL	PLAN	P FORMAAT
17/06/2024	1/200	60/96	A3









## Legende


-  Bestaande verkeersborden
-  Geplande verkeersborden
-  Te verwijderen verkeersborden
-  Bestaande wegmarkeringen
-  Geplande wegmarkeringen
-  Te verwijderen wegmarkeringen

## Straatmeubilair

-  Bestaand paaltje

## Overige

-  Ander gepland dossier (in voorbereiding bij MOBBED)
-  Ander gepland dossier (ter uitvoering bij DWBW)
-  Hoort ook bij dit dossier

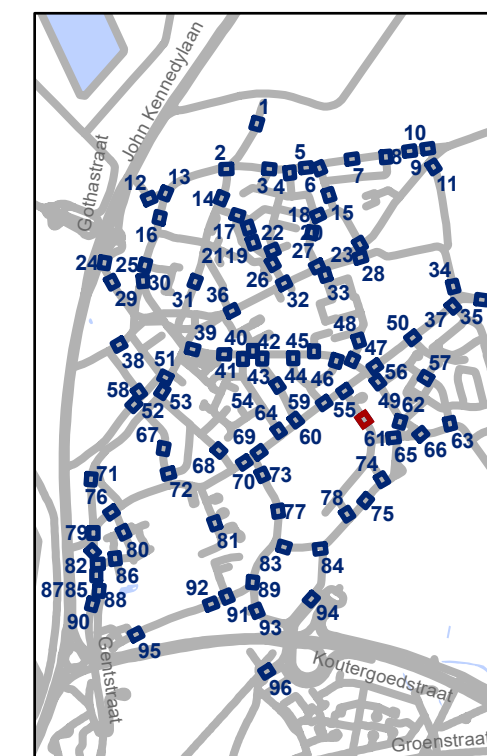


**gent:** Mobiliteitsbedrijf stad Gent  
Verkeerstechnische taken

## Oostakker Zone 30

Dossiernummer P-507521

DATUM	SCHAAL	PLAN	P FORMAAT
17/06/2024	1/200	61/96	A3

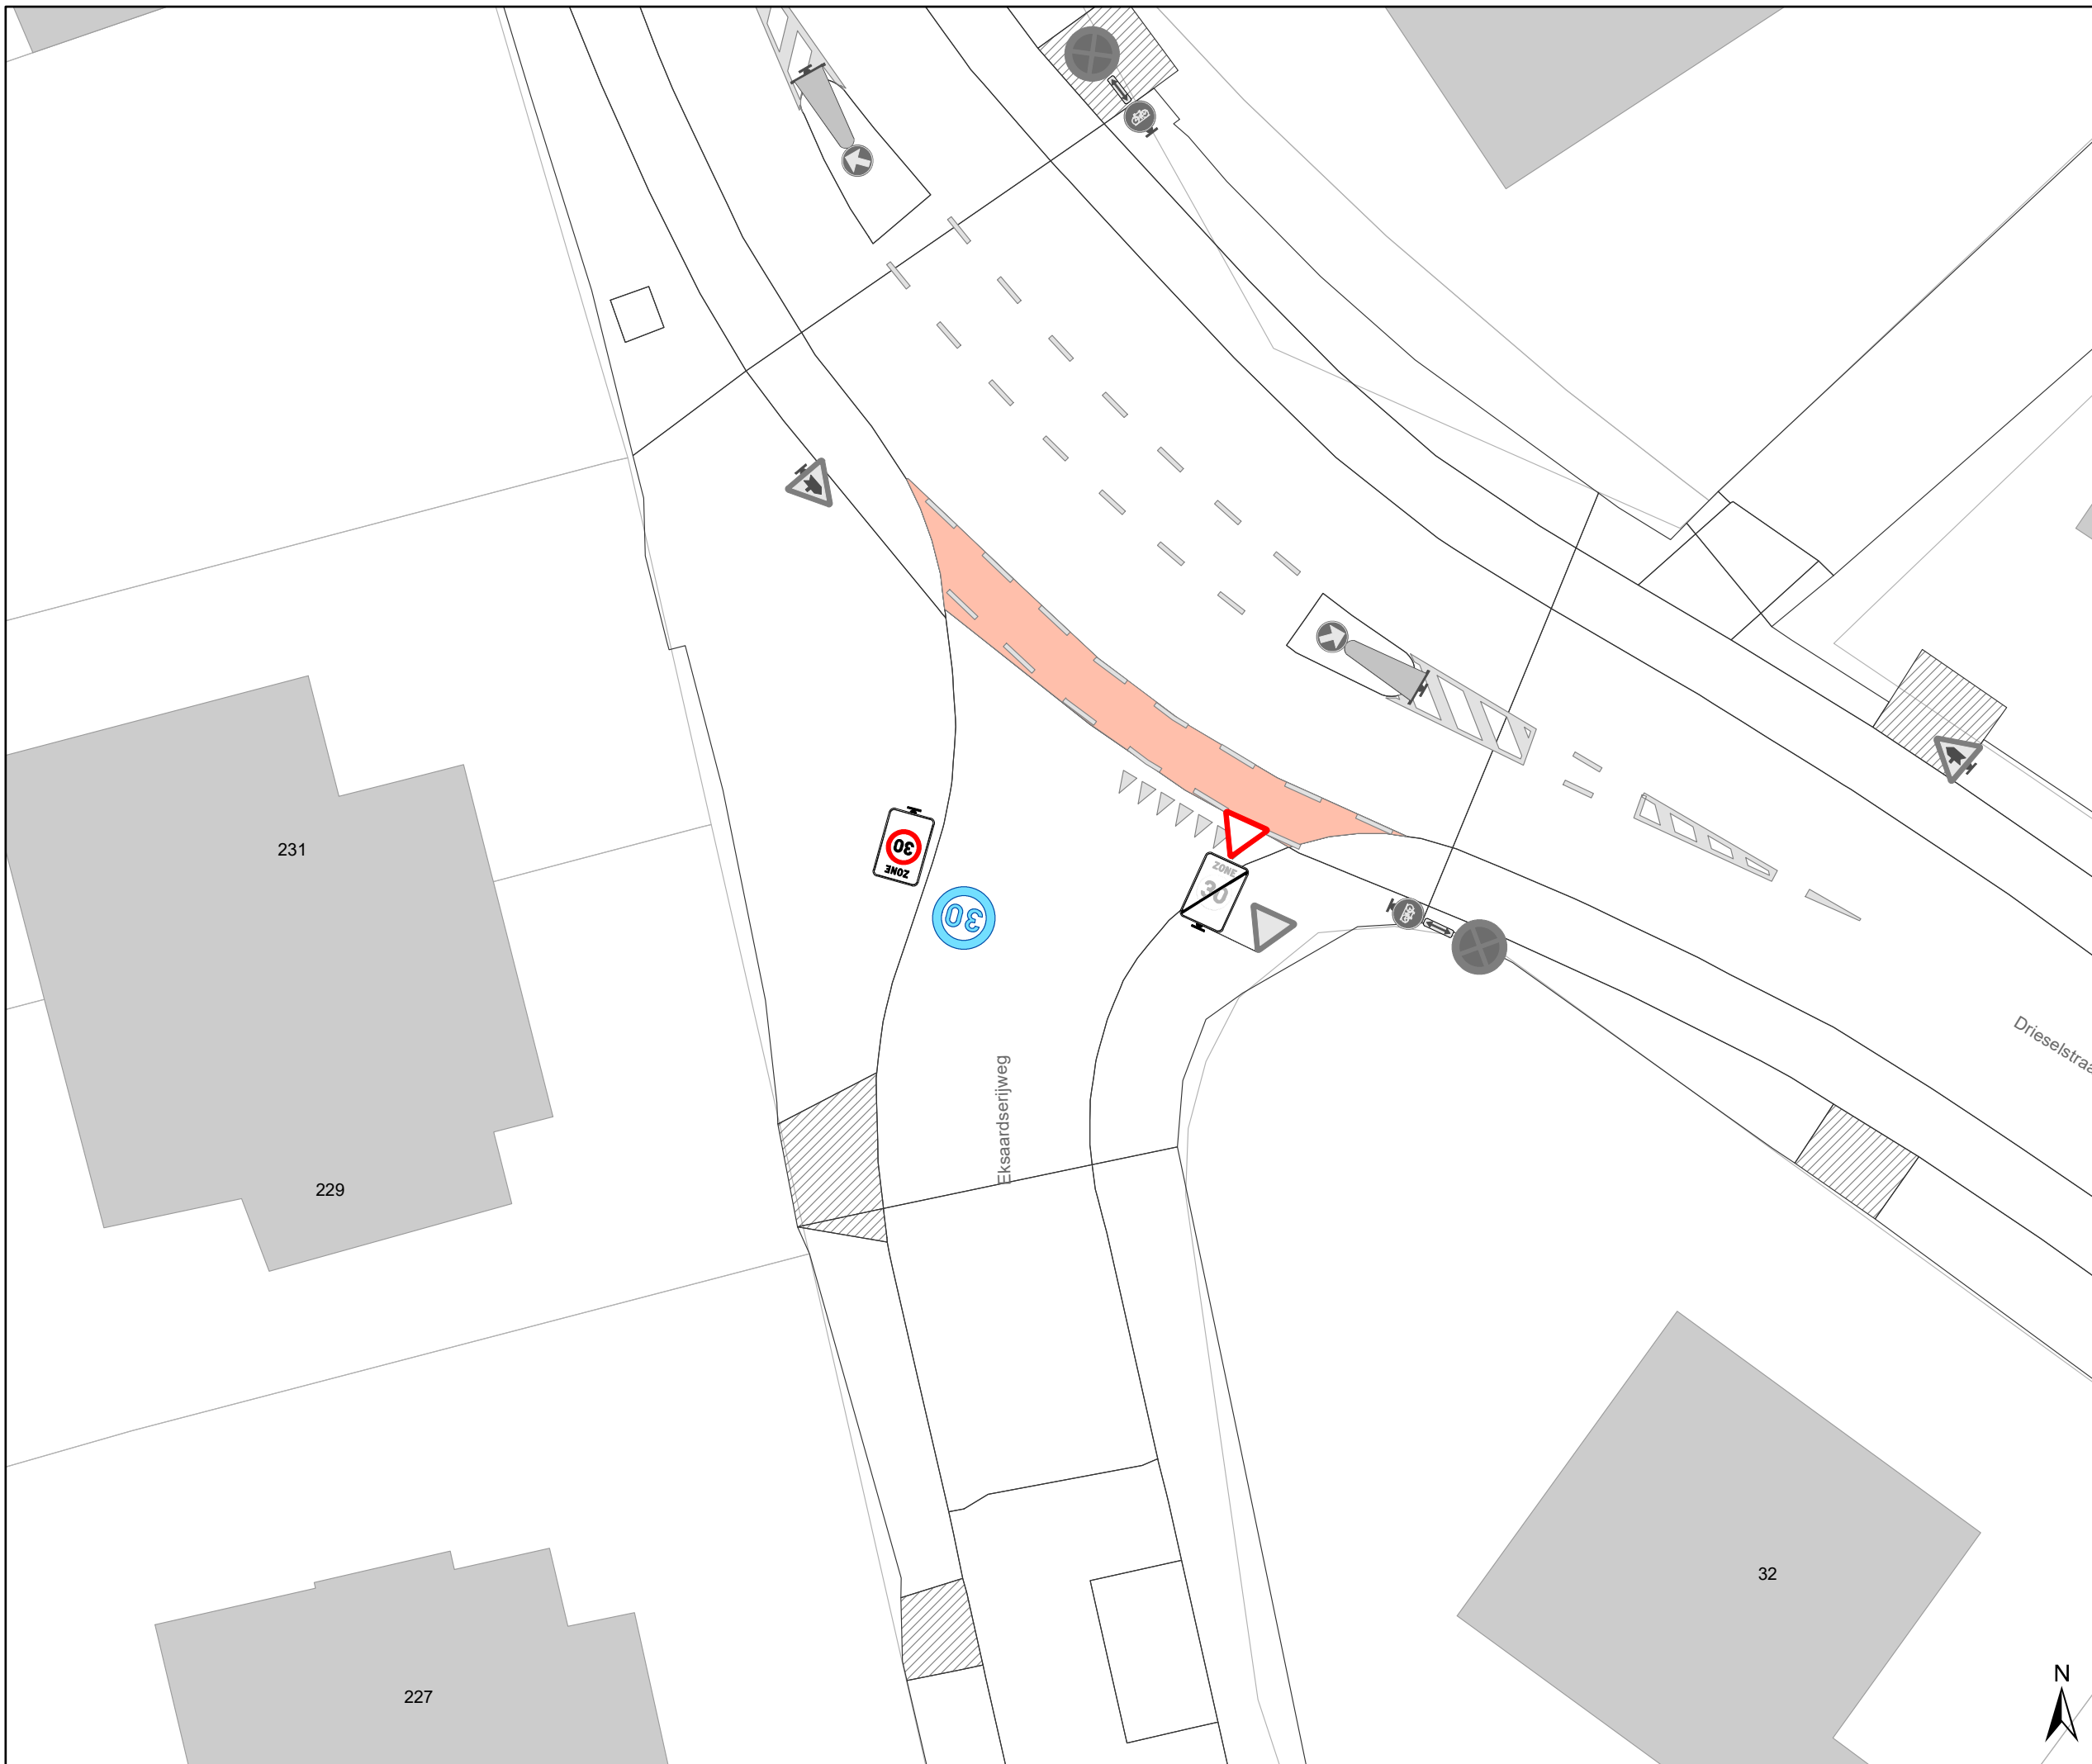




# Legende


-  Bestaande verkeersborden
-  Geplande verkeersborden
-  Te verwijderen verkeersborden
-  Bestaande wegmarkeringen
-  Geplande wegmarkeringen
-  Te verwijderen wegmarkeringen

## Straatmeubilair

-  Bestaand paaltje

## Overige

-  Ander gepland dossier (in voorbereiding bij MOBBD)
-  Ander gepland dossier (ter uitvoering bij DWBW)
-  Hoort ook bij dit dossier

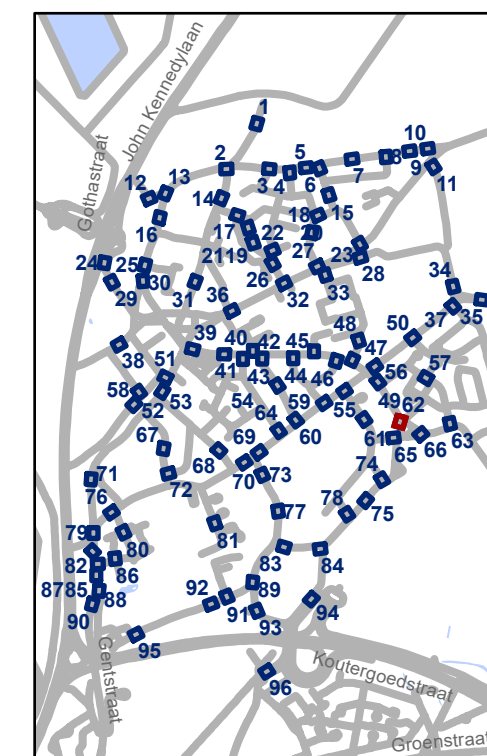


**gent:** Mobiliteitsbedrijf stad Gent  
Verkeerstechnische taken

## Oostakker Zone 30

Dossiernummer P-507521


DATUM	SCHAAL	PLAN	P FORMAAT
17/06/2024	1/200	62/96	A3

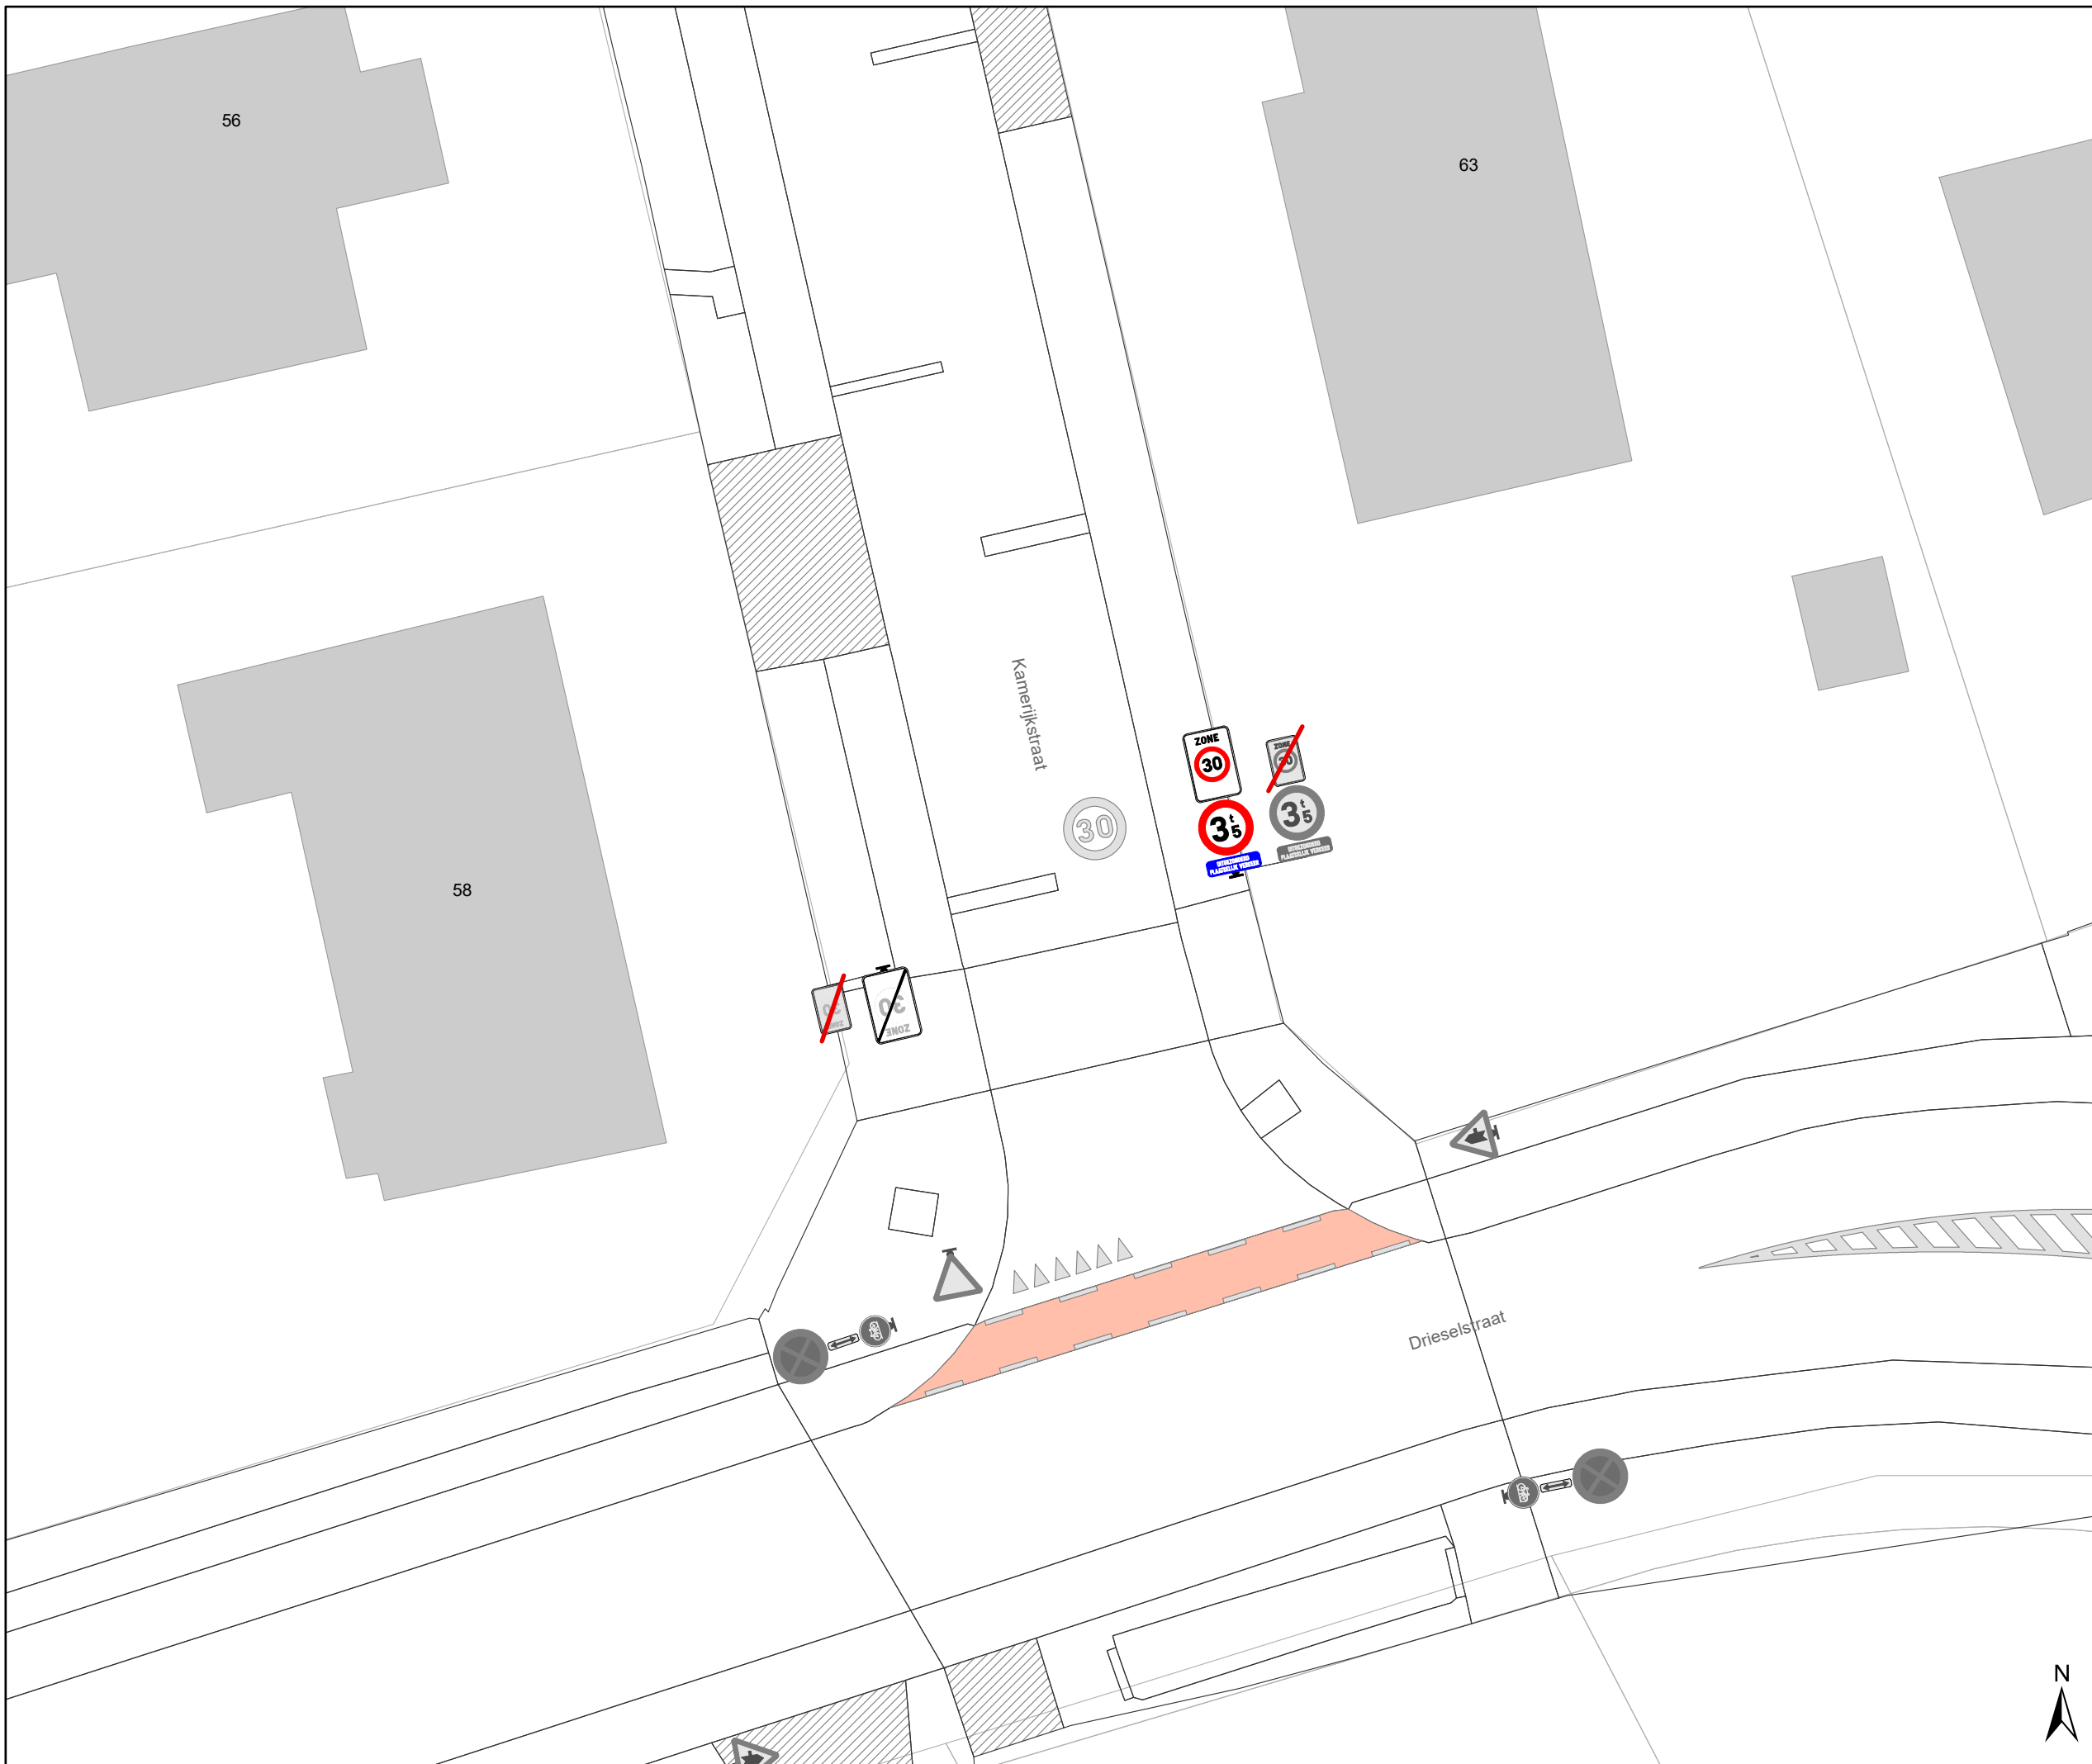




## Legende


-  Bestaande verkeersborden
-  Geplande verkeersborden
-  Te verwijderen verkeersborden
-  Bestaande wegmarkeringen
-  Geplande wegmarkeringen
-  Te verwijderen wegmarkeringen

## Straatmeubilair

-  Bestaand paaltje

## Overige

-  Ander gepland dossier (in voorbereiding bij MOBBD)
-  Ander gepland dossier (ter uitvoering bij DWBW)
-  Hoort ook bij dit dossier

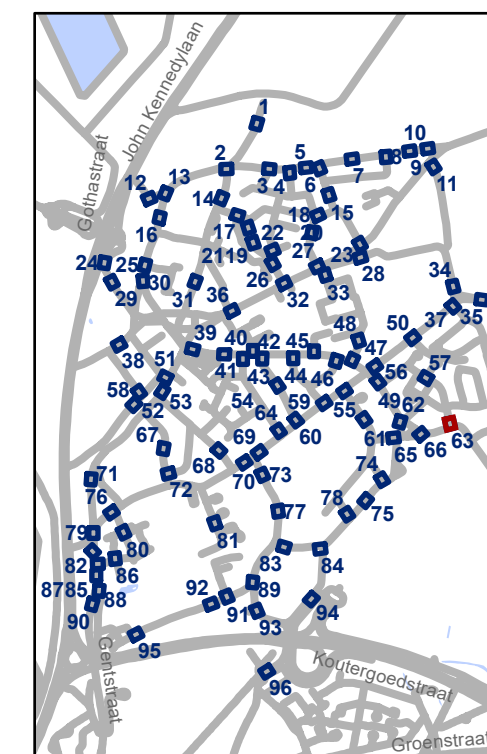

**gent:** Mobiliteitsbedrijf stad Gent  
Verkeerstechnische taken

## Oostakker Zone 30

Dossiernummer P-507521


DATUM	SCHAAL	PLAN	P FORMAAT
17/06/2024	1/200	63/96	A3






# Legende


-  Bestaande verkeersborden
-  Geplande verkeersborden
-  Te verwijderen verkeersborden
-  Bestaande wegmarkeringen
-  Geplande wegmarkeringen
-  Te verwijderen wegmarkeringen

## Straatmeubilair

-  Bestaand paaltje

## Overige

-  Ander gepland dossier (in voorbereiding bij MOBBD)
-  Ander gepland dossier (ter uitvoering bij DWBW)
-  Hoort ook bij dit dossier

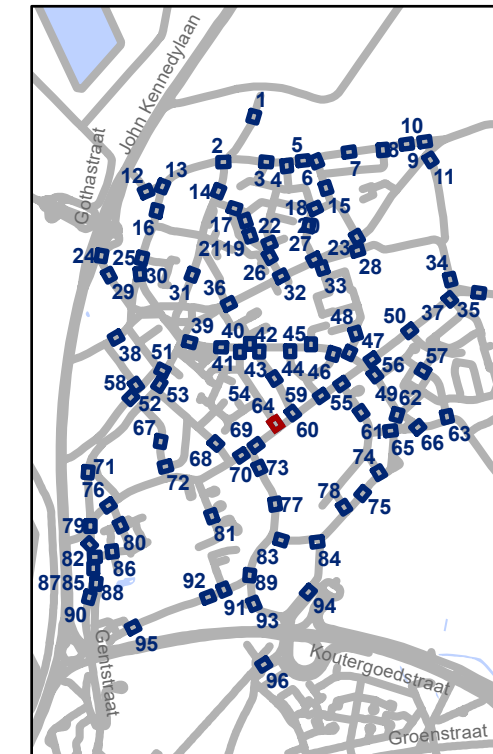

**gent:** Mobiliteitsbedrijf stad Gent  
Verkeerstechnische taken

## Oostakker Zone 30

Dossiernummer P-507521

DATUM	SCHAAL	PLAN	P FORMAAT
17/06/2024	1/200	64/96	A3








## Legende


-  Bestaande verkeersborden
-  Geplande verkeersborden
-  Te verwijderen verkeersborden
-  Bestaande wegmarkeringen
-  Geplande wegmarkeringen
-  Te verwijderen wegmarkeringen

## Straatmeubilair

-  Bestaand paaltje

## Overige

-  Ander gepland dossier (in voorbereiding bij MOBBD)
-  Ander gepland dossier (ter uitvoering bij DWBW)
-  Hoort ook bij dit dossier

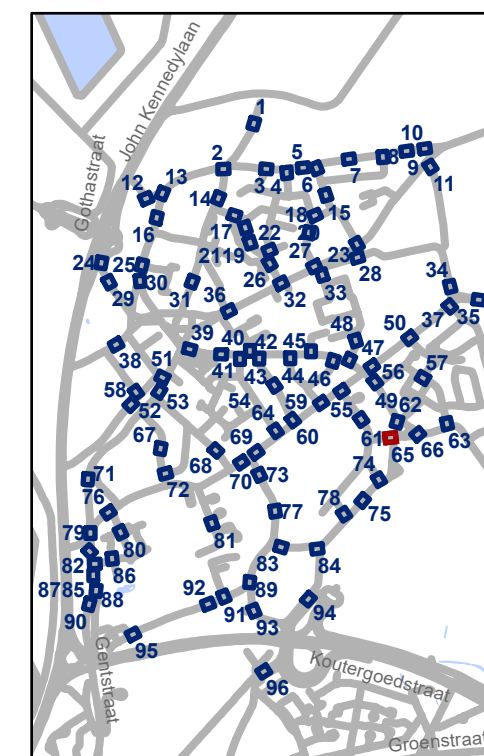


**gent:** Mobiliteitsbedrijf stad Gent  
Verkeerstechnische taken

## Oostakker Zone 30

Dossiernummer P-507521


DATUM	SCHAAL	PLAN	P FORMAAT
17/06/2024	1/200	65/96	A3

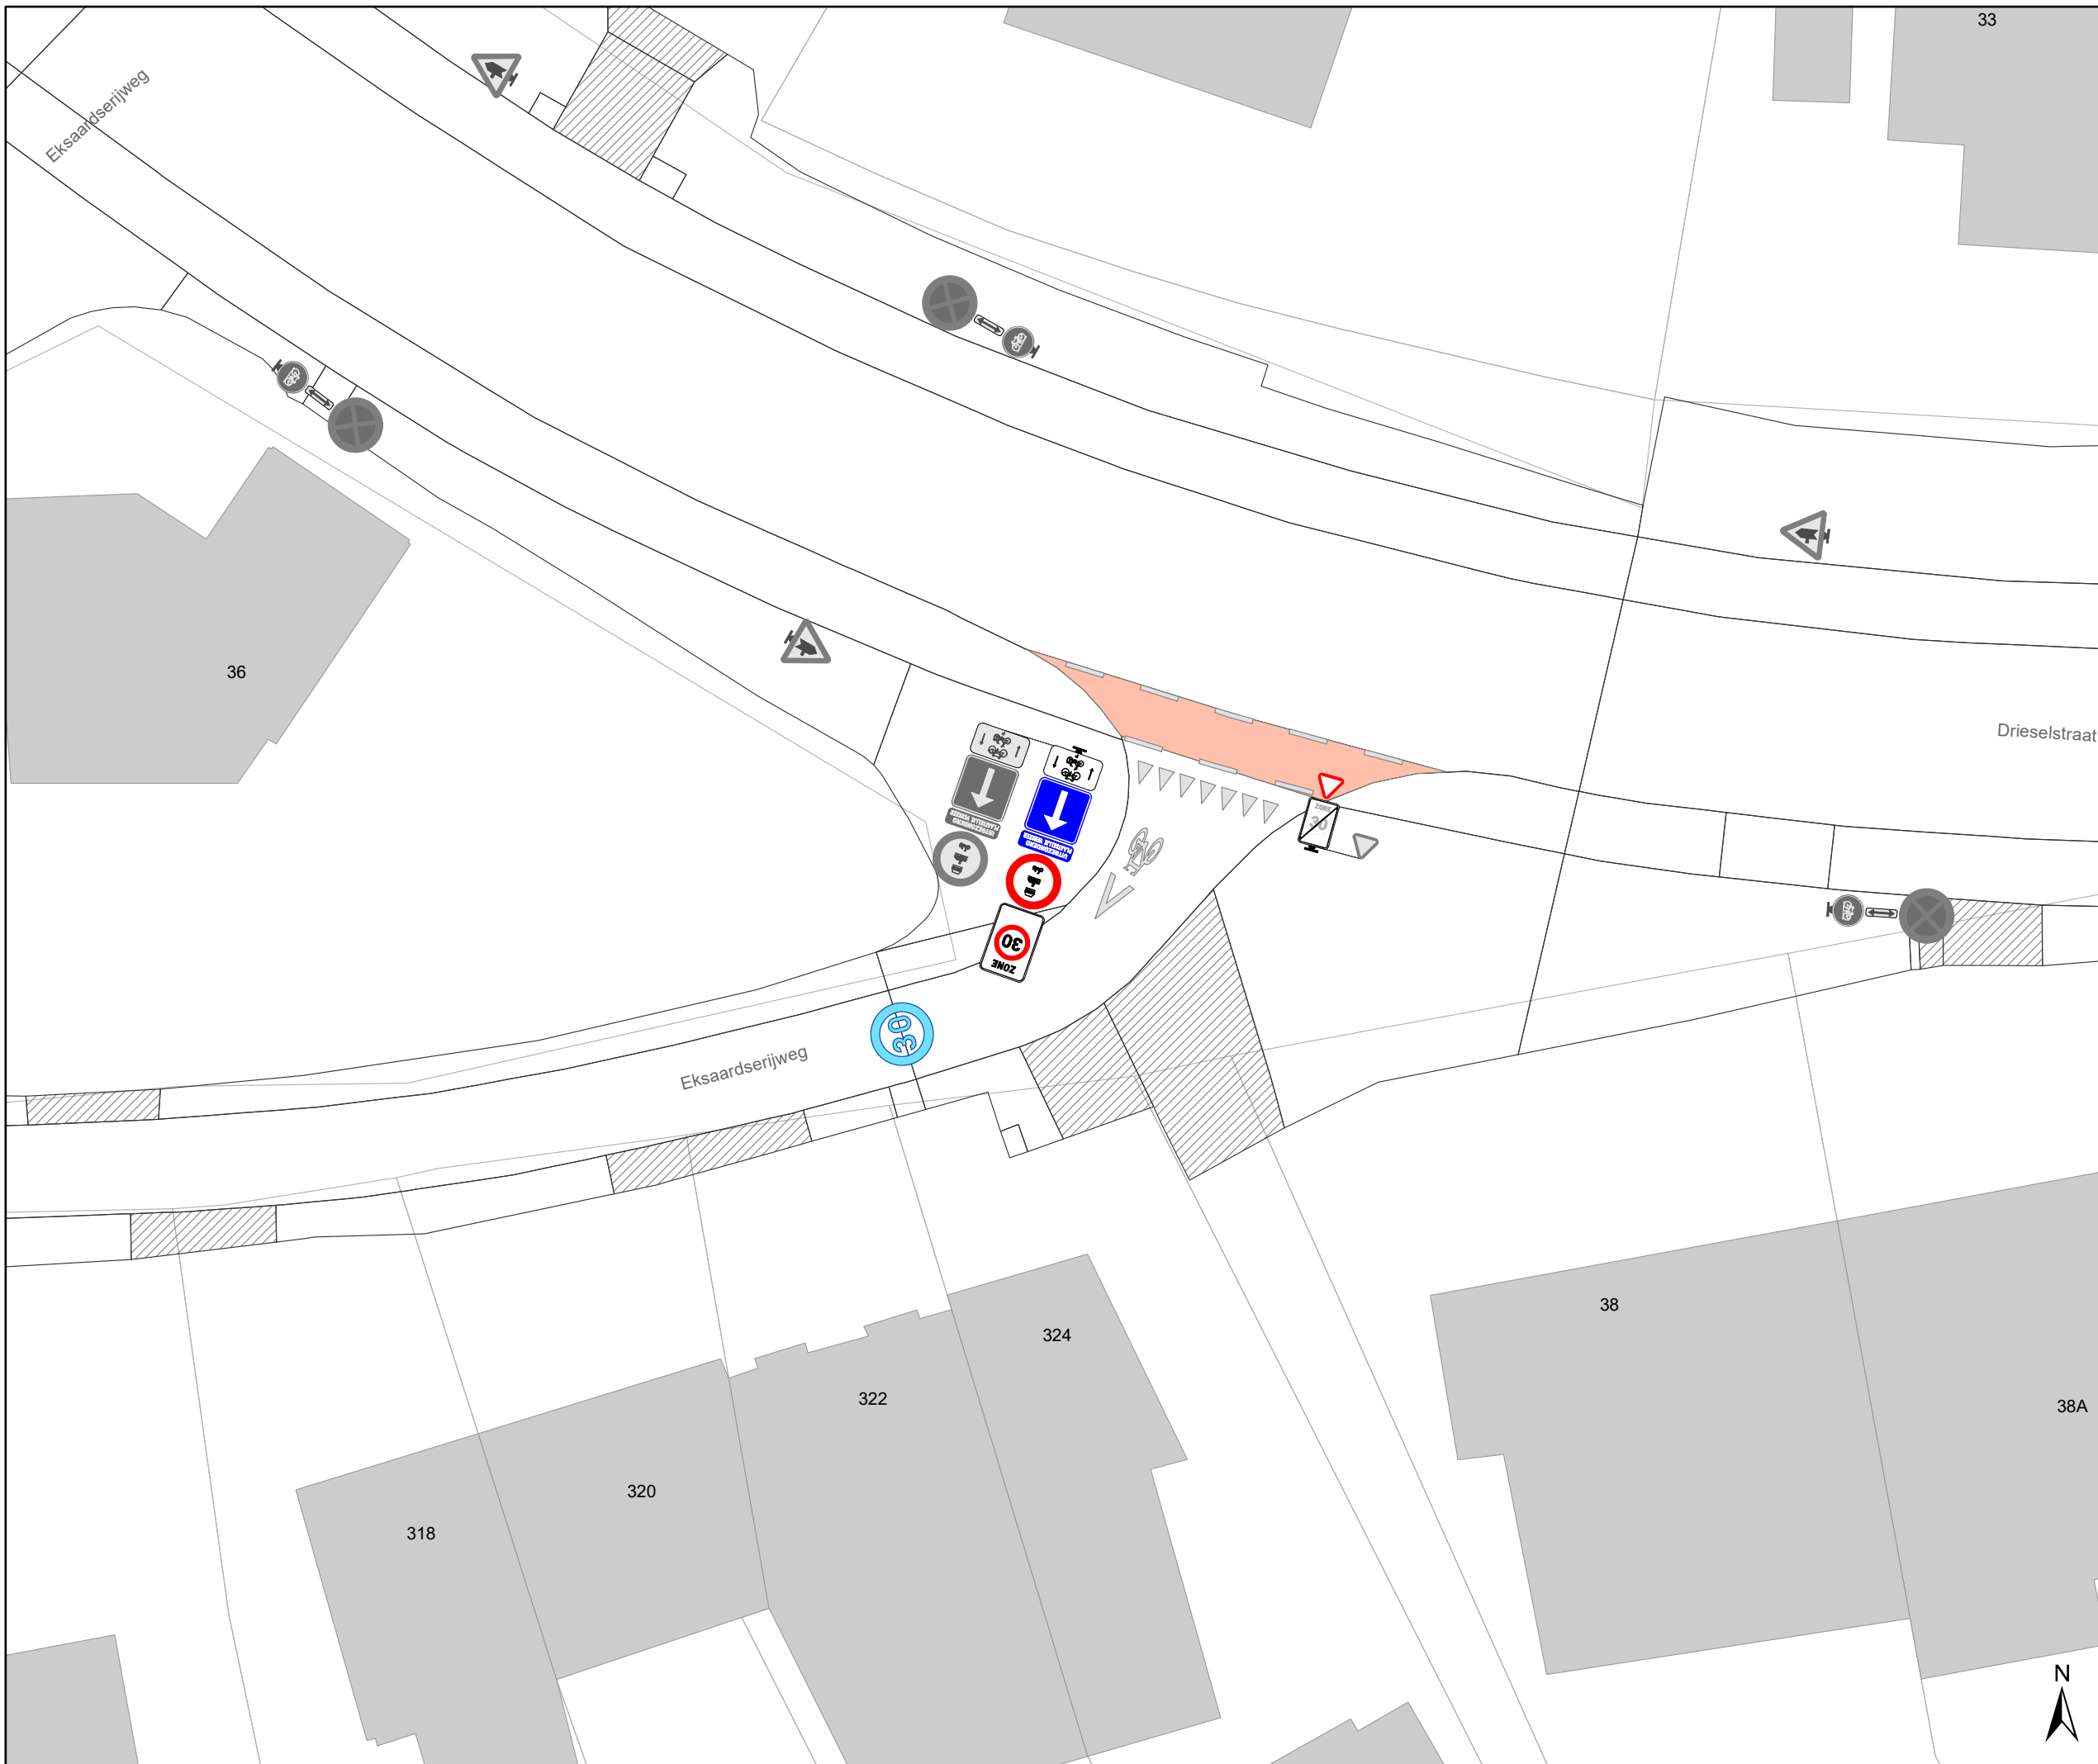




## Legende


-  Bestaande verkeersborden
-  Geplande verkeersborden
-  Te verwijderen verkeersborden
-  Bestaande wegmarkeringen
-  Geplande wegmarkeringen
-  Te verwijderen wegmarkeringen

## Straatmeubilair

-  Bestaand paaltje

## Overige

-  Ander gepland dossier (in voorbereiding bij MOBBD)
-  Ander gepland dossier (ter uitvoering bij DWBW)
-  Hoort ook bij dit dossier

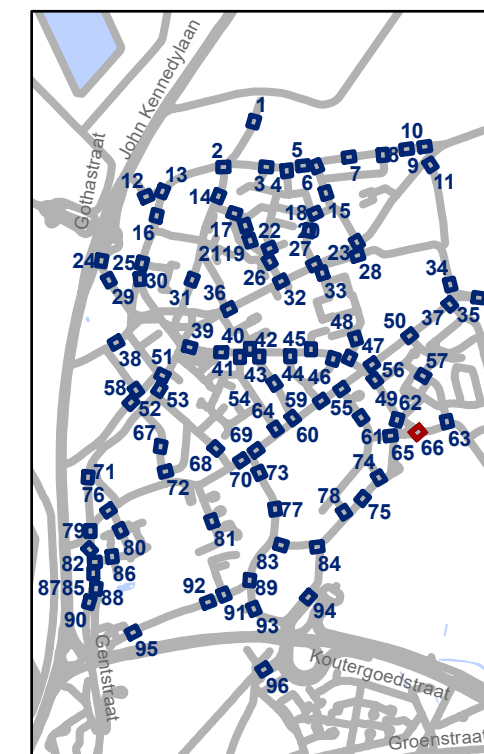


**gent:** Mobiliteitsbedrijf stad Gent  
Verkeerstechnische taken

## Oostakker Zone 30

Dossiernummer P-507521

DATUM	SCHAAL	PLAN	P FORMAAT
17/06/2024	1/200	66/96	A3

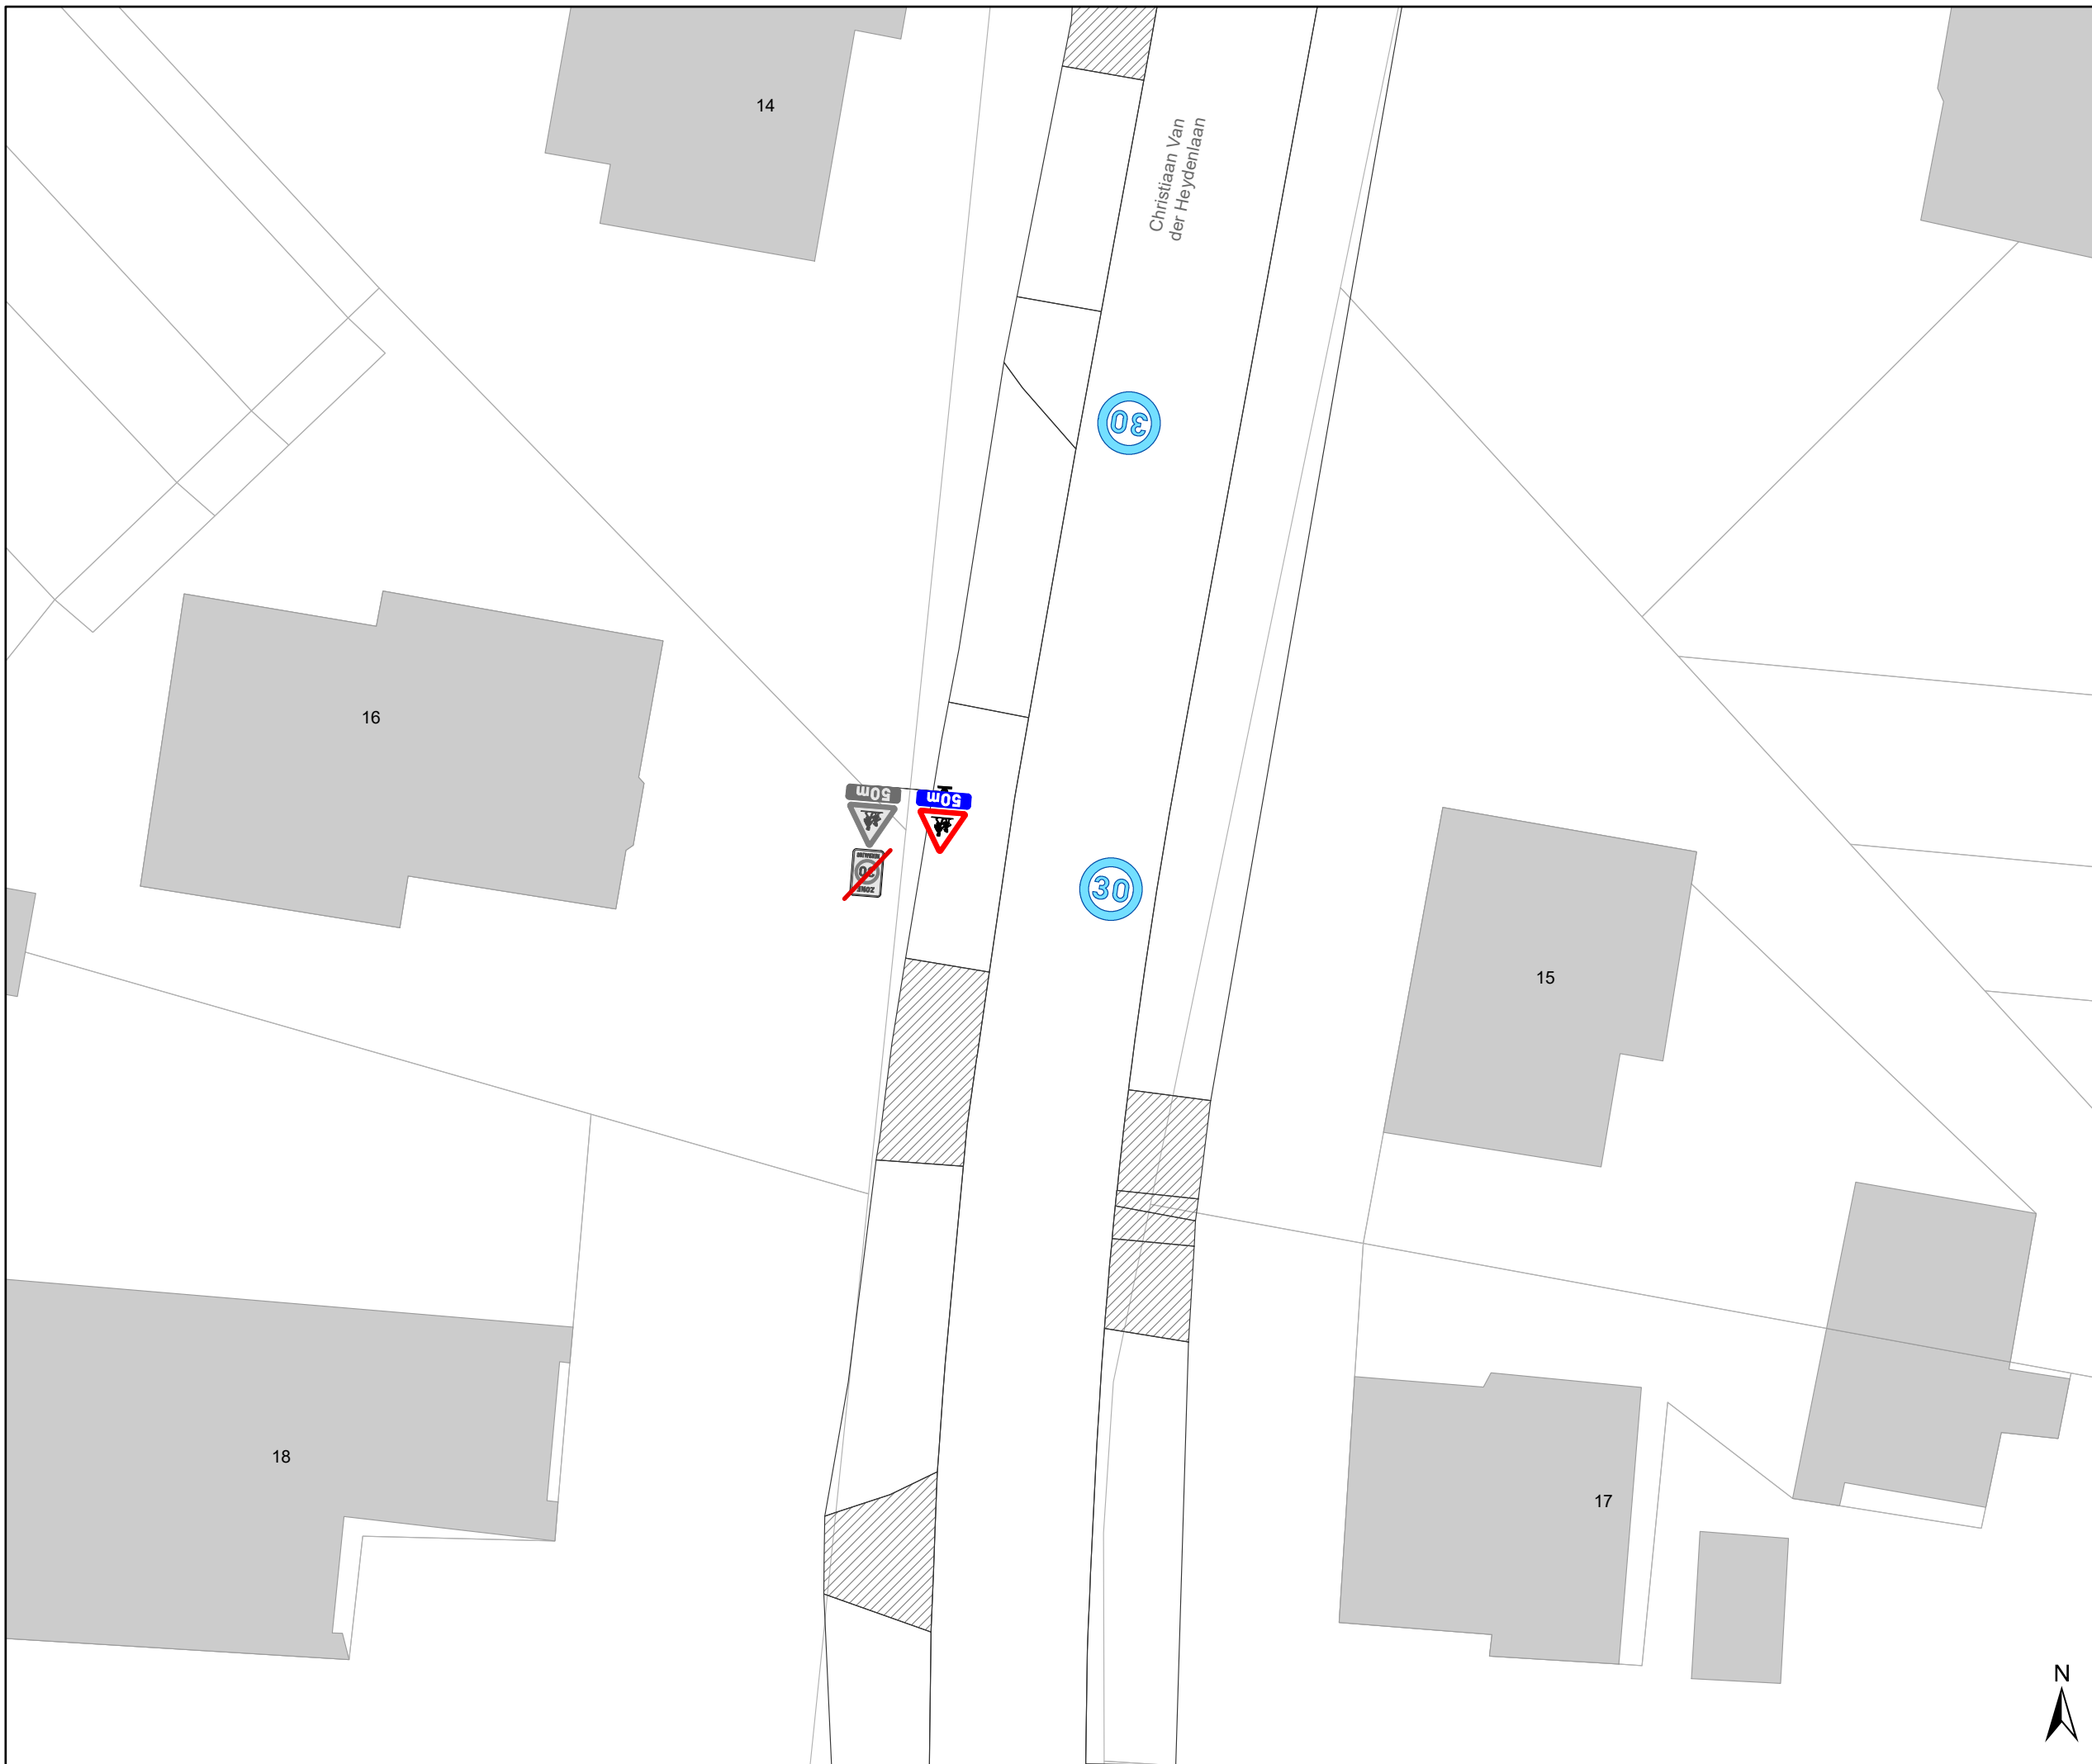

# Legende


- Bestaande verkeersborden
- Geplande verkeersborden
- Te verwijderen verkeersborden
- Bestaande wegmarkeringen
- Geplande wegmarkeringen
- Te verwijderen wegmarkeringen

## Straatmeubilair

- Bestaand paaltje

## Overige

- Ander gepland dossier (in voorbereiding bij MOBBED)
- Ander gepland dossier (ter uitvoering bij DWBW)
- Hoort ook bij dit dossier

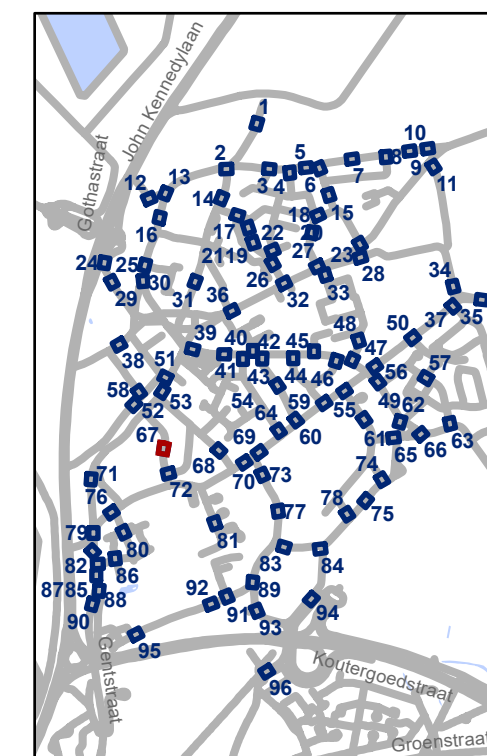


**gent:** Mobiliteitsbedrijf stad Gent  
Verkeerstechnische taken

## Oostakker Zone 30

Dossiernummer P-507521

DATUM	SCHAAL	PLAN	P FORMAAT
17/06/2024	1/200	67/96	A3



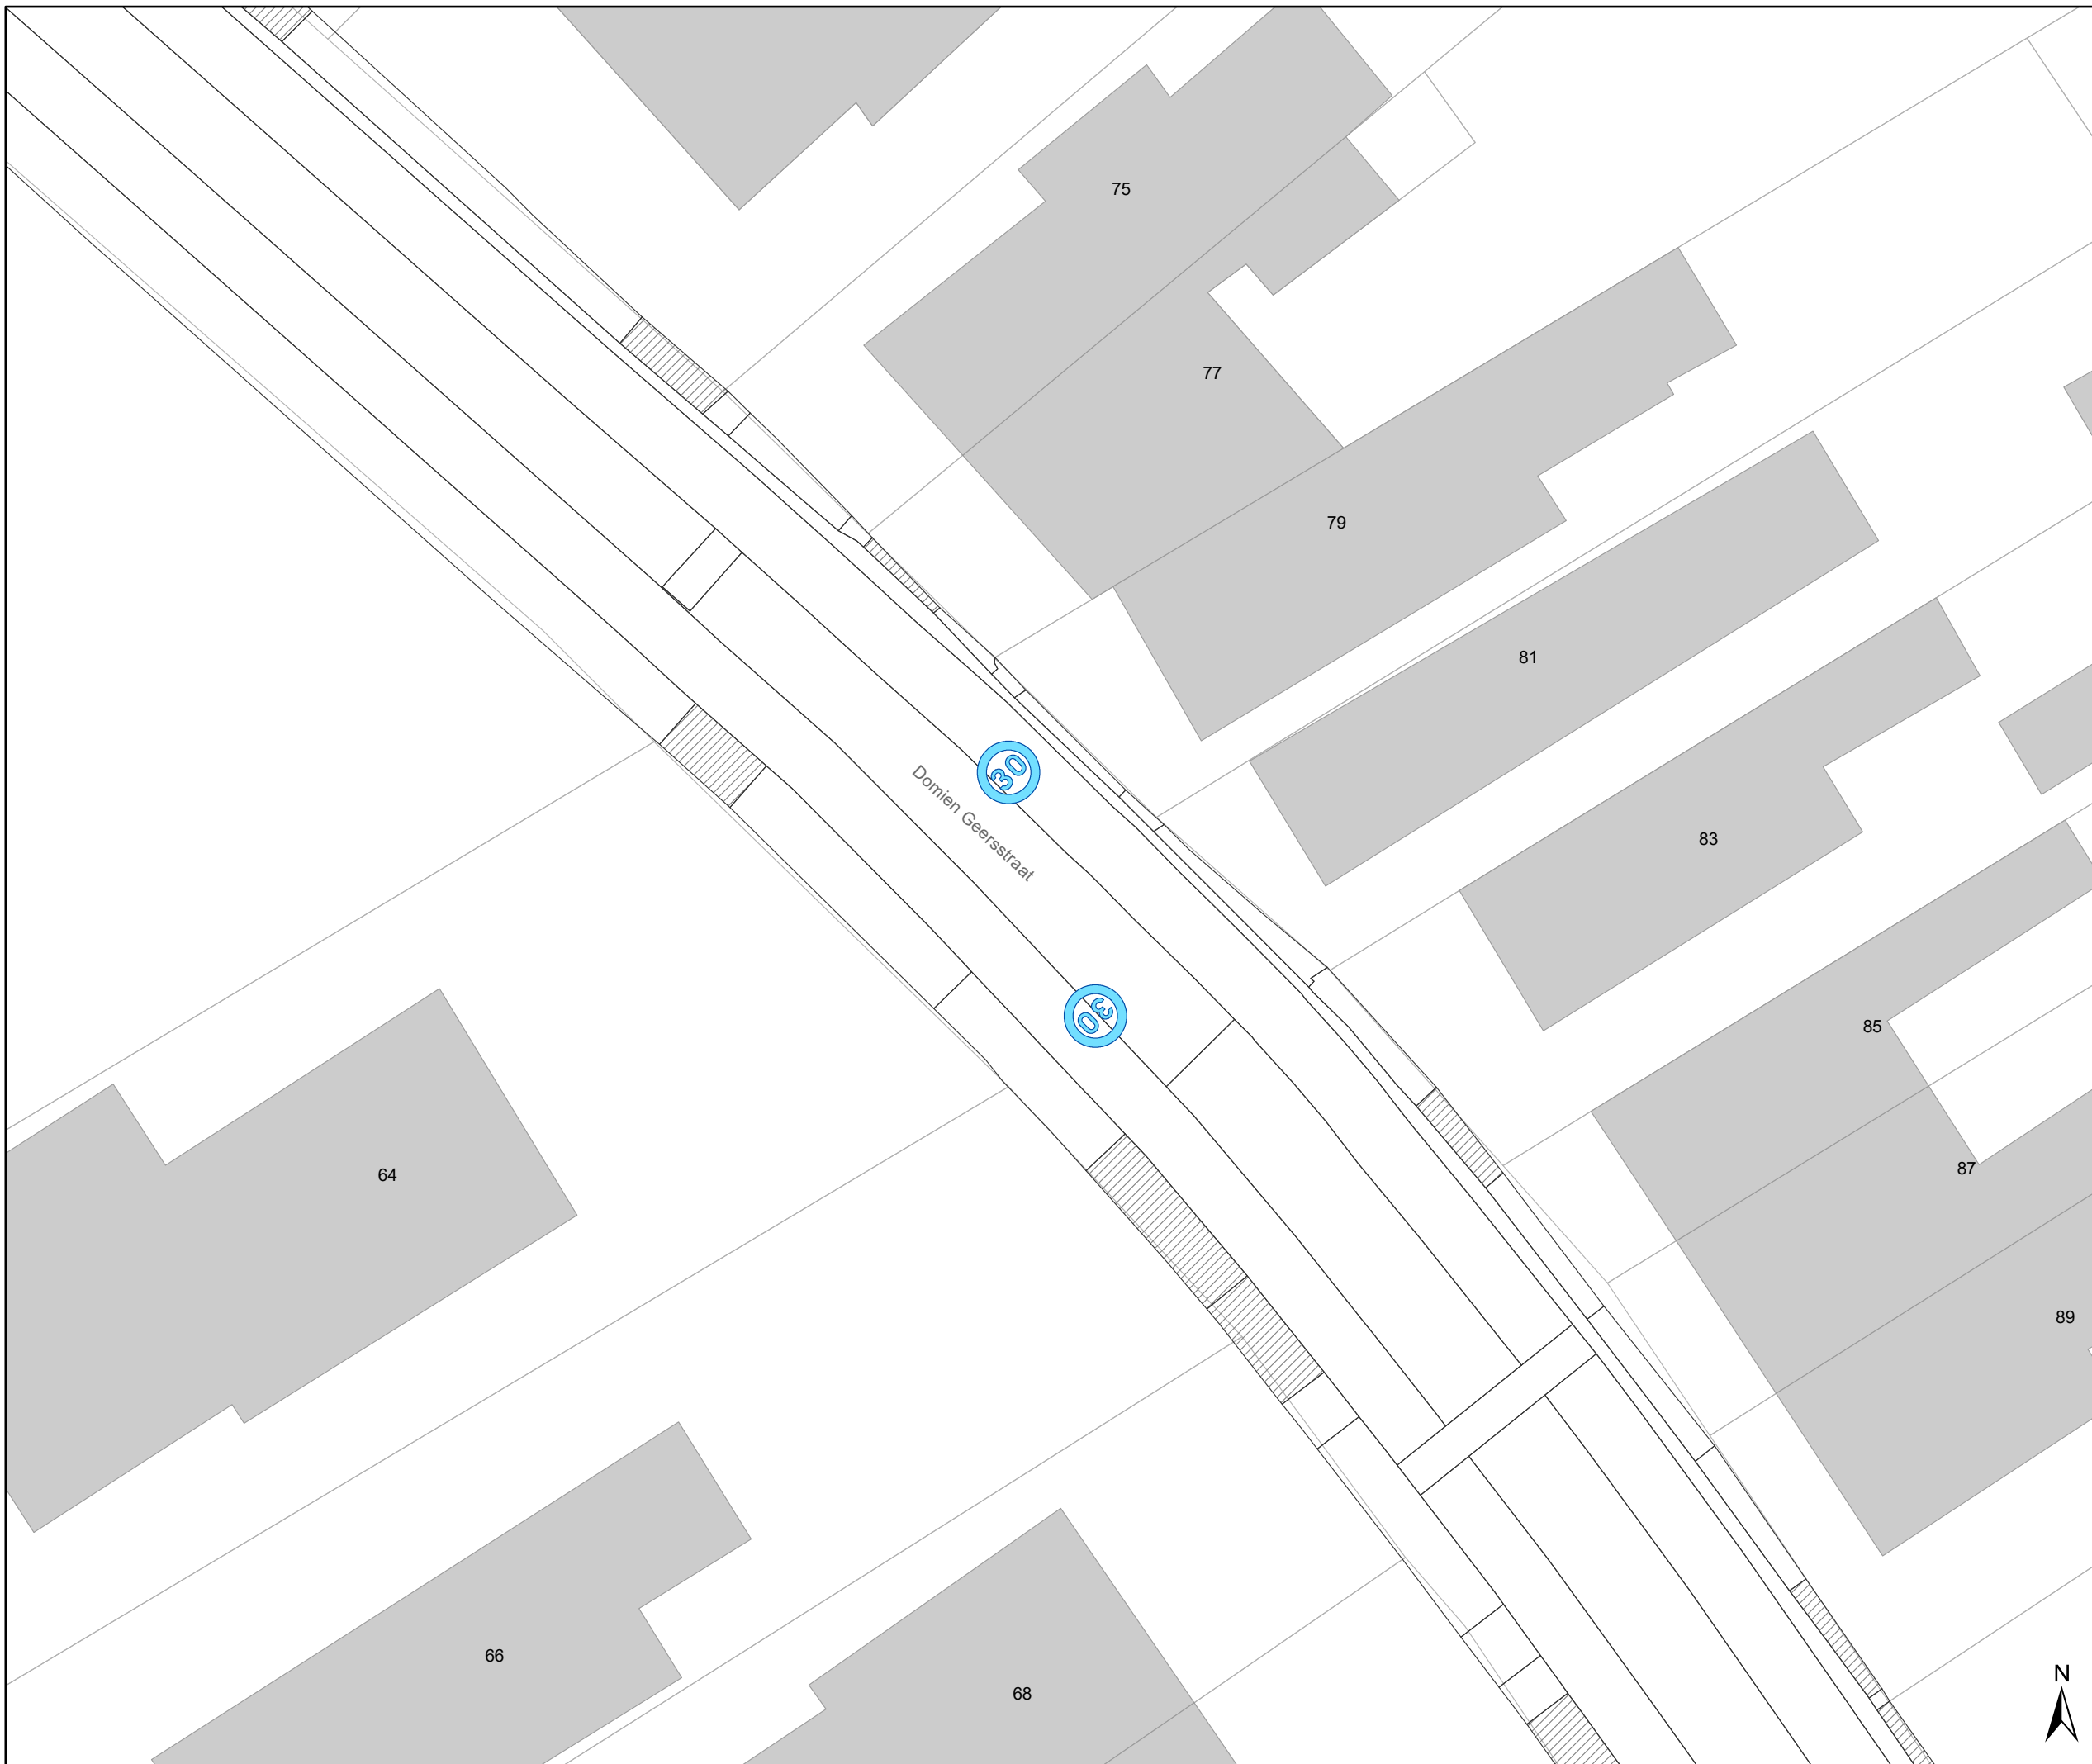





## Legende


-  Bestaande verkeersborden
-  Geplande verkeersborden
-  Te verwijderen verkeersborden
-  Bestaande wegmarkeringen
-  Geplande wegmarkeringen
-  Te verwijderen wegmarkeringen

## Straatmeubilair

-  Bestaand paaltje

## Overige

-  Ander gepland dossier (in voorbereiding bij MOBBD)
-  Ander gepland dossier (ter uitvoering bij DWBW)
-  Hoort ook bij dit dossier

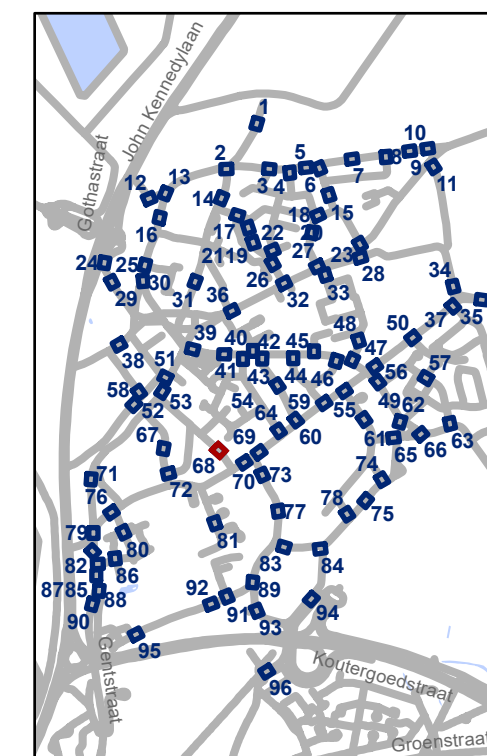


**gent:** Mobiliteitsbedrijf stad Gent  
Verkeerstechnische taken

## Oostakker Zone 30

Dossiernummer P-507521


DATUM	SCHAAL	PLAN	P FORMAAT
17/06/2024	1/200	68/96	A3

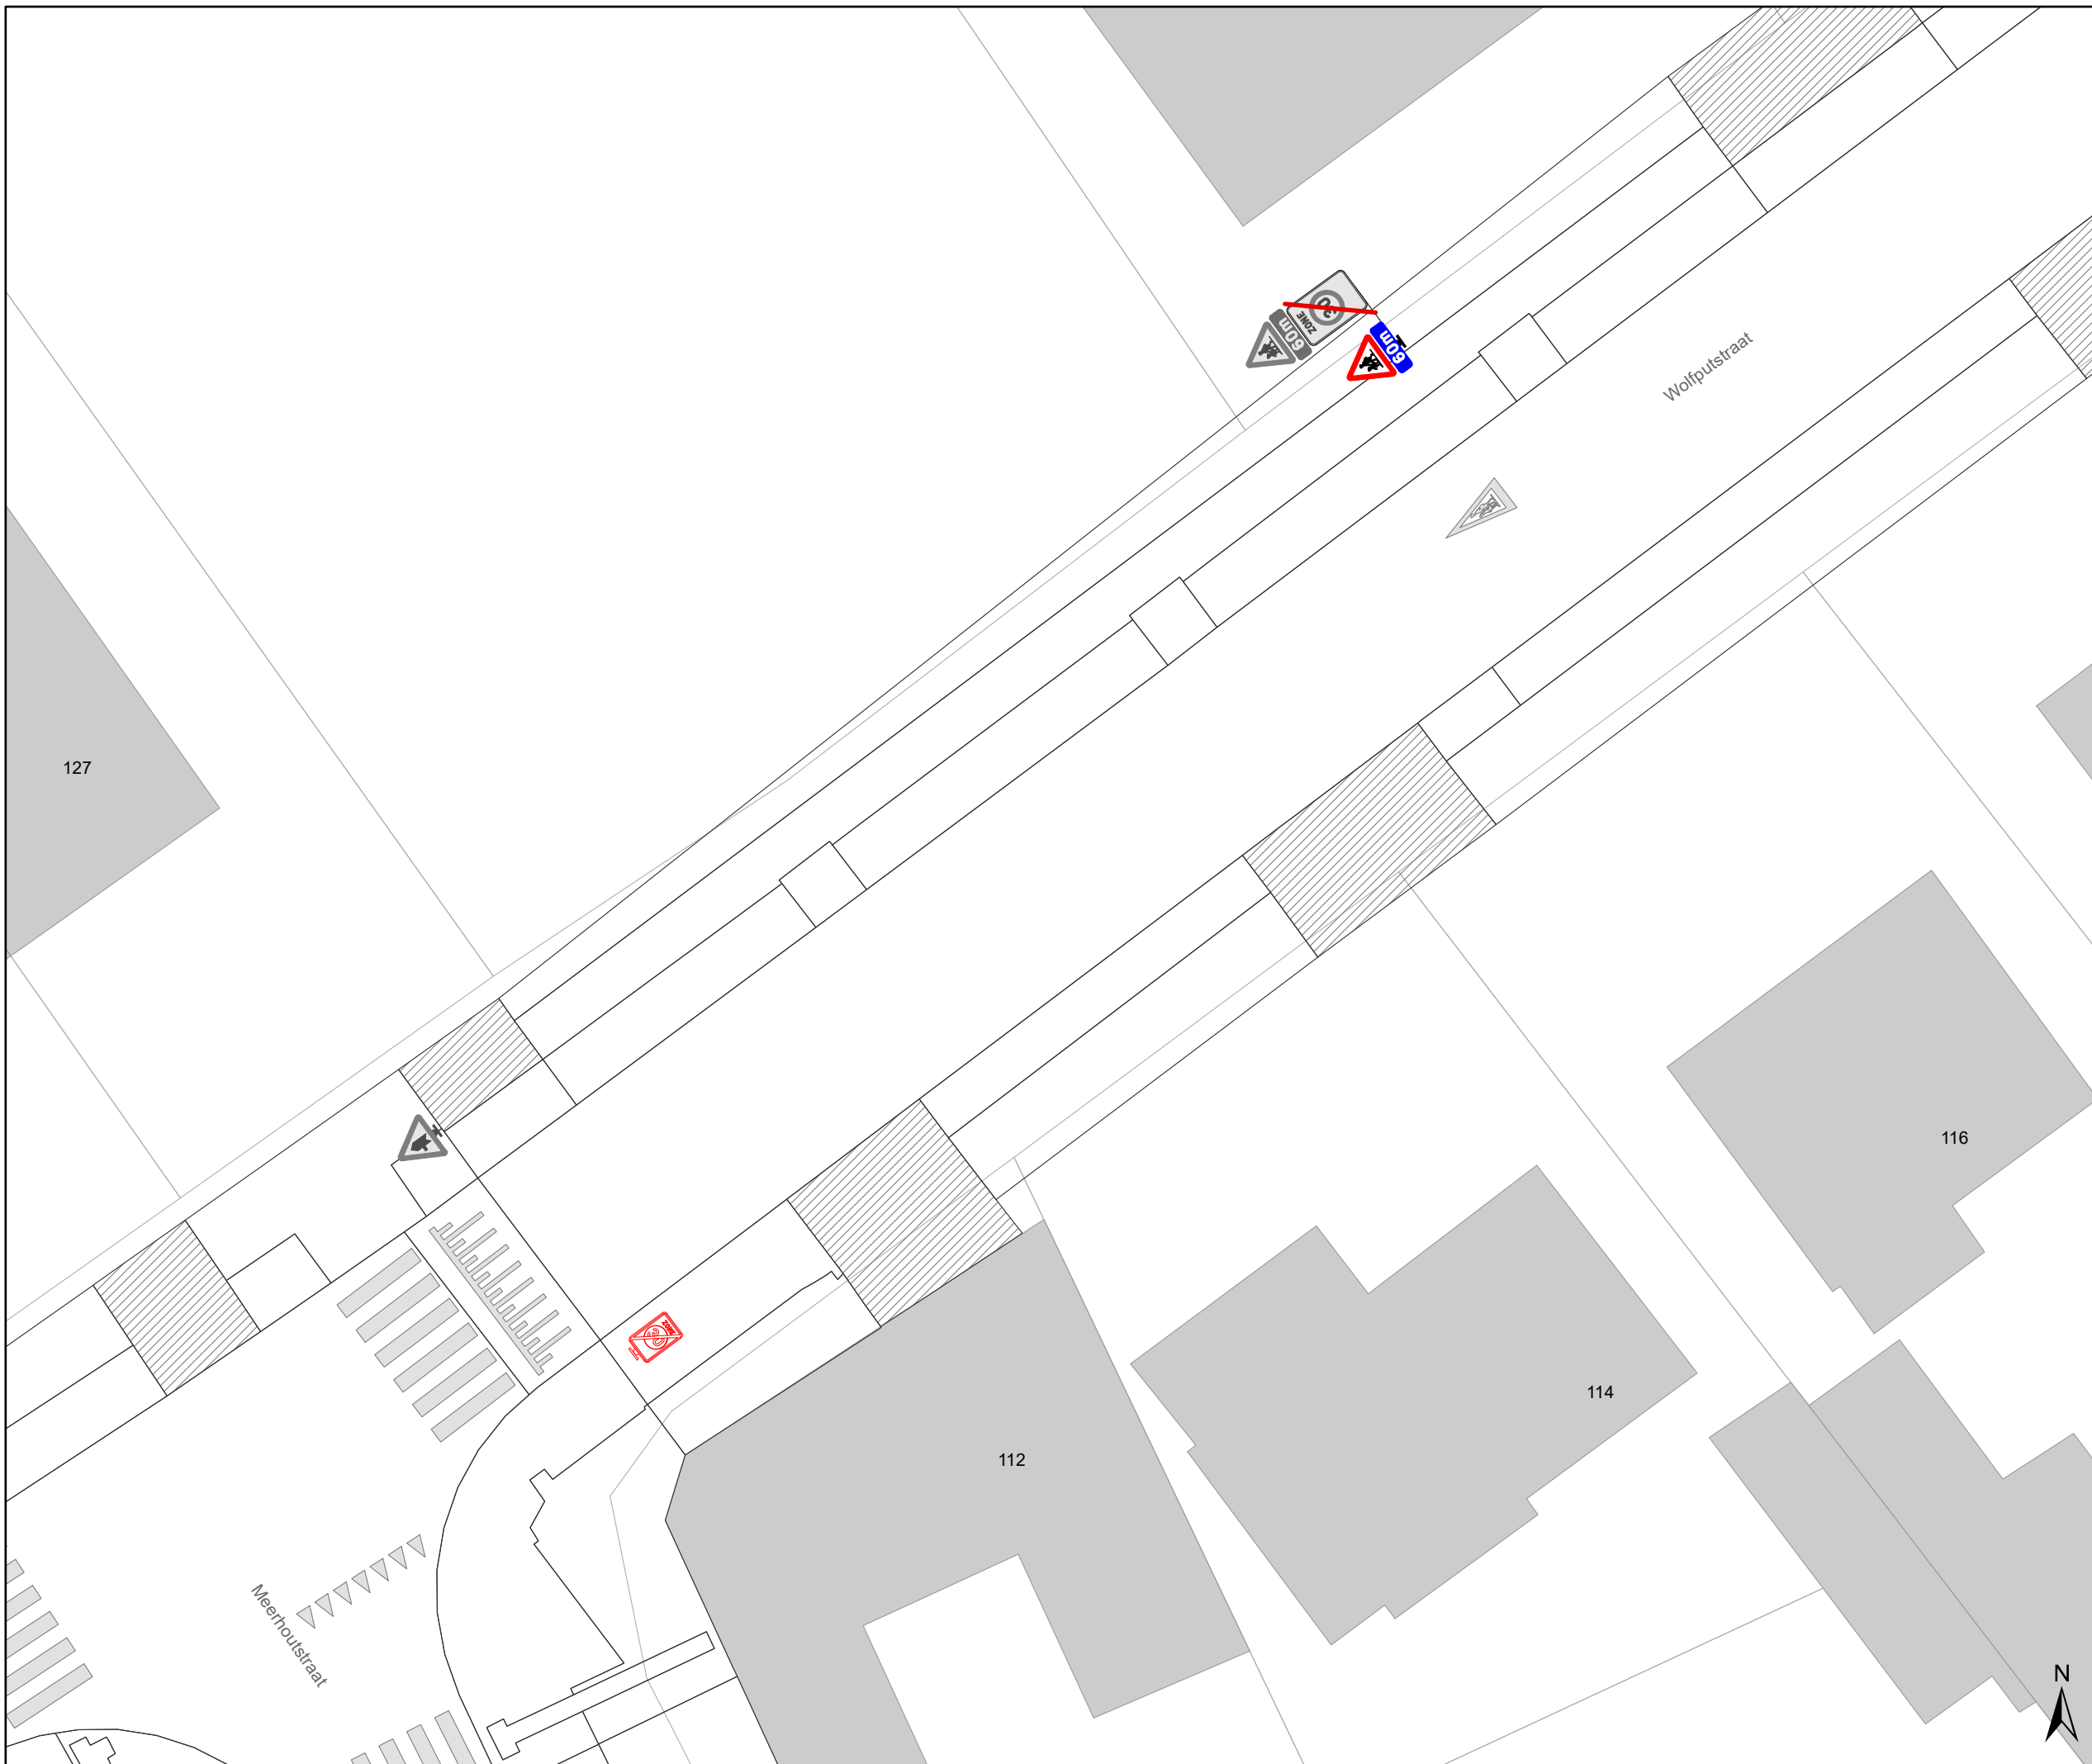




# Legende


-  Bestaande verkeersborden
-  Geplande verkeersborden
-  Te verwijderen verkeersborden
-  Bestaande wegmarkeringen
-  Geplande wegmarkeringen
-  Te verwijderen wegmarkeringen

## Straatmeubilair

-  Bestaand paaltje

## Overige

-  Ander gepland dossier (in voorbereiding bij MOBBD)
-  Ander gepland dossier (ter uitvoering bij DWBW)
-  Hoort ook bij dit dossier

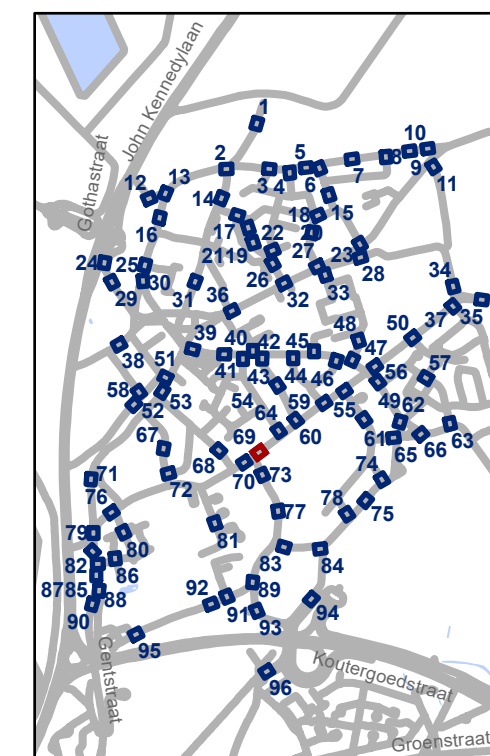

**gent:** Mobiliteitsbedrijf stad Gent  
Verkeerstechnische taken

## Oostakker Zone 30

Dossiernummer P-507521


DATUM	SCHAAL	PLAN	P FORMAAT
17/06/2024	1/200	69/96	A3






## Legende


-  Bestaande verkeersborden
-  Geplande verkeersborden
-  Te verwijderen verkeersborden
-  Bestaande wegmarkeringen
-  Geplande wegmarkeringen
-  Te verwijderen wegmarkeringen

## Straatmeubilair

-  Bestaand paaltje

## Overige

-  Ander gepland dossier (in voorbereiding bij MOBBD)
-  Ander gepland dossier (ter uitvoering bij DWBW)
-  Hoort ook bij dit dossier

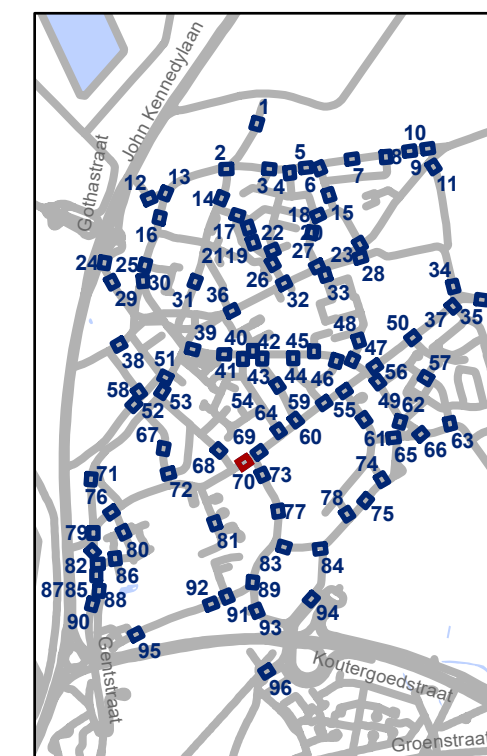


**gent:** Mobiliteitsbedrijf stad Gent  
Verkeerstechnische taken

## Oostakker Zone 30

Dossiernummer P-507521

DATUM	SCHAAL	PLAN	P FORMAAT
17/06/2024	1/200	70/96	A3

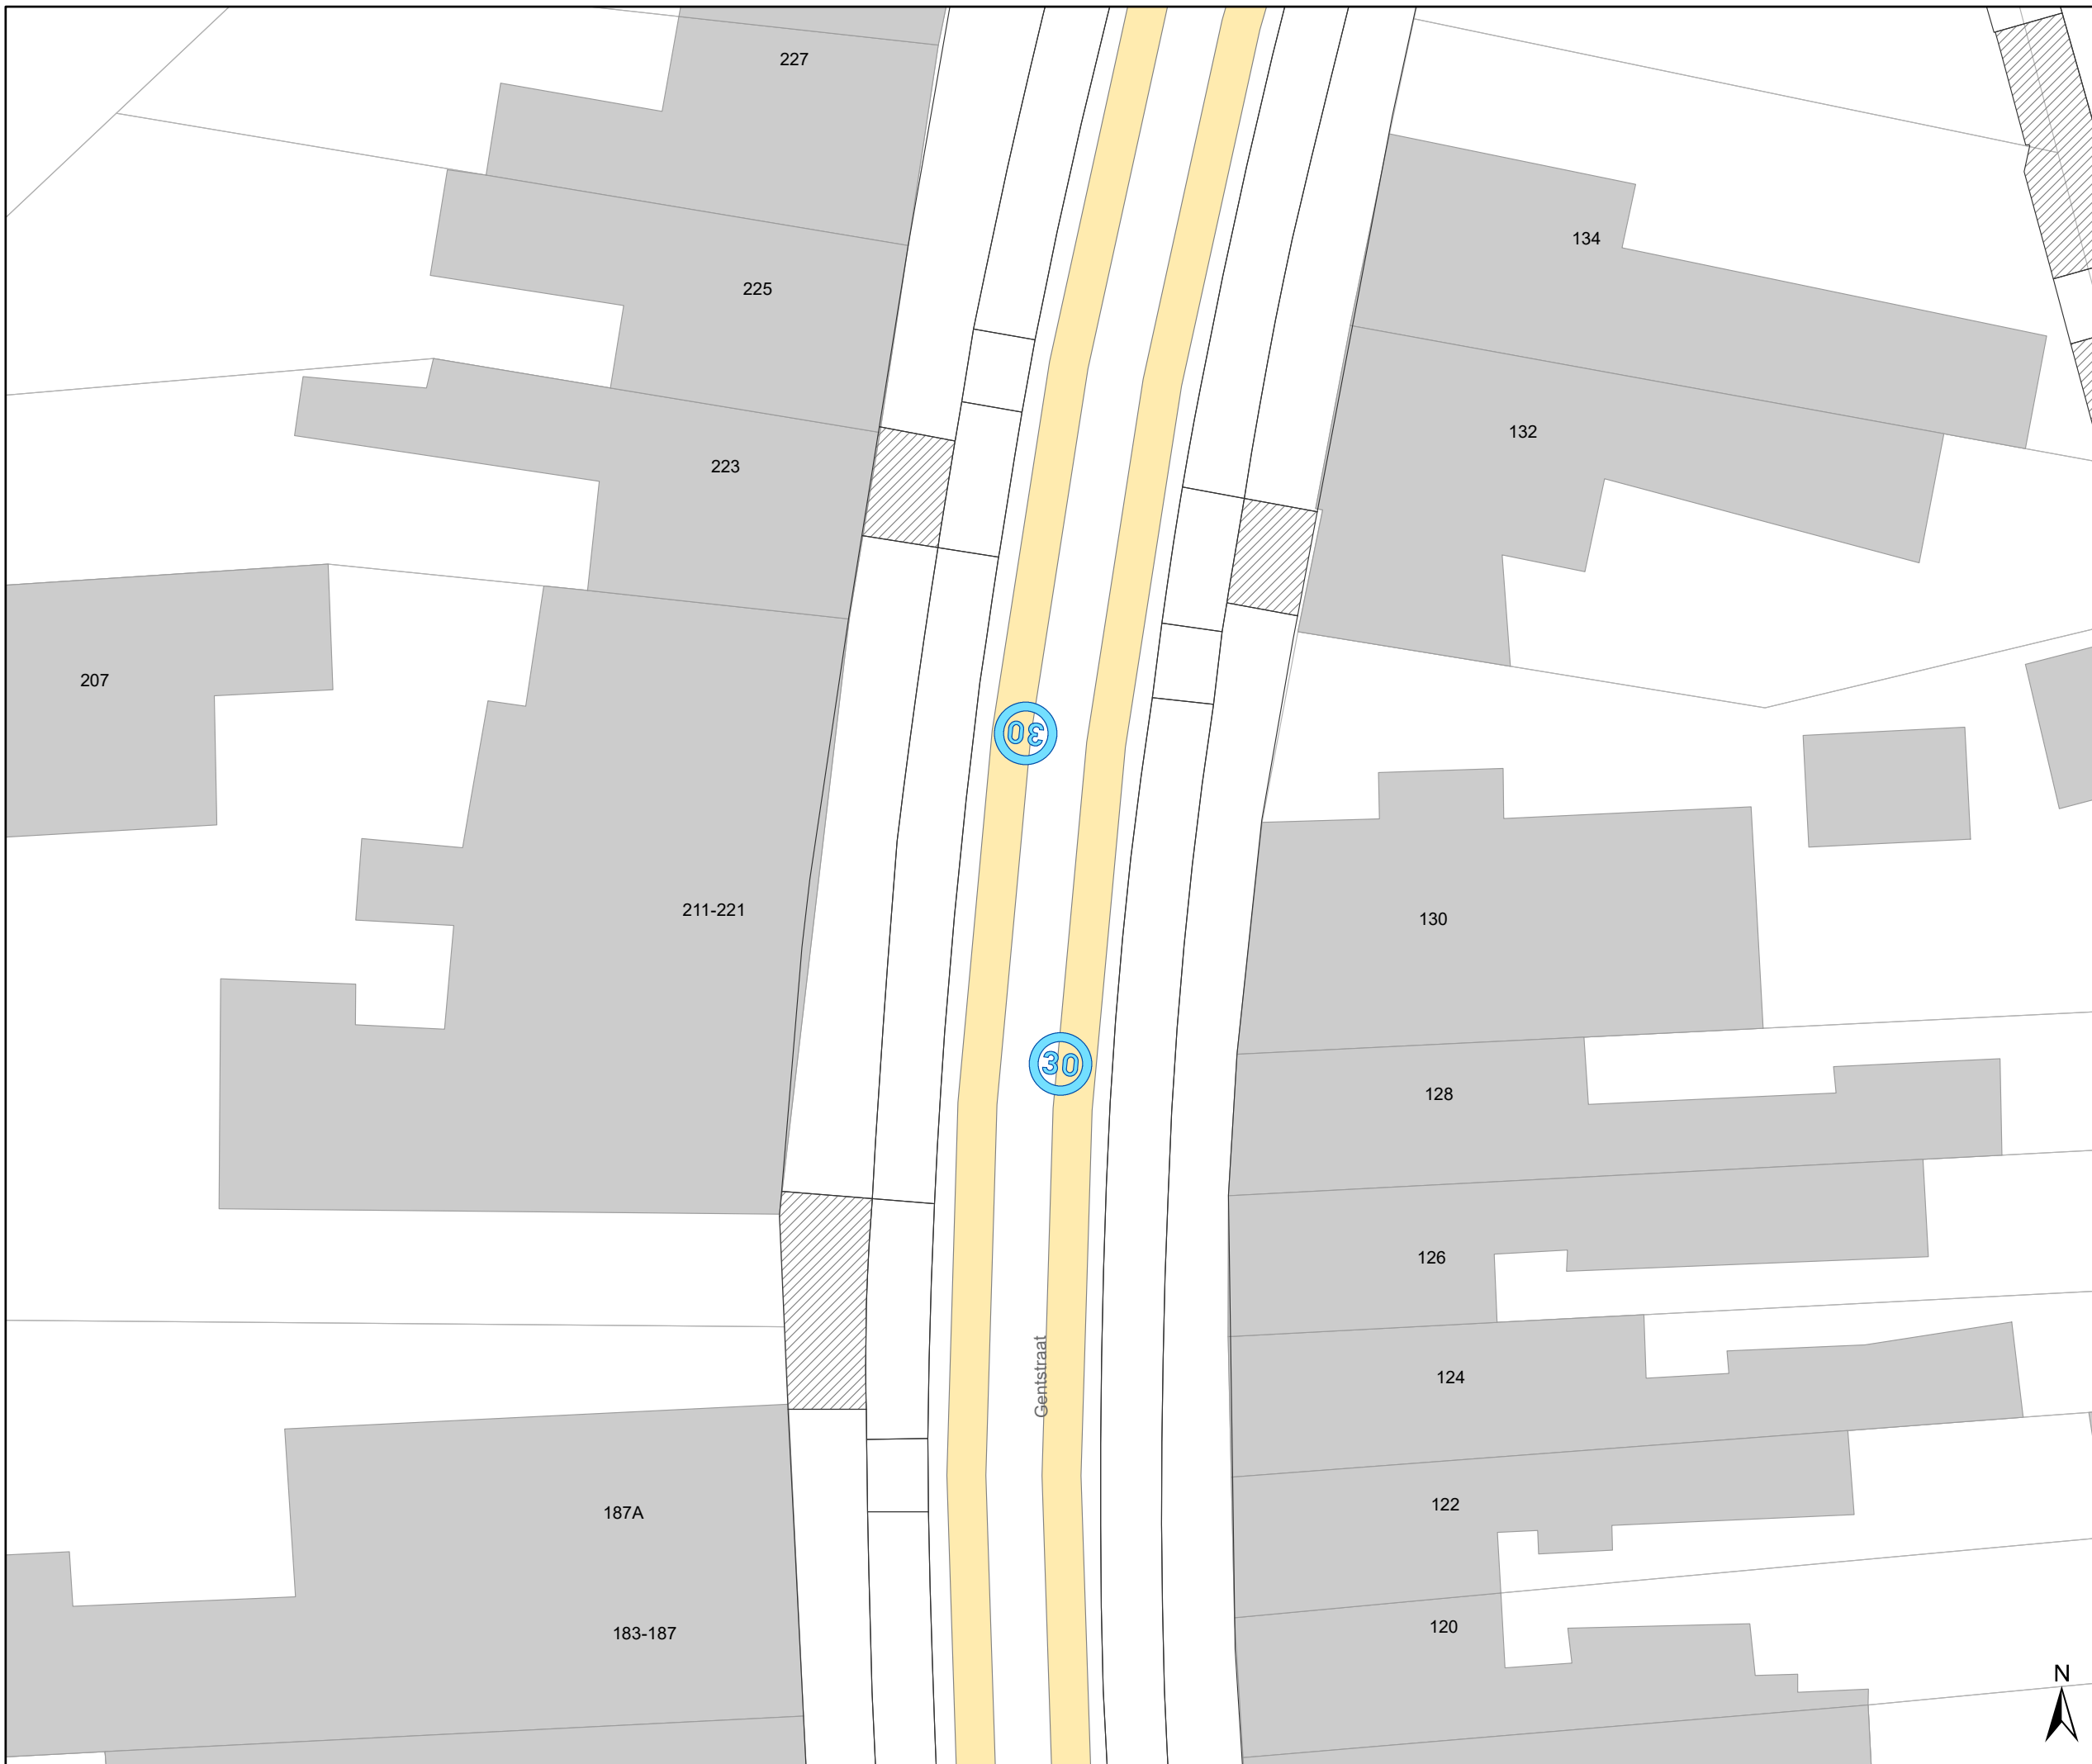




## Legende


-  Bestaande verkeersborden
-  Geplande verkeersborden
-  Te verwijderen verkeersborden
-  Bestaande wegmarkeringen
-  Geplande wegmarkeringen
-  Te verwijderen wegmarkeringen

## Straatmeubilair

-  Bestaand paaltje

## Overige

-  Ander gepland dossier (in voorbereiding bij MOBBD)
-  Ander gepland dossier (ter uitvoering bij DWBW)
-  Hoort ook bij dit dossier

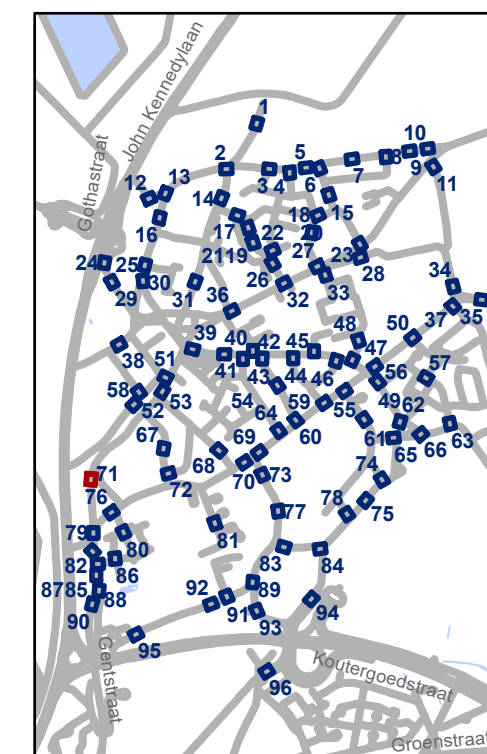


**gent:** Mobiliteitsbedrijf stad Gent  
Verkeerstechnische taken

## Oostakker Zone 30

Dossiernummer P-507521

DATUM	SCHAAL	PLAN	P FORMAAT
17/06/2024	1/200	71/96	A3

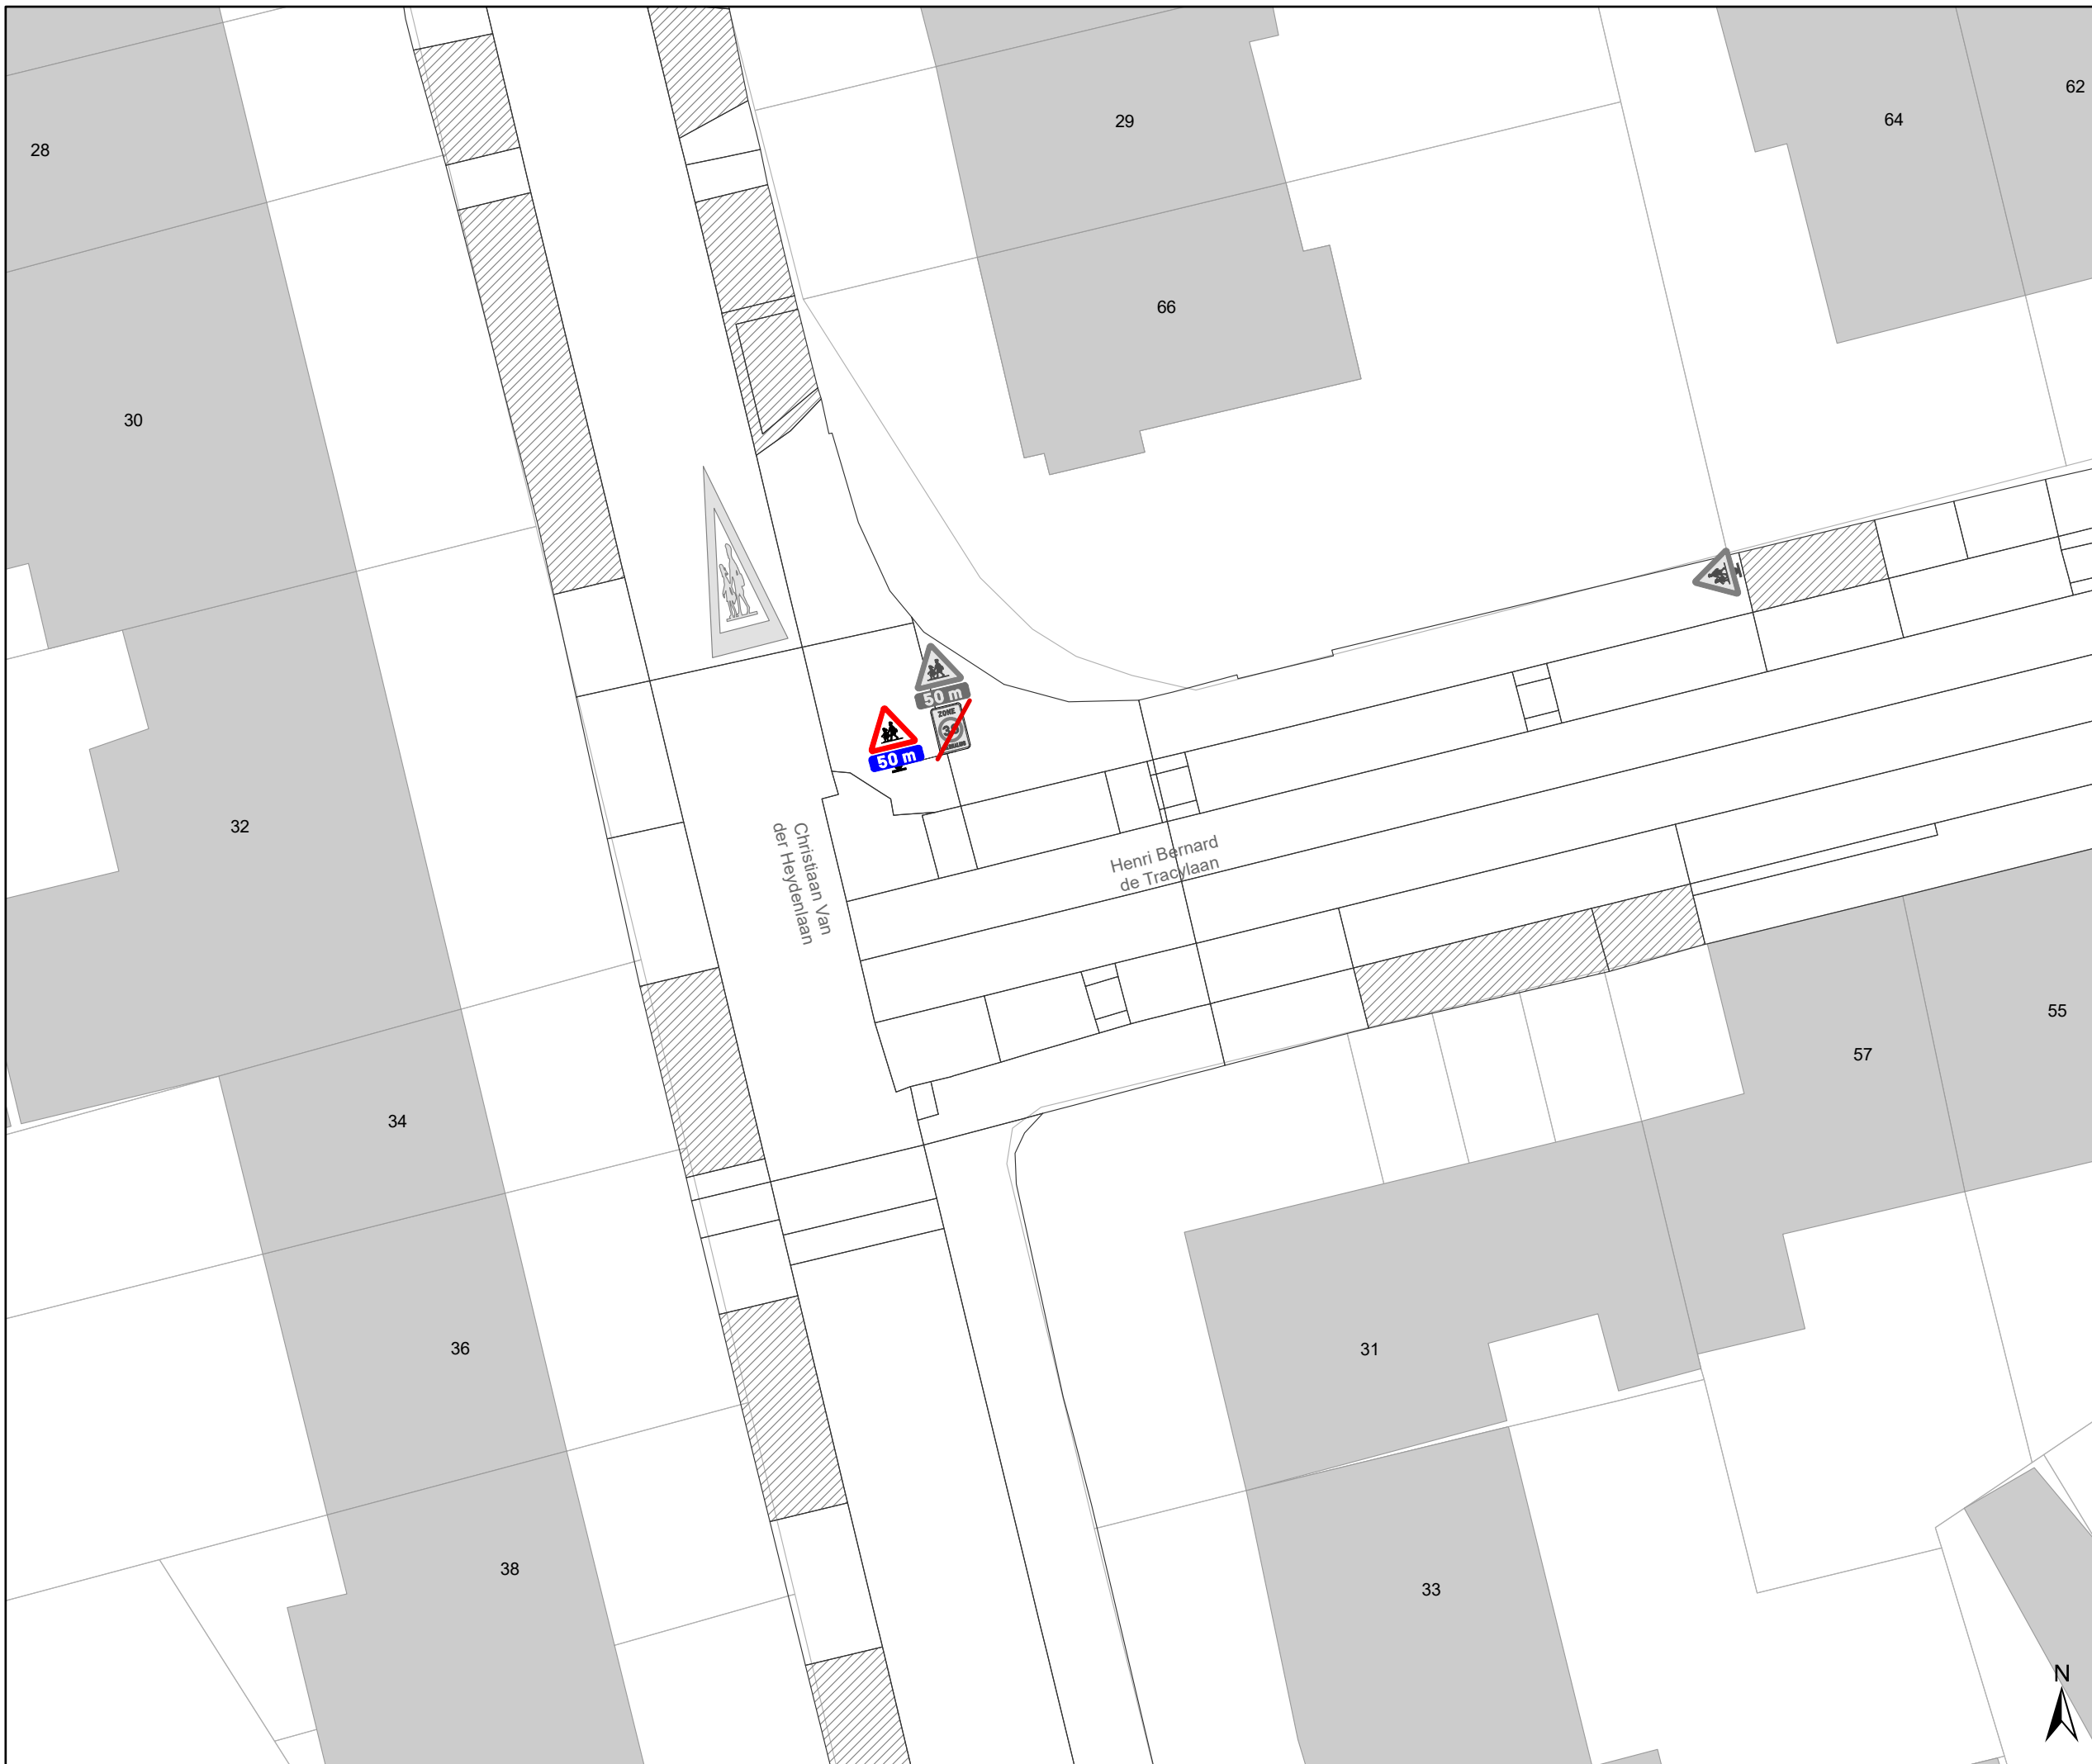

# Legende


- Bestaande verkeersborden
- Geplande verkeersborden
- Te verwijderen verkeersborden
- Bestaande wegmarkeringen
- Geplande wegmarkeringen
- Te verwijderen wegmarkeringen

## Straatmeubilair

- Bestaand paaltje

## Overige

- Ander gepland dossier (in voorbereiding bij MOBBED)
- Ander gepland dossier (ter uitvoering bij DWBW)
- Hoort ook bij dit dossier

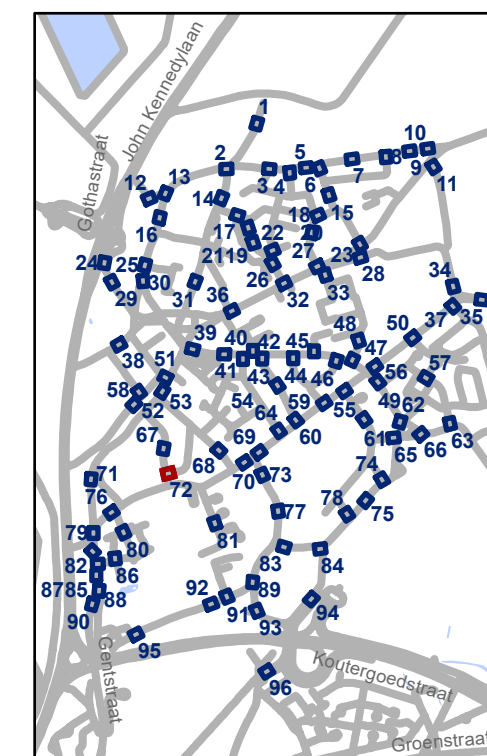


**gent:** Mobiliteitsbedrijf stad Gent  
Verkeerstechnische taken

## Oostakker Zone 30

Dossiernummer P-507521


DATUM	SCHAAL	PLAN	P FORMAAT
17/06/2024	1/200	72/96	A3

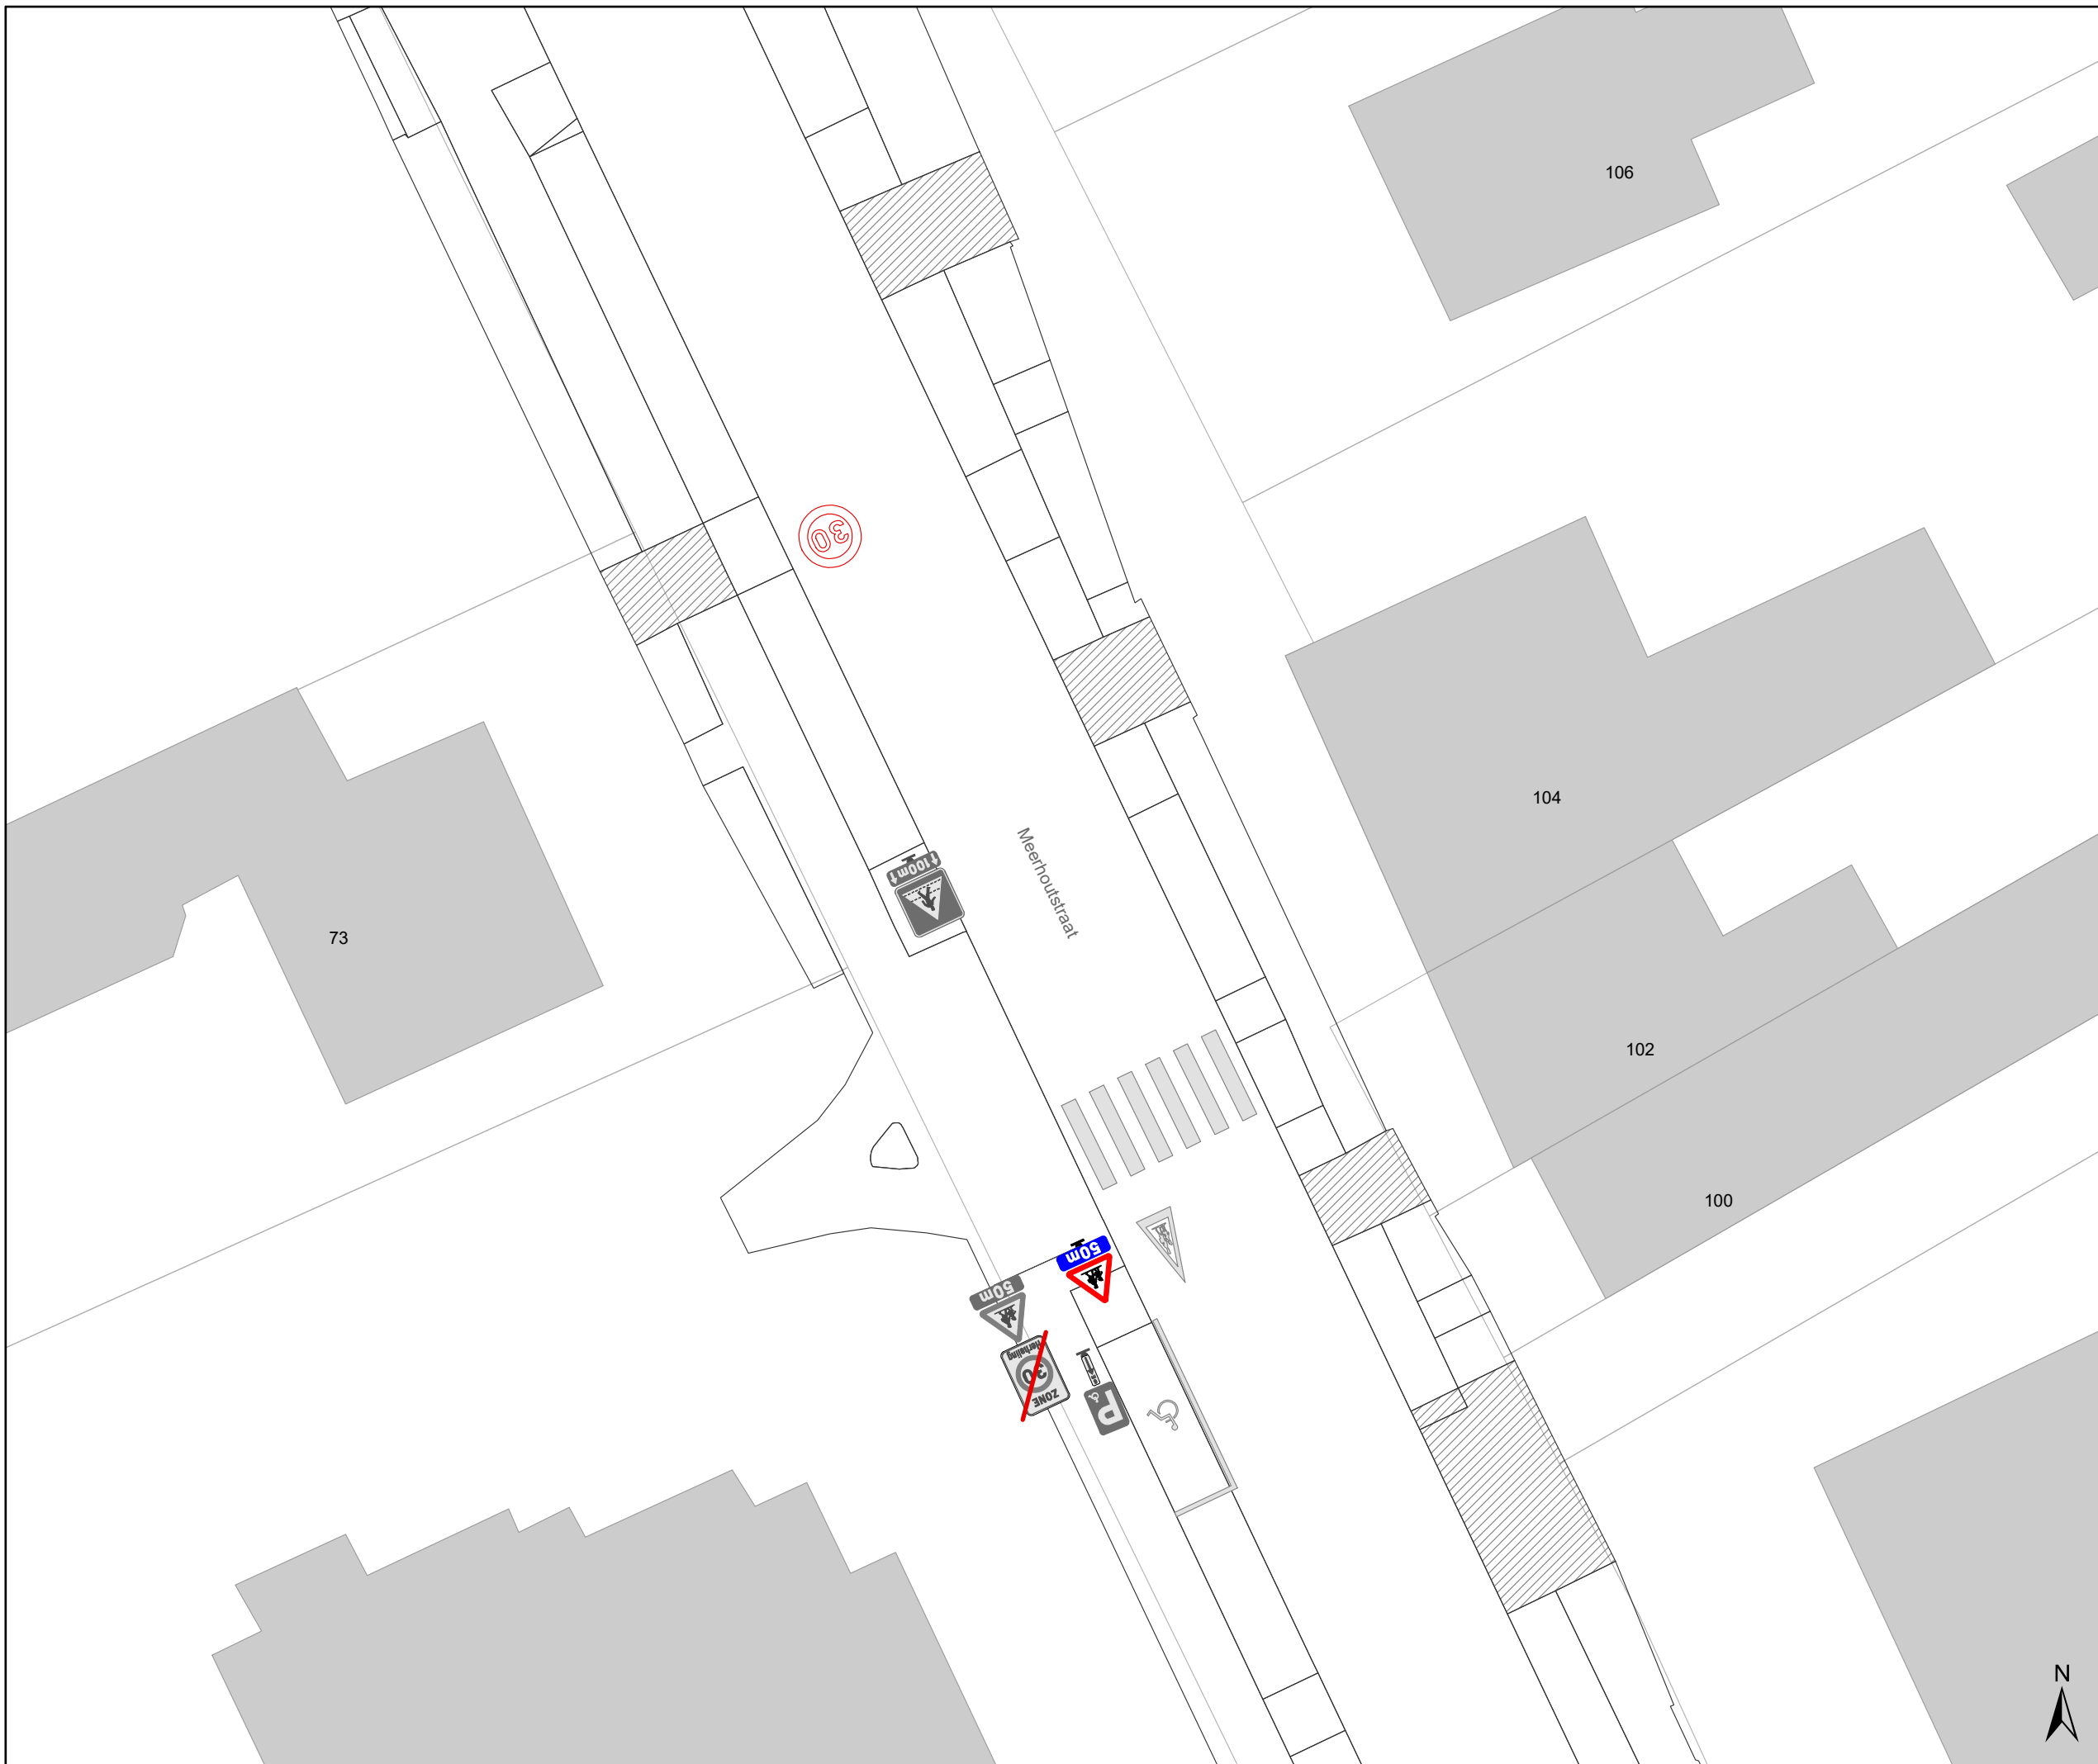




## Legende


-  Bestaande verkeersborden
-  Geplande verkeersborden
-  Te verwijderen verkeersborden
-  Bestaande wegmarkeringen
-  Geplande wegmarkeringen
-  Te verwijderen wegmarkeringen

## Straatmeubilair

-  Bestaand paaltje

## Overige

-  Ander gepland dossier (in voorbereiding bij MOBBD)
-  Ander gepland dossier (ter uitvoering bij DWBW)
-  Hoort ook bij dit dossier

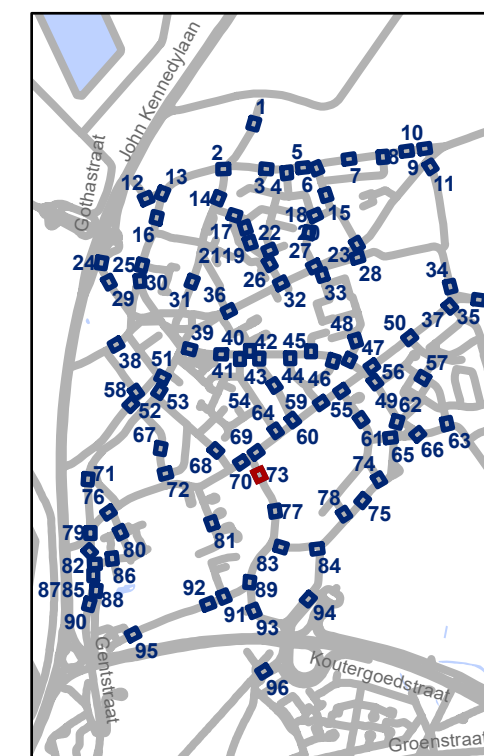


**gent:** Mobiliteitsbedrijf stad Gent  
Verkeerstechnische taken

## Oostakker Zone 30

Dossiernummer P-507521

DATUM	SCHAAL	PLAN	P FORMAAT
17/06/2024	1/200	73/96	A3

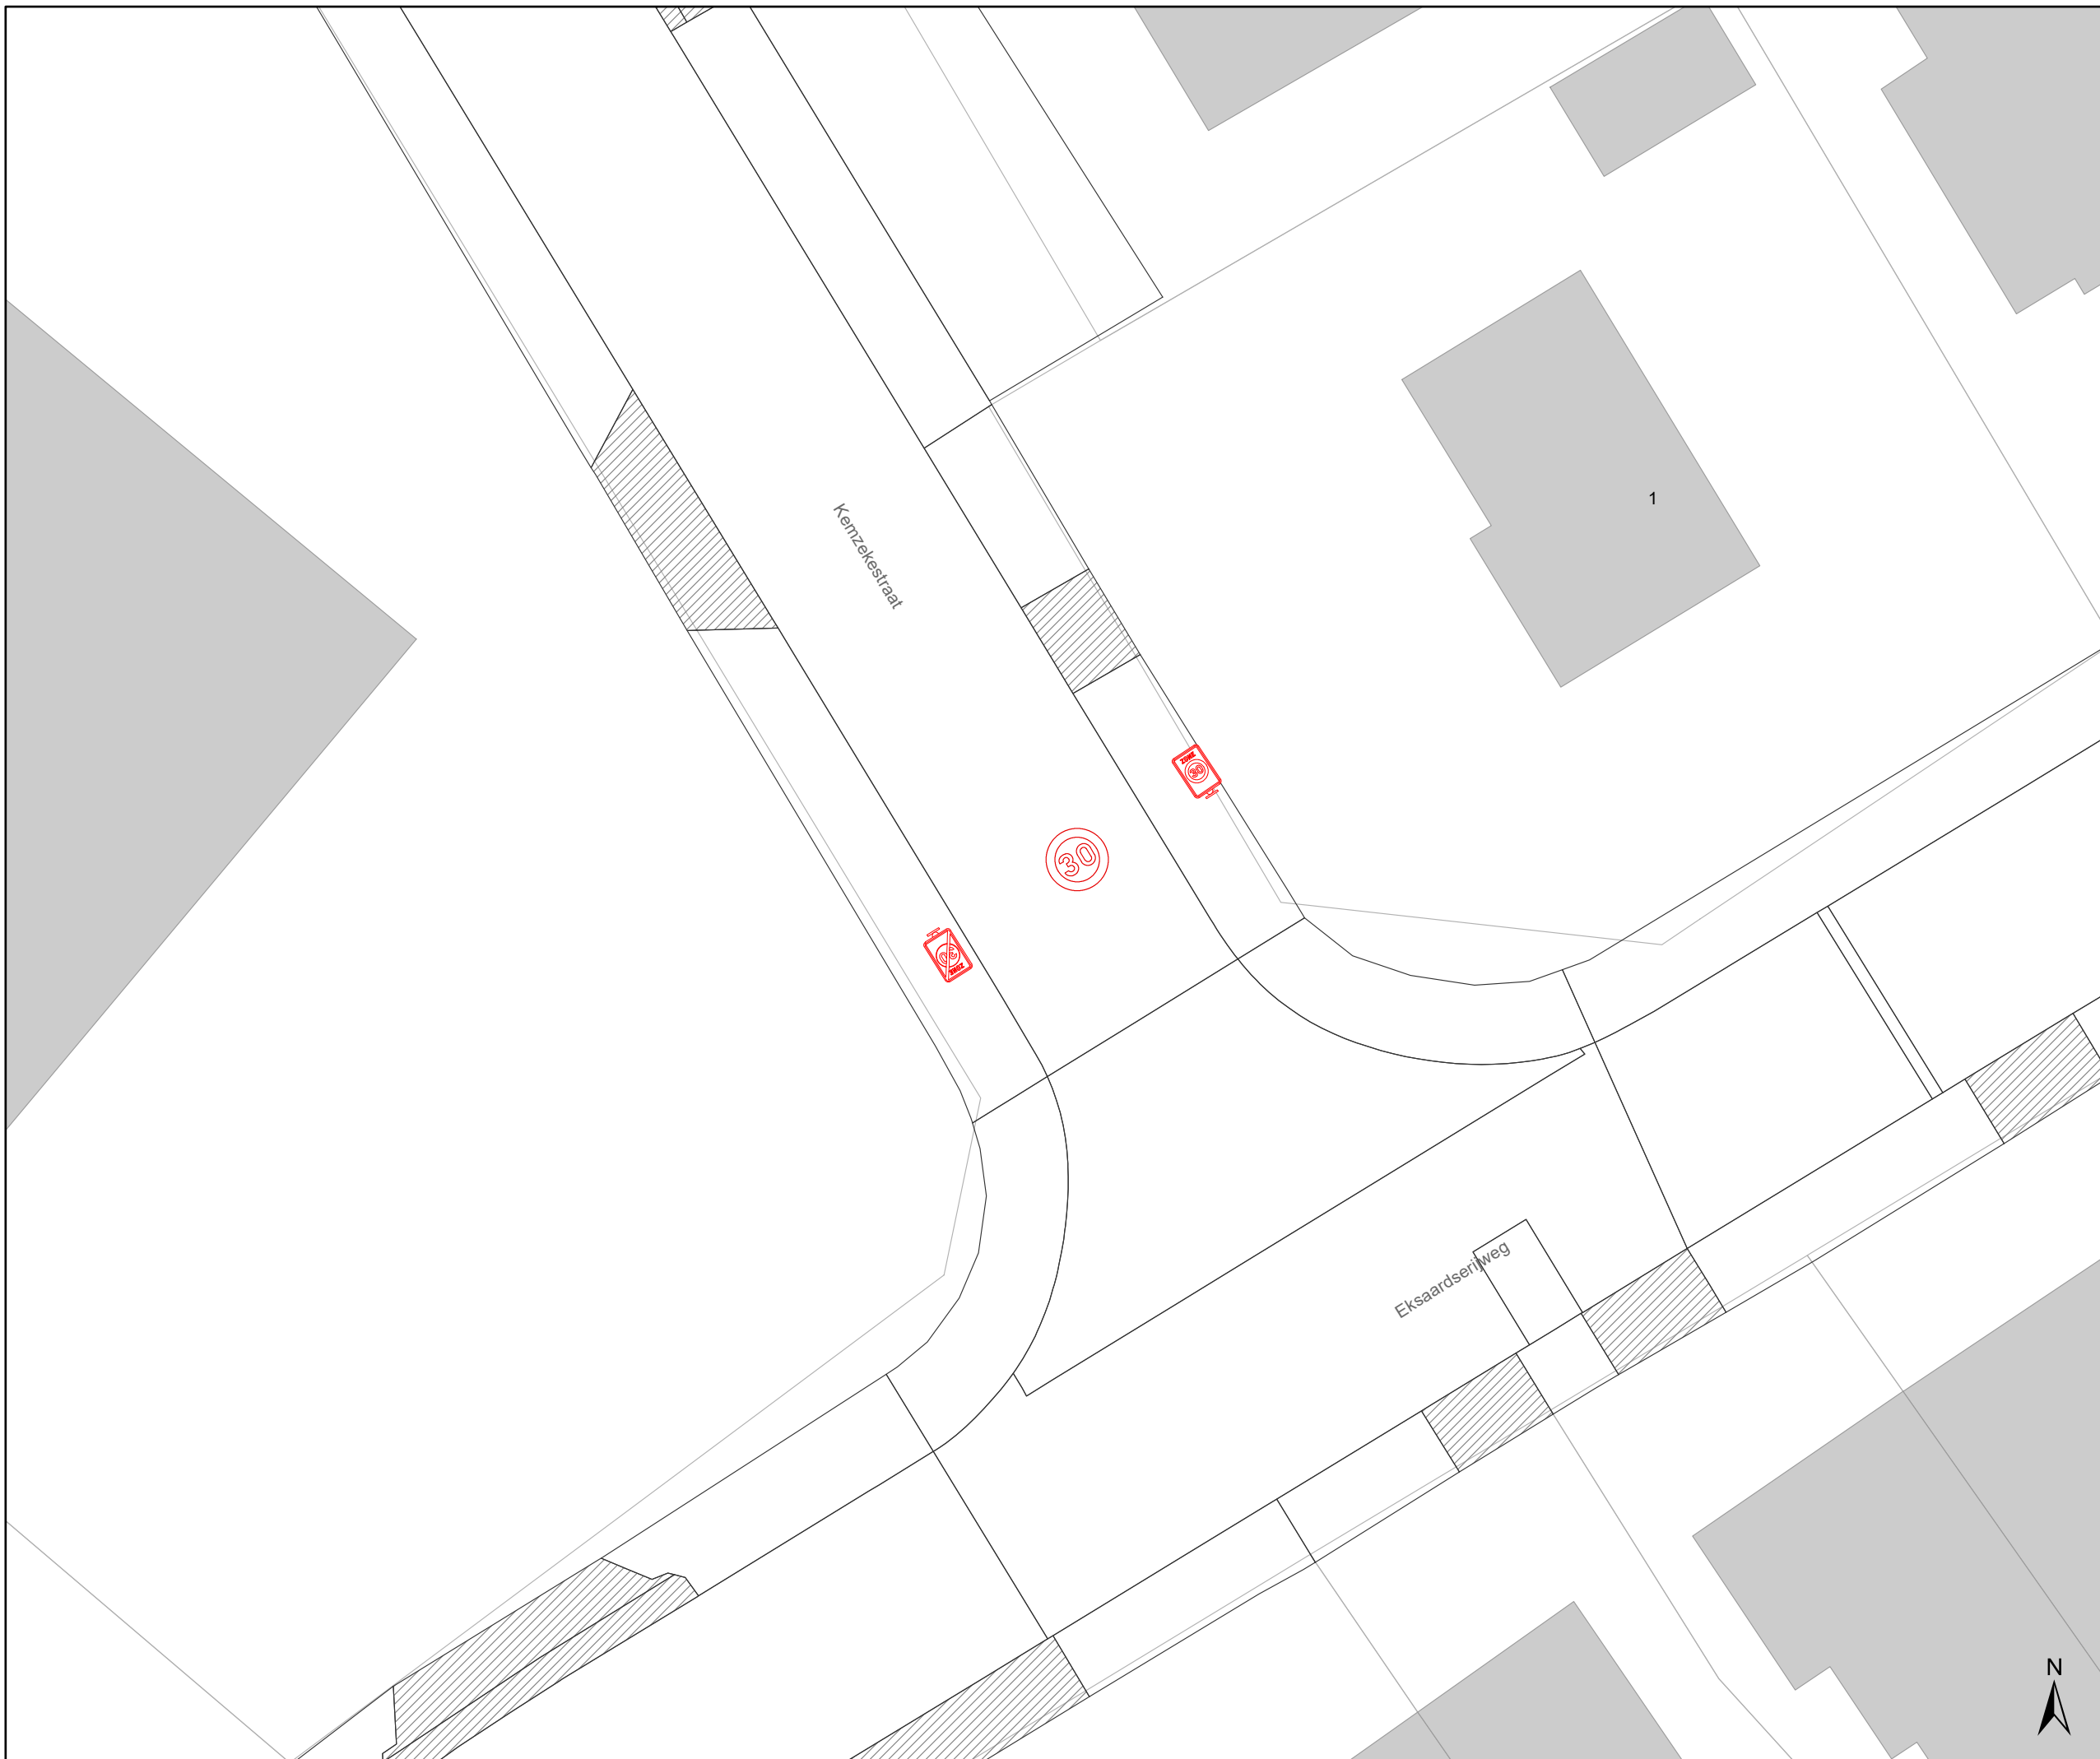




# Legende


-  Bestaande verkeersborden
-  Geplande verkeersborden
-  Te verwijderen verkeersborden
-  Bestaande wegmarkeringen
-  Geplande wegmarkeringen
-  Te verwijderen wegmarkeringen

## Straatmeubilair

-  Bestaand paaltje

## Overige

-  Ander gepland dossier (in voorbereiding bij MOBBD)
-  Ander gepland dossier (ter uitvoering bij DWBW)
-  Hoort ook bij dit dossier

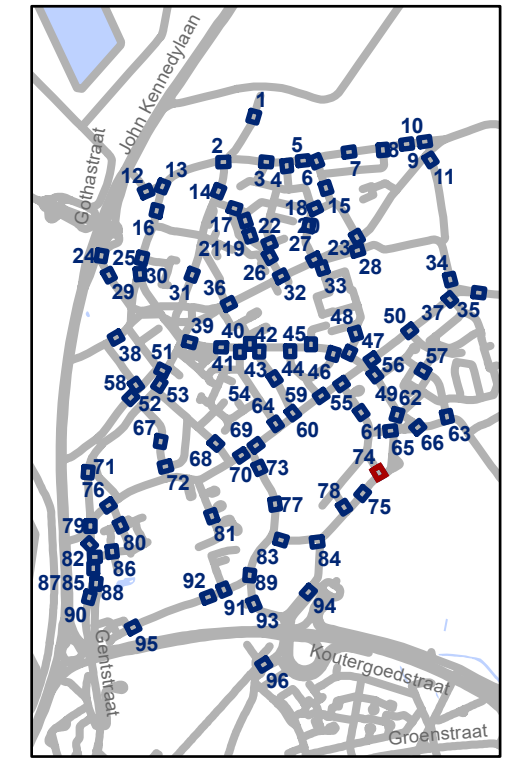


**gent:** Mobiliteitsbedrijf stad Gent  
Verkeerstechnische taken

## Oostakker Zone 30

Dossiernummer P-507521

DATUM	SCHAAL	PLAN	P FORMAAT
17/06/2024	1/200	74/96	A3

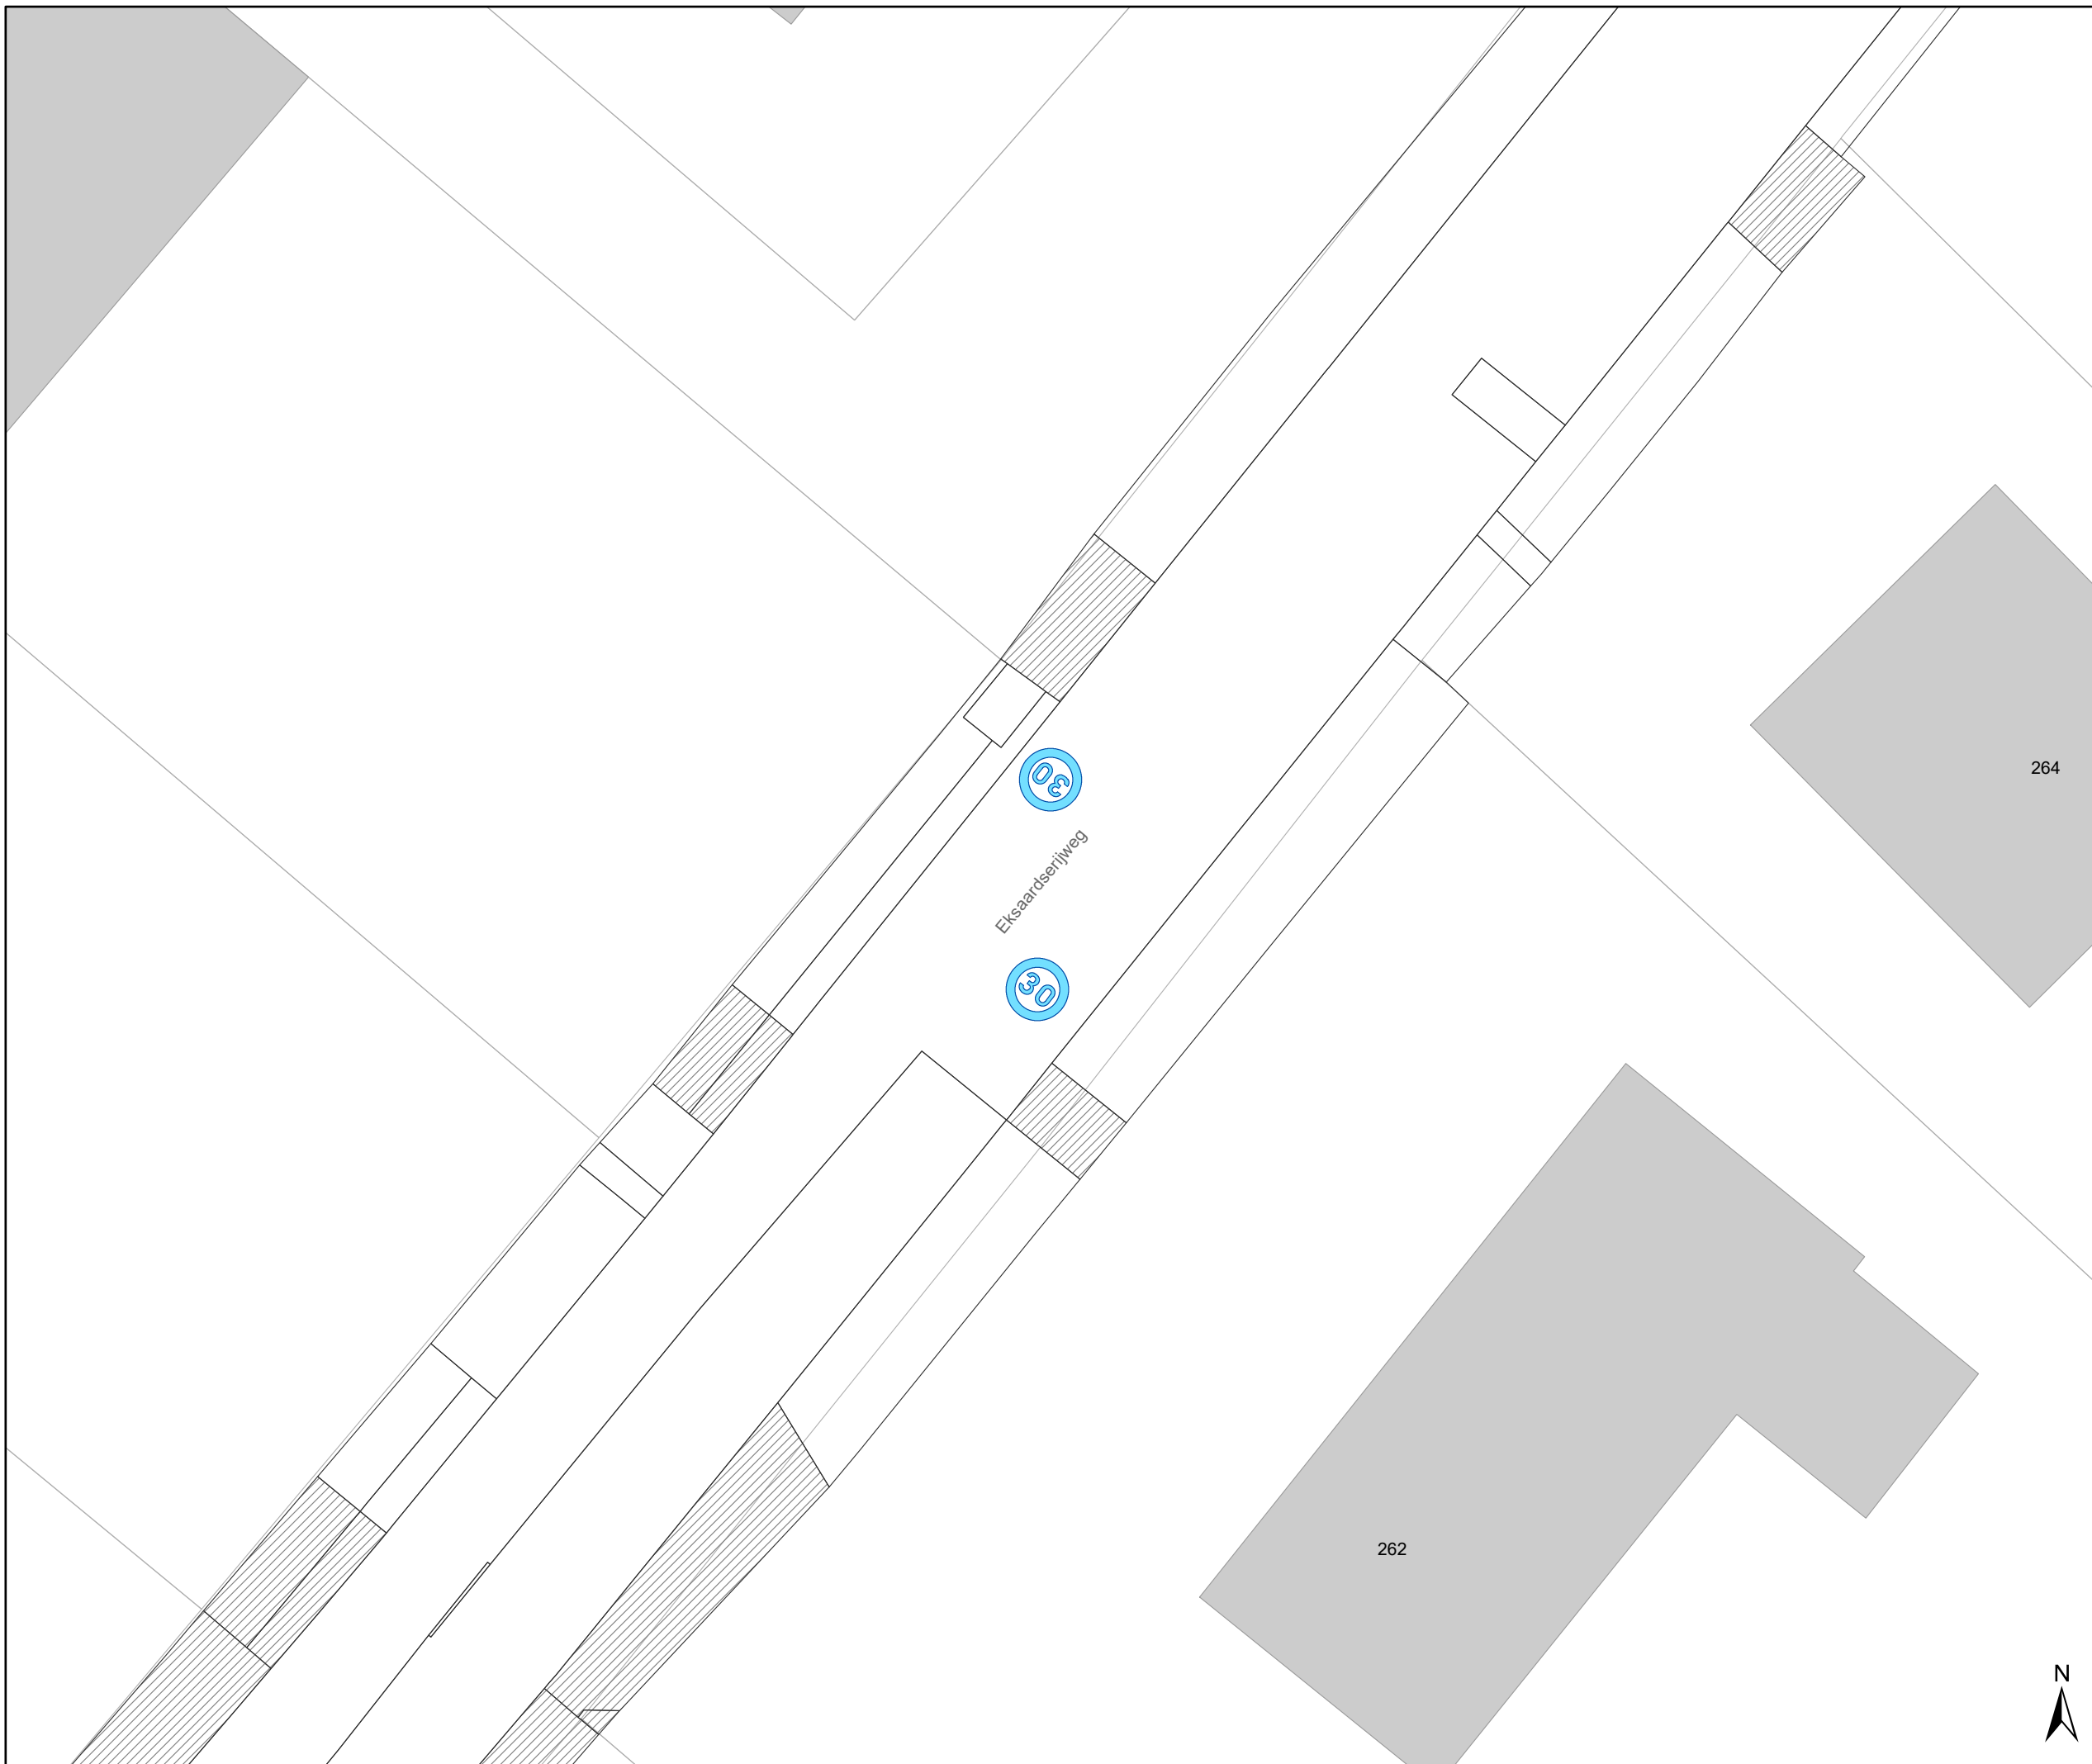




# Legende


-  Bestaande verkeersborden
-  Geplande verkeersborden
-  Te verwijderen verkeersborden
-  Bestaande wegmarkeringen
-  Geplande wegmarkeringen
-  Te verwijderen wegmarkeringen

## Straatmeubilair

-  Bestaand paaltje

## Overige

-  Ander gepland dossier (in voorbereiding bij MOBBD)
-  Ander gepland dossier (ter uitvoering bij DWBW)
-  Hoort ook bij dit dossier

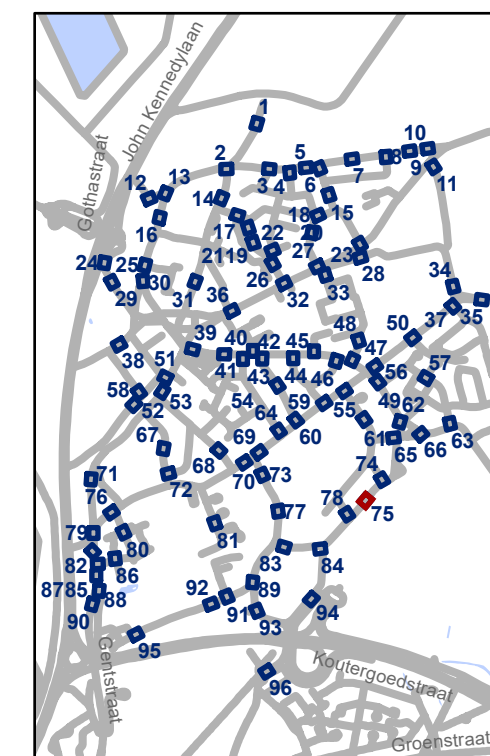

**gent:** Mobiliteitsbedrijf stad Gent  
Verkeerstechnische taken

## Oostakker Zone 30

Dossiernummer P-507521

DATUM	SCHAAL	PLAN	P FORMAAT
17/06/2024	1/200	75/96	A3



# Legende


- Bestaande verkeersborden
- Geplande verkeersborden
- Te verwijderen verkeersborden
- Bestaande wegmarkeringen
- Geplande wegmarkeringen
- Te verwijderen wegmarkeringen

## Straatmeubilair

- Bestaand paaltje

## Overige

- Ander gepland dossier (in voorbereiding bij MOBBED)
- Ander gepland dossier (ter uitvoering bij DWBW)
- Hoort ook bij dit dossier

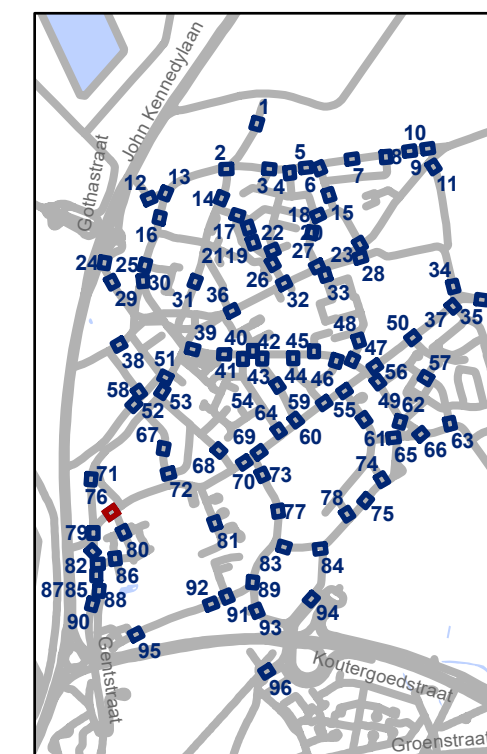


**gent:** Mobiliteitsbedrijf stad Gent  
Verkeerstechnische taken

## Oostakker Zone 30

Dossiernummer P-507521


DATUM	SCHAAL	PLAN	P FORMAAT
17/06/2024	1/200	76/96	A3

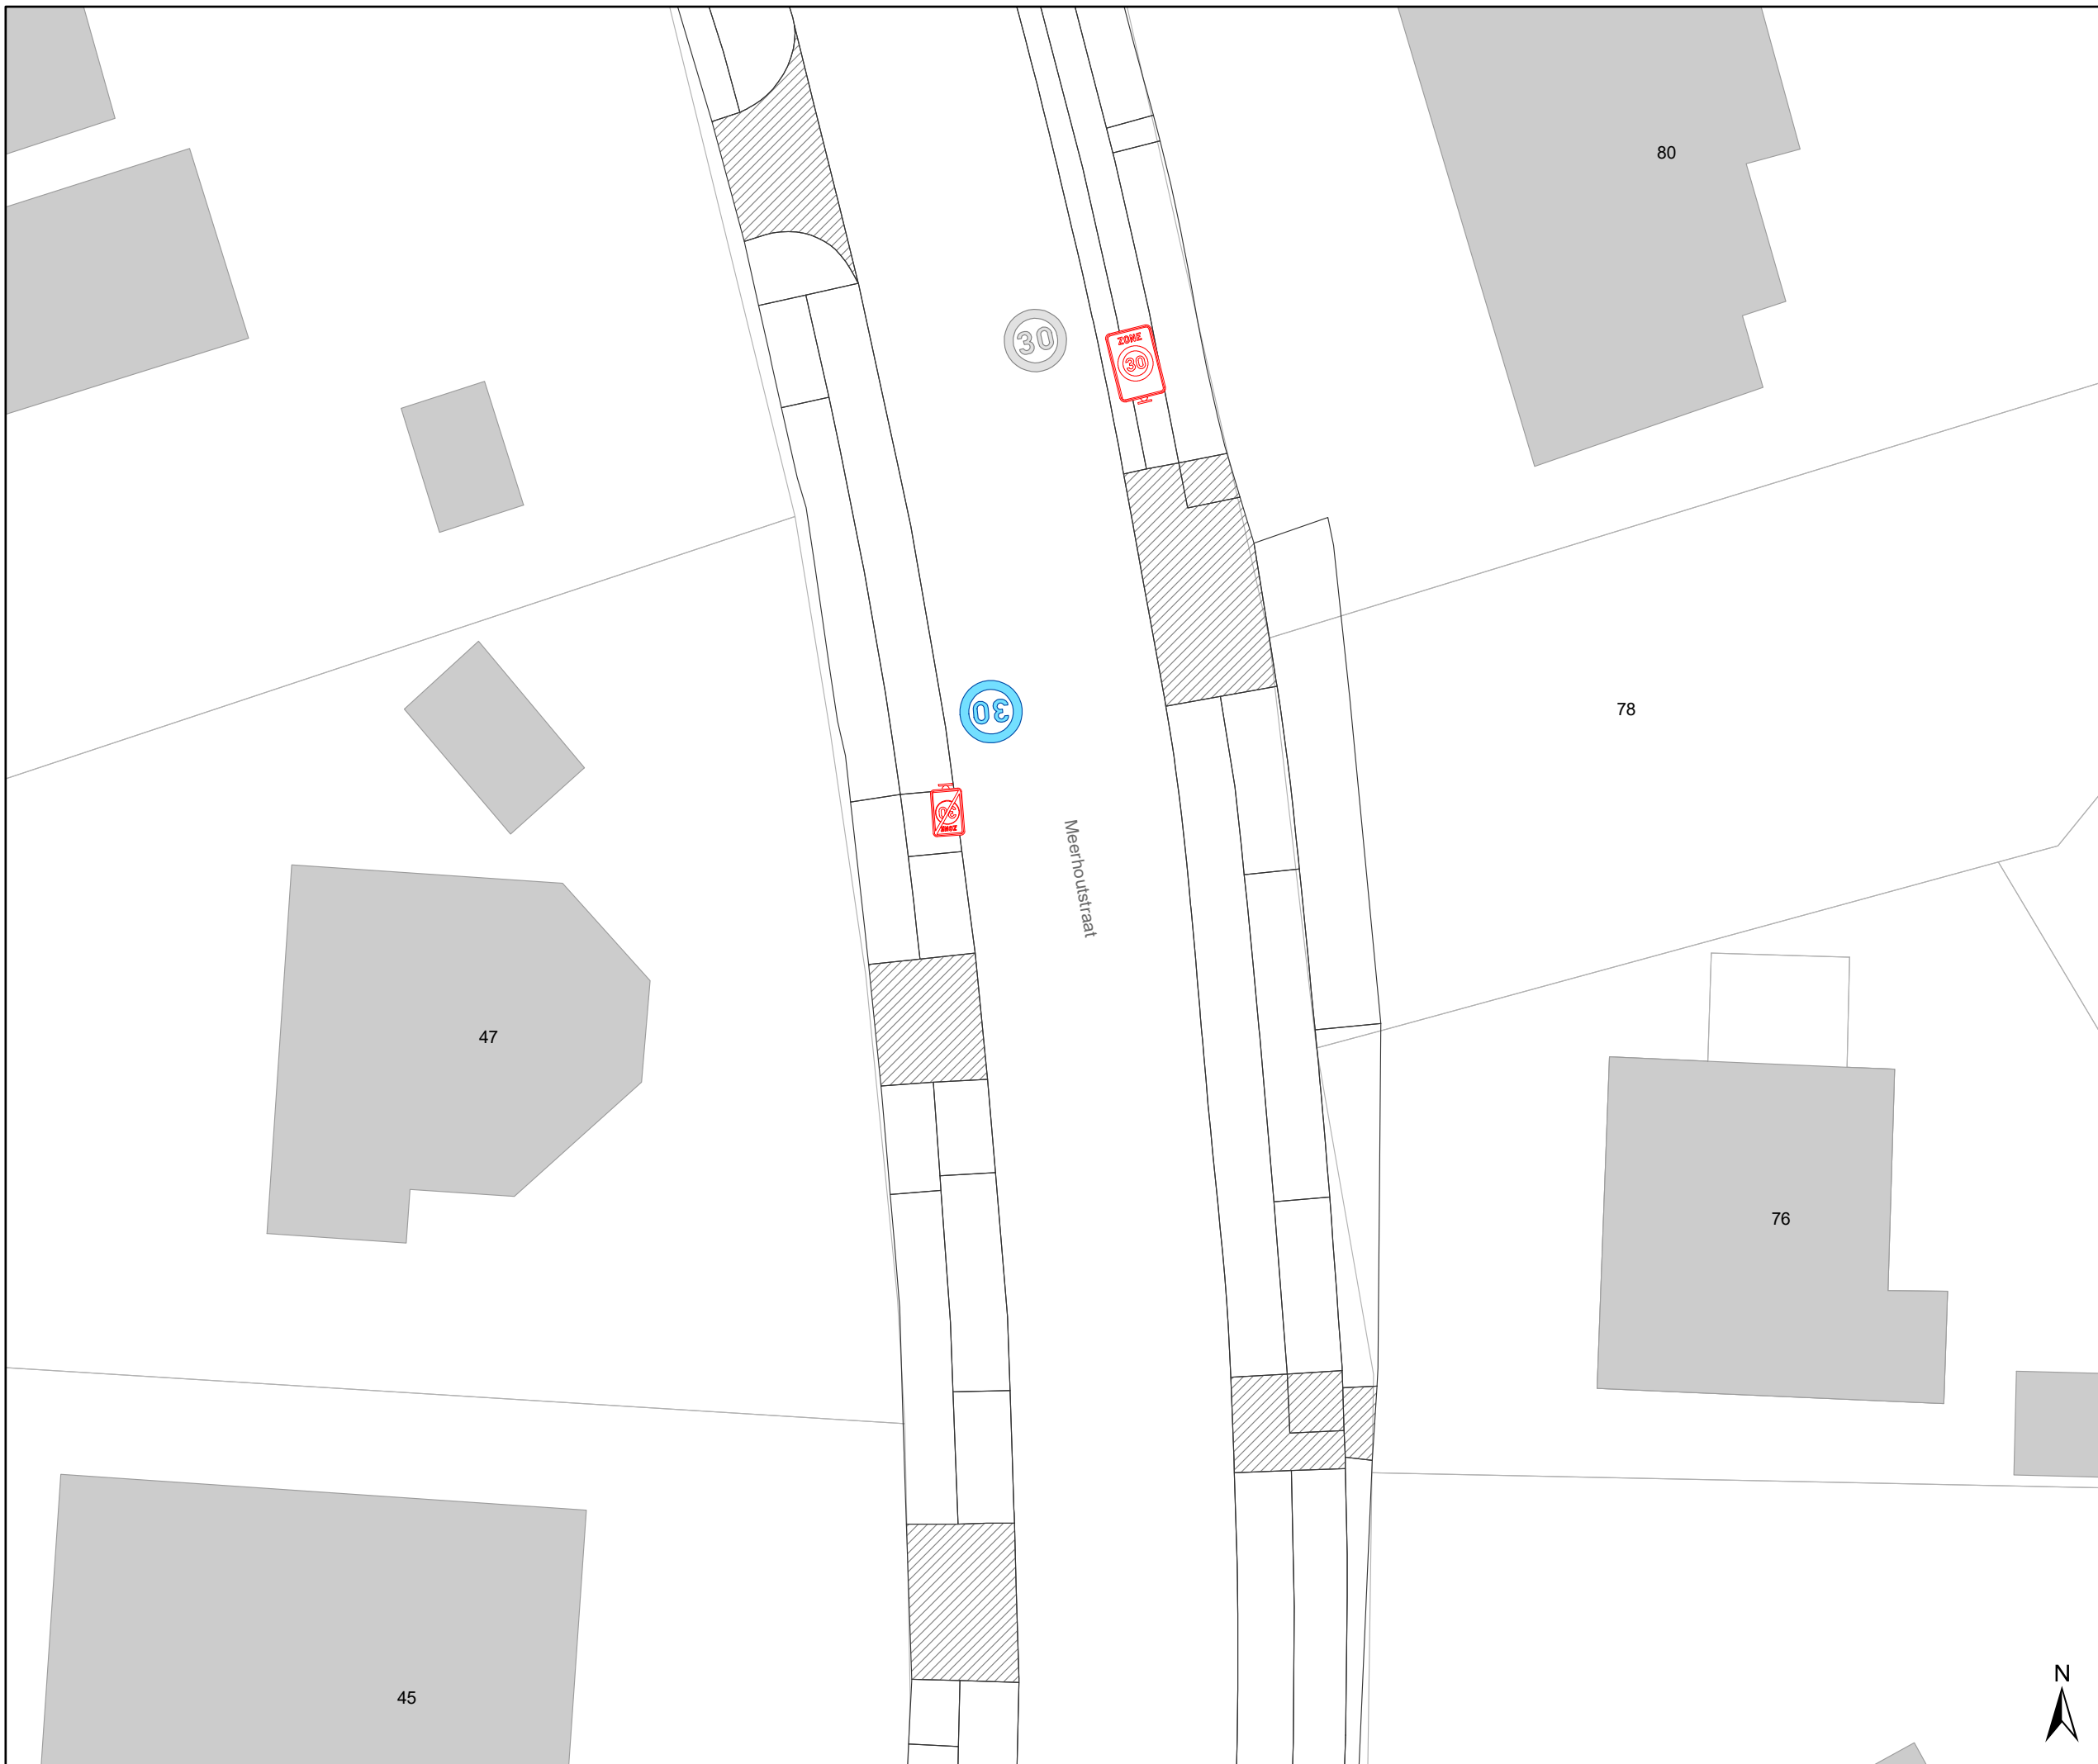




# Legende


-  Bestaande verkeersborden
-  Geplande verkeersborden
-  Te verwijderen verkeersborden
-  Bestaande wegmarkeringen
-  Geplande wegmarkeringen
-  Te verwijderen wegmarkeringen

## Straatmeubilair

-  Bestaand paaltje

## Overige

-  Ander gepland dossier (in voorbereiding bij MOBBD)
-  Ander gepland dossier (ter uitvoering bij DWBW)
-  Hoort ook bij dit dossier

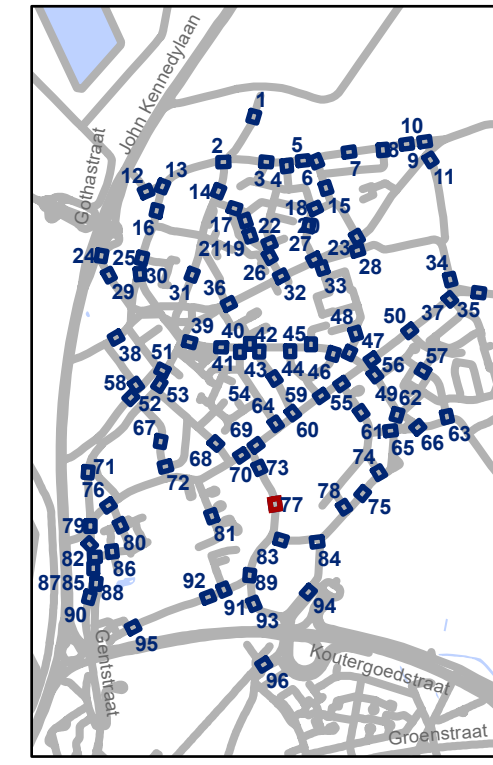


**gent:** Mobiliteitsbedrijf stad Gent  
Verkeerstechnische taken

## Oostakker Zone 30

Dossiernummer P-507521


DATUM	SCHAAL	PLAN	P FORMAAT
8/07/2024	1/200	77/96	A3

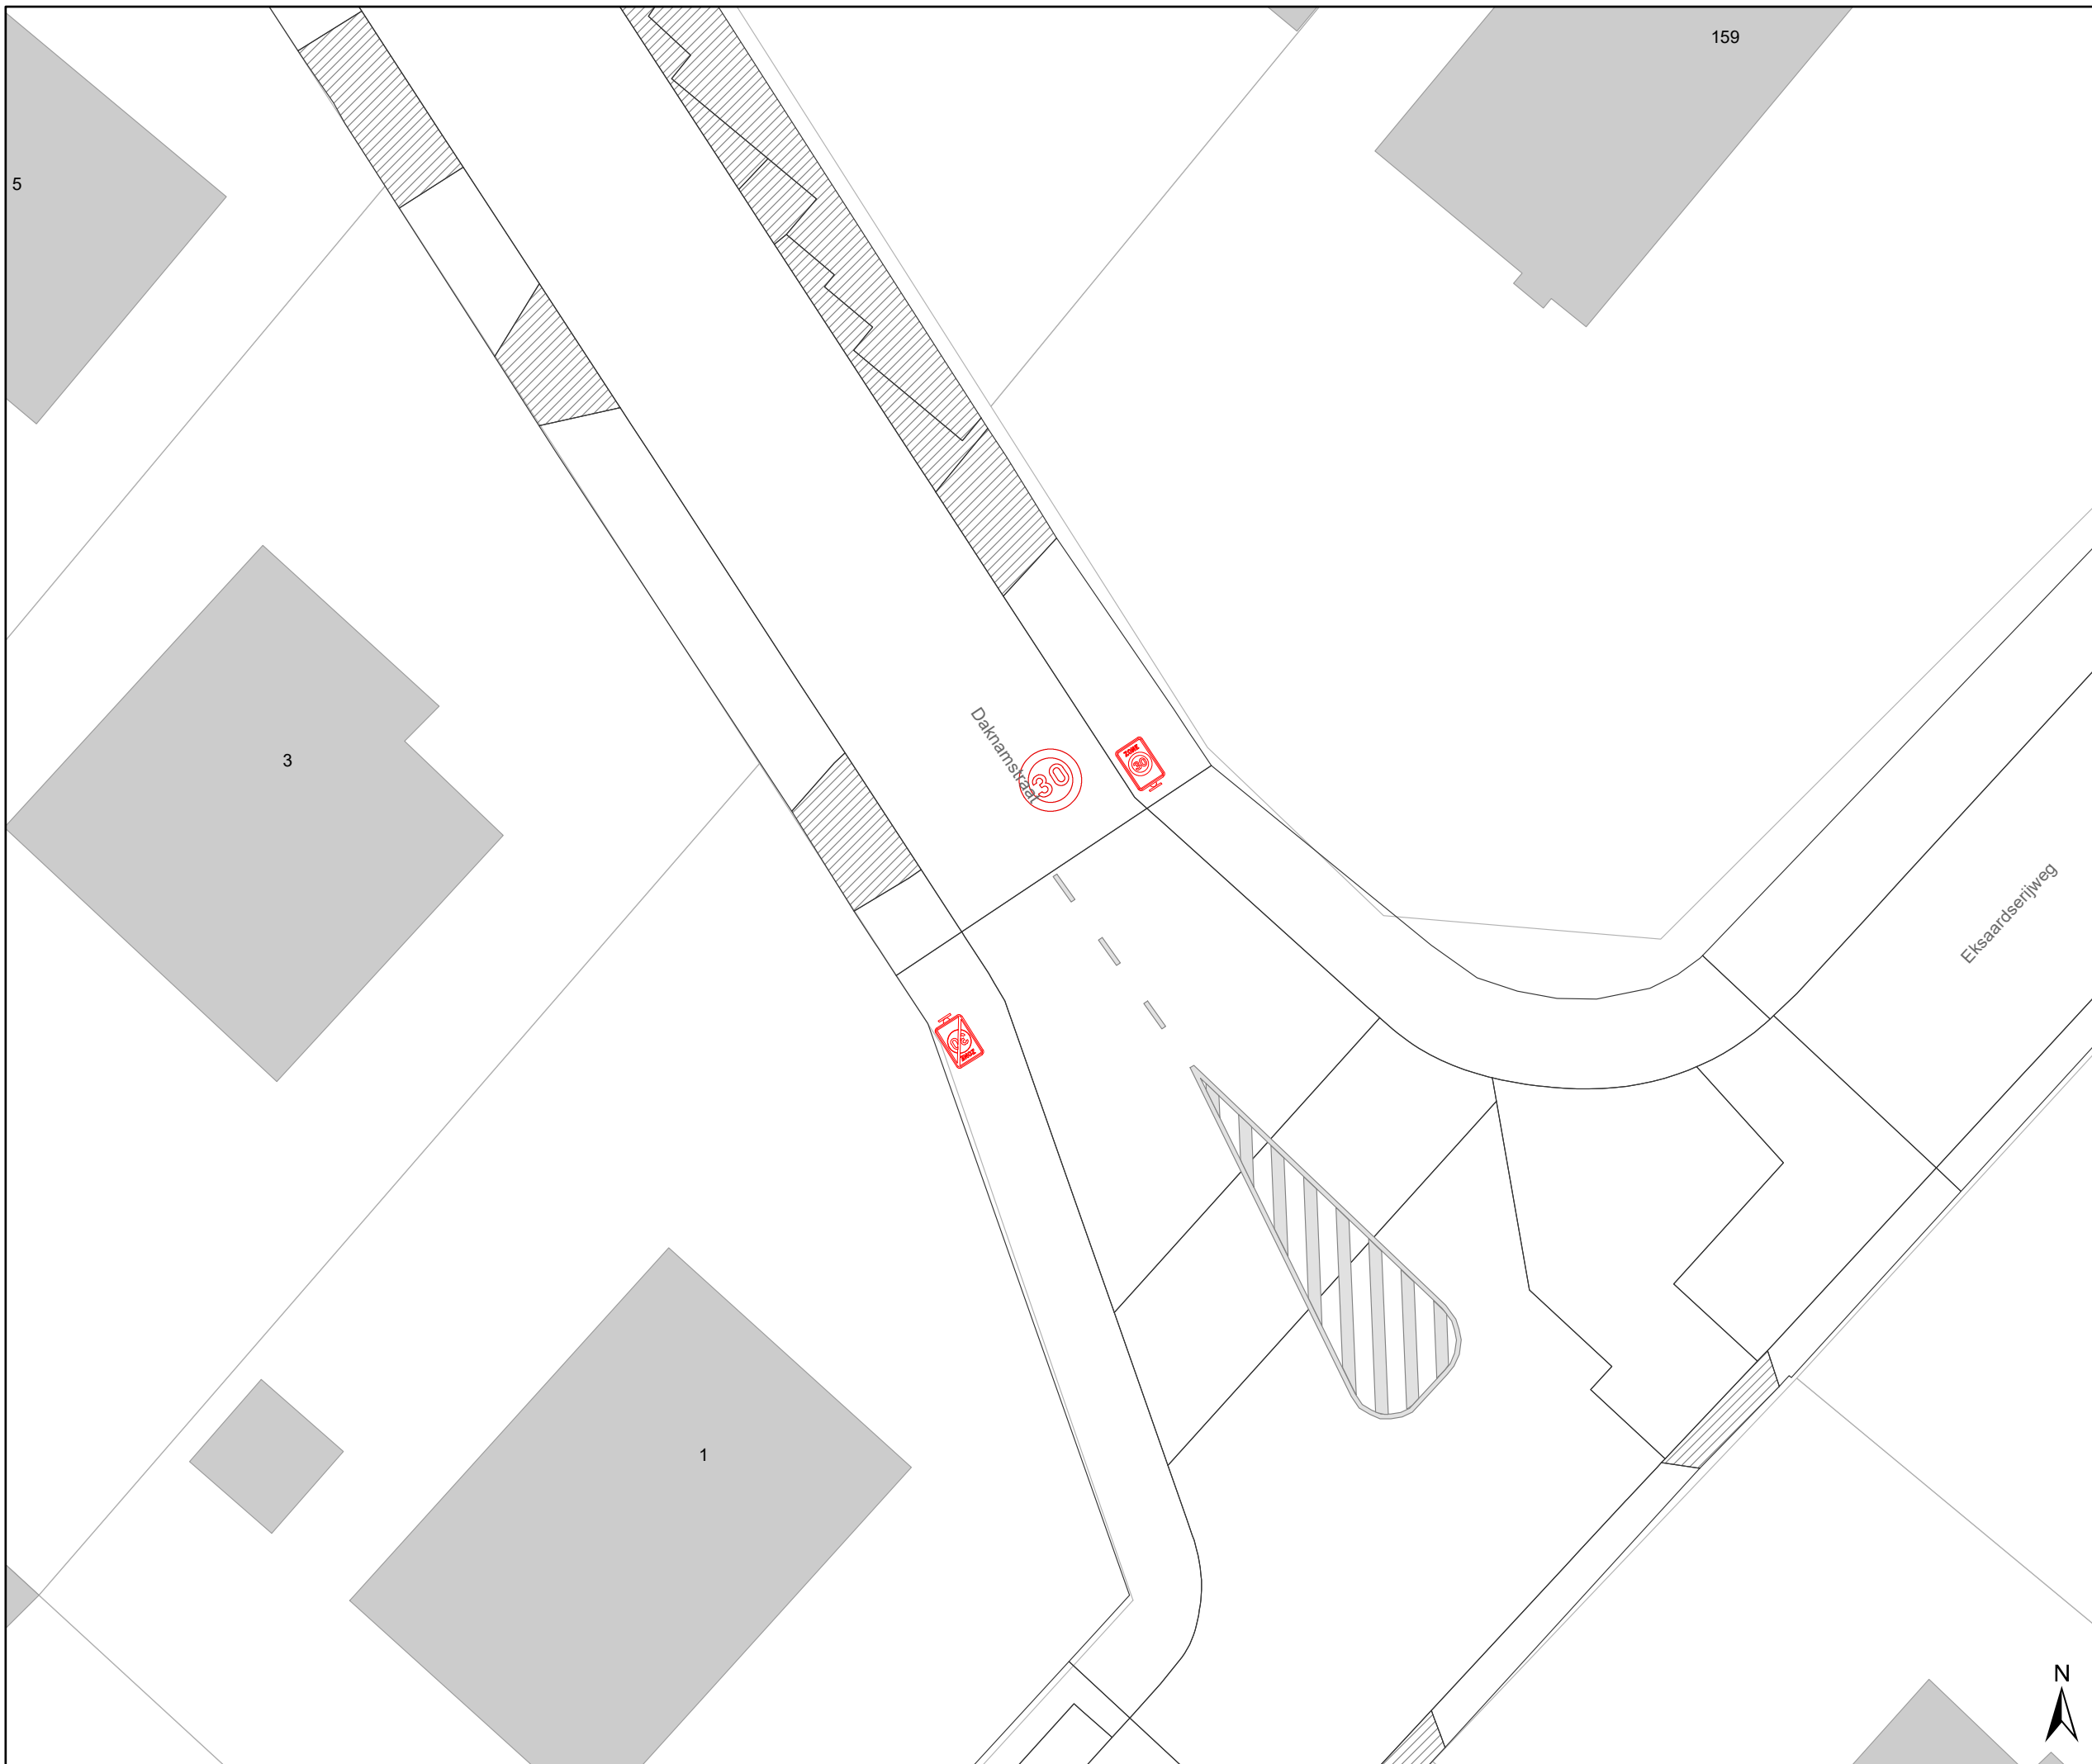




# Legende


-  Bestaande verkeersborden
-  Geplande verkeersborden
-  Te verwijderen verkeersborden
-  Bestaande wegmarkeringen
-  Geplande wegmarkeringen
-  Te verwijderen wegmarkeringen

## Straatmeubilair

-  Bestaand paaltje

## Overige

-  Ander gepland dossier (in voorbereiding bij MOBBED)
-  Ander gepland dossier (ter uitvoering bij DWBW)
-  Hoort ook bij dit dossier

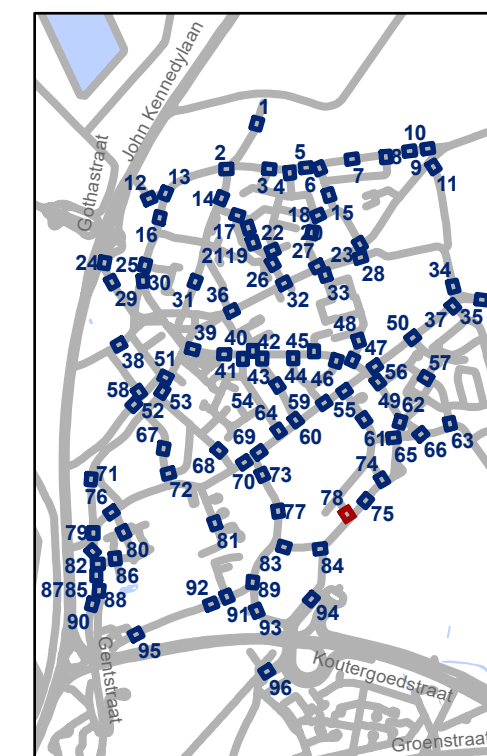


**gent:** Mobiliteitsbedrijf stad Gent  
Verkeerstechnische taken

## Oostakker Zone 30

Dossiernummer P-507521

DATUM	SCHAAL	PLAN	P FORMAAT
17/06/2024	1/200	78/96	A3



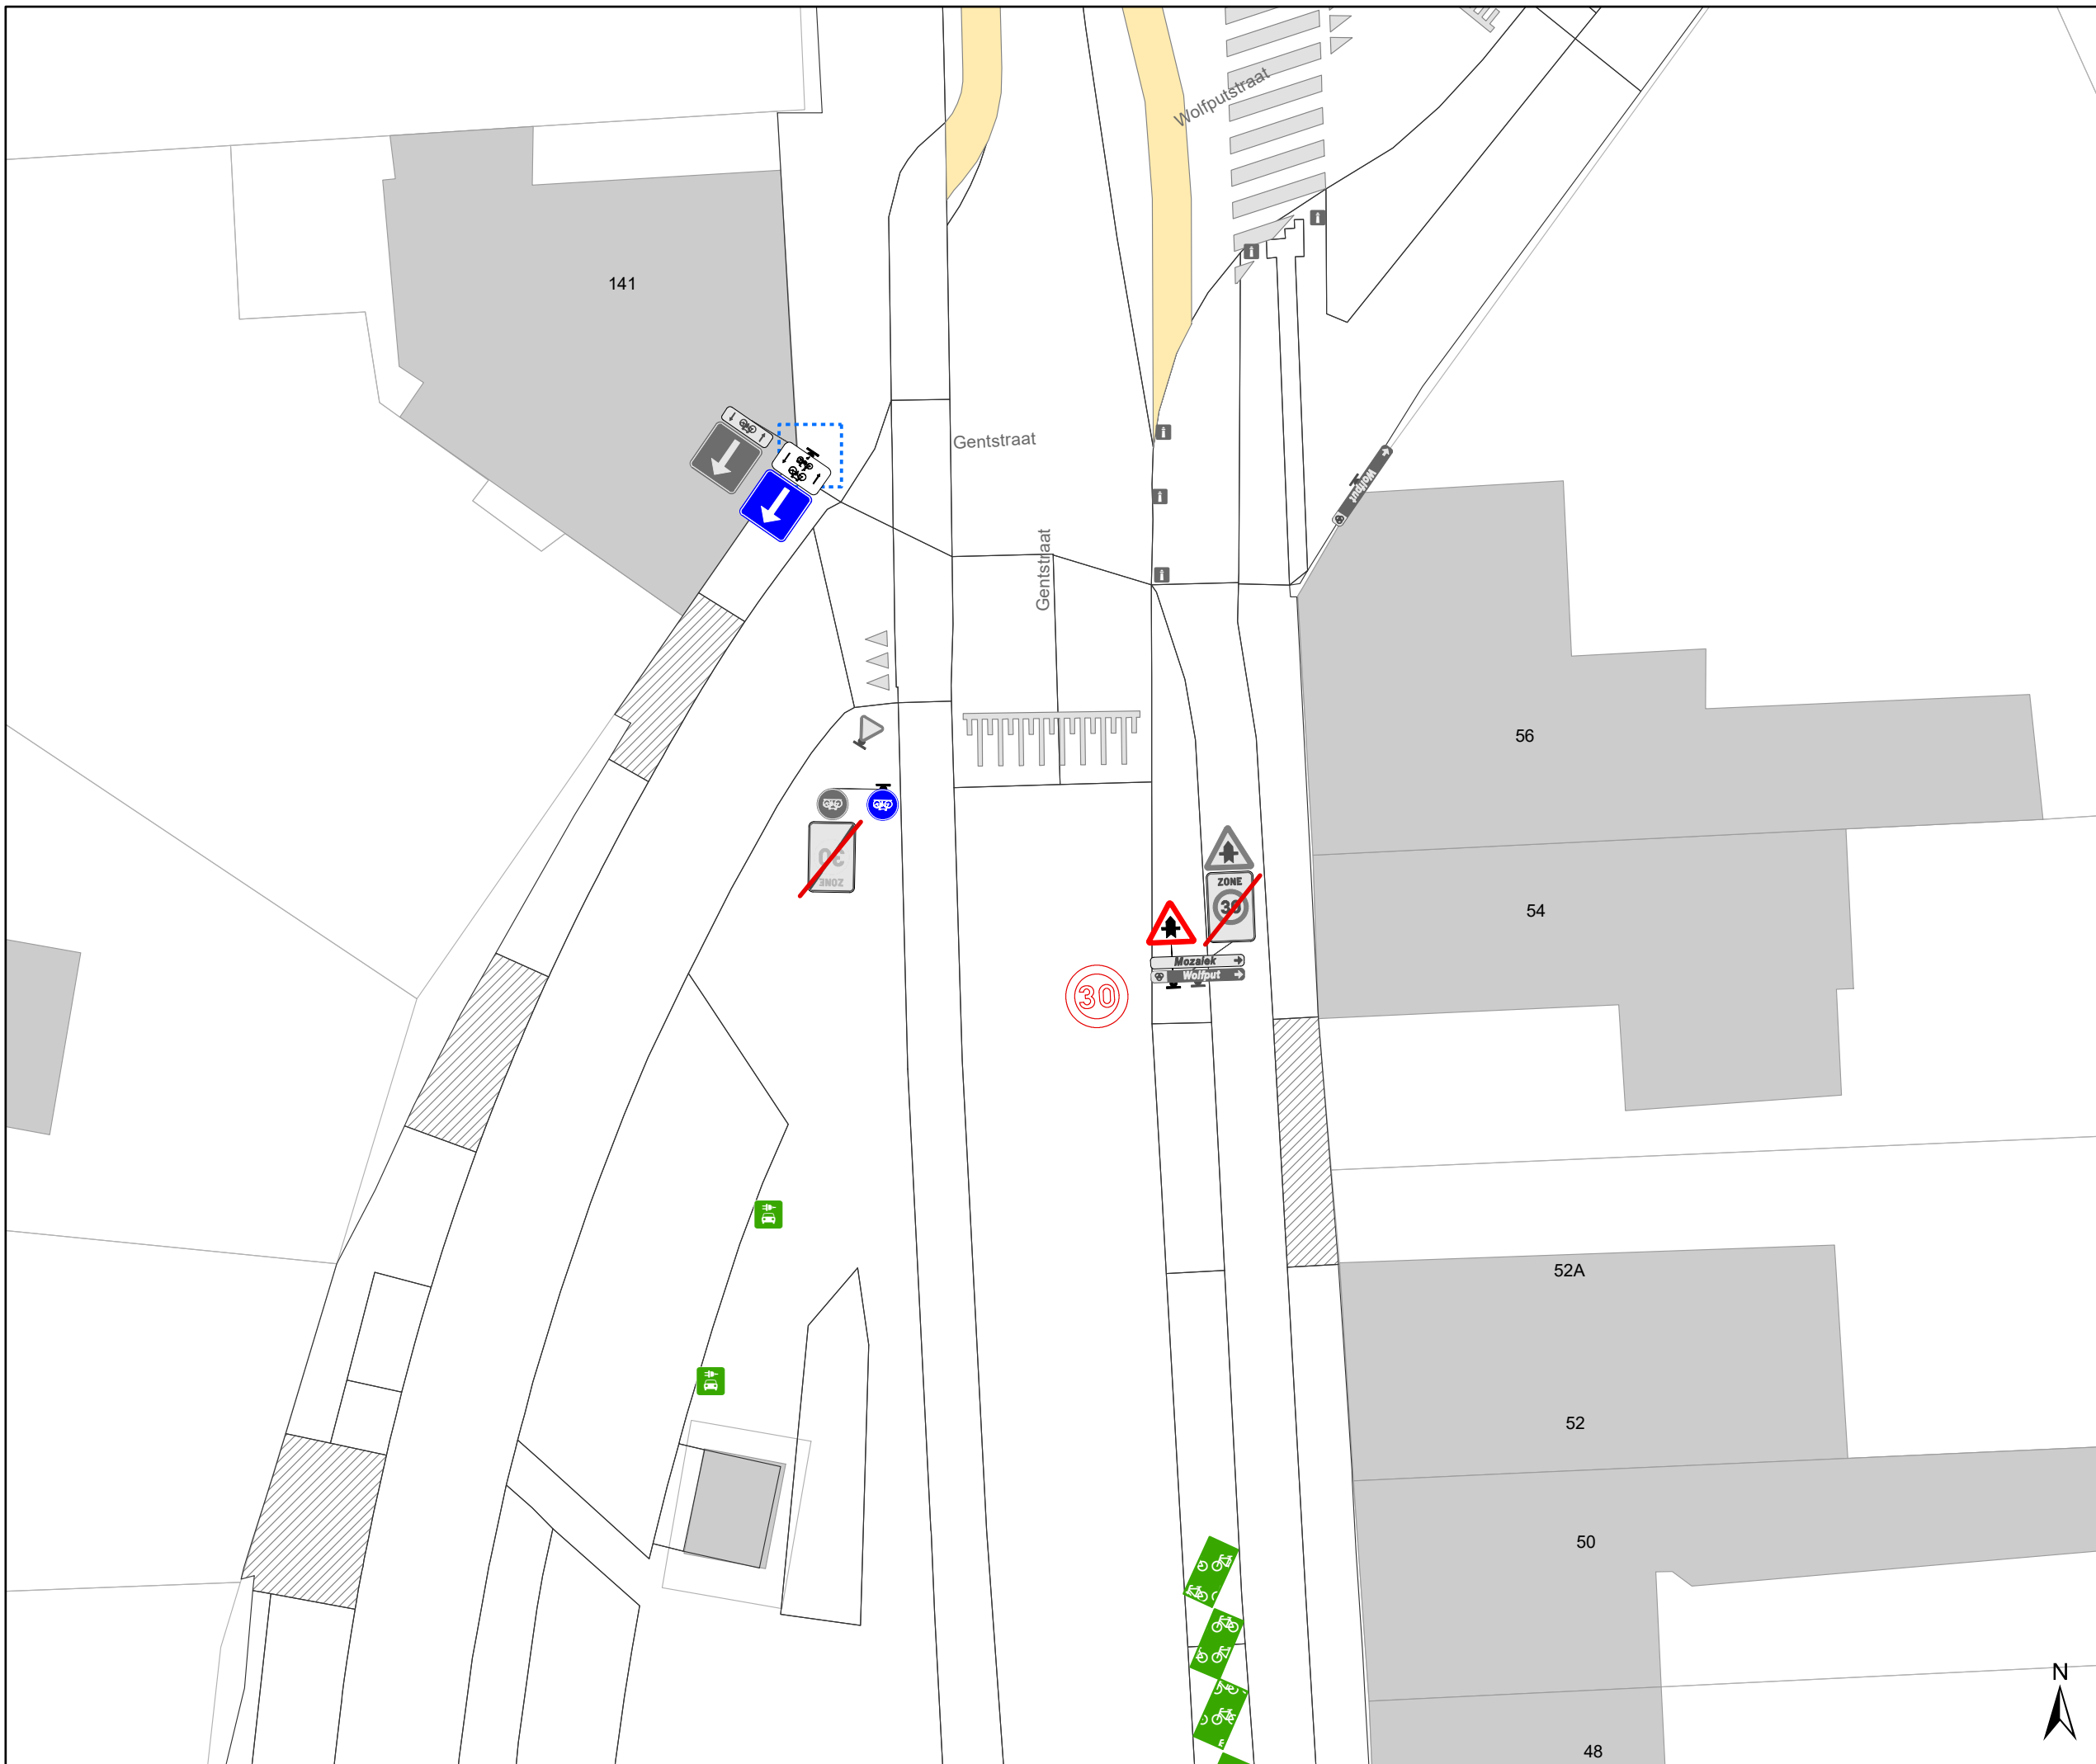




## Legende


-  Bestaande verkeersborden
-  Geplande verkeersborden
-  Te verwijderen verkeersborden
-  Bestaande wegmarkeringen
-  Geplande wegmarkeringen
-  Te verwijderen wegmarkeringen

## Straatmeubilair

-  Bestaand paaltje

## Overige

-  Ander gepland dossier (in voorbereiding bij MOBBD)
-  Ander gepland dossier (ter uitvoering bij DWBW)
-  Hoort ook bij dit dossier

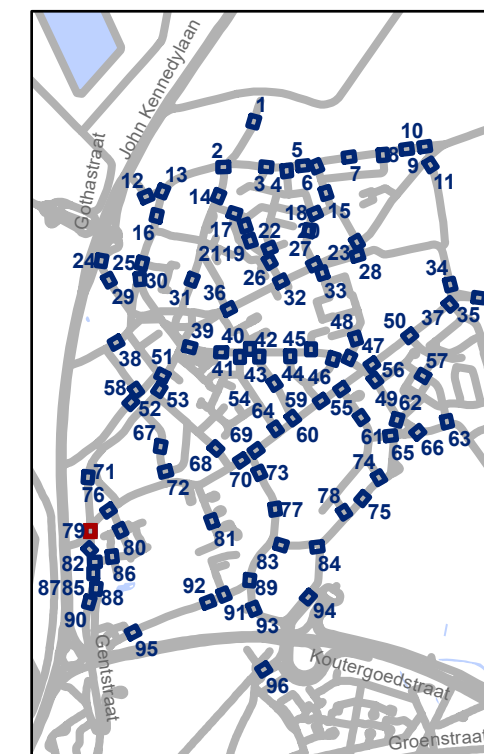


**gent:** Mobiliteitsbedrijf stad Gent  
Verkeerstechnische taken

## Oostakker Zone 30

Dossiernummer P-507521


DATUM	SCHAAL	PLAN	P FORMAAT
17/06/2024	1/200	79/96	A3

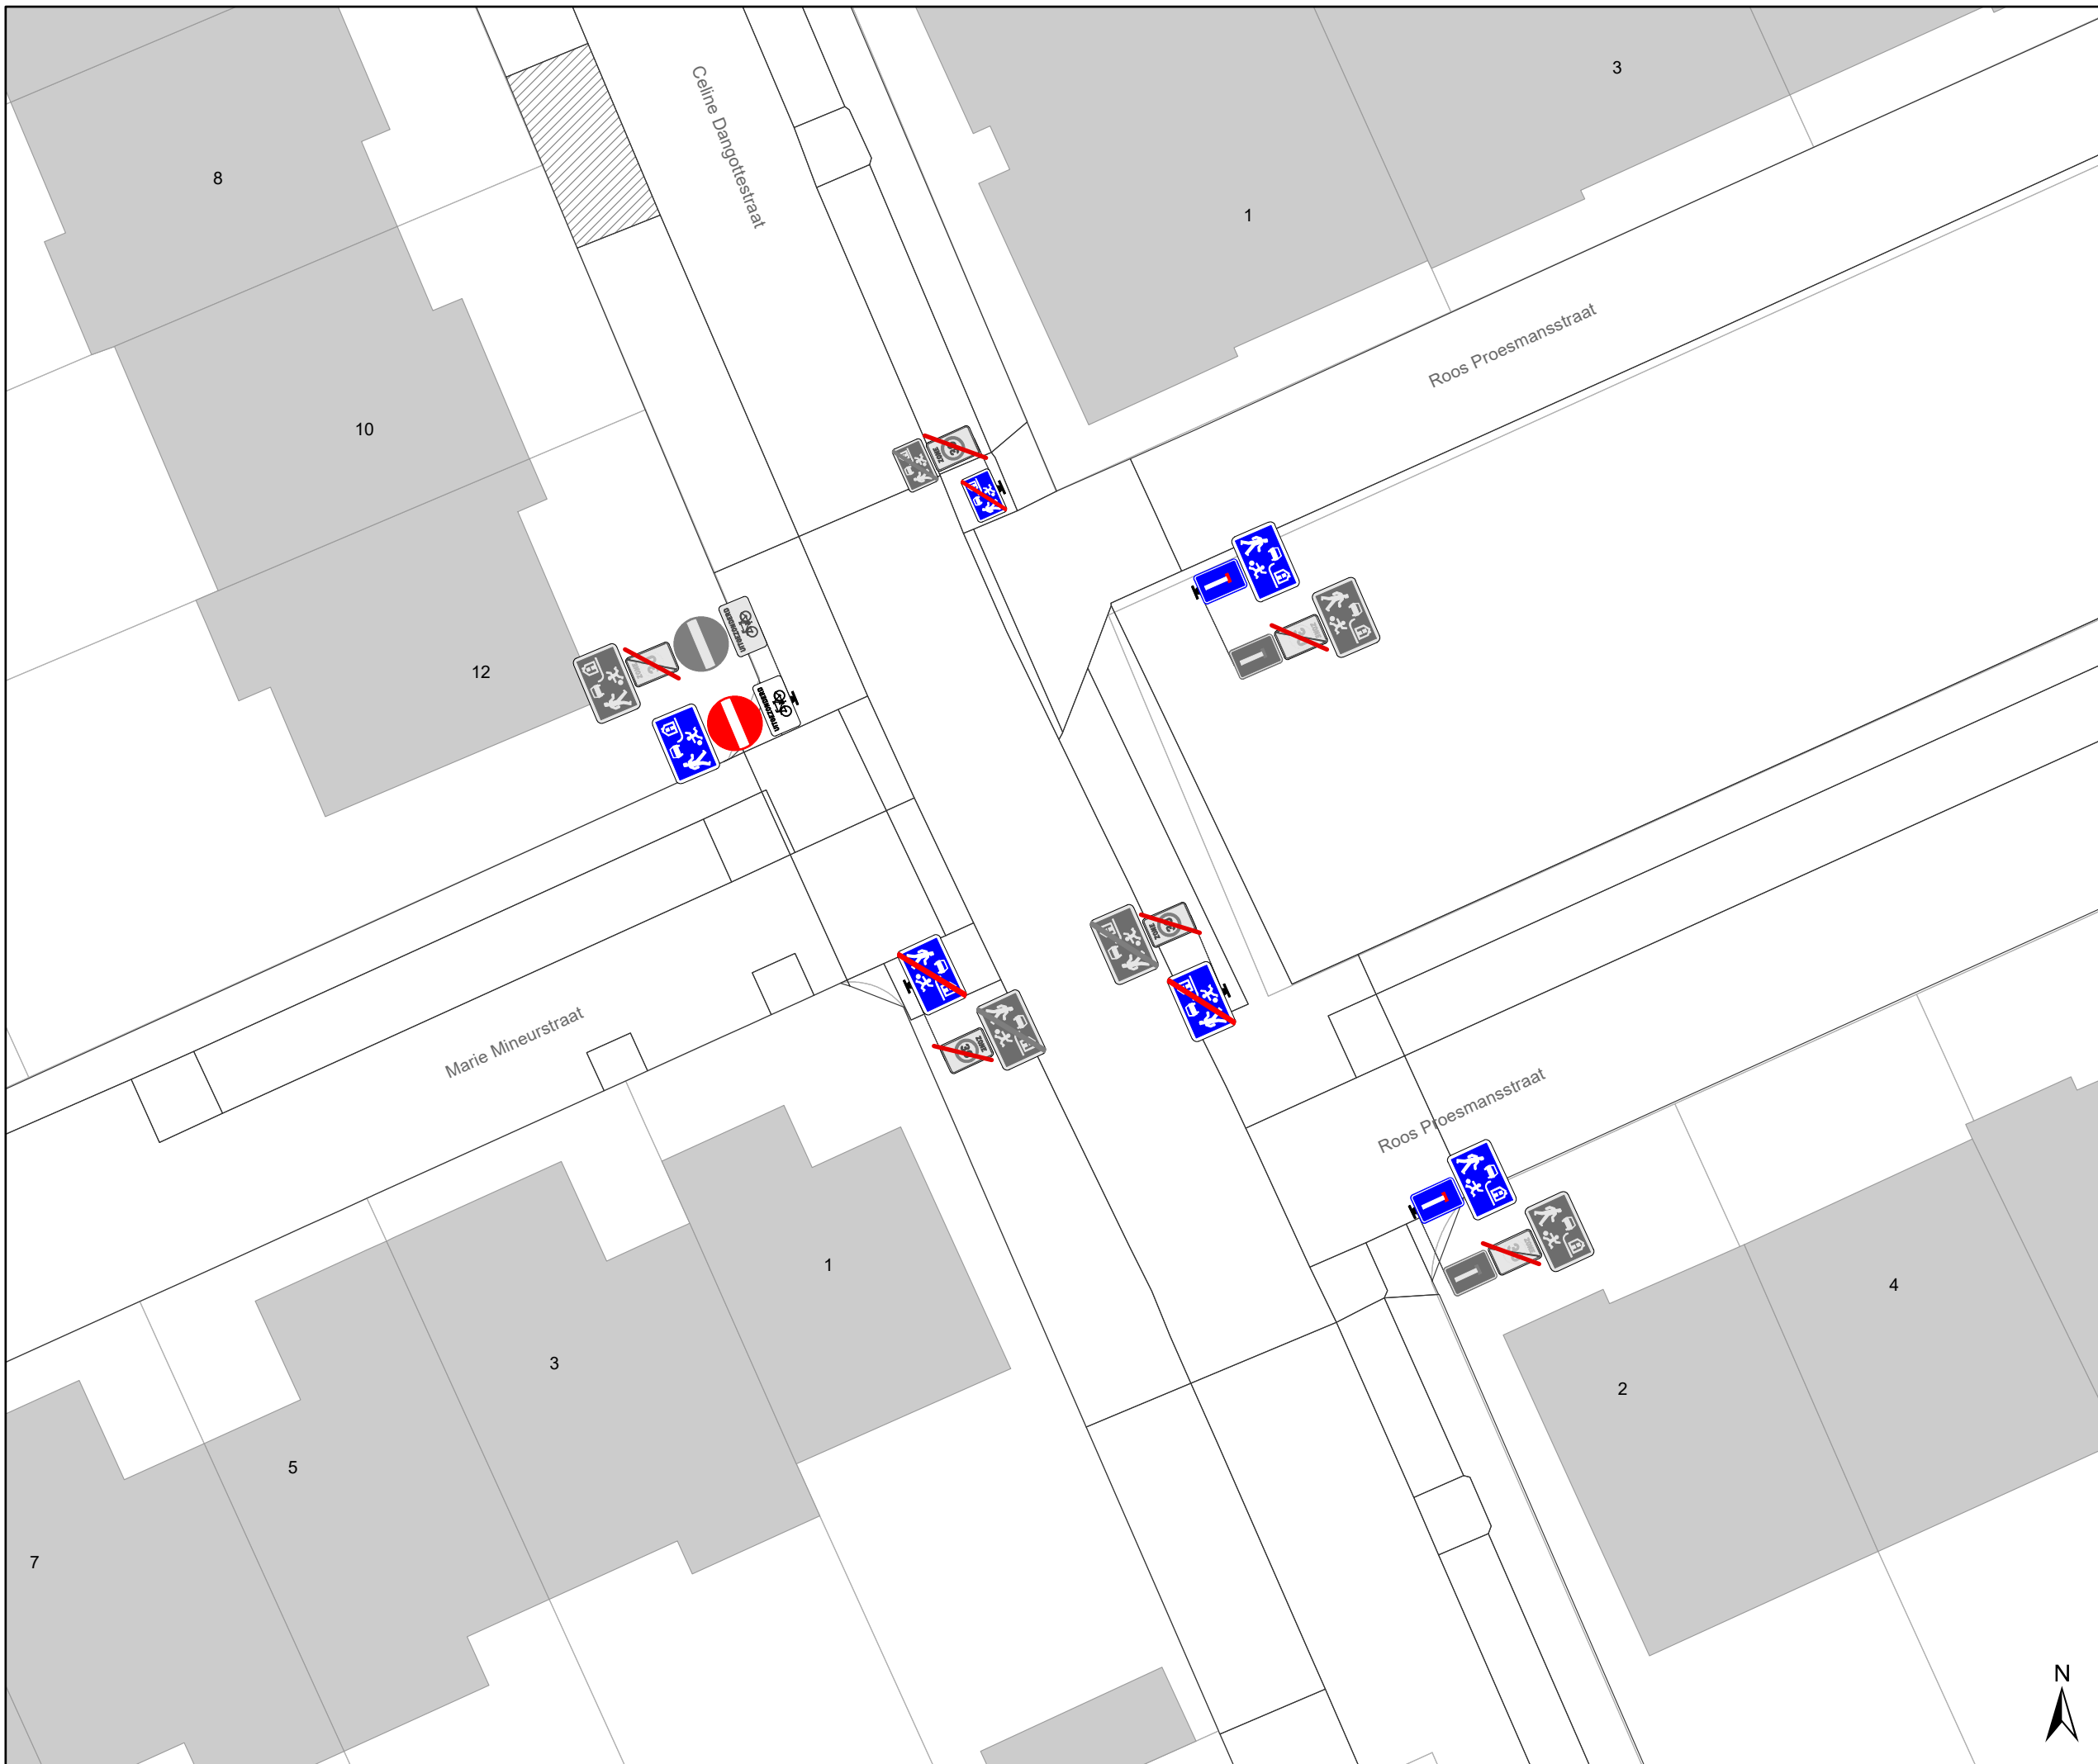




## Legende


-  Bestaande verkeersborden
-  Geplande verkeersborden
-  Te verwijderen verkeersborden
-  Bestaande wegmarkeringen
-  Geplande wegmarkeringen
-  Te verwijderen wegmarkeringen

## Straatmeubilair

-  Bestaand paaltje

## Overige

-  Ander gepland dossier (in voorbereiding bij MOBBD)
-  Ander gepland dossier (ter uitvoering bij DWBW)
-  Hoort ook bij dit dossier

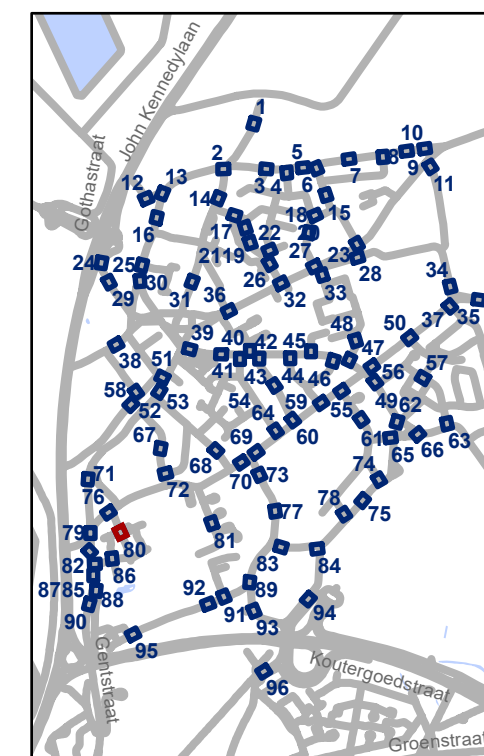

**gent:** Mobiliteitsbedrijf stad Gent  
Verkeerstechnische taken

## Oostakker Zone 30





Dossiernummer P-507521

DATUM	SCHAAL	PLAN	P FORMAAT
17/06/2024	1/200	80/96	A3








### Legende


-  Bestaande verkeersborden
-  Geplande verkeersborden
-  Te verwijderen verkeersborden
-  Bestaande wegmarkeringen
-  Geplande wegmarkeringen
-  Te verwijderen wegmarkeringen

### Straatmeubilair

-  Bestaand paaltje

### Overige

-  Ander gepland dossier (in voorbereiding bij MOBBD)
-  Ander gepland dossier (ter uitvoering bij DWBW)
-  Hoort ook bij dit dossier

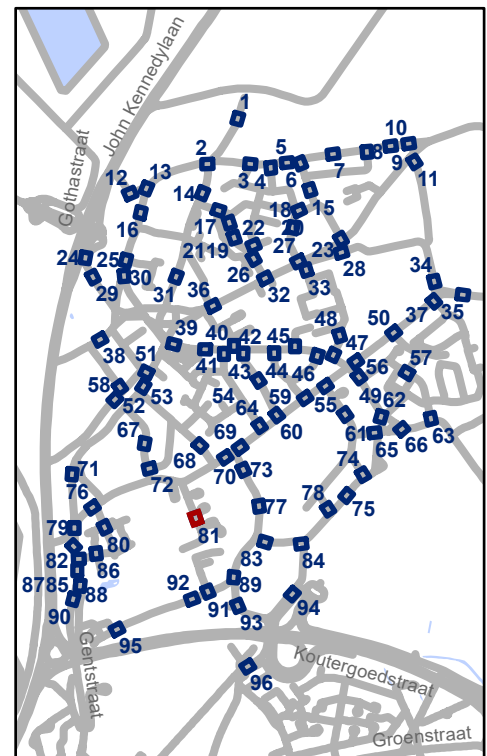

**gent:** Mobiliteitsbedrijf stad Gent  
Verkeerstechnische taken

## Oostakker Zone 30

Dossiernummer P-507521


DATUM	SCHAAL	PLAN	P FORMAAT
17/06/2024	1/200	81/96	A3






### Legende


-  Bestaande verkeersborden
-  Geplande verkeersborden
-  Te verwijderen verkeersborden
-  Bestaande wegmarkeringen
-  Geplande wegmarkeringen
-  Te verwijderen wegmarkeringen

### Straatmeubilair

-  Bestaand paaltje

### Overige

-  Ander gepland dossier (in voorbereiding bij MOBBED)
-  Ander gepland dossier (ter uitvoering bij DWBW)
-  Hoort ook bij dit dossier

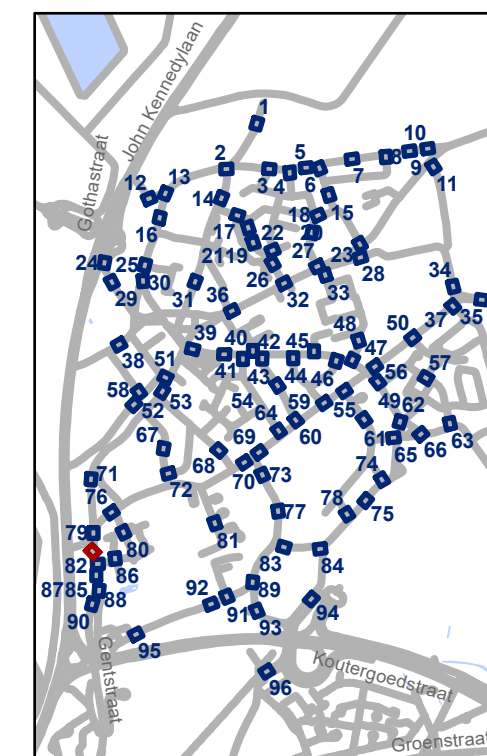


**gent:** Mobiliteitsbedrijf stad Gent  
Verkeerstechnische taken

## Oostakker Zone 30

Dossiernummer P-507521

DATUM	SCHAAL	PLAN	P FORMAAT
17/06/2024	1/200	82/96	A3



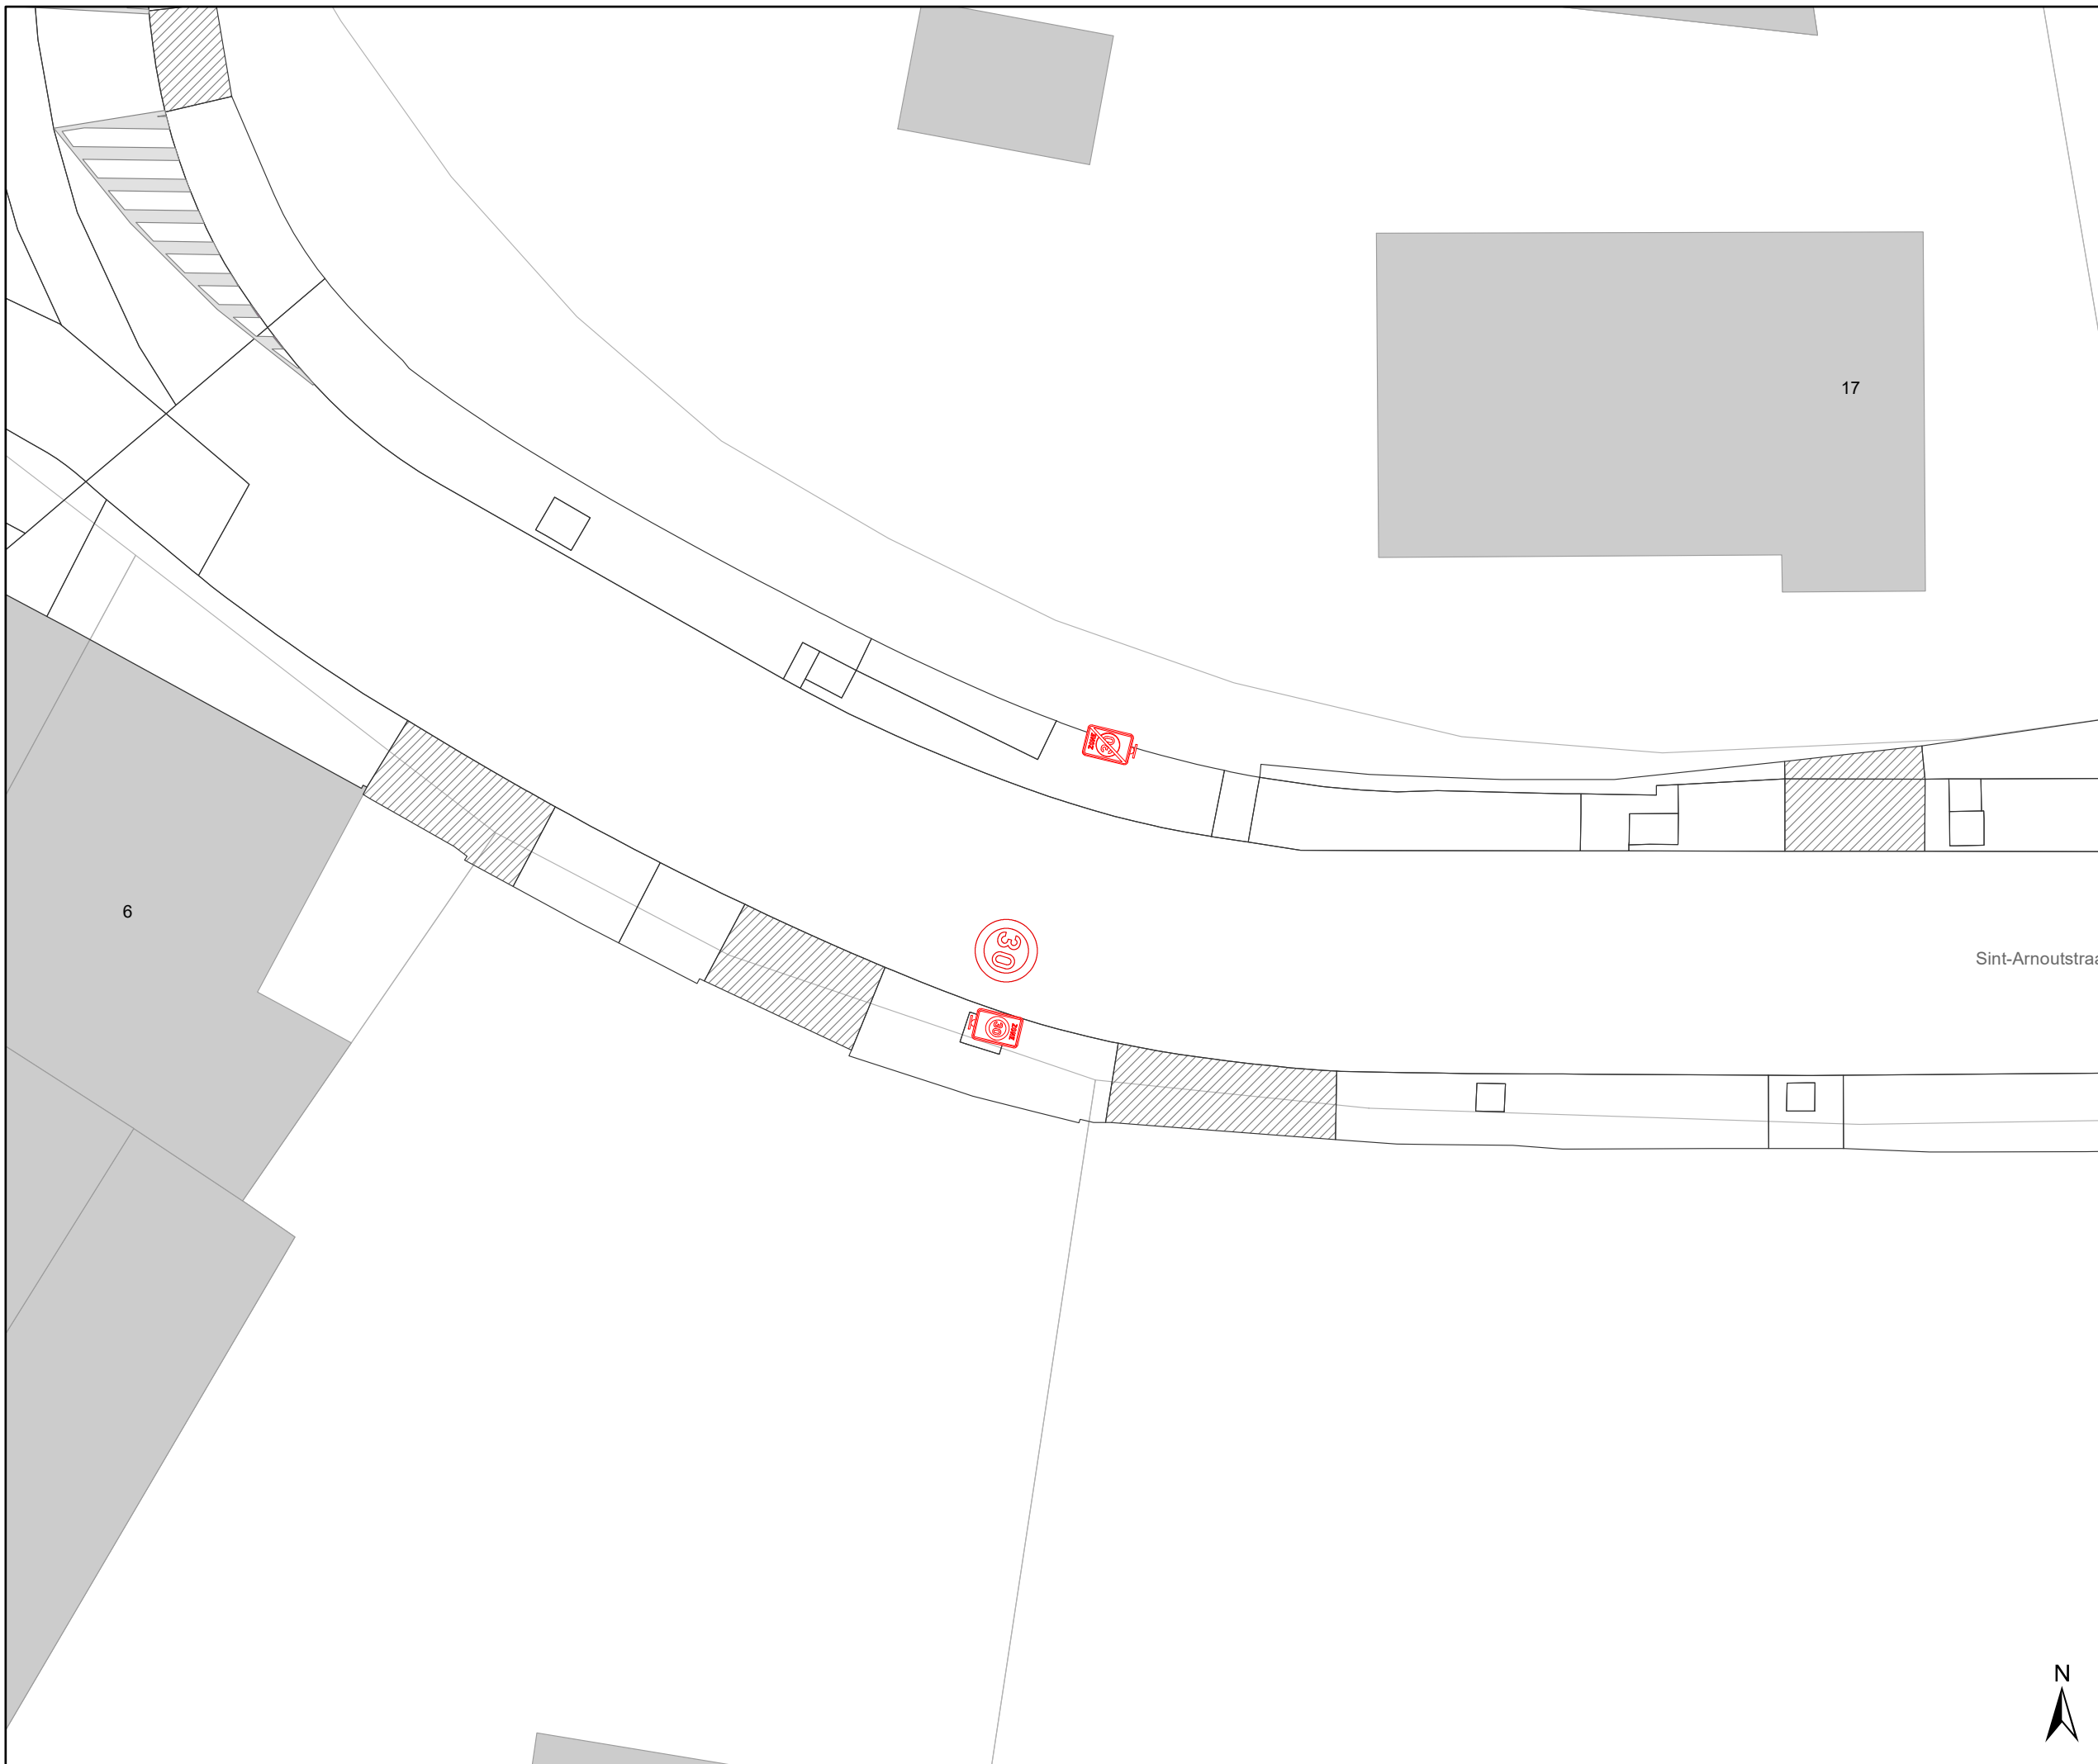




## Legende


-  Bestaande verkeersborden
-  Geplande verkeersborden
-  Te verwijderen verkeersborden
-  Bestaande wegmarkeringen
-  Geplande wegmarkeringen
-  Te verwijderen wegmarkeringen

## Straatmeubilair

-  Bestaand paaltje

## Overige

-  Ander gepland dossier (in voorbereiding bij MOBBD)
-  Ander gepland dossier (ter uitvoering bij DWBW)
-  Hoort ook bij dit dossier

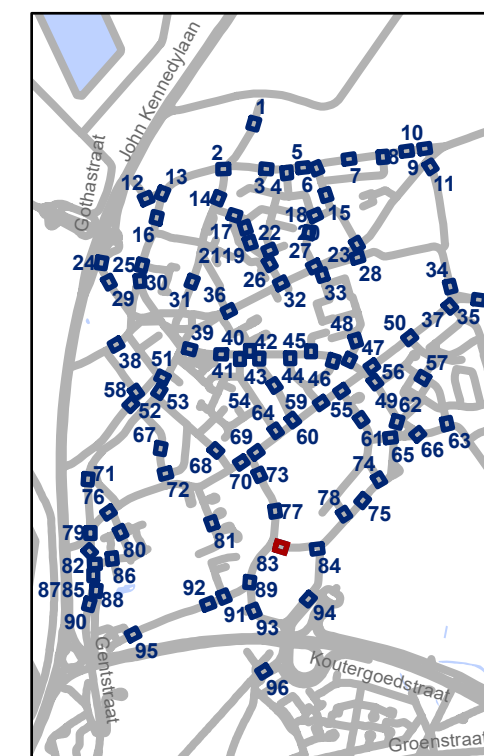

**gent:** Mobiliteitsbedrijf stad Gent  
Verkeerstechnische taken

## Oostakker Zone 30

Dossiernummer P-507521

DATUM	SCHAAL	PLAN	P FORMAAT
17/06/2024	1/200	83/96	A3





# Legende


- Bestaande verkeersborden
- Geplande verkeersborden
- Te verwijderen verkeersborden
- Bestaande wegmarkeringen
- Geplande wegmarkeringen
- Te verwijderen wegmarkeringen

## Straatmeubilair

- Bestaand paaltje

## Overige

- Ander gepland dossier (in voorbereiding bij MOBBED)
- Ander gepland dossier (ter uitvoering bij DWBW)
- Hoort ook bij dit dossier

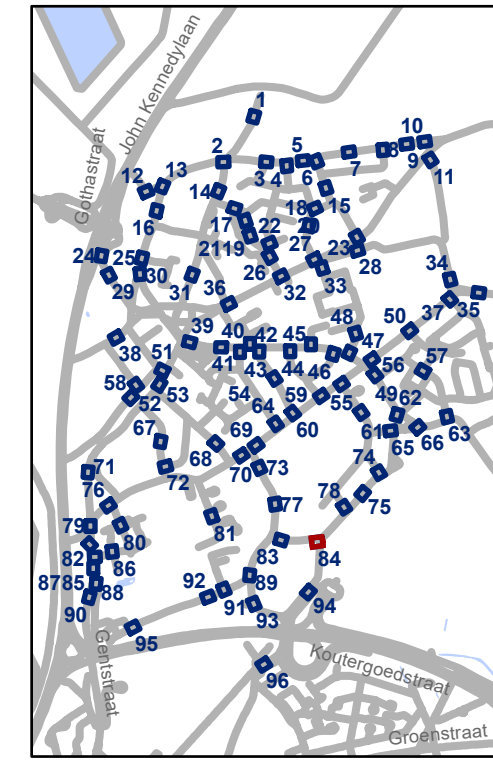


**gent:** Mobiliteitsbedrijf stad Gent  
Verkeerstechnische taken

## Oostakker Zone 30

Dossiernummer P-507521

DATUM	SCHAAL	PLAN	P FORMAAT
17/06/2024	1/200	84/96	A3



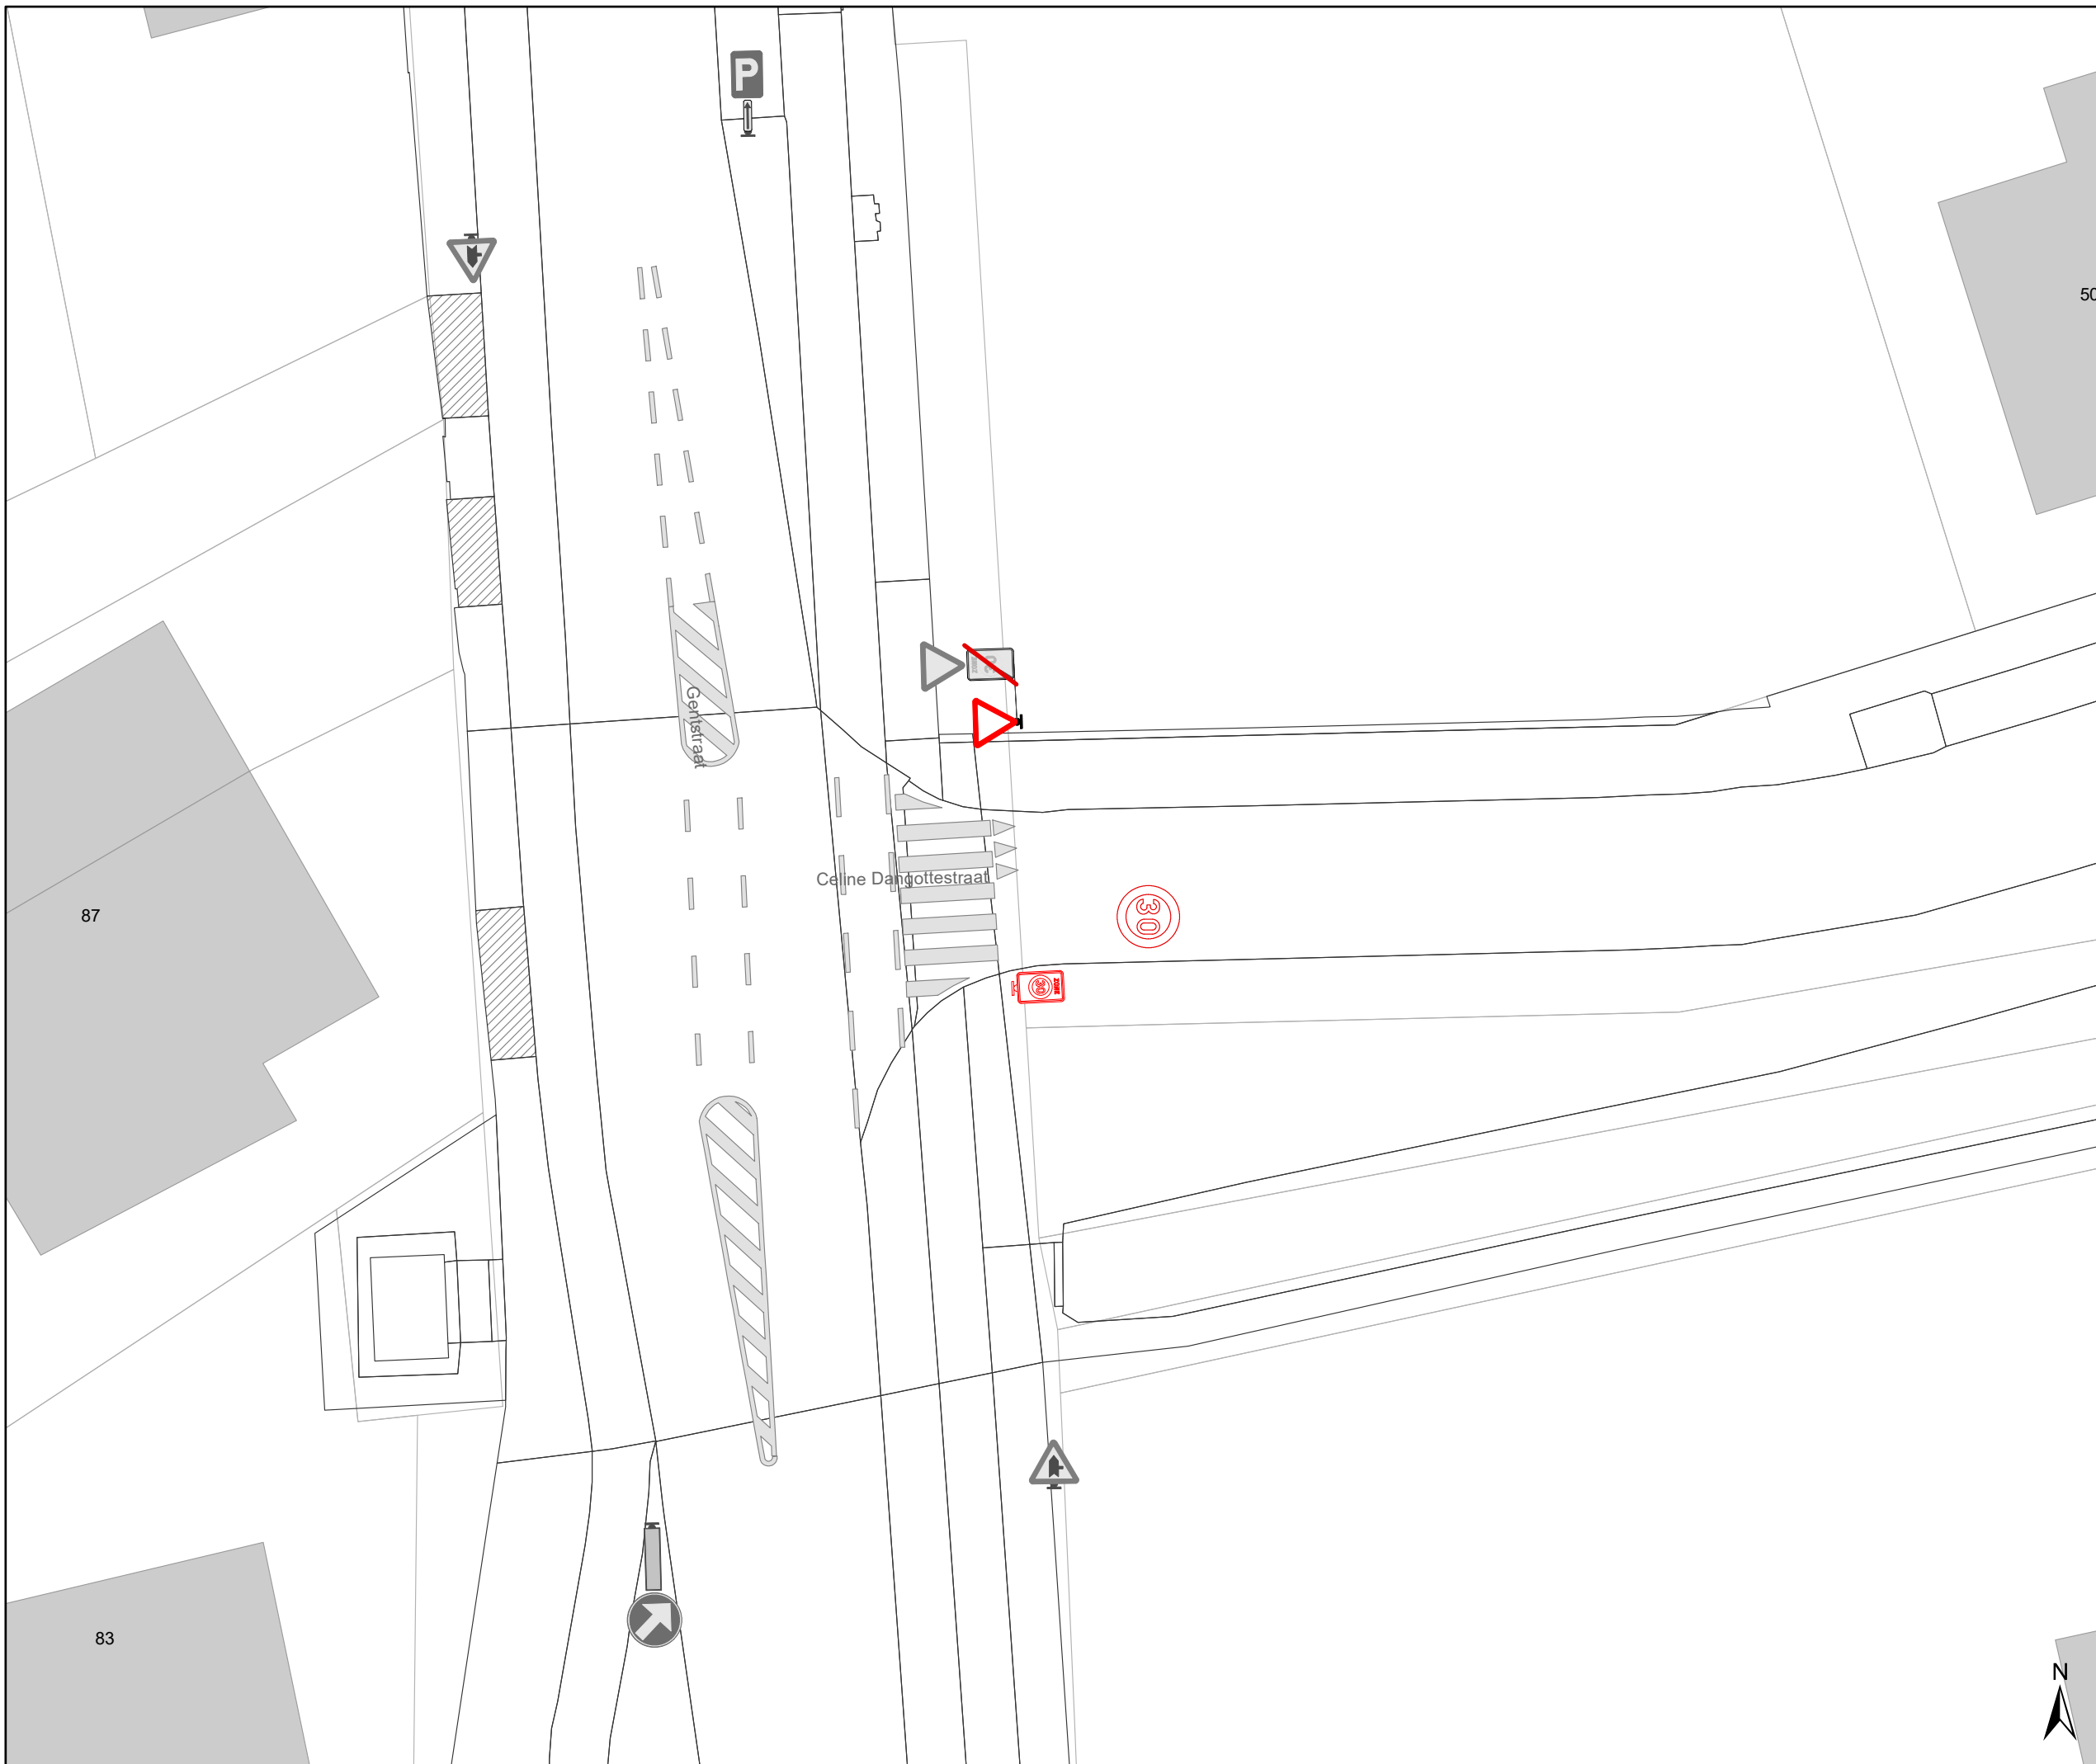





# Legende


-  Bestaande verkeersborden
-  Geplande verkeersborden
-  Te verwijderen verkeersborden
-  Bestaande wegmarkeringen
-  Geplande wegmarkeringen
-  Te verwijderen wegmarkeringen

## Straatmeubilair

-  Bestaand paaltje

## Overige

-  Ander gepland dossier (in voorbereiding bij MOBBD)
-  Ander gepland dossier (ter uitvoering bij DWBW)
-  Hoort ook bij dit dossier

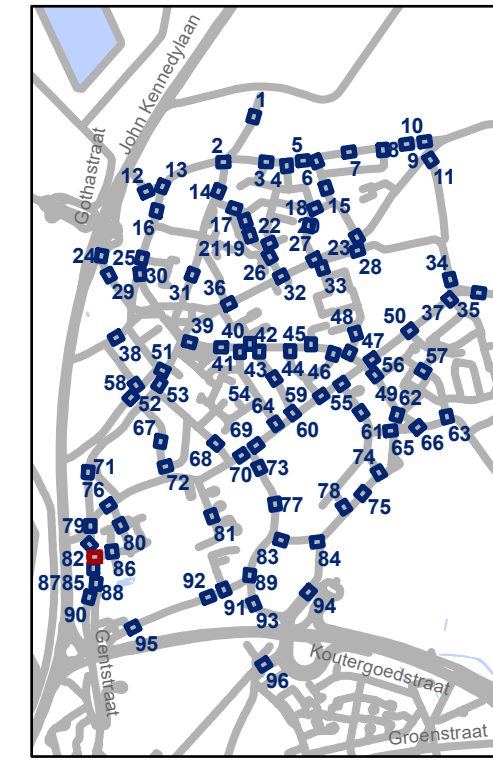


**gent:** Mobiliteitsbedrijf stad Gent  
Verkeerstechnische taken

## Oostakker Zone 30

Dossiernummer P-507521

DATUM	SCHAAL	PLAN	P FORMAAT
17/06/2024	1/200	85/96	A3

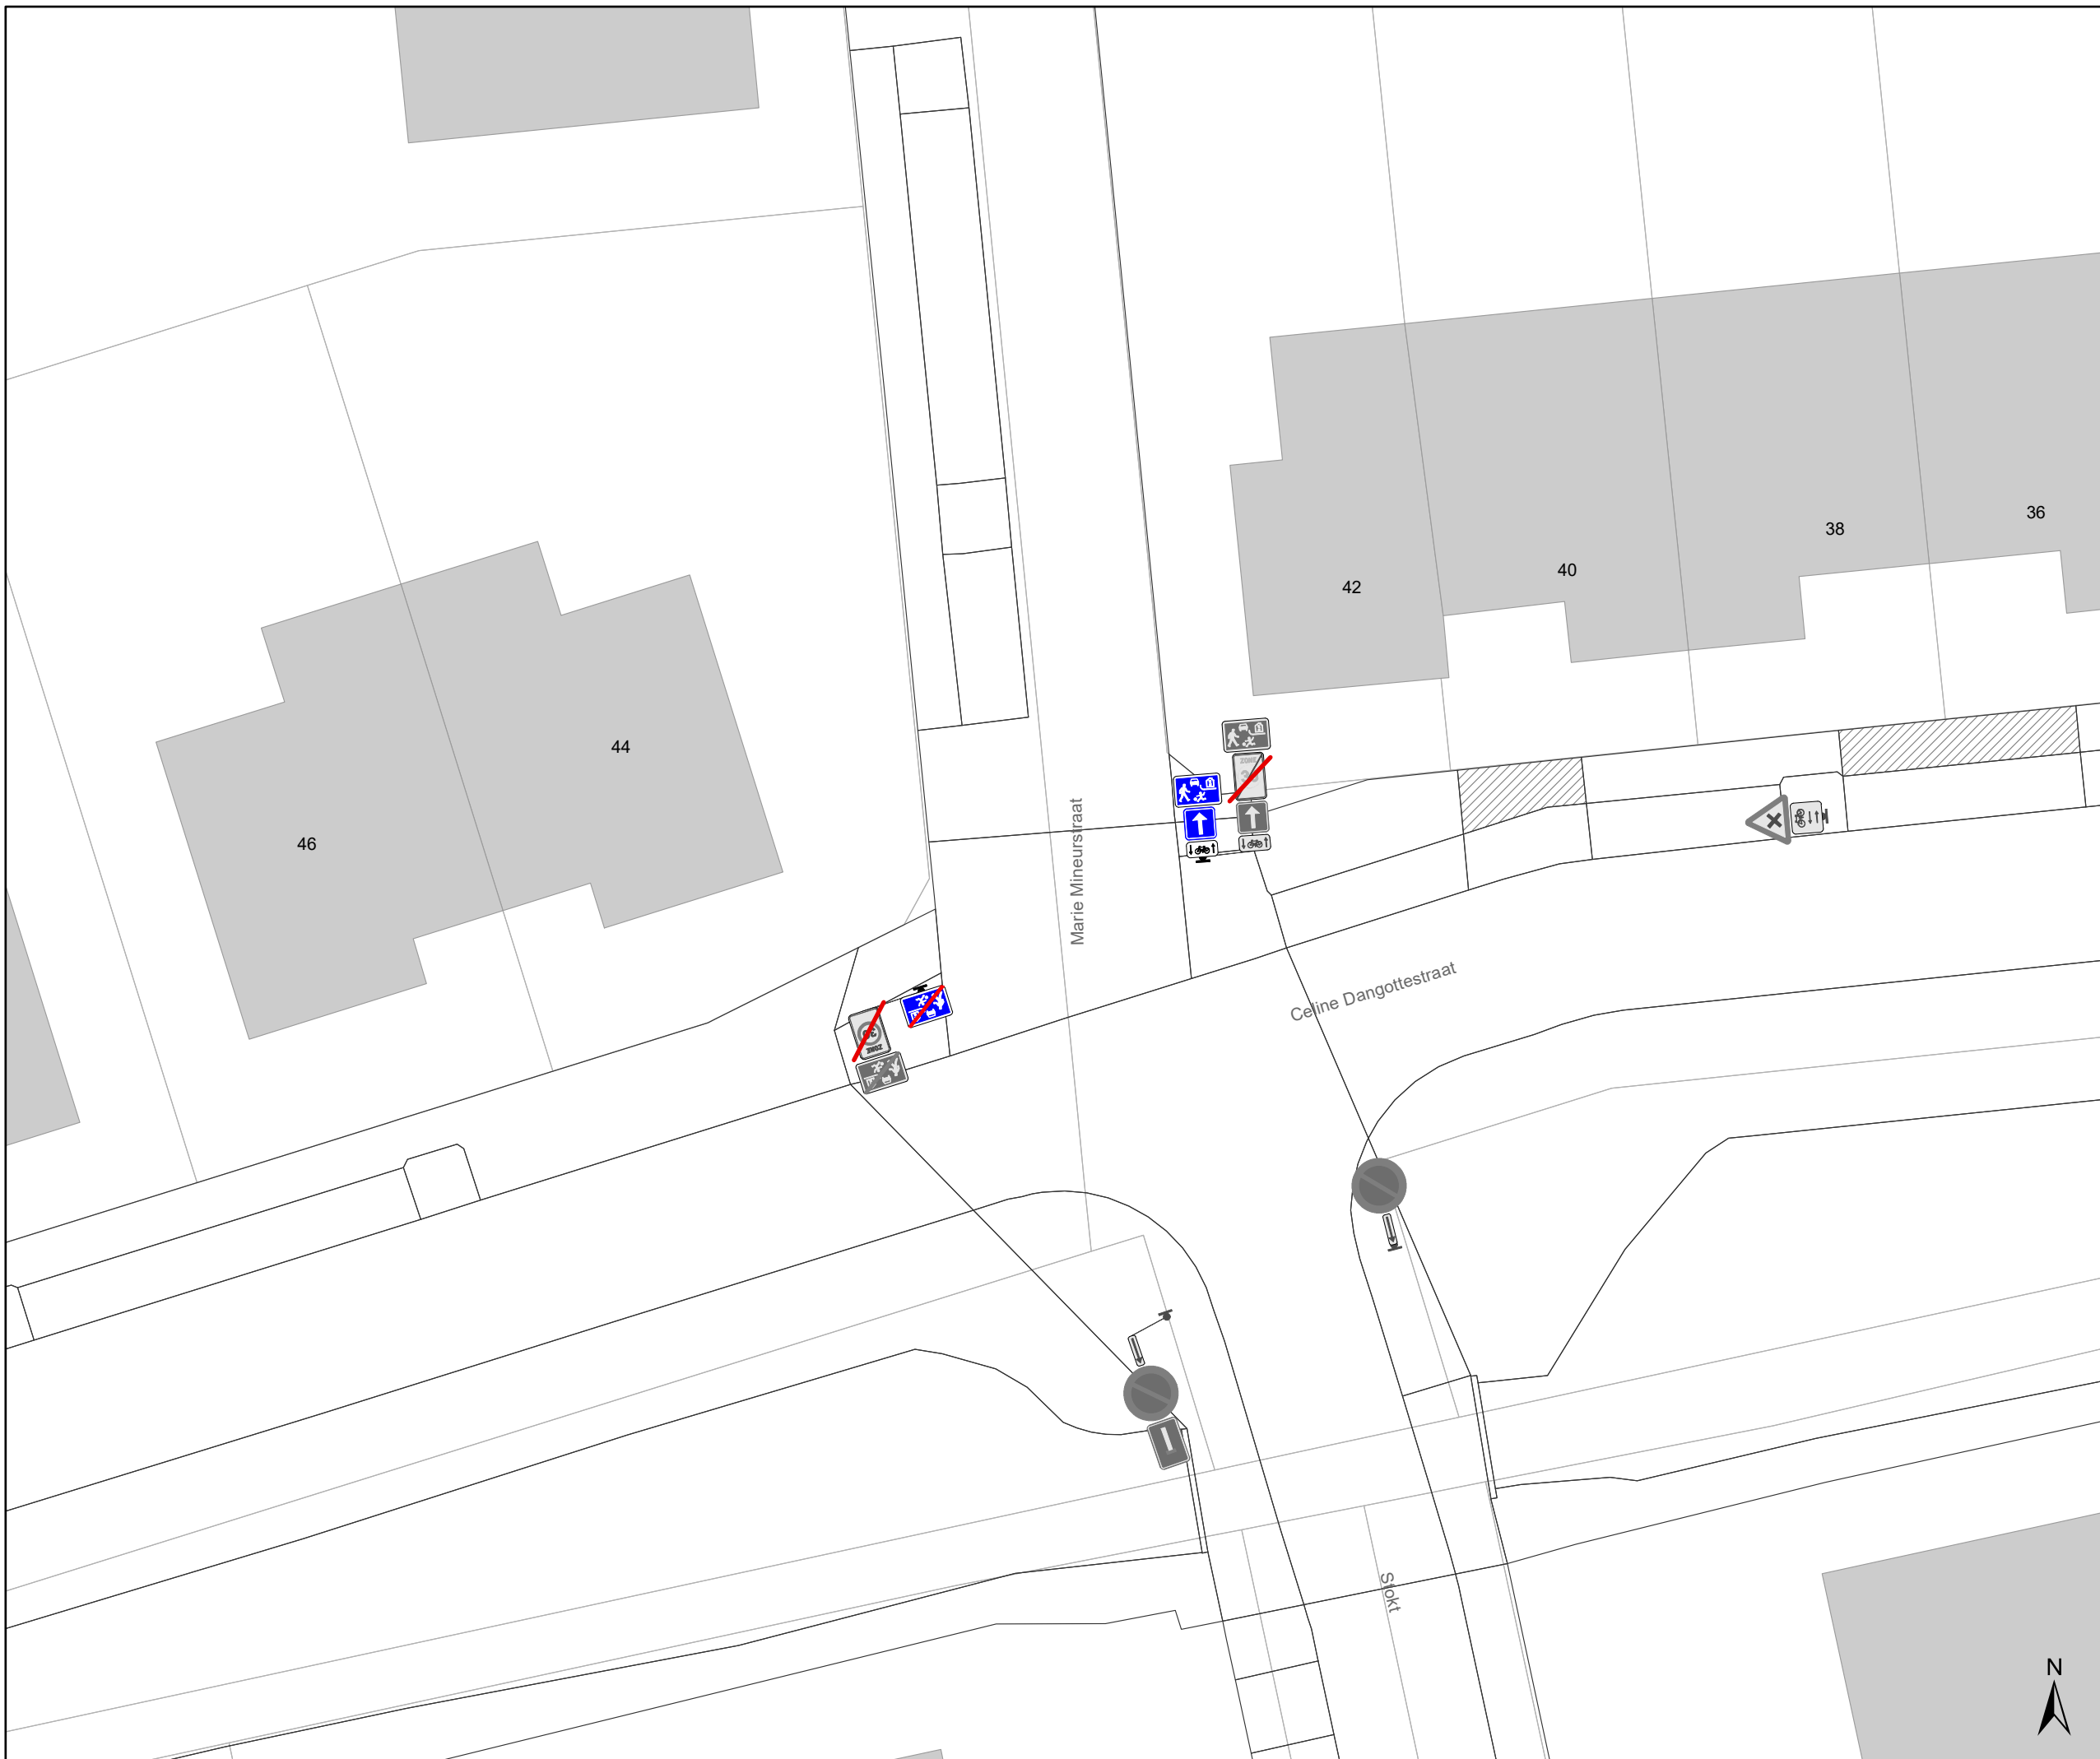




## Legende


-  Bestaande verkeersborden
-  Geplande verkeersborden
-  Te verwijderen verkeersborden
-  Bestaande wegmarkeringen
-  Geplande wegmarkeringen
-  Te verwijderen wegmarkeringen

## Straatmeubilair

-  Bestaand paaltje

## Overige

-  Ander gepland dossier (in voorbereiding bij MOBBED)
-  Ander gepland dossier (ter uitvoering bij DWBW)
-  Hoort ook bij dit dossier

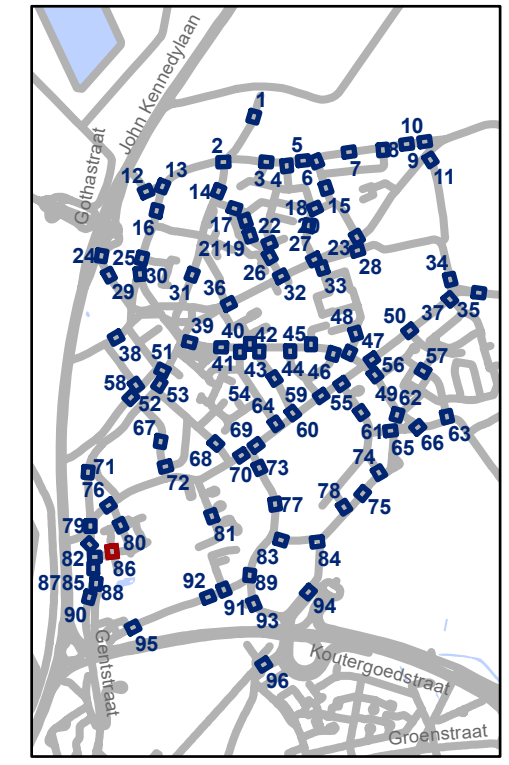

**gent:** Mobiliteitsbedrijf stad Gent  
Verkeerstechnische taken

## Oostakker Zone 30

Dossiernummer P-507521

DATUM	SCHAAL	PLAN	P FORMAAT
17/06/2024	1/200	86/96	A3

83

71-81

Genstraat

30

30

OKay

STOP

OKay




# Legende


-  Bestaande verkeersborden
-  Geplande verkeersborden
-  Te verwijderen verkeersborden
-  Bestaande wegmarkeringen
-  Geplande wegmarkeringen
-  Te verwijderen wegmarkeringen

## Straatmeubilair

-  Bestaand paaltje

## Overige

-  Ander gepland dossier (in voorbereiding bij MOBBD)
-  Ander gepland dossier (ter uitvoering bij DWBW)
-  Hoort ook bij dit dossier

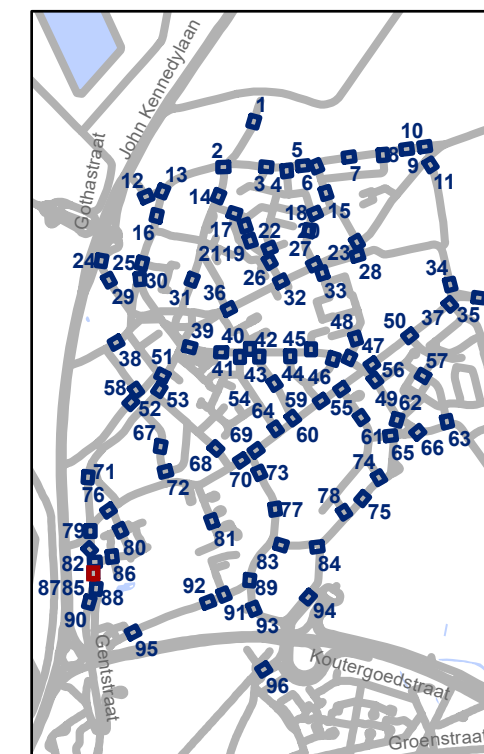


**gent:** Mobiliteitsbedrijf stad Gent  
Verkeerstechnische taken

### Oostakker Zone 30

Dossiernummer P-507521

DATUM	SCHAAL	PLAN	P FORMAAT
17/06/2024	1/200	87/96	A3



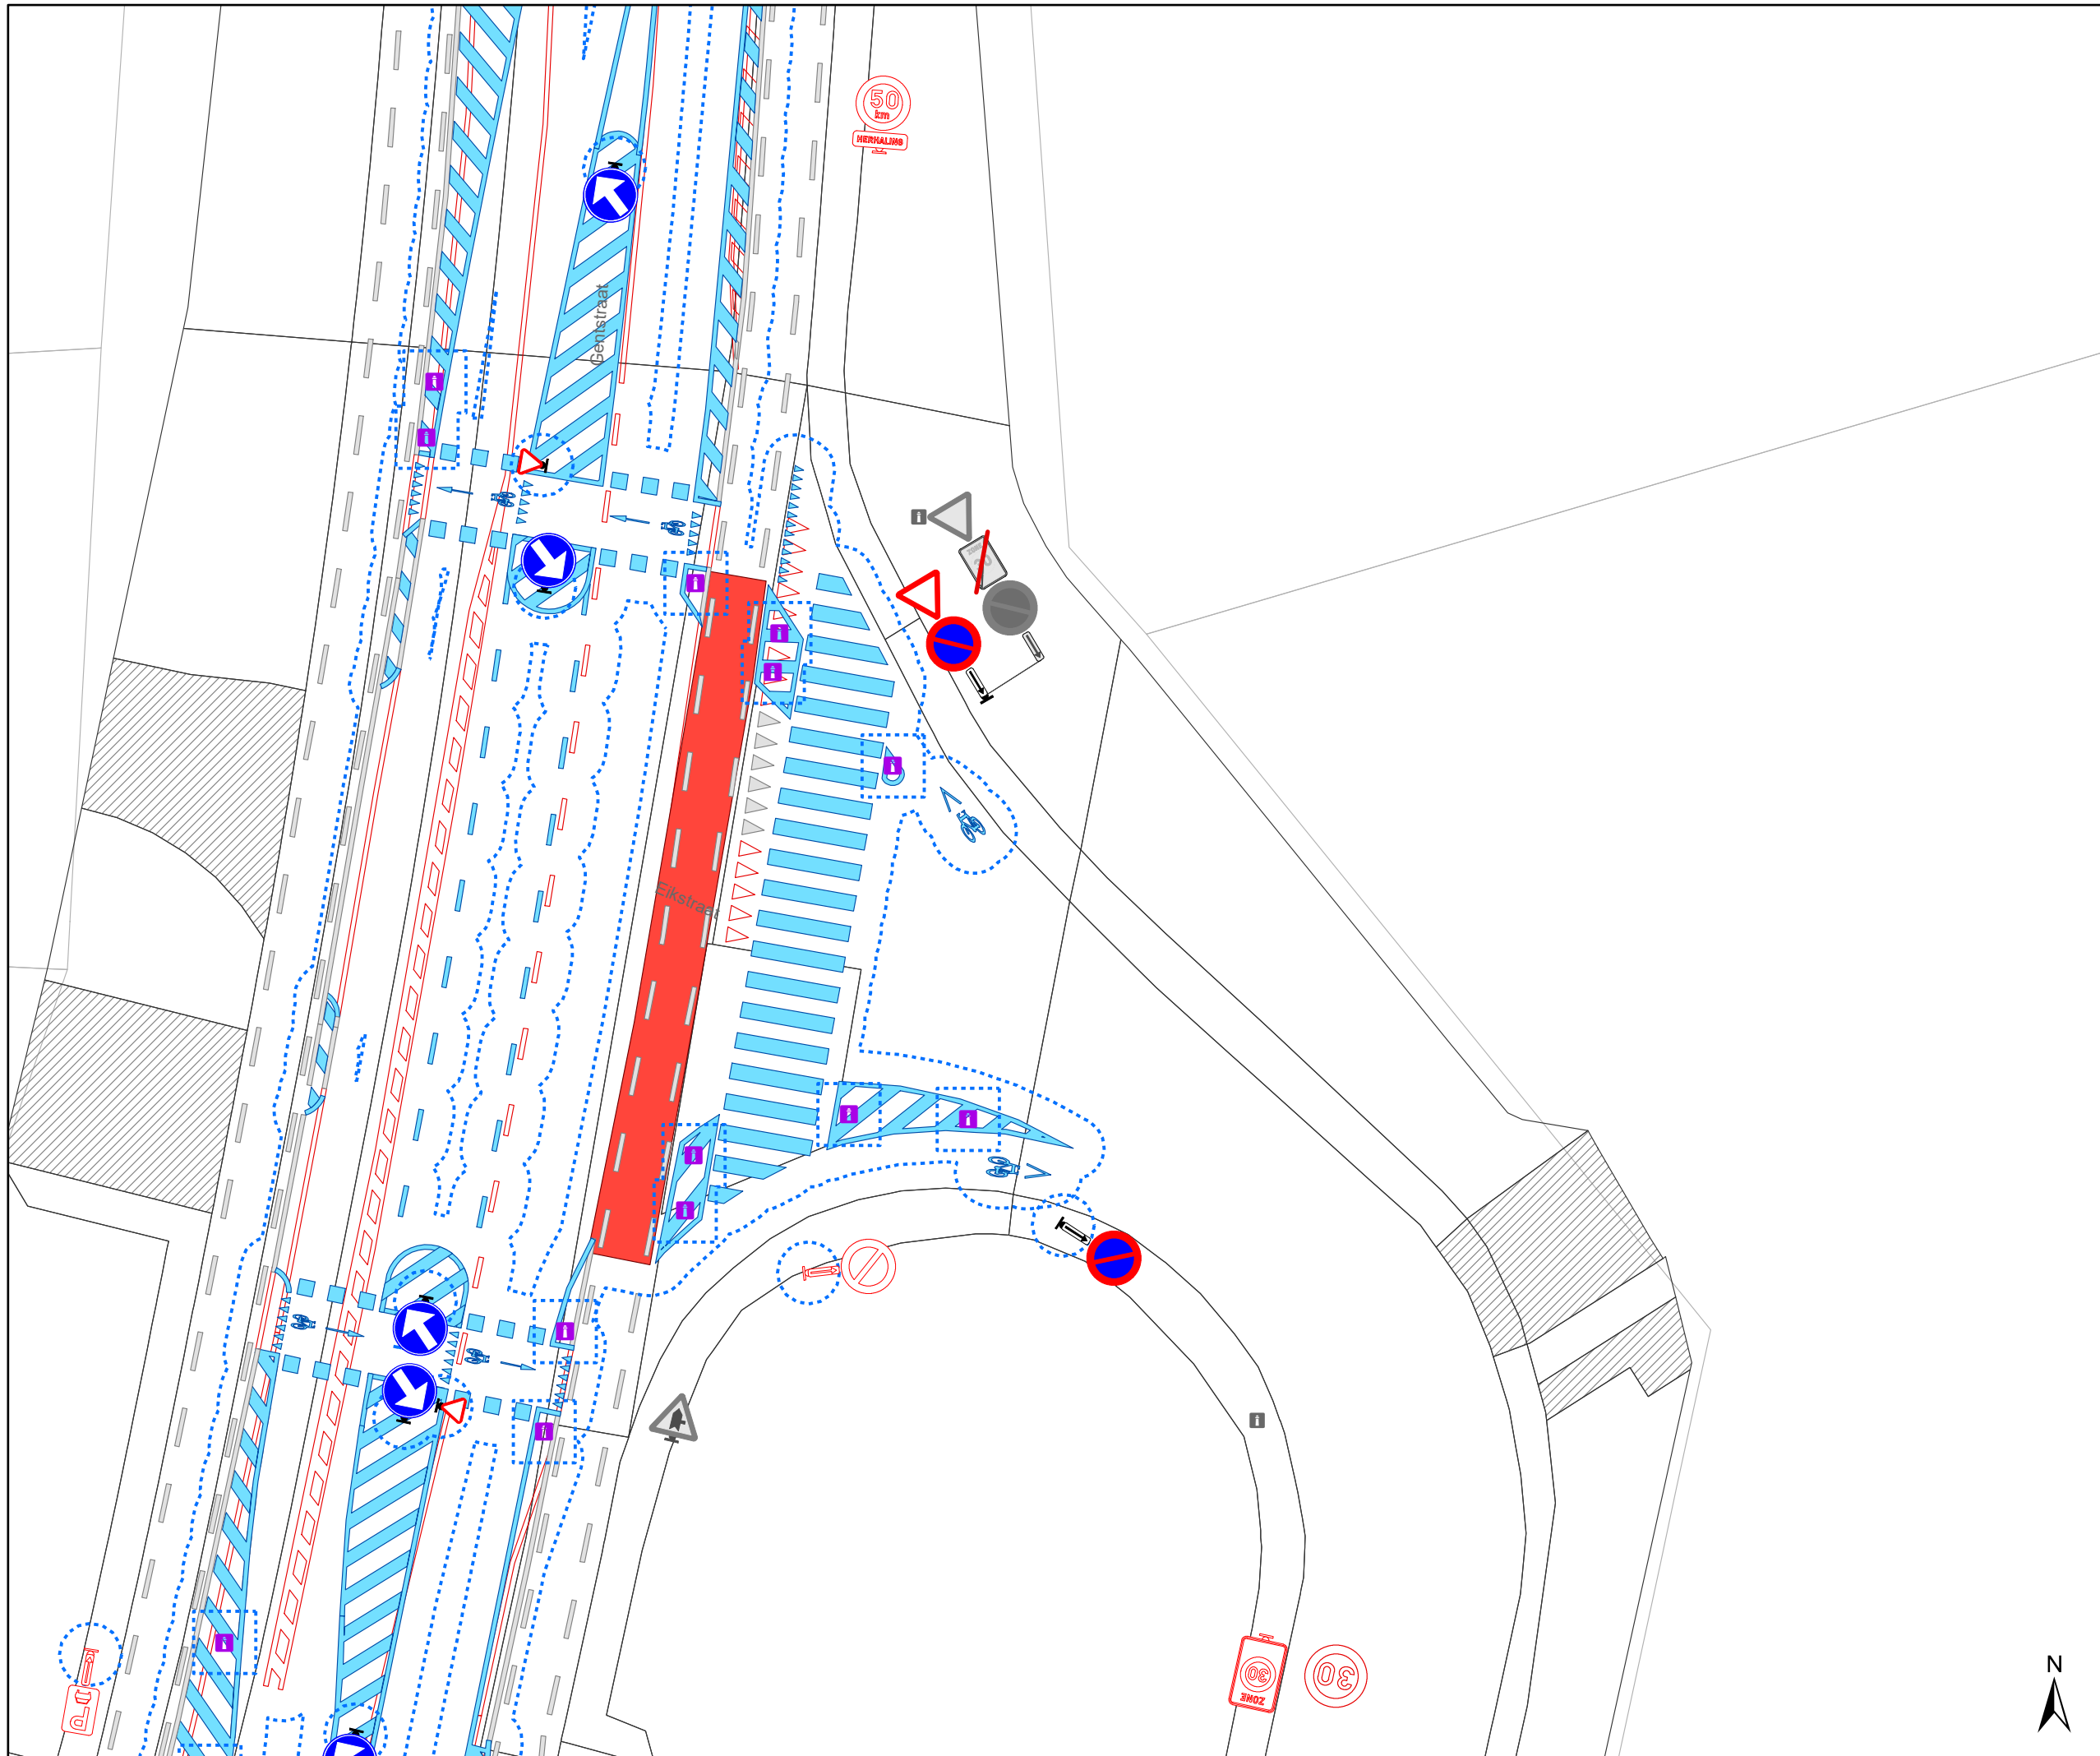

# Legende


- Bestaande verkeersborden
- Geplande verkeersborden
- Te verwijderen verkeersborden
- Bestaande wegmarkeringen
- Geplande wegmarkeringen
- Te verwijderen wegmarkeringen

## Straatmeubilair

- Bestaand paaltje

## Overige

- Ander gepland dossier (in voorbereiding bij MOBVED)
- Ander gepland dossier (ter uitvoering bij DWBW)
- Hoort ook bij dit dossier

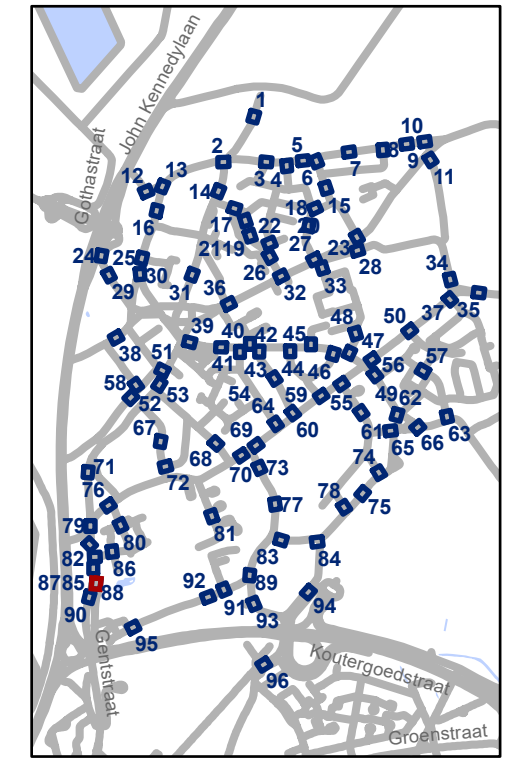


**gent:** Mobiliteitsbedrijf stad Gent  
Verkeerstechnische taken

## Oostakker Zone 30

Dossiernummer P-507521

DATUM	SCHAAL	PLAN	P FORMAAT
17/06/2024	1/200	88/96	A3



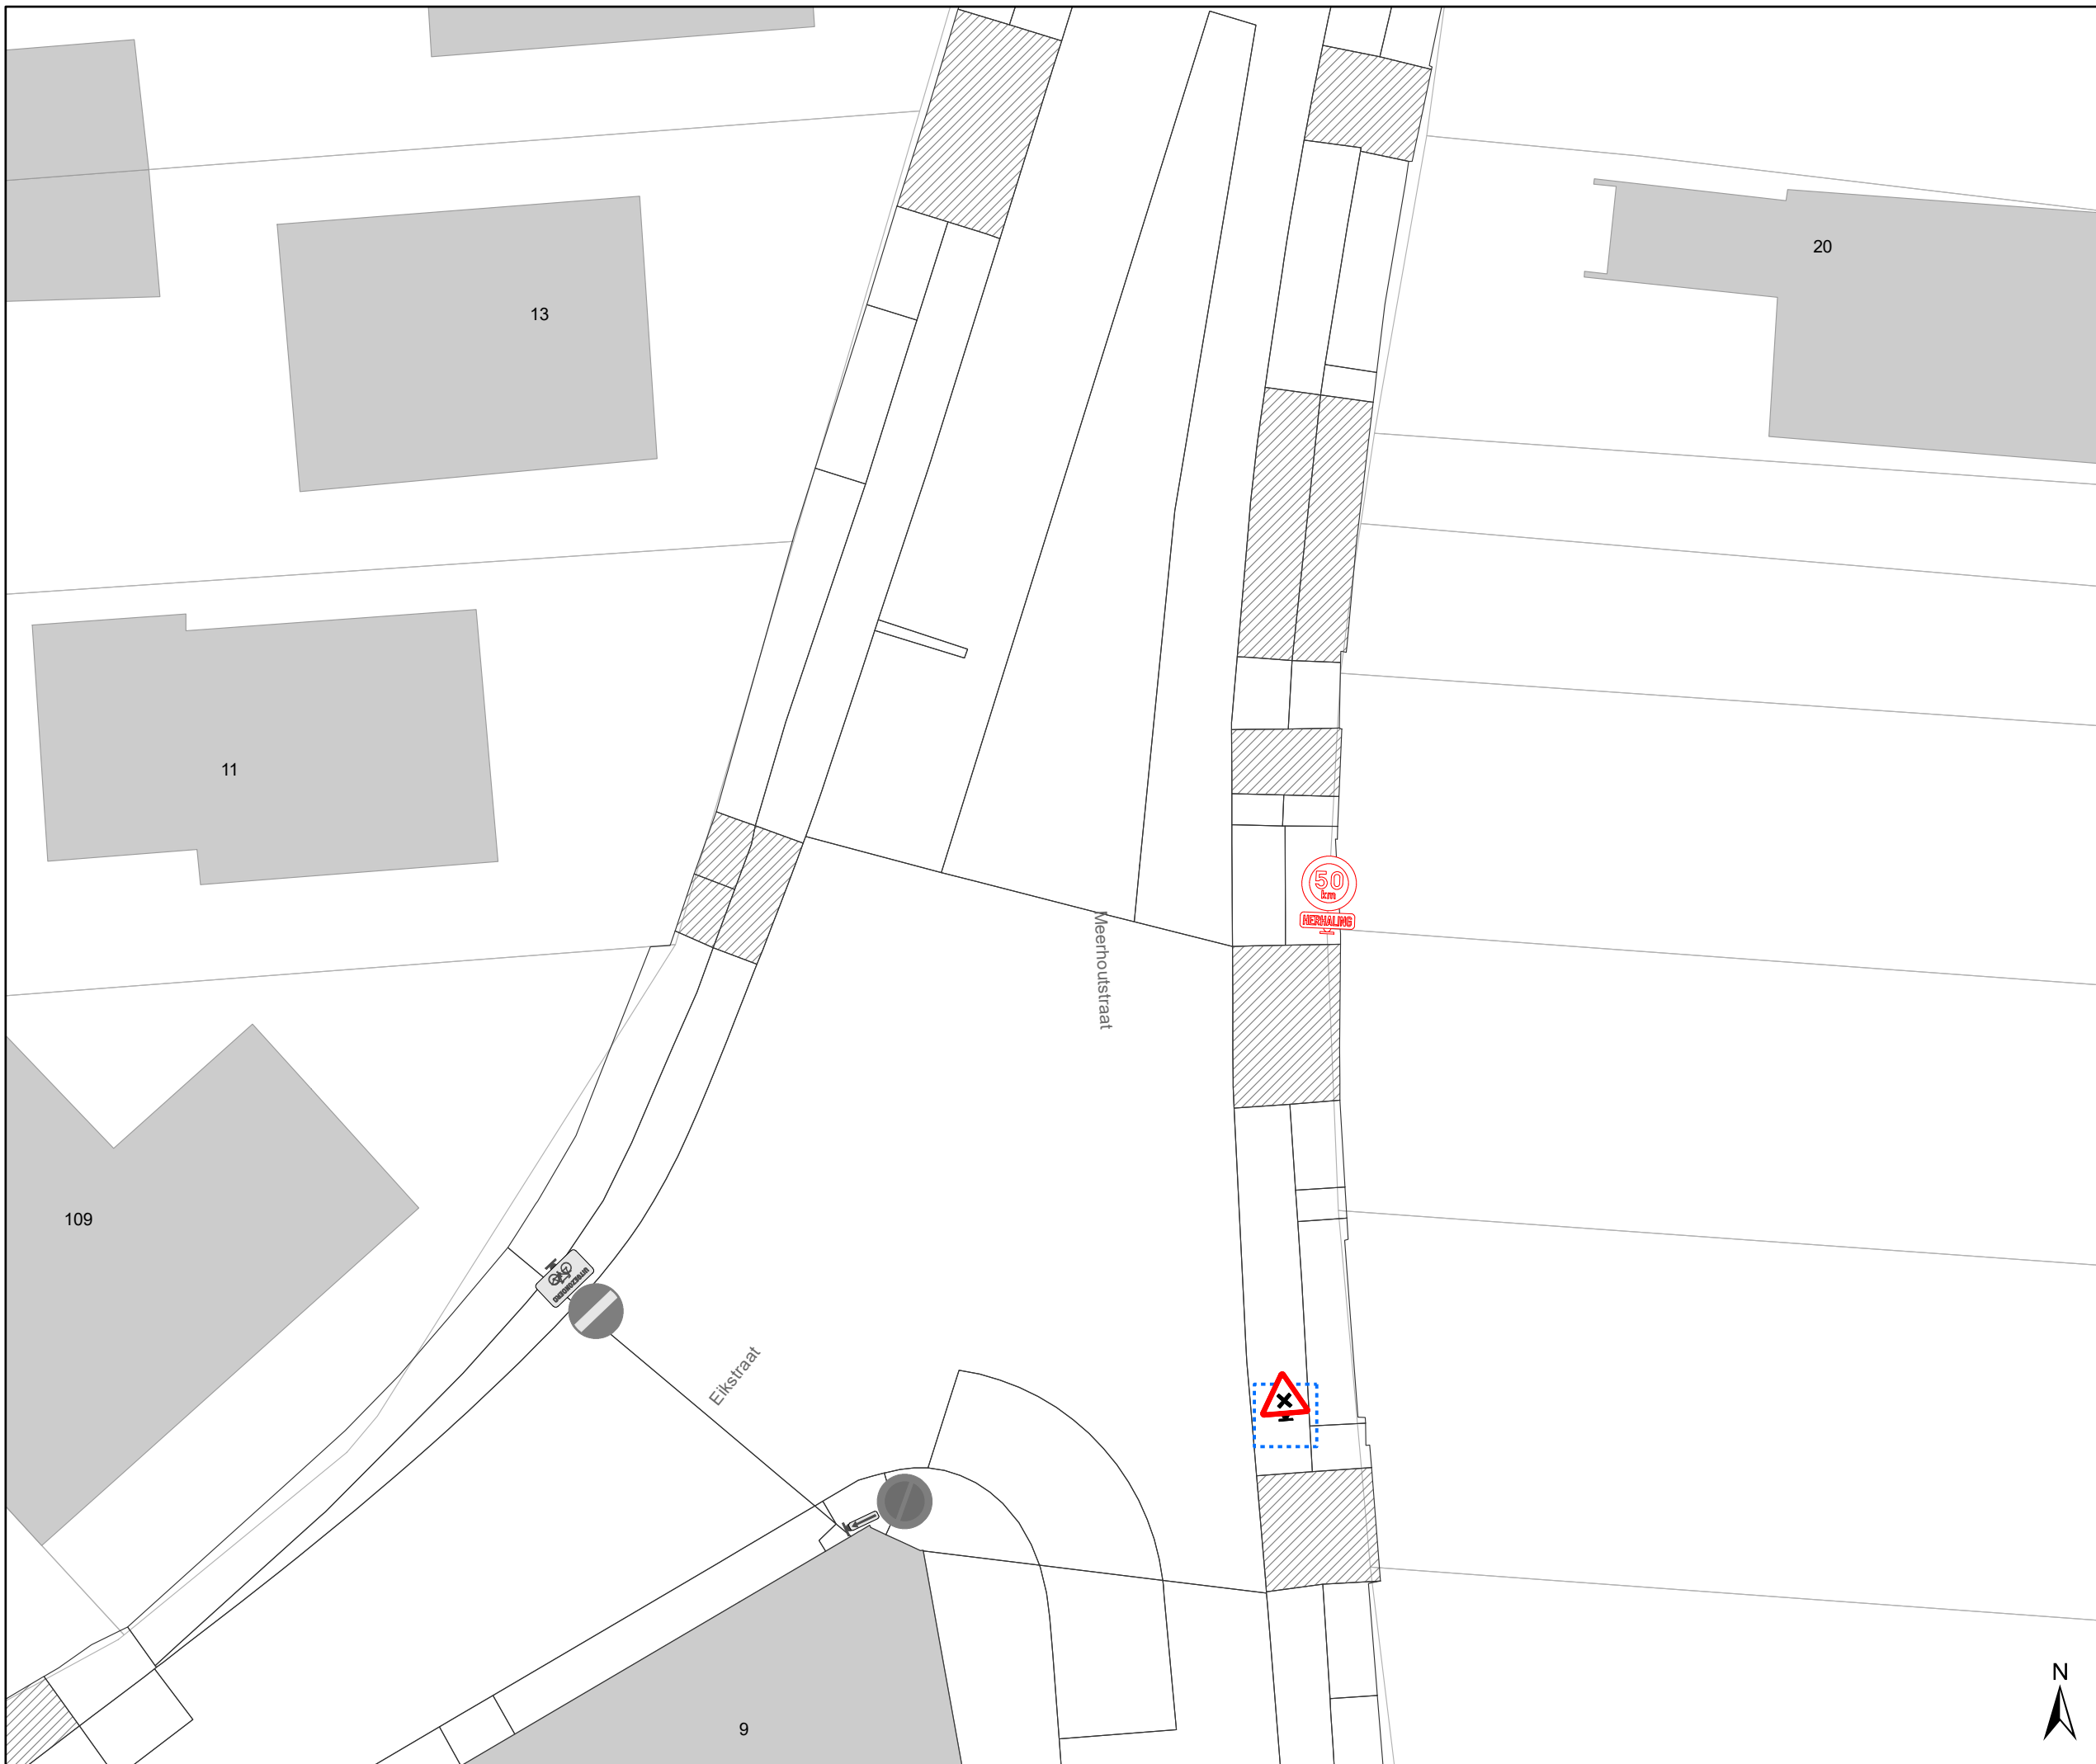




## Legende


-  Bestaande verkeersborden
-  Geplande verkeersborden
-  Te verwijderen verkeersborden
-  Bestaande wegmarkeringen
-  Geplande wegmarkeringen
-  Te verwijderen wegmarkeringen

## Straatmeubilair

-  Bestaand paaltje

## Overige

-  Ander gepland dossier (in voorbereiding bij MOBBED)
-  Ander gepland dossier (ter uitvoering bij DWBW)
-  Hoort ook bij dit dossier

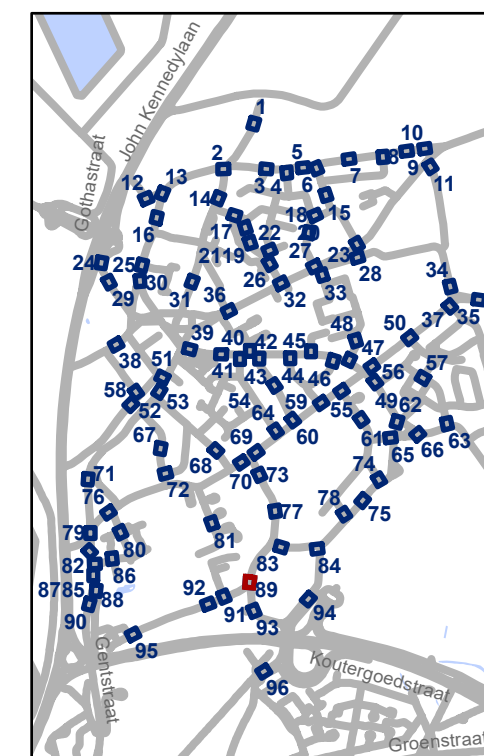

**gent:** Mobiliteitsbedrijf stad Gent  
Verkeerstechnische taken

## Oostakker Zone 30

Dossiernummer P-507521

DATUM	SCHAAL	PLAN	P FORMAAT
17/06/2024	1/200	89/96	A3






# Legende



-  Bestaande verkeersborden
-  Geplande verkeersborden
-  Te verwijderen verkeersborden
-  Bestaande wegmarkeringen
-  Geplande wegmarkeringen
-  Te verwijderen wegmarkeringen

## Straatmeubilair

-  Bestaand paaltje

## Overige

-  Ander gepland dossier (in voorbereiding bij MOBBD)
-  Ander gepland dossier (ter uitvoering bij DWBW)
-  Hoort ook bij dit dossier

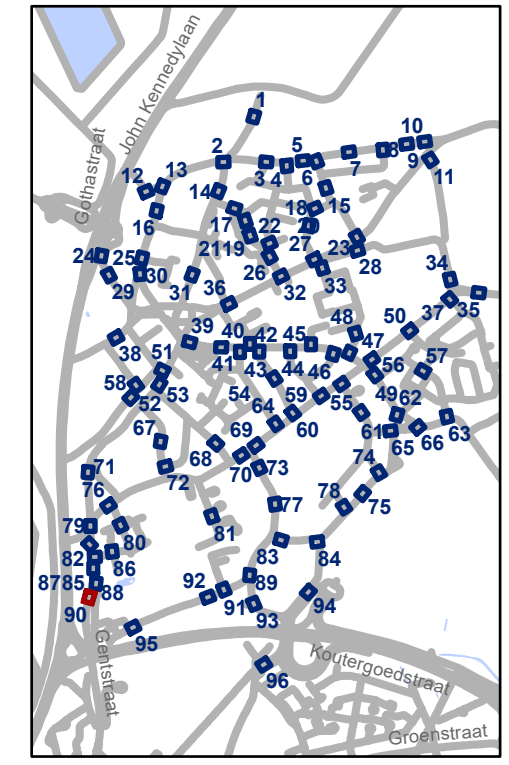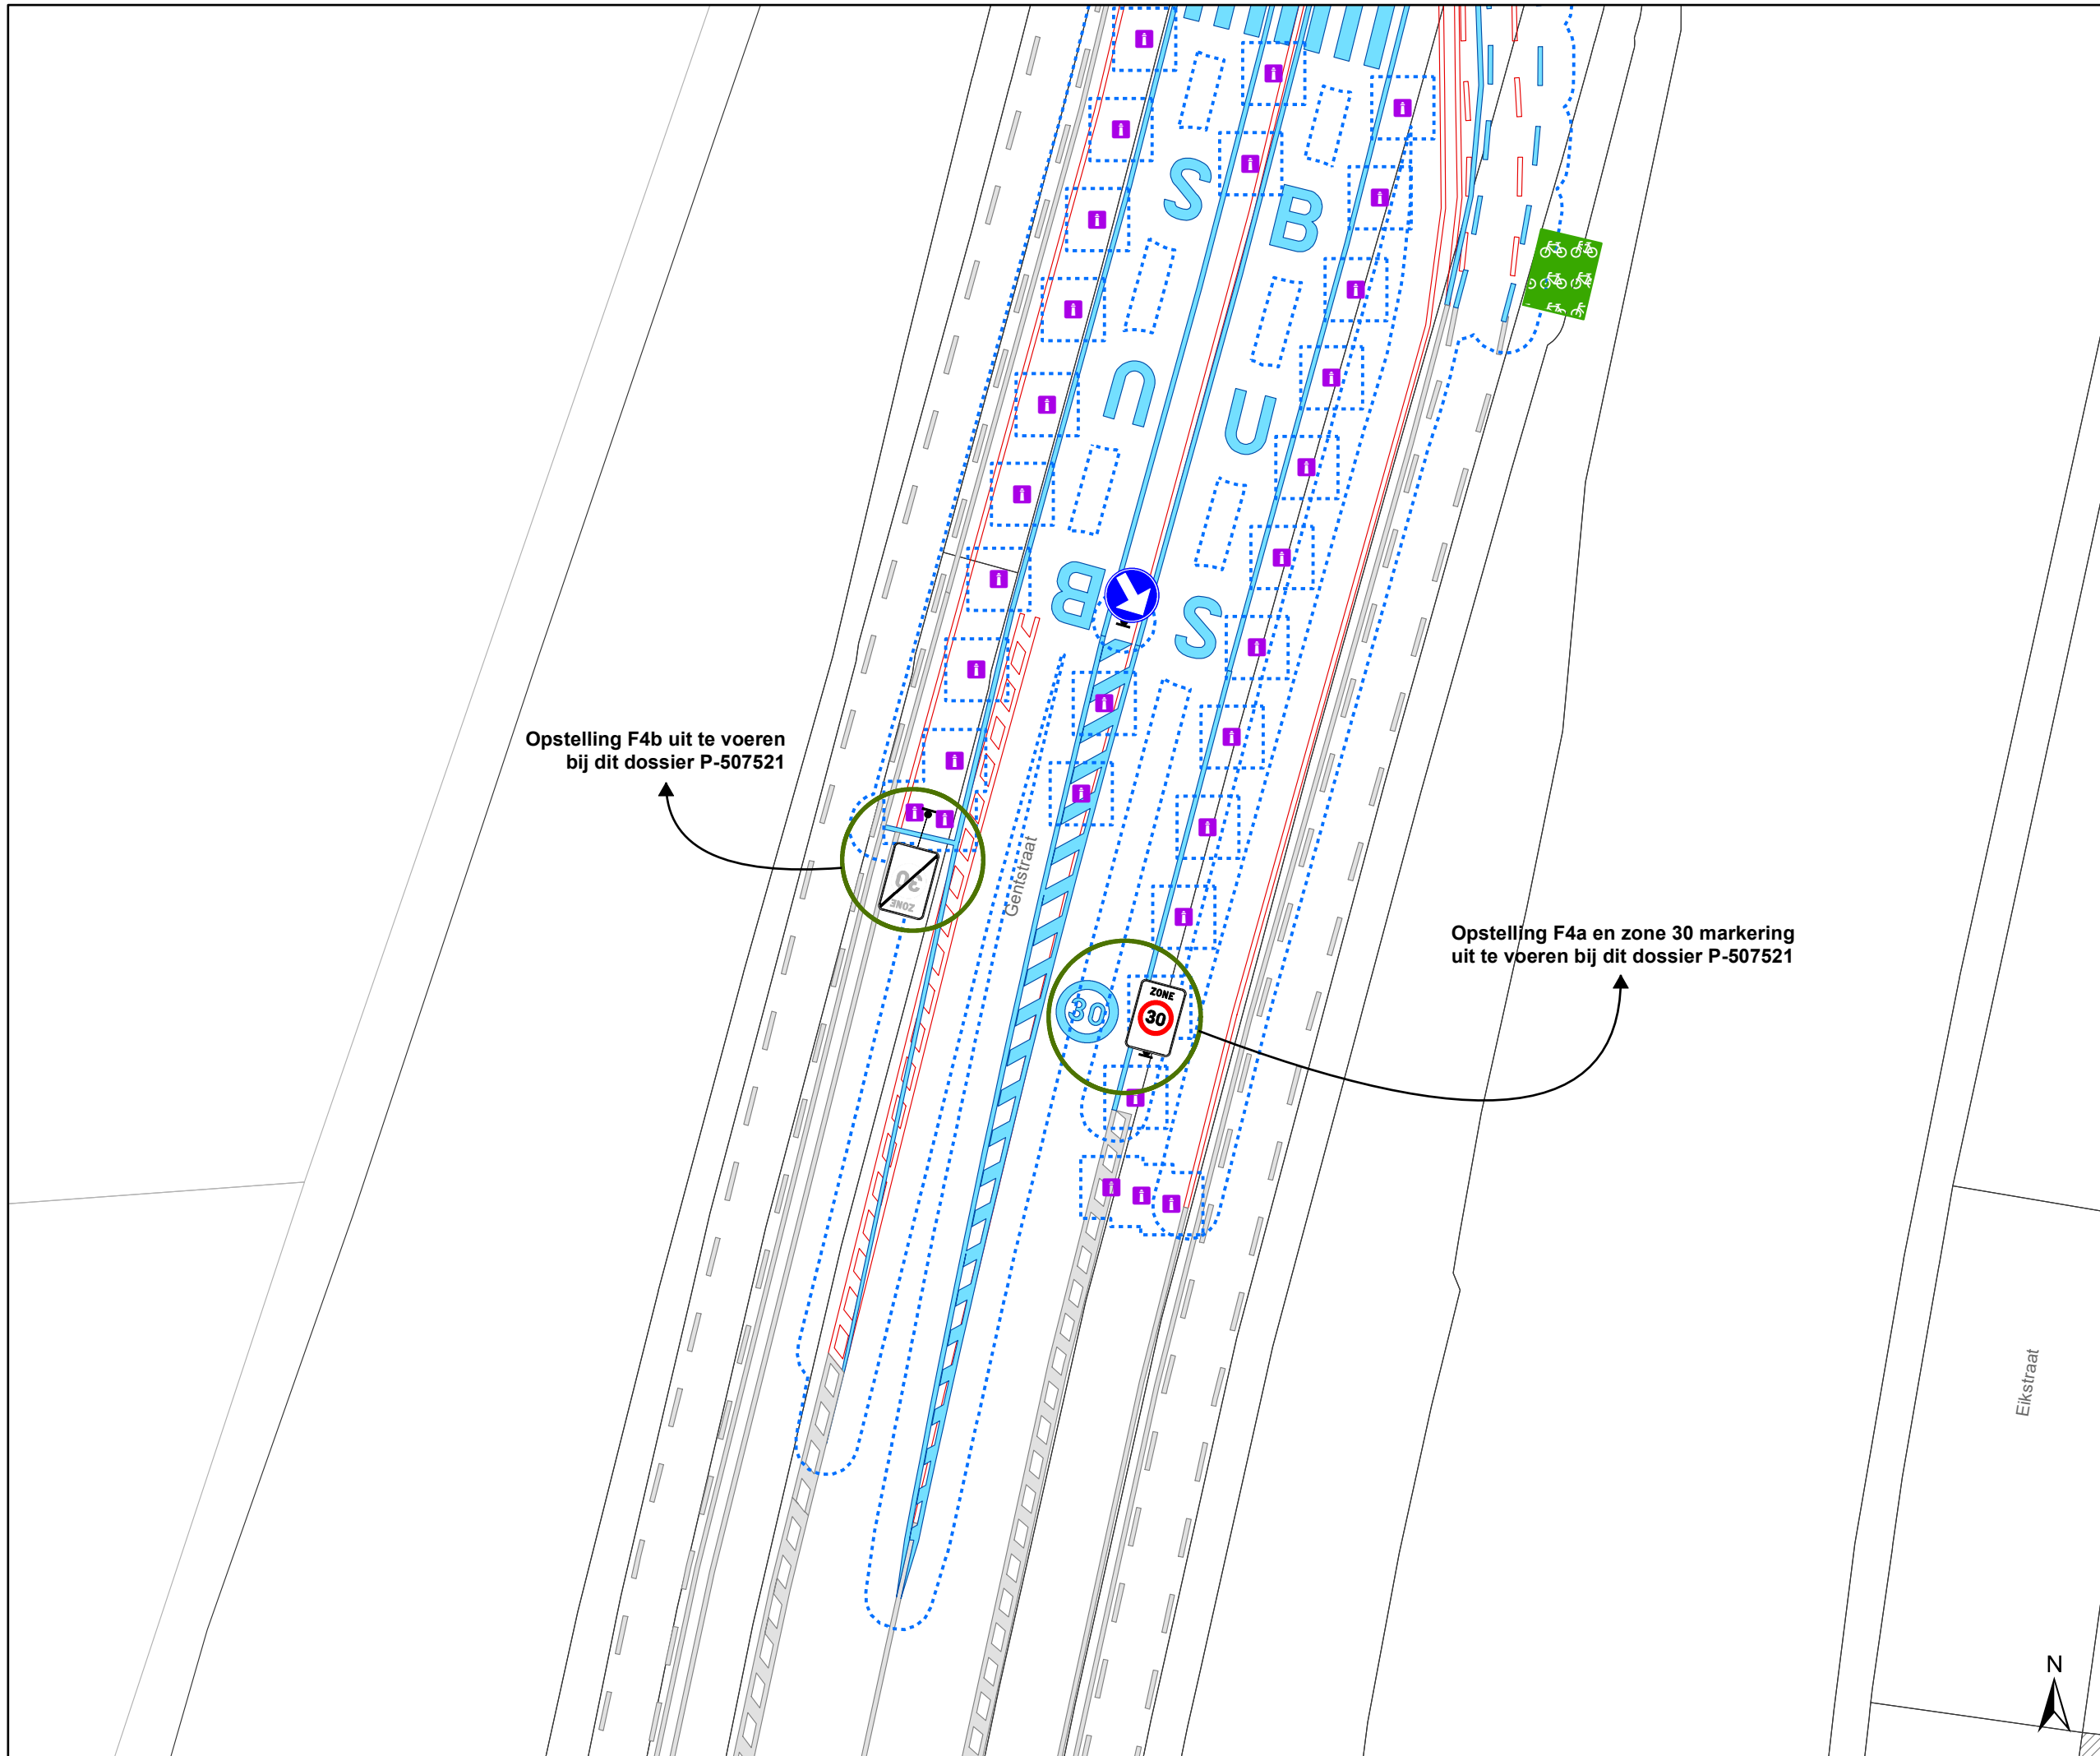

**gent:** Mobiliteitsbedrijf stad Gent  
Verkeerstechnische taken

## Oostakker Zone 30

Dossiernummer P-507521

DATUM	SCHAAL	PLAN	P FORMAAT
17/06/2024	1/200	90/96	A3






# Legende


-  Bestaande verkeersborden
-  Geplande verkeersborden
-  Te verwijderen verkeersborden
-  Bestaande wegmarkeringen
-  Geplande wegmarkeringen
-  Te verwijderen wegmarkeringen

## Straatmeubilair

-  Bestaand paaltje

## Overige

-  Ander gepland dossier (in voorbereiding bij MOBBD)
-  Ander gepland dossier (ter uitvoering bij DWBW)
-  Hoort ook bij dit dossier

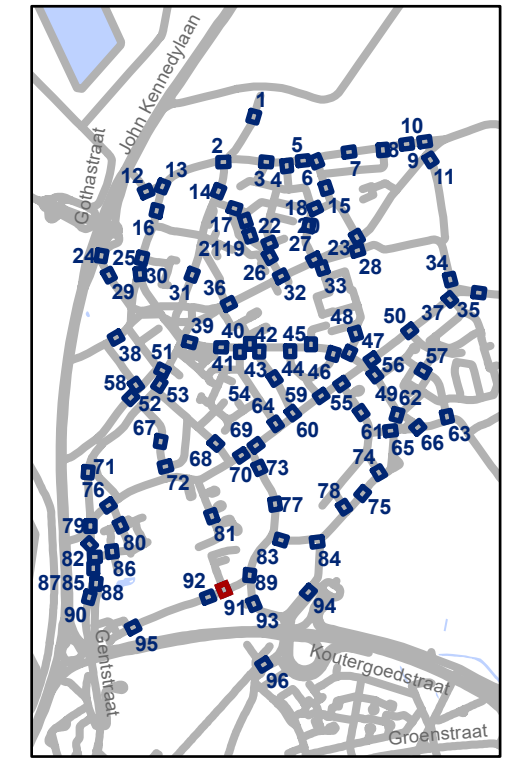


**gent:** Mobiliteitsbedrijf stad Gent  
Verkeerstechnische taken

**Oostakker  
Zone 30**

Dossiernummer P-507521

DATUM	SCHAAL	PLAN	P FORMAAT
17/06/2024	1/200	91/96	A3



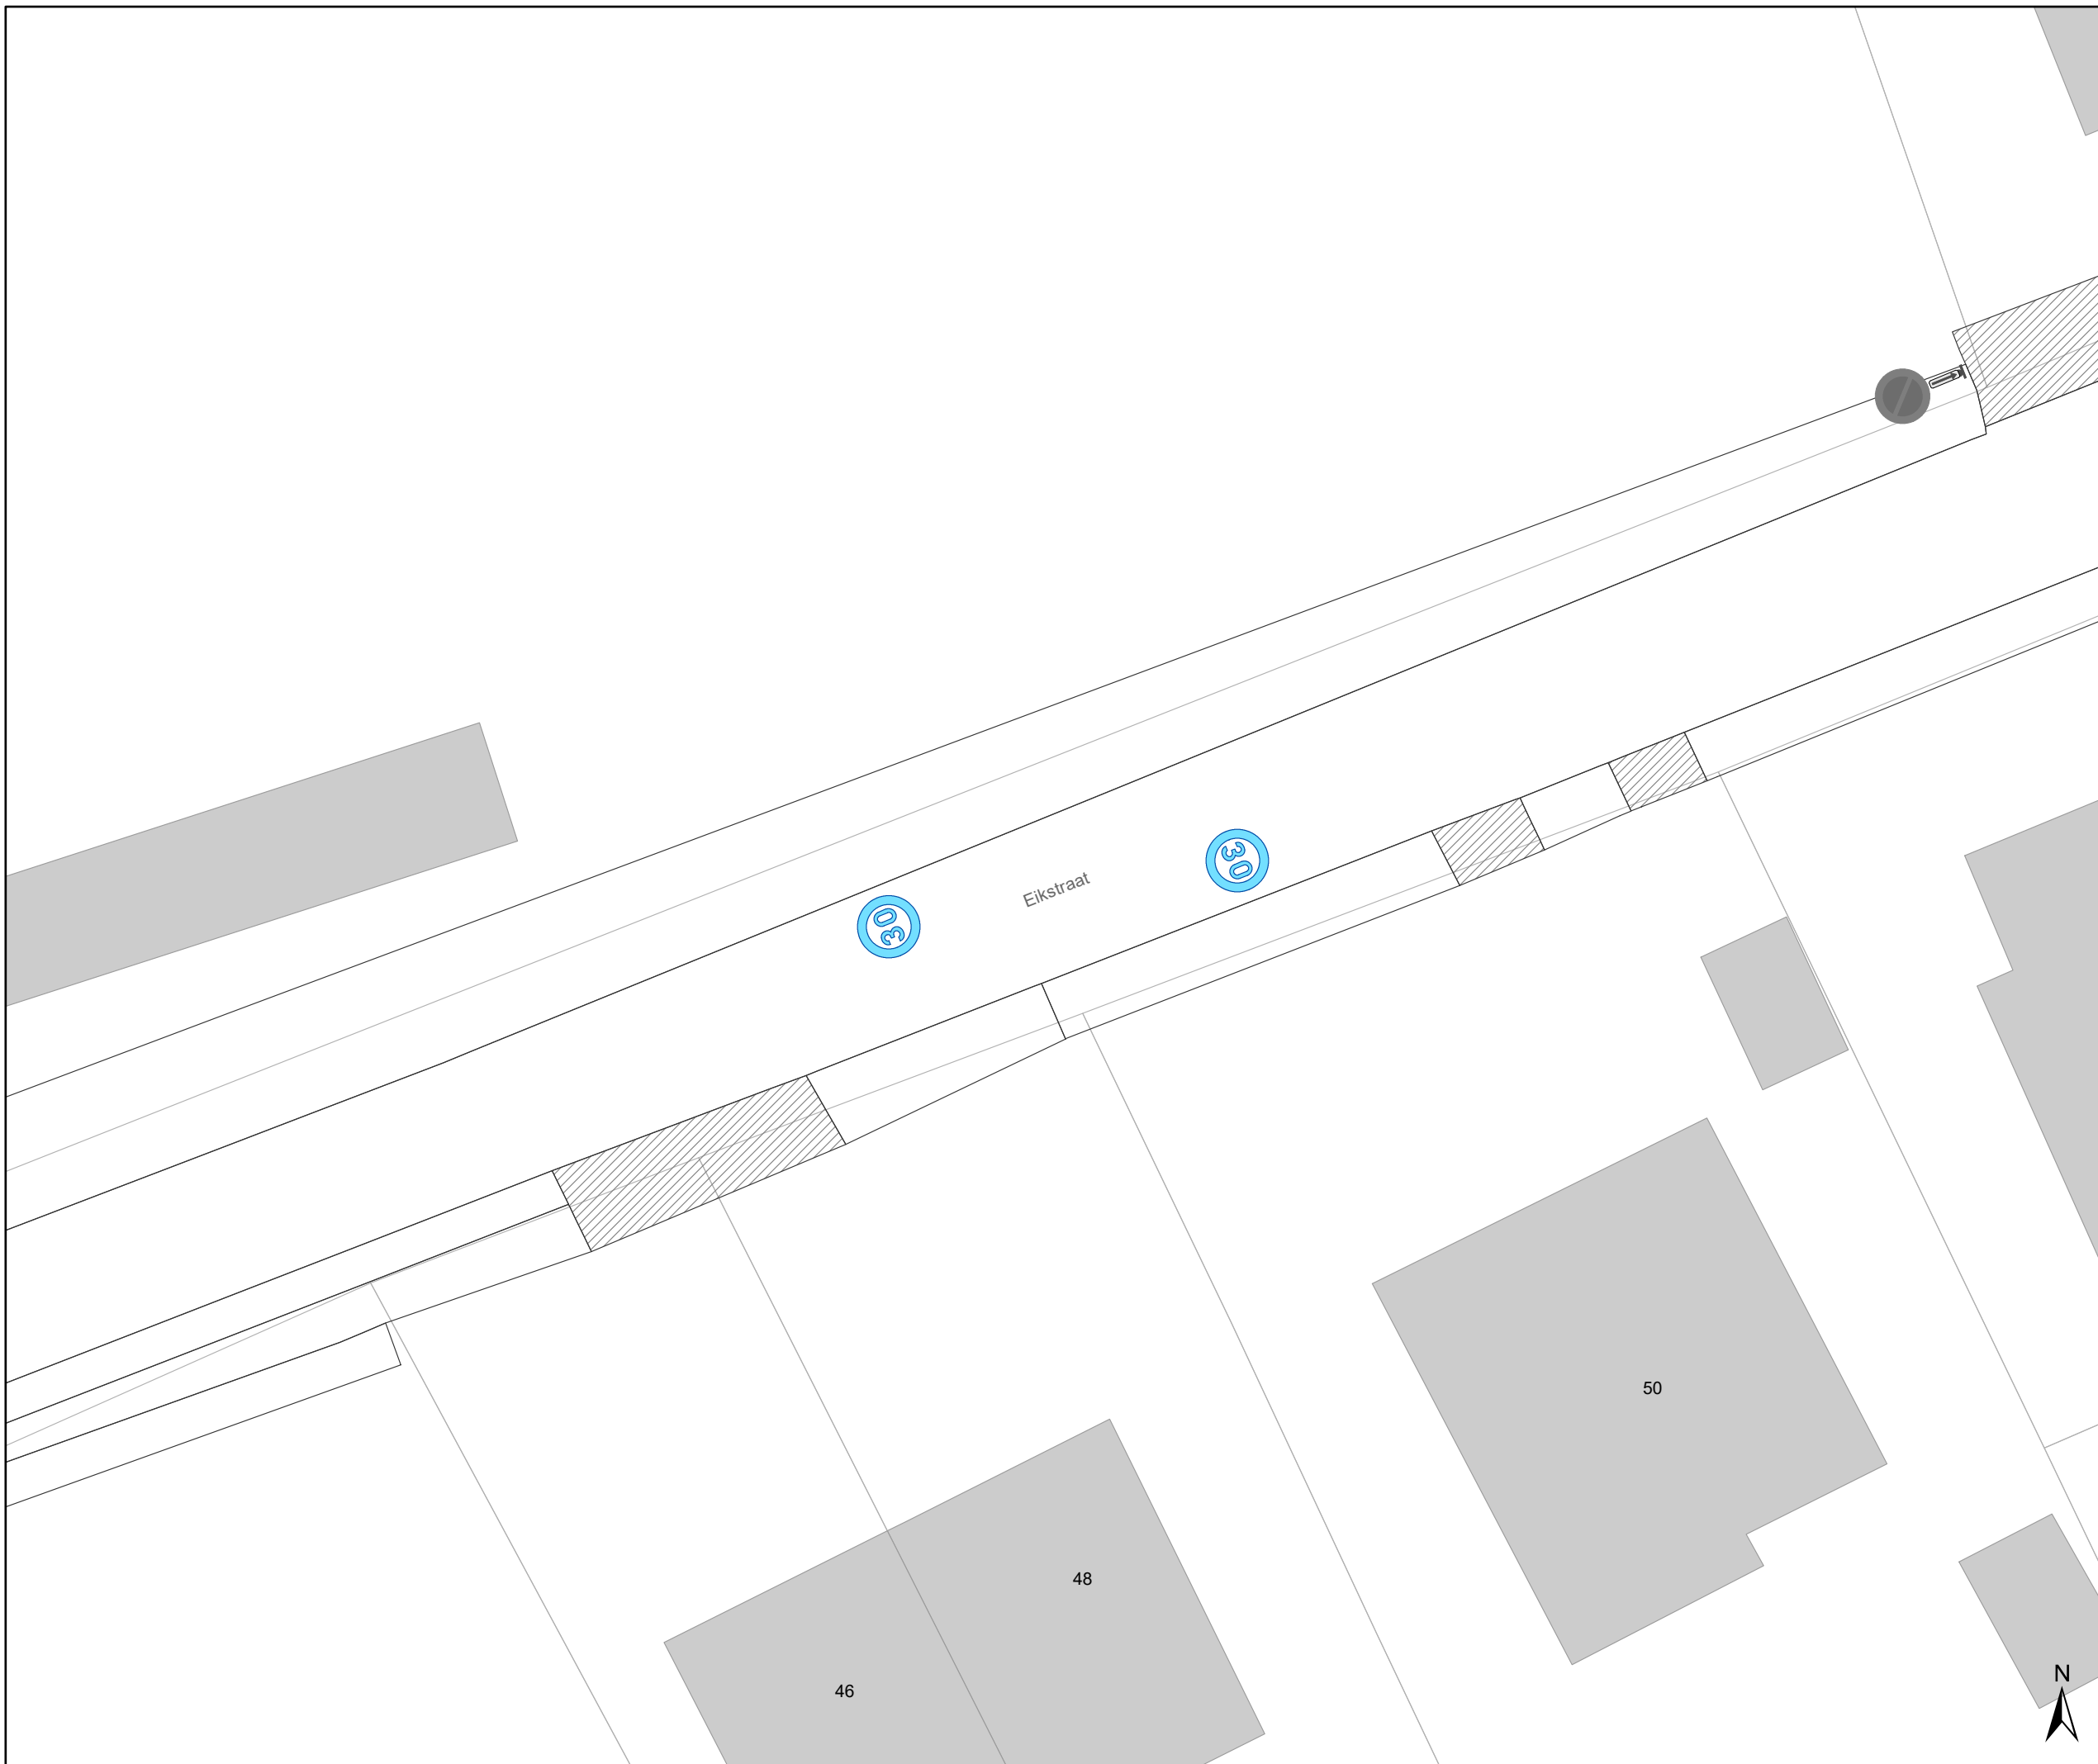





# Legende


-  Bestaande verkeersborden
-  Geplande verkeersborden
-  Te verwijderen verkeersborden
-  Bestaande wegmarkeringen
-  Geplande wegmarkeringen
-  Te verwijderen wegmarkeringen

## Straatmeubilair

-  Bestaand paaltje

## Overige

-  Ander gepland dossier (in voorbereiding bij MOBBER)
-  Ander gepland dossier (ter uitvoering bij DWBW)
-  Hoort ook bij dit dossier

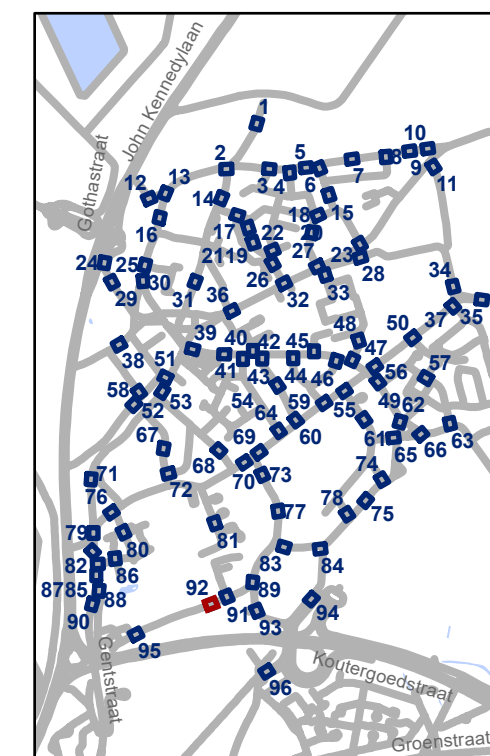


**gent:** Mobiliteitsbedrijf stad Gent  
Verkeerstechnische taken

## Oostakker Zone 30

Dossiernummer P-507521

DATUM	SCHAAL	PLAN	P FORMAAT
17/06/2024	1/200	92/96	A3

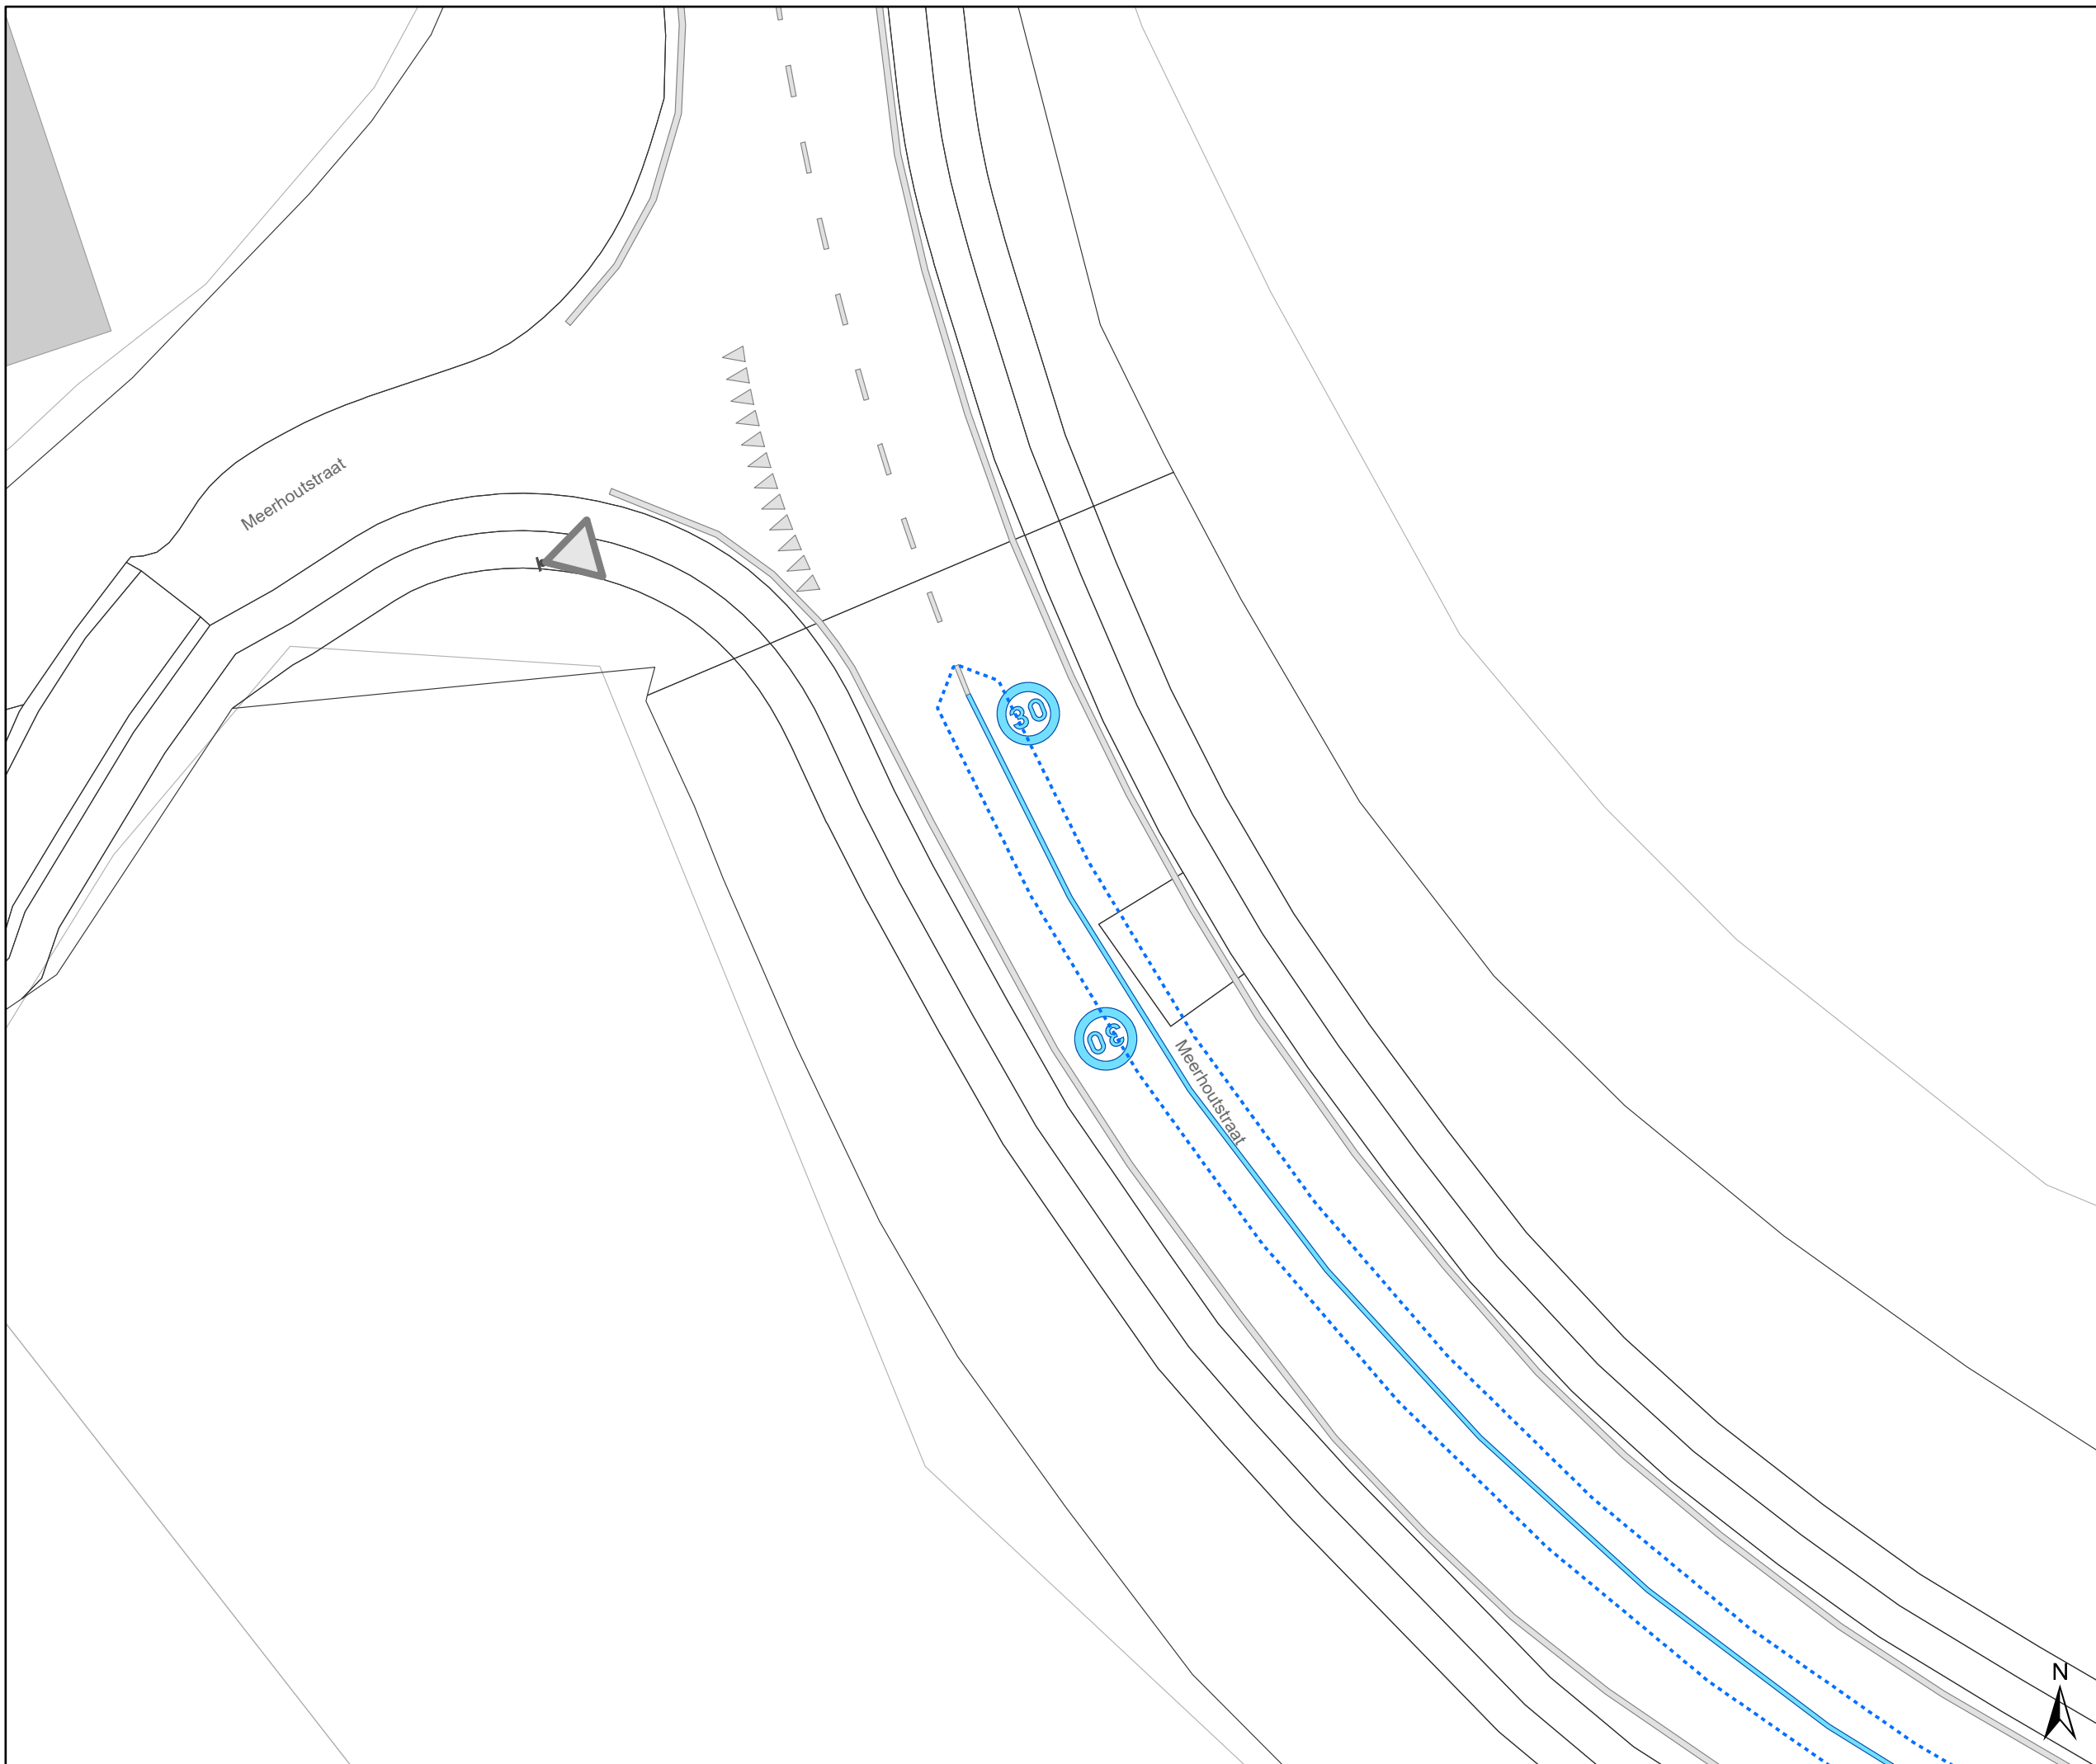

## Legende


- Bestaande verkeersborden
- Geplande verkeersborden
- Te verwijderen verkeersborden
- Bestaande wegmarkeringen
- Geplande wegmarkeringen
- Te verwijderen wegmarkeringen

## Straatmeubilair

- Bestaand paaltje

## Overige

- Ander gepland dossier (in voorbereiding bij MOBBD)
- Ander gepland dossier (ter uitvoering bij DWBW)
- Hoort ook bij dit dossier

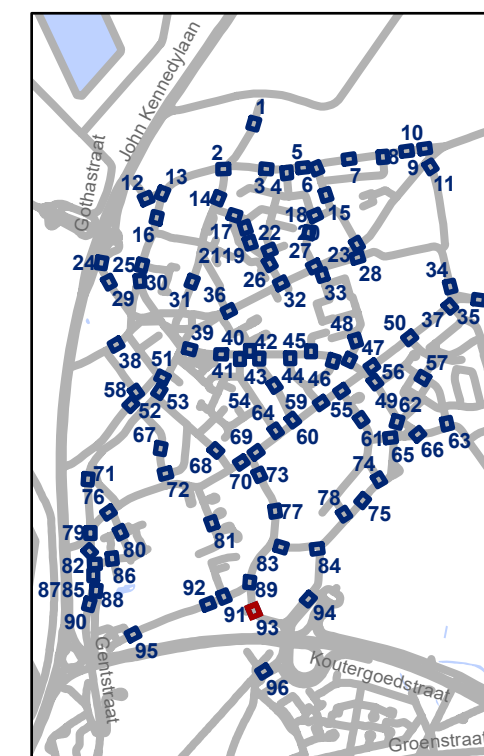


**gent:** Mobiliteitsbedrijf stad Gent  
Verkeerstechnische taken

## Oostakker Zone 30

Dossiernummer P-507521

DATUM	SCHAAL	PLAN	P FORMAAT
17/06/2024	1/200	93/96	A3

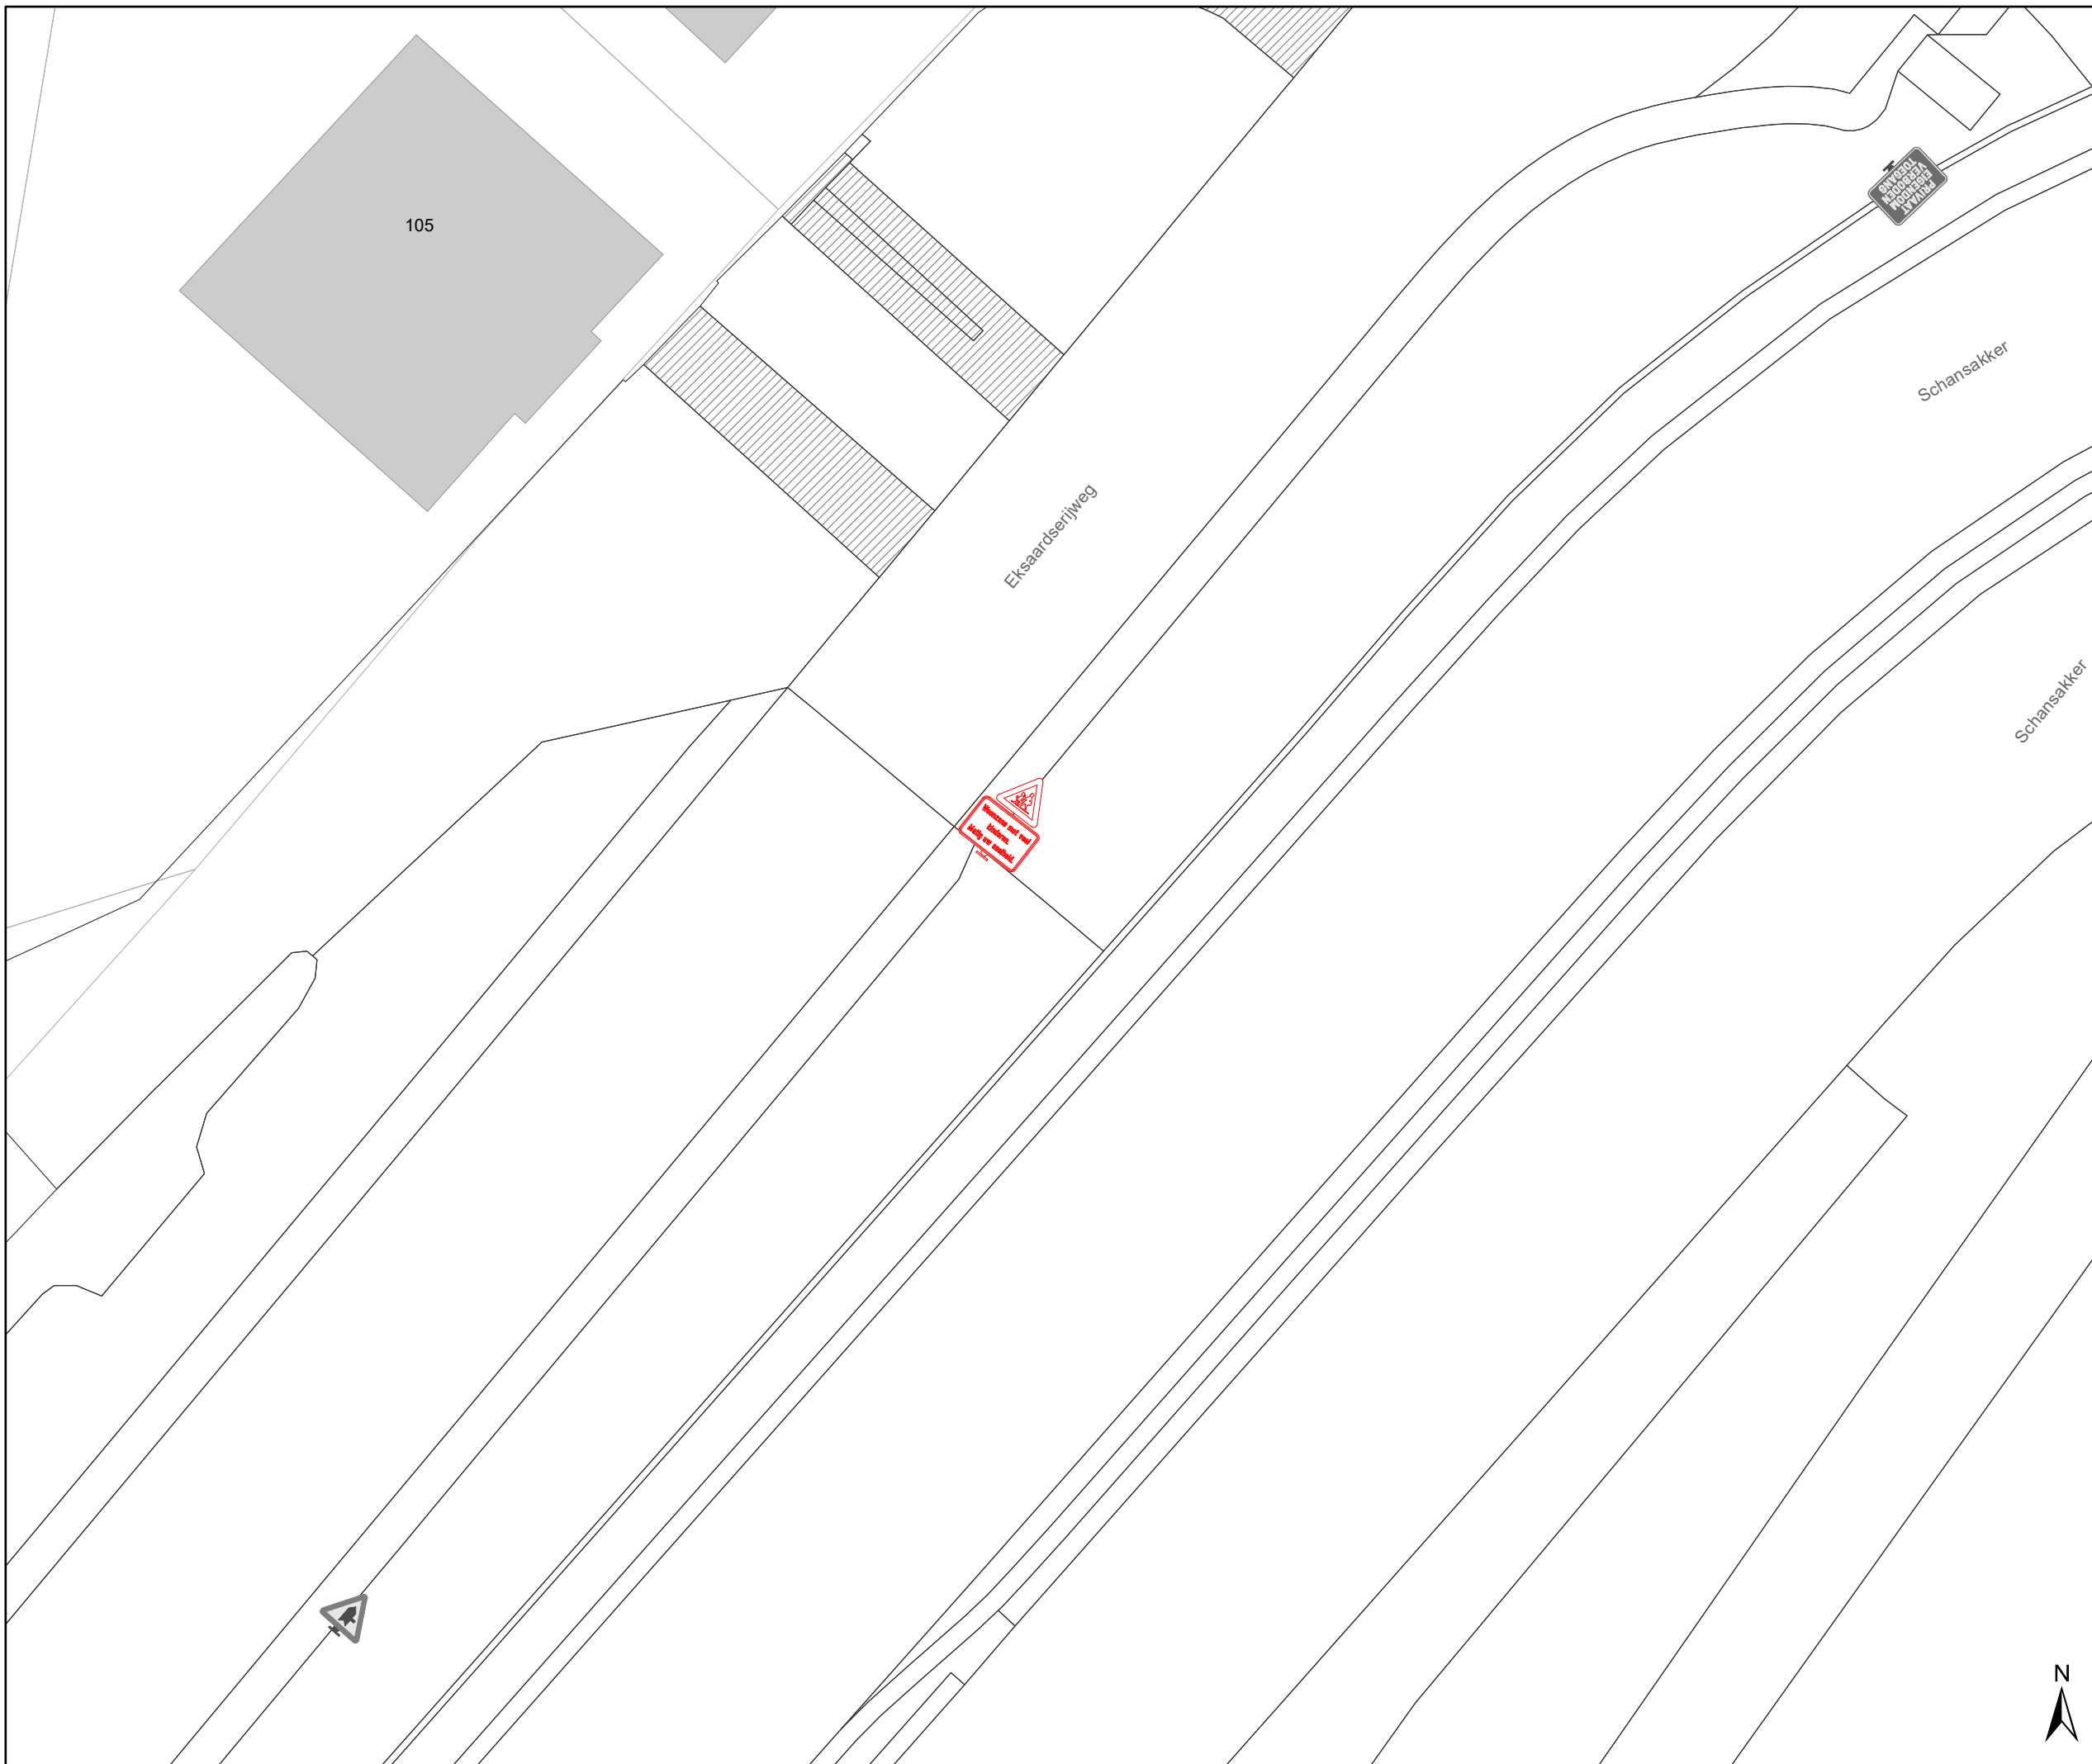




# Legende


-  Bestaande verkeersborden
-  Geplande verkeersborden
-  Te verwijderen verkeersborden
-  Bestaande wegmarkeringen
-  Geplande wegmarkeringen
-  Te verwijderen wegmarkeringen

## Straatmeubilair

-  Bestaand paaltje

## Overige

-  Ander gepland dossier (in voorbereiding bij MOBBED)
-  Ander gepland dossier (ter uitvoering bij DWBW)
-  Hoort ook bij dit dossier

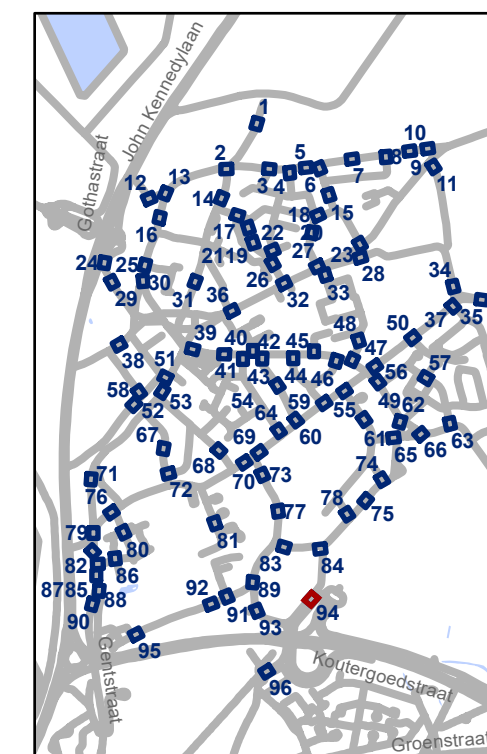


**gent:** Mobiliteitsbedrijf stad Gent  
Verkeerstechnische taken

## Oostakker Zone 30

Dossiernummer P-507521

DATUM	SCHAAL	PLAN	P FORMAAT
17/06/2024	1/200	94/96	A3

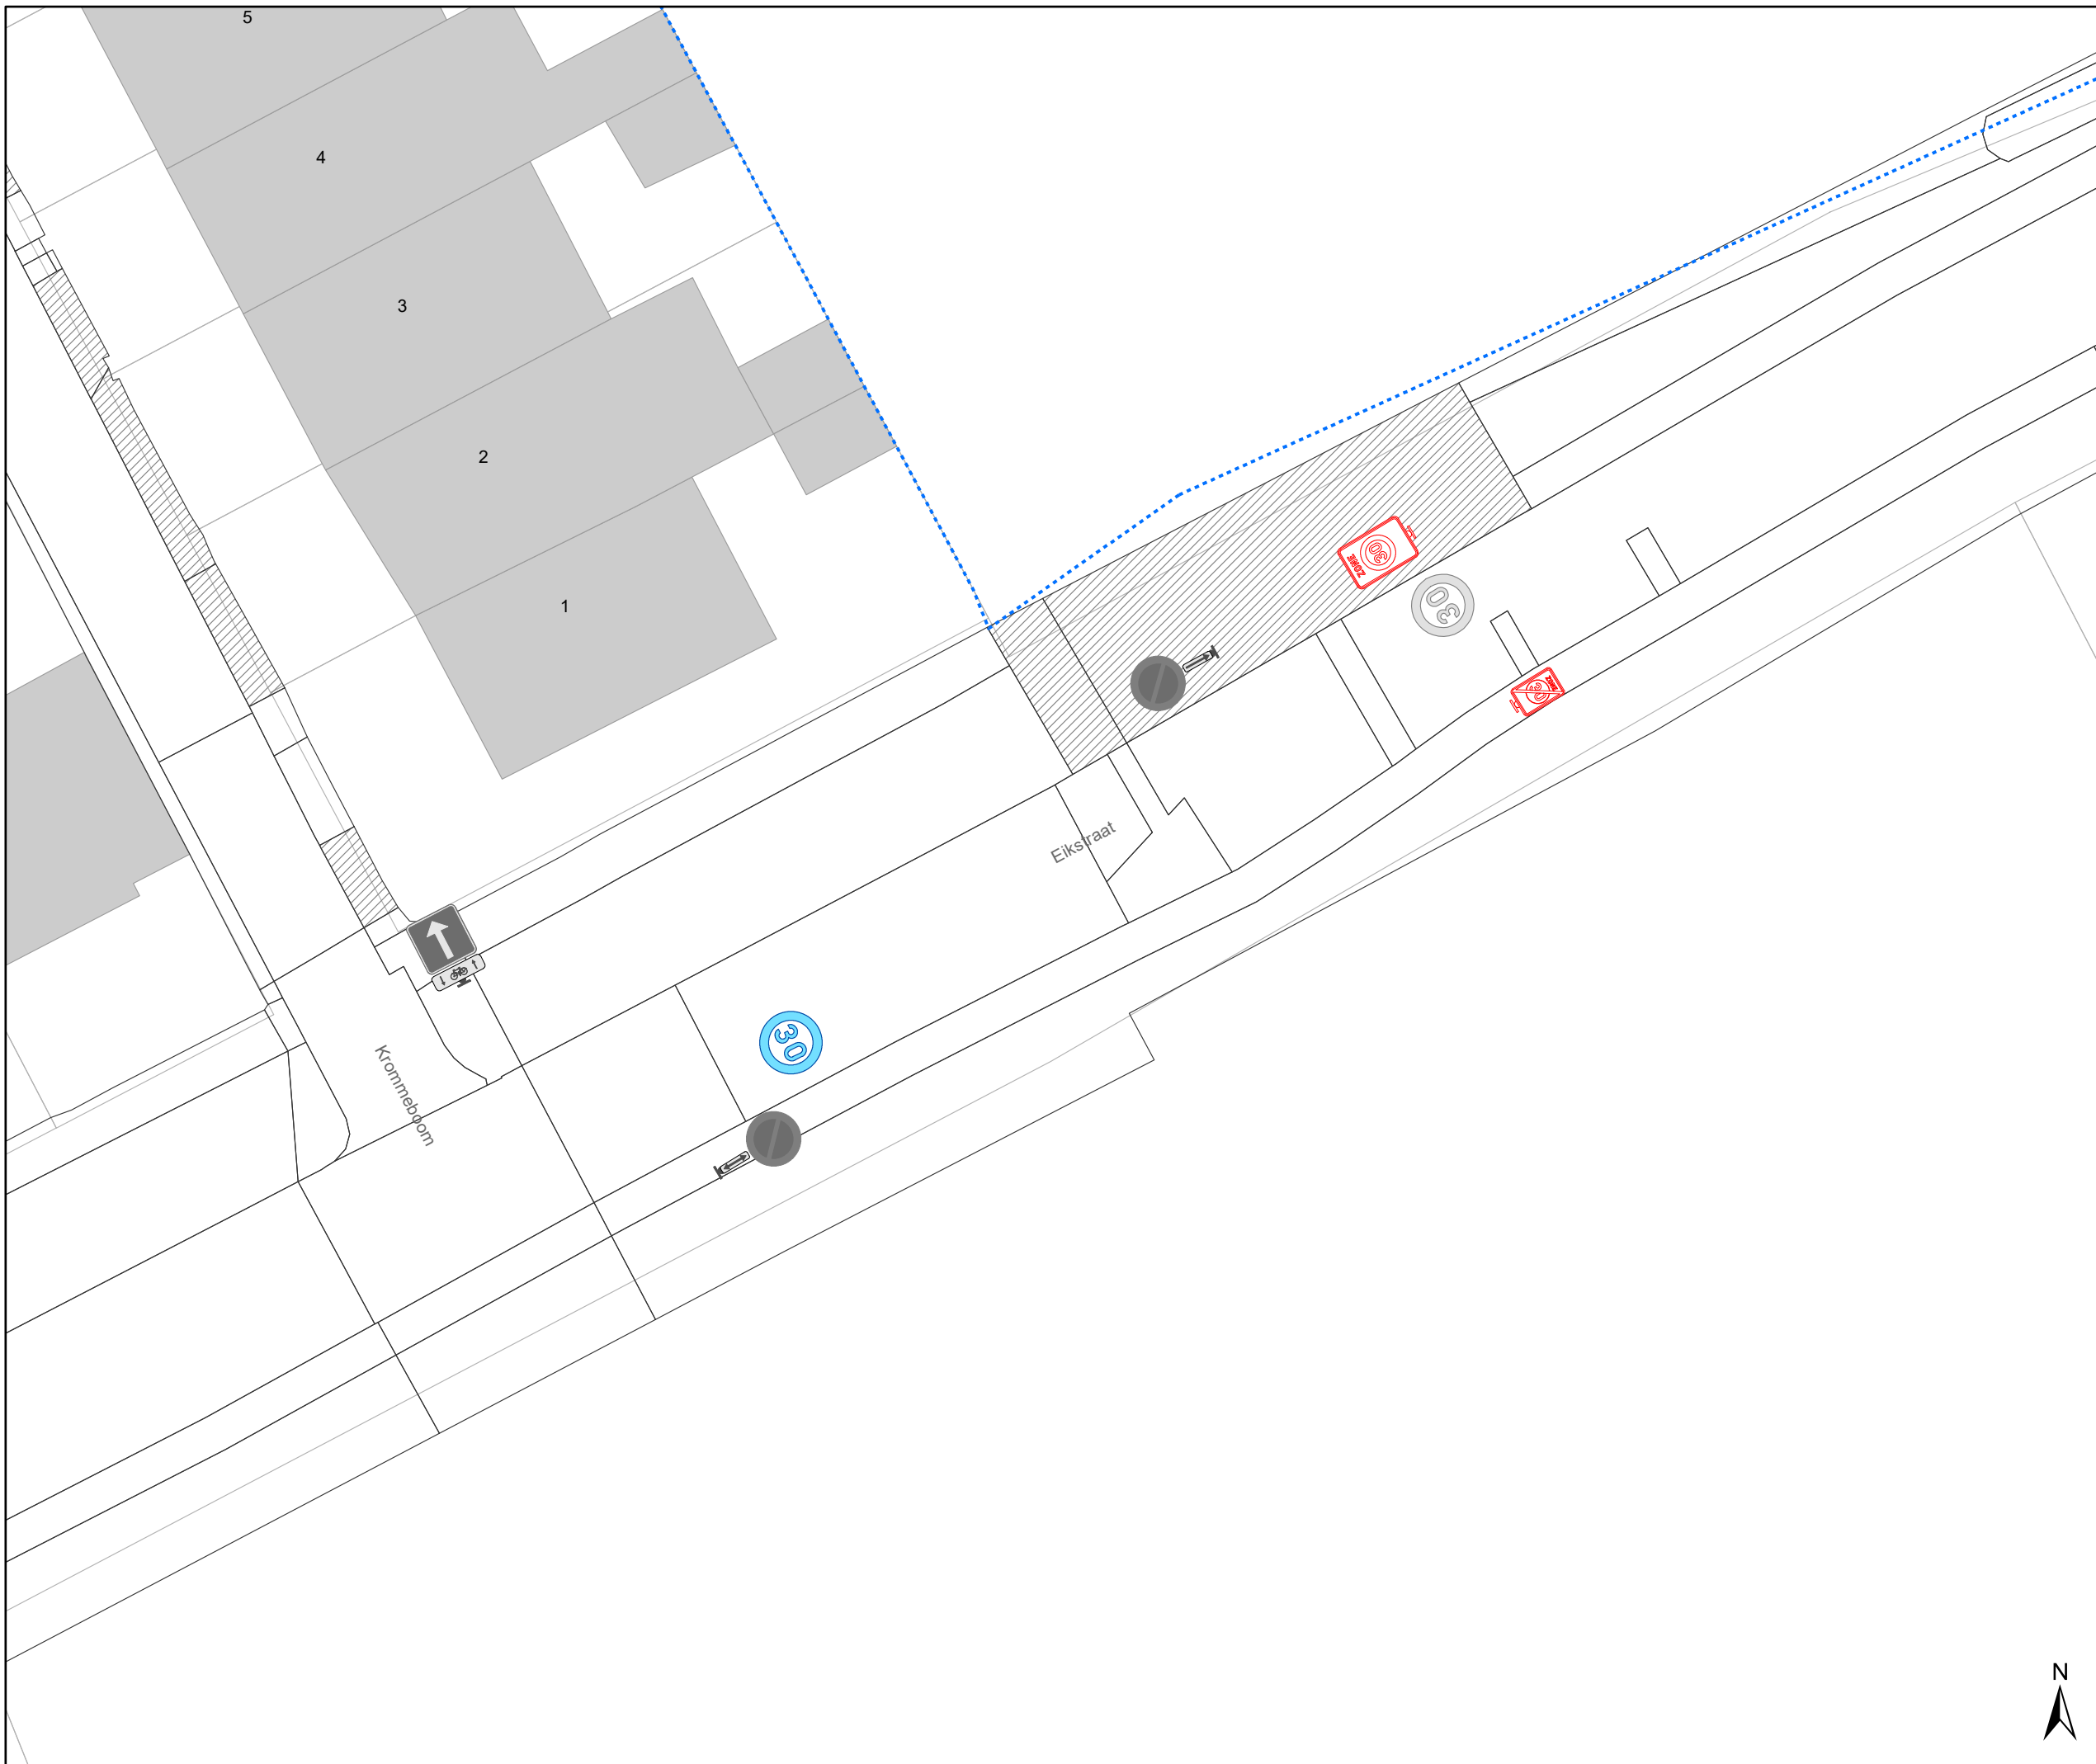

# Legende


- Bestaande verkeersborden
- Geplande verkeersborden
- Te verwijderen verkeersborden
- Bestaande wegmarkeringen
- Geplande wegmarkeringen
- Te verwijderen wegmarkeringen

## Straatmeubilair

- Bestaand paaltje

## Overige

- Ander gepland dossier (in voorbereiding bij MOBBD)
- Ander gepland dossier (ter uitvoering bij DWBW)
- Hoort ook bij dit dossier

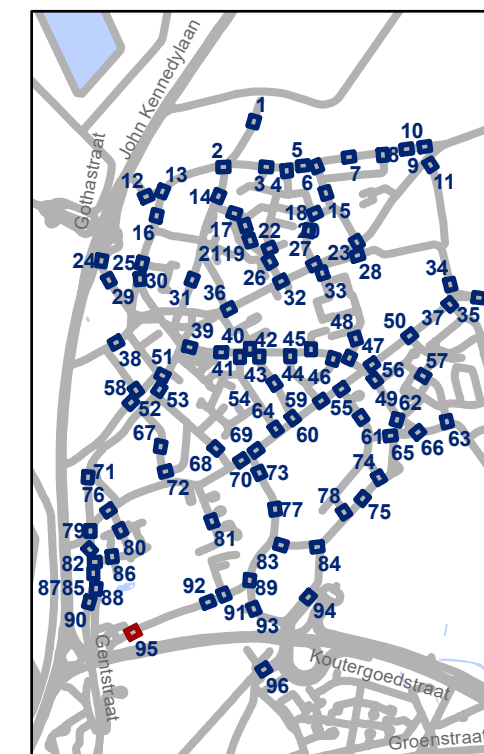


**gent:** Mobiliteitsbedrijf stad Gent  
Verkeerstechnische taken

## Oostakker Zone 30

Dossiernummer P-507521

DATUM	SCHAAL	PLAN	P FORMAAT
17/06/2024	1/200	95/96	A3



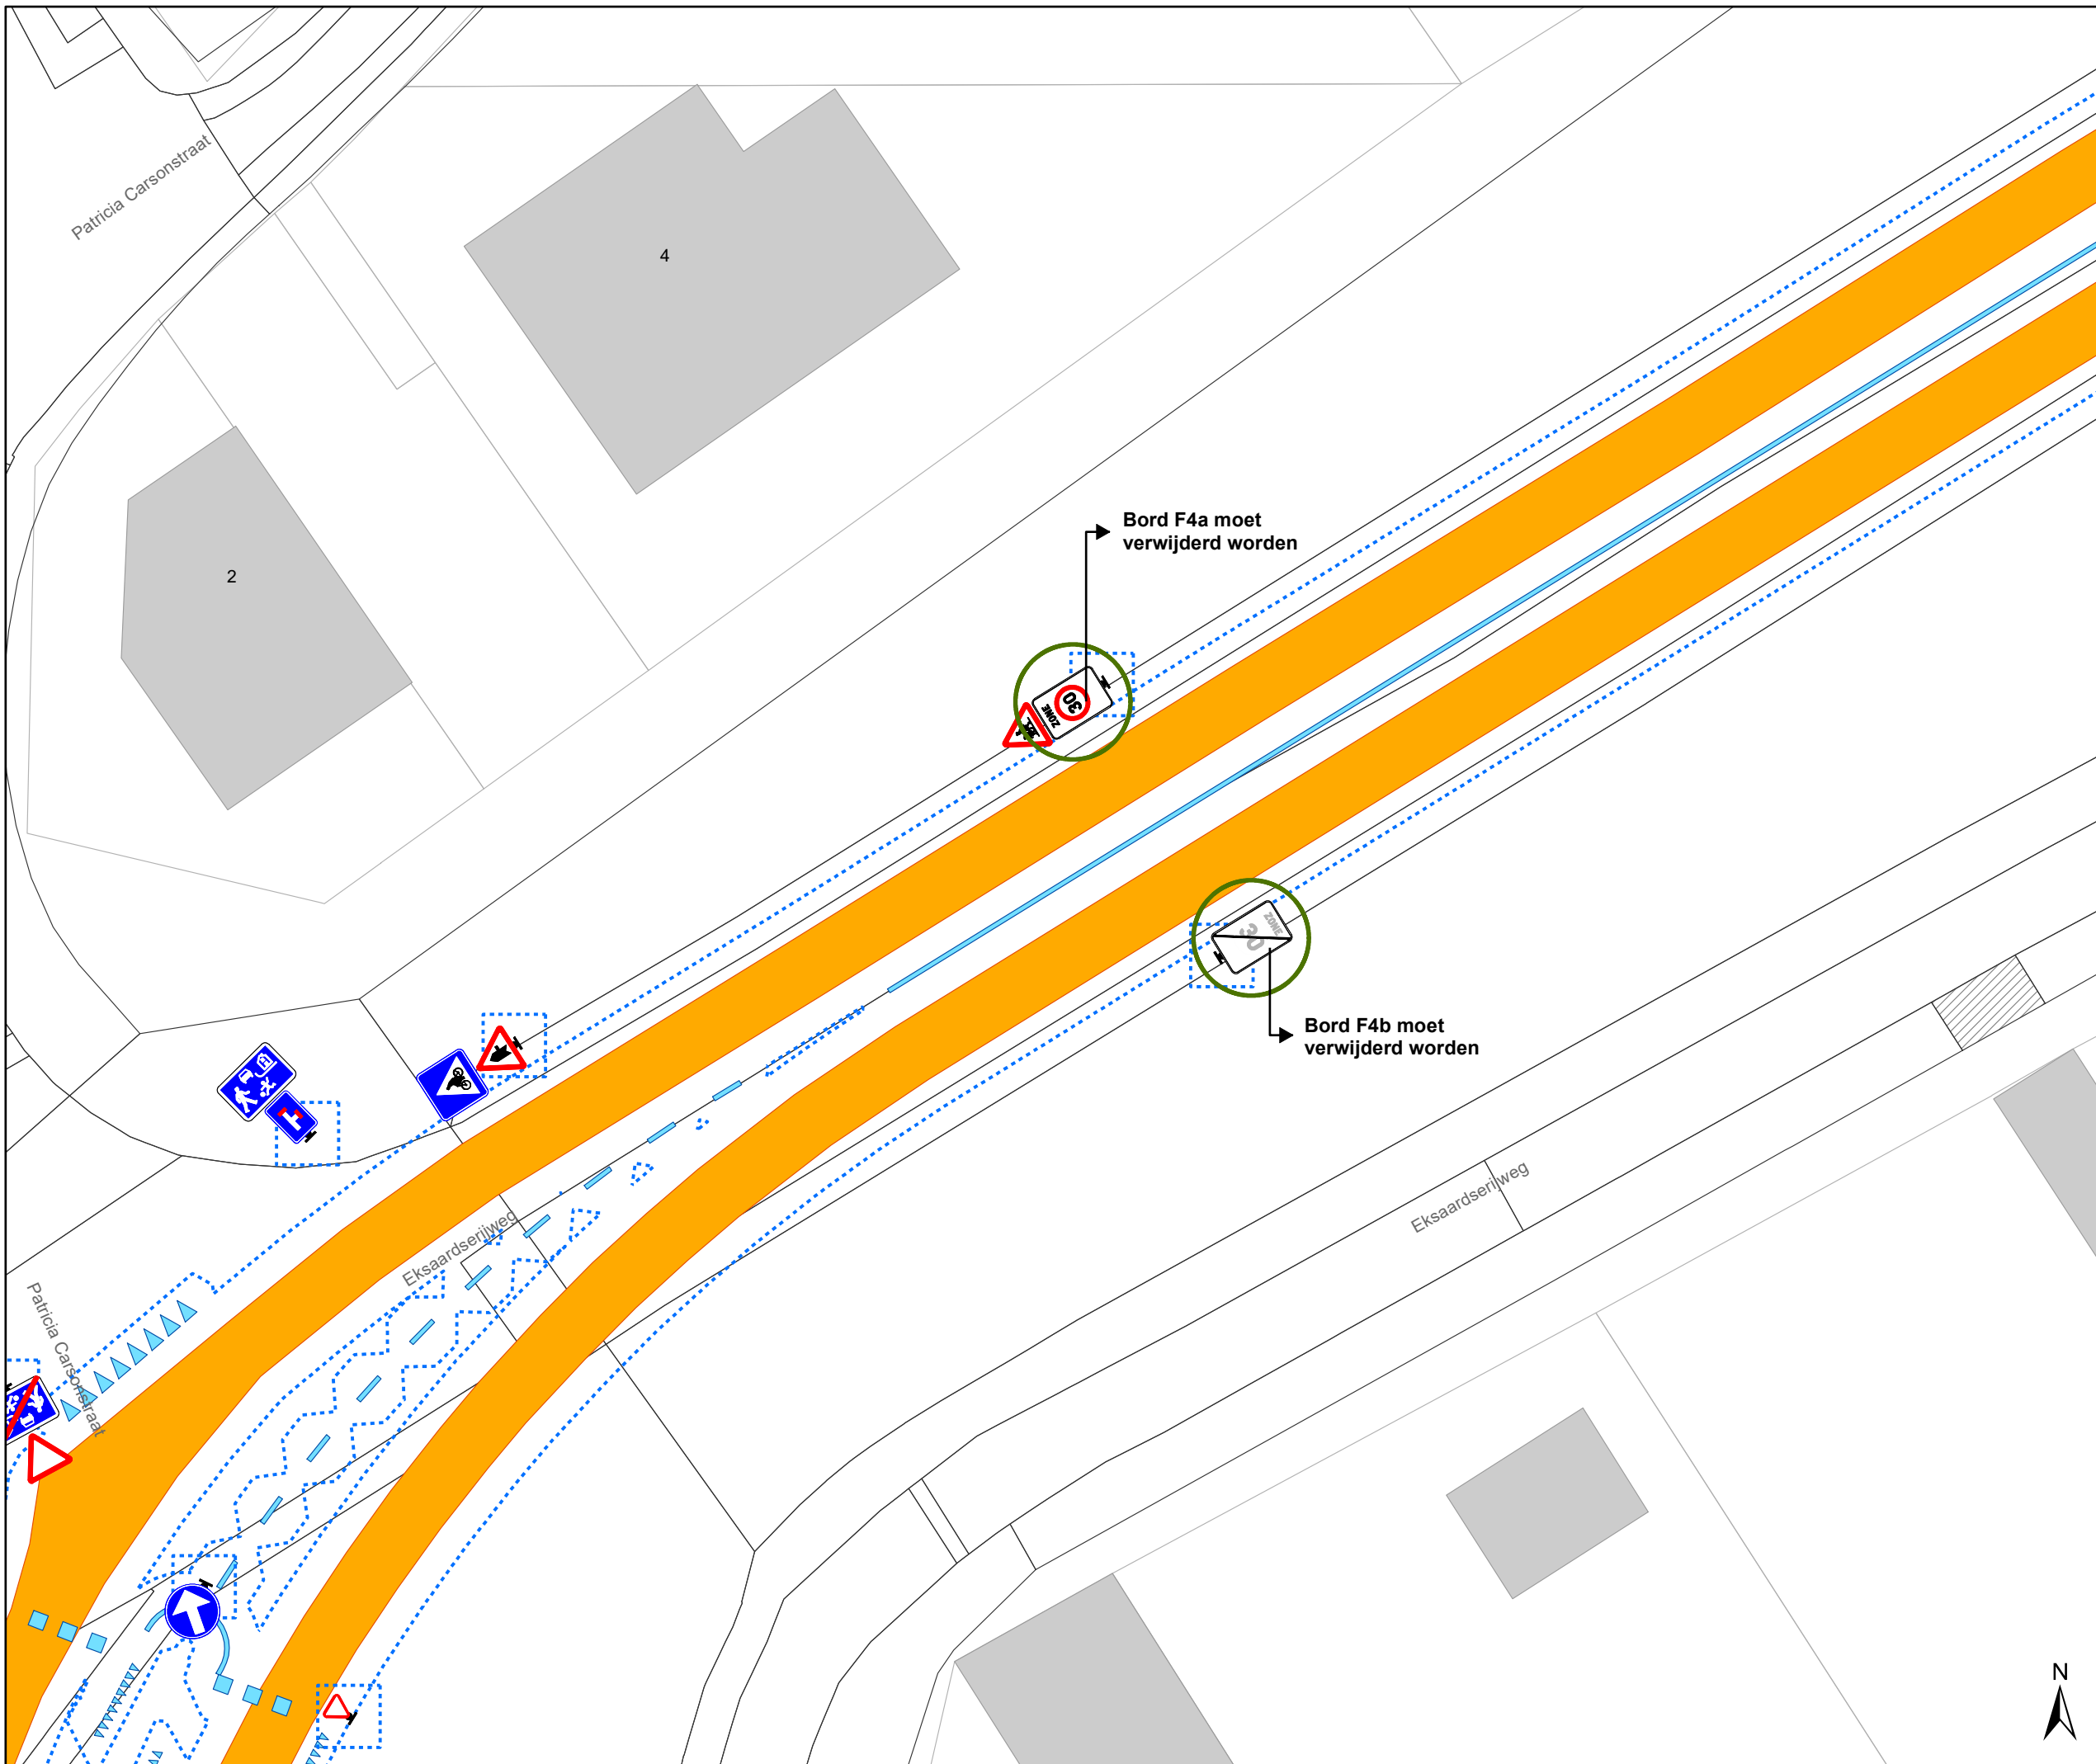




## Legende


-  Bestaande verkeersborden
-  Geplande verkeersborden
-  Te verwijderen verkeersborden
-  Bestaande wegmarkeringen
-  Geplande wegmarkeringen
-  Te verwijderen wegmarkeringen

## Straatmeubilair

-  Bestaand paaltje

## Overige

-  Ander gepland dossier (in voorbereiding bij MOBBED)
-  Ander gepland dossier (ter uitvoering bij DWBW)
-  Hoort ook bij dit dossier

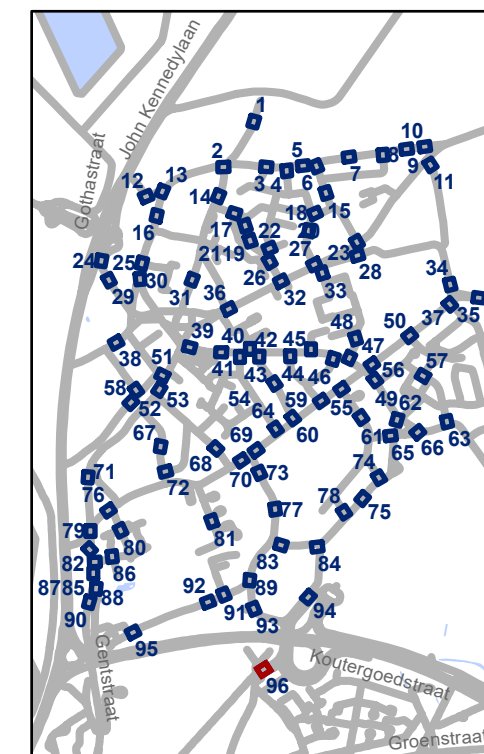

**gent:** Mobiliteitsbedrijf stad Gent  
Verkeerstechnische taken

## Oostakker Zone 30

Dossiernummer P-507521

DATUM	SCHAAL	PLAN	P FORMAAT
17/06/2024	1/200	96/96	A3

