


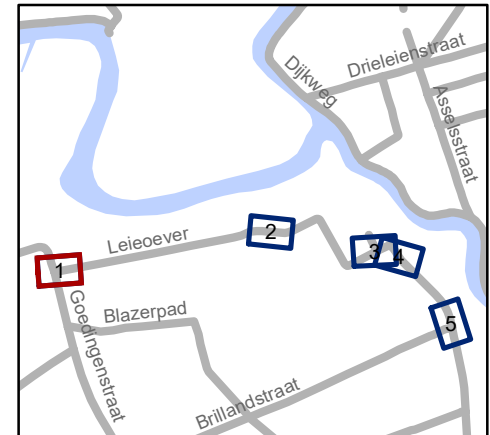

Legende

- Bestaande verkeersborden
- Geplande verkeersborden
- Te verwijderen verkeersborden
- Bestaande wegmarkeringen
- Geplande wegmarkeringen
- Te verwijderen wegmarkeringen



gent: Mobiliteitsbedrijf stad Gent
Verkeerstechnische taken


**Leieoever - Veurestraat
F99-afbakening**

Dossiernummer P-539109

DATUM	SCHAAL	PLAN	P FORMAAT
7/06/2024	1/200	1/5	A4




7

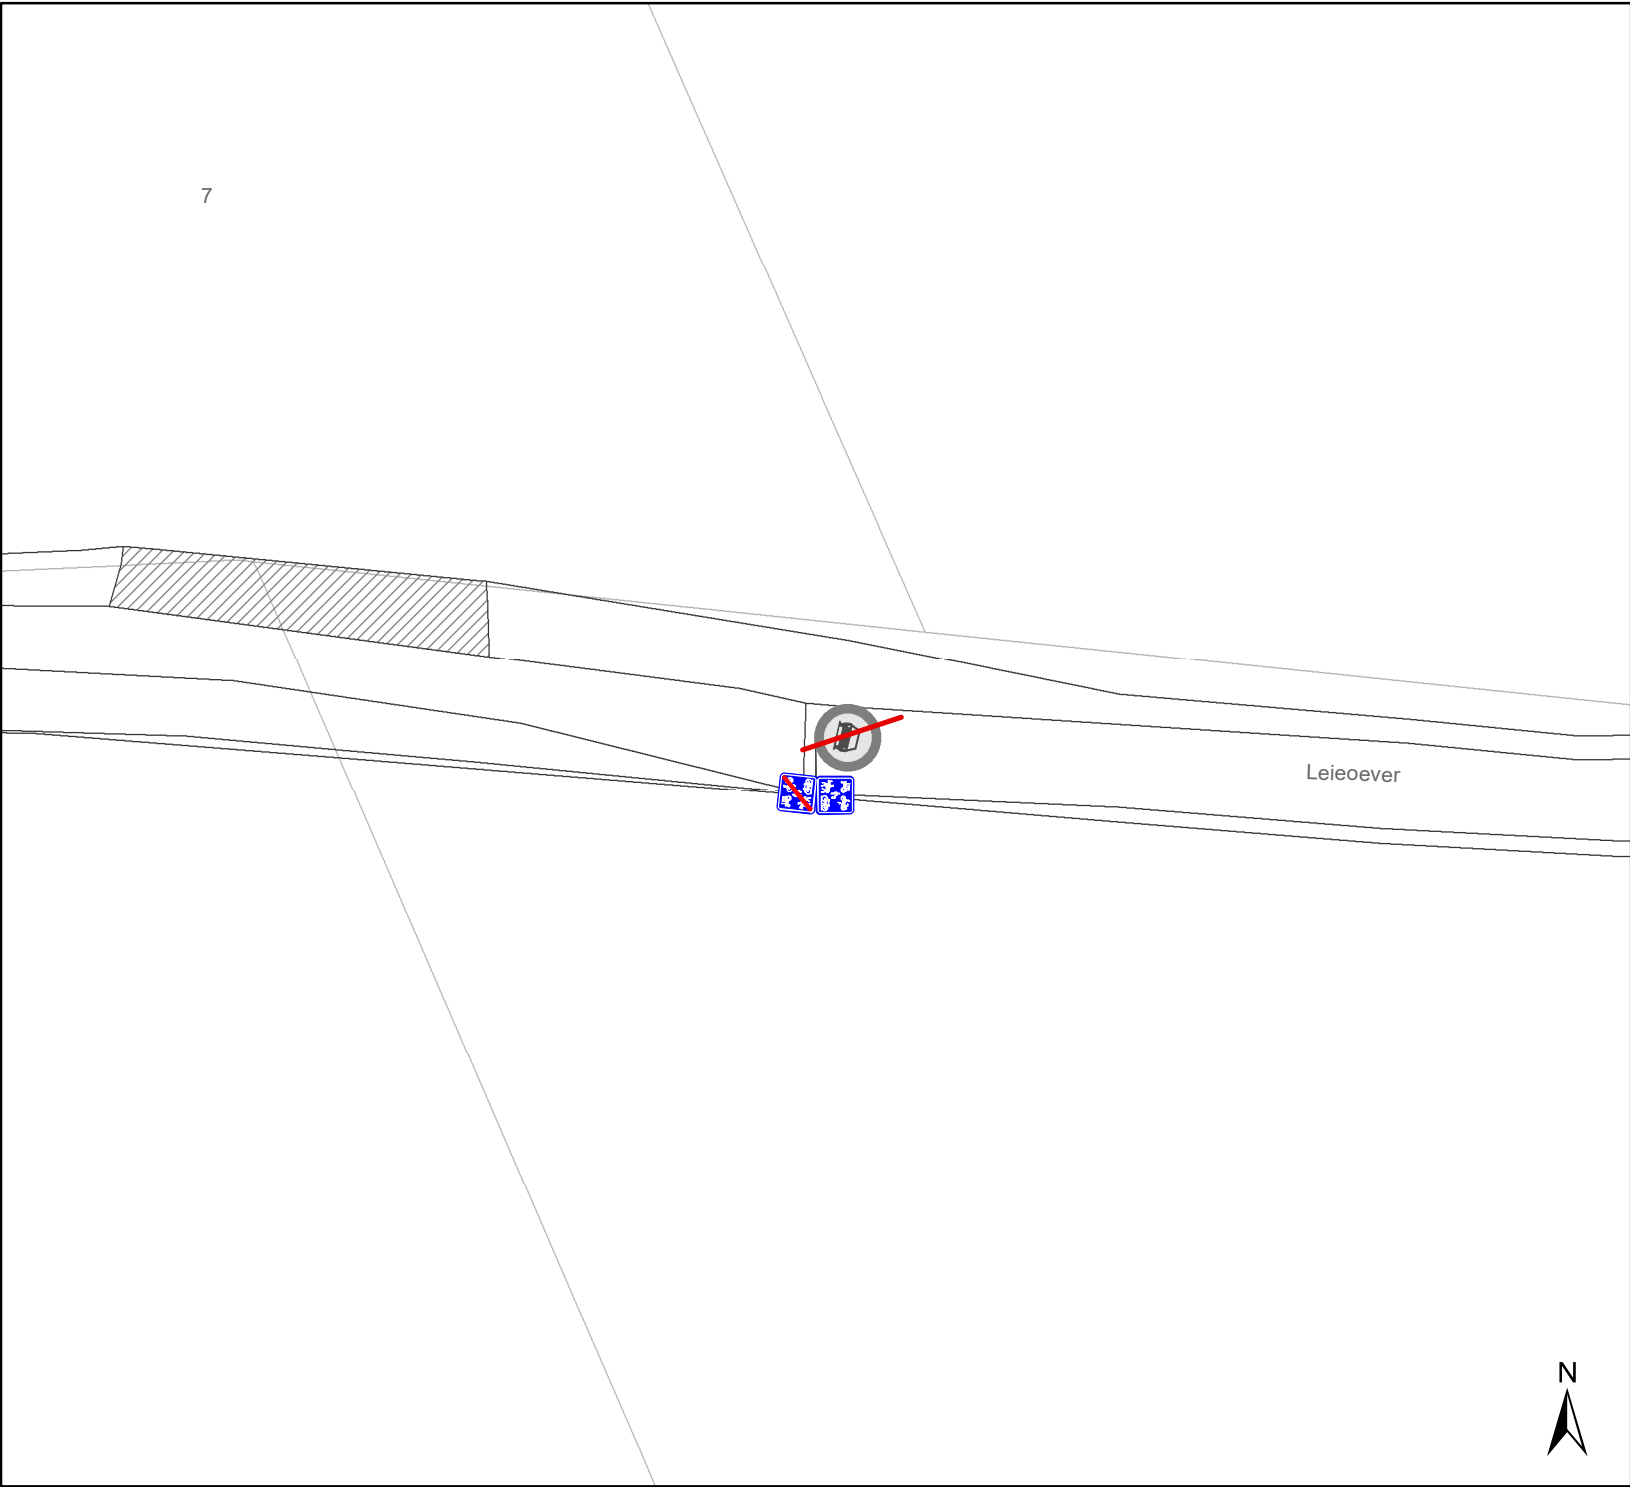

Legende

- Bestaande verkeersborden
- Geplande verkeersborden
- Te verwijderen verkeersborden
- Bestaande wegmarkeringen
- Geplande wegmarkeringen
- Te verwijderen wegmarkeringen

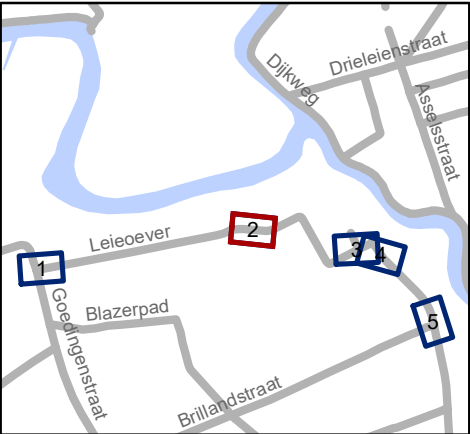


gent: Mobiliteitsbedrijf stad Gent
Verkeerstechnische taken

Leieoever - Veurestraat F99-afbakening

Dossiernummer P-539109


DATUM	SCHAAL	PLAN	P FORMAAT
7/06/2024	1/200	2/5	A4



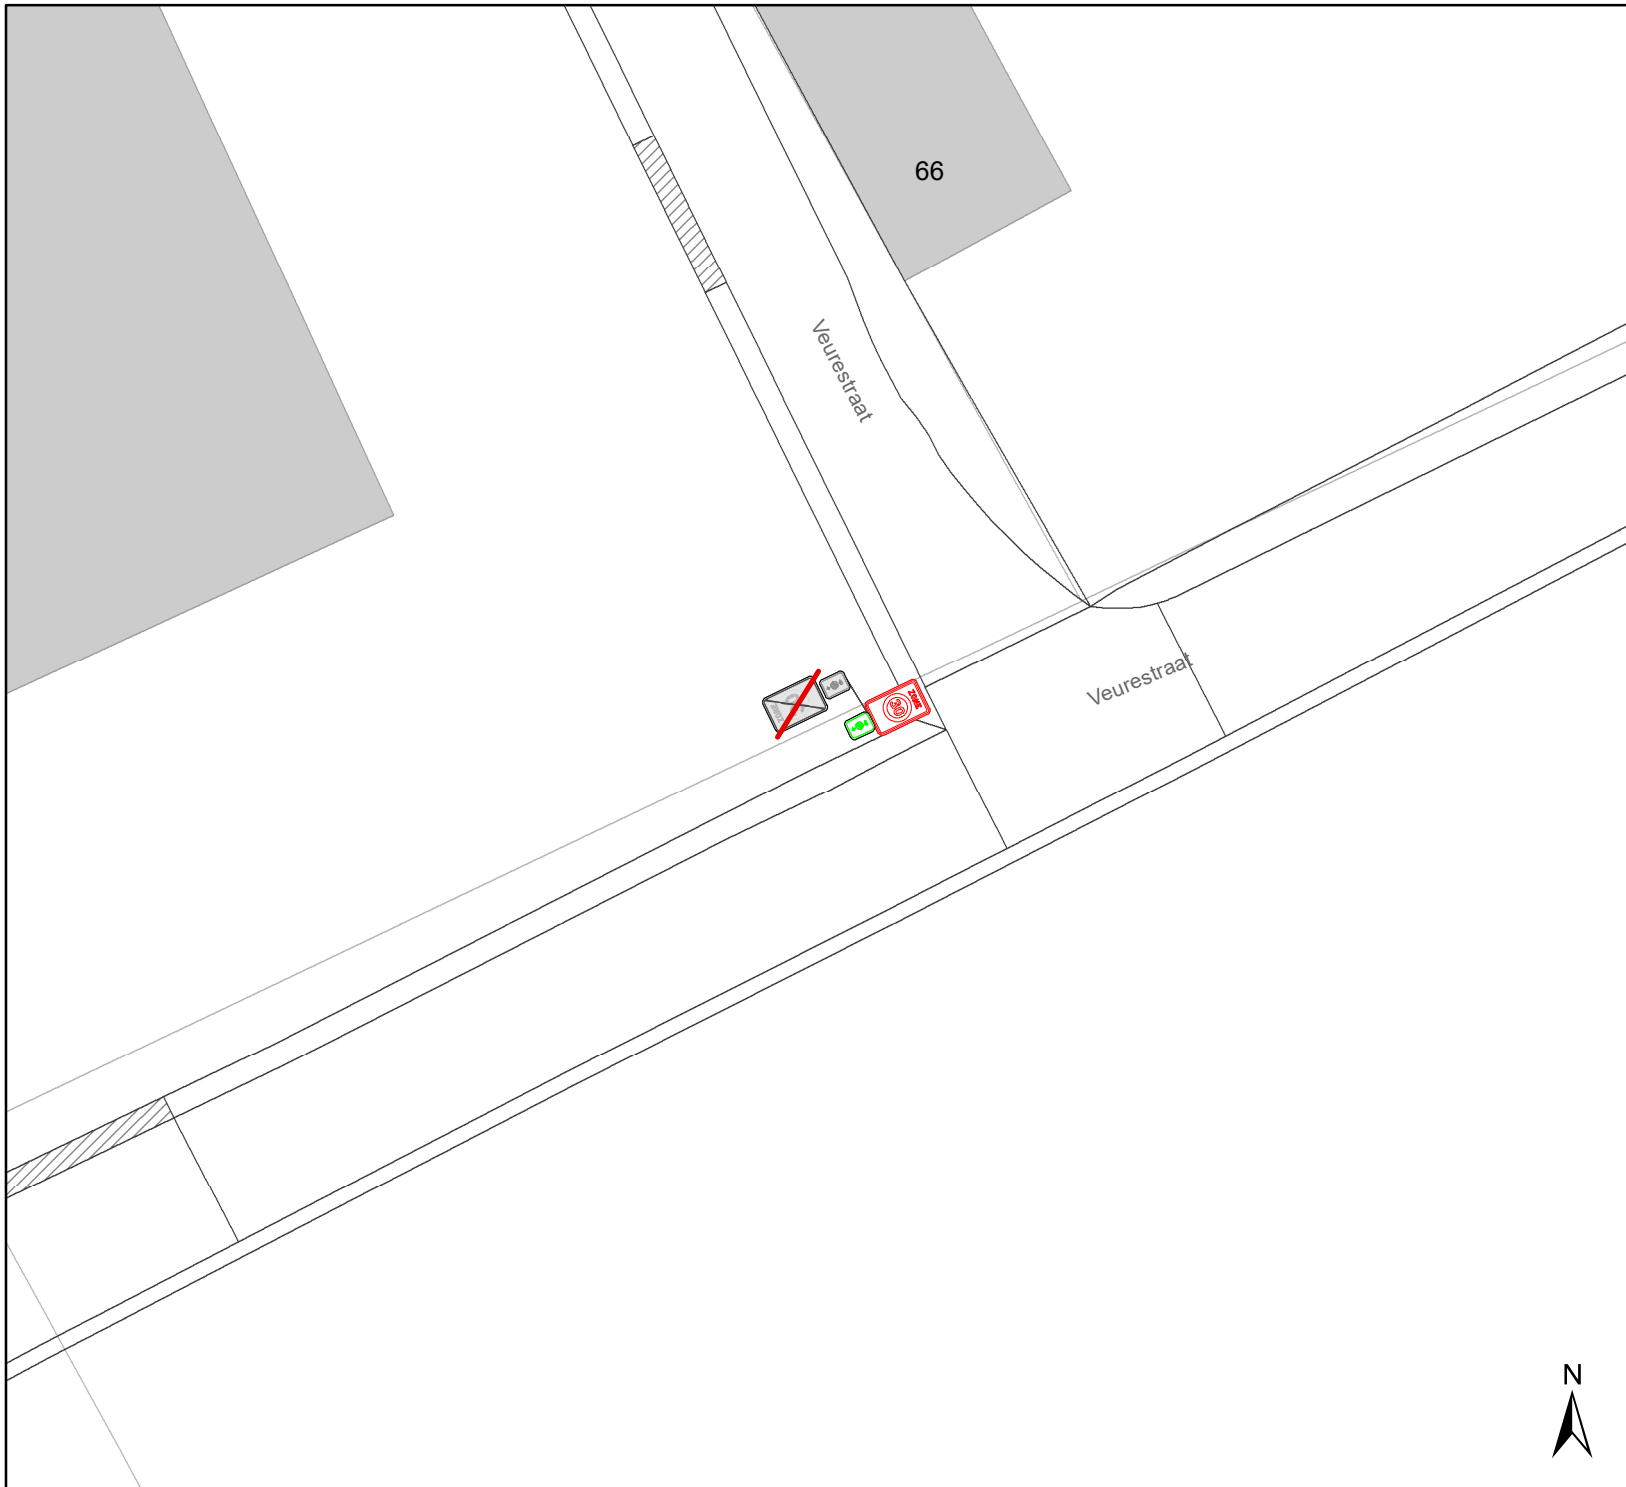

Legende

-  Bestaande verkeersborden
-  Geplande verkeersborden
-  Te verwijderen verkeersborden
-  Bestaande wegmarkeringen
-  Geplande wegmarkeringen
-  Te verwijderen wegmarkeringen

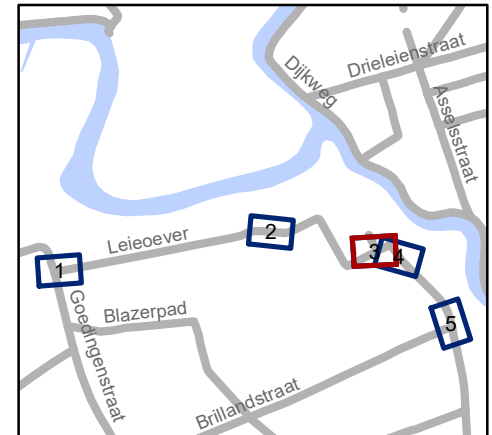


gent: Mobiliteitsbedrijf stad Gent
Verkeerstechnische taken

Leieoever - Veurestraat F99-afbakening


Dossiernummer P-539109

DATUM	SCHAAL	PLAN	P FORMAAT
7/06/2024	1/200	3/5	A4

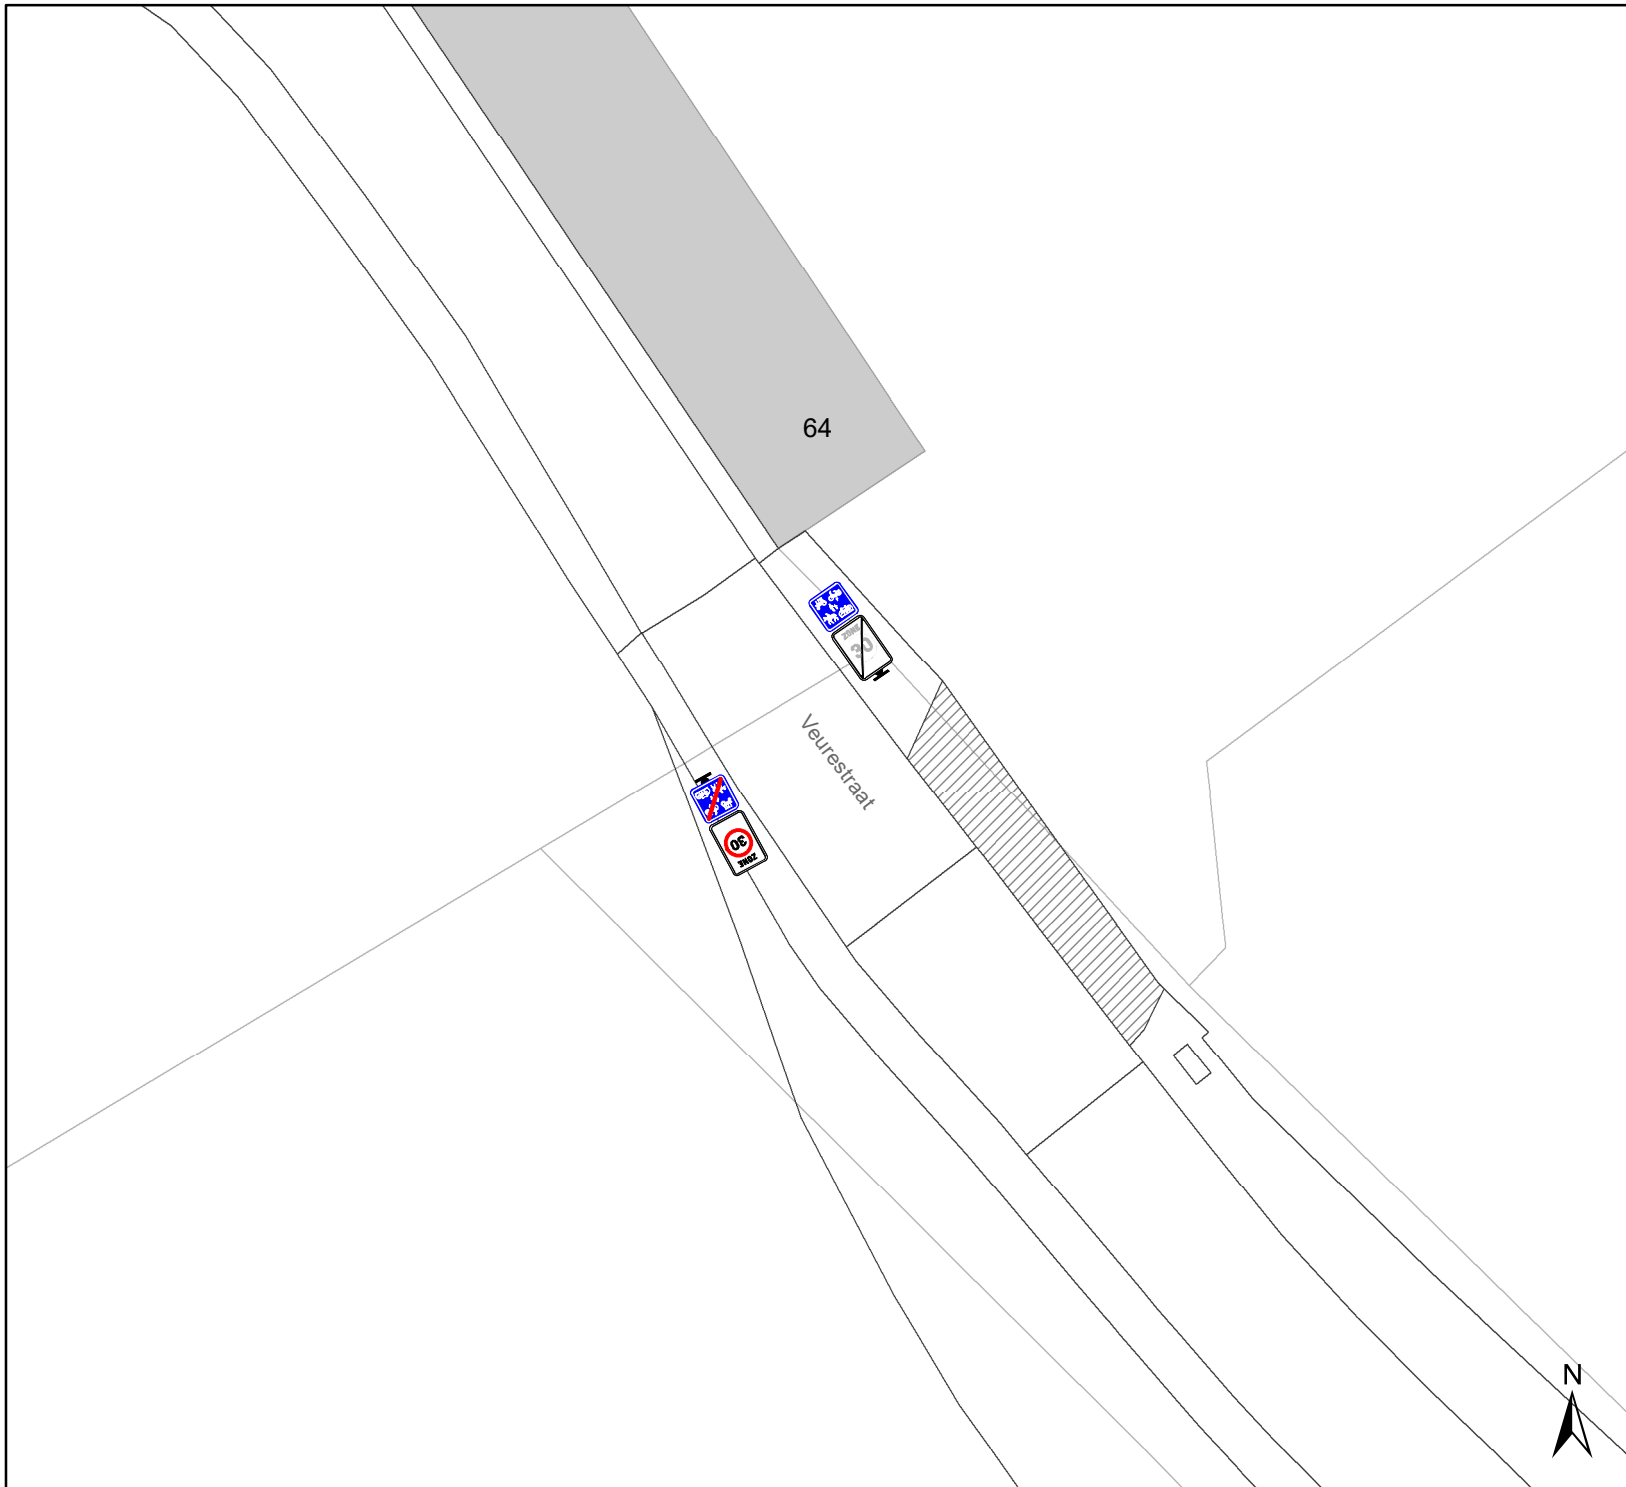

Legende

- Bestaande verkeersborden
- Geplande verkeersborden
- Te verwijderen verkeersborden
- Bestaande wegmarkeringen
- Geplande wegmarkeringen
- Te verwijderen wegmarkeringen

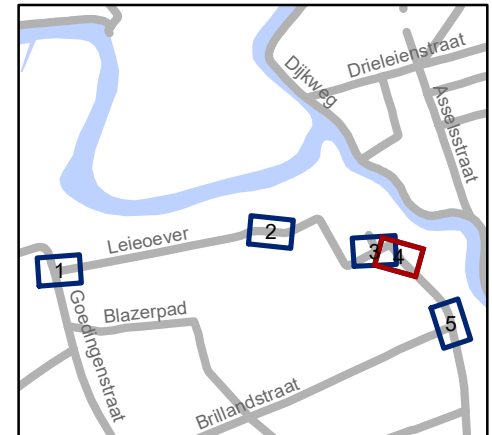


gent: Mobiliteitsbedrijf stad Gent
Verkeerstechnische taken

**Leieoever - Veurestraat
F99-afbakening**


Dossiernummer P-539109

DATUM	SCHAAL	PLAN	P FORMAAT
7/06/2024	1/200	4/5	A4

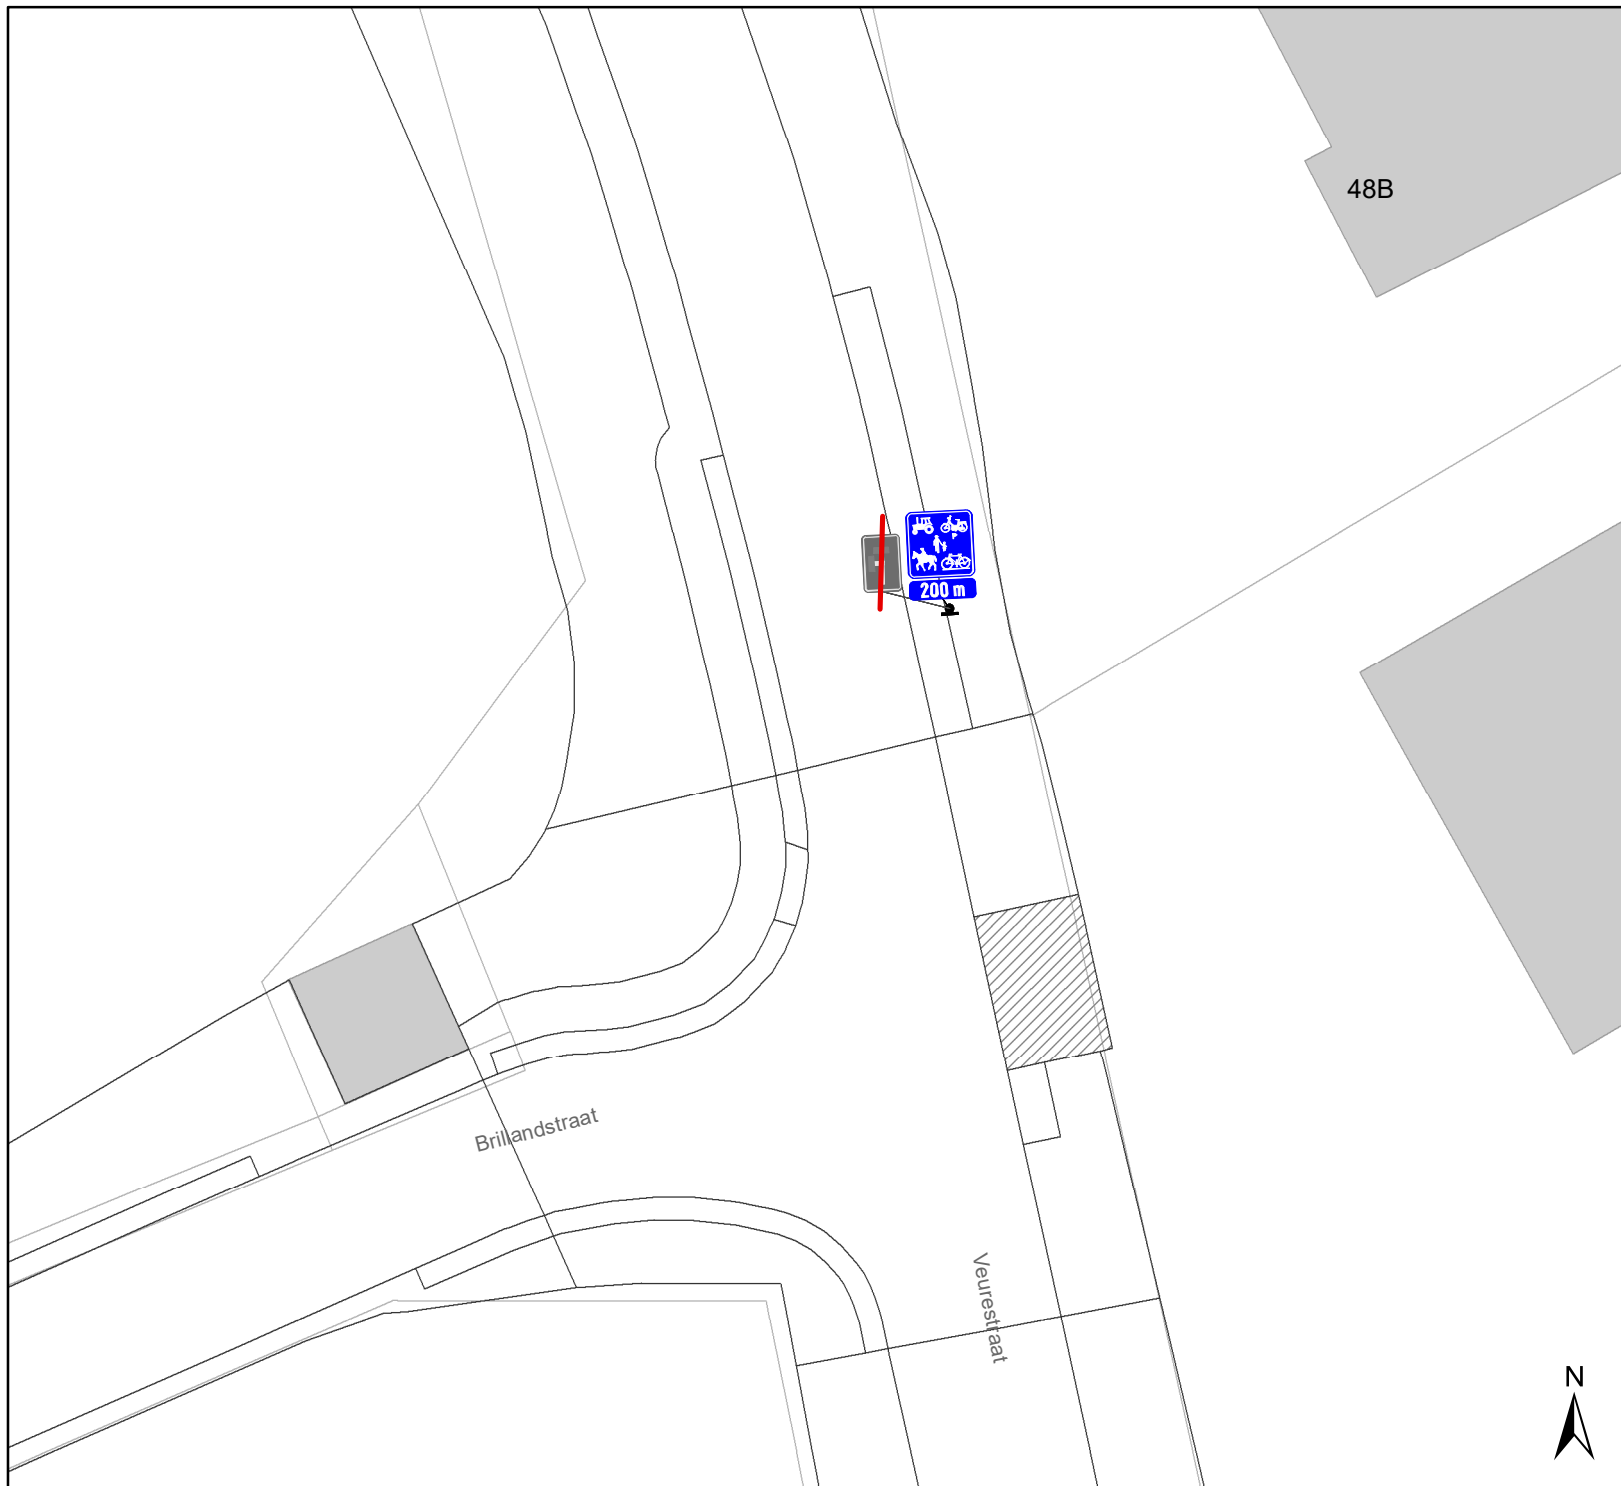

Legende

- Bestaande verkeersborden
- Geplande verkeersborden
- Te verwijderen verkeersborden
- Bestaande wegmarkeringen
- Geplande wegmarkeringen
- Te verwijderen wegmarkeringen

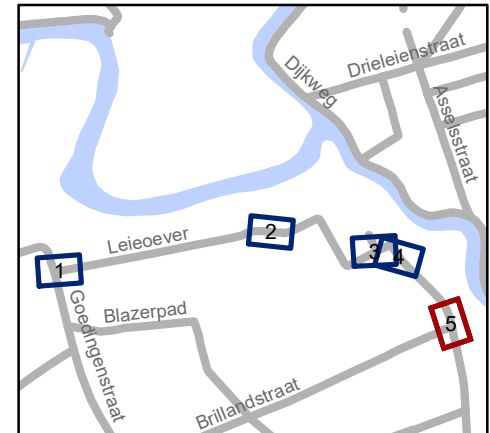

gent: Mobiliteitsbedrijf stad Gent
Verkeerstechnische taken

**Leieoever - Veurestraat
F99-afbakening**

Dossiernummer P-539109

DATUM	SCHAAL	PLAN	P FORMAAT
7/06/2024	1/200	5/5	A4

