


## Legende

- Bestaande verkeersborden
- Geplande verkeersborden
- Te verwijderen verkeersborden
- Bestaande wegmarkeringen
- Geplande wegmarkeringen
- Te verwijderen wegmarkeringen
- Straatmeubilair**
- Te verwijderen paaltje

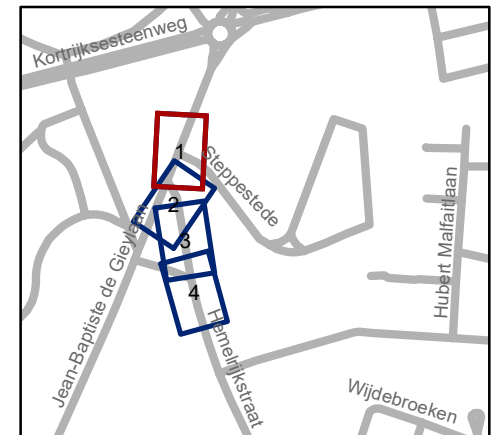


**gent:** Mobiliteitsbedrijf stad Gent  
Verkeerstechnische taken

### Stepestede - Hemelrijkstraat Voorrang


Dossiernummer P-540161

DATUM	SCHAAL	PLAN	P. FORMAAT
7/06/2024	1/250	1/4	A4

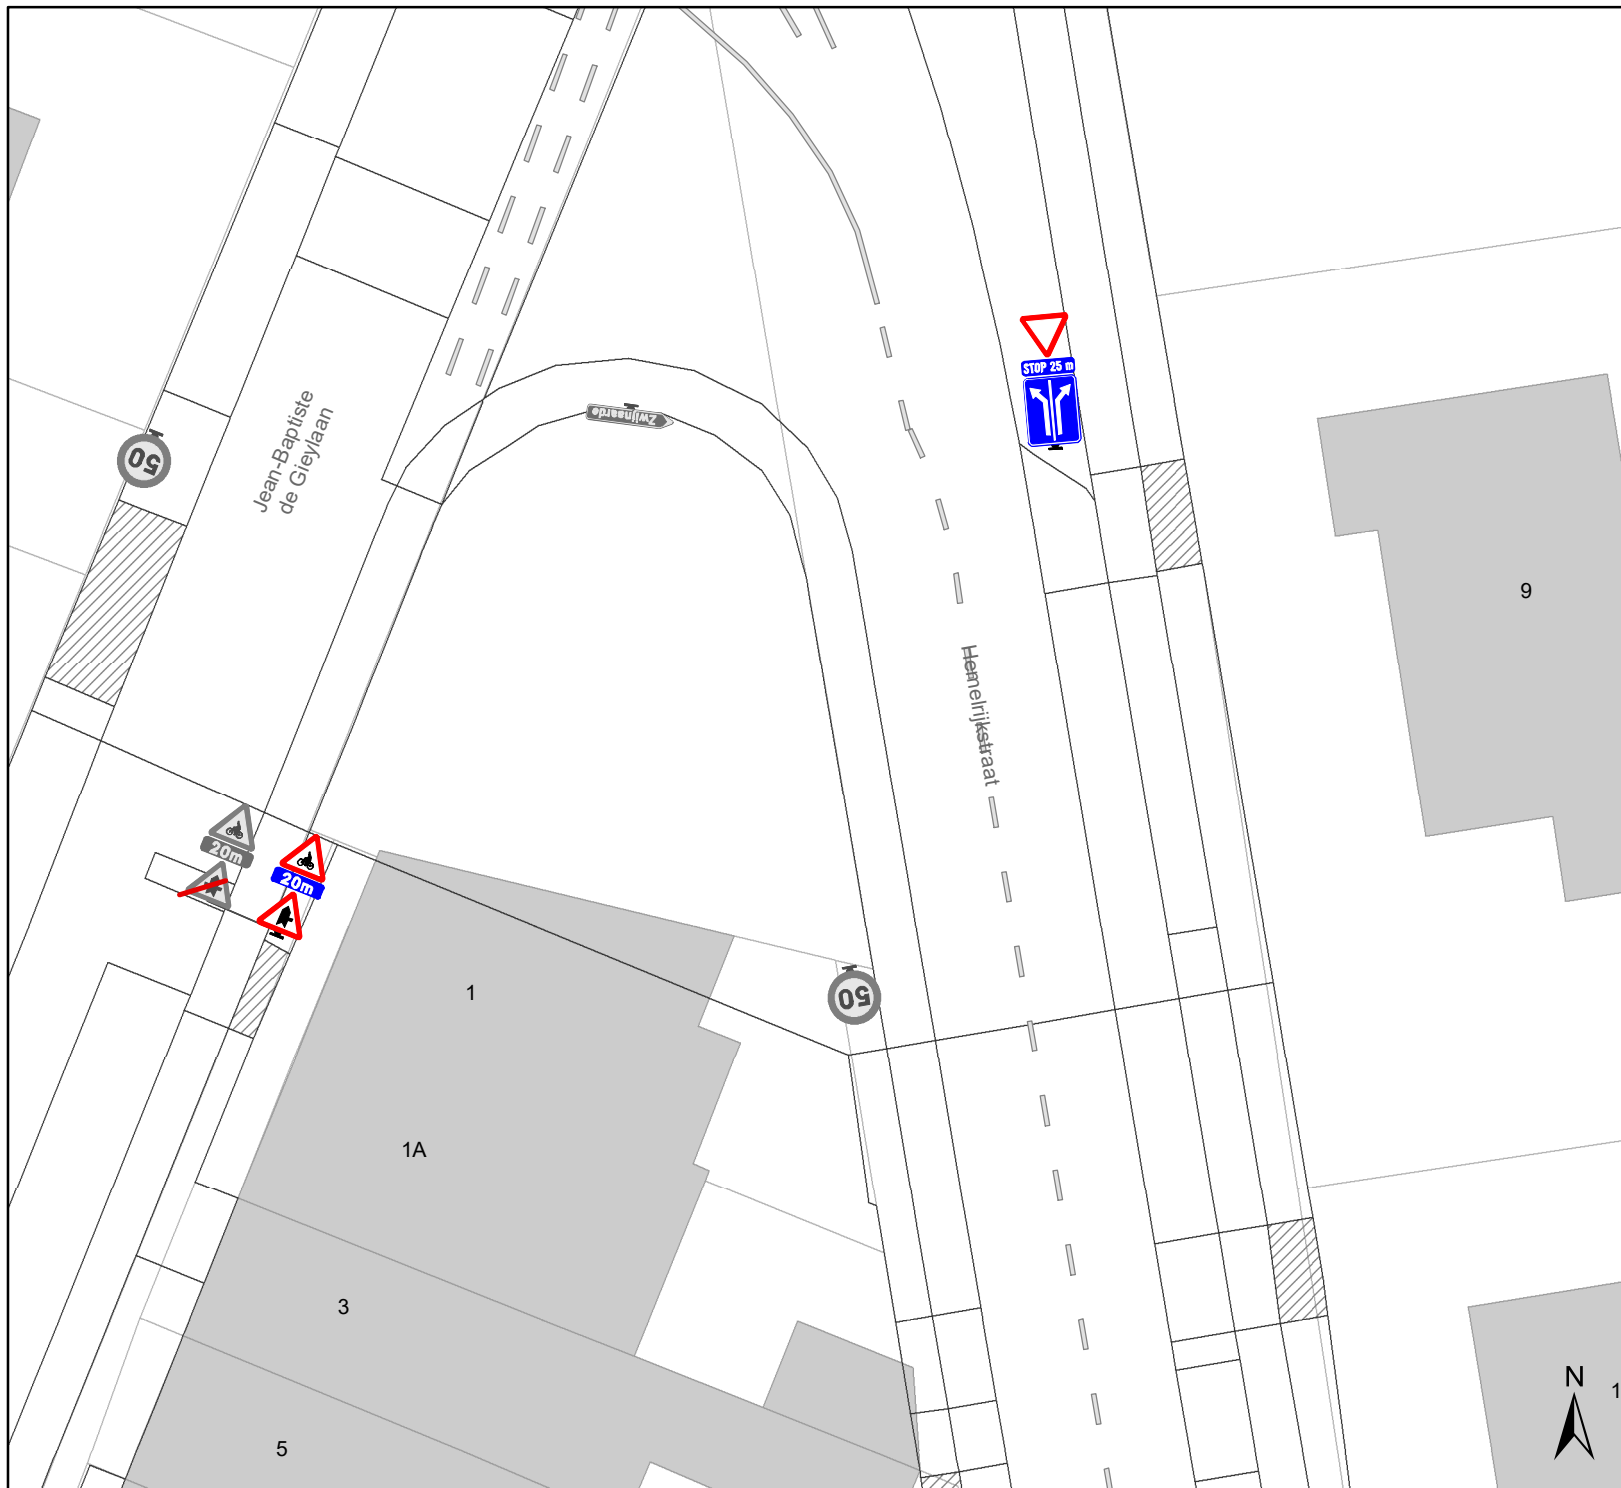

## Legende

- Bestaande verkeersborden
- Geplande verkeersborden
- Te verwijderen verkeersborden
- Bestaande wegmarkeringen
- Geplande wegmarkeringen
- Te verwijderen wegmarkeringen
- Straatmeubilair**
- Te verwijderen paaltje

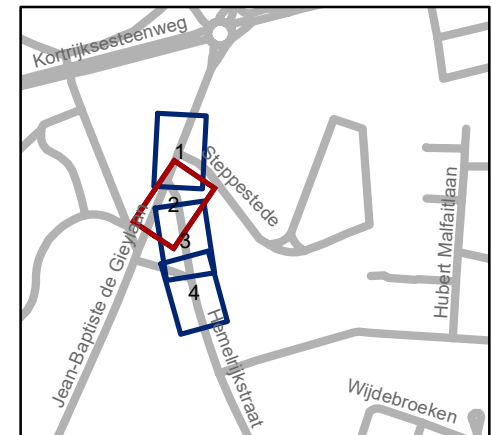


**gent:** Mobiliteitsbedrijf stad Gent  
Verkeerstechnische taken

### Steppestede - Hemelrijkstraat Voorrang

Dossiernummer P-540161


DATUM	SCHAAL	PLAN	P. FORMAAT
7/06/2024	1/250	2/4	A4

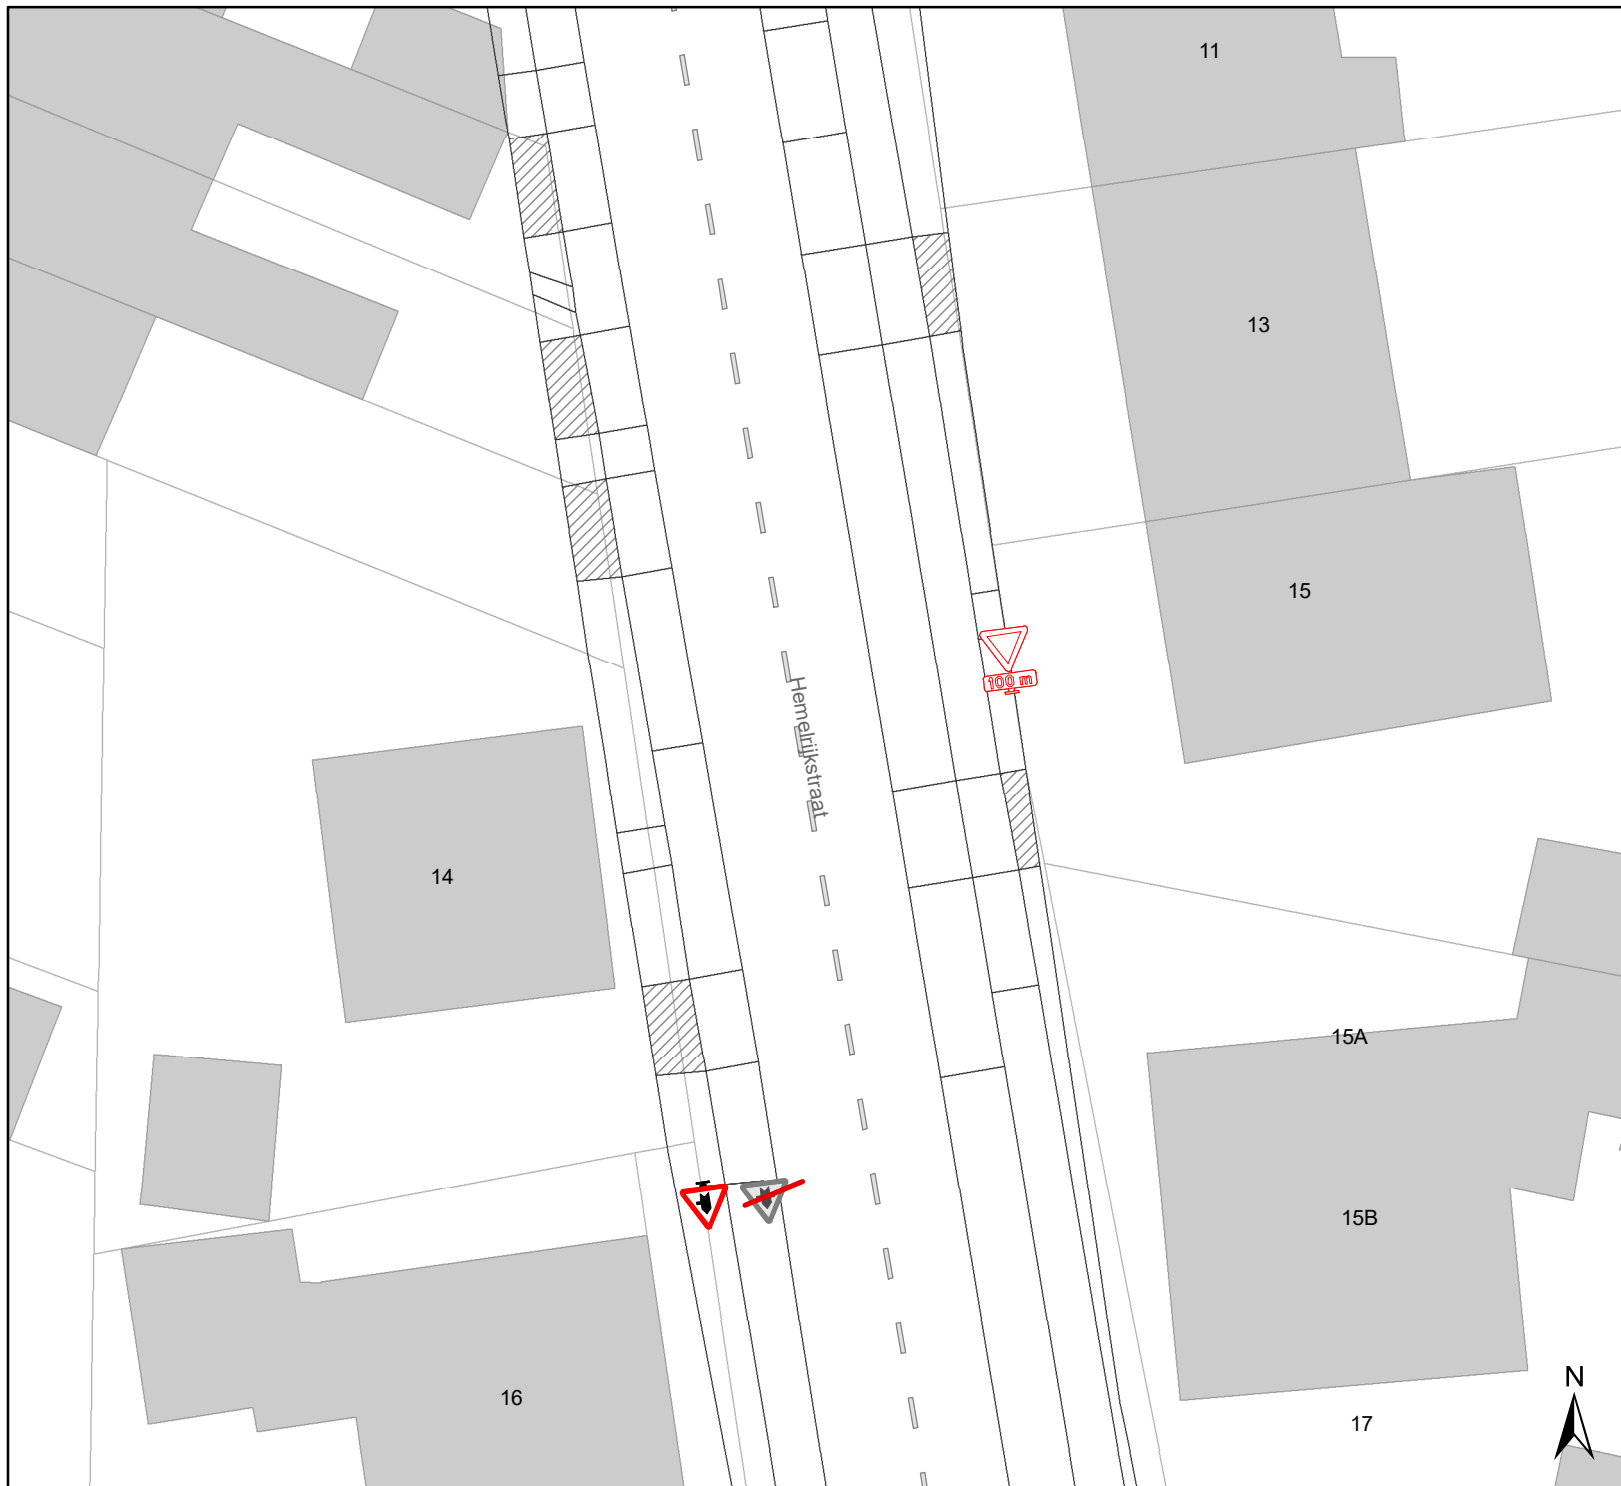


## Legende

-  Bestaande verkeersborden
-  Geplande verkeersborden
-  Te verwijderen verkeersborden
-  Bestaande wegmarkeringen
-  Geplande wegmarkeringen
-  Te verwijderen wegmarkeringen

## Straatmeubilair

-  Te verwijderen paaltje

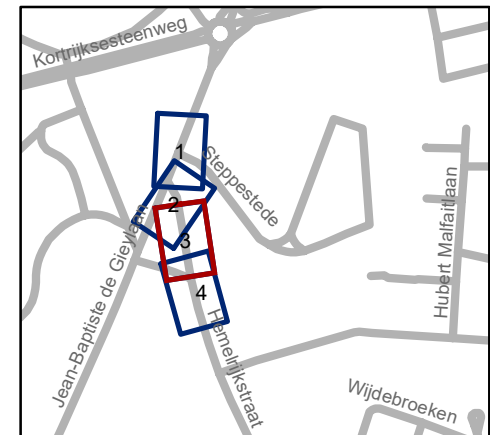


**gent:** Mobiliteitsbedrijf stad Gent  
Verkeerstechnische taken

## Stepestede - Hemelrijkstraat Voorrang

Dossiernummer P-540161

DATUM	SCHAAL	PLAN	P FORMAAT
7/06/2024	1/250	3/4	A4

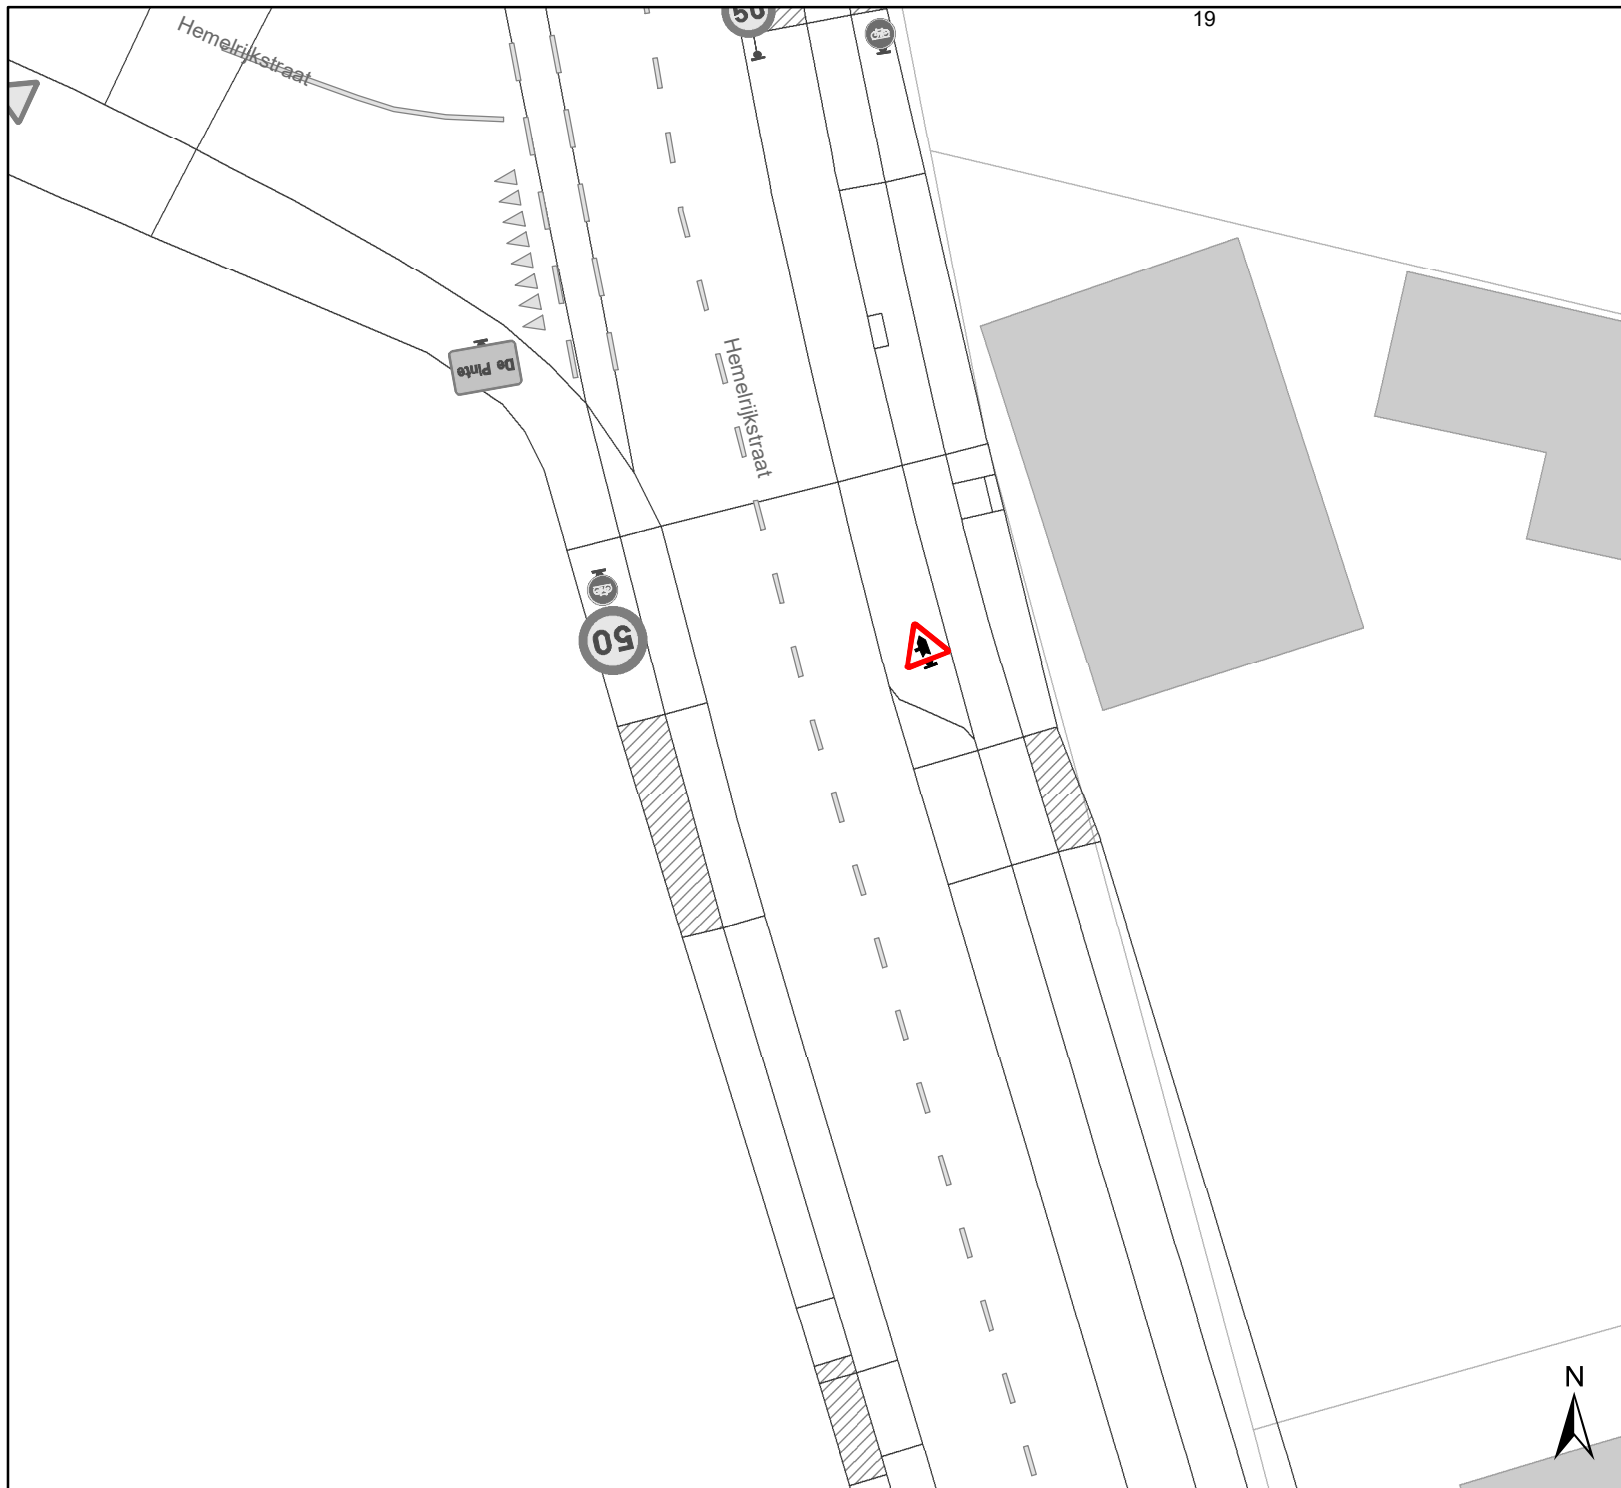


# Legende

- Bestaande verkeersborden
- Geplande verkeersborden
- Te verwijderen verkeersborden
- Bestaande wegmarkeringen
- Geplande wegmarkeringen
- Te verwijderen wegmarkeringen

## Straatmeubilair

- Te verwijderen paaltje

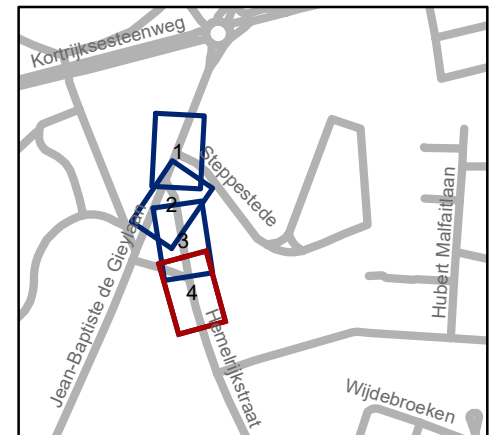

**gent:** Mobiliteitsbedrijf stad Gent  
Verkeerstechnische taken

**Steppestede - Hemelrijkstraat  
Voorrang**

Dossiernummer P-540161

DATUM	SCHAAL	PLAN	P FORMAAT
7/06/2024	1/250	4/4	A4

