




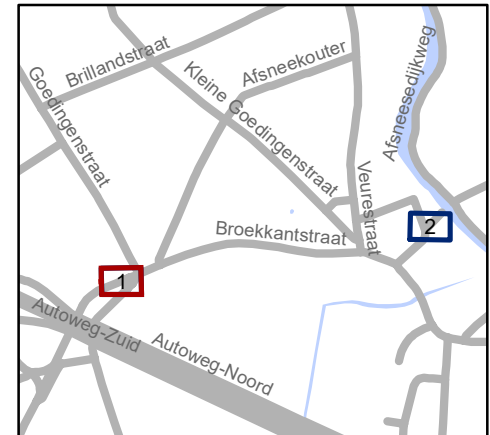


Legende

-  Bestaande verkeersborden
-  Geplande verkeersborden
-   Te verwijderen verkeersborden
-  Bestaande wegmarkeringen




gent: Mobiliteitsbedrijf stad Gent
Verkeerstechnische taken

Afsnee
Zone 30-verduidelijkingen


Dossiernummer P-524067

DATUM	SCHAAL	PLAN	P FORMAAT
10/06/2024	1/250	1/2	A4

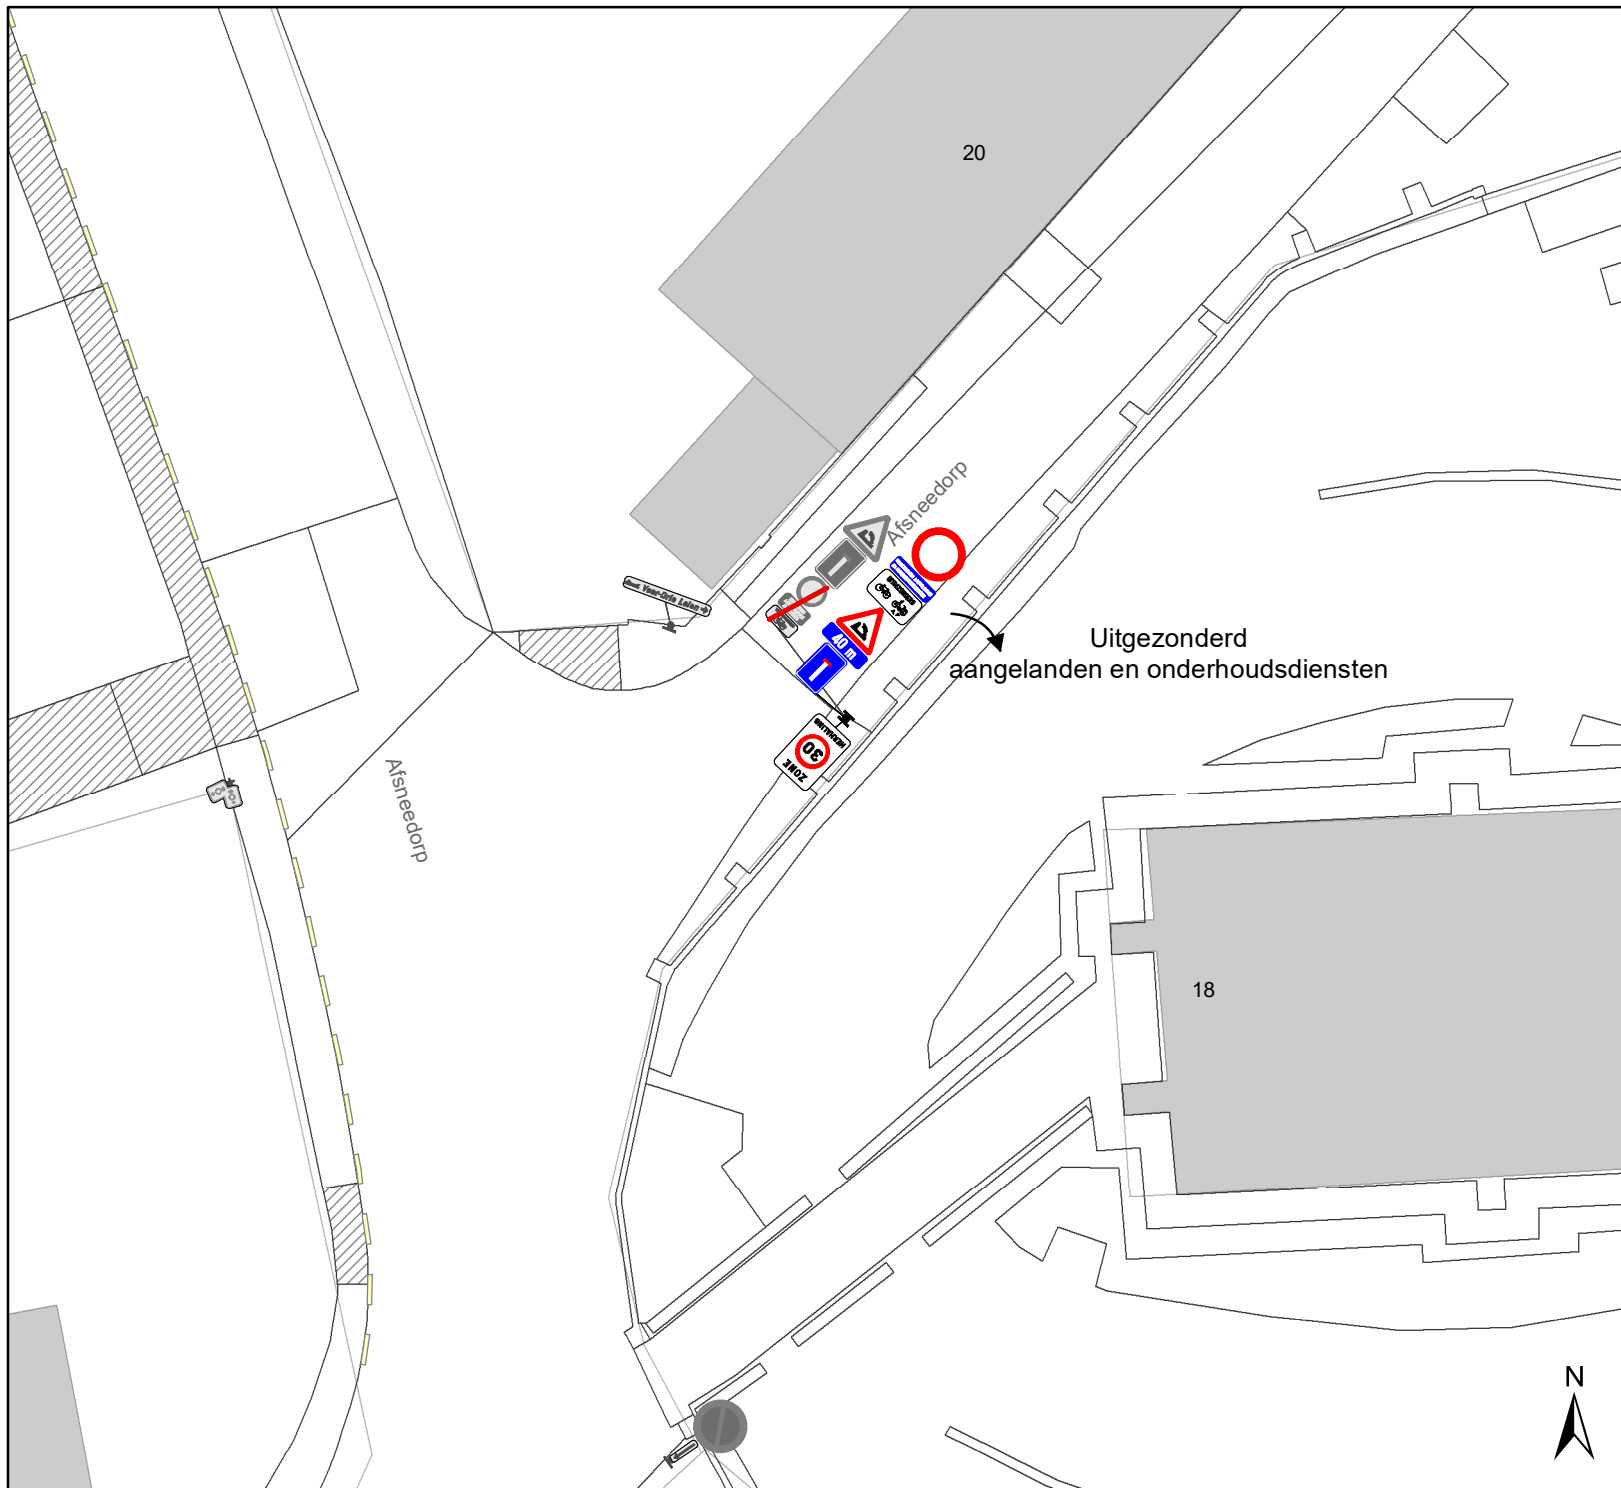

Legende

- Bestaande verkeersborden
- Geplande verkeersborden
- Te verwijderen verkeersborden
- Bestaande wegmarkeringen

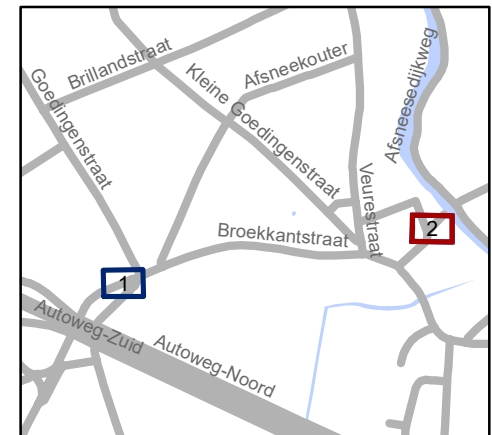

gent: Mobiliteitsbedrijf stad Gent
Verkeerstechnische taken

Afsnee Zone 30-verduidelijkingen

Dossiernummer P-524067

DATUM	SCHAAL	PLAN	P FORMAAT
10/06/2024	1/250	2/2	A4