


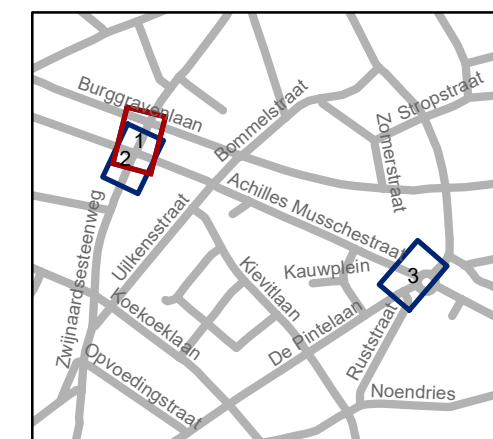


Legende

-  Bestaande verkeersborden
-  Geplande verkeersborden
-  Te verwijderen verkeersborden
-  Bestaande wegmarkeringen
-  Geplande wegmarkeringen
-  Te verwijderen wegmarkeringen

Overige

-  Ander gepland dossier (in voorbereiding bij MOBBD)
-  Ander gepland dossier (in voorbereiding bij MOBBD)
-  Ander gepland dossier (ter uitvoering bij DWBW)




gent: Mobiliteitsbedrijf stad Gent
Verkeerstechnische taken

Achilles Musschestraat Zone 30

Dossiernummer P-576602

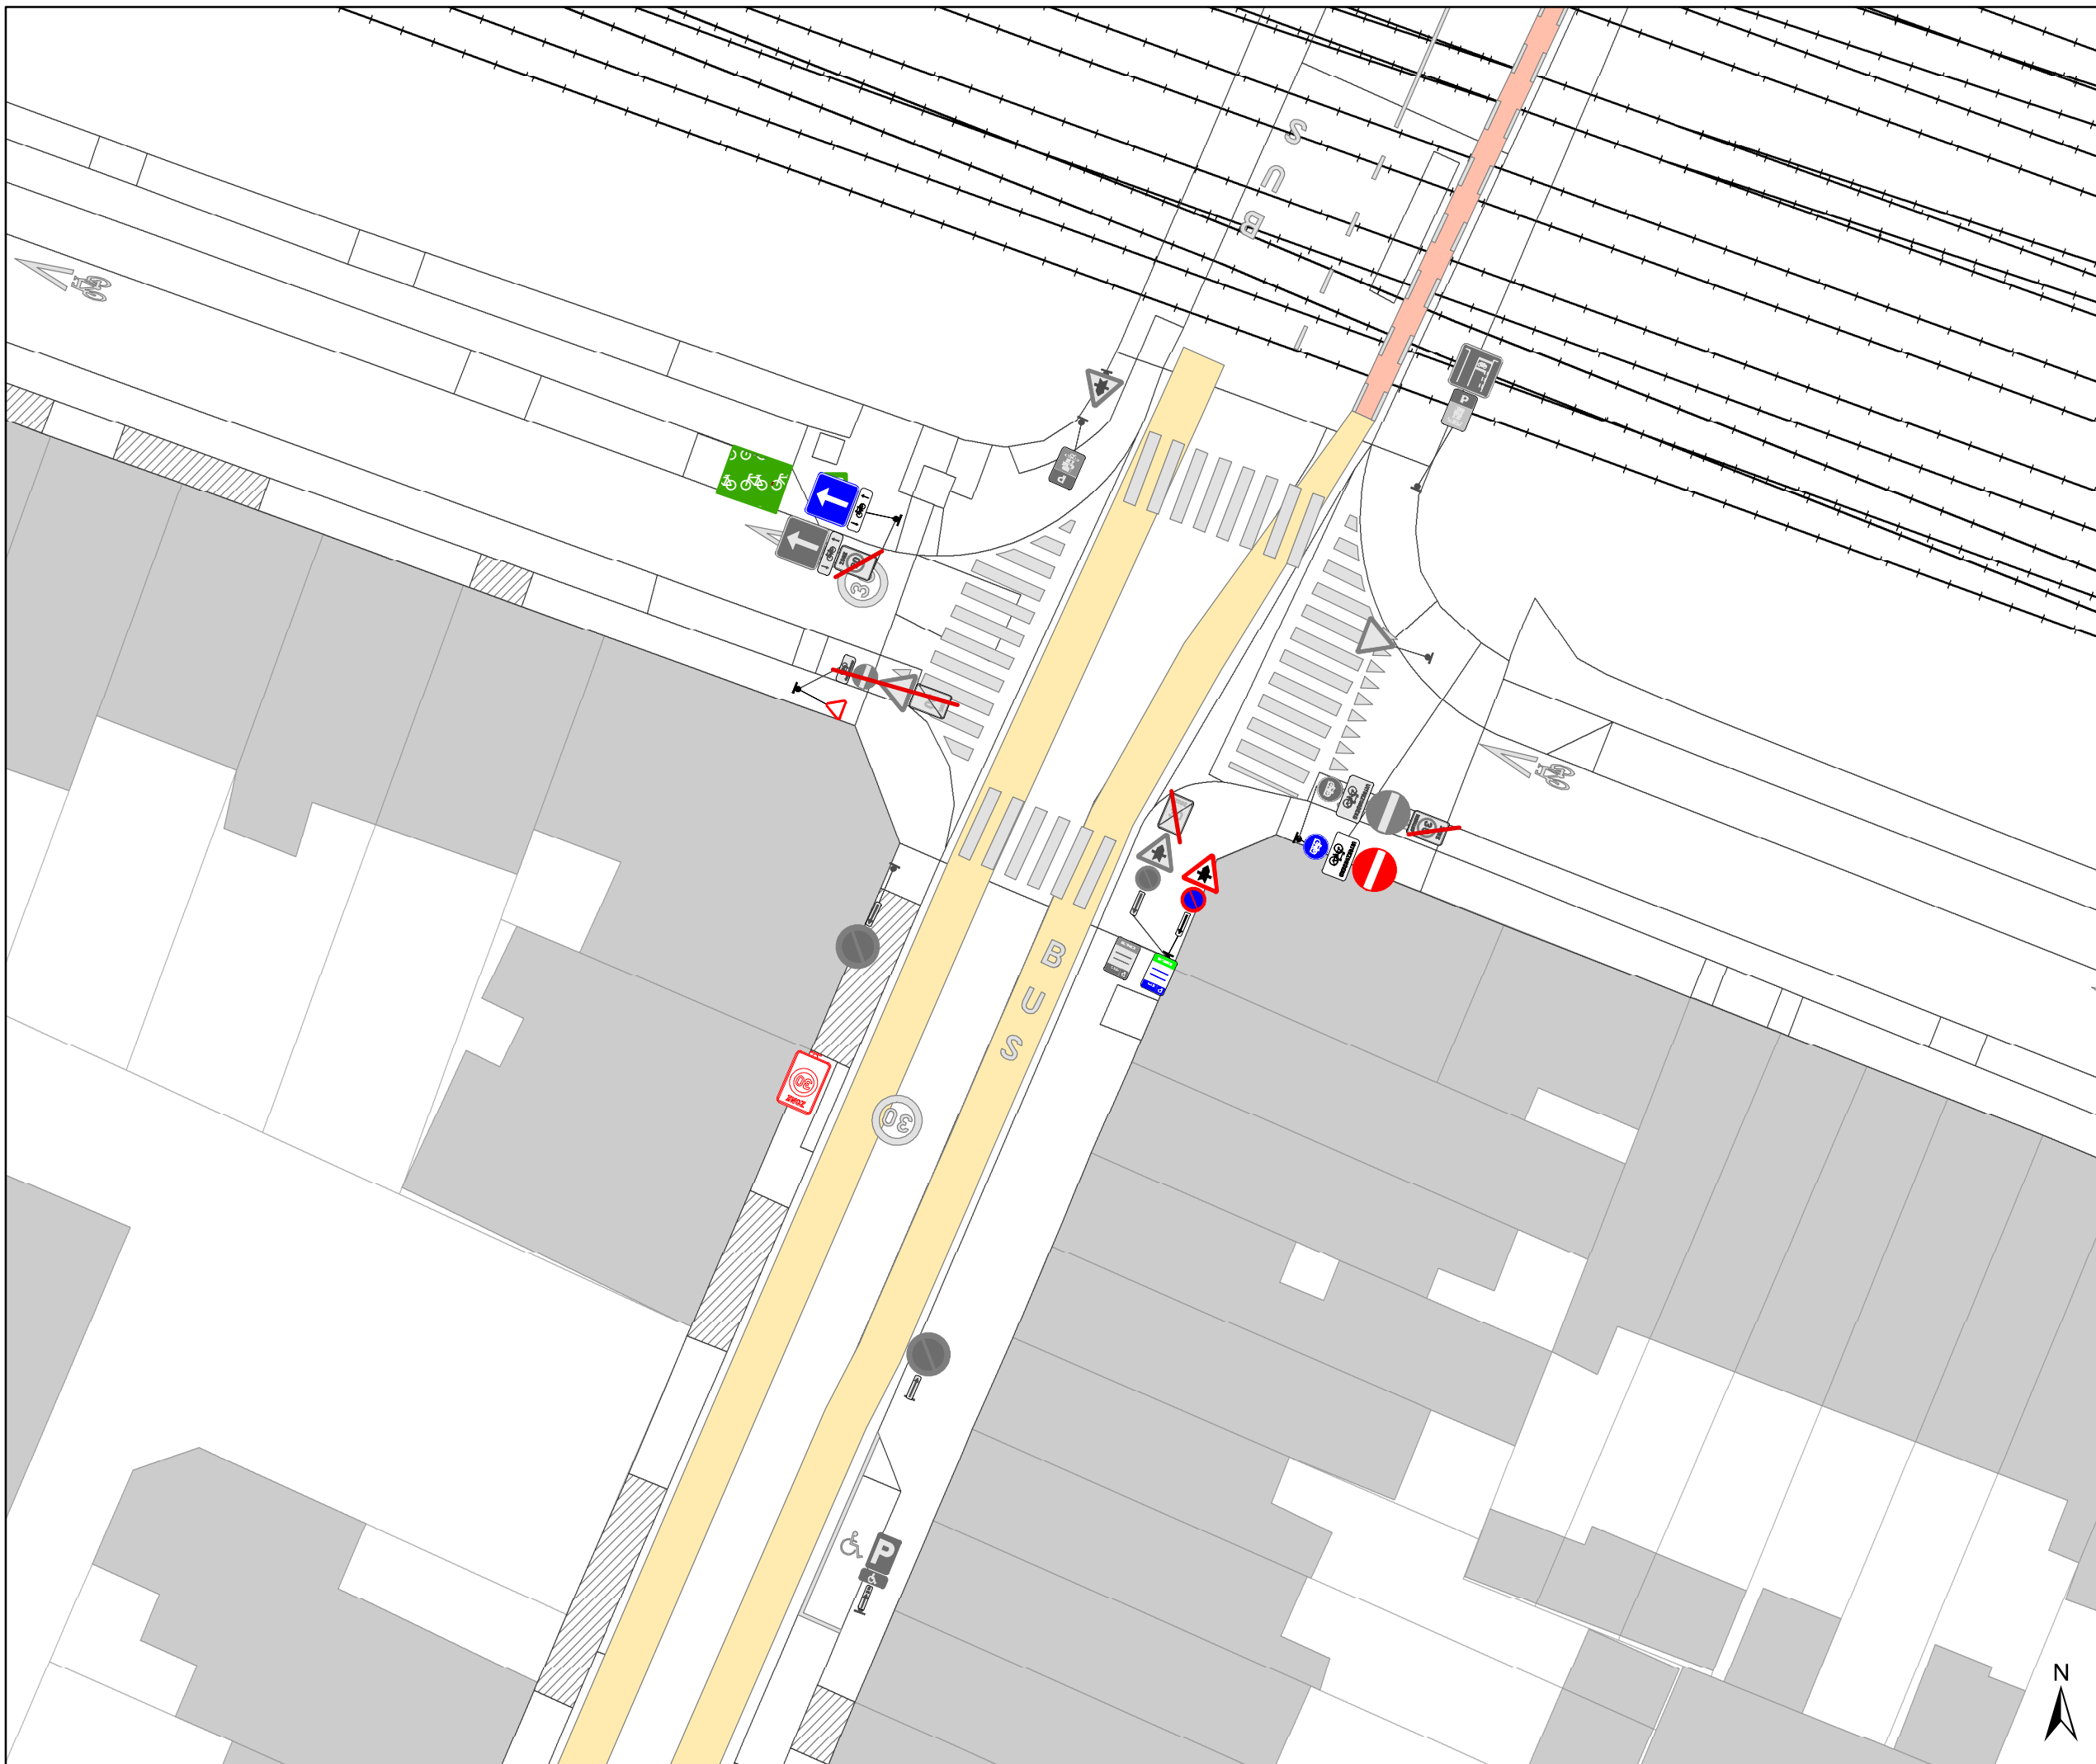


DATUM	SCHAAL	PLAN	P FORMAAT
15/07/2024	1/250	1/3	A3




Legende

-  Bestaande verkeersborden
-  Geplande verkeersborden
-  Te verwijderen verkeersborden
-  Bestaande wegmarkeringen
-  Geplande wegmarkeringen
-  Te verwijderen wegmarkeringen

Overige

-  Ander gepland dossier (in voorbereiding bij MOBBD)
-  Ander gepland dossier (in voorbereiding bij MOBBD)
-  Ander gepland dossier (ter uitvoering bij DWBW)

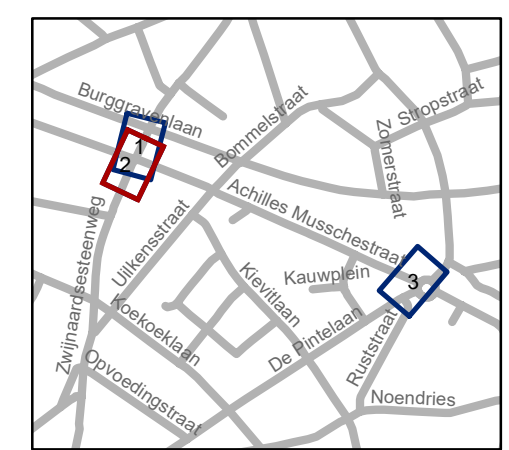


gent: Mobiliteitsbedrijf stad Gent
Verkeerstechnische taken





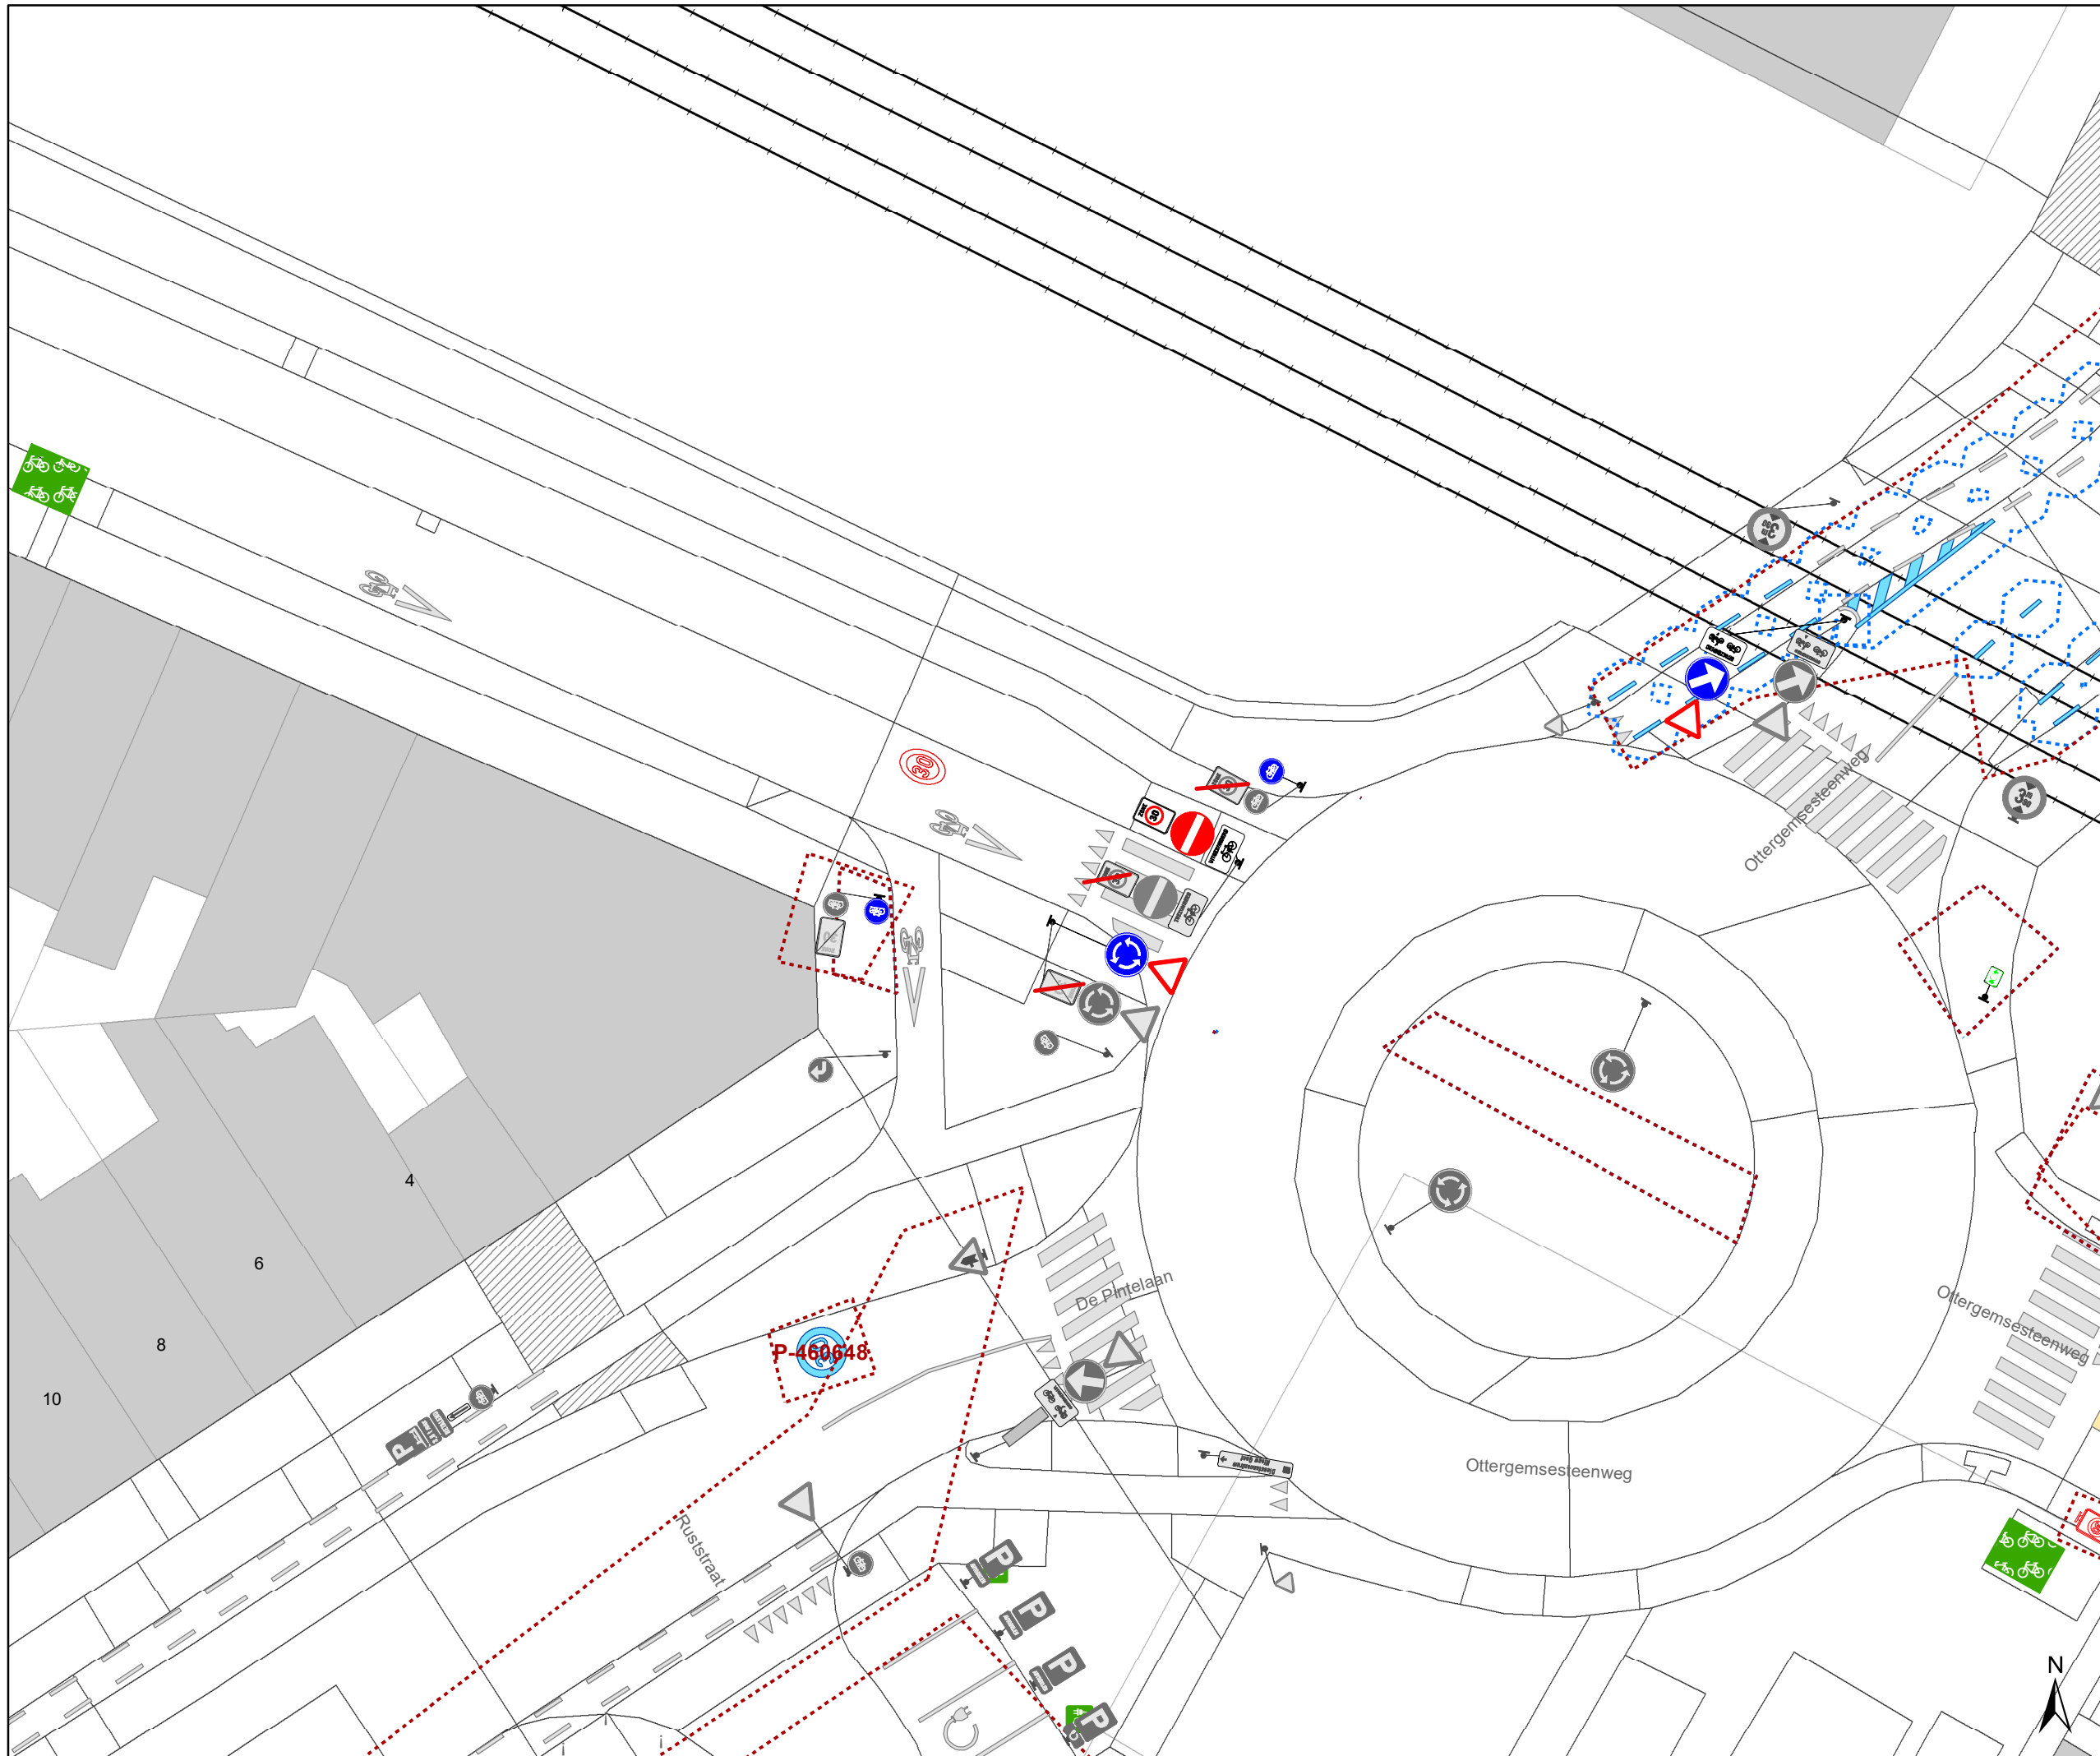

**Achilles Musschestraat
Zone 30**

Dossiernummer P-576602




DATUM	SCHAAL	PLAN	P FORMAAT
15/07/2024	1/250	2/3	A3




Legende

-  Bestaande verkeersborden
-  Geplande verkeersborden
-  Te verwijderen verkeersborden
-  Bestaande wegmarkeringen
-  Geplande wegmarkeringen
-  Te verwijderen wegmarkeringen

Overige

-  Ander gepland dossier (in voorbereiding bij MOBBD)
-  Ander gepland dossier (in voorbereiding bij MOBBD)
-  Ander gepland dossier (ter uitvoering bij DWBW)

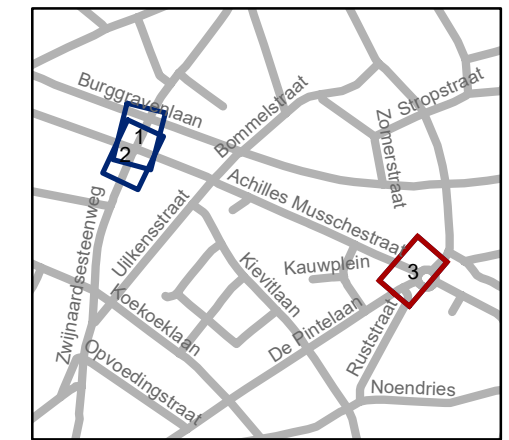

gent: Mobiliteitsbedrijf stad Gent
Verkeerstechnische taken

**Achilles Musschestraat
Zone 30**

Dossiernummer P-576602

DATUM	SCHAAL	PLAN	P FORMAAT
15/07/2024	1/250	3/3	A3