



2024_CBS_07309 Nieuw aanvullend reglement van de politie op het wegverkeer - gemeenteweg - Congreslaan - nieuwe verkeersmaatregelen - Vaststelling

Beslissing: Goedgekeurd in besloten vergadering van 18 juli 2024

Zijn aanwezig bij de beslissing van dit punt:

Mathias De Clercq, burgemeester-voorzitter; Filip Watteeuw, schepen; Sofie Bracke, schepen
Tine Heyse, schepen; Astrid De Bruycker, schepen; Sami Souguir, schepen; Isabelle Heyndrickx, schepen; Hafsa El-Bazioui, schepen; Rudy Coddens, schepen
Mieke Hullebroeck, algemeen directeur; Liesbet Vertriest, waarnemend adjunct-algemeendirecteur

Bevoegd: Filip Watteeuw

Betrokken: Mathias De Clercq

Juridisch kader

De volgende bepalingen zijn van toepassing inzake de bevoegdheid:

- De Nieuwe Gemeentewet 24 juni 1988, artikel 119;
- Het Decreet van 16 mei 2008 betreffende de aanvullende reglementen op het wegverkeer en de plaatsing en bekostiging van verkeerstekens, artikel 5, § 1, 2e lid;
- Het Decreet over het lokaal bestuur van 22 december 2017, artikel 41, 2°;
- Het gemeenteraadsbesluit van 15 december 2015, houdende de delegatie van de vaststellingsbevoegdheid inzake gemeentelijke aanvullende reglementen op het wegverkeer.

De beslissing wordt genomen op grond van:

- Wet betreffende de politie over het wegverkeer, gecoördineerd bij Koninklijk Besluit van 16 maart 1968;
- Decreet van 16 mei 2008 betreffende de aanvullende reglementen op het wegverkeer en de plaatsing en bekostiging van de verkeerstekens;
- Koninklijk Besluit van 1 december 1975 houdende algemeen reglement op de politie van het wegverkeer en van het gebruik van de openbare weg;
- Ministerieel Besluit van 11 oktober 1976 waarbij de minimumafmetingen en de bijzondere plaatsingsvoorwaarden van de verkeerstekens worden bepaald;
- Uitvoeringsbesluit van 23 januari 2009 betreffende de aanvullende reglementen op het wegverkeer en de plaatsing en bekostiging van de verkeerstekens;

- Omzendbrief MOB/2009/1 van 3 april 2009;

Motivering

- De nieuwe maatregel die bij dit besluit wordt getroffen, is de inrichting van 2 voorbehouden parkeerplaatsen voor elektrische of hybride elektrische deelwagens ter hoogte van huisnummers 6-16 tem huisnummer 18 gezien hier een publieke laadpaal vergund en geplaatst werd in het kader van de uitrol van de publieke laadpunten, goedgekeurd door de gemeenteraad van 19 december 2016. Elke publieke laadpaal bedient 2 parkeerplaatsen. Door het inrichten van voorbehouden parkeerplaatsen voor autodelen faciliteren we elektrische deelwagens en garanderen we dat de laadpaal maximaal beschikbaar is voor het opladen van deze voertuigen zoals bepaald in het Autodeelplan Gent 2025, goedgekeurd door de gemeenteraad van 25 januari 2021. De voorbehouden autodeelplaatsen zullen gebruikt worden door elektrische deelwagens van een erkende autodeelorganisatie. Tevens wordt volgende verkeersmaatregel getroffen na een voetpadvernieuwing en ontharding alsook top laagvernieuwing waarbij er boordsteenverlagingen voor oversteekplaatsen voor voetgangers werden voorzien: het aanbrengen van een verdrijvingsvlak ter hoogte van de westelijke gevel van huisnummer 2 zodat voetgangers van de Onafhankelijkheidslaan naar het park kunnen oversteken.
- Bij collegebesluit van 18 januari 2024 werden in de Congreslaan diverse verkeersmaatregelen geregulariseerd. Deze verkeersmaatregelen beperken het sluipverkeer tussen de Krijgslaan en Kortrijksesteenweg. Aan de noordelijke zijde geldt er een circulatie in oostelijke richting zodat het verkeer wordt ontmoedigt om van de Krijgslaan naar de Kortrijksesteenweg te rijden. Aan de zuidzijde wordt er dan weer gekozen voor de westelijke richting zodat dit in de logica van de Fleurusstraat in noordelijke richting past. De onderborden bij het eenrichtingsverkeer C1 en F19 worden van M12 en M18 naar respectievelijk M11 en M17 gewijzigd. Speedpedelecs worden zoveel mogelijk gelijk gesteld met fietsen in straten met beperkt eenrichtingsverkeer, door het gebruik van de onderborden M11 en M17, waardoor zij ook in beide richtingen mogen rijden. Bromfietsen worden geen uitzondering verleend, omdat het mobiliteitsbeleid van Gent vooral actieve vervoerswijzen stimuleert. Bovendien vormen bromfietsen klasse B door hun combinatie van een hogere snelheid met een hogere massa een potentieel gevaar voor andere weggebruikers en hebben ze een grotere impact bij een ongeval. De toegang tot de twee doorsteken wordt beperkt tot fietsers, bromfietsen klasse P en voertuigen noodzakelijk voor het parkonderhoud. Zodoende komt de parkfunctie volledig tot haar recht.
- Bij collegebesluit van 29 juni 2023 werd op vraag van een burger een anti-parkeermaatregel voorzien om vlot in- en uit de garage te kunnen rijden, er werden gele onderbroken strepen voorzien ter hoogte van huisnummer 36.
- Bij collegebesluit van 10 juli 2019 werd de parkeerplaats voorbehouden voor elektrische voertuigen ter hoogte van huisnummers 1-5 duidelijker gesignaleerd.
- Bij collegebesluit van 31 januari 2019 werden de parkeerplaatsen voorbehouden voor elektrische voertuigen ter hoogte van huisnummers 1-5 en huisnummer 7 duidelijker gesignaleerd.

- Bij collegebesluit van 14 december 2017 werd één parkeerplaats voorbehouden voor elektrische voertuigen ingericht ter hoogte van huisnummers 1-5 en één parkeerplaats voorbehouden voor autodelen voorbehouden voor elektrische voertuigen ter hoogte van huisnummer 7.
- Bij collegebesluit van 8 juni 2017 werd de bestaande toestand geregulariseerd.

Bijgevoegde bijlage(n):

- Aanvullend reglement Congreslaan dossier P-503494 en P-451453 (deel van de beslissing)
- Signalisatieplan Congreslaan dossier P-451453 (deel van de beslissing)
- Signalisatieplan Onafhankelijkheidslaan dossier P-503494 (deel van de beslissing)

Beslissing

Beslist het volgende:

Artikel 1:

Heft op het aanvullend reglement van de politie op het wegverkeer betreffende de gemeenteweg Congreslaan, goedgekeurd in zitting van 18 januari 2024, van zodra het nieuwe reglement in werking treedt.

Artikel 2:

Stelt vast het bijgevoegd aanvullend reglement van de politie op het wegverkeer en het signalisatieplan betreffende de gemeenteweg Congreslaan.

2024_CBS_07309 - Nieuw aanvullend reglement van de politie op het wegverkeer - gemeenteweg - Congreslaan - nieuwe verkeersmaatregelen

Aanvullend reglement van de politie op het wegverkeer - gemeenteweg – Congreslaan

Vastgesteld in het College van Burgemeester en Schepenen van

Bekendgemaakt op

Geldig vanaf

Referentienummer

Reglement

Artikel 1

Op de Congreslaan van de zuidwestelijke hoek van Paul de Smet de Naeyerplein huisnummers 1-3 tot en Congreslaan huisnummers 1-5 in de richting van huisnummers 1-5; op de Congreslaan van huisnummer 2 tot huisnummer 40 in de richting van huisnummer 40 geldt: verboden rijrichting voor iedere bestuurder; de maatregel geldt niet voor fietsers en bestuurders van speed pedelecs. In de tegenovergestelde richting geldt: toegelaten rijrichting op de openbare weg met eenrichtingsverkeer; fietsers en bestuurders van speed pedelecs mogen in de twee richtingen rijden.

Dit wordt aangeduid door verkeerstekens:

- C1
- M11
- F19
- M17

Artikel 2

Op de Congreslaan vanaf de overzijde van Paul de Smet de Naeyerplein huisnummers 1-3 in de richting van huisnummer 40 geldt: de toegang is verboden in beide richtingen, voor iedere bestuurder; de maatregel geldt niet voor fietsers en bestuurders van speed pedelecs; de maatregel geldt niet voor parkonderhoudsdiensten.

Dit wordt aangeduid door verkeerstekens:

- C3
- M11
- GIV

Artikel 3

Op de Congreslaan ter hoogte van huisnummers 1-5 geldt: het parkeren is toegelaten; het parkeren is voorbehouden voor elektrische of hybride elektrische voertuigen ; de parkeerreglementering geldt over een afstand van 12 m.

Dit wordt aangeduid door verkeerstekens:

- E9a
- GVIIId
- GXc

Artikel 4

Op de Congreslaan ter hoogte van huisnummers 6-16 tot en met huisnummer 18 geldt: het parkeren is toegelaten; het parkeren is voorbehouden voor elektrische of hybride elektrische

voertuigen waarop de parkeerkaart voor autodelen is aangebracht ; de parkeerreglementering geldt over een afstand van 12 m.

Dit wordt aangeduid door verkeerstekens:

- E9a
- GVIIId
- GXc

Artikel 5

Op de Congreslaan ter hoogte van huisnummer 36 geldt: het parkeren op de rijbaan is verboden.

Dit wordt aangeduid door verkeerstekens:

- WM75.1.2

Artikel 6

Op de Congreslaan ter hoogte van de westelijke gevel van huisnummer 2 geldt: bestuurders mogen niet rijden, stilstaan of parkeren op de markeringen van de verkeersgeleider of het verdrijvingsvlak.

Dit wordt aangeduid door verkeerstekens:

- WM77.4

Artikel 7

Op de Congreslaan ter hoogte van huisnummers 1-5;

op de Congreslaan ter hoogte van huisnummers 6-16 tot en met huisnummer 18;


op de Congreslaan vanaf huisnummer 38 tot het kruispunt met de Paul de Smet de Naeyerplein geldt: voertuigen moeten parkeren binnen de afgebakende plaatsen.

Dit wordt aangeduid door verkeerstekens:

- WM77.5

(einde reglement)



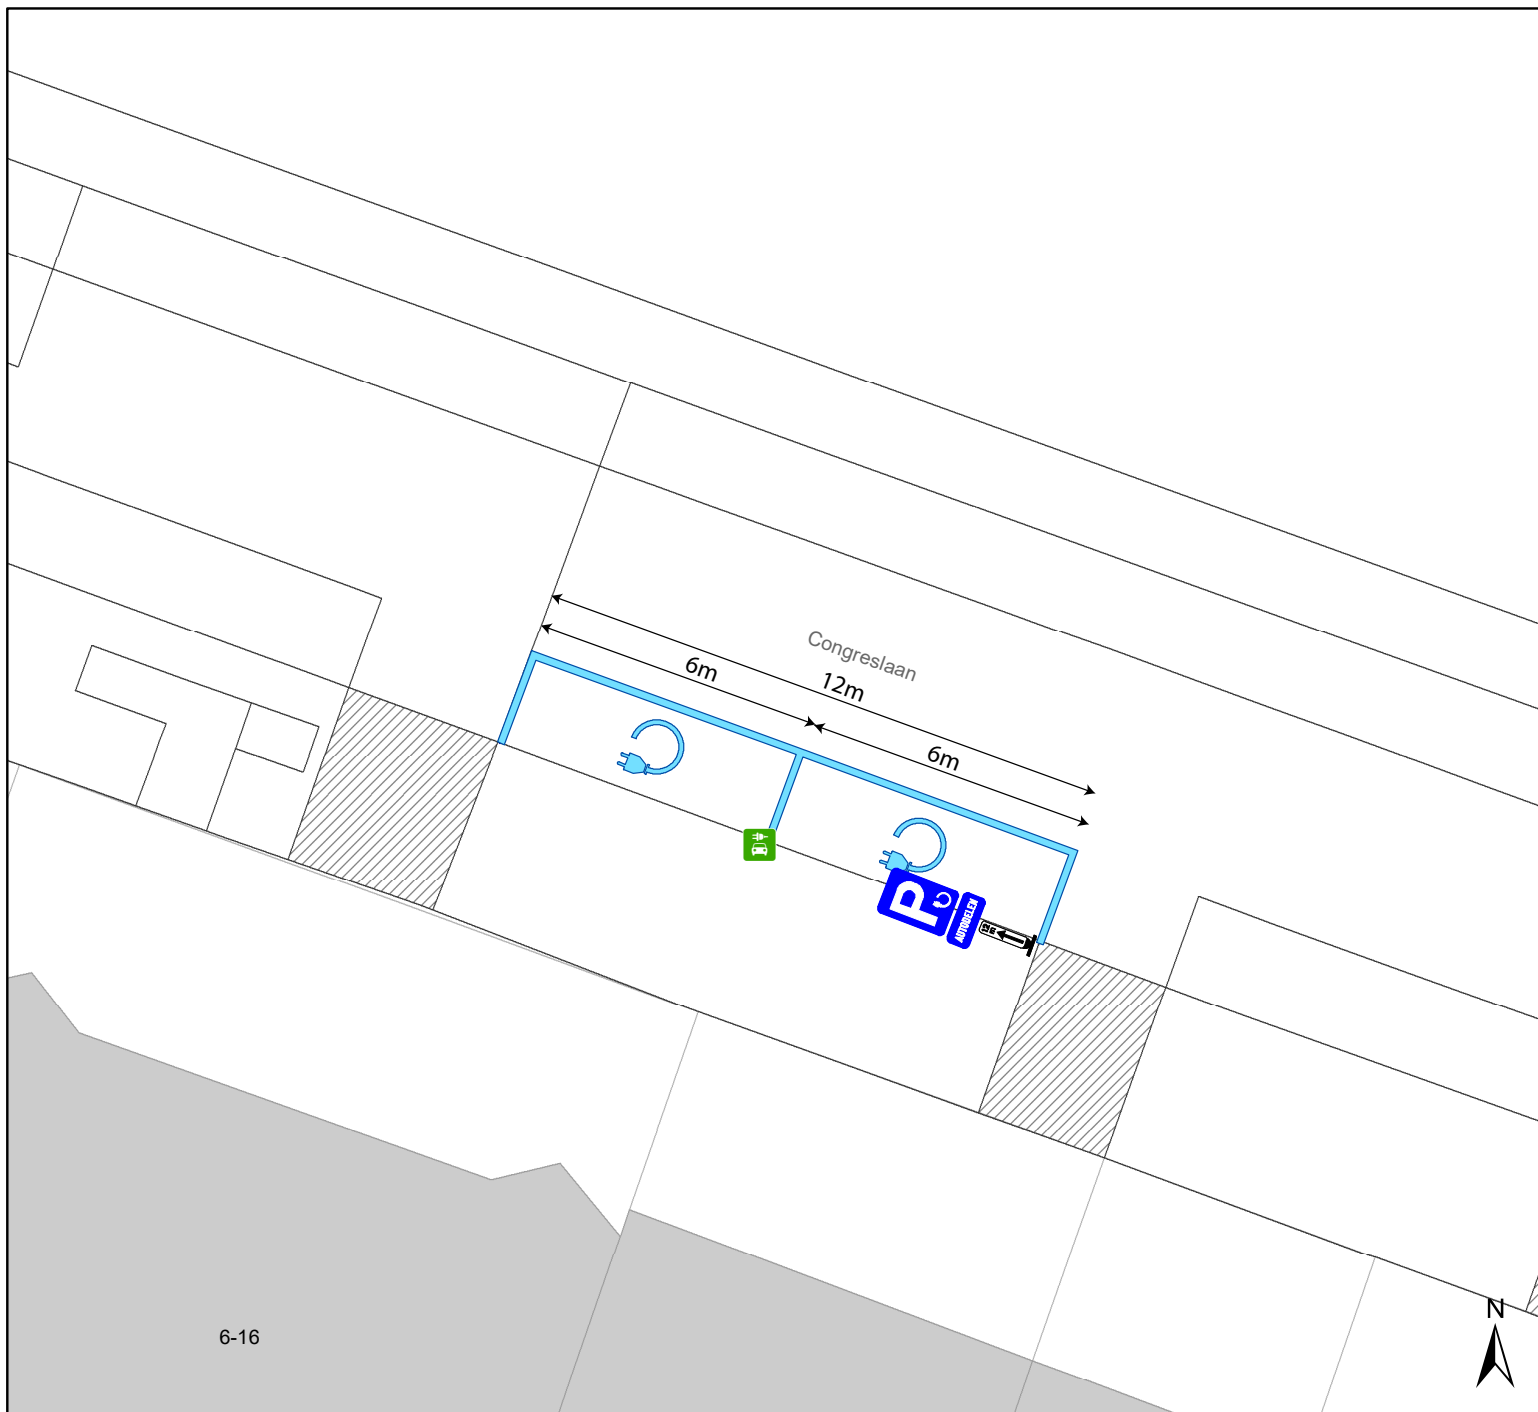

6-16

Legende

-  Bestaande verkeersborden
-  Geplande verkeersborden
-  Te verwijderen verkeersborden
-  Bestaande wegmarkeringen
-  Geplande wegmarkeringen
-  Te verwijderen wegmarkeringen
-  Actief




gent: Mobiliteitsbedrijf stad Gent
Verkeerstechnische taken

Congreslaan 18 EV+autodelen


Dossiernummer P-451453

DATUM	SCHAAL	PLAN	P FORMAAT
17/06/2024	1/150	1/1	A4

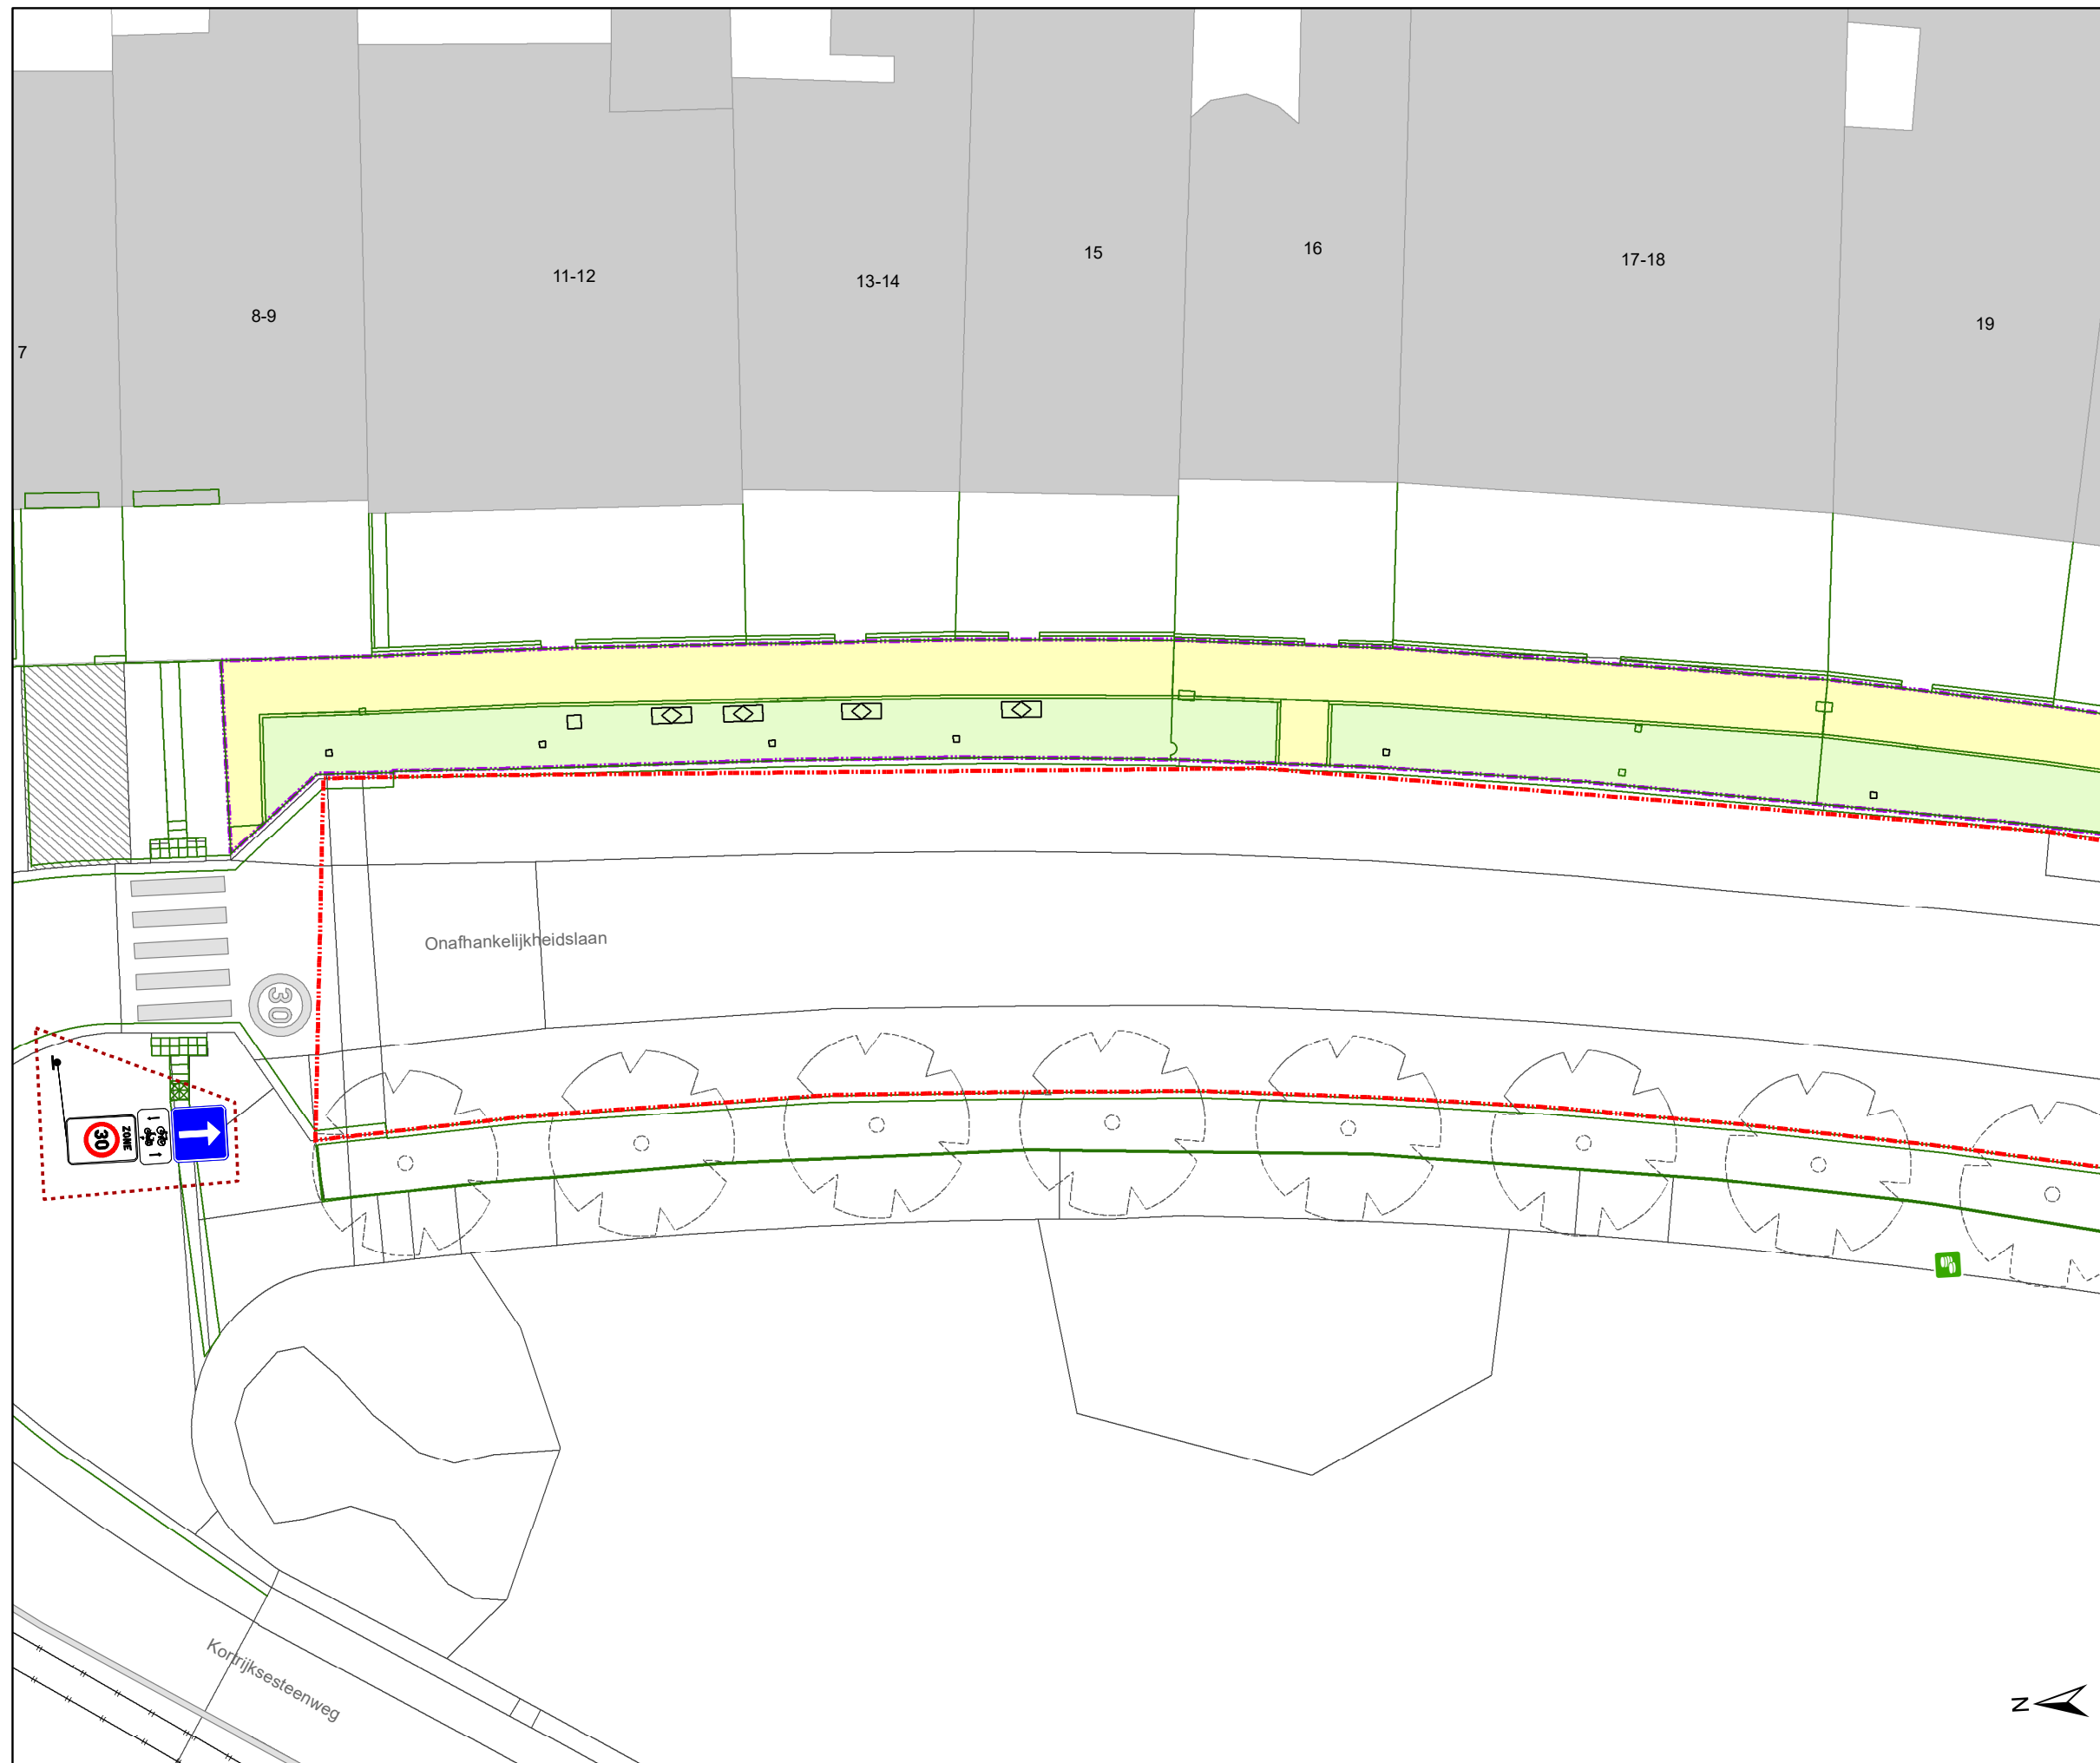

Legende

-  Bestaande verkeersborden
-  Geplande verkeersborden
-  Te verwijderen verkeersborden
-  Bestaande wegmarkeringen
-  Geplande wegmarkeringen
-  Te verwijderen wegmarkeringen
-  Ander gepland dossier (in voorbereiding bij MOBBED)
-  Werfzone - Heraanleg (voetpad)
-  Werfzone - Heraanleg (groen)
-  Werfzone - Toplaagvernieuwing
-  Actieve fietsenstalling
-  Geplande fietsenstalling
-  Geplande groen plooi bakken (I-POD III)
-  Actieve laadpaal
-  Actieve parkeerautomaat
-  Draaicirkels
-  Hoort ook bij dit dossier

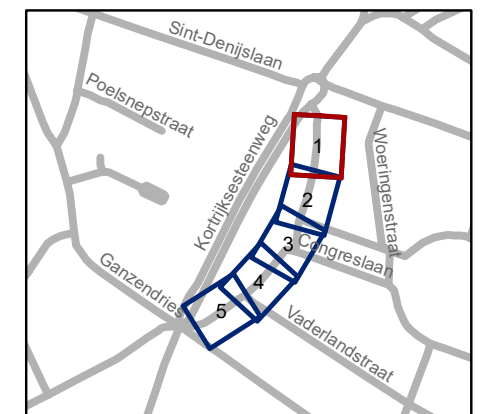


gent: Mobiliteitsbedrijf stad Gent
Verkeerstechnische taken

**Onafhankelijkheidslaan
Toplaagvernieuwing**


Dossiernummer P-503494

DATUM	SCHAAL	PLAN	P.FORMAAT
4/07/2024	1/200	1/5	A3

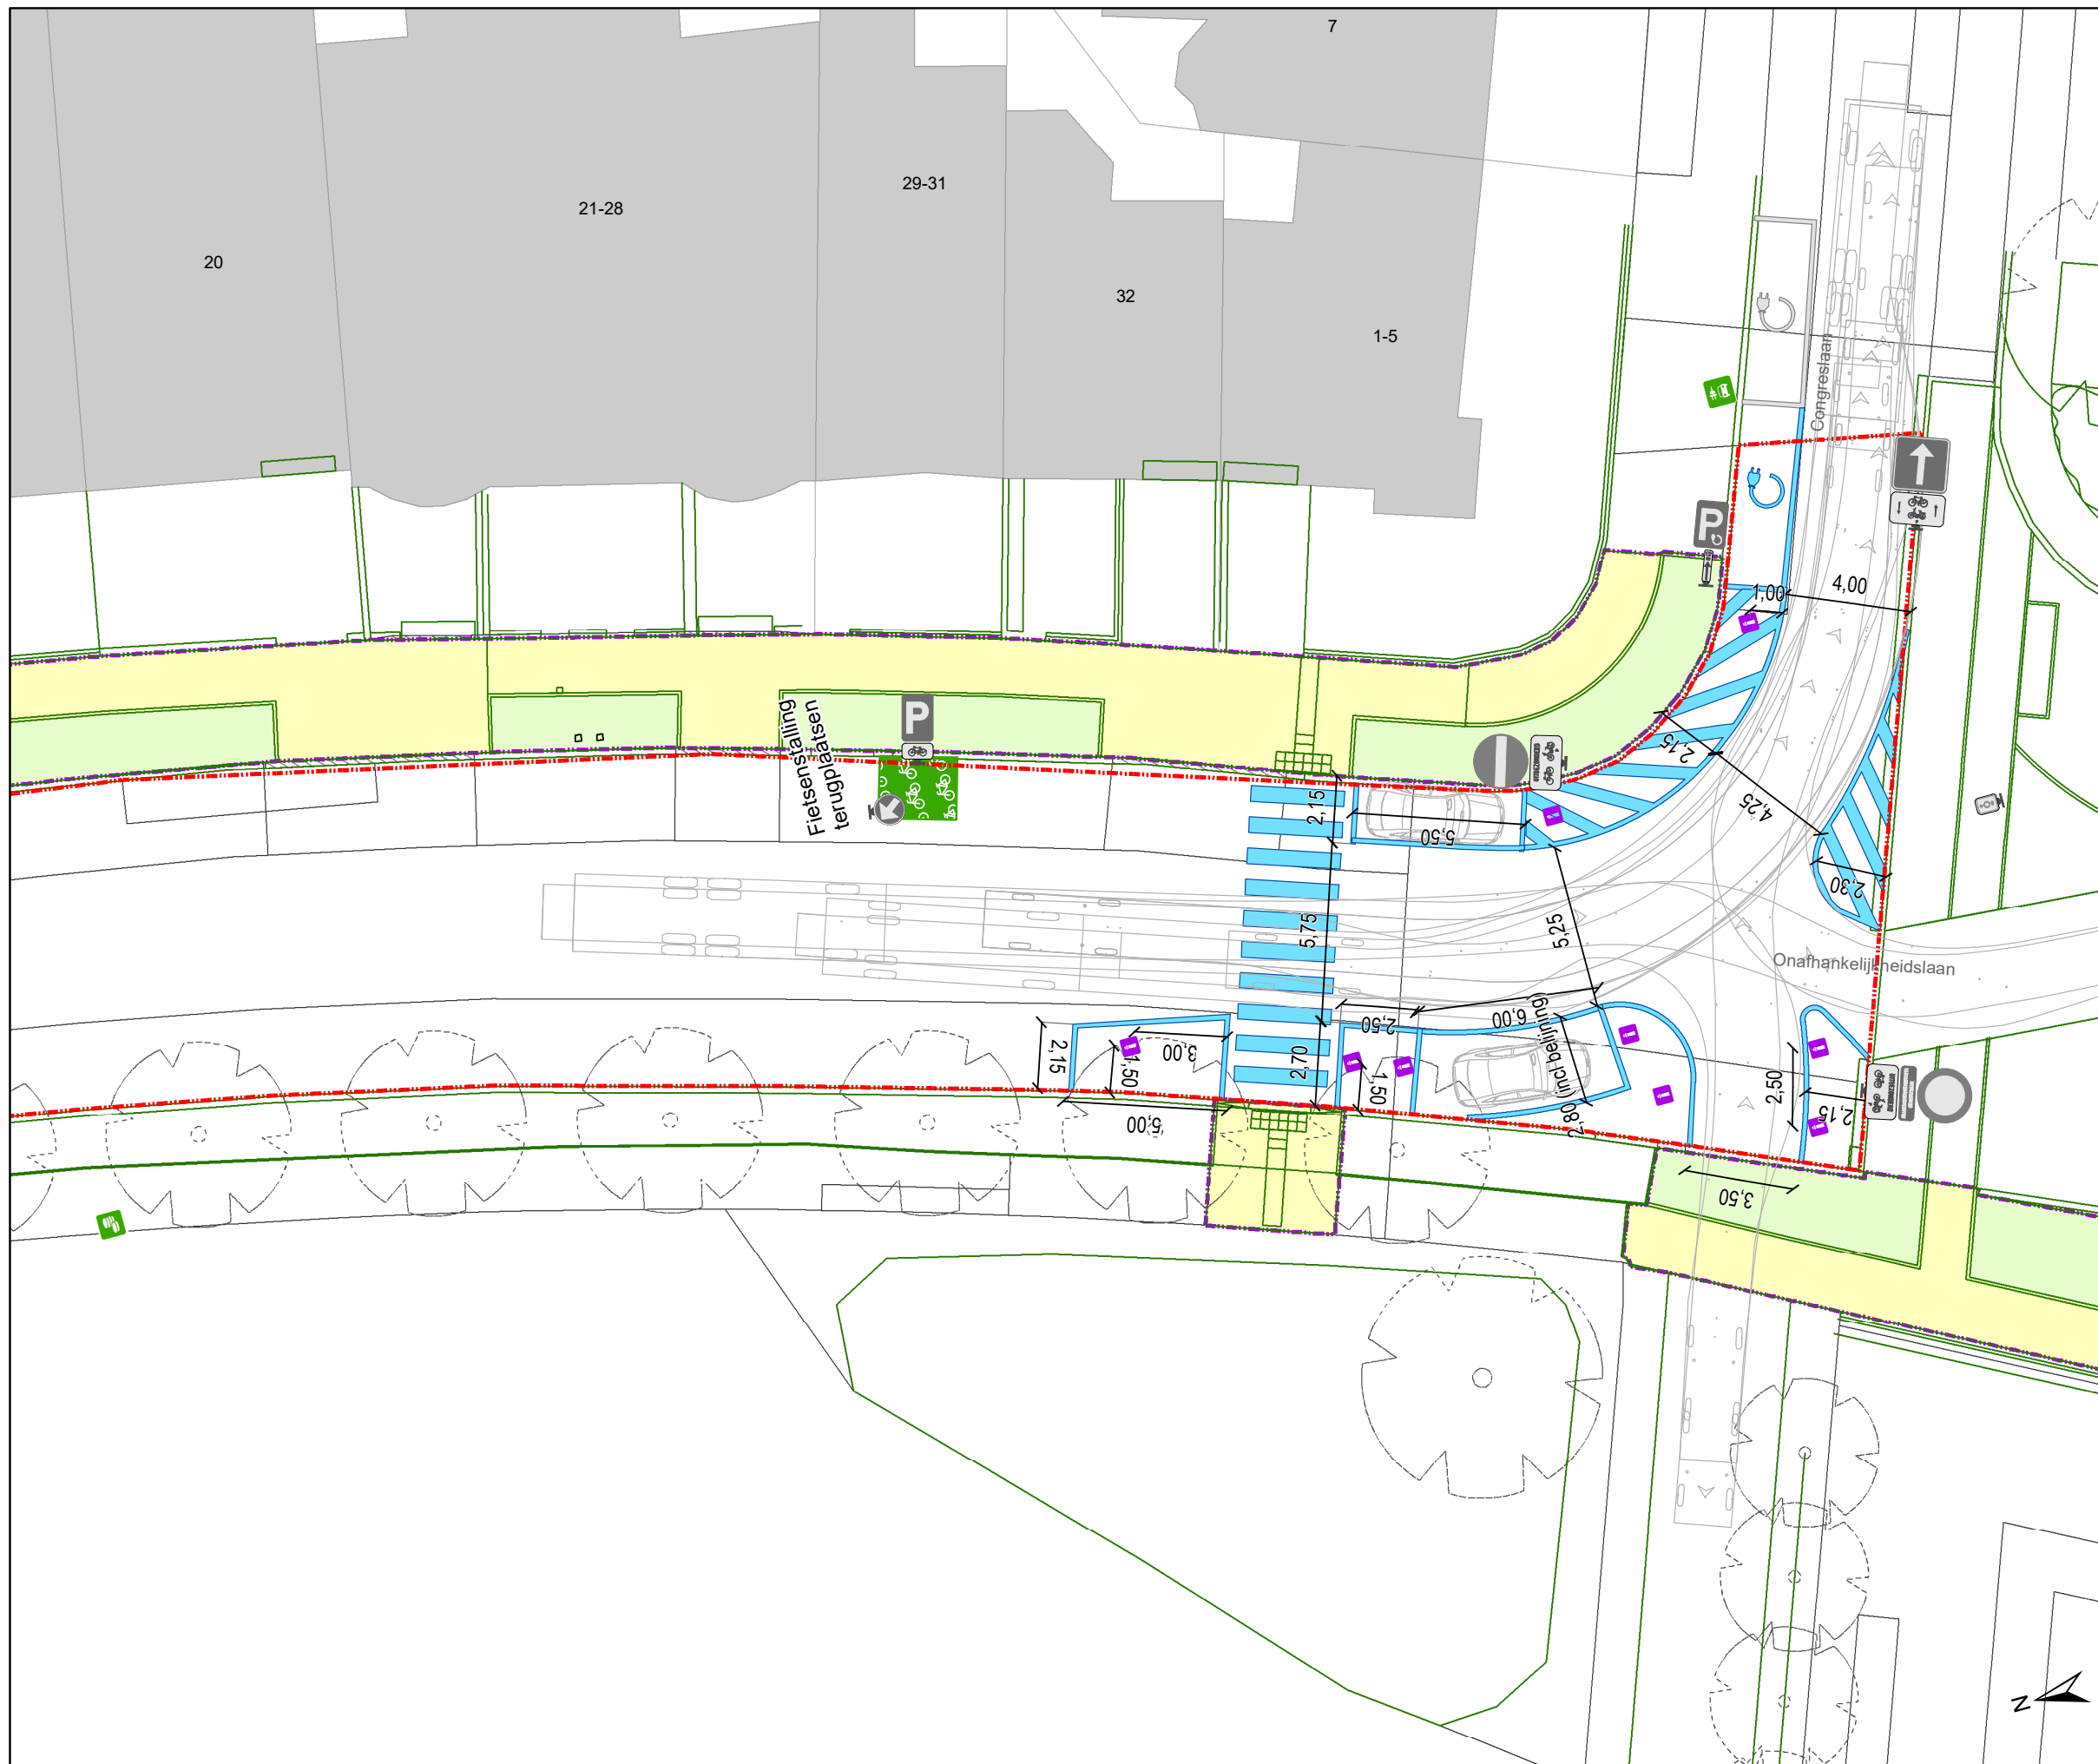

Legende

-  Bestaande verkeersborden
-  Geplande verkeersborden
-  Te verwijderen verkeersborden
-  Bestaande wegmarkeringen
-  Geplande wegmarkeringen
-  Te verwijderen wegmarkeringen
-  Ander gepland dossier (in voorbereiding bij MOBBED)
-  Werfzone - Heraanleg (voetpad)
-  Werfzone - Heraanleg (groen)
-  Werfzone - Toplaagvernieuwing
-  Actieve fietsenstalling
-  Geplande fietsenstalling
-  Geplande groen plooi bakken (IPOD III)
-  Actieve laadpaal
-  Actieve parkeerautomat
-  Draaicirkels
-  Hooft ook bij dit dossier

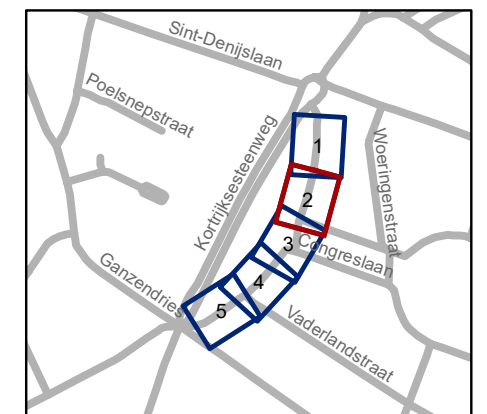


gent: Mobiliteitsbedrijf stad Gent
Verkeerstechnische taken

**Onafhankelijkheidslaan
Toplaagvernieuwing**


Dossiernummer P-503494

DATUM	SCHAAL	PLAN	P FORMAAT
4/07/2024	1/200	2/5	A3

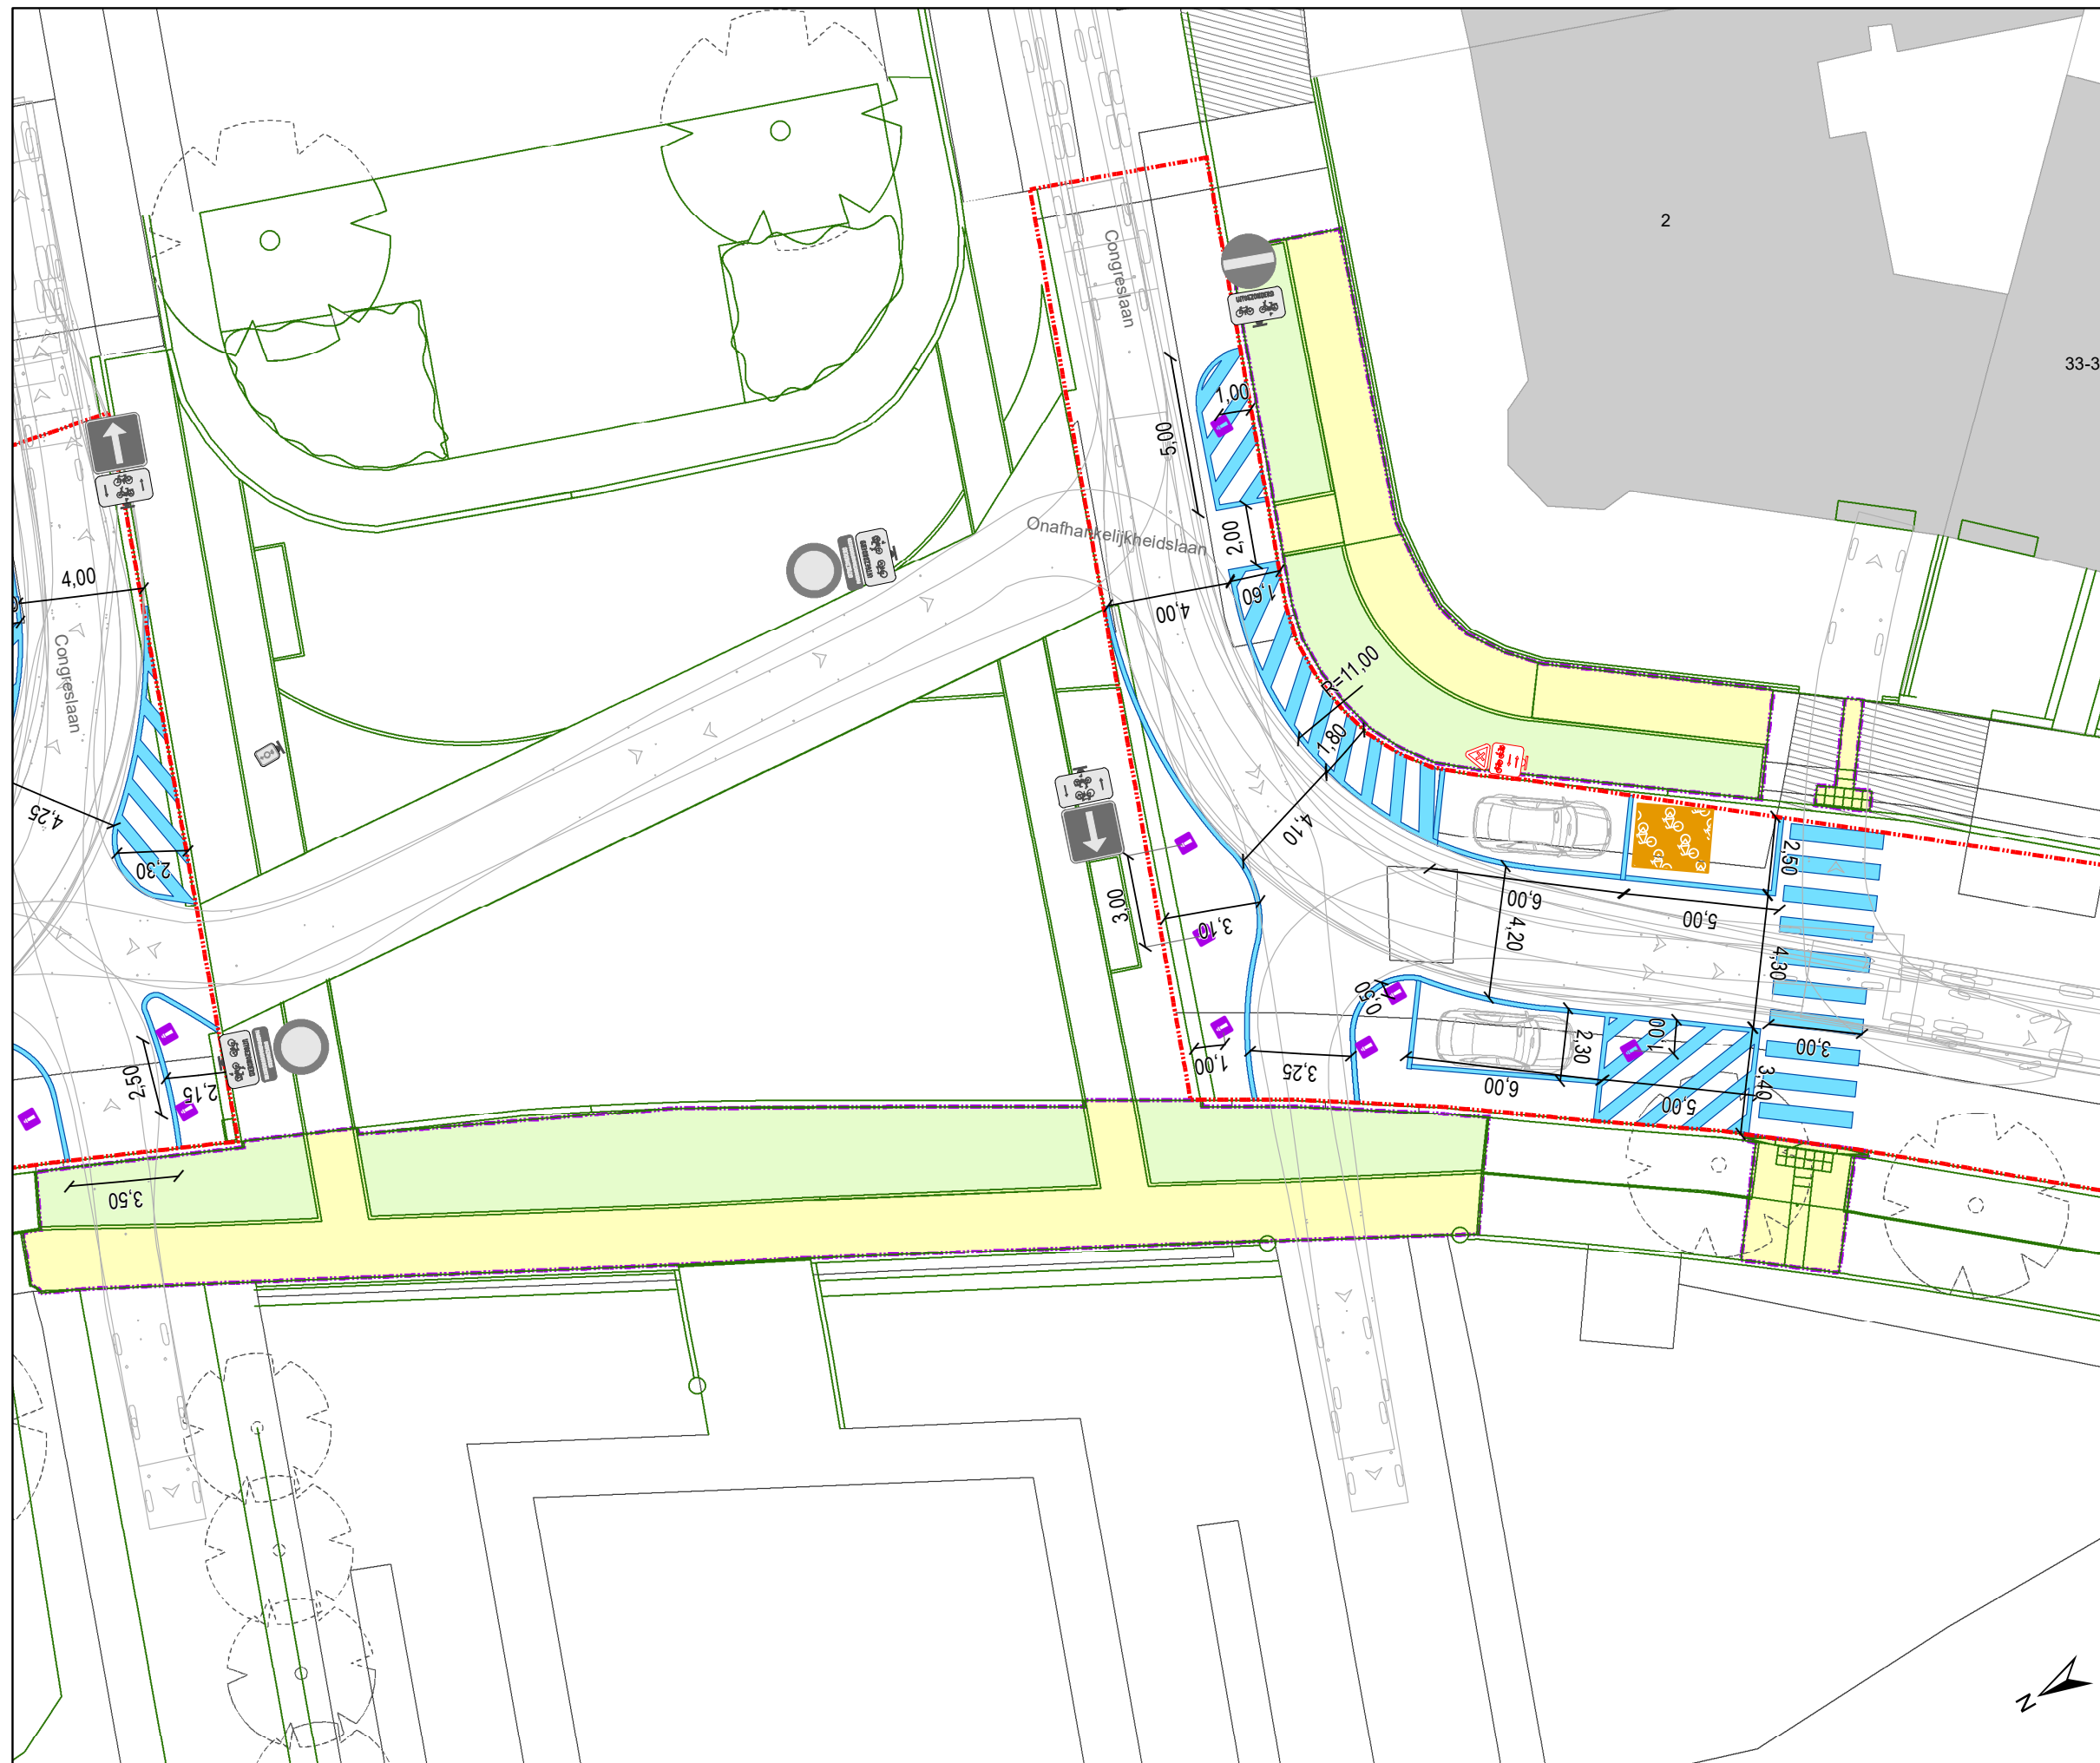

Legende

- Bestaande verkeersborden
- Geplande verkeersborden
- Te verwijderen verkeersborden
- Bestaande wegmarkeringen
- Geplande wegmarkeringen
- Te verwijderen wegmarkeringen
- Ander gepland dossier (in voorbereiding bij MOBBED)
- Werfzone - Heraanleg (voetpad)
- Werfzone - Heraanleg (groen)
- Werfzone - Toplaagvernieuwing
- Actieve fietsenstalling
- Geplande fietsenstalling
- Geplande groen plooi bakken (IPOD III)
- Actieve laadpaal
- Actieve parkeerautomaat
- Draaicirkels
- Hoort ook bij dit dossier

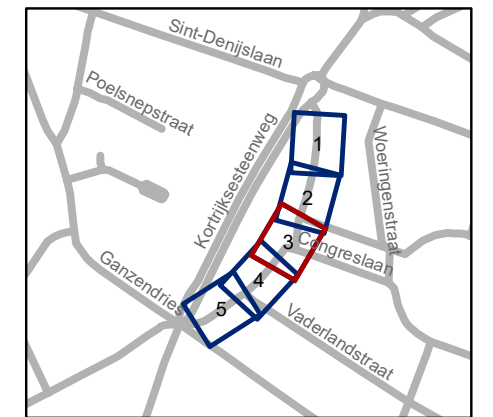


gent: Mobiliteitsbedrijf stad Gent
Verkeerstechnische taken

**Onafhankelijkheidslaan
Toplaagvernieuwing**


Dossiernummer P-503494

DATUM	SCHAAL	PLAN	P FORMAAT
4/07/2024	1/200	3/5	A3

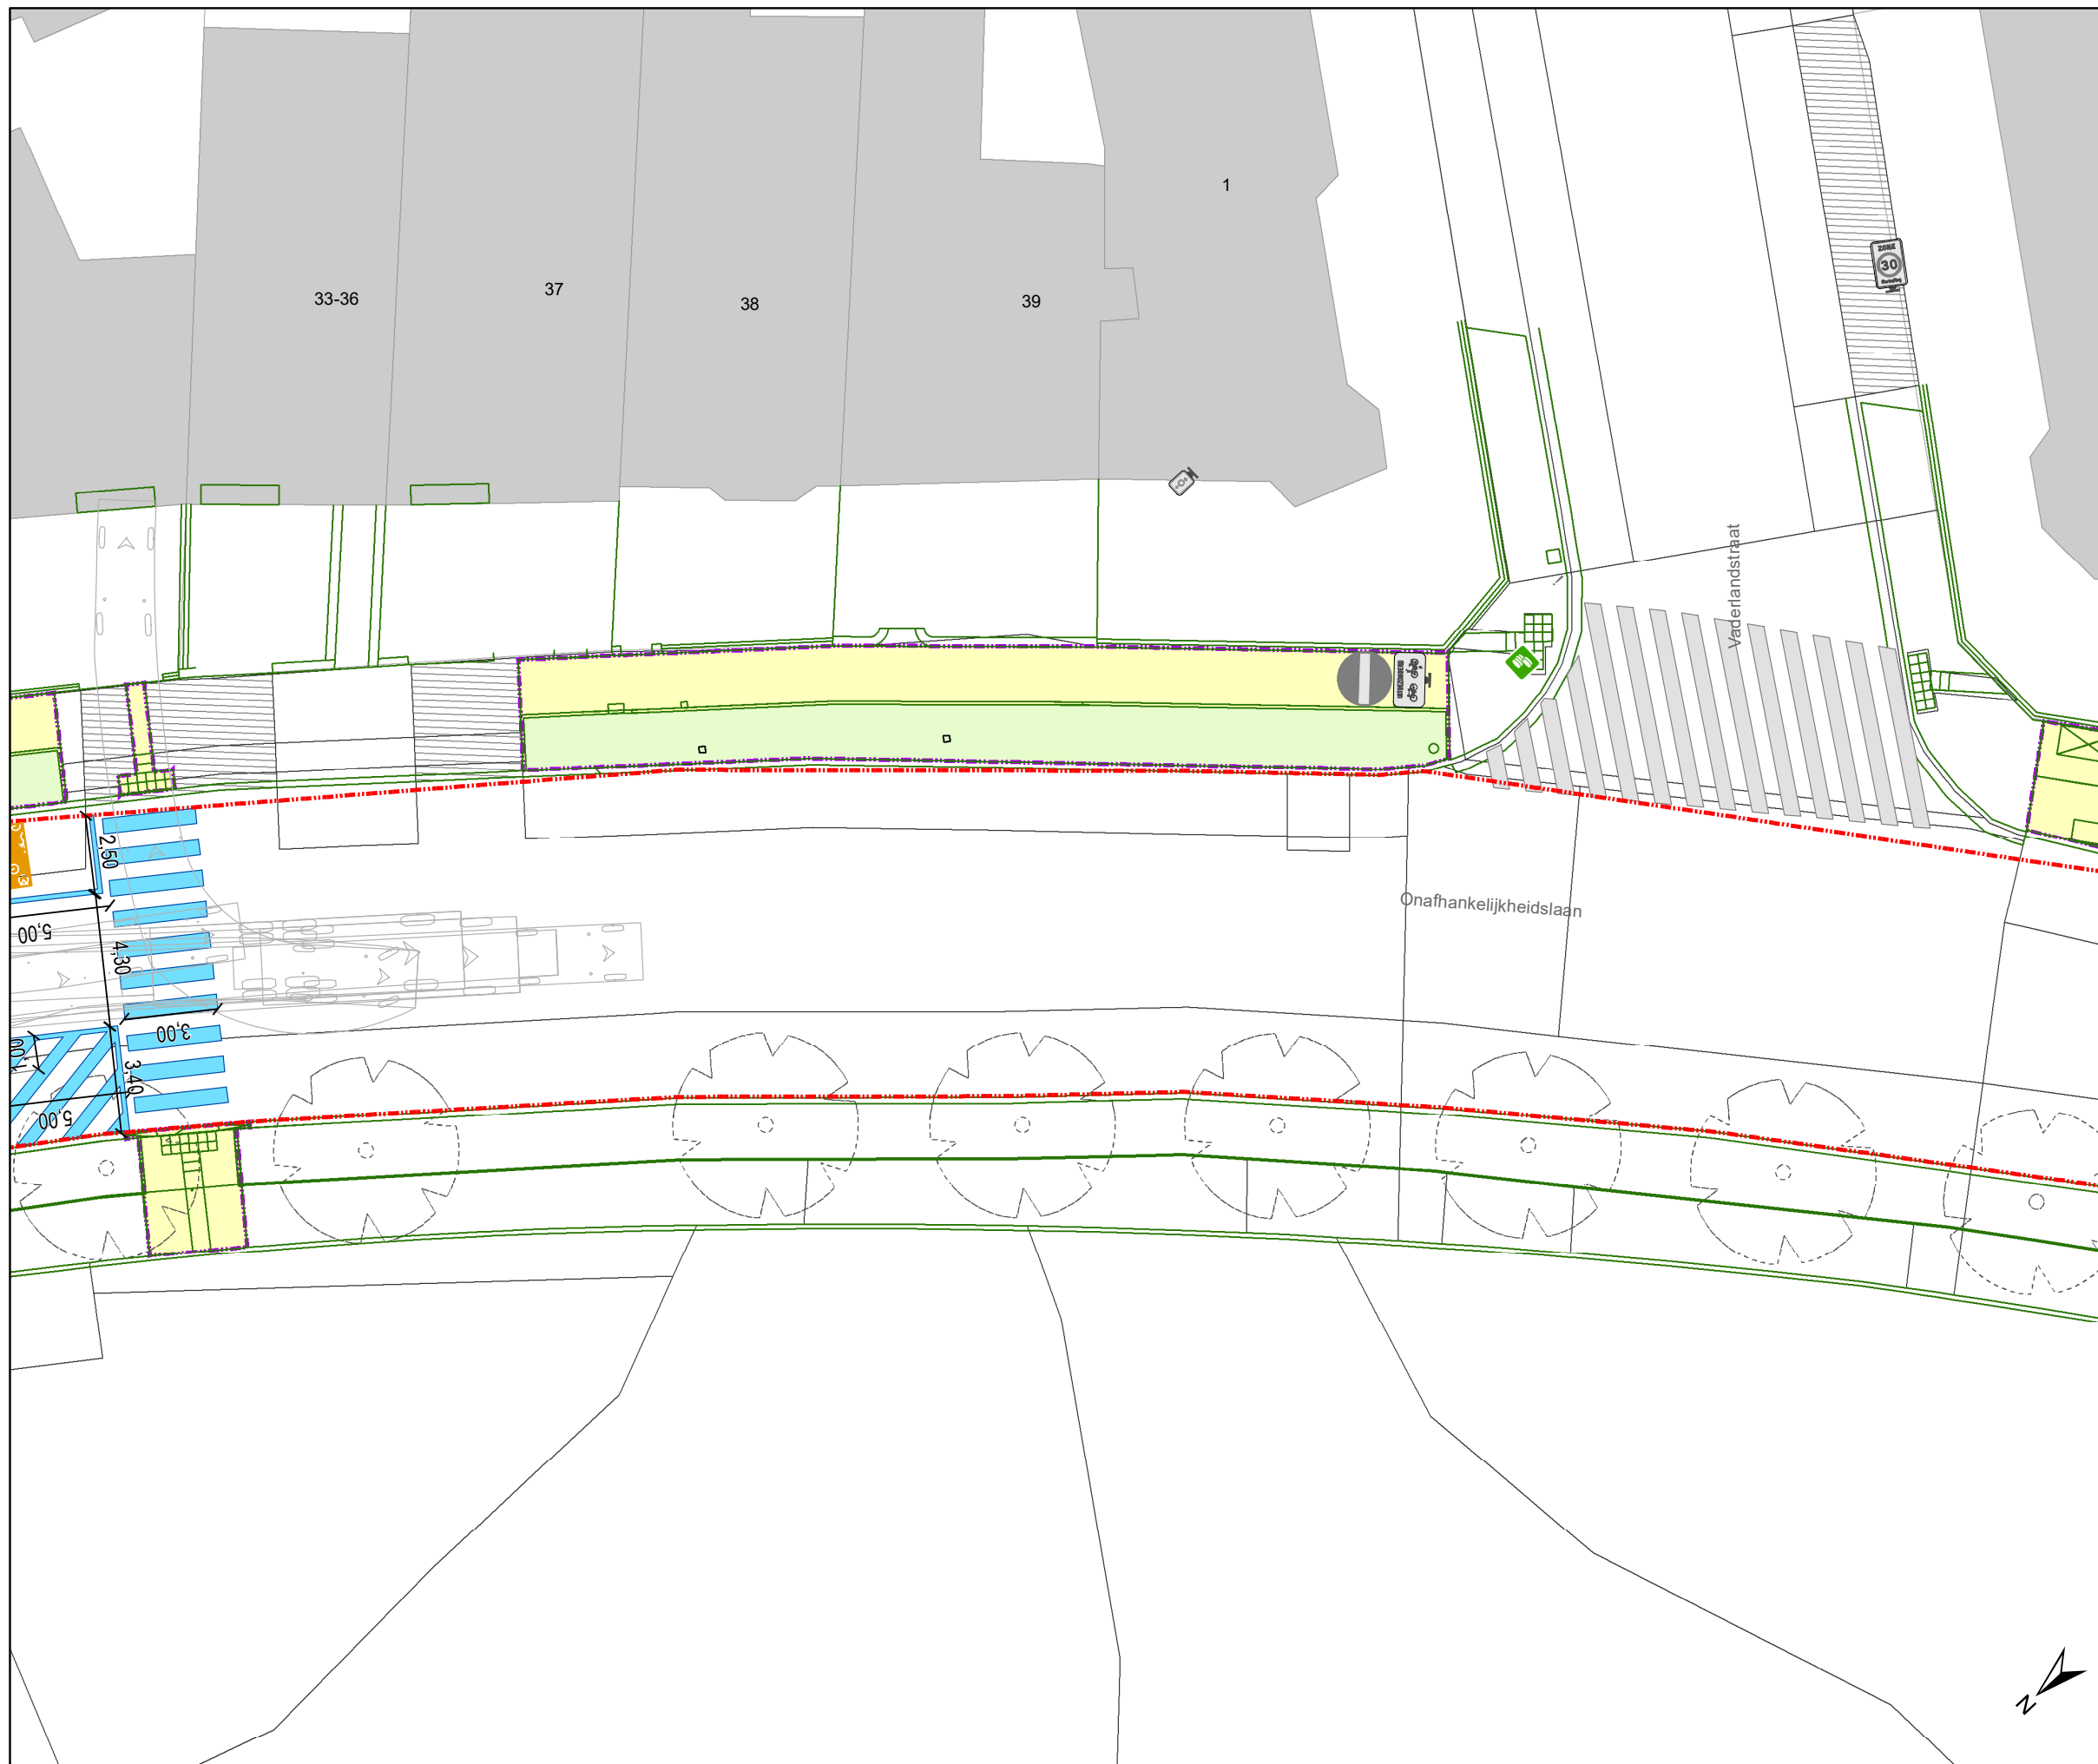

Legende

-  Bestaande verkeersborden
-  Geplande verkeersborden
-  Te verwijderen verkeersborden
-  Bestaande wegmarkeringen
-  Geplande wegmarkeringen
-  Te verwijderen wegmarkeringen
-  Ander gepland dossier (in voorbereiding bij MOBBED)
-  Werfzone - Heraanleg (voetpad)
-  Werfzone - Heraanleg (groen)
-  Werfzone - Toplaagvernieuwing
-  Actieve fietsenstalling
-  Geplande fietsenstalling
-  Geplande groen plooi bakken (IPOD III)
-  Actieve laadpaal
-  Actieve parkeerautomaat
-  Draaicirkels
-  Hooft ook bij dit dossier

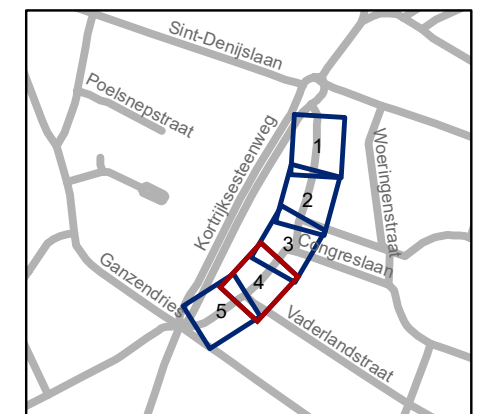

gent: Mobiliteitsbedrijf stad Gent
Verkeerstechnische taken

**Onafhankelijkheidslaan
Toplaagvernieuwing**


Dossiernummer P-503494

DATUM	SCHAAL	PLAN	P FORMAAT
4/07/2024	1/200	4/5	A3



Legende

-  Bestaande verkeersborden
-  Geplande verkeersborden
-  Te verwijderen verkeersborden
-  Bestaande wegmarkeringen
-  Geplande wegmarkeringen
-  Te verwijderen wegmarkeringen
-  Ander gepland dossier (in voorbereiding bij MOBBED)
-  Werfzone - Heraanleg (voetpad)
-  Werfzone - Heraanleg (groen)
-  Werfzone - Toplaagvernieuwing
-  Actieve fietsenstalling
-  Geplande fietsenstalling
-  Geplande groen plooi bakken (I-POD III)
-  Actieve laadpaal
-  Actieve parkeer automaat
-  Draaicirkels
-  Hoort ook bij dit dossier

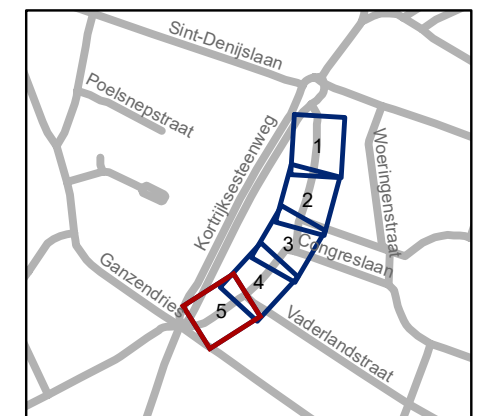

gent: Mobiliteitsbedrijf stad Gent
Verkeerstechnische taken

**Onafhankelijkheidslaan
Toplaagvernieuwing**

Dossiernummer P-503494

DATUM	SCHAAL	PLAN	P FORMAAT
4/07/2024	1/200	5/5	A3