



2024_CBS_07325 Nieuw aanvullend reglement van de politie op het wegverkeer - gemeenteweg - Afsneedorp - nieuwe verkeersmaatregelen - Vaststelling

Beslissing: Goedgekeurd in besloten vergadering van 18 juli 2024

Zijn aanwezig bij de beslissing van dit punt:

Mathias De Clercq, burgemeester-voorzitter; Filip Watteeuw, schepen; Sofie Bracke, schepen
Tine Heyse, schepen; Astrid De Bruycker, schepen; Sami Souguir, schepen; Isabelle Heyndrickx, schepen; Hafsa El-Bazioui, schepen; Rudy Coddens, schepen
Mieke Hullebroeck, algemeen directeur; Liesbet Vertriest, waarnemend adjunct-algemeendirecteur

Bevoegd: Filip Watteeuw

Betrokken: Mathias De Clercq

Juridisch kader

De volgende bepalingen zijn van toepassing inzake de bevoegdheid:

- De Nieuwe Gemeentewet 24 juni 1988, artikel 119;
- Het Decreet van 16 mei 2008 betreffende de aanvullende reglementen op het wegverkeer en de plaatsing en bekostiging van verkeerstekens, artikel 5, § 1, 2e lid;
- Het Decreet over het lokaal bestuur van 22 december 2017, artikel 41, 2°;
- Het gemeenteraadsbesluit van 15 december 2015, houdende de delegatie van de vaststellingsbevoegdheid inzake gemeentelijke aanvullende reglementen op het wegverkeer.

De beslissing wordt genomen op grond van:

- Wet betreffende de politie over het wegverkeer, gecoördineerd bij Koninklijk Besluit van 16 maart 1968;
- Decreet van 16 mei 2008 betreffende de aanvullende reglementen op het wegverkeer en de plaatsing en bekostiging van de verkeerstekens;
- Koninklijk Besluit van 1 december 1975 houdende algemeen reglement op de politie van het wegverkeer en van het gebruik van de openbare weg;
- Ministerieel Besluit van 11 oktober 1976 waarbij de minimumafmetingen en de bijzondere plaatsingsvoorwaarden van de verkeerstekens worden bepaald;
- Uitvoeringsbesluit van 23 januari 2009 betreffende de aanvullende reglementen op het wegverkeer en de plaatsing en bekostiging van de verkeerstekens;

- Omzendbrief MOB/2009/1 van 3 april 2009;

Motivering

- Bij dit collegebesluit wordt volgende verkeersmaatregel getroffen: het duidelijker omschrijven van de uitzonderingen van het doorgangsverbod en ook toegankelijk maken voor onderhoudsdiensten alsook bromfietsen klasse A en P zodat deze ook het veer kunnen gebruiken. Speedpedelecs worden zoveel mogelijk gelijkgesteld met fietsen. Bromfietsen klasse B verlenen we geen uitzondering omdat deze bromfietsen door hun combinatie van een hogere snelheid met een hogere massa een potentieel gevaar voor andere weggebruikers vormen en ze een grotere impact bij een ongeval hebben.
- Bij collegebesluit van 10 november 2022 werd de bestaande toestand geregulariseerd en werd de bestaande parkeerplaats voor personen met een handicap ter hoogte van huisnummer 9A, verplaatst aangezien de bestaande situatie aanleiding gaf tot verwarring en foutparkeren voor een inrij.

Bijgevoegde bijlage(n):

- Aanvullend reglement Afsneedorp dossier P-524067 (deel van de beslissing)
- Signalisatieplan Zone30 MOW Afsnee dossier P-524067 (deel van de beslissing)

Beslissing

Beslist het volgende:

Artikel 1:

Heft op het aanvullend reglement van de politie op het wegverkeer betreffende de gemeenteweg Afsneedorp, goedgekeurd in zitting van 10 november 2022, van zodra het nieuwe reglement in werking treedt.

Artikel 2:

Stelt vast het bijgevoegd aanvullend reglement van de politie op het wegverkeer en het signalisatieplan betreffende de gemeenteweg Afsneedorp.

2024_CBS_07325 - Nieuw aanvullend reglement van de politie op het wegverkeer - gemeenteweg - Afsneedorp - nieuwe verkeersmaatregelen

Aanvullend reglement van de politie op het wegverkeer - gemeenteweg – Afsneedorp

Vastgesteld in het College van Burgemeester en Schepenen van

Bekendgemaakt op

Geldig vanaf

Referentienummer

Reglement

Artikel 1

Op Afsneedorp ter hoogte van de westelijke hoek van huisnummer 18 (kerk) in noordoostelijke richting geldt: de toegang is verboden in beide richtingen, voor iedere bestuurder; de maatregel geldt niet voor fietsers, bestuurders van tweewielige bromfietsen klasse A en speed pedelecs; de maatregel geldt niet voor aangelanden en onderhoudsdiensten van het openbaar domein .

Dit wordt aangeduid door verkeerstekens:

- C3
- M12
- GIV

Artikel 2

Op Afsneedorp van huisnummer 2 tot huisnummer 18 (kerk) aan de kant van de pare huisnummers geldt: het parkeren is verboden; het begin van de parkeerreglementering wordt aangeduid; het einde van de parkeerreglementering wordt aangeduid.

Dit wordt aangeduid door verkeerstekens:

- E1
- GXa
- GXb

Artikel 3

Op Afsneedorp van huisnummer 30 tot het kruispunt met de Veurestraat aan de kant van de pare huisnummers geldt: het parkeren is verboden; het begin van de parkeerreglementering wordt aangeduid; de parkeerreglementering geldt over een afstand van meer dan 300 meter; het einde van de parkeerreglementering wordt aangeduid.

Dit wordt aangeduid door verkeerstekens:

- E1
- GXa
- GXd
- GXb

Artikel 4

Op Afsneedorp ter hoogte van huisnummer 9A geldt: het parkeren is toegelaten; het parkeren is voorbehouden voor de voertuigen die gebruikt worden door personen met een handicap. .

Dit wordt aangeduid door verkeerstekens:

- E9a
- GVIIId

Artikel 5

Op Afsneedorp van huisnummer 9 tot en met de zijgevel van huisnummer 11 aan de kant van de onpare huisnummers;

op Afsneedorp ter hoogte van huisnummer 26 geldt: het parkeren op de rijbaan is verboden.

Dit wordt aangeduid door verkeerstekens:

- **WM75.1.2**

Artikel 6


Op Afsneedorp ter hoogte van het kruispunt met de Broekkantstraat geldt: voetgangers moeten de oversteekplaats volgen om de rijbaan over te steken.

Dit wordt aangeduid door verkeerstekens:




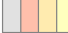
- **WM76.3**


(einde reglement)

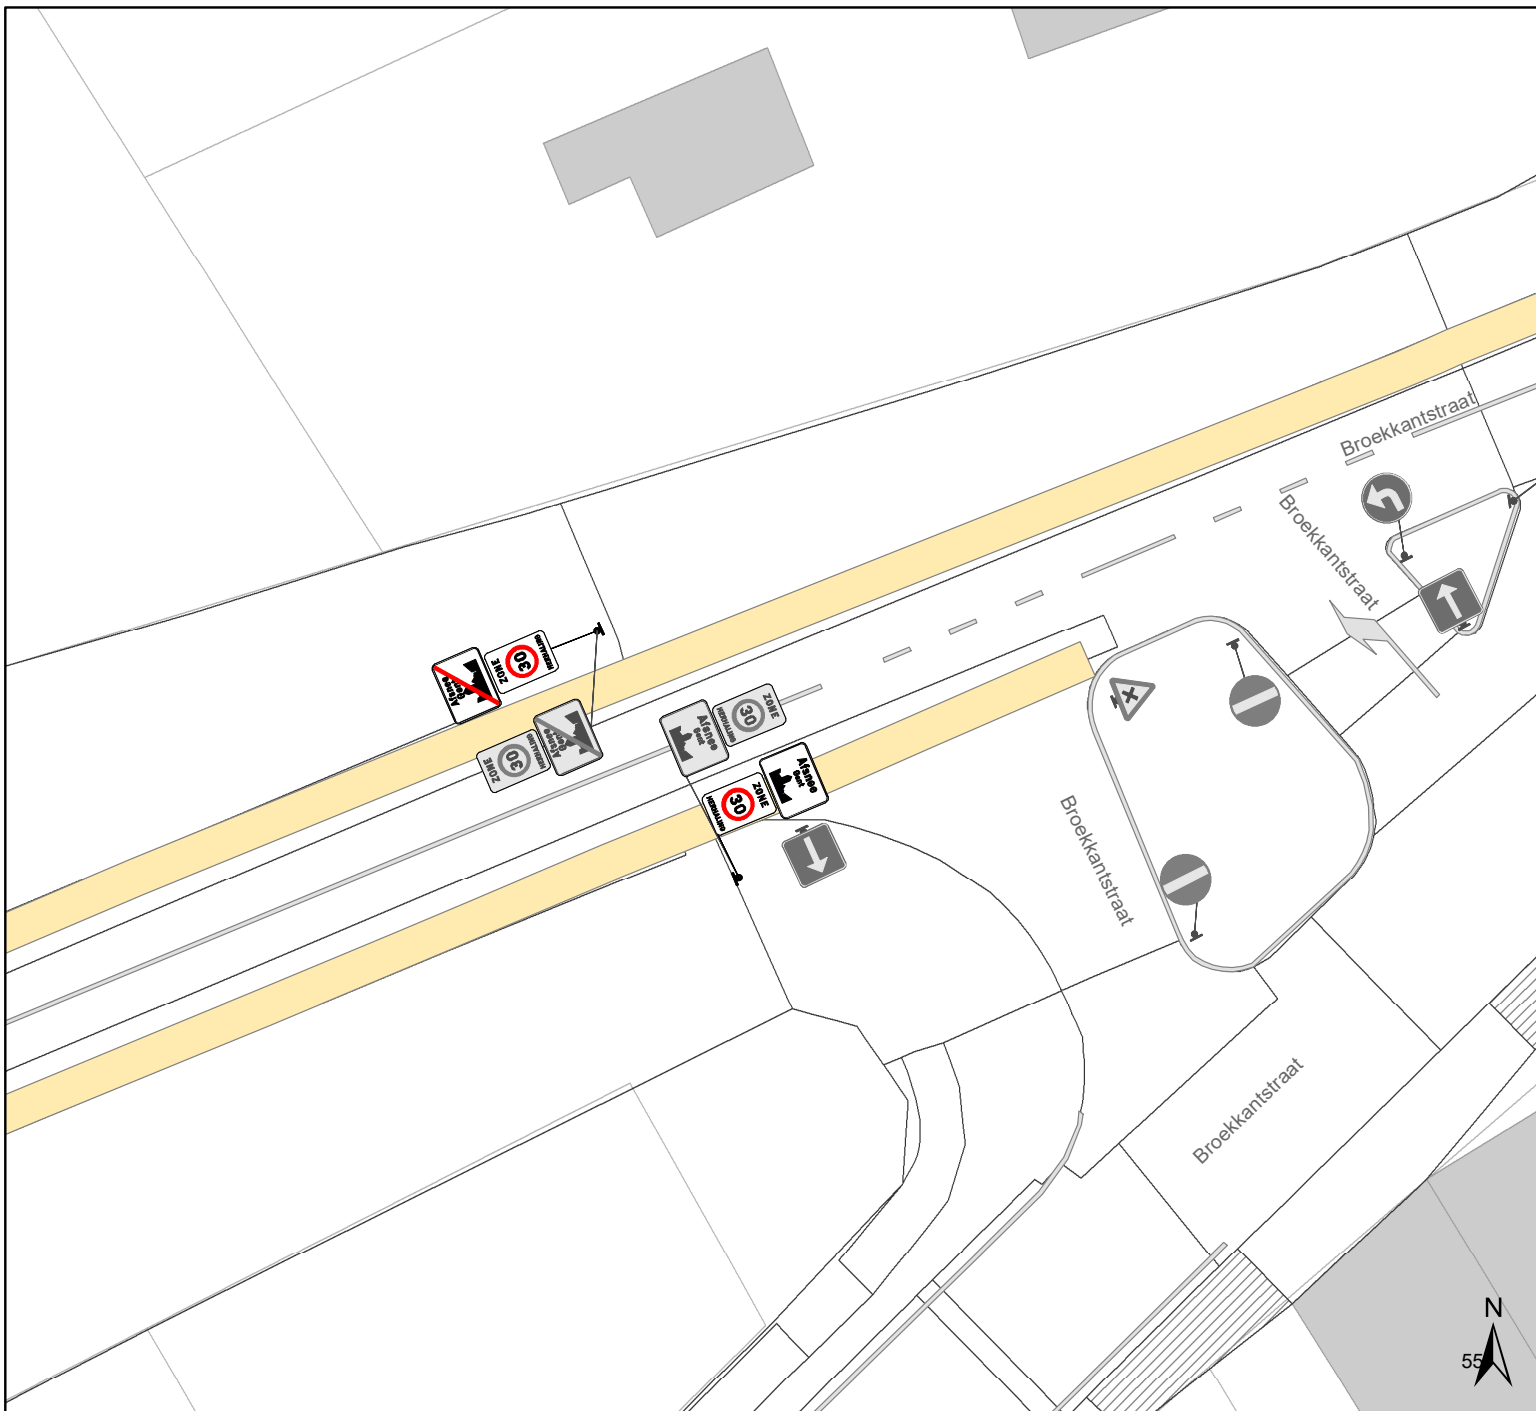



Legende

-  Bestaande verkeersborden
-  Geplande verkeersborden
-  Te verwijderen verkeersborden
-  Bestaande wegmarkeringen

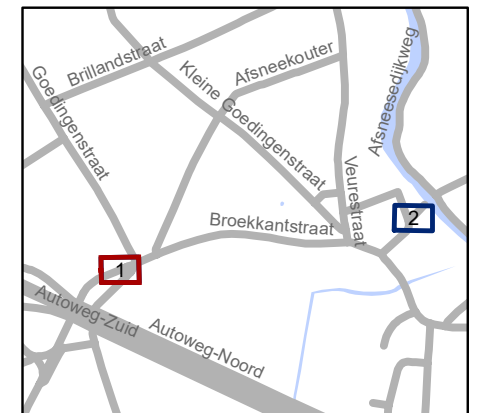


gent: Mobiliteitsbedrijf stad Gent
Verkeerstechnische taken

Afsnee
Zone 30-verduidelijkingen


Dossiernummer P-524067

DATUM	SCHAAL	PLAN	P FORMAAT
10/06/2024	1/250	1/2	A4

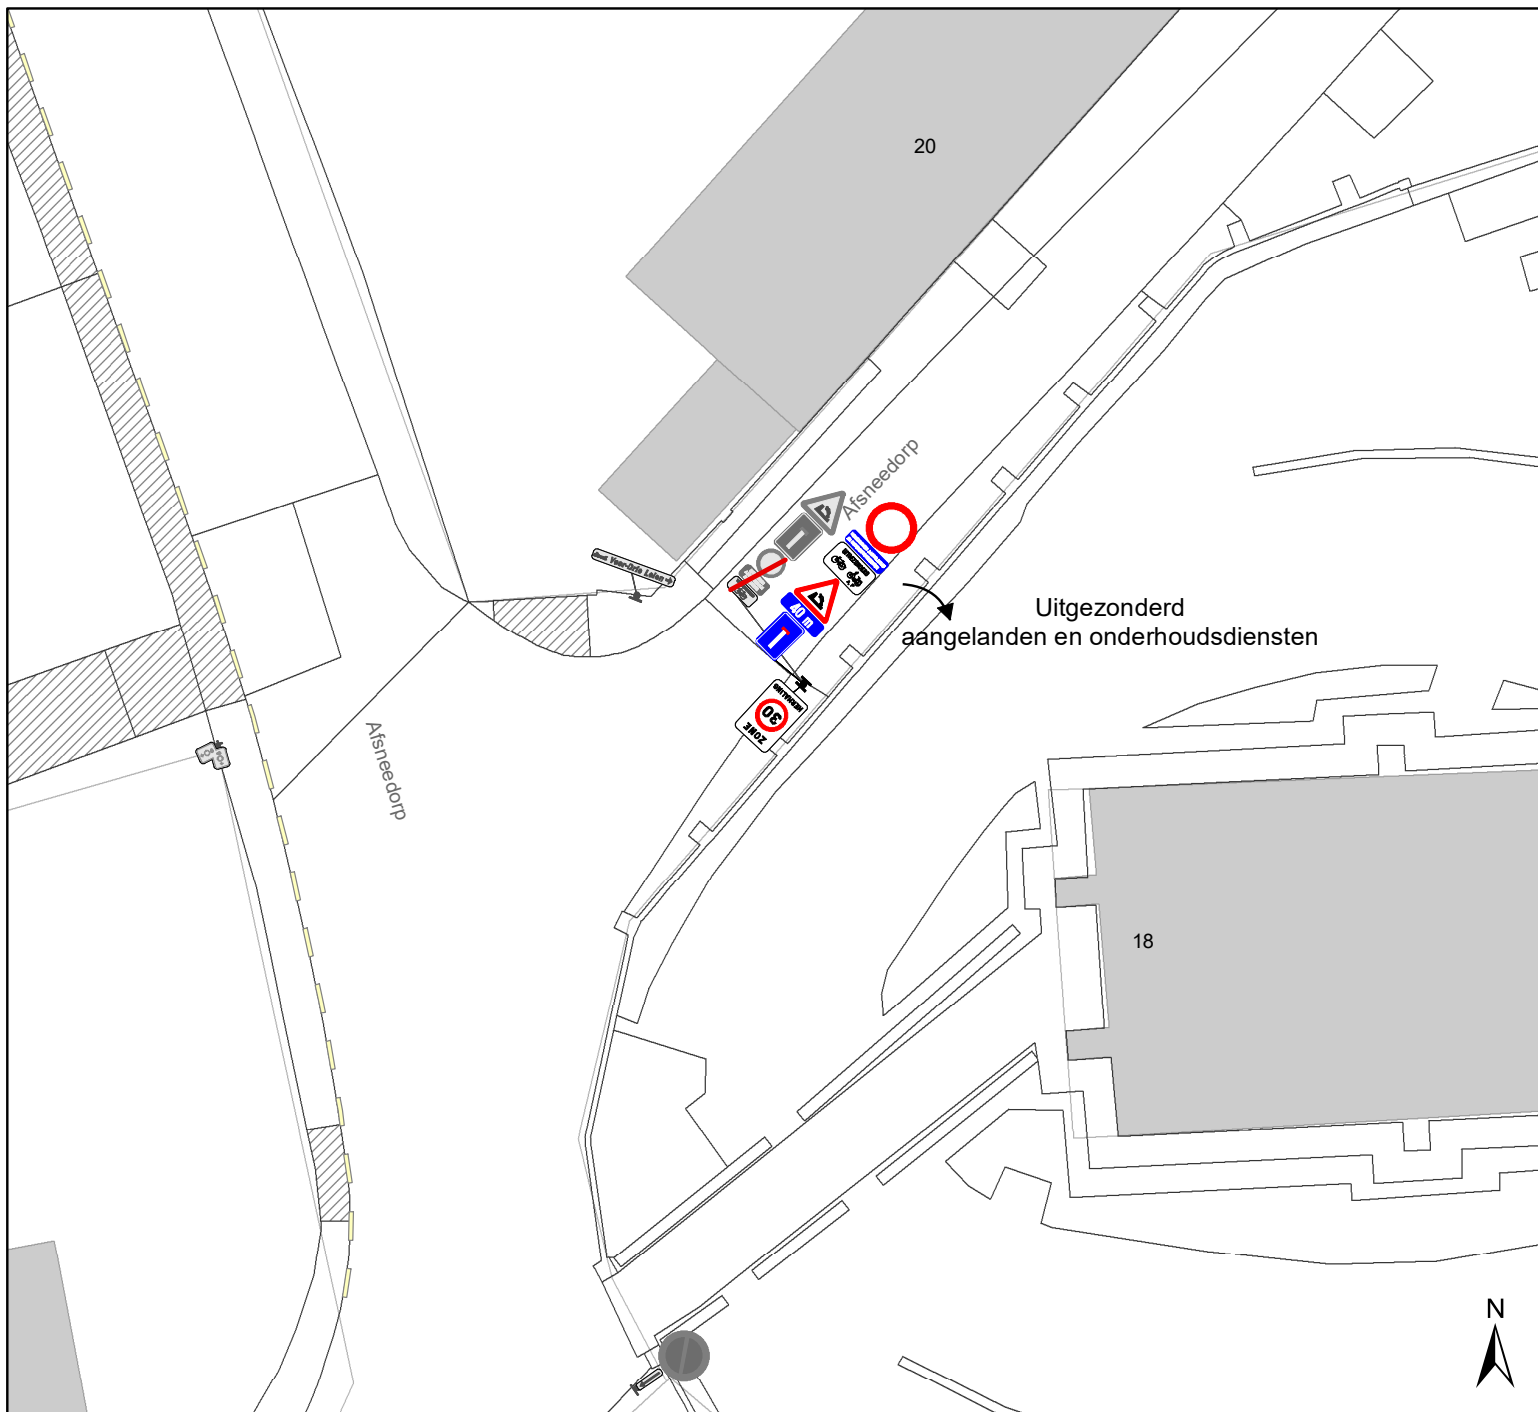

Legende

- Bestaande verkeersborden
- Geplande verkeersborden
- Te verwijderen verkeersborden
- Bestaande wegmarkeringen

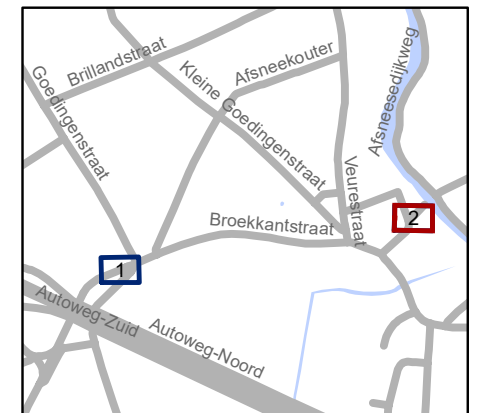

gent: Mobiliteitsbedrijf stad Gent
Verkeerstechnische taken

Afsnee
Zone 30-verduidelijkingen

Dossiernummer P-524067

DATUM	SCHAAL	PLAN	P FORMAAT
10/06/2024	1/250	2/2	A4