



2024_CBS_07328 Nieuw aanvullend reglement van de politie op het wegverkeer - gemeenteweg - Jozef Vervaenestraat - nieuwe verkeersmaatregelen - Vaststelling

Beslissing: Goedgekeurd in besloten vergadering van 18 juli 2024

Zijn aanwezig bij de beslissing van dit punt:

Mathias De Clercq, burgemeester-voorzitter; Filip Watteeuw, schepen; Sofie Bracke, schepen
Tine Heyse, schepen; Astrid De Bruycker, schepen; Sami Souguir, schepen; Isabelle Heyndrickx, schepen; Hafsa El-Bazioui, schepen; Rudy Coddens, schepen
Mieke Hullebroeck, algemeen directeur; Liesbet Vertriest, waarnemend adjunct-algemeendirecteur

Bevoegd: Filip Watteeuw

Betrokken: Mathias De Clercq

Juridisch kader

De volgende bepalingen zijn van toepassing inzake de bevoegdheid:

- De Nieuwe Gemeentewet 24 juni 1988, artikel 119;
- Het Decreet van 16 mei 2008 betreffende de aanvullende reglementen op het wegverkeer en de plaatsing en bekostiging van verkeerstekens, artikel 5, § 1, 2e lid;
- Het Decreet over het lokaal bestuur van 22 december 2017, artikel 41, 2°;
- Het gemeenteraadsbesluit van 15 december 2015, houdende de delegatie van de vaststellingsbevoegdheid inzake gemeentelijke aanvullende reglementen op het wegverkeer.

De beslissing wordt genomen op grond van:

- Wet betreffende de politie over het wegverkeer, gecoördineerd bij Koninklijk Besluit van 16 maart 1968;
- Decreet van 16 mei 2008 betreffende de aanvullende reglementen op het wegverkeer en de plaatsing en bekostiging van de verkeerstekens;
- Koninklijk Besluit van 1 december 1975 houdende algemeen reglement op de politie van het wegverkeer en van het gebruik van de openbare weg;
- Ministerieel Besluit van 11 oktober 1976 waarbij de minimumafmetingen en de bijzondere plaatsingsvoorwaarden van de verkeerstekens worden bepaald;
- Uitvoeringsbesluit van 23 januari 2009 betreffende de aanvullende reglementen op het wegverkeer en de plaatsing en bekostiging van de verkeerstekens;

- Omzendbrief MOB/2009/1 van 3 april 2009;

Motivering

- Bij dit collegebesluit wordt volgende verkeersmaatregel getroffen: het verplicht naar rechts afslaan voor bestuurders komende van het kruispunt Jozef Vervaenestraat - Pol De Vischstraat na meldingen dat het gevaarlijk was om alle verkeersstromen te kruisen door bestuurders richting het zuiden.
- Bij collegebesluit van 25 mei 2023 werden in kader van de heraanleg van de Hundelgemsesteenweg en de Jozef Vervaenestraat een aantal verkeersmaatregelen aangepast naar de nieuwe verkeerssituatie.
- Bij collegebesluit van 8 juli 2021 werd Jozef Vervaenestraat net zoals de Hundelgemsesteenweg reeds deels heraangelegd tussen de Hundelgemsesteenweg en de Moriaanstraat. Bij dit besluit worden volgende nieuwe verkeersmaatregelen getroffen: het signaleren van een dubbelrichtingsfietspad nabij het kruispunt met de Hundelgemsesteenweg en het instellen van een voorrangregeling voor fietsers richting de Jozef Vervaenestraat op het dubbelrichtingsfietspad zodat ze zeker genoeg tijd nemen om zich te vergewissen van de verkeerssituatie
- Bij collegebesluit van 26 oktober 2017 werd de bestaande toestand geregulariseerd en als nieuwe verkeersmaatregel de parkeerstrook ter hoogte van huisnummer 79 onderbroken om de toegang tot de inrij van de eigendom te vrijwaren.

Bijgevoegde bijlage(n):

- Aanvullend reglement Jozef Vervaenestraat dossier P-255567 (deel van de beslissing)
- Signalisatieplan Hundelgemsesteenweg dossier P-255567 (deel van de beslissing)

Beslissing

Beslist het volgende:

Artikel 1:

Heft op het aanvullend reglement van de politie op het wegverkeer betreffende de gemeenteweg Jozef Vervaenestraat, goedgekeurd in zitting van 25 mei 2023, van zodra het nieuwe reglement in werking treedt.

Artikel 2:

Stelt vast het bijgevoegd aanvullend reglement van de politie op het wegverkeer en het signalisatieplan betreffende de gemeenteweg Jozef Vervaenestraat.

2024_CBS_07328 - Nieuw aanvullend reglement van de politie op het wegverkeer - gemeenteweg - Jozef Vervaenestraat - nieuwe verkeersmaatregelen

Aanvullend reglement van de politie op het wegverkeer - gemeenteweg – Jozef Vervaenestraat

Vastgesteld in het College van Burgemeester en Schepenen van

Bekendgemaakt op

Geldig vanaf

Referentienummer

Reglement

Artikel 1

Op de Jozef Vervaenestraat ter hoogte van huisnummer 155;
op de Jozef Vervaenestraat ter hoogte van huisnummer 185 geldt: de bestuurders moeten de lichten van de driekleurige verkeerslichten naleven.

Dit wordt aangeduid door verkeerstekens:

- VL61.1

Artikel 2

Op het grondgebied van de Stad Gent aan de overzijde van huisnummers 167 en 187 geldt: de bestuurders van voertuigen van geregelde diensten voor gemeenschappelijk vervoer moeten de lichten van de bijzondere verkeerslichten voor het regelen van het verkeer van voertuigen van geregelde diensten voor gemeenschappelijk vervoer naleven. In voorkomend geval moeten ook de bestuurders die zijn toegelaten tot de bijzondere overrijdbare bedding deze verkeerslichten opvolgen.

Dit wordt aangeduid door verkeerstekens:

- VL62ter

Artikel 3

Op de Jozef Vervaenestraat ter hoogte van het kruispunt met de Hundelgemsesteenweg, met Moscouviaduct en komende van de park-and-rideparking op het kruispunt met de Oefenpleinstraat;

op de Jozef Vervaenestraat ter hoogte van het kruispunt met het fietspad aan de oostelijke zijde met de Hundelgemsesteenweg geldt: de bestuurders moeten voorrang verlenen aan iedere bestuurder die rijdt op de openbare weg of de rijbaan die ze oprijden; de plaats waar de bestuurders, zo nodig, moeten stoppen om voorrang te verlenen, wordt aangeduid.

Dit wordt aangeduid door verkeerstekens:

- B1
- WM76.2

Artikel 4

Op het dubbelrichtingsfietspad van de Jozef Vervaenestraat komende van het fietspad aan de oostzijde van de Hundelgemsesteenweg ter hoogte van het kruispunt met de Jozef Vervaenestraat geldt: de bestuurders moeten stoppen en voorrang verlenen; de plaats waar de bestuurders moeten stoppen ingevolge het verkeersbord B5 wordt aangeduid.

Dit wordt aangeduid door verkeerstekens:

- B5

- WM76.1

Artikel 5

Op de Jozef Vervaenestraat ter hoogte van de kruispunten met de aanliggende wegen en dit tussen het kruispunt met de Pol De Vischstraat enerzijds, en met de Adolf Van Ooteghemstraat anderzijds (deze kruispunten inbegrepen), geldt: de bestuurders hebben voorrang.

Dit wordt aangeduid door verkeerstekens:

- B15

Artikel 6

Op het grondgebied van de Stad Gent aan de oostelijke zijde van de rijbaan 30 meter zuidoostelijk van het kruispunt met de Walstraat geldt: de bestuurders zijn verplicht de hindernis langs links voorbij te rijden

Dit wordt aangeduid door verkeerstekens:

- D1

Artikel 7

Op de Jozef Vervaenestraat ter hoogte van de zuidwestelijke hoek van Pol De Vischstraat huisnummer 1 voor de bestuurders komende van de Pol De Vischstraat geldt: de bestuurders zijn verplicht naar rechts af te slaan

Dit wordt aangeduid door verkeerstekens:

- D1

Artikel 8

Op het grondgebied van de Stad Gent tussen het kruispunt van de Jozef Vervaenestraat en de Pol de Vischstraat en het fietspad langs de oostzijde van de Hundelgemsesteenweg geldt: fietsers en bestuurders van tweewielige bromfietsen klasse A moeten het dubbelrichtings- fietspad volgen, voor zover het in de door hen gevolgde rijrichting is gesignaleerd.

Dit wordt aangeduid door verkeerstekens:

- D7

Artikel 9

Op de Jozef Vervaenestraat van huisnummer 91 tot huisnummer 83 aan de kant van de onpare huisnummers geldt: het parkeren is verboden; de parkeerreglementering geldt over een afstand van 20 m.

Dit wordt aangeduid door verkeerstekens:

- E1
- GXc

Artikel 10

Op de Jozef Vervaenestraat van het kruispunt met de Adolf Van Ooteghemstraat tot het kruispunt met het Adolf Papeleupark aan de kant van de pare huisnummers geldt: het stilstaan en parkeren is verboden; het begin van de parkeerreglementering wordt aangeduid; het einde van de parkeerreglementering wordt aangeduid.

Dit wordt aangeduid door verkeerstekens:

- E3
- GXa
- GXb

Artikel 11

Op de Jozef Vervaenestraat ter hoogte van de overzijde van huisnummer 197 en dit op de park-and-ride net naast de fietsenstalling op één plaats geldt: het parkeren is toegelaten; het parkeren is voorbehouden voor voertuigen die gebruikt worden door personen met een handicap .

Dit wordt aangeduid door verkeerstekens:

- E9a
- GVIIId

Artikel 12

Op de Jozef Vervaenestraat van 7 meter zuidoostelijker van huisnummer 197 tot de Oefenpleinstraat (waar dit doorloopt) geldt: het is iedere bestuurder verboden de onderbroken streep die het naderen van de doorlopende streep aankondigt te overschrijden, behalve om in te halen, om links af te slaan, om te keren of om van rijstrook te veranderen; het is iedere bestuurder verboden de doorlopende streep te overschrijden, alsook links van de streep te rijden wanneer deze de twee rijrichtingen scheidt.

Dit wordt aangeduid door verkeerstekens:

- WM72.3
- WM72.2

Artikel 13

Op de Jozef Vervaenestraat van huisnummer 91 tot huisnummer 93 aan de kant van de onpare huisnummers geldt: het parkeren op de rijbaan is verboden.

Dit wordt aangeduid door verkeerstekens:

- WM75.1.2

Artikel 14

Op de Jozef Vervaenestraat ter hoogte van het kruispunt met de Hundelgemsesteenweg, de zuiwestelijke gevel van Sint-Daniëlstraat huisnummer 1 en huisnummers 67, 69 en 128 geldt: voetgangers moeten de oversteekplaats volgen om de rijbaan over te steken.

Dit wordt aangeduid door verkeerstekens:

- WM76.3

Artikel 15

Op de Jozef Vervaenestraat ter hoogte van de oostelijke zijde van de rijbaan tussen de bushalte aan de Walstraat en de Jozef Vervaenestraat richting huisnummer 197, huisnummers 135, 169 en rondom de fietsenstalling op de park-and-rideparking aan de overzijde van huisnummer 197 geldt: bestuurders mogen niet rijden, stilstaan of parkeren op de markeringen van de verkeersgeleider of het verdrijvingsvlak.

Dit wordt aangeduid door verkeerstekens:

- WM77.4

Artikel 16

Op de Jozef Vervaenestraat van huisnummers 7-7C tot huisnummer 17;
op de Jozef Vervaenestraat van huisnummer 19 tot huisnummer 33;
op de Jozef Vervaenestraat van huisnummer 47 tot huisnummer 51;
op de Jozef Vervaenestraat van huisnummer 71 tot huisnummer 77;
op de Jozef Vervaenestraat van huisnummer 93 tot huisnummer 113;
op de Jozef Vervaenestraat ter hoogte van huisnummers 128-128E;
op de Jozef Vervaenestraat van huisnummer 115 tot huisnummer 131;
op de Jozef Vervaenestraat van huisnummer 137 tot huisnummer 169;

op de Jozef Vervaeenestraat ter hoogte van de park-and-rideparking aan de overzijde van huisnummers 179 tot en met 197;
op de Jozef Vervaeenestraat ter hoogte van huisnummer 2;
op de Jozef Vervaeenestraat ter hoogte van huisnummer 81 geldt: voertuigen moeten parkeren binnen de afgebakende plaatsen.
Dit wordt aangeduid door verkeerstekens:

- **WM77.5**





(einde reglement)





Legende

-  Bestaande verkeersborden
-  Geplande verkeersborden
-  Te verwijderen verkeersborden
-  Bestaande wegmarkeringen
-  Geplande wegmarkeringen
-  Te verwijderen wegmarkeringen

Overige

-  Ander gepland dossier (in voorbereiding bij MOBBER)
-  Ander gepland dossier (in voorbereiding bij MOBBER)
-  Ander gepland dossier (ter uitvoering bij DWBW)
-  Hoort ook bij dit dossier

264B

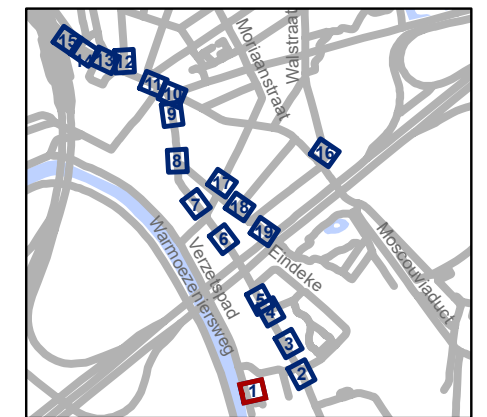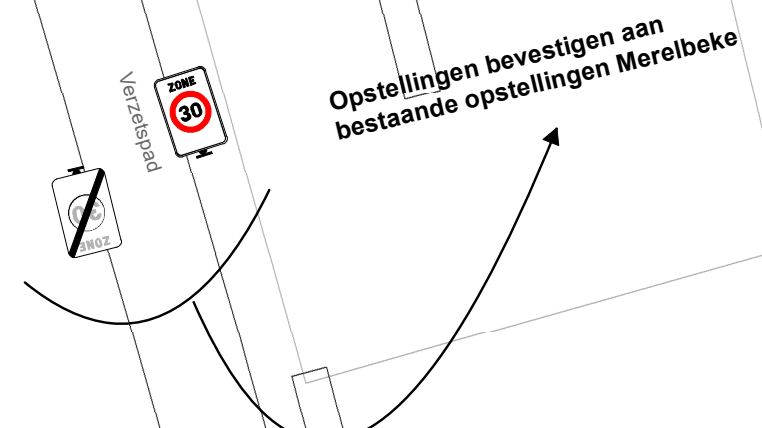


gent: Mobiliteitsbedrijf stad Gent
Verkeerstechnische taken

Hundelgemsesteenweg Snelheidsverlaging

Dossiernummer P-255567

DATUM	SCHAAL	PLAN	P FORMAAT
19/04/2024	1/200	1/19	A3



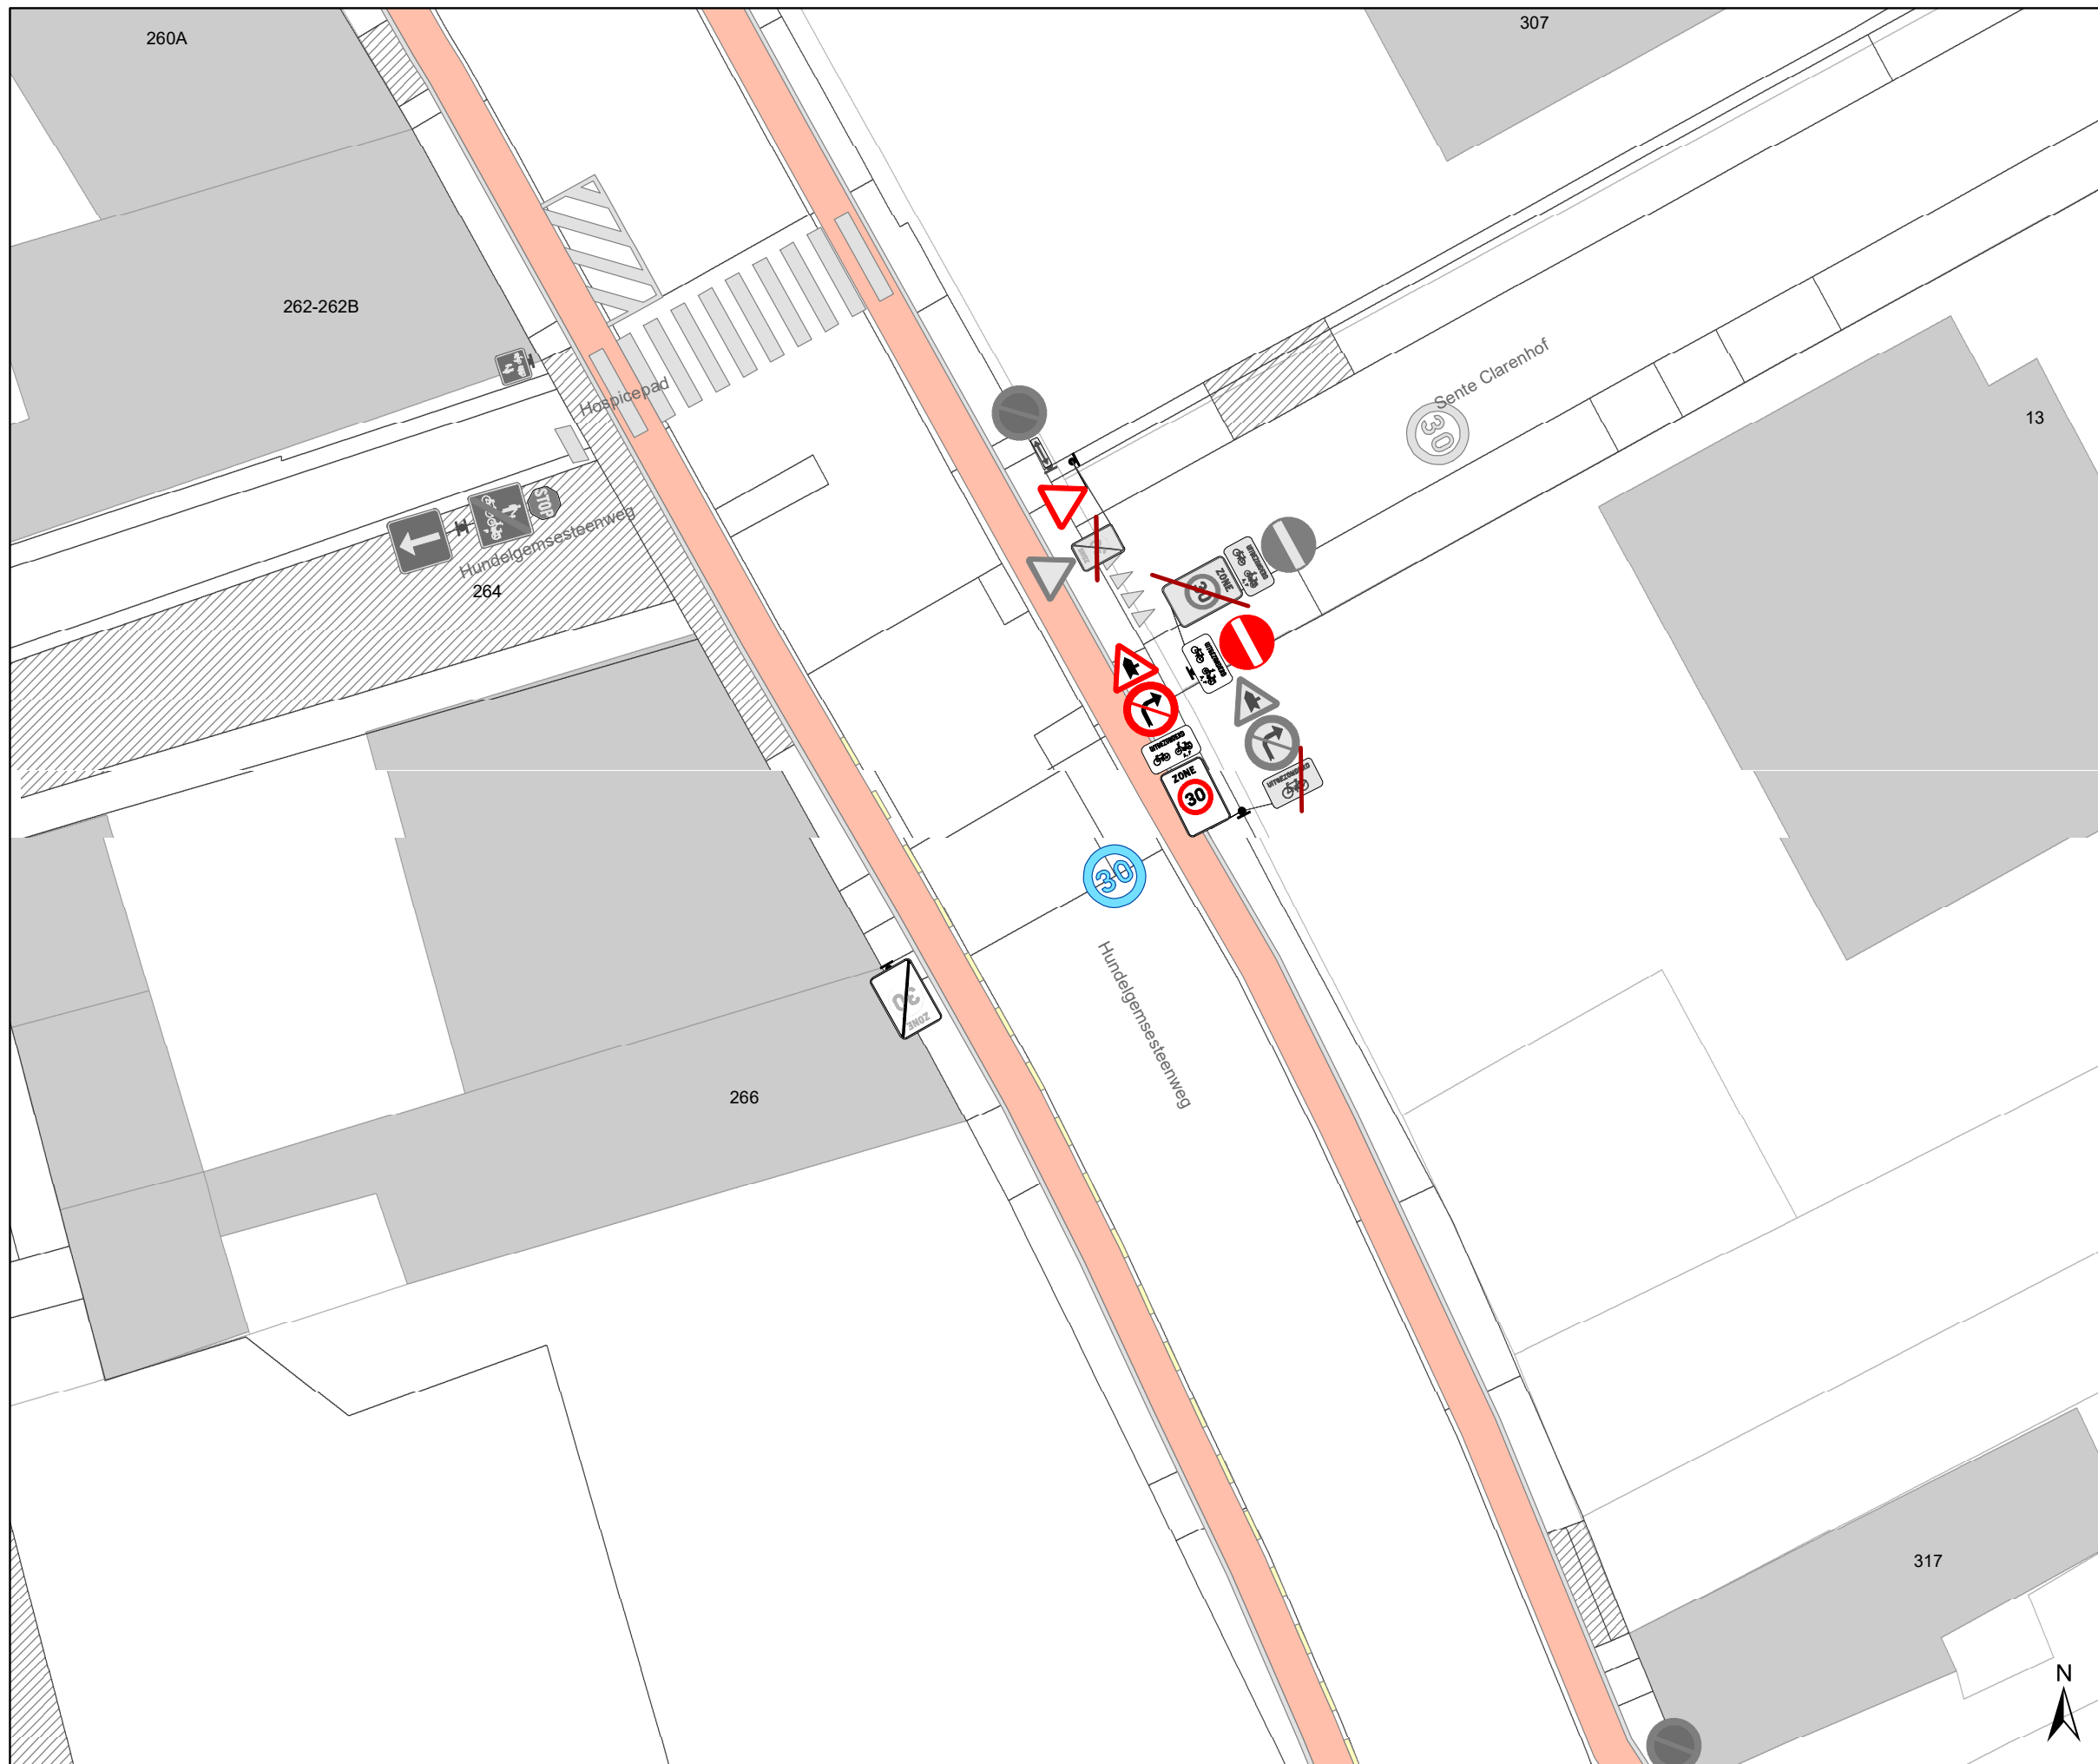






Legende

-  Bestaande verkeersborden
-  Geplande verkeersborden
-  Te verwijderen verkeersborden
-  Bestaande wegmarkeringen
-  Geplande wegmarkeringen
-  Te verwijderen wegmarkeringen

Overige

-  Ander gepland dossier (in voorbereiding bij MOBBERD)
-  Ander gepland dossier (in voorbereiding bij MOBBERD)
-  Ander gepland dossier (ter uitvoering bij DWBW)
-  Hoort ook bij dit dossier

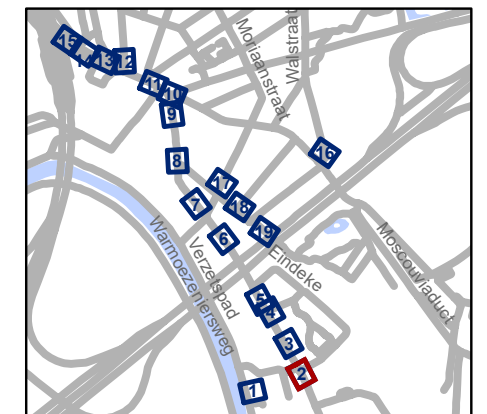


gent: Mobiliteitsbedrijf stad Gent
Verkeerstechnische taken

Hundelgemsesteenweg
Snelheidsverlaging

Dossiernummer P-255567

DATUM	SCHAAL	PLAN	P FORMAAT
19/04/2024	1/200	2/19	A3

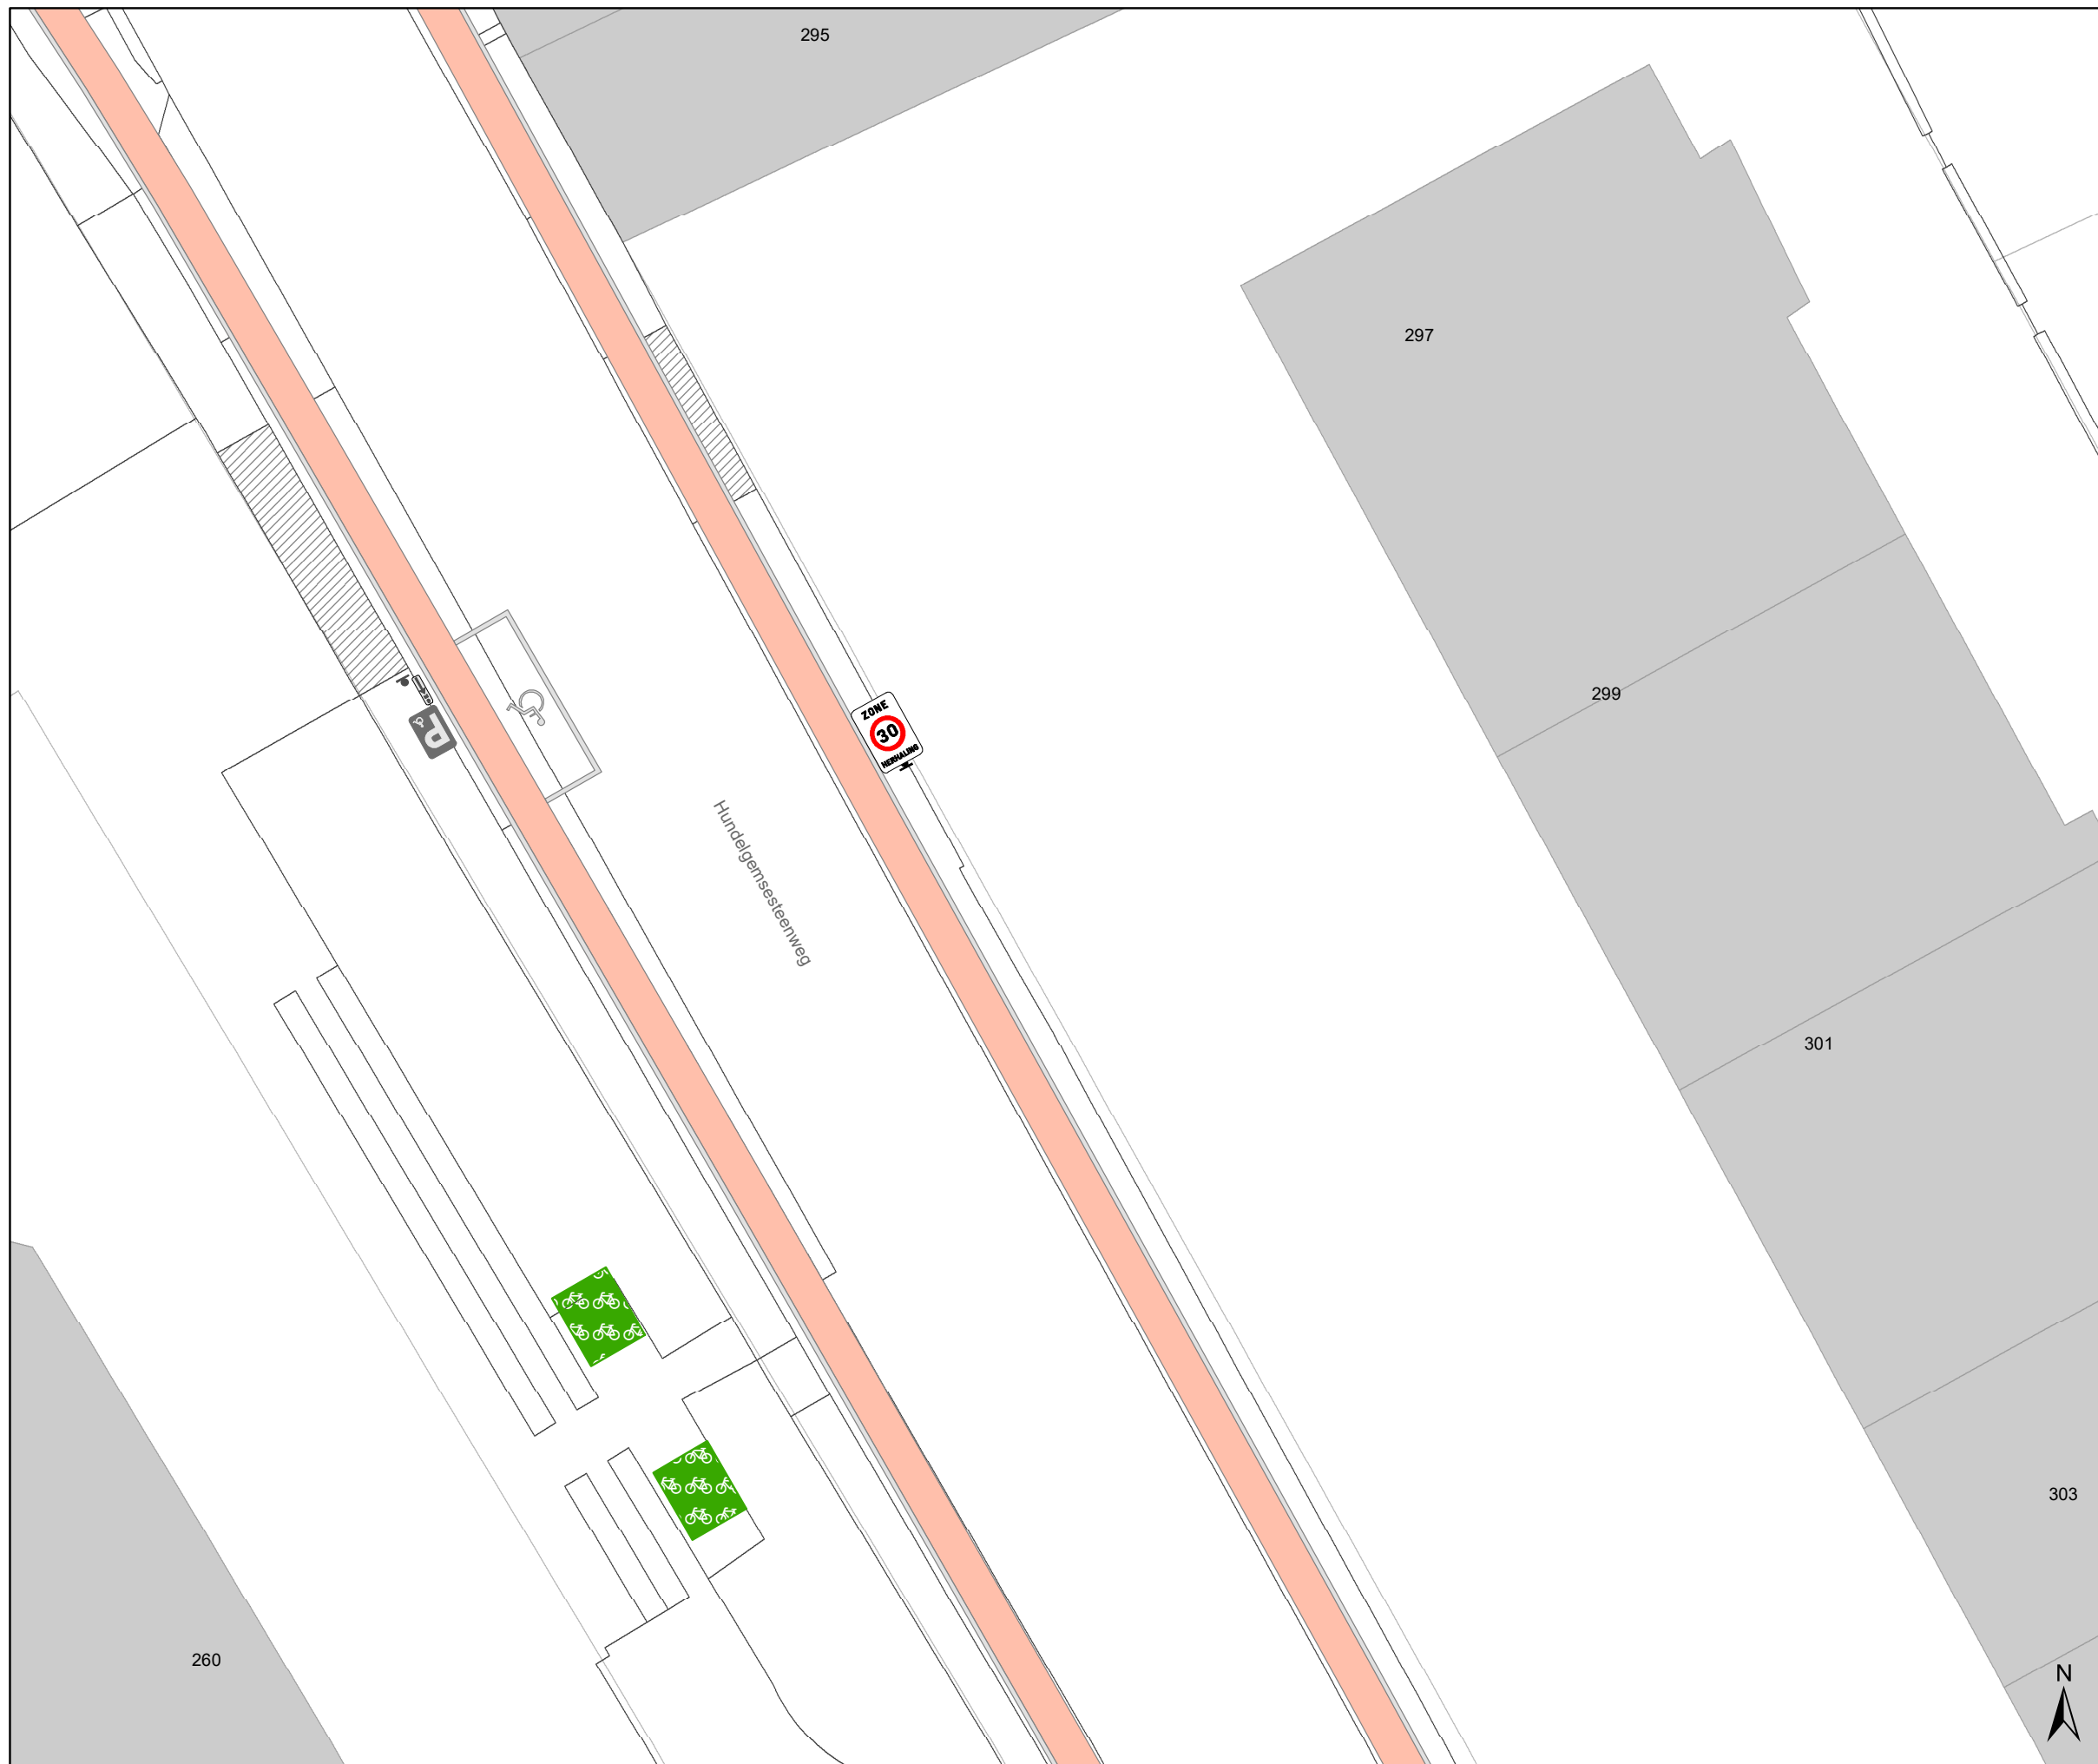


Legende

- Bestaande verkeersborden
- Geplande verkeersborden
- Te verwijderen verkeersborden
- Bestaande wegmarkeringen
- Geplande wegmarkeringen
- Te verwijderen wegmarkeringen

Overige

- Ander gepland dossier (in voorbereiding bij MOBBER)
- Ander gepland dossier (in voorbereiding bij MOBBER)
- Ander gepland dossier (ter uitvoering bij DWBW)
- Hoort ook bij dit dossier

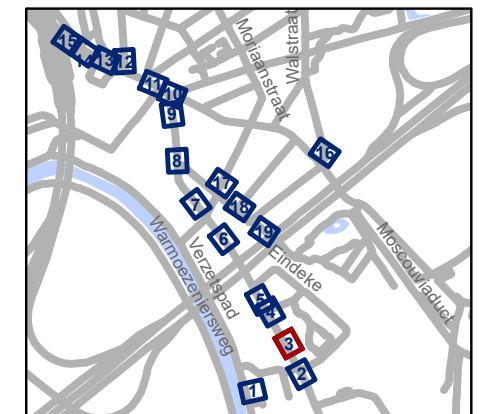


gent: Mobiliteitsbedrijf stad Gent
Verkeerstechnische taken

Hundelgemsesteenweg
Snelheidsverlaging

Dossiernummer P-255567



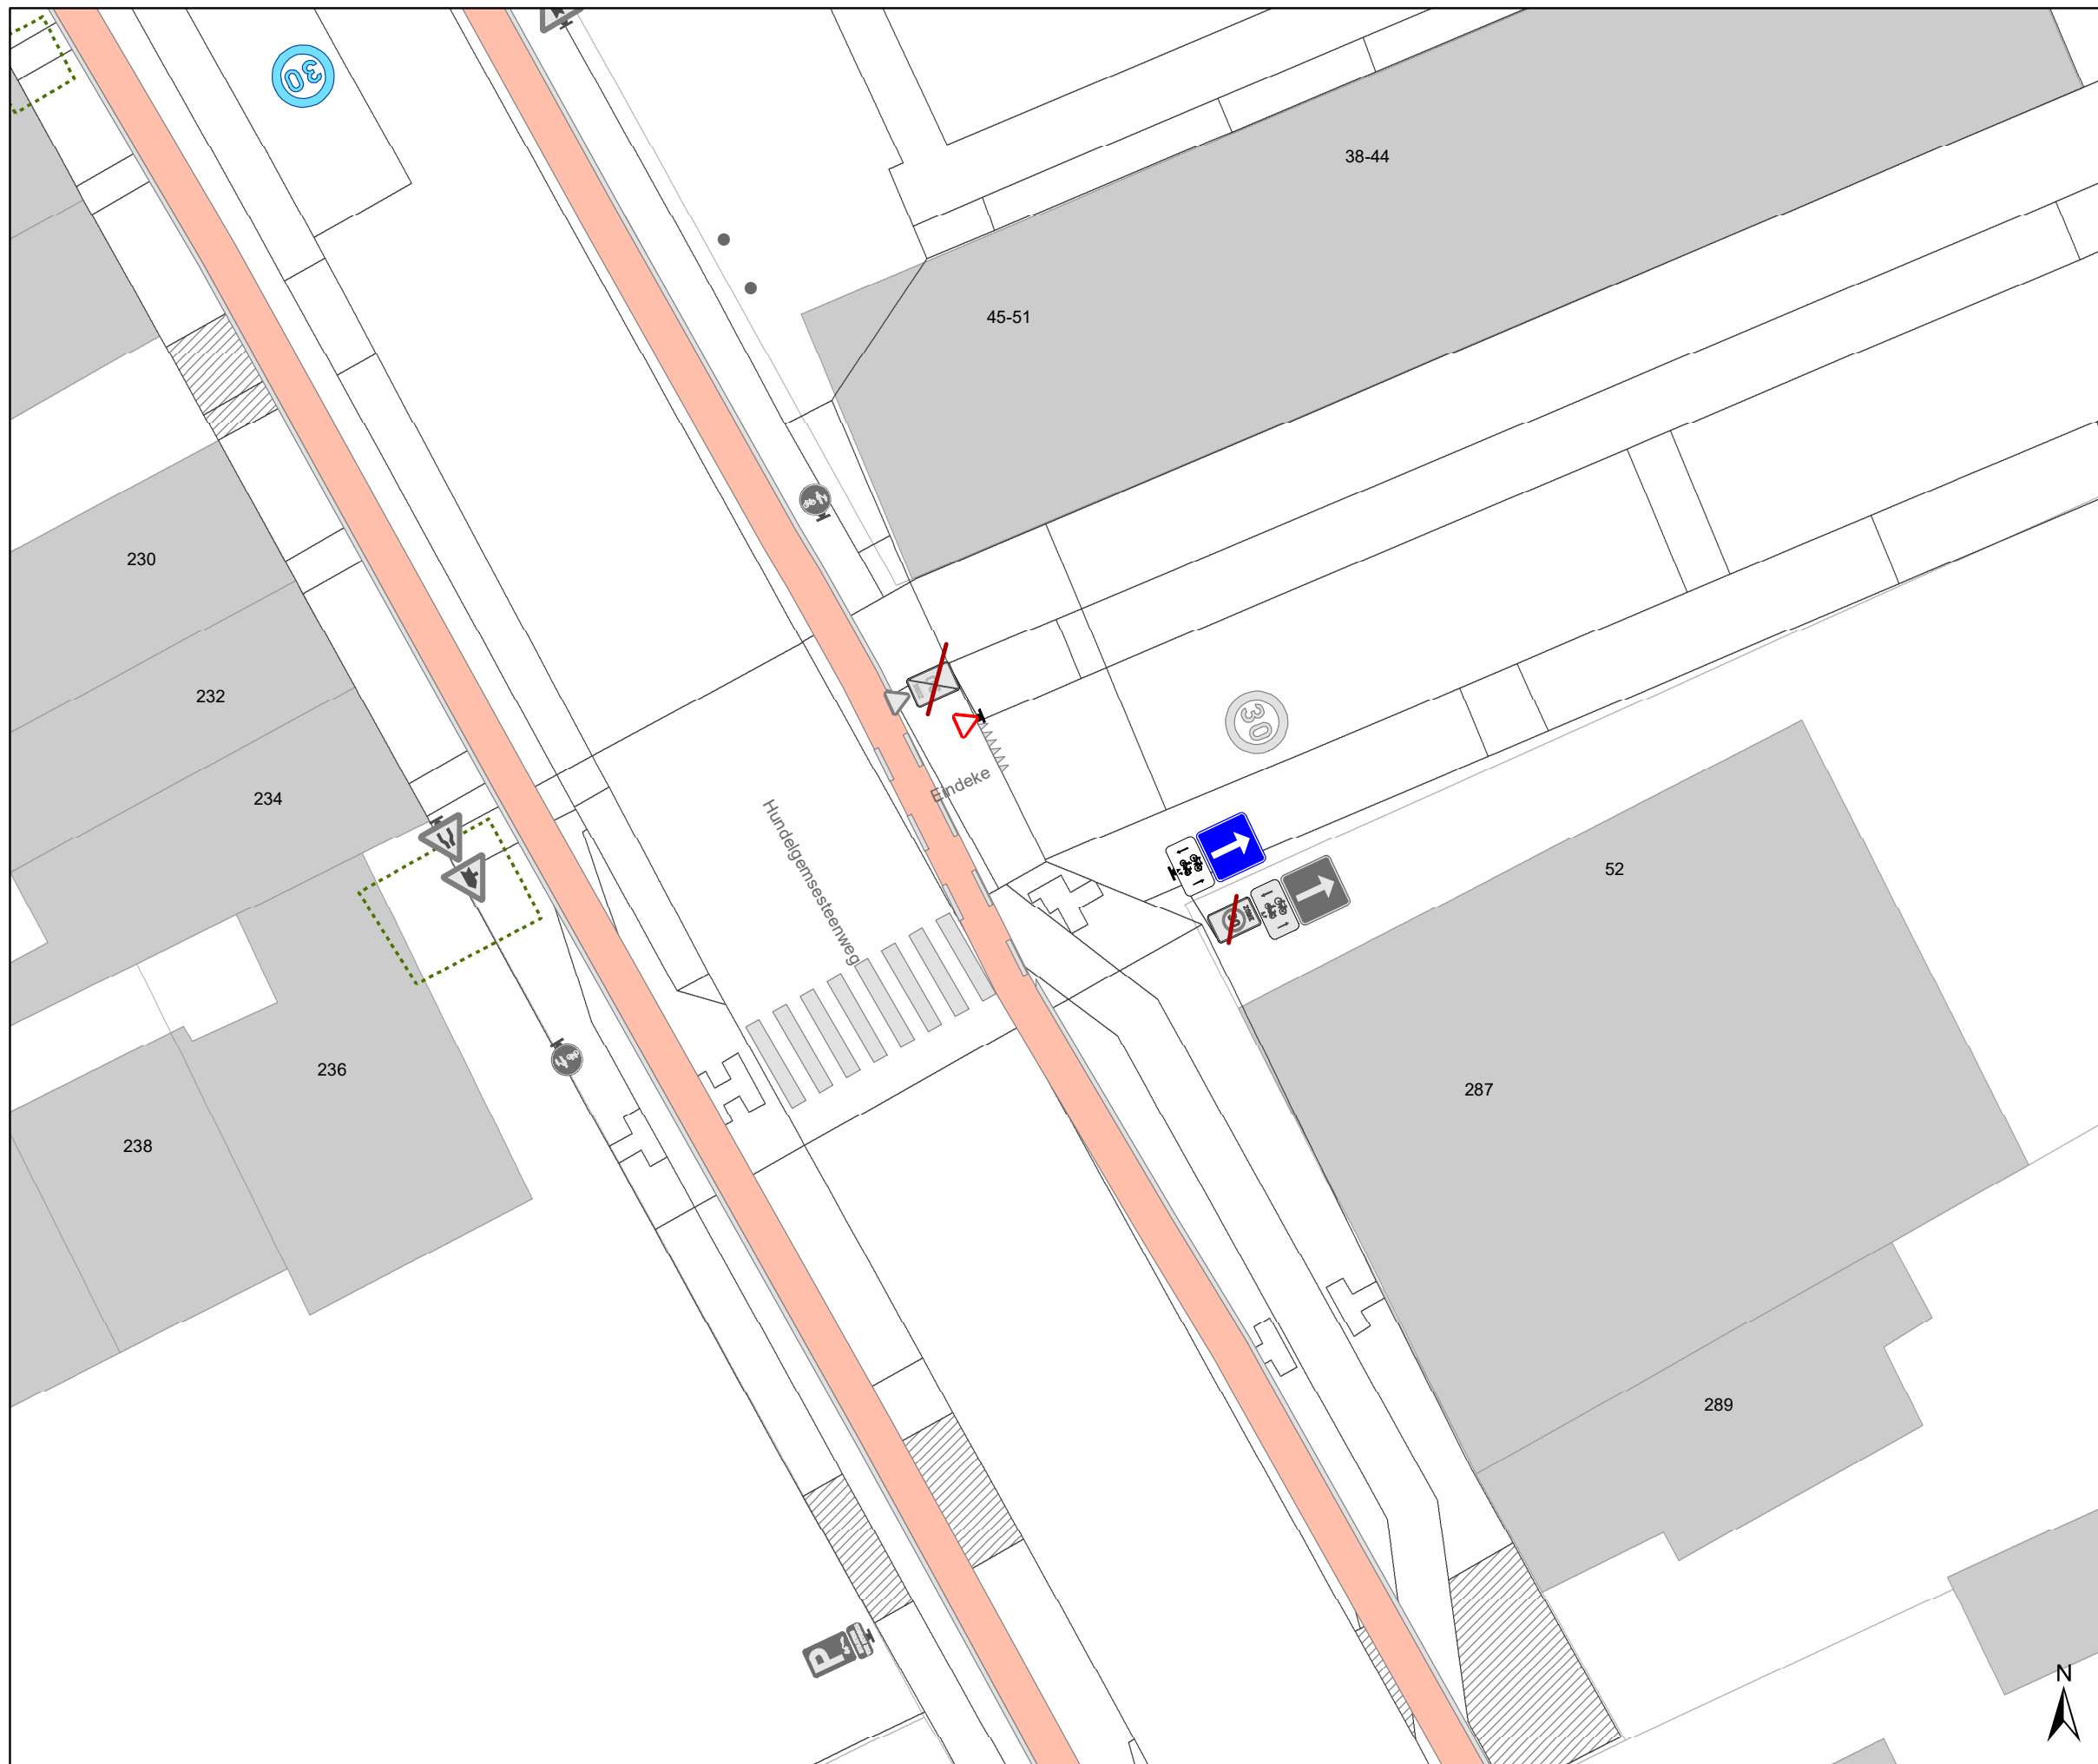

DATUM	SCHAAL	PLAN	P FORMAAT
19/04/2024	1/200	3/19	A3




Legende

-  Bestaande verkeersborden
-  Geplande verkeersborden
-  Te verwijderen verkeersborden
-  Bestaande wegmarkeringen
-  Geplande wegmarkeringen
-  Te verwijderen wegmarkeringen

Overige

-  Ander gepland dossier (in voorbereiding bij MOBBD)
-  Ander gepland dossier (in voorbereiding bij MOBBD)
-  Ander gepland dossier (ter uitvoering bij DWBW)
-  Hoort ook bij dit dossier

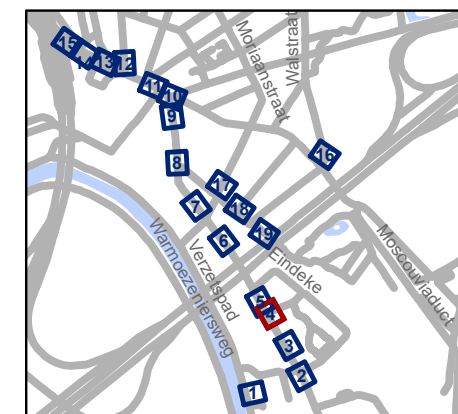


gent: Mobiliteitsbedrijf stad Gent
Verkeerstechnische taken

Hundelgemsesteenweg Snelheidsverlaging

Dossiernummer P-255567

DATUM	SCHAAL	PLAN	P FORMAAT
19/04/2024	1/200	4/19	A3

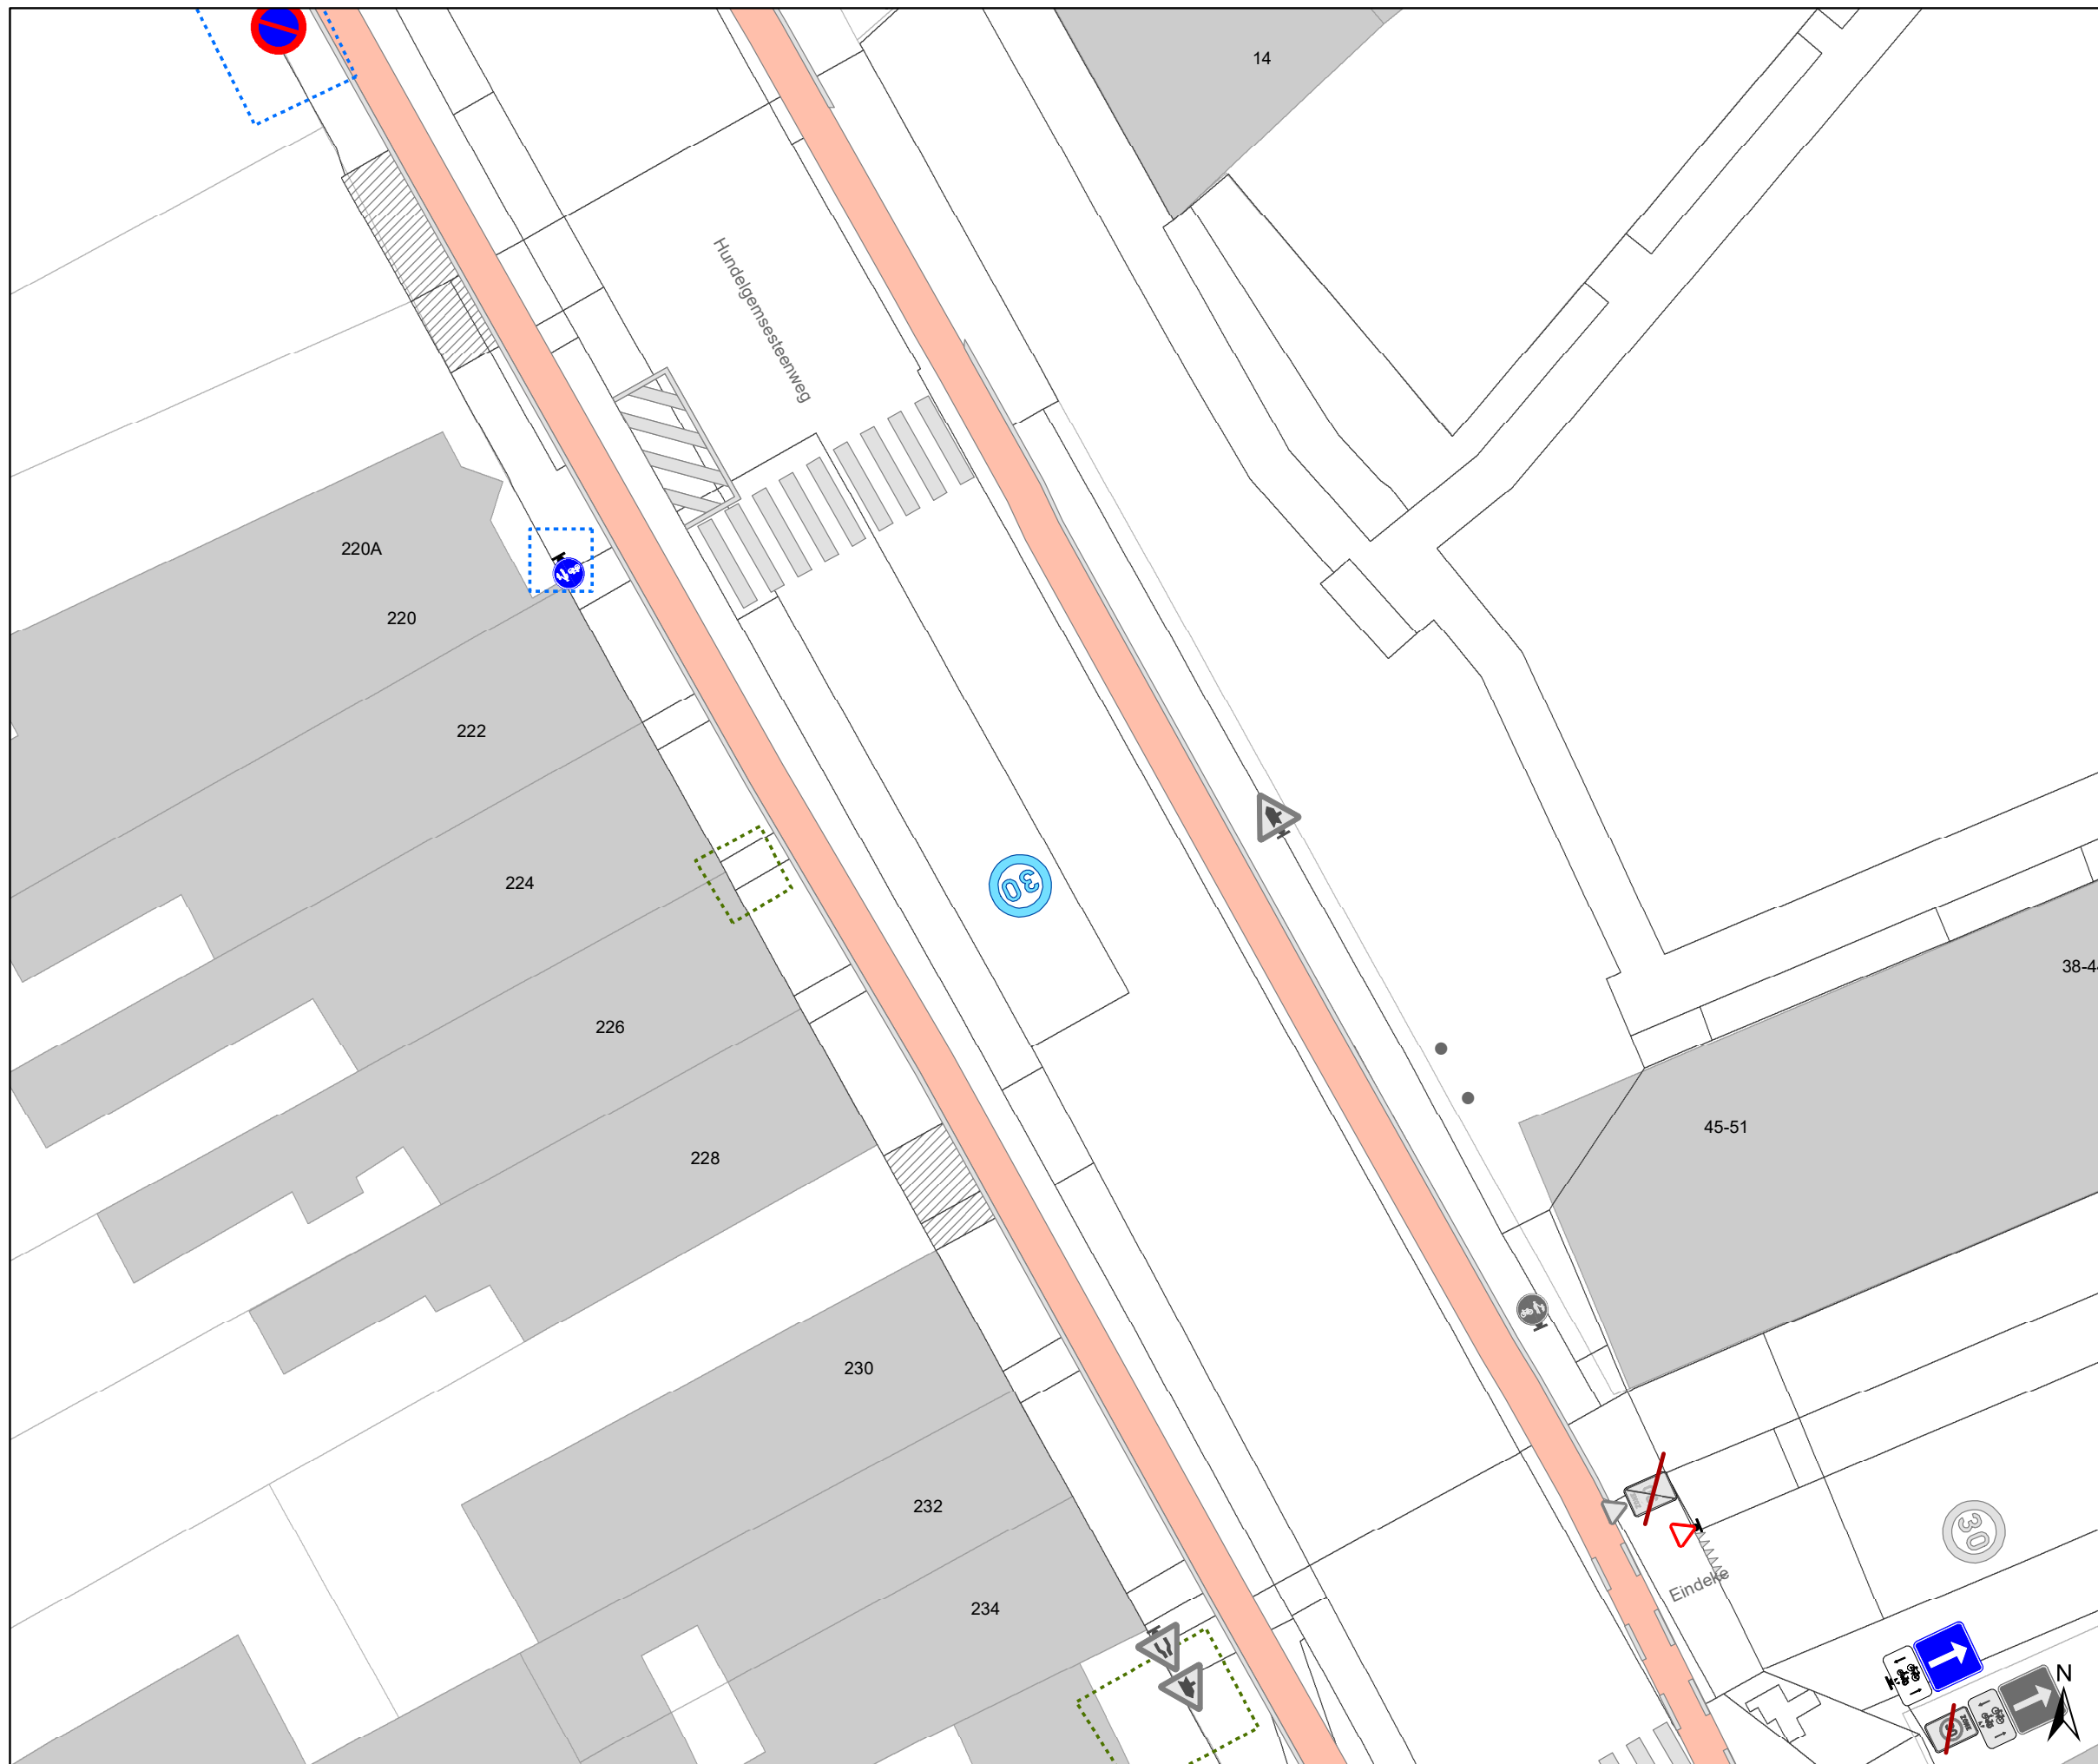


Legende

- Bestaande verkeersborden
- Geplande verkeersborden
- Te verwijderen verkeersborden
- Bestaande wegmarkeringen
- Geplande wegmarkeringen
- Te verwijderen wegmarkeringen

Overige

- Ander gepland dossier (in voorbereiding bij MOBBED)
- Ander gepland dossier (in voorbereiding bij MOBBED)
- Ander gepland dossier (ter uitvoering bij DWBW)
- Hoort ook bij dit dossier

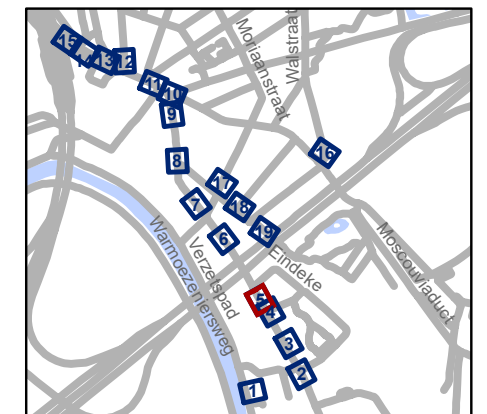


gent: Mobiliteitsbedrijf stad Gent
Verkeerstechnische taken

Hundelgemsesteenweg
Snelheidsverlaging

Dossiernummer P-255567

DATUM	SCHAAL	PLAN	P FORMAAT
19/04/2024	1/200	5/19	A3

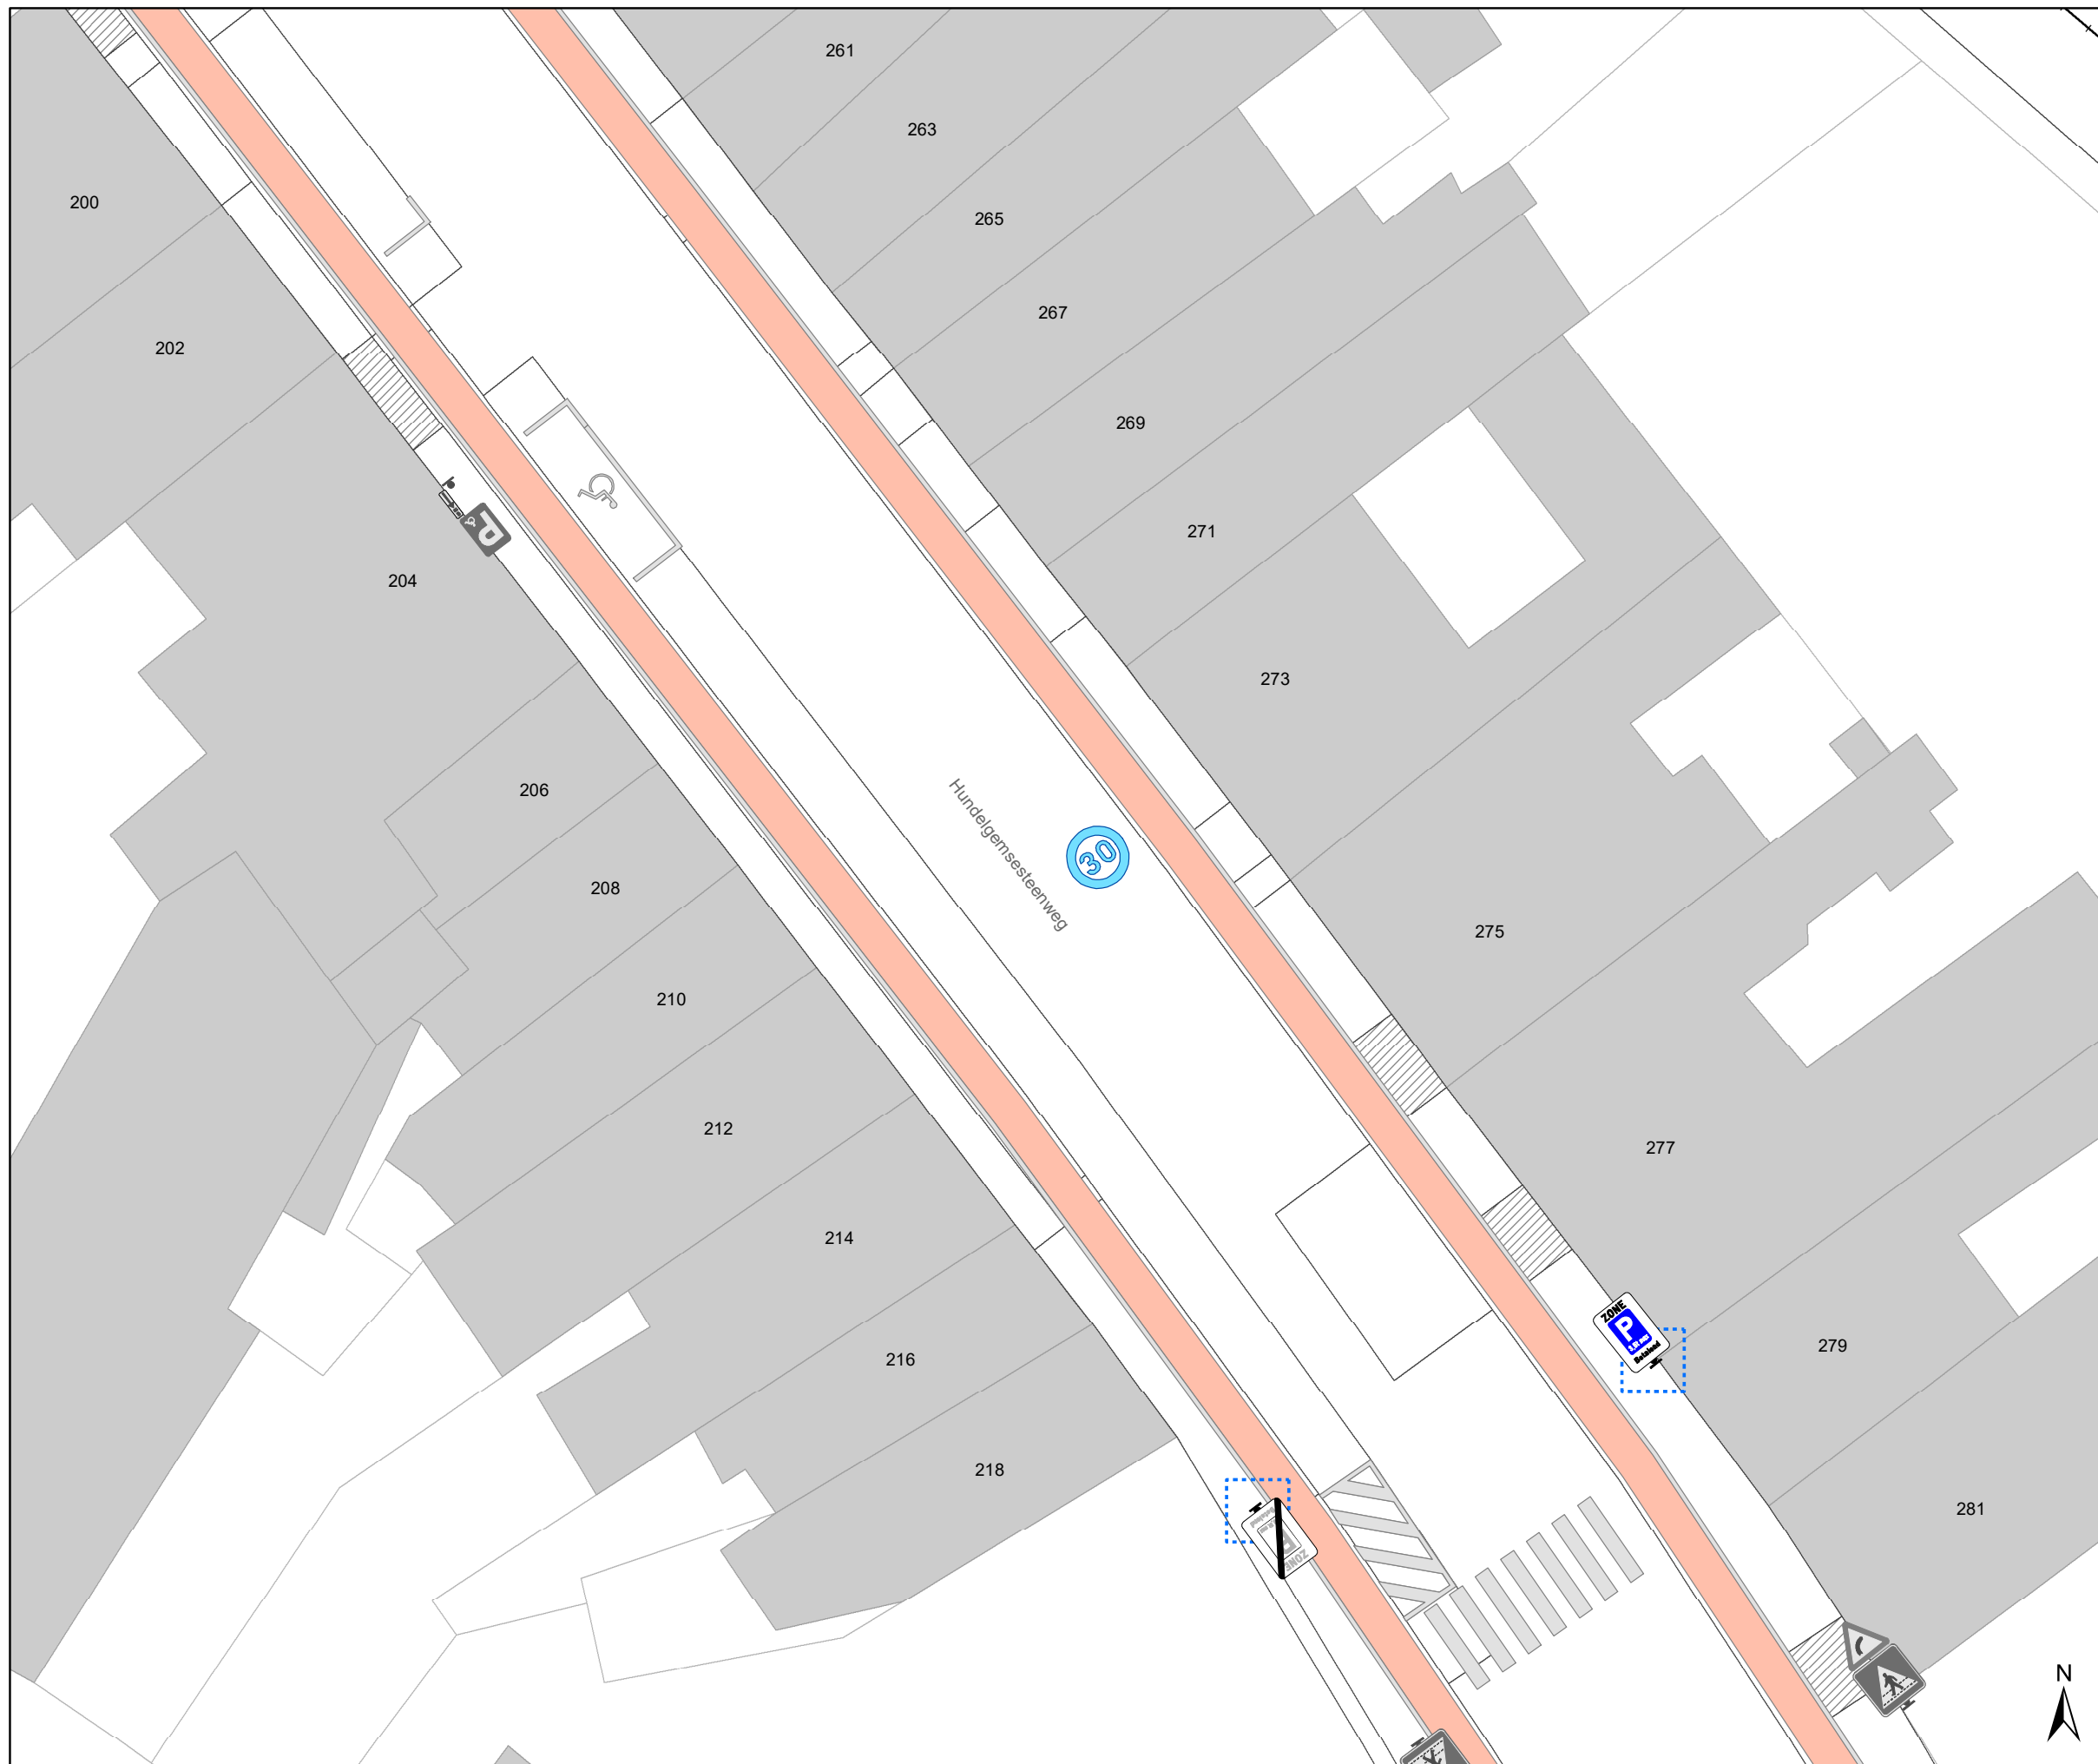


Legende

- Bestaande verkeersborden
- Geplande verkeersborden
- Te verwijderen verkeersborden
- Bestaande wegmarkeringen
- Geplande wegmarkeringen
- Te verwijderen wegmarkeringen

Overige

- Ander gepland dossier (in voorbereiding bij MOBBER)
- Ander gepland dossier (in voorbereiding bij MOBBER)
- Ander gepland dossier (ter uitvoering bij DWBW)
- Hoort ook bij dit dossier

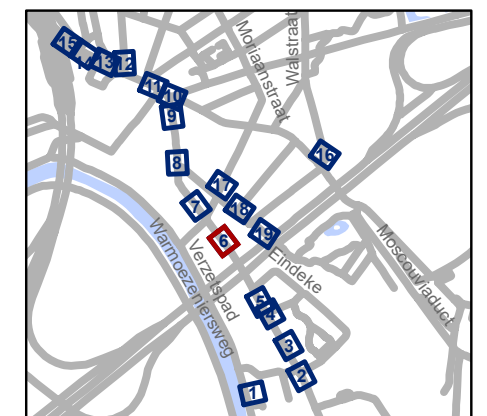


gent: Mobiliteitsbedrijf stad Gent
Verkeerstechnische taken

Hundelgemsesteenweg
Snelheidsverlaging

Dossiernummer P-255567

DATUM	SCHAAL	PLAN	P FORMAAT
19/04/2024	1/200	6/19	A3

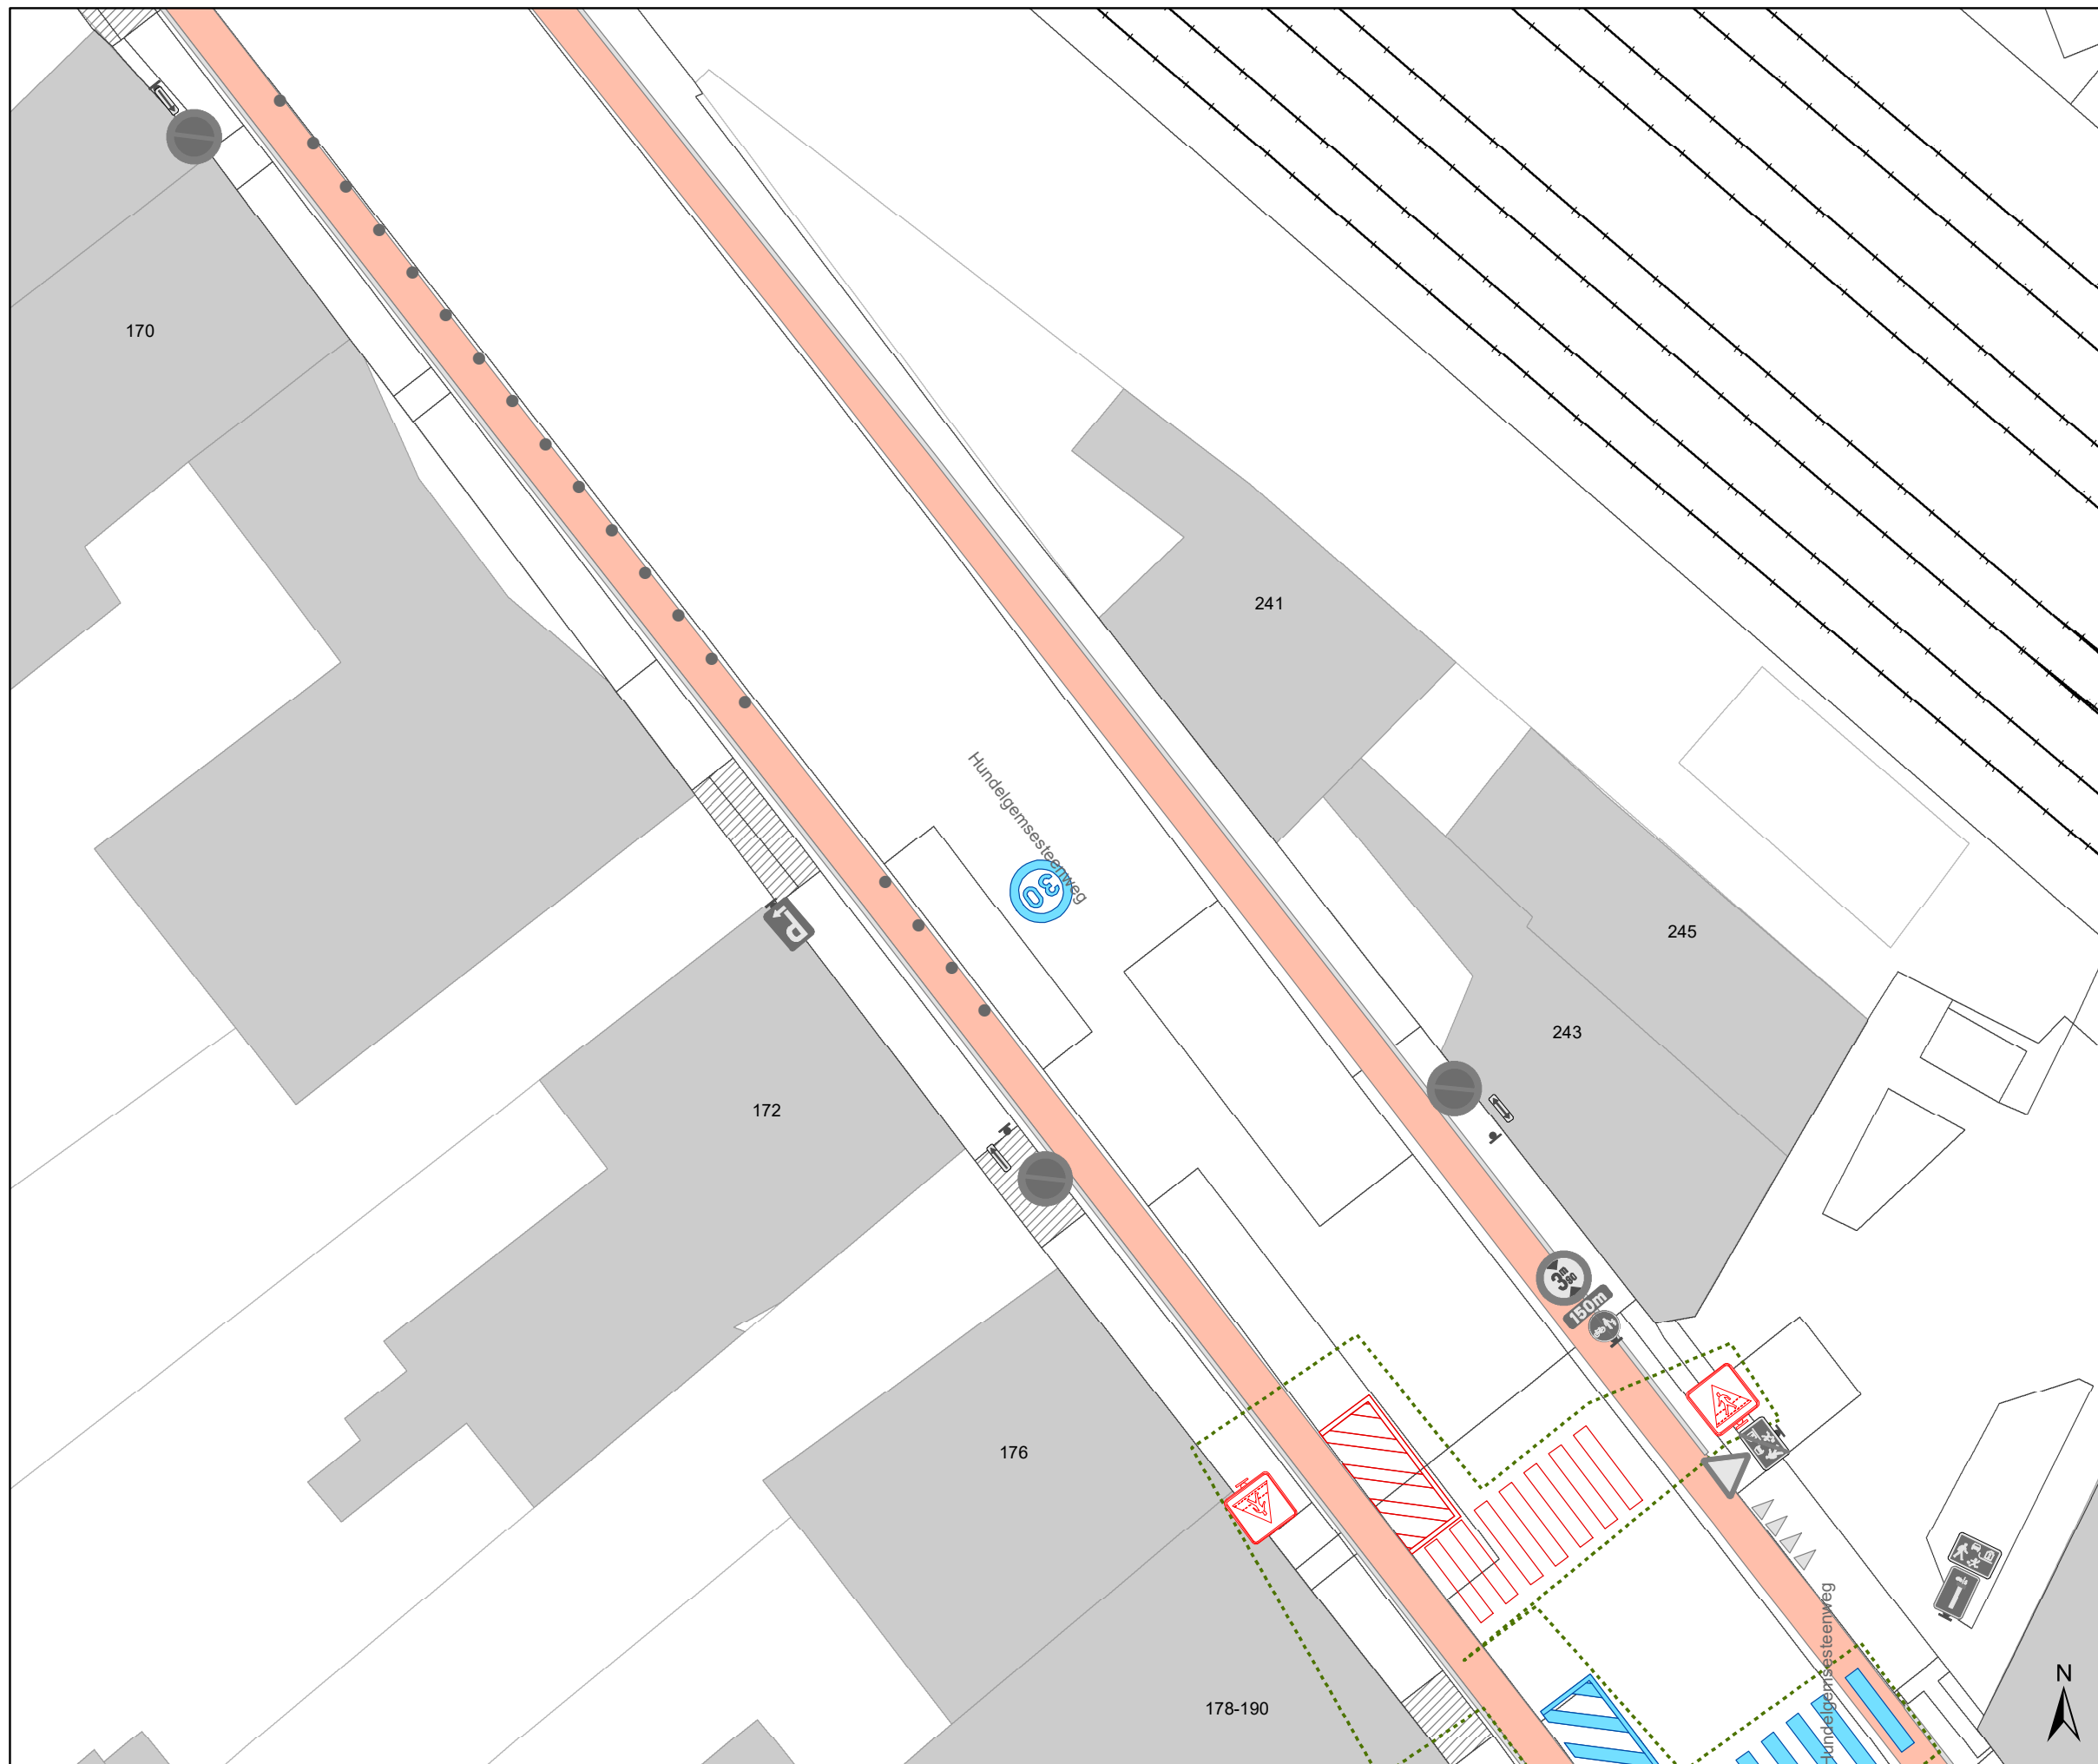


Legende

- Bestaande verkeersborden
- Geplande verkeersborden
- Te verwijderen verkeersborden
- Bestaande wegmarkeringen
- Geplande wegmarkeringen
- Te verwijderen wegmarkeringen

Overige

- Ander gepland dossier (in voorbereiding bij MOBBER)
- Ander gepland dossier (in voorbereiding bij MOBBER)
- Ander gepland dossier (ter uitvoering bij DWBW)
- Hoort ook bij dit dossier

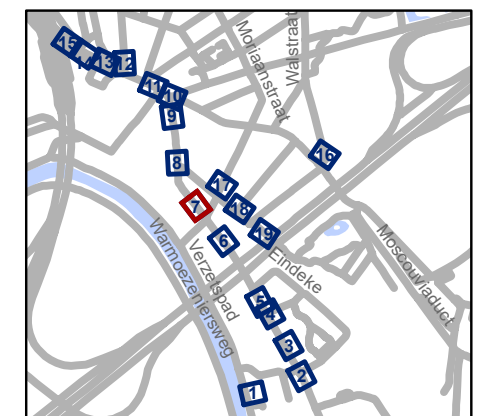


gent: Mobiliteitsbedrijf stad Gent
Verkeerstechnische taken

Hundelgemesteenweg
Snelheidsverlaging

Dossiernummer P-255567



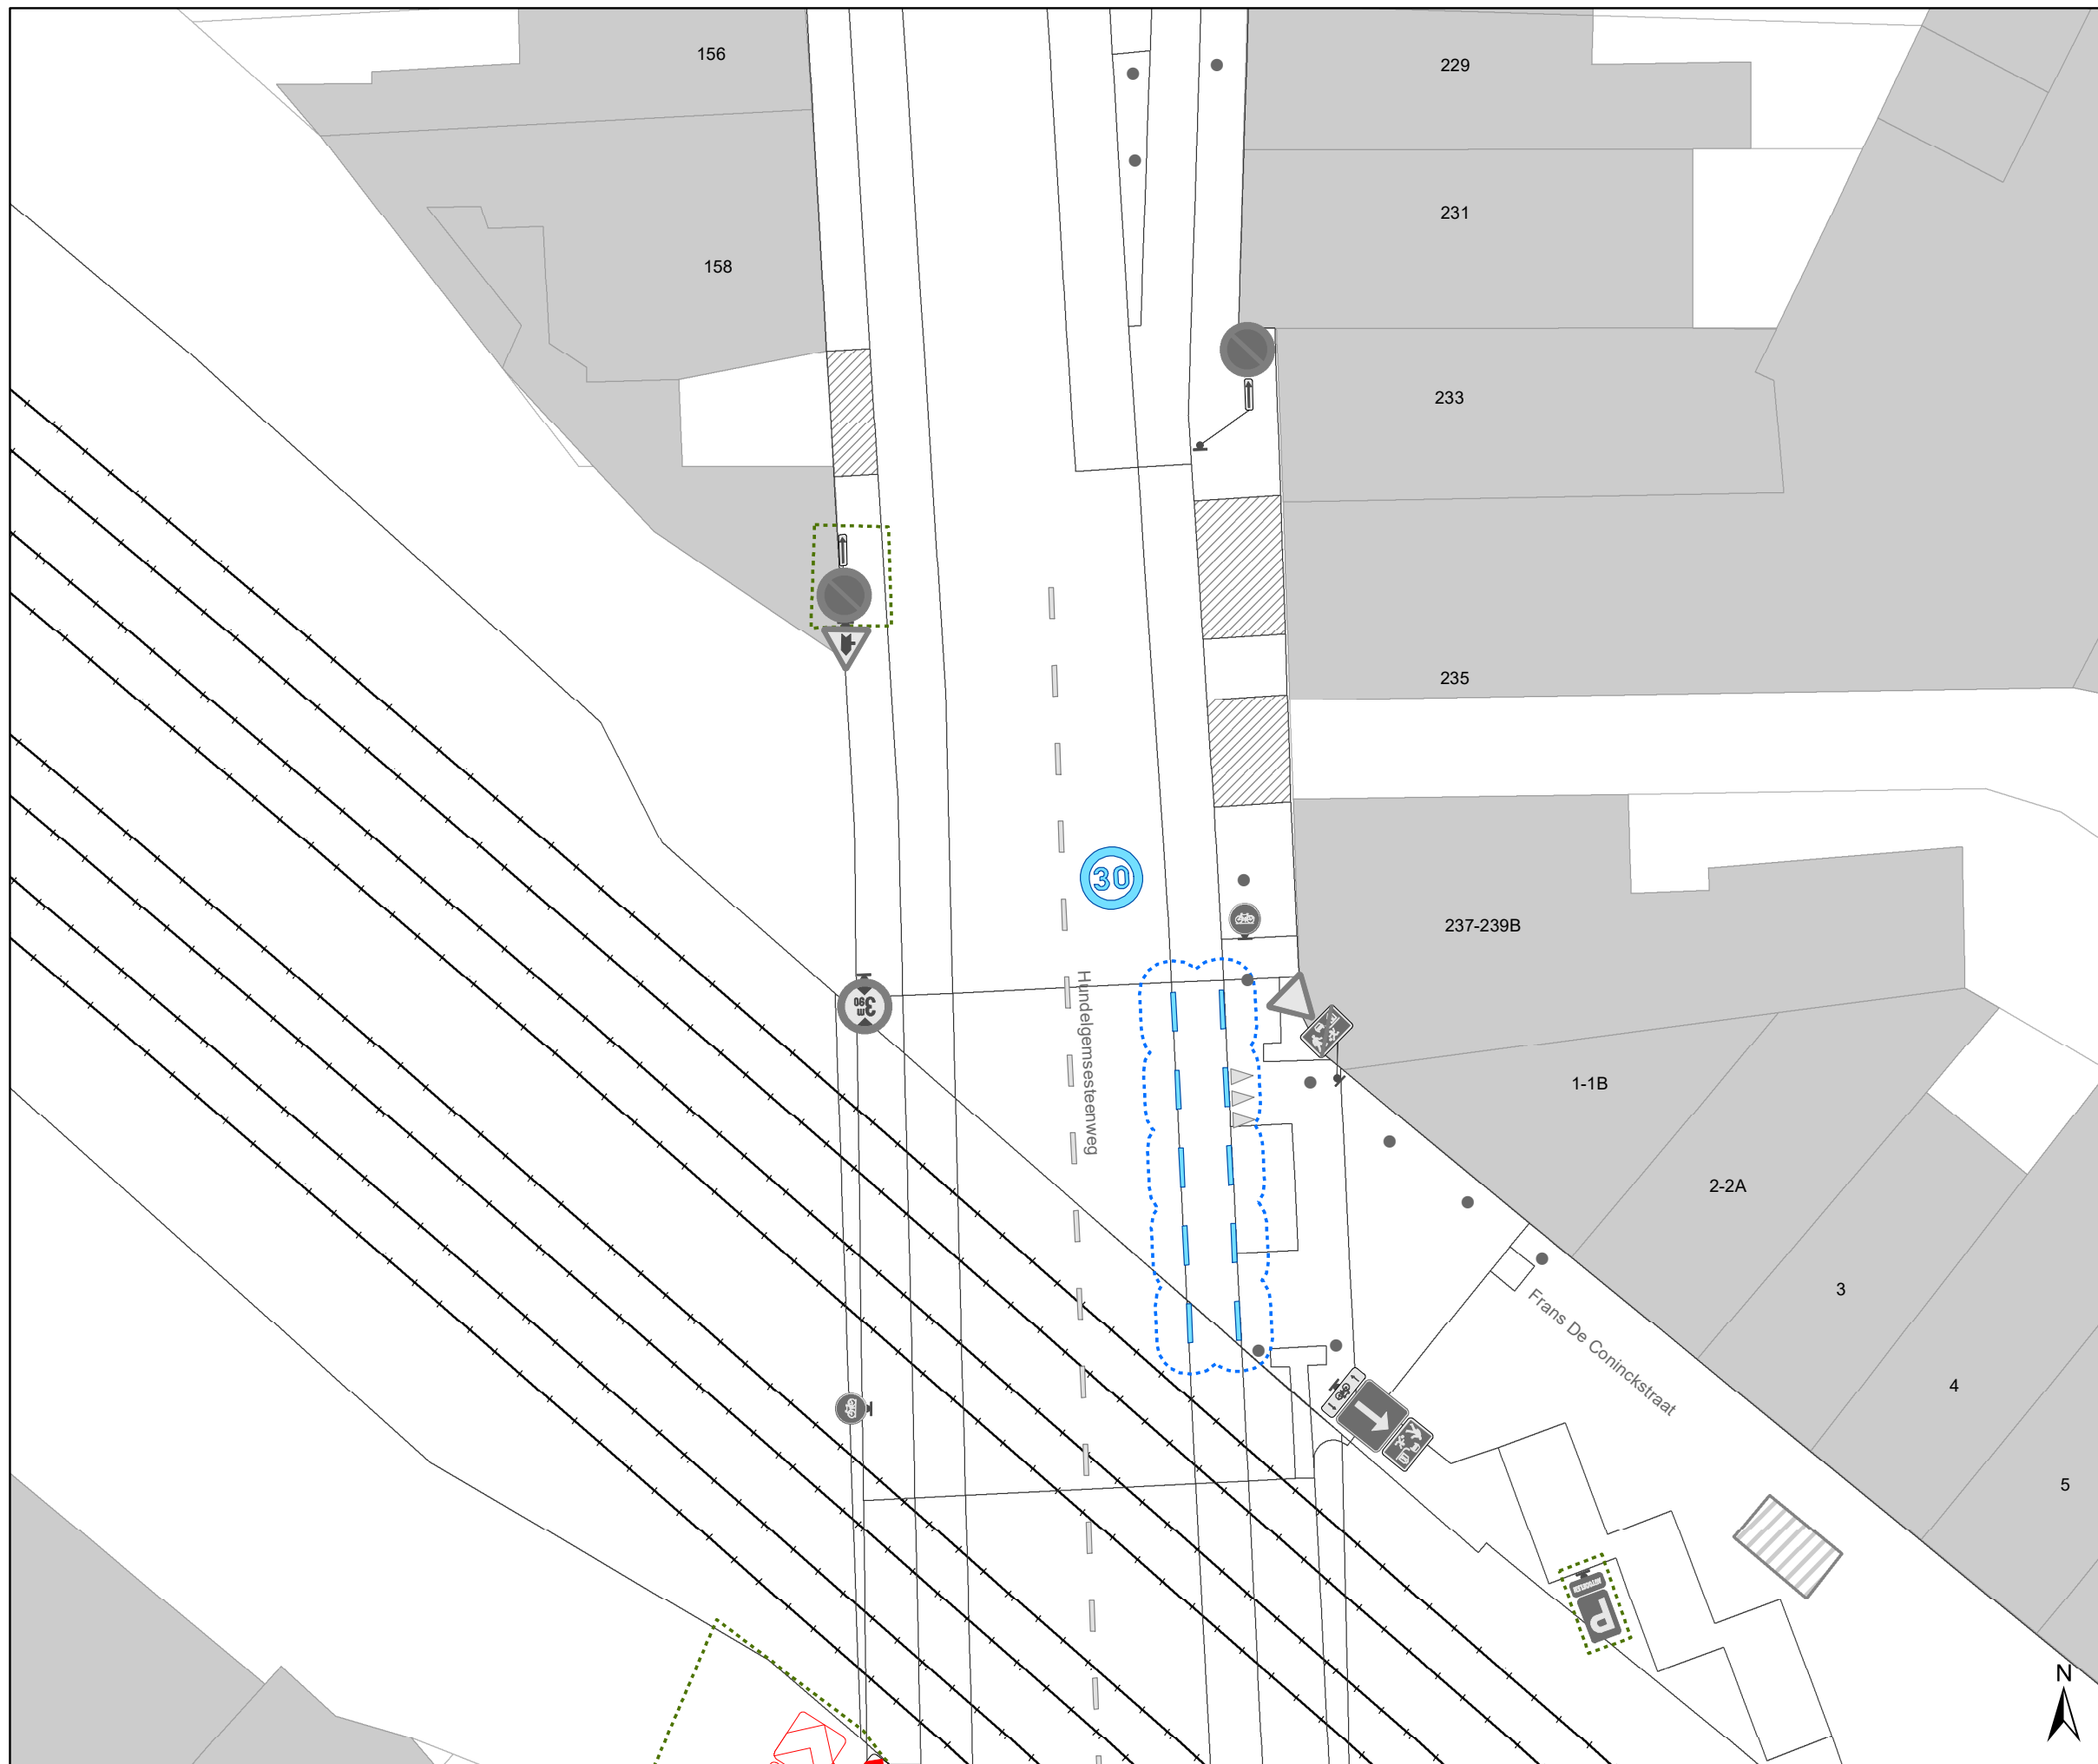

DATUM	SCHAAL	PLAN	P FORMAAT
19/04/2024	1/200	7/19	A3




Legende

-  Bestaande verkeersborden
-  Geplande verkeersborden
-  Te verwijderen verkeersborden
-  Bestaande wegmarkeringen
-  Geplande wegmarkeringen
-  Te verwijderen wegmarkeringen

Overige

-  Ander gepland dossier (in voorbereiding bij MOBBER)
-  Ander gepland dossier (in voorbereiding bij MOBBER)
-  Ander gepland dossier (ter uitvoering bij DWBW)
-  Hoort ook bij dit dossier

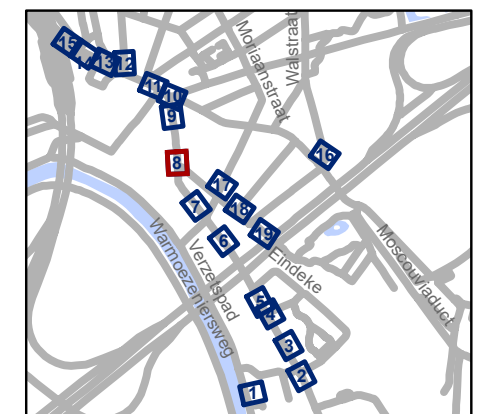


gent: Mobiliteitsbedrijf stad Gent
Verkeerstechnische taken

Hundelgemsesteenweg
Snelheidsverlaging

Dossiernummer P-255567



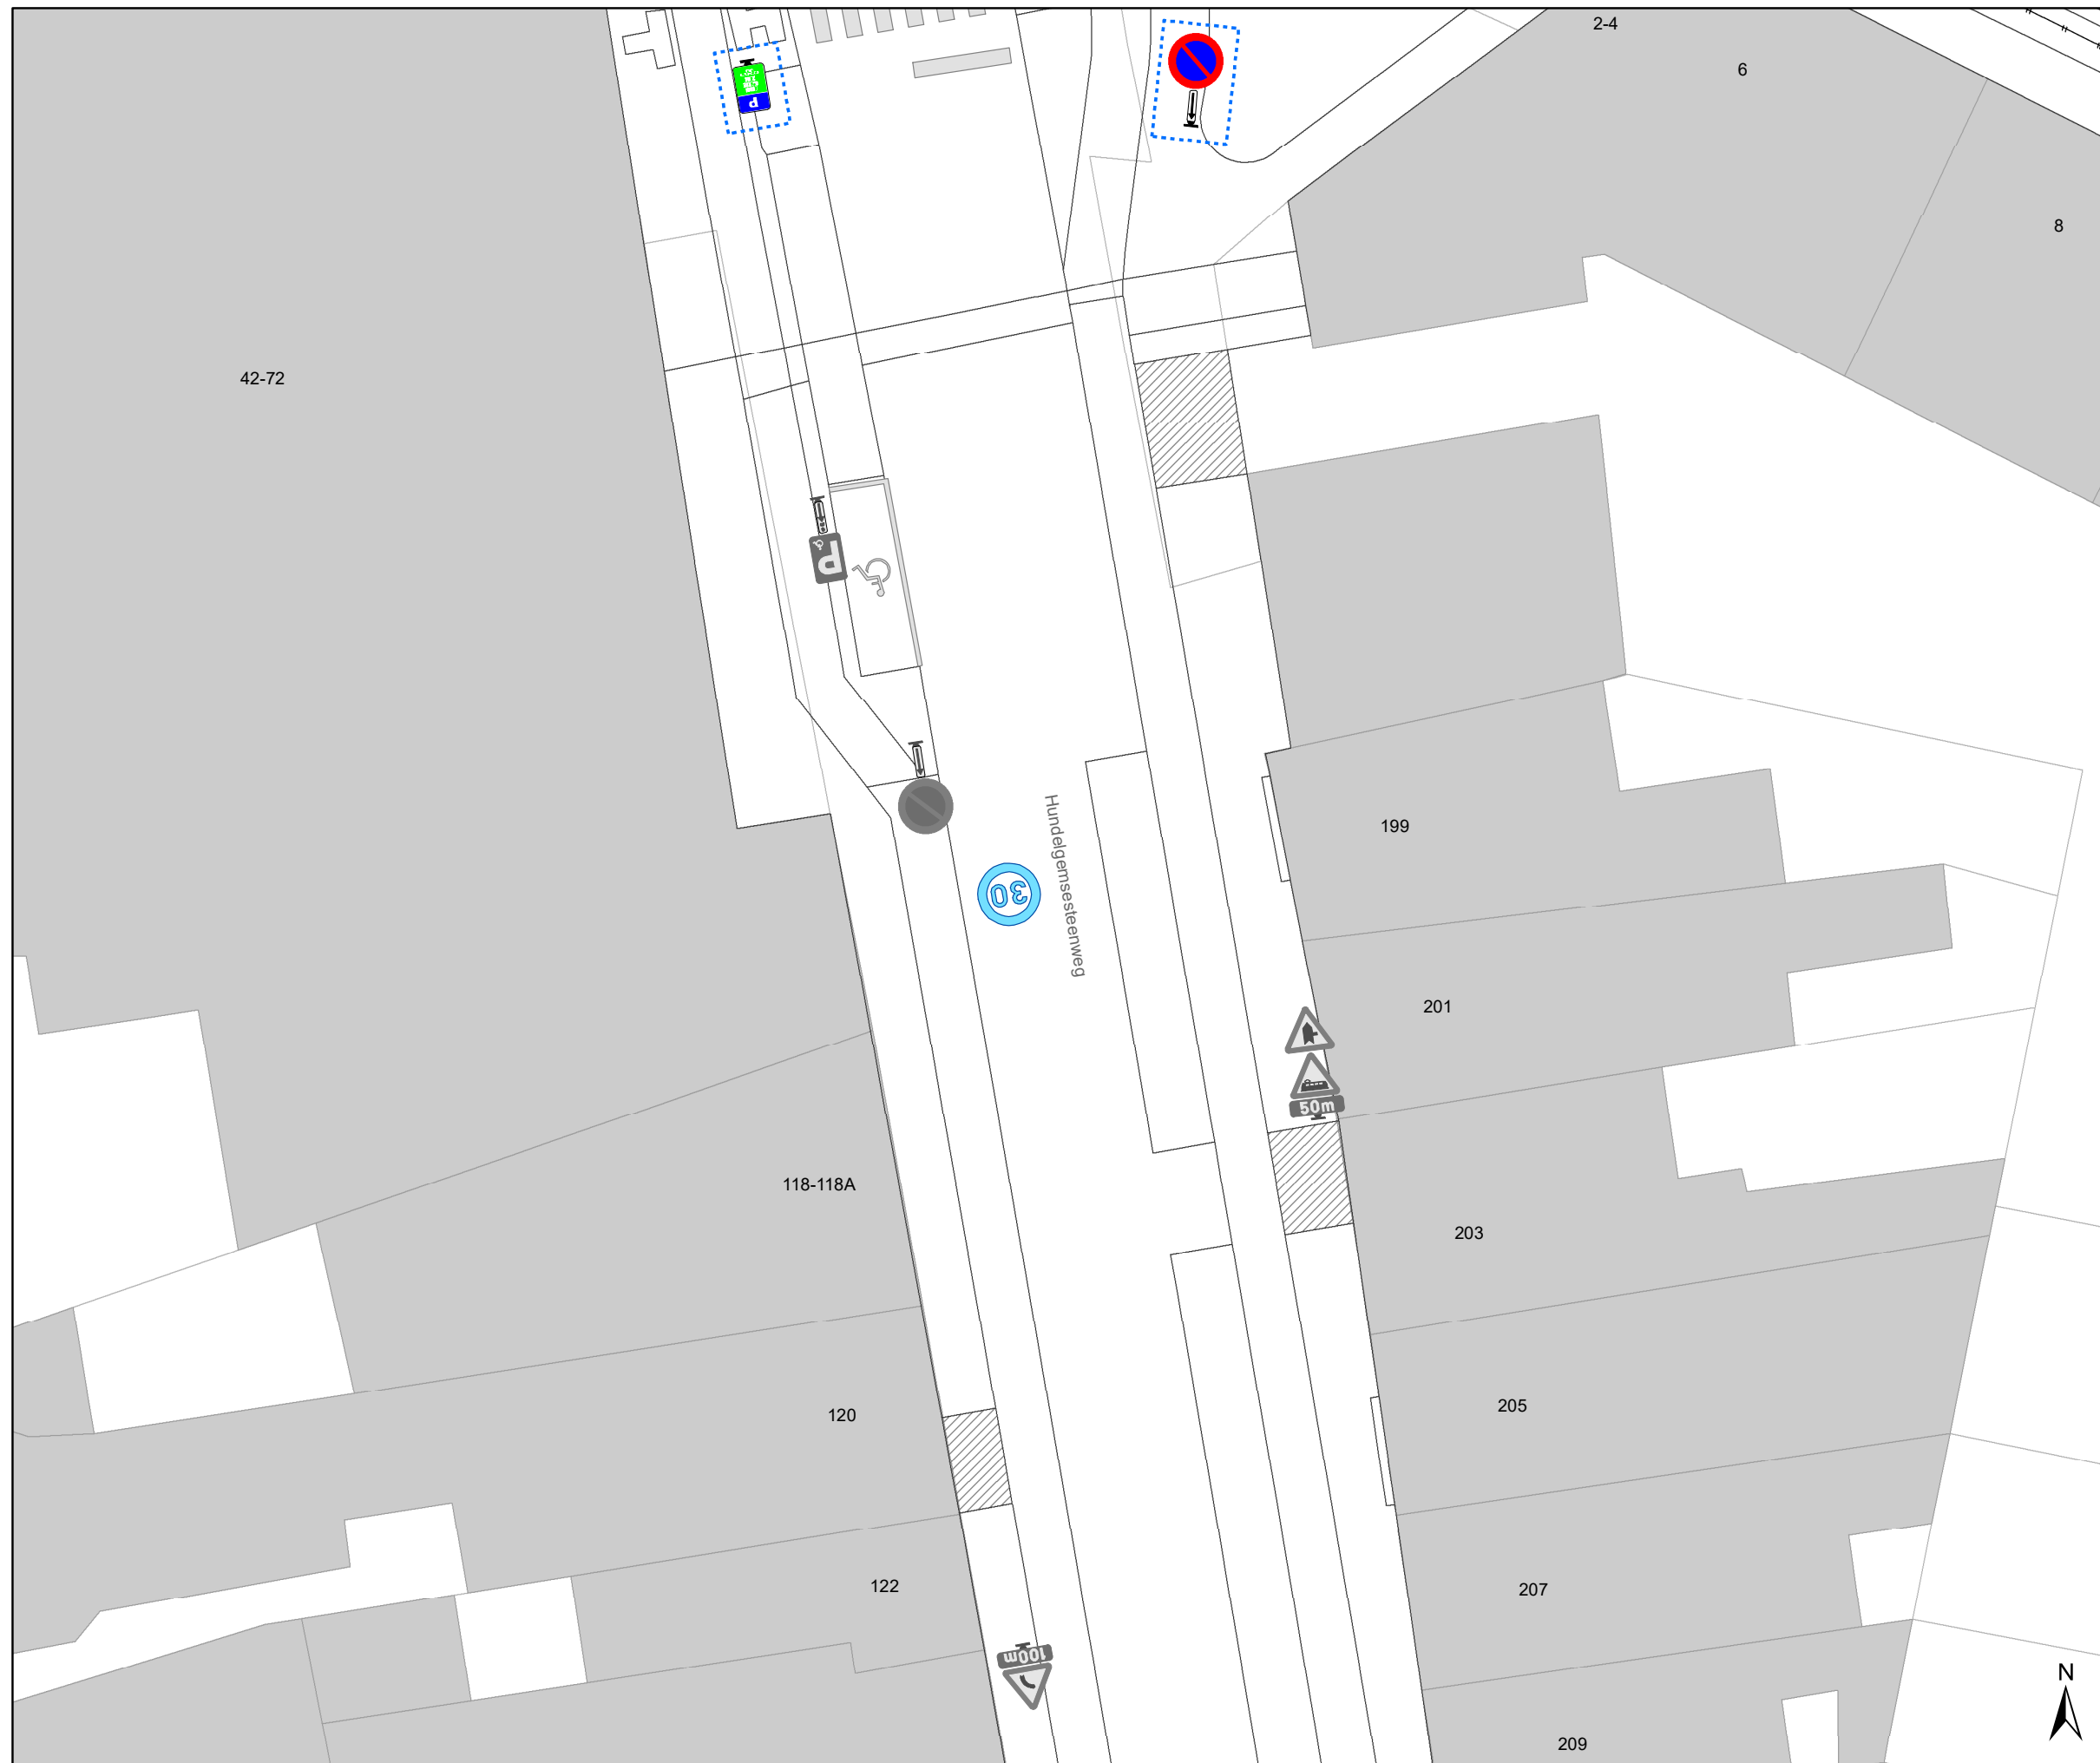

DATUM	SCHAAL	PLAN	P FORMAAT
19/04/2024	1/200	8/19	A3




Legende

-  Bestaande verkeersborden
-  Geplande verkeersborden
-  Te verwijderen verkeersborden
-  Bestaande wegmarkeringen
-  Geplande wegmarkeringen
-  Te verwijderen wegmarkeringen

Overige

-  Ander gepland dossier (in voorbereiding bij MOBBER)
-  Ander gepland dossier (in voorbereiding bij MOBBER)
-  Ander gepland dossier (ter uitvoering bij DWBW)
-  Hoort ook bij dit dossier

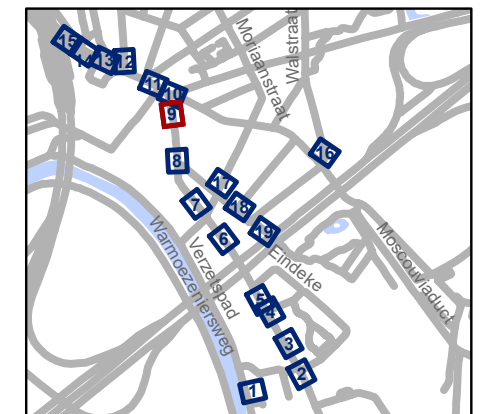


gent: Mobiliteitsbedrijf stad Gent
Verkeerstechnische taken

Hundelgemsesteenweg
Snelheidsverlaging

Dossiernummer P-255567

DATUM	SCHAAL	PLAN	P FORMAAT
19/04/2024	1/200	9/19	A3

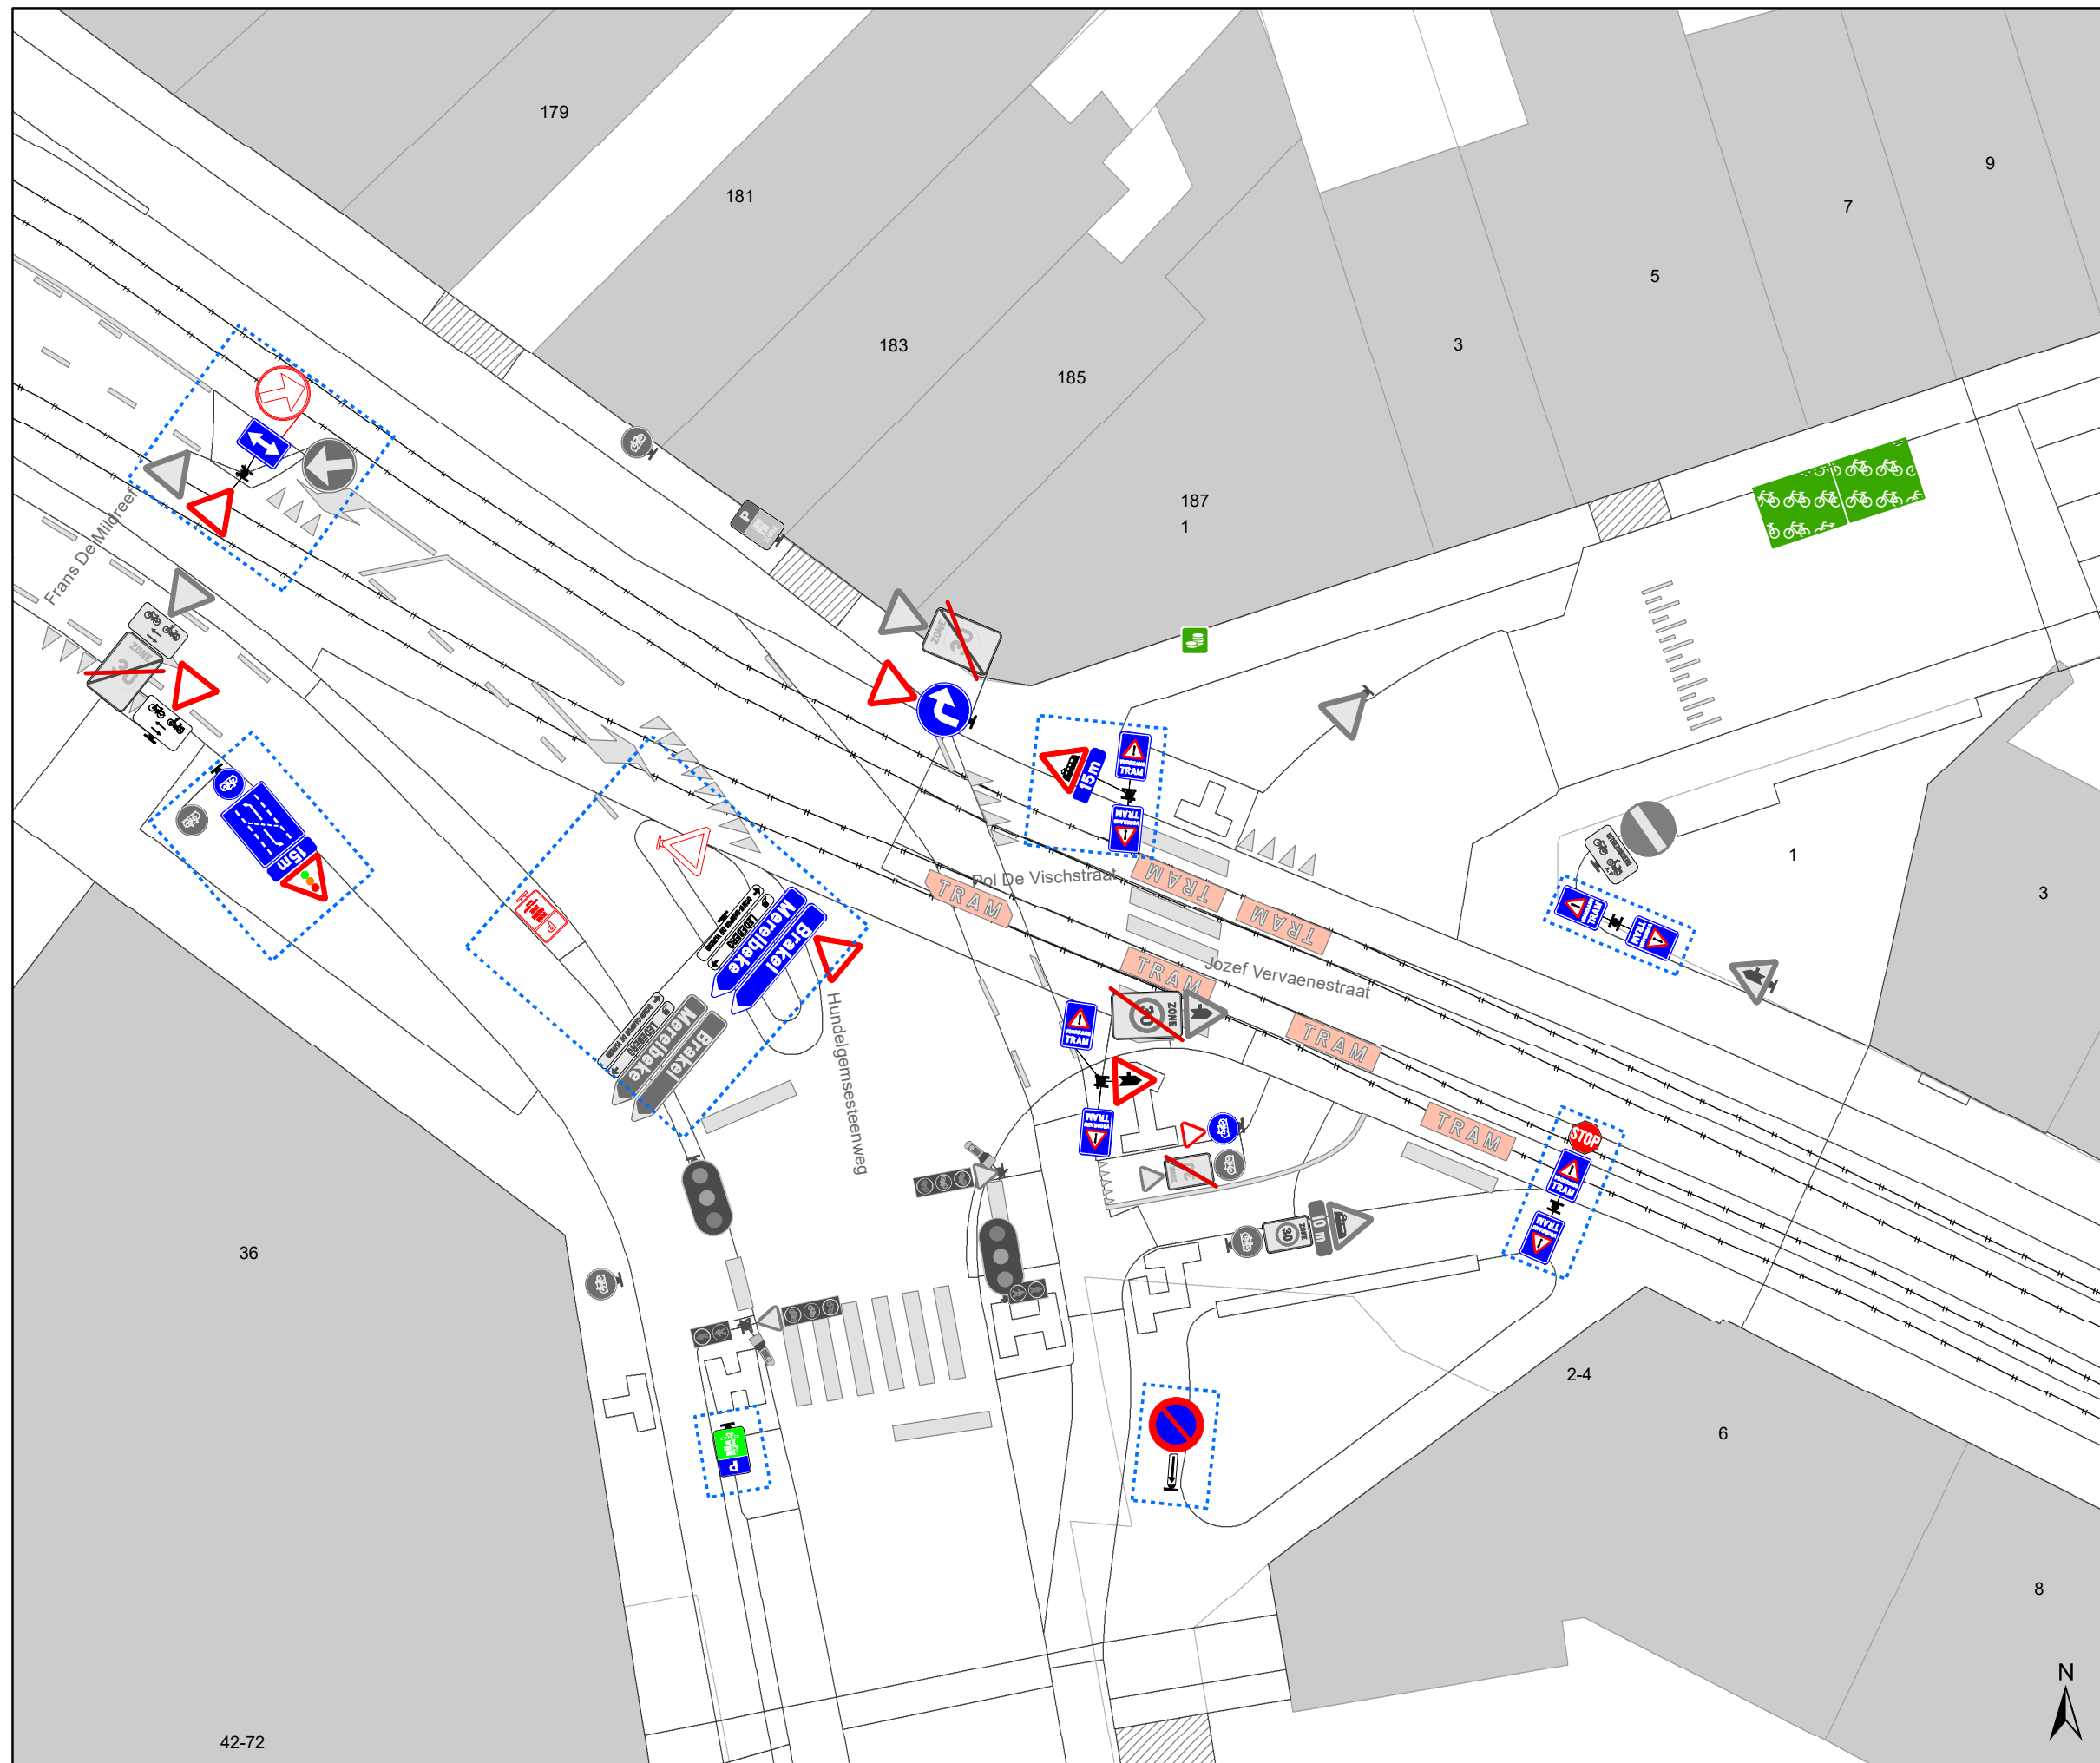


Legende

- Bestaande verkeersborden
- Geplande verkeersborden
- Te verwijderen verkeersborden
- Bestaande wegmarkeringen
- Geplande wegmarkeringen
- Te verwijderen wegmarkeringen

Overige

- Ander gepland dossier (in voorbereiding bij MOBBER)
- Ander gepland dossier (in voorbereiding bij MOBBER)
- Ander gepland dossier (ter uitvoering bij DWBW)
- Hoort ook bij dit dossier

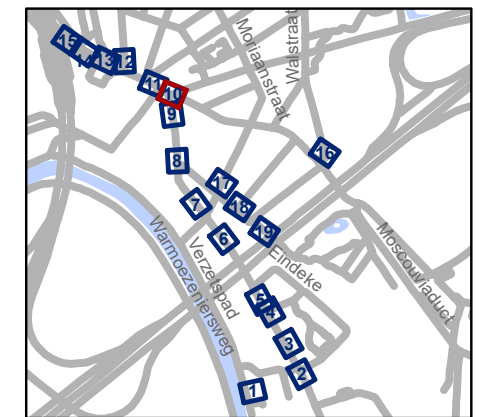


gent: Mobiliteitsbedrijf stad Gent
Verkeerstechnische taken

**Hundelgemesteenweg
Snelheidsverlaging**

Dossiernummer P-255567



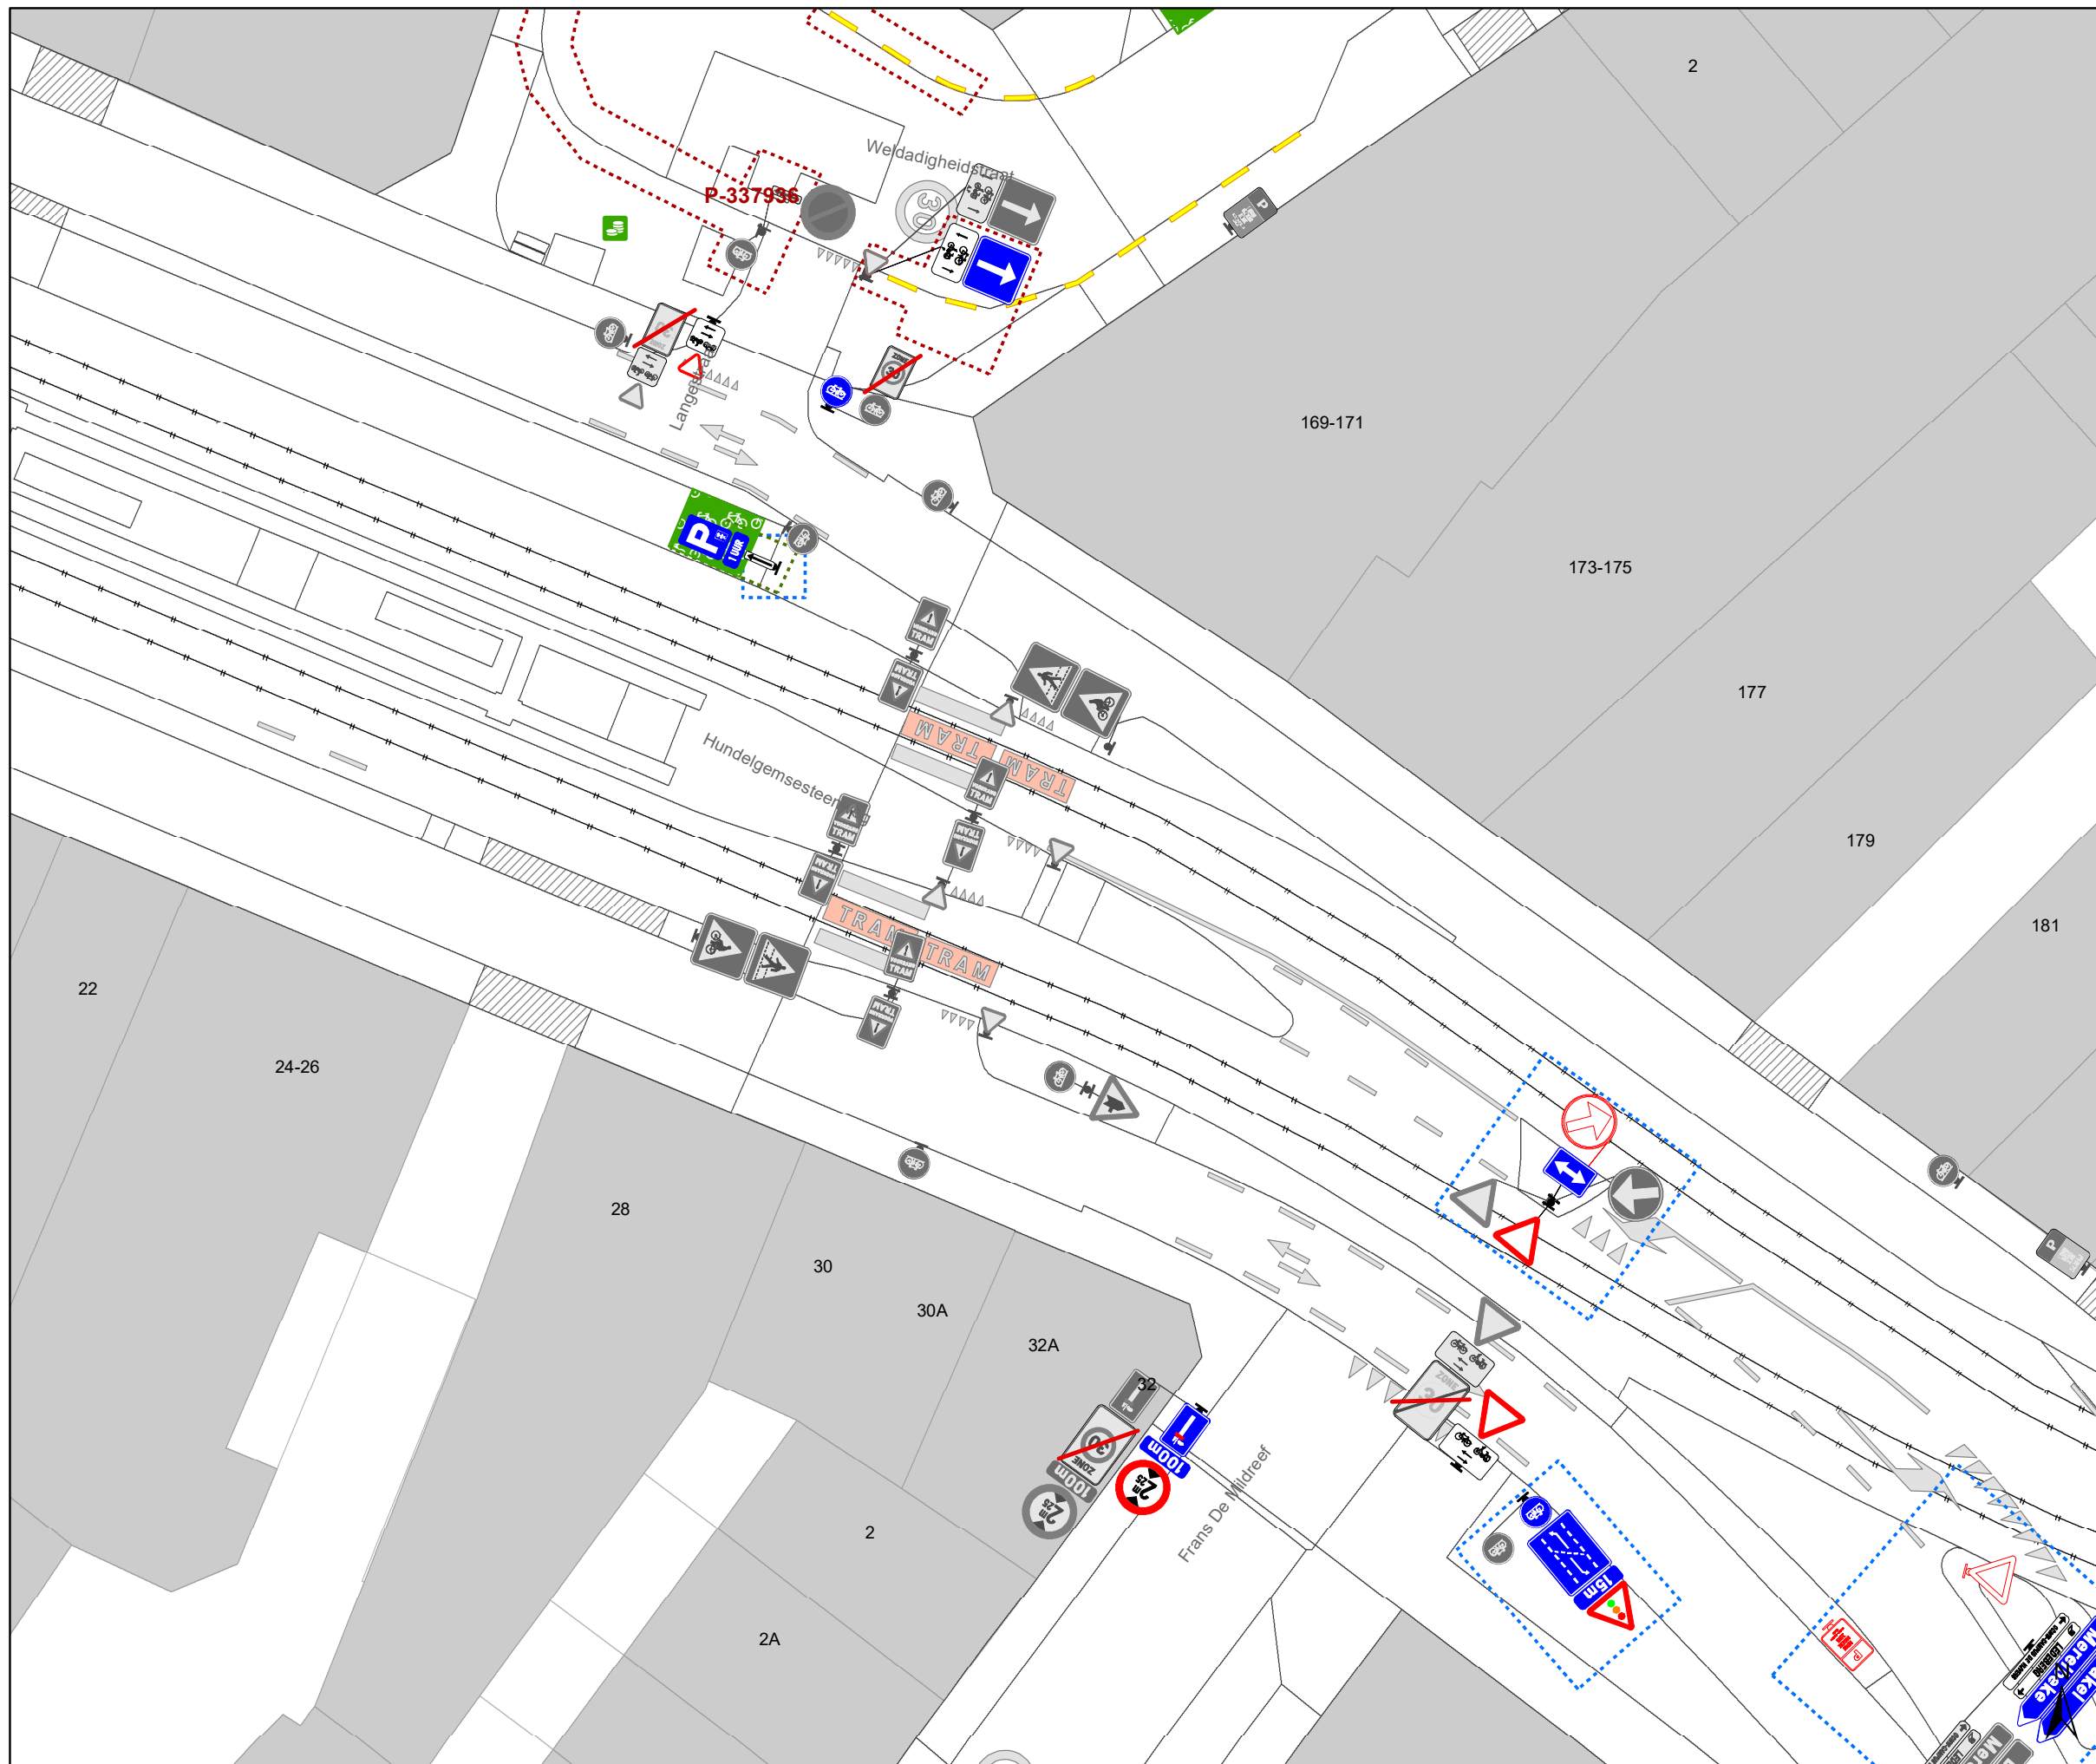

DATUM	SCHAAL	PLAN	P FORMAAT
19/04/2024	1/200	10/19	A3




Legende

-  Bestaande verkeersborden
-  Geplande verkeersborden
-  Te verwijderen verkeersborden
-  Bestaande wegmarkeringen
-  Geplande wegmarkeringen
-  Te verwijderen wegmarkeringen

Overige

-  Ander gepland dossier (in voorbereiding bij MOBBD)
-  Ander gepland dossier (in voorbereiding bij MOBBD)
-  Ander gepland dossier (ter uitvoering bij DWBW)
-  Hoort ook bij dit dossier

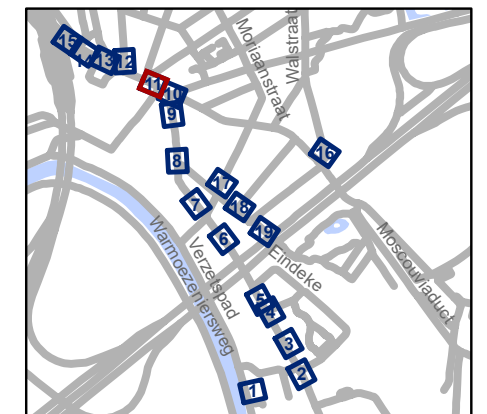


gent: Mobiliteitsbedrijf stad Gent
Verkeerstechnische taken

Hundelgemsesteenweg
Snelheidsverlaging

Dossiernummer P-255567

DATUM	SCHAAL	PLAN	P FORMAAT
19/04/2024	1/200	11/19	A3

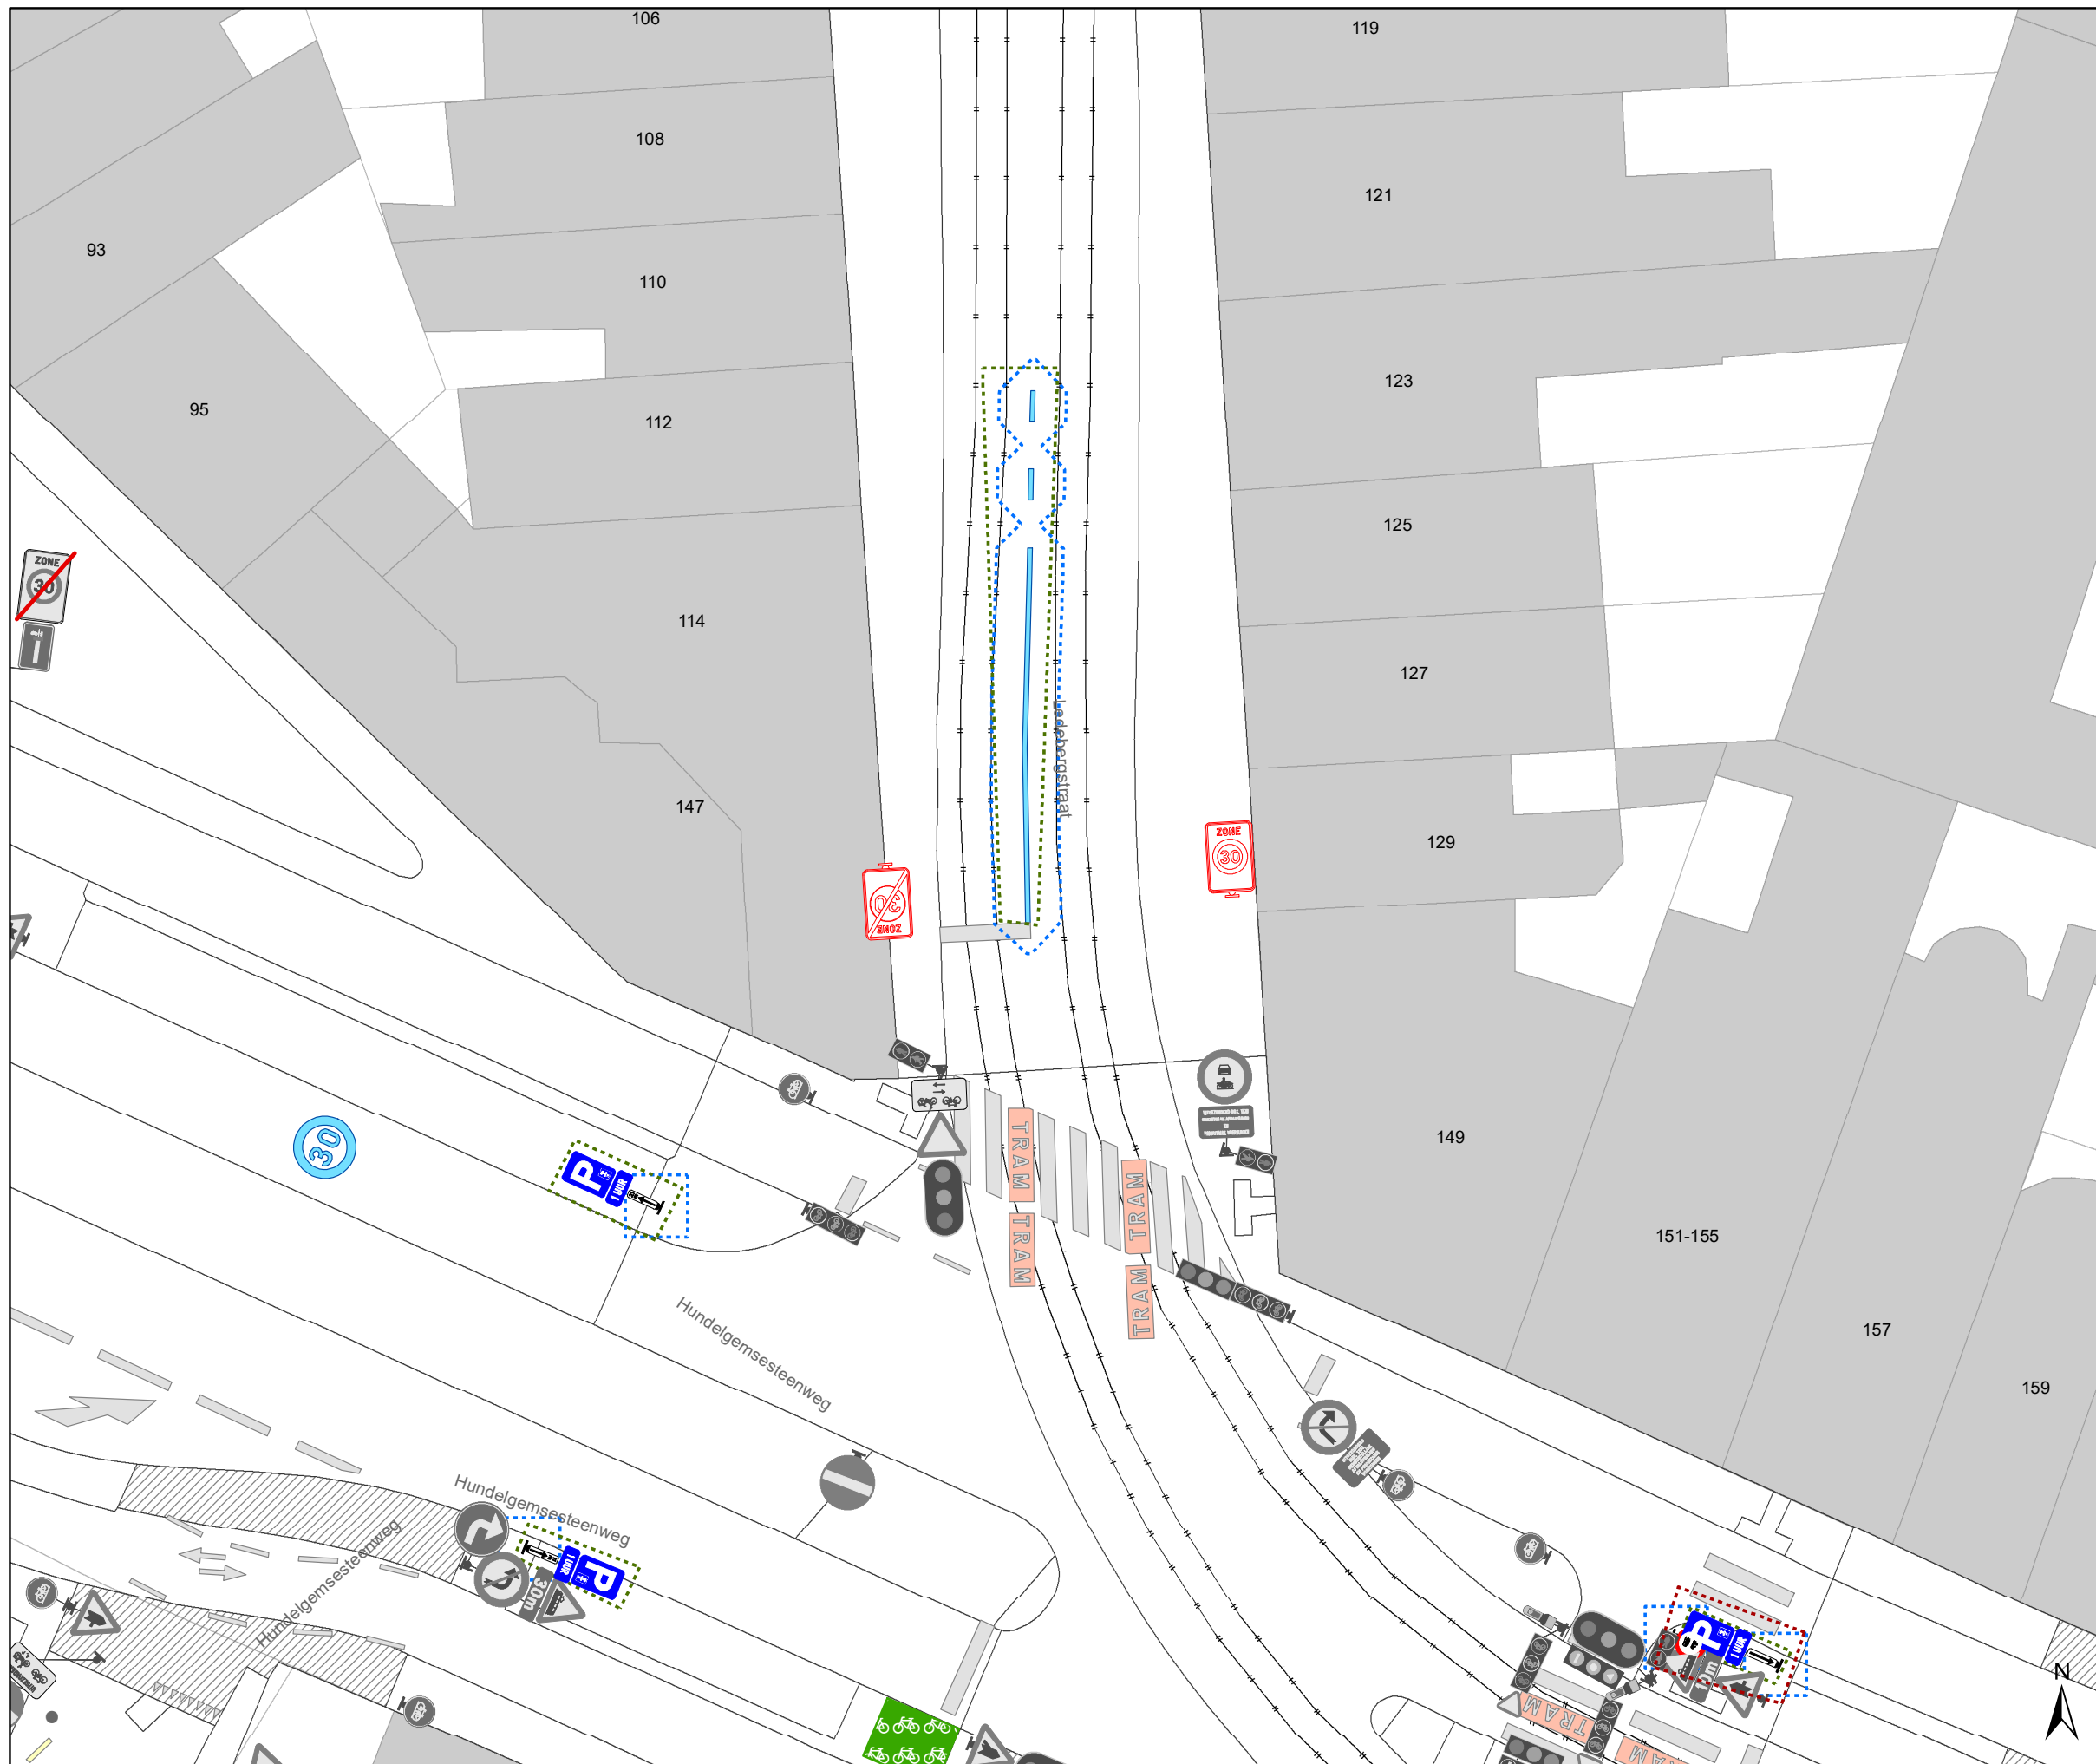


Legende

- Bestaande verkeersborden
- Geplande verkeersborden
- Te verwijderen verkeersborden
- Bestaande wegmarkeringen
- Geplande wegmarkeringen
- Te verwijderen wegmarkeringen

Overige

- Ander gepland dossier (in voorbereiding bij MOBBER)
- Ander gepland dossier (in voorbereiding bij MOBBER)
- Ander gepland dossier (ter uitvoering bij DWBW)
- Hoort ook bij dit dossier

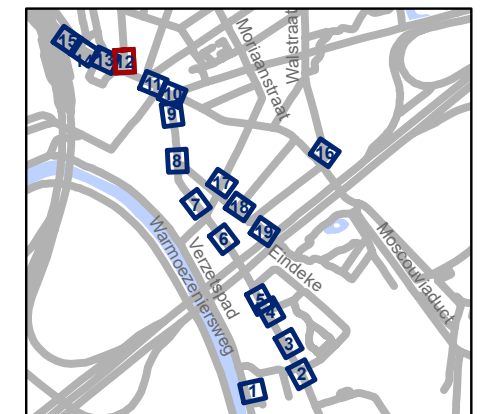


gent: Mobiliteitsbedrijf stad Gent
Verkeerstechnische taken


Hundelgemsesteenweg
Snelheidsverlaging

Dossiernummer P-255567



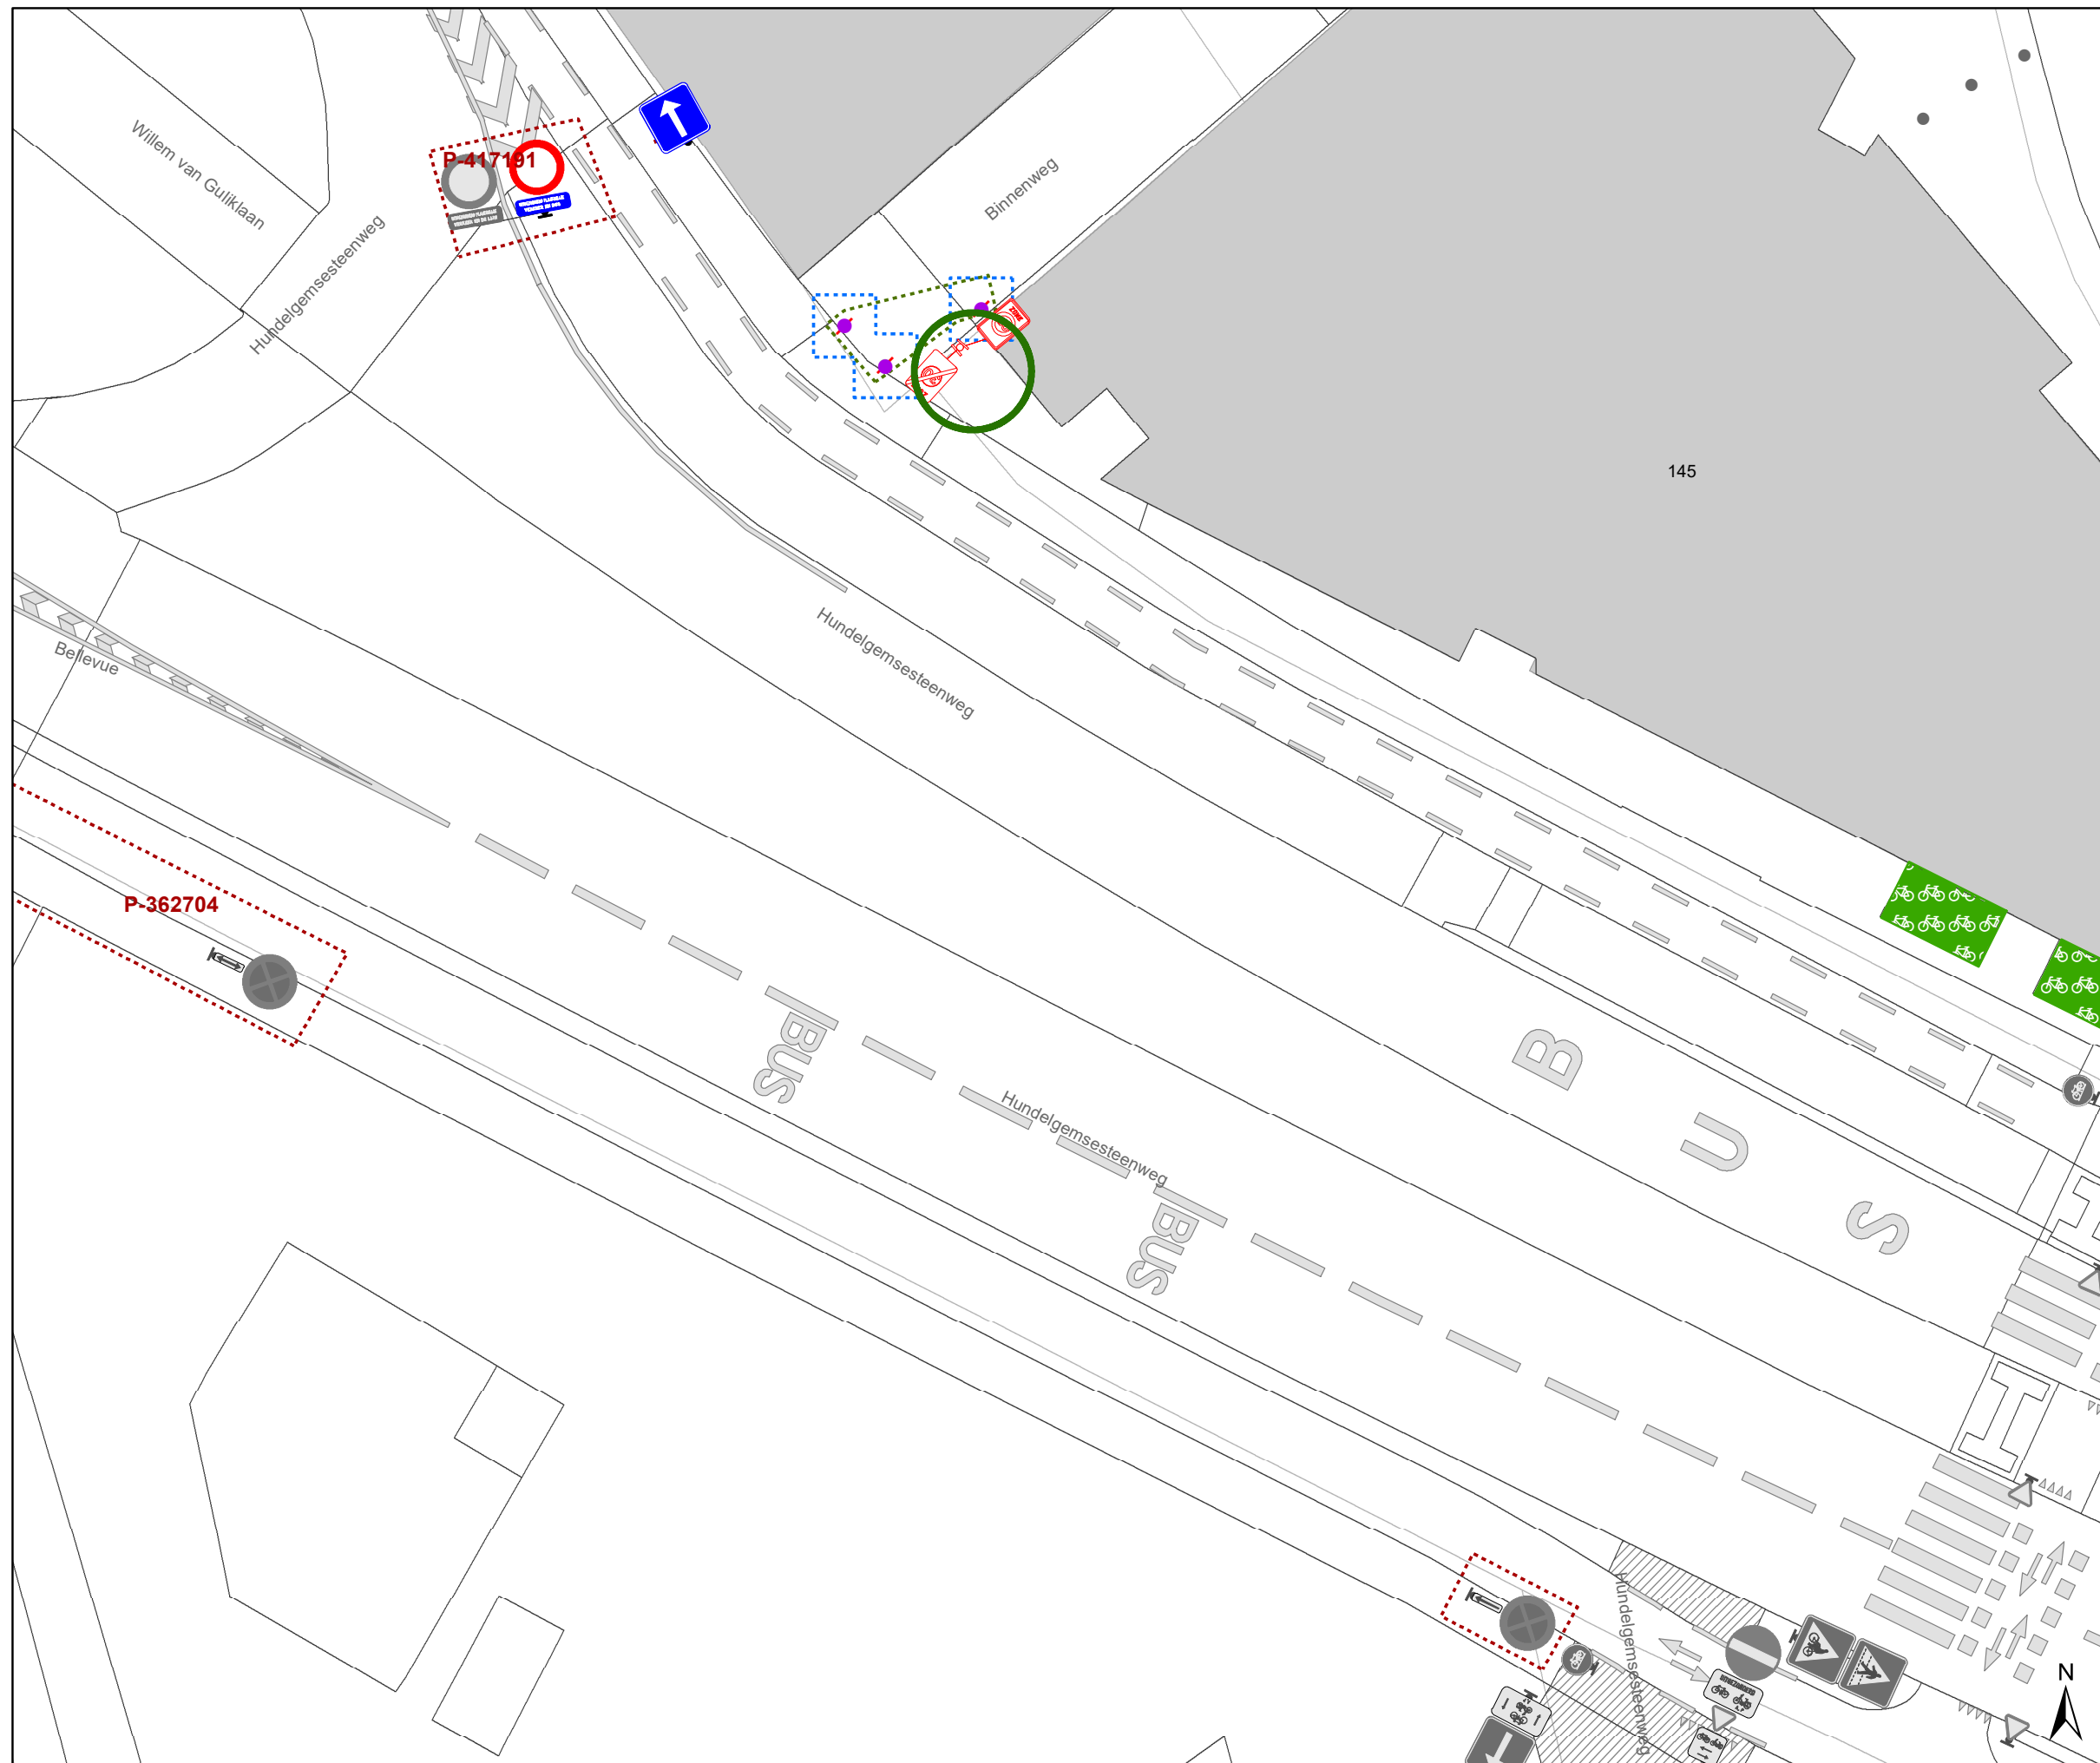

DATUM	SCHAAL	PLAN	P FORMAAT
19/04/2024	1/200	12/19	A3




Legende

-  Bestaande verkeersborden
-  Geplande verkeersborden
-  Te verwijderen verkeersborden
-  Bestaande wegmarkeringen
-  Geplande wegmarkeringen
-  Te verwijderen wegmarkeringen

Overige

-  Ander gepland dossier (in voorbereiding bij MOBBER)
-  Ander gepland dossier (in voorbereiding bij MOBBER)
-  Ander gepland dossier (ter uitvoering bij DWBW)
-  Hoort ook bij dit dossier

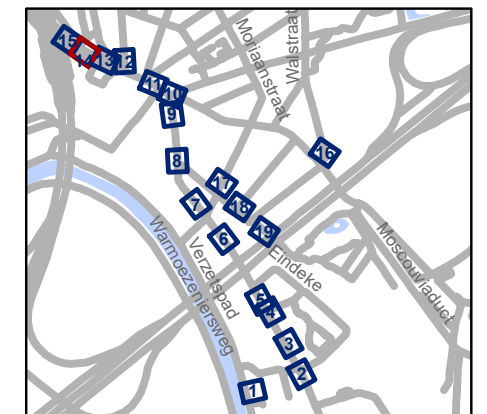


gent: Mobiliteitsbedrijf stad Gent
Verkeerstechnische taken

Hundelgemsesteenweg
Snelheidsverlaging

Dossiernummer P-255567

DATUM	SCHAAL	PLAN	P FORMAAT
19/04/2024	1/200	14/19	A3

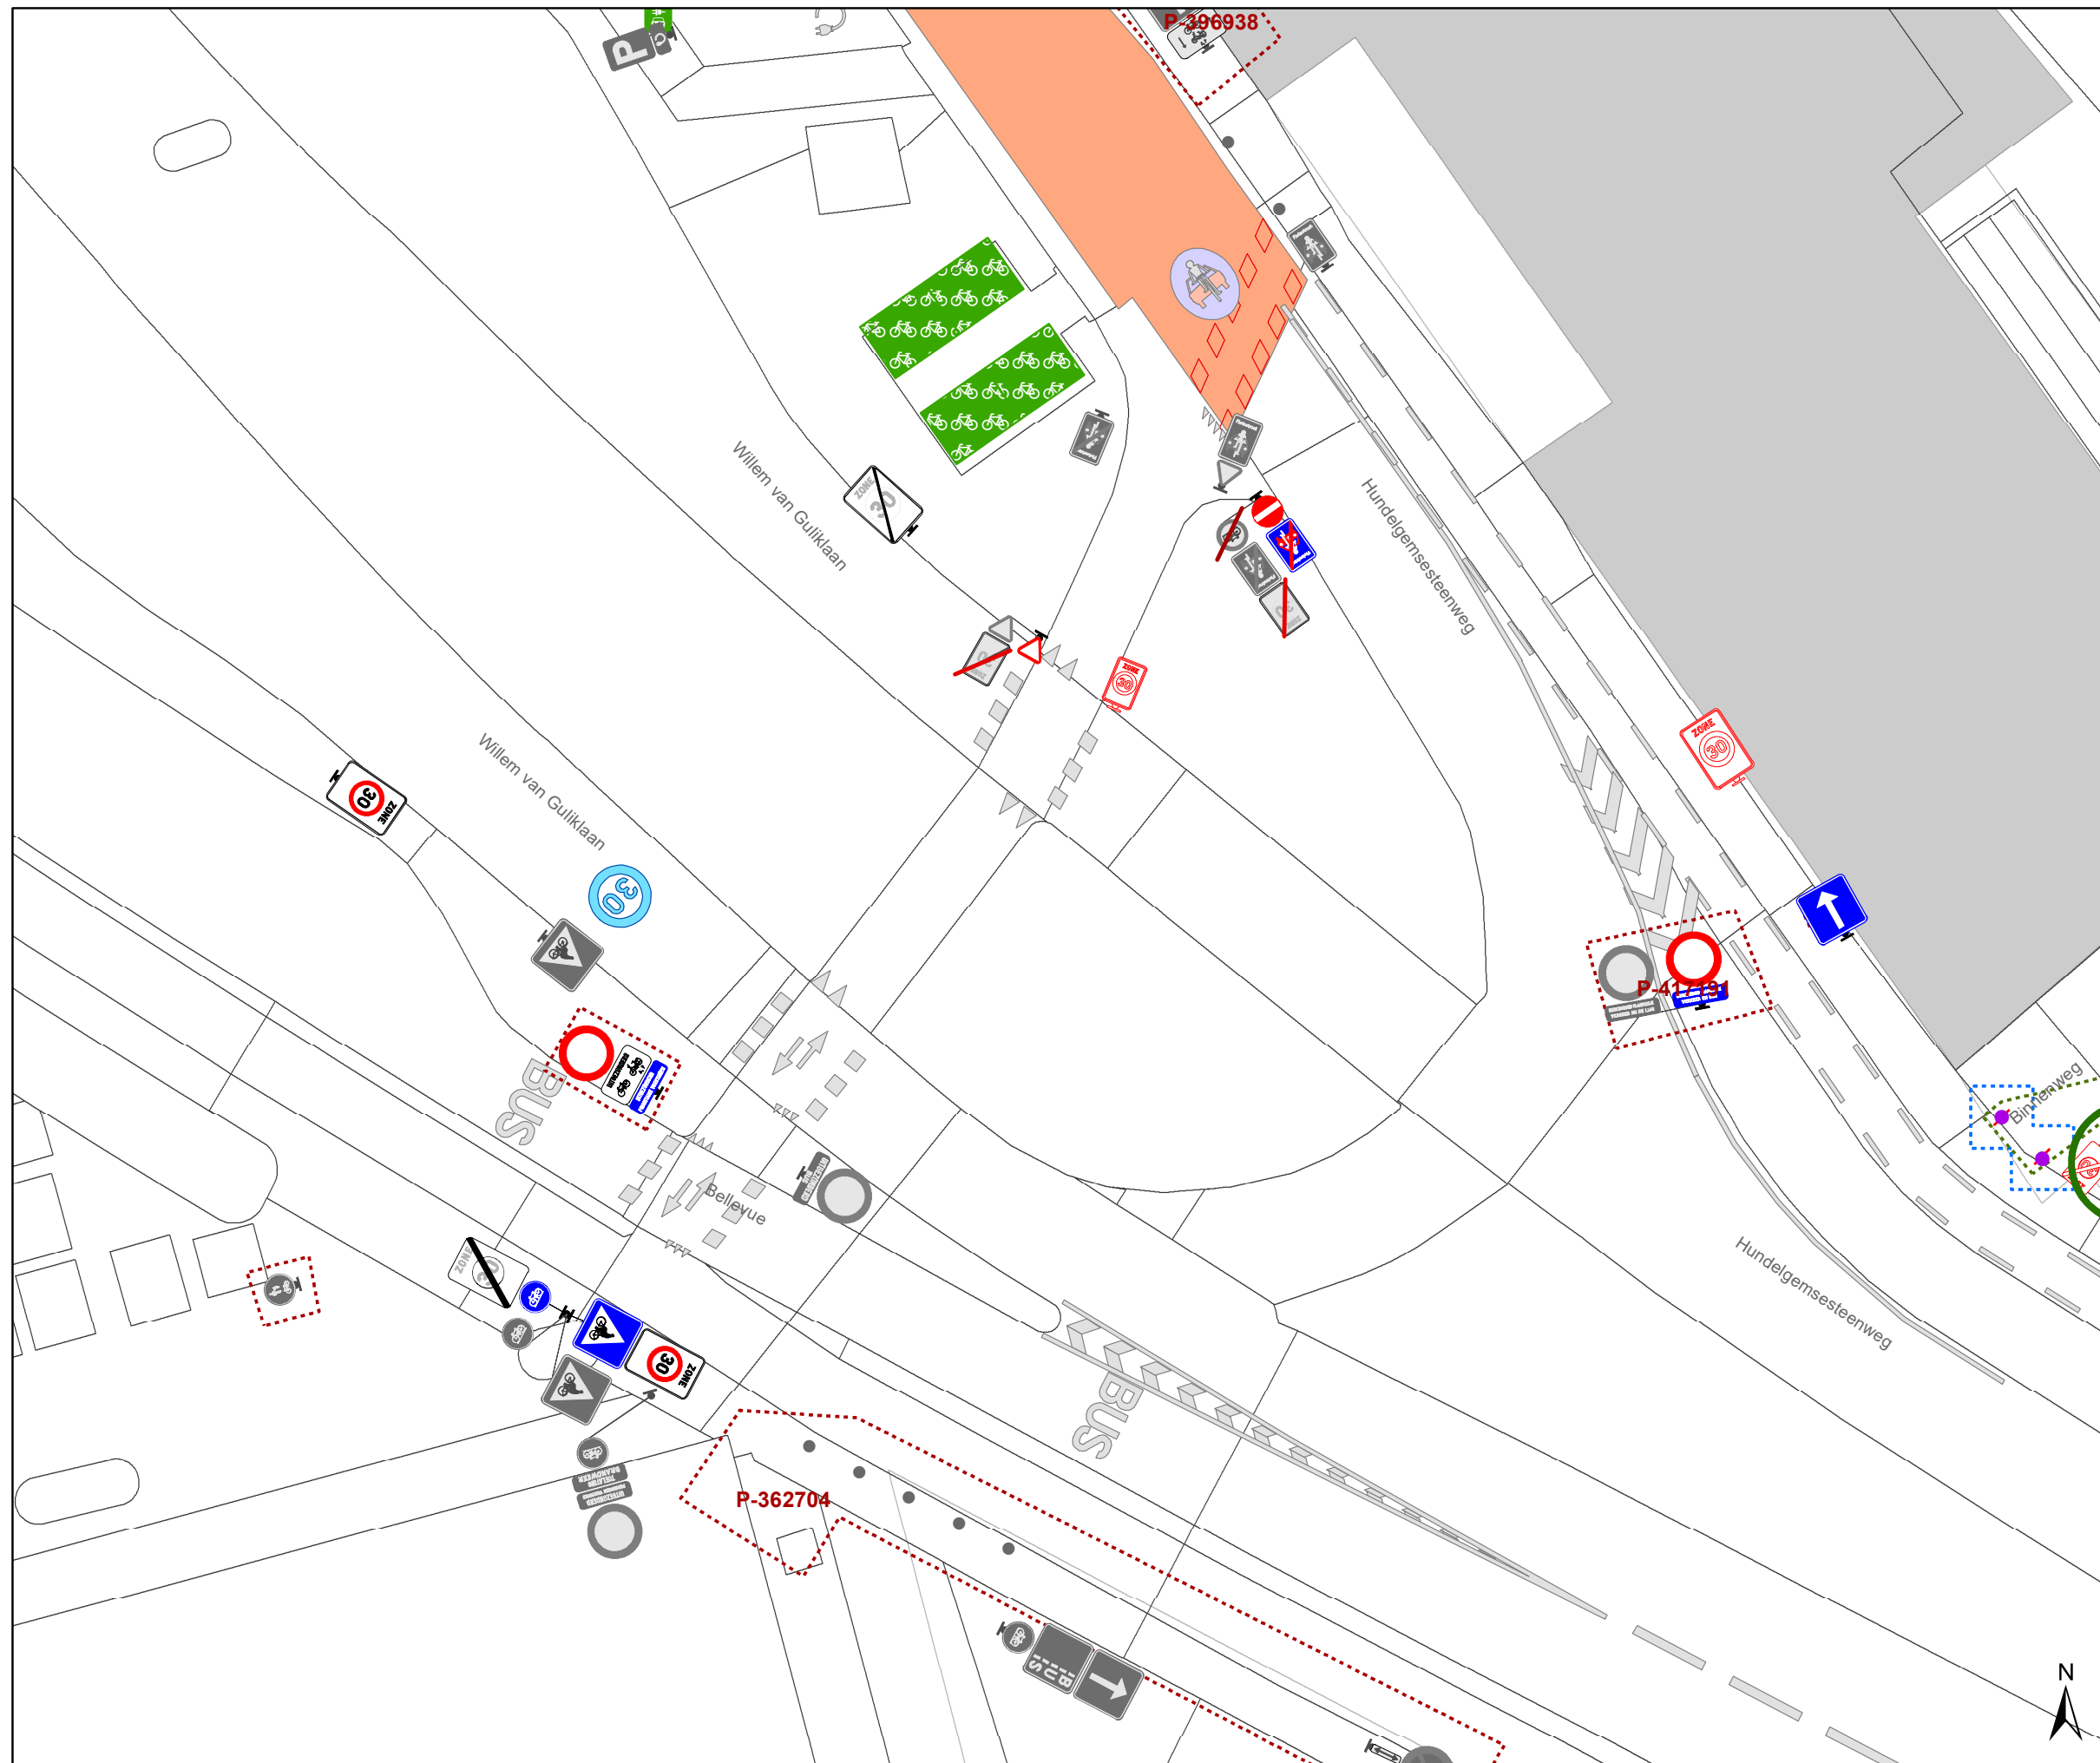


Legende

- Bestaande verkeersborden
- Geplande verkeersborden
- Te verwijderen verkeersborden
- Bestaande wegmarkeringen
- Geplande wegmarkeringen
- Te verwijderen wegmarkeringen

Overige

- Ander gepland dossier (in voorbereiding bij MOBBD)
- Ander gepland dossier (in voorbereiding bij MOBBD)
- Ander gepland dossier (ter uitvoering bij DWBW)
- Hoort ook bij dit dossier

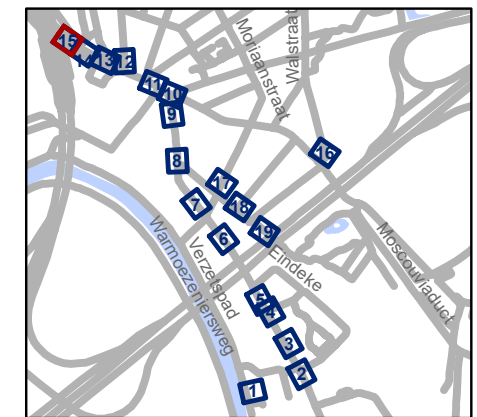


gent: Mobiliteitsbedrijf stad Gent
Verkeerstechnische taken

Hundelgemsesteenweg
Snelheidsverlaging

Dossiernummer P-255567

DATUM	SCHAAL	PLAN	P FORMAAT
19/04/2024	1/200	15/19	A3

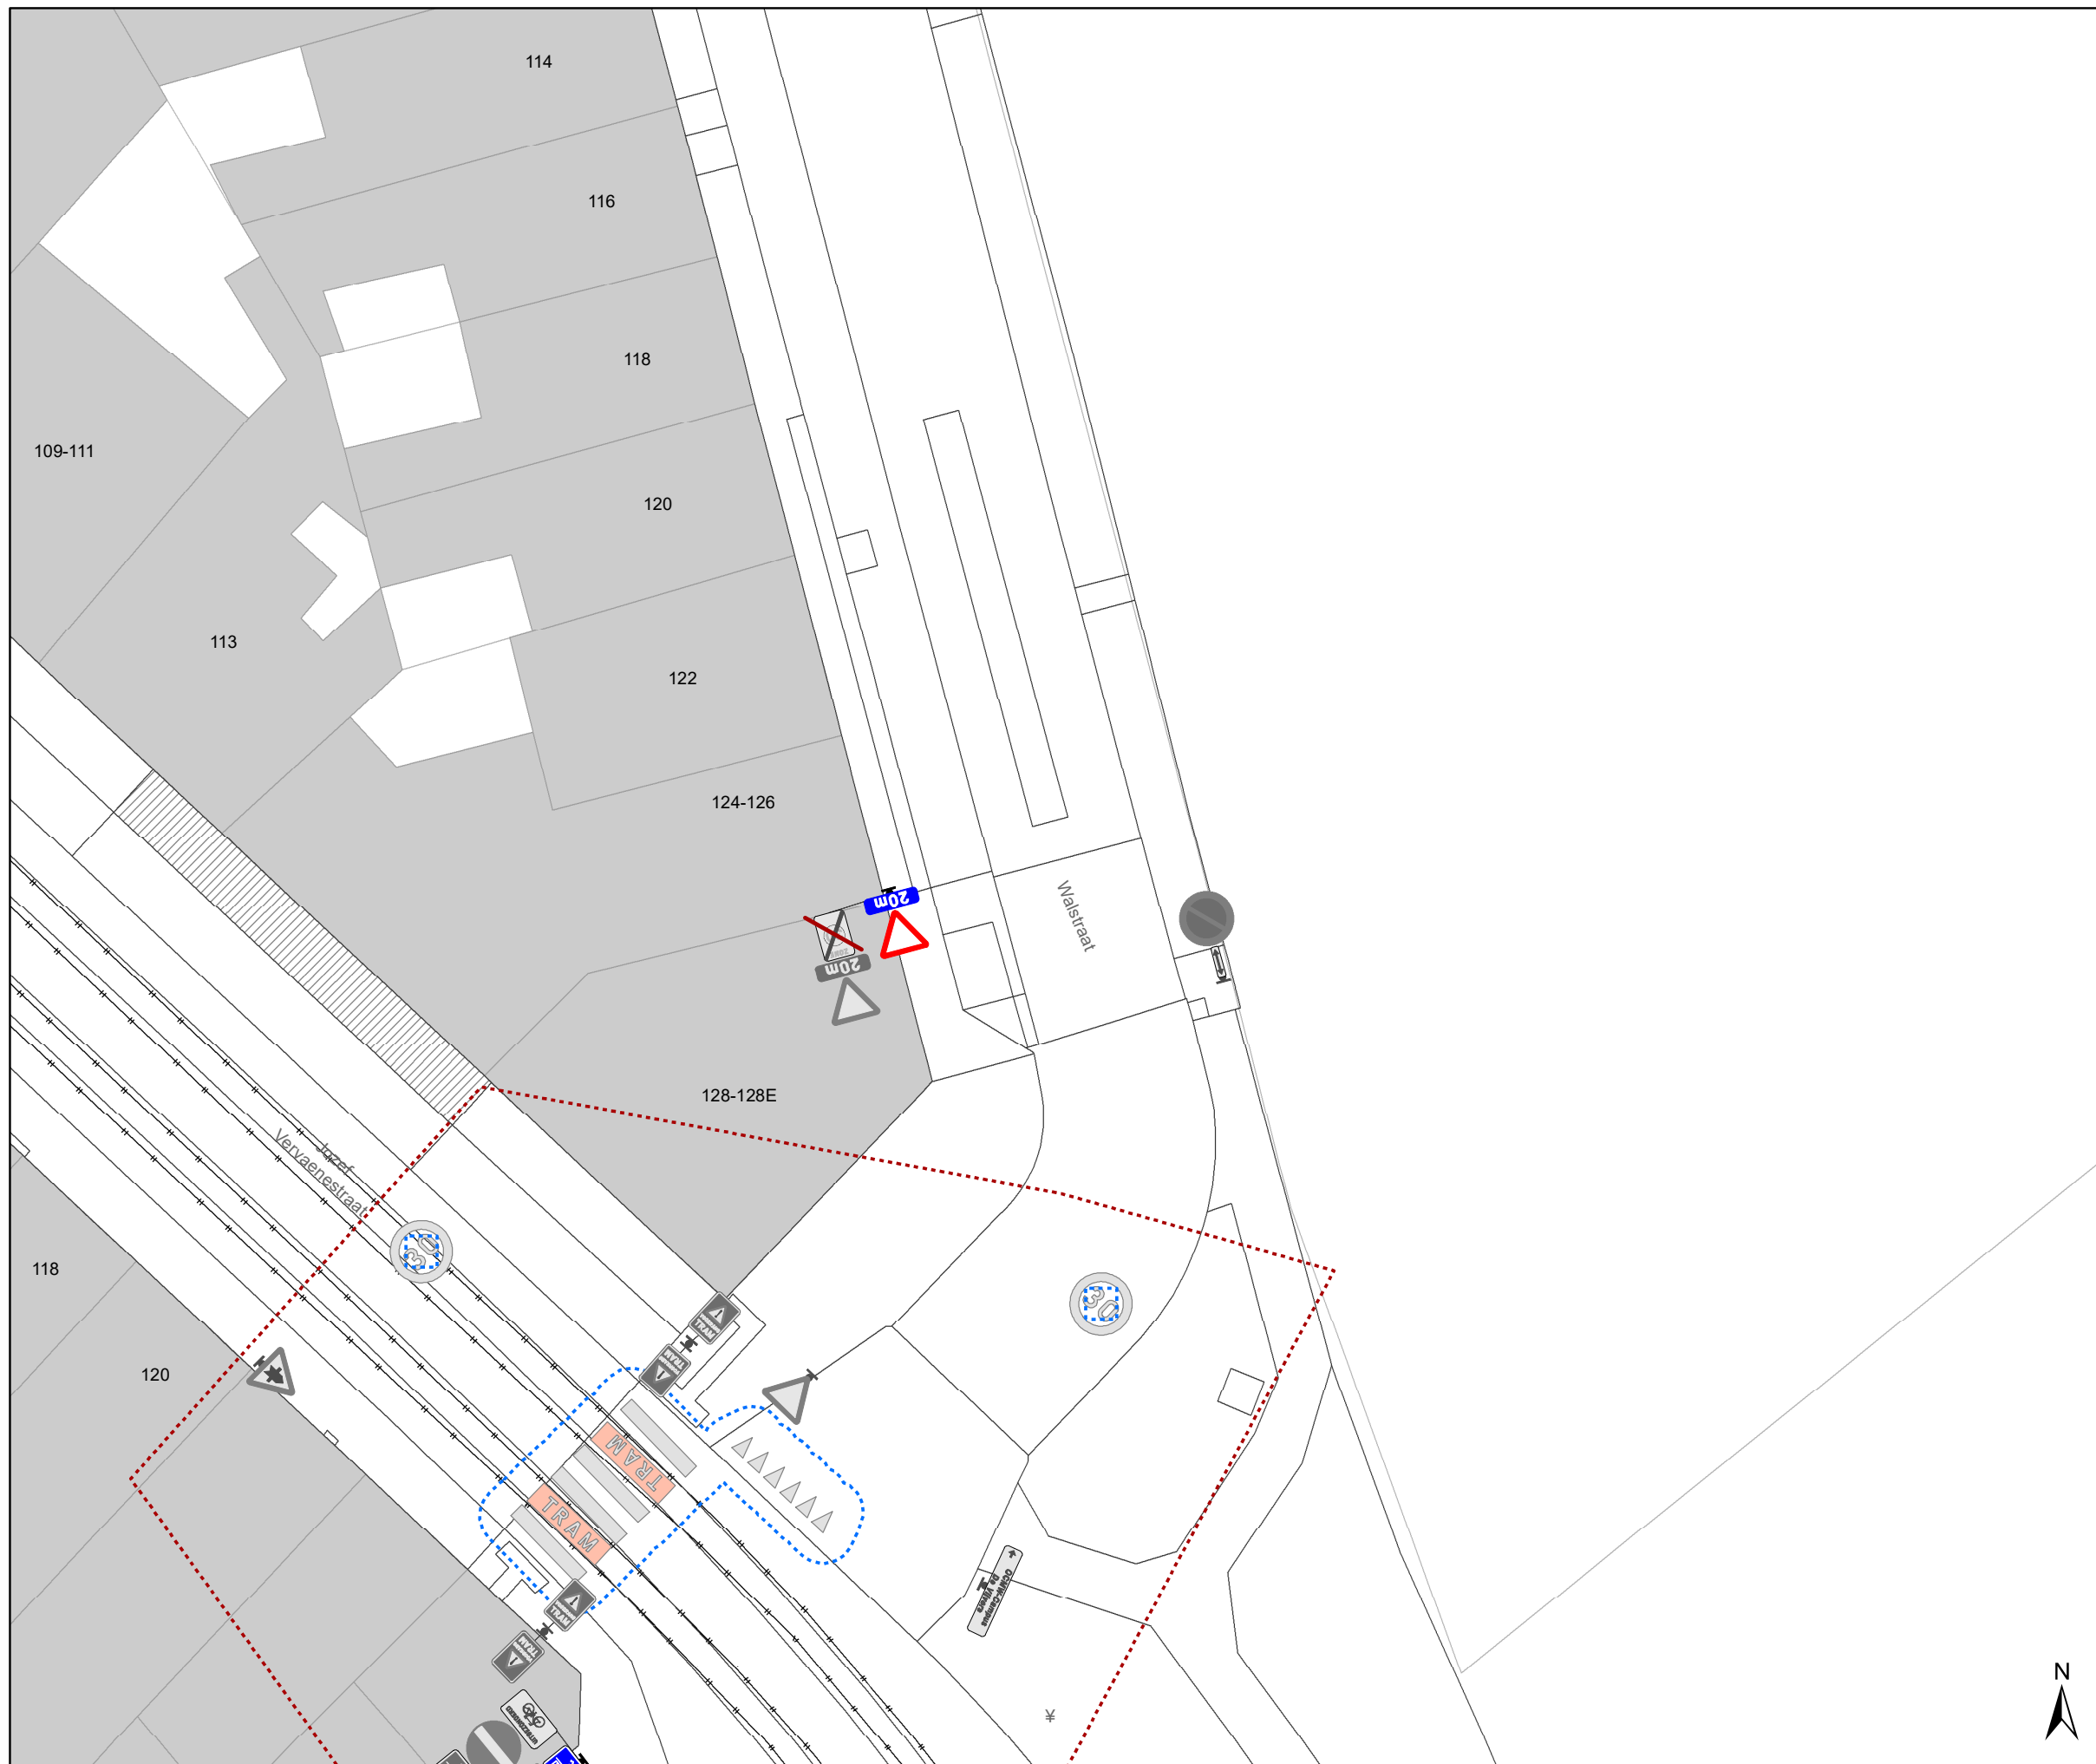


Legende

- Bestaande verkeersborden
- Geplande verkeersborden
- Te verwijderen verkeersborden
- Bestaande wegmarkeringen
- Geplande wegmarkeringen
- Te verwijderen wegmarkeringen

Overige

- Ander gepland dossier (in voorbereiding bij MOBBD)
- Ander gepland dossier (in voorbereiding bij MOBBD)
- Ander gepland dossier (ter uitvoering bij DWBW)
- Hoort ook bij dit dossier

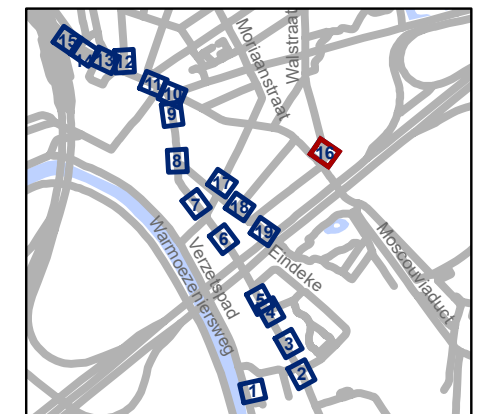


gent: Mobiliteitsbedrijf stad Gent
Verkeerstechnische taken

**Hundelgemsesteenweg
Snelheidsverlaging**

Dossiernummer P-255567

DATUM	SCHAAL	PLAN	P FORMAAT
19/04/2024	1/200	16/19	A3

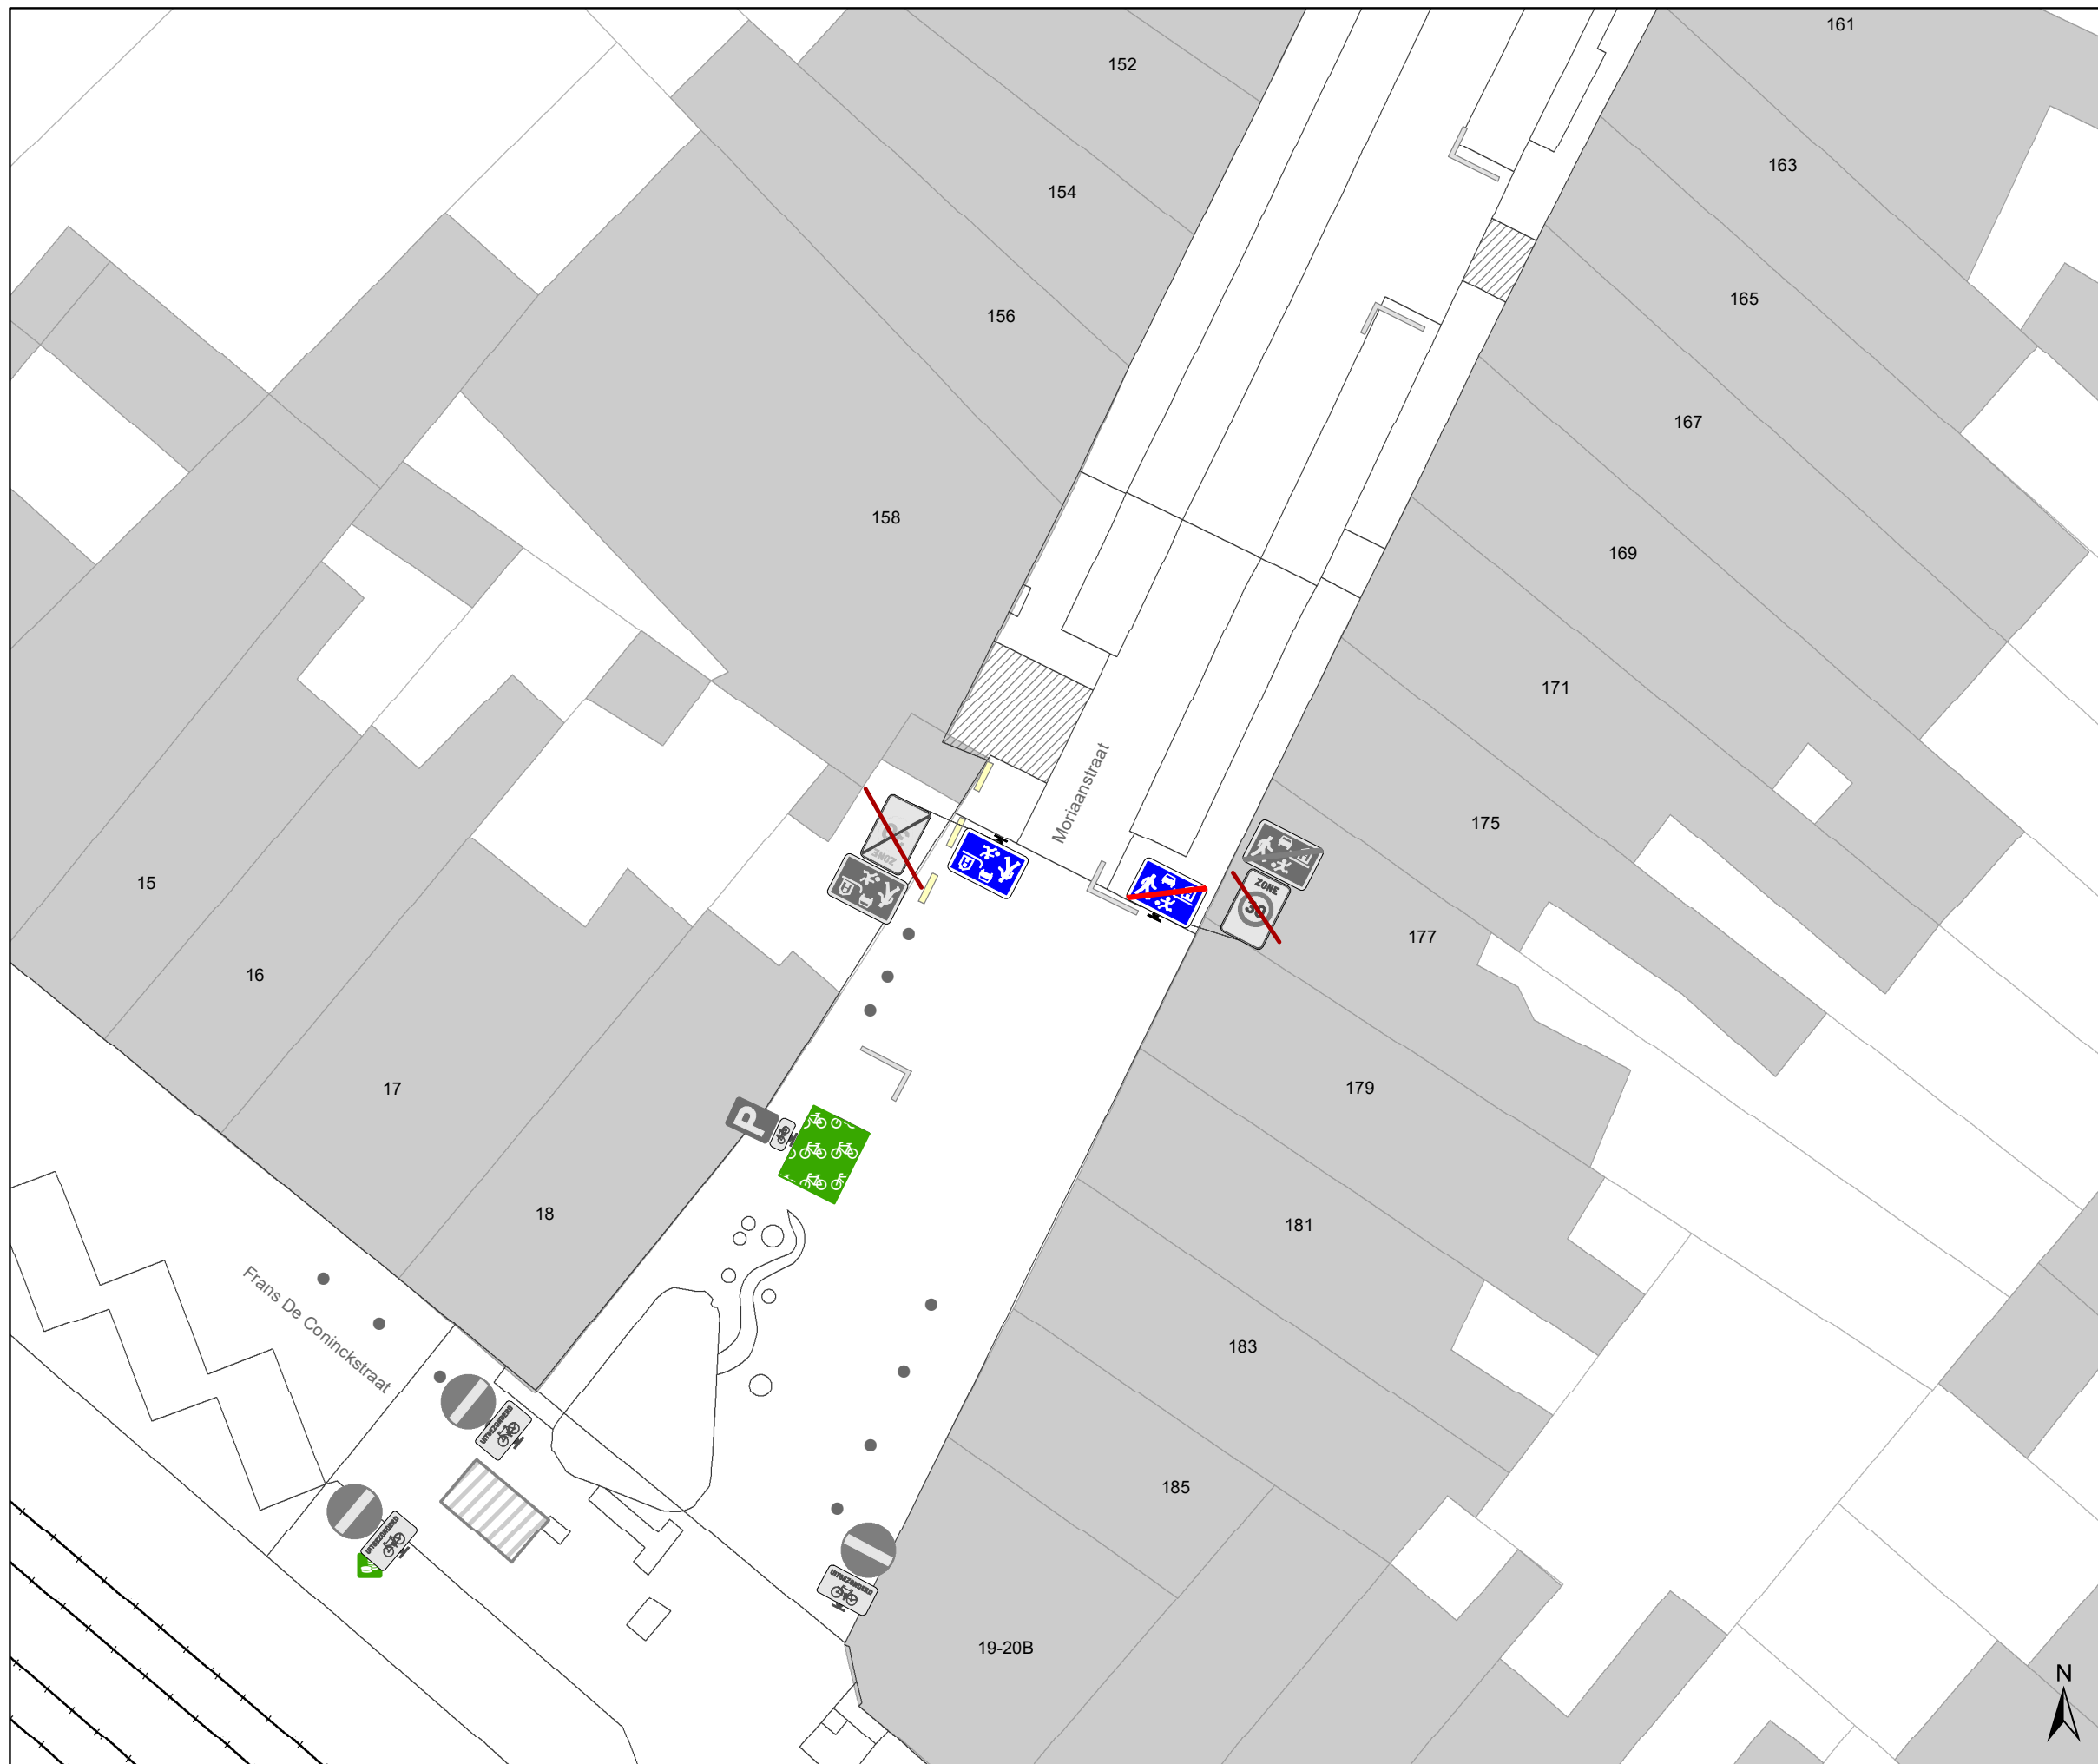


Legende

- Bestaande verkeersborden
- Geplande verkeersborden
- Te verwijderen verkeersborden
- Bestaande wegmarkeringen
- Geplande wegmarkeringen
- Te verwijderen wegmarkeringen

Overige

- Ander gepland dossier (in voorbereiding bij MOBBED)
- Ander gepland dossier (in voorbereiding bij MOBBED)
- Ander gepland dossier (ter uitvoering bij DWBW)
- Hoort ook bij dit dossier

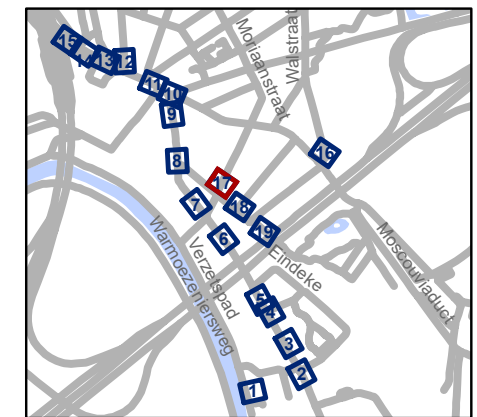


gent: Mobiliteitsbedrijf stad Gent
Verkeerstechnische taken

**Hundelgemsesteenweg
Snelheidsverlaging**

Dossiernummer P-255567

DATUM	SCHAAL	PLAN	P FORMAAT
19/04/2024	1/200	17/19	A3

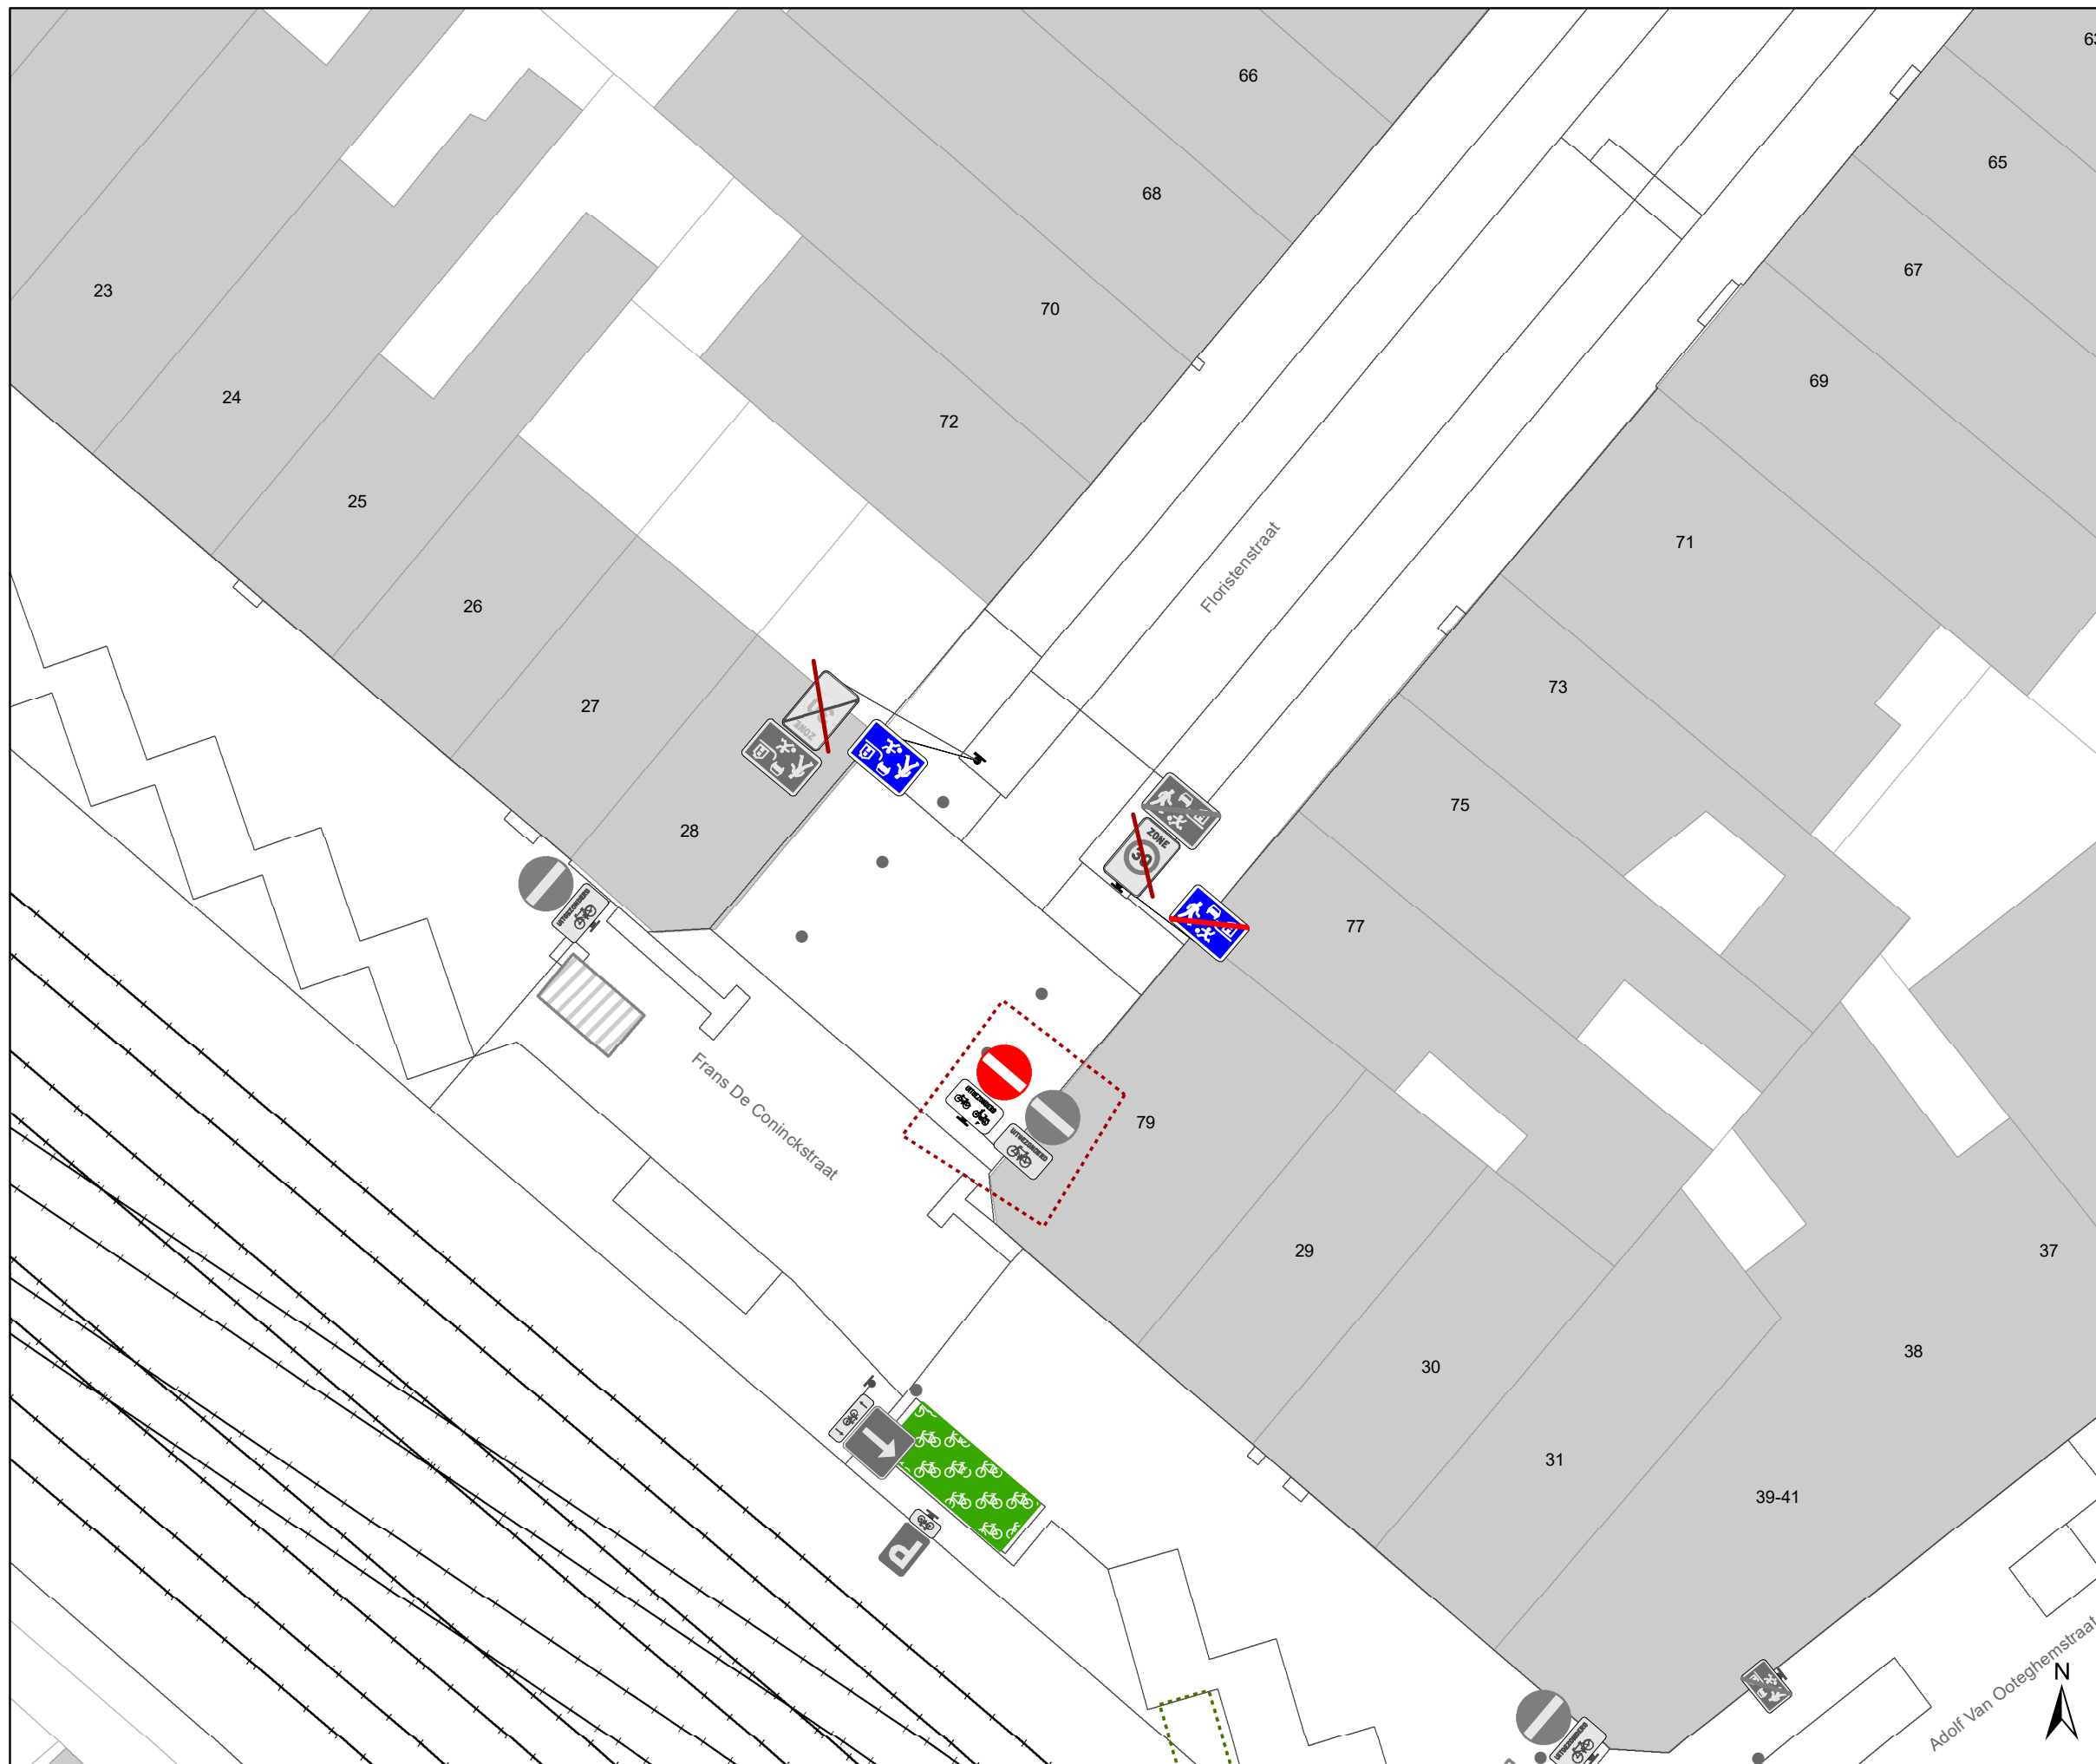


Legende

- Bestaande verkeersborden
- Geplande verkeersborden
- Te verwijderen verkeersborden
- Bestaande wegmarkeringen
- Geplande wegmarkeringen
- Te verwijderen wegmarkeringen

Overige

- Ander gepland dossier (in voorbereiding bij MOBBER)
- Ander gepland dossier (in voorbereiding bij MOBBER)
- Ander gepland dossier (ter uitvoering bij DWBW)
- Hoort ook bij dit dossier

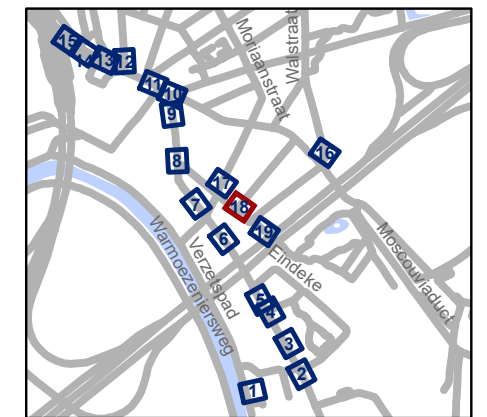


gent: Mobiliteitsbedrijf stad Gent
Verkeerstechnische taken

**Hundelgemsesteenweg
Snelheidsverlaging**

Dossiernummer P-255567



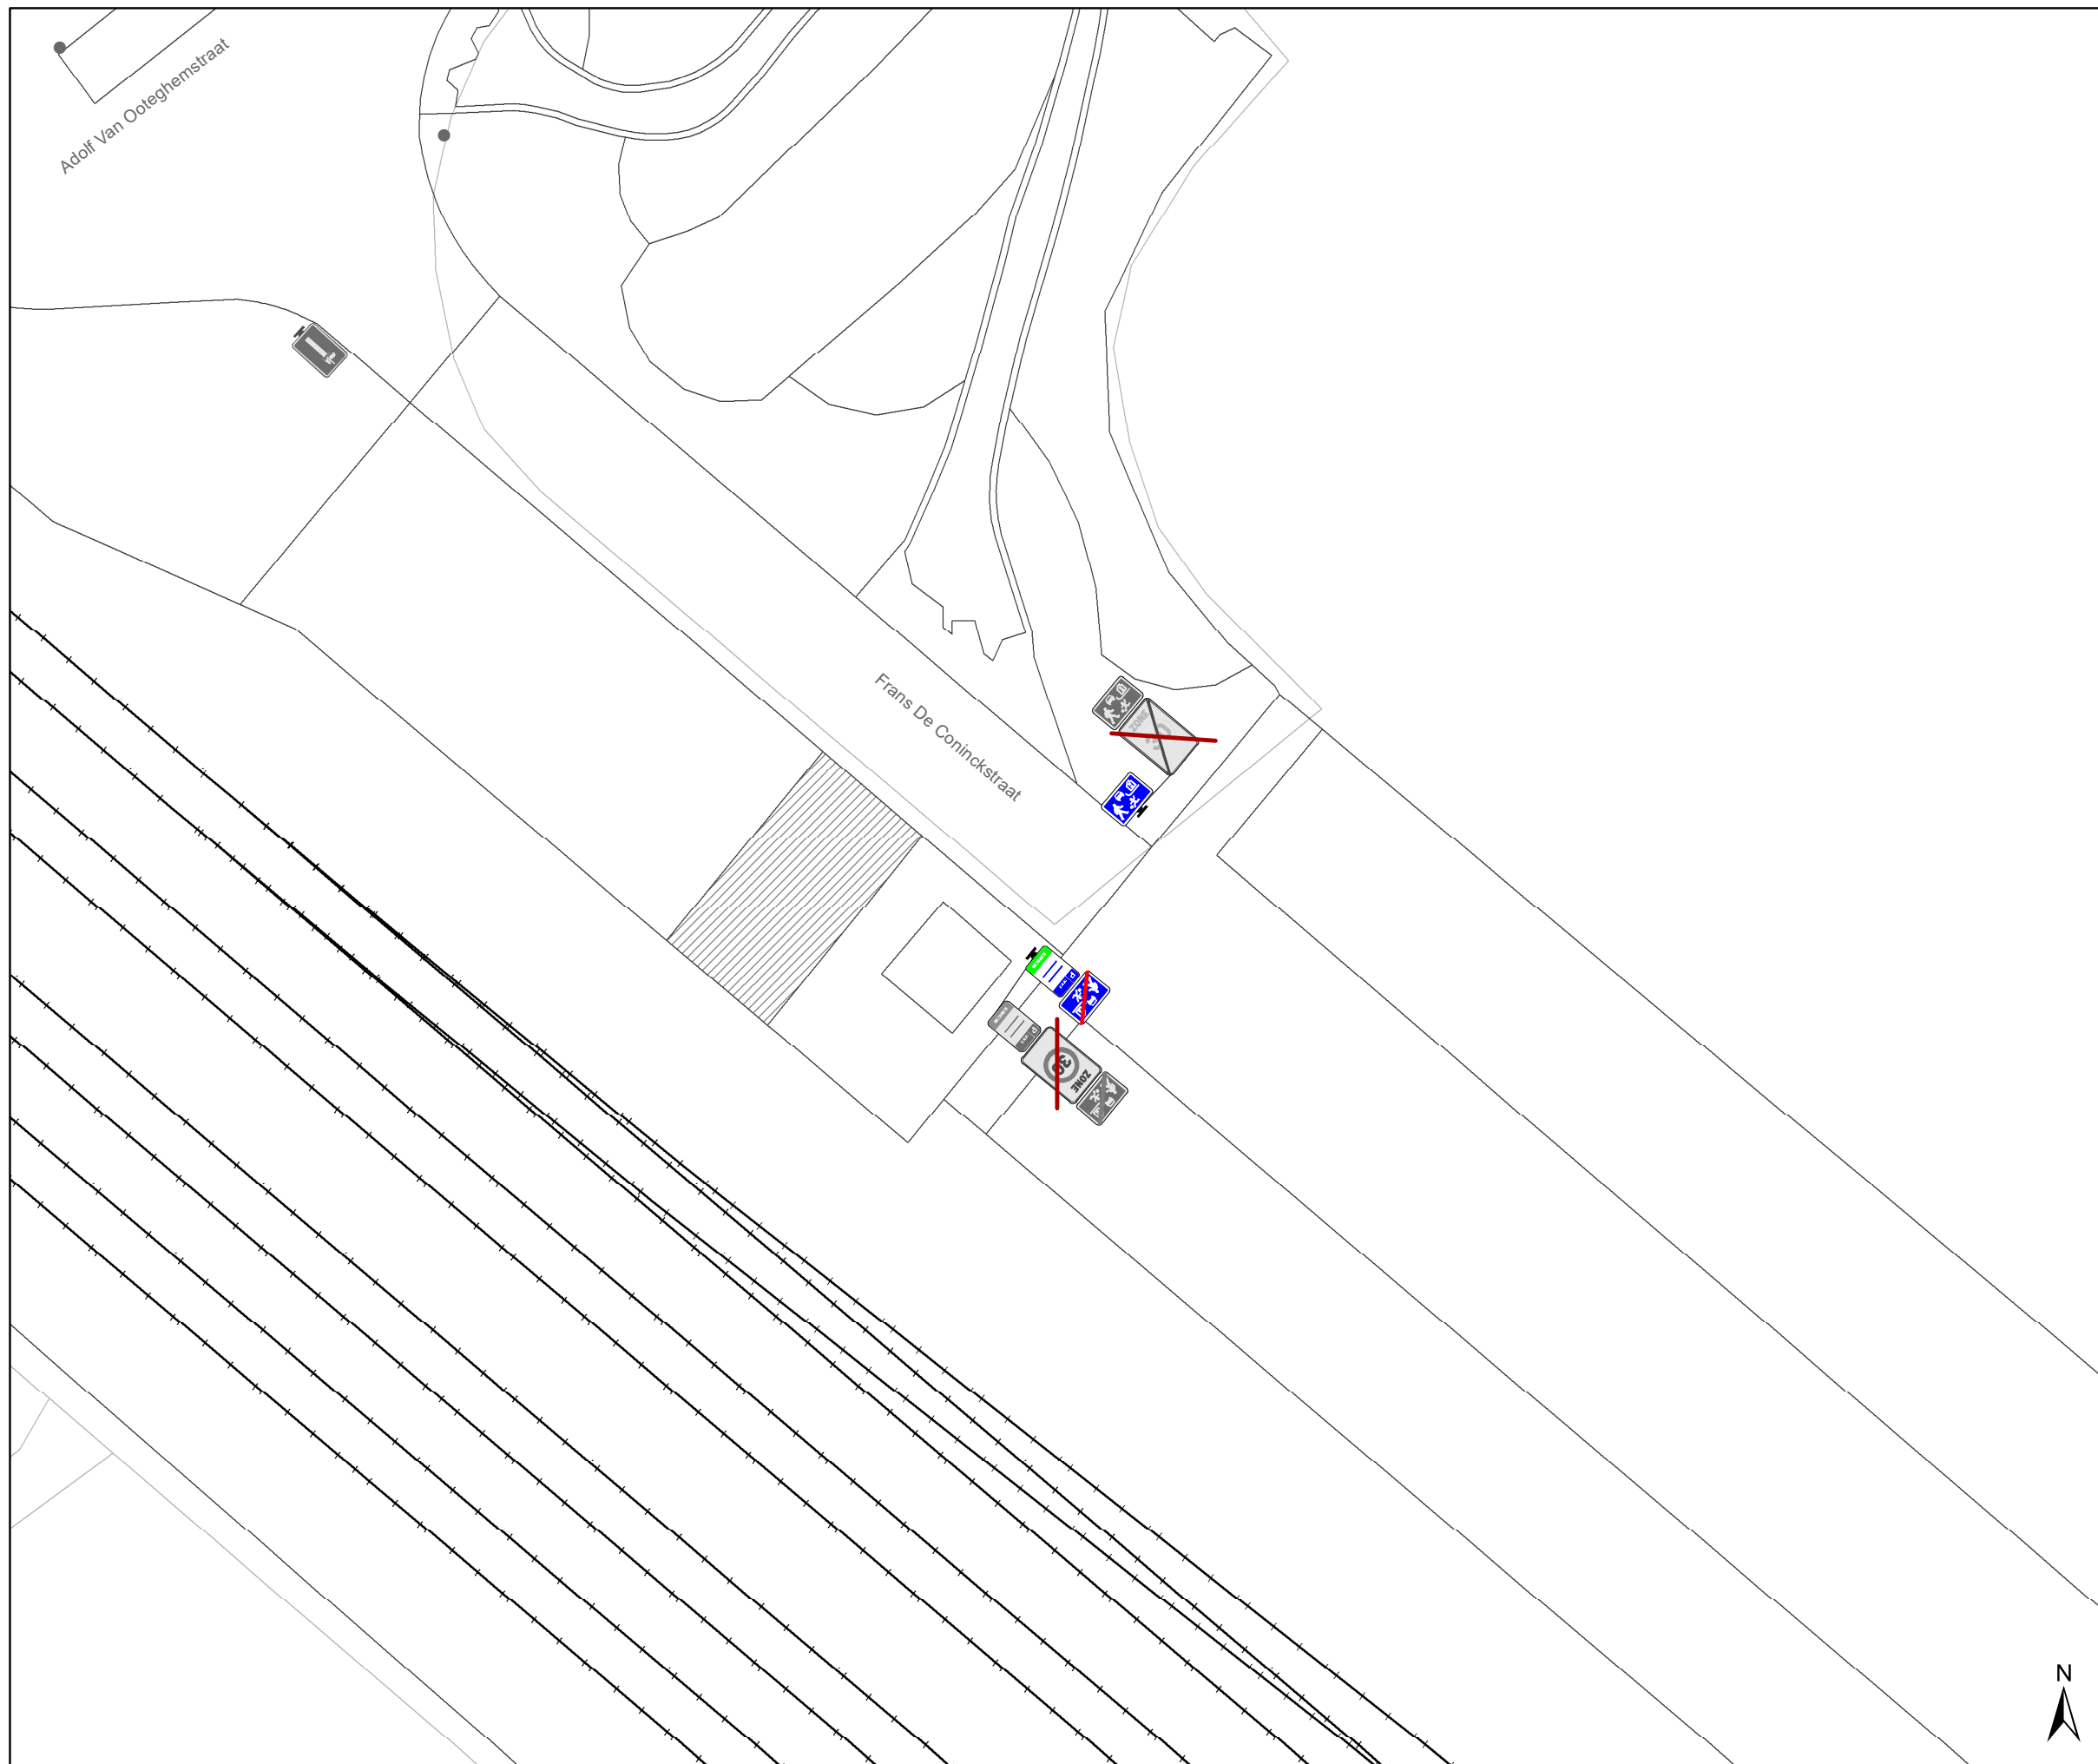

DATUM	SCHAAL	PLAN	P FORMAAT
19/04/2024	1/200	18/19	A3




Legende

-  Bestaande verkeersborden
-  Geplande verkeersborden
-  Te verwijderen verkeersborden
-  Bestaande wegmarkeringen
-  Geplande wegmarkeringen
-  Te verwijderen wegmarkeringen

Overige

-  Ander gepland dossier (in voorbereiding bij MOBBER)
-  Ander gepland dossier (in voorbereiding bij MOBBER)
-  Ander gepland dossier (ter uitvoering bij DWBW)
-  Hoort ook bij dit dossier

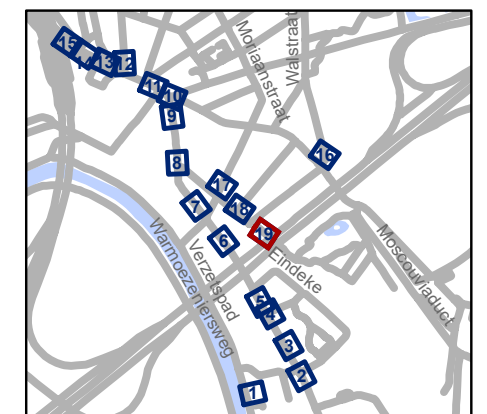

gent: Mobiliteitsbedrijf stad Gent
Verkeerstechnische taken

**Hundelgemsesteenweg
Snelheidsverlaging**

Dossiernummer P-255567

DATUM	SCHAAL	PLAN	P FORMAAT
19/04/2024	1/200	19/19	A3