


Borden in kader 'ander gepland dossier' behoren uitzonderlijk tot dit dossier op deze pagina

Legende

- Bestaande verkeersborden
- Geplande verkeersborden
- Te verwijderen verkeersborden
- Bestaande wegmarkeringen
- Geplande wegmarkeringen
- Te verwijderen wegmarkeringen
- Ander gepland dossier (in voorbereiding bij MOBBED)

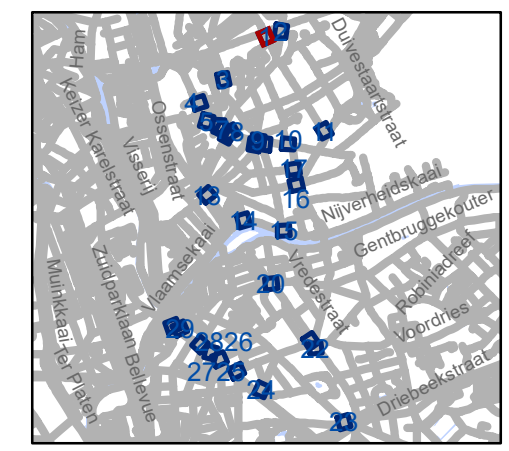


gent: Mobiliteitsbedrijf stad Gent
Verkeerstechnische taken

D-OGB
zone C3 UPV, taxi en PV


Dossiernummer P-569750

DATUM	SCHAAL	PLAN	P FORMAAT
18/07/2024	1/150	1/30	A3

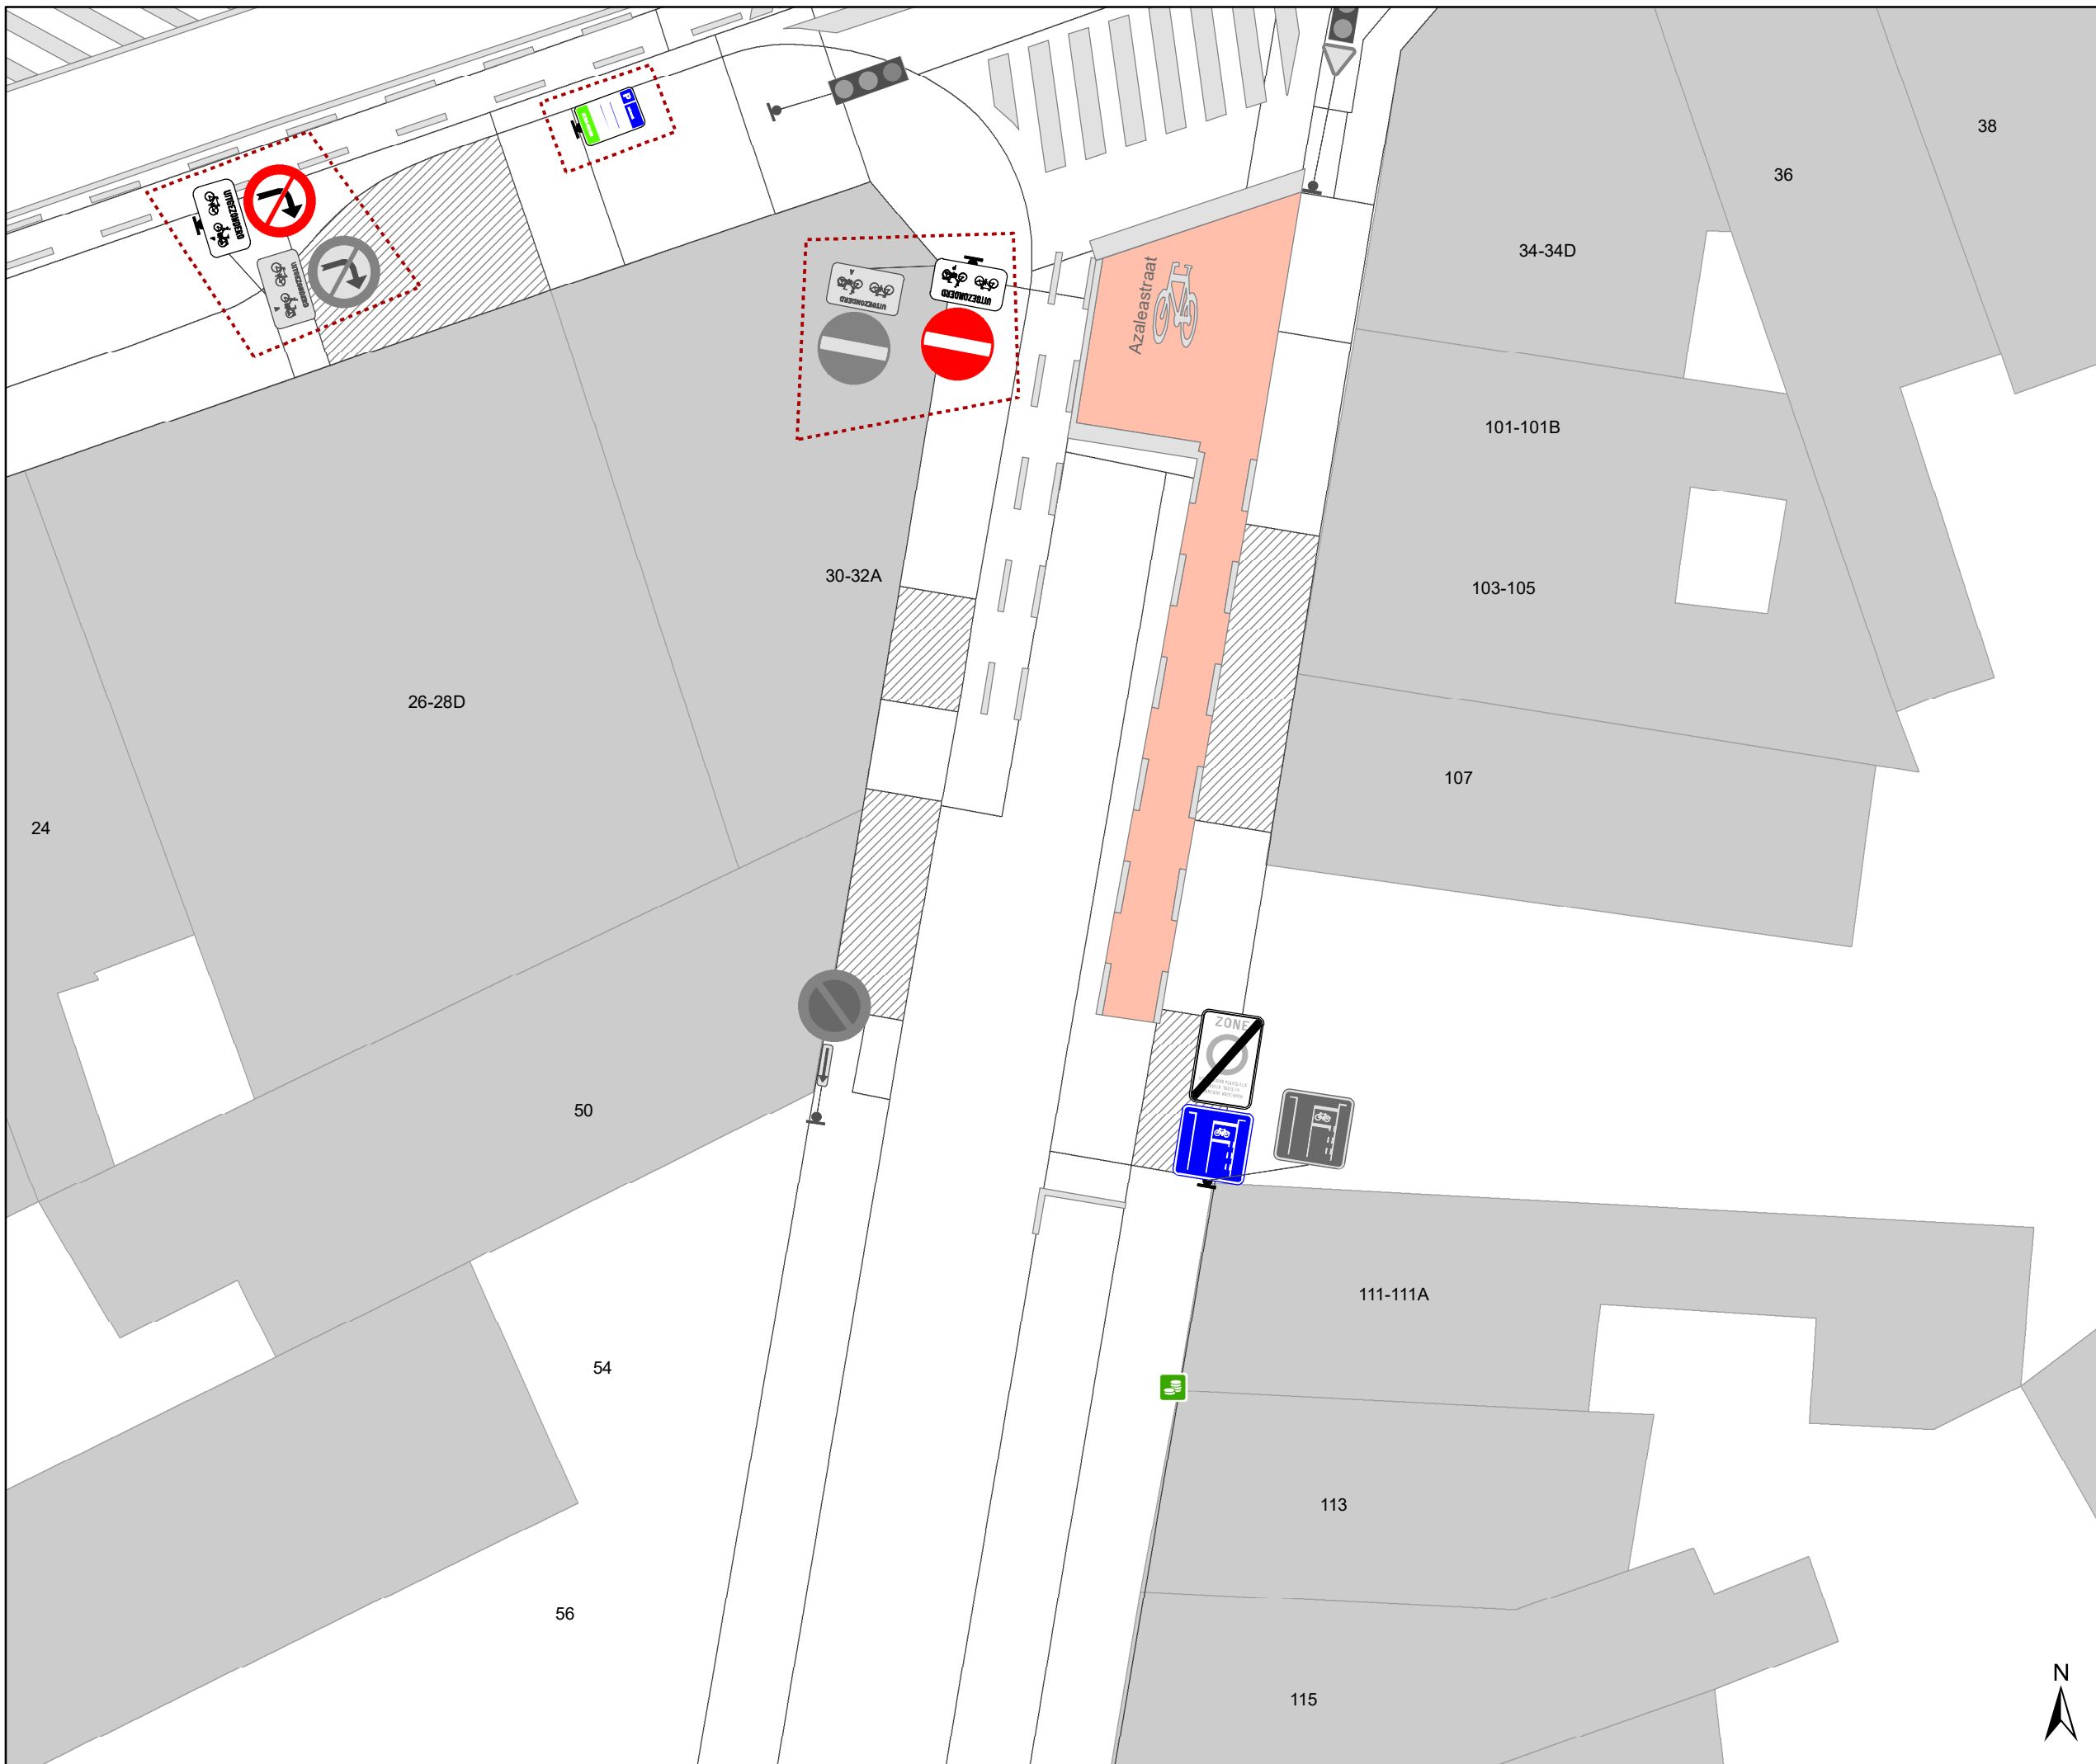

Legende

-  Bestaande verkeersborden
-  Geplande verkeersborden
-  Te verwijderen verkeersborden
-  Bestaande wegmarkeringen
-  Geplande wegmarkeringen
-  Te verwijderen wegmarkeringen
-  Ander gepland dossier (in voorbereiding bij MOBBED)

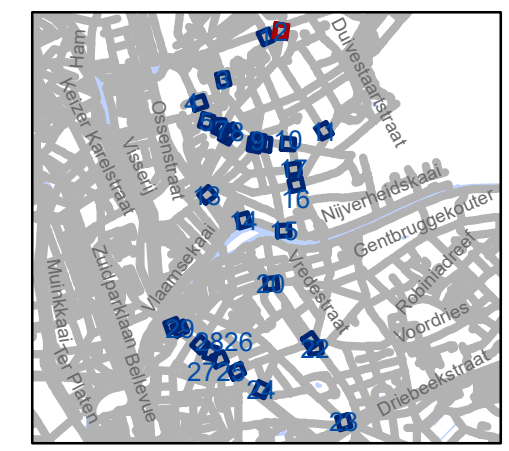

gent: Mobiliteitsbedrijf stad Gent
Verkeerstechnische taken

D-OGB zone C3 UPV, taxi en PV



Dossiernummer P-569750

DATUM	SCHAAL	PLAN	P FORMAAT
18/07/2024	1/150	2/30	A3



Legende

-  Bestaande verkeersborden
-  Geplande verkeersborden
-  Te verwijderen verkeersborden
-  Bestaande wegmarkeringen
-  Geplande wegmarkeringen
-  Te verwijderen wegmarkeringen
-  Ander gepland dossier (in voorbereiding bij MOBBED)

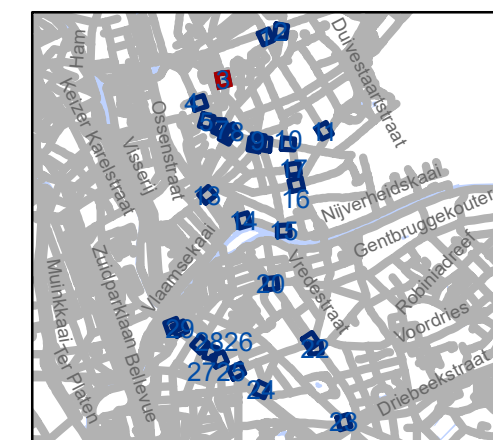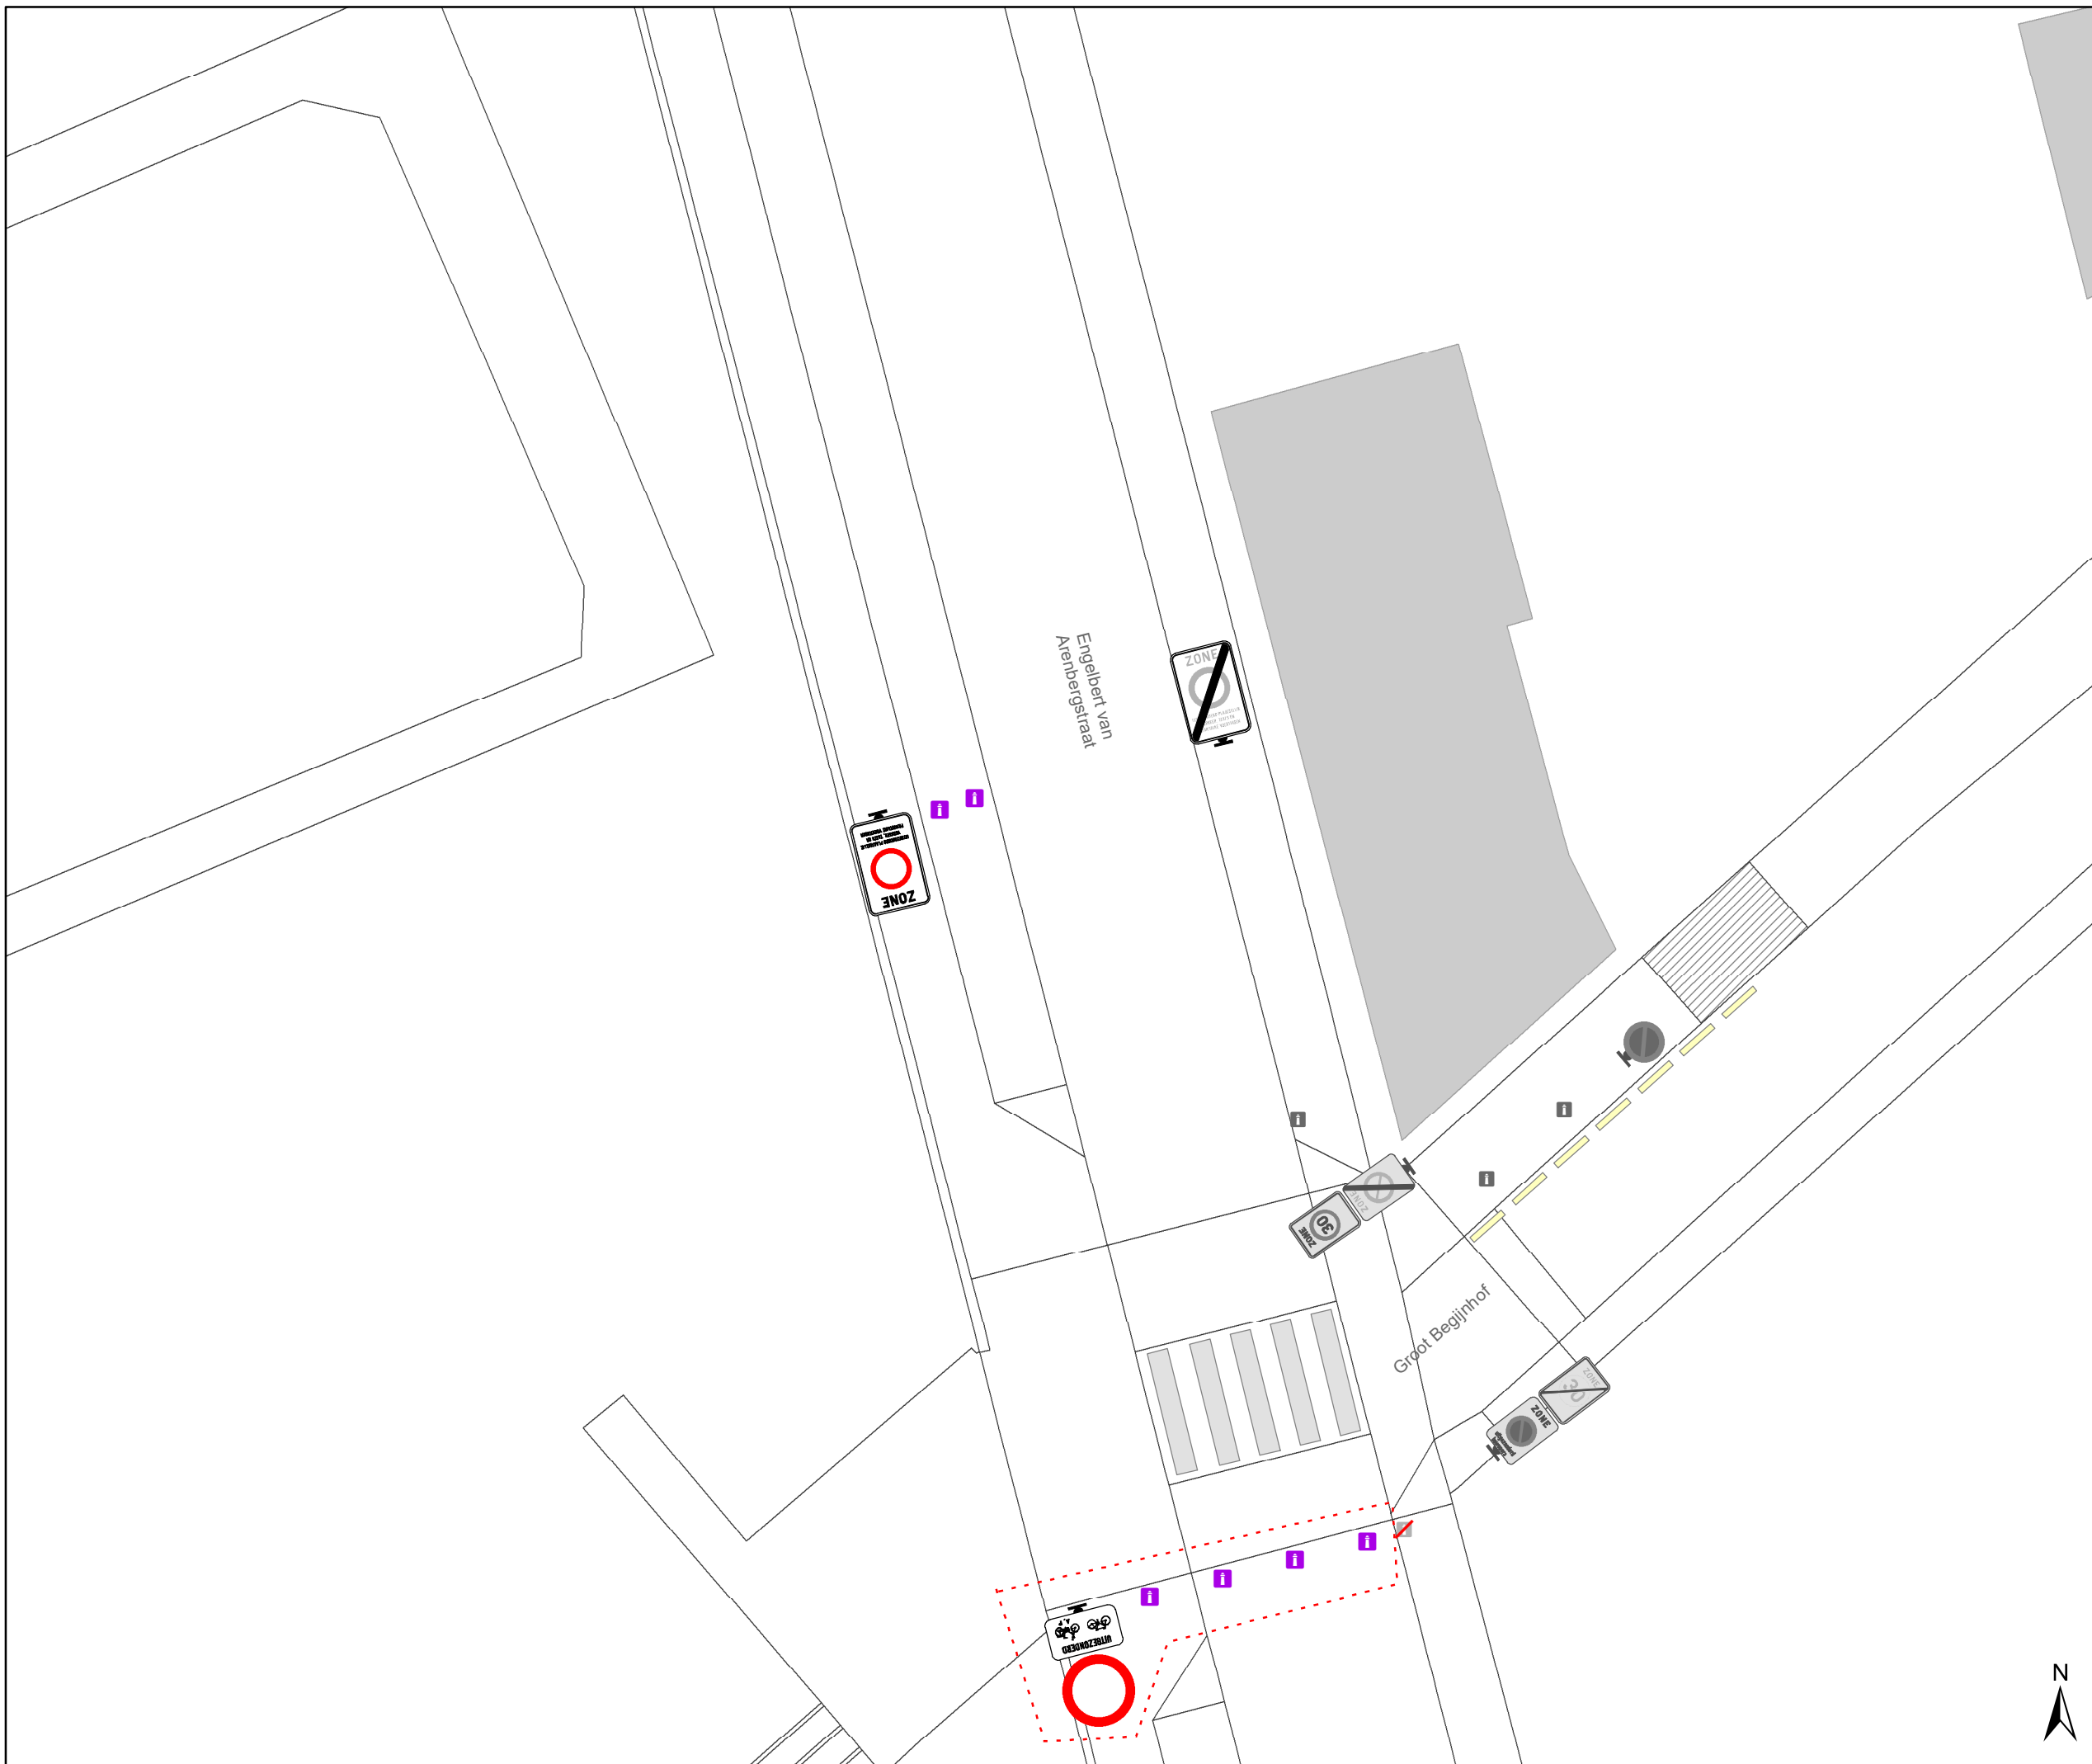


gent: Mobiliteitsbedrijf stad Gent
Verkeerstechnische taken

D-OGB zone C3 UPV, taxi en PV


Dossiernummer P-569750

DATUM	SCHAAL	PLAN	P.FORMAAT
18/07/2024	1/150	3/30	A3

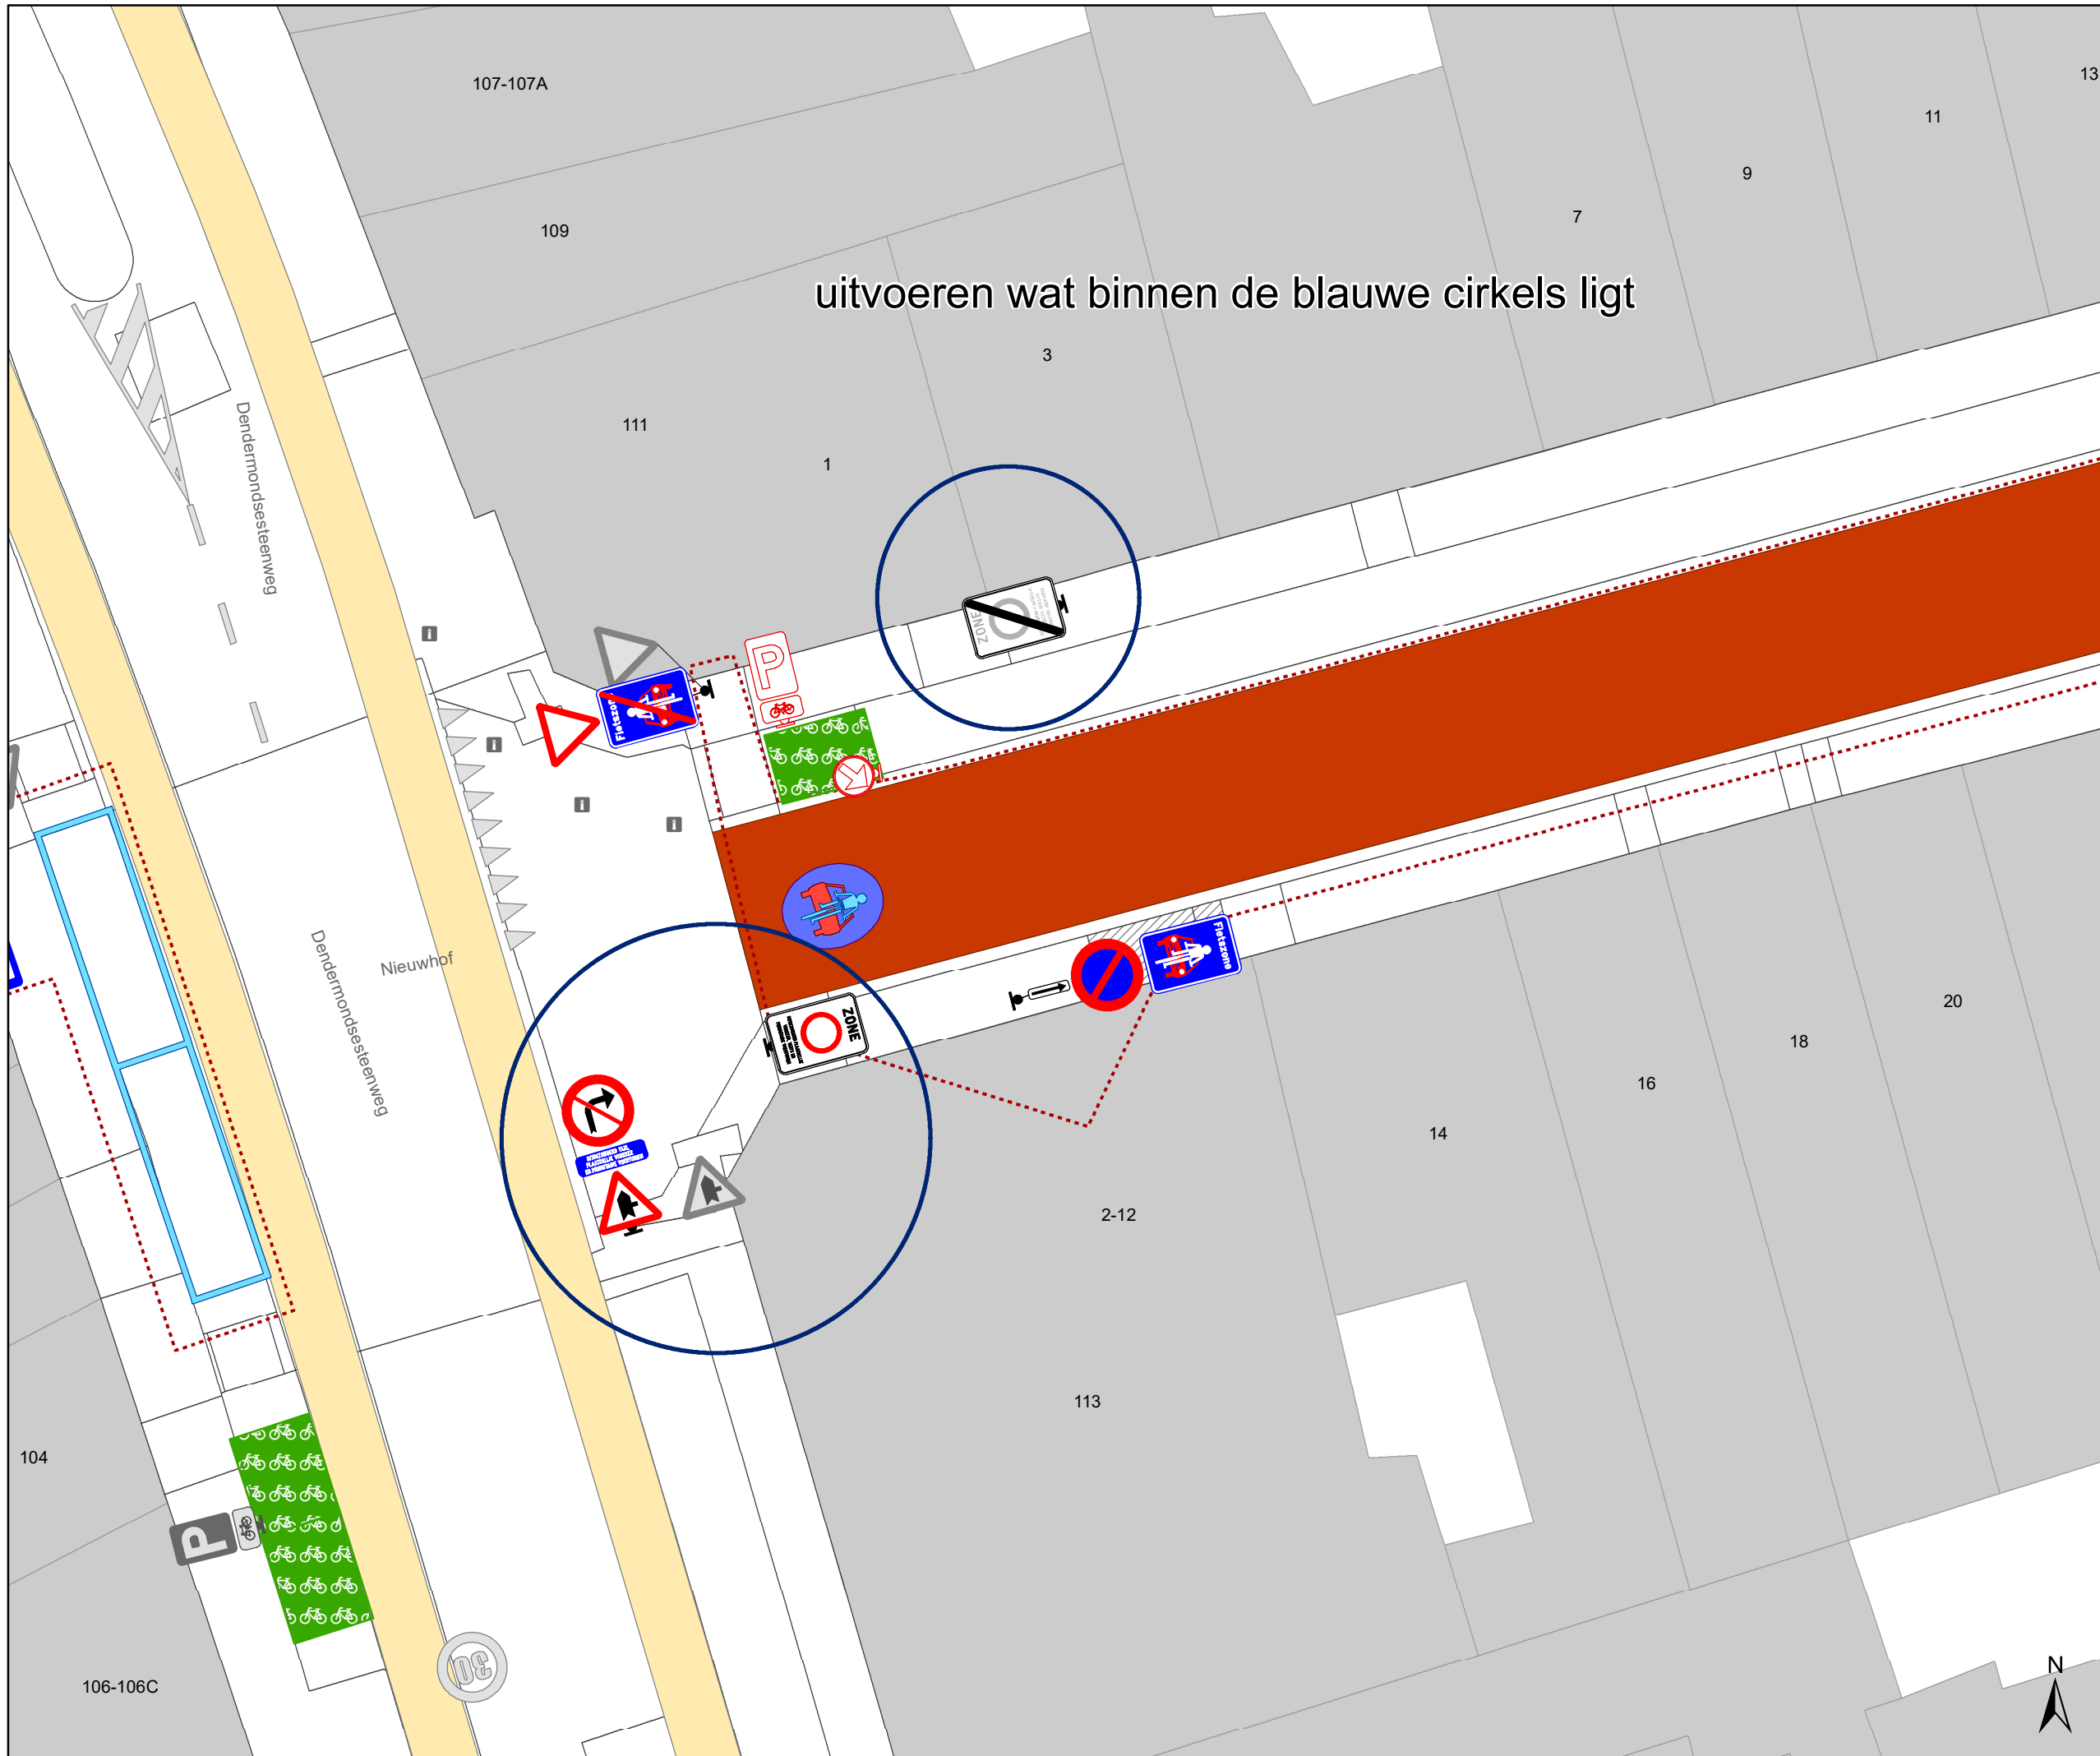

uitvoeren wat binnen de blauwe cirkels ligt

- ### Legende
- Bestaande verkeersborden
 - Geplande verkeersborden
 - Te verwijderen verkeersborden
 - Bestaande wegmarkeringen
 - Geplande wegmarkeringen
 - Te verwijderen wegmarkeringen
 - Ander gepland dossier (in voorbereiding bij MOBBED)

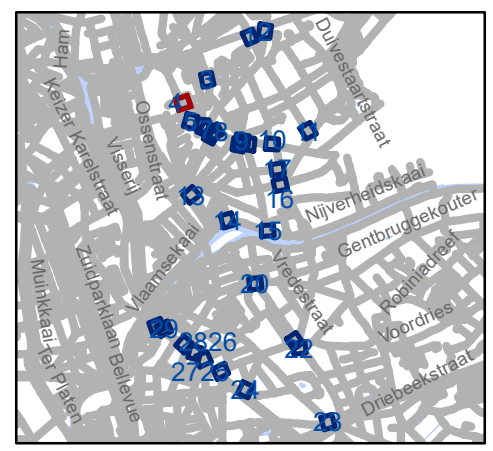


gent: Mobiliteitsbedrijf stad Gent
Verkeerstechnische taken

D-OGB
zone C3 UPV, taxi en PV

Dossiernummer P-569750


DATUM	SCHAAL	PLAN	P.FORMAAT
18/07/2024	1/150	4/30	A3



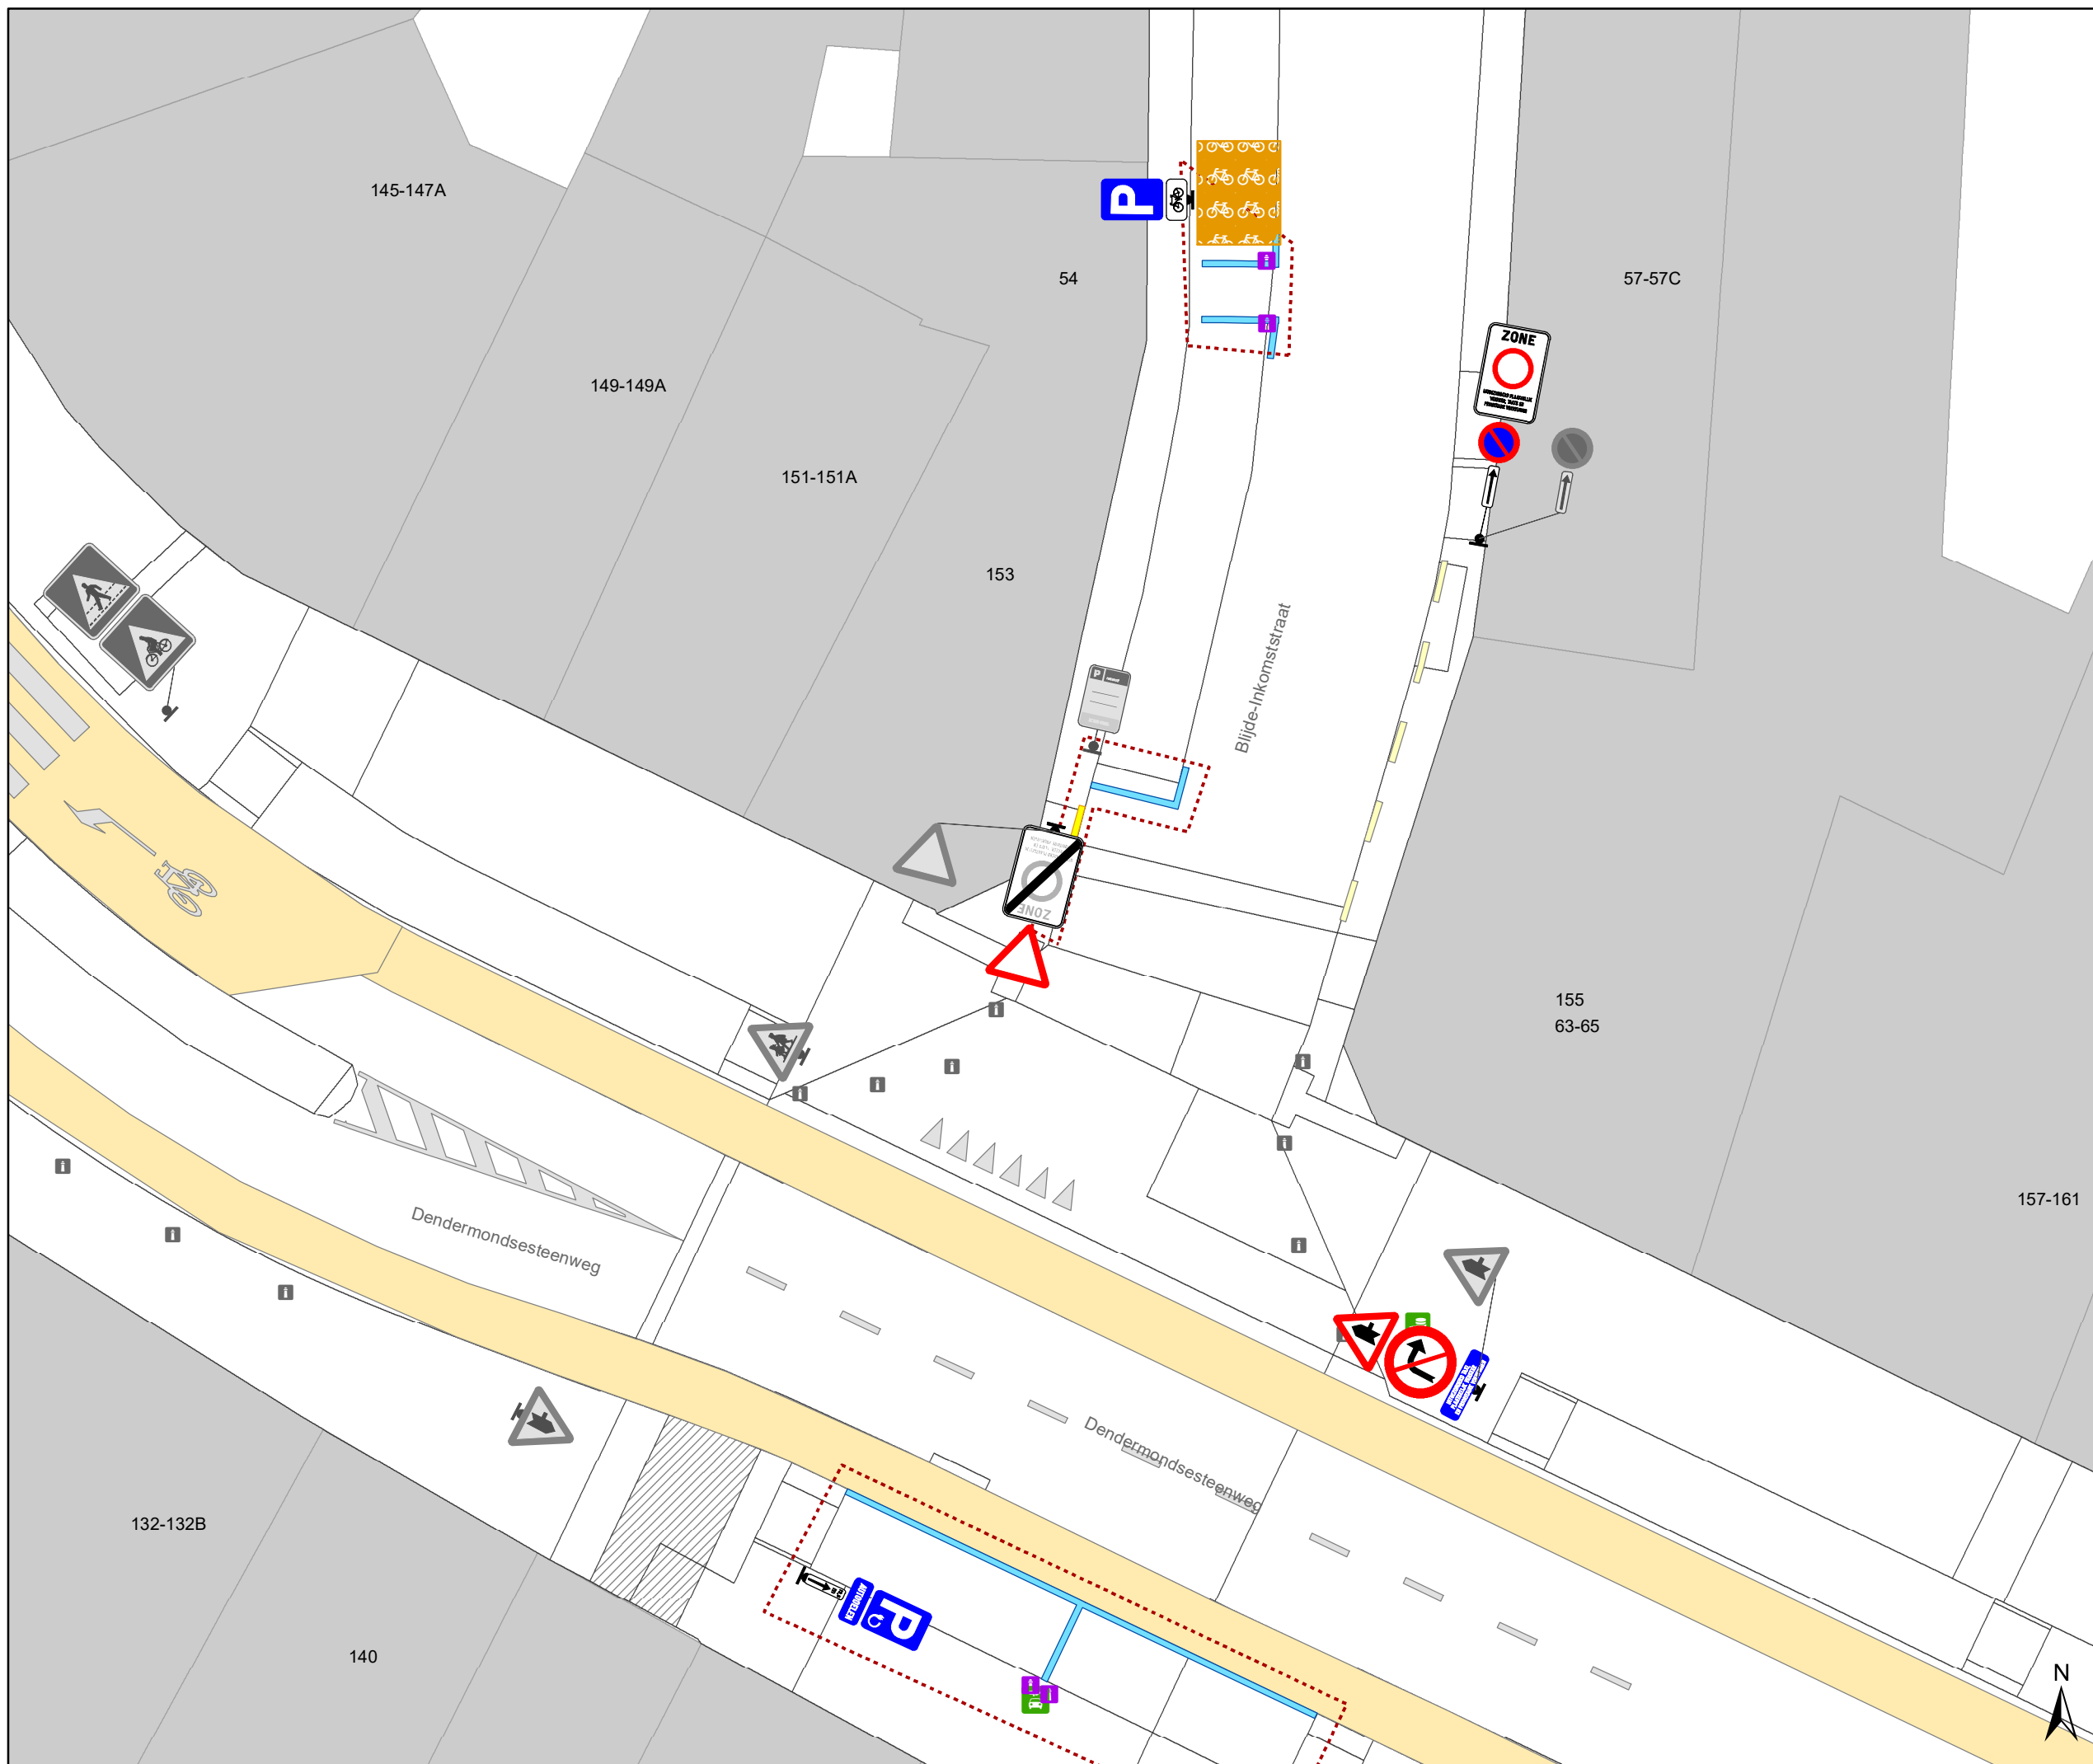

Legende

-  Bestaande verkeersborden
-  Geplande verkeersborden
-  Te verwijderen verkeersborden
-  Bestaande wegmarkeringen
-  Geplande wegmarkeringen
-  Te verwijderen wegmarkeringen
-  Ander gepland dossier (in voorbereiding bij MOBBED)

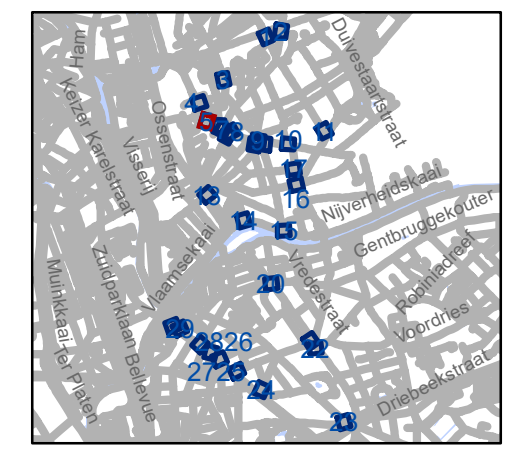


gent: Mobiliteitsbedrijf stad Gent
Verkeerstechnische taken

D-OGB
zone C3 UPV, taxi en PV


Dossiernummer P-569750

DATUM	SCHAAL	PLAN	P.FORMAAT
18/07/2024	1/150	5/30	A3

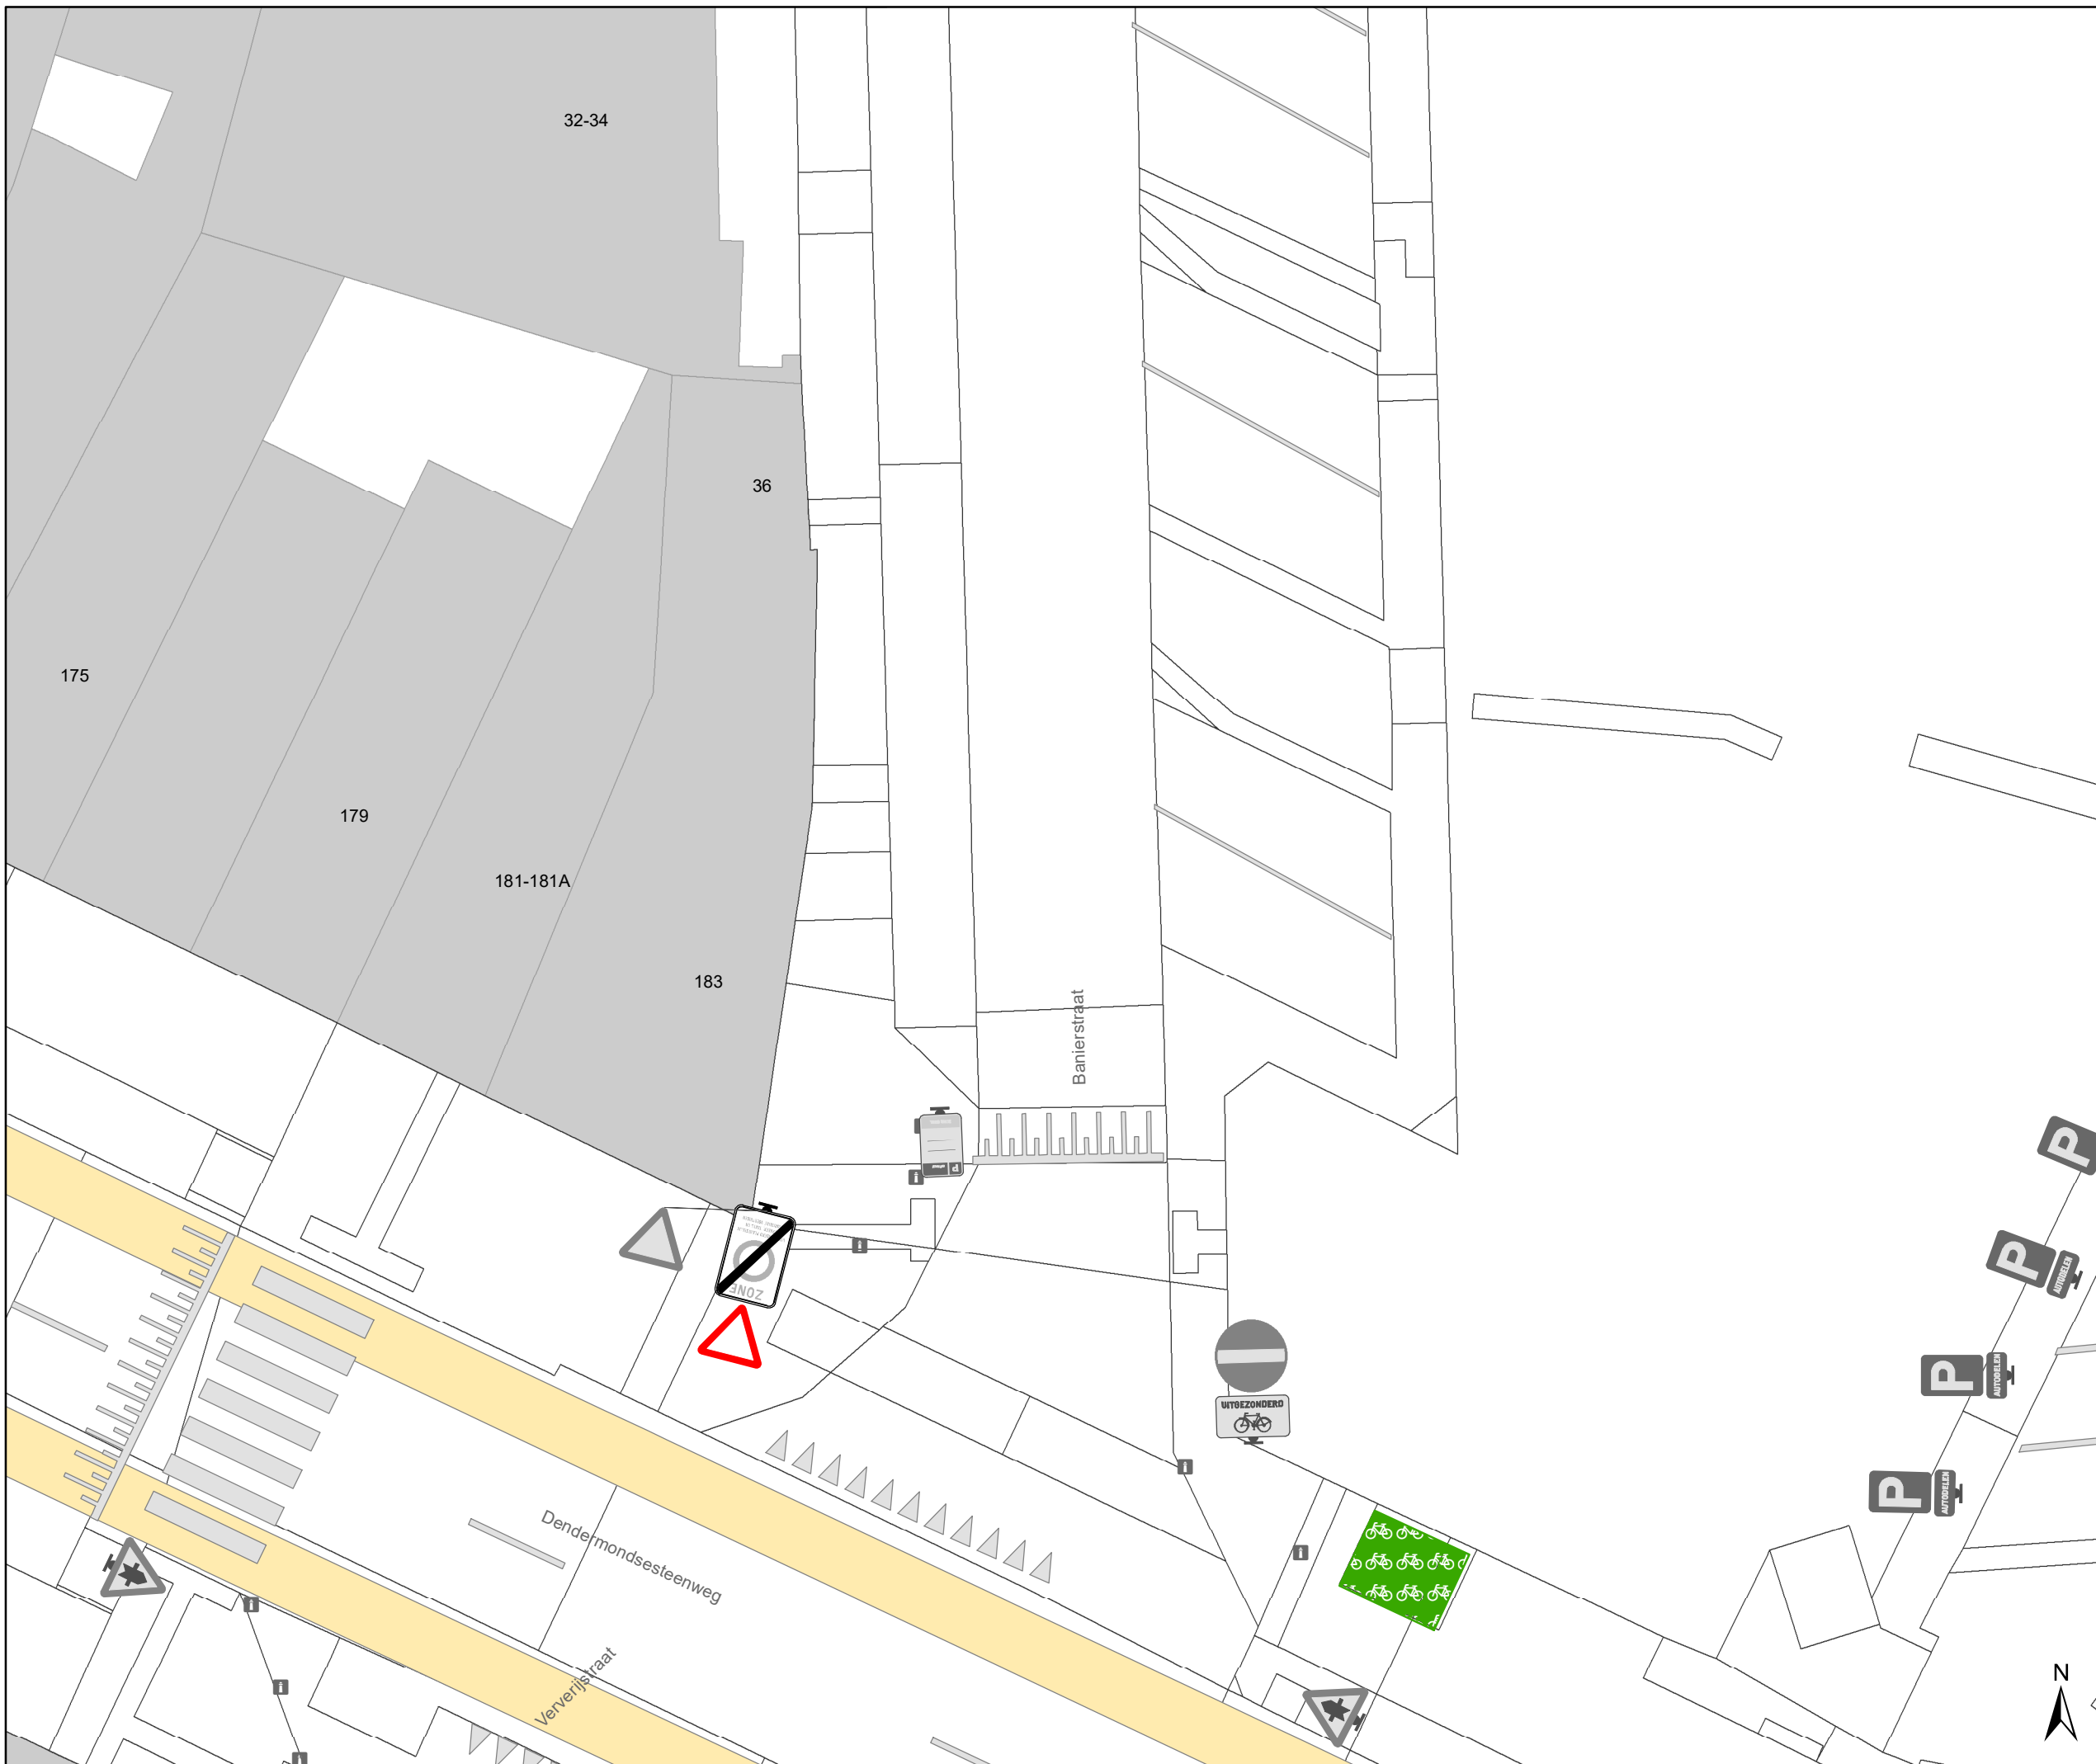

Legende

-  Bestaande verkeersborden
-  Geplande verkeersborden
-  Te verwijderen verkeersborden
-  Bestaande wegmarkeringen
-  Geplande wegmarkeringen
-  Te verwijderen wegmarkeringen
-  Ander gepland dossier (in voorbereiding bij MOBBED)

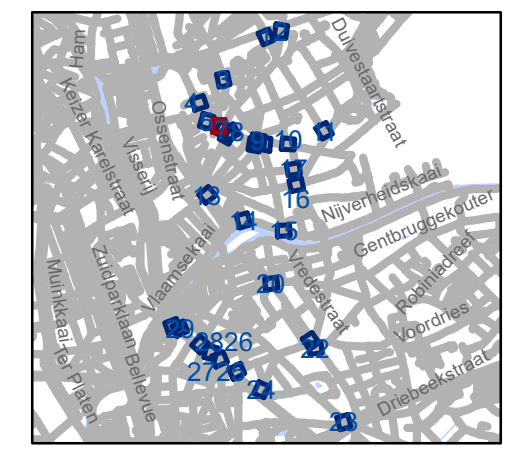


gent: Mobiliteitsbedrijf stad Gent
Verkeerstechnische taken

D-OGB
zone C3 UPV, taxi en PV


Dossiernummer P-569750

DATUM	SCHAAL	PLAN	P FORMAAT
18/07/2024	1/150	6/30	A3

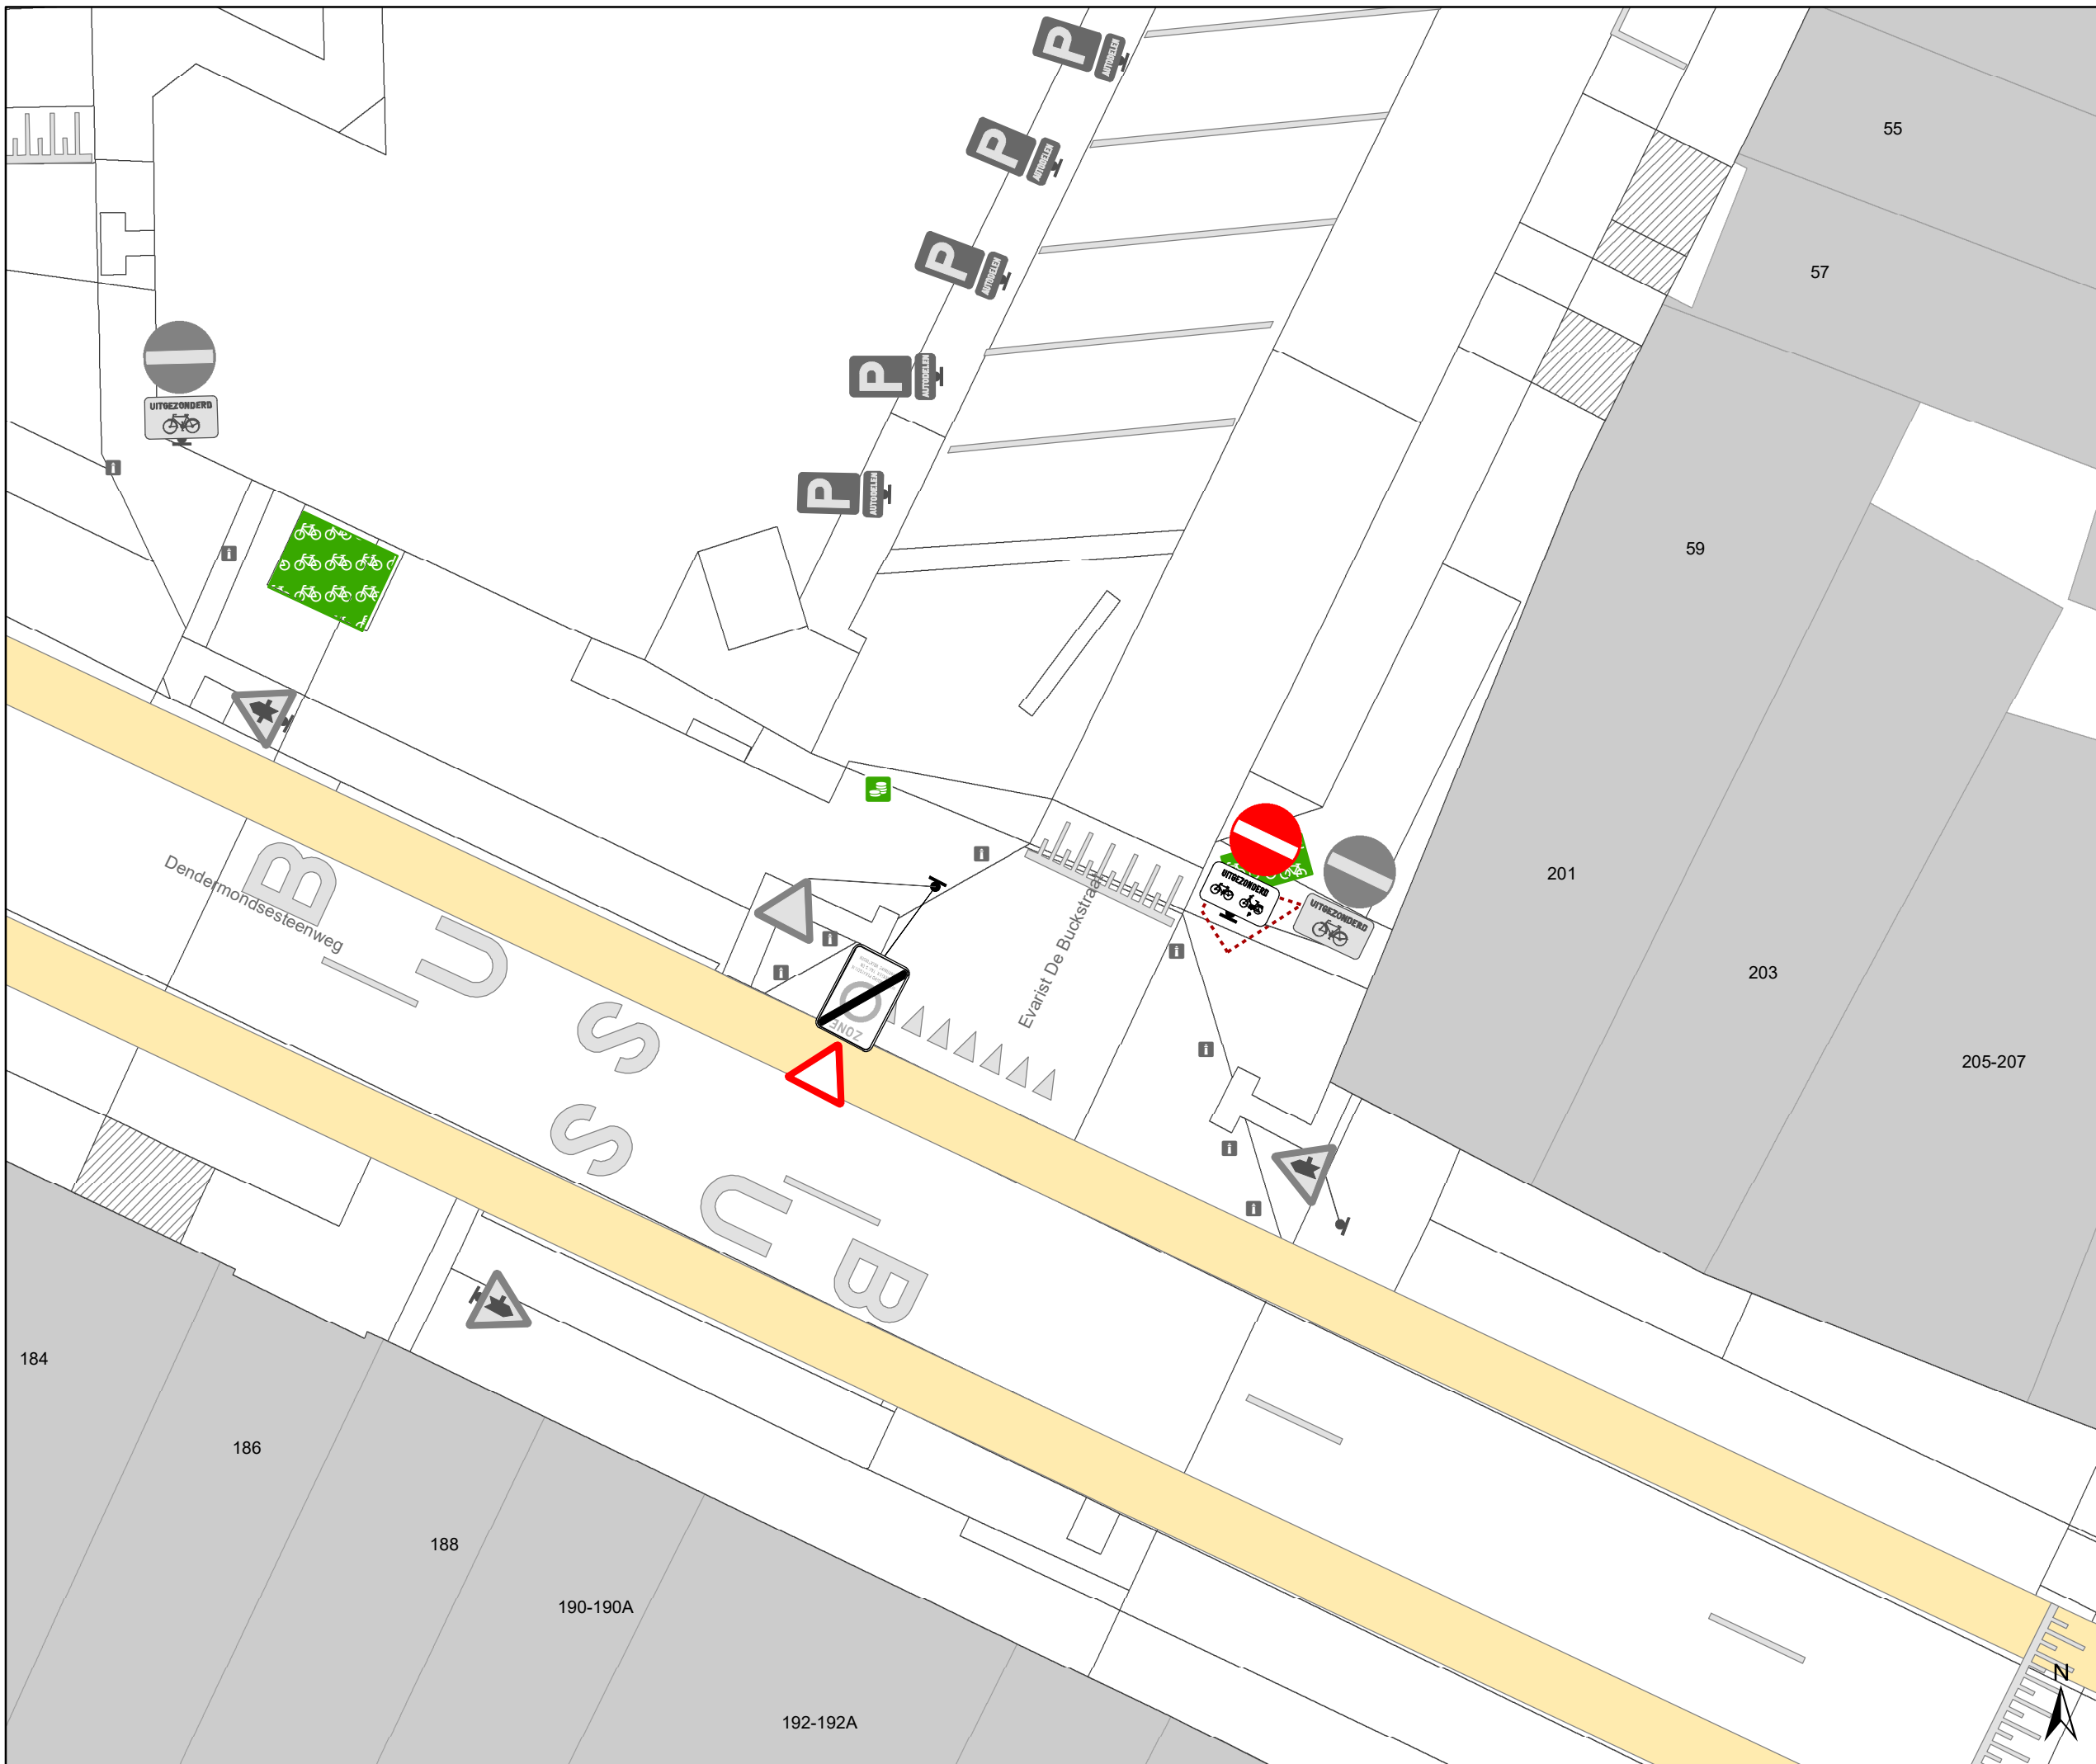

Legende

-  Bestaande verkeersborden
-  Geplande verkeersborden
-  Te verwijderen verkeersborden
-  Bestaande wegmarkeringen
-  Geplande wegmarkeringen
-  Te verwijderen wegmarkeringen
-  Ander gepland dossier (in voorbereiding bij MOBBED)

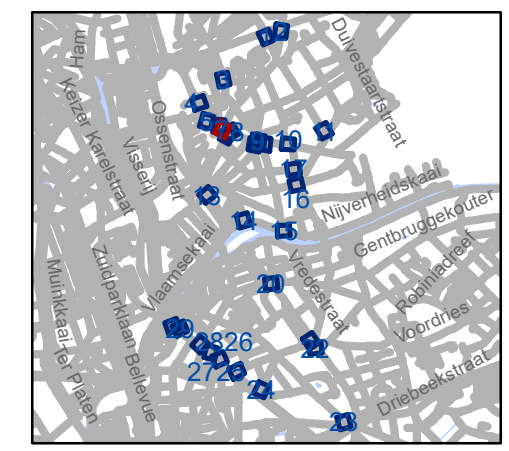


gent: Mobiliteitsbedrijf stad Gent
Verkeerstechnische taken





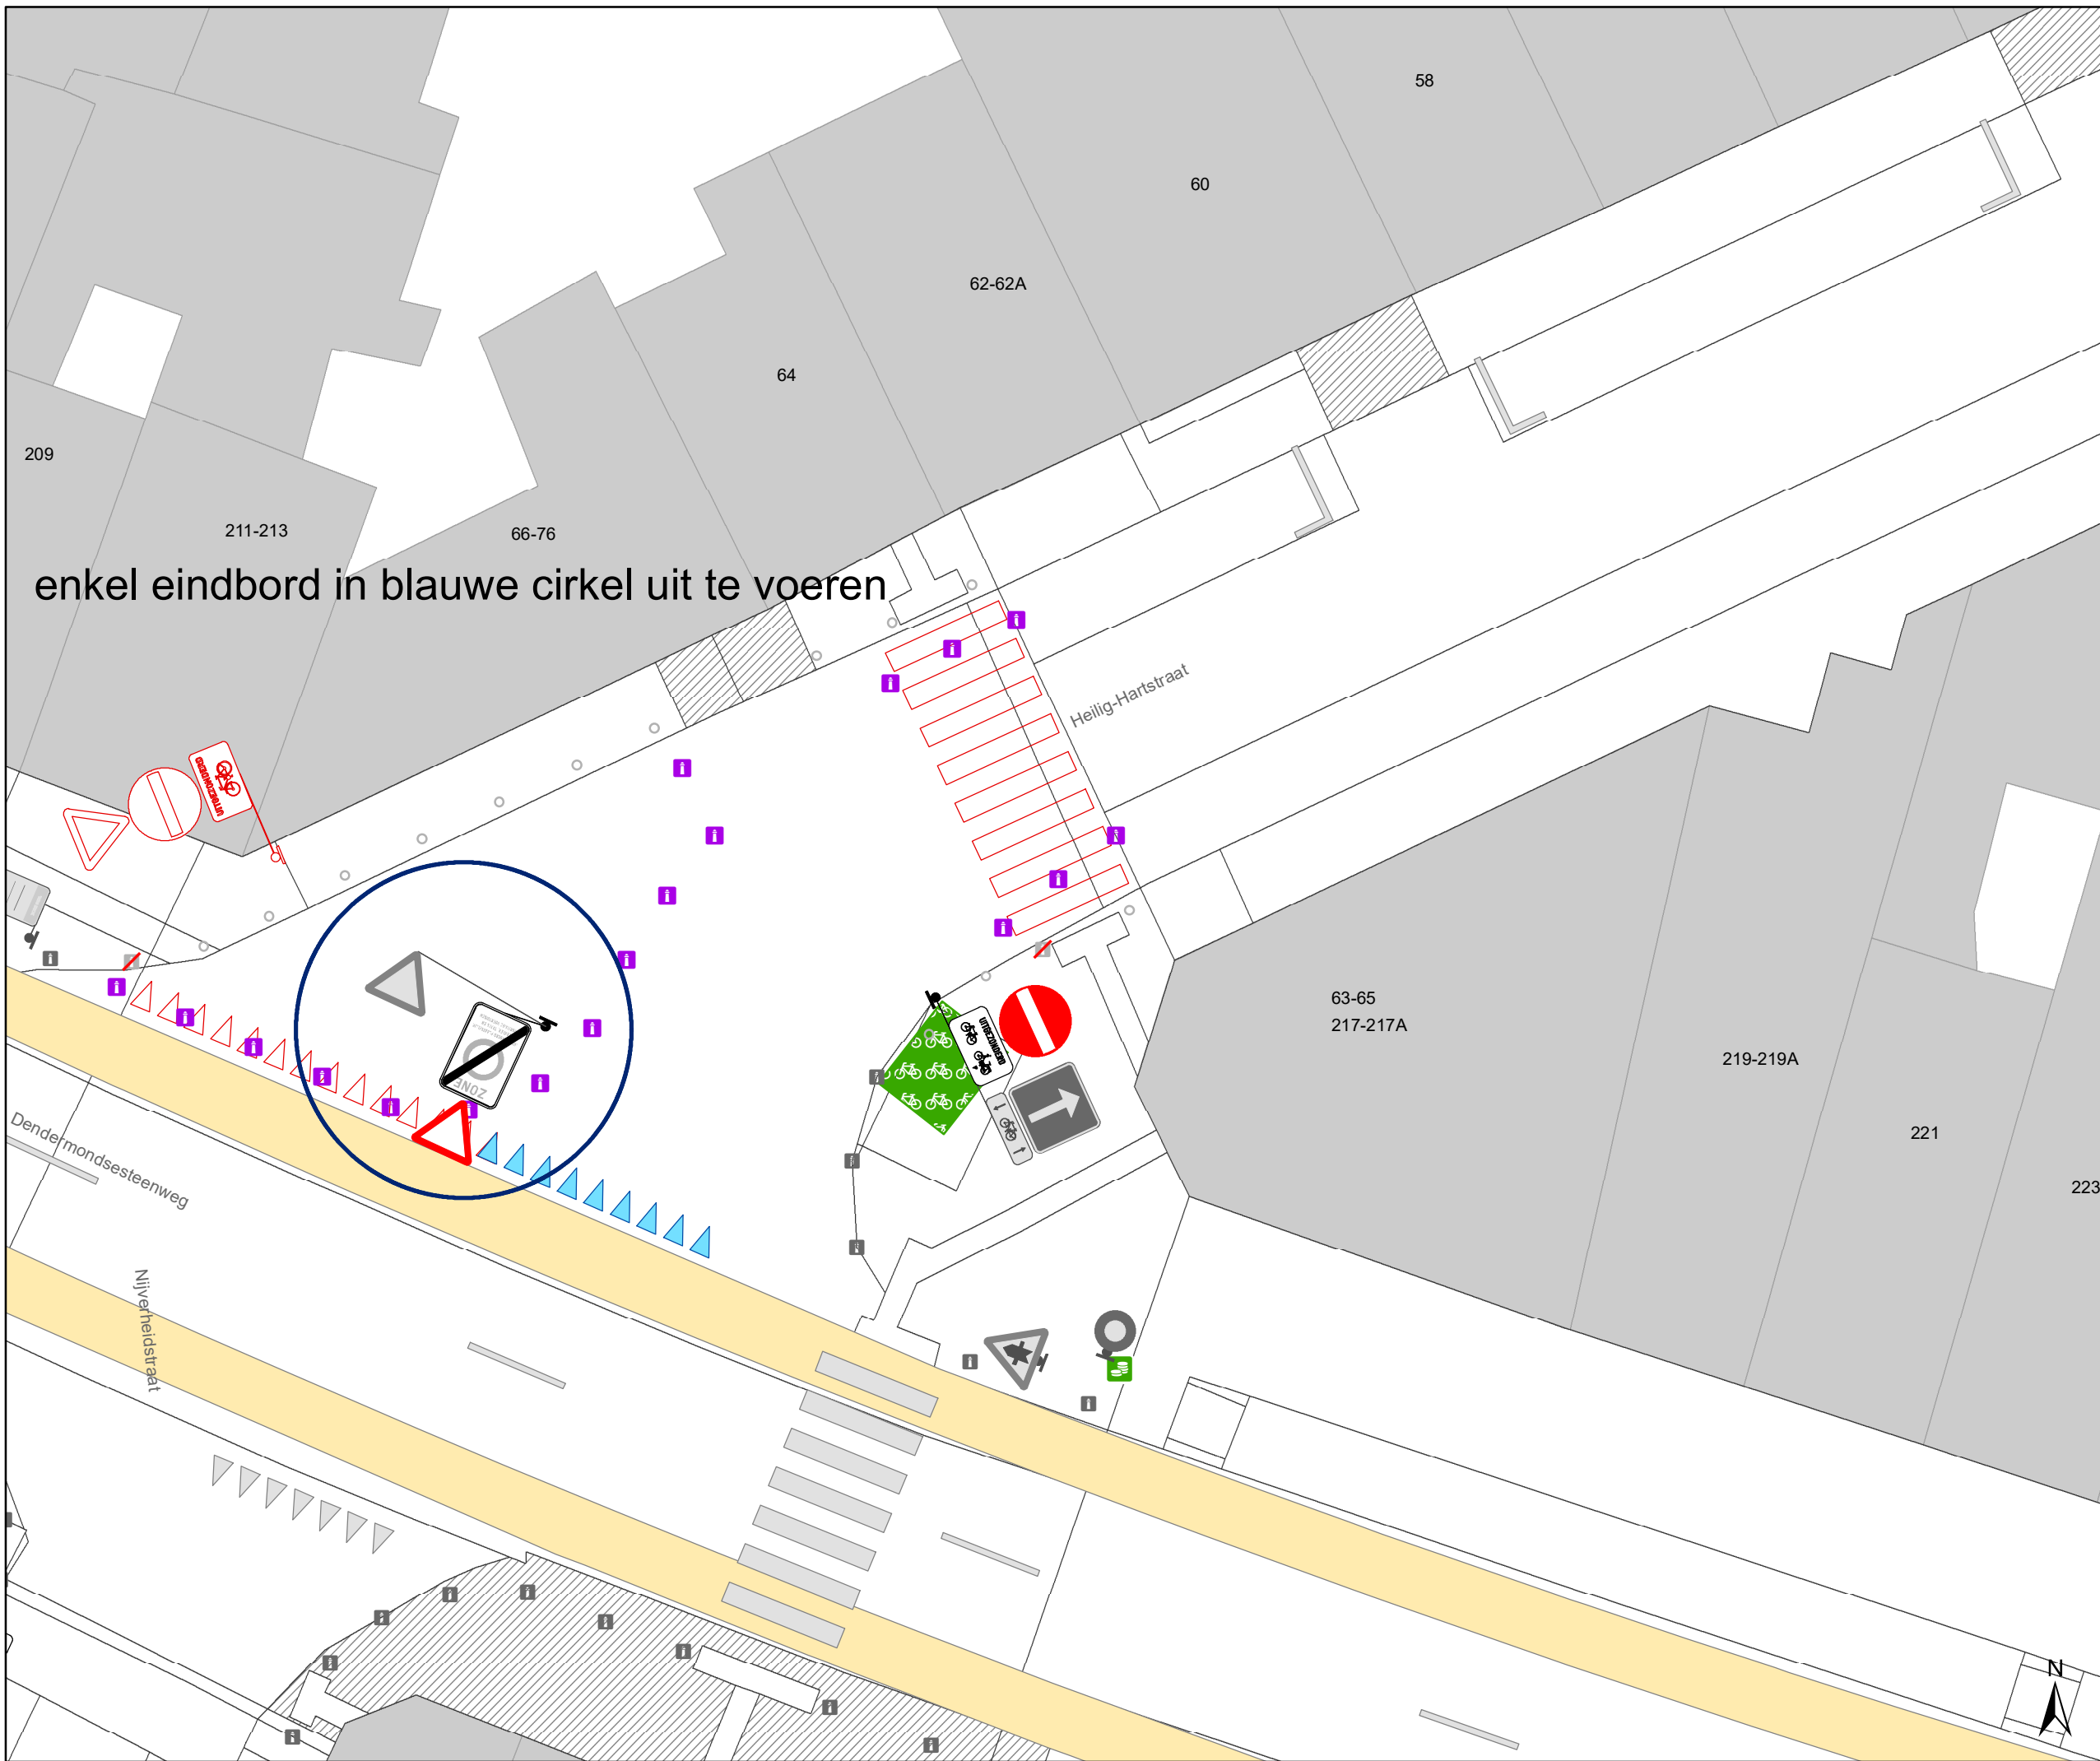


D-OGB
zone C3 UPV, taxi en PV


Dossiernummer P-569750

DATUM	SCHAAL	PLAN	P FORMAAT
18/07/2024	1/150	7/30	A3



Legende

-  Bestaande verkeersborden
-  Geplande verkeersborden
-  Te verwijderen verkeersborden
-  Bestaande wegmarkeringen
-  Geplande wegmarkeringen
-  Te verwijderen wegmarkeringen
-  Ander gepland dossier (in voorbereiding bij MOBBED)

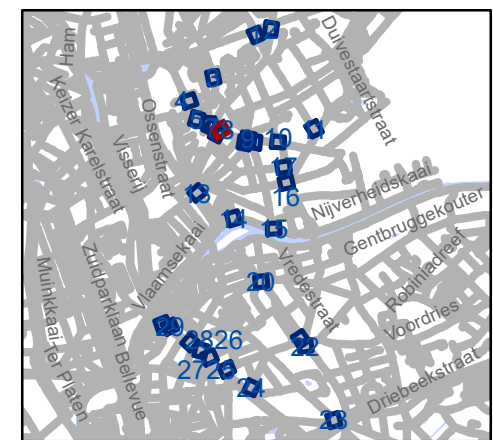


gent: Mobiliteitsbedrijf stad Gent
Verkeerstechnische taken







D-OGB zone C3 UPV, taxi en PV

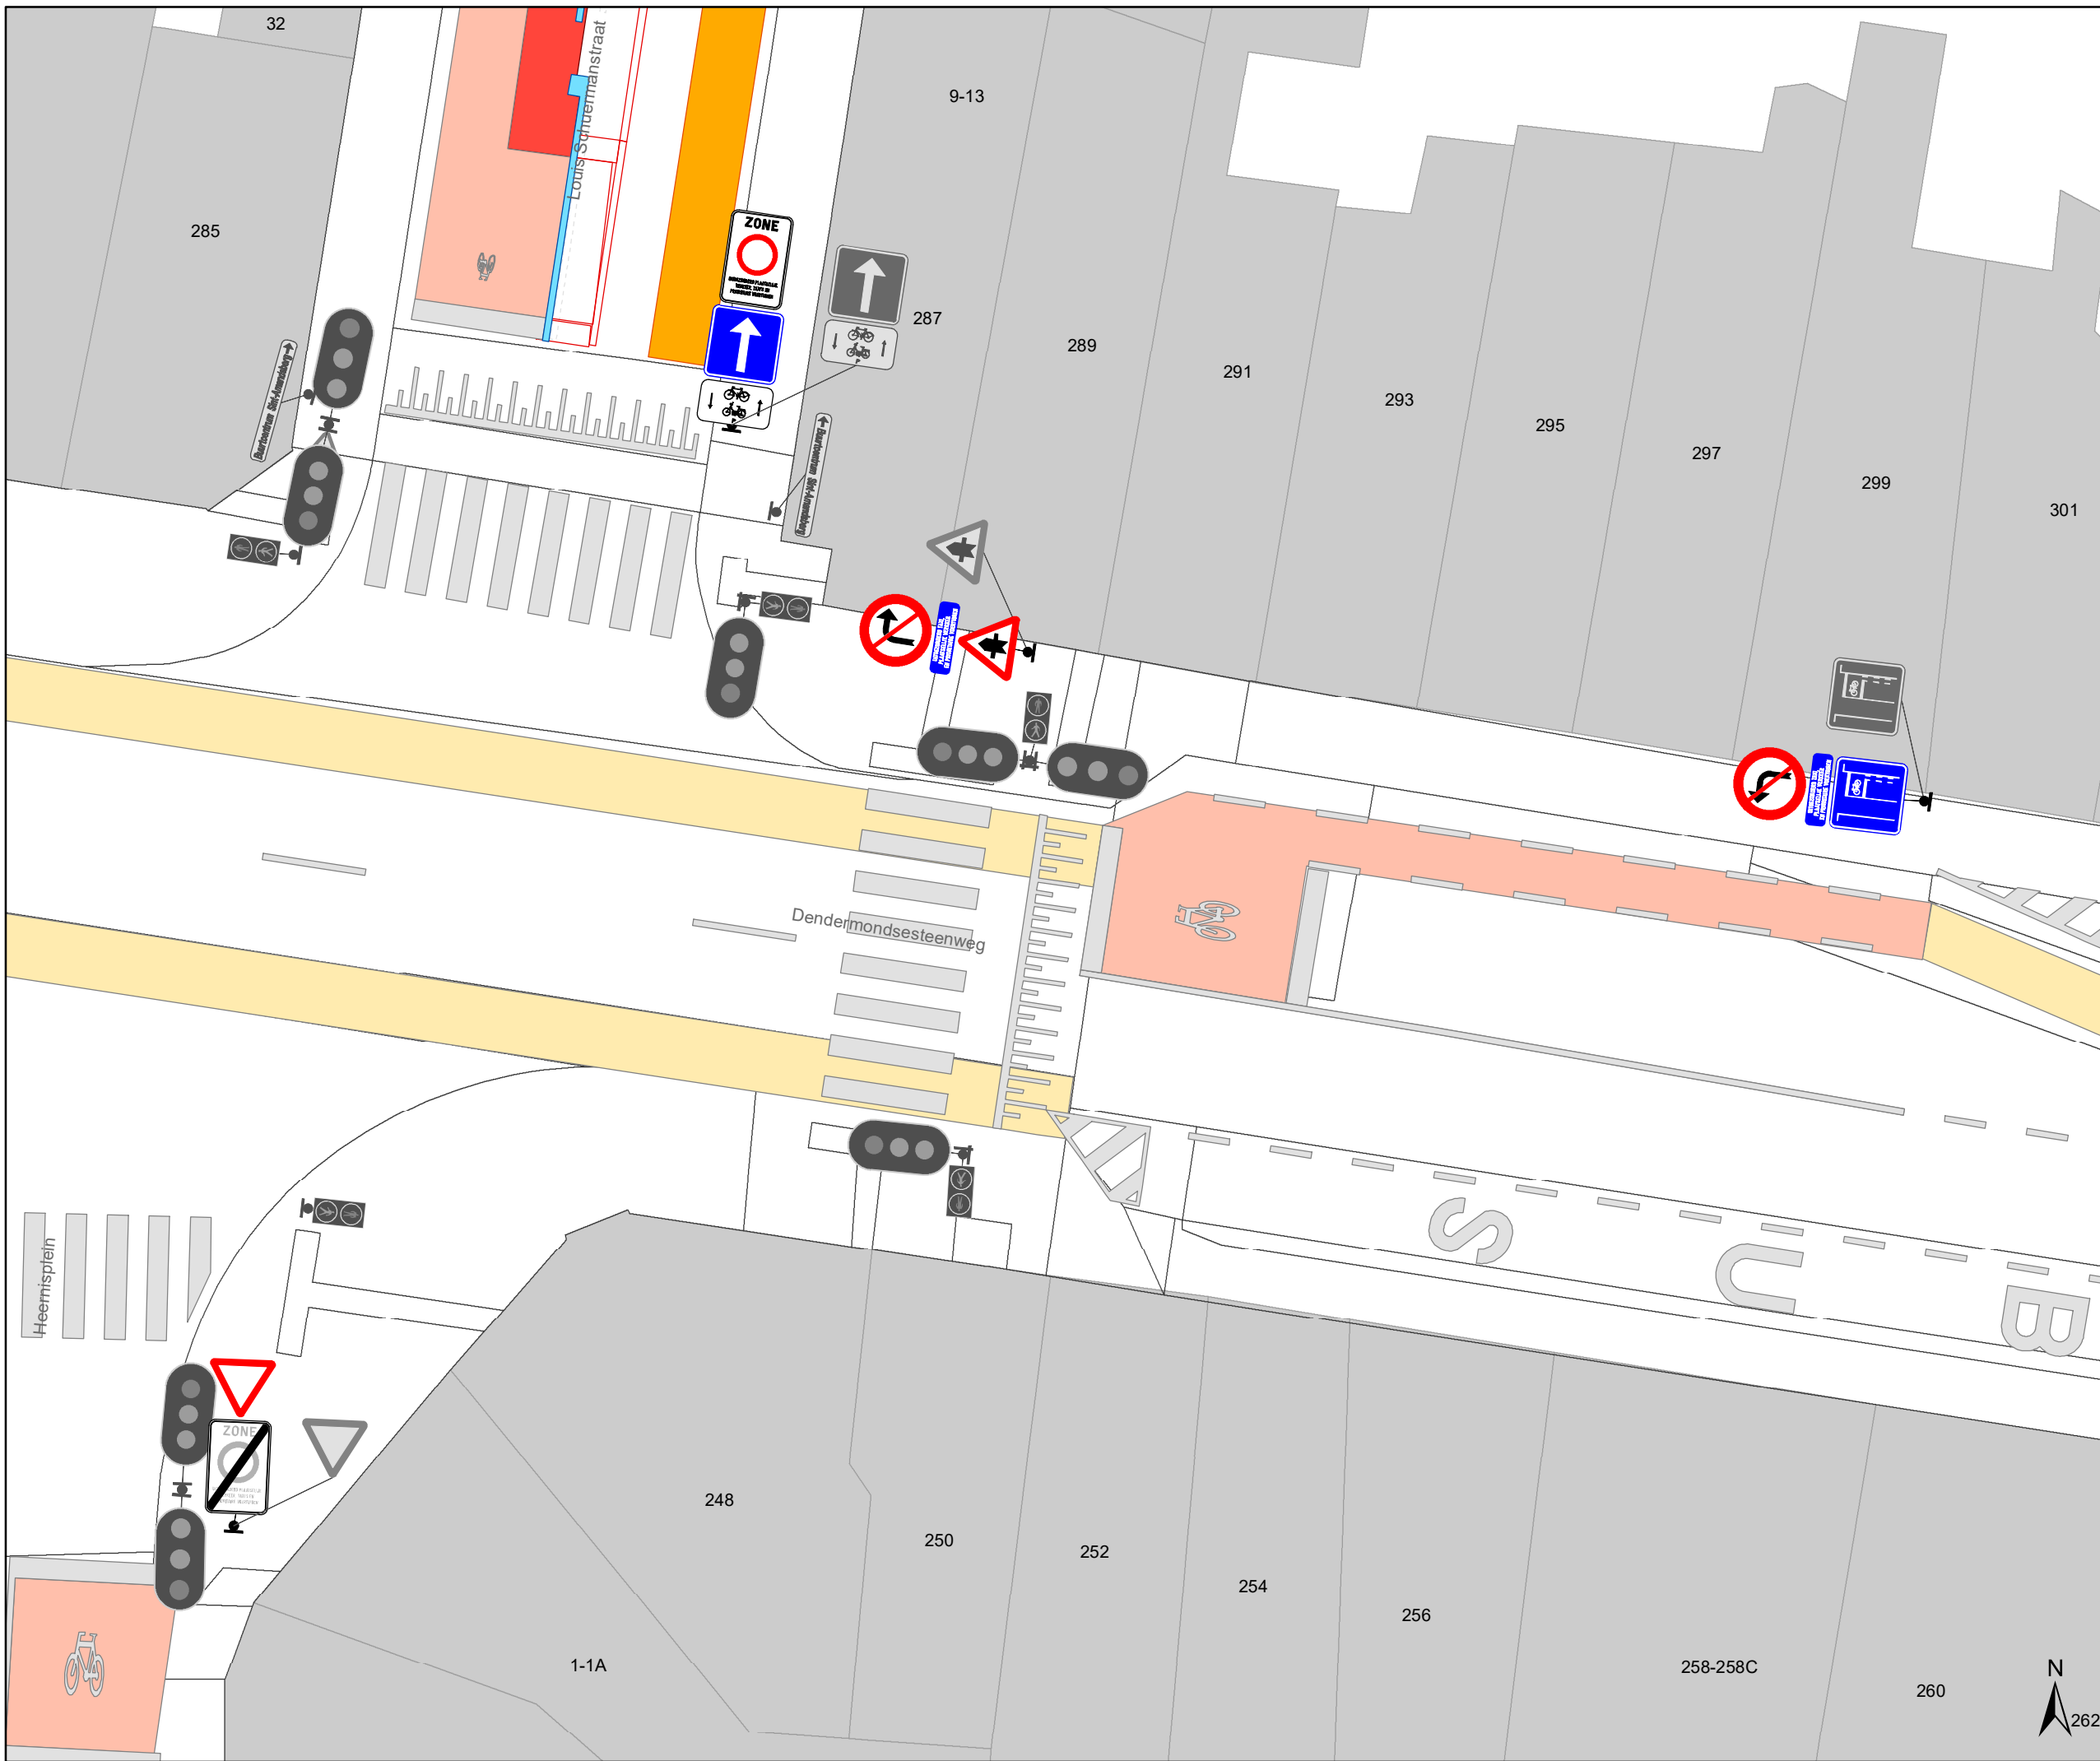
Dossiernummer P-569750

DATUM	SCHAAL	PLAN	P.FORMAAT
18/07/2024	1/150	8/30	A3

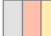

Legende

-  Bestaande verkeersborden
-  Geplande verkeersborden
-  Te verwijderen verkeersborden
-  Bestaande wegmarkeringen
-  Geplande wegmarkeringen
-  Te verwijderen wegmarkeringen
-  Ander gepland dossier (in voorbereiding bij MOBBED)

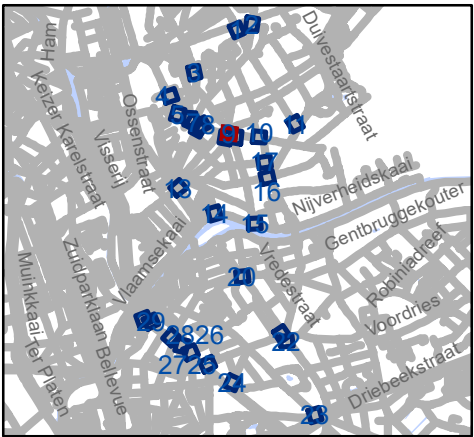


gent: Mobiliteitsbedrijf stad Gent
Verkeerstechnische taken

D-OGB zone C3 UPV, taxi en PV

Dossiernummer P-569750


DATUM	SCHAAL	PLAN	P FORMAAT
18/07/2024	1/150	9/30	A3



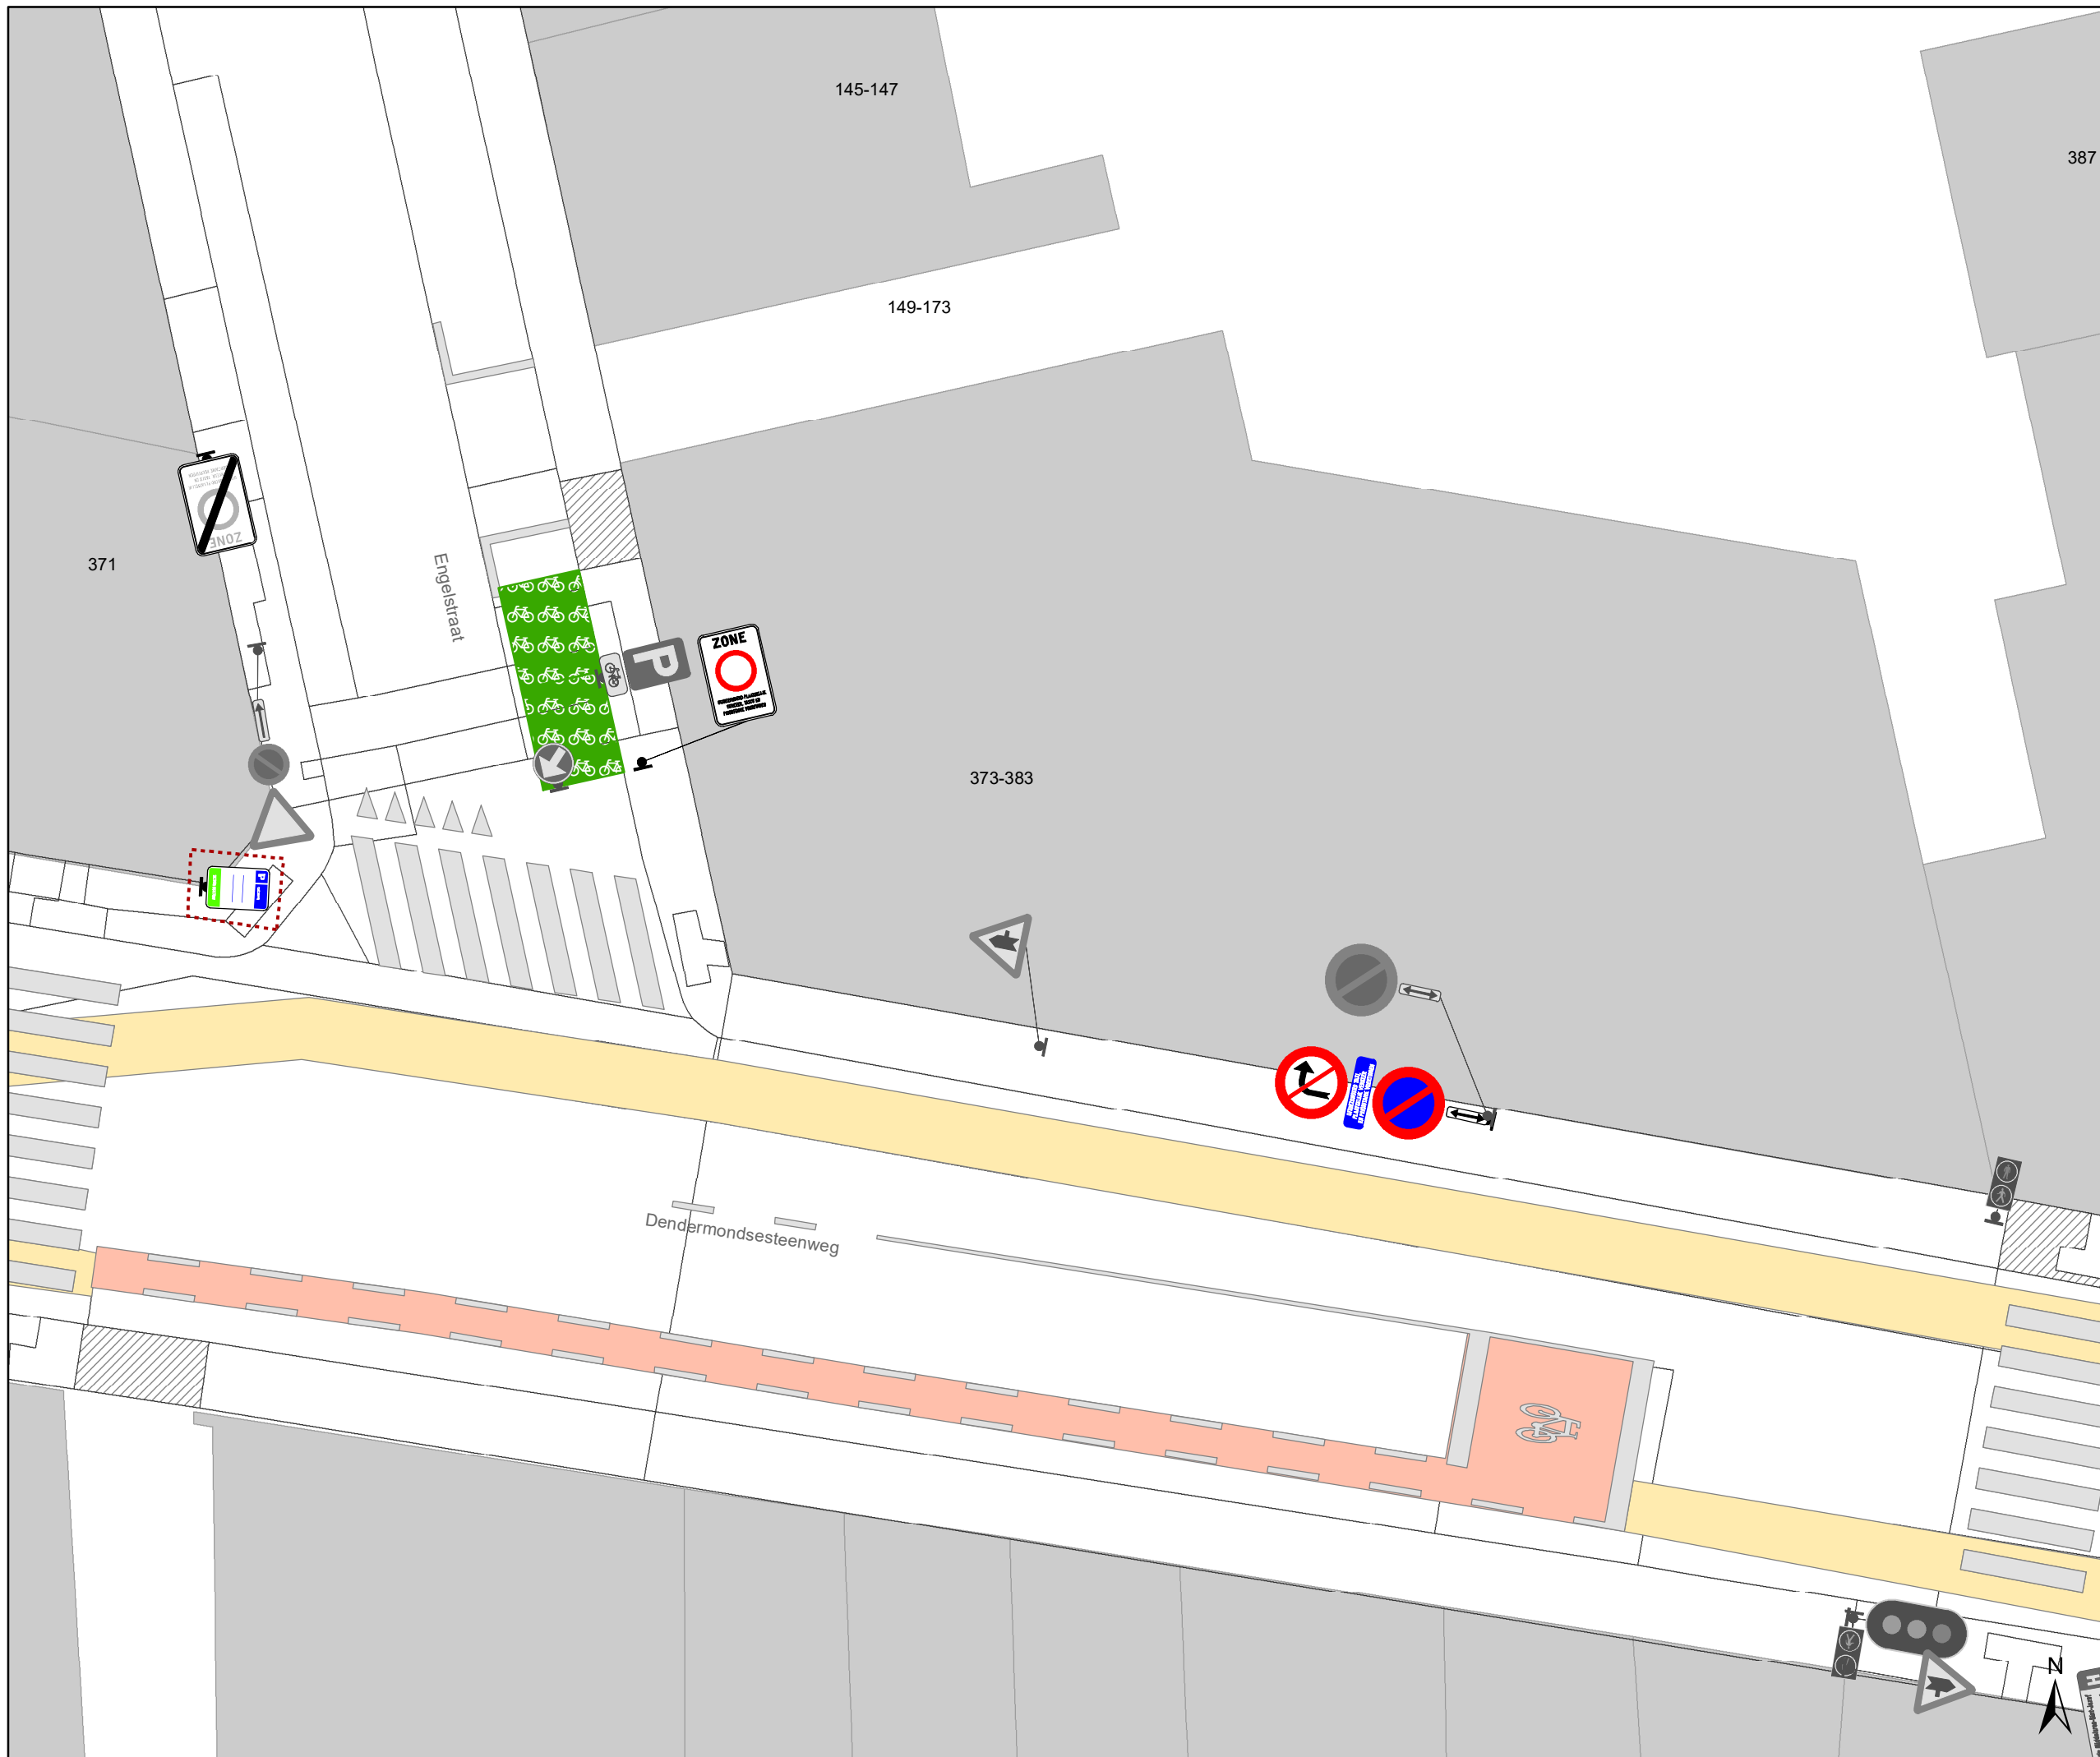

Legende

-  Bestaande verkeersborden
-  Geplande verkeersborden
-  Te verwijderen verkeersborden
-  Bestaande wegmarkeringen
-  Geplande wegmarkeringen
-  Te verwijderen wegmarkeringen
-  Ander gepland dossier (in voorbereiding bij MOBBED)

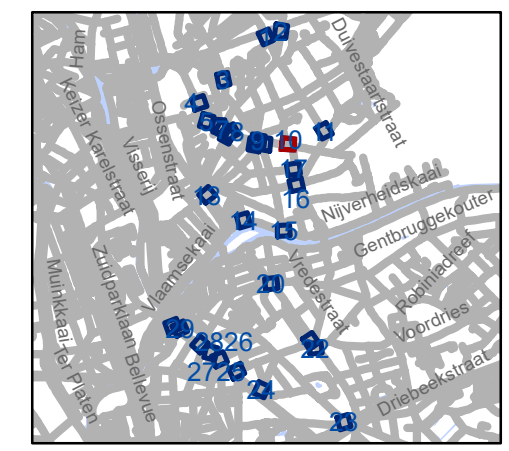


gent: Mobiliteitsbedrijf stad Gent
Verkeerstechnische taken

D-OGB
zone C3 UPV, taxi en PV

Dossiernummer P-569750


DATUM	SCHAAL	PLAN	P FORMAAT
18/07/2024	1/150	10/30	A3

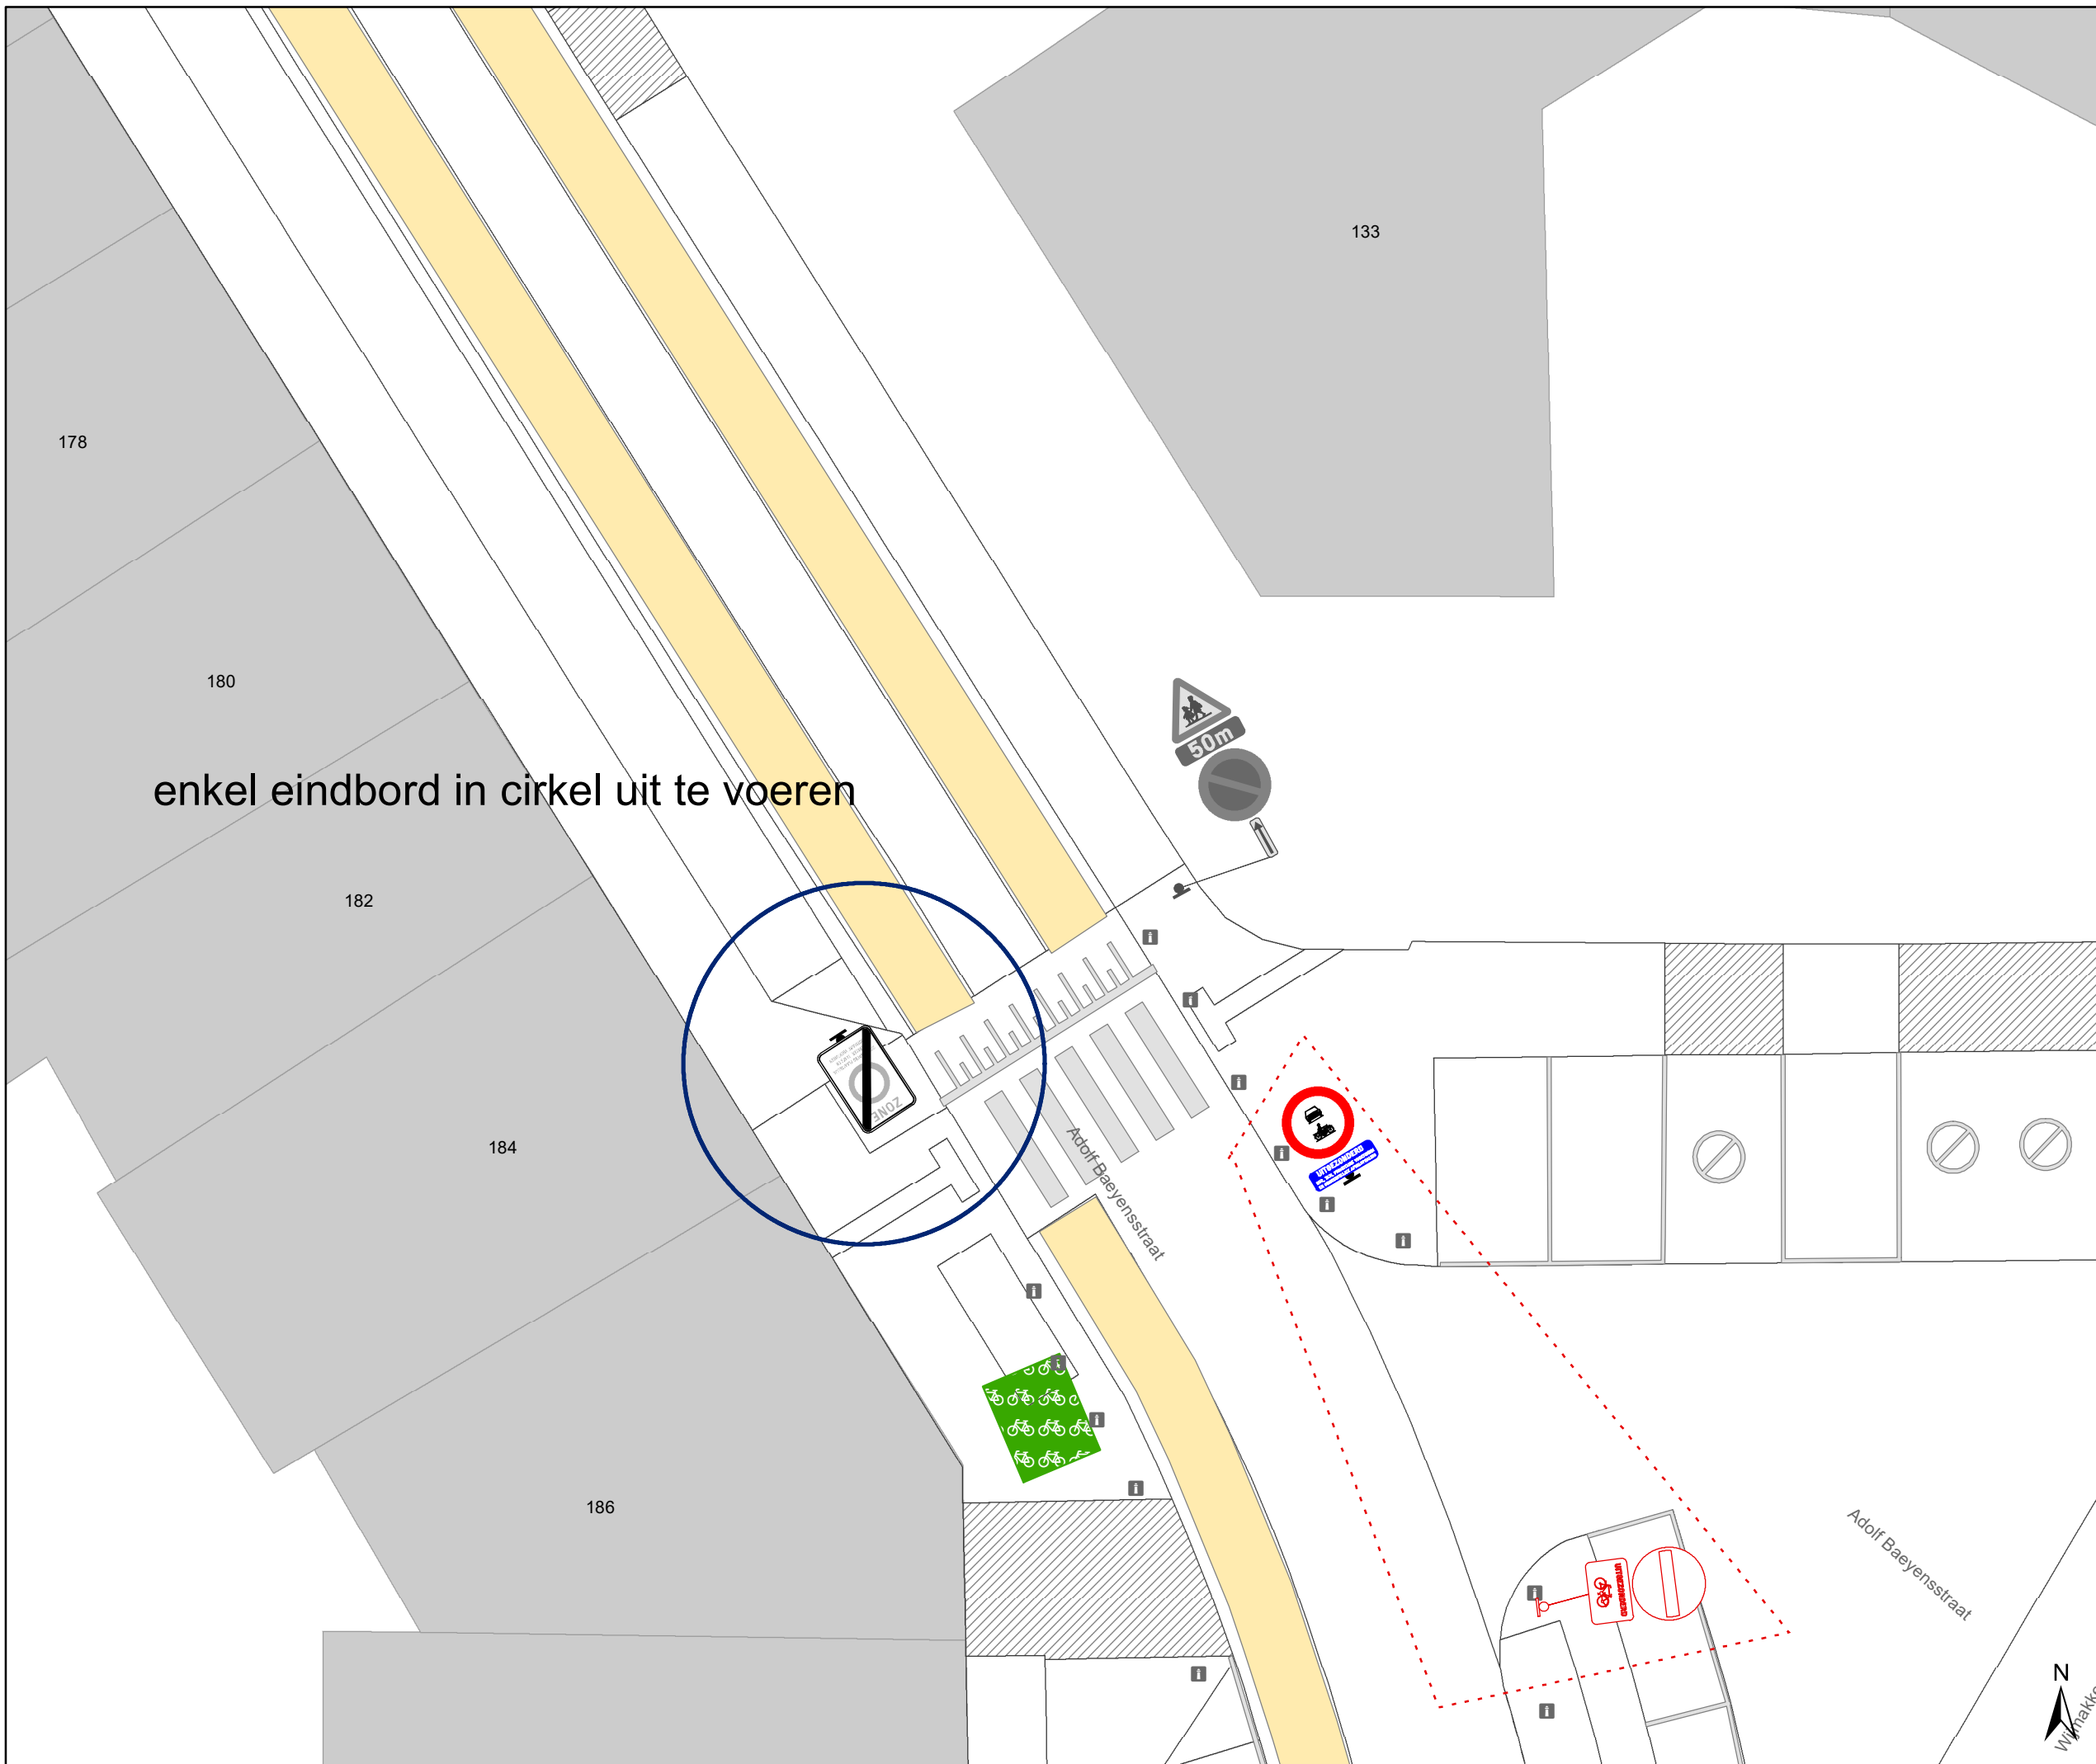

enkel eindbord in cirkel uit te voeren

Legende

-  Bestaande verkeersborden
-  Geplande verkeersborden
-  Te verwijderen verkeersborden
-  Bestaande wegmarkeringen
-  Geplande wegmarkeringen
-  Te verwijderen wegmarkeringen
-  Ander gepland dossier (in voorbereiding bij MOBBED)

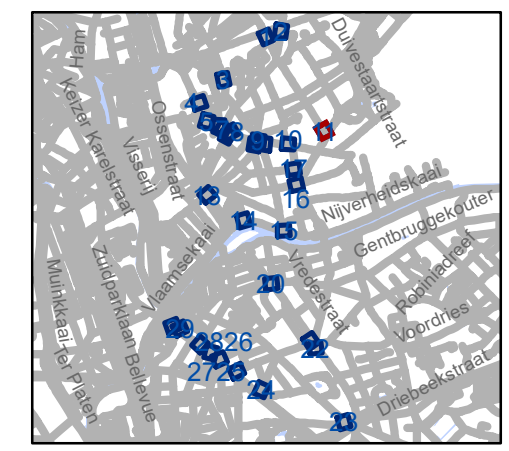


gent: Mobiliteitsbedrijf stad Gent
Verkeerstechnische taken

D-OGB
zone C3 UPV, taxi en PV

Dossiernummer P-569750


DATUM	SCHAAL	PLAN	P FORMAAT
18/07/2024	1/150	11/30	A3



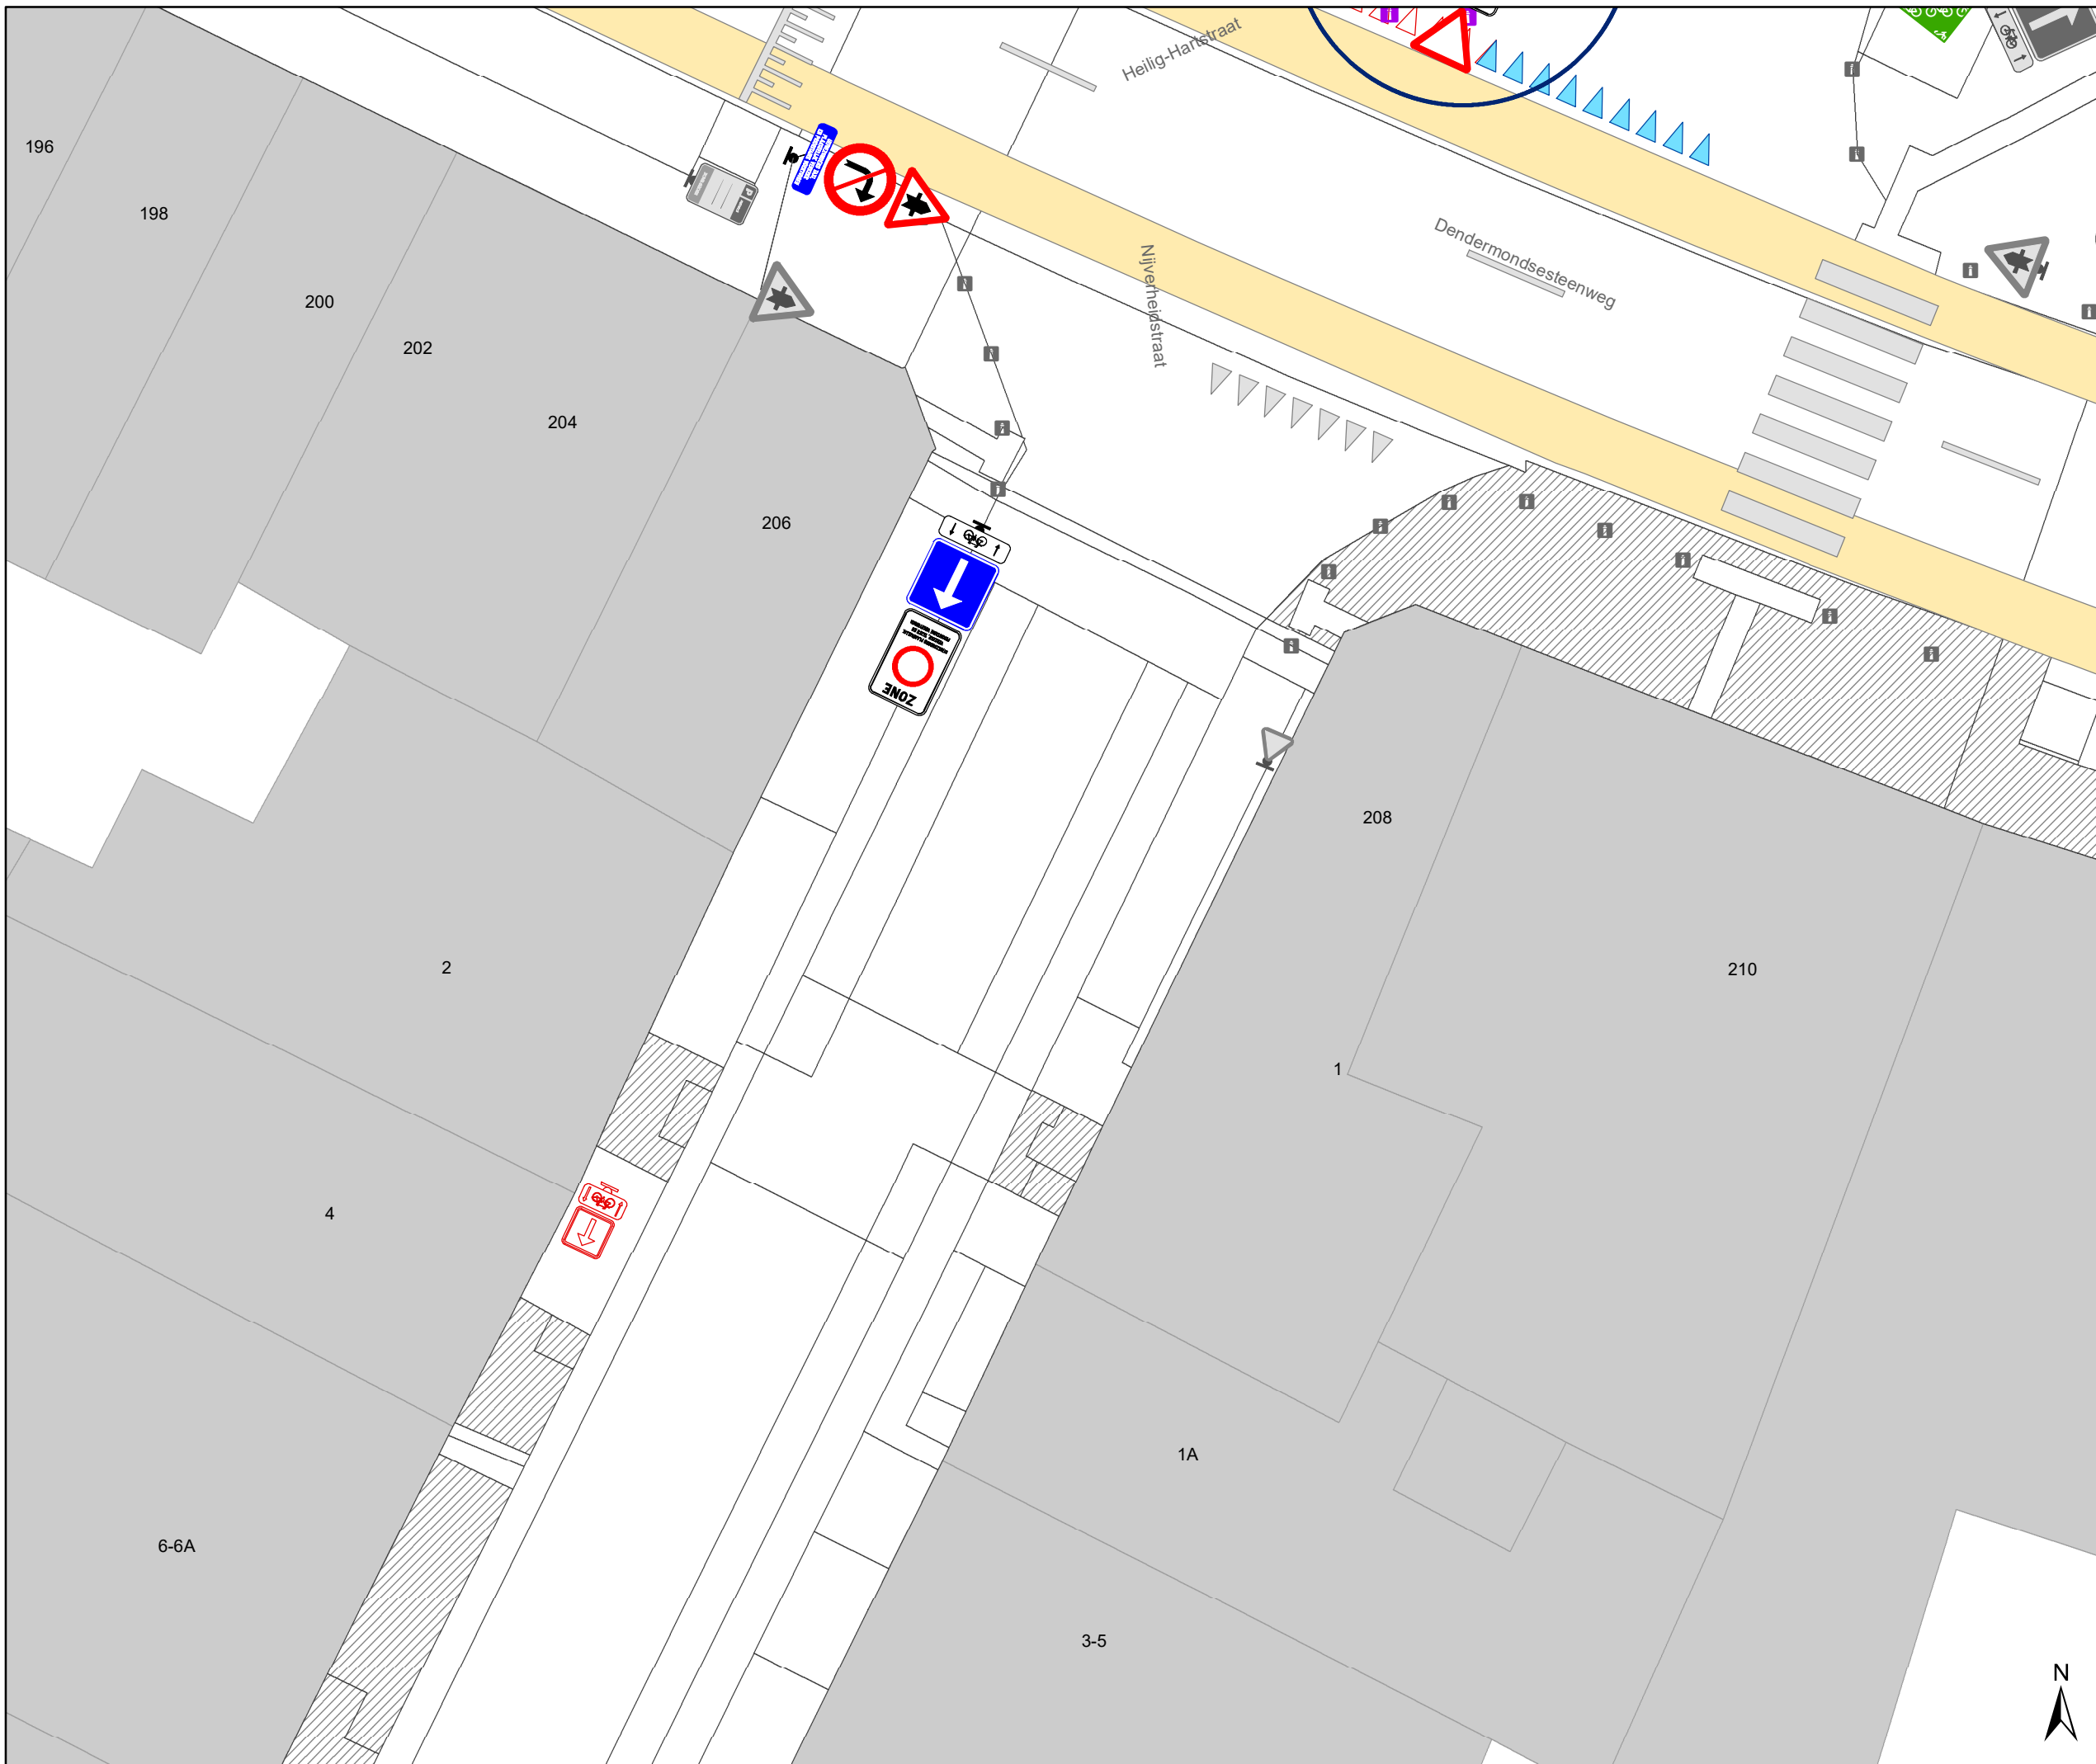

Legende

-  Bestaande verkeersborden
-  Geplande verkeersborden
-  Te verwijderen verkeersborden
-  Bestaande wegmarkeringen
-  Geplande wegmarkeringen
-  Te verwijderen wegmarkeringen
-  Ander gepland dossier (in voorbereiding bij MOBBED)

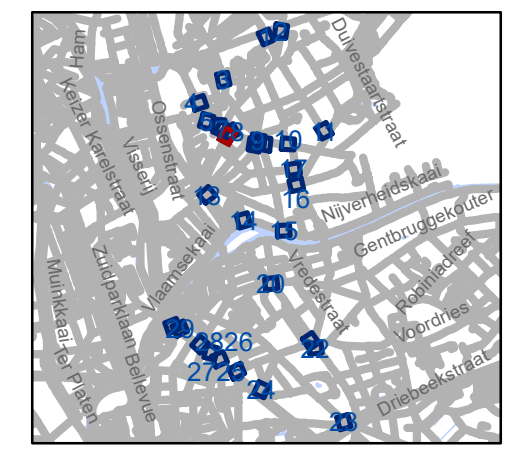


gent: Mobiliteitsbedrijf stad Gent
Verkeerstechnische taken

D-OGB
zone C3 UPV, taxi en PV

Dossiernummer P-569750


DATUM	SCHAAL	PLAN	P.FORMAAT
18/07/2024	1/150	12/30	A3



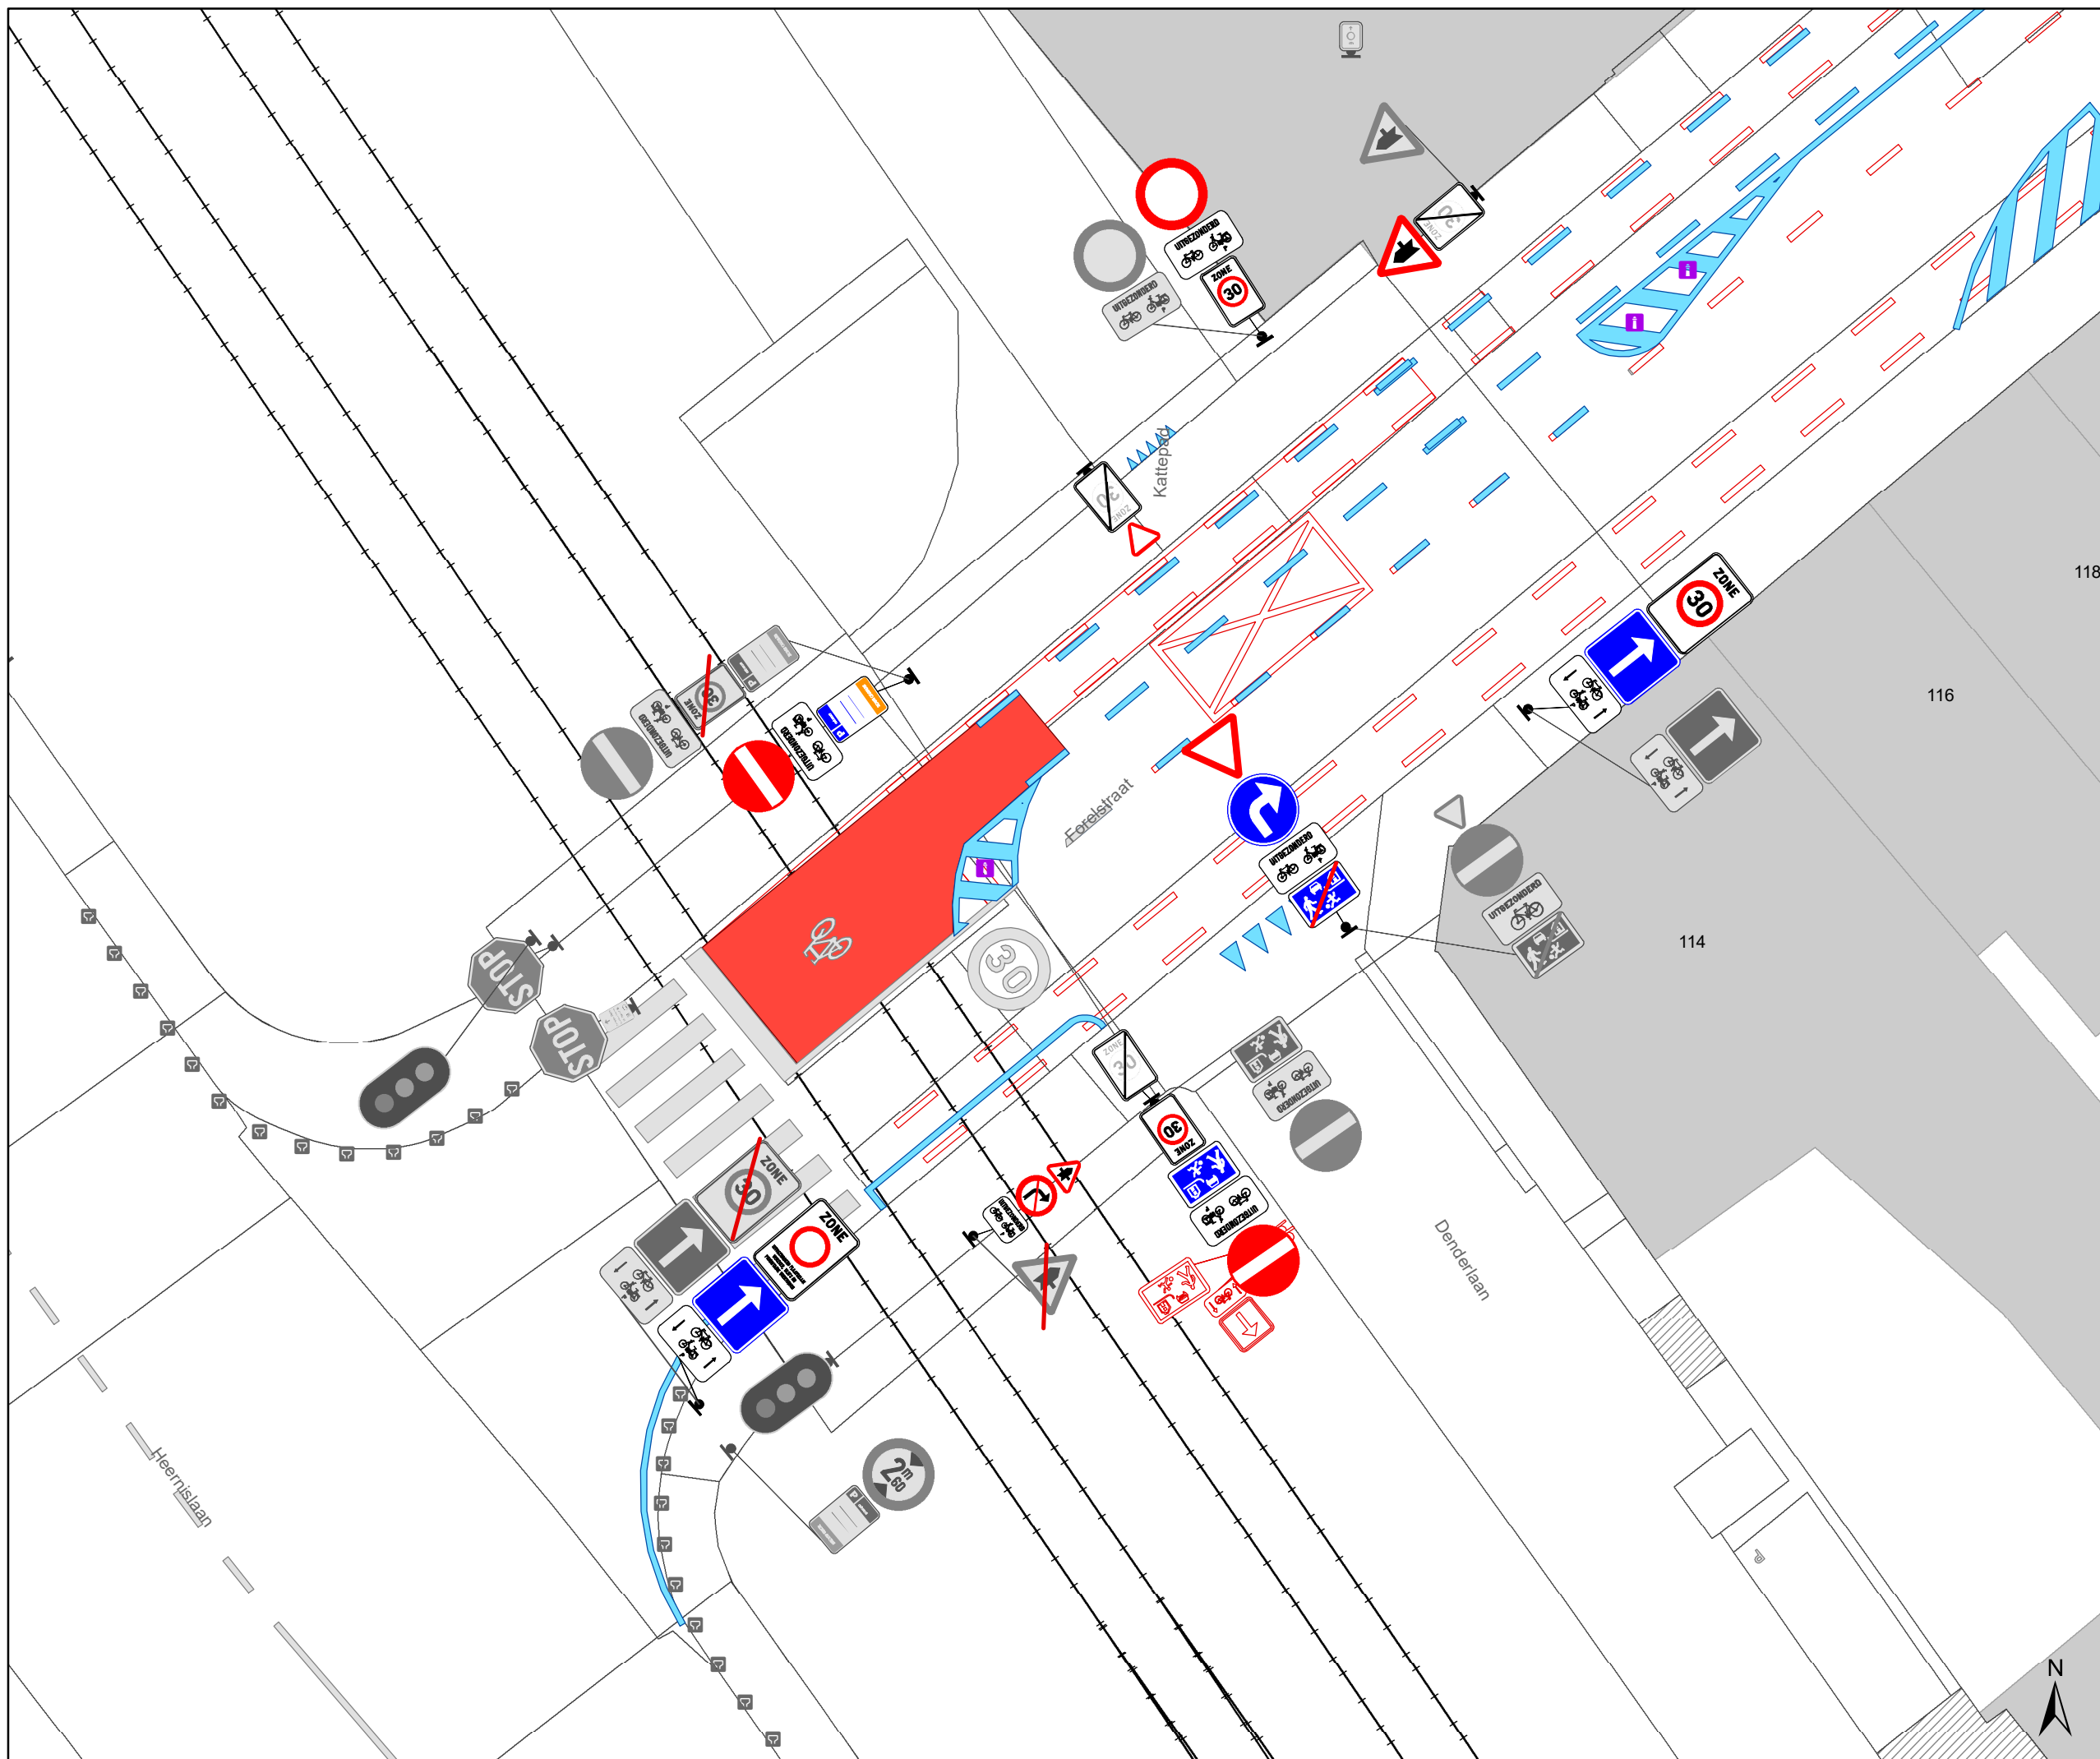

Legende

-  Bestaande verkeersborden
-  Geplande verkeersborden
-  Te verwijderen verkeersborden
-  Bestaande wegmarkeringen
-  Geplande wegmarkeringen
-  Te verwijderen wegmarkeringen
-  Ander gepland dossier (in voorbereiding bij MOBBED)

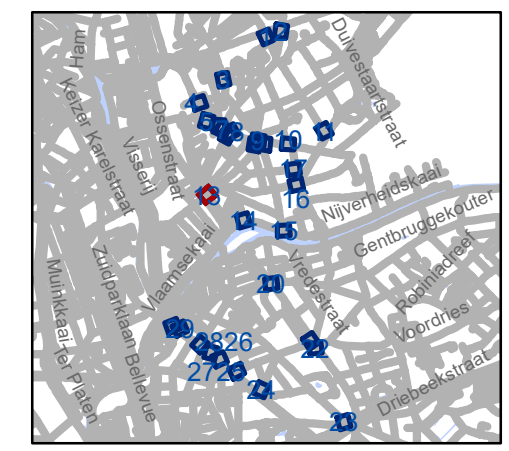


gent: Mobiliteitsbedrijf stad Gent
Verkeerstechnische taken

D-OGB
zone C3 UPV, taxi en PV


Dossiernummer P-569750

DATUM	SCHAAL	PLAN	P.FORMAAT
18/07/2024	1/150	13/30	A3

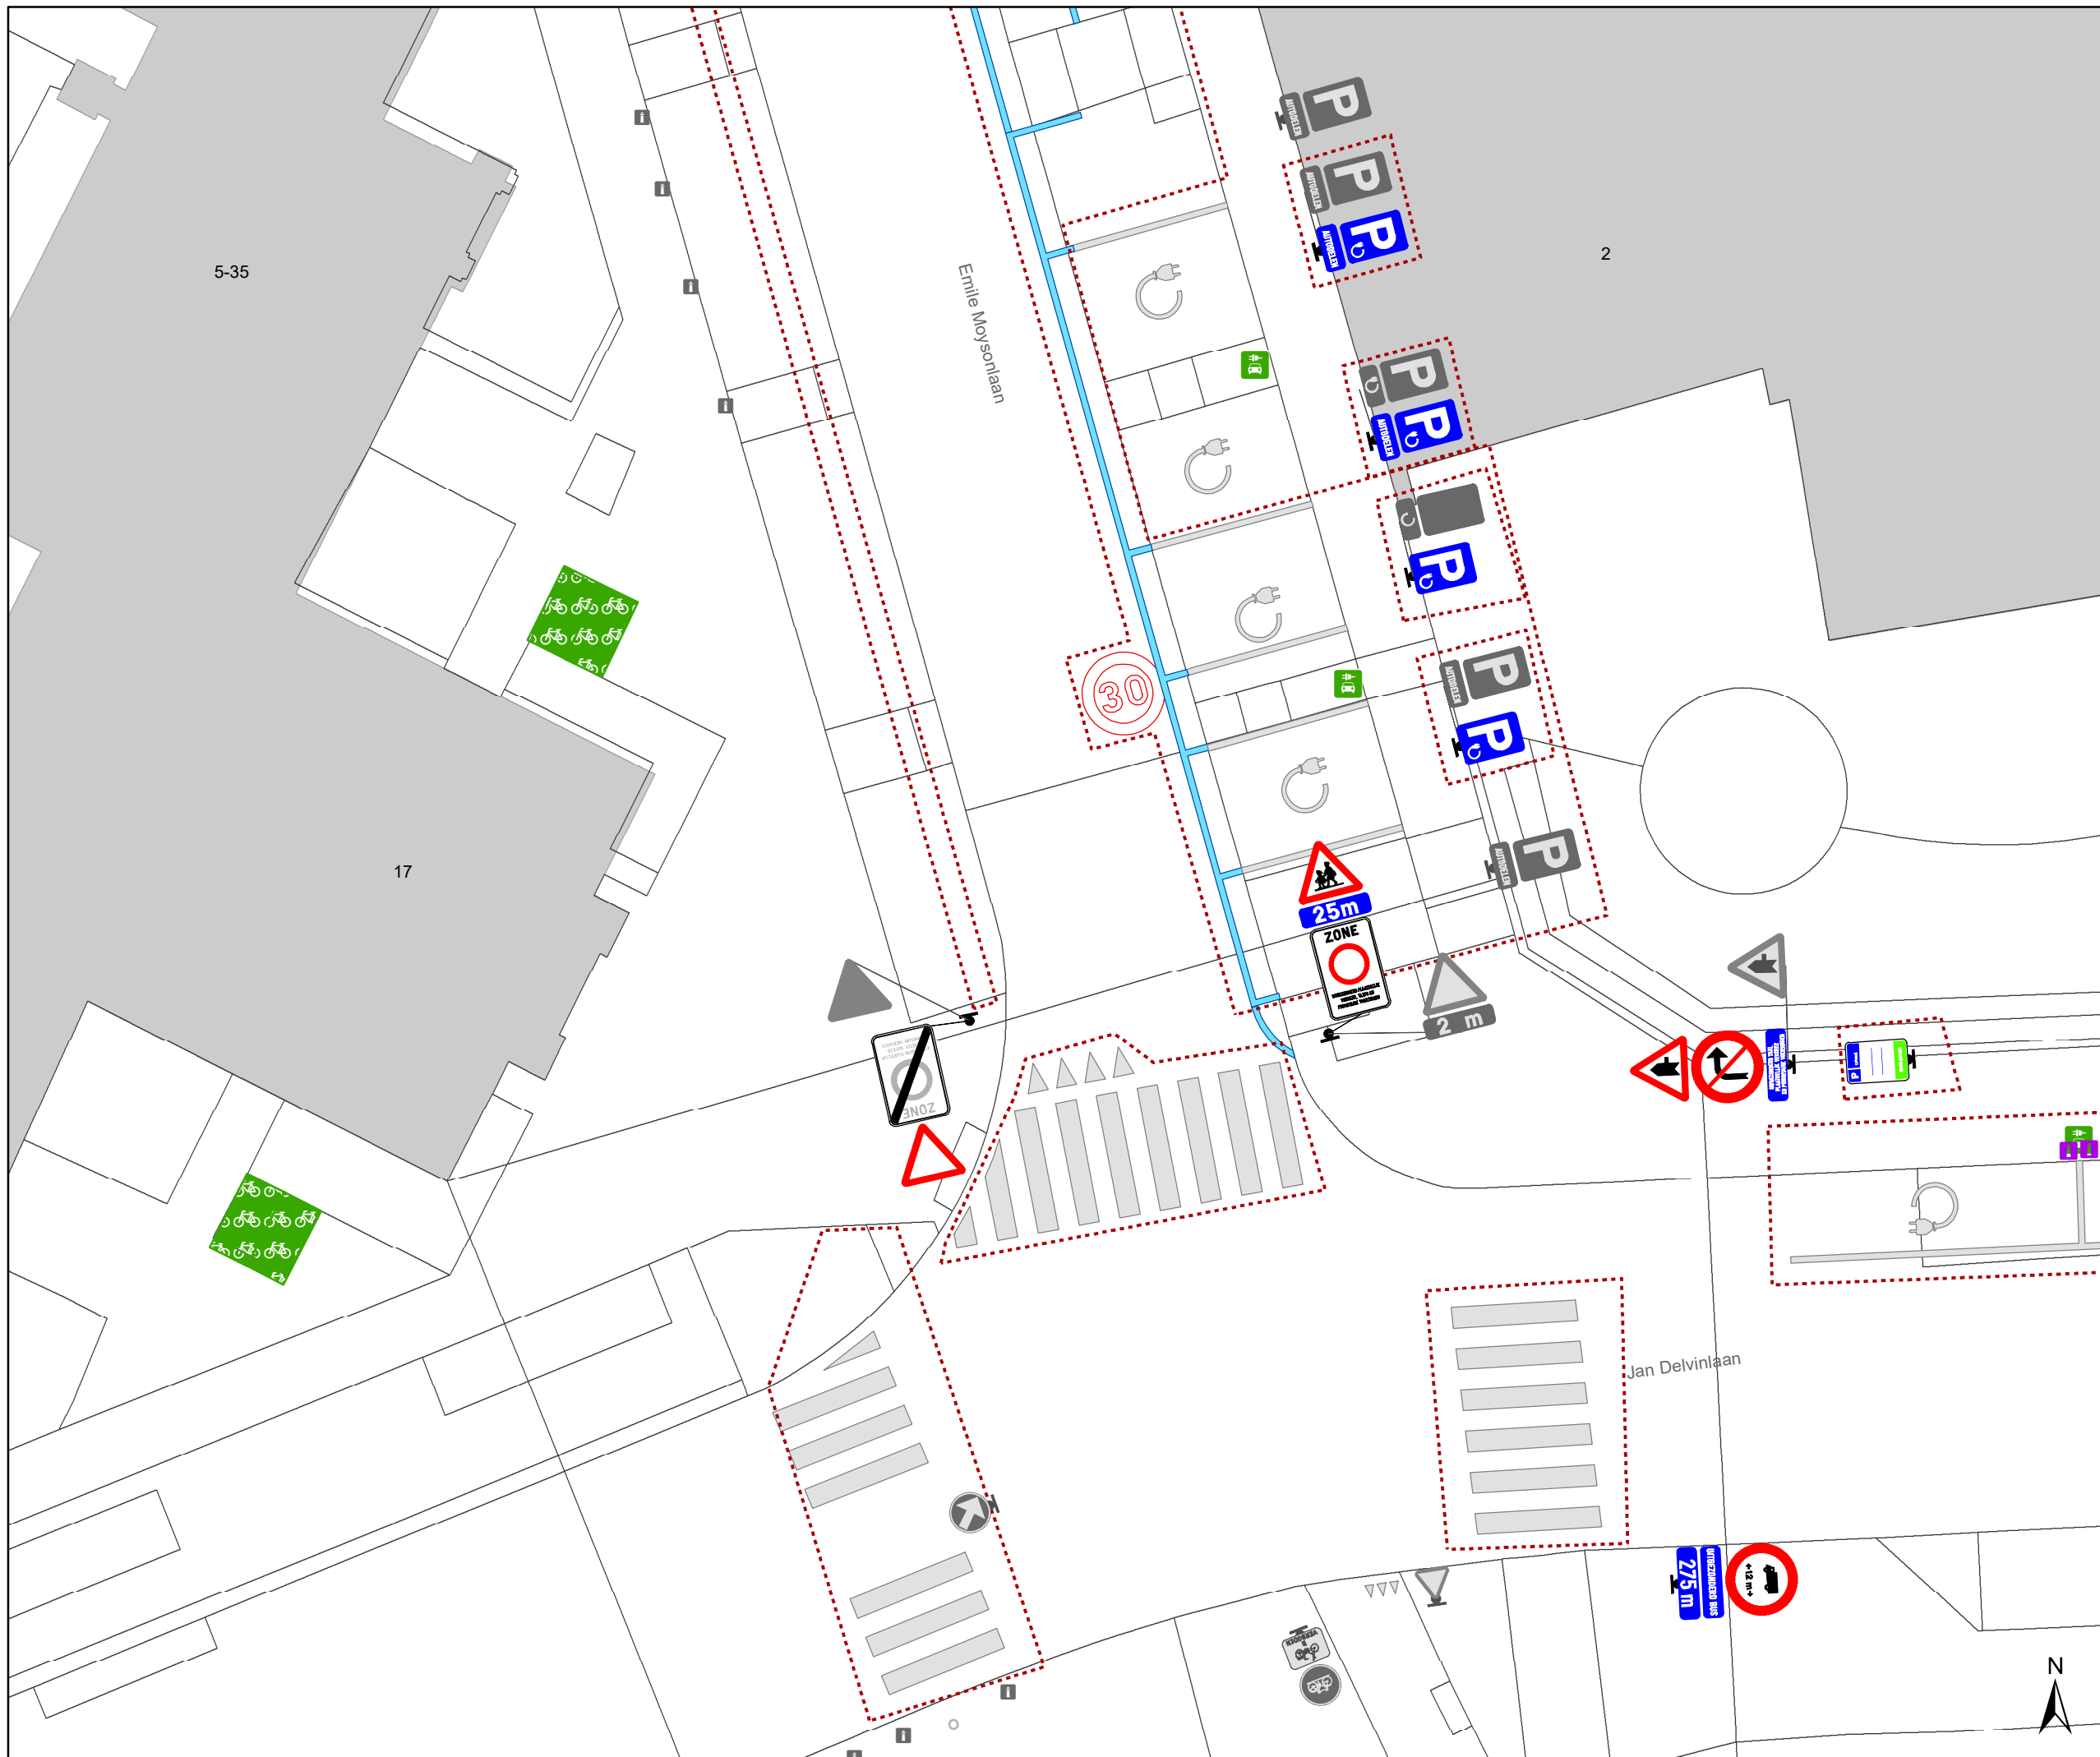

Legende

-  Bestaande verkeersborden
-  Geplande verkeersborden
-  Te verwijderen verkeersborden
-  Bestaande wegmarkeringen
-  Geplande wegmarkeringen
-  Te verwijderen wegmarkeringen
-  Ander gepland dossier (in voorbereiding bij MOBBED)

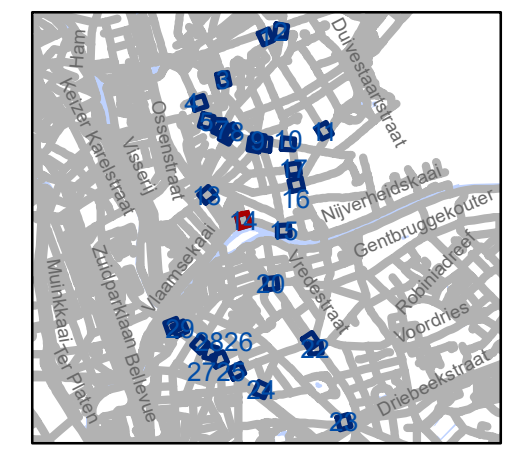


gent: Mobiliteitsbedrijf stad Gent
Verkeerstechnische taken


D-OGB
zone C3 UPV, taxi en PV

Dossiernummer P-569750

DATUM	SCHAAL	PLAN	P FORMAAT
18/07/2024	1/150	14/30	A3

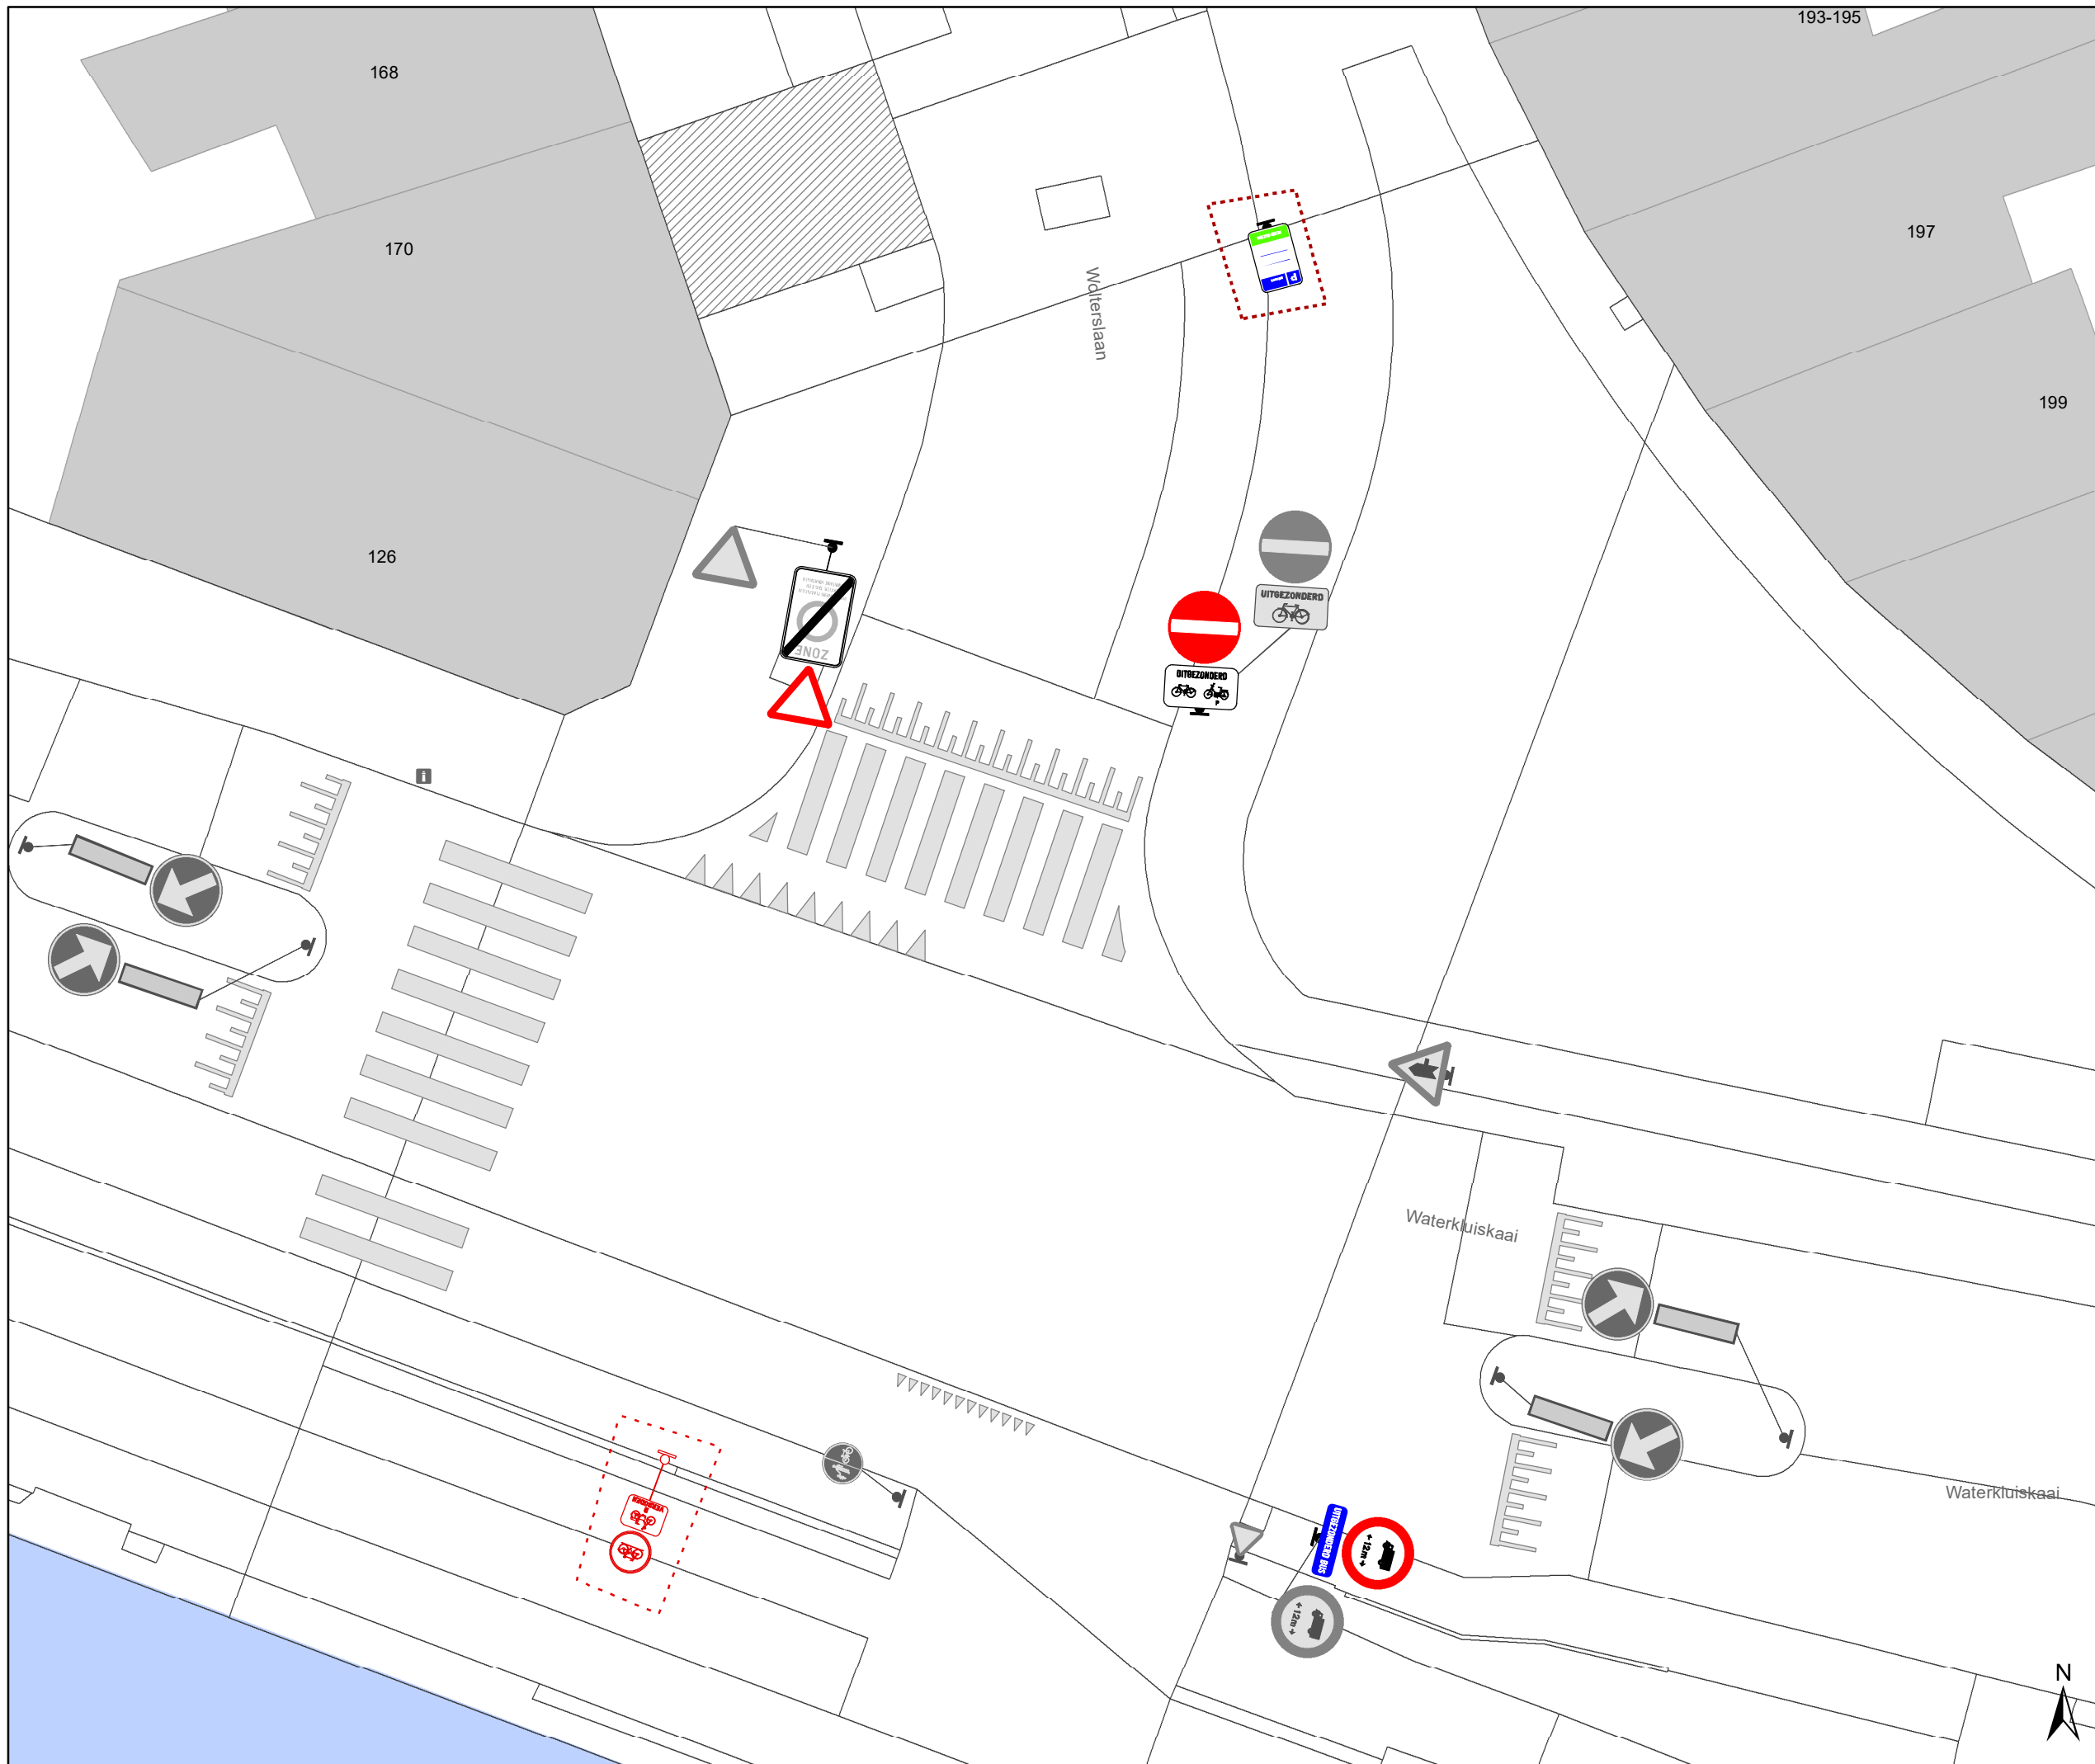

- ### Legende
- Bestaande verkeersborden
 - Geplande verkeersborden
 - Te verwijderen verkeersborden
 - Bestaande wegmarkeringen
 - Geplande wegmarkeringen
 - Te verwijderen wegmarkeringen
 - Ander gepland dossier (in voorbereiding bij MOBBED)

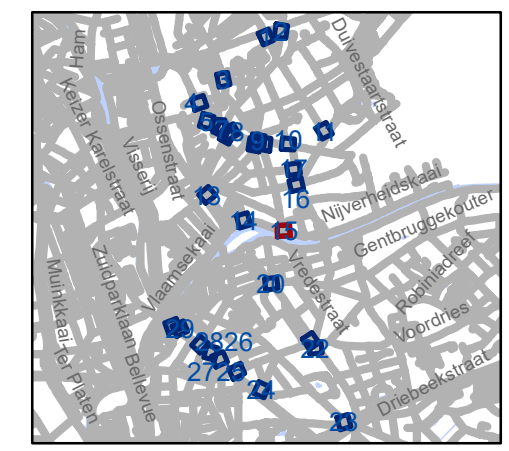


gent: Mobiliteitsbedrijf stad Gent
Verkeerstechnische taken

D-OGB
zone C3 UPV, taxi en PV


Dossiernummer P-569750

DATUM	SCHAAL	PLAN	P FORMAAT
18/07/2024	1/150	15/30	A3

borden in cirkel uitvoeren

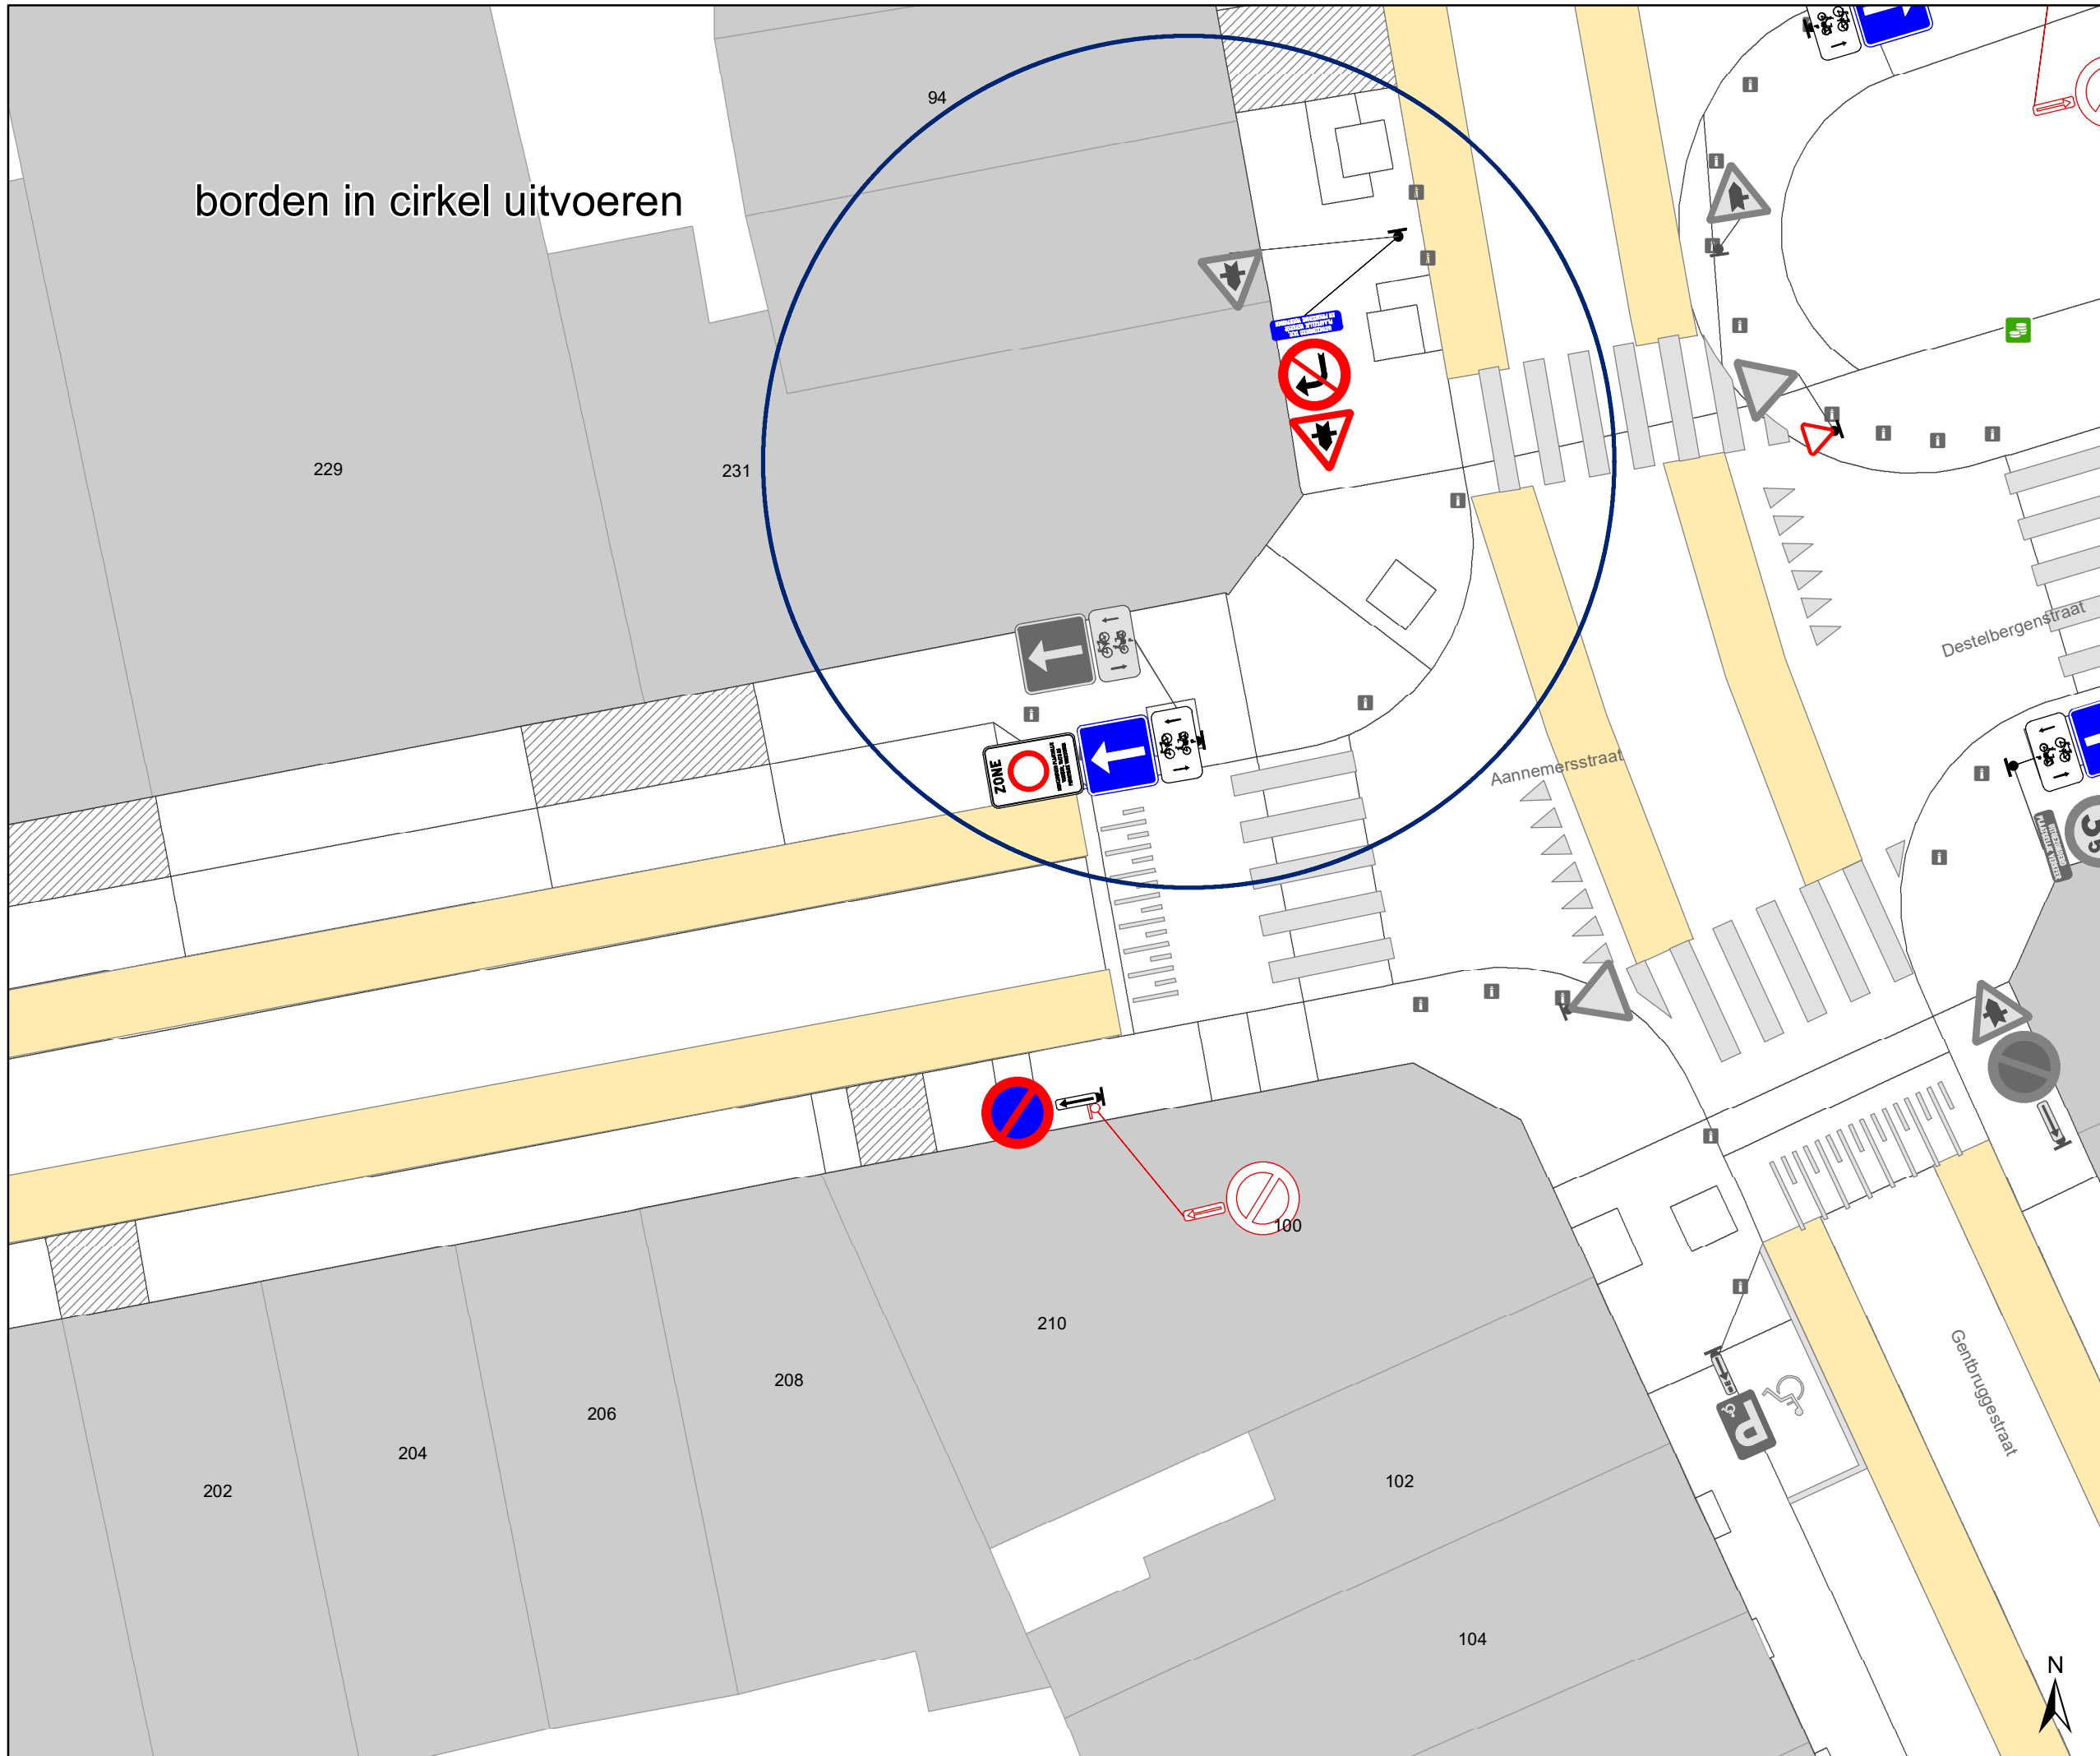

- ### Legende
- Bestaande verkeersborden
 - Geplande verkeersborden
 - Te verwijderen verkeersborden
 - Bestaande wegmarkeringen
 - Geplande wegmarkeringen
 - Te verwijderen wegmarkeringen
 - Ander gepland dossier (in voorbereiding bij MOBBED)

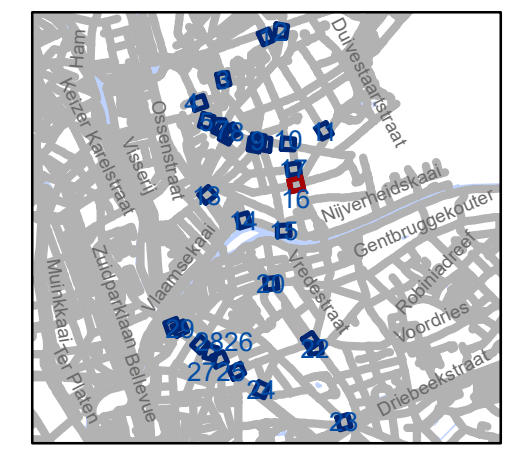


gent: Mobiliteitsbedrijf stad Gent
Verkeerstechnische taken

D-OGB
zone C3 UPV, taxi en PV


Dossiernummer P-569750

DATUM	SCHAAL	PLAN	P.FORMAAT
18/07/2024	1/150	16/30	A3

borden in cirkel uitvoeren

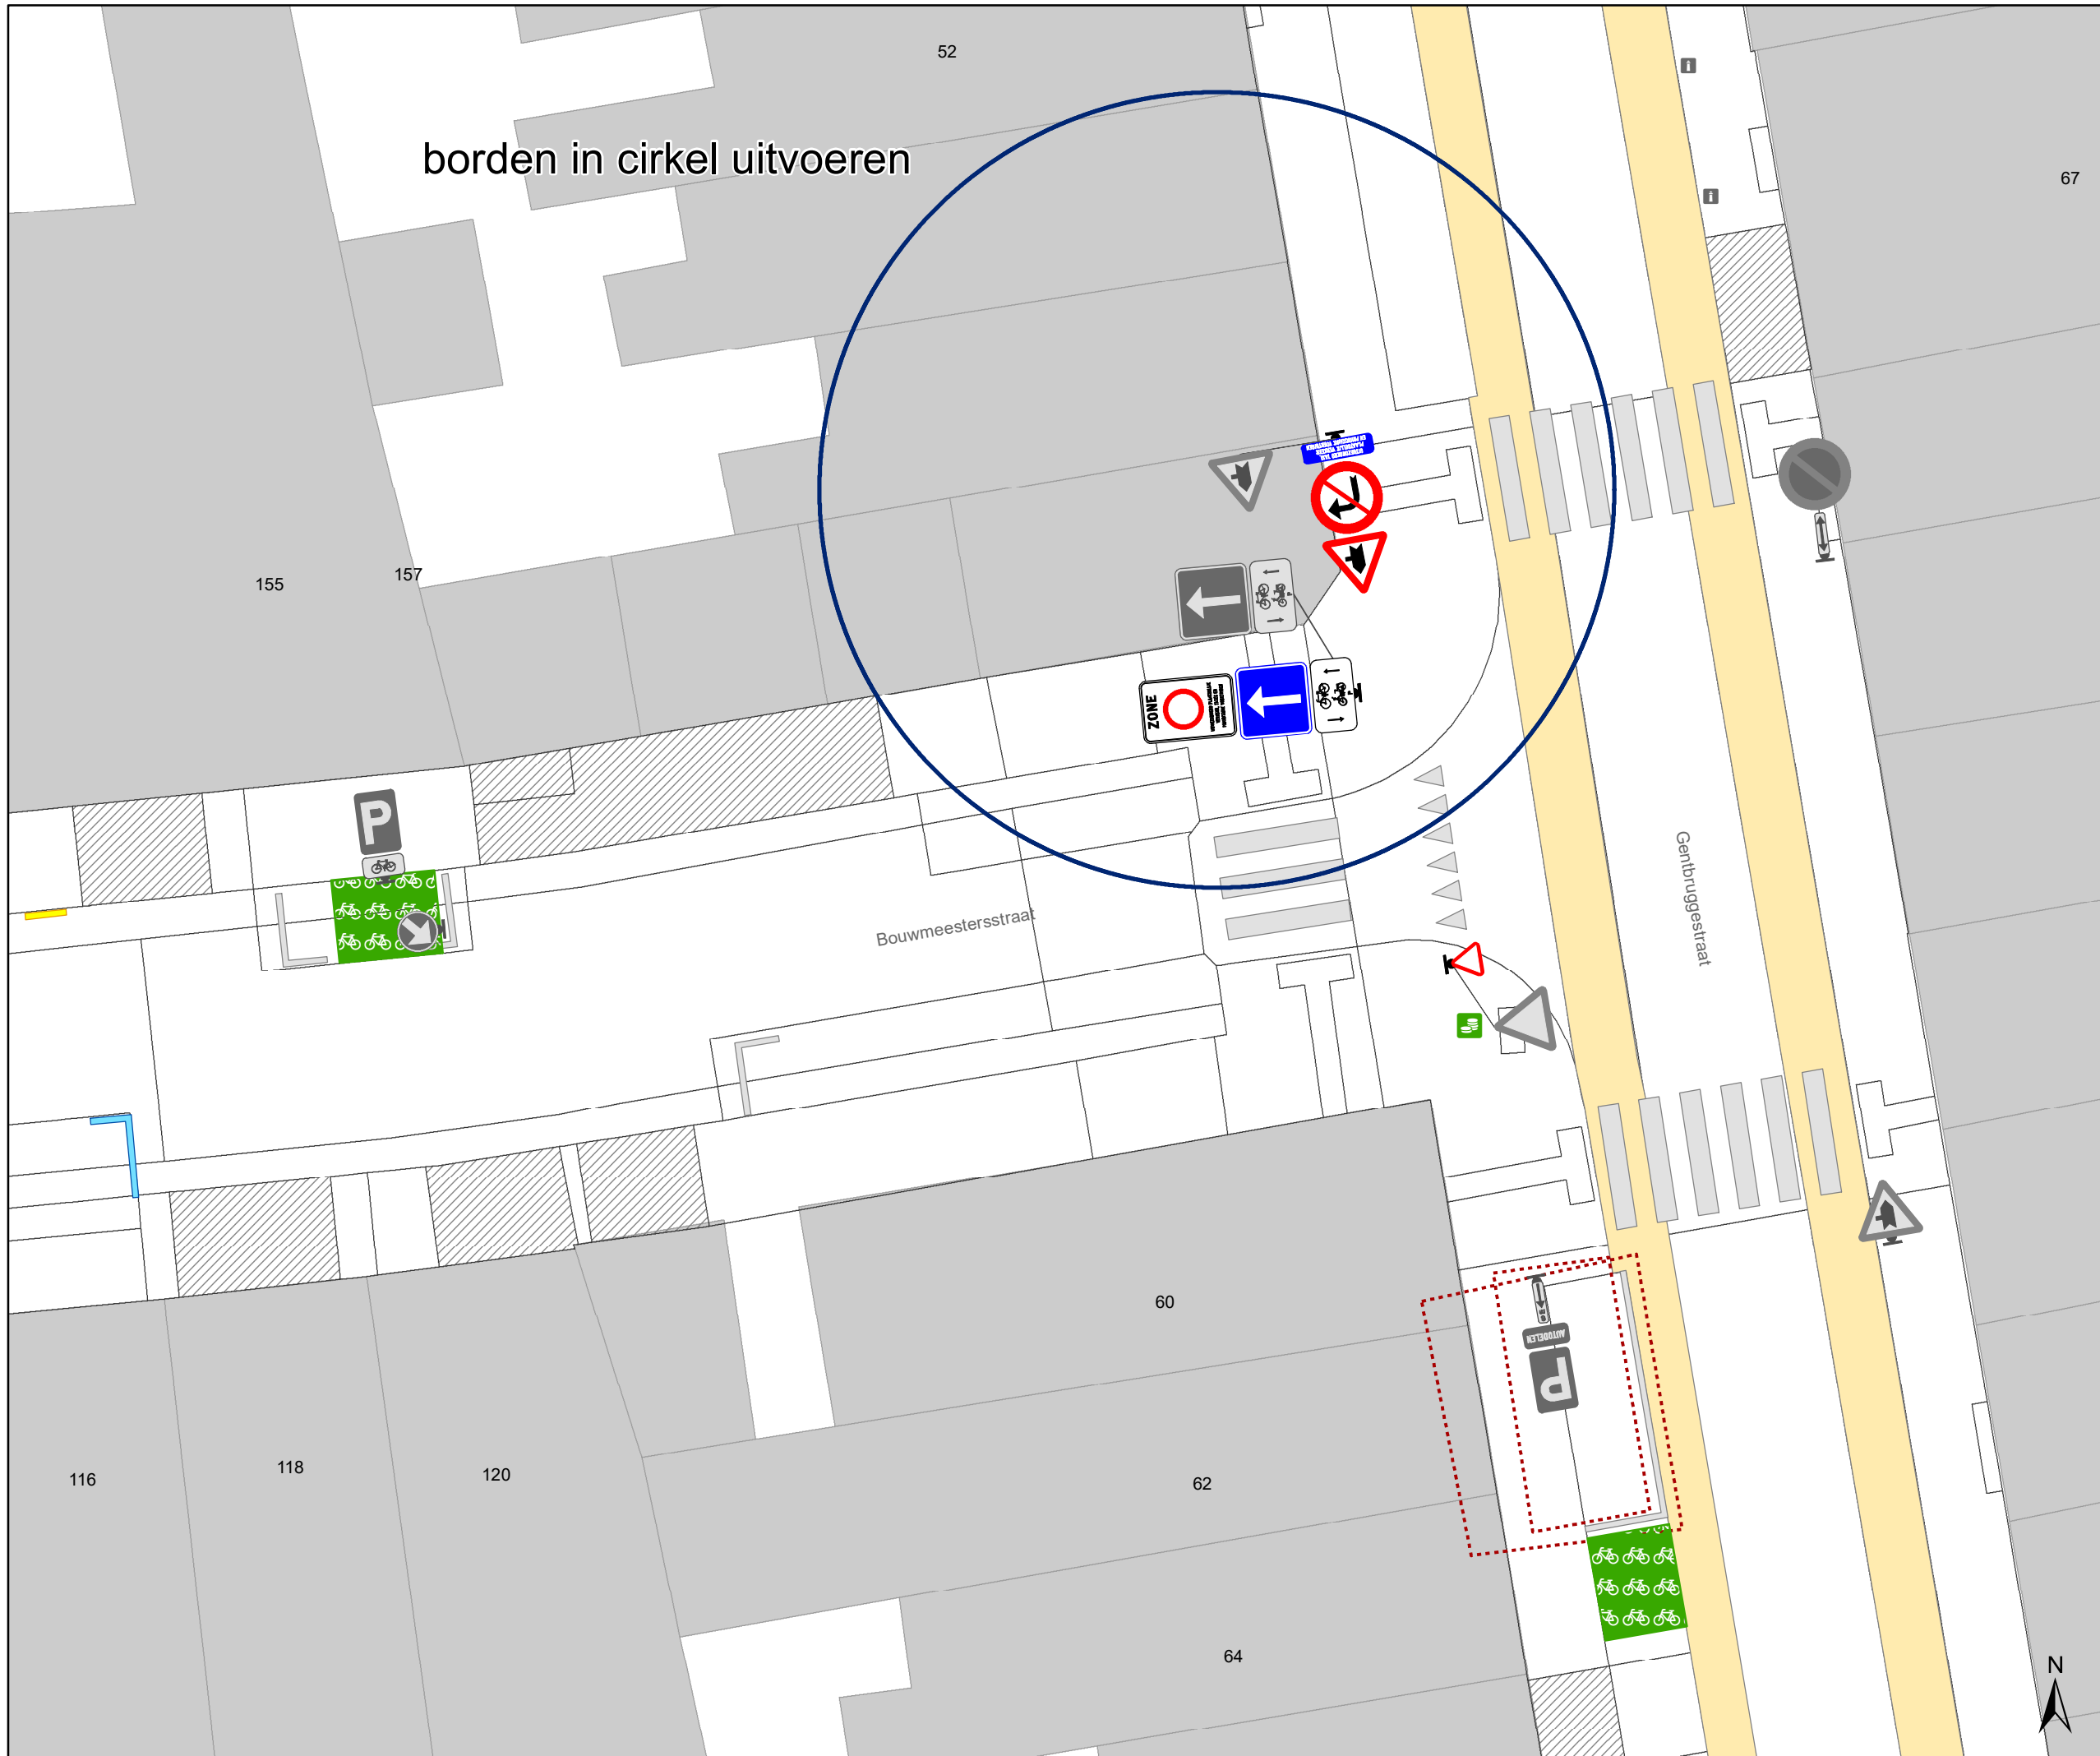

- ### Legende
- Bestaande verkeersborden
 - Geplande verkeersborden
 - Te verwijderen verkeersborden
 - Bestaande wegmarkeringen
 - Geplande wegmarkeringen
 - Te verwijderen wegmarkeringen
 - Ander gepland dossier (in voorbereiding bij MOBBED)

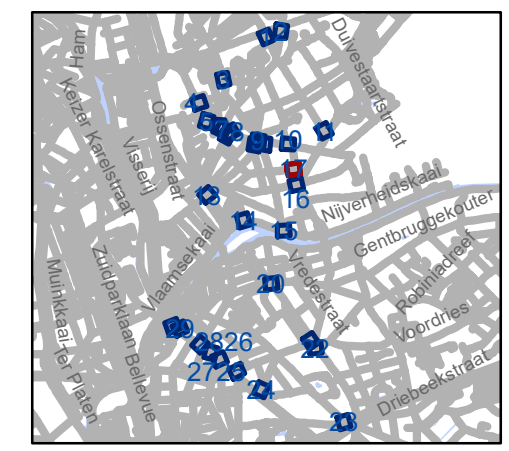


gent: Mobiliteitsbedrijf stad Gent
Verkeerstechnische taken

D-OGB
zone C3 UPV, taxi en PV


Dossiernummer P-569750

DATUM	SCHAAL	PLAN	P FORMAAT
18/07/2024	1/150	17/30	A3

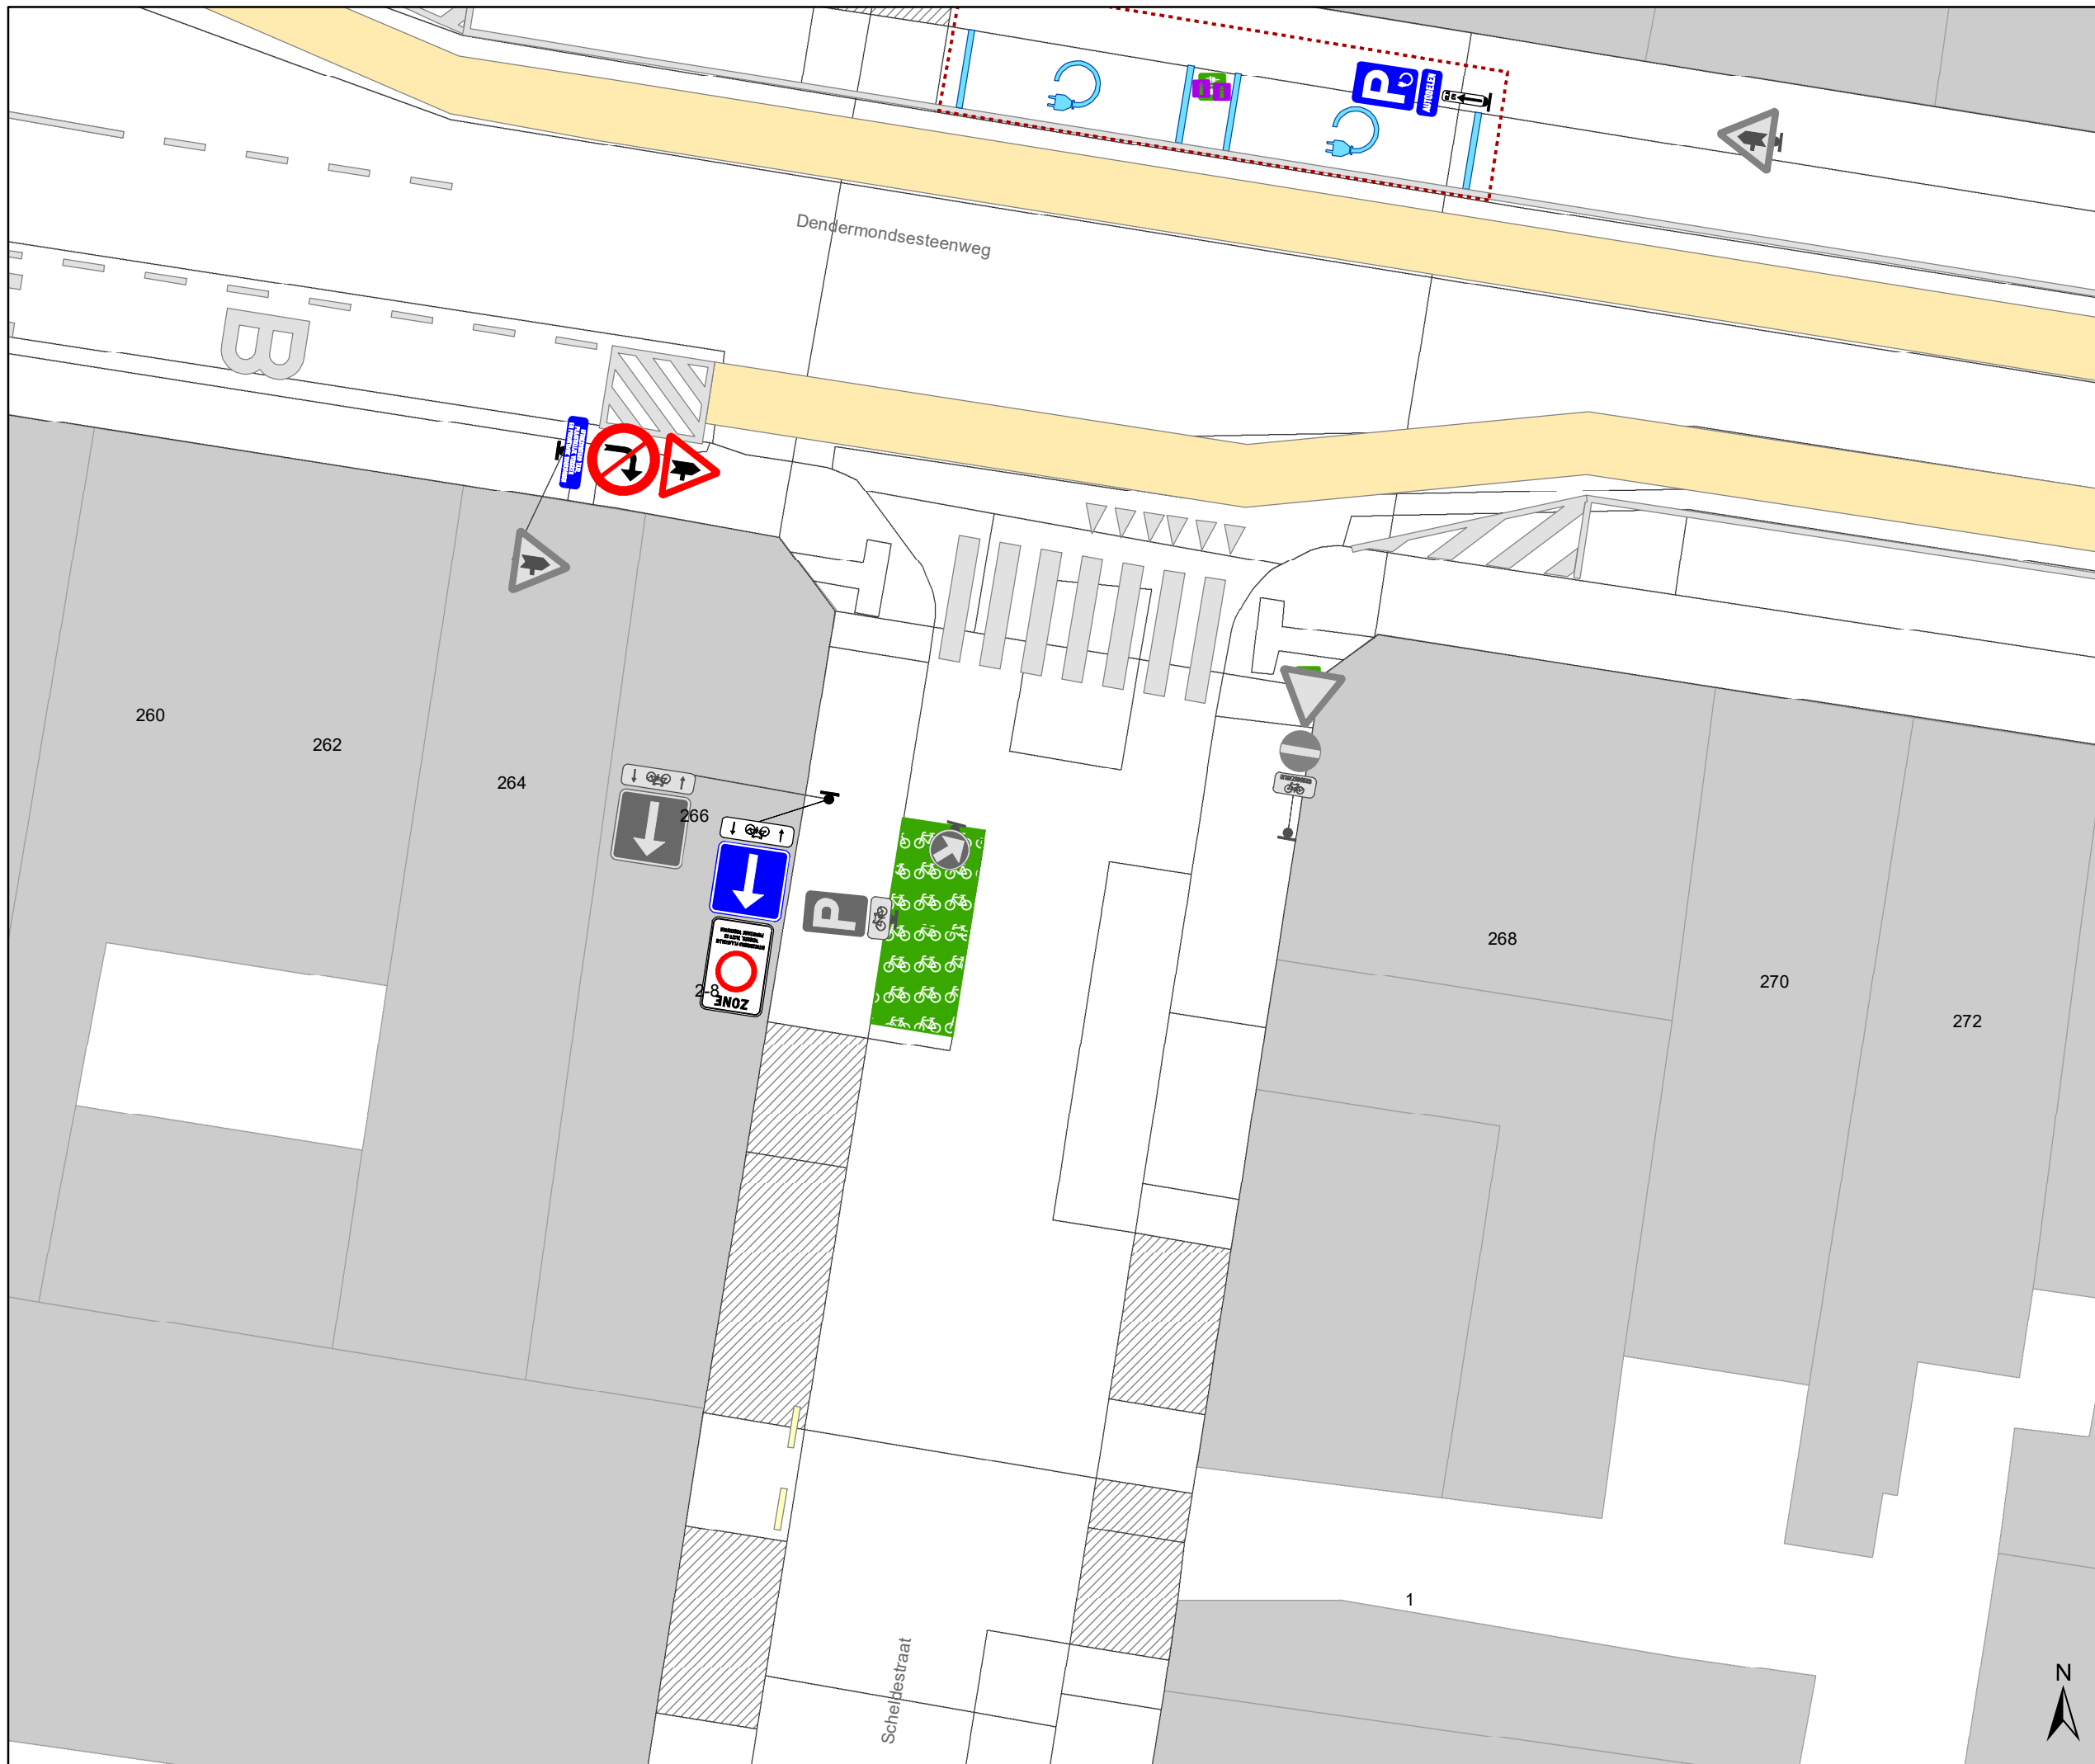

Legende

-  Bestaande verkeersborden
-  Geplande verkeersborden
-  Te verwijderen verkeersborden
-  Bestaande wegmarkeringen
-  Geplande wegmarkeringen
-  Te verwijderen wegmarkeringen
-  Ander gepland dossier (in voorbereiding bij MOBBED)

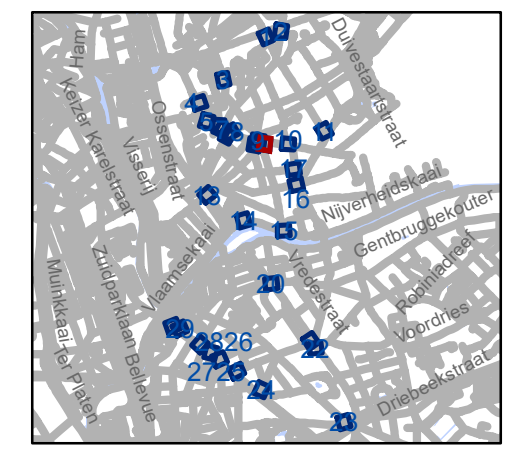


gent: Mobiliteitsbedrijf stad Gent
Verkeerstechnische taken

D-OGB
zone C3 UPV, taxi en PV


Dossiernummer P-569750

DATUM	SCHAAL	PLAN	P.FORMAAT
18/07/2024	1/150	18/30	A3

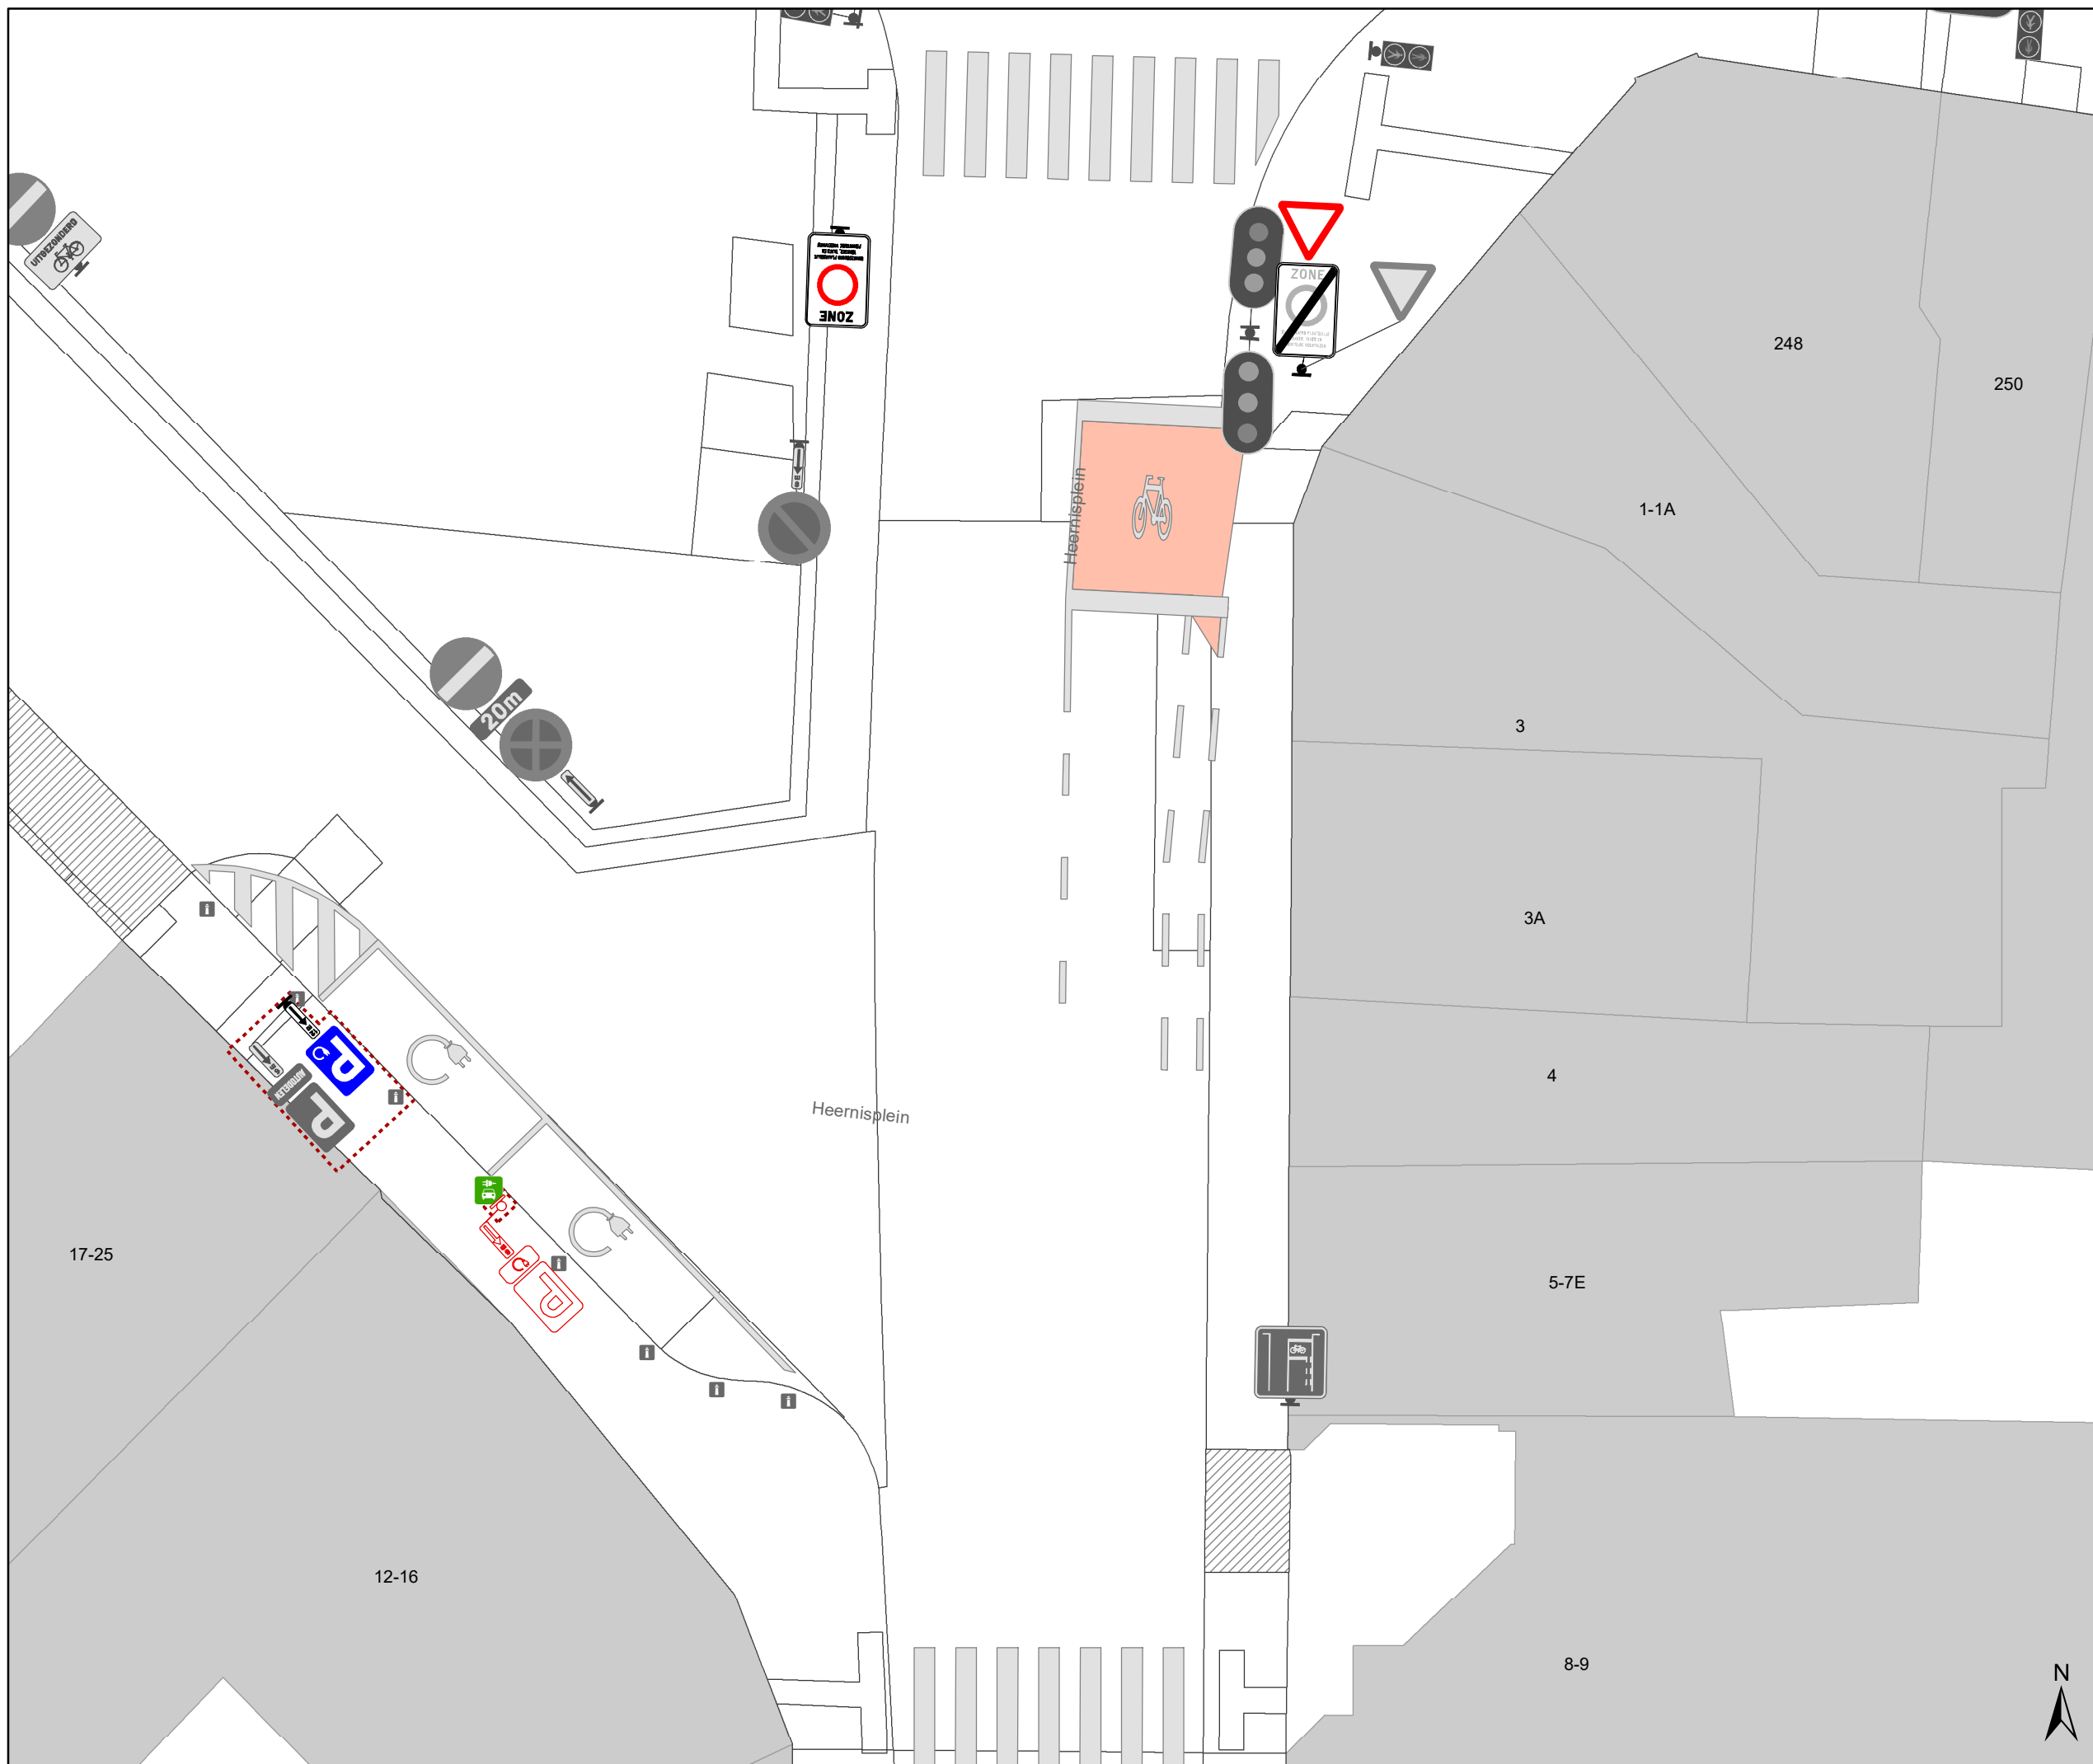

Legende

- Bestaande verkeersborden
- Geplande verkeersborden
- Te verwijderen verkeersborden
- Bestaande wegmarkeringen
- Geplande wegmarkeringen
- Te verwijderen wegmarkeringen
- Ander gepland dossier (in voorbereiding bij MOBBED)

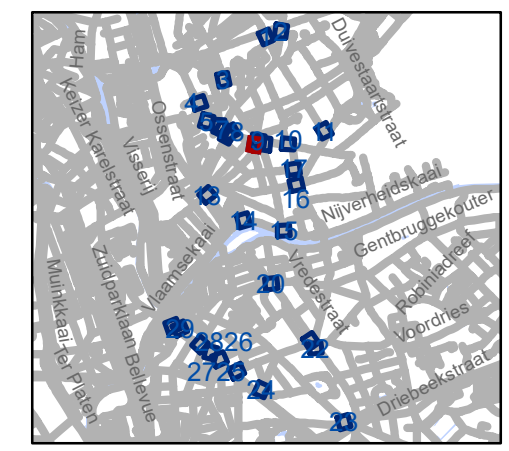


gent: Mobiliteitsbedrijf stad Gent
Verkeerstechnische taken

D-OGB
zone C3 UPV, taxi en PV

Dossiernummer P-569750





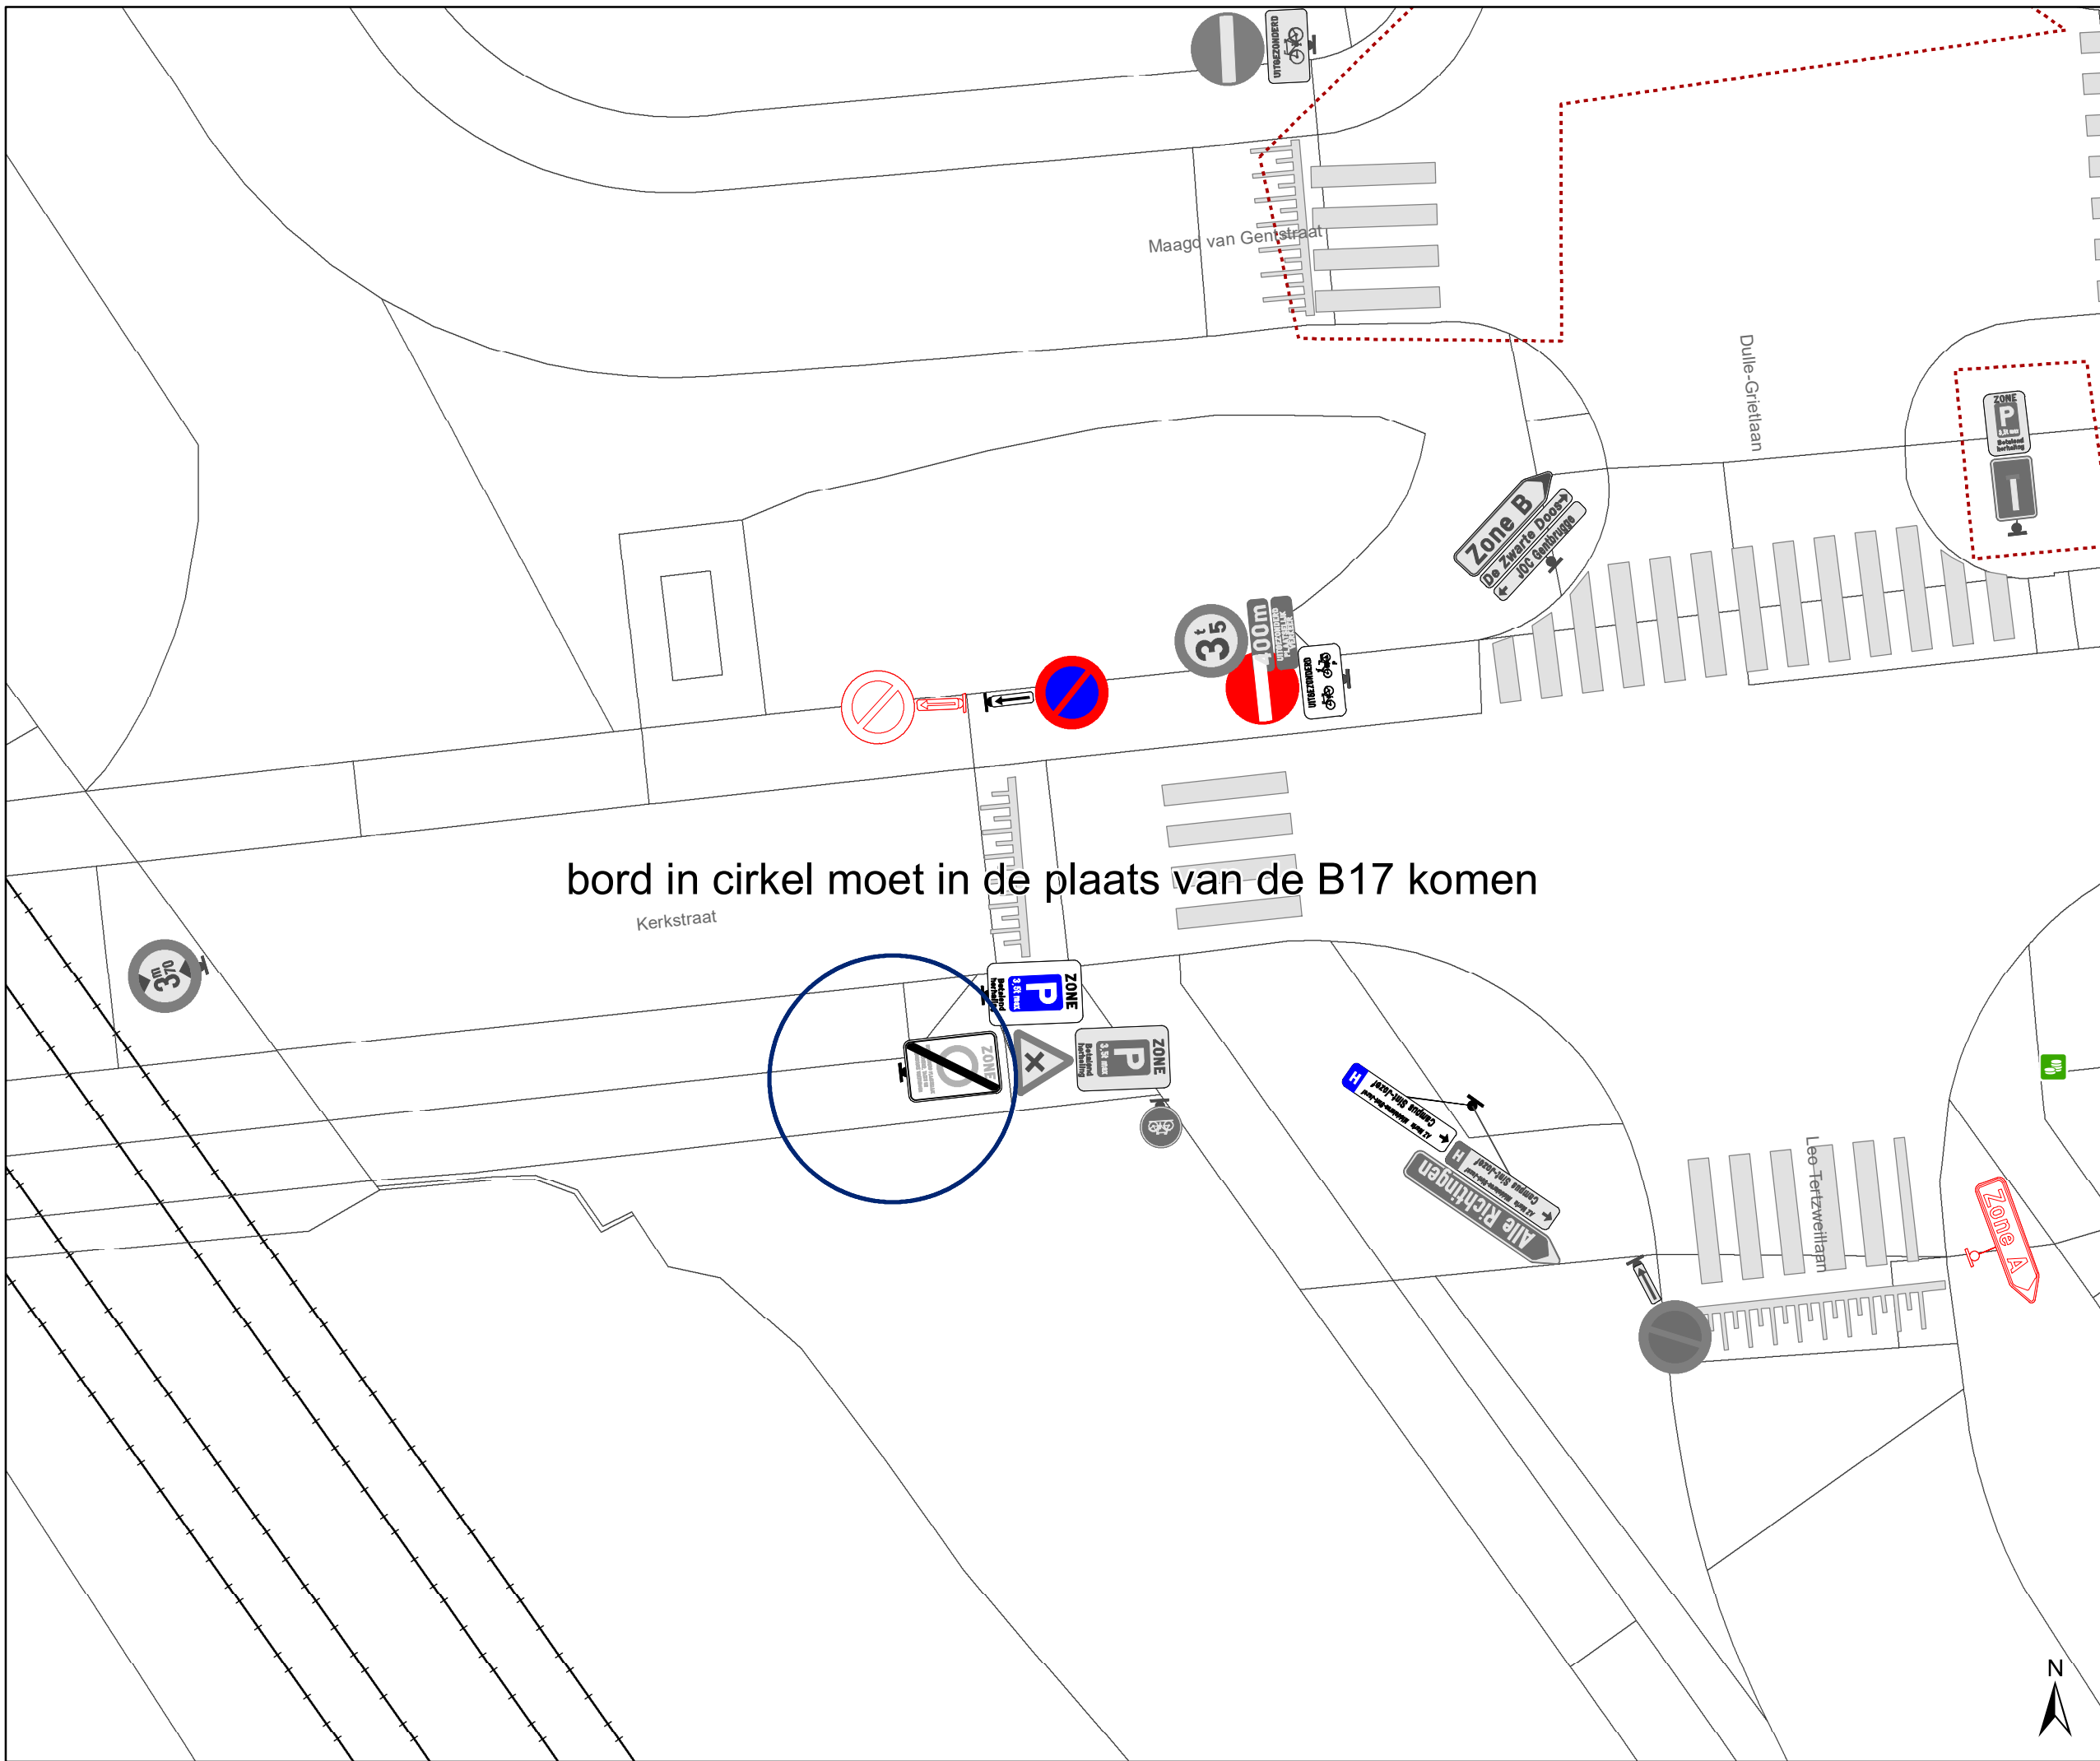

DATUM	SCHAAL	PLAN	P FORMAAT
18/07/2024	1/150	19/30	A3






bord in cirkel moet in de plaats van de B17 komen

Legende

-  Bestaande verkeersborden
-  Geplande verkeersborden
-  Te verwijderen verkeersborden
-  Bestaande wegmarkeringen
-  Geplande wegmarkeringen
-  Te verwijderen wegmarkeringen
-  Ander gepland dossier (in voorbereiding bij MOBBED)

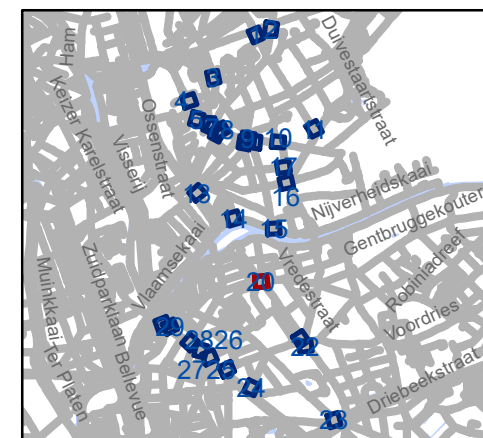

gent: Mobiliteitsbedrijf stad Gent
Verkeerstechnische taken







D-OGB zone C3 UPV, taxi en PV


Dossiernummer P-569750

DATUM	SCHAAL	PLAN	P FORMAAT
18/07/2024	1/150	20/30	A3

Enkel borden in cirkels uitvoeren

Legende

-  Bestaande verkeersborden
-  Geplande verkeersborden
-  Te verwijderen verkeersborden
-  Bestaande wegmarkeringen
-  Geplande wegmarkeringen
-  Te verwijderen wegmarkeringen
-  Ander gepland dossier (in voorbereiding bij MOBBED)

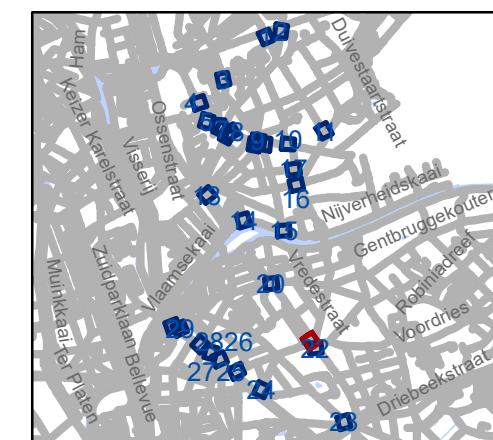



gent: Mobiliteitsbedrijf stad Gent
Verkeerstechnische taken

D-OGB
zone C3 UPV, taxi en PV

Dossiernummer P-569750

DATUM	SCHAAL	PLAN	P.FORMAAT
18/07/2024	1/150	21/30	A3

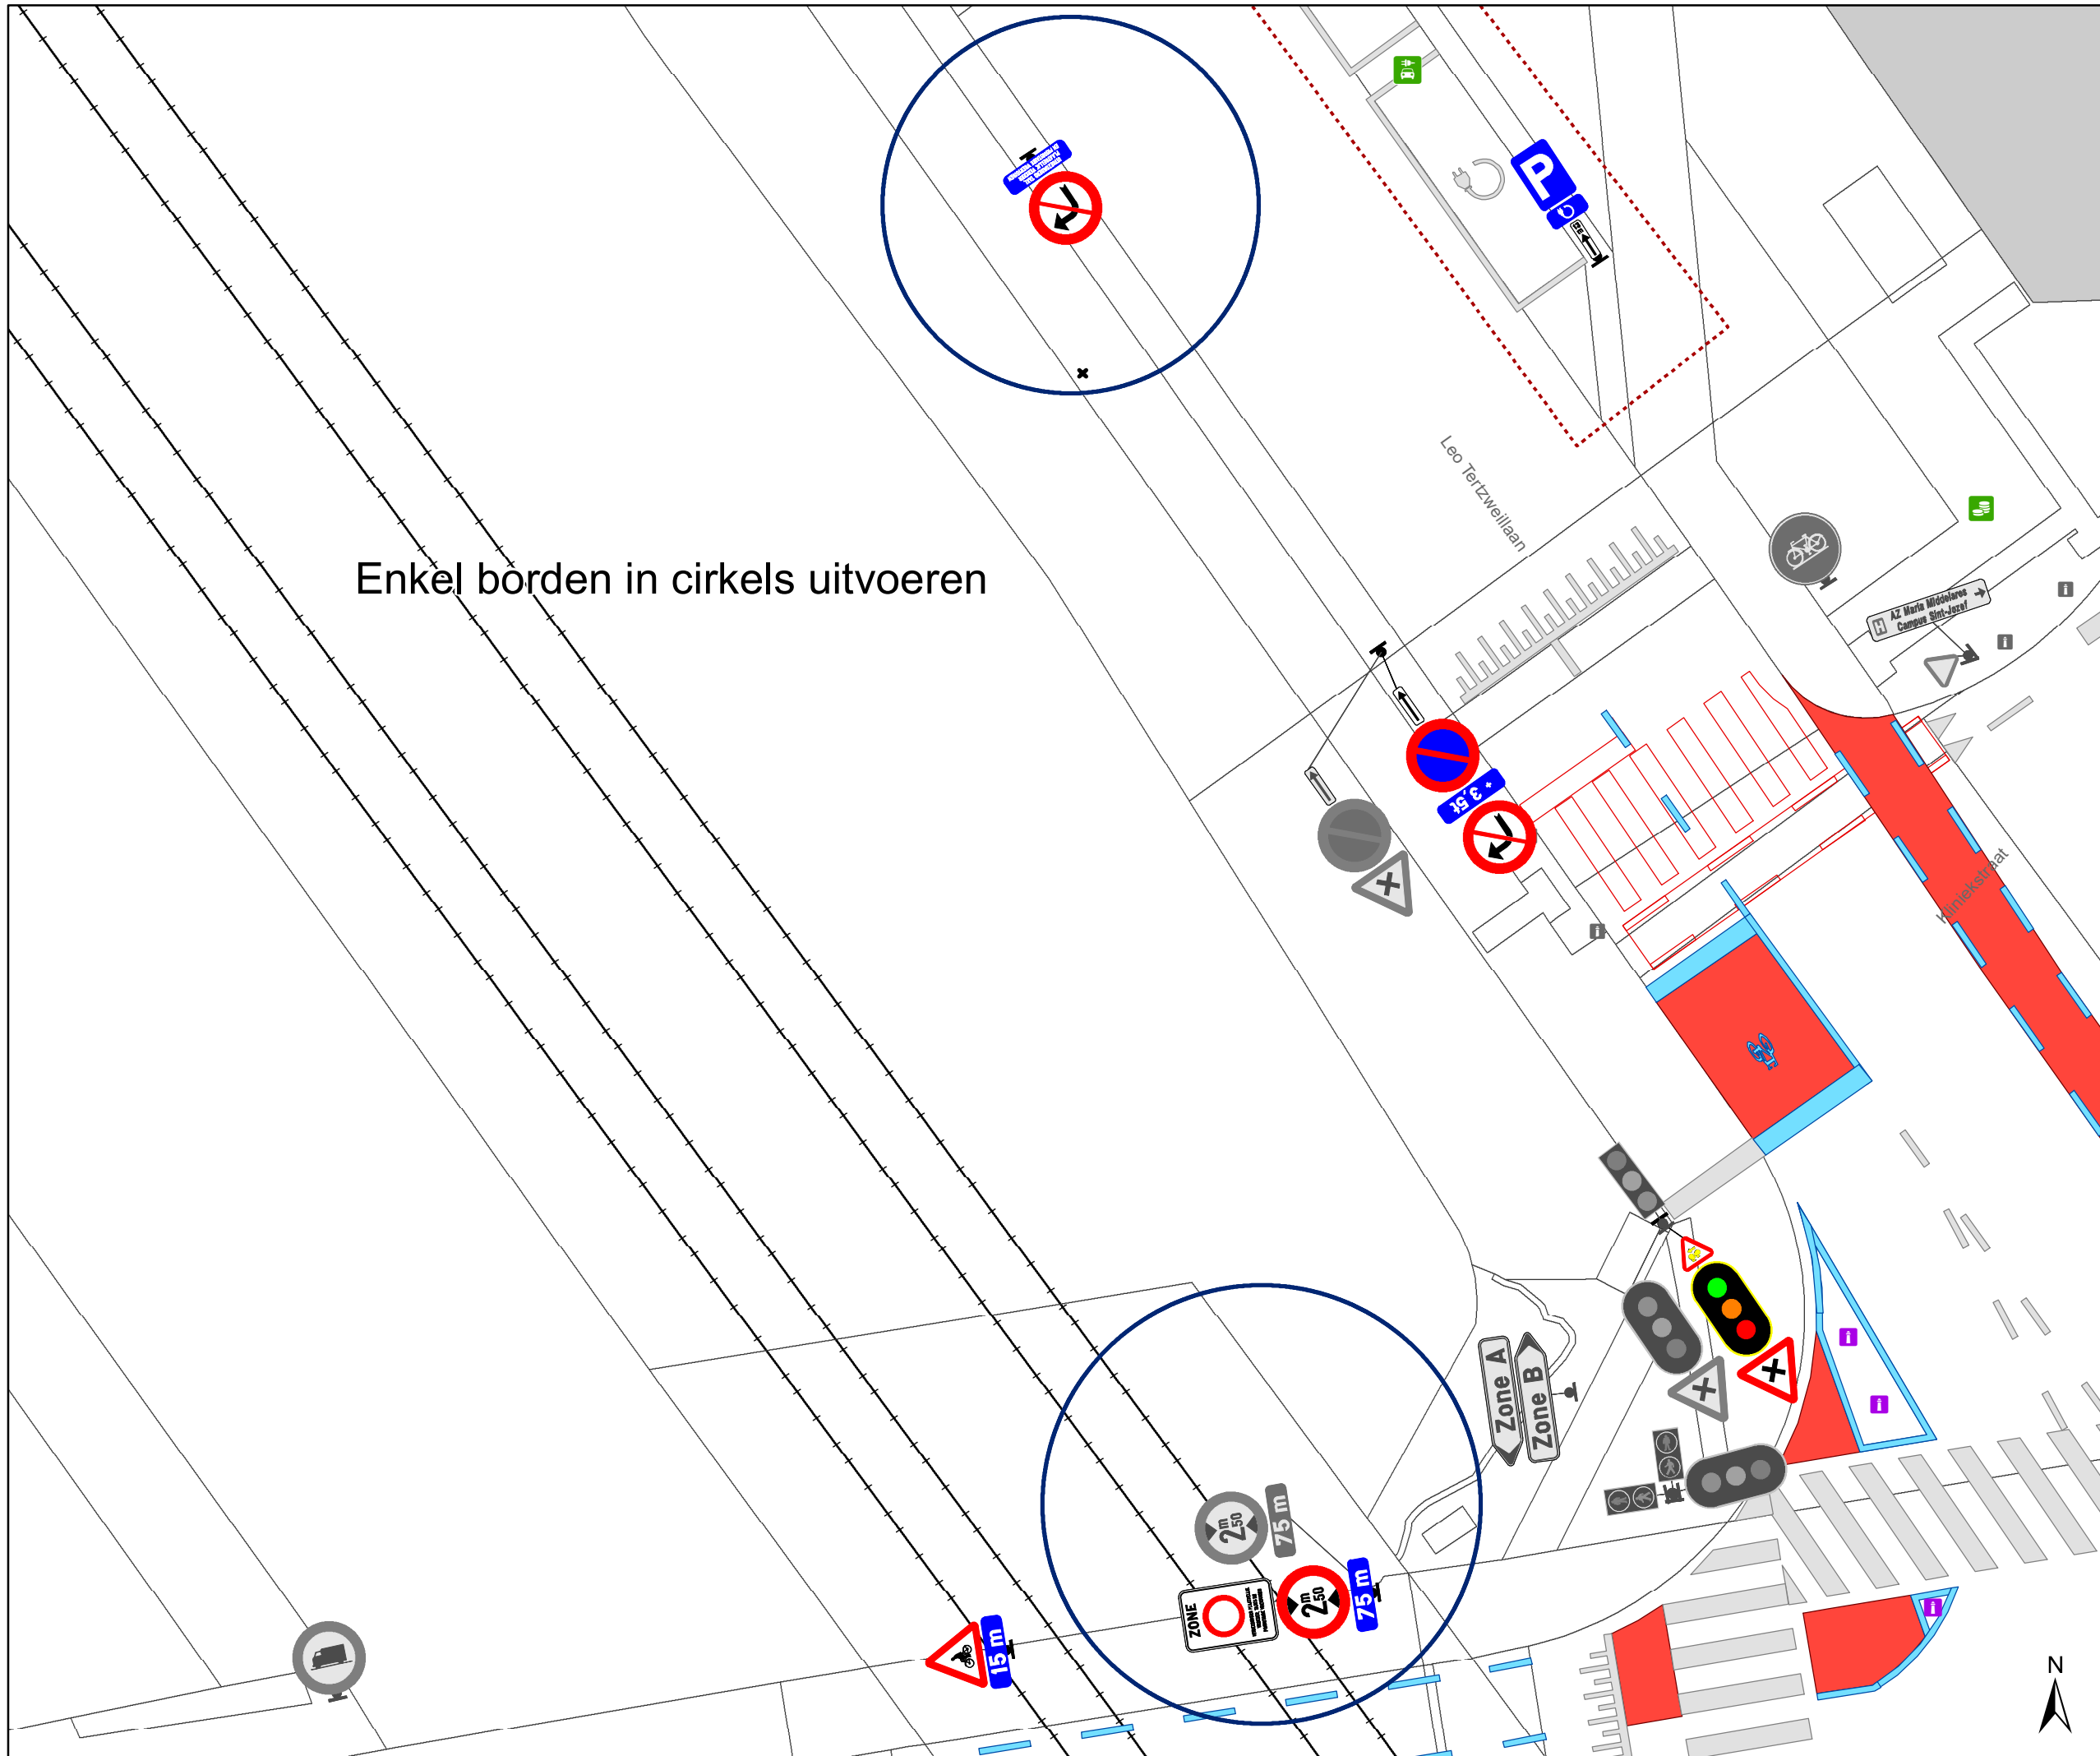


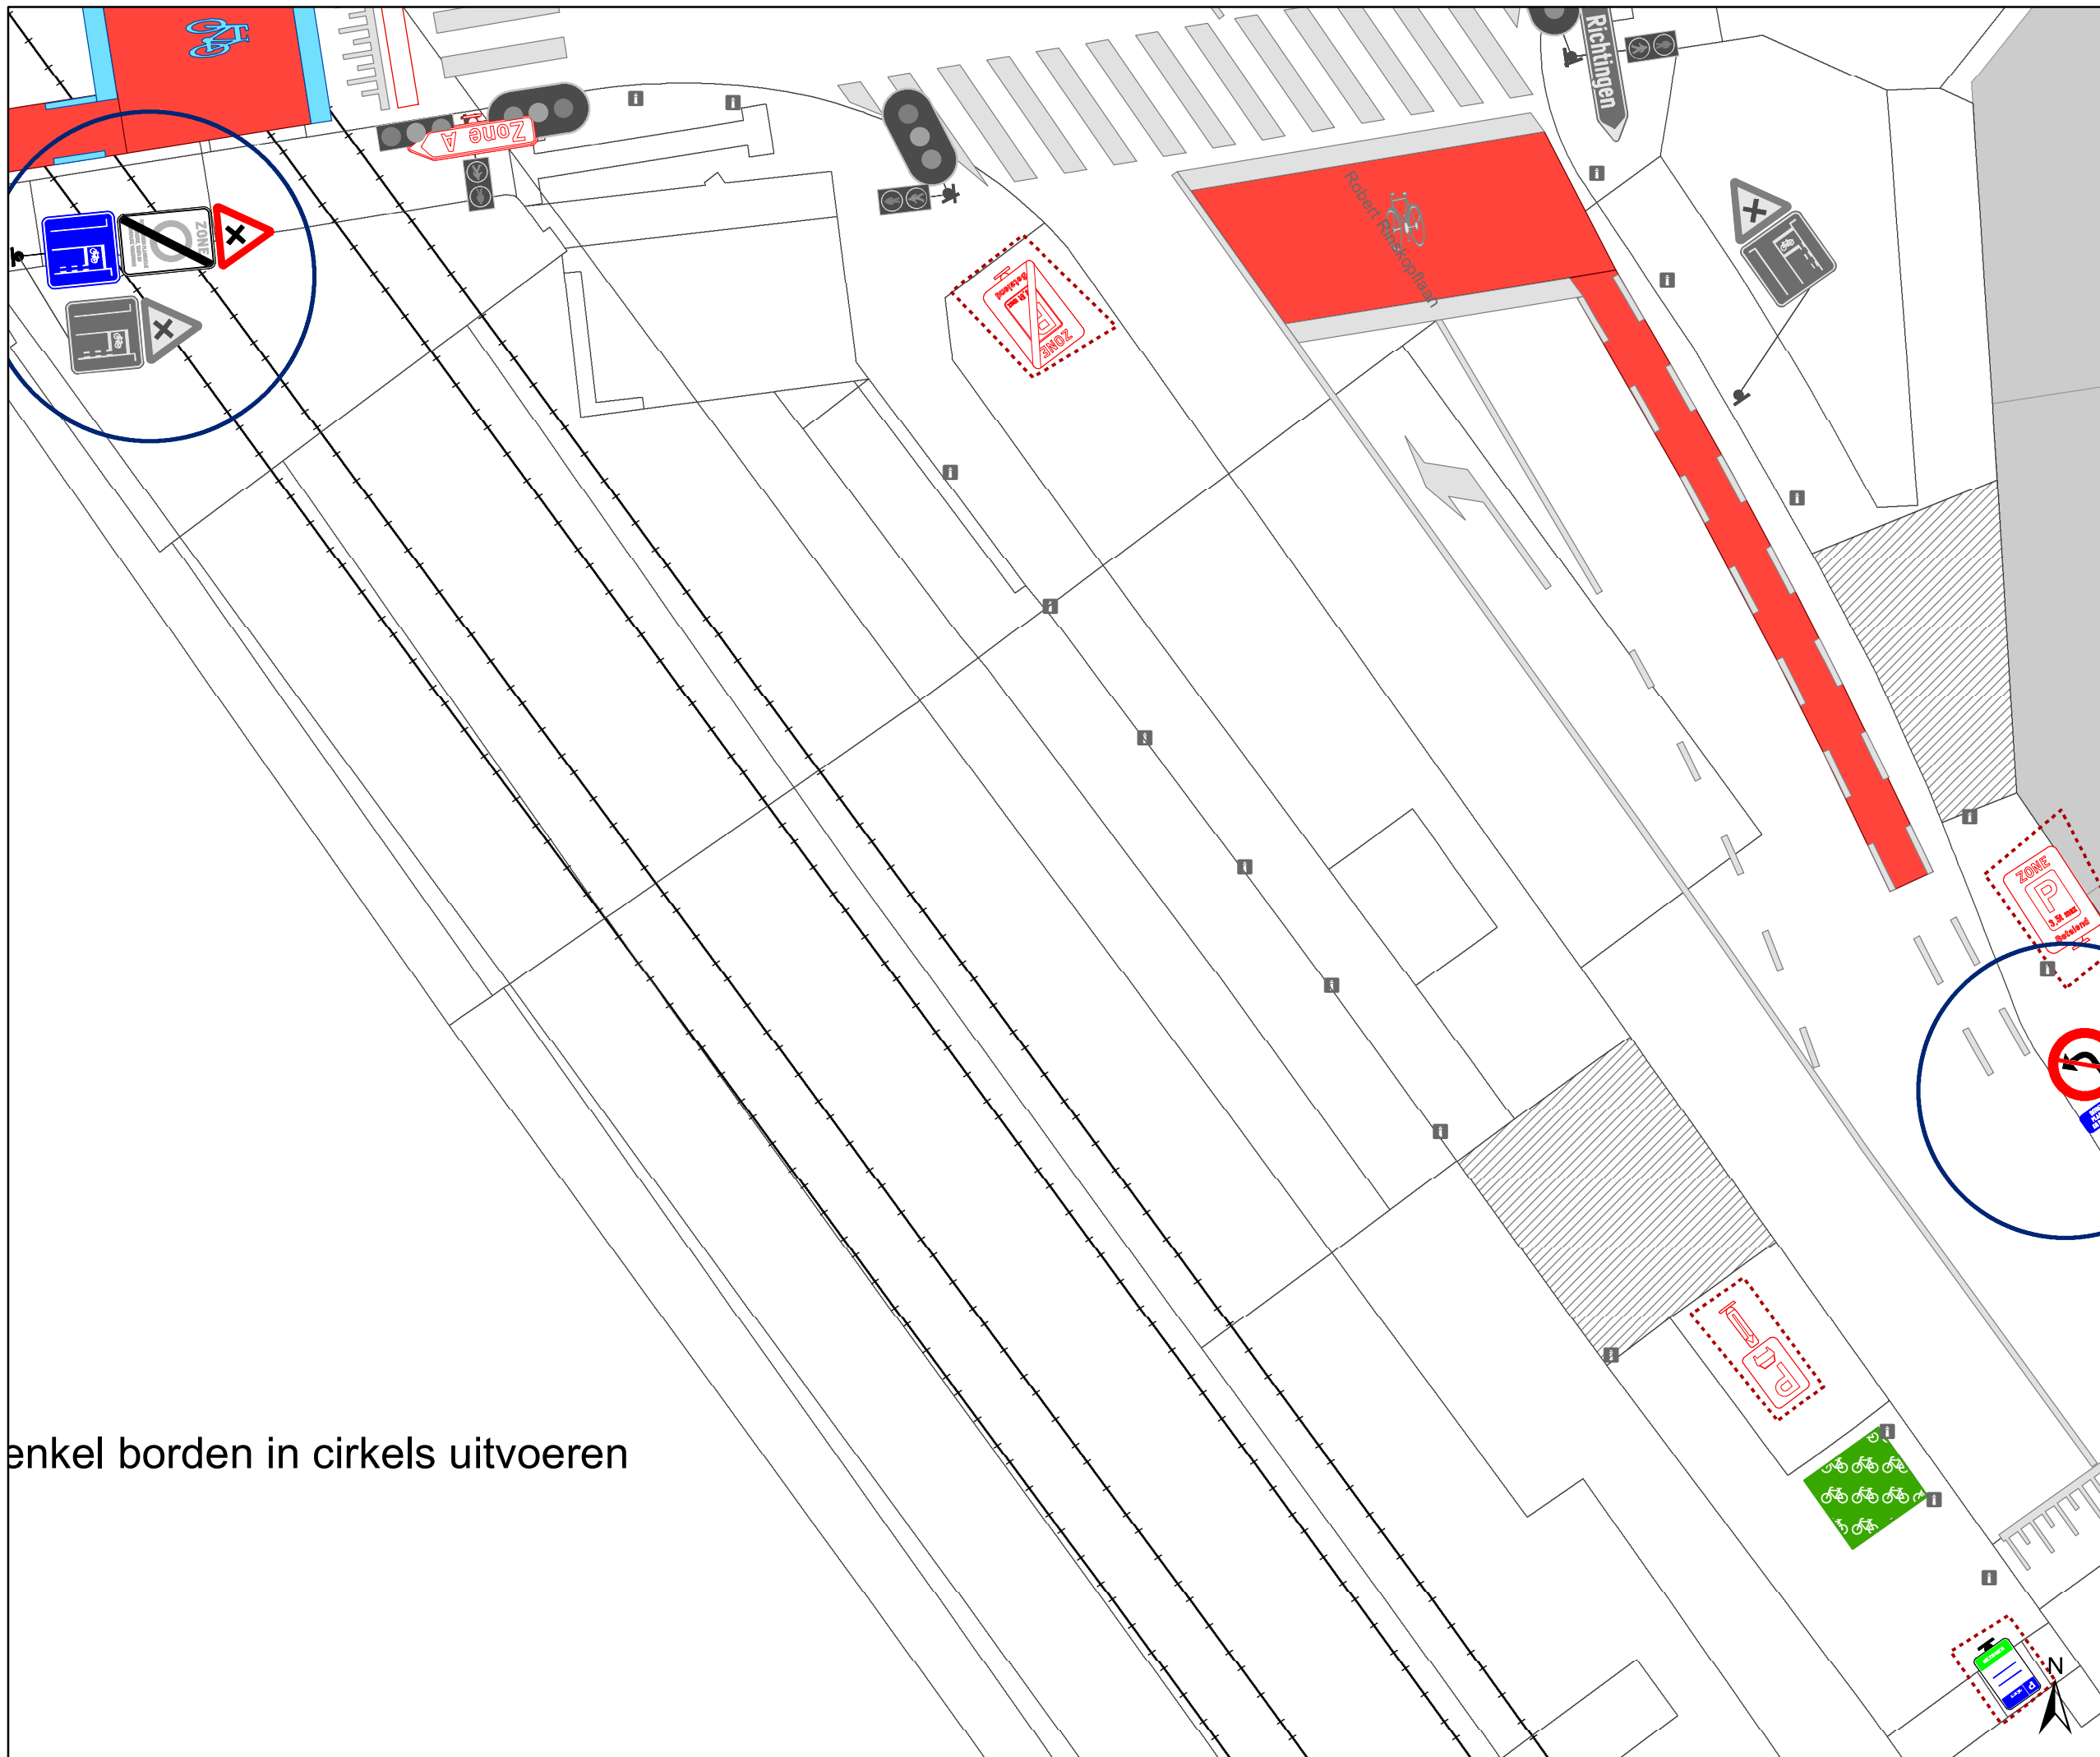

enkel borden in cirkels uitvoeren

Legende

-  Bestaande verkeersborden
-  Geplande verkeersborden
-  Te verwijderen verkeersborden
-  Bestaande wegmarkeringen
-  Geplande wegmarkeringen
-  Te verwijderen wegmarkeringen
-  Ander gepland dossier (in voorbereiding bij MOBBED)

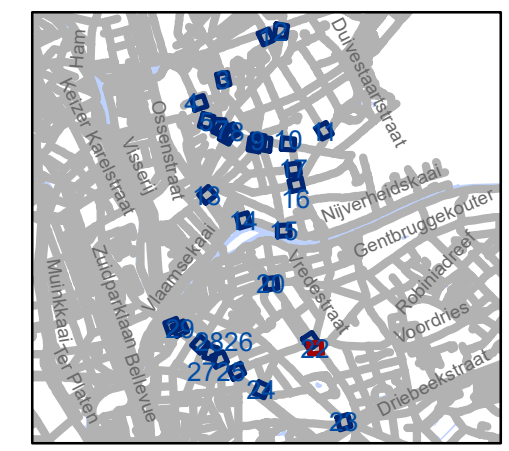


gent: Mobiliteitsbedrijf stad Gent
Verkeerstechnische taken

D-OGB
zone C3 UPV, taxi en PV

Dossiernummer P-569750


DATUM	SCHAAL	PLAN	P.FORMAAT
18/07/2024	1/150	22/30	A3

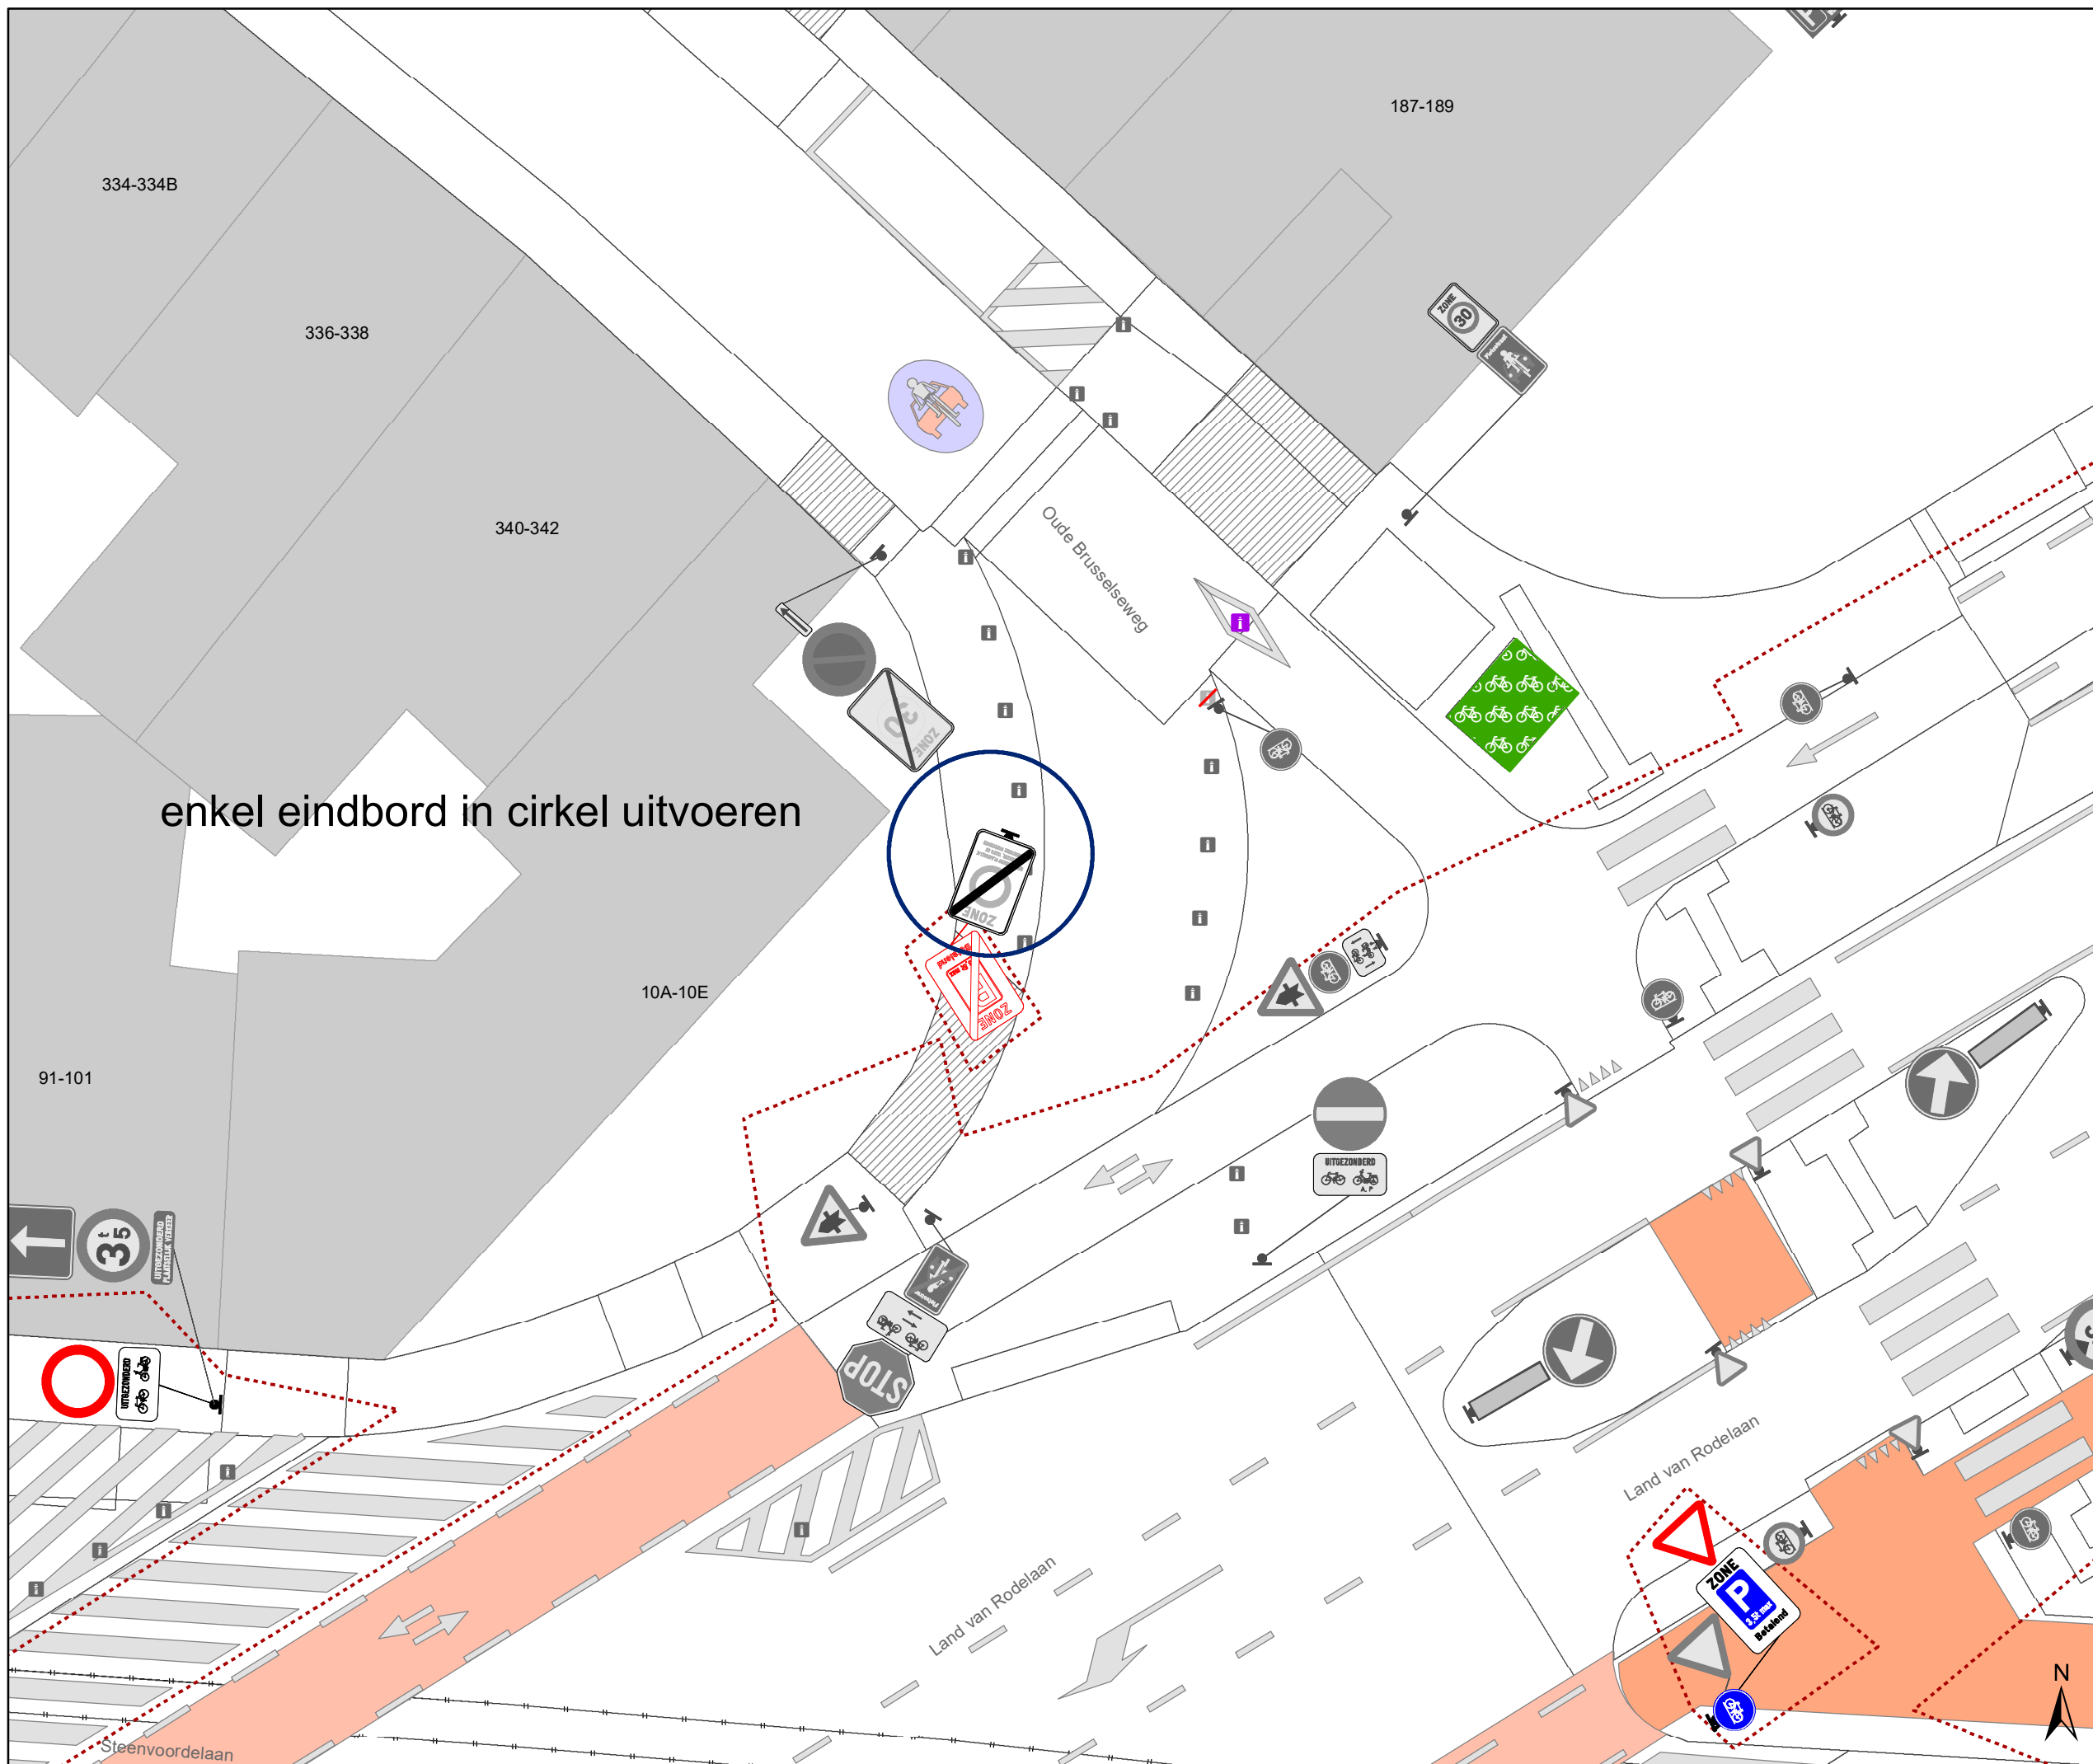

enkel eindbord in cirkel uitvoeren

Legende

-  Bestaande verkeersborden
-  Geplande verkeersborden
-  Te verwijderen verkeersborden
-  Bestaande wegmarkeringen
-  Geplande wegmarkeringen
-  Te verwijderen wegmarkeringen
-  Ander gepland dossier (in voorbereiding bij MOBBED)

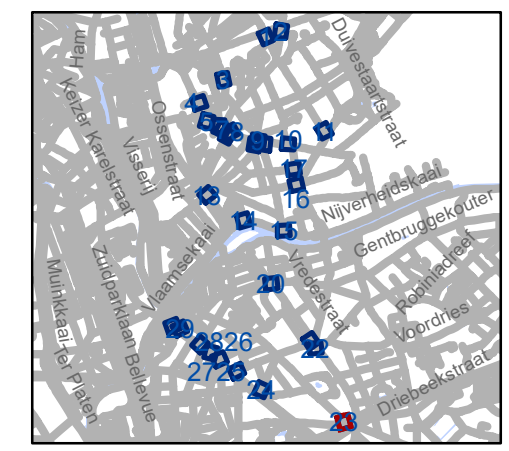


gent: Mobiliteitsbedrijf stad Gent
Verkeerstechnische taken

D-OGB
zone C3 UPV, taxi en PV

Dossiernummer P-569750


DATUM	SCHAAL	PLAN	P FORMAAT
18/07/2024	1/150	23/30	A3

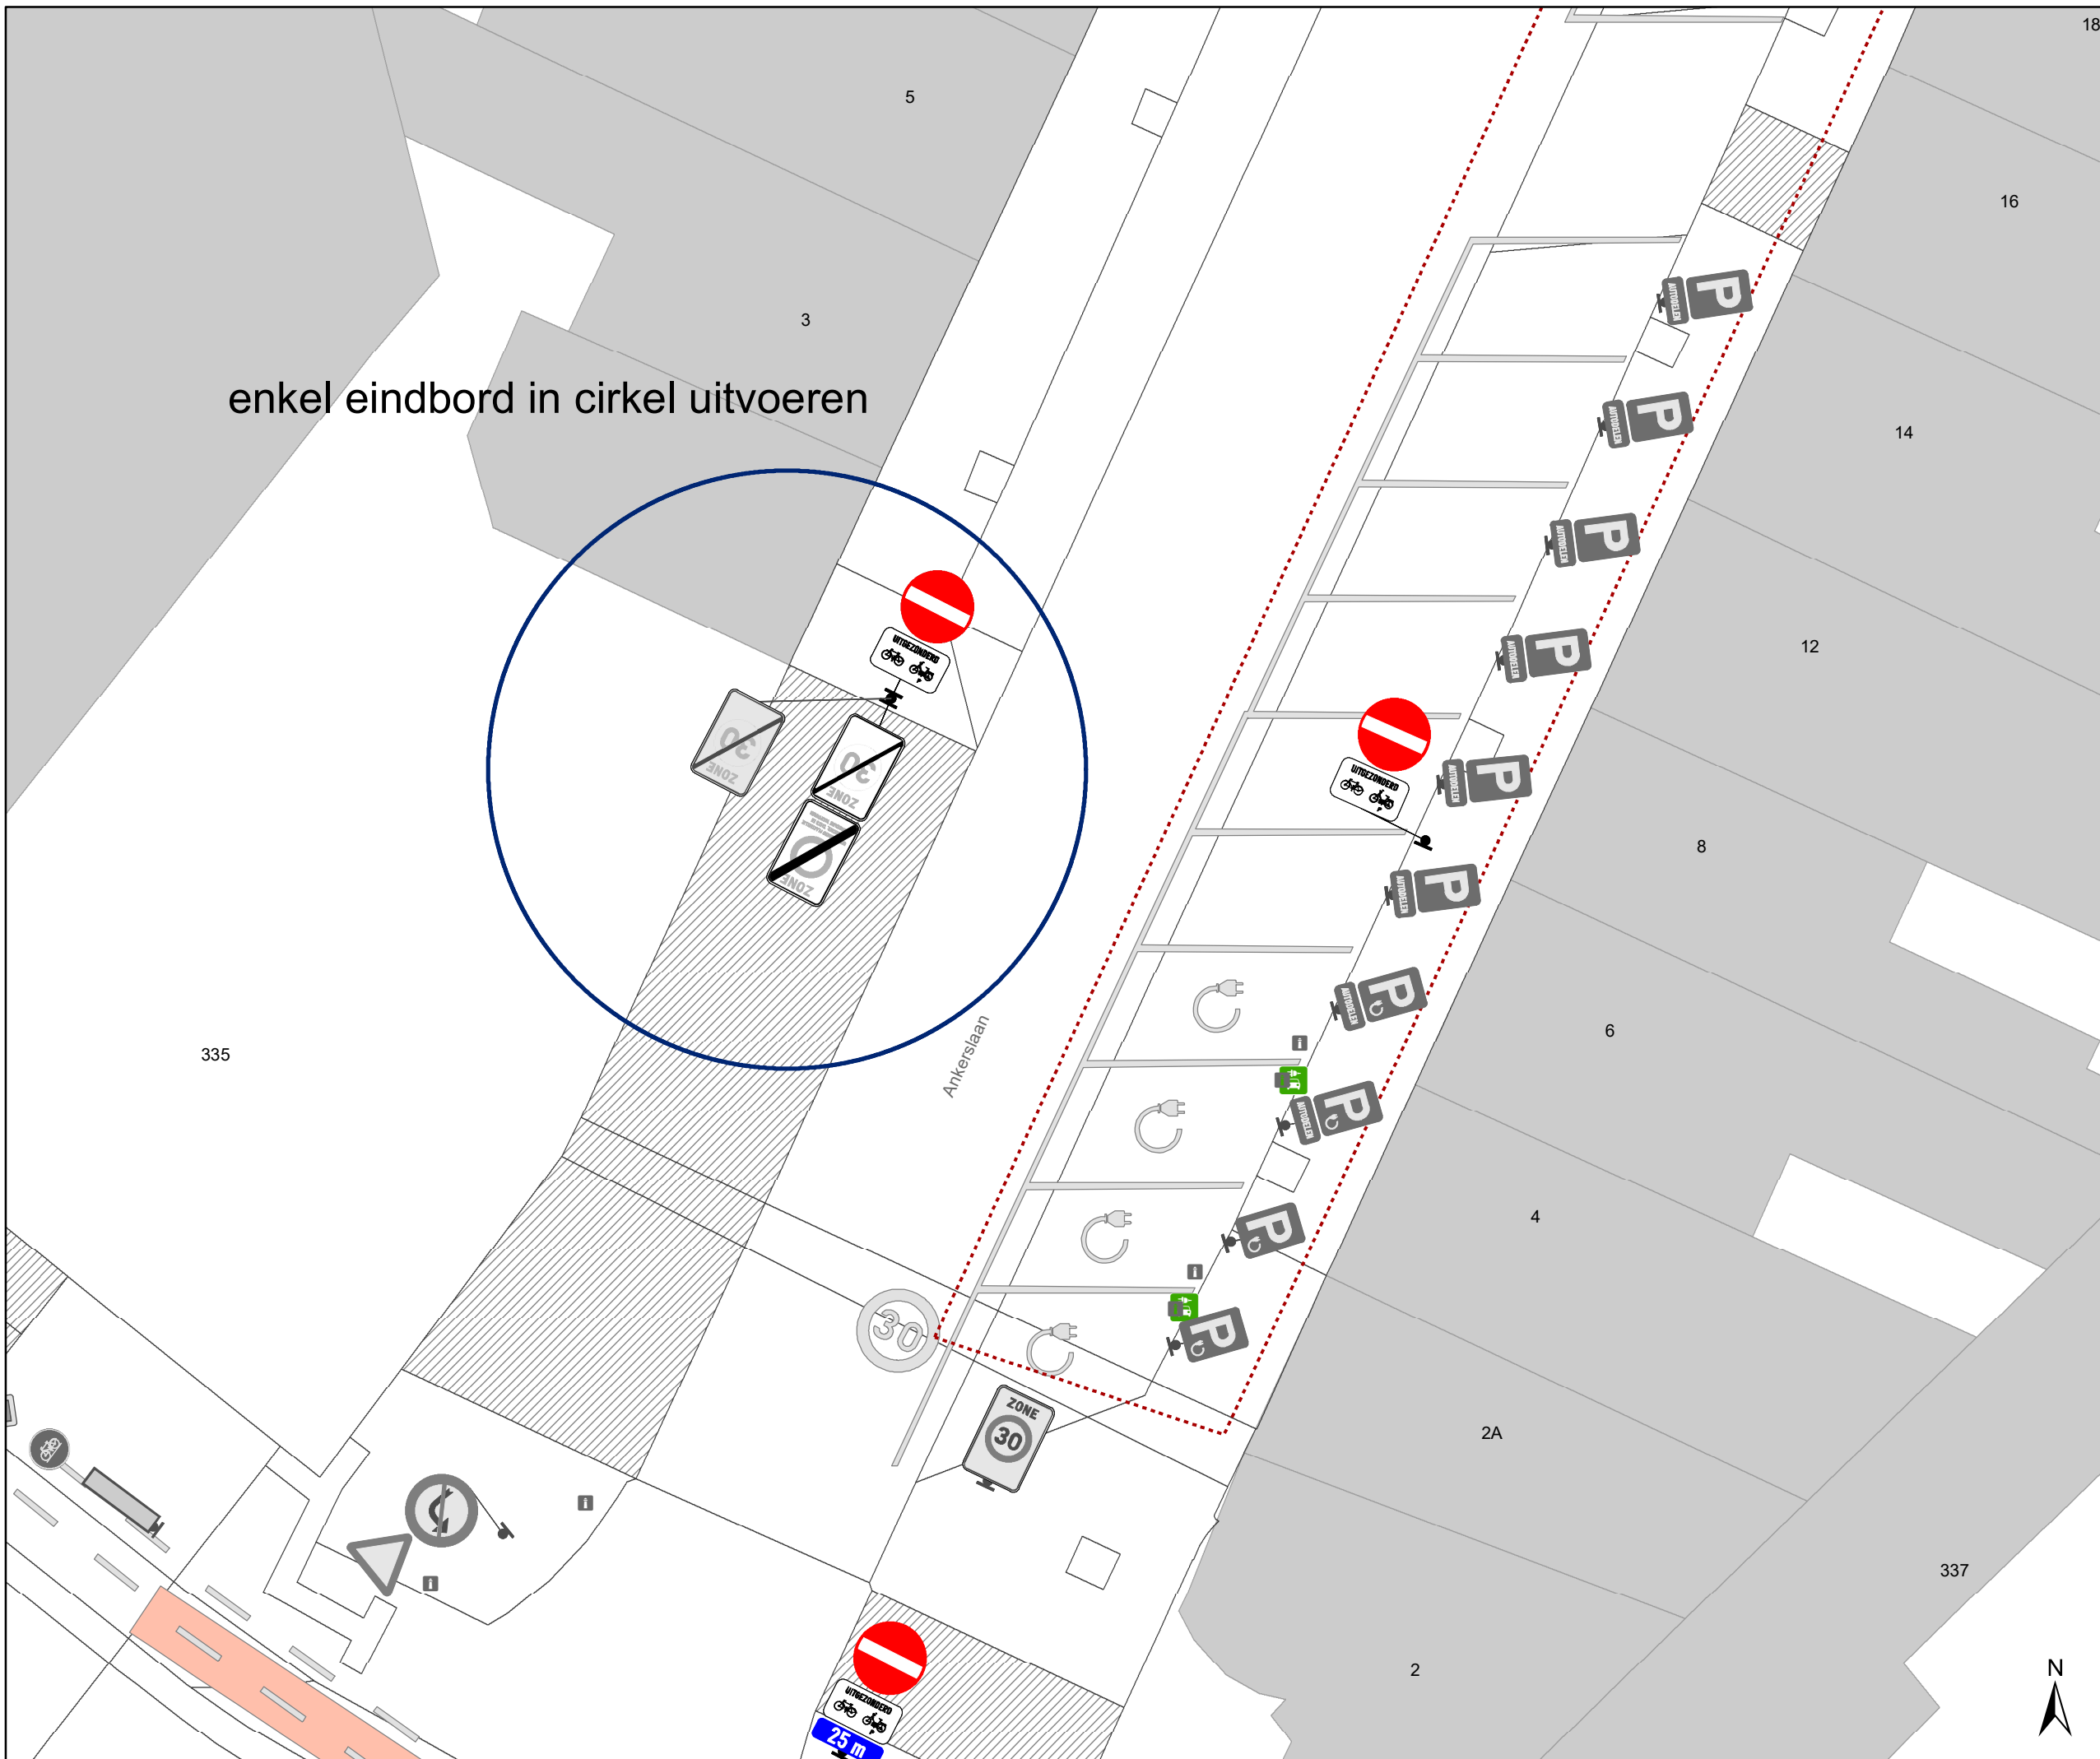

enkel eindbord in cirkel uitvoeren

Legende

-  Bestaande verkeersborden
-  Geplande verkeersborden
-  Te verwijderen verkeersborden
-  Bestaande wegmarkeringen
-  Geplande wegmarkeringen
-  Te verwijderen wegmarkeringen
-  Ander gepland dossier (in voorbereiding bij MOBBED)

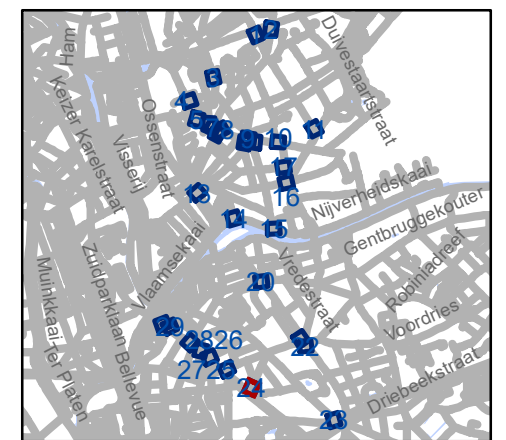


gent: Mobiliteitsbedrijf stad Gent
Verkeerstechnische taken

D-OGB zone C3 UPV, taxi en PV







Dossiernummer P-569750

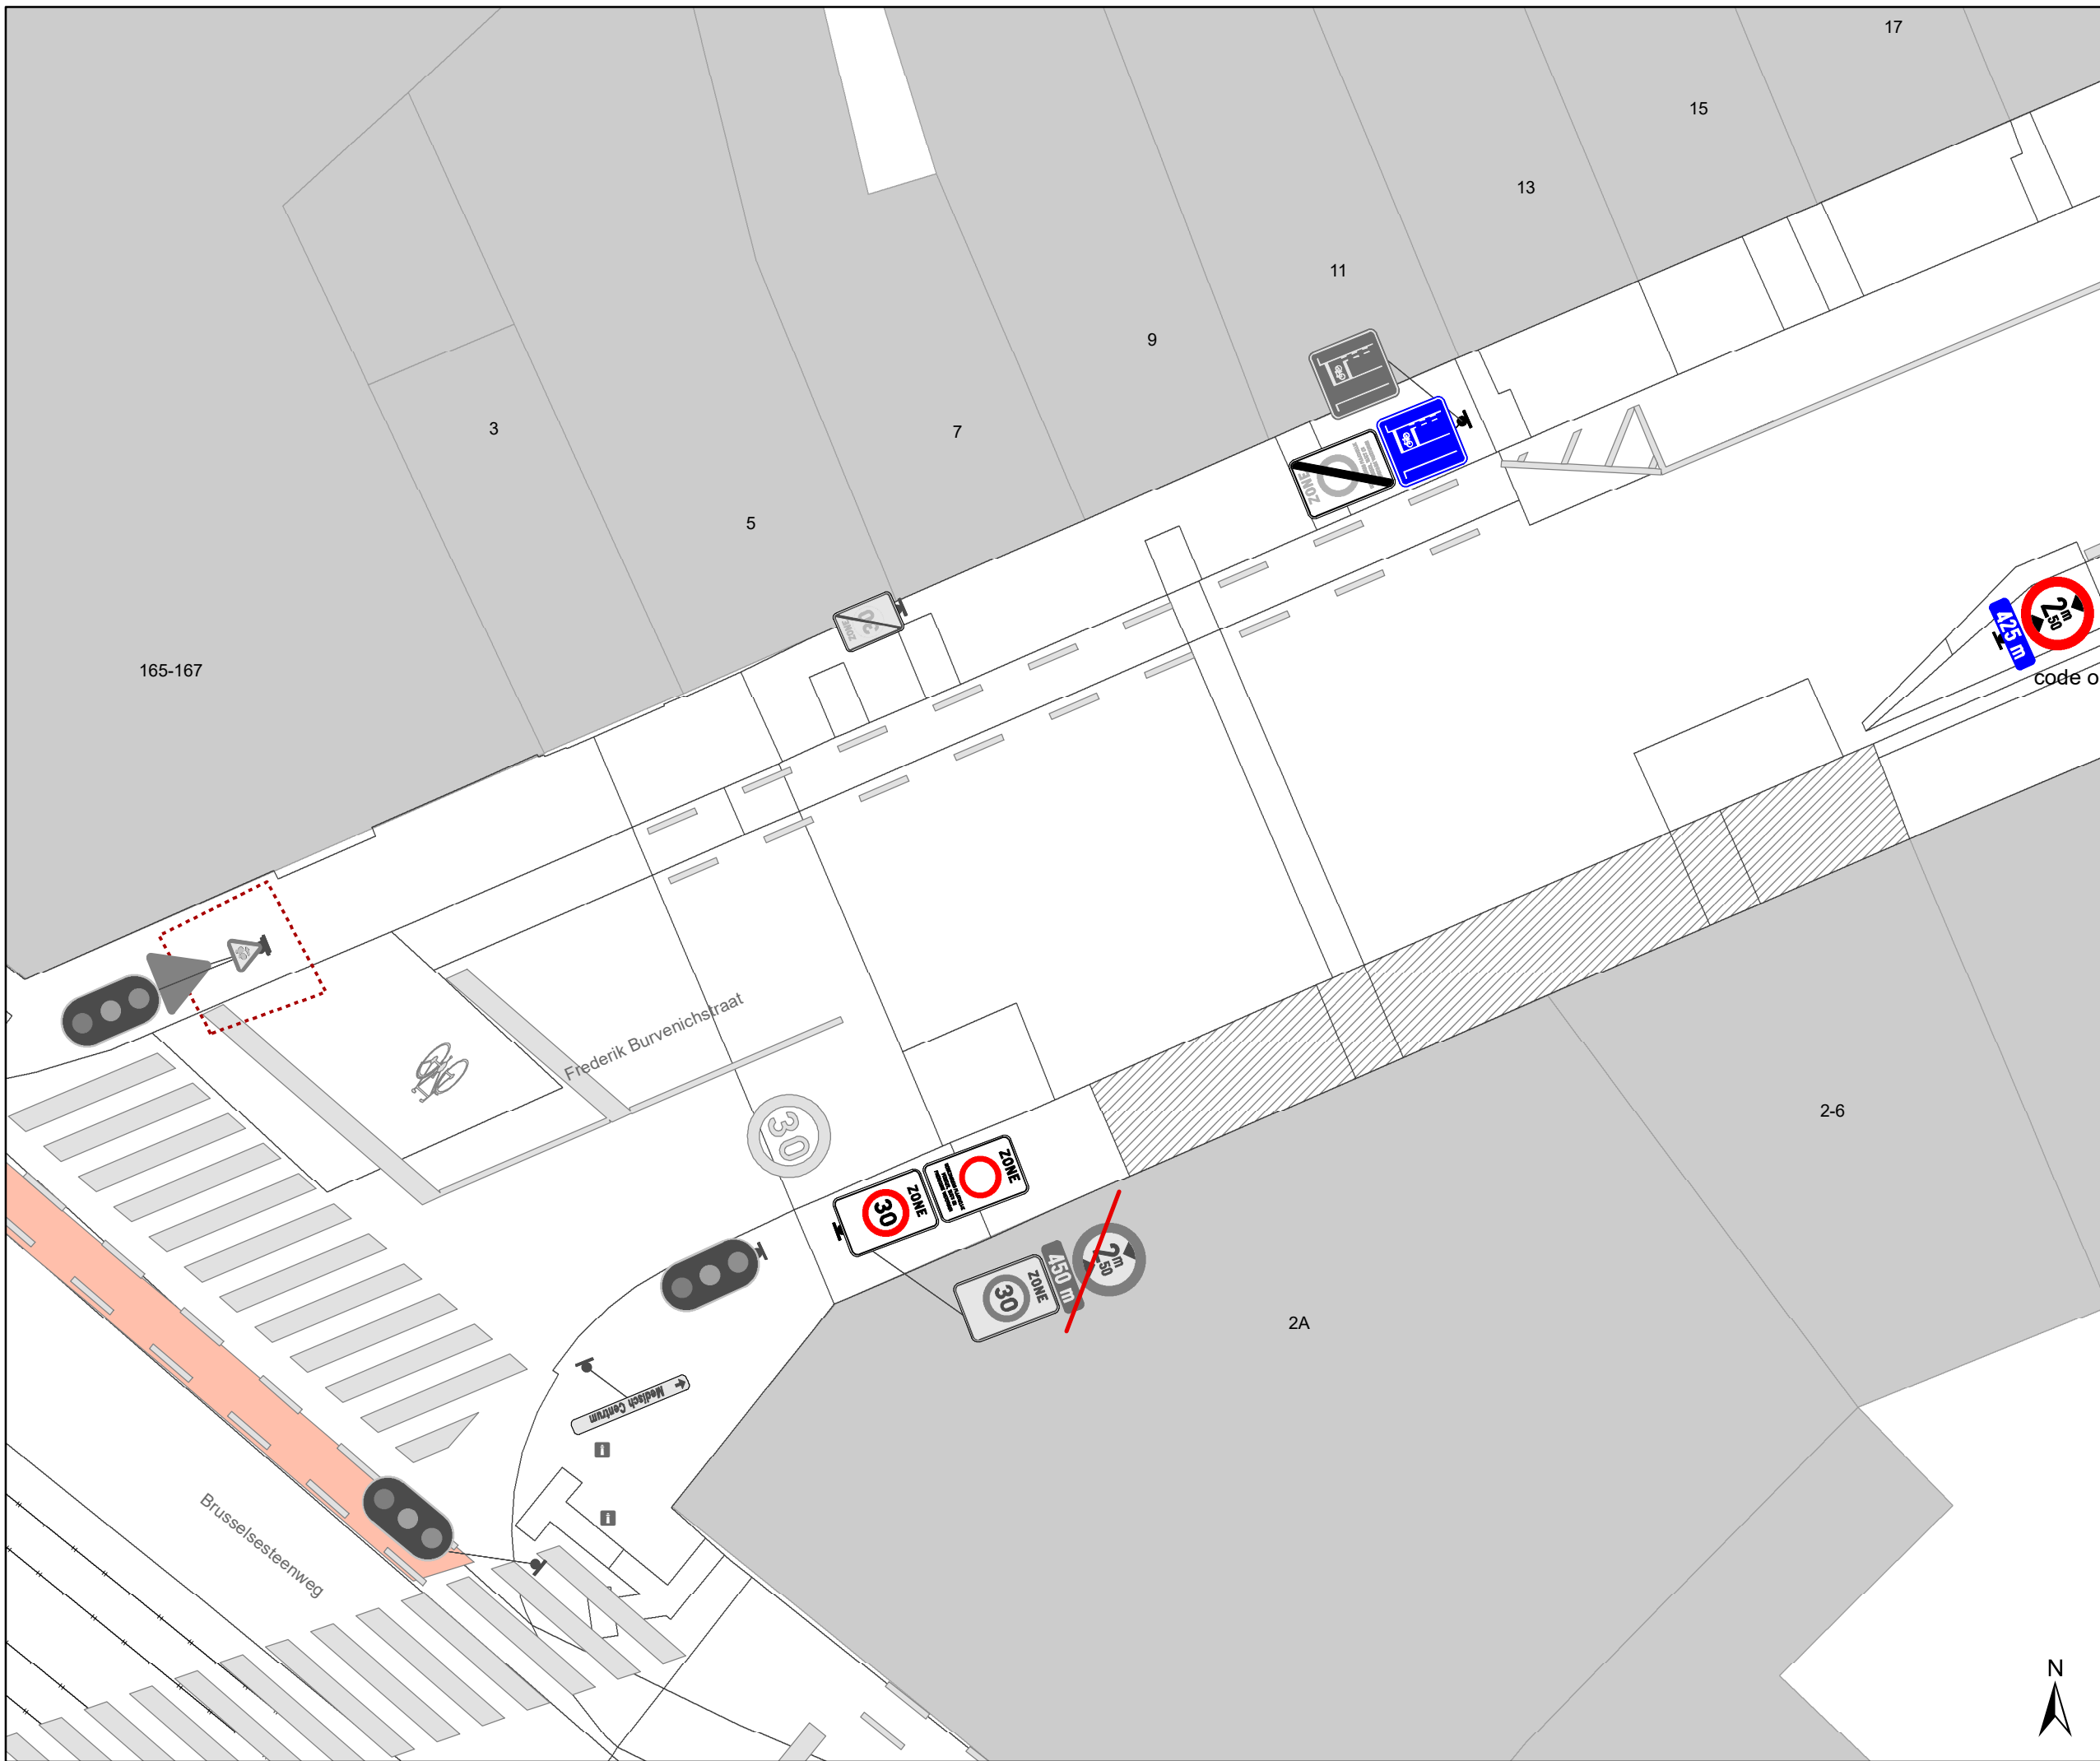
DATUM	SCHAAL	PLAN	P FORMAAT
18/07/2024	1/150	24/30	A3



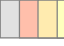

Legende

-  Bestaande verkeersborden
-  Geplande verkeersborden
-  Te verwijderen verkeersborden
-  Bestaande wegmarkeringen
-  Geplande wegmarkeringen
-  Te verwijderen wegmarkeringen
-  Ander gepland dossier (in voorbereiding bij MOBBED)

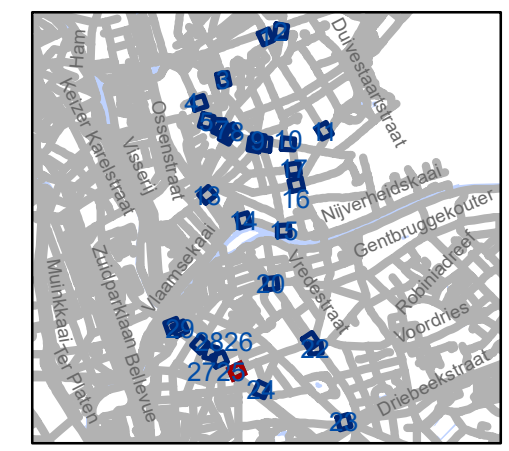

gent: Mobiliteitsbedrijf stad Gent
Verkeerstechnische taken

D-OGB
zone C3 UPV, taxi en PV



Dossiernummer P-569750

DATUM	SCHAAL	PLAN	P.FORMAAT
18/07/2024	1/150	25/30	A3



Legende

-  Bestaande verkeersborden
-  Geplande verkeersborden
-  Te verwijderen verkeersborden
-  Bestaande wegmarkeringen
-  Geplande wegmarkeringen
-  Te verwijderen wegmarkeringen
-  Ander gepland dossier (in voorbereiding bij MOBBED)

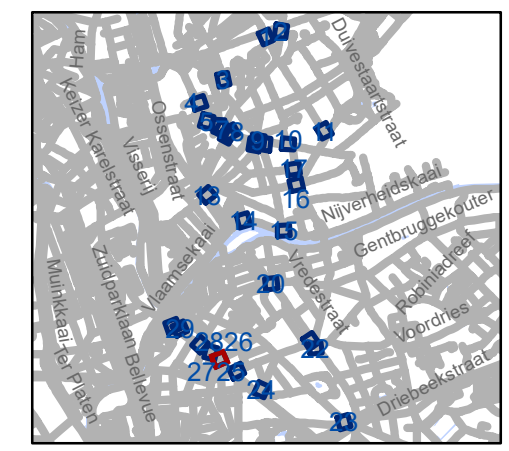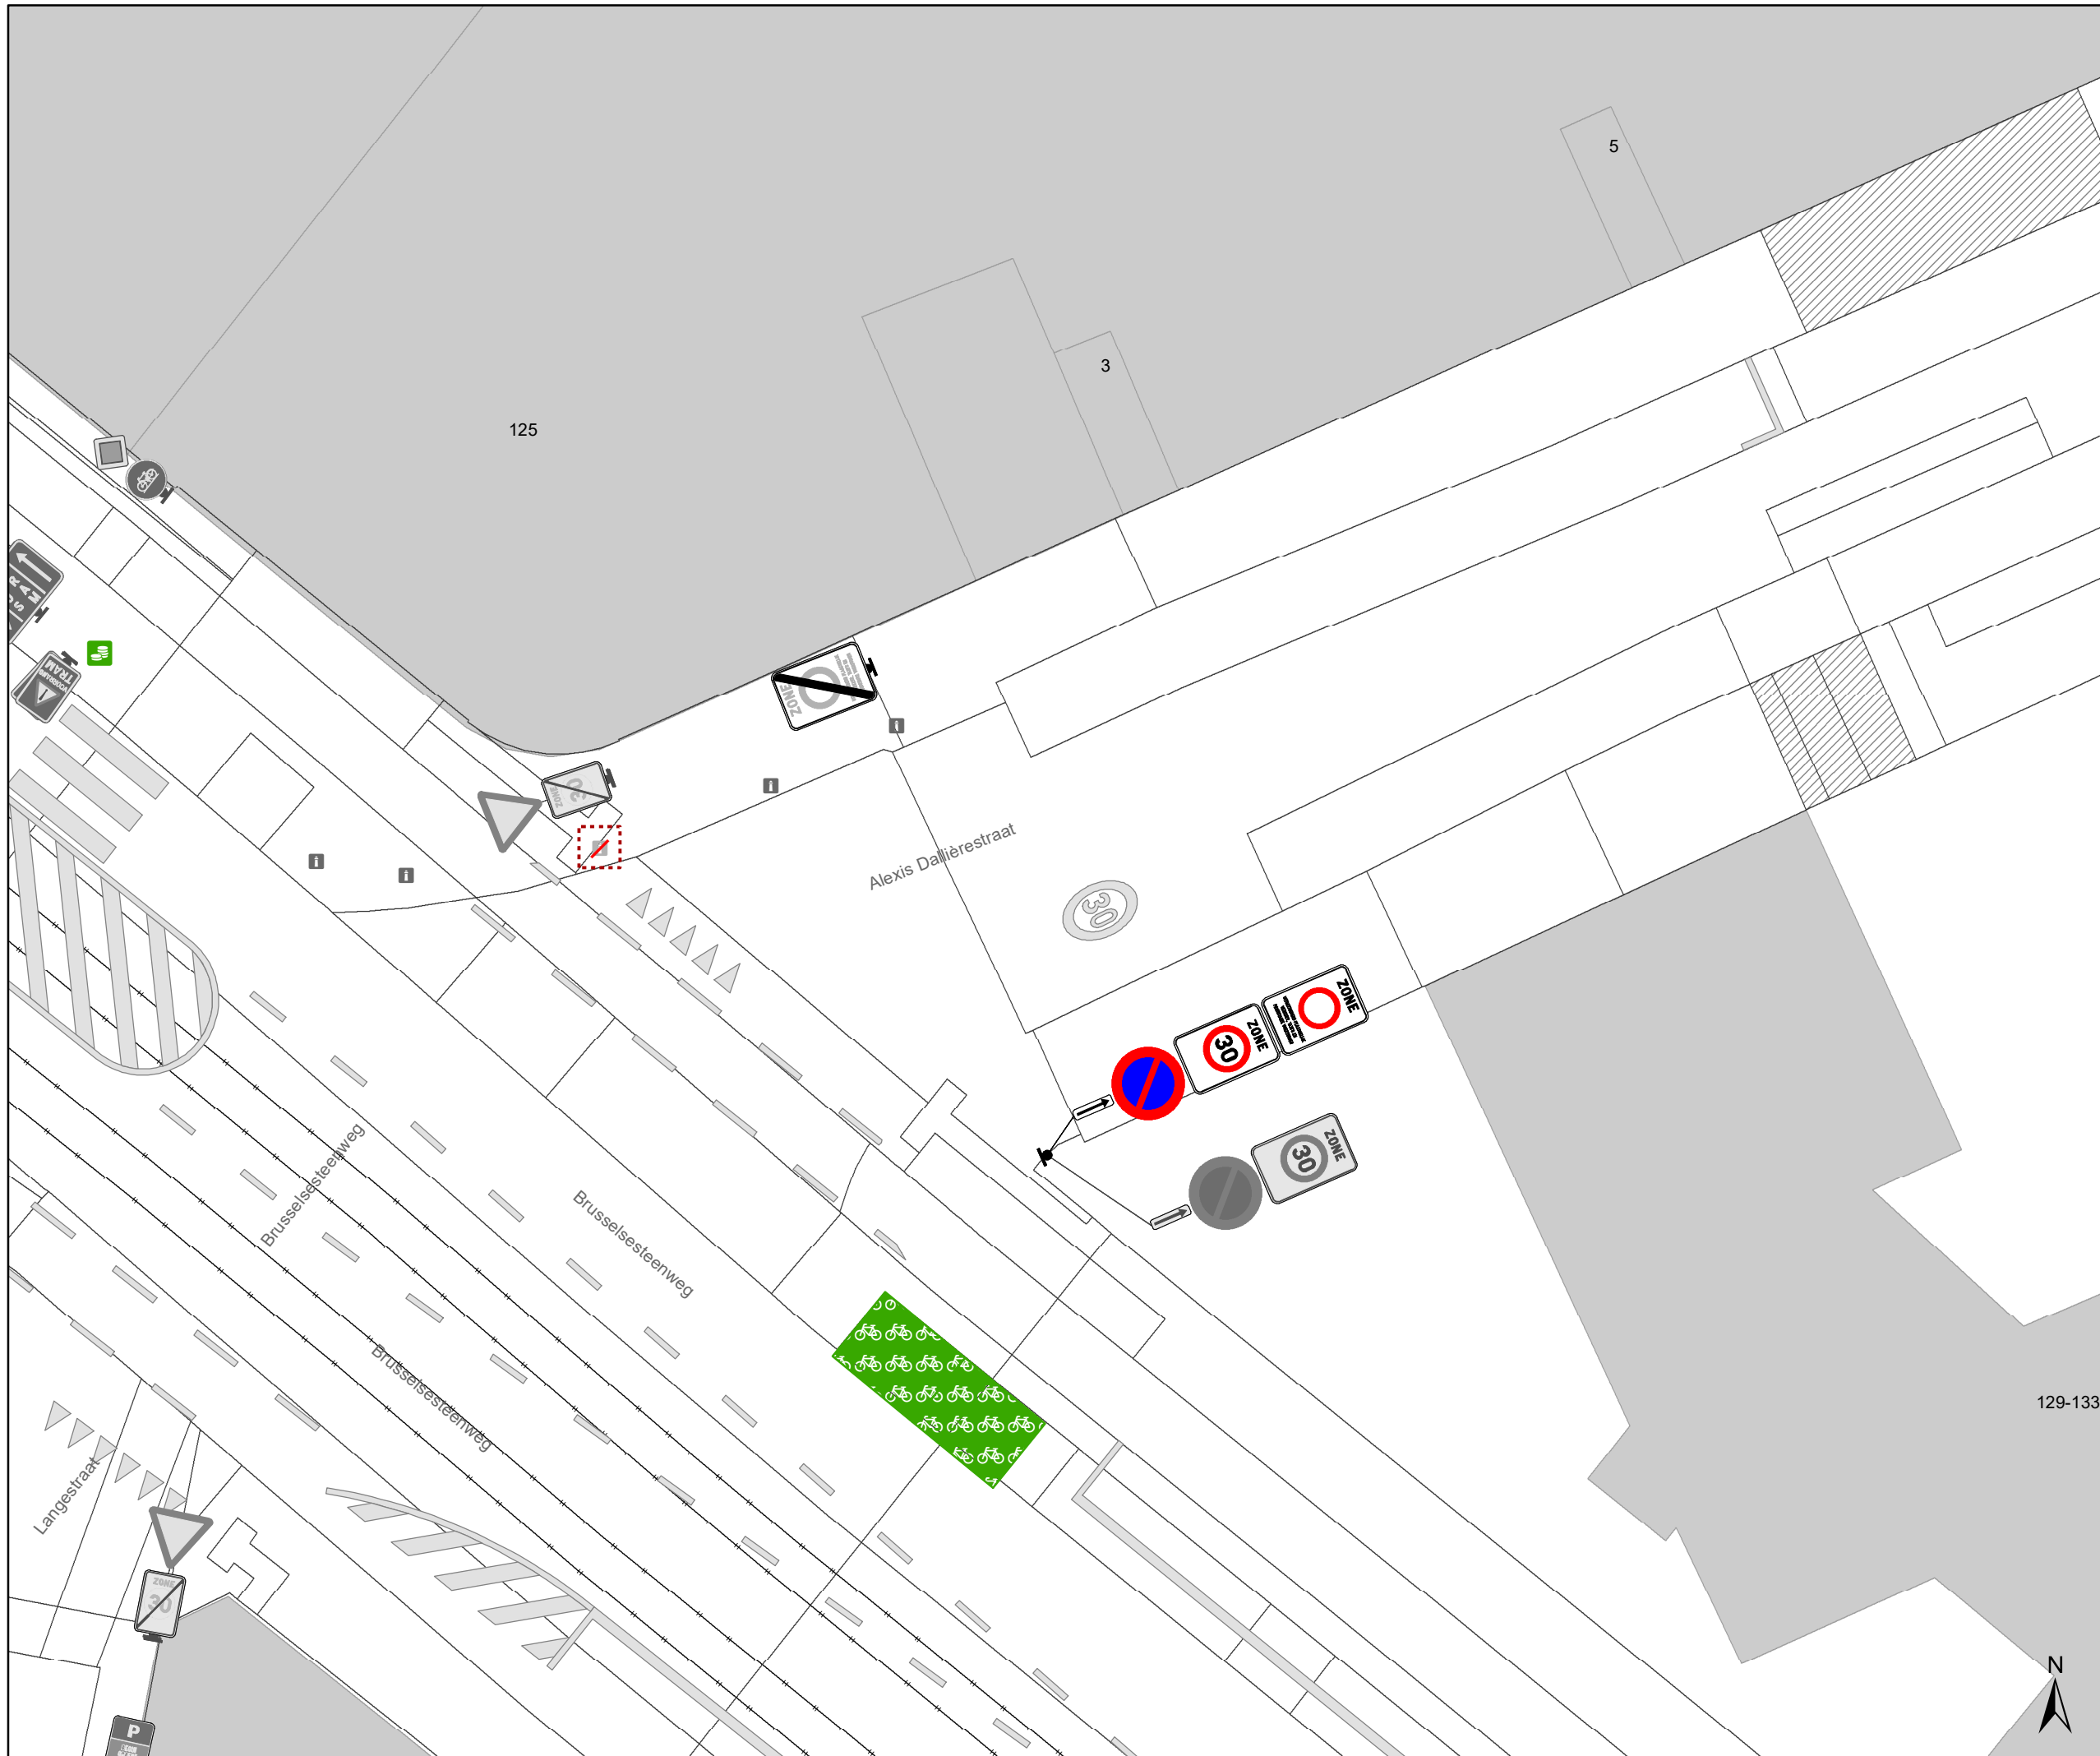


gent: Mobiliteitsbedrijf stad Gent
Verkeerstechnische taken





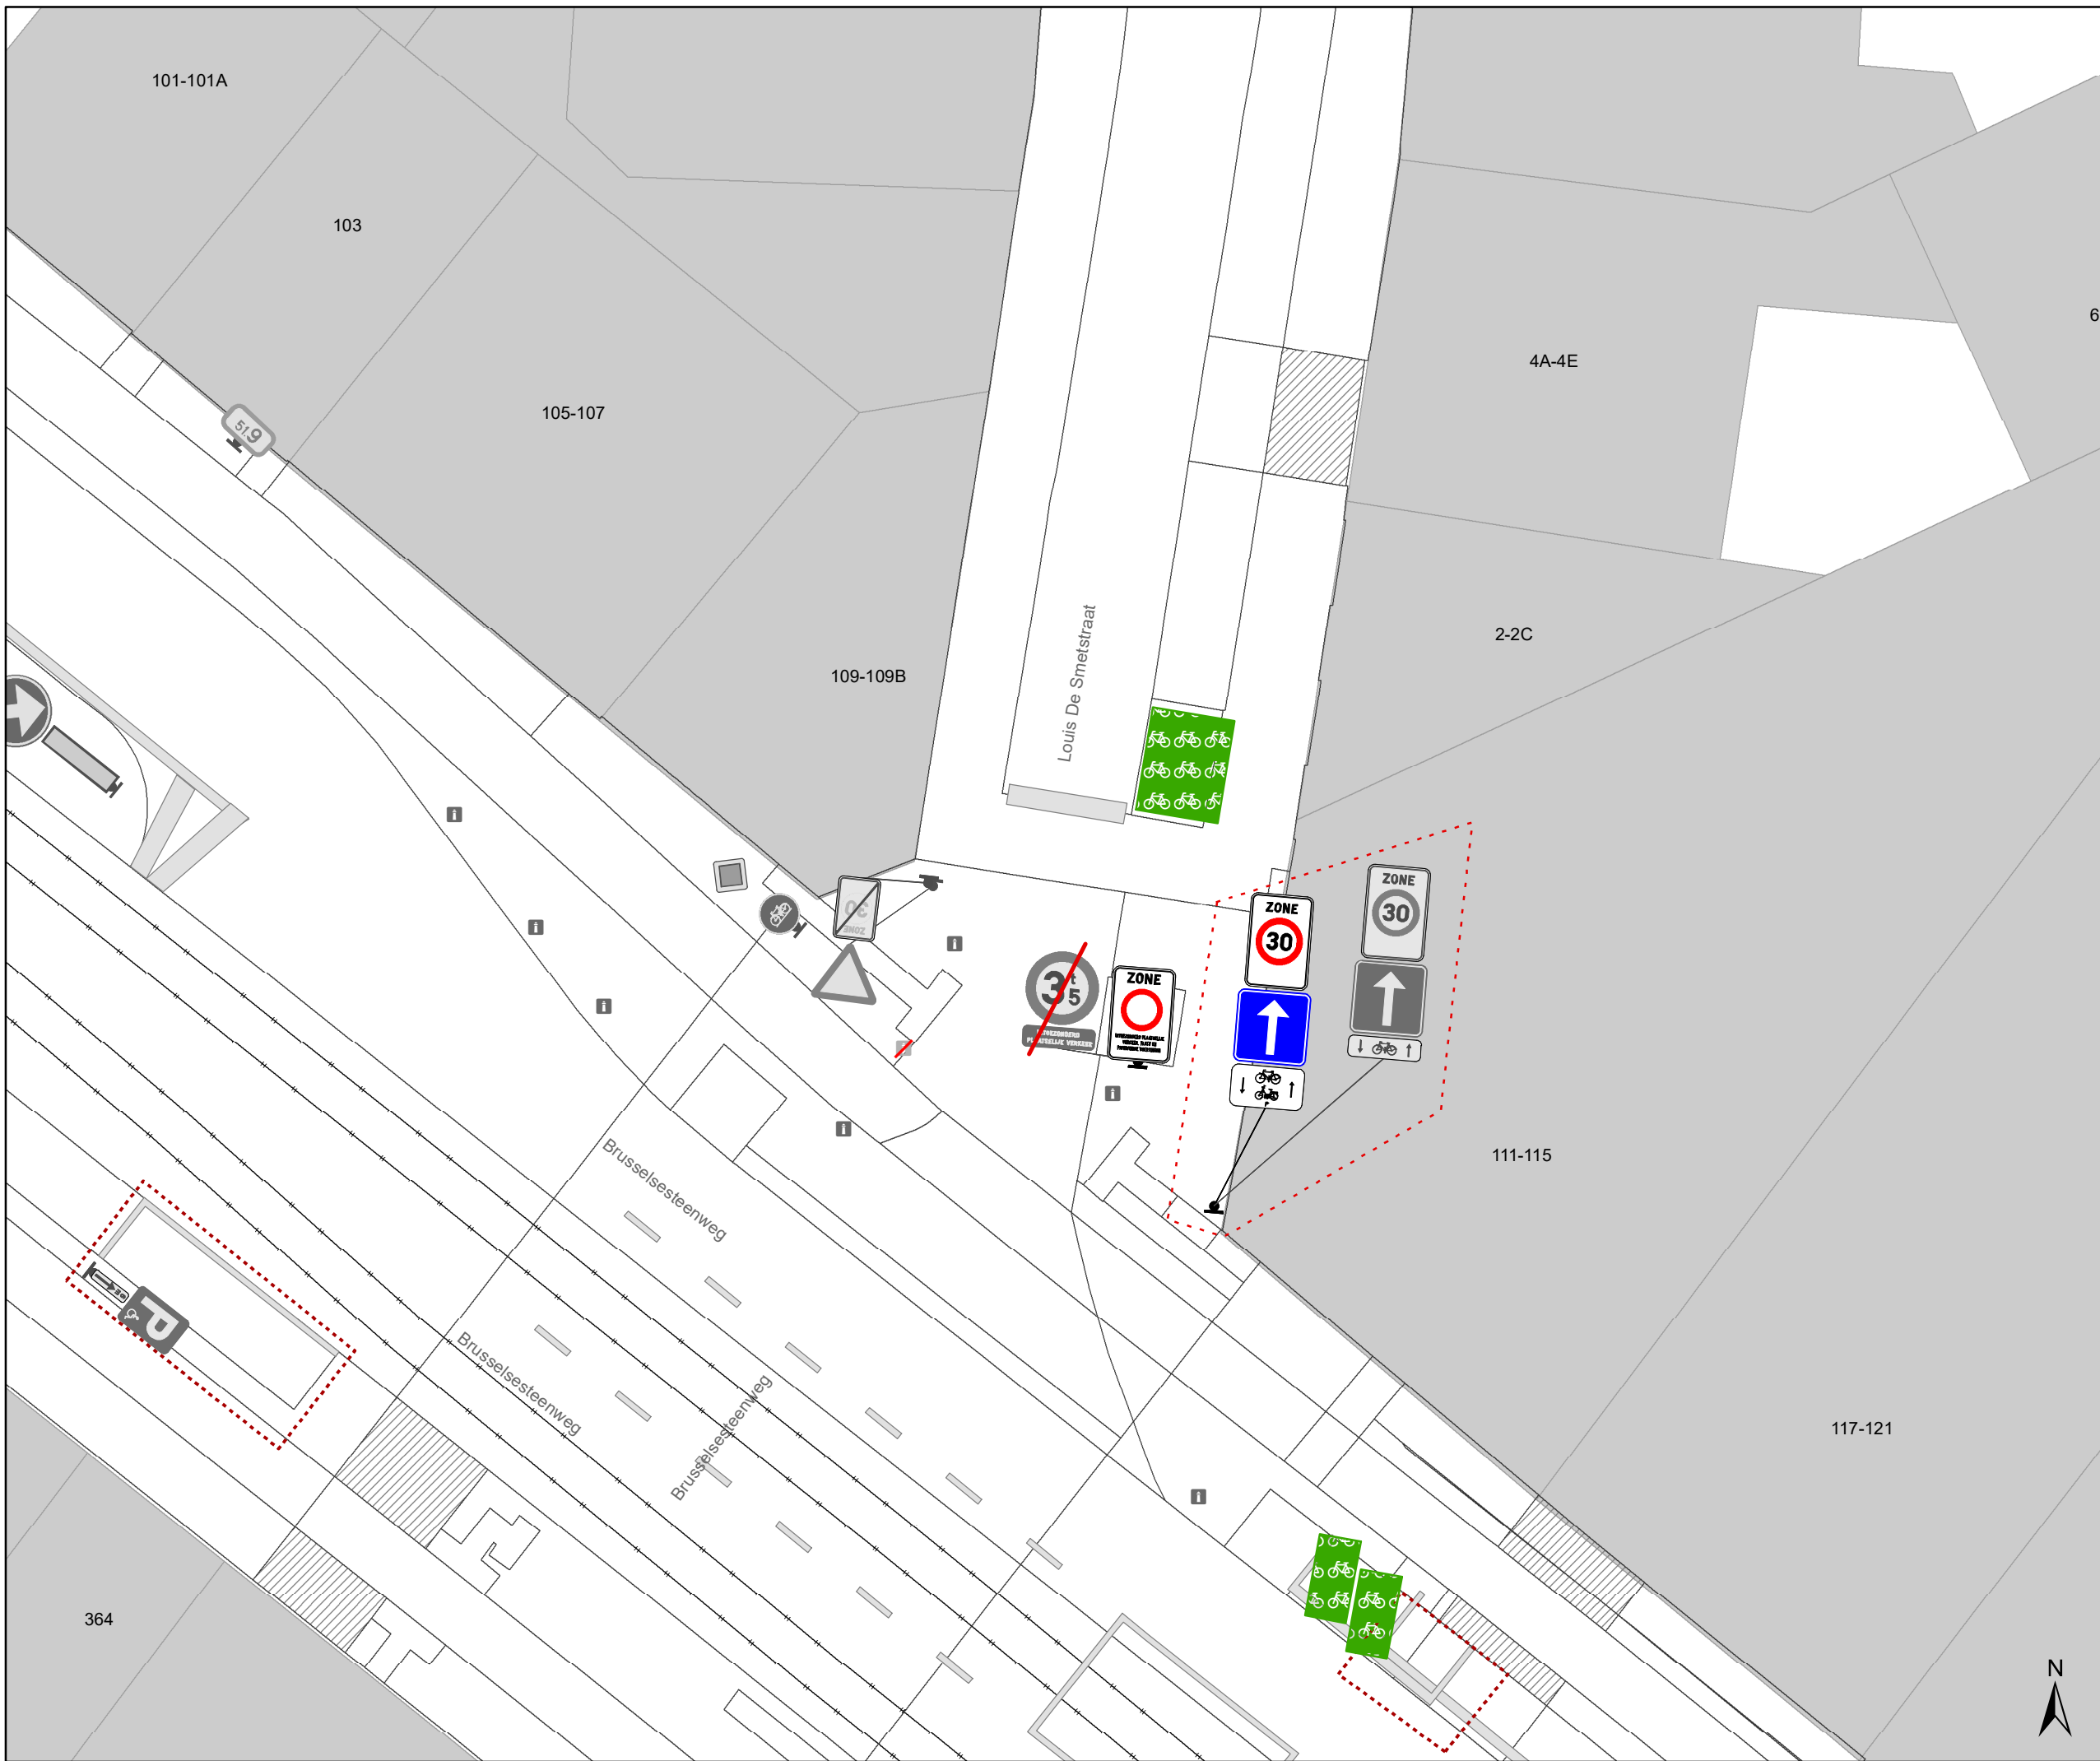


D-OGB
zone C3 UPV, taxi en PV


Dossiernummer P-569750

DATUM	SCHAAL	PLAN	P FORMAAT
18/07/2024	1/150	26/30	A3



Legende

-  Bestaande verkeersborden
-  Geplande verkeersborden
-  Te verwijderen verkeersborden
-  Bestaande wegmarkeringen
-  Geplande wegmarkeringen
-  Te verwijderen wegmarkeringen
-  Ander gepland dossier (in voorbereiding bij MOBBED)

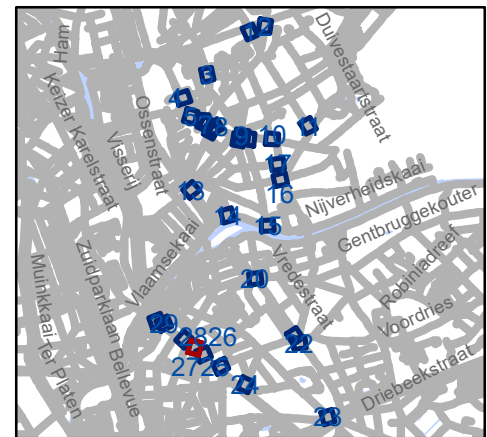


gent: Mobiliteitsbedrijf stad Gent
Verkeerstechnische taken

D-OGB
zone C3 UPV, taxi en PV

Dossiernummer P-569750


DATUM	SCHAAL	PLAN	P FORMAAT
18/07/2024	1/150	27/30	A3



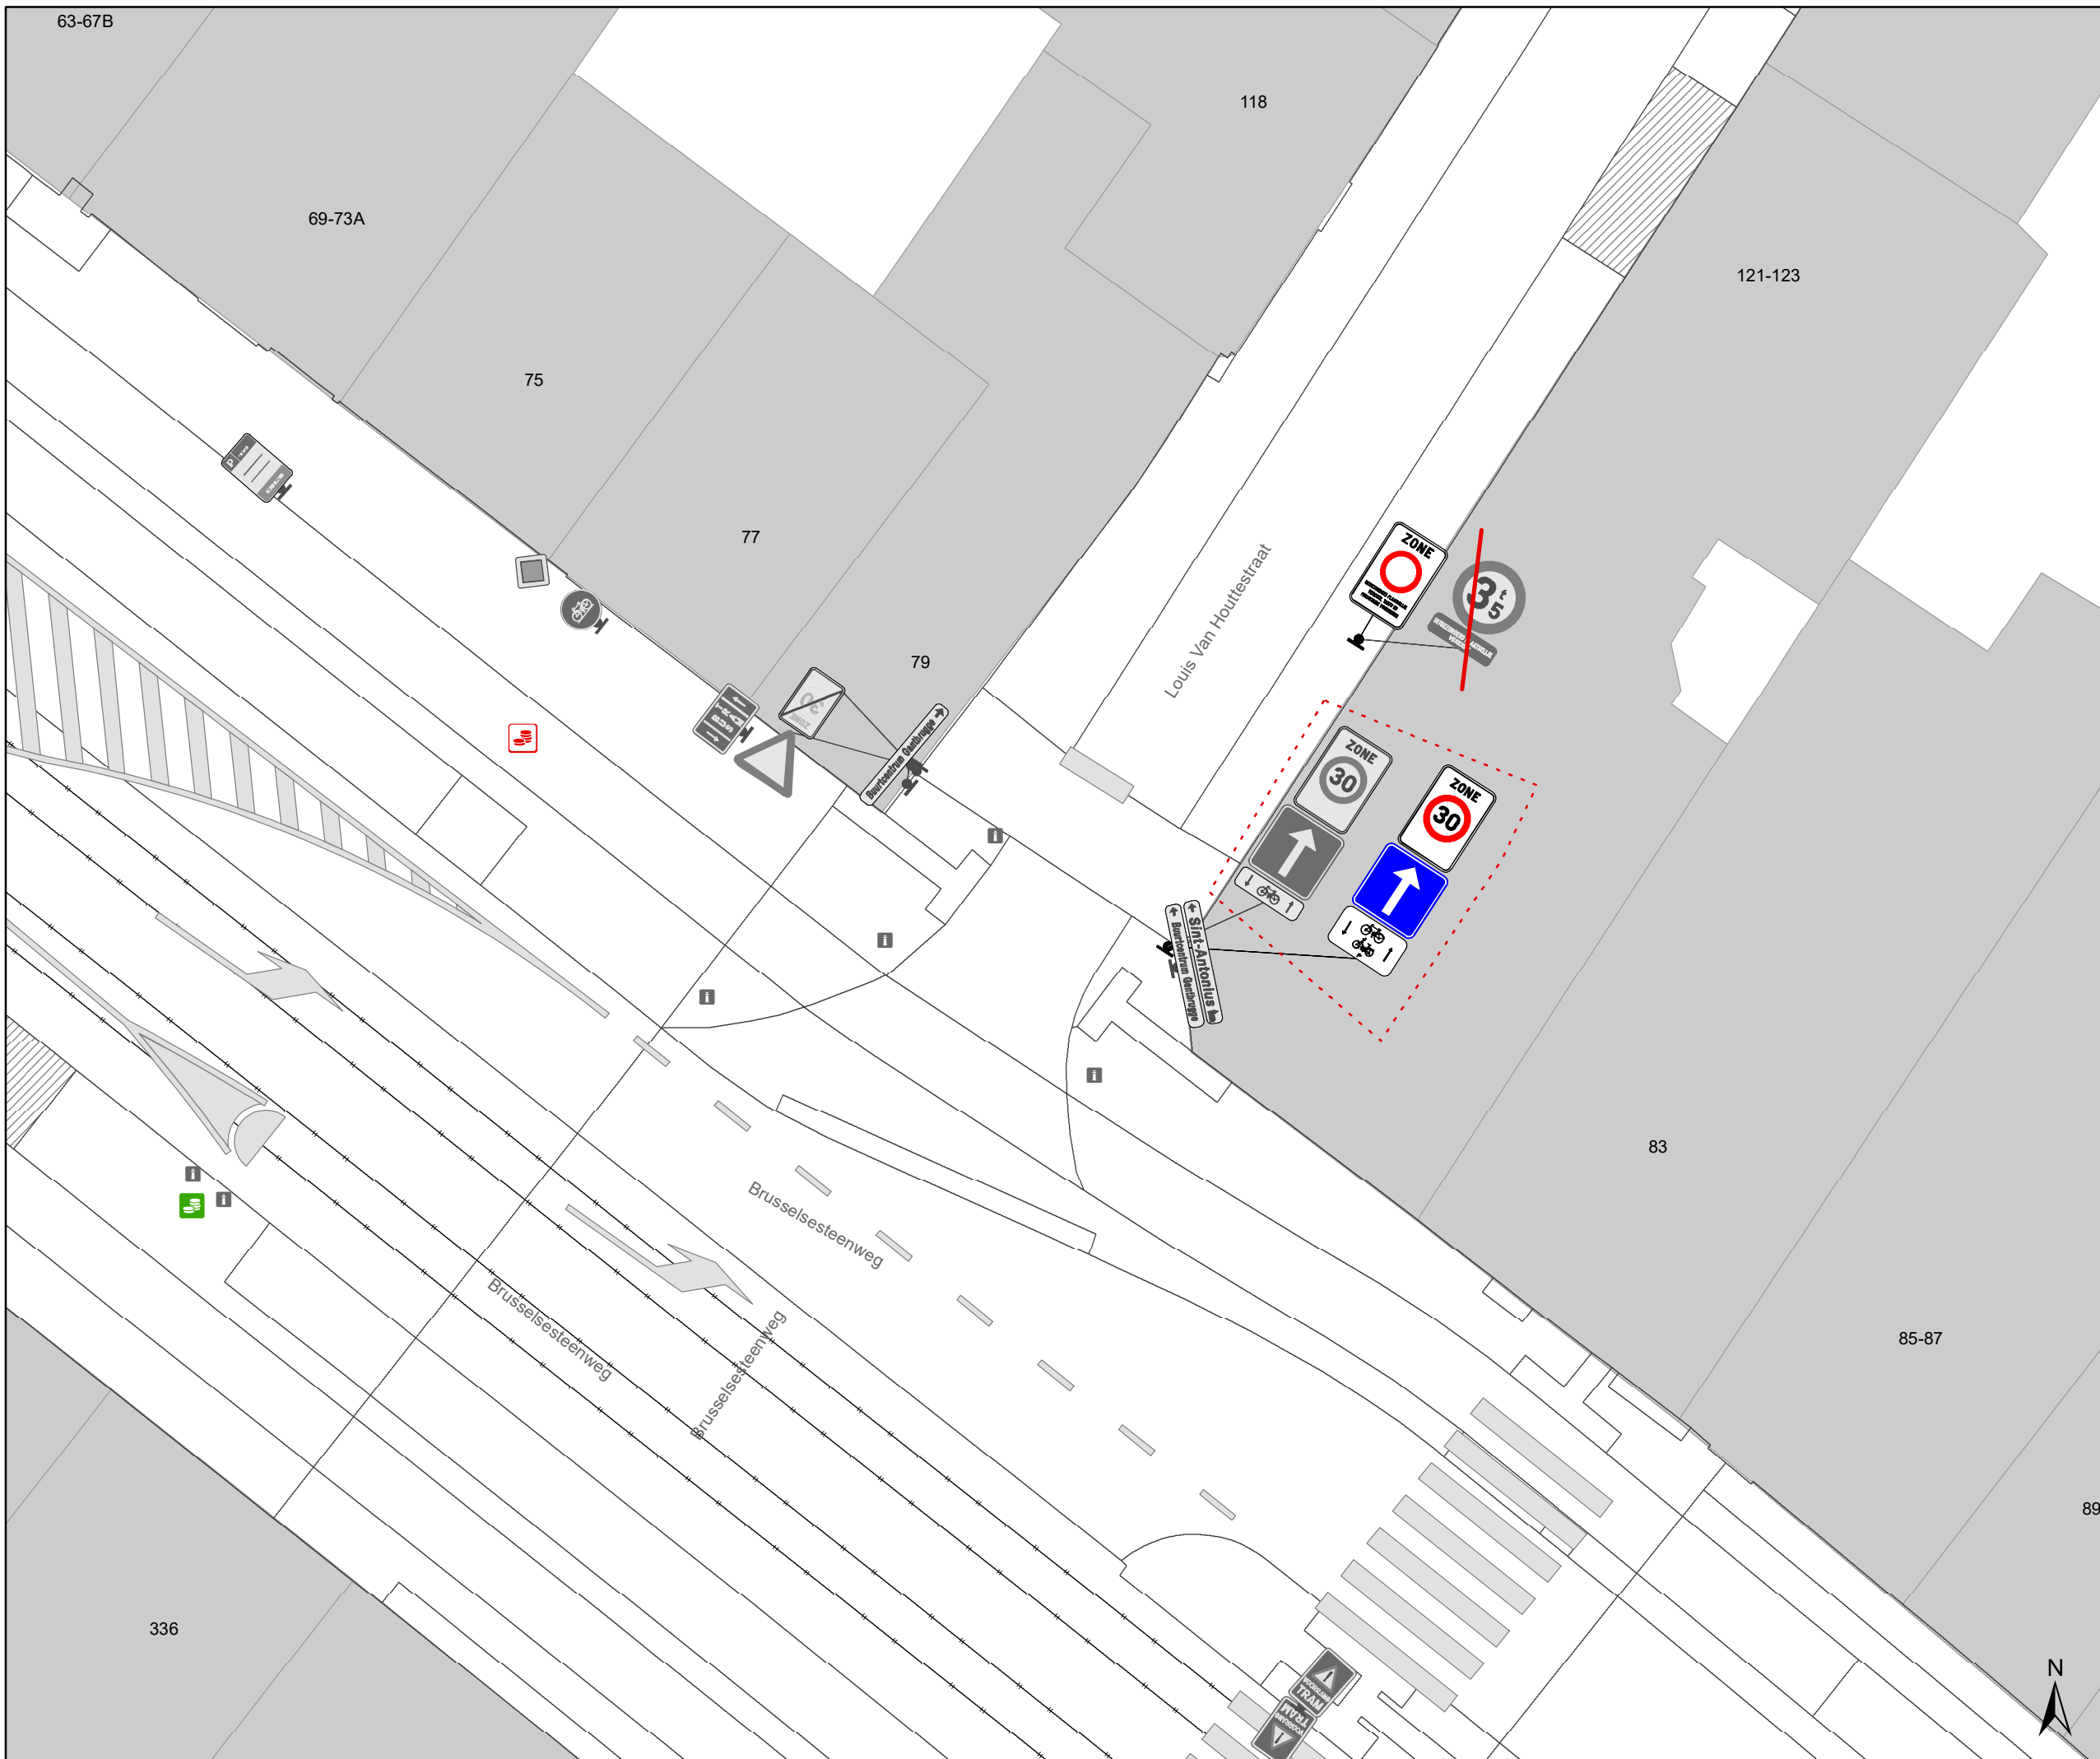

Legende

- Bestaande verkeersborden
- Geplande verkeersborden
- Te verwijderen verkeersborden
- Bestaande wegmarkeringen
- Geplande wegmarkeringen
- Te verwijderen wegmarkeringen
- Ander gepland dossier (in voorbereiding bij MOBBED)

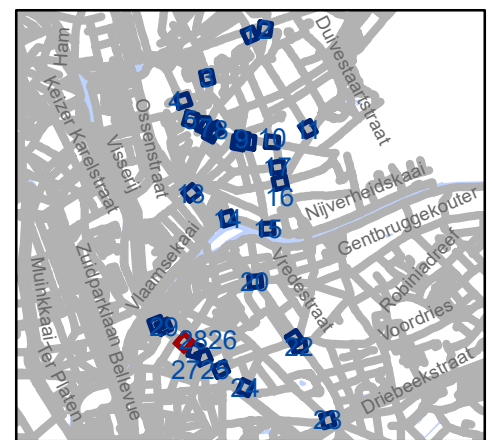

gent: Mobiliteitsbedrijf stad Gent
Verkeerstechnische taken


D-OGB
zone C3 UPV, taxi en PV

Dossiernummer P-569750


DATUM	SCHAAL	PLAN	P FORMAAT
18/07/2024	1/150	28/30	A3

Legende

-  Bestaande verkeersborden
-  Geplande verkeersborden
-  Te verwijderen verkeersborden
-  Bestaande wegmarkeringen
-  Geplande wegmarkeringen
-  Te verwijderen wegmarkeringen
-  Ander gepland dossier (in voorbereiding bij MOBBED)

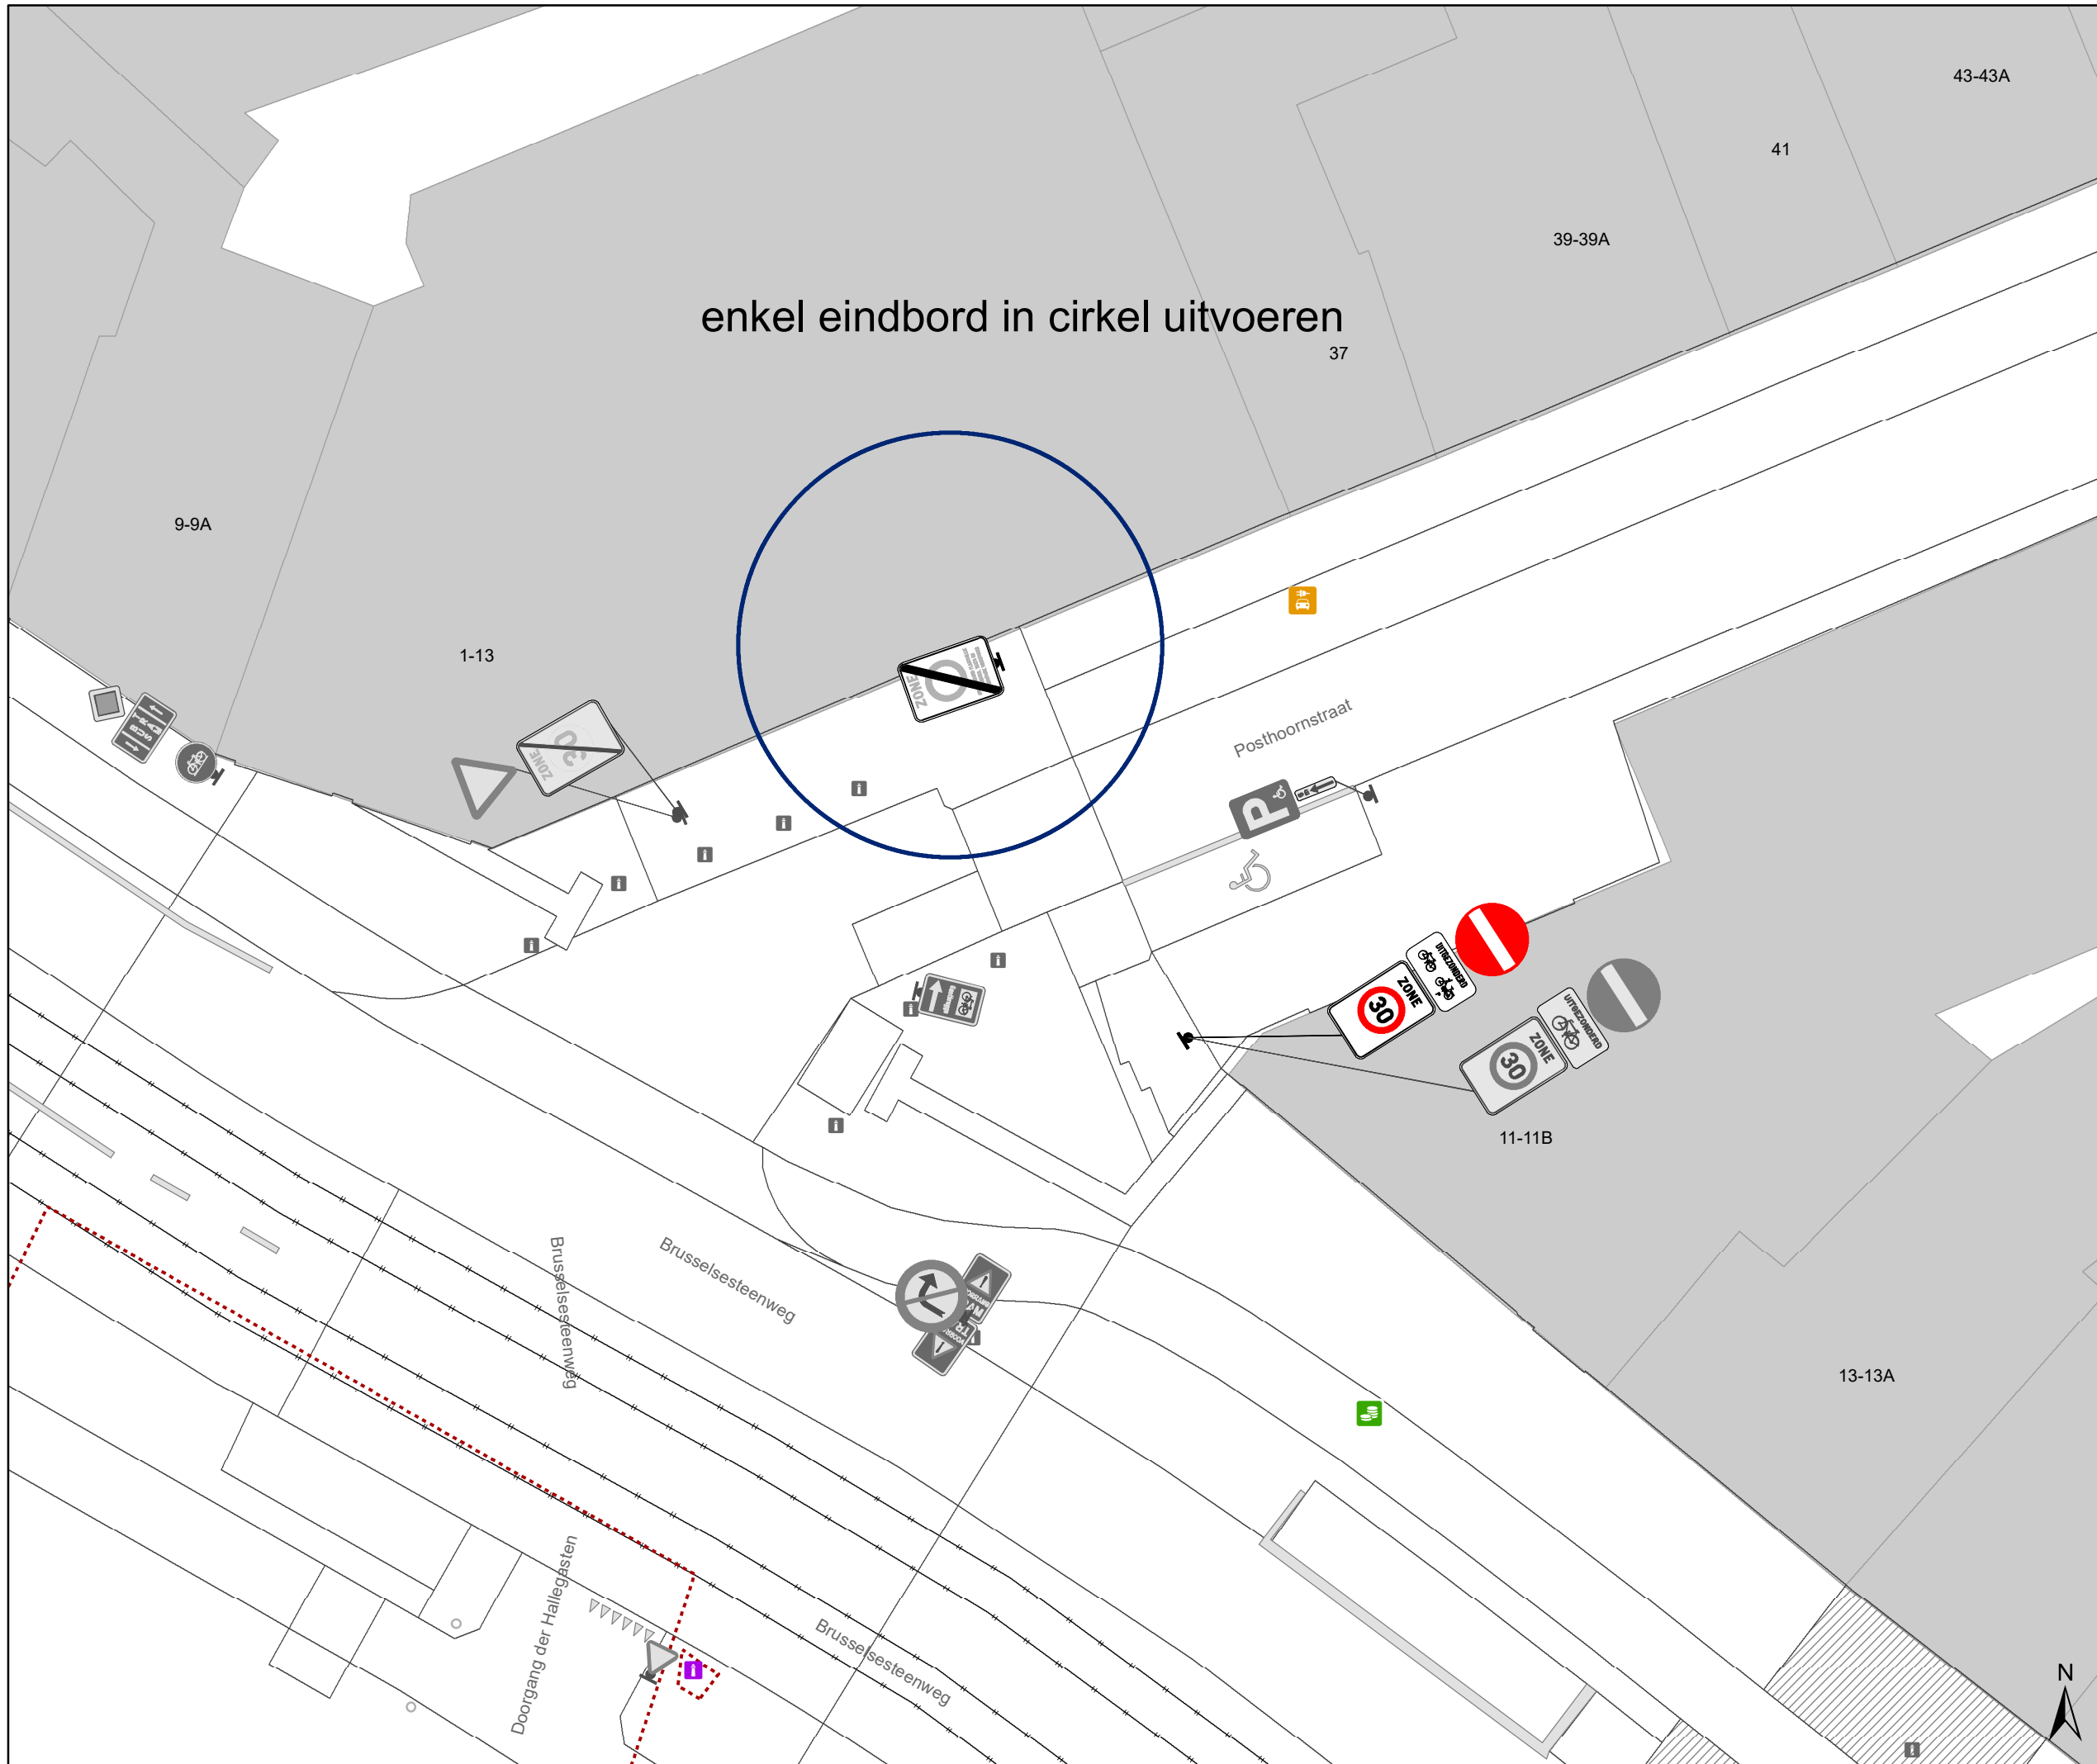

enkel eindbord in cirkel uitvoeren

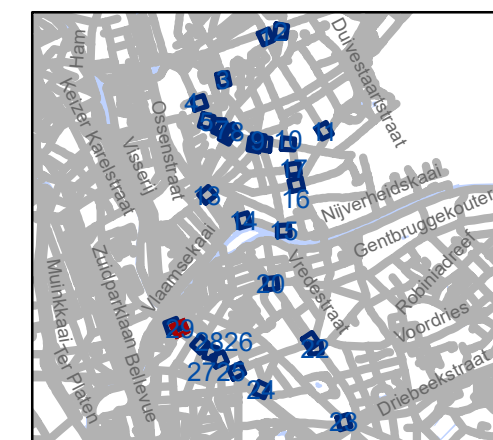


gent: Mobiliteitsbedrijf stad Gent
Verkeerstechnische taken

D-OGB zone C3 UPV, taxi en PV


Dossiernummer P-569750

DATUM	SCHAAL	PLAN	P.FORMAAT
18/07/2024	1/150	29/30	A3

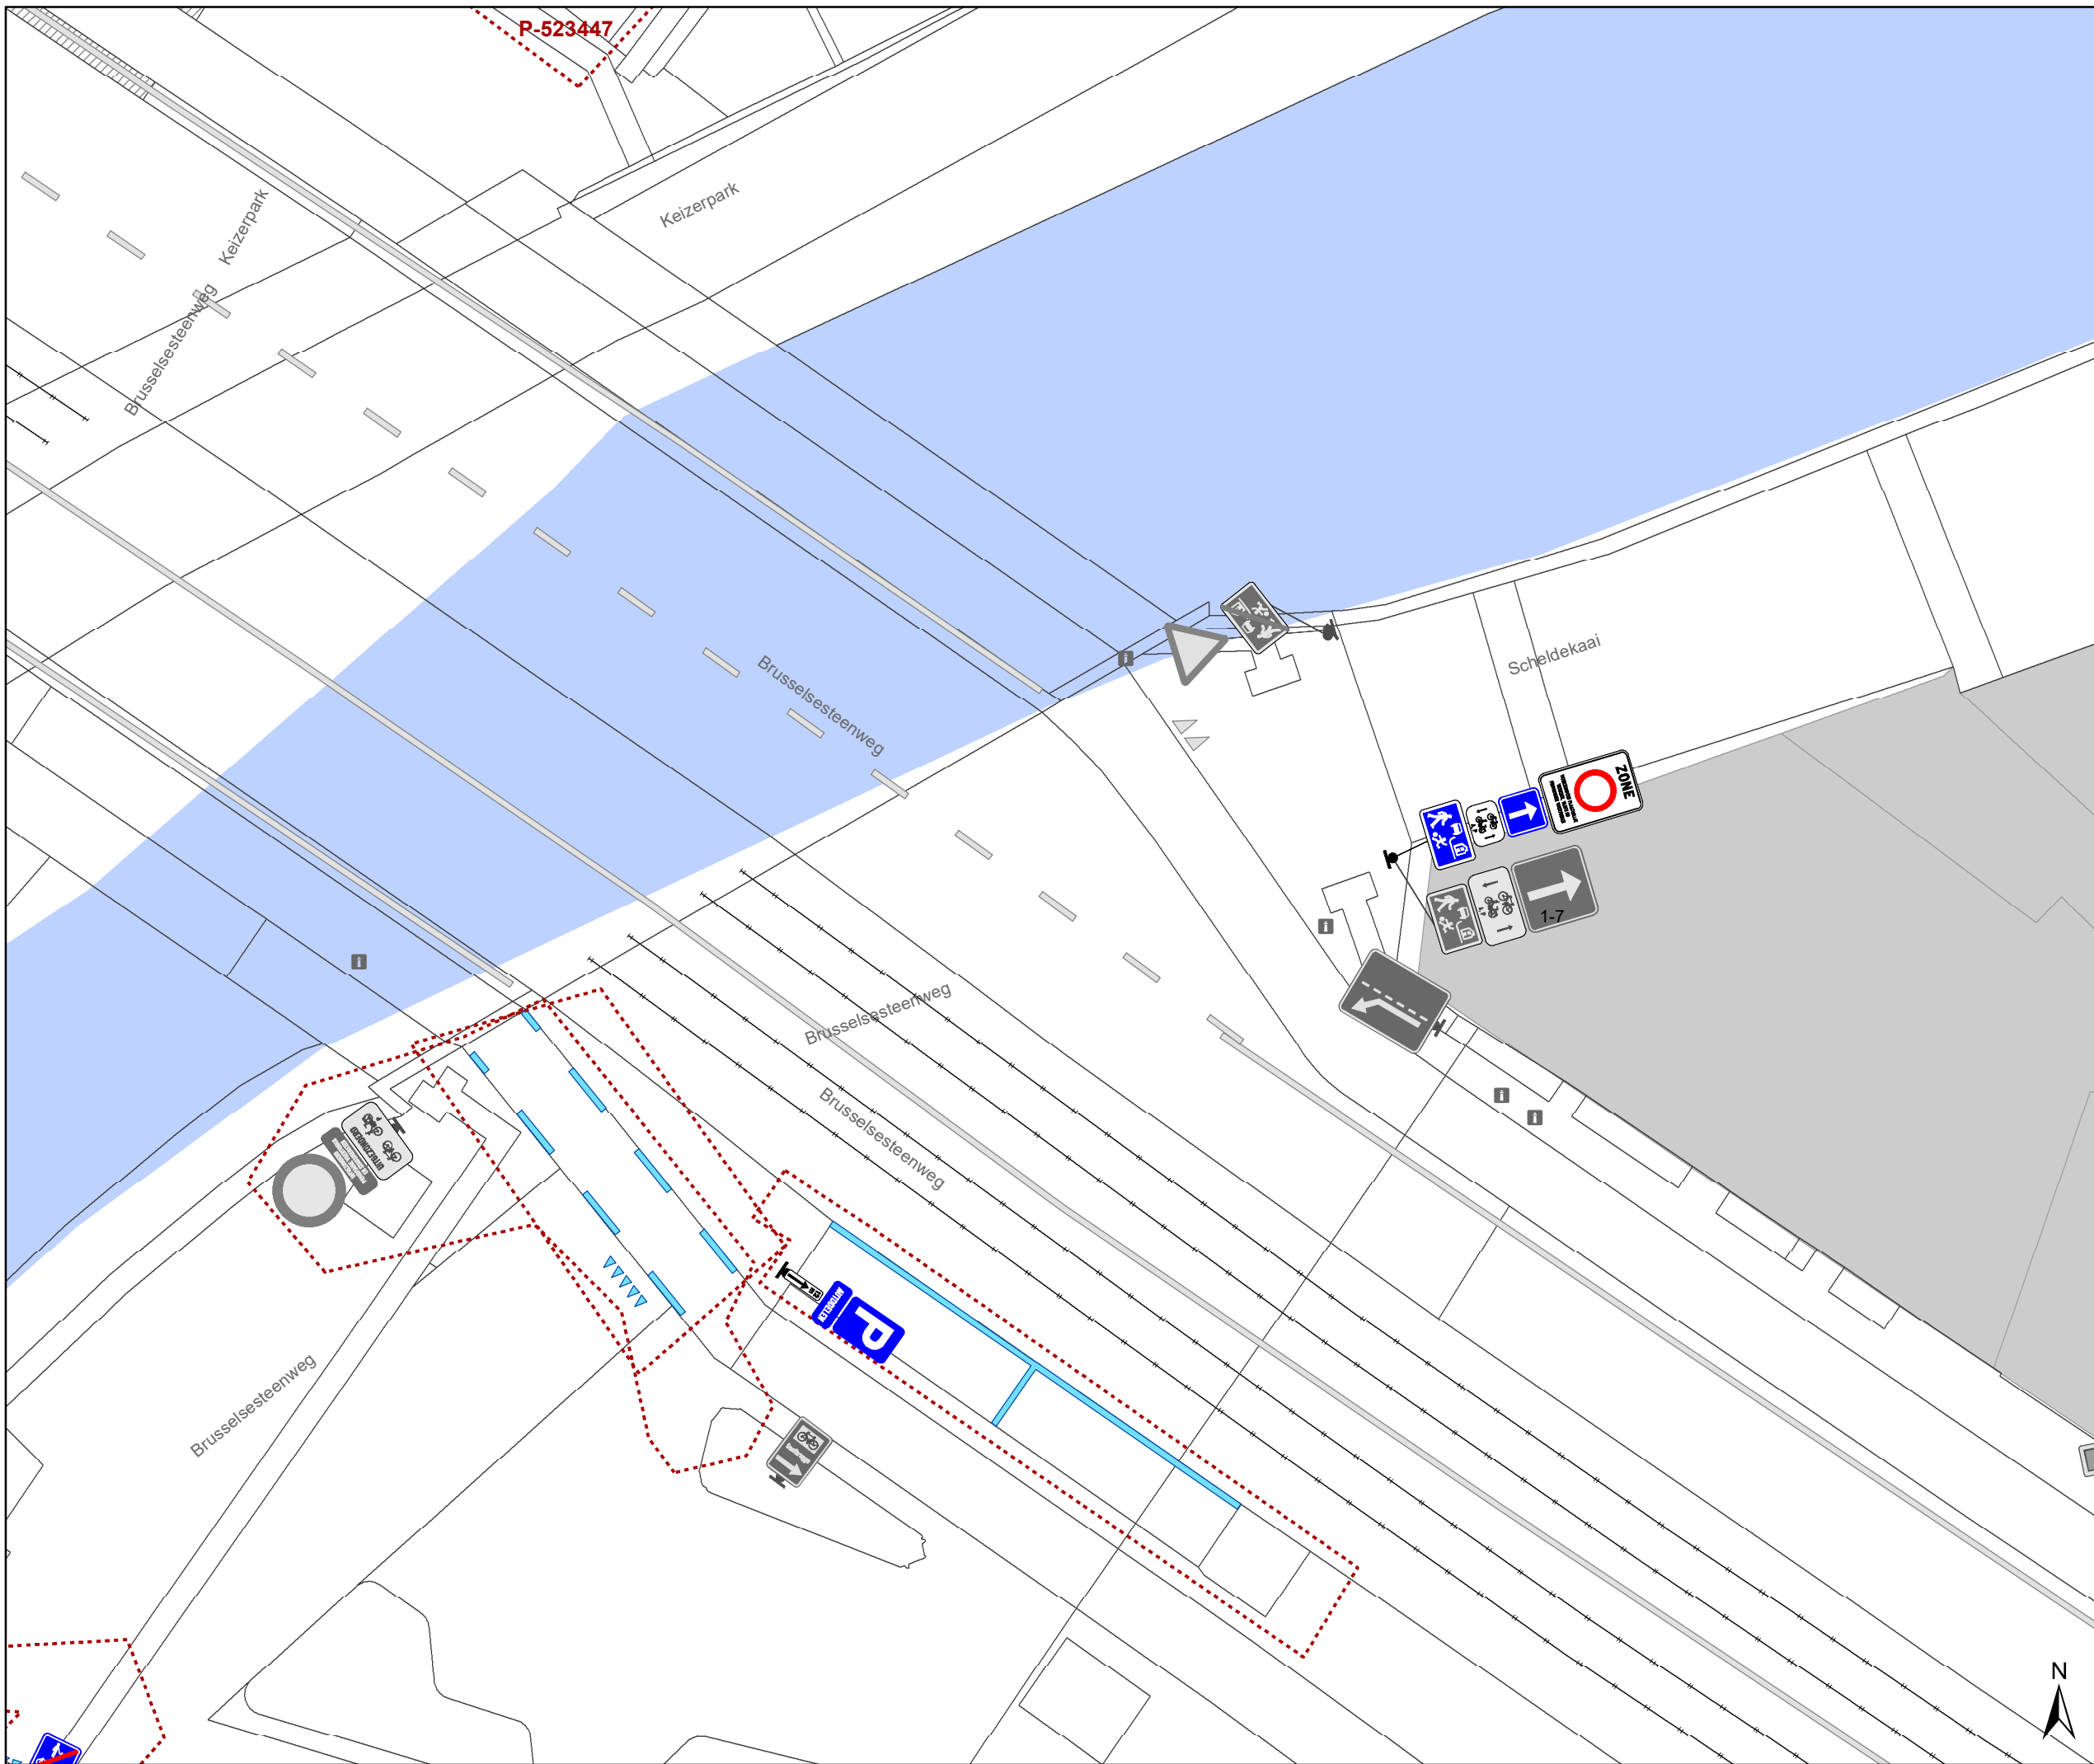

Legende

-  Bestaande verkeersborden
-  Geplande verkeersborden
-  Te verwijderen verkeersborden
-  Bestaande wegmarkeringen
-  Geplande wegmarkeringen
-  Te verwijderen wegmarkeringen
-  Ander gepland dossier (in voorbereiding bij MOBBED)

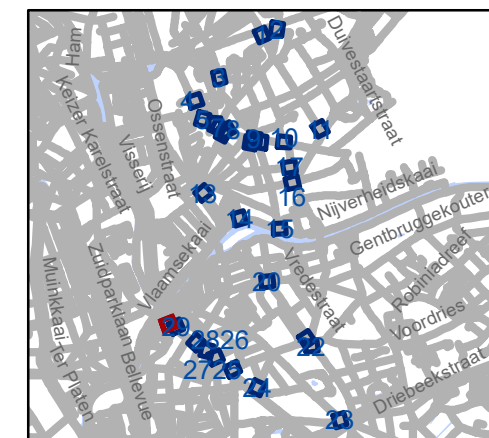

gent: Mobiliteitsbedrijf stad Gent
Verkeerstechnische taken

D-OGB zone C3 UPV, taxi en PV

Dossiernummer P-569750

DATUM	SCHAAL	PLAN	P FORMAAT
18/07/2024	1/150	30/30	A3