


Legende

-  Bestaande verkeersborden
-  Geplande verkeersborden
-  Te verwijderen verkeersborden
-  Bestaande wegmarkeringen
-  Geplande wegmarkeringen
-  Te verwijderen wegmarkeringen
-  Actieve fietsenstalling
-  Ander gepland dossier (in voorbereiding bij MOBBED)
-  Actieve laadpaal
-  Actieve parkeerautomaat
-  Gepland paaltje
-  Bestaand paaltje

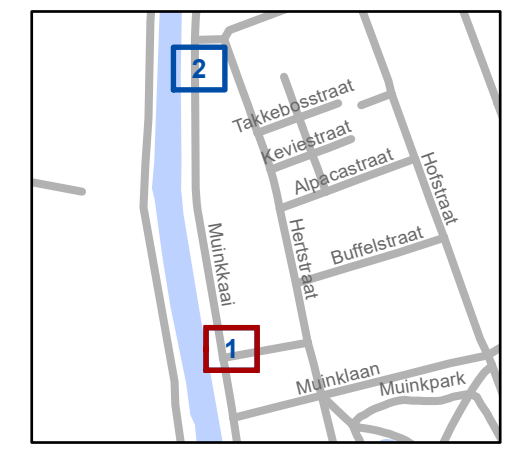


gent: Mobiliteitsbedrijf stad Gent
Verkeerstechnische taken


Arendstr TO 6 & Muinkkaai 34
2x nieuwe EAD & ontubbelen

Dossiernummer P-420430

DATUM	SCHAAL	PLAN	P FORMAAT
1/08/2024	1/100	1/2	A3

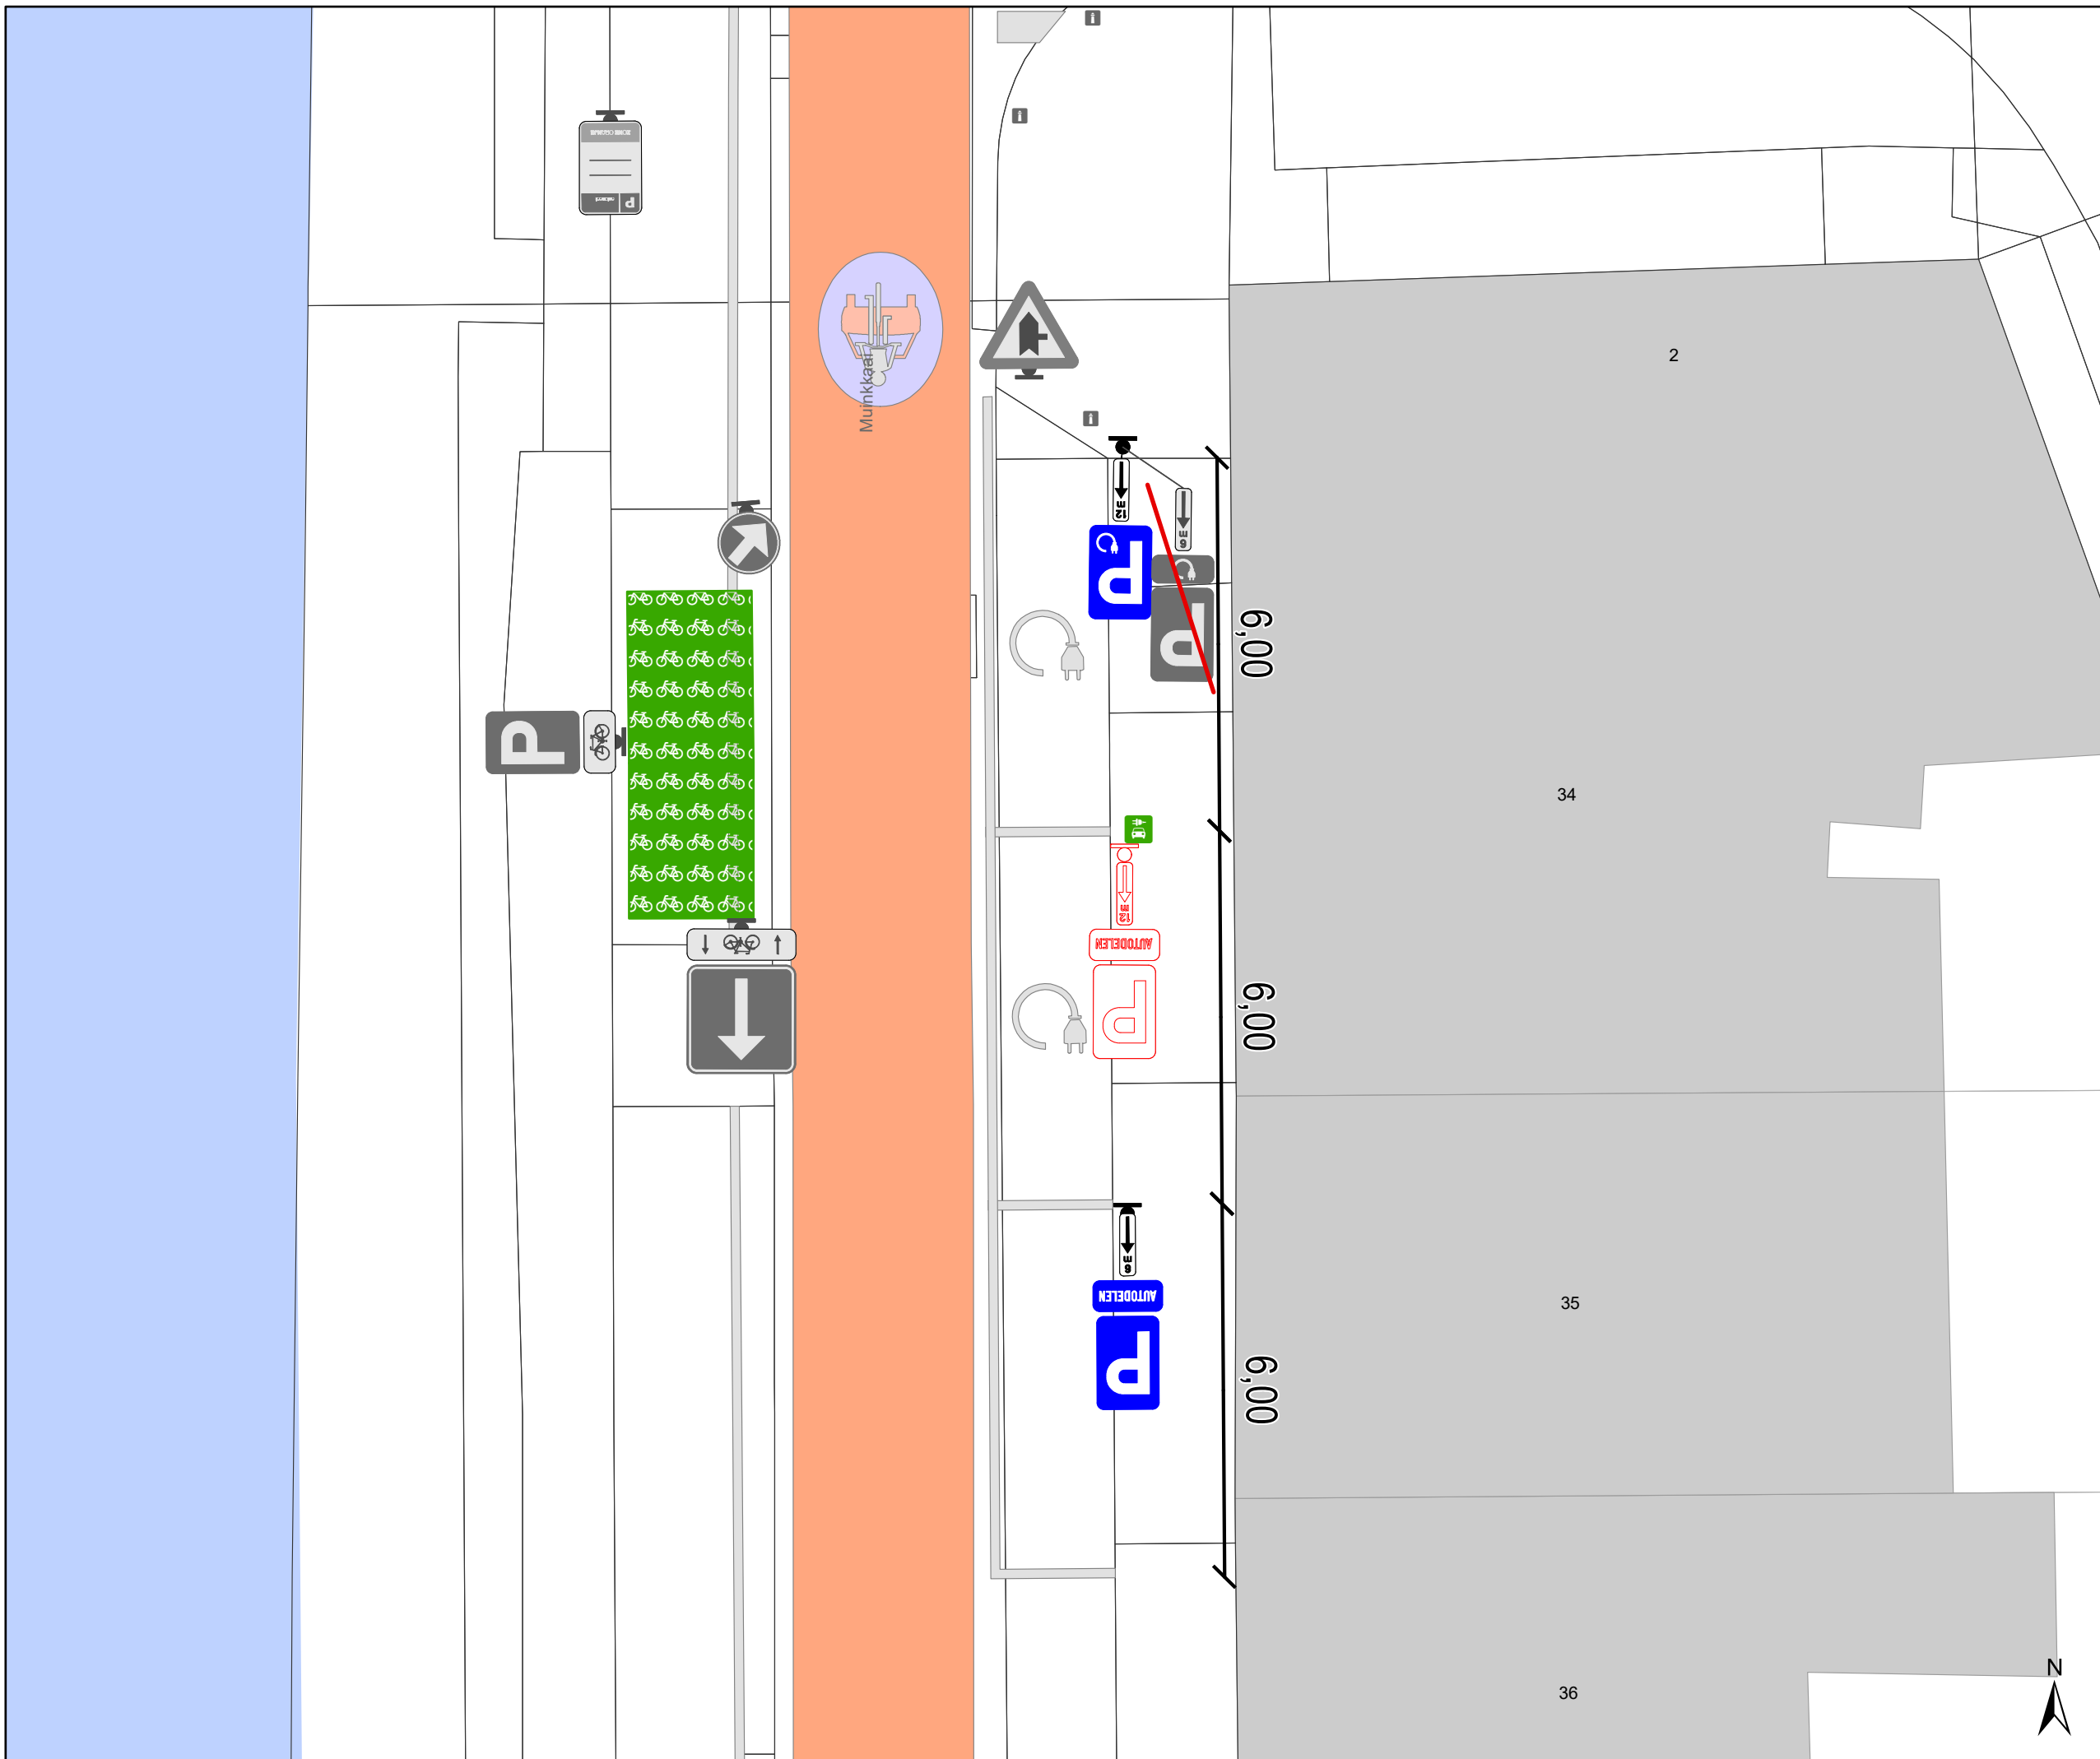

- ### Legende
-  Bestaande verkeersborden
 -  Geplande verkeersborden
 -  Te verwijderen verkeersborden
 -  Bestaande wegmarkeringen
 -  Geplande wegmarkeringen
 -  Te verwijderen wegmarkeringen
 -  Actieve fietsenstalling
 -  Ander gepland dossier (in voorbereiding bij MOBBED)
 -  Actieve laadpaal
 -  Actieve parkeerautomaat
 -  Gepland paaltje
 -  Bestaand paaltje

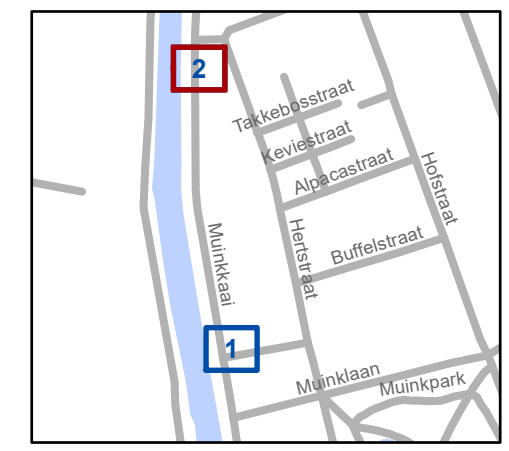

gent: Mobiliteitsbedrijf stad Gent
Verkeerstechnische taken

Arendstr TO 6 & Muinkkaai 34
2x nieuwe EAD & ontubbelen

Dossiernummer P-420430

DATUM	SCHAAL	PLAN	P FORMAAT
1/08/2024	1/100	2/2	A3