

Legende


- Bestaande verkeersborden
- Geplande verkeersborden
- Te verwijderen verkeersborden
- Bestaande wegmarkeringen
- Geplande wegmarkeringen
- Te verwijderen wegmarkeringen

Overige

- Ander gepland dossier (in voorbereiding bij MOBBED)
- Ander gepland dossier (ter uitvoering bij DWBW)

Straatmeubilair

- Gepland IPOD III plooiakken

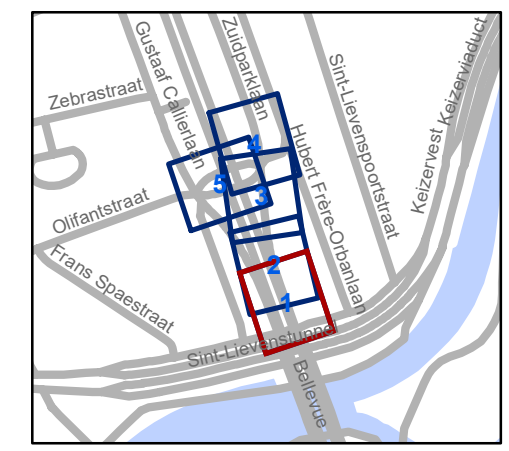


gent: Mobiliteitsbedrijf stad Gent
Verkeerstechnische taken

Okapistraat Verkeersveiligheid

Dossiernummer P-625344

DATUM	SCHAAL	PLAN	P FORMAAT
7/08/2024	1/200	1/5	A3

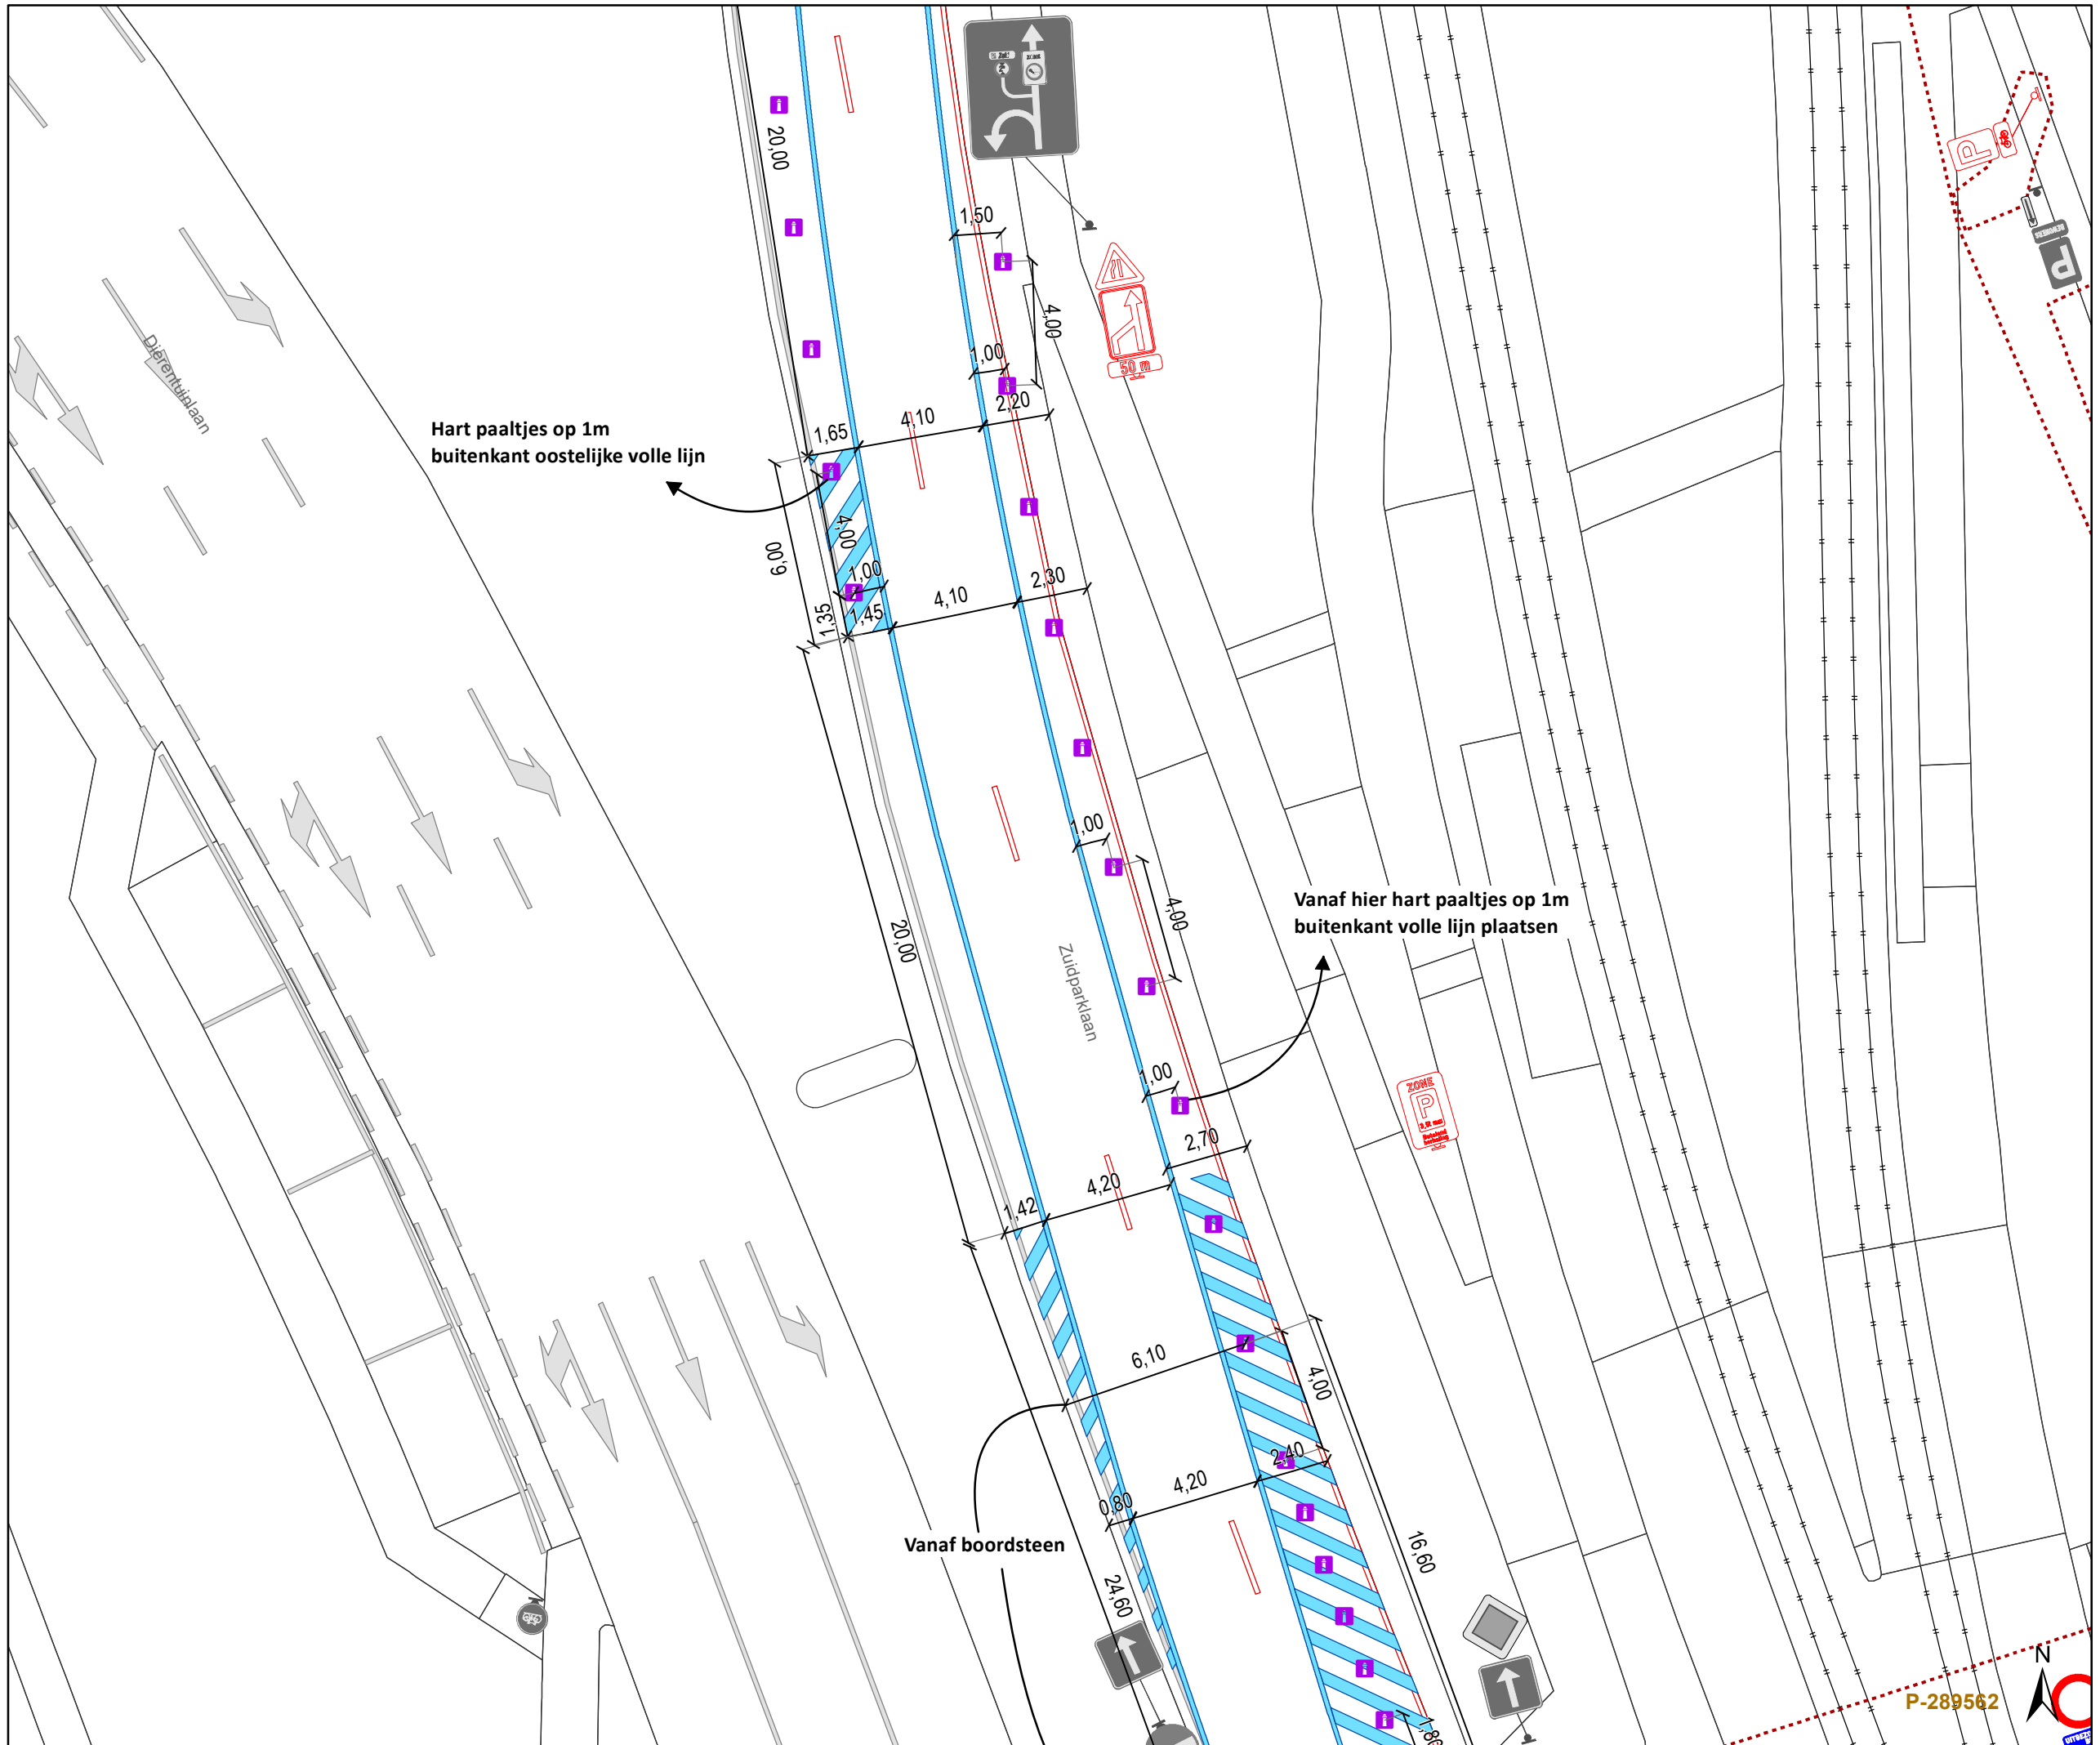

Hart paaltjes op 1m
buitenkant oostelijke volle lijn

Vanaf hier hart paaltjes op 1m
buitenkant volle lijn plaatsen

Vanaf boordsteen

Legende


- Bestaande verkeersborden
- Geplande verkeersborden
- Te verwijderen verkeersborden
- Bestaande wegmarkeringen
- Geplande wegmarkeringen
- Te verwijderen wegmarkeringen

Overige

- Ander gepland dossier (in voorbereiding bij MOBBED)
- Ander gepland dossier (ter uitvoering bij DWBW)

Straatmeubilair

- Gepland IPOD III plooiakken

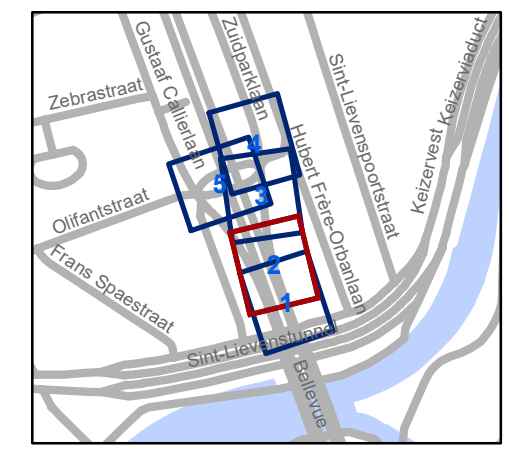


gent: Mobiliteitsbedrijf stad Gent
Verkeerstechnische taken


Okapistraat Verkeersveiligheid

Dossiernummer P-625344

DATUM	SCHAAL	PLAN	P FORMAAT
7/08/2024	1/200	2/5	A3


P-289562

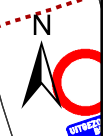

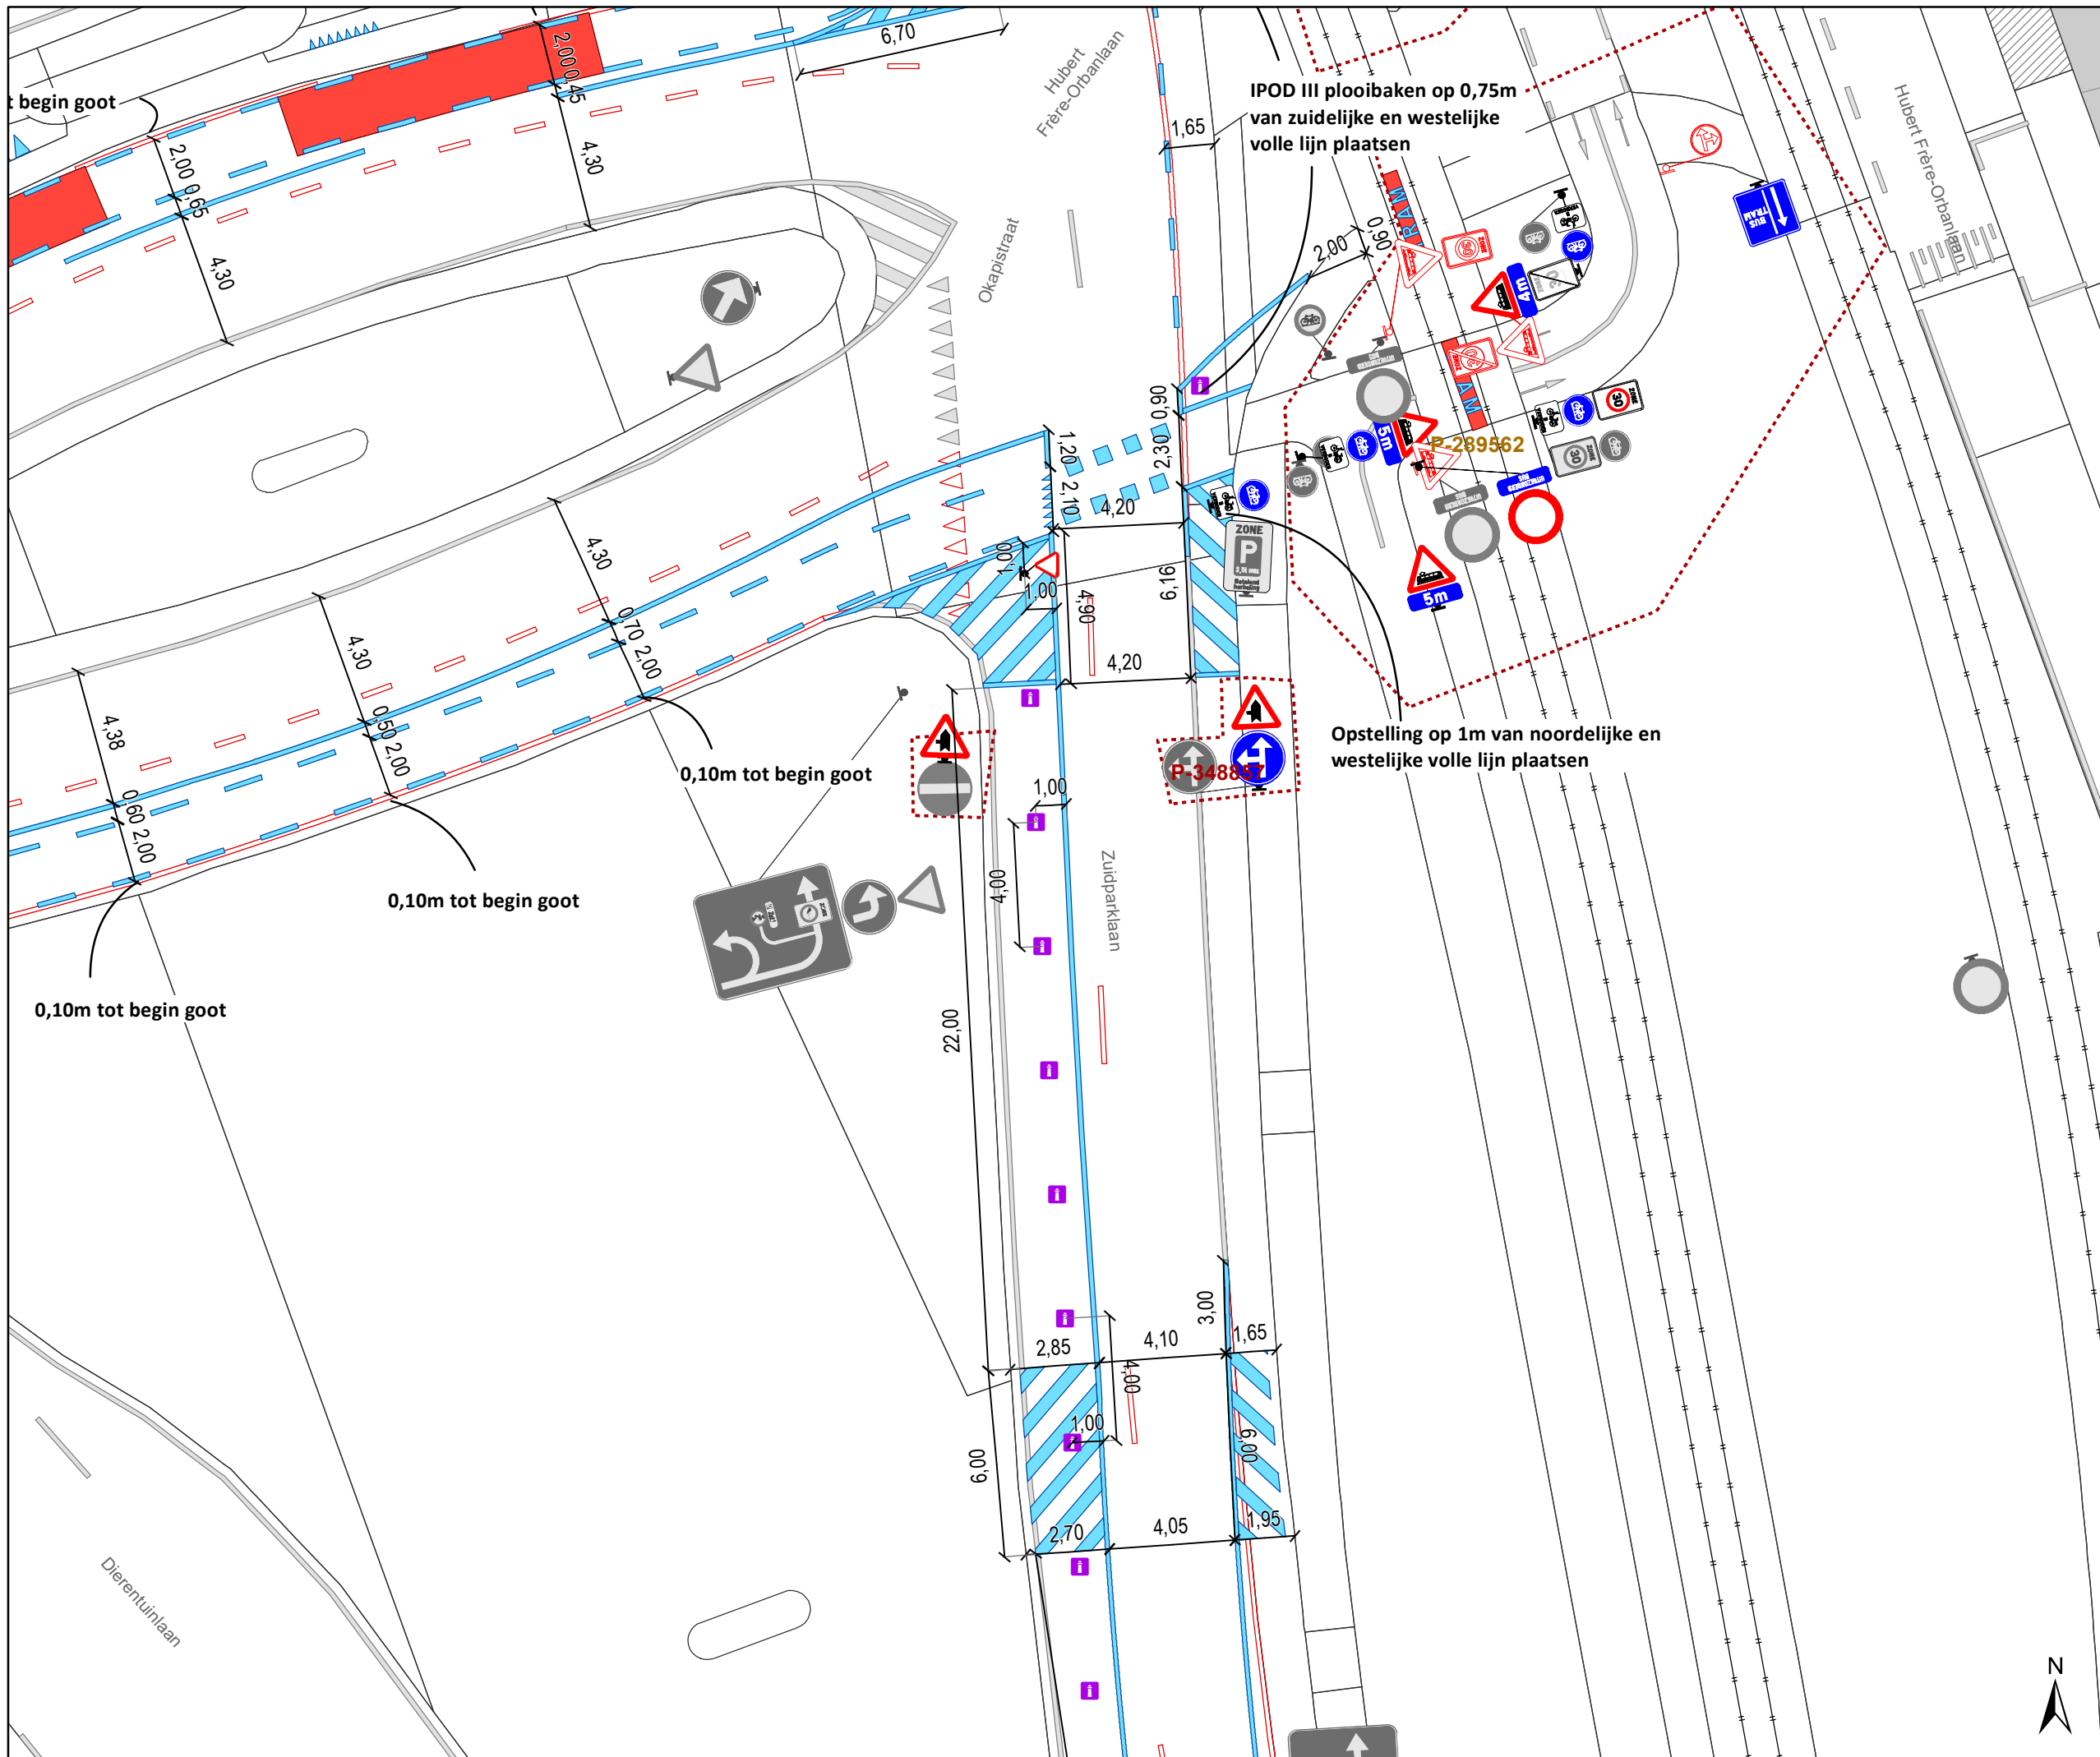

- ### Legende
- Bestaande verkeersborden
 - Geplande verkeersborden
 - Te verwijderen verkeersborden
 - Bestaande wegmarkeringen
 - Geplande wegmarkeringen
 - Te verwijderen wegmarkeringen
- ### Overige
- Ander gepland dossier (in voorbereiding bij MOBBED)
 - Ander gepland dossier (ter uitvoering bij DWBW)

- ### Straatmeubilair
- Gepland IPOD III plooiplaten

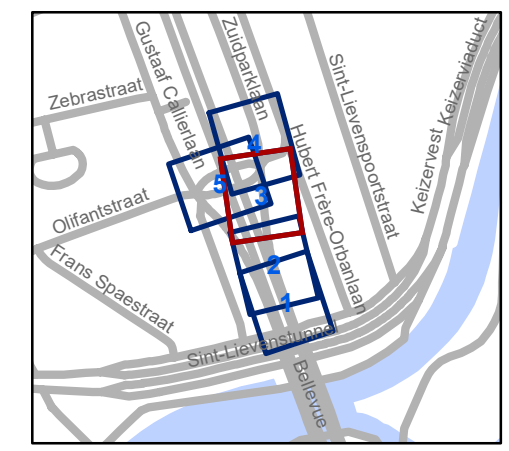


gent: Mobiliteitsbedrijf stad Gent
Verkeerstechnische taken

Okapistraat Verkeersveiligheid


Dossiernummer P-625344

DATUM	SCHAAL	PLAN	P FORMAAT
7/08/2024	1/200	3/5	A3

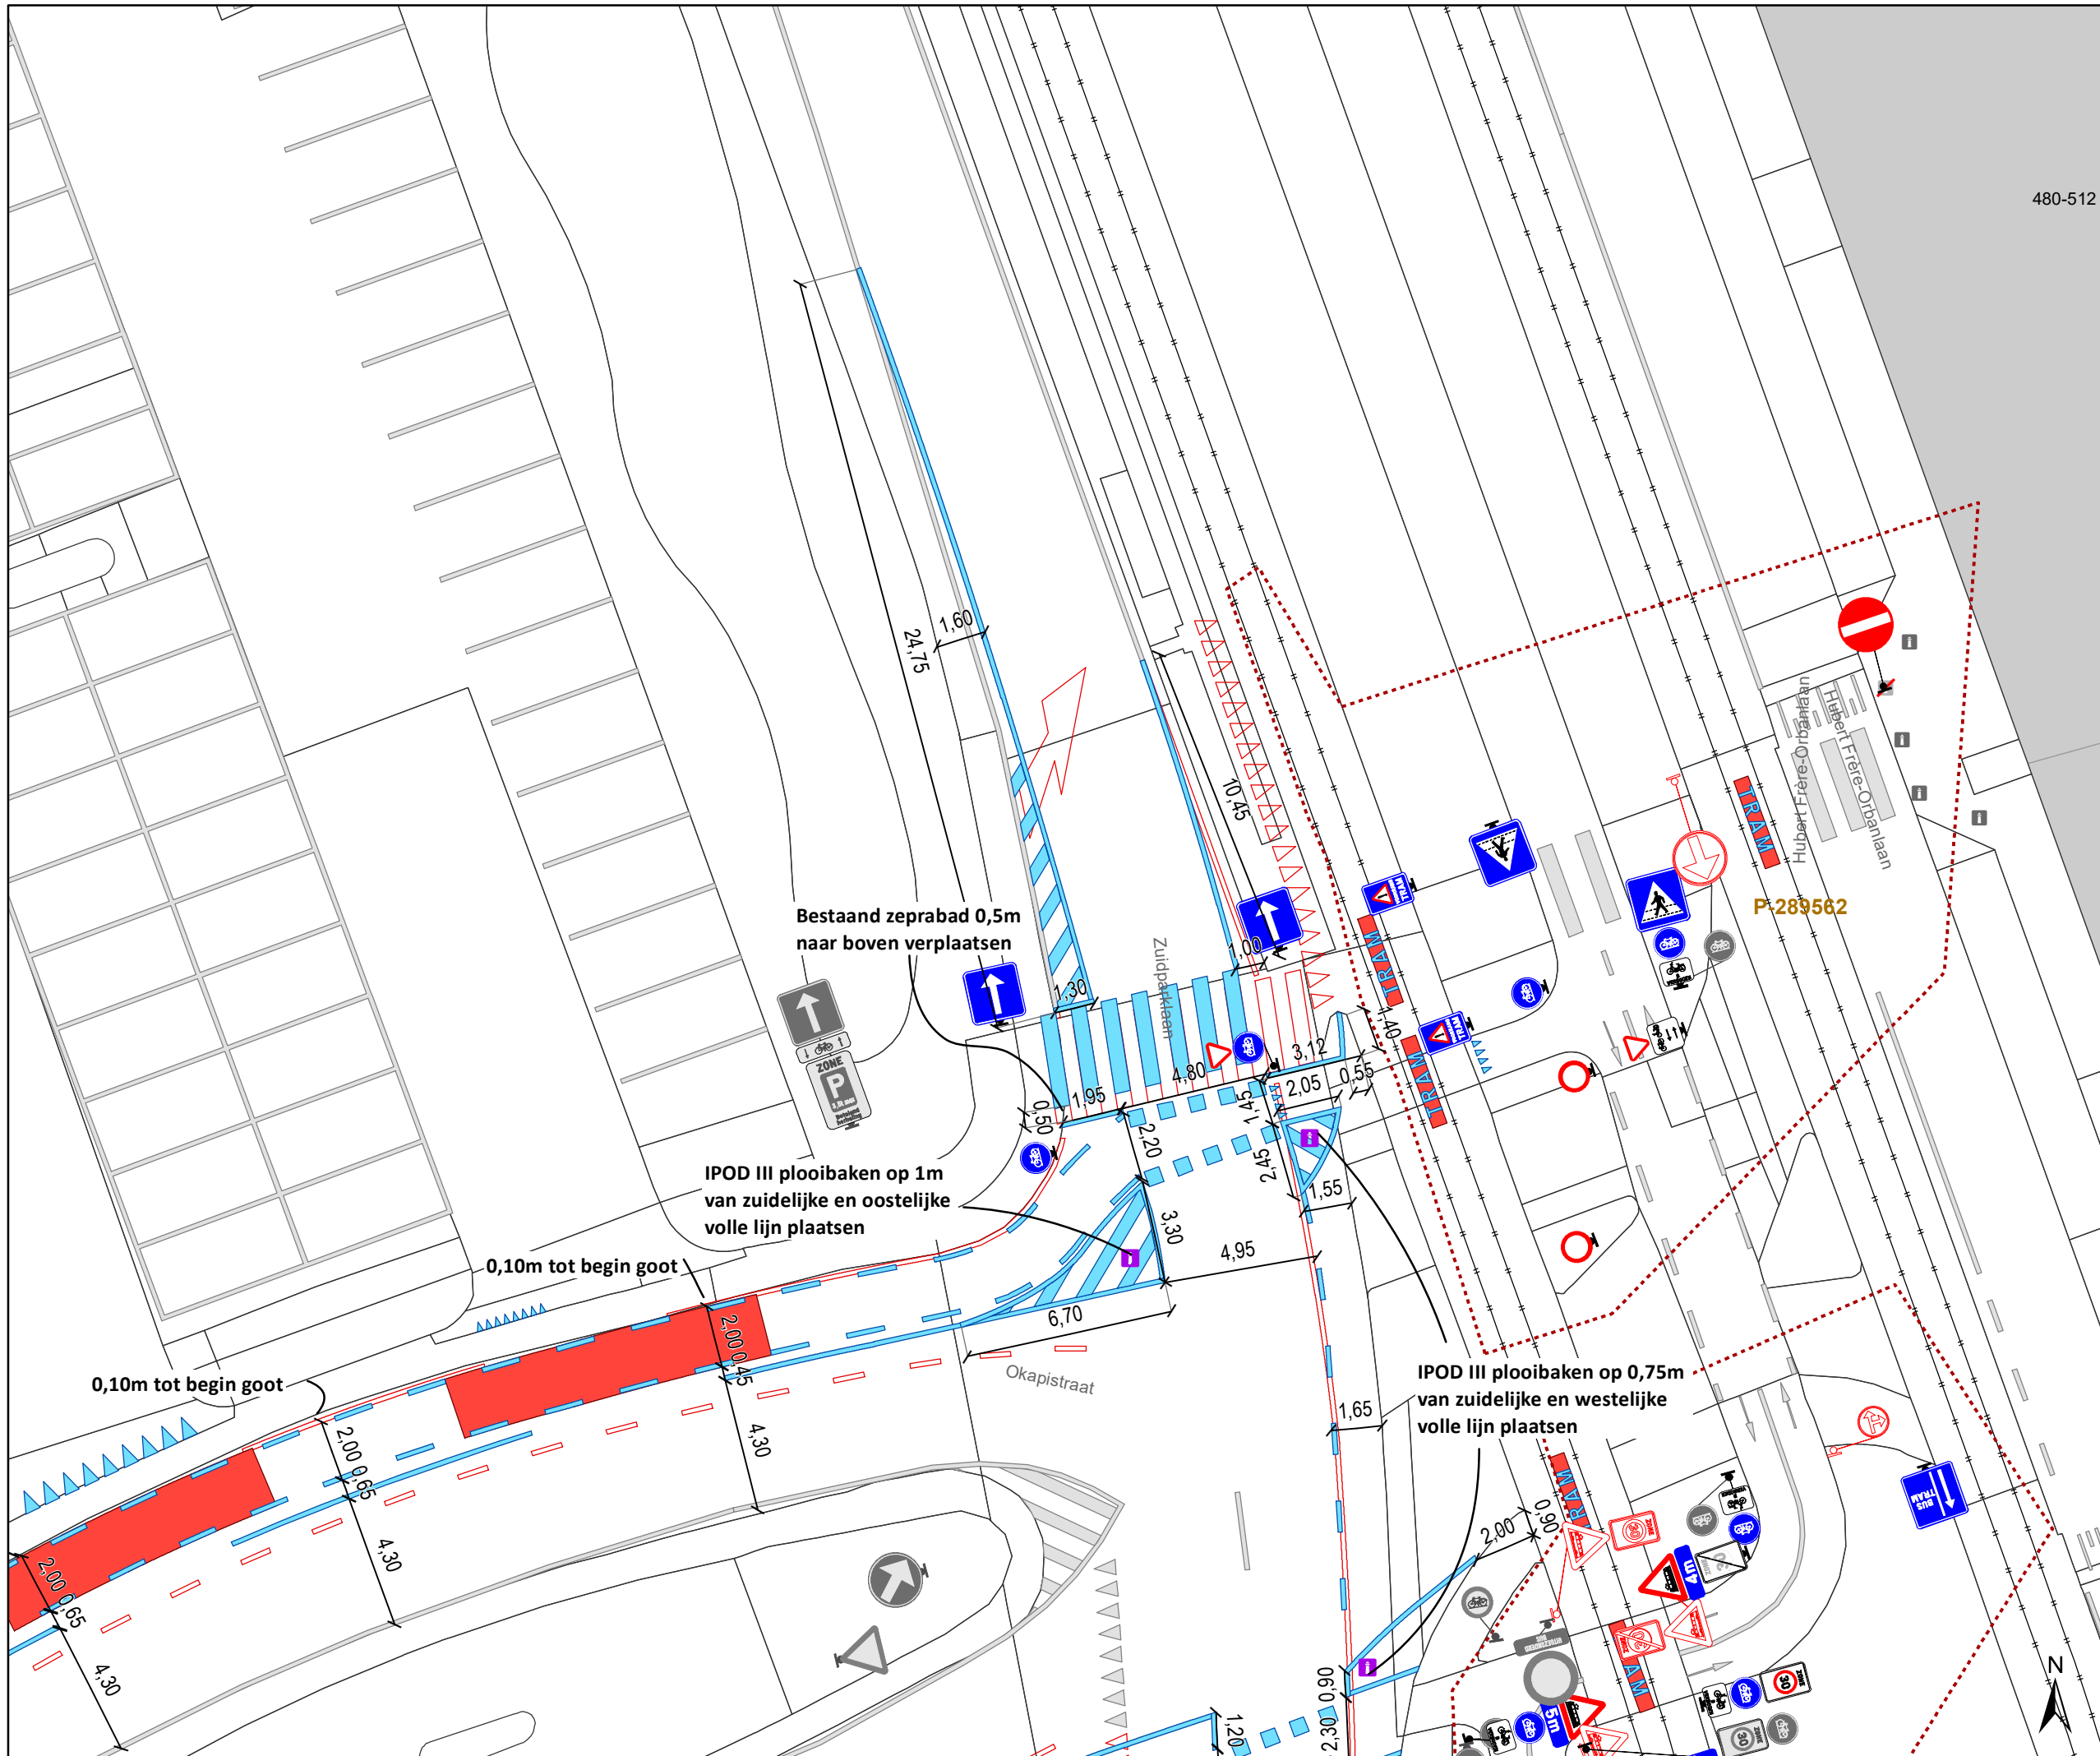

- ### Legende
- Bestaande verkeersborden
 - Geplande verkeersborden
 - Te verwijderen verkeersborden
 - Bestaande wegmarkeringen
 - Geplande wegmarkeringen
 - Te verwijderen wegmarkeringen
- ### Overige
- Ander gepland dossier (in voorbereiding bij MOBBED)
 - Ander gepland dossier (ter uitvoering bij DWBW)

- ### Straatmeubilair
- Gepland IPOD III ploobakken

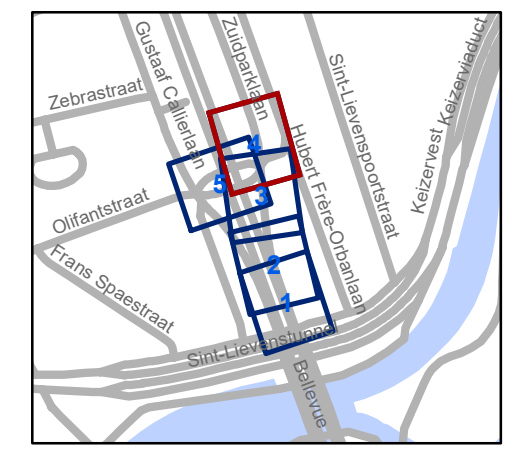


gent: Mobiliteitsbedrijf stad Gent
Verkeerstechnische taken

Okapistraat Verkeersveiligheid

Dossiernummer P-625344


DATUM	SCHAAL	PLAN	P FORMAAT
7/08/2024	1/200	4/5	A3

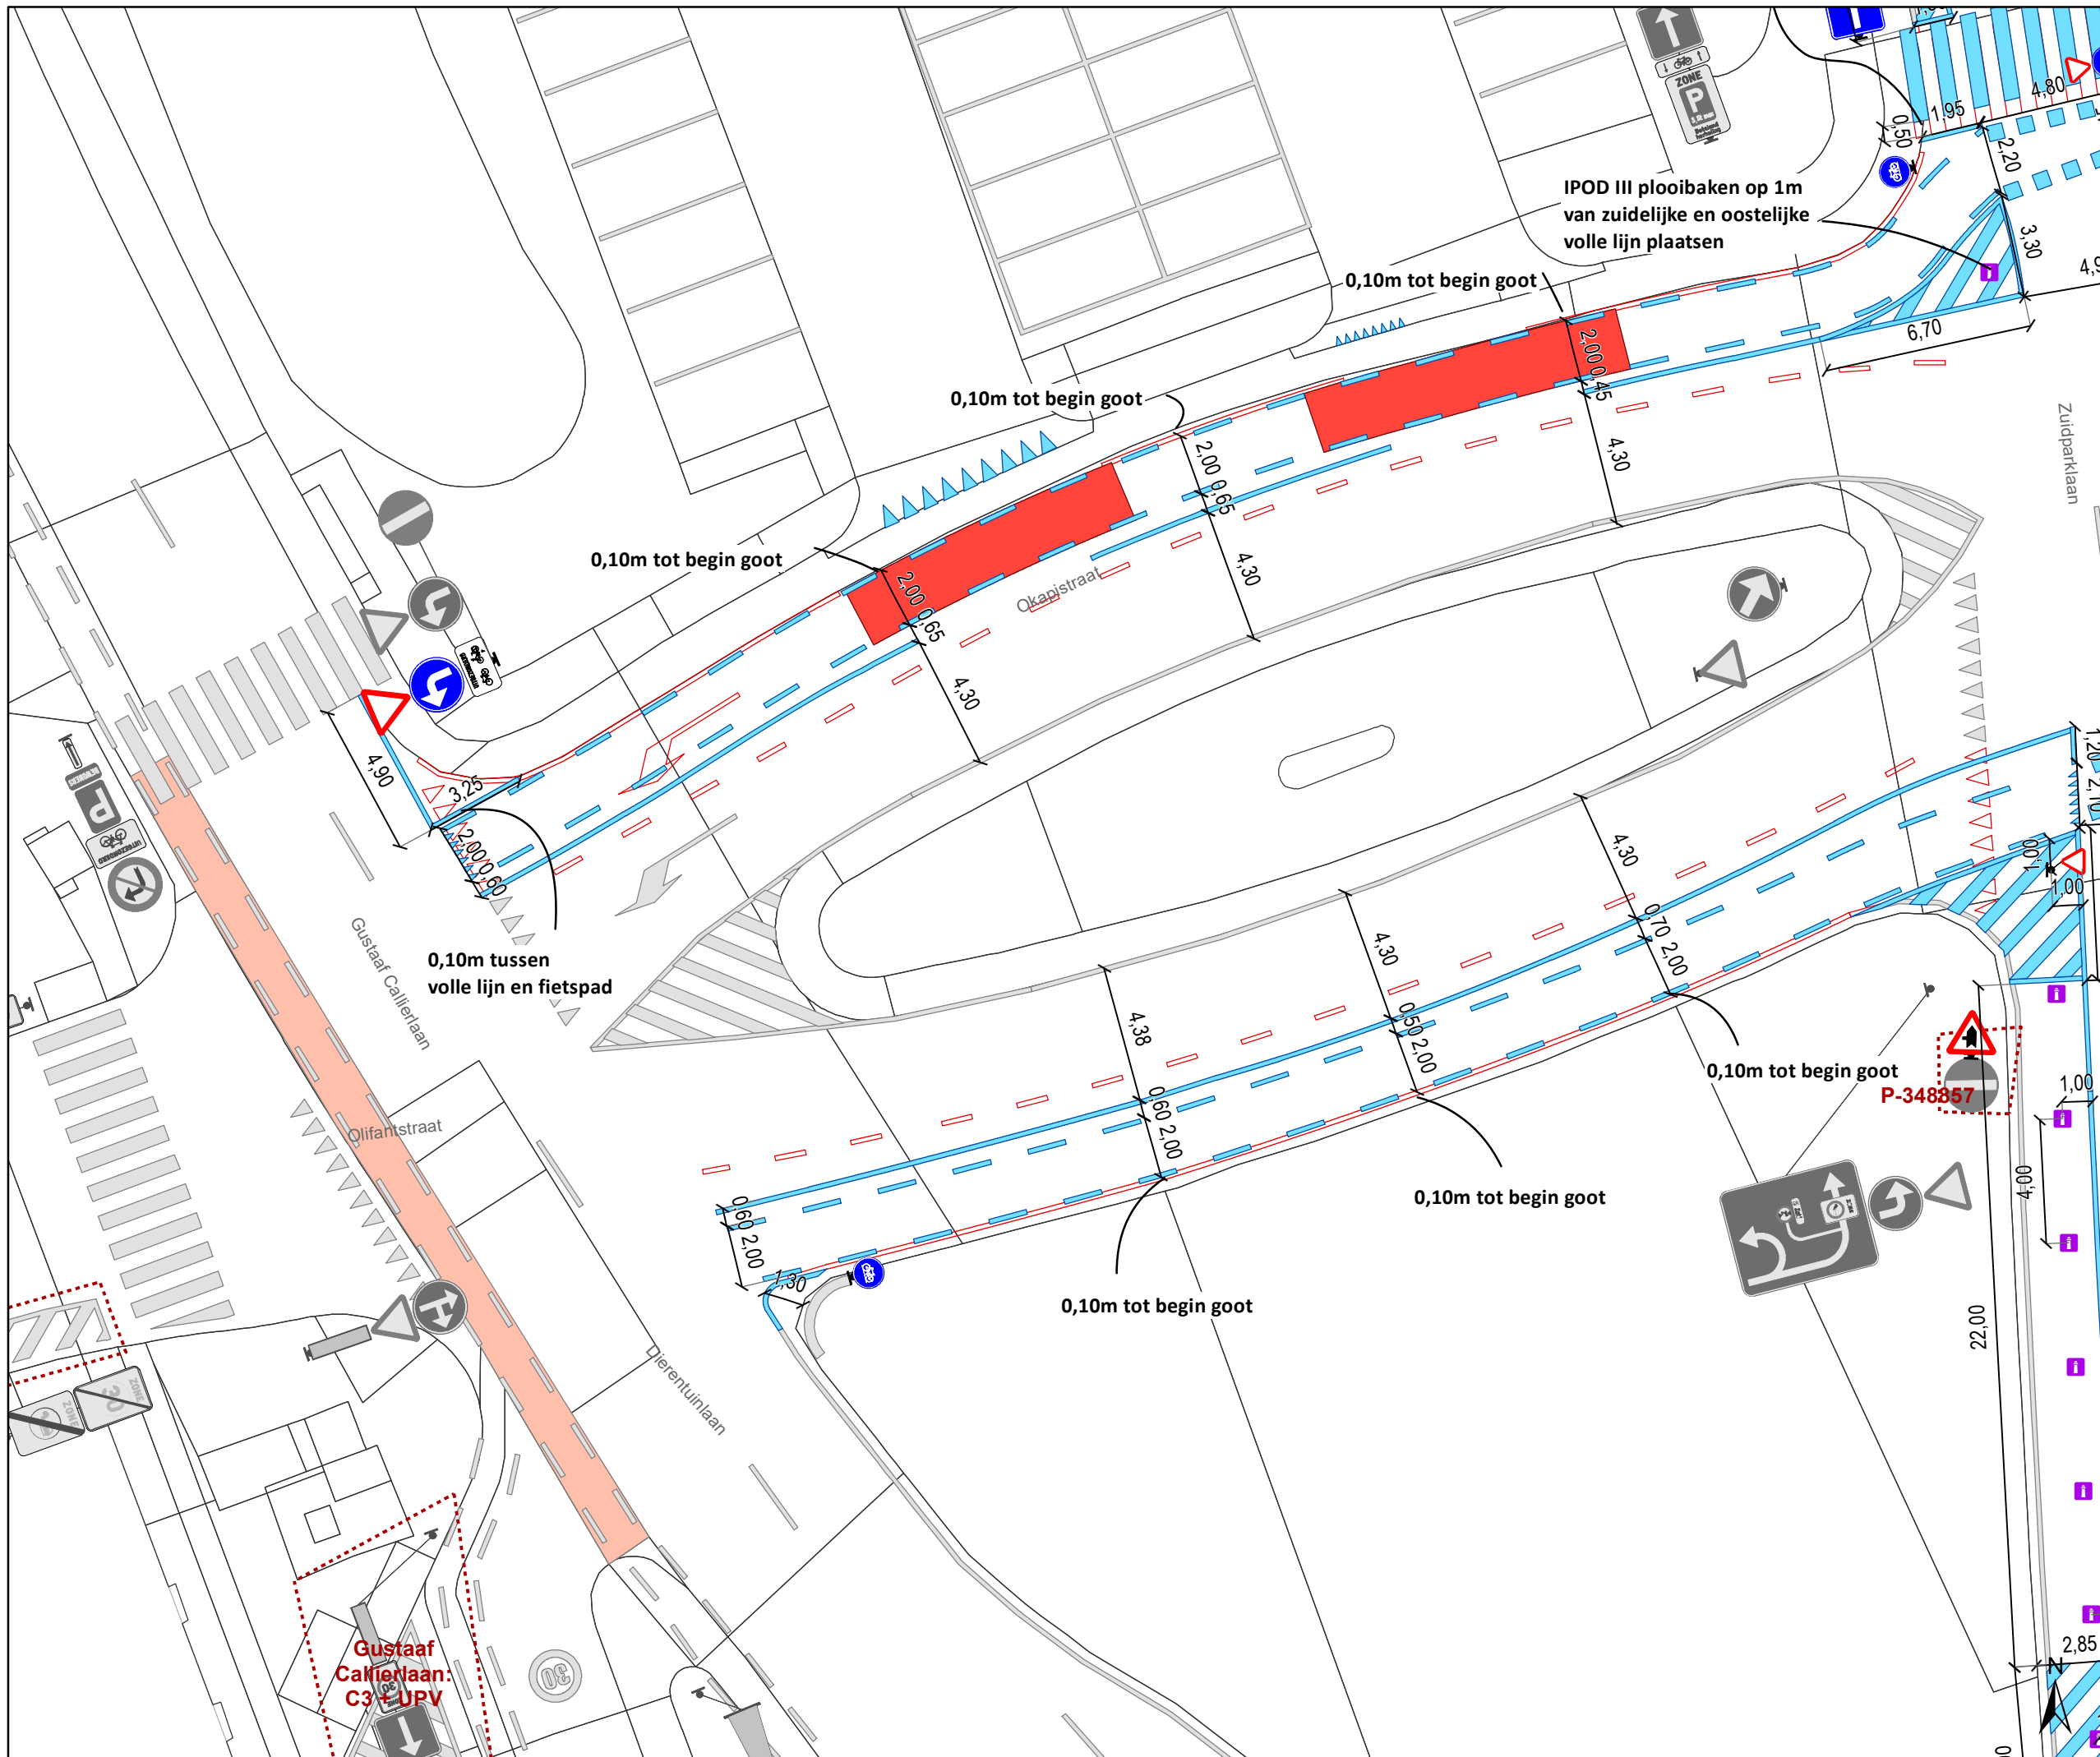

- ### Legende
- Bestaande verkeersborden
 - Geplande verkeersborden
 - Te verwijderen verkeersborden
 - Bestaande wegmarkeringen
 - Geplande wegmarkeringen
 - Te verwijderen wegmarkeringen

- ### Overige
- Ander gepland dossier (in voorbereiding bij MOBBED)
 - Ander gepland dossier (ter uitvoering bij DWBW)

- ### Straatmeubilair
- Gepland IPOD III plooi-baken

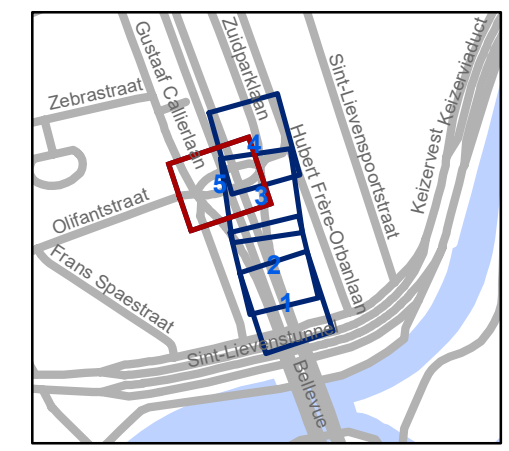

gent: Mobiliteitsbedrijf stad Gent
Verkeerstechnische taken

Okapistraat
Verkeersveiligheid

Dossiernummer P-625344

DATUM	SCHAAL	PLAN	P.FORMAAT
7/08/2024	1/200	5/5	A3