
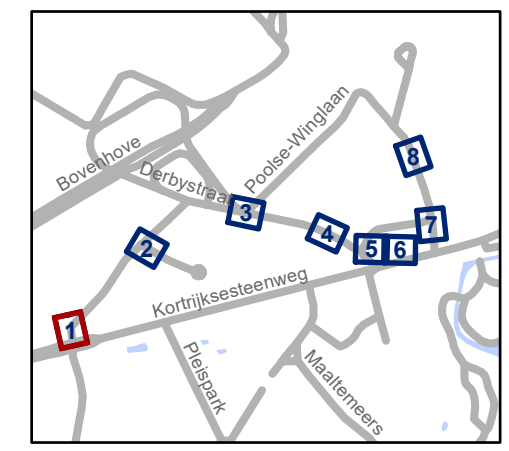


Legende

-  Bestaande verkeersborden
-  Geplande verkeersborden
-  Te verwijderen verkeersborden
-  Bestaande wegmarkeringen
-  Geplande wegmarkeringen
-  Te verwijderen wegmarkeringen

Overige

-  Ander gepland dossier (in voorbereiding bij MOBBED)




gent: Mobiliteitsbedrijf stad Gent
Verkeerstechnische taken


**Poelse-Winglaan
Zone 30**

Dossiernummer P-517327

| DATUM | SCHAAL | PLAN | P FORMAAT |
|------------|--------|------|-----------|
| 15/04/2024 | 1/200 | 1/8 | A3 |

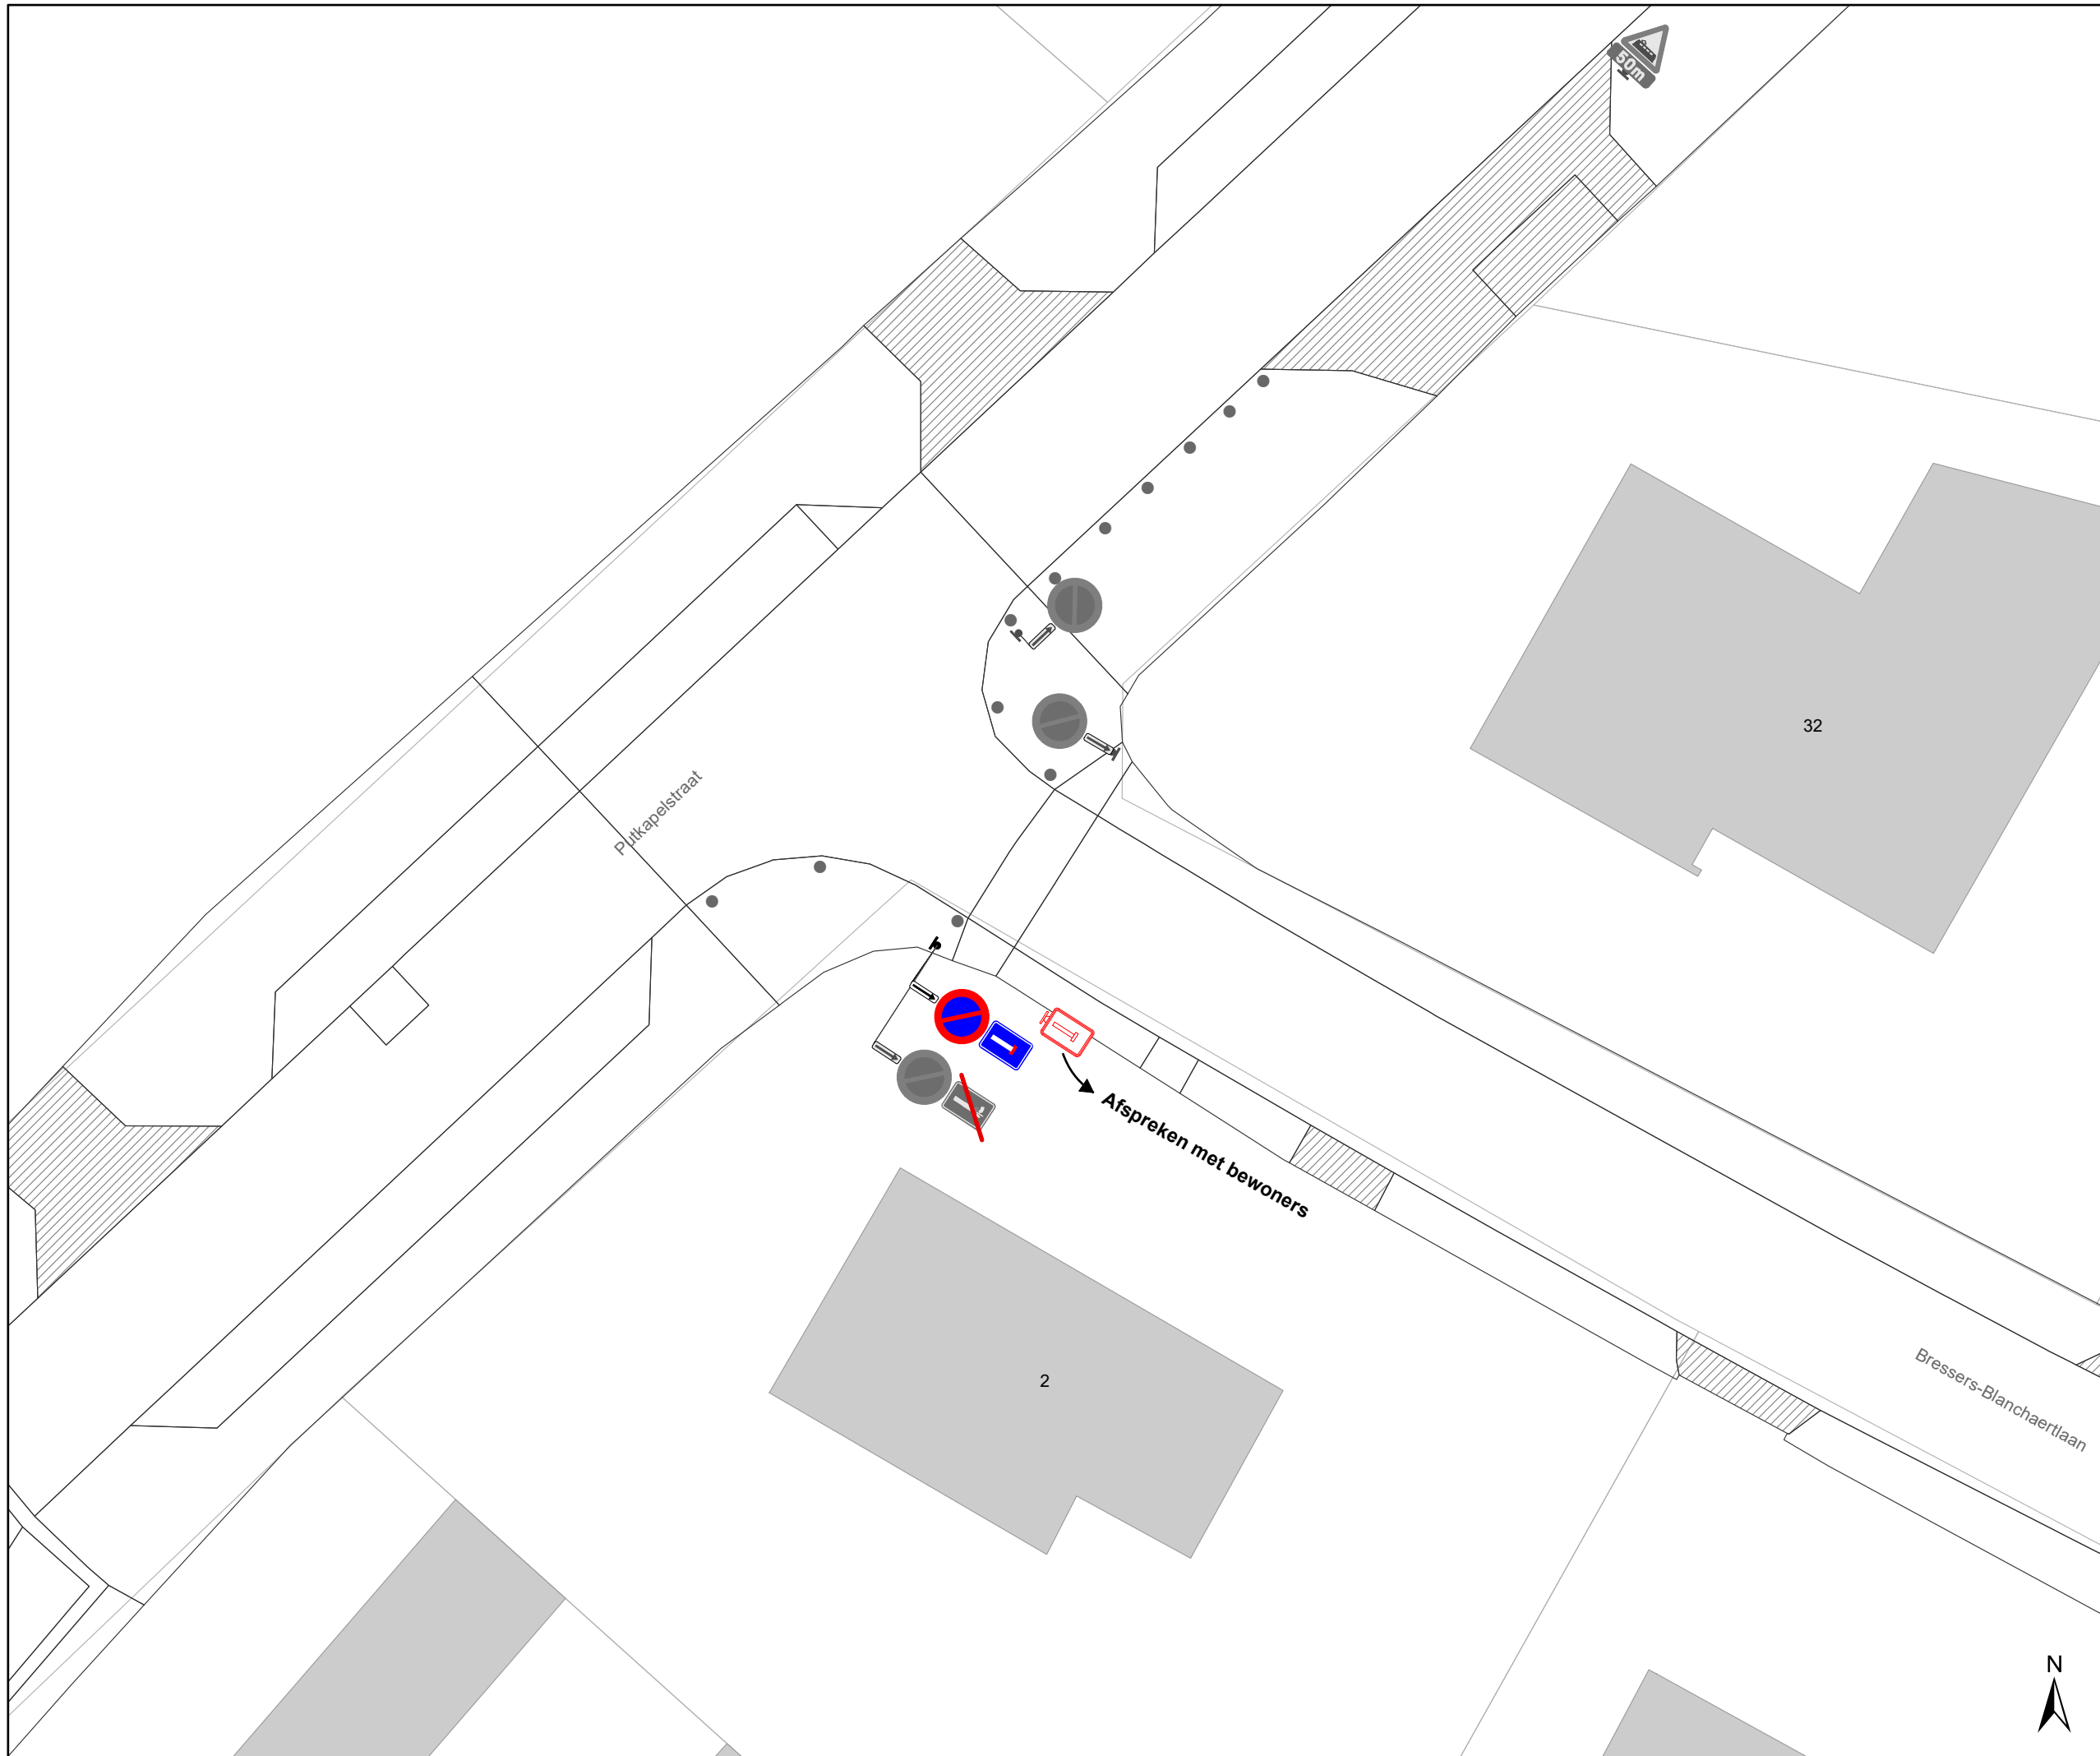

- ### Legende
- Bestaande verkeersborden
 - Geplande verkeersborden
 - Te verwijderen verkeersborden
 - Bestaande wegmarkeringen
 - Geplande wegmarkeringen
 - Te verwijderen wegmarkeringen
- Overige**
- Ander gepland dossier (in voorbereiding bij MOBBED)

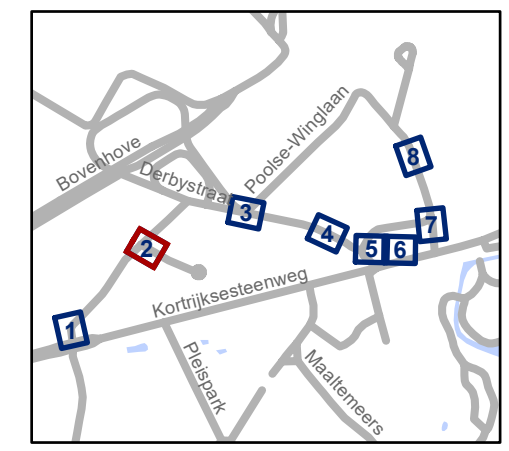

gent: Mobiliteitsbedrijf stad Gent
Verkeerstechnische taken

Poelse-Winglaan Zone 30

Dossiernummer P-517327


| DATUM | SCHAAL | PLAN | P FORMAAT |
|------------|--------|------|-----------|
| 15/04/2024 | 1/200 | 2/8 | A3 |





Legende

-  Bestaande verkeersborden
-  Geplande verkeersborden
-  Te verwijderen verkeersborden
-  Bestaande wegmarkeringen
-  Geplande wegmarkeringen
-  Te verwijderen wegmarkeringen

Overige

-  Ander gepland dossier (in voorbereiding bij MOBBD)

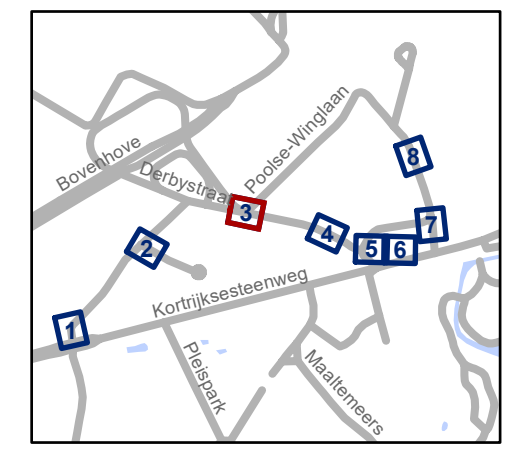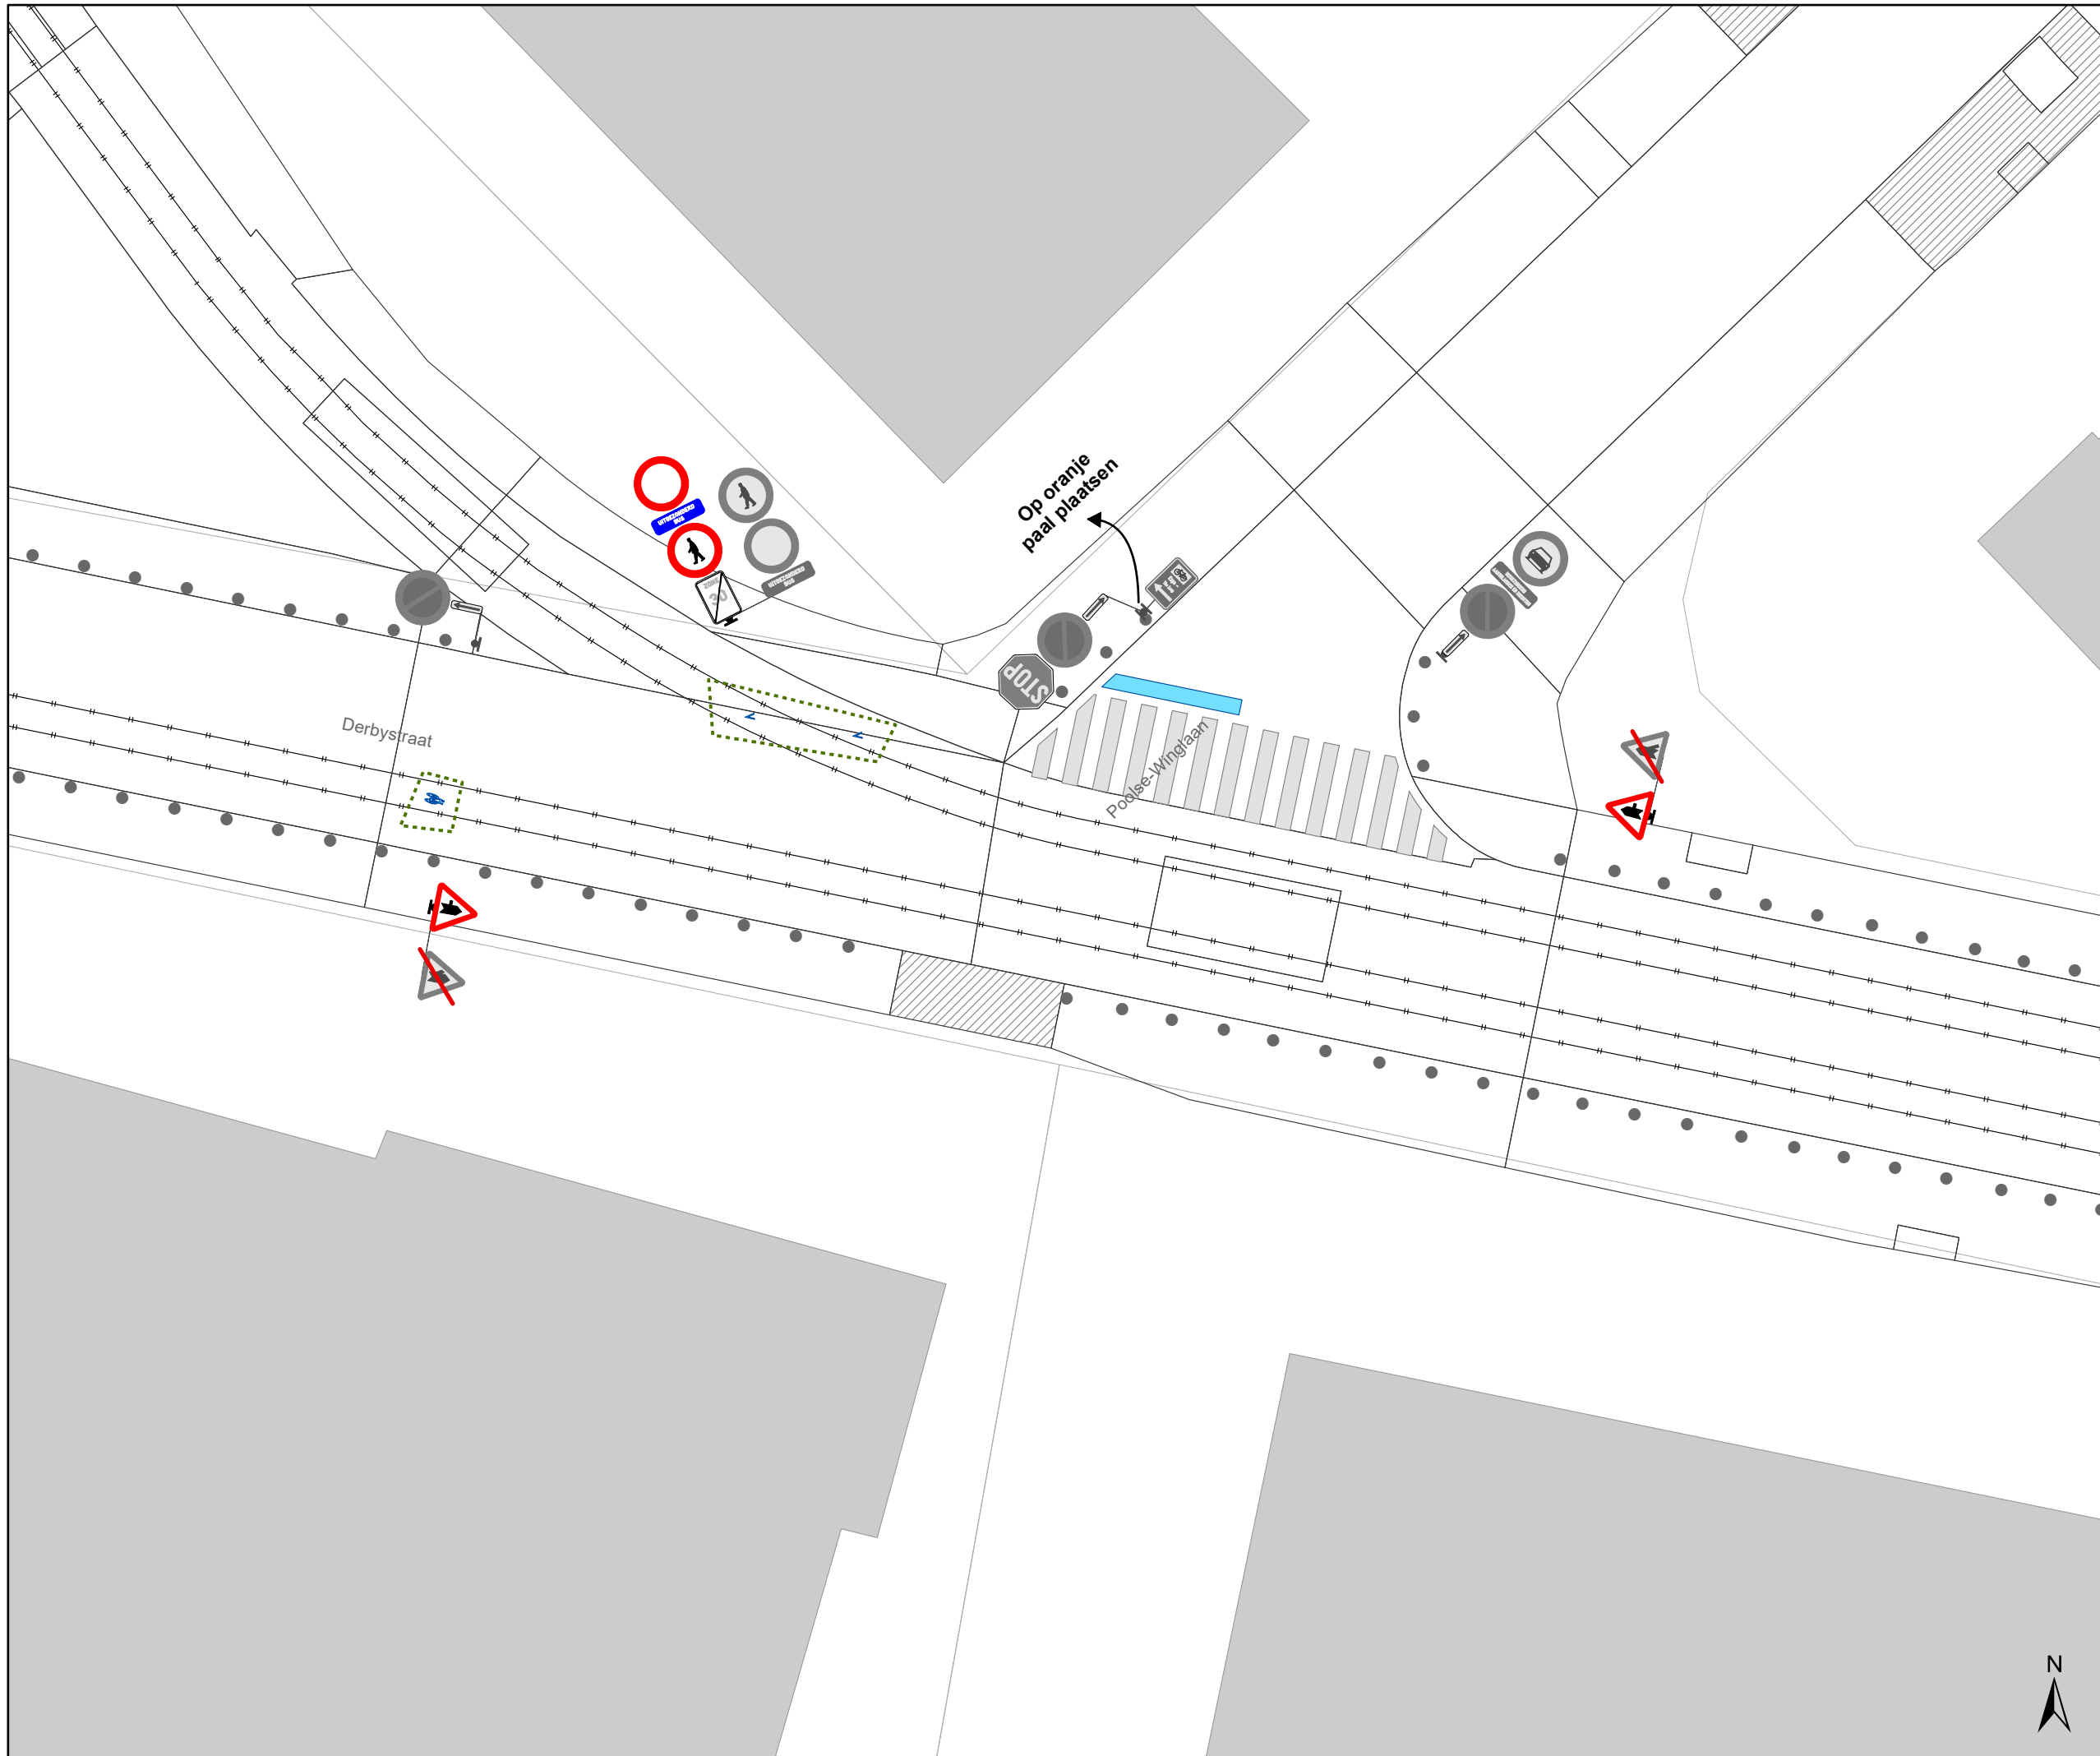

gent: Mobiliteitsbedrijf stad Gent
Verkeerstechnische taken

Poelse-Winglaan Zone 30

Dossiernummer P-517327


| DATUM | SCHAAL | PLAN | P FORMAAT |
|------------|--------|------|-----------|
| 15/04/2024 | 1/200 | 3/8 | A3 |





Legende

-  Bestaande verkeersborden
-  Geplande verkeersborden
-  Te verwijderen verkeersborden
-  Bestaande wegmarkeringen
-  Geplande wegmarkeringen
-  Te verwijderen wegmarkeringen

Overige

-  Ander gepland dossier (in voorbereiding bij MOBBED)

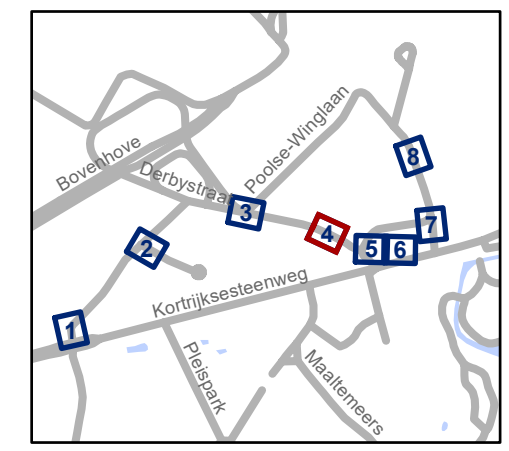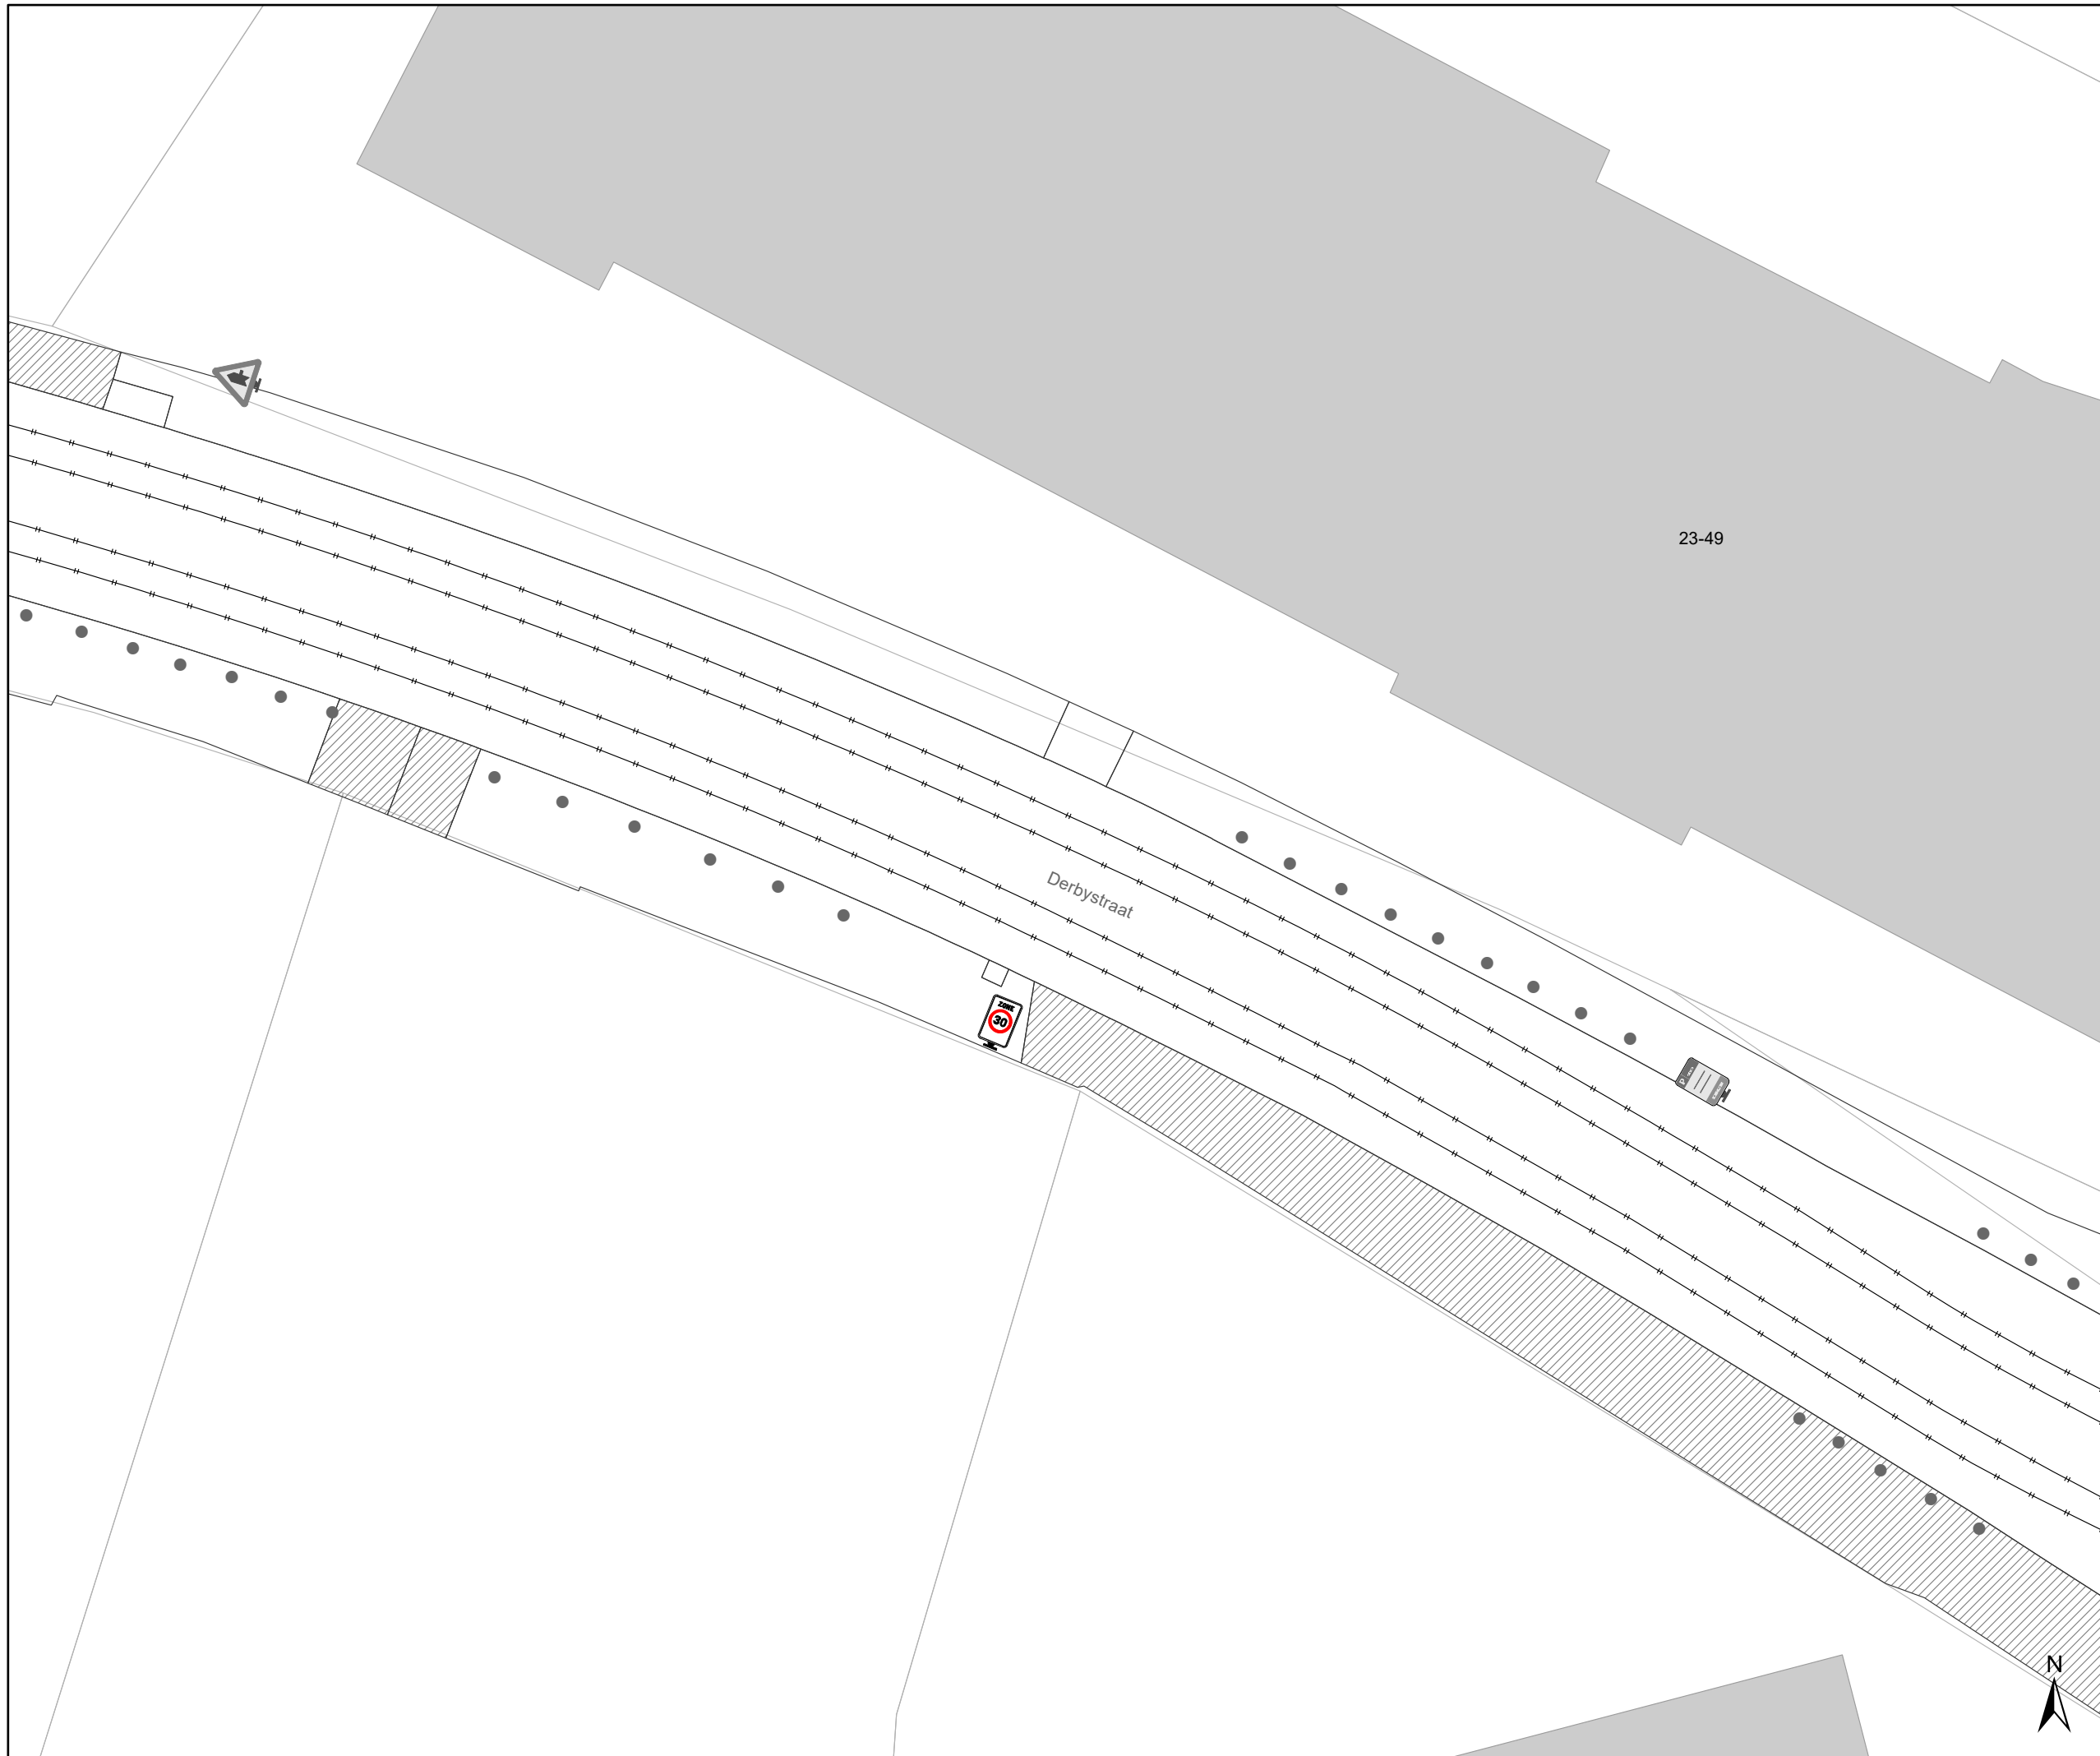


gent: Mobiliteitsbedrijf stad Gent
Verkeerstechnische taken

Poolse-Winglaan Zone 30

Dossiernummer P-517327


| DATUM | SCHAAL | PLAN | P FORMAAT |
|------------|--------|------|-----------|
| 15/04/2024 | 1/200 | 4/8 | A3 |

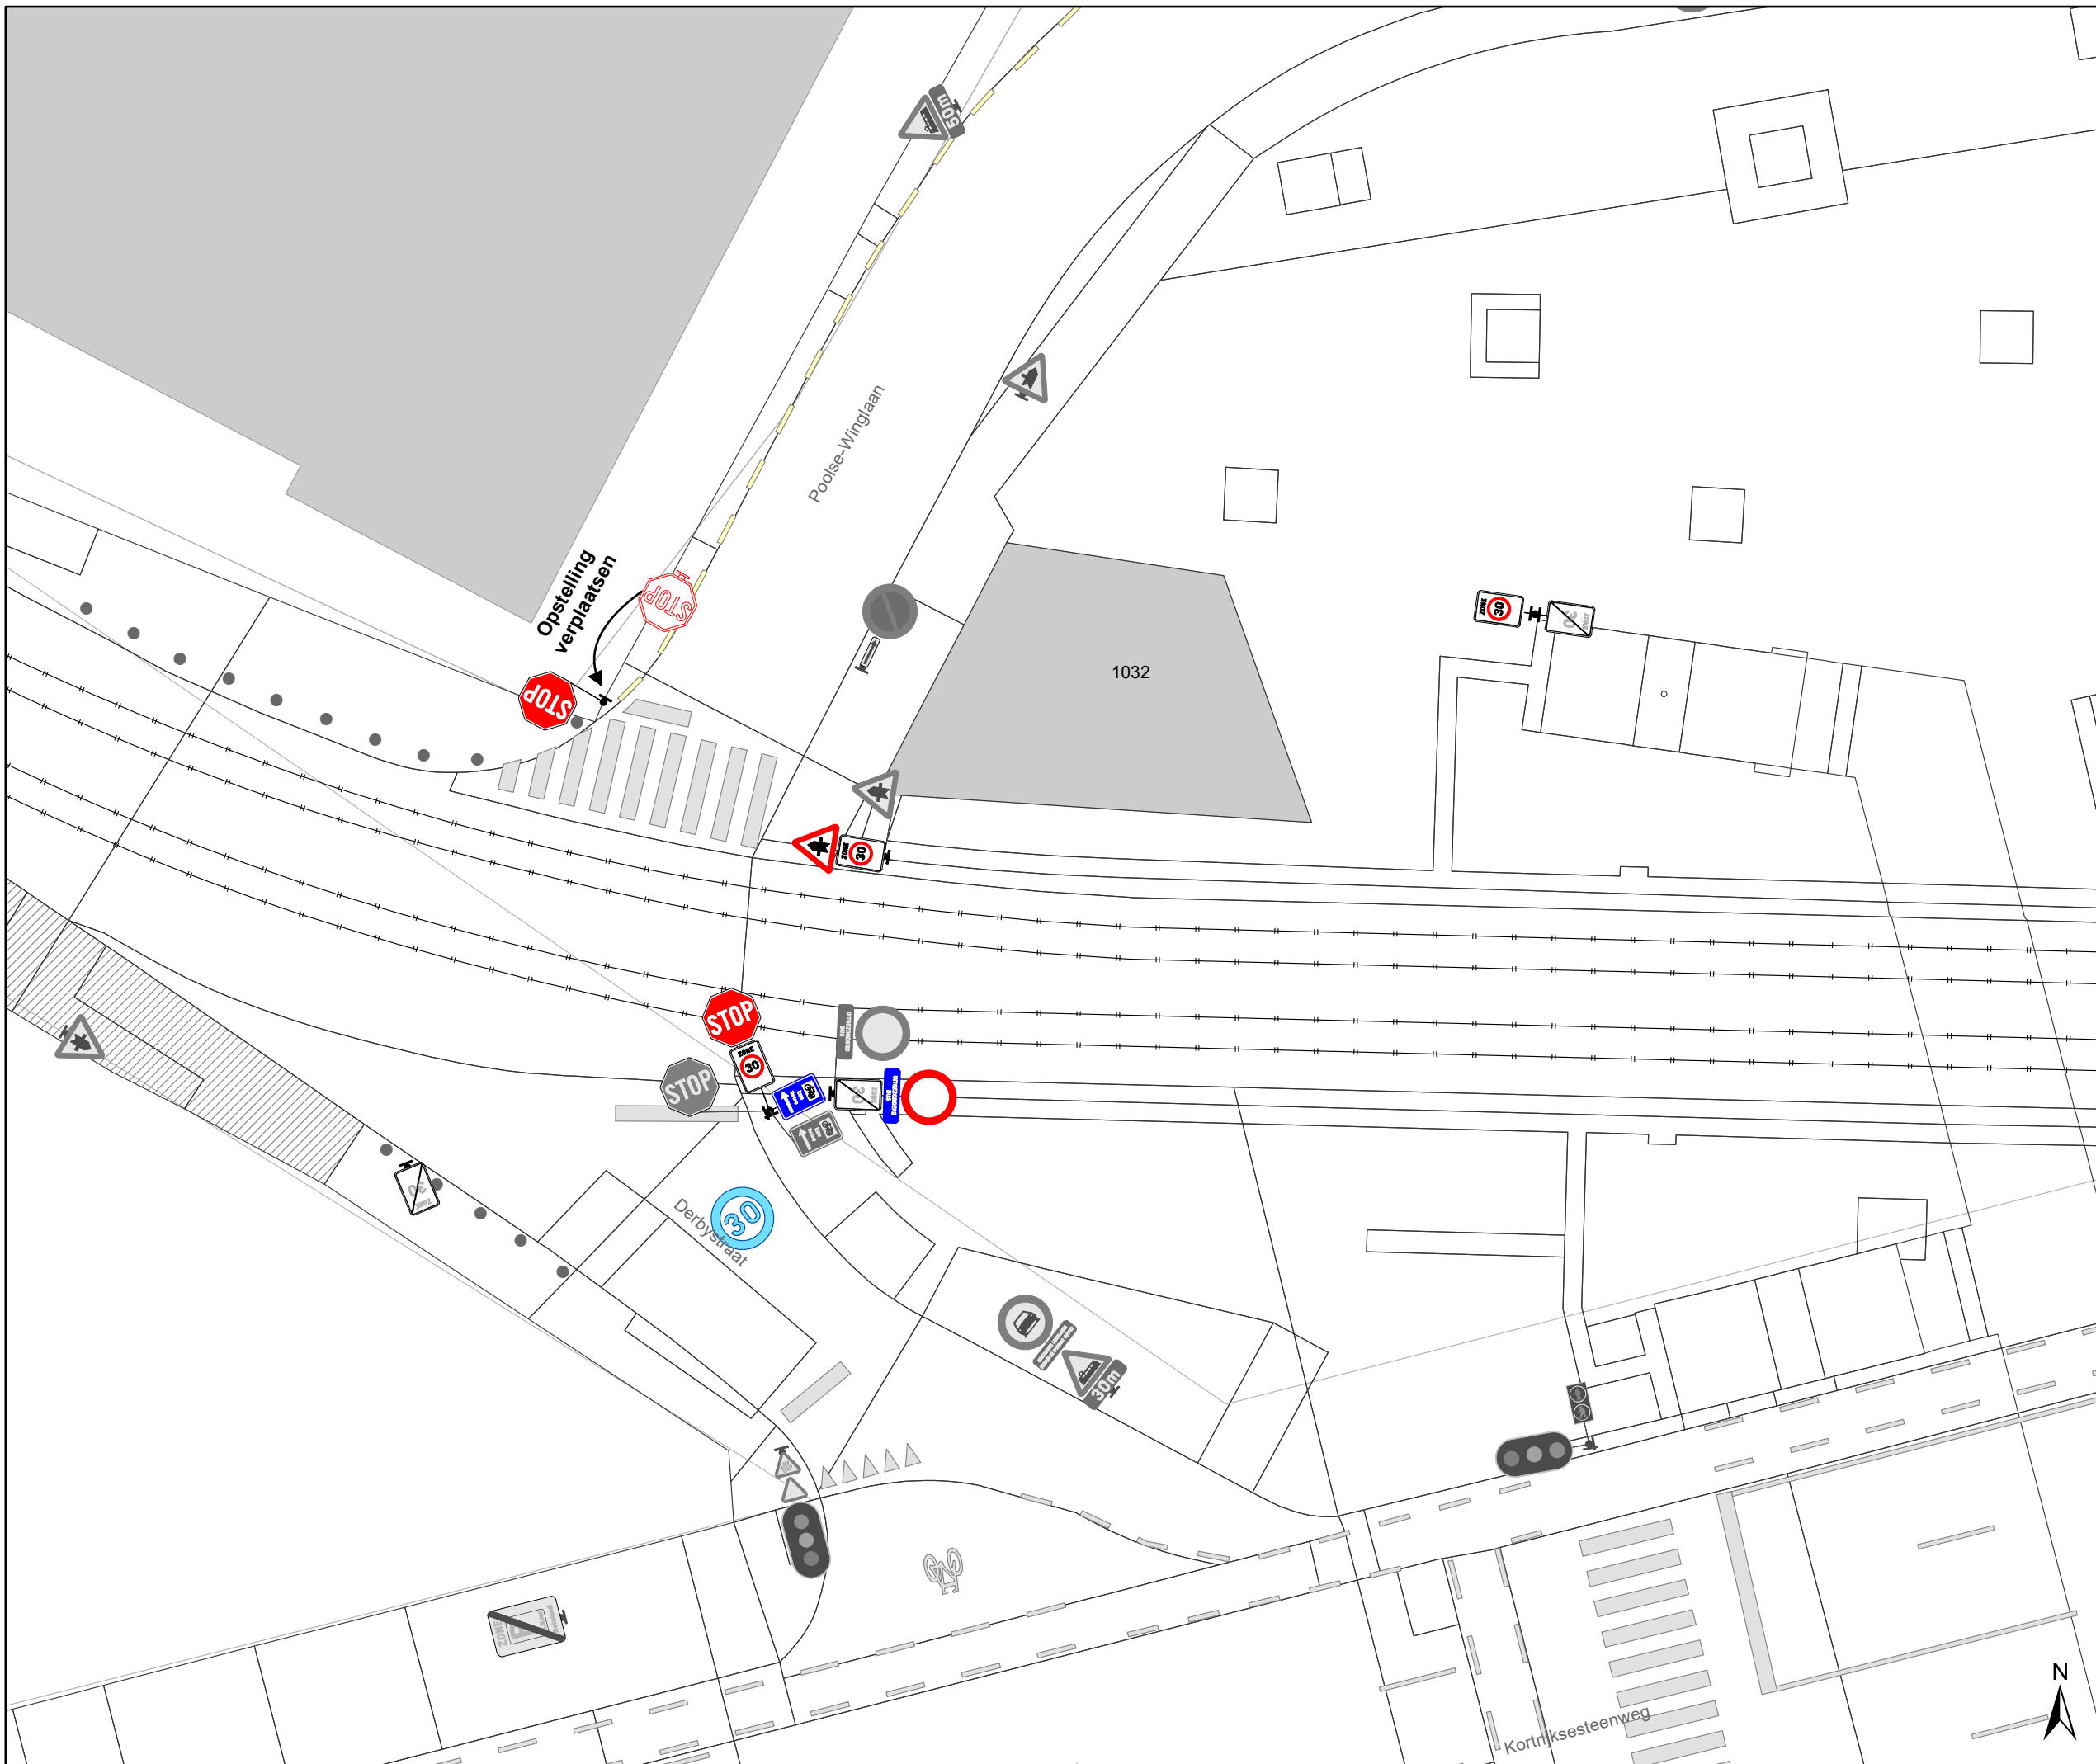


Legende

-  Bestaande verkeersborden
-  Geplande verkeersborden
-  Te verwijderen verkeersborden
-  Bestaande wegmarkeringen
-  Geplande wegmarkeringen
-  Te verwijderen wegmarkeringen

Overige

-  Ander gepland dossier (in voorbereiding bij MOBBED)

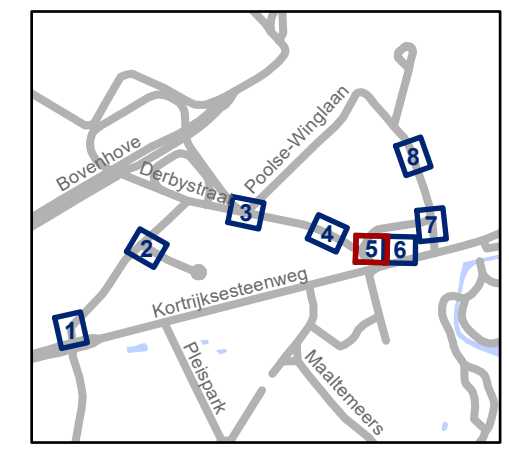


gent: Mobiliteitsbedrijf stad Gent
Verkeerstechnische taken

**Poolse-Winglaan
Zone 30**

Dossiernummer P-517327


| DATUM | SCHAAL | PLAN | P FORMAAT |
|------------|--------|------|-----------|
| 15/04/2024 | 1/200 | 5/8 | A3 |

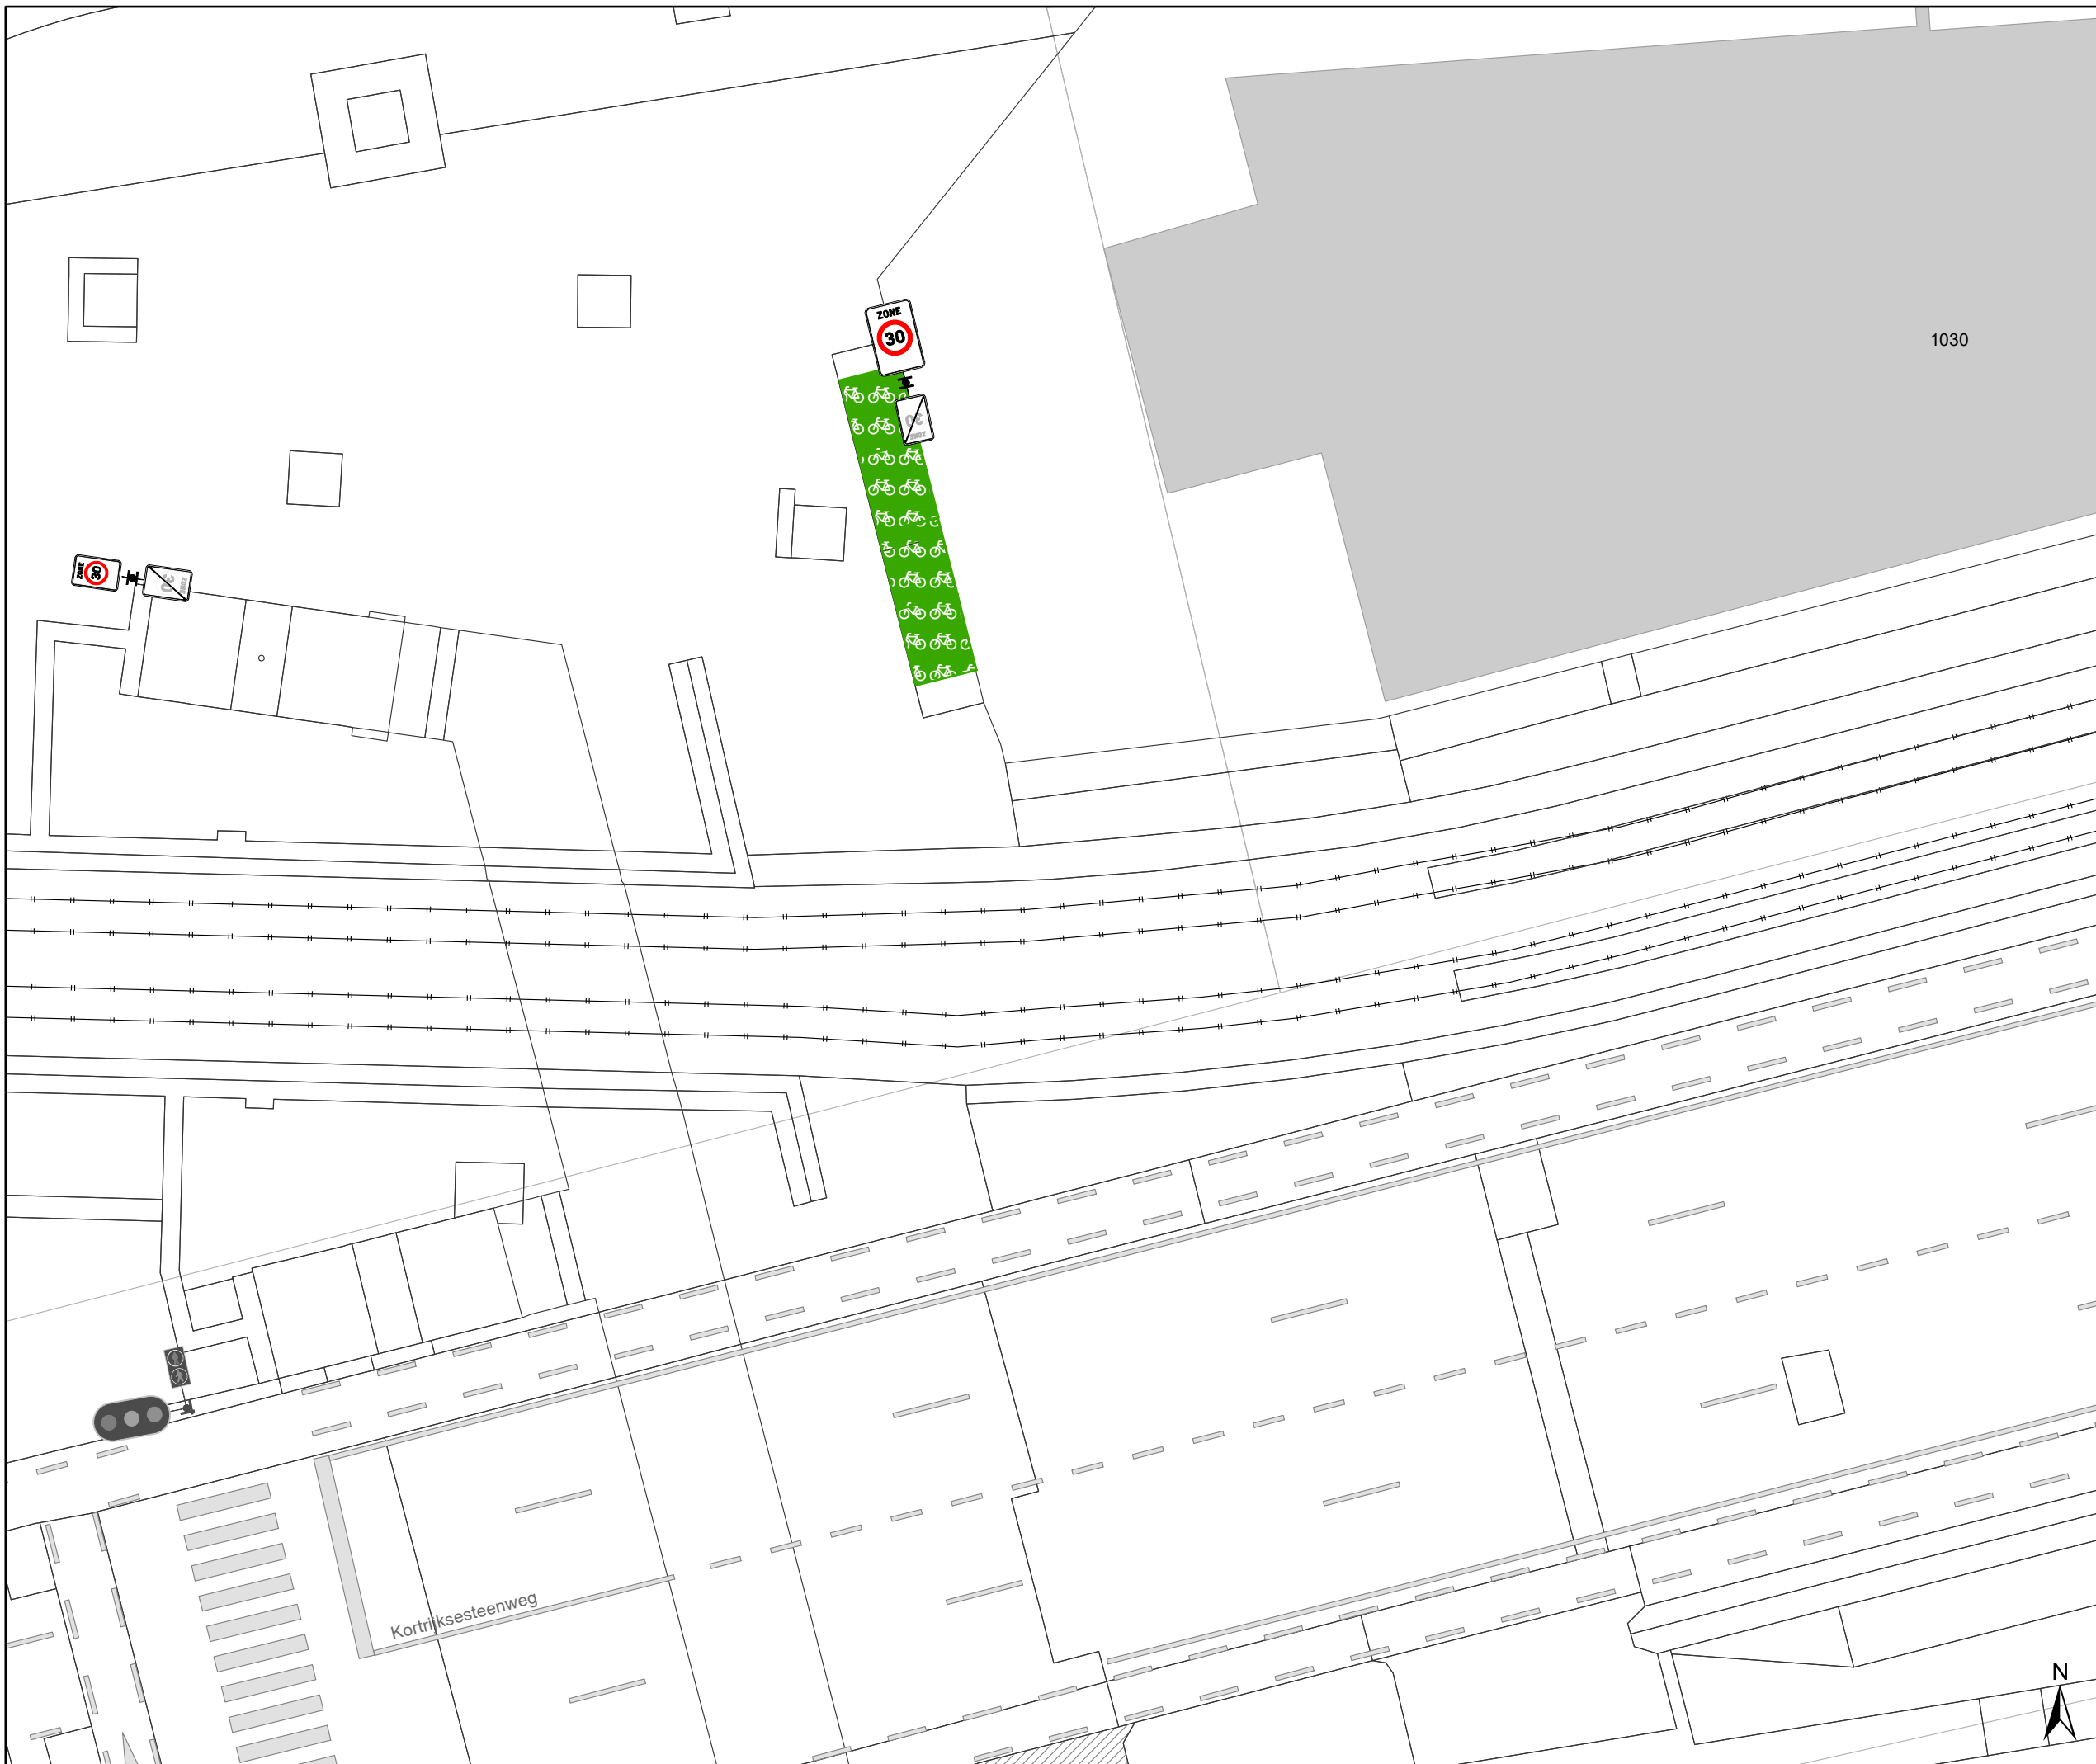


Legende

-  Bestaande verkeersborden
-  Geplande verkeersborden
-  Te verwijderen verkeersborden
-  Bestaande wegmarkeringen
-  Geplande wegmarkeringen
-  Te verwijderen wegmarkeringen

Overige

-  Ander gepland dossier (in voorbereiding bij MOBBED)

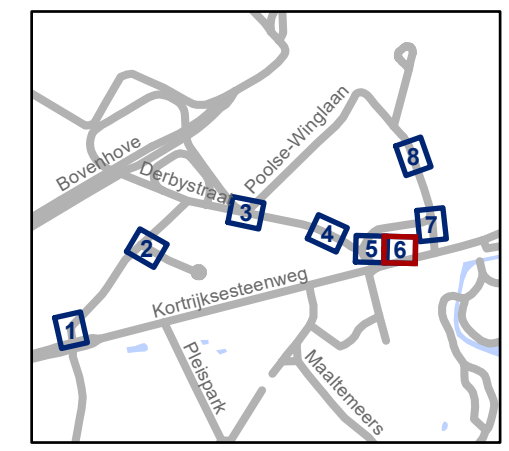


gent: Mobiliteitsbedrijf stad Gent
Verkeerstechnische taken

**Poolse-Winglaan
Zone 30**

Dossiernummer P-517327


| DATUM | SCHAAL | PLAN | P FORMAAT |
|------------|--------|------|-----------|
| 15/04/2024 | 1/200 | 6/8 | A3 |

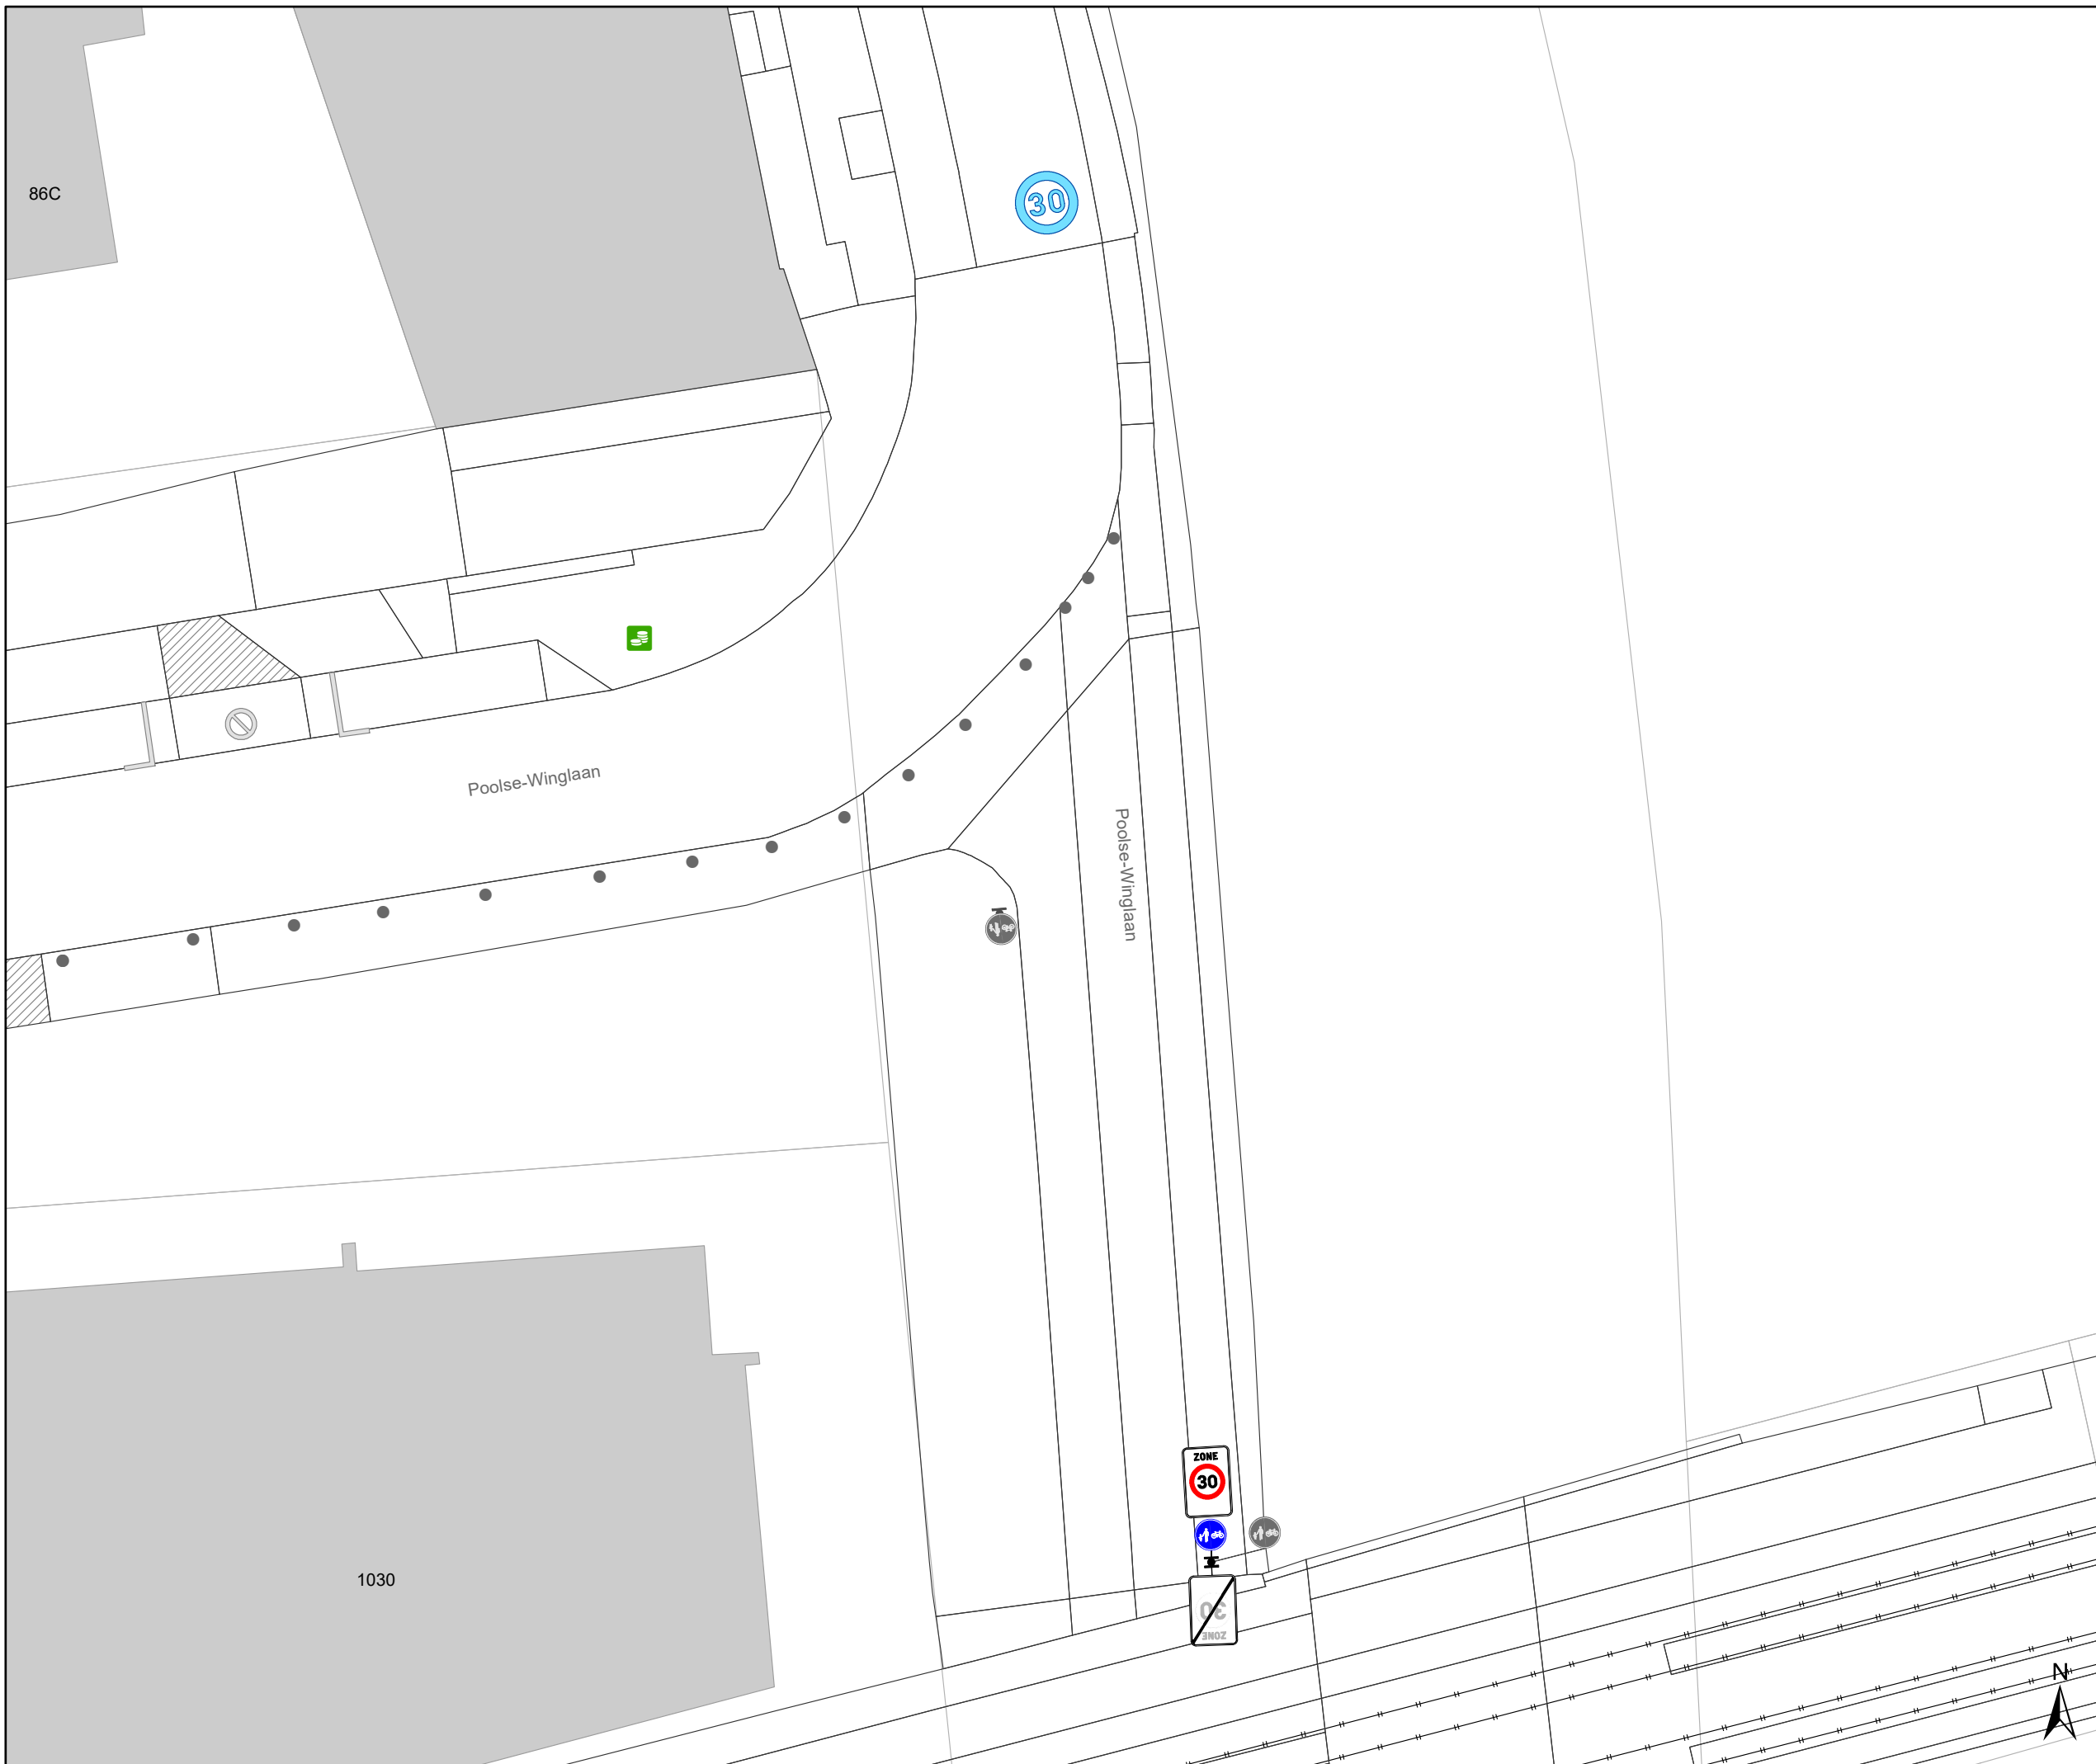


Legende

-  Bestaande verkeersborden
-  Geplande verkeersborden
-  Te verwijderen verkeersborden
-  Bestaande wegmarkeringen
-  Geplande wegmarkeringen
-  Te verwijderen wegmarkeringen

Overige

-  Ander gepland dossier (in voorbereiding bij MOBBED)

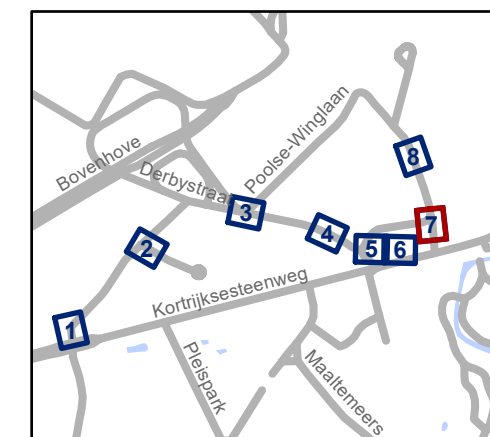

gent: Mobiliteitsbedrijf stad Gent
Verkeerstechnische taken

Poolse-Winglaan Zone 30


Dossiernummer P-517327



| DATUM | SCHAAL | PLAN | P FORMAAT |
|------------|--------|------|-----------|
| 15/04/2024 | 1/200 | 7/8 | A3 |

Legende

-  Bestaande verkeersborden
-  Geplande verkeersborden
-  Te verwijderen verkeersborden
-  Bestaande wegmarkeringen
-  Geplande wegmarkeringen
-  Te verwijderen wegmarkeringen

Overige

-  Ander gepland dossier (in voorbereiding bij MOBBD)

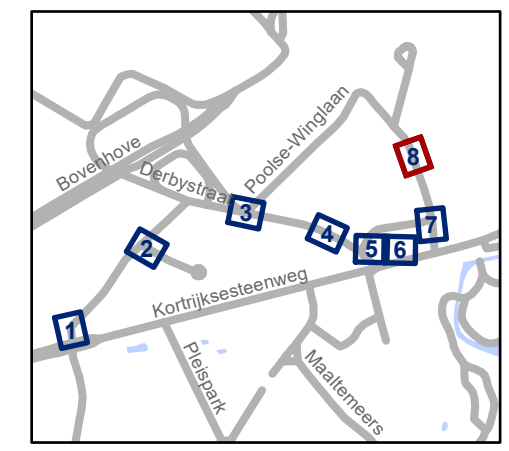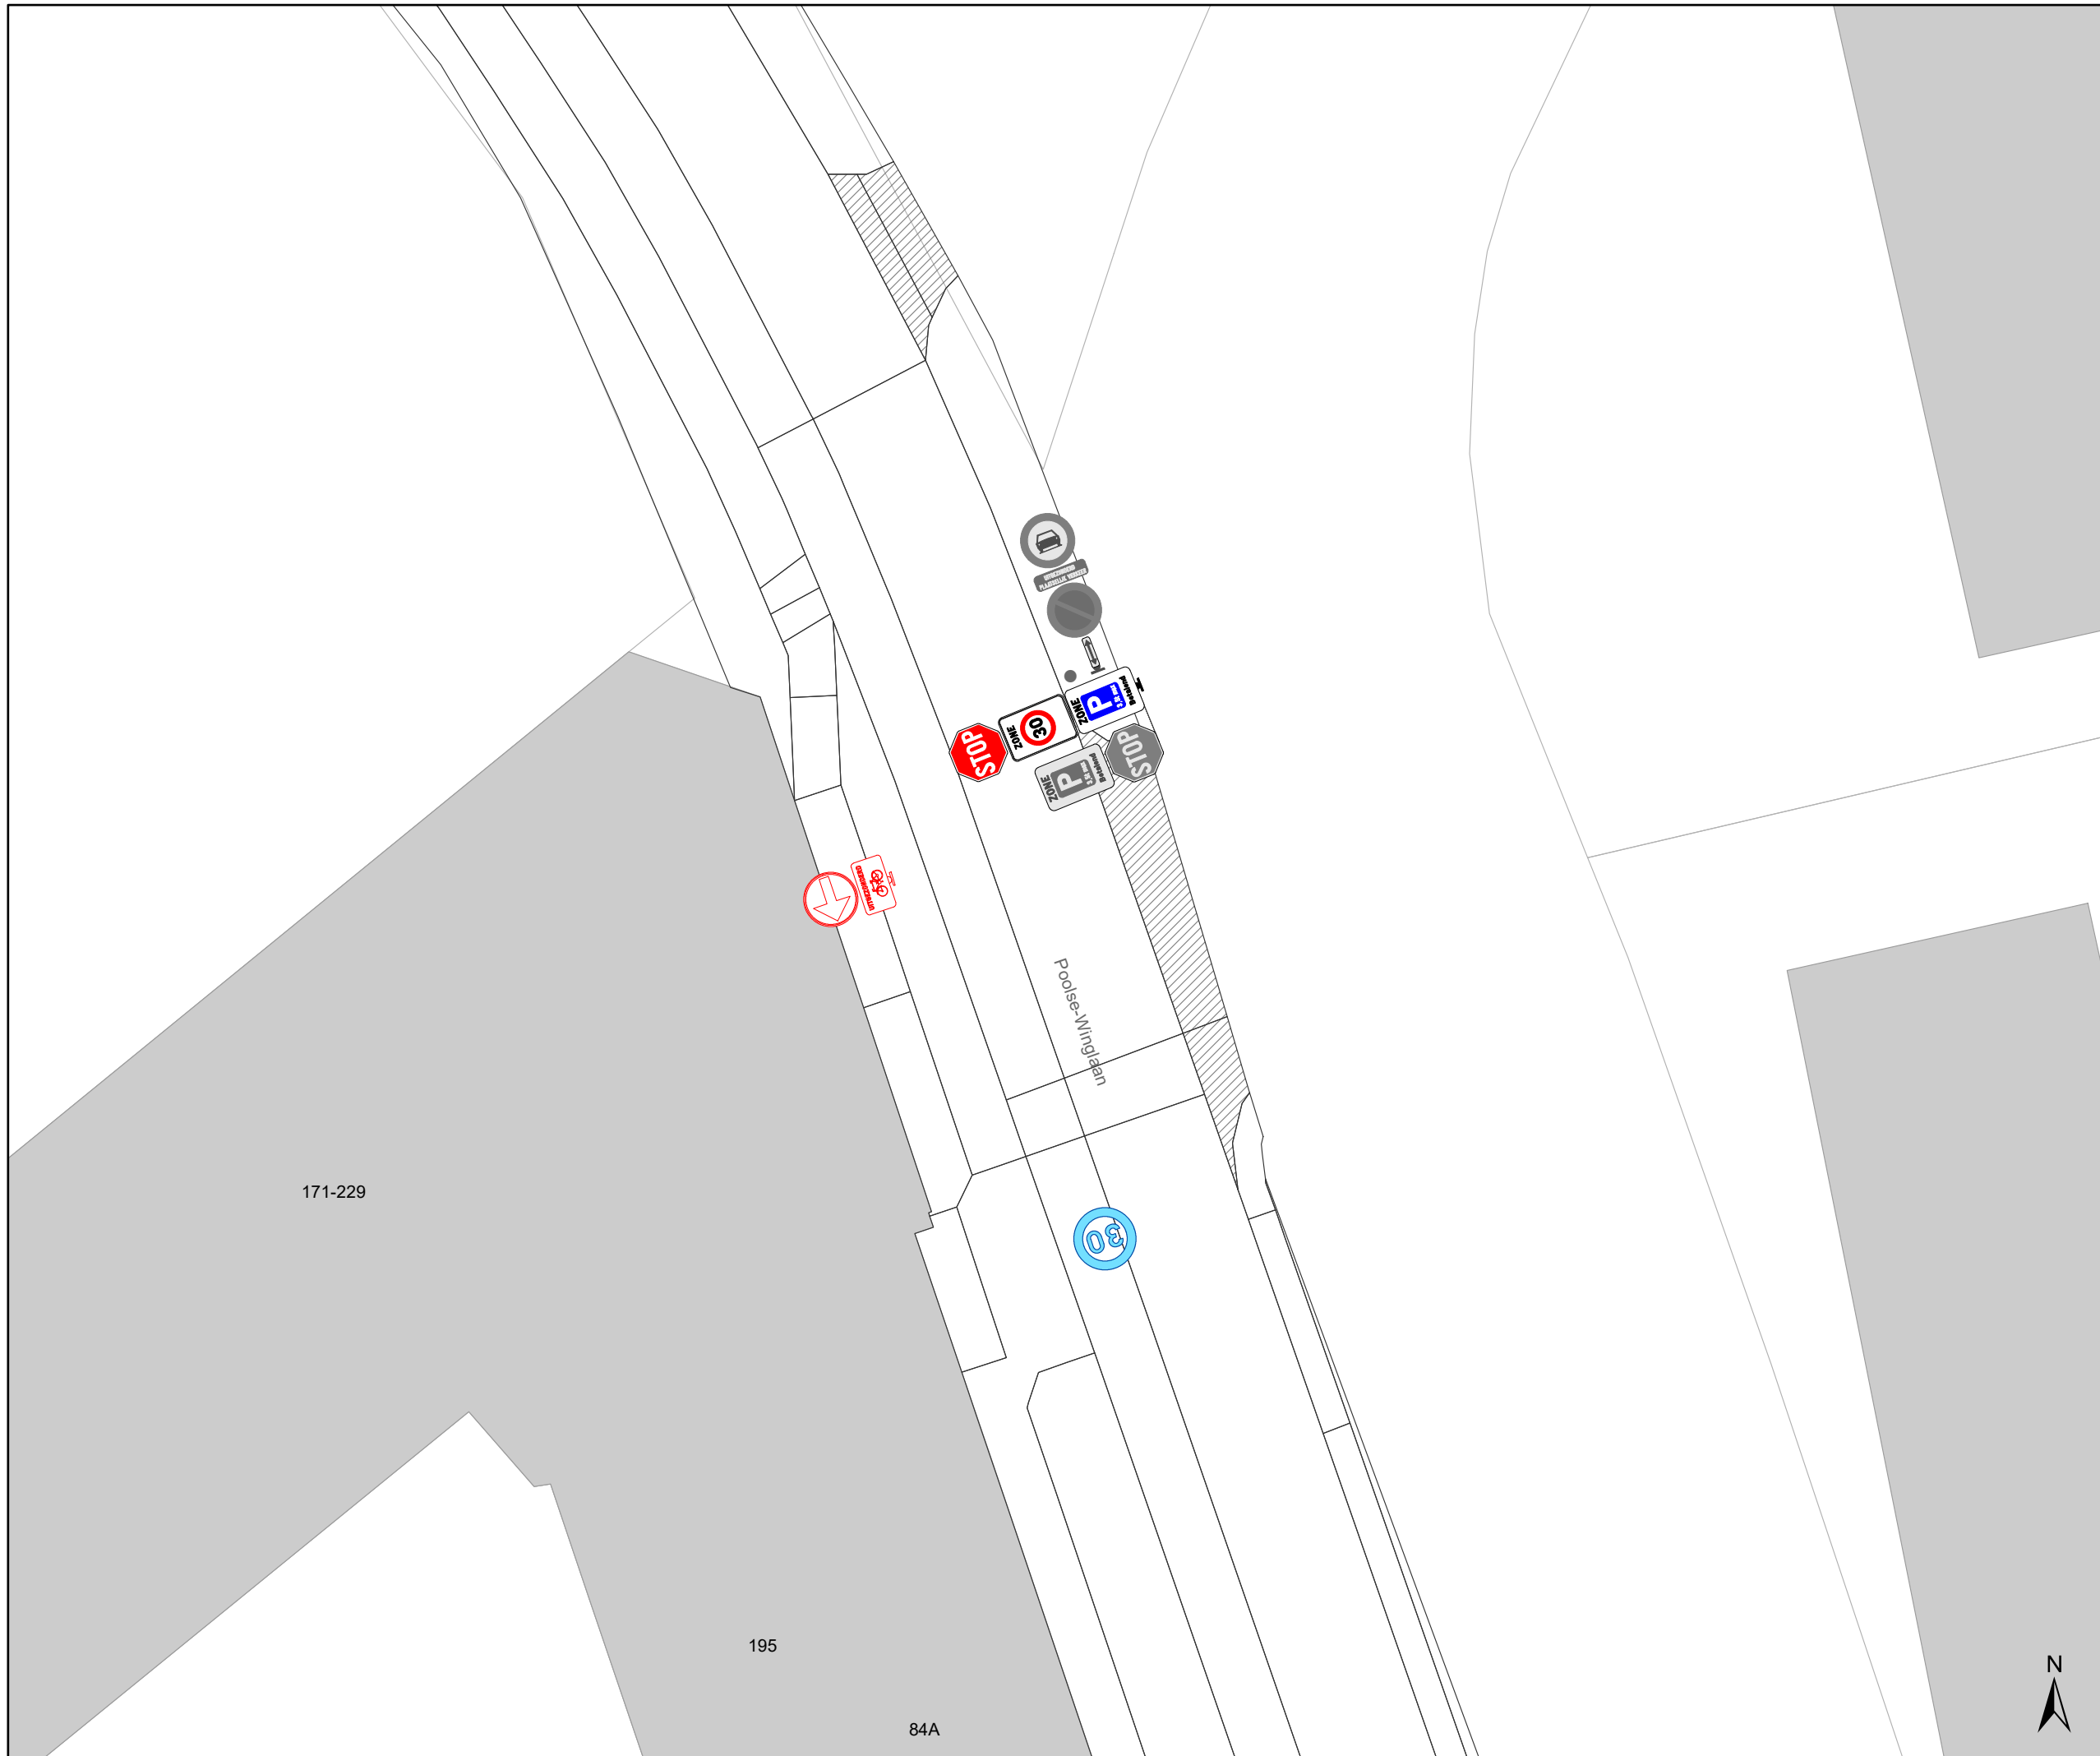

gent: Mobiliteitsbedrijf stad Gent
Verkeerstechnische taken

**Poelse-Winglaan
Zone 30**

Dossiernummer P-517327

| DATUM | SCHAAL | PLAN | P FORMAAT |
|------------|--------|------|-----------|
| 15/04/2024 | 1/200 | 8/8 | A3 |

