


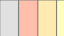

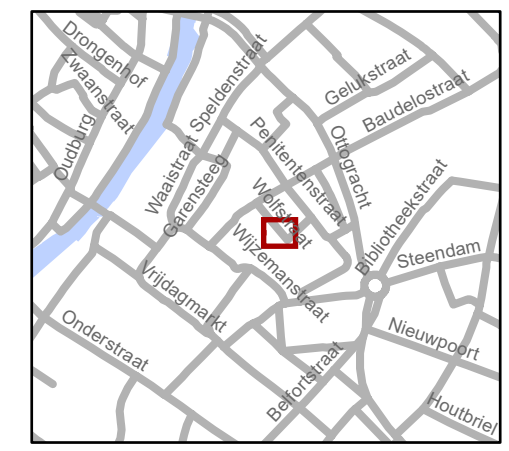
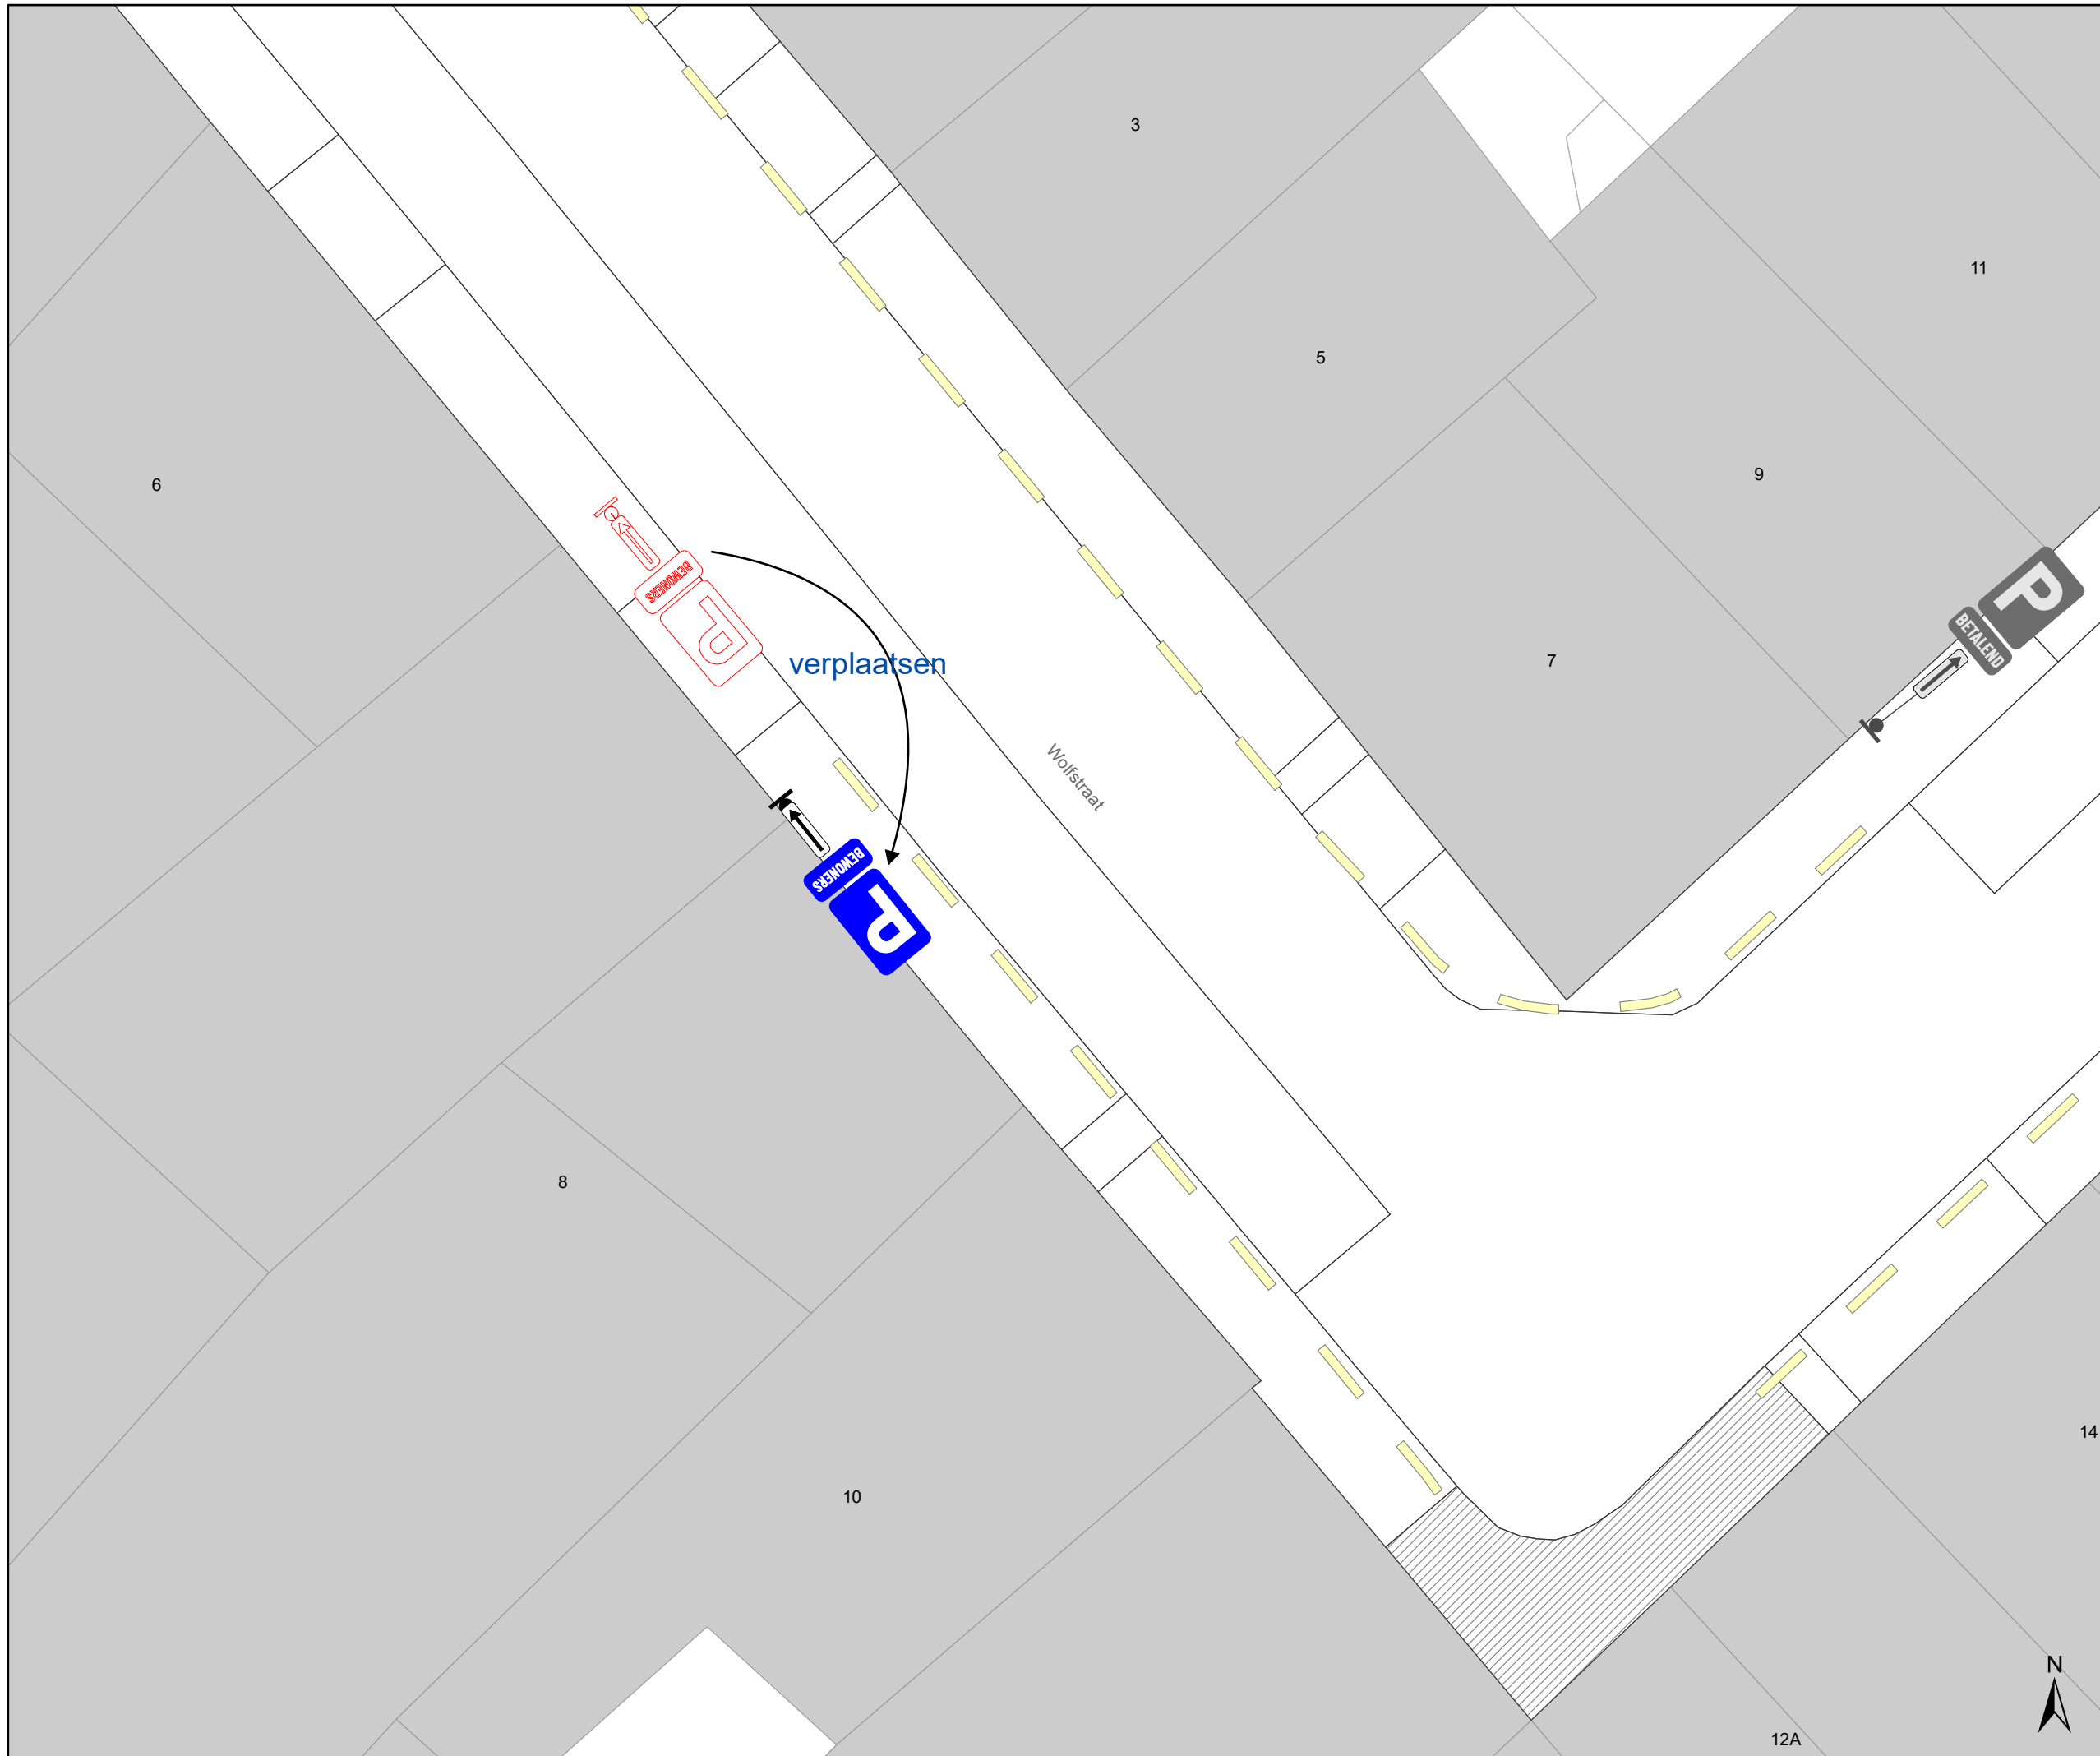


Legende

-  Bestaande verkeersborden
-  Geplande verkeersborden
-  Te verwijderen verkeersborden
-  Bestaande wegmarkeringen
-  Geplande wegmarkeringen



gent: Mobiliteitsbedrijf stad Gent
Verkeerstechnische taken

Wolfstraat
wijziging bewonersplaats

Dossiernummer P-542254

DATUM	SCHAAL	PLAN	P FORMAAT
12/08/2024	1/100	1/1	A3