
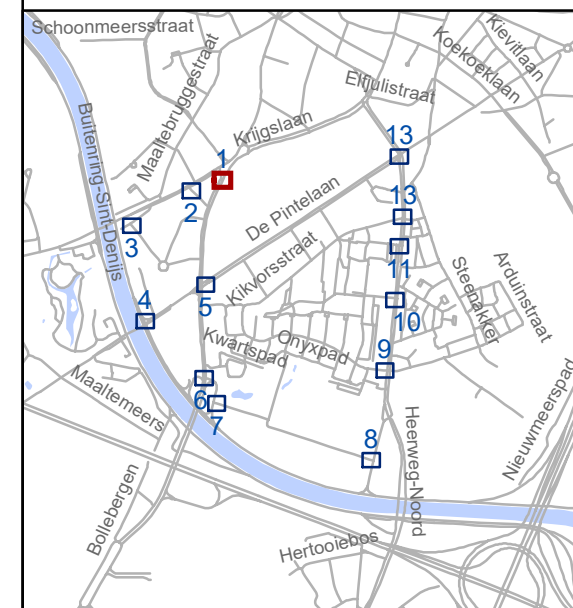


P-624346
 Revisie 1 (van P-527137)

- ### Legende
-  Bestaande verkeersborden
 -  Geplande verkeersborden
 -  Te verwijderen verkeersborden
 -  Bestaande wegmarkeringen
 -  Geplande wegmarkeringen
 -  Hoort bij dit dossier

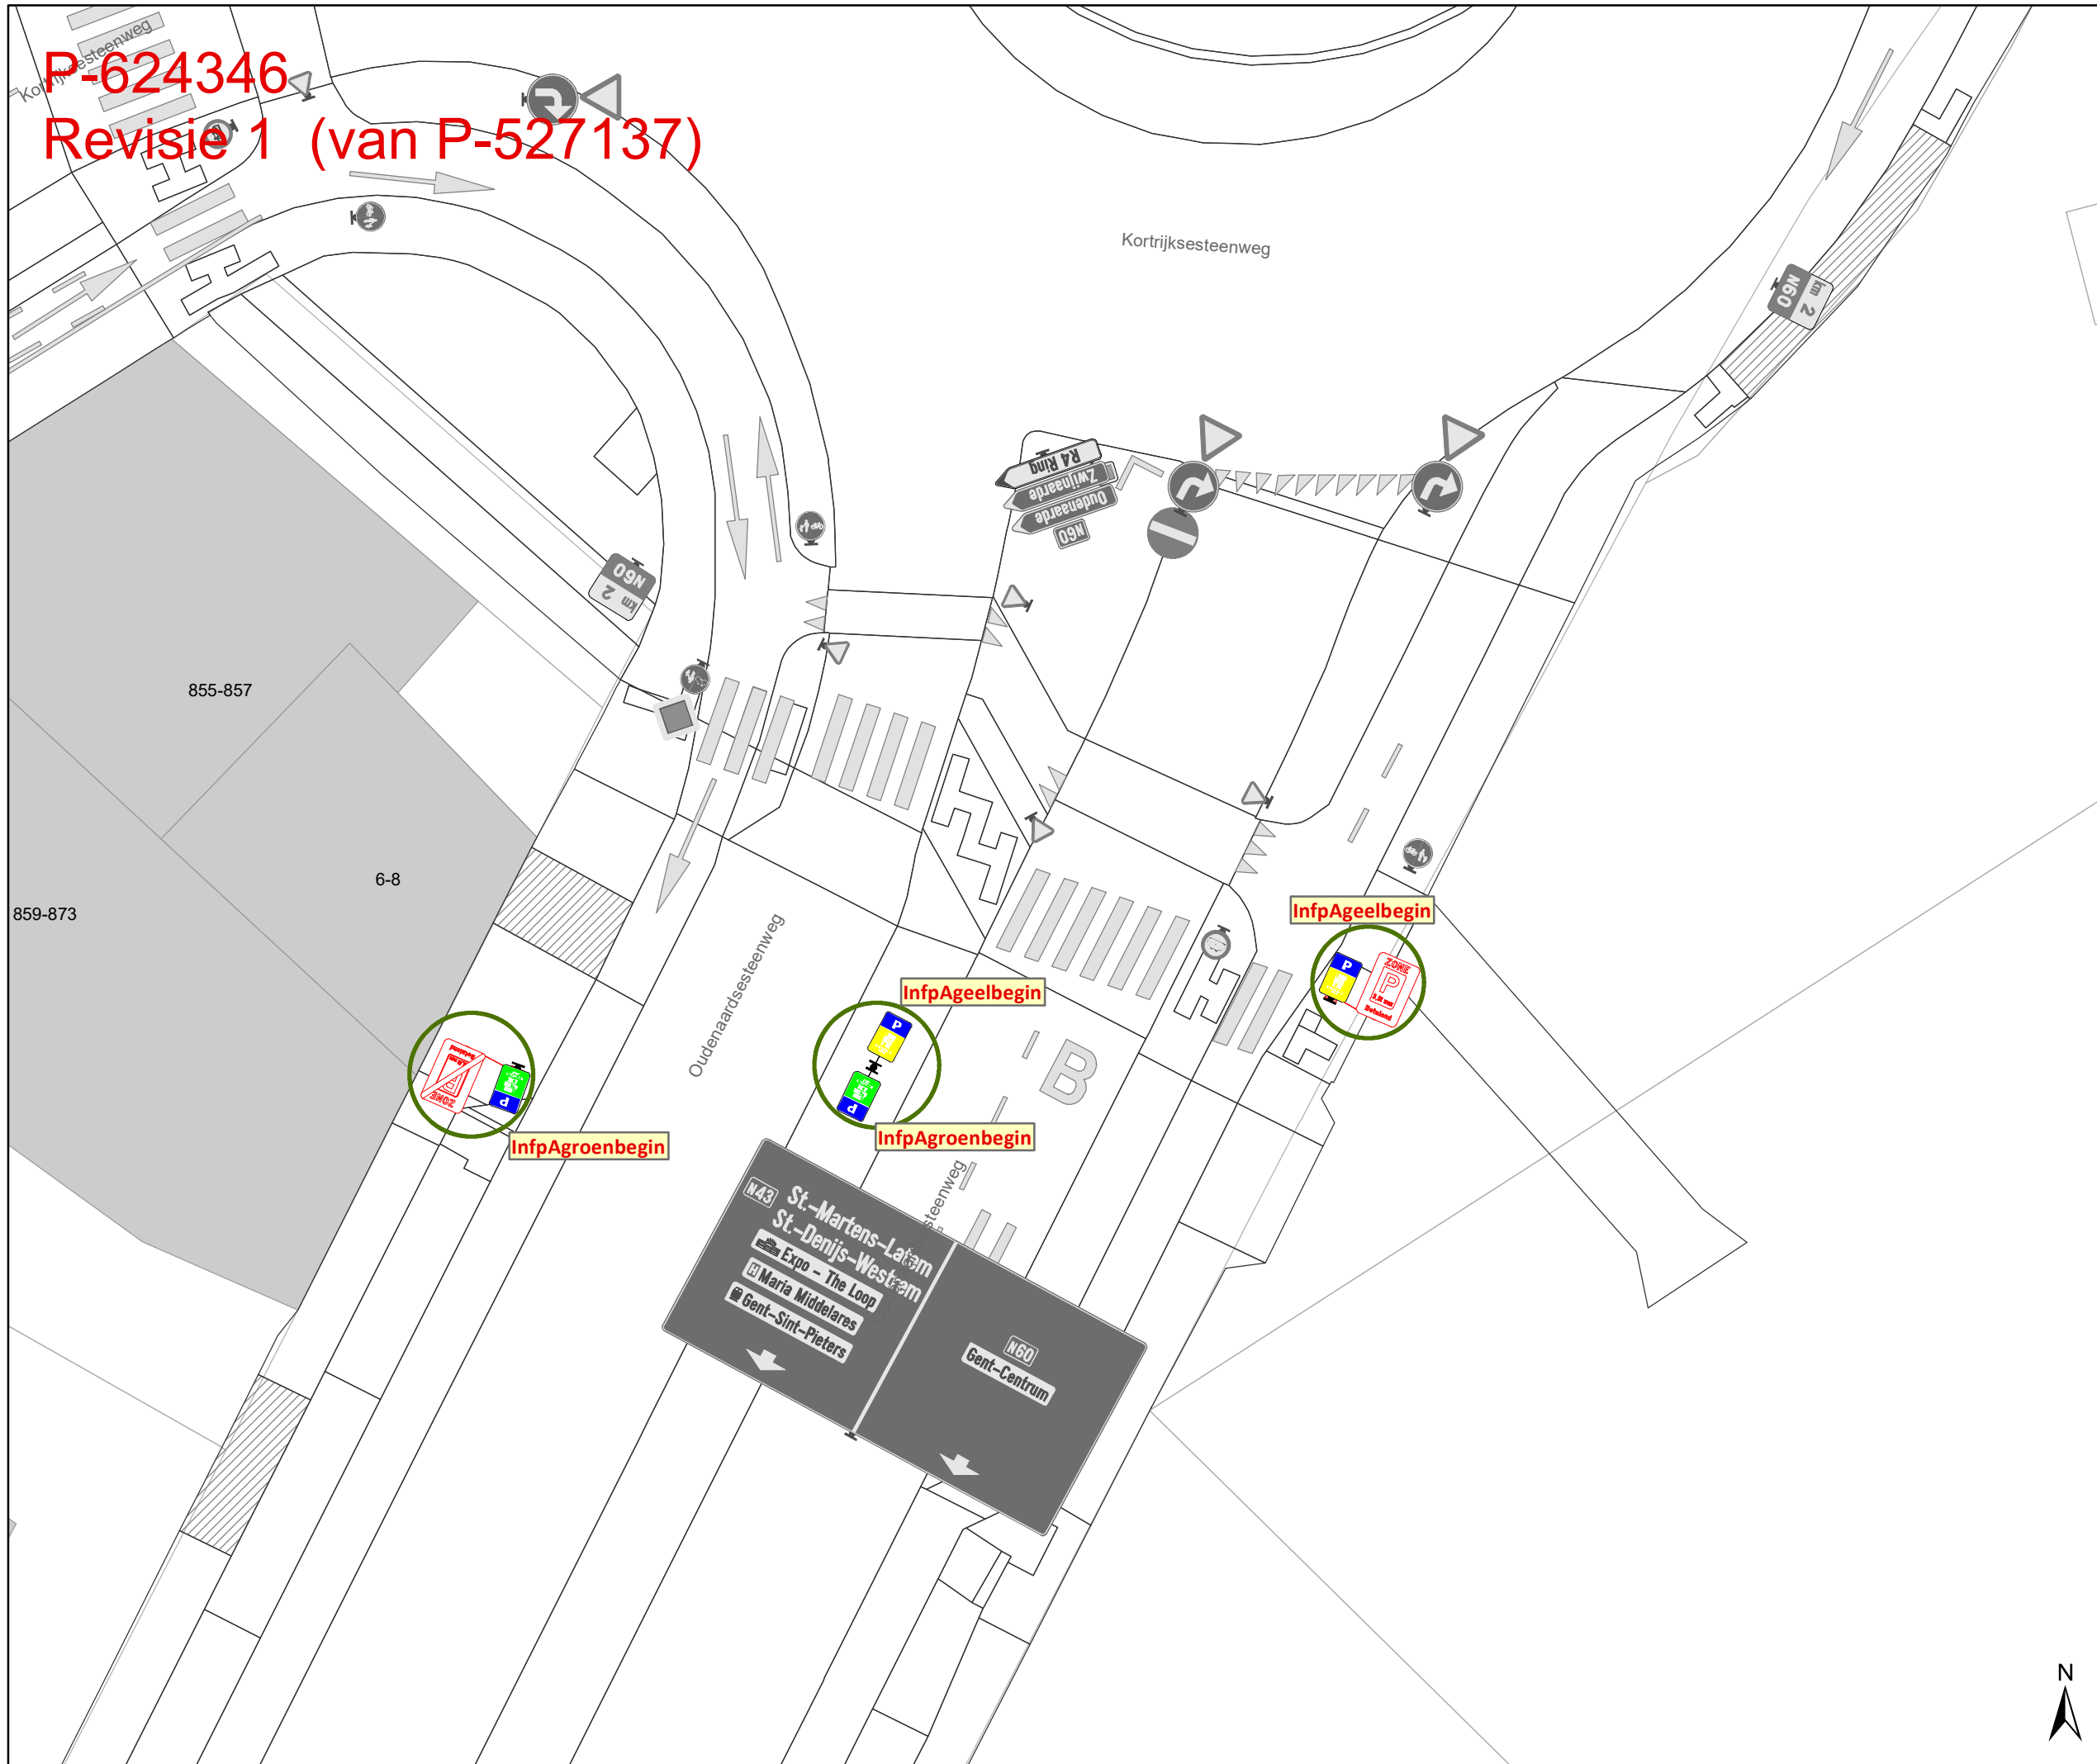

gent: Mobiliteitsbedrijf stad Gent
 Verkeerstechnische taken

Update Parkeerplan fase Nieuw-Gent

Dossiernummer P-527137



DATUM	SCHAAL	PLAN	P FORMAAT
8/08/2024	1/214	1/13	A3



P-624346
 Revisie 1 (van P-527137)

Legende

-  Bestaande verkeersborden
-  Geplande verkeersborden
-  Te verwijderen verkeersborden
-  Bestaande wegmarkeringen
-  Geplande wegmarkeringen
-  Hoort bij dit dossier

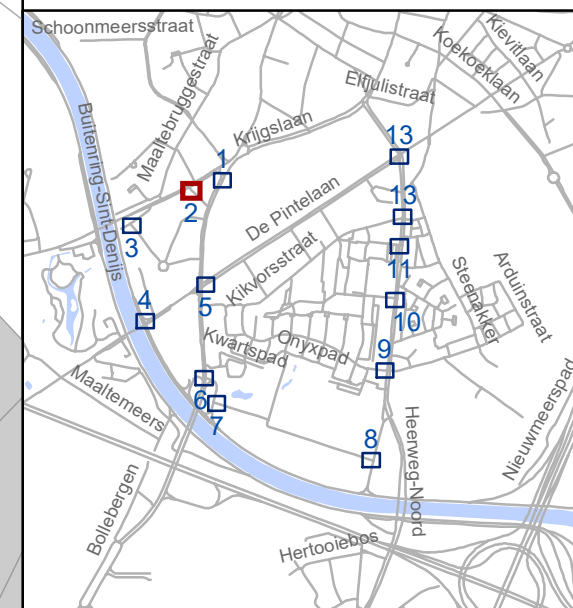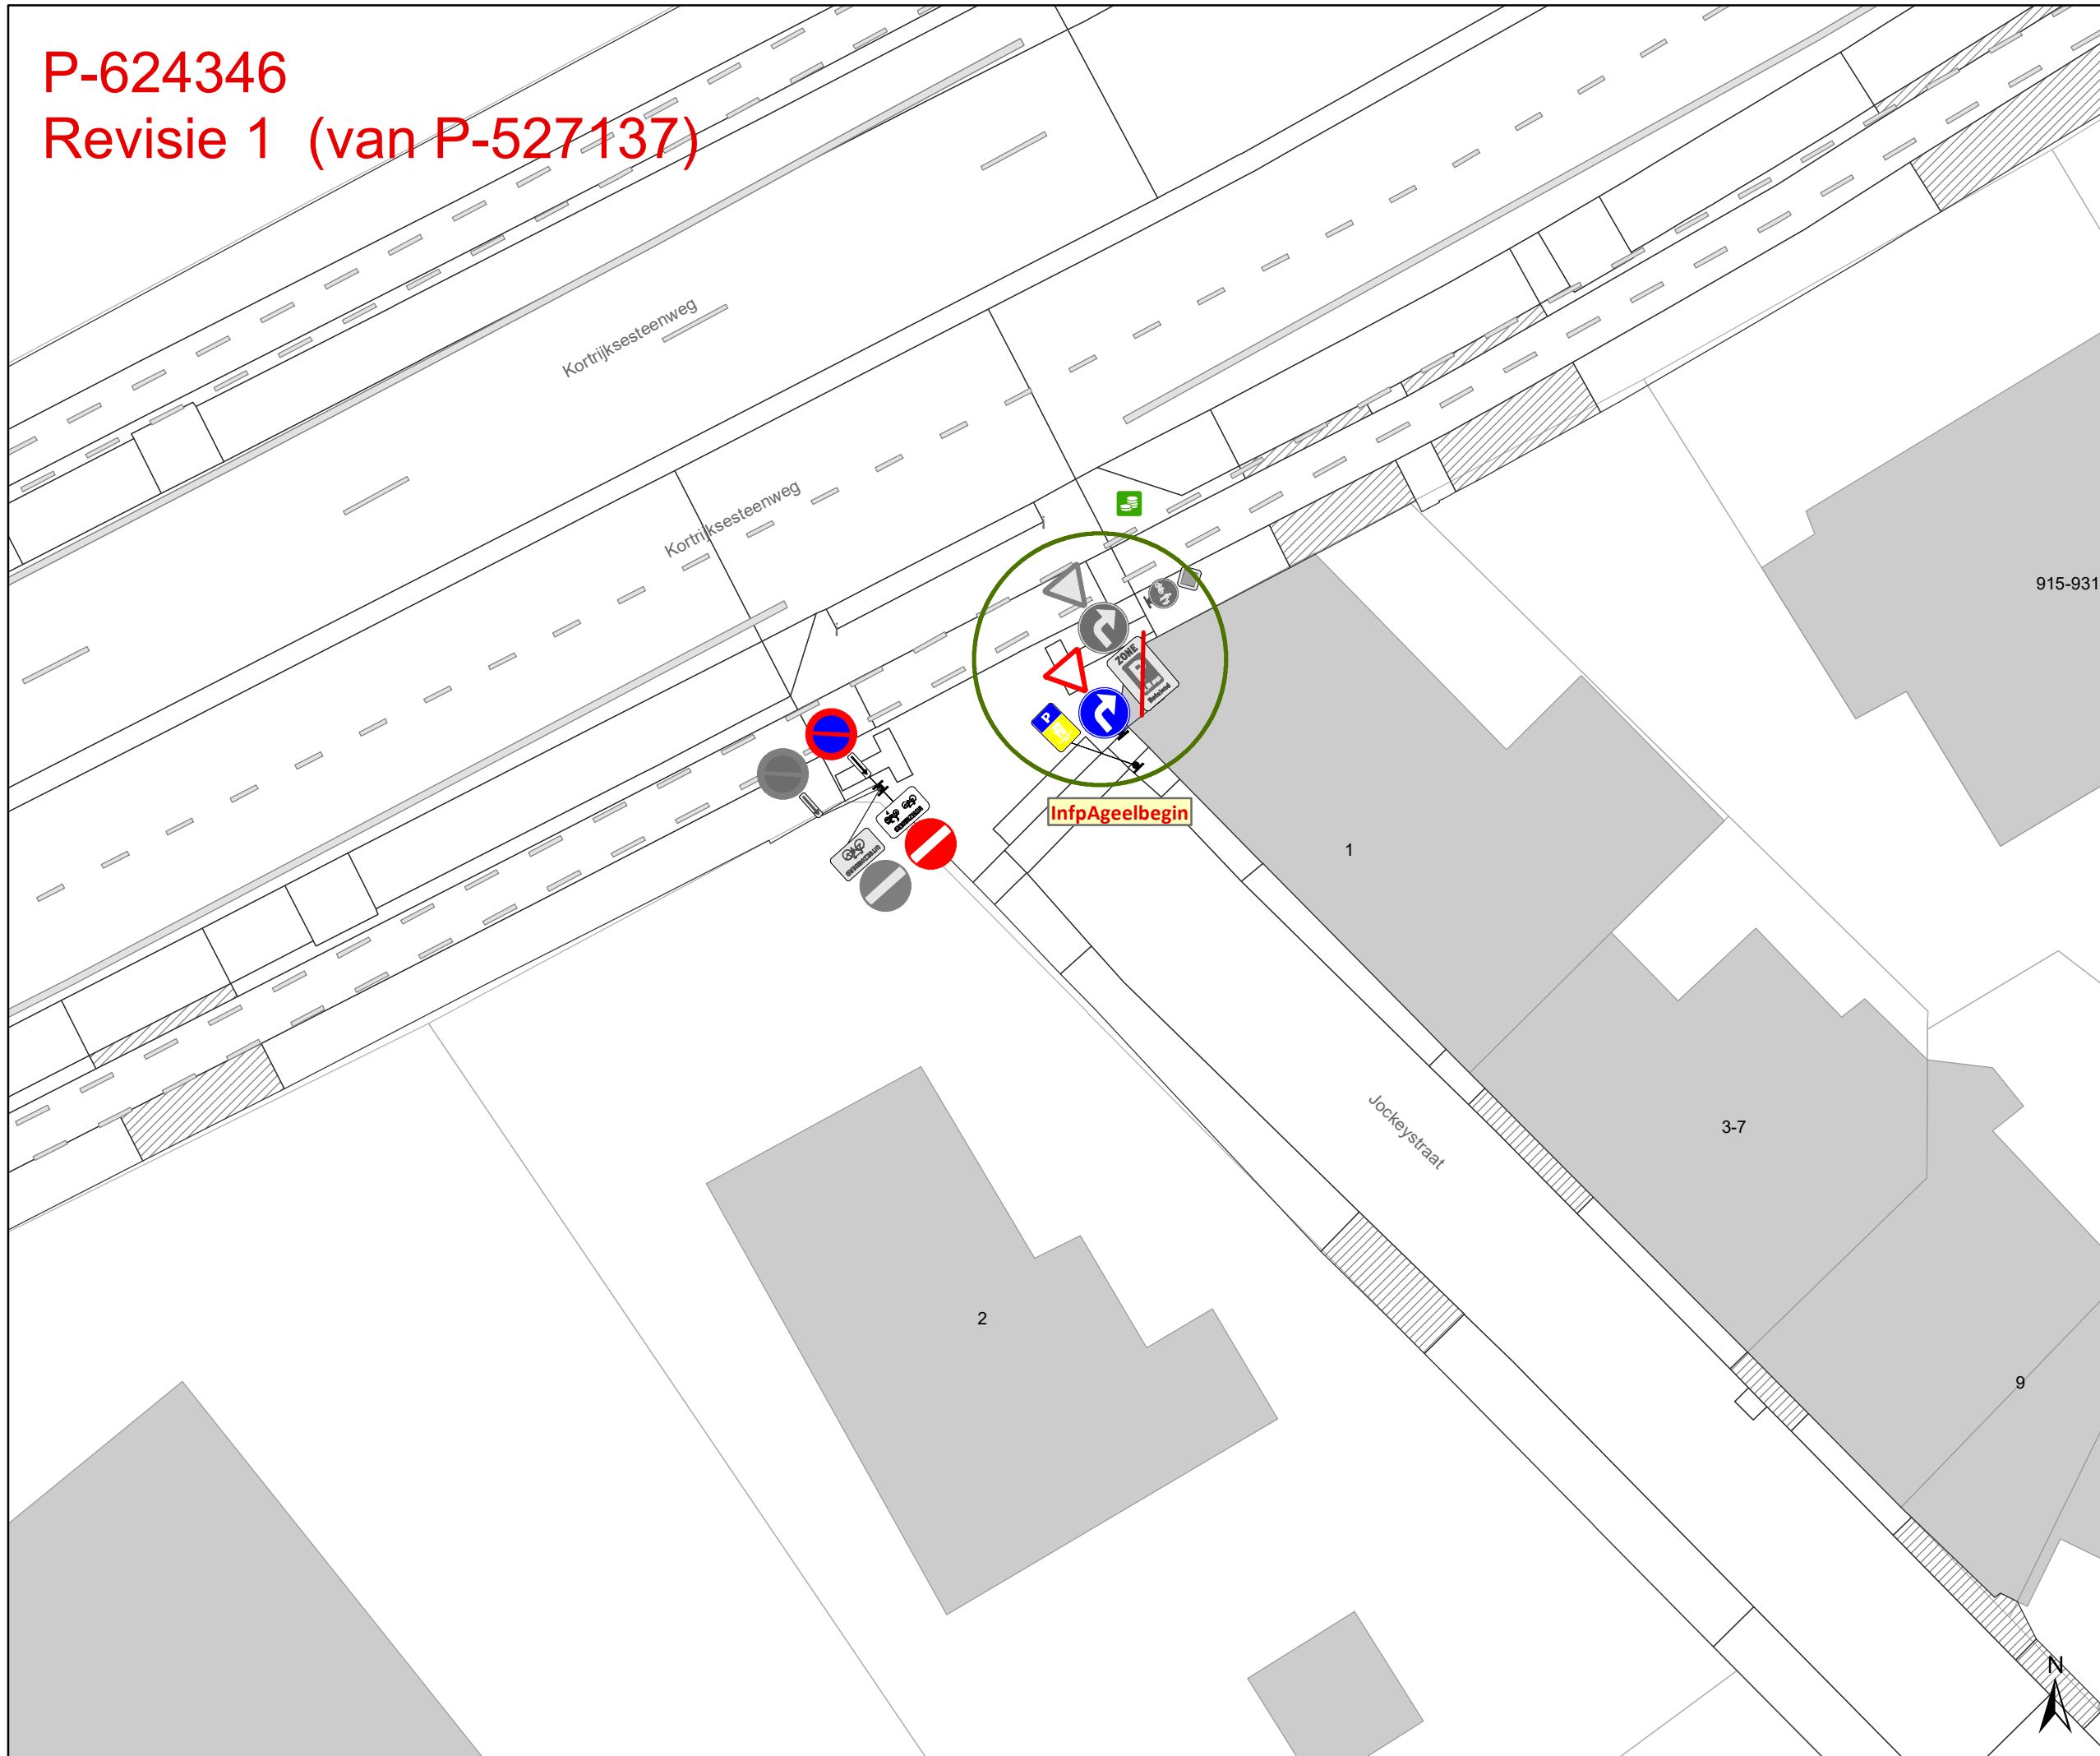

gent: Mobiliteitsbedrijf stad Gent
 Verkeerstechnische taken

**Update Parkeerplan
 fase Nieuw-Gent**



Dossiernummer P-527137

DATUM	SCHAAL	PLAN	P FORMAAT
8/08/2024	1/214	2/13	A3

P-624346
Revisie 1 (van P-527137)

Legende

-  Bestaande verkeersborden
-  Geplande verkeersborden
-  Te verwijderen verkeersborden
-  Bestaande wegmarkeringen
-  Geplande wegmarkeringen
-  Hoort bij dit dossier

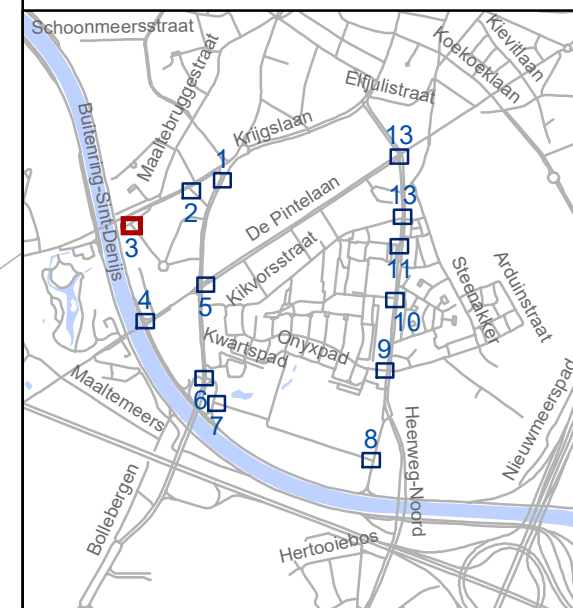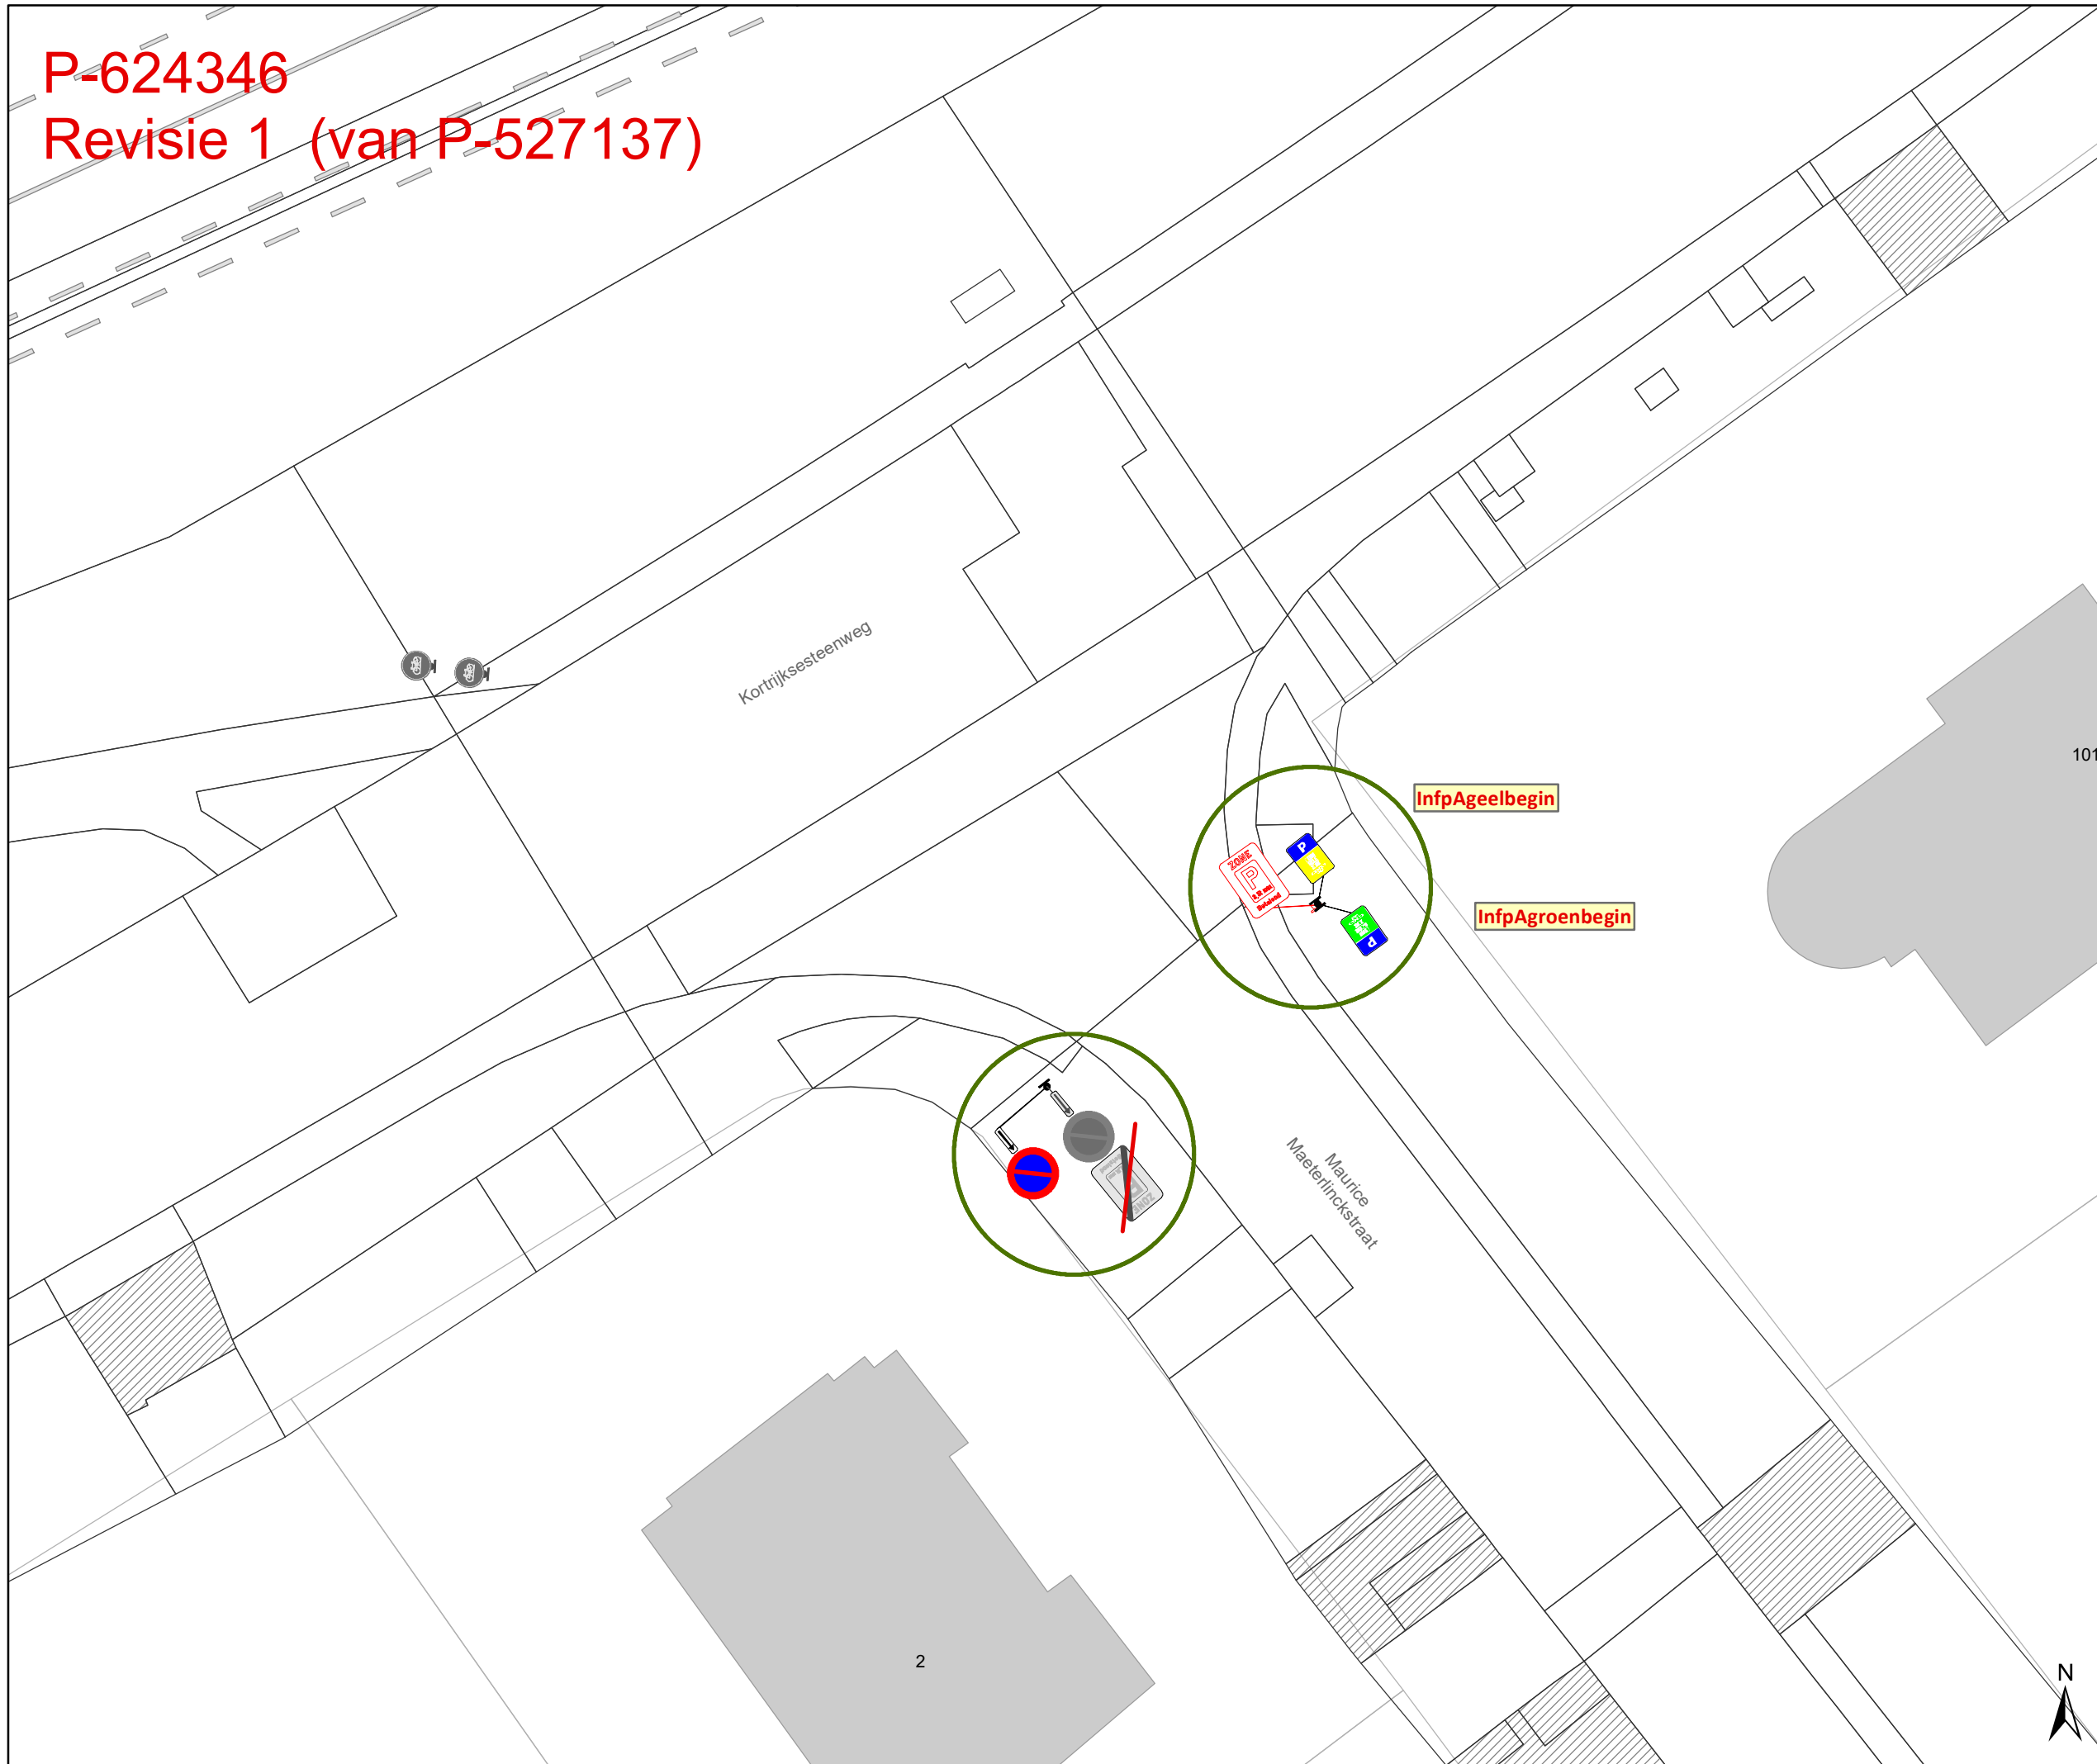

gent: Mobiliteitsbedrijf stad Gent
 Verkeerstechnische taken

**Update Parkeerplan
 fase Nieuw-Gent**

Dossiernummer P-527137



DATUM	SCHAAL	PLAN	P FORMAAT
8/08/2024	1/214	3/13	A3



P-624346
 Revisie 1 (van P-527137)

Legende

-  Bestaande verkeersborden
-  Geplande verkeersborden
-  Te verwijderen verkeersborden
-  Bestaande wegmarkeringen
-  Geplande wegmarkeringen
-  Hoort bij dit dossier

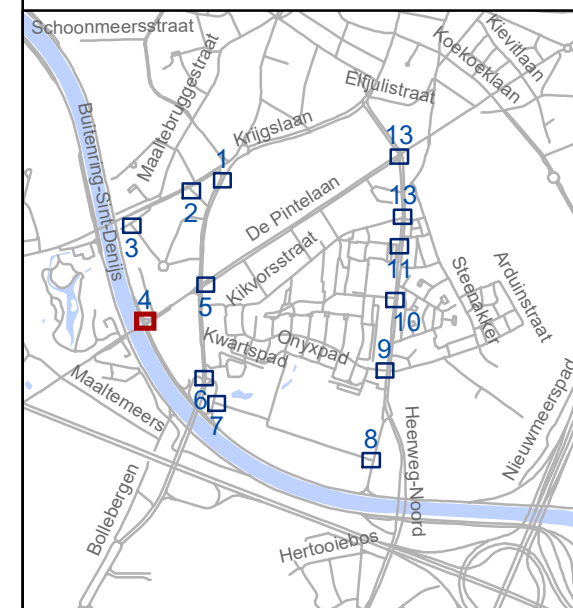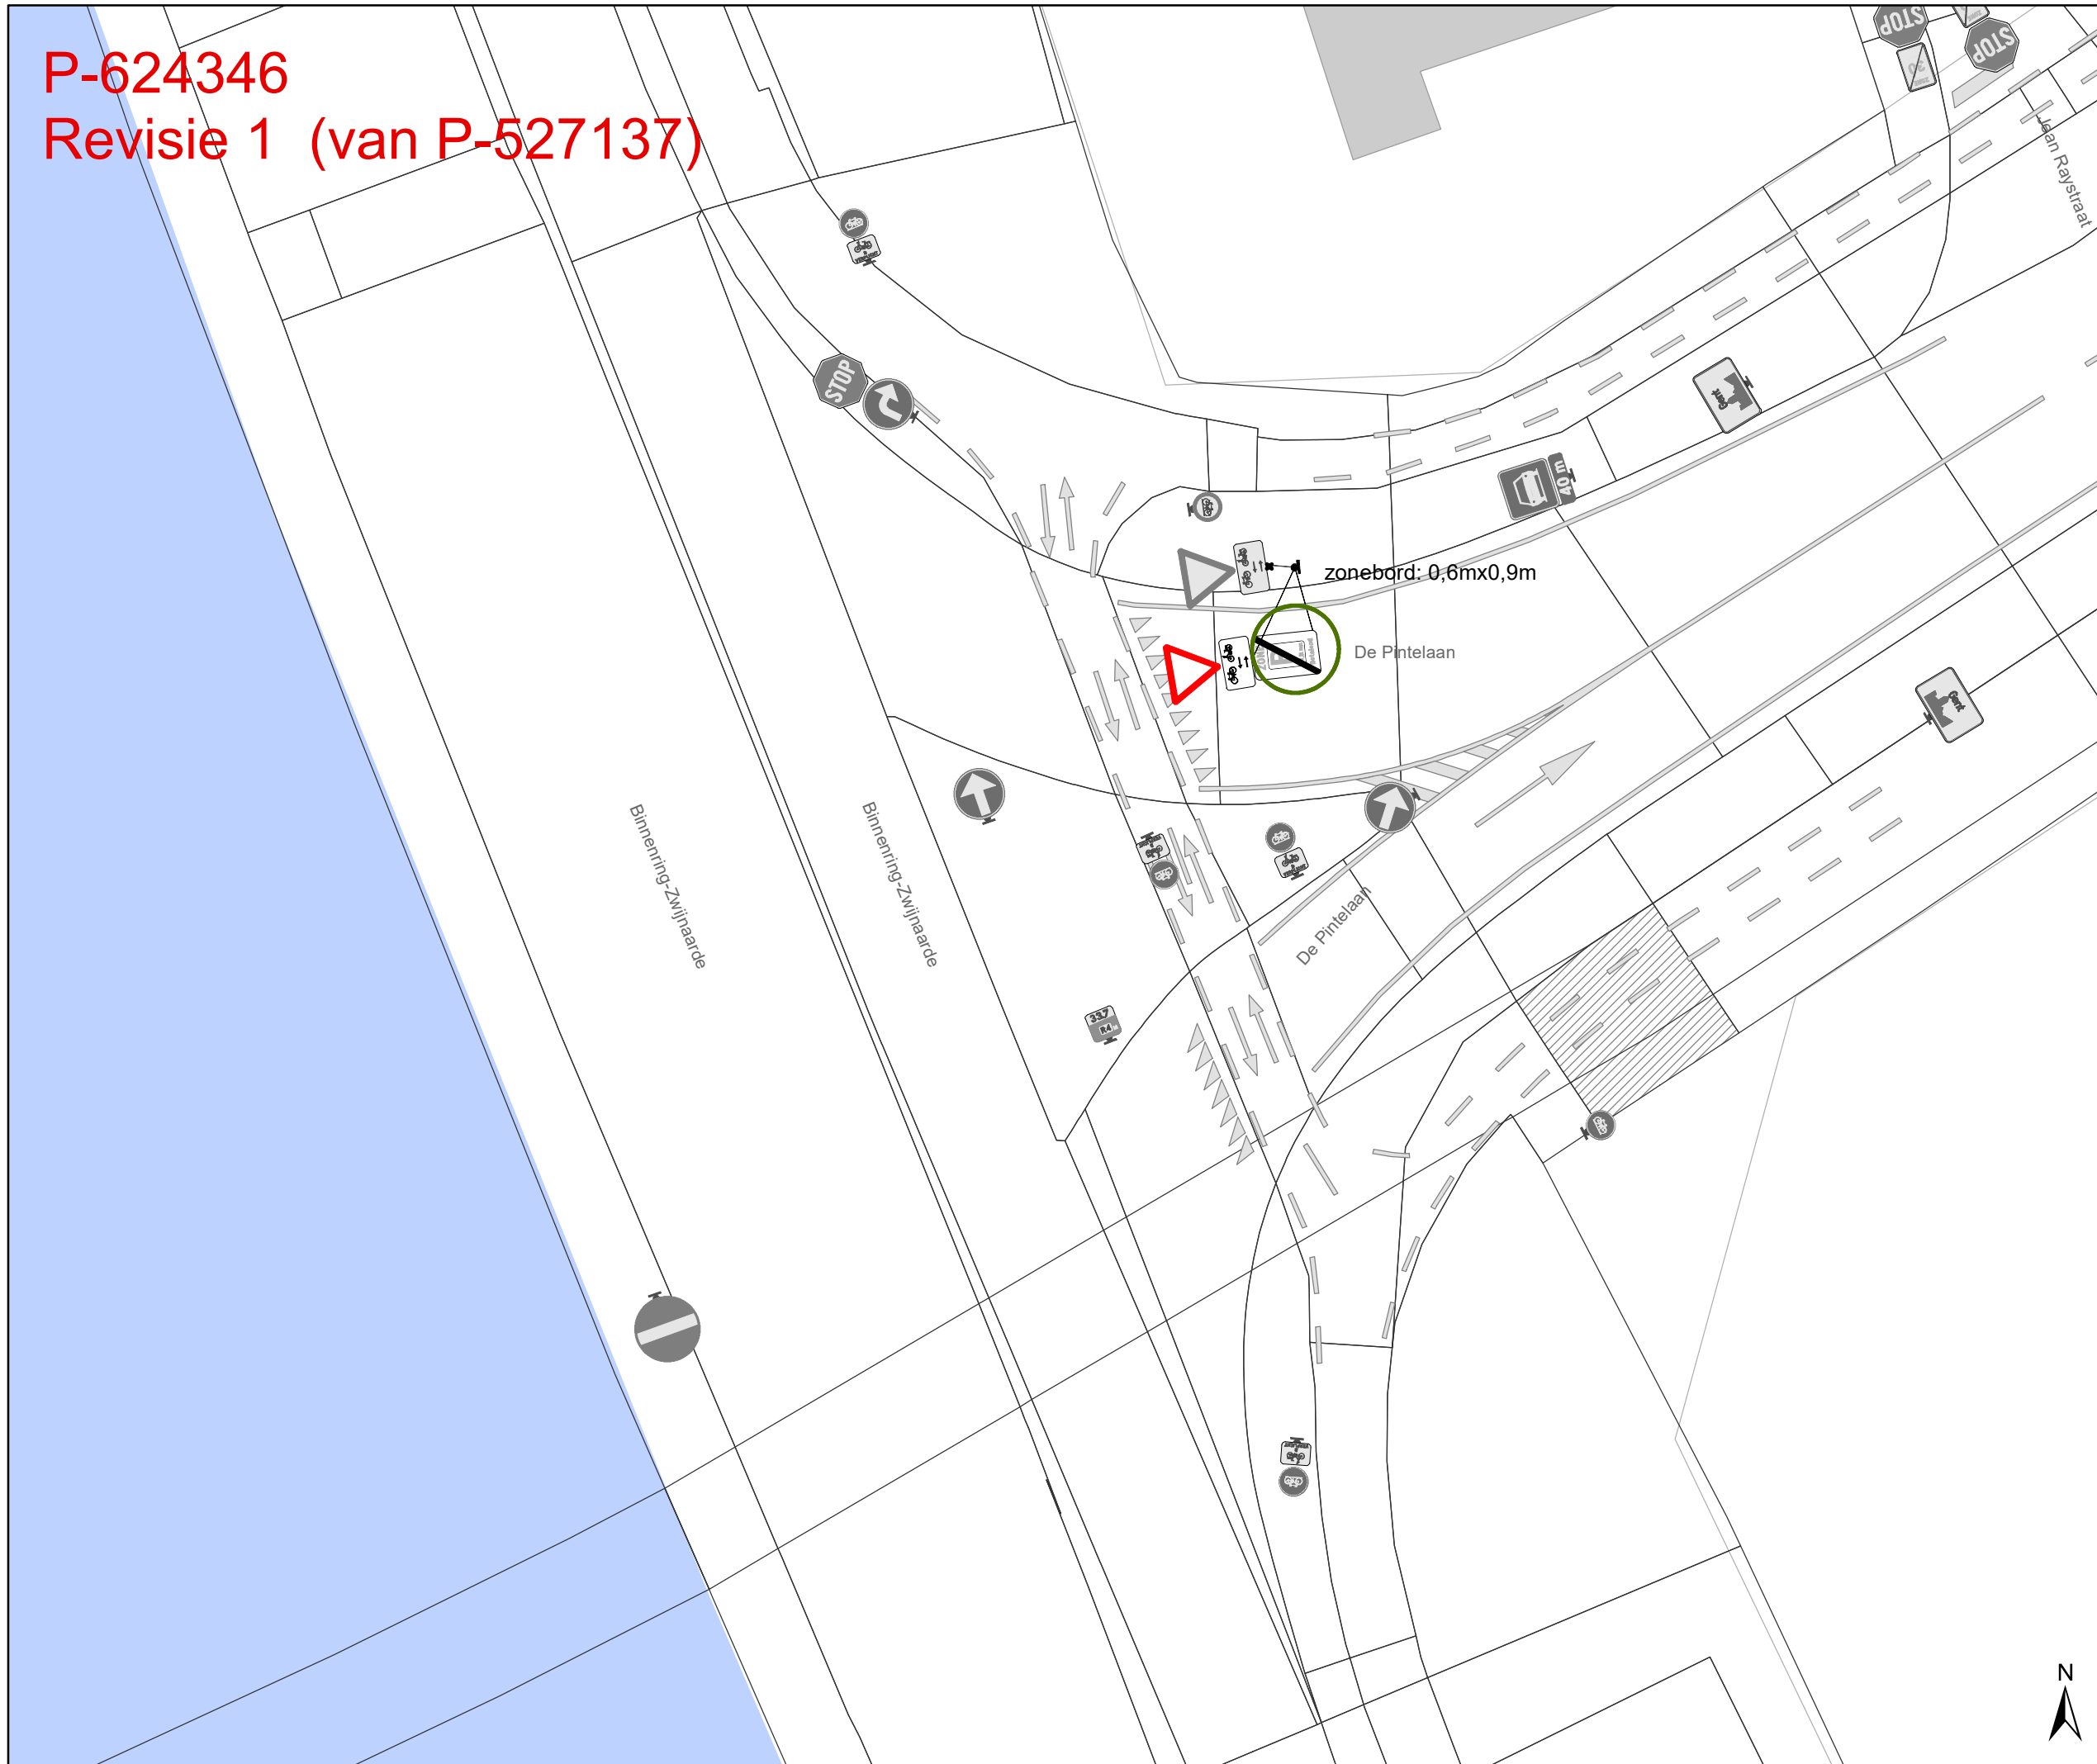

gent: Mobiliteitsbedrijf stad Gent
 Verkeerstechnische taken


Update Parkeerplan fase Nieuw-Gent

Dossiernummer P-527137


DATUM	SCHAAL	PLAN	P FORMAAT
8/08/2024	1/214	4/13	A3



P-624346
 Revisie 1 (van P-527137)

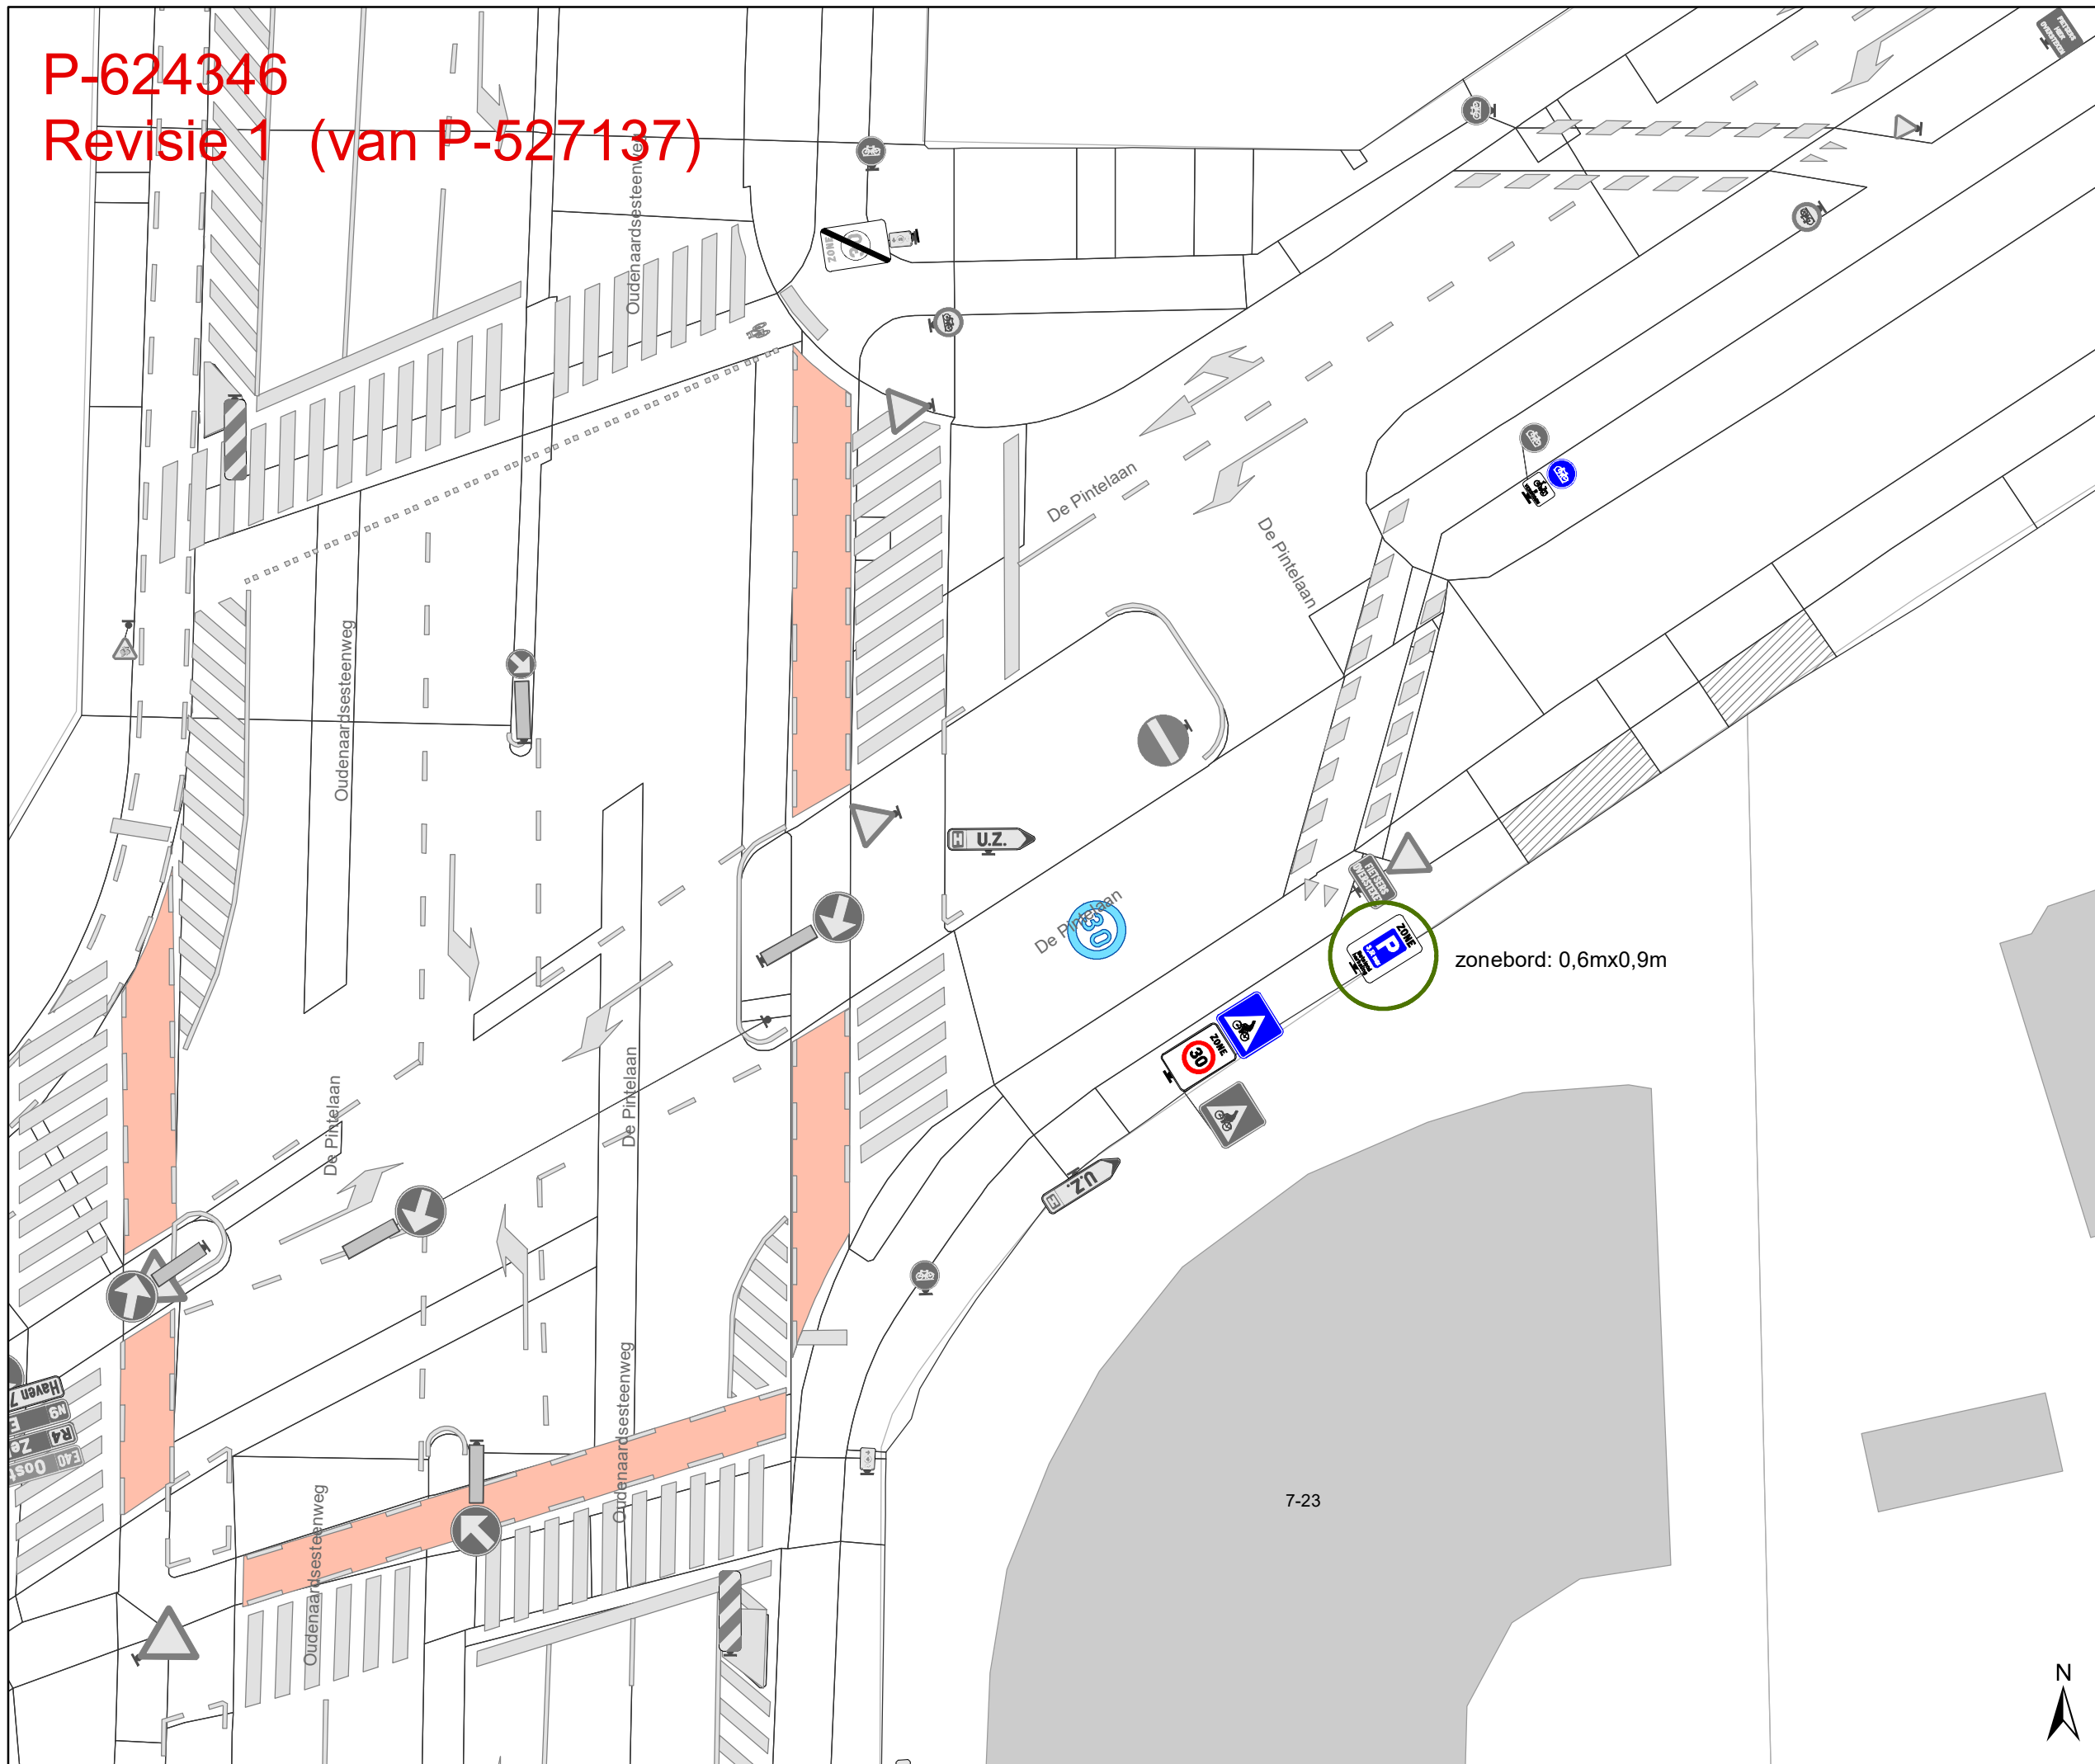

- ### Legende
- Bestaande verkeersborden
 - Geplande verkeersborden
 - Te verwijderen verkeersborden
 - Bestaande wegmarkeringen
 - Geplande wegmarkeringen
 - Hoort bij dit dossier

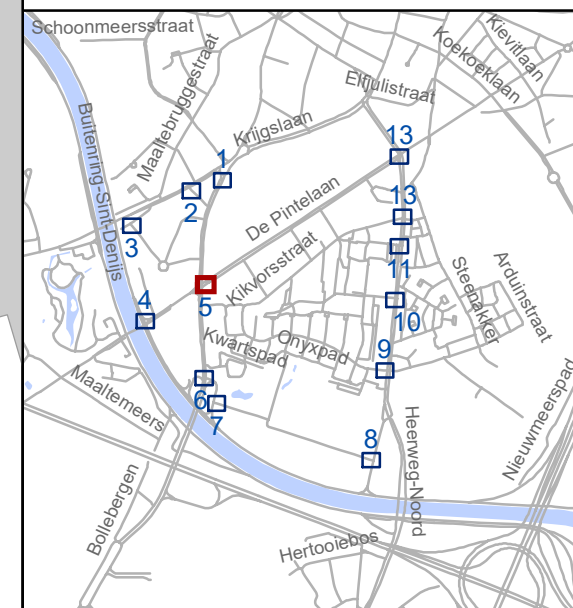

gent: Mobiliteitsbedrijf stad Gent
 Verkeerstechnische taken

**Update Parkeerplan
 fase Nieuw-Gent**


Dossinummer P-527137

DATUM	SCHAAL	PLAN	P FORMAAT
8/08/2024	1/214	5/13	A3




7-23

P-624346
 Revisie 1 (van P-527137)

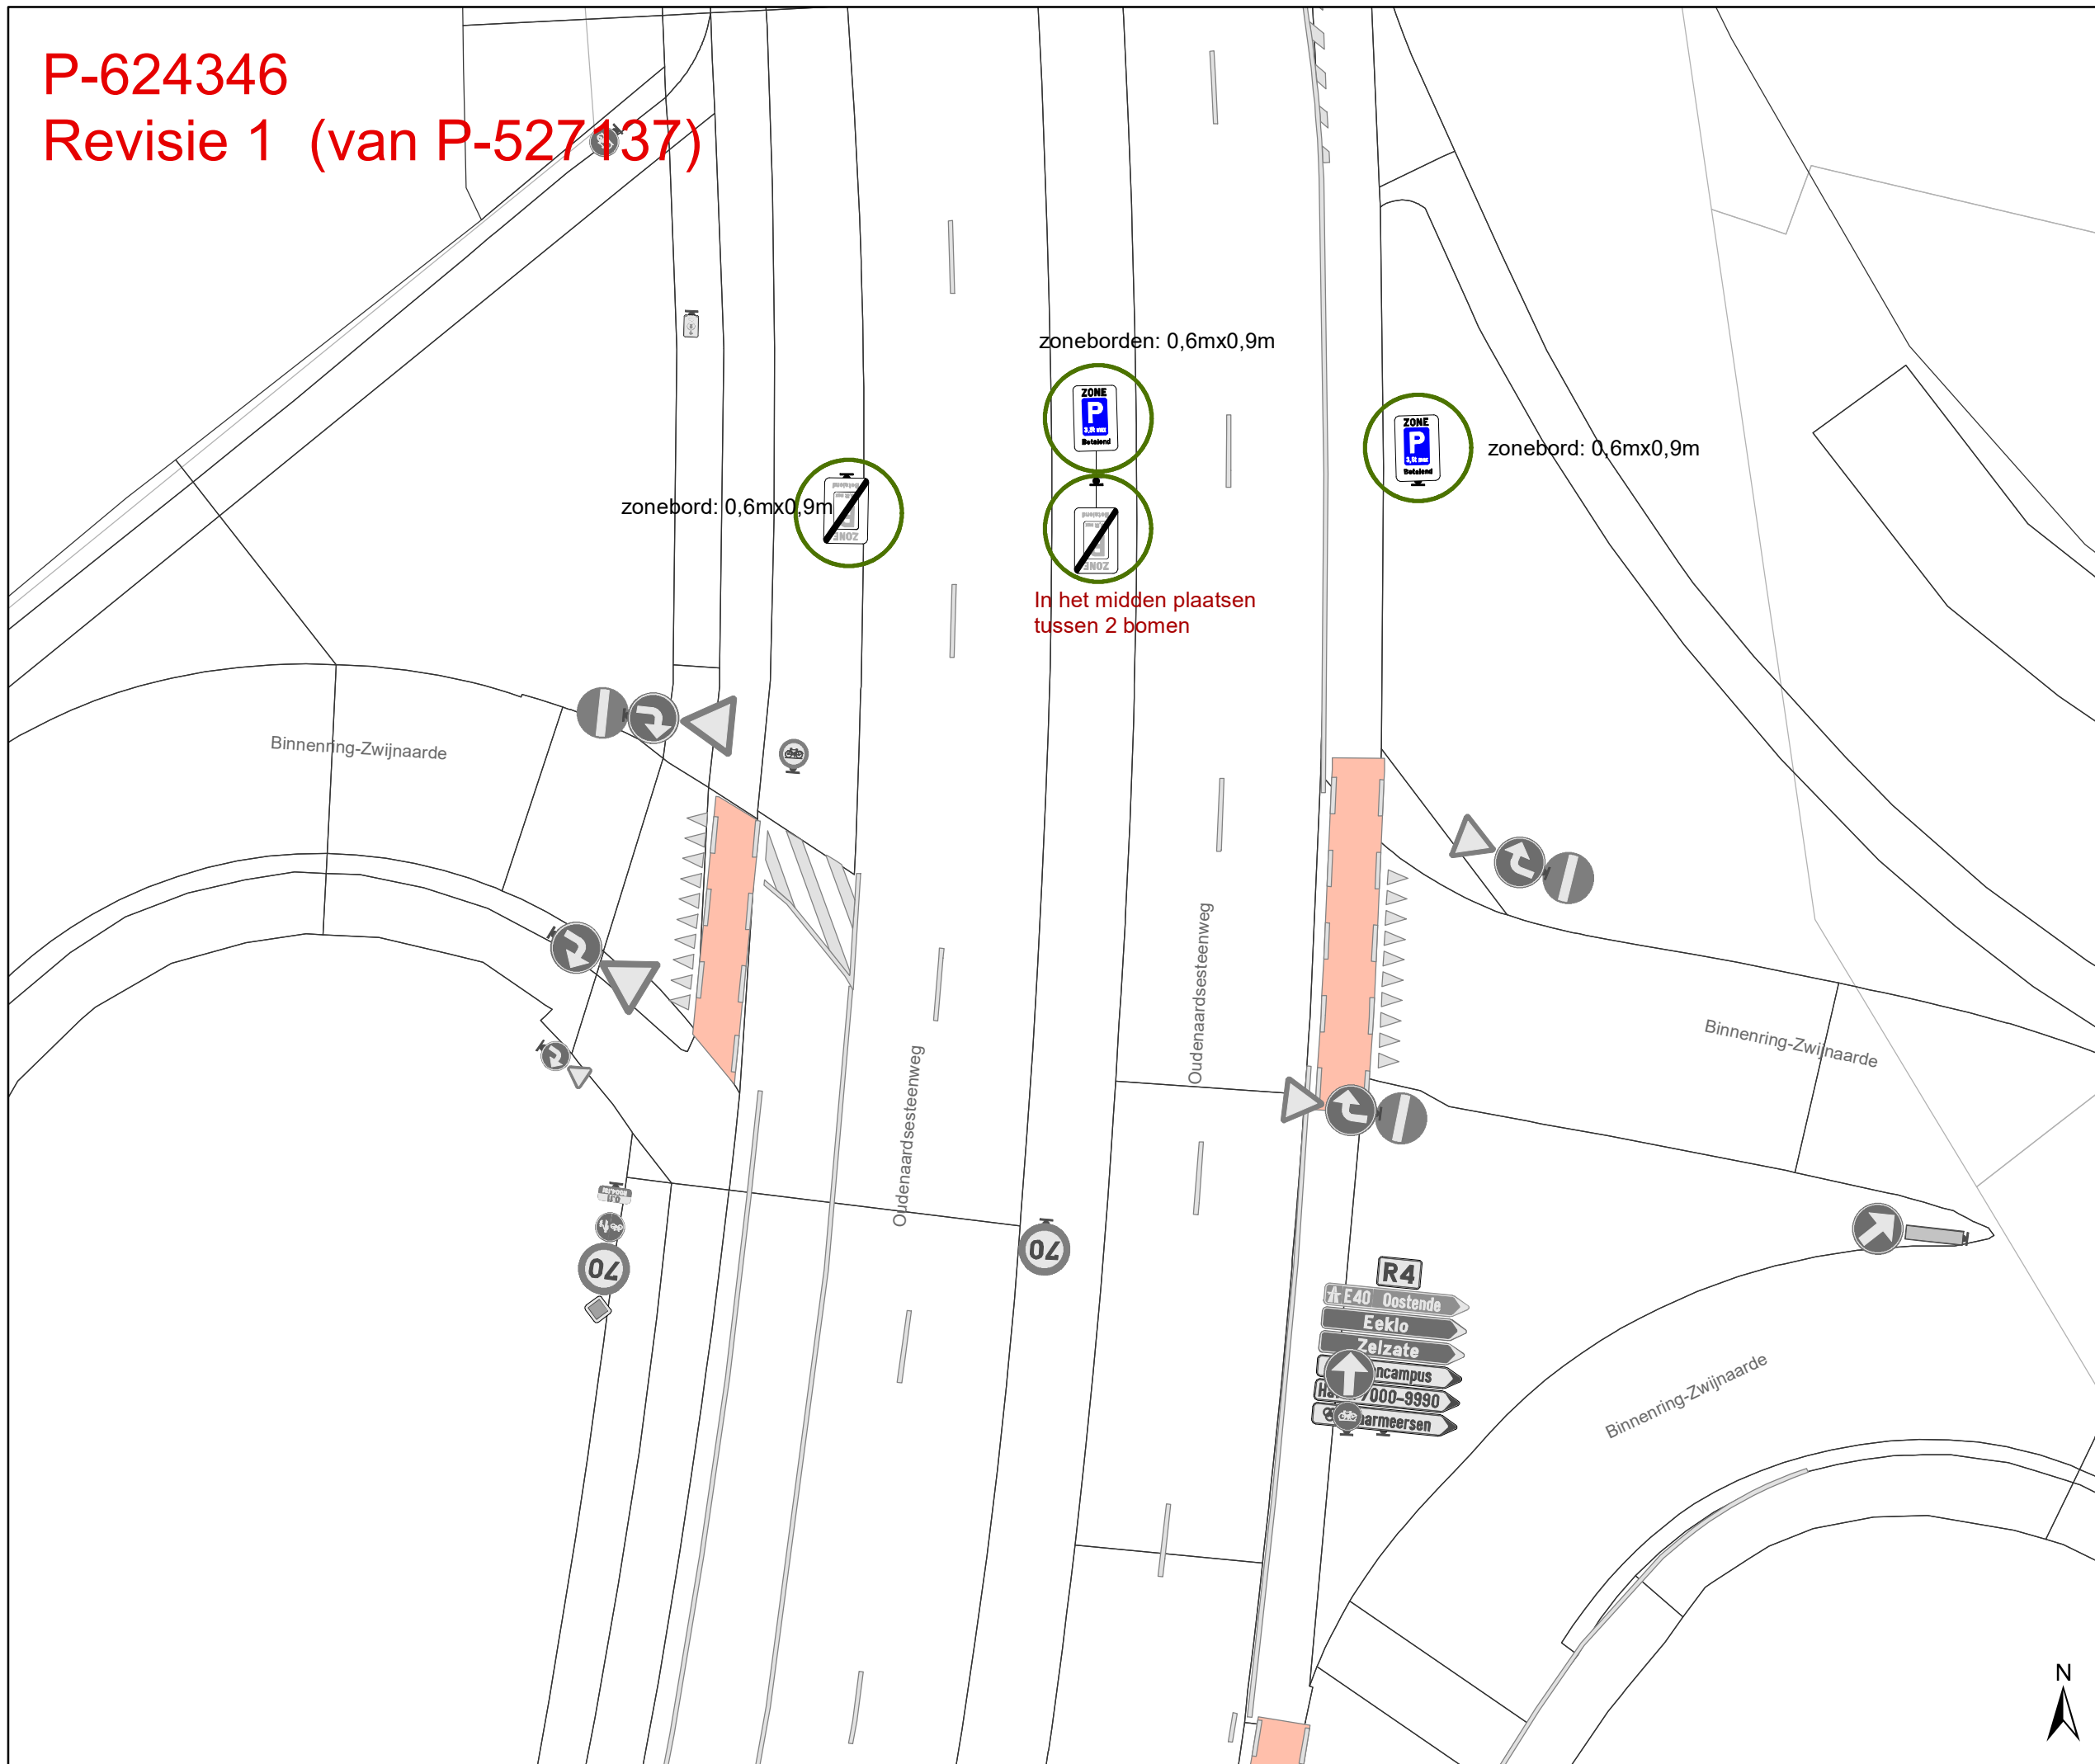

- ### Legende
- Bestaande verkeersborden
 - Geplande verkeersborden
 - Te verwijderen verkeersborden
 - Bestaande wegmarkeringen
 - Geplande wegmarkeringen
 - Hoort bij dit dossier

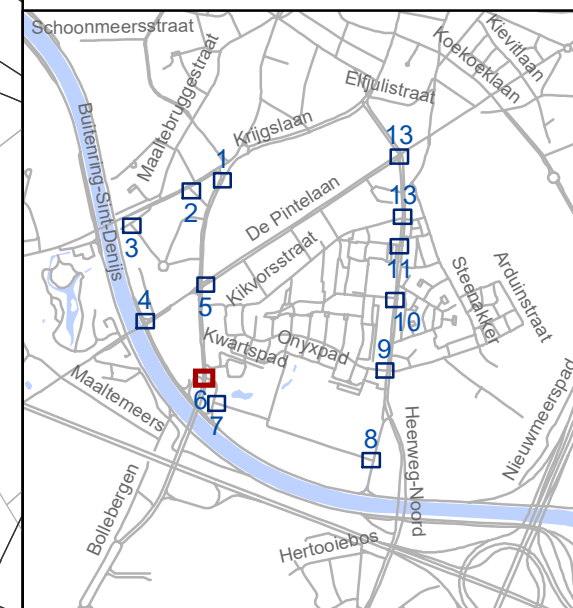

gent: Mobiliteitsbedrijf stad Gent
 Verkeerstechnische taken

**Update Parkeerplan
 fase Nieuw-Gent**

Dossiernummer P-527137



DATUM	SCHAAL	PLAN	P FORMAAT
8/08/2024	1/214	6/13	A3



P-624346
 Revisie 1 (van P-527137)

Legende

-  Bestaande verkeersborden
-  Geplande verkeersborden
-  Te verwijderen verkeersborden
-  Bestaande wegmarkeringen
-  Geplande wegmarkeringen
-  Hoort bij dit dossier

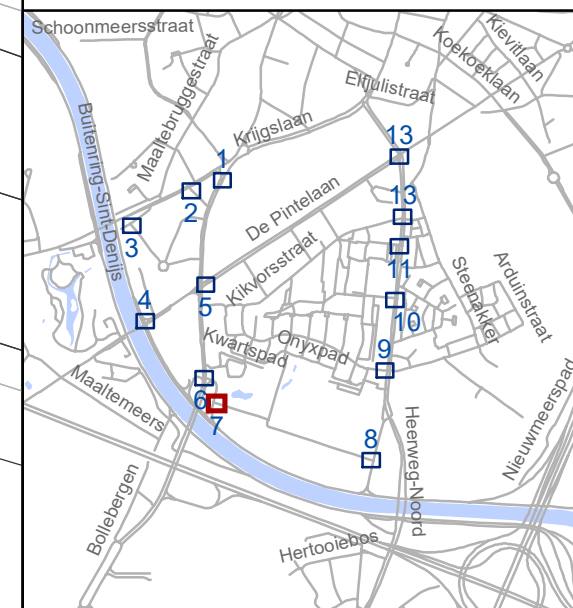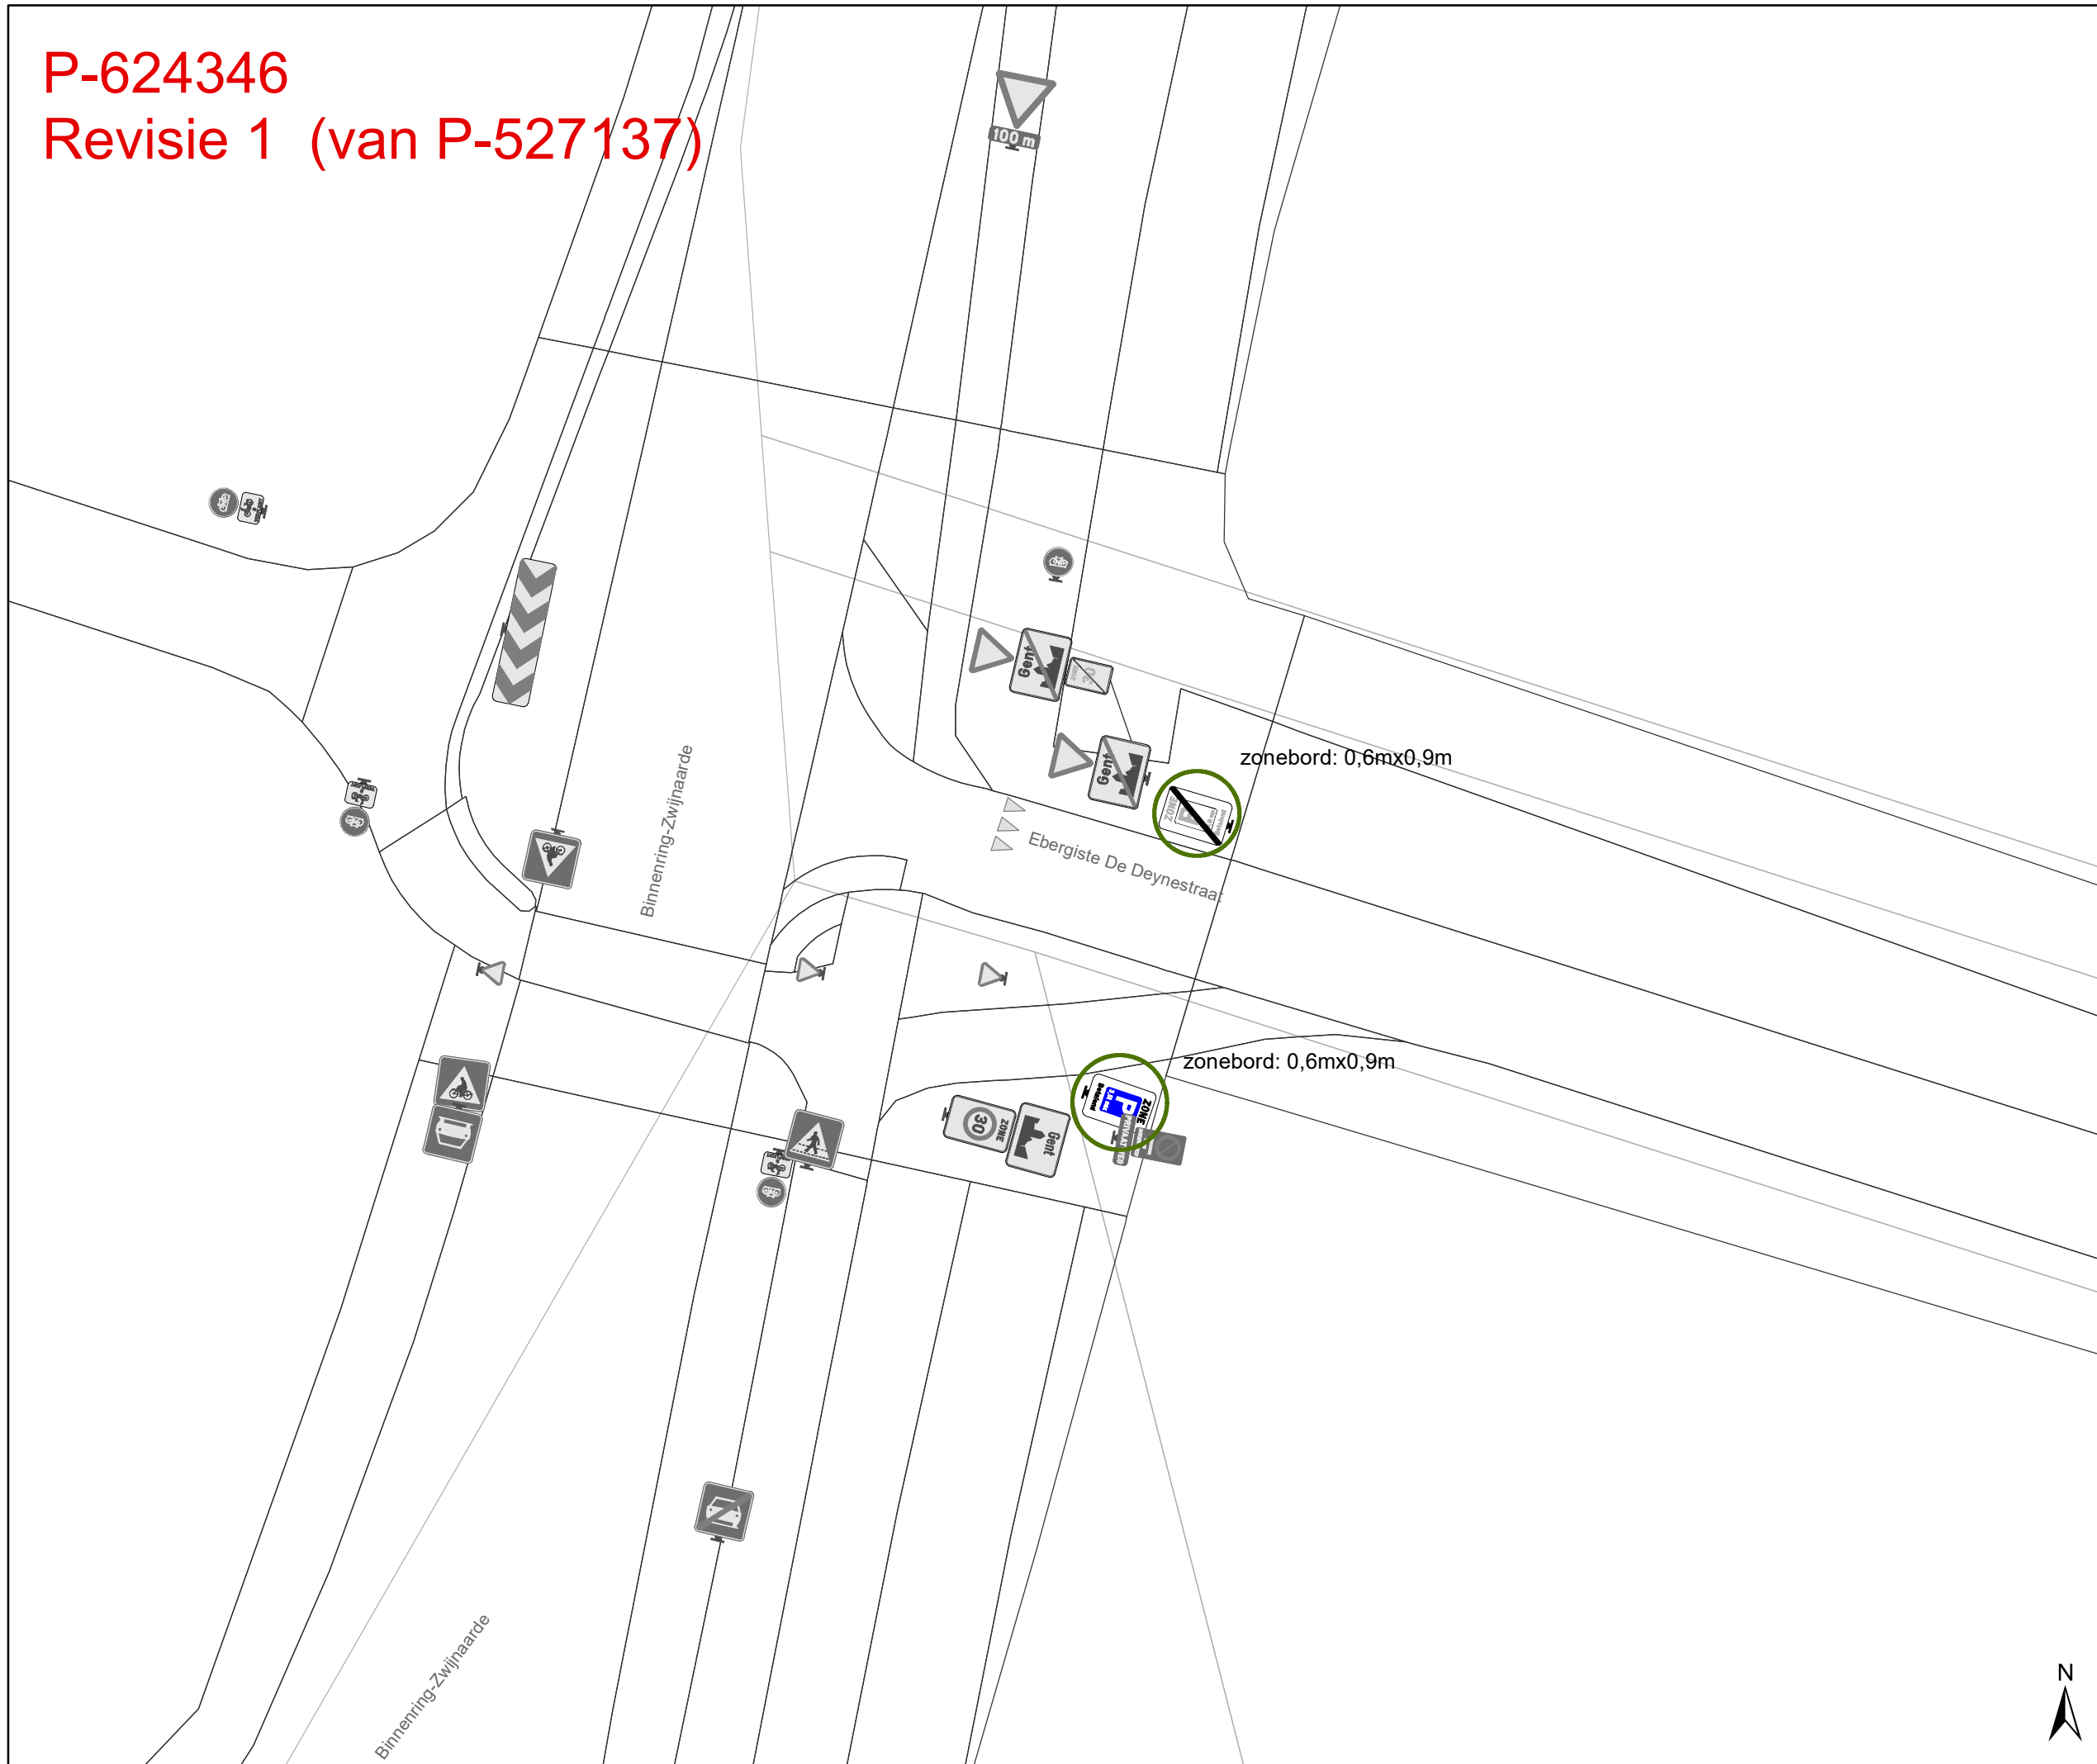

gent: Mobiliteitsbedrijf stad Gent
 Verkeerstechnische taken

**Update Parkeerplan
 fase Nieuw-Gent**

Dossienummer P-527137



DATUM	SCHAAL	PLAN	P FORMAAT
8/08/2024	1/214	7/13	A3



P-624346
 Revisie 1 (van P-527137)

Legende

-  Bestaande verkeersborden
-  Geplande verkeersborden
-  Te verwijderen verkeersborden
-  Bestaande wegmarkeringen
-  Geplande wegmarkeringen
-  Hoort bij dit dossier

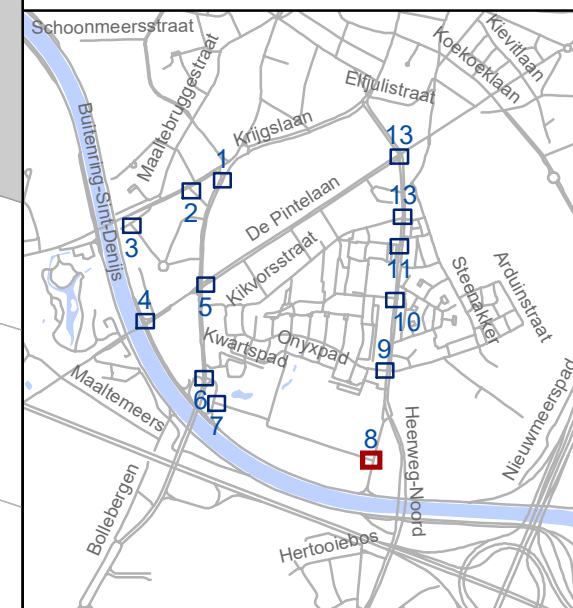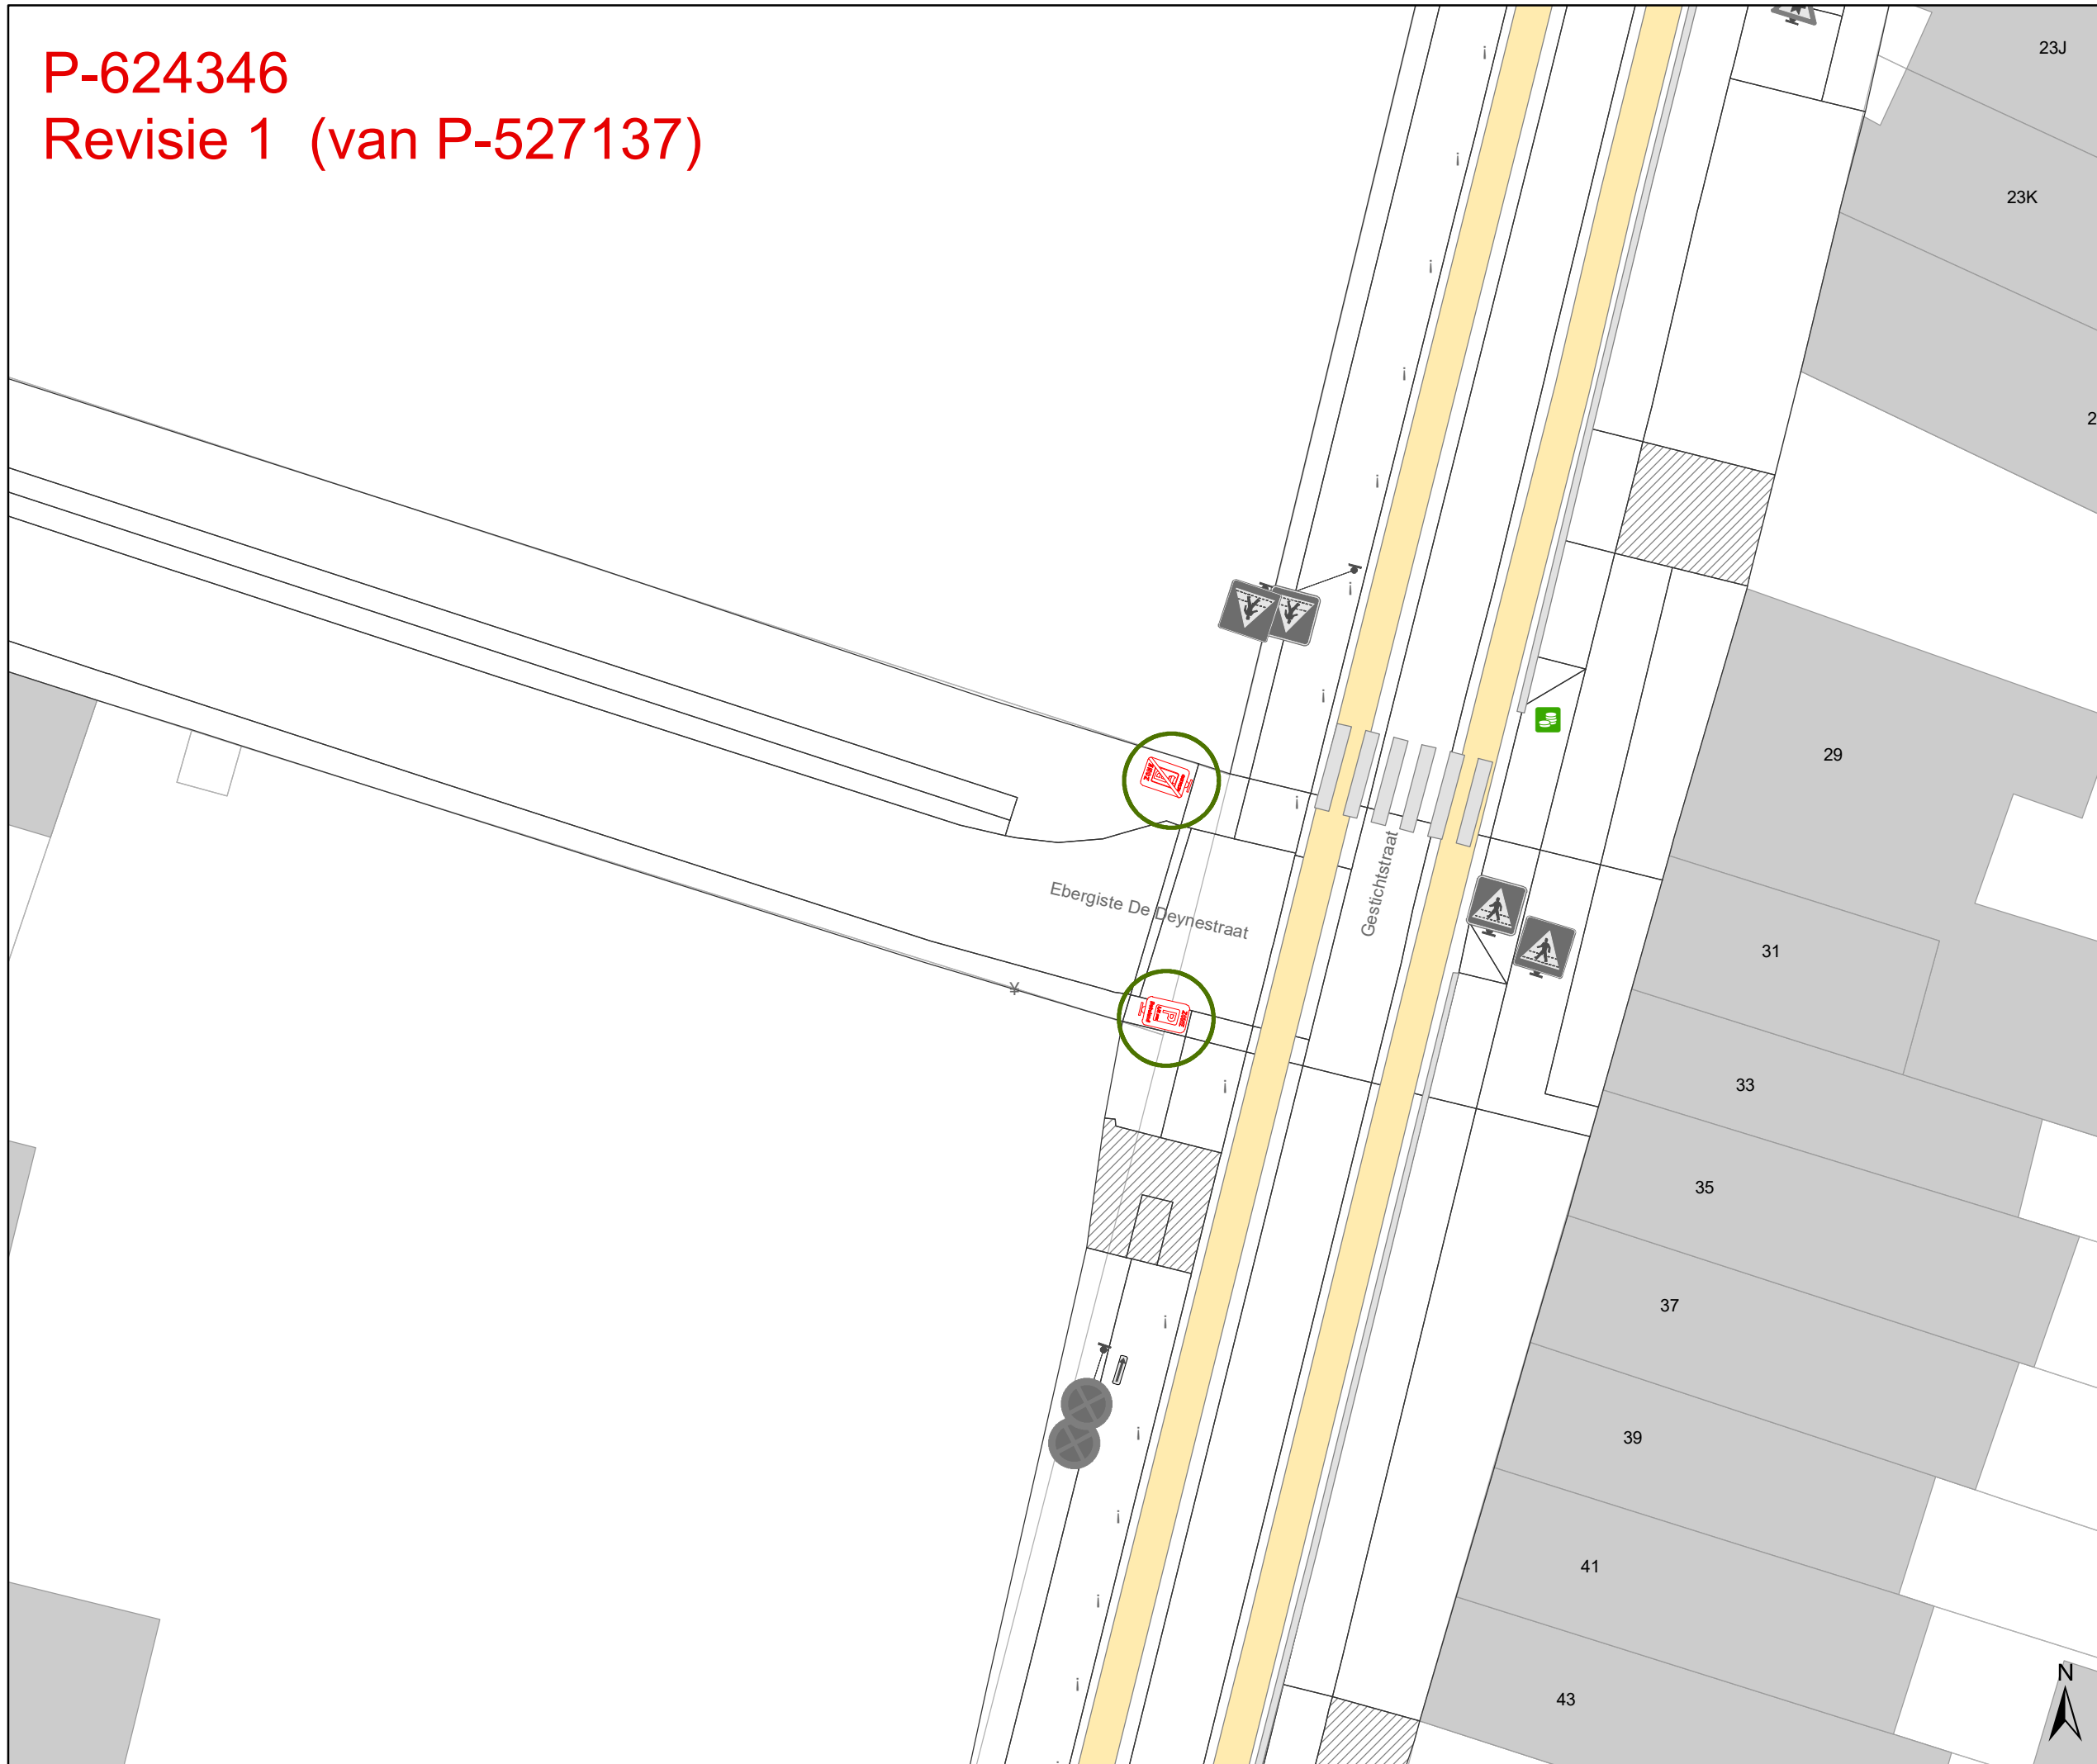

gent: Mobiliteitsbedrijf stad Gent
 Verkeerstechnische taken


**Update Parkeerplan
 fase Nieuw-Gent**

Dossiernummer P-527137


DATUM	SCHAAL	PLAN	P FORMAAT
8/08/2024	1/214	8/13	A3



P-624346
 Revisie 1 (van P-527137)

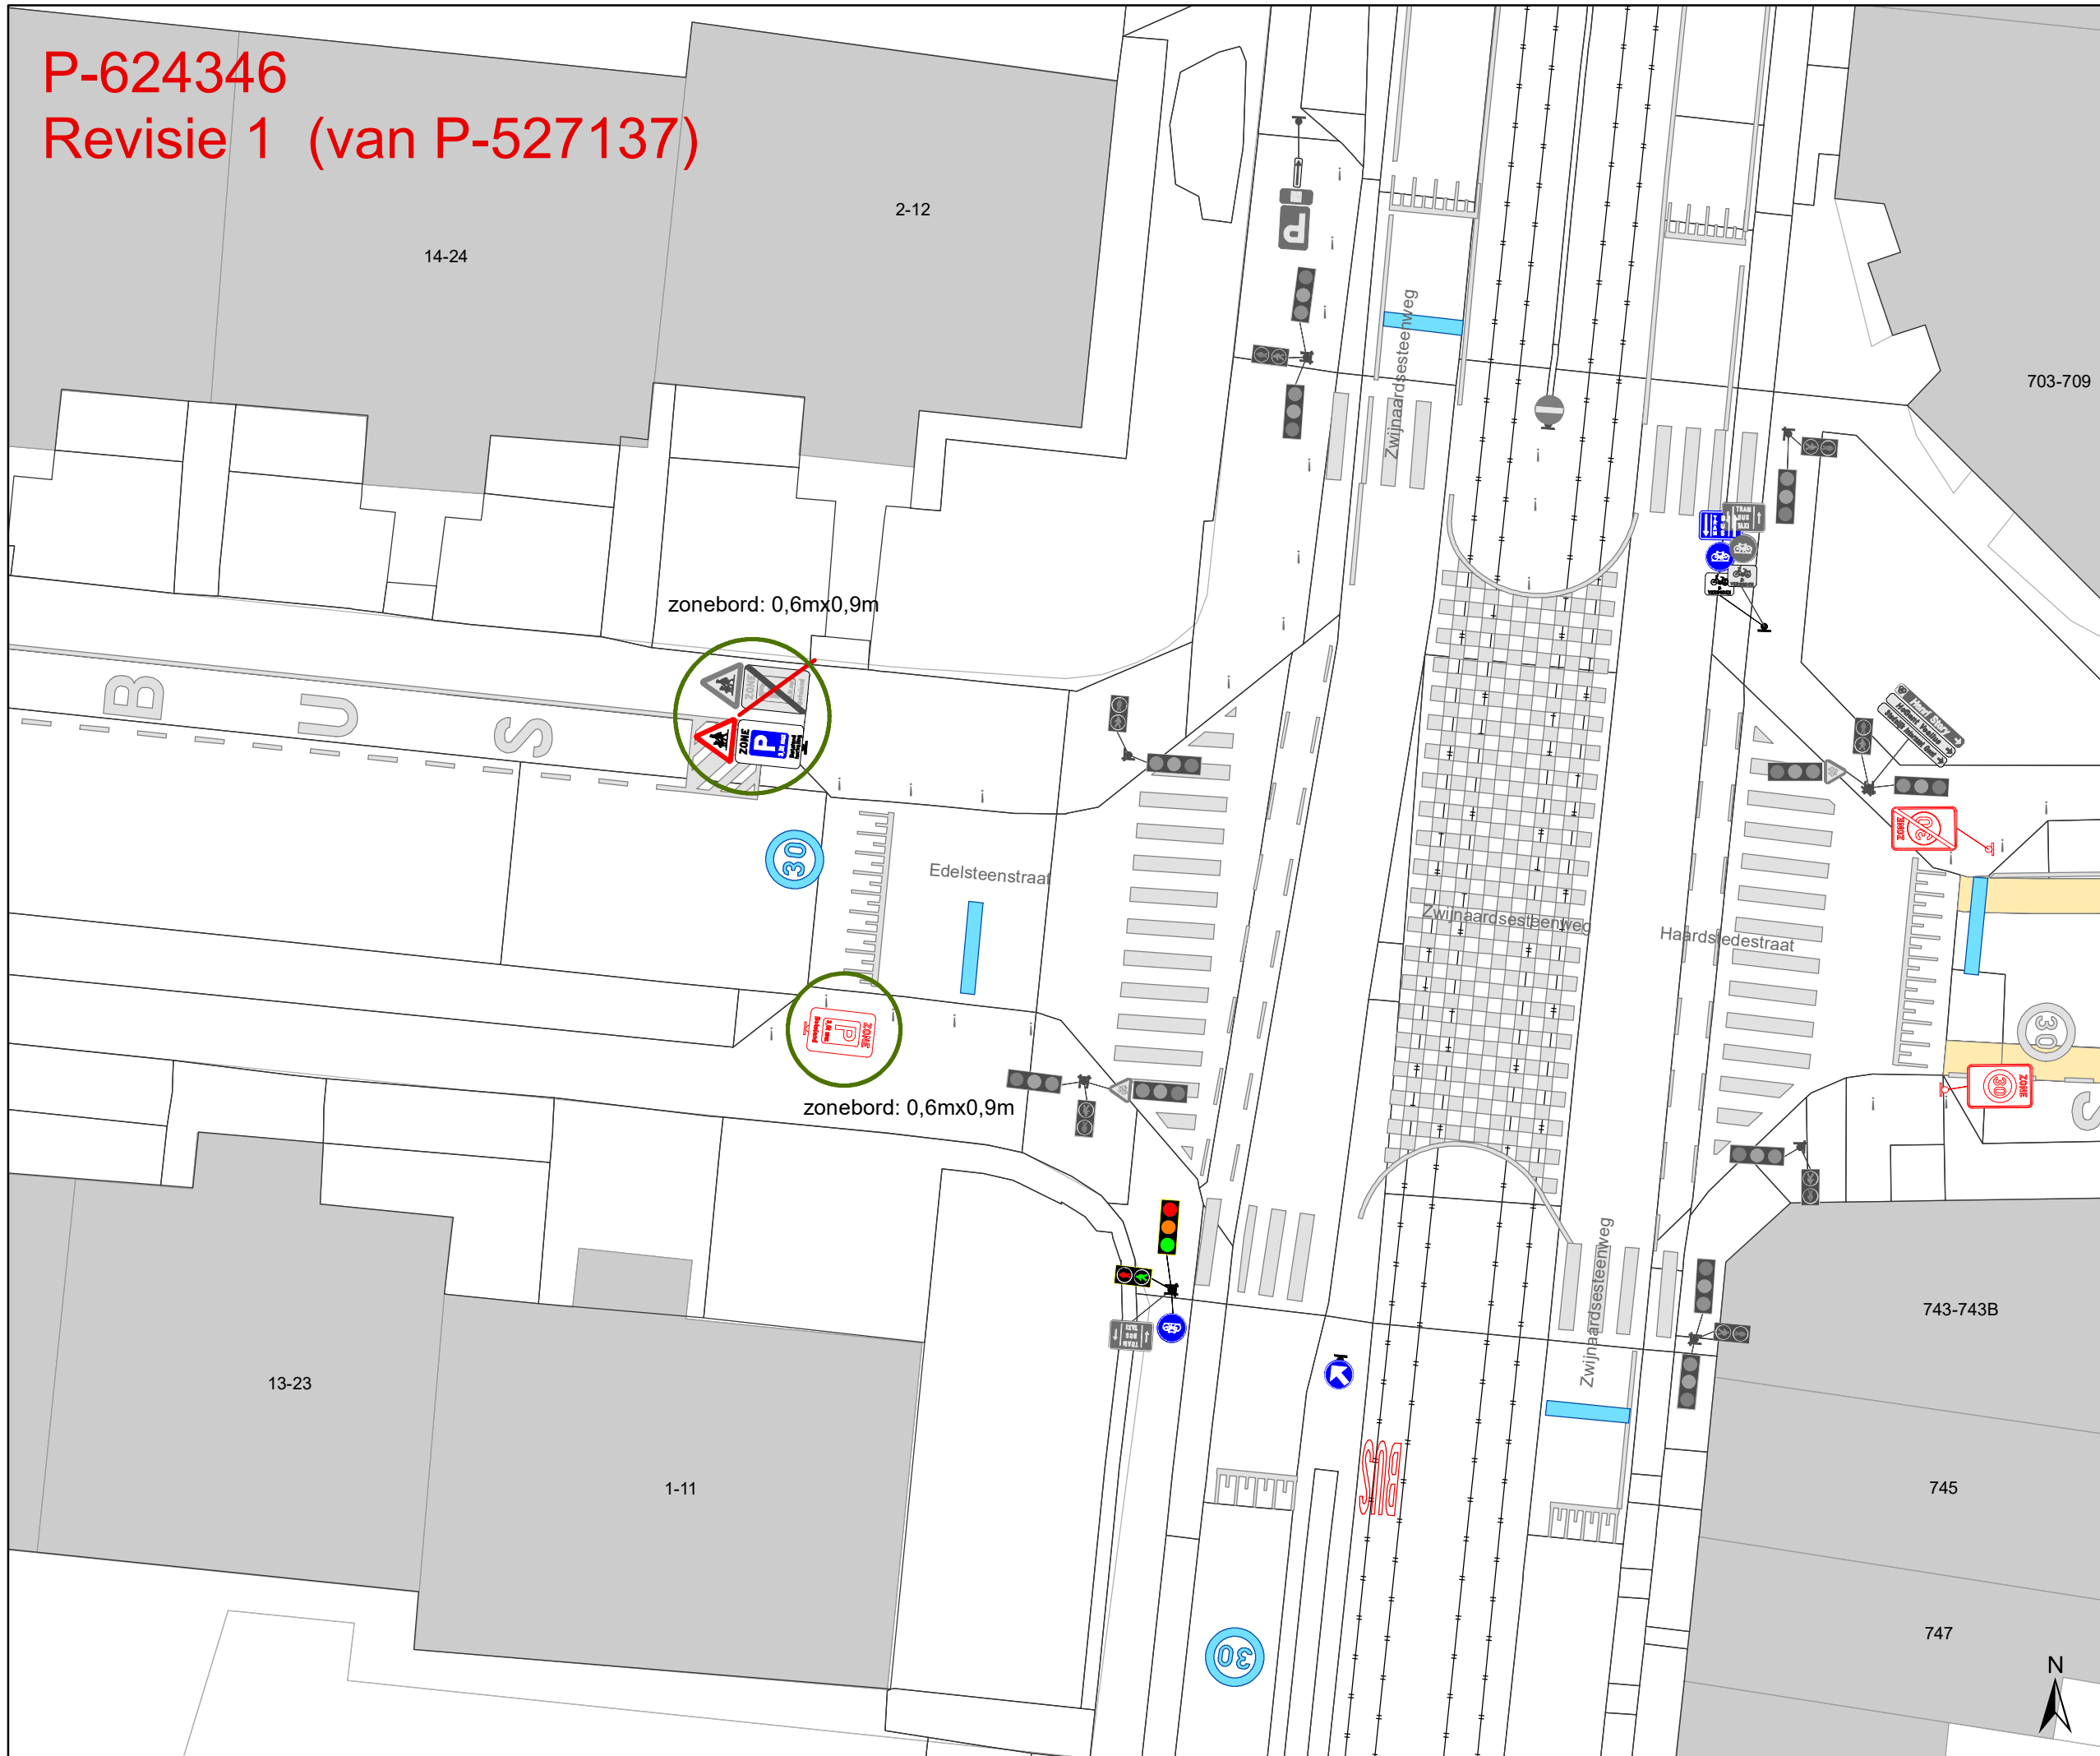

- ### Legende
- Bestaande verkeersborden
 - Geplande verkeersborden
 - Te verwijderen verkeersborden
 - Bestaande wegmarkeringen
 - Geplande wegmarkeringen
 - Hoort bij dit dossier

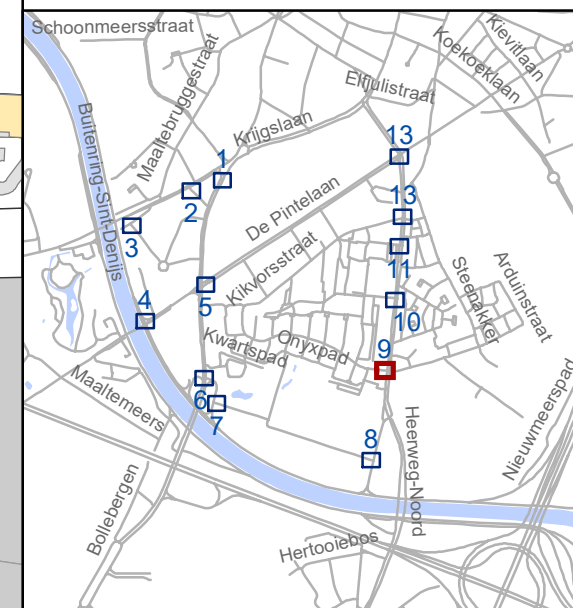

gent: Mobiliteitsbedrijf stad Gent
 Verkeerstechnische taken


**Update Parkeerplan
 fase Nieuw-Gent**

Dossiernummer P-527137


DATUM	SCHAAL	PLAN	P FORMAAT
8/08/2024	1/214	9/13	A3

P-624346

Revisie 1 (van P-527137)

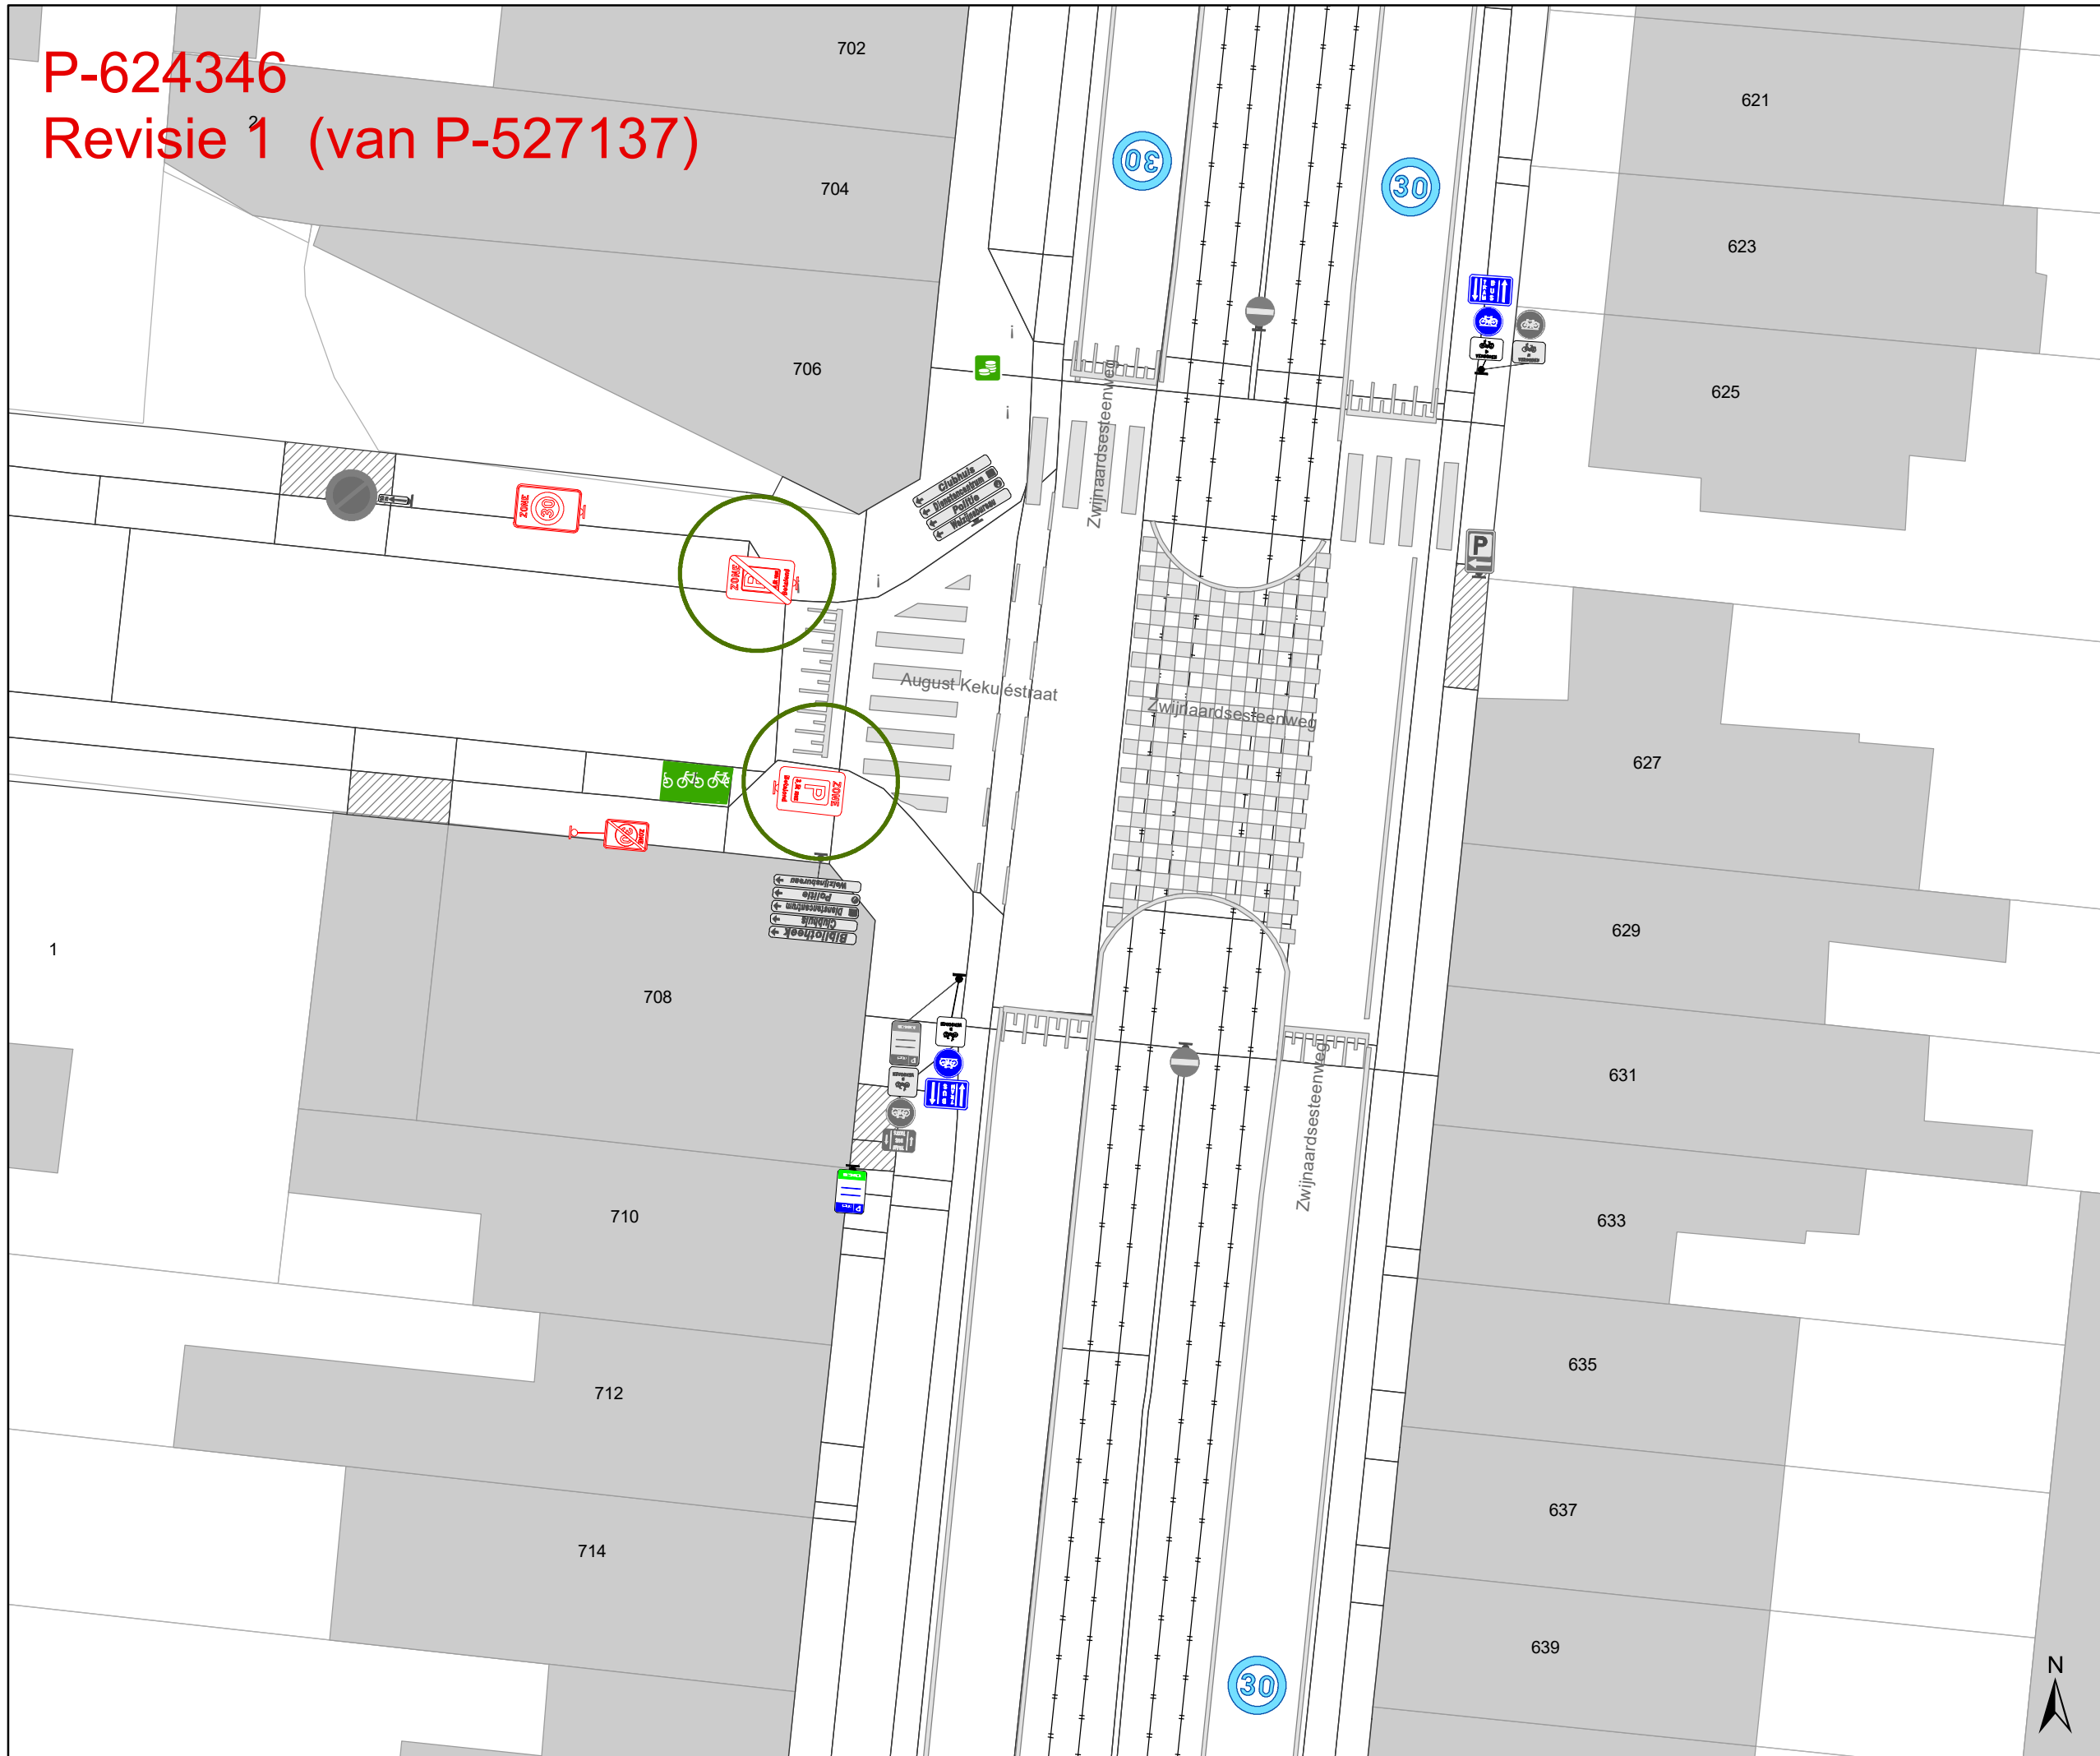

- ### Legende
- Bestaande verkeersborden
 - Geplande verkeersborden
 - Te verwijderen verkeersborden
 - Bestaande wegmarkeringen
 - Geplande wegmarkeringen
 - Hoort bij dit dossier

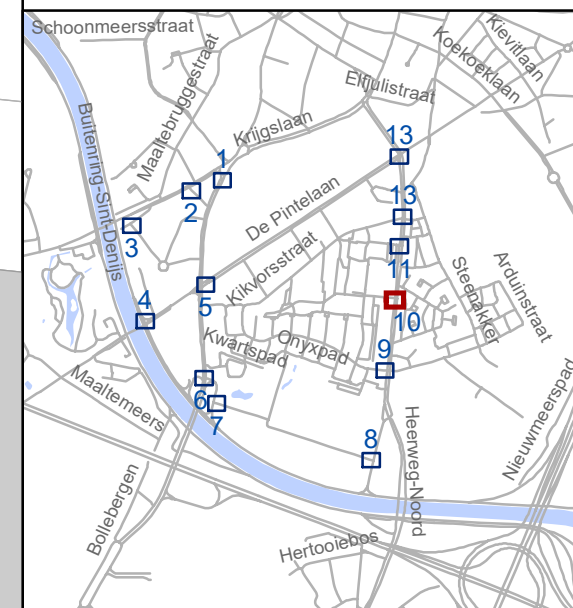


gent: Mobiliteitsbedrijf stad Gent
Verkeerstechnische taken

Update Parkeerplan fase Nieuw-Gent


Dossiernummer P-527137

DATUM	SCHAAL	PLAN	P FORMAAT
8/08/2024	1/214	10/13	A3

P-624346 Revisie 1 (van P-527137)

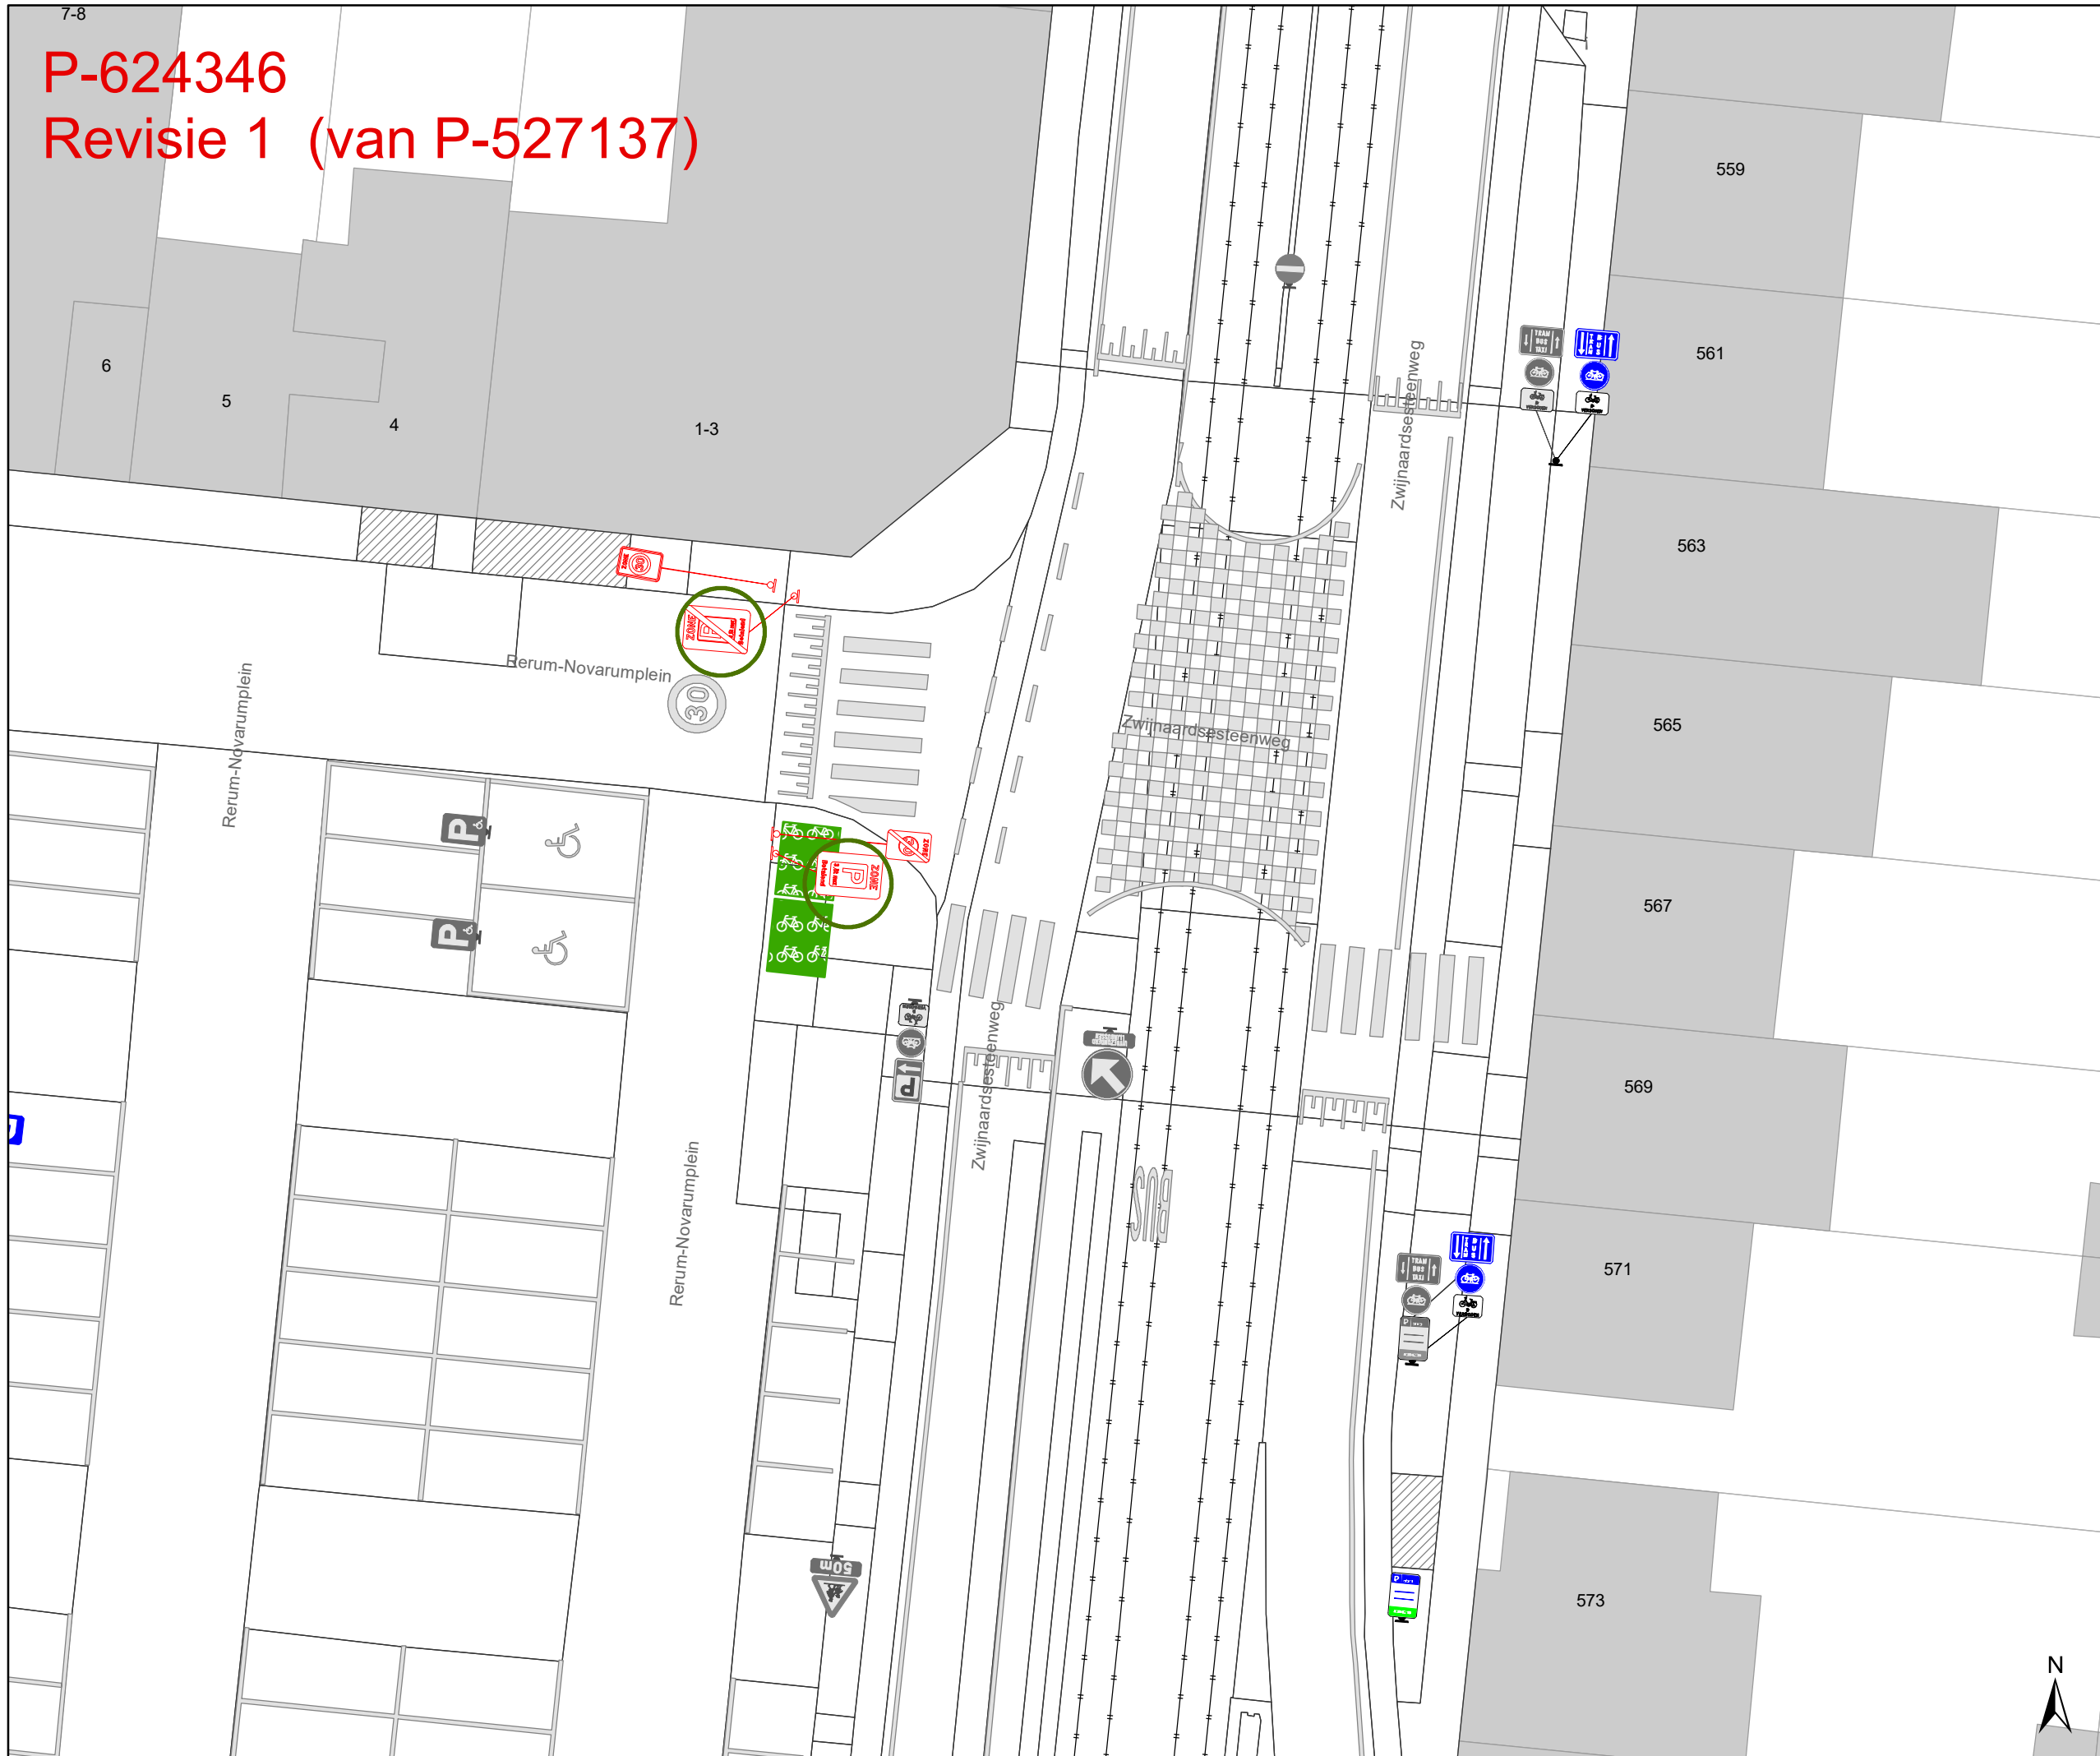

- ### Legende
- Bestaande verkeersborden
 - Geplande verkeersborden
 - Te verwijderen verkeersborden
 - Bestaande wegmarkeringen
 - Geplande wegmarkeringen
 - Hoort bij dit dossier

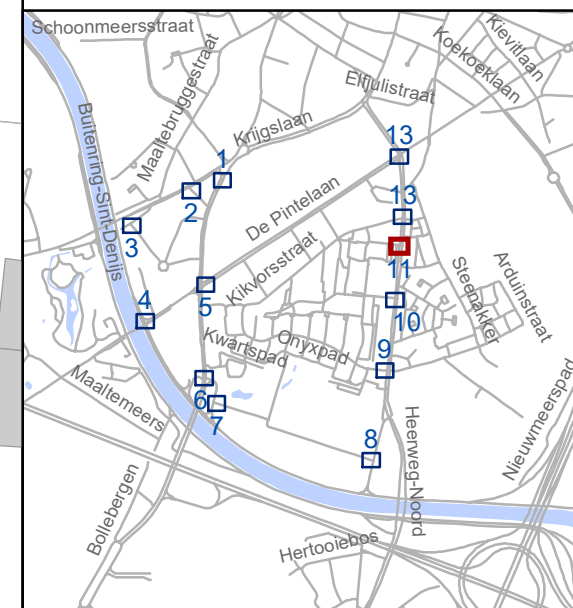

gent: Mobiliteitsbedrijf stad Gent
Verkeerstechnische taken


Update Parkeerplan fase Nieuw-Gent

Dossiernummer P-527137


DATUM	SCHAAL	PLAN	P FORMAAT
8/08/2024	1/214	11/13	A3



P-624346
Revisie 1 (van P-527137)

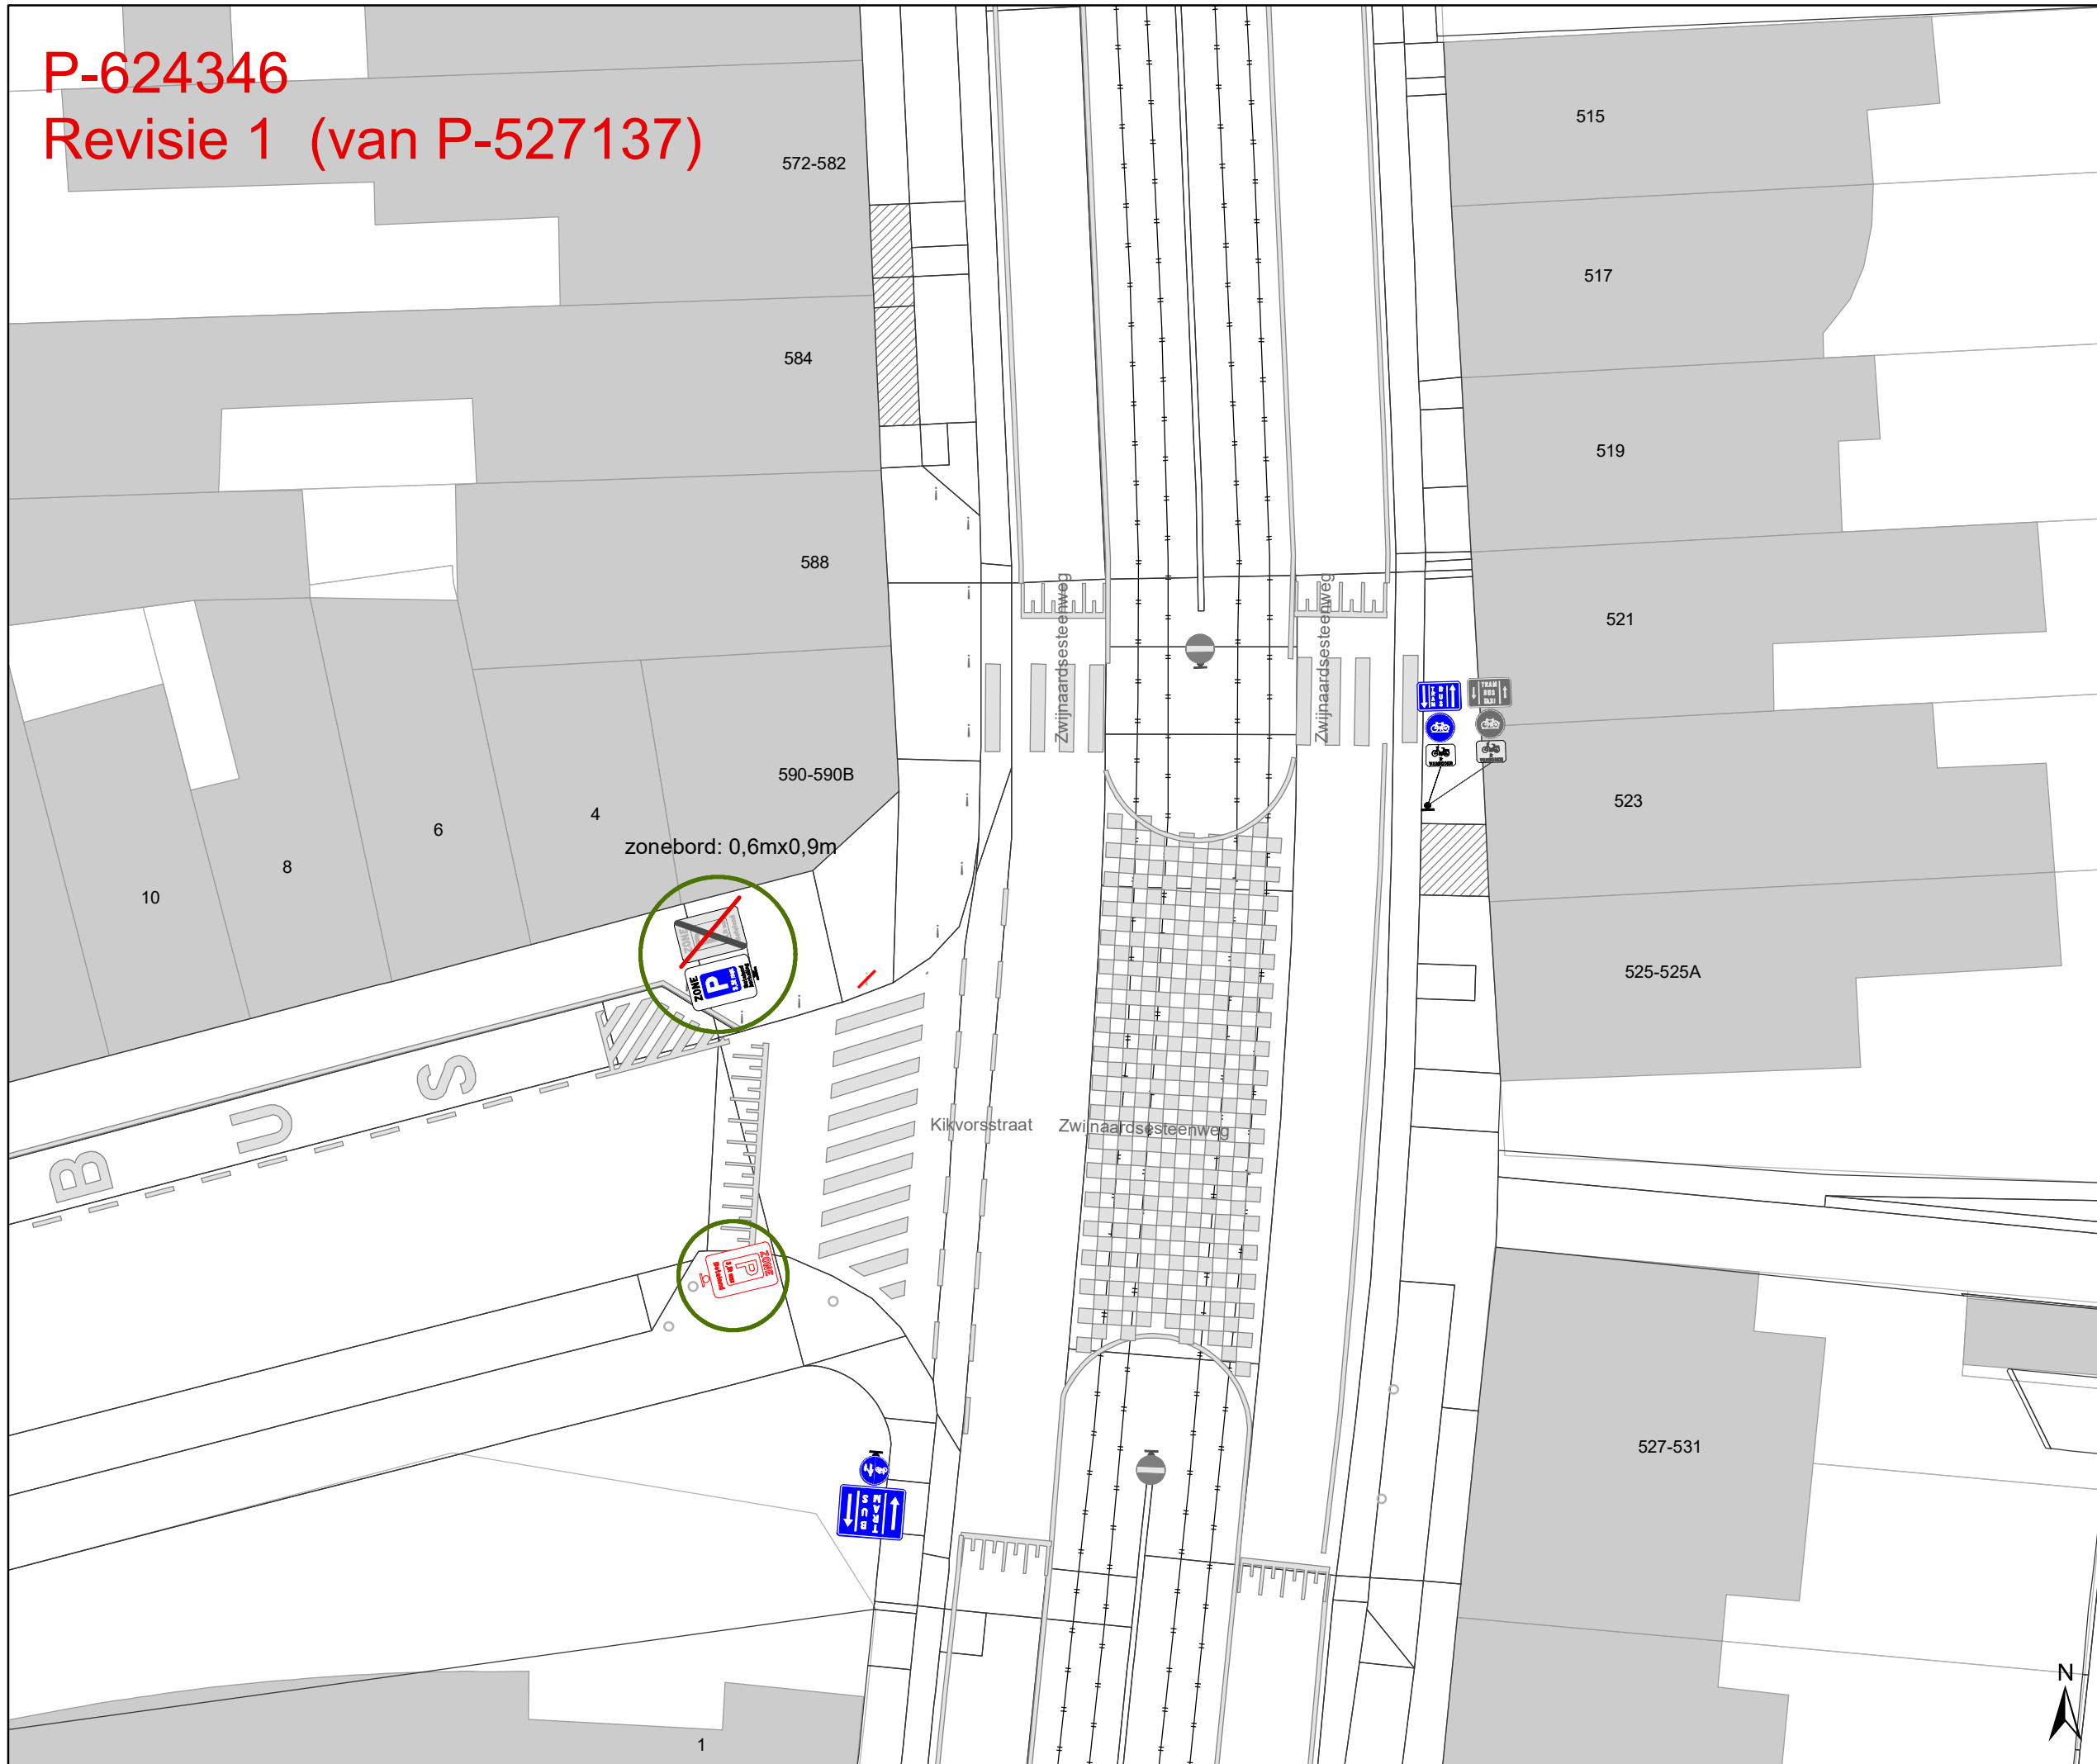

- ### Legende
- Bestaande verkeersborden
 - Geplande verkeersborden
 - Te verwijderen verkeersborden
 - Bestaande wegmarkeringen
 - Geplande wegmarkeringen
 - Hoort bij dit dossier

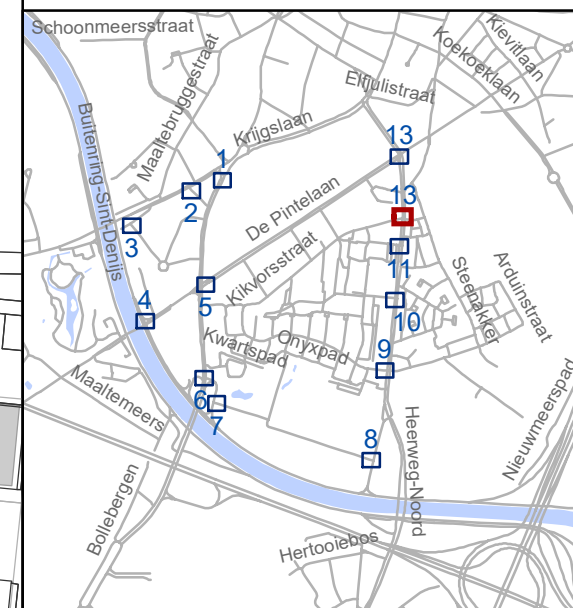


gent: Mobiliteitsbedrijf stad Gent
 Verkeerstechnische taken

**Update Parkeerplan
 fase Nieuw-Gent**


Dossiernummer P-527137

DATUM	SCHAAL	PLAN	P FORMAAT
8/08/2024	1/214	12/13	A3

P-624346
 Revisie 1 (van P-527137)

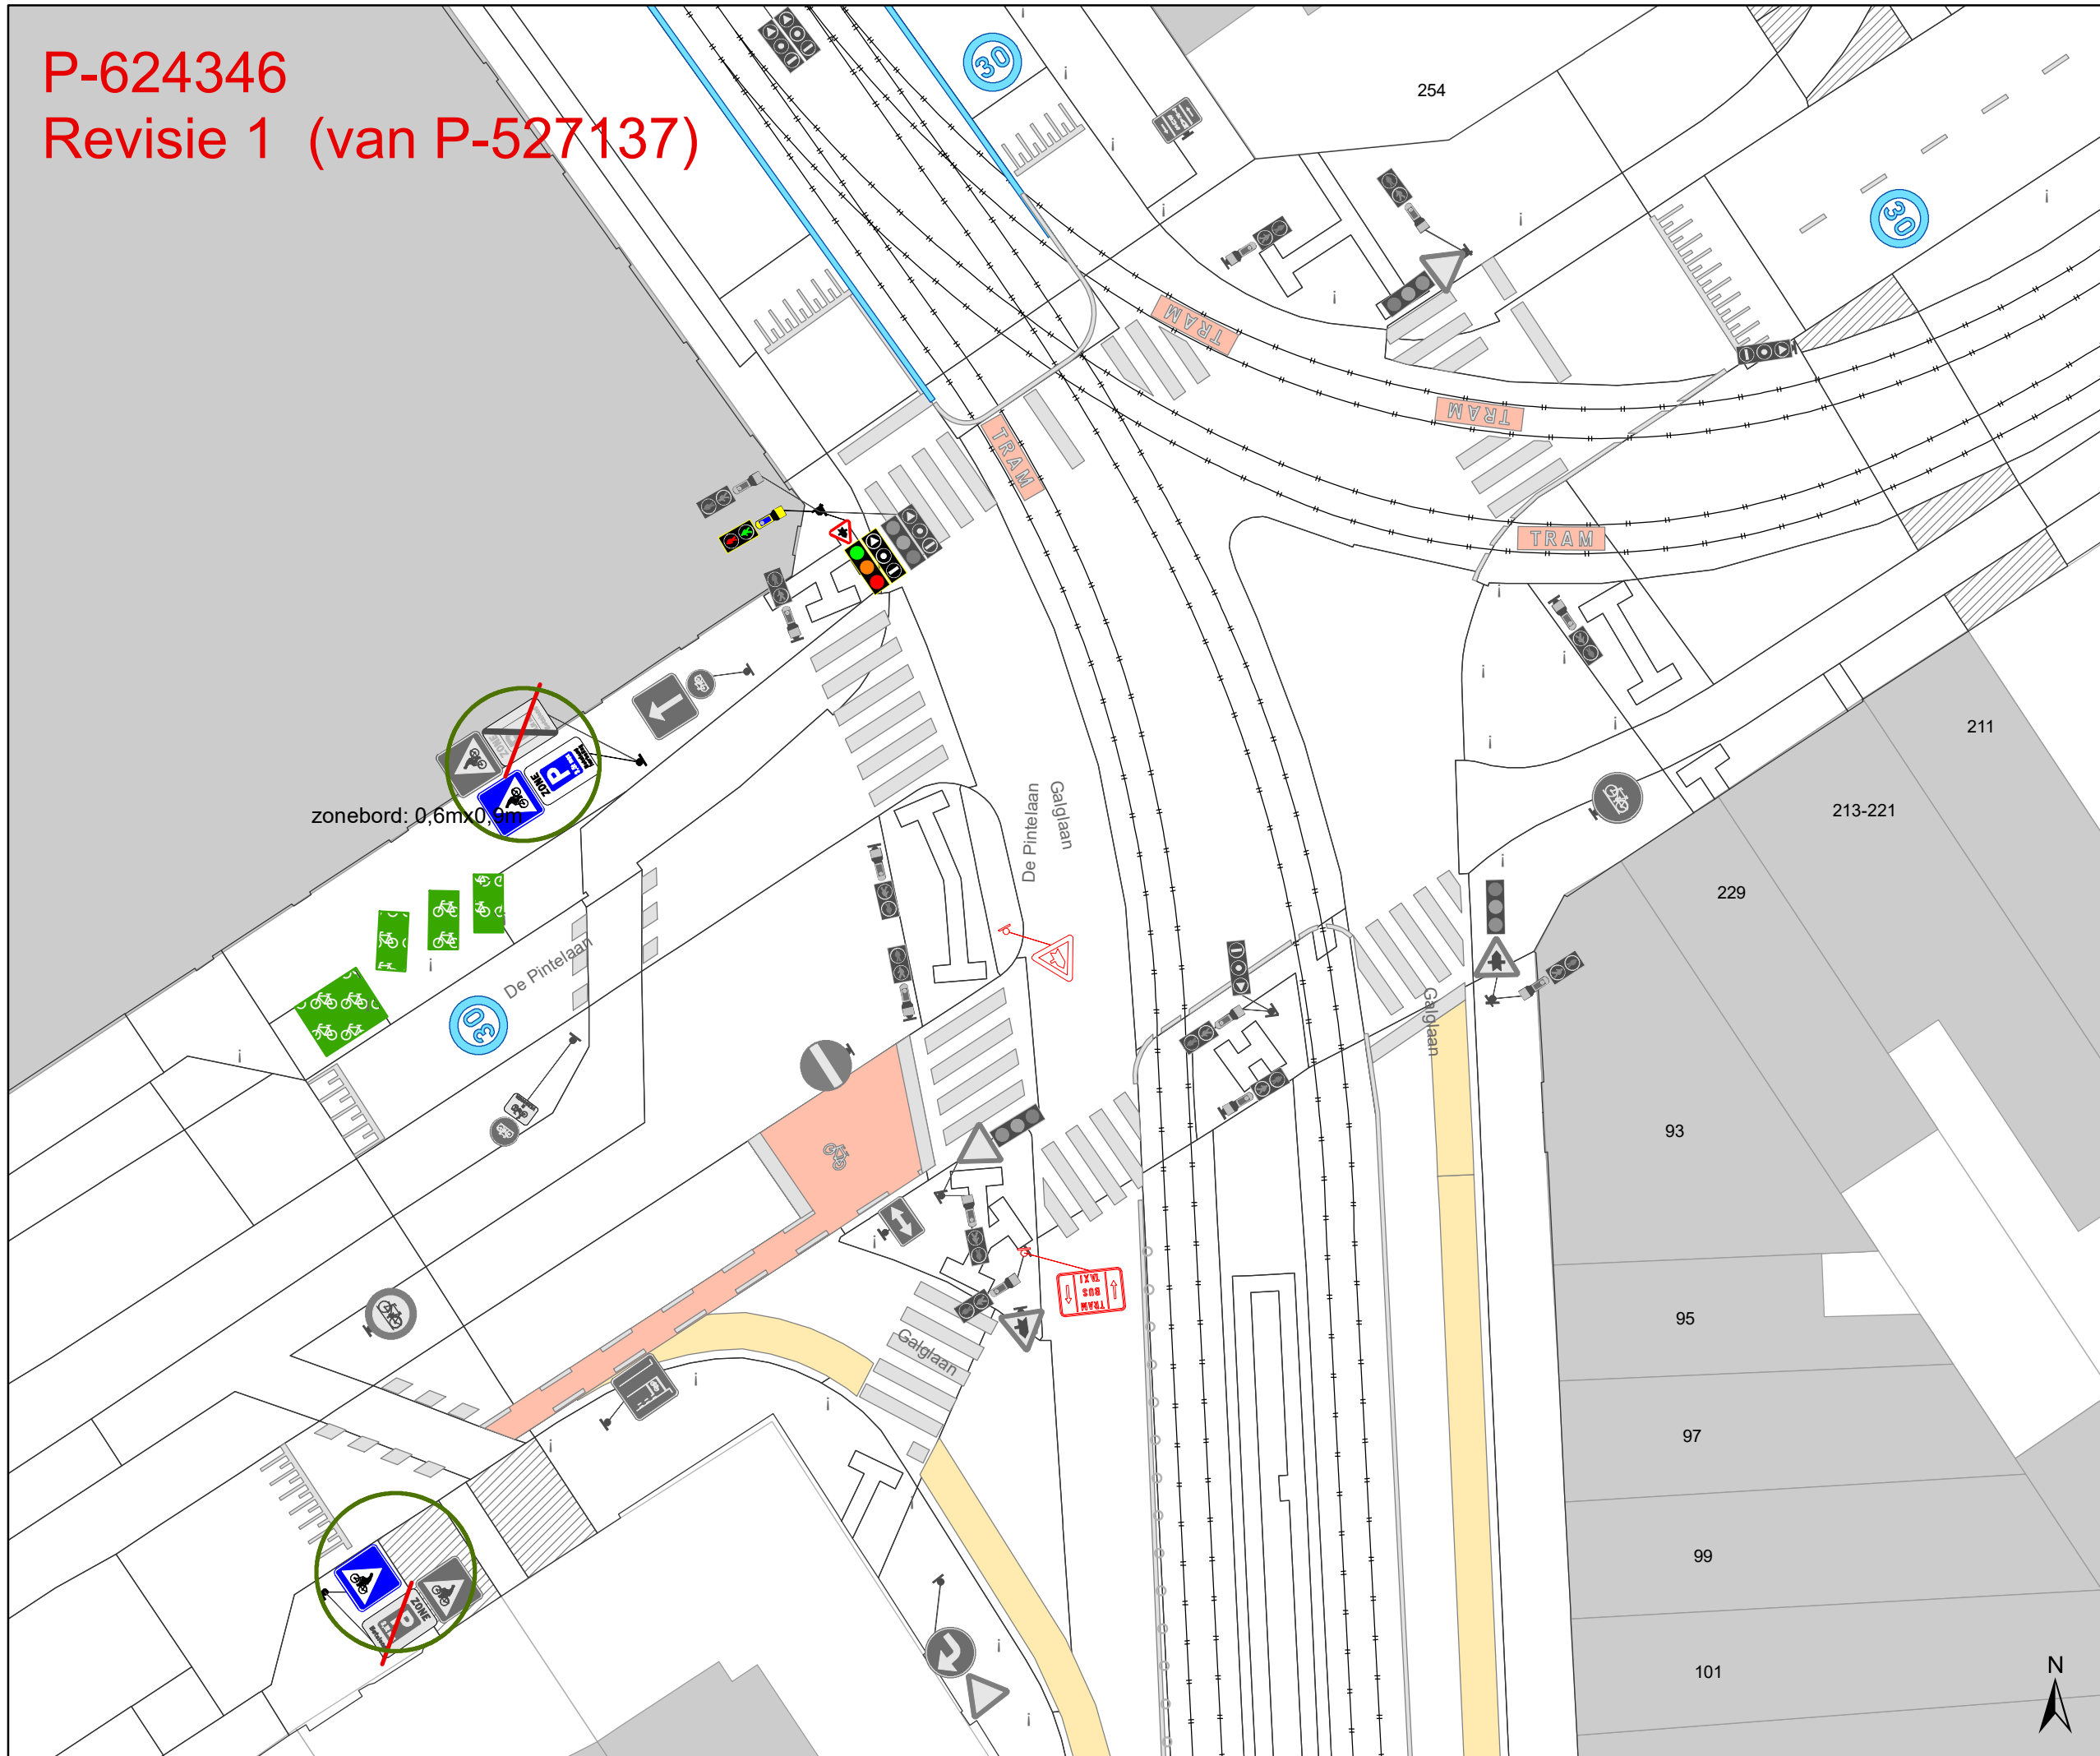

- ### Legende
- Bestaande verkeersborden
 - Geplande verkeersborden
 - Te verwijderen verkeersborden
 - Bestaande wegmarkeringen
 - Geplande wegmarkeringen
 - Hoort bij dit dossier

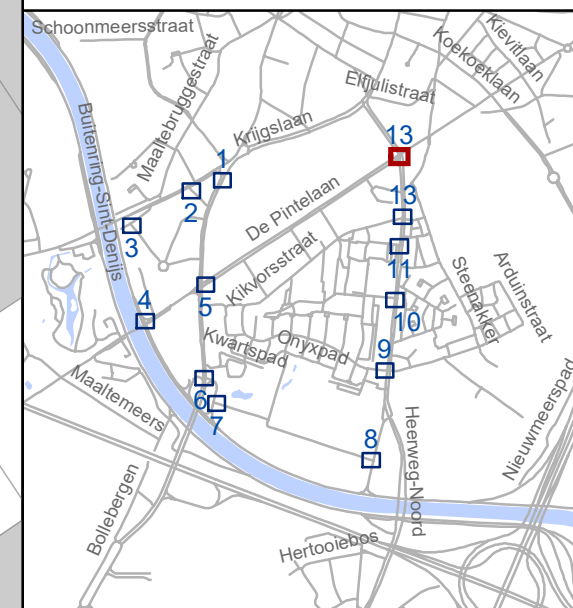

gent: Mobiliteitsbedrijf stad Gent
 Verkeerstechnische taken

**Update Parkeerplan
 fase Nieuw-Gent**

Dossinummer P-527137

DATUM	SCHAAL	PLAN	P FORMAAT
8/08/2024	1/214	13/13	A3