












Legende

-  Bestaande verkeersborden
-  Geplande verkeersborden
-  Te verwijderen verkeersborden
-  Bestaande wegmarkeringen
-  Geplande wegmarkeringen
-  Te verwijderen wegmarkeringen
-  Ander gepland dossier (in voorbereiding bij MOBBED)
-  Fietsenstalling Actief
-  Parkeerautomaat Actief
-  Laadpaal Actief
-  Hoort bij dit dossier

InfpAgroen_VOOR_BANK_GE1205




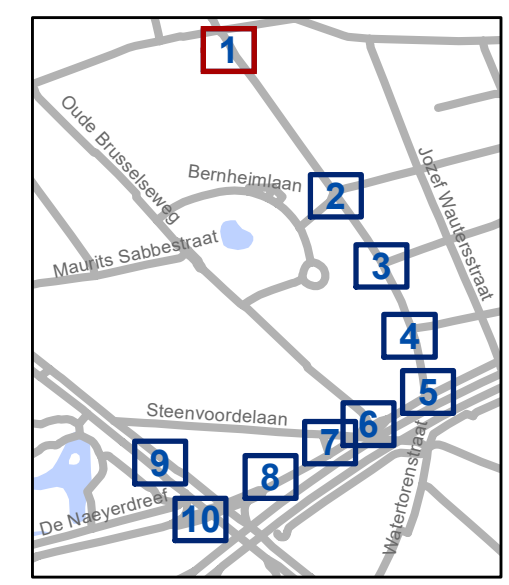





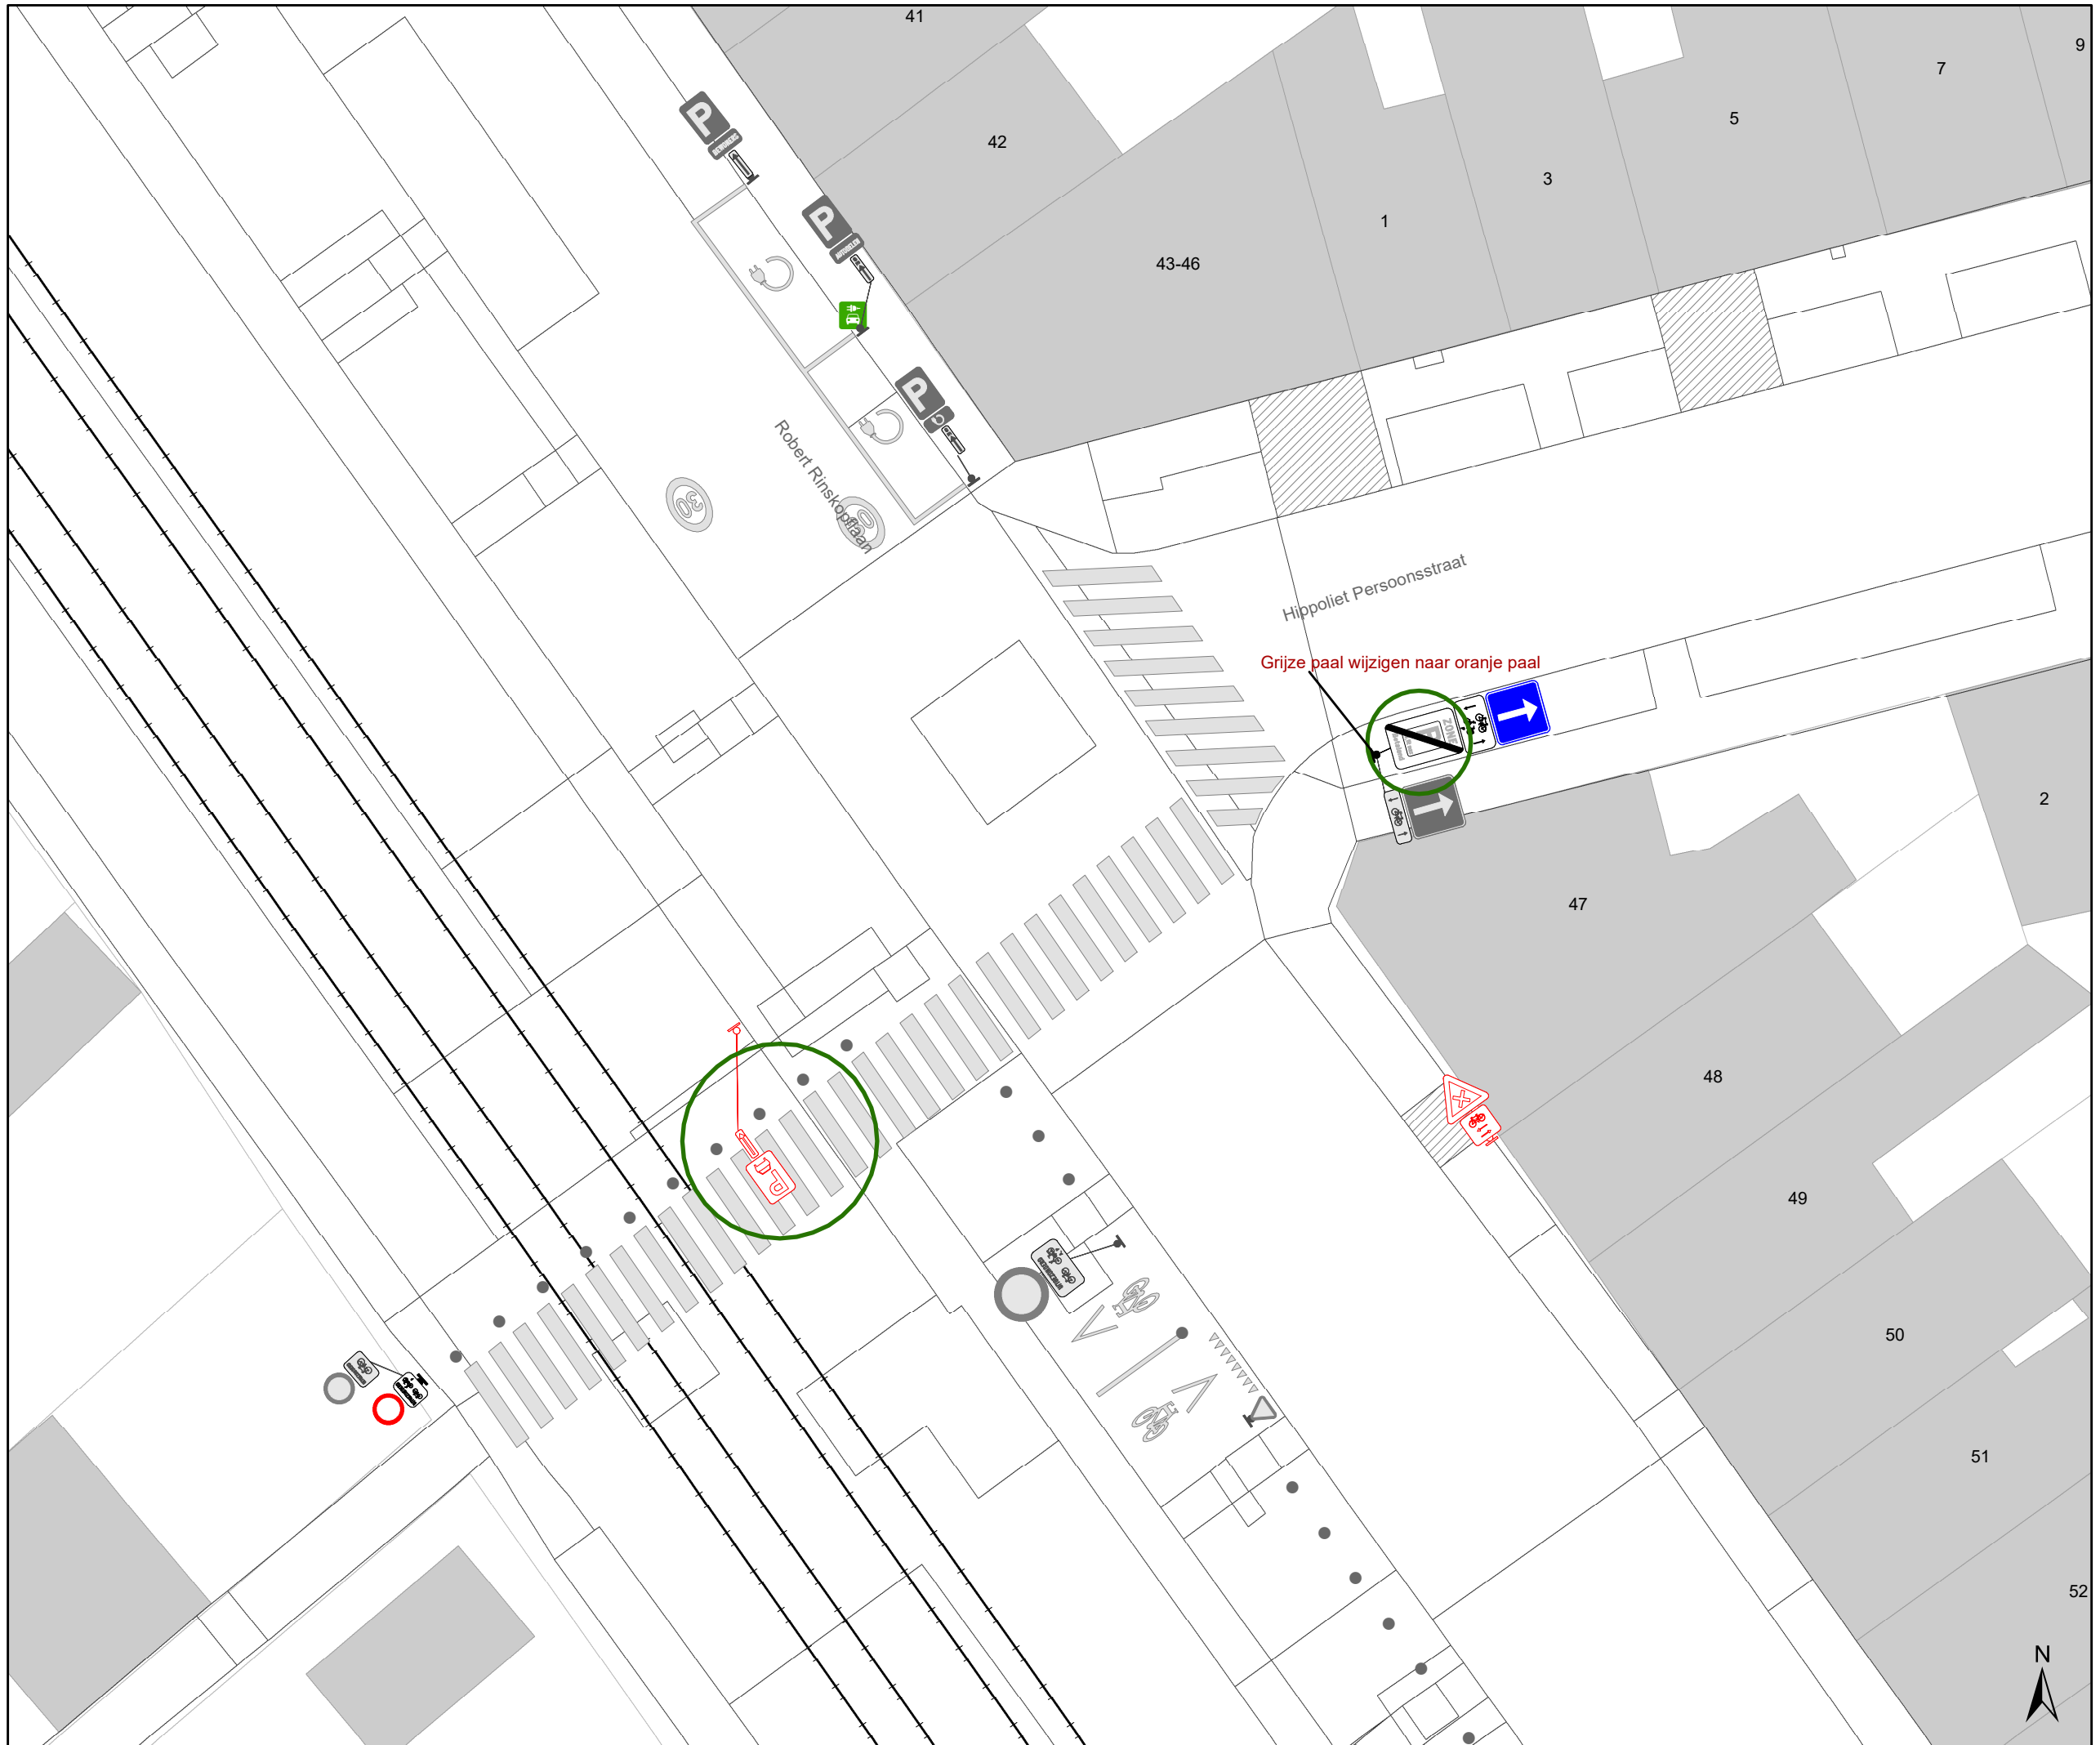

gent: Mobiliteitsbedrijf stad Gent
Verkeerstechnische taken


Update Parkeerplan Fase 2B - DEEL 2 Zone R.Rinskoplaan

Dossiernummer P-384868

DATUM	SCHAAL	PLAN	P FORMAAT
20/03/2024	1/200	1/10	A3



- ### Legende
-  Bestaande verkeersborden
 -  Geplande verkeersborden
 -  Te verwijderen verkeersborden
 -  Bestaande wegmarkeringen
 -  Geplande wegmarkeringen
 -  Te verwijderen wegmarkeringen
 -  Ander gepland dossier (in voorbereiding bij MOBBED)
 -  Fietsenstalling Actief
 -  Parkeerautomaat Actief
 -  Laadpaal Actief
 -  Hoort bij dit dossier

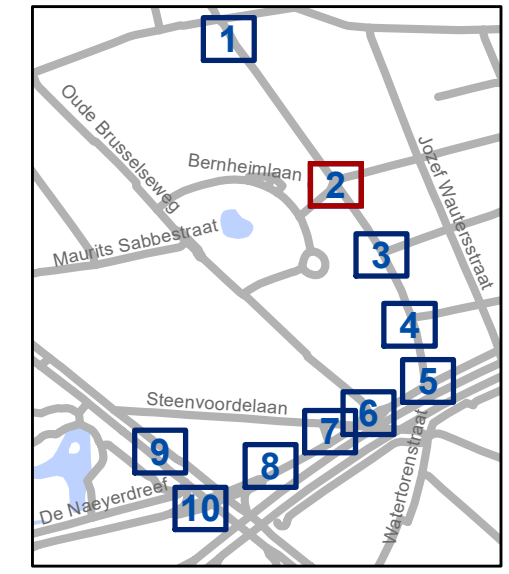


gent: Mobiliteitsbedrijf stad Gent
Verkeerstechnische taken

Update Parkeerplan Fase 2B - DEEL 2 Zone R.Rinskoplaan


Dossinummer P-384868

DATUM	SCHAAL	PLAN	P.FORMAAT
20/03/2024	1/200	2/10	A3

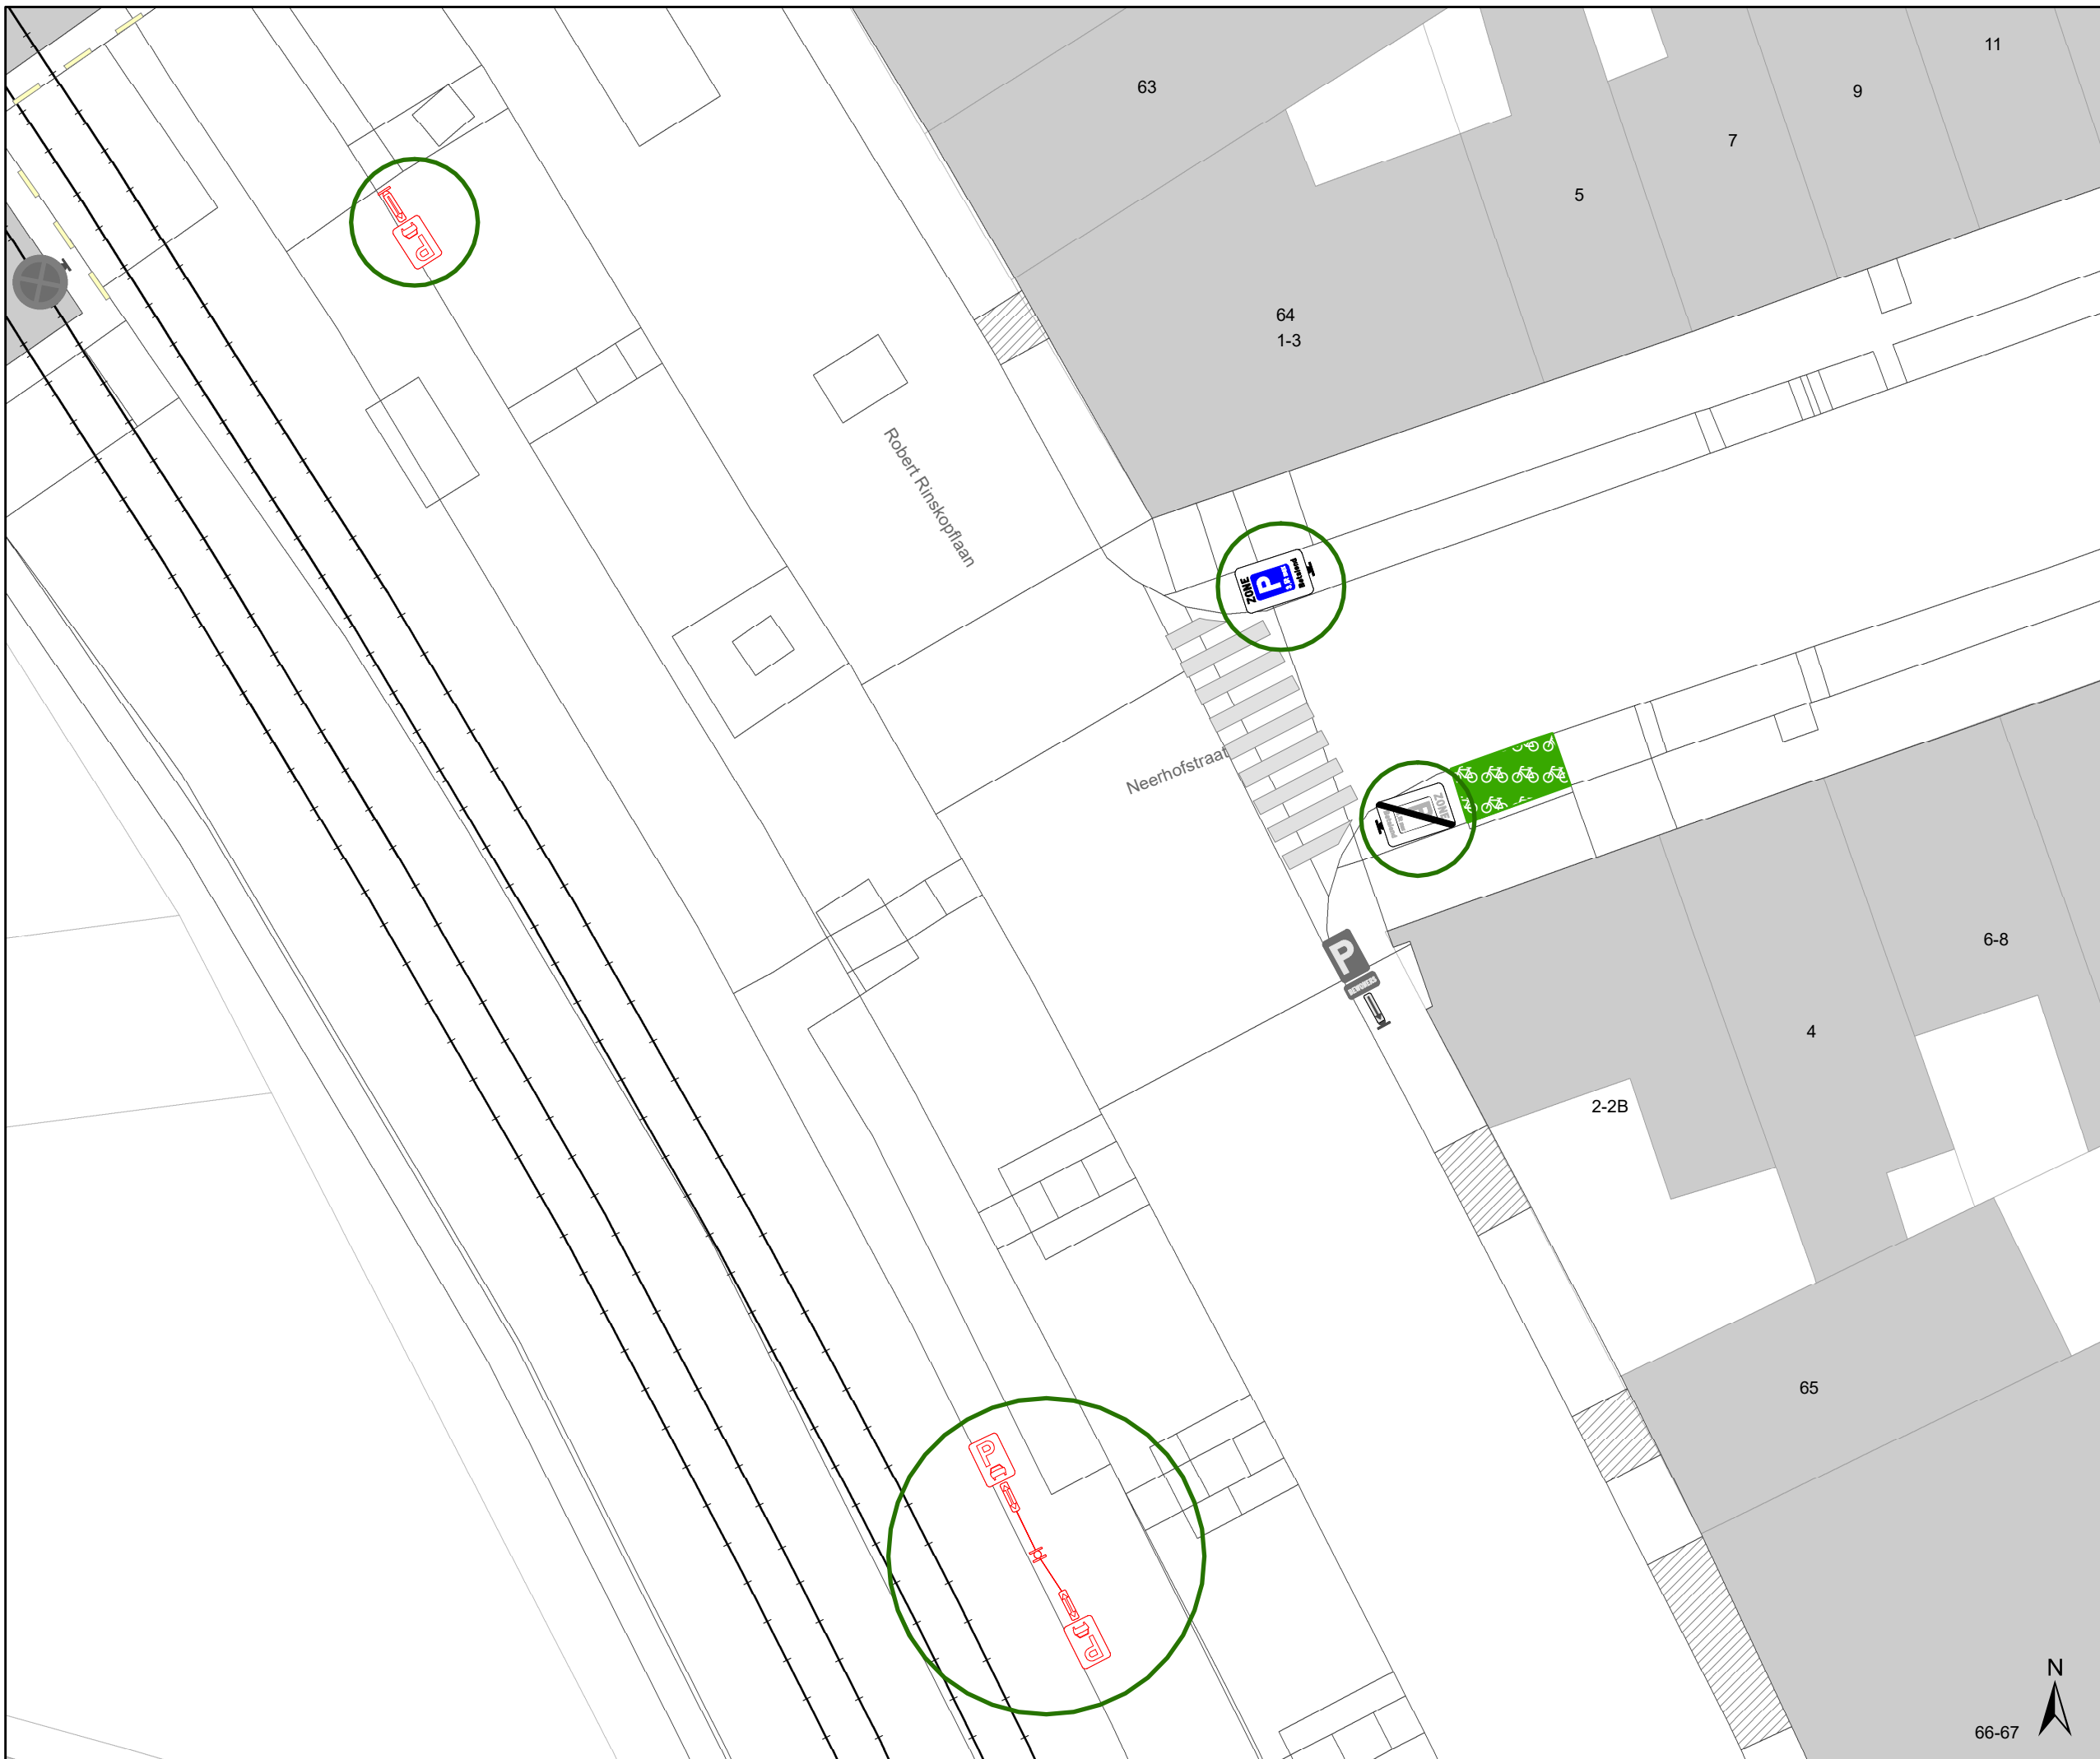

Legende

-  Bestaande verkeersborden
-  Geplande verkeersborden
-  Te verwijderen verkeersborden
-  Bestaande wegmarkeringen
-  Geplande wegmarkeringen
-  Te verwijderen wegmarkeringen
-  Ander gepland dossier (in voorbereiding bij MOBBED)
-  Fietsenstalling Actief
-  Parkeerautomaat Actief
-  Laadpaal Actief
-  Hoort bij dit dossier

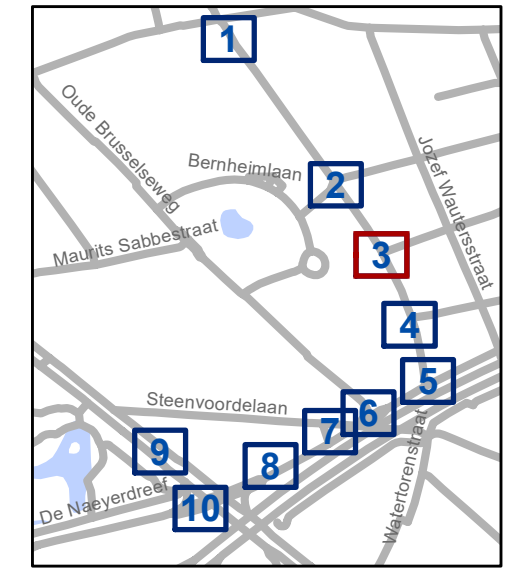


gent: Mobiliteitsbedrijf stad Gent
Verkeerstechnische taken

Update Parkeerplan Fase 2B - DEEL 2 Zone R.Rinskoplaan







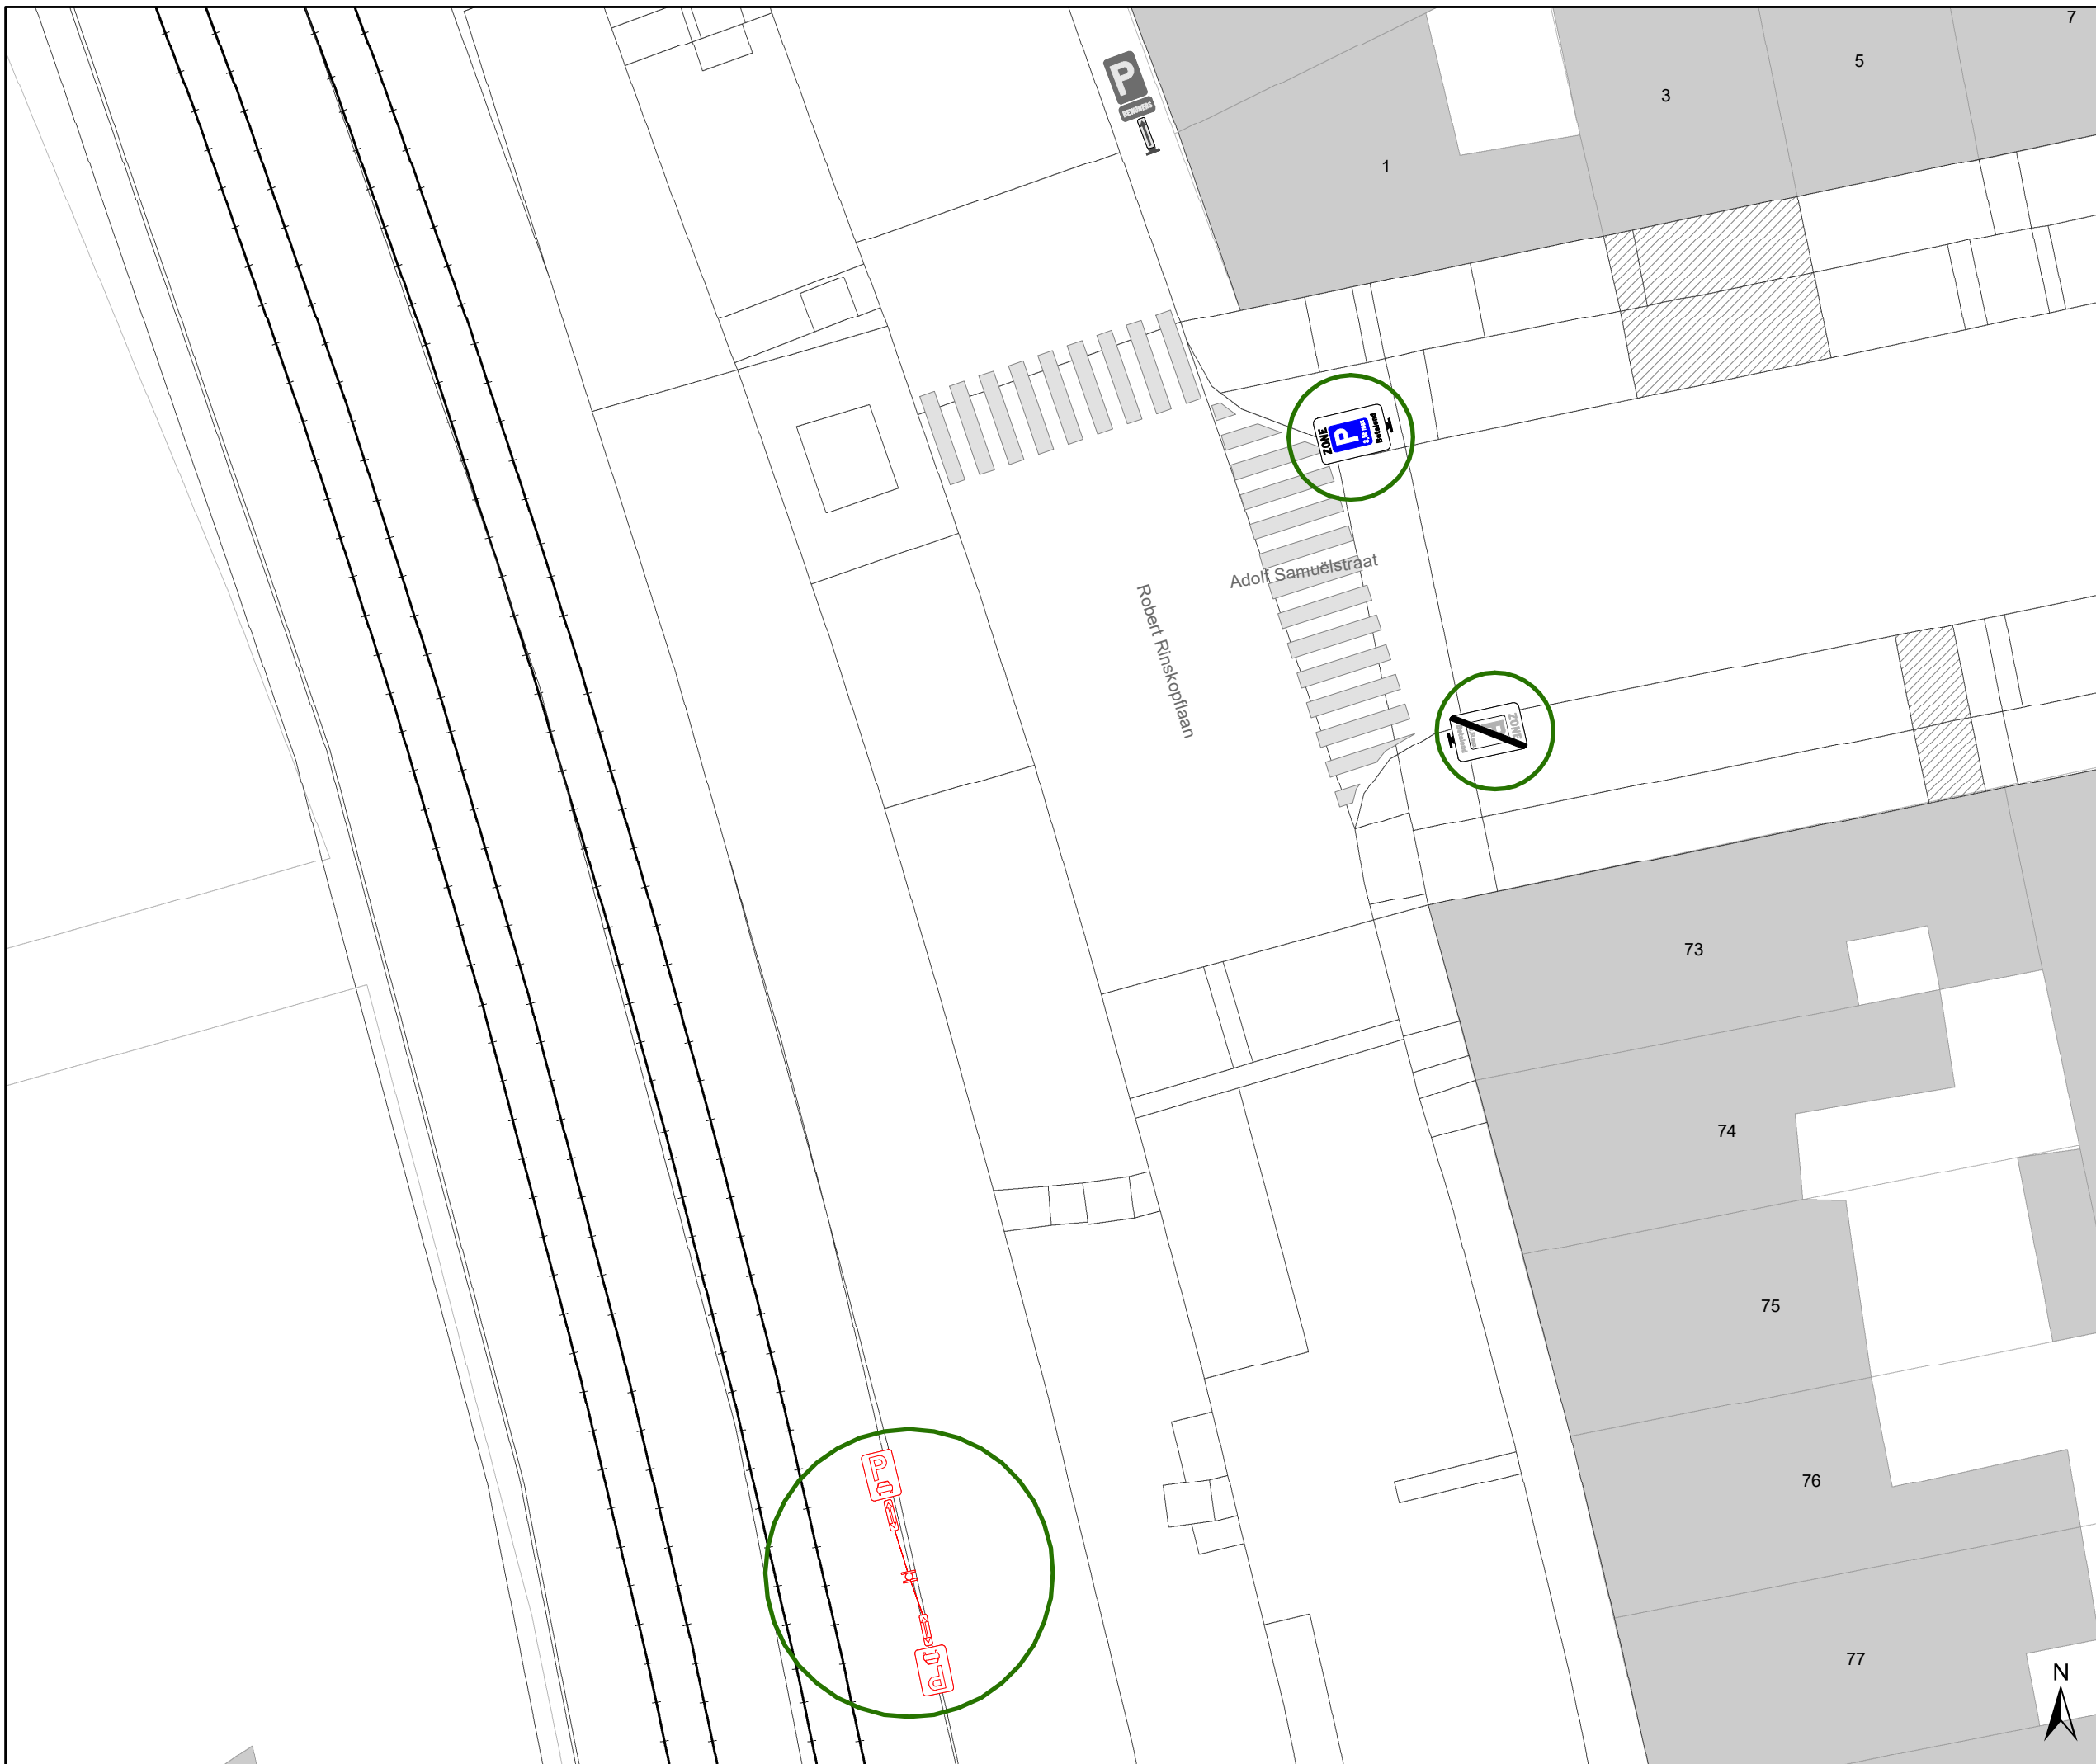


Dossiernummer P-384868


DATUM	SCHAAL	PLAN	P.FORMAAT
20/03/2024	1/200	3/10	A3





Legende

-  Bestaande verkeersborden
-  Geplande verkeersborden
-  Te verwijderen verkeersborden
-  Bestaande wegmarkeringen
-  Geplande wegmarkeringen
-  Te verwijderen wegmarkeringen
-  Ander gepland dossier (in voorbereiding bij MOBBED)
-  Fietsenstalling Actief
-  Parkeerautomaat Actief
-  Laadpaal Actief
-  Hoort bij dit dossier

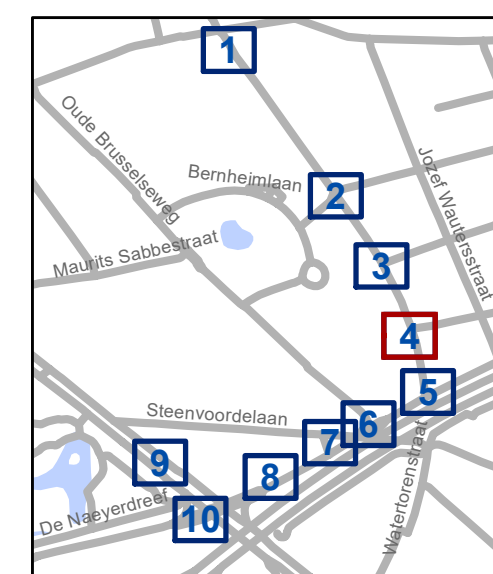


gent: Mobiliteitsbedrijf stad Gent
Verkeerstechnische taken

Update Parkeerplan Fase 2B - DEEL 2 Zone R.Rinskoplaan

Dossiernummer P-384868

DATUM	SCHAAL	PLAN	P.FORMAAT
20/03/2024	1/200	4/10	A3

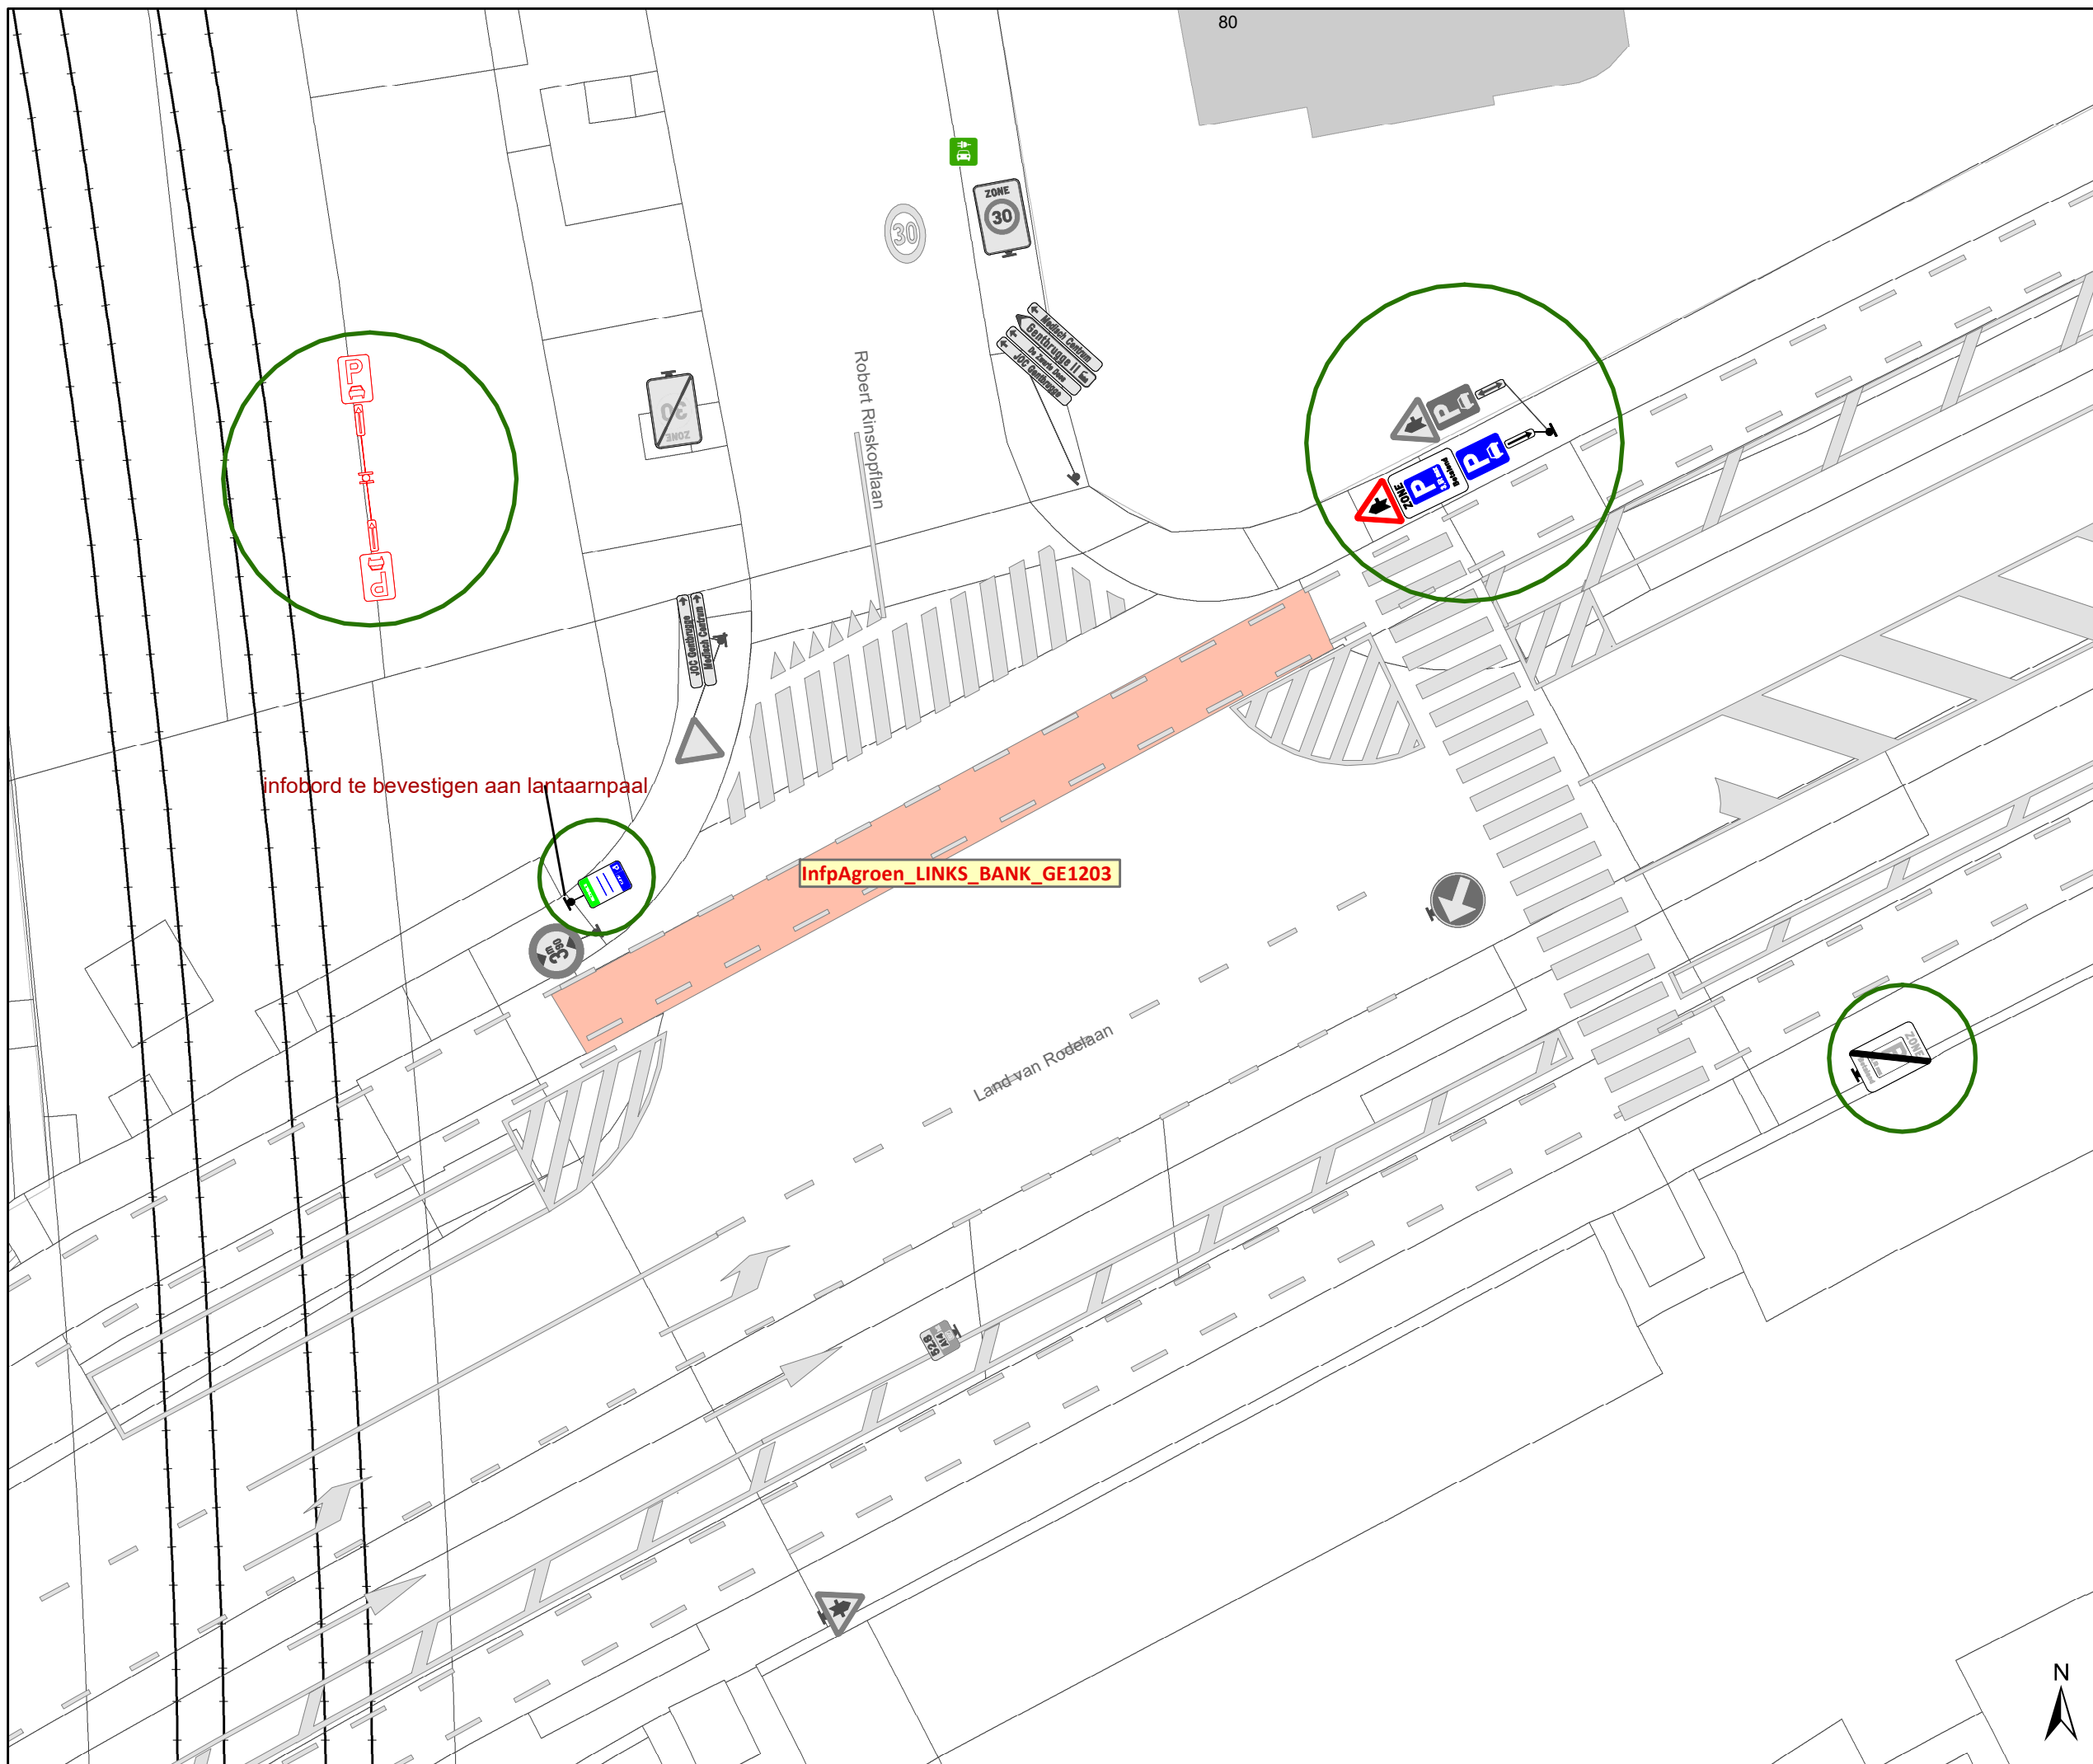


infobord te bevestigen aan lantaarnpaal

InfpAgroen_LINKS_BANK_GE1203

Legende

- Bestaande verkeersborden
- Geplande verkeersborden
- Te verwijderen verkeersborden
- Bestaande wegmarkeringen
- Geplande wegmarkeringen
- Te verwijderen wegmarkeringen
- Ander gepland dossier (in voorbereiding bij MOBBED)
- Fietsenstalling Actief
- Parkeerautomaat Actief
- Laadpaal Actief
- Hoort bij dit dossier

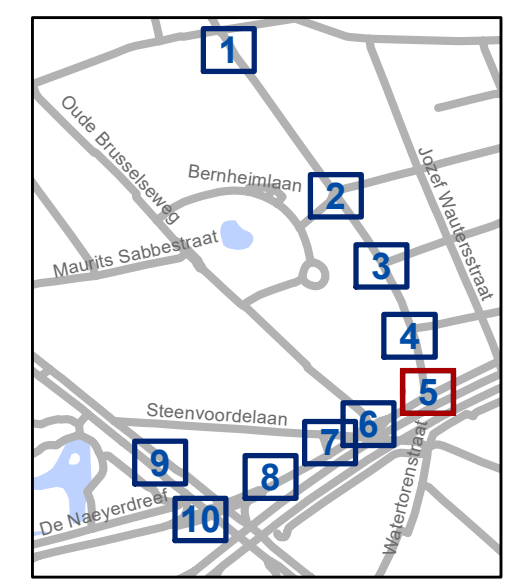


gent: Mobiliteitsbedrijf stad Gent
Verkeerstechnische taken

Update Parkeerplan Fase 2B - DEEL 2 Zone R.Rinskoplaan

Dossiernummer P-384868


DATUM	SCHAAL	PLAN	P.FORMAAT
20/03/2024	1/200	5/10	A3



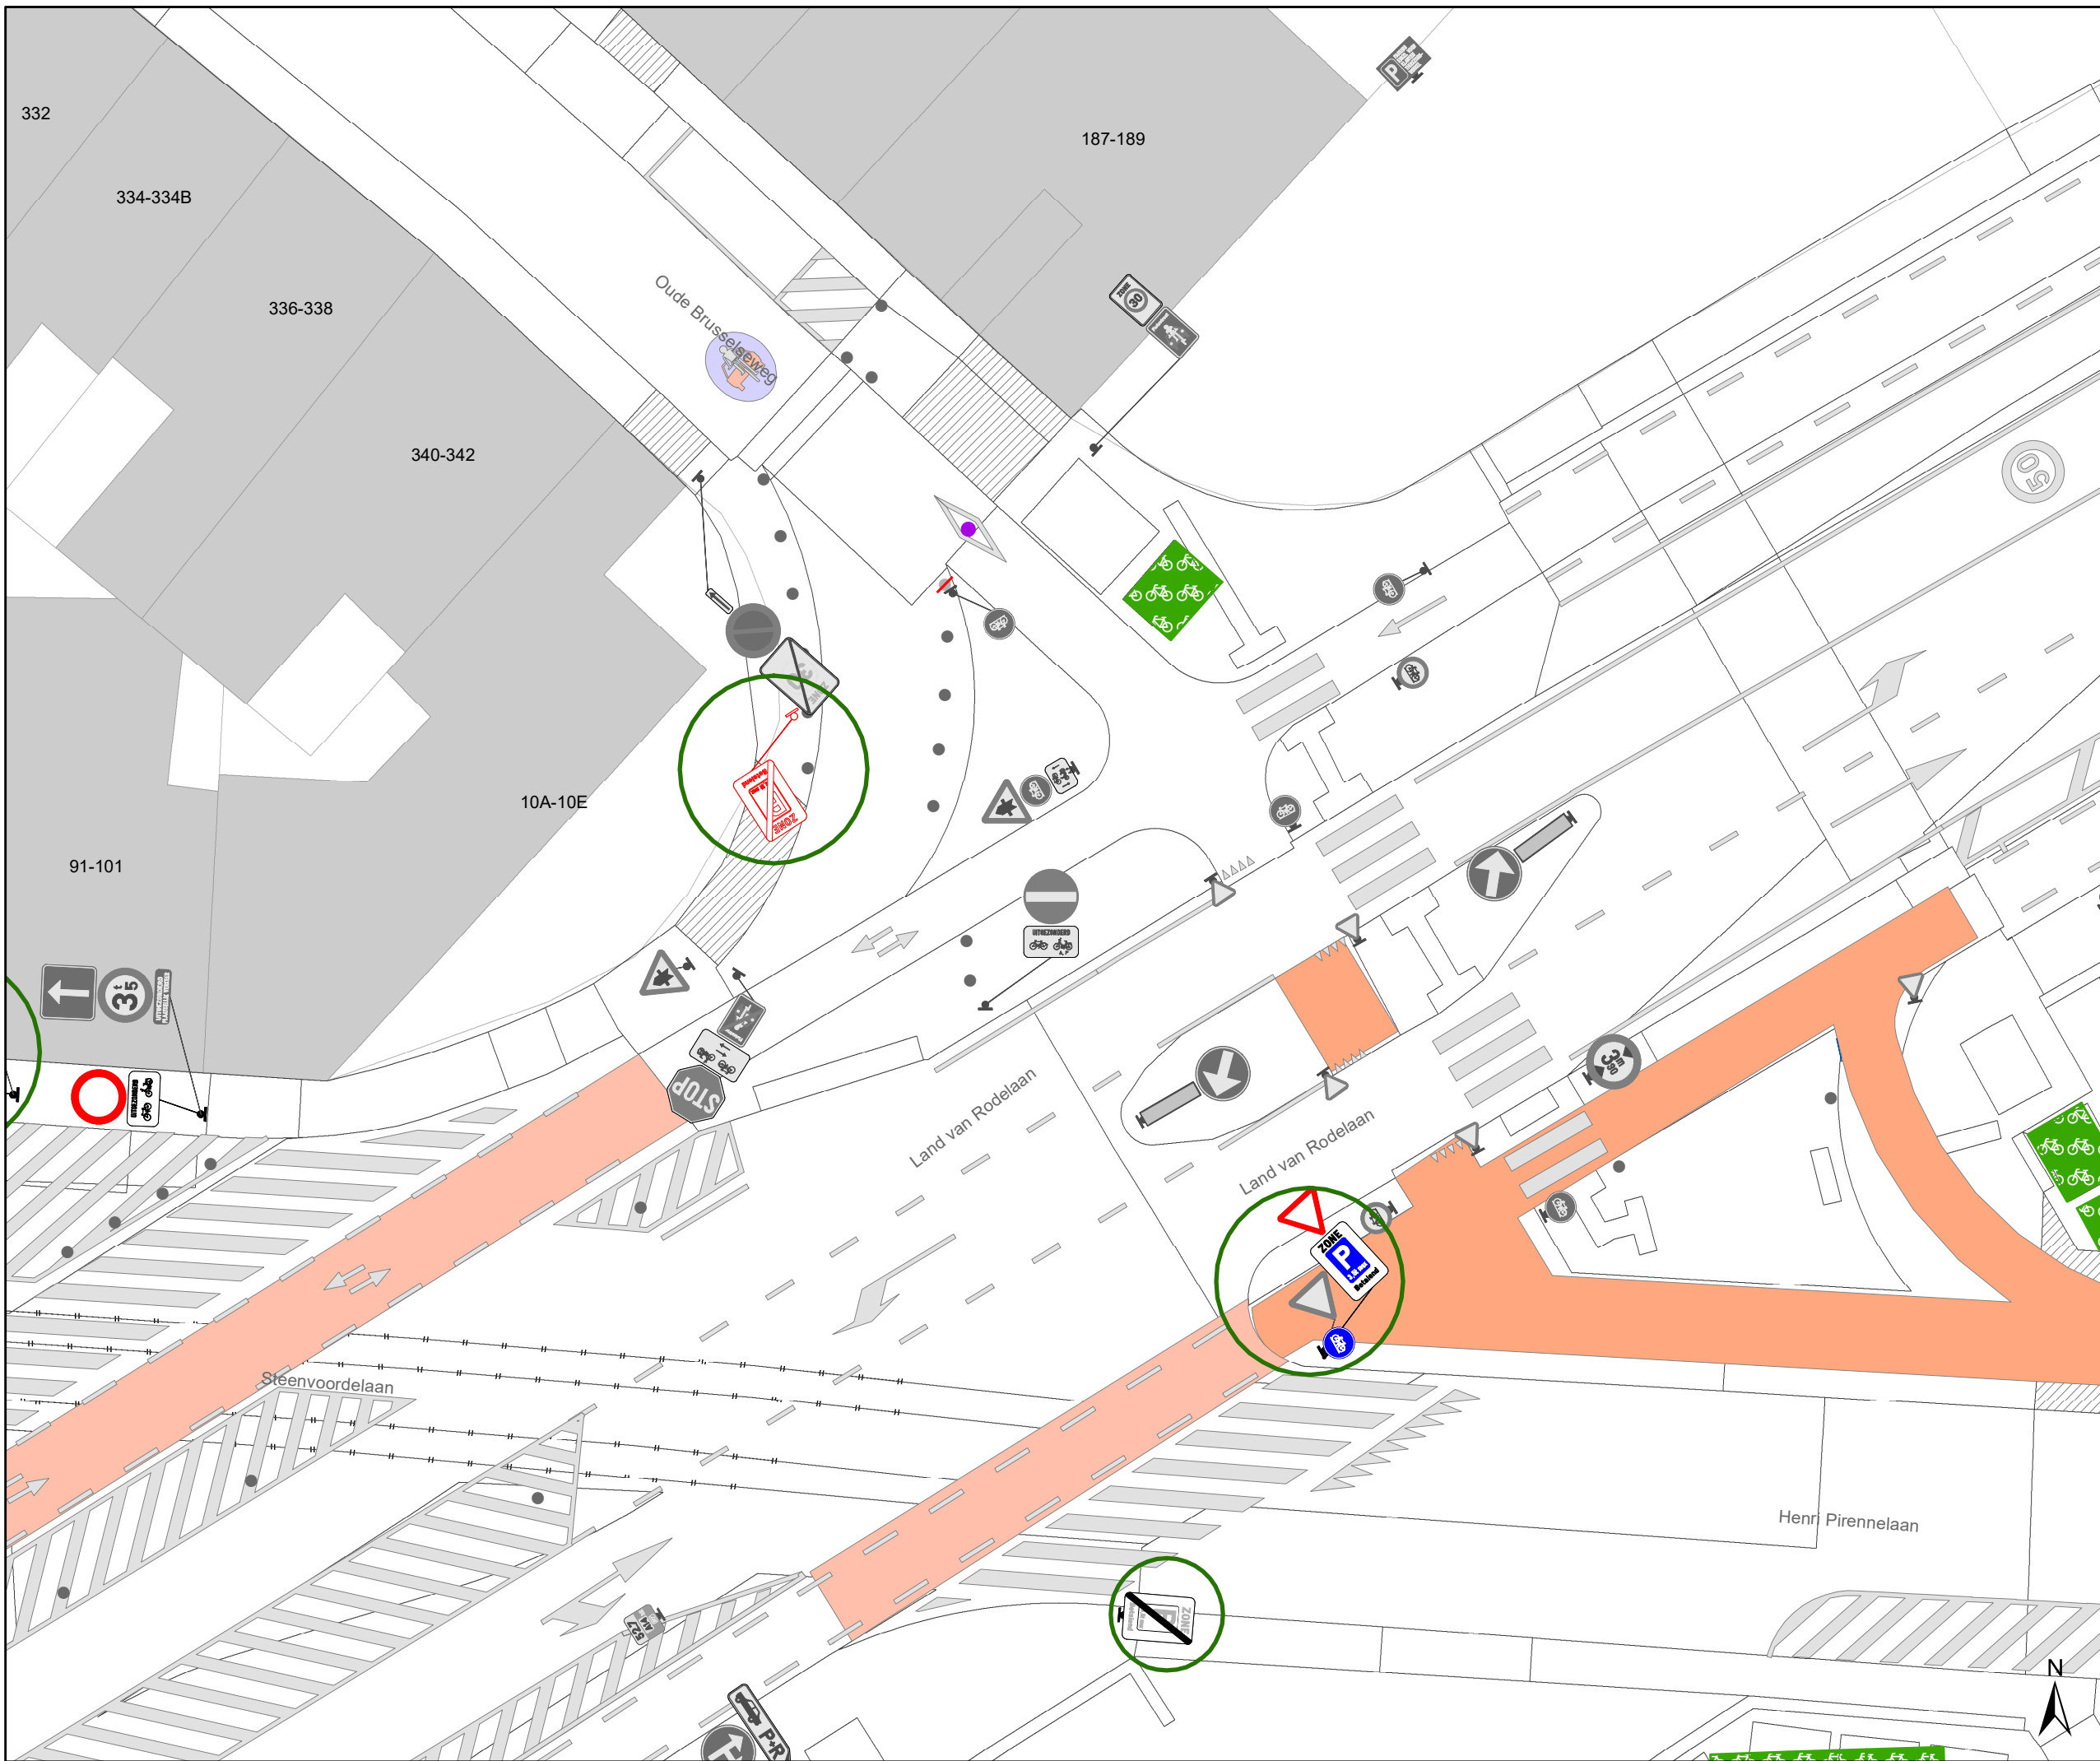

Legende

-  Bestaande verkeersborden
-  Geplande verkeersborden
-  Te verwijderen verkeersborden
-  Bestaande wegmarkeringen
-  Geplande wegmarkeringen
-  Te verwijderen wegmarkeringen
-  Ander gepland dossier (in voorbereiding bij MOBBED)
-  Fietsenstalling Actief
-  Parkeerautomaat Actief
-  Laadpaal Actief
-  Hoort bij dit dossier

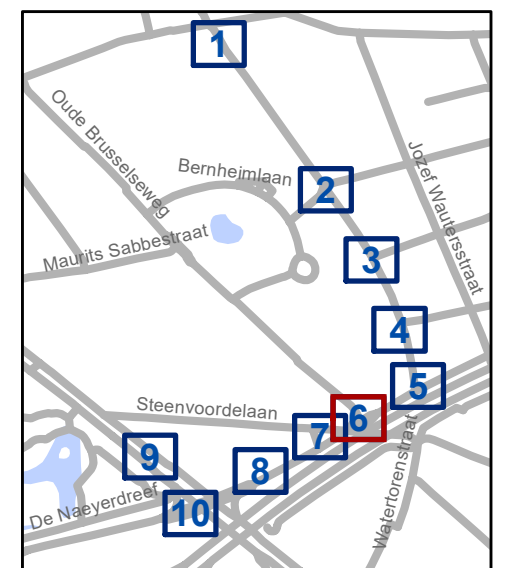

gent: Mobiliteitsbedrijf stad Gent
Verkeerstechnische taken

Update Parkeerplan Fase 2B - DEEL 2 Zone R. Rinskoplaan


Dossiernummer P-384868

DATUM	SCHAAL	PLAN	P FORMAAT
20/03/2024	1/200	6/10	A3



Legende

-  Bestaande verkeersborden
-  Geplande verkeersborden
-  Te verwijderen verkeersborden
-  Bestaande wegmarkeringen
-  Geplande wegmarkeringen
-  Te verwijderen wegmarkeringen
-  Ander gepland dossier (in voorbereiding bij MOBVED)
-  Fietsstalling Actief
-  Parkeerautomaat Actief
-  Laadpaal Actief
-  Hoort bij dit dossier

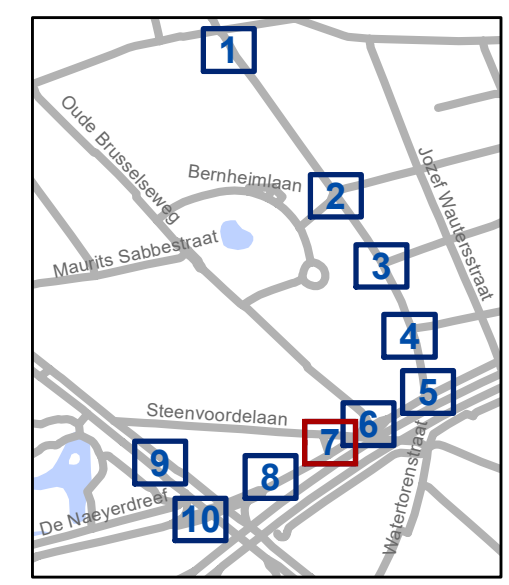


gent: Mobiliteitsbedrijf stad Gent
Verkeerstechnische taken

Update Parkeerplan Fase 2B - DEEL 2 Zone R.Rinskoplaan

Dossiernummer P-384868


DATUM	SCHAAL	PLAN	P.FORMAAT
20/03/2024	1/200	7/10	A3



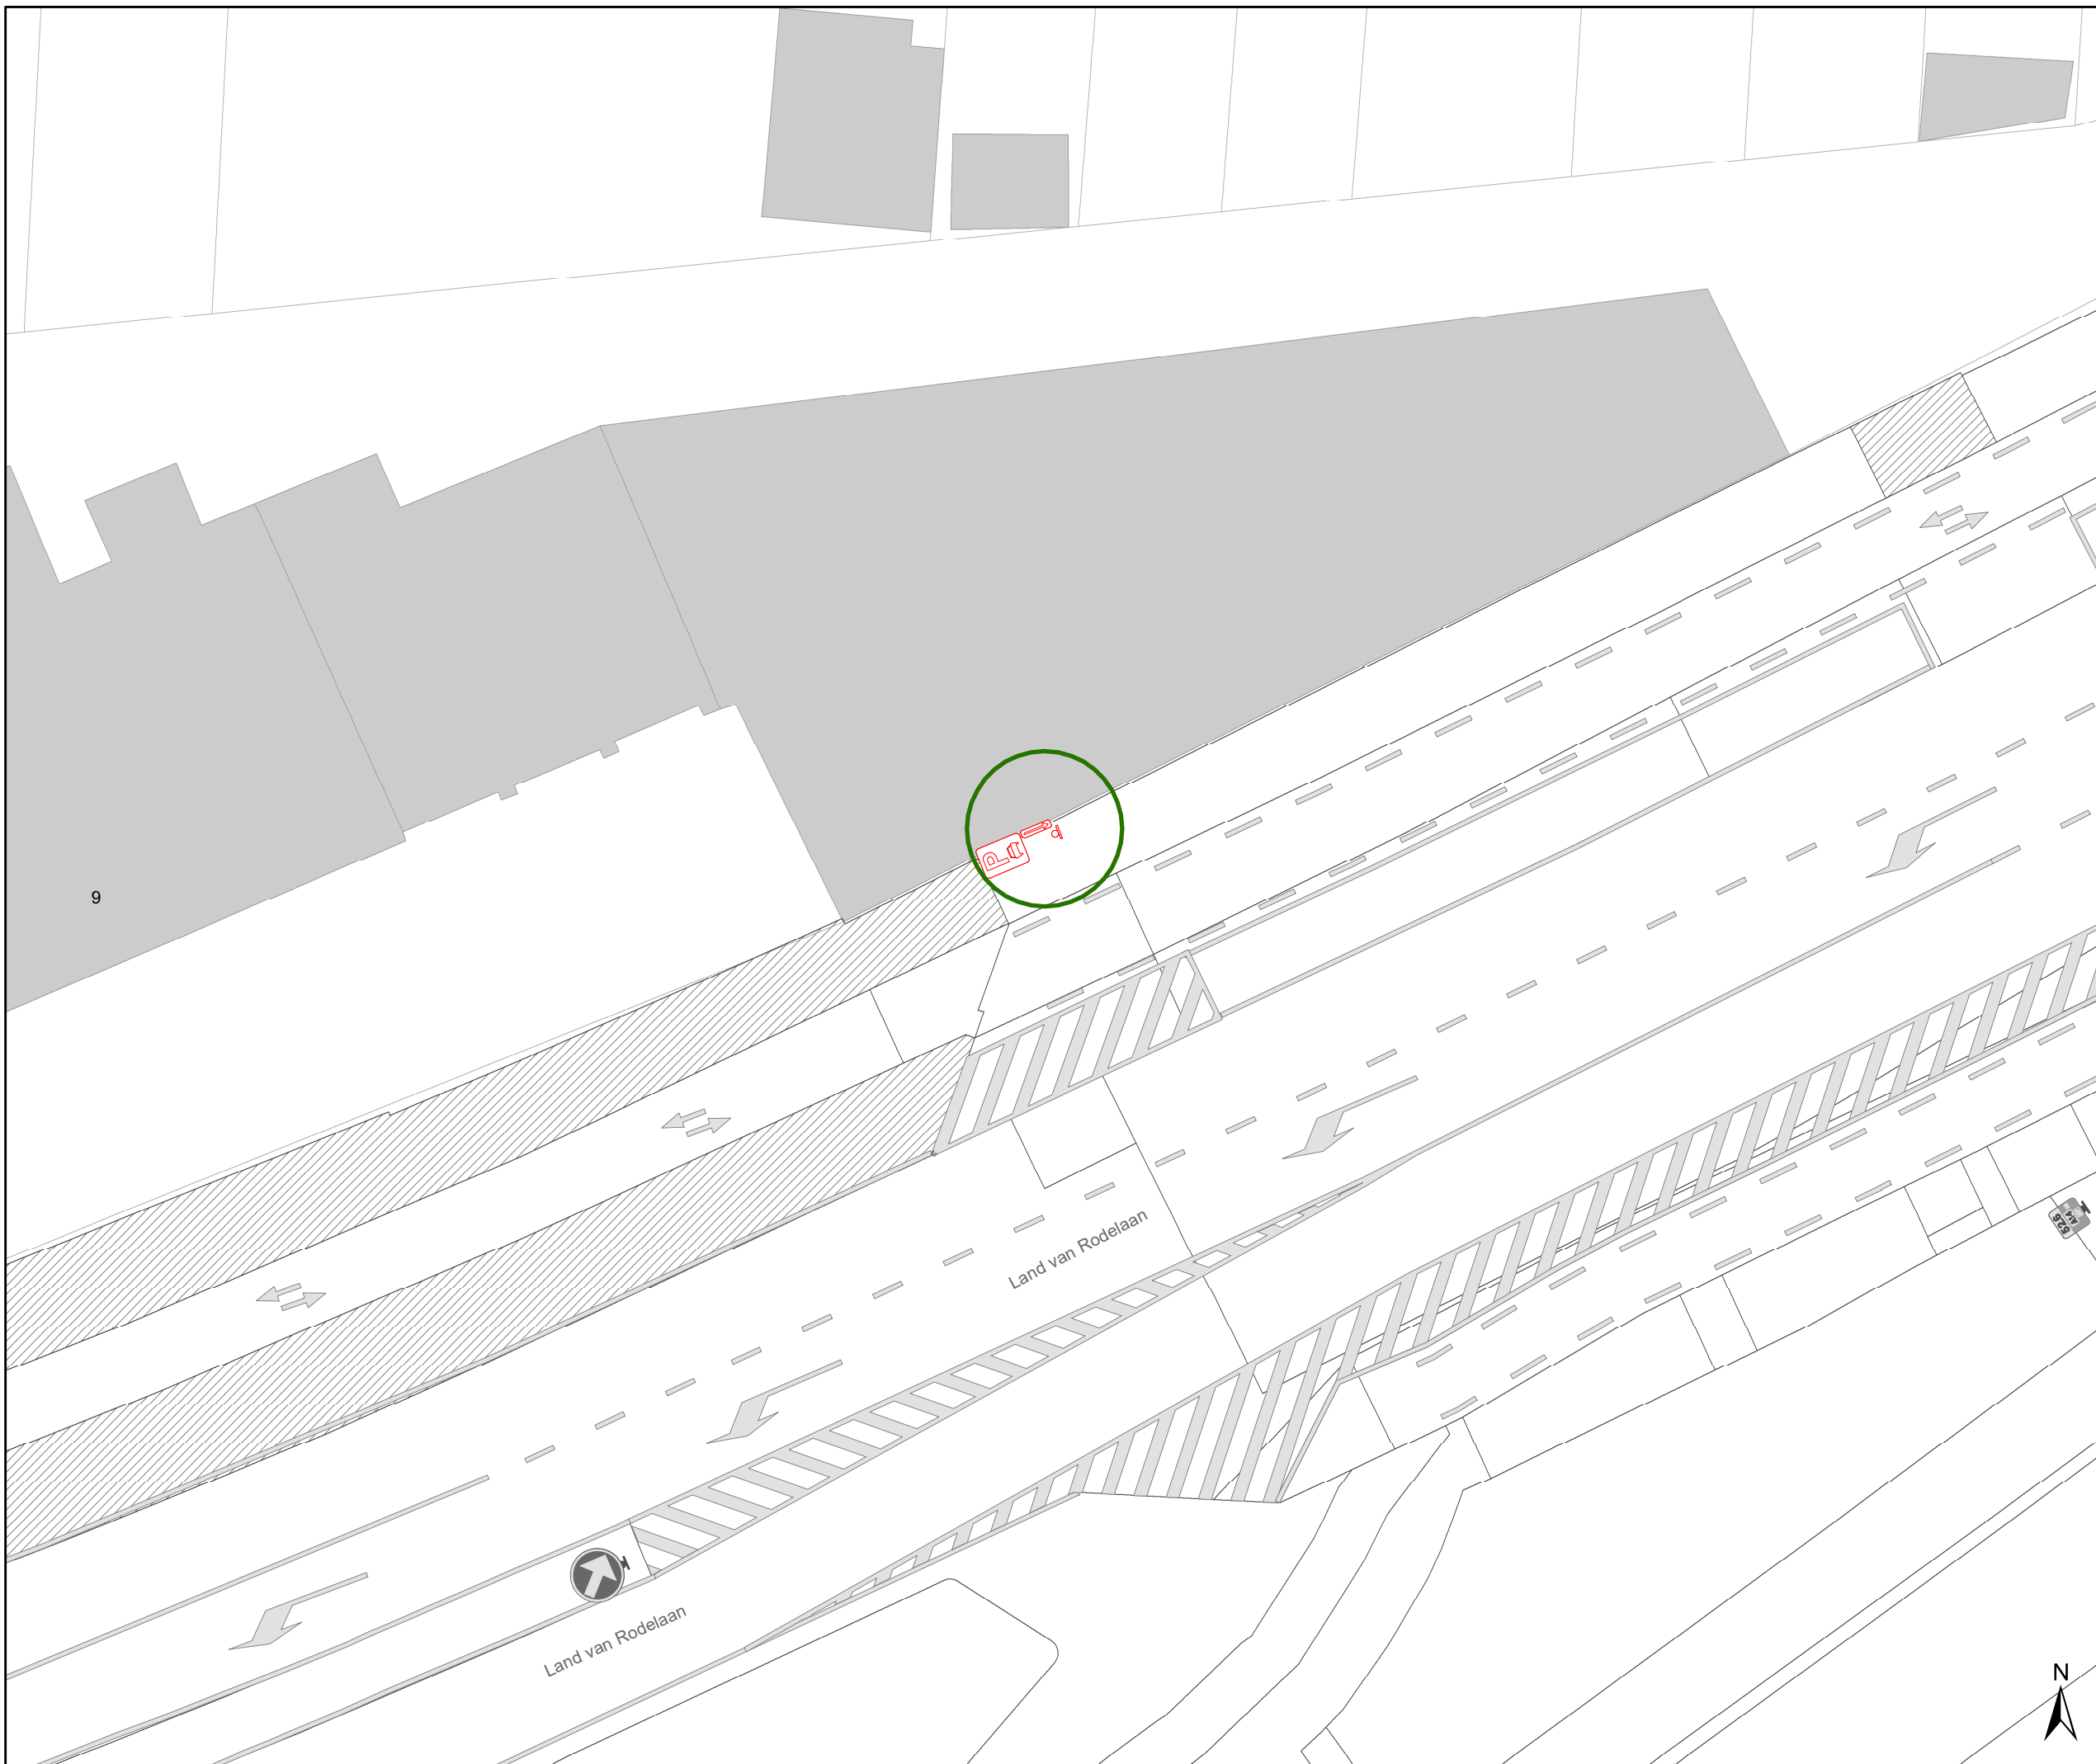

Legende

-  Bestaande verkeersborden
-  Geplande verkeersborden
-  Te verwijderen verkeersborden
-  Bestaande wegmarkeringen
-  Geplande wegmarkeringen
-  Te verwijderen wegmarkeringen
-  Ander gepland dossier (in voorbereiding bij MOBBED)
-  Fietsenstalling Actief
-  Parkeerautomaat Actief
-  Laadpaal Actief
-  Hoort bij dit dossier

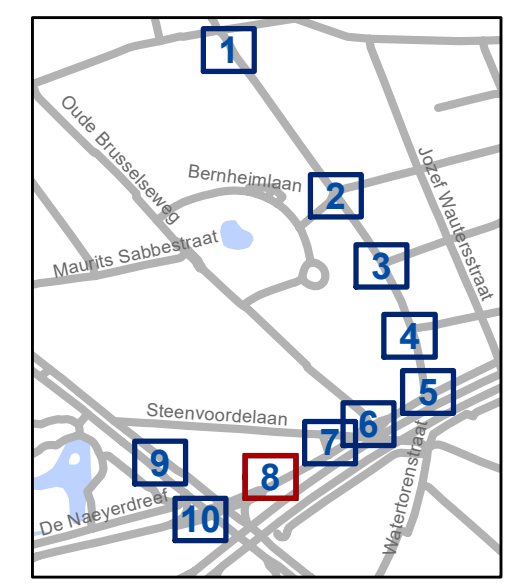


gent: Mobiliteitsbedrijf stad Gent
Verkeerstechnische taken

Update Parkeerplan Fase 2B - DEEL 2 Zone R.Rinskoplaan


Dossiernummer P-384868

DATUM	SCHAAL	PLAN	P.FORMAAT
20/03/2024	1/200	8/10	A3

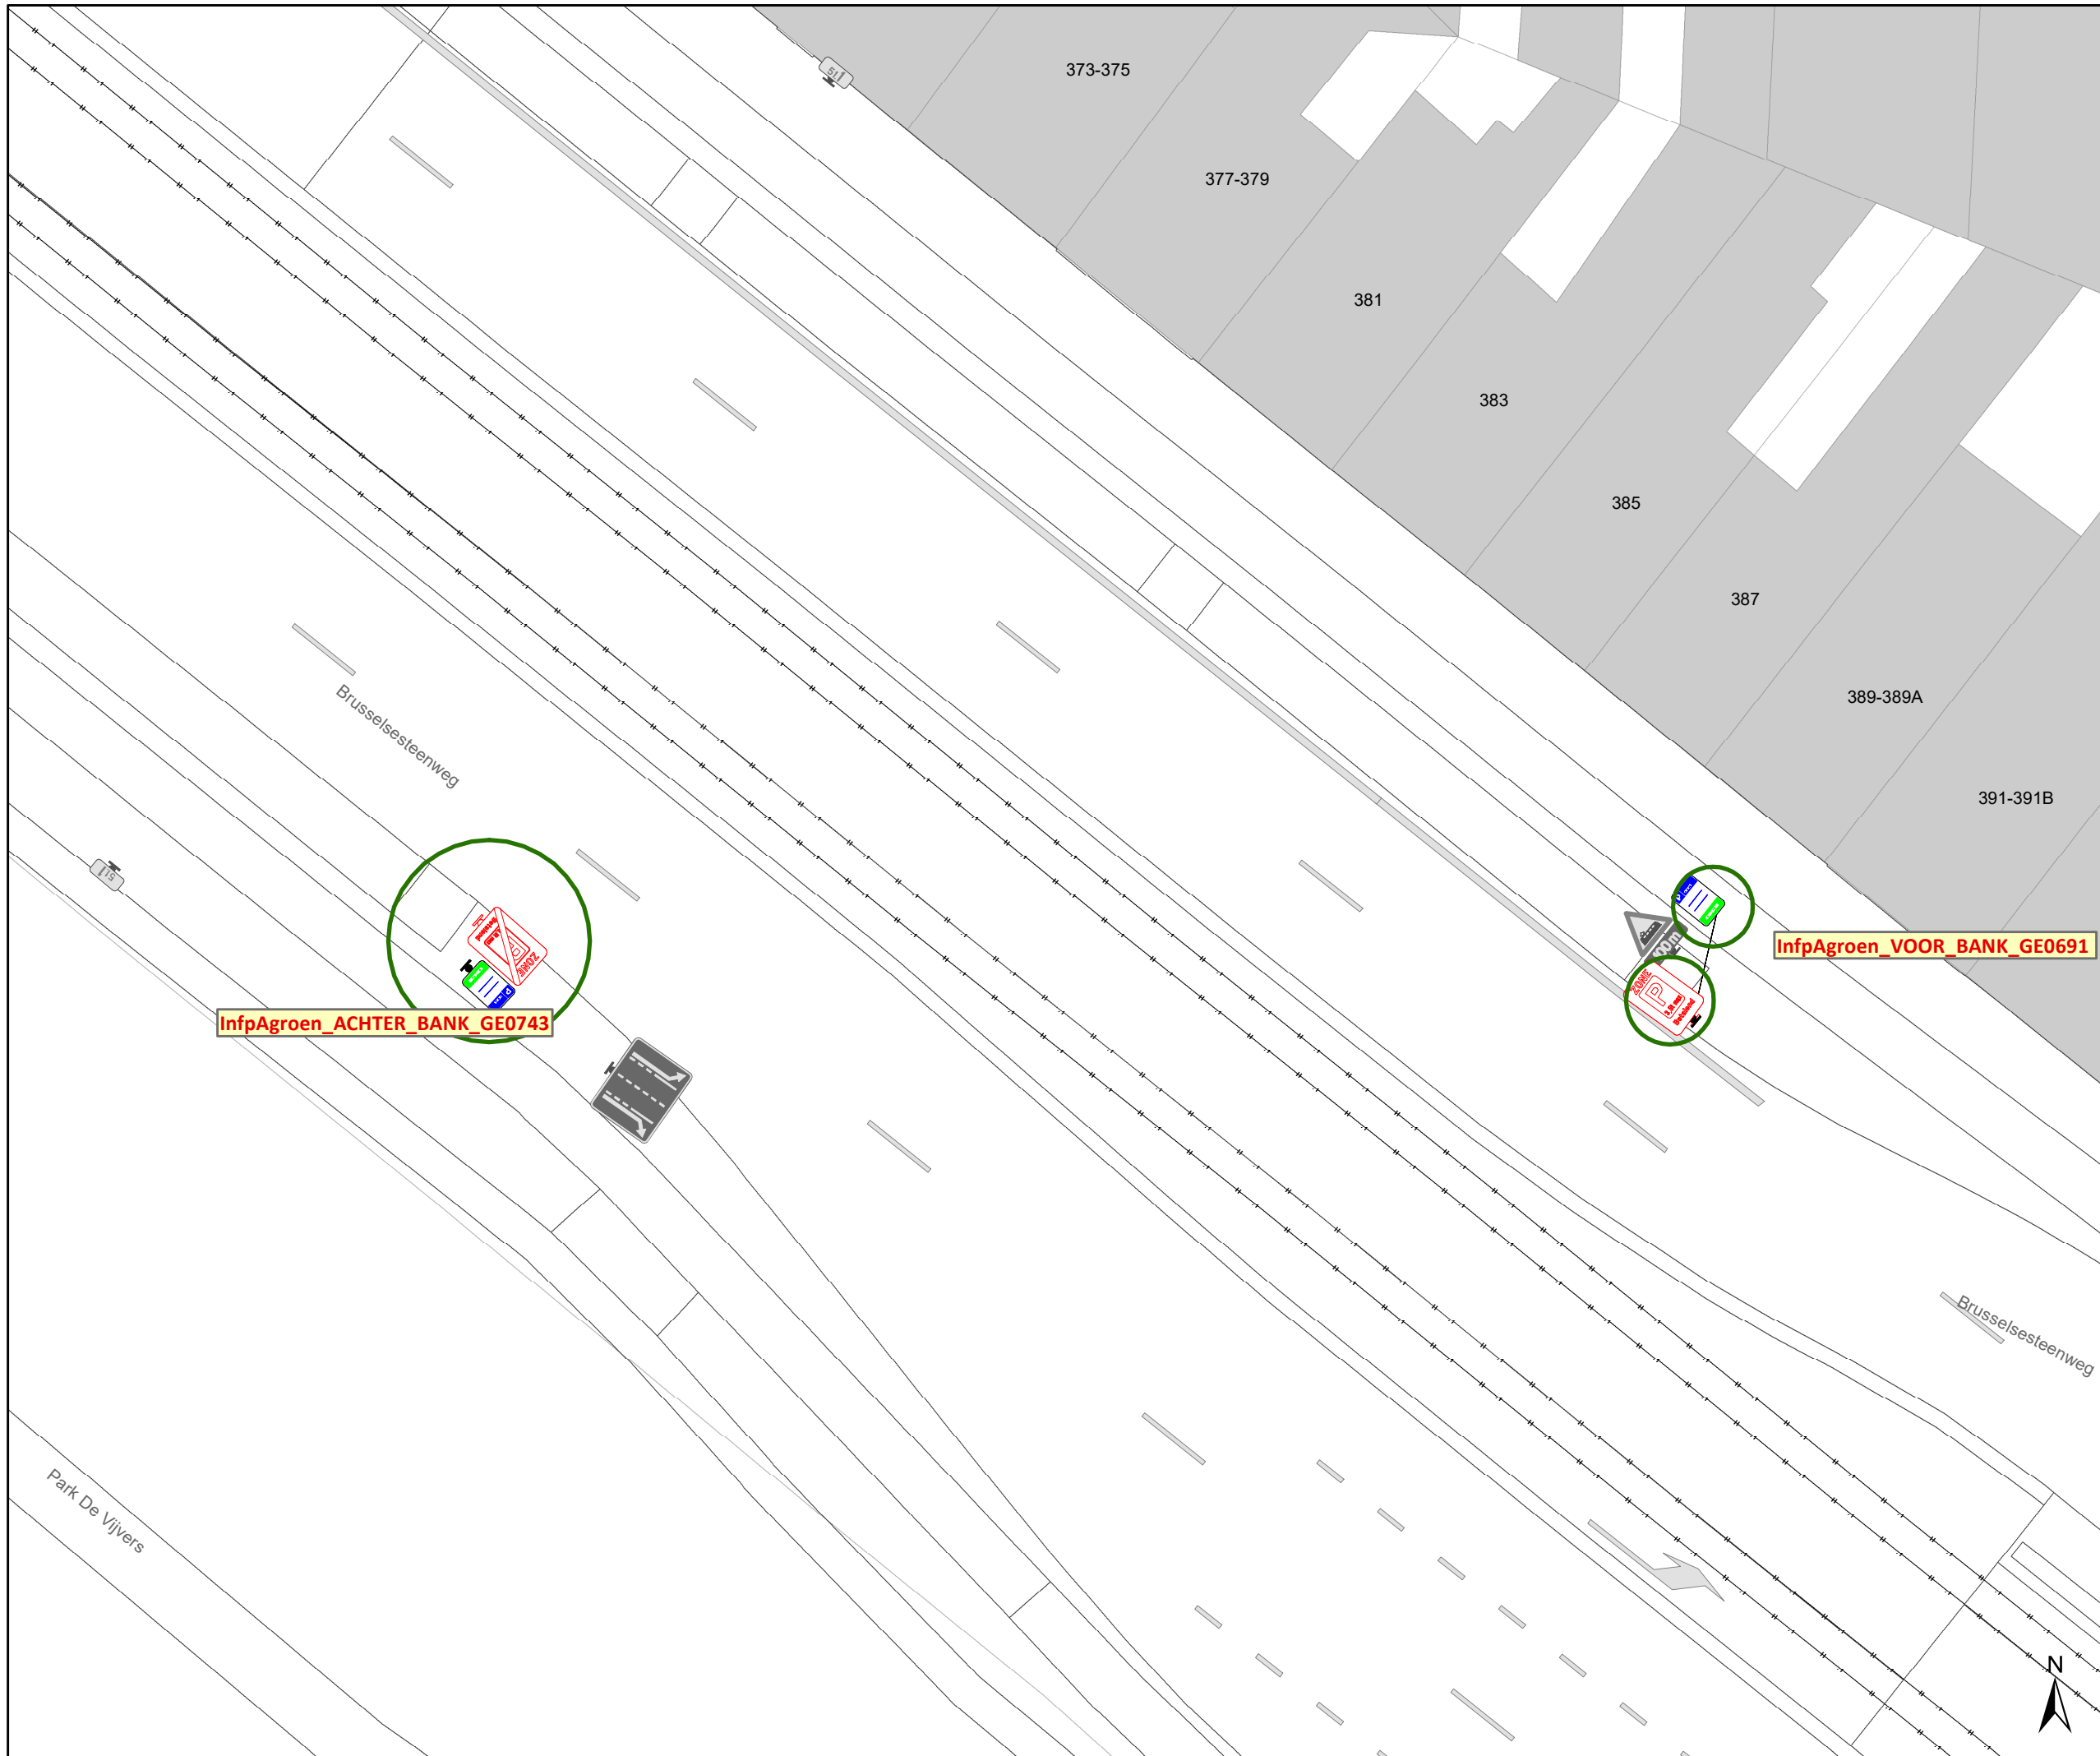

Legende

-  Bestaande verkeersborden
-  Geplande verkeersborden
-  Te verwijderen verkeersborden
-  Bestaande wegmarkeringen
-  Geplande wegmarkeringen
-  Te verwijderen wegmarkeringen
-  Ander gepland dossier (in voorbereiding bij MOBBED)
-  Fietsenstalling Actief
-  Parkeerautomaat Actief
-  Laadpaal Actief
-  Hoort bij dit dossier

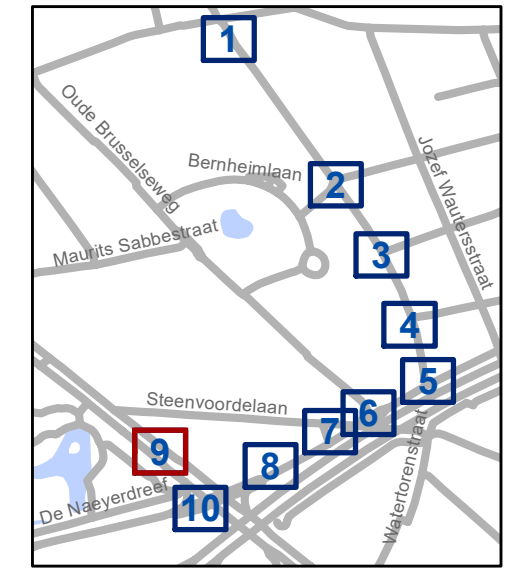


gent: Mobiliteitsbedrijf stad Gent
Verkeerstechnische taken

Update Parkeerplan Fase 2B - DEEL 2 Zone R.Rinskoplaan


Dossiernummer P-384868

DATUM	SCHAAL	PLAN	P FORMAAT
20/03/2024	1/200	9/10	A3

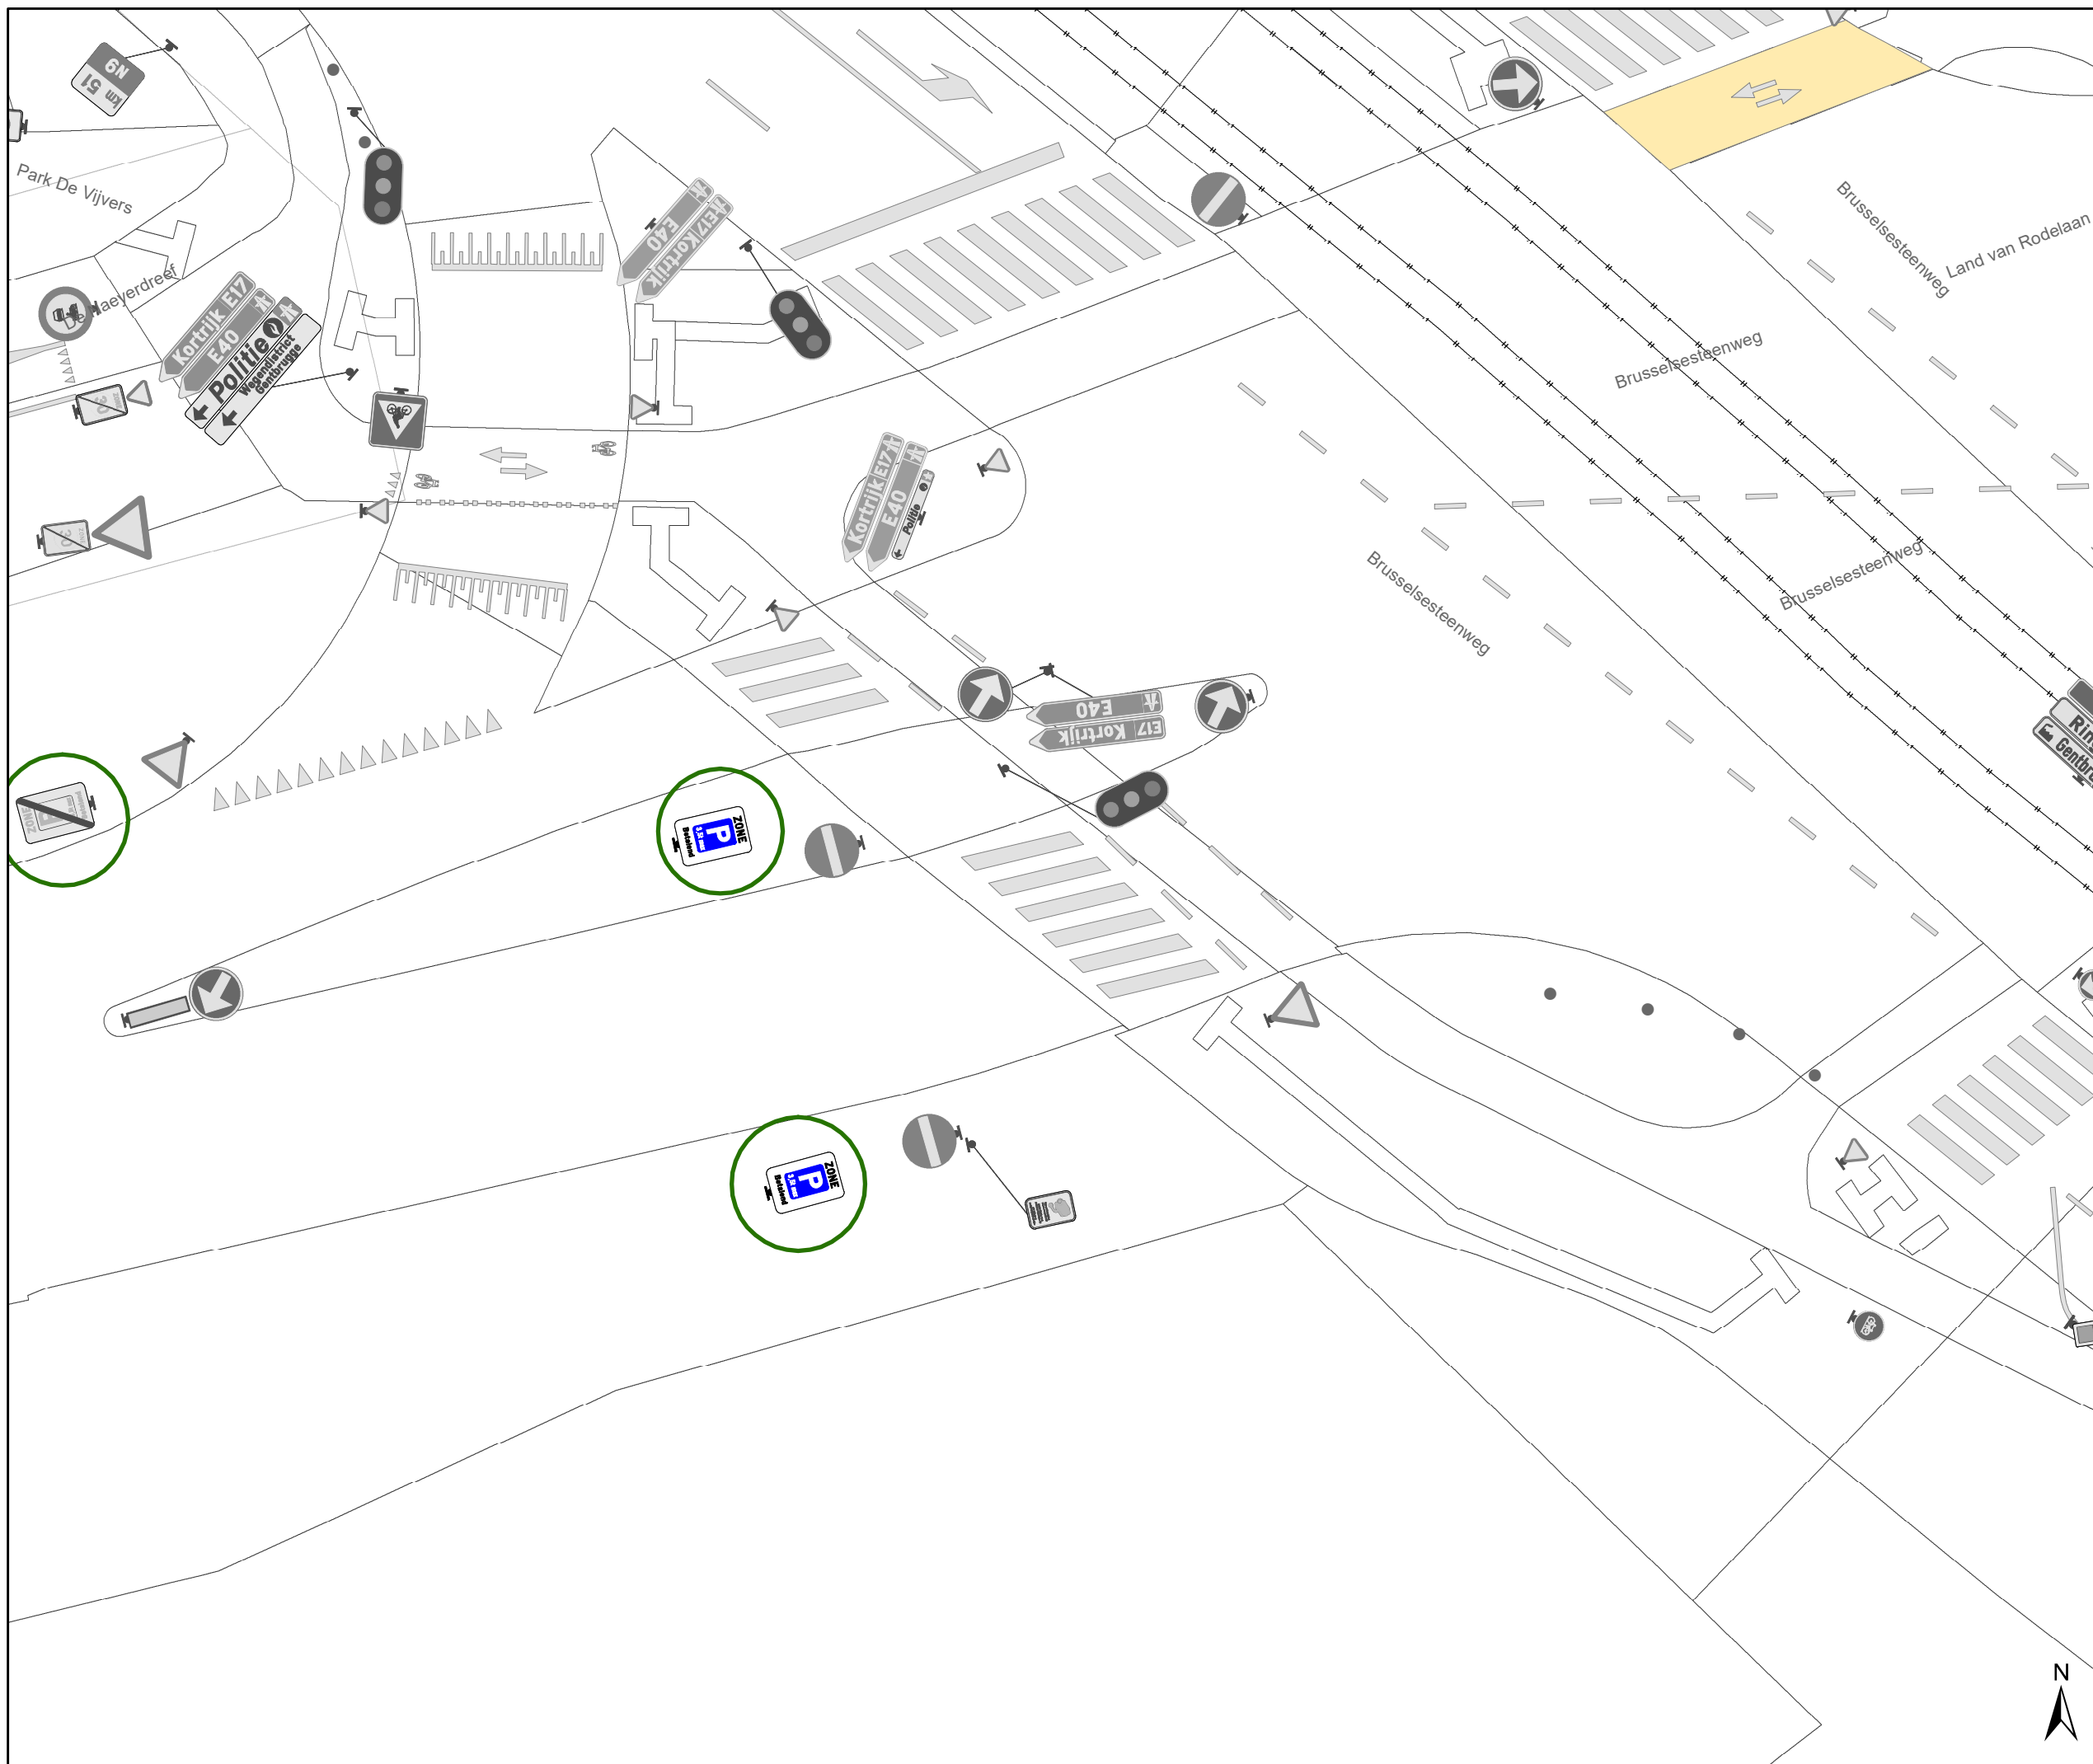

Legende

-  Bestaande verkeersborden
-  Geplande verkeersborden
-  Te verwijderen verkeersborden
-  Bestaande wegmarkeringen
-  Geplande wegmarkeringen
-  Te verwijderen wegmarkeringen
-  Ander gepland dossier (in voorbereiding bij MOBBED)
-  Fietsenstalling Actief
-  Parkeerautomaat Actief
-  Laadpaal Actief
-  Hoort bij dit dossier

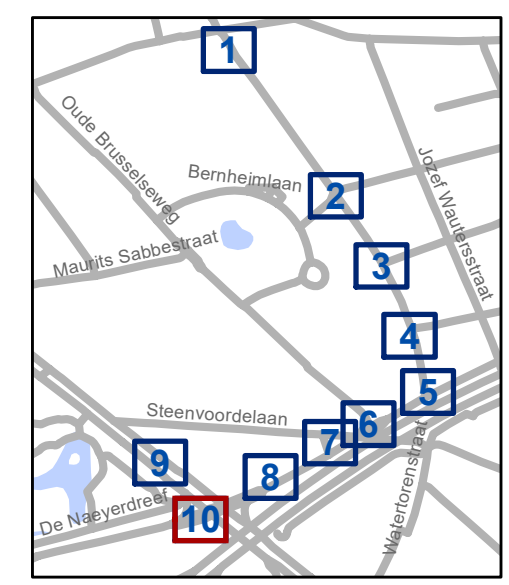

gent: Mobiliteitsbedrijf stad Gent
Verkeerstechnische taken

Update Parkeerplan Fase 2B - DEEL 2 Zone R.Rinskoplaan

Dossiernummer P-384868

DATUM	SCHAAL	PLAN	P.FORMAAT
20/03/2024	1/200	10/10	A3

