
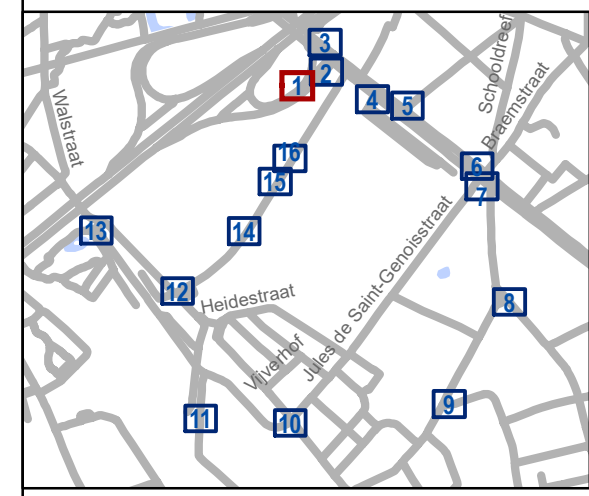
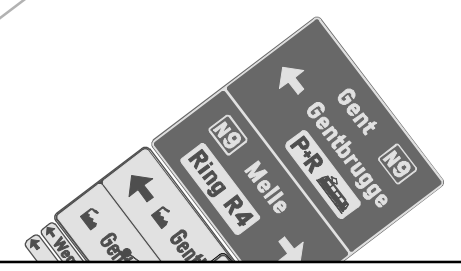


Legende

-  Bestaande verkeersborden
-  Geplande verkeersborden
-  Te verwijderen verkeersborden
-  Bestaande wegmarkeringen
-  Geplande wegmarkeringen
-  Te verwijderen wegmarkeringen
-  Actieve fietsenstalling
-  Ander gepland dossier (in voorbereiding bij MOBBED)
-  Hoort bij dit dossier
-  Actieve parkeerautomaat
-  Actieve laadpaal

zonebord: 0,6mx0,9m

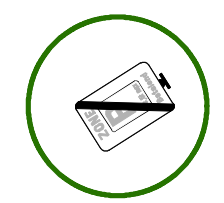

gent: Mobiliteitsbedrijf stad Gent
Verkeerstechnische taken

Update Parkeerplan fase Moscou uitbreiding zone



Dossiernummer P-531949

DATUM	SCHAAL	PLAN	P FORMAAT
8/08/2024	1/200	1/16	A3



Legende

-  Bestaande verkeersborden
-  Geplande verkeersborden
-  Te verwijderen verkeersborden
-  Bestaande wegmarkeringen
-  Geplande wegmarkeringen
-  Te verwijderen wegmarkeringen
-  Actieve fietsenstalling
-  Ander gepland dossier (in voorbereiding bij MOBBED)
-  Hoort bij dit dossier
-  Actieve parkeerautomaat
-  Actieve laadpaal

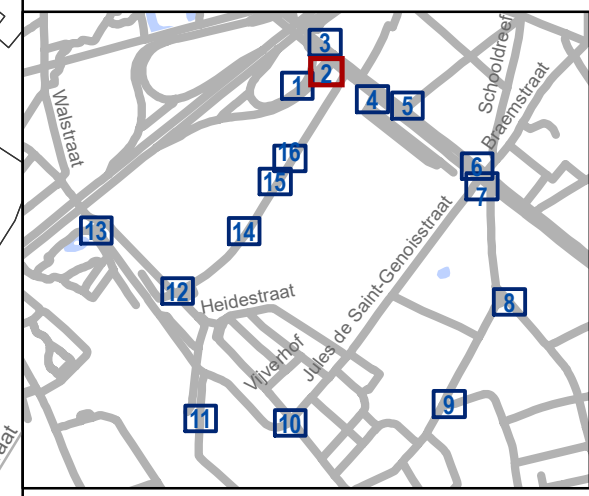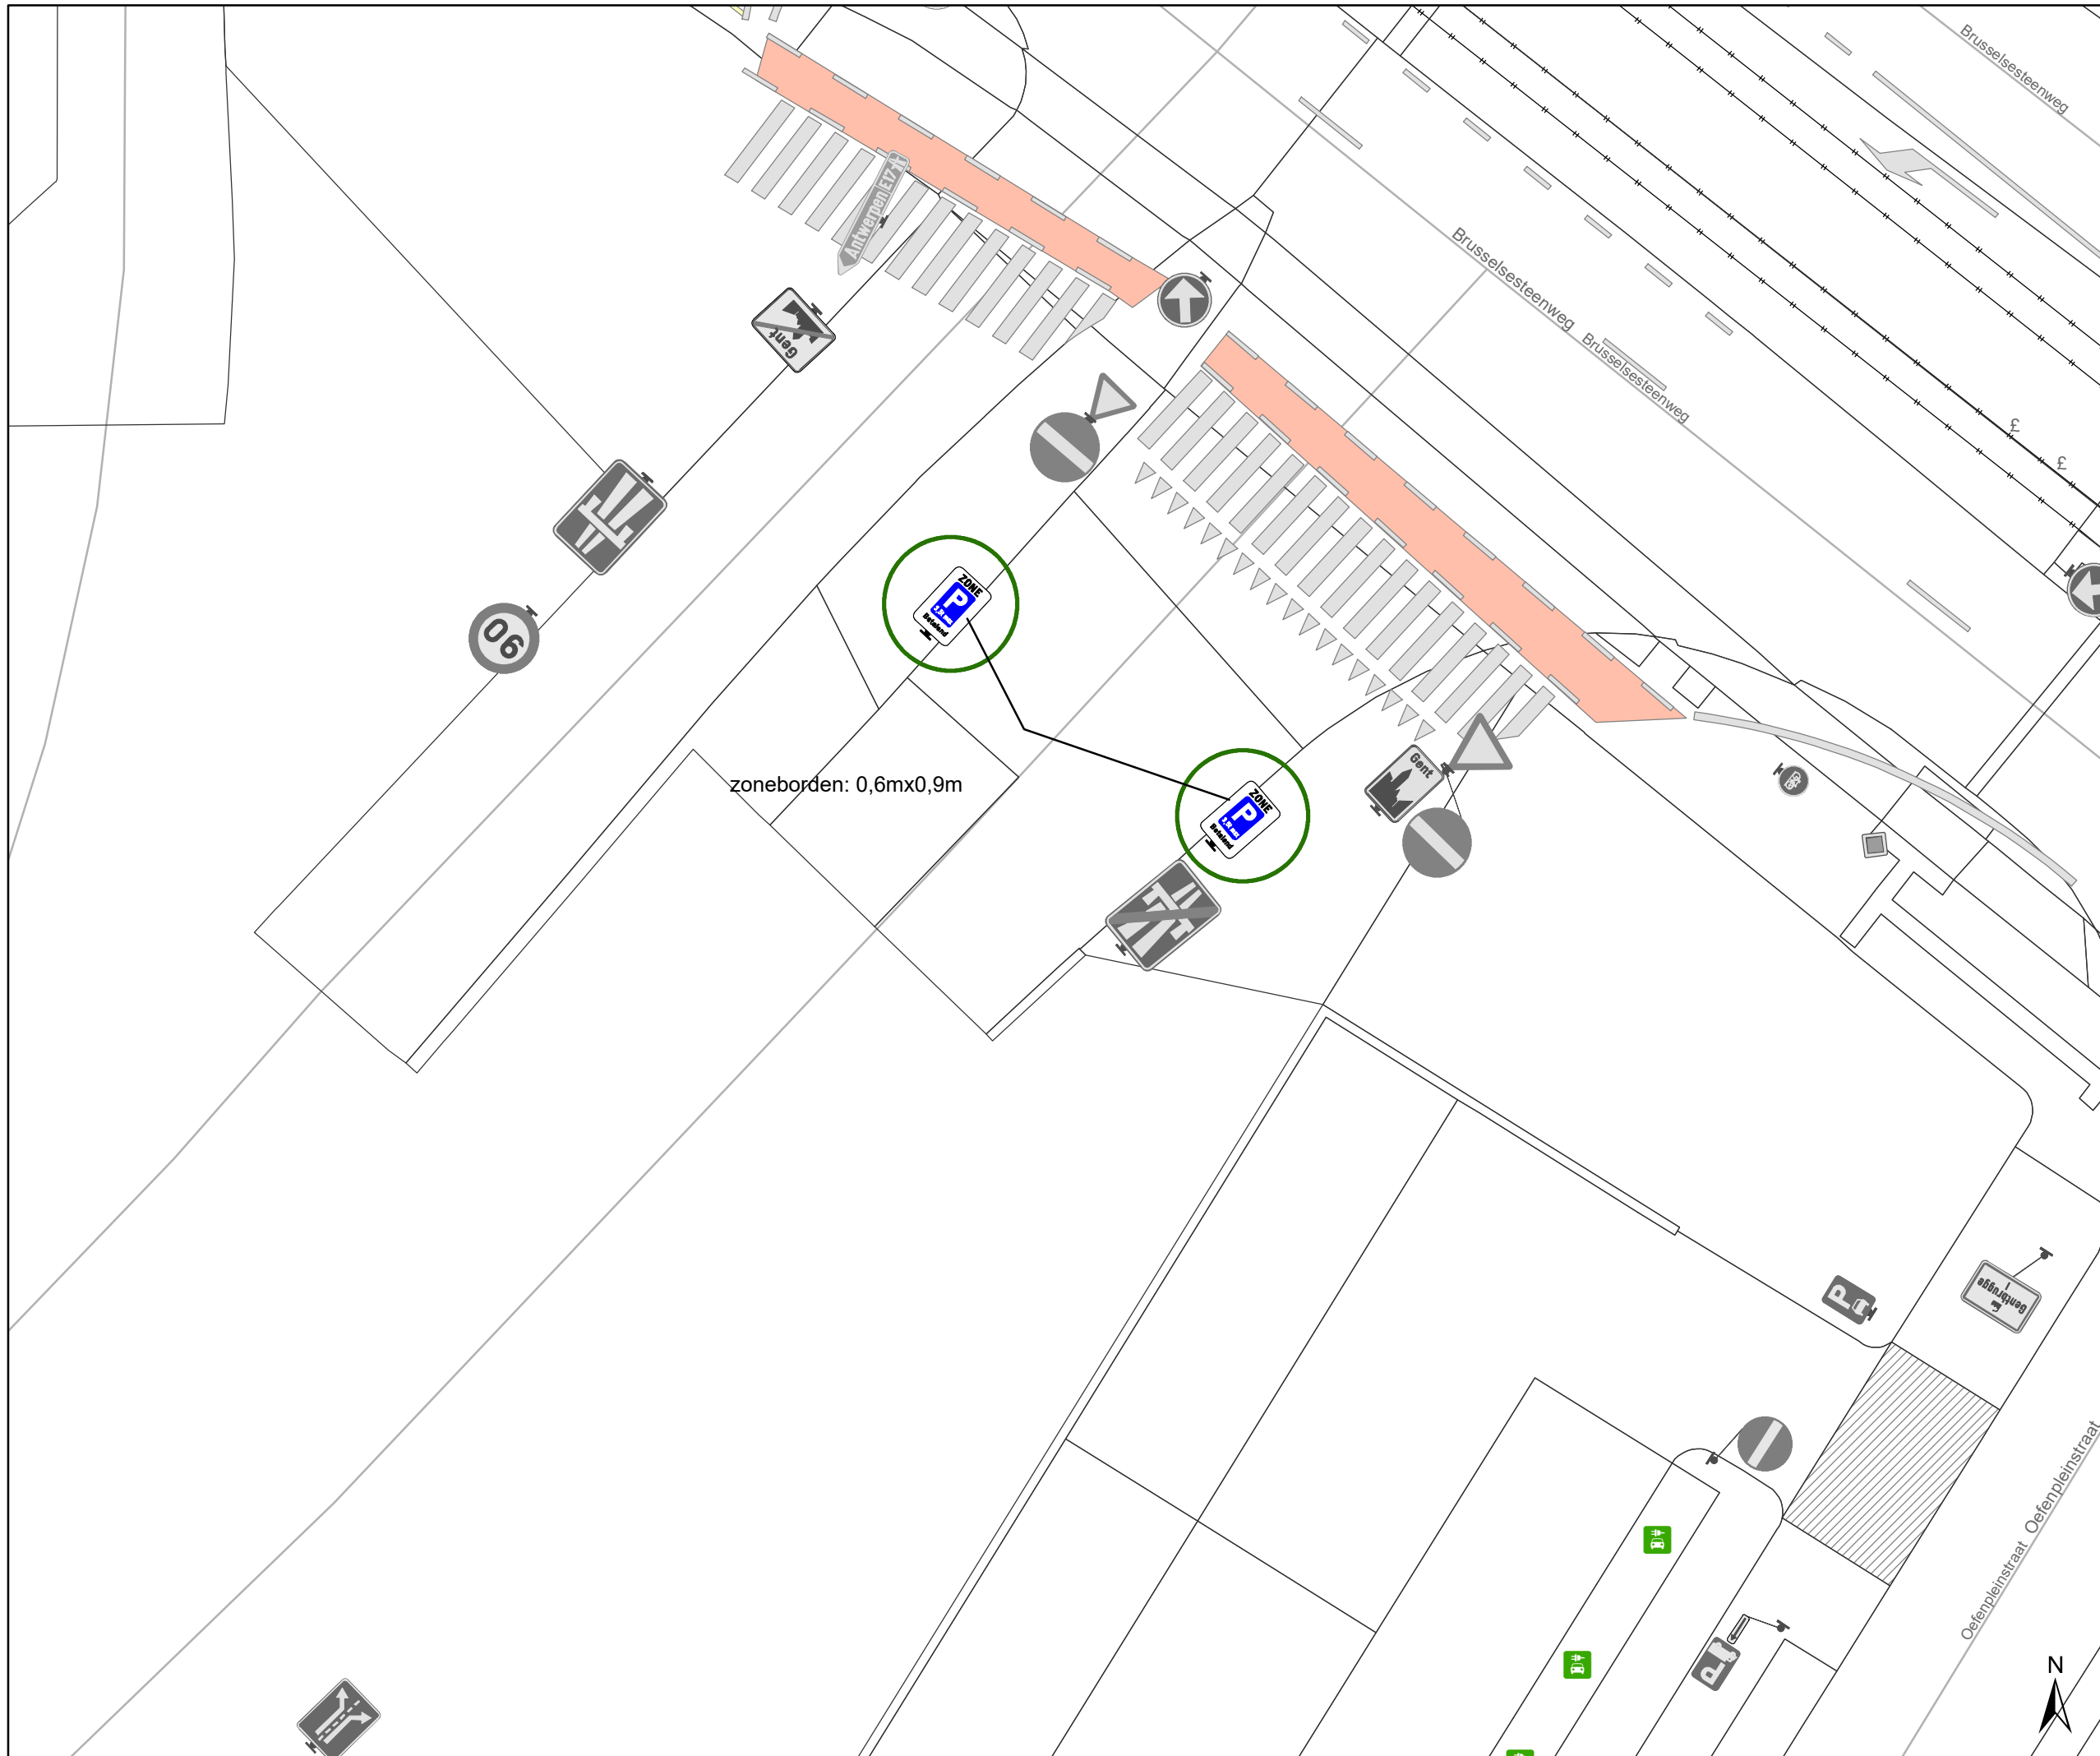

gent: Mobiliteitsbedrijf stad Gent
Verkeerstechnische taken



**Update Parkeerplan
fase Moscou uitbreiding zone**

Dossiernummer P-531949

DATUM	SCHAAL	PLAN	P FORMAAT
8/08/2024	1/200	2/16	A3

Legende

-  Bestaande verkeersborden
-  Geplande verkeersborden
-  Te verwijderen verkeersborden
-  Bestaande wegmarkeringen
-  Geplande wegmarkeringen
-  Te verwijderen wegmarkeringen
-  Actieve fietsenstalling
-  Ander gepland dossier (in voorbereiding bij MOBBED)
-  Hoort bij dit dossier
-  Actieve parkeerautomaat
-  Actieve laadpaal

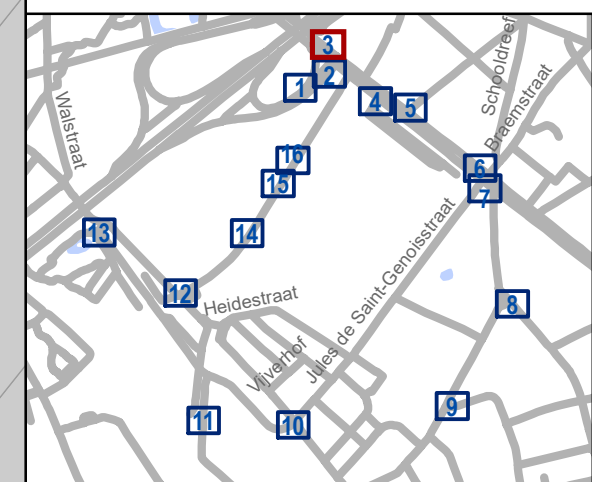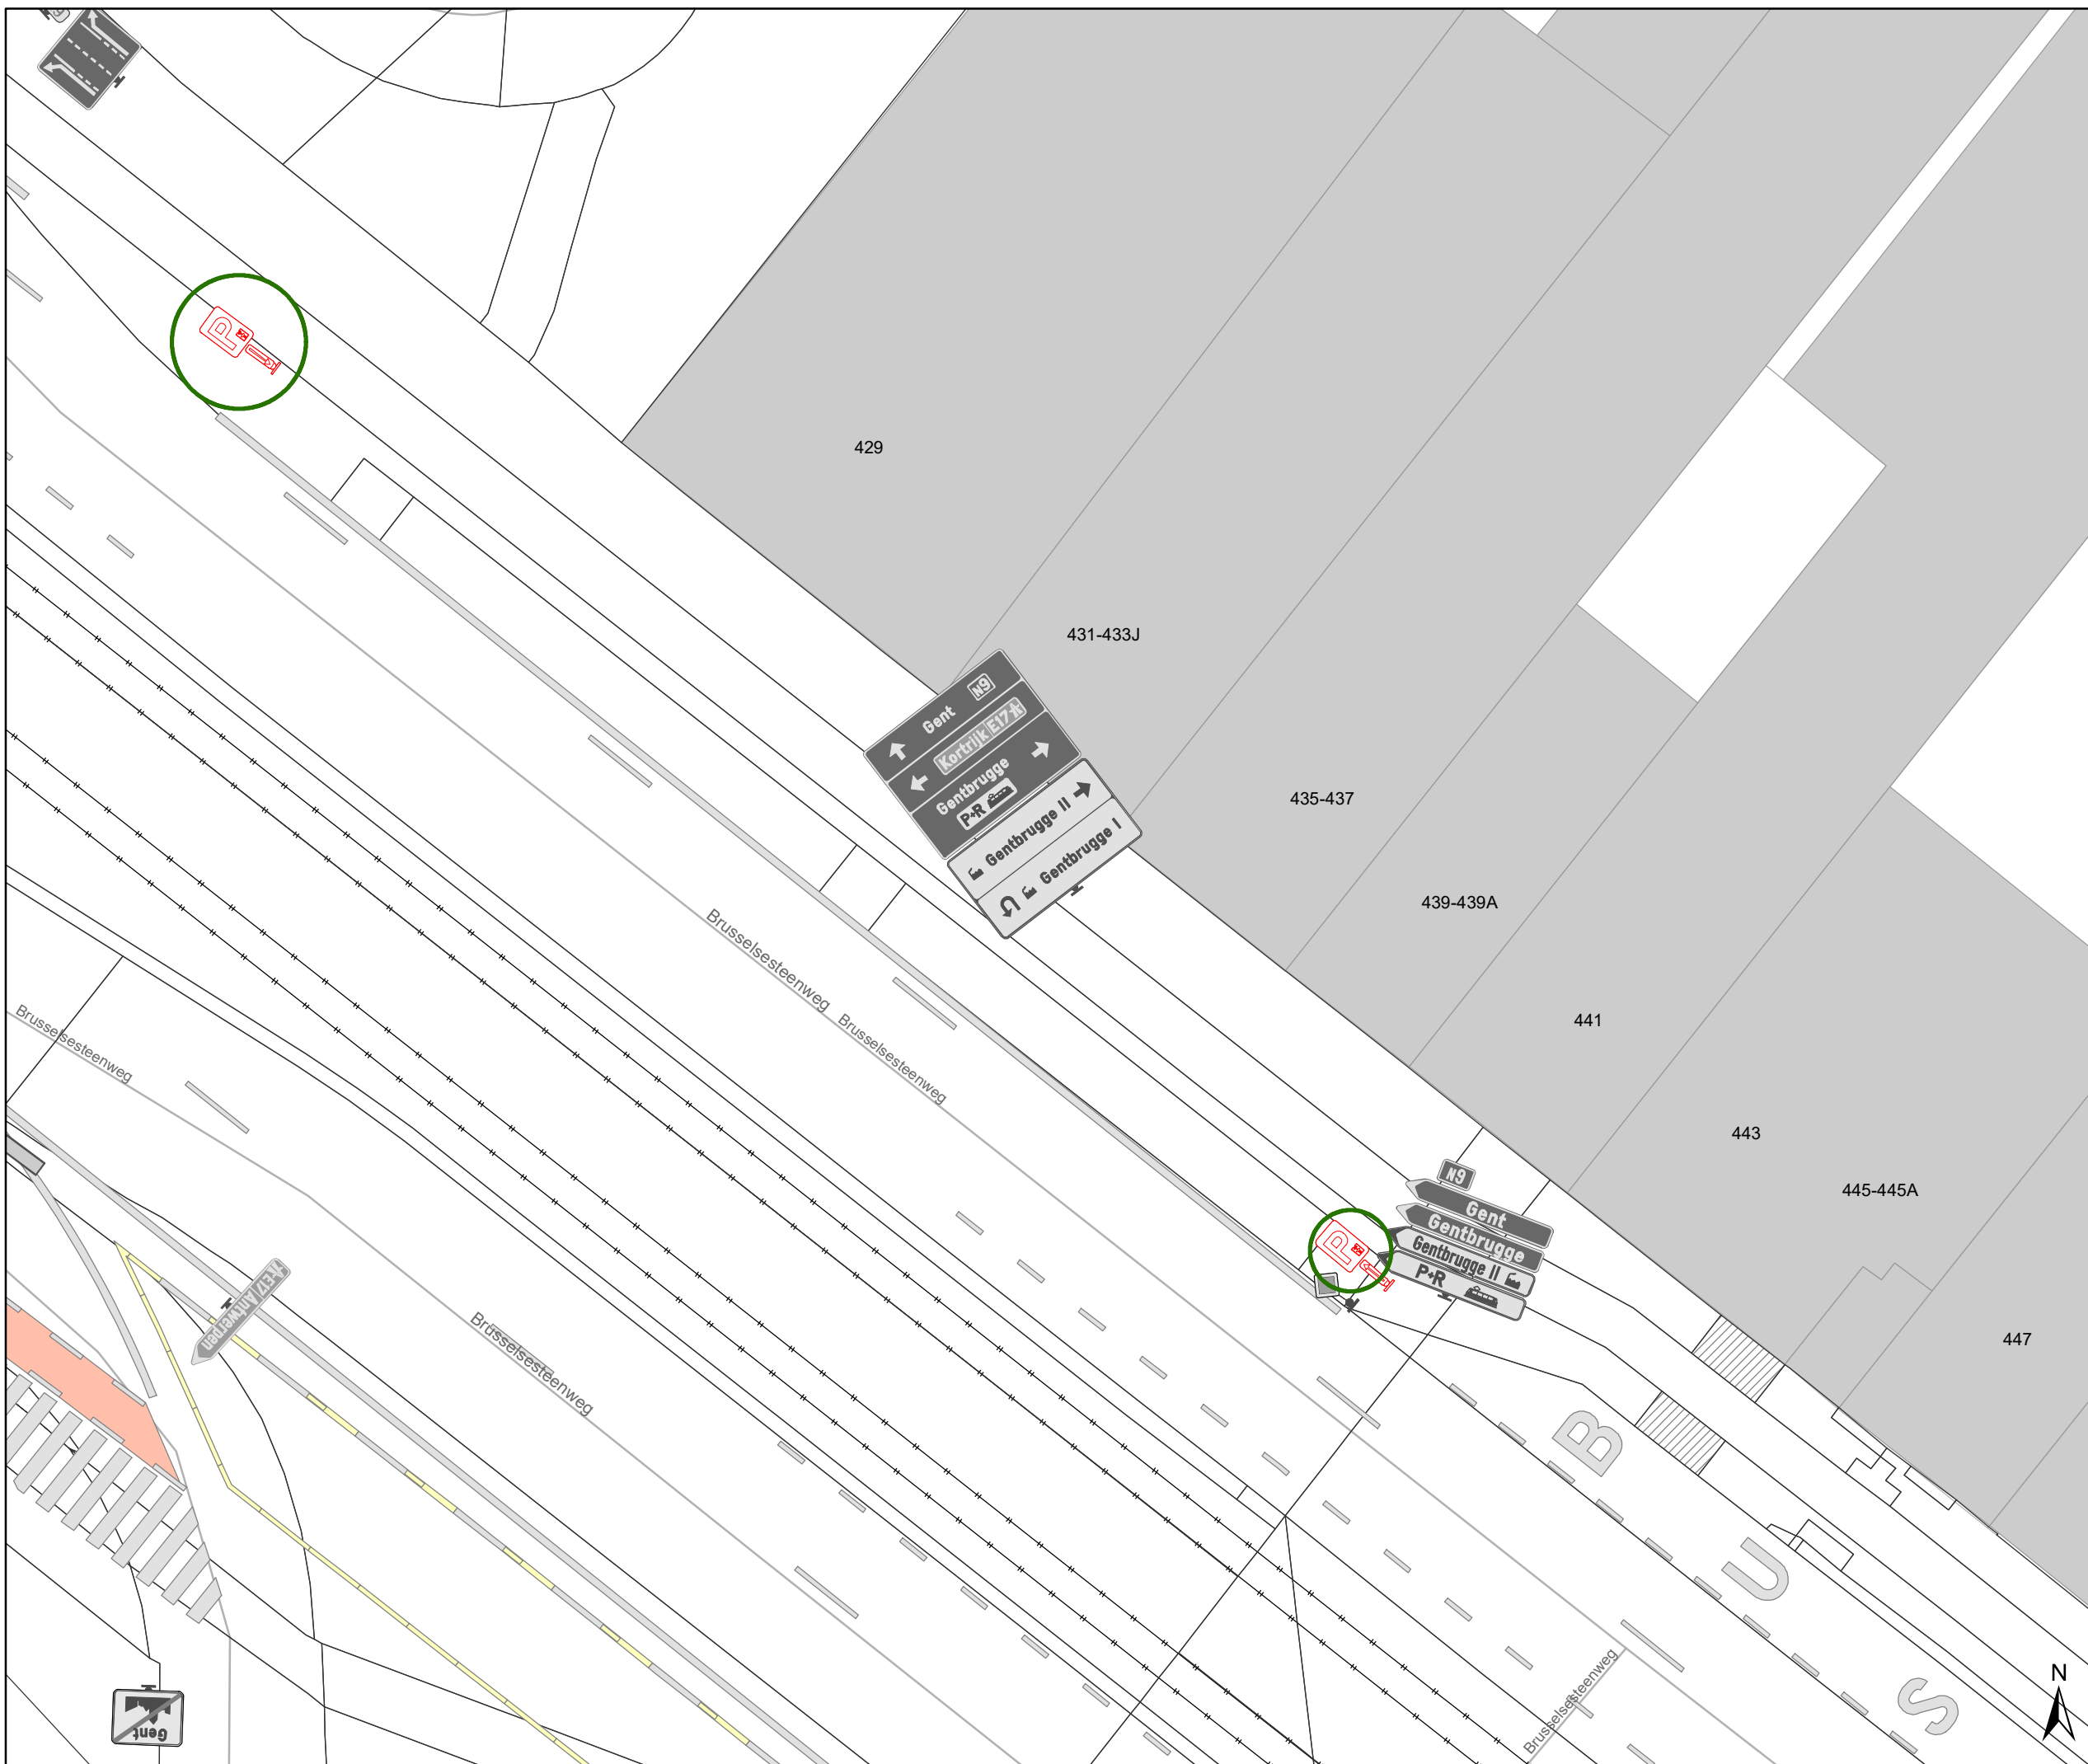

gent: Mobiliteitsbedrijf stad Gent
Verkeerstechnische taken


**Update Parkeerplan
fase Moscou uitbreiding zone**

Dossiernummer P-531949


DATUM	SCHAAL	PLAN	P FORMAAT
8/08/2024	1/200	3/16	A3

Legende

-  Bestaande verkeersborden
-  Geplande verkeersborden
-  Te verwijderen verkeersborden
-  Bestaande wegmarkeringen
-  Geplande wegmarkeringen
-  Te verwijderen wegmarkeringen
-  Actieve fietsenstalling
-  Ander gepland dossier (in voorbereiding bij MOBBED)
-  Hoort bij dit dossier
-  Actieve parkeerautomaat
-  Actieve laadpaal

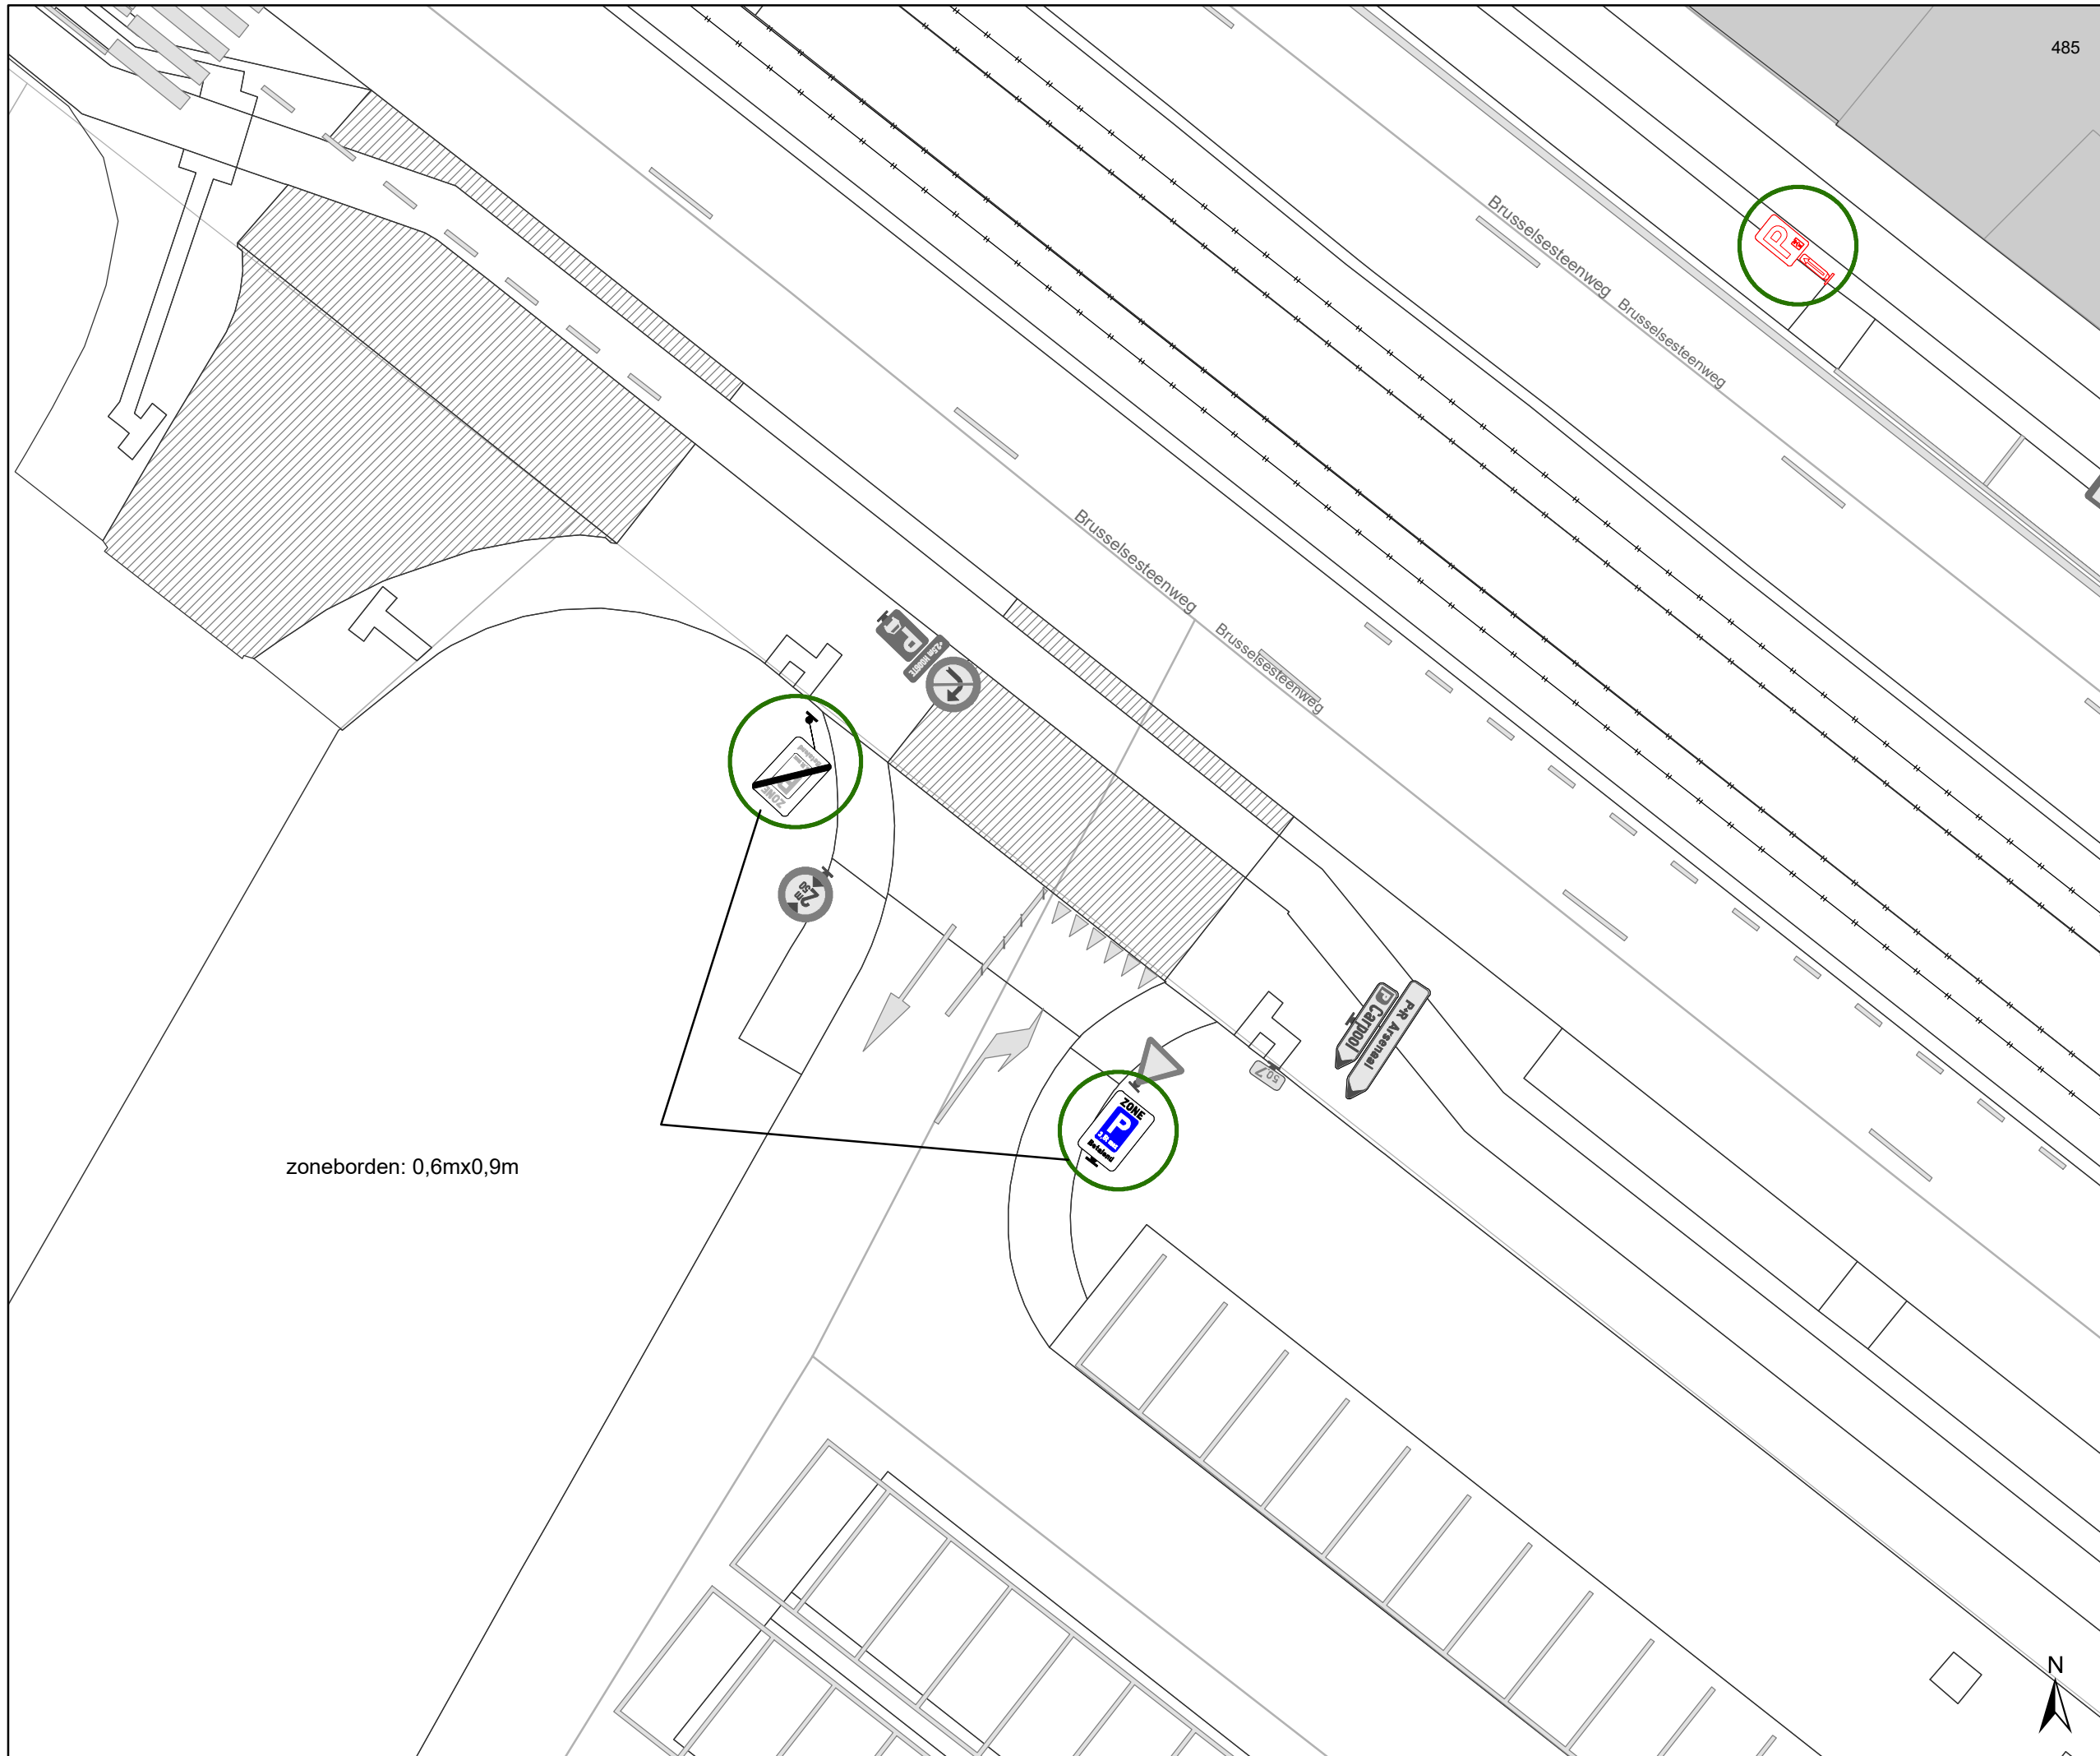

zoneborden: 0,6mx0,9m

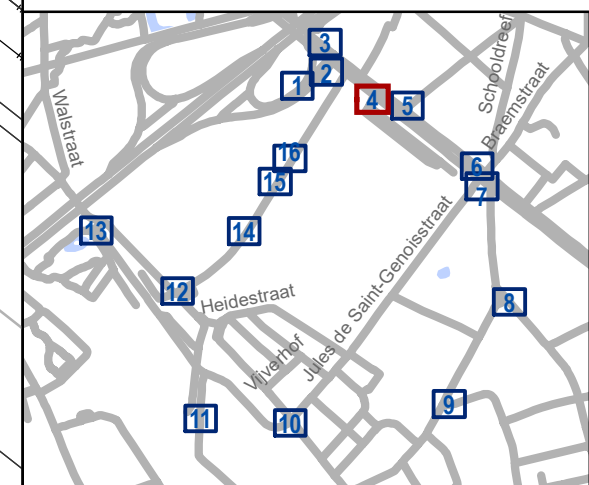


gent: Mobiliteitsbedrijf stad Gent
Verkeerstechnische taken


**Update Parkeerplan
fase Moscou uitbreiding zone**

Dossinummer P-531949

DATUM	SCHAAL	PLAN	P FORMAAT
8/08/2024	1/200	4/16	A3

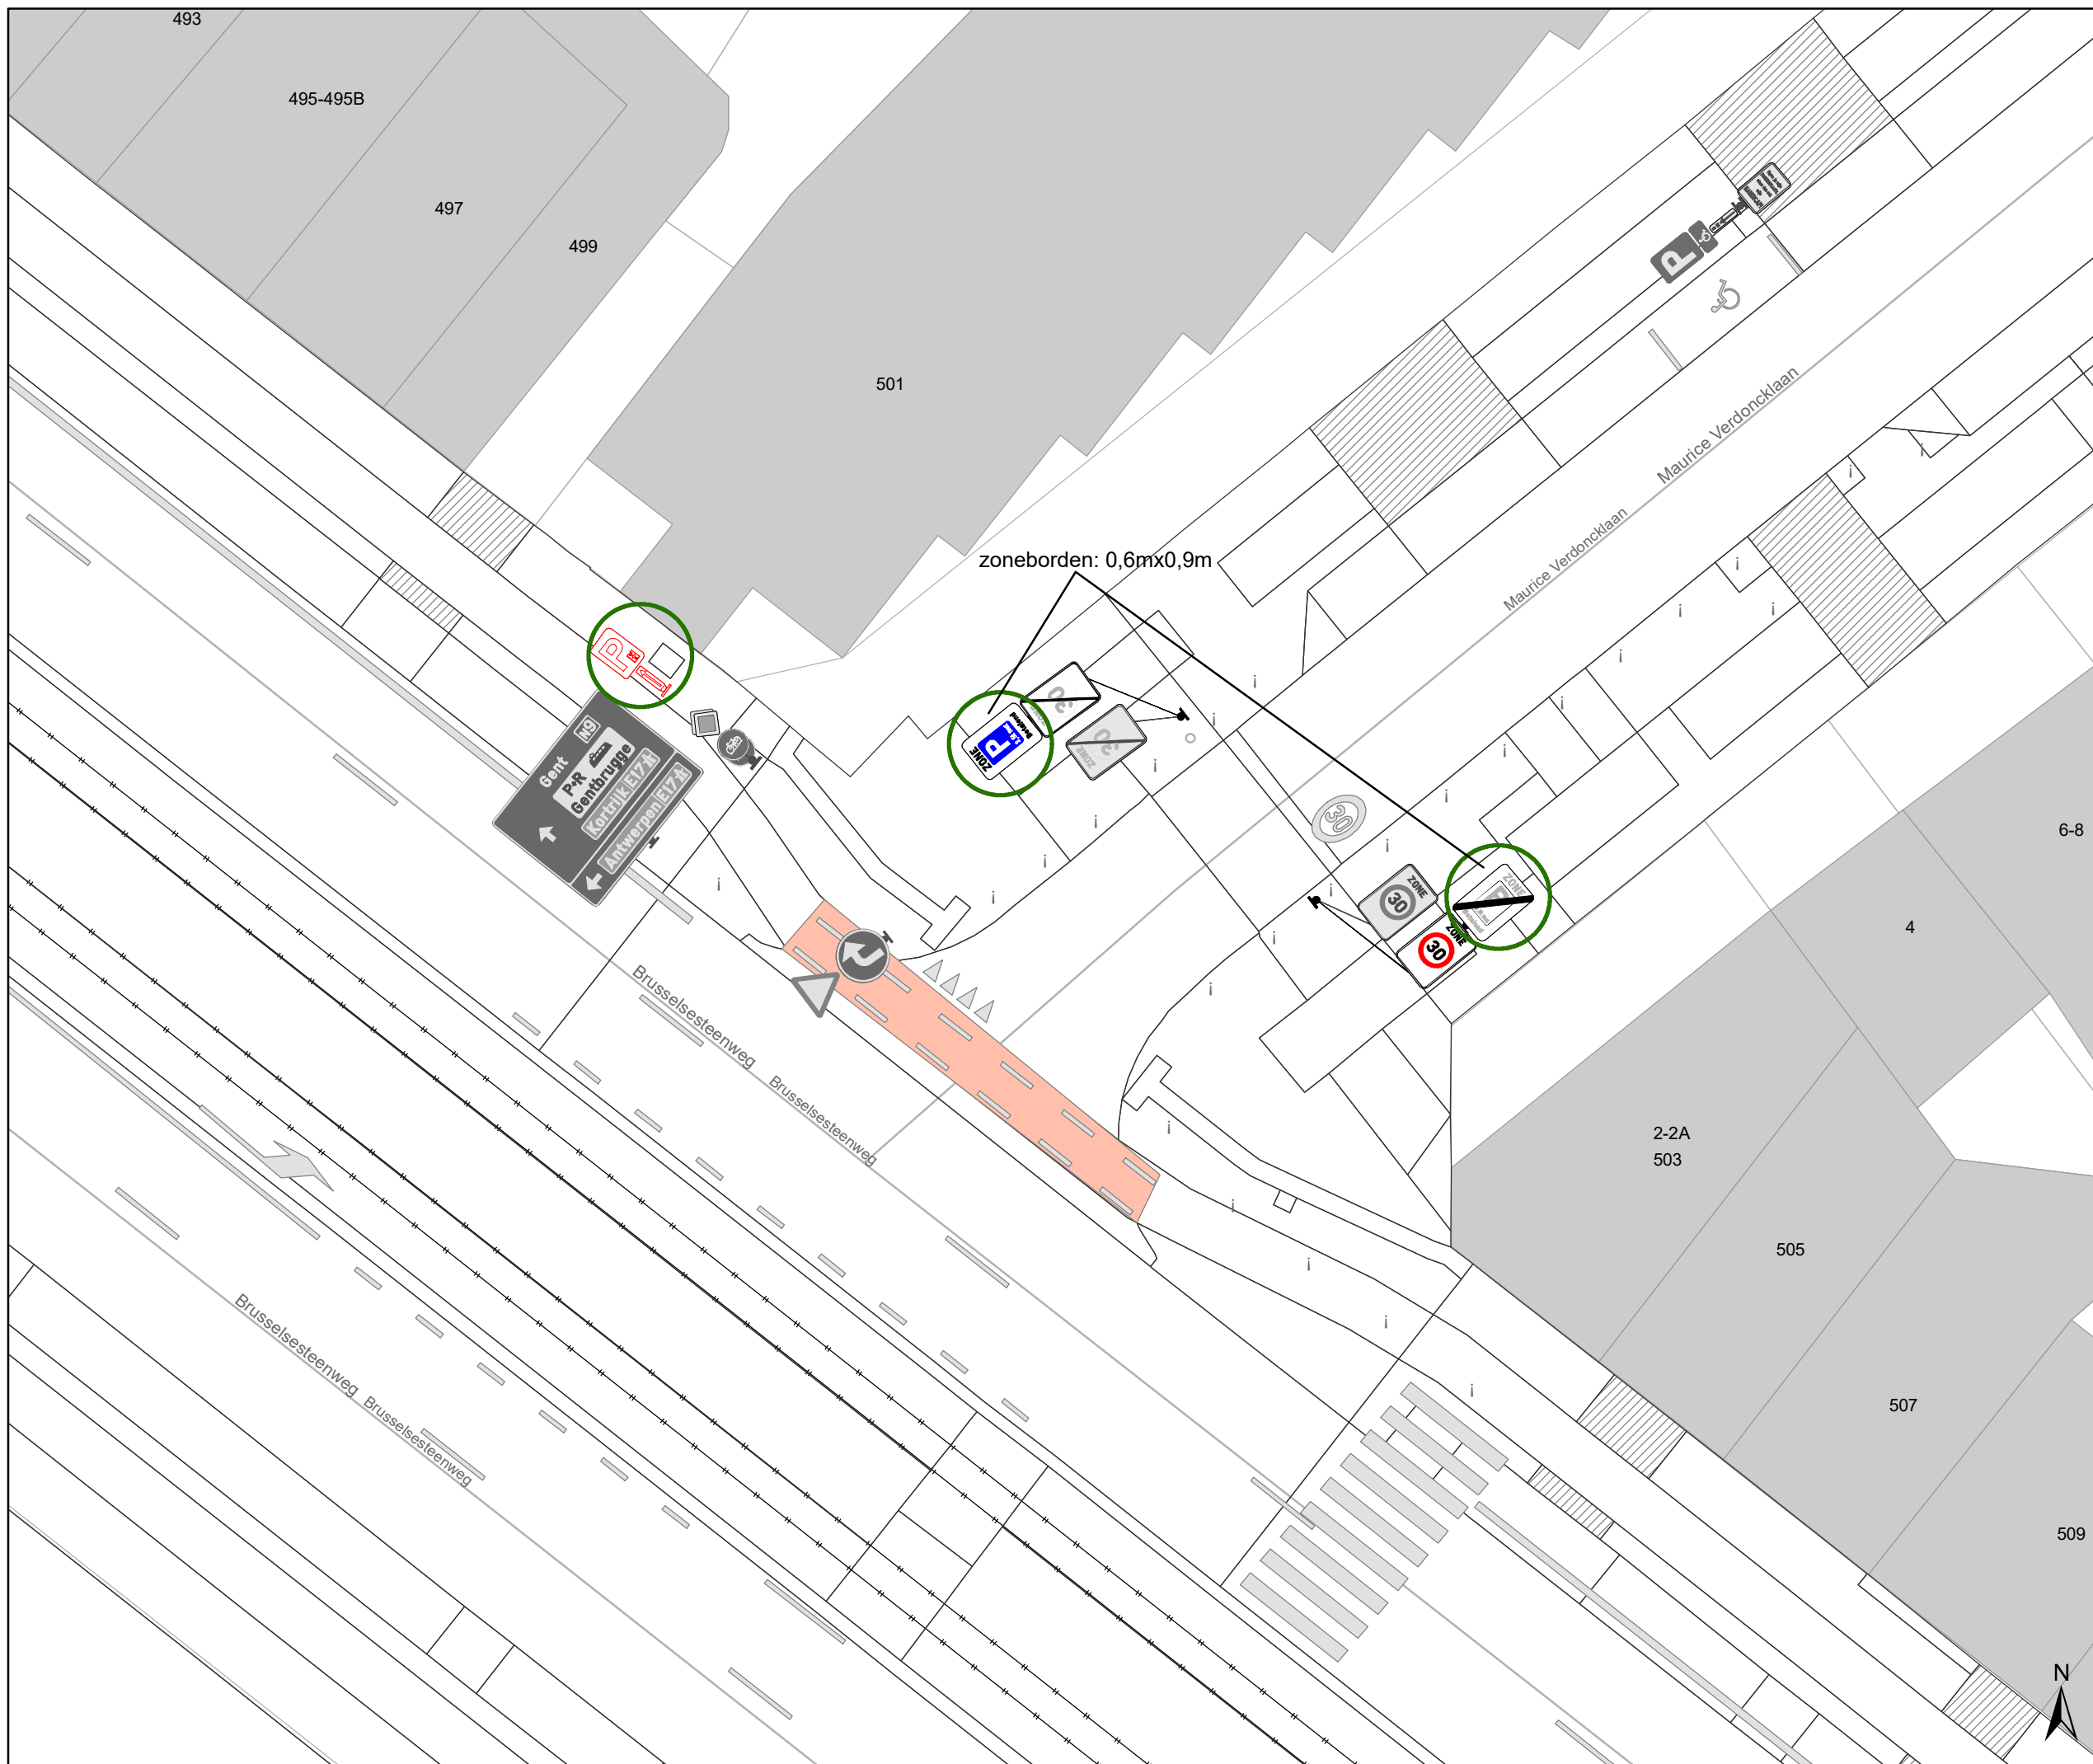

- ### Legende
-  Bestaande verkeersborden
 -  Geplande verkeersborden
 -  Te verwijderen verkeersborden
 -  Bestaande wegmarkeringen
 -  Geplande wegmarkeringen
 -  Te verwijderen wegmarkeringen
 -  Actieve fietsenstalling
 -  Ander gepland dossier (in voorbereiding bij MOBBED)
 -  Hoort bij dit dossier
 -  Actieve parkeerautomaat
 -  Actieve laadpaal

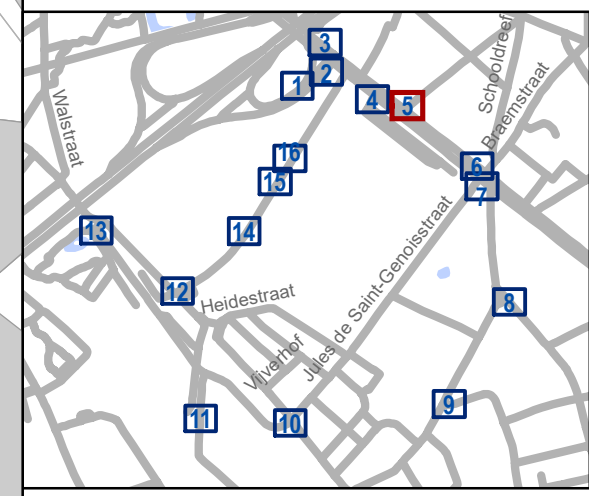

gent: Mobiliteitsbedrijf stad Gent
Verkeerstechnische taken



**Update Parkeerplan
fase Moscou uitbreiding zone**

Dossinummer P-531949

DATUM	SCHAAL	PLAN	P FORMAAT
8/08/2024	1/200	5/16	A3

Legende

-  Bestaande verkeersborden
-  Geplande verkeersborden
-  Te verwijderen verkeersborden
-  Bestaande wegmarkeringen
-  Geplande wegmarkeringen
-  Te verwijderen wegmarkeringen
-  Actieve fietsenstalling
-  Ander gepland dossier (in voorbereiding bij MOBBED)
-  Hoort bij dit dossier
-  Actieve parkeerautomaat
-  Actieve laadpaal

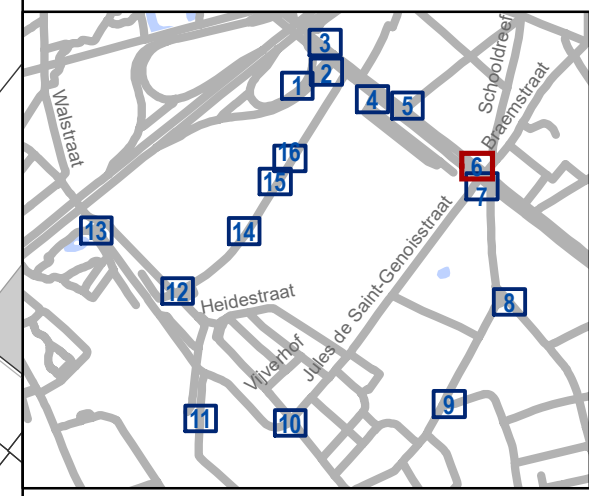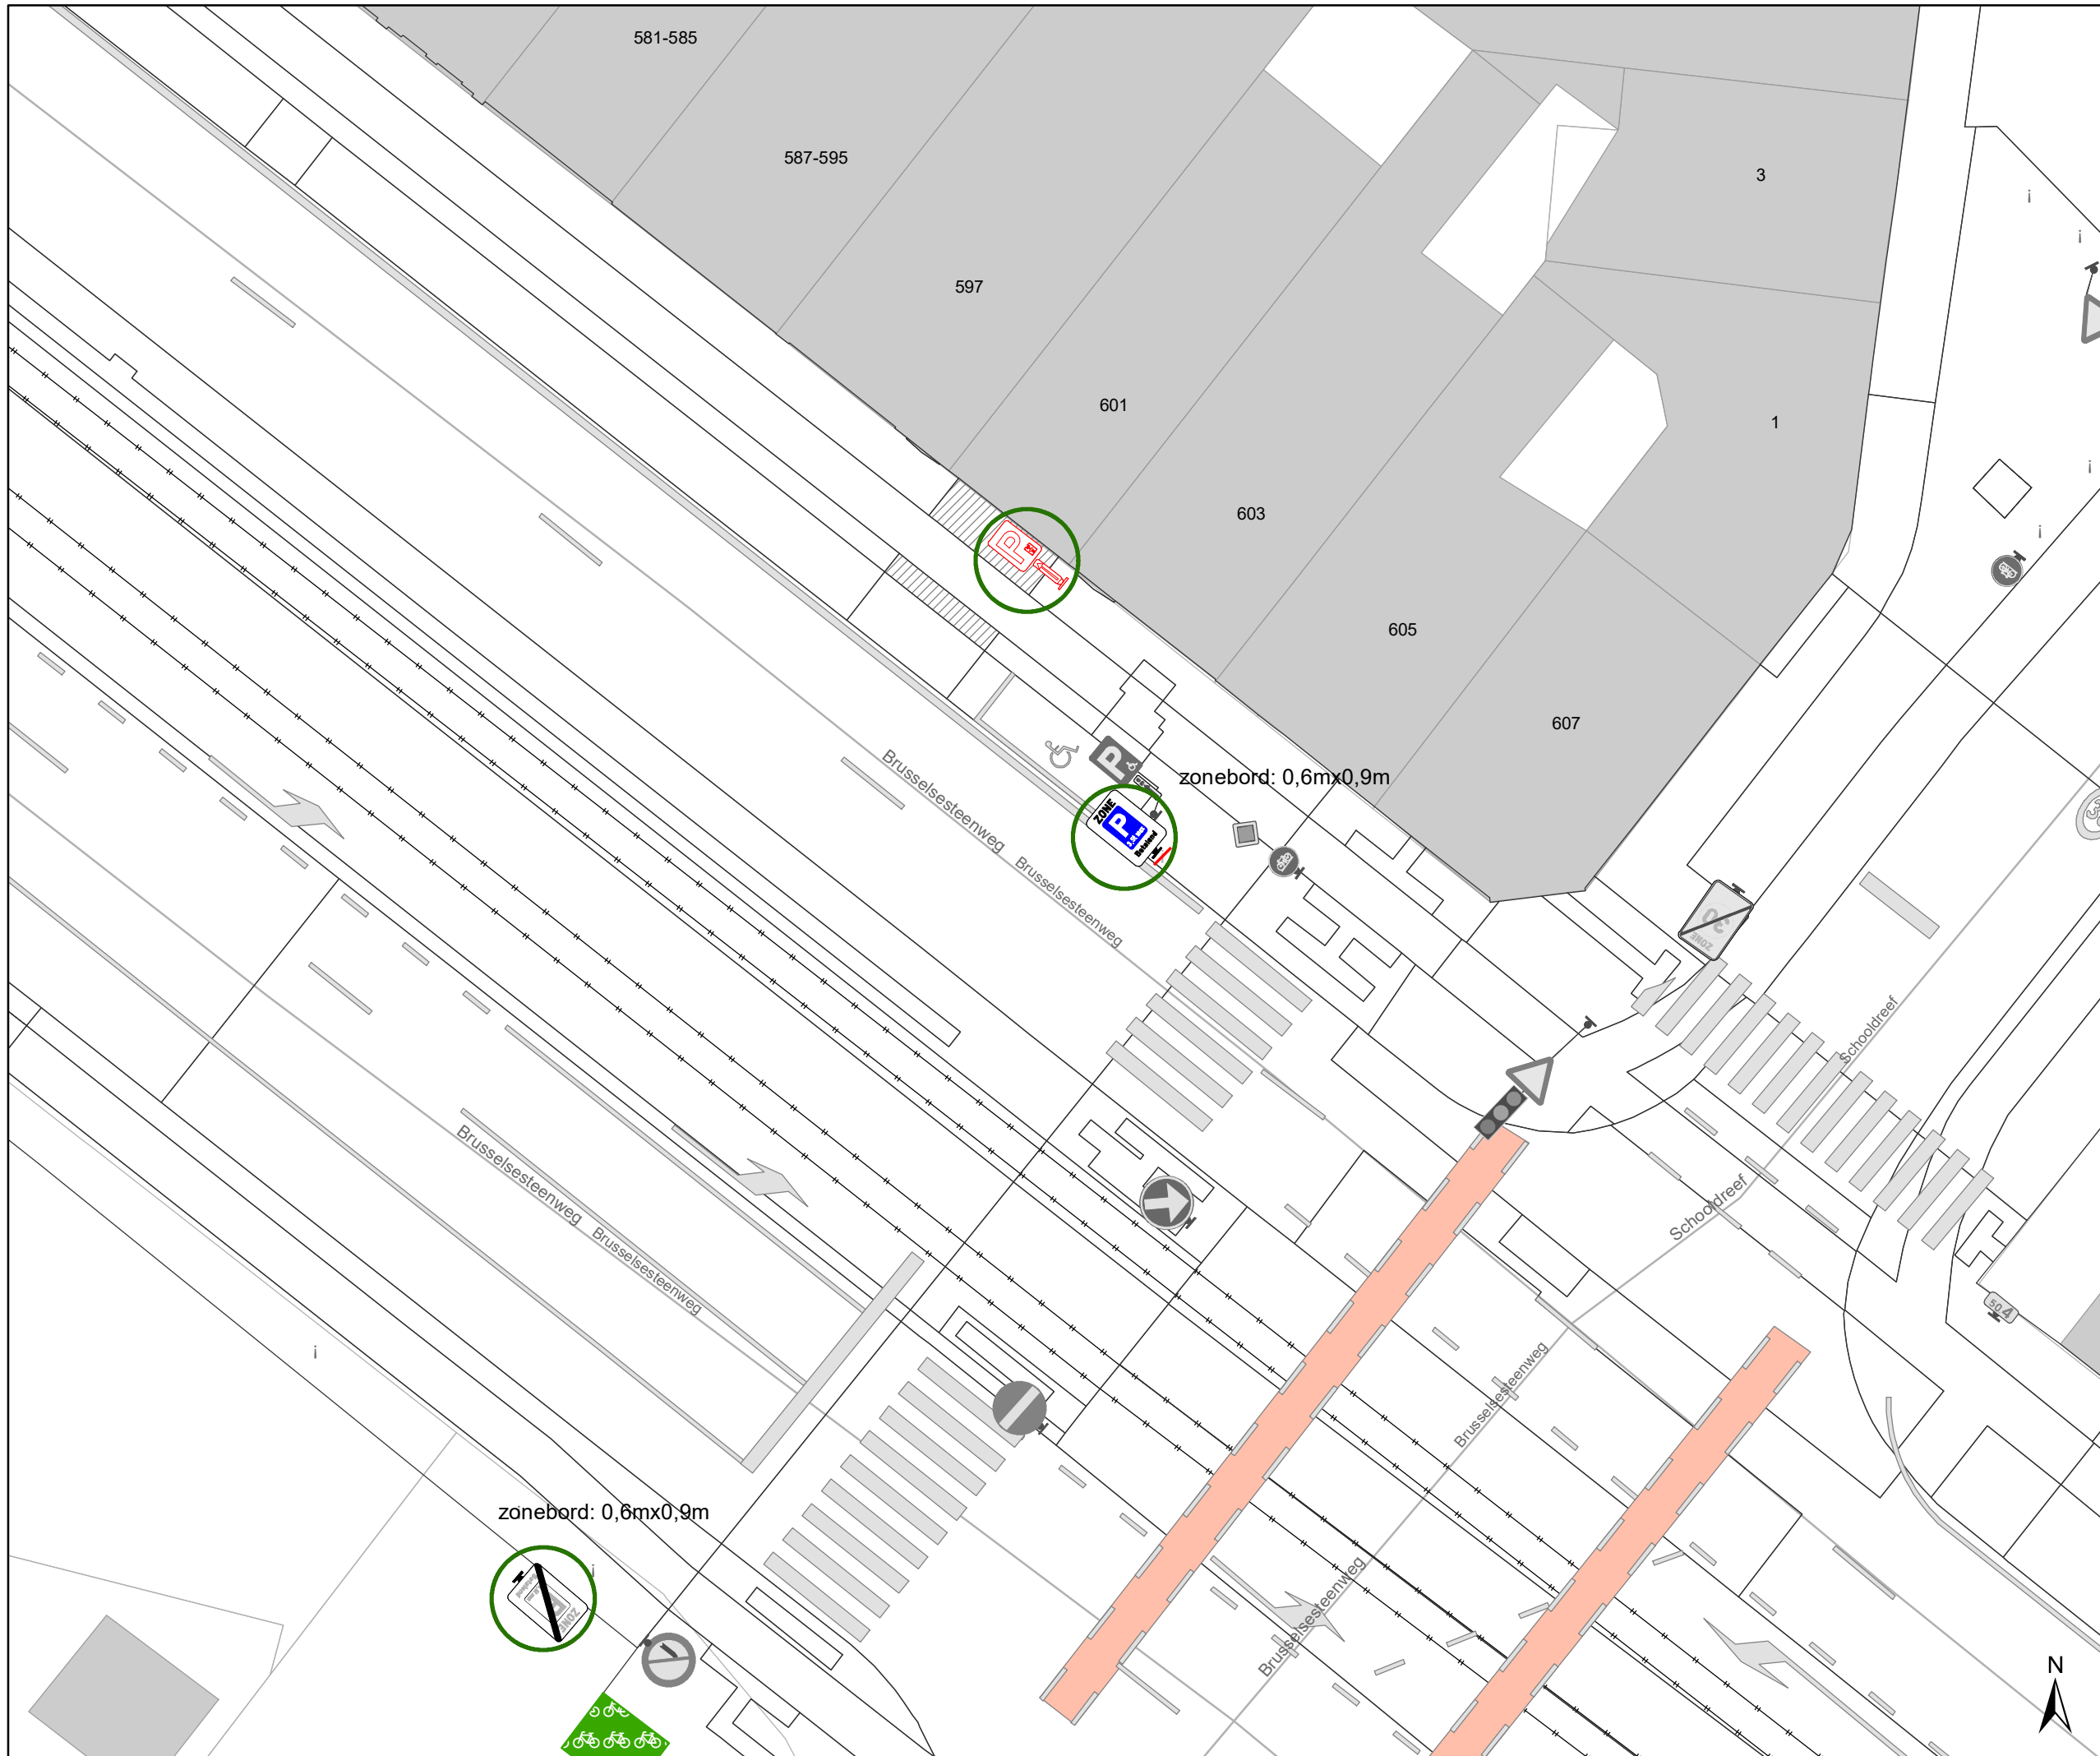

gent: Mobiliteitsbedrijf stad Gent
Verkeerstechnische taken



**Update Parkeerplan
fase Moscou uitbreiding zone**

Dossiernummer P-531949

DATUM	SCHAAL	PLAN	P FORMAAT
8/08/2024	1/200	6/16	A3

Legende

-  Bestaande verkeersborden
-  Geplande verkeersborden
-  Te verwijderen verkeersborden
-  Bestaande wegmarkeringen
-  Geplande wegmarkeringen
-  Te verwijderen wegmarkeringen
-  Actieve fietsenstalling
-  Ander gepland dossier (in voorbereiding bij MOBBED)
-  Hoort bij dit dossier
-  Actieve parkeerautomaat
-  Actieve laadpaal

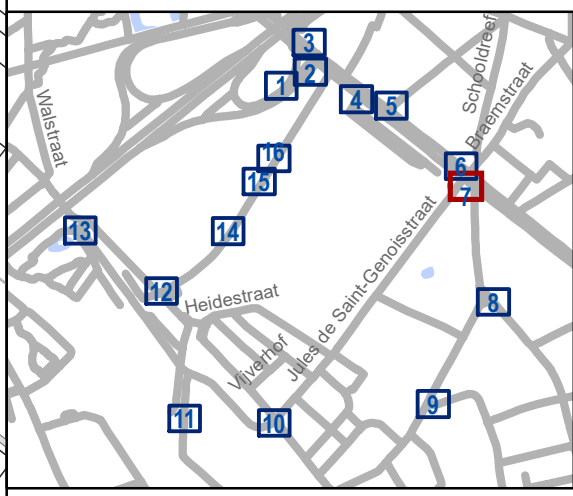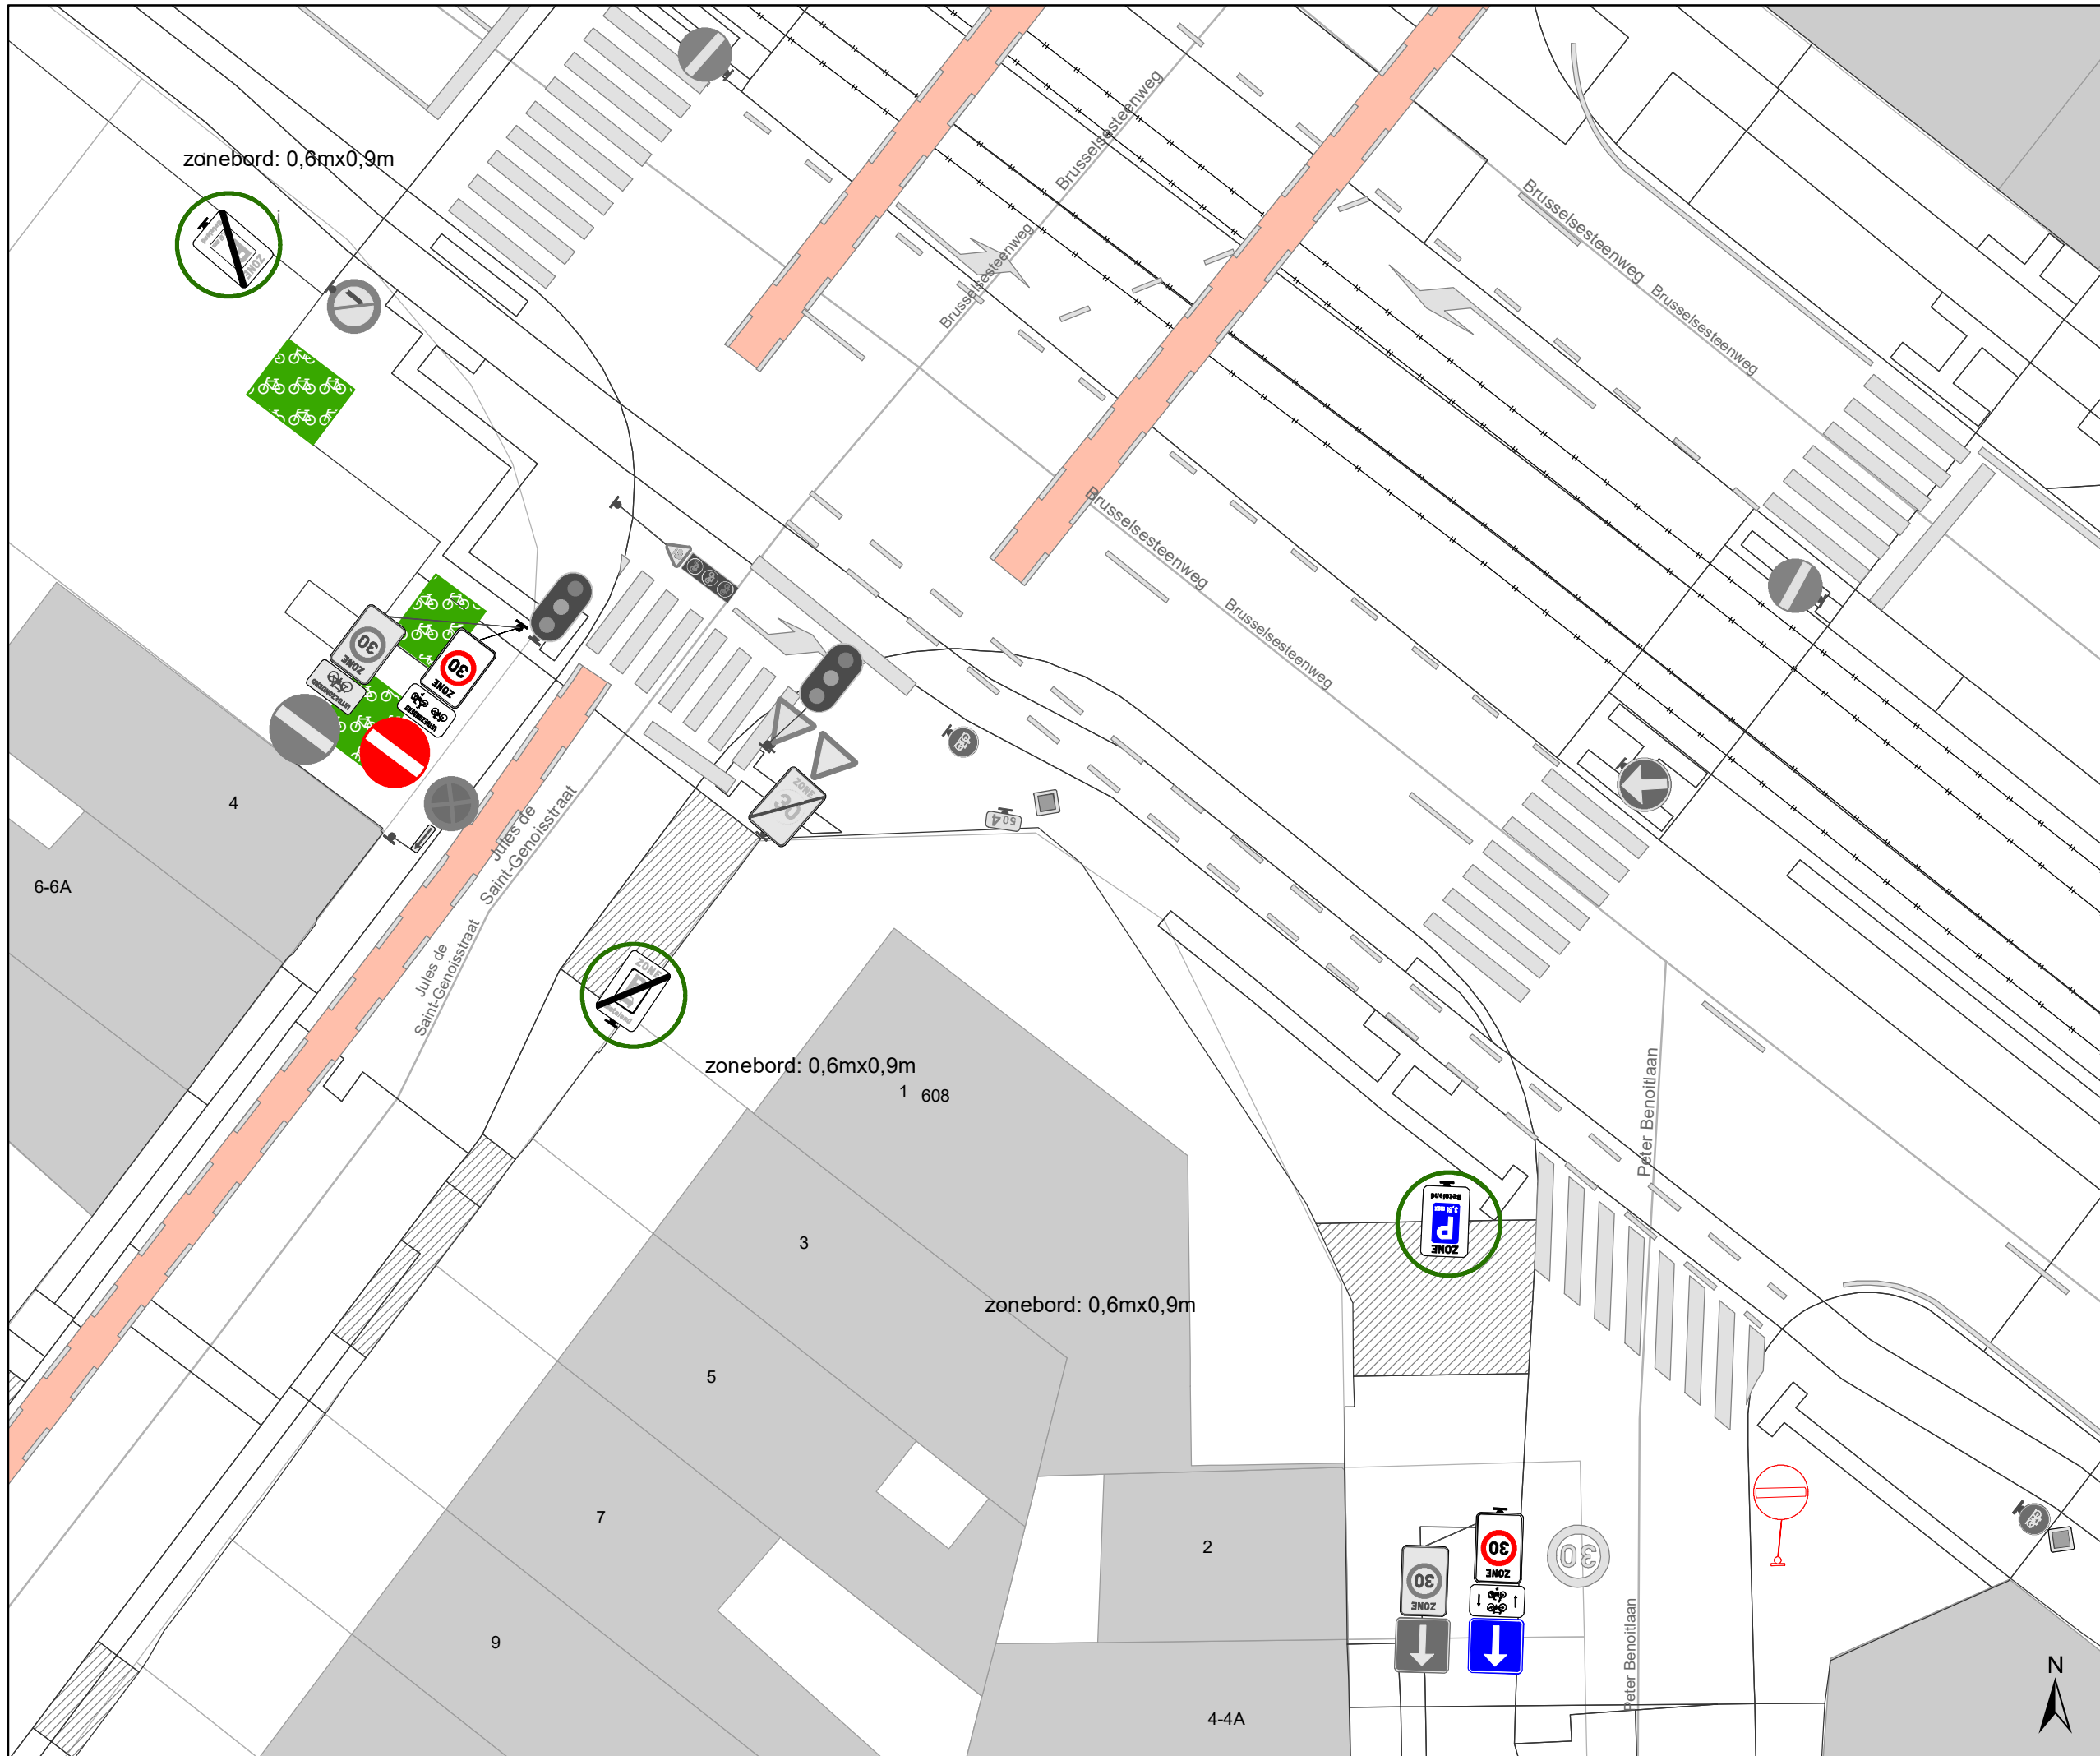


gent: Mobiliteitsbedrijf stad Gent
Verkeerstechnische taken


**Update Parkeerplan
fase Moscou uitbreiding zone**

Dossiernummer P-531949

DATUM	SCHAAL	PLAN	P FORMAAT
8/08/2024	1/200	7/16	A3

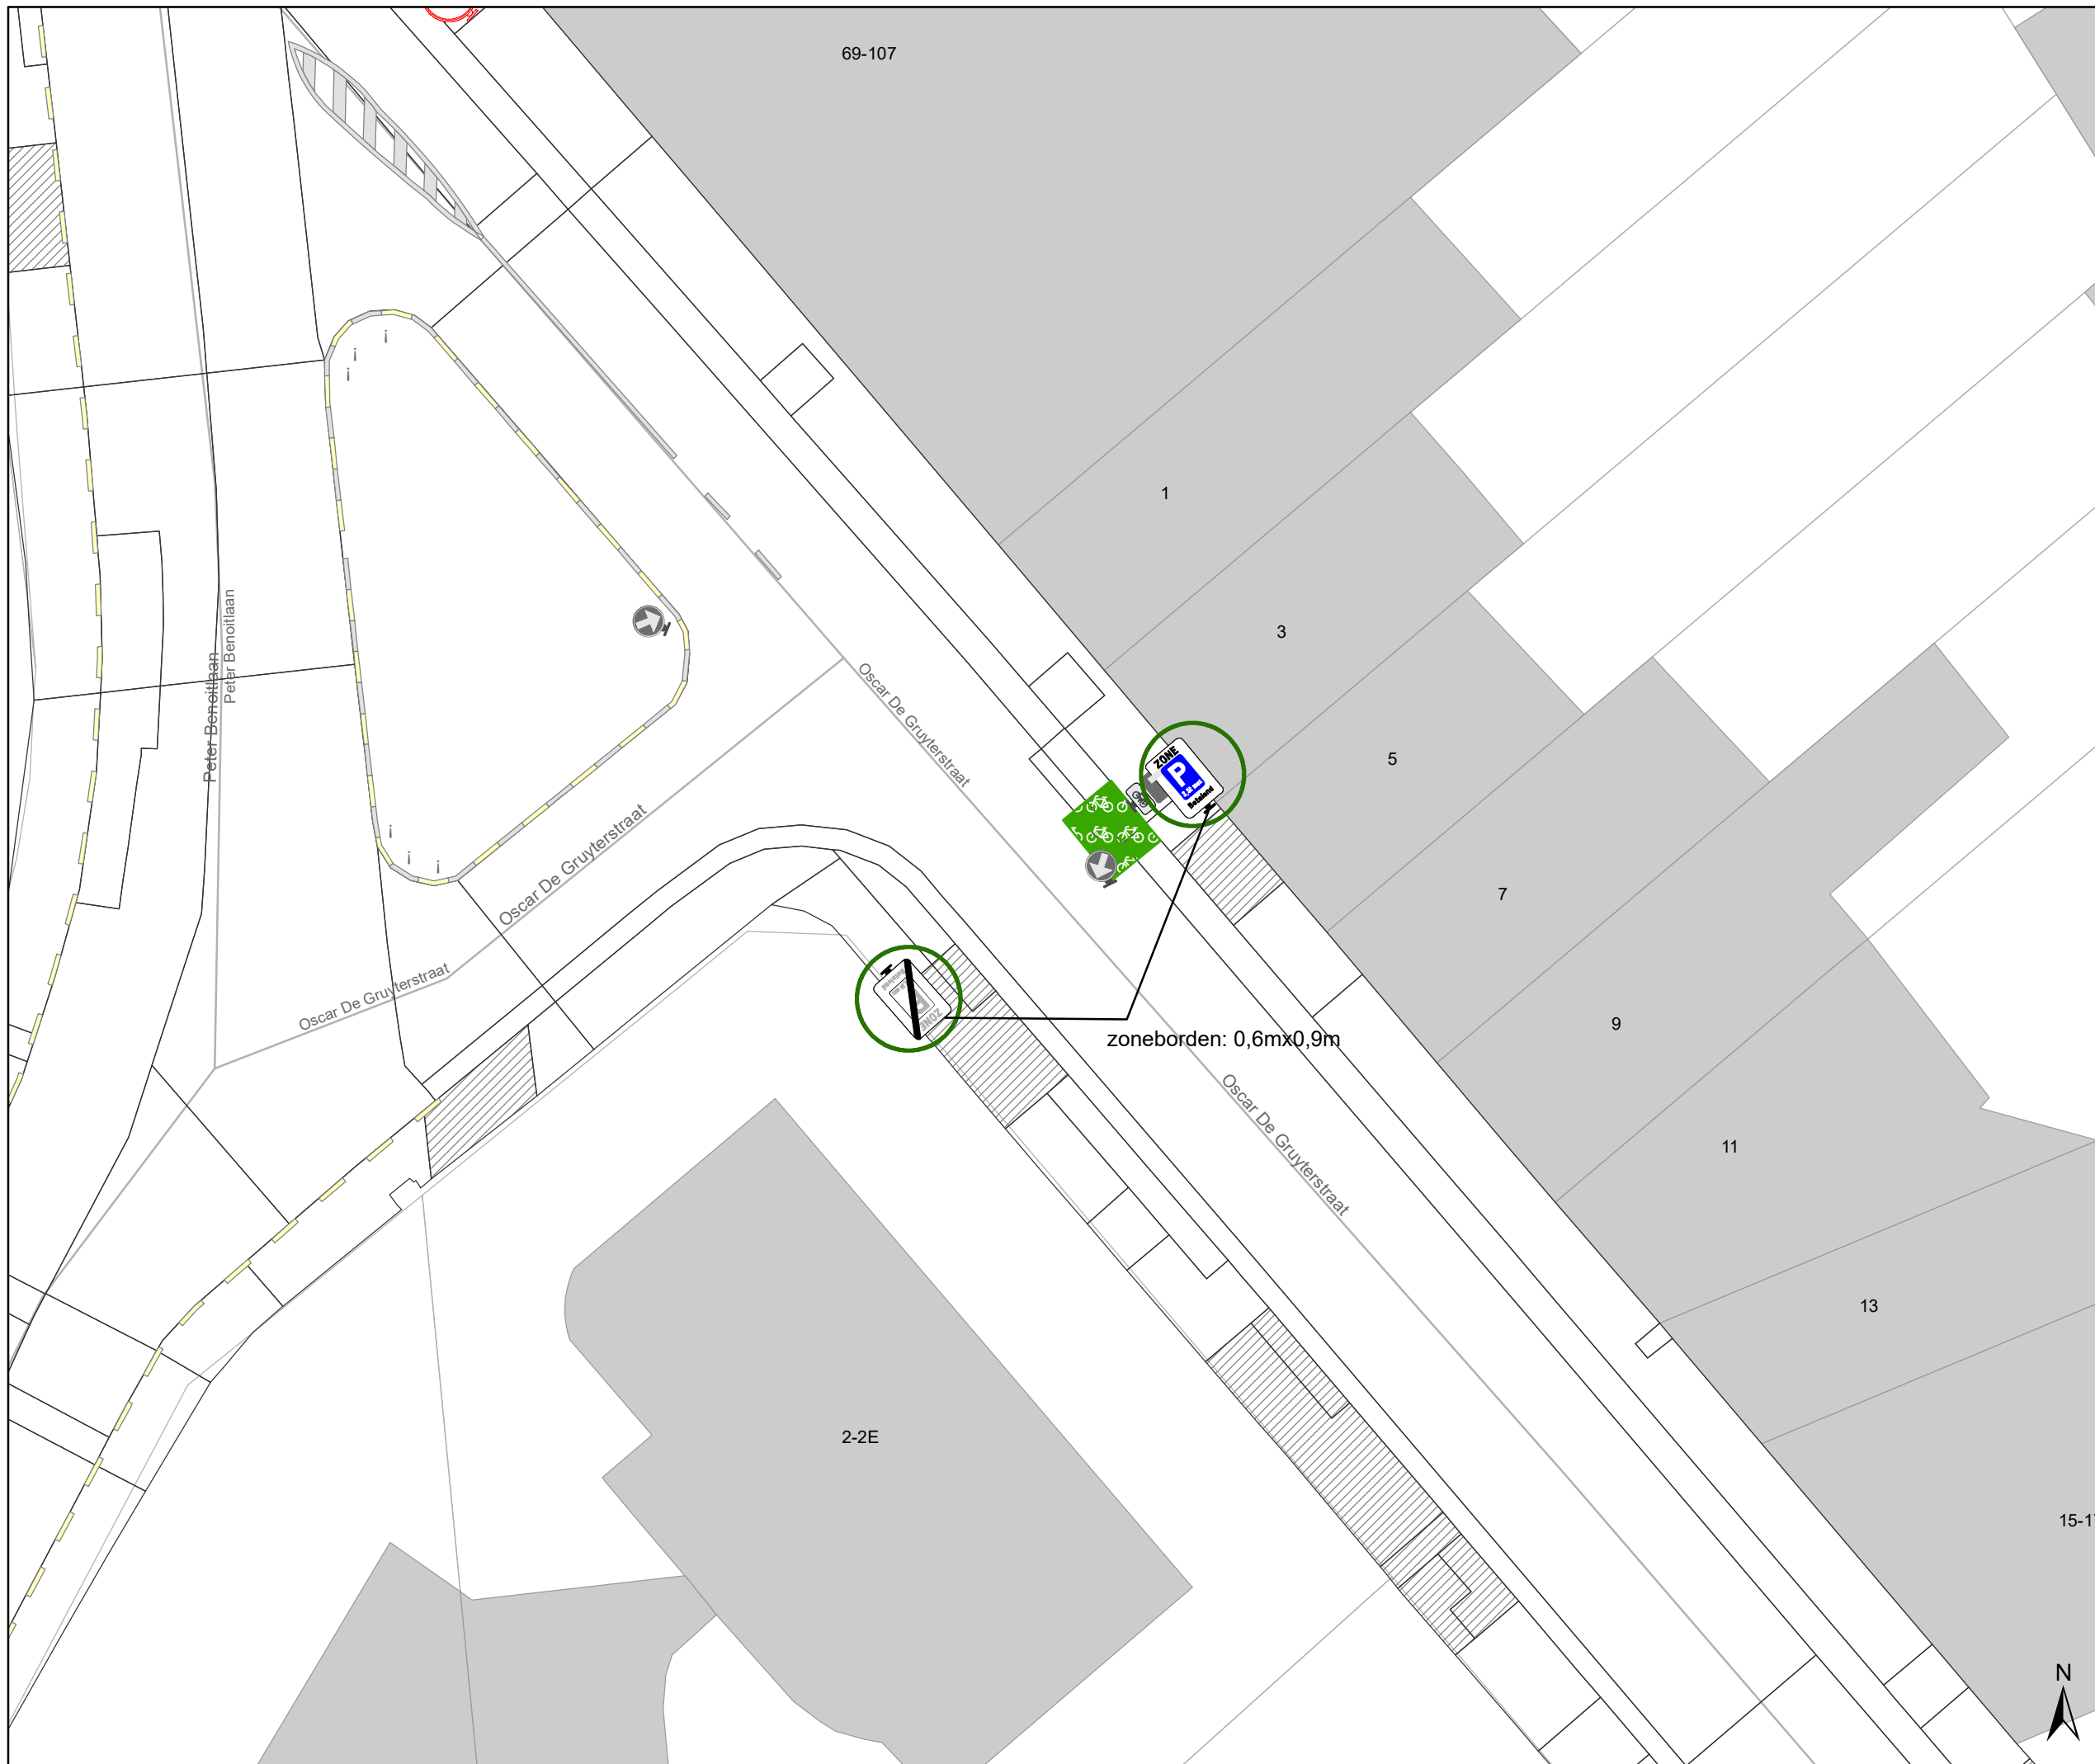

- ### Legende
-  Bestaande verkeersborden
 -  Geplande verkeersborden
 -  Te verwijderen verkeersborden
 -  Bestaande wegmarkeringen
 -  Geplande wegmarkeringen
 -  Te verwijderen wegmarkeringen
 -  Actieve fietsenstalling
 -  Ander gepland dossier (in voorbereiding bij MOBBED)
 -  Hoort bij dit dossier
 -  Actieve parkeerautomaat
 -  Actieve laadpaal

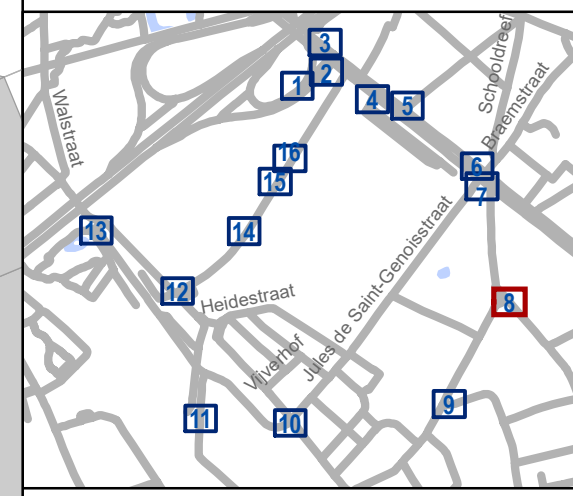

gent: Mobiliteitsbedrijf stad Gent
Verkeerstechnische taken



**Update Parkeerplan
fase Moscou uitbreiding zone**

Dossiernummer P-531949

DATUM	SCHAAL	PLAN	P FORMAAT
8/08/2024	1/200	8/16	A3

Legende

-  Bestaande verkeersborden
-  Geplande verkeersborden
-  Te verwijderen verkeersborden
-  Bestaande wegmarkeringen
-  Geplande wegmarkeringen
-  Te verwijderen wegmarkeringen
-  Actieve fietsenstalling
-  Ander gepland dossier (in voorbereiding bij MOBBED)
-  Hoort bij dit dossier
-  Actieve parkeerautomaat
-  Actieve laadpaal

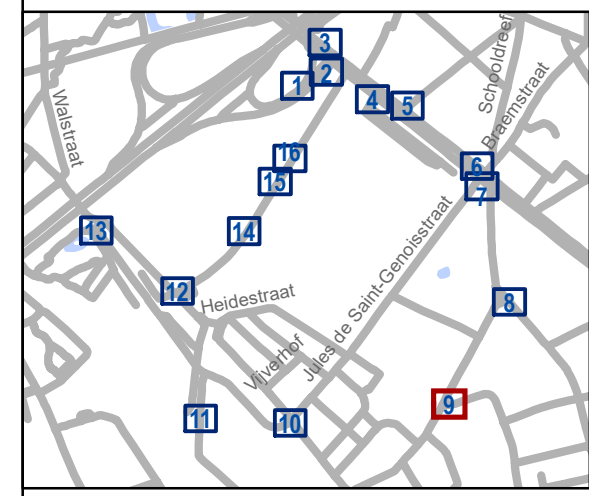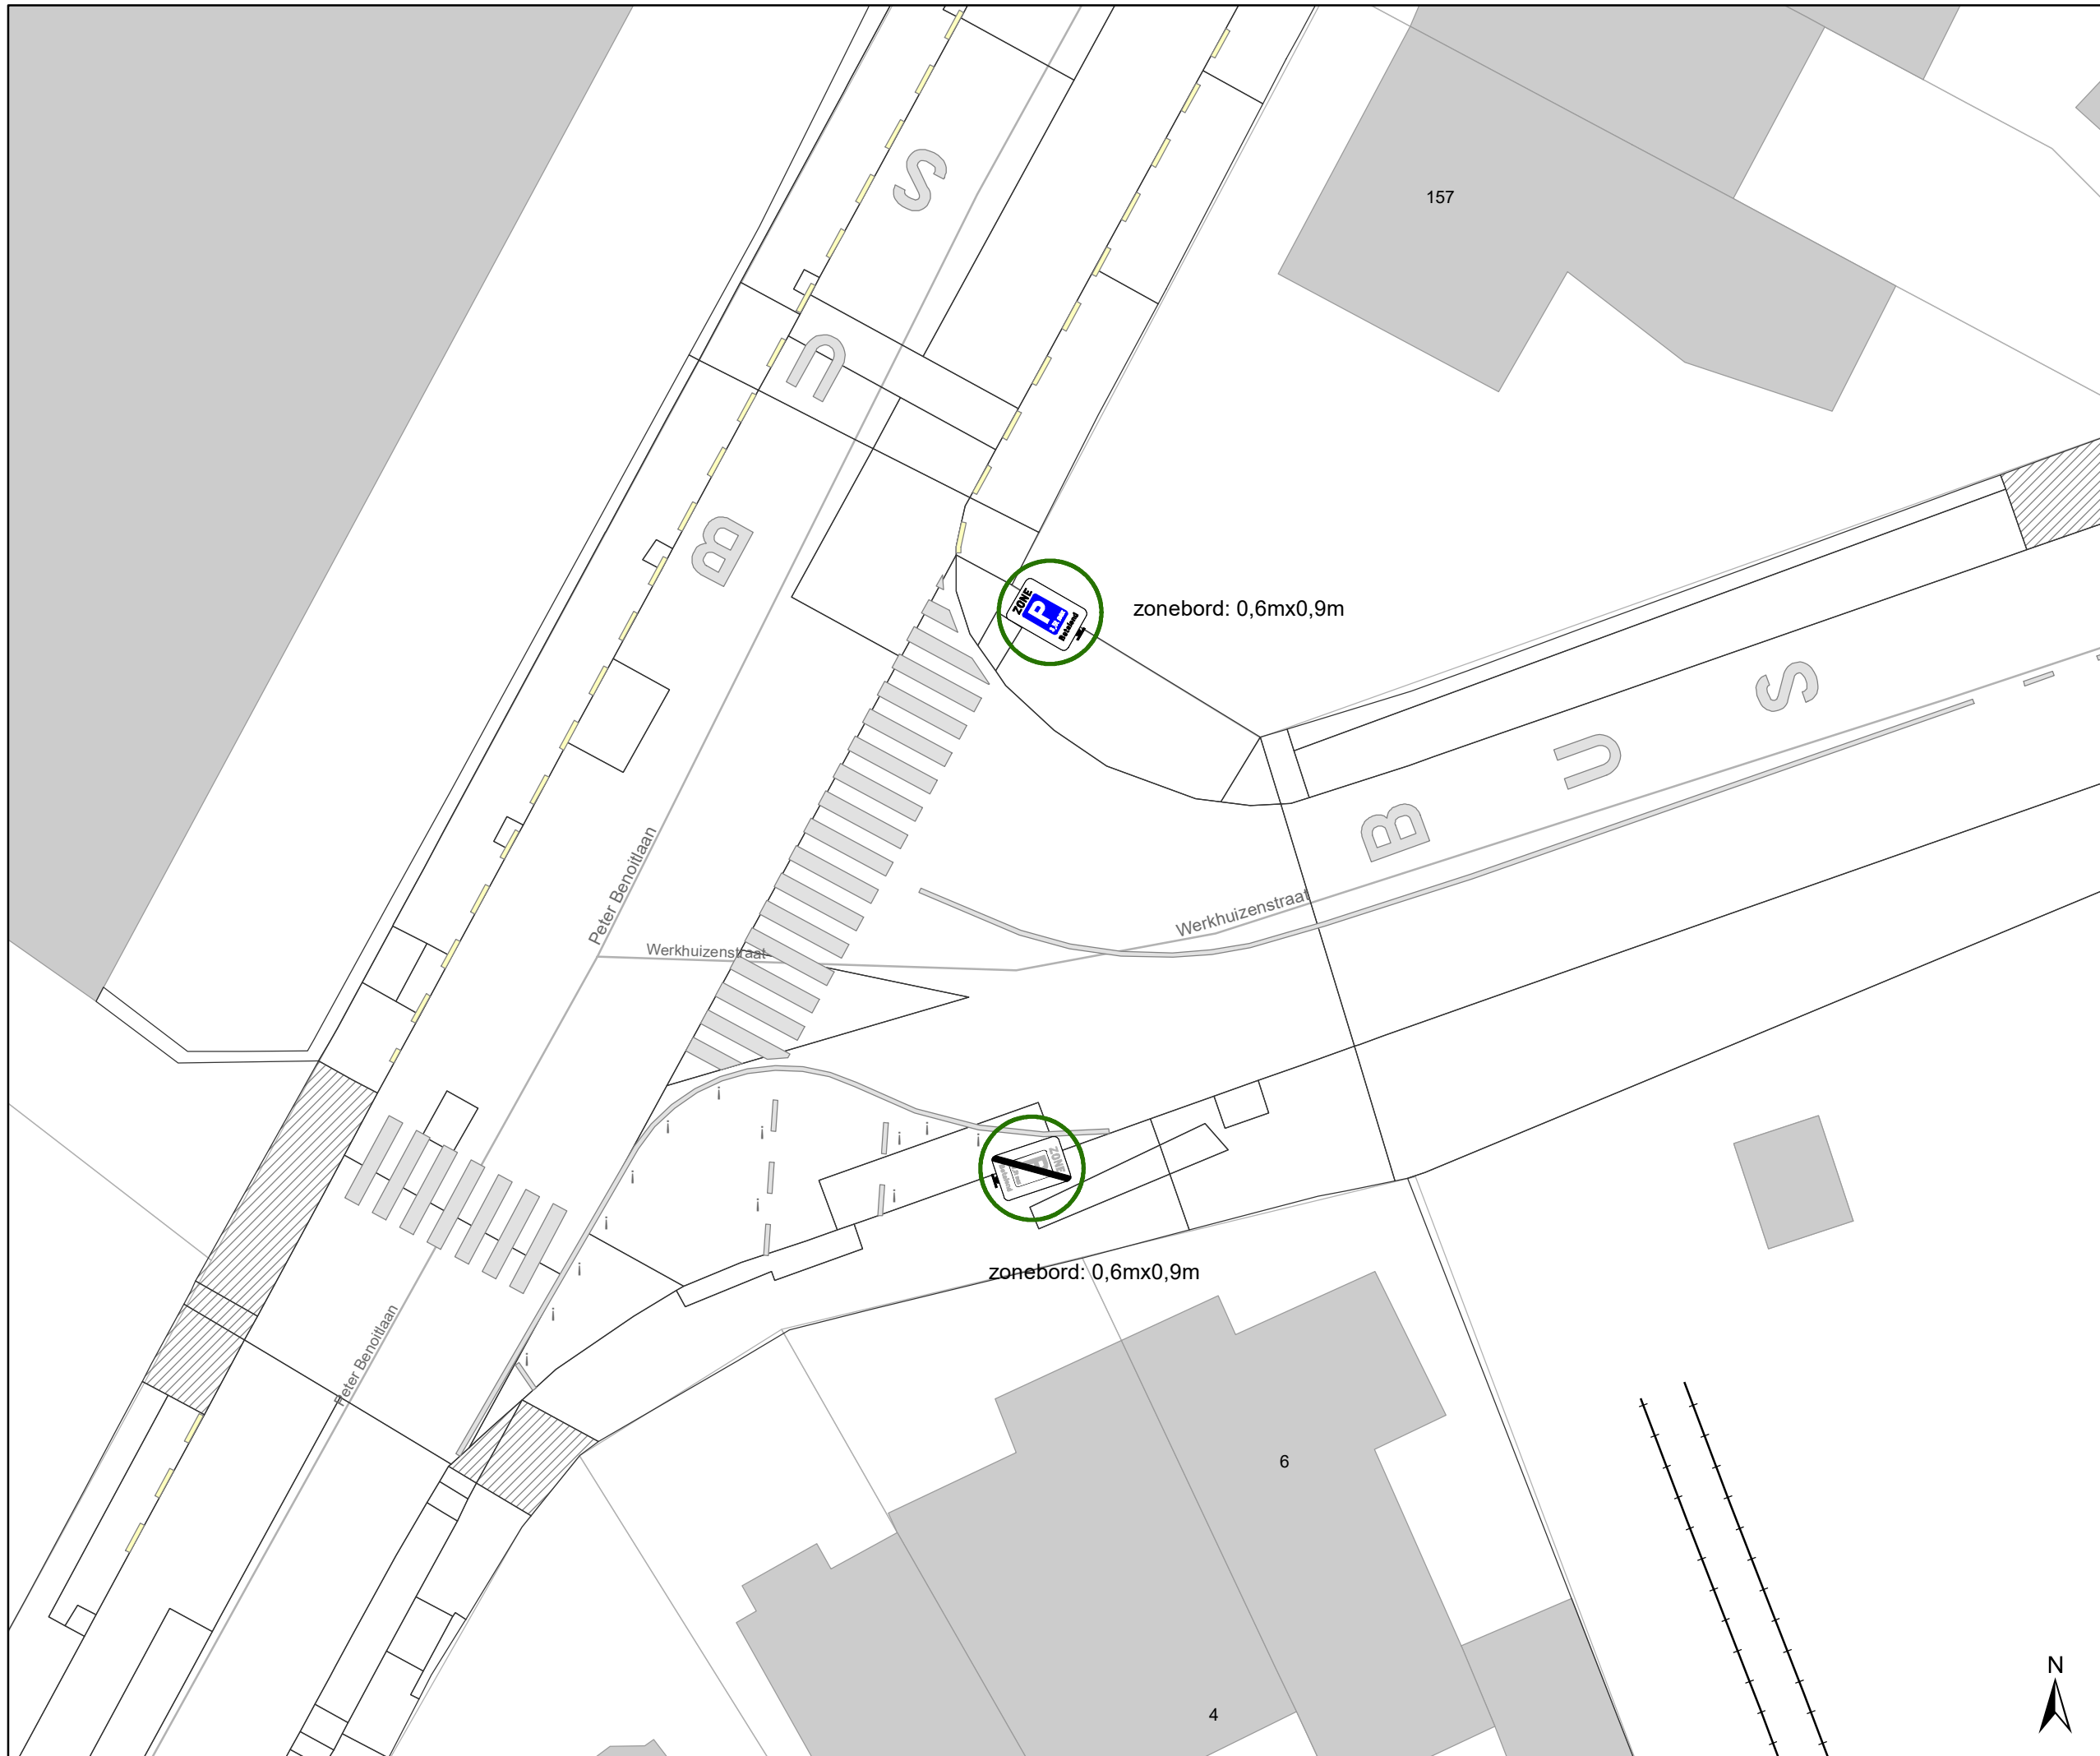


gent: Mobiliteitsbedrijf stad Gent
Verkeerstechnische taken

**Update Parkeerplan
fase Moscou uitbreiding zone**


Dossiernummer P-531949

DATUM	SCHAAL	PLAN	P FORMAAT
8/08/2024	1/200	9/16	A3

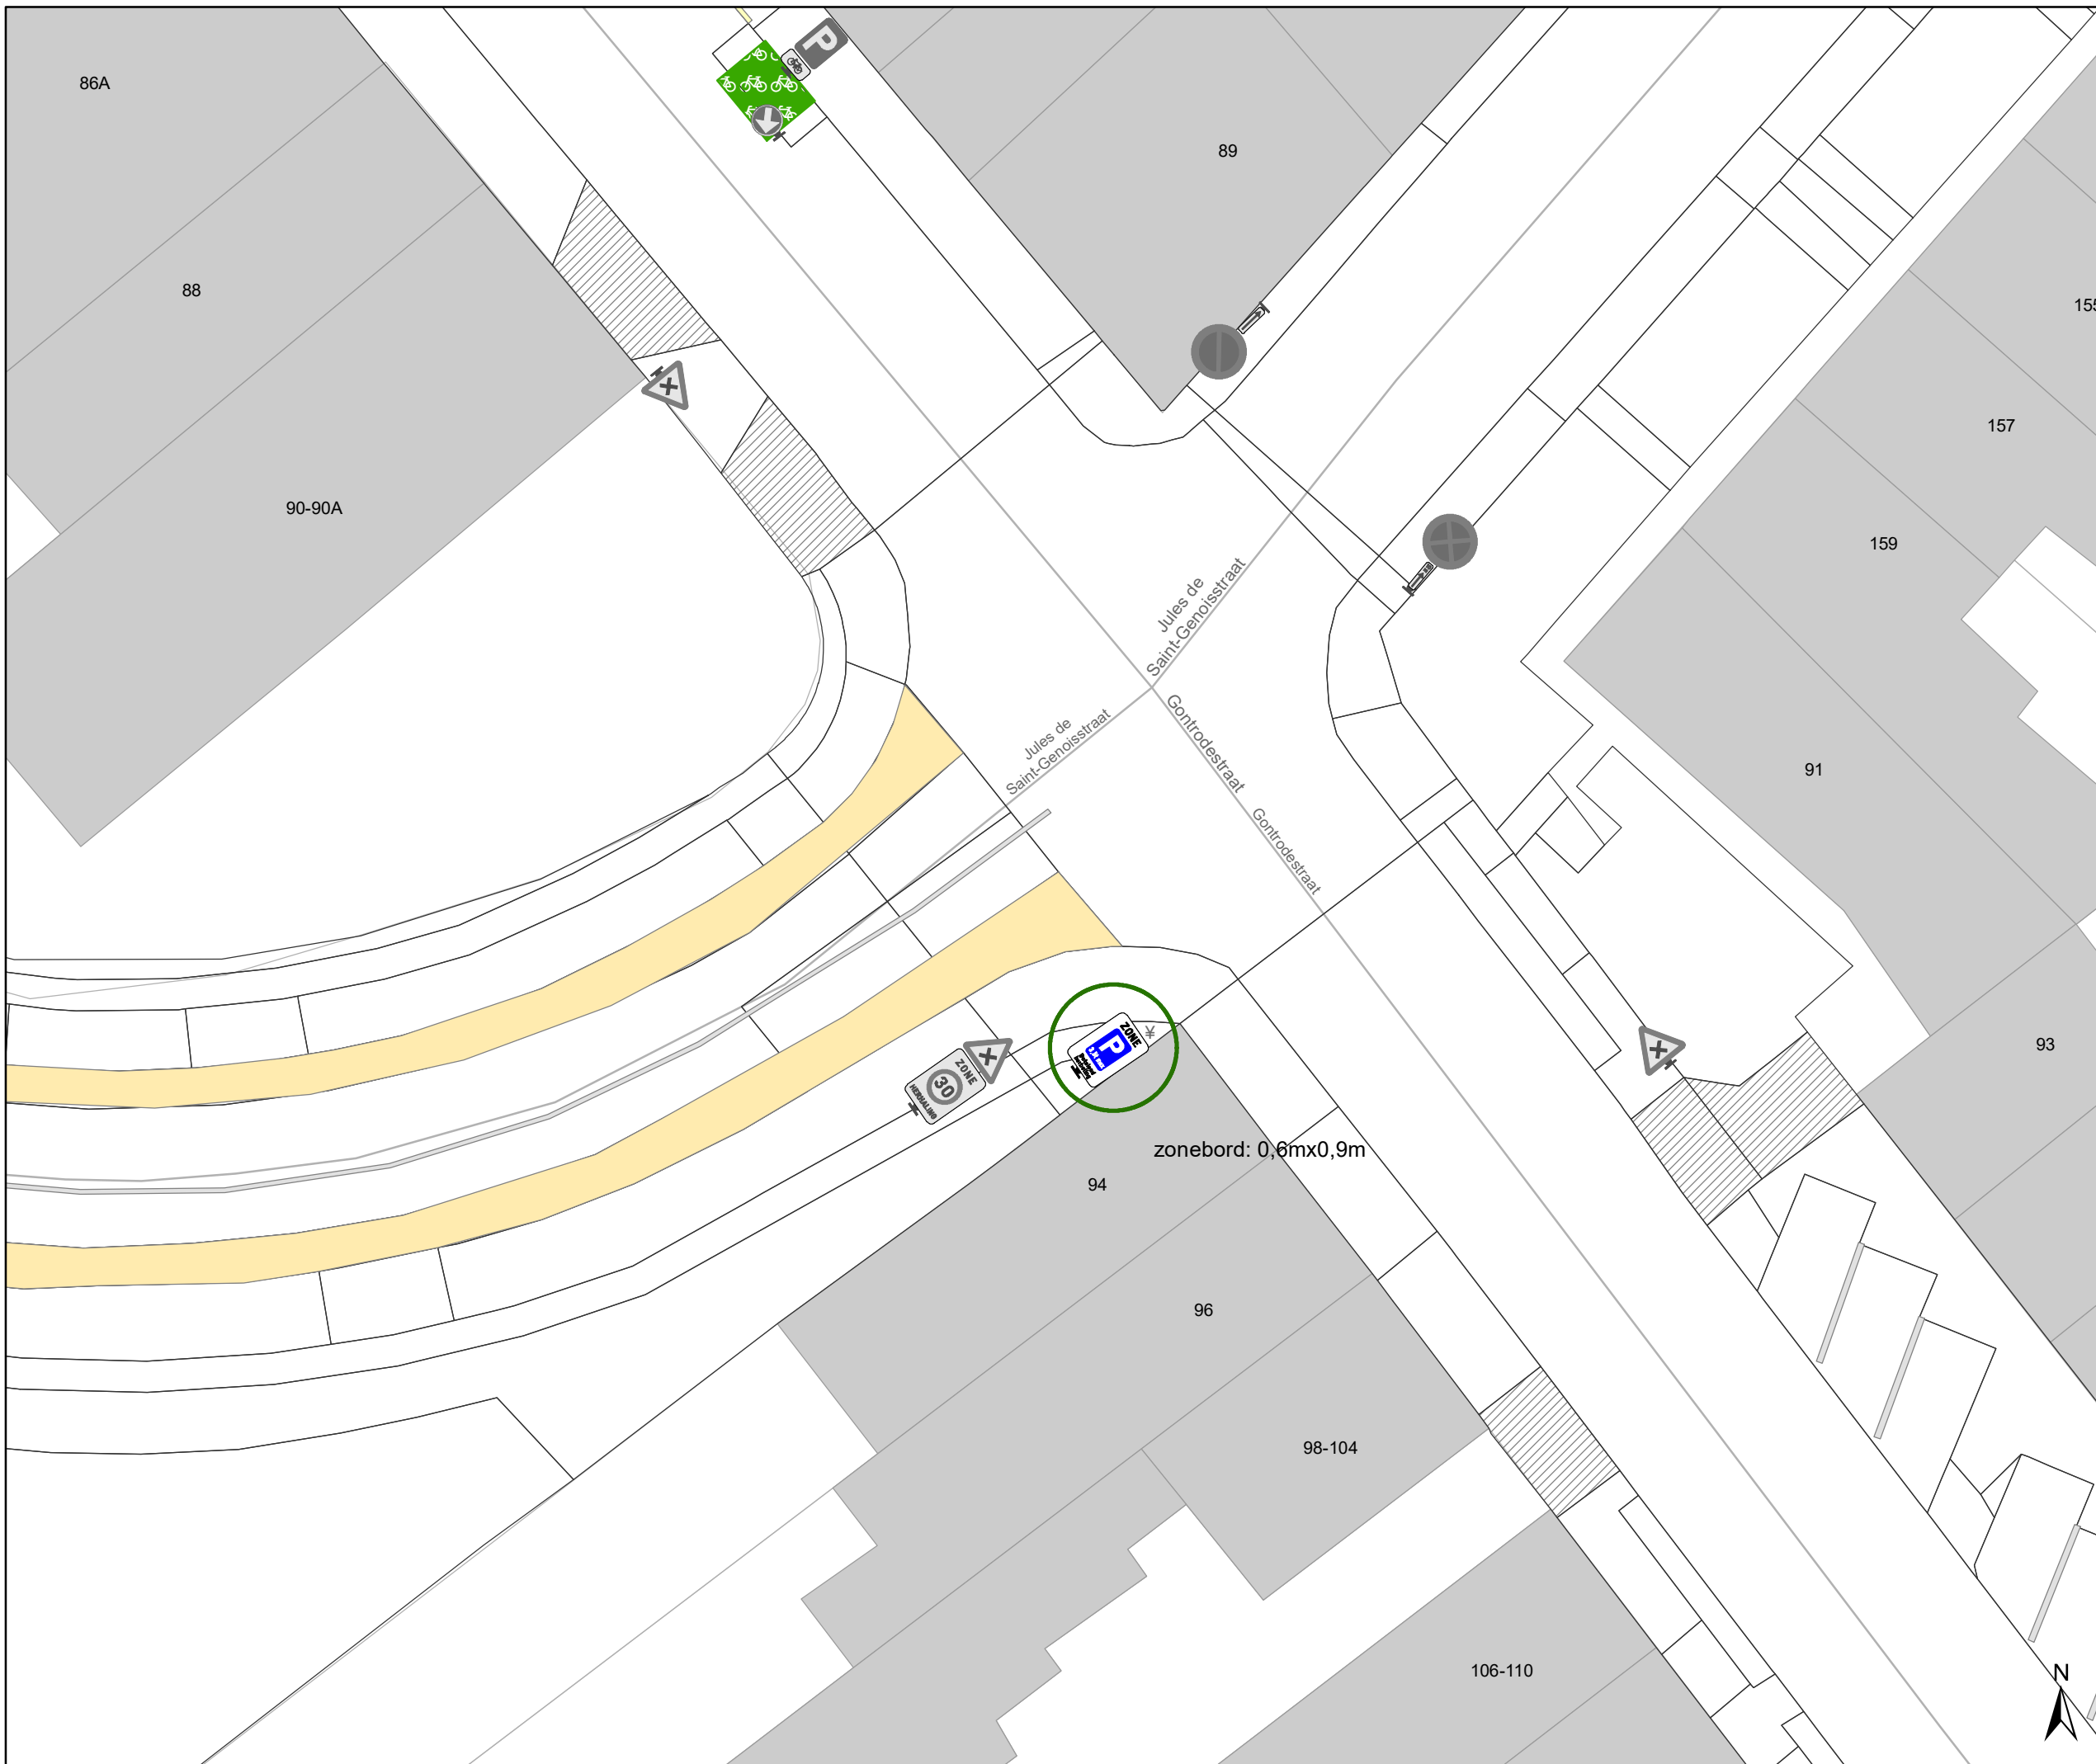

Legende

-  Bestaande verkeersborden
-  Geplande verkeersborden
-  Te verwijderen verkeersborden
-  Bestaande wegmarkeringen
-  Geplande wegmarkeringen
-  Te verwijderen wegmarkeringen
-  Actieve fietsenstalling
-  Ander gepland dossier (in voorbereiding bij MOBBED)
-  Hoort bij dit dossier
-  Actieve parkeerautomaat
-  Actieve laadpaal

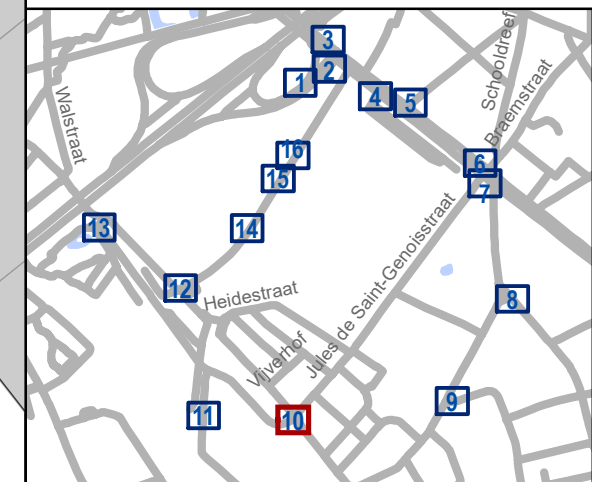

gent: Mobiliteitsbedrijf stad Gent
Verkeerstechnische taken



**Update Parkeerplan
fase Moscou uitbreiding zone**

Dossiernummer P-531949

DATUM	SCHAAL	PLAN	P FORMAAT
8/08/2024	1/200	10/16	A3

Legende

-  Bestaande verkeersborden
-  Geplande verkeersborden
-  Te verwijderen verkeersborden
-  Bestaande wegmarkeringen
-  Geplande wegmarkeringen
-  Te verwijderen wegmarkeringen
-  Actieve fietsenstalling
-  Ander gepland dossier (in voorbereiding bij MOBBED)
-  Hoort bij dit dossier
-  Actieve parkeerautomaat
-  Actieve laadpaal

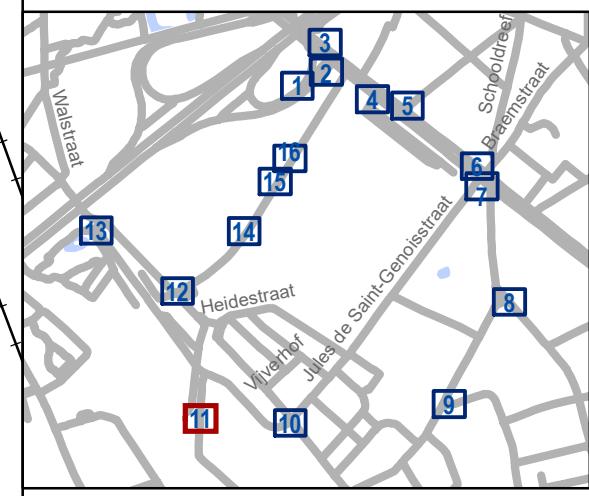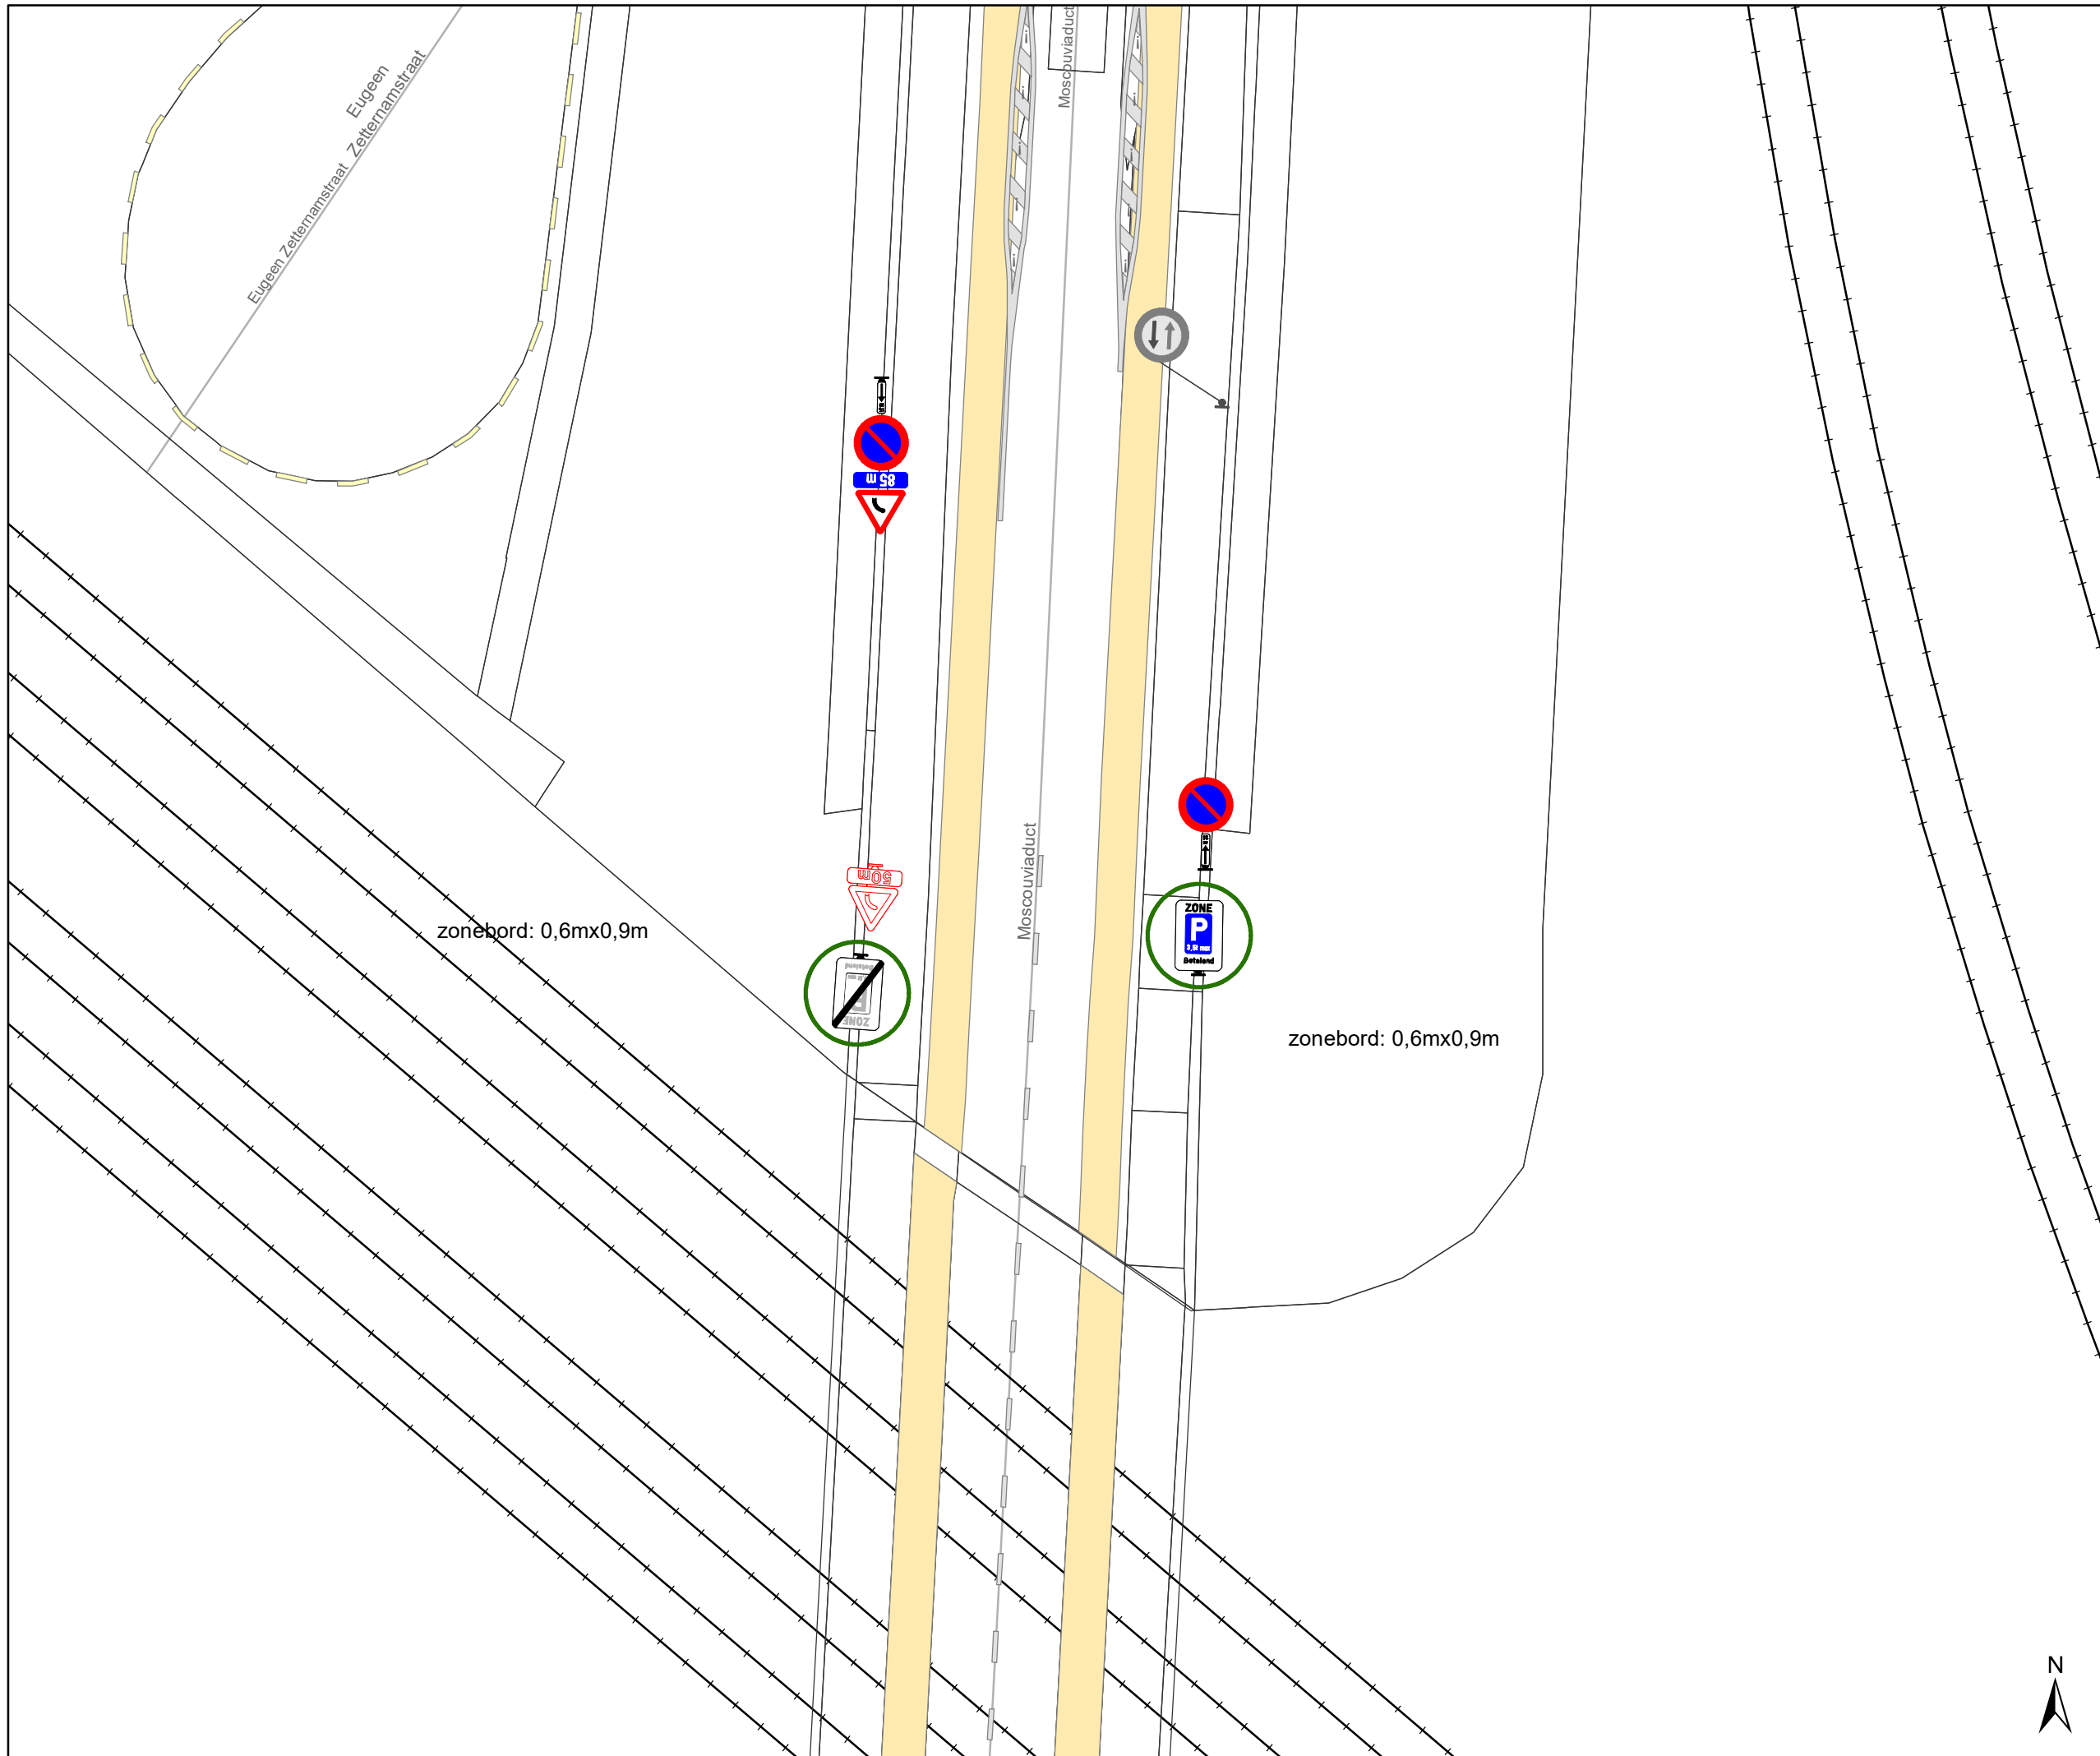


gent: Mobiliteitsbedrijf stad Gent
Verkeerstechnische taken


**Update Parkeerplan
fase Moscou uitbreiding zone**

Dossienummer P-531949

DATUM	SCHAAL	PLAN	P FORMAAT
8/08/2024	1/200	11/16	A3

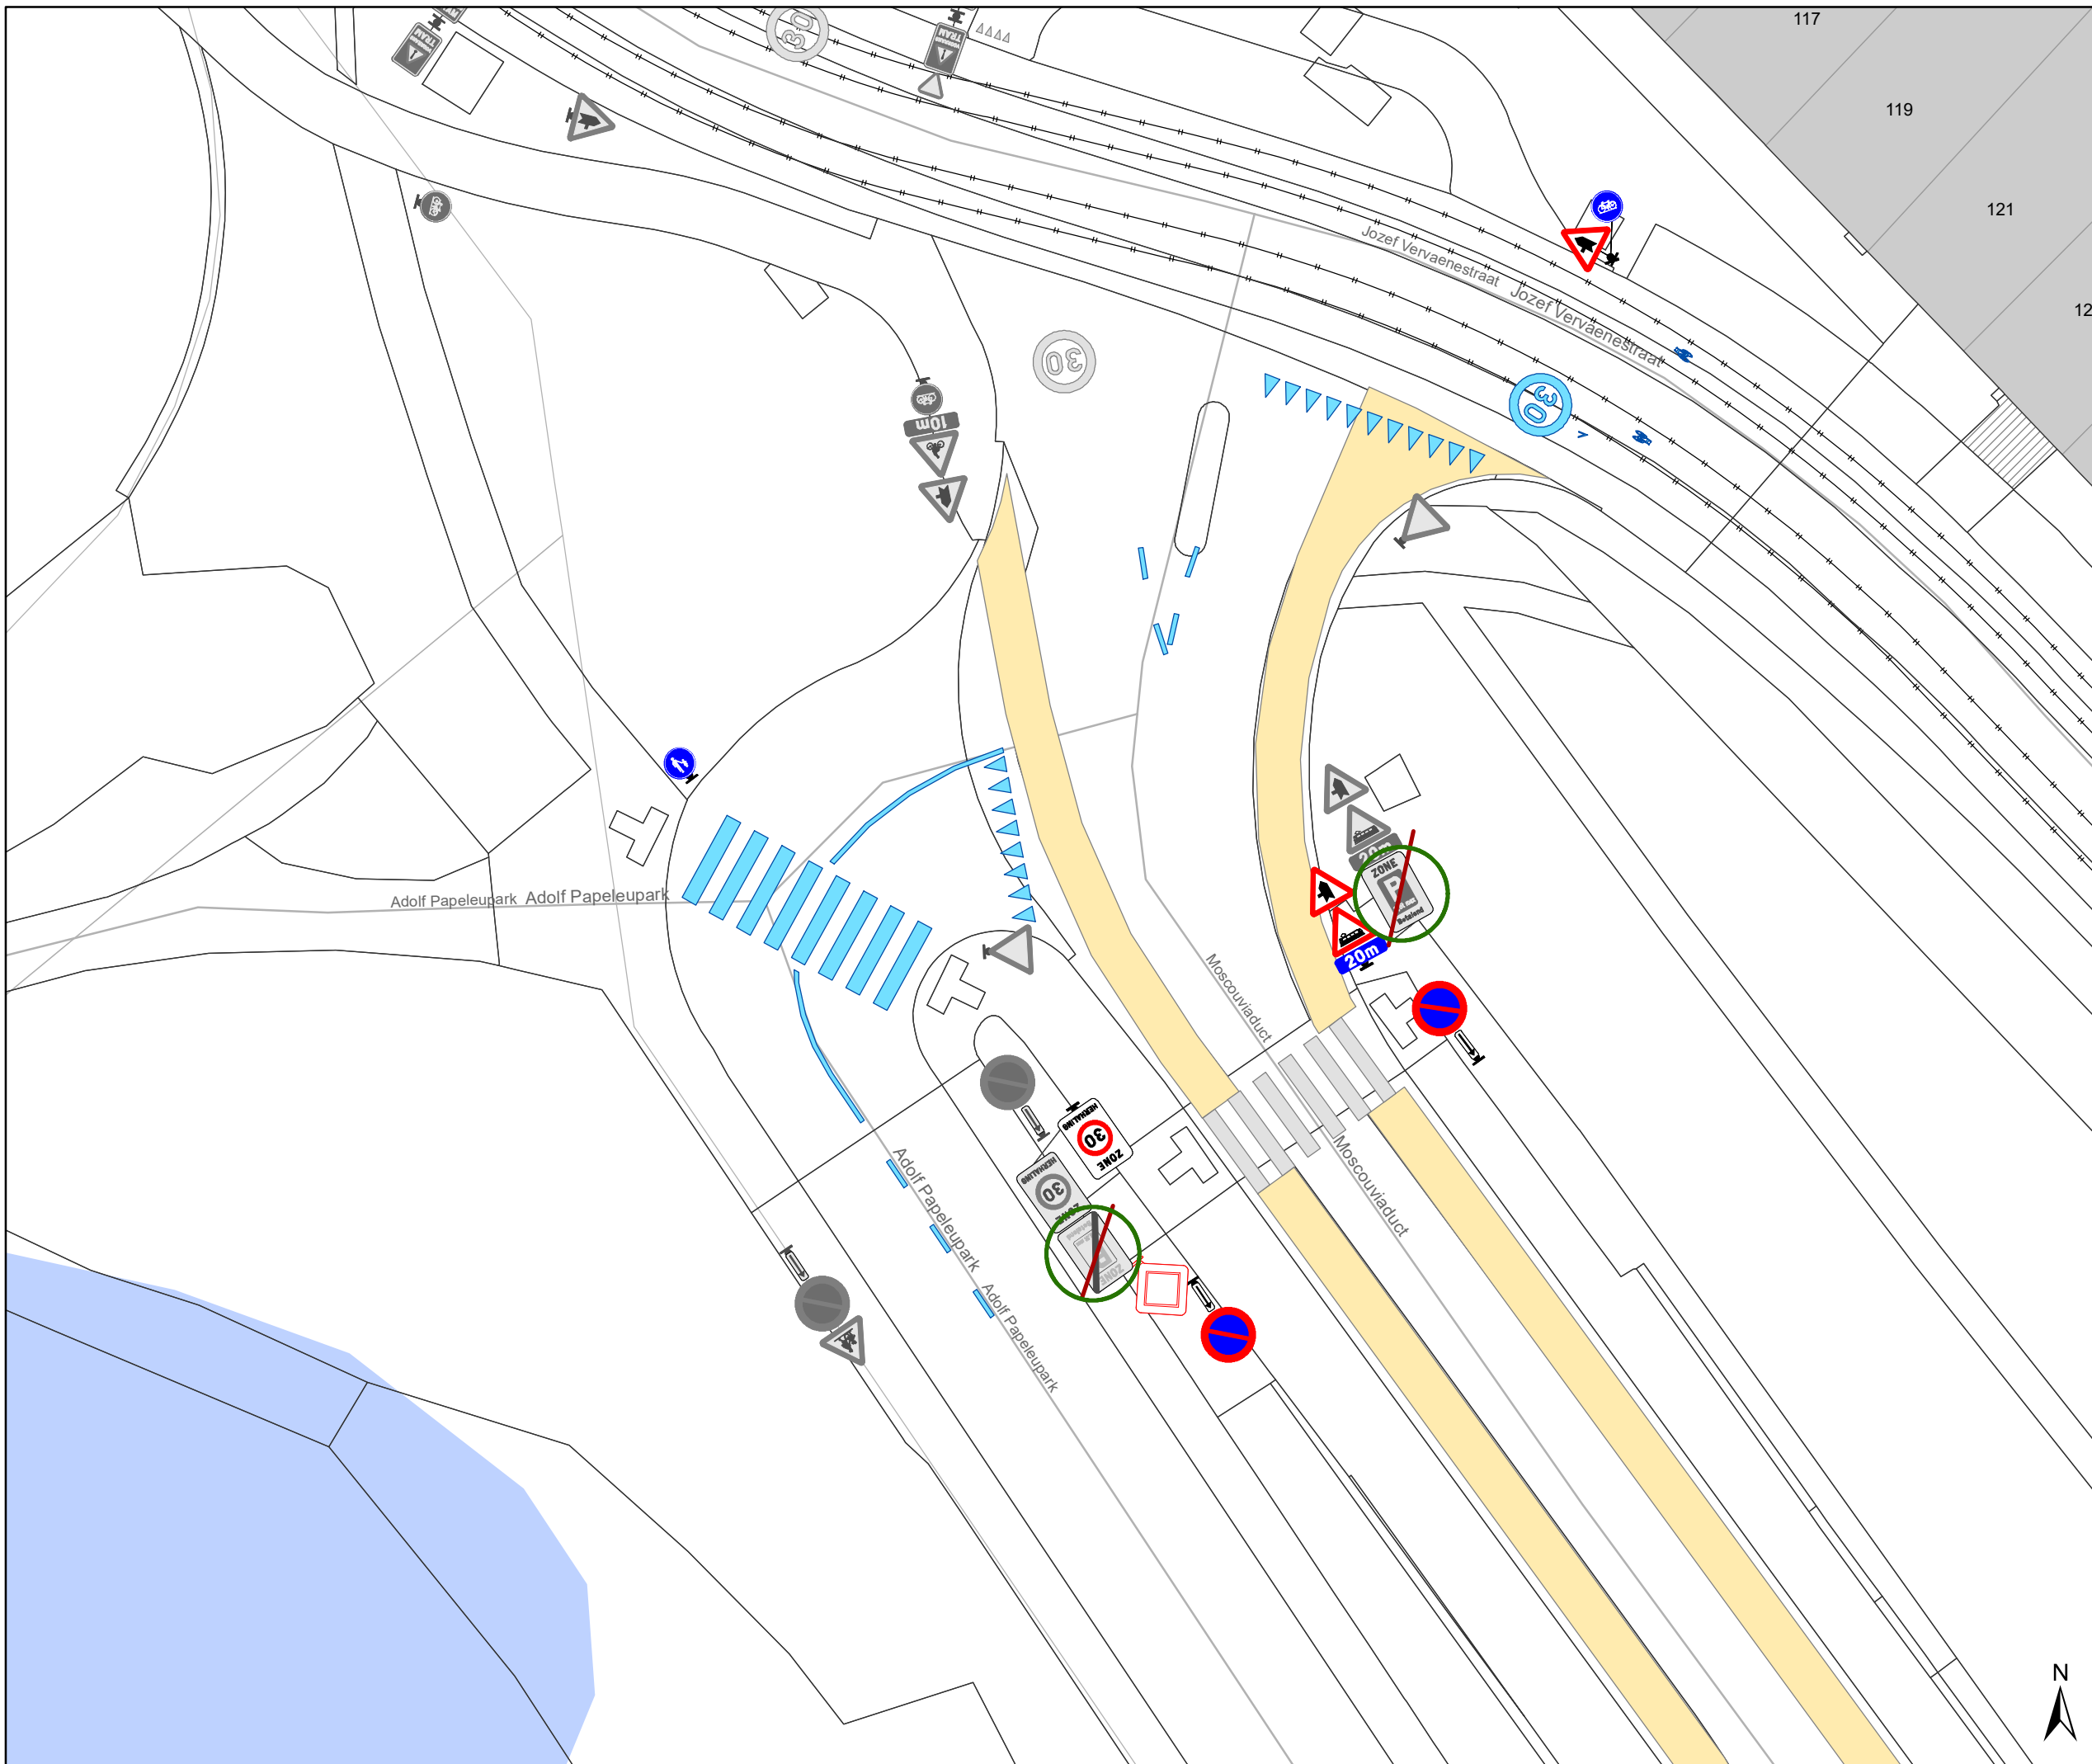

- ### Legende
-  Bestaande verkeersborden
 -  Geplande verkeersborden
 -  Te verwijderen verkeersborden
 -  Bestaande wegmarkeringen
 -  Geplande wegmarkeringen
 -  Te verwijderen wegmarkeringen
 -  Actieve fietsenstalling
 -  Ander gepland dossier (in voorbereiding bij MOBBED)
 -  Hoort bij dit dossier
 -  Actieve parkeerautomaat
 -  Actieve laadpaal

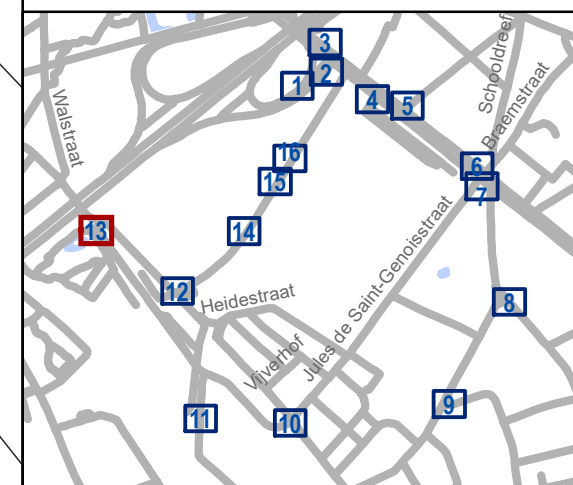

gent: Mobiliteitsbedrijf stad Gent
Verkeerstechnische taken



**Update Parkeerplan
fase Moscou uitbreiding zone**

Dossiernummer P-531949

DATUM	SCHAAL	PLAN	P FORMAAT
8/08/2024	1/200	13/16	A3

Legende

-  Bestaande verkeersborden
-  Geplande verkeersborden
-  Te verwijderen verkeersborden
-  Bestaande wegmarkeringen
-  Geplande wegmarkeringen
-  Te verwijderen wegmarkeringen
-  Actieve fietsenstalling
-  Ander gepland dossier (in voorbereiding bij MOBBED)
-  Hoort bij dit dossier
-  Actieve parkeerautomaat
-  Actieve laadpaal

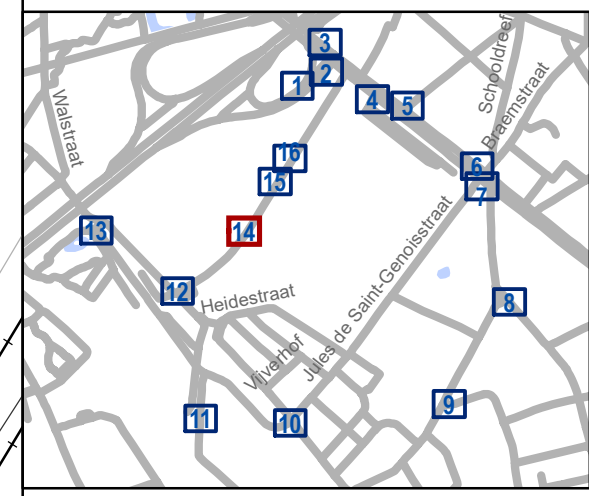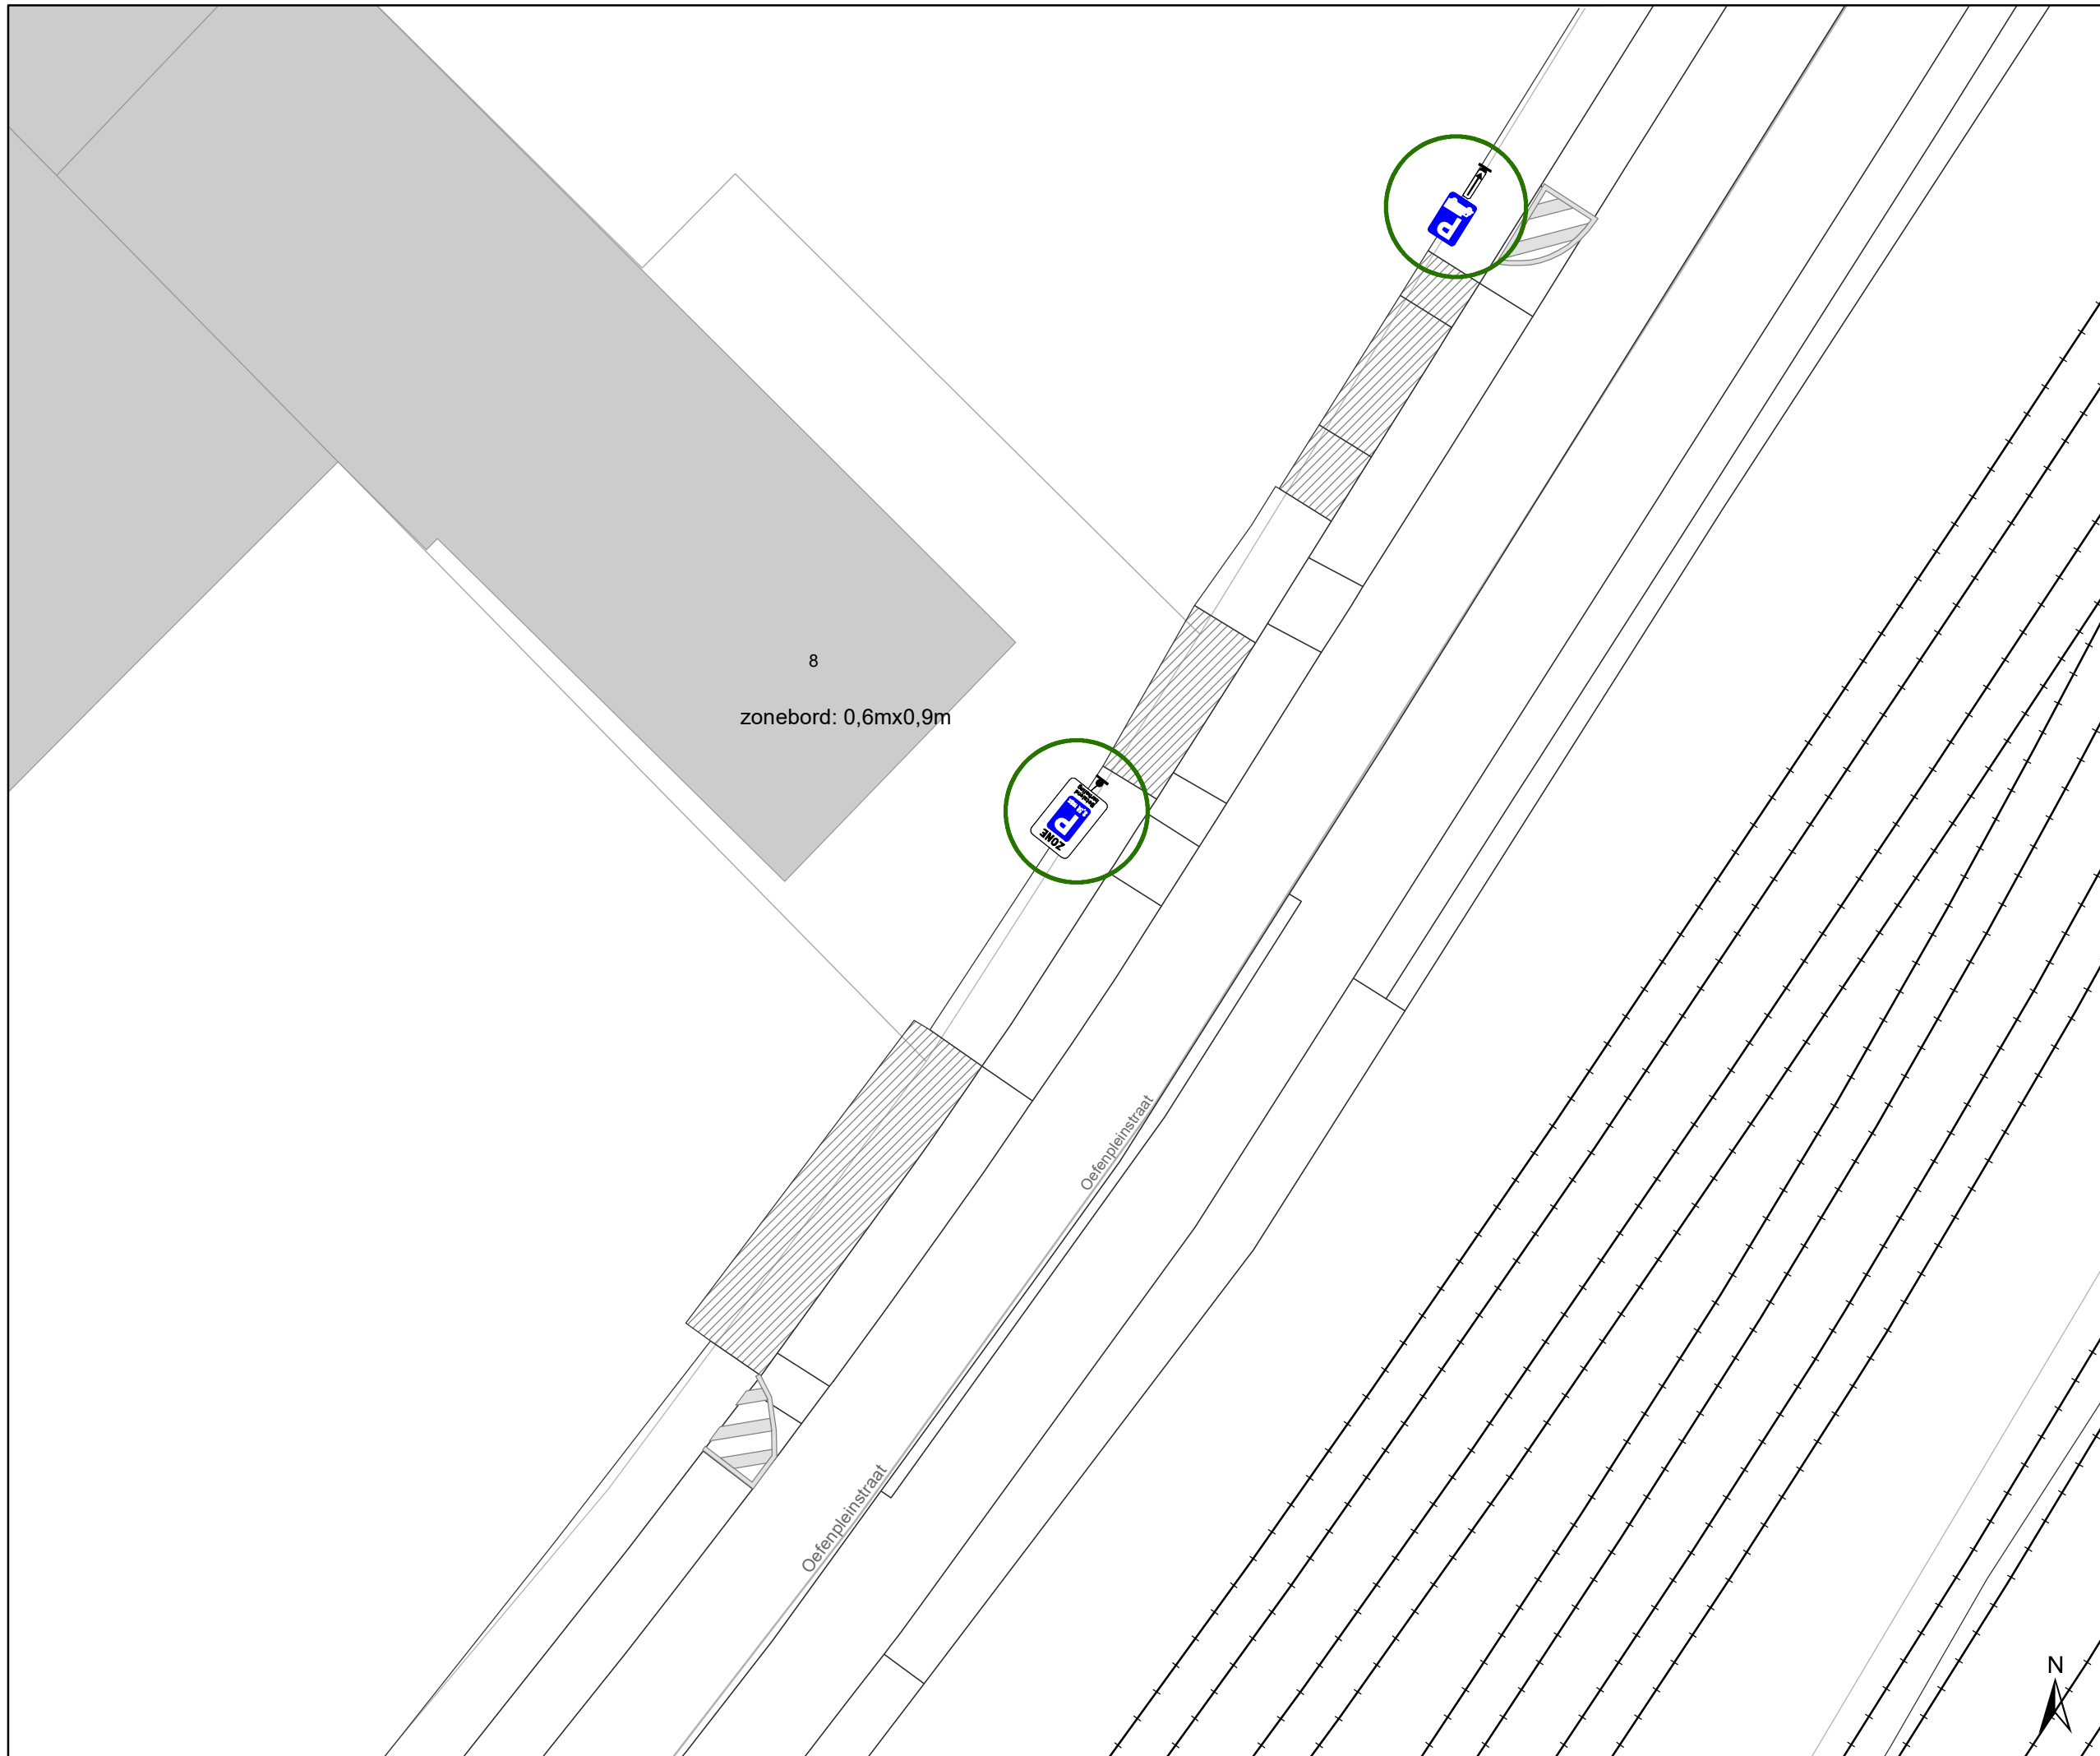


gent: Mobiliteitsbedrijf stad Gent
Verkeerstechnische taken

Update Parkeerplan fase Moscou uitbreiding zone

Dossinummer P-531949


DATUM	SCHAAL	PLAN	P FORMAAT
8/08/2024	1/200	14/16	A3



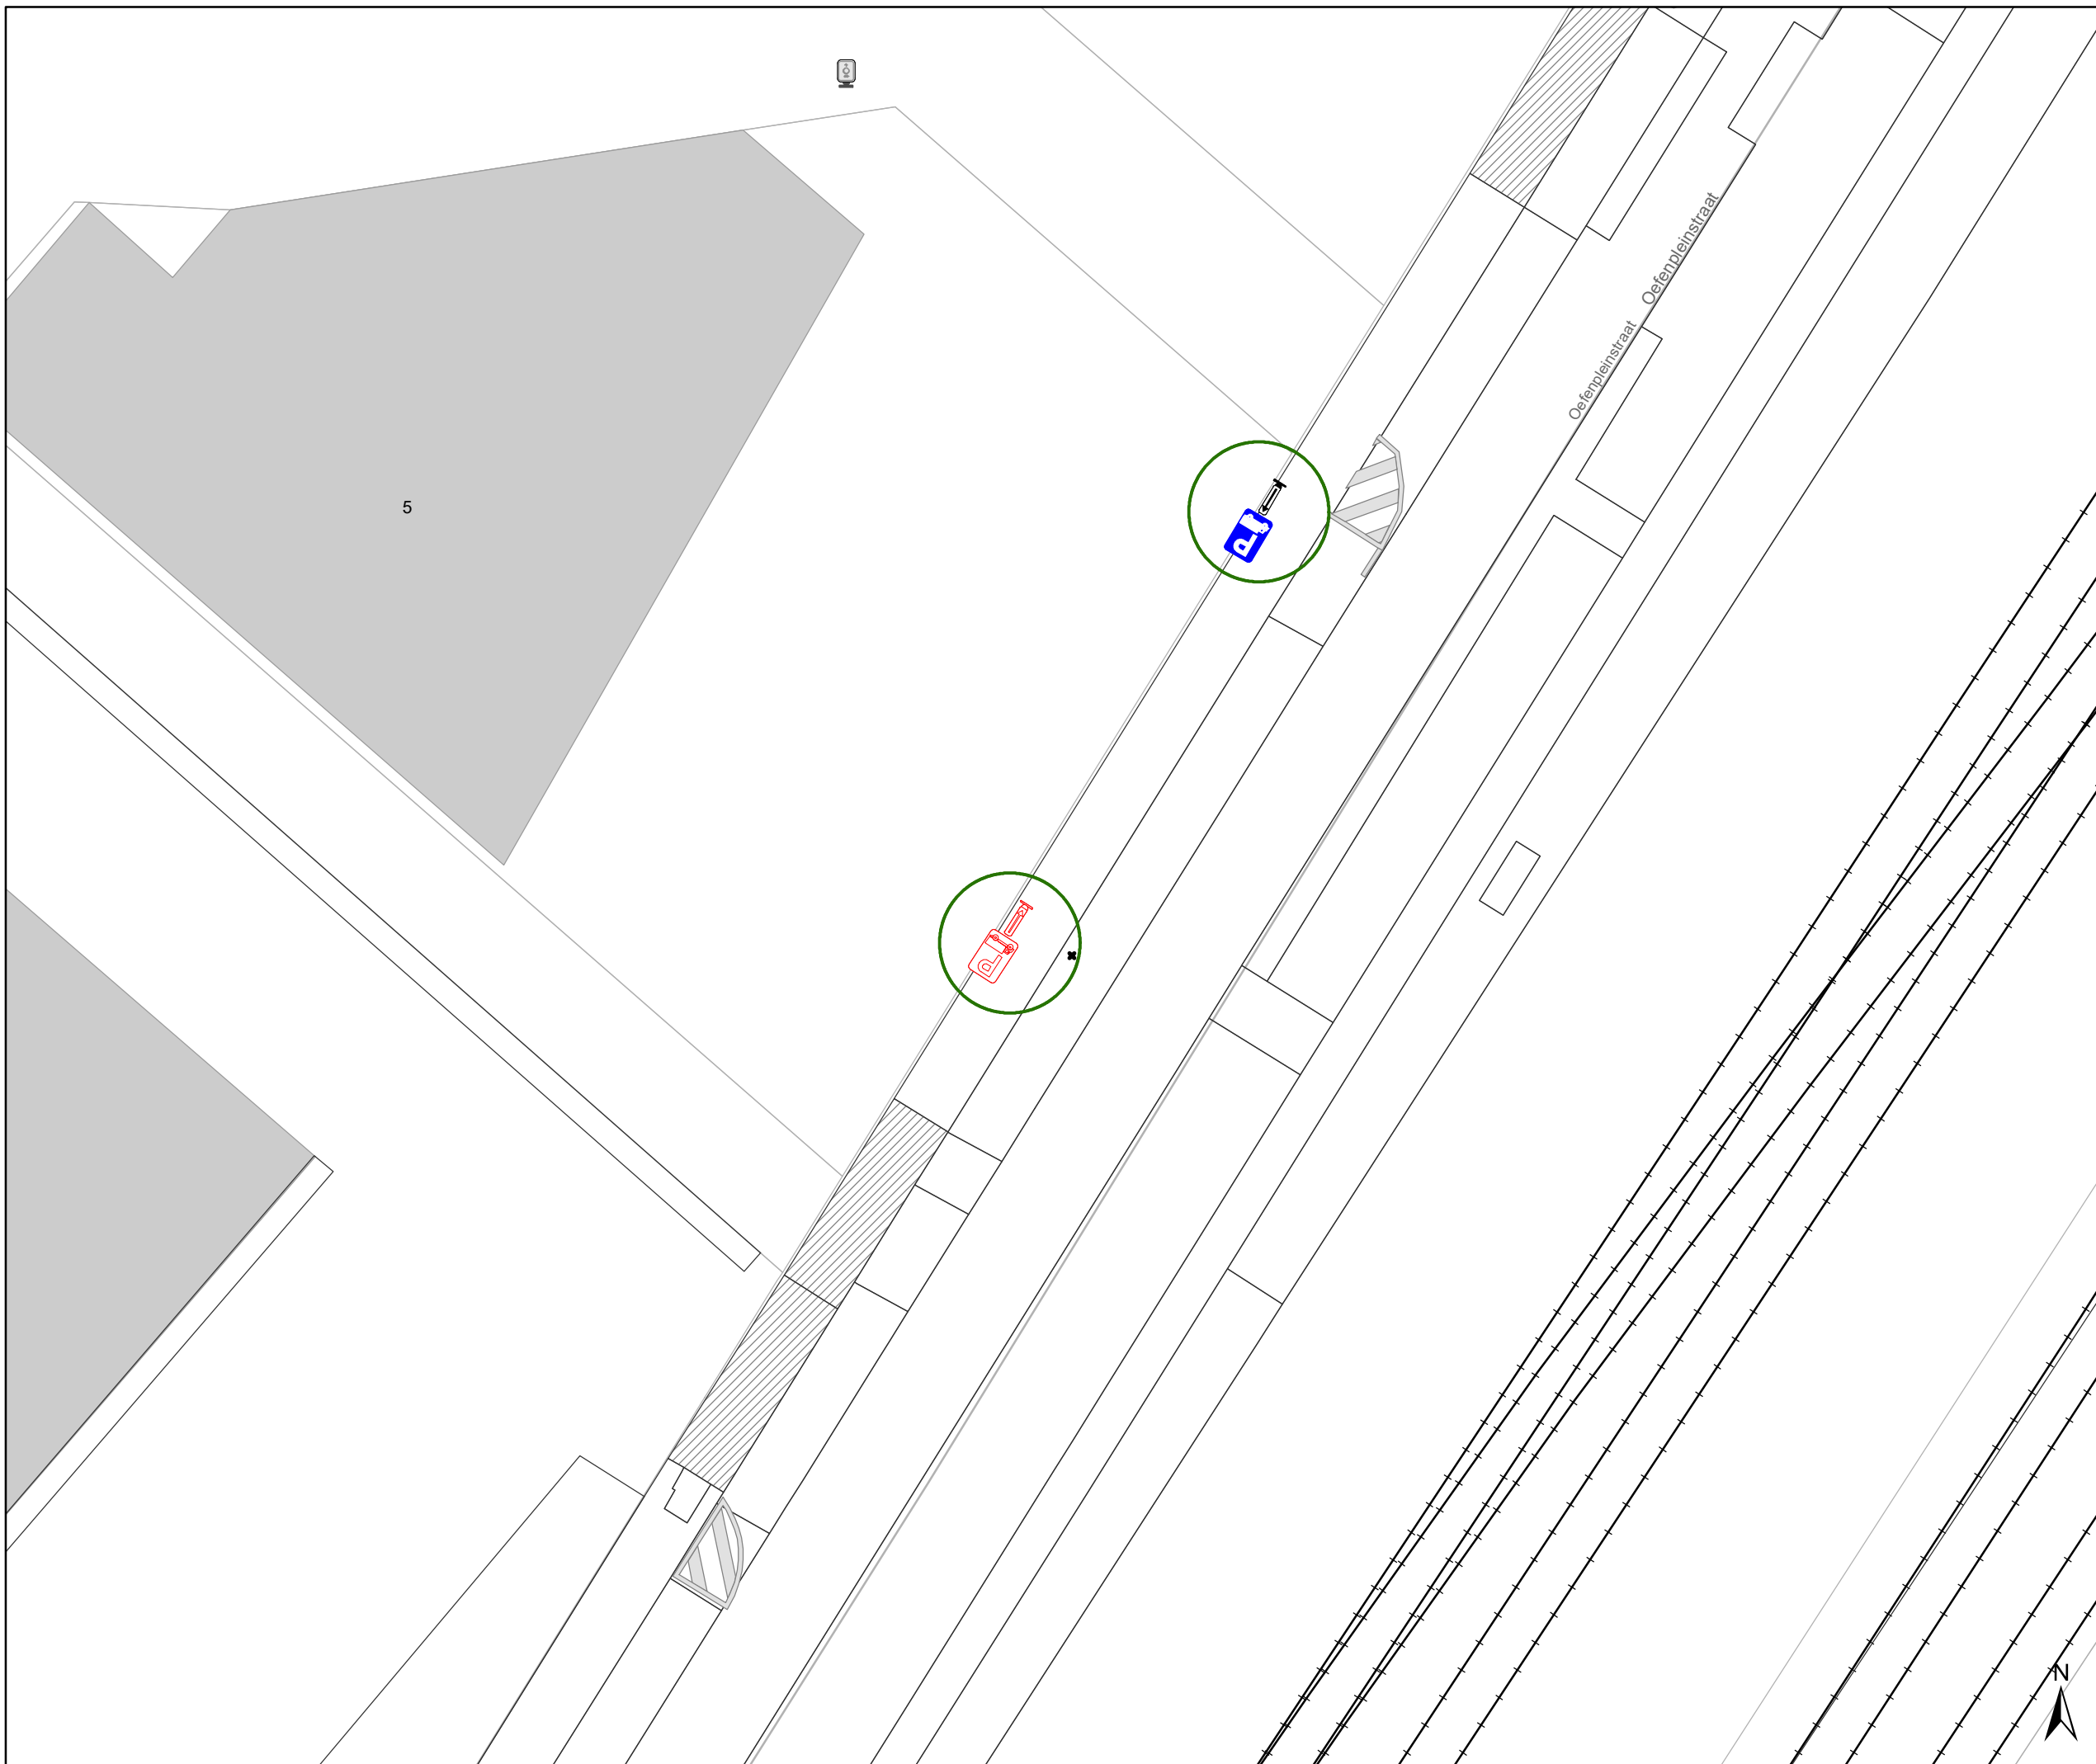

Legende

-  Bestaande verkeersborden
-  Geplande verkeersborden
-  Te verwijderen verkeersborden
-  Bestaande wegmarkeringen
-  Geplande wegmarkeringen
-  Te verwijderen wegmarkeringen
-  Actieve fietsenstalling
-  Ander gepland dossier (in voorbereiding bij MOBBED)
-  Hoort bij dit dossier
-  Actieve parkeerautomaat
-  Actieve laadpaal

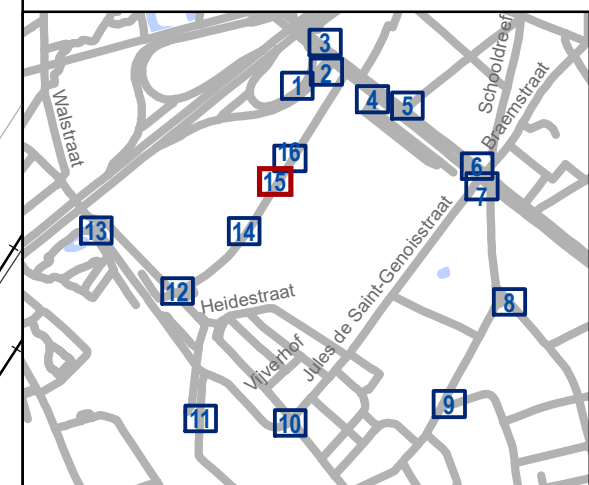


gent: Mobiliteitsbedrijf stad Gent
Verkeerstechnische taken

Update Parkeerplan fase Moscou uitbreiding zone


Dossinummer P-531949

DATUM	SCHAAL	PLAN	P FORMAAT
8/08/2024	1/200	15/16	A3



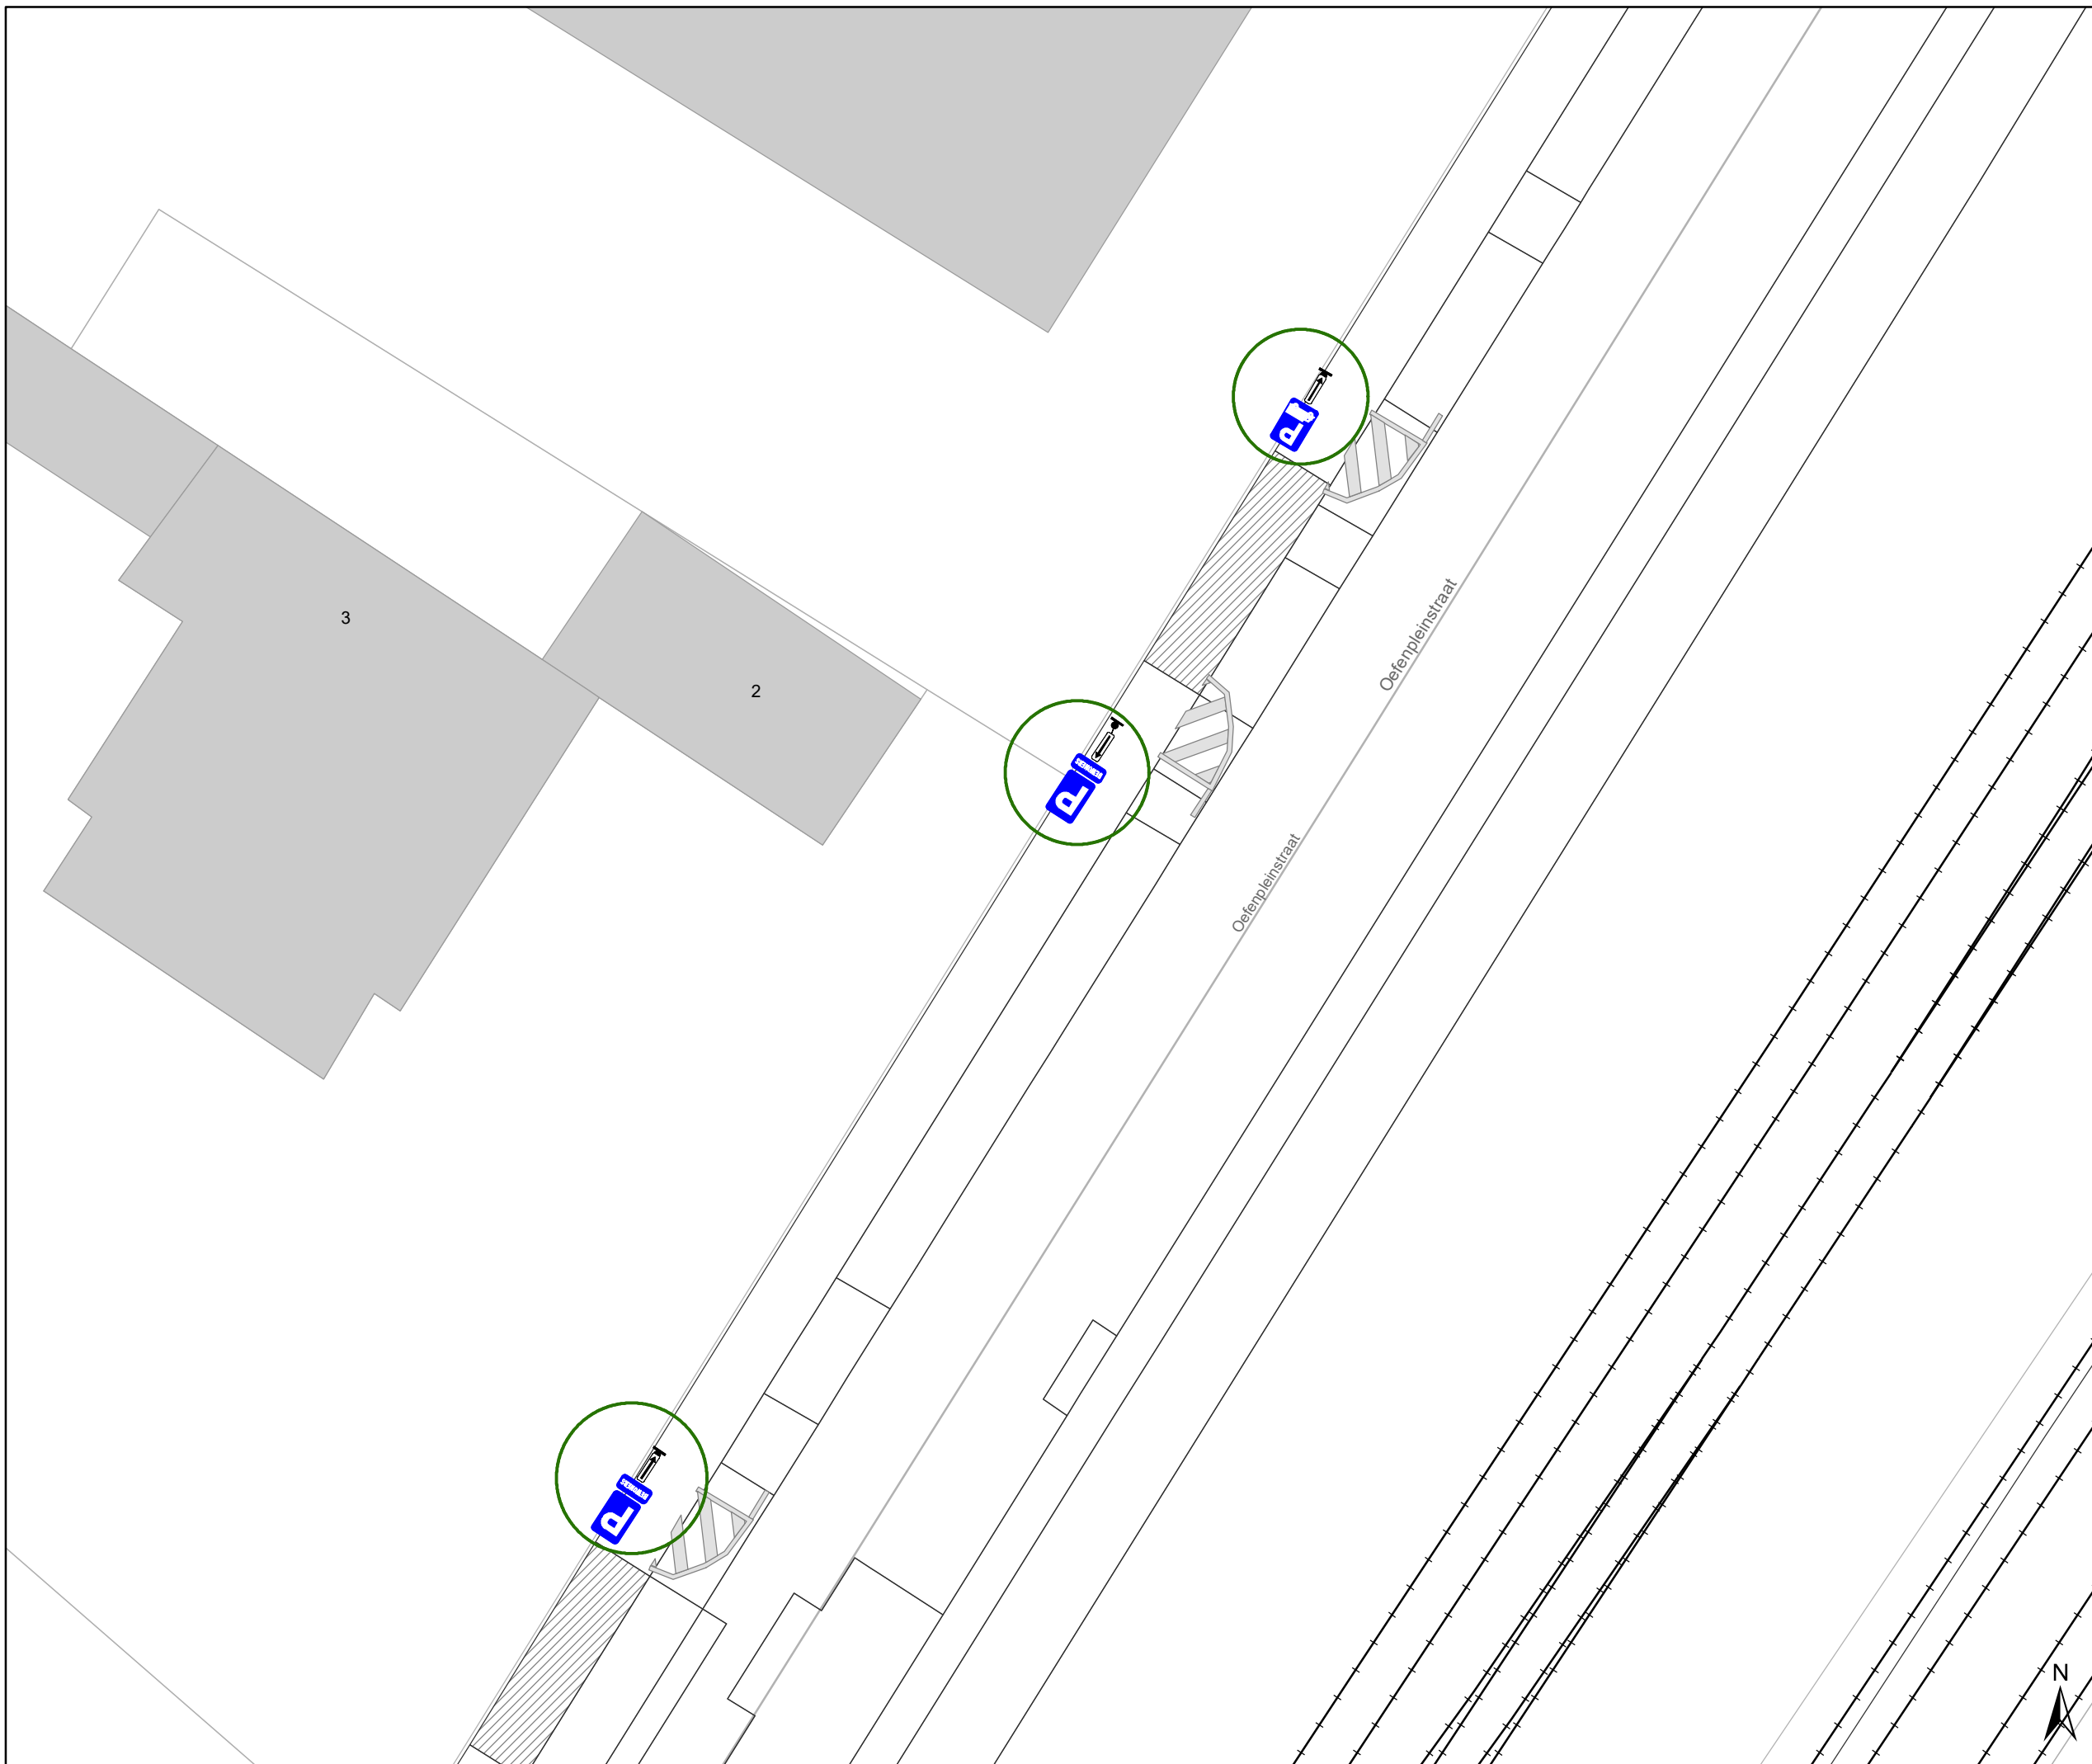

- ### Legende
-  Bestaande verkeersborden
 -  Geplande verkeersborden
 -  Te verwijderen verkeersborden
 -  Bestaande wegmarkeringen
 -  Geplande wegmarkeringen
 -  Te verwijderen wegmarkeringen
 -  Actieve fietsenstalling
 -  Ander gepland dossier (in voorbereiding bij MOBBED)
 -  Hoort bij dit dossier
 -  Actieve parkeerautomaat
 -  Actieve laadpaal

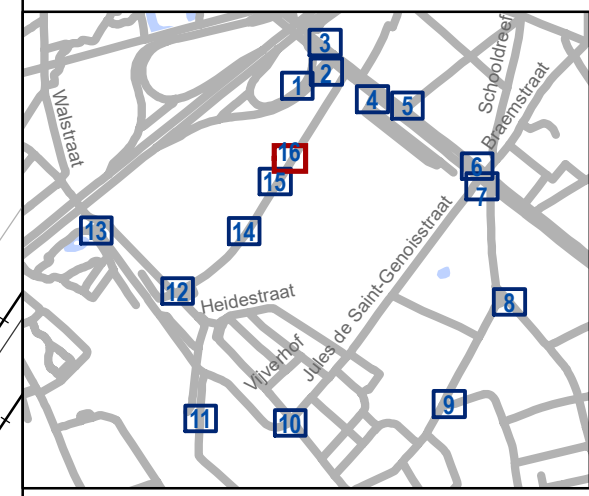

gent: Mobiliteitsbedrijf stad Gent
Verkeerstechnische taken

**Update Parkeerplan
fase Moscou uitbreiding zone**

Dossinummer P-531949

DATUM	SCHAAL	PLAN	P FORMAAT
8/08/2024	1/200	16/16	A3