



2024_CBS_07899 Nieuw aanvullend reglement van de politie op het wegverkeer - gemeenteweg - Frans Ackermanstraat- nieuwe verkeersmaatregel(en) - Vaststelling

Beslissing: Goedgekeurd in besloten vergadering van 22 augustus 2024

Zijn aanwezig bij de beslissing van dit punt:

Mathias De Clercq, burgemeester-voorzitter; Filip Watteeuw, schepen; Sofie Bracke, schepen
Tine Heyse, schepen; Astrid De Bruycker, schepen; Sami Souguir, schepen; Bram Van Braeckevelt, schepen; Isabelle Heyndrickx, schepen; Hafsa El-Bazioui, schepen; Evita Willaert, schepen; Rudy Coddens, schepen
Mieke Hullebroeck, algemeen directeur; Liesbet Vertriest, waarnemend adjunct-algemeendirecteur

Bevoegd: Filip Watteeuw

Betrokken: Mathias De Clercq

Juridisch kader

De volgende bepalingen zijn van toepassing inzake de bevoegdheid:

- De Nieuwe Gemeentewet 24 juni 1988, artikel 119;
- Het Decreet van 16 mei 2008 betreffende de aanvullende reglementen op het wegverkeer en de plaatsing en bekostiging van verkeerstekens, artikel 5, § 1, 2e lid;
- Het Decreet over het lokaal bestuur van 22 december 2017, artikel 41, 2°;
- Het gemeenteraadsbesluit van 15 december 2015, houdende de delegatie van de vaststellingsbevoegdheid inzake gemeentelijke aanvullende reglementen op het wegverkeer.

De beslissing wordt genomen op grond van:

- Wet betreffende de politie over het wegverkeer, gecoördineerd bij Koninklijk Besluit van 16 maart 1968;
- Decreet van 16 mei 2008 betreffende de aanvullende reglementen op het wegverkeer en de plaatsing en bekostiging van de verkeerstekens;
- Koninklijk Besluit van 1 december 1975 houdende algemeen reglement op de politie van het wegverkeer en van het gebruik van de openbare weg;
- Ministerieel Besluit van 11 oktober 1976 waarbij de minimumafmetingen en de bijzondere plaatsingsvoorwaarden van de verkeerstekens worden bepaald;
- Uitvoeringsbesluit van 23 januari 2009 betreffende de aanvullende reglementen op het wegverkeer en de plaatsing en bekostiging van de verkeerstekens;

- Omzendbrief MOB/2009/1 van 3 april 2009.

Motivering

Bij dit besluit wordt als nieuwe verkeersmaatregel getroffen, het in de voorrang brengen van de Gebroeders van Eyckstraat. Deze maatregel komt er naar aanleiding van burgervraag en past binnen onze visie om belangrijke fietsroutes in de voorrang te steken. De Gebroeders Van Eyckstraat en de Pieter de Keyserstraat liggen beide op primaire fietsroutes, we kiezen ervoor om de Gebroeders Van Eyckstraat in de voorrang te steken omwille van het comfort voor de bergafwaarts rijdende fietsers.

- Bij collegebesluit van 29 augustus 2019 werd als nieuwe maatregelen getroffen, het voorzien van 1 parkeerhaak en 2 verdrijvingsvlakken ter hoogte van huisnummers 24 - 26 om de toegang tot de inrij van de eigendommen te vrijwaren
- Bij collegebesluit van 20 september 2018 werd de bestaande toestand geregulariseerd en werden geen nieuwe verkeersmaatregelen ingevoerd.

Bijgevoegde bijlage(n):

- Aanvullend Reglement Frans Ackermanstraat Dossier P-530010 (deel van de beslissing)
- Signalisatieplan Cluster Gebroeders Van Eyckstraat Dossier P-530010 (deel van de beslissing)

Beslissing

Beslist het volgende:

Artikel 1:

Heft op het aanvullend reglement van de politie op het wegverkeer betreffende de gemeenteweg Frans Ackermanstraat, goedgekeurd in zitting van 29 augustus 2019, van zodra het nieuwe reglement in werking treedt.

Artikel 2:

Stelt vast het bijgevoegd aanvullend reglement van de politie op het wegverkeer en het signalisatieplan betreffende de gemeenteweg Frans Ackermanstraat.

2024_CBS_07899 - Nieuw aanvullend reglement van de politie op het wegverkeer - gemeenteweg - Frans Ackermanstraat- nieuwe verkeersmaatregel(en)

Aanvullend reglement van de politie op het wegverkeer - gemeenteweg – Frans Ackermanstraat

Vastgesteld in het College van Burgemeester en Schepenen van

Bekendgemaakt op

Geldig vanaf

Referentienummer

Reglement

Artikel 1

Op de Frans Ackermanstraat ter hoogte van het kruispunt met de Gebroeders Van Eyckstraat geldt de bestuurders moeten voorrang verlenen aan iedere bestuurder die rijdt op de openbare weg of de rijbaan die ze oprijden.

Dit wordt aangeduid door verkeerstekens:

- B1

Artikel 2

Op Frans Ackermanstraat, vanaf het kruispunt met de Kozijntjesstraat tot het kruispunt met de Gebroeders Van Eyckstraat aan de kant van de onpare huisnummers geldt het parkeren is verboden; het begin van de parkeerreglementering wordt aangeduid; het einde van de parkeerreglementering wordt aangeduid.

Dit wordt aangeduid door verkeerstekens:

- E1
- GXa
- GXb

Artikel 3

Op de Frans Ackermanstraat ter hoogte van het kruispunt met de Gebroeders Van Eyckstraat geldt voetgangers moeten de oversteekplaats volgen om de rijbaan over te steken.

Dit wordt aangeduid door verkeerstekens:

- WM76.3

Artikel 4

Op de Frans Ackermanstraat ter hoogte van huisnummer 24;

Op de Frans Ackermanstraat ter hoogte van huisnummer 26 geldt bestuurders mogen niet rijden, stilstaan of parkeren op de markeringen van de verkeersgeleider of het verdrijvingsvlak.

Dit wordt aangeduid door verkeerstekens:

- WM77.4

Artikel 5


Op de Frans Ackermanstraat ter hoogte van huisnummer 24 geldt voertuigen moeten parkeren binnen de afgebakende plaatsen.

Dit wordt aangeduid door verkeerstekens:

- **WM77.5**

(einde reglement)




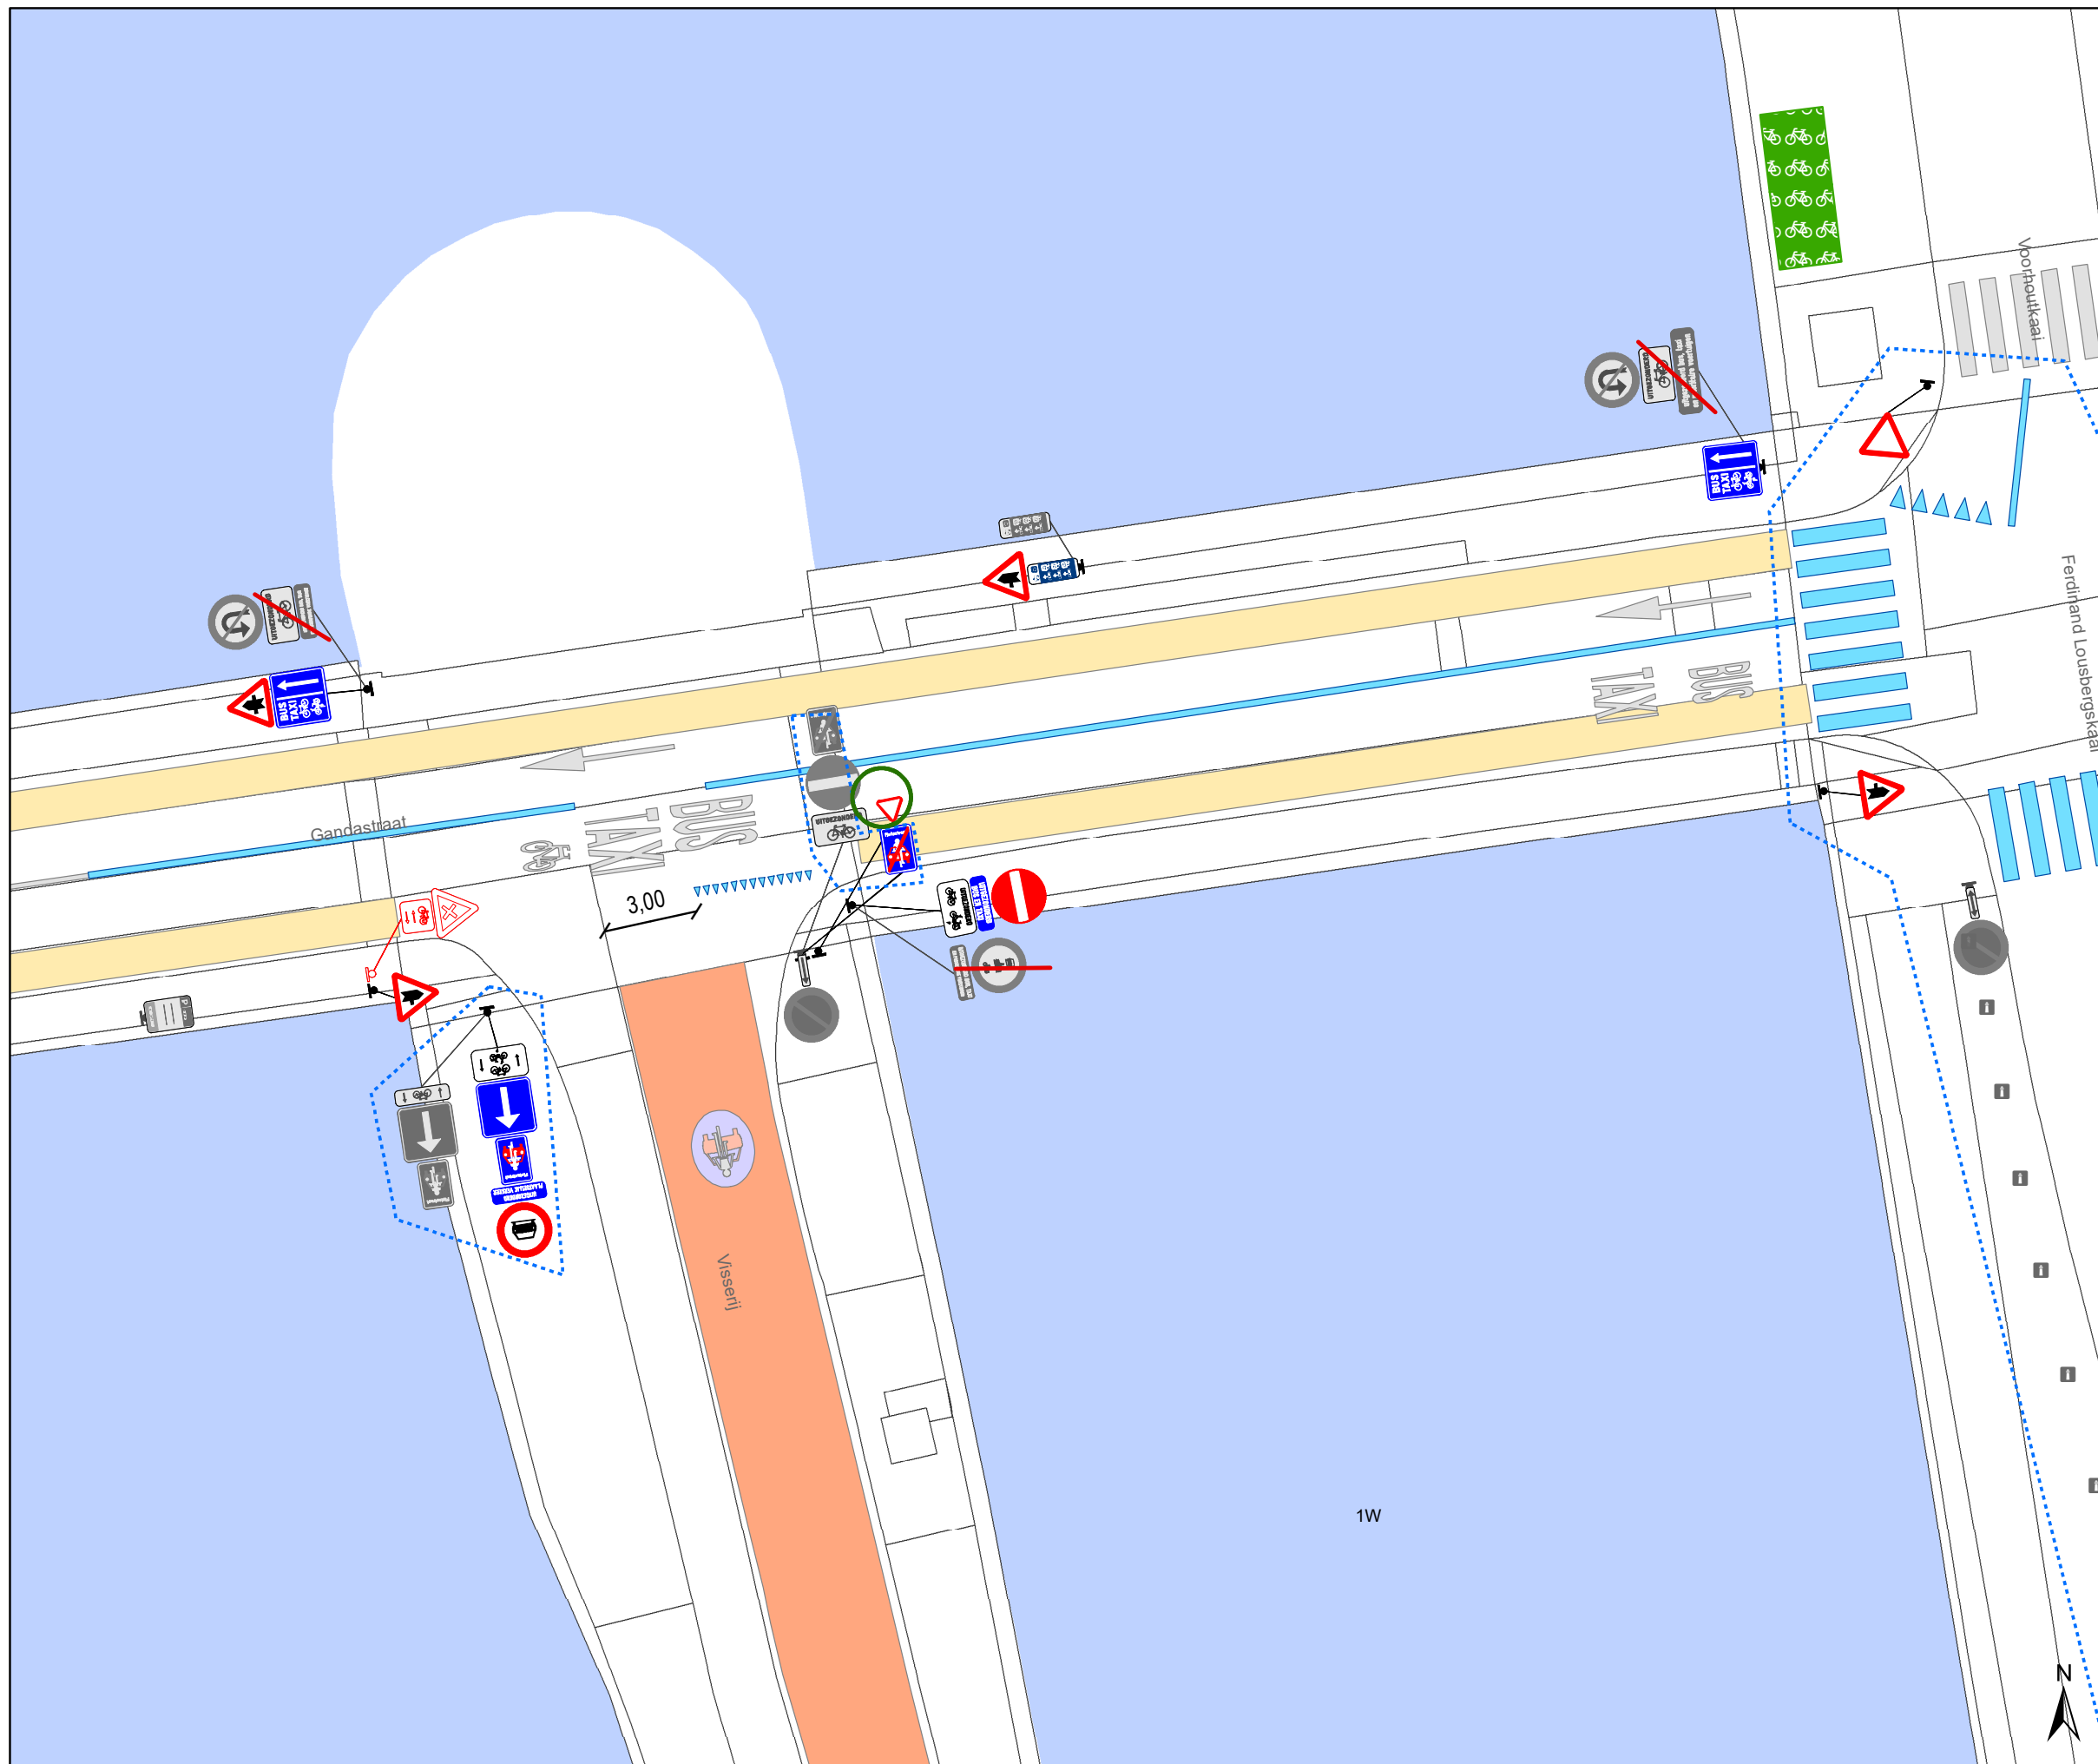

Legende

-  Bestaande verkeersborden
-  Geplande verkeersborden
-  Te verwijderen verkeersborden
-  Bestaande wegmarkeringen
-  Geplande wegmarkeringen
-  Te verwijderen wegmarkeringen

-  Hoort ook bij dit dossier
-  Ander gepland dossier (ter uitvoering bij DWBW)
-  Te verwijderen paaltje
-  Actieve fietsenstalling

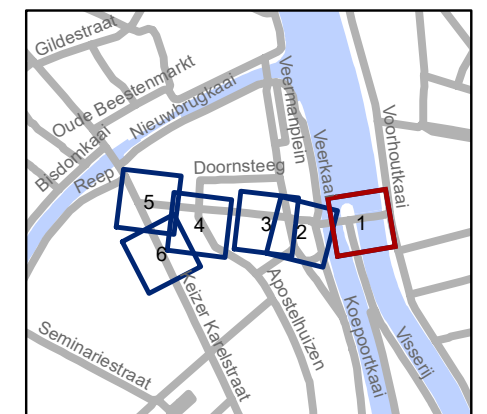


gent: Mobiliteitsbedrijf stad Gent
Verkeerstechnische taken

**Gebr. Van Eyckstraat
voorrang**

Dossiernummer P-530010

DATUM	SCHAAL	PLAN	P FORMAAT
3/07/2024	1/200	1/6	A3

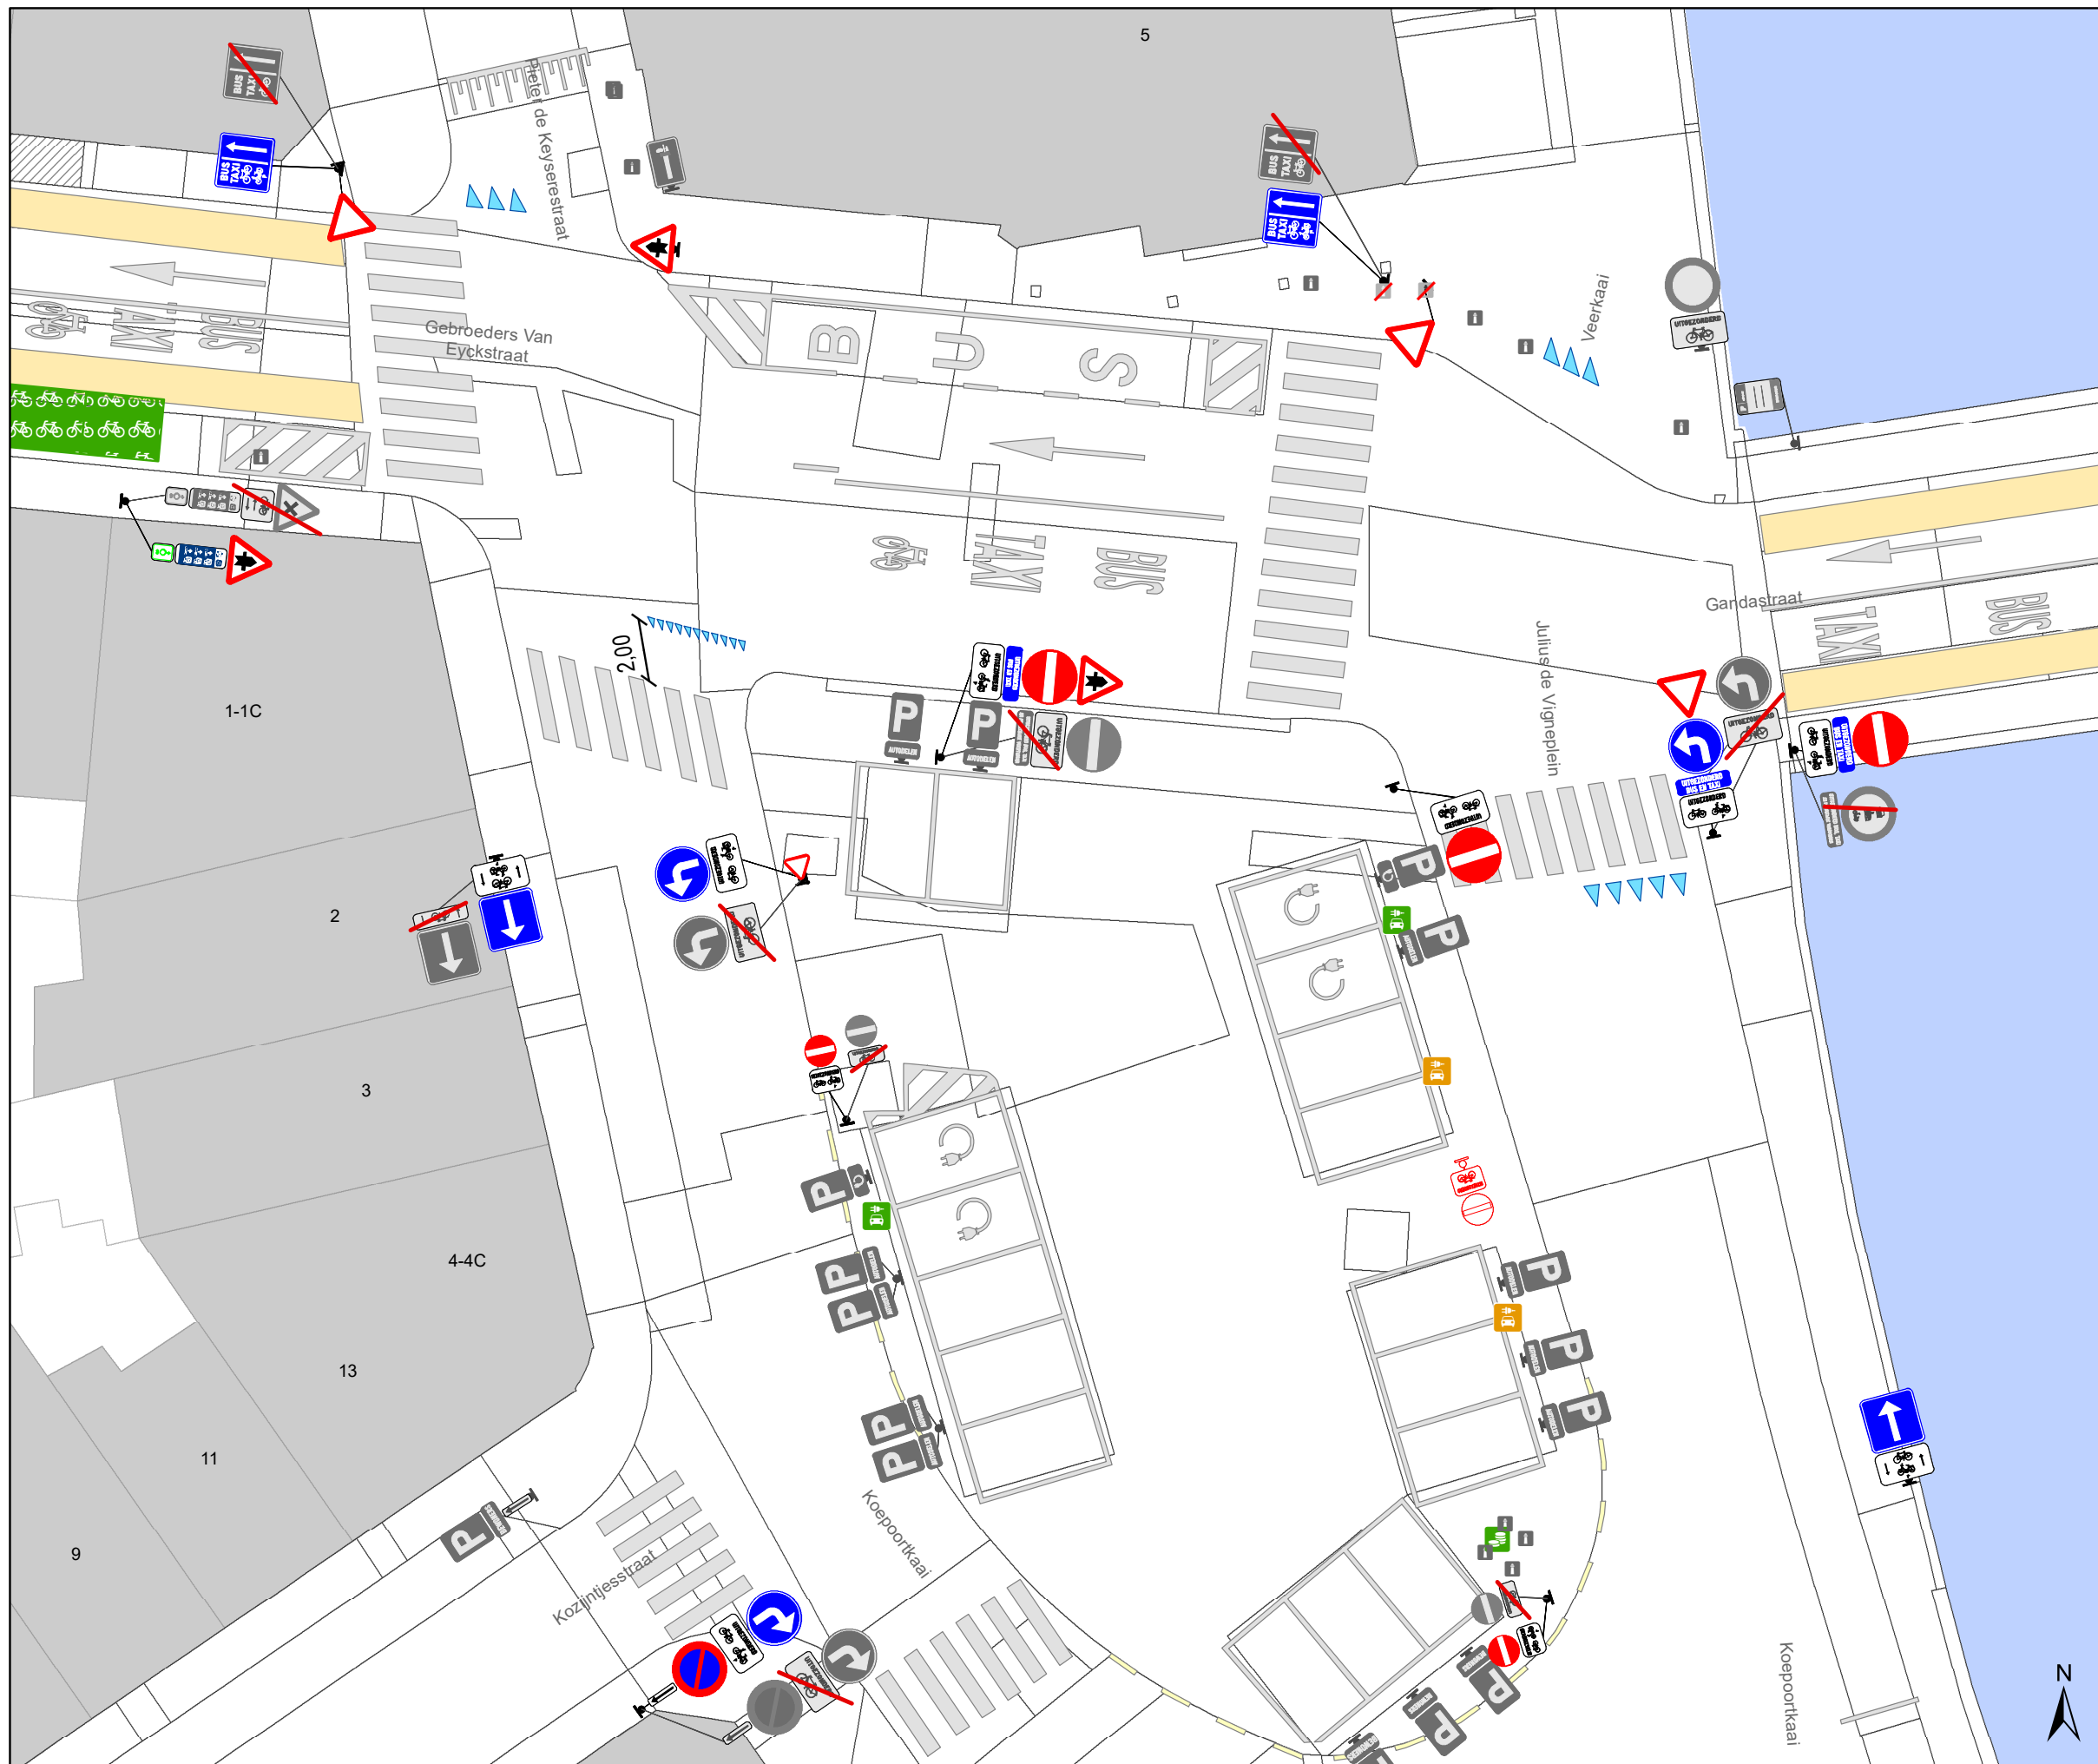


Legende

-  Bestaande verkeersborden
-  Geplande verkeersborden
-  Te verwijderen verkeersborden
-  Bestaande wegmarkeringen
-  Geplande wegmarkeringen
-  Te verwijderen wegmarkeringen

-  Hoort ook bij dit dossier
-  Ander gepland dossier (ter uitvoering bij DWBW)

-  Te verwijderen paaltje

-  Actieve fietsenstalling

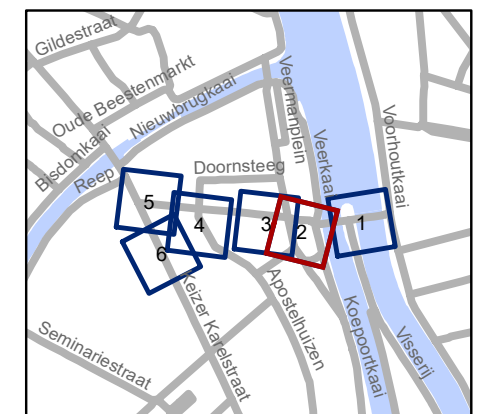


gent: Mobiliteitsbedrijf stad Gent
Verkeerstechnische taken

**Gebr. Van Eyckstraat
voorrang**

Dossiernummer P-530010

DATUM	SCHAAL	PLAN	P FORMAAT
3/07/2024	1/200	2/6	A3

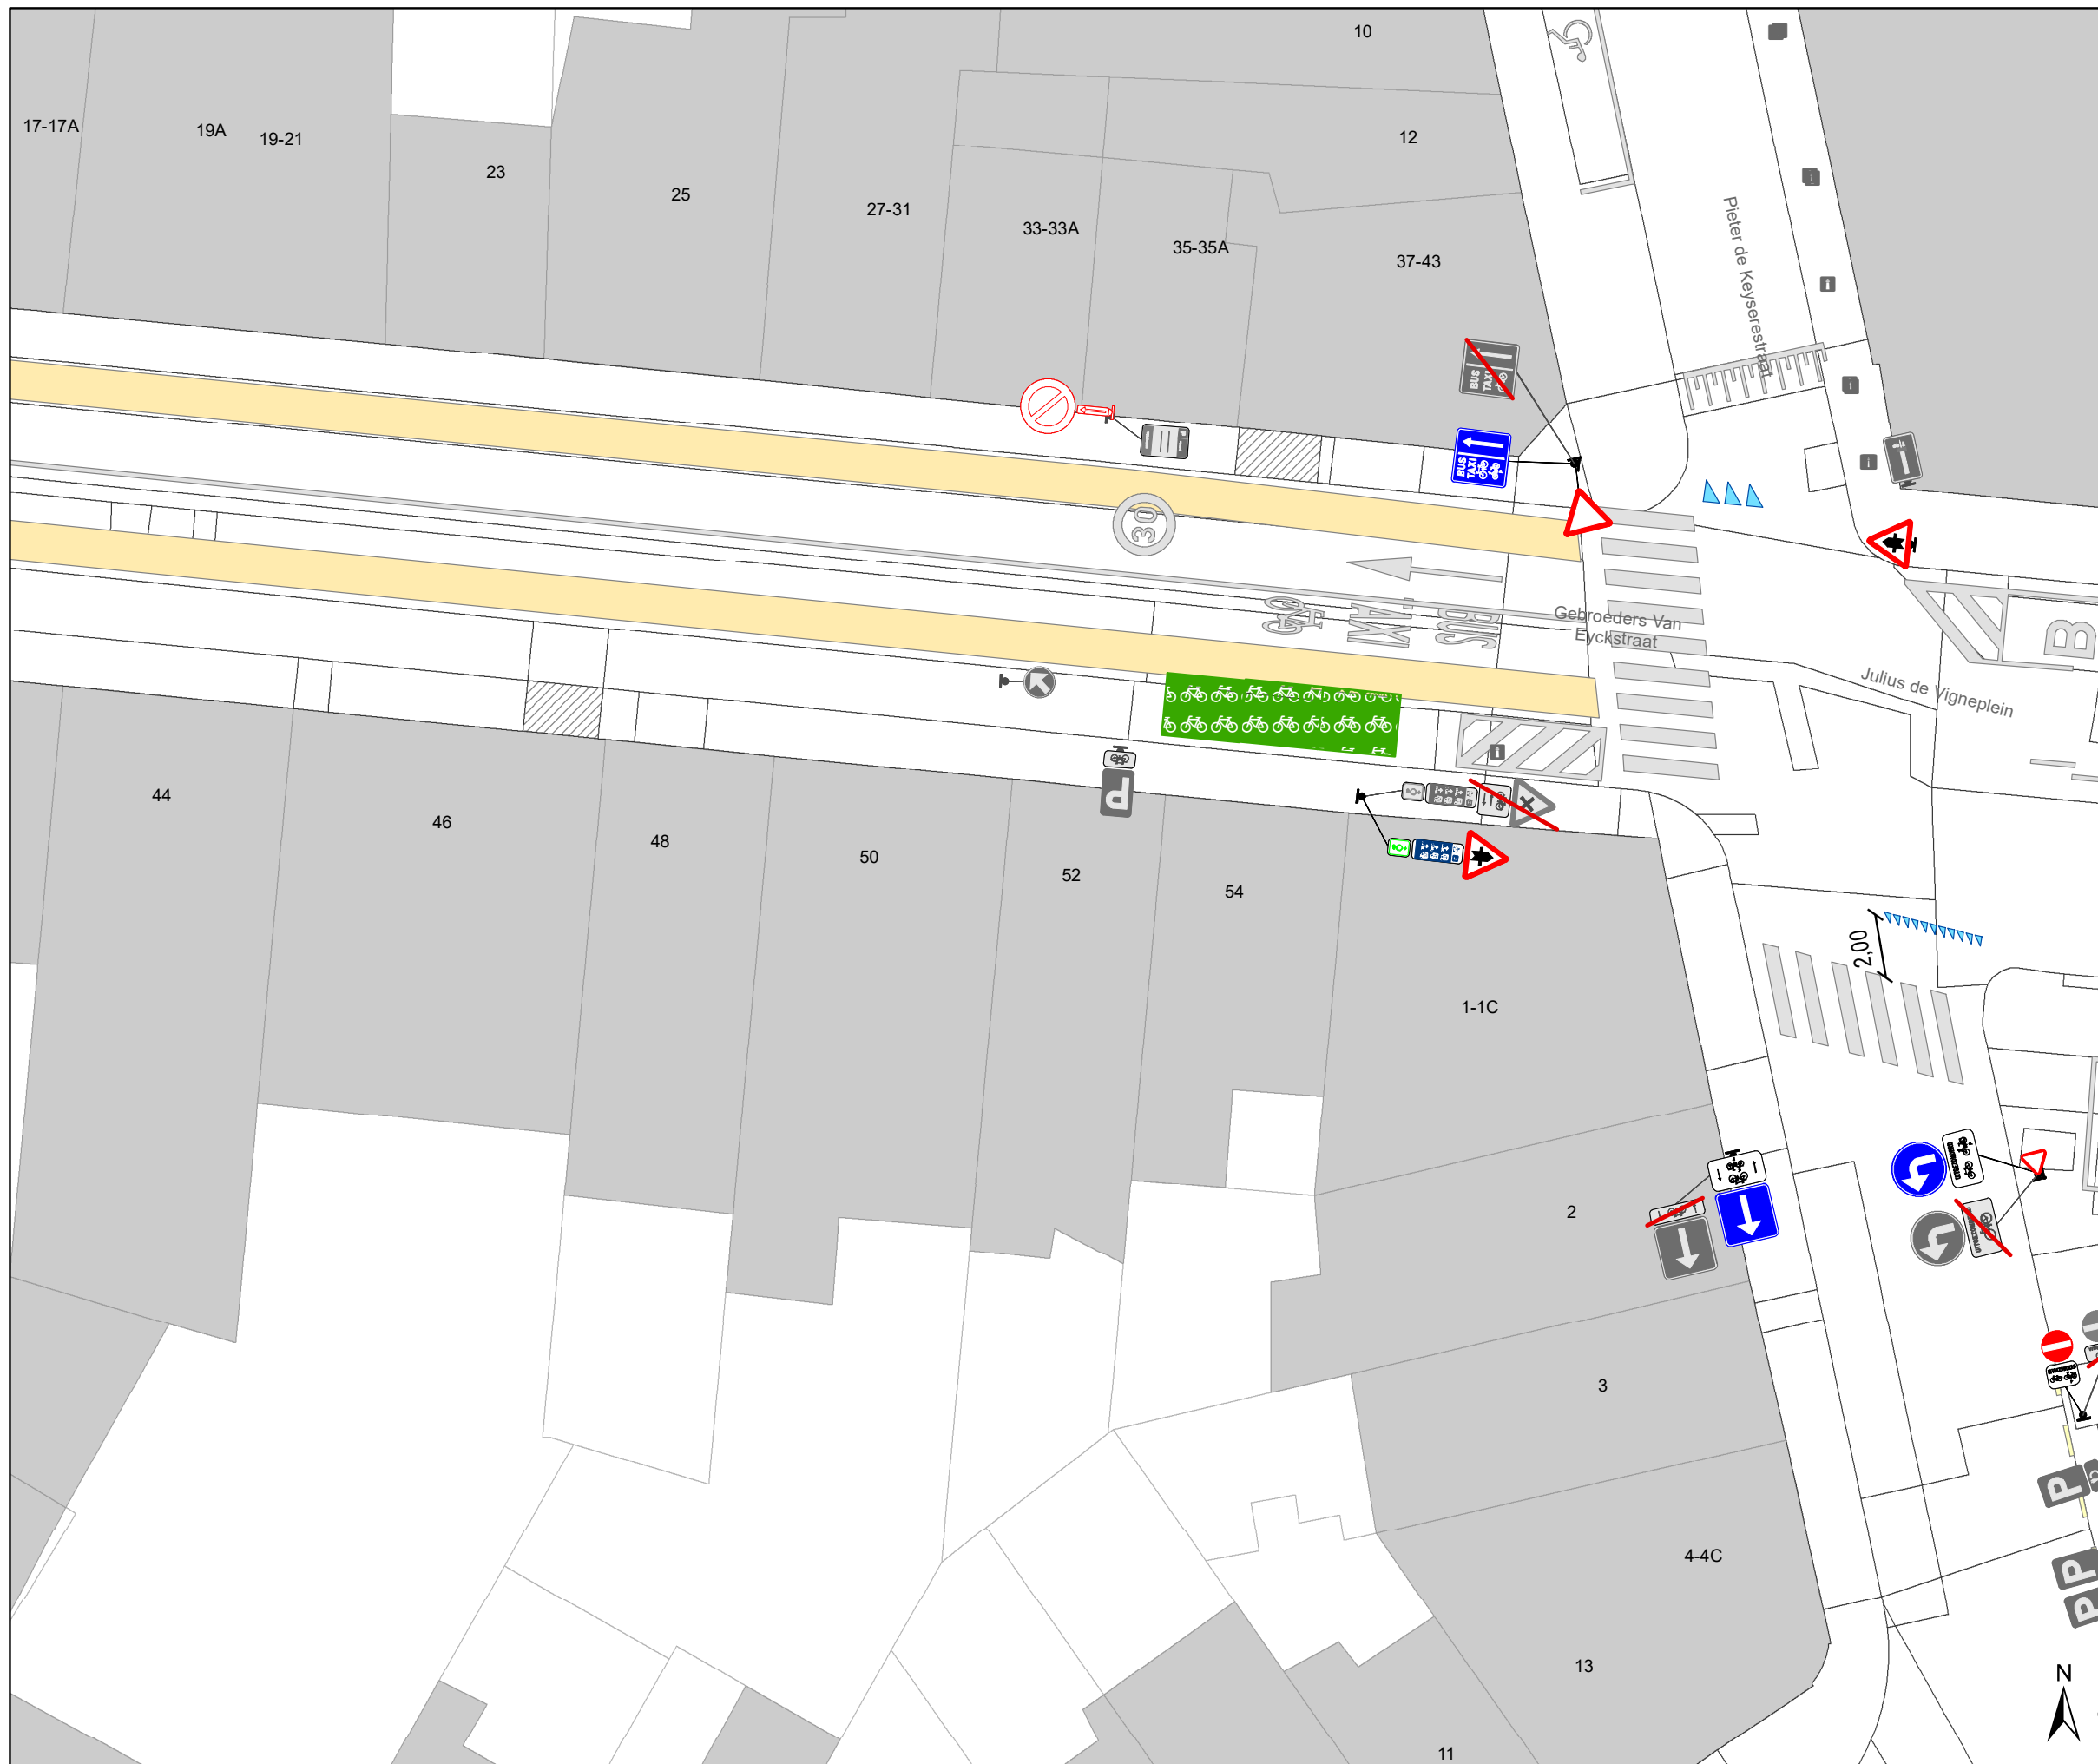


Legende

- Bestaande verkeersborden
- Geplande verkeersborden
- Te verwijderen verkeersborden
- Bestaande wegmarkeringen
- Geplande wegmarkeringen
- Te verwijderen wegmarkeringen

- Hoort ook bij dit dossier
- Ander gepland dossier (ter uitvoering bij DWBW)

- Te verwijderen paaltje
- Actieve fietsenstalling

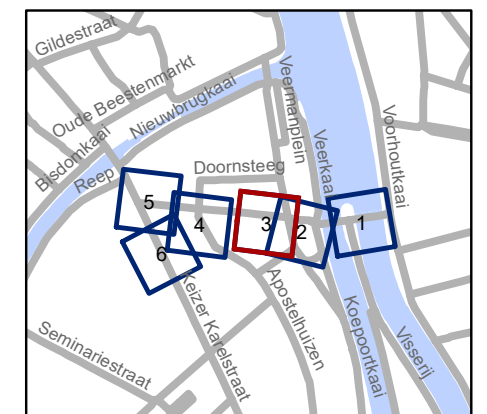


gent: Mobiliteitsbedrijf stad Gent
Verkeerstechnische taken

**Gebr. Van Eyckstraat
voorrang**

Dossiernummer P-530010


DATUM	SCHAAL	PLAN	P FORMAAT
3/07/2024	1/200	3/6	A3

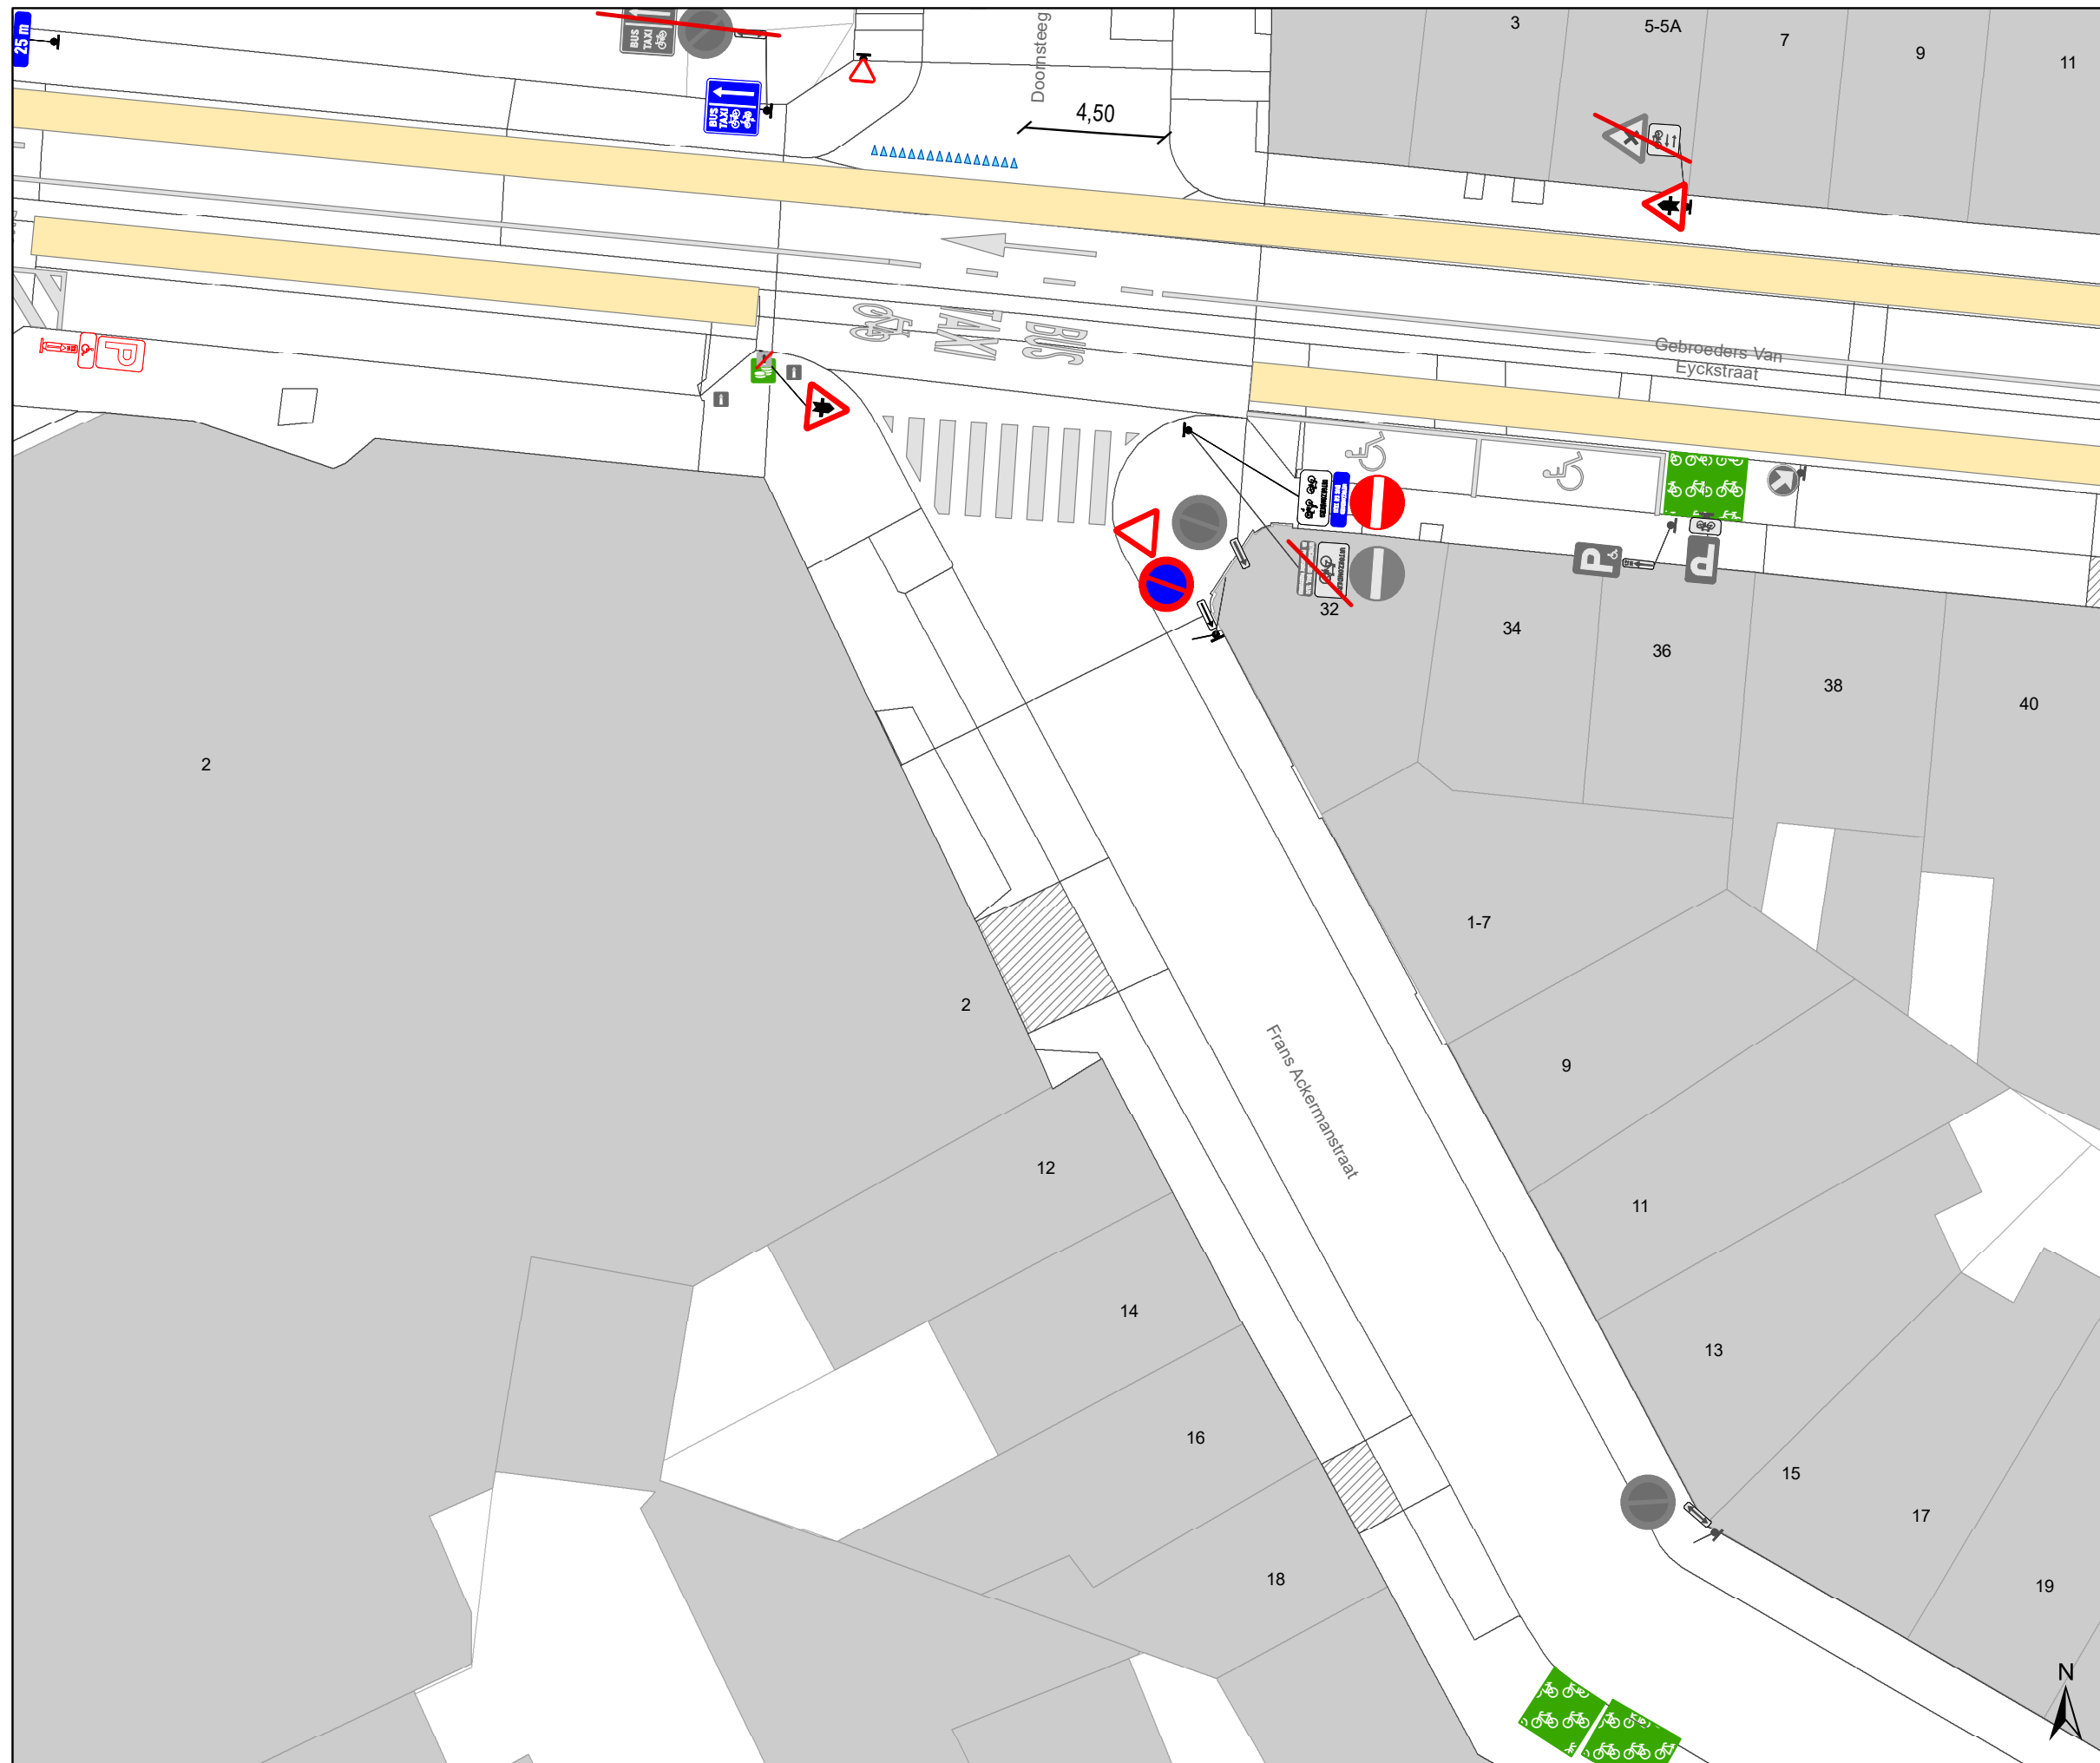


Legende

-  Bestaande verkeersborden
-  Geplande verkeersborden
-  Te verwijderen verkeersborden
-  Bestaande wegmarkeringen
-  Geplande wegmarkeringen
-  Te verwijderen wegmarkeringen

-  Hoort ook bij dit dossier
-  Ander gepland dossier (ter uitvoering bij DWBW)

-  Te verwijderen paaltje

-  Actieve fietsenstalling

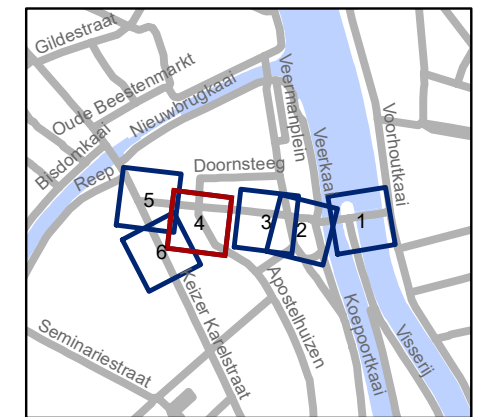


gent: Mobiliteitsbedrijf stad Gent
Verkeerstechnische taken

**Gebr. Van Eyckstraat
voorrang**

Dossiernummer P-530010

DATUM	SCHAAL	PLAN	P FORMAAT
3/07/2024	1/200	4/6	A3

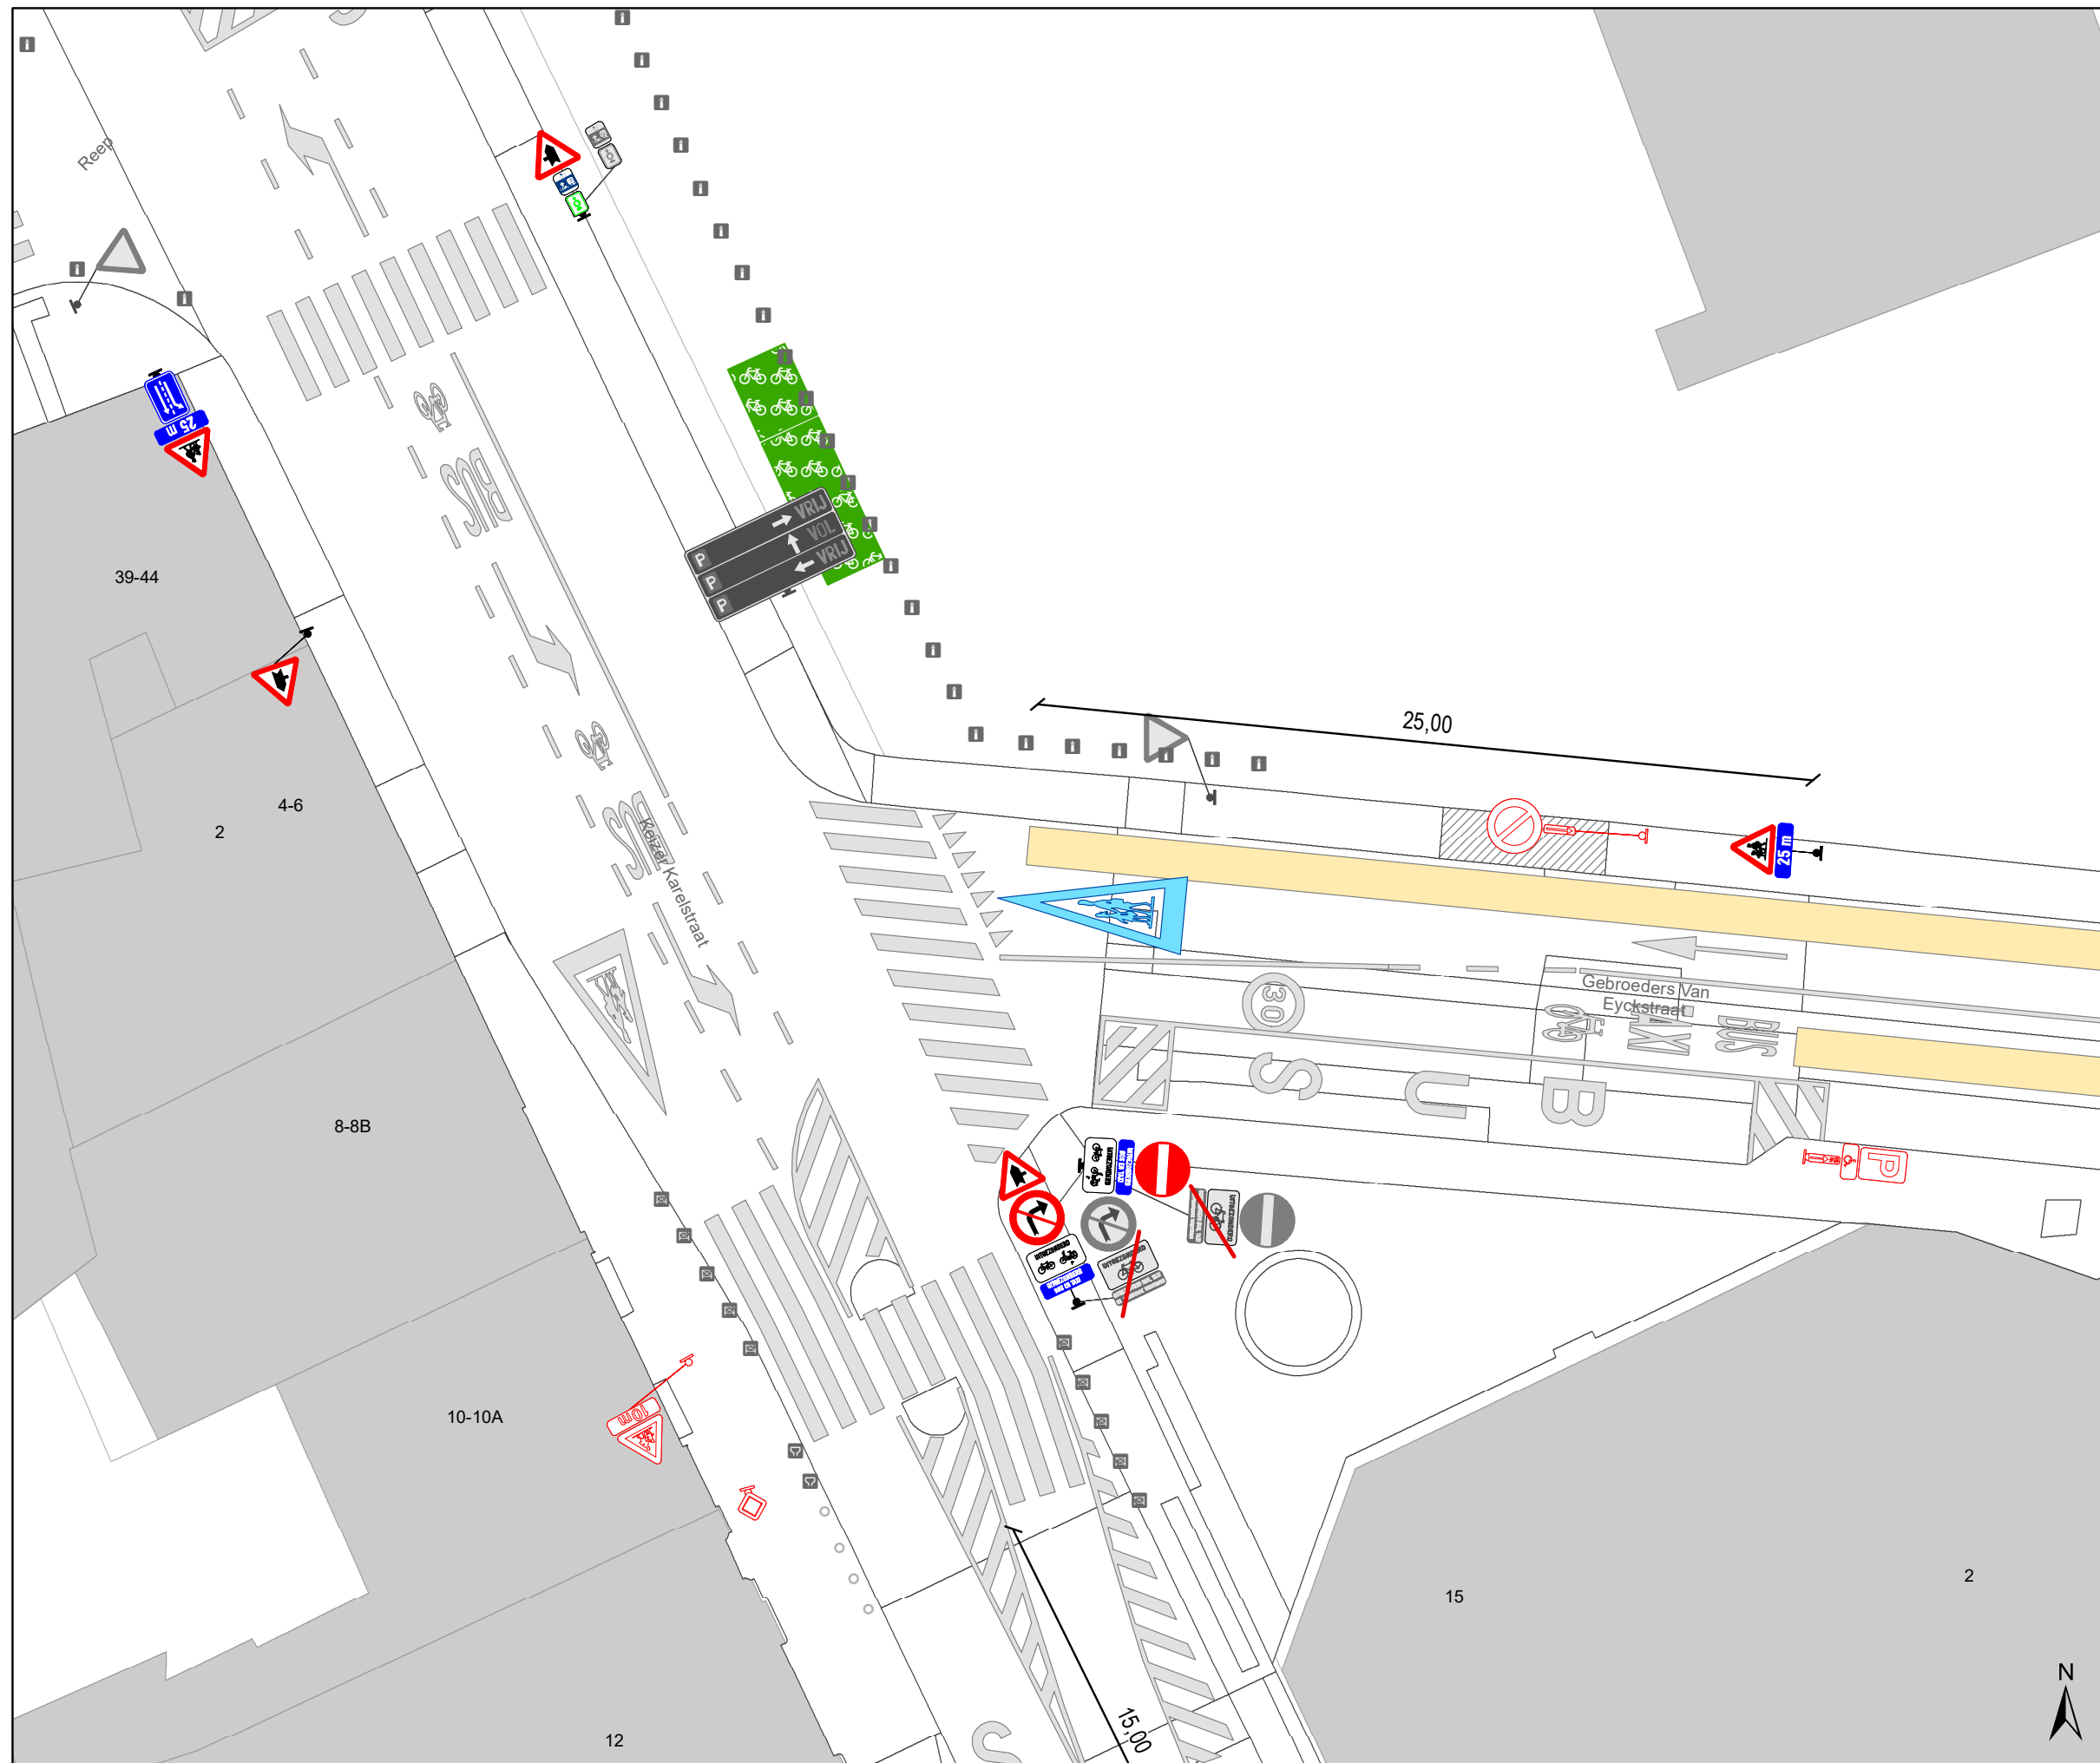


Legende

- Bestaande verkeersborden
- Geplande verkeersborden
- Te verwijderen verkeersborden
- Bestaande wegmarkeringen
- Geplande wegmarkeringen
- Te verwijderen wegmarkeringen

- Hoort ook bij dit dossier
- Ander gepland dossier (ter uitvoering bij DWBW)

- Te verwijderen paaltje

- Actieve fietsenstalling

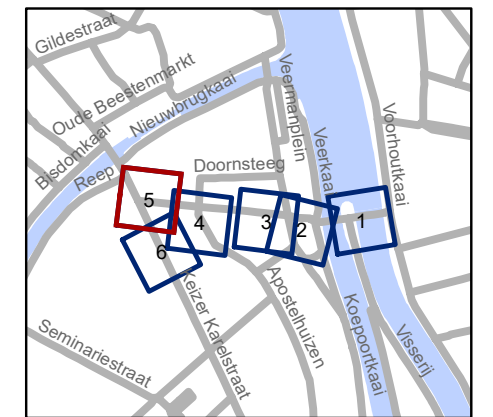


gent: Mobiliteitsbedrijf stad Gent
Verkeerstechnische taken

**Gebr. Van Eyckstraat
voorrang**

Dossiernummer P-530010

DATUM	SCHAAL	PLAN	P FORMAAT
3/07/2024	1/200	5/6	A3

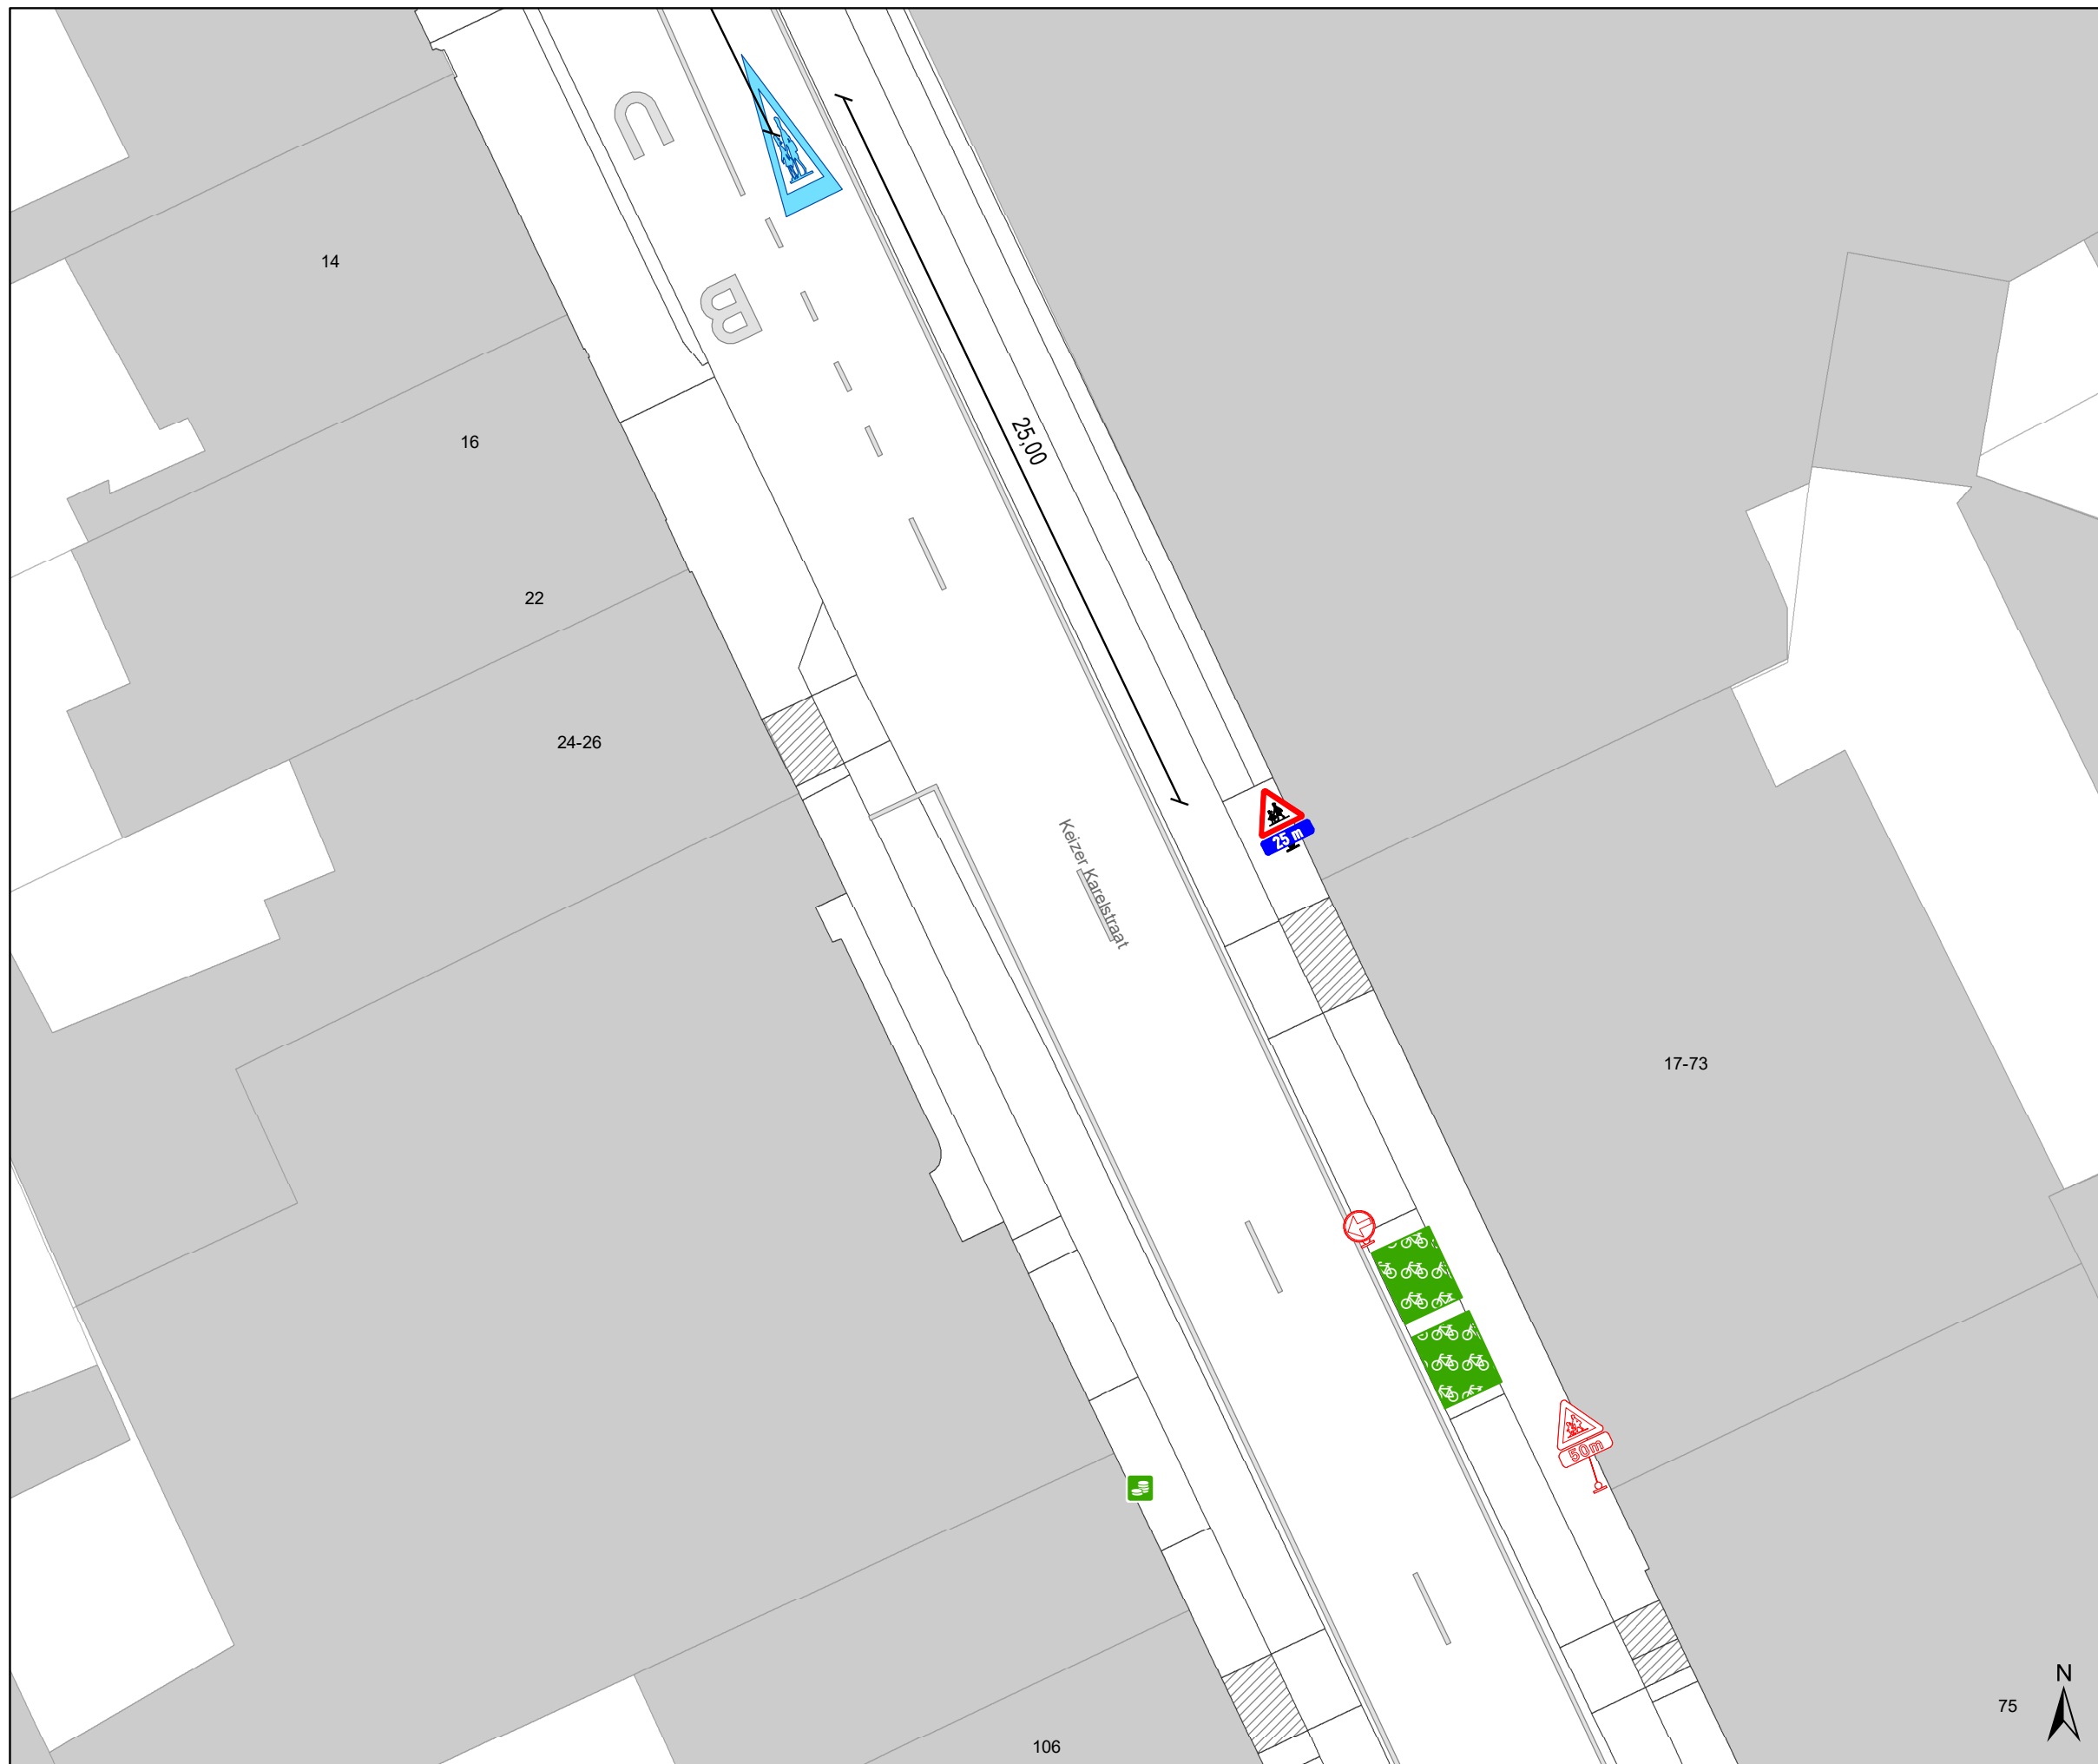


Legende

- Bestaande verkeersborden
- Geplande verkeersborden
- Te verwijderen verkeersborden
- Bestaande wegmarkeringen
- Geplande wegmarkeringen
- Te verwijderen wegmarkeringen

- Hoort ook bij dit dossier
- Ander gepland dossier (ter uitvoering bij DWBW)

- Te verwijderen paaltje

- Actieve fietsenstalling

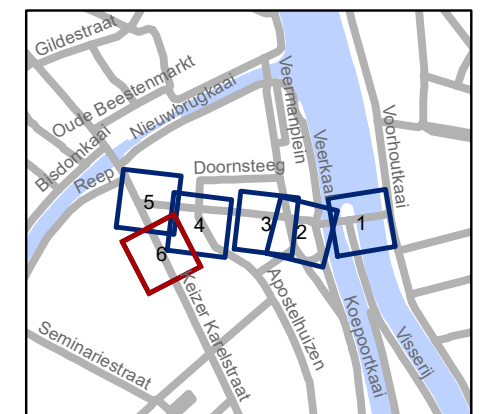

gent: Mobiliteitsbedrijf stad Gent
Verkeerstechnische taken

Gebr. Van Eyckstraat voorrang

Dossiernummer P-530010

DATUM	SCHAAL	PLAN	P FORMAAT
3/07/2024	1/200	6/6	A3