


# Legende

-  Bestaande verkeersborden
-  Geplande verkeersborden
-  Te verwijderen verkeersborden
-  Bestaande wegmarkeringen
-  Geplande wegmarkeringen
-  Te verwijderen wegmarkeringen
-  Actieve fietsstalling
-  Ander gepland dossier (in voorbereiding bij MOBBED)
-  Actieve laadpaal
-  Geplande groene ploobaken
-  Bestaand paaltje
-  Te verwijderen paaltje

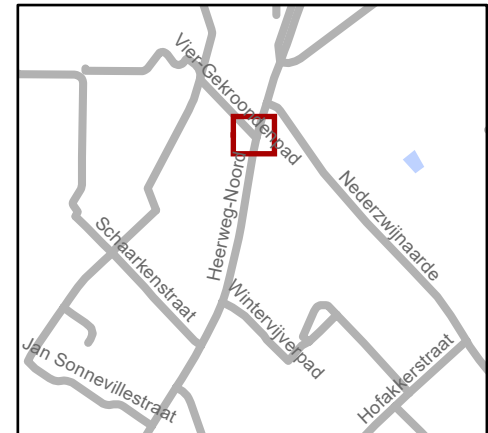


**gent:** Mobiliteitsbedrijf stad Gent  
Verkeerstechnische taken

**Heerweg-noord  
VOP's**


Dossiernummer P-501166

DATUM	SCHAAL	PLAN	P. FORMAAT
11/03/2024	1/200	1/2	A4

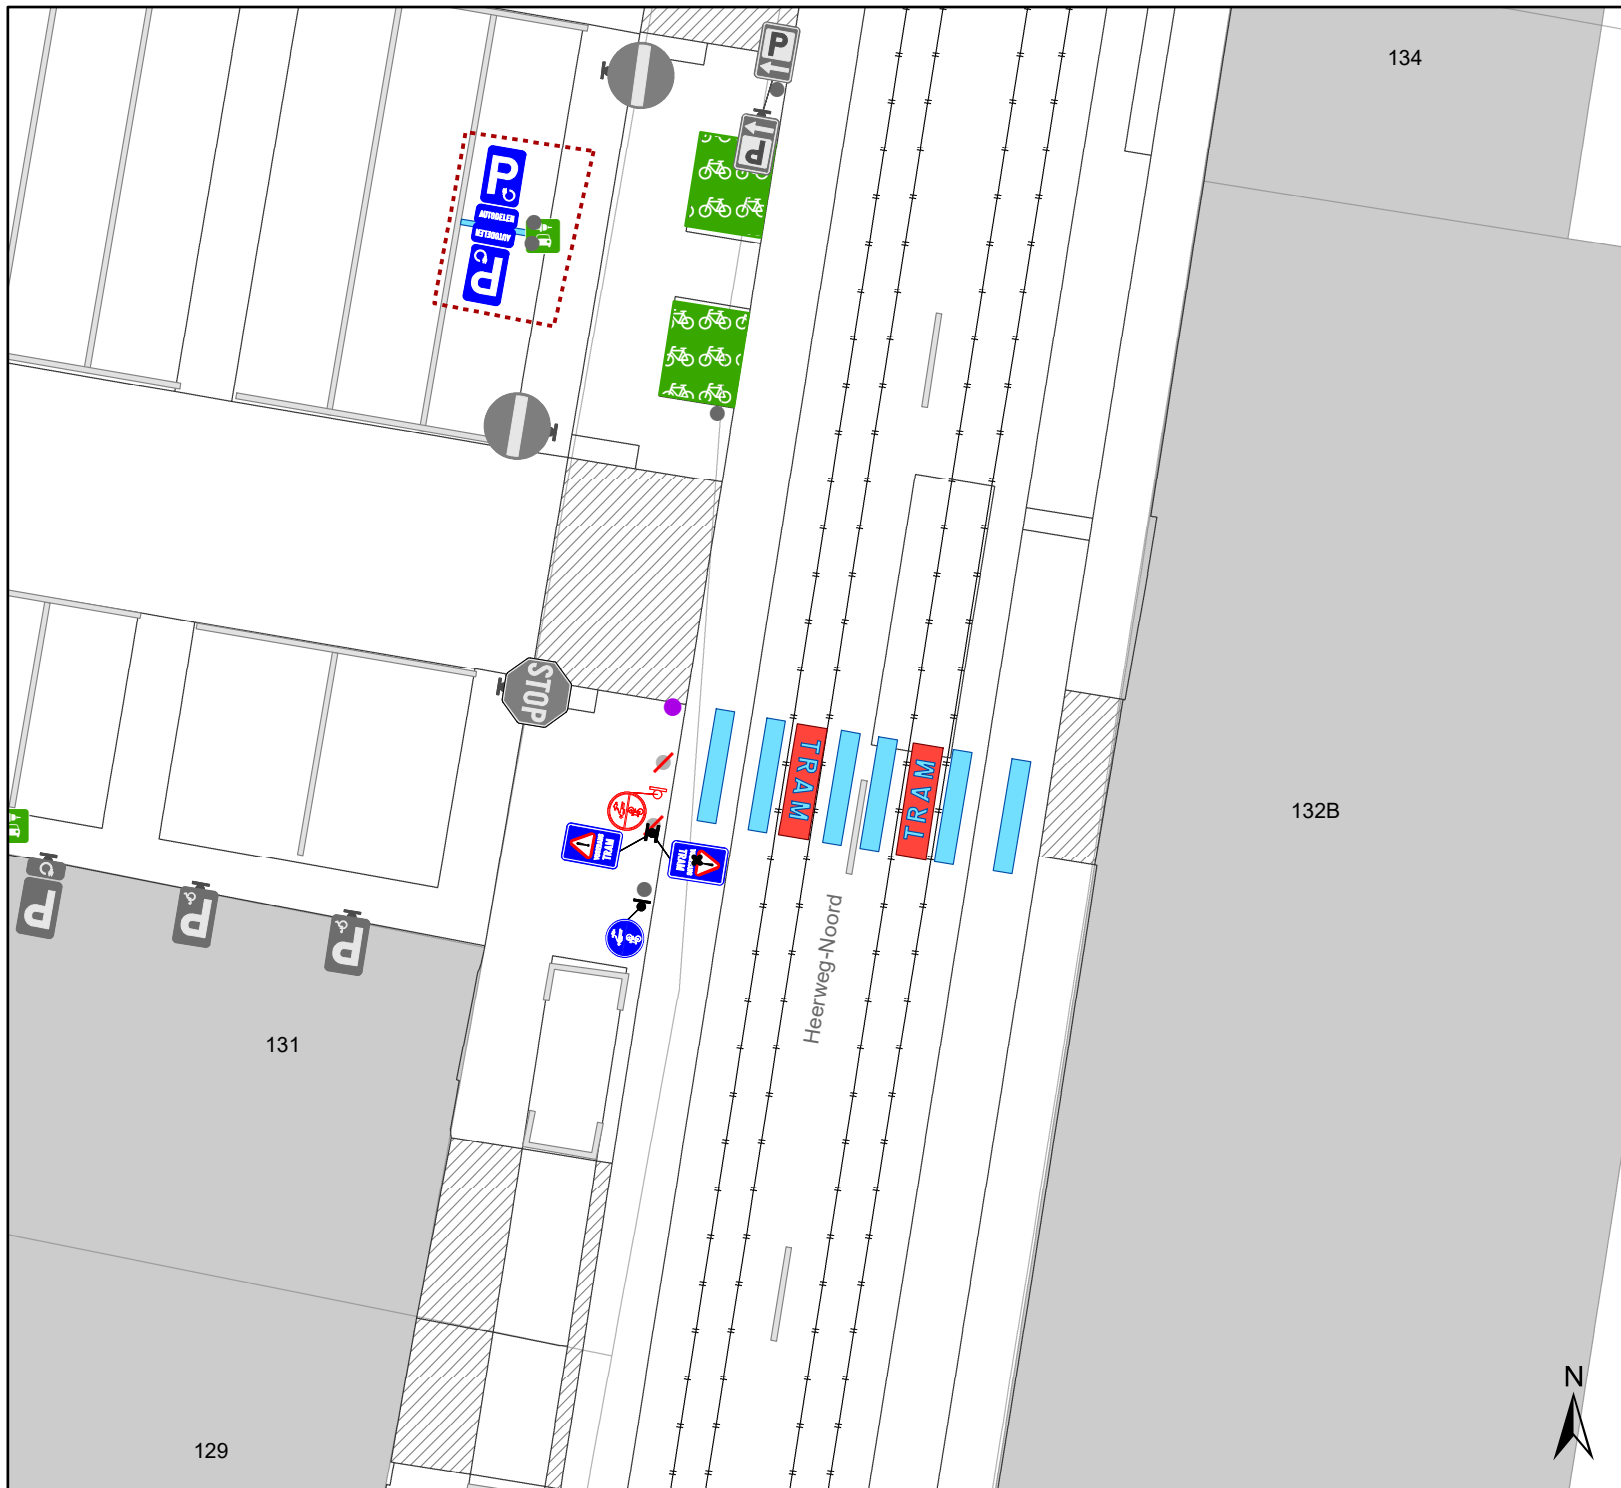

# Legende

-  Bestaande verkeersborden
-  Geplande verkeersborden
-  Te verwijderen verkeersborden
-  Bestaande wegmarkeringen
-  Geplande wegmarkeringen
-  Te verwijderen wegmarkeringen
-  Actieve fietsenstalling
-  Ander gepland dossier (in voorbereiding bij MOBBED)
-  Actieve laadpaal
-  Geplande groene ploobaken
-  Bestaand paaltje
-  Te verwijderen paaltje

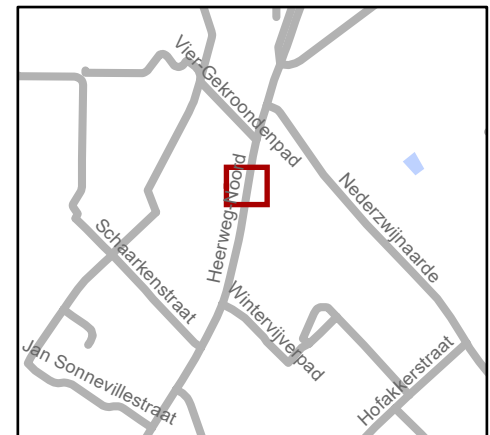

**gent:** Mobiliteitsbedrijf stad Gent  
Verkeerstechnische taken

**Heerweg-noord  
VOP's**

Dossiernummer P-501166

DATUM	SCHAAL	PLAN	P. FORMAAT
11/03/2024	1/200	2/2	A4

