


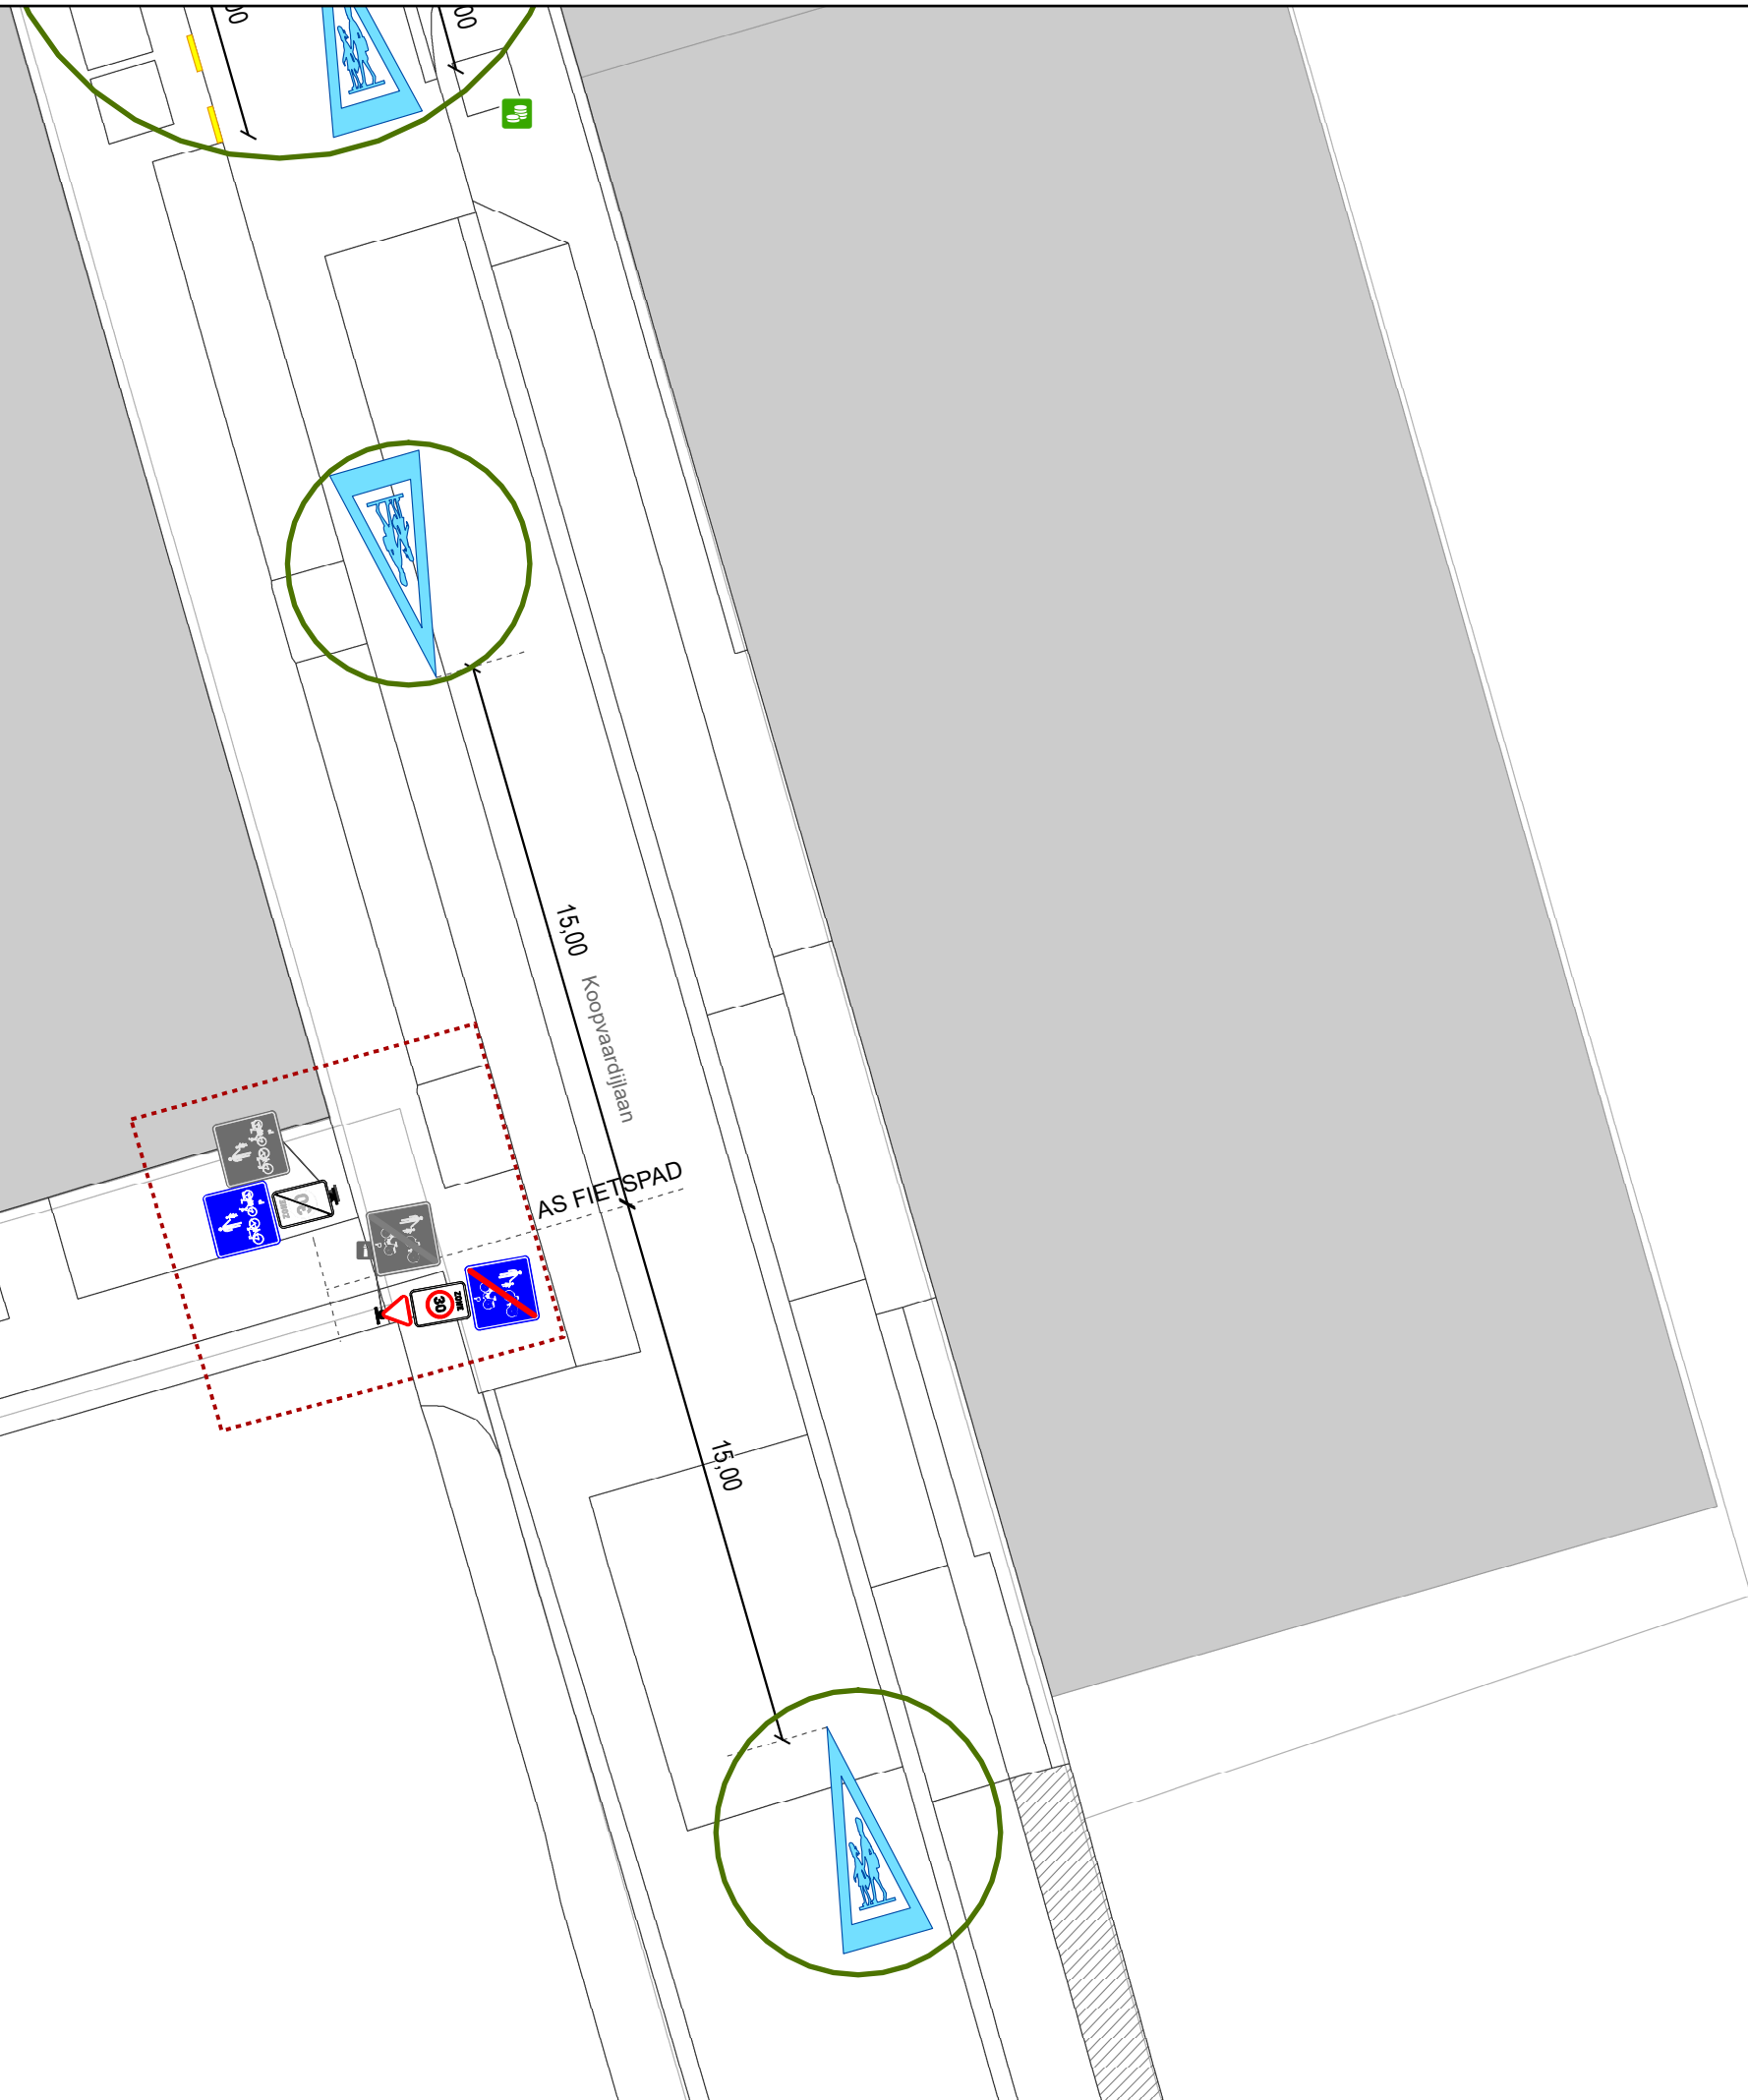














1-2



Legende

-  Bestaande verkeersborden
-  Geplande verkeersborden
-  Te verwijderen verkeersborden
-  Bestaande wegmarkeringen
-  Geplande wegmarkeringen
-  Te verwijderen wegmarkeringen
-  Actieve fietsenstalling
-  Actieve parkeerautomaat
-  Actieve laadpaal
-  Te verwijderen paaltje
-  Gepland IPOD III plooiabaken
-  Bestaand paaltje

-  Hoort bij dit dossier
-  Ander gepland dossier (in voorbereiding bij MOBBED)

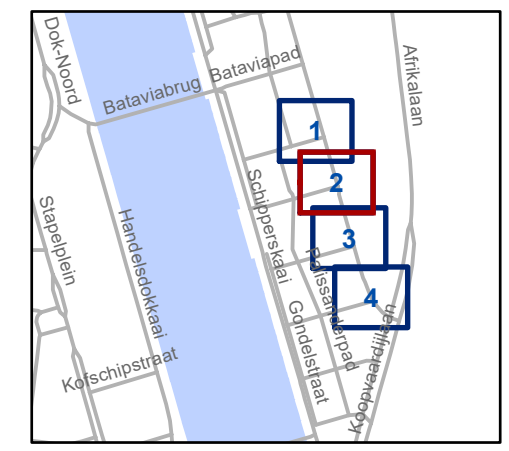


gent: Mobiliteitsbedrijf stad Gent
Verkeerstechnische taken







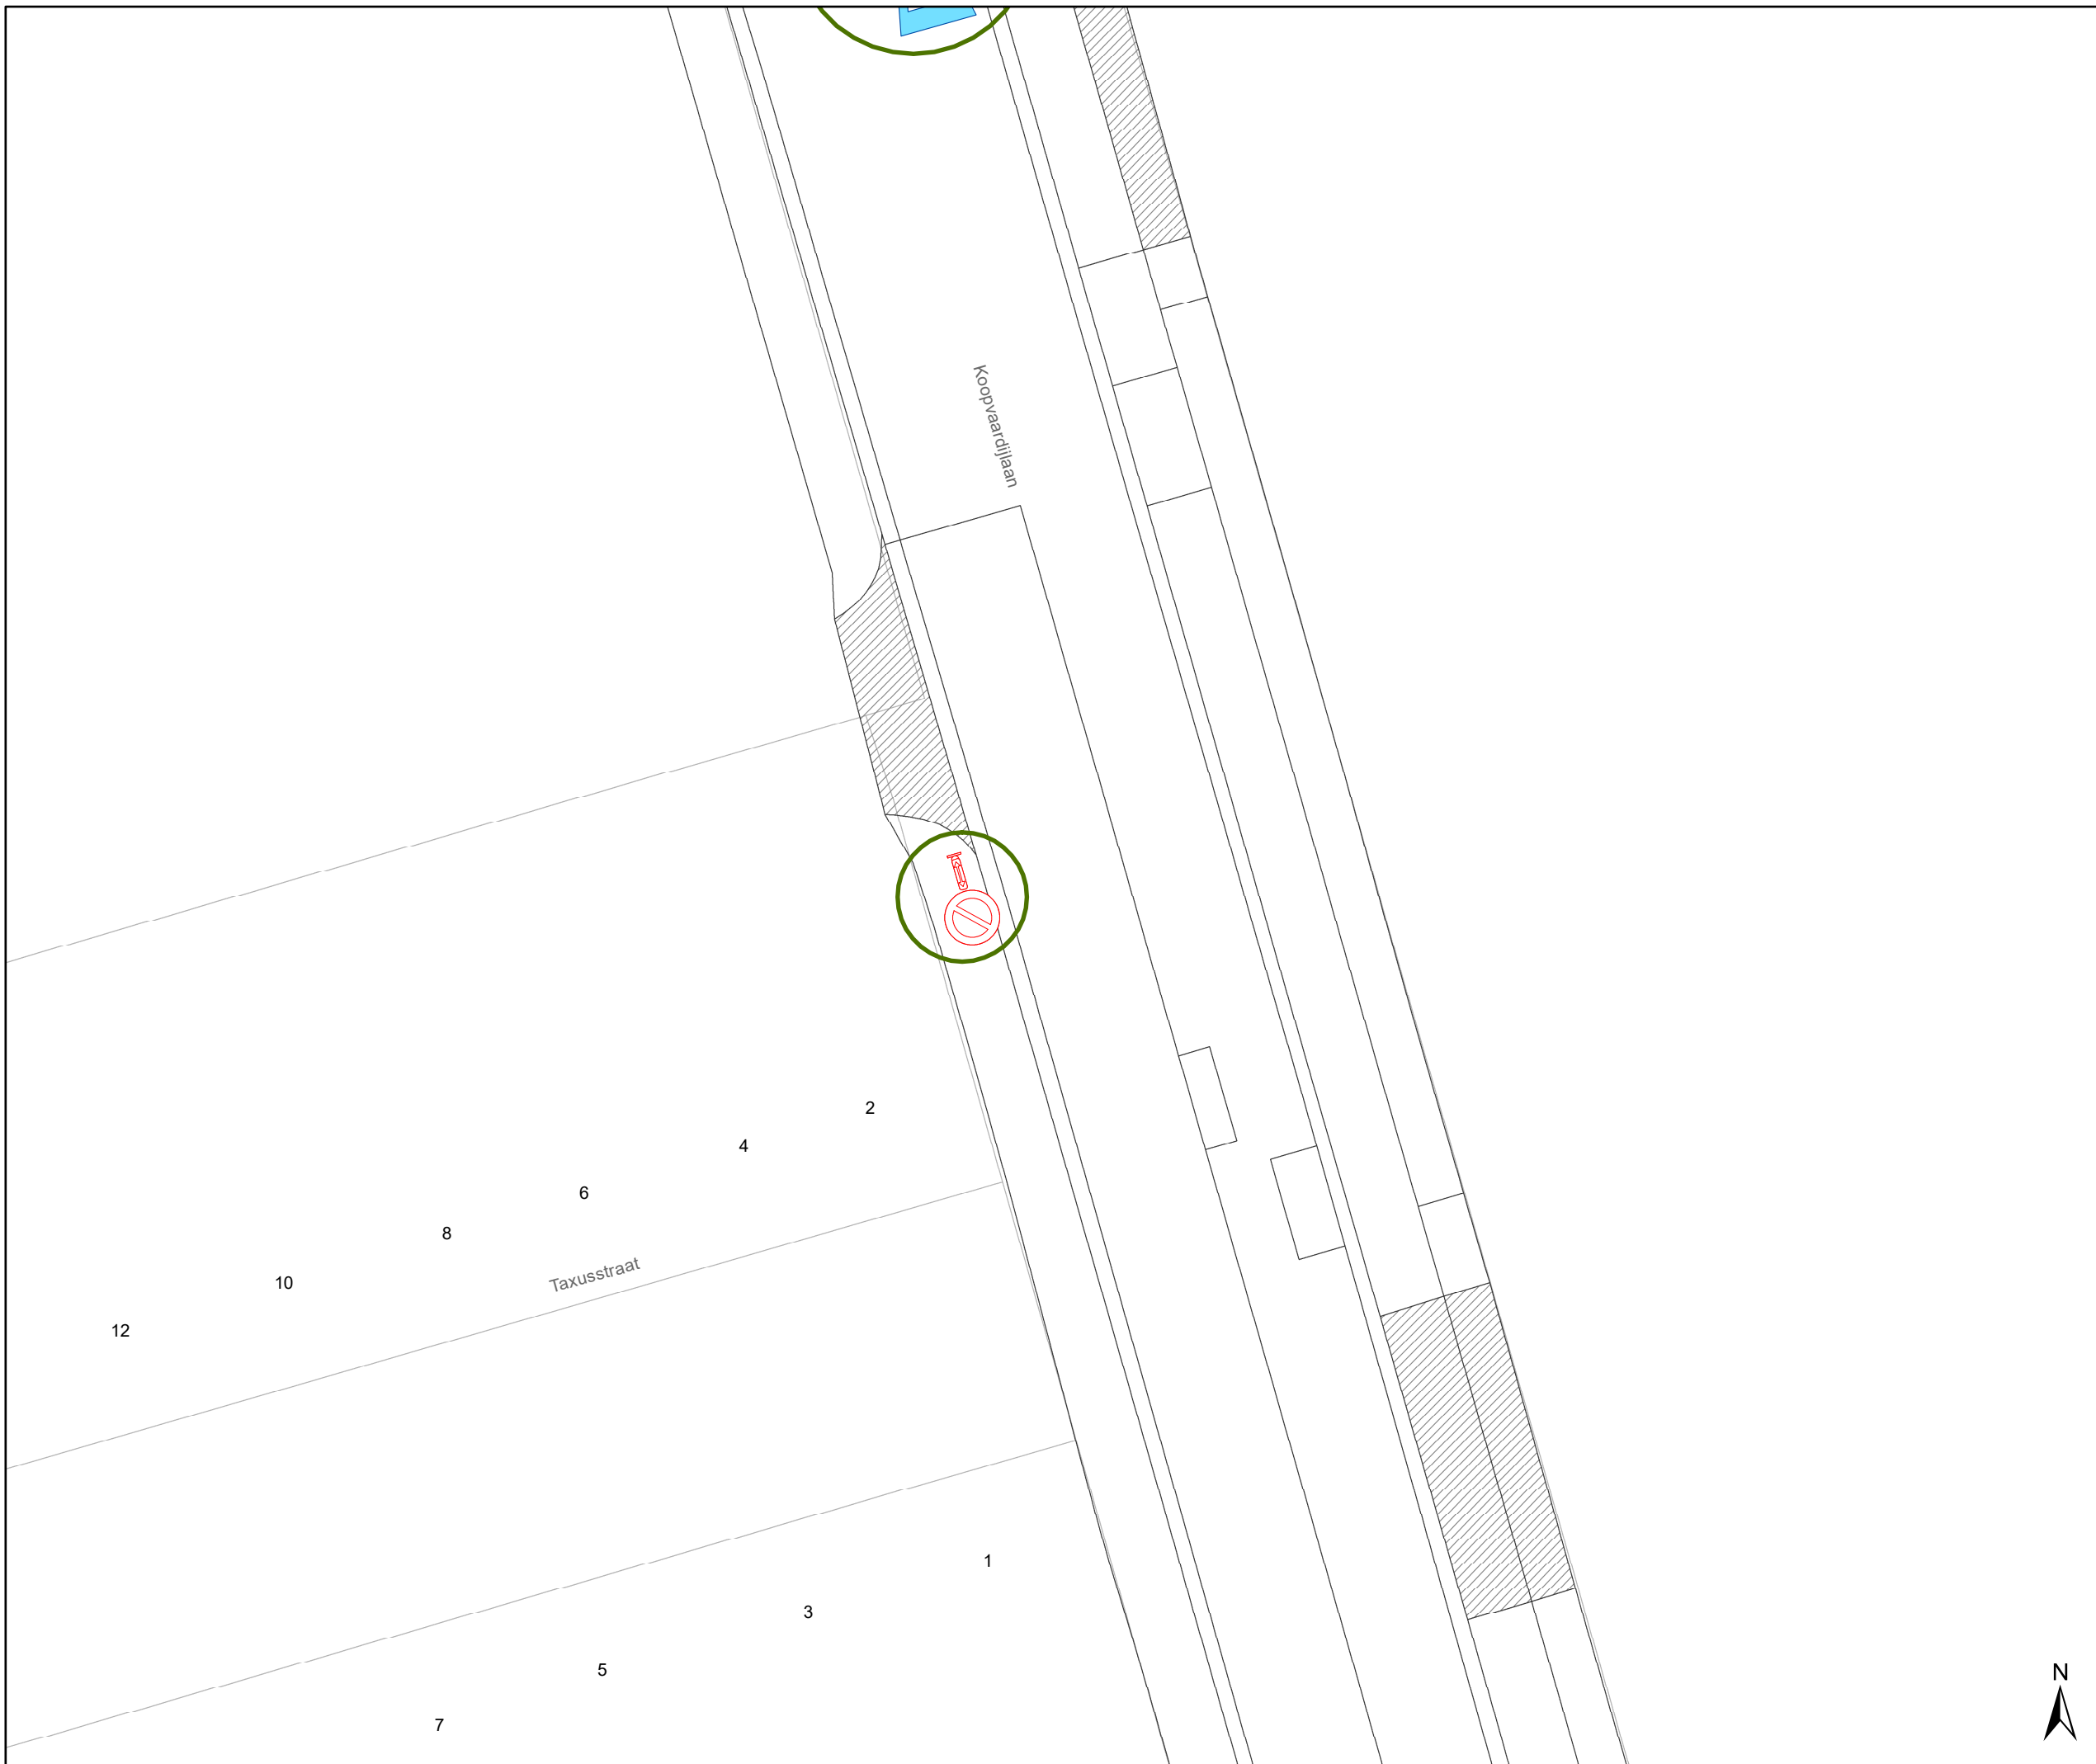





Koopvaardijlaan Nazicht Signalisatie APM



Dossiernr P-393885 (MB-21-18070)


DATUM	SCHAAL	PLAN	P FORMAAT
9/08/2024	1/200	2/4	A3



Legende

-  Bestaande verkeersborden
-  Geplande verkeersborden
-  Te verwijderen verkeersborden
-  Bestaande wegmarkeringen
-  Geplande wegmarkeringen
-  Te verwijderen wegmarkeringen
-  Actieve fietsenstalling
-  Actieve parkeerautomaat
-  Actieve laadpaal
-  Te verwijderen paaltje
-  Gepland IPOD III plooiwerken
-  Bestaand paaltje

-  Hoort bij dit dossier
-  Ander gepland dossier (in voorbereiding bij MOBVED)

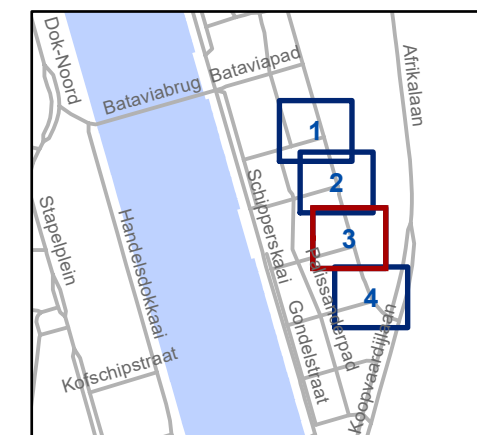

gent: Mobiliteitsbedrijf stad Gent
Verkeerstechnische taken




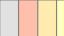








Koopvaardijlaan Nazicht Signalisatie APM



Dossiernr P-393885 (MB-21-18070)


DATUM	SCHAAL	PLAN	P FORMAAT
9/08/2024	1/200	3/4	A3



Legende

-  Bestaande verkeersborden
-  Geplande verkeersborden
-  Te verwijderen verkeersborden
-  Bestaande wegmarkeringen
-  Geplande wegmarkeringen
-  Te verwijderen wegmarkeringen
-  Actieve fietsenstalling
-  Actieve parkeerautomaat
-  Actieve laadpaal
-  Te verwijderen paaltje
-  Gepland IPOD III plooiakken
-  Bestaand paaltje

-  Hoort bij dit dossier
-  Ander gepland dossier (in voorbereiding bij MOBVED)

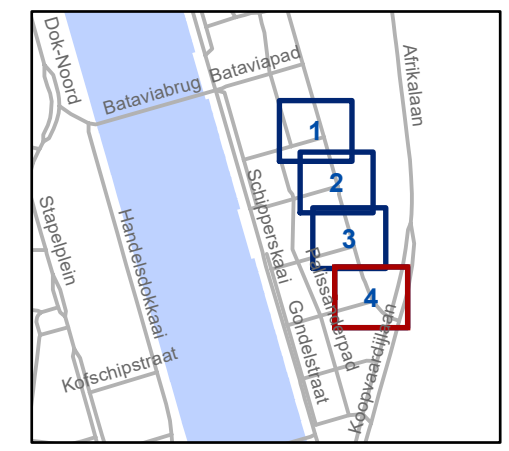

gent: Mobiliteitsbedrijf stad Gent
Verkeerstechnische taken

Koopvaardijlaan
Nazicht Signalisatie APM

Dossiernr P-393885 (MB-21-18070)

DATUM	SCHAAL	PLAN	P FORMAAT
9/08/2024	1/200	4/4	A3

