


Legende

-  Bestaande verkeersborden
-  Geplande verkeersborden
-  Te verwijderen verkeersborden
-  Bestaande wegmarkeringen
-  Geplande wegmarkeringen
-  Te verwijderen wegmarkeringen



Straatmeubilair


-  Te verwijderen paaltje

Overige

-  Hoort ook bij dit dossier

Overige

-  Ander gepland dossier (in voorbereiding bij MOBVED)
-  Ander gepland dossier (ter uitvoering bij DWBW)

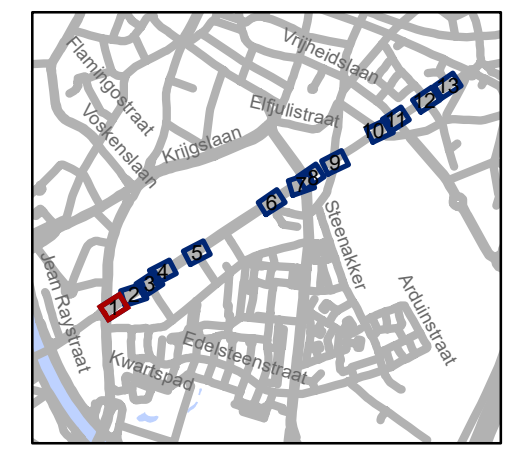


gent: Mobiliteitsbedrijf stad Gent
Verkeerstechnische taken

De Pintelaan Aanpassingen

Dossienummer P-516028


DATUM	SCHAAL	PLAN	P FORMAAT
28/08/2024	1/250	1/13	A3

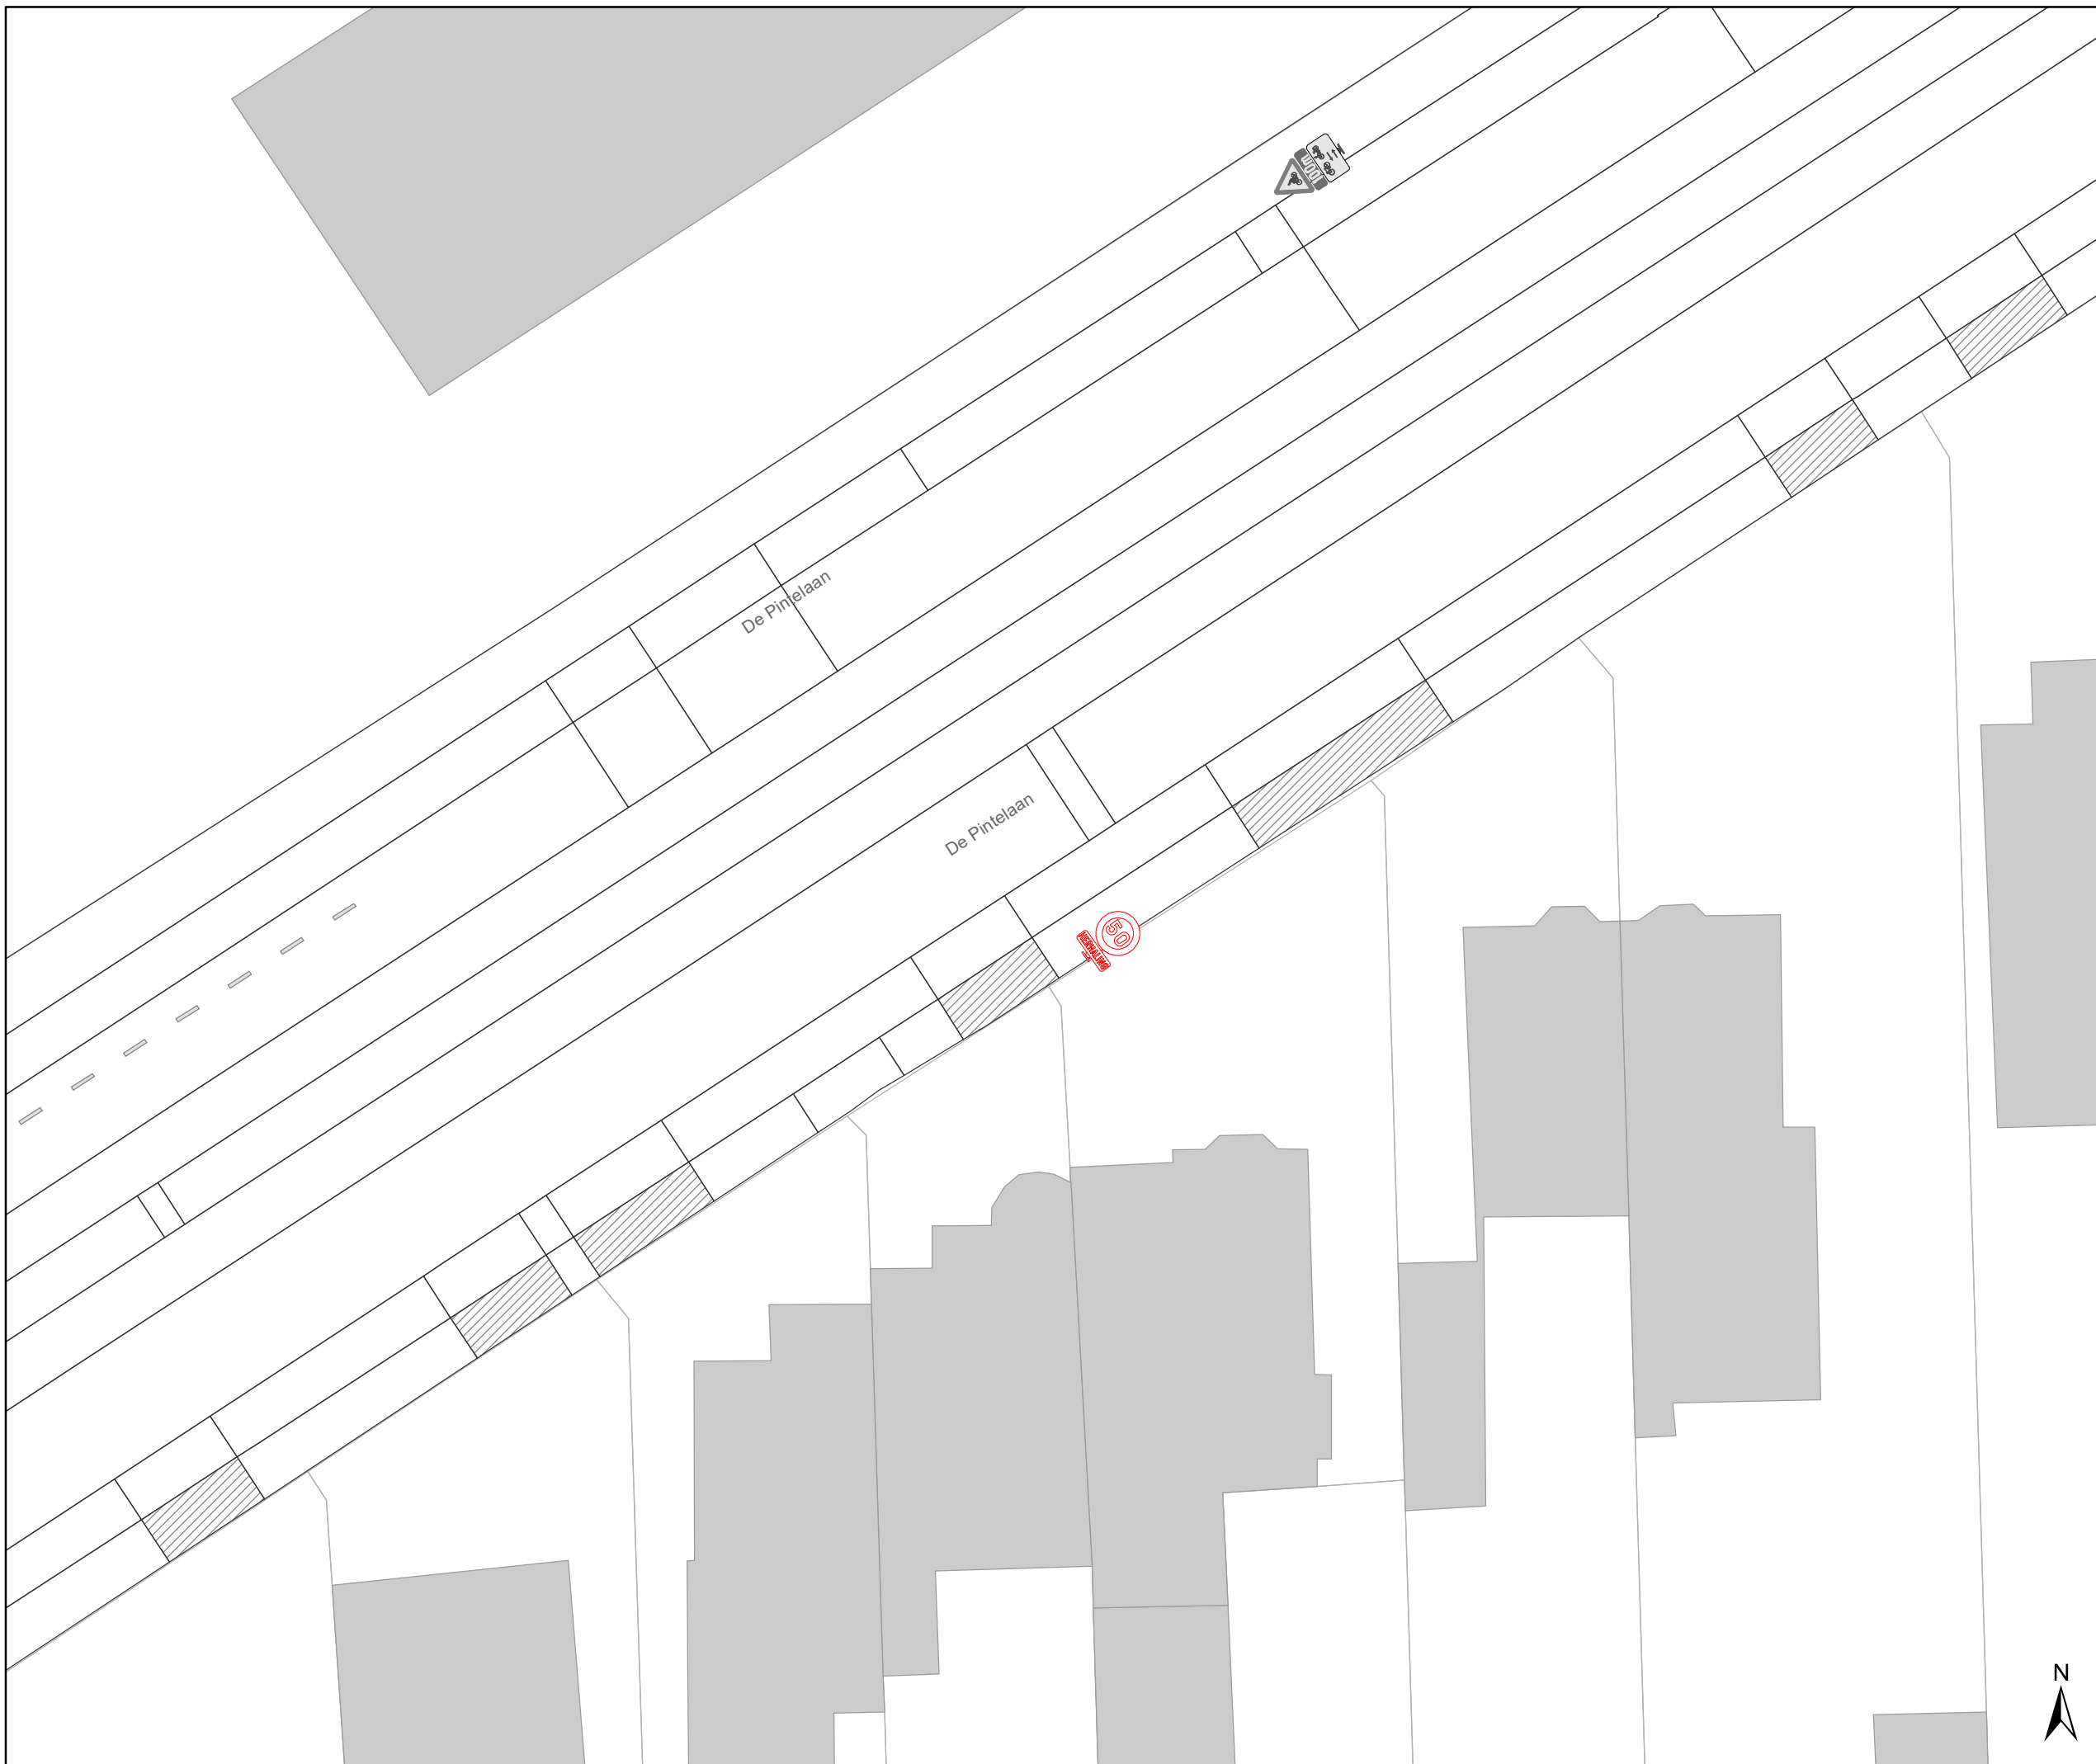


Legende

-  Bestaande verkeersborden
-  Geplande verkeersborden
-  Te verwijderen verkeersborden
-  Bestaande wegmarkeringen
-  Geplande wegmarkeringen
-  Te verwijderen wegmarkeringen



Straatmeubilair


-  Te verwijderen paaltje

Overige

-  Hoort ook bij dit dossier

Overige

-  Ander gepland dossier (in voorbereiding bij MOBBED)
-  Ander gepland dossier (ter uitvoering bij DWBW)

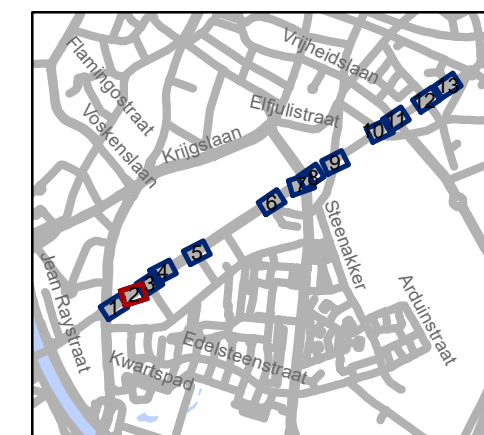


gent: Mobiliteitsbedrijf stad Gent
Verkeerstechnische taken

De Pintelaan Aanpassingen

Dossinummer P-516028

DATUM	SCHAAL	PLAN	P FORMAAT
28/08/2024	1/250	2/13	A3



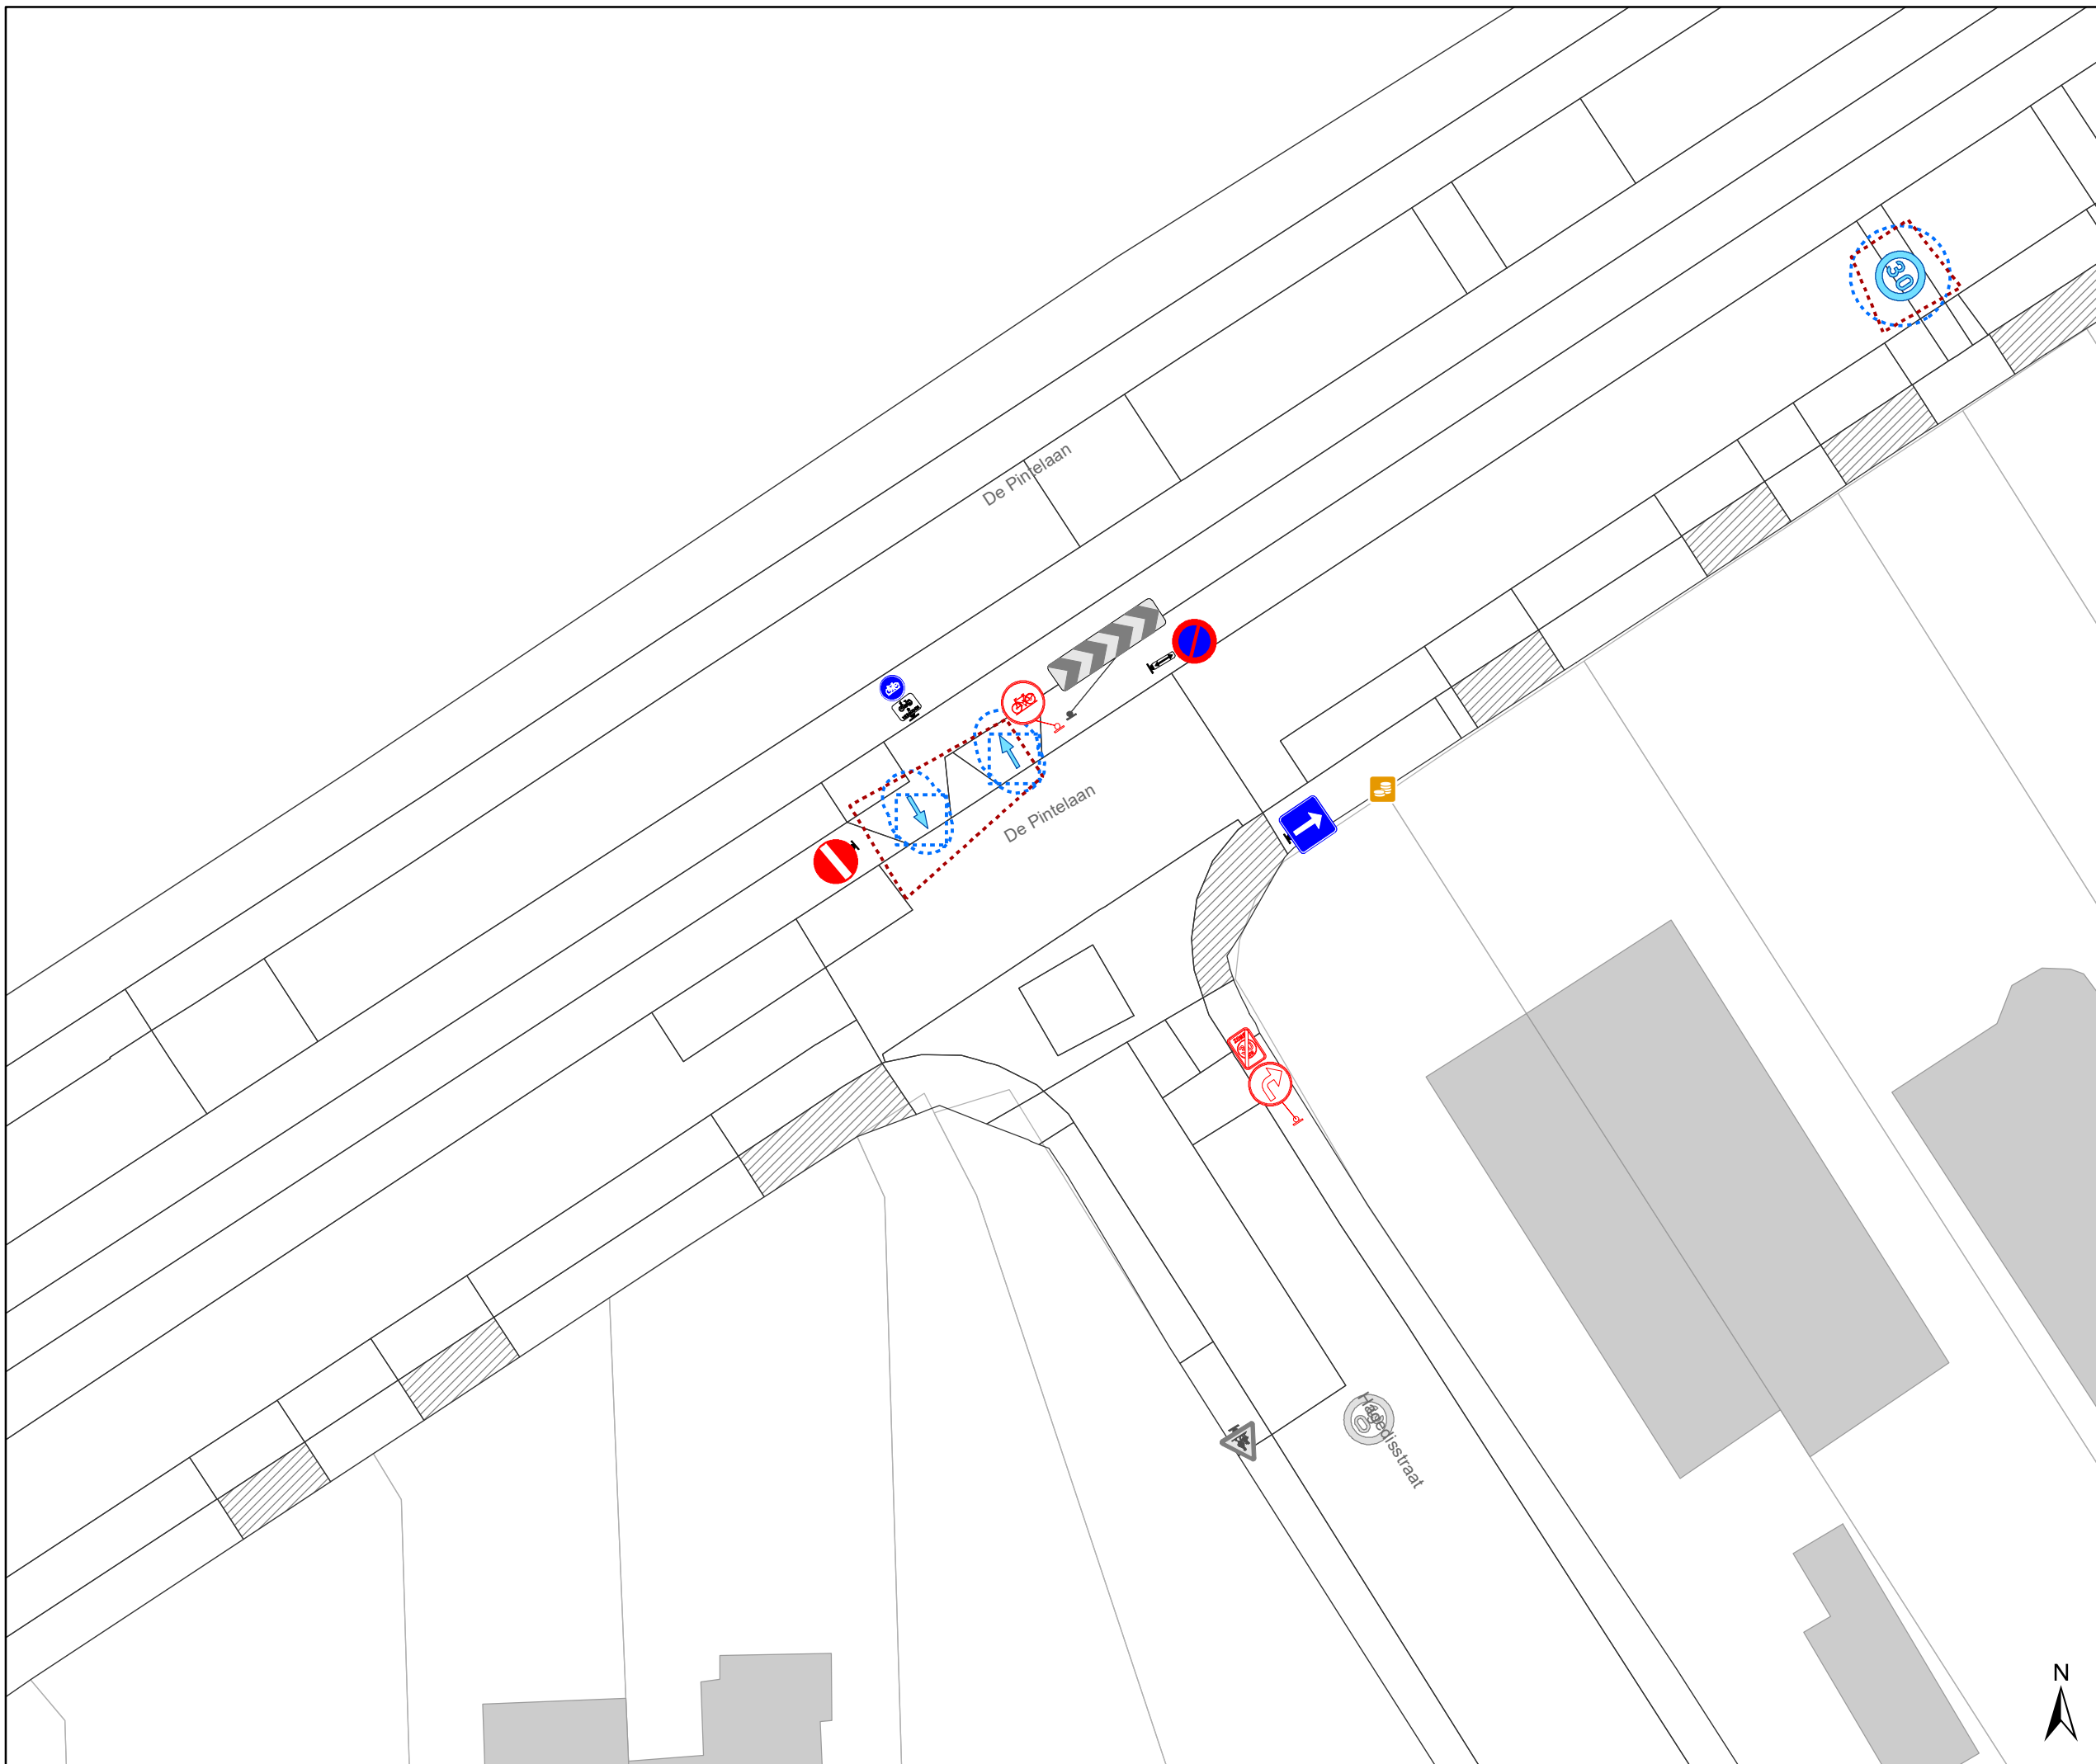



Legende

-  Bestaande verkeersborden
-  Geplande verkeersborden
-  Te verwijderen verkeersborden
-  Bestaande wegmarkeringen
-  Geplande wegmarkeringen
-  Te verwijderen wegmarkeringen



Straatmeubilair


-  Te verwijderen paaltje

Overige

-  Hoort ook bij dit dossier

Overige

-  Ander gepland dossier (in voorbereiding bij MOBBED)
-  Ander gepland dossier (ter uitvoering bij DWBW)

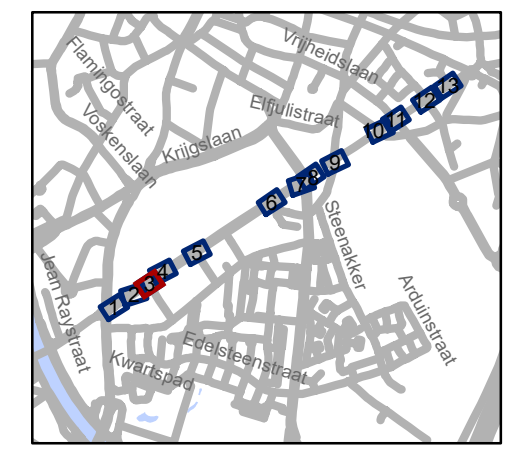

gent: Mobiliteitsbedrijf stad Gent
Verkeerstechnische taken

De Pintelaan Aanpassingen

Dossiernummer P-516028


DATUM	SCHAAL	PLAN	P FORMAAT
28/08/2024	1/250	3/13	A3




Legende

-  Bestaande verkeersborden
-  Geplande verkeersborden
-  Te verwijderen verkeersborden
-  Bestaande wegmarkeringen
-  Geplande wegmarkeringen
-  Te verwijderen wegmarkeringen



Straatmeubilair

-  Te verwijderen paaltje



Overige

-  Hoort ook bij dit dossier

Overige

-  Ander gepland dossier (in voorbereiding bij MOBVED)
-  Ander gepland dossier (ter uitvoering bij DWBW)

F19 hoort bij dit dossier.
Op zelfde steun.

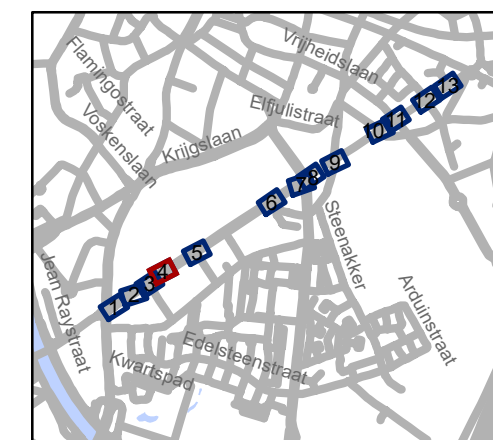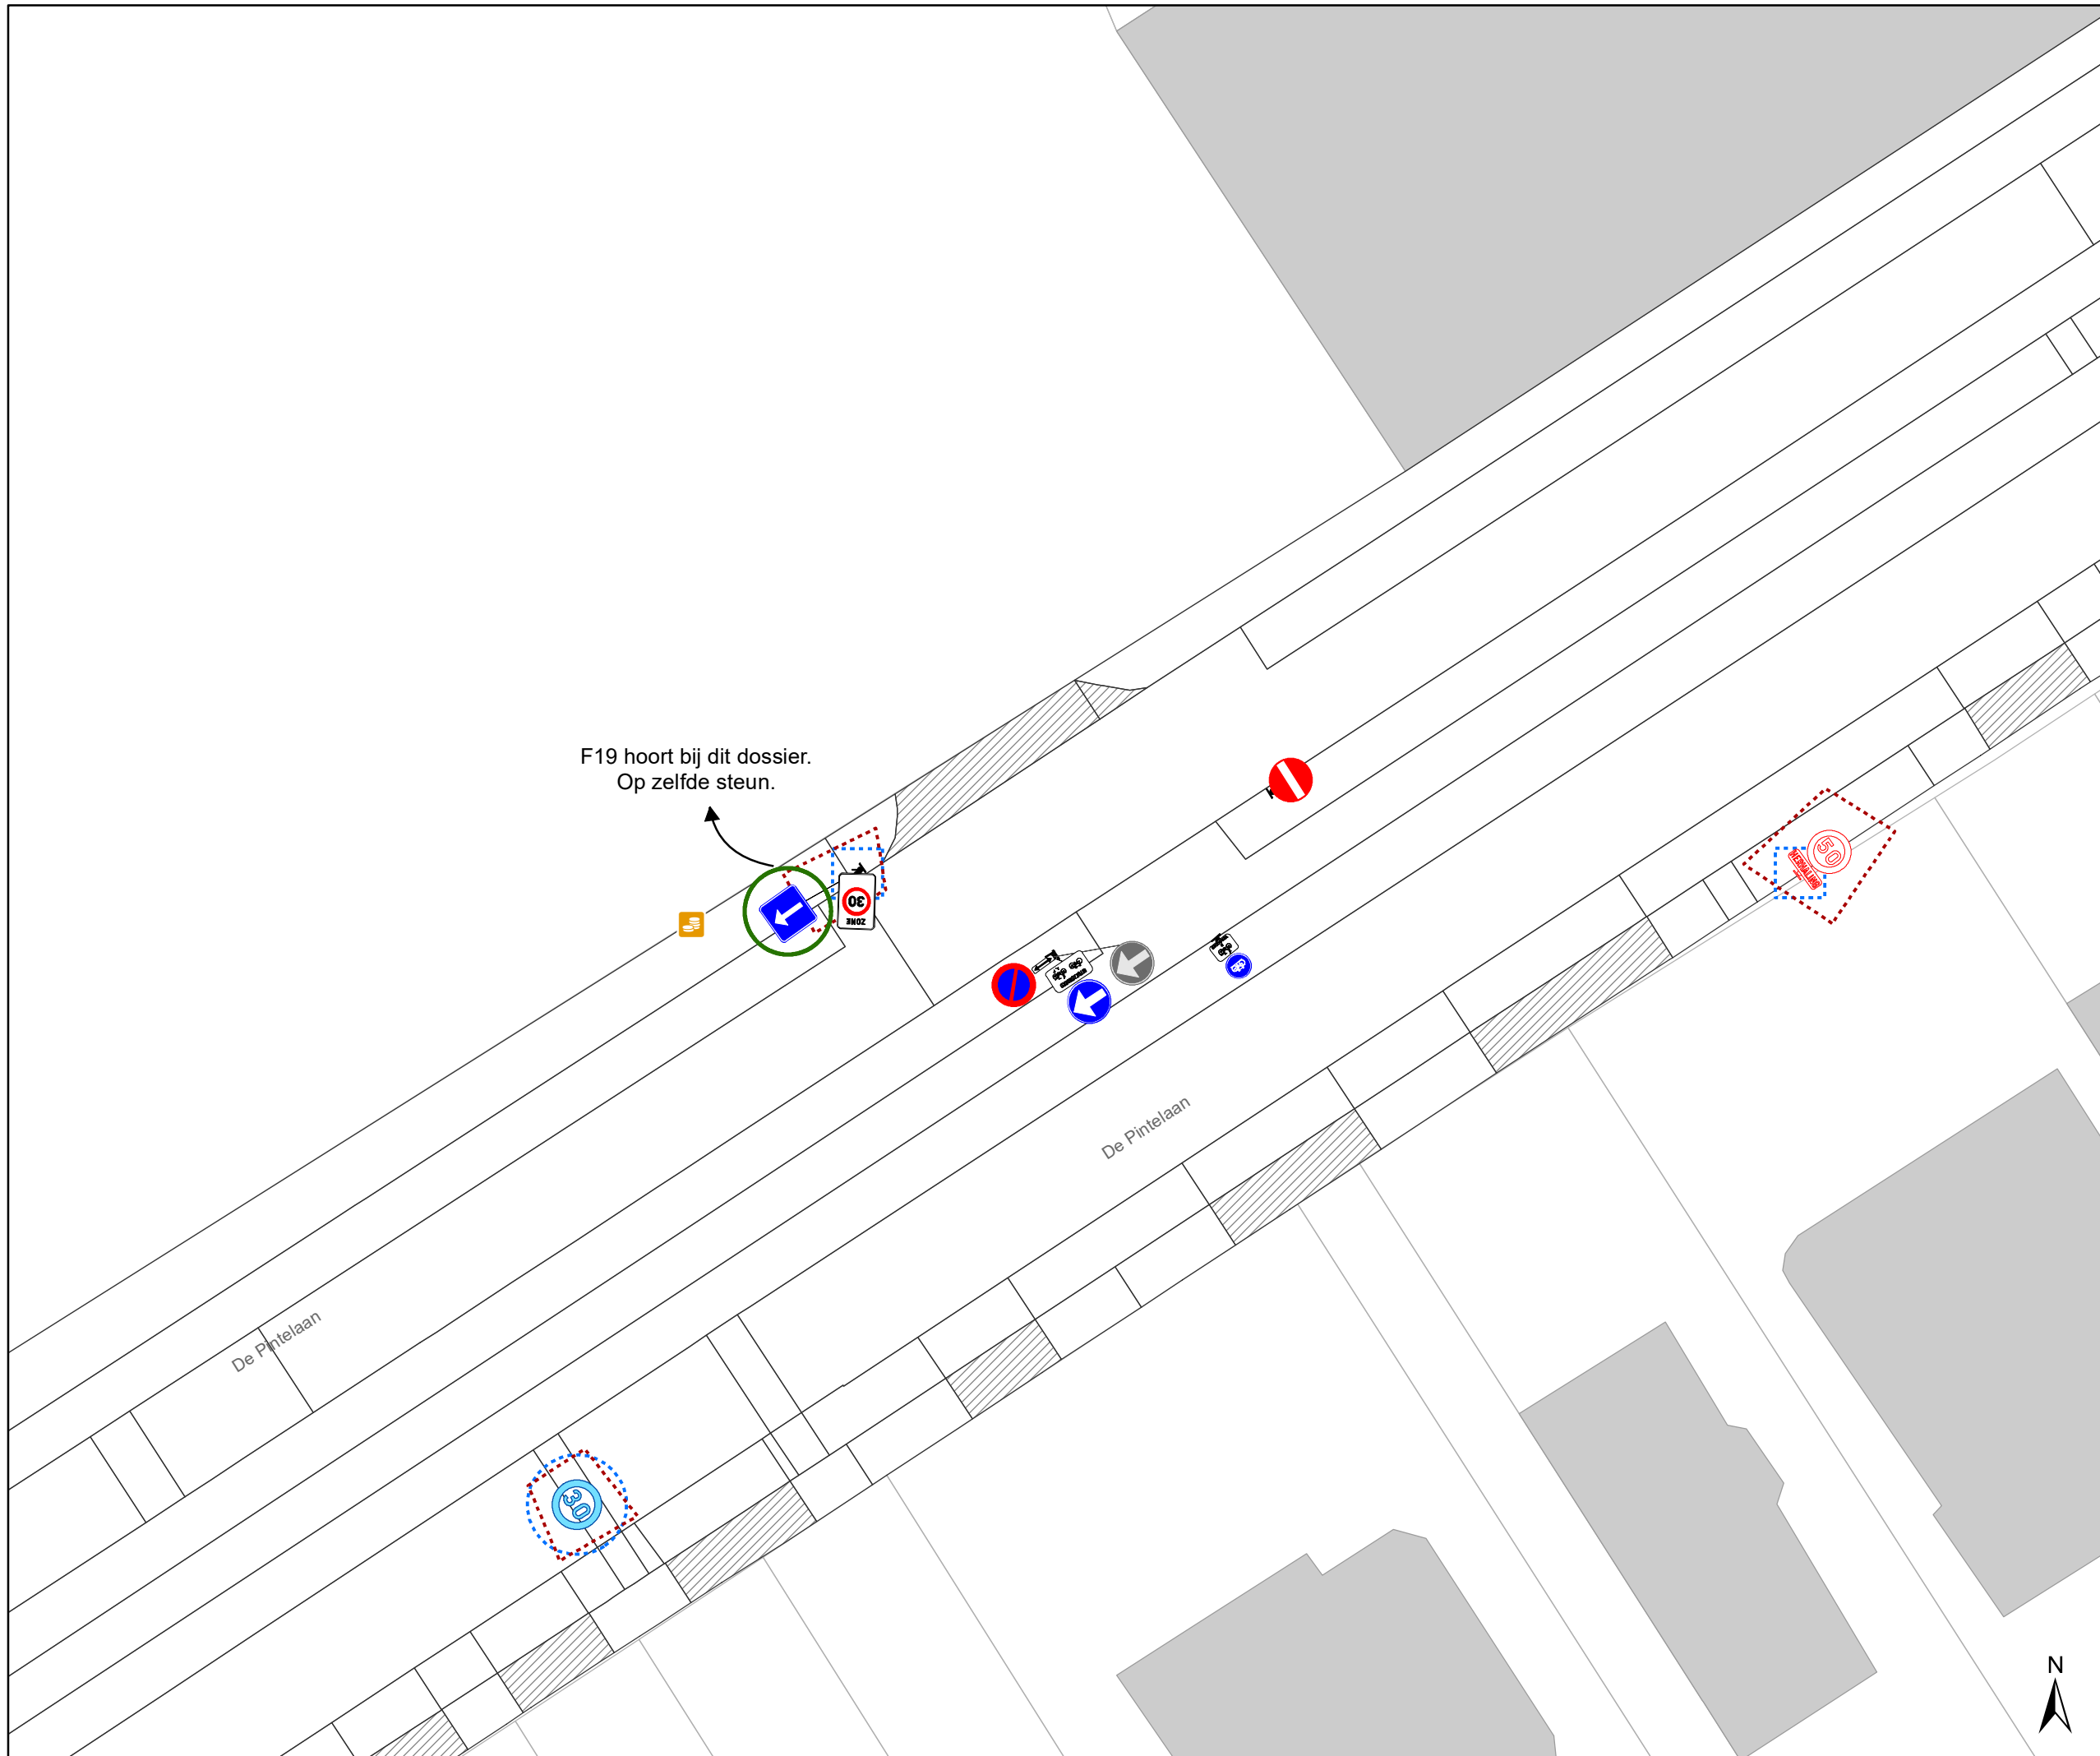


gent: Mobiliteitsbedrijf stad Gent
Verkeerstechnische taken

De Pintelaan Aanpassingen

Dossinummer P-516028

DATUM	SCHAAL	PLAN	P FORMAAT
28/08/2024	1/250	4/13	A3



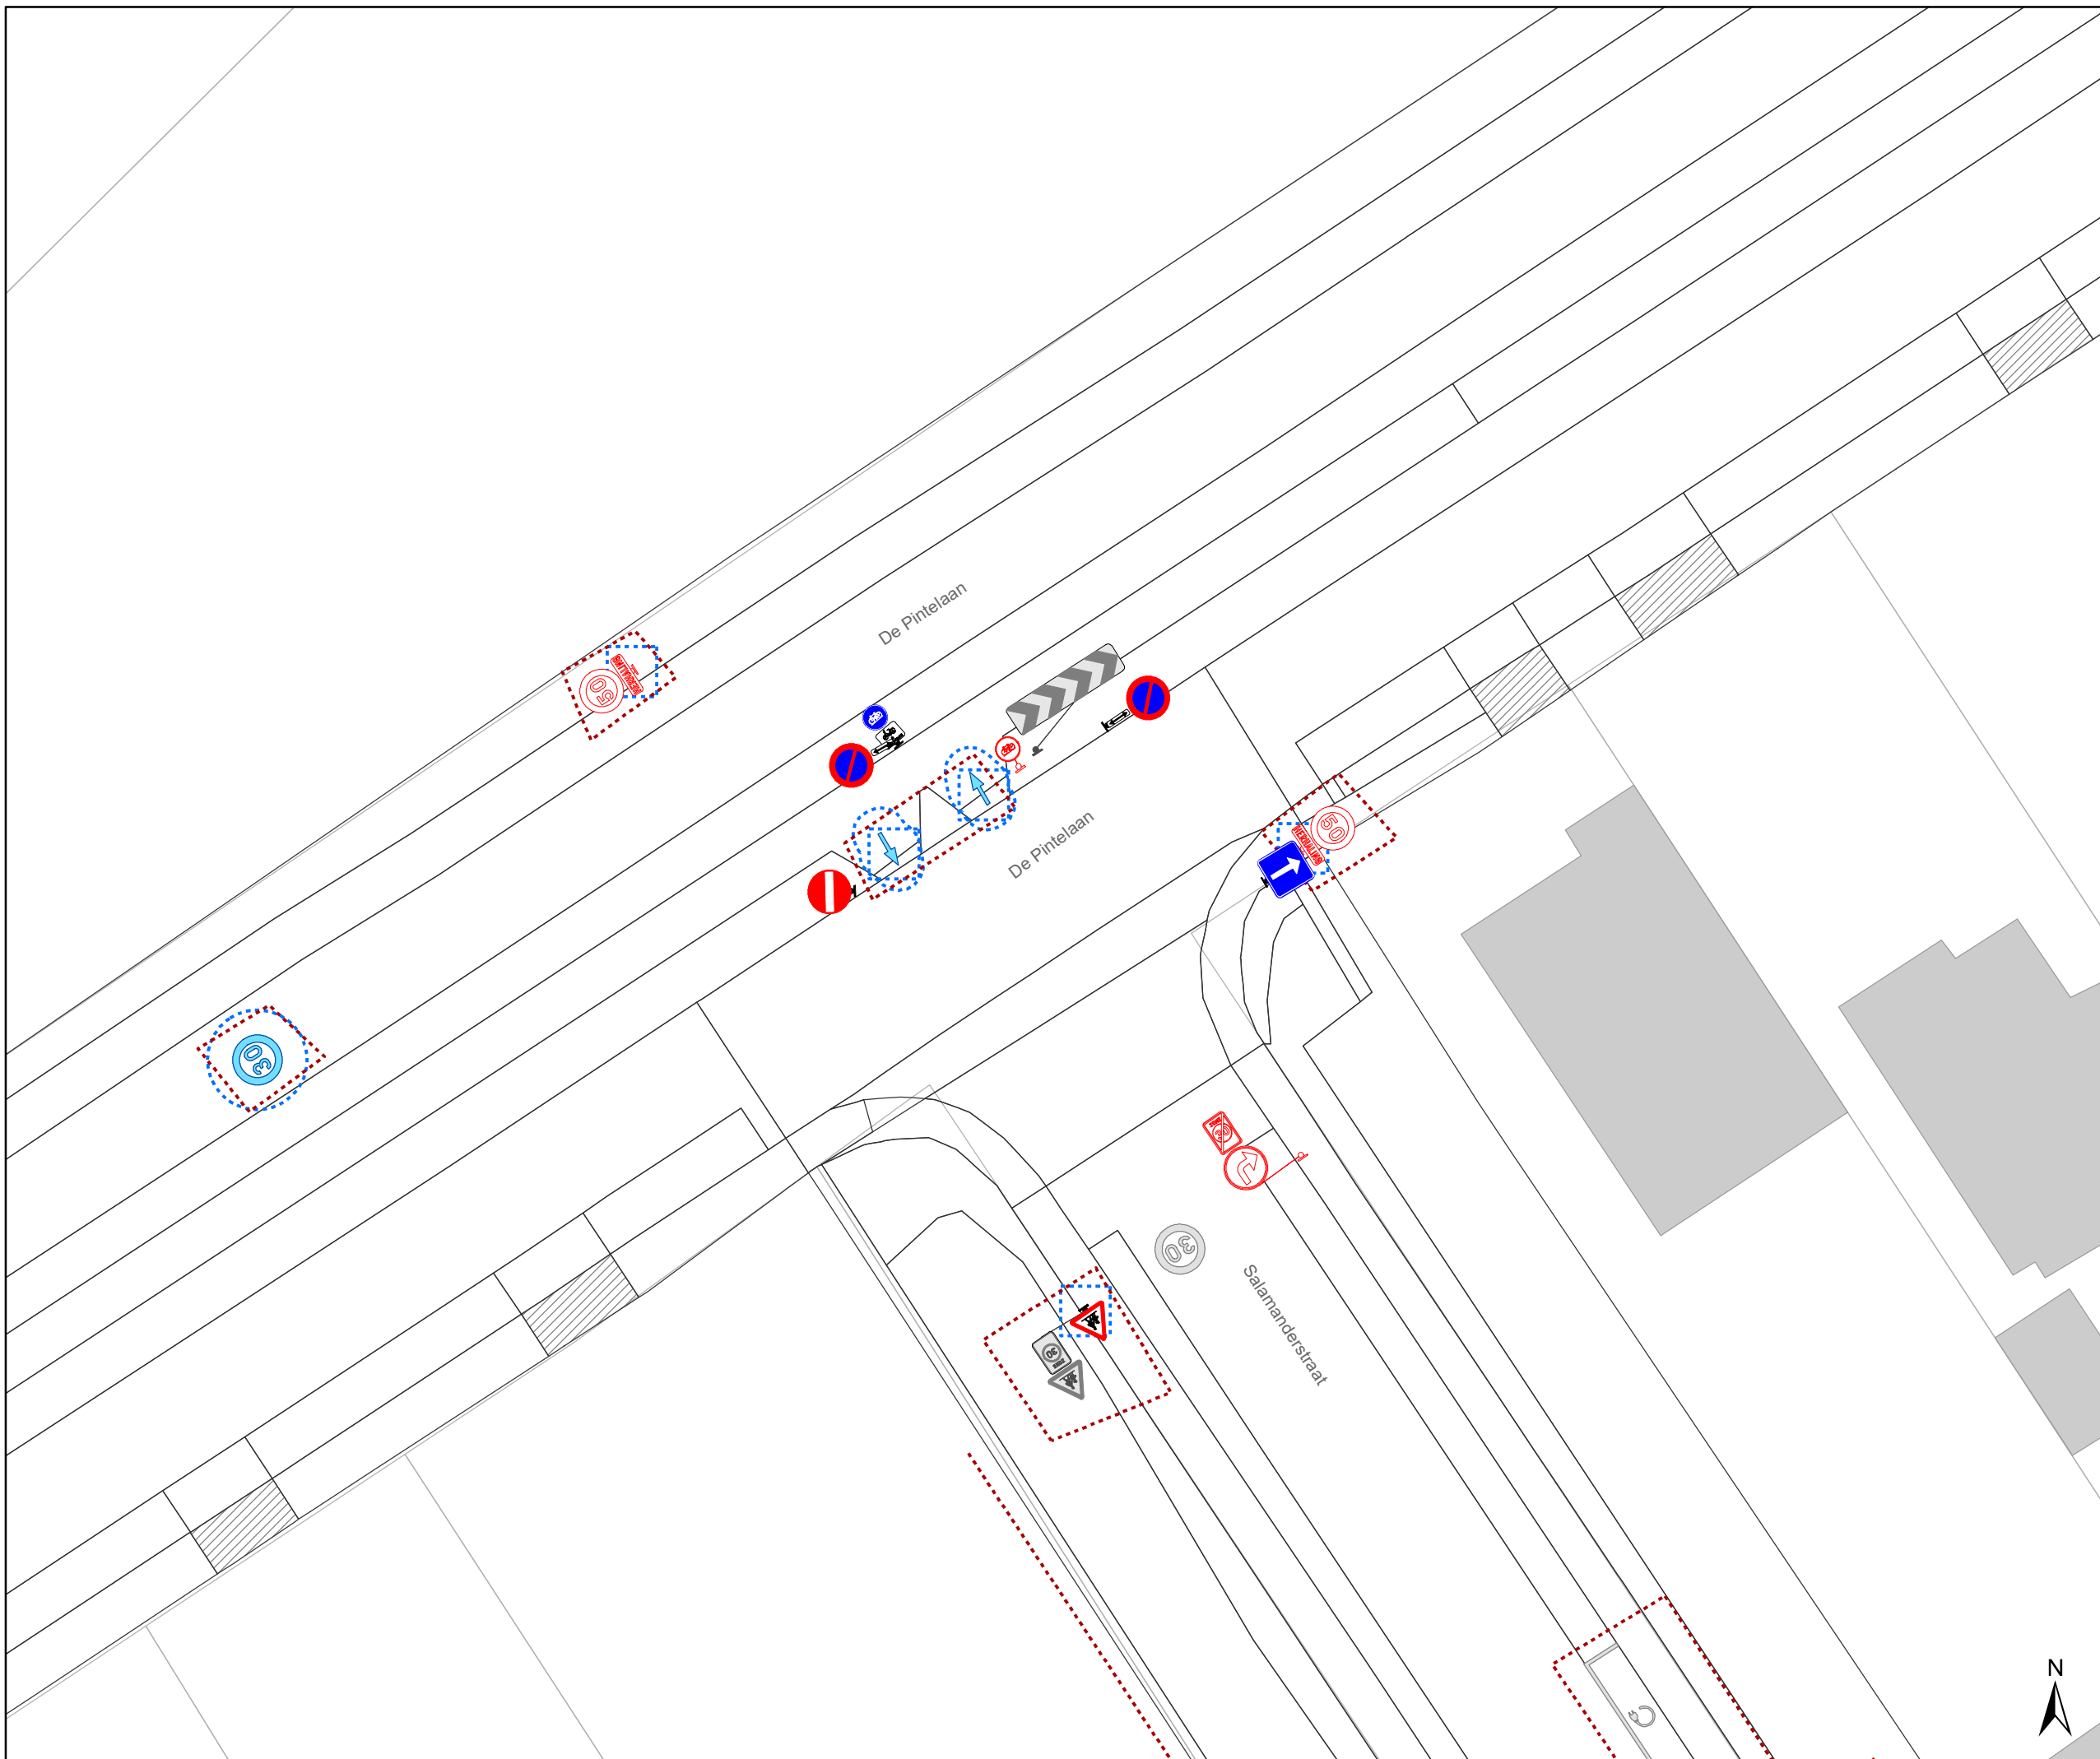


Legende

-  Bestaande verkeersborden
-  Geplande verkeersborden
-  Te verwijderen verkeersborden
-  Bestaande wegmarkeringen
-  Geplande wegmarkeringen
-  Te verwijderen wegmarkeringen



Straatmeubilair


-  Te verwijderen paaltje

Overige

-  Hoort ook bij dit dossier

Overige

-  Ander gepland dossier (in voorbereiding bij MOBBED)
-  Ander gepland dossier (ter uitvoering bij DWBW)

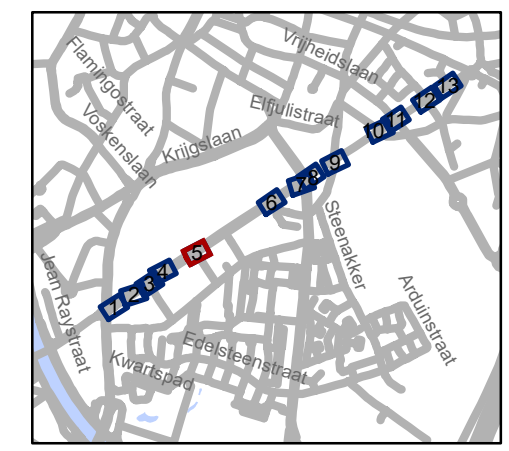


gent: Mobiliteitsbedrijf stad Gent
Verkeerstechnische taken

De Pintelaan Aanpassingen

Dossinummer P-516028

DATUM	SCHAAL	PLAN	P FORMAAT
28/08/2024	1/250	5/13	A3

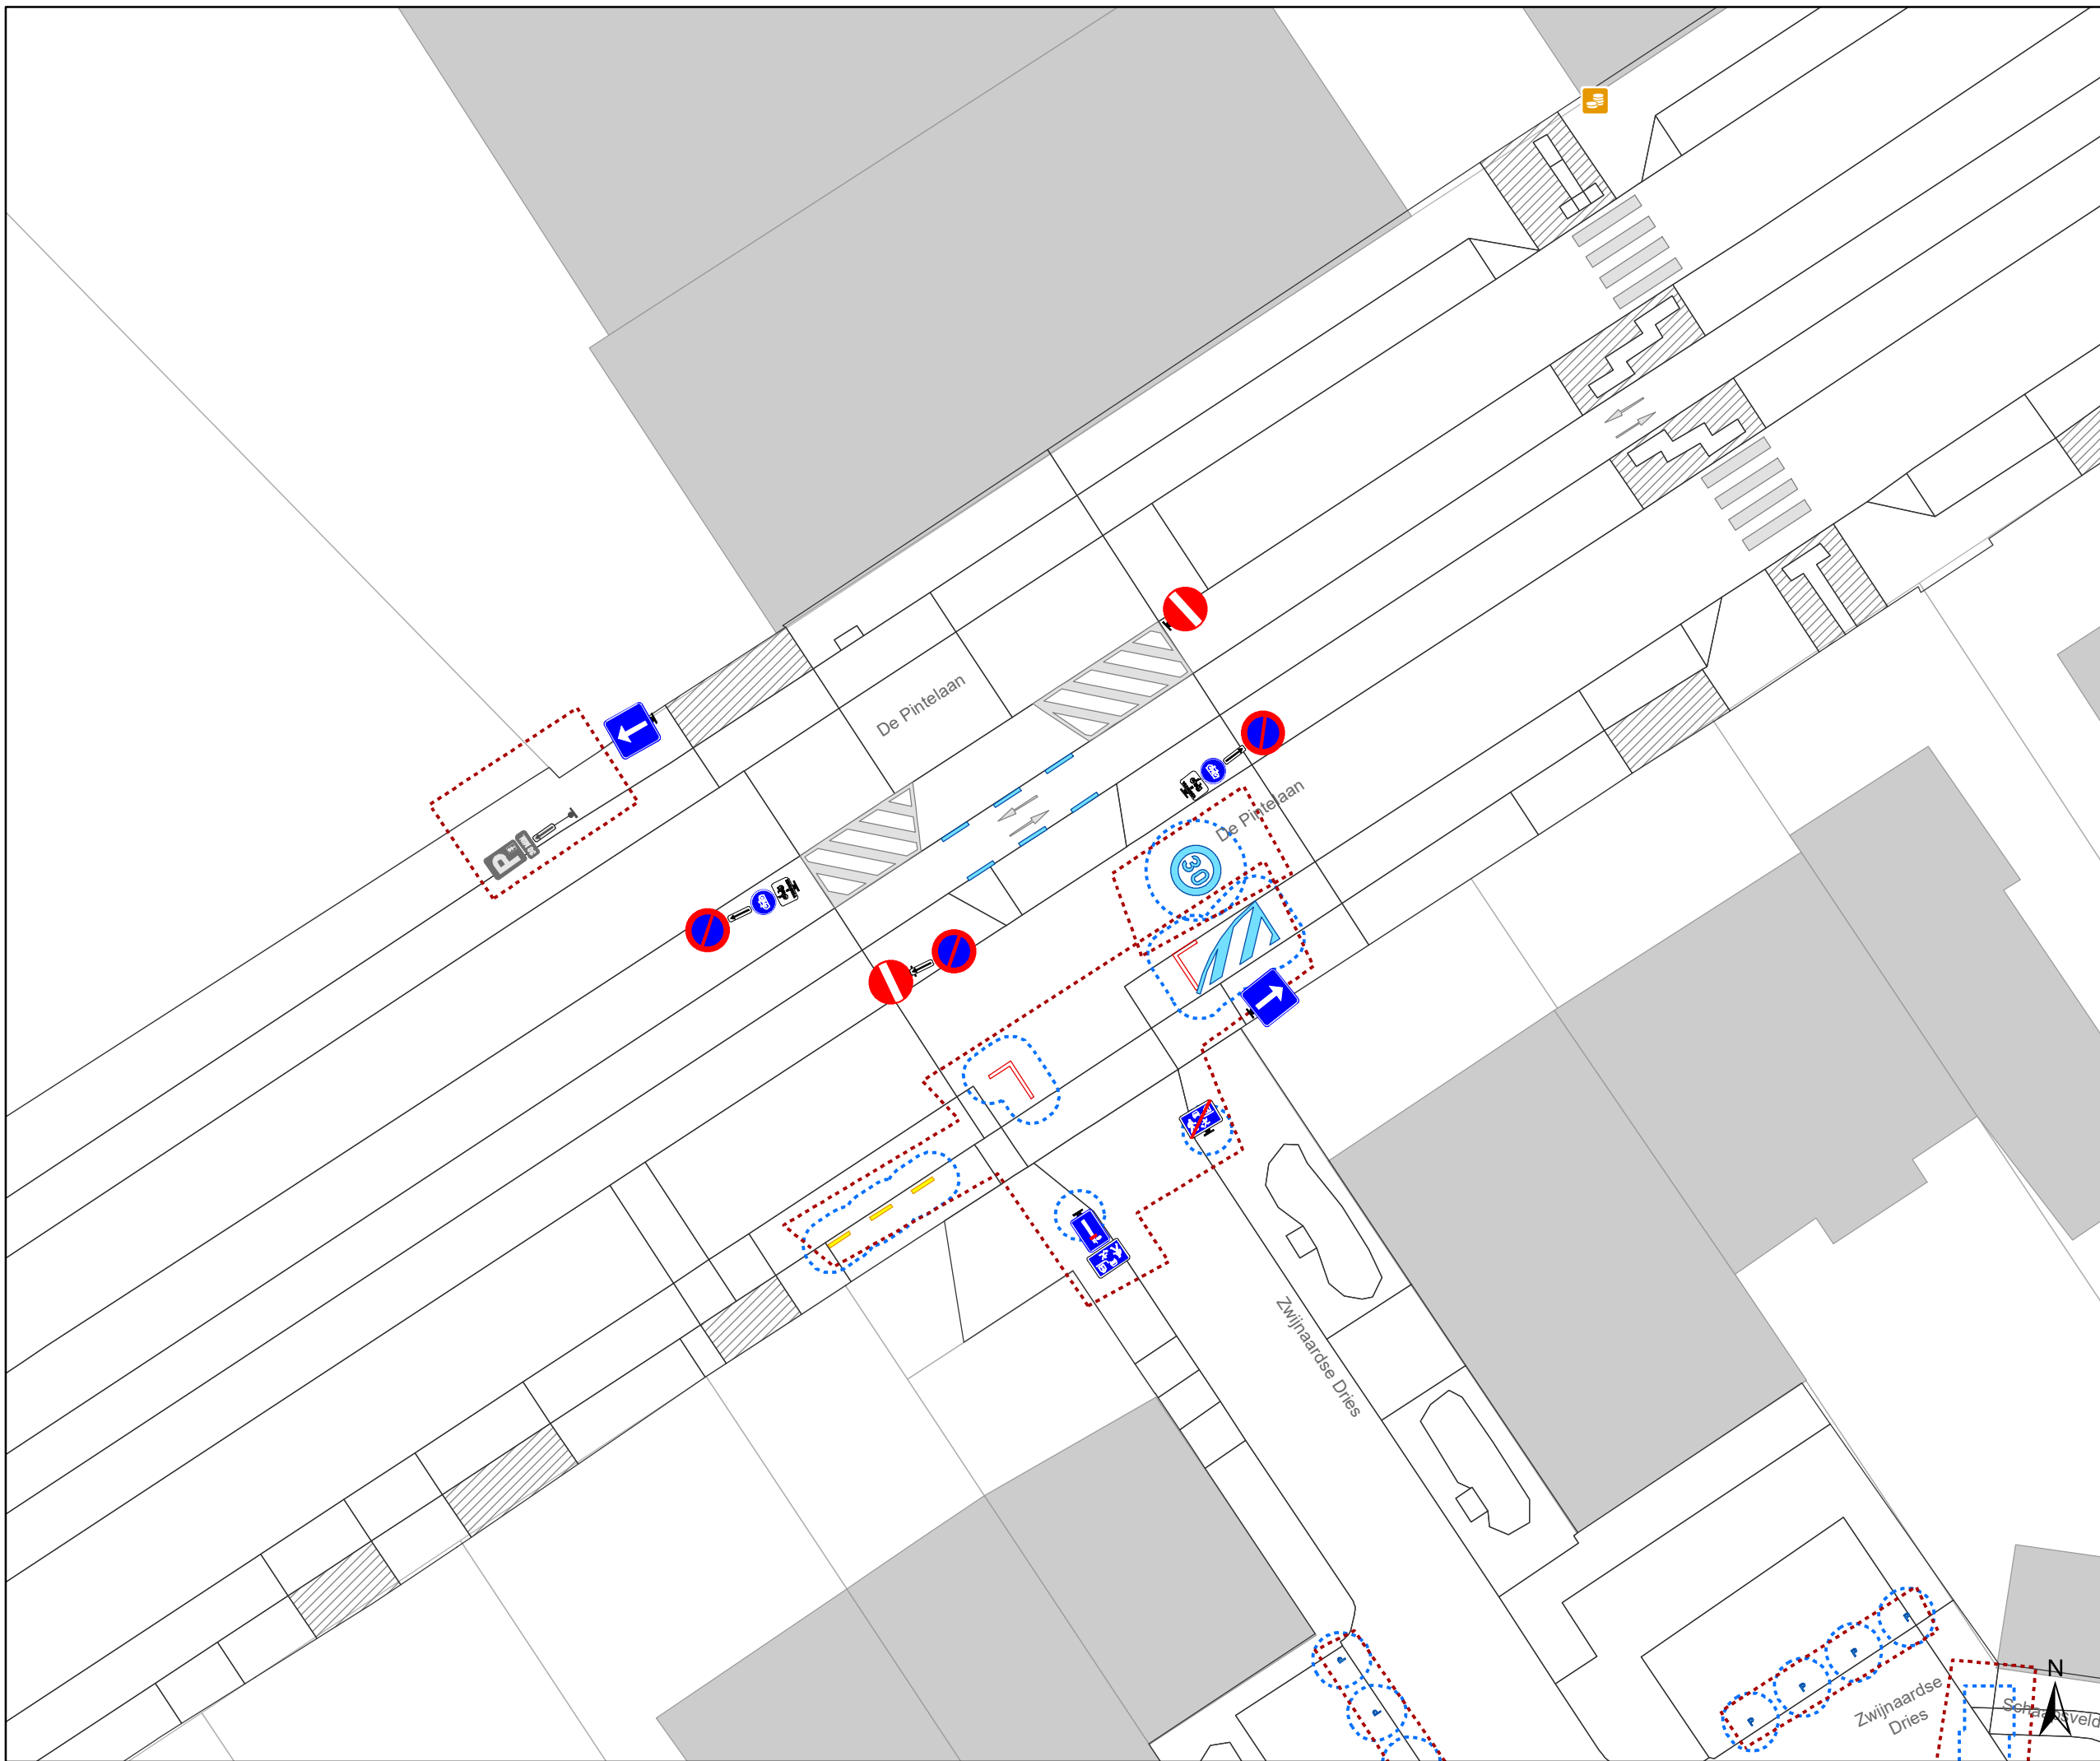


Legende

-  Bestaande verkeersborden
-  Geplande verkeersborden
-  Te verwijderen verkeersborden
-  Bestaande wegmarkeringen
-  Geplande wegmarkeringen
-  Te verwijderen wegmarkeringen



Straatmeubilair


-  Te verwijderen paaltje

Overige

-  Hoort ook bij dit dossier

Overige

-  Ander gepland dossier (in voorbereiding bij MOBVED)
-  Ander gepland dossier (ter uitvoering bij DWBW)

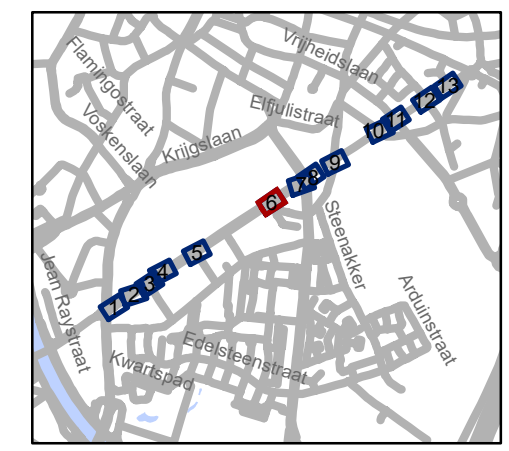


gent: Mobiliteitsbedrijf stad Gent
Verkeerstechnische taken

De Pintelaan Aanpassingen

Dossiernummer P-516028

DATUM	SCHAAL	PLAN	P.FORMAAT
28/08/2024	1/250	6/13	A3

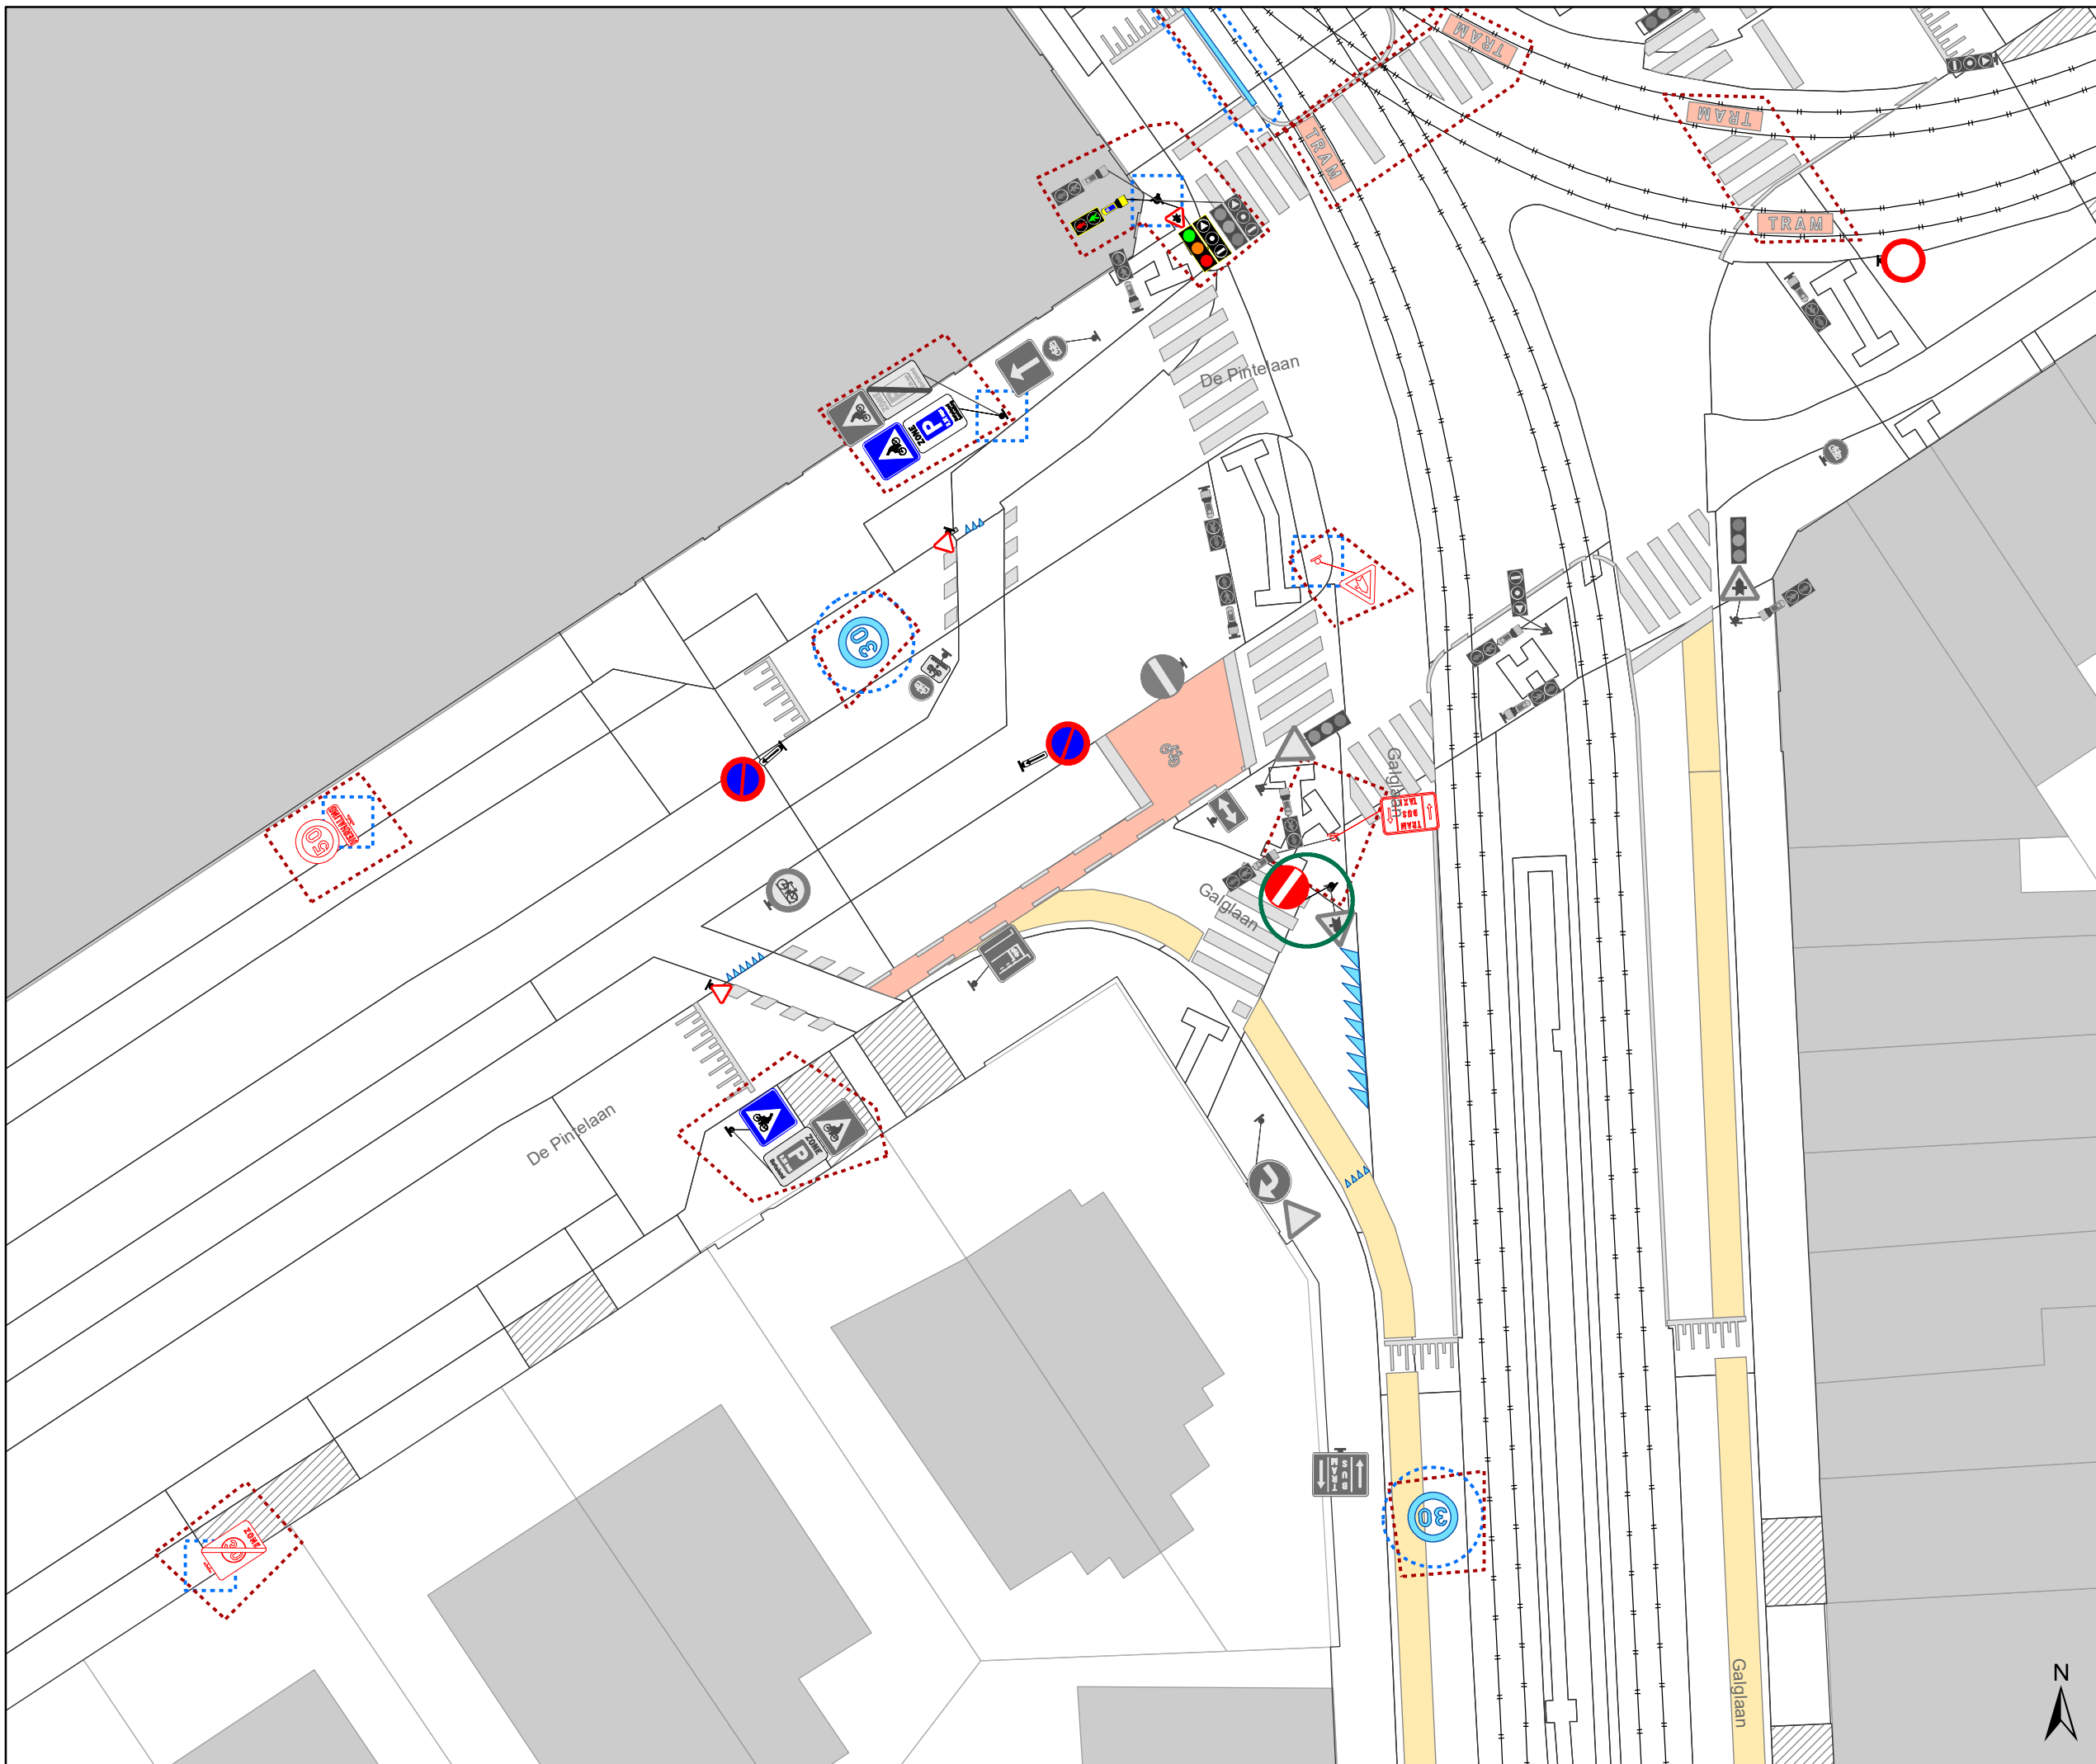

Legende

- Bestaande verkeersborden
- Geplande verkeersborden
- Te verwijderen verkeersborden
- Bestaande wegmarkeringen
- Geplande wegmarkeringen
- Te verwijderen wegmarkeringen

Straatmeubilair


- Te verwijderen paaltje

Overige

- Hoort ook bij dit dossier

Overige

- Ander gepland dossier (in voorbereiding bij MOBVED)
- Ander gepland dossier (ter uitvoering bij DWBW)

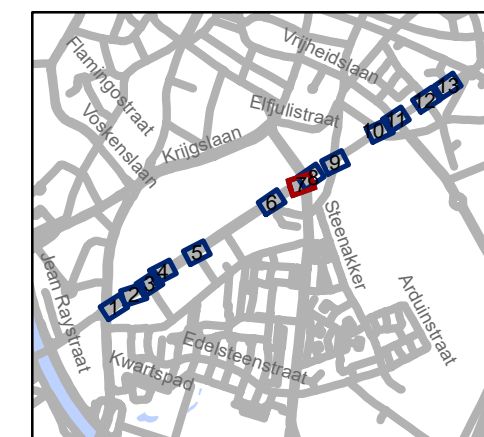


gent: Mobiliteitsbedrijf stad Gent
Verkeerstechnische taken

De Pintelaan Aanpassingen


Dossiernummer P-516028

DATUM	SCHAAL	PLAN	P FORMAAT
28/08/2024	1/250	7/13	A3



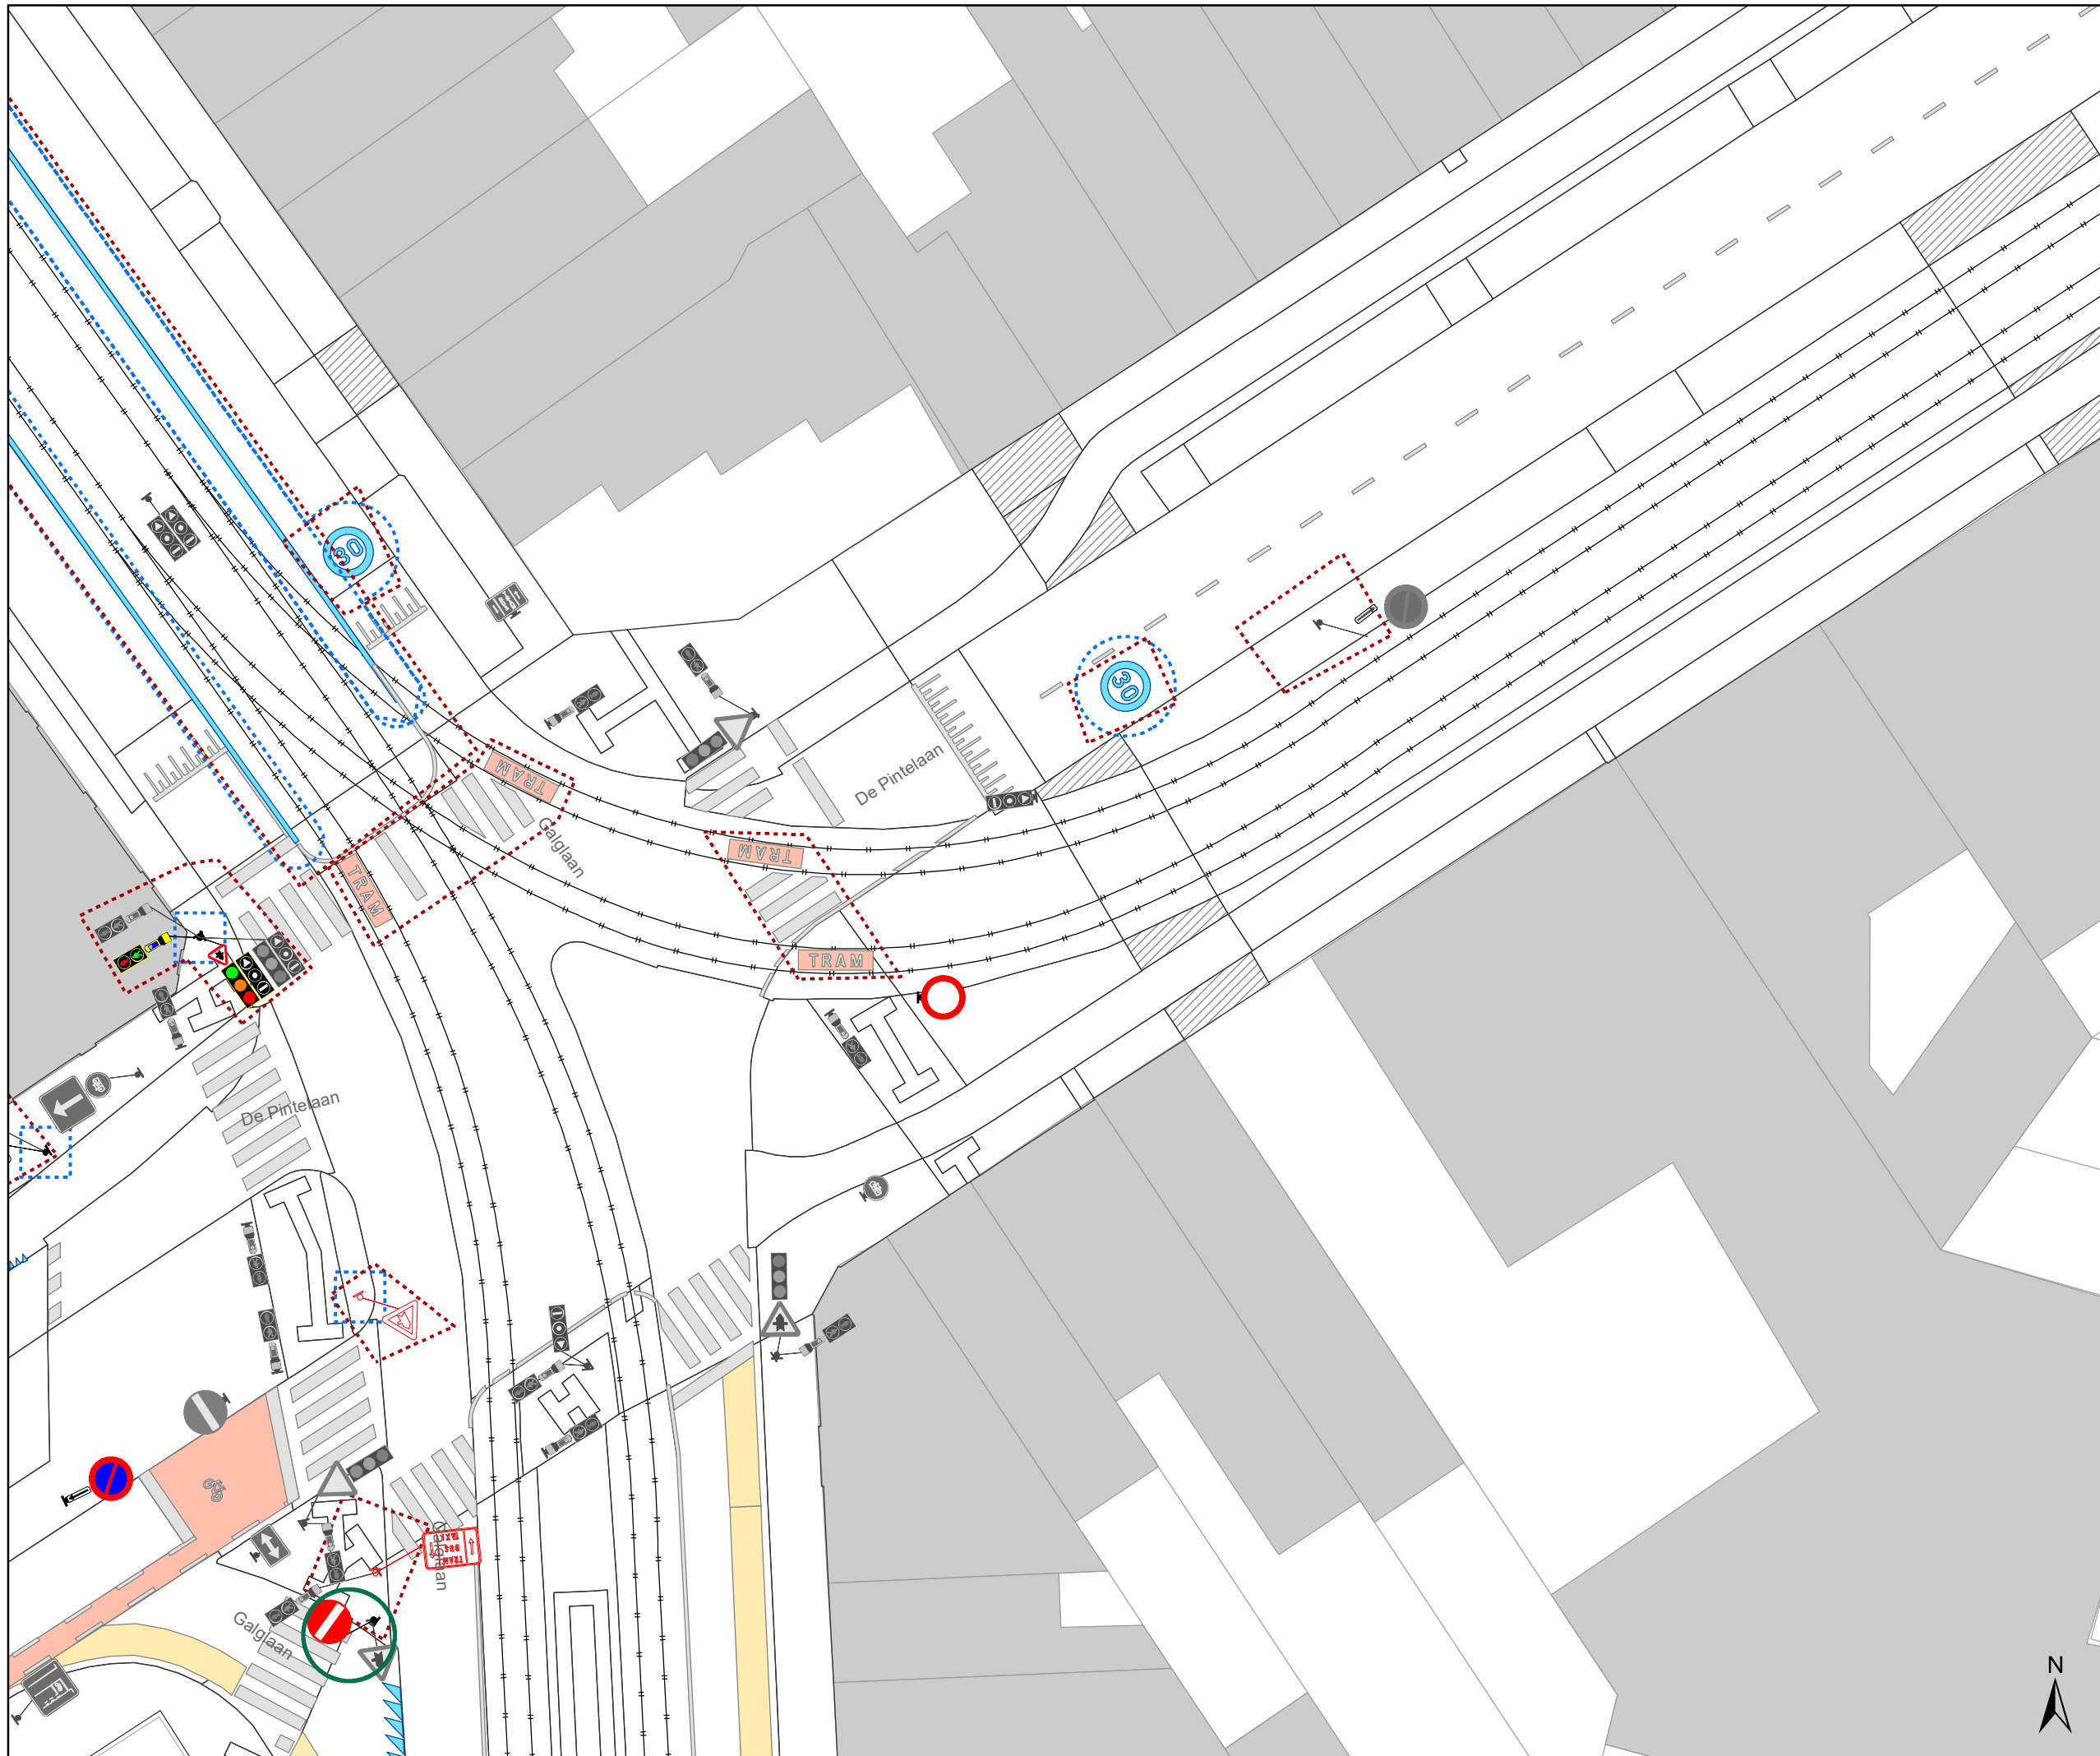

- ### Legende
- Bestaande verkeersborden
 - Geplande verkeersborden
 - Te verwijderen verkeersborden
 - Bestaande wegmarkeringen
 - Geplande wegmarkeringen
 - Te verwijderen wegmarkeringen
- ### Straatmeubilair
- Te verwijderen paaltje
- ### Overige
- Hoort ook bij dit dossier
- ### Overige
- Ander gepland dossier (in voorbereiding bij MOBBED)
 - Ander gepland dossier (ter uitvoering bij DWBW)

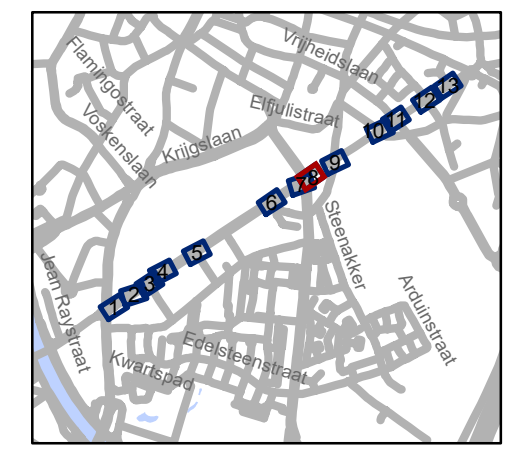


gent: Mobiliteitsbedrijf stad Gent
Verkeerstechnische taken

De Pintelaan Aanpassingen

Dossinummer P-516028

DATUM	SCHAAL	PLAN	P FORMAAT
28/08/2024	1/250	8/13	A3



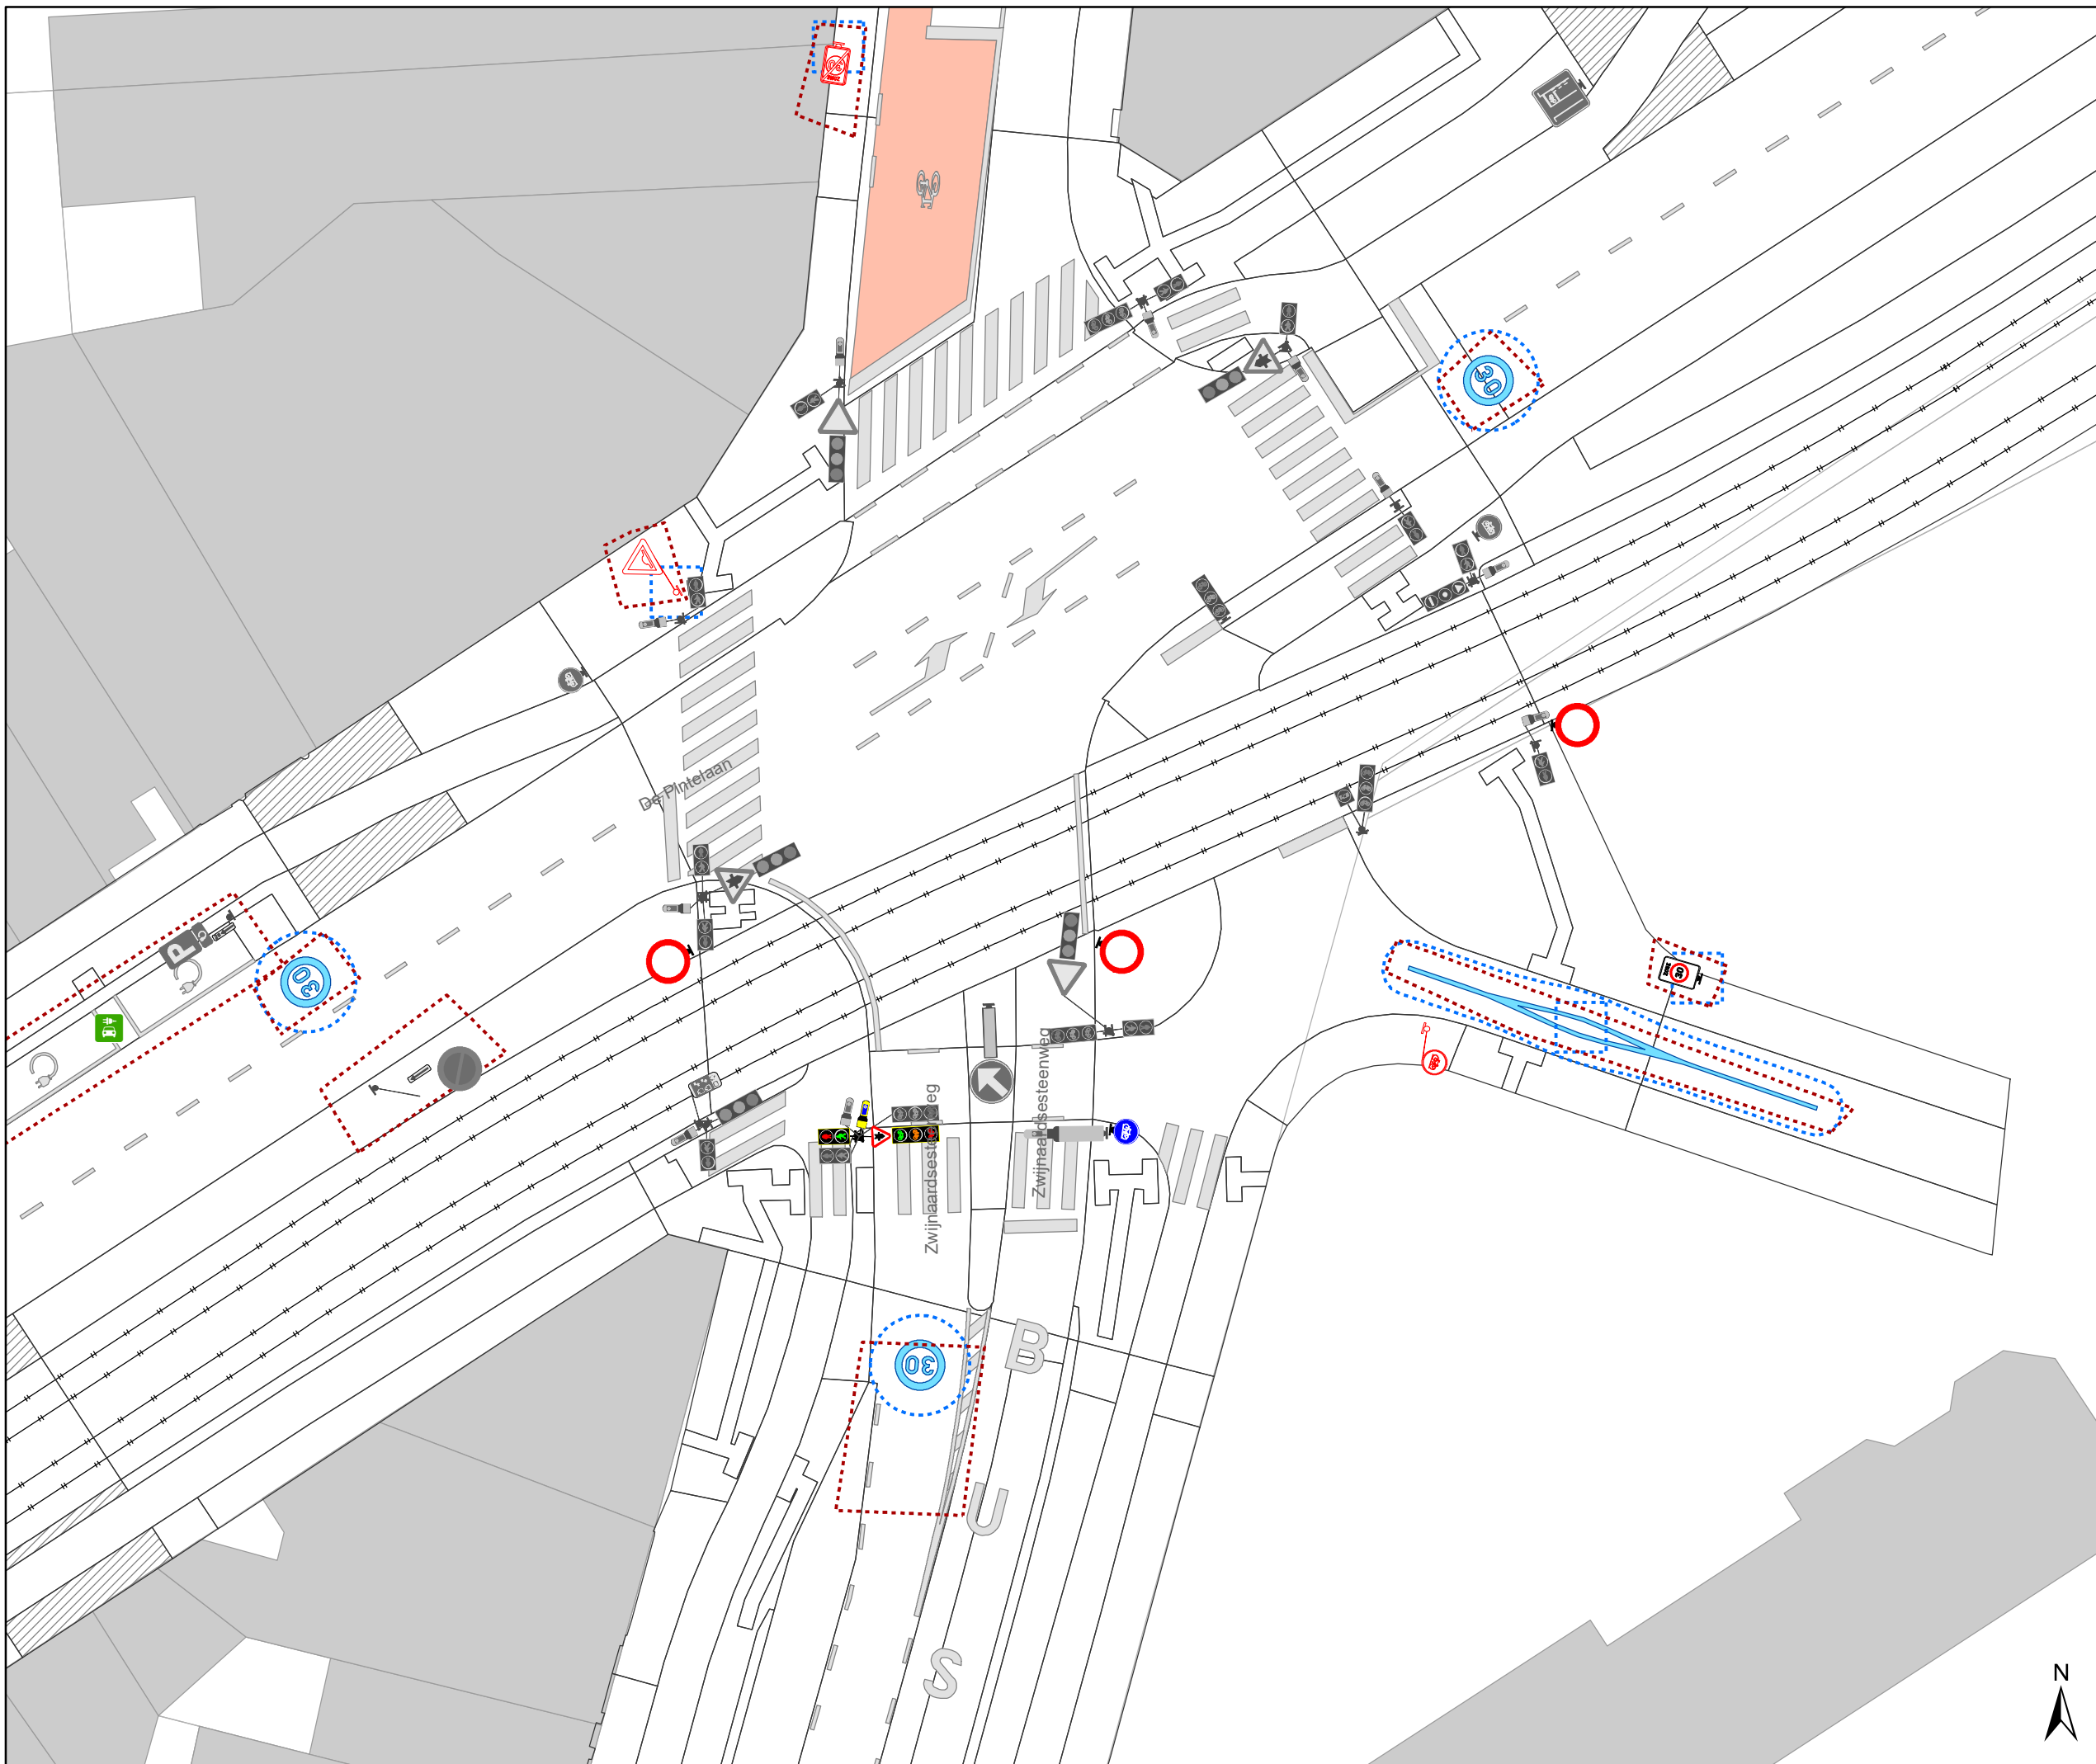

Legende

- Bestaande verkeersborden
- Geplande verkeersborden
- Te verwijderen verkeersborden
- Bestaande wegmarkeringen
- Geplande wegmarkeringen
- Te verwijderen wegmarkeringen

Straatmeubilair


- Te verwijderen paaltje

Overige

- Hoort ook bij dit dossier

Overige

- Ander gepland dossier (in voorbereiding bij MOBVED)
- Ander gepland dossier (ter uitvoering bij DWBW)

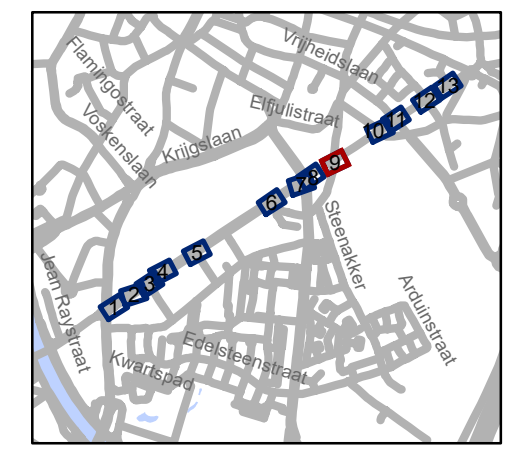


gent: Mobiliteitsbedrijf stad Gent
Verkeerstechnische taken

**De Pintelaan
Aanpassingen**

Dossinummer P-516028

DATUM	SCHAAL	PLAN	P.FORMAAT
28/08/2024	1/250	9/13	A3



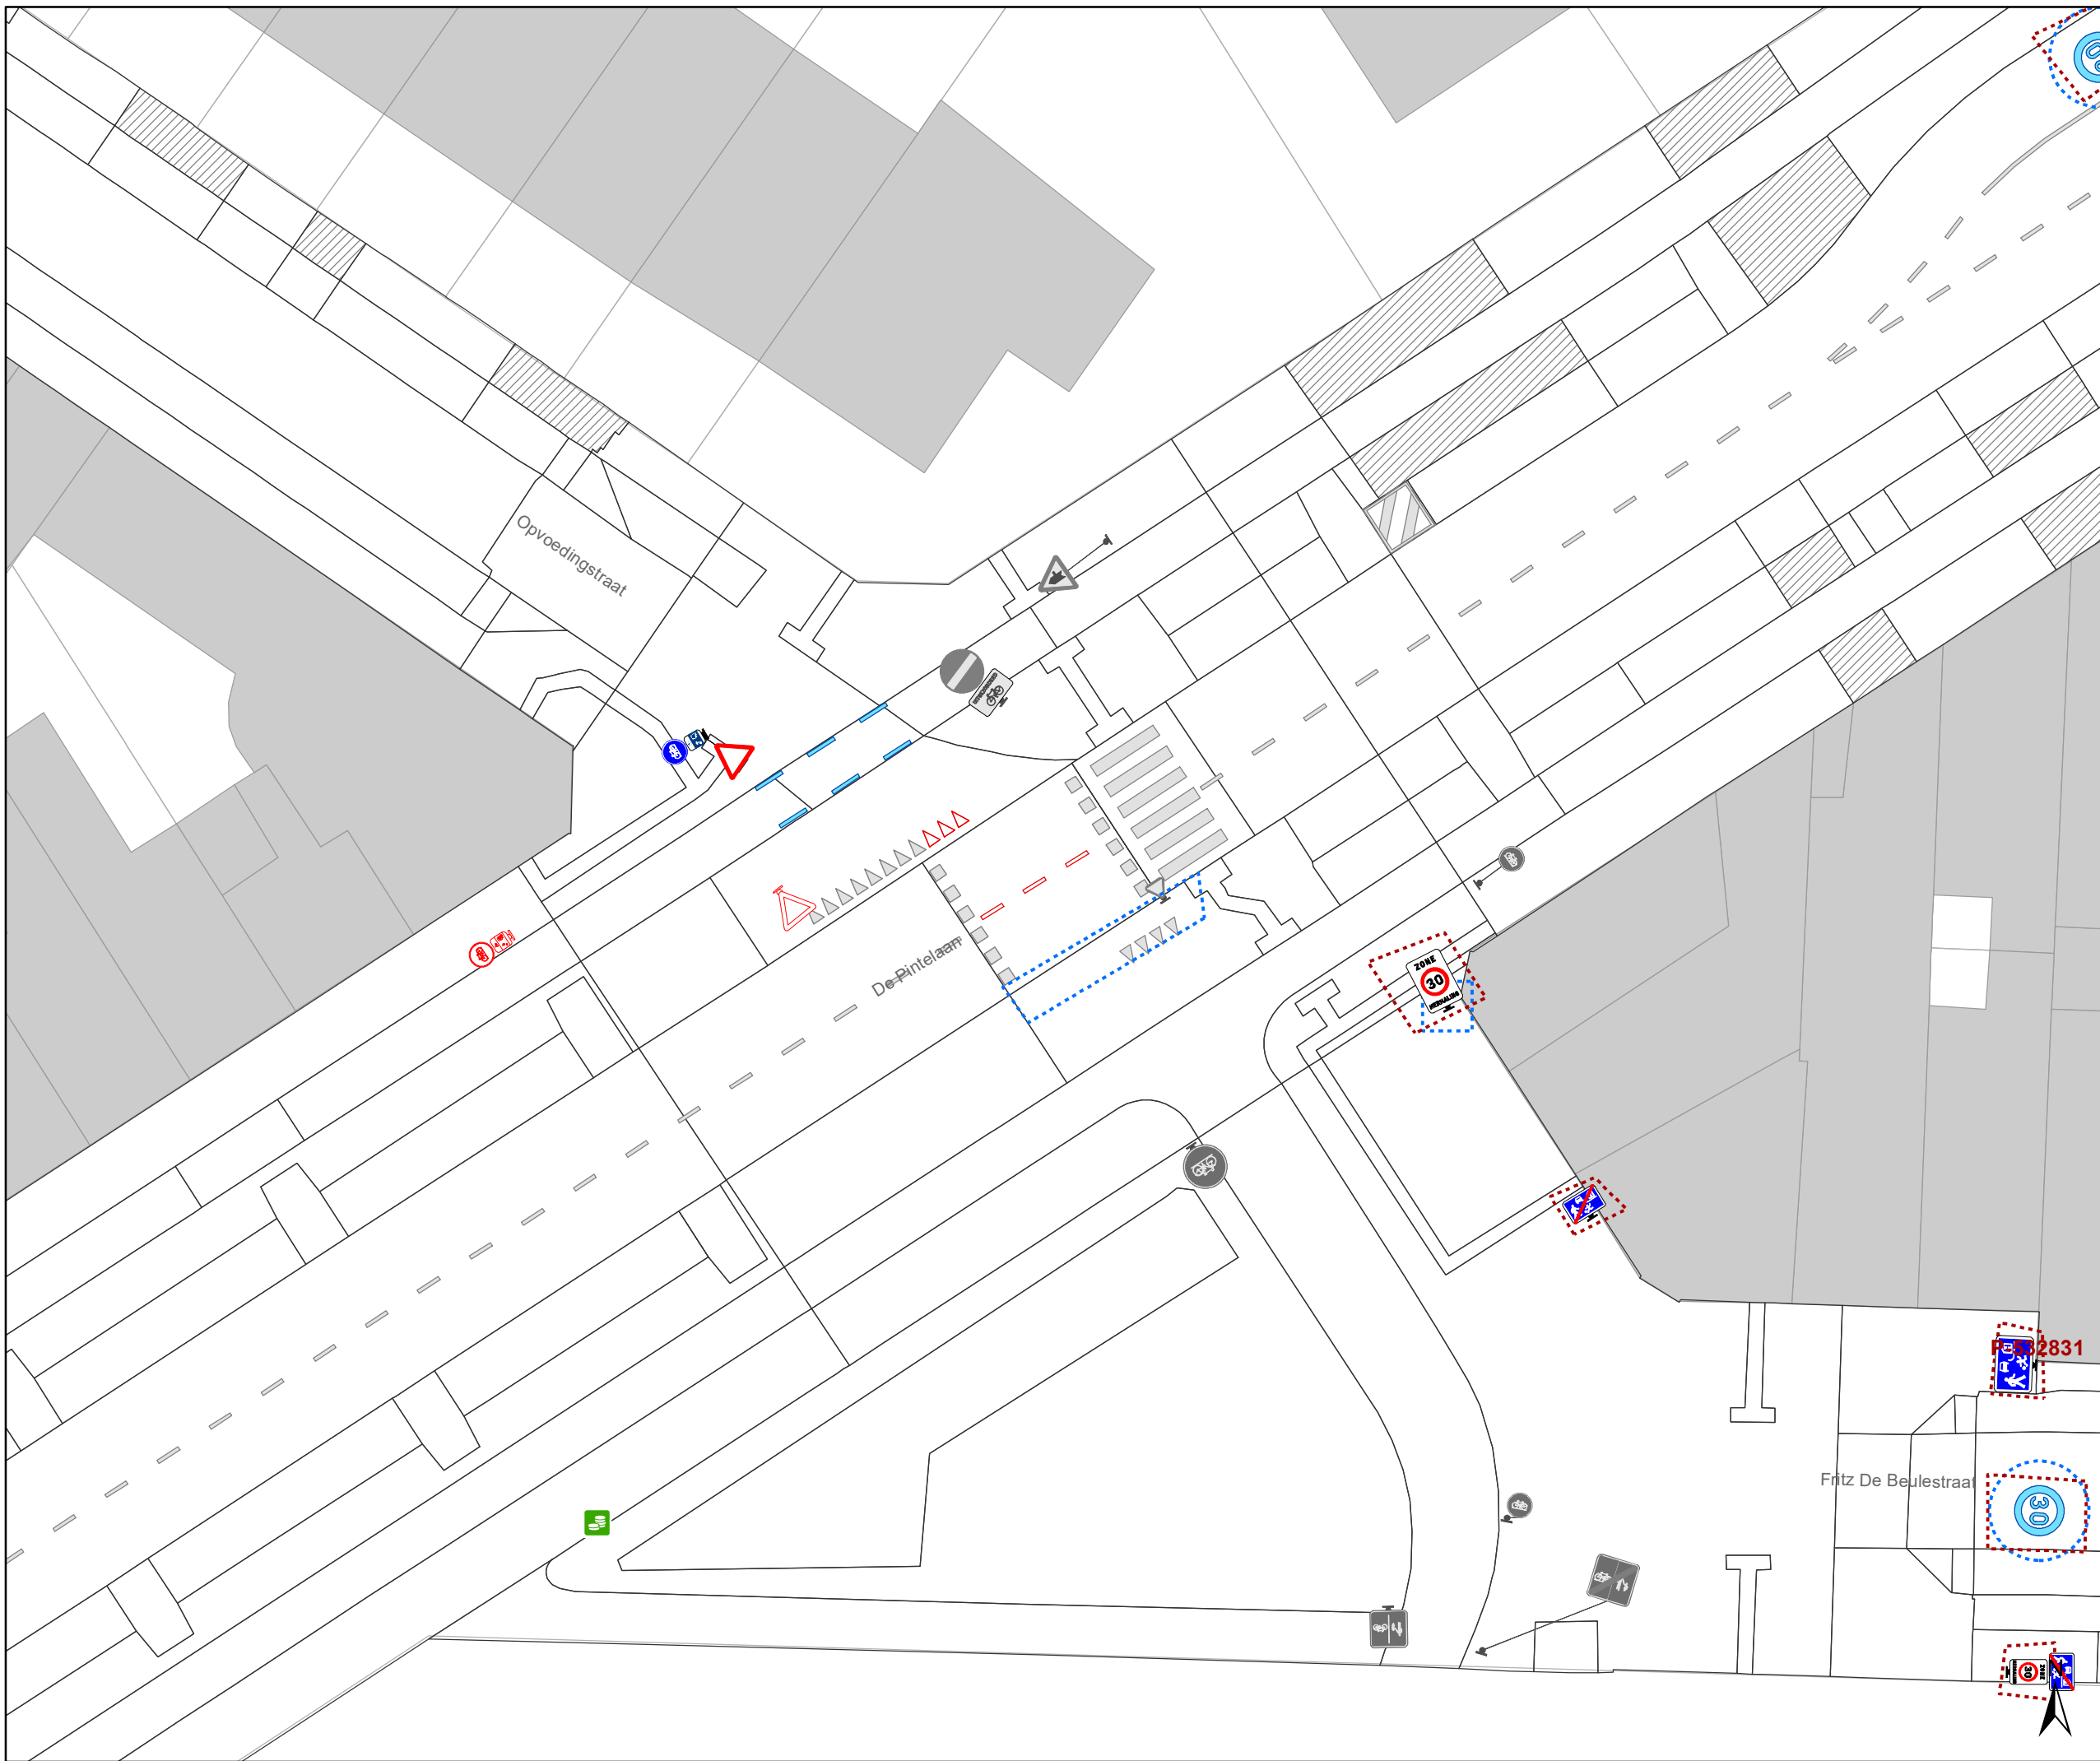



Legende

-  Bestaande verkeersborden
-  Geplande verkeersborden
-  Te verwijderen verkeersborden
-  Bestaande wegmarkeringen
-  Geplande wegmarkeringen
-  Te verwijderen wegmarkeringen



Straatmeubilair


-  Te verwijderen paaltje

Overige

-  Hoort ook bij dit dossier

Overige

-  Ander gepland dossier (in voorbereiding bij MOBVED)
-  Ander gepland dossier (ter uitvoering bij DWBW)

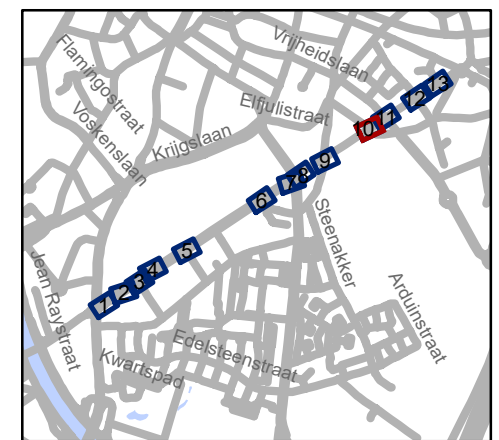


gent: Mobiliteitsbedrijf stad Gent
Verkeerstechnische taken

De Pintelaan Aanpassingen

Dossiernummer P-516028


DATUM	SCHAAL	PLAN	P FORMAAT
28/08/2024	1/250	10/13	A3

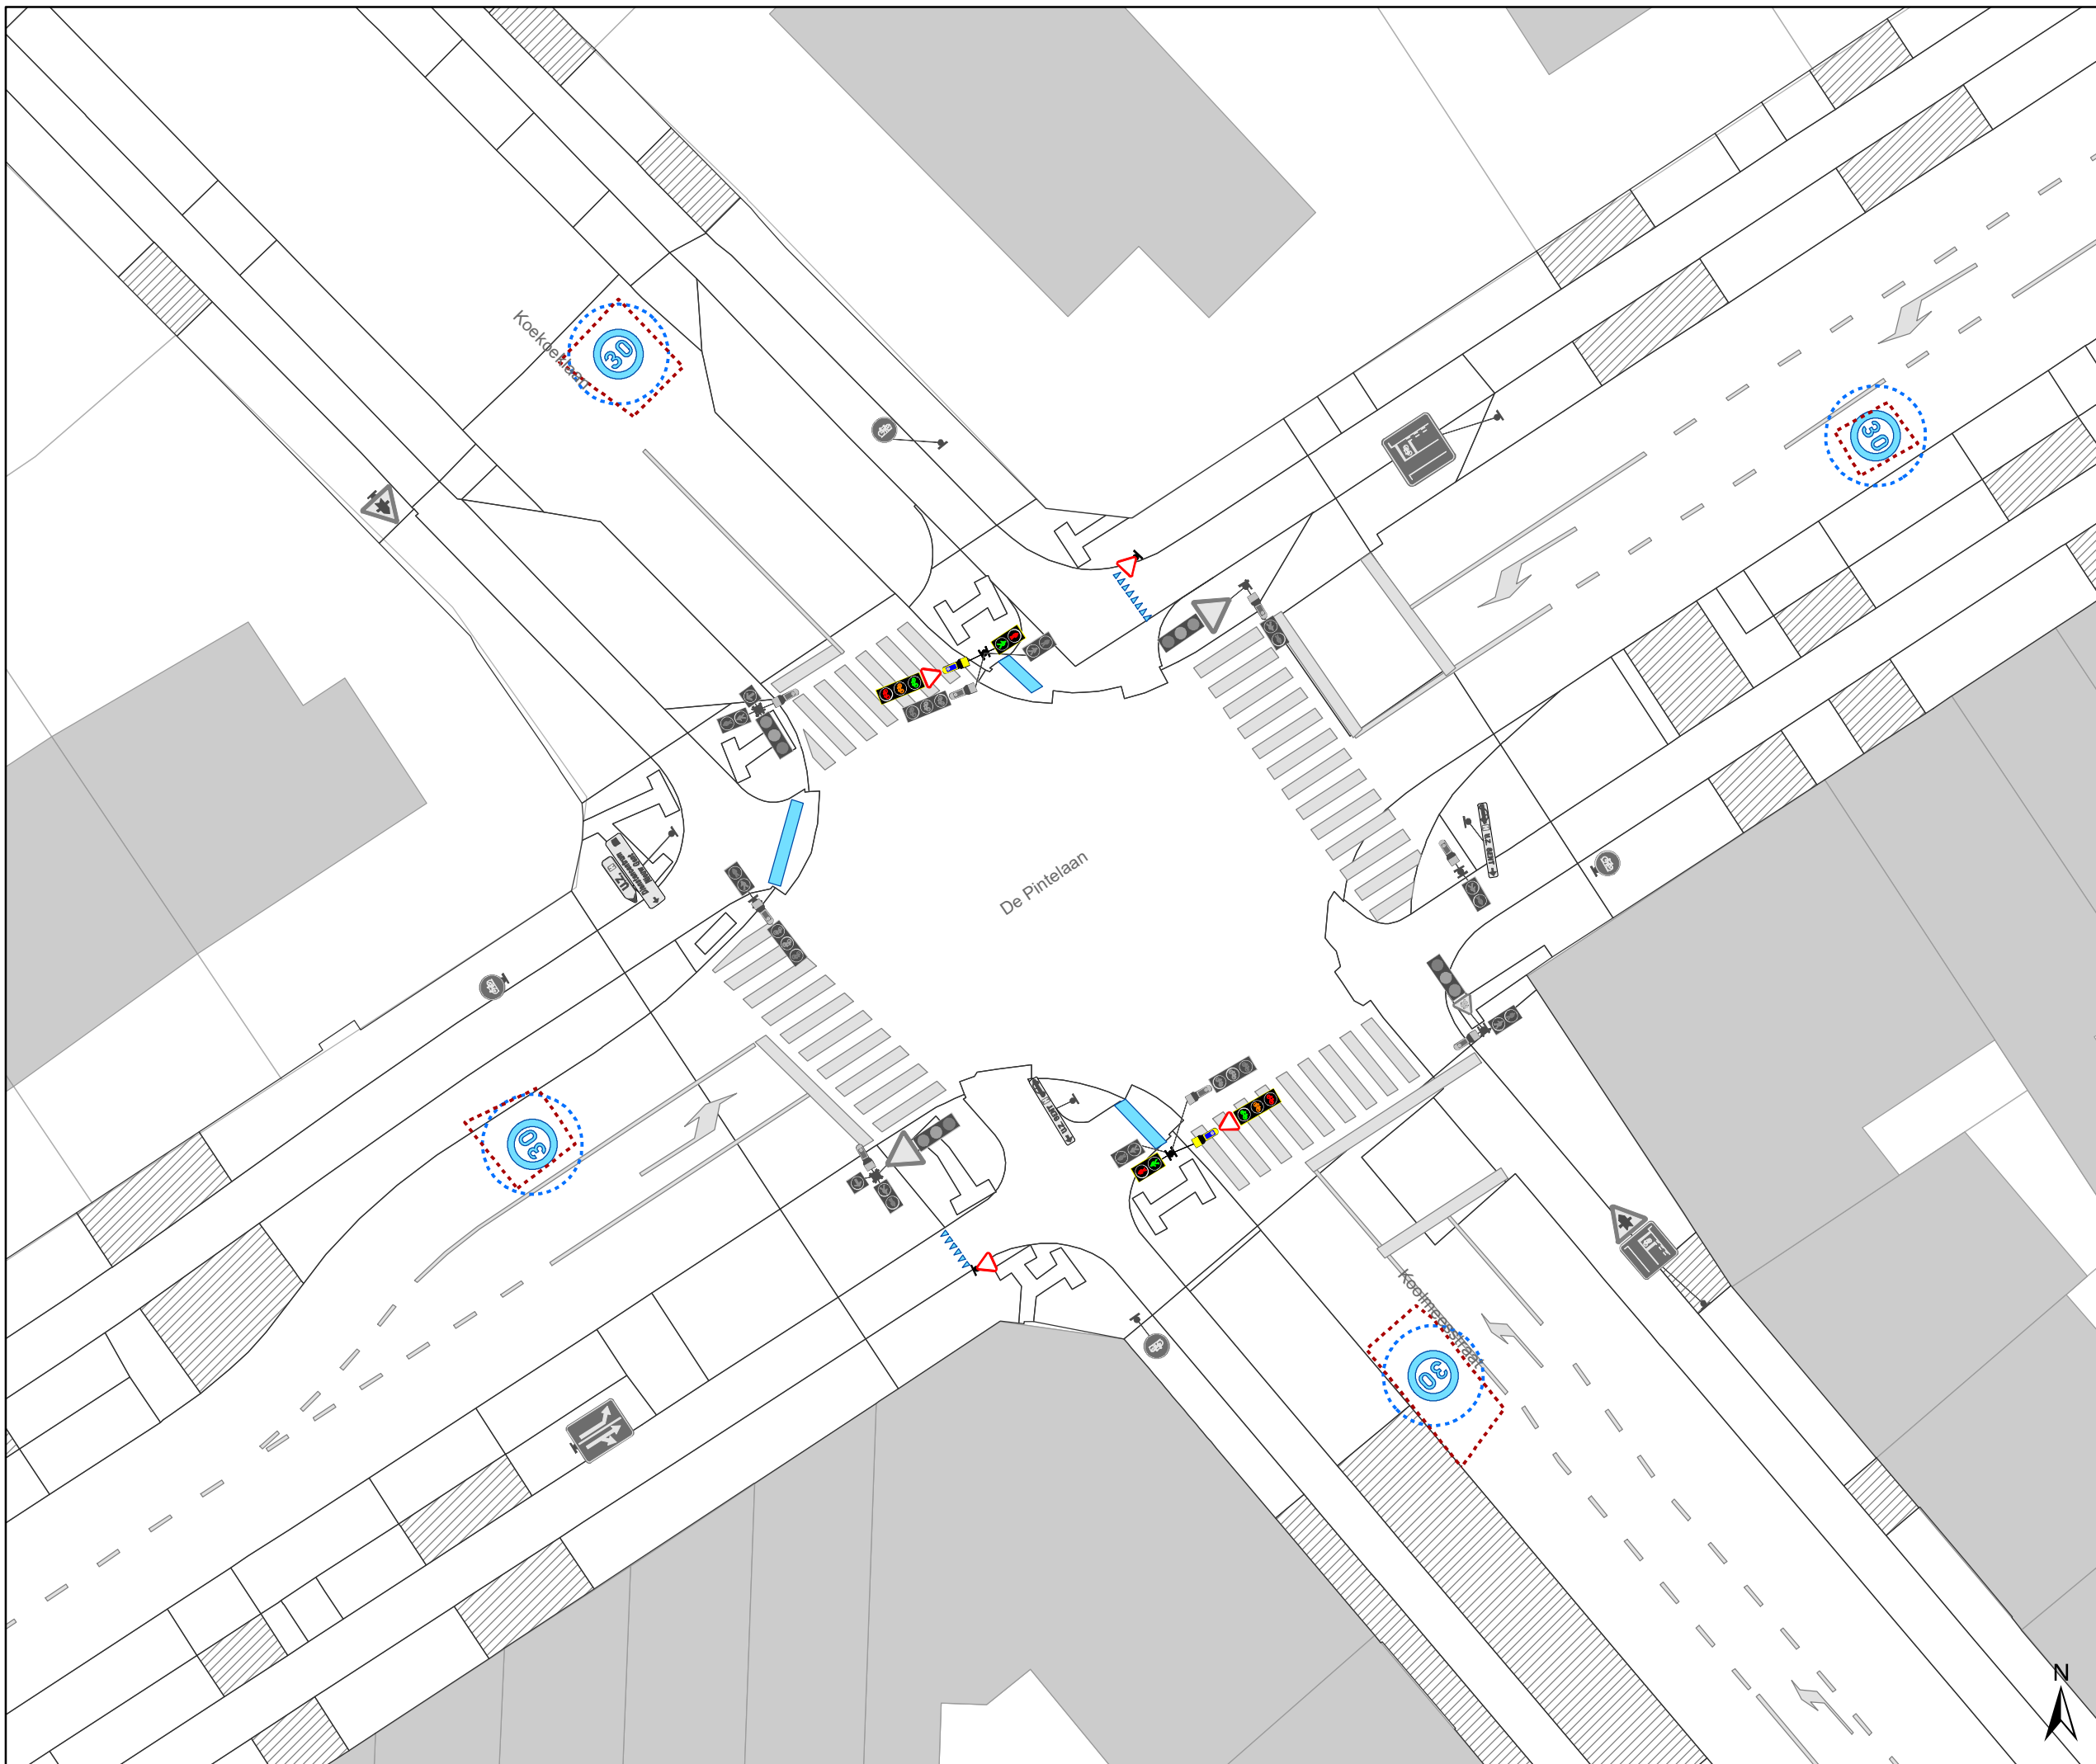


Legende

-  Bestaande verkeersborden
-  Geplande verkeersborden
-  Te verwijderen verkeersborden
-  Bestaande wegmarkeringen
-  Geplande wegmarkeringen
-  Te verwijderen wegmarkeringen



Straatmeubilair


-  Te verwijderen paaltje

Overige

-  Hoort ook bij dit dossier

Overige

-  Ander gepland dossier (in voorbereiding bij MOBBED)
-  Ander gepland dossier (ter uitvoering bij DWBW)

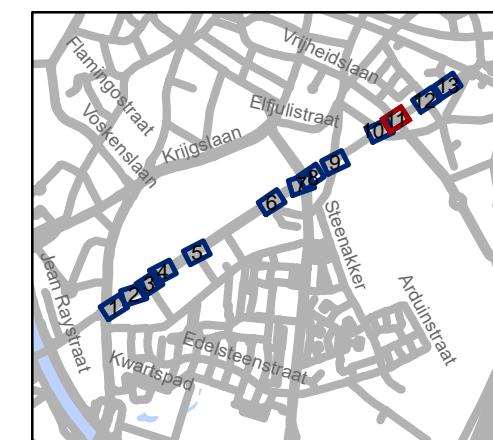


gent: Mobiliteitsbedrijf stad Gent
Verkeerstechnische taken

De Pintelaan Aanpassingen

Dossinummer P-516028

DATUM	SCHAAL	PLAN	P FORMAAT
28/08/2024	1/250	11/13	A3

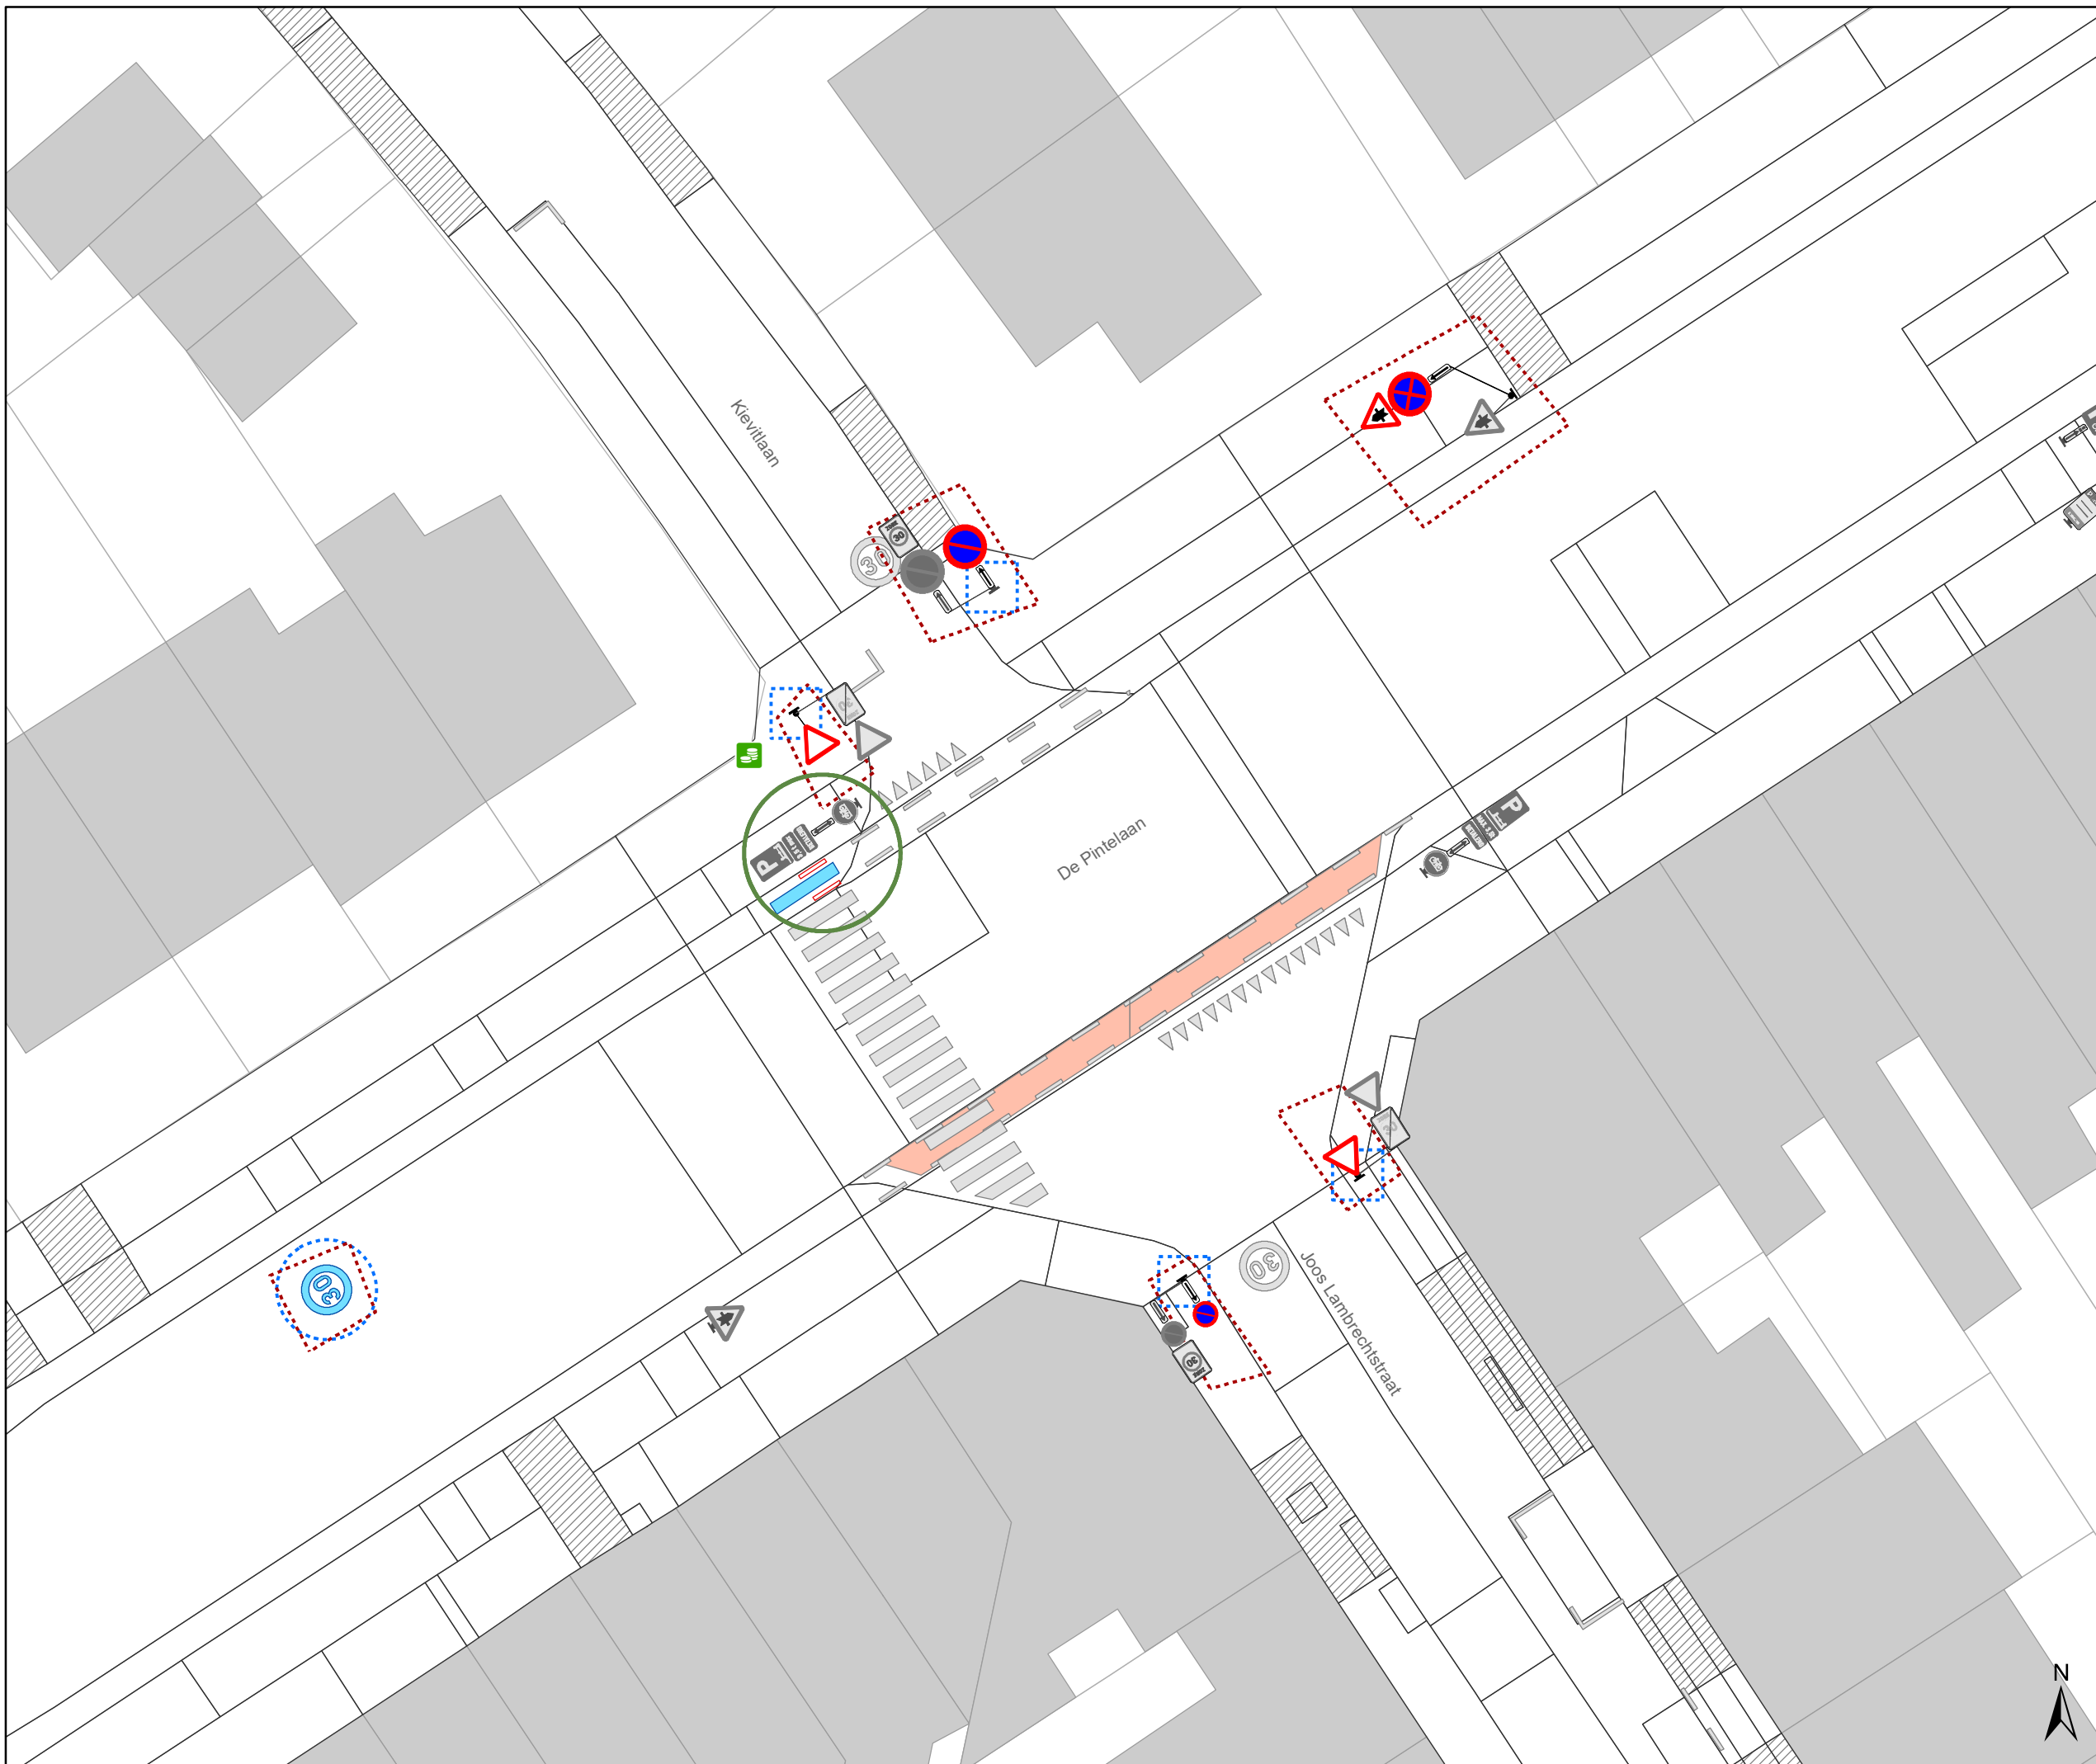

Legende

- Bestaande verkeersborden
- Geplande verkeersborden
- Te verwijderen verkeersborden
- Bestaande wegmarkeringen
- Geplande wegmarkeringen
- Te verwijderen wegmarkeringen

Straatmeubilair


- Te verwijderen paaltje

Overige

- Hoort ook bij dit dossier

Overige

- Ander gepland dossier (in voorbereiding bij MOBVED)
- Ander gepland dossier (ter uitvoering bij DWBW)

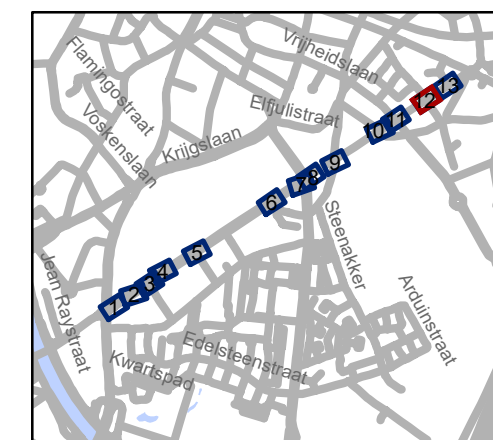


gent: Mobiliteitsbedrijf stad Gent
Verkeerstechnische taken

De Pintelaan Aanpassingen

Dossiernummer P-516028

DATUM	SCHAAL	PLAN	P FORMAAT
28/08/2024	1/250	12/13	A3



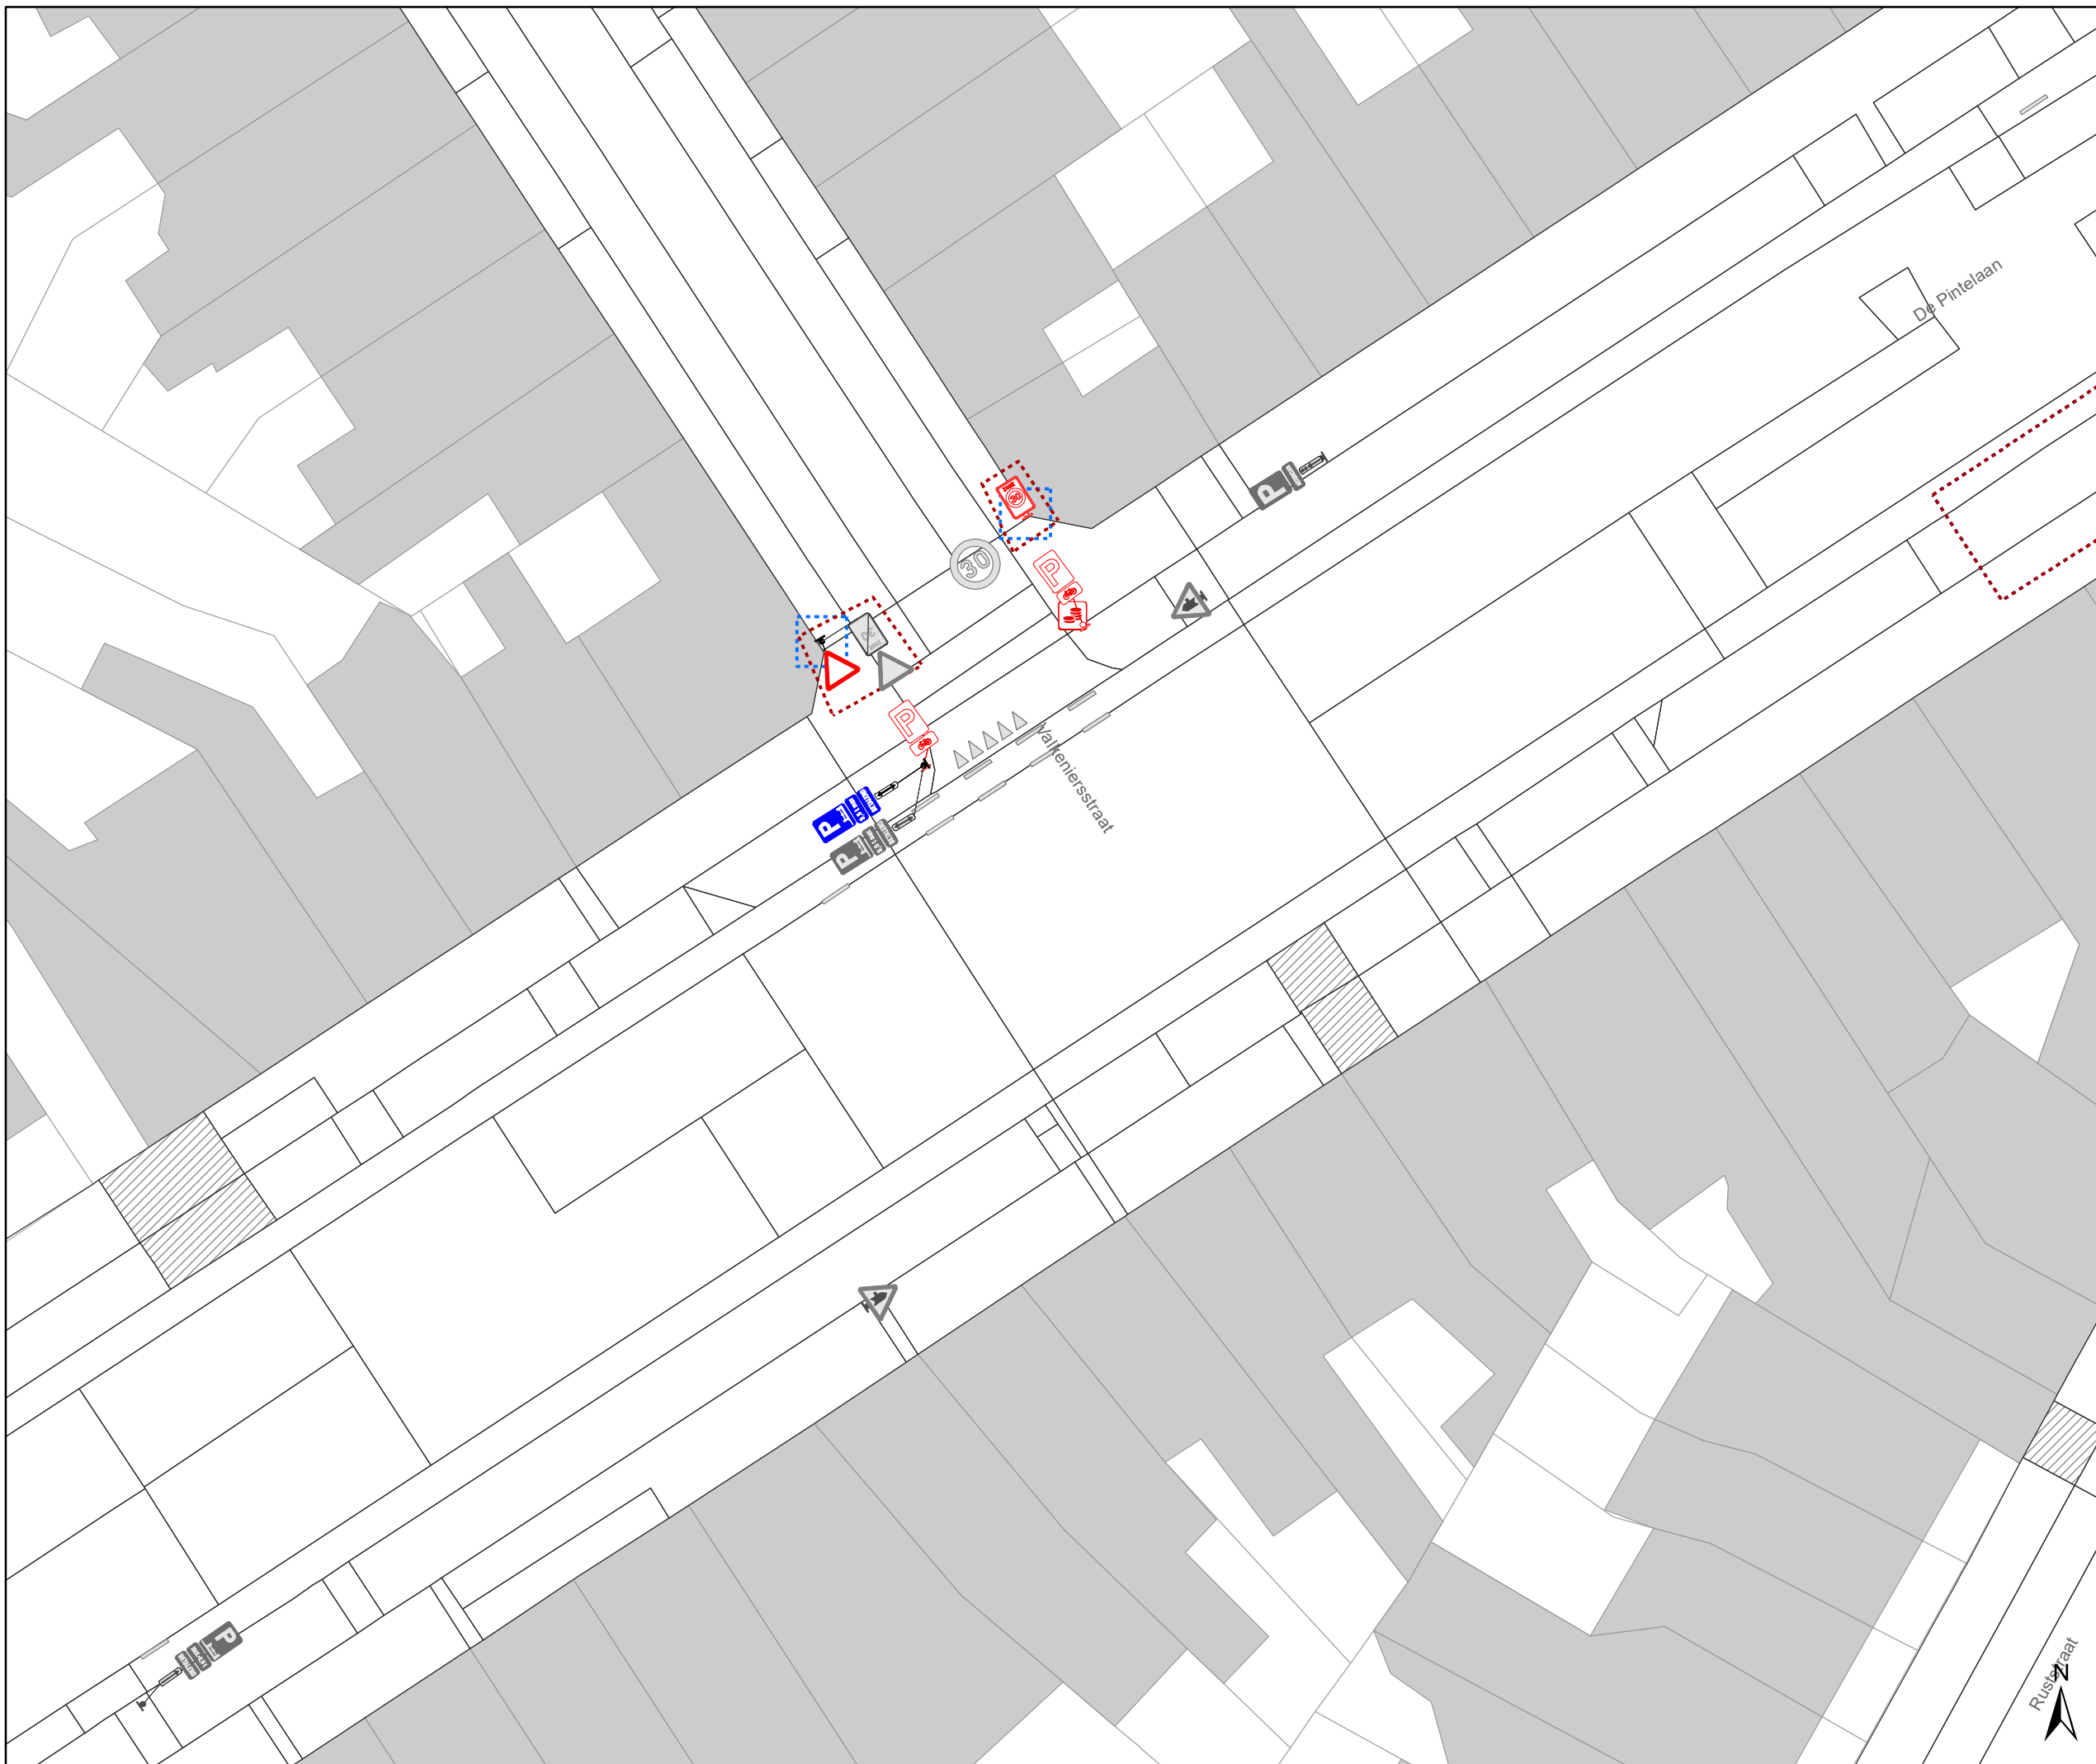


Legende

-  Bestaande verkeersborden
-  Geplande verkeersborden
-  Te verwijderen verkeersborden
-  Bestaande wegmarkeringen
-  Geplande wegmarkeringen
-  Te verwijderen wegmarkeringen



Straatmeubilair


-  Te verwijderen paaltje

Overige

-  Hoort ook bij dit dossier

Overige

-  Ander gepland dossier (in voorbereiding bij MOBBED)
-  Ander gepland dossier (ter uitvoering bij DWBW)

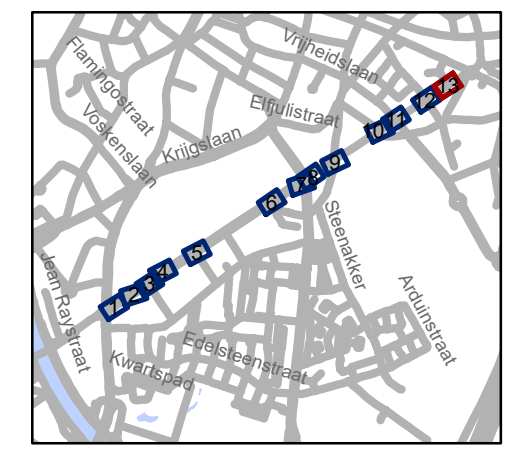

gent: Mobiliteitsbedrijf stad Gent
Verkeerstechnische taken

De Pintelaan Aanpassingen

Dossiernummer P-516028

DATUM	SCHAAL	PLAN	P FORMAAT
28/08/2024	1/250	13/13	A3

