


Legende

-  Bestaande verkeersborden
-  Geplande verkeersborden
-  Te verwijderen verkeersborden
-  Bestaande wegmarkeringen
-  Geplande wegmarkeringen
-  Te verwijderen wegmarkeringen

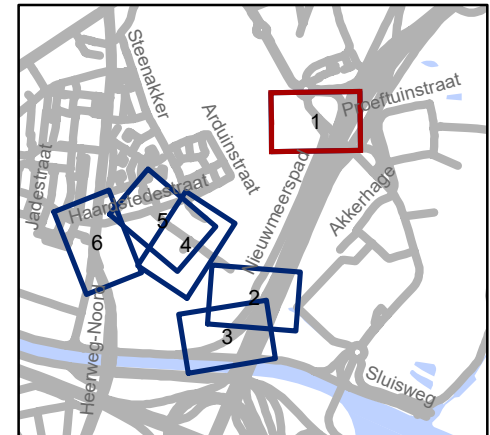


gent: Mobiliteitsbedrijf stad Gent
Verkeerstechnische taken

Leebeek
F99-Afbakening


Dossiernummer P-471876

DATUM	SCHAAL	PLAN	P. FORMAAT
27/08/2024	1/250	1/6	A4

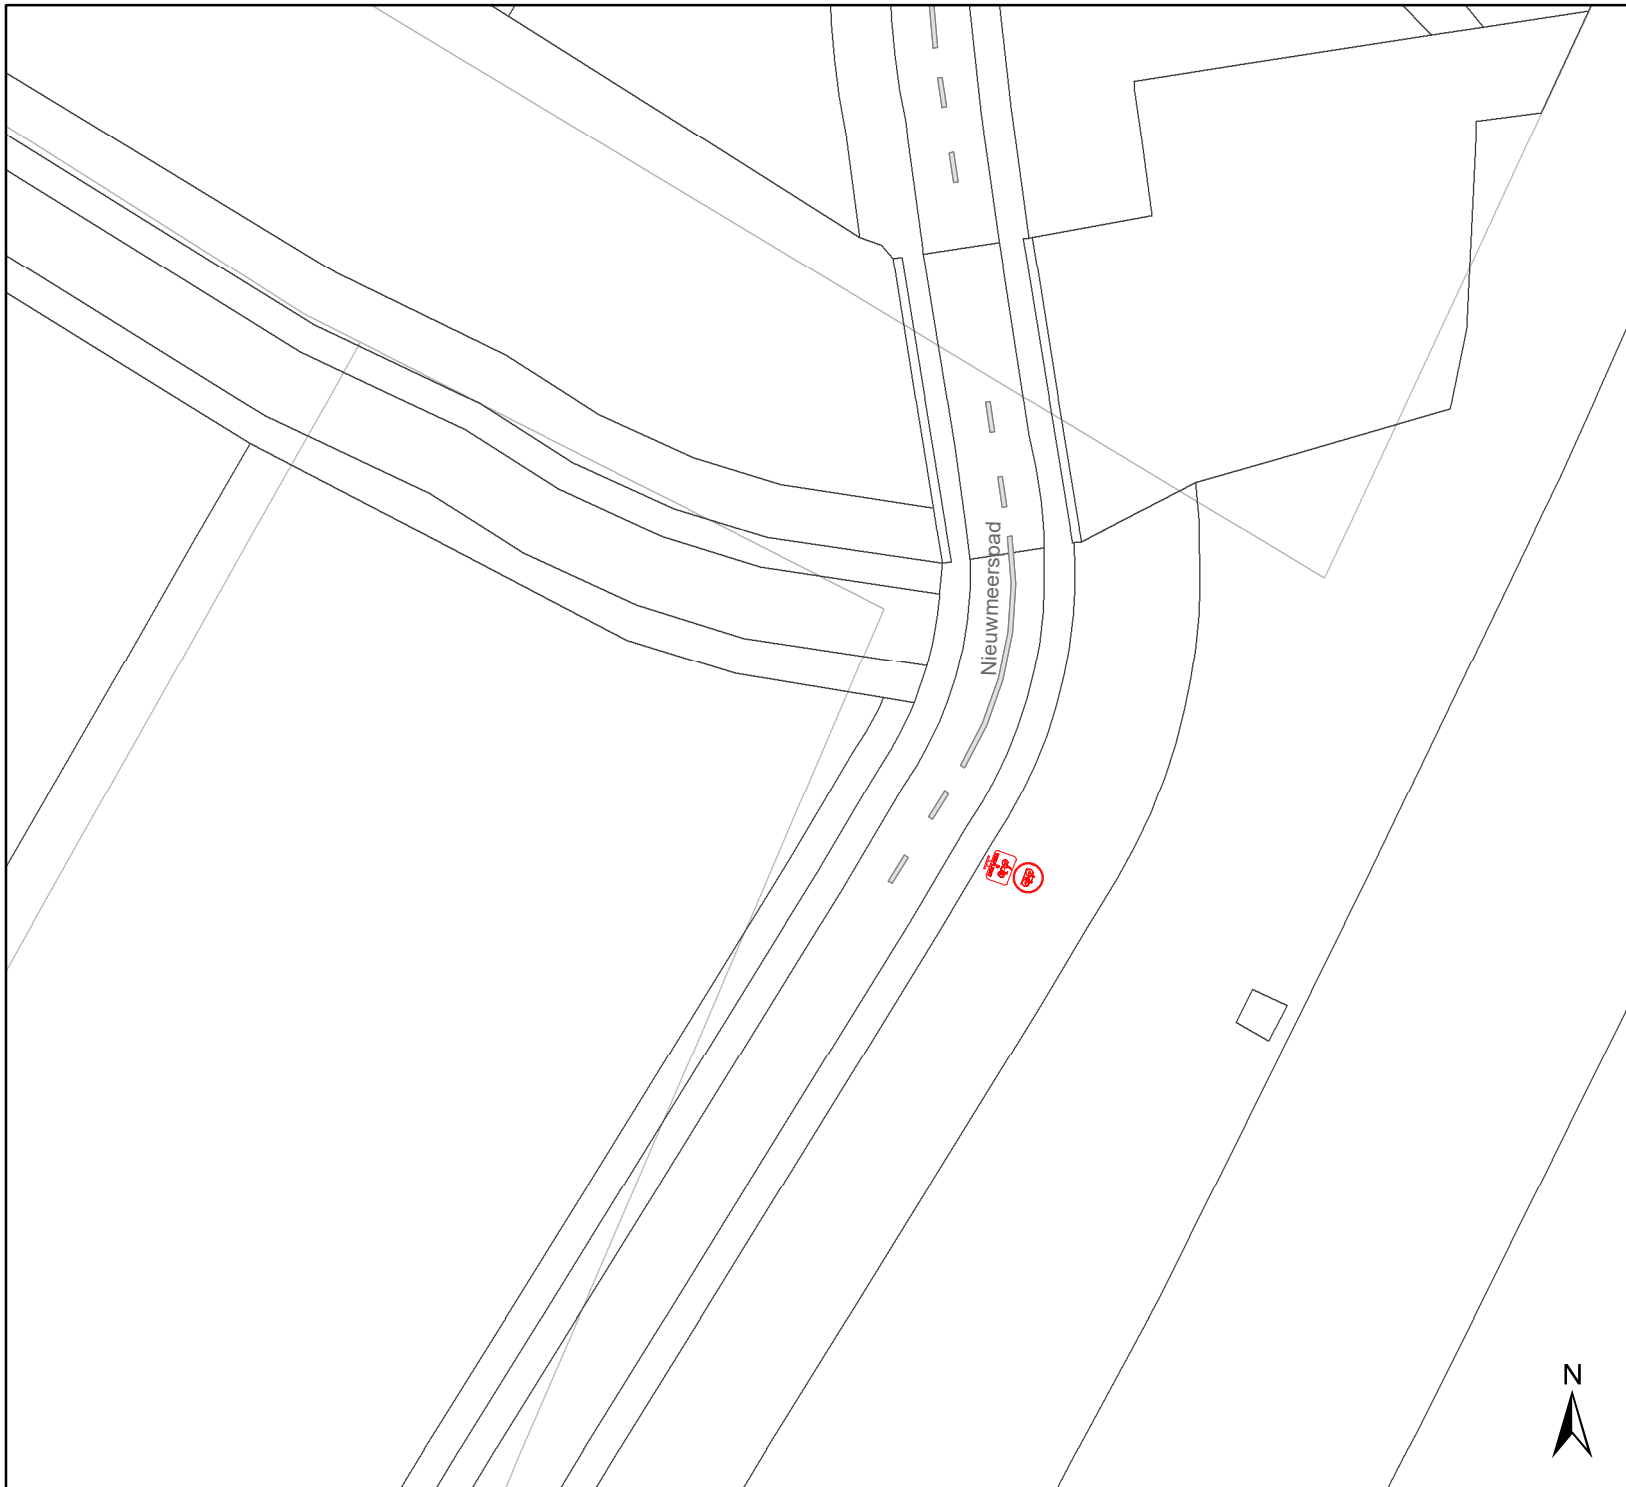

Legende

-  Bestaande verkeersborden
-  Geplande verkeersborden
-  Te verwijderen verkeersborden
-  Bestaande wegmarkeringen
-  Geplande wegmarkeringen
-  Te verwijderen wegmarkeringen

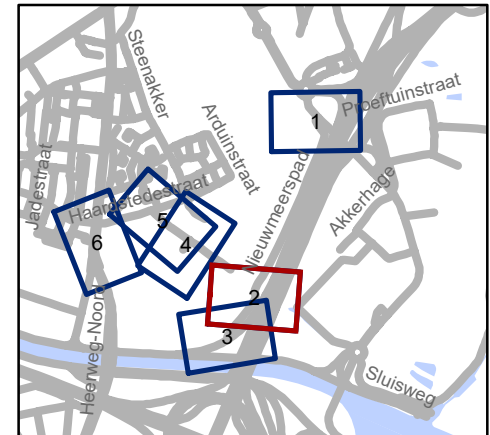


gent: Mobiliteitsbedrijf stad Gent
Verkeerstechnische taken

Leebeek
F99-Afbakening


Dossiernummer P-471876

DATUM	SCHAAL	PLAN	P. FORMAAT
27/08/2024	1/250	2/6	A4

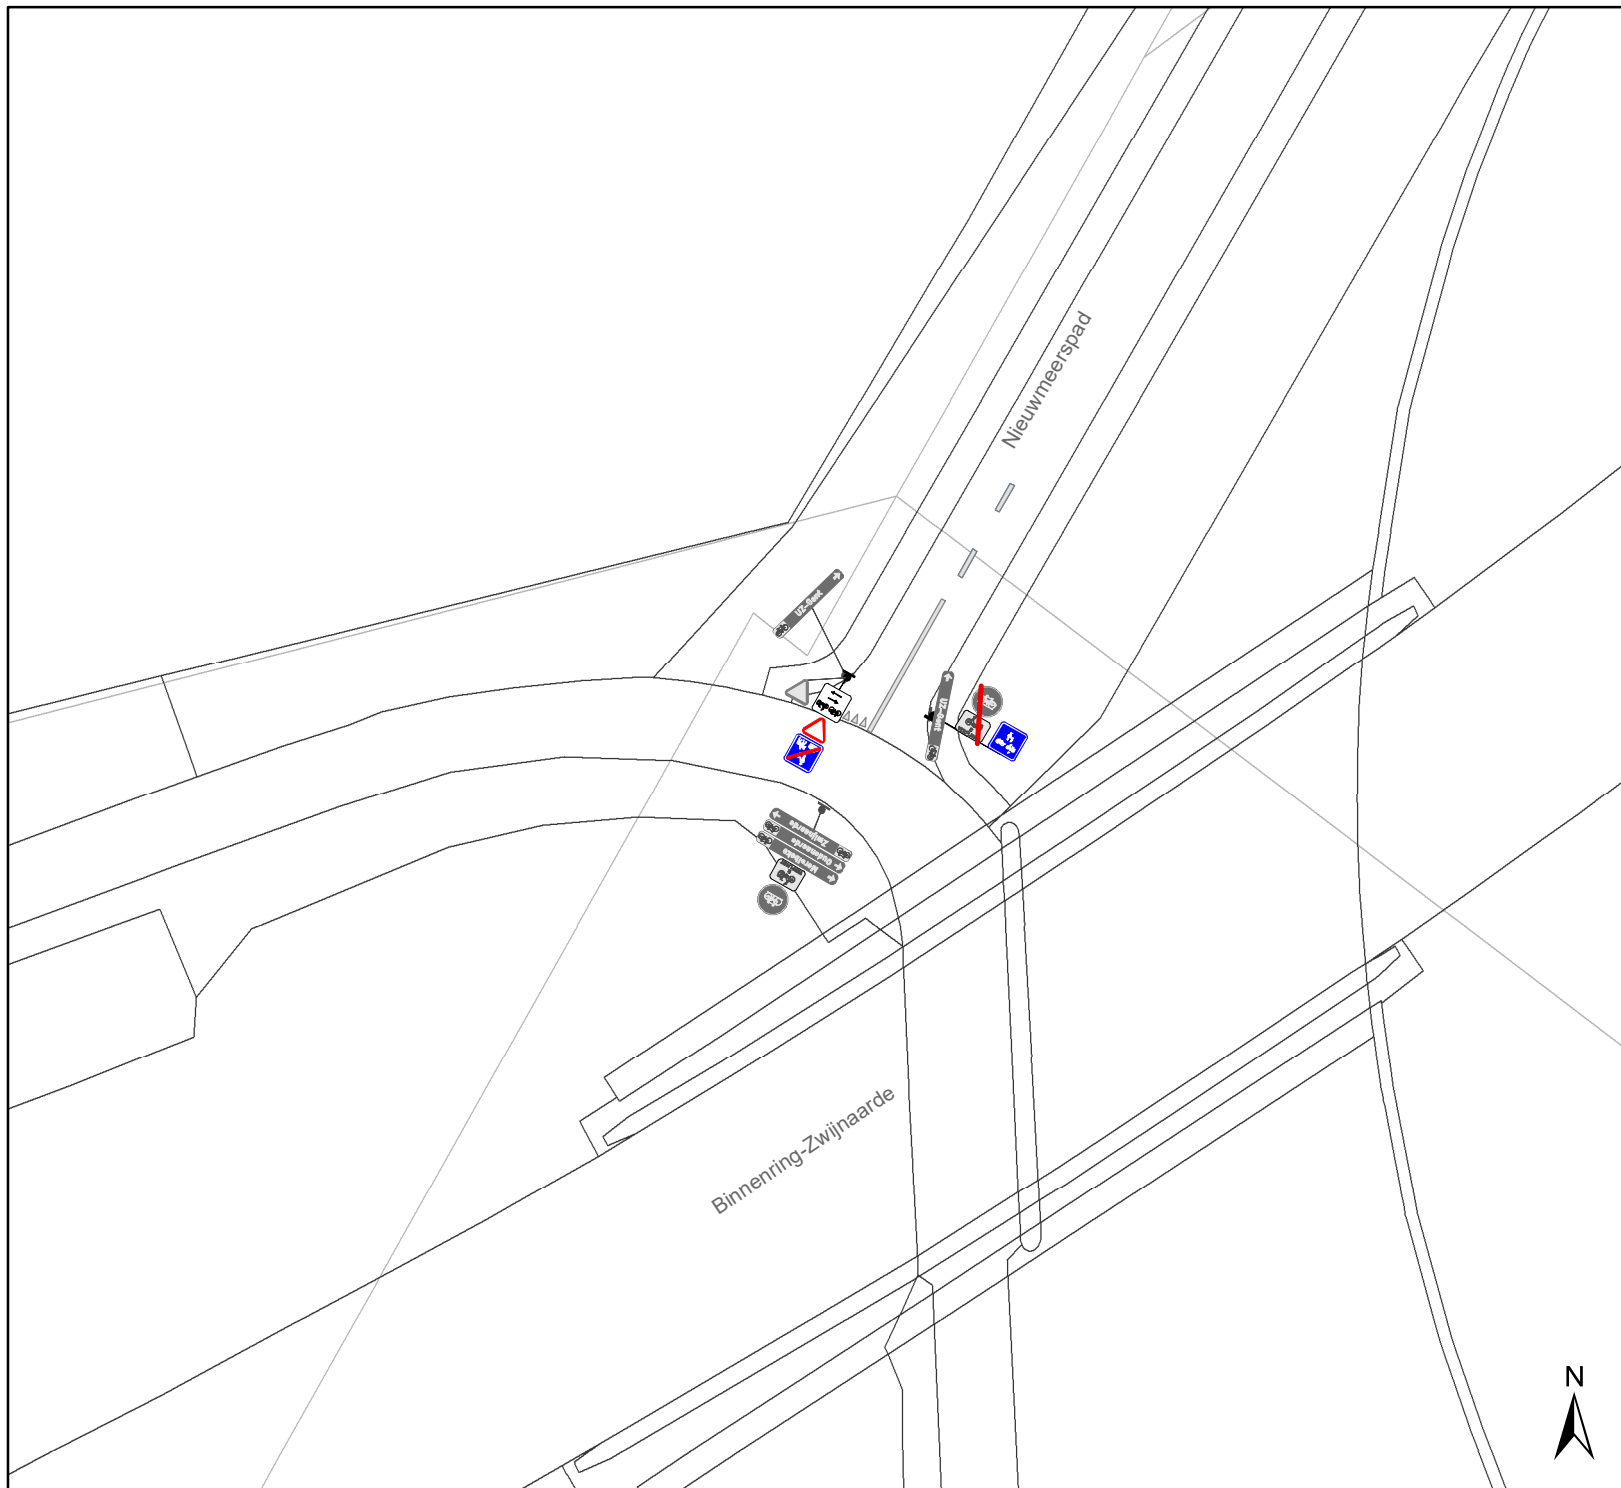

Legende

- Bestaande verkeersborden
- Geplande verkeersborden
- Te verwijderen verkeersborden
- Bestaande wegmarkeringen
- Geplande wegmarkeringen
- Te verwijderen wegmarkeringen

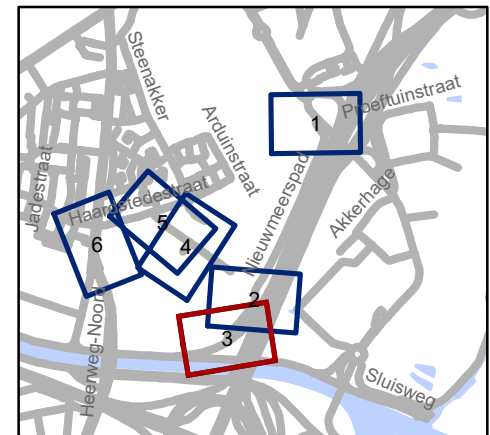


gent: Mobiliteitsbedrijf stad Gent
Verkeerstechnische taken

Leebeek
F99-Afbakening


Dossiernummer P-471876

DATUM	SCHAAL	PLAN	P FORMAAT
27/08/2024	1/250	3/6	A4

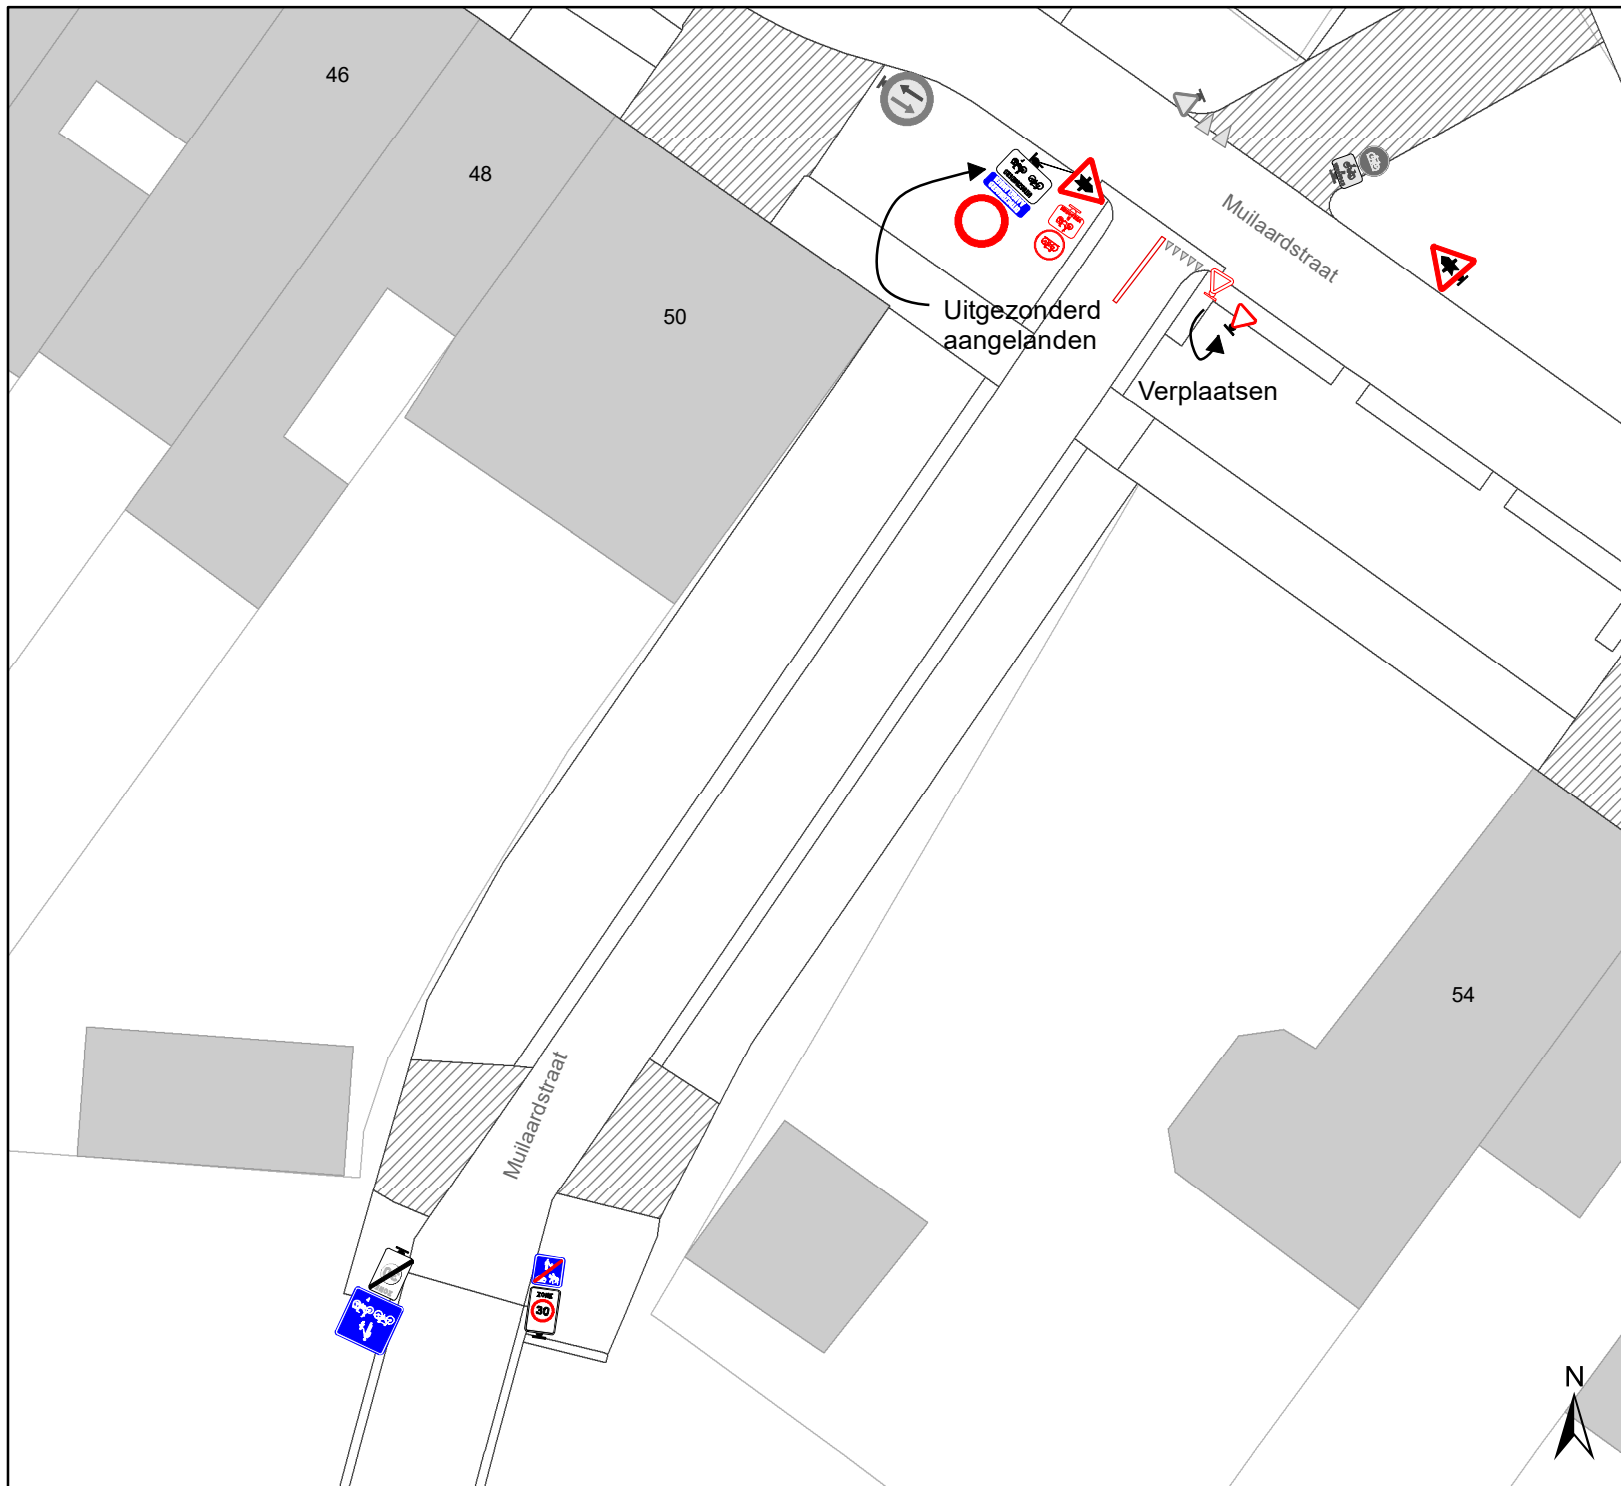

Legende

-  Bestaande verkeersborden
-  Geplande verkeersborden
-  Te verwijderen verkeersborden
-  Bestaande wegmarkeringen
-  Geplande wegmarkeringen
-  Te verwijderen wegmarkeringen

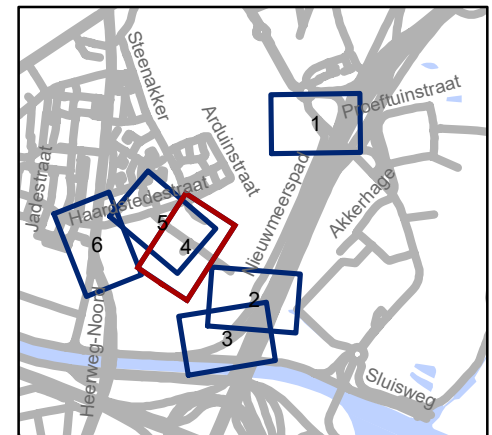


gent: Mobiliteitsbedrijf stad Gent
Verkeerstechnische taken

Leebeek
F99-Afbakening


Dossiernummer P-471876

DATUM	SCHAAL	PLAN	P FORMAAT
27/08/2024	1/250	4/6	A4

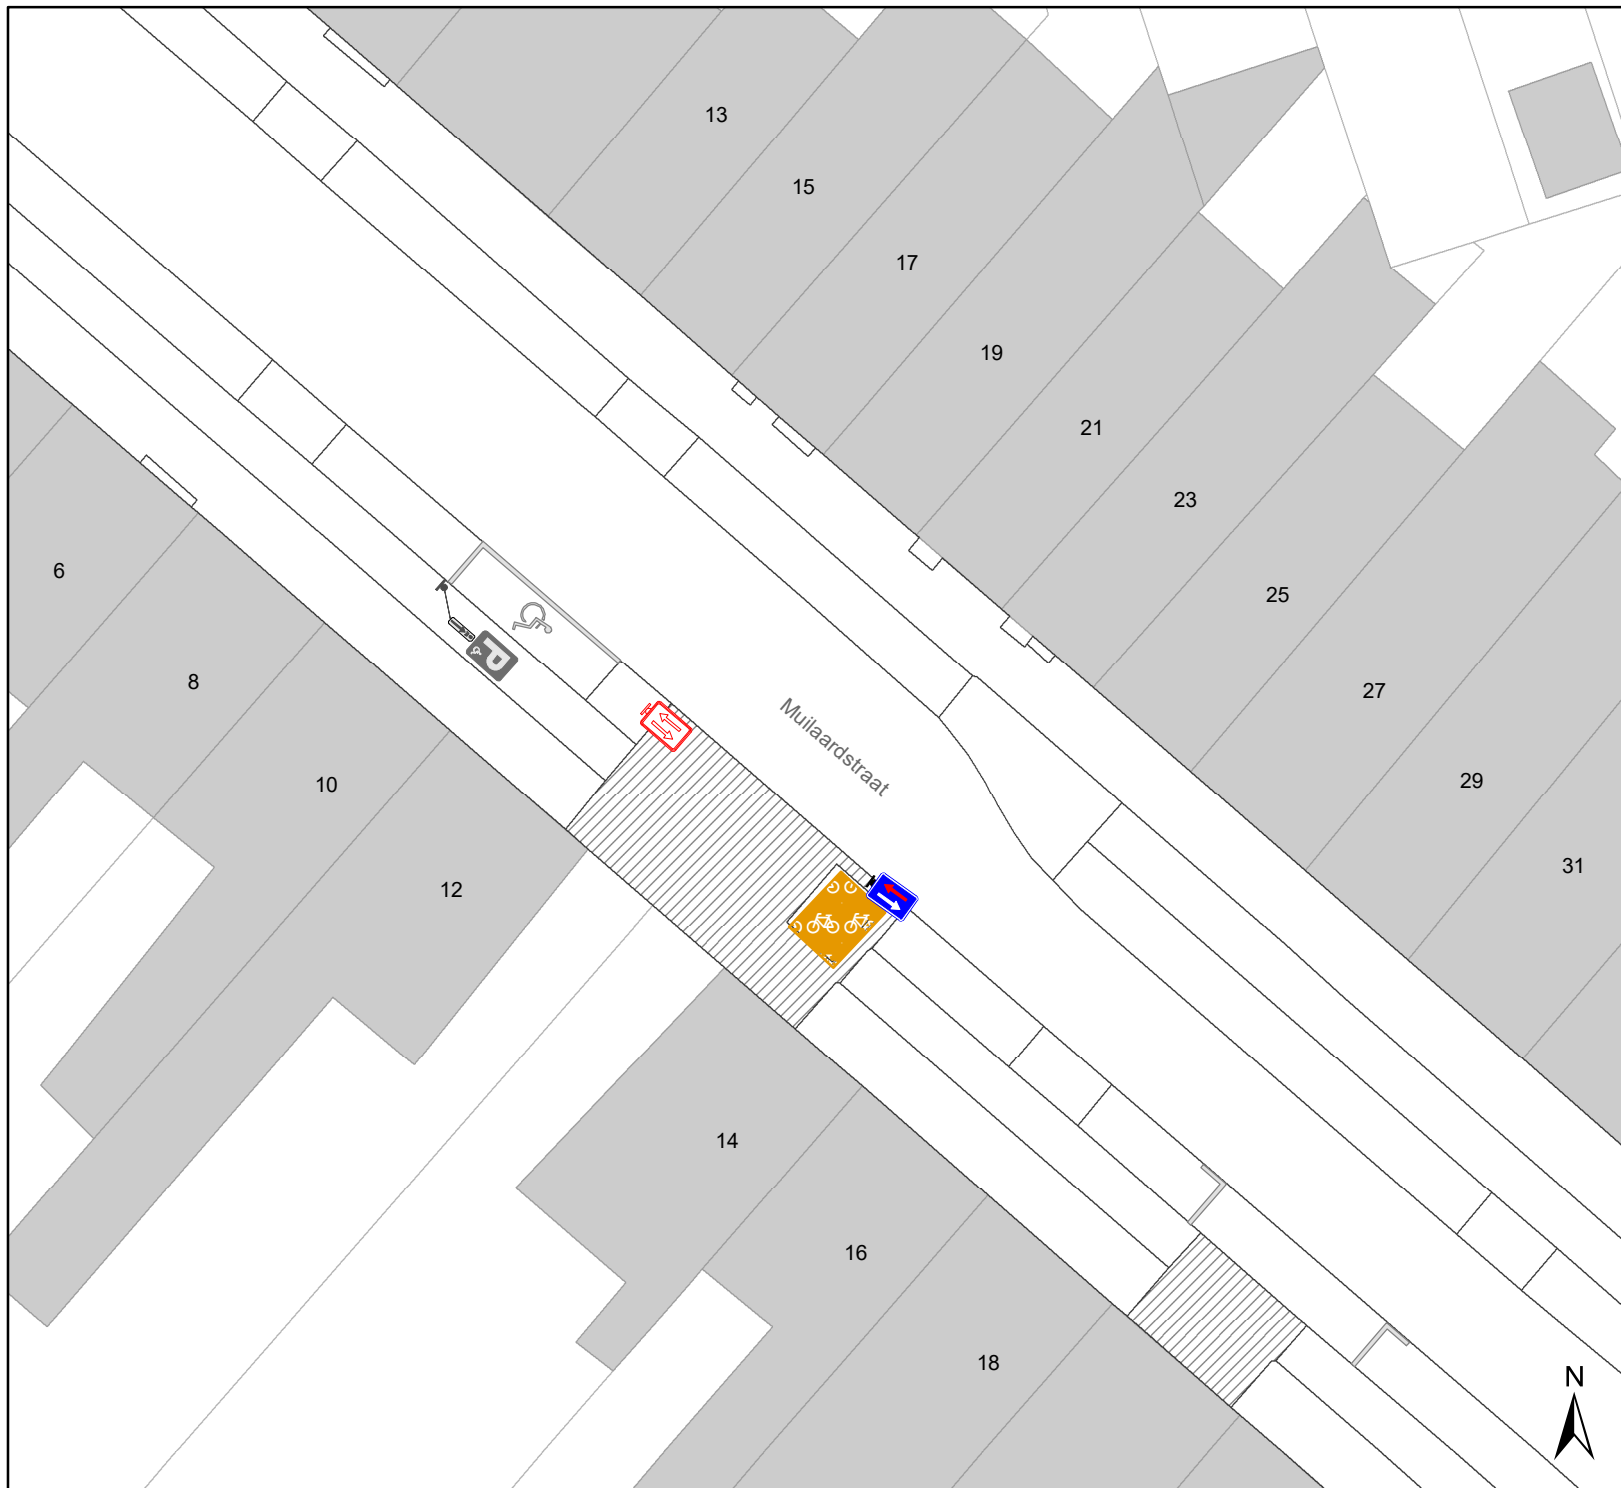

Legende

-  Bestaande verkeersborden
-  Geplande verkeersborden
-  Te verwijderen verkeersborden
-  Bestaande wegmarkeringen
-  Geplande wegmarkeringen
-  Te verwijderen wegmarkeringen

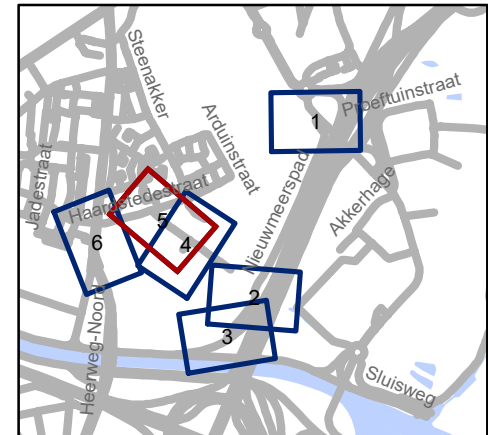


gent: Mobiliteitsbedrijf stad Gent
Verkeerstechnische taken

**Leebeek
F99-Afbakening**


Dossiernummer P-471876

DATUM	SCHAAL	PLAN	P FORMAAT
27/08/2024	1/250	5/6	A4

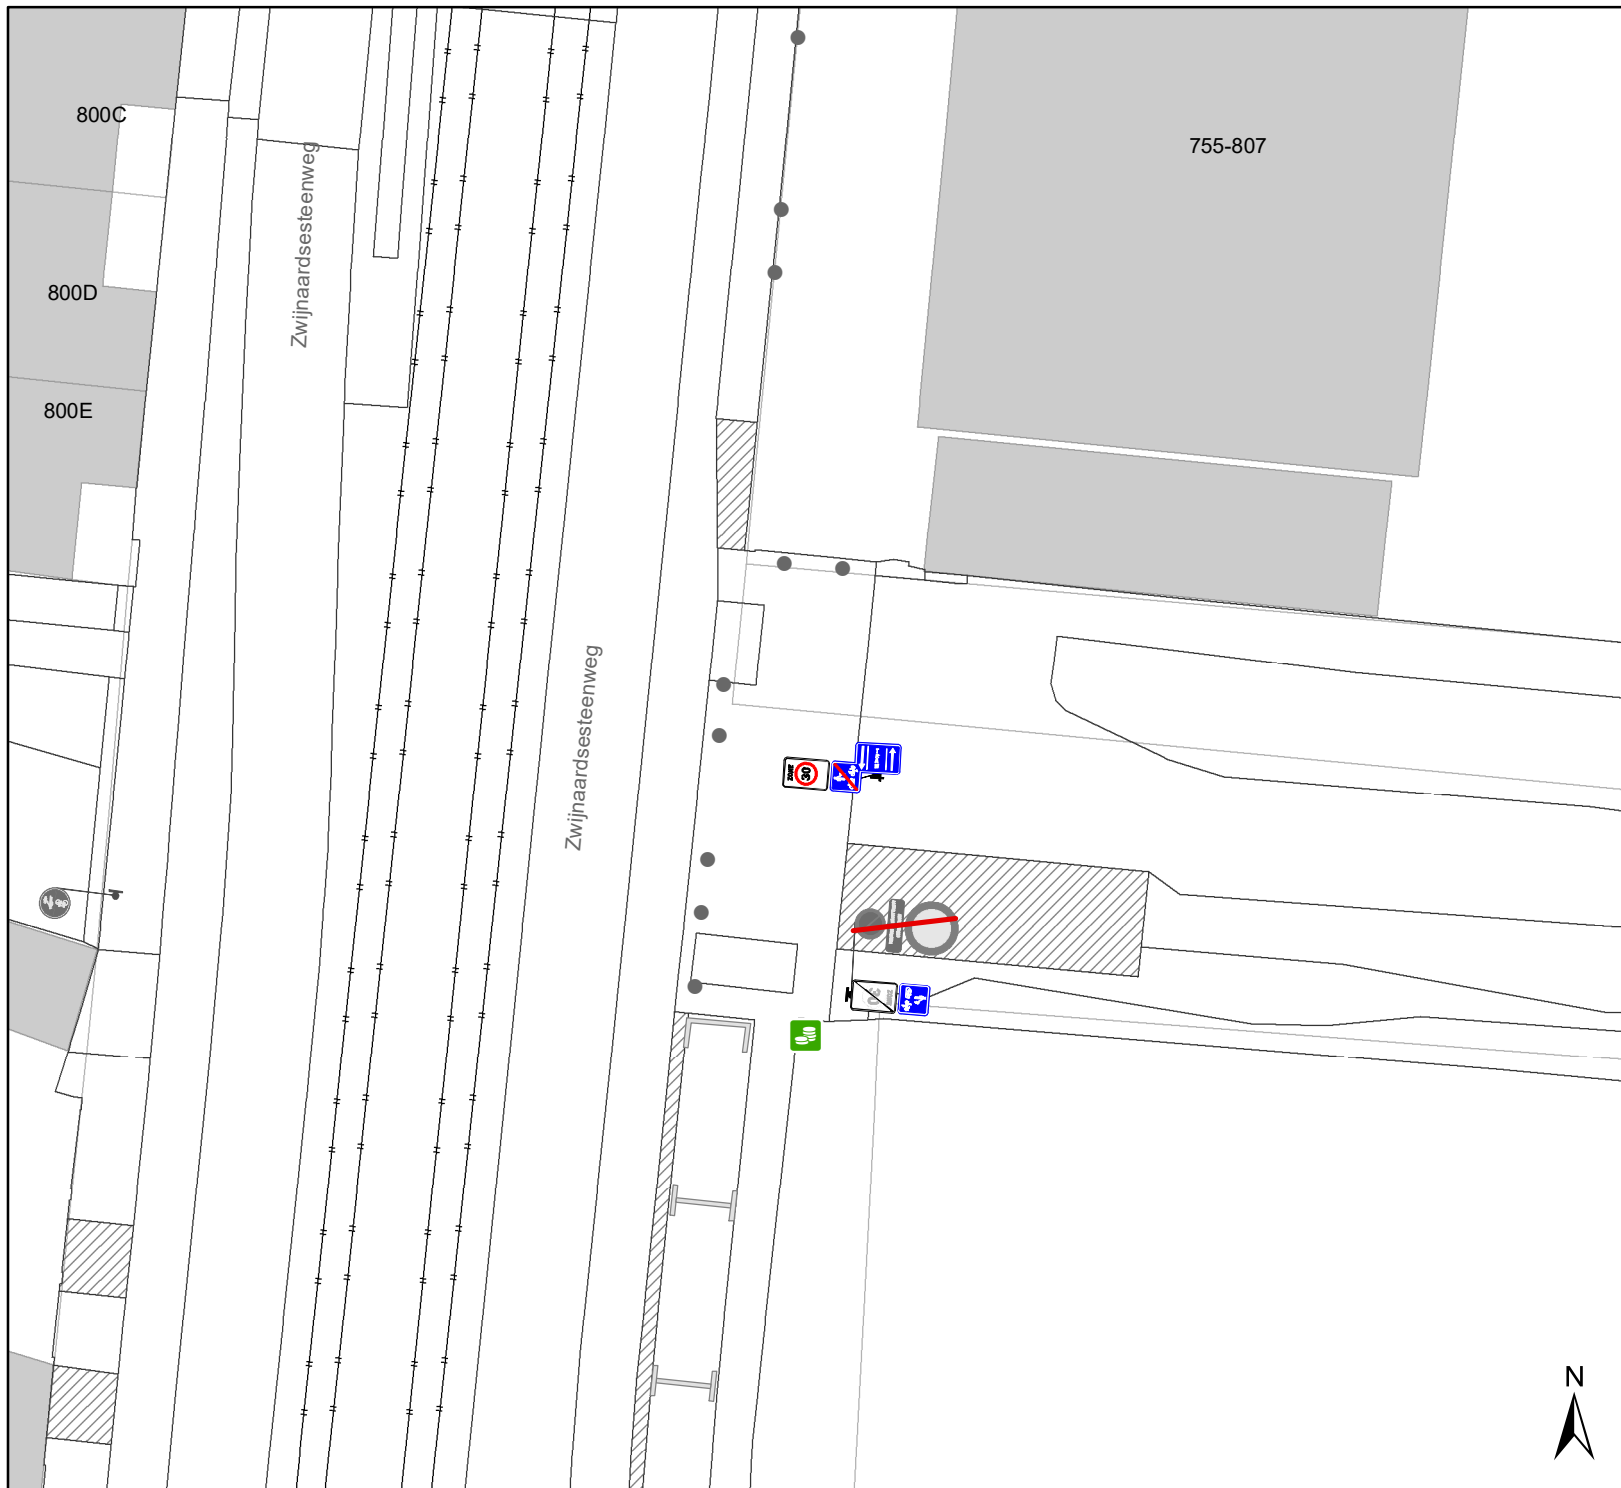

Legende

-  Bestaande verkeersborden
-  Geplande verkeersborden
-  Te verwijderen verkeersborden
-  Bestaande wegmarkeringen
-  Geplande wegmarkeringen
-  Te verwijderen wegmarkeringen

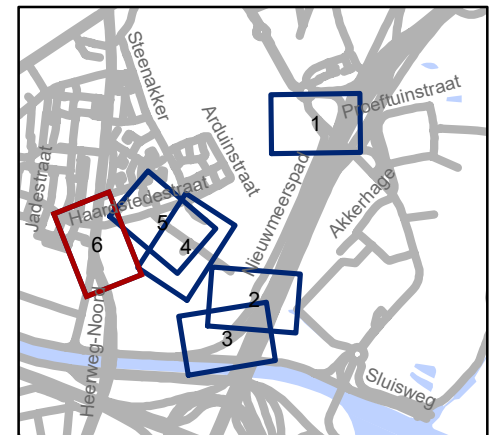

gent: Mobiliteitsbedrijf stad Gent
Verkeerstechnische taken

Leebeek
F99-Afbakening

Dossiernummer P-471876

DATUM	SCHAAL	PLAN	P FORMAAT
27/08/2024	1/250	6/6	A4