

---

**2024\_CBS\_08138 Nieuw aanvullend reglement van de politie op het wegverkeer - gemeenteweg - Wolfstraat - wijziging parkeerplaats voorbehouden voor bewoners - Vaststelling**

**Beslissing:** Goedgekeurd in besloten vergadering van 29 augustus 2024

**Zijn aanwezig bij de beslissing van dit punt:**

Mathias De Clercq, burgemeester-voorzitter; Filip Watteeuw, schepen; Sofie Bracke, schepen  
Tine Heyse, schepen; Astrid De Bruycker, schepen; Sami Souguir, schepen; Bram Van Braeckevelt, schepen; Isabelle Heyndrickx, schepen; Evita Willaert, schepen; Rudy Coddens, schepen  
Mieke Hullebroeck, algemeen directeur; Liesbet Vertriest, waarnemend adjunct-algemeendirecteur

**Bevoegd:** Filip Watteeuw

**Betrokken:** Mathias De Clercq

**Juridisch kader**

**De volgende bepalingen zijn van toepassing inzake de bevoegdheid:**

- De Nieuwe Gemeentewet 24 juni 1988, artikel 119;
- Het Decreet van 16 mei 2008 betreffende de aanvullende reglementen op het wegverkeer en de plaatsing en bekostiging van verkeerstekens, artikel 5, § 1, 2e lid;
- Het Decreet over het lokaal bestuur van 22 december 2017, artikel 41, 2°;
- Het gemeenteraadsbesluit van 15 december 2015, houdende de delegatie van de vaststellingsbevoegdheid inzake gemeentelijke aanvullende reglementen op het wegverkeer.

**De beslissing wordt genomen op grond van:**

- Wet betreffende de politie over het wegverkeer, gecoördineerd bij Koninklijk Besluit van 16 maart 1968;
- Decreet van 16 mei 2008 betreffende de aanvullende reglementen op het wegverkeer en de plaatsing en bekostiging van de verkeerstekens;
- Koninklijk Besluit van 1 december 1975 houdende algemeen reglement op de politie van het wegverkeer en van het gebruik van de openbare weg;
- Ministerieel Besluit van 11 oktober 1976 waarbij de minimumafmetingen en de bijzondere plaatsingsvoorwaarden van de verkeerstekens worden bepaald;

- Uitvoeringsbesluit van 23 januari 2009 betreffende de aanvullende reglementen op het wegverkeer en de plaatsing en bekostiging van de verkeerstekens;
- Omzendbrief MOB/2009/1 van 3 april 2009;
- Het reglement houdende de voorwaarden tot het toekennen van parkeerplaatsen voor personen met een handicap, goedgekeurd in de gemeenteraad van 25 april 2016.

## **Motivering**

- De nieuwe maatregel die bij dit besluit getroffen wordt, is het verplaatsen van het eindbord met betrekking tot het bewonersparkeren (E9a + onderbord 'bewoners' + neergaande pijl Xb) naar de andere zijde van huisnummer 6. De signalisatie wordt verplaatst voorbij de 'voormalige' garagepoort, zodat de ganse strook en dus ook deze laatste specifieke parkeerplaats voorbehouden is voor bewoners.
- Bij collegebesluit van 27 juni 2024 werd de bestaande toestand geregulariseerd na het plaatsen van de signalisatieborden bij de fietsenstalling, goedgekeurd door college van burgemeester en schepenen op 13/06/2024 (2024\_CBS\_06049)
- Bij collegebesluit van 5 juli 2018 werd het parkeerverbod ter hoogte van huisnummer 8 geregulariseerd.
- Bij collegebesluit van 18 januari 2018 werd een parkeerverbod voorzien ter hoogte van huisnummer 10. Dit om de doorgang voor Ivago te vrijwaren.
- Bij collegebesluit van 15 september 2016 werd de bestaande toestand geregulariseerd.

## **Bijgevoegde bijlage(n):**

- Aanvullend reglement Wolfstraat dossier P-542254 (deel van de beslissing)
- Signalisatieplan Wolfstraat dossier P-542254 (deel van de beslissing)

## **Beslissing**

### **Beslist het volgende:**

#### **Artikel 1:**

Heft op het aanvullend reglement van de politie op het wegverkeer betreffende de gemeenteweg Wolfstraat, goedgekeurd in zitting van 27 juni 2024, van zodra het nieuwe reglement in werking treedt.

#### **Artikel 2:**

Stelt vast het bijgevoegd aanvullend reglement van de politie op het wegverkeer en het signalisatieplan betreffende de gemeenteweg Wolfstraat.

2024\_CBS\_08138 - Nieuw aanvullend reglement van de politie op het wegverkeer - gemeenteweg - Wolfstraat - wijziging parkeerplaats voorbehouden voor bewoners

# Aanvullend reglement van de politie op het wegverkeer - gemeenteweg – Wolfstraat

Vastgesteld in het College van Burgemeester en Schepenen van

Bekendgemaakt op

Geldig vanaf

Referentienummer

## Reglement

### Artikel 1

Op de Wolfstraat van het kruispunt met de Penitentenstraat tot het kruispunt met de Baudelostraat in de richting van het kruispunt met de Baudelostraat geldt: verboden rijrichting voor iedere bestuurder; de maatregel geldt niet voor fietsers. In de tegenovergestelde richting geldt: toegelaten rijrichting op de openbare weg met eenrichtingsverkeer; fietsers mogen in de twee richtingen rijden.

Dit wordt aangeduid door verkeerstekens:

- C1
- M2
- F19
- M4

### Artikel 2

Op de Wolfstraat ter hoogte van huisnummer 6 geldt de bestuurders zijn verplicht de hindernis langs links voorbij te rijden

Dit wordt aangeduid door verkeerstekens:

- D1

### Artikel 3

Op de Wolfstraat ter hoogte van huisnummer 6 geldt het parkeren is toegelaten; de maatregel geldt alleen voor de fietsers.

Dit wordt aangeduid door verkeerstekens:

- E9a
- M1

### Artikel 4

Op de Wolfstraat van huisnummer 2 tot en met huisnummer 6 aan de kant van de pare huisnummers;

op de Wolfstraat van huisnummer 9 tot het kruispunt met de Penitentenstraat aan de kant van de onpare huisnummers geldt: het parkeren is toegelaten; het parkeren is voorbehouden voor voertuigen waarop de bewonerskaart is aangebracht ; het begin van de parkeerreglementering wordt aangeduid; het einde van de parkeerreglementering wordt aangeduid.

Dit wordt aangeduid door verkeerstekens:

- E9a
- GVIIId

- GXa
- GXb

#### **Artikel 5**

**Op de Wolfstraat van het kruispunt met de Baudelostraat tot huisnummer 7 aan de kant van de onpare huisnummers;**

**op de Wolfstraat van huisnummer 14 tot het kruispunt met de Penitentenstraat aan de kant van de pare huisnummers;**

**op de Wolfstraat van huisnummer 8 tot huisnummer 12 aan de kant van de pare huisnummers geldt: het parkeren op de rijbaan is verboden.**

**Dit wordt aangeduid door verkeerstekens:**

- WM75.1.2

#### **Artikel 6**

**Op de Wolfstraat ter hoogte van het kruispunt met de Penitentenstraat geldt: bestuurders mogen niet rijden, stilstaan of parkeren op de markeringen van de verkeersgeleider of het verdrijvingsvlak.**

**Dit wordt aangeduid door verkeerstekens:**

- WM77.4

#### **Artikel 7**

**Op de Wolfstraat van huisnummer 2 tot huisnummer 6;**

**op de Wolfstraat van huisnummer 8 tot huisnummer 10 geldt:**

**voertuigen moeten parkeren binnen de afgebakende plaatsen.**


**Dit wordt aangeduid door verkeerstekens:**

- WM77.5

---


(einde reglement)



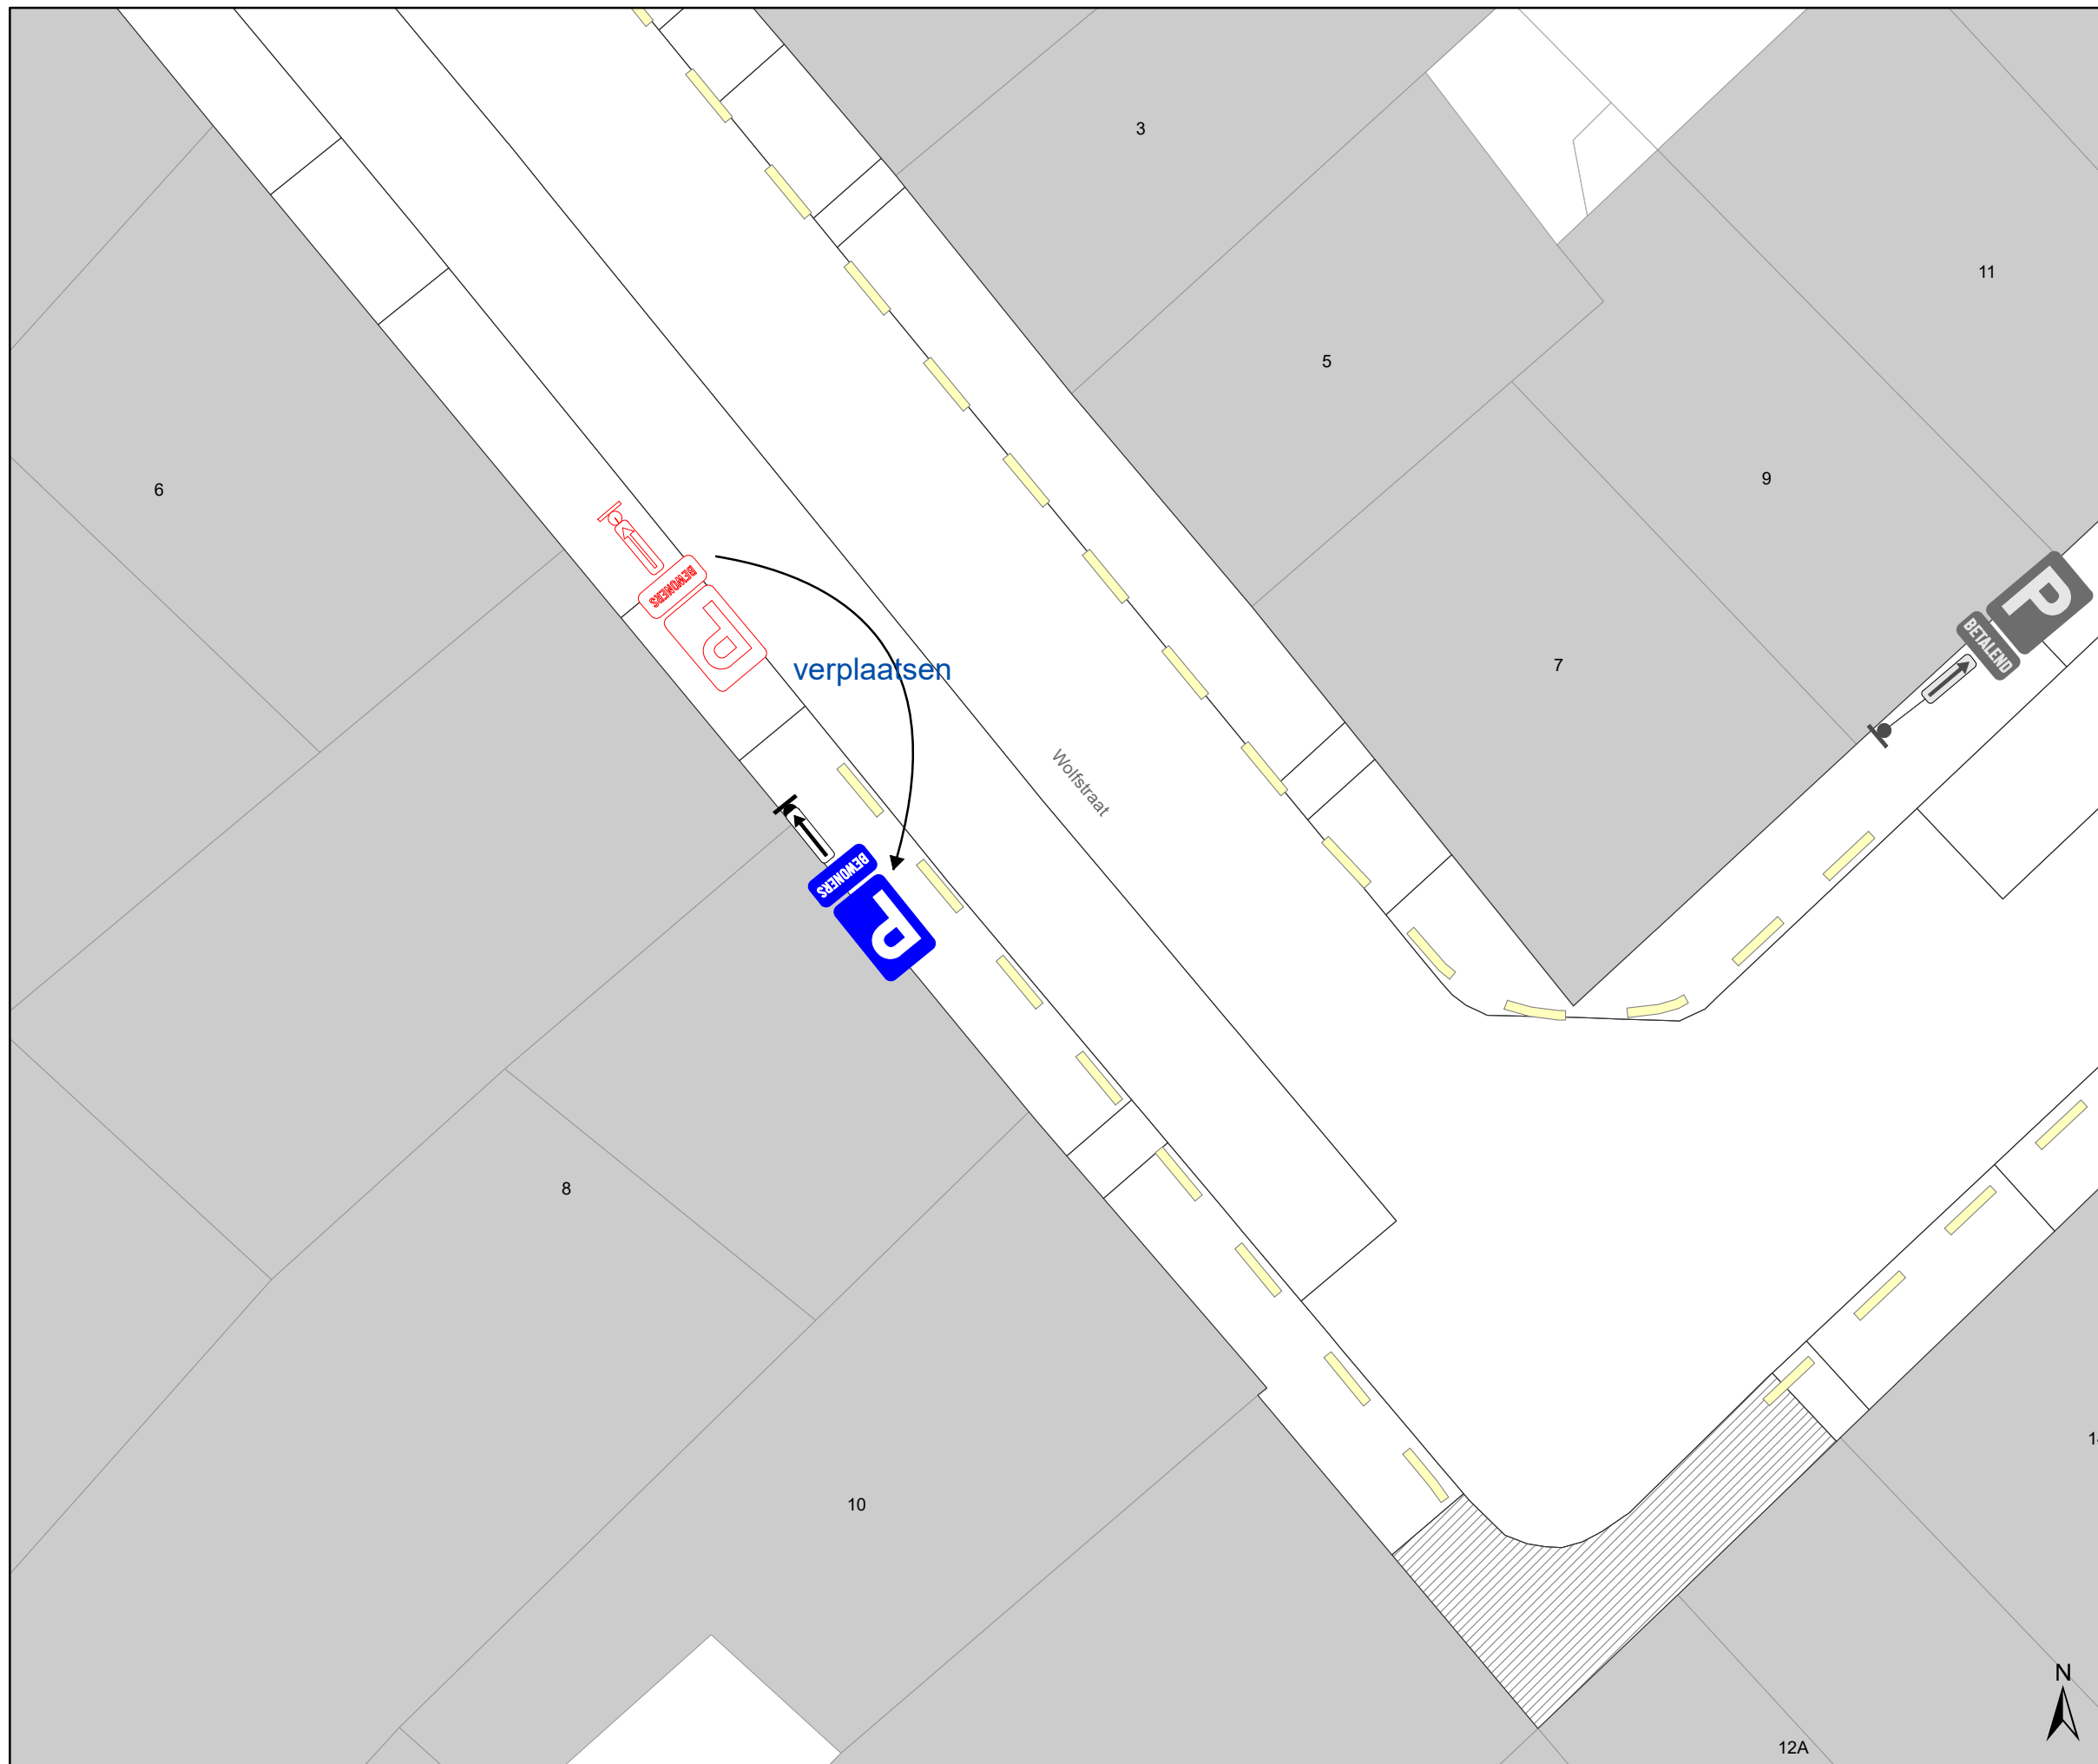

### Legende

- Bestaande verkeersborden
- Geplande verkeersborden
- Te verwijderen verkeersborden
- Bestaande wegmarkeringen
- Geplande wegmarkeringen

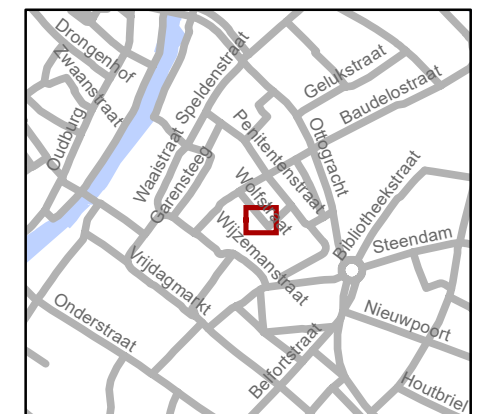

**gent:** Mobiliteitsbedrijf stad Gent  
Verkeerstechnische taken

**Wolfstraat**  
**wijziging bewonersplaats**

Dossiernummer P-542254

DATUM	SCHAAL	PLAN	P FORMAAT
12/08/2024	1/100	1/1	A3