


Borden in kader 'ander gepland dossier' behoren uitzonderlijk tot dit dossier op deze pagina

Legende

- Bestaande verkeersborden
- Geplande verkeersborden
- Te verwijderen verkeersborden
- Bestaande wegmarkeringen
- Geplande wegmarkeringen
- Te verwijderen wegmarkeringen
- Ander gepland dossier (in voorbereiding bij MOBBED)

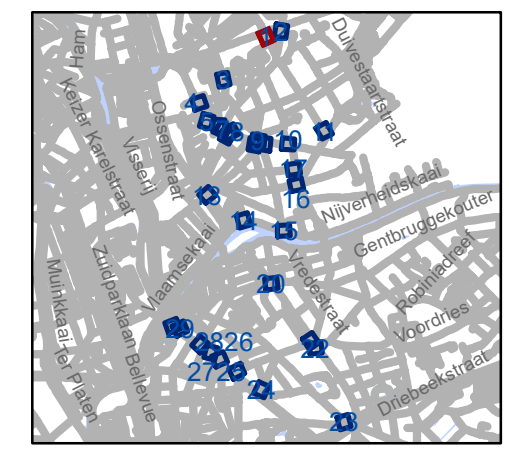


gent: Mobiliteitsbedrijf stad Gent
Verkeerstechnische taken



**D-OGB
zone C3 UPV**


Dossiernummer P-569750

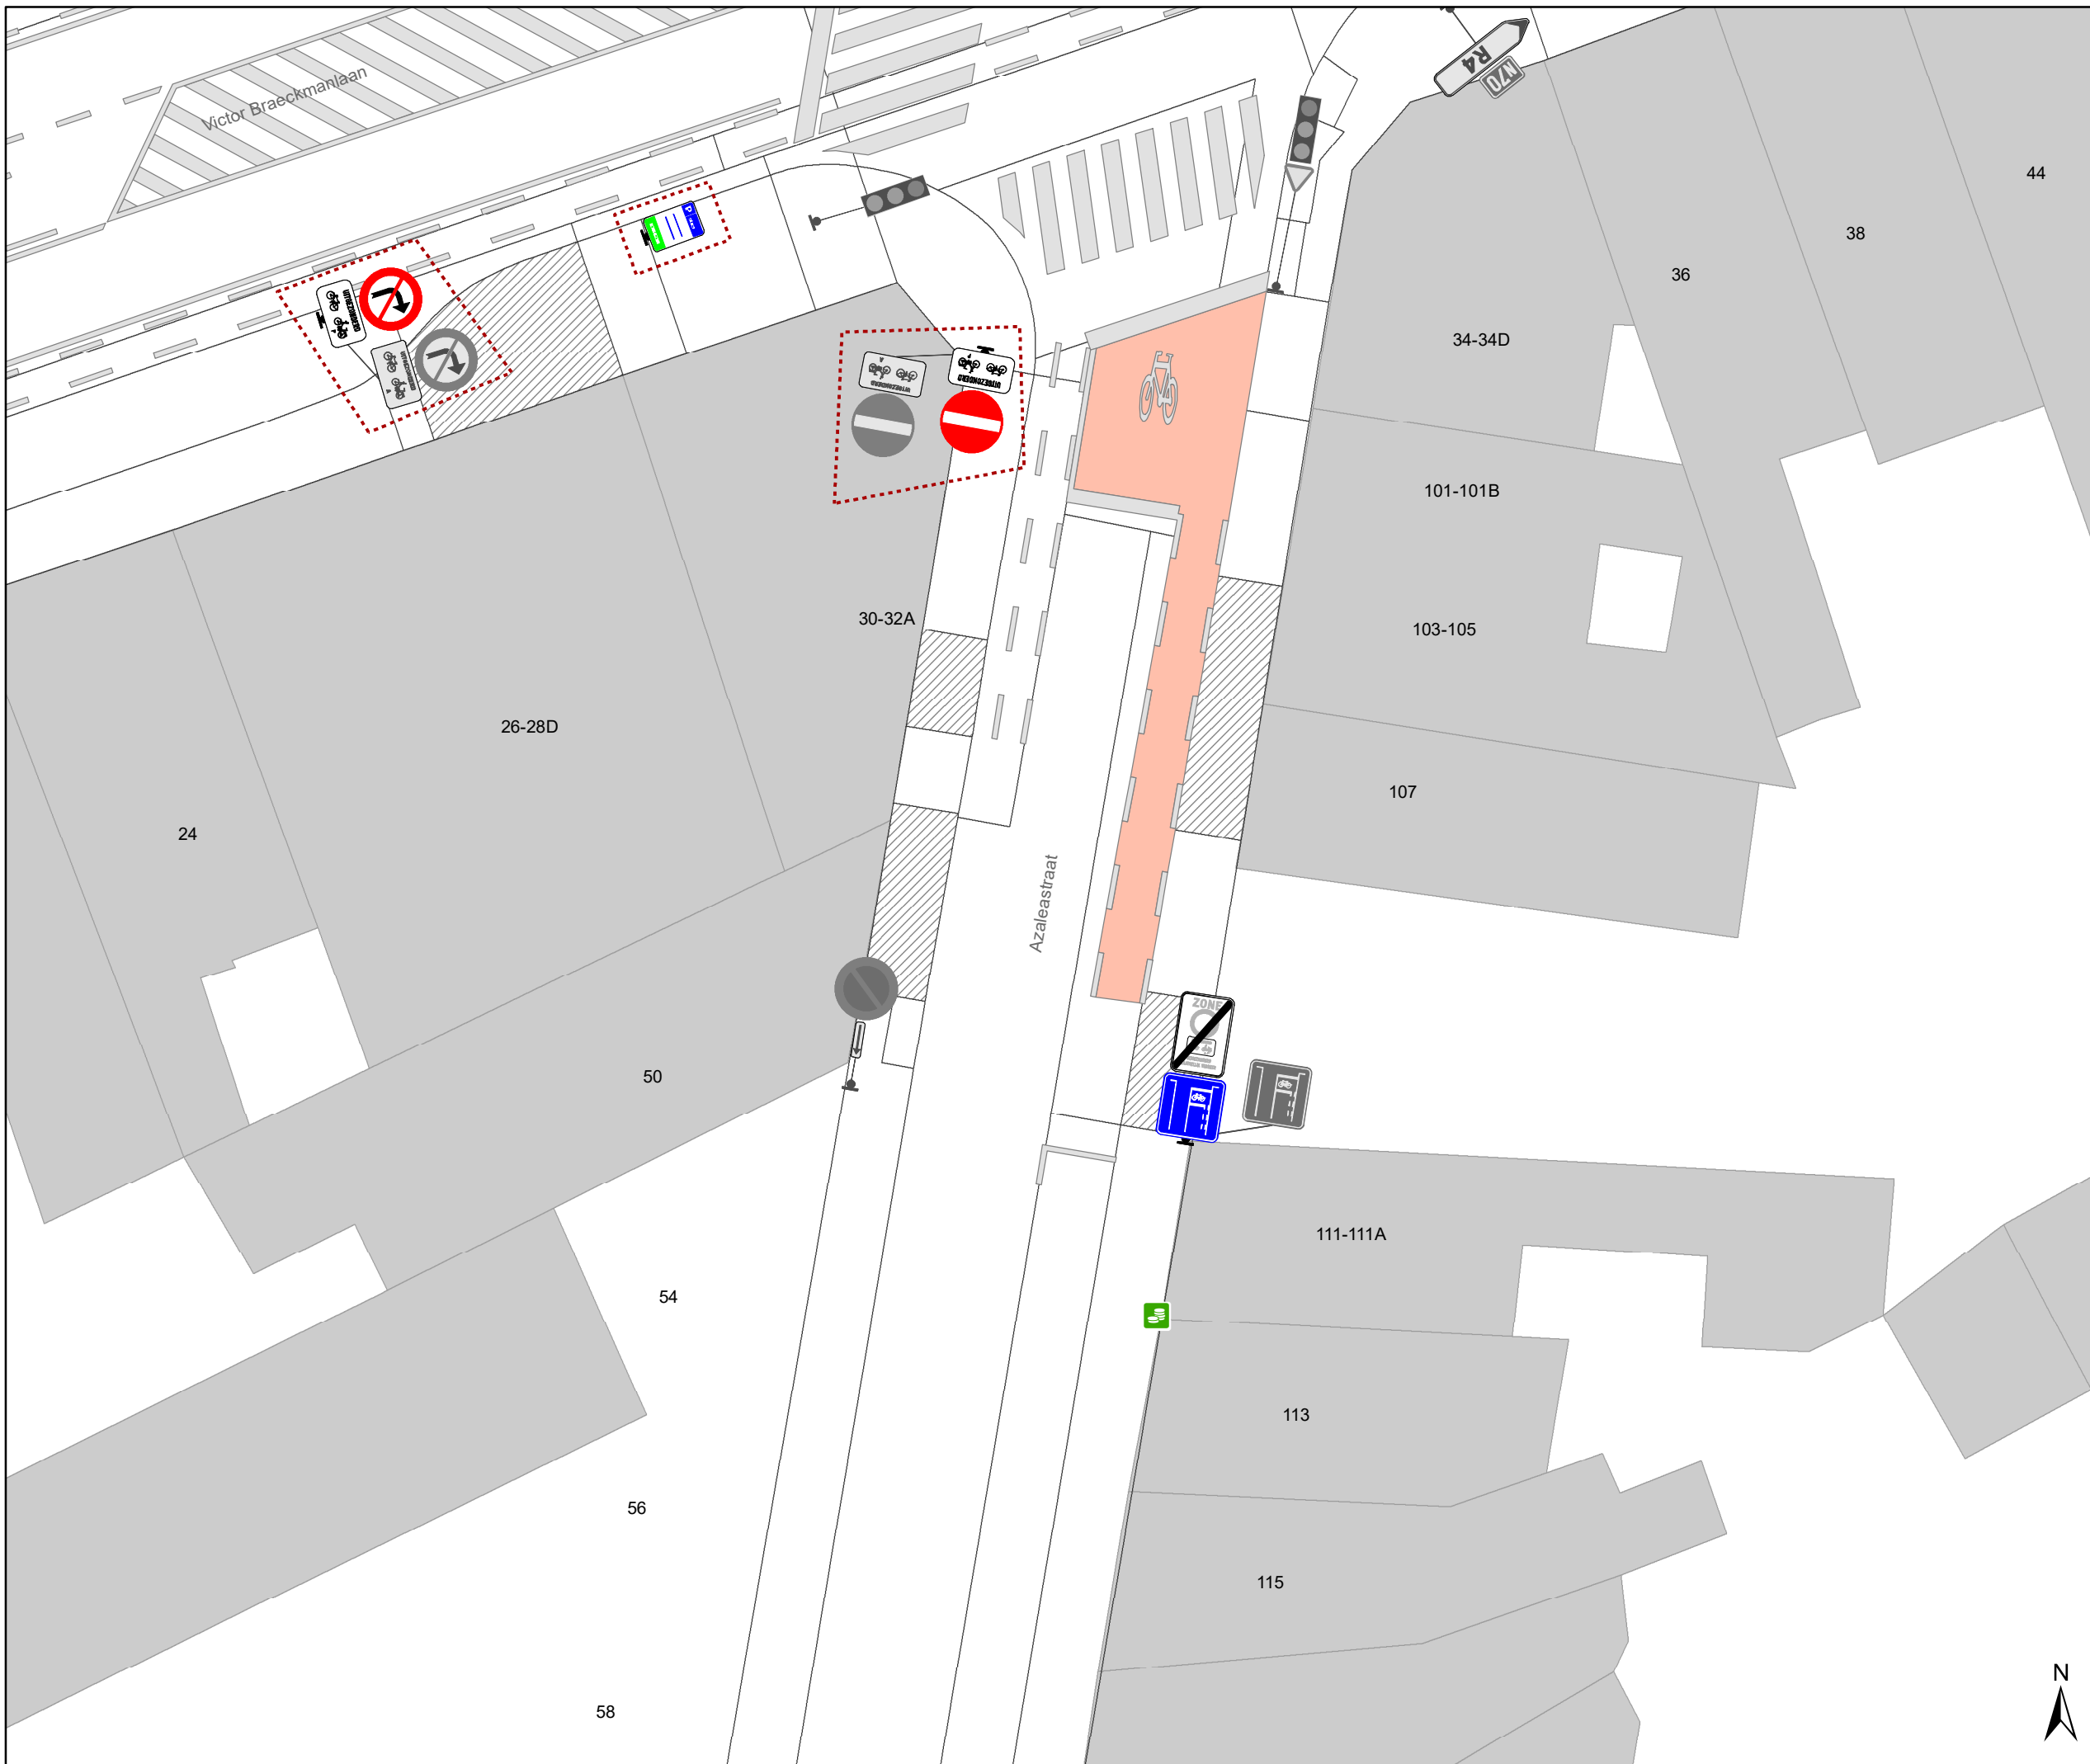DATUM	SCHAAL	PLAN	P.FORMAAT
23/08/2024	1/175	1/30	A3



Legende

-  Bestaande verkeersborden
-  Geplande verkeersborden
-  Te verwijderen verkeersborden
-  Bestaande wegmarkeringen
-  Geplande wegmarkeringen
-  Te verwijderen wegmarkeringen
-  Ander gepland dossier (in voorbereiding bij MOBBED)

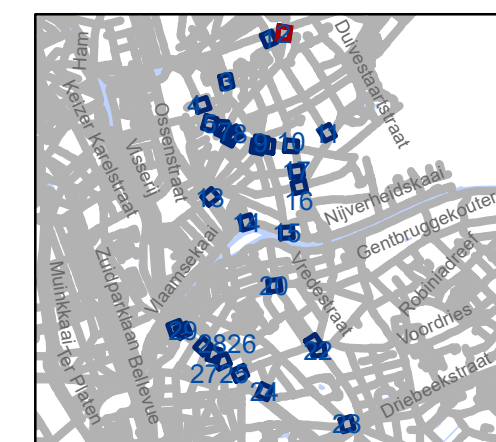

gent: Mobiliteitsbedrijf stad Gent
Verkeerstechnische taken

D-OGB
zone C3 UPV



Dossinummer P-569750

DATUM	SCHAAL	PLAN	P.FORMAAT
23/08/2024	1/175	2/30	A3



Legende

-  Bestaande verkeersborden
-  Geplande verkeersborden
-  Te verwijderen verkeersborden
-  Bestaande wegmarkeringen
-  Geplande wegmarkeringen
-  Te verwijderen wegmarkeringen
-  Ander gepland dossier (in voorbereiding bij MOBBED)

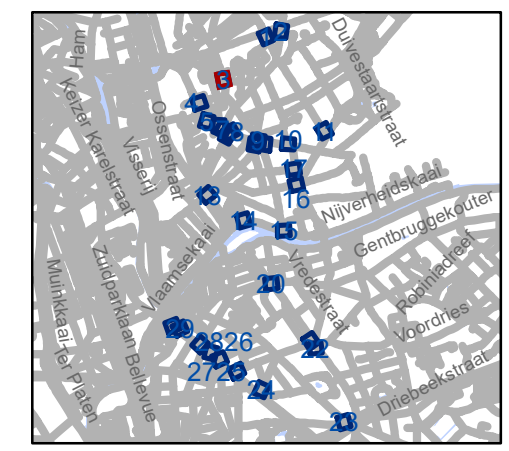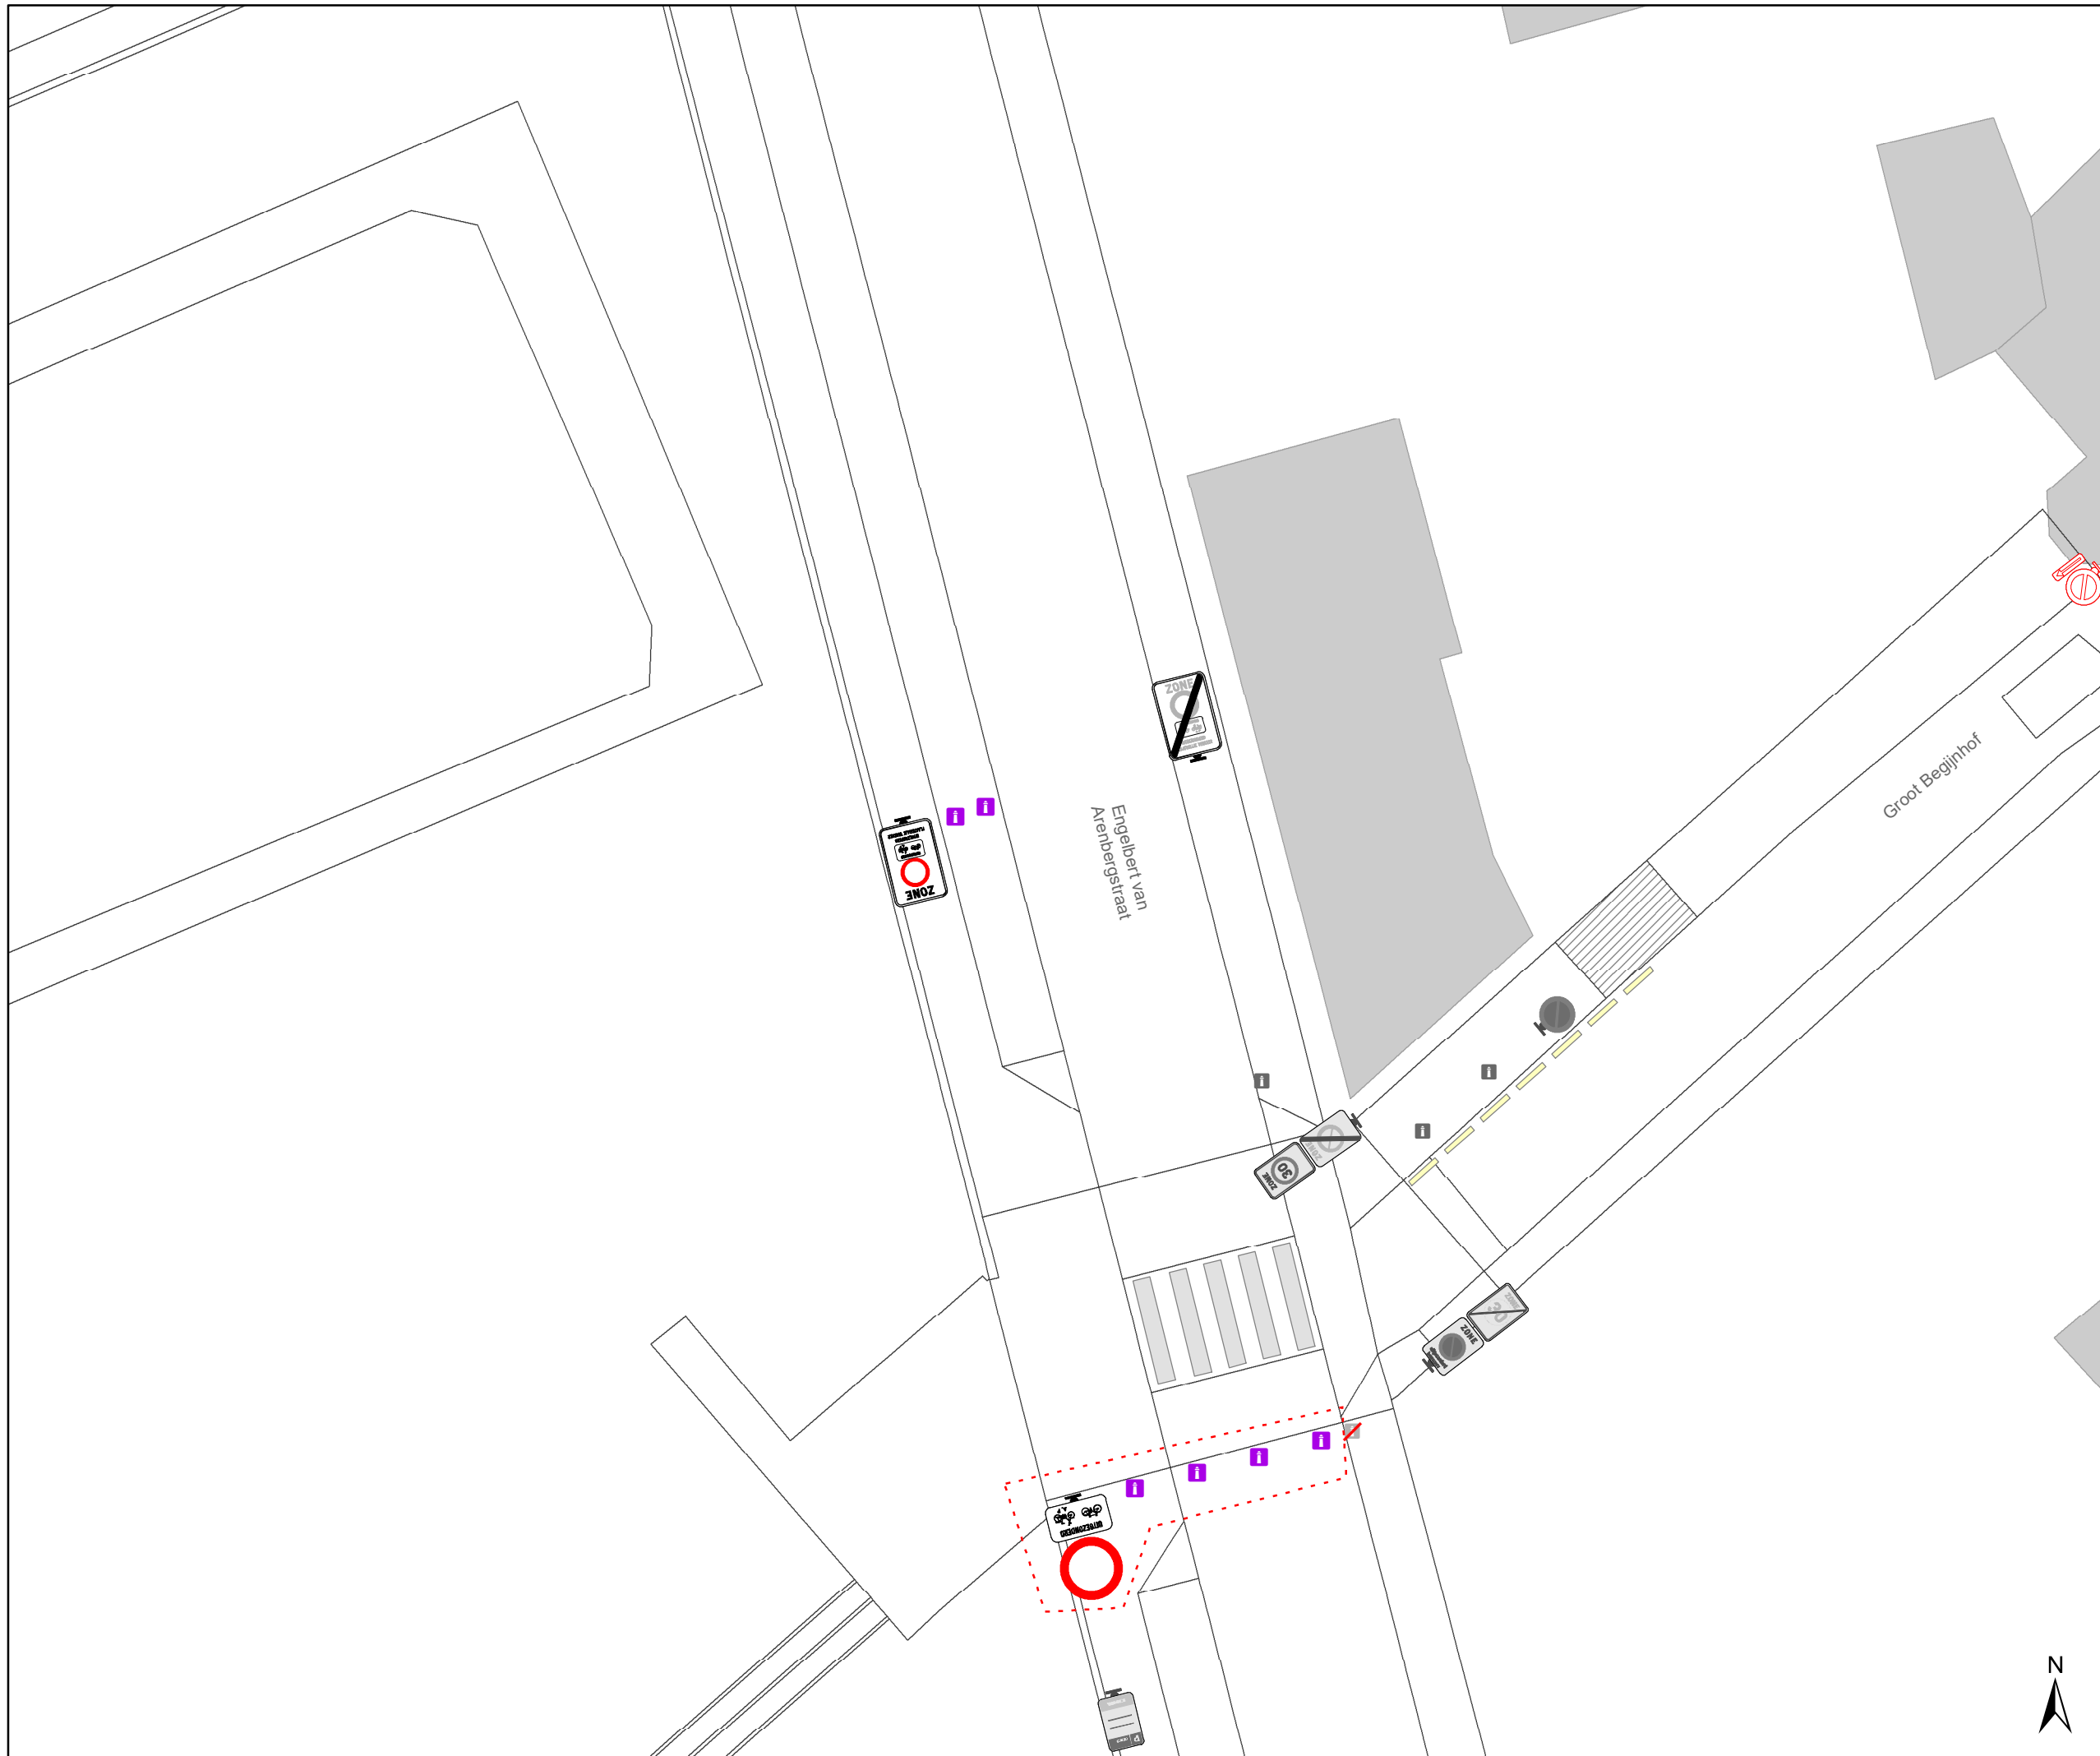


gent: Mobiliteitsbedrijf stad Gent
Verkeerstechnische taken

**D-OGB
zone C3 UPV**

Dossinummer P-569750


DATUM	SCHAAL	PLAN	P FORMAAT
23/08/2024	1/175	3/30	A3

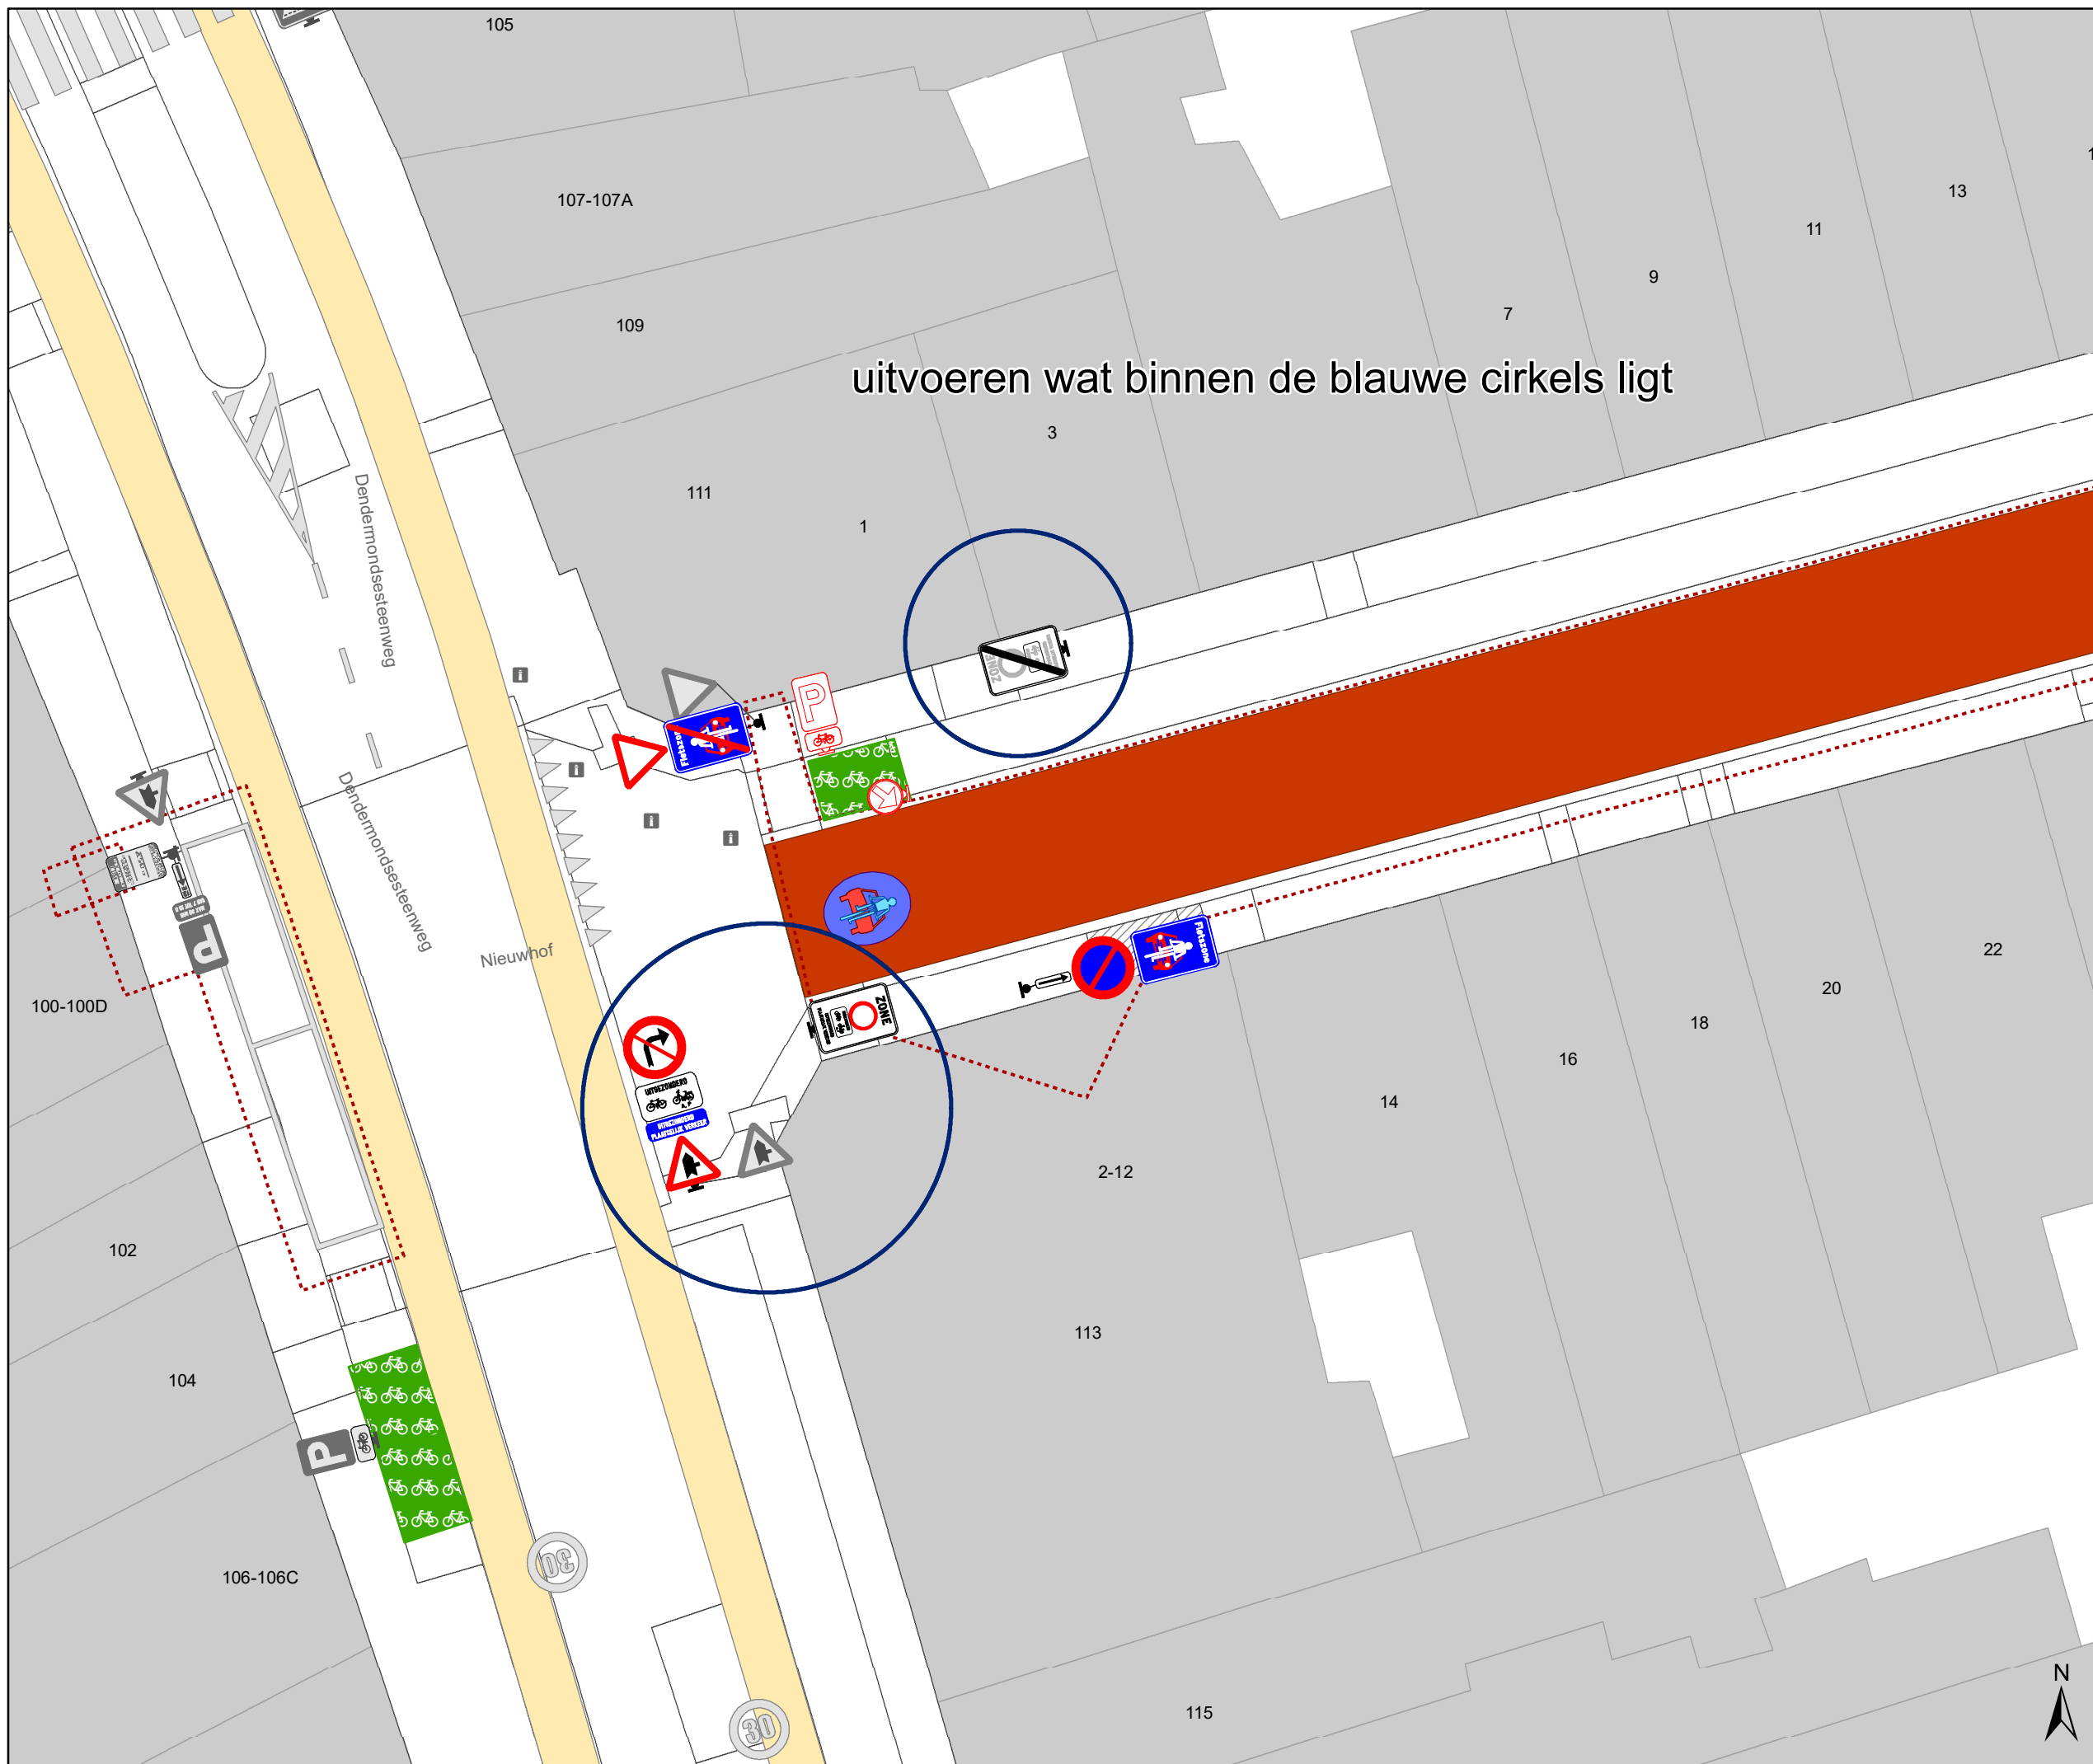

uitvoeren wat binnen de blauwe cirkels ligt

Legende

-  Bestaande verkeersborden
-  Geplande verkeersborden
-  Te verwijderen verkeersborden
-  Bestaande wegmarkeringen
-  Geplande wegmarkeringen
-  Te verwijderen wegmarkeringen
-  Ander gepland dossier (in voorbereiding bij MOBBED)

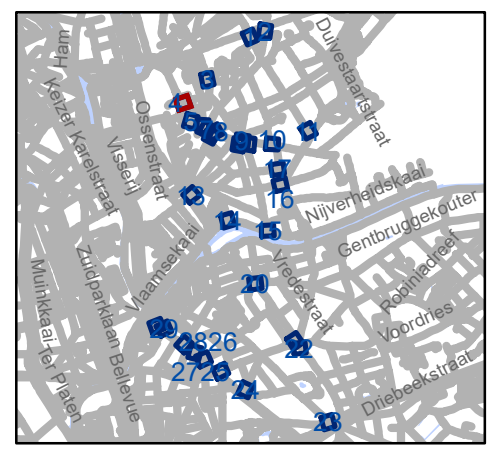


gent: Mobiliteitsbedrijf stad Gent
Verkeerstechnische taken

**D-OGB
zone C3 UPV**


Dossiernummer P-569750

DATUM	SCHAAL	PLAN	P FORMAAT
23/08/2024	1/175	4/30	A3

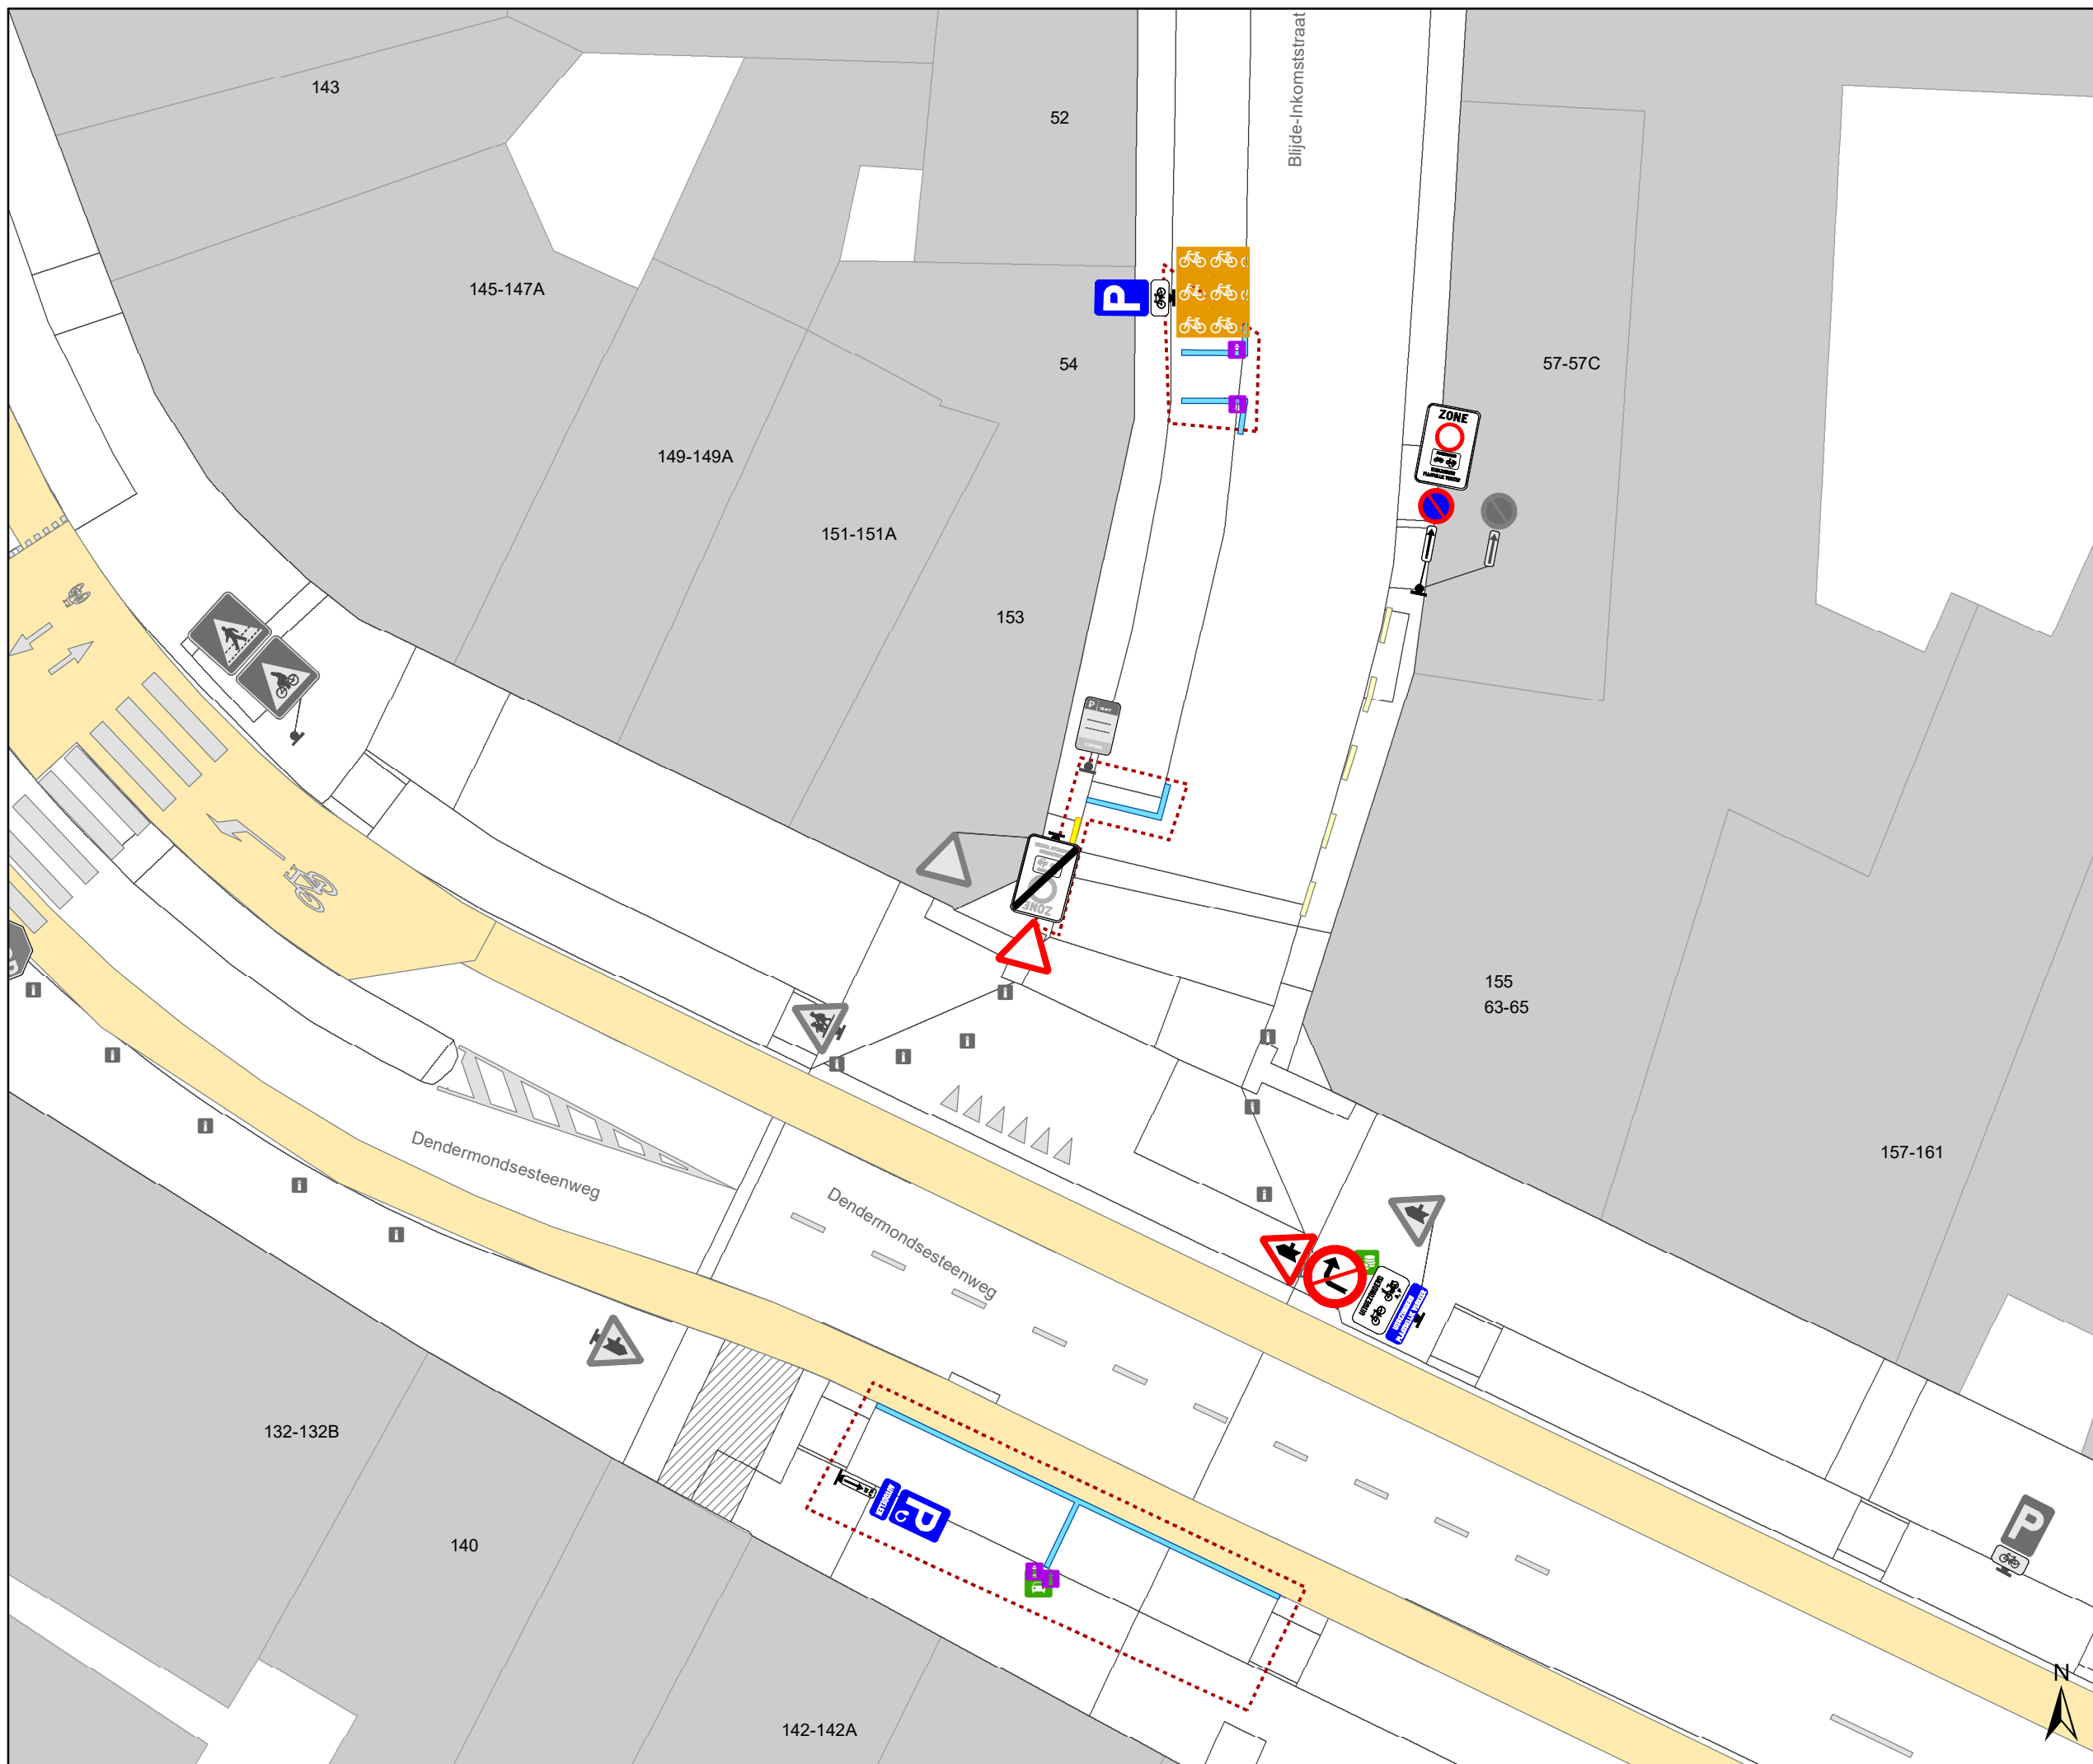

Legende

-  Bestaande verkeersborden
-  Geplande verkeersborden
-  Te verwijderen verkeersborden
-  Bestaande wegmarkeringen
-  Geplande wegmarkeringen
-  Te verwijderen wegmarkeringen
-  Ander gepland dossier (in voorbereiding bij MOBBED)

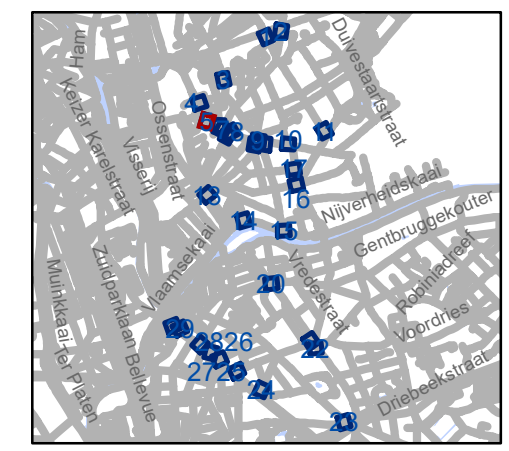


gent: Mobiliteitsbedrijf stad Gent
Verkeerstechnische taken

**D-OGB
zone C3 UPV**


Dossinummer P-569750

DATUM	SCHAAL	PLAN	P.FORMAAT
23/08/2024	1/175	5/30	A3

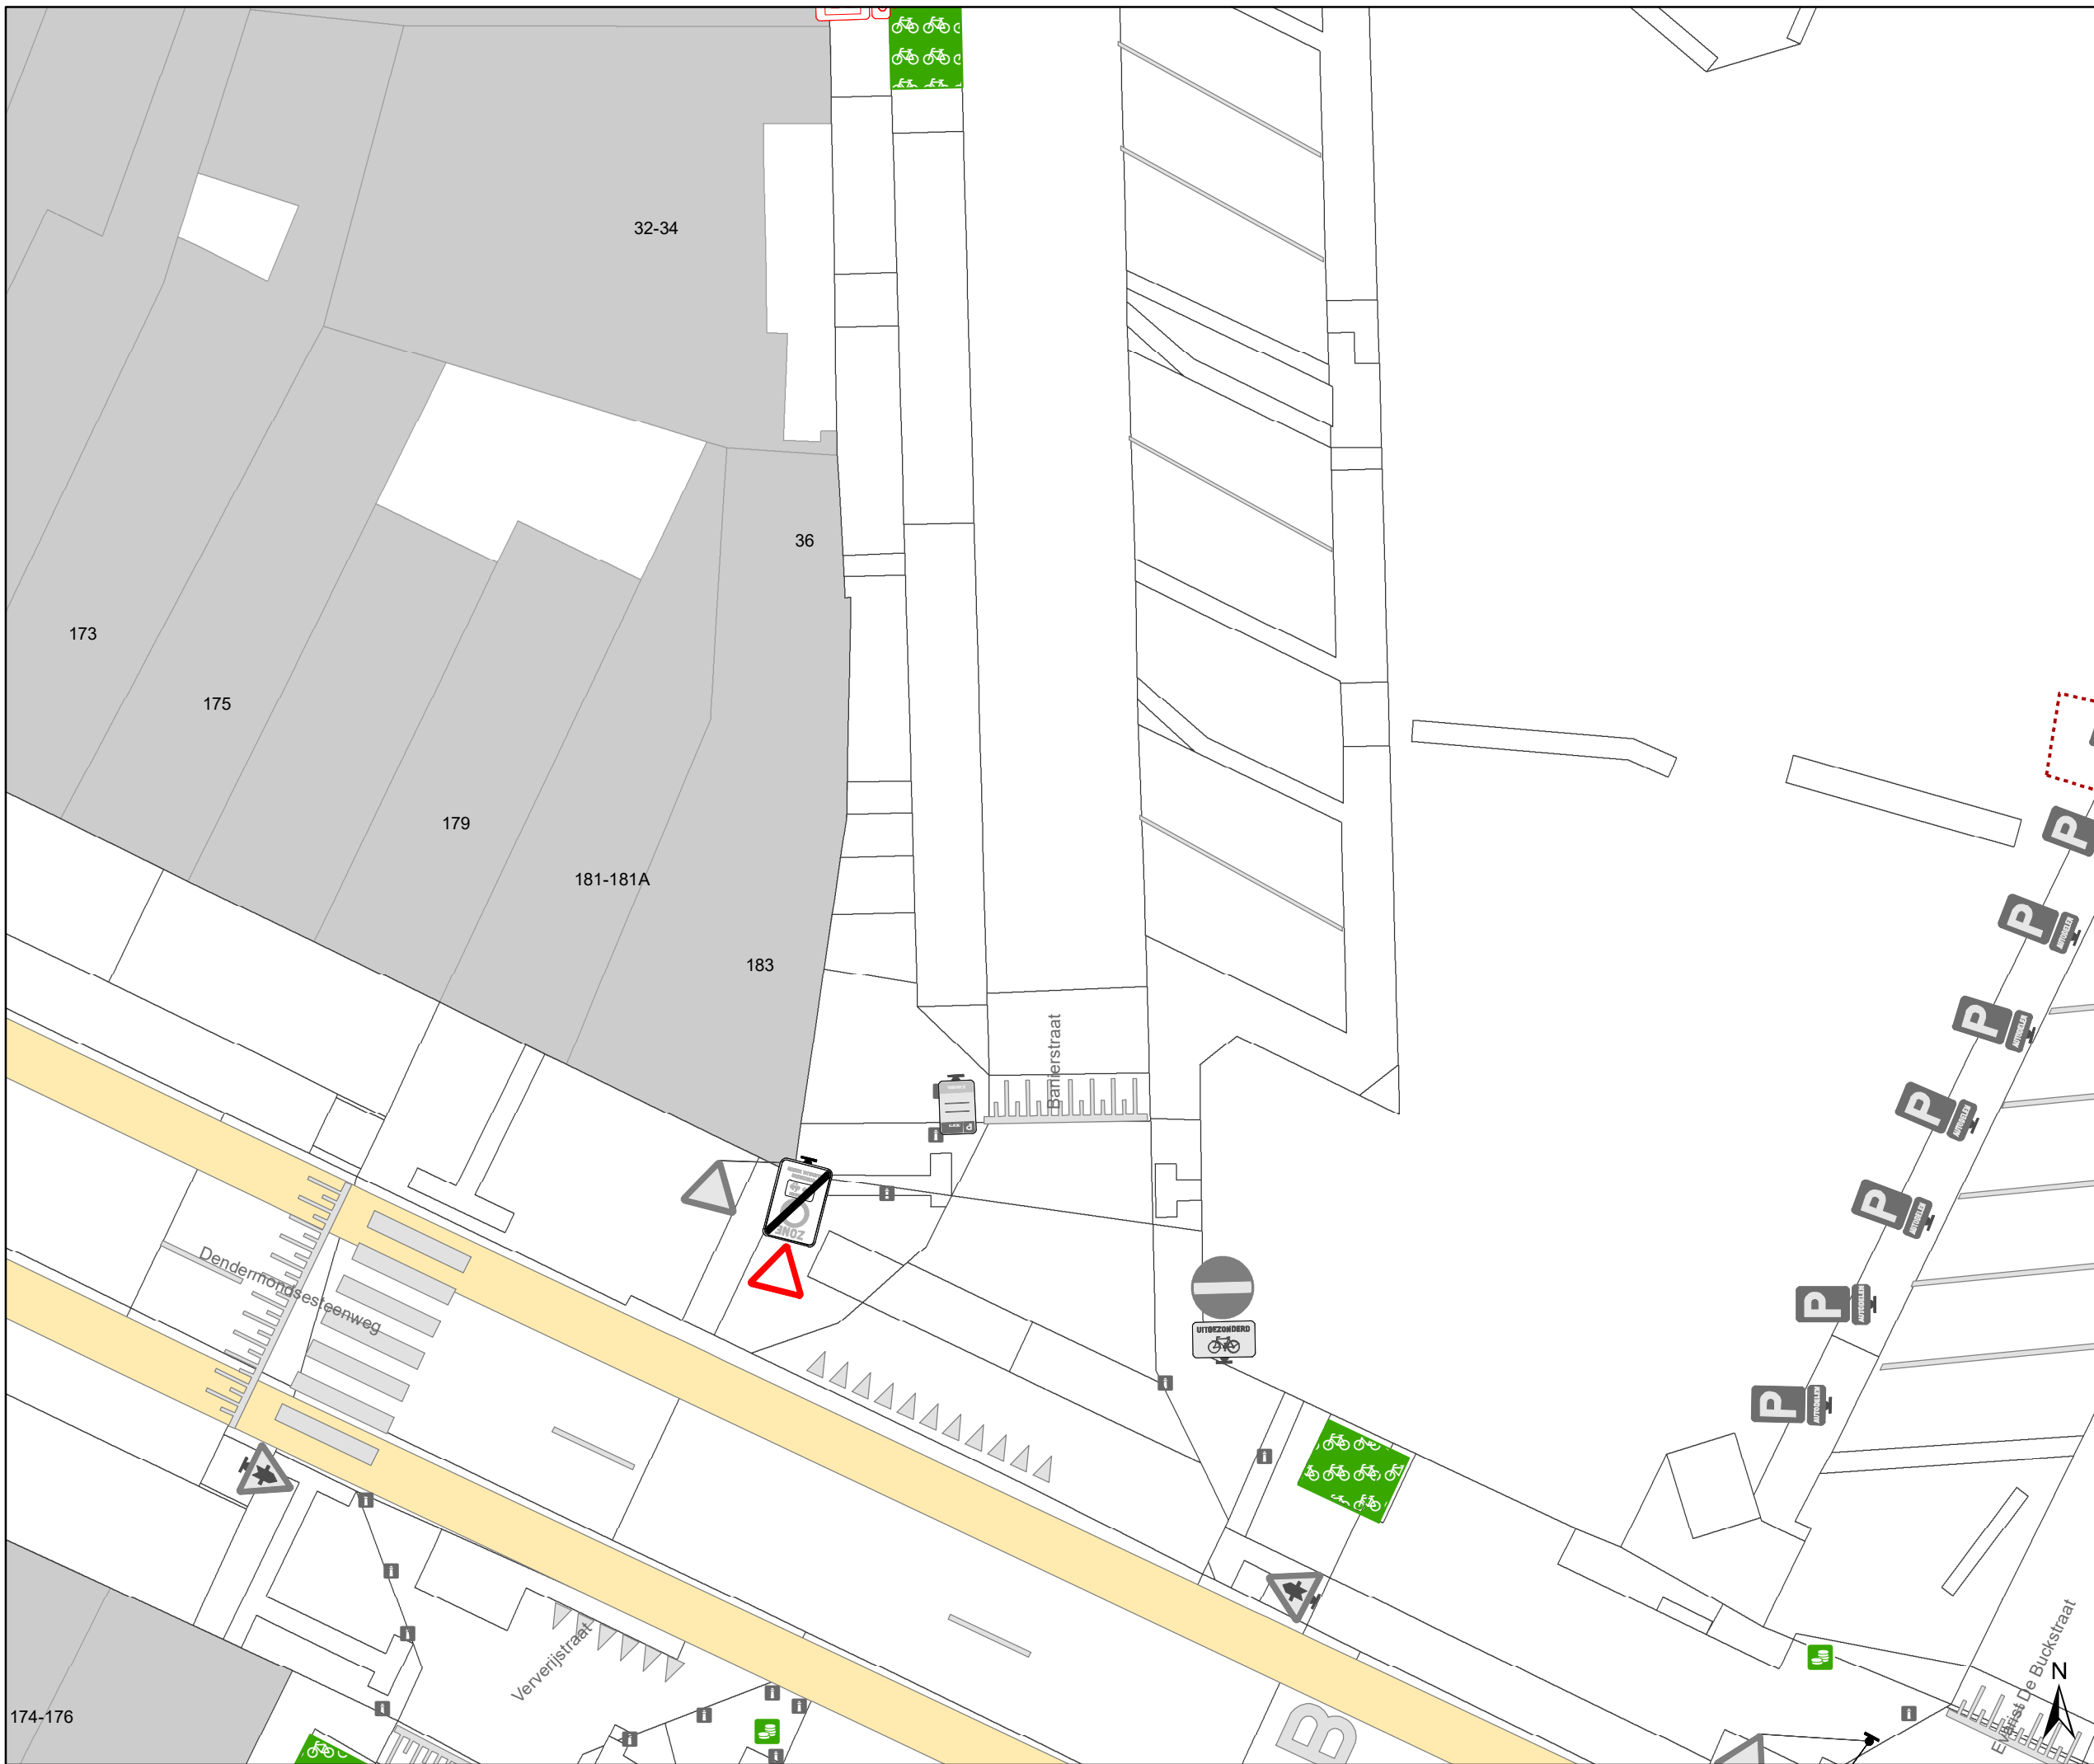

Legende

-  Bestaande verkeersborden
-  Geplande verkeersborden
-  Te verwijderen verkeersborden
-  Bestaande wegmarkeringen
-  Geplande wegmarkeringen
-  Te verwijderen wegmarkeringen
-  Ander gepland dossier (in voorbereiding bij MOBBED)

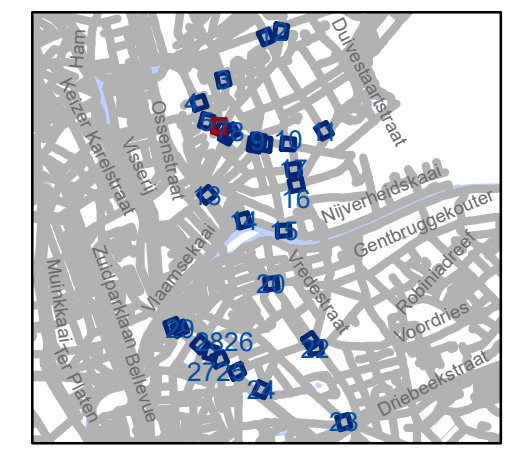


gent: Mobiliteitsbedrijf stad Gent
Verkeerstechnische taken

**D-OGB
zone C3 UPV**


Dossiernummer P-569750

DATUM	SCHAAL	PLAN	P FORMAAT
23/08/2024	1/175	6/30	A3

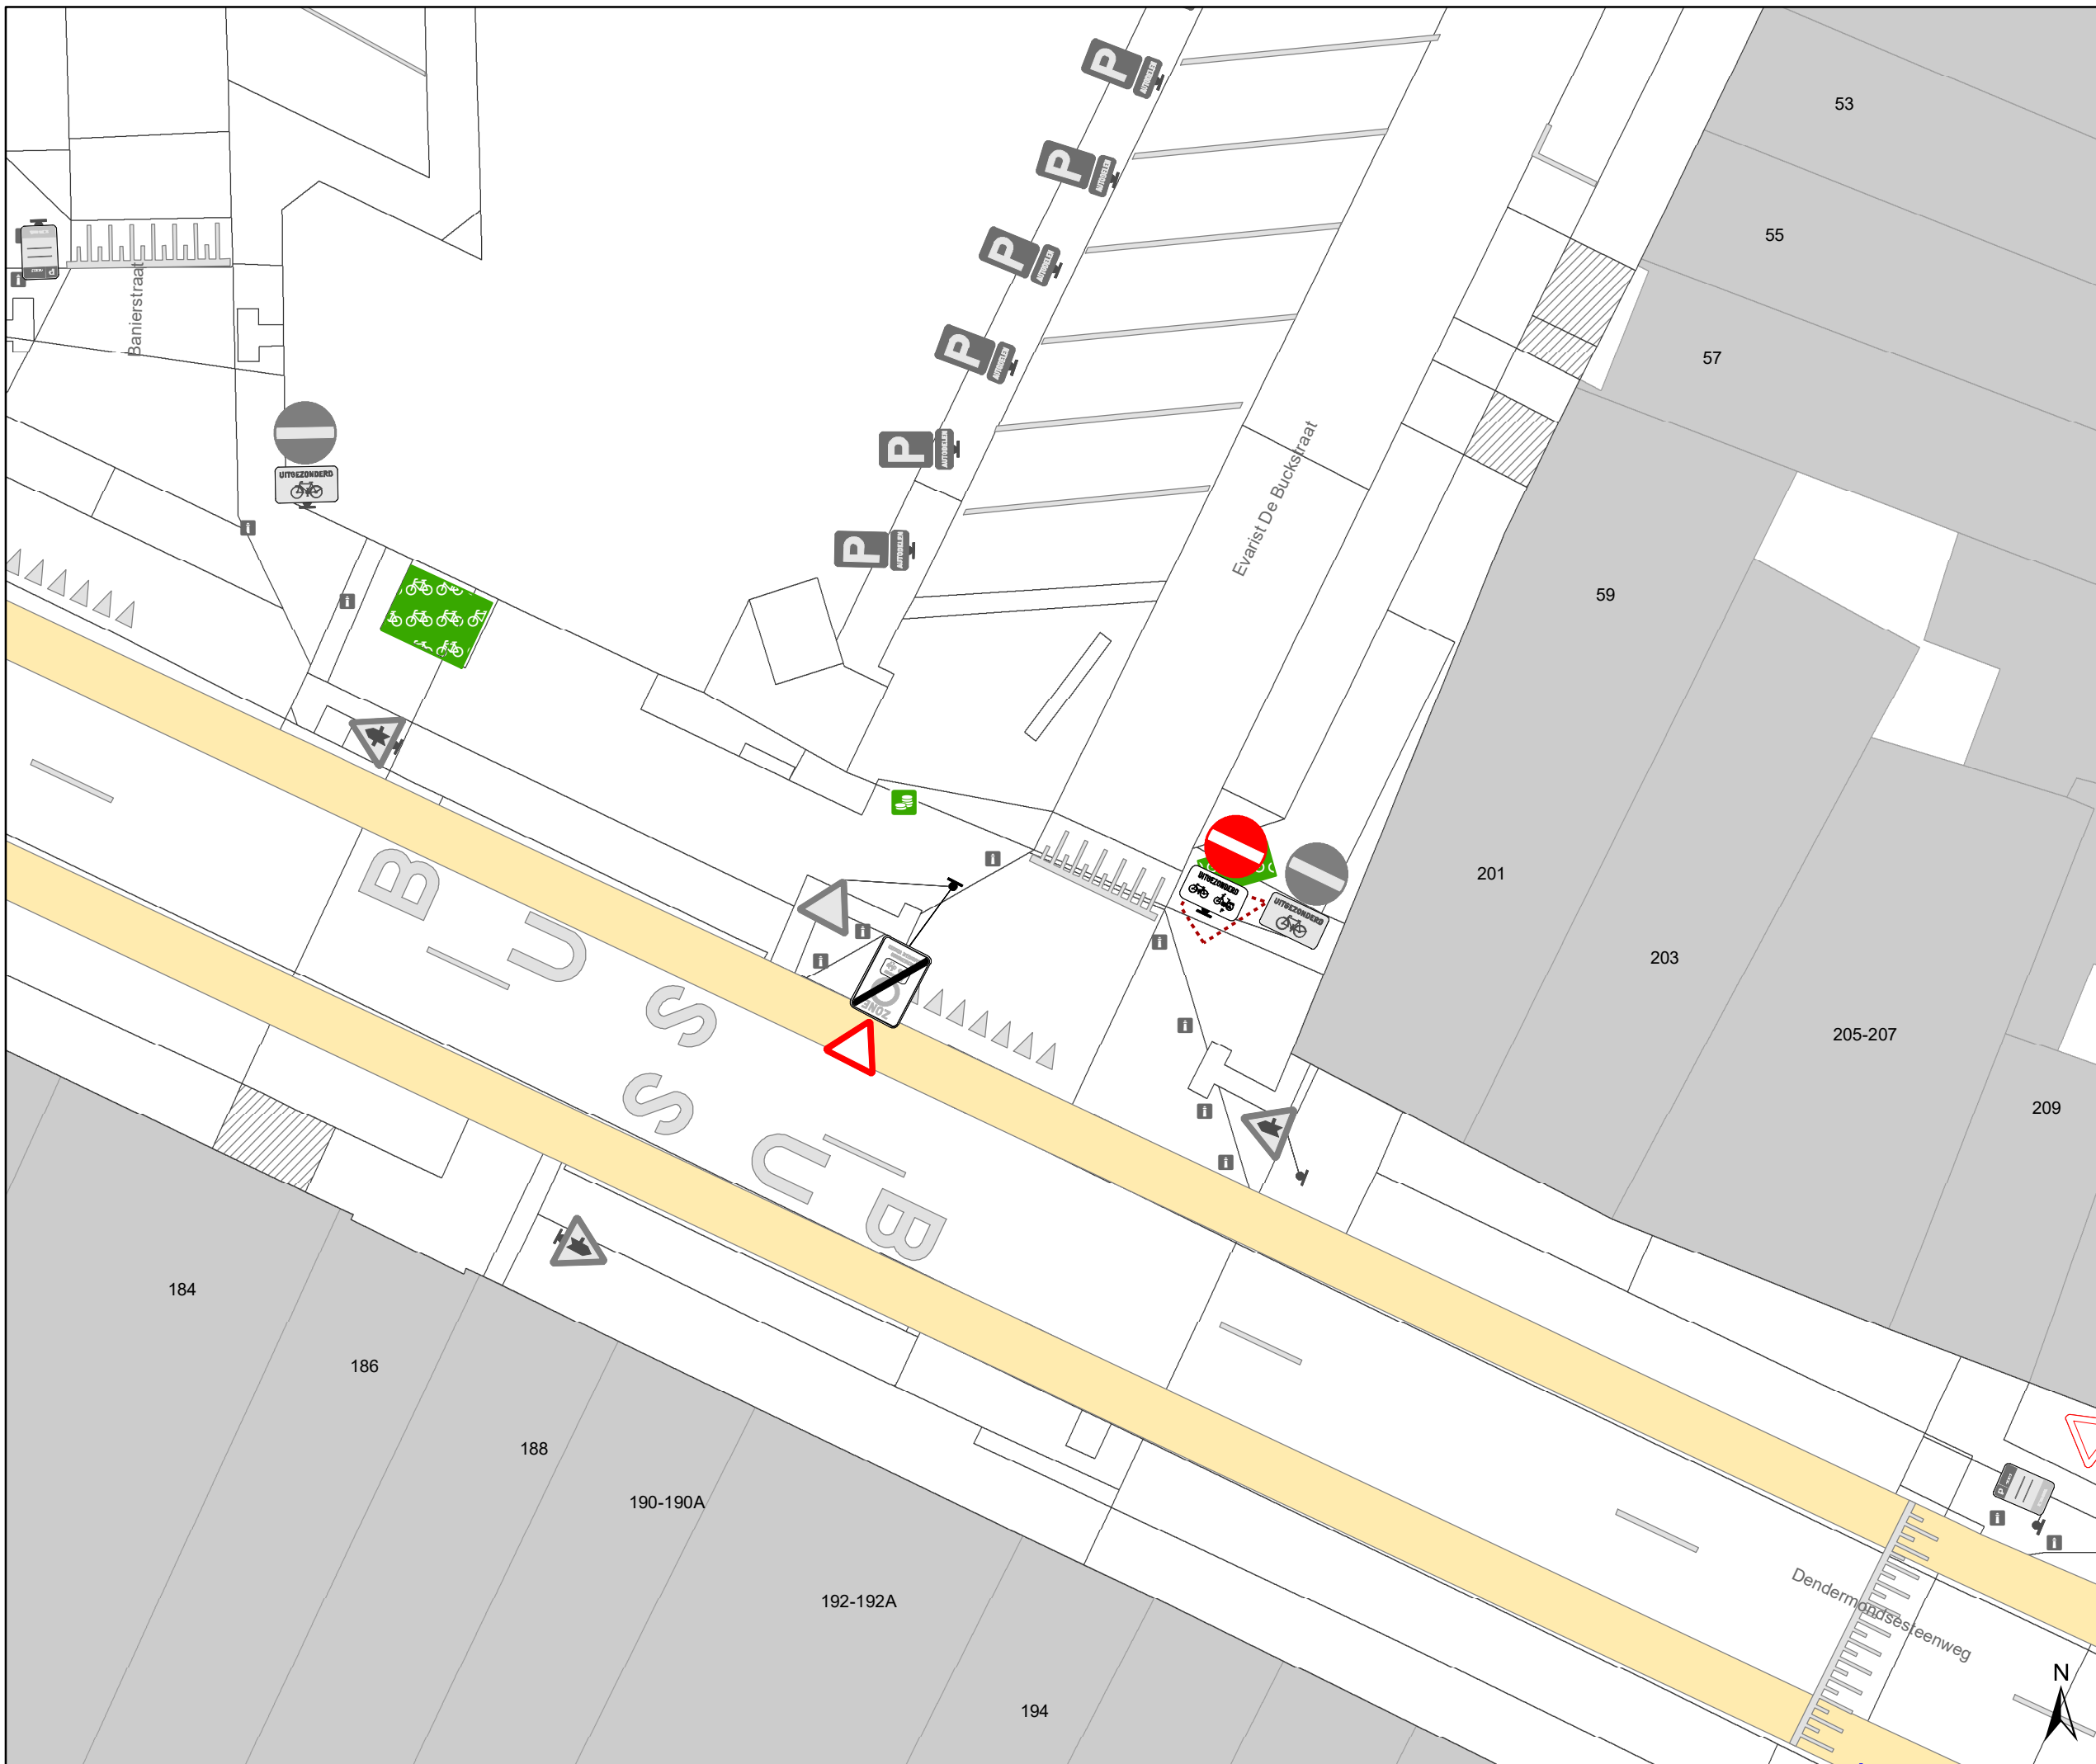

Legende

-  Bestaande verkeersborden
-  Geplande verkeersborden
-  Te verwijderen verkeersborden
-  Bestaande wegmarkeringen
-  Geplande wegmarkeringen
-  Te verwijderen wegmarkeringen
-  Ander gepland dossier (in voorbereiding bij MOBBED)

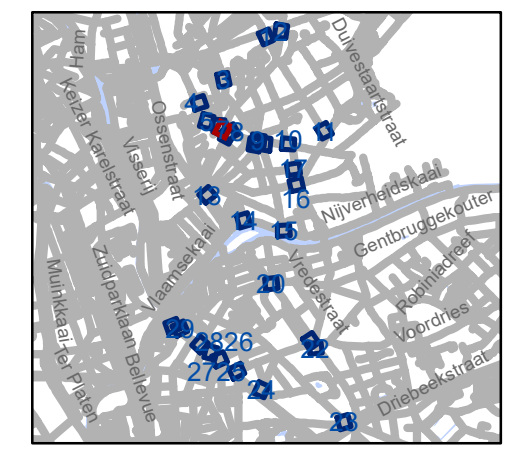


gent: Mobiliteitsbedrijf stad Gent
Verkeerstechnische taken

**D-OGB
zone C3 UPV**


Dossiernummer P-569750

DATUM	SCHAAL	PLAN	P.FORMAAT
23/08/2024	1/175	7/30	A3

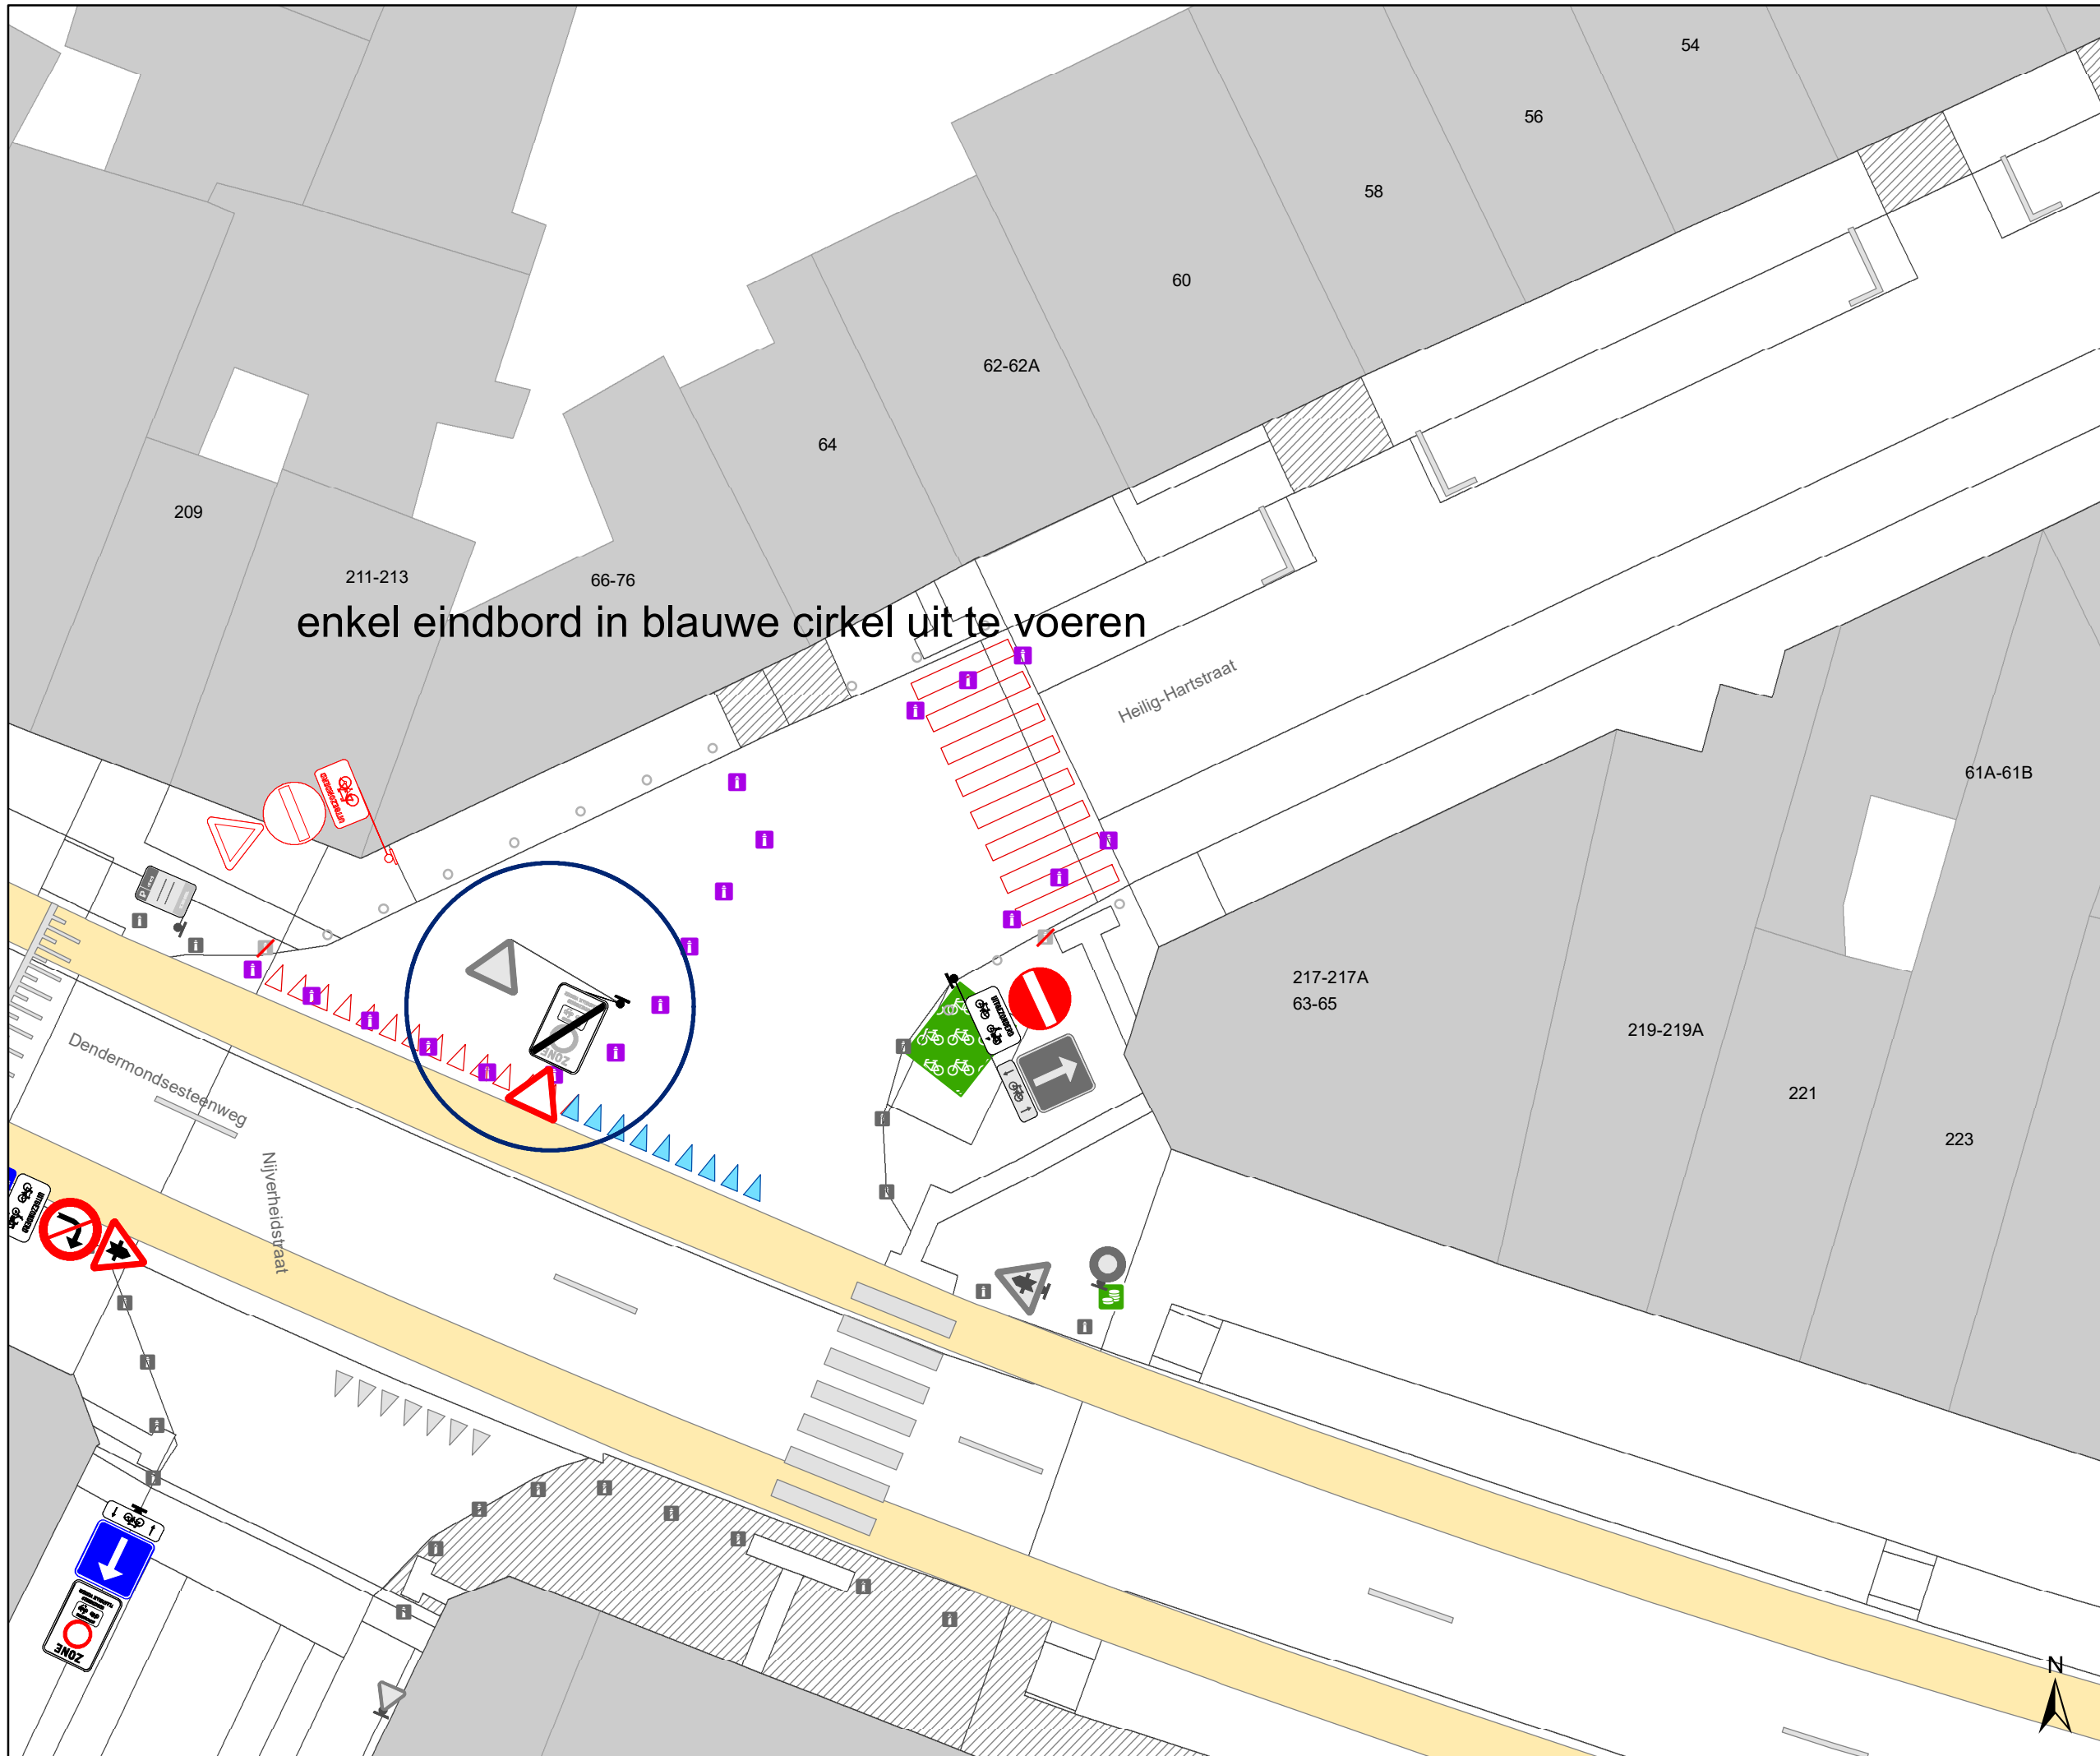

enkel eindbord in blauwe cirkel uit te voeren

- ### Legende
-  Bestaande verkeersborden
 -  Geplande verkeersborden
 -  Te verwijderen verkeersborden
 -  Bestaande wegmarkeringen
 -  Geplande wegmarkeringen
 -  Te verwijderen wegmarkeringen
 -  Ander gepland dossier (in voorbereiding bij MOBBED)

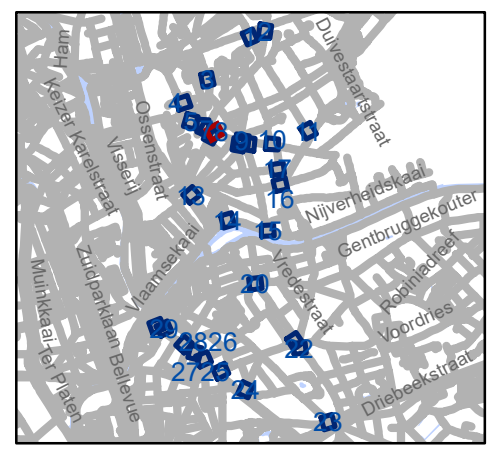


gent: Mobiliteitsbedrijf stad Gent
Verkeerstechnische taken

**D-OGB
zone C3 UPV**


Dossiernummer P-569750

DATUM	SCHAAL	PLAN	P FORMAAT
23/08/2024	1/175	8/30	A3

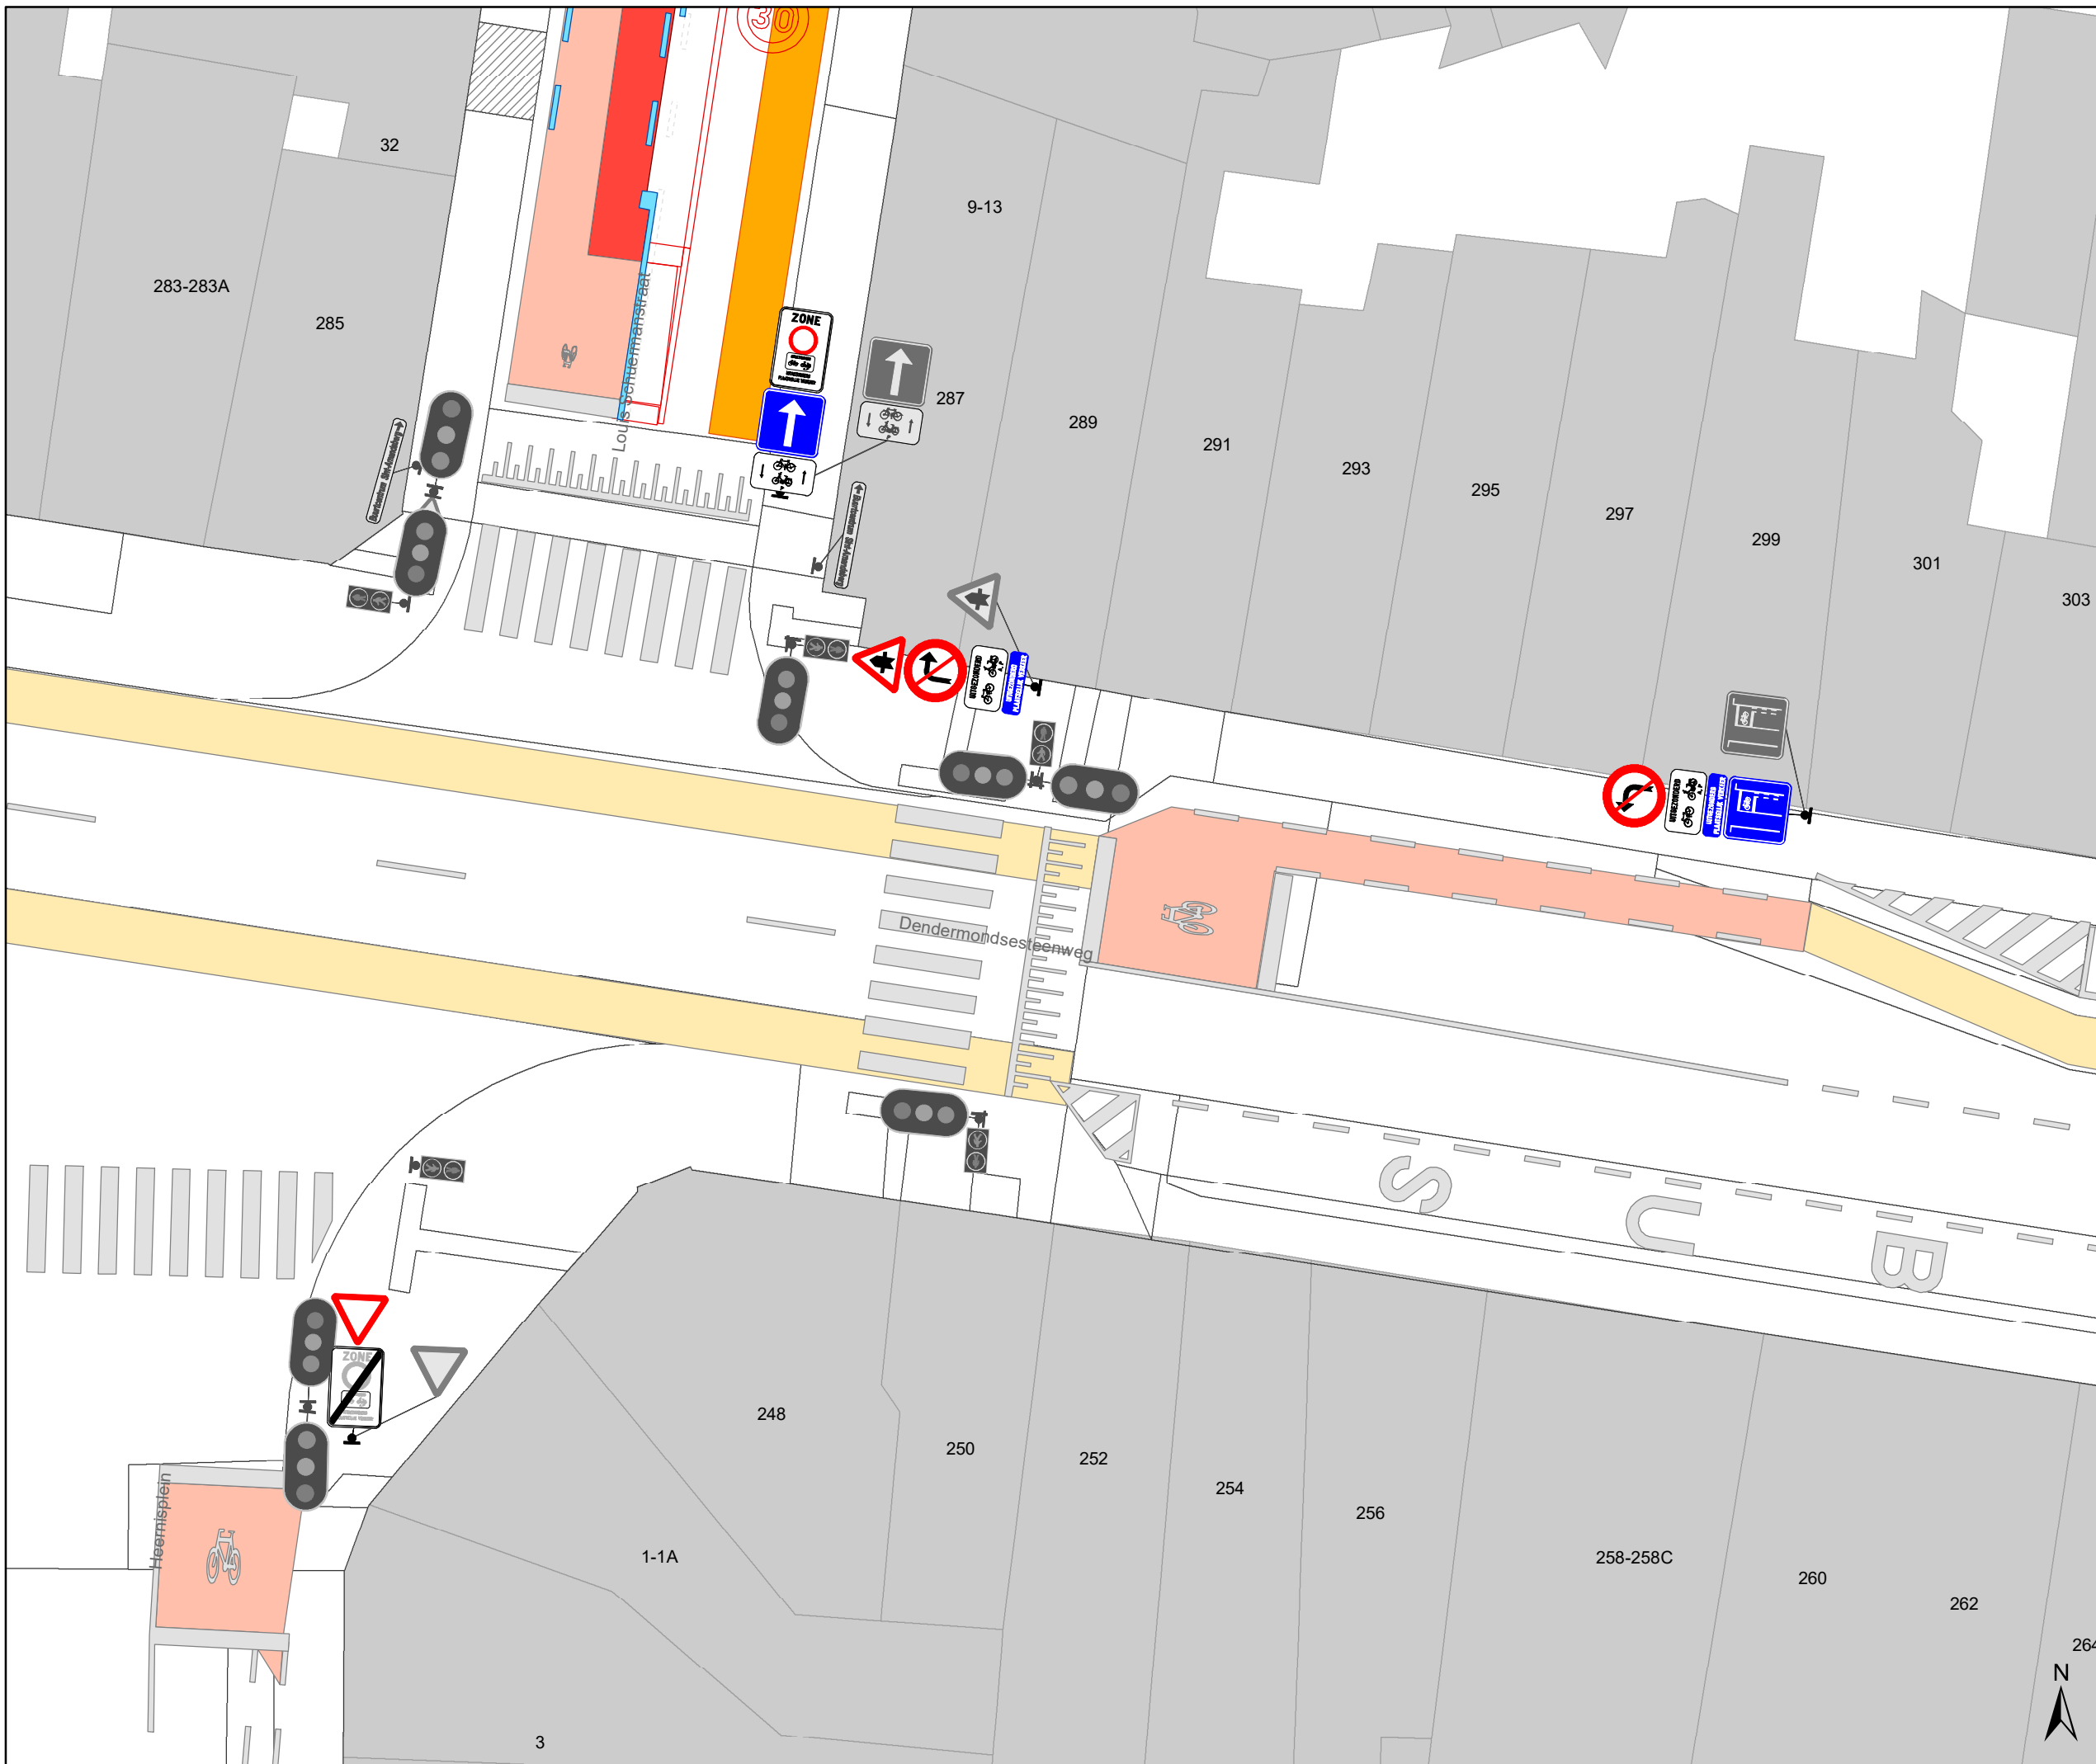

Legende

-  Bestaande verkeersborden
-  Geplande verkeersborden
-  Te verwijderen verkeersborden
-  Bestaande wegmarkeringen
-  Geplande wegmarkeringen
-  Te verwijderen wegmarkeringen
-  Ander gepland dossier (in voorbereiding bij MOBBED)

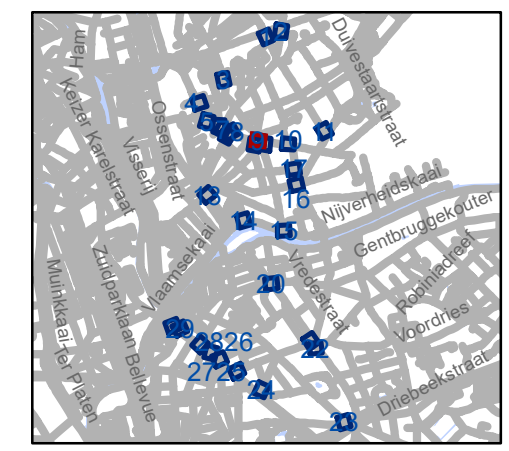


gent: Mobiliteitsbedrijf stad Gent
Verkeerstechnische taken

**D-OGB
zone C3 UPV**


Dossinummer P-569750

DATUM	SCHAAL	PLAN	P.FORMAAT
23/08/2024	1/175	9/30	A3

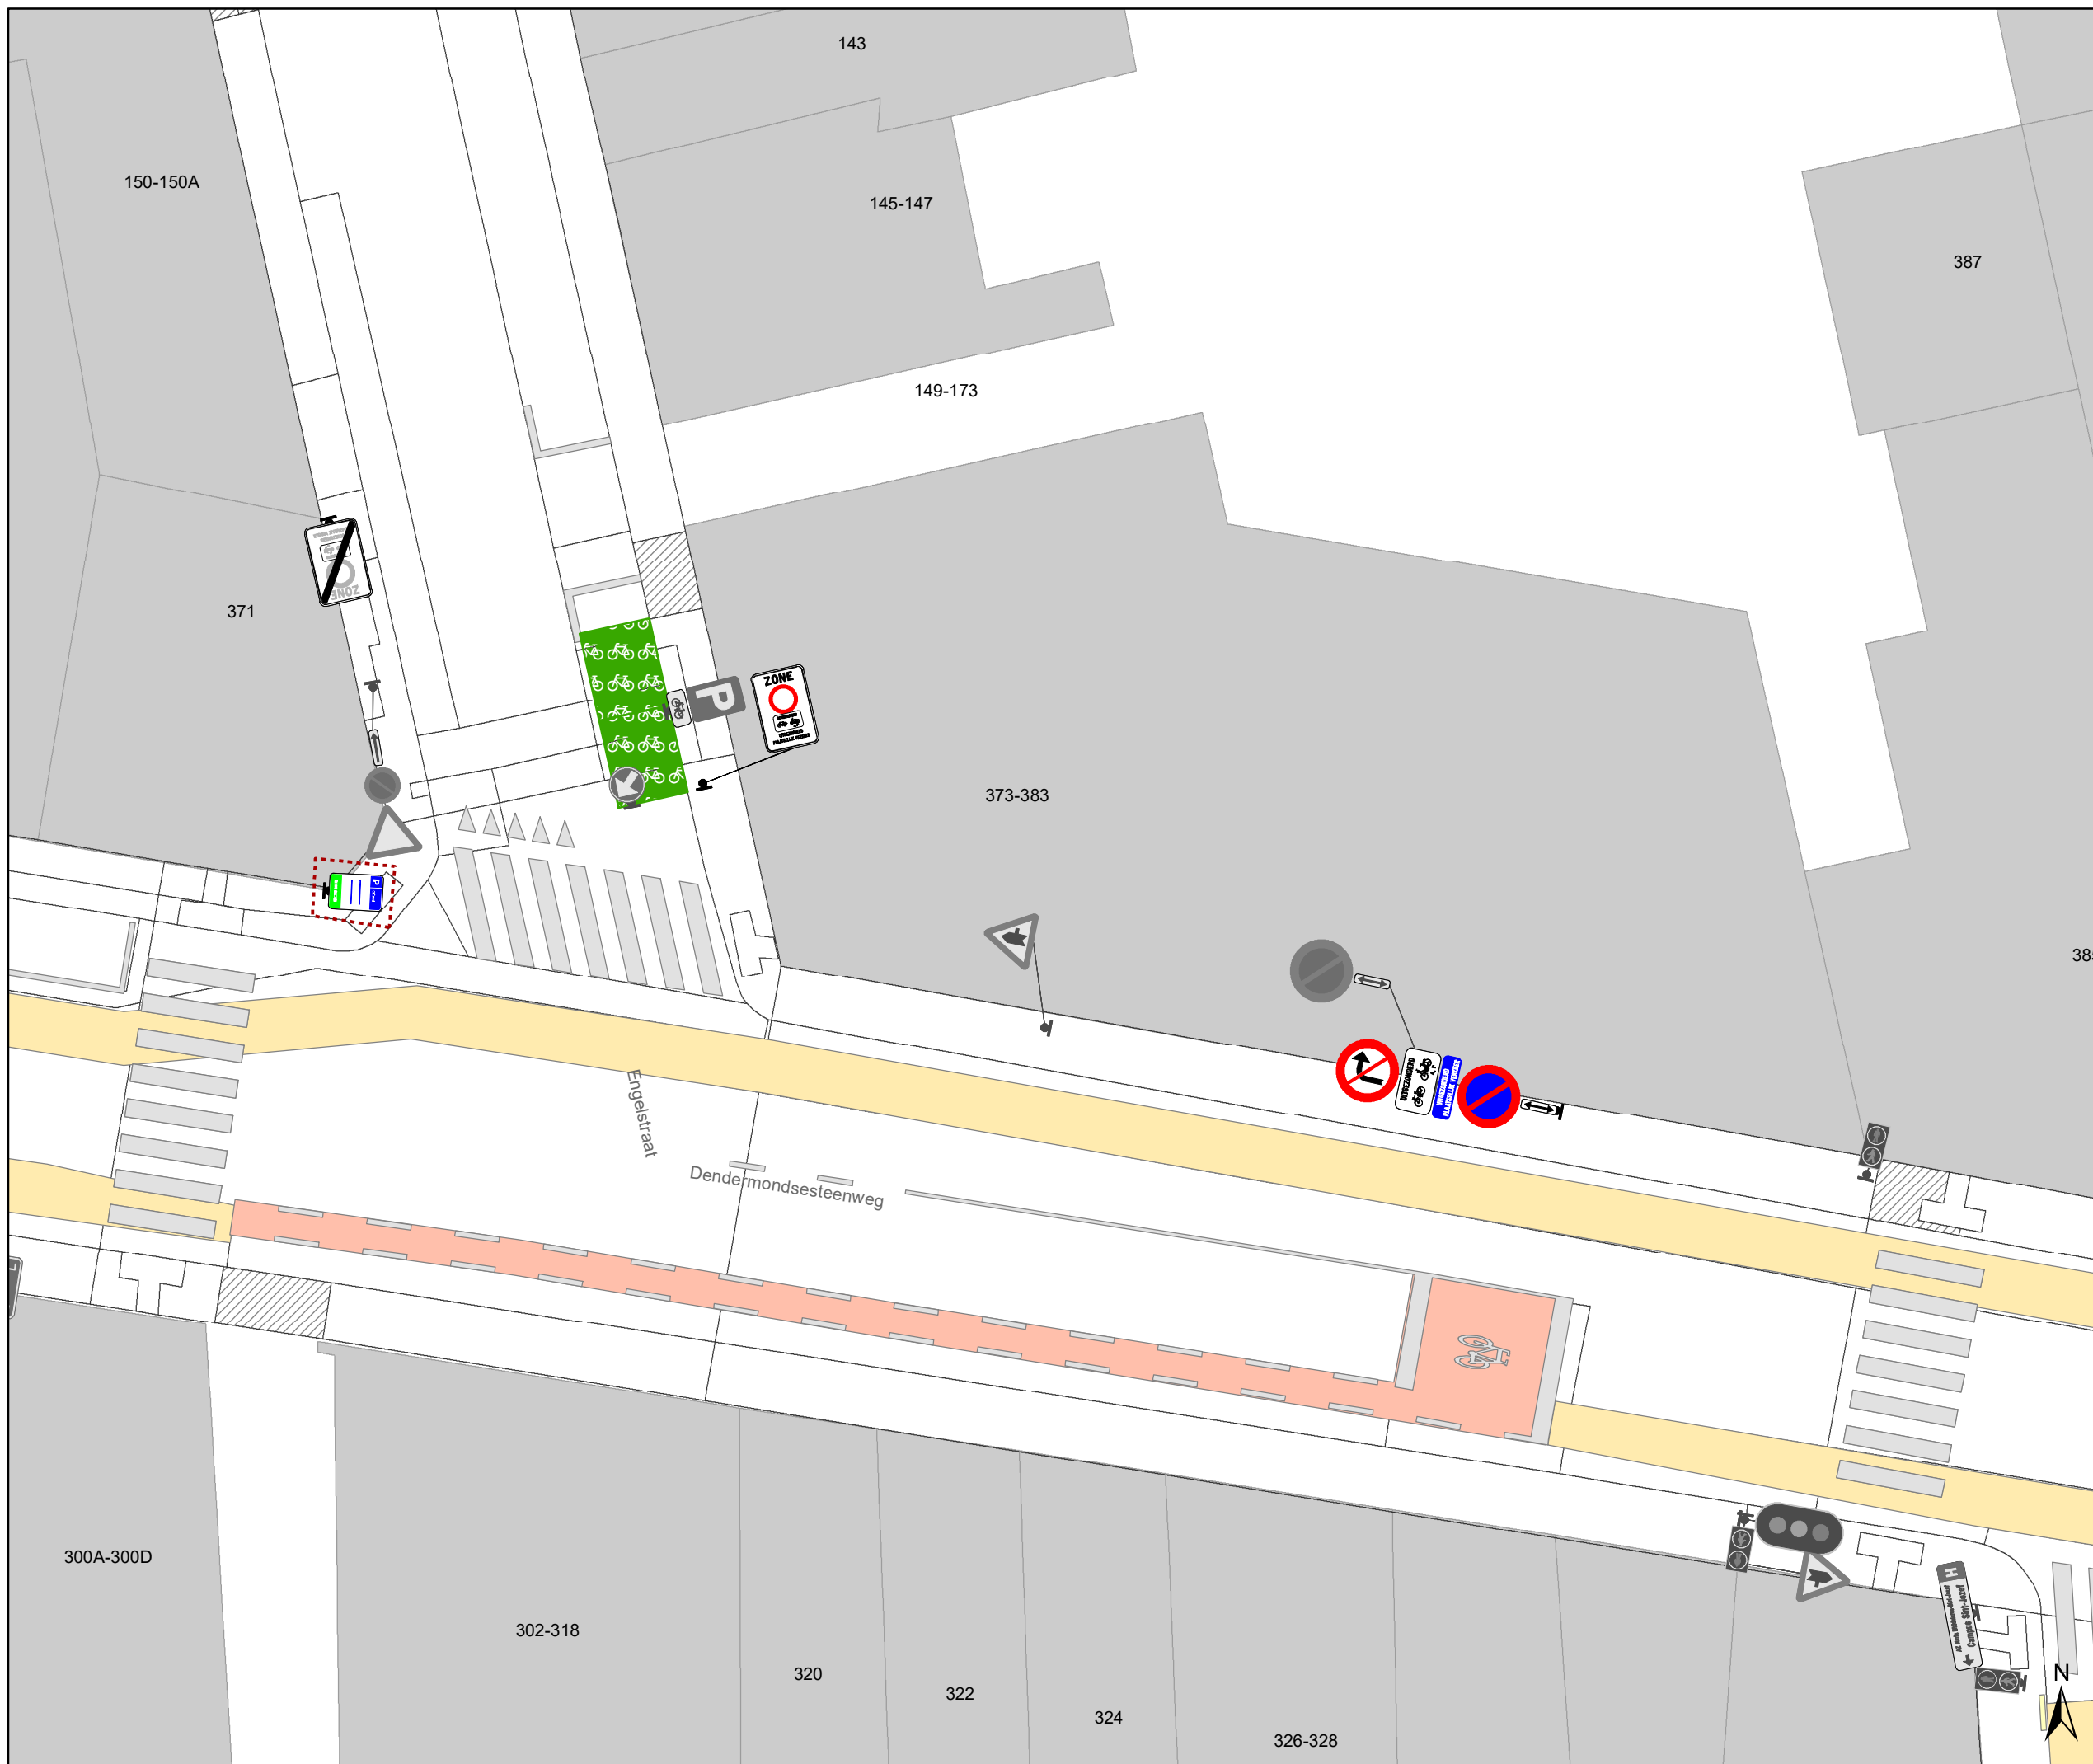

Legende

-  Bestaande verkeersborden
-  Geplande verkeersborden
-  Te verwijderen verkeersborden
-  Bestaande wegmarkeringen
-  Geplande wegmarkeringen
-  Te verwijderen wegmarkeringen
-  Ander gepland dossier (in voorbereiding bij MOBBED)

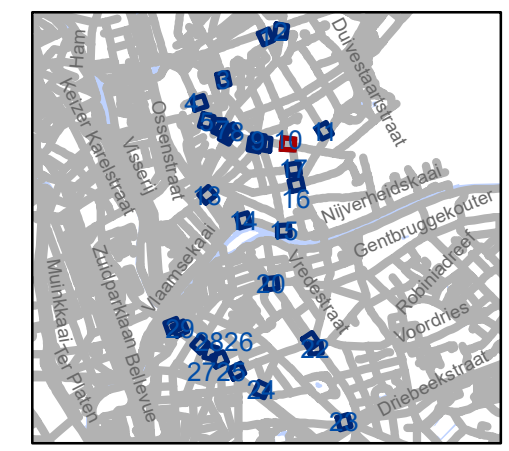


gent: Mobiliteitsbedrijf stad Gent
Verkeerstechnische taken

**D-OGB
zone C3 UPV**

Dossiernummer P-569750


DATUM	SCHAAL	PLAN	P FORMAAT
23/08/2024	1/175	10/30	A3

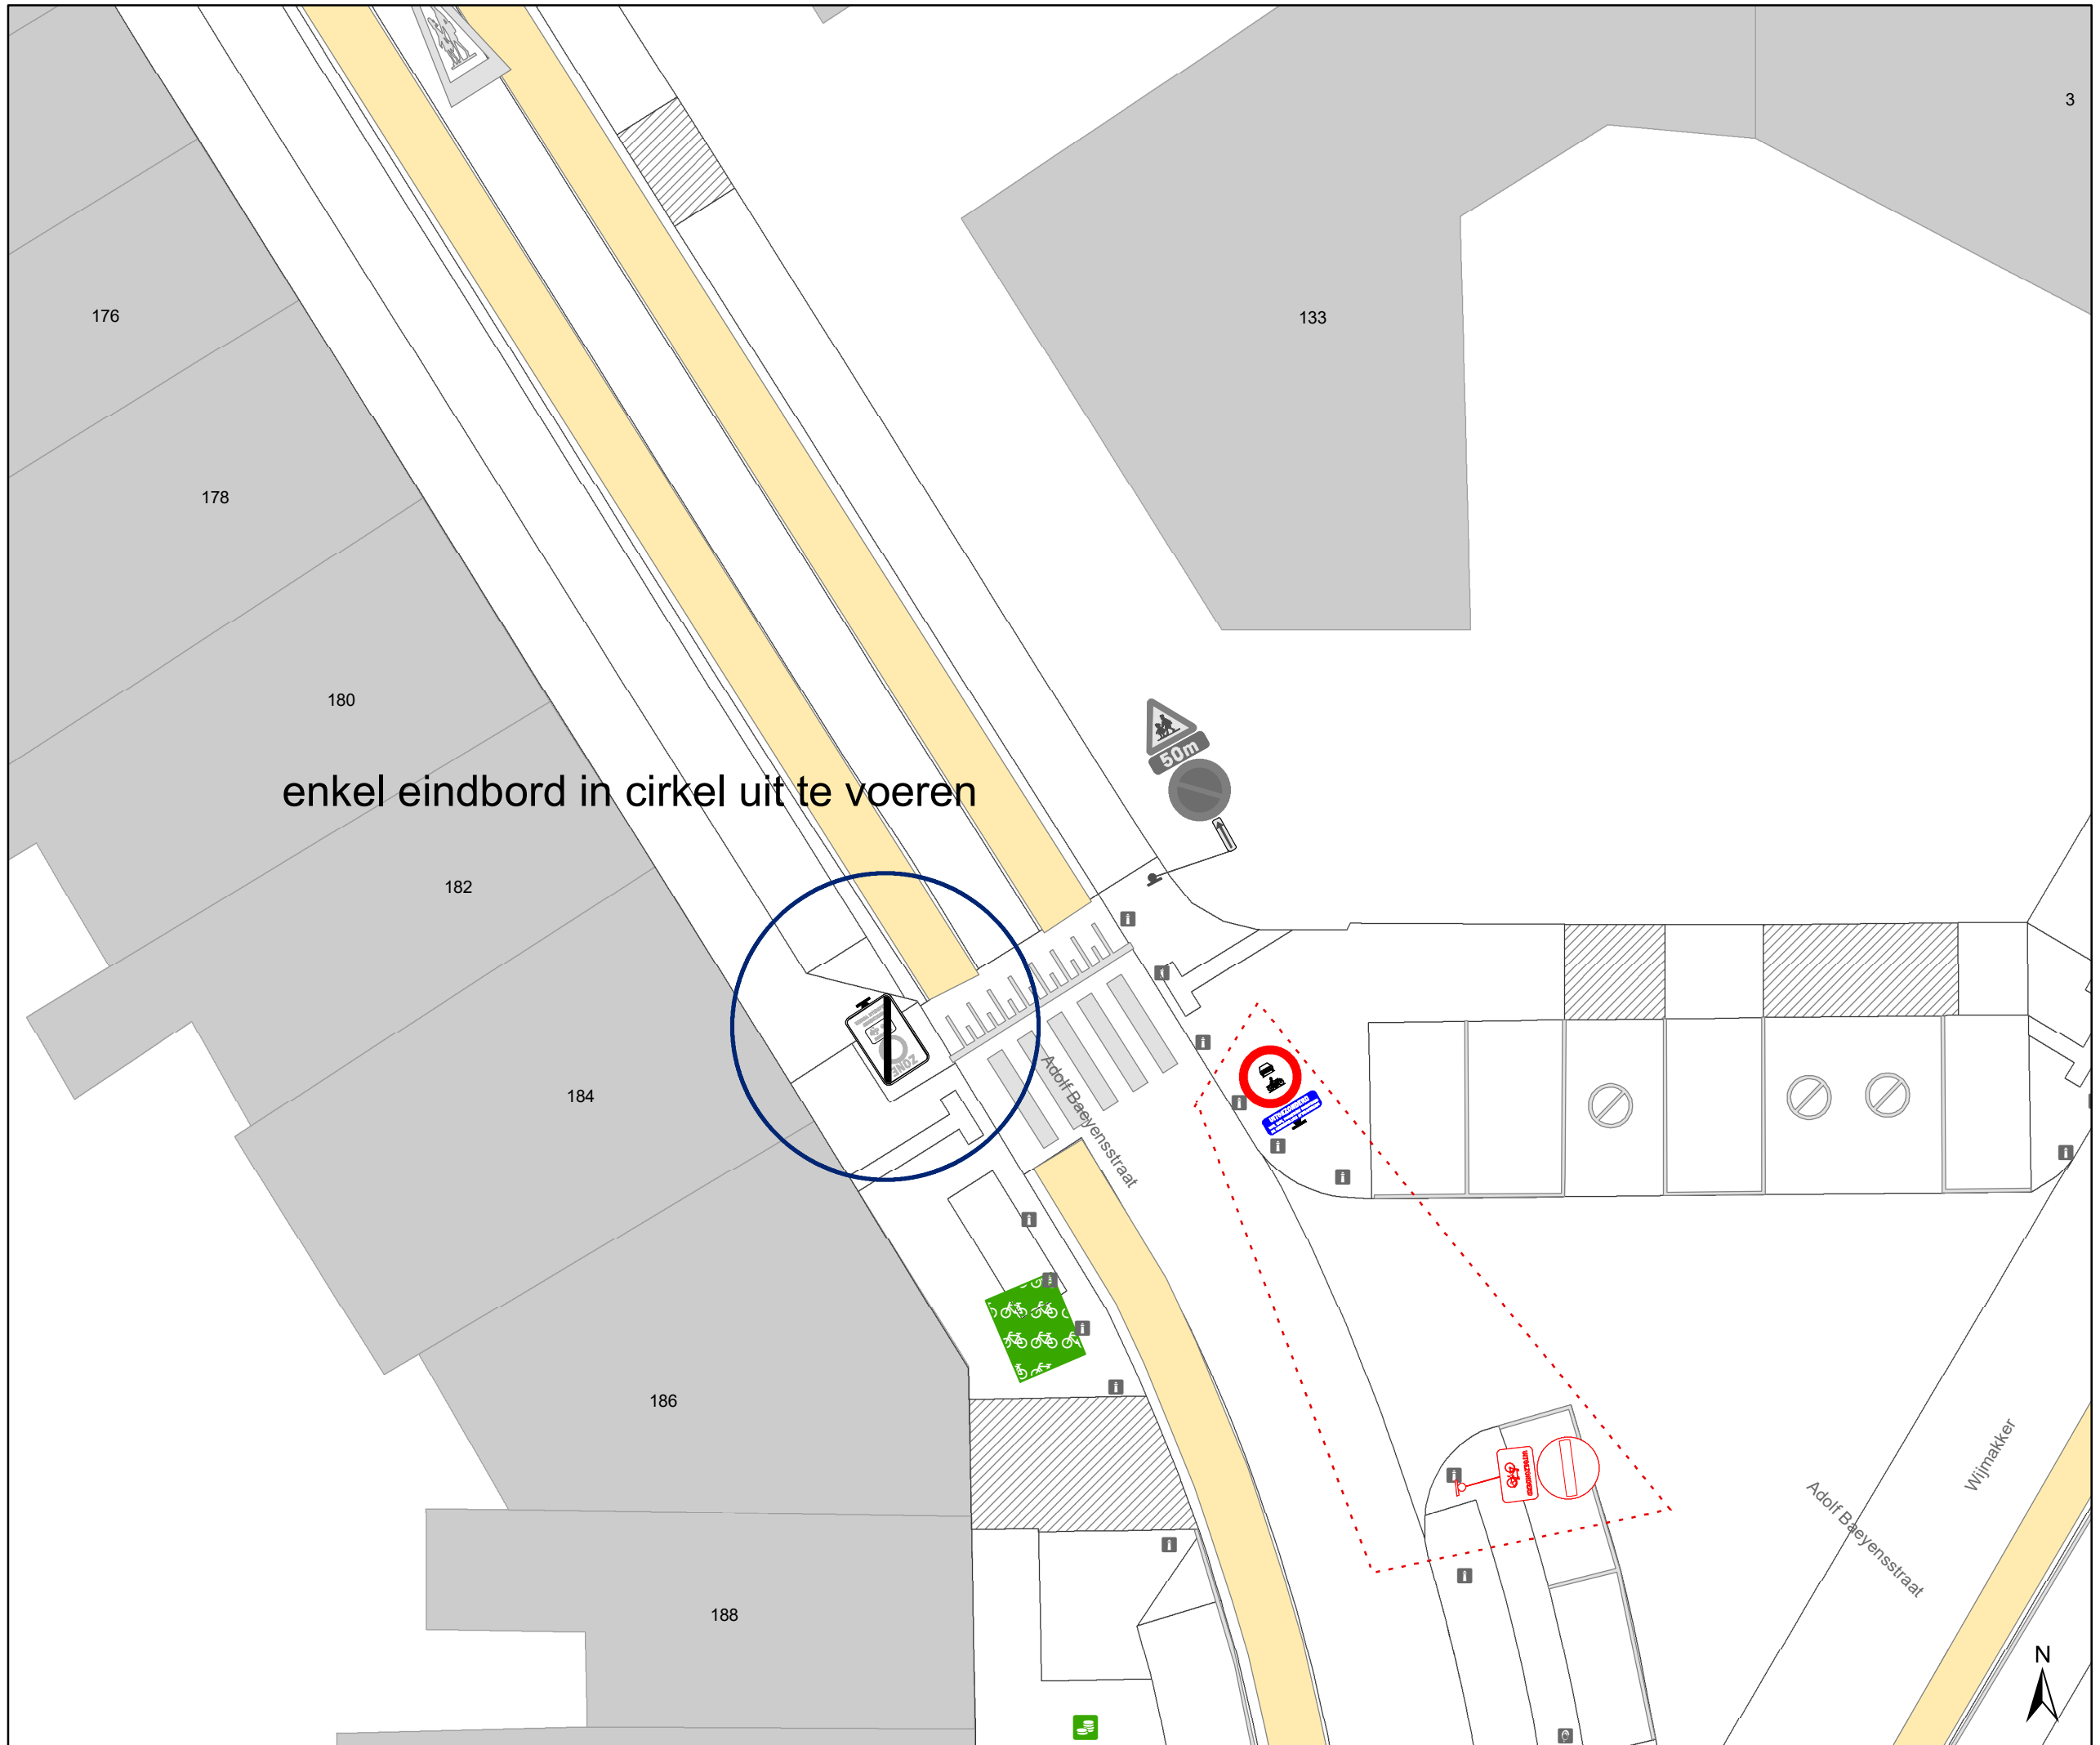

enkel eindbord in cirkel uit te voeren

Legende

-  Bestaande verkeersborden
-  Geplande verkeersborden
-  Te verwijderen verkeersborden
-  Bestaande wegmarkeringen
-  Geplande wegmarkeringen
-  Te verwijderen wegmarkeringen
-  Ander gepland dossier (in voorbereiding bij MOBBED)

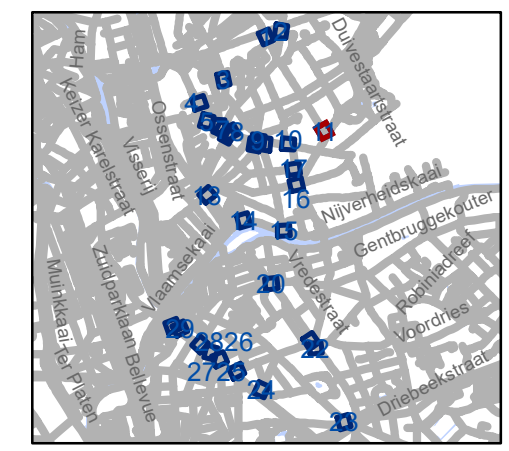


gent: Mobiliteitsbedrijf stad Gent
Verkeerstechnische taken

D-OGB zone C3 UPV


Dossiernummer P-569750

DATUM	SCHAAL	PLAN	P.FORMAAT
23/08/2024	1/175	11/30	A3

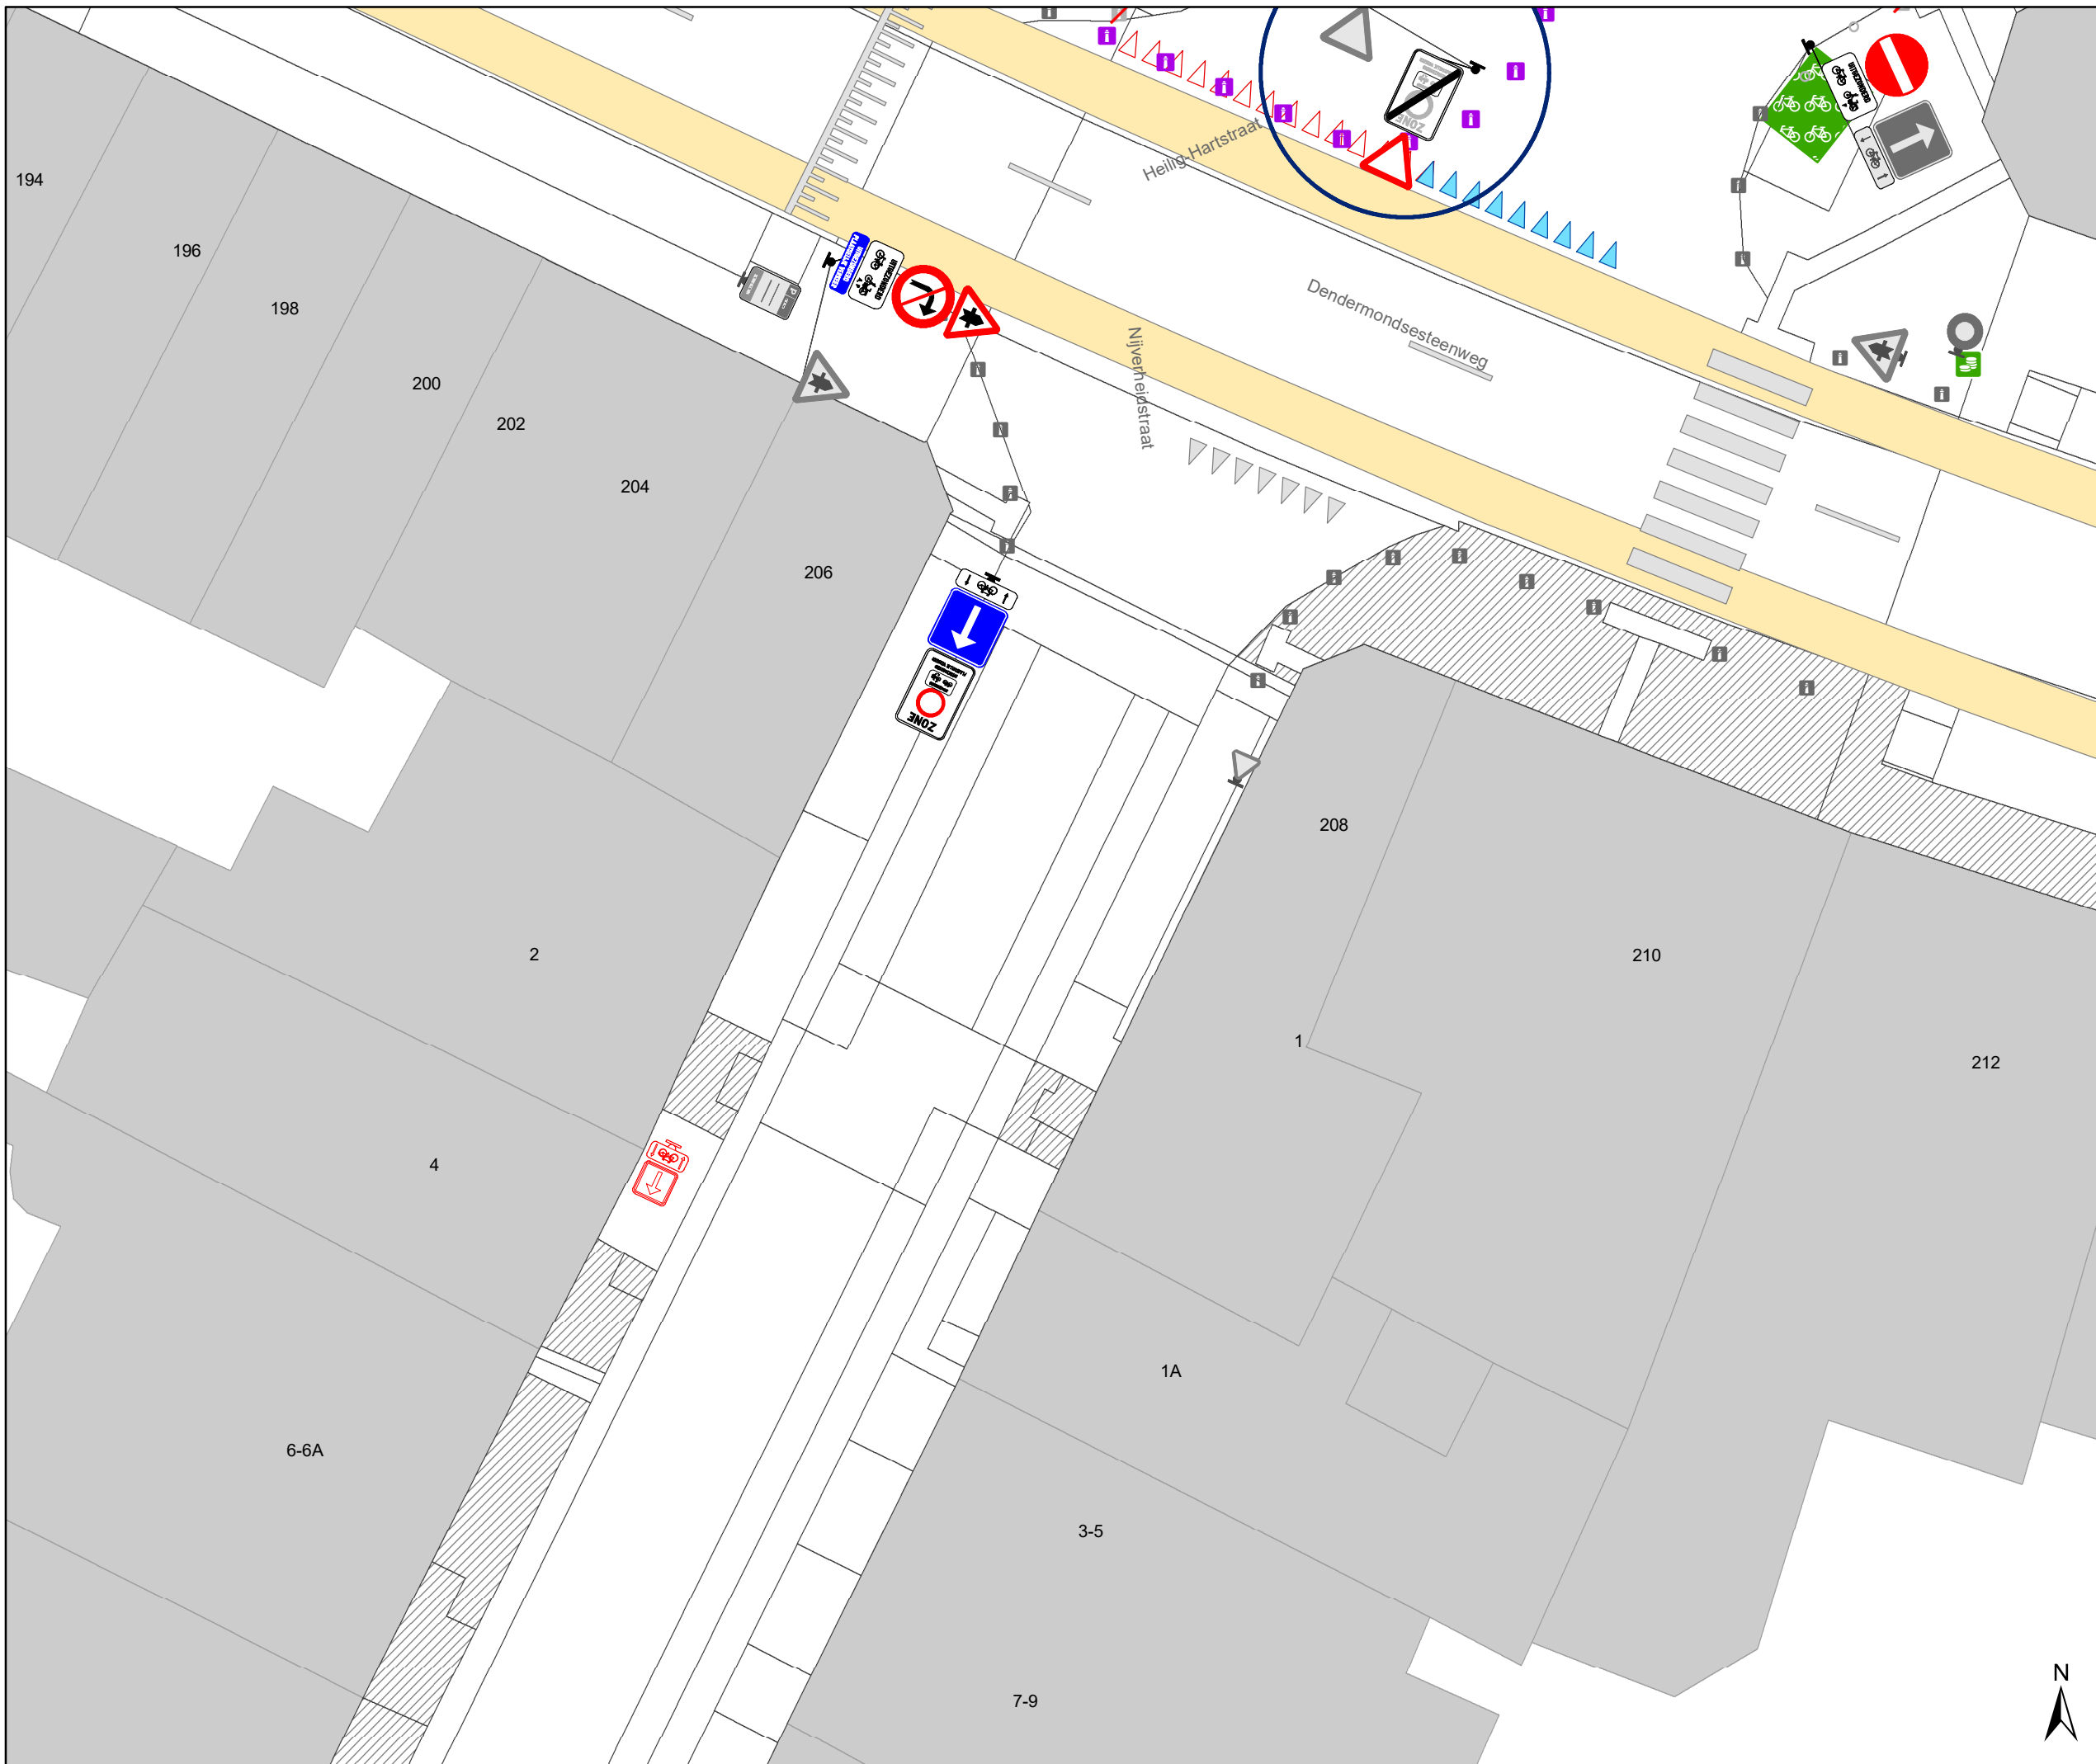

Legende

-  Bestaande verkeersborden
-  Geplande verkeersborden
-  Te verwijderen verkeersborden
-  Bestaande wegmarkeringen
-  Geplande wegmarkeringen
-  Te verwijderen wegmarkeringen
-  Ander gepland dossier (in voorbereiding bij MOBBED)

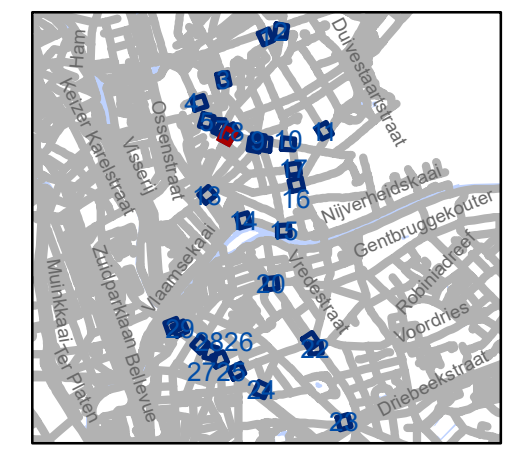


gent: Mobiliteitsbedrijf stad Gent
Verkeerstechnische taken

D-OGB zone C3 UPV

Dossinummer P-569750


DATUM	SCHAAL	PLAN	P.FORMAAT
23/08/2024	1/175	12/30	A3



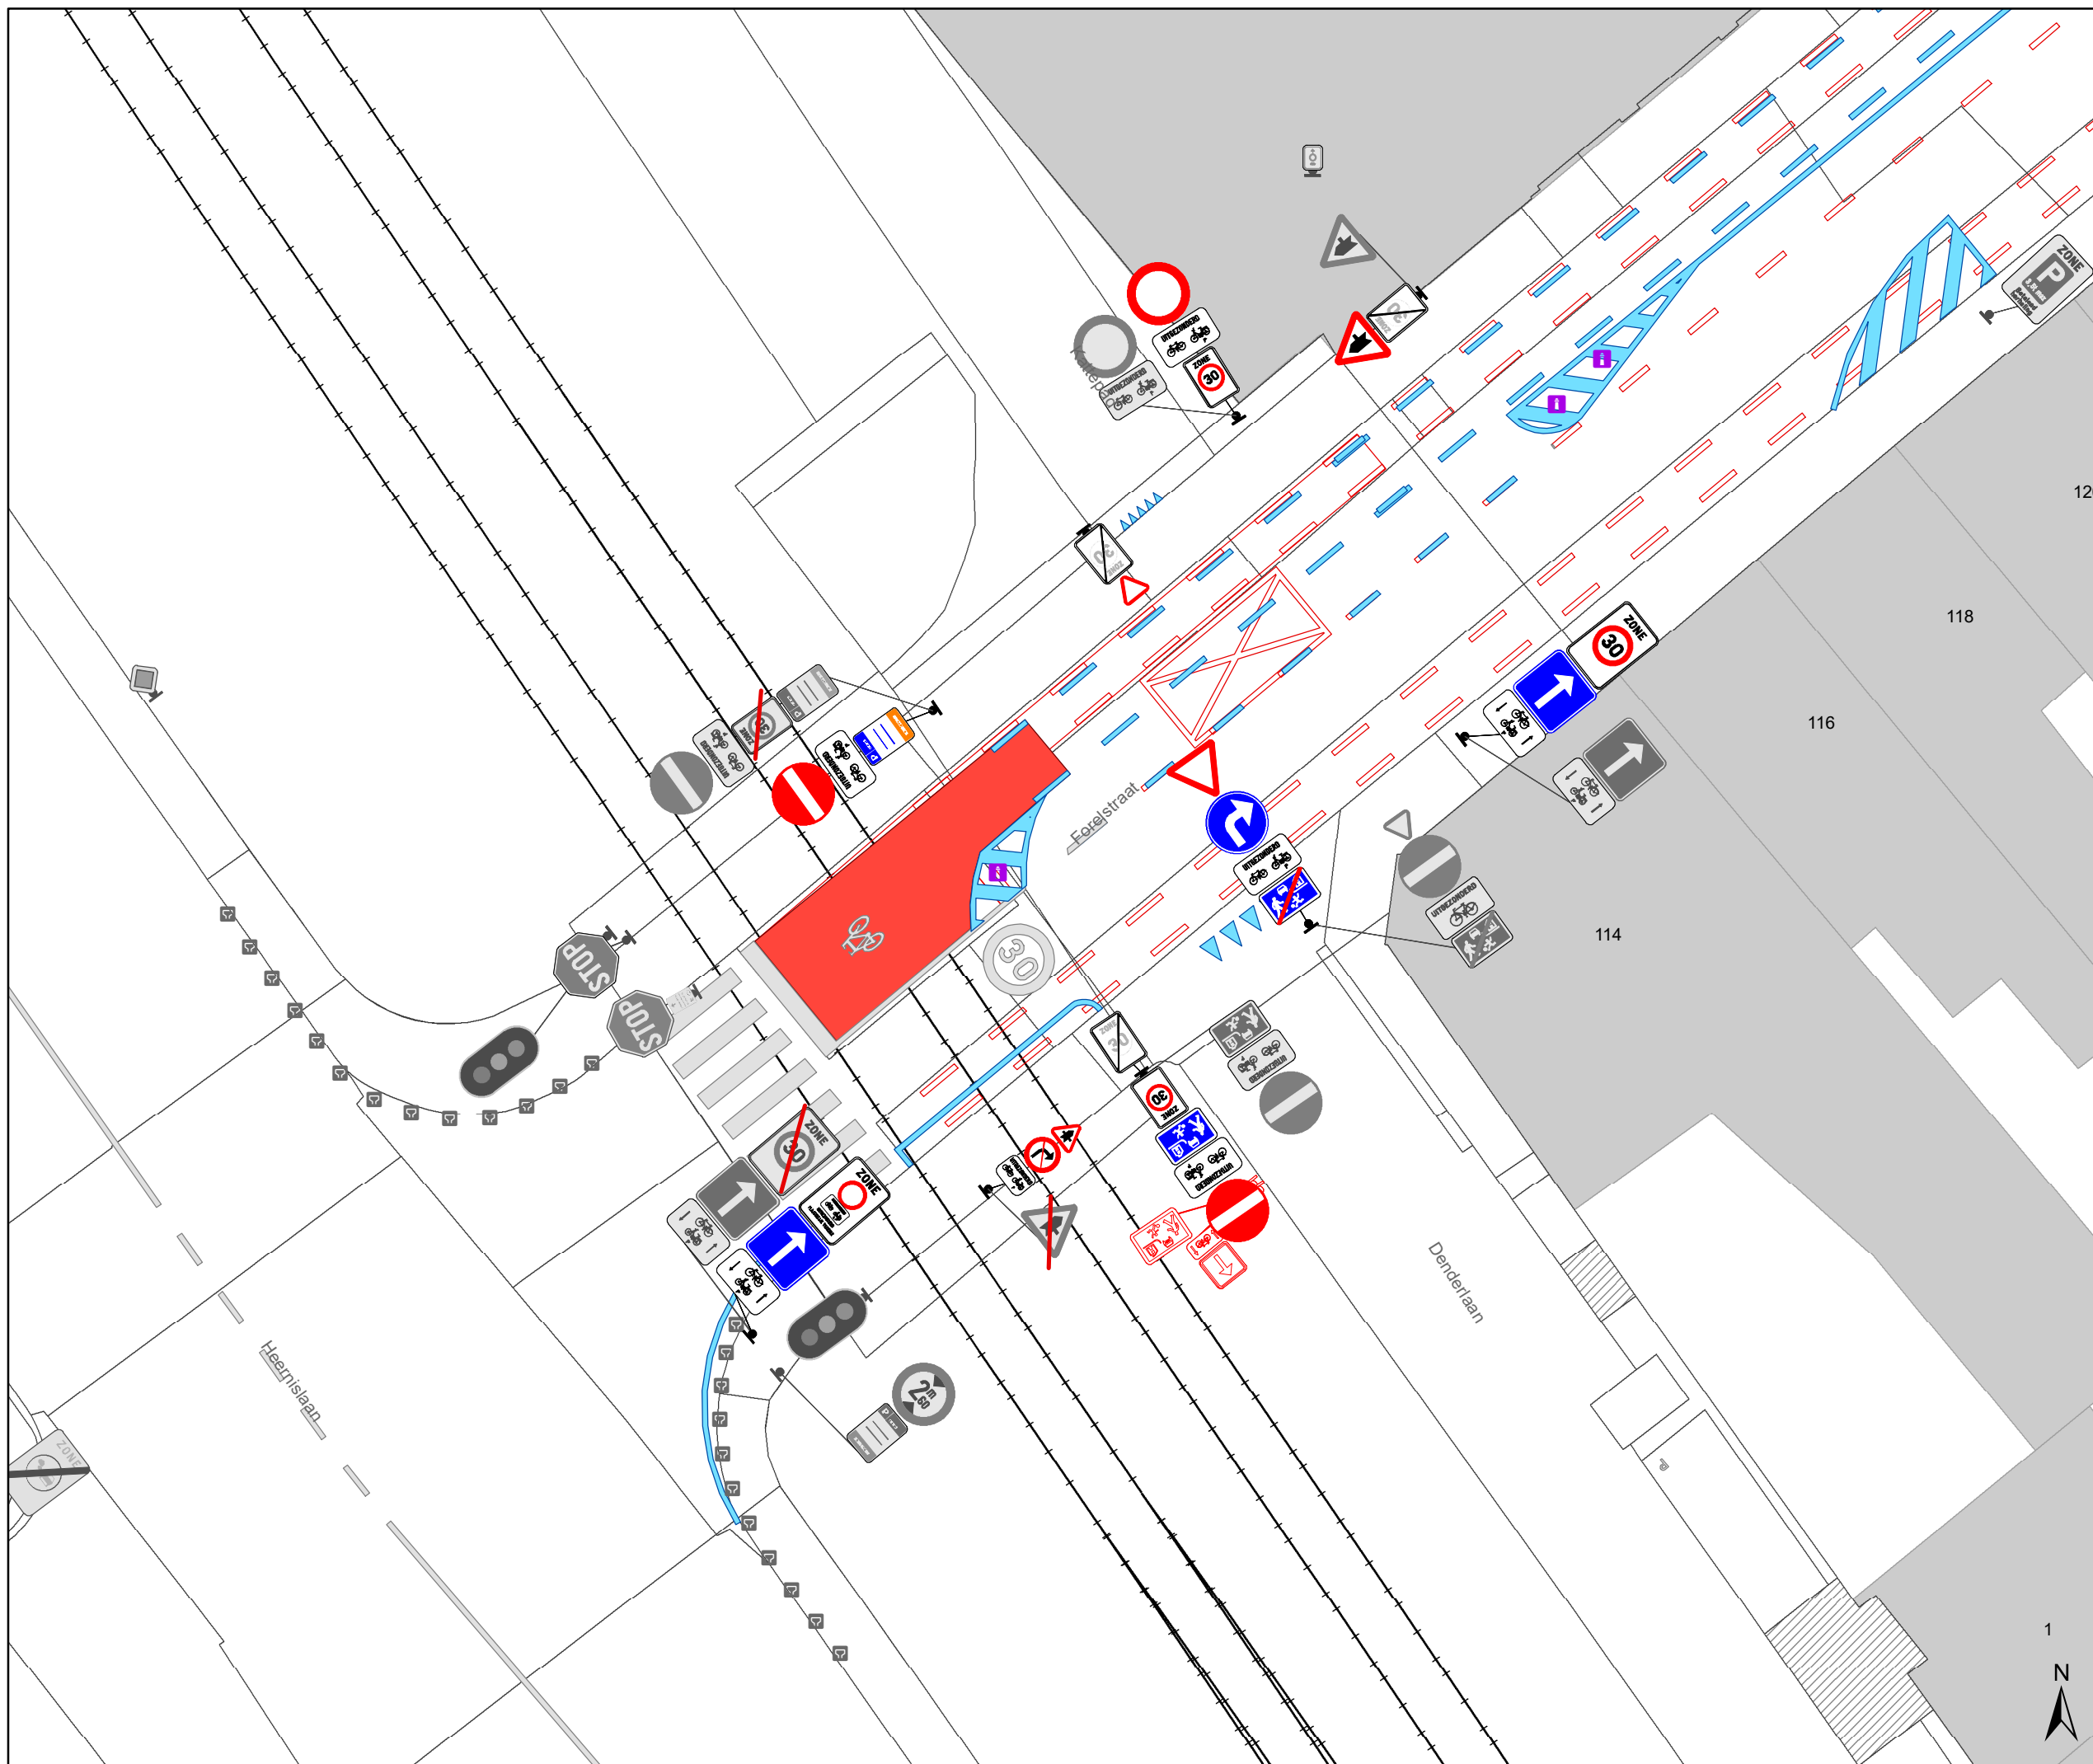

Legende

-  Bestaande verkeersborden
-  Geplande verkeersborden
-  Te verwijderen verkeersborden
-  Bestaande wegmarkeringen
-  Geplande wegmarkeringen
-  Te verwijderen wegmarkeringen
-  Ander gepland dossier (in voorbereiding bij MOBBED)

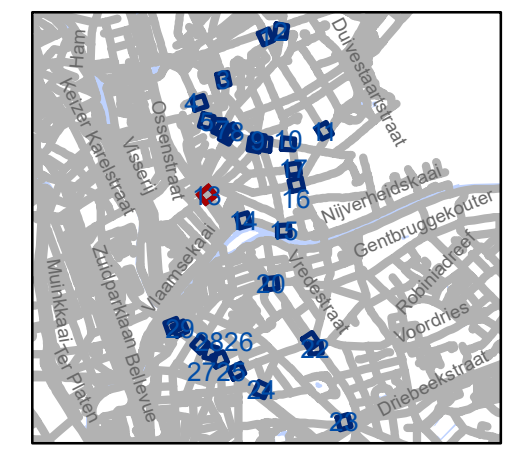


gent: Mobiliteitsbedrijf stad Gent
Verkeerstechnische taken






**D-OGB
zone C3 UPV**

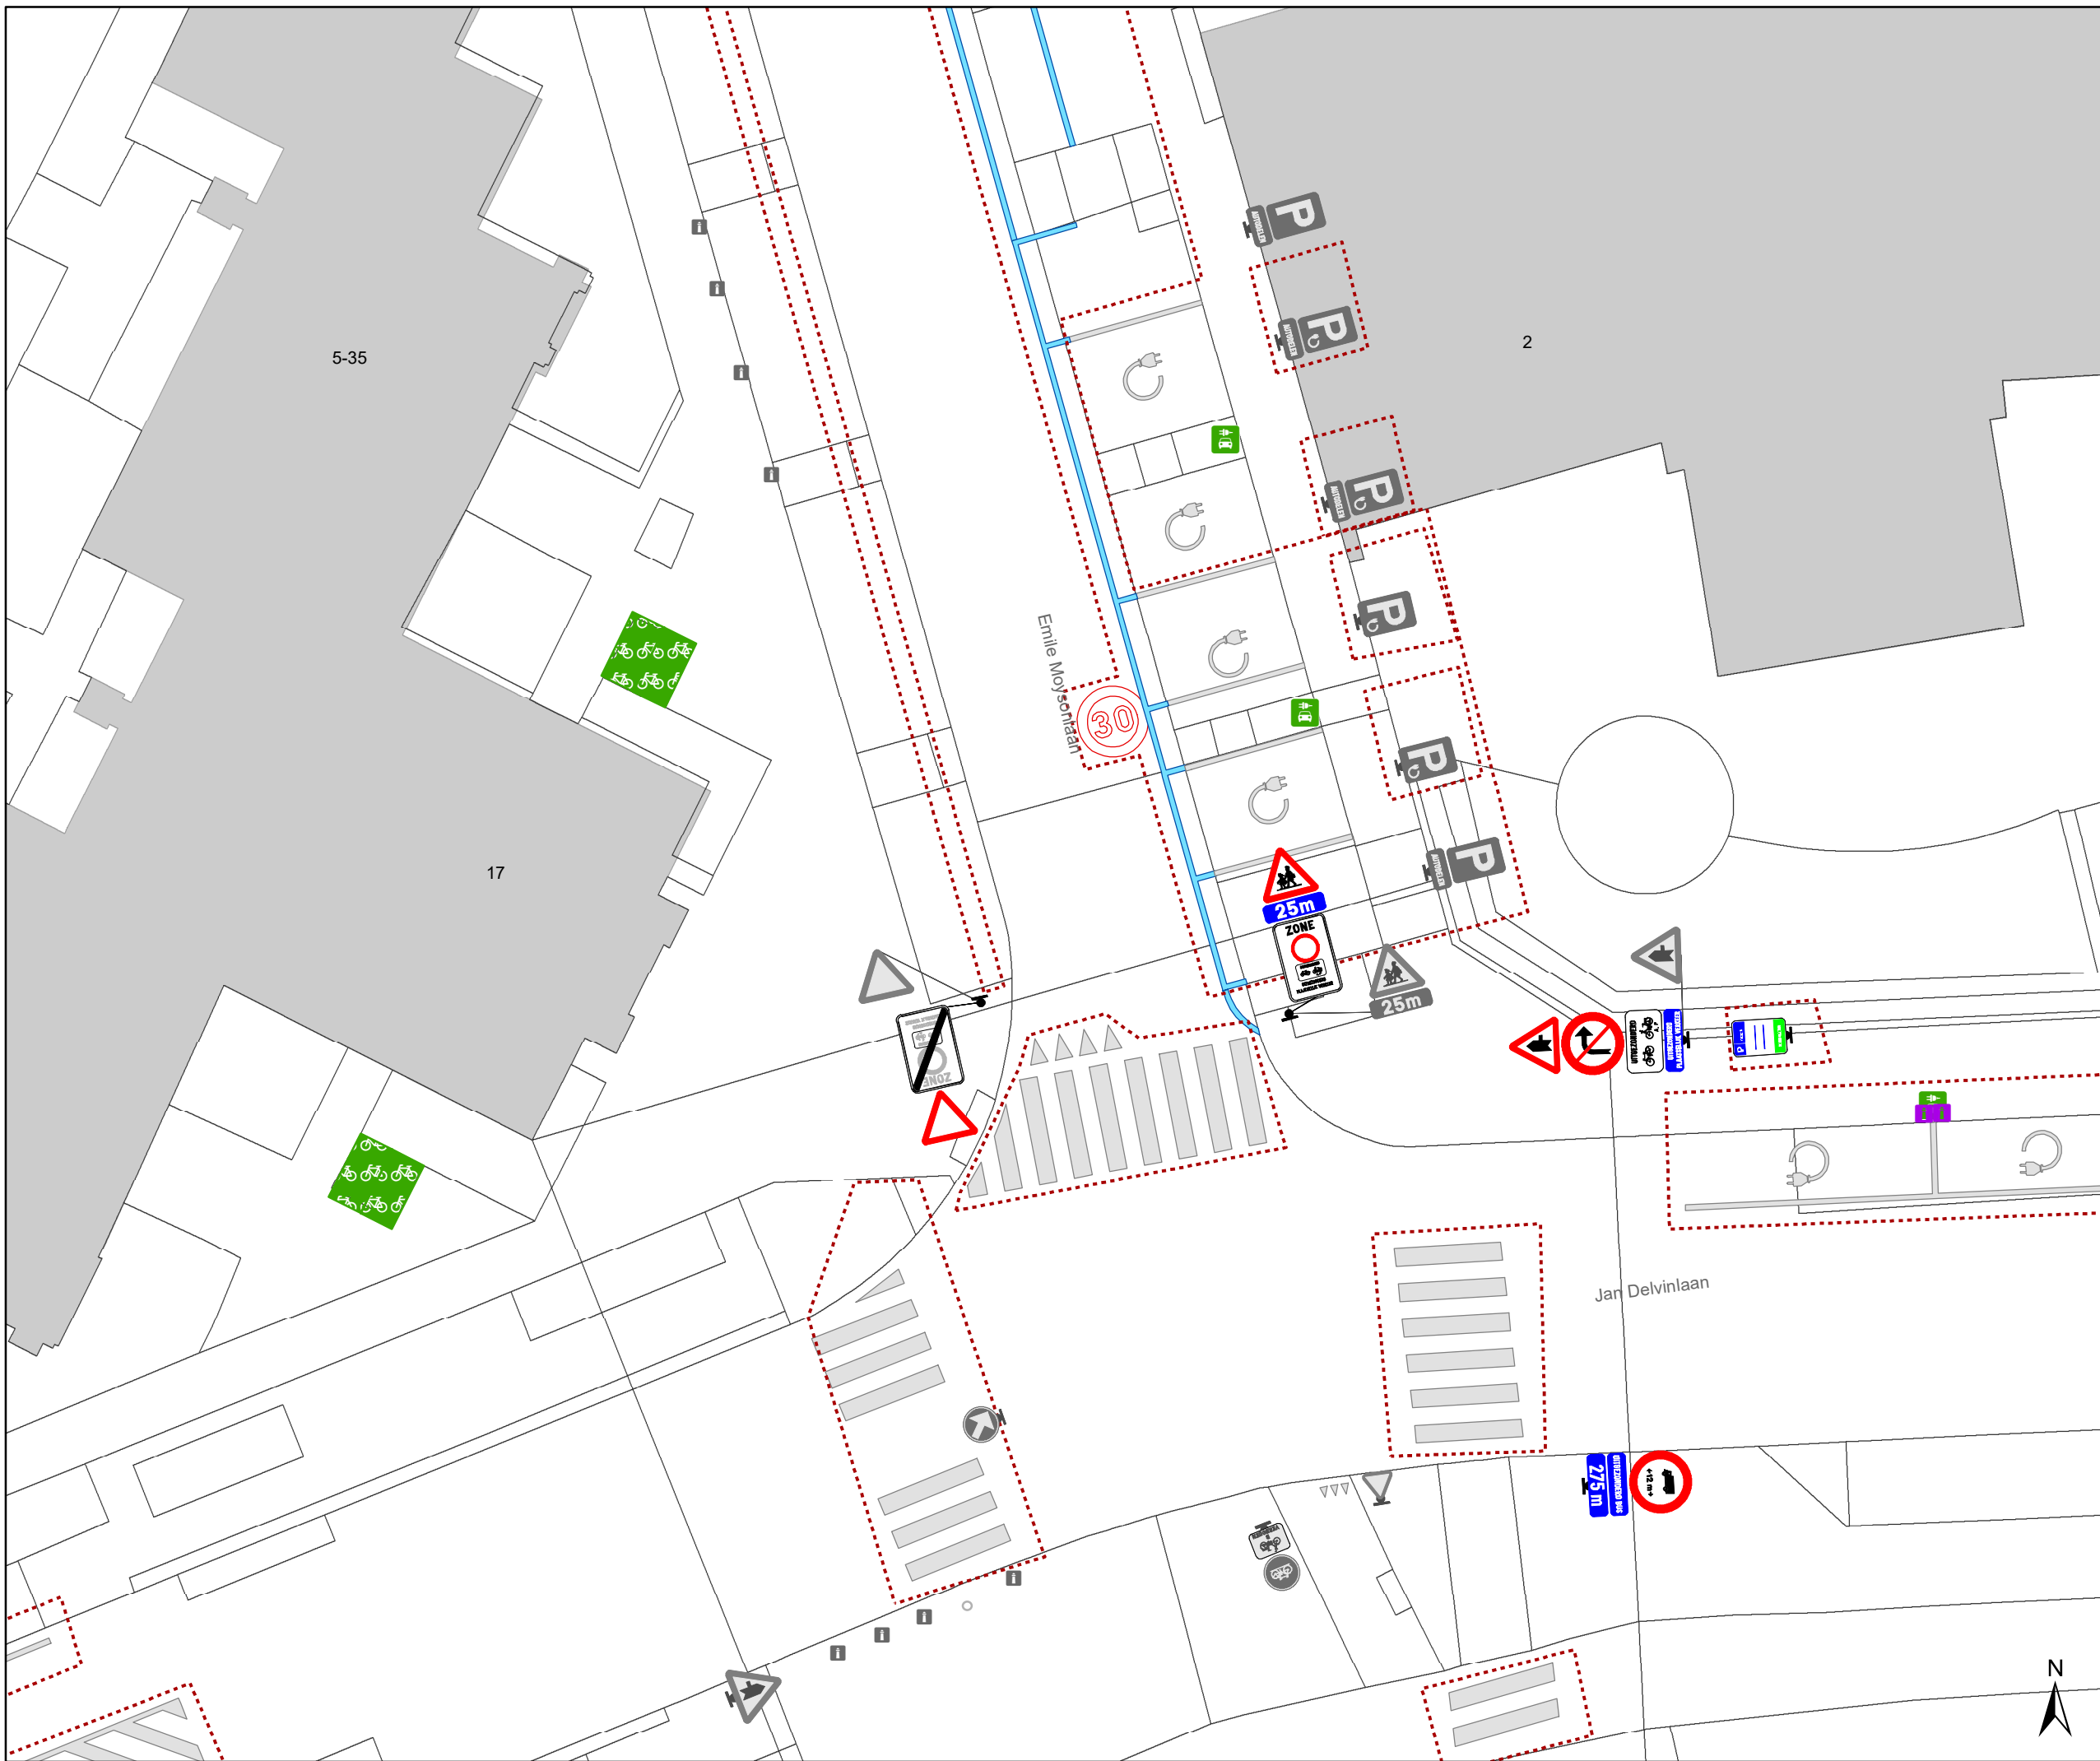
Dossinummer P-569750

DATUM	SCHAAL	PLAN	P FORMAAT
23/08/2024	1/175	13/30	A3

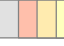

Legende

-  Bestaande verkeersborden
-  Geplande verkeersborden
-  Te verwijderen verkeersborden
-  Bestaande wegmarkeringen
-  Geplande wegmarkeringen
-  Te verwijderen wegmarkeringen
-  Ander gepland dossier (in voorbereiding bij MOBBED)

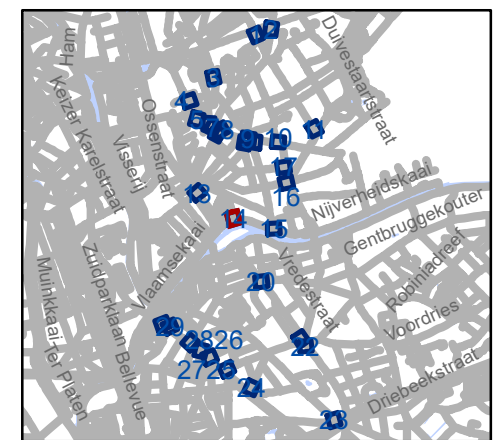


gent: Mobiliteitsbedrijf stad Gent
Verkeerstechnische taken

D-OGB zone C3 UPV


Dossinummer P-569750

DATUM	SCHAAL	PLAN	P FORMAAT
23/08/2024	1/175	14/30	A3



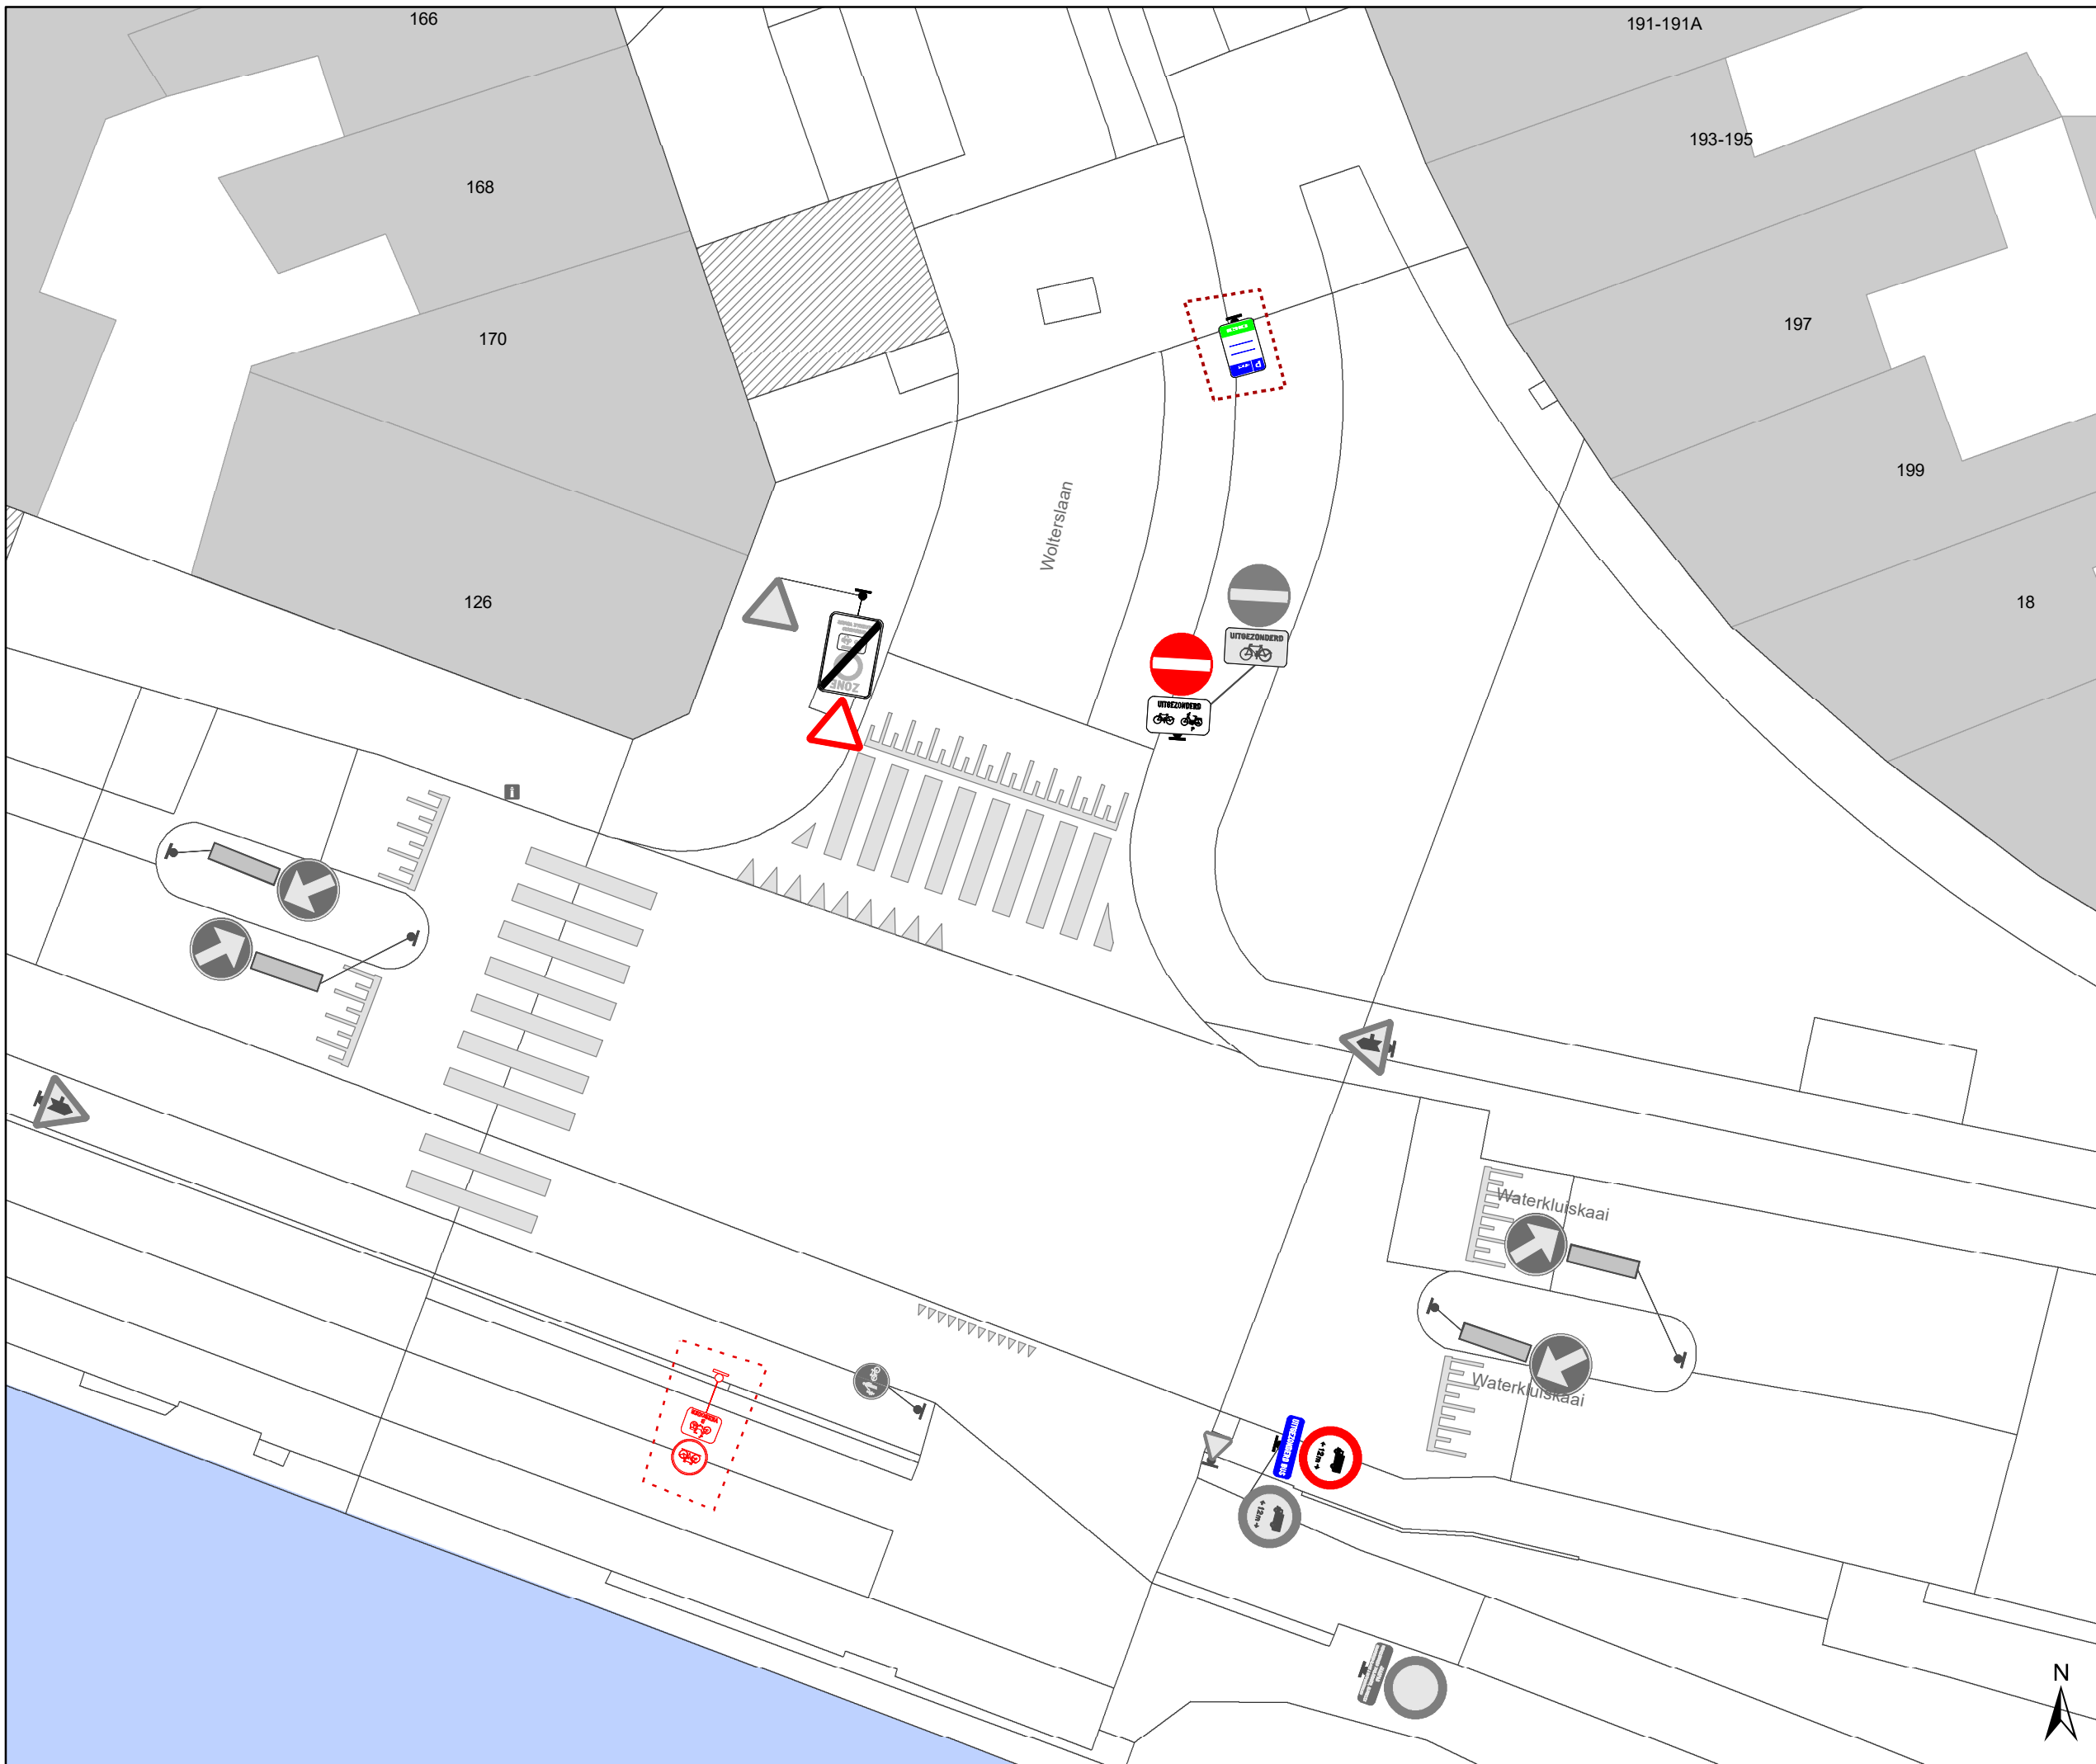

- ### Legende
- Bestaande verkeersborden
 - Geplande verkeersborden
 - Te verwijderen verkeersborden
 - Bestaande wegmarkeringen
 - Geplande wegmarkeringen
 - Te verwijderen wegmarkeringen
 - Ander gepland dossier (in voorbereiding bij MOBBED)

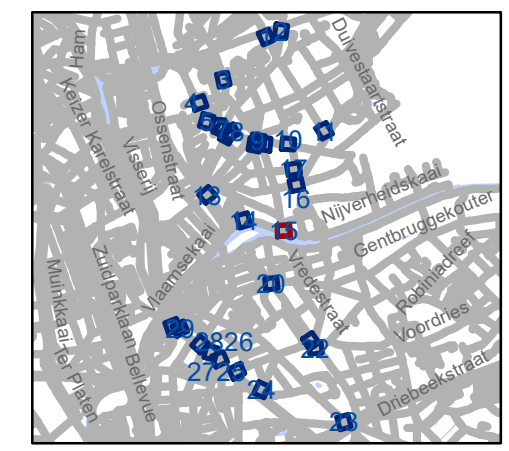

gent: Mobiliteitsbedrijf stad Gent
Verkeerstechnische taken








**D-OGB
zone C3 UPV**



Dossiernummer P-569750

DATUM	SCHAAL	PLAN	P FORMAAT
23/08/2024	1/175	15/30	A3

borden in cirkel uitvoeren

Legende

-  Bestaande verkeersborden
-  Geplande verkeersborden
-  Te verwijderen verkeersborden
-  Bestaande wegmarkeringen
-  Geplande wegmarkeringen
-  Te verwijderen wegmarkeringen
-  Ander gepland dossier (in voorbereiding bij MOBBED)

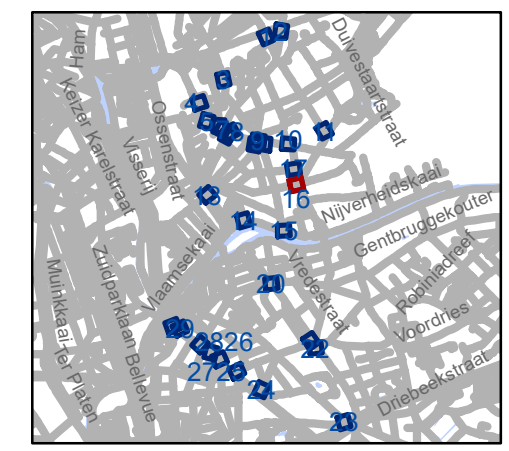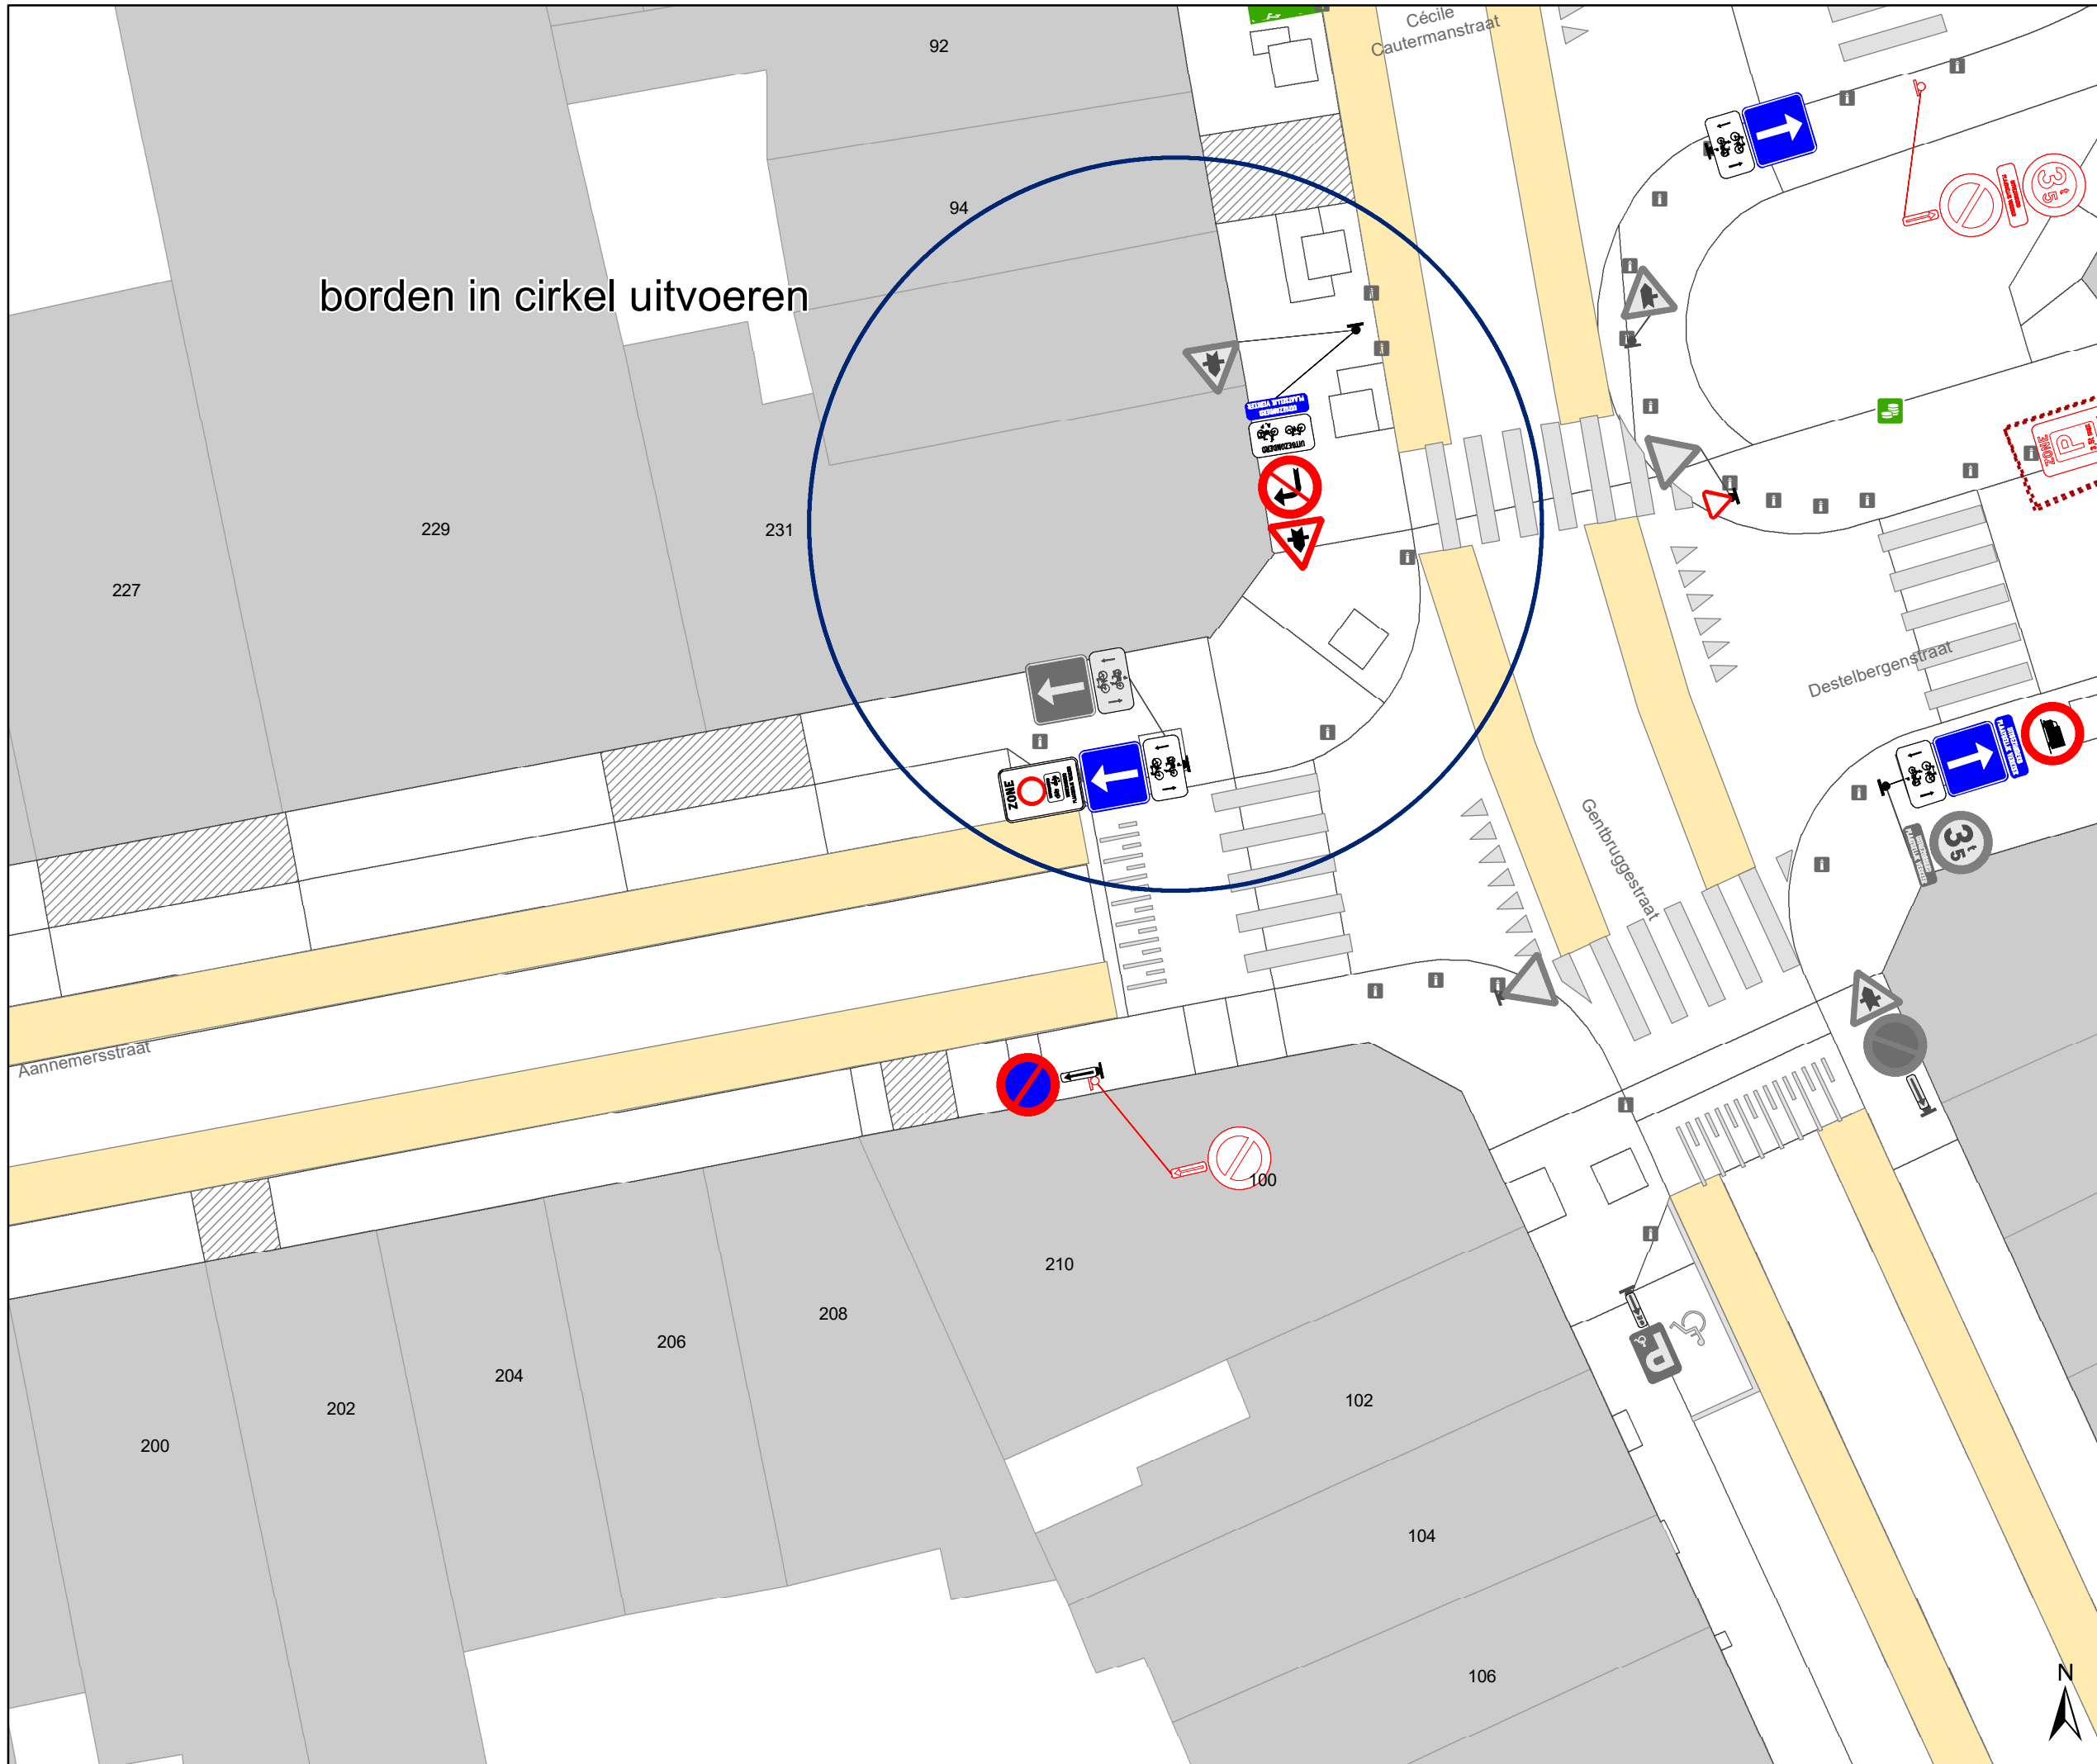


gent: Mobiliteitsbedrijf stad Gent
Verkeerstechnische taken

D-OGB zone C3 UPV

Dossiernummer P-569750


DATUM	SCHAAL	PLAN	P FORMAAT
23/08/2024	1/175	16/30	A3




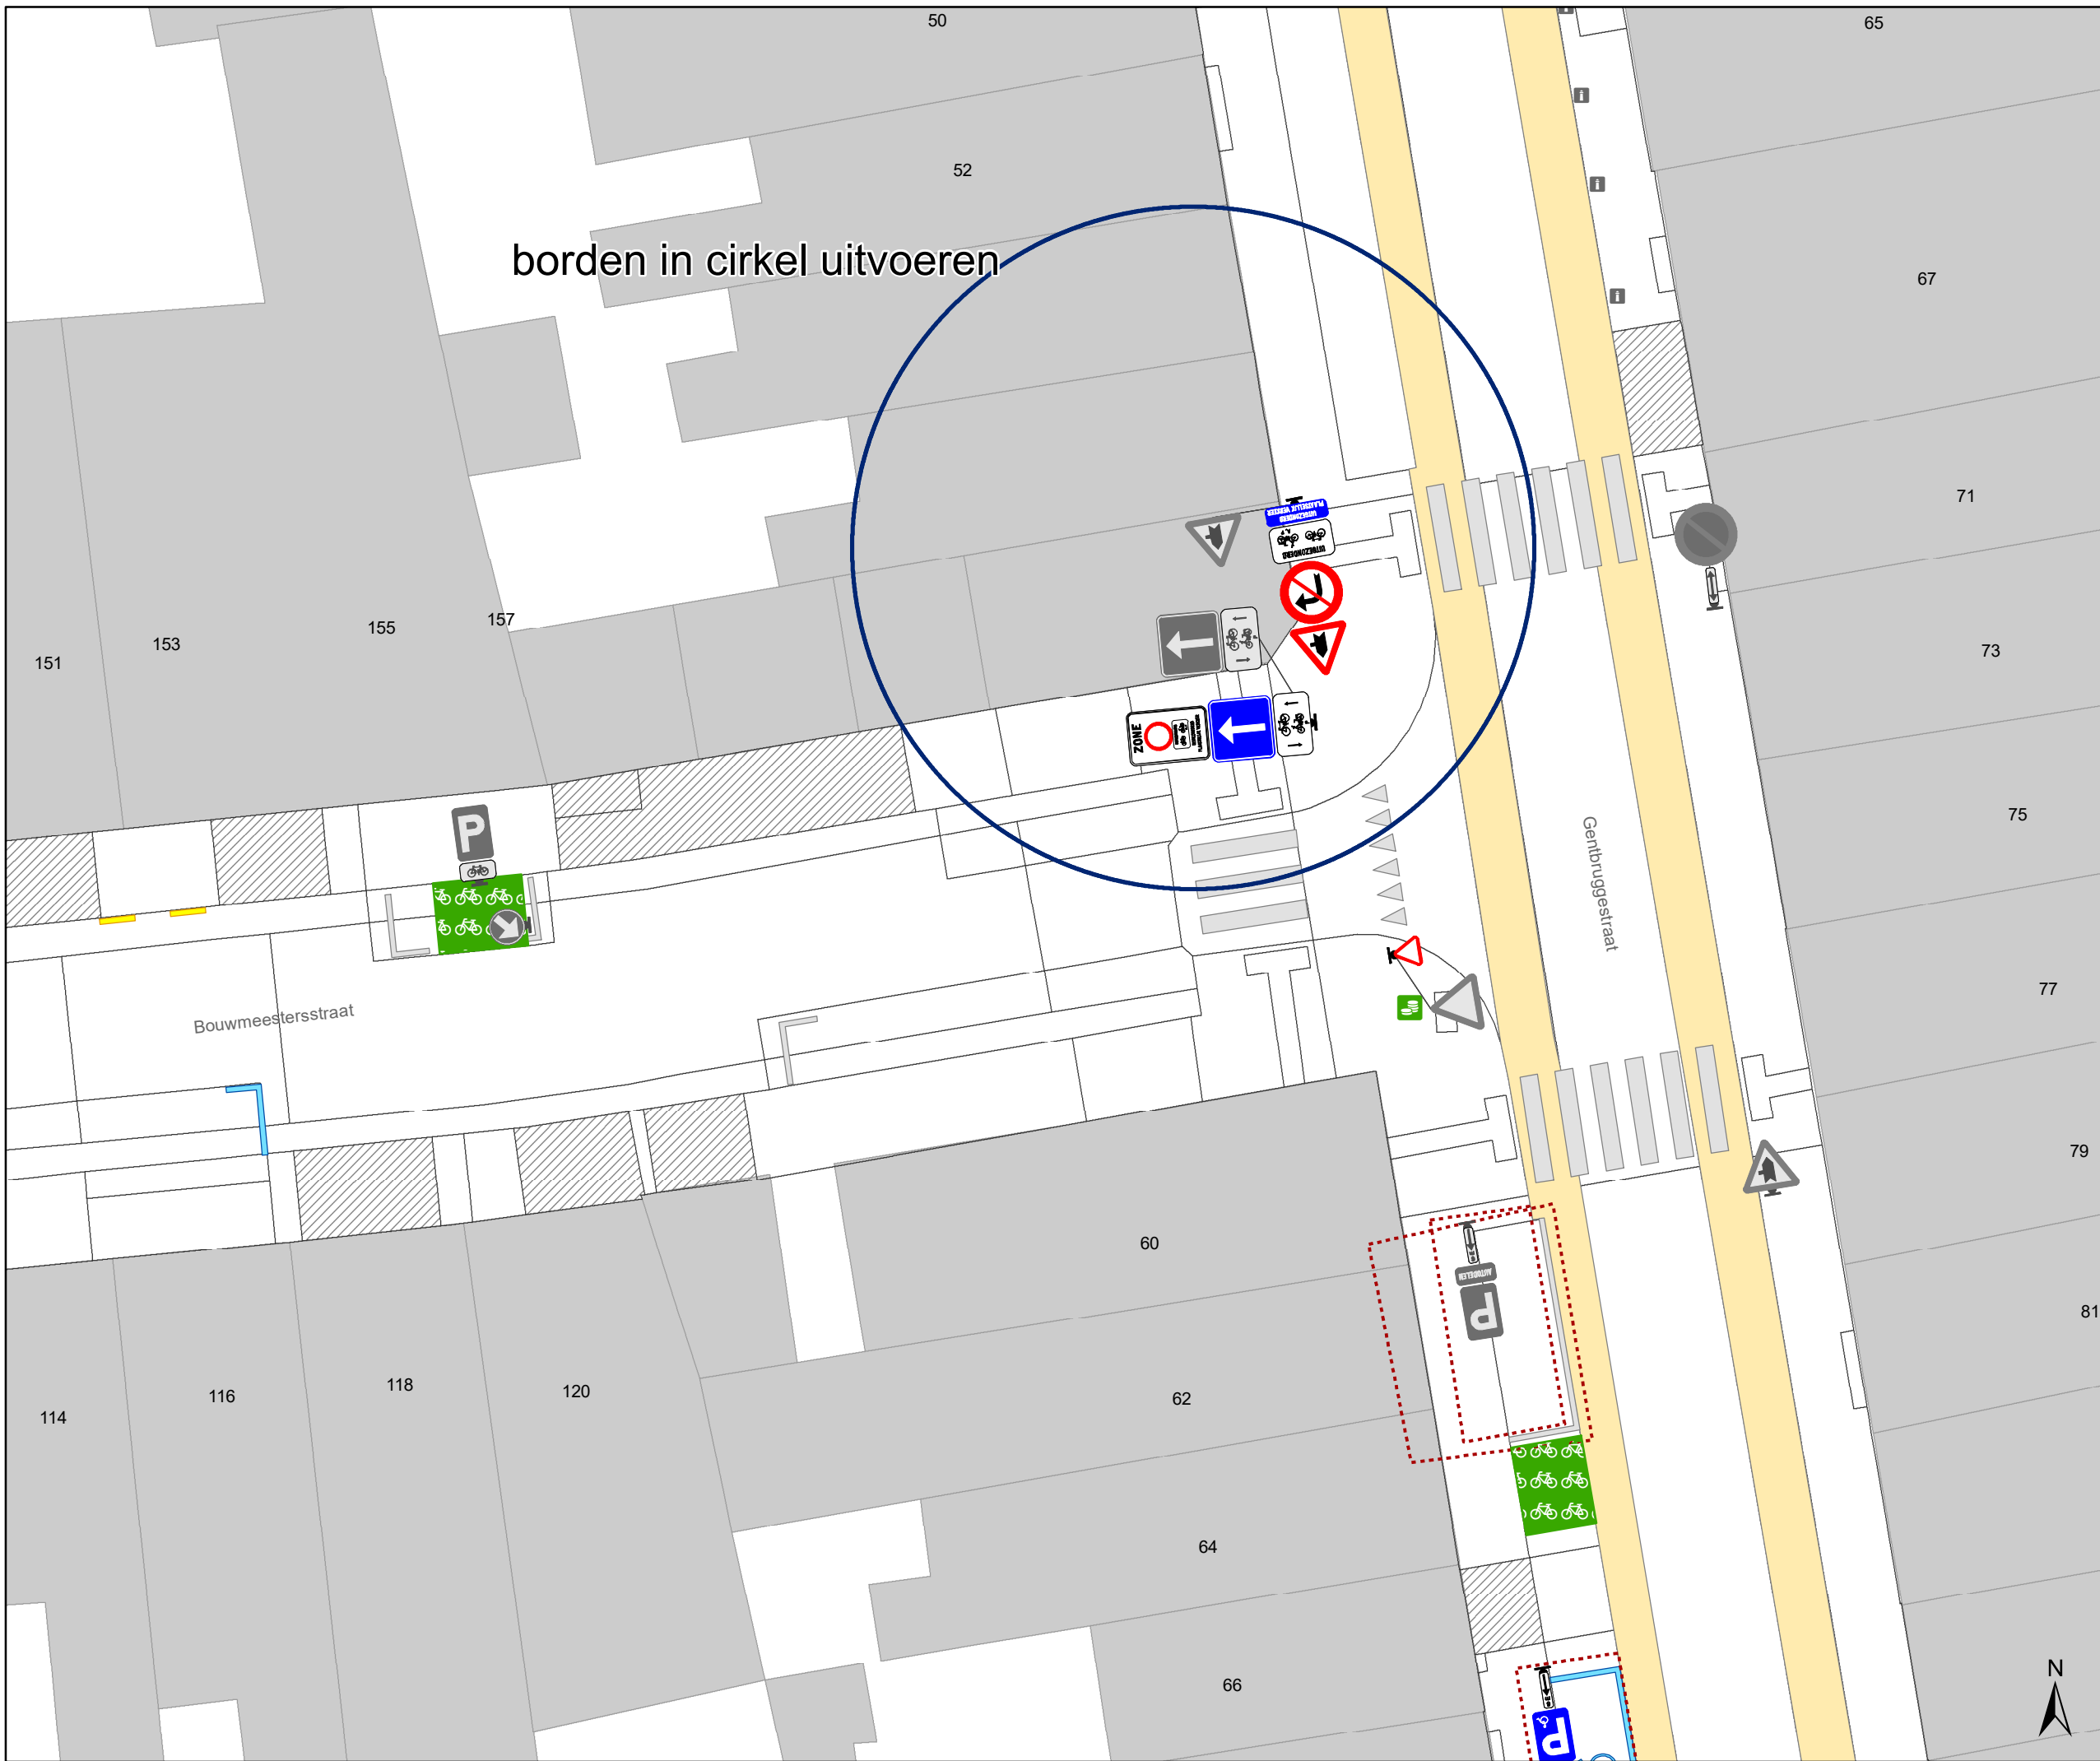

borden in cirkel uitvoeren

Legende

-  Bestaande verkeersborden
-  Geplande verkeersborden
-  Te verwijderen verkeersborden
-  Bestaande wegmarkeringen
-  Geplande wegmarkeringen
-  Te verwijderen wegmarkeringen
-  Ander gepland dossier (in voorbereiding bij MOBBD)

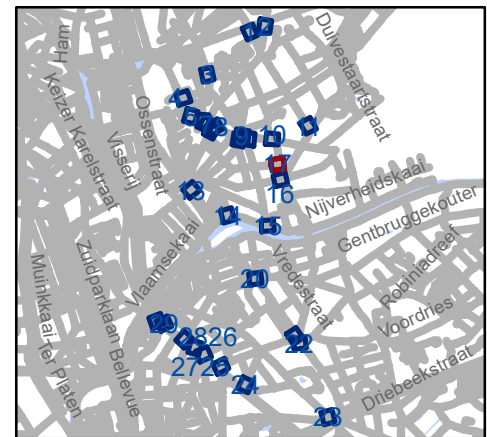


gent: Mobiliteitsbedrijf stad Gent
Verkeerstechnische taken






**D-OGB
zone C3 UPV**

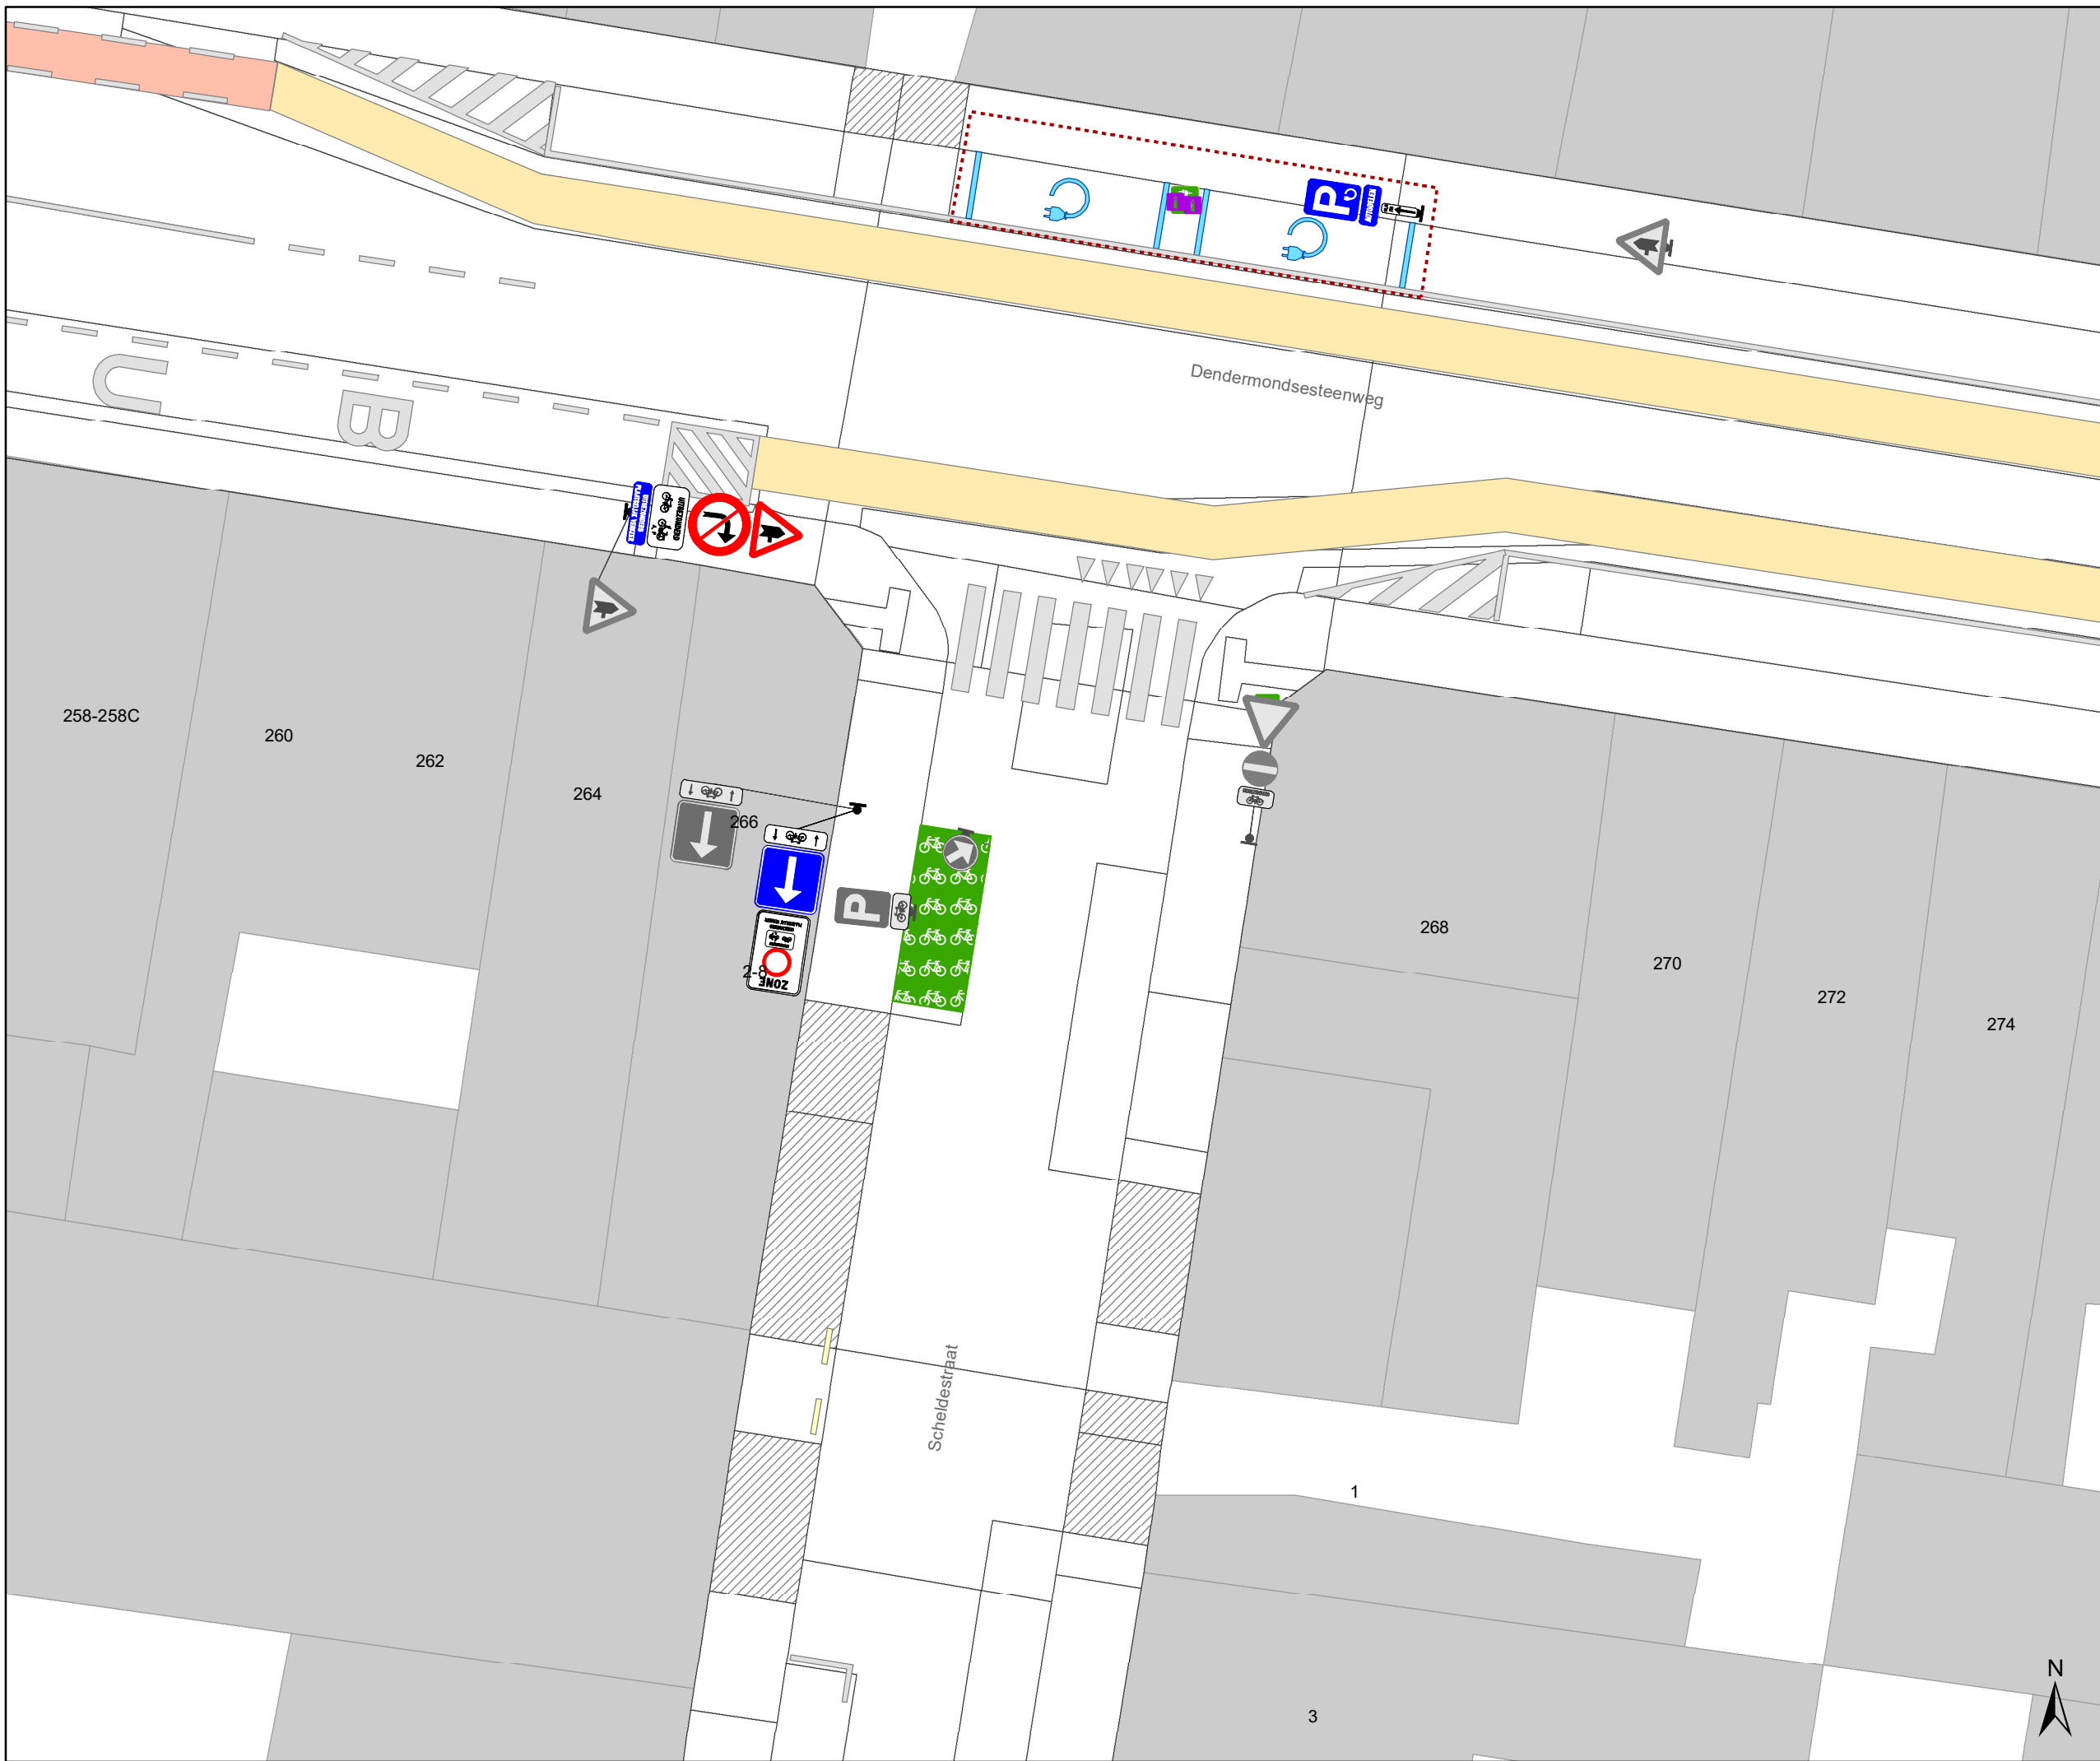
Dossiernummer P-569750

DATUM	SCHAAL	PLAN	P FORMAAT
23/08/2024	1/175	17/30	A3



Legende

-  Bestaande verkeersborden
-  Geplande verkeersborden
-  Te verwijderen verkeersborden
-  Bestaande wegmarkeringen
-  Geplande wegmarkeringen
-  Te verwijderen wegmarkeringen
-  Ander gepland dossier (in voorbereiding bij MOBBED)

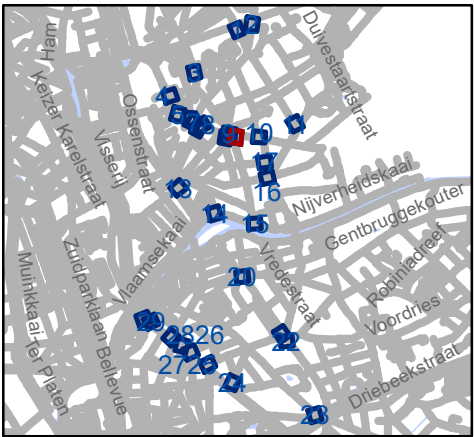


gent: Mobiliteitsbedrijf stad Gent
Verkeerstechnische taken

**D-OGB
zone C3 UPV**


Dossinummer P-569750

DATUM	SCHAAL	PLAN	P FORMAAT
23/08/2024	1/175	18/30	A3

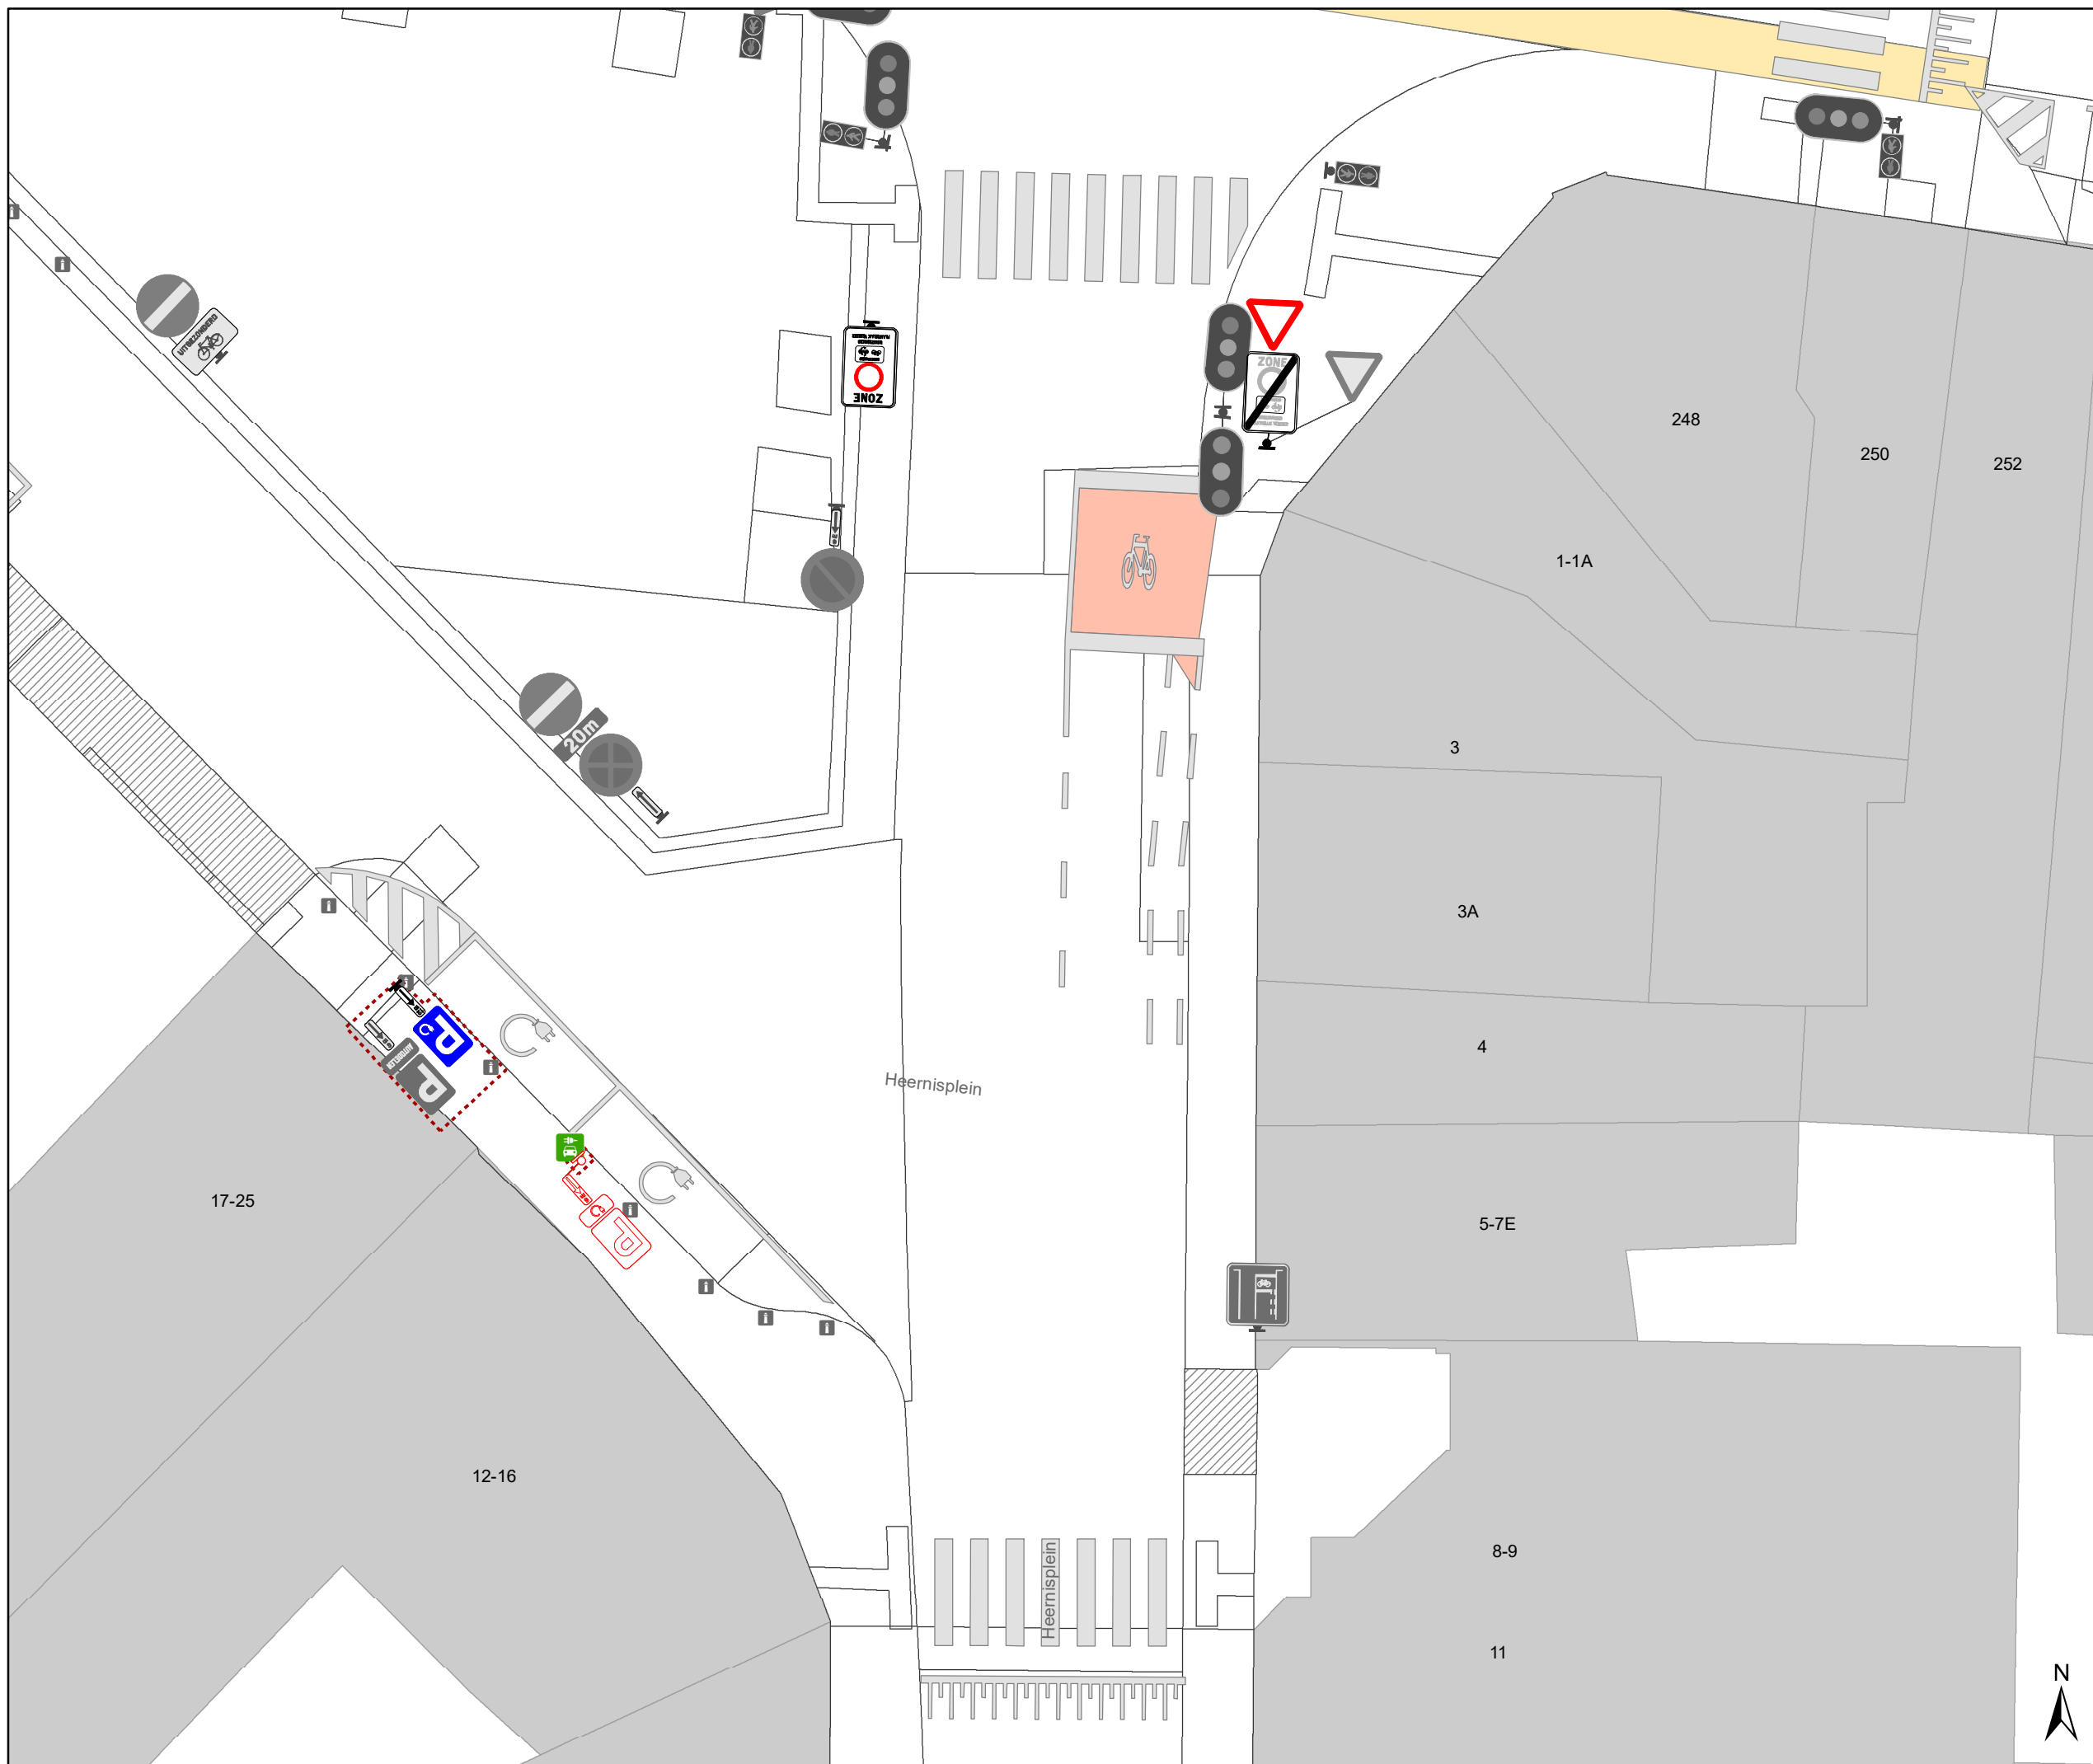

Legende

-  Bestaande verkeersborden
-  Geplande verkeersborden
-  Te verwijderen verkeersborden
-  Bestaande wegmarkeringen
-  Geplande wegmarkeringen
-  Te verwijderen wegmarkeringen
-  Ander gepland dossier (in voorbereiding bij MOBBED)

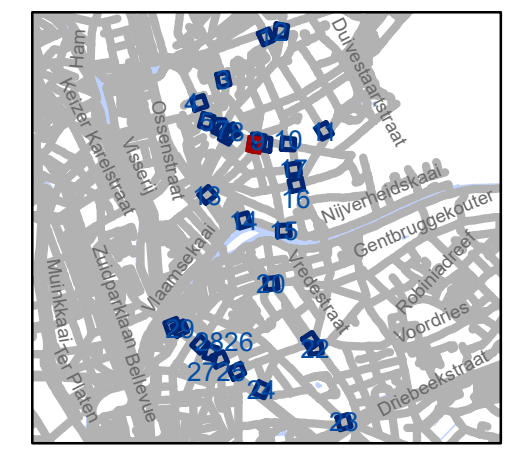


gent: Mobiliteitsbedrijf stad Gent
Verkeerstechnische taken

D-OGB zone C3 UPV

Dossinummer P-569750


DATUM	SCHAAL	PLAN	P FORMAAT
23/08/2024	1/175	19/30	A3



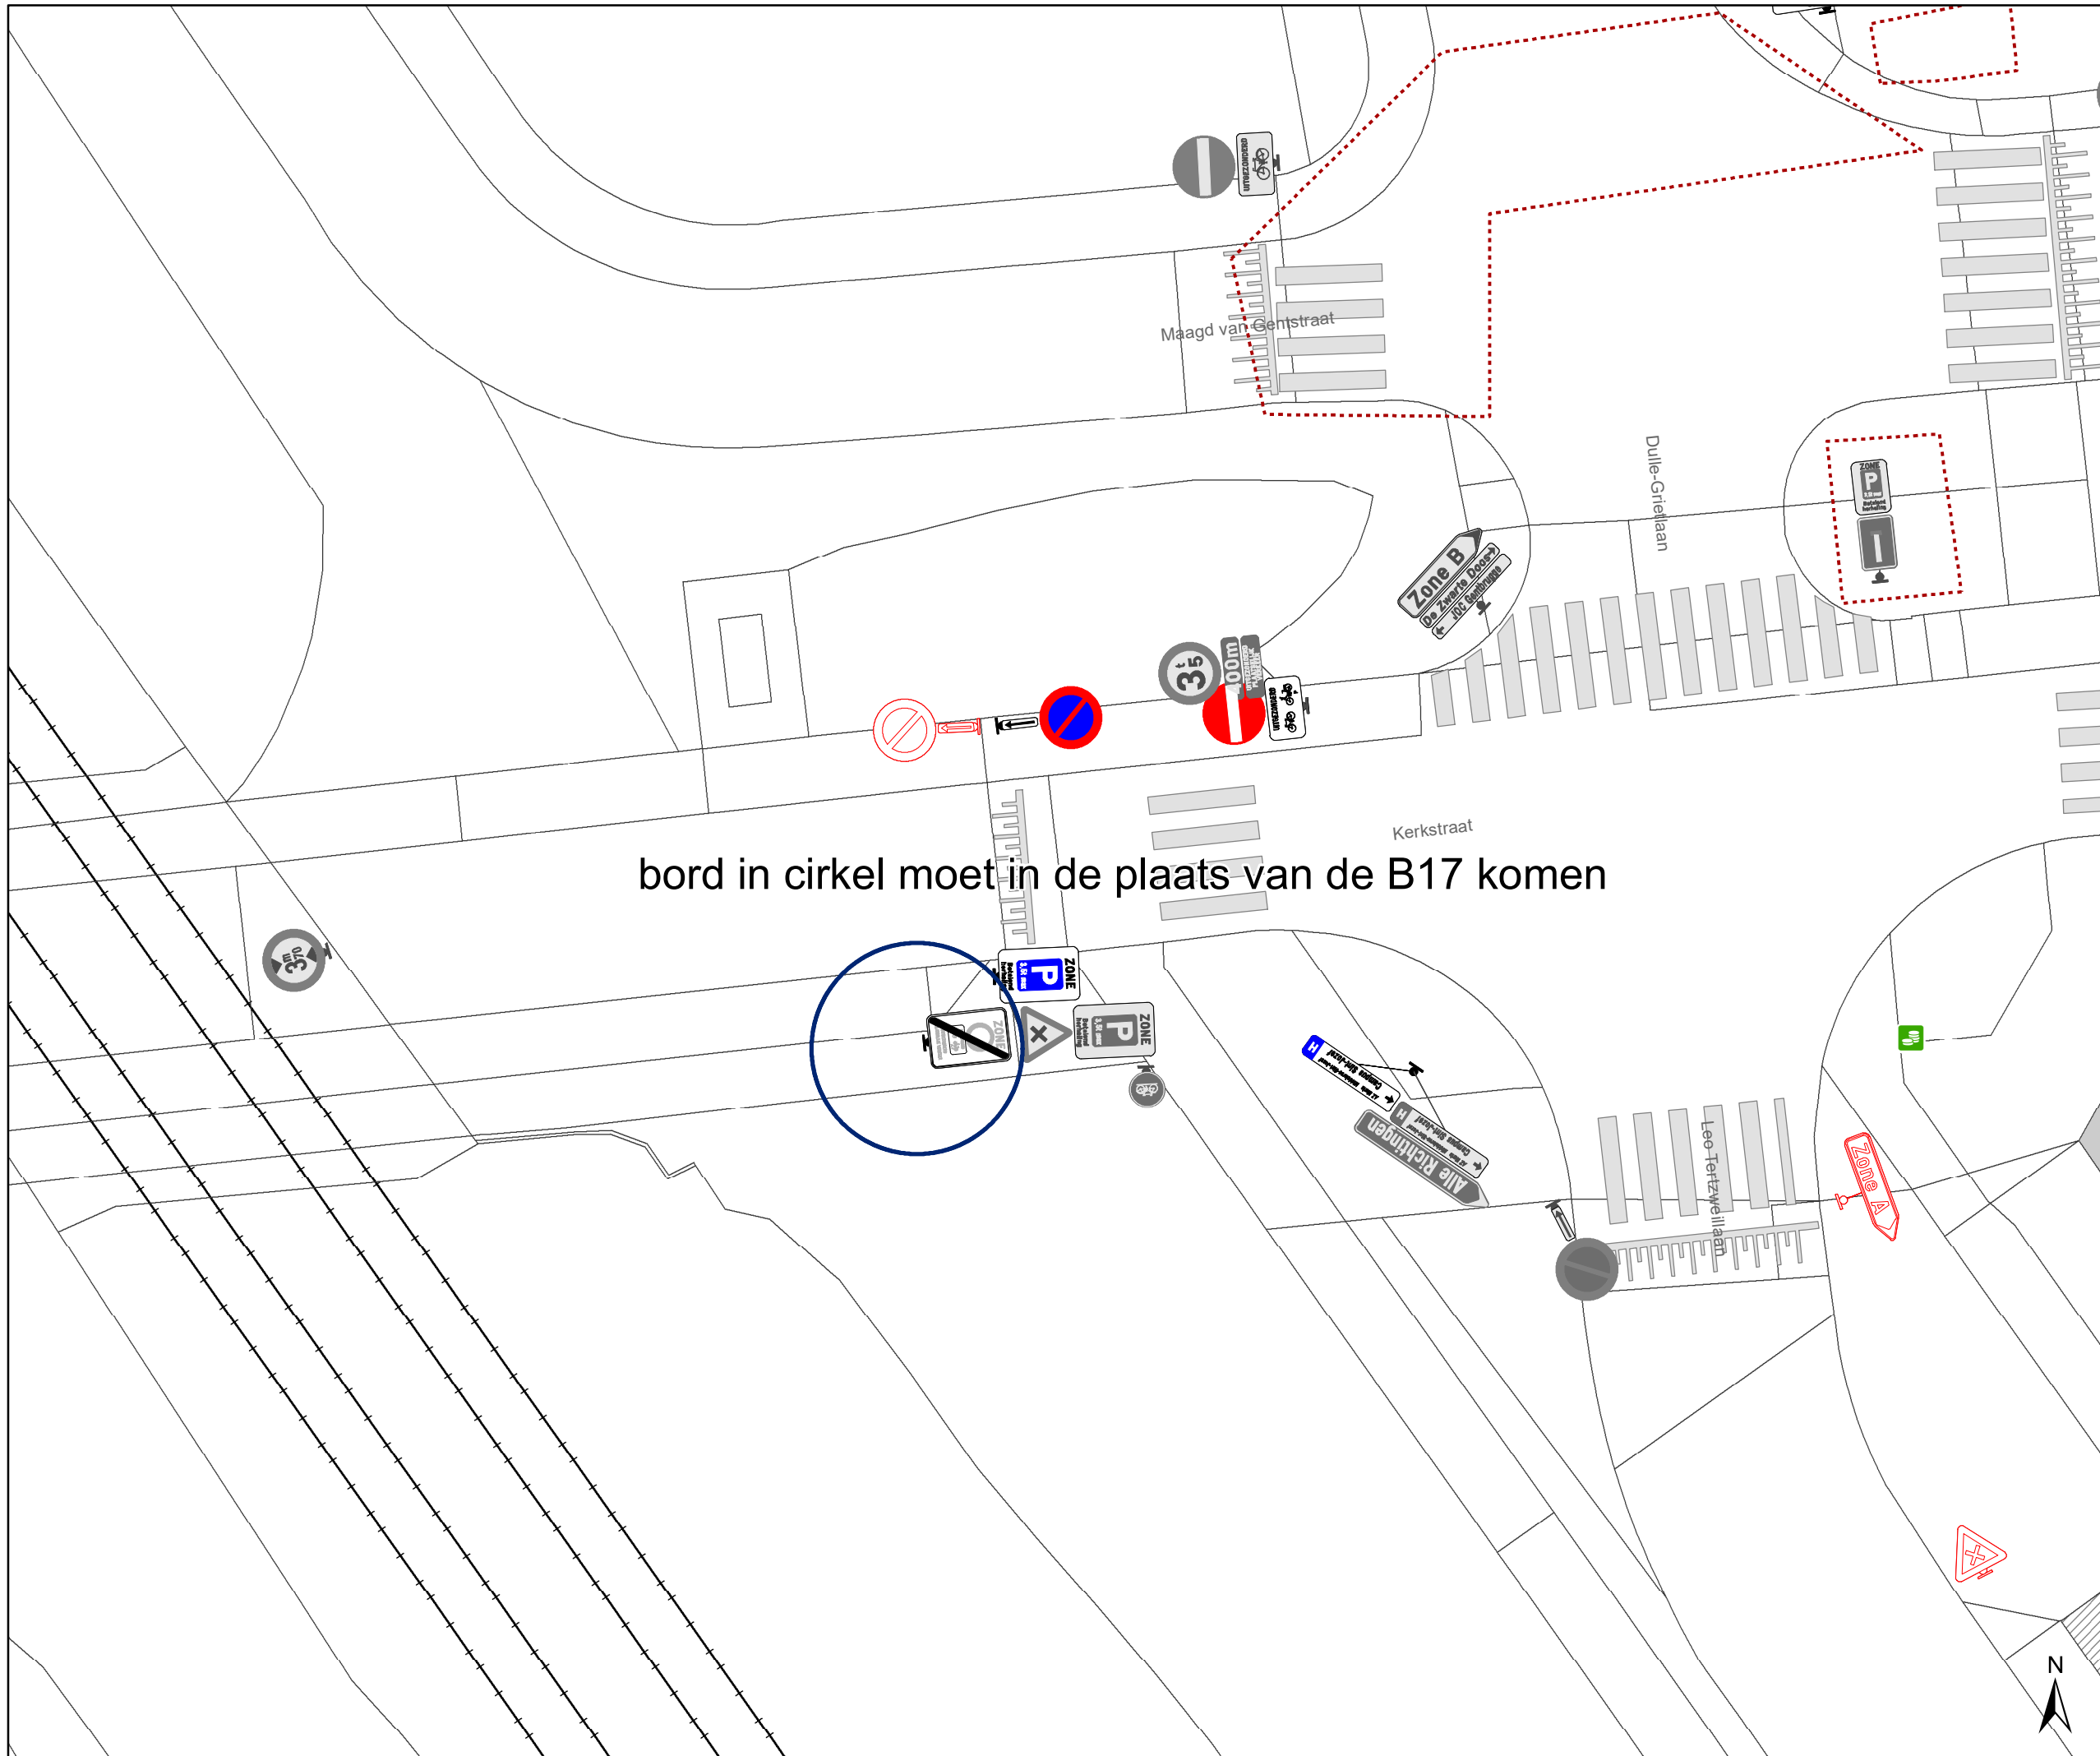

bord in cirkel moet in de plaats van de B17 komen

- ### Legende
- Bestaande verkeersborden
 - Geplande verkeersborden
 - Te verwijderen verkeersborden
 - Bestaande wegmarkeringen
 - Geplande wegmarkeringen
 - Te verwijderen wegmarkeringen
 - Ander gepland dossier (in voorbereiding bij MOBBED)

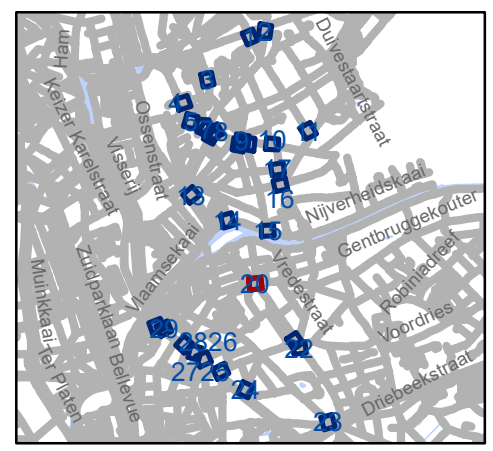


gent: Mobiliteitsbedrijf stad Gent
Verkeerstechnische taken

**D-OGB
zone C3 UPV**




Dossiernummer P-569750

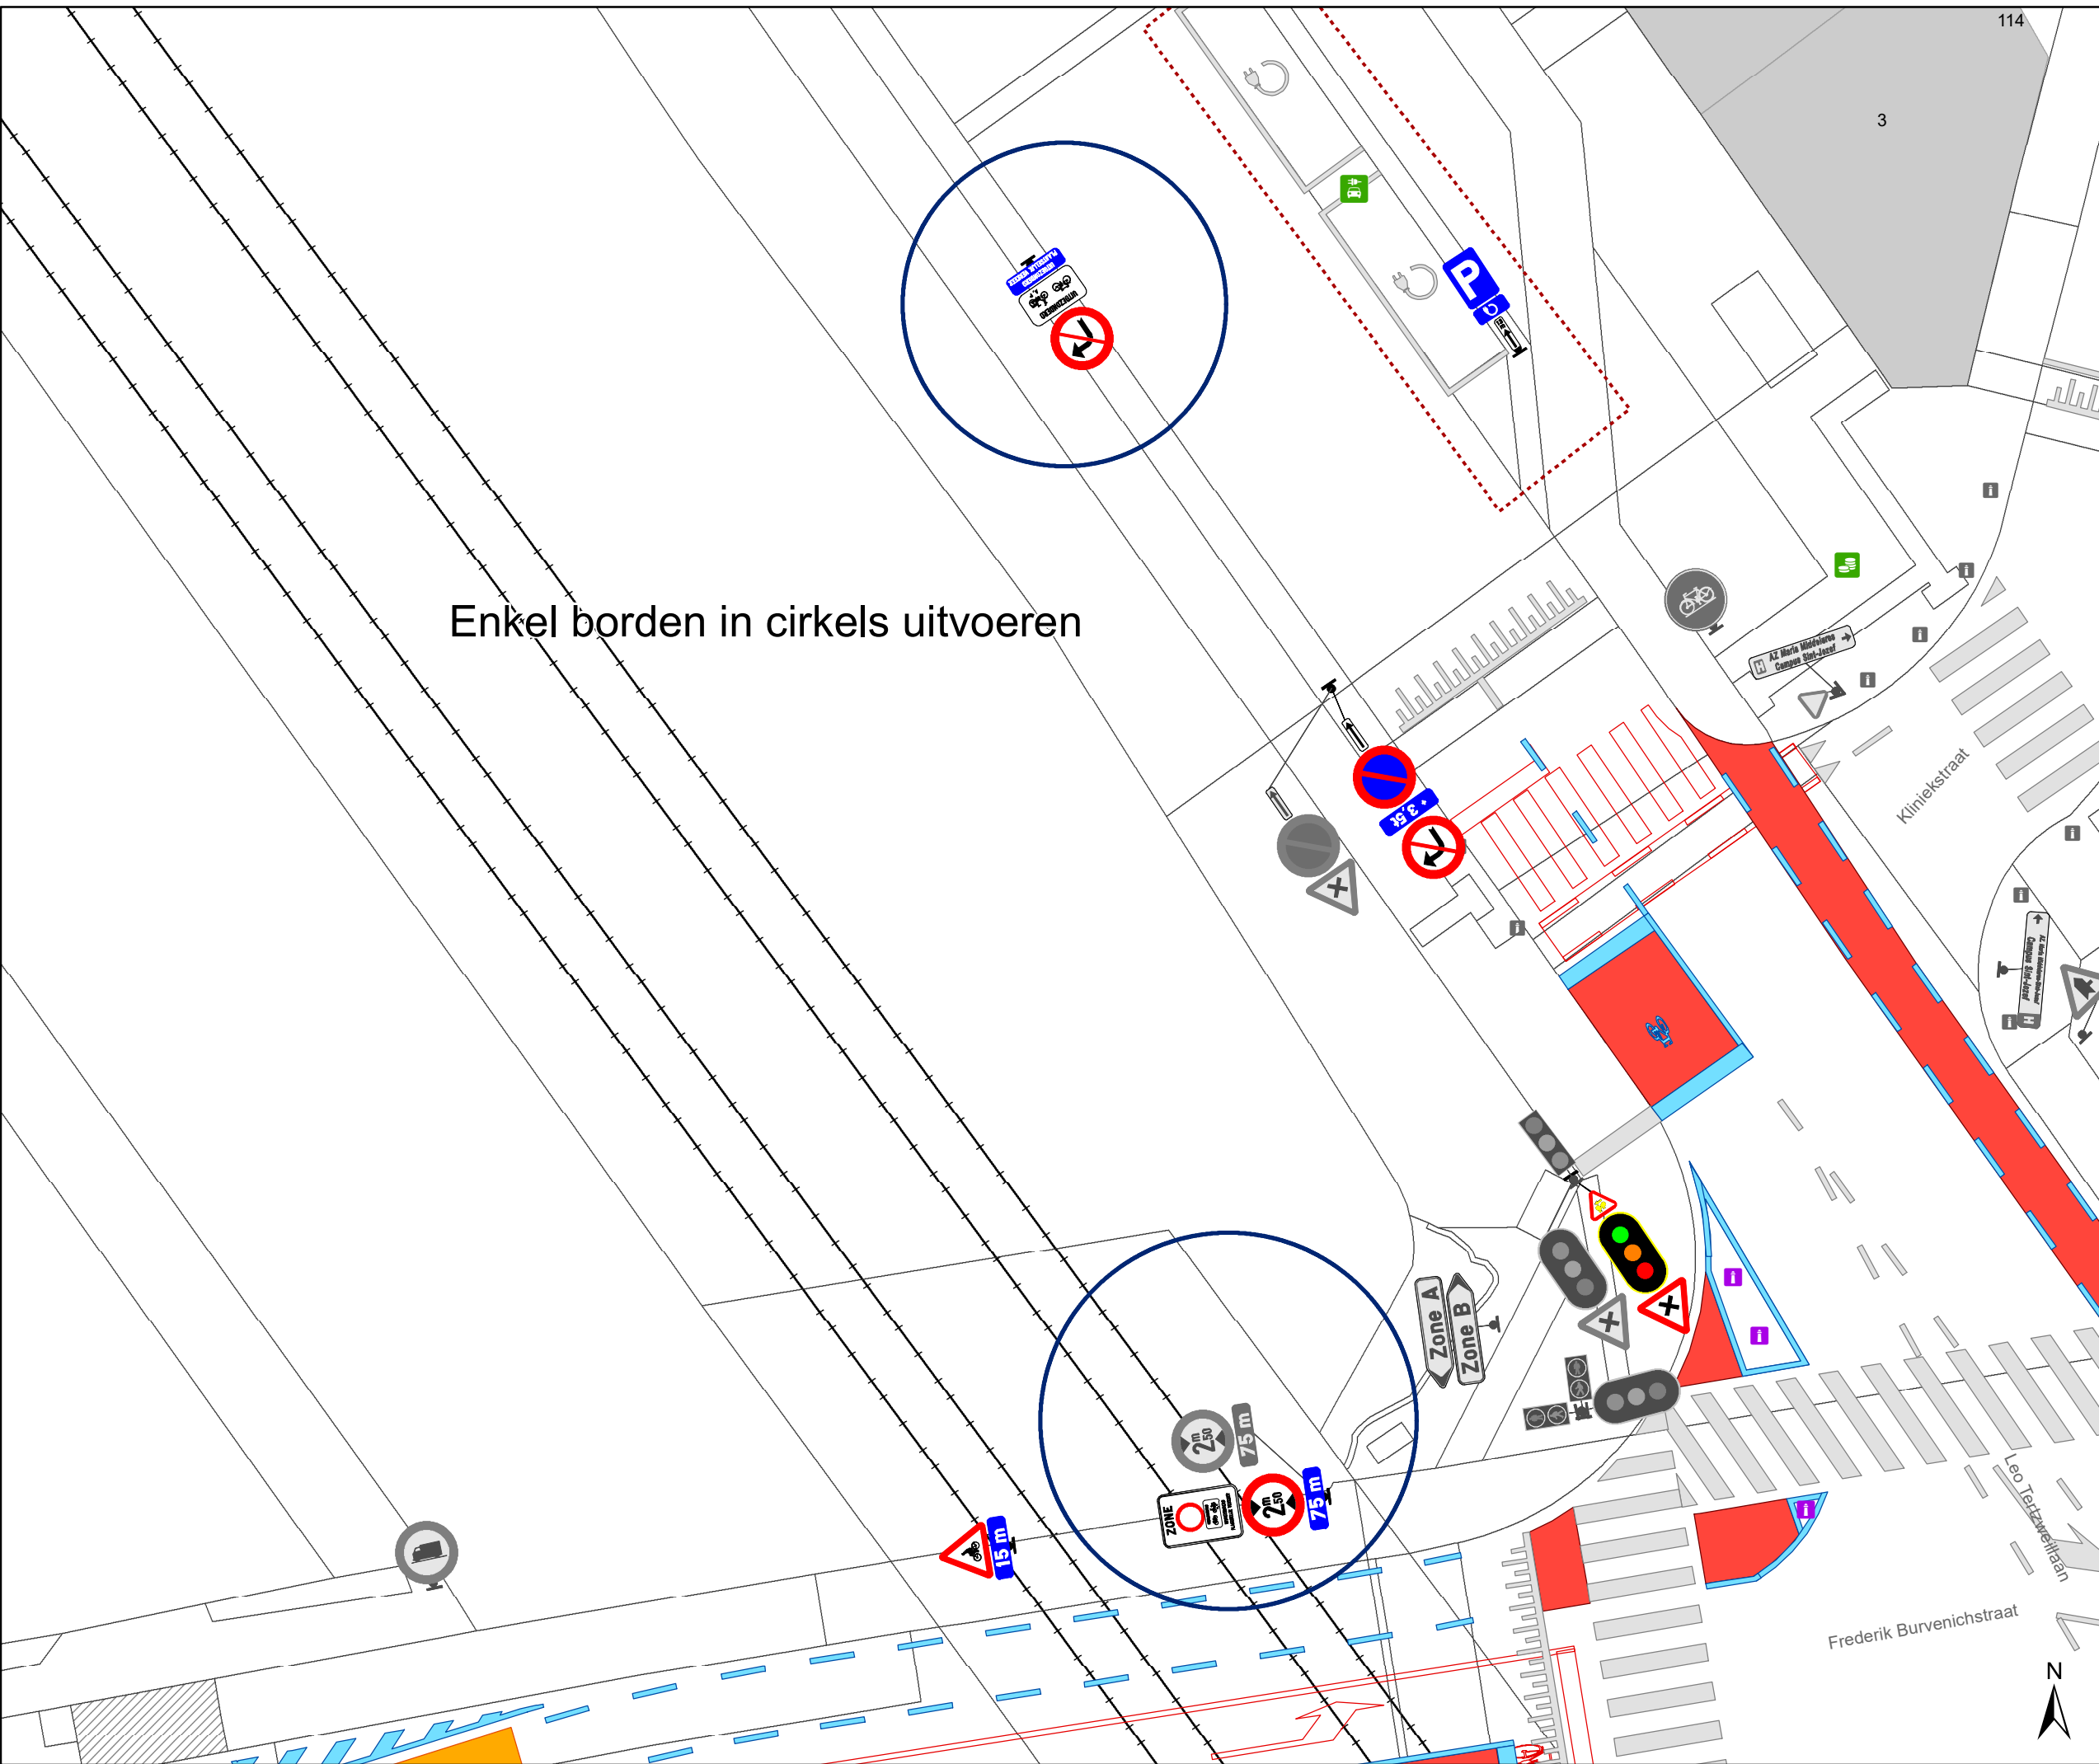
DATUM	SCHAAL	PLAN	P FORMAAT
23/08/2024	1/175	20/30	A3



Enkel borden in cirkels uitvoeren

Legende

-  Bestaande verkeersborden
-  Geplande verkeersborden
-  Te verwijderen verkeersborden
-  Bestaande wegmarkeringen
-  Geplande wegmarkeringen
-  Te verwijderen wegmarkeringen
-  Ander gepland dossier (in voorbereiding bij MOBBED)

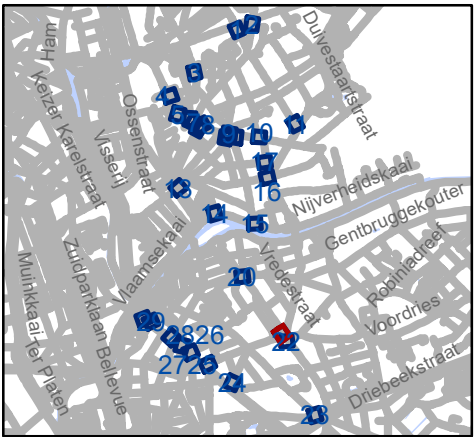


gent: Mobiliteitsbedrijf stad Gent
Verkeerstechnische taken

**D-OGB
zone C3 UPV**

Dossiernummer P-569750


DATUM	SCHAAL	PLAN	P FORMAAT
23/08/2024	1/175	21/30	A3

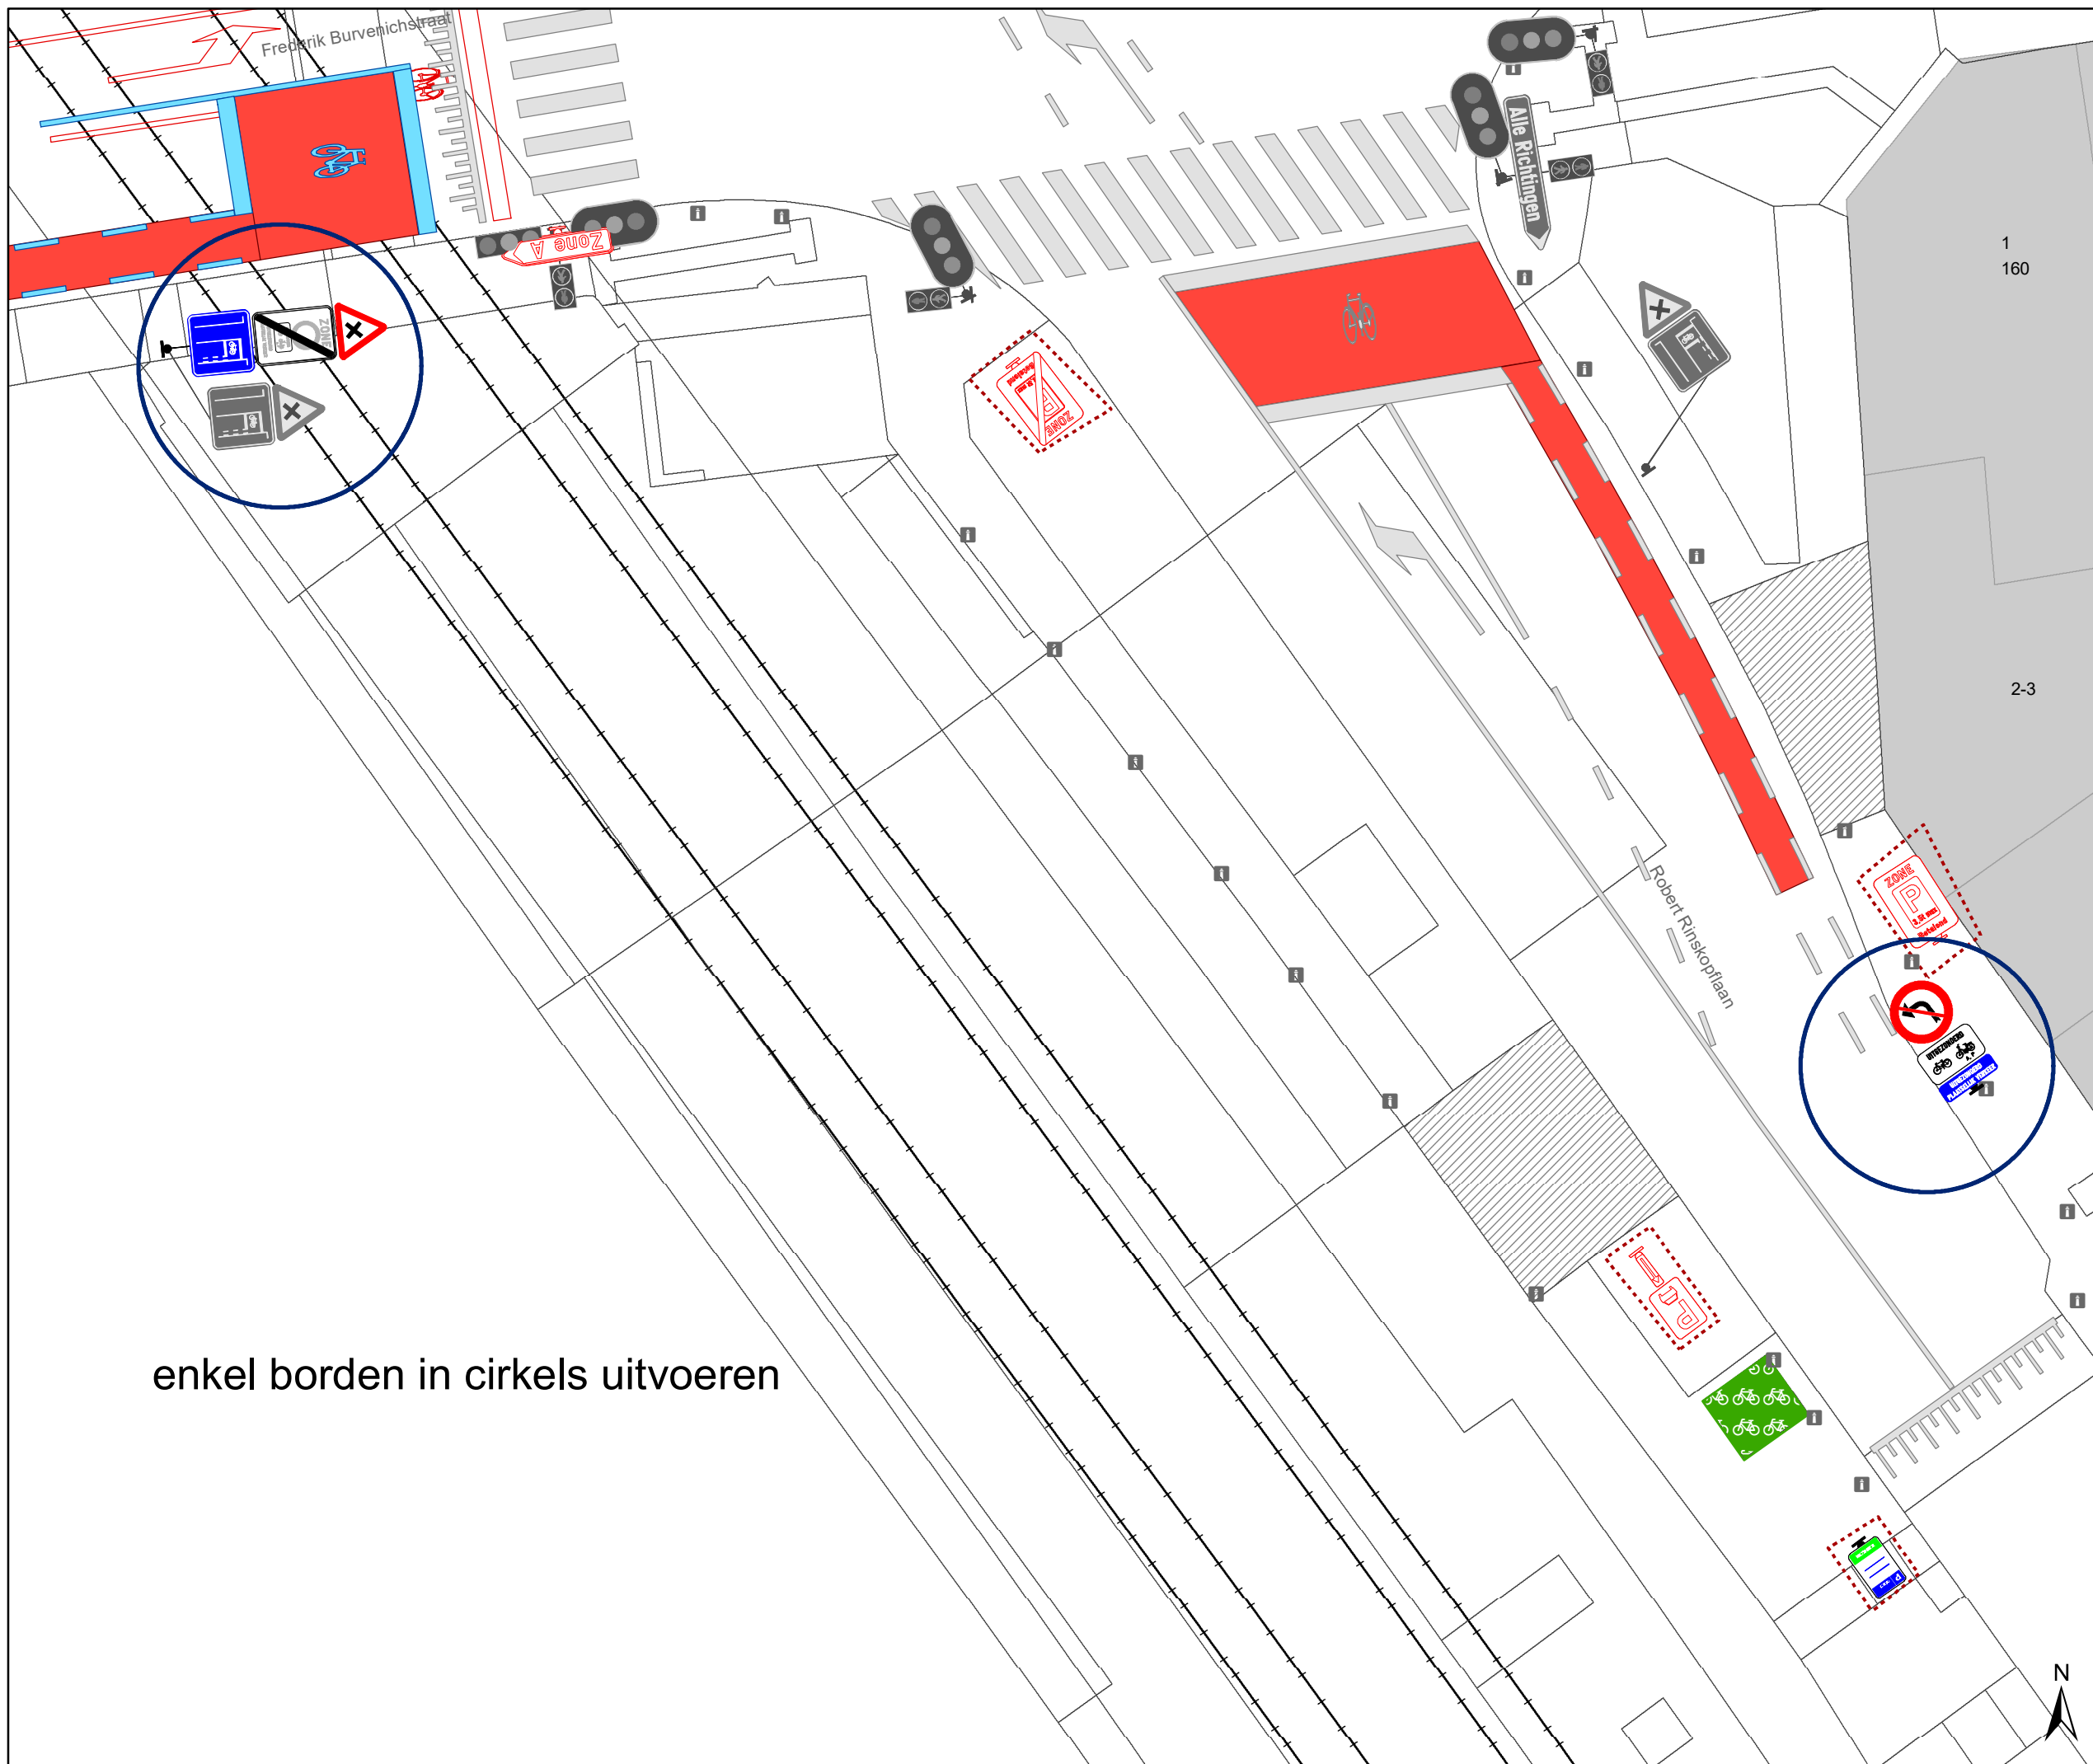

enkel borden in cirkels uitvoeren

Legende

-  Bestaande verkeersborden
-  Geplande verkeersborden
-  Te verwijderen verkeersborden
-  Bestaande wegmarkeringen
-  Geplande wegmarkeringen
-  Te verwijderen wegmarkeringen
-  Ander gepland dossier (in voorbereiding bij MOBBED)

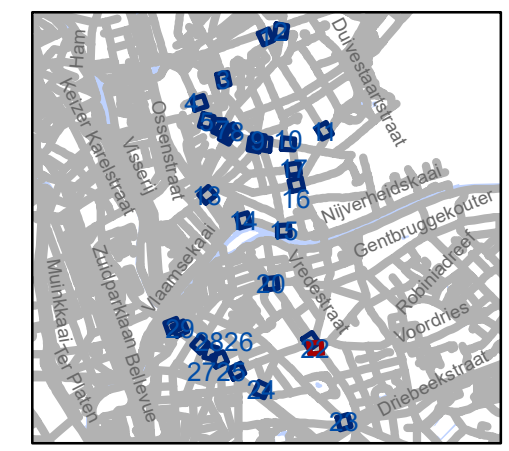


gent: Mobiliteitsbedrijf stad Gent
Verkeerstechnische taken

D-OGB zone C3 UPV

Dossinummer P-569750


DATUM	SCHAAL	PLAN	P.FORMAAT
23/08/2024	1/175	22/30	A3

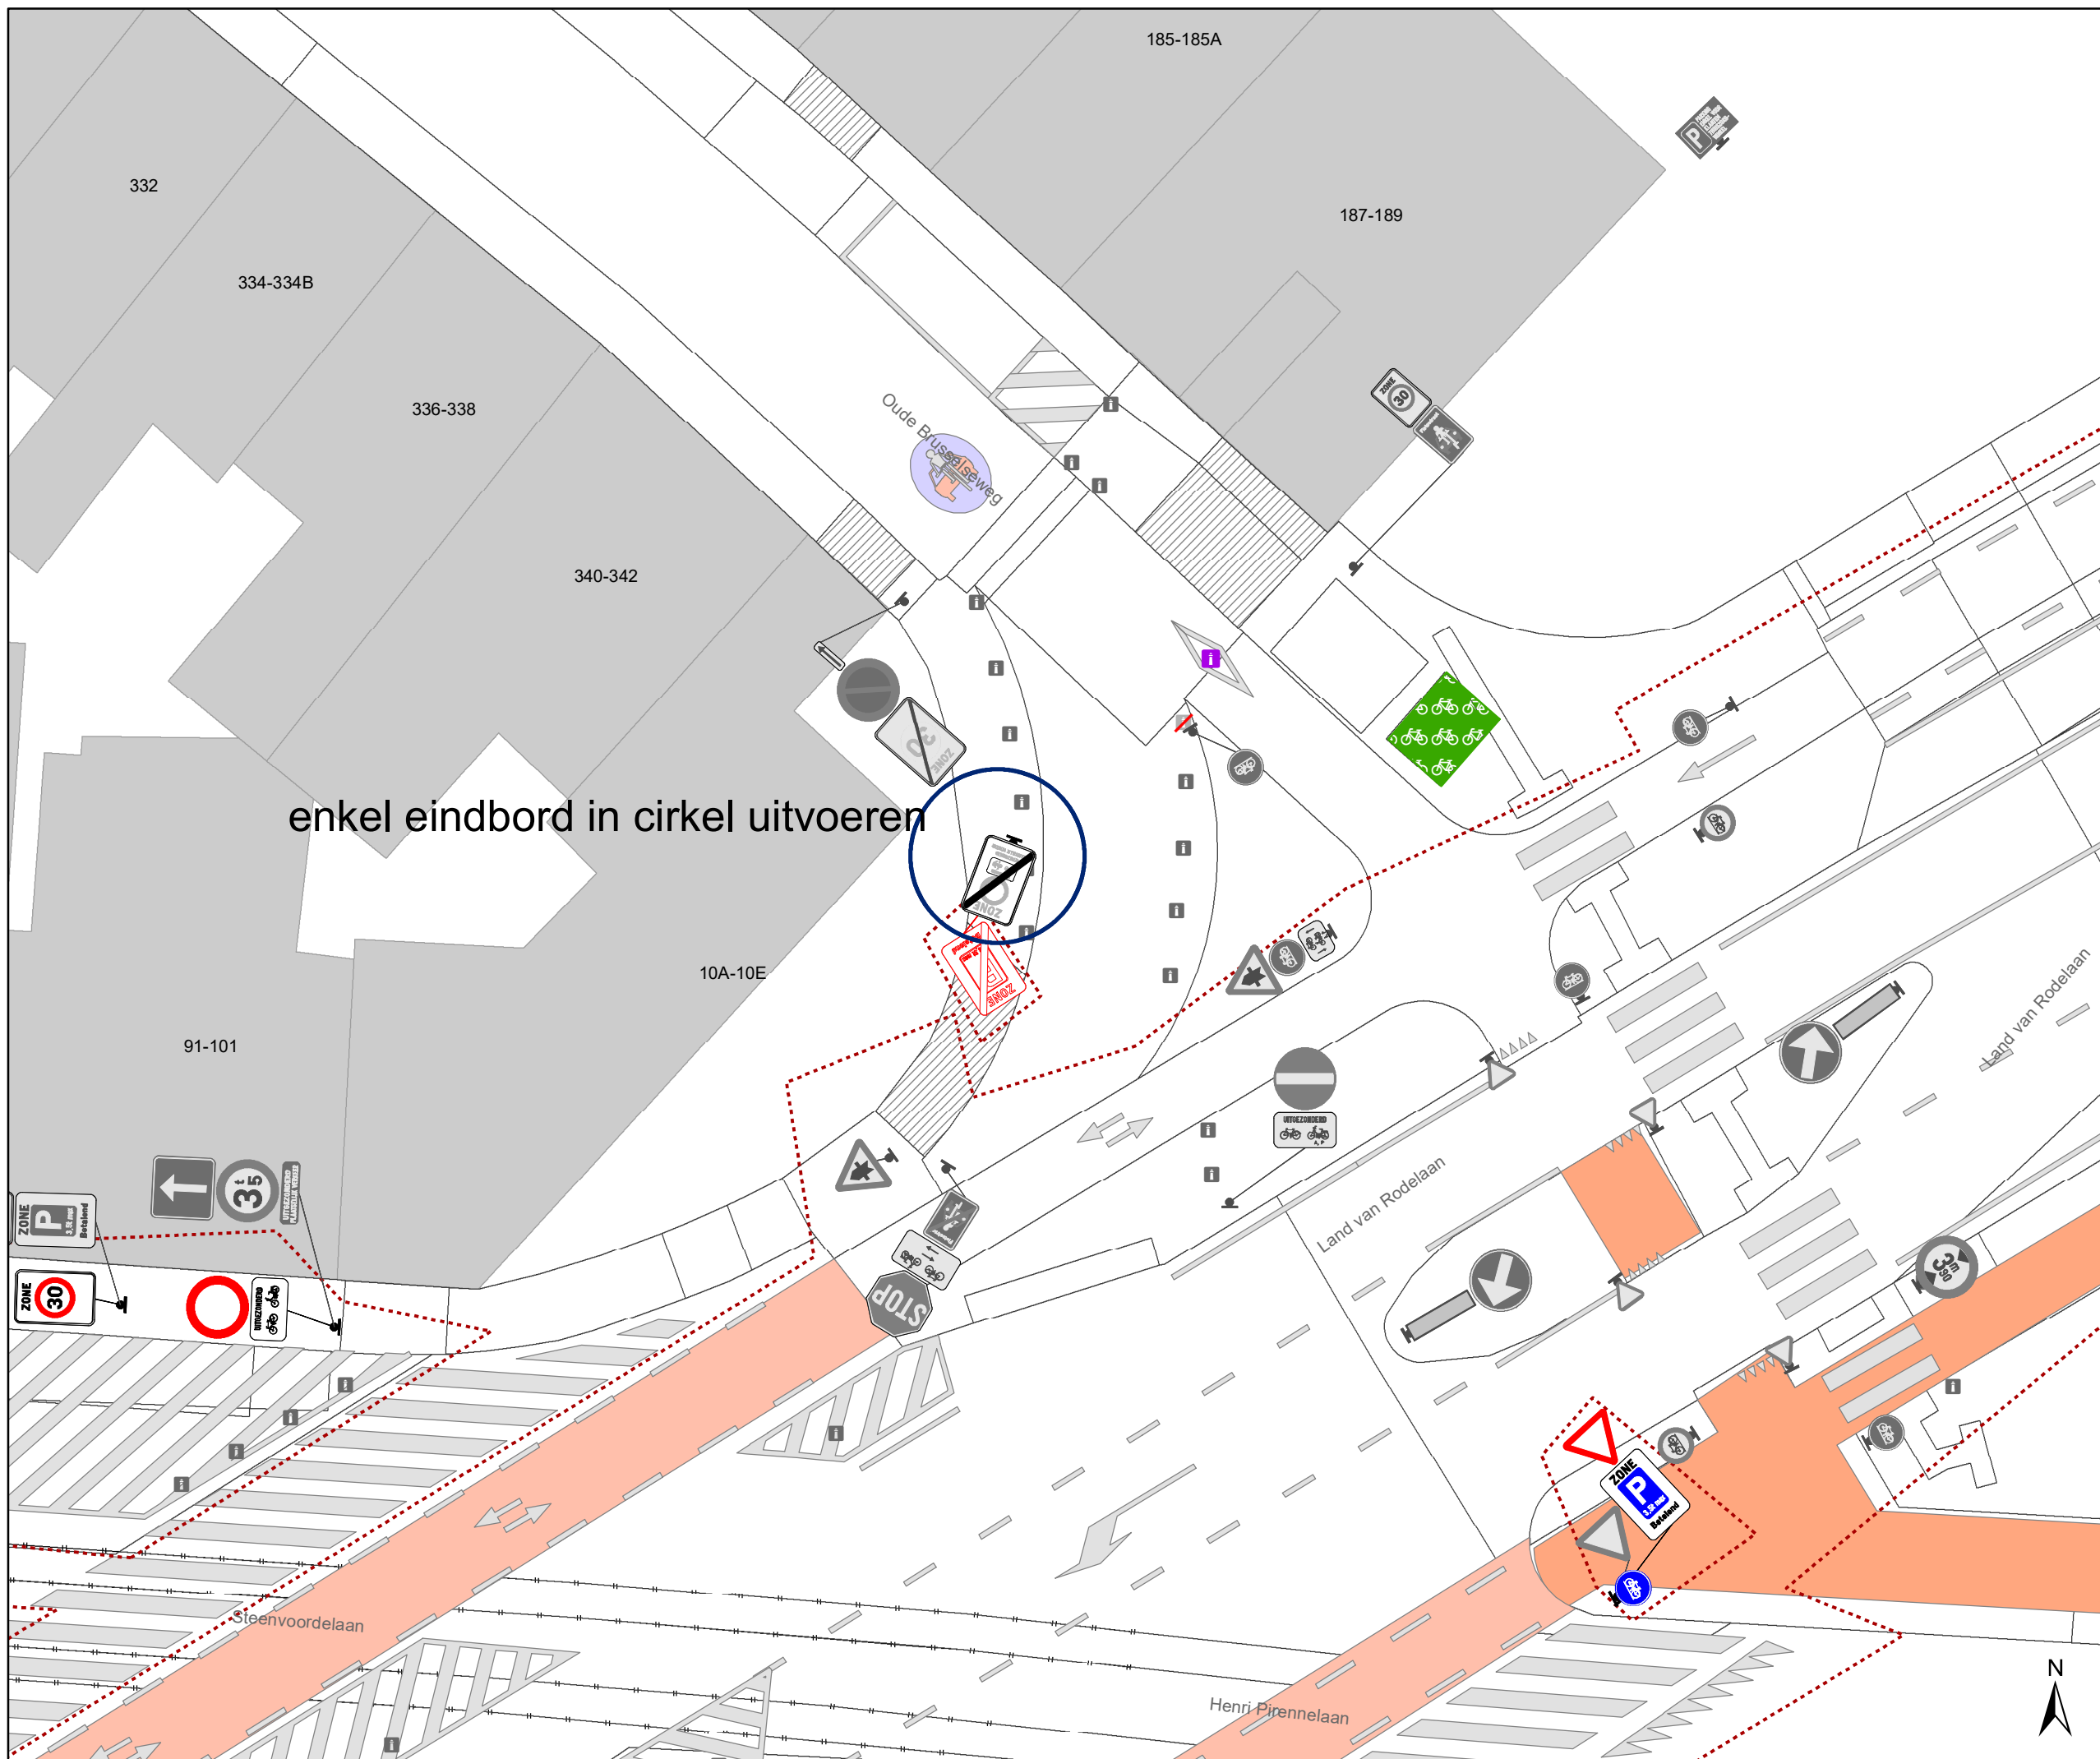

enkel eindbord in cirkel uitvoeren

Legende

-  Bestaande verkeersborden
-  Geplande verkeersborden
-  Te verwijderen verkeersborden
-  Bestaande wegmarkeringen
-  Geplande wegmarkeringen
-  Te verwijderen wegmarkeringen
-  Ander gepland dossier (in voorbereiding bij MOBBED)

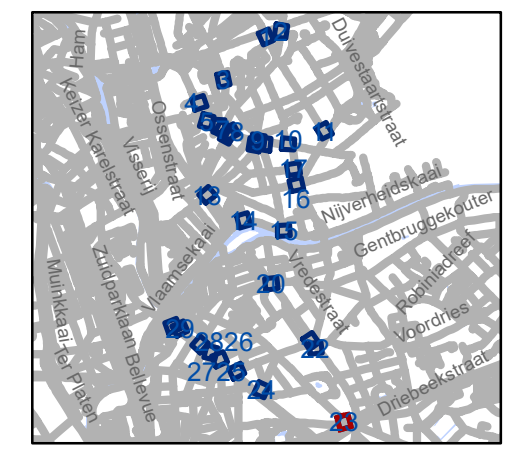

gent: Mobiliteitsbedrijf stad Gent
Verkeerstechnische taken








**D-OGB
zone C3 UPV**



Dossiernummer P-569750

DATUM	SCHAAL	PLAN	P FORMAAT
23/08/2024	1/175	23/30	A3

enkel eindbord in cirkel uitvoeren

Legende

-  Bestaande verkeersborden
-  Geplande verkeersborden
-  Te verwijderen verkeersborden
-  Bestaande wegmarkeringen
-  Geplande wegmarkeringen
-  Te verwijderen wegmarkeringen
-  Ander gepland dossier (in voorbereiding bij MOBBED)

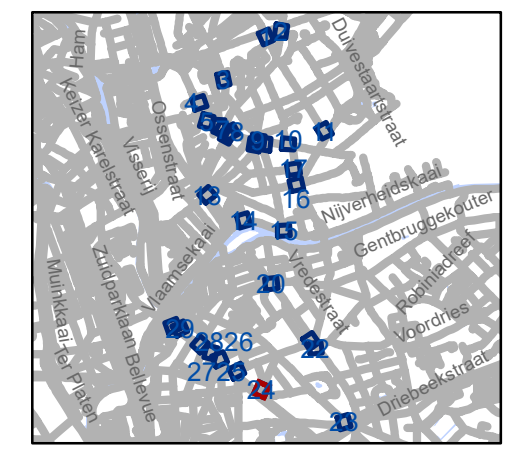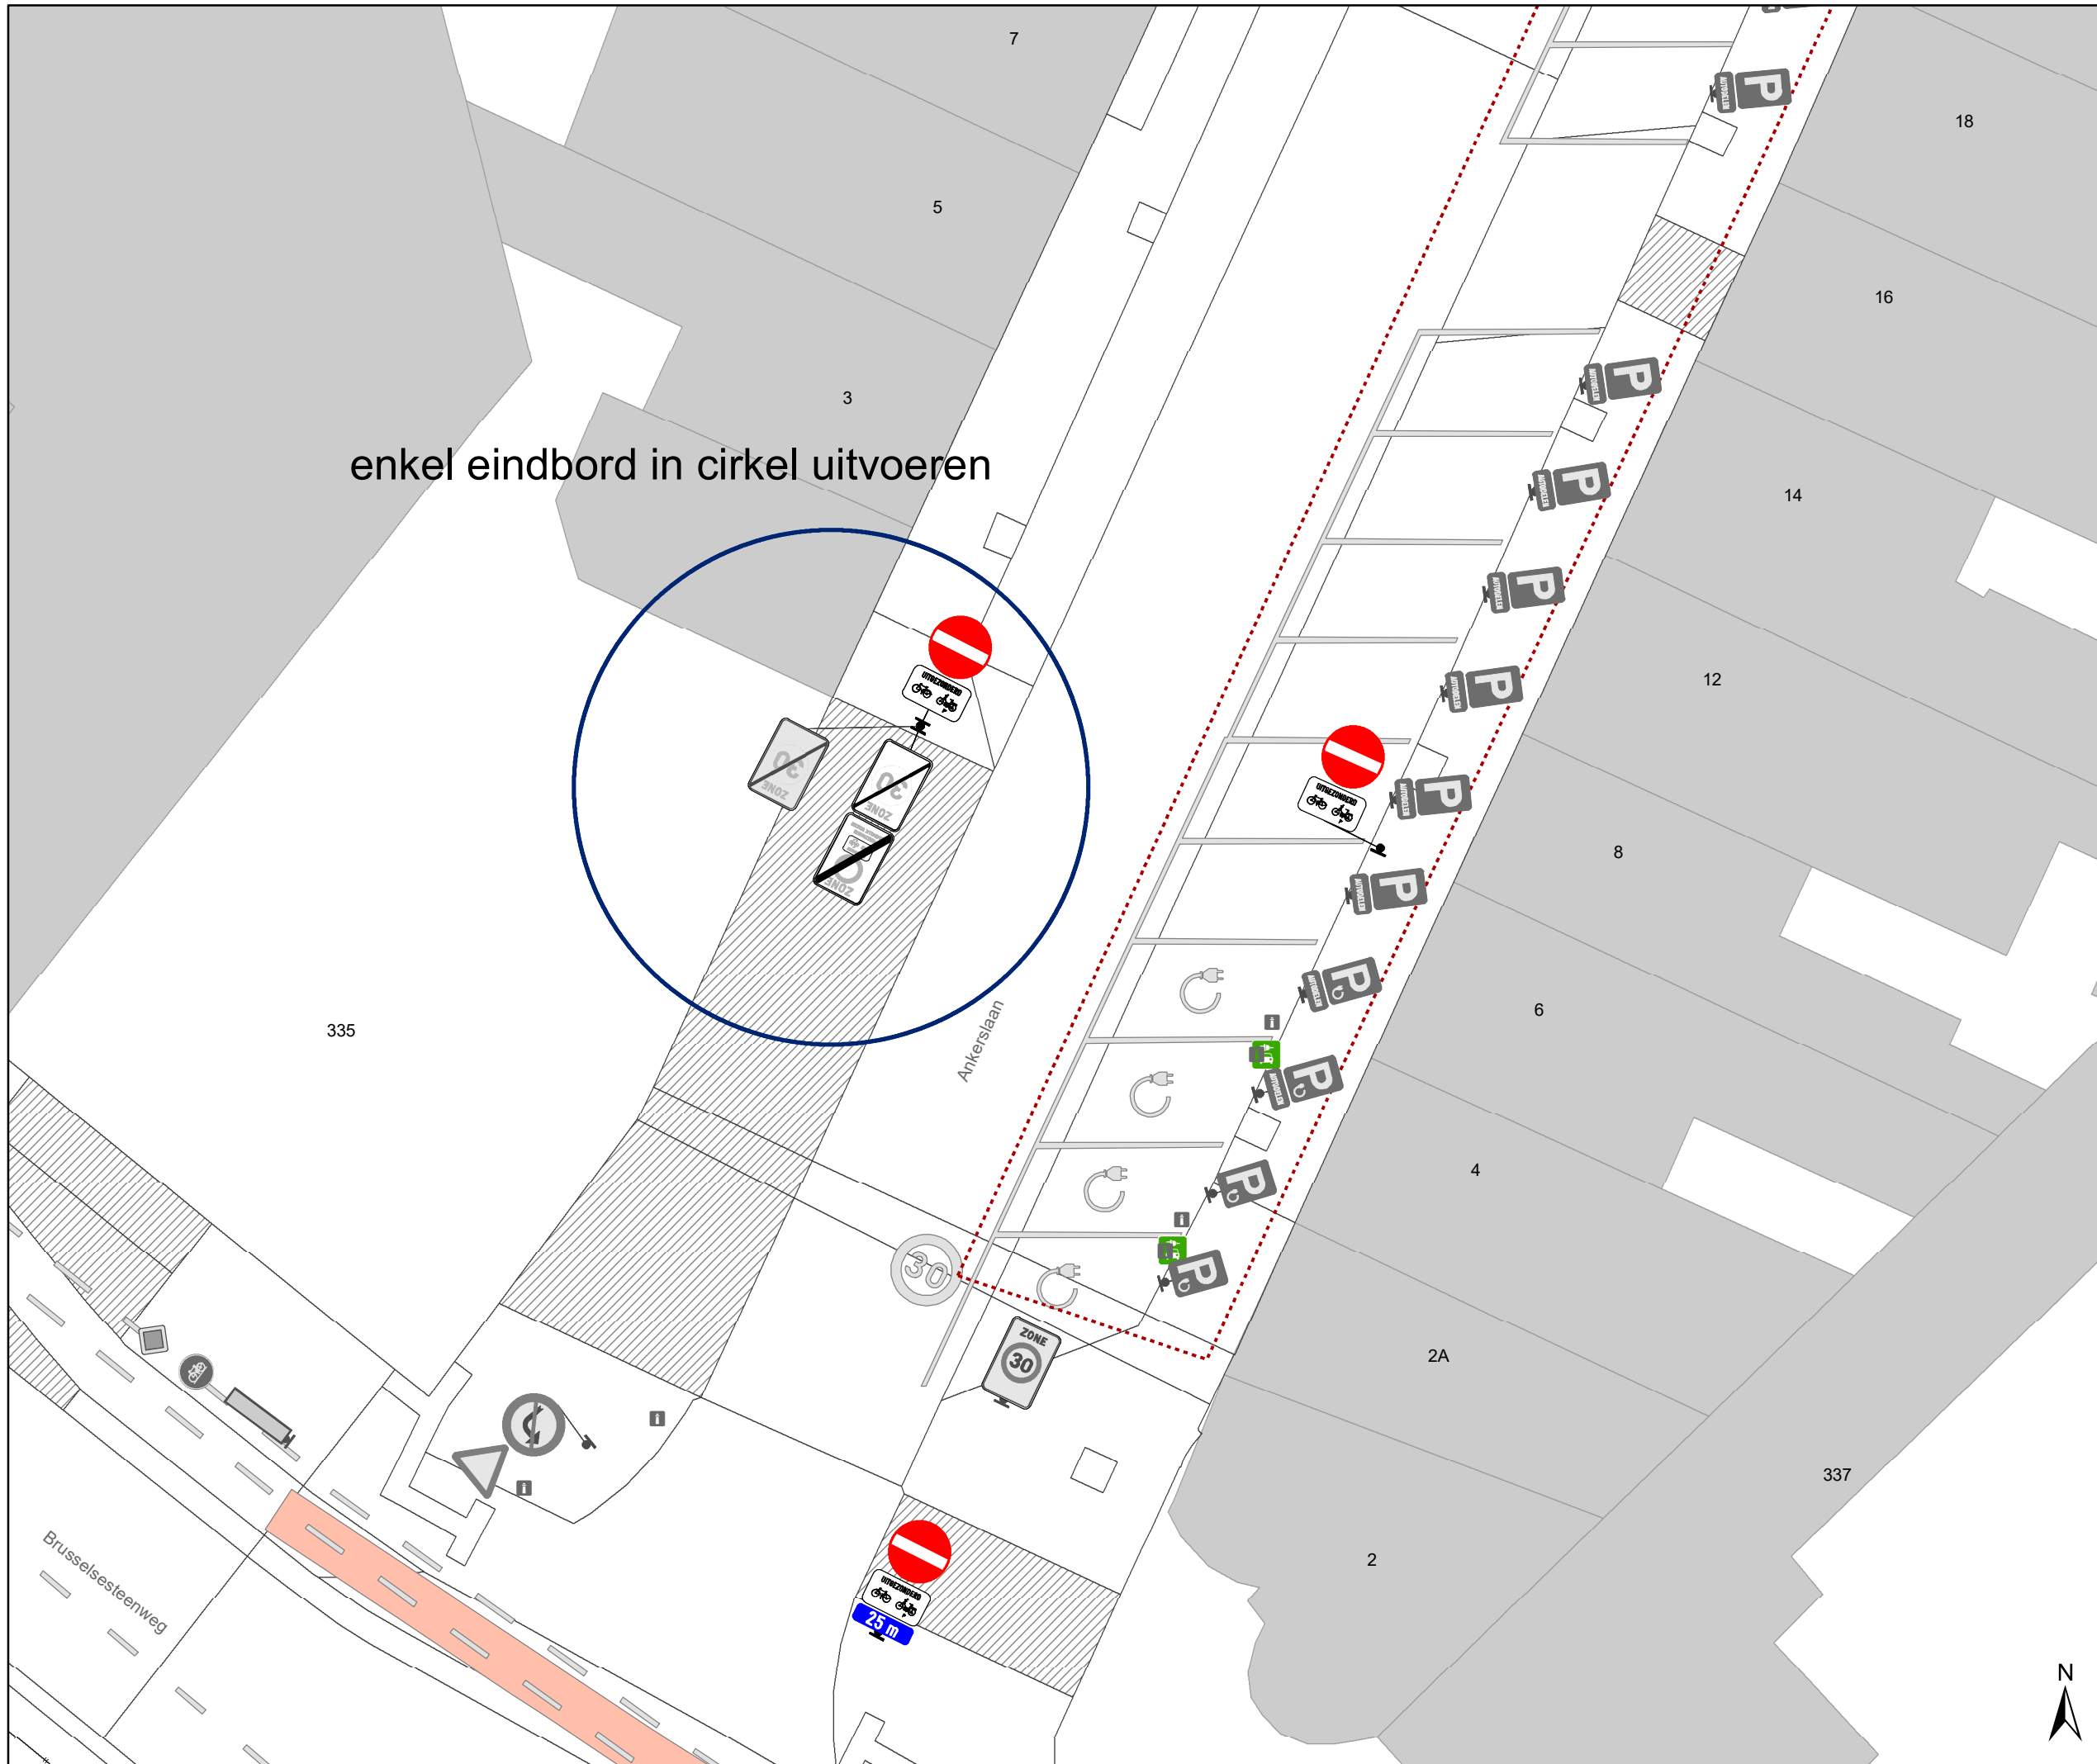


gent: Mobiliteitsbedrijf stad Gent
Verkeerstechnische taken

D-OGB zone C3 UPV


Dossiernummer P-569750

DATUM	SCHAAL	PLAN	P FORMAAT
23/08/2024	1/175	24/30	A3



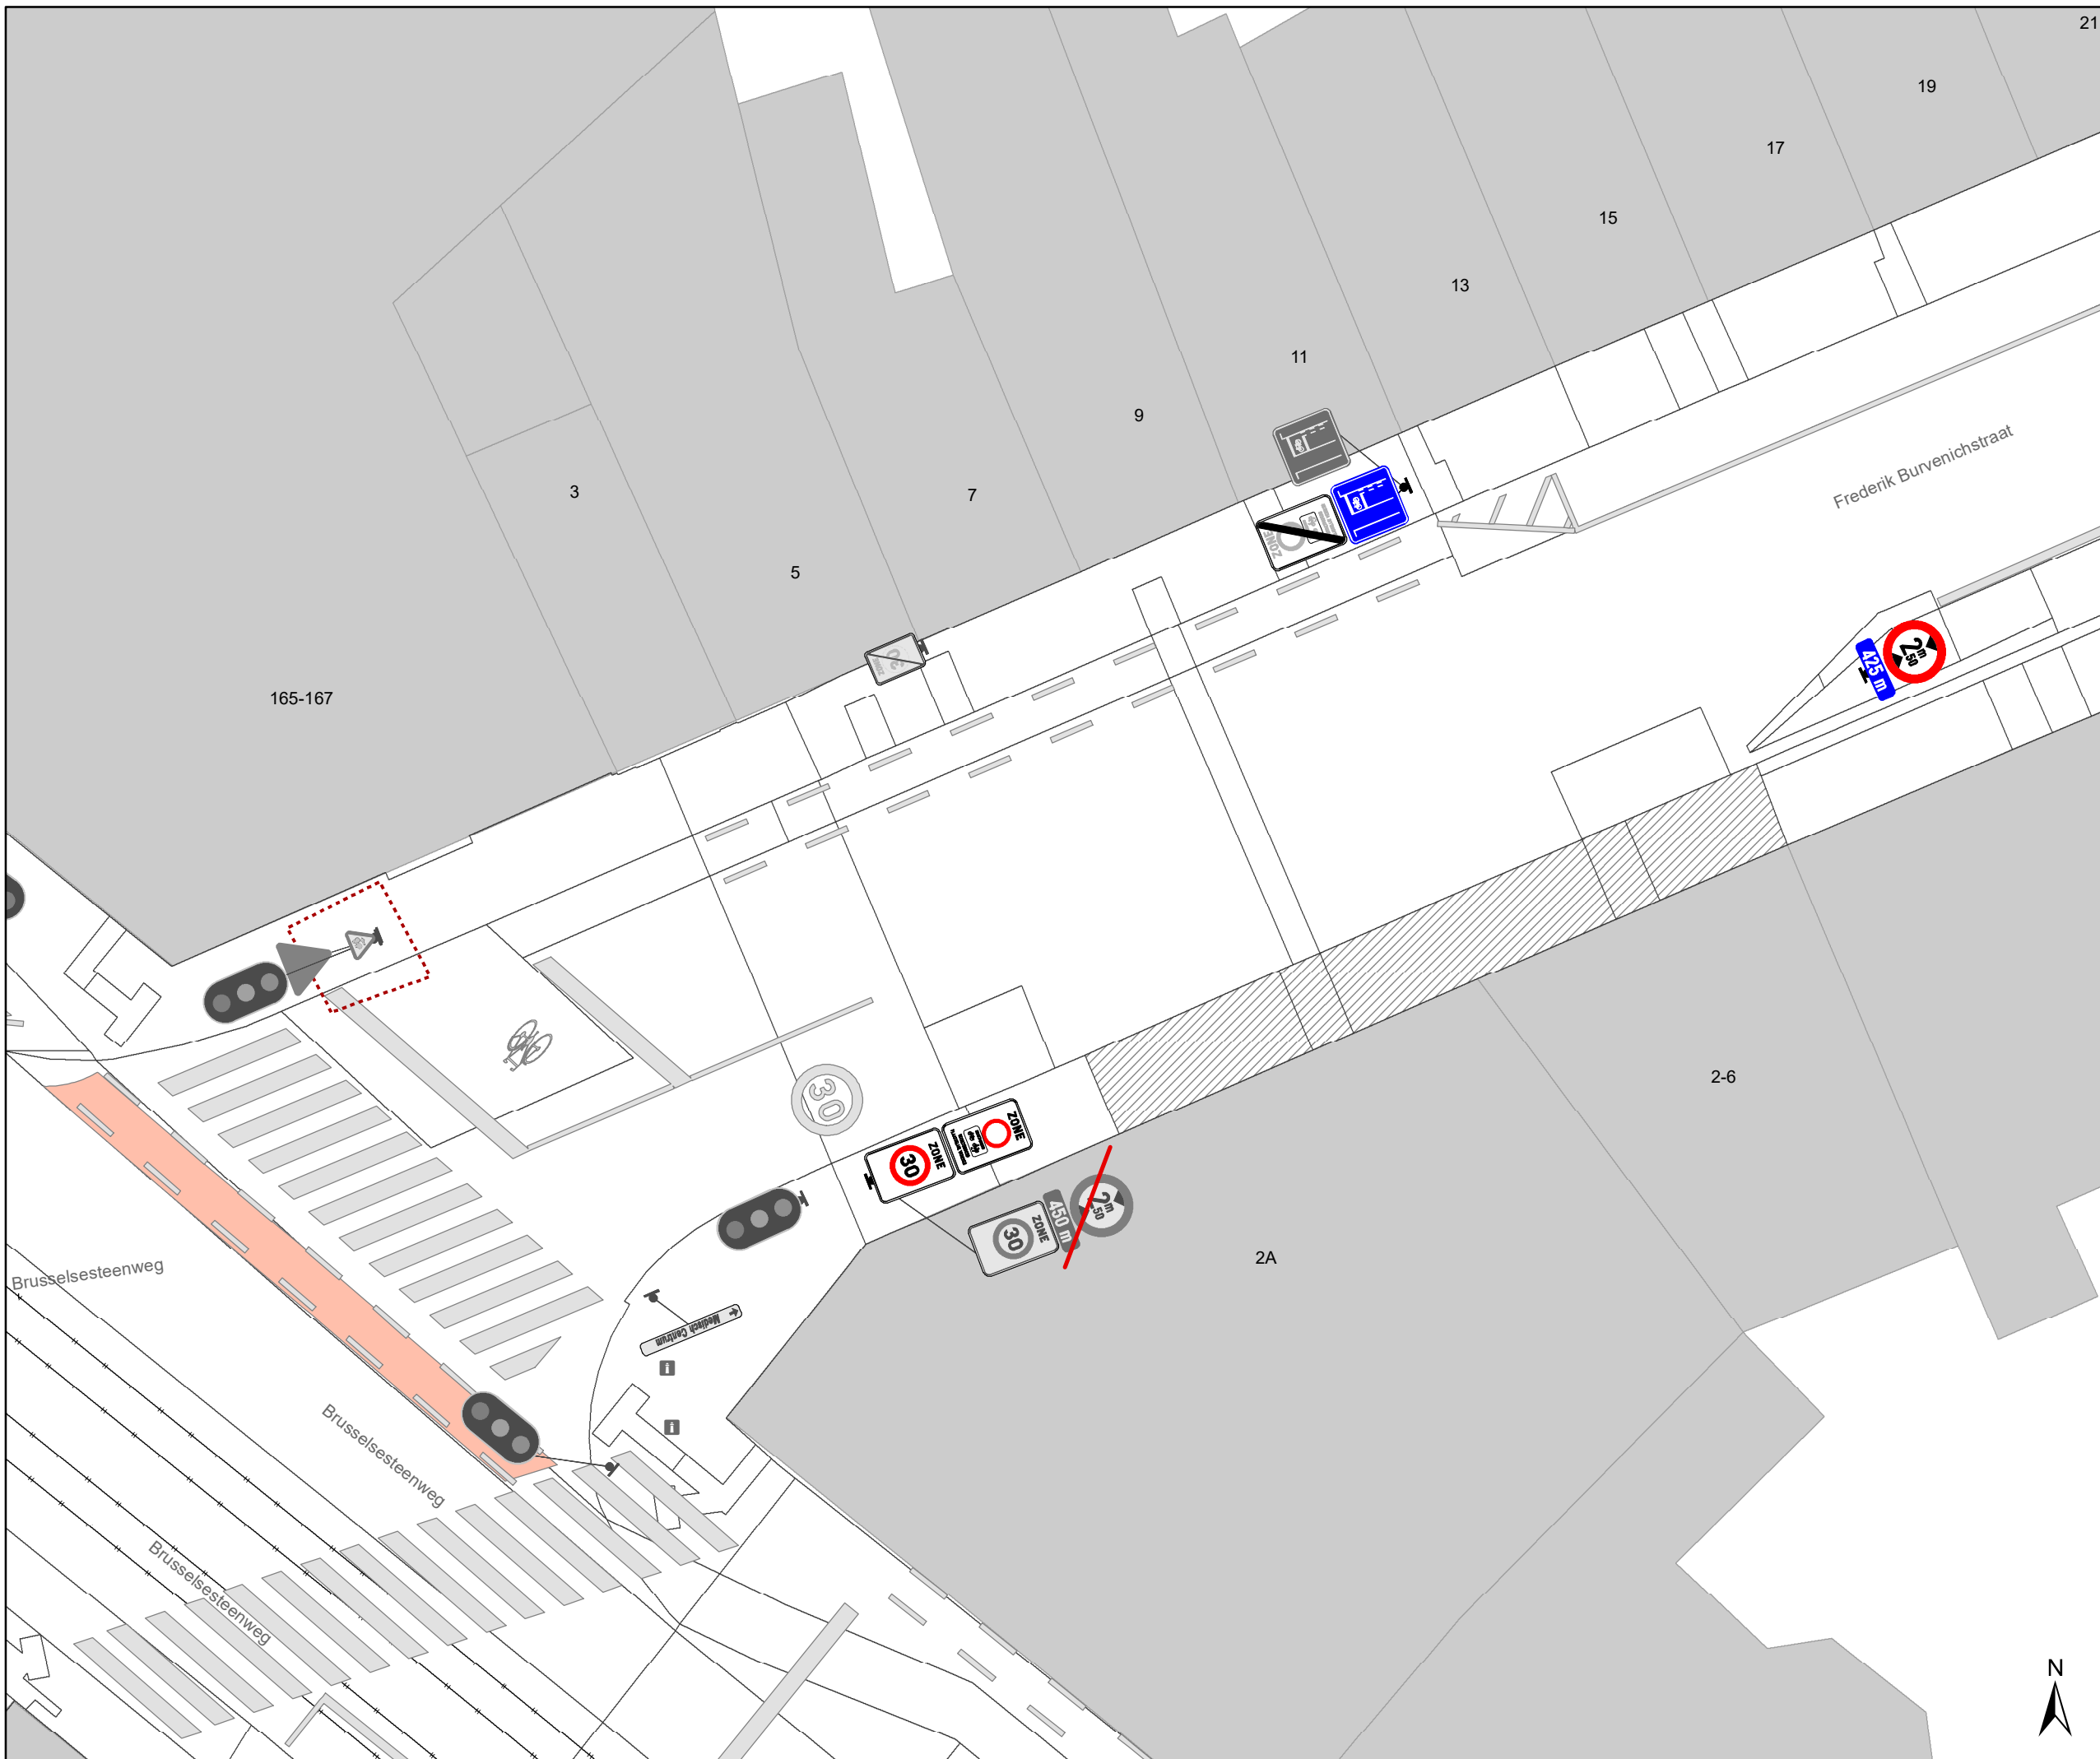

- ### Legende
- Bestaande verkeersborden
 - Geplande verkeersborden
 - Te verwijderen verkeersborden
 - Bestaande wegmarkeringen
 - Geplande wegmarkeringen
 - Te verwijderen wegmarkeringen
 - Ander gepland dossier (in voorbereiding bij MOBBED)

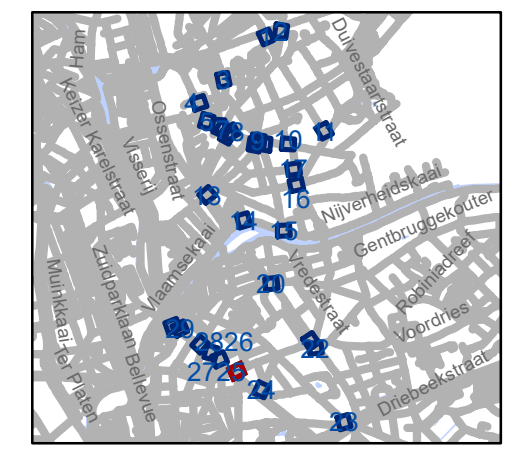


gent: Mobiliteitsbedrijf stad Gent
Verkeerstechnische taken

**D-OGB
zone C3 UPV**

Dossinummer P-569750


DATUM	SCHAAL	PLAN	P FORMAAT
23/08/2024	1/175	25/30	A3



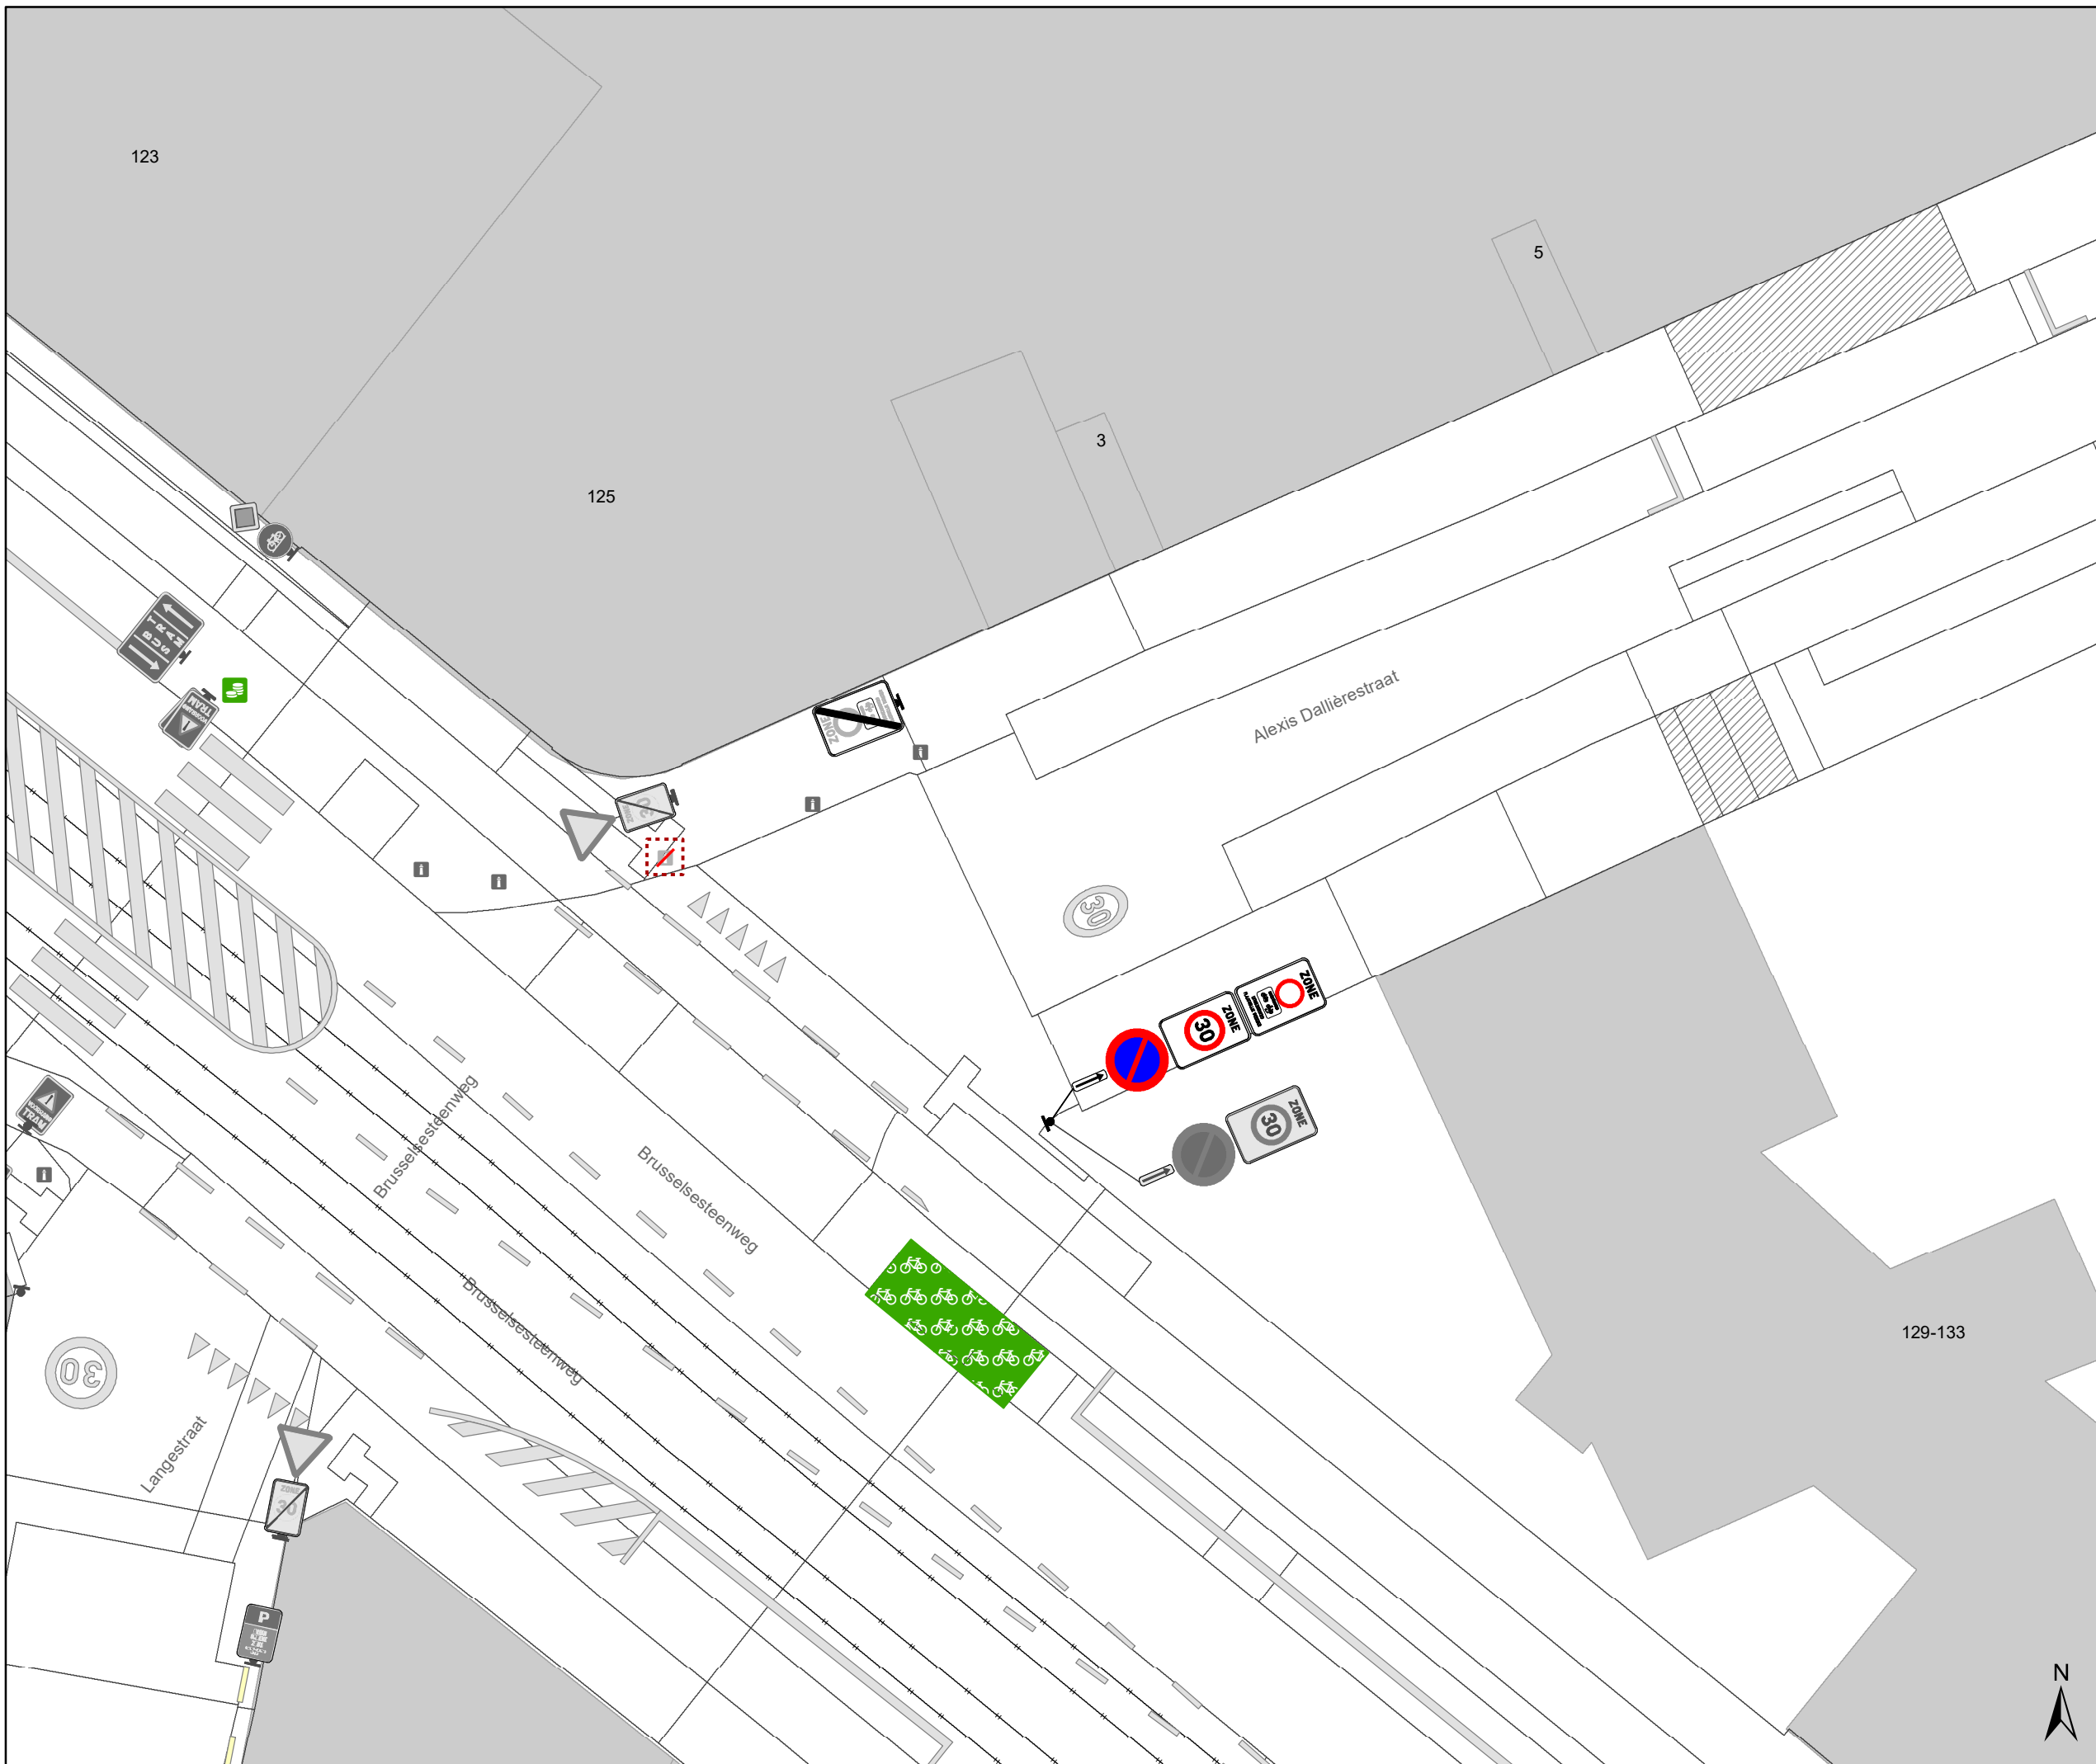

Legende

-  Bestaande verkeersborden
-  Geplande verkeersborden
-  Te verwijderen verkeersborden
-  Bestaande wegmarkeringen
-  Geplande wegmarkeringen
-  Te verwijderen wegmarkeringen
-  Ander gepland dossier (in voorbereiding bij MOBBED)

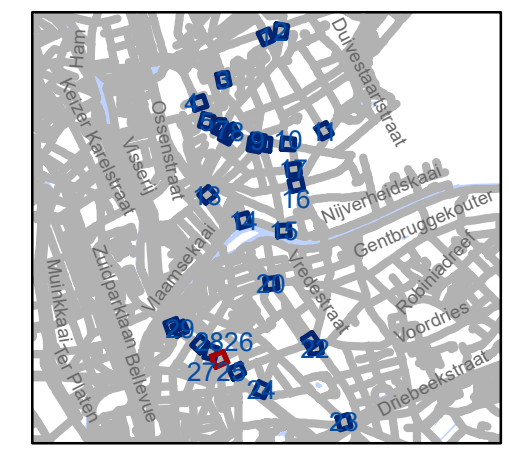


gent: Mobiliteitsbedrijf stad Gent
Verkeerstechnische taken

**D-OGB
zone C3 UPV**

Dossiernummer P-569750


DATUM	SCHAAL	PLAN	P FORMAAT
23/08/2024	1/175	26/30	A3



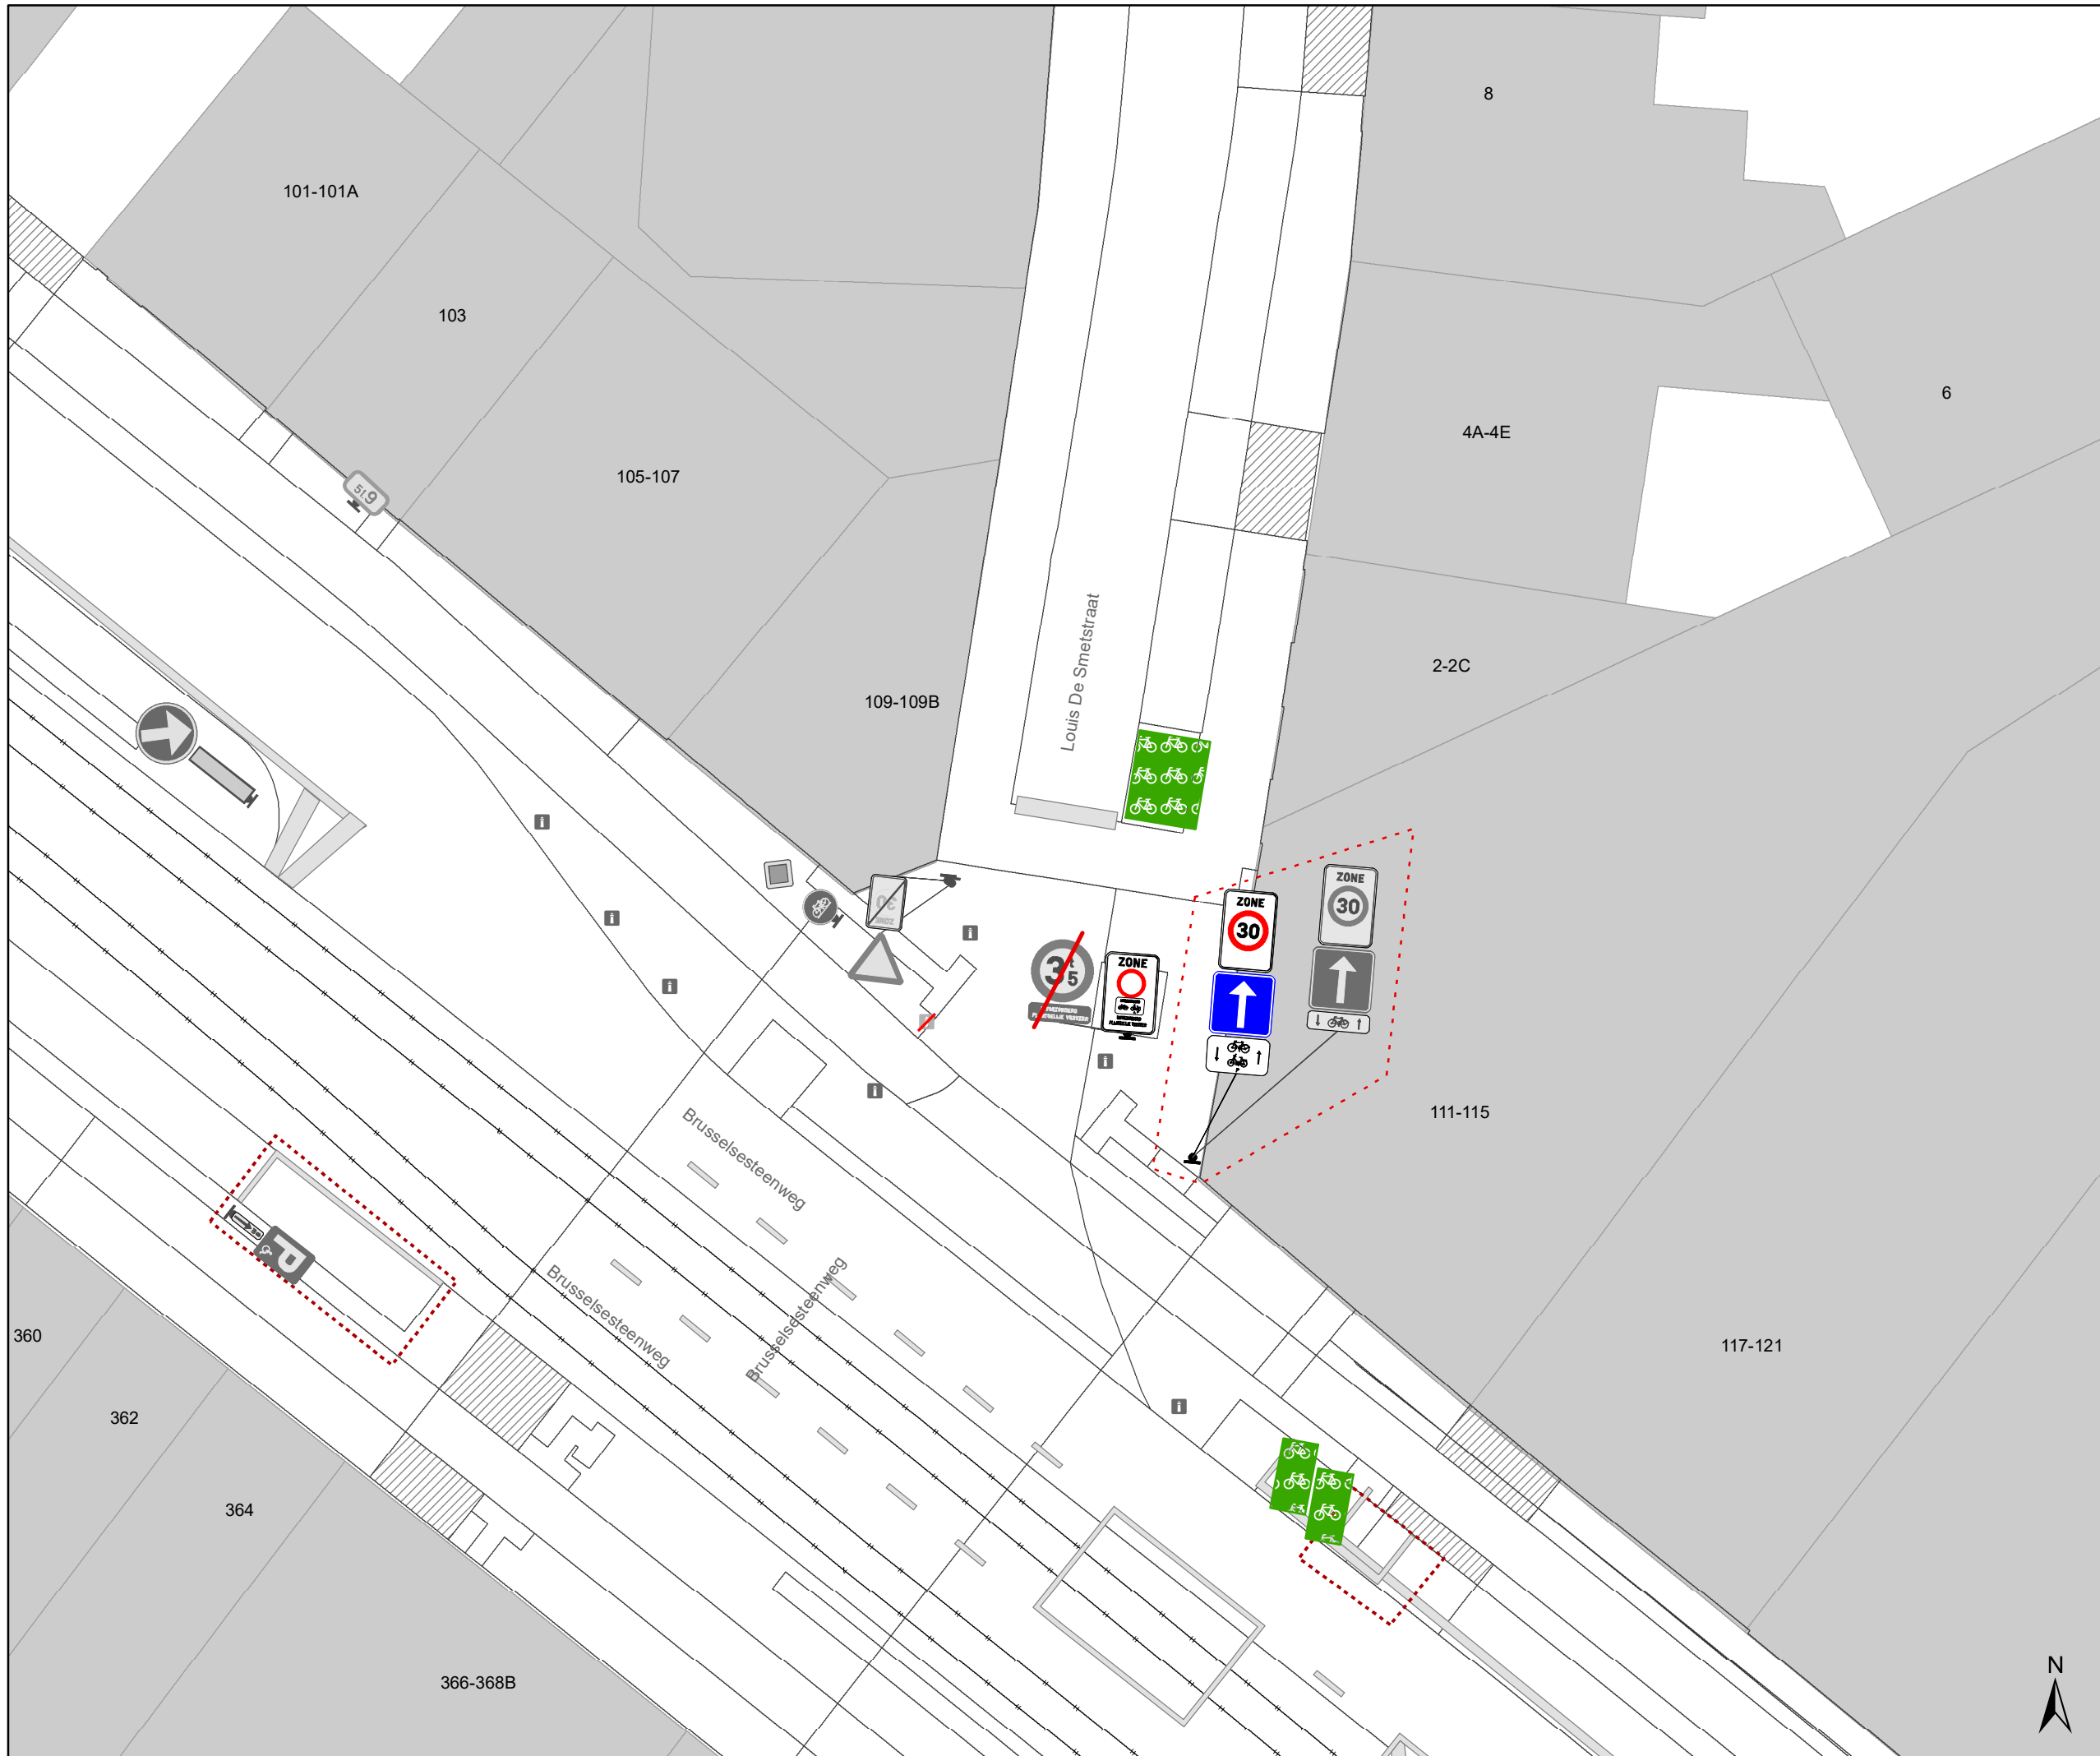

Legende

-  Bestaande verkeersborden
-  Geplande verkeersborden
-  Te verwijderen verkeersborden
-  Bestaande wegmarkeringen
-  Geplande wegmarkeringen
-  Te verwijderen wegmarkeringen
-  Ander gepland dossier (in voorbereiding bij MOBBED)

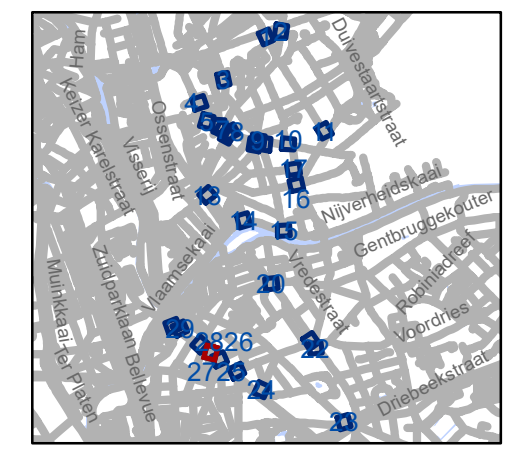


gent: Mobiliteitsbedrijf stad Gent
Verkeerstechnische taken





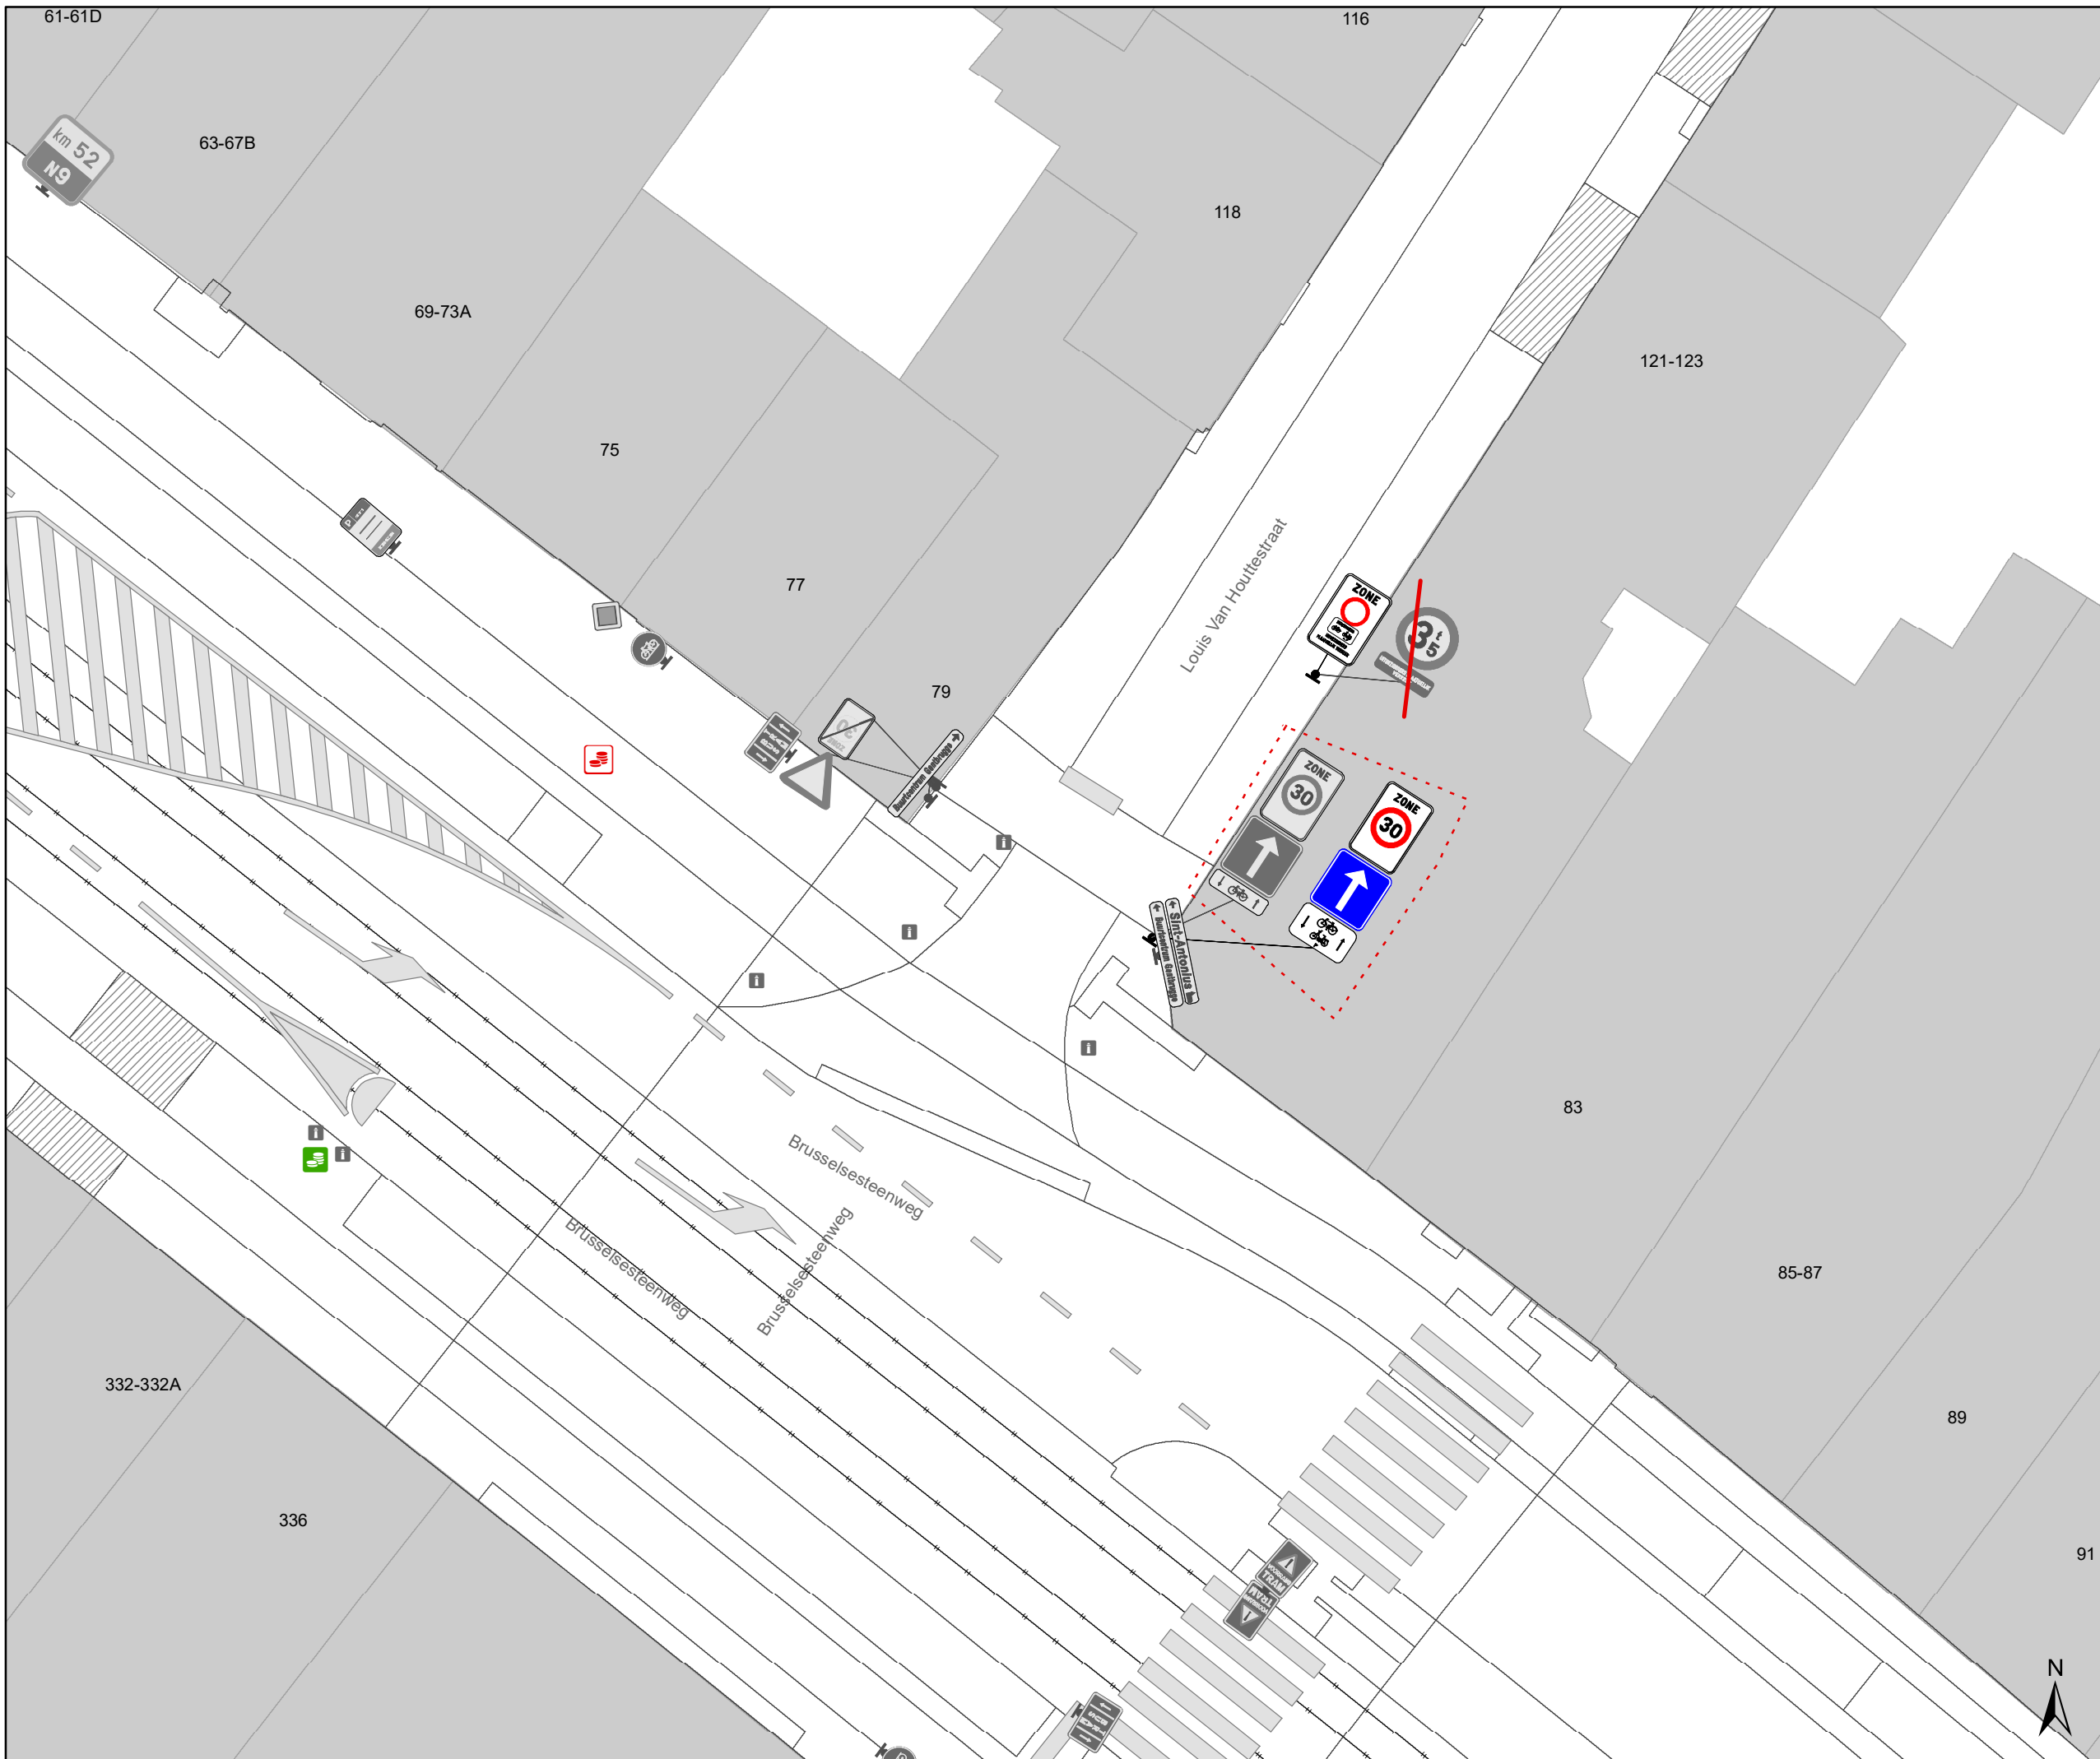


D-OGB zone C3 UPV


Dossiernummer P-569750

DATUM	SCHAAL	PLAN	P.FORMAAT
23/08/2024	1/175	27/30	A3



Legende

-  Bestaande verkeersborden
-  Geplande verkeersborden
-  Te verwijderen verkeersborden
-  Bestaande wegmarkeringen
-  Geplande wegmarkeringen
-  Te verwijderen wegmarkeringen
-  Ander gepland dossier (in voorbereiding bij MOBBED)

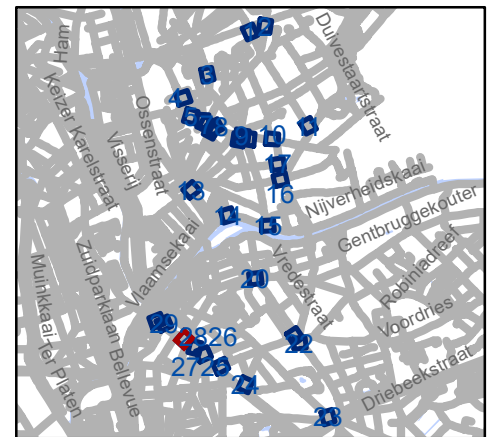


gent: Mobiliteitsbedrijf stad Gent
Verkeerstechnische taken


**D-OGB
zone C3 UPV**

Dossiernummer P-569750

DATUM	SCHAAL	PLAN	P.FORMAAT
23/08/2024	1/175	28/30	A3

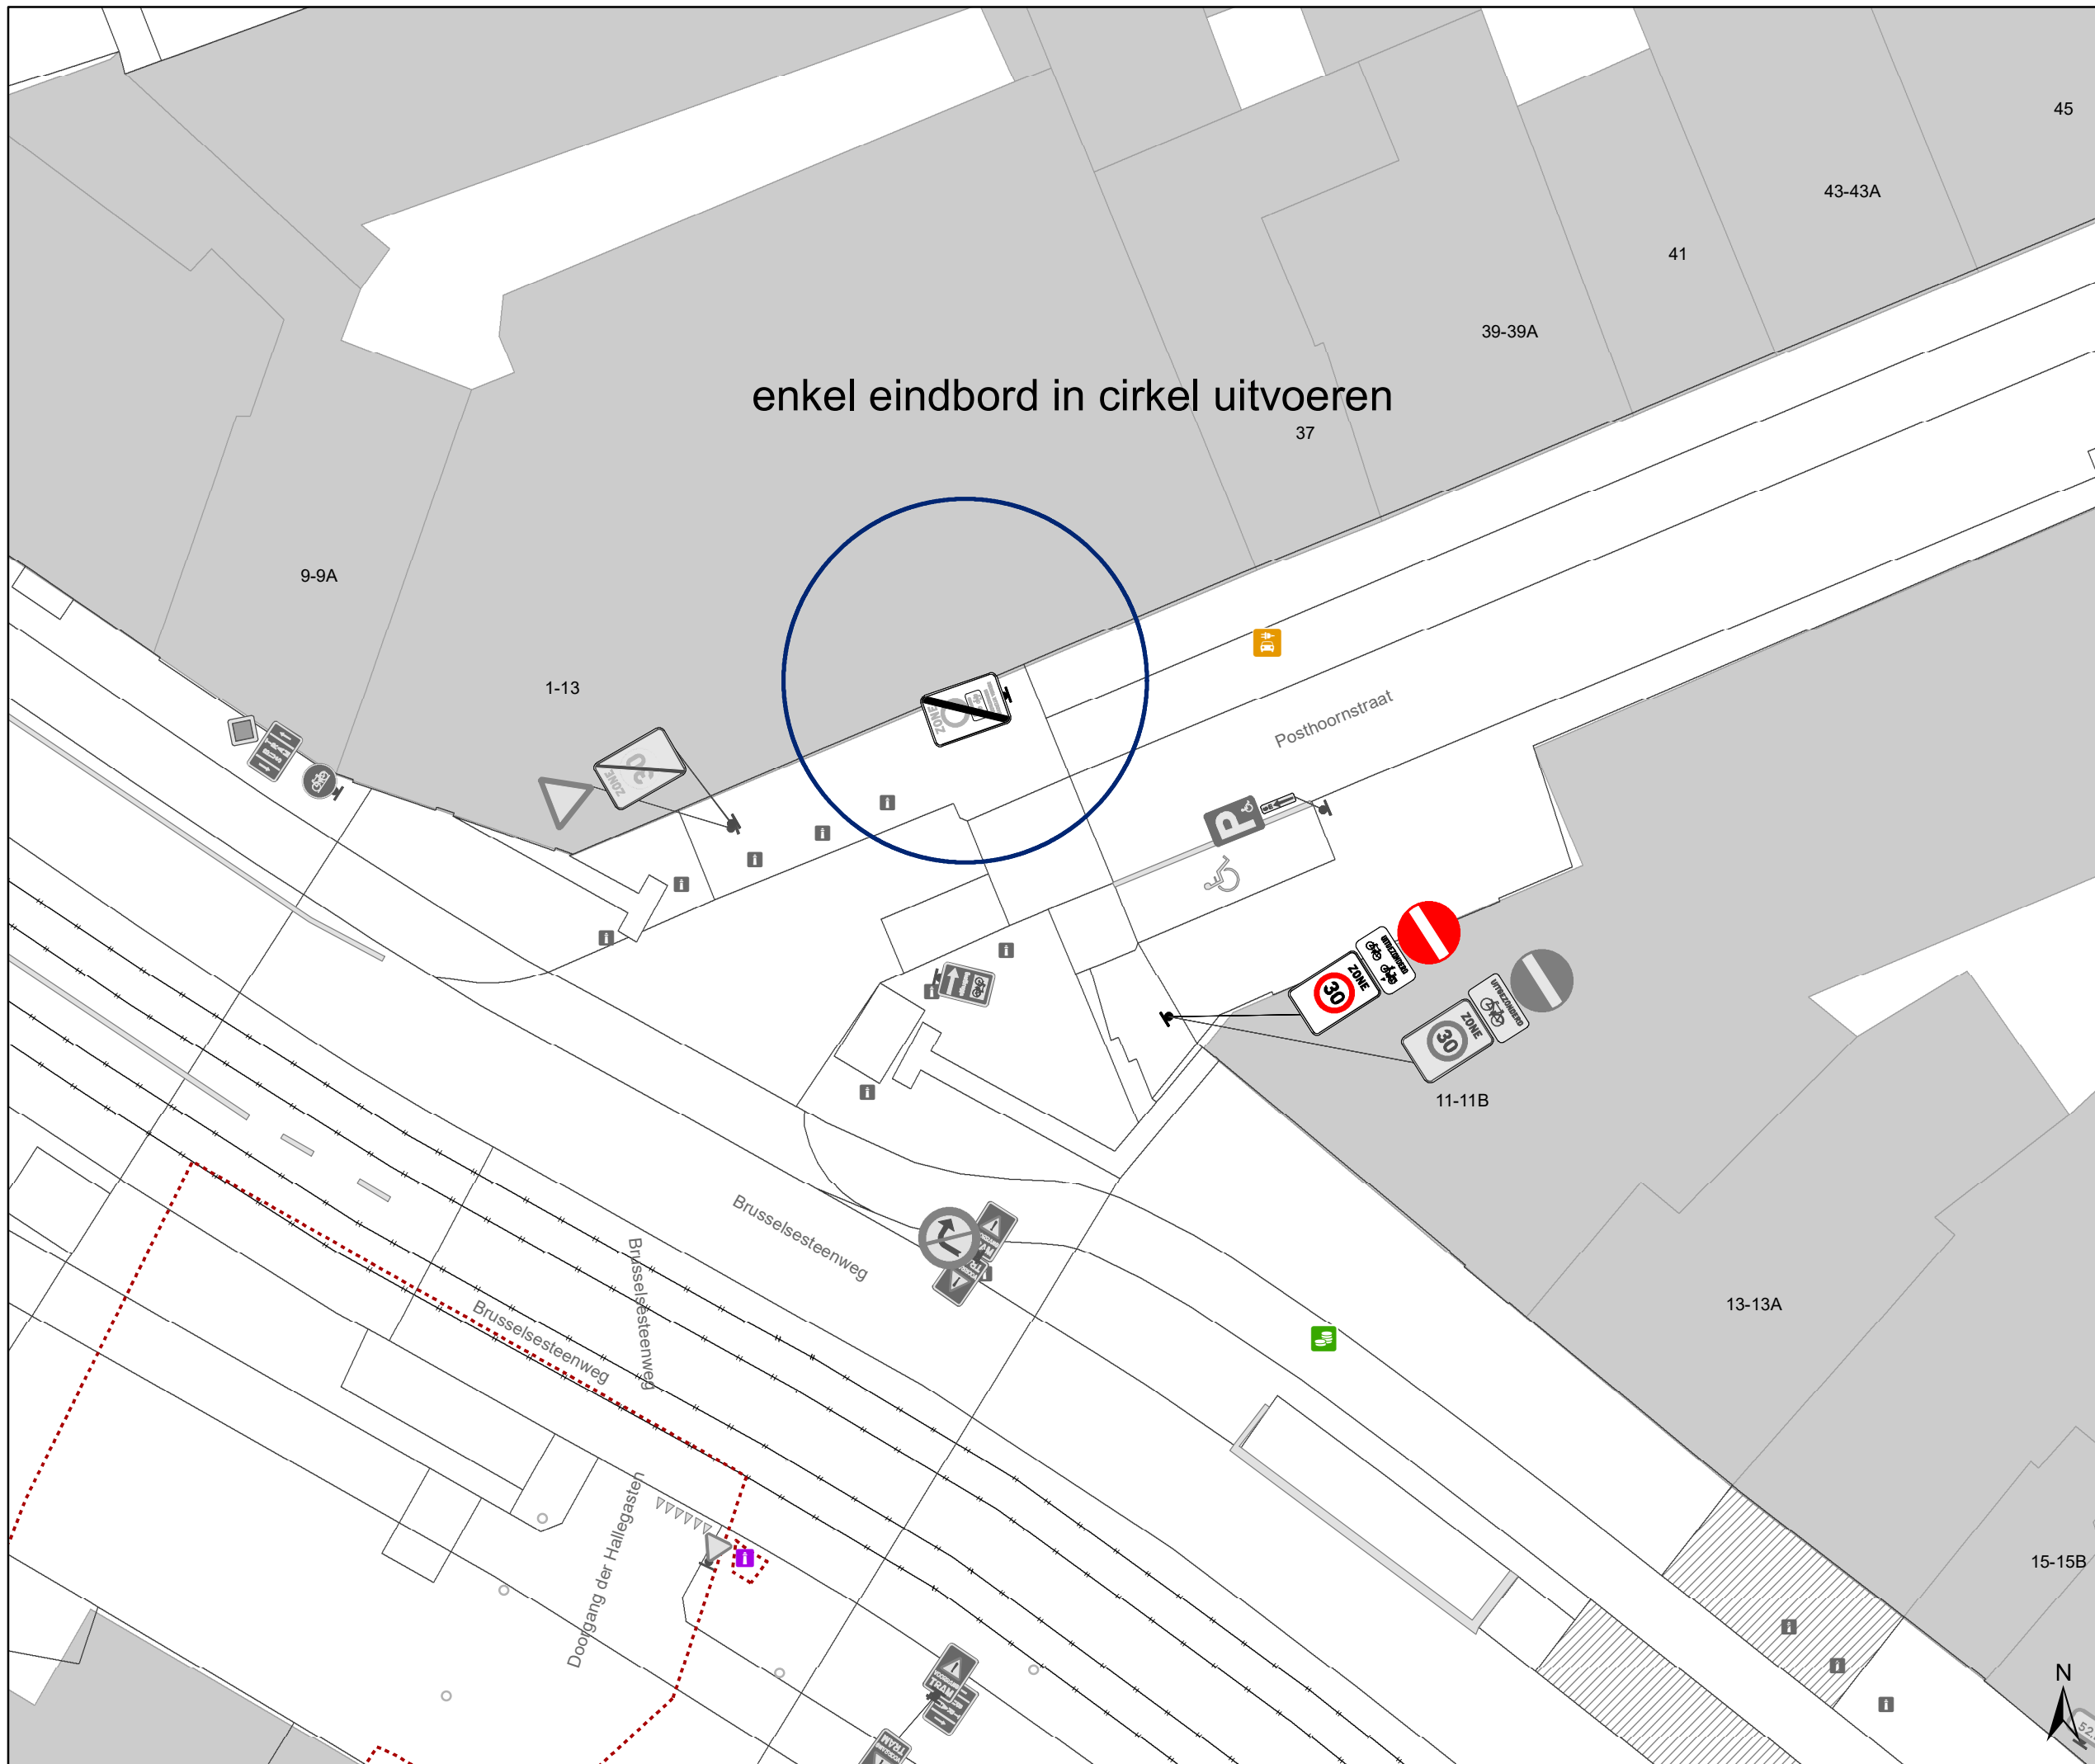

- ### Legende
-  Bestaande verkeersborden
 -  Geplande verkeersborden
 -  Te verwijderen verkeersborden
 -  Bestaande wegmarkeringen
 -  Geplande wegmarkeringen
 -  Te verwijderen wegmarkeringen
 -  Ander gepland dossier (in voorbereiding bij MOBBED)

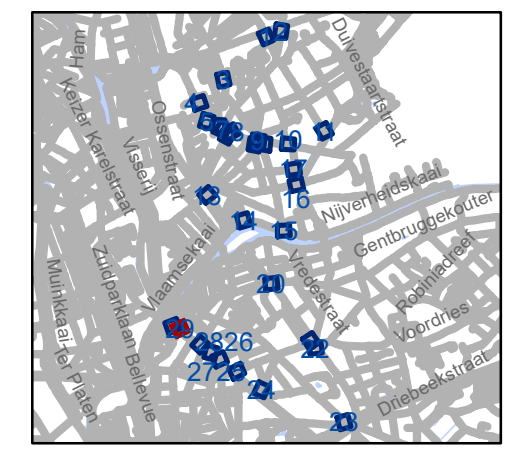

gent: Mobiliteitsbedrijf stad Gent
Verkeerstechnische taken

**D-OGB
zone C3 UPV**

Dossiernummer P-569750

DATUM	SCHAAL	PLAN	P FORMAAT
23/08/2024	1/175	29/30	A3

