



2024_CBS_08419 Nieuw aanvullend reglement van de politie op het wegverkeer - gemeenteweg - Pijndersstraat - wijzigingen anti-parkeermaatregelen - Vaststelling

Beslissing: Goedgekeurd in besloten vergadering van 5 september 2024

Zijn aanwezig bij de beslissing van dit punt:

Mathias De Clercq, burgemeester-voorzitter; Filip Watteeuw, schepen; Sofie Bracke, schepen
Tine Heyse, schepen; Astrid De Bruycker, schepen; Sami Souguir, schepen; Bram Van Braeckevelt, schepen; Isabelle Heyndrickx, schepen; Hafsa El-Bazioui, schepen; Evita Willaert, schepen; Rudy Coddens, schepen
Mieke Hullebroeck, algemeen directeur; Liesbet Vertriest, waarnemend adjunct-algemeendirecteur

Bevoegd: Filip Watteeuw

Betrokken: Mathias De Clercq

Juridisch kader

De volgende bepalingen zijn van toepassing inzake de bevoegdheid:

- De Nieuwe Gemeentewet 24 juni 1988, artikel 119;
- Het Decreet van 16 mei 2008 betreffende de aanvullende reglementen op het wegverkeer en de plaatsing en bekostiging van verkeerstekens, artikel 5, § 1, 2e lid;
- Het Decreet over het lokaal bestuur van 22 december 2017, artikel 41, 2°;
- Het gemeenteraadsbesluit van 15 december 2015, houdende de delegatie van de vaststellingsbevoegdheid inzake gemeentelijke aanvullende reglementen op het wegverkeer.

De beslissing wordt genomen op grond van:

- Wet betreffende de politie over het wegverkeer, gecoördineerd bij Koninklijk Besluit van 16 maart 1968;
- Decreet van 16 mei 2008 betreffende de aanvullende reglementen op het wegverkeer en de plaatsing en bekostiging van de verkeerstekens;
- Koninklijk Besluit van 1 december 1975 houdende algemeen reglement op de politie van het wegverkeer en van het gebruik van de openbare weg;
- Ministerieel Besluit van 11 oktober 1976 waarbij de minimumafmetingen en de bijzondere plaatsingsvoorwaarden van de verkeerstekens worden bepaald;
- Uitvoeringsbesluit van 23 januari 2009 betreffende de aanvullende reglementen op het wegverkeer en de plaatsing en bekostiging van de verkeerstekens;

- Omzendbrief MOB/2009/1 van 3 april 2009;
- Het reglement houdende de voorwaarden tot het toekennen van parkeerplaatsen voor personen met een handicap, goedgekeurd in de gemeenteraad van 25 april 2016.

Motivering

- De nieuwe maatregelen die bij dit besluit getroffen worden, zijn: ten eerste het verplaatsen van het toegangsverbod en het einde van het parkeerverbod van huisnummer 62 van de Warandestraat naar huisnummer 53. Het gaat om de verkeersborden C3 + M2 en de verkeersborden E1 + Xb. Deze opstelling dient ter hoogte van de eerste paaltjesrij te staan ter hoogte van huisnummer 53, en niet ter hoogte van de tweede paaltjesrij ter hoogte van huisnummer 62 van de Warandestraat. Ten tweede wordt het parkeerverbod, aangeduid met de verkeersborden E1, Xa en Xb, verwijderd ter hoogte van het kruispunt met de Warandestraat tot huisnummer 52 aan de kant van de pare huisnummers. Dit parkeerverbod valt deels in de zone afgebakend door de paaltjes en is daarom overbodig. Het resterende gedeelte is vrij kort en dit wordt daarom vervangen door een parkeerverbod aangeduid met gele onderbroken strepen.
- Bij collegebesluit van 27 april 2017 werd de bestaande toestand geregulariseerd en werden geen nieuwe verkeersmaatregelen ingevoerd.

Bijgevoegde bijlage(n):

- Aanvullend reglement Pijndersstraat dossier P-543931 (deel van de beslissing)
- Signalisatieplan Pijndersstraat dossier P-543931 (deel van de beslissing)

Beslissing

Beslist het volgende:

Artikel 1:

Heft op het aanvullend reglement van de politie op het wegverkeer betreffende de gemeenteweg Pijndersstraat, goedgekeurd in zitting van 27 april 2017, van zodra het nieuwe reglement in werking treedt.

Artikel 2:

Stelt vast het bijgevoegd aanvullend reglement van de politie op het wegverkeer en het signalisatieplan betreffende de gemeenteweg Pijndersstraat.

2024_CBS_08419 - Nieuw aanvullend reglement van de politie op het wegverkeer - gemeenteweg - Pijndersstraat - wijzigingen anti-parkeermaatregelen

Aanvullend reglement van de politie op het wegverkeer - gemeenteweg – Pijndersstraat

Vastgesteld in het College van Burgemeester en Schepenen van

Bekendgemaakt op

Geldig vanaf

Referentienummer

Reglement

Artikel 1

Op de Pijndersstraat van het kruispunt met de Warandestraat tot het kruispunt met de Zonder-Naamstraat in de richting van het kruispunt met de Zonder-Naamstraat geldt: verboden rijrichting voor iedere bestuurder; de maatregel geldt niet voor fietsers. In de tegenovergestelde richting geldt toegelaten rijrichting op de openbare weg met eenrichtingsverkeer; fietsers mogen in de twee richtingen rijden.

Dit wordt aangeduid door verkeerstekens:

- C1
- M2
- F19
- M4

Artikel 2

Op de Pijndersstraat vanaf het kruispunt met de Warandestraat in de richting van het kruispunt met Dok-Zuid;

op de Pijndersstraat vanaf huisnummer 53, in de richting van het kruispunt met de Warandestraat geldt: de toegang is verboden in beide richtingen, voor iedere bestuurder; de maatregel geldt niet voor fietsers.

Dit wordt aangeduid door verkeerstekens:

- C3
- M2

Artikel 3

Op de Pijndersstraat van huisnummer 4 tot huisnummer 24 aan de kant van de pare huisnummers;

op de Pijndersstraat van huisnummer 21 tot het kruispunt met de Warandestraat aan de kant van de onpare huisnummers;

op de Pijndersstraat van het kruispunt met Dok-Zuid tot en met huisnummer 53 aan de kant van de onpare huisnummers geldt: het parkeren is verboden; het begin van de parkeerreglementering wordt aangeduid; het einde van de parkeerreglementering wordt aangeduid.

Dit wordt aangeduid door verkeerstekens:

- E1
- GXa
- GXb

Artikel 4


Op de Pijndersstraat ter hoogte van huisnummer 60 van de Warandestraat en huisnummer 52 geldt: het parkeren op de rijbaan is verboden.

Dit wordt aangeduid door verkeerstekens:

- **WM75.1.2**


(einde reglement)



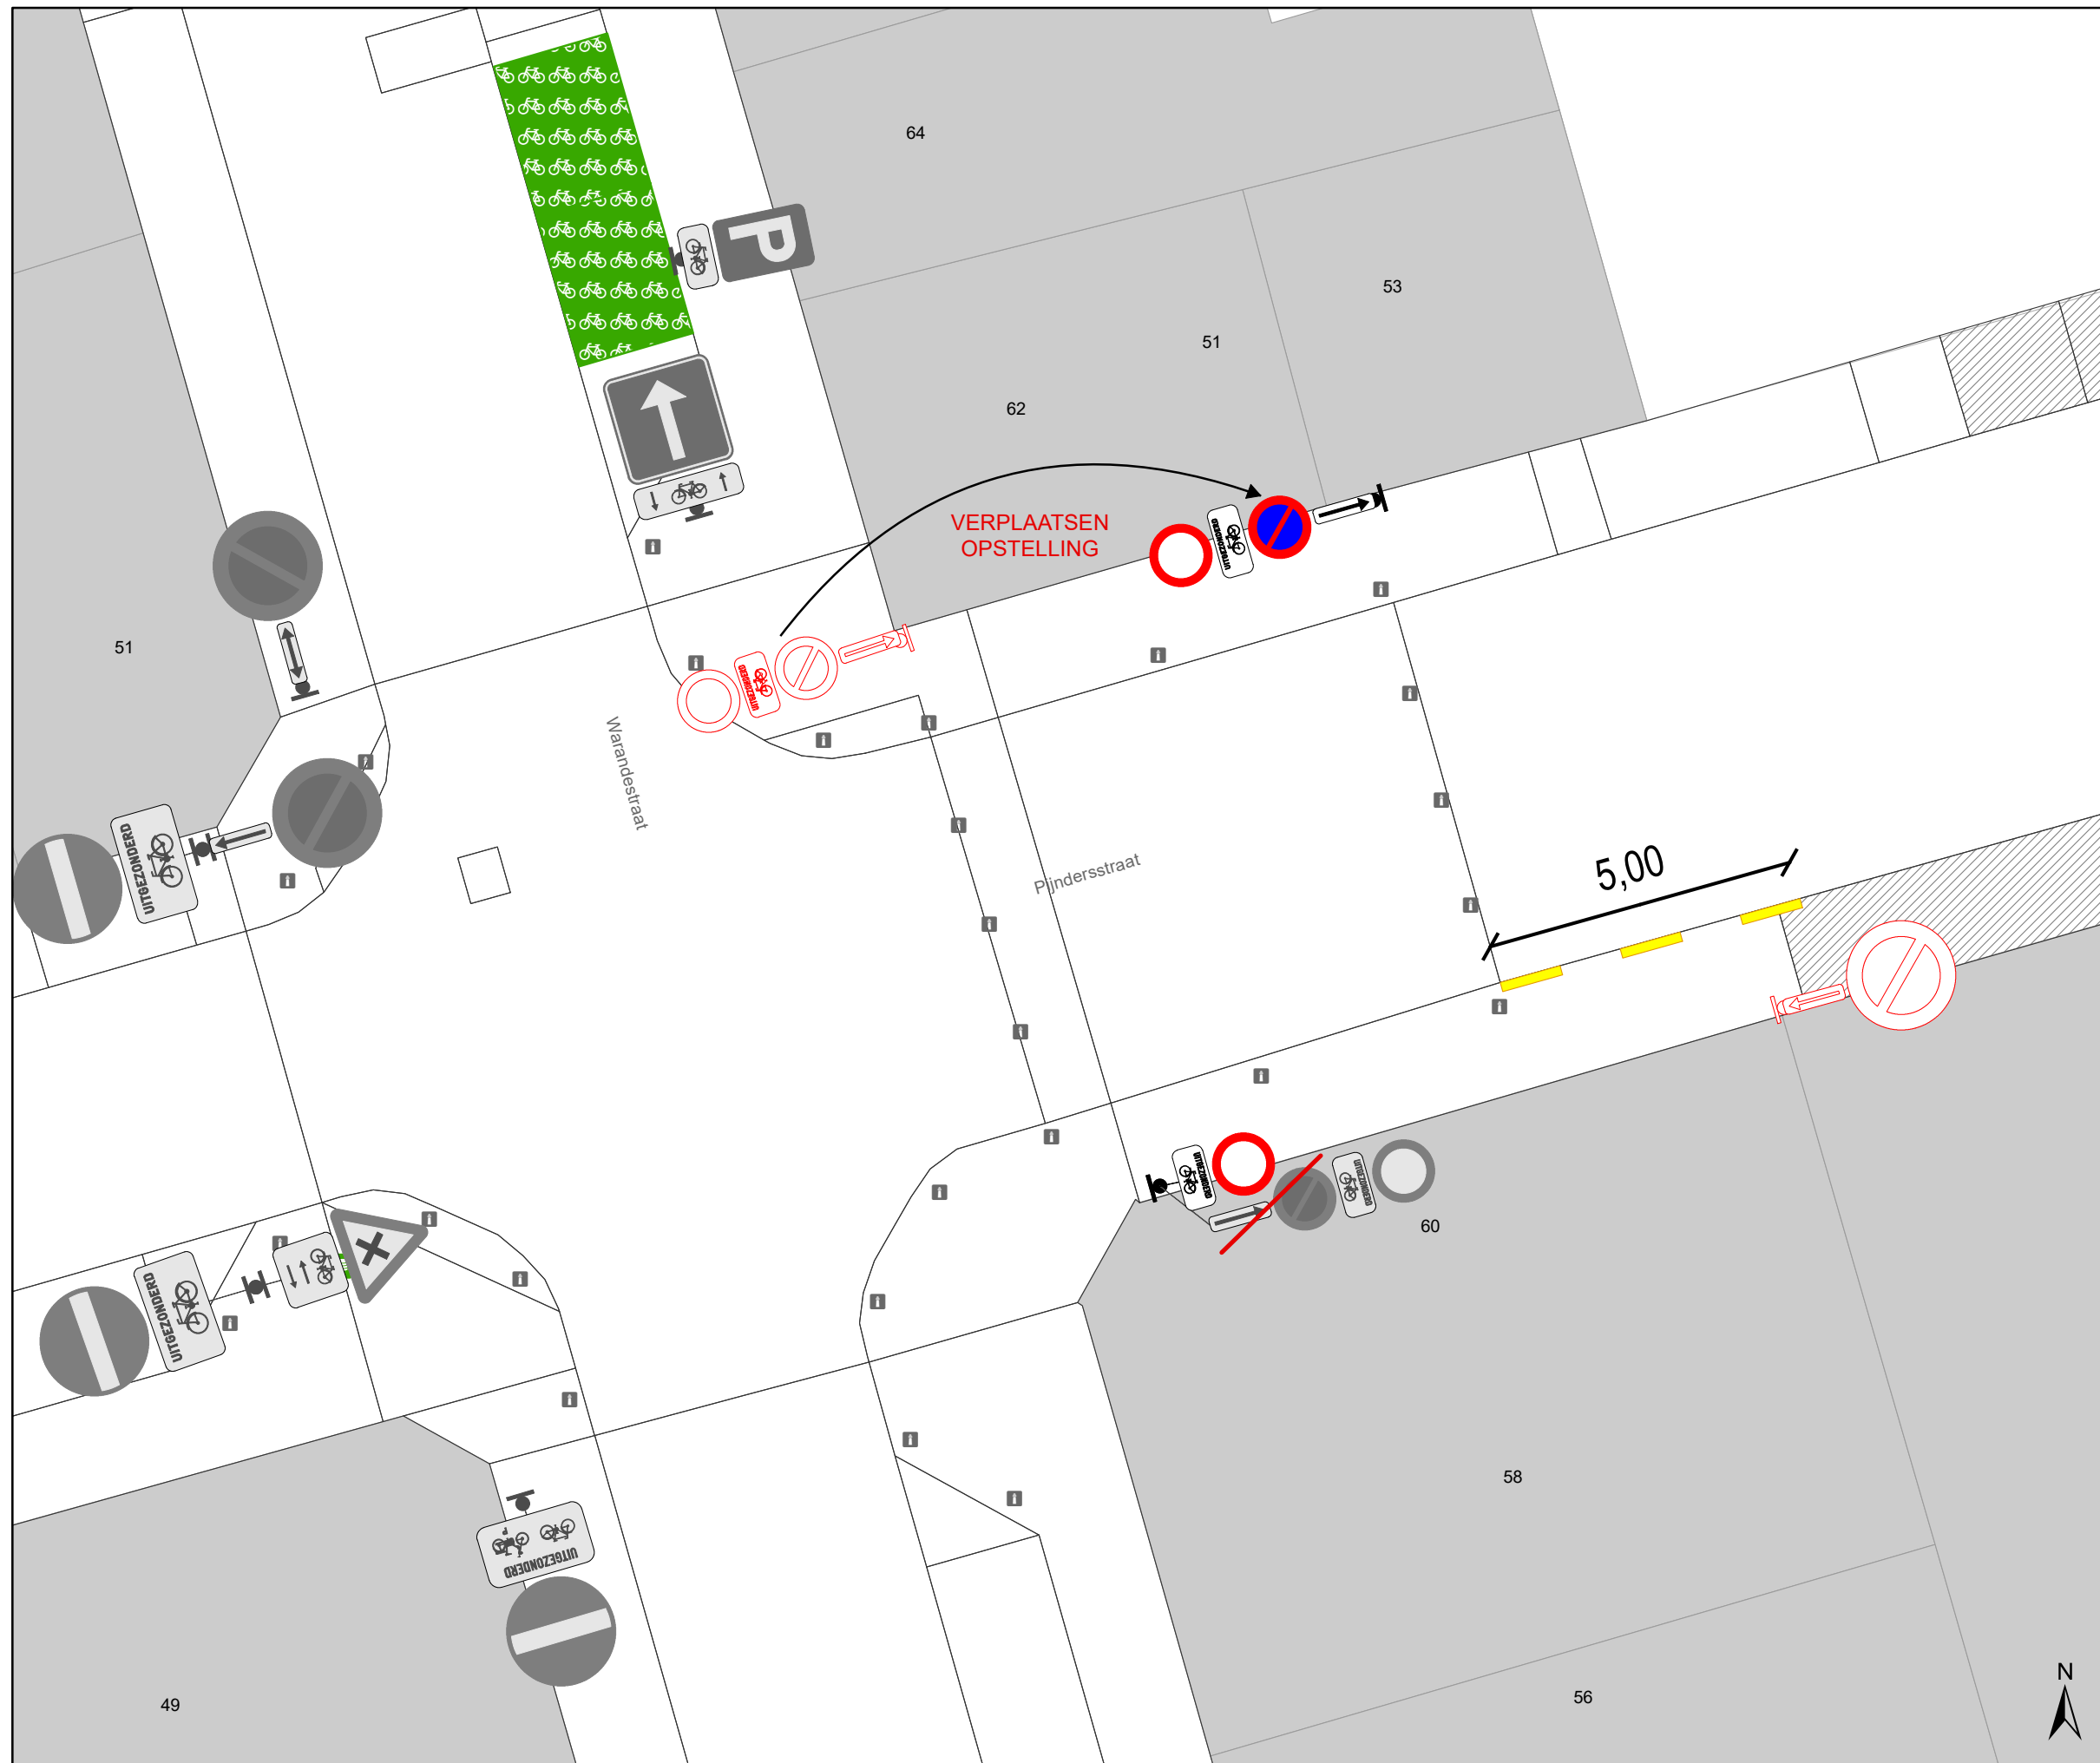

Legende

- Bestaande verkeersborden
- Geplande verkeersborden
- Te verwijderen verkeersborden
- Bestaande wegmarkeringen
- Geplande wegmarkeringen
- Te verwijderen wegmarkeringen
- Actieve fietsenstalling
- Actieve parkeerautomaat
- Bestaand paaltje

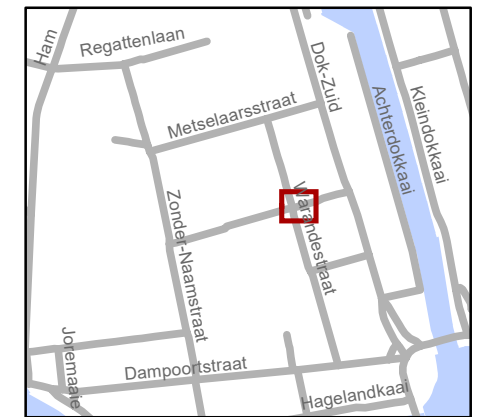

gent: Mobiliteitsbedrijf stad Gent
Verkeerstechnische taken

**krp Pijndersstr & Warandestr
wijziging parkeerverbod**

Dossiernummer P-543931

DATUM	SCHAAL	PLAN	P FORMAAT
20/08/2024	1/100	1/1	A3