



2024_CBS_08422 Nieuw aanvullend reglement van de politie op het wegverkeer - gemeenteweg - Penitentenstraat - wijziging verkeersmaatregel en nieuwe parkeerplaats voorbehouden voor bewoners - Vaststelling

Beslissing: Goedgekeurd in besloten vergadering van 5 september 2024

Zijn aanwezig bij de beslissing van dit punt:

Mathias De Clercq, burgemeester-voorzitter; Filip Watteeuw, schepen; Sofie Bracke, schepen
Tine Heyse, schepen; Astrid De Bruycker, schepen; Sami Souguir, schepen; Bram Van Braeckevelt, schepen; Isabelle Heyndrickx, schepen; Hafsa El-Bazioui, schepen; Evita Willaert, schepen; Rudy Coddens, schepen
Mieke Hullebroeck, algemeen directeur; Liesbet Vertriest, waarnemend adjunct-algemeendirecteur

Bevoegd: Filip Watteeuw

Betrokken: Mathias De Clercq

Juridisch kader

De volgende bepalingen zijn van toepassing inzake de bevoegdheid:

- De Nieuwe Gemeentewet 24 juni 1988, artikel 119;
- Het Decreet van 16 mei 2008 betreffende de aanvullende reglementen op het wegverkeer en de plaatsing en bekostiging van verkeerstekens, artikel 5, § 1, 2e lid;
- Het Decreet over het lokaal bestuur van 22 december 2017, artikel 41, 2°;
- Het gemeenteraadsbesluit van 15 december 2015, houdende de delegatie van de vaststellingsbevoegdheid inzake gemeentelijke aanvullende reglementen op het wegverkeer.

De beslissing wordt genomen op grond van:

- Wet betreffende de politie over het wegverkeer, gecoördineerd bij Koninklijk Besluit van 16 maart 1968;
- Decreet van 16 mei 2008 betreffende de aanvullende reglementen op het wegverkeer en de plaatsing en bekostiging van de verkeerstekens;
- Koninklijk Besluit van 1 december 1975 houdende algemeen reglement op de politie van het wegverkeer en van het gebruik van de openbare weg;
- Ministerieel Besluit van 11 oktober 1976 waarbij de minimumafmetingen en de bijzondere plaatsingsvoorwaarden van de verkeerstekens worden bepaald;

- Uitvoeringsbesluit van 23 januari 2009 betreffende de aanvullende reglementen op het wegverkeer en de plaatsing en bekostiging van de verkeerstekens;
- Omzendbrief MOB/2009/1 van 3 april 2009;
- Het reglement houdende de voorwaarden tot het toekennen van parkeerplaatsen voor personen met een handicap, goedgekeurd in de gemeenteraad van 25 april 2016.

Motivering

- De nieuwe maatregelen die bij dit besluit getroffen worden, zijn: ten eerste het inrichten van een voorbehouden parkeerplaats voor bewoners ter hoogte van huisnummers 3-3C, dit om de parkeerplaats te compenseren die komt te vervallen door het plaatsen van een fietsenstalling. Ten tweede het wijzigen van de onderborden bij het eenrichtingsverkeer C1 en F19 van M2/M4 naar respectievelijk M11/M17 in het deel tussen de Wolfstraat en het Beverhoutplein. Speedpedelecs worden zoveel mogelijk gelijk gesteld met fietsen in straten met beperkt eenrichtingsverkeer, door het gebruik van de onderborden M11 en M17, waardoor zij ook in beide richtingen mogen rijden. Bromfietsen klasse A en B verlenen we geen uitzondering, omdat het mobiliteitsbeleid van Gent vooral actieve vervoerswijzen stimuleert. Bovendien vormen bromfietsen klasse B door hun combinatie van een hogere snelheid met een hogere massa een potentieel gevaar voor andere weggebruikers en hebben ze een grotere impact bij een ongeval.
- Bij collegebesluit van 8 september 2022 werd een verkeersbord E1 met onderbord Xd geplaatst voorbij het kruispunt met de Twijndersstraat. Het parkeerverbod loopt vanaf het Edward Anseeleplein tot en met de Baudelostraat, maar aangezien een verkeersbord E1 geldt tot aan het volgende kruispunt, dient het parkeerverbod E1 opnieuw geplaatst te worden voorbij het kruispunt met de Twijndersstraat.
- Bij collegebesluit van 9 februari 2017 werd als compensatiemaatregel voor het verdwijnen van parkeerplaatsen bij het uitbreiden van het autovrij gebied 13 nieuwe bewonersparkeerplaatsen op de Penitentenstraat voorzien. Dit reglement regulariseert de bestaande toestand en er werden geen nieuwe maatregelen ingevoerd.

Bijgevoegde bijlage(n):

- Aanvullend reglement Penitentenstraat dossier P-545915 (deel van de beslissing)
- Signalisatieplan Penitentenstraat dossier P-545915 (deel van de beslissing)

Beslissing

Beslist het volgende:

Artikel 1:

Heft op het aanvullend reglement van de politie op het wegverkeer betreffende de gemeenteweg Penitentenstraat, goedgekeurd in zitting van 8 september 2022, van zodra het nieuwe reglement in werking treedt.

Artikel 2:

Stelt vast het bijgevoegd aanvullend reglement van de politie op het wegverkeer en het signalisatieplan betreffende de gemeenteweg Penitentenstraat.

2024_CBS_08422 - Nieuw aanvullend reglement van de politie op het wegverkeer - gemeenteweg - Penitentenstraat - wijziging verkeersmaatregel en nieuwe parkeerplaats voorbehouden voor bewoners

Aanvullend reglement van de politie op het wegverkeer - gemeenteweg – Penitentenstraat

Vastgesteld in het College van Burgemeester en Schepenen van

Bekendgemaakt op

Geldig vanaf

Referentienummer

Reglement

Artikel 1

Op de Penitentenstraat van het kruispunt met de Baudelostraat tot het kruispunt met de Wolfstraat in de richting van het kruispunt met de Wolfstraat;
op de Penitentenstraat van het kruispunt met de Baudelostraat tot het kruispunt met het Edward Anseeleplein in de richting van het kruispunt met het Edward Anseeleplein geldt: verboden rijrichting voor iedere bestuurder; de maatregel geldt niet voor fietsers. In de tegenovergestelde richting geldt: toegelaten rijrichting op de openbare weg met eenrichtingsverkeer; fietsers mogen in de twee richtingen rijden.

Dit wordt aangeduid door verkeerstekens:

- C1
- M2
- F19
- M4

Artikel 2

Op de Penitentenstraat van het kruispunt met het Beverhoutplein tot het kruispunt met de Wolfstraat in de richting van het kruispunt met de Wolfstraat geldt: verboden rijrichting voor iedere bestuurder; de maatregel geldt niet voor fietsers en bestuurders van speed pedelecs. In de tegenovergestelde richting geldt: toegelaten rijrichting op de openbare weg met eenrichtingsverkeer; fietsers en bestuurders van speed pedelecs mogen in de twee richtingen rijden.

Dit wordt aangeduid door verkeerstekens:

- C1
- M11
- F19
- M17

Artikel 3

Op de Penitentenstraat van het kruispunt met het Beverhoutplein tot het kruispunt met de Baudelostraat aan de kant van de pare huisnummers geldt: het parkeren is verboden; het begin van de parkeerreglementering wordt aangeduid; het einde van de parkeerreglementering wordt aangeduid.

Dit wordt aangeduid door verkeerstekens:

- E1
- GXa
- GXb

Artikel 4

Op de Penitentenstraat van het kruispunt met het Edward Anseeleplein tot het kruispunt met de Baudelostraat aan de kant van de pare huisnummers geldt: het parkeren is verboden; het begin van de parkeerreglementering wordt aangeduid; de parkeerreglementering geldt over een afstand van meer dan 300 meter; het einde van de parkeerreglementering wordt aangeduid.

Dit wordt aangeduid door verkeerstekens:

- E1
- GXa
- GXd
- GXb

Artikel 5

Op de Penitentenstraat ter hoogte van huisnummer 23 van de Baudelostraat geldt: het parkeren is toegelaten; de maatregel geldt alleen voor de fietsers.

Dit wordt aangeduid door verkeerstekens:

- E9a
- M1

Artikel 6

Op de Penitentenstraat van het kruispunt met het Edward Anseeleplein tot huisnummer 23 van de Baudelostraat aan de kant van de onpare huisnummers;

op de Penitentenstraat van huisnummer 7 tot huisnummer 17 aan de kant van de onpare huisnummers geldt: het parkeren is toegelaten; het parkeren is voorbehouden voor voertuigen waarop de bewonerskaart is aangebracht ; het begin van de parkeerreglementering wordt aangeduid; het einde van de parkeerreglementering wordt aangeduid.

Dit wordt aangeduid door verkeerstekens:

- E9a
- GVIIId
- GXa
- GXb

Artikel 7

Op de Penitentenstraat ter hoogte van huisnummers 3-3C geldt: het parkeren is toegelaten; het parkeren is voorbehouden voor voertuigen waarop de bewonerskaart is aangebracht ; de parkeerreglementering geldt over een afstand van 5 m.

Dit wordt aangeduid door verkeerstekens:

- E9a
- GVIIId
- GXc

Artikel 8

Op de Penitentenstraat ter hoogte van huisnummer 1;

op de Penitentenstraat ter hoogte van huisnummer 33 geldt: het parkeren op de rijbaan is verboden.

Dit wordt aangeduid door verkeerstekens:

- WM75.1.2

Artikel 9

Op de Penitentenstraat ter hoogte van het kruispunt met de Baudelostraat geldt: voetgangers moeten de oversteekplaats volgen om de rijbaan over te steken.

Dit wordt aangeduid door verkeerstekens:

- WM76.3

Artikel 10


Op de Penitentenstraat ter hoogte van huisnummer 5 geldt: bestuurders mogen niet rijden, stilstaan of parkeren op de markeringen van de verkeersgeleider of het verdrijvingsvlak.

Dit wordt aangeduid door verkeerstekens:

- WM77.4


(einde reglement)



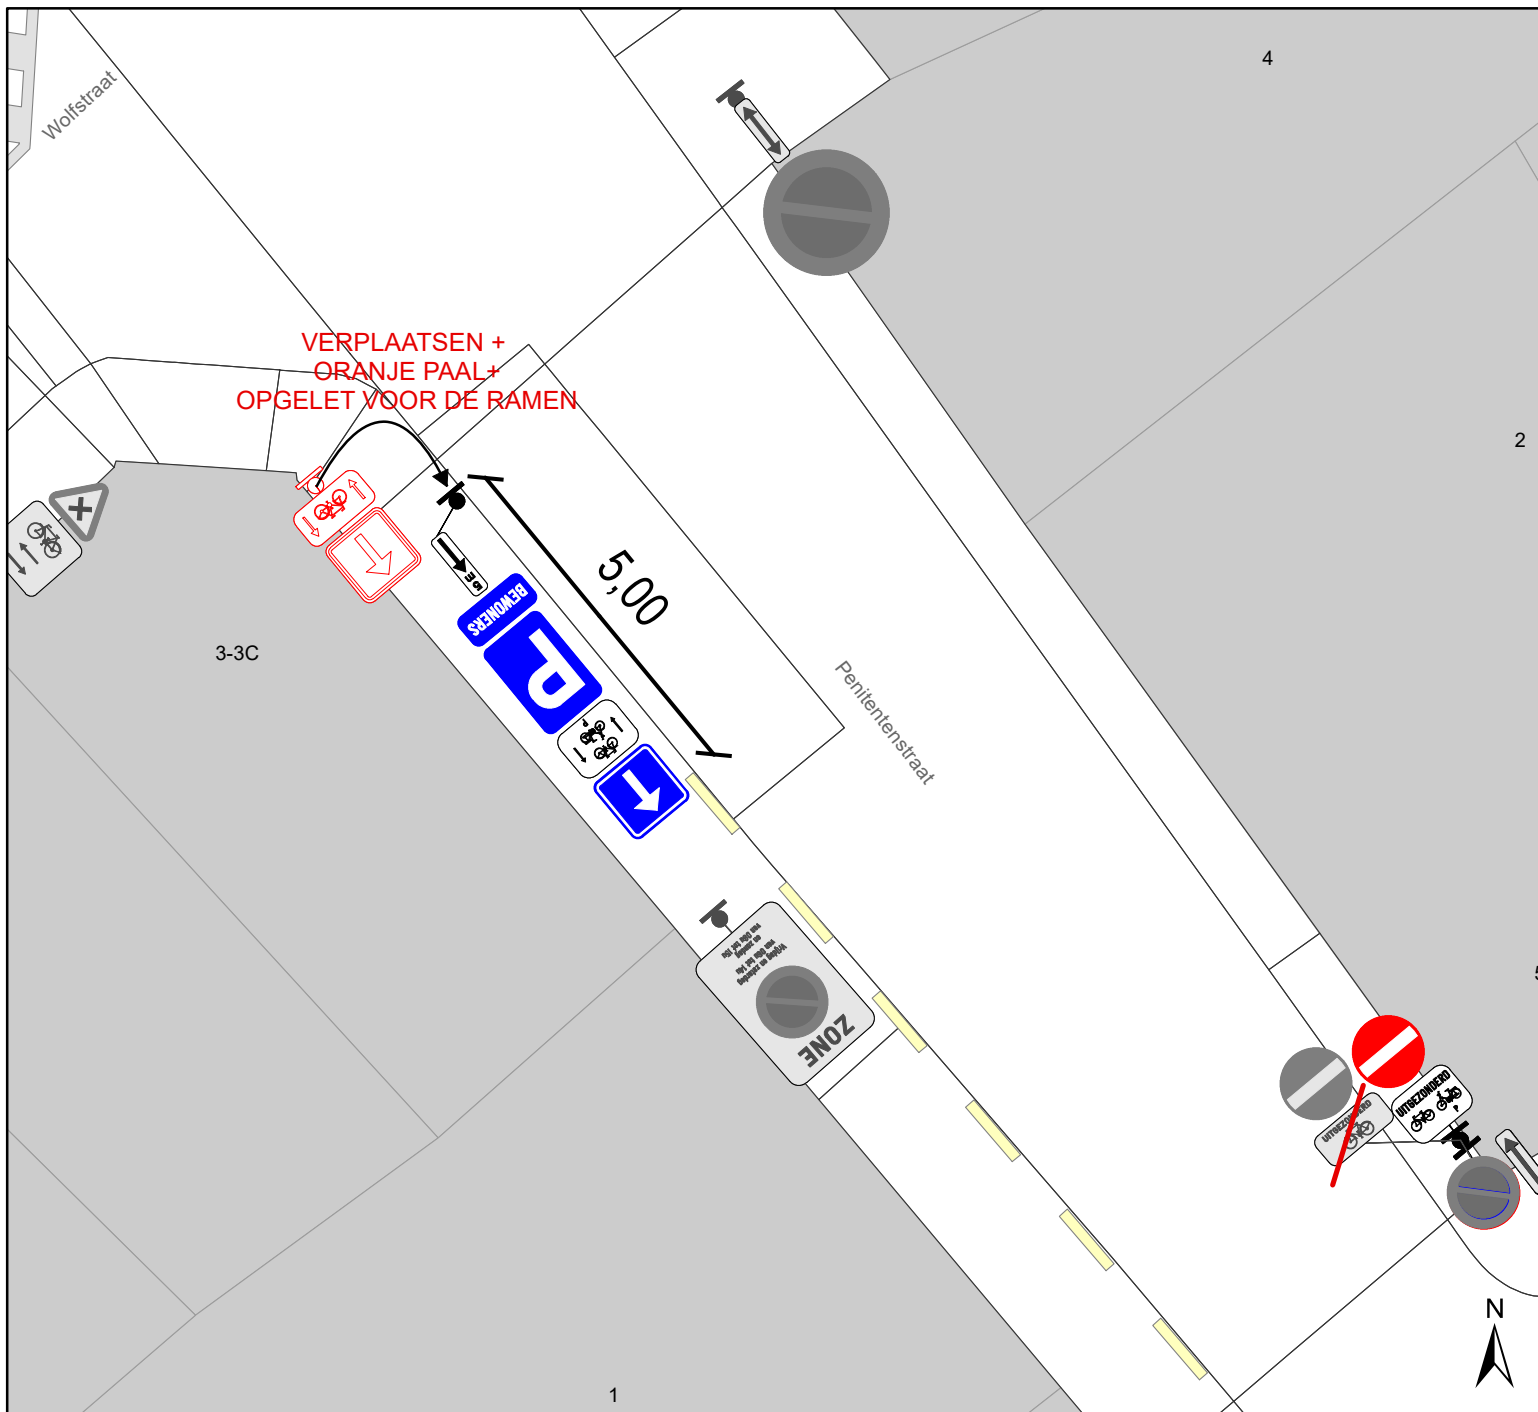

Legende

-  Bestaande verkeersborden
-  Geplande verkeersborden
-  Te verwijderen verkeersborden
-  Bestaande wegmarkeringen
-  Geplande wegmarkeringen
-  Te verwijderen wegmarkeringen

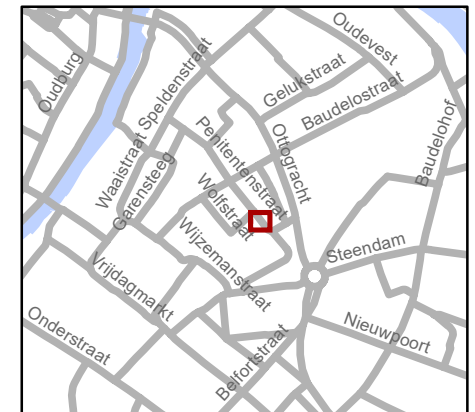

gent: Mobiliteitsbedrijf stad Gent
Verkeerstechnische taken

Penitentenstraat 145
Bewonersparkeren

Dossiernummer P-545915

DATUM	SCHAAL	PLAN	P FORMAAT
23/08/2024	1/100	1/1	A4