



2024_CBS_08428 Nieuw aanvullend reglement van de politie op het wegverkeer - gemeenteweg - Galglaan - nieuwe verkeersmaatregel - Vaststelling

Beslissing: Goedgekeurd in besloten vergadering van 5 september 2024

Zijn aanwezig bij de beslissing van dit punt:

Mathias De Clercq, burgemeester-voorzitter; Filip Watteeuw, schepen; Sofie Bracke, schepen
Tine Heyse, schepen; Astrid De Bruycker, schepen; Sami Souguir, schepen; Bram Van Braeckevelt, schepen; Isabelle Heyndrickx, schepen; Hafsa El-Bazioui, schepen; Evita Willaert, schepen; Rudy Coddens, schepen
Mieke Hullebroeck, algemeen directeur; Liesbet Vertriest, waarnemend adjunct-algemeendirecteur

Bevoegd: Filip Watteeuw

Betrokken: Mathias De Clercq

Juridisch kader

De volgende bepalingen zijn van toepassing inzake de bevoegdheid:

- De Nieuwe Gemeentewet 24 juni 1988, artikel 119;
- Het Decreet van 16 mei 2008 betreffende de aanvullende reglementen op het wegverkeer en de plaatsing en bekostiging van verkeerstekens, artikel 5, § 1, 2e lid;
- Het Decreet over het lokaal bestuur van 22 december 2017, artikel 41, 2°;
- Het gemeenteraadsbesluit van 15 december 2015, houdende de delegatie van de vaststellingsbevoegdheid inzake gemeentelijke aanvullende reglementen op het wegverkeer.

De beslissing wordt genomen op grond van:

- Wet betreffende de politie over het wegverkeer, gecoördineerd bij Koninklijk Besluit van 16 maart 1968;
- Decreet van 16 mei 2008 betreffende de aanvullende reglementen op het wegverkeer en de plaatsing en bekostiging van de verkeerstekens;
- Koninklijk Besluit van 1 december 1975 houdende algemeen reglement op de politie van het wegverkeer en van het gebruik van de openbare weg;
- Ministerieel Besluit van 11 oktober 1976 waarbij de minimumafmetingen en de bijzondere plaatsingsvoorwaarden van de verkeerstekens worden bepaald;
- Uitvoeringsbesluit van 23 januari 2009 betreffende de aanvullende reglementen op het wegverkeer en de plaatsing en bekostiging van de verkeerstekens;

- Omzendbrief MOB/2009/1 van 3 april 2009;

Motivering

- Bij dit collegebesluit wordt de bestaande toestand komende van de De Pintelaan vanaf de N60 geregulariseerd en volgende verkeersmaatregel getroffen: het aanbrengen van zogenaamde haaietanden op de ondergrond om de voorrangsregeling te accentueren.
- Bij collegebesluit van 13 april 2023 werd de bestaande toestand geregulariseerd van de volledige Galglaan. Bijkomend werd de verplichte markering van de Bijzonder Overrijdbare Bedding aangebracht. Verder werden geen nieuwe maatregelen ingevoerd.
- Bij collegebesluit van 20 januari 2022 werd de bestaande toestand geregulariseerd voor het deel tussen de Zwijnaardsesteenweg (inclusief kruipunt) en de De Pintelaan (exclusief kruispunt) en werd volgende nieuwe maatregel getroffen: inrichting van een parkeerplaats voor personen met een handicap ter hoogte van huisnummer 24 vermits de aanvrager voldoet aan de gestelde voorwaarden volgens het Reglement houdende de voorwaarden tot het toekennen van parkeerplaatsen voor personen met een handicap goedgekeurd in de gemeenteraad van 25 april 2016.

Bijgevoegde bijlage(n):

- Aanvullend reglement Galglaan dossier P516028 (deel van de beslissing)
- Signalisatieplan Galglaan dossier P516028 (deel van de beslissing)

Beslissing

Beslist het volgende:

Artikel 1:

Heft op het aanvullend reglement van de politie op het wegverkeer betreffende de gemeenteweg Galglaan, goedgekeurd in zitting van 13 april 2023, van zodra het nieuwe reglement in werking treedt.

Artikel 2:

Stelt vast het bijgevoegd aanvullend reglement van de politie op het wegverkeer en het signalisatieplan betreffende de gemeenteweg Galglaan.

2024_CBS_08428 - Nieuw aanvullend reglement van de politie op het wegverkeer - gemeenteweg - Galglaan - nieuwe verkeersmaatregel

Aanvullend reglement van de politie op het wegverkeer - gemeenteweg – Galglaan

Vastgesteld in het College van Burgemeester en Schepenen van

Bekendgemaakt op

Geldig vanaf

Referentienummer

Reglement

Artikel 1

Op het kruispunt van de Galglaan met de De Pintelaan geldt:

de bestuurders moeten de lichten van de driekleurige verkeerslichten naleven; de plaats waar de bestuurders moeten stoppen ingevolge het verkeerslicht wordt aangeduid.

Dit wordt aangeduid door verkeerstekens:

- VL61.1
- WM76.1

Artikel 2

Op het kruispunt van de Galglaan met de De Pintelaan geldt: de voetgangers moeten de lichten van de tweekleurige voetgangerslichten naleven.

Dit wordt aangeduid door verkeerstekens:

- VL63.1

Artikel 3

Op de Galglaan ter hoogte van de zuidoostelijke hoek van huisnummer 10 komende van De Pintelaan huisnummer 231 geldt: de bestuurders moeten voorrang verlenen aan iedere bestuurder die rijdt op de openbare weg of de rijbaan die ze oprijden; de plaats waar de bestuurders, zo nodig, moeten stoppen om voorrang te verlenen, wordt aangeduid.

Dit wordt aangeduid door verkeerstekens:

- B1
- WM76.2

Artikel 4

Op de Galglaan ter hoogte van het kruispunt met de Zwijnaardsesteenweg;

op de Galglaan ter hoogte van het kruispunt met de De Pintelaan geldt: de bestuurders hebben voorrang.

Dit wordt aangeduid door verkeerstekens:

- B15

Artikel 5

Op de Galglaan aan de westelijke zijde vanaf het kruispunt met de Zwijnaardsesteenweg in de richting van de De Pintelaan geldt: verboden rijrichting voor iedere bestuurder. Het verbod is niet van toepassing op het geheel van de openbare weg.

Dit wordt aangeduid door verkeerstekens:

- C1

Artikel 6

Op de Galglaan ter hoogte van de zuidoostelijke hoek van huisnummer 10 komende van De Pintelaan huisnummer 231 geldt: de bestuurders zijn verplicht rechtstaf te slaan.

Dit wordt aangeduid door verkeerstekens:

- D1

Artikel 7

Op de Galglaan ter hoogte van huisnummer 24 geldt: het parkeren is voorbehouden voor de voertuigen die gebruikt worden door personen met een handicap; de parkeerreglementering geldt over een afstand van 6 m.

Dit wordt aangeduid door verkeerstekens:

- E9a
- GVIIId
- GXc

Artikel 8

Op de Galglaan, vanaf het kruispunt met de Krijgslaan tot het kruispunt met de Zwijnaardsesteenweg, in beide richtingen, geldt: er wordt een bedding voorbehouden voor voertuigen van geregelde diensten voor gemeenschappelijk vervoer; de bijzondere overrijdbare bedding wordt aangeduid.

Dit wordt aangeduid door verkeerstekens:

- WM72.6
- F18

Artikel 9

Op de Galglaan ter hoogte van het kruispunt met de Zwijnaardsesteenweg; op de Galglaan ter hoogte van het kruispunt met de De Pintelaan; voetgangers moeten de oversteekplaats volgen om de rijbaan over te steken.

Dit wordt aangeduid door verkeerstekens:

- WM76.3

Artikel 10


Op de Galglaan ter hoogte van huisnummer 24 geldt: voertuigen moeten parkeren binnen de afgebakende plaatsen.

Dit wordt aangeduid door verkeerstekens:

- WM77.5

(einde reglement)



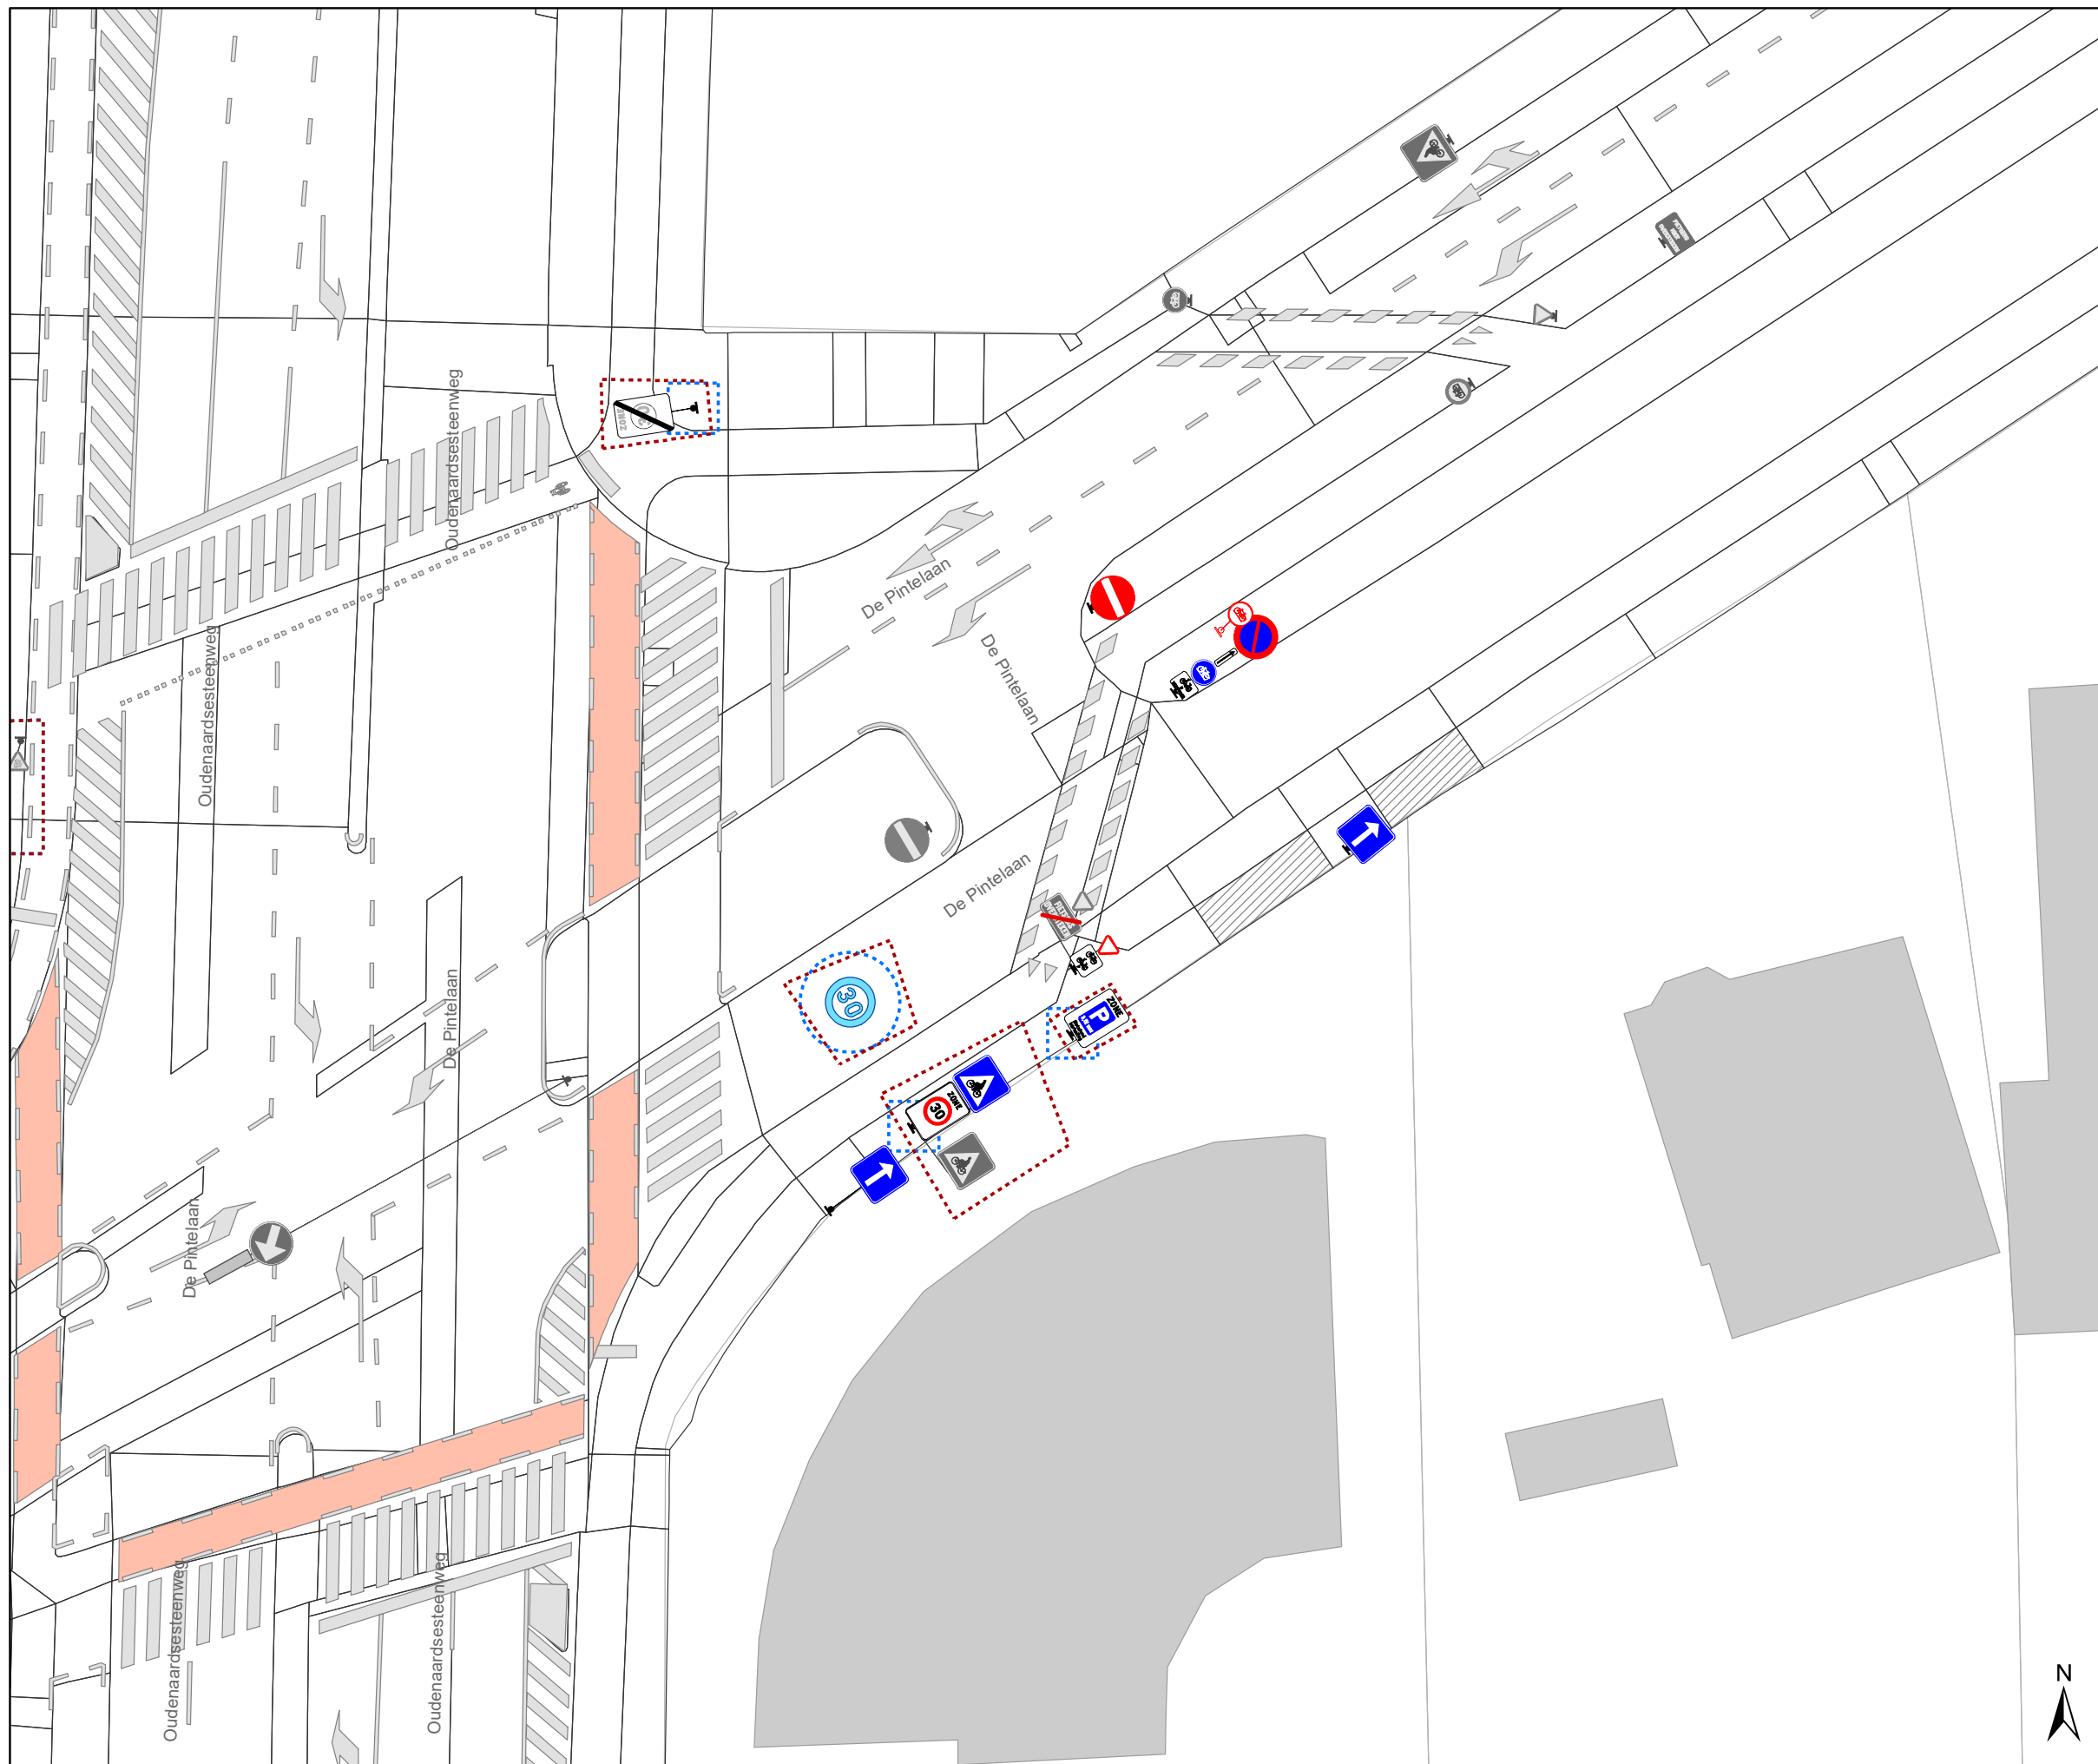

Legende

- Bestaande verkeersborden
- Geplande verkeersborden
- Te verwijderen verkeersborden
- Bestaande wegmarkeringen
- Geplande wegmarkeringen
- Te verwijderen wegmarkeringen

Straatmeubilair


- Te verwijderen paaltje

Overige

- Hoort ook bij dit dossier

Overige

- Ander gepland dossier (in voorbereiding bij MOBBED)
- Ander gepland dossier (ter uitvoering bij DWBW)

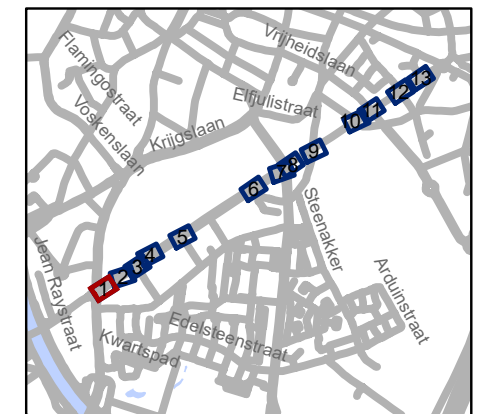


gent: Mobiliteitsbedrijf stad Gent
Verkeerstechnische taken

De Pintelaan Aanpassingen

Dossiernummer P-516028

DATUM	SCHAAL	PLAN	P FORMAAT
28/08/2024	1/250	1/13	A3

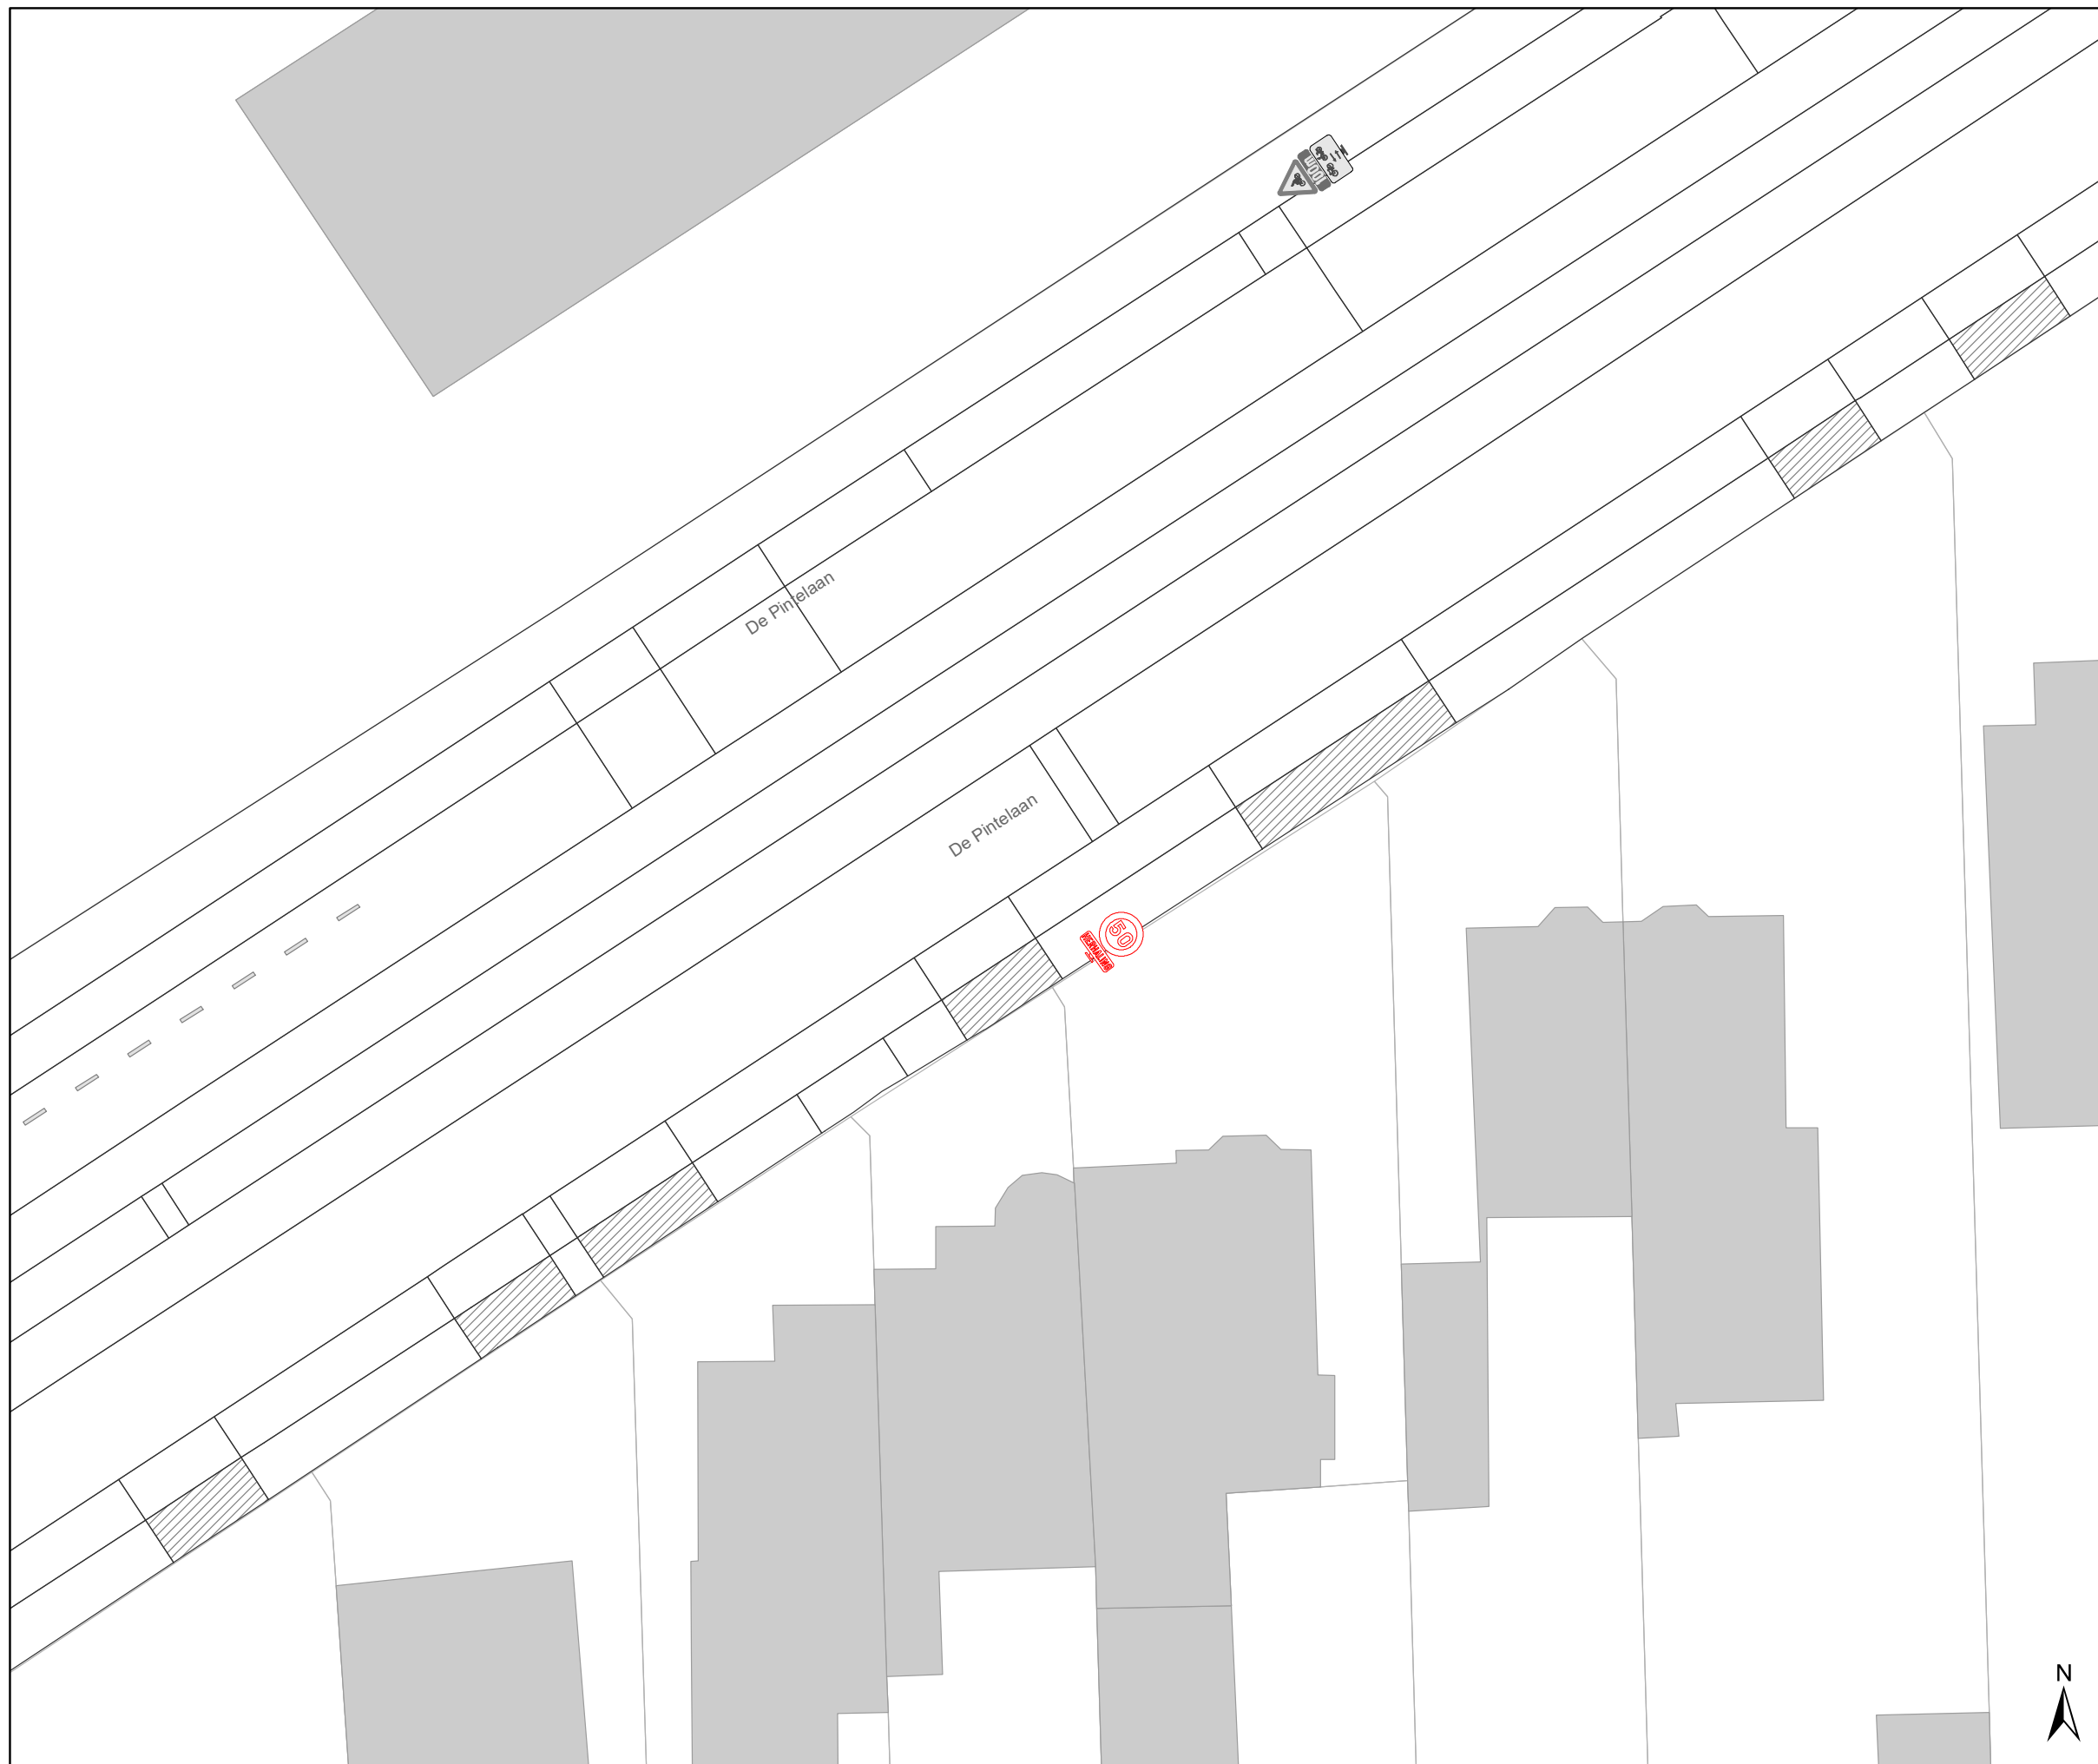

Legende

- Bestaande verkeersborden
- Geplande verkeersborden
- Te verwijderen verkeersborden
- Bestaande wegmarkeringen
- Geplande wegmarkeringen
- Te verwijderen wegmarkeringen

Straatmeubilair


- Te verwijderen paaltje

Overige

- Hoort ook bij dit dossier

Overige

- Ander gepland dossier (in voorbereiding bij MOBBED)
- Ander gepland dossier (ter uitvoering bij DWBW)

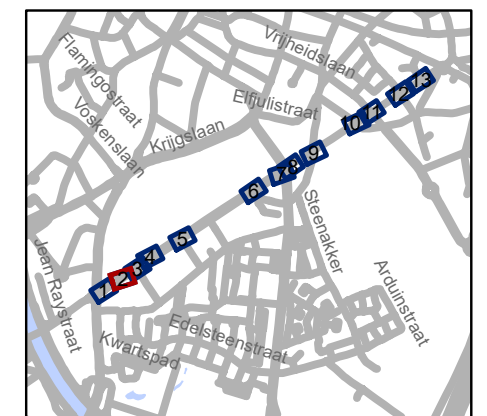


gent: Mobiliteitsbedrijf stad Gent
Verkeerstechnische taken

De Pintelaan Aanpassingen

Dossiernummer P-516028

DATUM	SCHAAL	PLAN	P FORMAAT
28/08/2024	1/250	2/13	A3



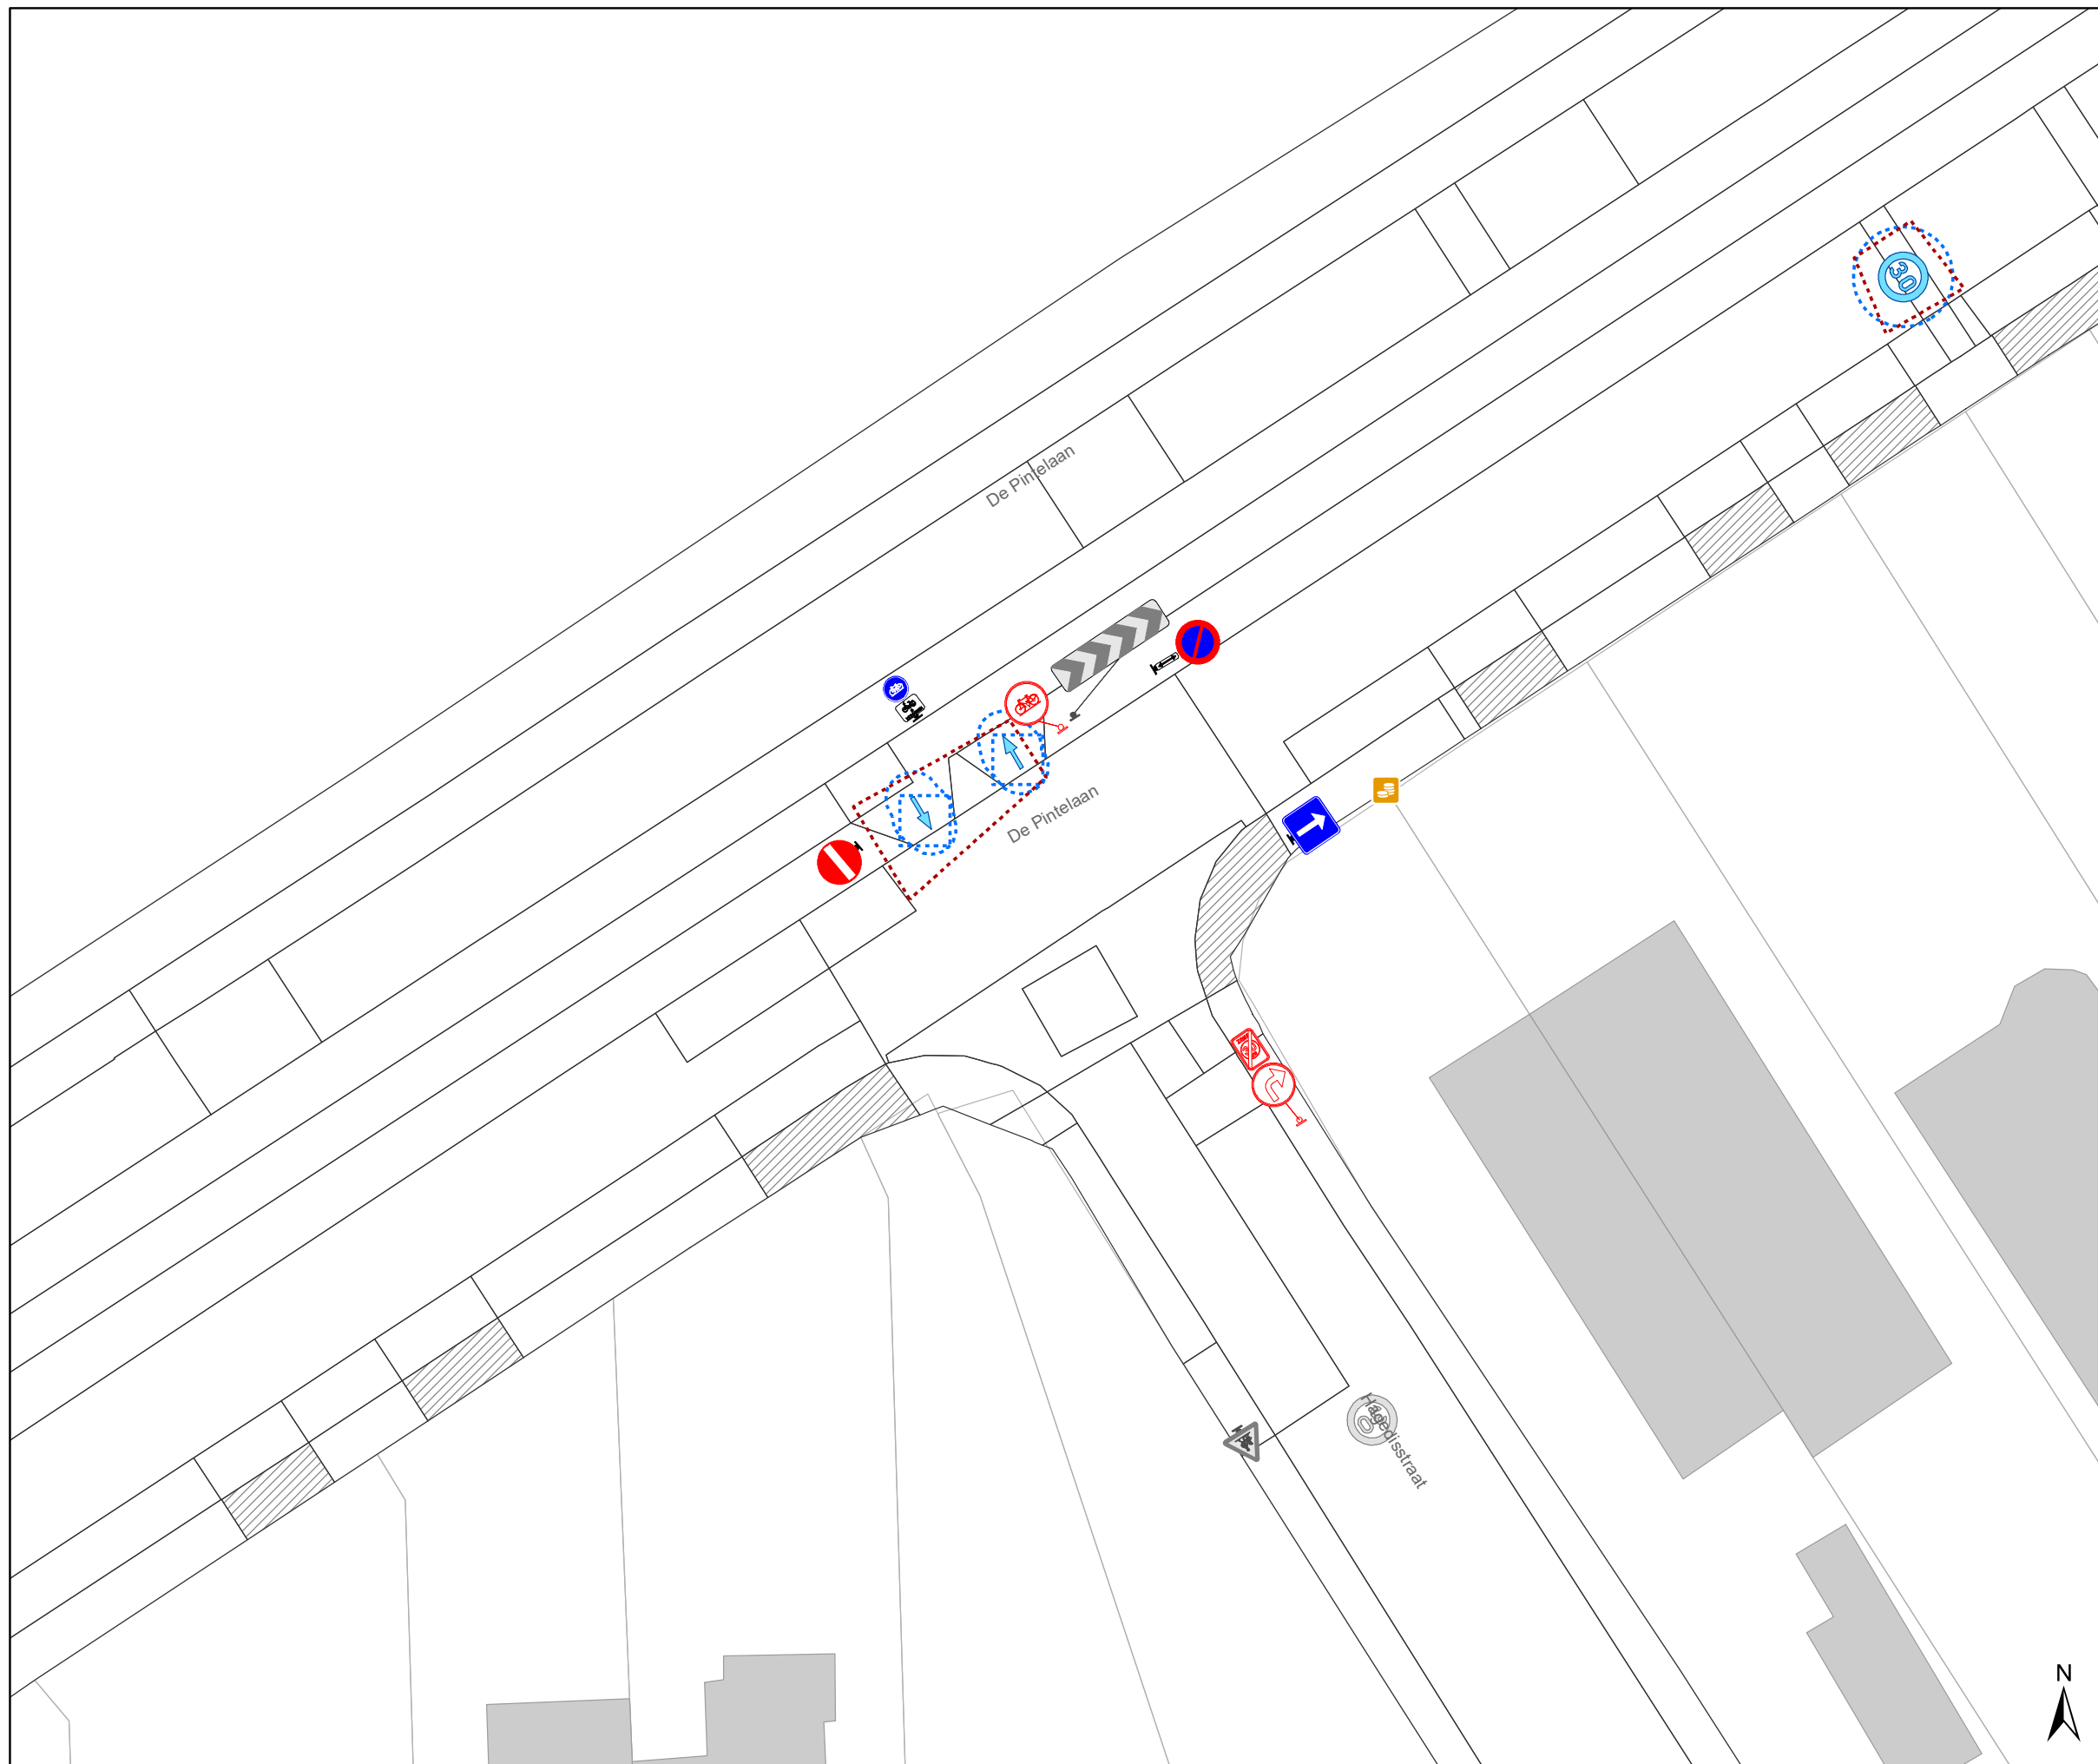

Legende

- Bestaande verkeersborden
- Geplande verkeersborden
- Te verwijderen verkeersborden
- Bestaande wegmarkeringen
- Geplande wegmarkeringen
- Te verwijderen wegmarkeringen

Straatmeubilair


- Te verwijderen paaltje

Overige

- Hoort ook bij dit dossier

Overige

- Ander gepland dossier (in voorbereiding bij MOBBED)
- Ander gepland dossier (ter uitvoering bij DWBW)

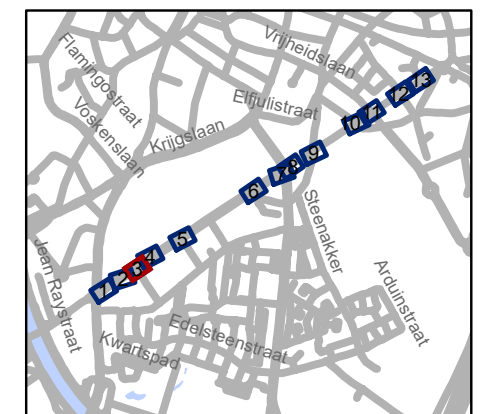


gent: Mobiliteitsbedrijf stad Gent
Verkeerstechnische taken

**De Pintelaan
Aanpassingen**

Dossiernummer P-516028


DATUM	SCHAAL	PLAN	P FORMAAT
28/08/2024	1/250	3/13	A3

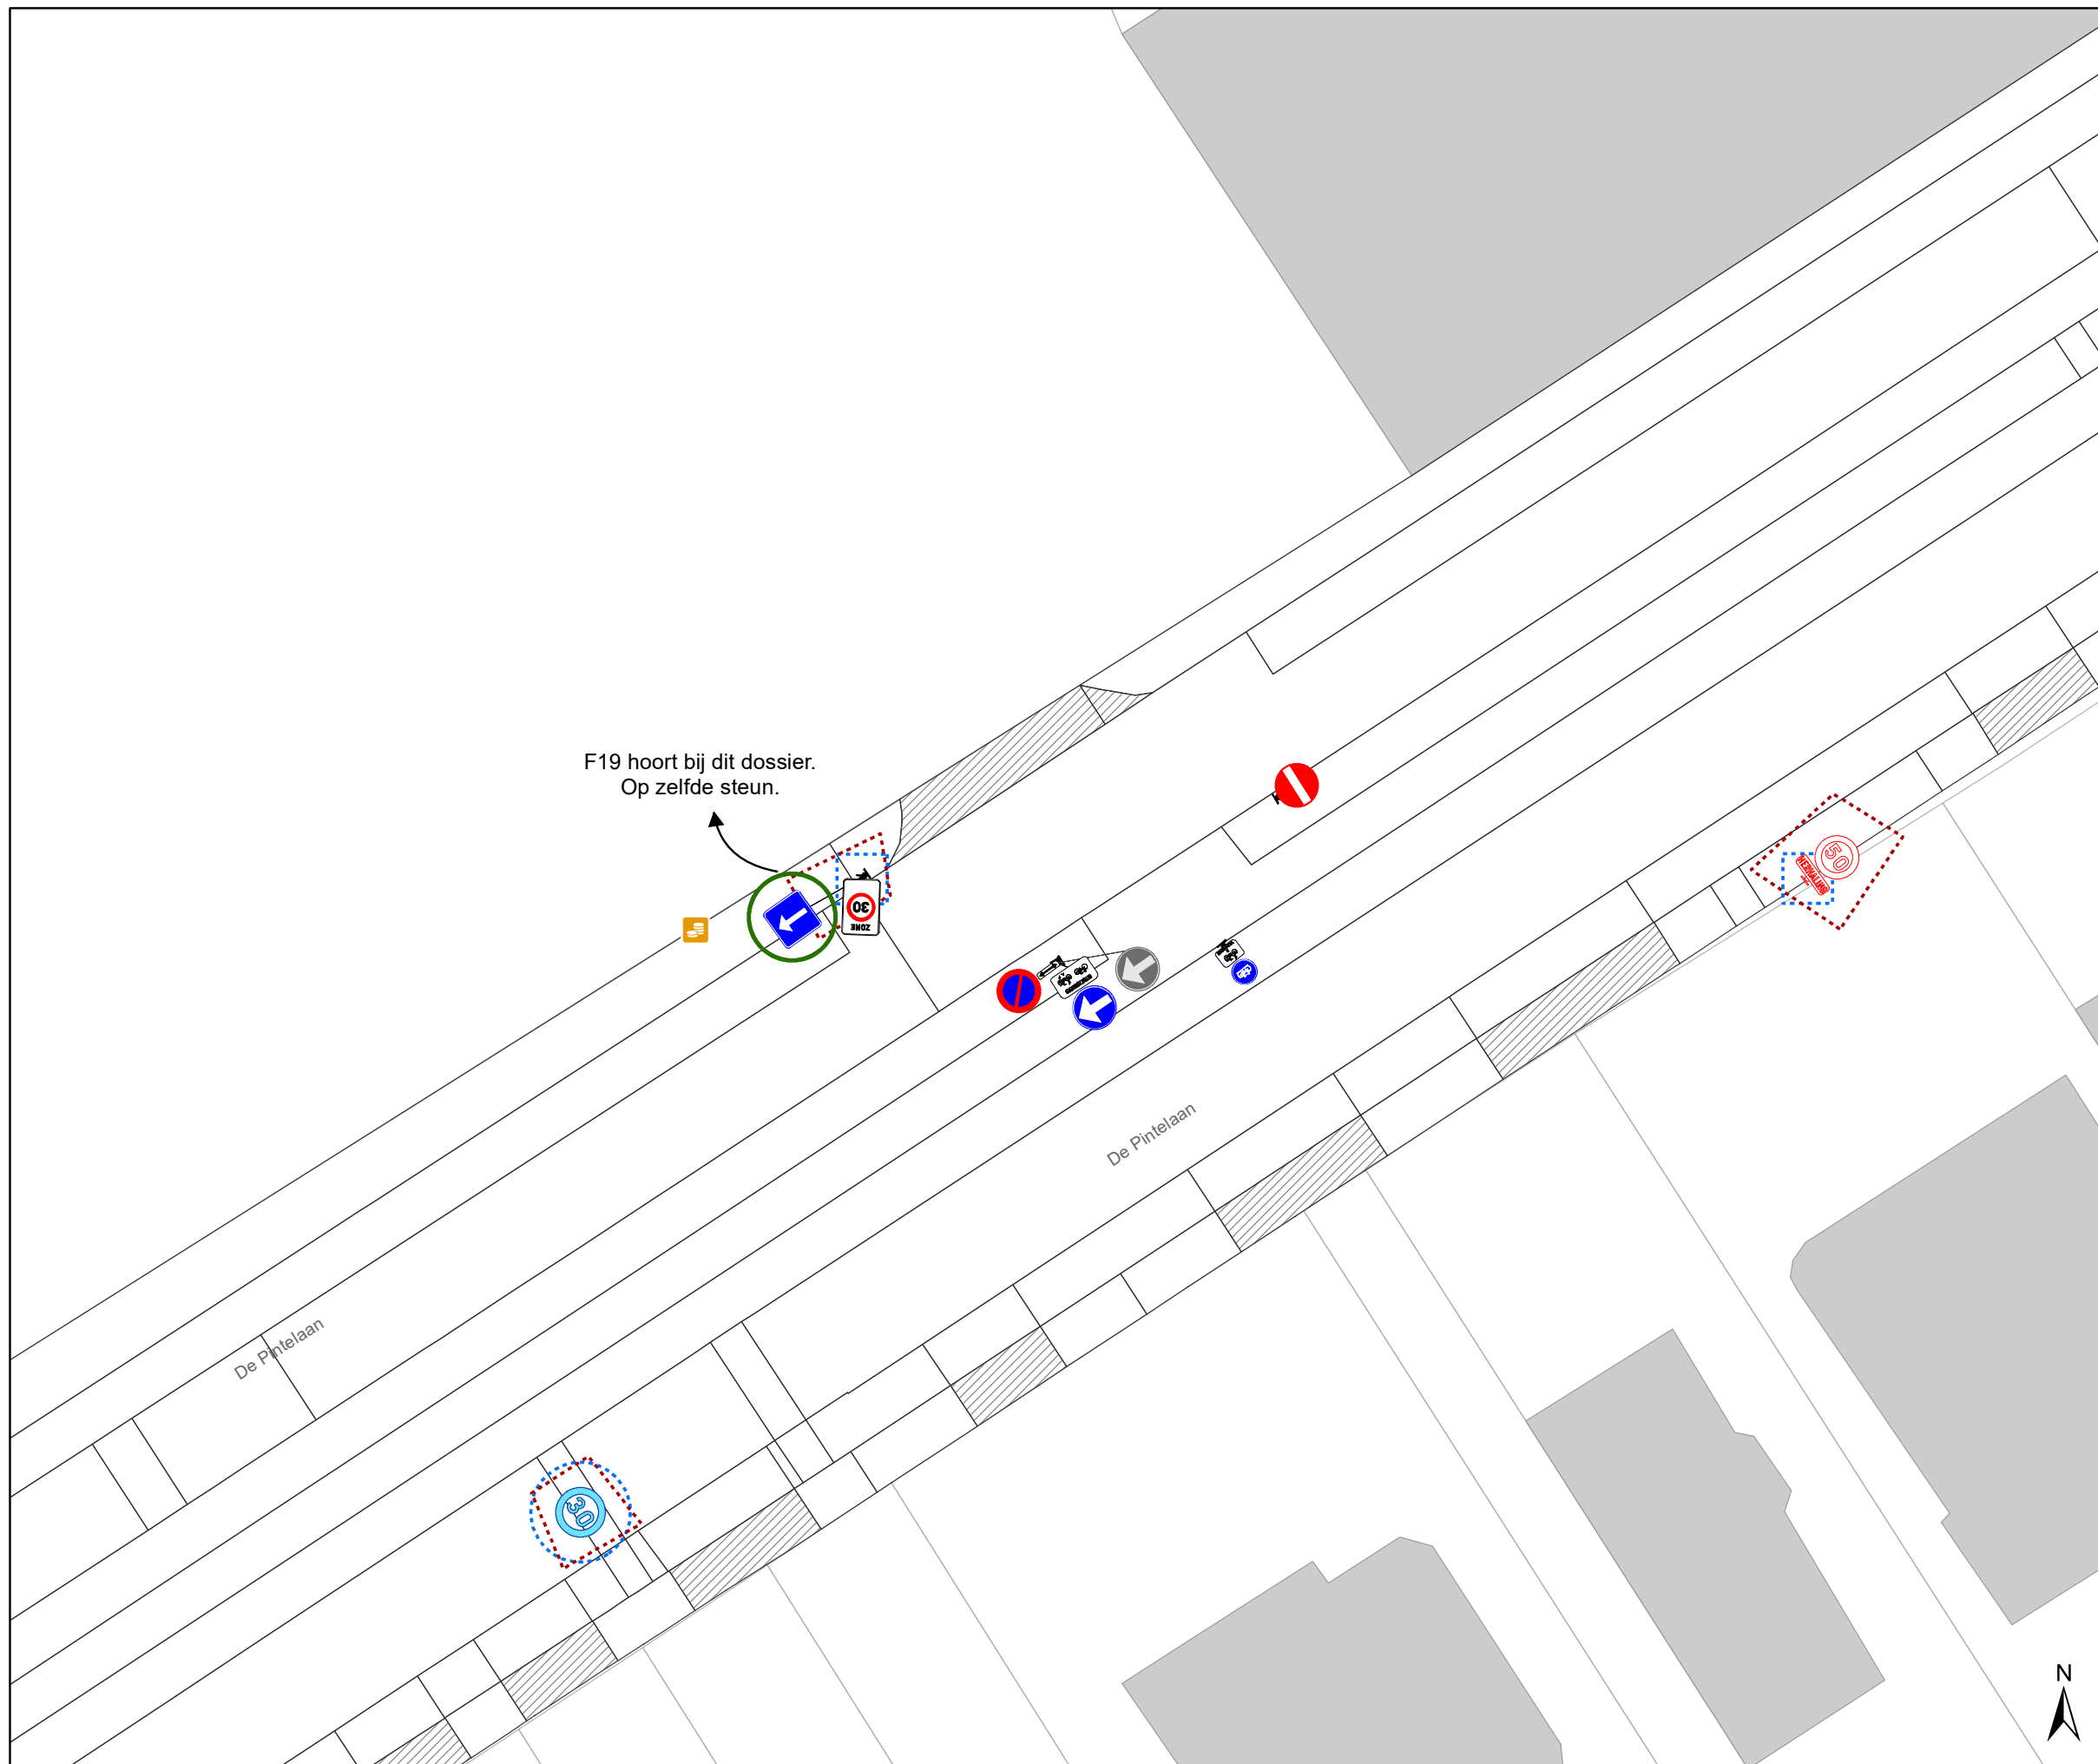


Legende

-  Bestaande verkeersborden
-  Geplande verkeersborden
-  Te verwijderen verkeersborden
-  Bestaande wegmarkeringen
-  Geplande wegmarkeringen
-  Te verwijderen wegmarkeringen



Straatmeubilair


-  Te verwijderen paaltje

Overige

-  Hoort ook bij dit dossier

Overige

-  Ander gepland dossier (in voorbereiding bij MOBBED)
-  Ander gepland dossier (ter uitvoering bij DWBW)

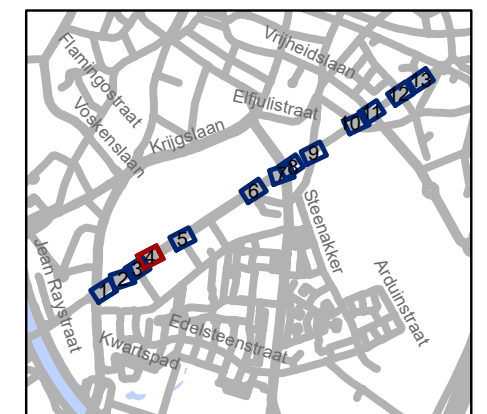


gent: Mobiliteitsbedrijf stad Gent
Verkeerstechnische taken

**De Pintelaan
Aanpassingen**

Dossiernummer P-516028


DATUM	SCHAAL	PLAN	P FORMAAT
28/08/2024	1/250	4/13	A3

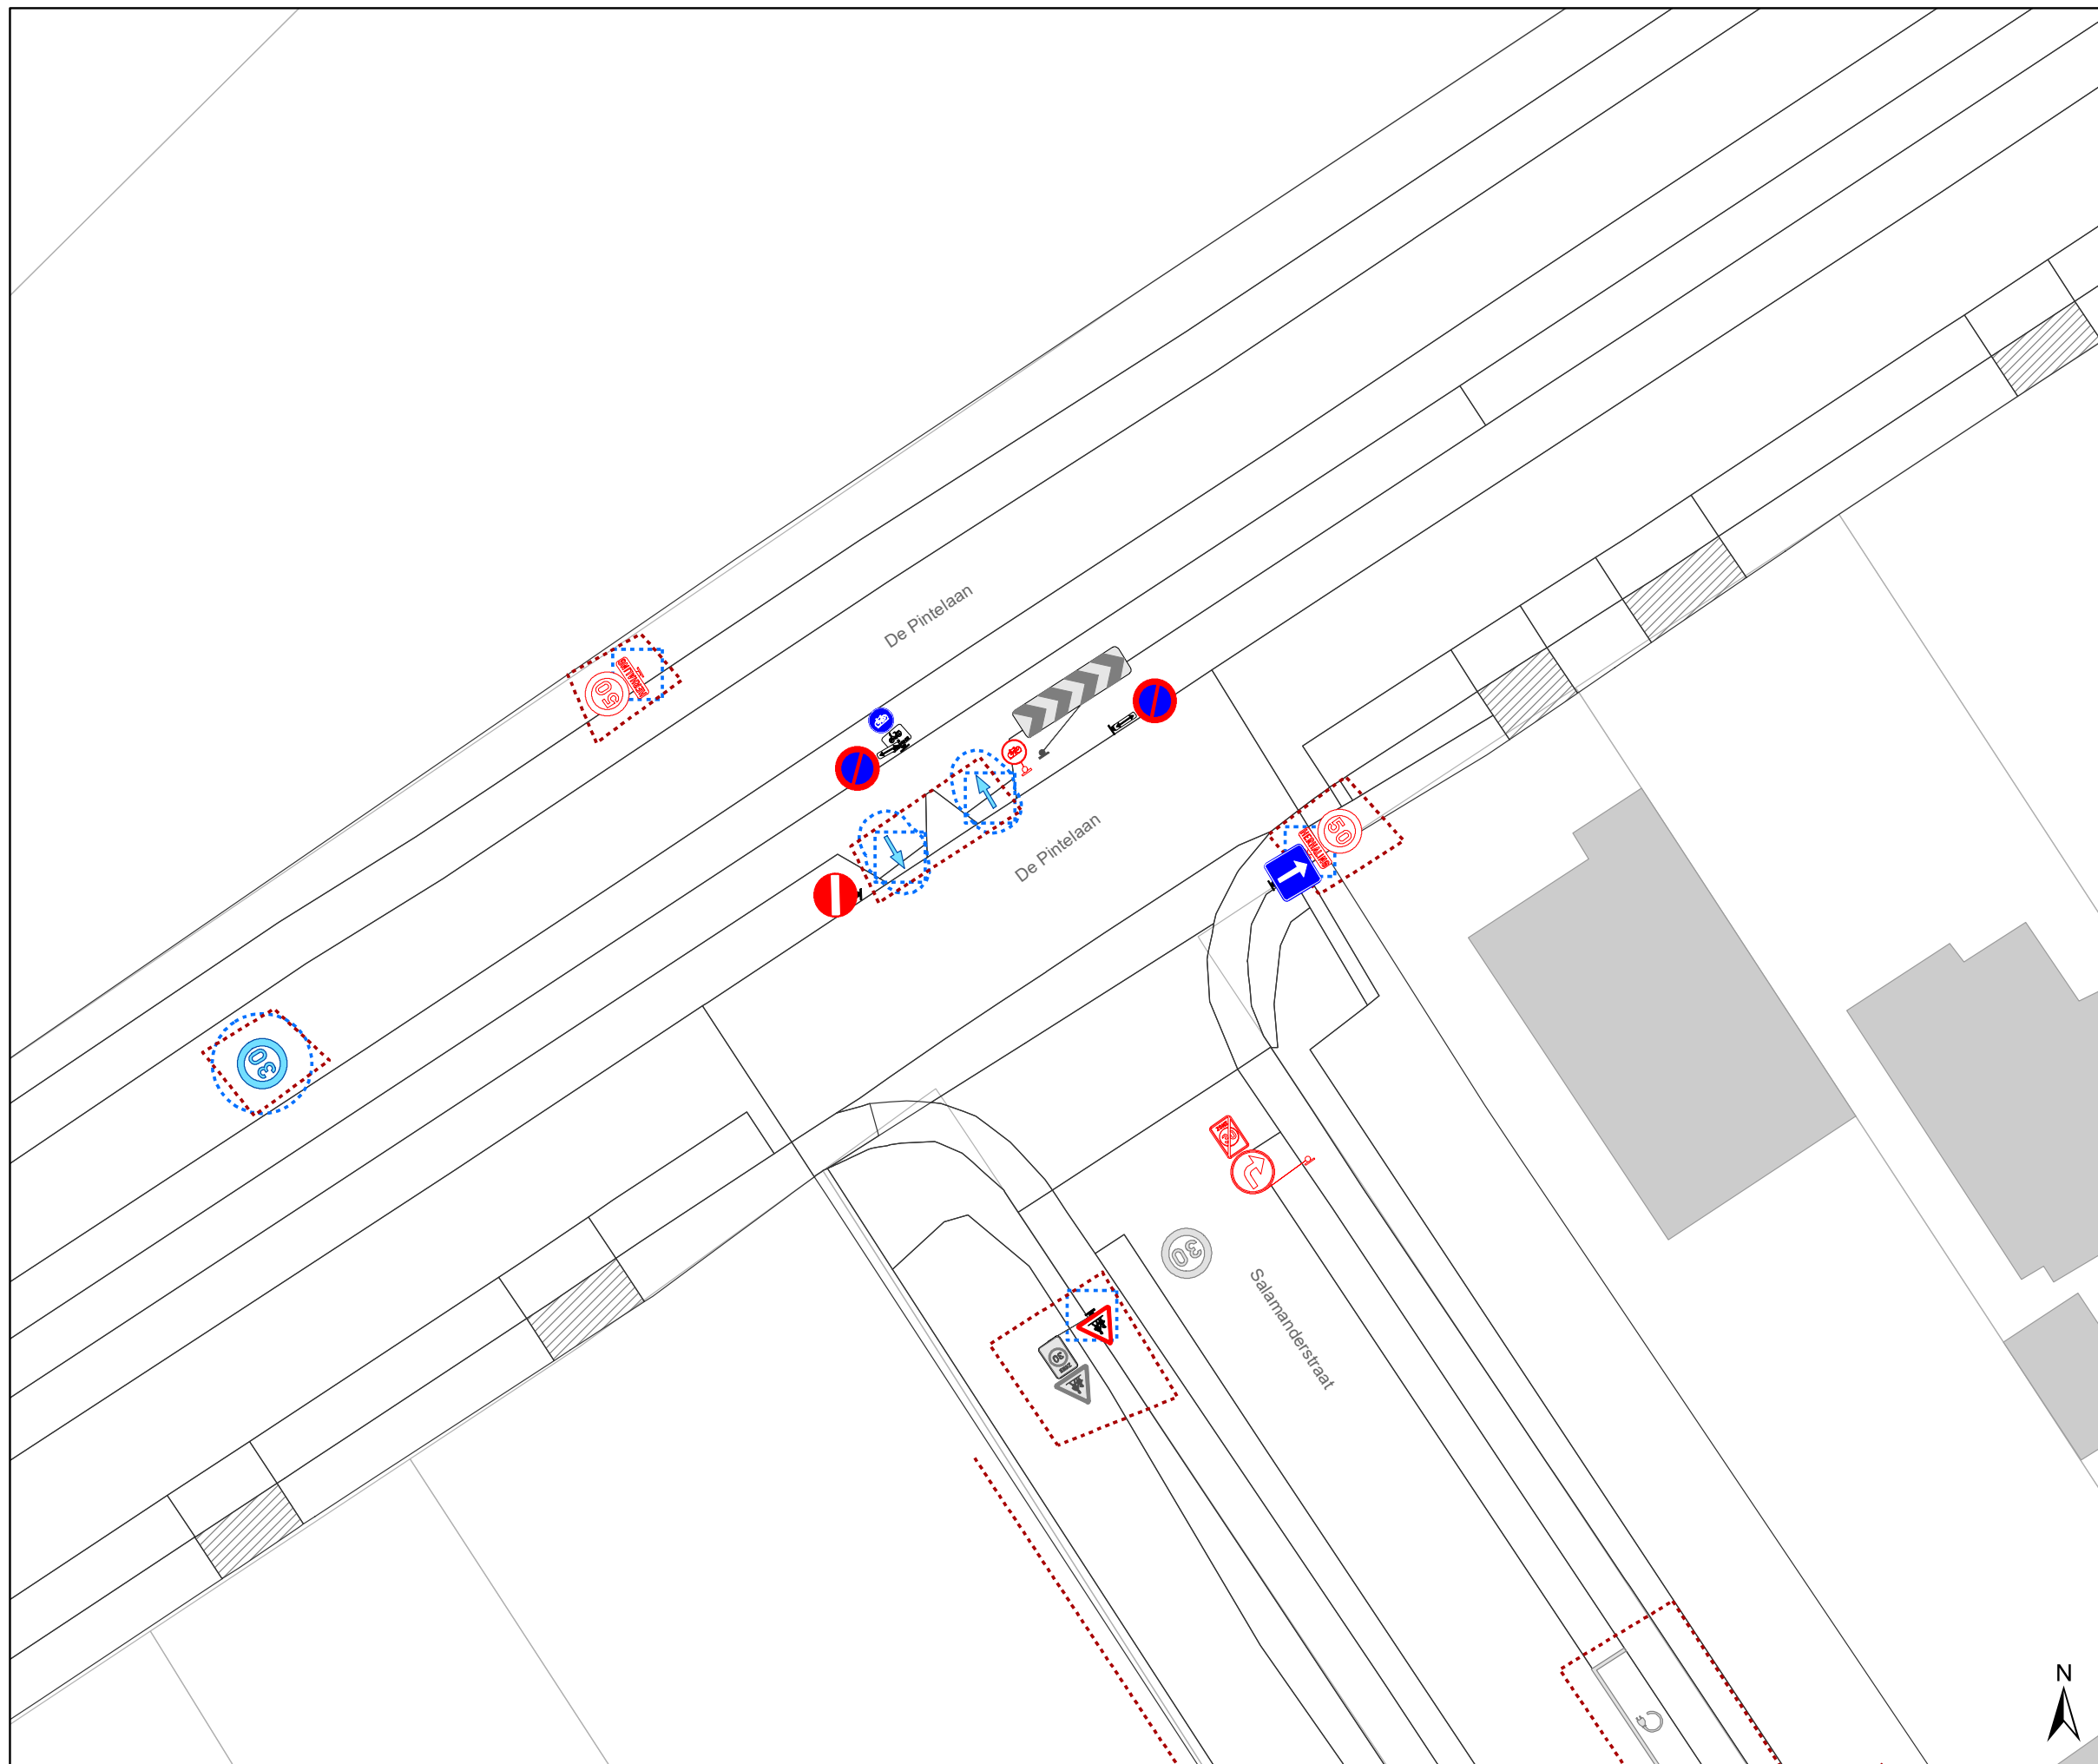


Legende

-  Bestaande verkeersborden
-  Geplande verkeersborden
-  Te verwijderen verkeersborden
-  Bestaande wegmarkeringen
-  Geplande wegmarkeringen
-  Te verwijderen wegmarkeringen



Straatmeubilair


-  Te verwijderen paaltje

Overige

-  Hoort ook bij dit dossier

Overige

-  Ander gepland dossier (in voorbereiding bij MOBBER)
-  Ander gepland dossier (ter uitvoering bij DWBW)

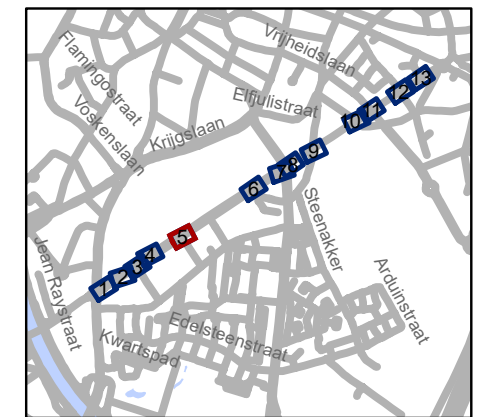


gent: Mobiliteitsbedrijf stad Gent
Verkeerstechnische taken

De Pintelaan Aanpassingen

Dossiernummer P-516028


DATUM	SCHAAL	PLAN	P FORMAAT
28/08/2024	1/250	5/13	A3

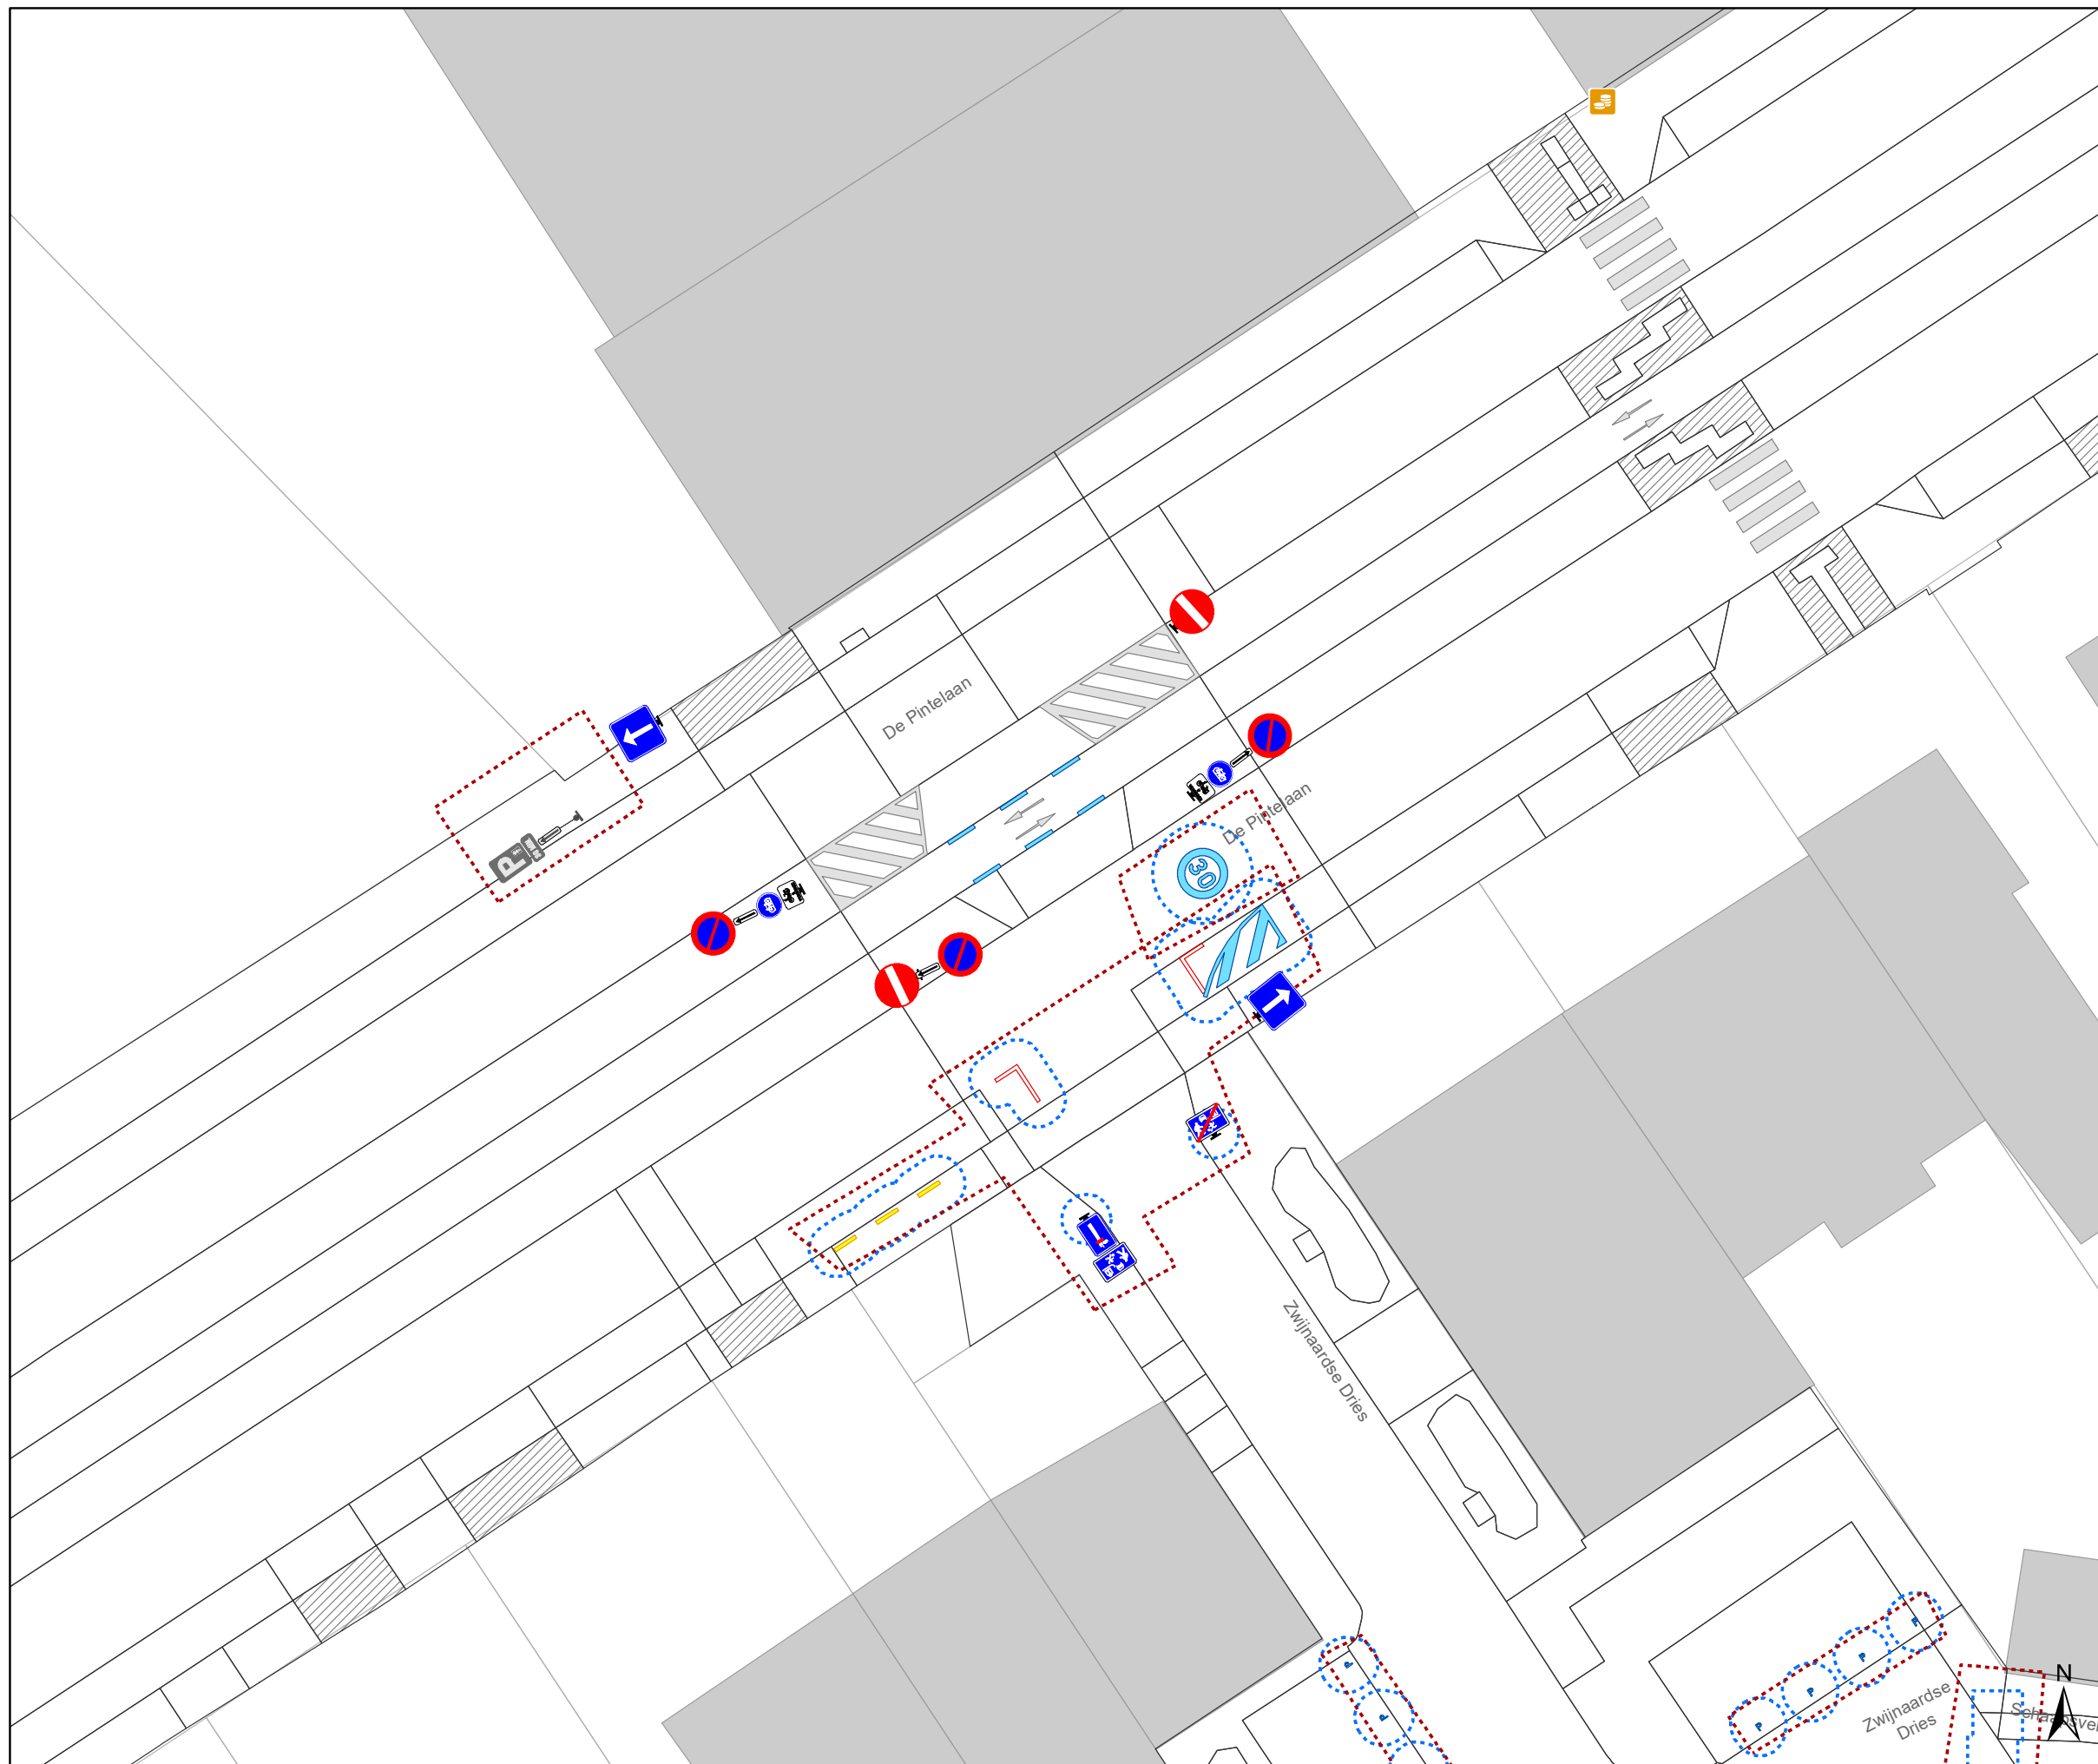


Legende

-  Bestaande verkeersborden
-  Geplande verkeersborden
-  Te verwijderen verkeersborden
-  Bestaande wegmarkeringen
-  Geplande wegmarkeringen
-  Te verwijderen wegmarkeringen



Straatmeubilair


-  Te verwijderen paaltje

Overige


-  Hoort ook bij dit dossier

Overige

-  Ander gepland dossier (in voorbereiding bij MOBBD)
-  Ander gepland dossier (ter uitvoering bij DWBW)

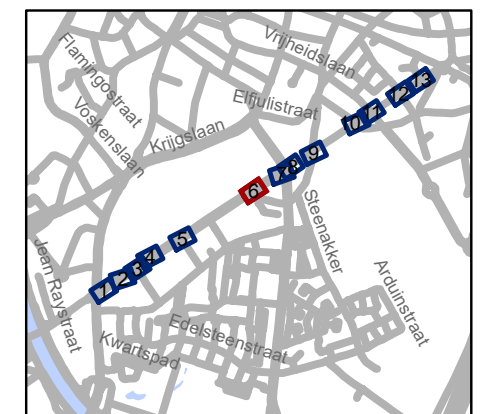

	Mobiliteitsbedrijf stad Gent Verkeerstechnische taken		
De Pintelaan Aanpassingen			
Dossiernummer P-516028			
DATUM	SCHAAL	PLAN	P FORMAAT
28/08/2024	1/250	6/13	A3

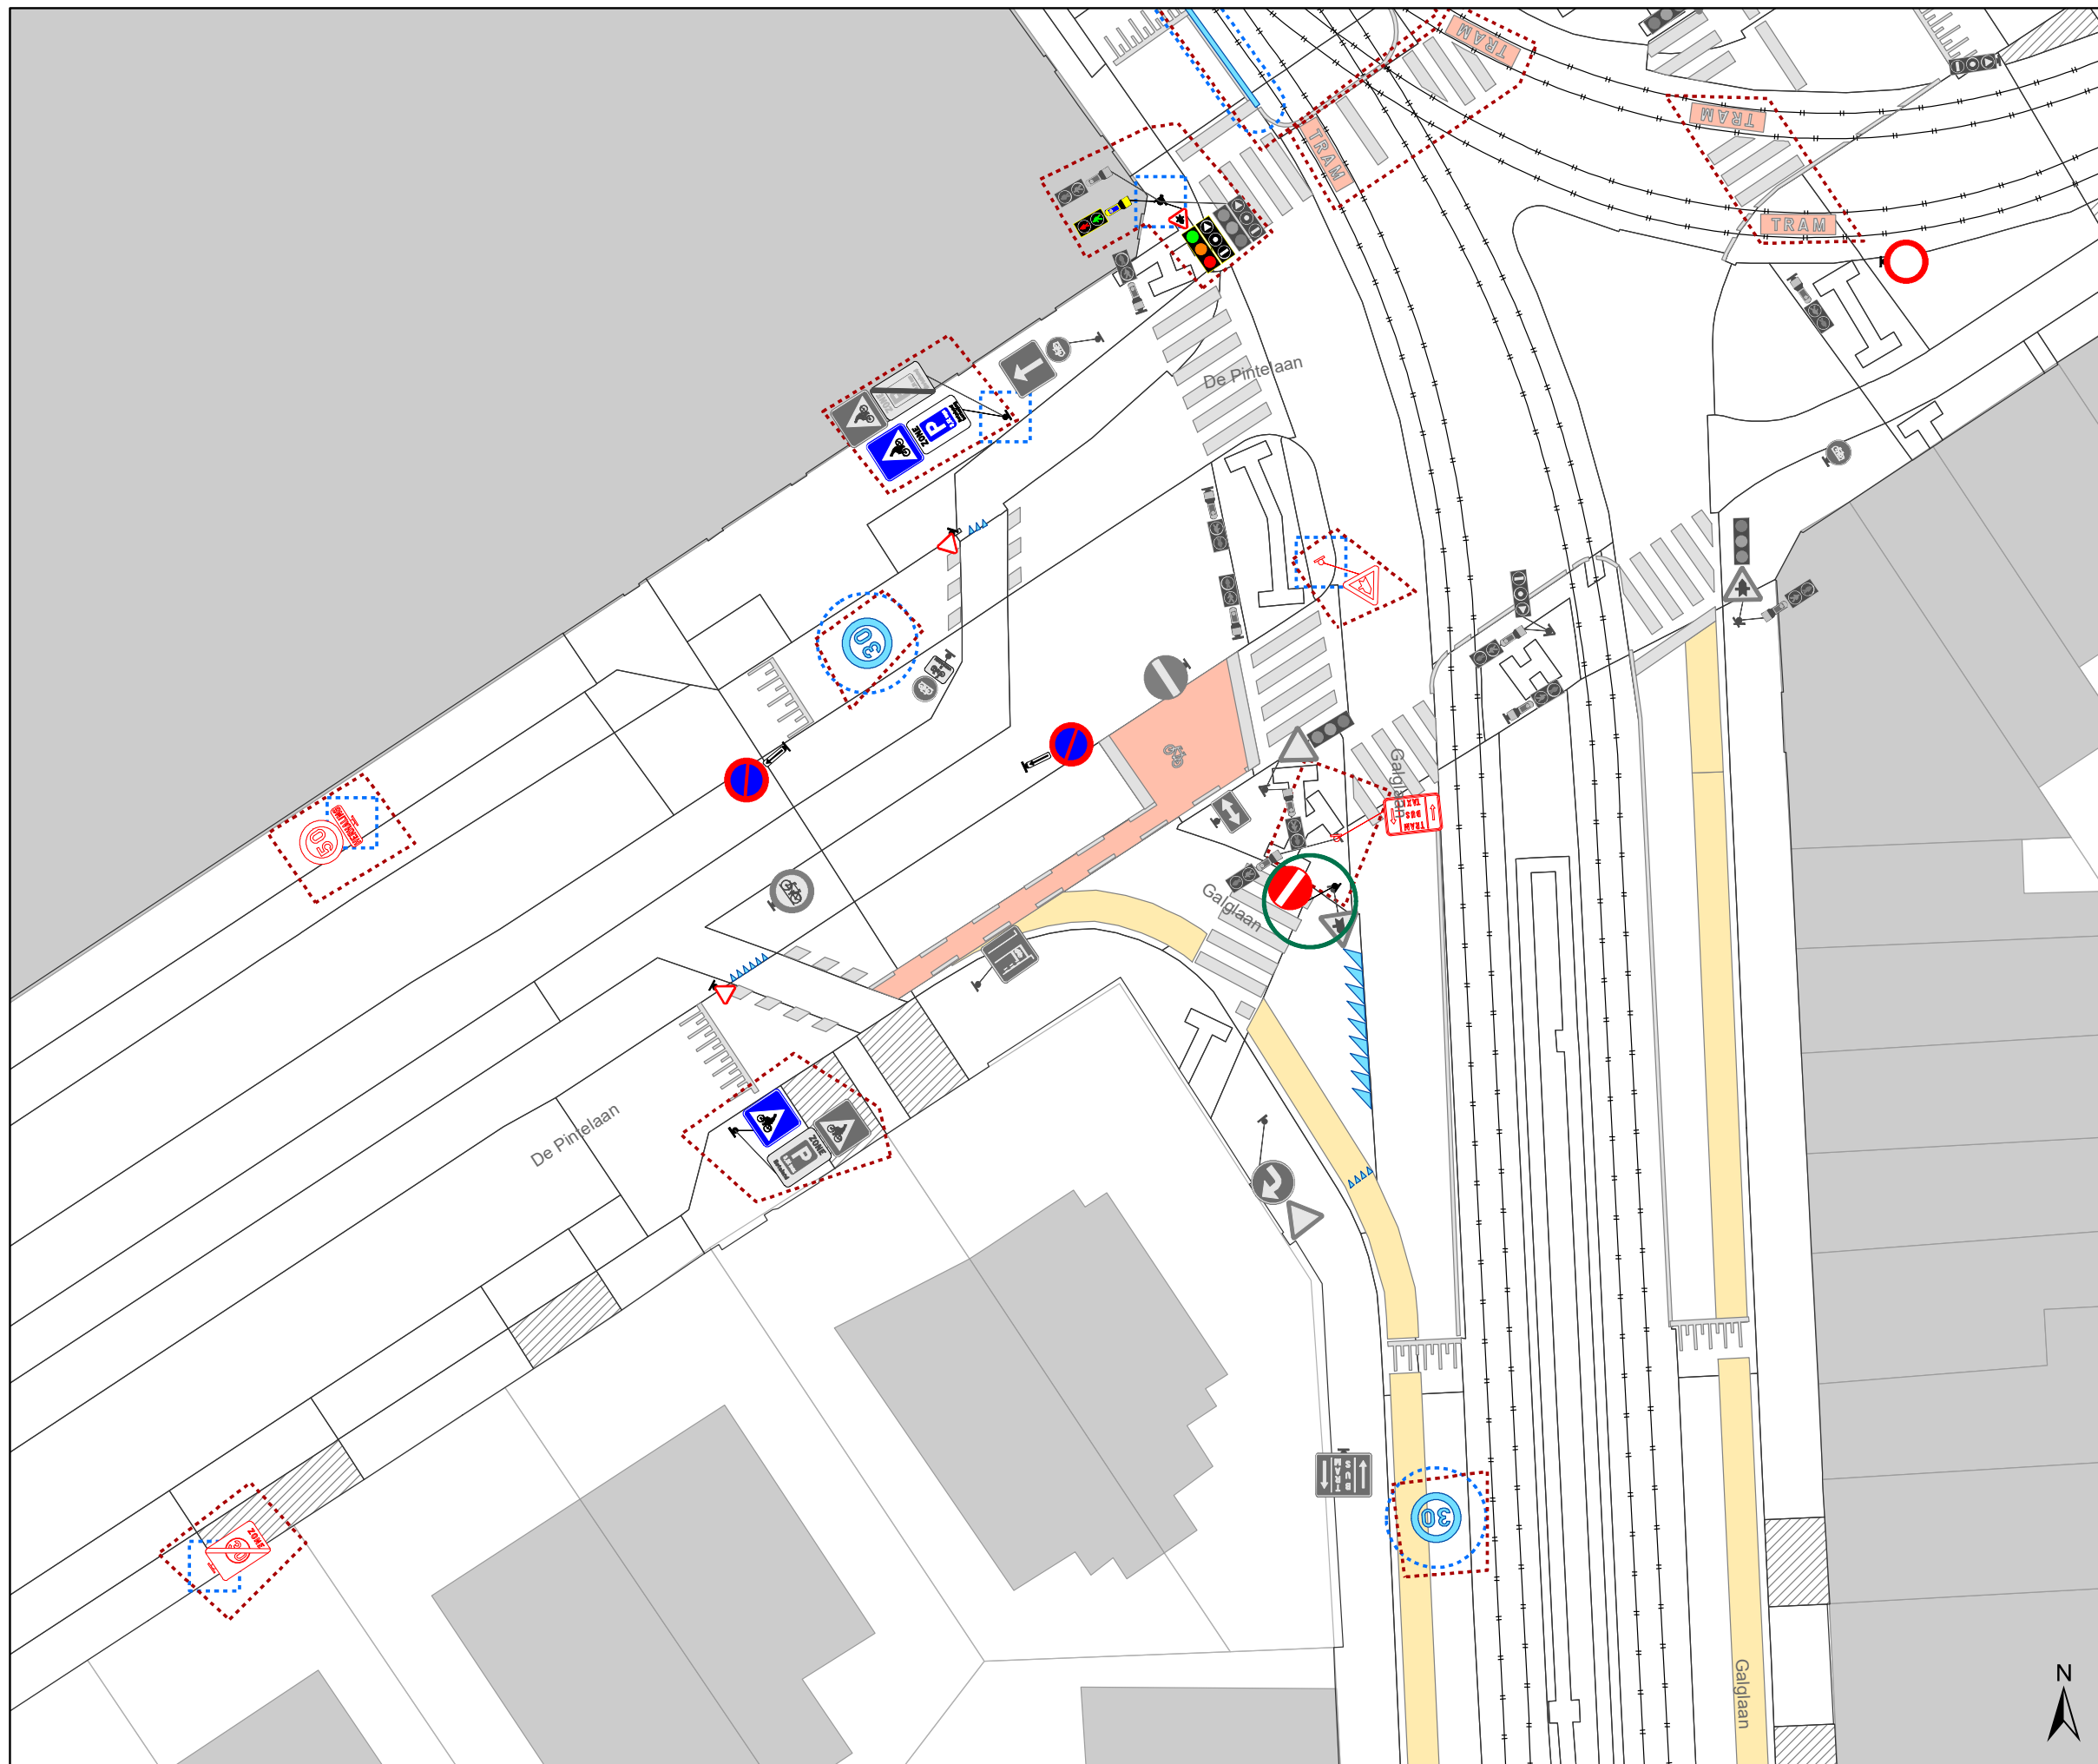

Legende

- Bestaande verkeersborden
- Geplande verkeersborden
- Te verwijderen verkeersborden
- Bestaande wegmarkeringen
- Geplande wegmarkeringen
- Te verwijderen wegmarkeringen

Straatmeubilair


- Te verwijderen paaltje

Overige

- Hoort ook bij dit dossier

Overige

- Ander gepland dossier (in voorbereiding bij MOBBER)
- Ander gepland dossier (ter uitvoering bij DWBW)

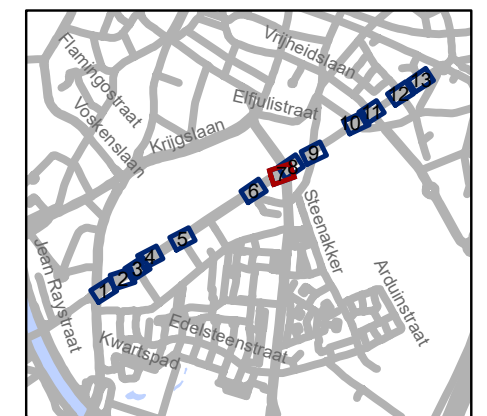


gent: Mobiliteitsbedrijf stad Gent
Verkeerstechnische taken

De Pintelaan Aanpassingen

Dossiernummer P-516028


DATUM	SCHAAL	PLAN	P FORMAAT
28/08/2024	1/250	7/13	A3

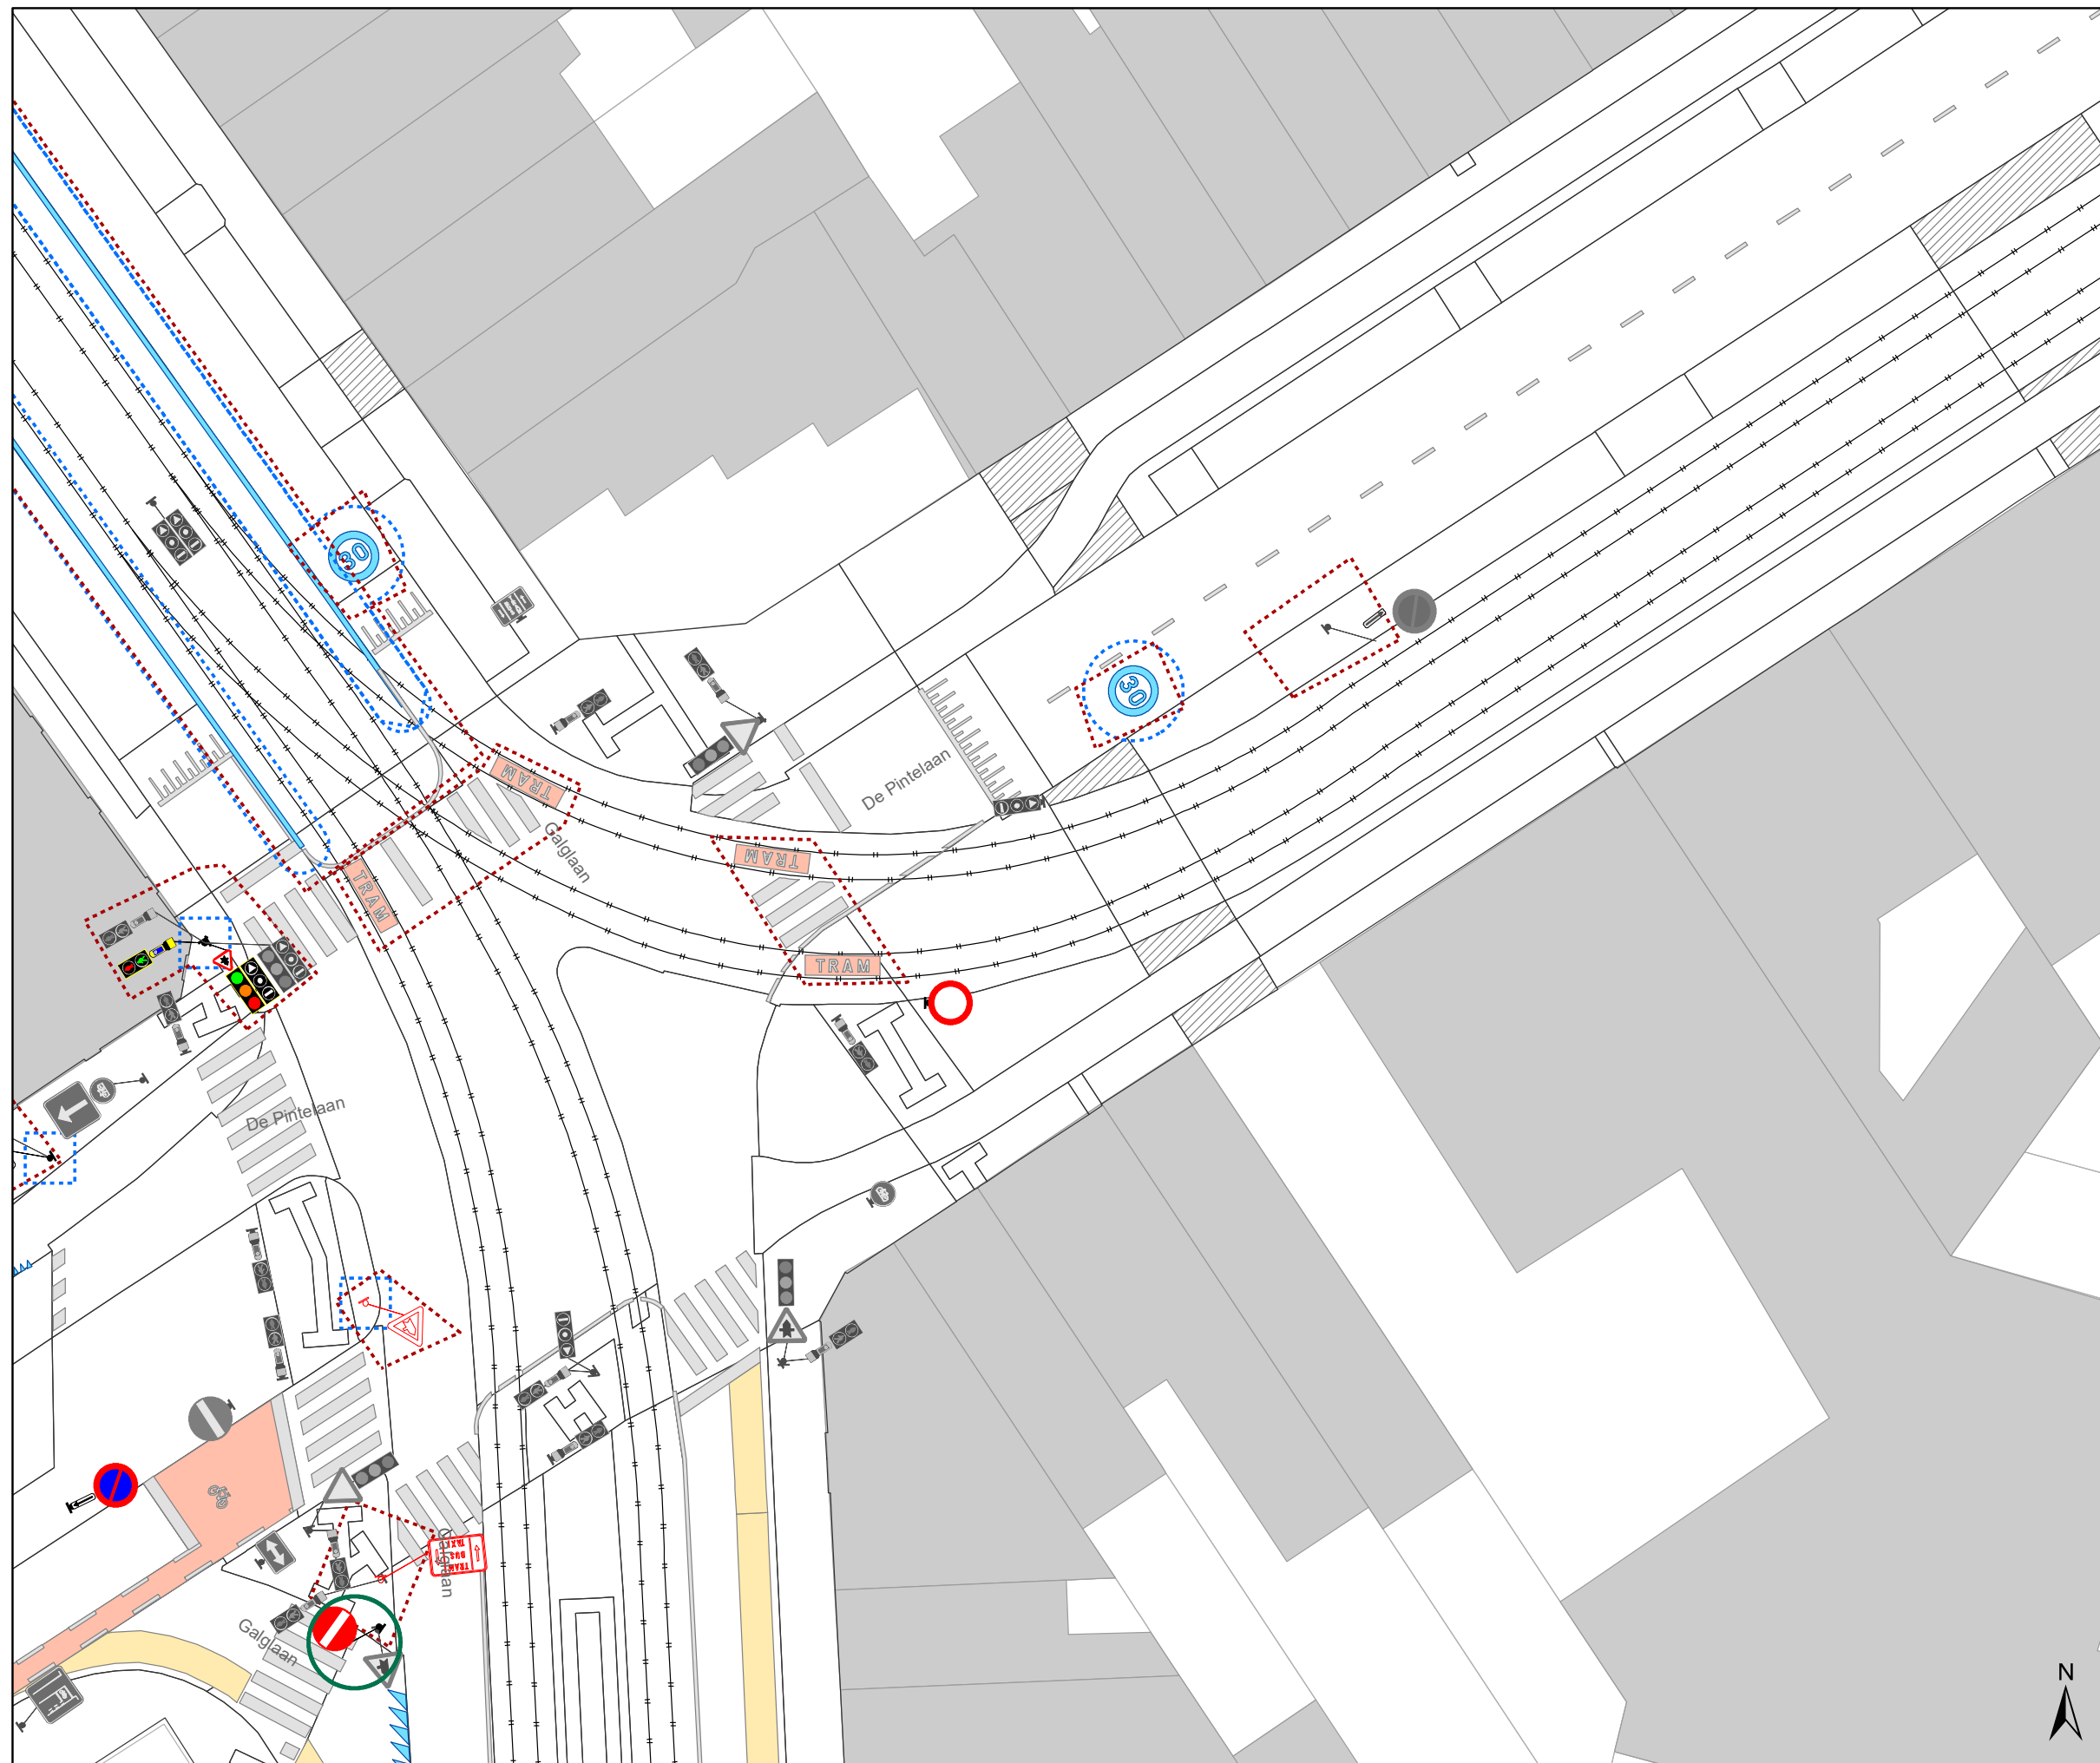


Legende

-  Bestaande verkeersborden
-  Geplande verkeersborden
-  Te verwijderen verkeersborden
-  Bestaande wegmarkeringen
-  Geplande wegmarkeringen
-  Te verwijderen wegmarkeringen



Straatmeubilair


-  Te verwijderen paaltje

Overige

-  Hoort ook bij dit dossier

Overige

-  Ander gepland dossier (in voorbereiding bij MOBBED)
-  Ander gepland dossier (ter uitvoering bij DWBW)

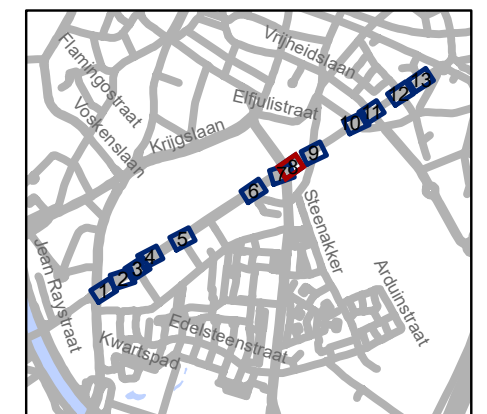


gent: Mobiliteitsbedrijf stad Gent
Verkeerstechnische taken

De Pintelaan Aanpassingen

Dossiernummer P-516028

DATUM	SCHAAL	PLAN	P FORMAAT
28/08/2024	1/250	8/13	A3



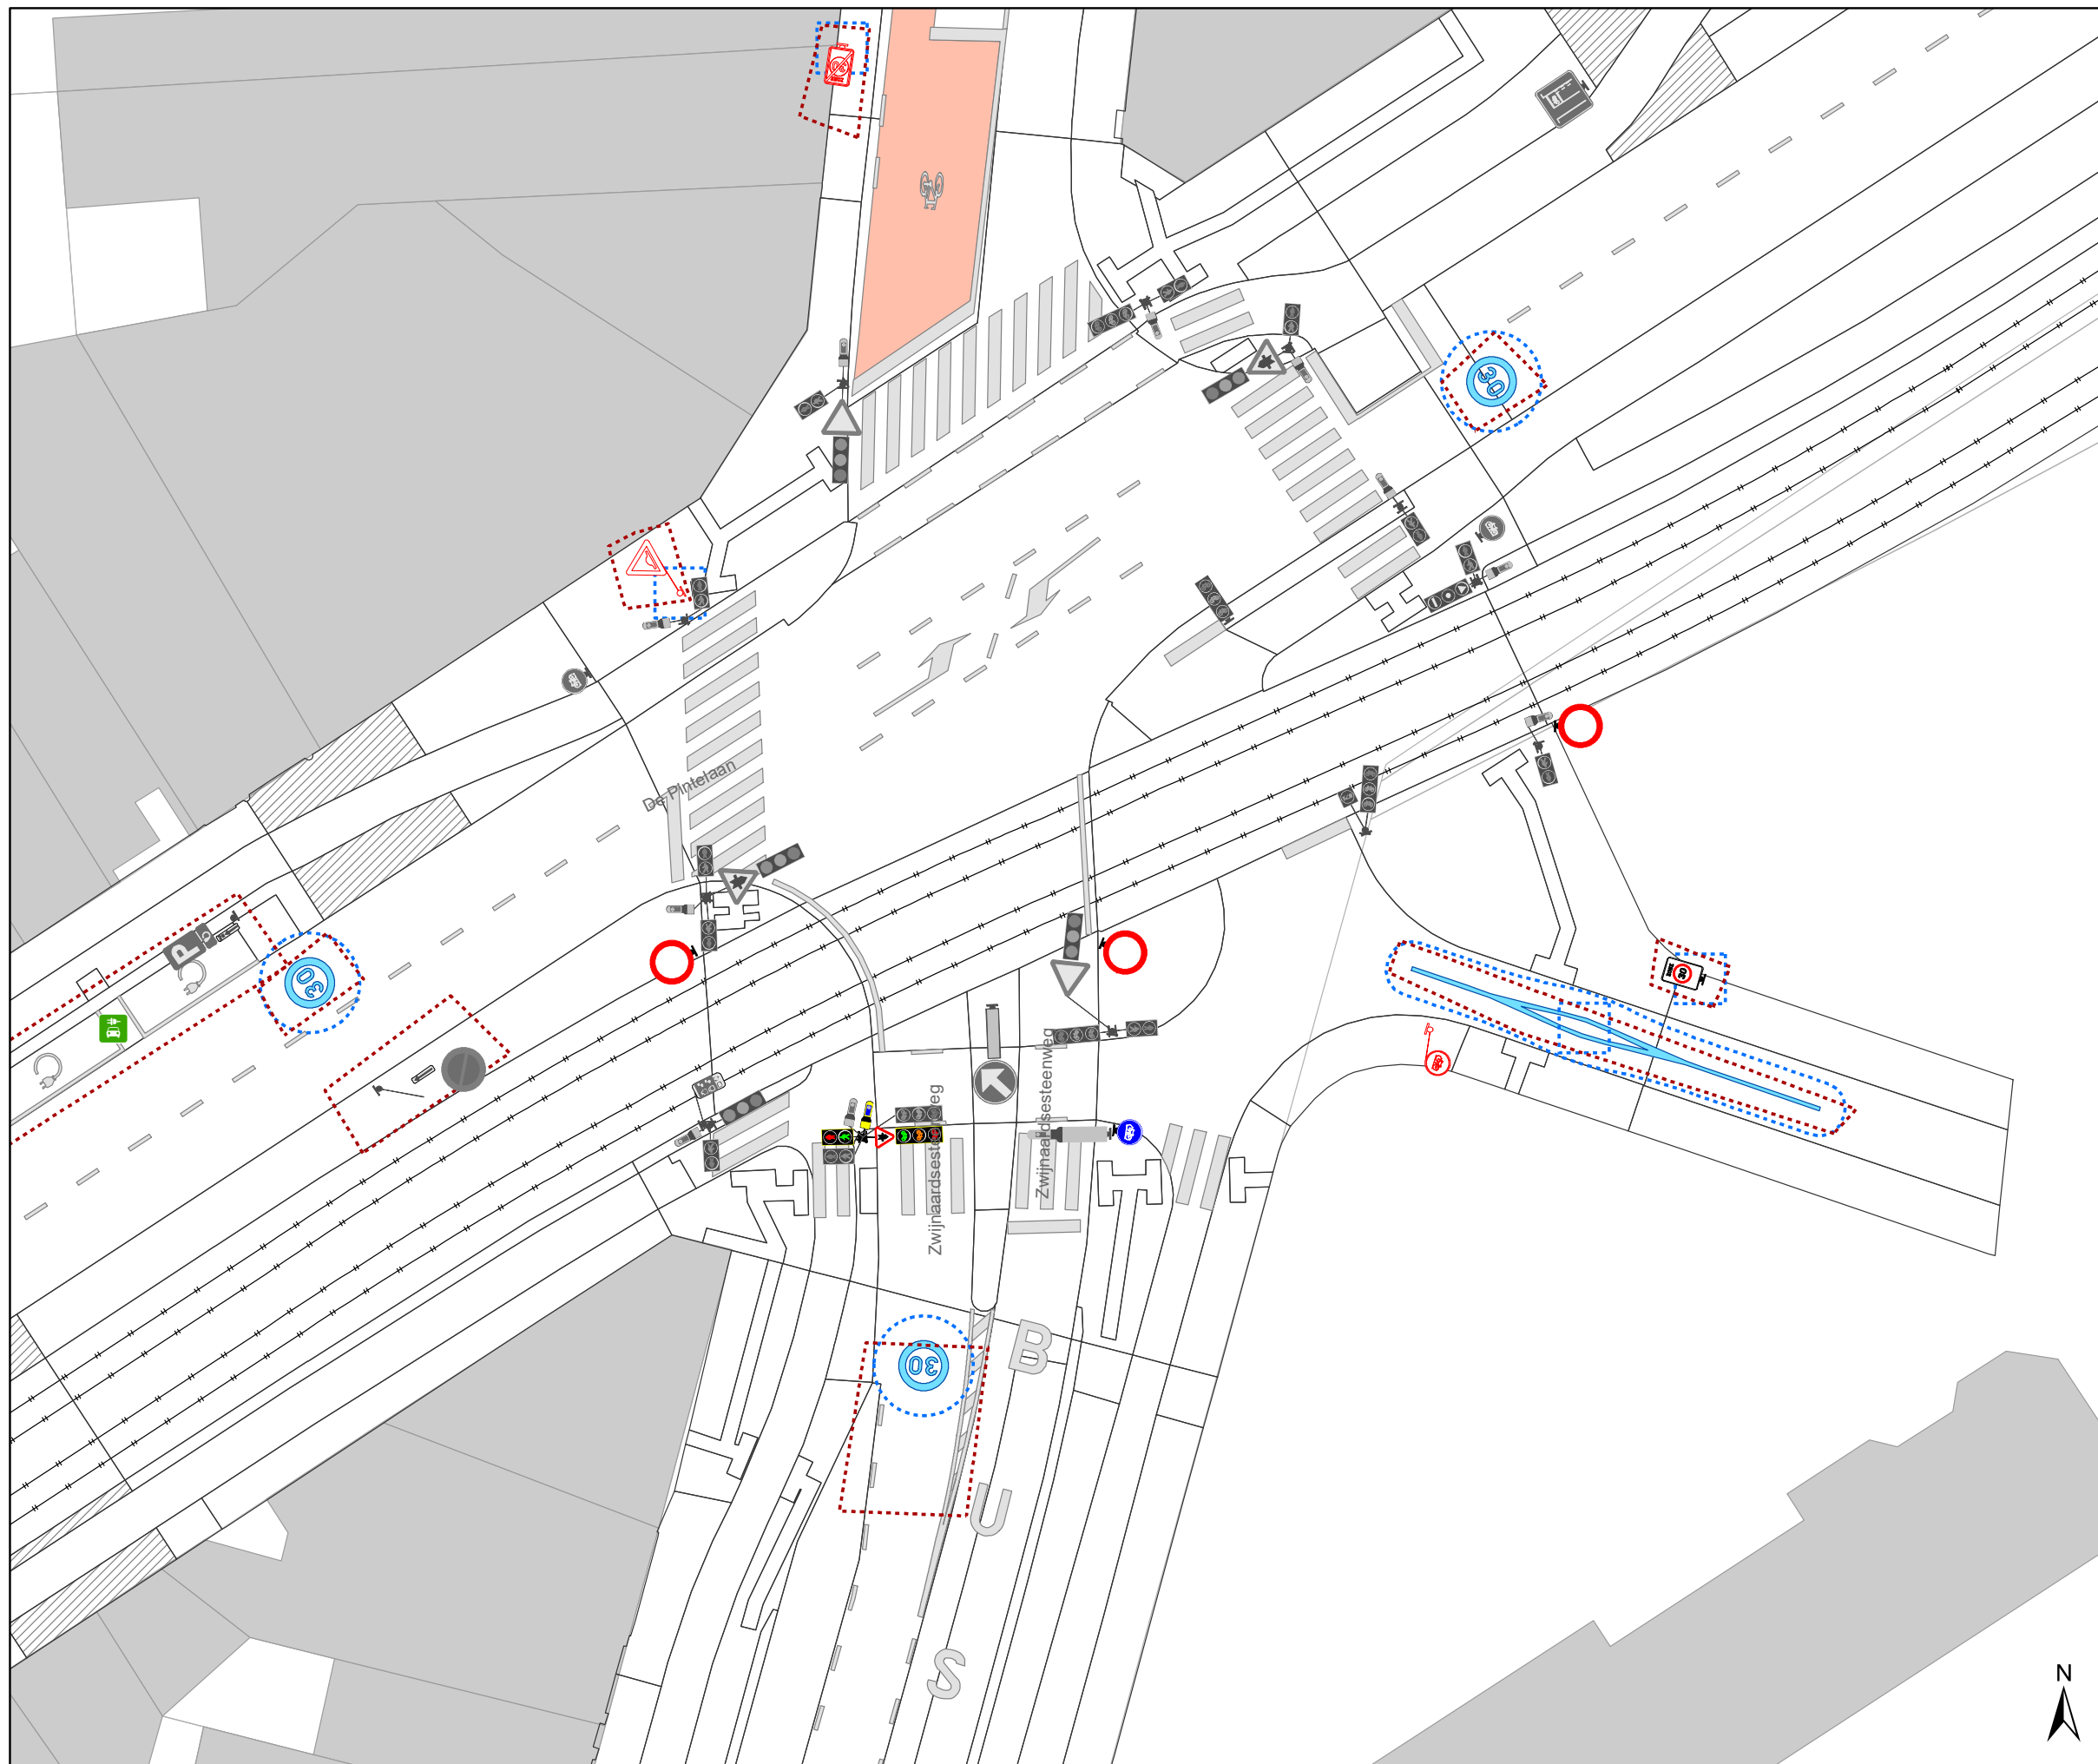

Legende

- Bestaande verkeersborden
- Geplande verkeersborden
- Te verwijderen verkeersborden
- Bestaande wegmarkeringen
- Geplande wegmarkeringen
- Te verwijderen wegmarkeringen

Straatmeubilair


- Te verwijderen paaltje

Overige

- Hoort ook bij dit dossier

Overige

- Ander gepland dossier (in voorbereiding bij MOBBED)
- Ander gepland dossier (ter uitvoering bij DWBW)

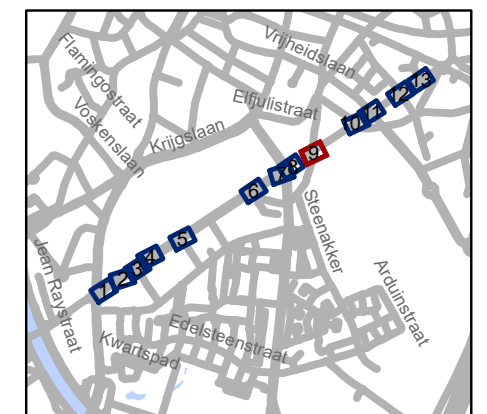


gent: Mobiliteitsbedrijf stad Gent
Verkeerstechnische taken

De Pintelaan Aanpassingen

Dossiernummer P-516028

DATUM	SCHAAL	PLAN	P FORMAAT
28/08/2024	1/250	9/13	A3

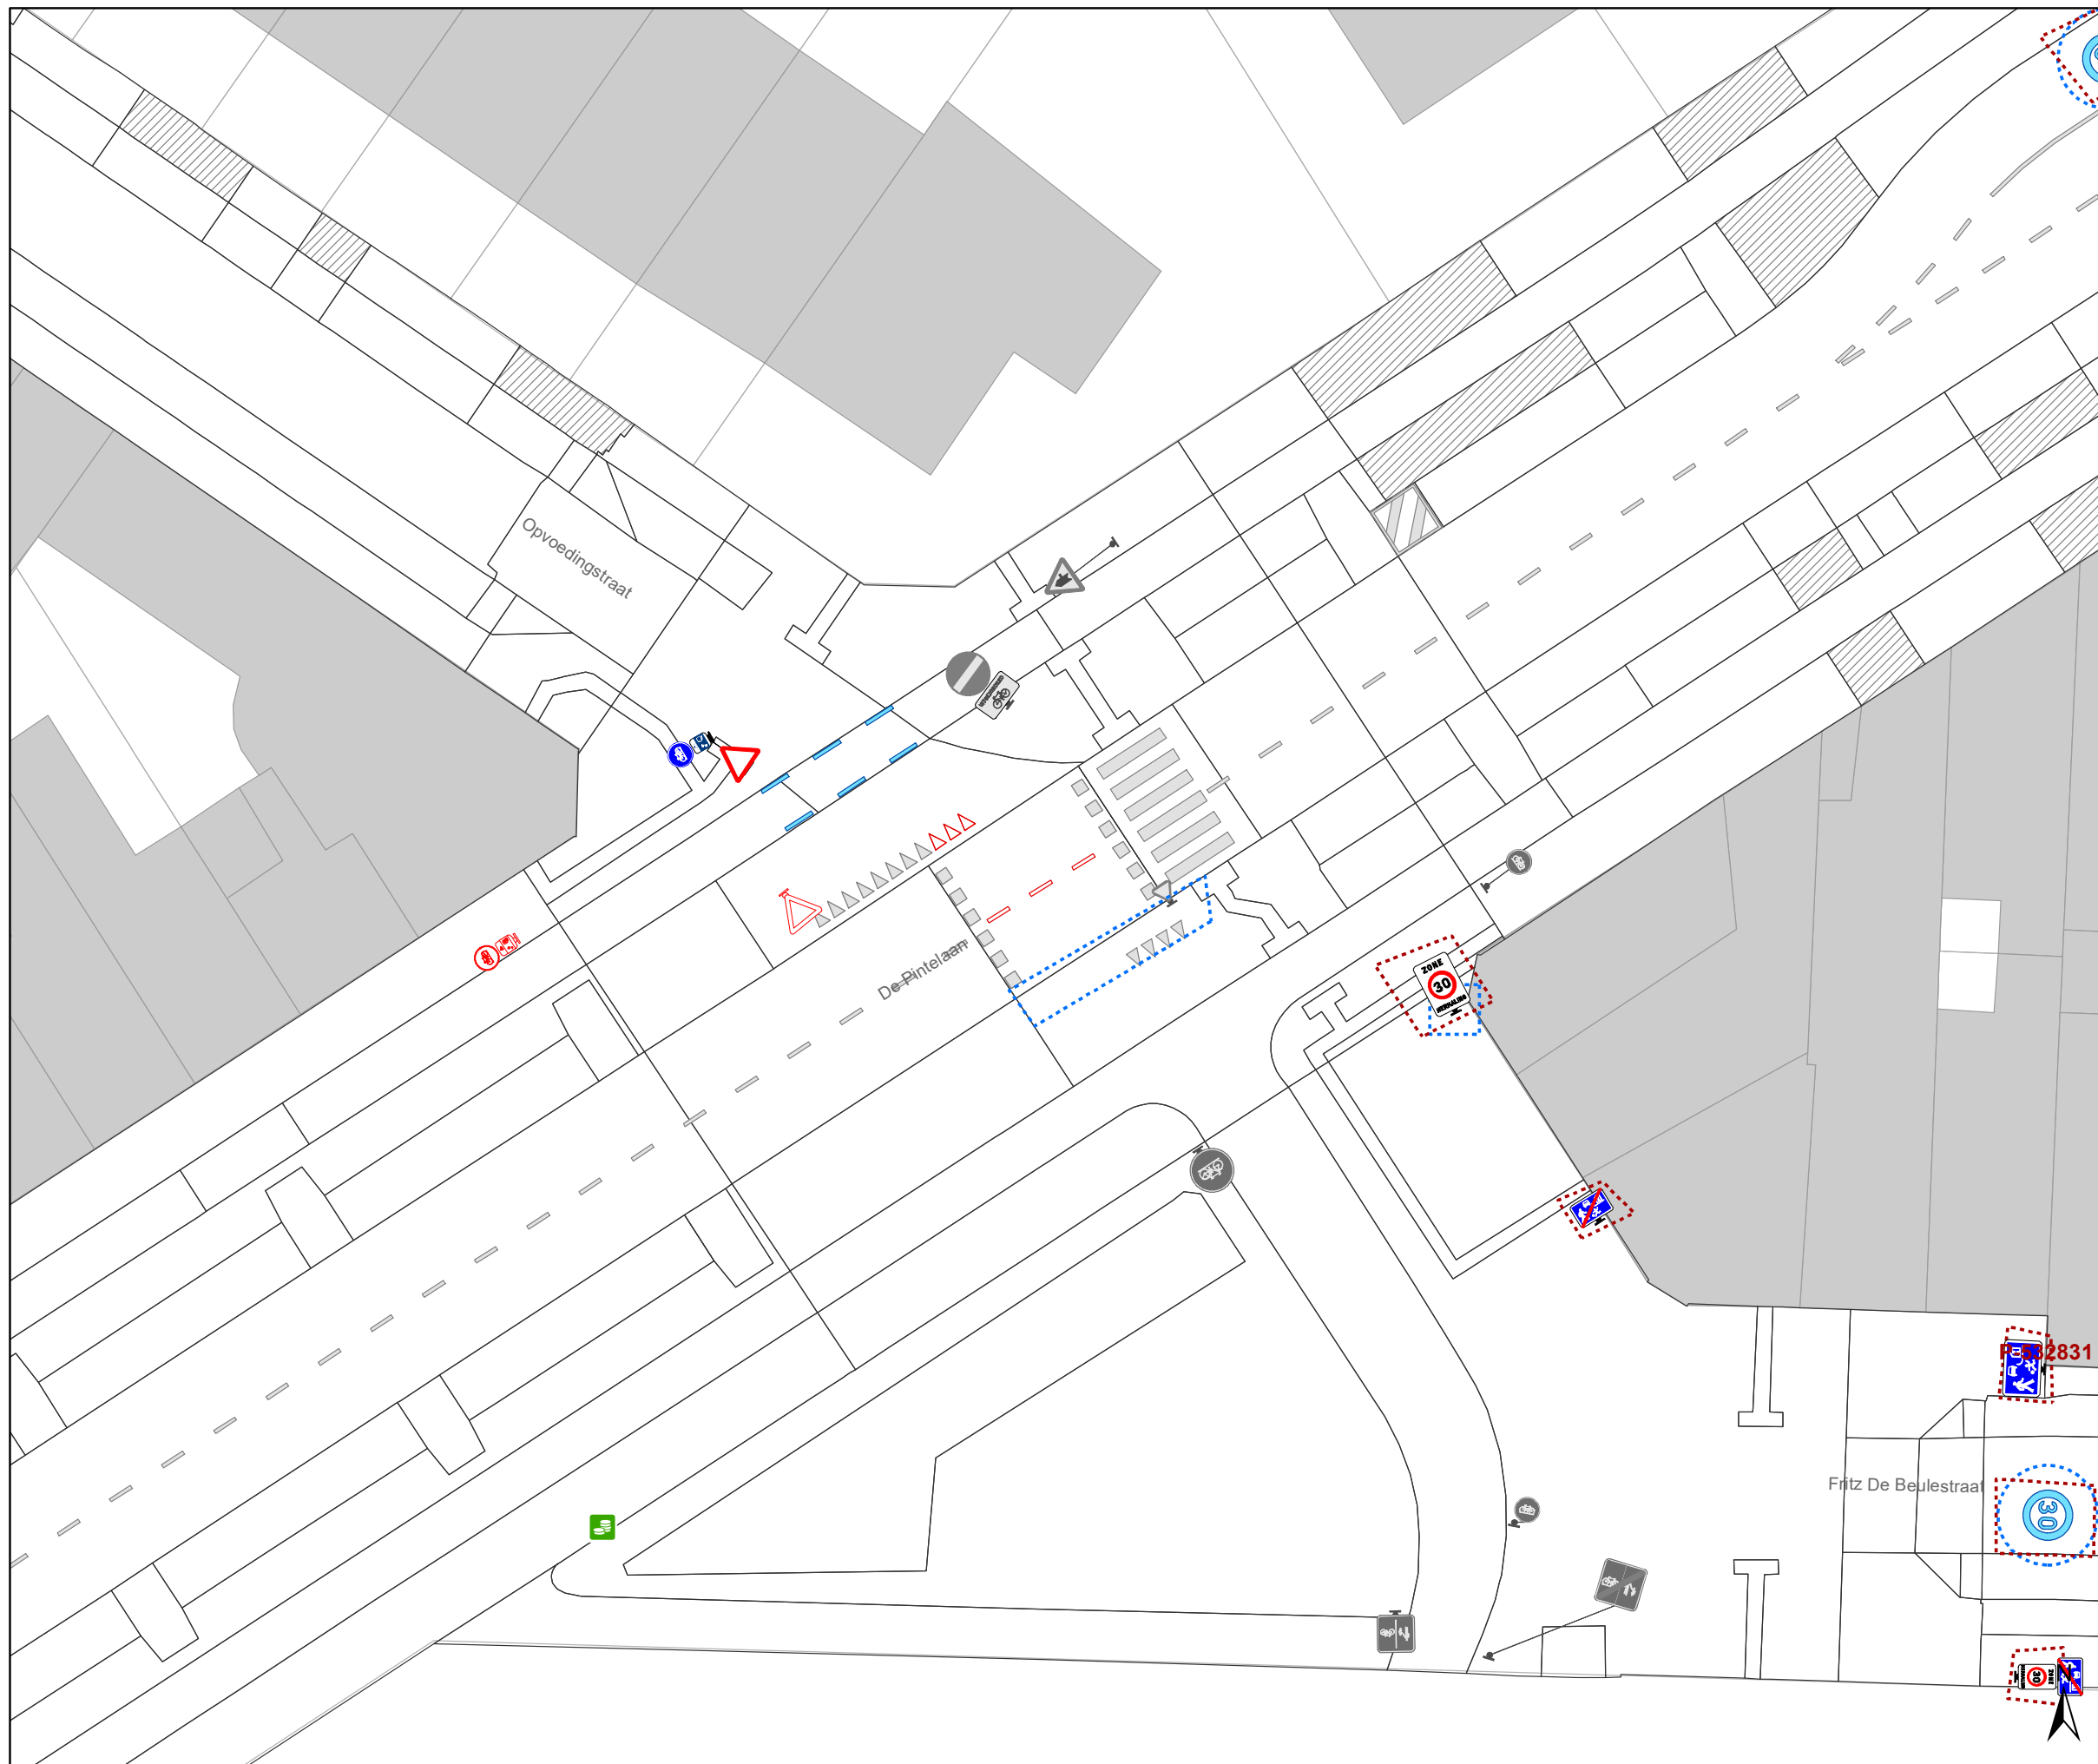

Legende

- Bestaande verkeersborden
- Geplande verkeersborden
- Te verwijderen verkeersborden
- Bestaande wegmarkeringen
- Geplande wegmarkeringen
- Te verwijderen wegmarkeringen

Straatmeubilair


- Te verwijderen paaltje

Overige

- Hoort ook bij dit dossier

Overige

- Ander gepland dossier (in voorbereiding bij MOBBER)
- Ander gepland dossier (ter uitvoering bij DWBW)

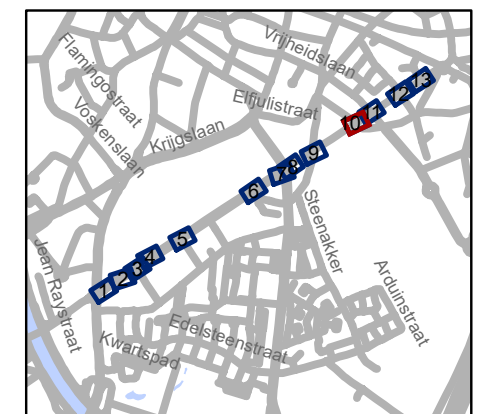


gent: Mobiliteitsbedrijf stad Gent
Verkeerstechnische taken

De Pintelaan Aanpassingen

Dossiernummer P-516028

DATUM	SCHAAL	PLAN	P FORMAAT
28/08/2024	1/250	10/13	A3

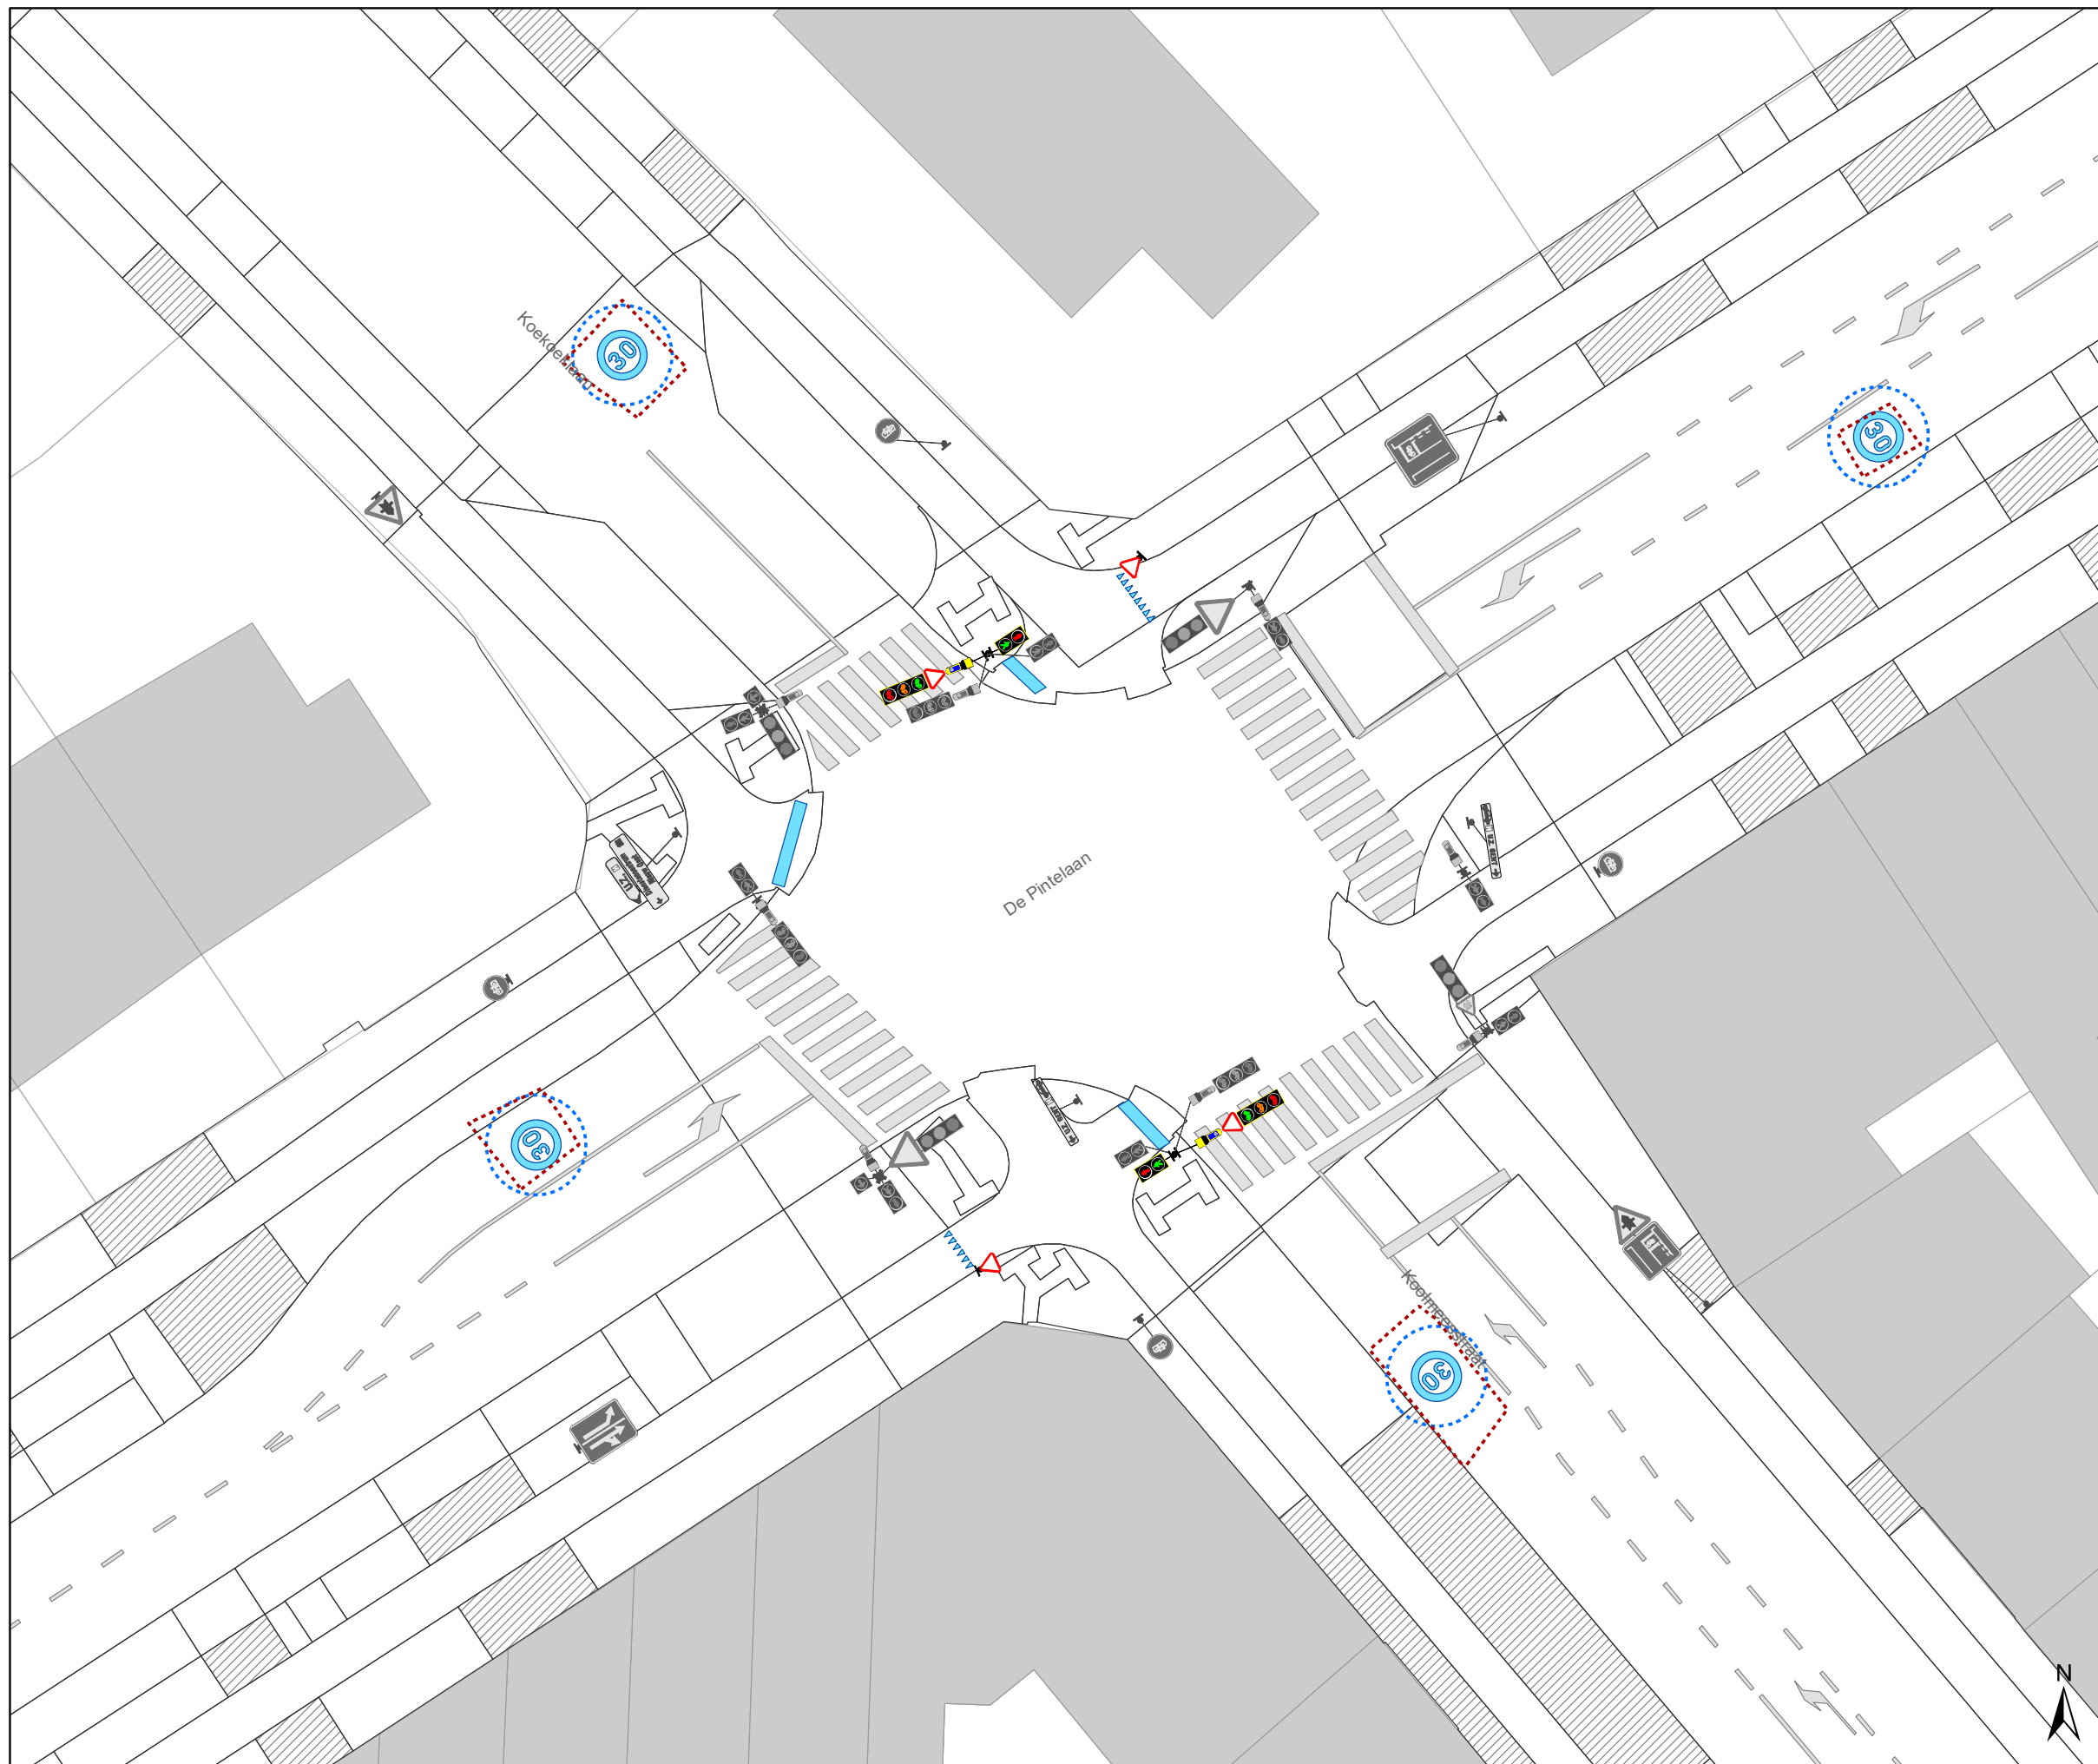

Legende

- Bestaande verkeersborden
- Geplande verkeersborden
- Te verwijderen verkeersborden
- Bestaande wegmarkeringen
- Geplande wegmarkeringen
- Te verwijderen wegmarkeringen

Straatmeubilair


- Te verwijderen paaltje

Overige

- Hoort ook bij dit dossier

Overige

- Ander gepland dossier (in voorbereiding bij MOBBED)
- Ander gepland dossier (ter uitvoering bij DWBW)

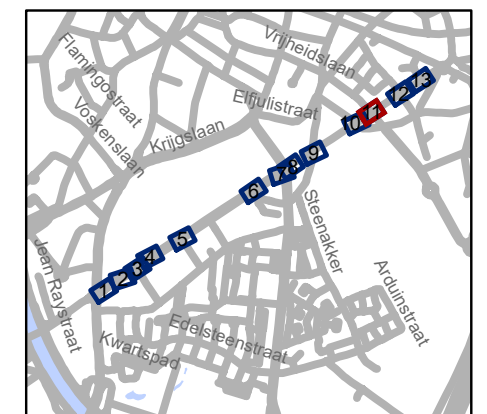


gent: Mobiliteitsbedrijf stad Gent
Verkeerstechnische taken

**De Pintelaan
Aanpassingen**

Dossiernummer P-516028

DATUM	SCHAAL	PLAN	P FORMAAT
28/08/2024	1/250	11/13	A3

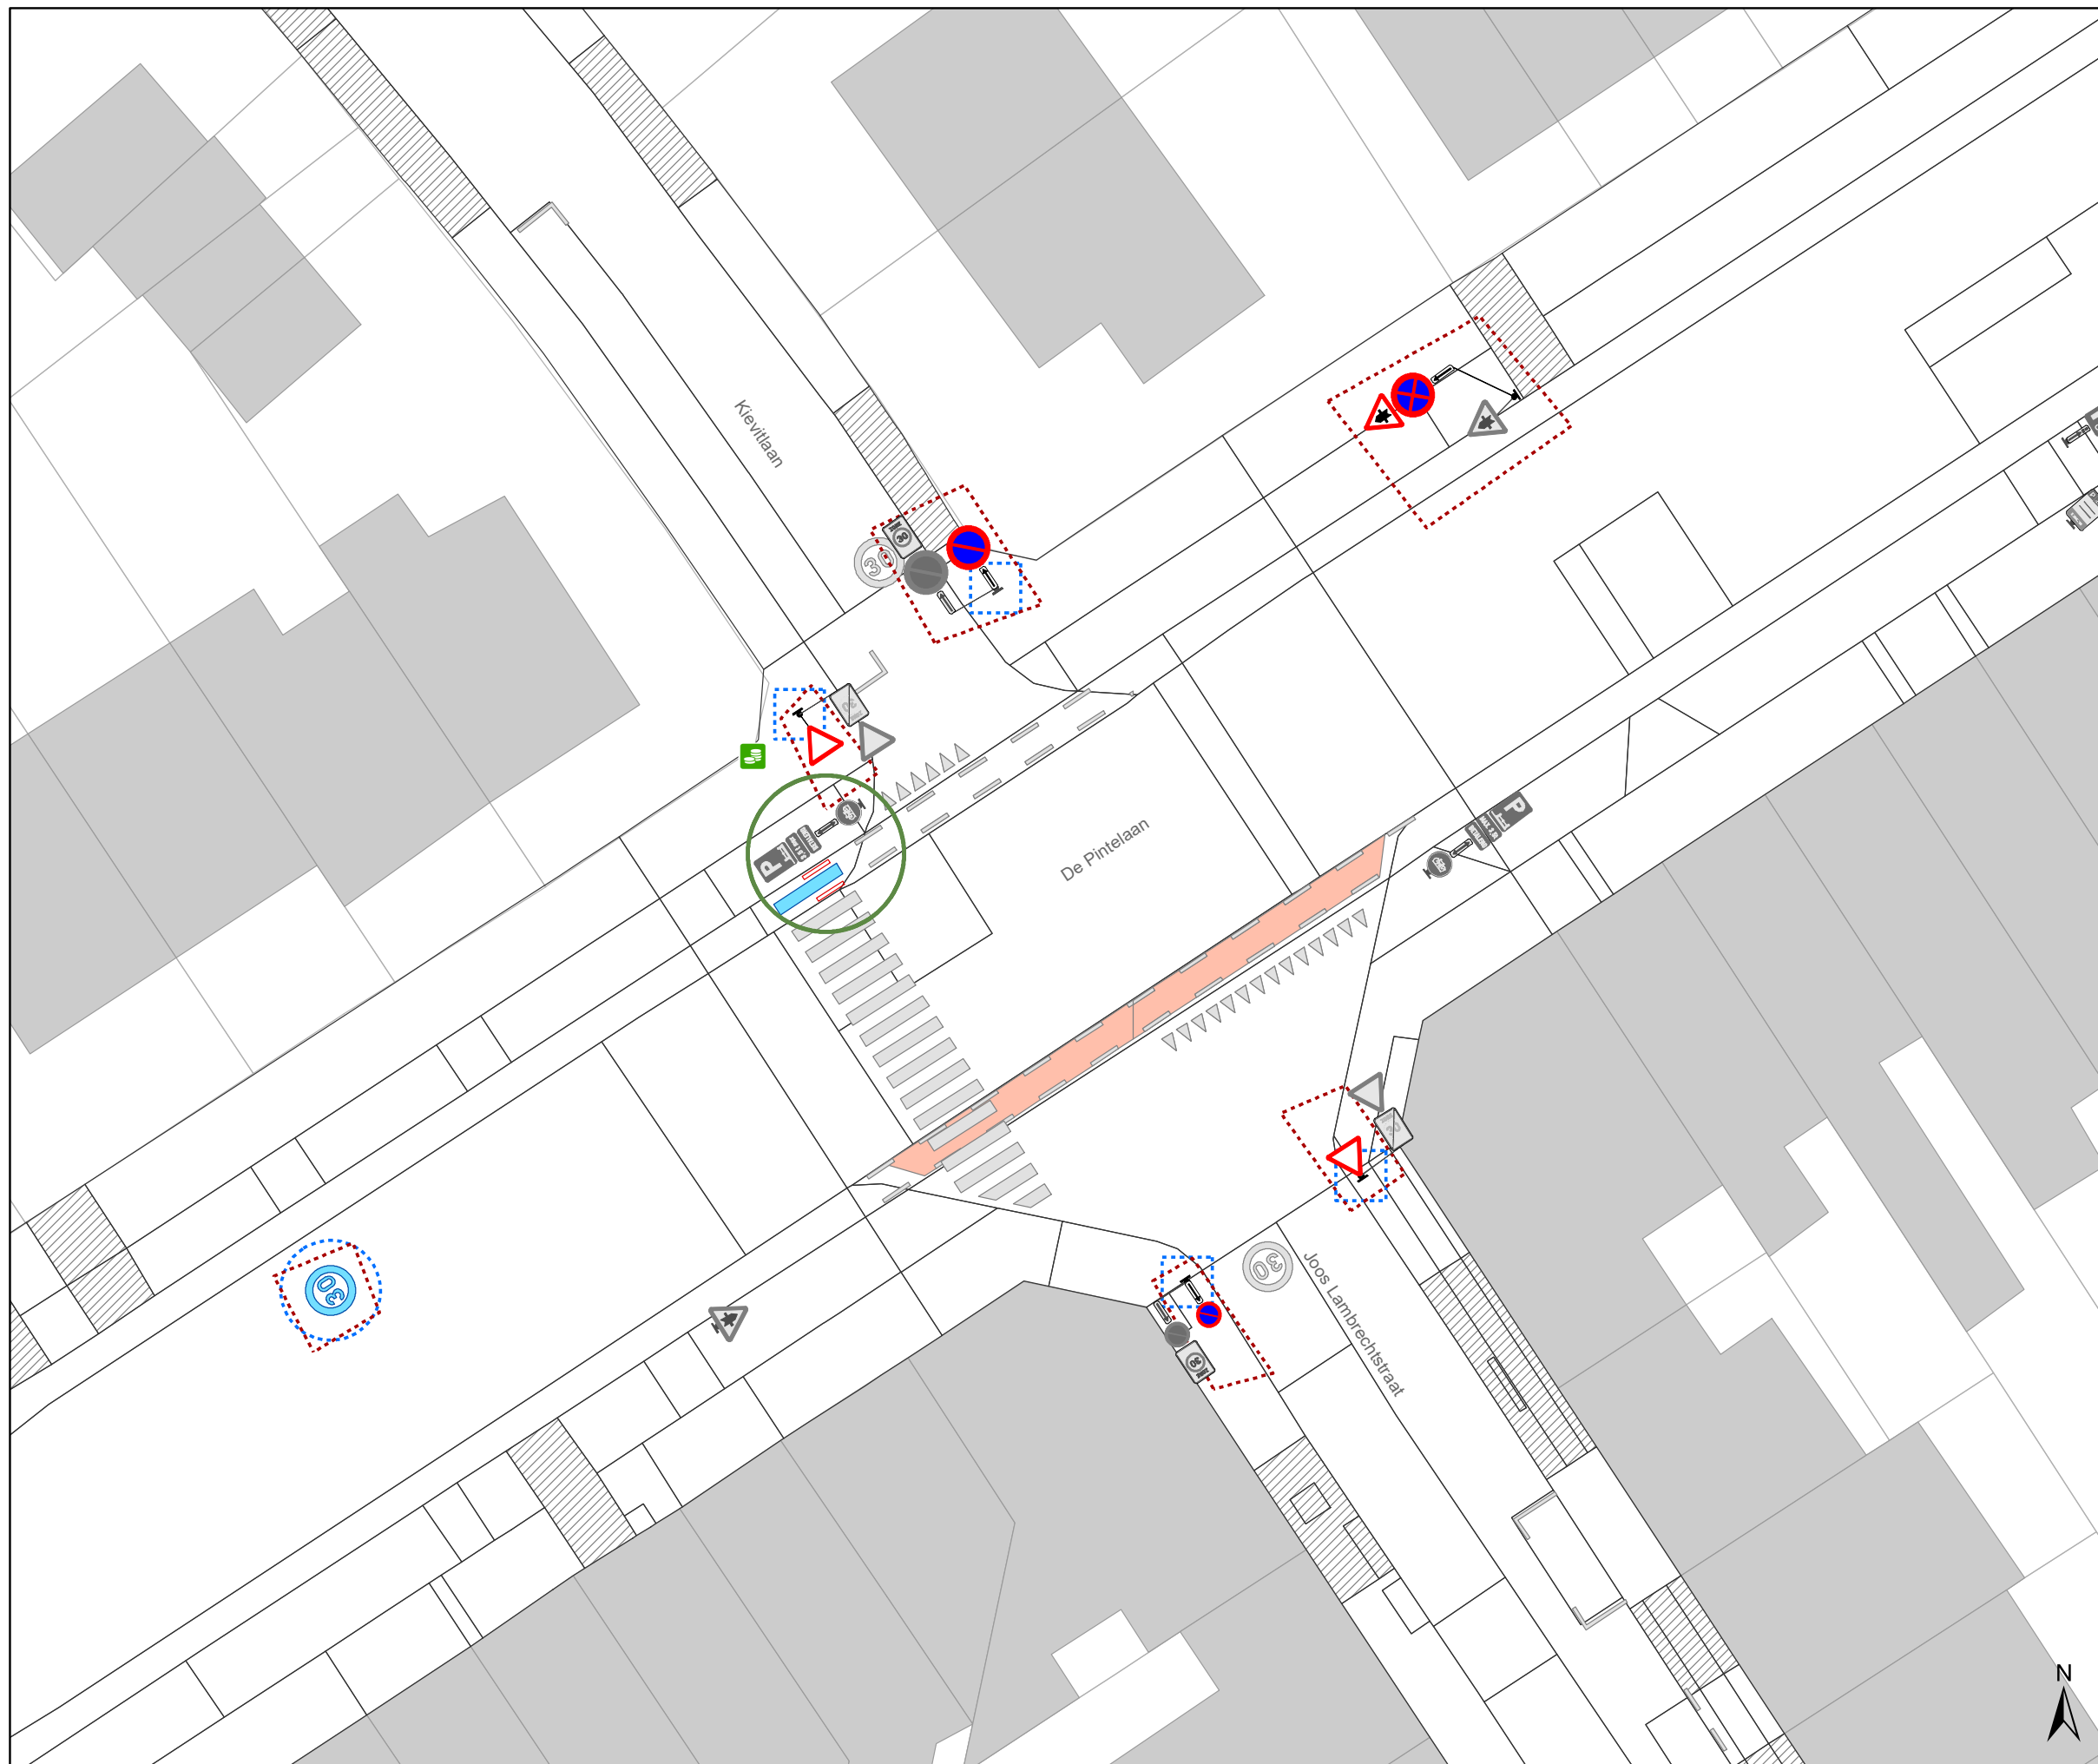

Legende

- Bestaande verkeersborden
- Geplande verkeersborden
- Te verwijderen verkeersborden
- Bestaande wegmarkeringen
- Geplande wegmarkeringen
- Te verwijderen wegmarkeringen

Straatmeubilair


- Te verwijderen paaltje

Overige

- Hoort ook bij dit dossier

Overige

- Ander gepland dossier (in voorbereiding bij MOBBED)
- Ander gepland dossier (ter uitvoering bij DWBW)

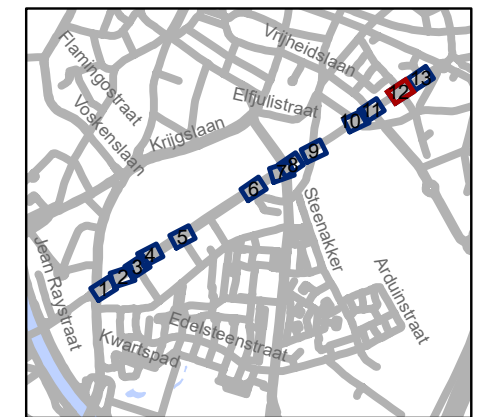


gent: Mobiliteitsbedrijf stad Gent
Verkeerstechnische taken

**De Pintelaan
Aanpassingen**

Dossiernummer P-516028

DATUM	SCHAAL	PLAN	P FORMAAT
28/08/2024	1/250	12/13	A3

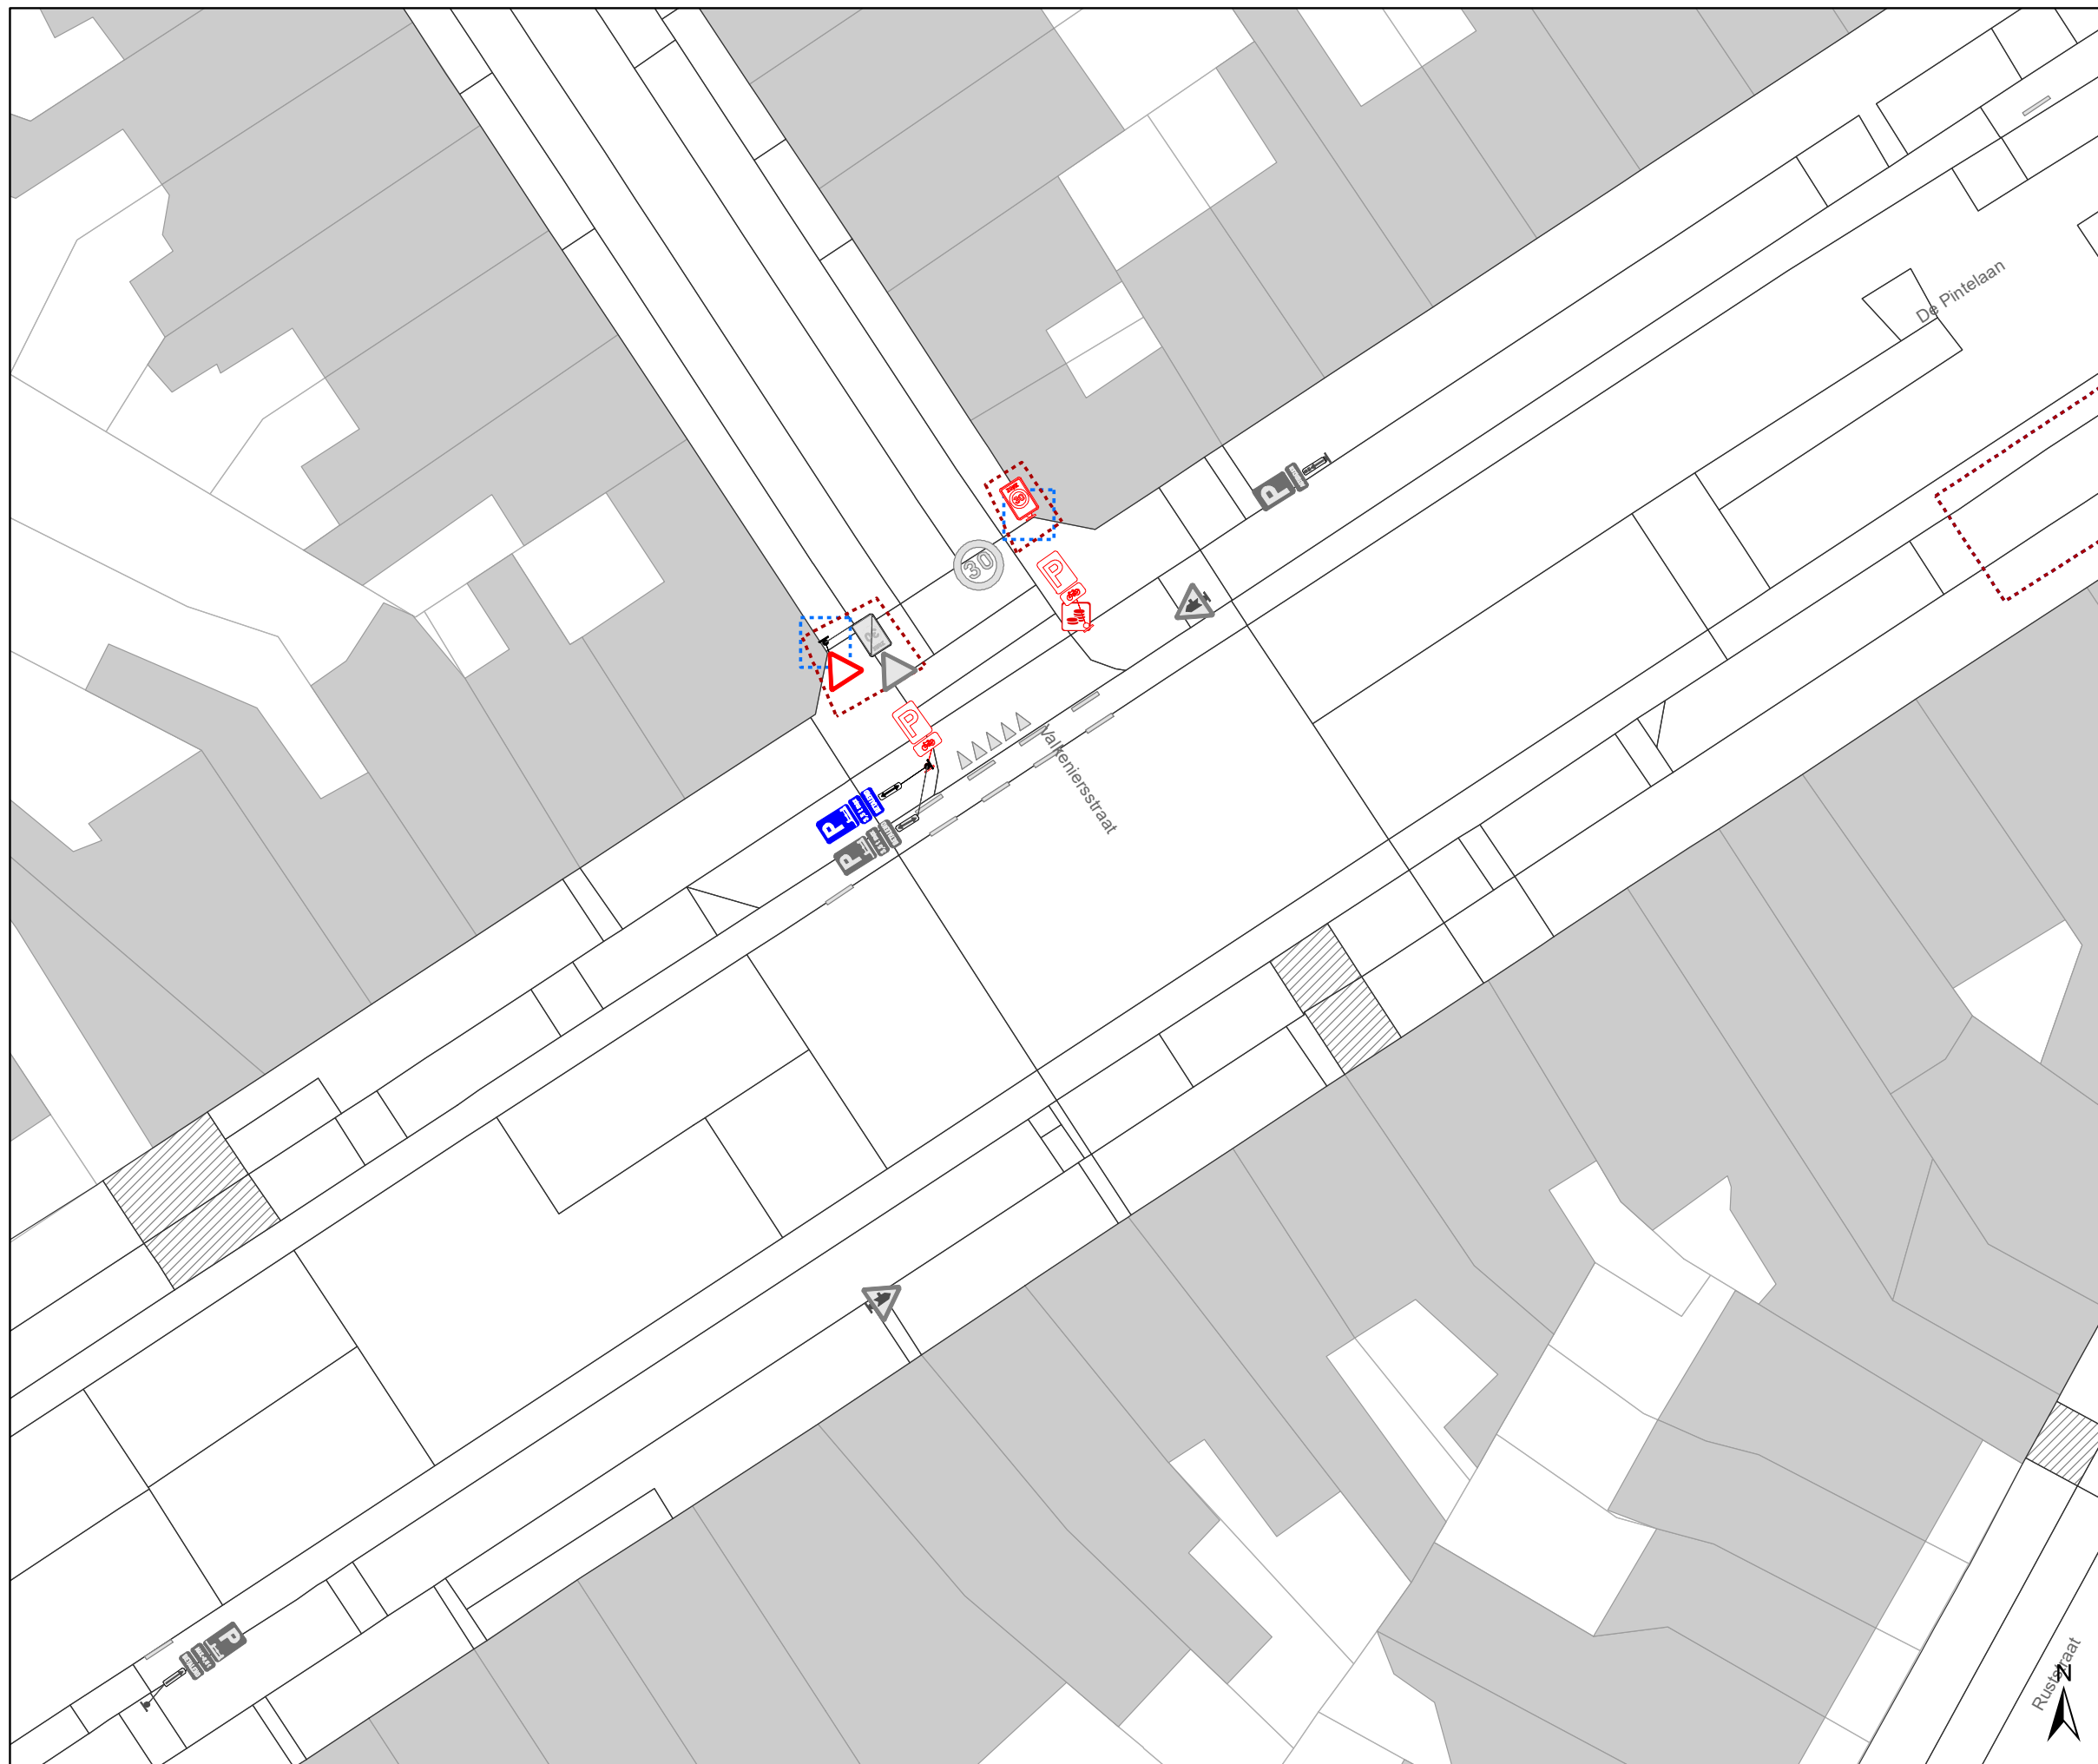

Legende

- Bestaande verkeersborden
- Geplande verkeersborden
- Te verwijderen verkeersborden
- Bestaande wegmarkeringen
- Geplande wegmarkeringen
- Te verwijderen wegmarkeringen

Straatmeubilair


- Te verwijderen paaltje

Overige

- Hoort ook bij dit dossier

Overige

- Ander gepland dossier (in voorbereiding bij MOBBED)
- Ander gepland dossier (ter uitvoering bij DWBW)

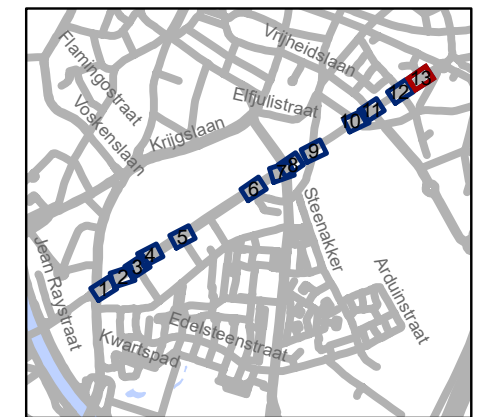

gent: Mobiliteitsbedrijf stad Gent
Verkeerstechnische taken

**De Pintelaan
Aanpassingen**

Dossiernummer P-516028

DATUM	SCHAAL	PLAN	P FORMAAT
28/08/2024	1/250	13/13	A3