
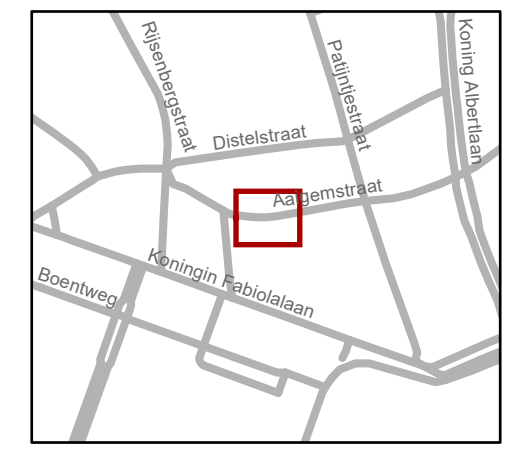


# Legende

-  Bestaande verkeersborden
-  **Geplande verkeersborden**
-  Te verwijderen verkeersborden
-  Bestaande wegmarkeringen
-  **Geplande wegmarkeringen**
-  Actieve fietsenstalling
-  Actieve parkeerautomaat

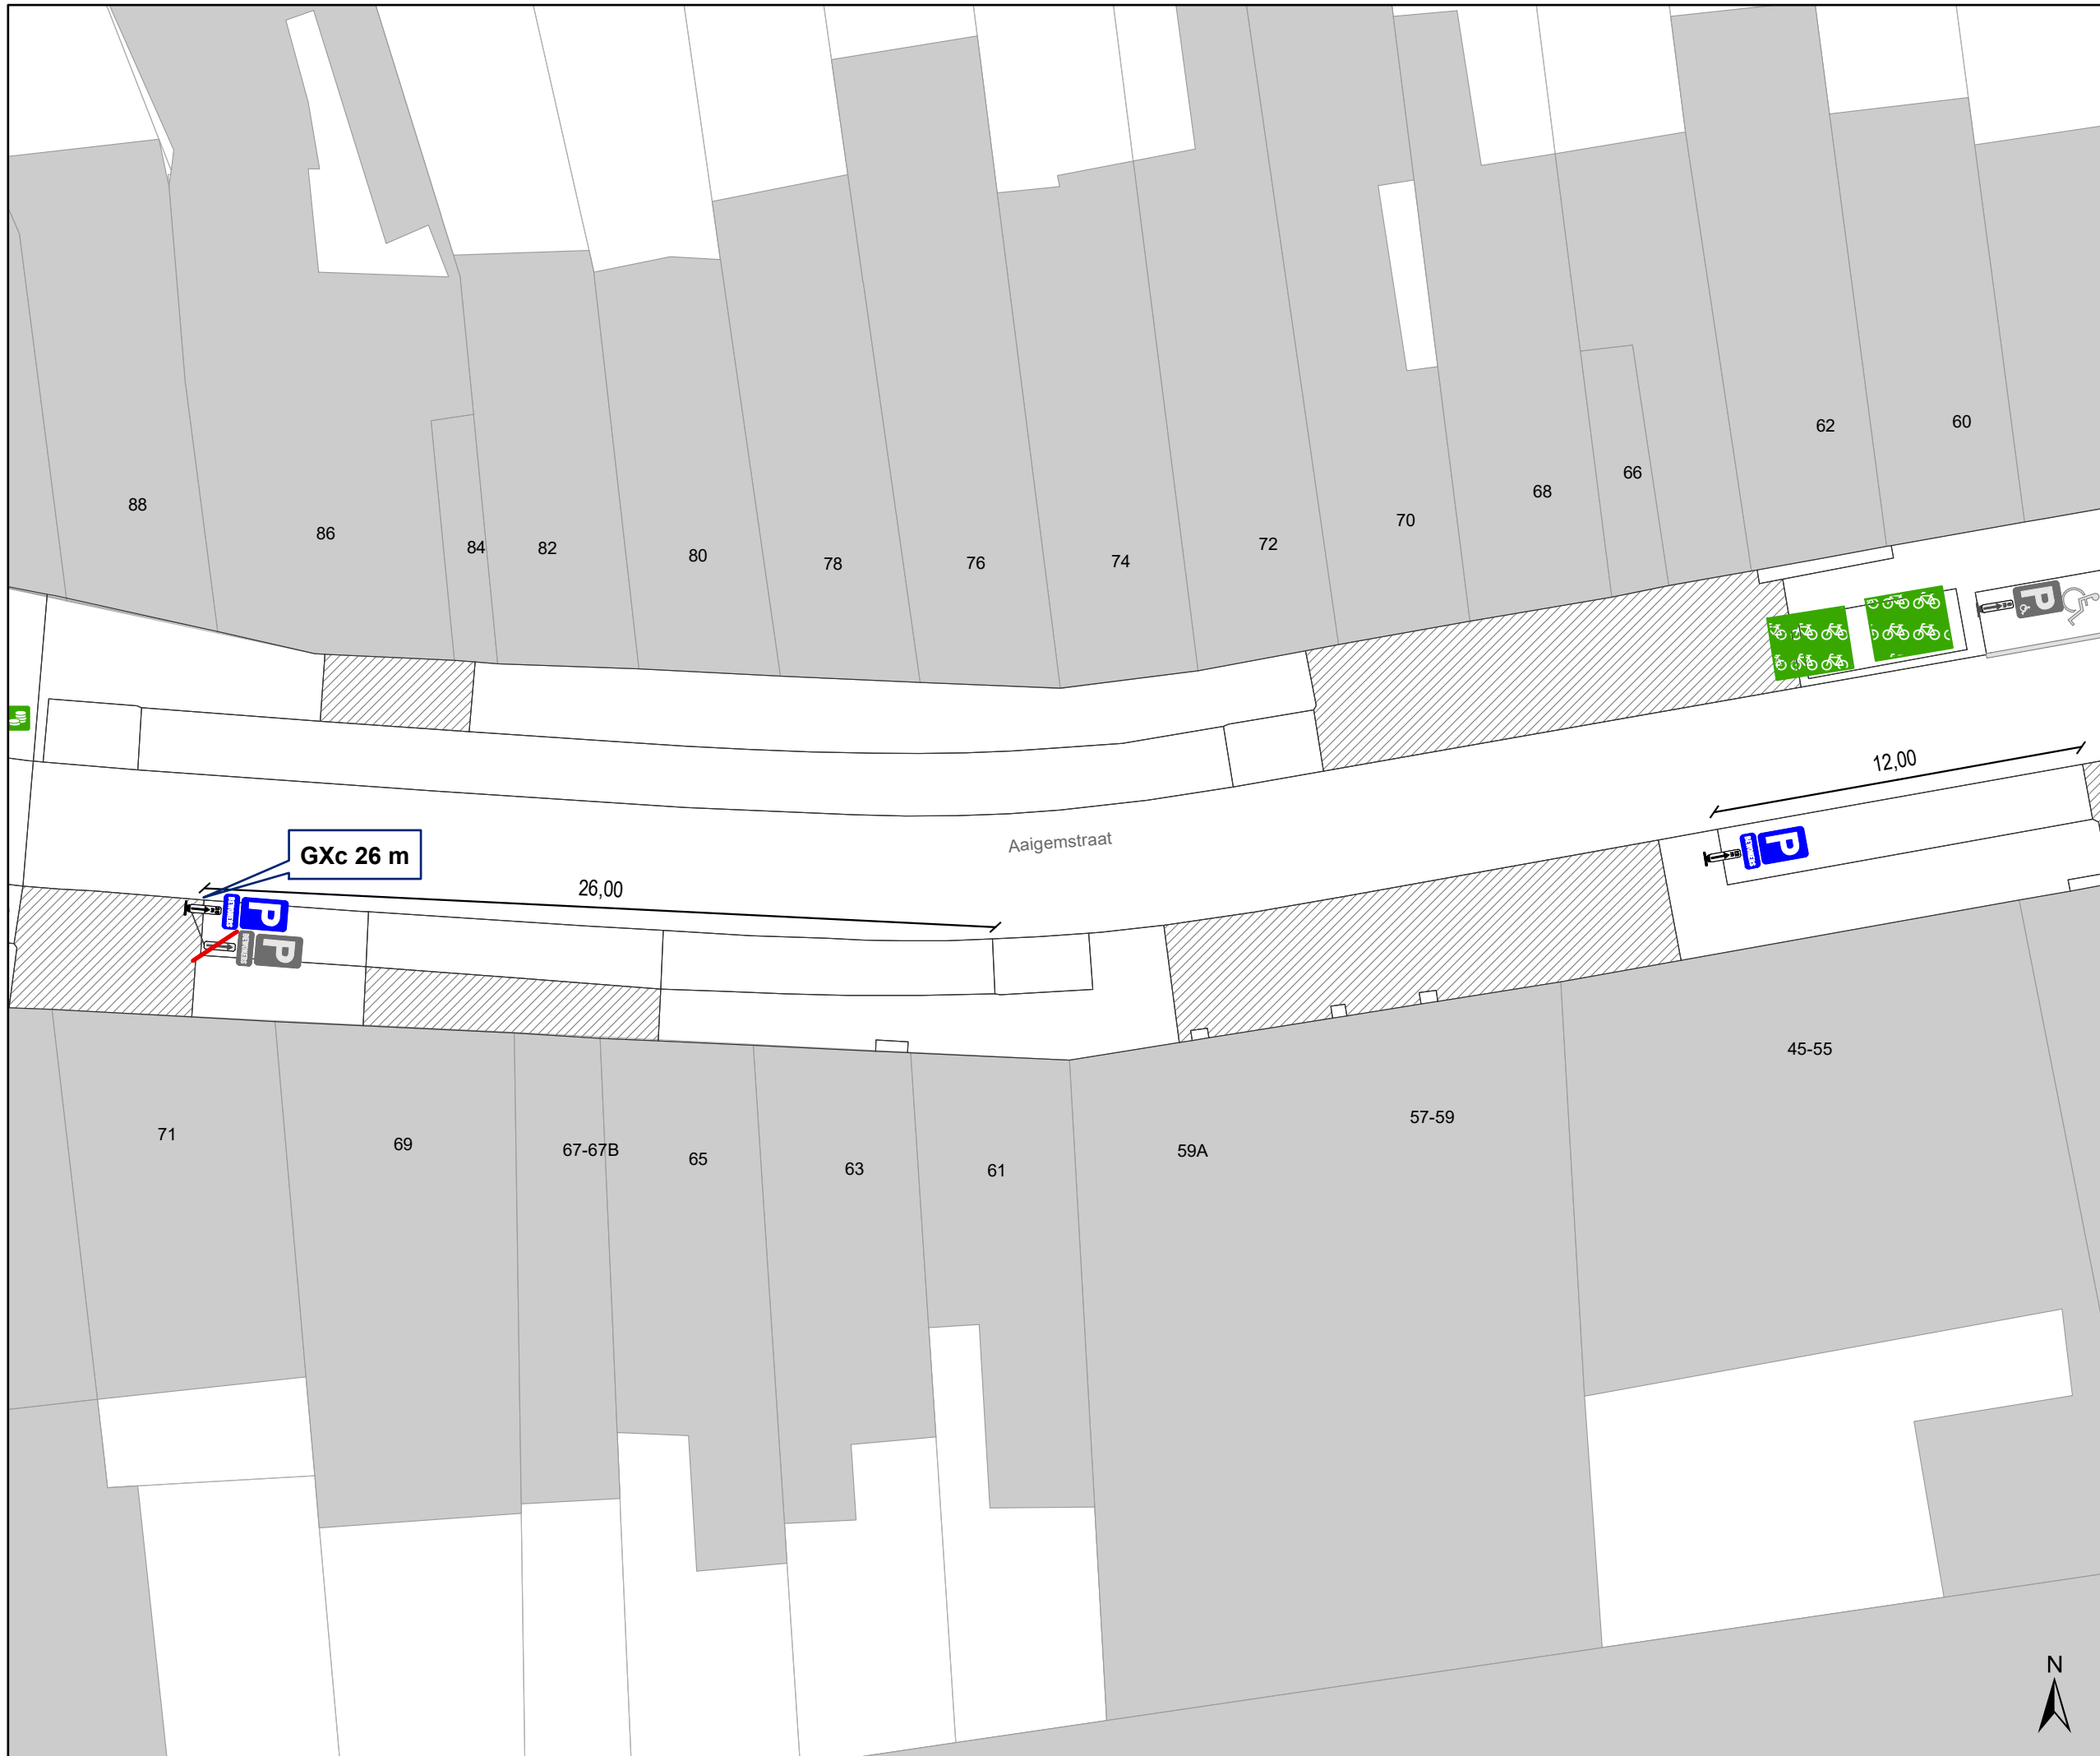

**gent:** Mobiliteitsbedrijf stad Gent  
Verkeerstechnische taken

**Aaigemstraat  
Bewonersparkeren**

Dossiernummer P-546027

DATUM	SCHAAL	PLAN	P FORMAAT
6/09/2024	1/200	1/1	A3

