


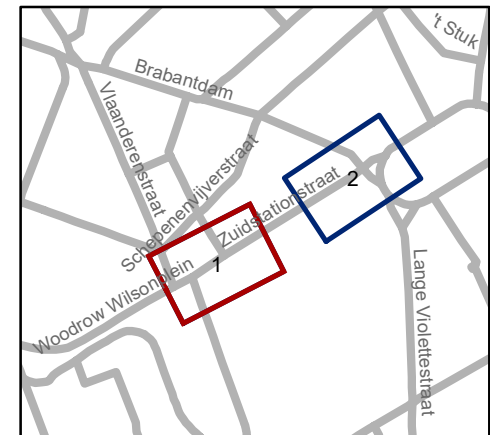


Legende

-  Bestaande verkeersborden
 -  Geplande verkeersborden
 -  Te verwijderen verkeersborden
 -  Bestaande wegmarkeringen
 -  Geplande wegmarkeringen
 -  Te verwijderen wegmarkeringen
- Overige**
-  Ander gepland dossier (in voorbereiding bij MOBBED)
 -  Ander gepland dossier (ter uitvoering bij DWBW)
 -  Hoort ook bij dit dossier




gent: Mobiliteitsbedrijf stad Gent
Verkeerstechnische taken

Zuidstationstraat C5-C7


Dossiernummer P-633240

DATUM	SCHAAL	PLAN	P FORMAAT
3/09/2024	1/200	1/2	A4

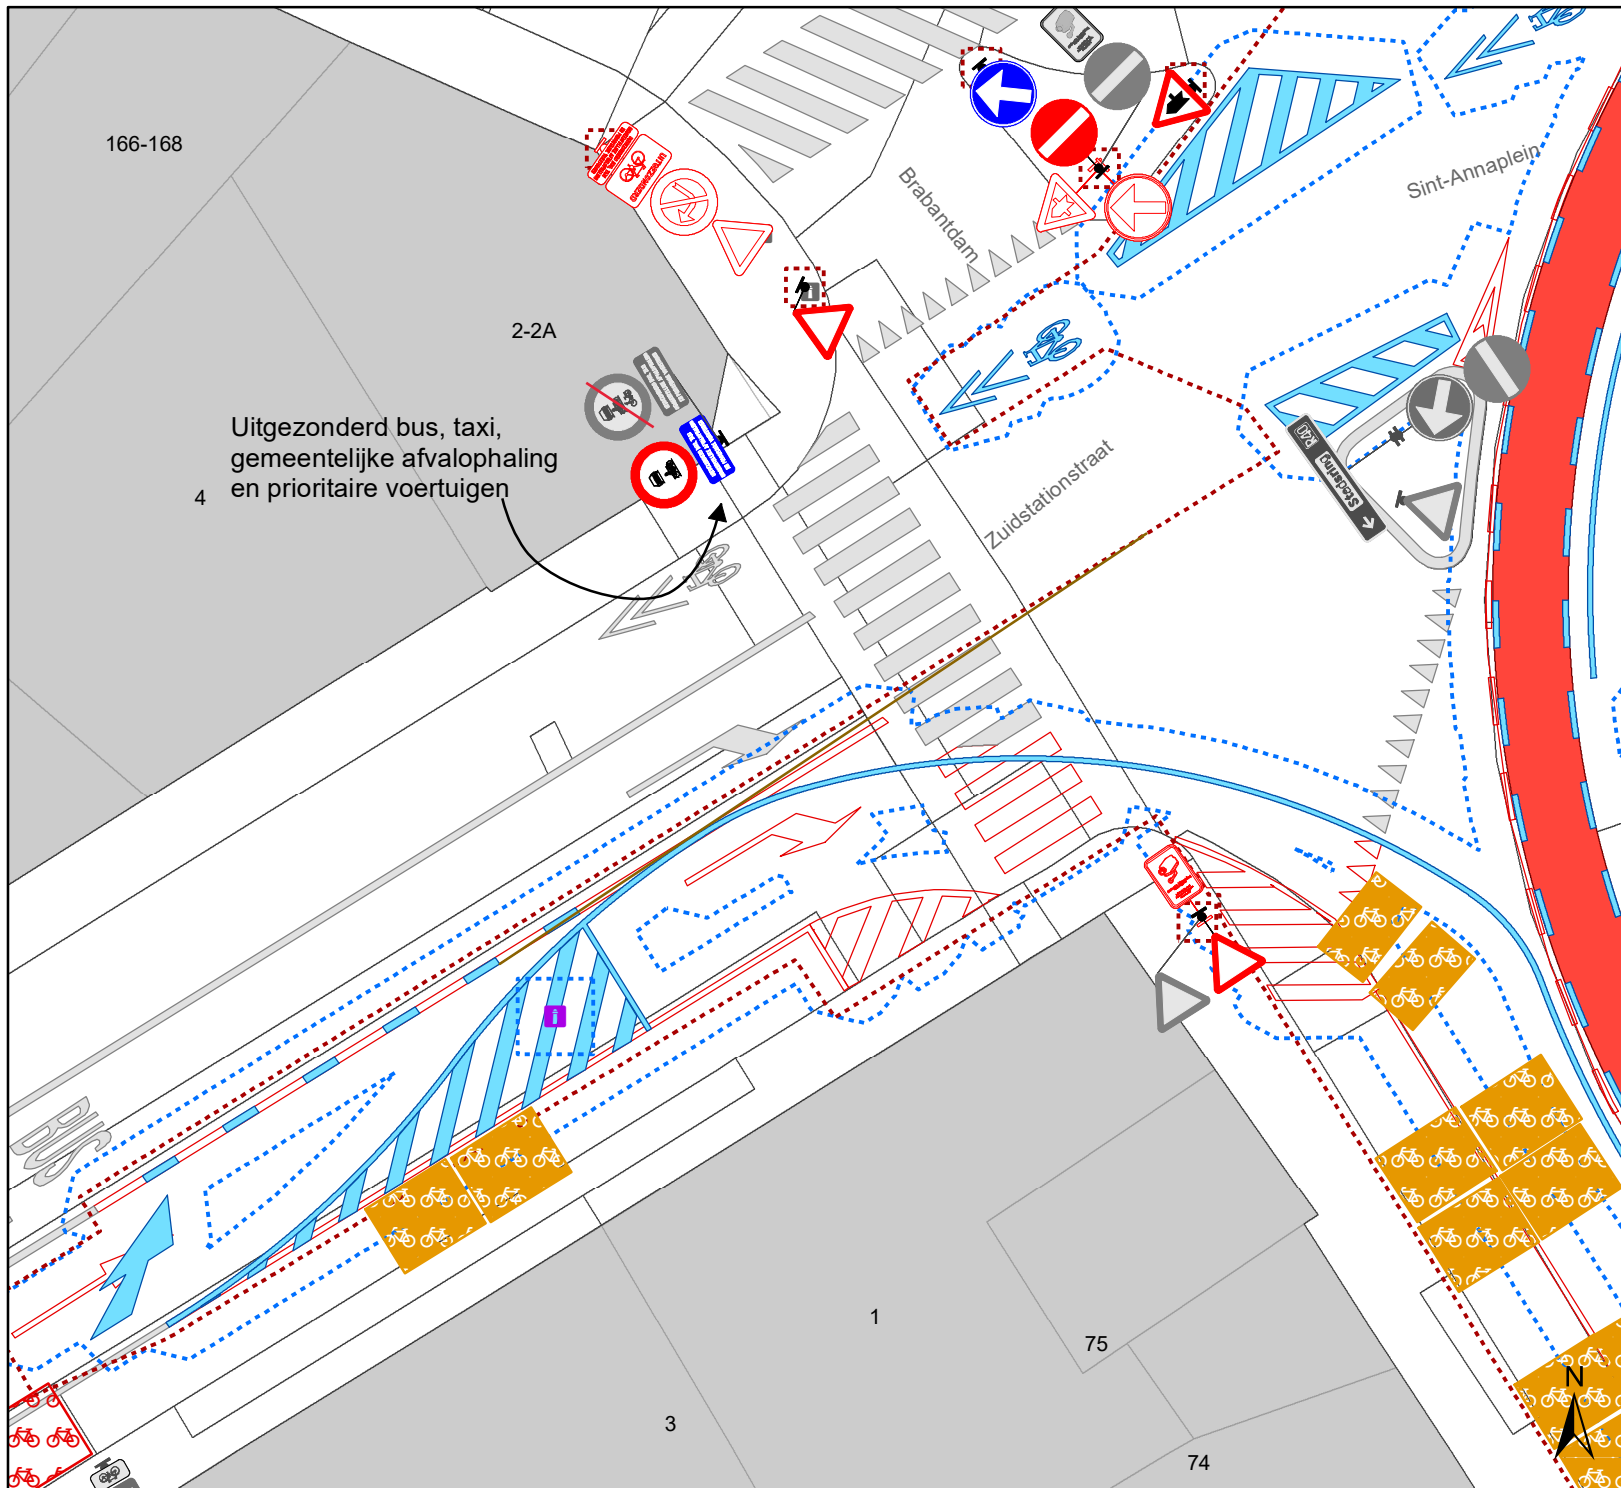

Legende

- Bestaande verkeersborden
- Geplande verkeersborden
- Te verwijderen verkeersborden
- Bestaande wegmarkeringen
- Geplande wegmarkeringen
- Te verwijderen wegmarkeringen
- Overige**
- Ander gepland dossier (in voorbereiding bij MOBBED)
- Ander gepland dossier (ter uitvoering bij DWBW)
- Hoort ook bij dit dossier

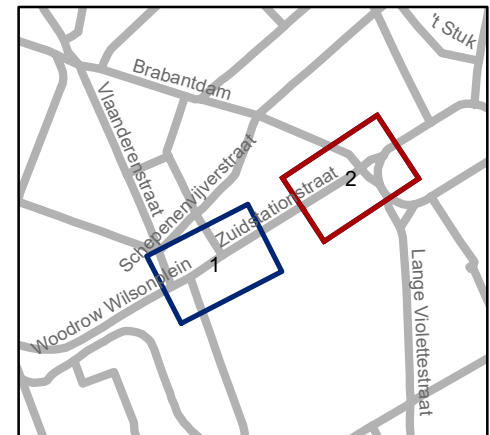

gent: Mobiliteitsbedrijf stad Gent
Verkeerstechnische taken

**Zuidstationstraat
C5-C7**

Dossiernummer P-633240

DATUM	SCHAAL	PLAN	P. FORMAAT
3/09/2024	1/200	2/2	A4