
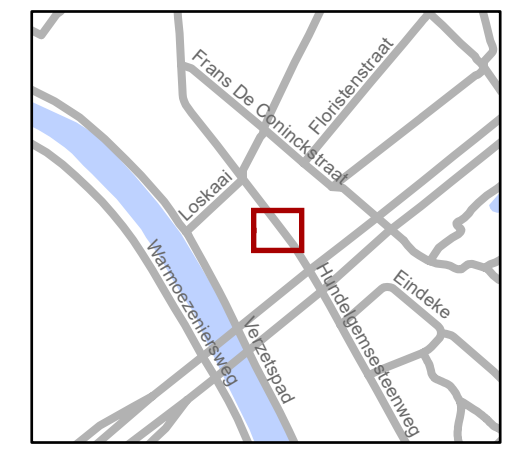


Legende

-  Bestaande verkeersborden
-  **Geplande verkeersborden**
-  Te verwijderen verkeersborden
-  Bestaande wegmarkeringen
-  Geplande wegmarkeringen
-  **Ander gepland dossier (ter uitvoering bij DWBW)**
-  Hoort bij dit dossier

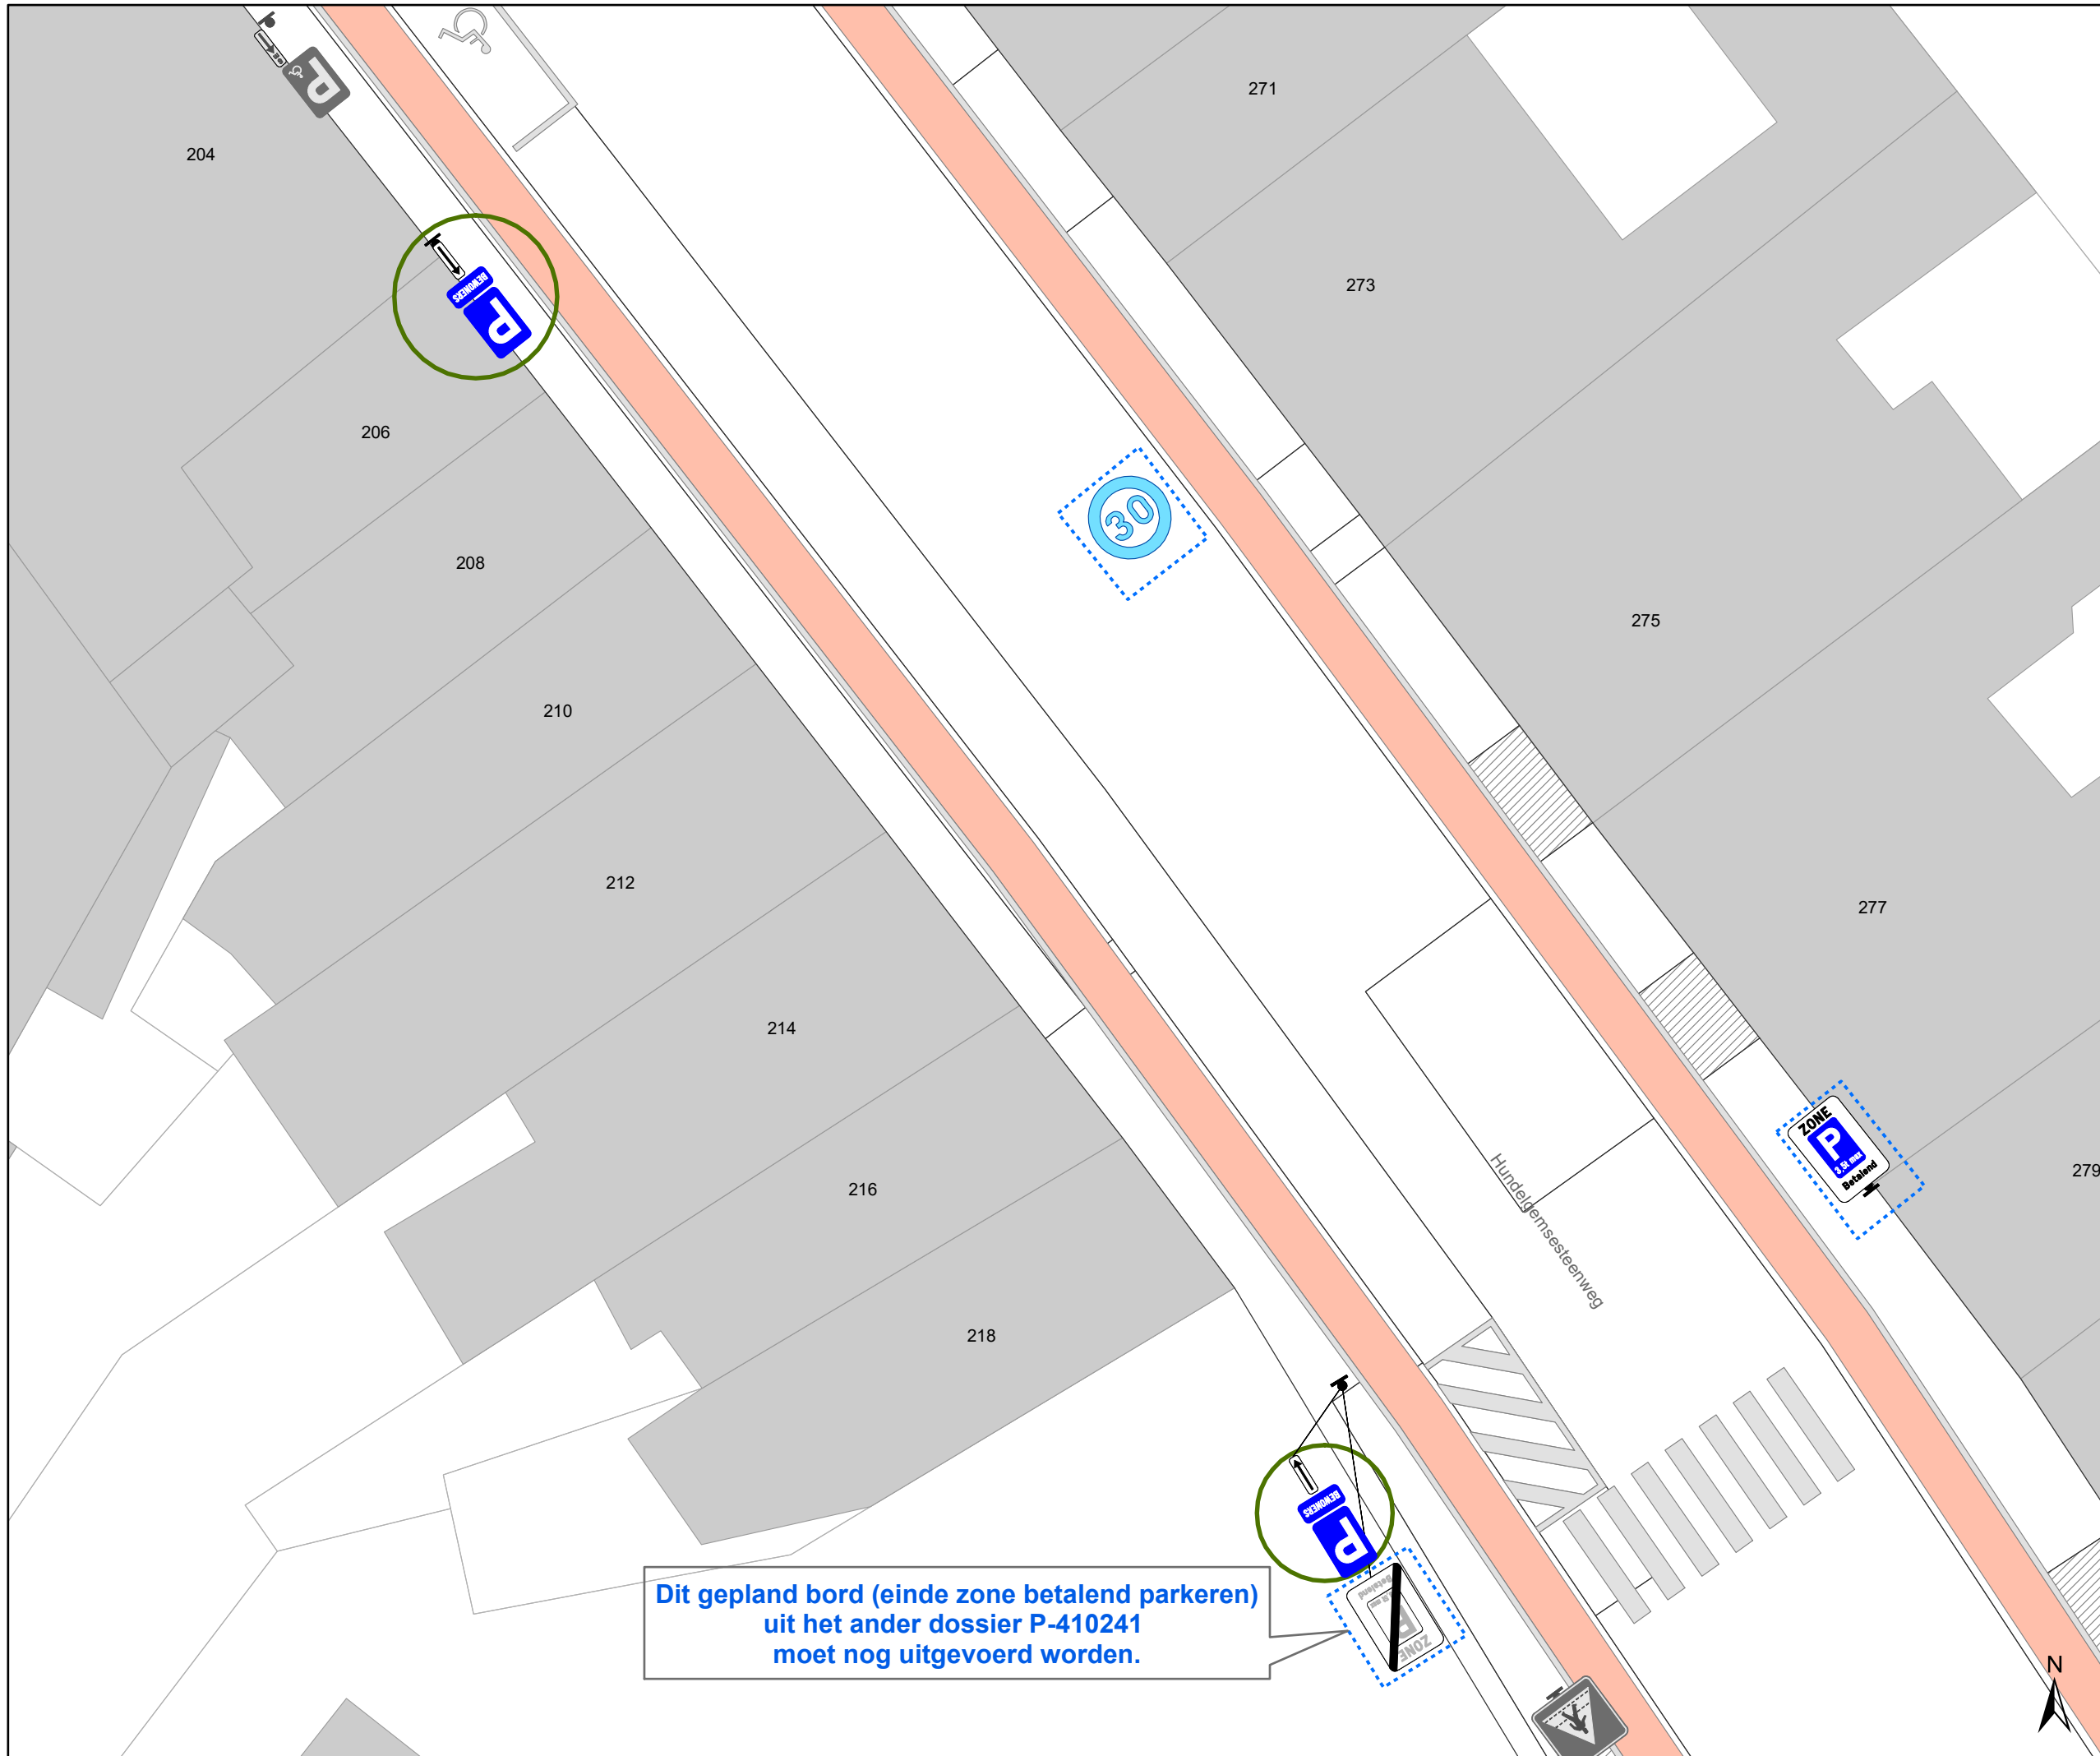

gent: Mobiliteitsbedrijf stad Gent
Verkeerstechnische taken

**Hundelgemsesteenweg 206
Bewonersparkeren**

Dossiernummer P-633873

DATUM	SCHAAL	PLAN	P FORMAAT
10/09/2024	1/150	1/1	A3