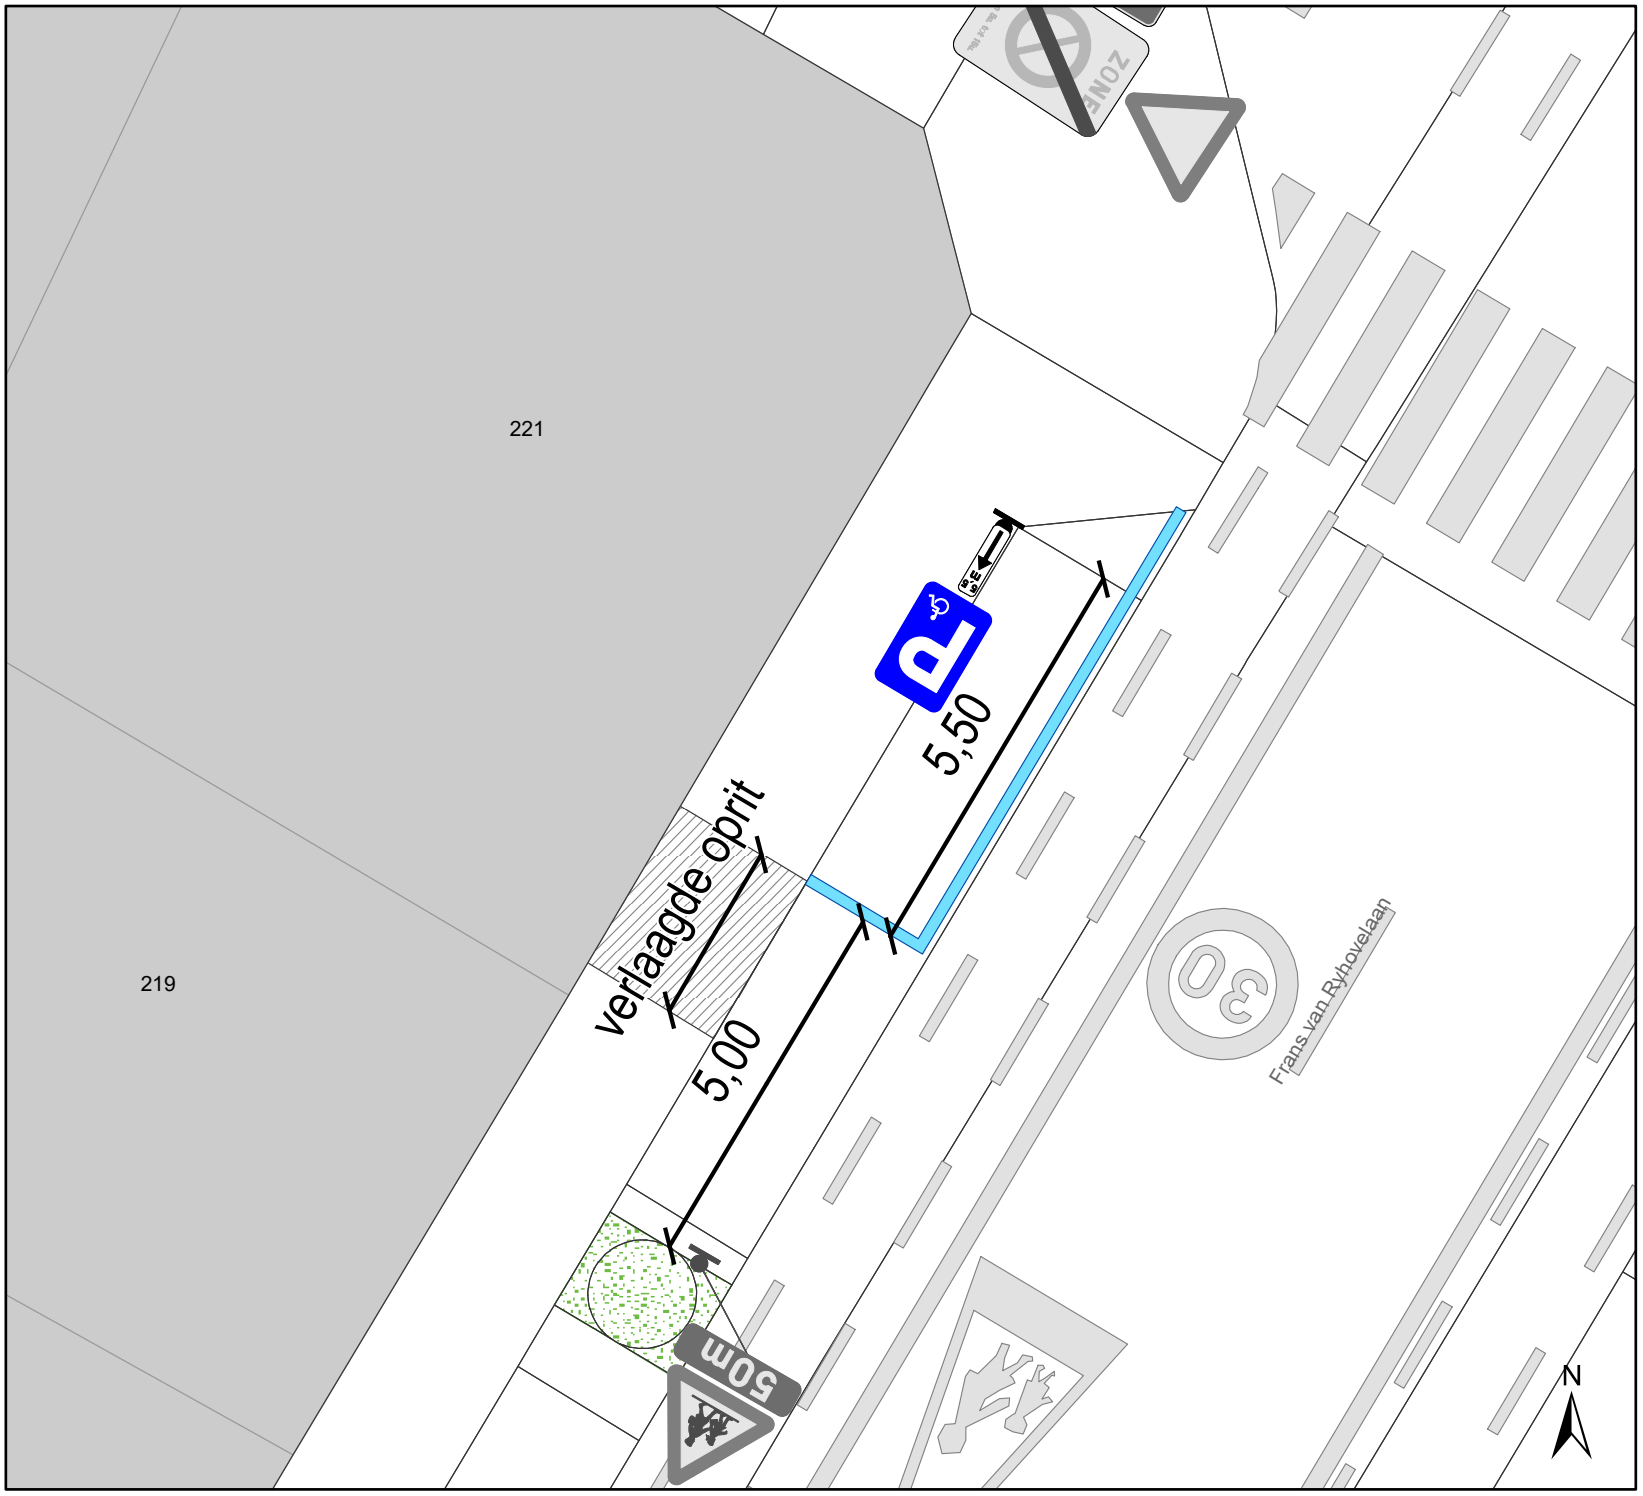

Legende

- Bestaande verkeersborden
- Geplande verkeersborden
- Te verwijderen verkeersborden
- Bestaande wegmarkeringen
- Geplande wegmarkeringen
- Te verwijderen wegmarkeringen
- Actieve fietsenstalling
- Oprit
- Groenberm

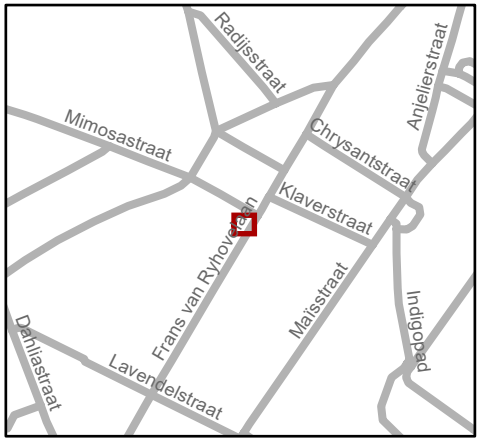

gent: Mobiliteitsbedrijf stad Gent
Verkeerstechnische taken

Frans van Ryhovelaan 221
PPMV-plaats inrichten

Dossiernummer P-625625

DATUM	SCHAAL	PLAN	P FORMAAT
19/08/2024	1/100	1/1	A4