

Legende

-  Bestaande verkeersborden
-  Geplande verkeersborden
-  Te verwijderen verkeersborden
-  Bestaande wegmarkeringen
-  Geplande wegmarkeringen
-  Te verwijderen wegmarkeringen

Straatmeubilair



Fietsstallingen



Overige




gent: Mobiliteitsbedrijf stad Gent
Verkeerstechnische taken

IKZ-cluster Wonderwoud Definitief signalisatieplan

Dossiernummer P-423888

DATUM	SCHAAL	PLAN	P FORMAAT
3/09/2024	1/200	1/7	A3



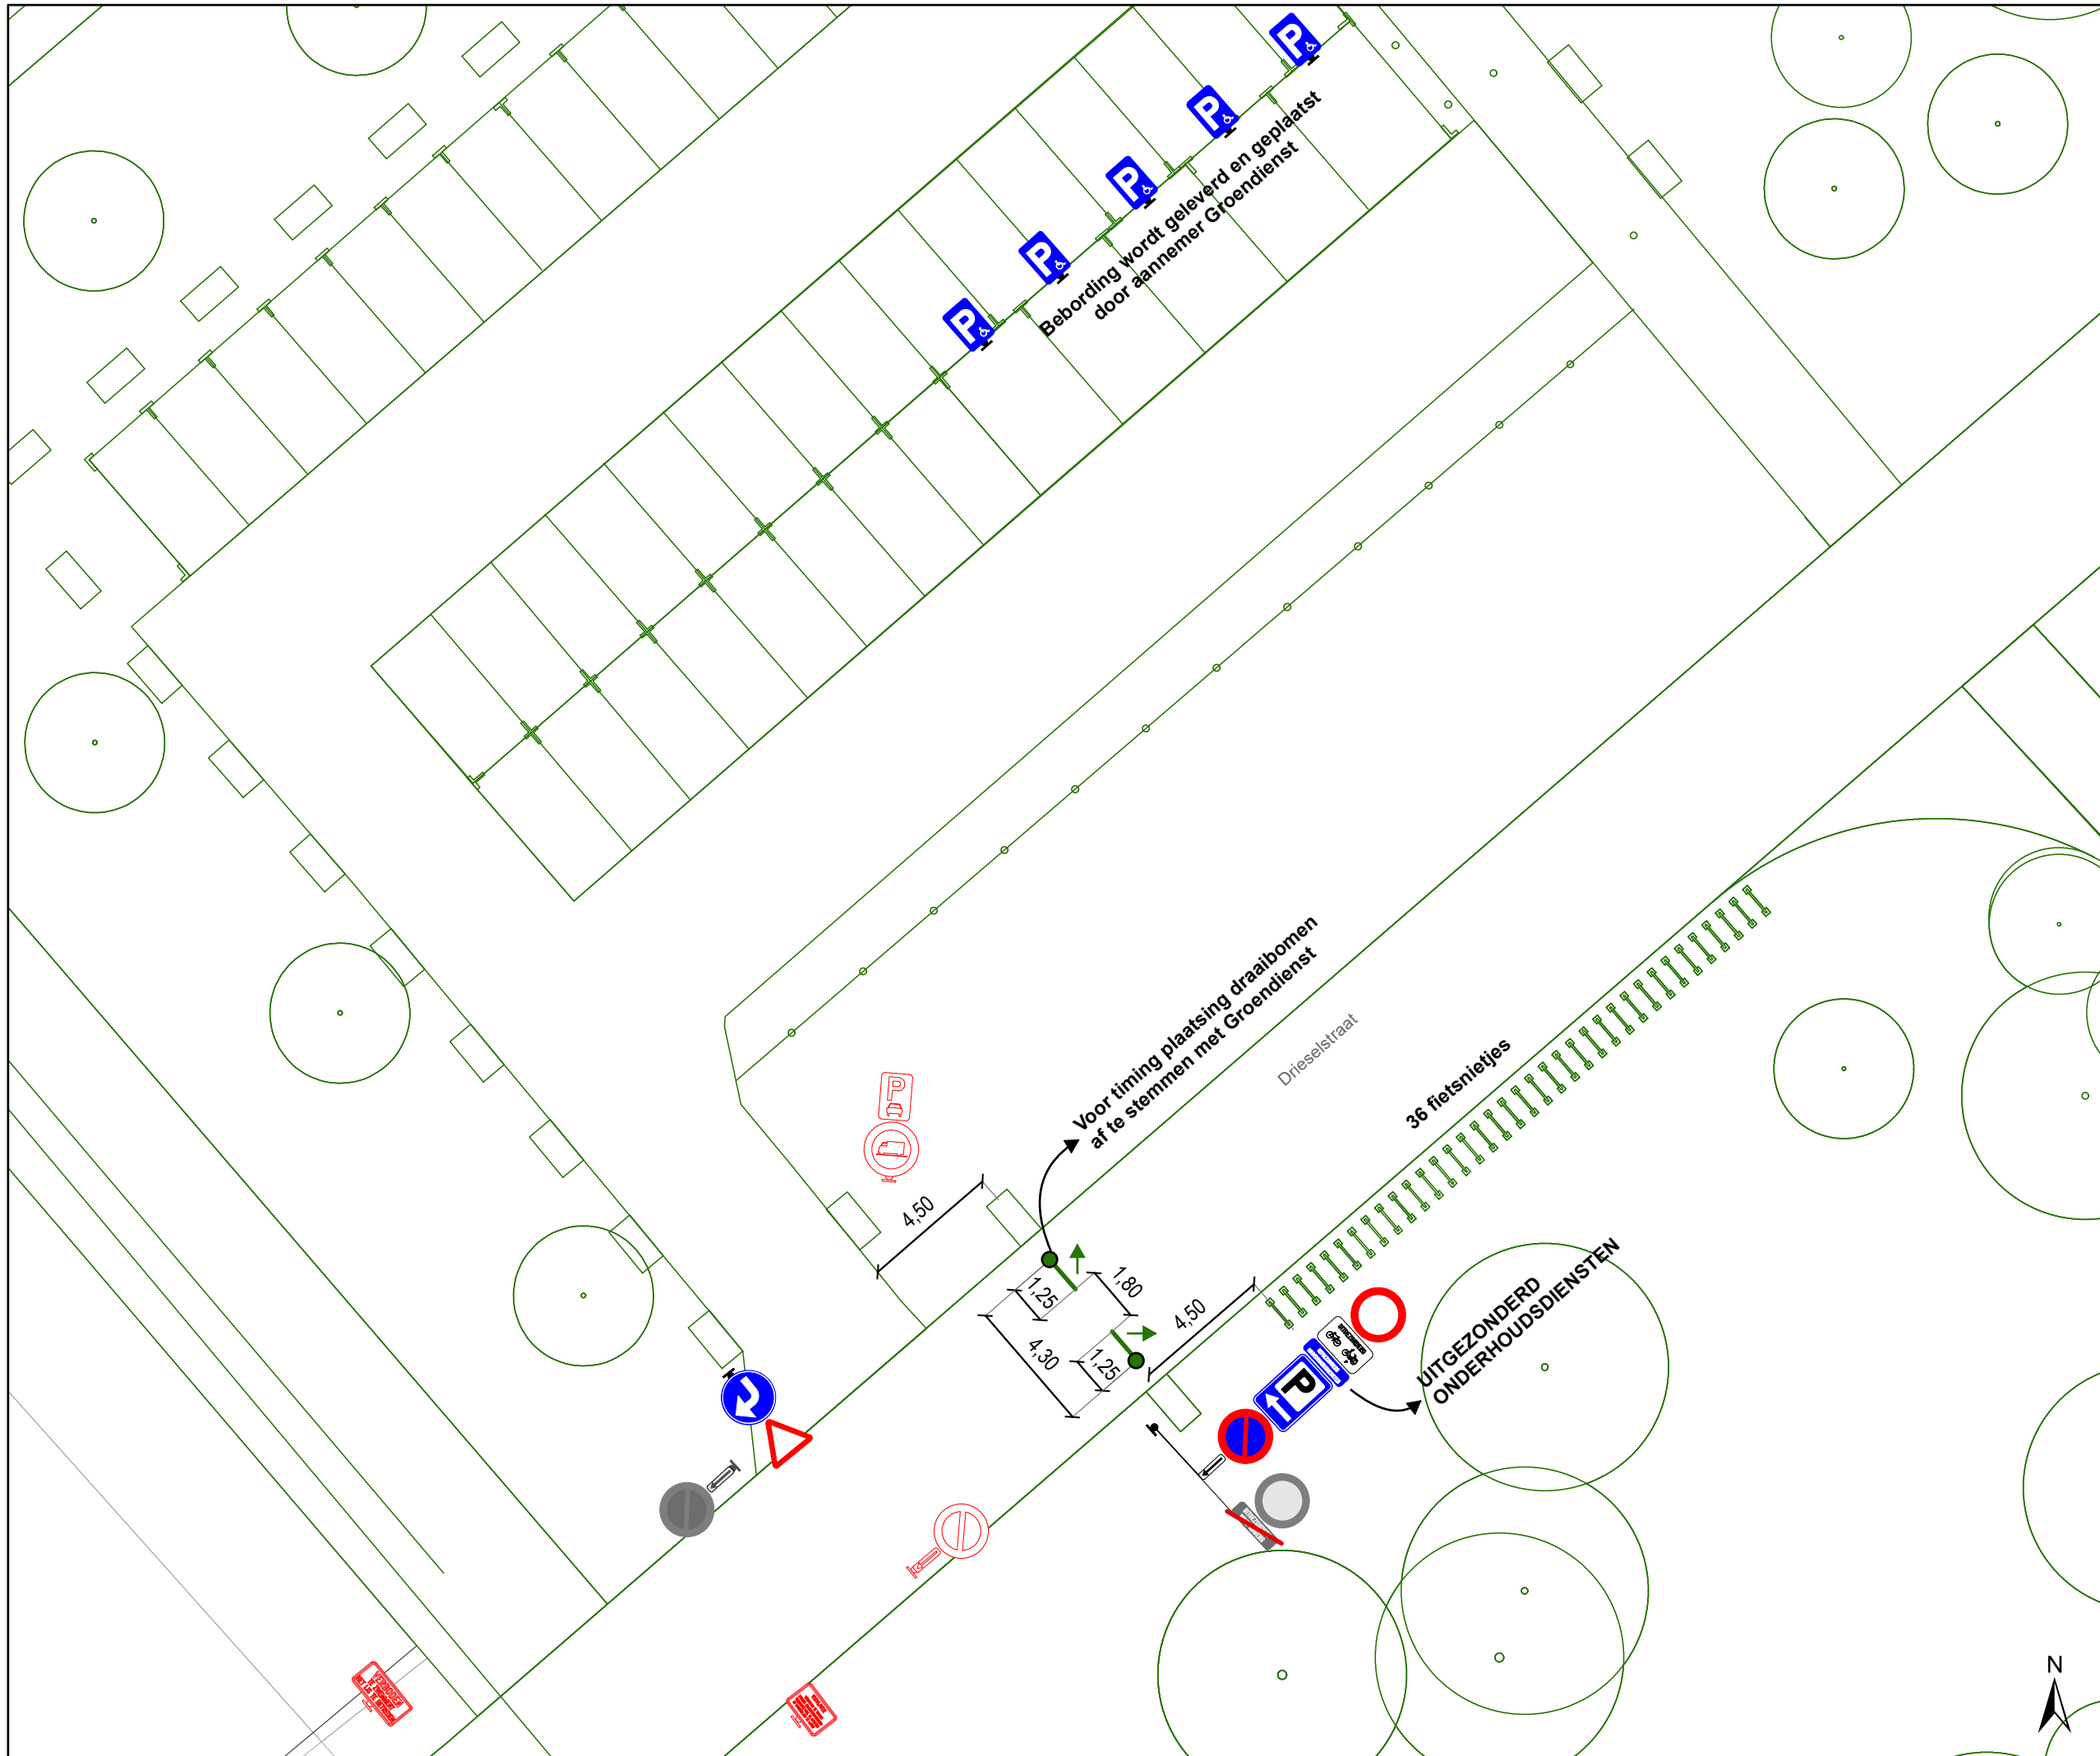


- ### Legende
- Bestaande verkeersborden
 - Geplande verkeersborden
 - Te verwijderen verkeersborden
 - Bestaande wegmarkeringen
 - Geplande wegmarkeringen
 - Te verwijderen wegmarkeringen

- ### Straatmeubilair
- Draaiboom

- ### Fietsenstallingen
- Fietsnietje

- ### Overige
- Ontwerp heraanleg

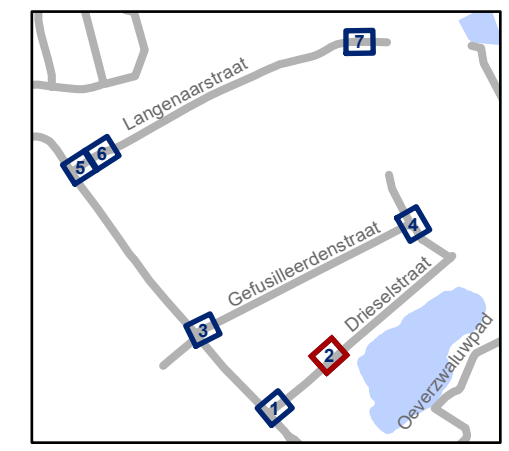


gent: Mobiliteitsbedrijf stad Gent
Verkeerstechnische taken

IKZ-cluster Wonderwoud Definitief signalisatieplan

Dossiernummer P-423888

DATUM	SCHAAL	PLAN	P FORMAAT
3/09/2024	1/200	2/7	A3

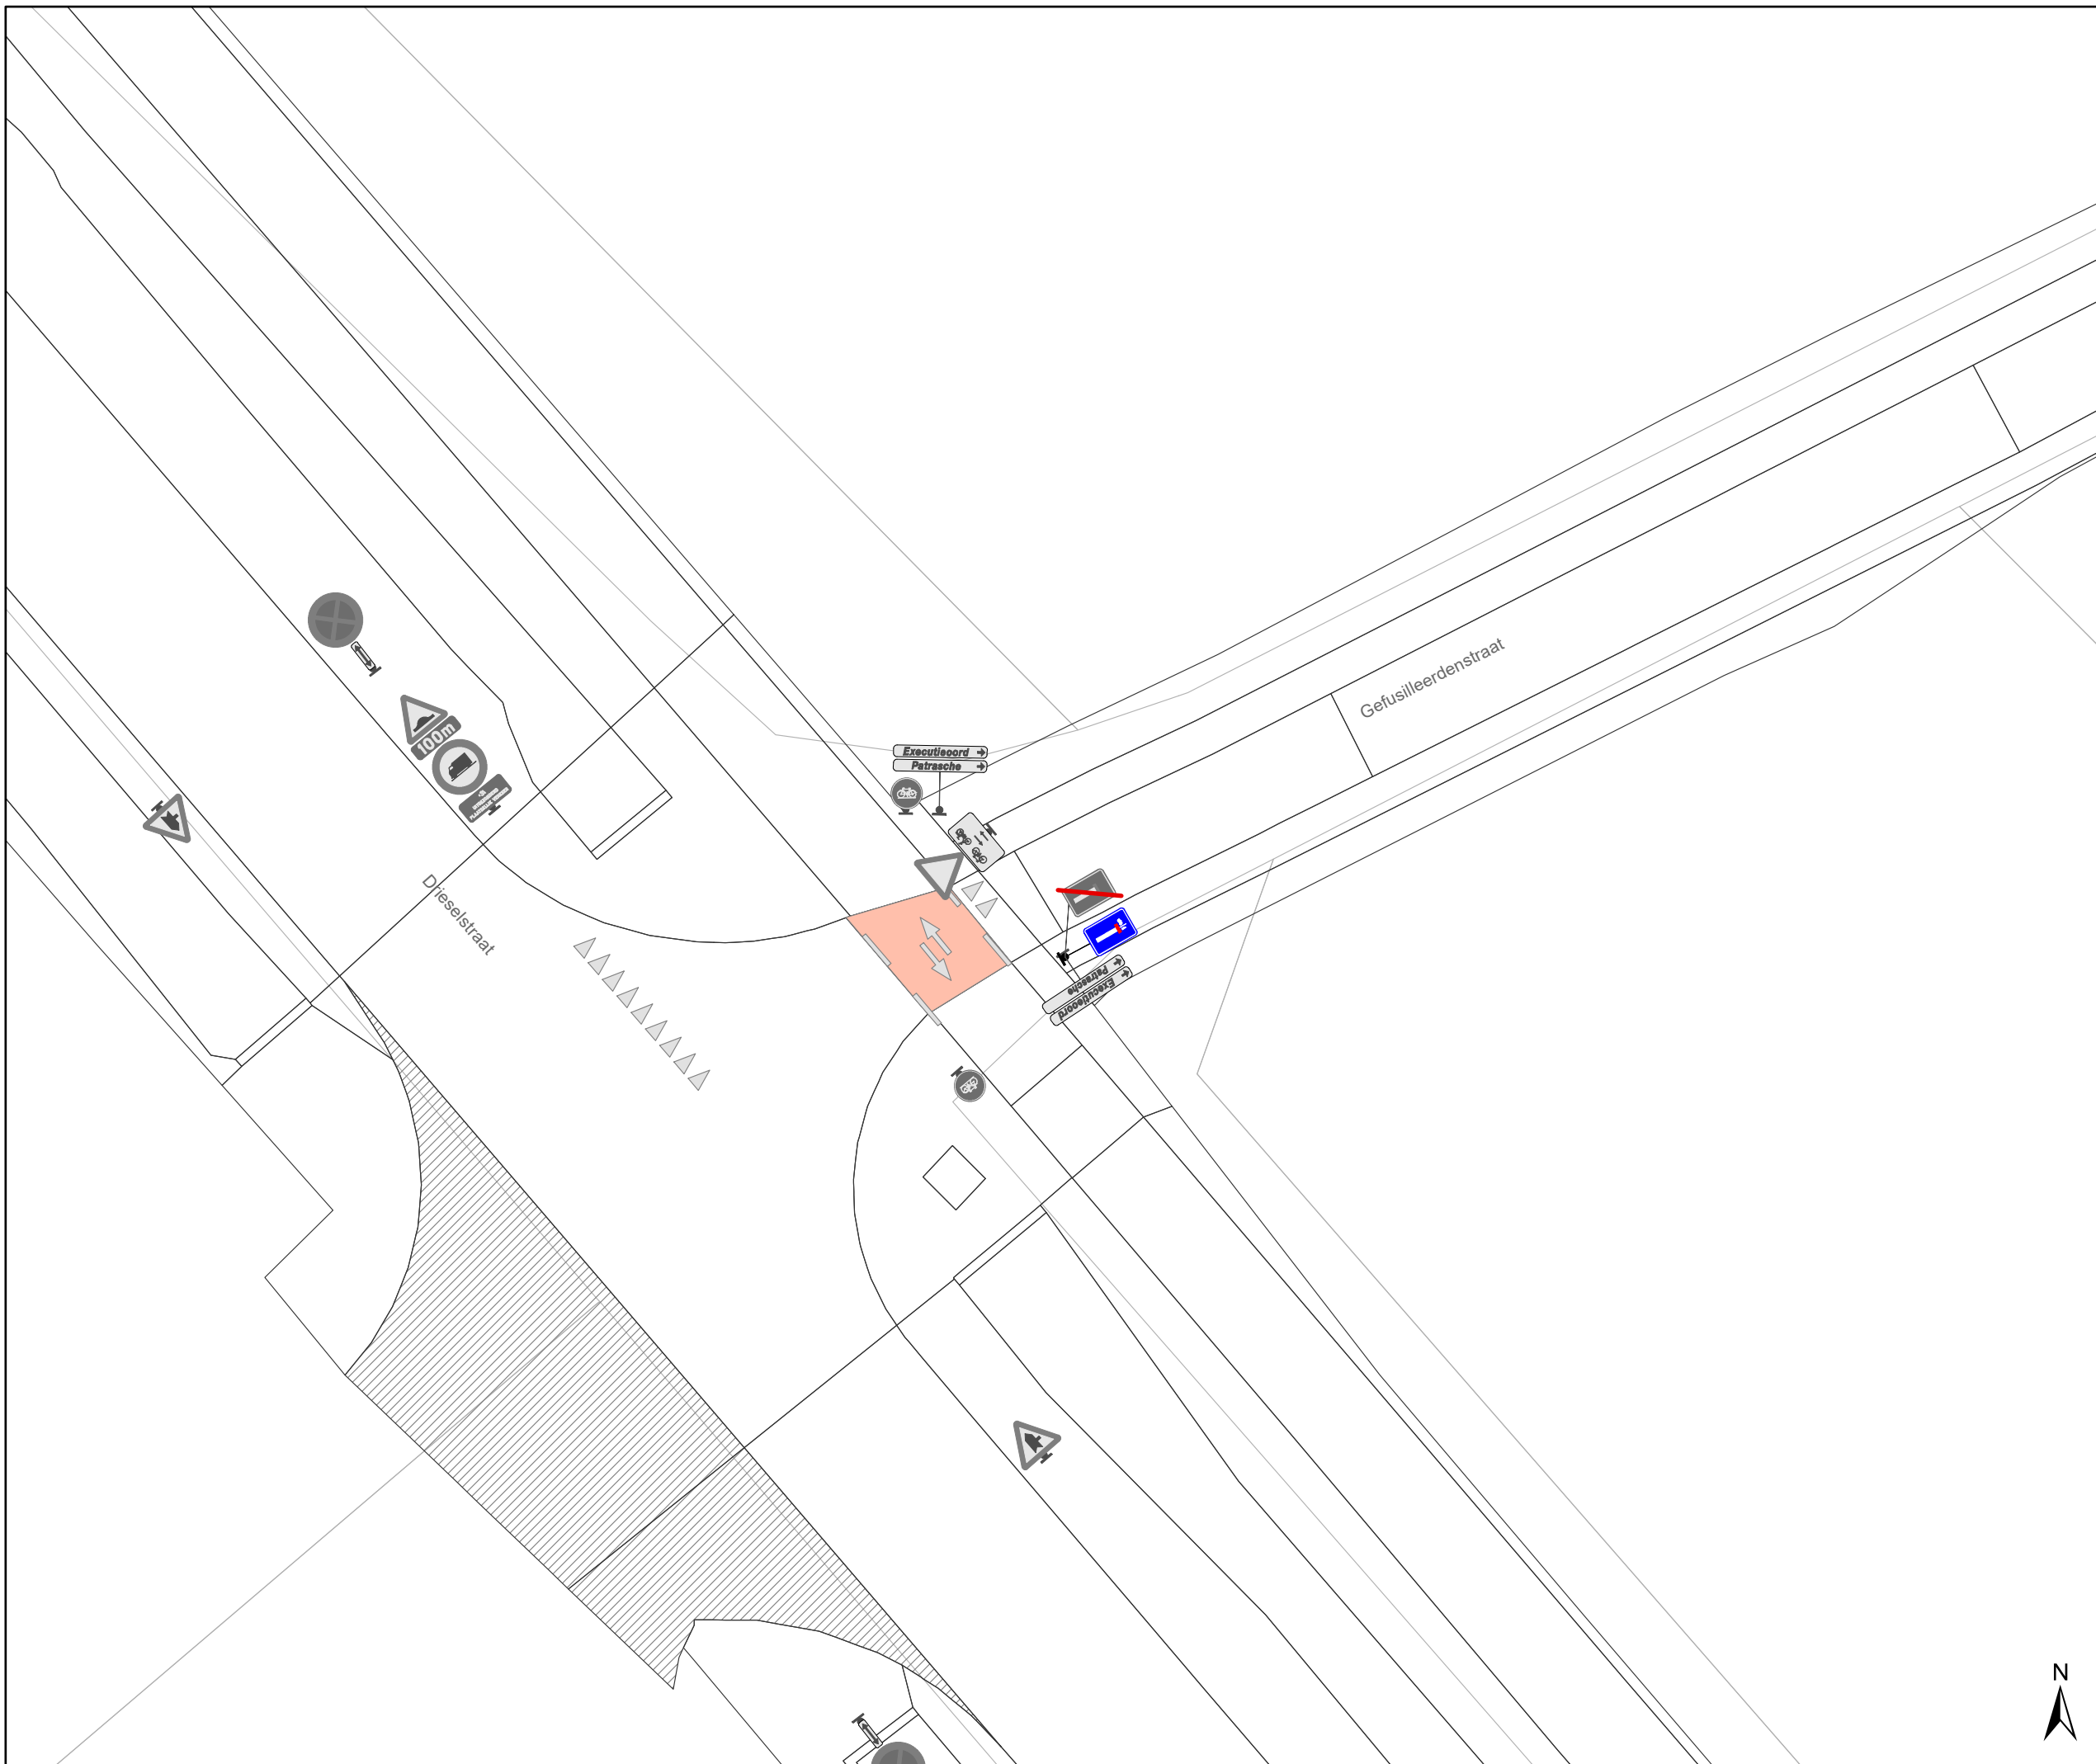

Legende

-  Bestaande verkeersborden
-  Geplande verkeersborden
-  Te verwijderen verkeersborden
-  Bestaande wegmarkeringen
-  Geplande wegmarkeringen
-  Te verwijderen wegmarkeringen


Straatmeubilair



Fietsstallingen



Overige

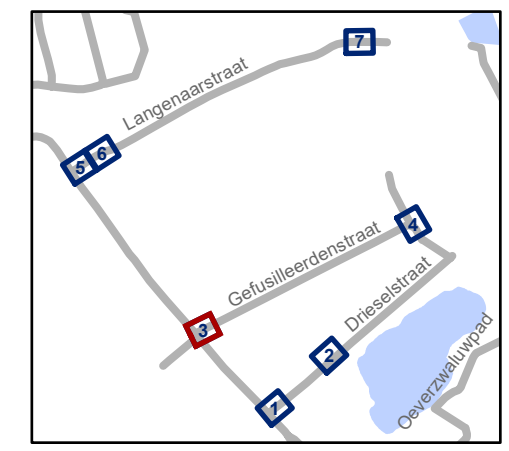


gent: Mobiliteitsbedrijf stad Gent
Verkeerstechnische taken

IKZ-cluster Wonderwoud
Definitief signalisatieplan

Dossiernummer P-423888

DATUM	SCHAAL	PLAN	P FORMAAT
3/09/2024	1/200	3/7	A3



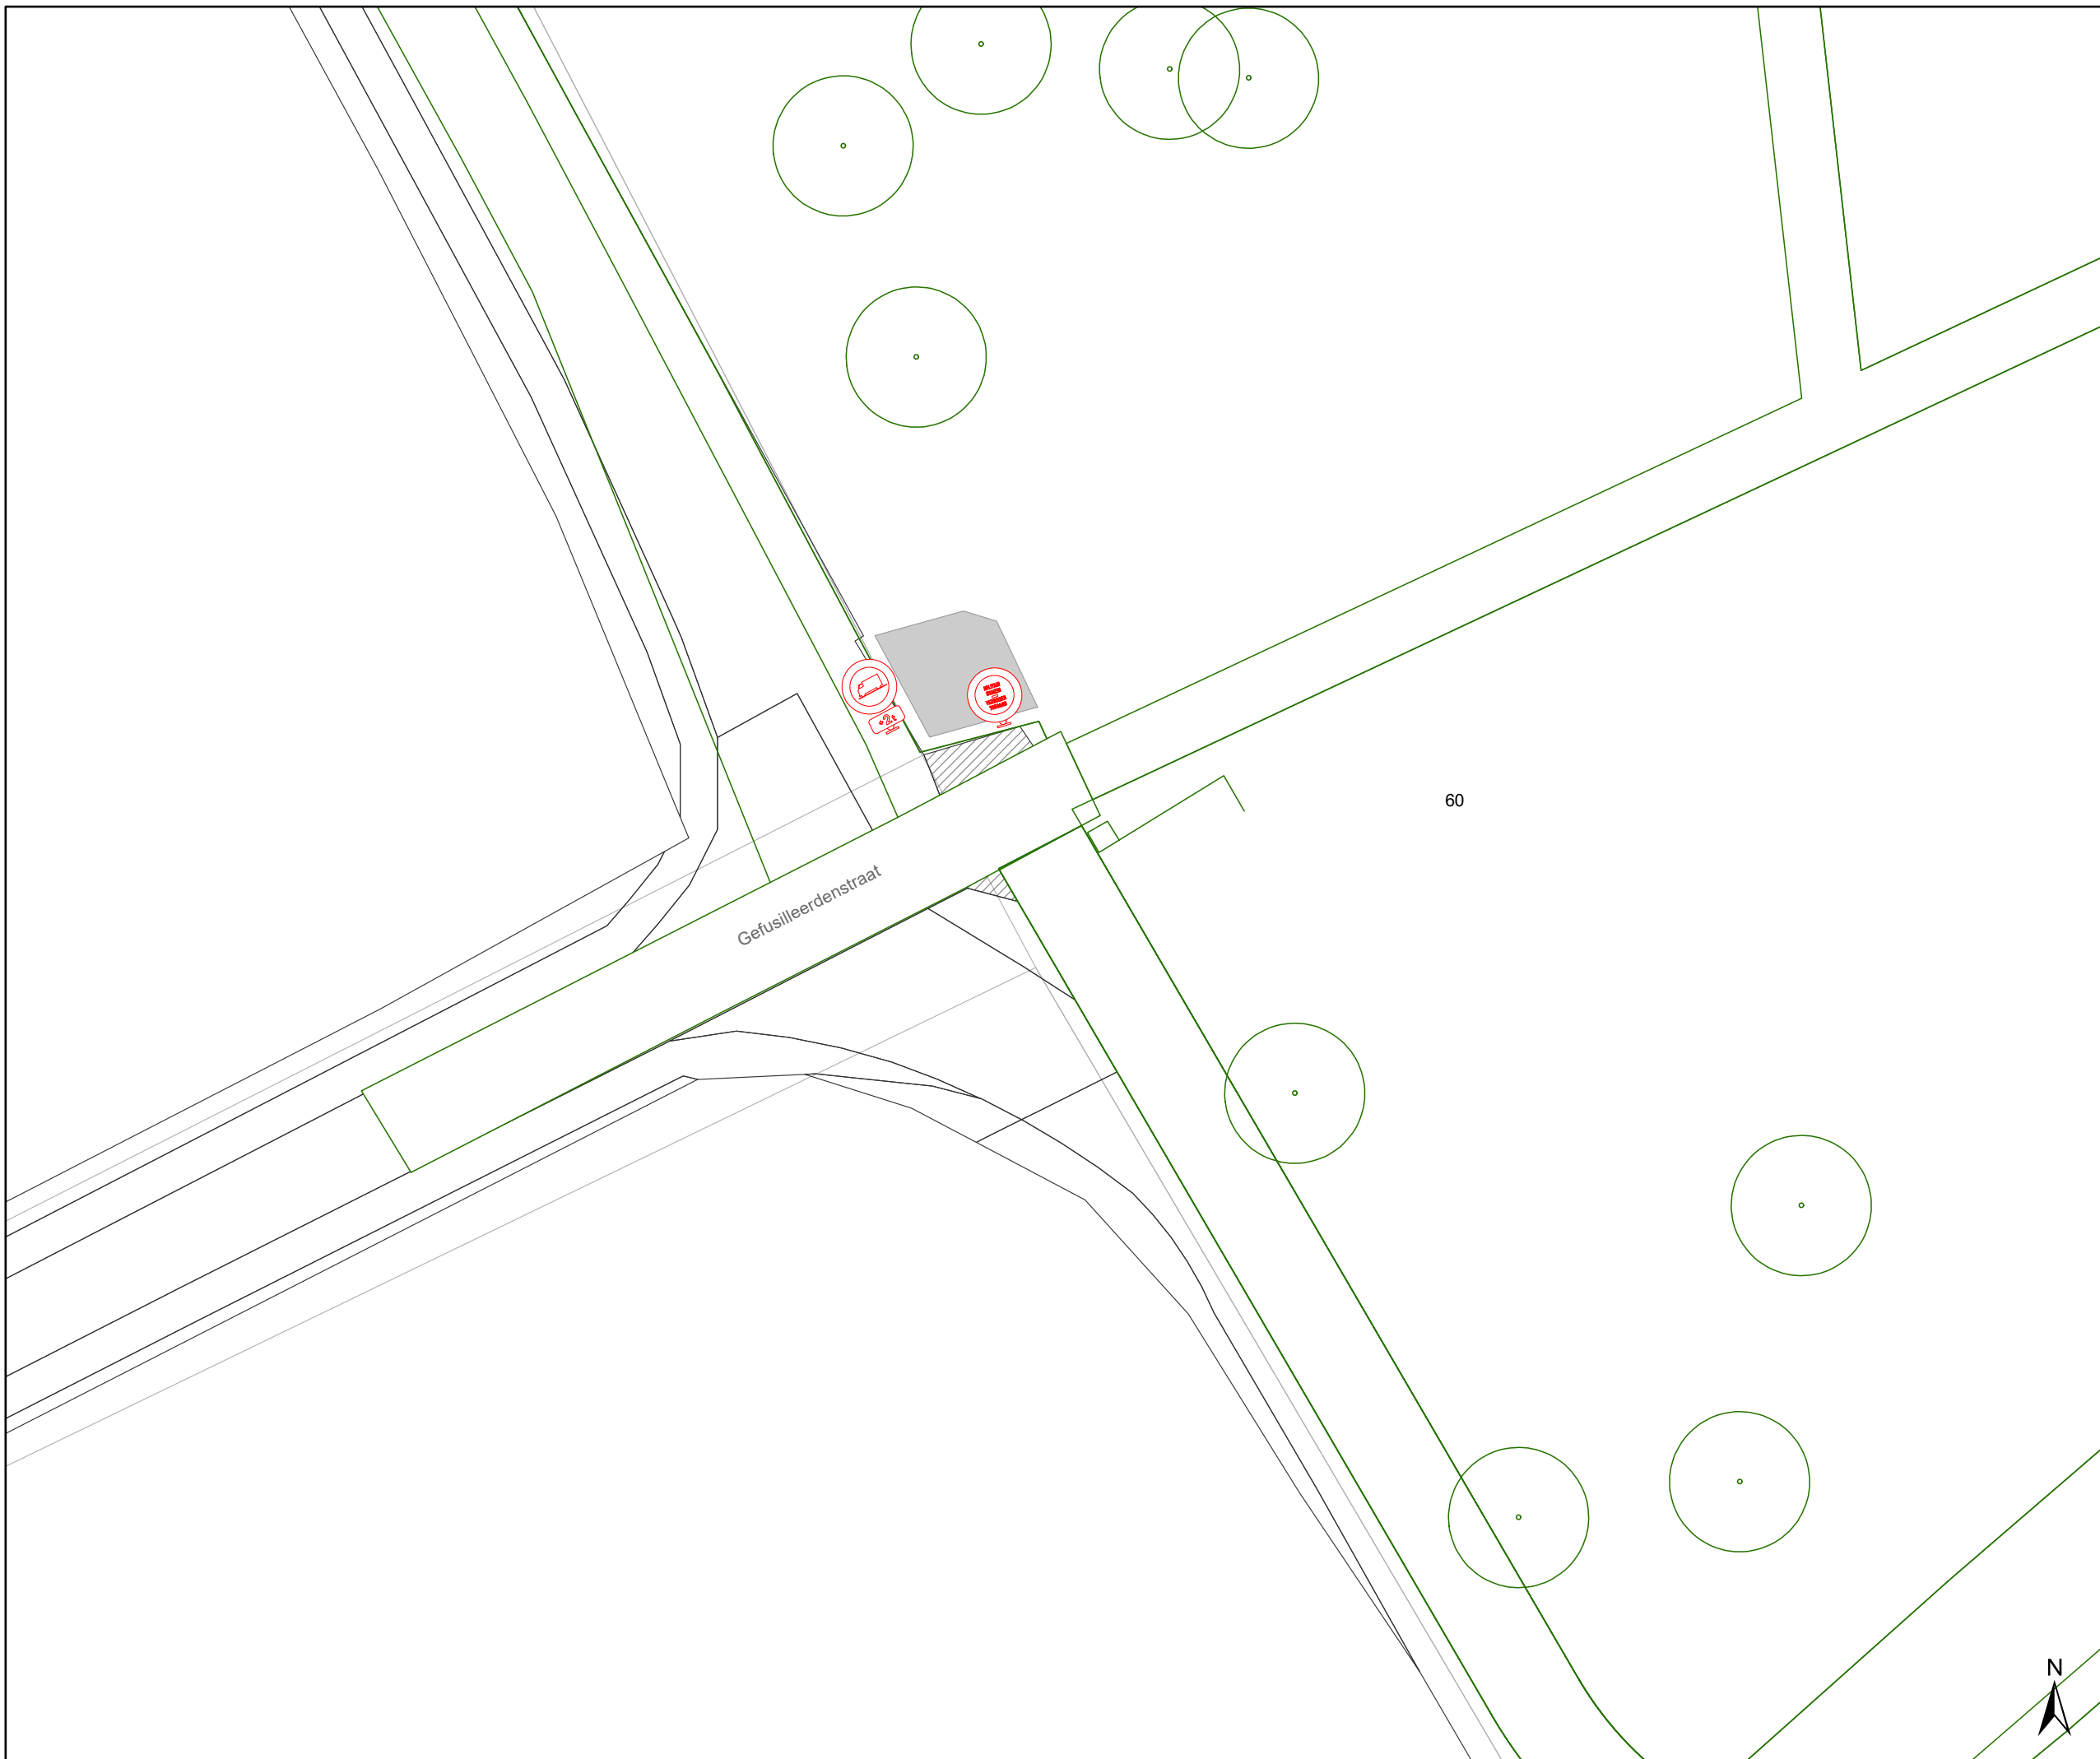

Legende

-  Bestaande verkeersborden
-  Geplande verkeersborden
-  Te verwijderen verkeersborden
-  Bestaande wegmarkeringen
-  Geplande wegmarkeringen
-  Te verwijderen wegmarkeringen


Straatmeubilair



Fietsstallingen



Overige

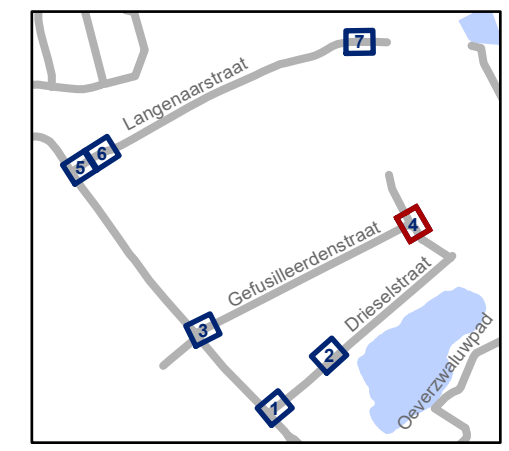

gent: Mobiliteitsbedrijf stad Gent
Verkeerstechnische taken

IKZ-cluster Wonderwoud
Definitief signalisatieplan

Dossiernummer P-423888

DATUM	SCHAAL	PLAN	P FORMAAT
3/09/2024	1/200	4/7	A3



Legende

-  Bestaande verkeersborden
-  Geplande verkeersborden
-  Te verwijderen verkeersborden
-  Bestaande wegmarkeringen
-  Geplande wegmarkeringen
-  Te verwijderen wegmarkeringen


Straatmeubilair



Fietsenstallingen



Overige

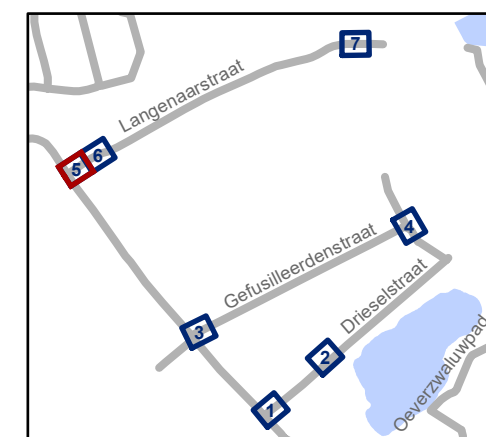


gent: Mobiliteitsbedrijf stad Gent
Verkeerstechnische taken

IKZ-cluster Wonderwoud Definitief signalisatieplan

Dossiernummer P-423888

DATUM	SCHAAL	PLAN	P FORMAAT
3/09/2024	1/200	5/7	A3



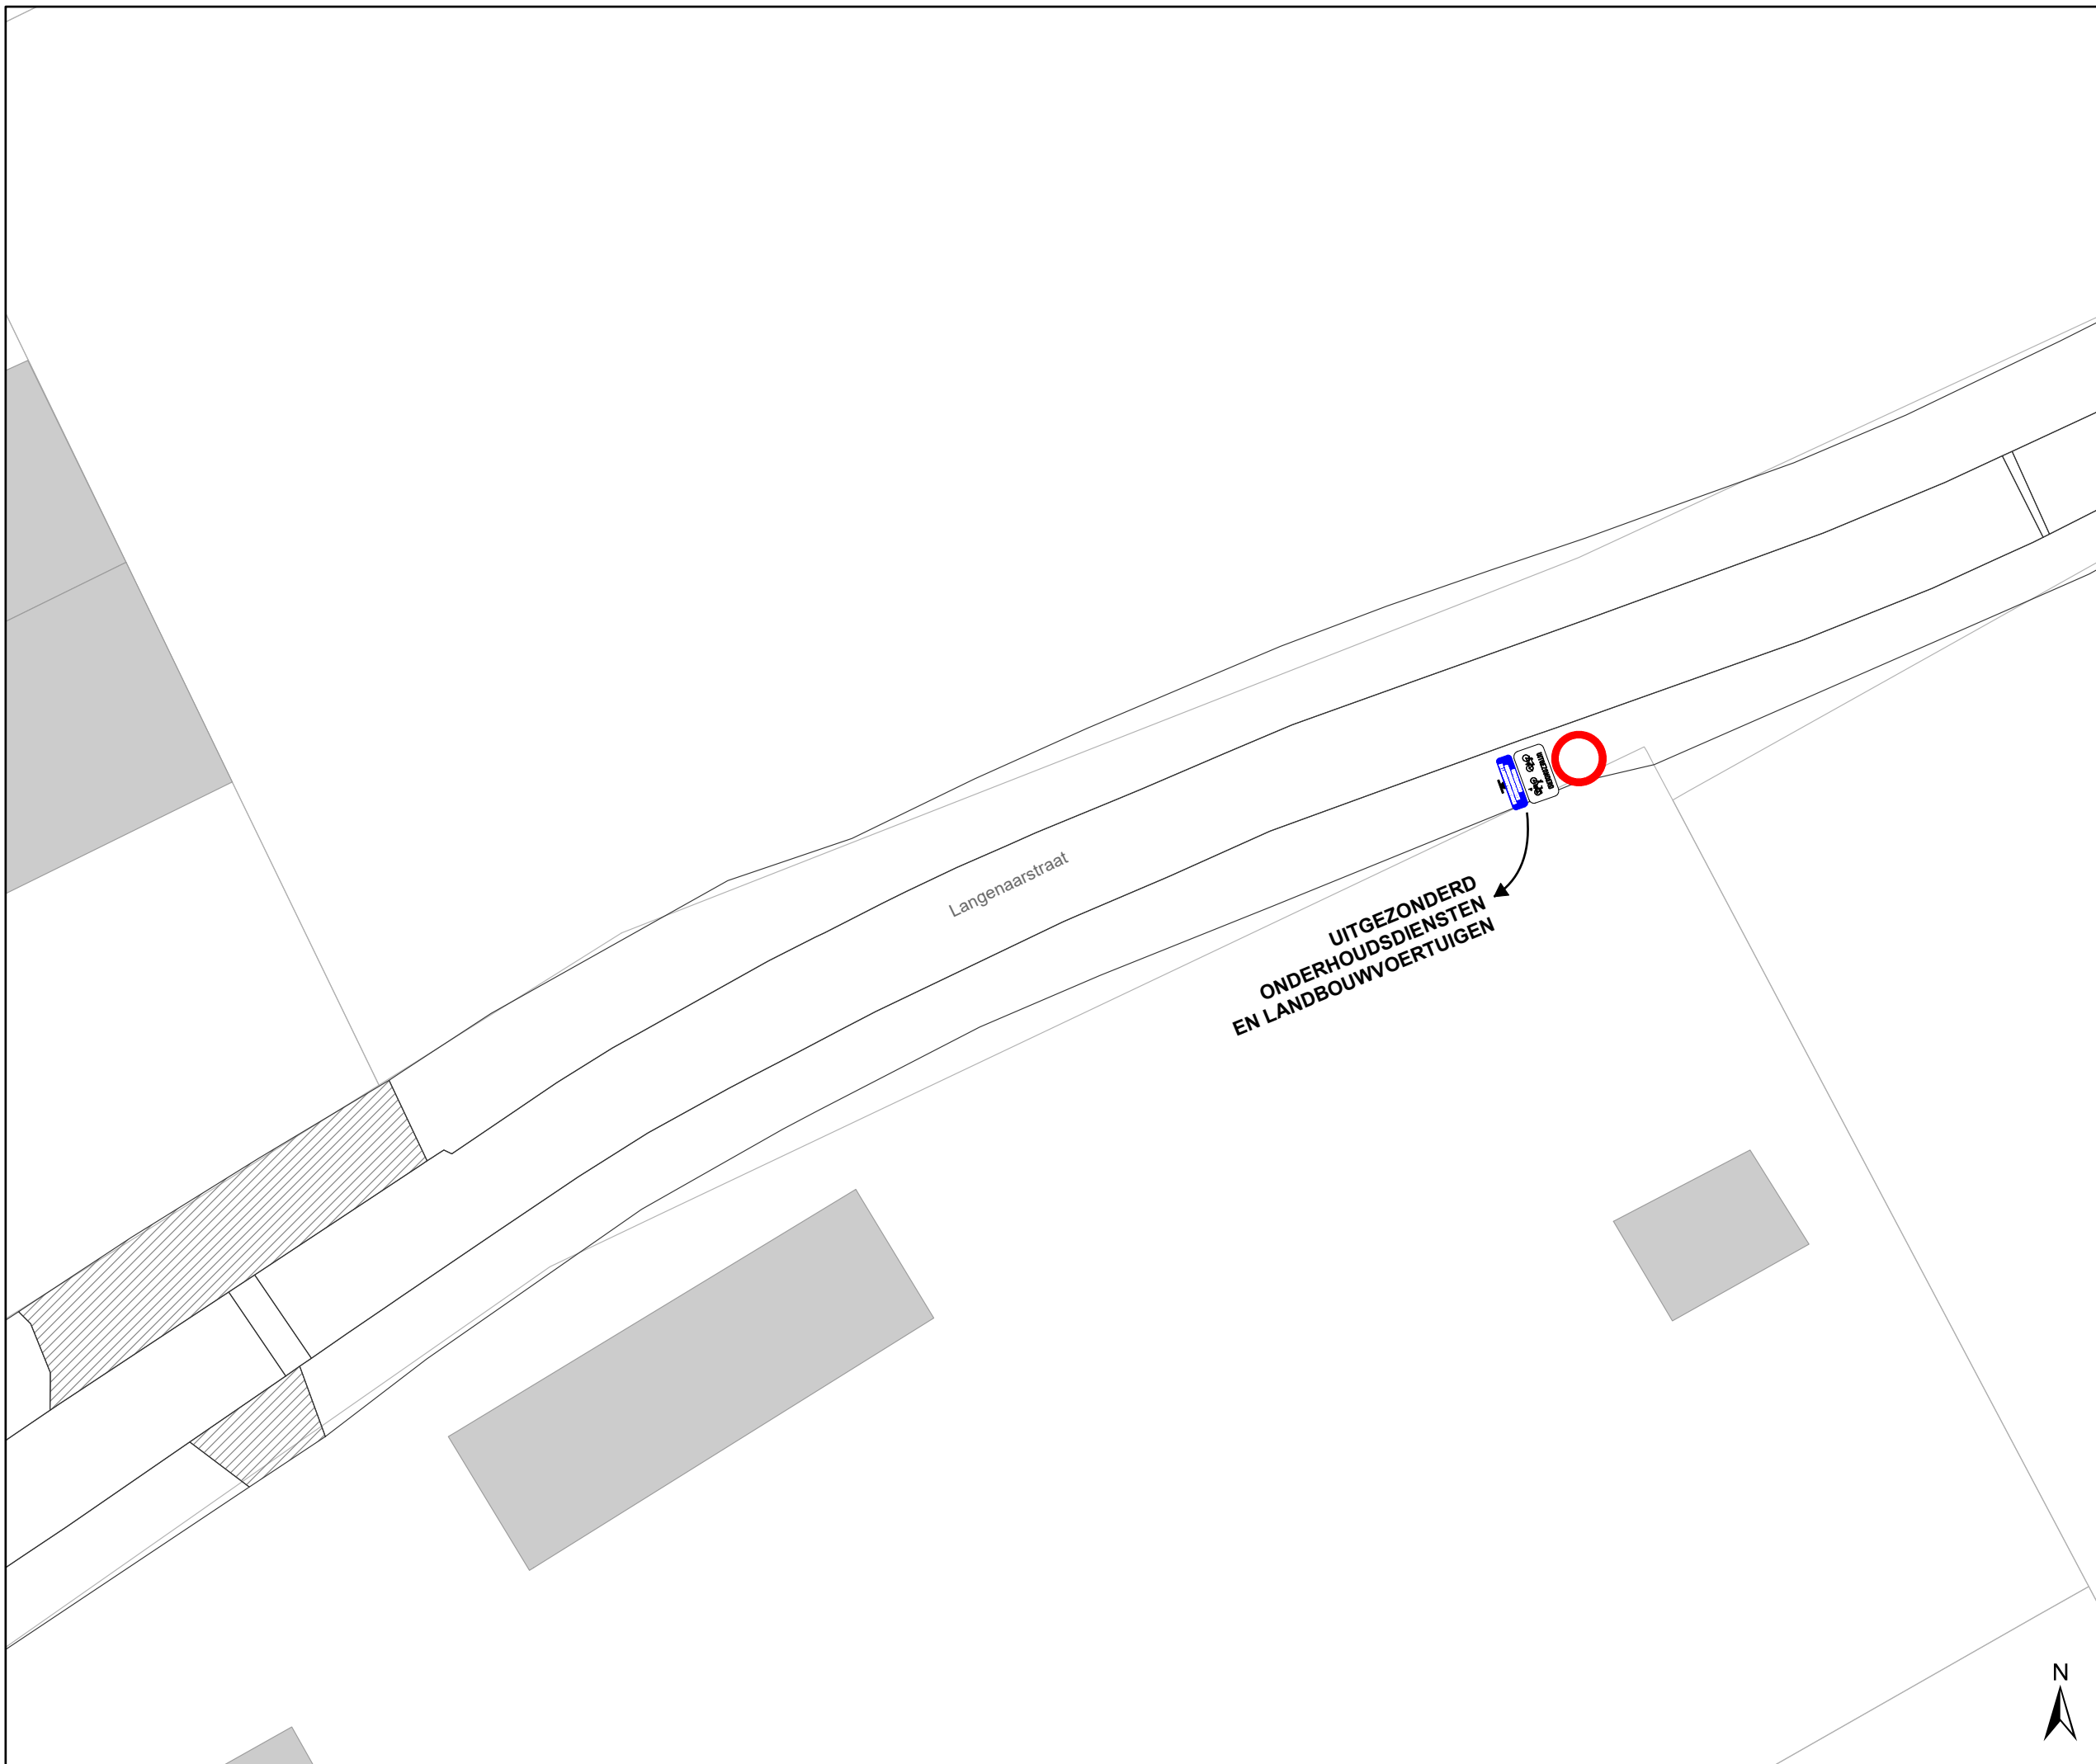

Legende

-  Bestaande verkeersborden
-  Geplande verkeersborden
-  Te verwijderen verkeersborden
-  Bestaande wegmarkeringen
-  Geplande wegmarkeringen
-  Te verwijderen wegmarkeringen

Straatmeubilair



Fietsstallingen



Overige



gent: Mobiliteitsbedrijf stad Gent
Verkeerstechnische taken

IKZ-cluster Wonderwoud Definitief signalisatieplan

Dossiernummer P-423888

DATUM	SCHAAL	PLAN	P FORMAAT
3/09/2024	1/200	6/7	A3



Legende

-  Bestaande verkeersborden
-  Geplande verkeersborden
-  Te verwijderen verkeersborden
-  Bestaande wegmarkeringen
-  Geplande wegmarkeringen
-  Te verwijderen wegmarkeringen


Straatmeubilair



Fietsenstallingen



Overige

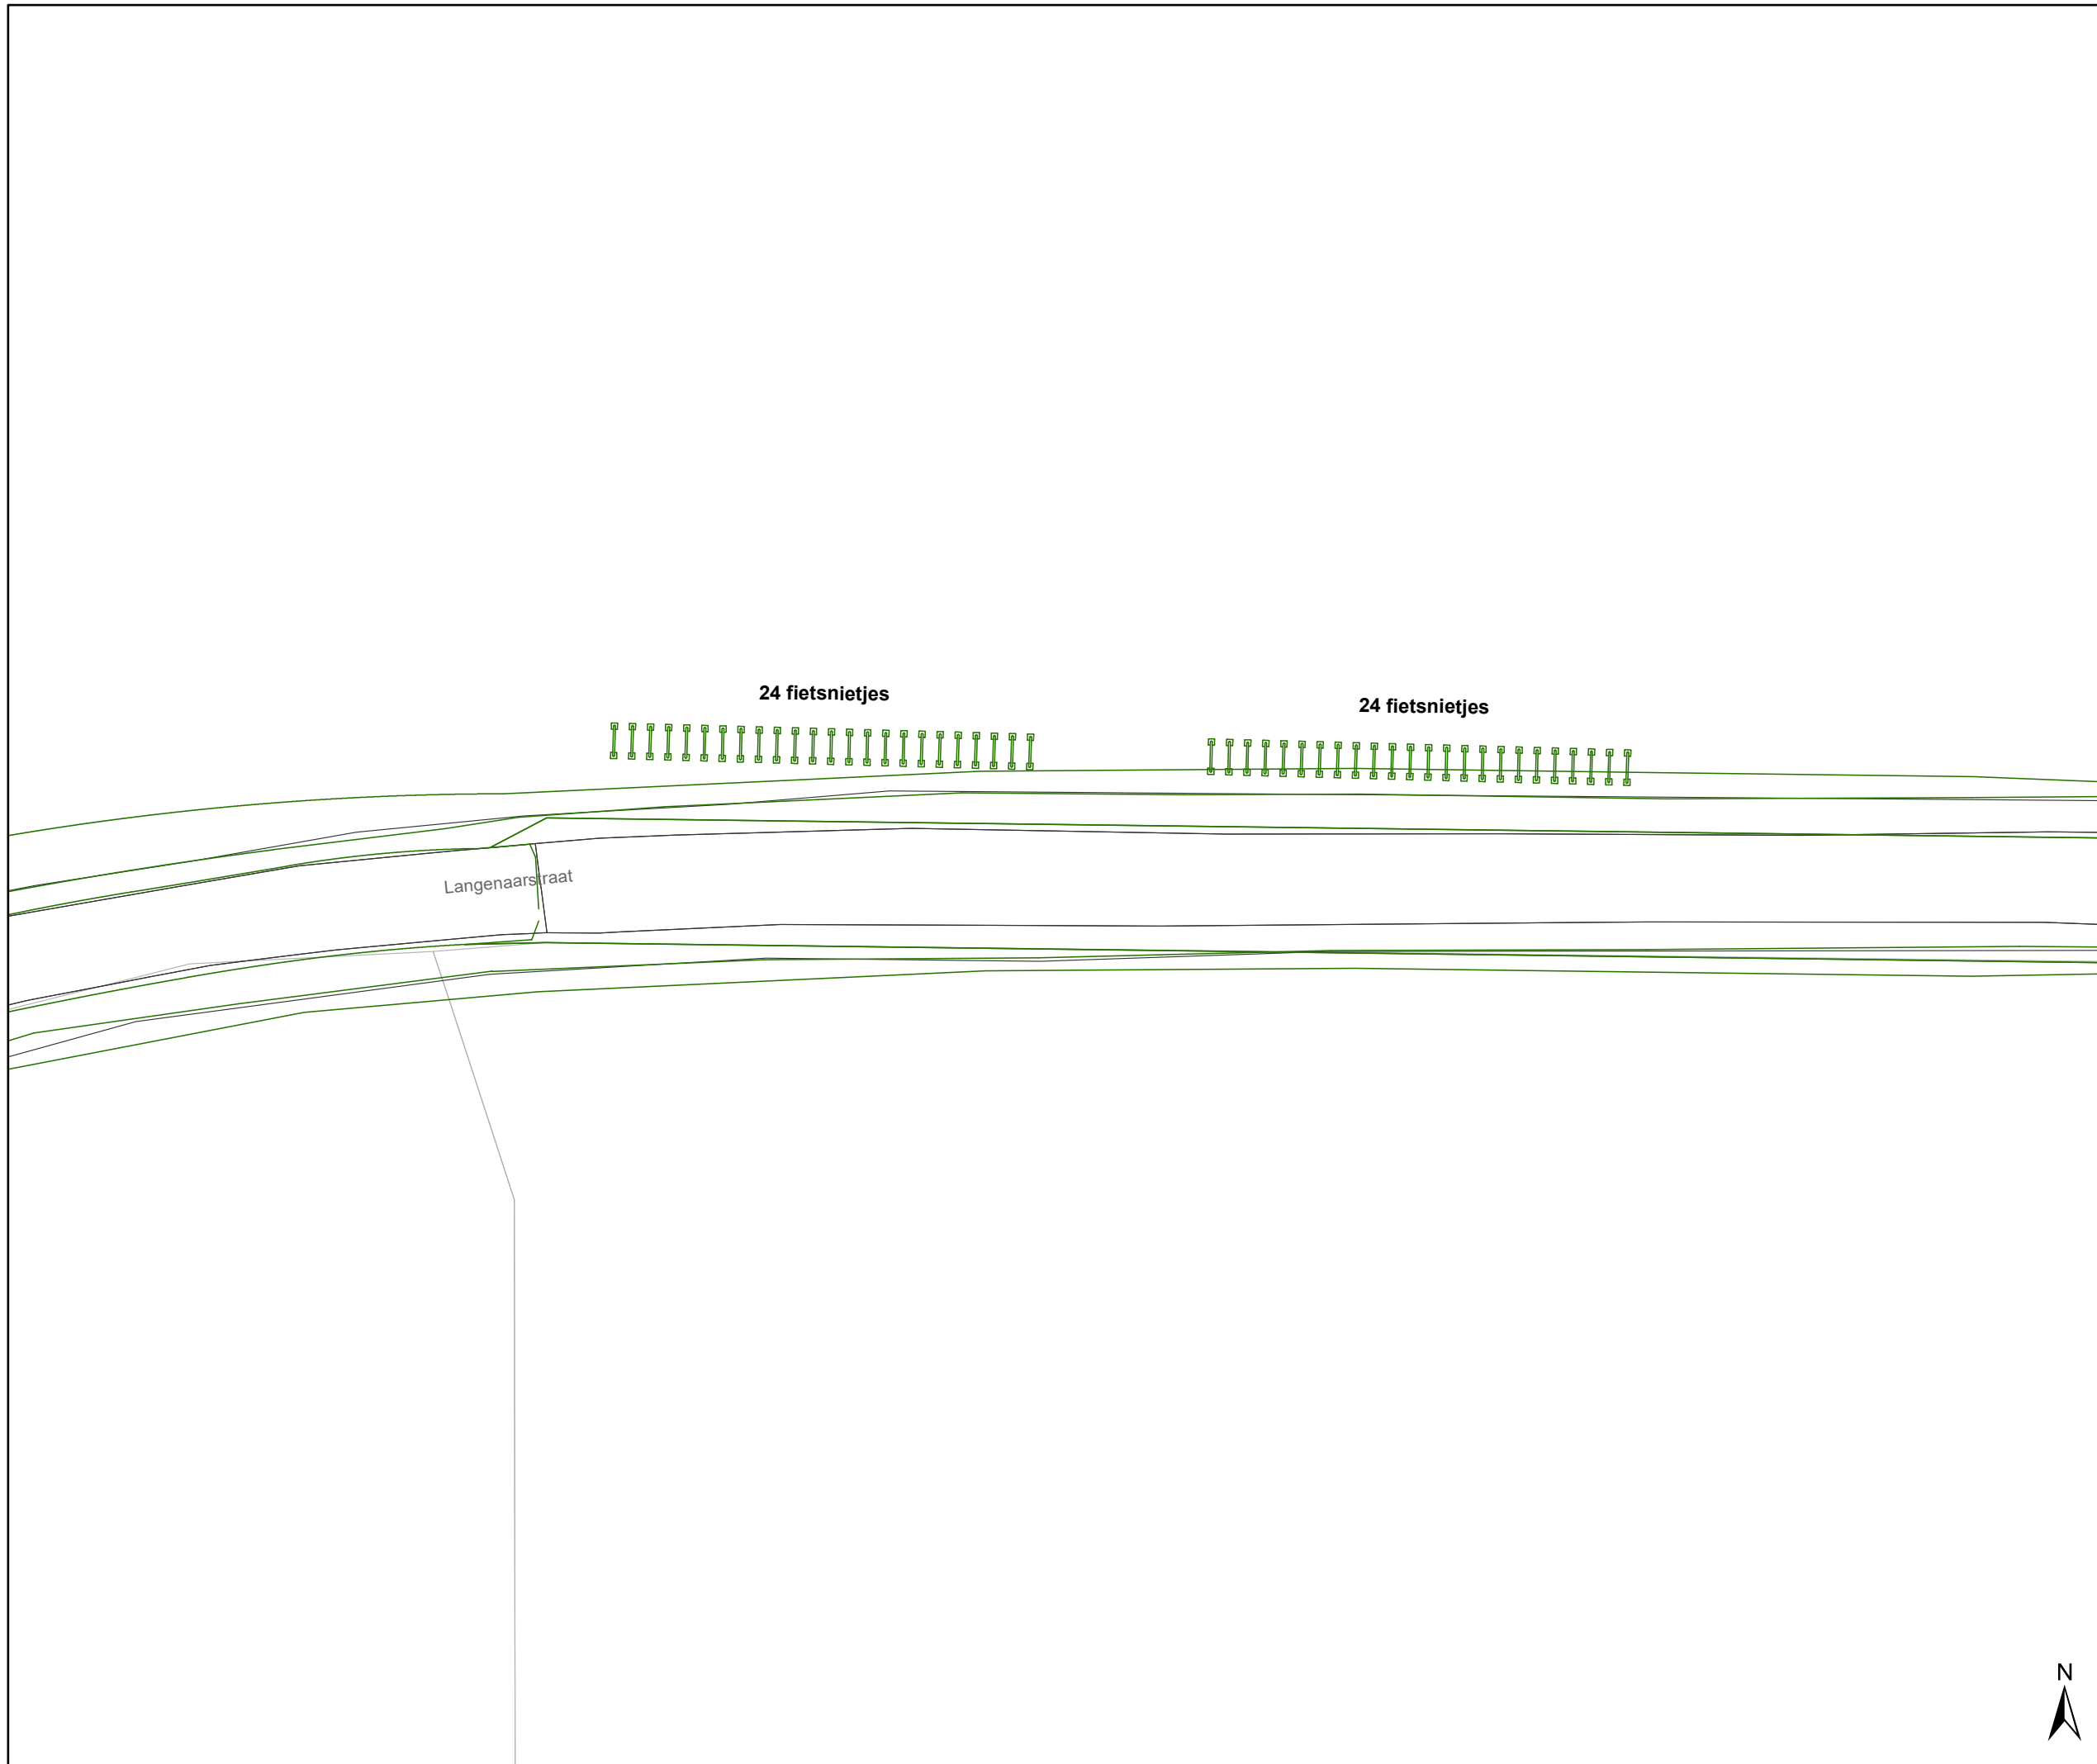

gent: Mobiliteitsbedrijf stad Gent
Verkeerstechnische taken

IKZ-cluster Wonderwoud Definitief signalisatieplan

Dossiernummer P-423888

DATUM	SCHAAL	PLAN	P FORMAAT
3/09/2024	1/200	7/7	A3