



---

**2024\_CBS\_08892 Nieuw aanvullend reglement van de politie op het wegverkeer - gemeenteweg - Abdijmolenstraat- nieuwe verkeersmaatregel(en) - Vaststelling**

**Beslissing:** Goedgekeurd in besloten vergadering van 19 september 2024

**Zijn aanwezig bij de beslissing van dit punt:**

Mathias De Clercq, burgemeester-voorzitter; Filip Watteeuw, schepen; Sofie Bracke, schepen  
Tine Heyse, schepen; Astrid De Bruycker, schepen; Sami Souguir, schepen; Bram Van Braeckevelt, schepen; Isabelle Heyndrickx, schepen; Hafsa El-Bazioui, schepen; Evita Willaert, schepen; Rudy Coddens, schepen  
Mieke Hullebroeck, algemeen directeur; Liesbet Vertriest, waarnemend adjunct-algemeendirecteur

**Bevoegd:** Filip Watteeuw

**Betrokken:** Mathias De Clercq

**Juridisch kader**

**De volgende bepalingen zijn van toepassing inzake de bevoegdheid:**

- De Nieuwe Gemeentewet 24 juni 1988, artikel 119;
- Het Decreet van 16 mei 2008 betreffende de aanvullende reglementen op het wegverkeer en de plaatsing en bekostiging van verkeerstekens, artikel 5, § 1, 2e lid;
- Het Decreet over het lokaal bestuur van 22 december 2017, artikel 41, 2°;
- Het gemeenteraadsbesluit van 15 december 2015, houdende de delegatie van de vaststellingsbevoegdheid inzake gemeentelijke aanvullende reglementen op het wegverkeer.

**De beslissing wordt genomen op grond van:**

- Wet betreffende de politie over het wegverkeer, gecoördineerd bij Koninklijk Besluit van 16 maart 1968;
- Decreet van 16 mei 2008 betreffende de aanvullende reglementen op het wegverkeer en de plaatsing en bekostiging van de verkeerstekens;
- Koninklijk Besluit van 1 december 1975 houdende algemeen reglement op de politie van het wegverkeer en van het gebruik van de openbare weg;
- Ministerieel Besluit van 11 oktober 1976 waarbij de minimumafmetingen en de bijzondere plaatsingsvoorwaarden van de verkeerstekens worden bepaald;
- Uitvoeringsbesluit van 23 januari 2009 betreffende de aanvullende reglementen op het wegverkeer en de plaatsing en bekostiging van de verkeerstekens;

- Omzendbrief MOB/2009/1 van 3 april 2009.

### **Motivering**

- De nieuwe maatregel die bij dit besluit getroffen wordt is het aanbrengen van 2 oversteekplaatsen voor voetgangers en een verdrijvingsvlak en gele onderbroken belijning om foutparkeren tegen te gaan.
- Bij collegebesluit van 17 augustus 2023 werd als nieuwe maatregel getroffen, het plaatsen van de verplichte parkeersignalisatie bij de fietsenstalling (goedgekeurd door College van Burgemeester en Schepenen op 6 juli 2023).
- Bij collegebesluit van 13 juni 2019 werden nieuwe maatregelen getroffen die kaderen binnen de herinrichting van het kruispunt Tuinstraat x Abdijmolenstraat. Er wordt een oversteekplaats voor voetgangers voorzien op dit kruispunt.
- Bij collegebesluit van 19 oktober 2017 werd de bestaande toestand geregulariseerd en werden volgende nieuwe maatregelen ingevoerd: het voorzien van een parkeerverbod op de Abdijmolenstraat ter hoogte van het kruispunt met de Antoon Catriestraat en het afschaffen van het beurtelings parkeren op de Abdijmolenstraat.

### **Bijgevoegde bijlage(n):**

- Aanvullend reglement Abdijmolenstraat Dossier P-479198 (deel van de beslissing)
- Signalisatieplan cluster Abdijmolenstraat Dossier P-479198 (deel van de beslissing)

### **Beslissing**

#### **Beslist het volgende:**

##### **Artikel 1:**

Heft op het aanvullend reglement van de politie op het wegverkeer betreffende de gemeenteweg Abdijmolenstraat, goedgekeurd in zitting van 17 augustus 2023, van zodra het nieuwe reglement in werking treedt.

##### **Artikel 2:**

Stelt vast het bijgevoegd aanvullend reglement van de politie op het wegverkeer en het signalisatieplan betreffende de gemeenteweg Abdijmolenstraat.

2024\_CBS\_08892 - Nieuw aanvullend reglement van de politie op het wegverkeer - gemeenteweg - Abdijmolenstraat- nieuwe verkeersmaatregel(en)

# Aanvullend reglement van de politie op het wegverkeer - gemeenteweg – Abdijmolenstraat

Vastgesteld in het College van Burgemeester en Schepenen van

Bekendgemaakt op

Geldig vanaf

Referentienummer

## Reglement

### Artikel 1

Op de Abdijmolenstraat ter hoogte van het kruispunt met de Antoon Catriestraat geldt: de bestuurders moeten voorrang verlenen aan iedere bestuurder die rijdt op de openbare weg of de rijbaan die ze oprijden; de plaats waar de bestuurders, zo nodig, moeten stoppen om voorrang te verlenen, wordt aangeduid.

Dit wordt aangeduid door verkeerstekens:

- B1
- WM76.2

### Artikel 2

Op de Abdijmolenstraat ter hoogte van huisnummer 24 geldt: de bestuurders zijn verplicht de hindernis langs links voorbij te rijden

Dit wordt aangeduid door verkeerstekens:

- D1

### Artikel 3

Op de Abdijmolenstraat van huisnummer 61 tot huisnummer 1 aan de kant van de onpare huisnummers geldt: het parkeren is verboden; het begin van de parkeerreglementering wordt aangeduid; de parkeerreglementering geldt over een afstand van meer dan 300 meter; het einde van de parkeerreglementering wordt aangeduid.

Dit wordt aangeduid door verkeerstekens:

- E1
- GXa
- GXd
- GXb

### Artikel 4

Op de Abdijmolenstraat ter hoogte van huisnummer 24 geldt: het parkeren is toegelaten; de maatregel geldt alleen voor de fietsers.

Dit wordt aangeduid door verkeerstekens:

- E9a
- M1

#### **Artikel 5**

**Op de Abdijmolenstraat vanaf het kruispunt met de Antoon Catriestraat over een lengte van 5 meter geldt: het is iedere bestuurder verboden de doorlopende streep te overschrijden, alsook links van de streep te rijden wanneer deze de twee rijrichtingen scheidt.**

**Dit wordt aangeduid door verkeerstekens:**

- WM72.2

#### **Artikel 6**

**Op de Abdijmolenstraat van het kruispunt met de Antoon Catriestraat tot het kruispunt met de Klaverdries langs beide zijden van de weg;**

**op de Abdijmolenstraat ter hoogte van huisnummer 8B;**

**Op de Abdijmolenstraat ter hoogte van het kruispunt met de Rondehuisjesdreef tegenover huisnummer 23 geldt: het parkeren op de rijbaan is verboden.**

**Dit wordt aangeduid door verkeerstekens:**

- WM75.1.2

#### **Artikel 7**

**Op de Abdijmolenstraat ter hoogte van het kruispunt met de Klaverdries;**

**Op de Abdijmolenstraat ter hoogte van het kruispunt met de Mariakerksesteenweg;**

**Op de Abdijmolenstraat ter hoogte van het kruispunt met de Tuinstraat;**

**OP de Abdijmolenstraat ter hoogte van huisnummer 29;**

**Op de Abdijmolenstraat ter hoogte van het kruispunt met de Rondehuisjesdreef aan de oostelijke zijde van het kruispunt geldt: voetgangers moeten de oversteekplaats volgen om de rijbaan over te steken.**

**Dit wordt aangeduid door verkeerstekens:**

- WM76.3

#### **Artikel 8**

**Op de Abdijmolenstraat ter hoogte van huisnummer 42 over een lengte van 5 meter geldt bestuurders mogen niet rijden, stilstaan of parkeren op de markeringen van de verkeersgeleider of het verdrijvingsvlak.**

**Dit wordt aangeduid door verkeerstekens:**

- WM77.4






---


(einde reglement)





## Legende

-  Bestaande verkeersborden
-  Geplande verkeersborden
-  Te verwijderen verkeersborden
-  Bestaande wegmarkeringen
-  Geplande wegmarkeringen
-  Te verwijderen wegmarkeringen
-  Bestaand paaltje

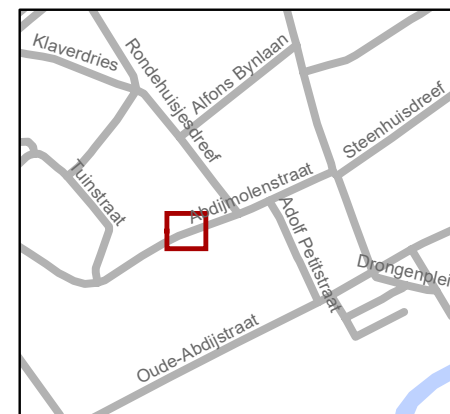


**gent:** Mobiliteitsbedrijf stad Gent  
Verkeerstechnische taken




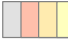



**Abdiymolenstraat  
VOP's**

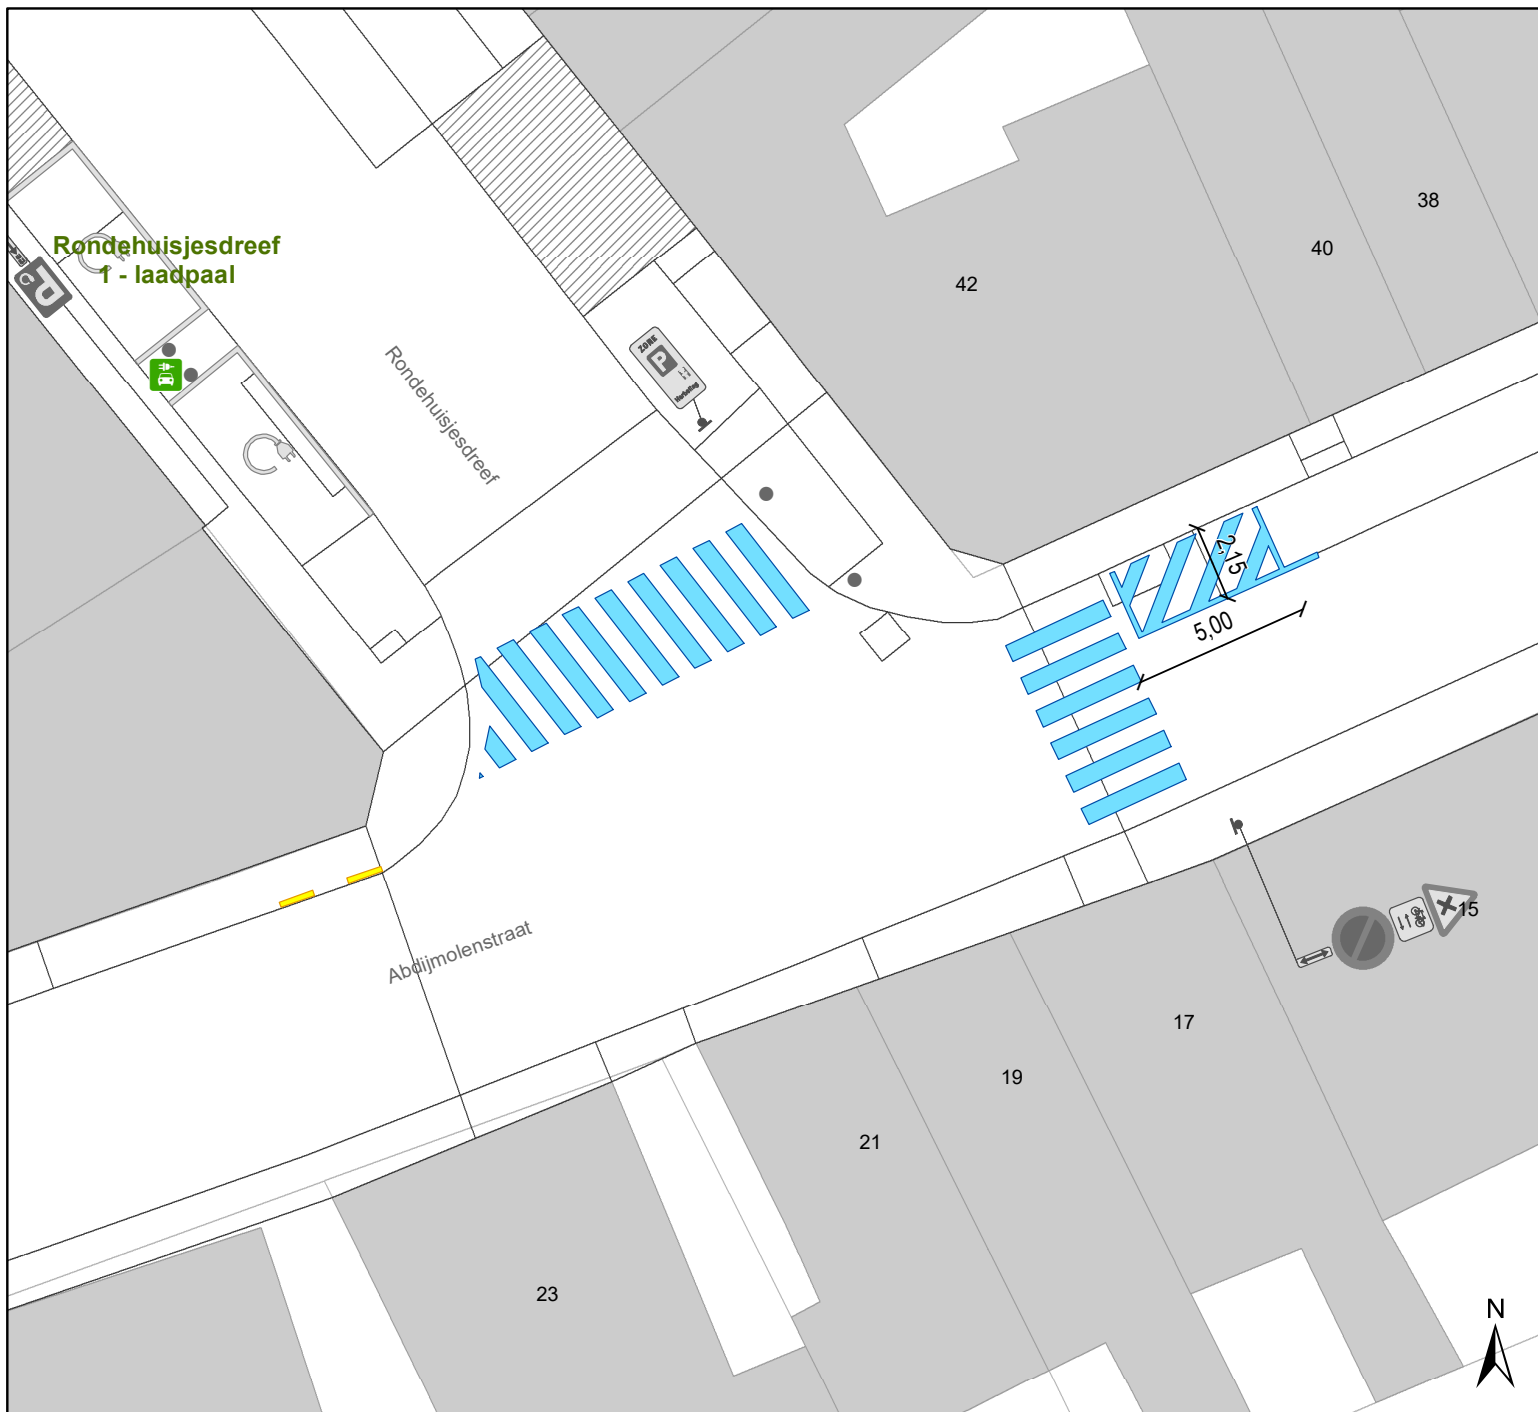
Dossiernummer P-479198

DATUM	SCHAAL	PLAN	P FORMAAT
6/09/2024	1/200	1/2	A4



## Legende

-  Bestaande verkeersborden
-  Geplande verkeersborden
-  Te verwijderen verkeersborden
-  Bestaande wegmarkeringen
-  Geplande wegmarkeringen
-  Te verwijderen wegmarkeringen
-  Bestaand paaltje

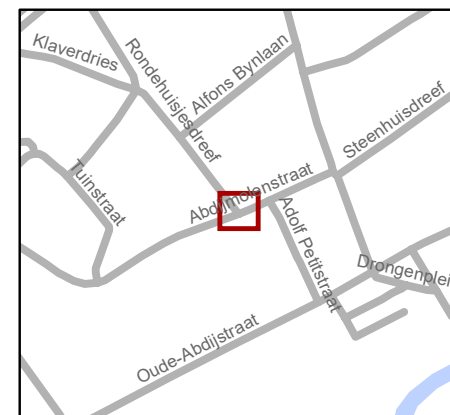

**gent:** Mobiliteitsbedrijf stad Gent  
Verkeerstechnische taken

**Abdiymolenstraat  
VOP's**

Dossiernummer P-479198

DATUM	SCHAAL	PLAN	P FORMAAT
6/09/2024	1/200	2/2	A4