



2024_CBS_08905 Nieuw aanvullend reglement van de politie op het wegverkeer - gemeenteweg - Adolf Papeleupark - nieuwe parkeerplaats voorbehouden voor personen met een handicap - Vaststelling

Beslissing: Goedgekeurd in besloten vergadering van 19 september 2024

Zijn aanwezig bij de beslissing van dit punt:

Mathias De Clercq, burgemeester-voorzitter; Filip Watteeuw, schepen; Sofie Bracke, schepen
Tine Heyse, schepen; Astrid De Bruycker, schepen; Sami Souguir, schepen; Bram Van Braeckevelt, schepen; Isabelle Heyndrickx, schepen; Hafsa El-Bazioui, schepen; Evita Willaert, schepen; Rudy Coddens, schepen
Mieke Hullebroeck, algemeen directeur; Liesbet Vertriest, waarnemend adjunct-algemeendirecteur

Bevoegd: Filip Watteeuw

Betrokken: Mathias De Clercq

Juridisch kader

De volgende bepalingen zijn van toepassing inzake de bevoegdheid:

- De Nieuwe Gemeentewet 24 juni 1988, artikel 119;
- Het Decreet van 16 mei 2008 betreffende de aanvullende reglementen op het wegverkeer en de plaatsing en bekostiging van verkeerstekens, artikel 5, § 1, 2e lid;
- Het Decreet over het lokaal bestuur van 22 december 2017, artikel 41, 2°;
- Het gemeenteraadsbesluit van 15 december 2015, houdende de delegatie van de vaststellingsbevoegdheid inzake gemeentelijke aanvullende reglementen op het wegverkeer.

De beslissing wordt genomen op grond van:

- Wet betreffende de politie over het wegverkeer, gecoördineerd bij Koninklijk Besluit van 16 maart 1968;
- Decreet van 16 mei 2008 betreffende de aanvullende reglementen op het wegverkeer en de plaatsing en bekostiging van de verkeerstekens;
- Koninklijk Besluit van 1 december 1975 houdende algemeen reglement op de politie van het wegverkeer en van het gebruik van de openbare weg;
- Ministerieel Besluit van 11 oktober 1976 waarbij de minimumafmetingen en de bijzondere plaatsingsvoorwaarden van de verkeerstekens worden bepaald;

- Uitvoeringsbesluit van 23 januari 2009 betreffende de aanvullende reglementen op het wegverkeer en de plaatsing en bekostiging van de verkeerstekens;
- Omzendbrief MOB/2009/1 van 3 april 2009;
- Het reglement houdende de voorwaarden tot het toekennen van parkeerplaatsen voor personen met een handicap, goedgekeurd in de gemeenteraad van 25 april 2016.

Motivering

- De nieuwe maatregel die bij dit besluit wordt getroffen is de inrichting van een parkeerplaats voor personen met een handicap ter hoogte van huisnummer 55 vermits de aanvrager voldoet aan de gestelde voorwaarden volgens het Reglement houdende de voorwaarden tot het toekennen van parkeerplaatsen voor personen met een handicap goedgekeurd in de gemeenteraad van 25 april 2016.
- Bij collegebesluit van 25 mei 2023 werden in kader van de heraanleg van de Hundelgemsesteenweg en de Jozef Vervaeustraet nog een aantal verkeersmaatregelen aangepast naar de nieuwe verkeerssituatie, hier werd een oversteekplaats voor voetgangers aangebracht om de toegang naar het park te faciliteren.
- Bij collegebesluit van 19 maart 2020 werd de nodige signalisatie bekrachtigd om de toegang tot het park te verbieden voor bestuurders, behalve voor rijwielen op bepaalde paden alsook de voorrangssituatie ter hoogte van de kruispunten met de rijbaan verduidelijkt.
- Bij collegebesluit van 26 oktober 2017 werd de bestaande toestand geregulariseerd en werd de heraanleg van het Adolf Papeleupark, ter hoogte van het kruispunt met de Adolf Van Ooteghemstraat opgenomen.

Bijgevoegde bijlage(n):

- Aanvullend reglement Adolf Papeleupark dossier P-625479 (deel van de beslissing)
- Signalisatieplan Adolf Papeleupark dossier P-625479 (deel van de beslissing)

Beslissing

Beslist het volgende:

Artikel 1:

Heft op het aanvullend reglement van de politie op het wegverkeer betreffende de gemeenteweg Adolf Papeleupark, goedgekeurd in zitting van 25 mei 2023, van zodra het nieuwe reglement in werking treedt.

Artikel 2:

Stelt vast het bijgevoegd aanvullend reglement van de politie op het wegverkeer en het signalisatieplan betreffende de gemeenteweg Adolf Papeleupark.

2024_CBS_08905 - Nieuw aanvullend reglement van de politie op het wegverkeer - gemeenteweg - Adolf Papeleupark - nieuwe parkeerplaats voorbehouden voor personen met een handicap

Aanvullend reglement van de politie op het wegverkeer - gemeenteweg – Adolf Papeleupark

Vastgesteld in het College van Burgemeester en Schepenen van

Bekendgemaakt op

Geldig vanaf

Referentienummer

Reglement

Artikel 1

Op Adolf Papeleupark ter hoogte van het kruispunt met het Moscouviaduct; op Adolf Papeleupark ter hoogte van het kruispunt met Moscouviaduct, met de parkeerplaatsen onder het viaduct, en de uitgangen van het park met Adolf Papeleupark 1-100 geldt: de bestuurders moeten voorrang verlenen aan iedere bestuurder die rijdt op de openbare weg of de rijbaan die ze oprijden; de plaats waar de bestuurders, zo nodig, moeten stoppen om voorrang te verlenen, wordt aangeduid.

Dit wordt aangeduid door verkeerstekens:

- B1
- WM76.2

Artikel 2

Op Adolf Papeleupark vanaf het pad langs de spoorweg in de richting van Moscouviaduct geldt: de toegang is verboden in beide richtingen, voor iedere bestuurder.

Dit wordt aangeduid door verkeerstekens:

- C3

Artikel 3

Op Adolf Papeleupark vanaf de parkeerplaatsen onder het viaduct van de E17 in de richting van Adolf Papeleupark nr. 100 geldt: de toegang is verboden in beide richtingen, voor iedere bestuurder; de maatregel geldt niet voor fietsers.

Dit wordt aangeduid door verkeerstekens:

- C3
- M2

Artikel 4

Op Adolf Papeleupark ter hoogte van de in-/uitgang van het park ter hoogte van de parkeerplaatsen onder het viaduct van de E17 geldt:

de bestuurders zijn verplicht de hindernis langs rechts voorbij te rijden

Dit wordt aangeduid door verkeerstekens:

- D1

Artikel 5

Op het Adolf Papeleupark van huisnummers 1-100 tot het kruispunt met het Moscouviaduct langs beide zijden van de weg geldt: het parkeren is verboden; het begin van de parkeerreglementering wordt aangeduid; het einde van de parkeerreglementering wordt aangeduid.

Dit wordt aangeduid door verkeerstekens:

- E1
- GXa
- GXb

Artikel 6

Op de Adolf Papeleupark ter hoogte van huisnummer 55 geldt: het parkeren is toegelaten; het parkeren is voorbehouden voor voertuigen die gebruikt worden door personen met een handicap ; de parkeerreglementering geldt over een afstand van 6 m.

Dit wordt aangeduid door verkeerstekens:

- E9a
- GVIIId
- GXc

Artikel 7

Op Adolf Papeleupark vanaf het viaduct van de E17 in de richting van de Adolf van Ooteghemstraat geldt: het (woon)erf wordt afgebakend. Het begin van het (woon)erf wordt aangeduid; ook het einde van het (woon)erf wordt aangeduid.

Dit wordt aangeduid door verkeerstekens:

- F12a
- F12b

Artikel 8

Op het Adolf Papeleupark vanaf het kruispunt met het Moscouviaduct over een lengte van 18 meter geldt: het is iedere bestuurder verboden de onderbroken streep die het naderen van de doorlopende streep aankondigt te overschrijden, behalve om in te halen, om links af te slaan, om te keren of om van rijstrook te veranderen; het is iedere bestuurder verboden de doorlopende streep te overschrijden, alsook links van de streep te rijden wanneer deze de twee rijrichtingen scheidt.

Dit wordt aangeduid door verkeerstekens:

- WM72.3
- WM72.2

Artikel 9

Op het Adolf Papeleupark ter hoogte van huisnummers 1-100 geldt: het parkeren op de rijbaan is verboden.

Dit wordt aangeduid door verkeerstekens:

- WM75.1.2

Artikel 10

Op het Adolf Papeleupark ter hoogte van het kruispunt met het Mocouviaduct geldt: voetgangers moeten de oversteekplaats volgen om de rijbaan over te steken.

Dit wordt aangeduid door verkeerstekens:

- WM76.3

Artikel 11


Op het Adolf Papeleupark ter hoogte van het kruispunt met de Adolf Van Ooteghemstraat; op het Adolf Papeleupark ter hoogte van huisnummers 1-100 geldt: voertuigen moeten parkeren binnen de afgebakende plaatsen.

Dit wordt aangeduid door verkeerstekens:

- **WM77.5**


(einde reglement)



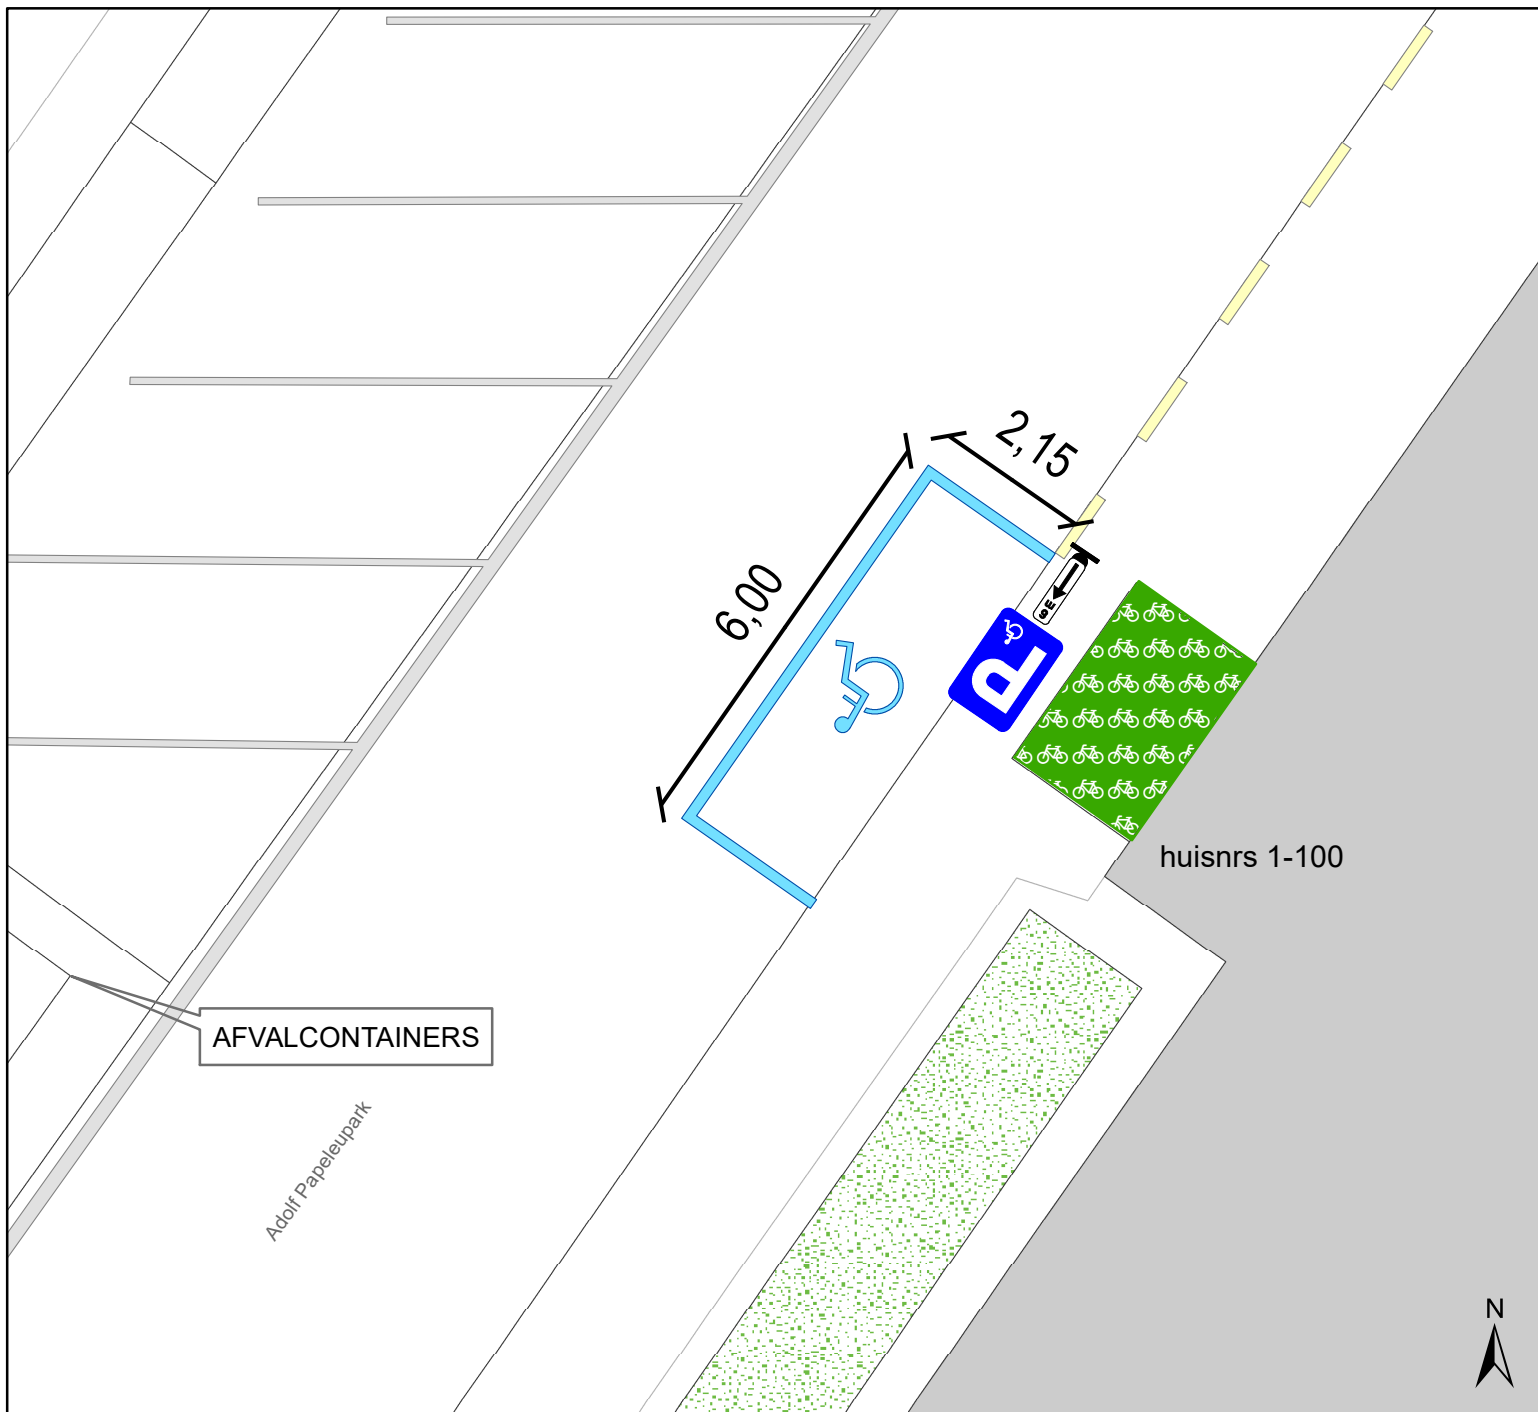

Legende

-  Bestaande verkeersborden
-  Geplande verkeersborden
-  Te verwijderen verkeersborden
-  Bestaande wegmarkeringen
-  Geplande wegmarkeringen
-  Te verwijderen wegmarkeringen
-  Actieve fietsenstalling
-  Oprit
-  Groenberm

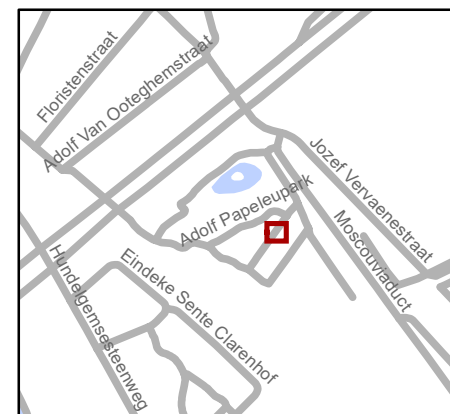

gent: Mobiliteitsbedrijf stad Gent
Verkeerstechnische taken

Adolf Papeleupark PPMV-plaats inrichten

Dossiernummer P-625479

DATUM	SCHAAL	PLAN	P FORMAAT
19/08/2024	1/100	1/1	A4