



2024_CBS_09065 Nieuw aanvullend reglement van de politie op het wegverkeer - gemeenteweg - Meeuwstraat - regularisatie en uitbreiding betalende parkeerzone - Vaststelling

Beslissing: Goedgekeurd in besloten vergadering van 26 september 2024

Zijn aanwezig bij de beslissing van dit punt:

Mathias De Clercq, burgemeester-voorzitter; Filip Watteeuw, schepenen; Sofie Bracke, schepenen
Tine Heyse, schepenen; Astrid De Bruycker, schepenen; Sami Souguir, schepenen; Bram Van Braeckevelt, schepenen; Isabelle Heyndrickx, schepenen; Hafsa El-Bazioui, schepenen; Evita Willaert, schepenen; Rudy Coddens, schepenen
Mieke Hullebroeck, algemeen directeur; Liesbet Vertriest, waarnemend adjunct-algemeendirecteur

Bevoegd: Filip Watteeuw

Betrokken: Mathias De Clercq

Juridisch kader

De volgende bepalingen zijn van toepassing inzake de bevoegdheid:

- De Nieuwe Gemeentewet 24 juni 1988, artikel 119;
- Het Decreet van 16 mei 2008 betreffende de aanvullende reglementen op het wegverkeer en de plaatsing en bekostiging van verkeerstekens, artikel 5, § 1, 2e lid;
- Het Decreet over het lokaal bestuur van 22 december 2017, artikel 41, 2°;
- Het gemeenteraadsbesluit van 15 december 2015, houdende de delegatie van de vaststellingsbevoegdheid inzake gemeentelijke aanvullende reglementen op het wegverkeer.

De beslissing wordt genomen op grond van:

- Wet betreffende de politie over het wegverkeer, gecoördineerd bij Koninklijk Besluit van 16 maart 1968;
- Decreet van 16 mei 2008 betreffende de aanvullende reglementen op het wegverkeer en de plaatsing en bekostiging van de verkeerstekens;
- Koninklijk Besluit van 1 december 1975 houdende algemeen reglement op de politie van het wegverkeer en van het gebruik van de openbare weg;
- Ministerieel Besluit van 11 oktober 1976 waarbij de minimumafmetingen en de bijzondere plaatsingsvoorwaarden van de verkeerstekens worden bepaald;

- Uitvoeringsbesluit van 23 januari 2009 betreffende de aanvullende reglementen op het wegverkeer en de plaatsing en bekostiging van de verkeerstekens;
- Omzendbrief MOB/2009/1 van 3 april 2009;
- Het reglement houdende de voorwaarden tot het toekennen van parkeerplaatsen voor personen met een handicap, goedgekeurd in de gemeenteraad van 25 april 2016.

Motivering

- Bij dit collegebesluit wordt de bestaande toestand in het deel tussen de New-Orleansstraat en de Port Arthurlaan geregulariseerd en worden volgende nieuwe maatregelen getroffen: naar aanleiding van de uitbreiding van de betalende parkeerzone in de wijk Muide-Meulestede-Afrikalaan wordt het parkeren betalend. Bijgevolg kunnen de verkeersborden E9b, waarbij parkeren voorbehouden is voor motorfietsen, personenauto's, auto's voor dubbel gebruik en minibussen, verwijderd worden ter hoogte van de Windmolenstraat tot de Port Arthurlaan aan de noordelijke zijde van de weg. De verkeersborden E9e, waarbij parkeren verplicht is op de berm of op het trottoir, worden aangepast naar verkeersborden E9a met daarop de vermelding '3,5t max', onderbord 'betalend' en de onderborden Xa/Xb ter hoogte van de Windmolenstraat (zo'n 30 meter meer richting Port Arthurlaan) tot de Port Arthurlaan, aan de zuidelijke zijde van de weg. Deze borden worden geplaatst om enerzijds het parkeren toe te laten op de verhoogde berm en anderzijds om het betalend parkeerregime in te voeren. Tenslotte wordt een parkeerverbod ingevoerd door middel van verkeersborden E1 met onderborden Xa/Xd, ter hoogte van de overzijde van de Windmolenstraat tot en met het beginbord E9a. Het is niet de bedoeling dat hier nog geparkeerd wordt.
- Bij collegebesluit van 30 maart 2023 werd enerzijds een parkeerplaats voor personen met een handicap verwijderd ter hoogte van huisnummer 27 en dit op vraag van de aanvrager omdat deze niet langer voldoet aan de voorwaarden. Anderzijds werden enkele correcties gedaan in het AR zodat de bestaande toestand tussen het kruispunt van de New-Orleansstraat en de Albatrosstraat geregulariseerd werd volgens de bestaande toestand op terrein.
- Bij collegebesluit van 23 juni 2022 werd beslist tot de inrichting van een parkeerplaats voor personen met een handicap ter hoogte van huisnummer 20 vermits de aanvrager voldoet aan de gestelde voorwaarden volgens het Reglement houdende de voorwaarden tot het toekennen van parkeerplaatsen voor personen met een handicap goedgekeurd in de gemeenteraad van 25 april 2016.
- Bij collegebesluit van 25 mei 2022 werd een parkeerplaats ingericht voor personen met een handicap ter hoogte van huisnummer 27 vermits de aanvrager voldoet aan de gestelde voorwaarden volgens het Reglement houdende de voorwaarden tot het toekennen van parkeerplaatsen voor personen met een handicap goedgekeurd in de gemeenteraad van 25 april 2016.
- Bij collegebesluit van 30 november 2017 werd het reglement geregulariseerd, de bestaande toestand en de nieuwe maatregelen die met dit besluit worden getroffen behelzen de inrichting van een busstrook tussen de Marseillestraat en de New-

Orleansstraat ter bevordering van de doorstroming voor De Lijn en het intekenen van een zebrapad ter hoogte van de New-Orleansstraat ter beveiliging van de oversteek voor voetgangers over de zeer brede straatmond van de weg en dit in afwachting van de definitieve heraanleg.

Bijgevoegde bijlage(n):

- Aanvullend reglement Meeuwstraat cluster P-533651 (deel van de beslissing)
- Signalisatieplan Meeuwstraat cluster P-533651 (deel van de beslissing)

Beslissing

Beslist het volgende:

Artikel 1:

Heft op het aanvullend reglement van de politie op het wegverkeer betreffende de gemeenteweg Meeuwstraat, goedgekeurd in zitting van 30 maart 2023, van zodra het nieuwe reglement in werking treedt.

Artikel 2:

Stelt vast het bijgevoegd aanvullend reglement van de politie op het wegverkeer en het signalisatieplan betreffende de gemeenteweg Meeuwstraat.

2024_CBS_09065 - Nieuw aanvullend reglement van de politie op het wegverkeer - gemeenteweg - Meeuwstraat - regularisatie en uitbreiding betalende parkeerzone

Aanvullend reglement van de politie op het wegverkeer - gemeenteweg – Meeuwstraat (gedeelte tussen de Albatrosstraat en New-Orleansstraat + gedeelte tussen New-Orleansstraat en Port Arthurlaan)

Vastgesteld in het College van Burgemeester en Schepenen van

Bekendgemaakt op

Geldig vanaf

Referentienummer

Reglement

Artikel 1

Op de Meeuwstraat ter hoogte van de Windmolenstraat tot de New-Orleansstraat, in de richting van de New-Orleansstraat geldt: verboden rijrichting voor iedere bestuurder; de maatregel geldt niet voor fietsers en bestuurders van tweewielige bromfietsen klasse A. In de tegenovergestelde richting geldt: toegelaten rijrichting op de openbare weg met eenrichtingsverkeer; fietsers en bestuurders van tweewielige bromfietsen klasse A mogen in de twee richtingen rijden.

Dit wordt aangeduid door verkeerstekens:

- C1
- M3
- F19
- M5

Artikel 2

Op de Meeuwstraat vanaf het kruispunt met de New-Orleansstraat in de richting van de Albatrosstraat geldt: de toegang is verboden voor bestuurders van voertuigen waarvan de massa in beladen toestand hoger is dan 3,5 ton ; de maatregel geldt niet voor plaatselijk verkeer;

Dit wordt aangeduid door verkeerstekens:

- C21
- GIV

Artikel 3

Op de Meeuwstraat ter hoogte van de overzijde van de Windmolenstraat (zo'n 30 meter meer richting Port Arthurlaan) tot de Port Arthurlaan, aan de zuidelijke zijde van de weg, geldt: het parkeren is toegelaten; het parkeren is betalend; het parkeren is voorbehouden voor 3,5t max ; het begin van de parkeerreglementering wordt aangeduid; het einde van de parkeerreglementering wordt aangeduid.

Dit wordt aangeduid door verkeerstekens:

- E9a
- GVIIId
- GXa
- GXb

Artikel 4

Op de Meeuwstraat ter hoogte van huisnummers 20-22 geldt: het parkeren is toegelaten; het parkeren is voorbehouden voor voertuigen die gebruikt worden door personen met een handicap ; de parkeerreglementering geldt over een afstand van 6m.

Dit wordt aangeduid door verkeerstekens:

- E9a
- GVIIId
- GXc

Artikel 5

Op de Meeuwstraat ter hoogte van de New-Orleansstraat tot de Windmolenstraat, aan de noordelijke zijde van de weg, geldt: het parkeren is verboden; het begin van de parkeerreglementering wordt aangeduid; het einde van de parkeerreglementering wordt aangeduid.

Dit wordt aangeduid door verkeerstekens:

- E1
- GXa
- GXb

Artikel 6

Op de Meeuwstraat ter hoogte van de overzijde van de Windmolenstraat tot en met het beginbord E9a geldt: het parkeren is verboden; het begin van de parkeerreglementering wordt aangeduid; de parkeerreglementering geldt over een afstand van meer dan 300 meter.

Dit wordt aangeduid door verkeerstekens:

- E1
- GXa
- GXd

Artikel 7

Op de Meeuwstraat van de Marseillestraat tot de New-Orleansstraat in de richting van de New-Orleansstraat geldt: er wordt een rijstrook voorbehouden voor voertuigen van geregelde diensten voor gemeenschappelijk vervoer, taxi's en aan voertuigen voor schoolvervoer; de busstrook wordt aangeduid. Ook fietsen worden op de voorbehouden strook toegelaten.

Dit wordt aangeduid door verkeerstekens:

- WM72.5
- F17

Artikel 8


Op de Meeuwstraat ter hoogte van huisnummers 20-22 geldt: voertuigen moeten parkeren binnen de afgebakende plaatsen.

Dit wordt aangeduid door verkeerstekens:

- **WM77.5**


(einde reglement)



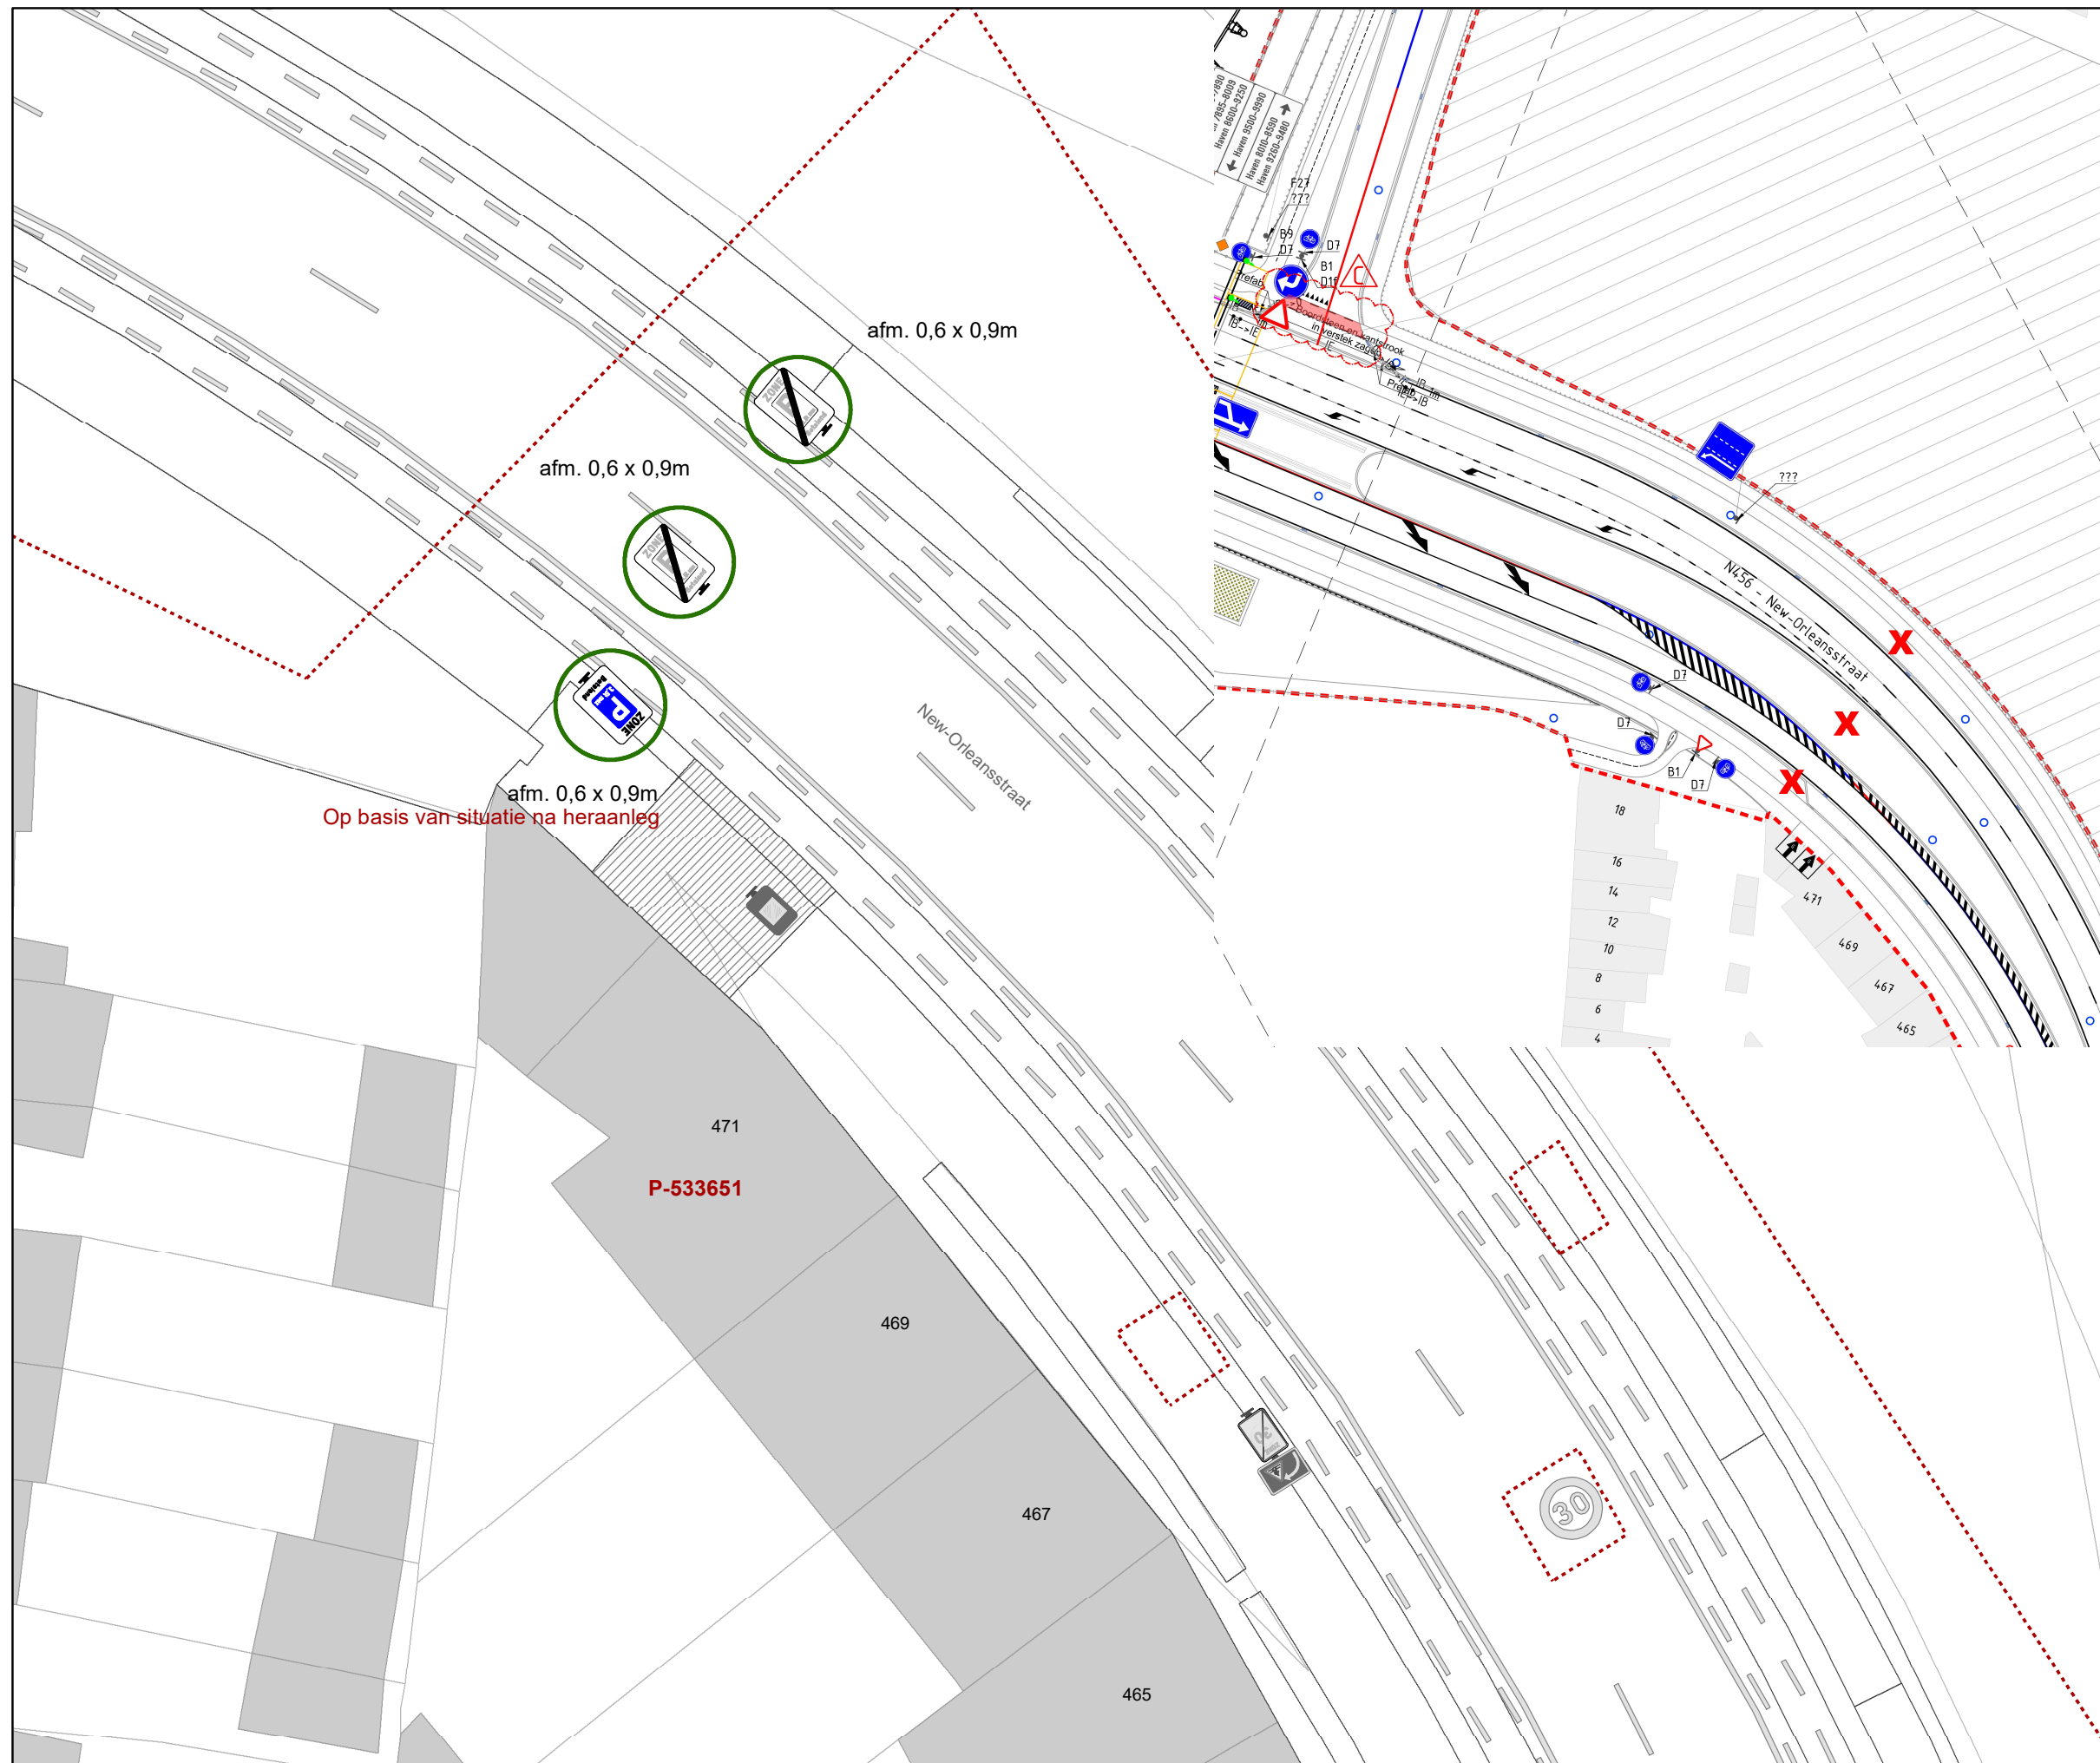

Legende

- Bestaande verkeersborden
- Geplande verkeersborden
- Te verwijderen verkeersborden
- Bestaande wegmarkeringen
- Geplande wegmarkeringen
- Te verwijderen wegmarkeringen
- Ander gepland dossier (in voorbereiding bij MOBBD)
- Ander gepland dossier (ter uitvoering bij DWBW)
- Hoort bij dit dossier

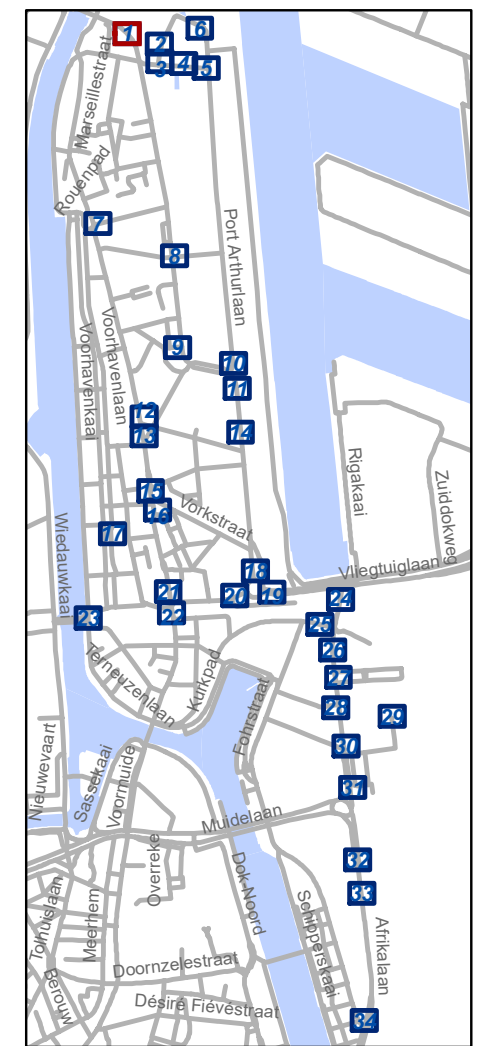


gent: Mobiliteitsbedrijf stad Gent
Verkeerstechnische taken

**Zone betalend parkeren –
Update Parkeerplan Fase
Muide-Meulestede (uitbreiding zone)**


Dossiernummer P-533651

DATUM	SCHAAL	PLAN	P FORMAAT
12/09/2024	1/200	1/34	A3

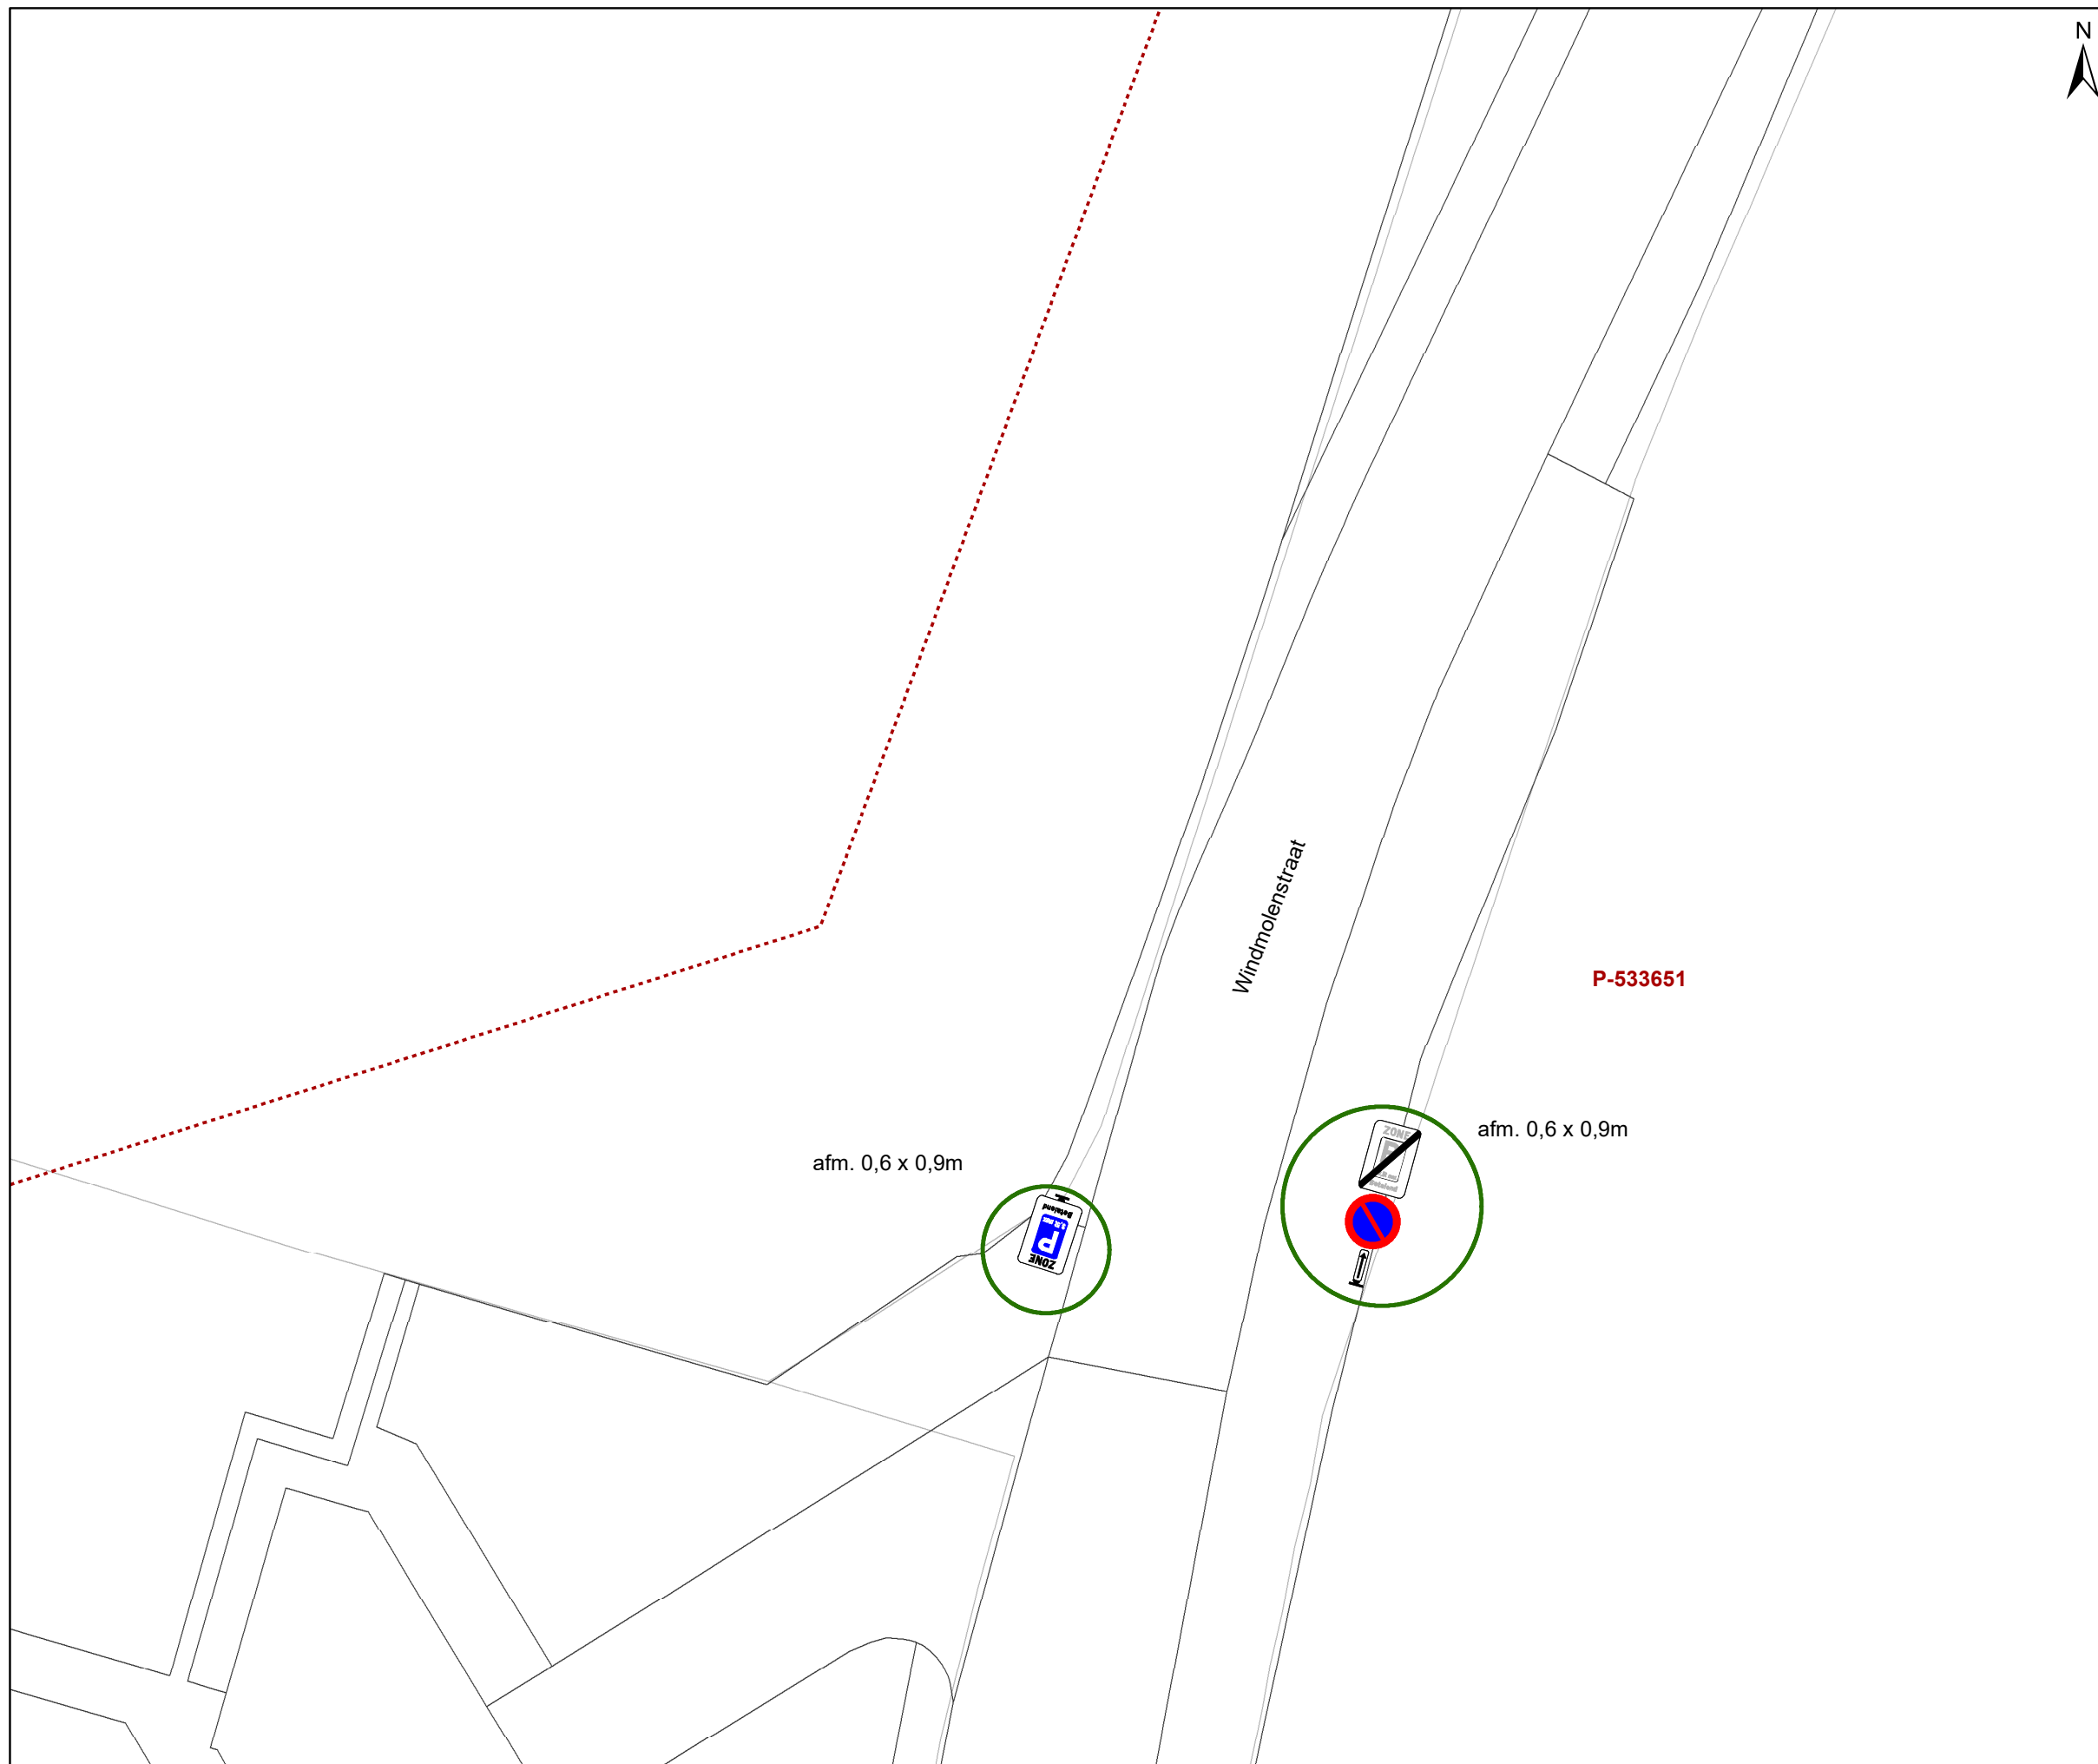

Legende

-  Bestaande verkeersborden
-  Geplande verkeersborden
-  Te verwijderen verkeersborden
-  Bestaande wegmarkeringen
-  Geplande wegmarkeringen
-  Te verwijderen wegmarkeringen
-  Ander gepland dossier (in voorbereiding bij MOBBD)
-  Ander gepland dossier (ter uitvoering bij DWBW)
-  Hoort bij dit dossier

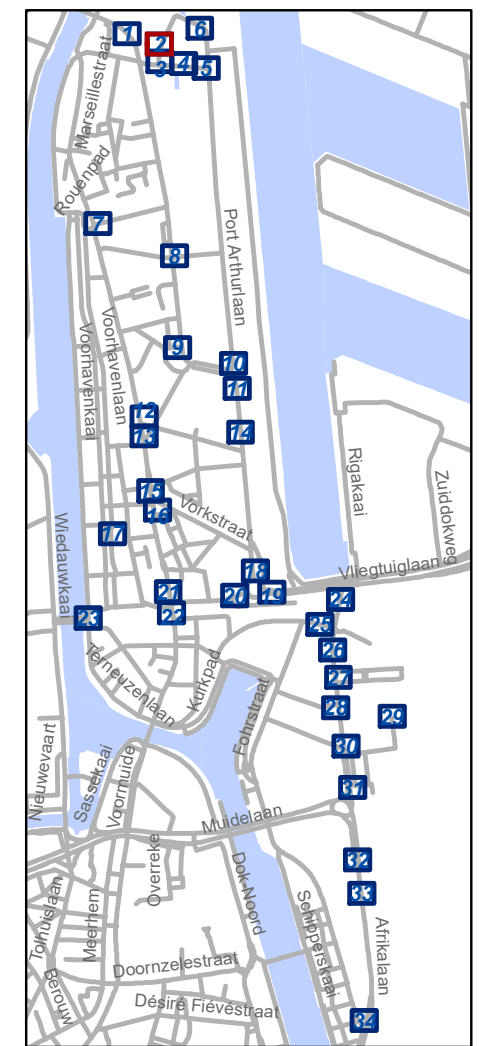

gent: Mobiliteitsbedrijf stad Gent
Verkeerstechnische taken

**Zone betalend parkeren –
Update Parkeerplan Fase
Muide-Meulestede (uitbreiding zone)**



Dossiernummer P-533651

DATUM	SCHAAL	PLAN	P FORMAAT
12/09/2024	1/200	2/34	A3



Legende

-  Bestaande verkeersborden
-  Geplande verkeersborden
-  Te verwijderen verkeersborden
-  Bestaande wegmarkeringen
-  Geplande wegmarkeringen
-  Te verwijderen wegmarkeringen
-  Ander gepland dossier (in voorbereiding bij MOBBED)
-  Ander gepland dossier (ter uitvoering bij DWBW)
-  Hoort bij dit dossier

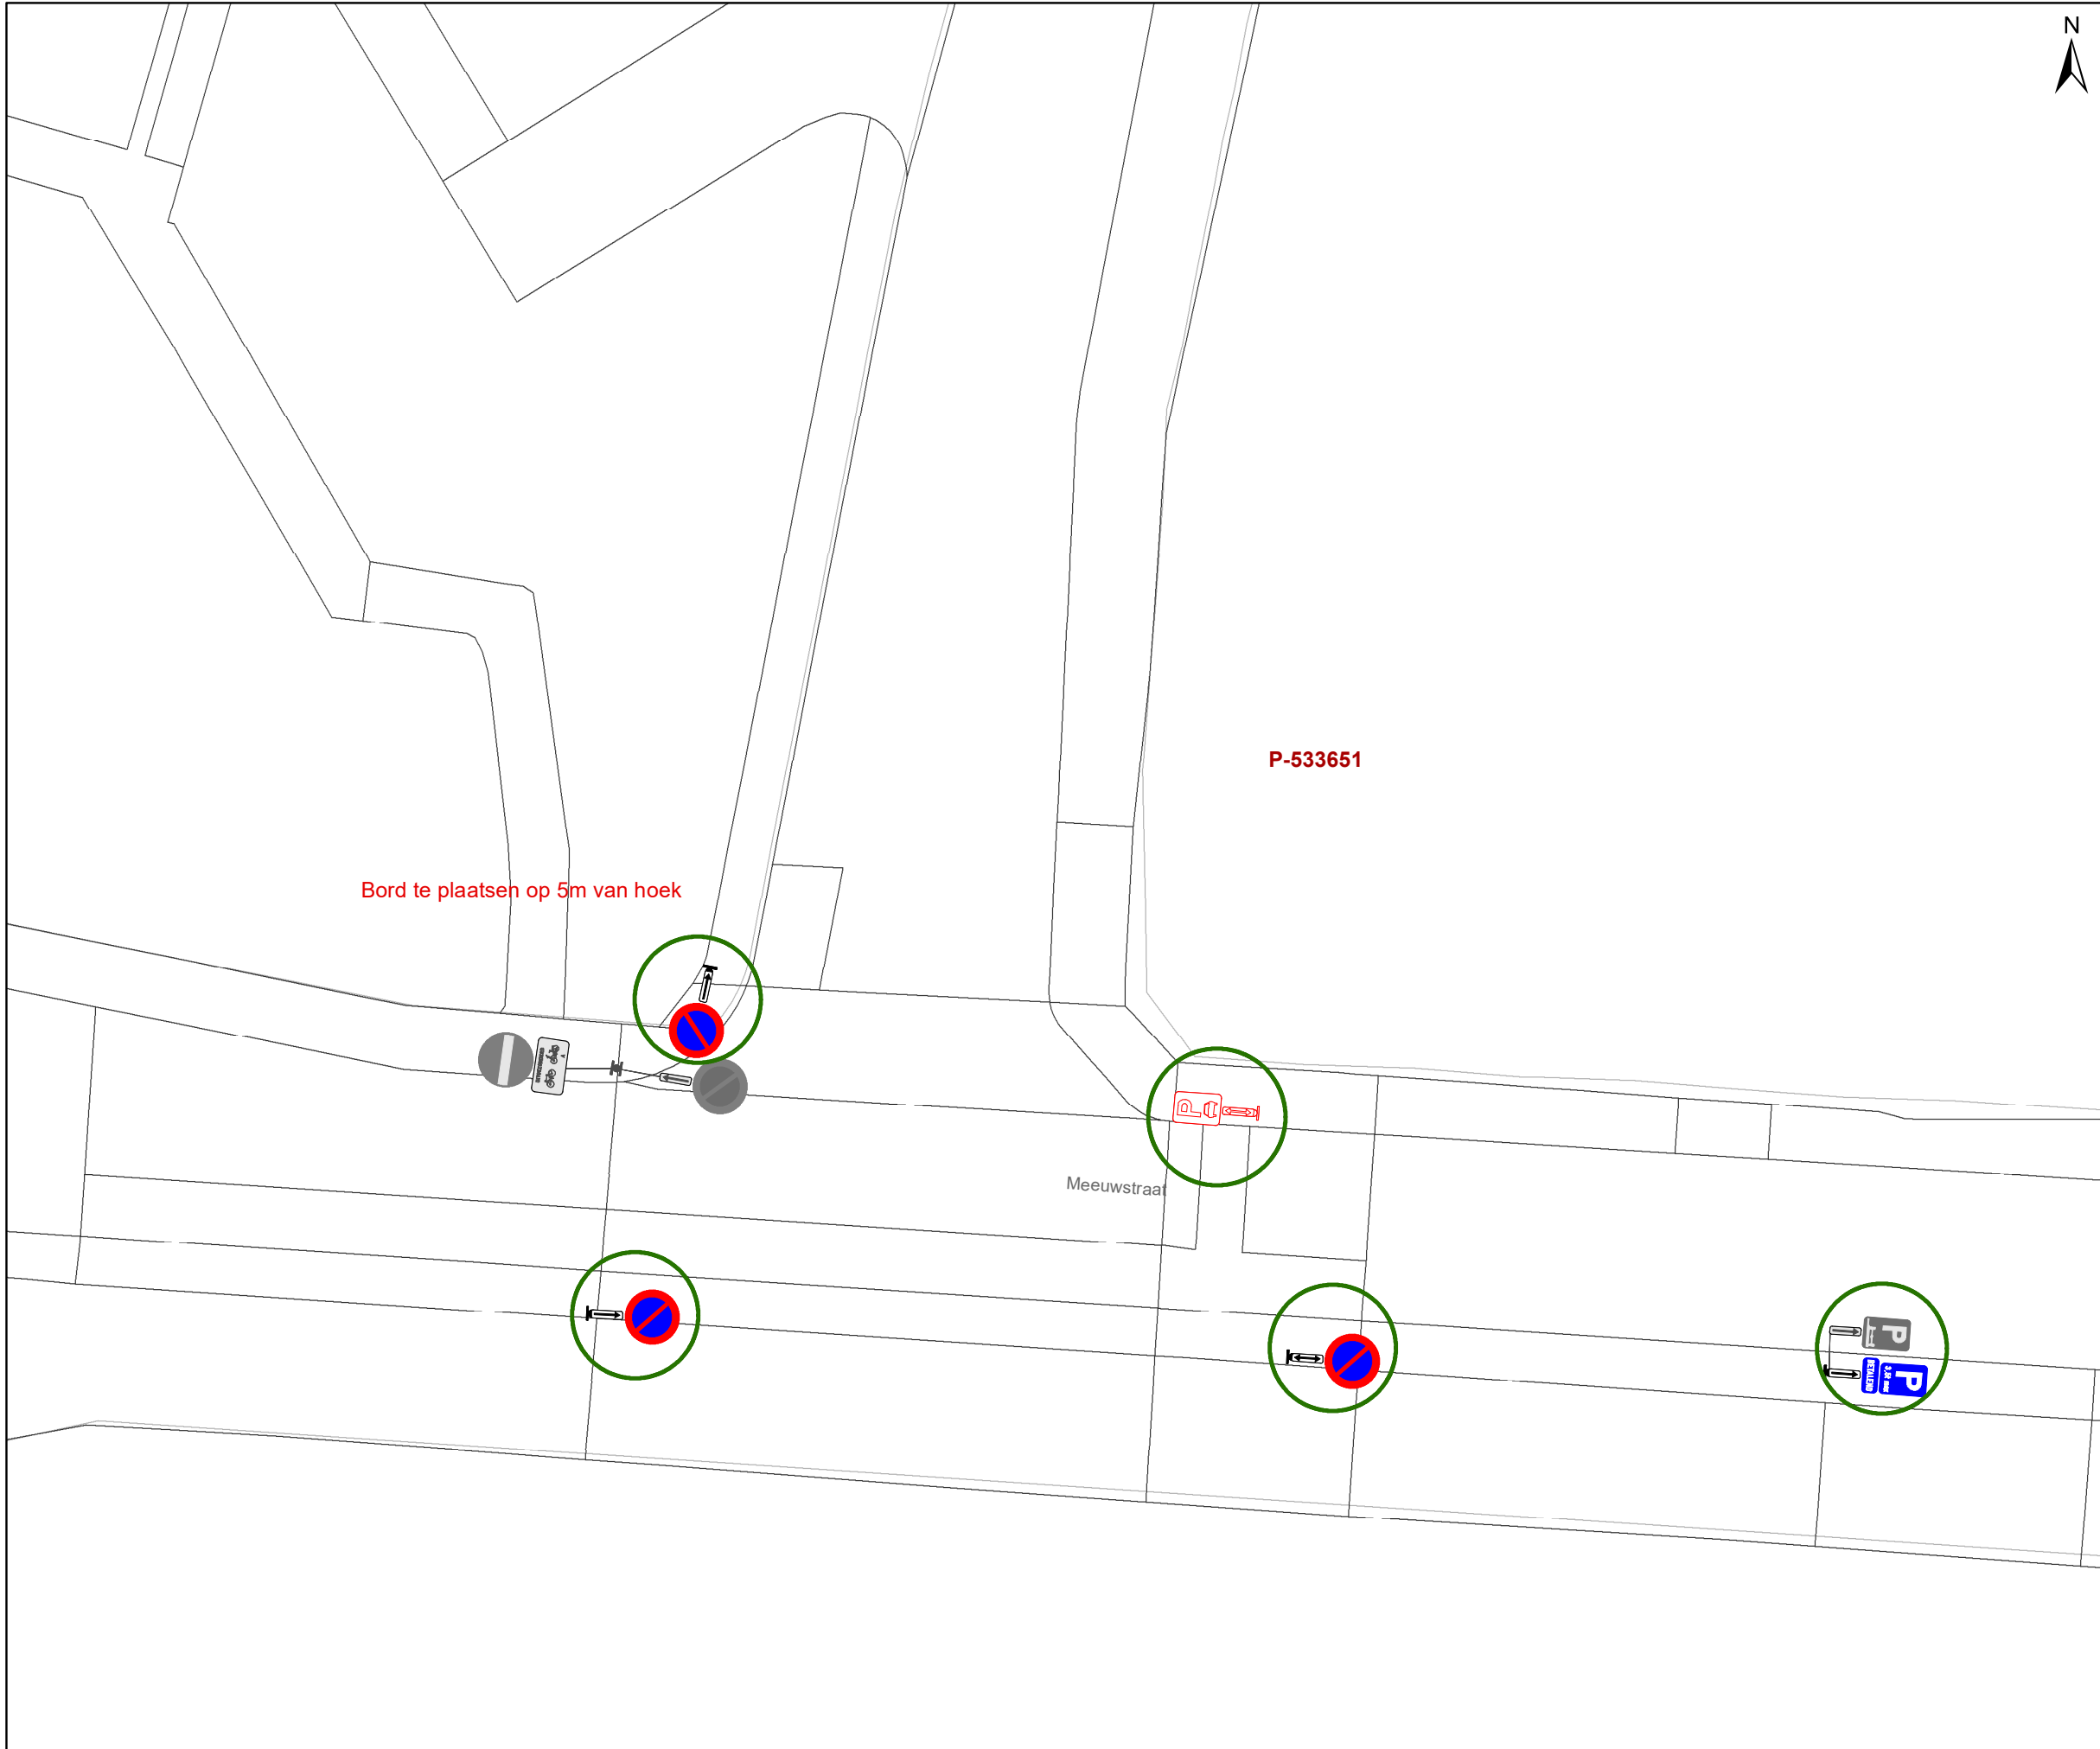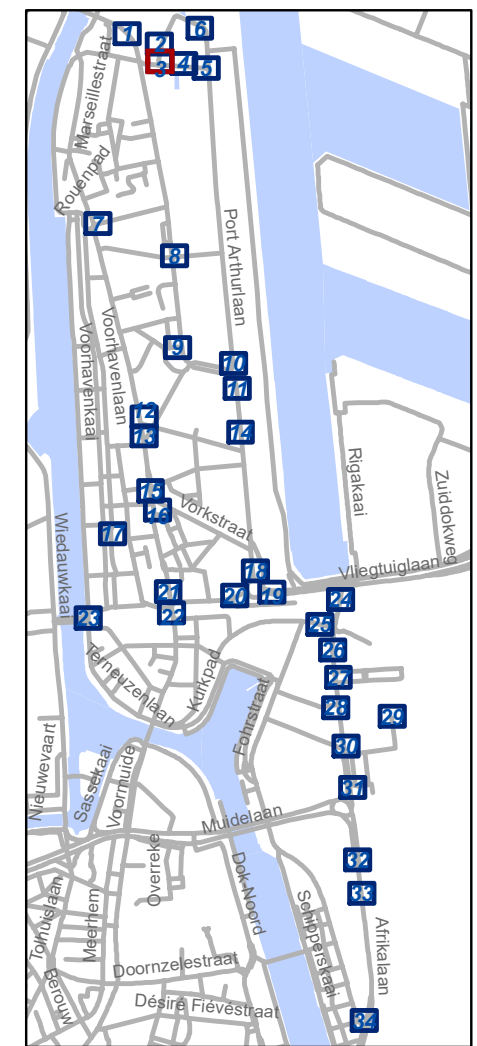

Bord te plaatsen op 5m van hoek

P-533651

Meeuwstraat

gent: Mobiliteitsbedrijf stad Gent
Verkeerstechnische taken

Zone betalend parkeren – Update Parkeerplan Fase Muide-Meulestede (uitbreiding zone)



Dossiernummer P-533651

DATUM	SCHAAL	PLAN	P FORMAAT
12/09/2024	1/200	3/34	A3



Legende

-  Bestaande verkeersborden
-  Geplande verkeersborden
-  Te verwijderen verkeersborden
-  Bestaande wegmarkeringen
-  Geplande wegmarkeringen
-  Te verwijderen wegmarkeringen
-  Ander gepland dossier (in voorbereiding bij MOBBED)
-  Ander gepland dossier (ter uitvoering bij DWBW)
-  Hoort bij dit dossier

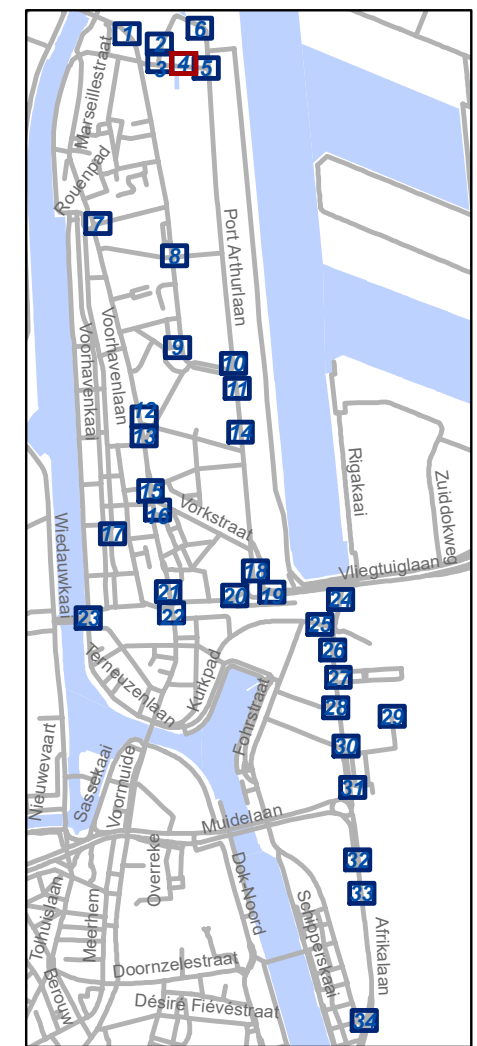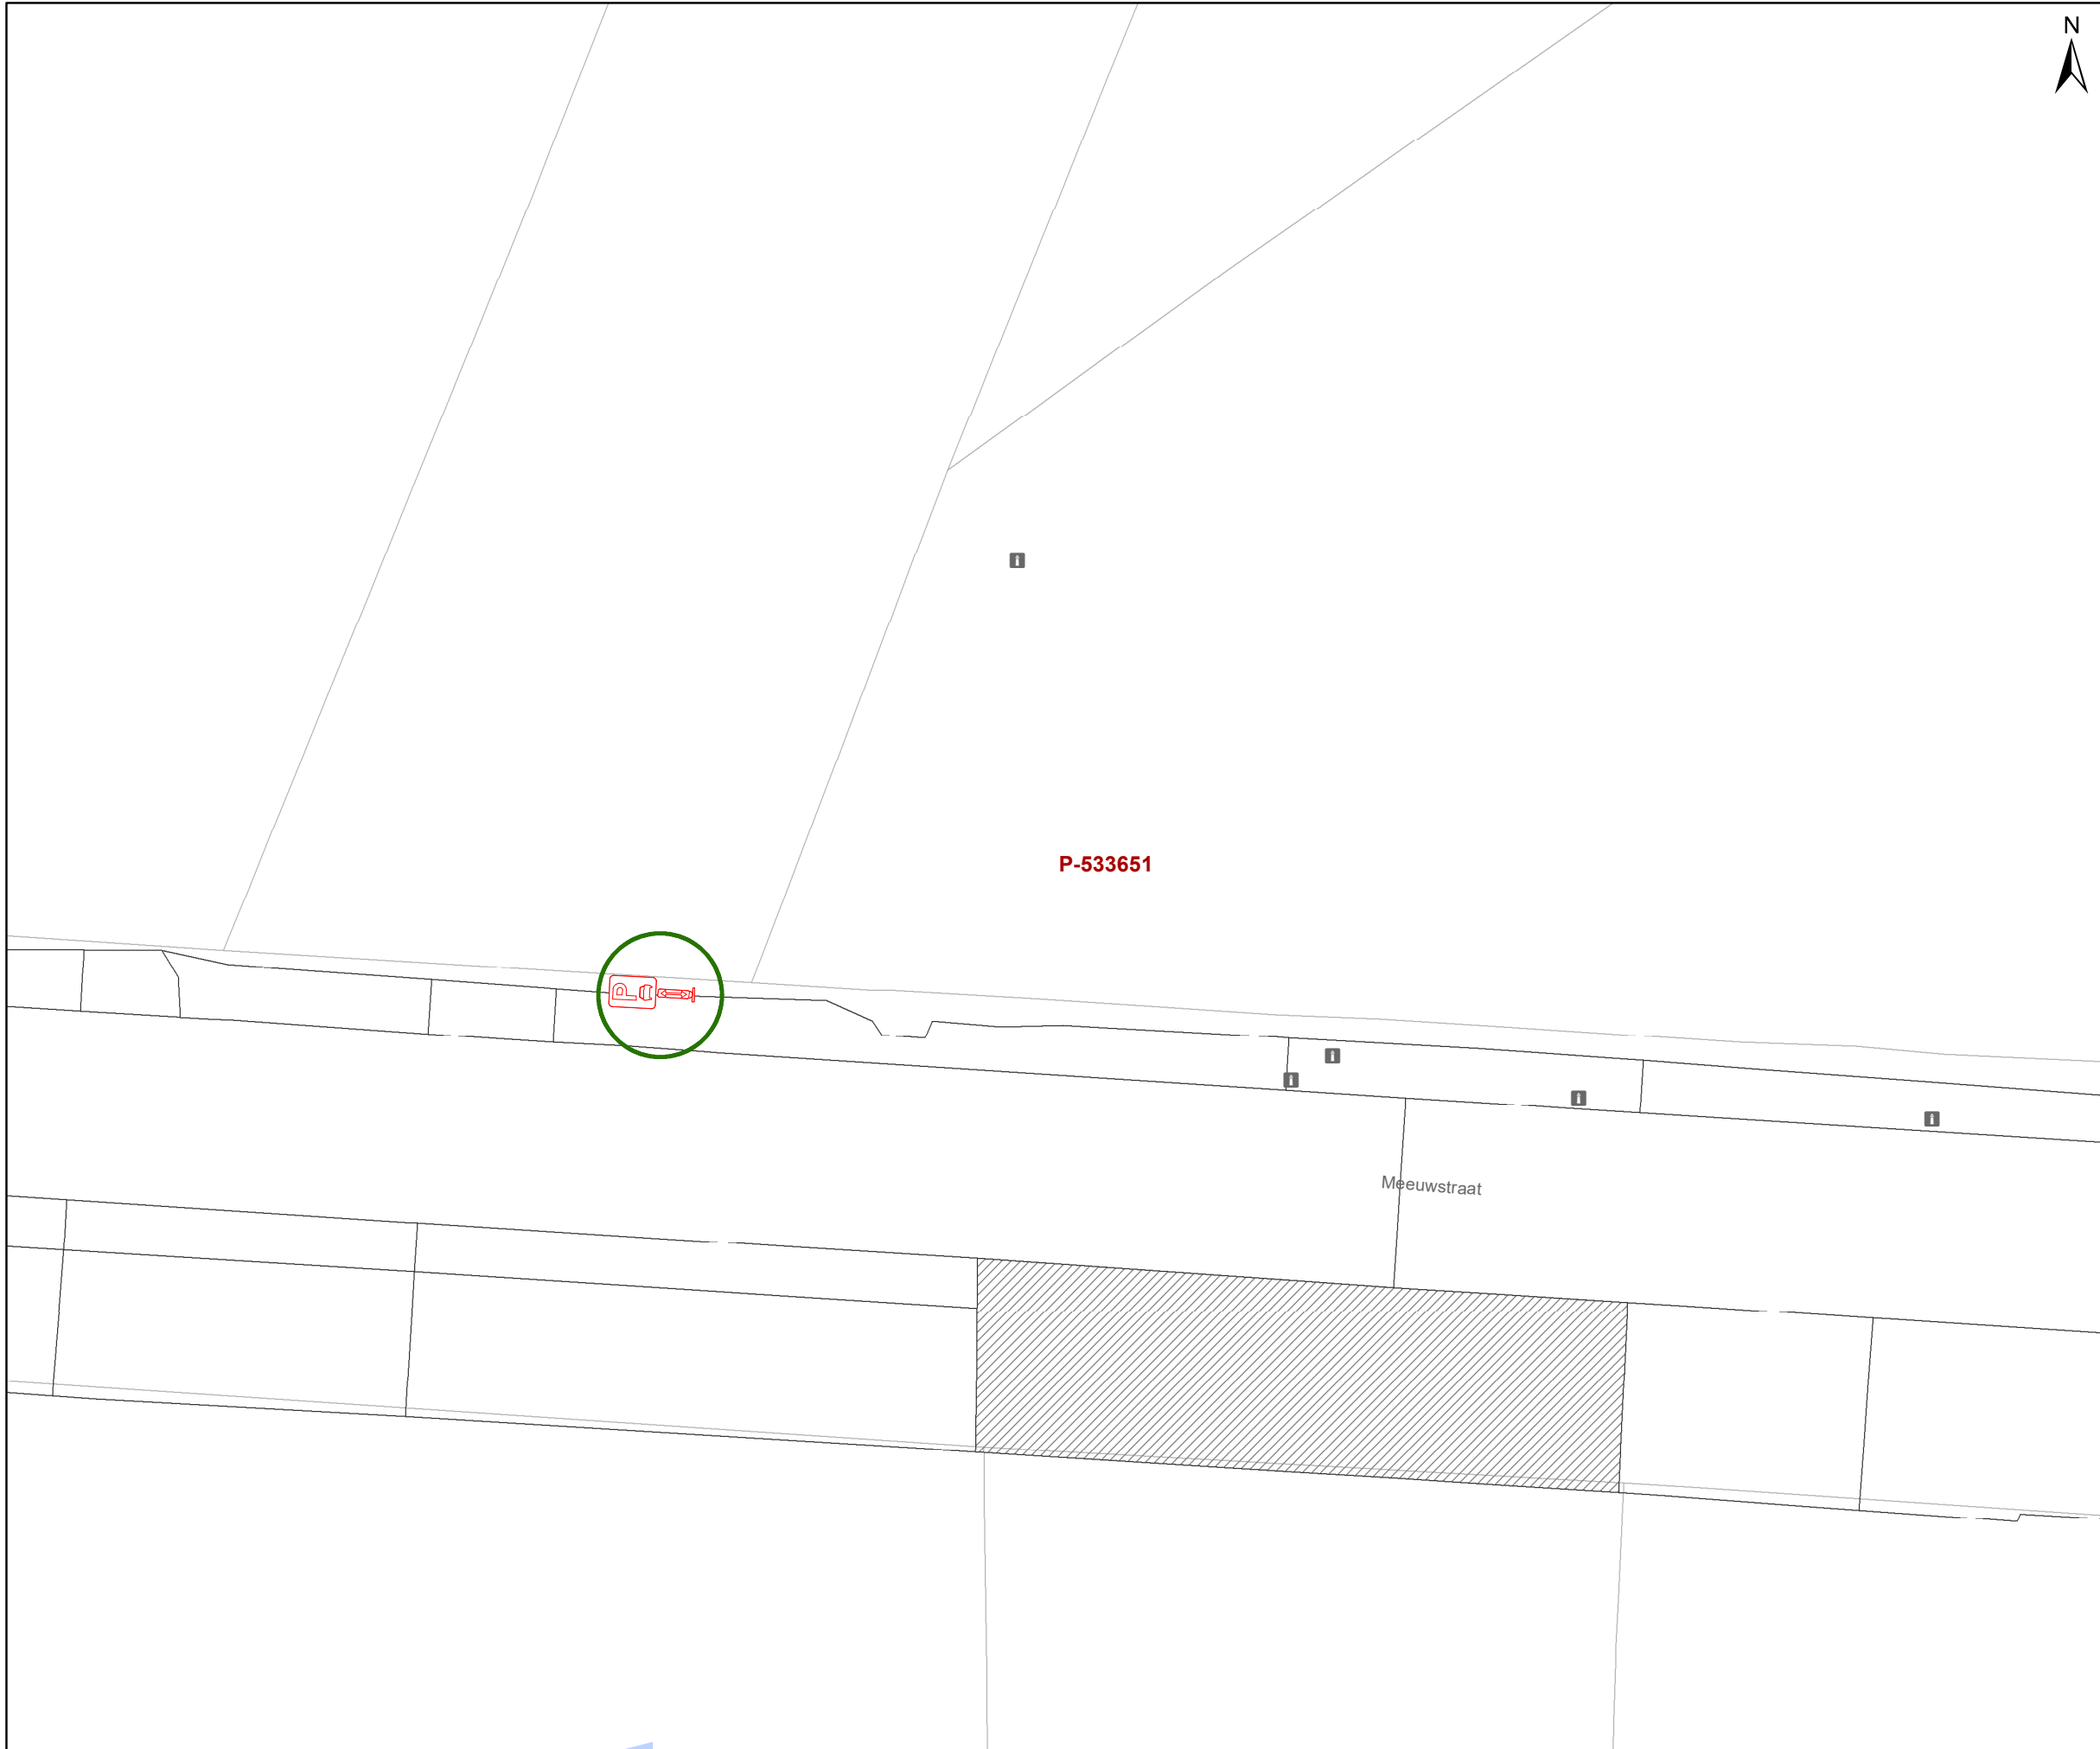


gent: Mobiliteitsbedrijf stad Gent
Verkeerstechnische taken

**Zone betalend parkeren –
Update Parkeerplan Fase
Muide-Meulestede (uitbreiding zone)**


Dossiernummer P-533651

DATUM	SCHAAL	PLAN	P FORMAAT
12/09/2024	1/200	4/34	A3

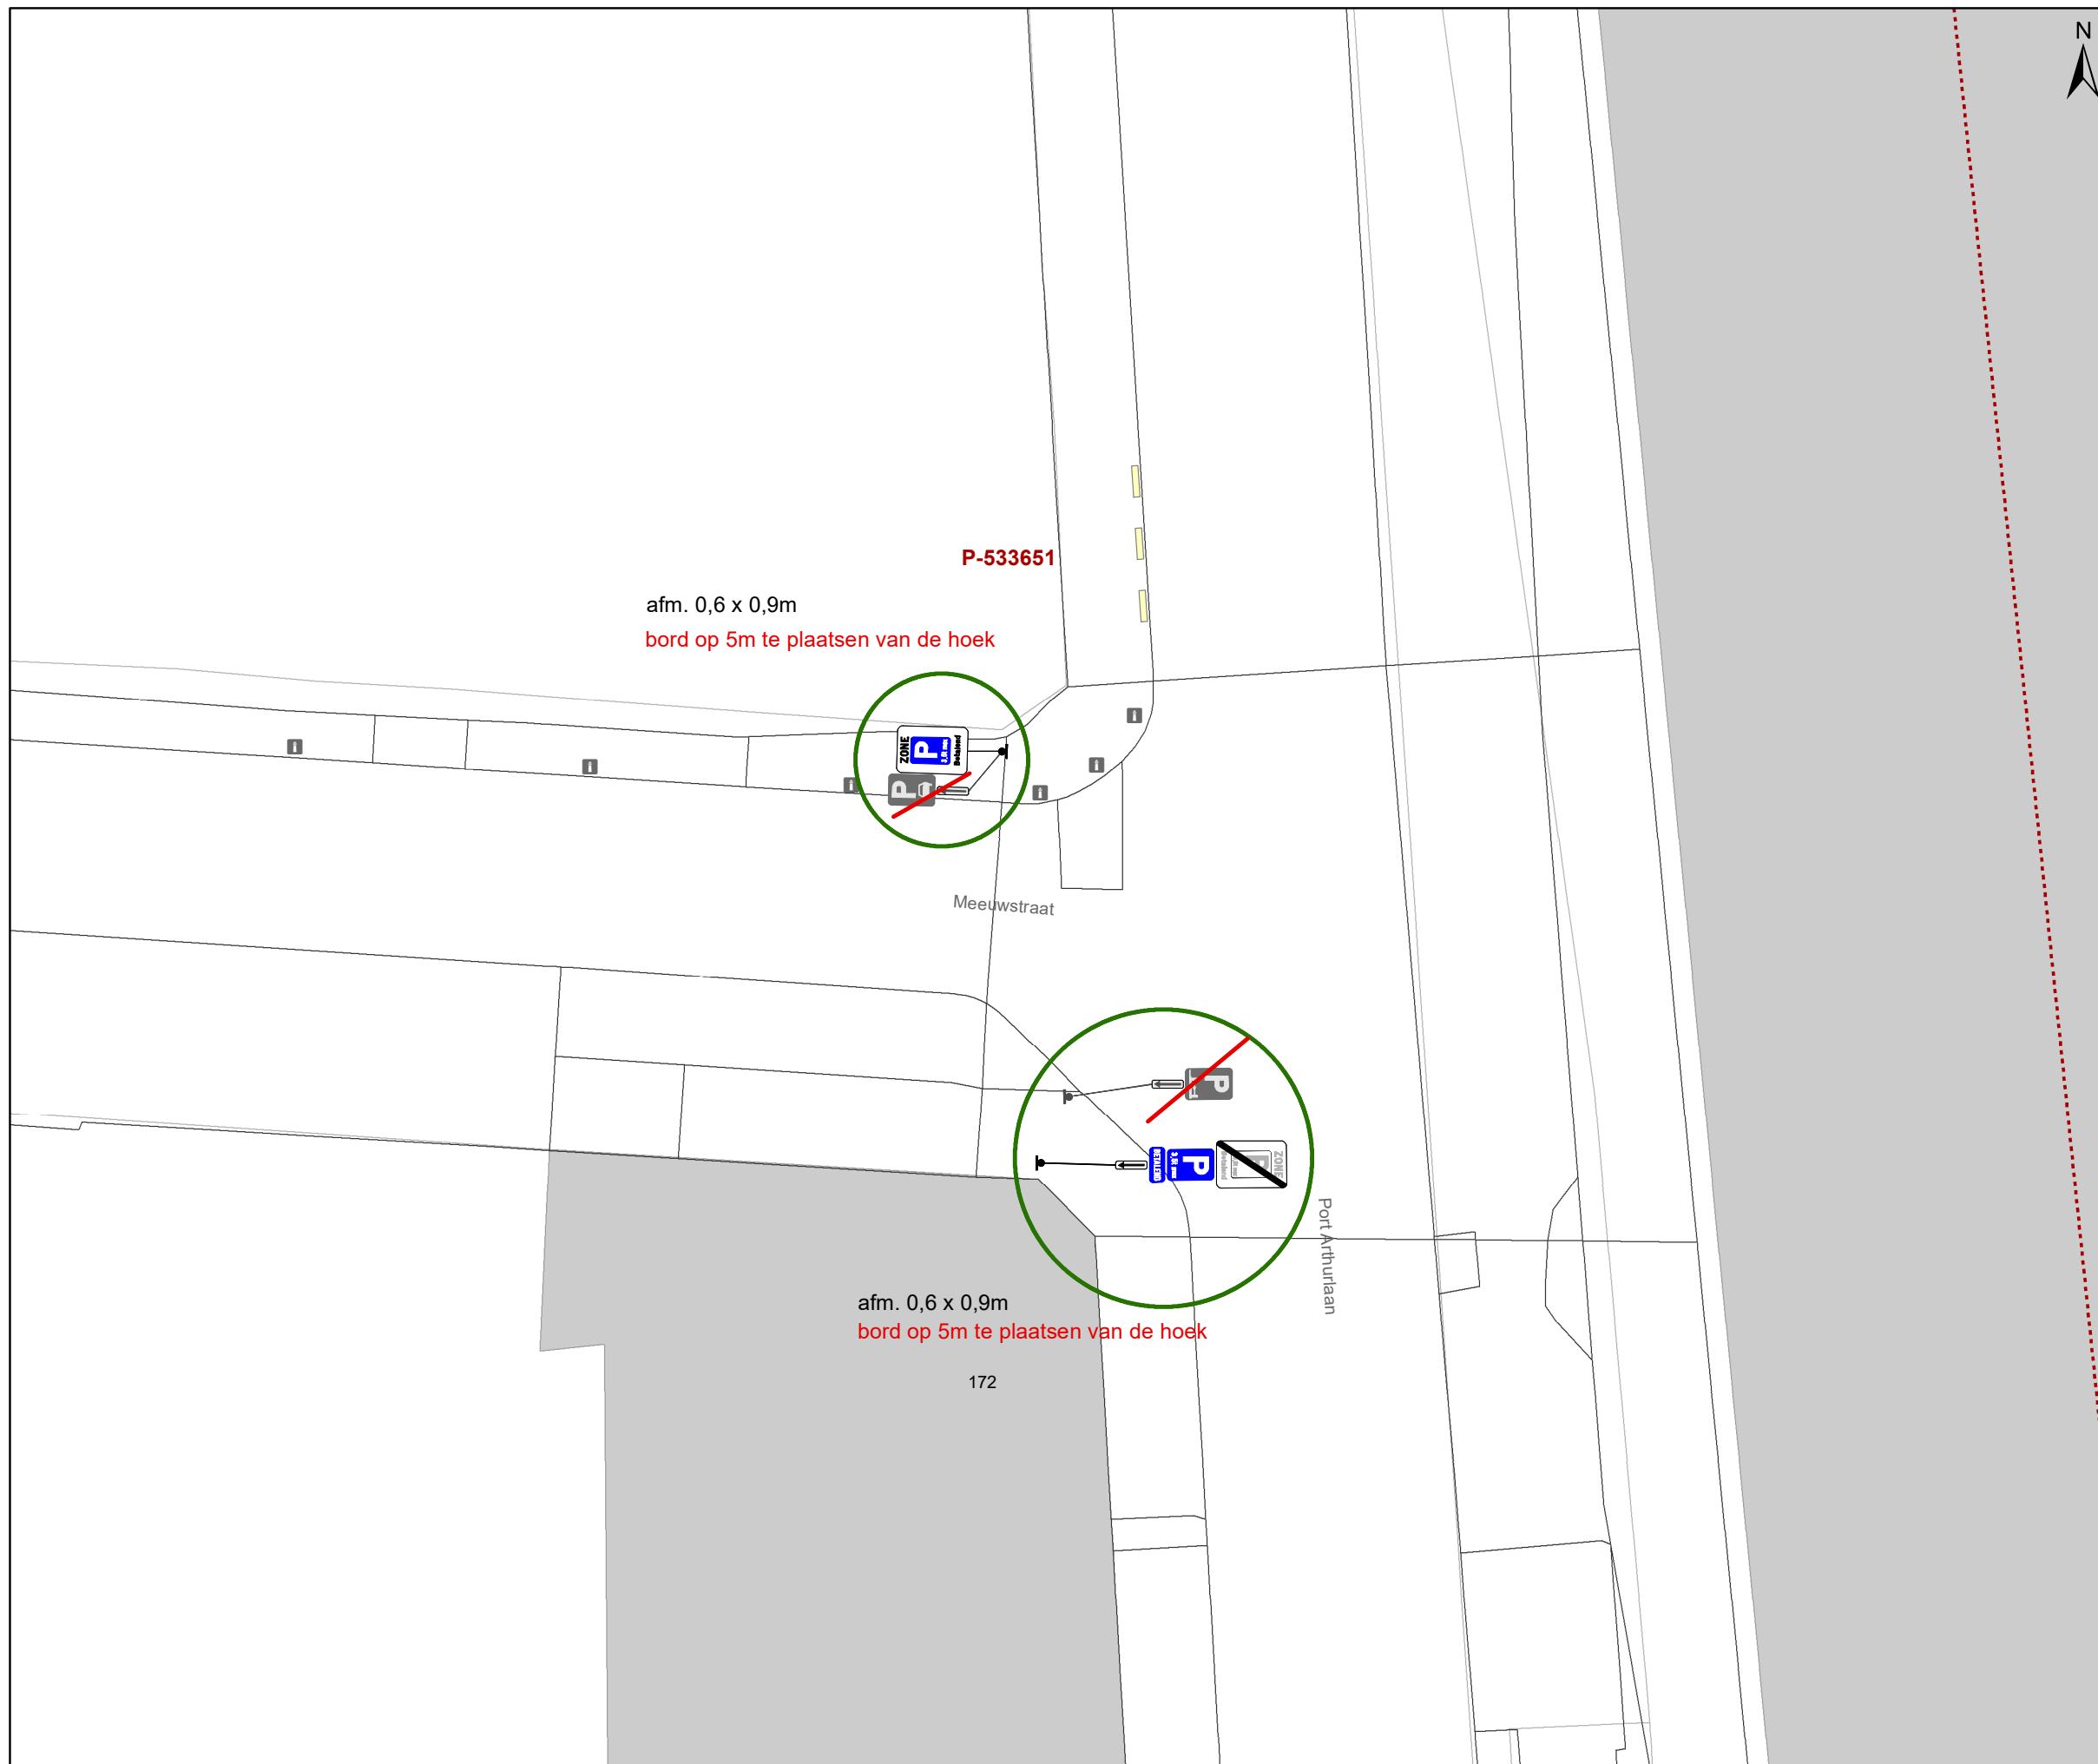

Legende

-  Bestaande verkeersborden
-  Geplande verkeersborden
-  Te verwijderen verkeersborden
-  Bestaande wegmarkeringen
-  Geplande wegmarkeringen
-  Te verwijderen wegmarkeringen
-  Ander gepland dossier (in voorbereiding bij MOBBED)
-  Ander gepland dossier (ter uitvoering bij DWBW)
-  Hoort bij dit dossier

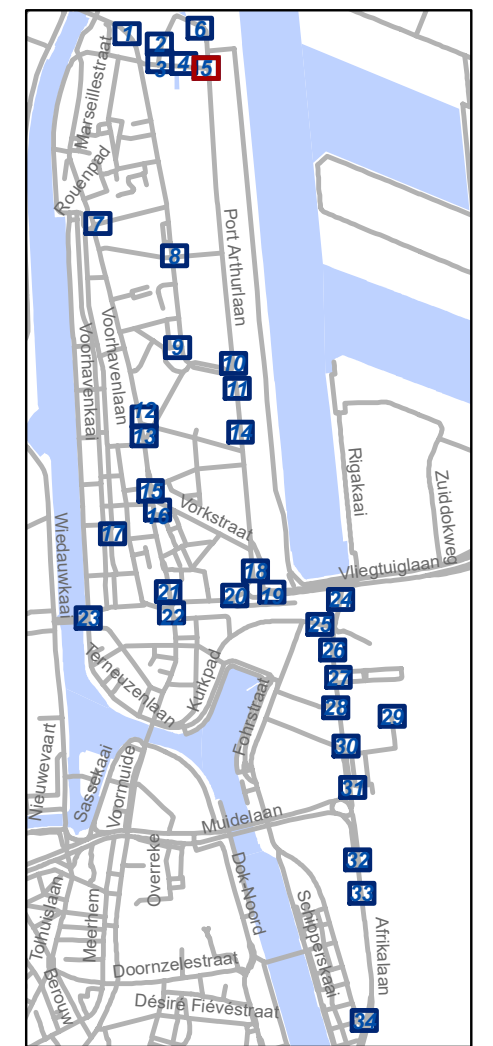


gent: Mobiliteitsbedrijf stad Gent
Verkeerstechnische taken

Zone betalend parkeren – Update Parkeerplan Fase Muide-Meulestede (uitbreiding zone)


Dossiernummer P-533651

DATUM	SCHAAL	PLAN	P FORMAAT
12/09/2024	1/200	5/34	A3

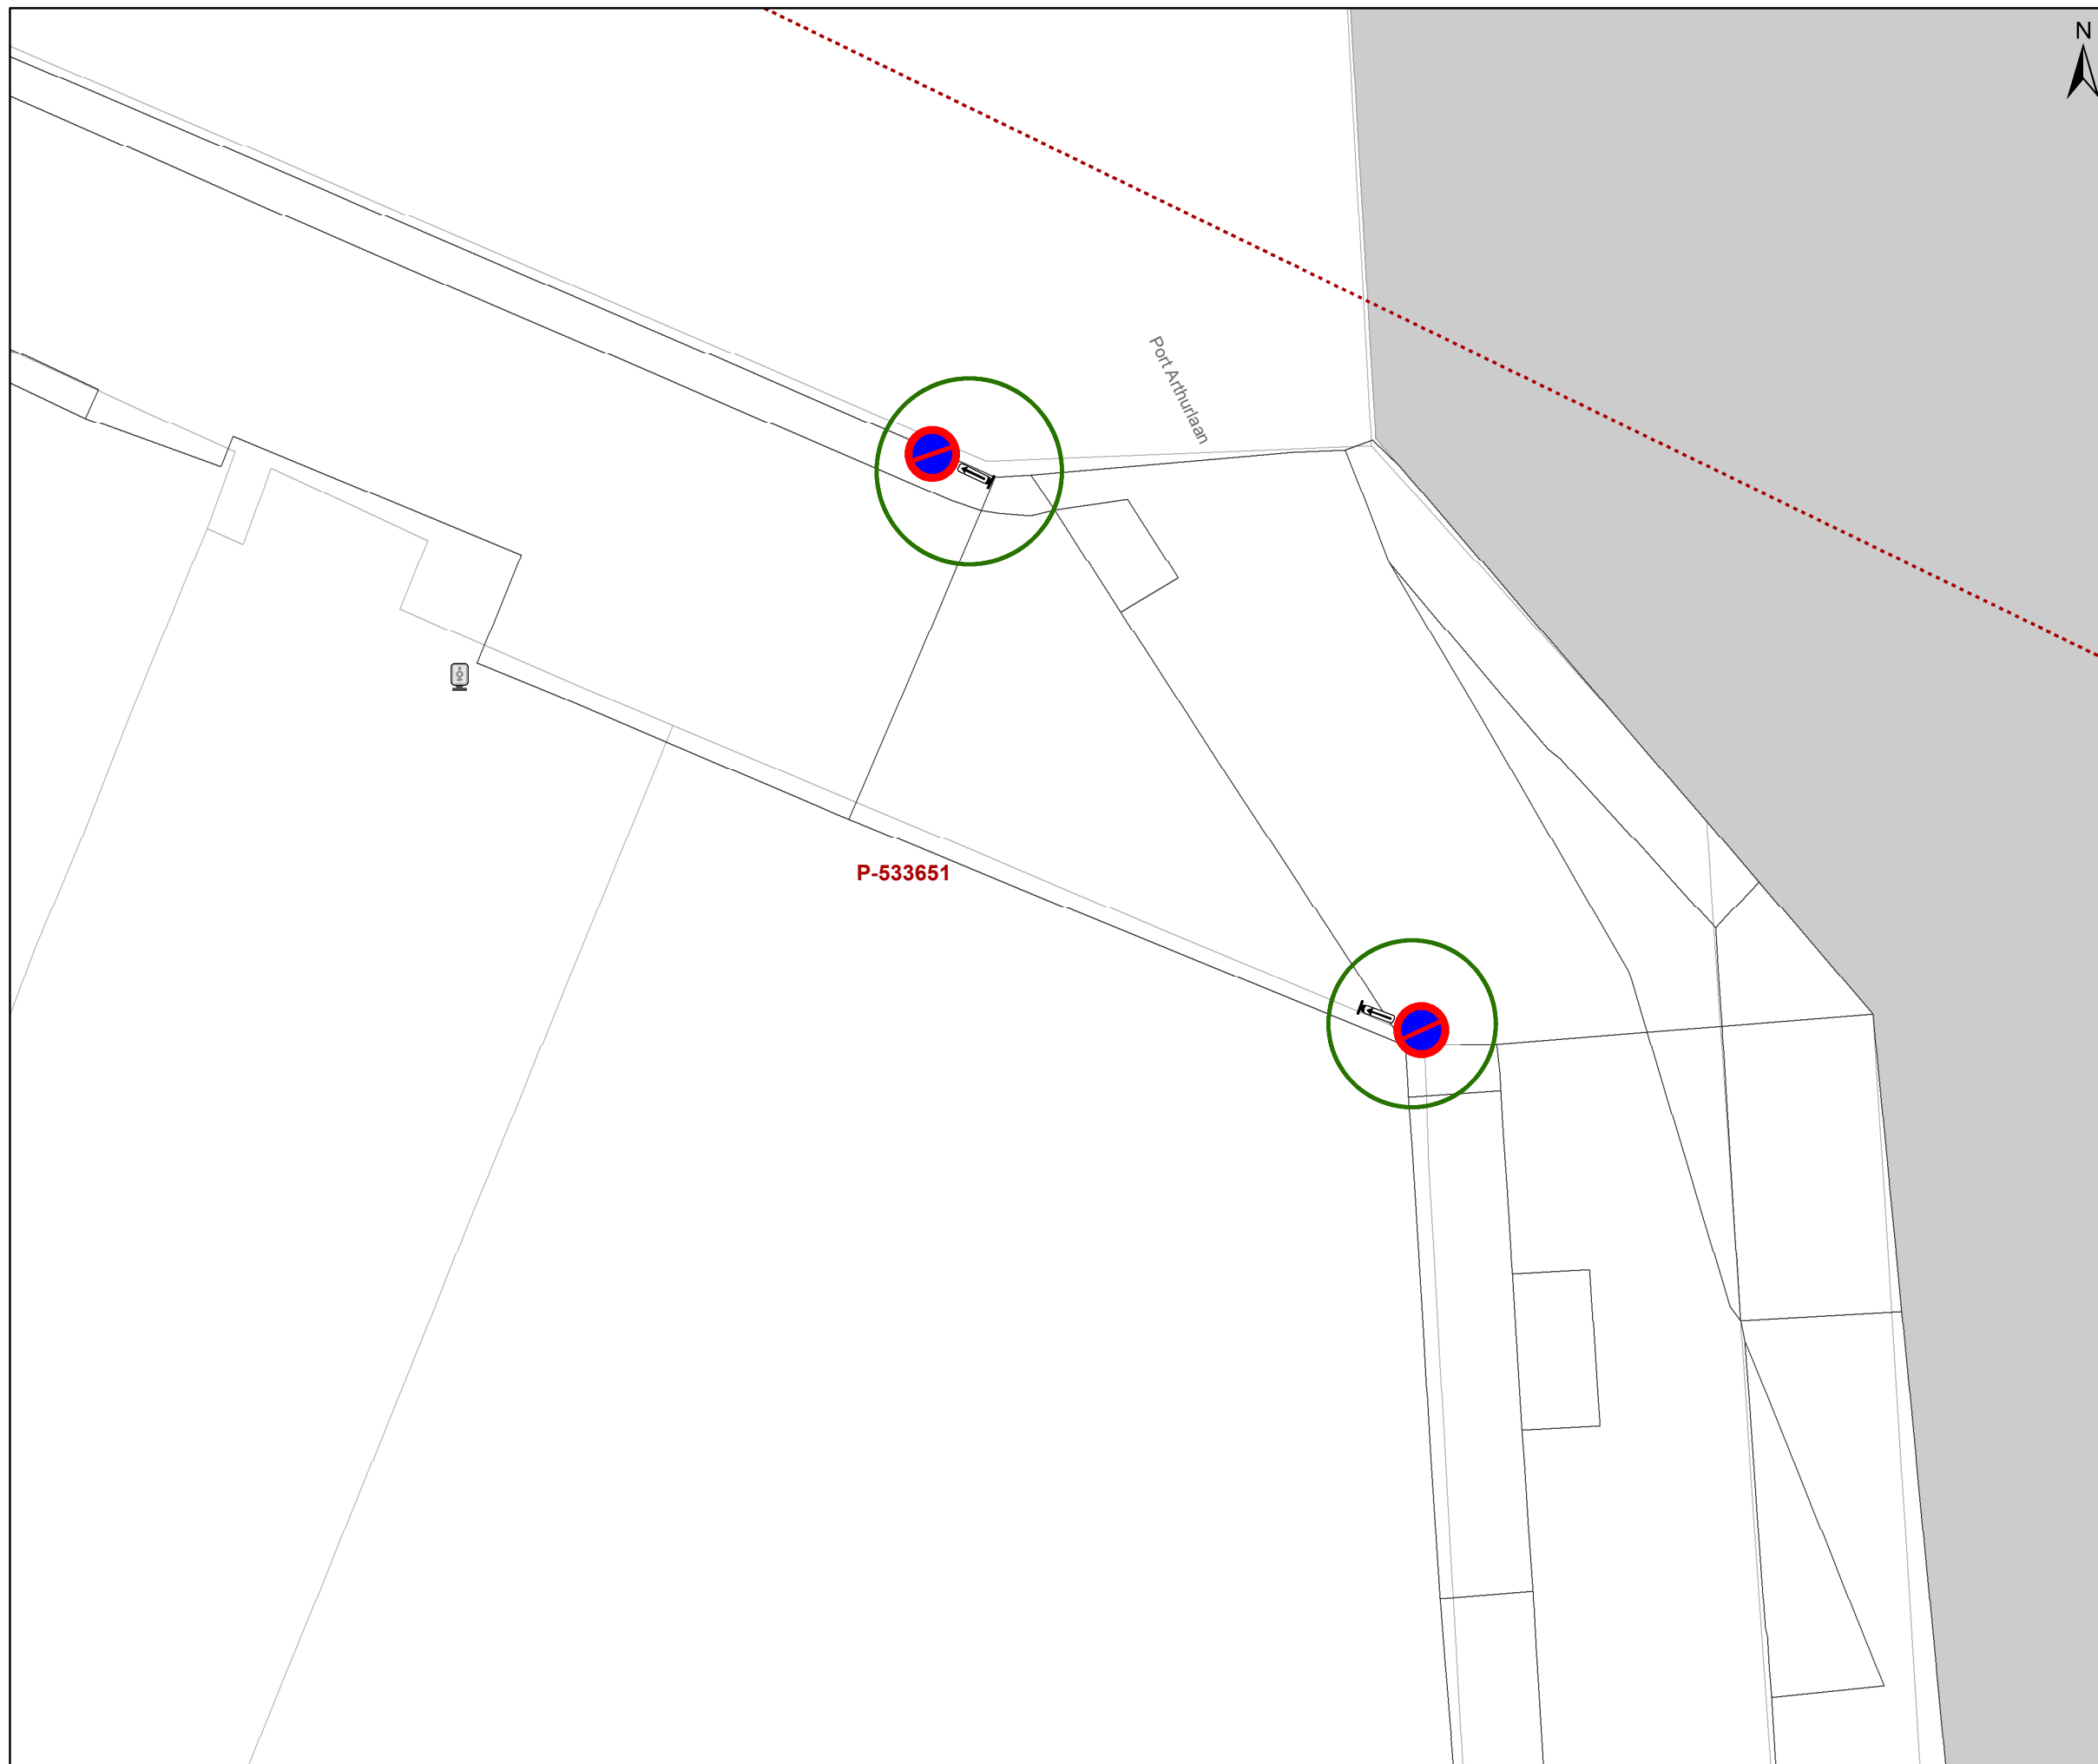

Legende

-  Bestaande verkeersborden
-  Geplande verkeersborden
-  Te verwijderen verkeersborden
-  Bestaande wegmarkeringen
-  Geplande wegmarkeringen
-  Te verwijderen wegmarkeringen
-  Ander gepland dossier (in voorbereiding bij MOBBD)
-  Ander gepland dossier (ter uitvoering bij DWBW)
-  Hoort bij dit dossier

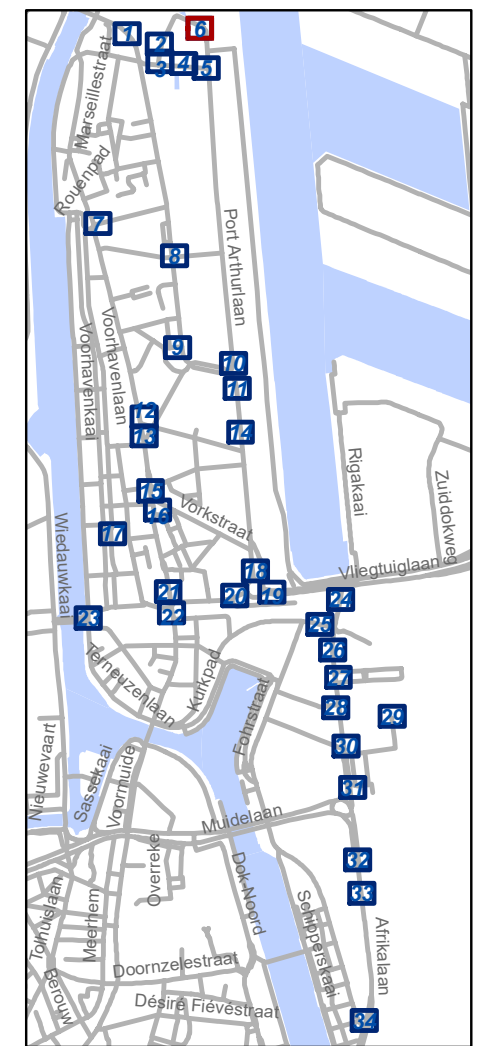


gent: Mobiliteitsbedrijf stad Gent
Verkeerstechnische taken

**Zone betalend parkeren –
Update Parkeerplan Fase
Muide-Meulestede (uitbreiding zone)**


Dossiernummer P-533651

DATUM	SCHAAL	PLAN	P FORMAAT
12/09/2024	1/200	6/34	A3

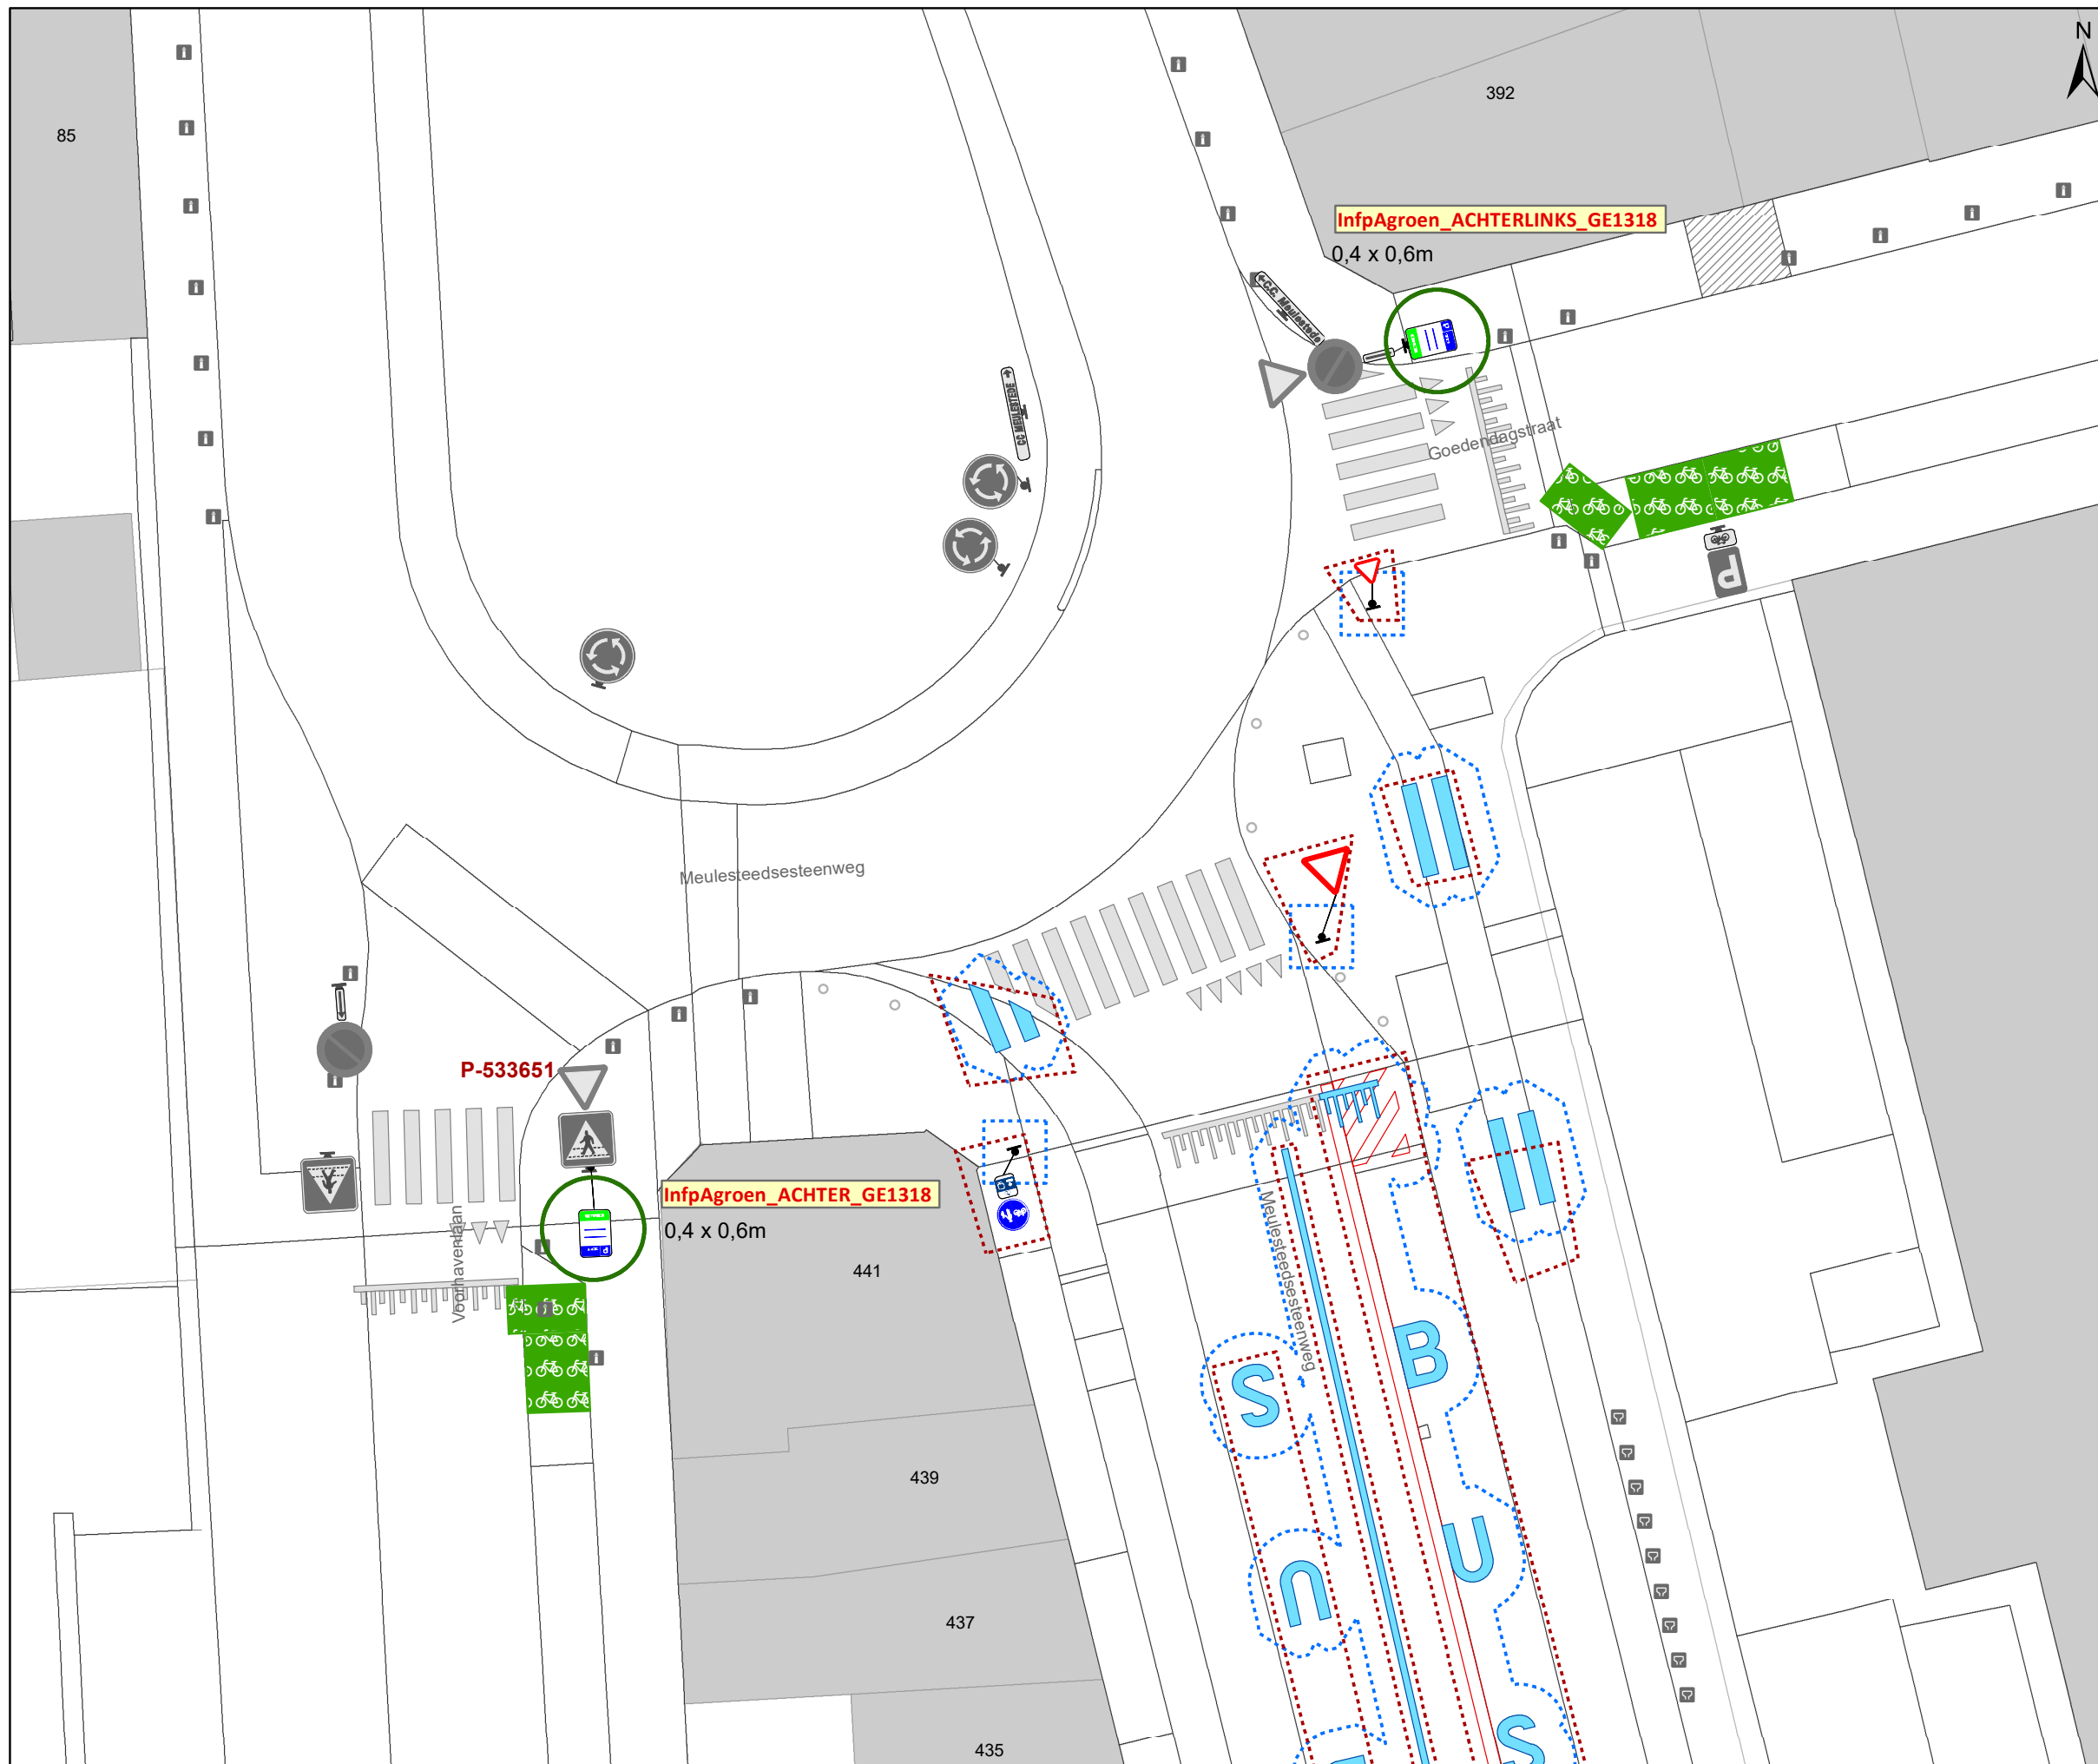

Legende

-  Bestaande verkeersborden
-  Geplande verkeersborden
-  Te verwijderen verkeersborden
-  Bestaande wegmarkeringen
-  Geplande wegmarkeringen
-  Te verwijderen wegmarkeringen
-  Ander gepland dossier (in voorbereiding bij MOBBED)
-  Ander gepland dossier (ter uitvoering bij DWBW)
-  Hoort bij dit dossier

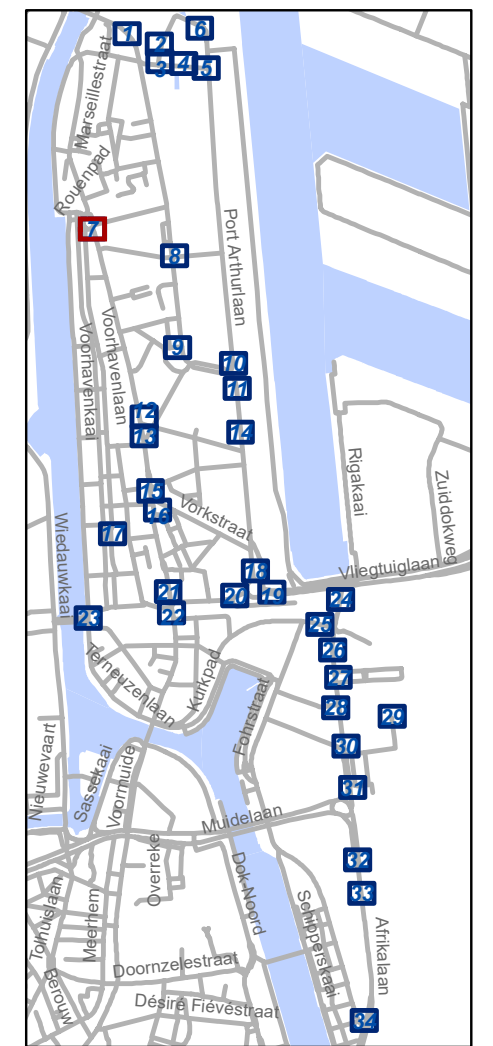


gent: Mobiliteitsbedrijf stad Gent
Verkeerstechnische taken

**Zone betalend parkeren –
Update Parkeerplan Fase
Muide-Meulestede (uitbreiding zone)**


Dossiernummer P-533651

DATUM	SCHAAL	PLAN	P FORMAAT
16/09/2024	1/200	7/34	A3

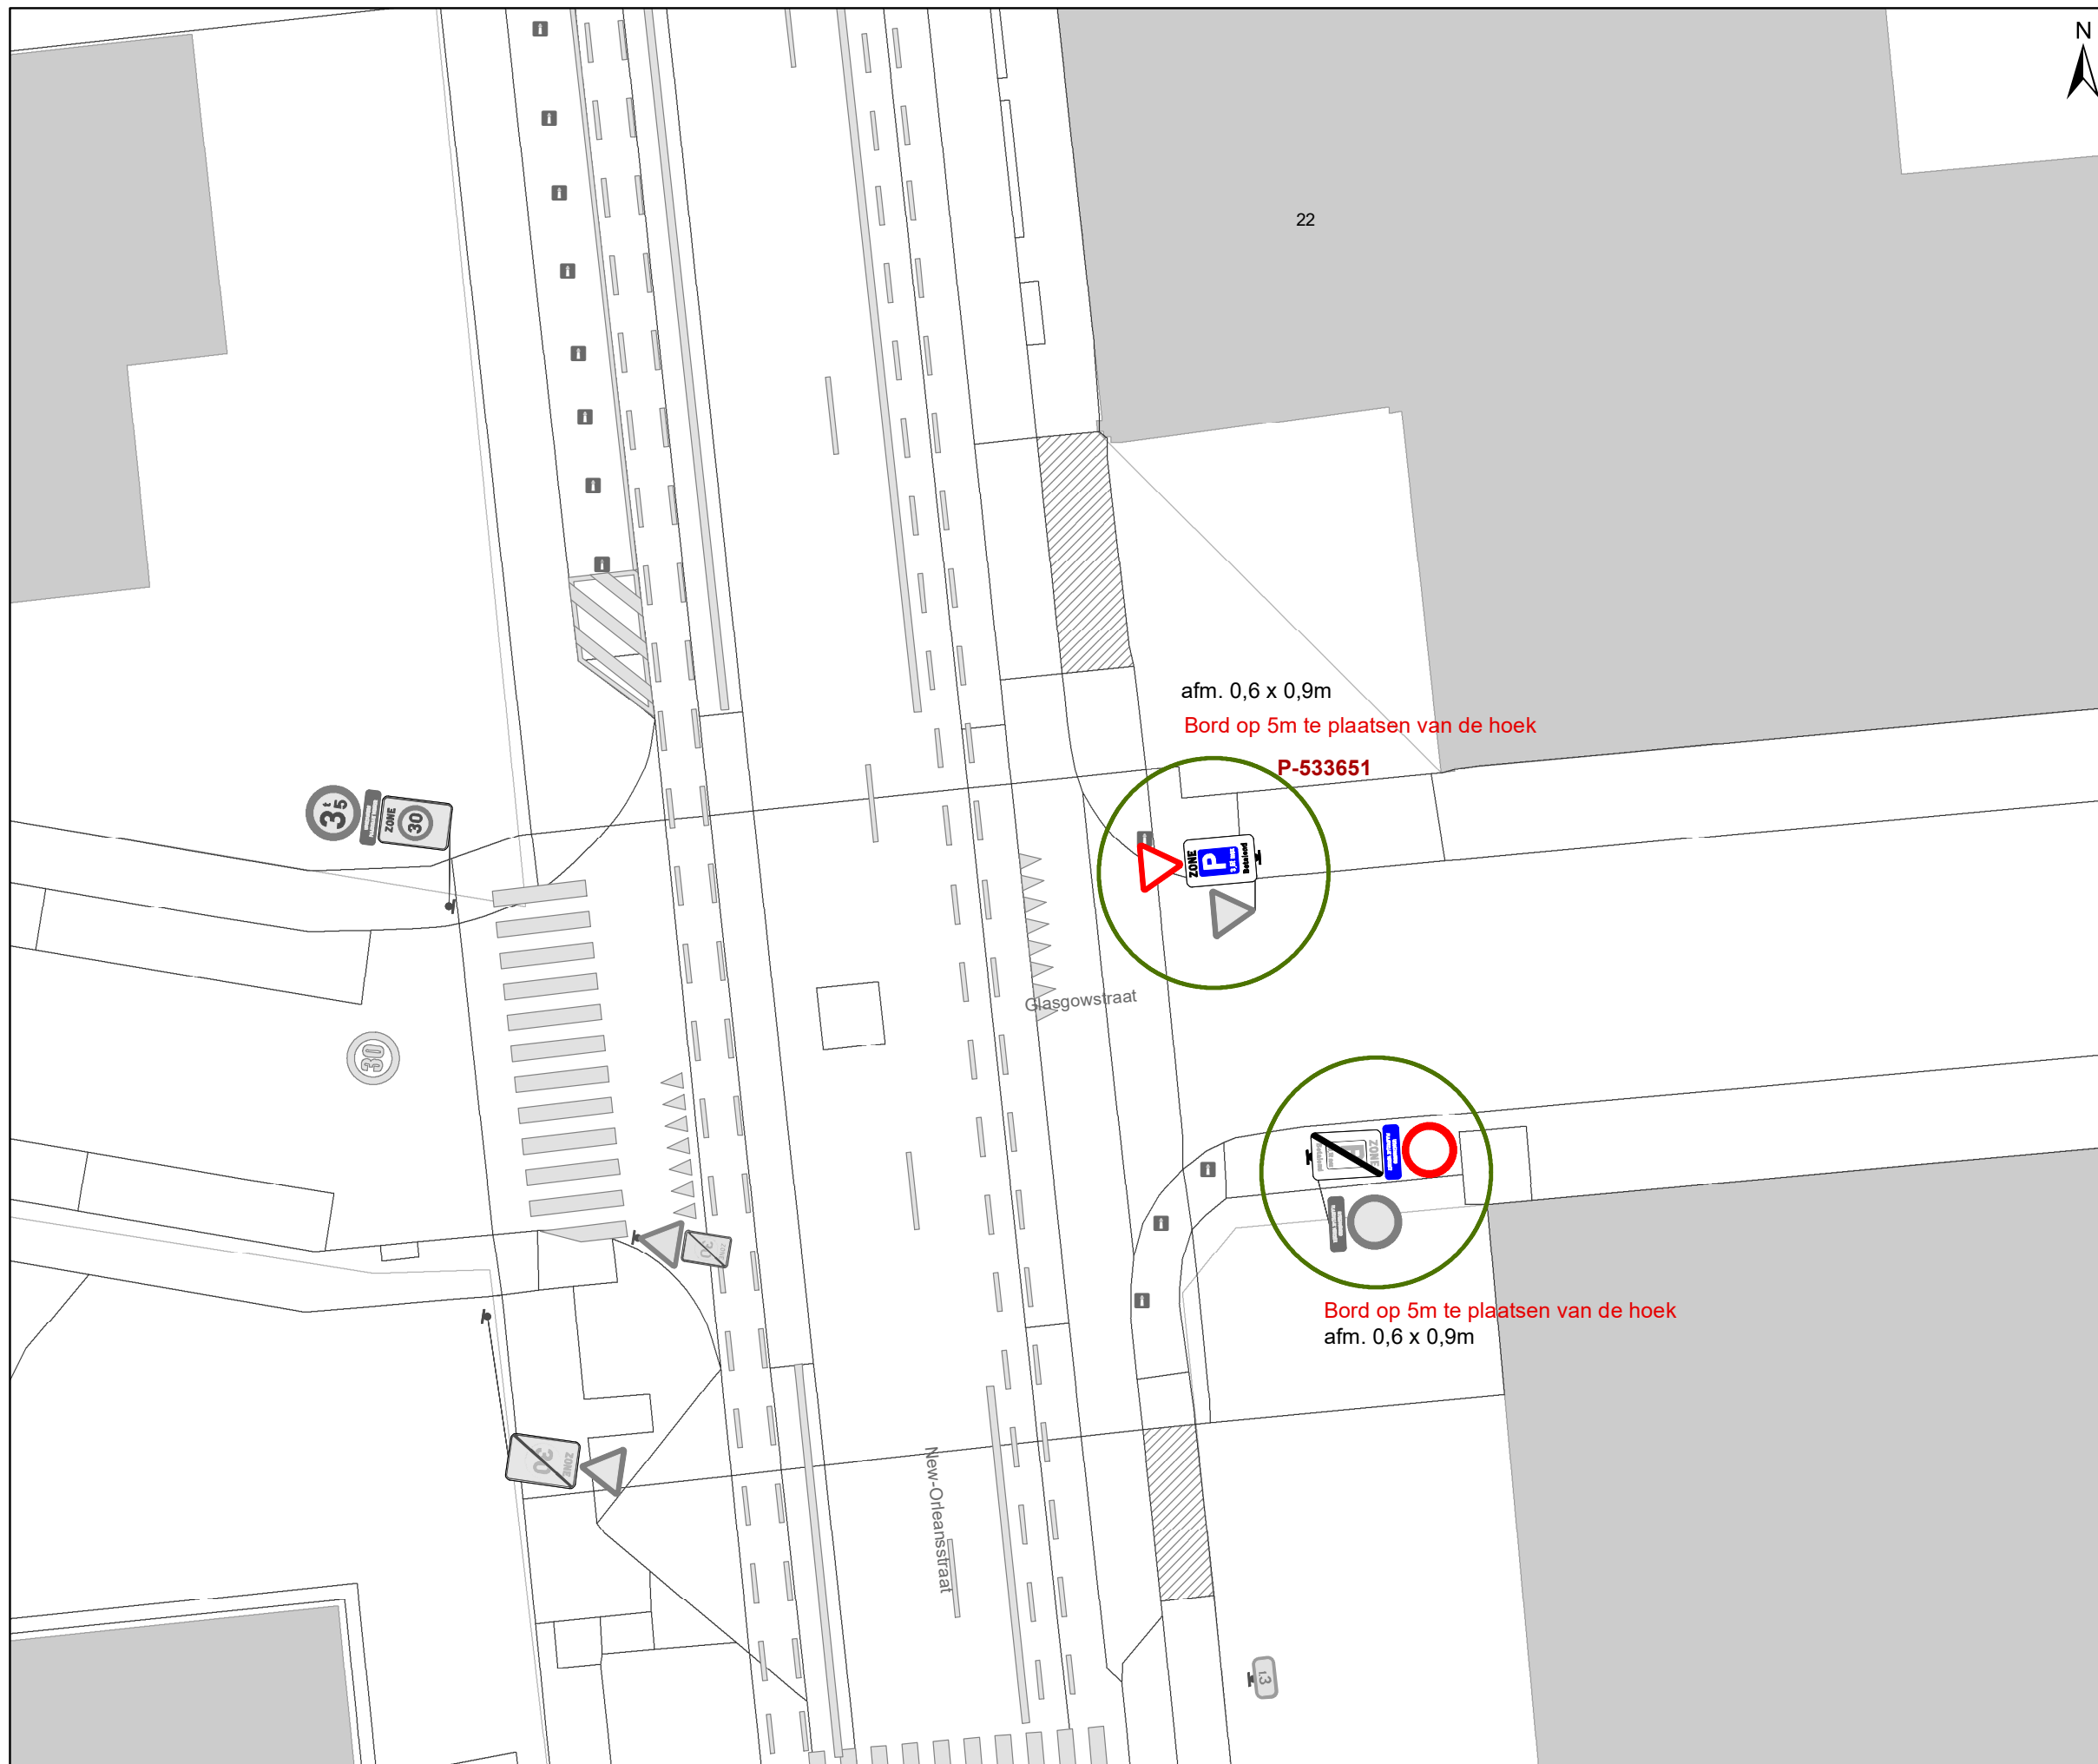

Legende

-  Bestaande verkeersborden
-  Geplande verkeersborden
-  Te verwijderen verkeersborden
-  Bestaande wegmarkeringen
-  Geplande wegmarkeringen
-  Te verwijderen wegmarkeringen
-  Ander gepland dossier (in voorbereiding bij MOBBD)
-  Ander gepland dossier (ter uitvoering bij DWBW)
-  Hoort bij dit dossier

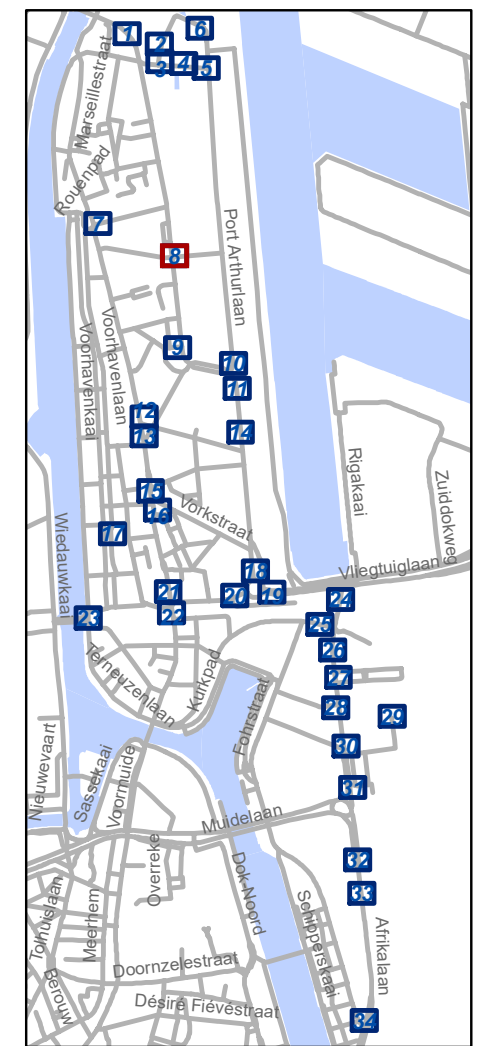


gent: Mobiliteitsbedrijf stad Gent
Verkeerstechnische taken

**Zone betalend parkeren –
Update Parkeerplan Fase
Muide-Meulestede (uitbreiding zone)**


Dossiernummer P-533651

DATUM	SCHAAL	PLAN	P FORMAAT
12/09/2024	1/200	8/34	A3

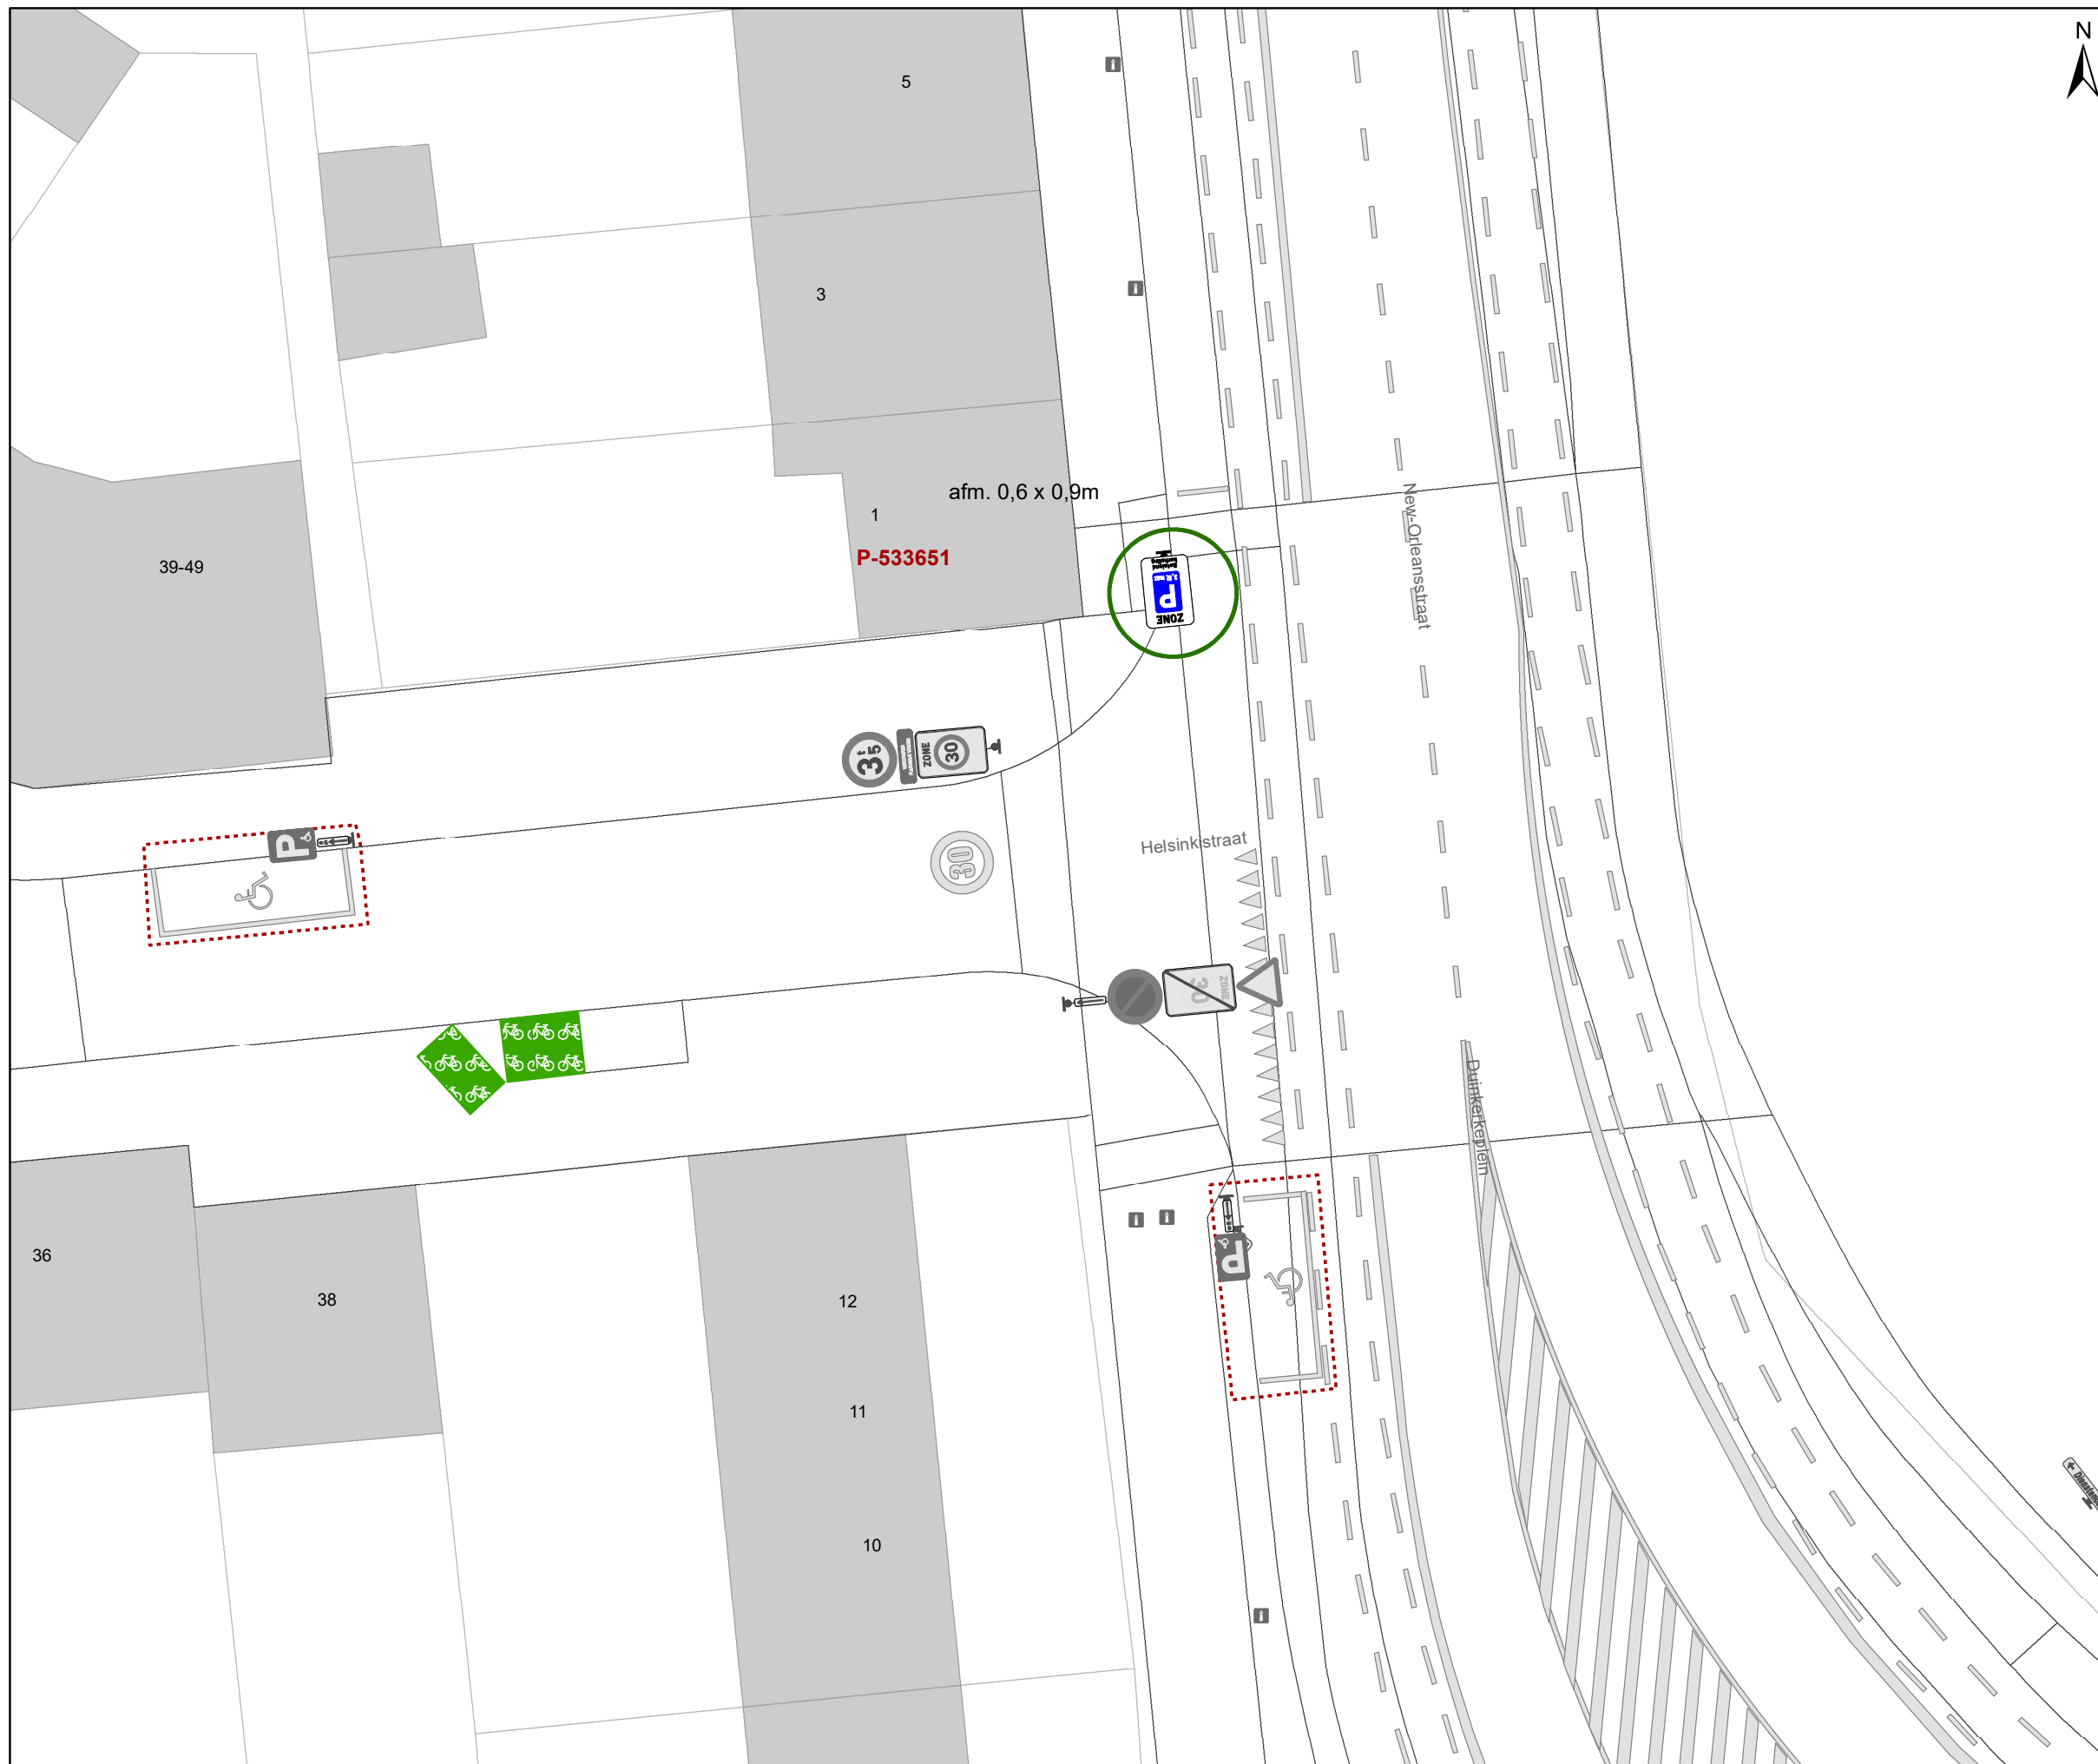

Legende

- Bestaande verkeersborden
- Geplande verkeersborden
- Te verwijderen verkeersborden
- Bestaande wegmarkeringen
- Geplande wegmarkeringen
- Te verwijderen wegmarkeringen
- Ander gepland dossier (in voorbereiding bij MOBBD)
- Ander gepland dossier (ter uitvoering bij DWBW)
- Hoort bij dit dossier

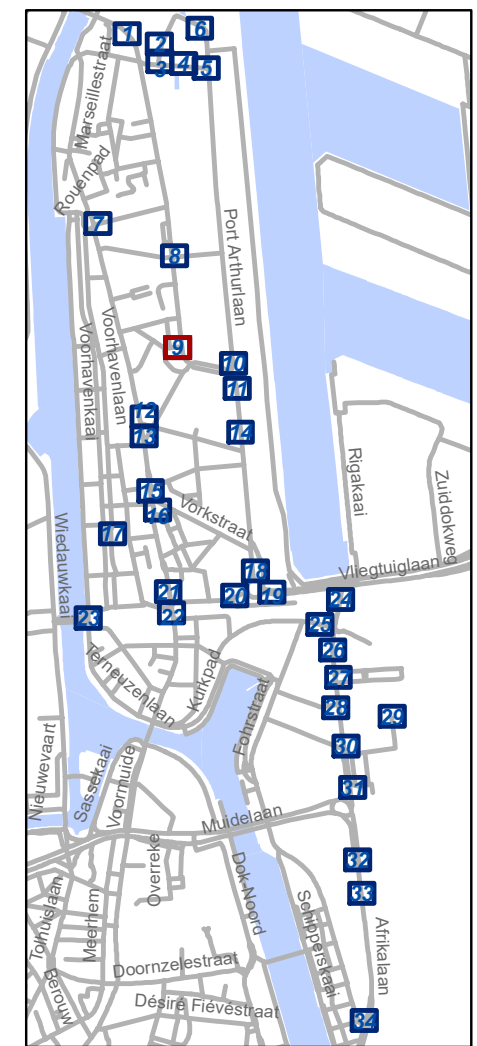


gent: Mobiliteitsbedrijf stad Gent
Verkeerstechnische taken

**Zone betalend parkeren –
Update Parkeerplan Fase
Muide-Meulestede (uitbreiding zone)**


Dossiernummer P-533651

DATUM	SCHAAL	PLAN	P FORMAAT
12/09/2024	1/200	9/34	A3

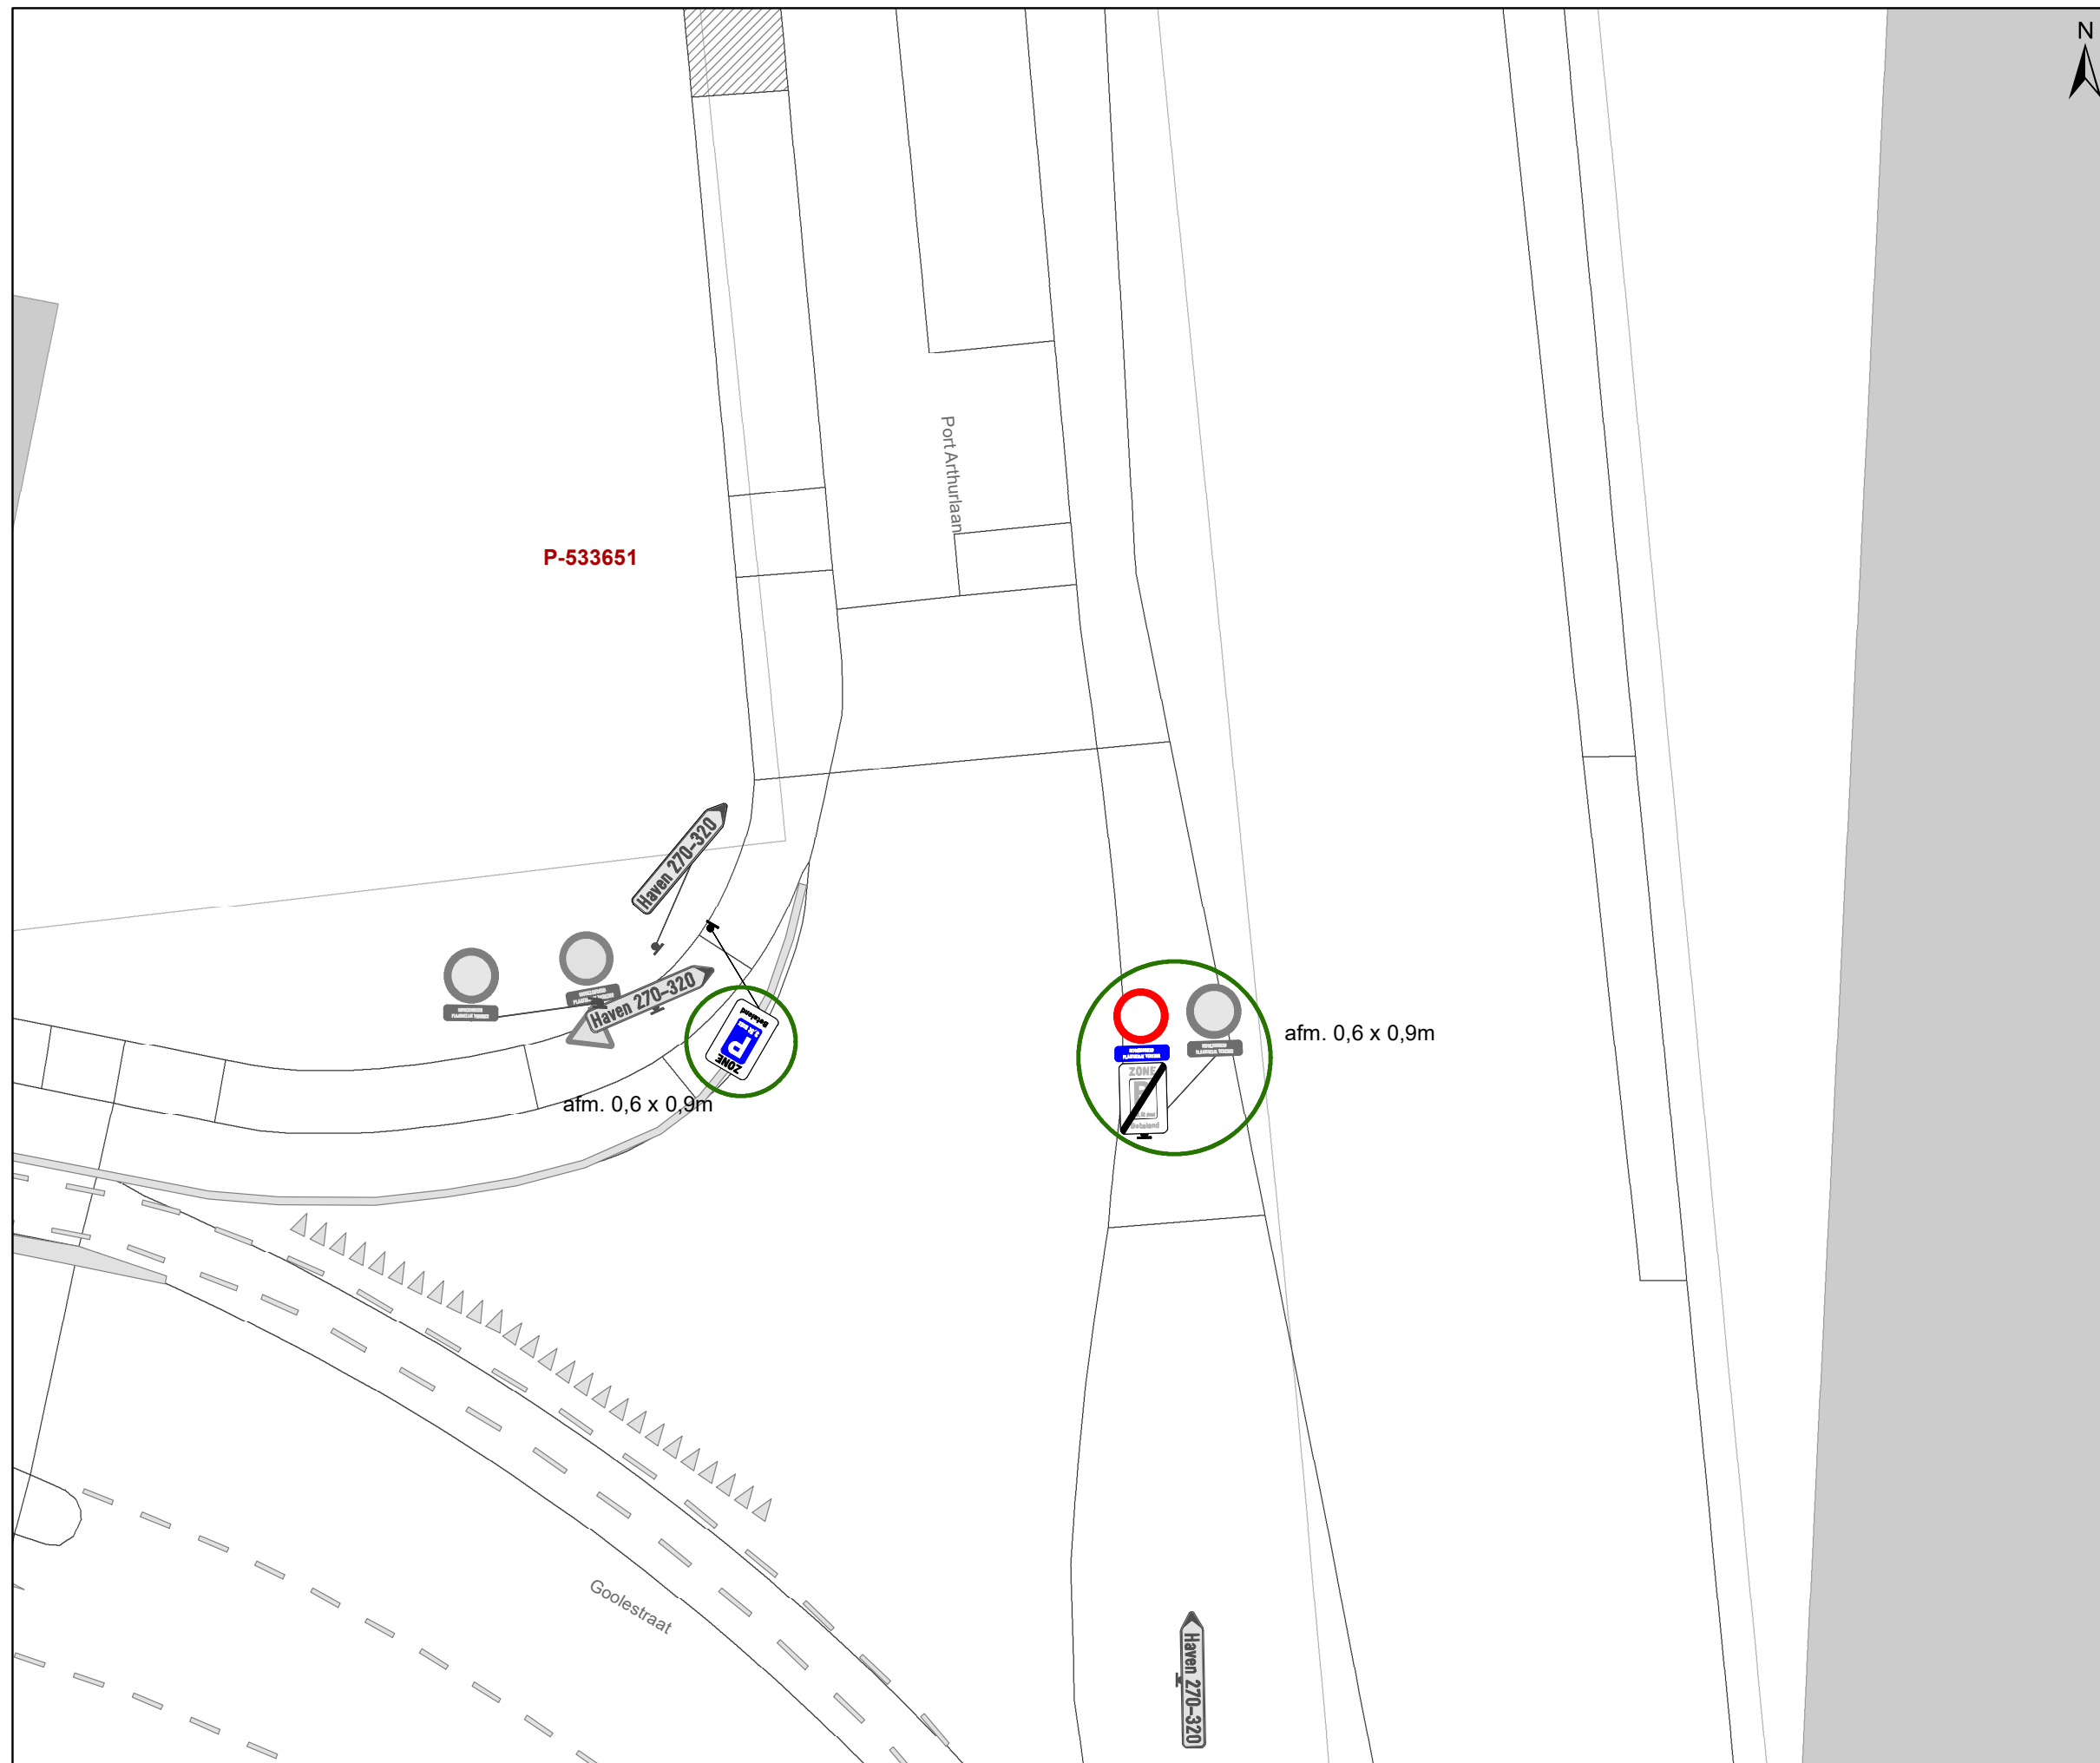

Legende

- Bestaande verkeersborden
- Geplande verkeersborden
- Te verwijderen verkeersborden
- Bestaande wegmarkeringen
- Geplande wegmarkeringen
- Te verwijderen wegmarkeringen
- Ander gepland dossier (in voorbereiding bij MOBBED)
- Ander gepland dossier (ter uitvoering bij DWBW)
- Hoort bij dit dossier

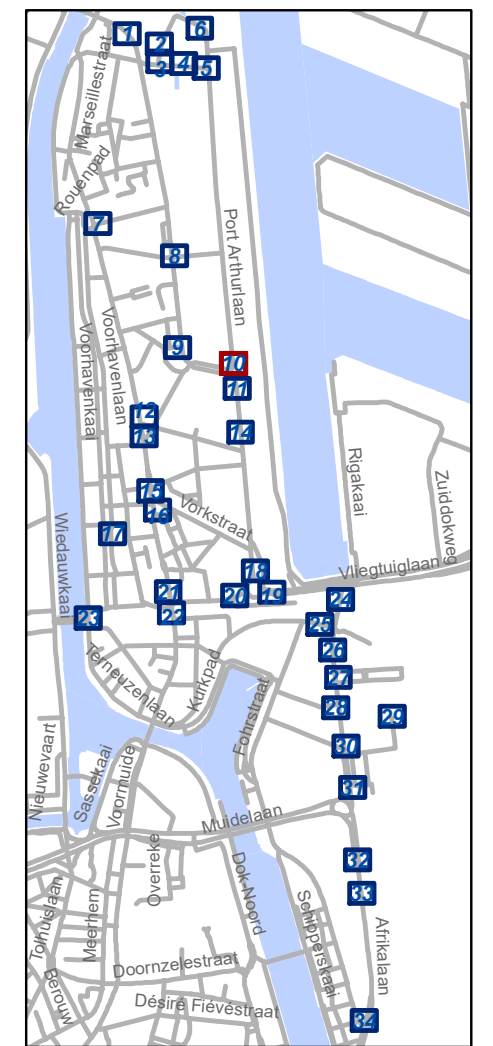


gent: Mobiliteitsbedrijf stad Gent
Verkeerstechnische taken

**Zone betalend parkeren –
Update Parkeerplan Fase
Muide-Meulestede (uitbreiding zone)**


Dossiernummer P-533651

DATUM	SCHAAL	PLAN	P FORMAAT
12/09/2024	1/200	10/34	A3

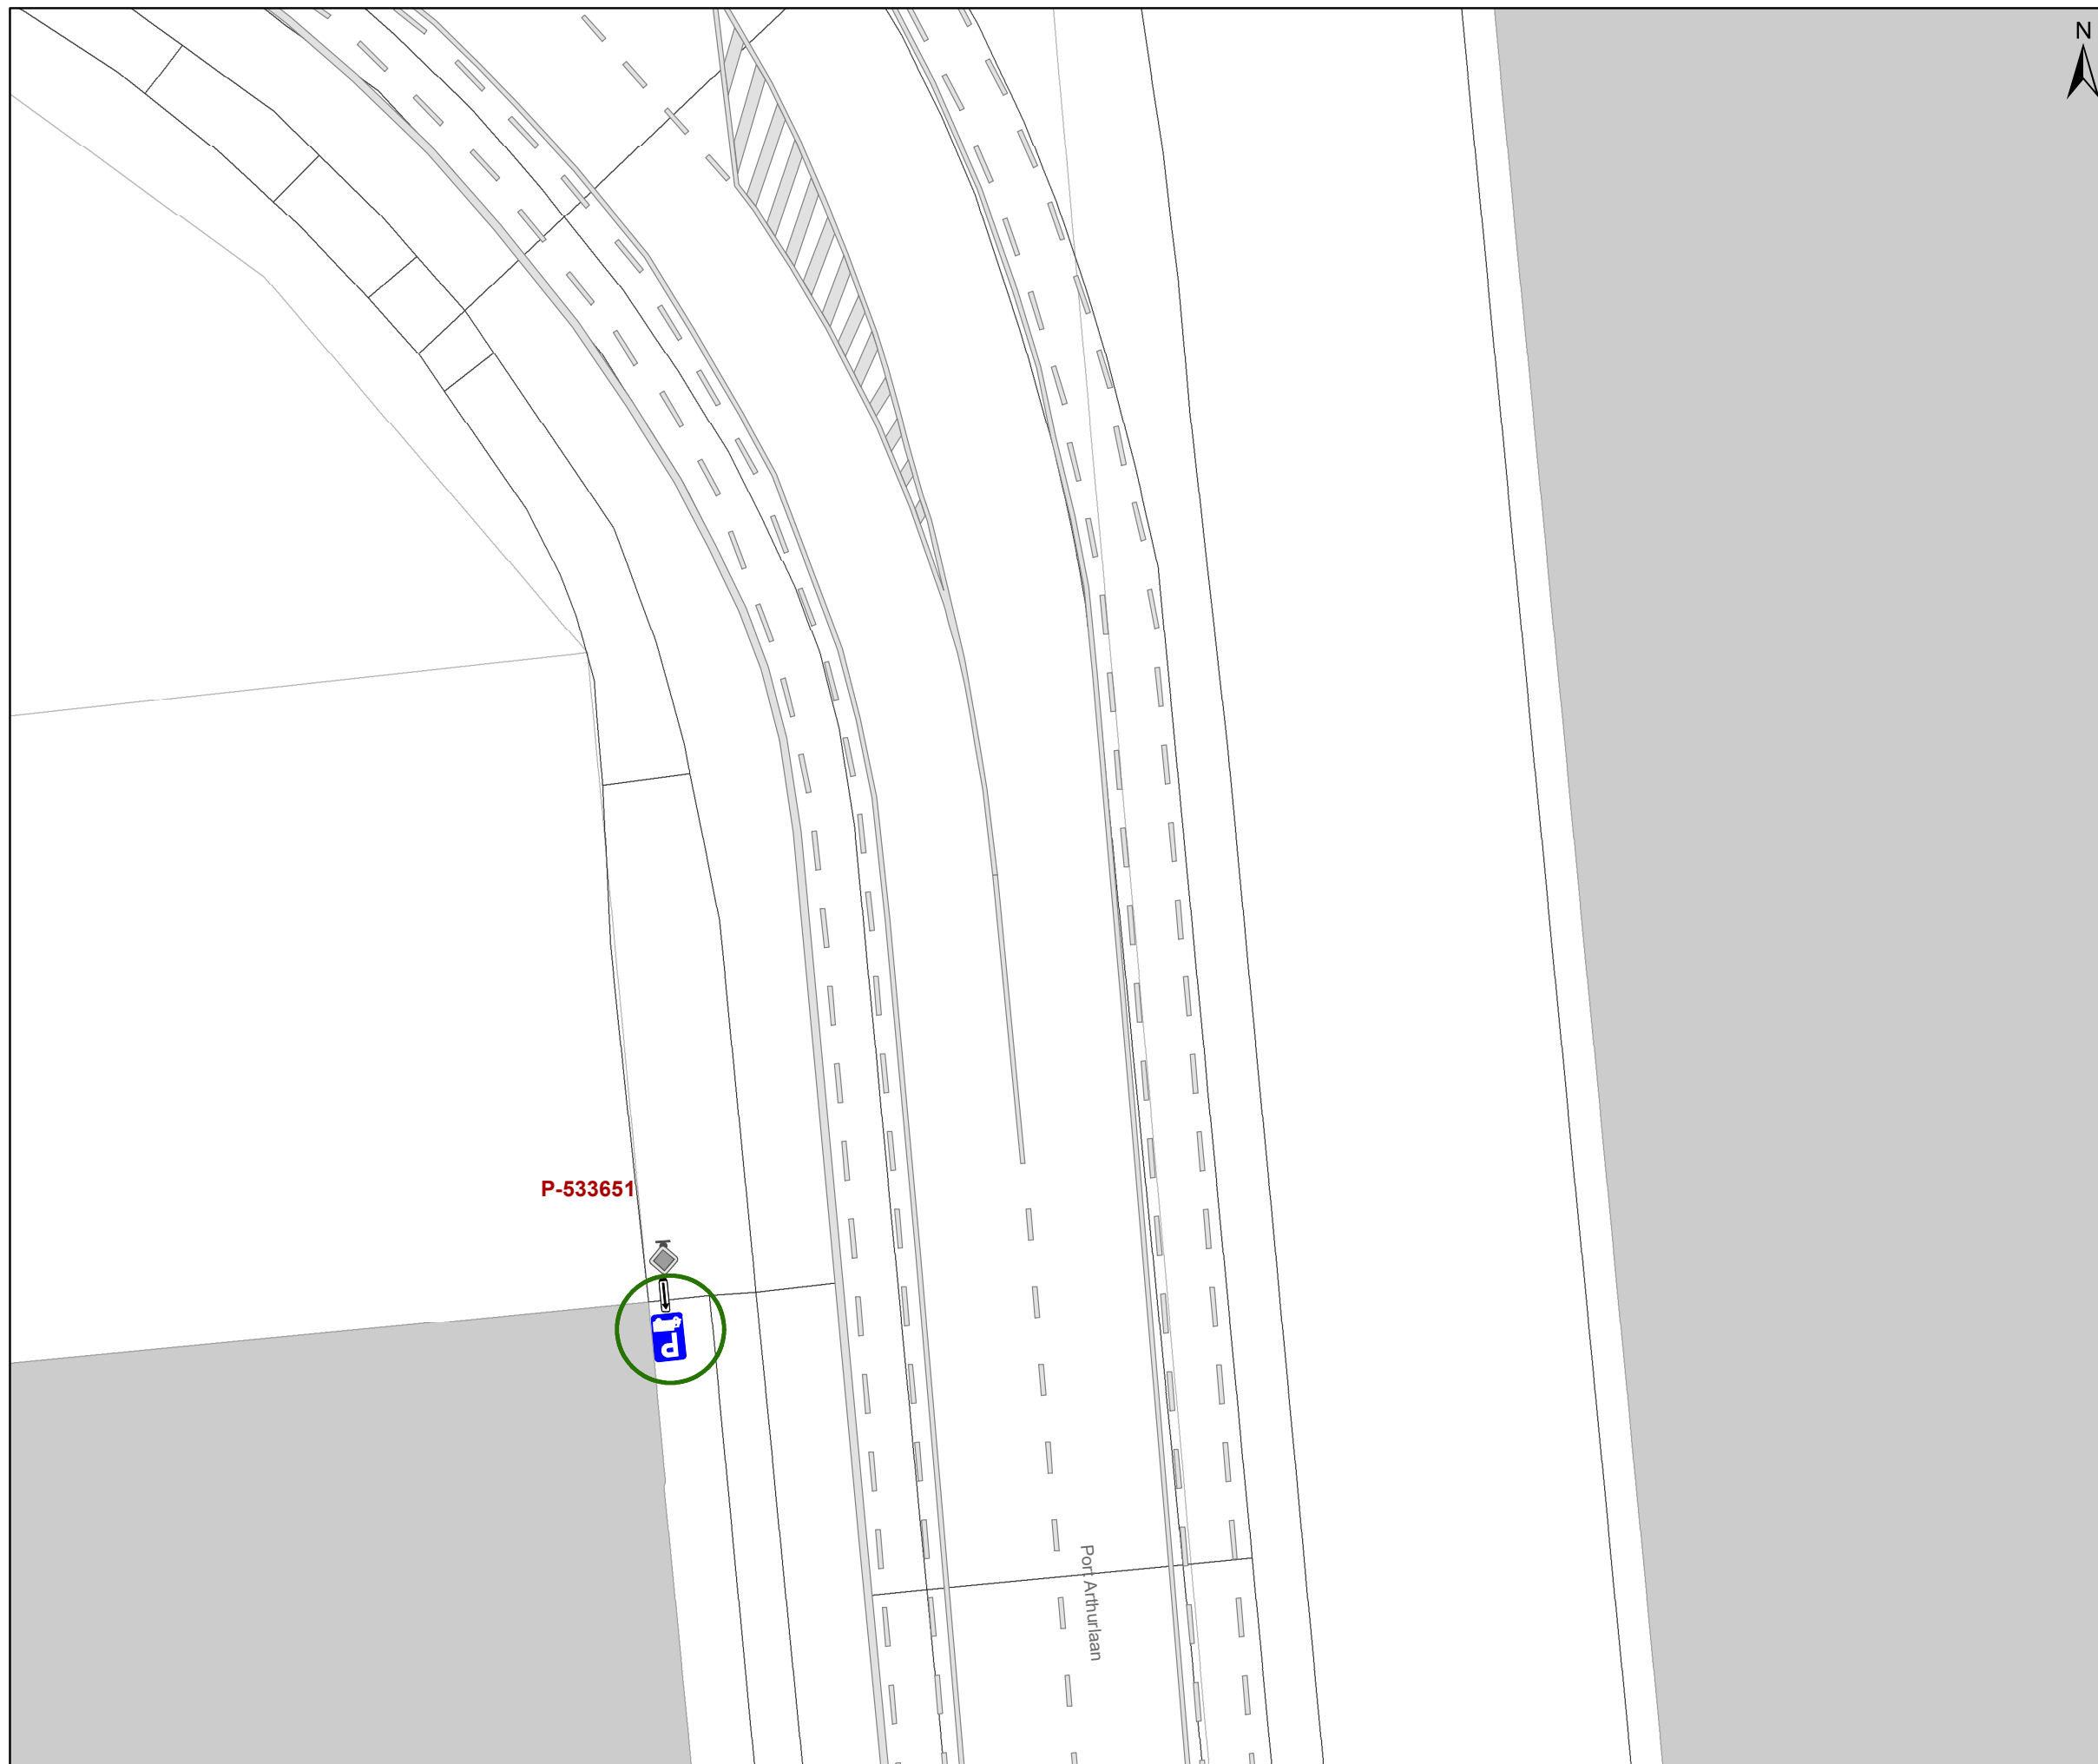

Legende

-  Bestaande verkeersborden
-  Geplande verkeersborden
-  Te verwijderen verkeersborden
-  Bestaande wegmarkeringen
-  Geplande wegmarkeringen
-  Te verwijderen wegmarkeringen
-  Ander gepland dossier (in voorbereiding bij MOBBER)
-  Ander gepland dossier (ter uitvoering bij DWBW)
-  Hoort bij dit dossier

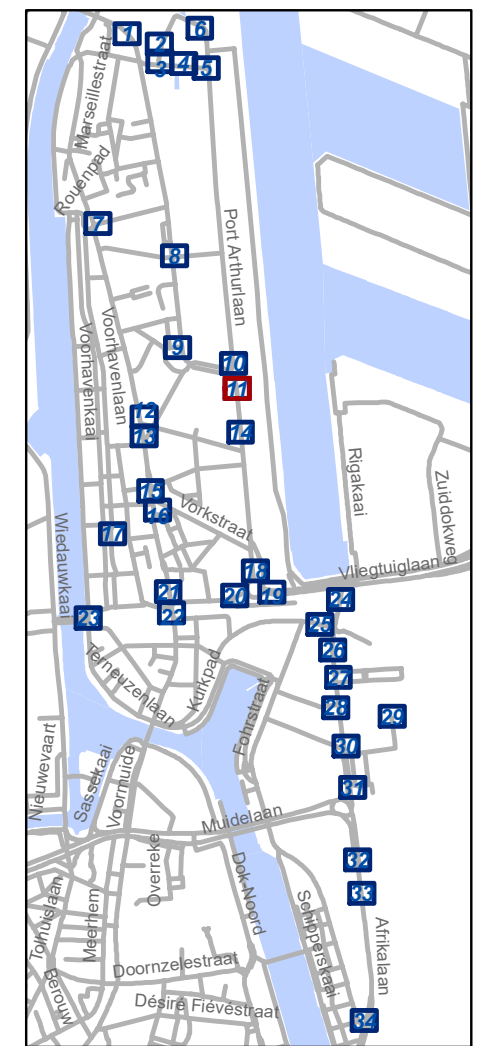


gent: Mobiliteitsbedrijf stad Gent
Verkeerstechnische taken

**Zone betalend parkeren –
Update Parkeerplan Fase
Muide-Meulestede (uitbreiding zone)**


Dossiernummer P-533651

DATUM	SCHAAL	PLAN	P FORMAAT
12/09/2024	1/200	11/34	A3

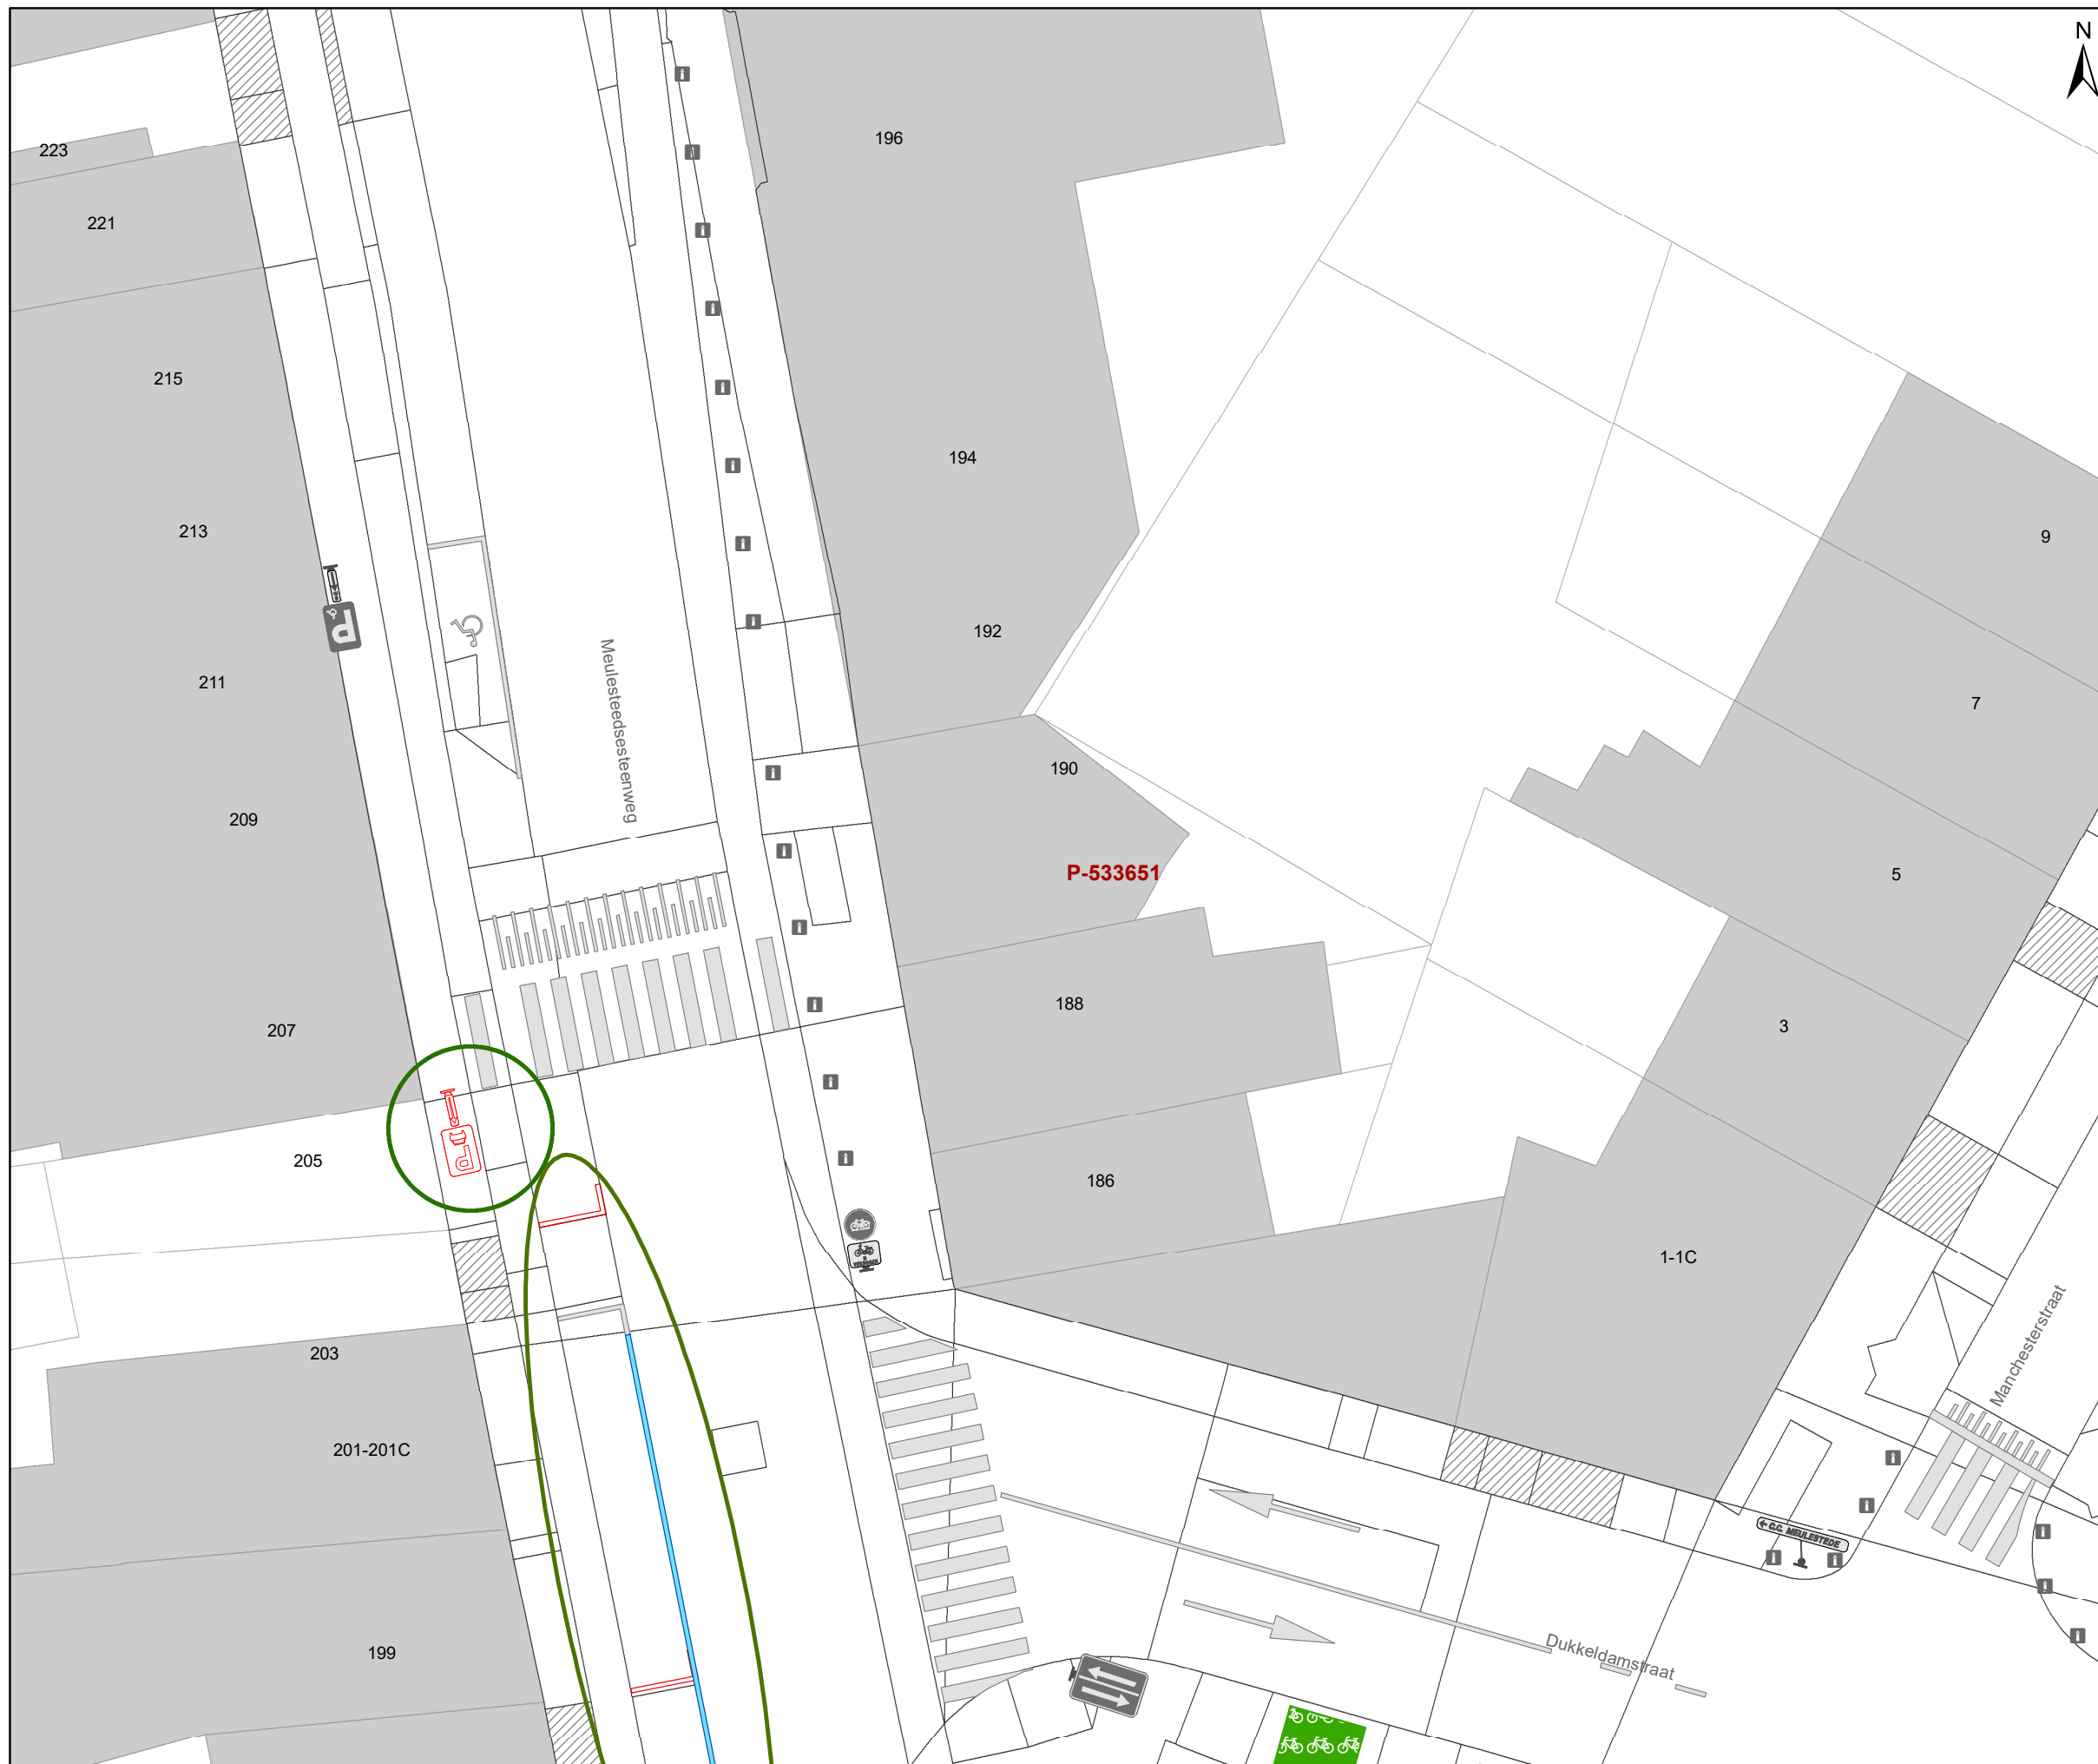

Legende

-  Bestaande verkeersborden
-  Geplande verkeersborden
-  Te verwijderen verkeersborden
-  Bestaande wegmarkeringen
-  Geplande wegmarkeringen
-  Te verwijderen wegmarkeringen
-  Ander gepland dossier (in voorbereiding bij MOBBED)
-  Ander gepland dossier (ter uitvoering bij DWBW)
-  Hoort bij dit dossier

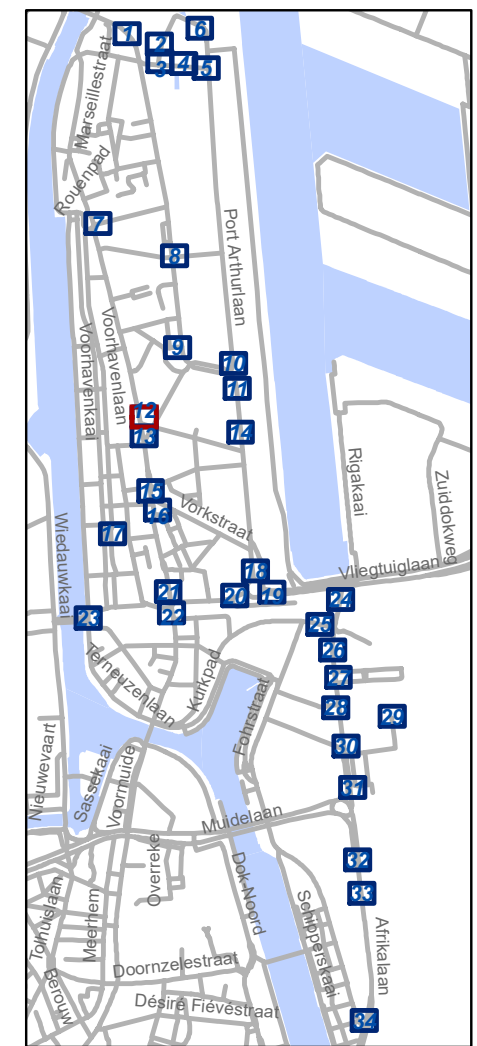


gent: Mobiliteitsbedrijf stad Gent
Verkeerstechnische taken

**Zone betalend parkeren –
Update Parkeerplan Fase
Muide-Meulestede (uitbreiding zone)**


Dossiernummer P-533651

DATUM	SCHAAL	PLAN	P FORMAAT
12/09/2024	1/200	12/34	A3

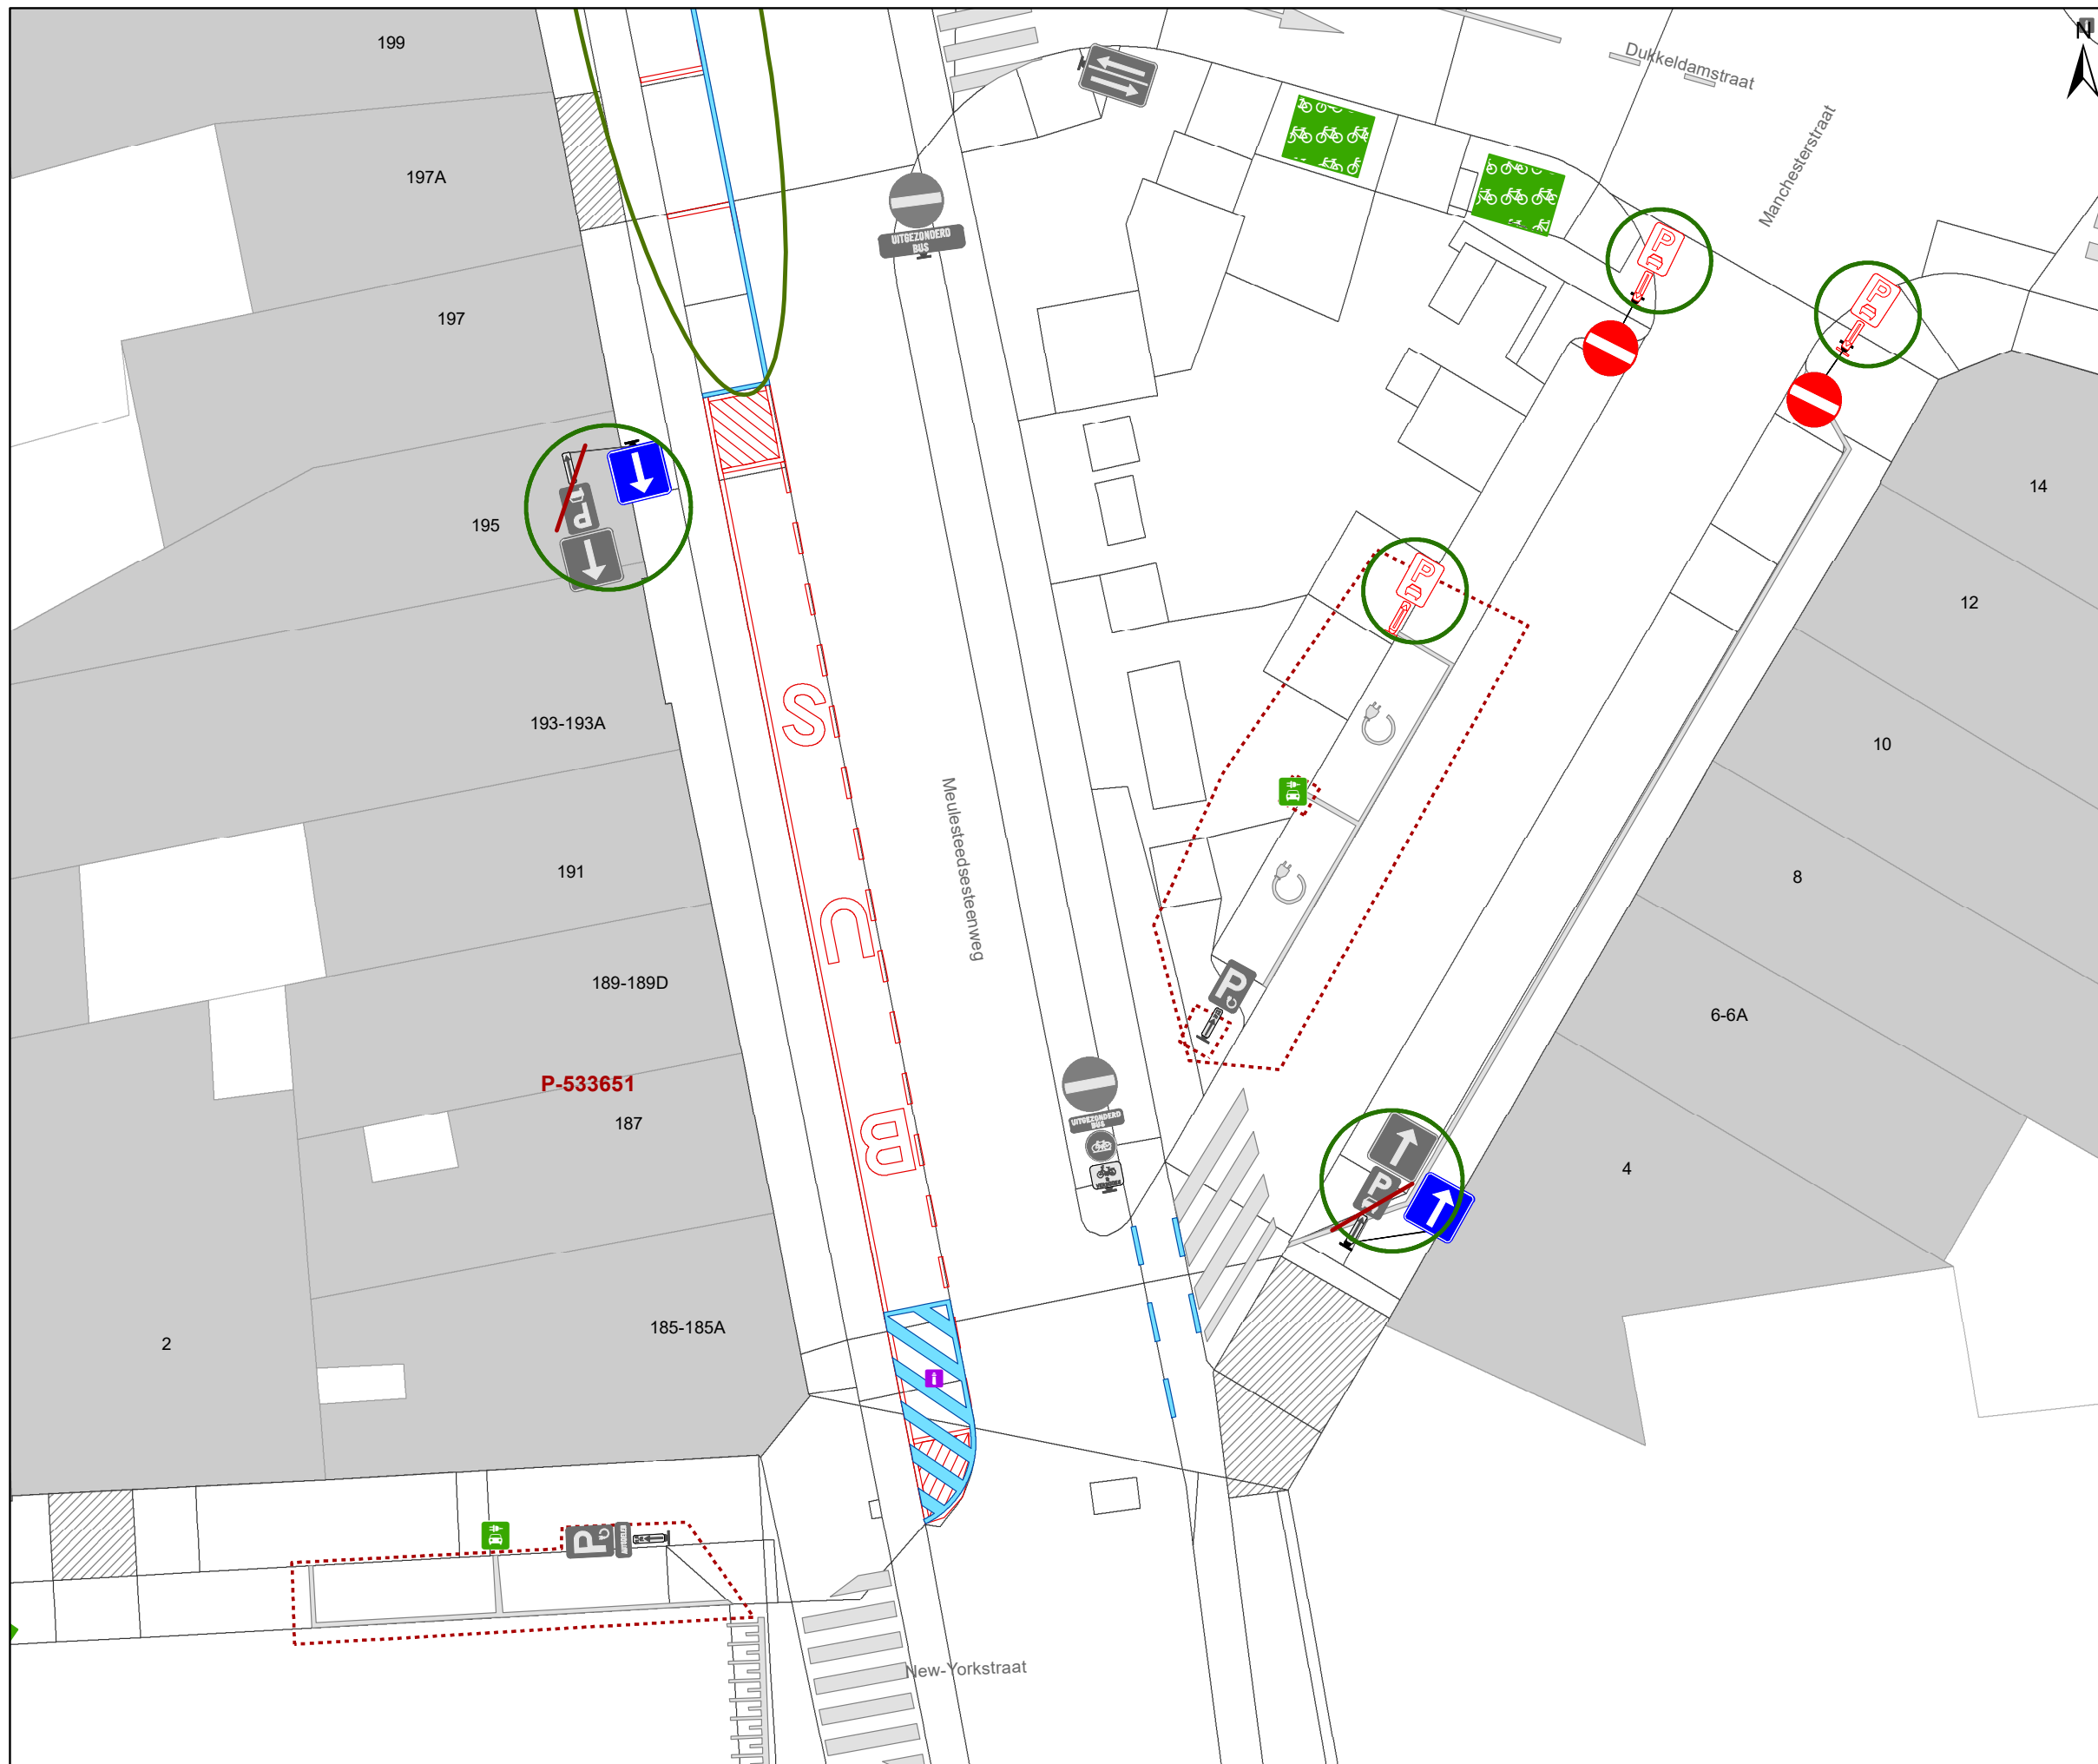

Legende

-  Bestaande verkeersborden
-  Geplande verkeersborden
-  Te verwijderen verkeersborden
-  Bestaande wegmarkeringen
-  Geplande wegmarkeringen
-  Te verwijderen wegmarkeringen
-  Ander gepland dossier (in voorbereiding bij MOBBED)
-  Ander gepland dossier (ter uitvoering bij DWBW)
-  Hoort bij dit dossier

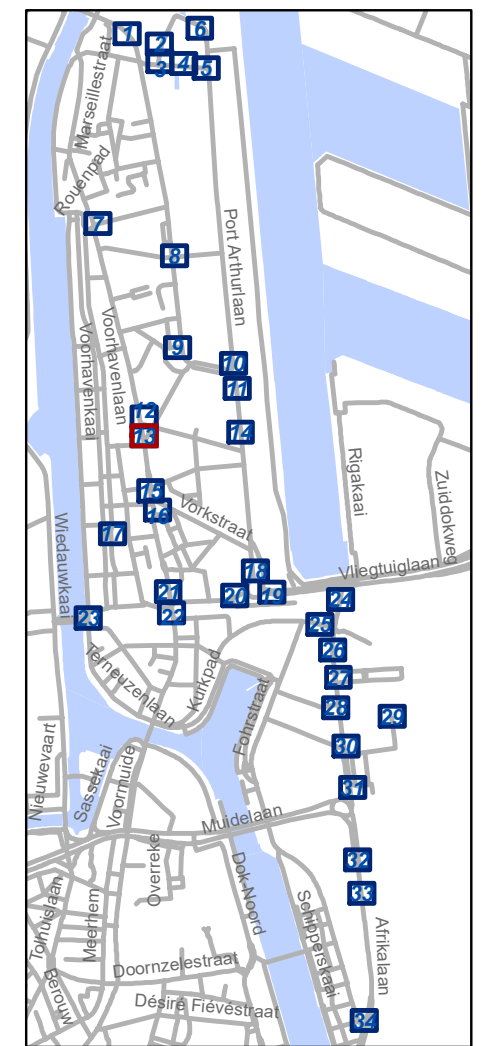


gent: Mobiliteitsbedrijf stad Gent
Verkeerstechnische taken

**Zone betalend parkeren –
Update Parkeerplan Fase
Muide-Meulestede (uitbreiding zone)**


Dossiernummer P-533651

DATUM	SCHAAL	PLAN	P FORMAAT
12/09/2024	1/200	13/34	A3

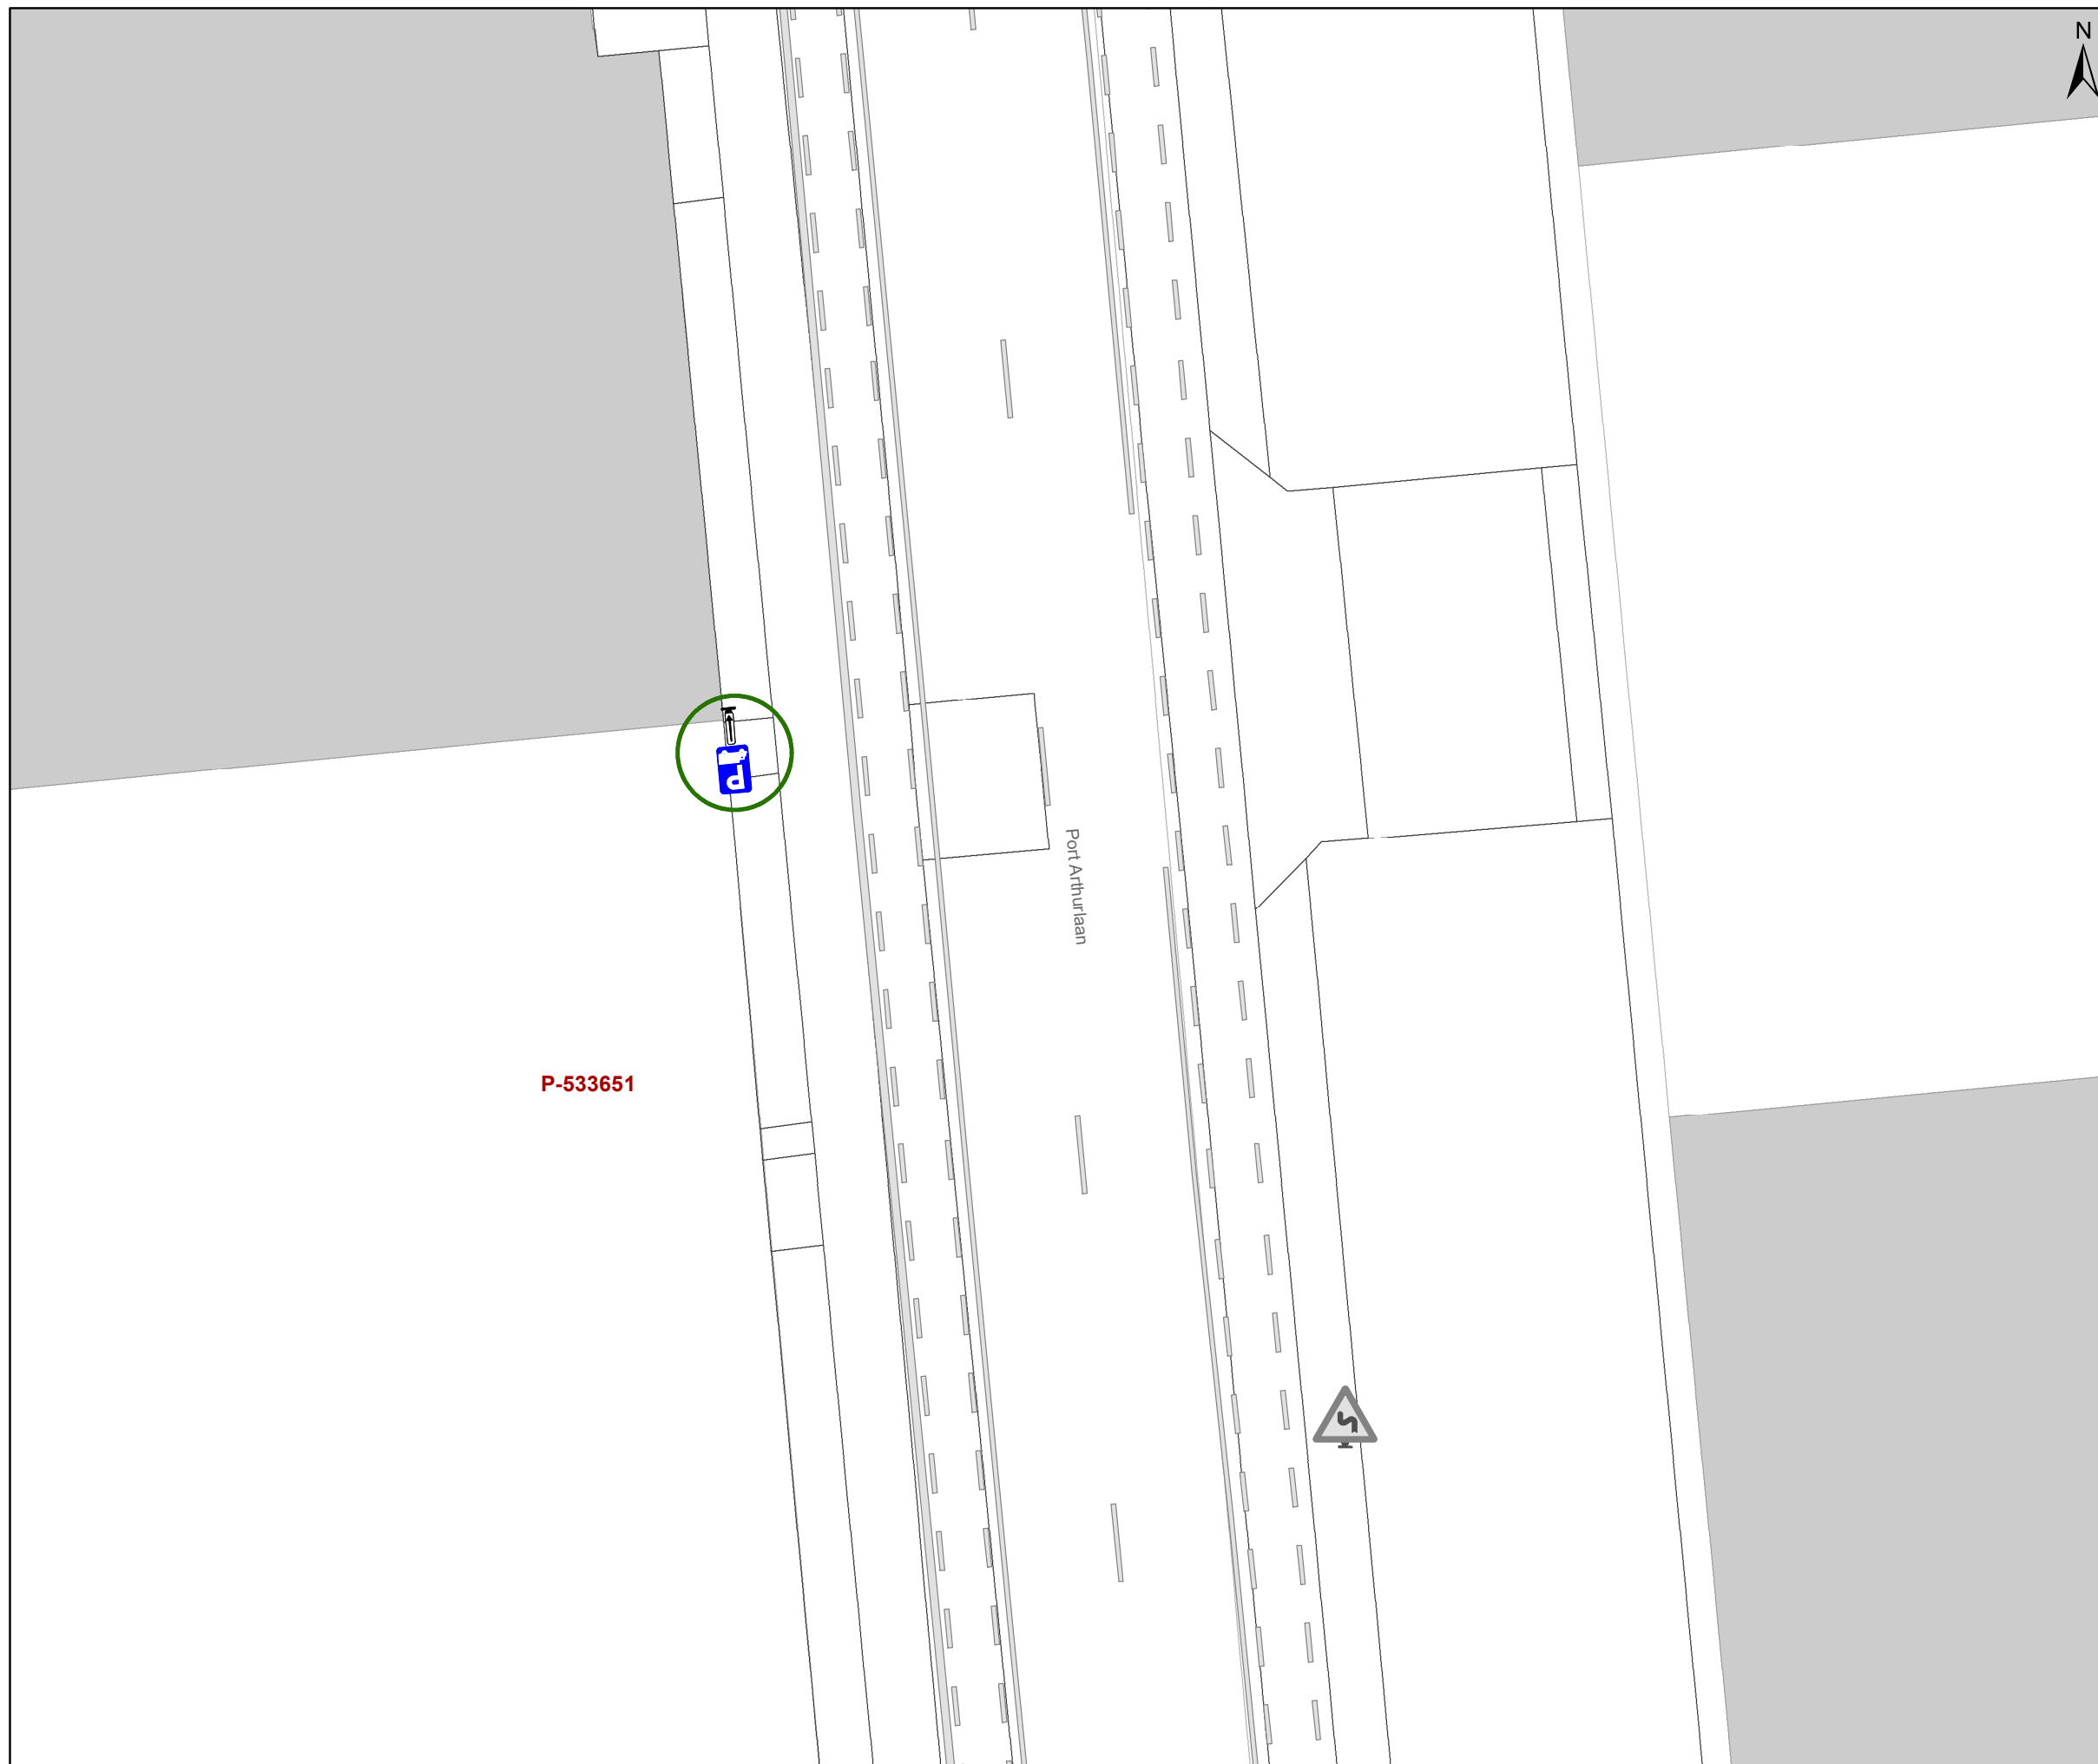

Legende

-  Bestaande verkeersborden
-  Geplande verkeersborden
-  Te verwijderen verkeersborden
-  Bestaande wegmarkeringen
-  Geplande wegmarkeringen
-  Te verwijderen wegmarkeringen
-  Ander gepland dossier (in voorbereiding bij MOBBED)
-  Ander gepland dossier (ter uitvoering bij DWBW)
-  Hoort bij dit dossier

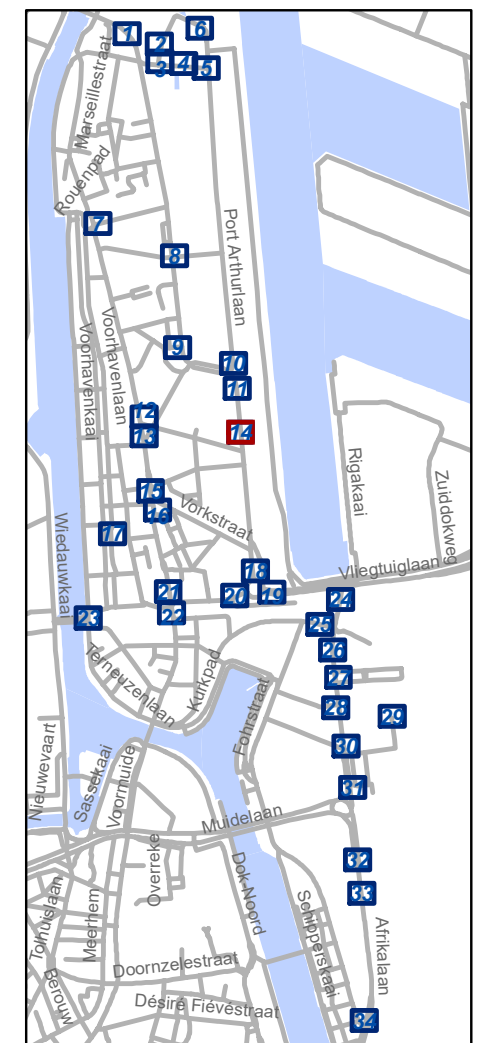


gent: Mobiliteitsbedrijf stad Gent
Verkeerstechnische taken

**Zone betalend parkeren –
Update Parkeerplan Fase
Muide-Meulestede (uitbreiding zone)**


Dossiernummer P-533651

DATUM	SCHAAL	PLAN	P FORMAAT
12/09/2024	1/200	14/34	A3

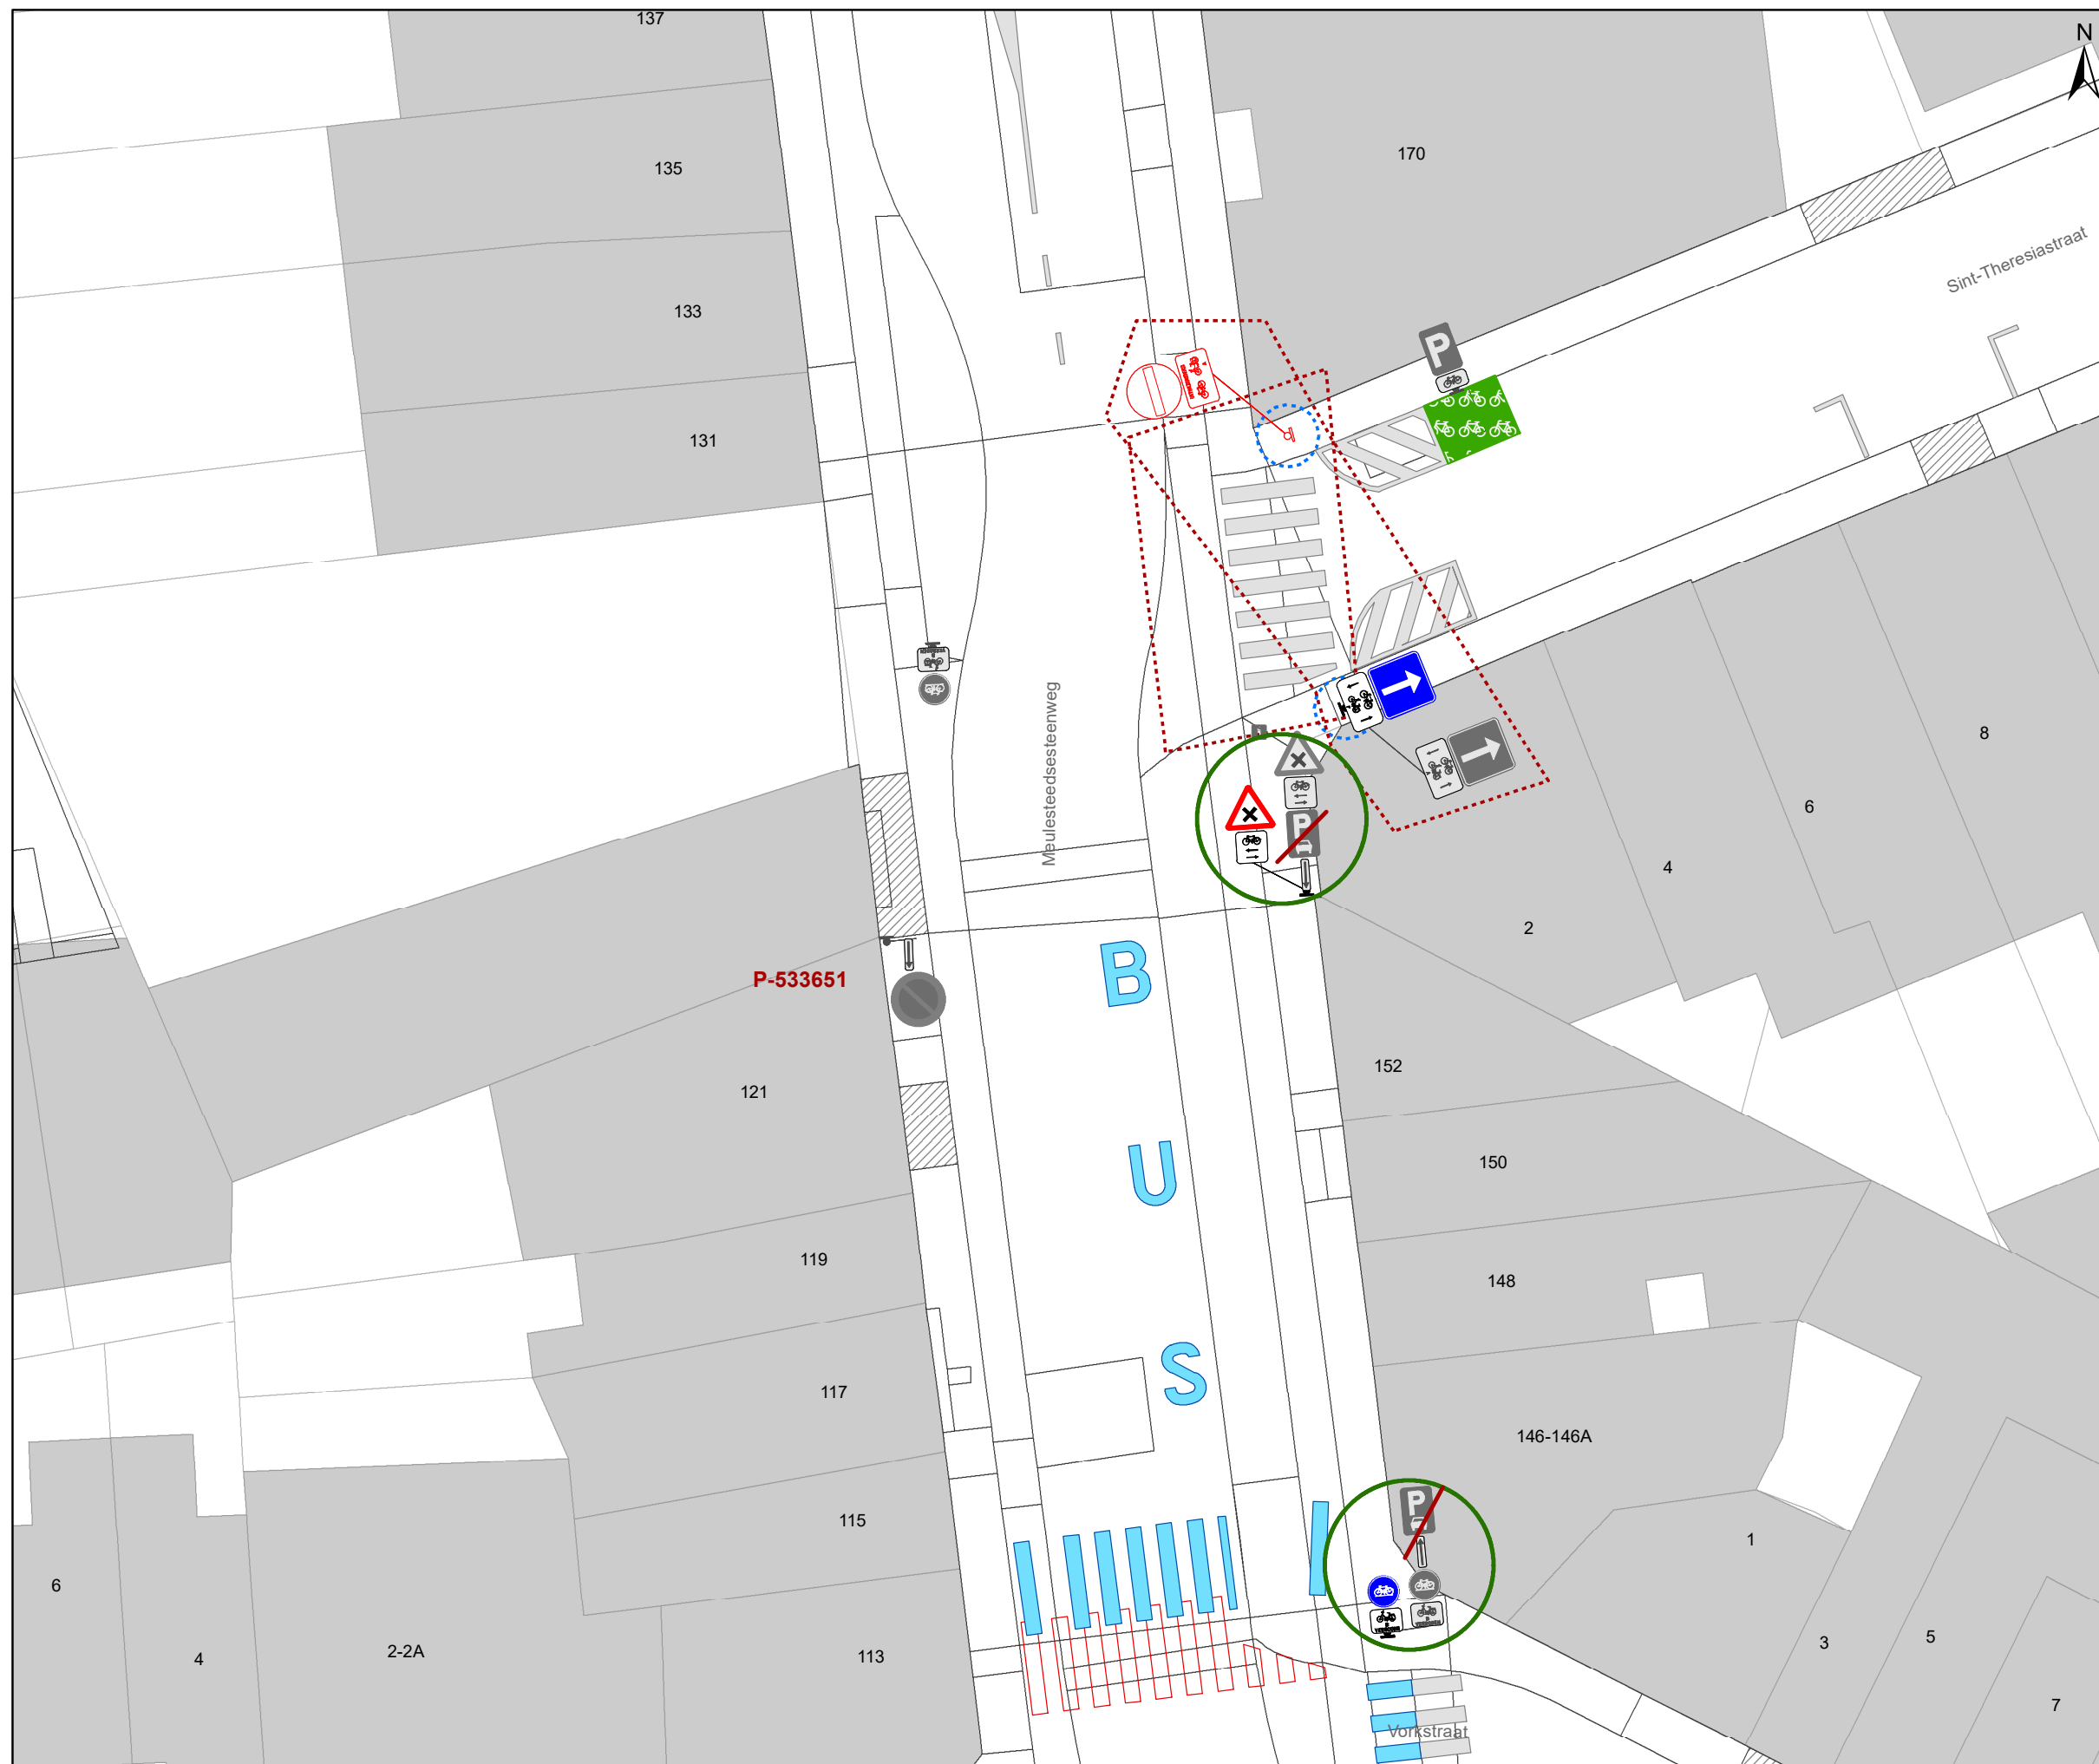

Legende

- Bestaande verkeersborden
- Geplande verkeersborden
- Te verwijderen verkeersborden
- Bestaande wegmarkeringen
- Geplande wegmarkeringen
- Te verwijderen wegmarkeringen
- Ander gepland dossier (in voorbereiding bij MOBBED)
- Ander gepland dossier (ter uitvoering bij DWBW)
- Hoort bij dit dossier

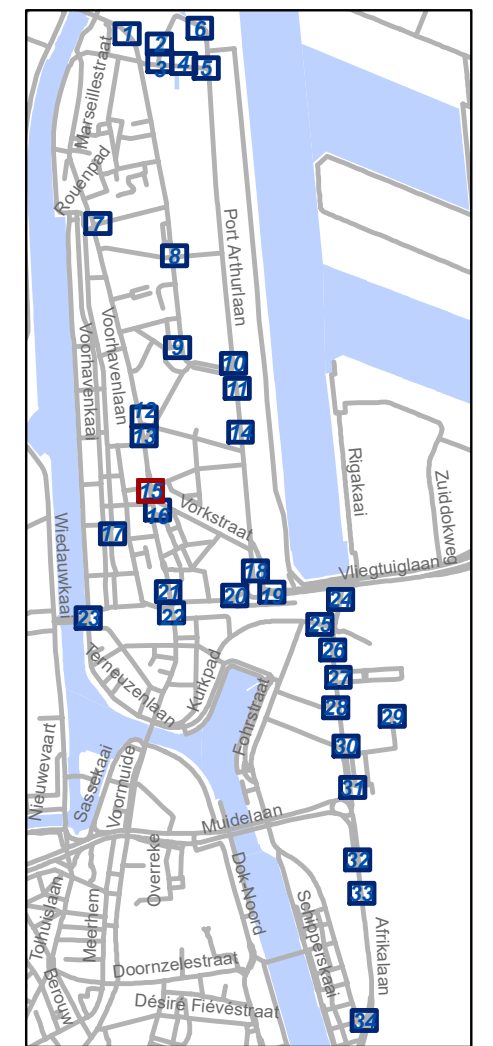


gent: Mobiliteitsbedrijf stad Gent
Verkeerstechnische taken

**Zone betalend parkeren –
Update Parkeerplan Fase
Muide-Meulestede (uitbreiding zone)**


Dossiernummer P-533651

DATUM	SCHAAL	PLAN	P FORMAAT
12/09/2024	1/200	15/34	A3

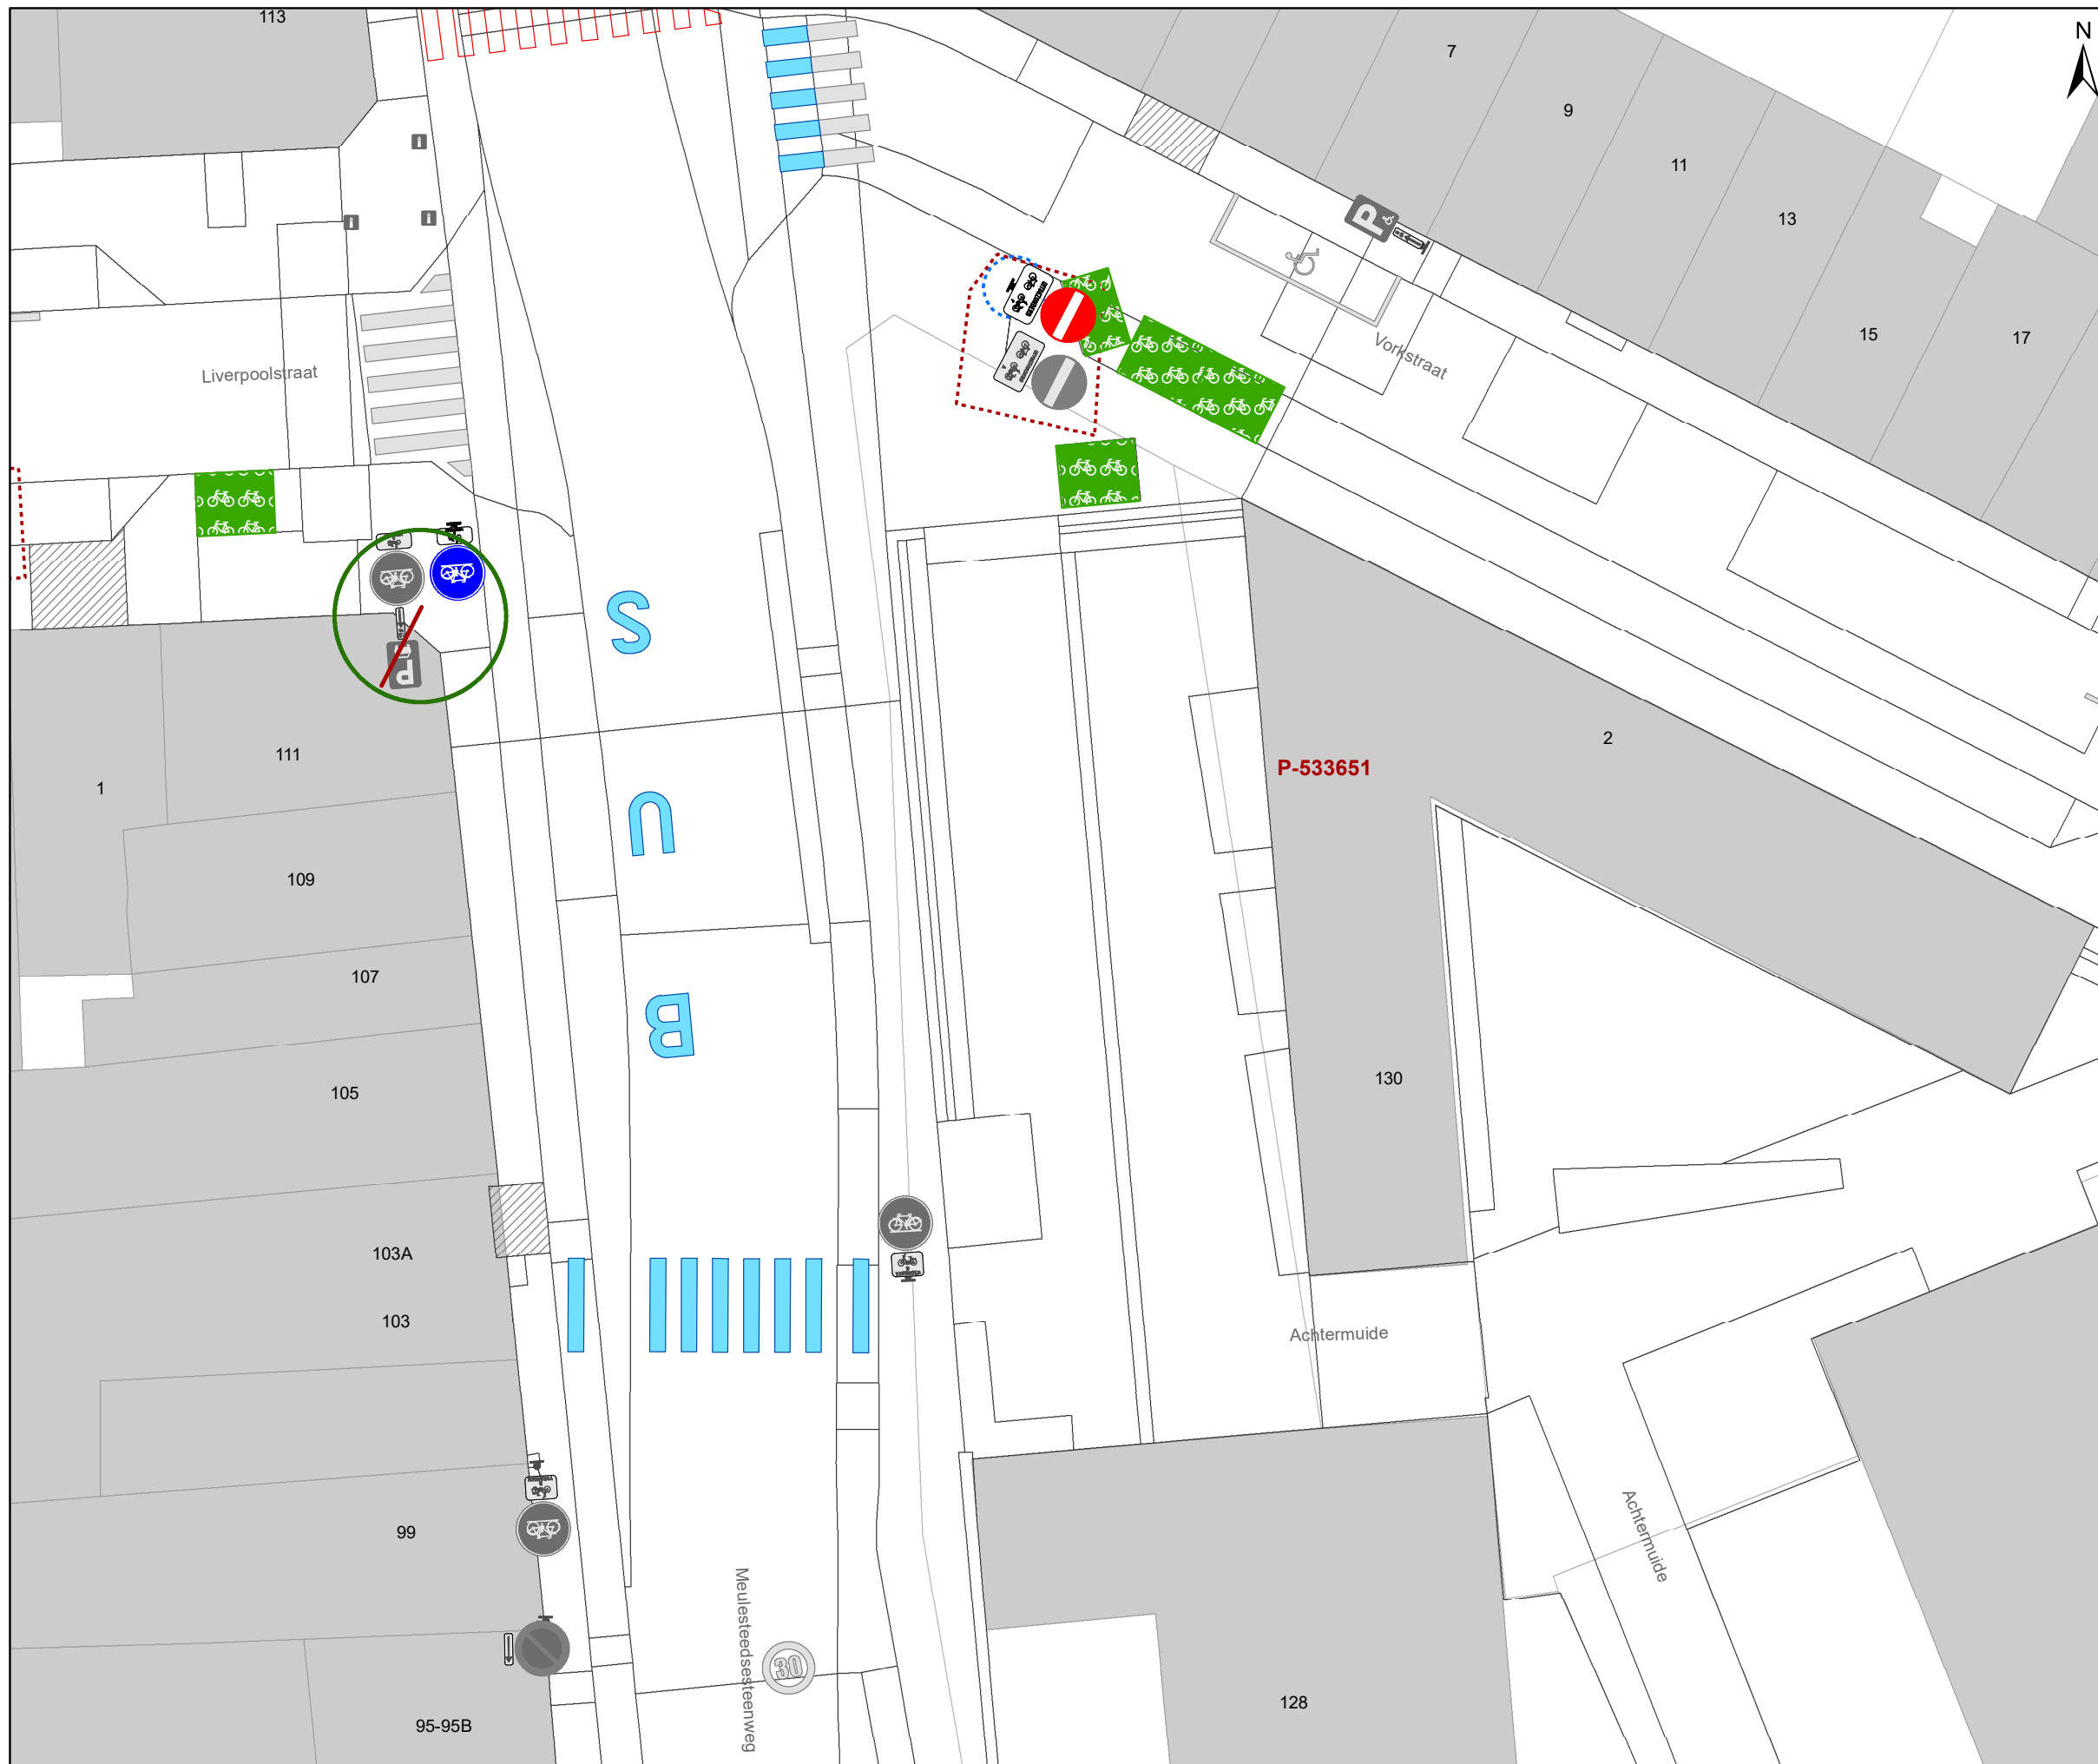

Legende

-  Bestaande verkeersborden
-  Geplande verkeersborden
-  Te verwijderen verkeersborden
-  Bestaande wegmarkeringen
-  Geplande wegmarkeringen
-  Te verwijderen wegmarkeringen
-  Ander gepland dossier (in voorbereiding bij MOBBED)
-  Ander gepland dossier (ter uitvoering bij DWBW)
-  Hoort bij dit dossier

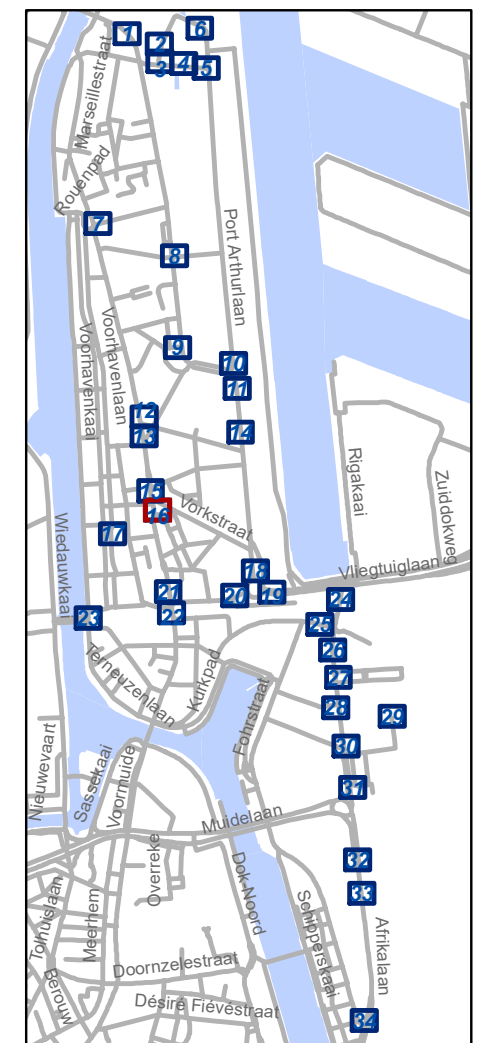


gent: Mobiliteitsbedrijf stad Gent
Verkeerstechnische taken

**Zone betalend parkeren –
Update Parkeerplan Fase
Muide-Meulestede (uitbreiding zone)**


Dossiernummer P-533651

DATUM	SCHAAL	PLAN	P FORMAAT
12/09/2024	1/200	16/34	A3

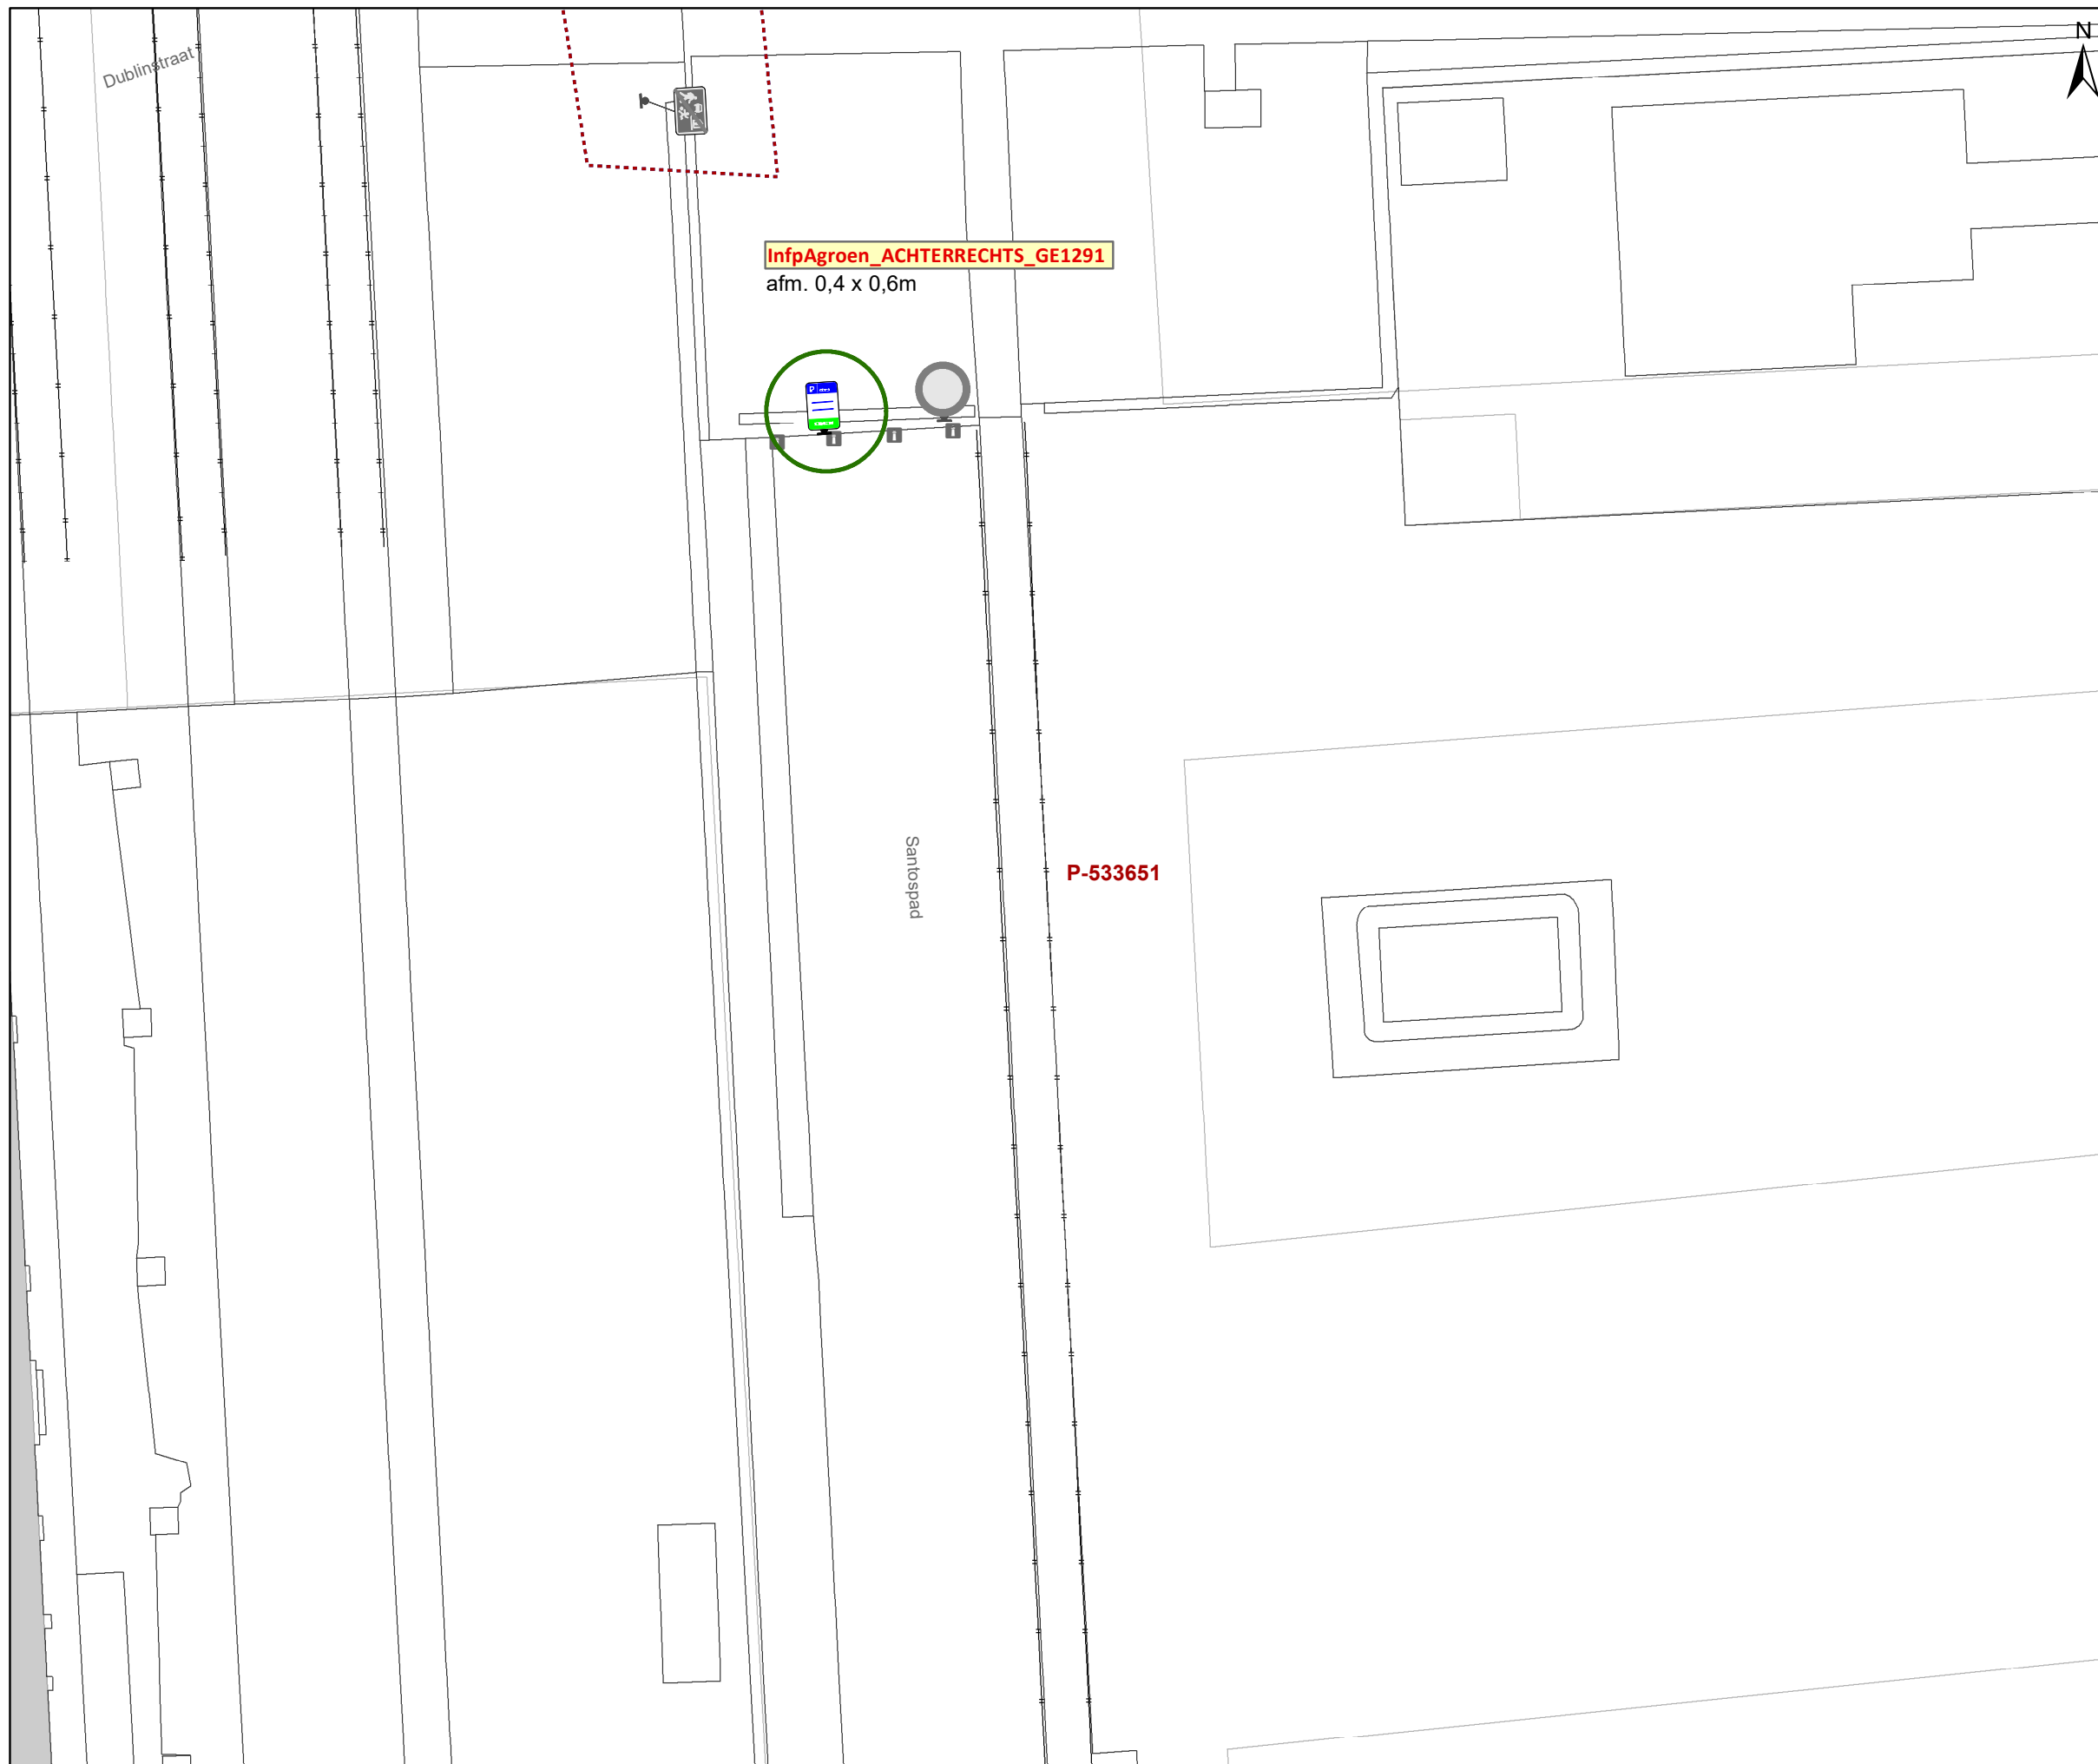

Legende

- Bestaande verkeersborden
- Geplande verkeersborden
- Te verwijderen verkeersborden
- Bestaande wegmarkeringen
- Geplande wegmarkeringen
- Te verwijderen wegmarkeringen
- Ander gepland dossier (in voorbereiding bij MOBBED)
- Ander gepland dossier (ter uitvoering bij DWBW)
- Hoort bij dit dossier

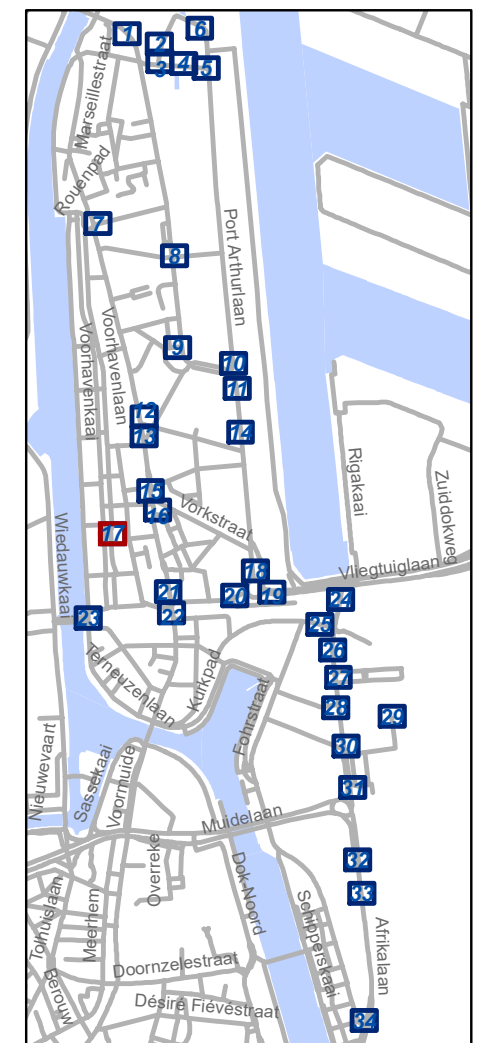


gent: Mobiliteitsbedrijf stad Gent
Verkeerstechnische taken

**Zone betalend parkeren –
Update Parkeerplan Fase
Muide-Meulestede (uitbreiding zone)**

Dossiernummer P-533651

DATUM	SCHAAL	PLAN	P FORMAAT
12/09/2024	1/200	17/34	A3

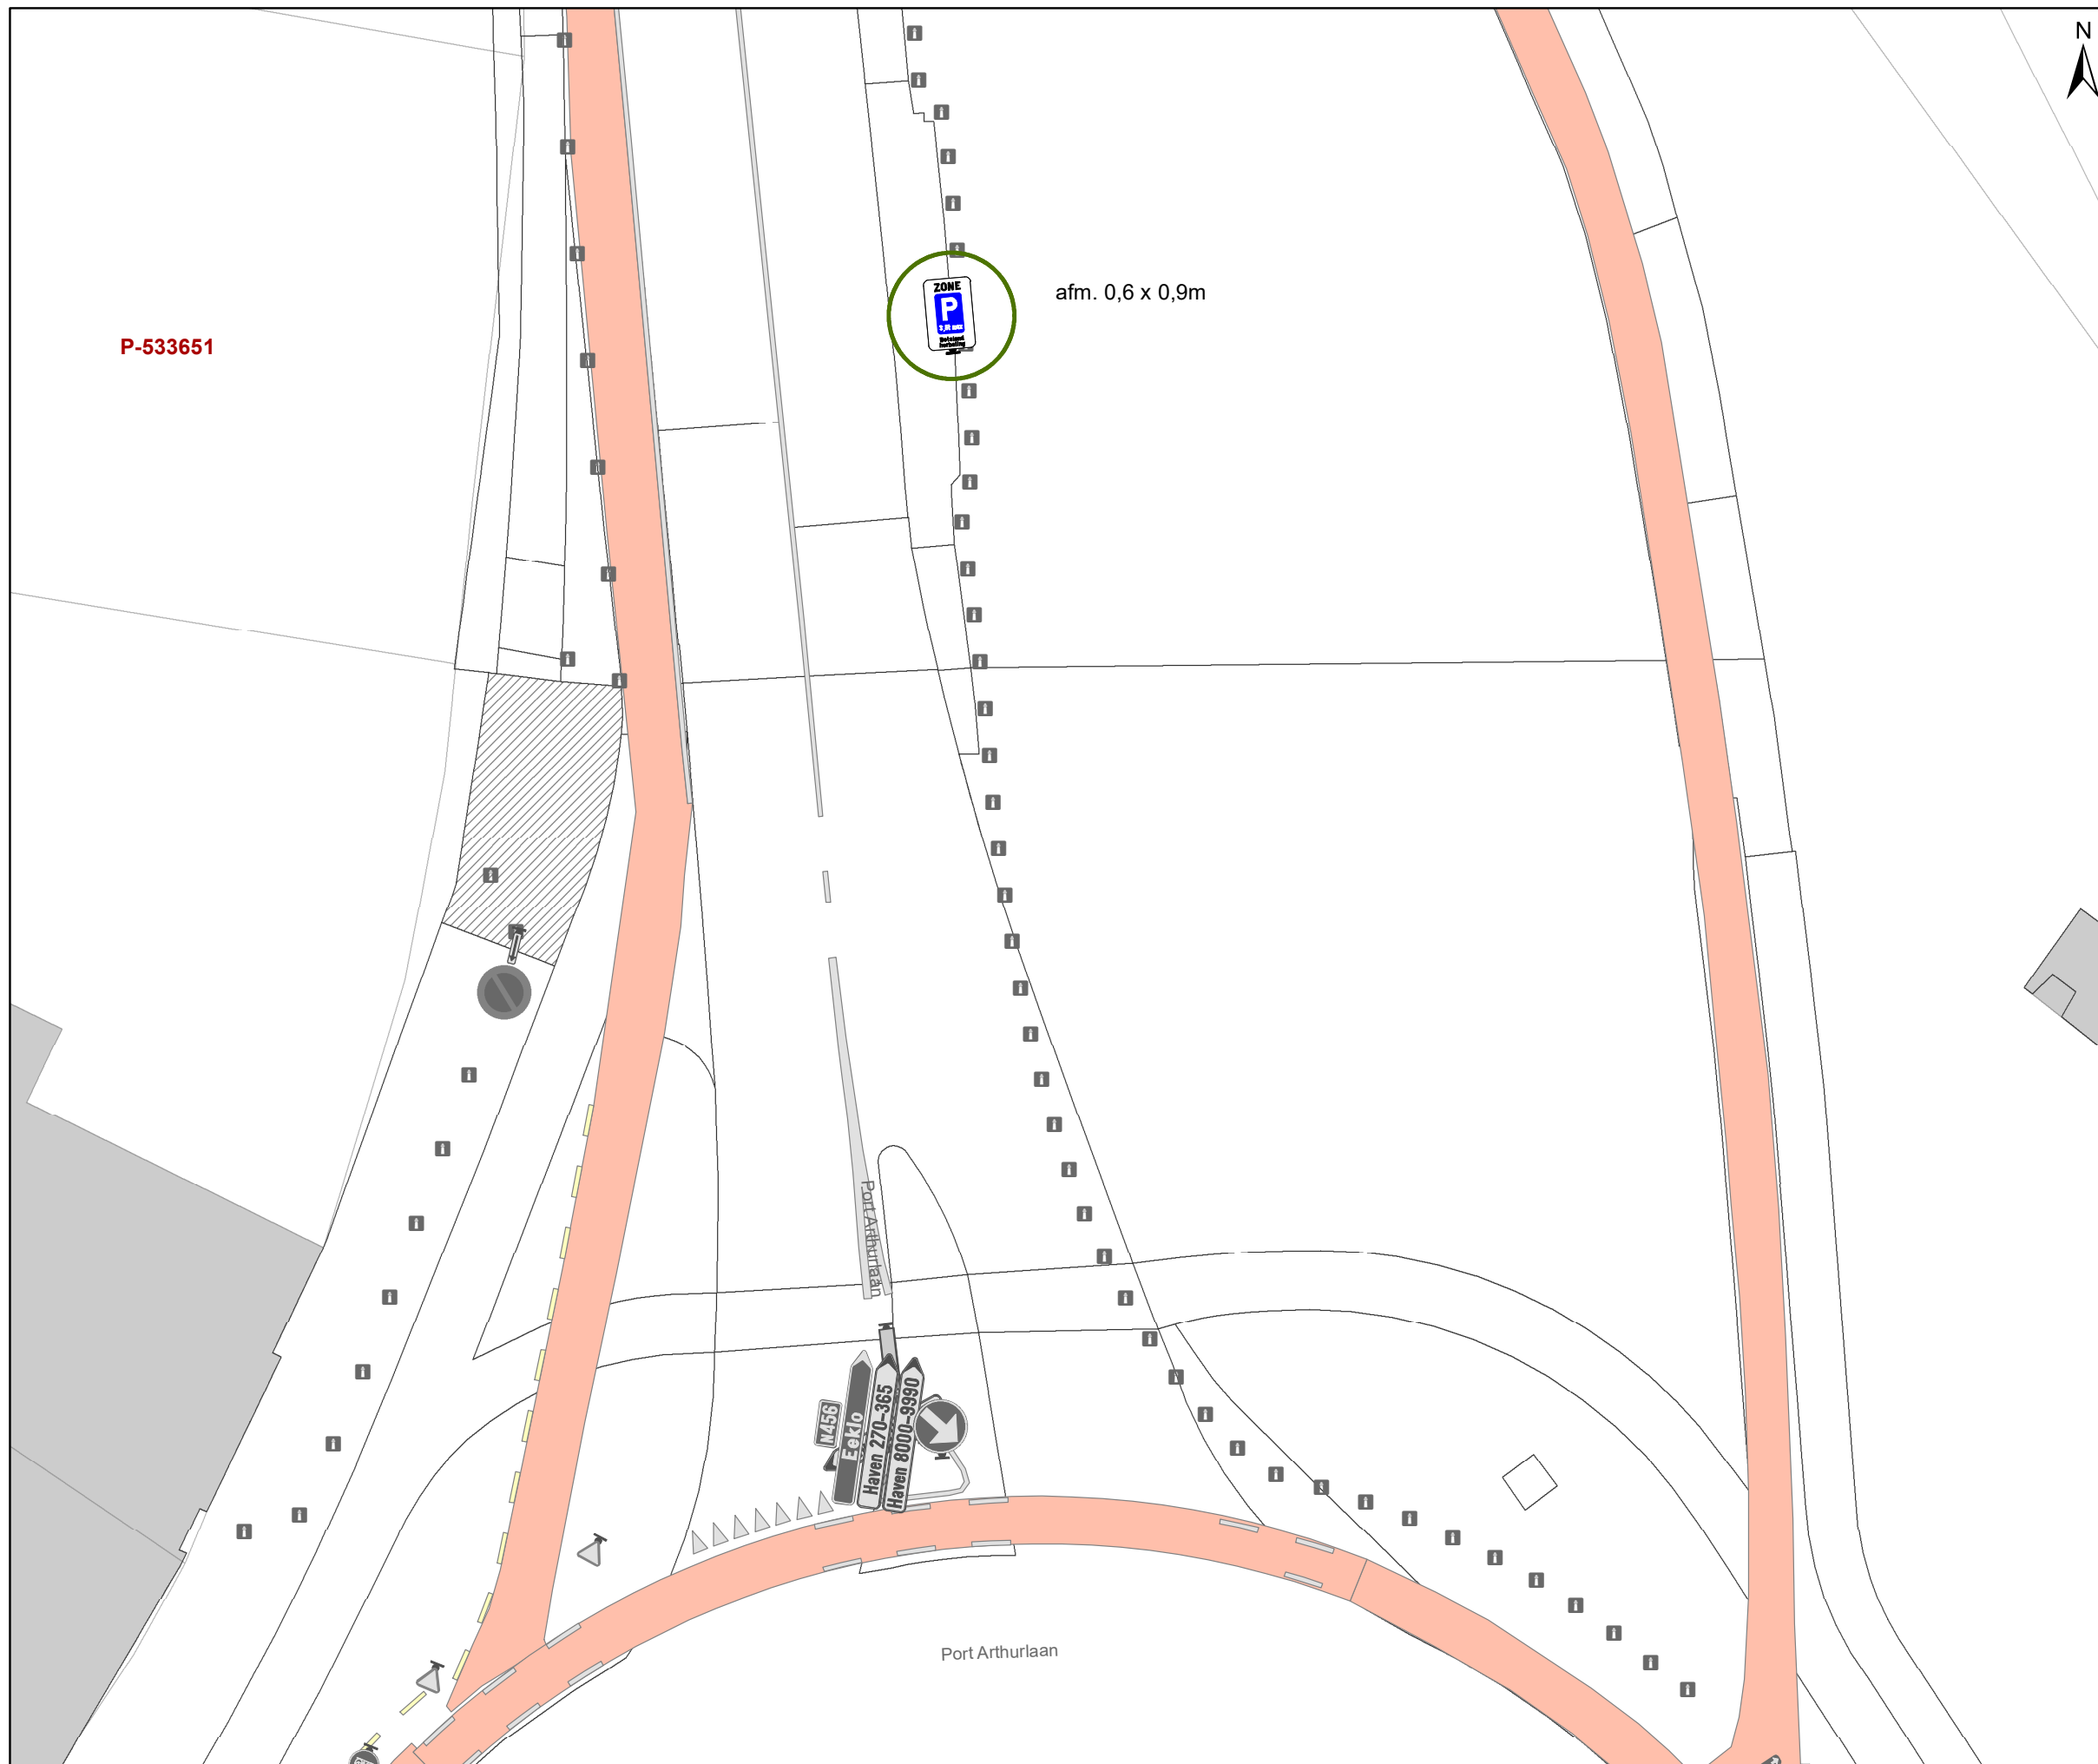


P-533651

afm. 0,6 x 0,9m



Legende

-  Bestaande verkeersborden
-  Geplande verkeersborden
-  Te verwijderen verkeersborden
-  Bestaande wegmarkeringen
-  Geplande wegmarkeringen
-  Te verwijderen wegmarkeringen
-  Ander gepland dossier (in voorbereiding bij MOBBERD)
-  Ander gepland dossier (ter uitvoering bij DWBW)
-  Hoort bij dit dossier

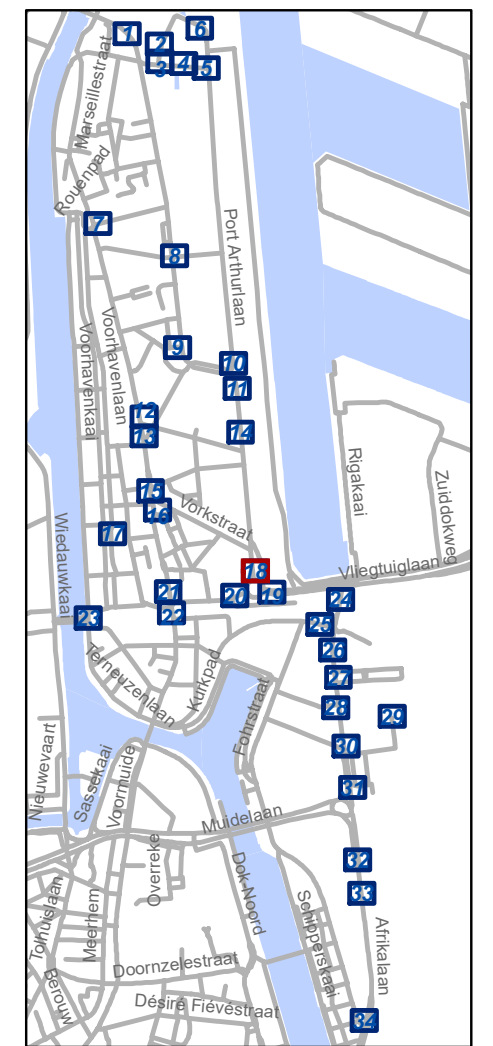


gent: Mobiliteitsbedrijf stad Gent
Verkeerstechnische taken

**Zone betalend parkeren –
Update Parkeerplan Fase
Muide-Meulestede (uitbreiding zone)**


Dossiernummer P-533651

DATUM	SCHAAL	PLAN	P FORMAAT
12/09/2024	1/200	18/34	A3

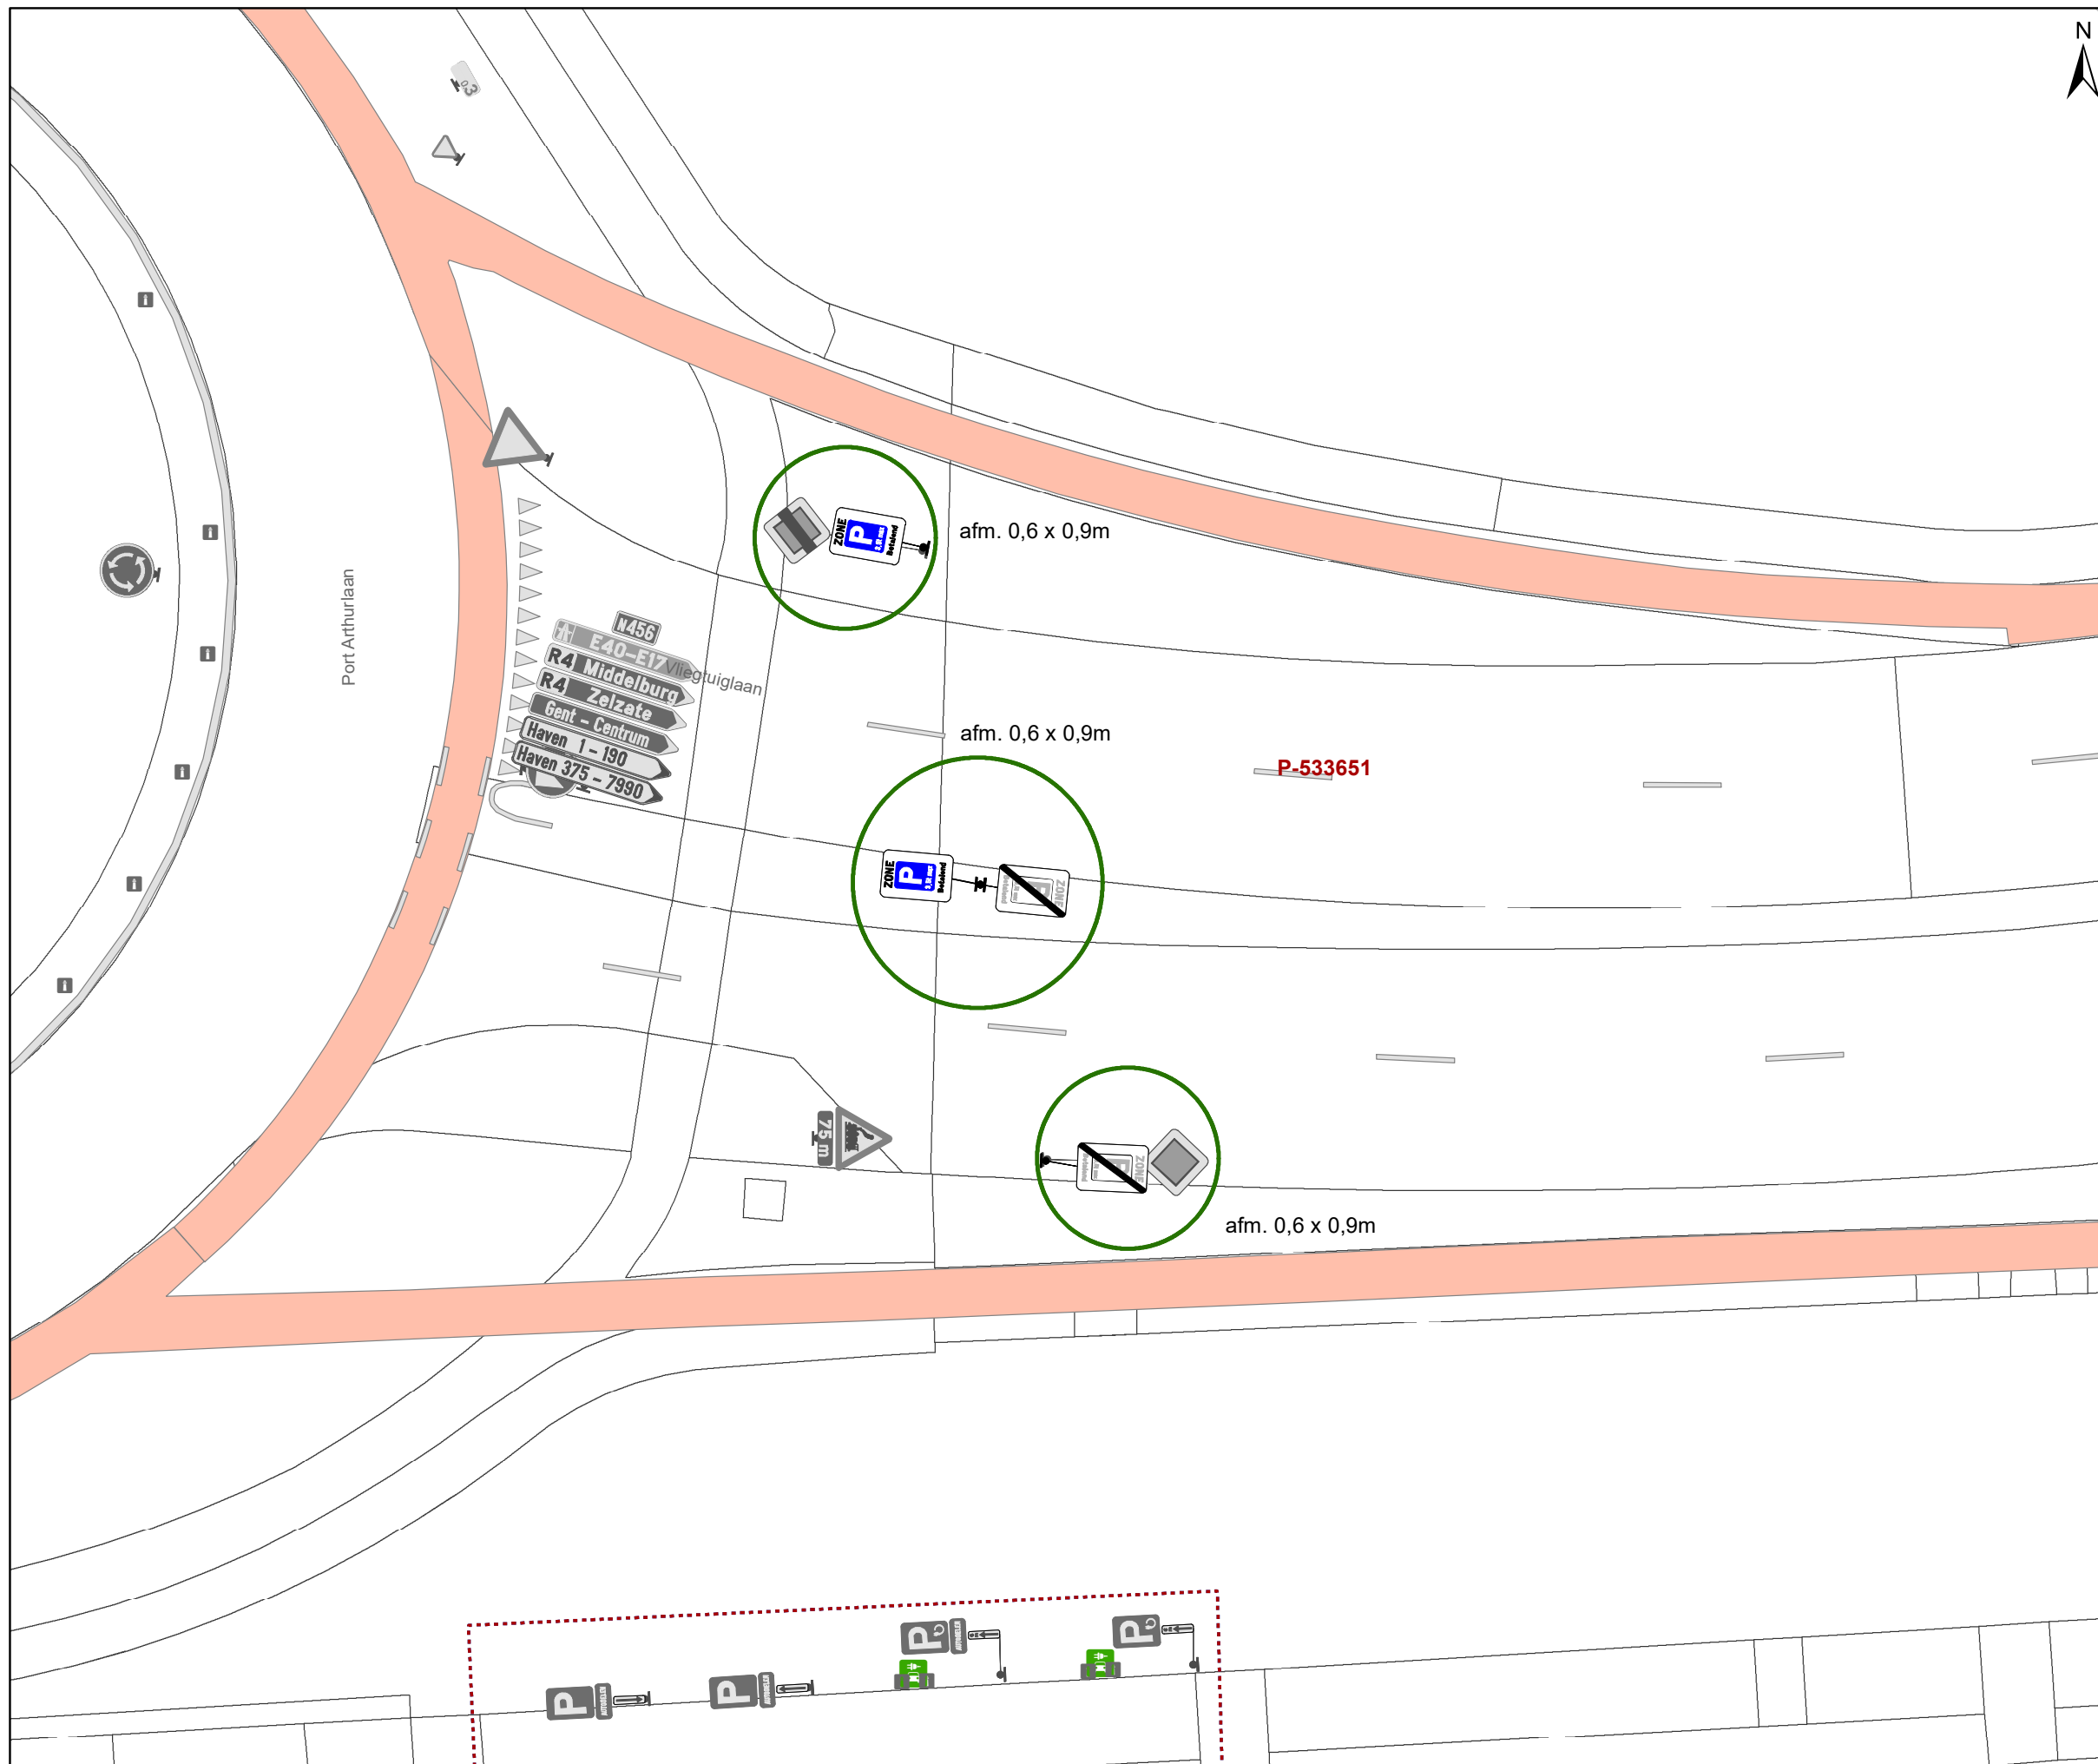

Legende

-  Bestaande verkeersborden
-  Geplande verkeersborden
-  Te verwijderen verkeersborden
-  Bestaande wegmarkeringen
-  Geplande wegmarkeringen
-  Te verwijderen wegmarkeringen
-  Ander gepland dossier (in voorbereiding bij MOBBED)
-  Ander gepland dossier (ter uitvoering bij DWBW)
-  Hoort bij dit dossier

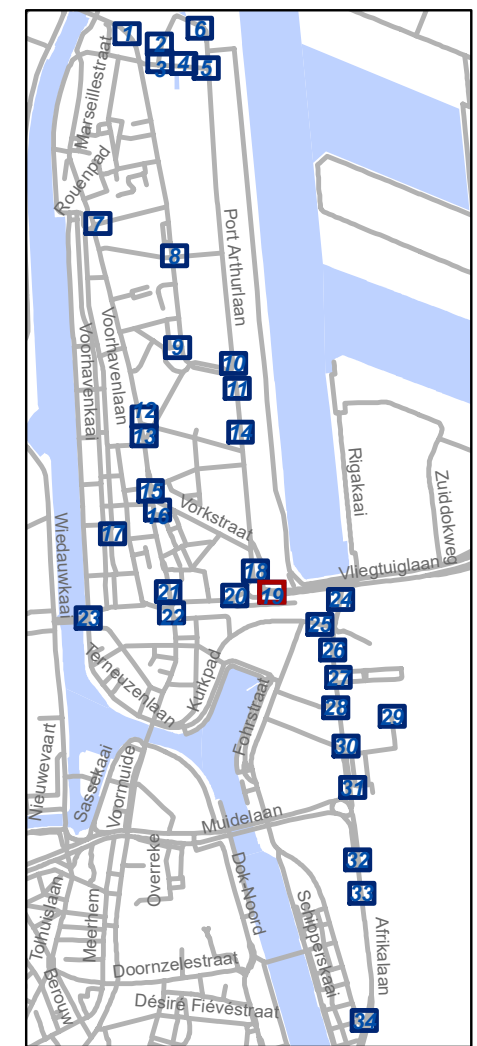


gent: Mobiliteitsbedrijf stad Gent
Verkeerstechnische taken

Zone betalend parkeren – Update Parkeerplan Fase Muide-Meulestede (uitbreiding zone)


Dossiernummer P-533651

DATUM	SCHAAL	PLAN	P FORMAAT
12/09/2024	1/200	19/34	A3

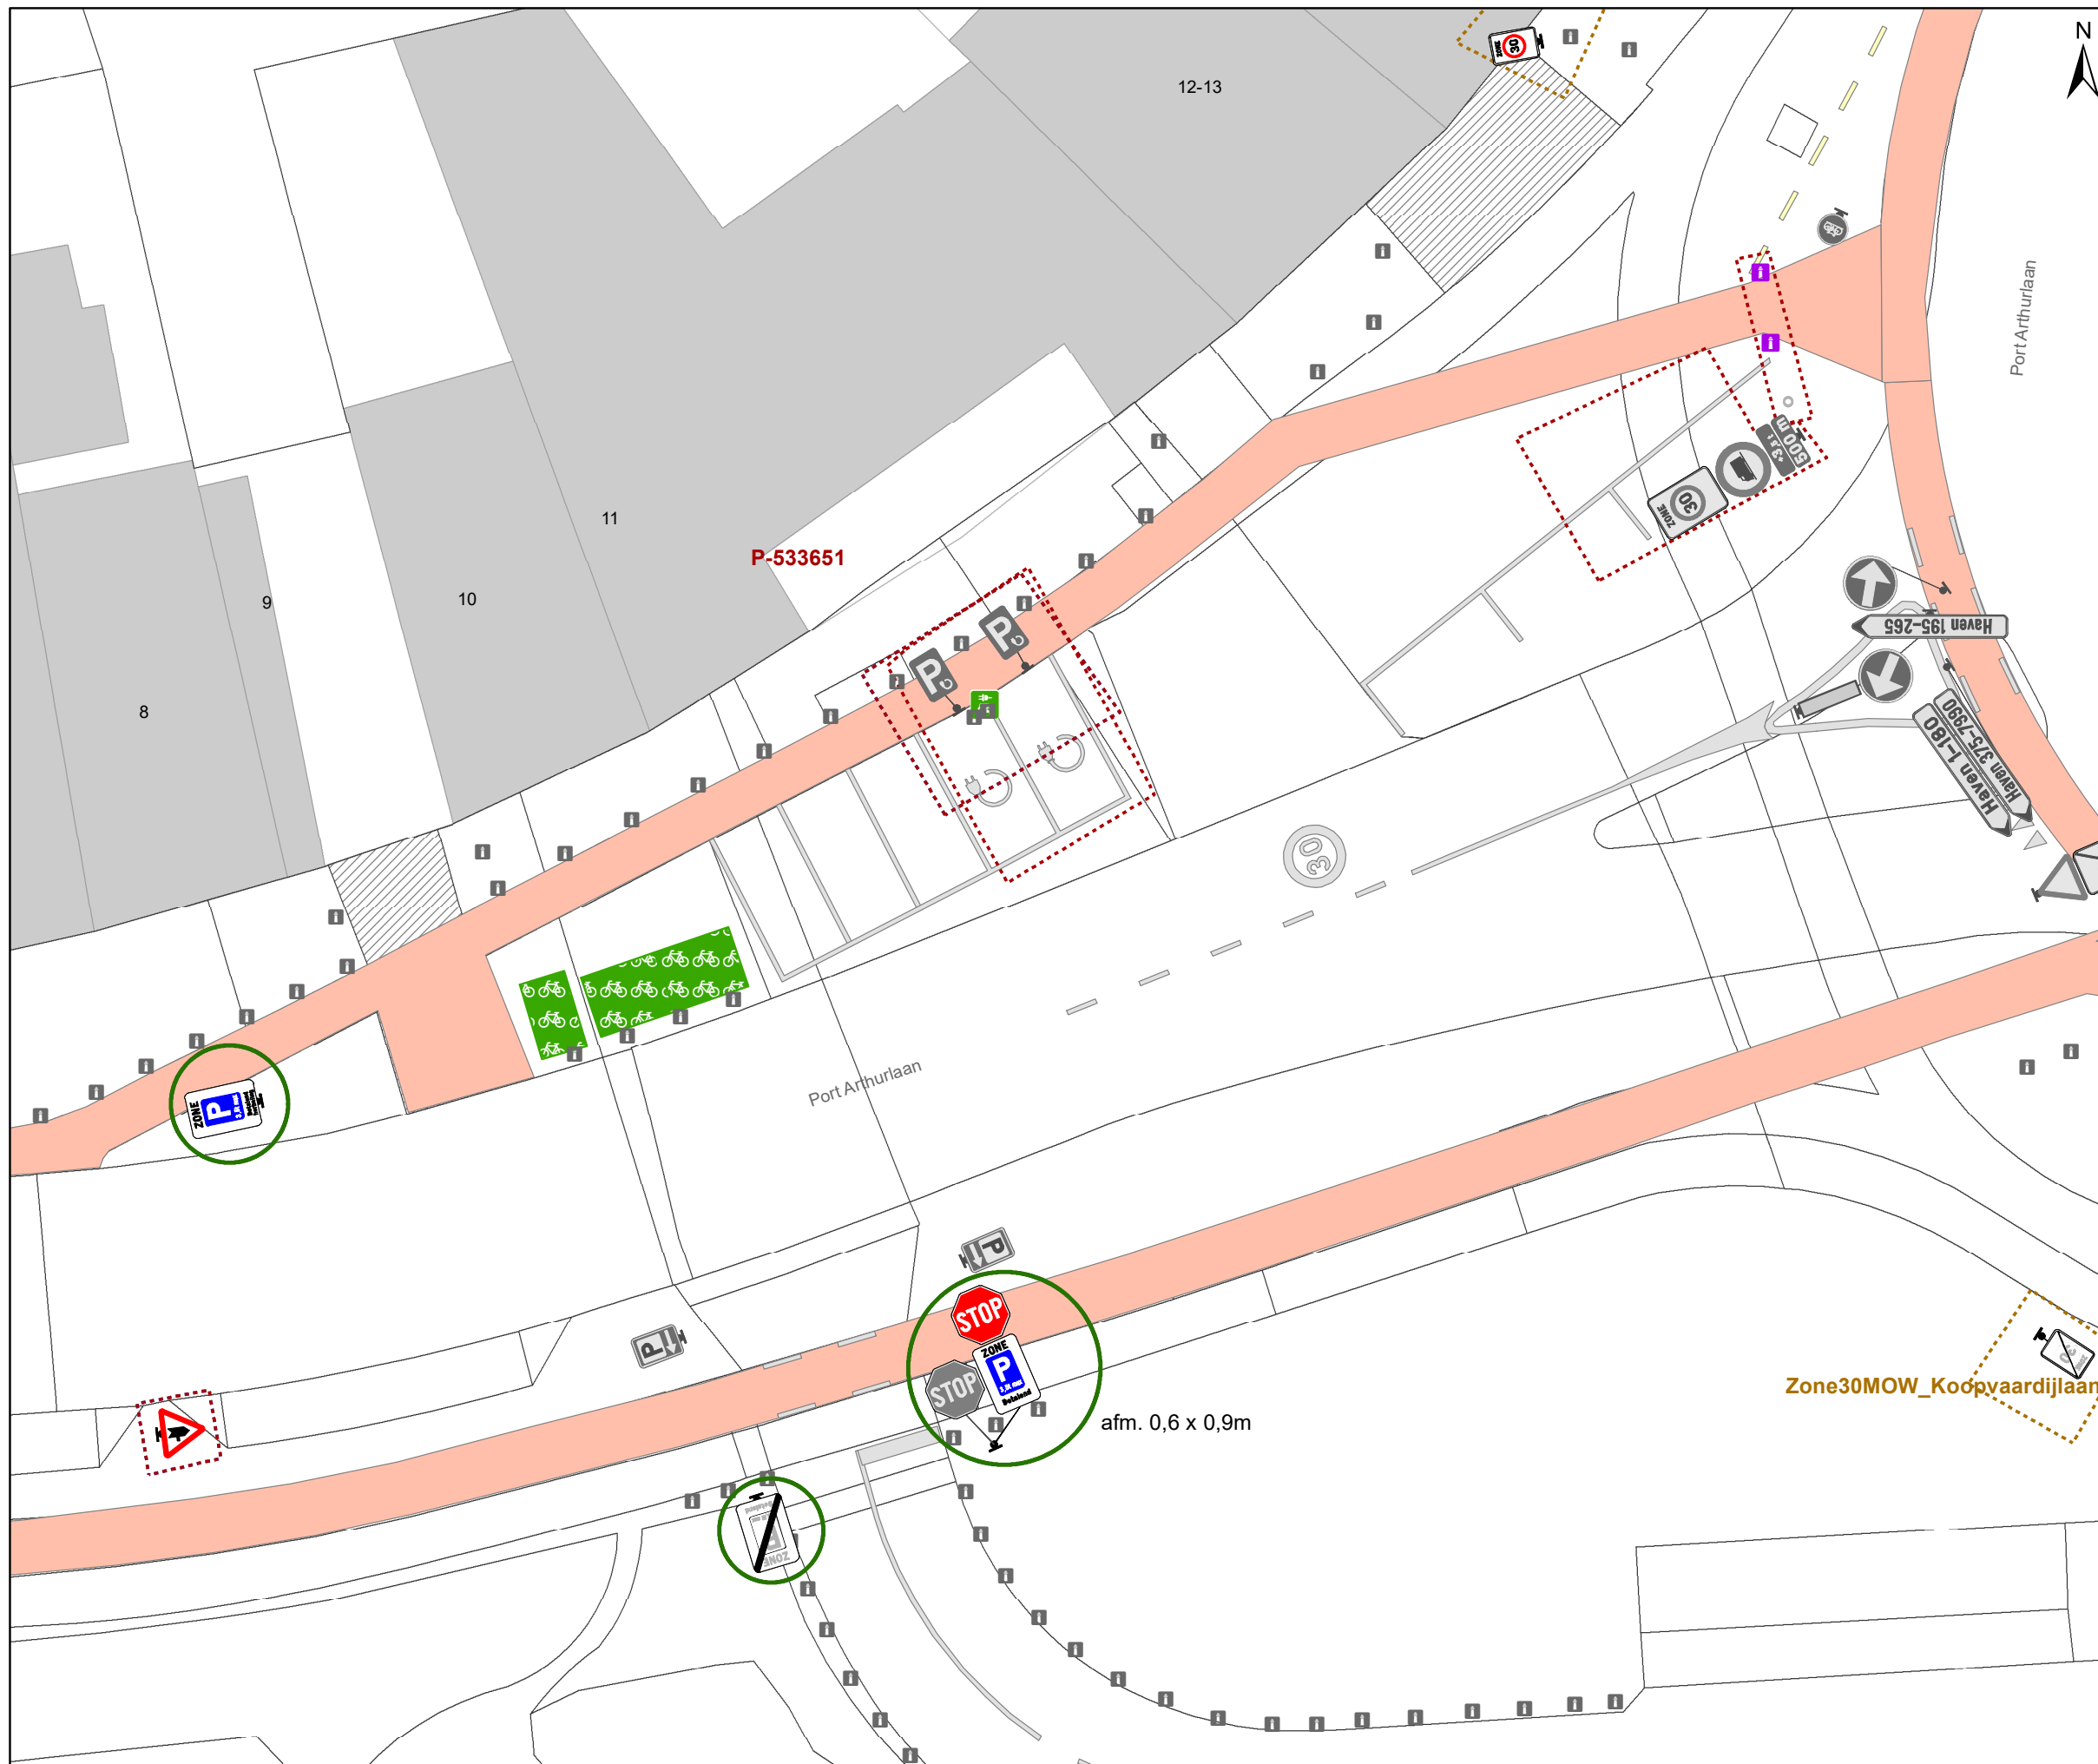

Legende

- Bestaande verkeersborden
- Geplande verkeersborden
- Te verwijderen verkeersborden
- Bestaande wegmarkeringen
- Geplande wegmarkeringen
- Te verwijderen wegmarkeringen
- Ander gepland dossier (in voorbereiding bij MOBBED)
- Ander gepland dossier (ter uitvoering bij DWBW)
- Hoort bij dit dossier

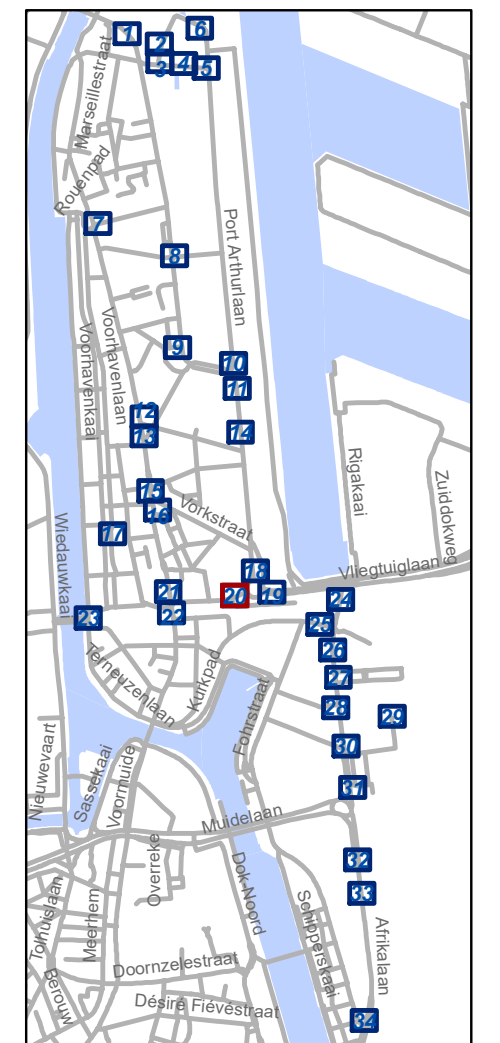


gent: Mobiliteitsbedrijf stad Gent
Verkeerstechnische taken

**Zone betalend parkeren –
Update Parkeerplan Fase
Muide-Meulestede (uitbreiding zone)**


Dossiernummer P-533651

DATUM	SCHAAL	PLAN	P FORMAAT
12/09/2024	1/200	20/34	A3

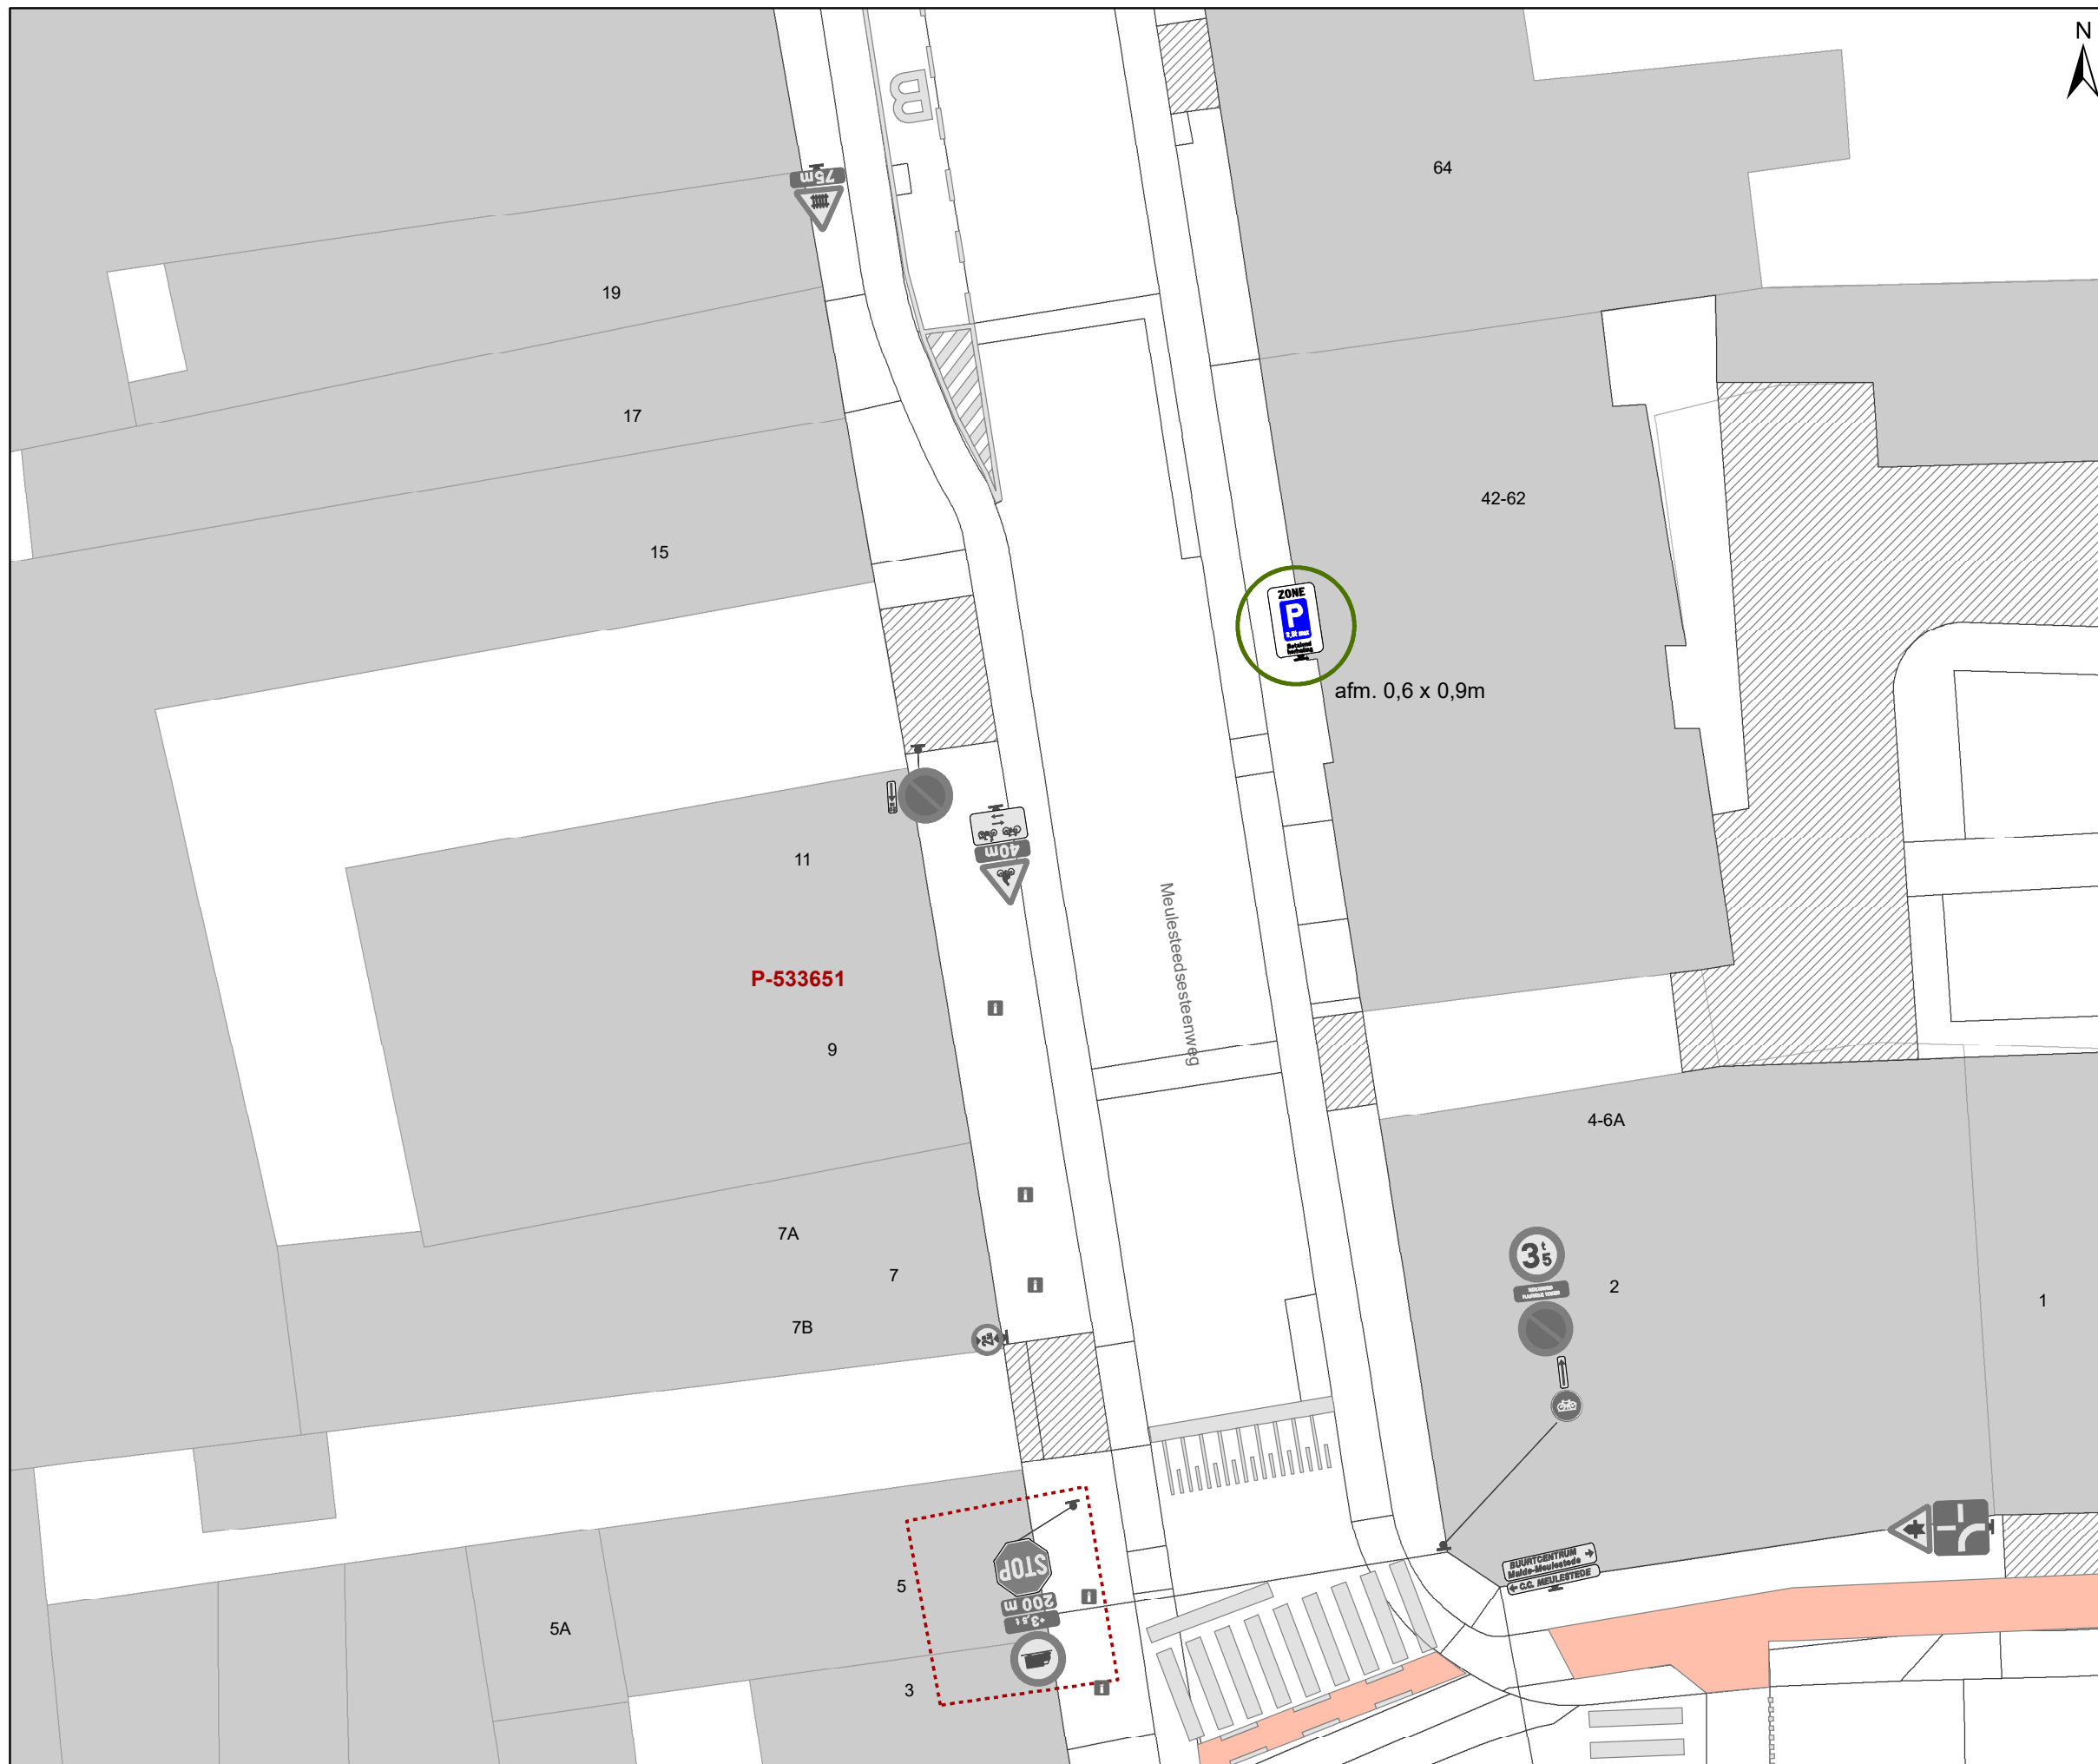

Legende

- Bestaande verkeersborden
- Geplande verkeersborden
- Te verwijderen verkeersborden
- Bestaande wegmarkeringen
- Geplande wegmarkeringen
- Te verwijderen wegmarkeringen
- Ander gepland dossier (in voorbereiding bij MOBBER)
- Ander gepland dossier (ter uitvoering bij DWBW)
- Hoort bij dit dossier

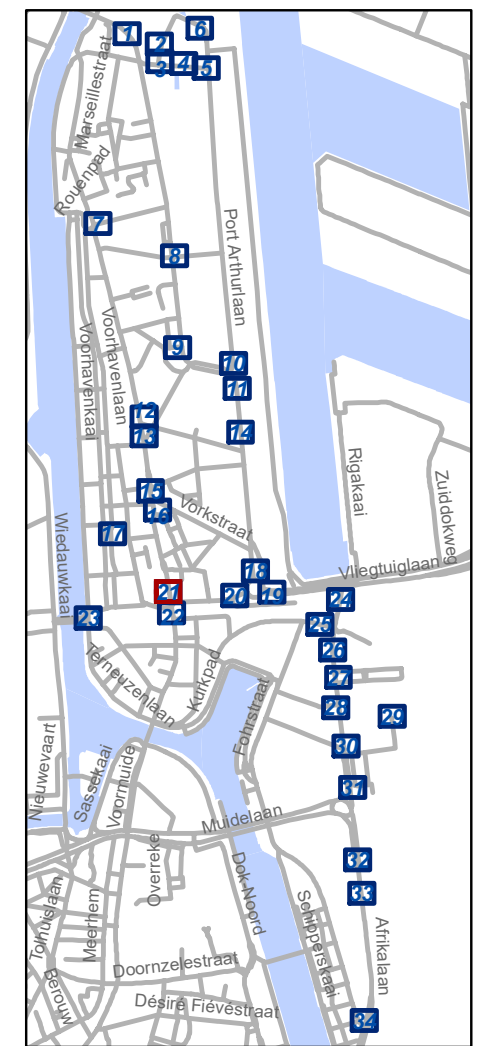


gent: Mobiliteitsbedrijf stad Gent
Verkeerstechnische taken

**Zone betalend parkeren –
Update Parkeerplan Fase
Muide-Meulestede (uitbreiding zone)**


Dossiernummer P-533651

DATUM	SCHAAL	PLAN	P FORMAAT
12/09/2024	1/200	21/34	A3

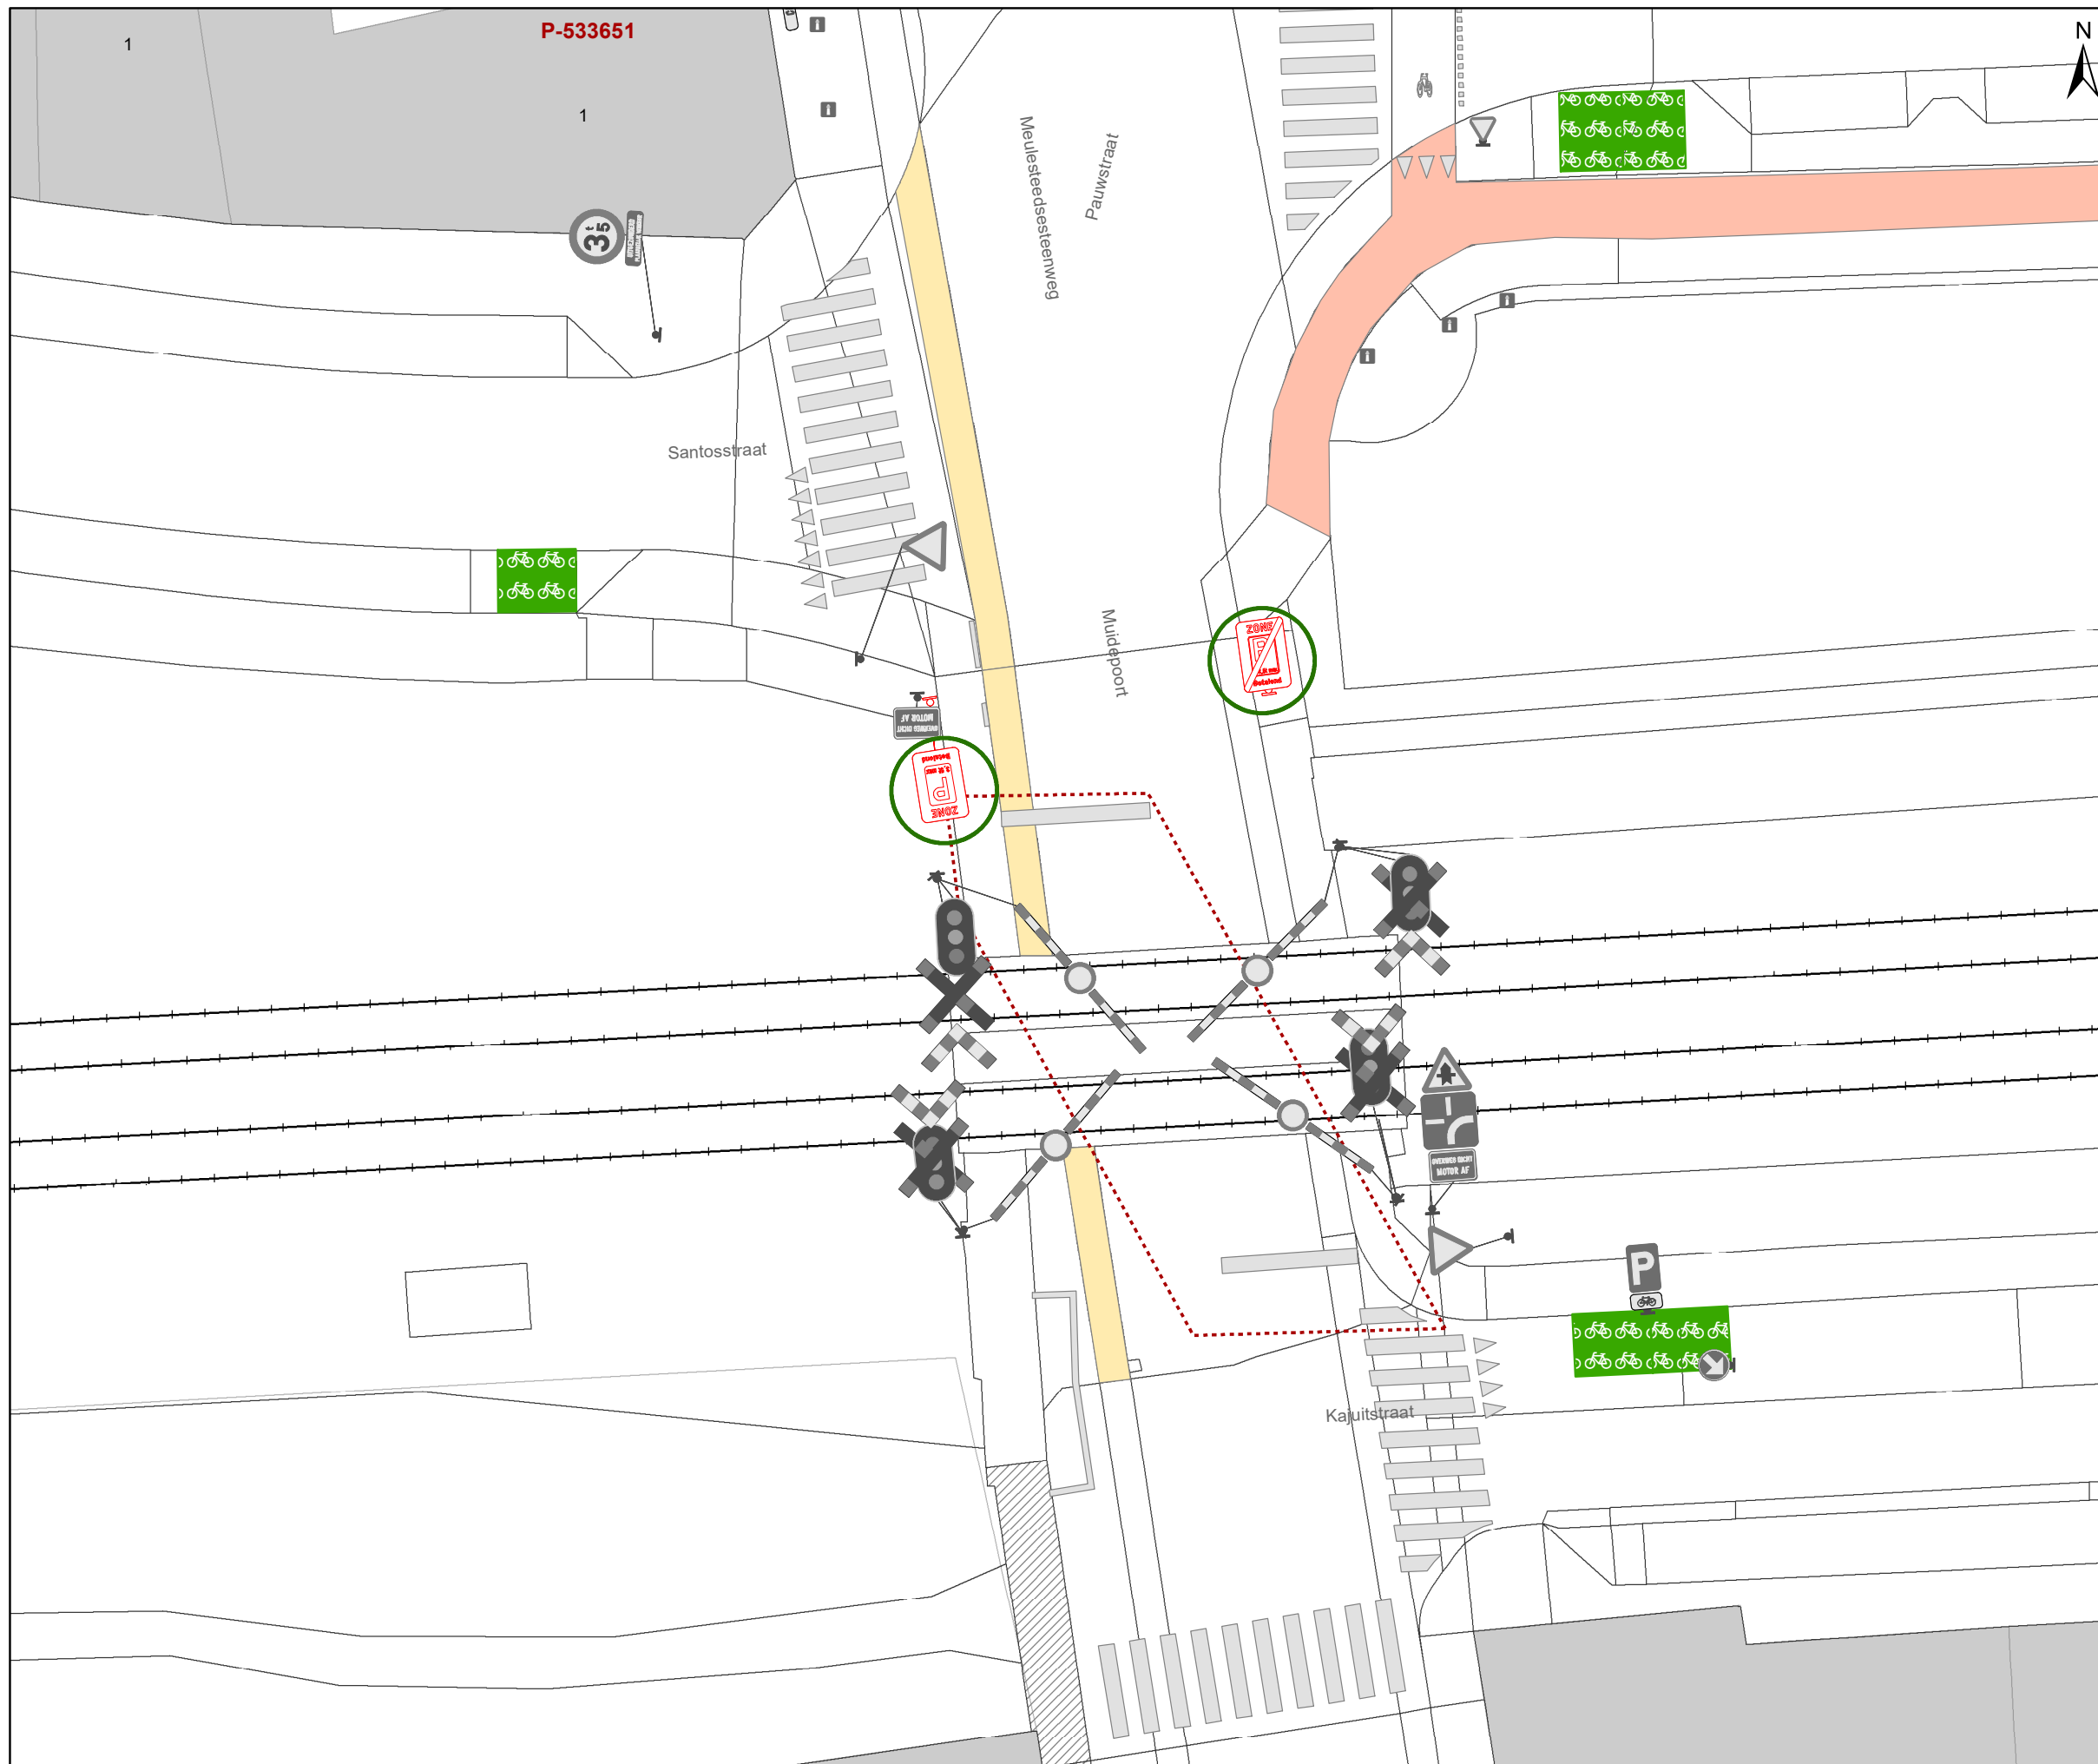

Legende

- Bestaande verkeersborden
- Geplande verkeersborden
- Te verwijderen verkeersborden
- Bestaande wegmarkeringen
- Geplande wegmarkeringen
- Te verwijderen wegmarkeringen
- Ander gepland dossier (in voorbereiding bij MOBBD)
- Ander gepland dossier (ter uitvoering bij DWBW)
- Hoort bij dit dossier

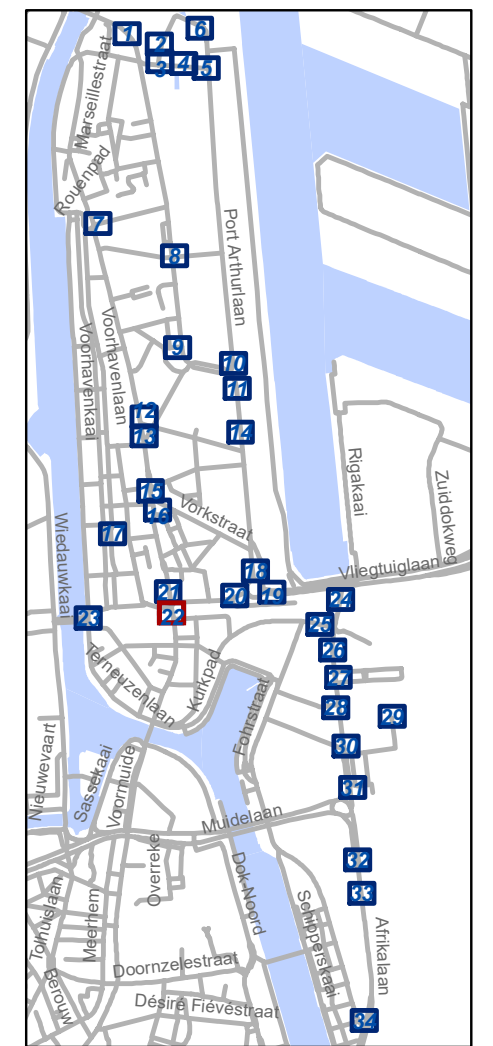


gent: Mobiliteitsbedrijf stad Gent
Verkeerstechnische taken

**Zone betaald parkeren –
Update Parkeerplan Fase
Muide-Meulestede (uitbreiding zone)**


Dossiernummer P-533651

DATUM	SCHAAL	PLAN	P FORMAAT
12/09/2024	1/200	22/34	A3

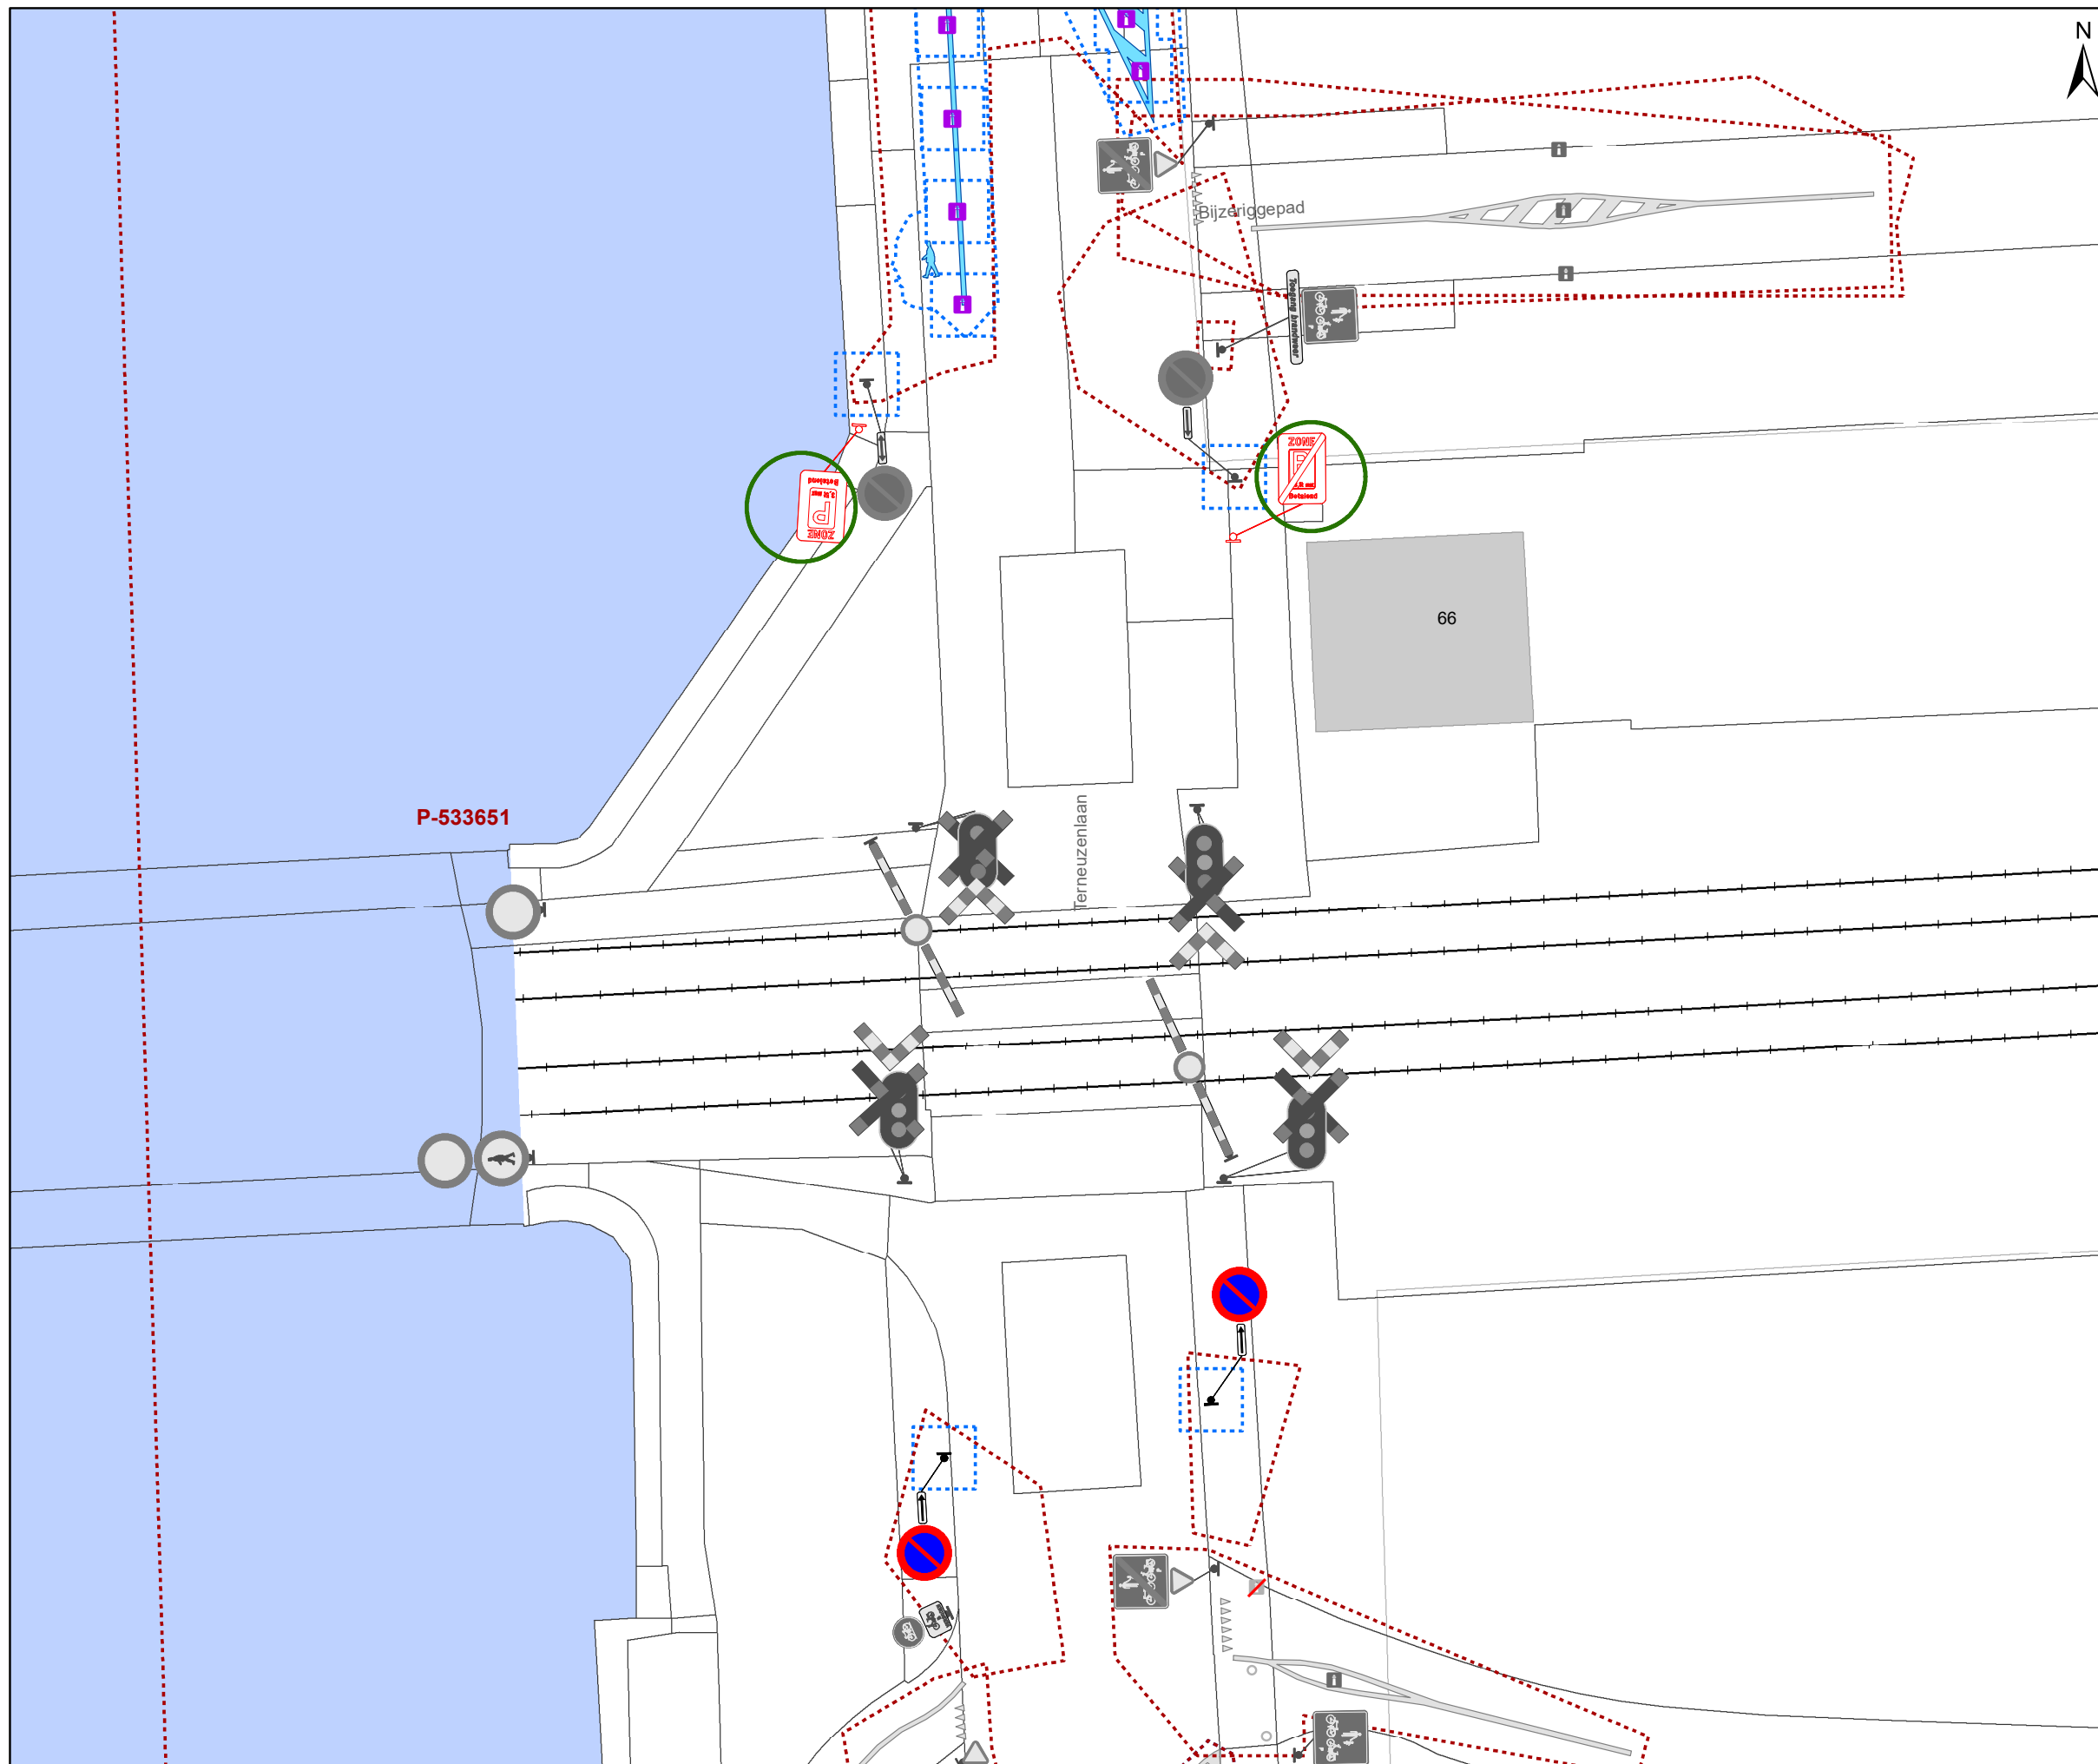

Legende

- Bestaande verkeersborden
- Geplande verkeersborden
- Te verwijderen verkeersborden
- Bestaande wegmarkeringen
- Geplande wegmarkeringen
- Te verwijderen wegmarkeringen
- Ander gepland dossier (in voorbereiding bij MOBBED)
- Ander gepland dossier (ter uitvoering bij DWBW)
- Hoort bij dit dossier

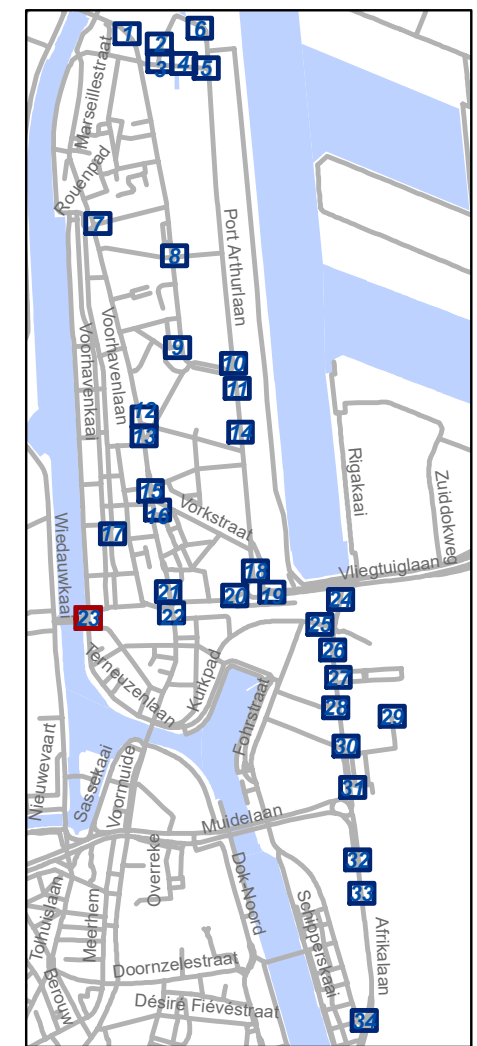

P-533651


66

gent: Mobiliteitsbedrijf stad Gent
Verkeerstechnische taken

**Zone betalend parkeren –
Update Parkeerplan Fase
Muide-Meulestede (uitbreiding zone)**


Dossiernummer P-533651

DATUM	SCHAAL	PLAN	P FORMAAT
12/09/2024	1/200	23/34	A3

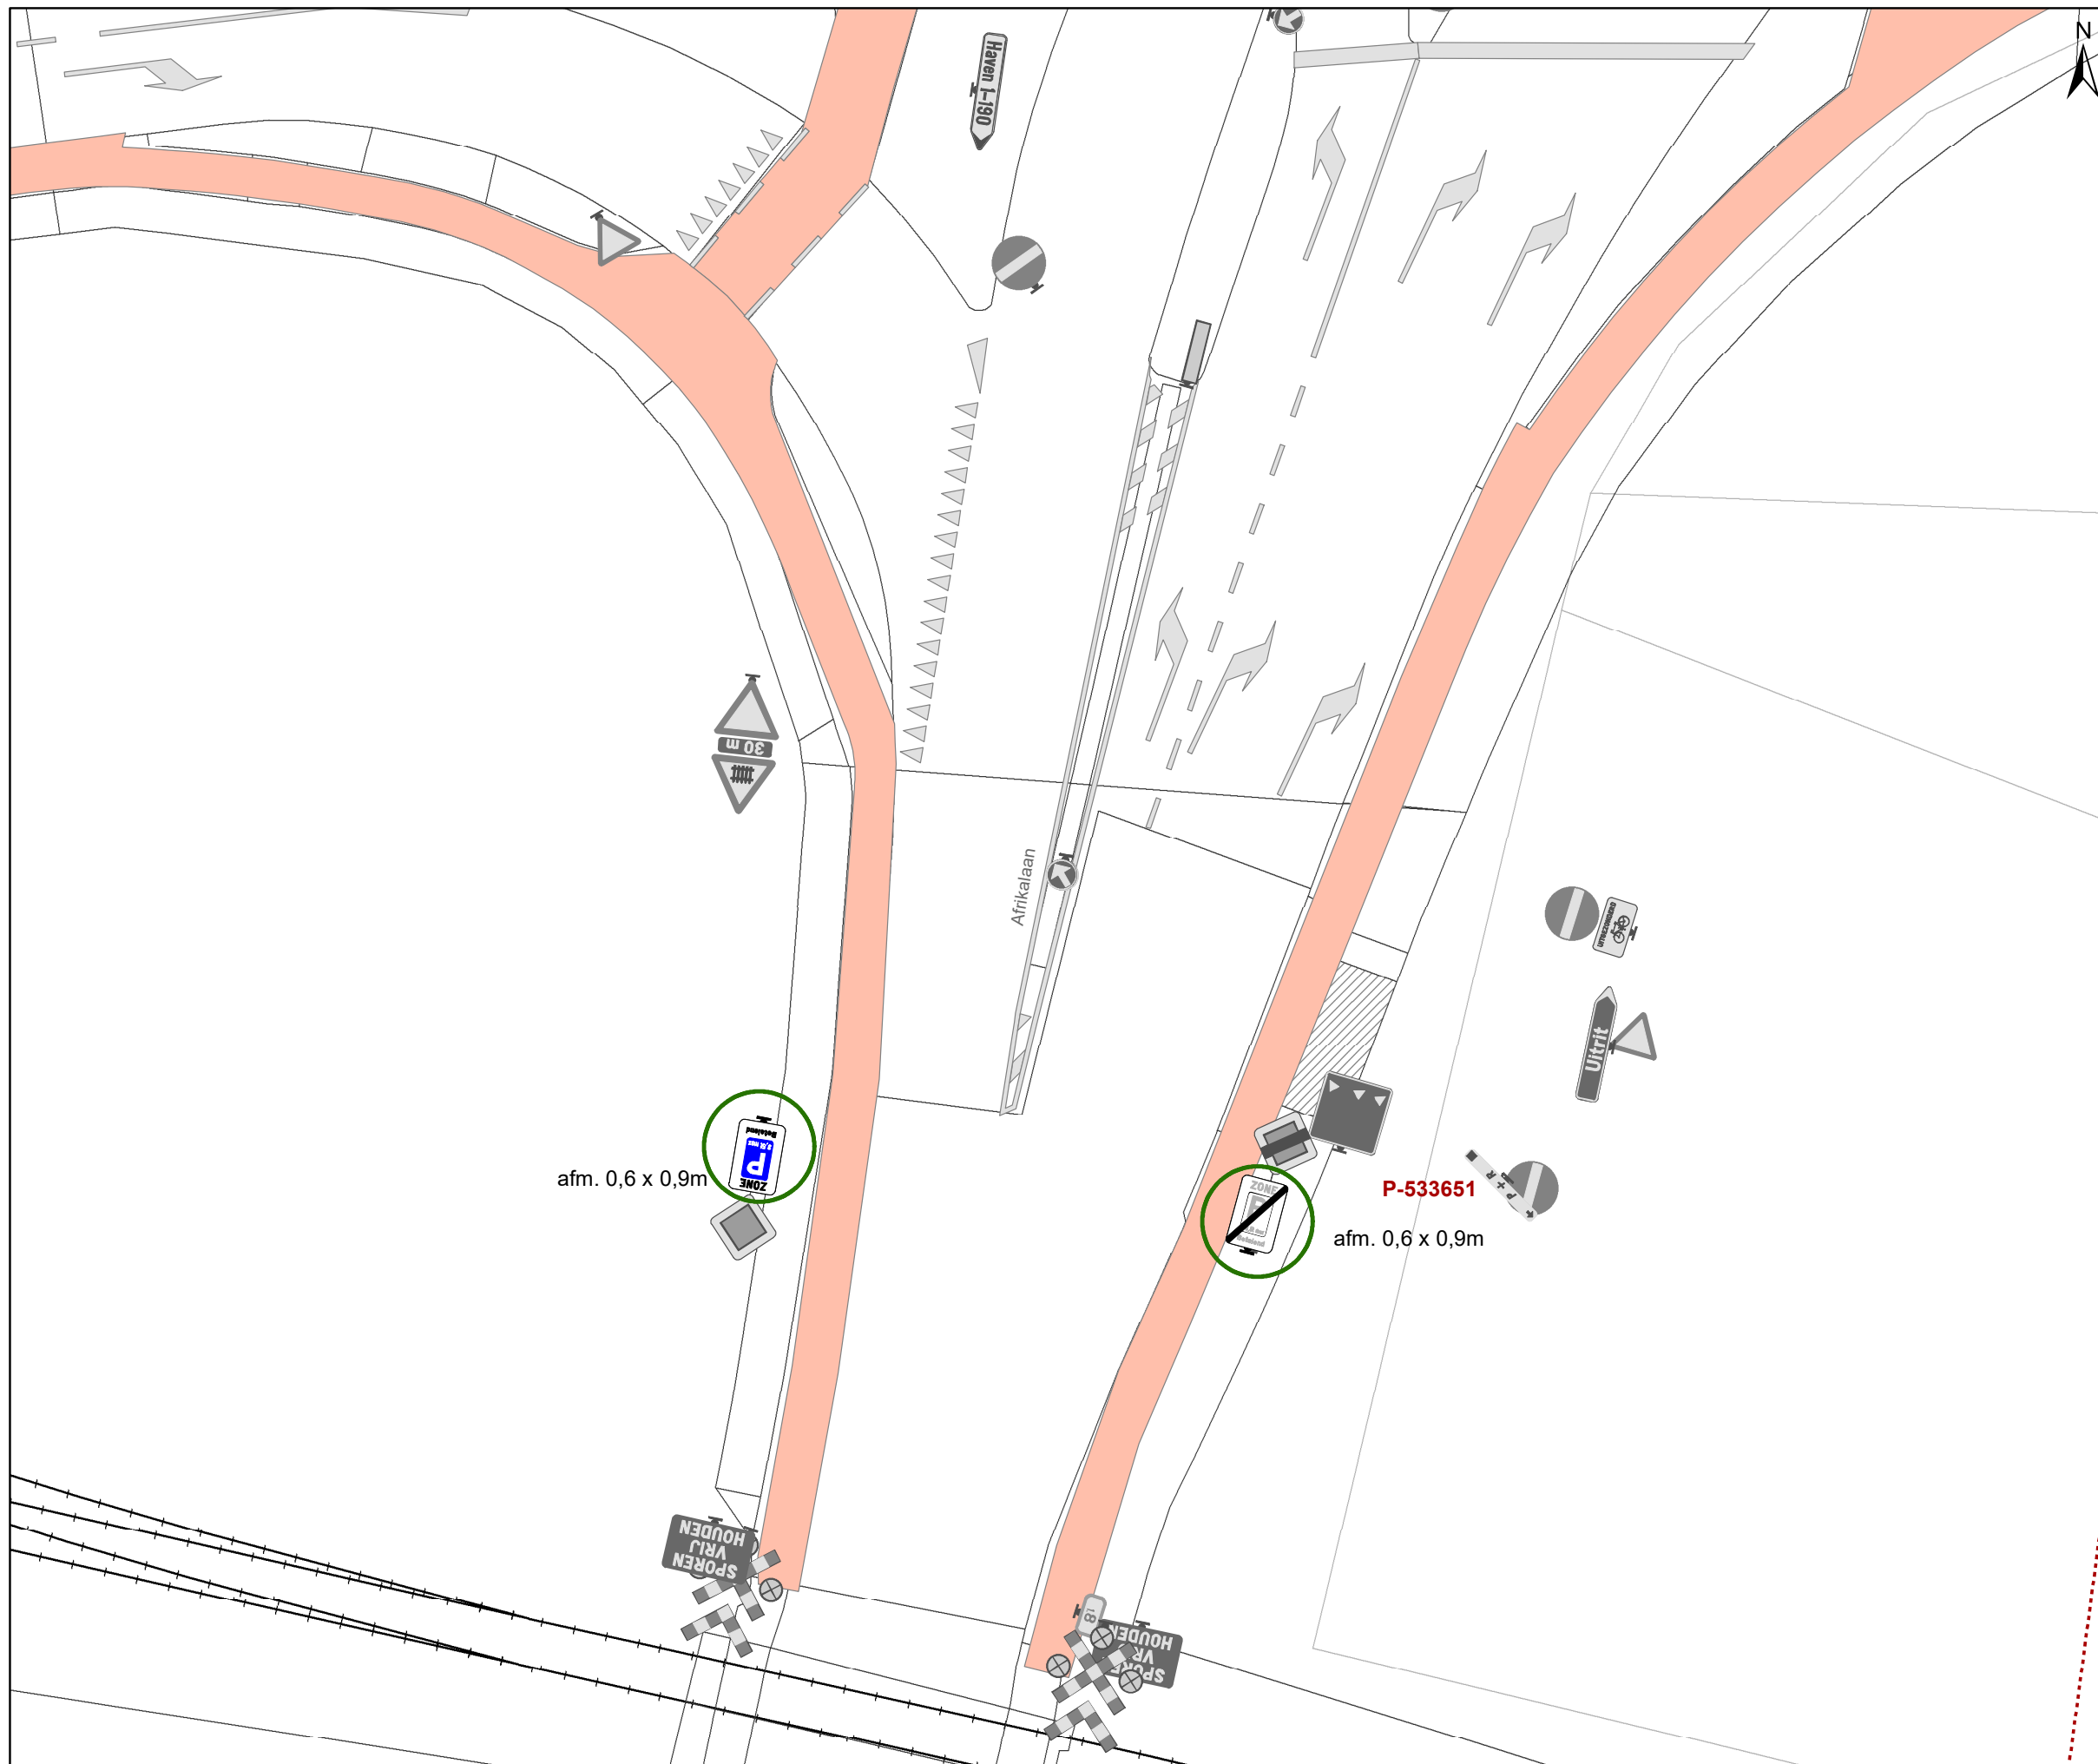

Legende

- Bestaande verkeersborden
- Geplande verkeersborden
- Te verwijderen verkeersborden
- Bestaande wegmarkeringen
- Geplande wegmarkeringen
- Te verwijderen wegmarkeringen
- Ander gepland dossier (in voorbereiding bij MOBBD)
- Ander gepland dossier (ter uitvoering bij DWBW)
- Hoort bij dit dossier

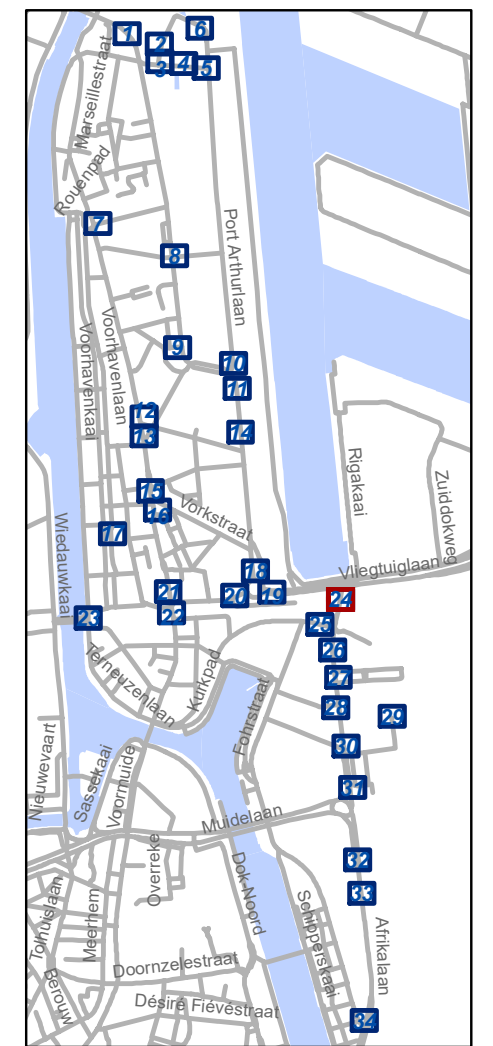


gent: Mobiliteitsbedrijf stad Gent
Verkeerstechnische taken

**Zone betalend parkeren –
Update Parkeerplan Fase
Muide-Meulestede (uitbreiding zone)**


Dossiernummer P-533651

DATUM	SCHAAL	PLAN	P FORMAAT
12/09/2024	1/200	24/34	A3

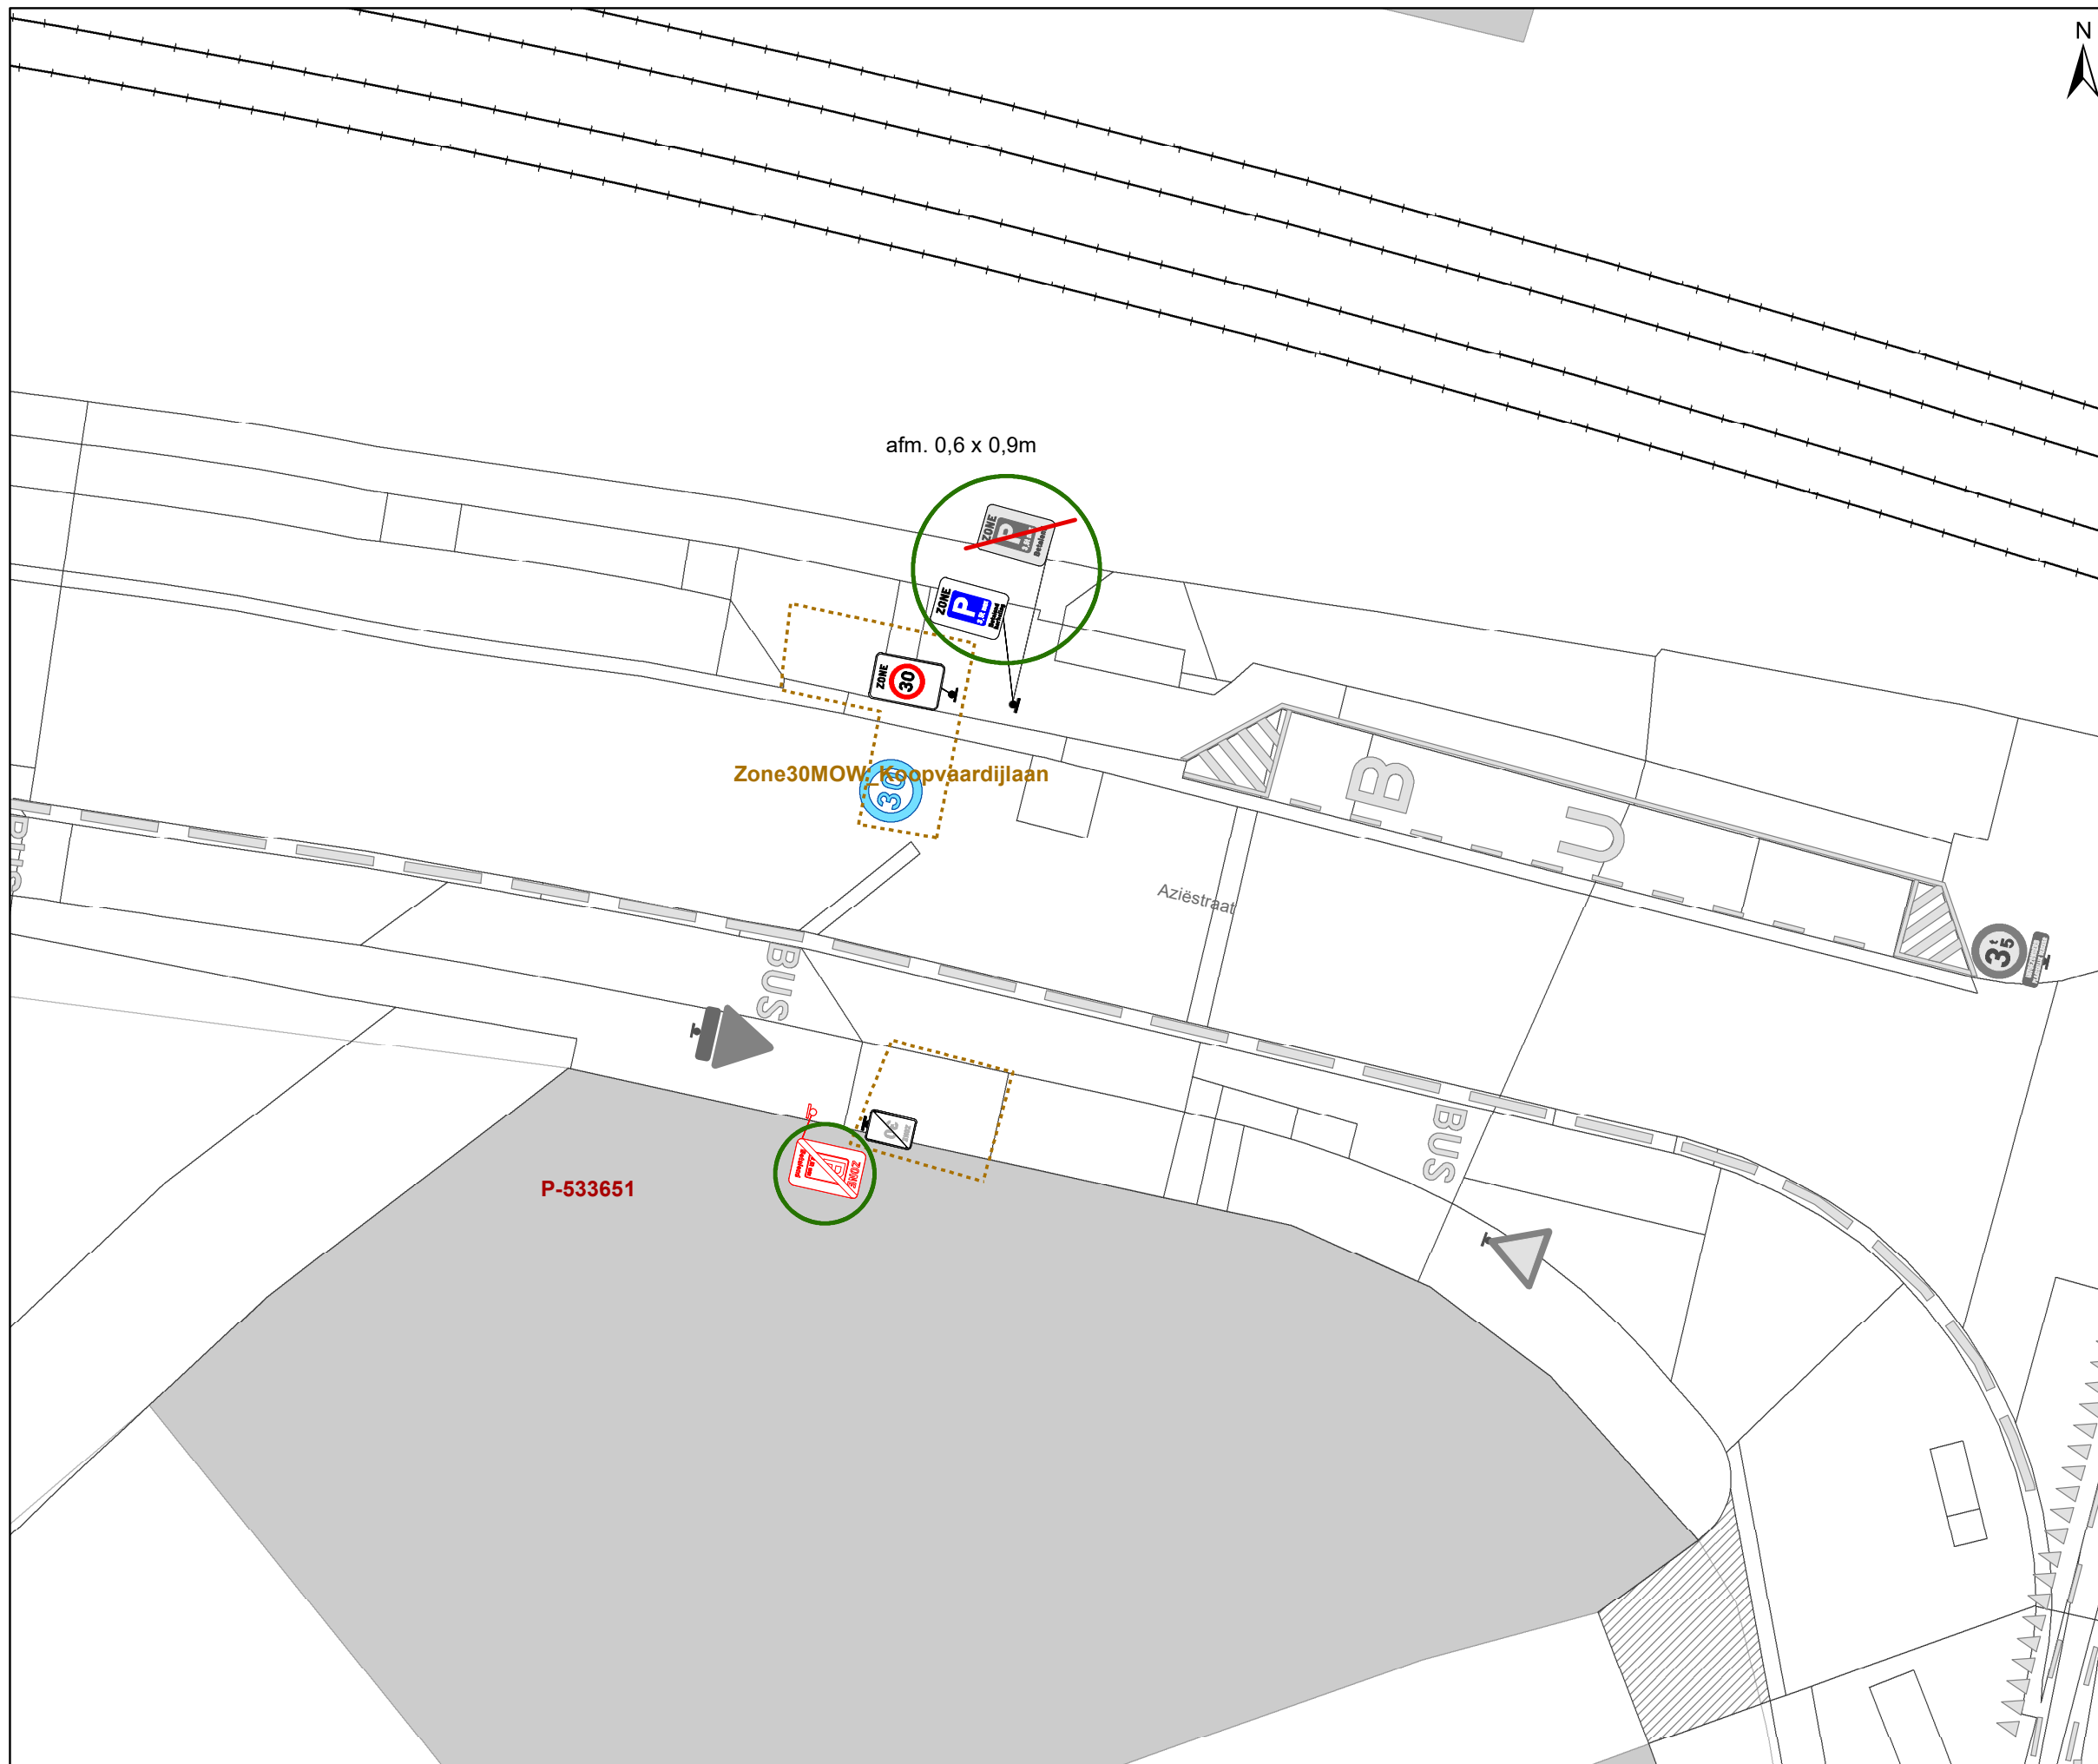

Legende

-  Bestaande verkeersborden
-  Geplande verkeersborden
-  Te verwijderen verkeersborden
-  Bestaande wegmarkeringen
-  Geplande wegmarkeringen
-  Te verwijderen wegmarkeringen
-  Ander gepland dossier (in voorbereiding bij MOBBED)
-  Ander gepland dossier (ter uitvoering bij DWBW)
-  Hoort bij dit dossier

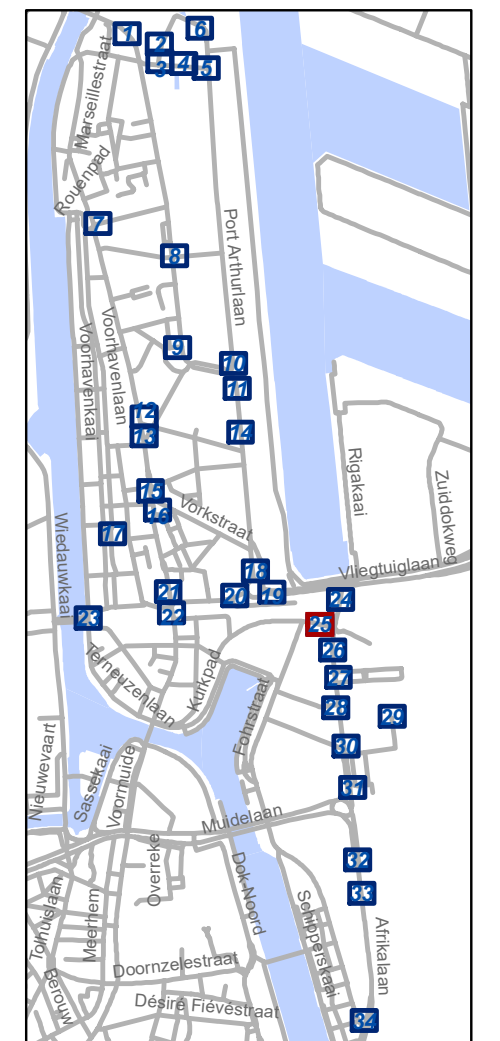


gent: Mobiliteitsbedrijf stad Gent
Verkeerstechnische taken

**Zone betalend parkeren –
Update Parkeerplan Fase
Muide-Meulestede (uitbreiding zone)**

Dossiernummer P-533651


DATUM	SCHAAL	PLAN	P FORMAAT
12/09/2024	1/200	25/34	A3

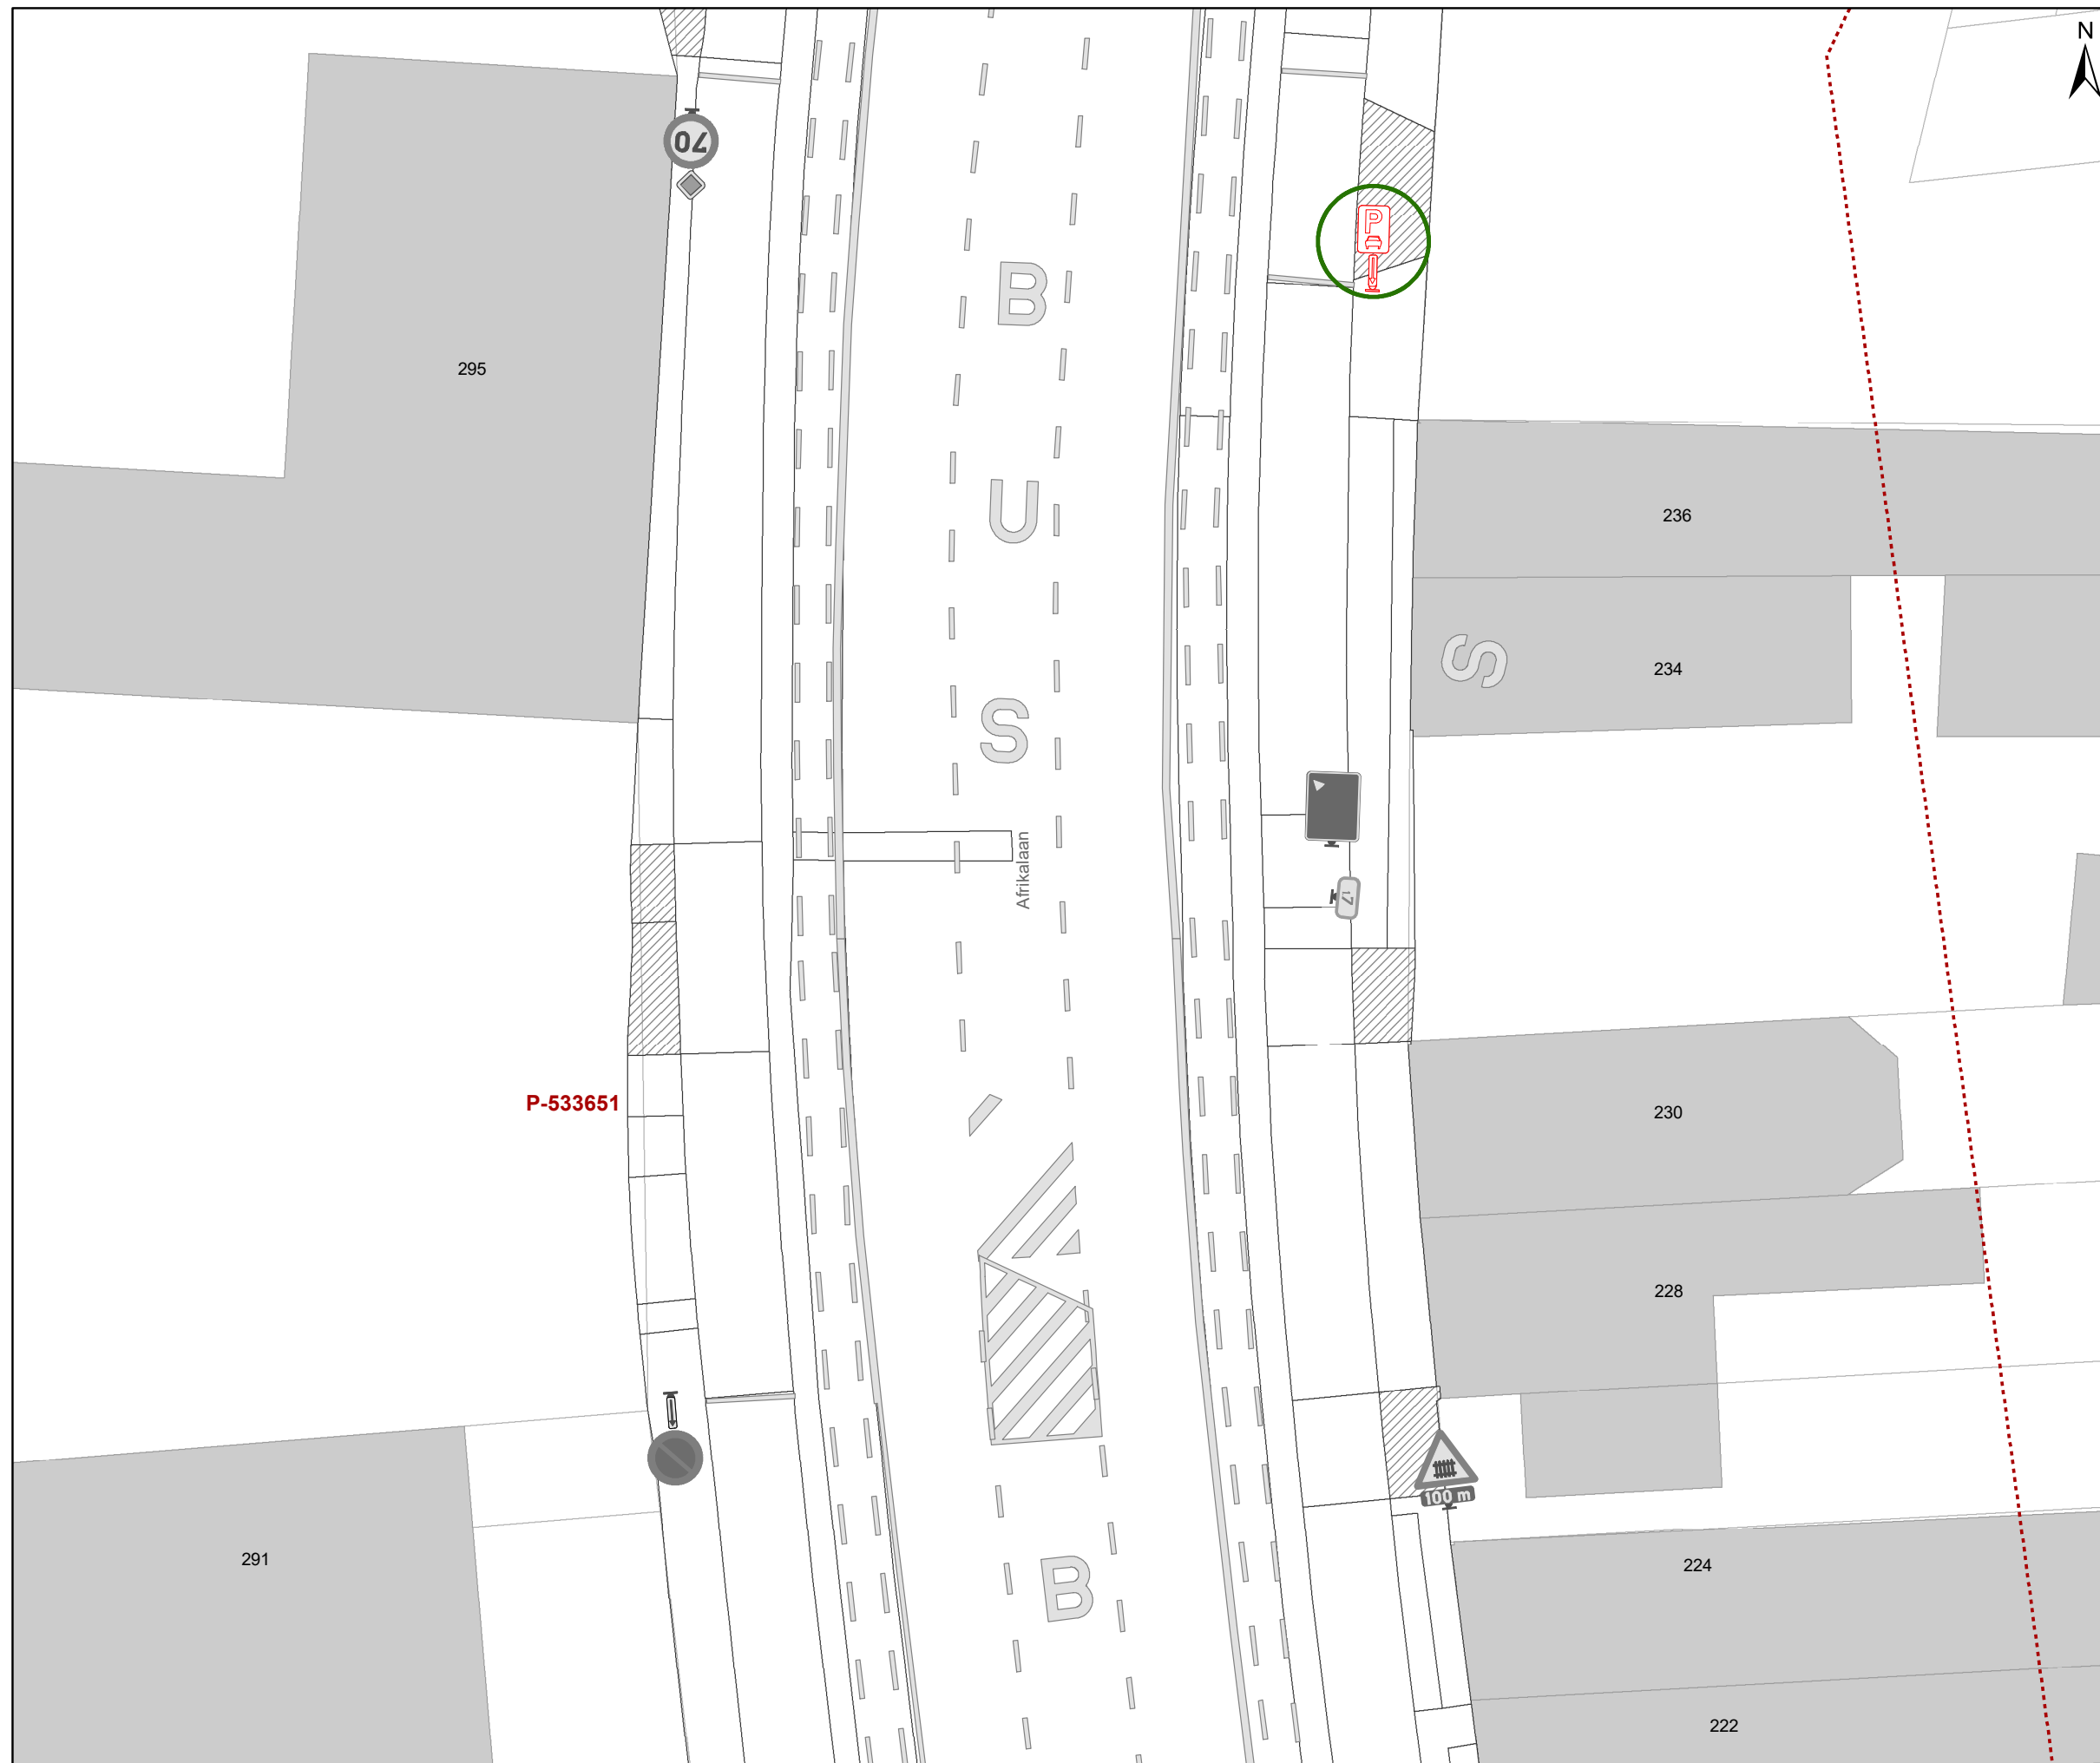

P-533651

Legende

- Bestaande verkeersborden
- Geplande verkeersborden
- Te verwijderen verkeersborden
- Bestaande wegmarkeringen
- Geplande wegmarkeringen
- Te verwijderen wegmarkeringen
- Ander gepland dossier (in voorbereiding bij MOBBED)
- Ander gepland dossier (ter uitvoering bij DWBW)
- Hoort bij dit dossier

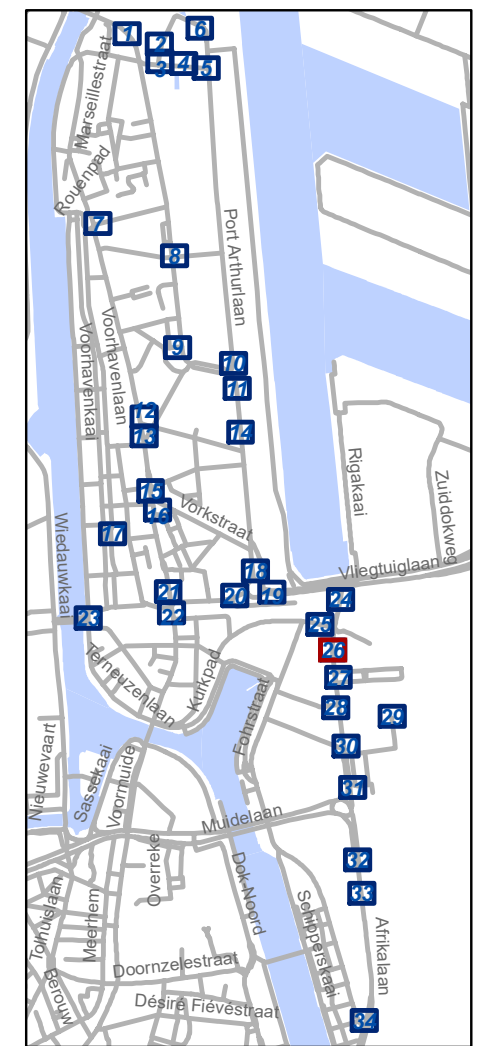


gent: Mobiliteitsbedrijf stad Gent
Verkeerstechnische taken

**Zone betalend parkeren –
Update Parkeerplan Fase
Muide-Meulestede (uitbreiding zone)**

Dossiernummer P-533651

DATUM	SCHAAL	PLAN	P FORMAAT
12/09/2024	1/200	26/34	A3

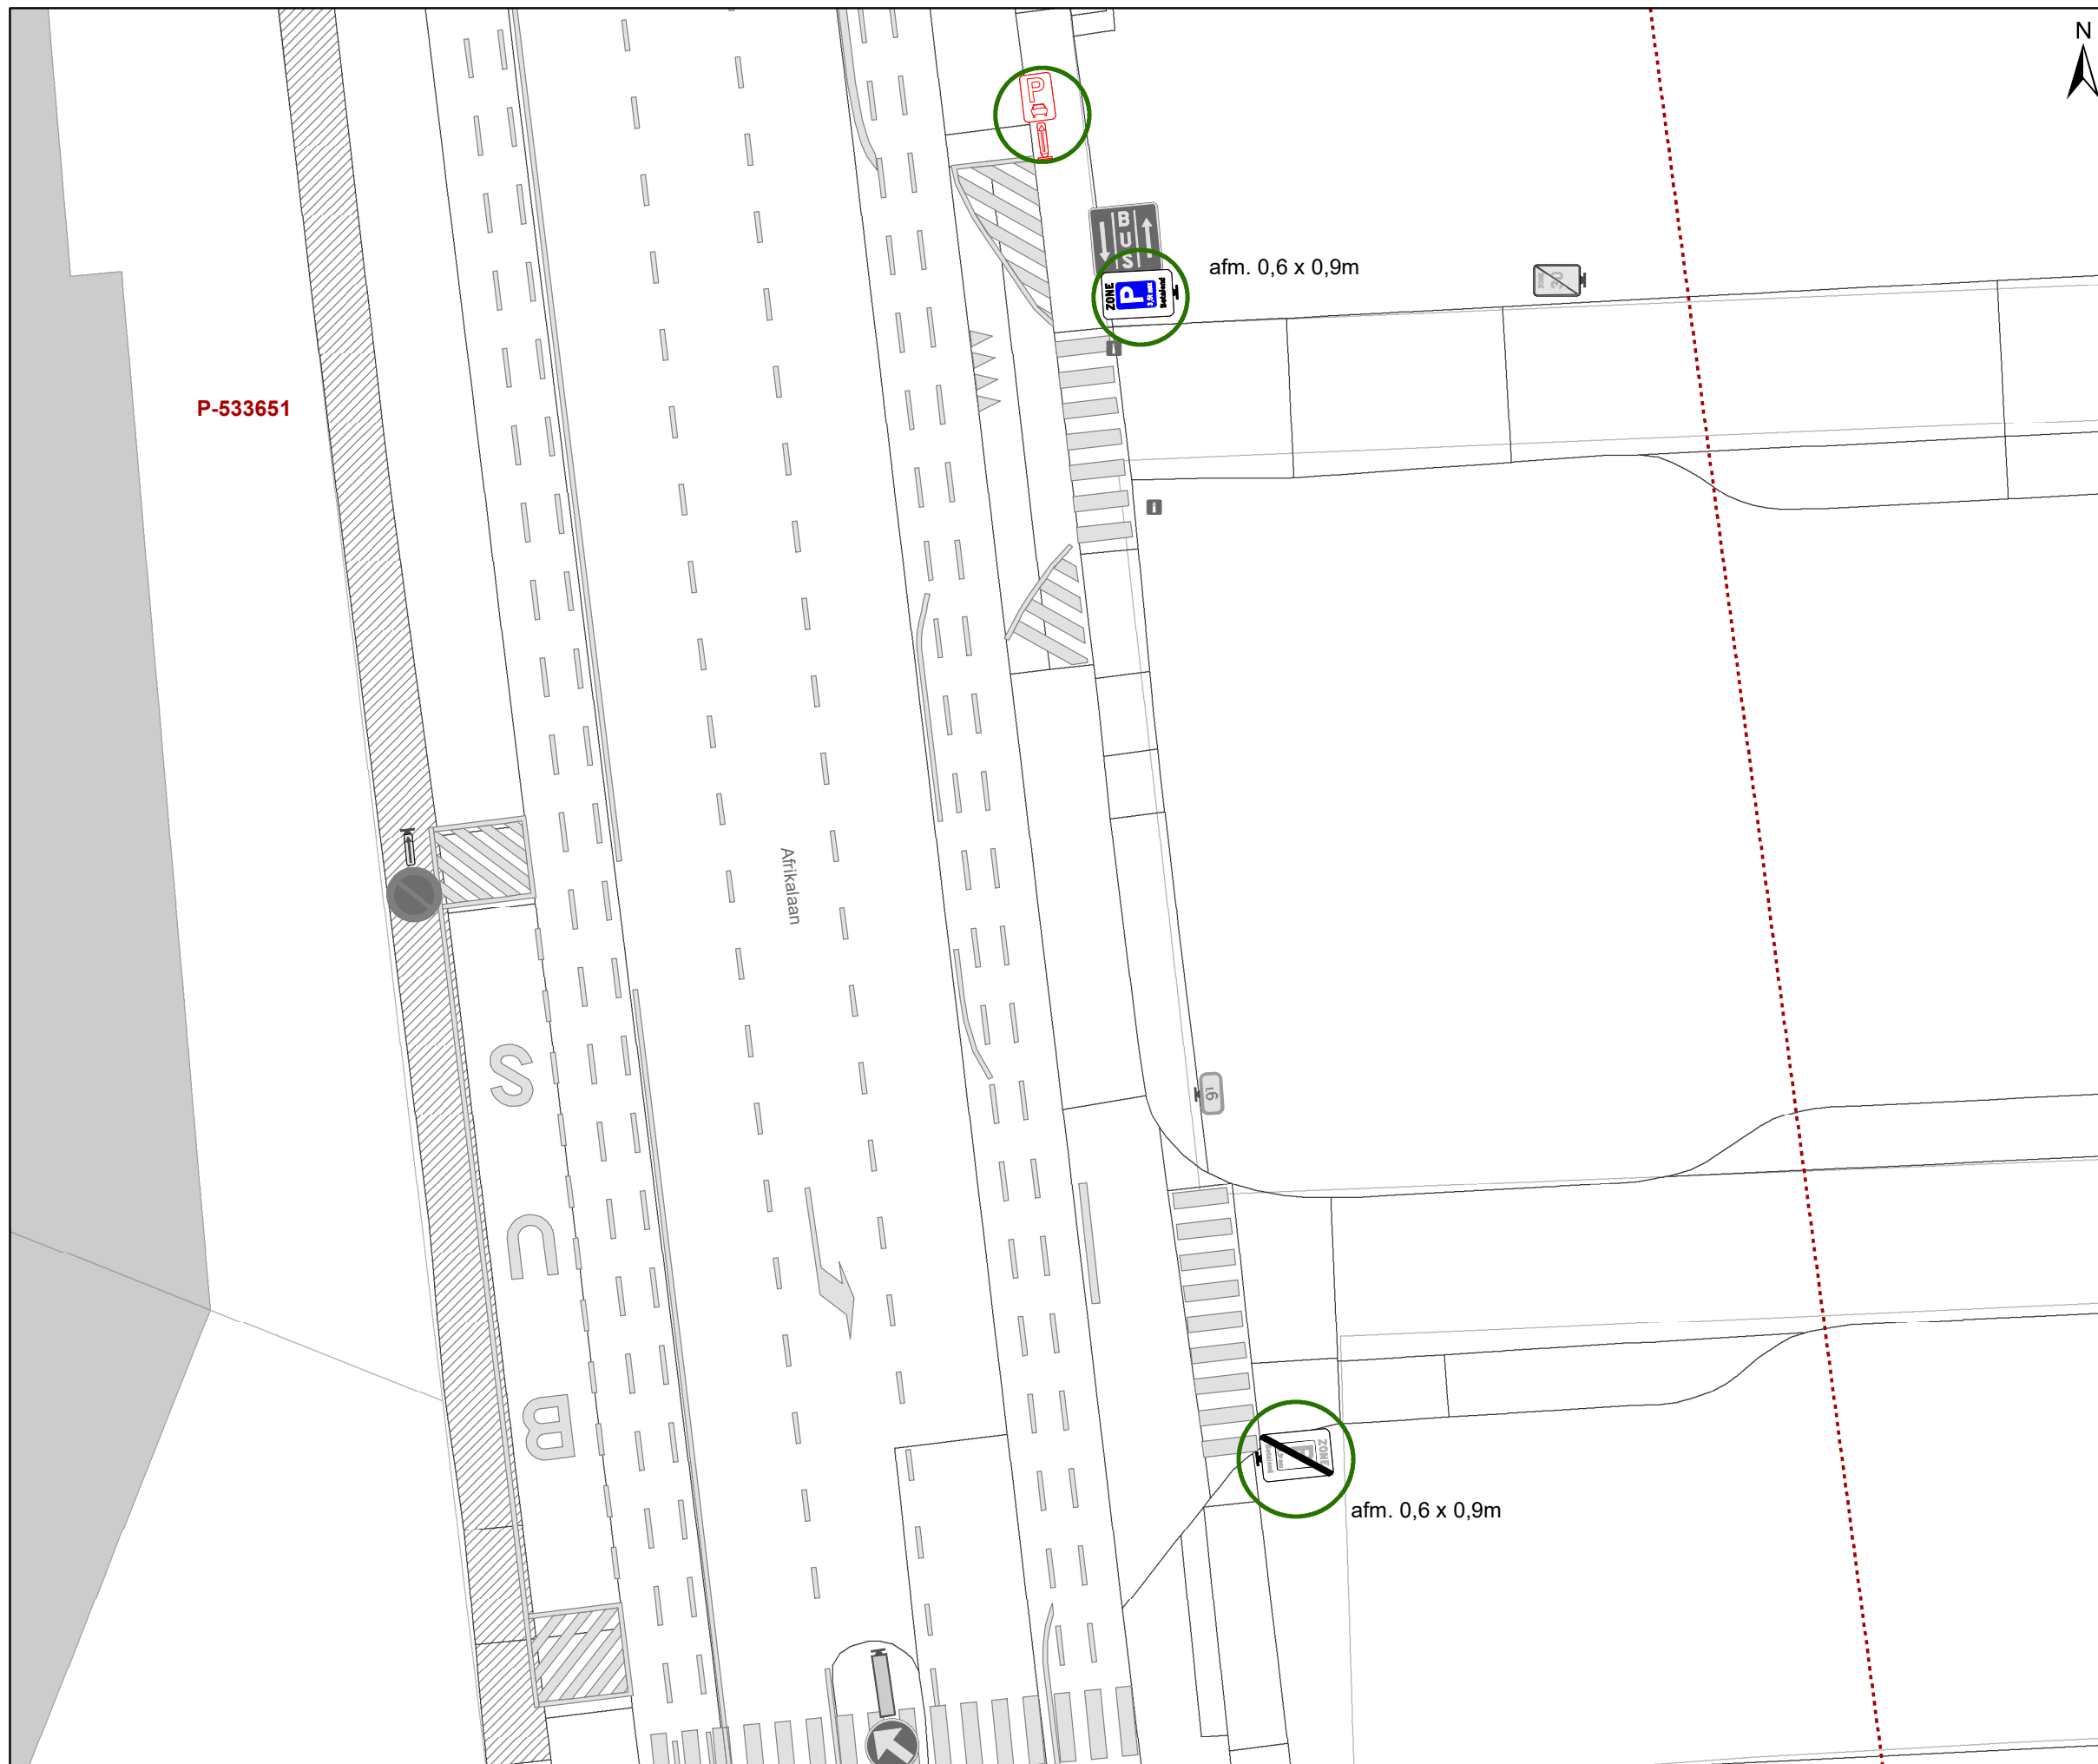


P-533651



Legende

- Bestaande verkeersborden
- Geplande verkeersborden
- Te verwijderen verkeersborden
- Bestaande wegmarkeringen
- Geplande wegmarkeringen
- Te verwijderen wegmarkeringen
- Ander gepland dossier (in voorbereiding bij MOBBED)
- Ander gepland dossier (ter uitvoering bij DWBW)
- Hoort bij dit dossier

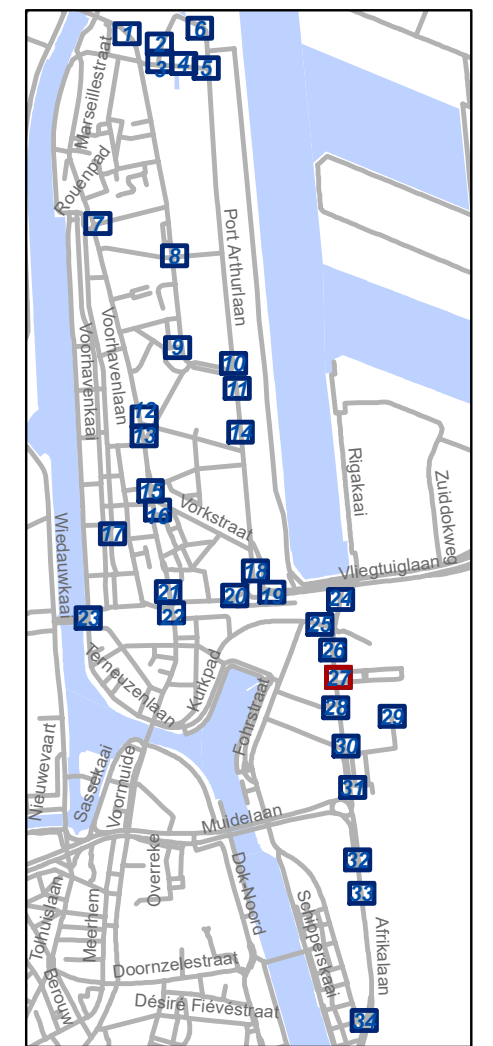


gent: Mobiliteitsbedrijf stad Gent
Verkeerstechnische taken

Zone betalend parkeren – Update Parkeerplan Fase Muide-Meulestede (uitbreiding zone)


Dossiernummer P-533651

DATUM	SCHAAL	PLAN	P FORMAAT
12/09/2024	1/200	27/34	A3

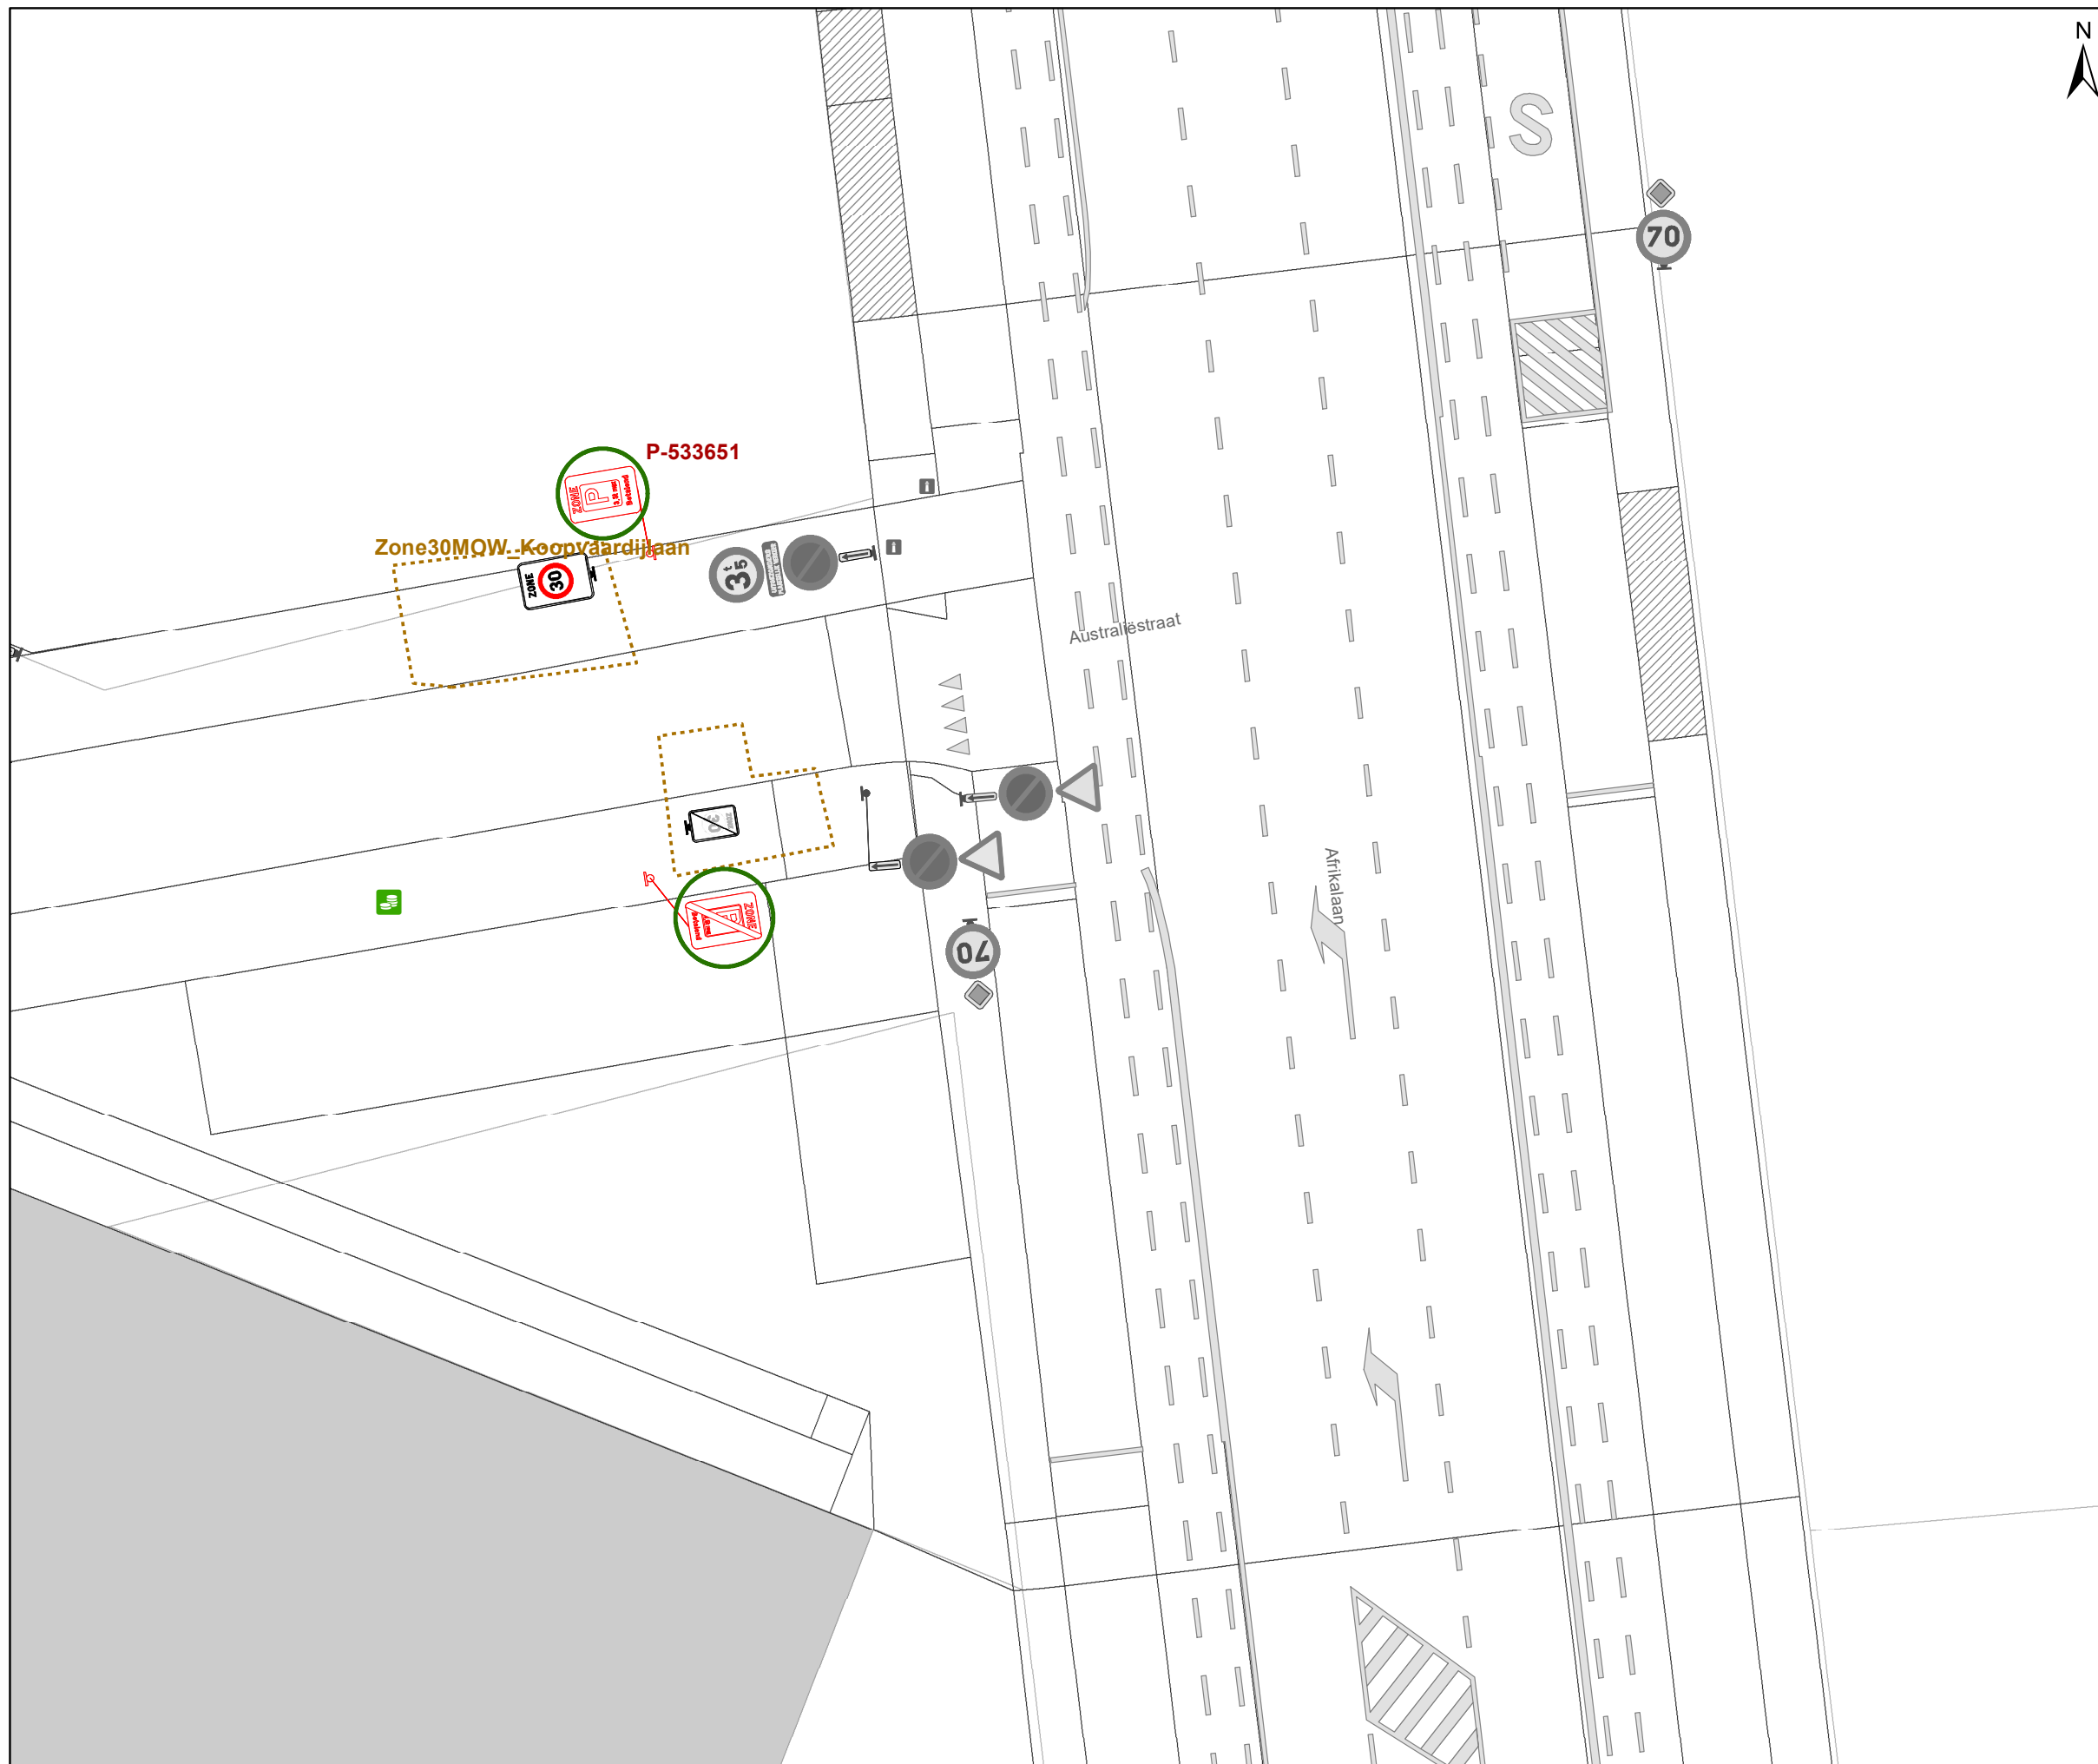

Legende

-  Bestaande verkeersborden
-  Geplande verkeersborden
-  Te verwijderen verkeersborden
-  Bestaande wegmarkeringen
-  Geplande wegmarkeringen
-  Te verwijderen wegmarkeringen
-  Ander gepland dossier (in voorbereiding bij MOBBD)
-  Ander gepland dossier (ter uitvoering bij DWBW)
-  Hoort bij dit dossier

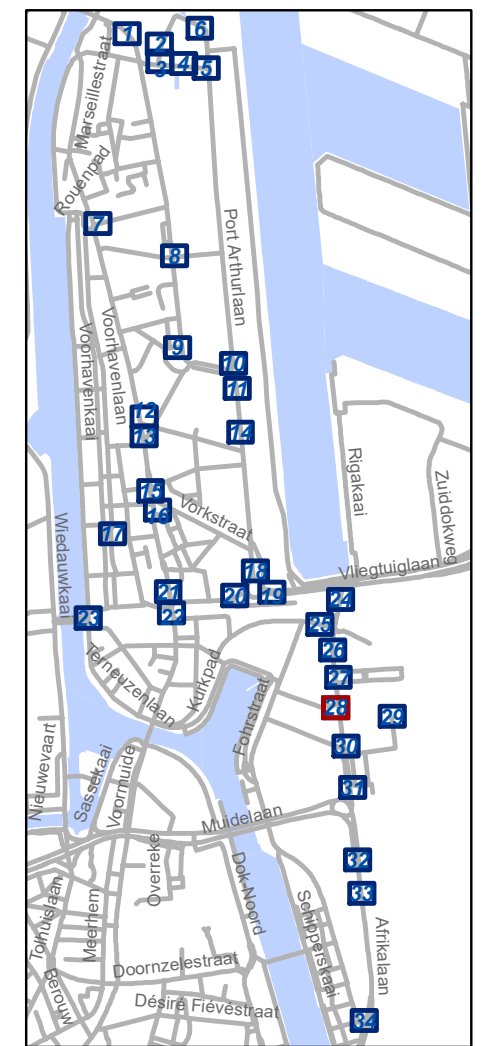

gent: Mobiliteitsbedrijf stad Gent
Verkeerstechnische taken

Zone betalend parkeren – Update Parkeerplan Fase Muide-Meulestede (uitbreiding zone)

Dossiernummer P-533651


DATUM	SCHAAL	PLAN	P FORMAAT
12/09/2024	1/200	28/34	A3



Legende

-  Bestaande verkeersborden
-  Geplande verkeersborden
-  Te verwijderen verkeersborden
-  Bestaande wegmarkeringen
-  Geplande wegmarkeringen
-  Te verwijderen wegmarkeringen
-  Ander gepland dossier (in voorbereiding bij MOBBED)
-  Ander gepland dossier (ter uitvoering bij DWBW)
-  Hoort bij dit dossier

afm. 0,4 x 0,6m
 Te bevestigen aan verlichtingspaal
InfpAgroen_ACHTER_GE1285

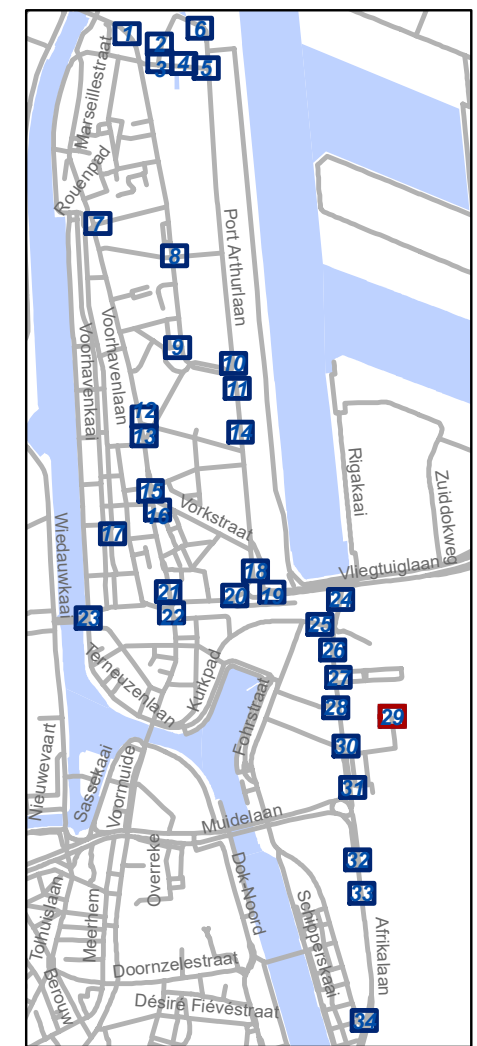


gent: Mobiliteitsbedrijf stad Gent
 Verkeerstechnische taken

**Zone betalend parkeren –
 Update Parkeerplan Fase
 Muide-Meulestede (uitbreiding zone)**


Dossiernummer P-533651

DATUM	SCHAAL	PLAN	P FORMAAT
12/09/2024	1/200	29/34	A3

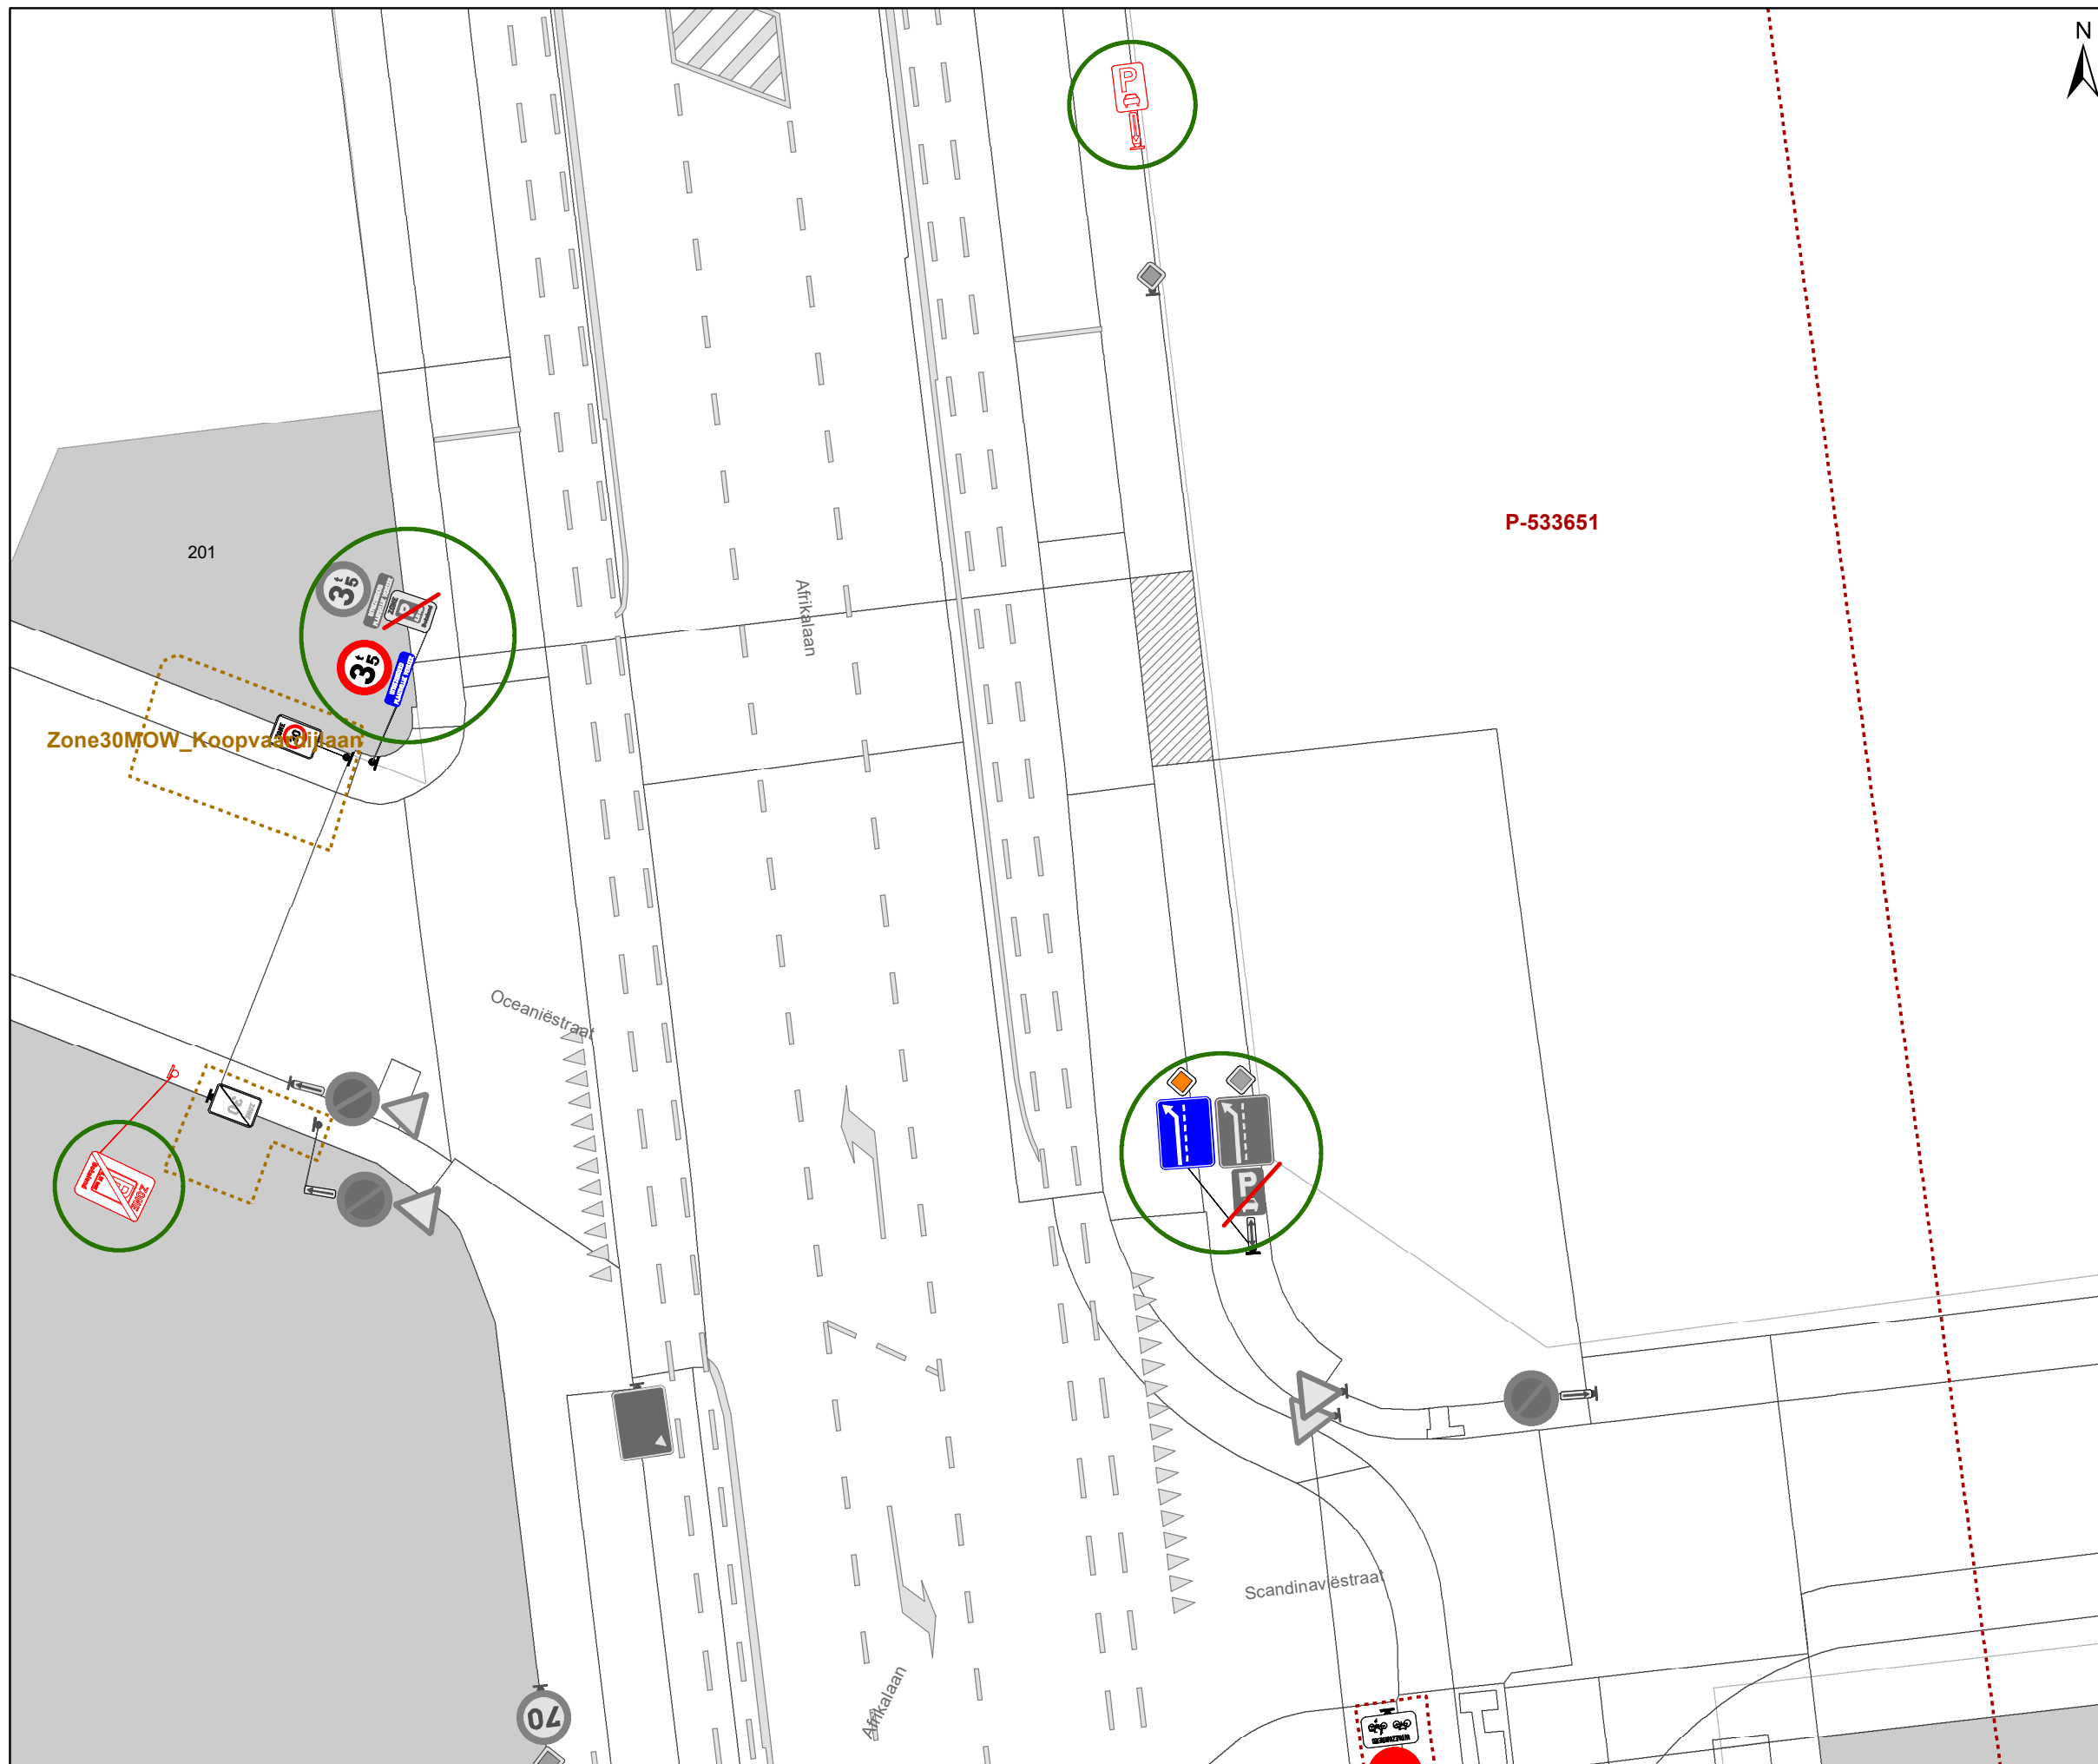

Legende

- Bestaande verkeersborden
- Geplande verkeersborden
- Te verwijderen verkeersborden
- Bestaande wegmarkeringen
- Geplande wegmarkeringen
- Te verwijderen wegmarkeringen
- Ander gepland dossier (in voorbereiding bij MOBBED)
- Ander gepland dossier (ter uitvoering bij DWBW)
- Hoort bij dit dossier

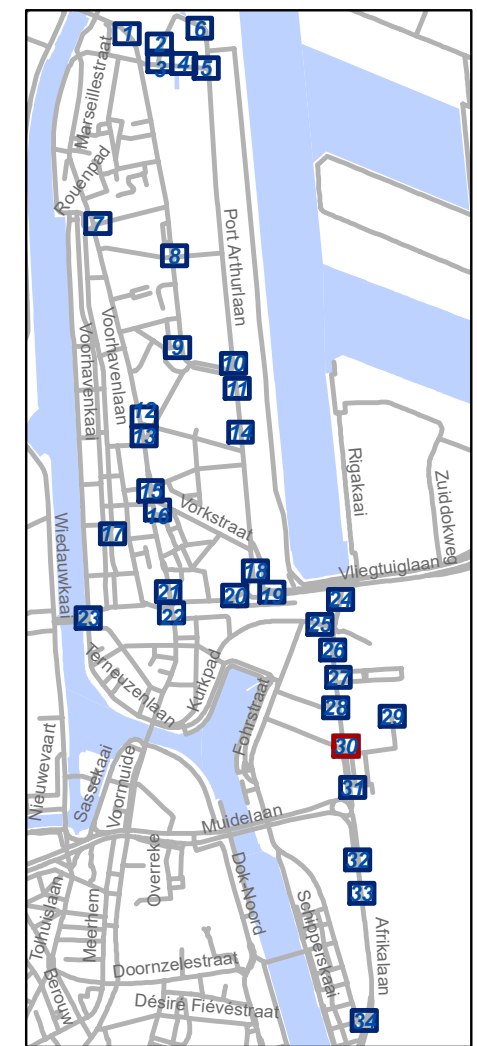


gent: Mobiliteitsbedrijf stad Gent
Verkeerstechnische taken

**Zone betalend parkeren –
Update Parkeerplan Fase
Muide-Meulestede (uitbreiding zone)**


Dossiernummer P-533651

DATUM	SCHAAL	PLAN	P FORMAAT
12/09/2024	1/200	30/34	A3

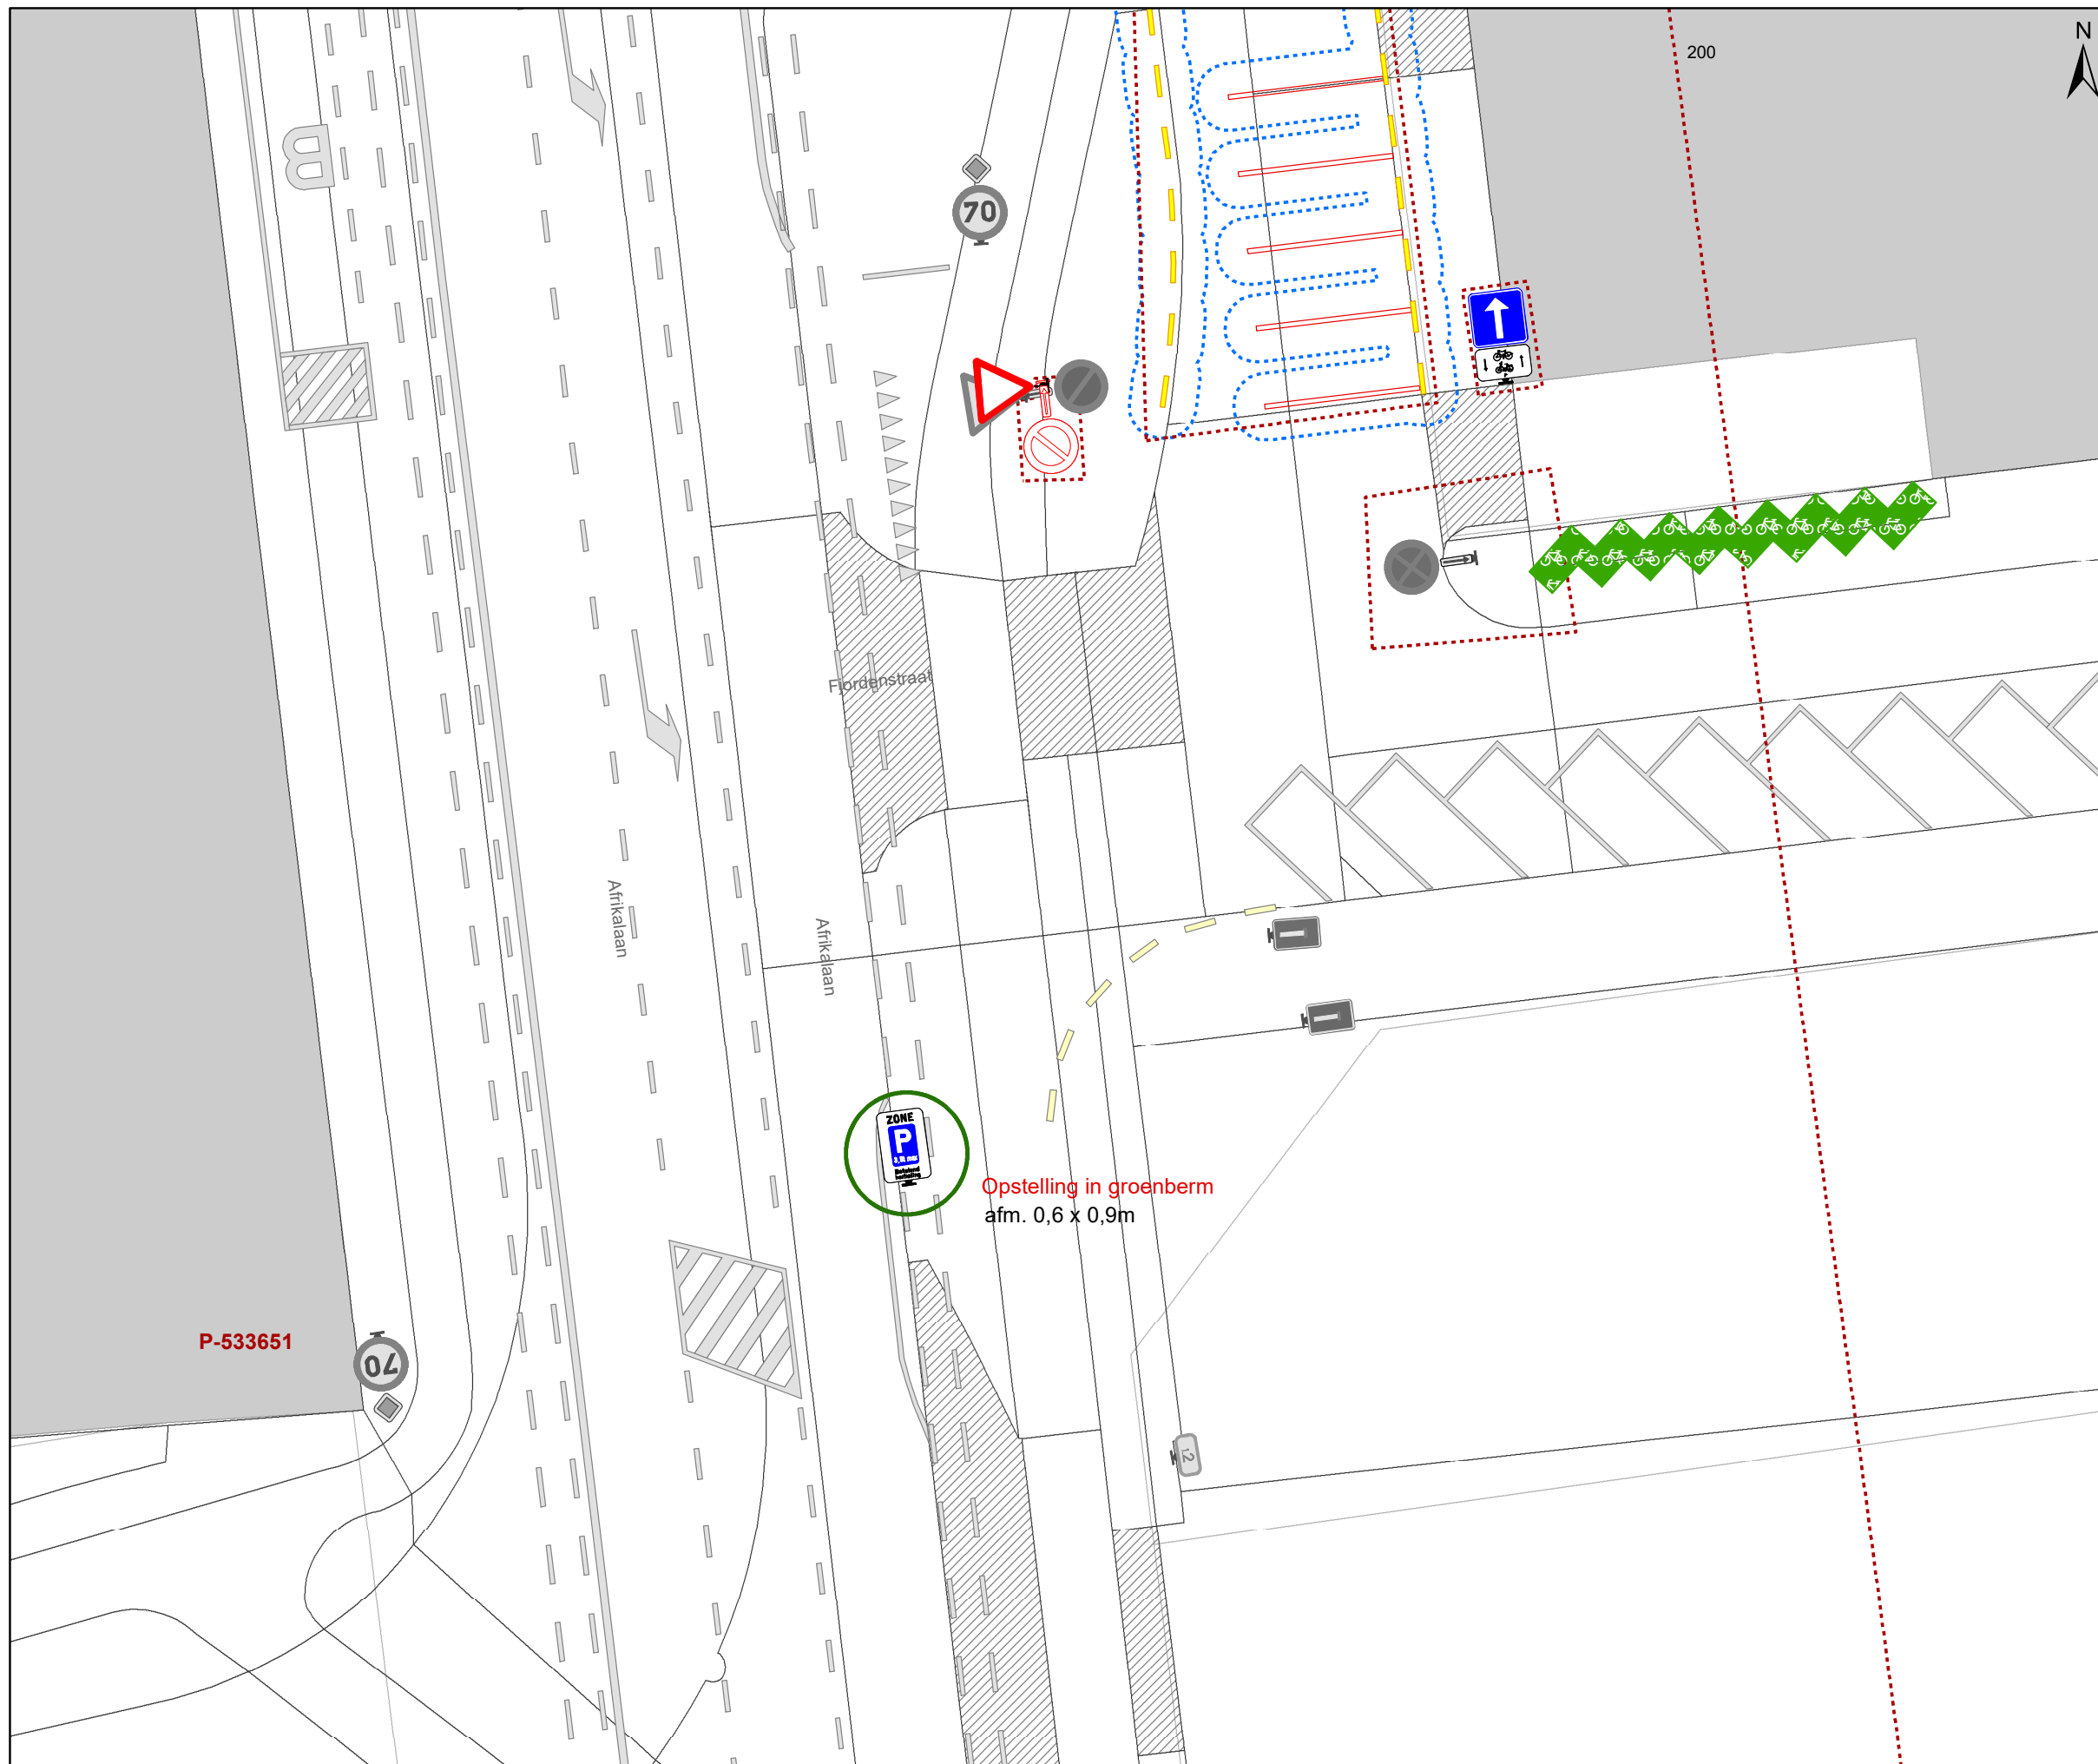

Legende

-  Bestaande verkeersborden
-  Geplande verkeersborden
-  Te verwijderen verkeersborden
-  Bestaande wegmarkeringen
-  Geplande wegmarkeringen
-  Te verwijderen wegmarkeringen
-  Ander gepland dossier (in voorbereiding bij MOBBED)
-  Ander gepland dossier (ter uitvoering bij DWBW)
-  Hoort bij dit dossier

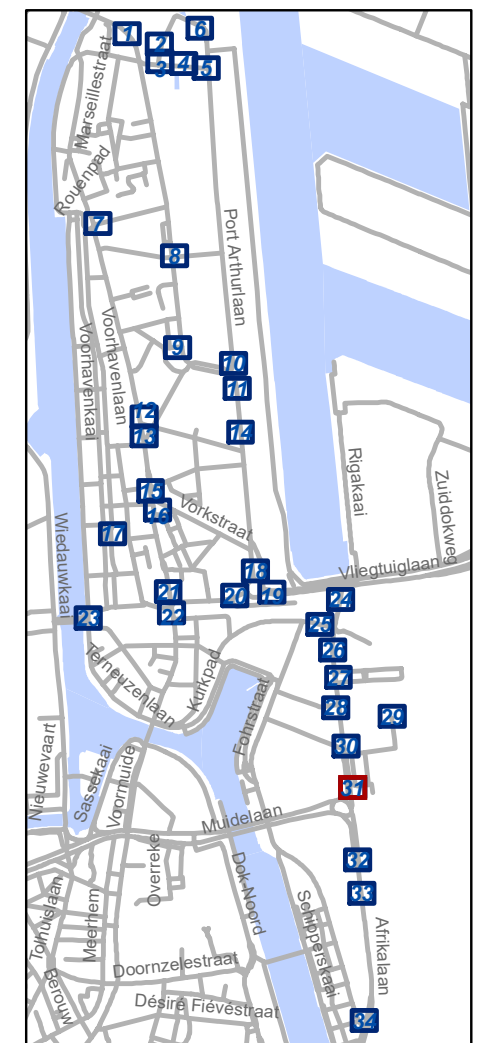


gent: Mobiliteitsbedrijf stad Gent
Verkeerstechnische taken

**Zone betalend parkeren –
Update Parkeerplan Fase
Muide-Meulestede (uitbreiding zone)**


Dossiernummer P-533651

DATUM	SCHAAL	PLAN	P FORMAAT
12/09/2024	1/200	31/34	A3

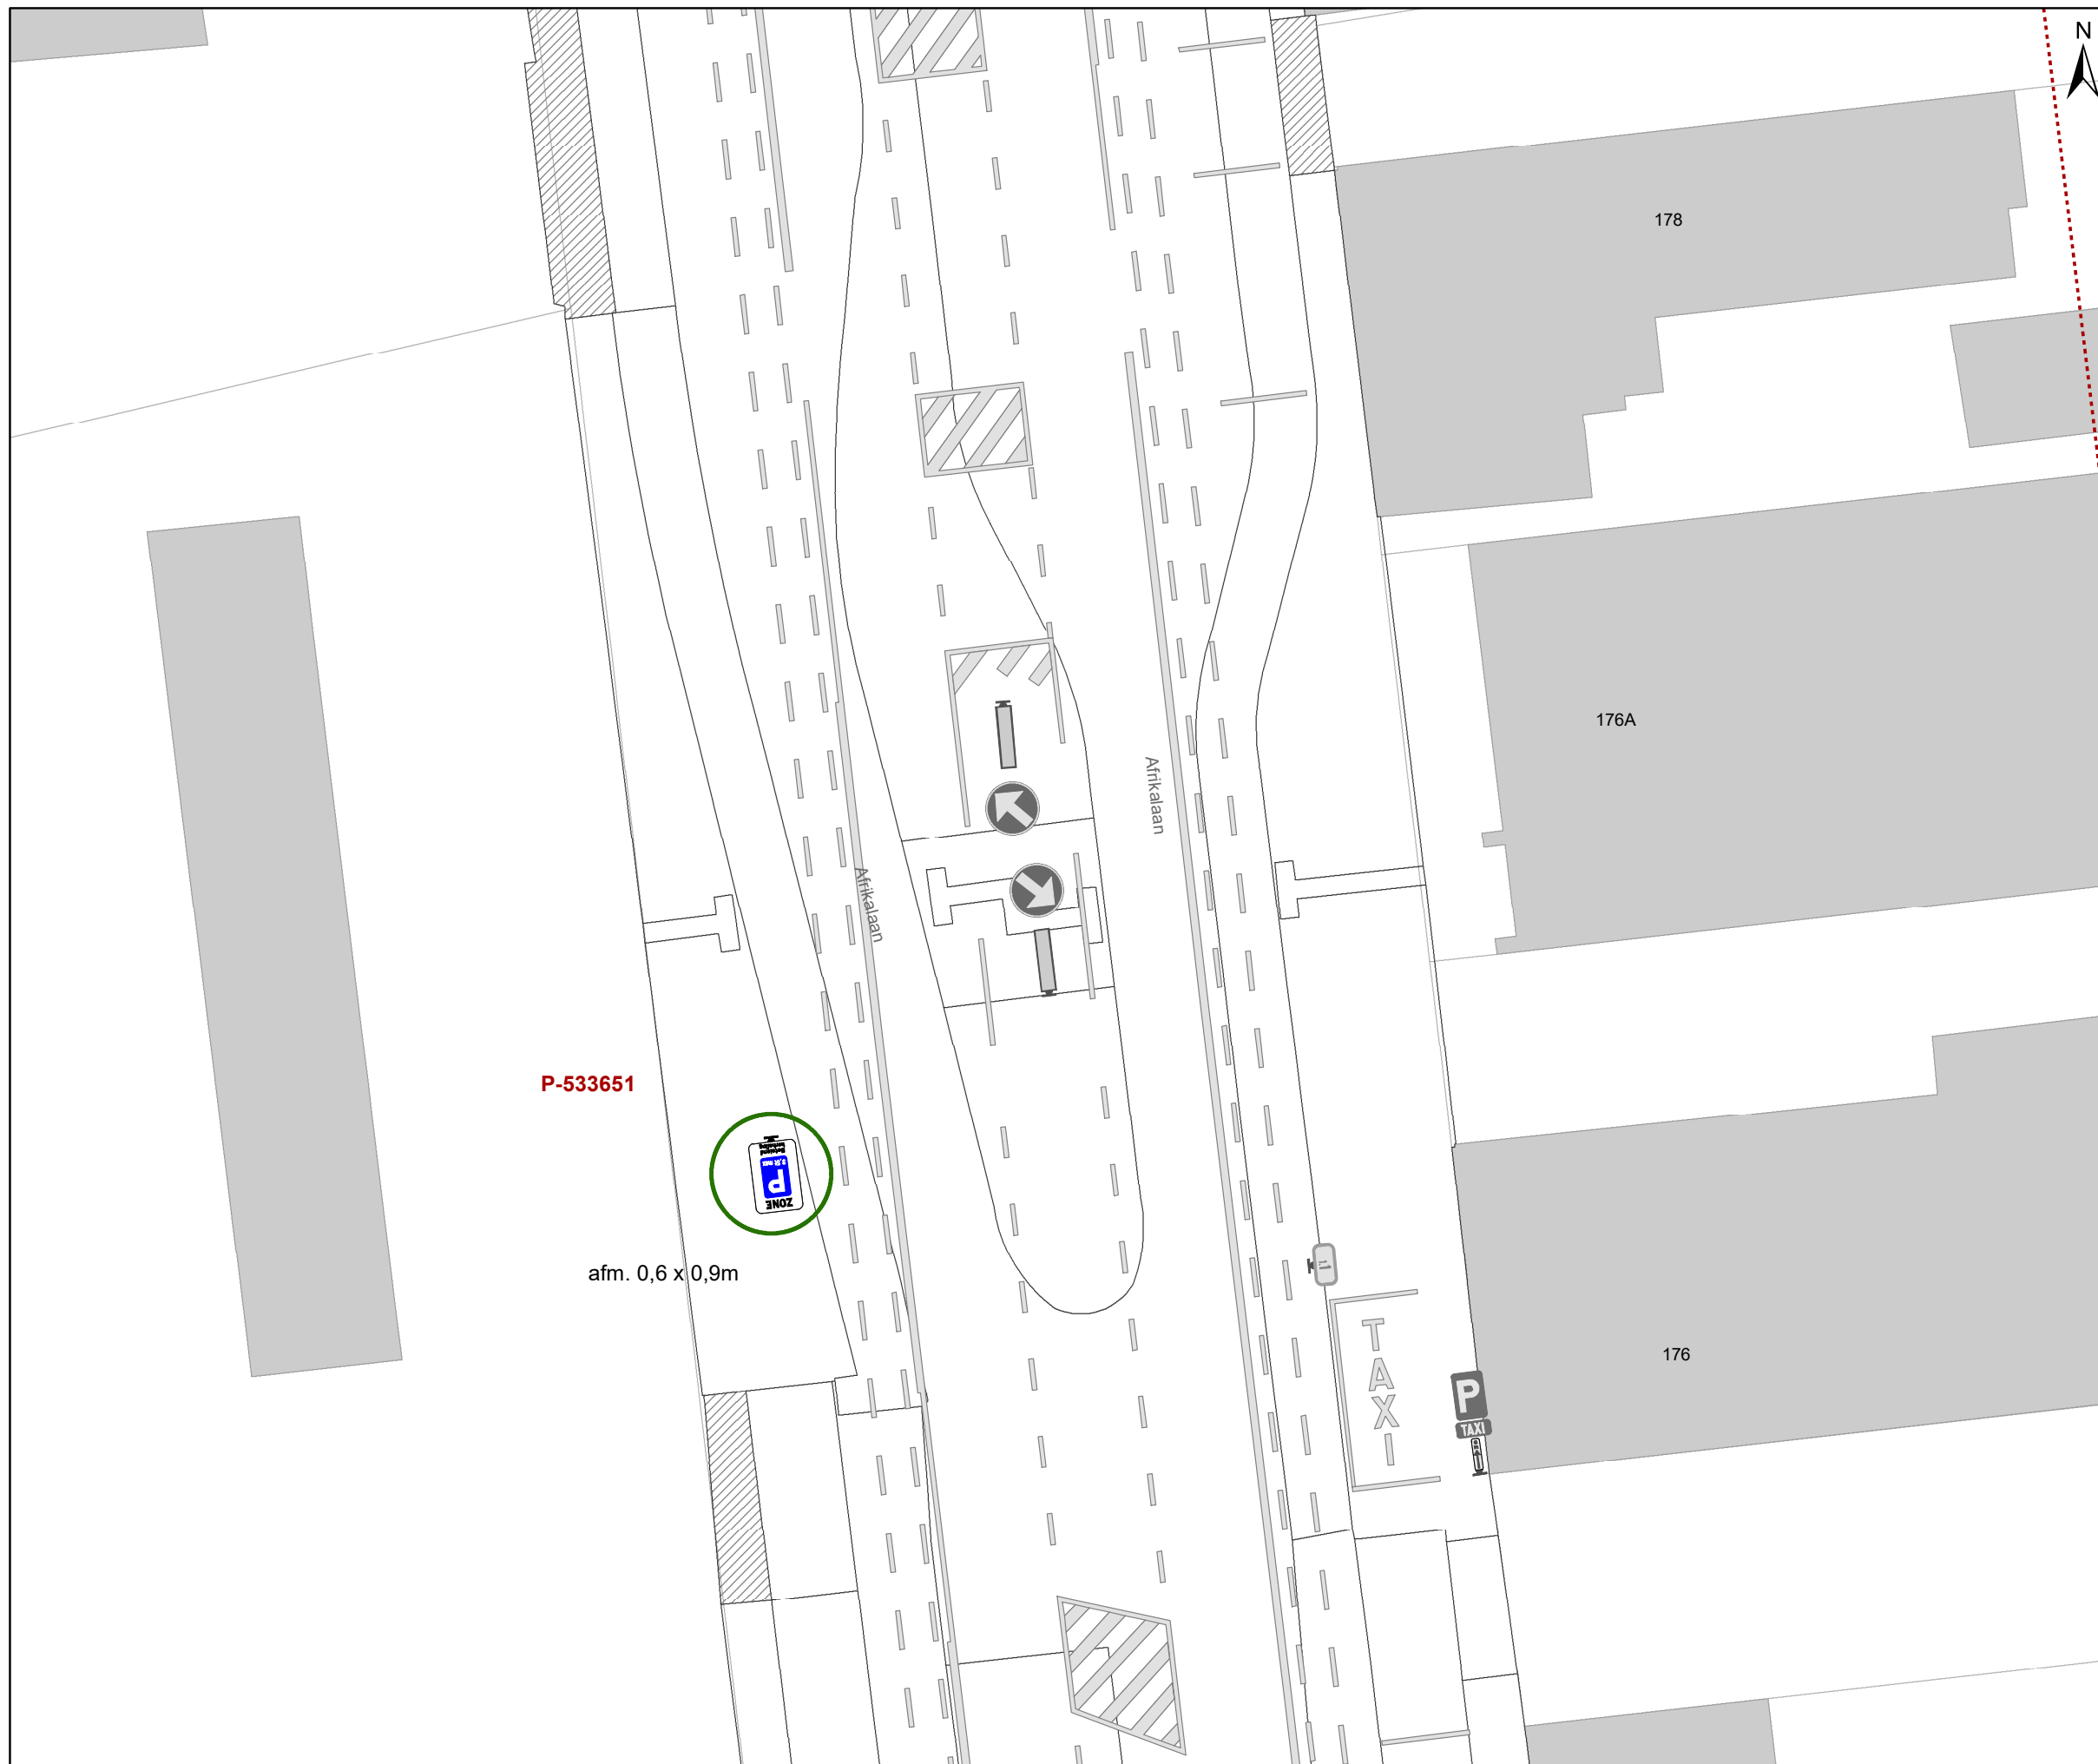

Legende

- Bestaande verkeersborden
- Geplande verkeersborden
- Te verwijderen verkeersborden
- Bestaande wegmarkeringen
- Geplande wegmarkeringen
- Te verwijderen wegmarkeringen
- Ander gepland dossier (in voorbereiding bij MOBBED)
- Ander gepland dossier (ter uitvoering bij DWBW)
- Hoort bij dit dossier

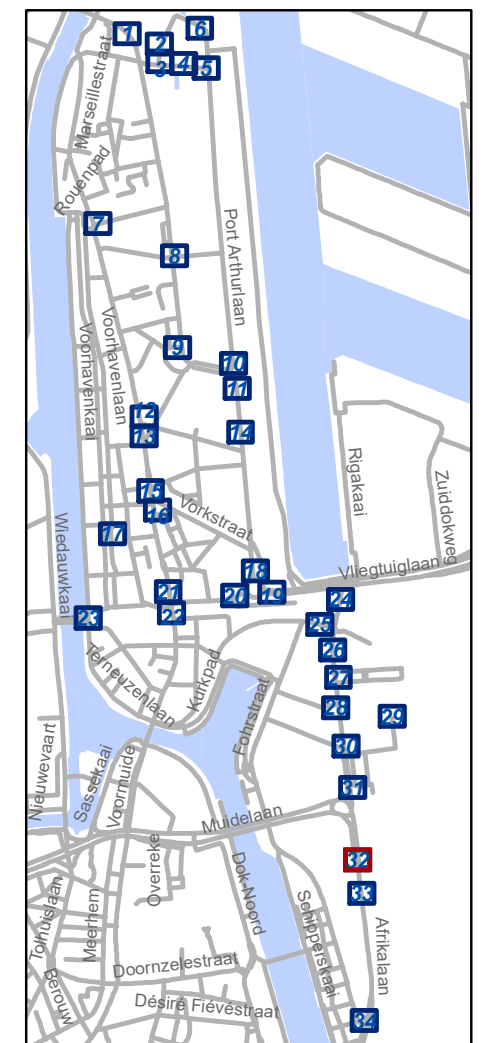


gent: Mobiliteitsbedrijf stad Gent
Verkeerstechnische taken

**Zone betalend parkeren –
Update Parkeerplan Fase
Muide-Meulestede (uitbreiding zone)**


Dossiernummer P-533651

DATUM	SCHAAL	PLAN	P FORMAAT
12/09/2024	1/200	32/34	A3

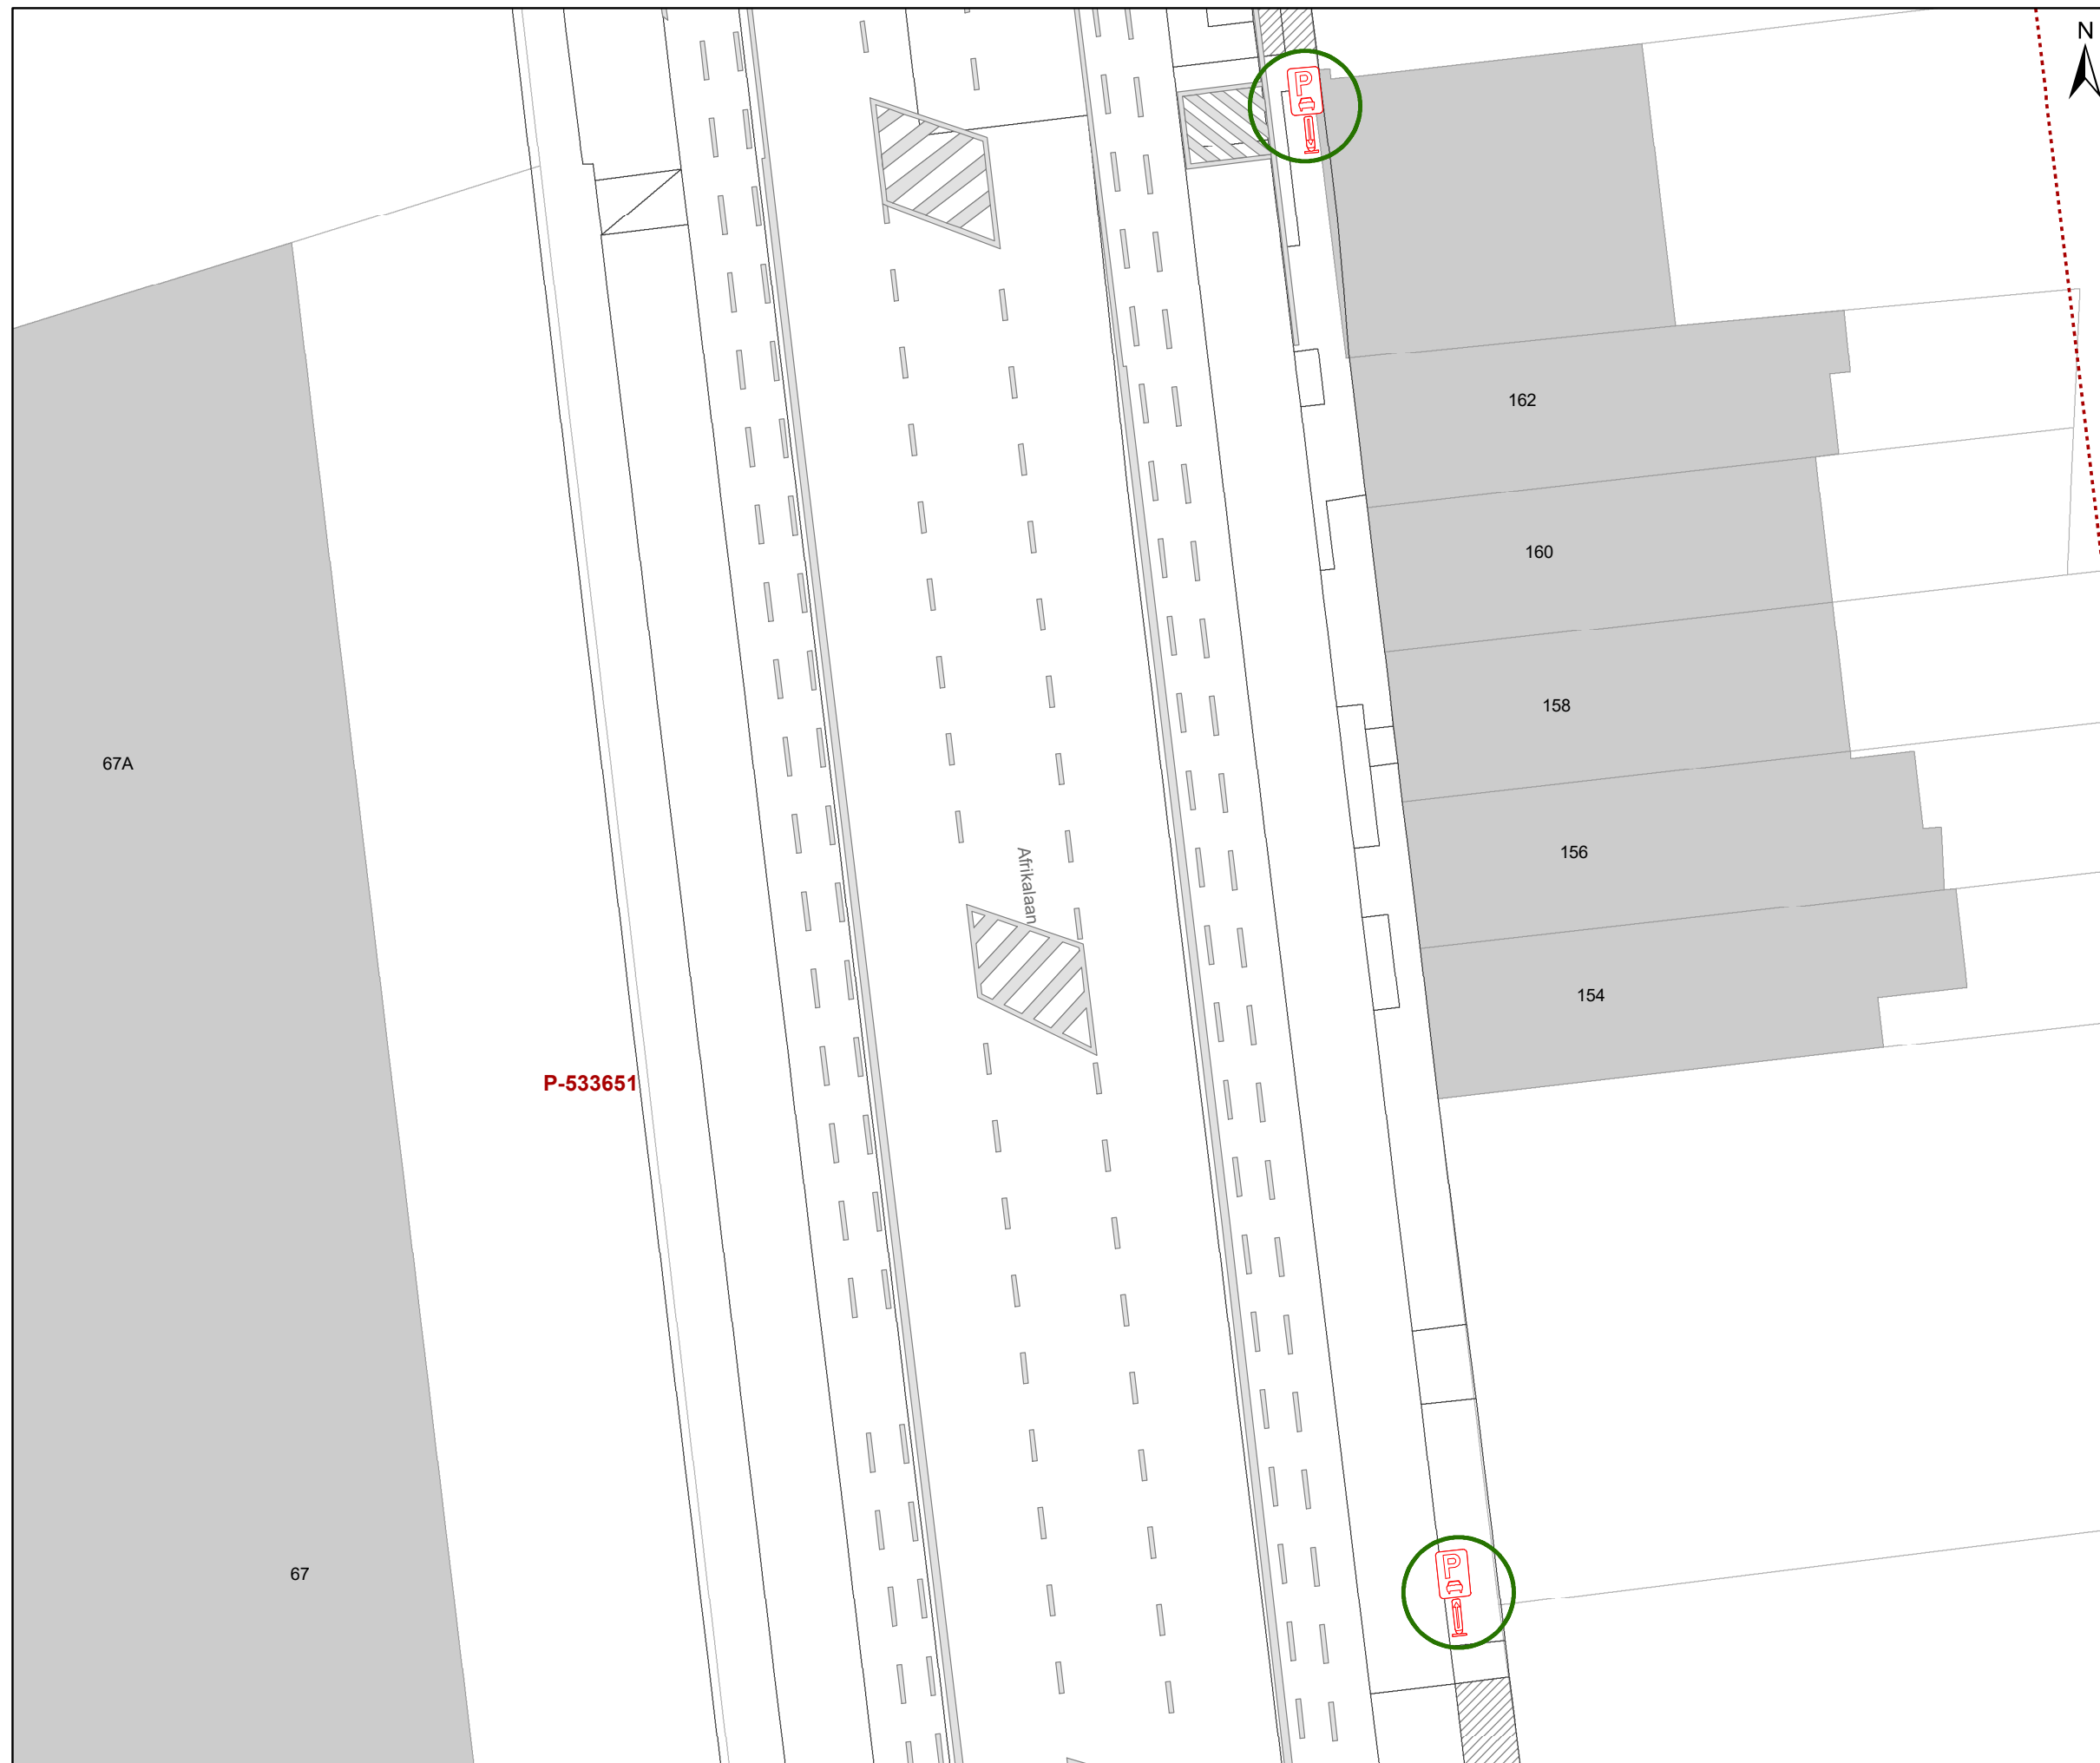

Legende

- Bestaande verkeersborden
- Geplande verkeersborden
- Te verwijderen verkeersborden
- Bestaande wegmarkeringen
- Geplande wegmarkeringen
- Te verwijderen wegmarkeringen
- Ander gepland dossier (in voorbereiding bij MOBBED)
- Ander gepland dossier (ter uitvoering bij DWBW)
- Hoort bij dit dossier

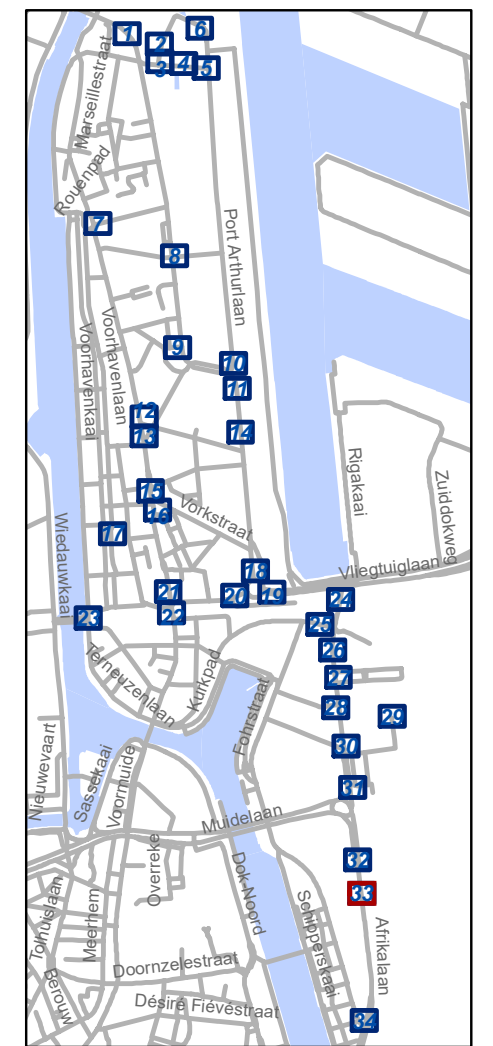


gent: Mobiliteitsbedrijf stad Gent
Verkeerstechnische taken

**Zone betalend parkeren –
Update Parkeerplan Fase
Muide-Meulestede (uitbreiding zone)**


Dossiernummer P-533651

DATUM	SCHAAL	PLAN	P FORMAAT
12/09/2024	1/200	33/34	A3

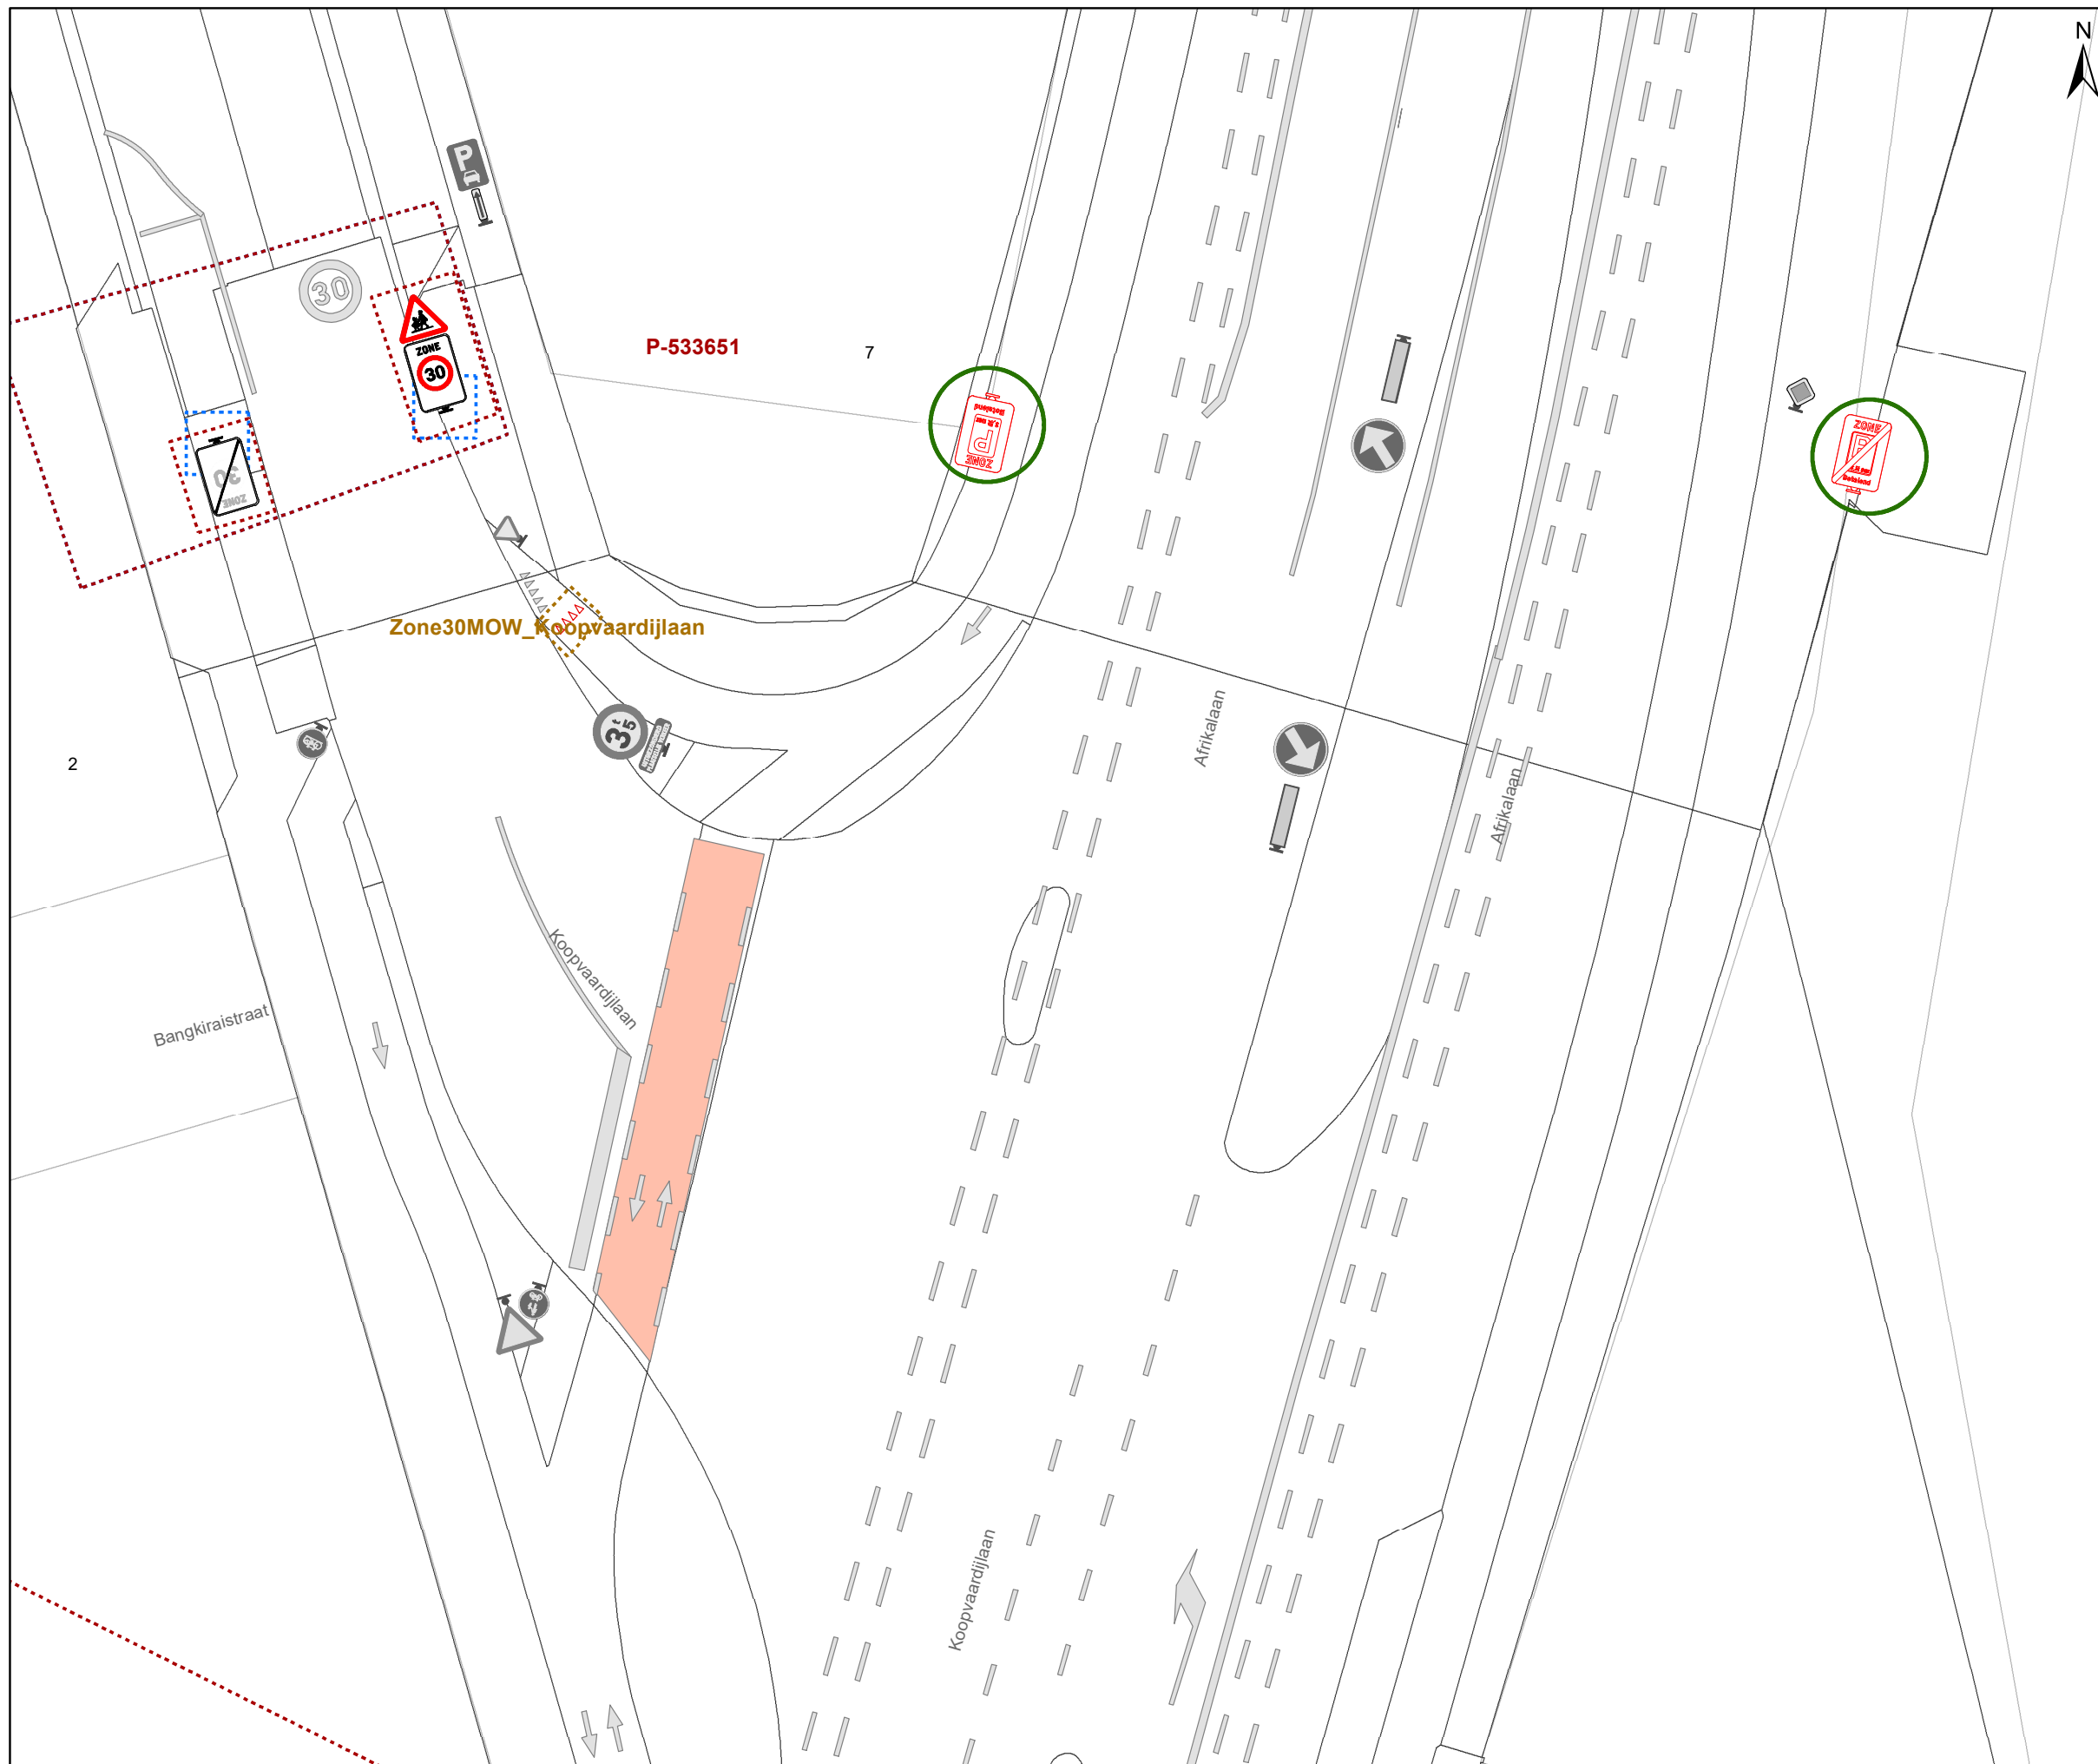

Legende

-  Bestaande verkeersborden
-  Geplande verkeersborden
-  Te verwijderen verkeersborden
-  Bestaande wegmarkeringen
-  Geplande wegmarkeringen
-  Te verwijderen wegmarkeringen
-  Ander gepland dossier (in voorbereiding bij MOBBED)
-  Ander gepland dossier (ter uitvoering bij DWBW)
-  Hoort bij dit dossier

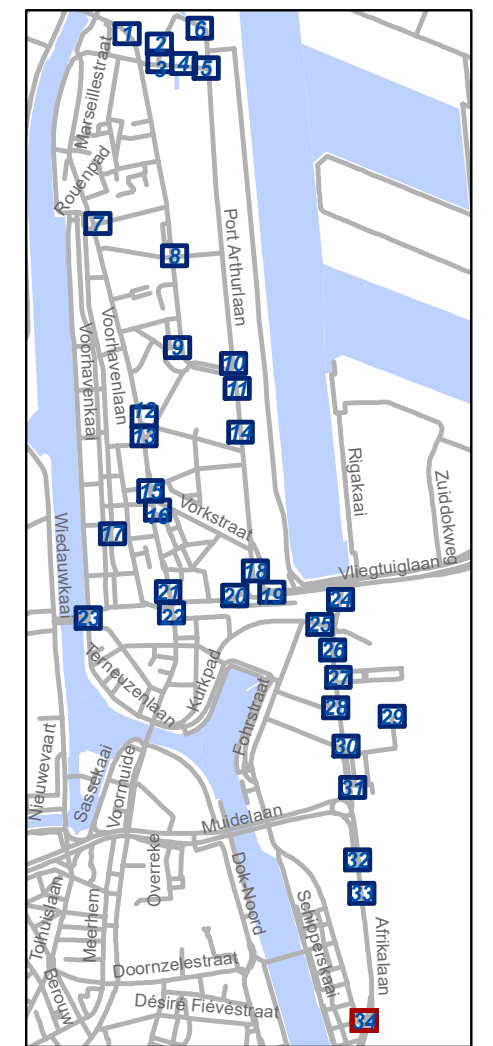

gent: Mobiliteitsbedrijf stad Gent
Verkeerstechnische taken

Zone betalend parkeren – Update Parkeerplan Fase Muide-Meulestede (uitbreiding zone)

Dossiernummer P-533651

DATUM	SCHAAL	PLAN	P FORMAAT
12/09/2024	1/200	34/34	A3