



2024_CBS_09068 Nieuw aanvullend reglement van de politie op het wegverkeer - gewestweg - Afrikalaan - uitbreiding betalende parkeerzone - Vaststelling

Beslissing: Goedgekeurd in besloten vergadering van 26 september 2024

Zijn aanwezig bij de beslissing van dit punt:

Mathias De Clercq, burgemeester-voorzitter; Filip Watteeuw, schepen; Sofie Bracke, schepen
Tine Heyse, schepen; Astrid De Bruycker, schepen; Sami Souguir, schepen; Bram Van Braeckevelt, schepen; Isabelle Heyndrickx, schepen; Hafsa El-Bazioui, schepen; Evita Willaert, schepen; Rudy Coddens, schepen
Mieke Hullebroeck, algemeen directeur; Liesbet Vertriest, waarnemend adjunct-algemeendirecteur

Bevoegd: Filip Watteeuw

Betrokken: Mathias De Clercq

Juridisch kader

De volgende bepalingen zijn van toepassing inzake de bevoegdheid:

- De Nieuwe Gemeentewet 24 juni 1988, artikel 119;
- Het Decreet van 16 mei 2008 betreffende de aanvullende reglementen op het wegverkeer en de plaatsing en bekostiging van verkeerstekens, artikel 4, § 1, 2de lid;
- Het Decreet over het lokaal bestuur van 22 december 2017, artikel 41, 2°;
- Het gemeenteraadsbesluit van 15 december 2015, houdende de delegatie van de vaststellingsbevoegdheid inzake gemeentelijke aanvullende reglementen op het wegverkeer.

De beslissing wordt genomen op grond van:

- Wet betreffende de politie over het wegverkeer, gecoördineerd bij koninklijk besluit van 16 maart 1968;
- Decreet van 16 mei 2008 betreffende de aanvullende reglementen op het wegverkeer en de plaatsing en bekostiging van de verkeerstekens;
- Koninklijk Besluit van 1 december 1975 houdende algemeen reglement op de politie van het wegverkeer en van het gebruik van de openbare weg;
- Ministerieel Besluit van 11 oktober 1976 waarbij de minimumafmetingen en de bijzondere plaatsingsvoorwaarden van de verkeerstekens worden bepaald;
- Uitvoeringsbesluit van 23 januari 2009 betreffende de aanvullende reglementen op het wegverkeer en de plaatsing en bekostiging van de verkeerstekens;

- Omzendbrief MOB/2009/1 van 3 april 2009;
- Het reglement houdende de voorwaarden tot het toekennen van parkeerplaatsen voor personen met een handicap, goedgekeurd in de gemeenteraad van 25 april 2016.

Motivering

- De nieuwe maatregel die bij dit besluit getroffen wordt, is het verwijderen van de verkeersborden E9b met onderborden Xa/Xb ter hoogte van de Pretoriastraat tot huisnummer 202 langs beide zijden van de weg, vanaf huisnummer 216 tot en met huisnummer 236 in de richting van de Vliegtuiglaan en vanaf huisnummer 148 tot en met huisnummer 162 in de richting van de Vliegtuiglaan. Naar aanleiding van de uitbreiding van de betalende parkeerzone in de wijk Muide-Meulestede-Afrikalaan wordt het parkeren betalend. Het parkeren is daarbij voorbehouden voor voertuigen 3.5t max. Bijgevolg kunnen de verkeersborden E9b, waarbij parkeren voorbehouden is voor motorfietsen, personenauto's, auto's voor dubbel gebruik en minibussen, verwijderd worden.
- Bij collegebesluit van 20 oktober 2022 werd het snelheidsregime van 70 naar 50 gewijzigd in functie van veiliger fiets- en voetgangersverkeer.
- Bij collegebesluit van 20 juni 2019 werd de gele onderbroken belijning aan de winkelingang ter hoogte van huisnummer 200 ingevoerd, opdat de toegang tot de winkel vrij kan worden gehouden voor laden en lossen.
- Bij collegebesluit van 22 november 2018 werd een parkeerverbod ingevoerd voor vrachtwagens ter hoogte van huisnummers 148-162 en ter hoogte van huisnummers 216-236 om de woonhuizen te vrijwaren van hinderlijk vrachtwagenparkeren enerzijds en het invoeren van een parkeerverbod ter hoogte van huisnummers 289-291 om de toegang tot de private parking te vrijwaren anderzijds goedgekeurd.
- Bij collegebesluit van 23 februari 2017 werd de bestaande toestand geregulariseerd en als nieuwe maatregel werd een parkeerverbod ingevoerd voor vrachtwagens ter hoogte van de Scandinaviëstraat op vraag van de bewoners goedgekeurd. Tegelijkertijd werd de ventweg voorzien van parkeervakken.

Bijgevoegde bijlage(n):

- Aanvullend reglement Afrikalaan cluster P-533551 (deel van de beslissing)
- Signalisatieplan Afrikalaan cluster P-533651 (deel van de beslissing)

Beslissing

Beslist het volgende:

Artikel 1:

Heft op het aanvullend reglement van de politie op het wegverkeer betreffende de gewestweg

Afrikalaan, goedgekeurd in zitting van 20 oktober 2022, van zodra het nieuwe reglement in werking treedt.

Artikel 2:

Stelt vast het bijgevoegd aanvullend reglement van de politie op het wegverkeer en het signalisatieplan betreffende de gewestweg Afrikalaan.

2024_CBS_09068 - Nieuw aanvullend reglement van de politie op het wegverkeer - gewestweg - Afrikalaan - uitbreiding betalende parkeerzone

Aanvullend reglement van de politie op het wegverkeer - gewestweg – Afrikalaan

Vastgesteld in het College van Burgemeester en Schepenen van

Goedgekeurd door het Departement MOW op

Bekendgemaakt op

Geldig vanaf

Referentienummer

Reglement

Artikel 1

Op het kruispunt van de Afrikalaan met de Vliegtuiglaan geldt: de bestuurders moeten de lichten van de driekleurige verkeerslichten naleven; de plaats waar de bestuurders moeten stoppen ingevolge het verkeerslicht wordt aangeduid.

Dit wordt aangeduid door verkeerstekens:

- VL61.1
- WM76.1

Artikel 2

Op de Afrikalaan van de Vliegtuiglaan tot de Koopvaardijlaan geldt: de voorrangsweg wordt aangeduid.

Dit wordt aangeduid door verkeerstekens:

- B9

Artikel 3

Op de Afrikalaan ter hoogte van huisnummer 176, huisnummer 188, huisnummer 200, huisnummer 287 en ter hoogte van het kruispunt met de Vliegtuiglaan geldt: de bestuurders zijn verplicht de hindernis langs rechts voorbij te rijden.

Dit wordt aangeduid door verkeerstekens:

- D1

Artikel 4

Op de Afrikalaan vanaf huisnummer 289 tot en met 291 in de richting van de Koopvaardijlaan geldt: het parkeren is verboden; het begin van de parkeerreglementering wordt aangeduid; het einde van de parkeerreglementering wordt aangeduid.

Dit wordt aangeduid door verkeerstekens:

- E1
- GXa
- GXb

Artikel 5

Op de Afrikalaan (gedeelte ventweg) van huisnummer 200 tot Scandinaviëstraat geldt: het stilstaan en parkeren is verboden; het begin van de parkeerreglementering wordt aangeduid; het einde van de parkeerreglementering wordt aangeduid.

Dit wordt aangeduid door verkeerstekens:

- E3
- GXa
- GXb

Artikel 6

Op de Afrikalaan ter hoogte van huisnummer 176 geldt: het parkeren is toegelaten; het parkeren is voorbehouden voor taxi's; de parkeerreglementering geldt over een afstand van 6m.

Dit wordt aangeduid door verkeerstekens:

- E9a
- GVIIId
- GXc

Artikel 7

Op de Afrikalaan van de Koopvaardijlaan tot de Vliegtuiglaan geldt: het is iedere bestuurder verboden de onderbroken streep te overschrijden, behalve om in te halen, om links af te slaan, om te keren of om van rijstrook te veranderen.

Dit wordt aangeduid door verkeerstekens:

- WM72.3

Artikel 8

Op de Afrikalaan van huisnummer 216 tot het kruispunt met de Aziëstraat in de richting van de Aziëstraat geldt: er wordt een bedding voorbehouden voor voertuigen van geregelde diensten voor gemeenschappelijk vervoer; de bijzondere overrijdbare bedding wordt aangeduid.

Dit wordt aangeduid door verkeerstekens:

- WM72.6
- F18

Artikel 9

Op de Afrikalaan van de Koopvaardijlaan tot de Vliegtuiglaan langs beide zijden van de weg geldt: fietsers en bestuurders van tweewielige bromfietsen klasse A moeten het fietspad volgen voor zover het rechts in hun rijrichting ligt.

Dit wordt aangeduid door verkeerstekens:

- WM74

Artikel 10

Op de Afrikalaan ter hoogte van huisnummer 200, net voor de winkelingang geldt: het parkeren op de rijbaan is verboden.

Dit wordt aangeduid door verkeerstekens:

- WM75.1.2

Artikel 11

Op de Afrikalaan van de Koopvaardijlaan tot de Aziëstraat langs beide zijden van de weg geldt: de denkbeeldige rand van de rijbaan wordt aangeduid. Het deel van de openbare weg dat gelegen is aan de andere kant van deze streep is voorbehouden voor het stilstaan en parkeren, behalve op autosnelwegen en autowegen..

Dit wordt aangeduid door verkeerstekens:

- WM75.2

Artikel 12

Op de Afrikalaan ter hoogte van het kruispunt met de Scandinaviëstraat, Lübeckstraat; op de Afrikalaan ter hoogte van huisnummer 176 geldt:

voetgangers moeten de oversteekplaats volgen om de rijbaan over te steken.

Dit wordt aangeduid door verkeerstekens:

- WM76.3

Artikel 13

Op de Afrikalaan ter hoogte van het kruispunt met de Scandinaviëstraat, Oceaniëstraat, Fjordenstraat, Pretoriastraat, Australiëstraat, Lübeckstraat, Aziëstraat en Vliegtuiglaan geldt:de bestuurders moeten de rijstrook volgen om in de door de pijlen aangewezen richting te rijden. Op het kruispunt moeten de bestuurders bovendien de of één van de richtingen volgen die aangewezen zijn op de rijstrook waarin zij zich bevinden.

Dit wordt aangeduid door verkeerstekens:

- WM77.1

Artikel 14

Op de Afrikalaan ter hoogte van huisnummers 20-216 in de middenstrook; op de Afrikalaan ter hoogte van de middenberm aan het kruispunt met de Vliegtuiglaan; op de Afrikalaan ter hoogte van de Lübeckstraat (thv ingang aan huisnummer 216) geldt:bestuurders mogen niet rijden, stilstaan of parkeren op de markeringen van de verkeersgeleider of het verdrijvingsvlak.

Dit wordt aangeduid door verkeerstekens:

- WM77.4

Artikel 15


Op de Afrikalaan van de Pretoriastraat tot de Australiëstraat geldt:voertuigen moeten parkeren binnen de afgebakende plaatsen.

Dit wordt aangeduid door verkeerstekens:

- WM77.5

(einde reglement)




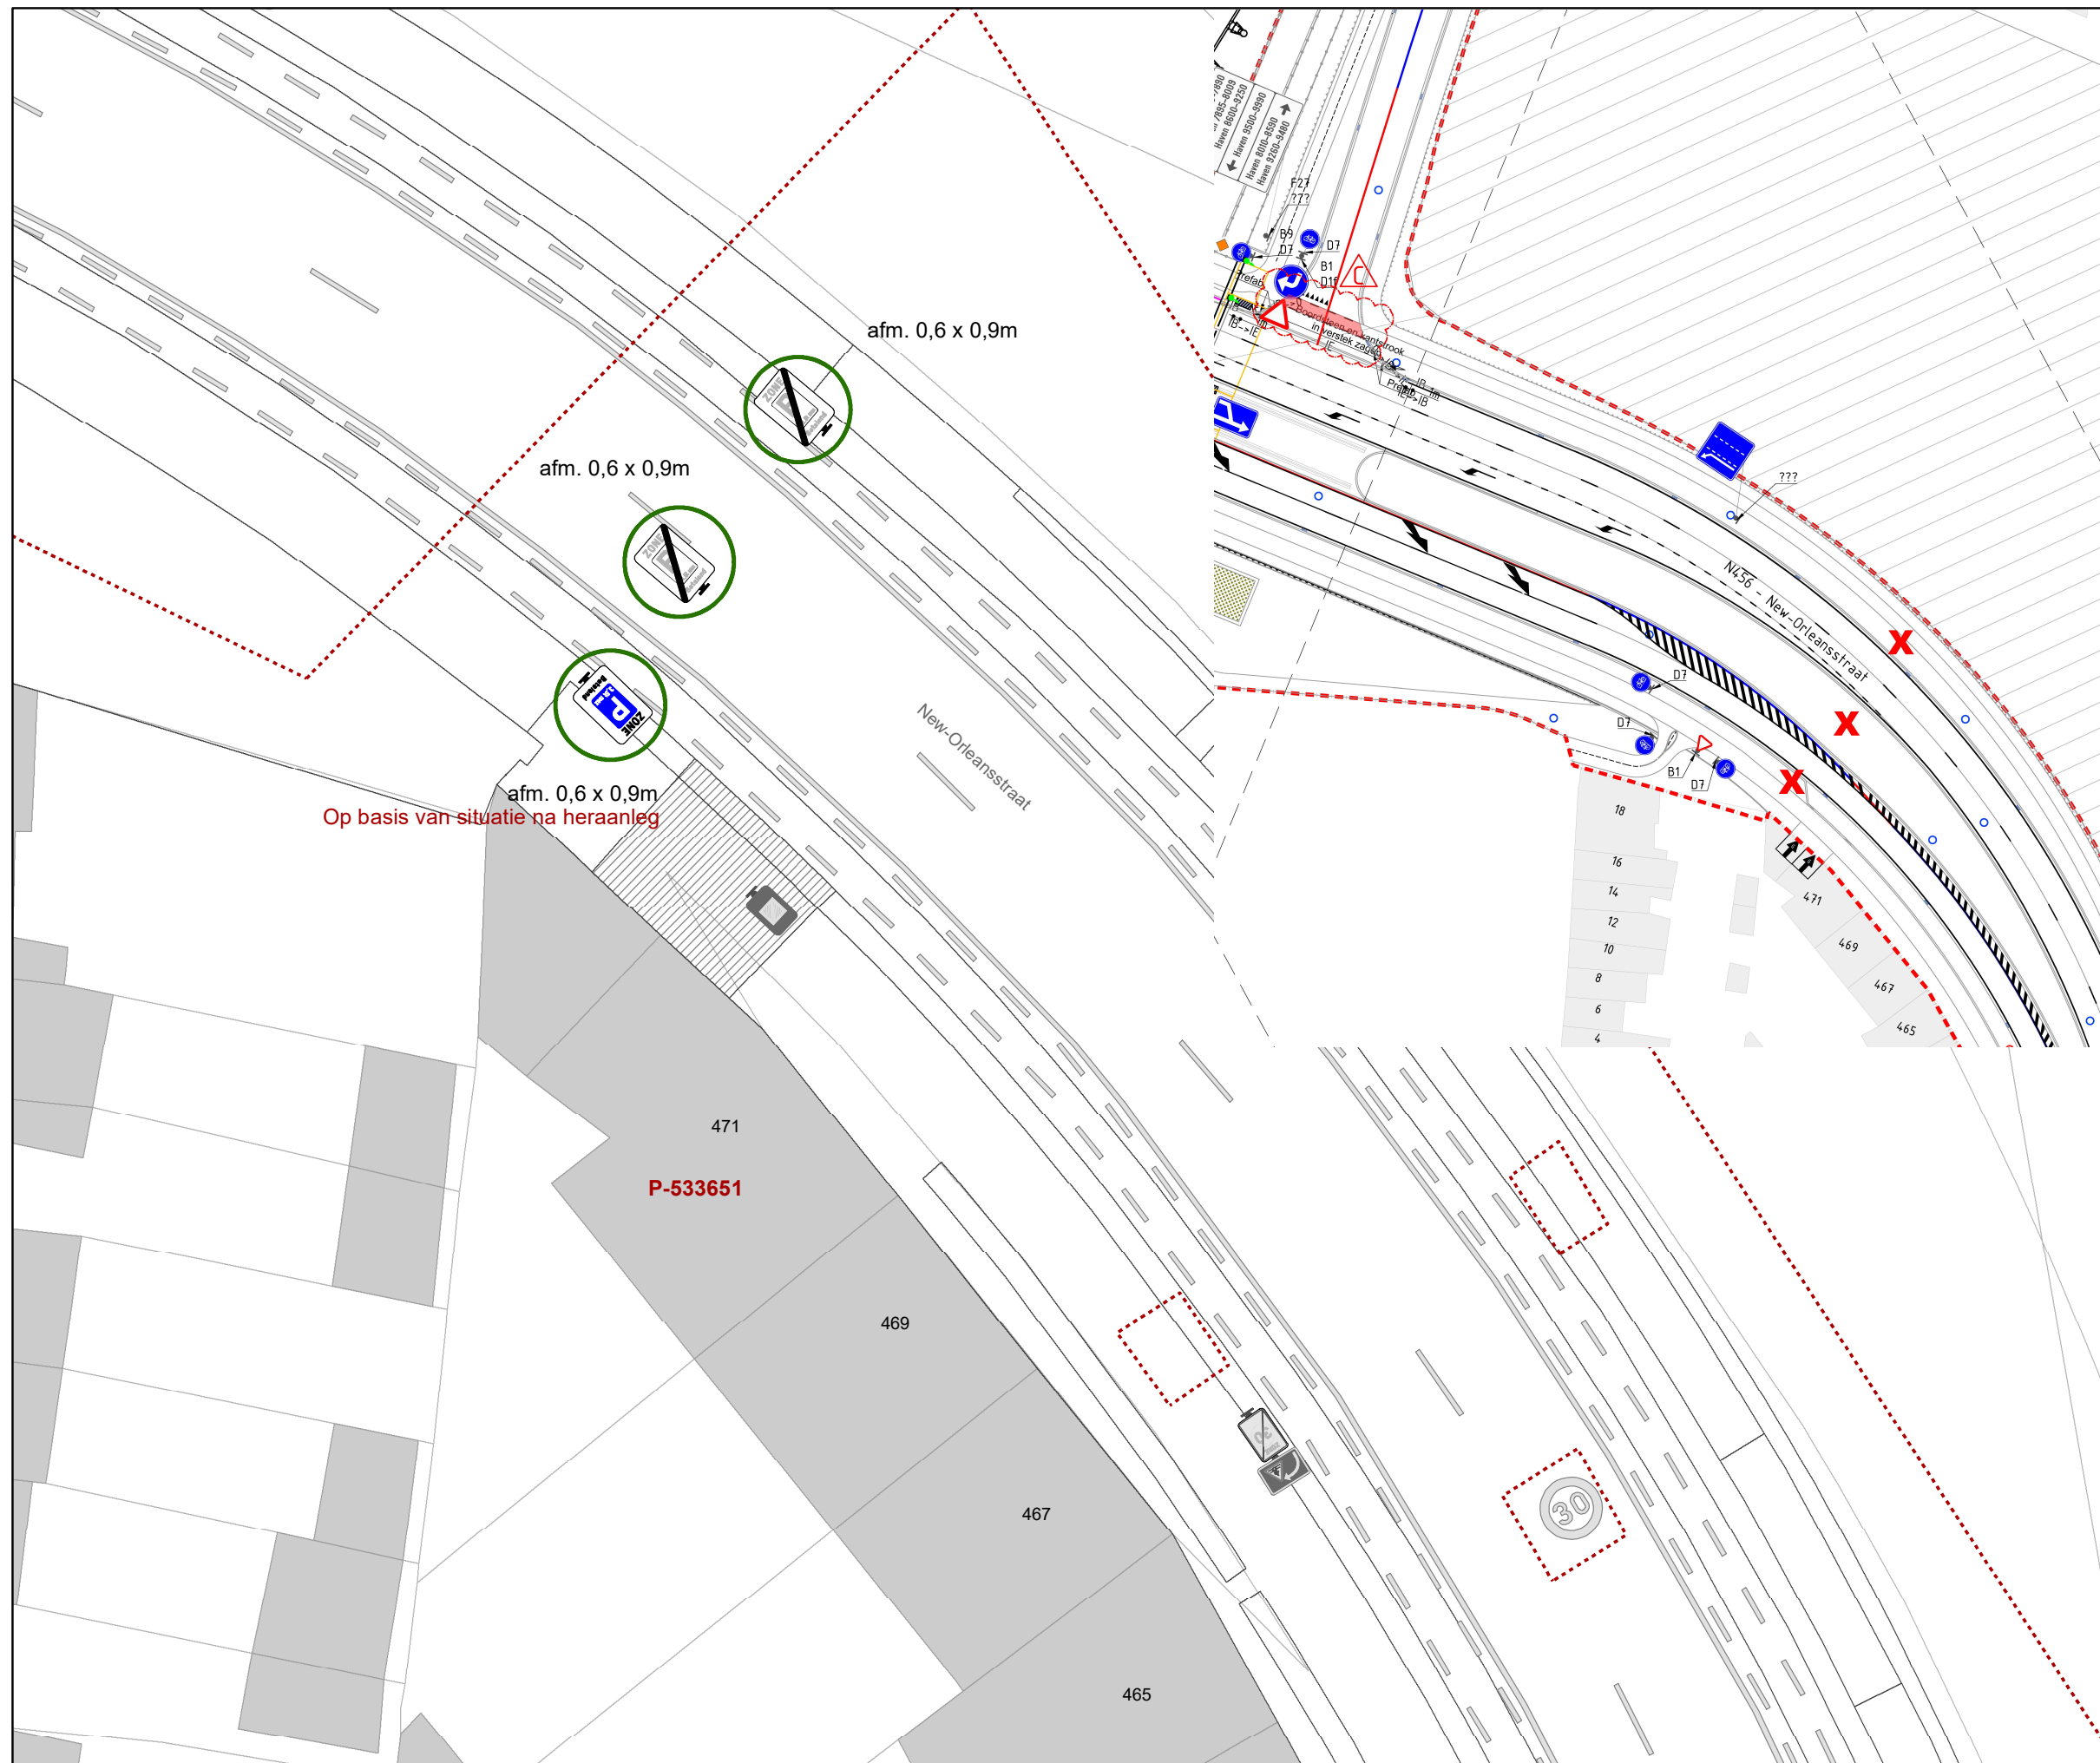

Op basis van situatie na heraanleg

Legende

- Bestaande verkeersborden
- Geplande verkeersborden
- Te verwijderen verkeersborden
- Bestaande wegmarkeringen
- Geplande wegmarkeringen
- Te verwijderen wegmarkeringen
- Ander gepland dossier (in voorbereiding bij MOBBED)
- Ander gepland dossier (ter uitvoering bij DWBW)
- Hoort bij dit dossier

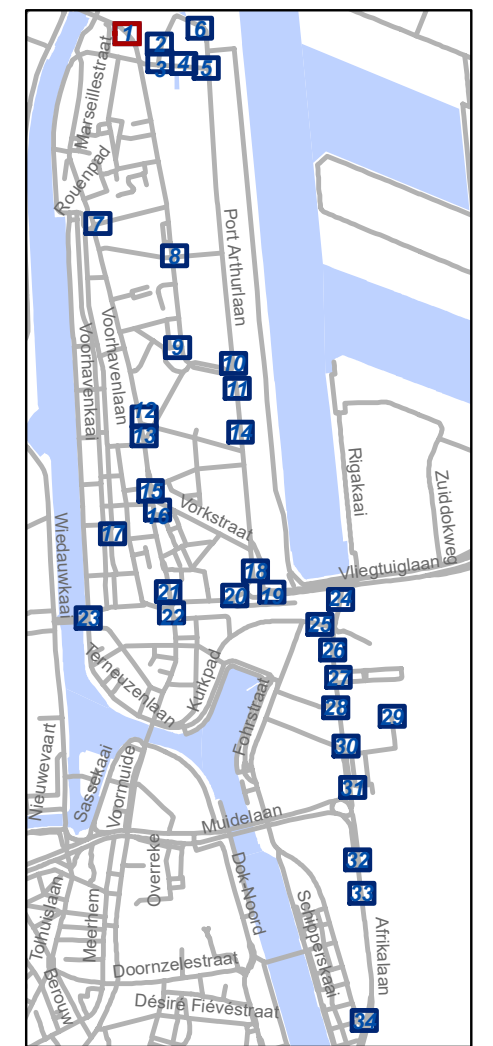

gent: Mobiliteitsbedrijf stad Gent
Verkeerstechnische taken

**Zone betalend parkeren –
Update Parkeerplan Fase
Muide-Meulestede (uitbreiding zone)**


Dossiernummer P-533651

DATUM	SCHAAL	PLAN	P FORMAAT
12/09/2024	1/200	1/34	A3



Legende

-  Bestaande verkeersborden
-  Geplande verkeersborden
-  Te verwijderen verkeersborden
-  Bestaande wegmarkeringen
-  Geplande wegmarkeringen
-  Te verwijderen wegmarkeringen
-  Ander gepland dossier (in voorbereiding bij MOBBD)
-  Ander gepland dossier (ter uitvoering bij DWBW)
-  Hoort bij dit dossier

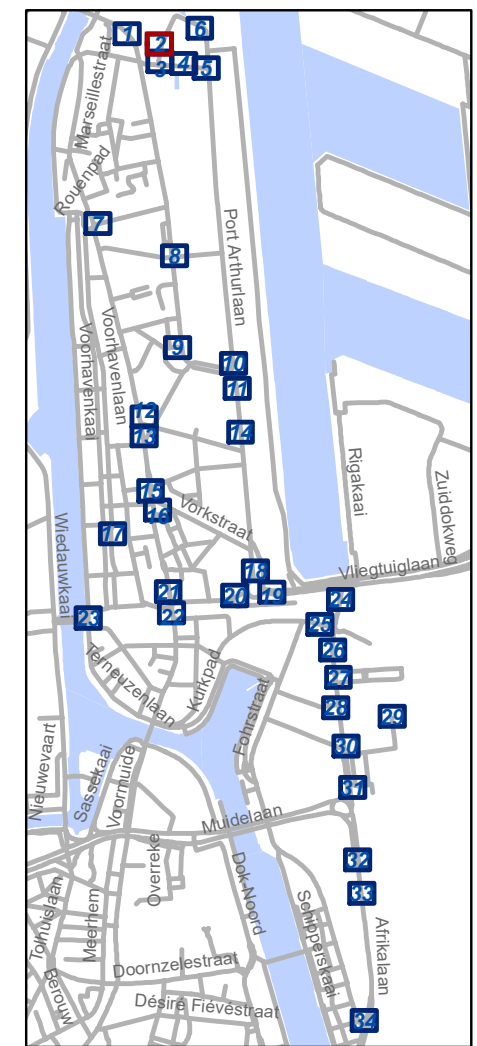


gent: Mobiliteitsbedrijf stad Gent
Verkeerstechnische taken

**Zone betalend parkeren –
Update Parkeerplan Fase
Muide-Meulestede (uitbreiding zone)**

Dossiernummer P-533651



DATUM	SCHAAL	PLAN	P FORMAAT
12/09/2024	1/200	2/34	A3

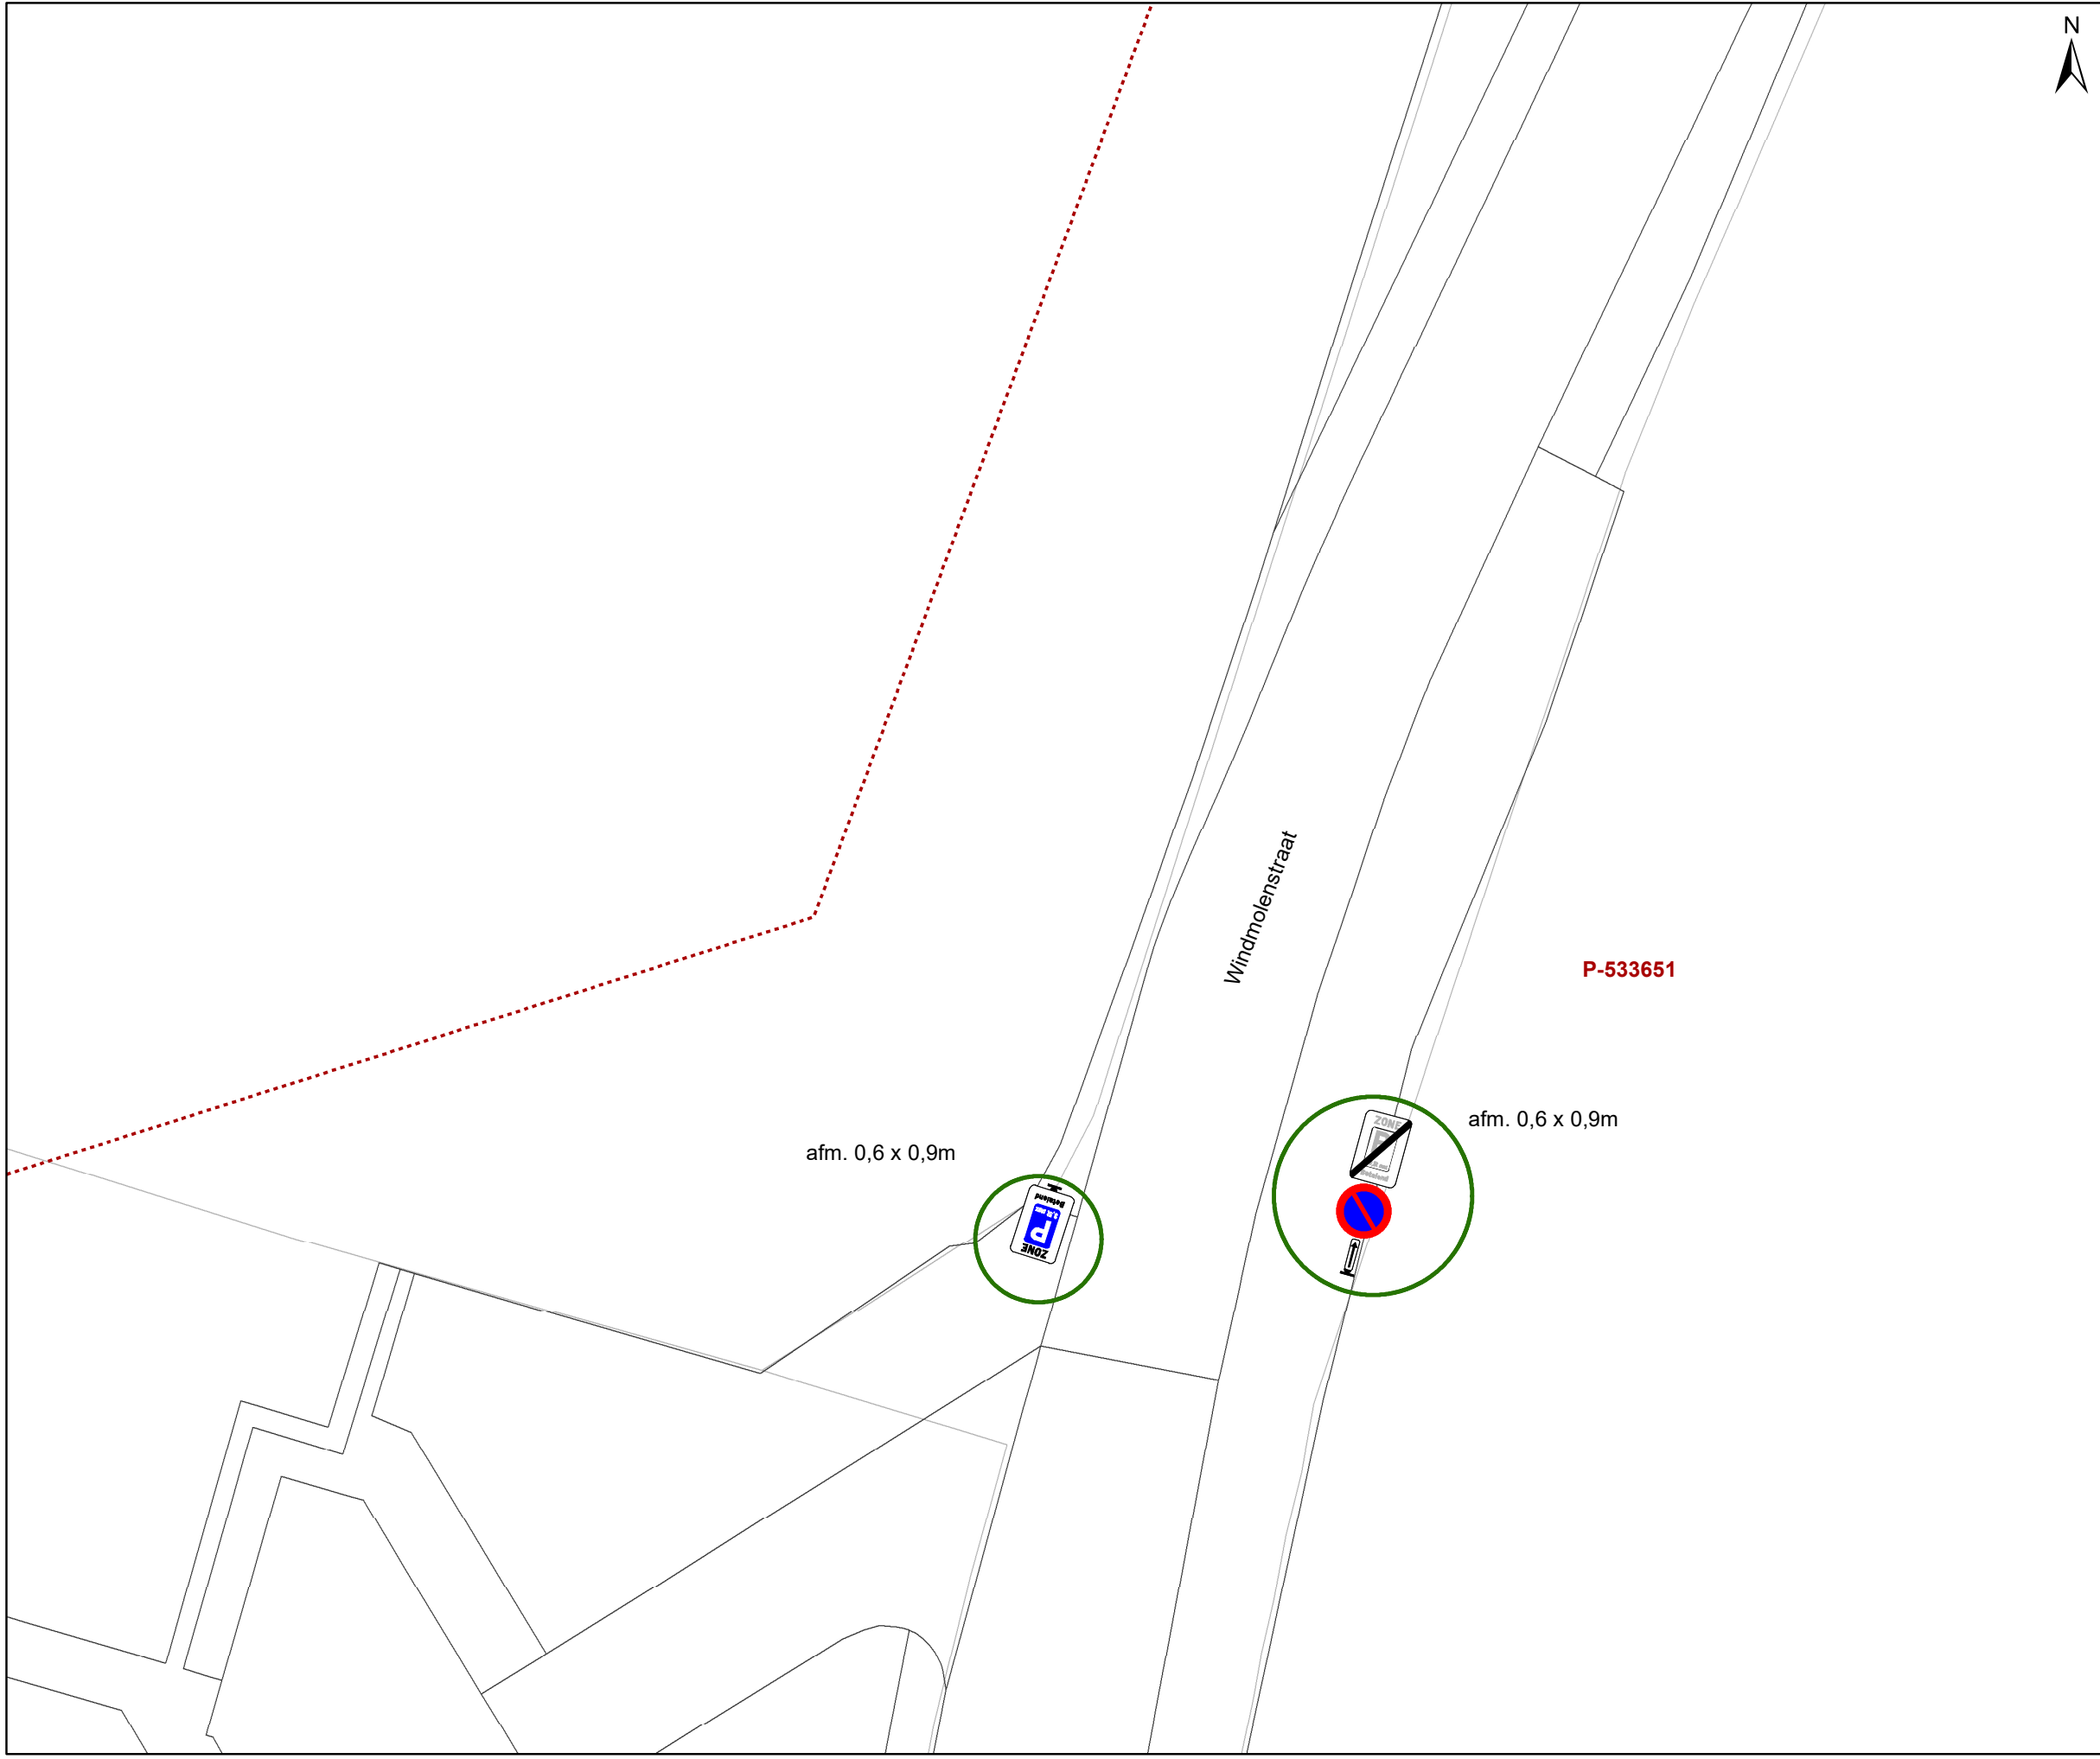



Legende

-  Bestaande verkeersborden
-  Geplande verkeersborden
-  Te verwijderen verkeersborden
-  Bestaande wegmarkeringen
-  Geplande wegmarkeringen
-  Te verwijderen wegmarkeringen
-  Ander gepland dossier (in voorbereiding bij MOBBED)
-  Ander gepland dossier (ter uitvoering bij DWBW)
-  Hoort bij dit dossier

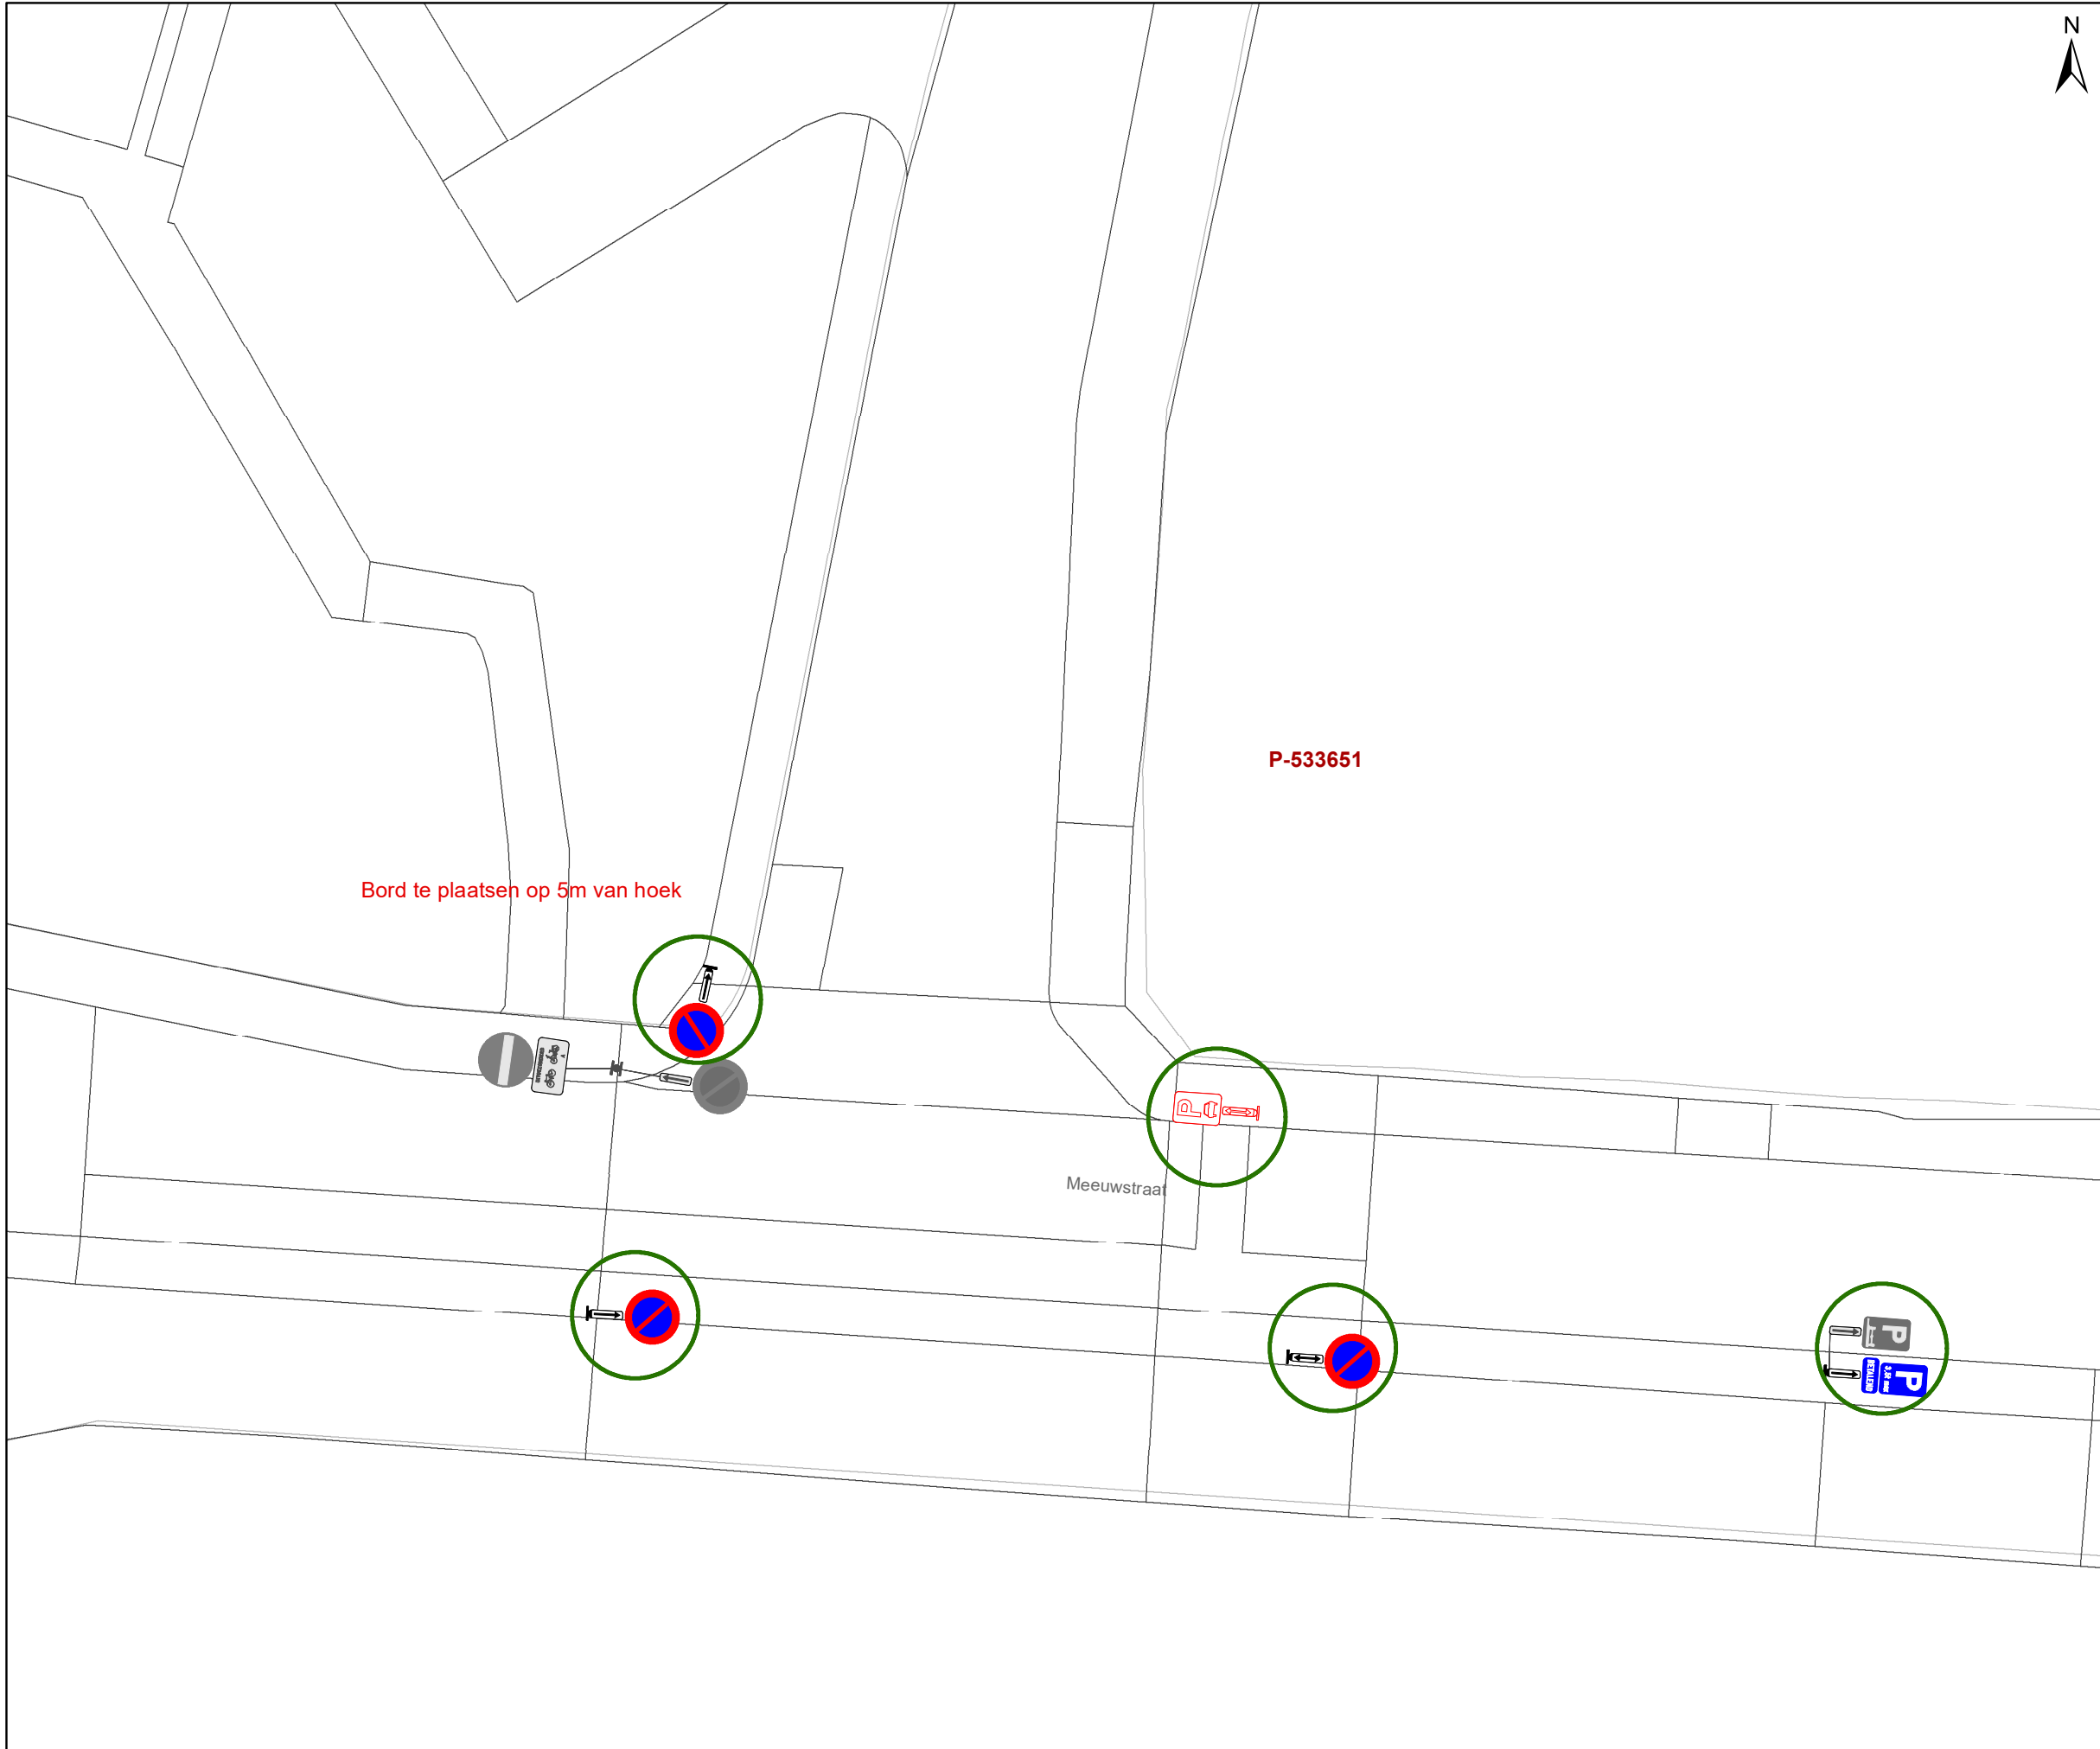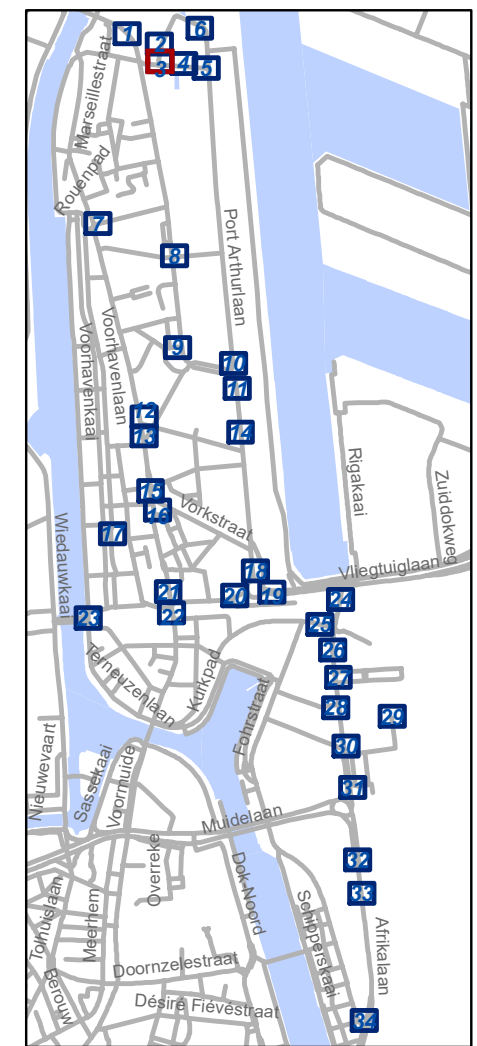

Bord te plaatsen op 5m van hoek

P-533651

Meeuwstraat

gent: Mobiliteitsbedrijf stad Gent
Verkeerstechnische taken

Zone betalend parkeren – Update Parkeerplan Fase Muide-Meulestede (uitbreiding zone)



Dossiernummer P-533651

DATUM	SCHAAL	PLAN	P FORMAAT
12/09/2024	1/200	3/34	A3



Legende

-  Bestaande verkeersborden
-  Geplande verkeersborden
-  Te verwijderen verkeersborden
-  Bestaande wegmarkeringen
-  Geplande wegmarkeringen
-  Te verwijderen wegmarkeringen
-  Ander gepland dossier (in voorbereiding bij MOBBED)
-  Ander gepland dossier (ter uitvoering bij DWBW)
-  Hoort bij dit dossier

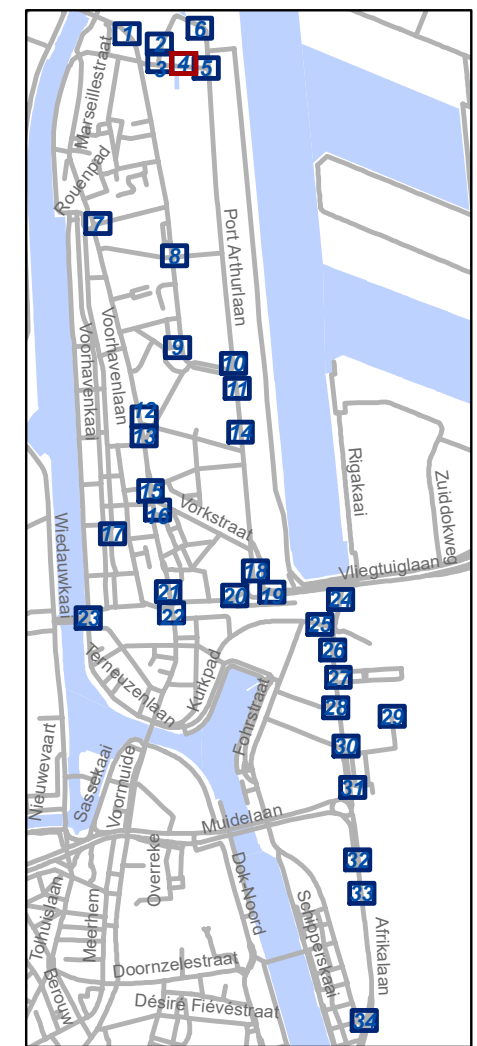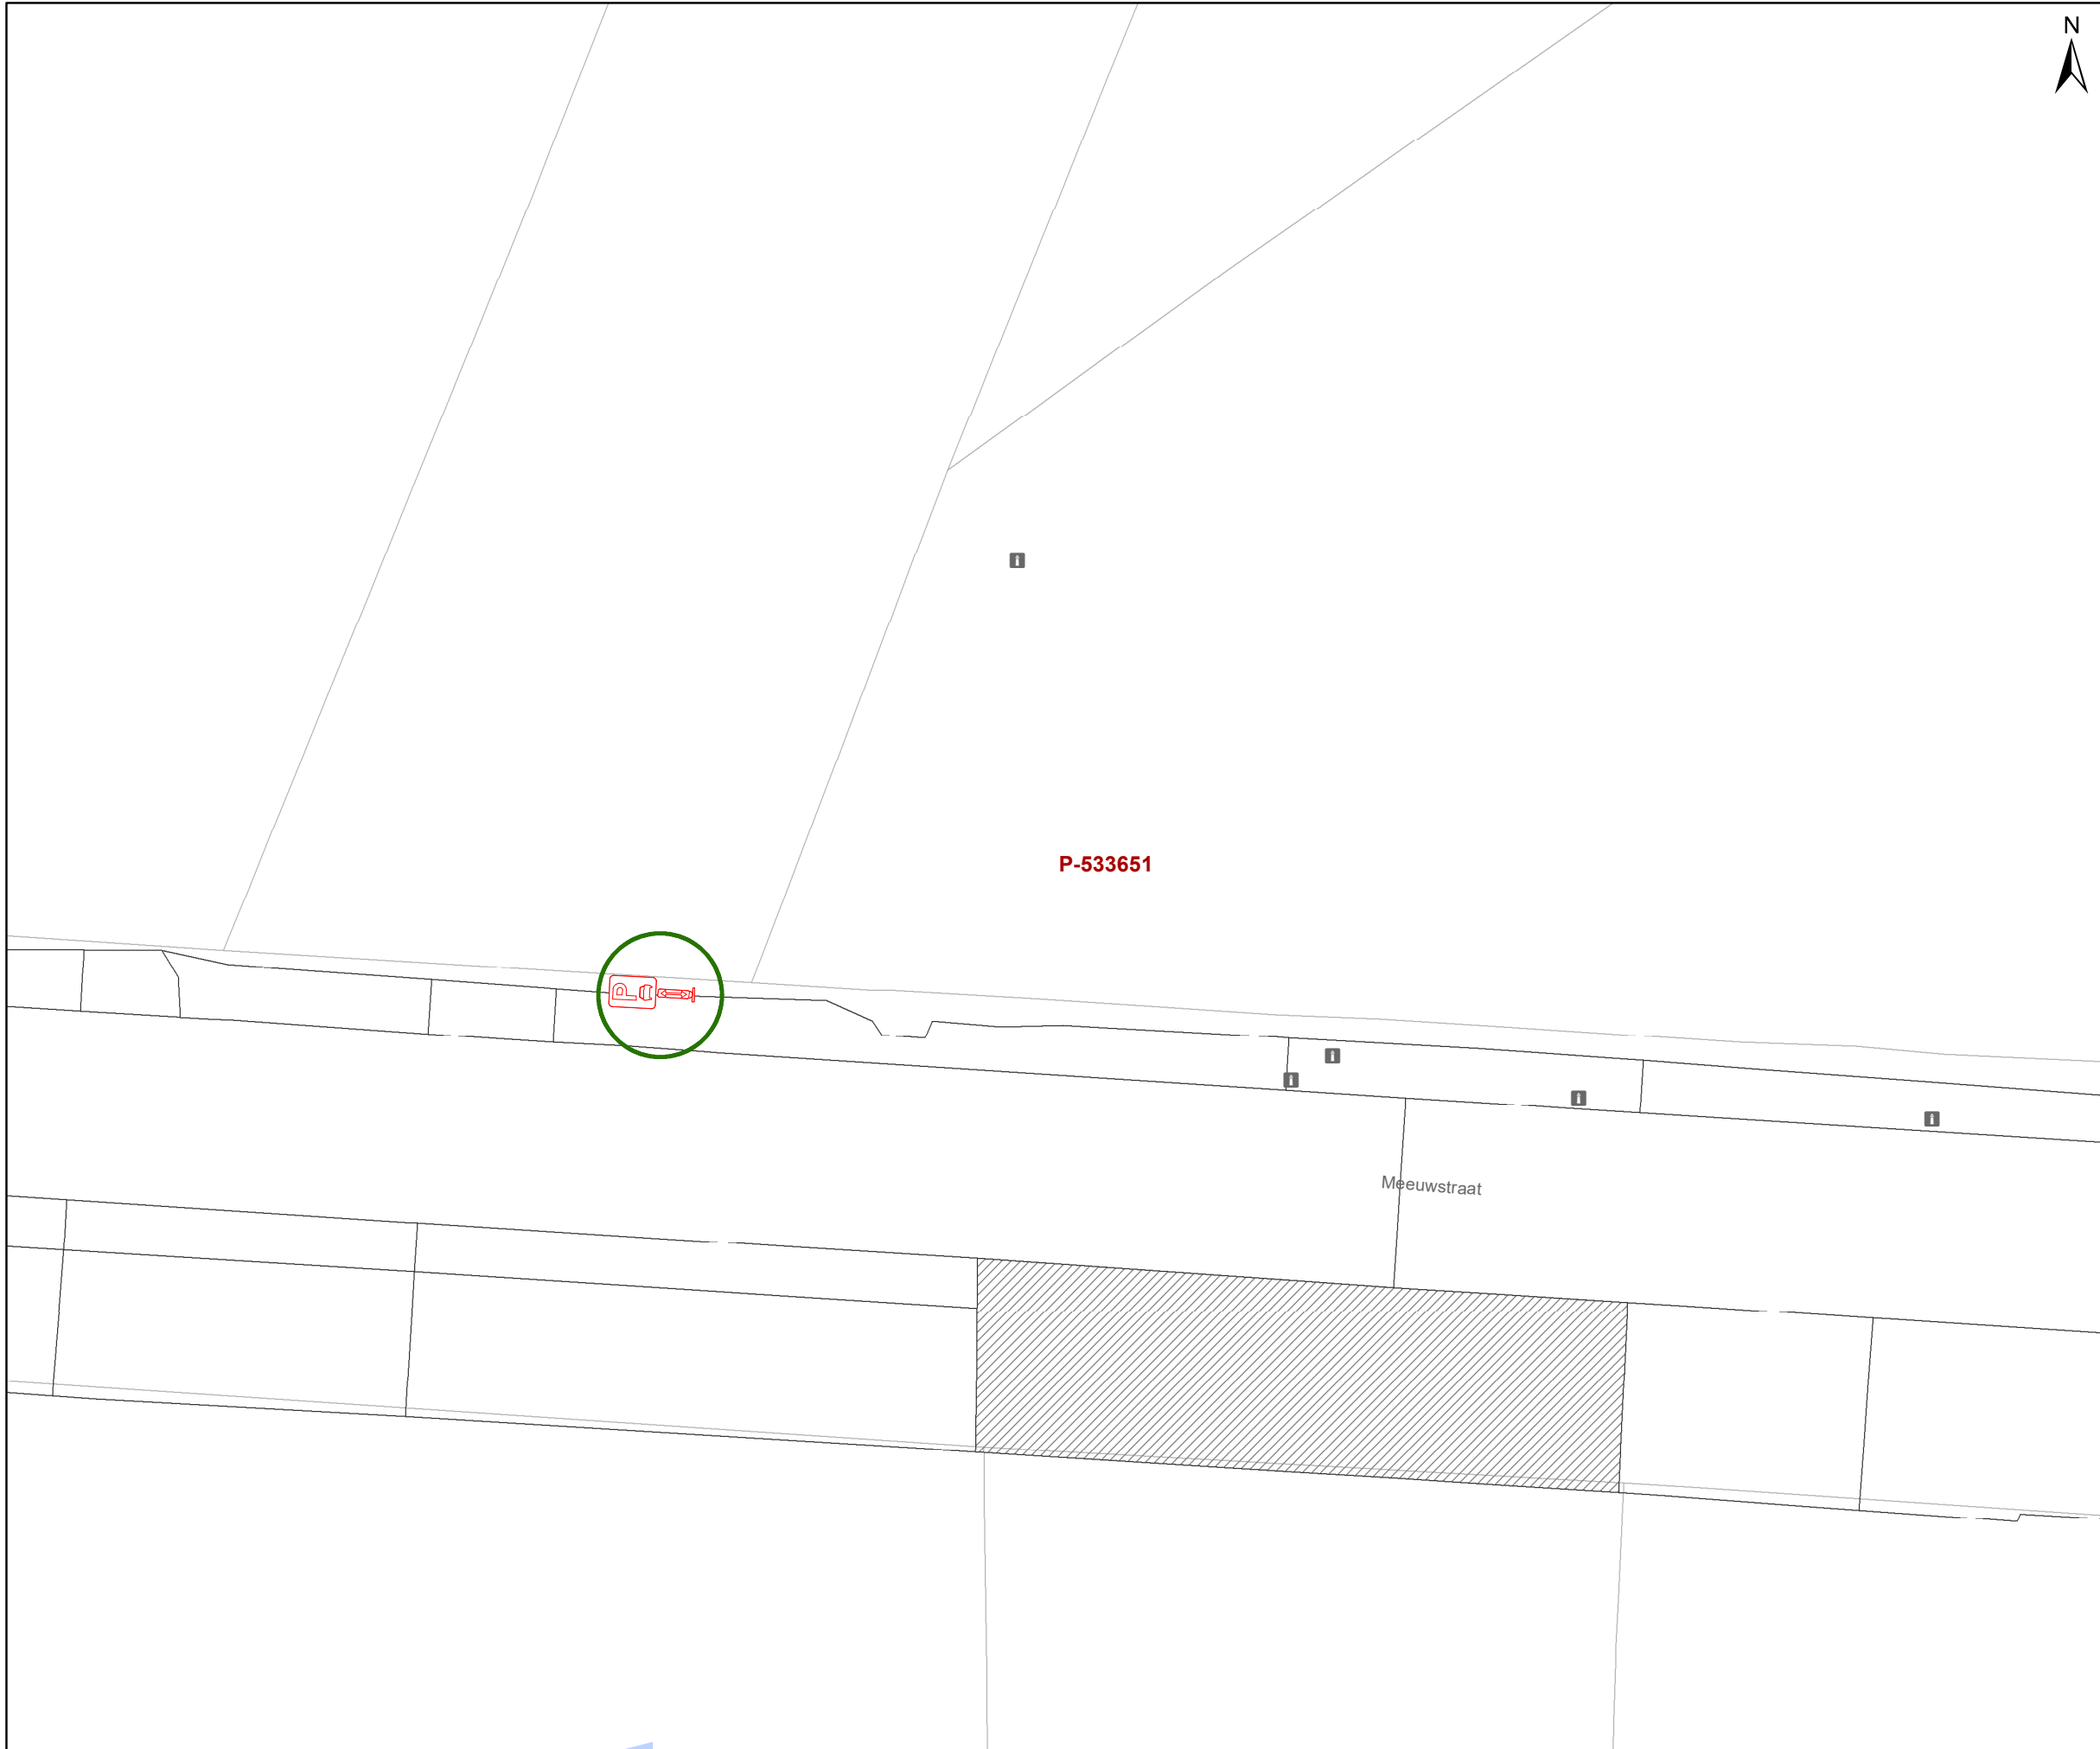


gent: Mobiliteitsbedrijf stad Gent
Verkeerstechnische taken

**Zone betalend parkeren –
Update Parkeerplan Fase
Muide-Meulestede (uitbreiding zone)**


Dossiernummer P-533651

DATUM	SCHAAL	PLAN	P FORMAAT
12/09/2024	1/200	4/34	A3

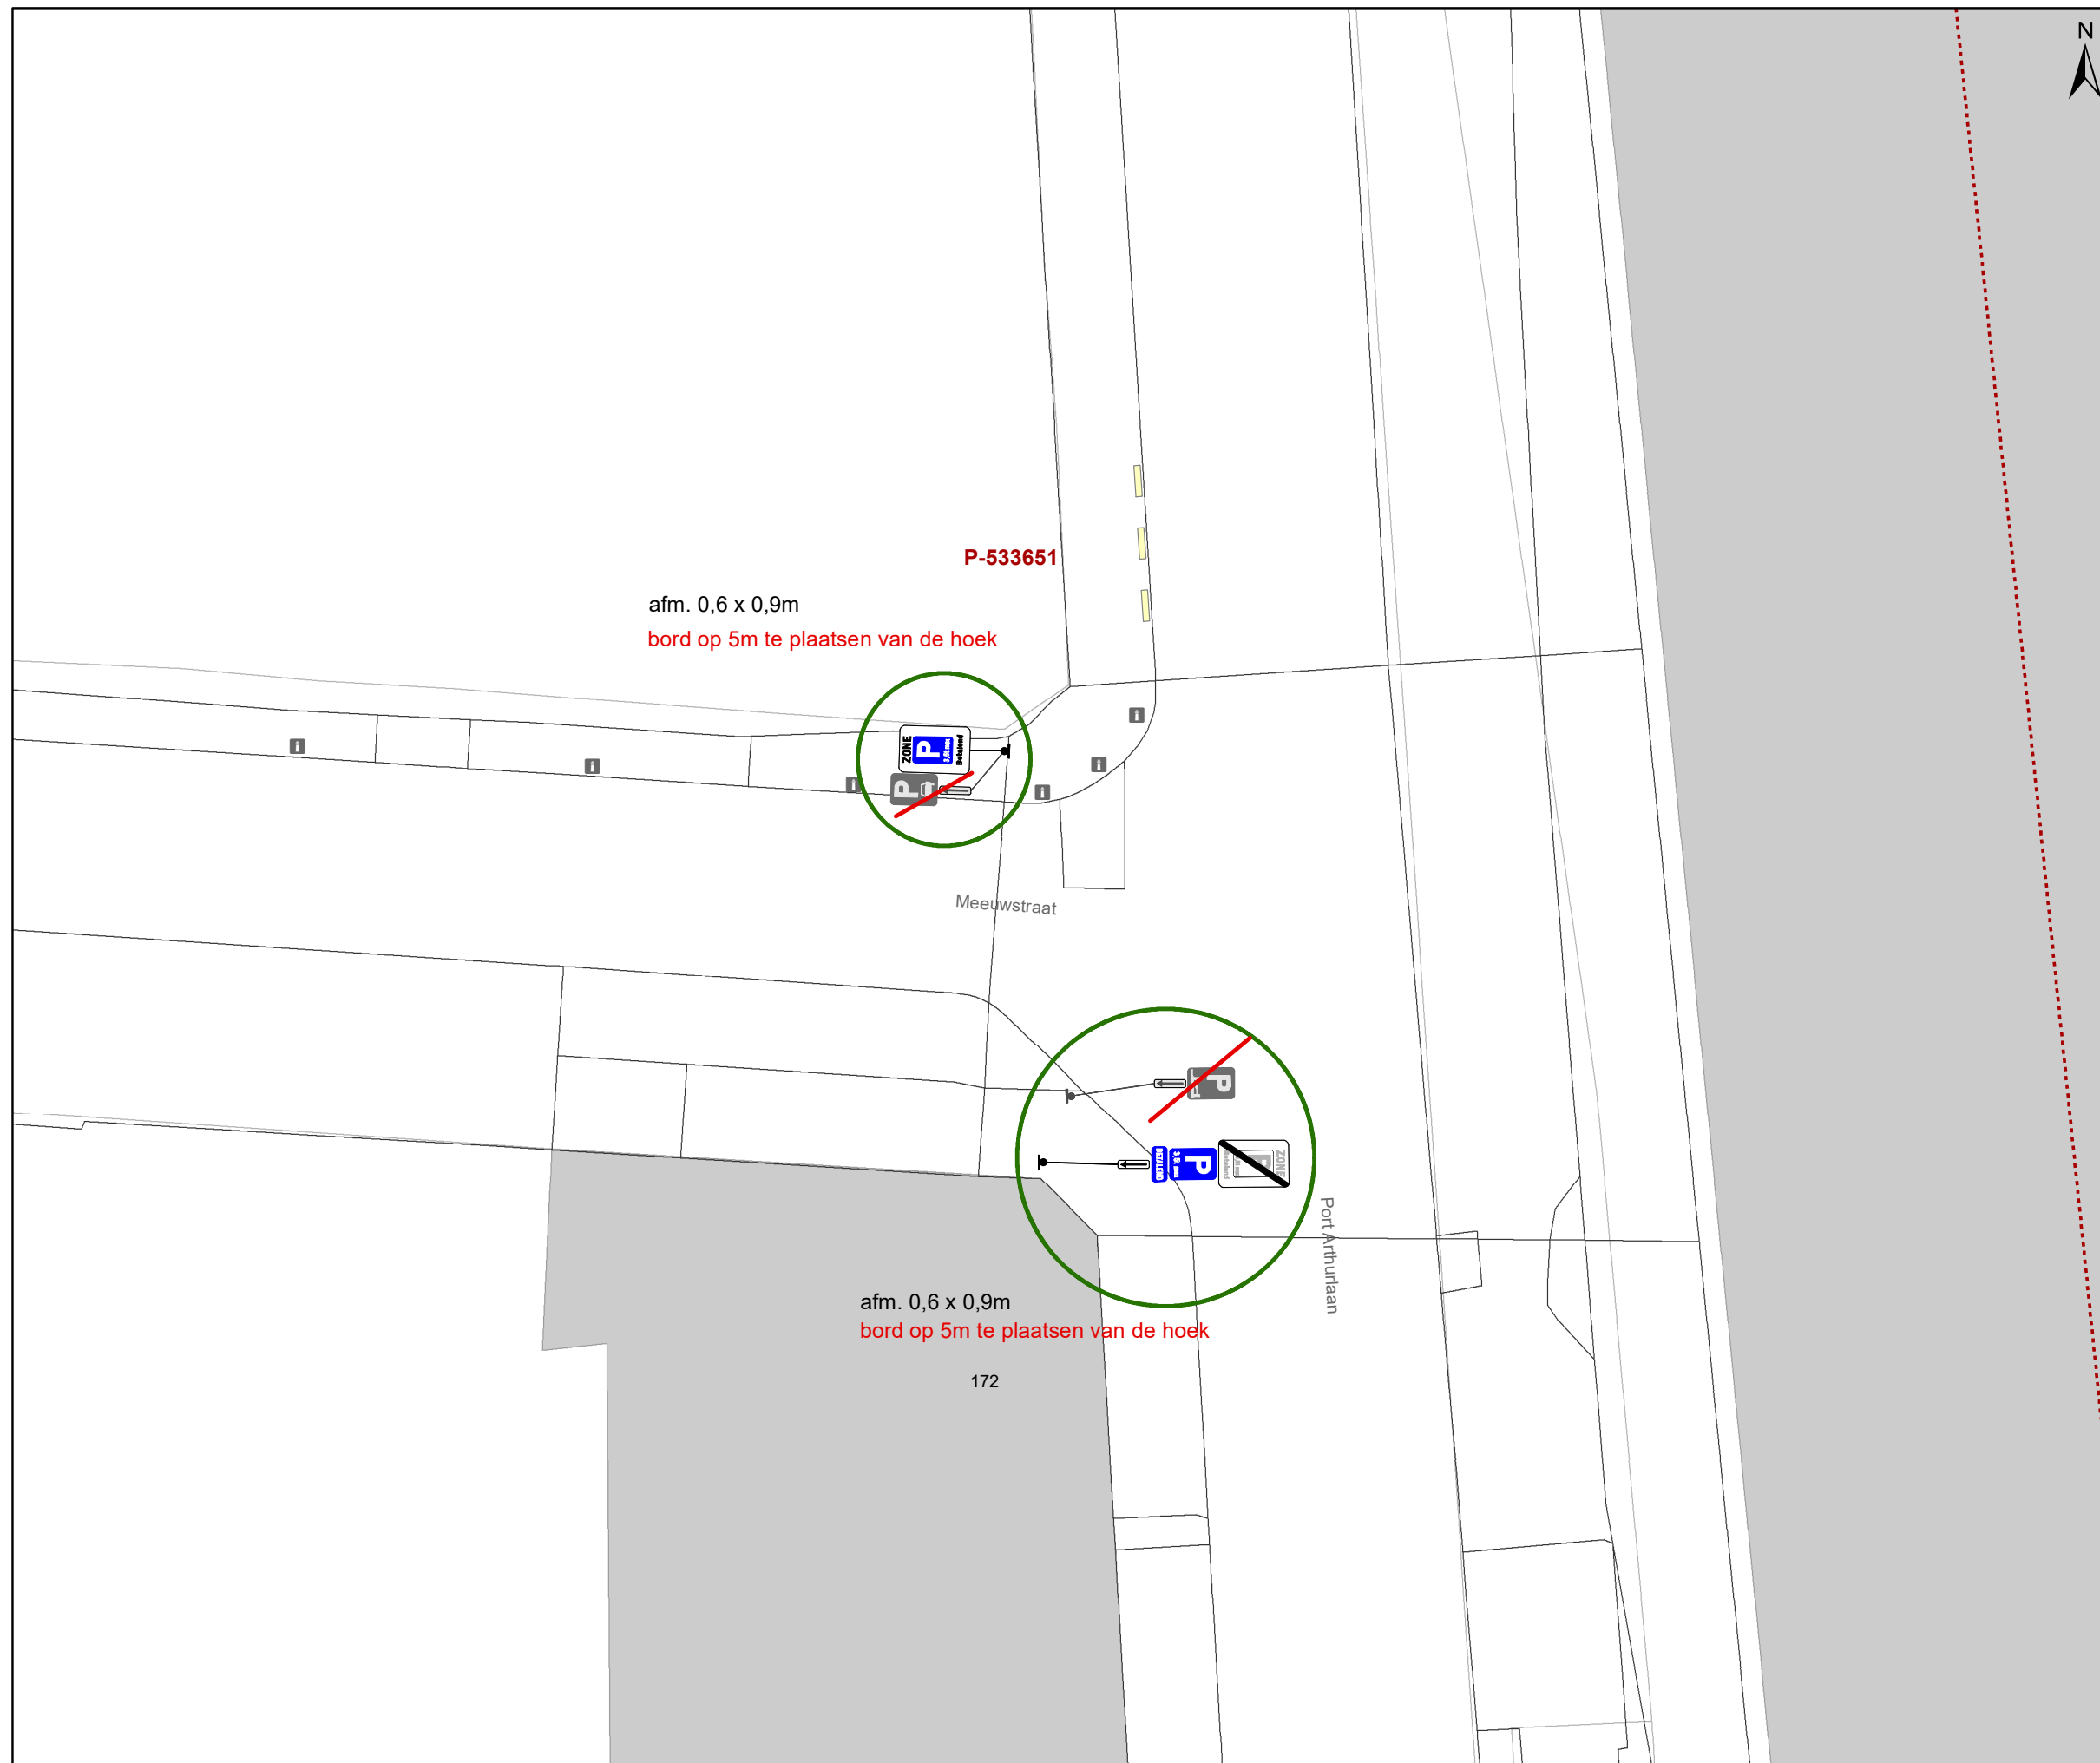

Legende

- Bestaande verkeersborden
- Geplande verkeersborden
- Te verwijderen verkeersborden
- Bestaande wegmarkeringen
- Geplande wegmarkeringen
- Te verwijderen wegmarkeringen
- Ander gepland dossier (in voorbereiding bij MOBBED)
- Ander gepland dossier (ter uitvoering bij DWBW)
- Hoort bij dit dossier

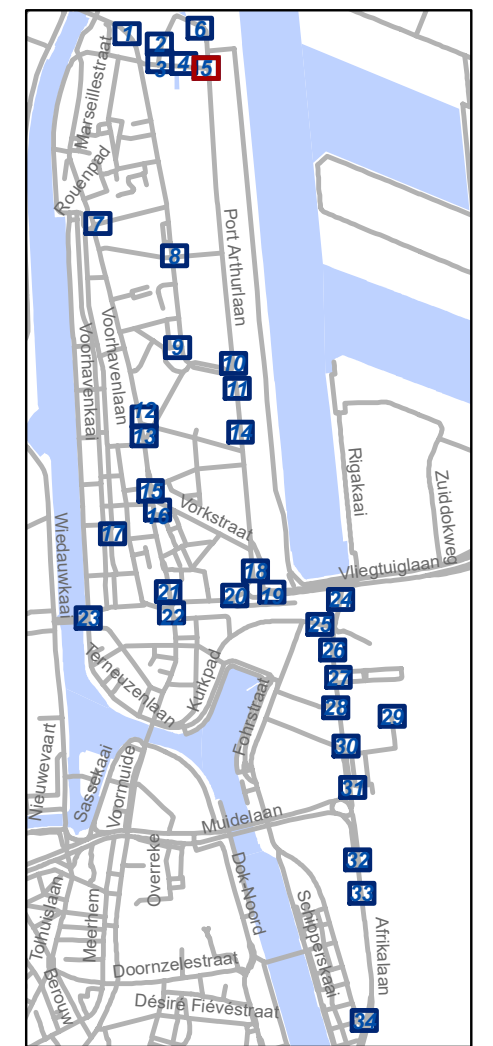


gent: Mobiliteitsbedrijf stad Gent
Verkeerstechnische taken

**Zone betalend parkeren –
Update Parkeerplan Fase
Muide-Meulestede (uitbreiding zone)**


Dossiernummer P-533651

DATUM	SCHAAL	PLAN	P FORMAAT
12/09/2024	1/200	5/34	A3

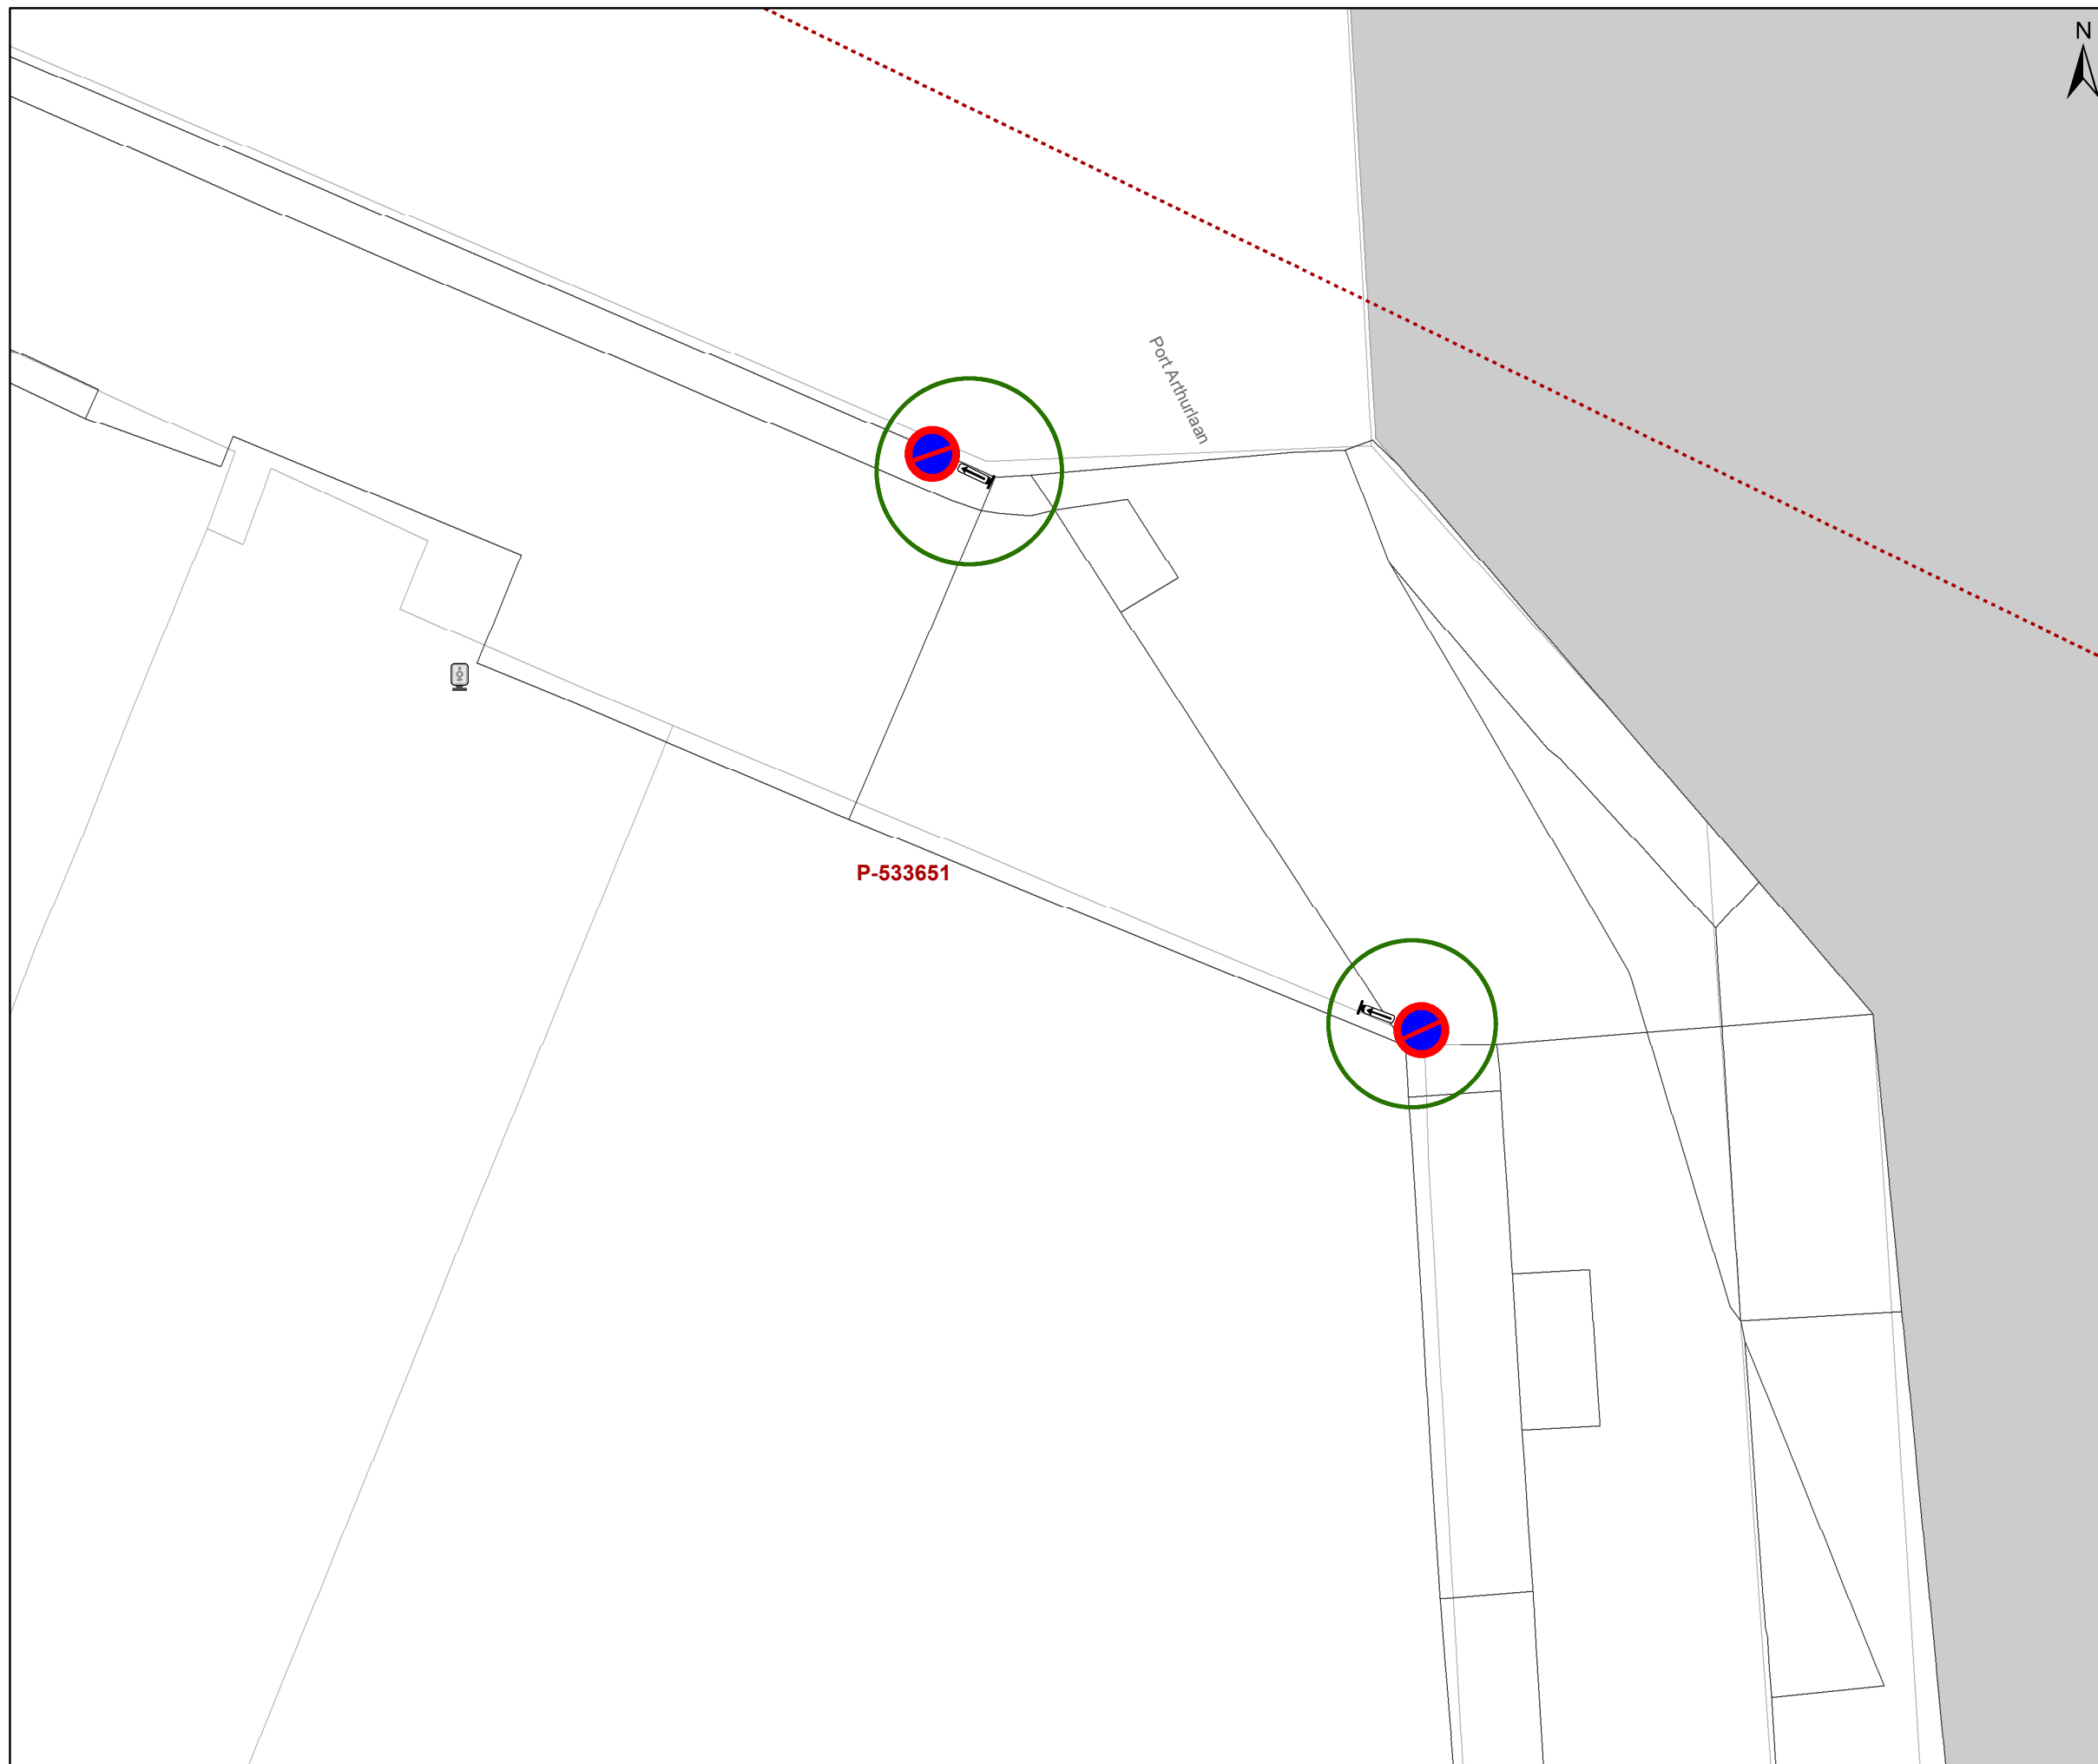

Legende

-  Bestaande verkeersborden
-  Geplande verkeersborden
-  Te verwijderen verkeersborden
-  Bestaande wegmarkeringen
-  Geplande wegmarkeringen
-  Te verwijderen wegmarkeringen
-  Ander gepland dossier (in voorbereiding bij MOBBER)
-  Ander gepland dossier (ter uitvoering bij DWBW)
-  Hoort bij dit dossier

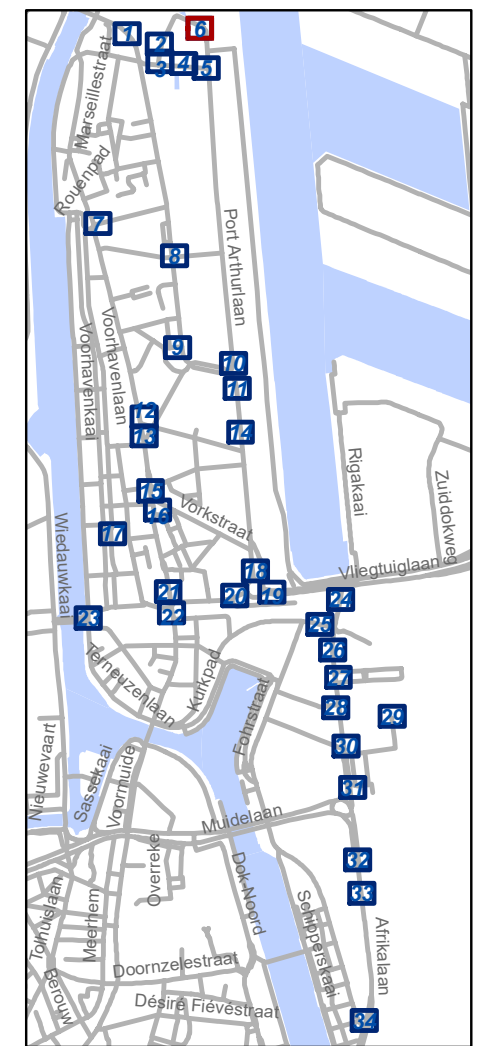


gent: Mobiliteitsbedrijf stad Gent
Verkeerstechnische taken

**Zone betalend parkeren –
Update Parkeerplan Fase
Muide-Meulestede (uitbreiding zone)**


Dossiernummer P-533651

DATUM	SCHAAL	PLAN	P FORMAAT
12/09/2024	1/200	6/34	A3

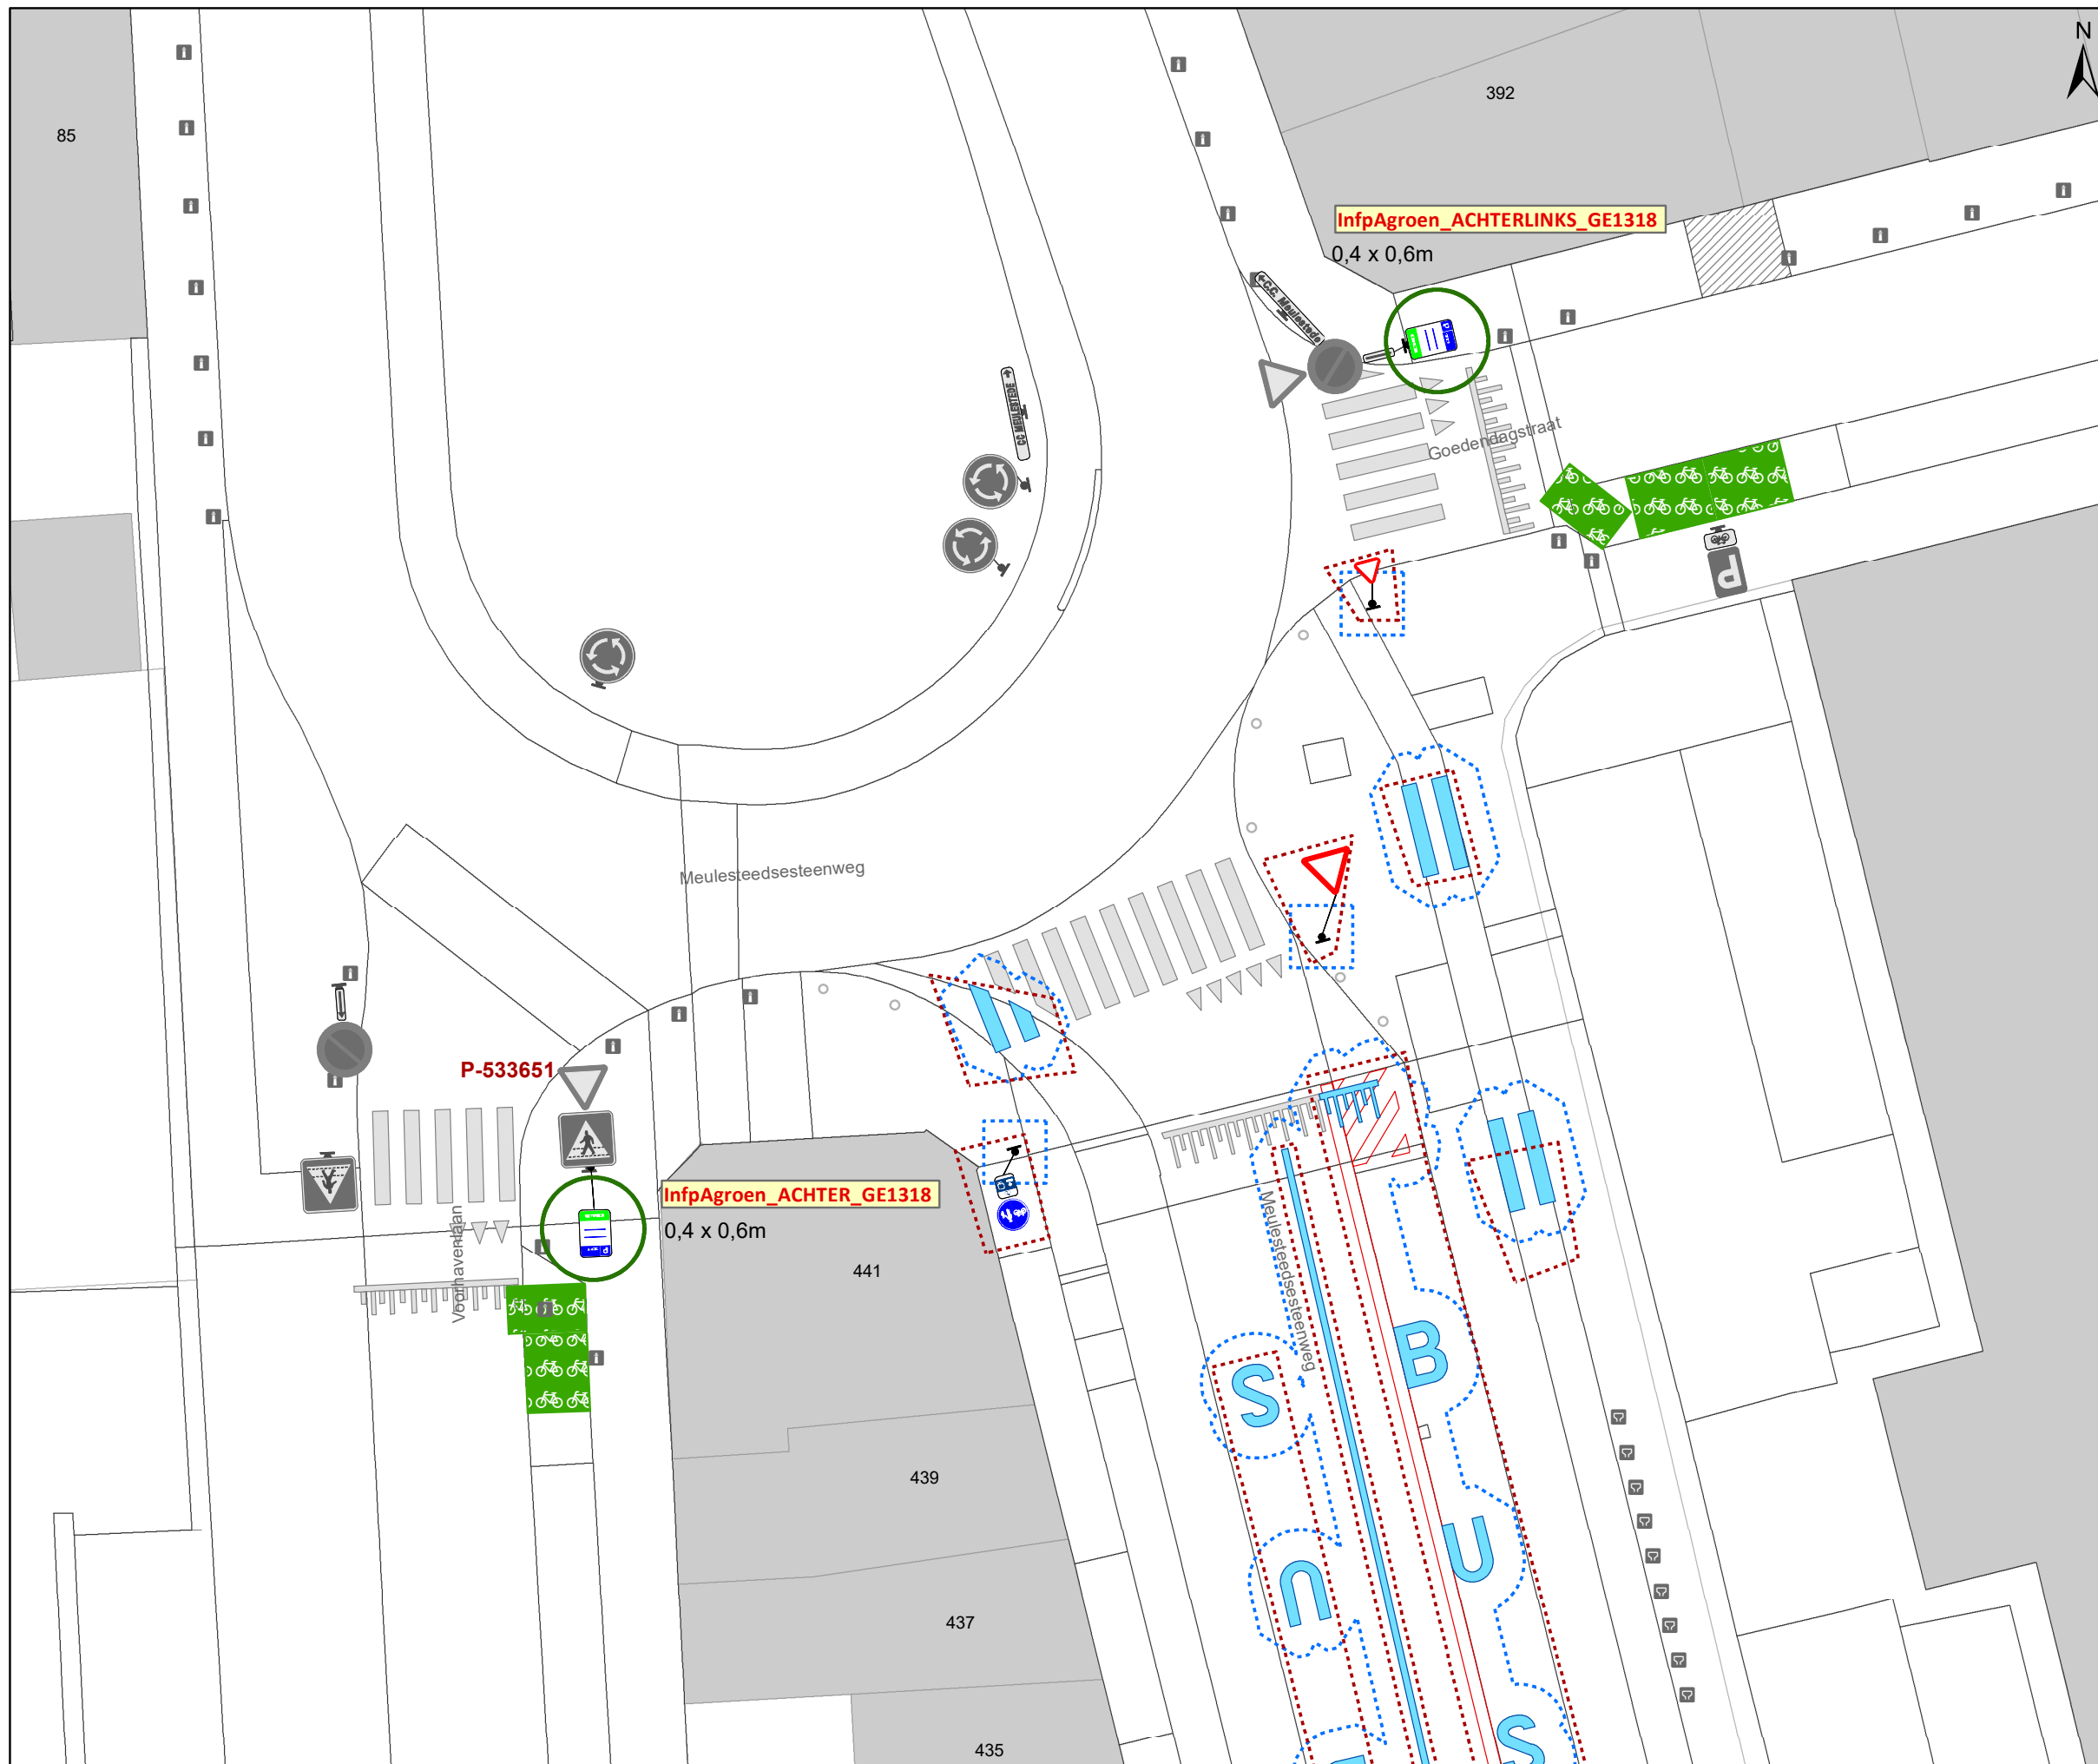


Legende

- Bestaande verkeersborden
- Geplande verkeersborden
- Te verwijderen verkeersborden
- Bestaande wegmarkeringen
- Geplande wegmarkeringen
- Te verwijderen wegmarkeringen
- Ander gepland dossier (in voorbereiding bij MOBBED)
- Ander gepland dossier (ter uitvoering bij DWBW)
- Hoort bij dit dossier

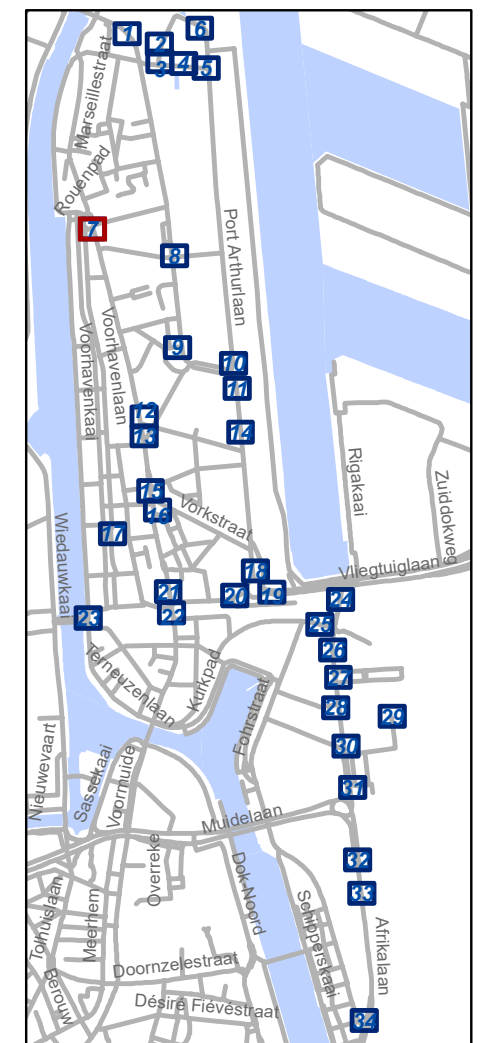


gent: Mobiliteitsbedrijf stad Gent Verkeerstechnische taken			
Zone betalend parkeren – Update Parkeerplan Fase Muide-Meulestede (uitbreiding zone)			
Dossiernummer P-533651			
DATUM	SCHAAL	PLAN	P FORMAAT
16/09/2024	1/200	7/34	A3

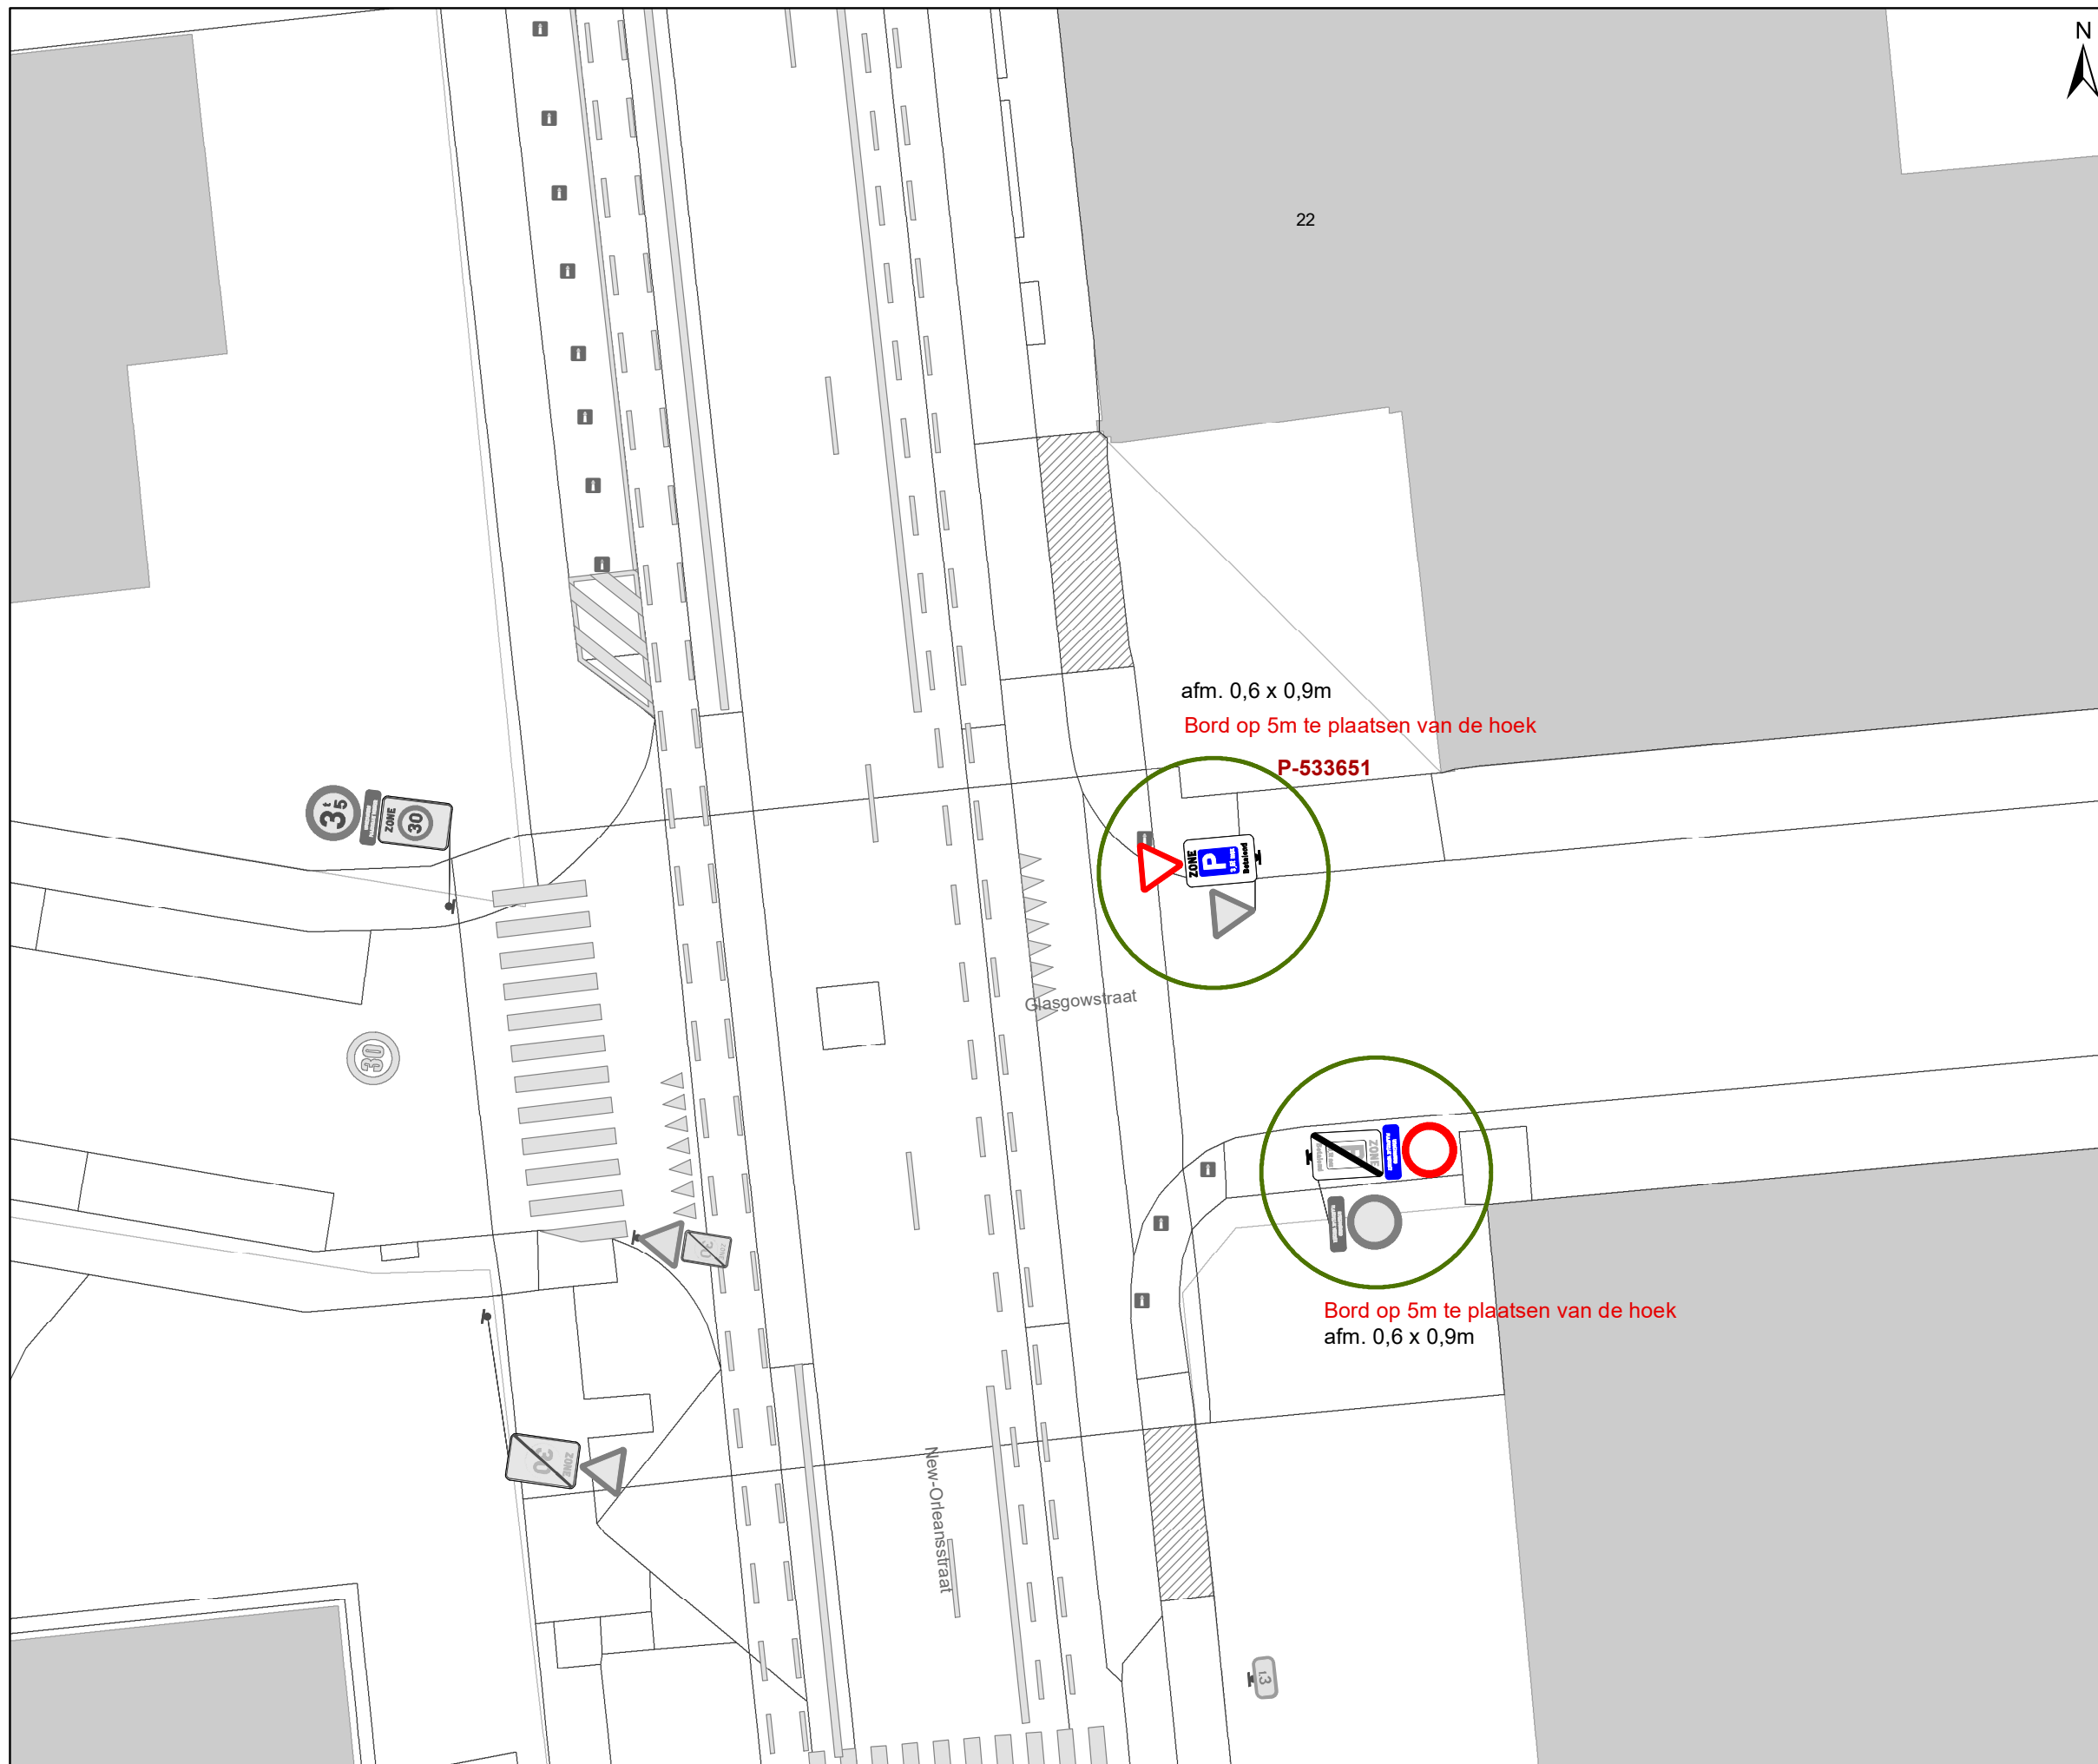

Legende

-  Bestaande verkeersborden
-  Geplande verkeersborden
-  Te verwijderen verkeersborden
-  Bestaande wegmarkeringen
-  Geplande wegmarkeringen
-  Te verwijderen wegmarkeringen
-  Ander gepland dossier (in voorbereiding bij MOBBD)
-  Ander gepland dossier (ter uitvoering bij DWBW)
-  Hoort bij dit dossier

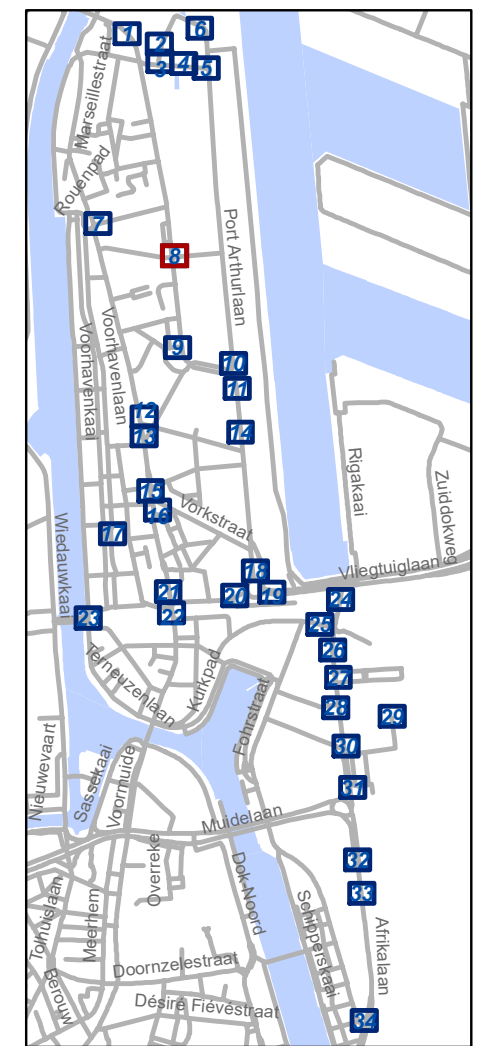


gent: Mobiliteitsbedrijf stad Gent
Verkeerstechnische taken

Zone betaald parkeren – Update Parkeerplan Fase Muide-Meulestede (uitbreiding zone)


Dossiernummer P-533651

DATUM	SCHAAL	PLAN	P FORMAAT
12/09/2024	1/200	8/34	A3

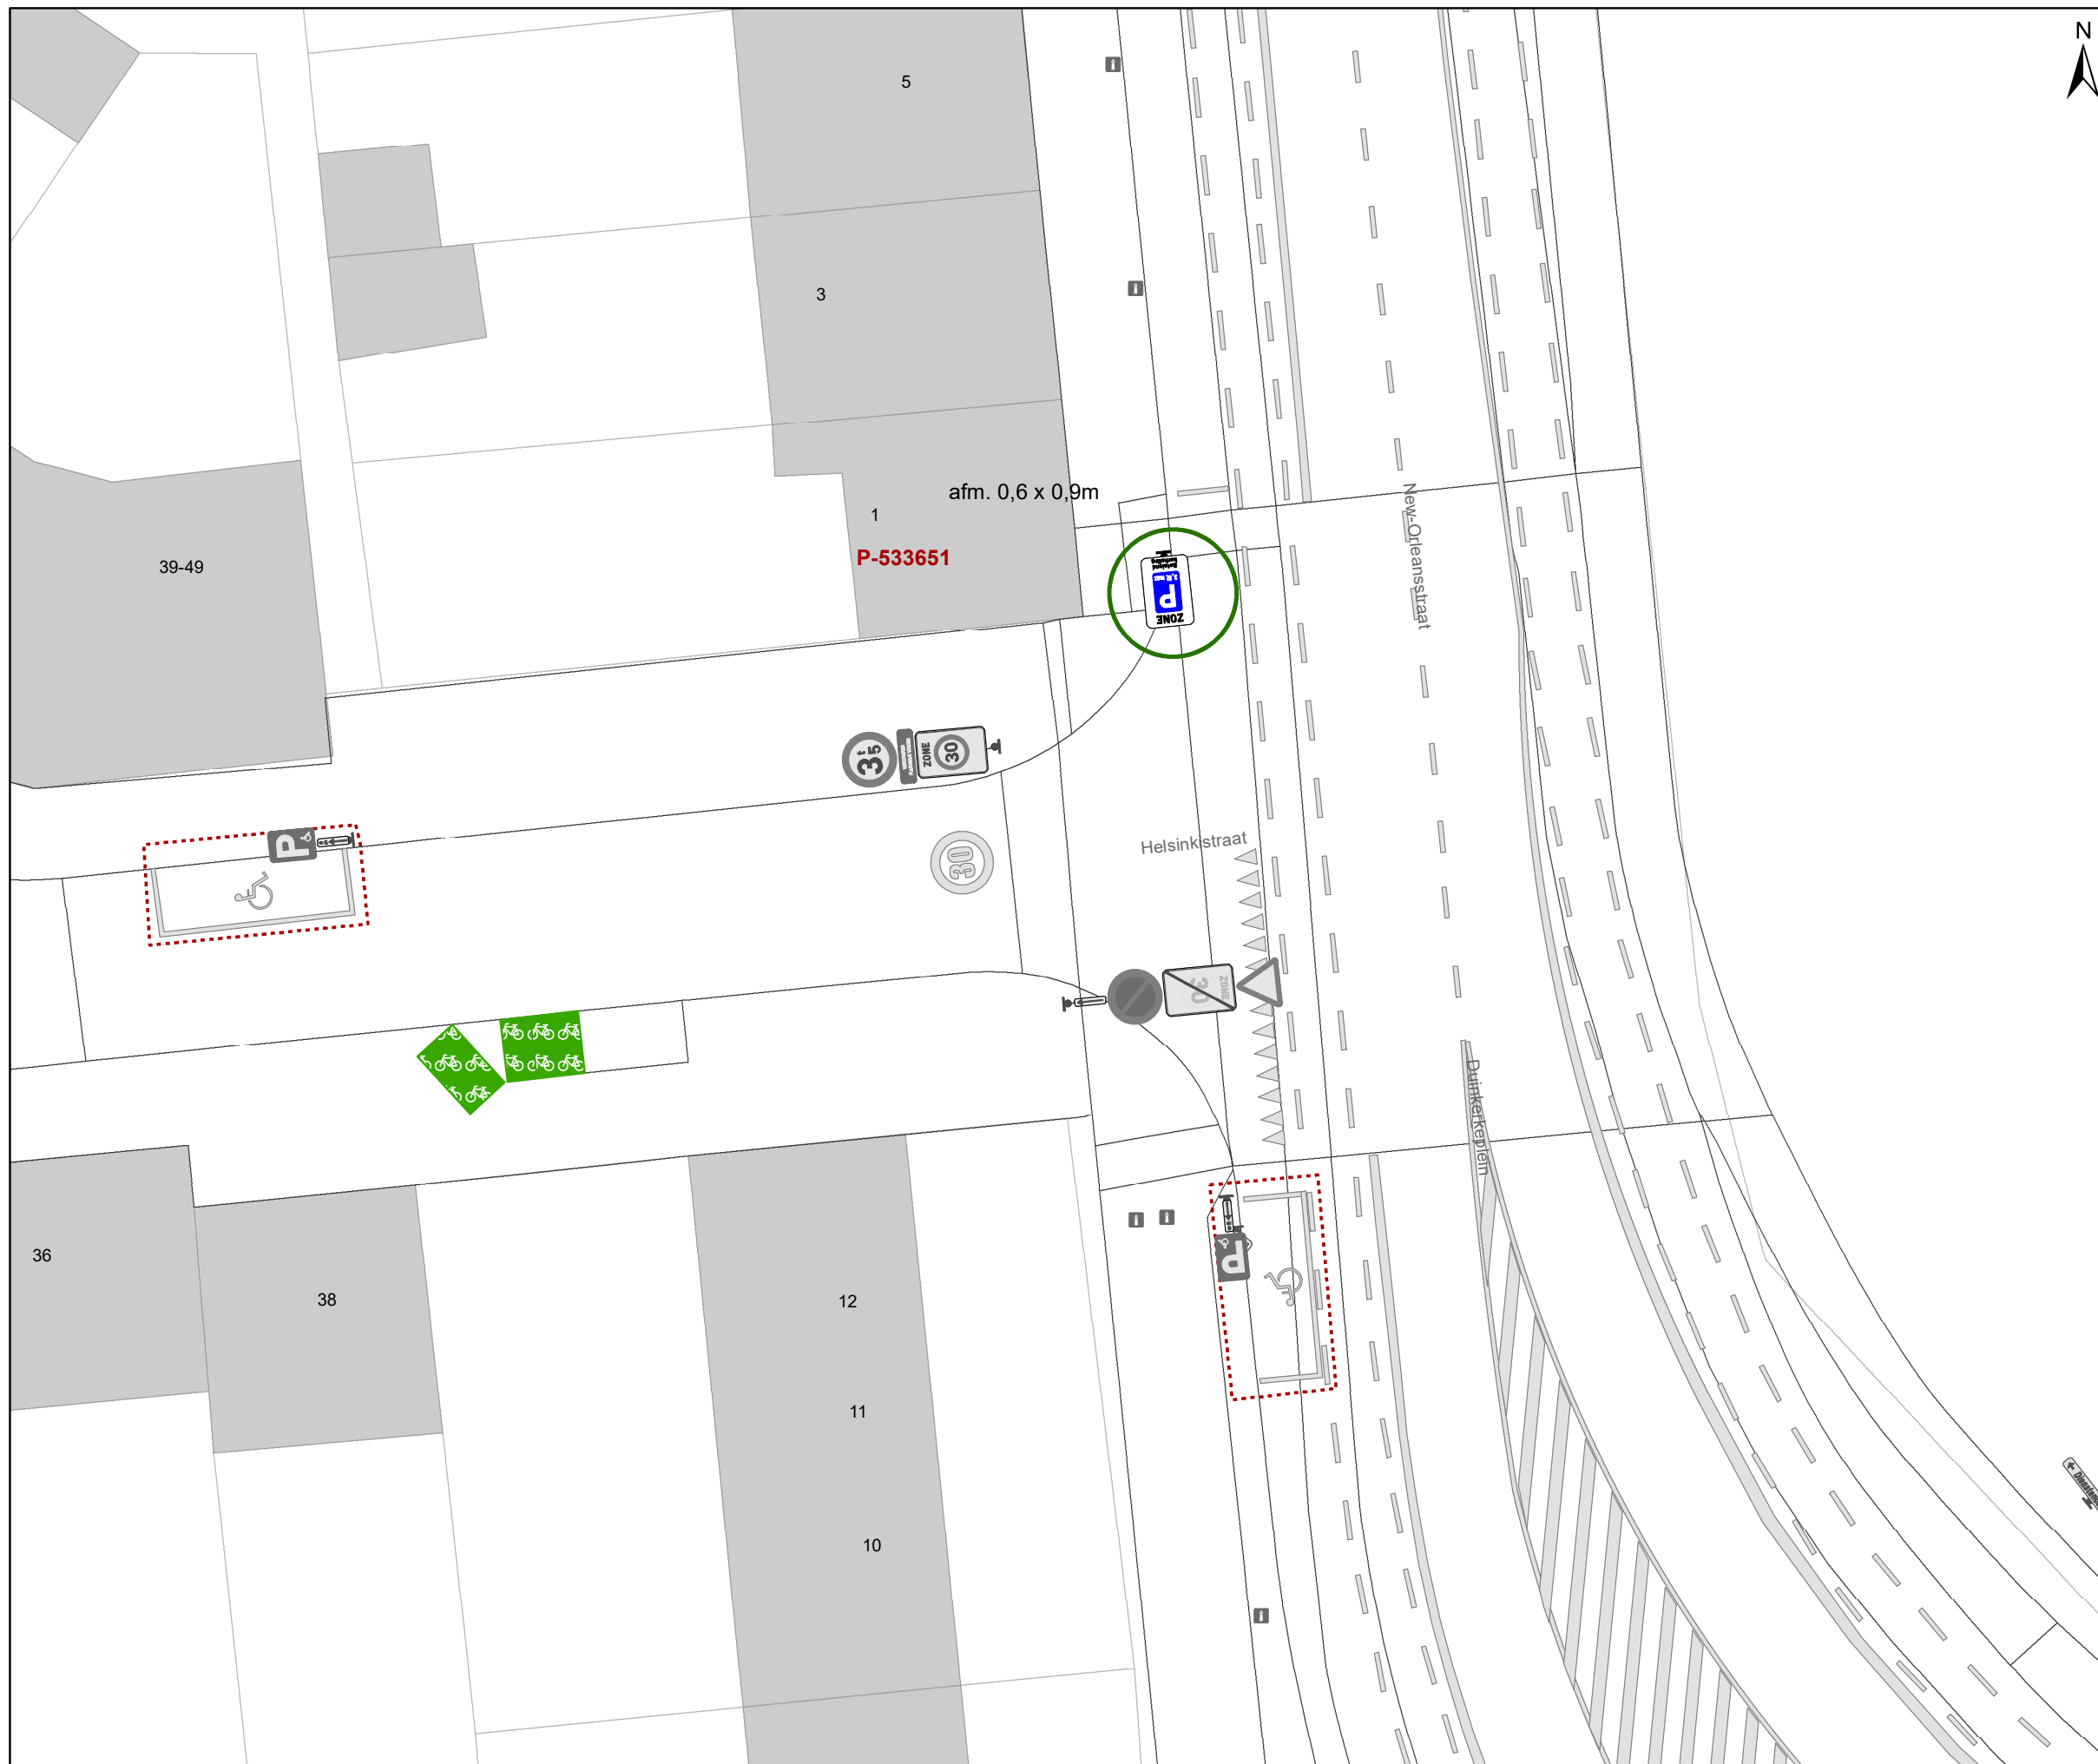

Legende

- Bestaande verkeersborden
- Geplande verkeersborden
- Te verwijderen verkeersborden
- Bestaande wegmarkeringen
- Geplande wegmarkeringen
- Te verwijderen wegmarkeringen
- Ander gepland dossier (in voorbereiding bij MOBBD)
- Ander gepland dossier (ter uitvoering bij DWBW)
- Hoort bij dit dossier

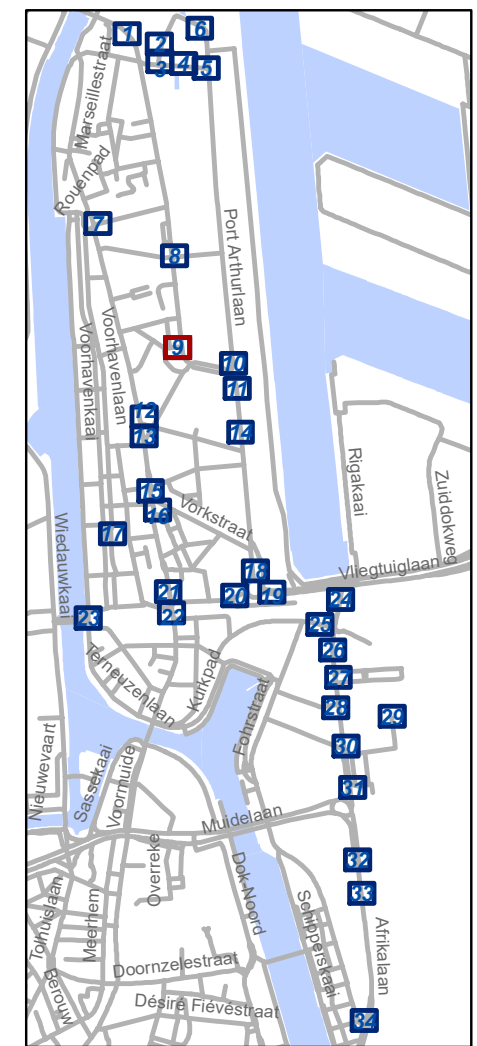


gent: Mobiliteitsbedrijf stad Gent
Verkeerstechnische taken

**Zone betalend parkeren –
Update Parkeerplan Fase
Muide-Meulestede (uitbreiding zone)**


Dossiernummer P-533651

DATUM	SCHAAL	PLAN	P FORMAAT
12/09/2024	1/200	9/34	A3

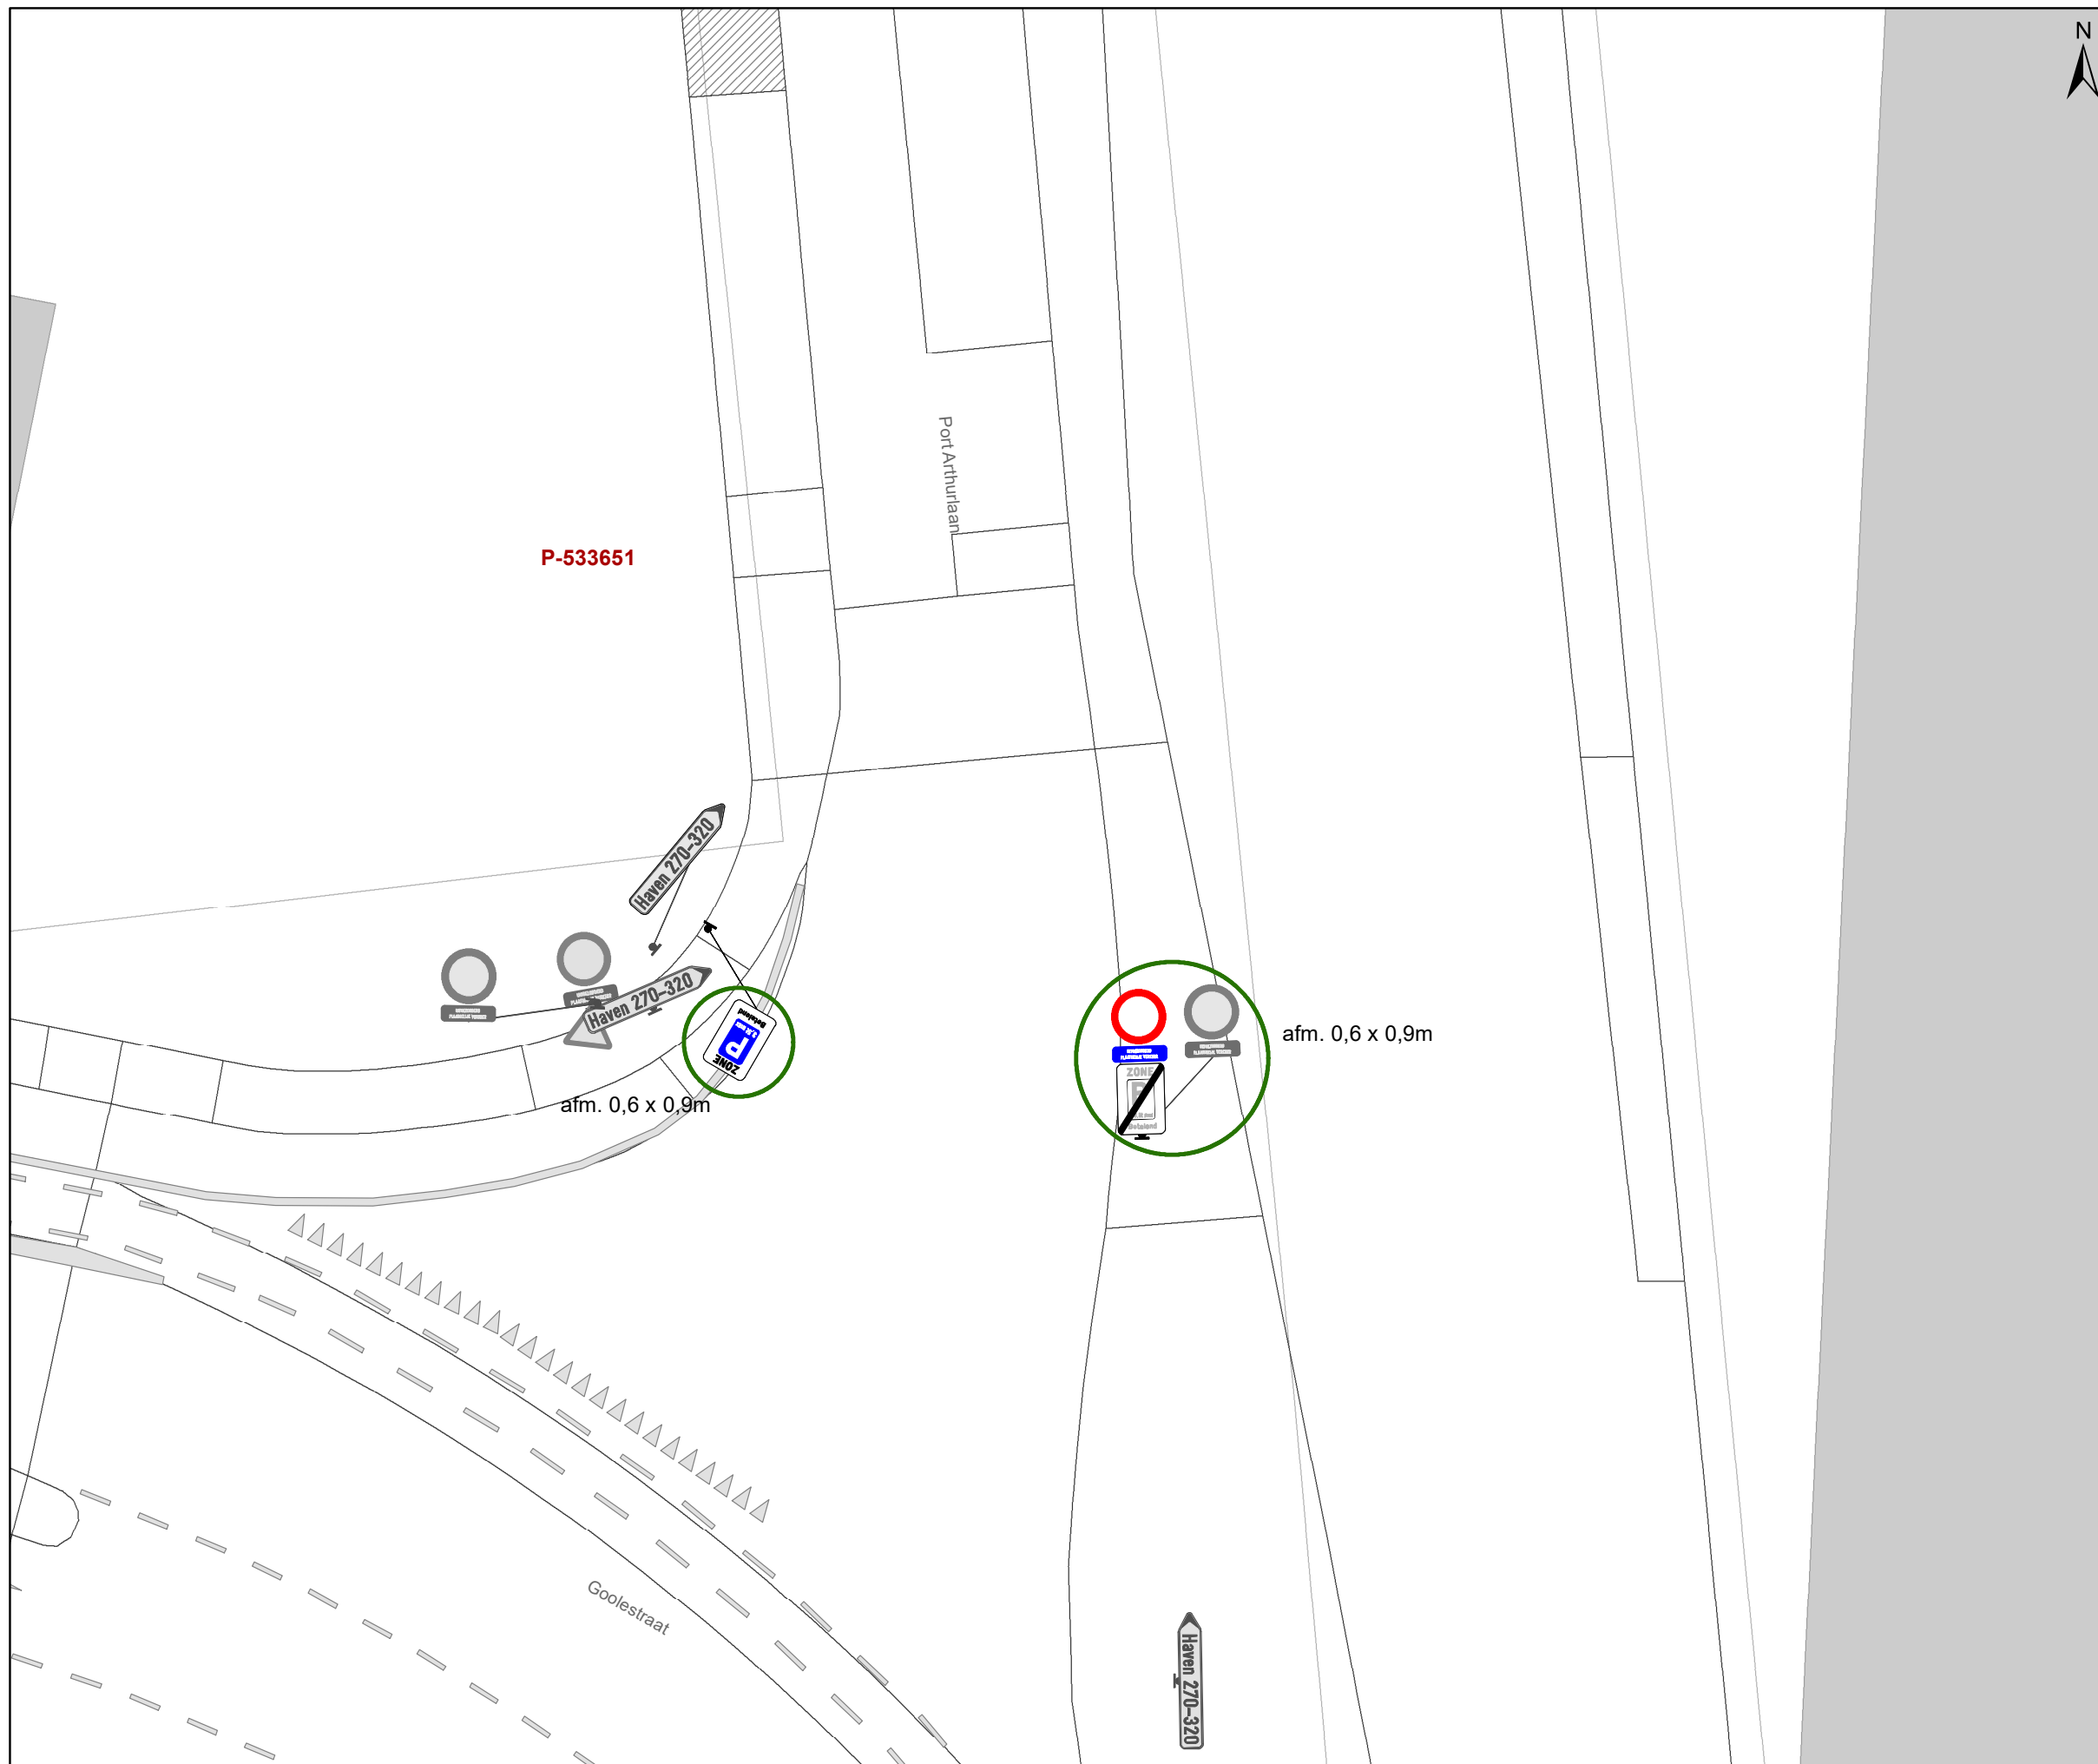

Legende

-  Bestaande verkeersborden
-  Geplande verkeersborden
-  Te verwijderen verkeersborden
-  Bestaande wegmarkeringen
-  Geplande wegmarkeringen
-  Te verwijderen wegmarkeringen
-  Ander gepland dossier (in voorbereiding bij MOBBD)
-  Ander gepland dossier (ter uitvoering bij DWBW)
-  Hoort bij dit dossier

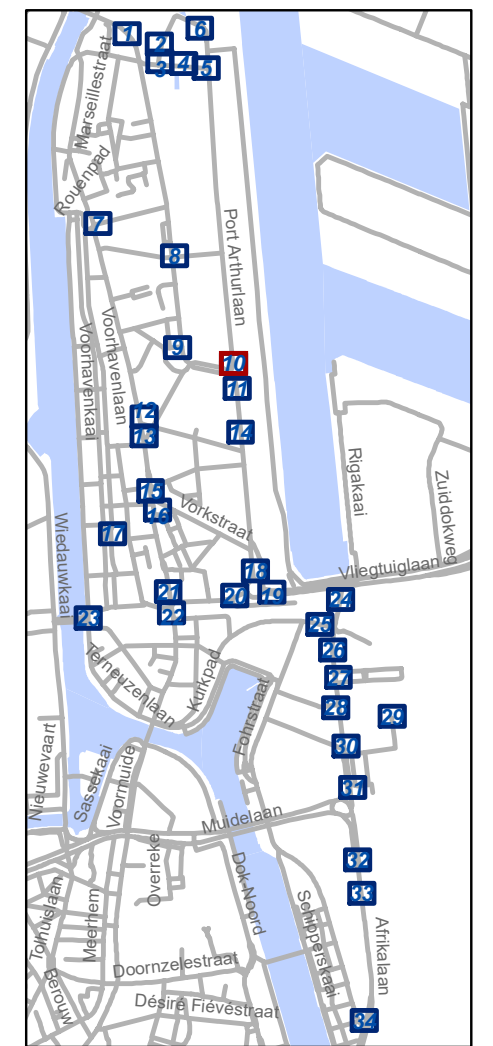


gent: Mobiliteitsbedrijf stad Gent
Verkeerstechnische taken

Zone betalend parkeren – Update Parkeerplan Fase Muide-Meulestede (uitbreiding zone)


Dossiernummer P-533651

DATUM	SCHAAL	PLAN	P FORMAAT
12/09/2024	1/200	10/34	A3

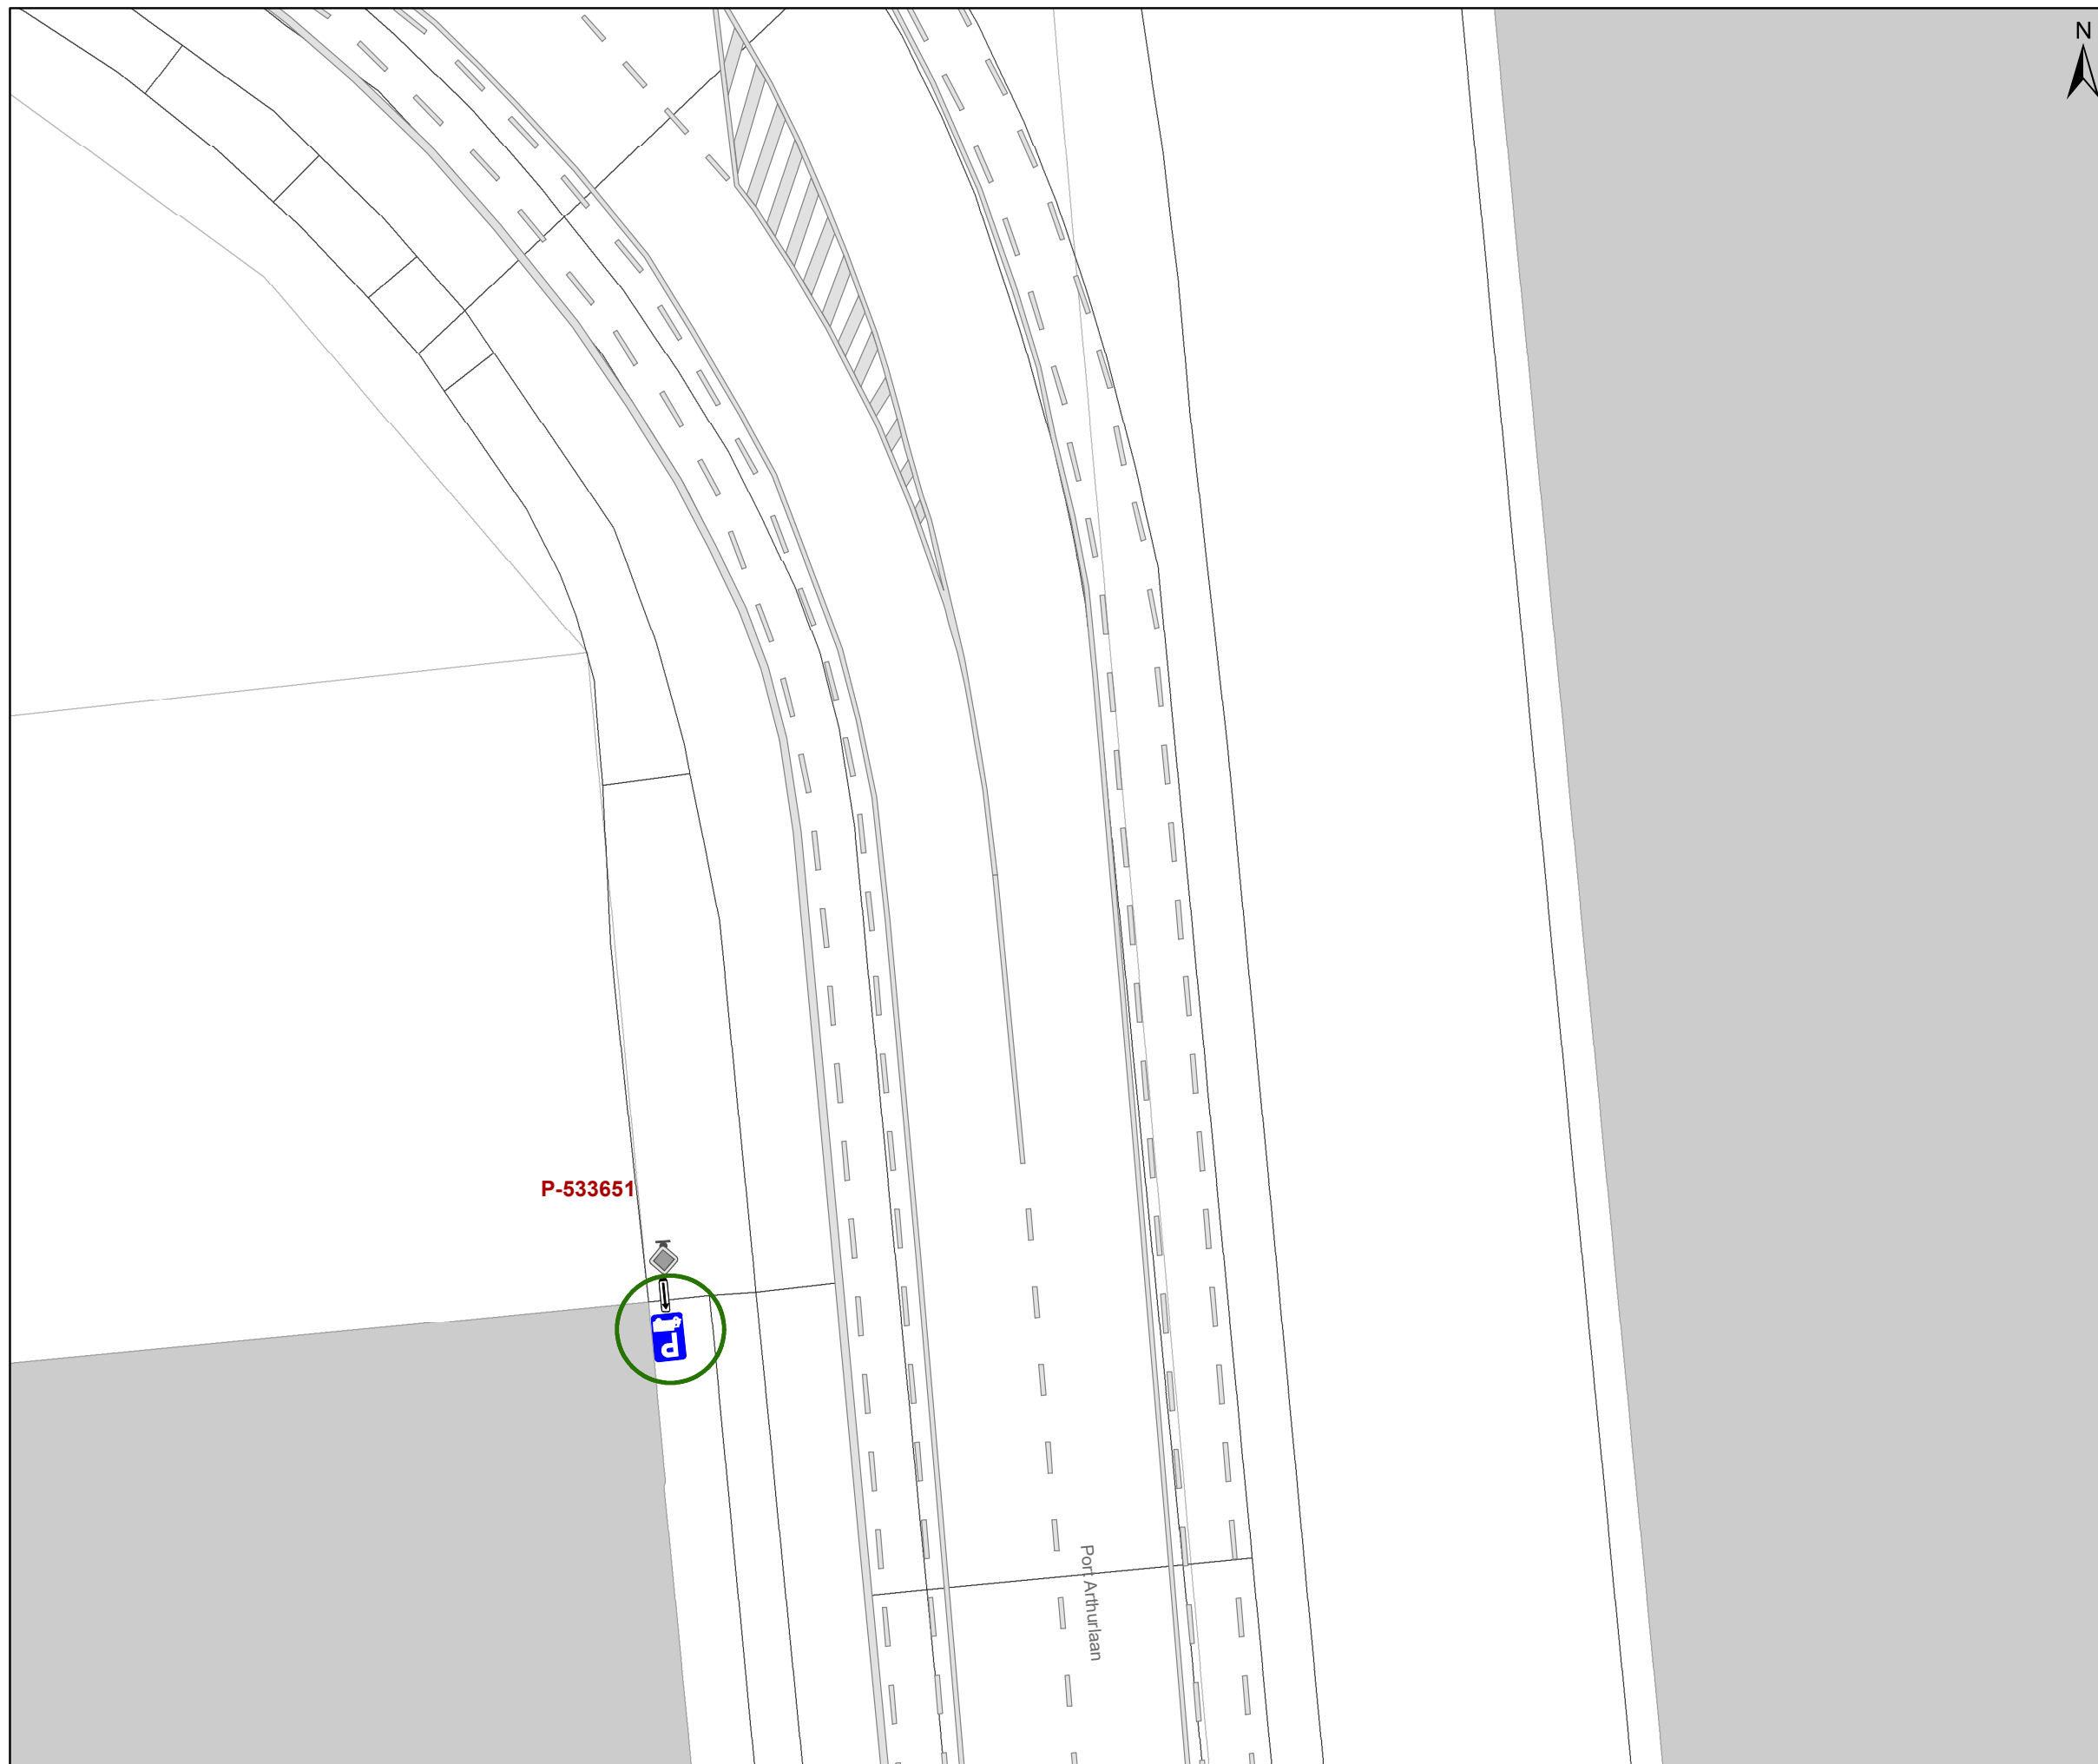

Legende

-  Bestaande verkeersborden
-  Geplande verkeersborden
-  Te verwijderen verkeersborden
-  Bestaande wegmarkeringen
-  Geplande wegmarkeringen
-  Te verwijderen wegmarkeringen
-  Ander gepland dossier (in voorbereiding bij MOBBED)
-  Ander gepland dossier (ter uitvoering bij DWBW)
-  Hoort bij dit dossier

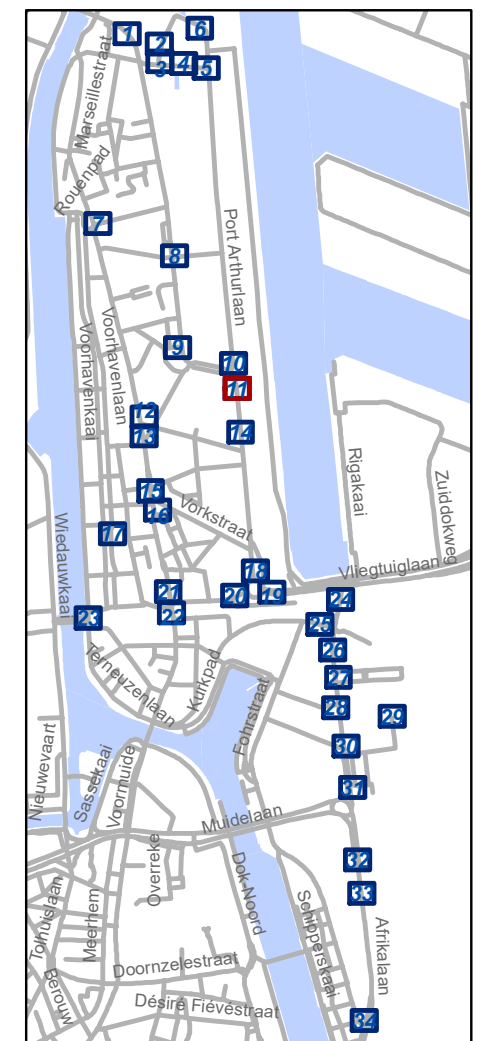


gent: Mobiliteitsbedrijf stad Gent
Verkeerstechnische taken

**Zone betalend parkeren –
Update Parkeerplan Fase
Muide-Meulestede (uitbreiding zone)**


Dossiernummer P-533651

DATUM	SCHAAL	PLAN	P FORMAAT
12/09/2024	1/200	11/34	A3

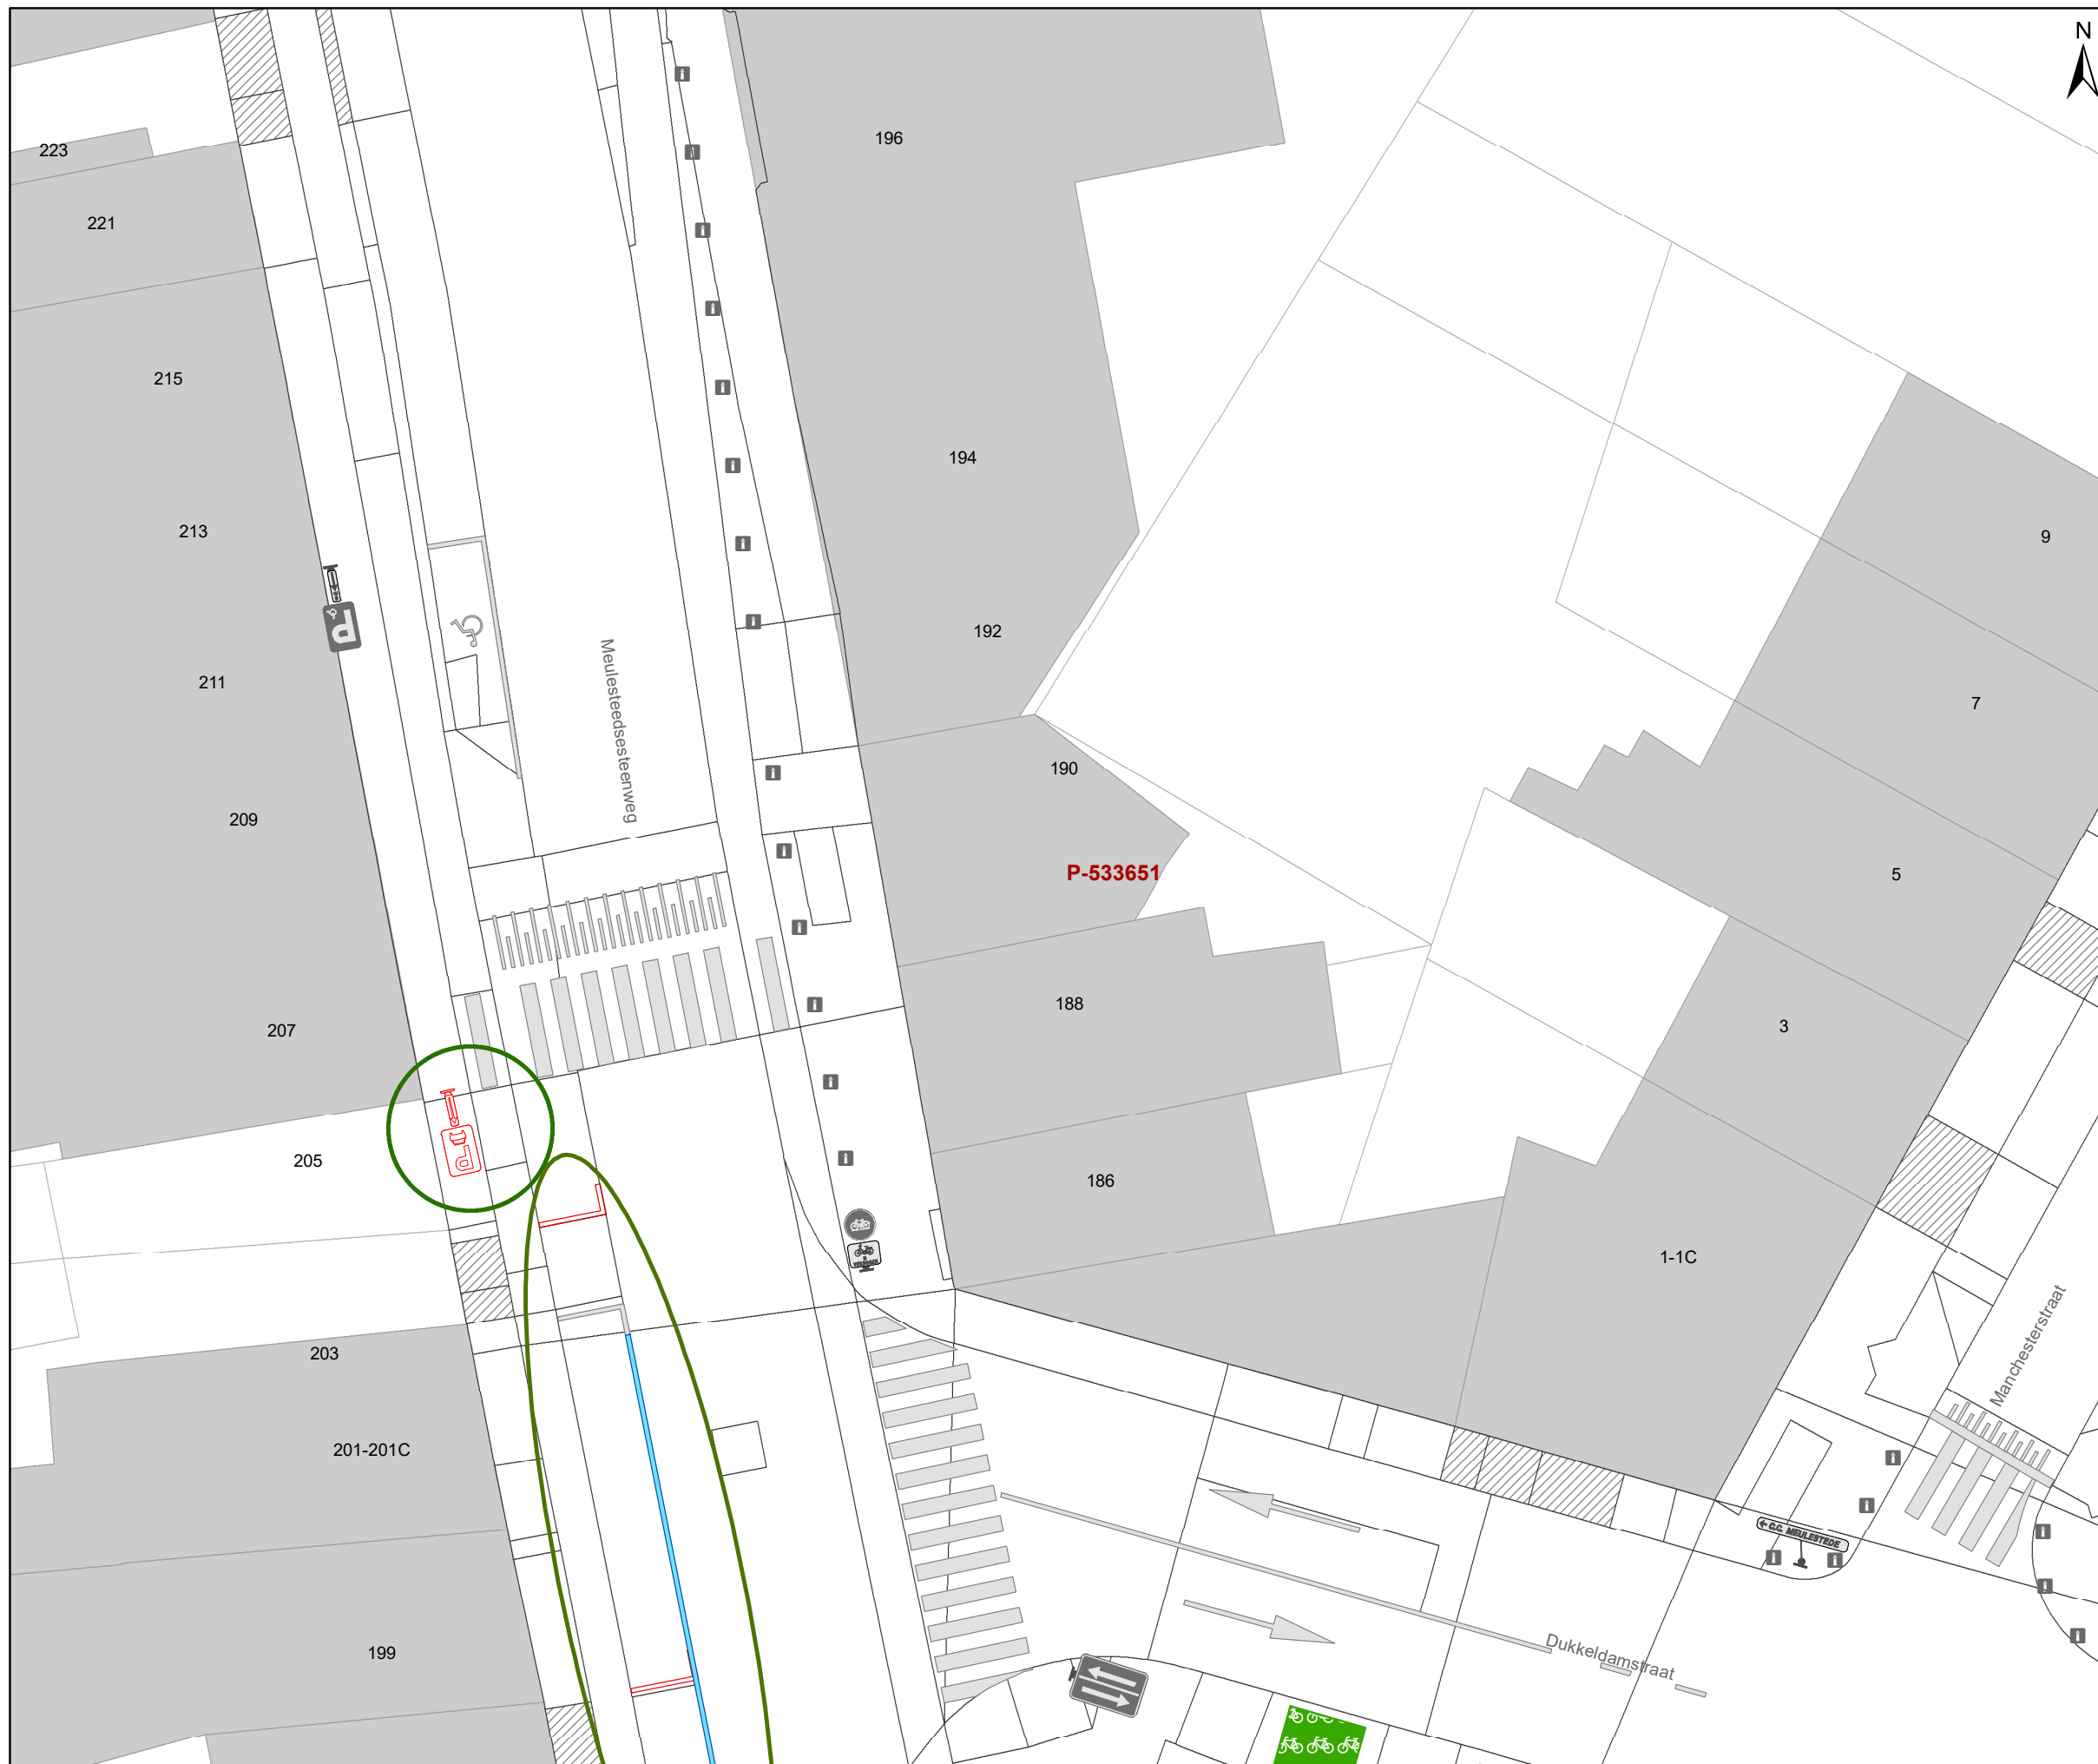

Legende

- Bestaande verkeersborden
- Geplande verkeersborden
- Te verwijderen verkeersborden
- Bestaande wegmarkeringen
- Geplande wegmarkeringen
- Te verwijderen wegmarkeringen
- Ander gepland dossier (in voorbereiding bij MOBVED)
- Ander gepland dossier (ter uitvoering bij DWBW)
- Hoort bij dit dossier

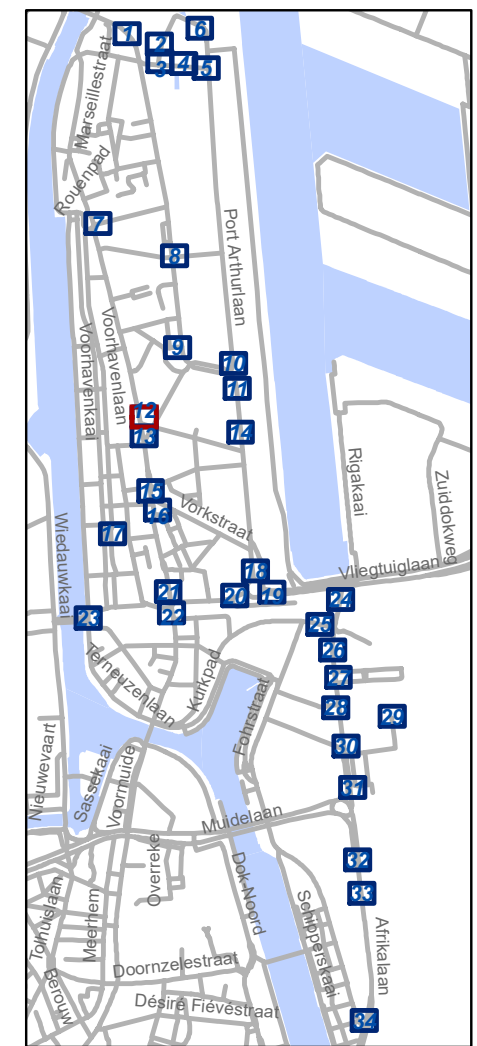


gent: Mobiliteitsbedrijf stad Gent
Verkeerstechnische taken

**Zone betalend parkeren –
Update Parkeerplan Fase
Muide-Meulestede (uitbreiding zone)**


Dossiernummer P-533651

DATUM	SCHAAL	PLAN	P FORMAAT
12/09/2024	1/200	12/34	A3

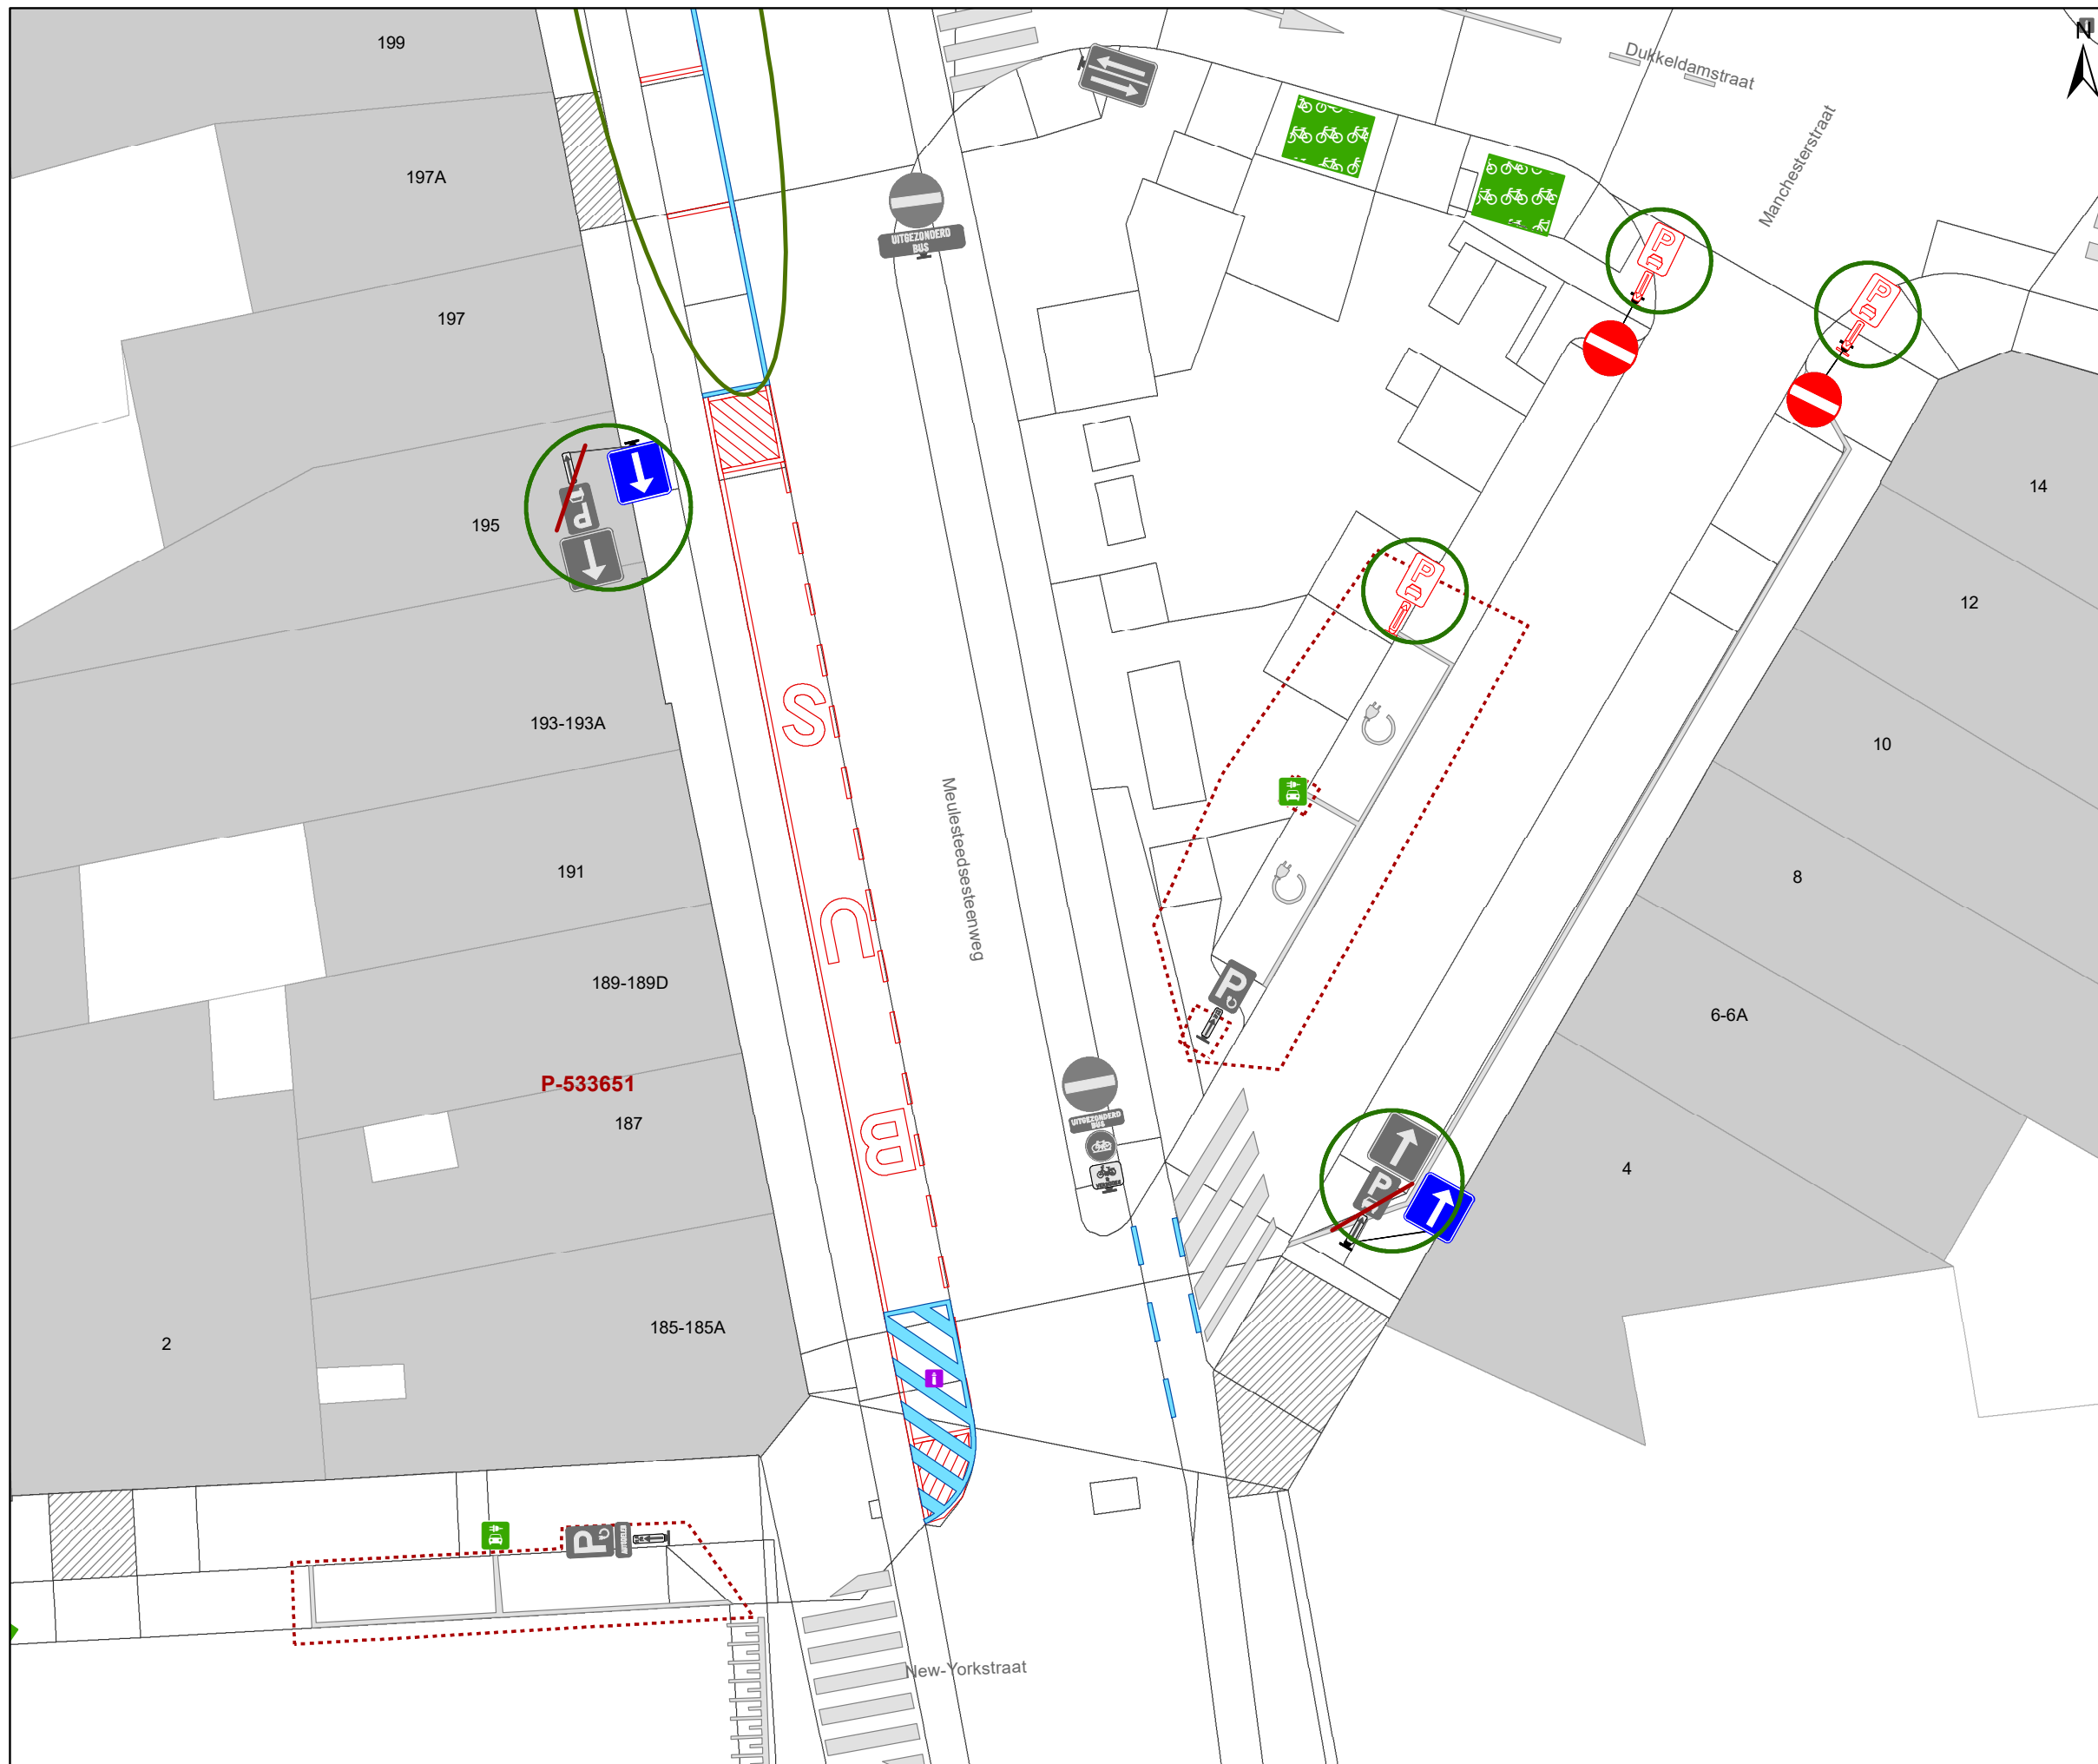

Legende

-  Bestaande verkeersborden
-  Geplande verkeersborden
-  Te verwijderen verkeersborden
-  Bestaande wegmarkeringen
-  Geplande wegmarkeringen
-  Te verwijderen wegmarkeringen
-  Ander gepland dossier (in voorbereiding bij MOBBED)
-  Ander gepland dossier (ter uitvoering bij DWBW)
-  Hoort bij dit dossier

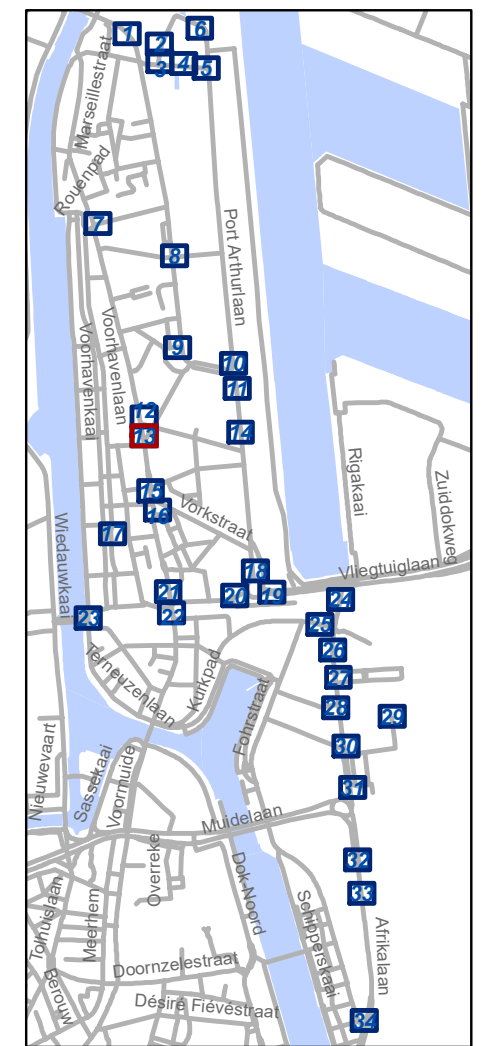


gent: Mobiliteitsbedrijf stad Gent
Verkeerstechnische taken

**Zone betaald parkeren –
Update Parkeerplan Fase
Muide-Meulestede (uitbreiding zone)**


Dossiernummer P-533651

DATUM	SCHAAL	PLAN	P FORMAAT
12/09/2024	1/200	13/34	A3

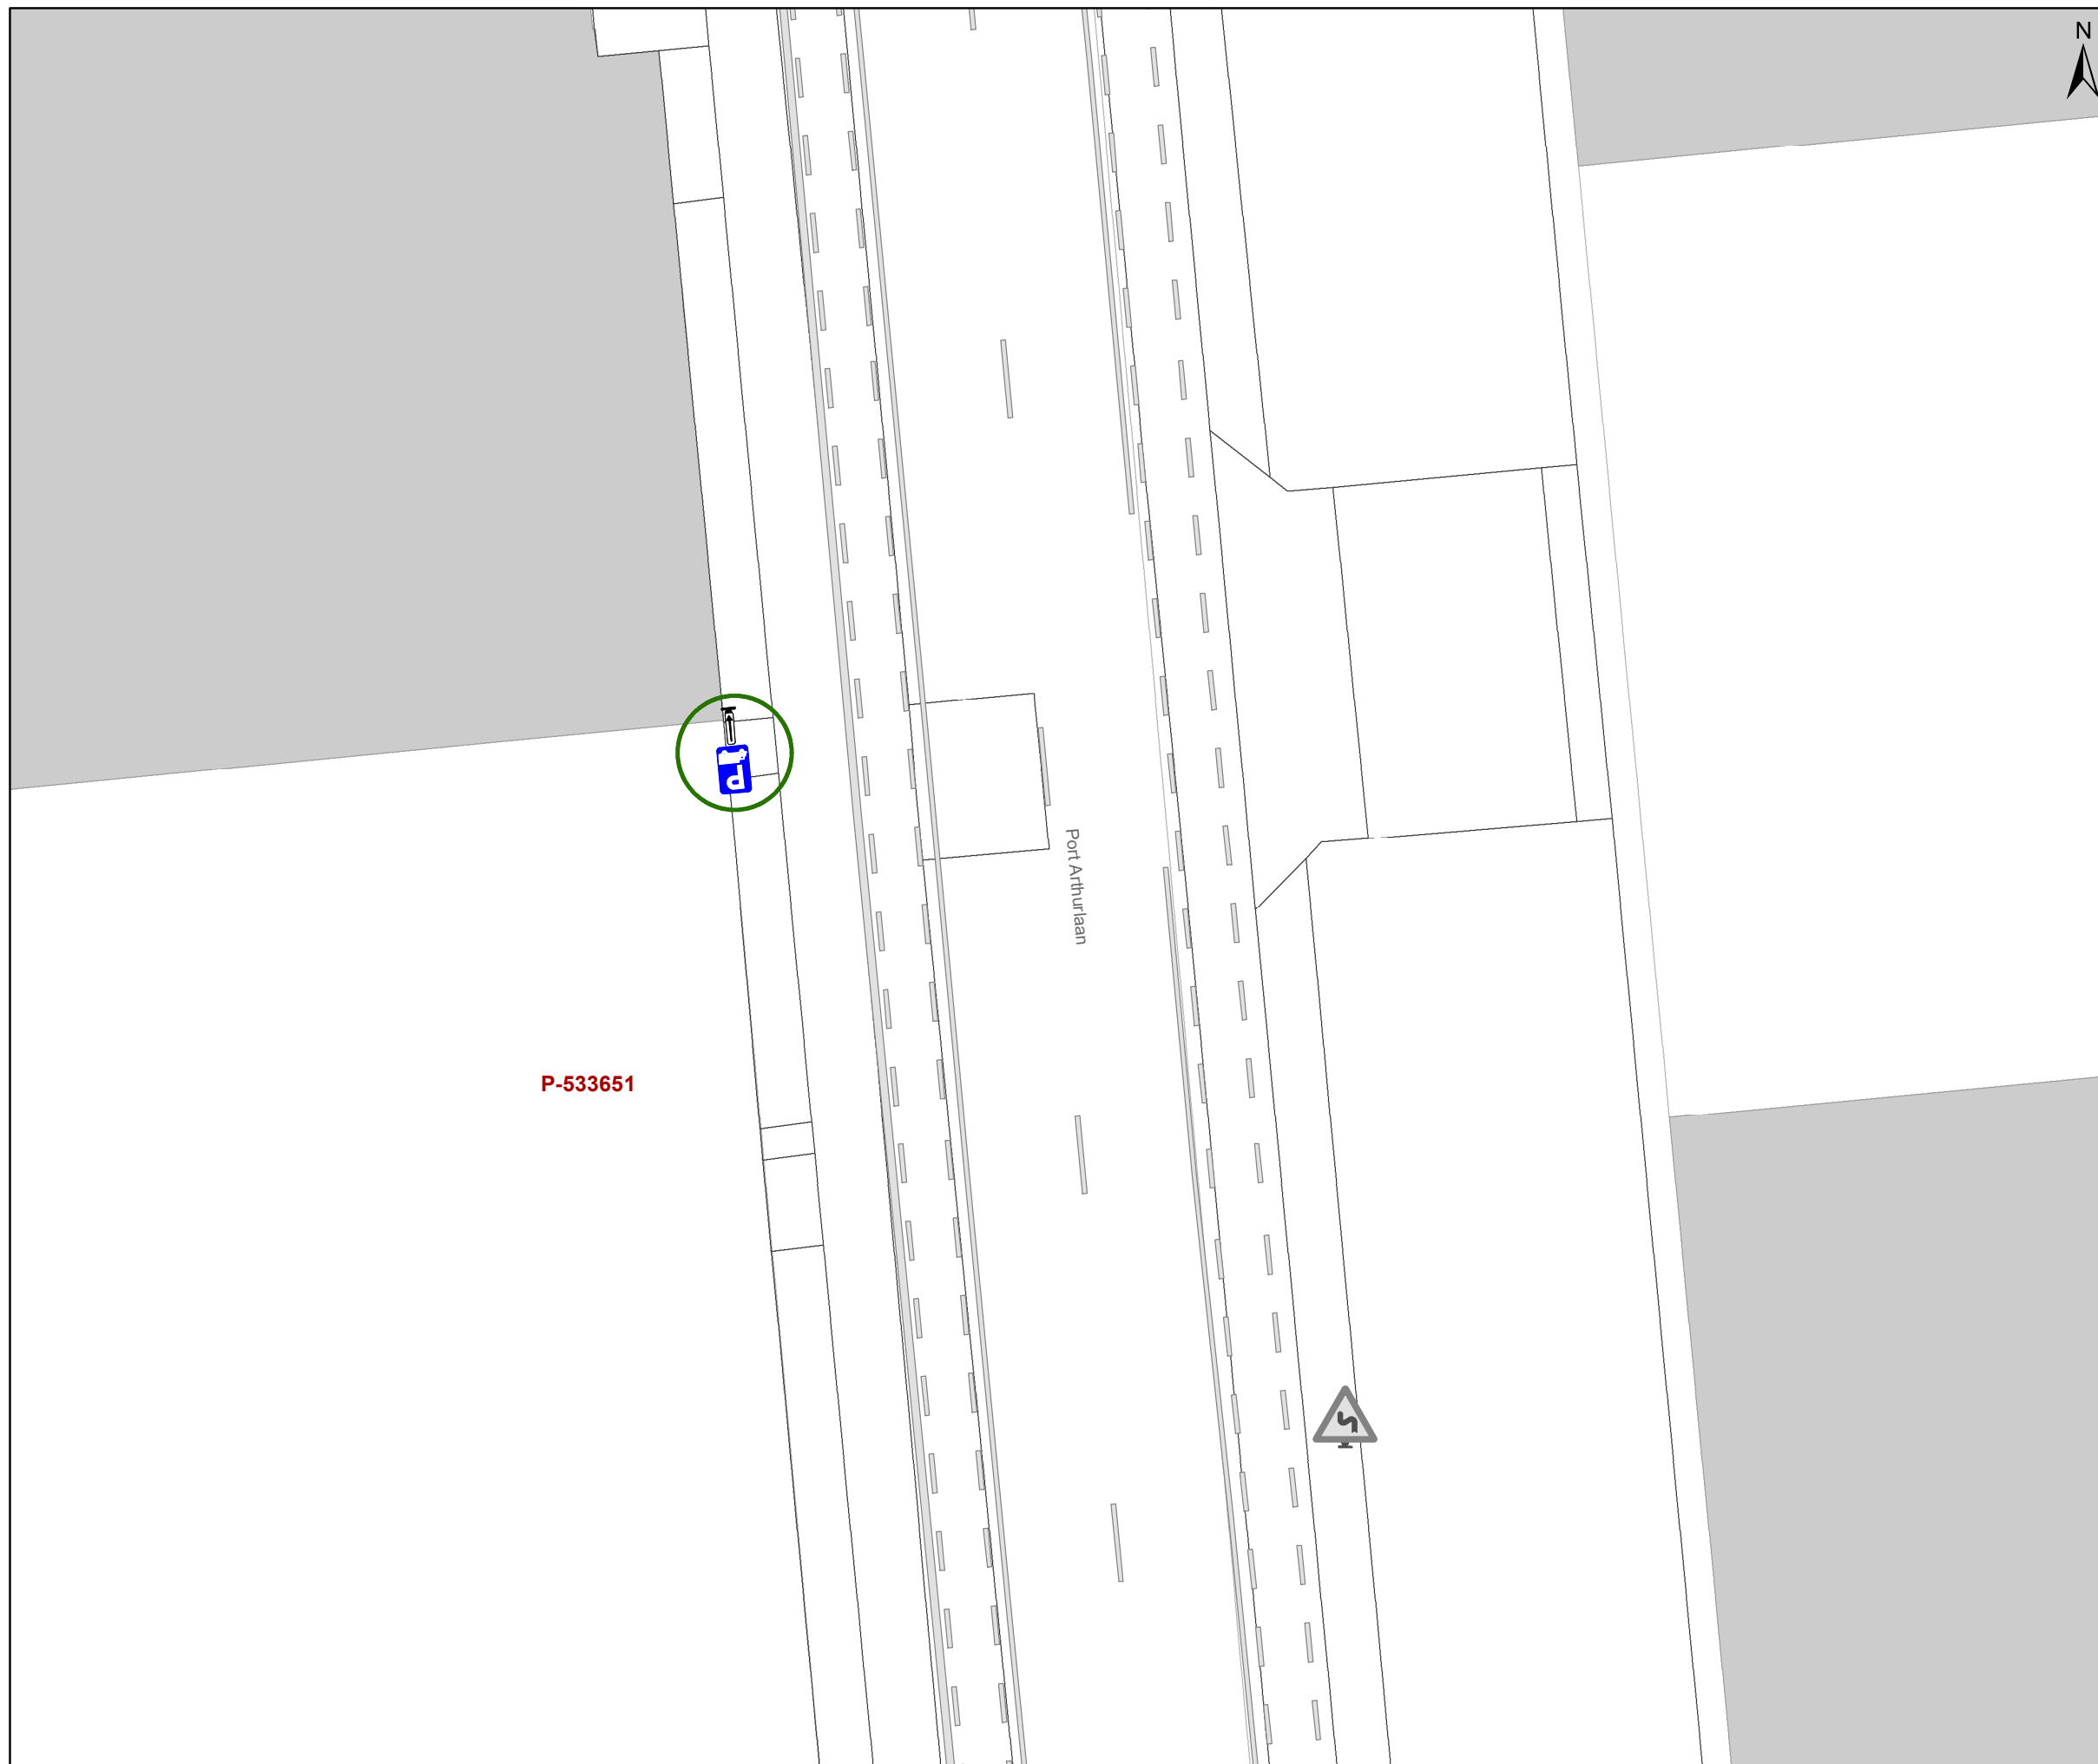

Legende

- Bestaande verkeersborden
- Geplande verkeersborden
- Te verwijderen verkeersborden
- Bestaande wegmarkeringen
- Geplande wegmarkeringen
- Te verwijderen wegmarkeringen
- Ander gepland dossier (in voorbereiding bij MOBBED)
- Ander gepland dossier (ter uitvoering bij DWBW)
- Hoort bij dit dossier

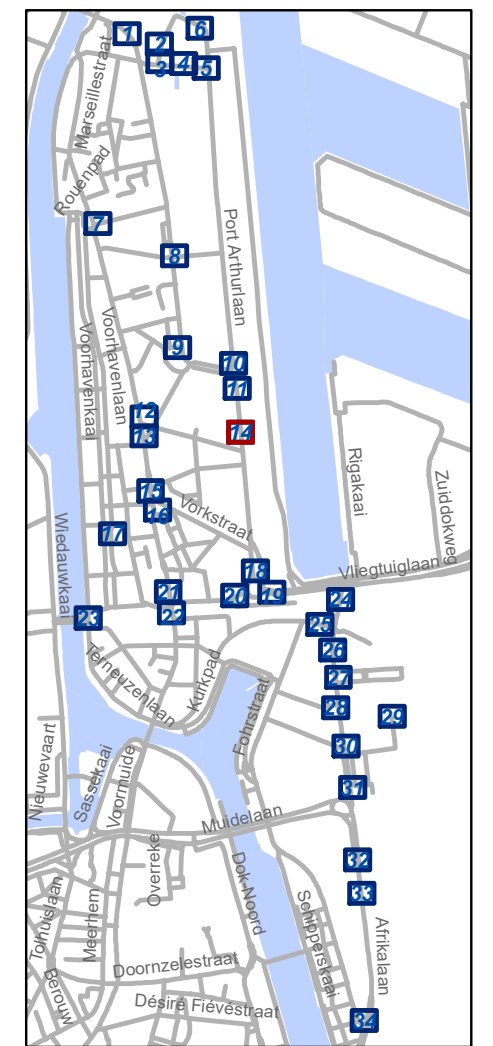


gent: Mobiliteitsbedrijf stad Gent
Verkeerstechnische taken

**Zone betalend parkeren –
Update Parkeerplan Fase
Muide-Meulestede (uitbreiding zone)**


Dossiernummer P-533651

DATUM	SCHAAL	PLAN	P FORMAAT
12/09/2024	1/200	14/34	A3

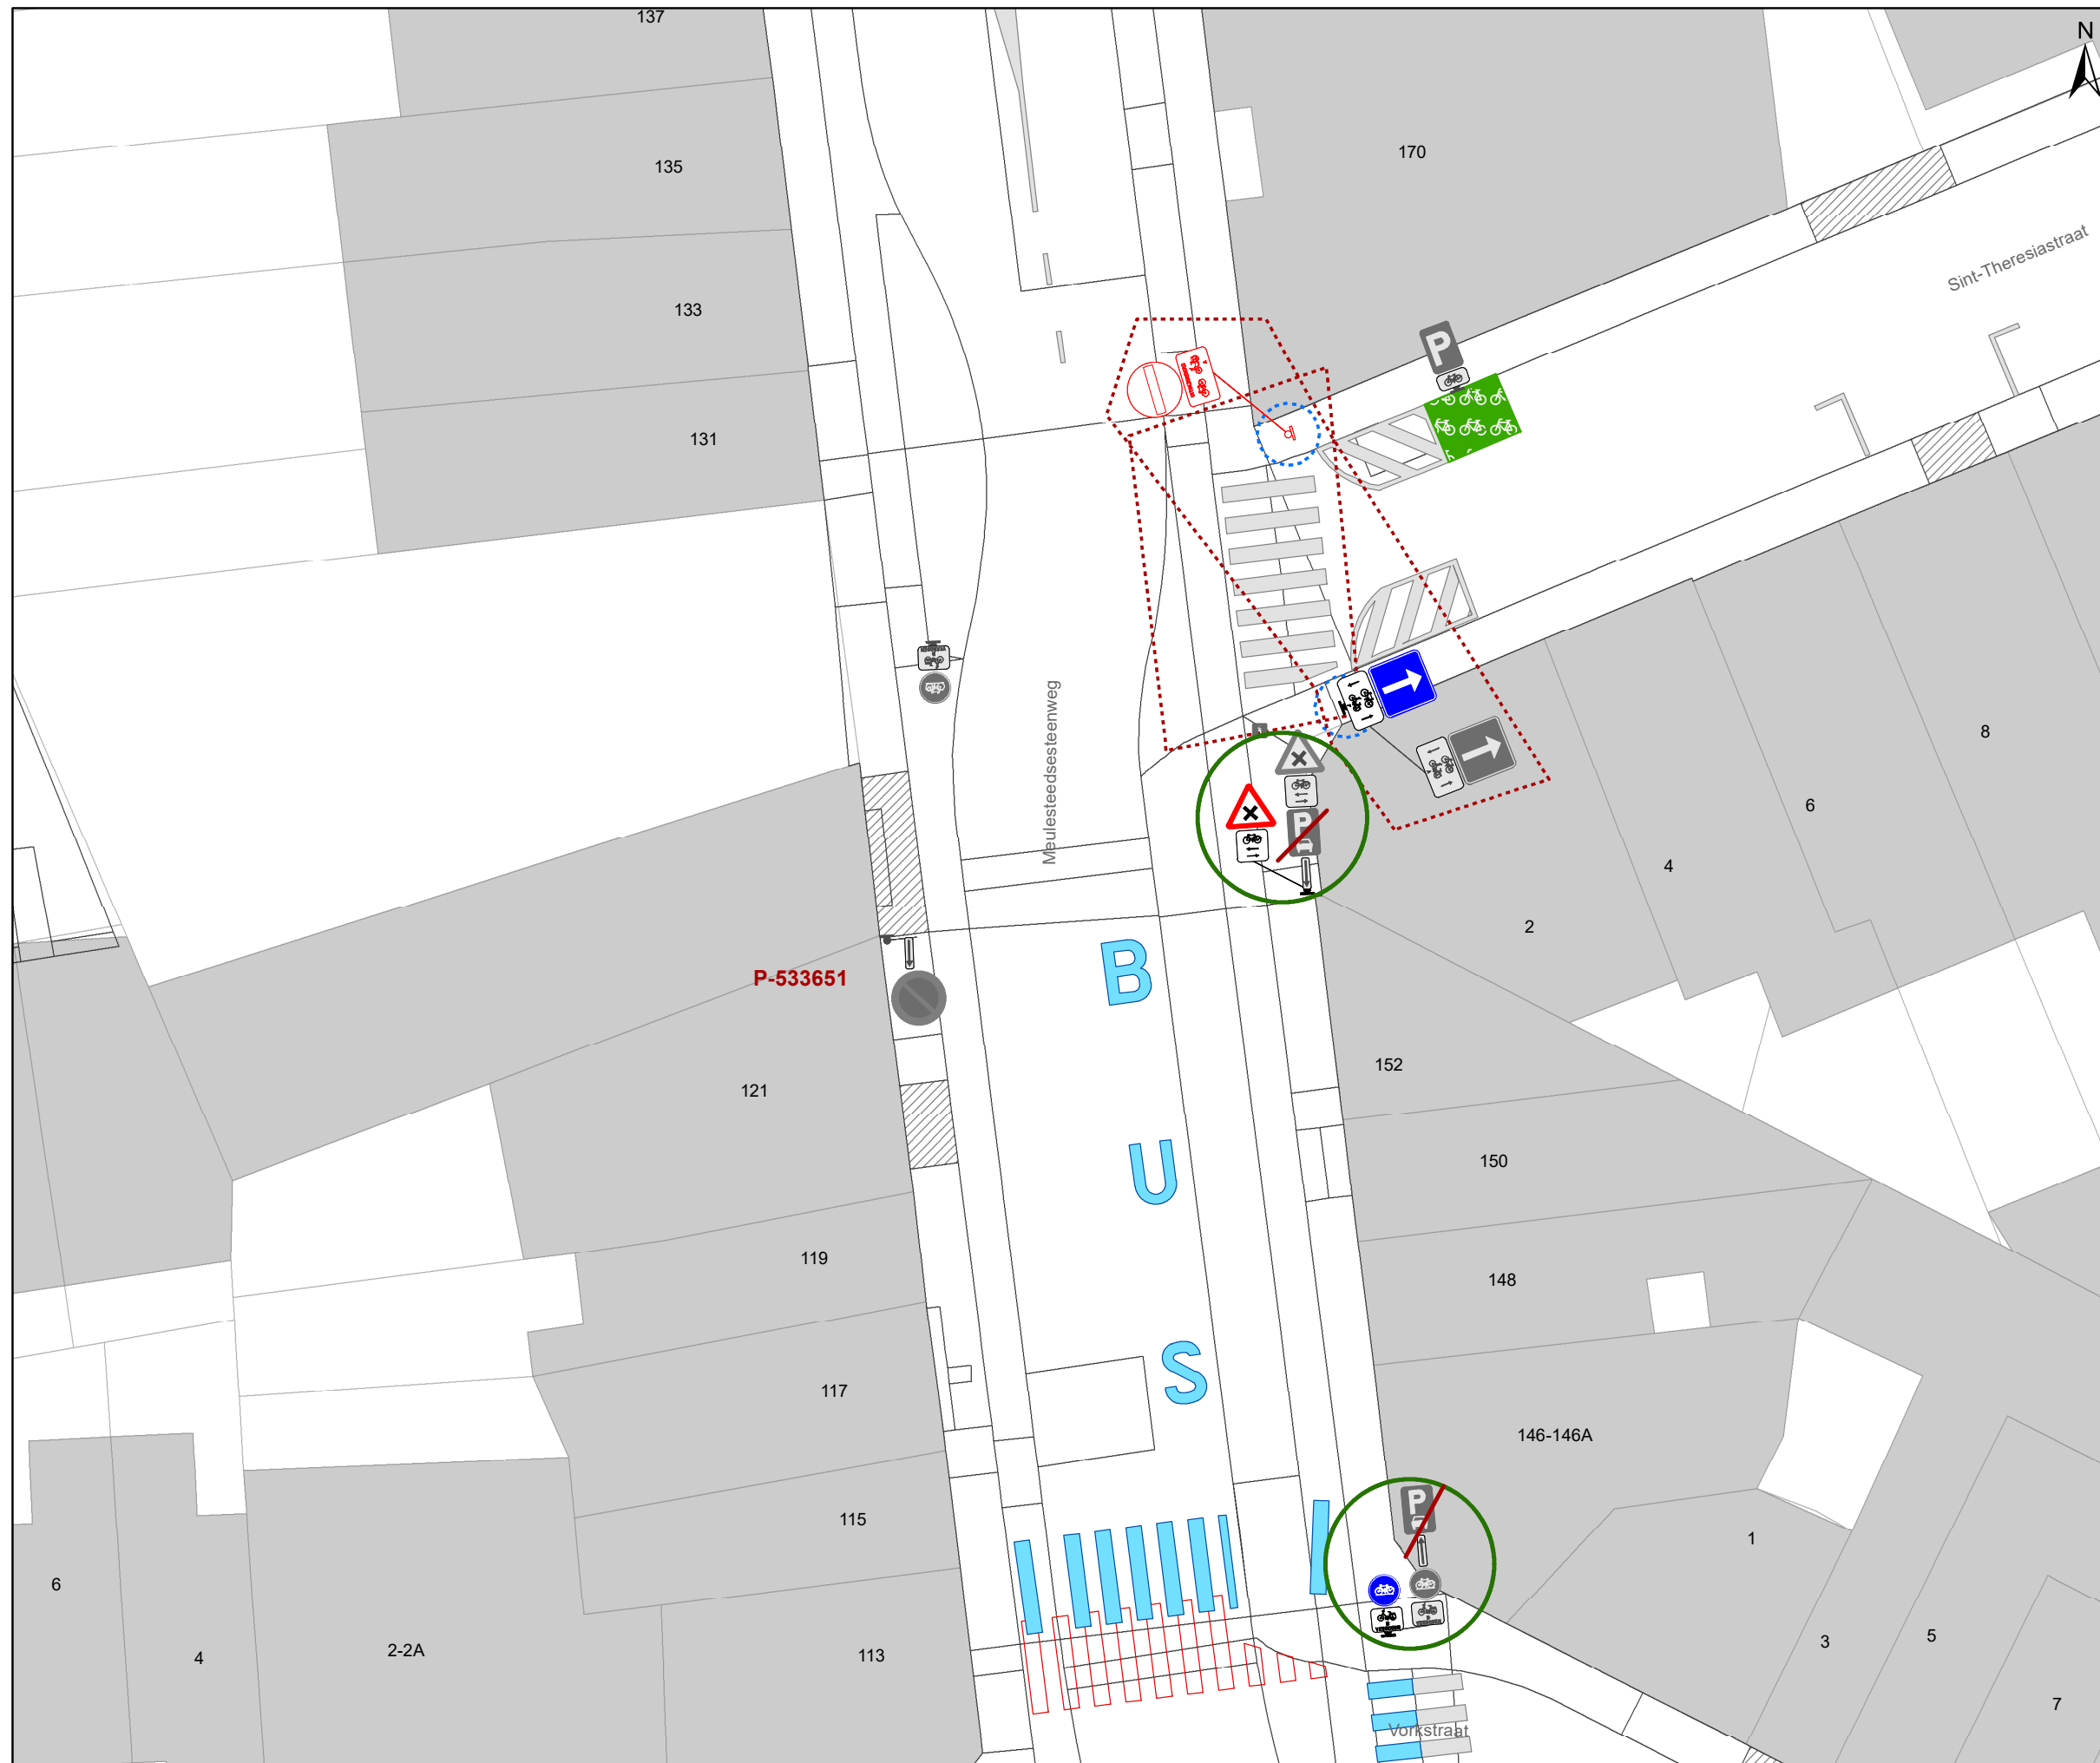

Legende

- Bestaande verkeersborden
- Geplande verkeersborden
- Te verwijderen verkeersborden
- Bestaande wegmarkeringen
- Geplande wegmarkeringen
- Te verwijderen wegmarkeringen
- Ander gepland dossier (in voorbereiding bij MOBBED)
- Ander gepland dossier (ter uitvoering bij DWBW)
- Hoort bij dit dossier

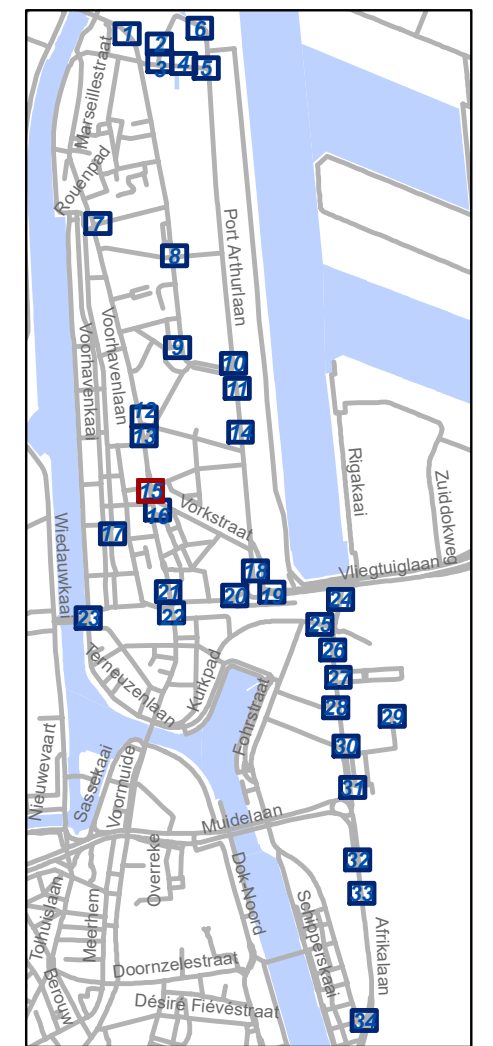


gent: Mobiliteitsbedrijf stad Gent
Verkeerstechnische taken

**Zone betalend parkeren –
Update Parkeerplan Fase
Muide-Meulestede (uitbreiding zone)**


Dossiernummer P-533651

DATUM	SCHAAL	PLAN	P FORMAAT
12/09/2024	1/200	15/34	A3

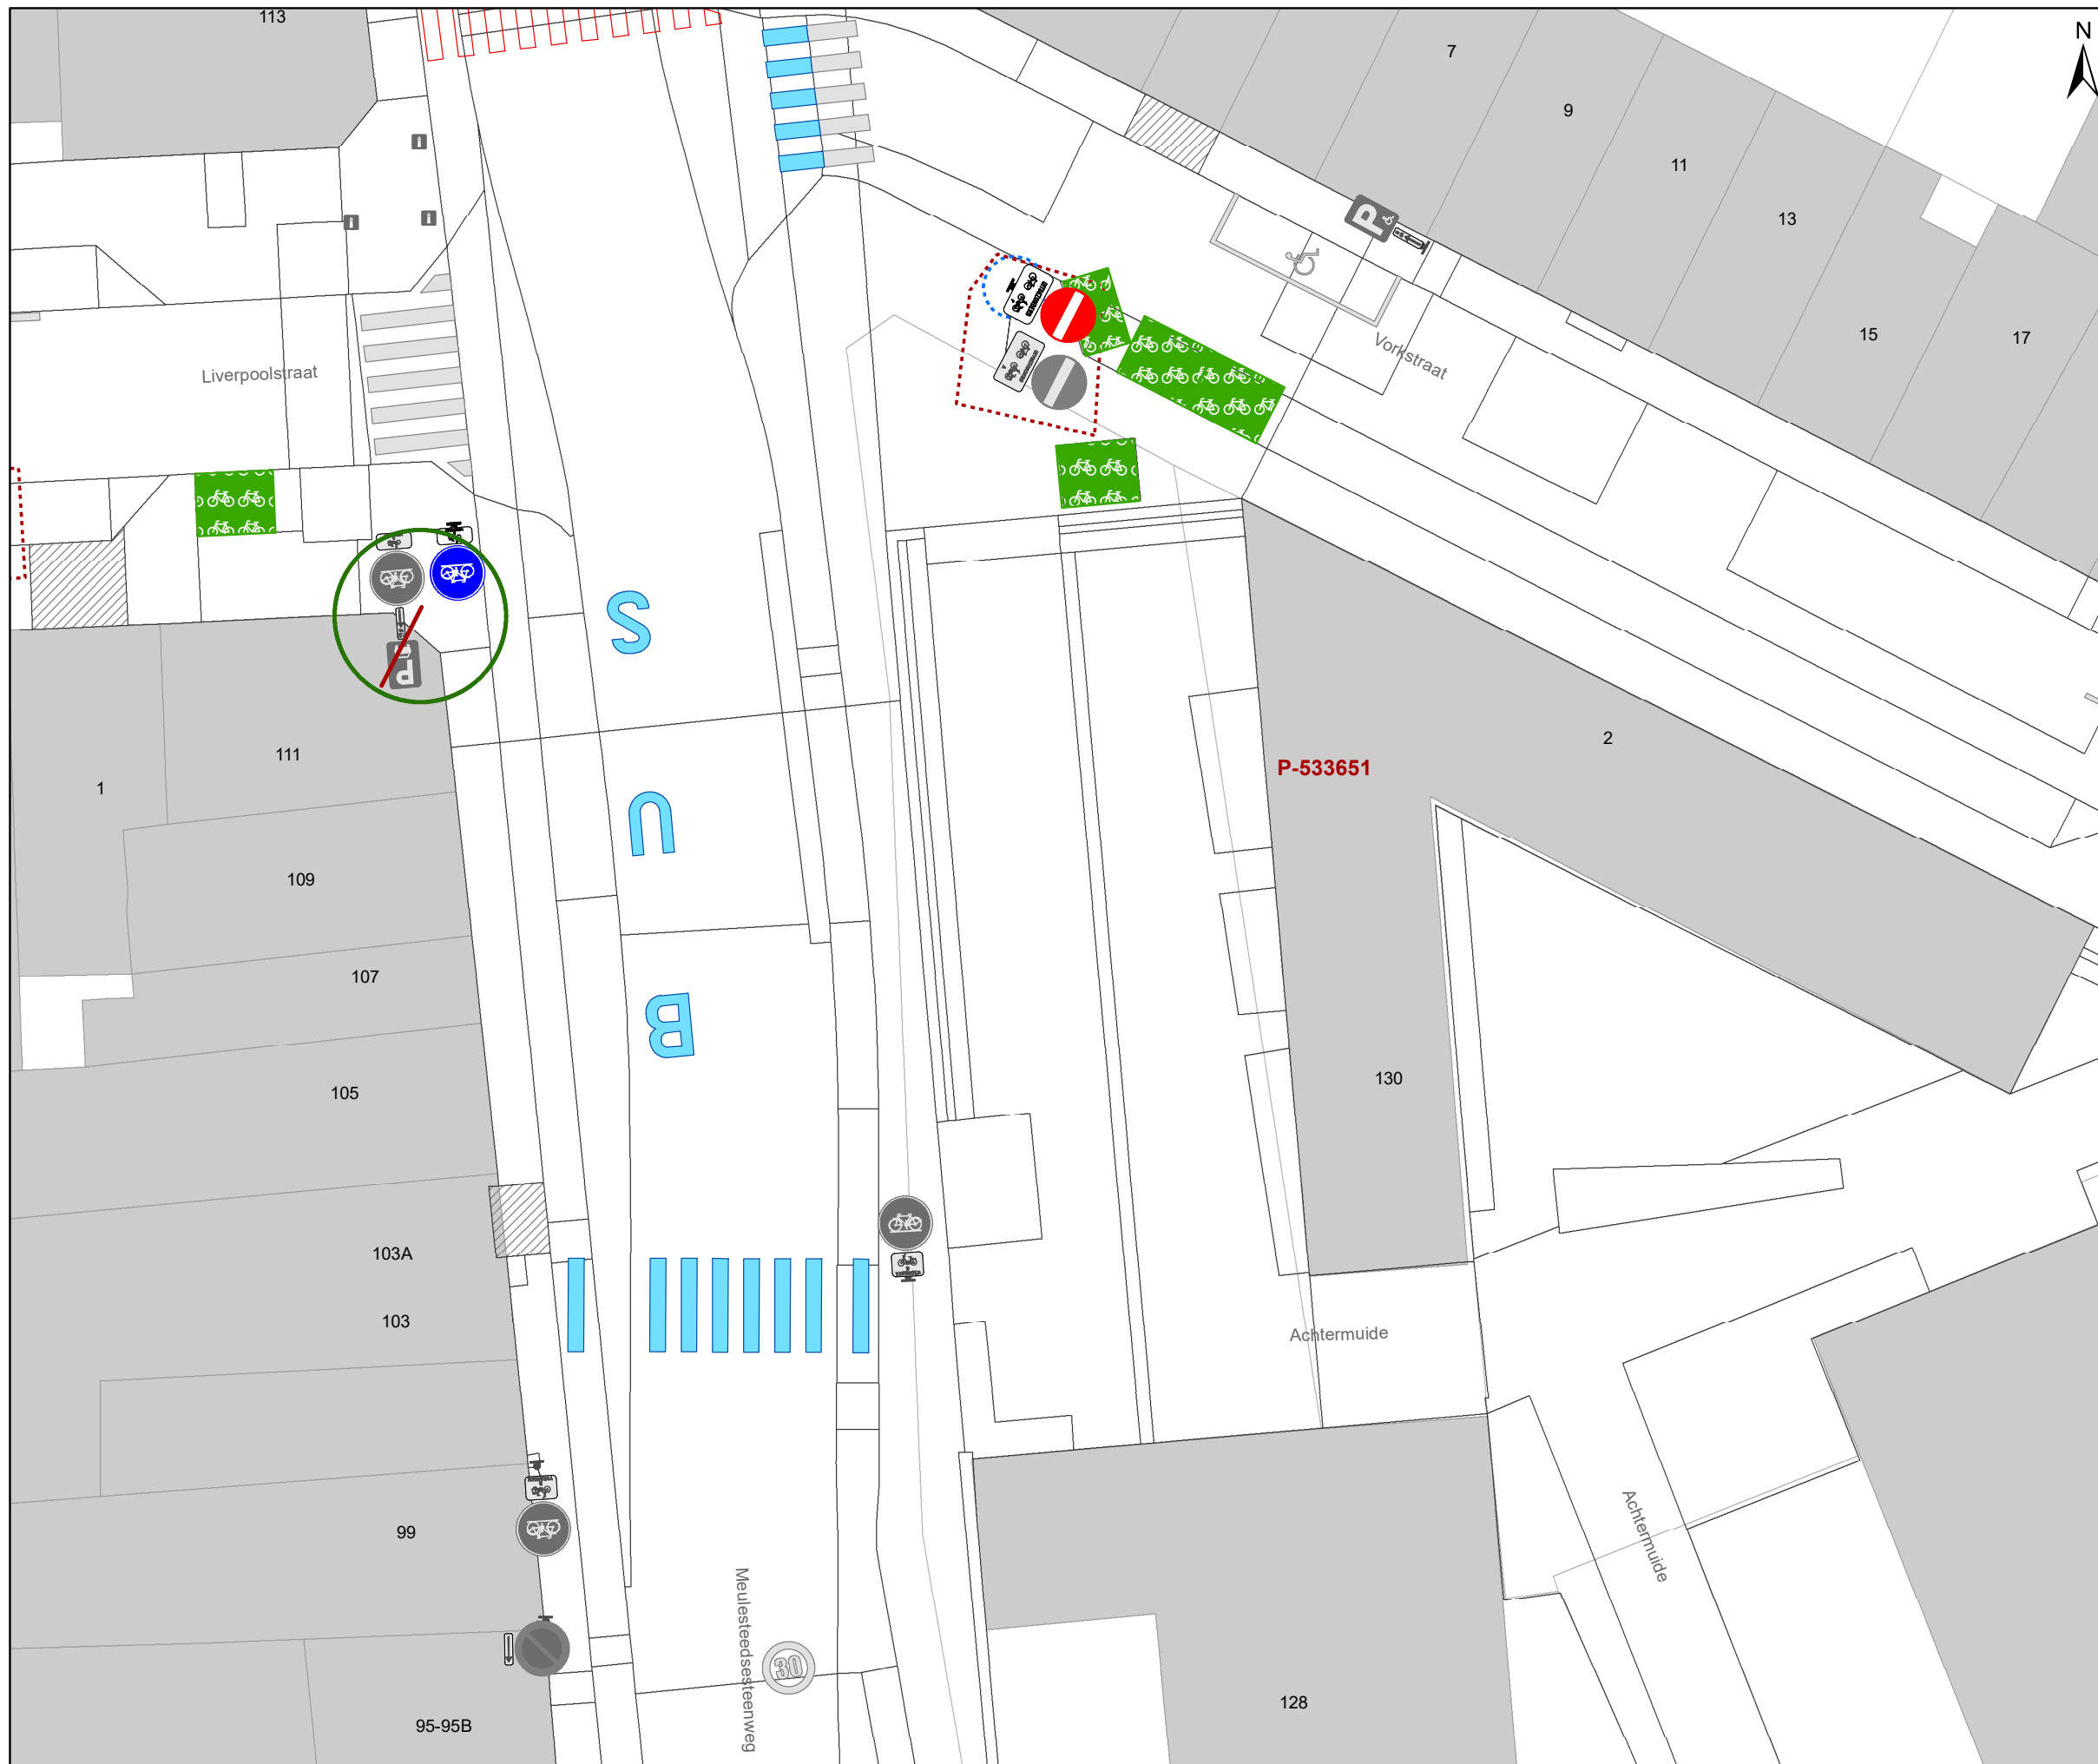

Legende

-  Bestaande verkeersborden
-  Geplande verkeersborden
-  Te verwijderen verkeersborden
-  Bestaande wegmarkeringen
-  Geplande wegmarkeringen
-  Te verwijderen wegmarkeringen
-  Ander gepland dossier (in voorbereiding bij MOBBED)
-  Ander gepland dossier (ter uitvoering bij DWBW)
-  Hoort bij dit dossier

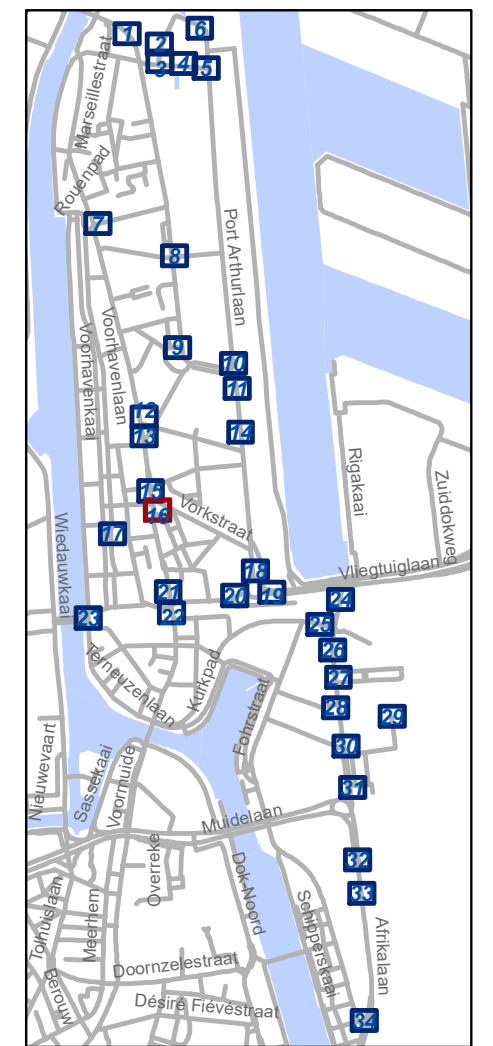


gent: Mobiliteitsbedrijf stad Gent
Verkeerstechnische taken

**Zone betalend parkeren –
Update Parkeerplan Fase
Muide-Meulestede (uitbreiding zone)**


Dossiernummer P-533651

DATUM	SCHAAL	PLAN	P FORMAAT
12/09/2024	1/200	16/34	A3

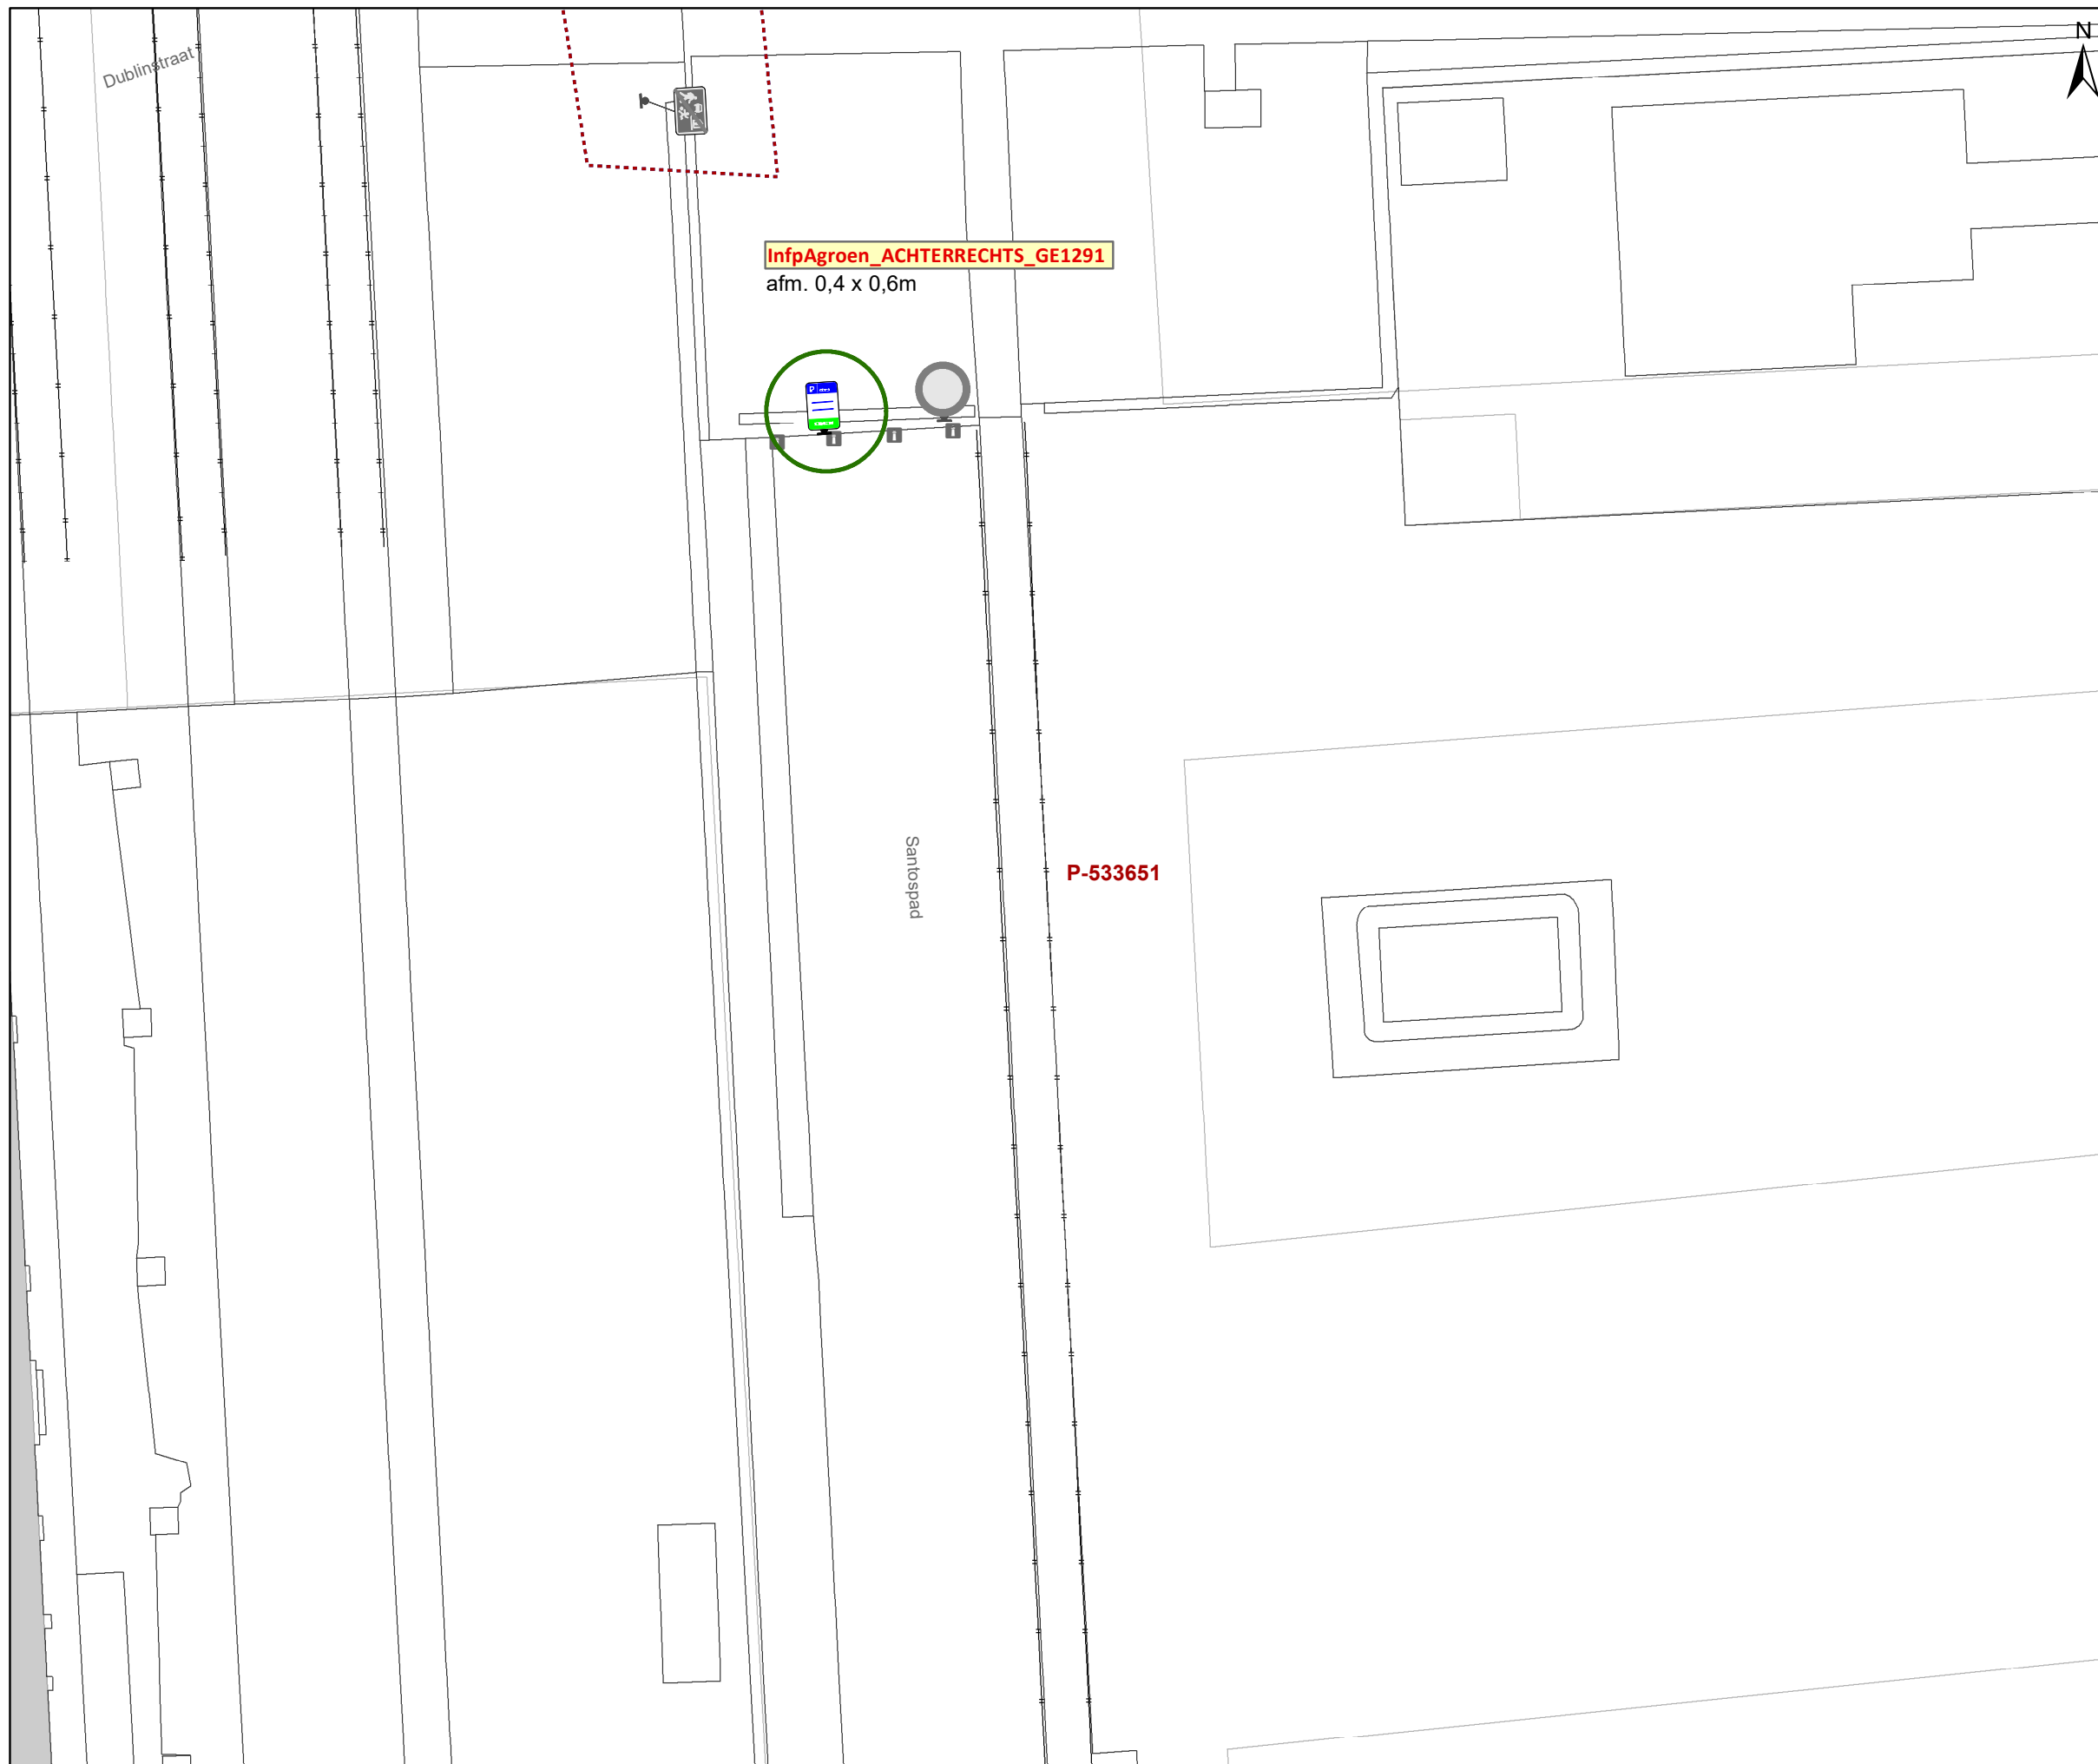


Legende

-  Bestaande verkeersborden
-  Geplande verkeersborden
-  Te verwijderen verkeersborden
-  Bestaande wegmarkeringen
-  Geplande wegmarkeringen
-  Te verwijderen wegmarkeringen
-  Ander gepland dossier (in voorbereiding bij MOBBED)
-  Ander gepland dossier (ter uitvoering bij DWBW)
-  Hoort bij dit dossier

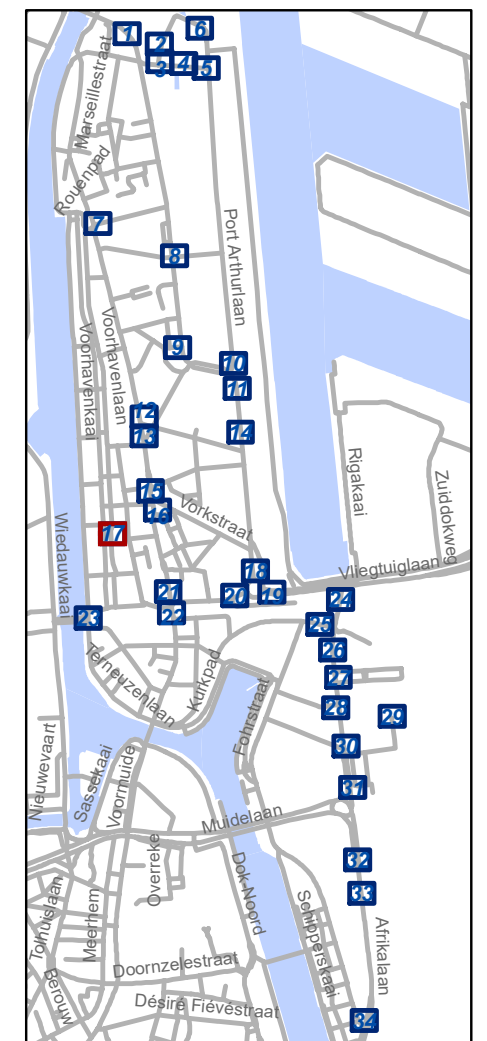

gent: Mobiliteitsbedrijf stad Gent Verkeerstechnische taken			
Zone betalend parkeren – Update Parkeerplan Fase Muide-Meulestede (uitbreiding zone)			
Dossiernummer P-533651			
DATUM	SCHAAL	PLAN	P FORMAAT
12/09/2024	1/200	17/34	A3

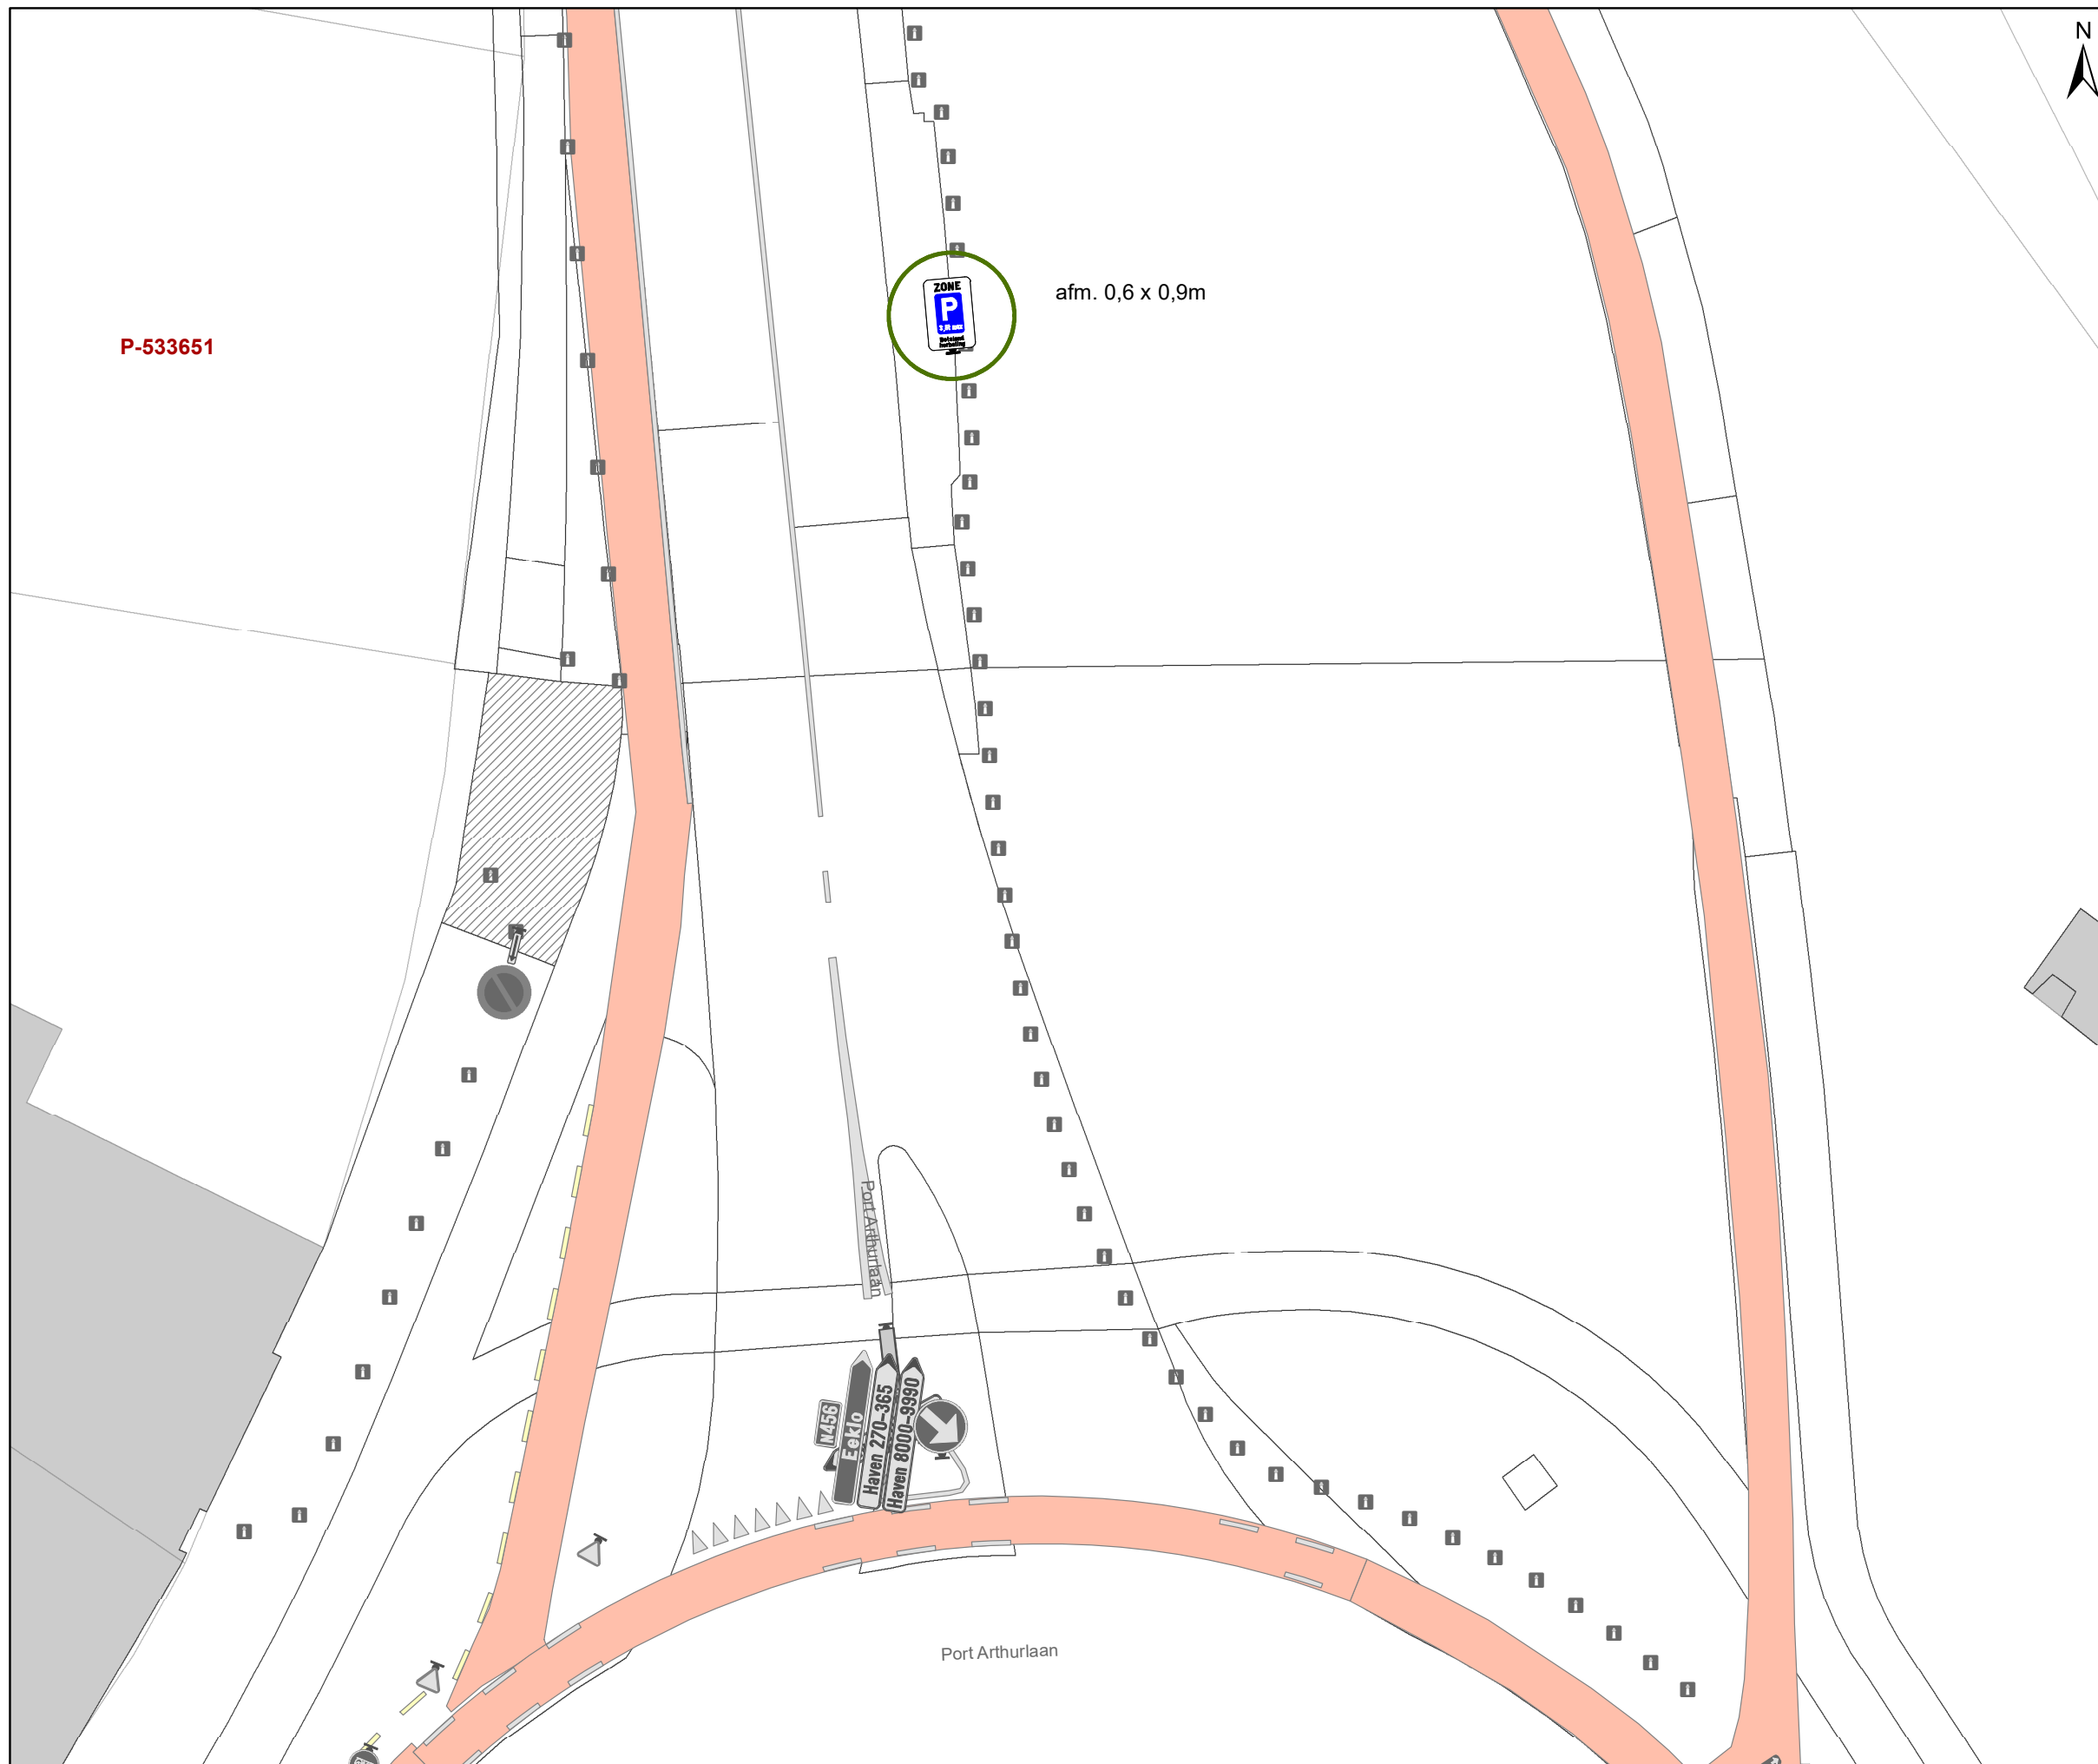

P-533651

afm. 0,6 x 0,9m

Port Arthurlaan

Legende

- Bestaande verkeersborden
- Geplande verkeersborden
- Te verwijderen verkeersborden
- Bestaande wegmarkeringen
- Geplande wegmarkeringen
- Te verwijderen wegmarkeringen
- Ander gepland dossier (in voorbereiding bij MOBBED)
- Ander gepland dossier (ter uitvoering bij DWBW)
- Hoort bij dit dossier




gent: Mobiliteitsbedrijf stad Gent
Verkeerstechnische taken

Zone betalend parkeren – Update Parkeerplan Fase Muide-Meulestede (uitbreiding zone)


Dossiernummer P-533651

DATUM	SCHAAL	PLAN	P FORMAAT
12/09/2024	1/200	18/34	A3

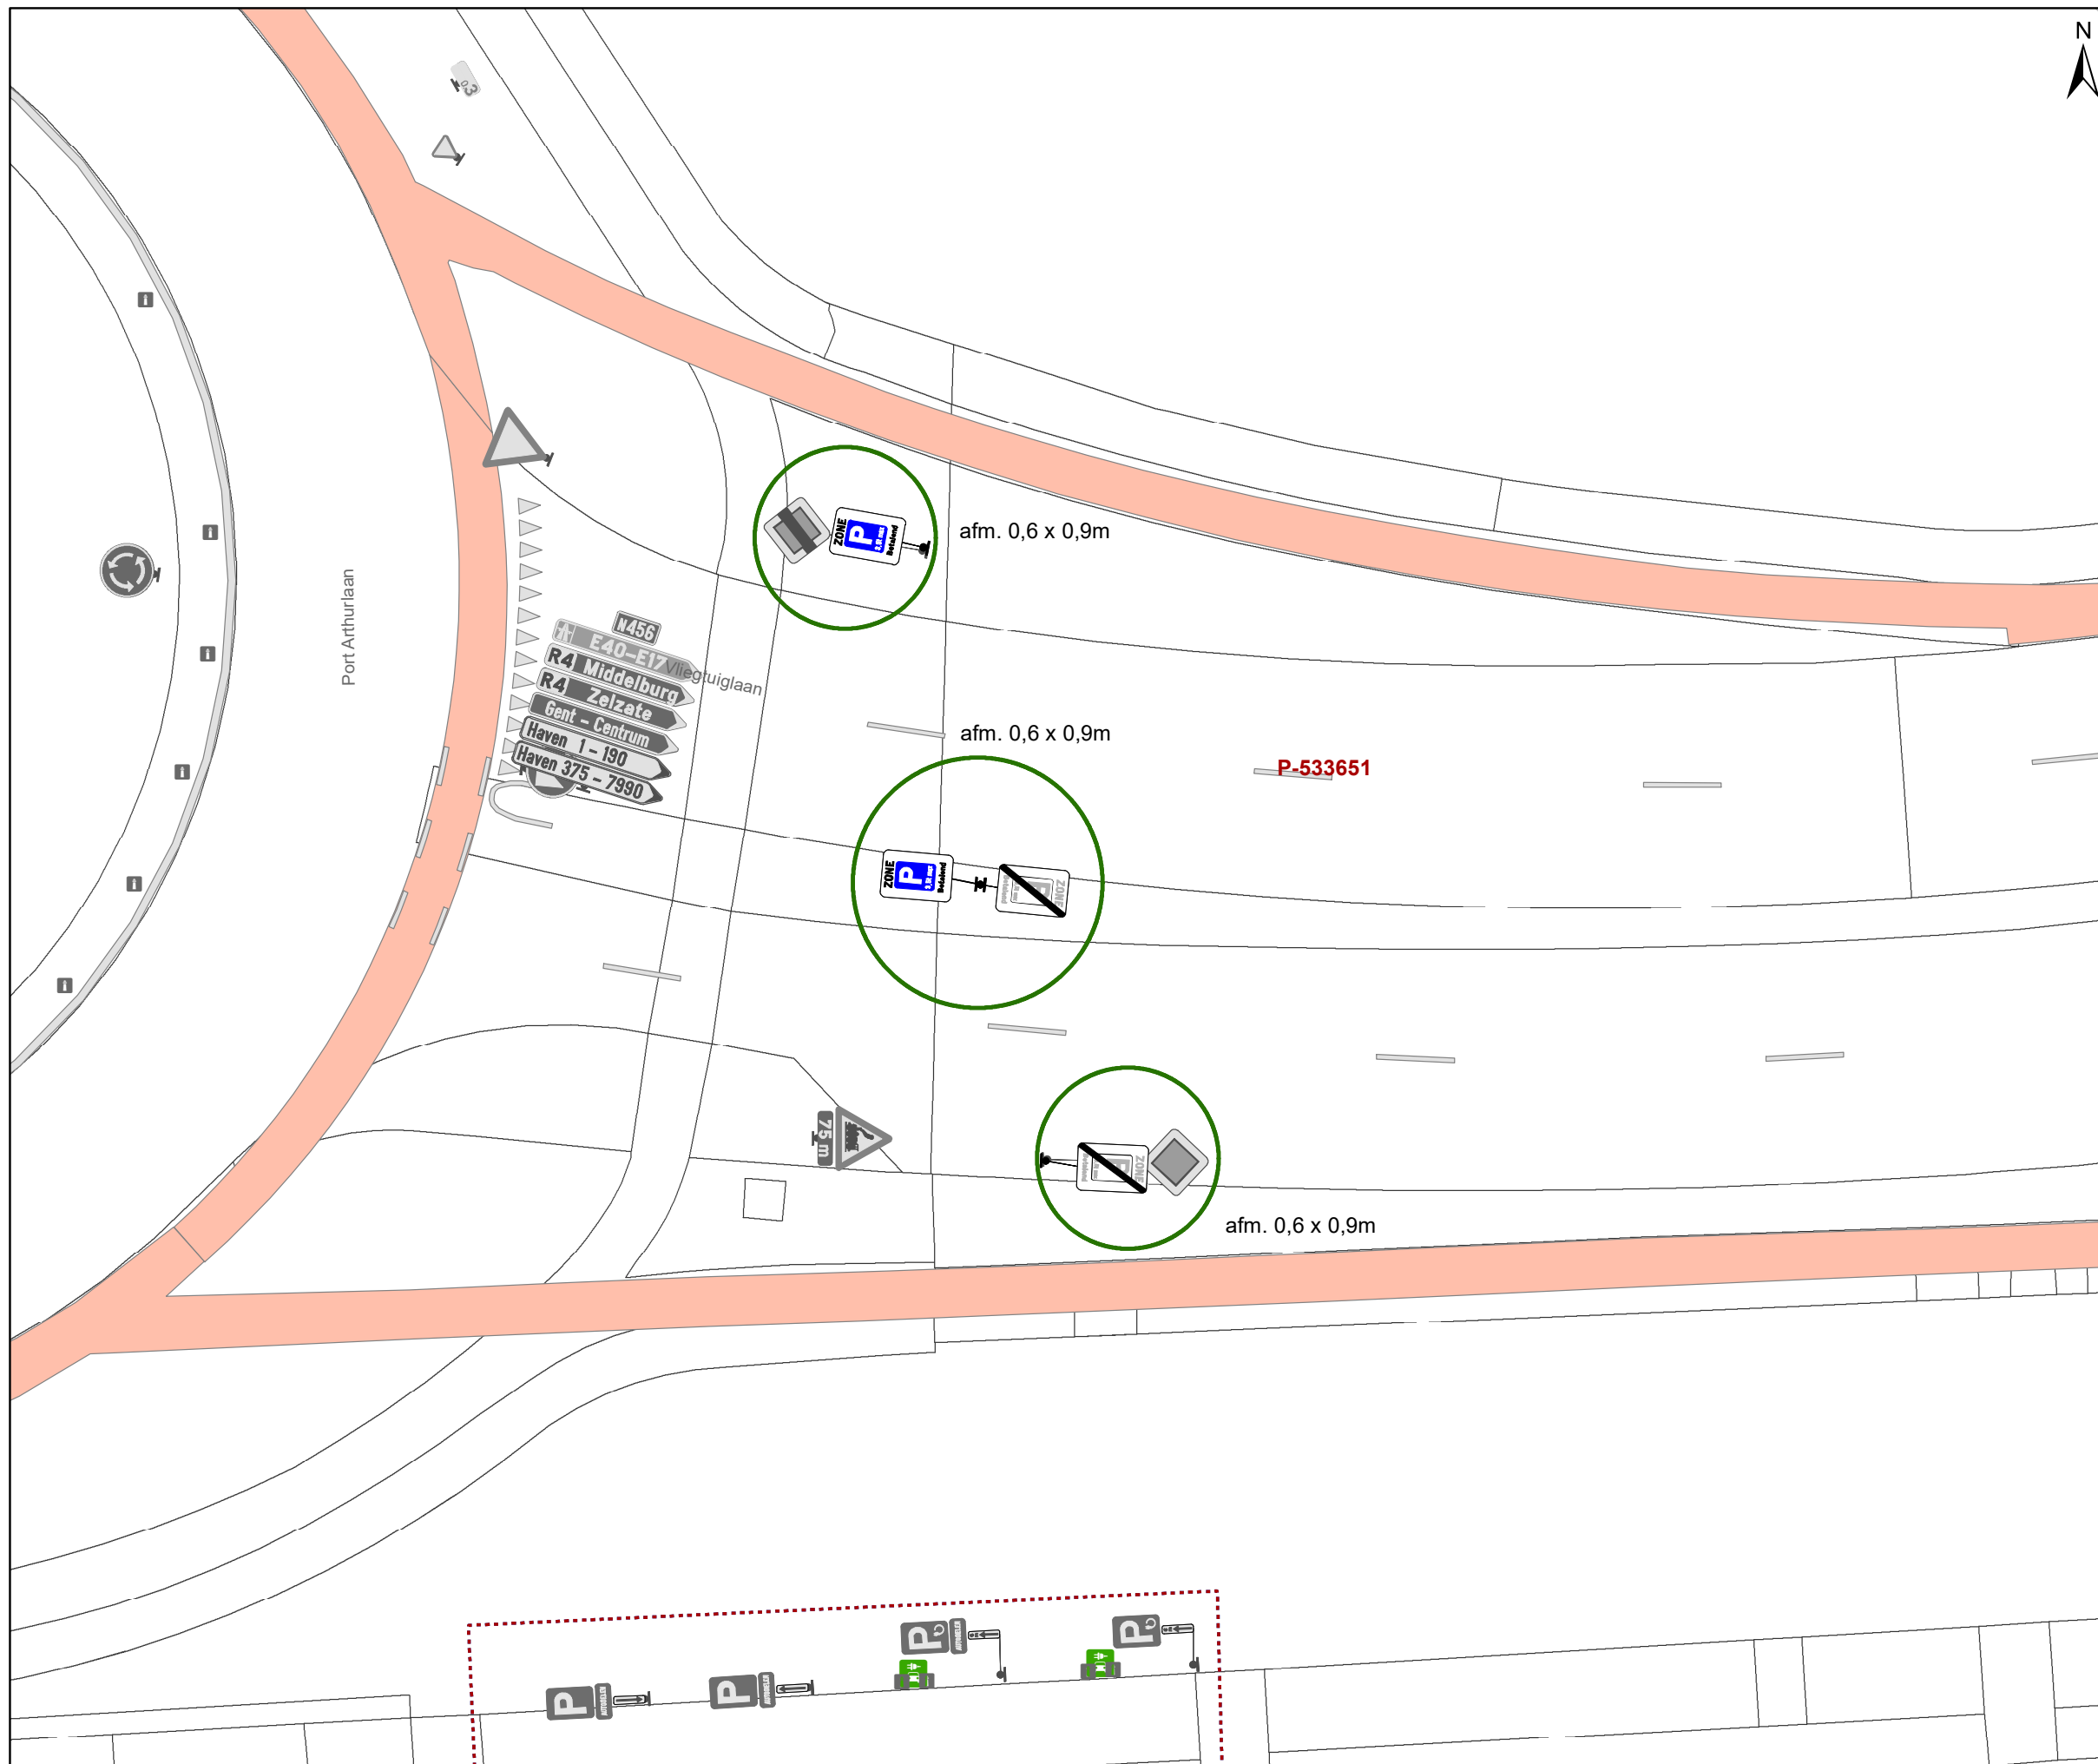

Legende

-  Bestaande verkeersborden
-  Geplande verkeersborden
-  Te verwijderen verkeersborden
-  Bestaande wegmarkeringen
-  Geplande wegmarkeringen
-  Te verwijderen wegmarkeringen
-  Ander gepland dossier (in voorbereiding bij MOBBED)
-  Ander gepland dossier (ter uitvoering bij DWBW)
-  Hoort bij dit dossier

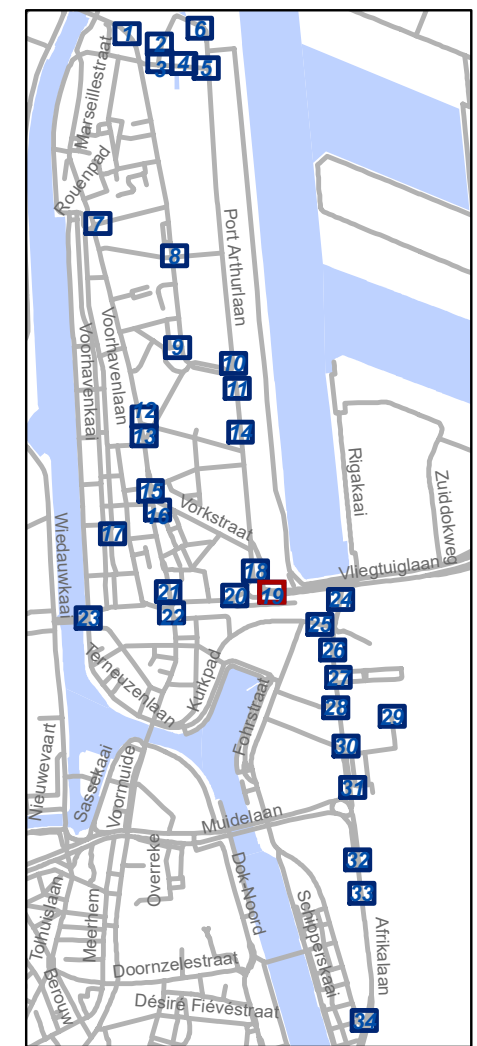


gent: Mobiliteitsbedrijf stad Gent
Verkeerstechnische taken

**Zone betalend parkeren –
Update Parkeerplan Fase
Muide-Meulestede (uitbreiding zone)**


Dossiernummer P-533651

DATUM	SCHAAL	PLAN	P FORMAAT
12/09/2024	1/200	19/34	A3

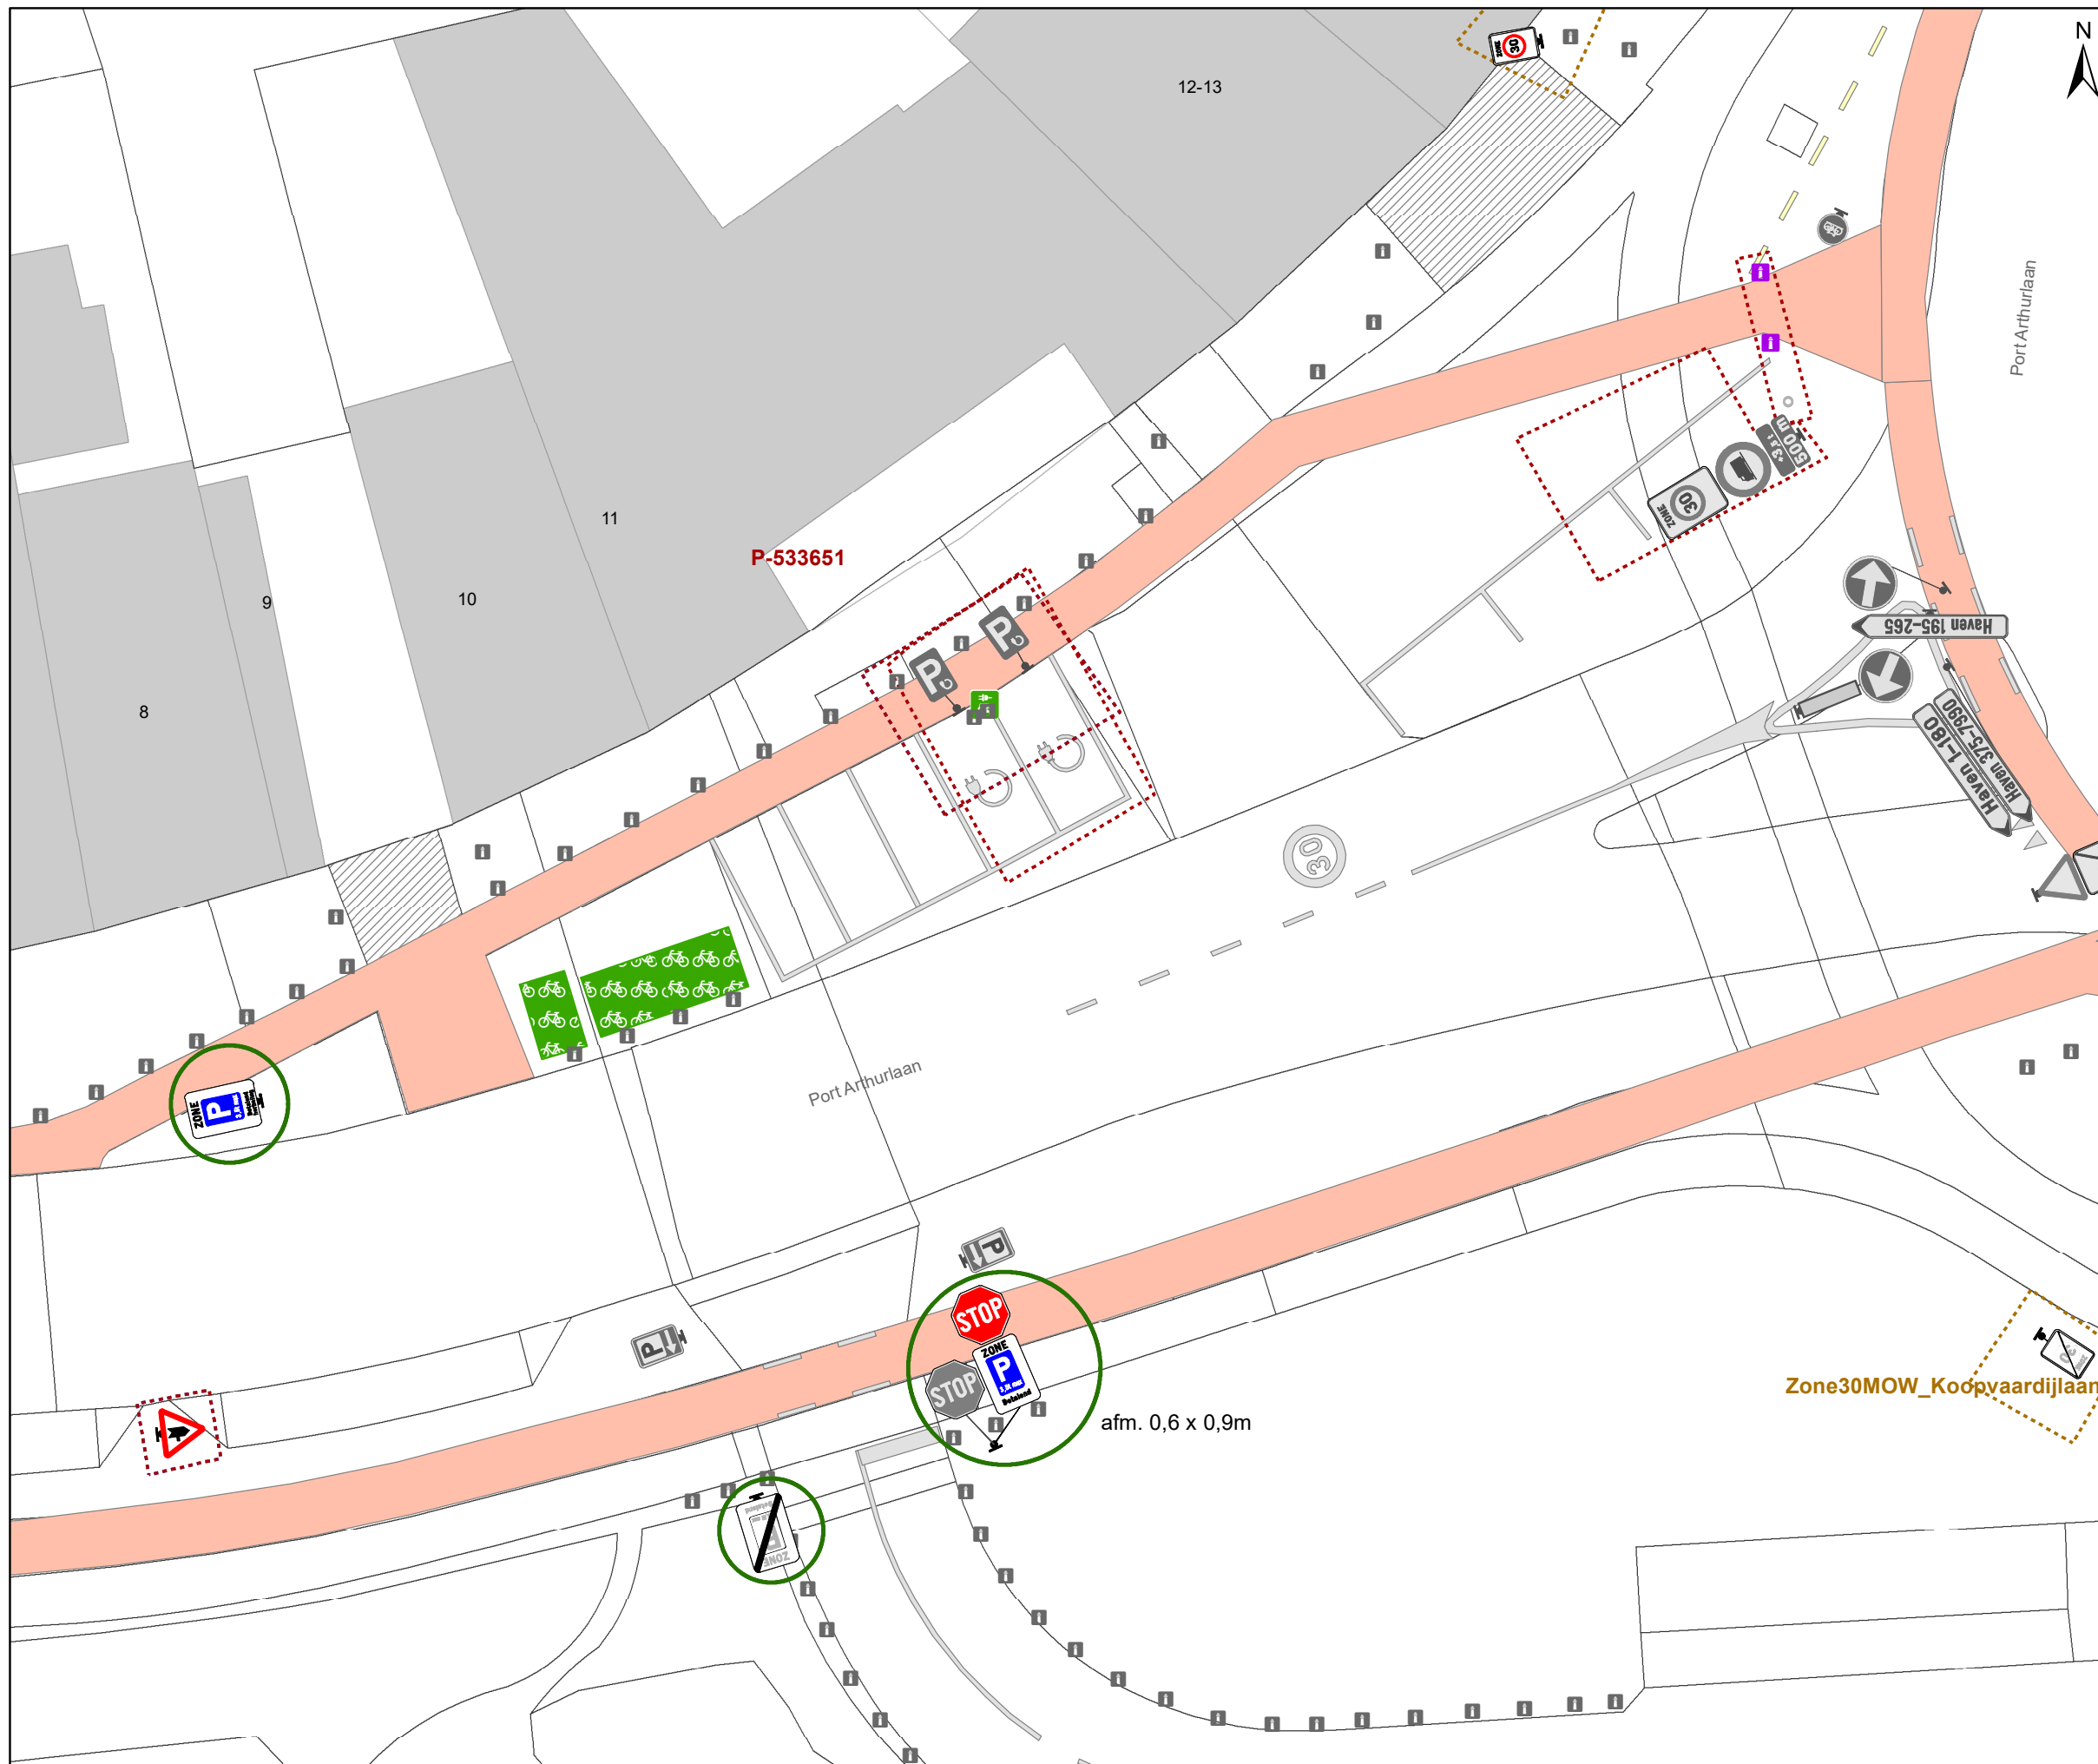


Legende

- Bestaande verkeersborden
- Geplande verkeersborden
- Te verwijderen verkeersborden
- Bestaande wegmarkeringen
- Geplande wegmarkeringen
- Te verwijderen wegmarkeringen
- Ander gepland dossier (in voorbereiding bij MOBBED)
- Ander gepland dossier (ter uitvoering bij DWBW)
- Hoort bij dit dossier

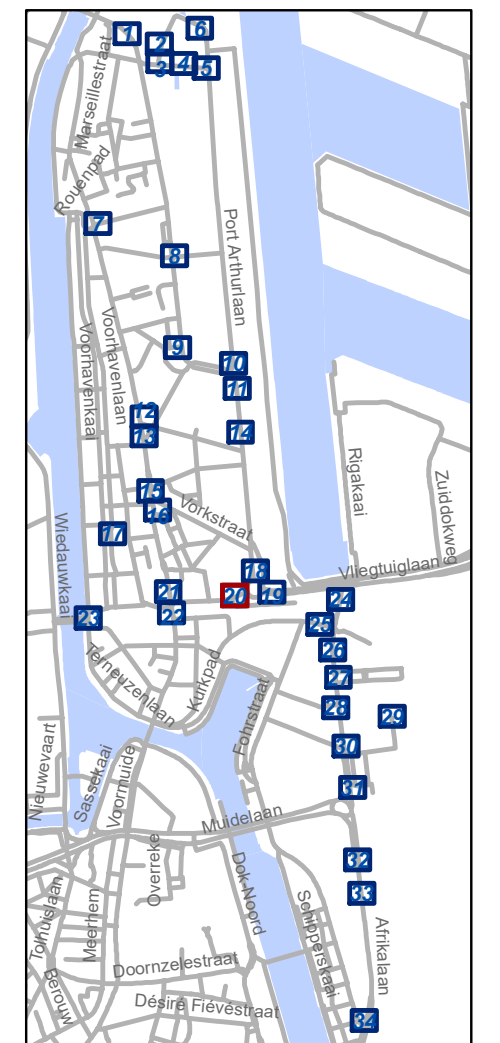


gent: Mobiliteitsbedrijf stad Gent Verkeerstechnische taken			
Zone betalend parkeren – Update Parkeerplan Fase Muide-Meulestede (uitbreiding zone)			
Dossiernummer P-533651			
DATUM	SCHAAL	PLAN	P FORMAAT
12/09/2024	1/200	20/34	A3

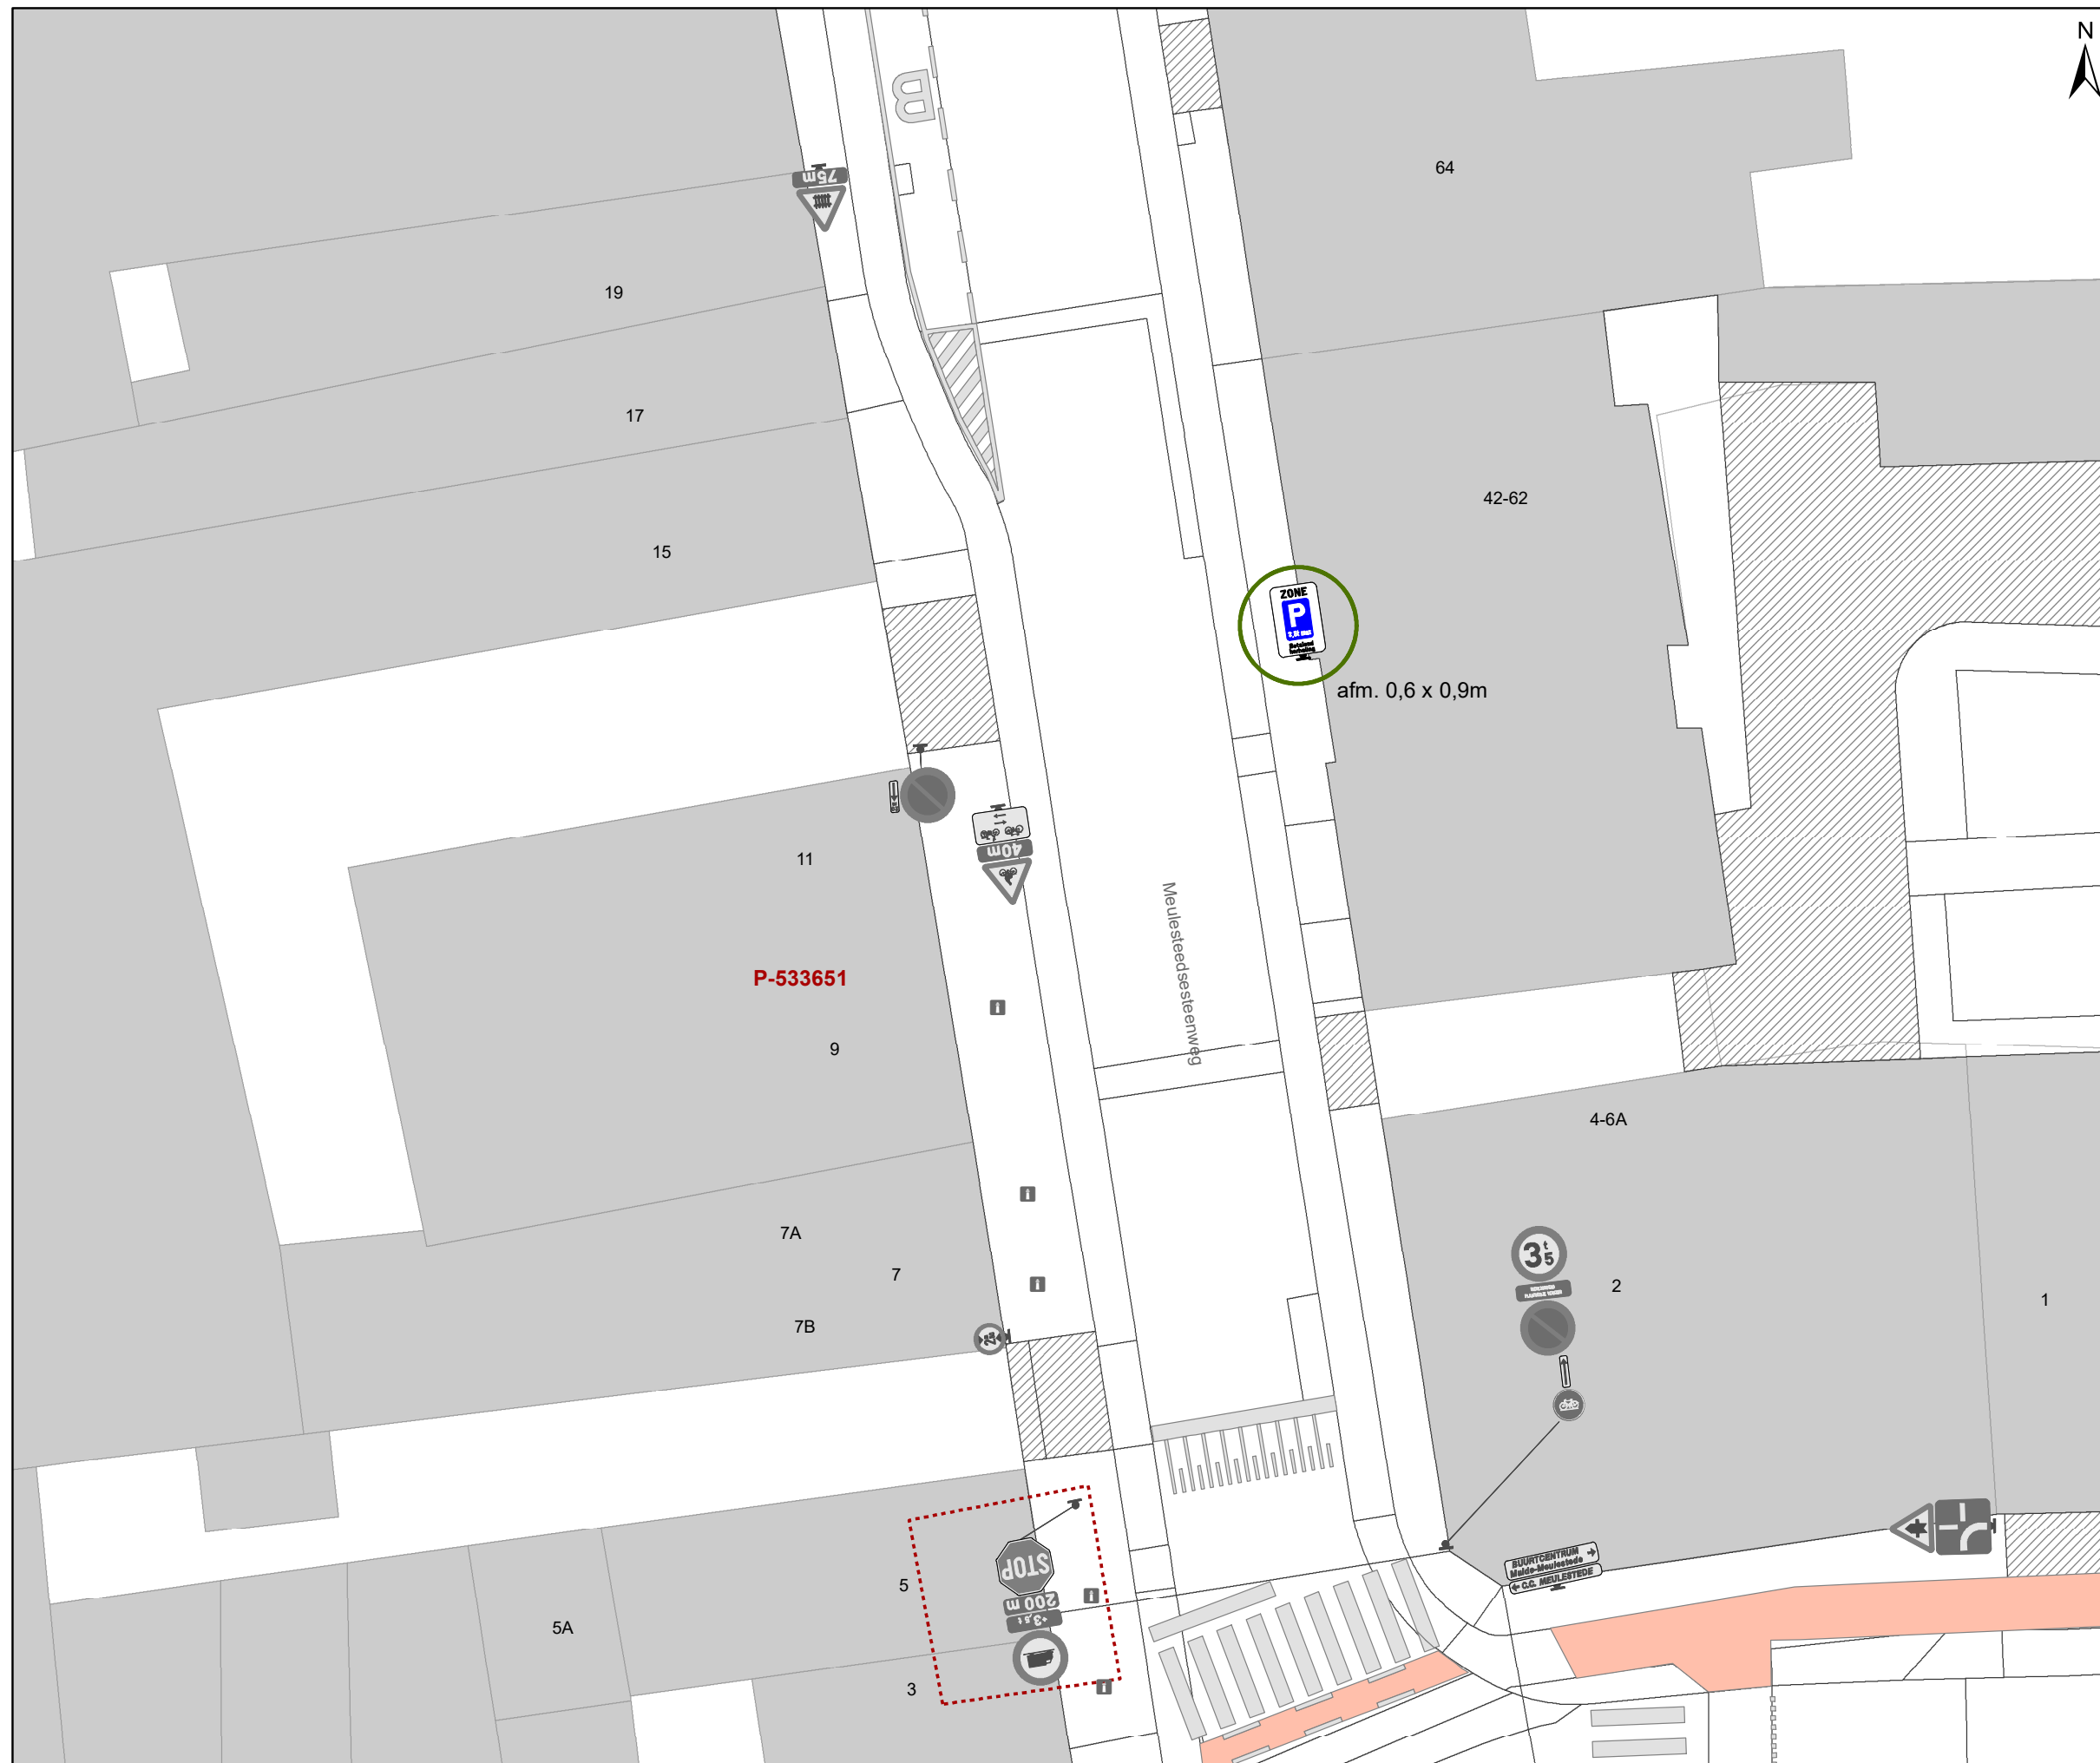

Legende

-  Bestaande verkeersborden
-  Geplande verkeersborden
-  Te verwijderen verkeersborden
-  Bestaande wegmarkeringen
-  Geplande wegmarkeringen
-  Te verwijderen wegmarkeringen
-  Ander gepland dossier (in voorbereiding bij MOBBER)
-  Ander gepland dossier (ter uitvoering bij DWBW)
-  Hoort bij dit dossier

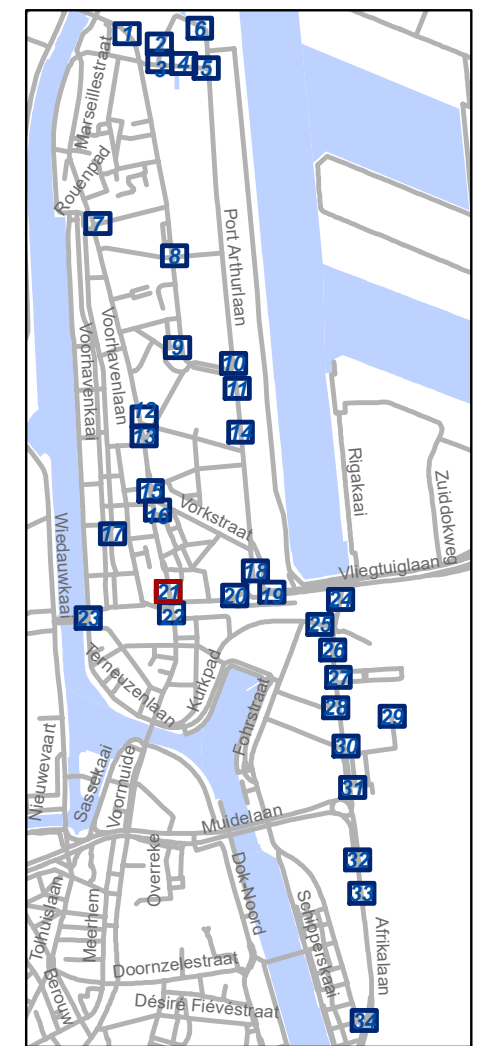


gent: Mobiliteitsbedrijf stad Gent
Verkeerstechnische taken

**Zone betalend parkeren –
Update Parkeerplan Fase
Muide-Meulestede (uitbreiding zone)**


Dossiernummer P-533651

DATUM	SCHAAL	PLAN	P FORMAAT
12/09/2024	1/200	21/34	A3

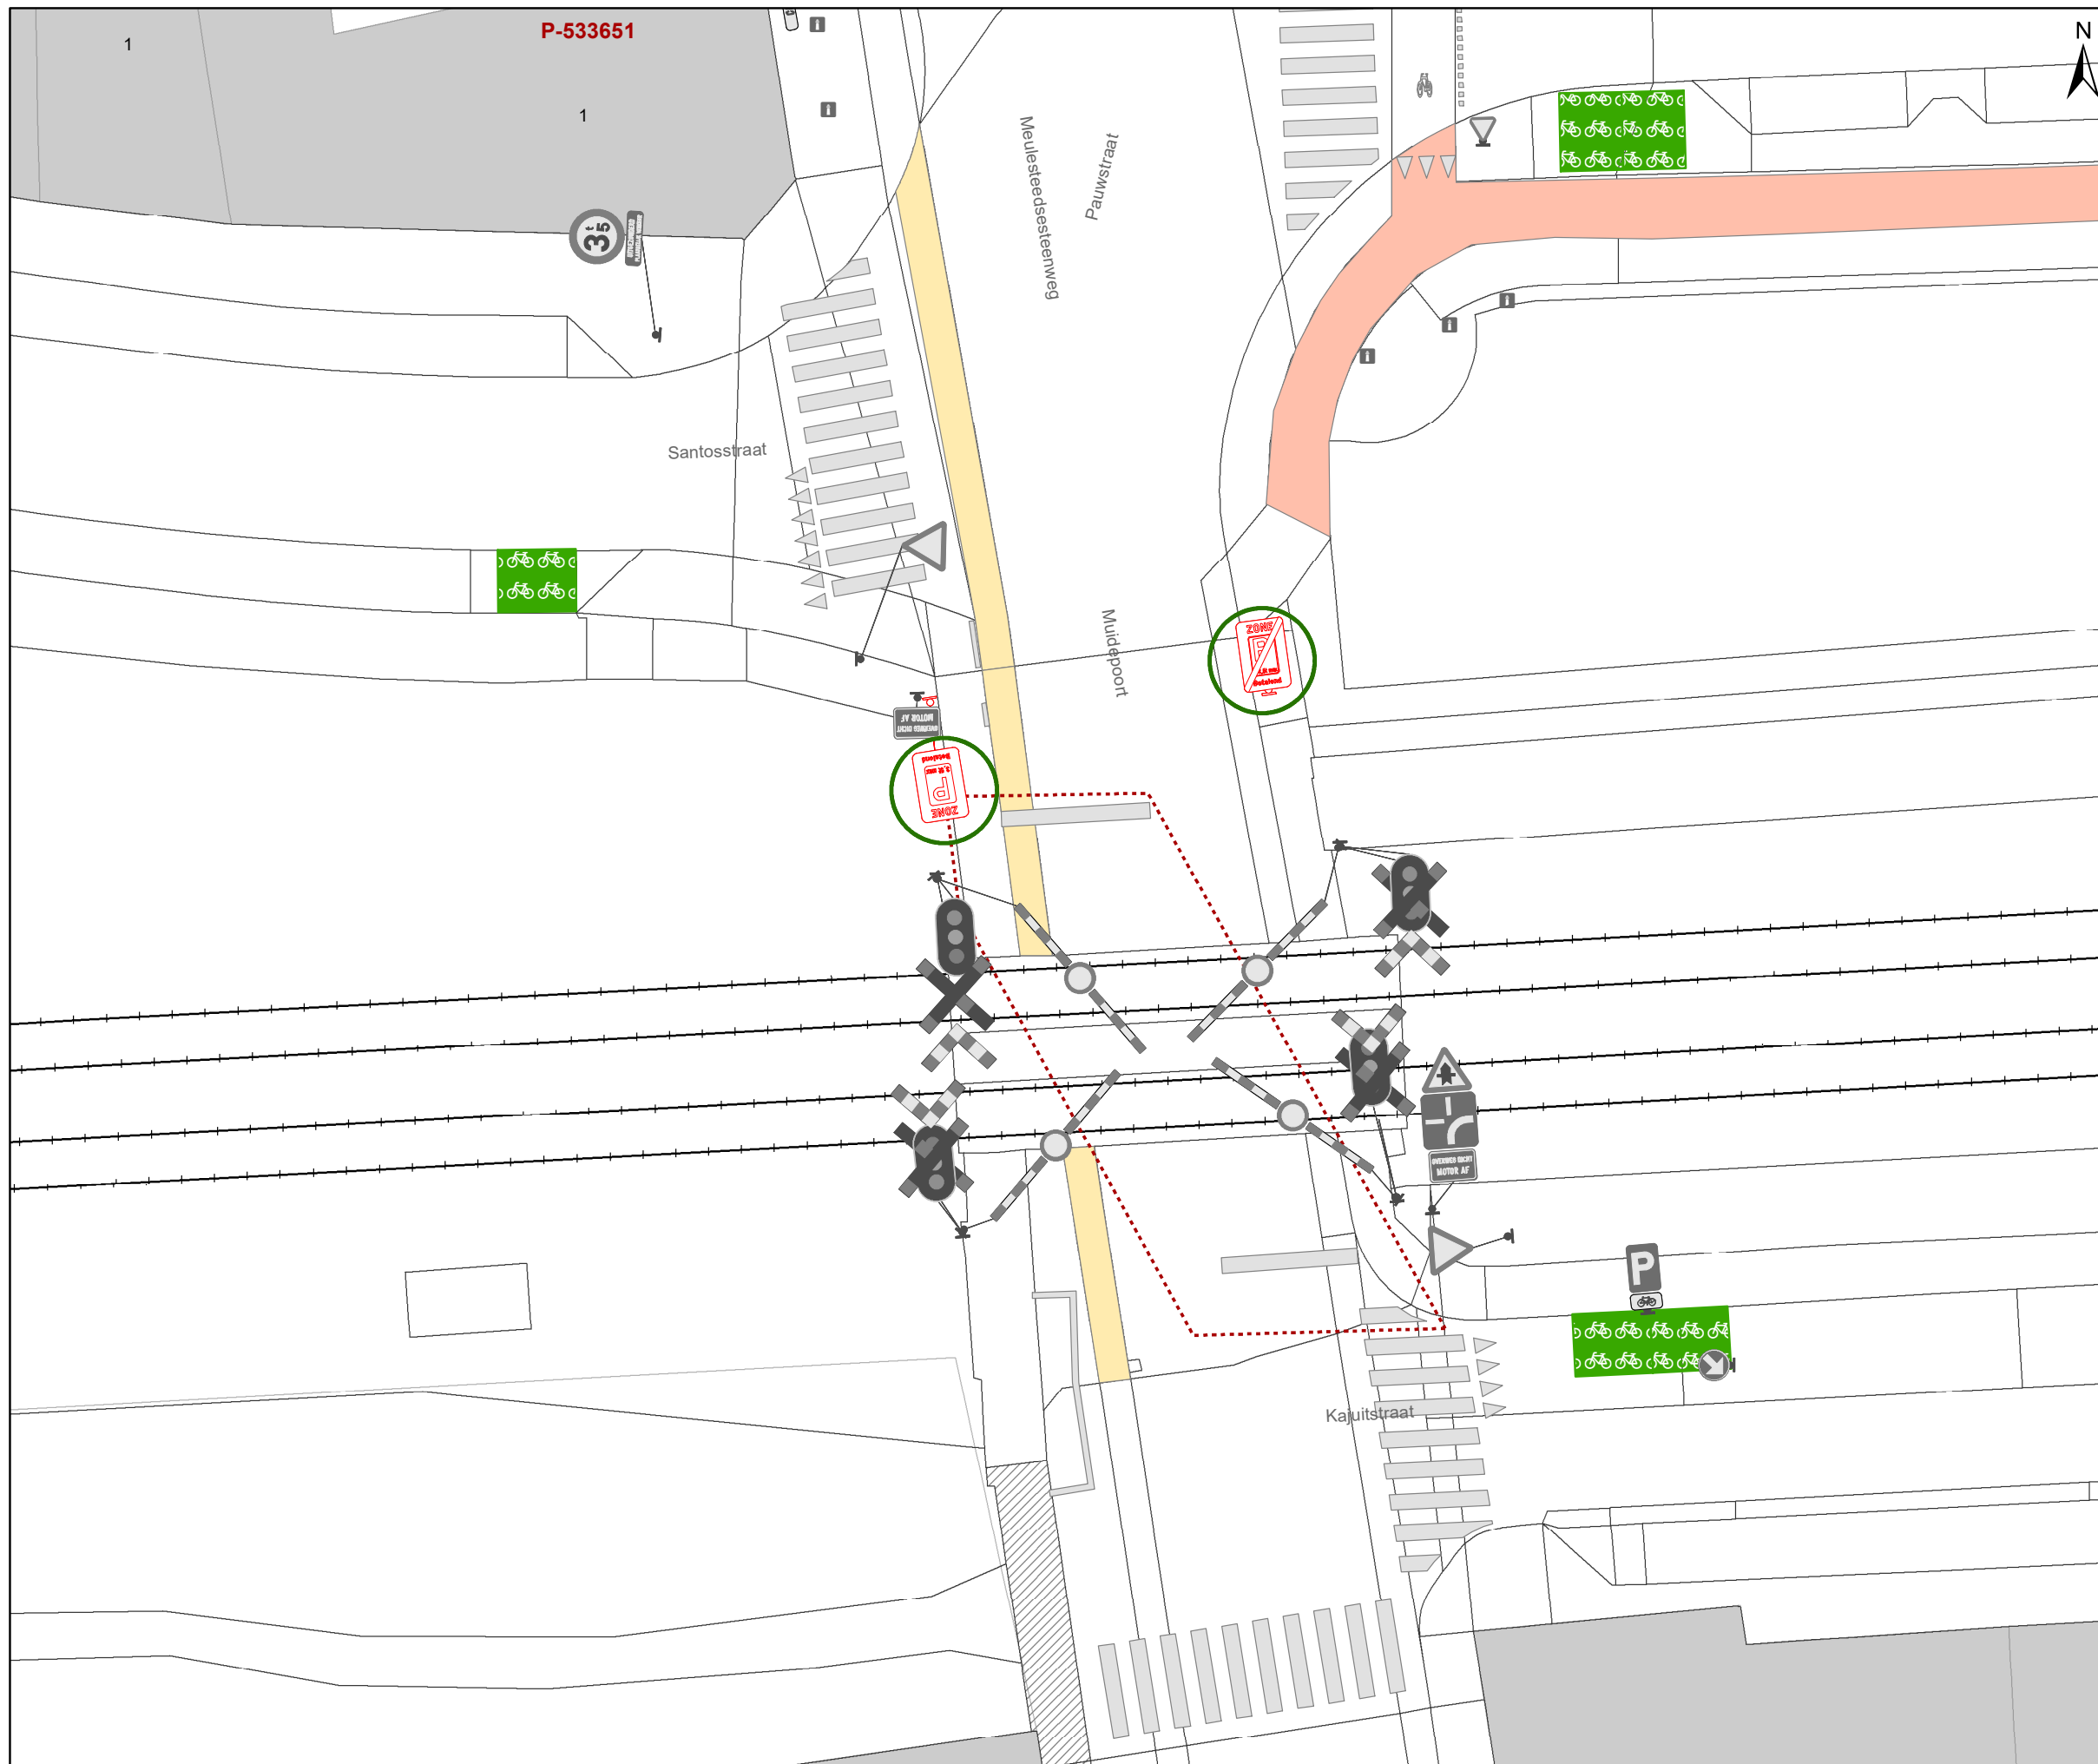

Legende

- Bestaande verkeersborden
- Geplande verkeersborden
- Te verwijderen verkeersborden
- Bestaande wegmarkeringen
- Geplande wegmarkeringen
- Te verwijderen wegmarkeringen
- Ander gepland dossier (in voorbereiding bij MOBBER)
- Ander gepland dossier (ter uitvoering bij DWBW)
- Hoort bij dit dossier

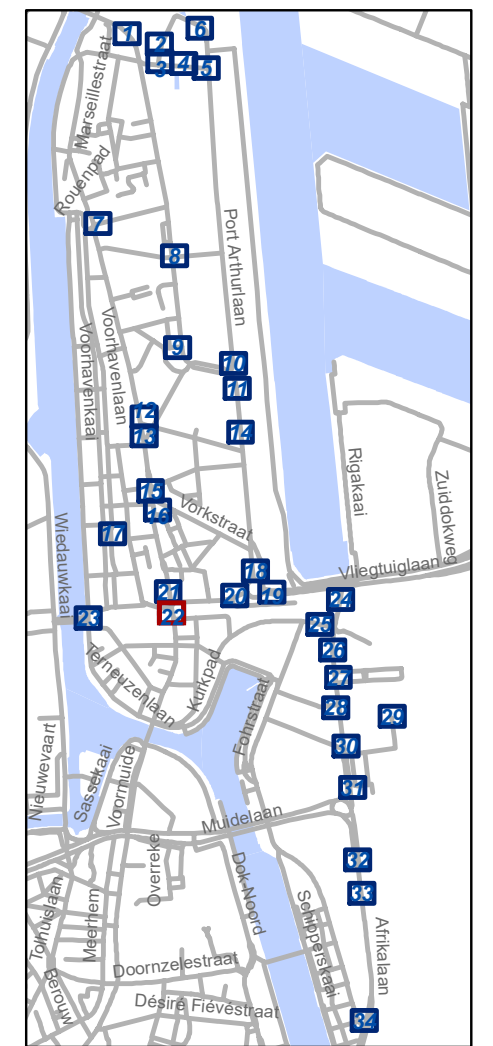


gent: Mobiliteitsbedrijf stad Gent
Verkeerstechnische taken

**Zone betaald parkeren –
Update Parkeerplan Fase
Muide-Meulestede (uitbreiding zone)**

Dossiernummer P-533651

DATUM	SCHAAL	PLAN	P FORMAAT
12/09/2024	1/200	22/34	A3

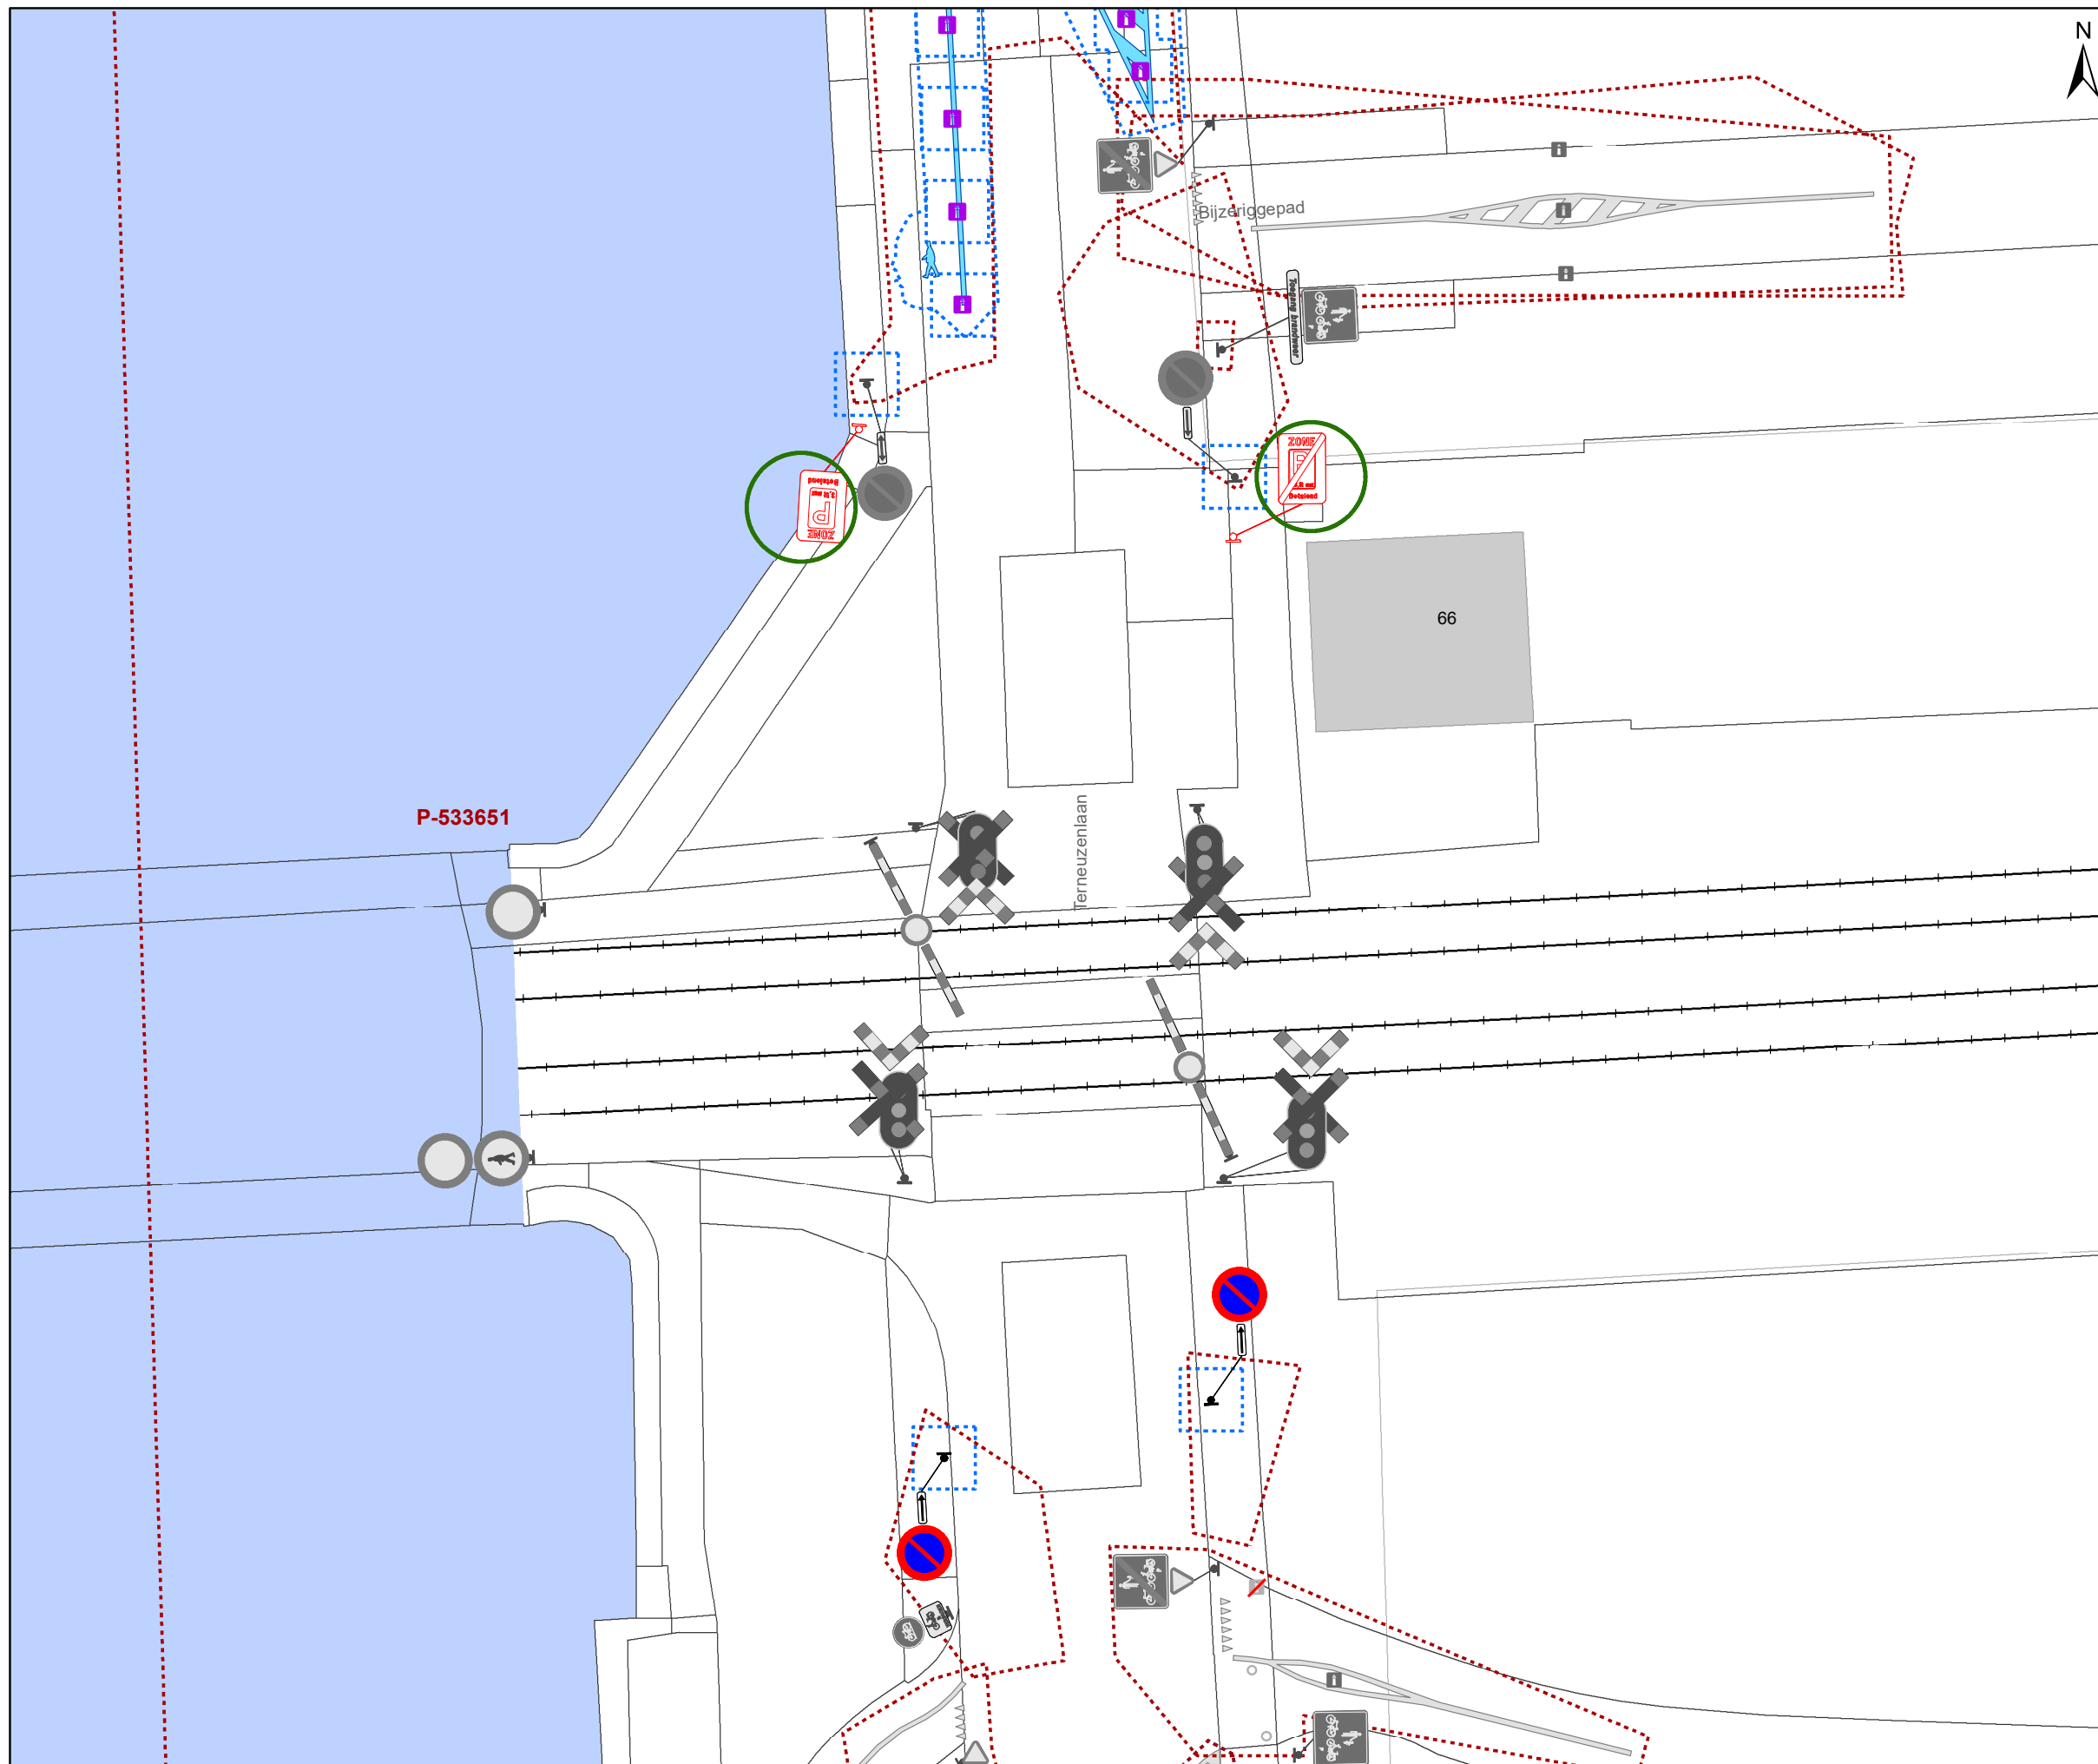

P-533651

Legende

-  Bestaande verkeersborden
-  Geplande verkeersborden
-  Te verwijderen verkeersborden
-  Bestaande wegmarkeringen
-  Geplande wegmarkeringen
-  Te verwijderen wegmarkeringen
-  Ander gepland dossier (in voorbereiding bij MOBBED)
-  Ander gepland dossier (ter uitvoering bij DWBW)
-  Hoort bij dit dossier




gent: Mobiliteitsbedrijf stad Gent
Verkeerstechnische taken

Zone betalend parkeren – Update Parkeerplan Fase Muide-Meulestede (uitbreiding zone)


Dossiernummer P-533651

DATUM	SCHAAL	PLAN	P FORMAAT
12/09/2024	1/200	23/34	A3

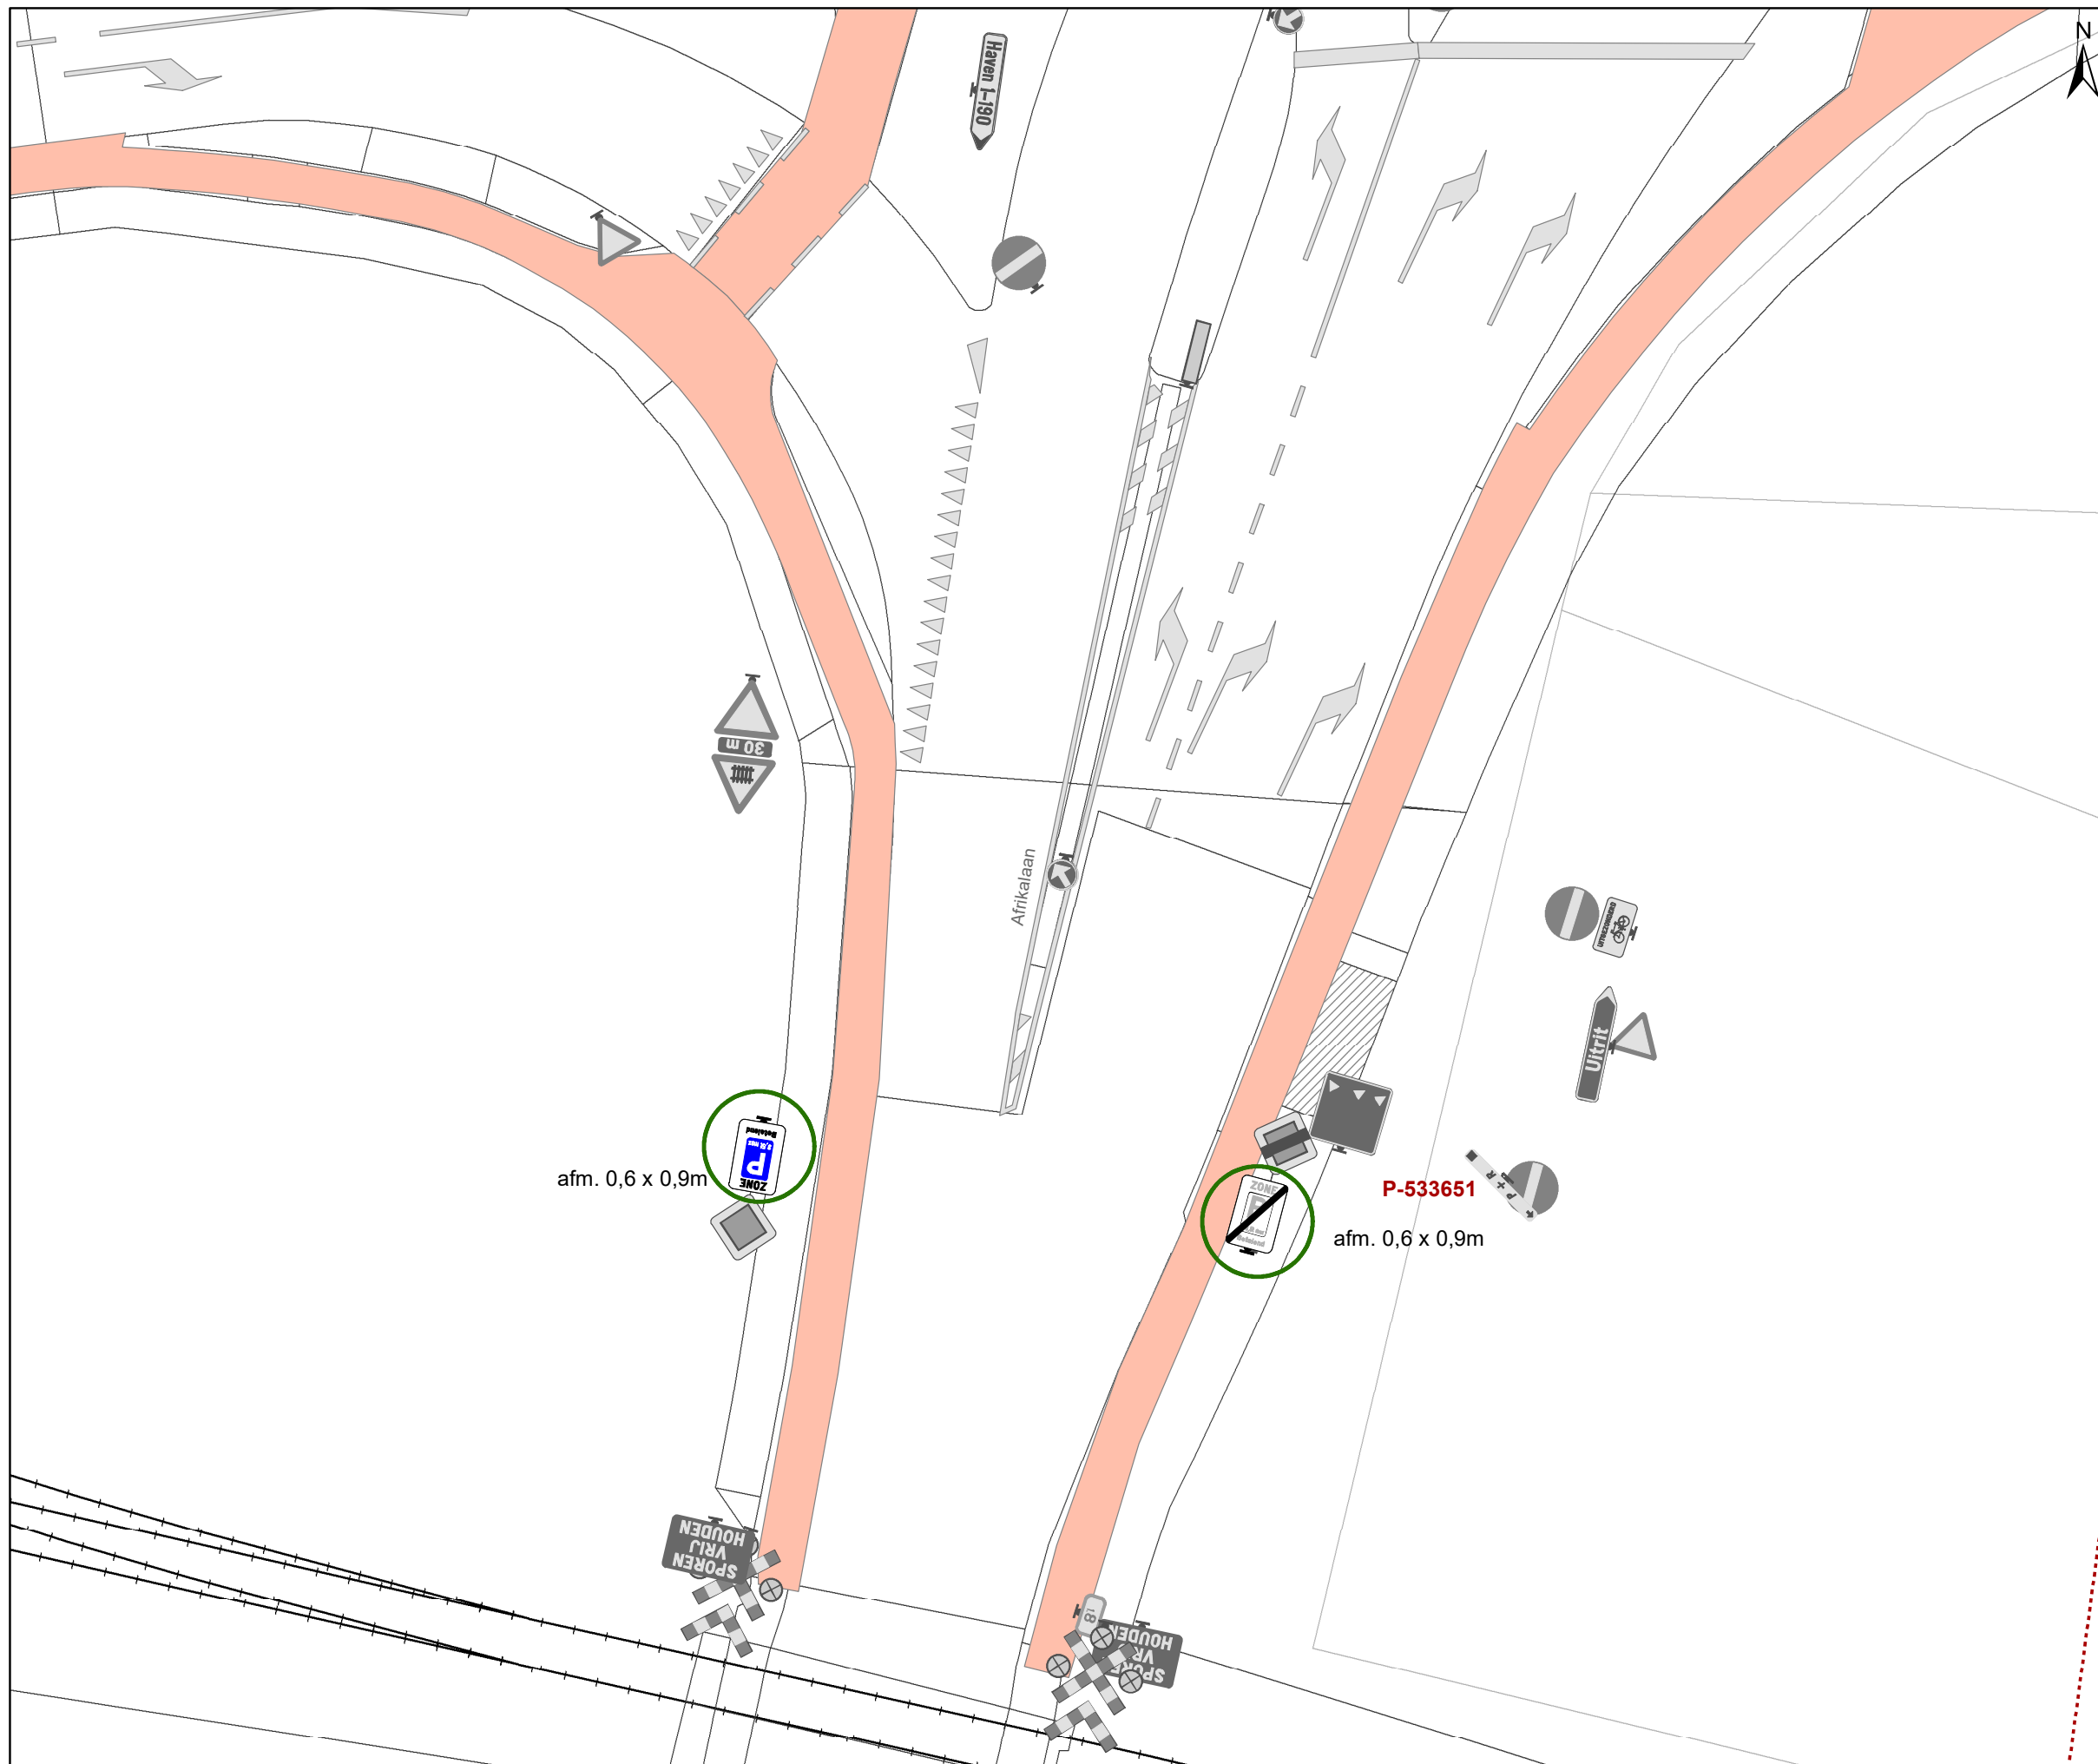

Legende

- Bestaande verkeersborden
- Geplande verkeersborden
- Te verwijderen verkeersborden
- Bestaande wegmarkeringen
- Geplande wegmarkeringen
- Te verwijderen wegmarkeringen
- Ander gepland dossier (in voorbereiding bij MOBBD)
- Ander gepland dossier (ter uitvoering bij DWBW)
- Hoort bij dit dossier

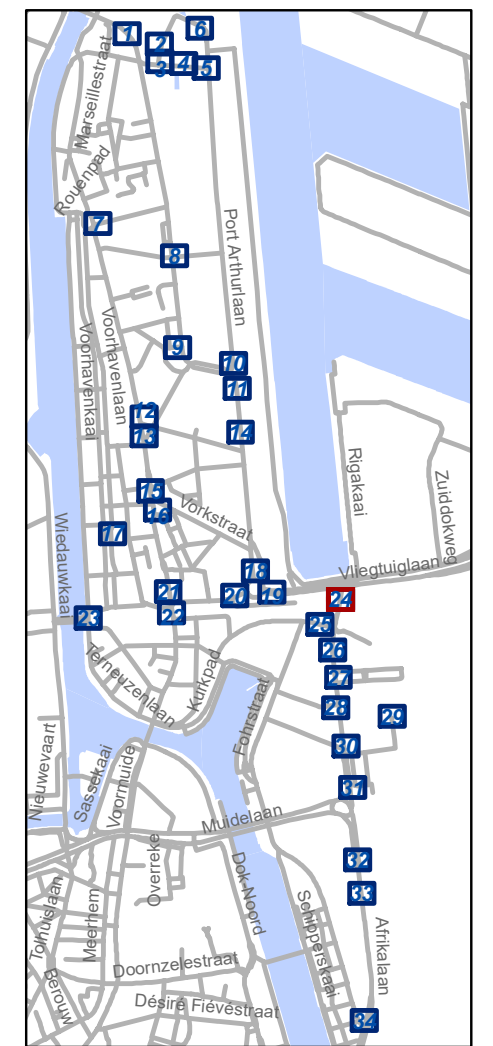


gent: Mobiliteitsbedrijf stad Gent
Verkeerstechnische taken

Zone betalend parkeren – Update Parkeerplan Fase Muide-Meulestede (uitbreiding zone)


Dossiernummer P-533651

DATUM	SCHAAL	PLAN	P FORMAAT
12/09/2024	1/200	24/34	A3

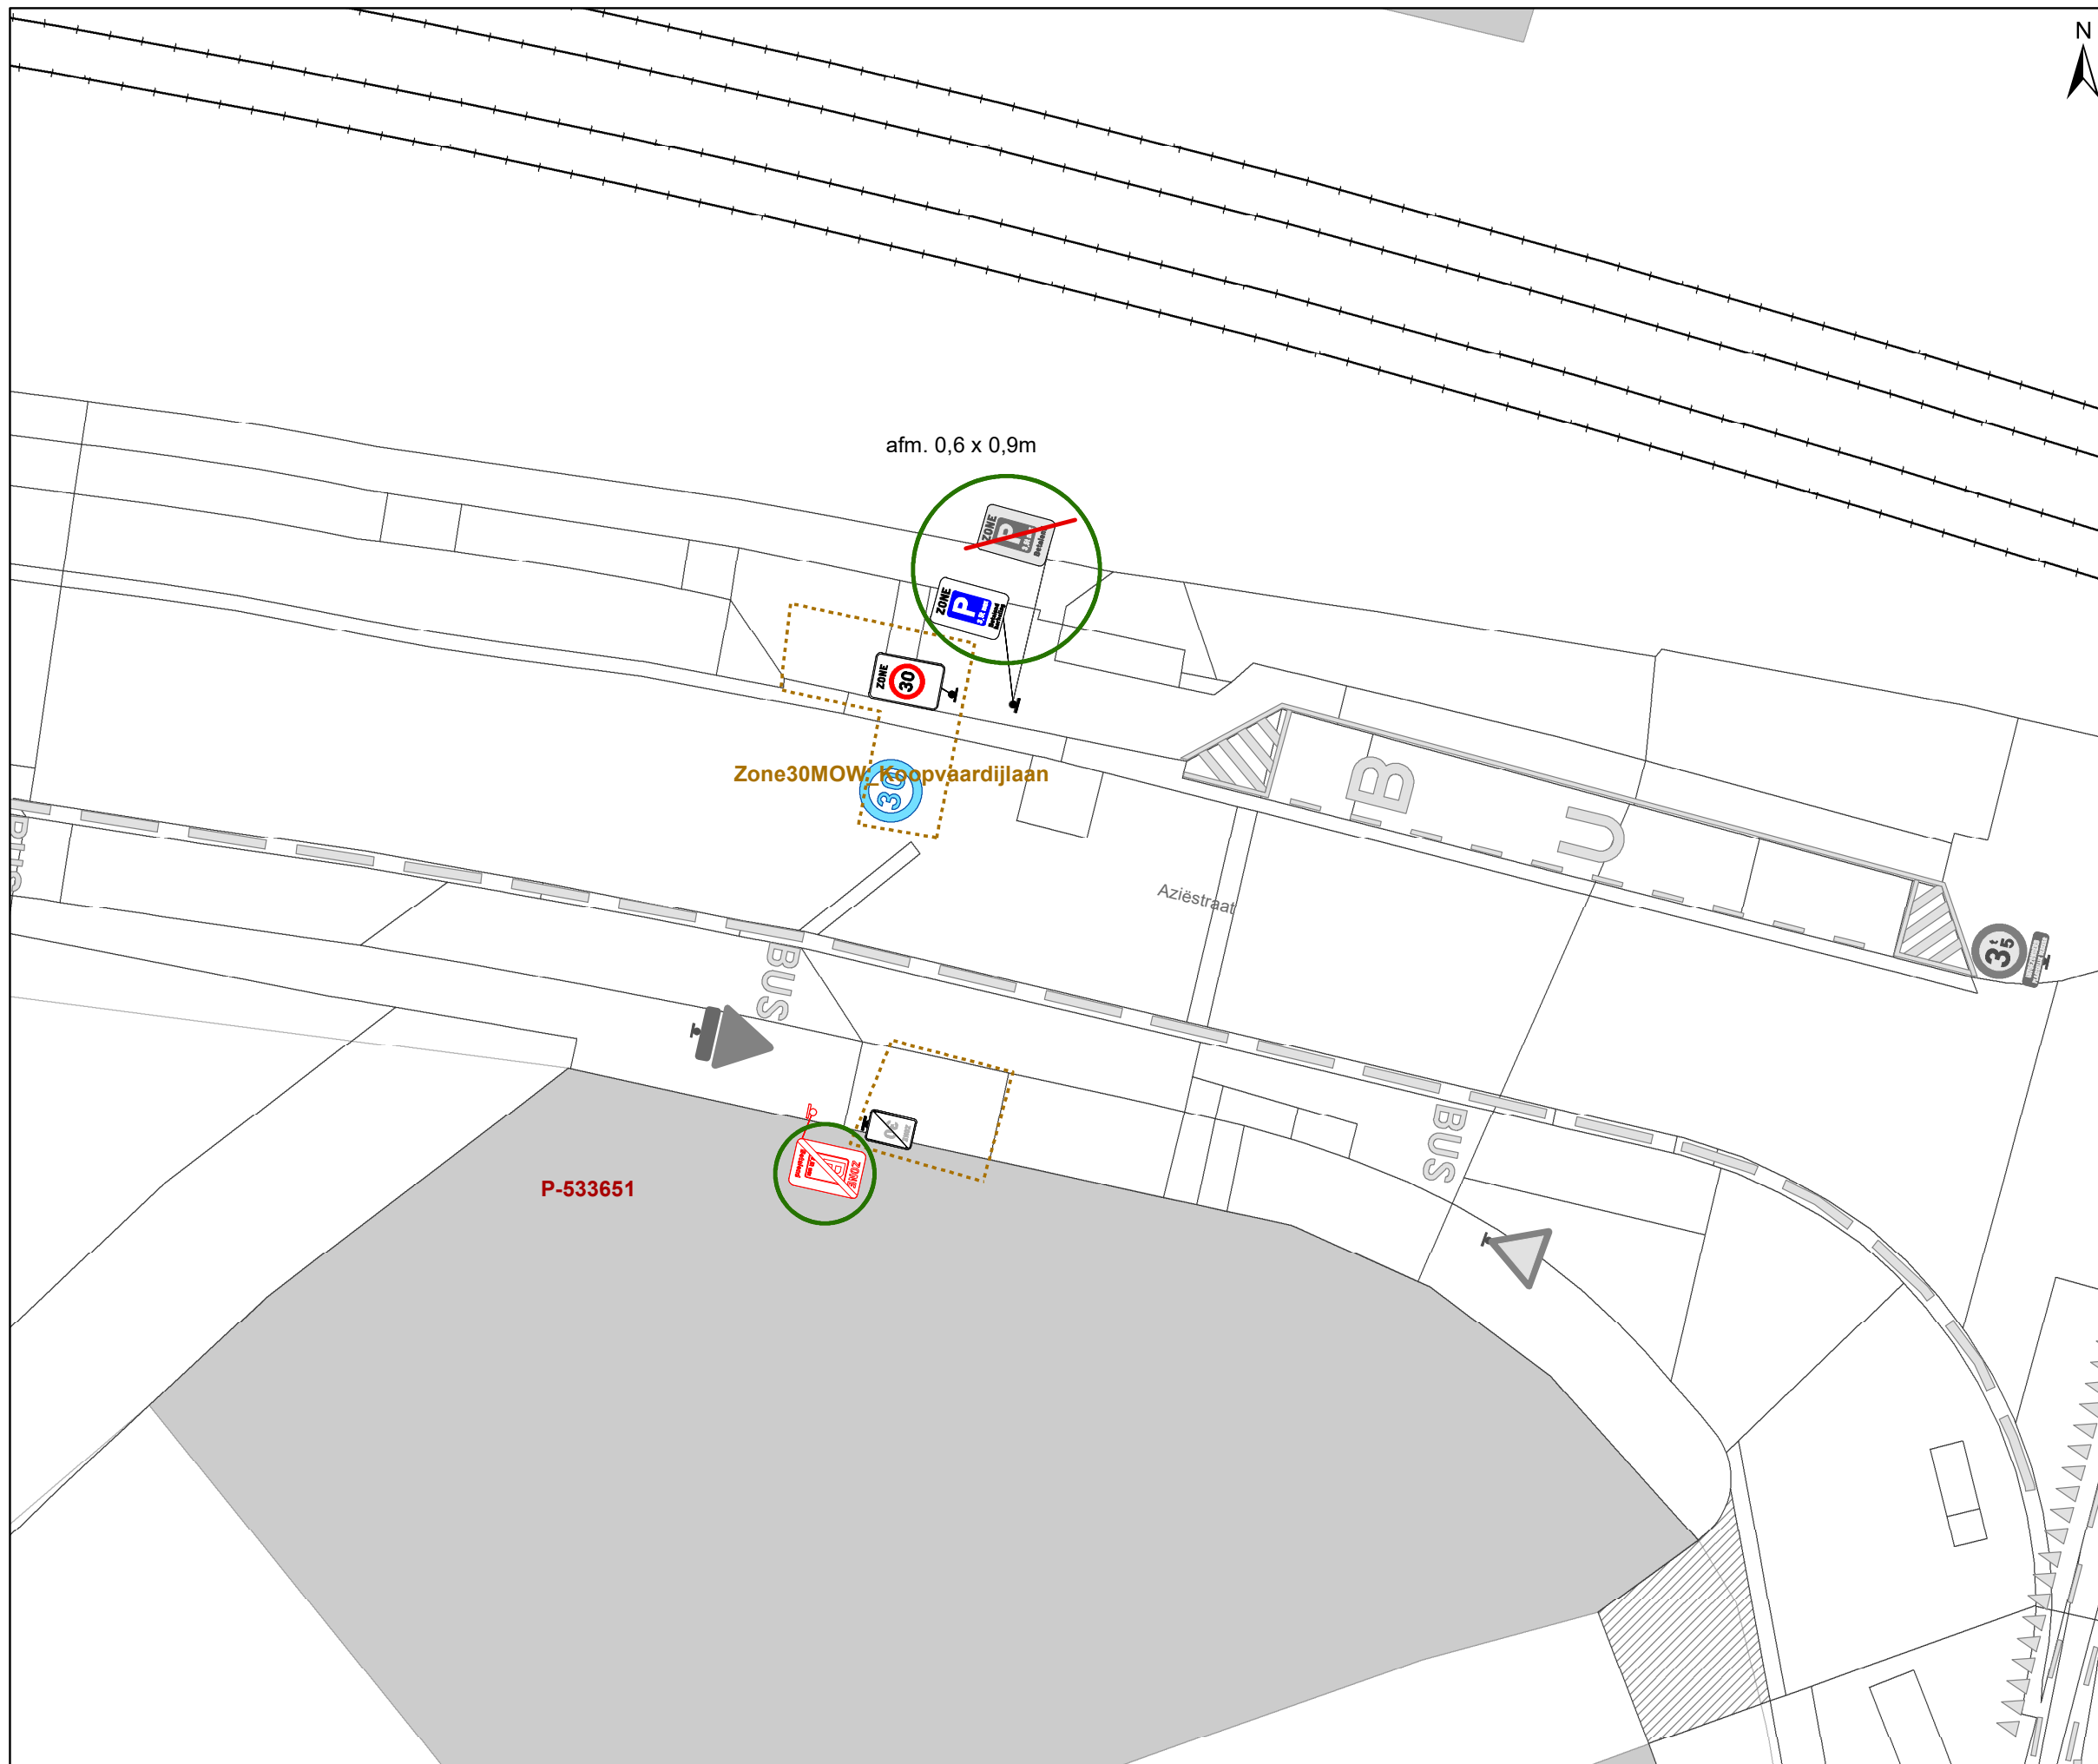

Legende

- Bestaande verkeersborden
- Geplande verkeersborden
- Te verwijderen verkeersborden
- Bestaande wegmarkeringen
- Geplande wegmarkeringen
- Te verwijderen wegmarkeringen
- Ander gepland dossier (in voorbereiding bij MOBBED)
- Ander gepland dossier (ter uitvoering bij DWBW)
- Hoort bij dit dossier

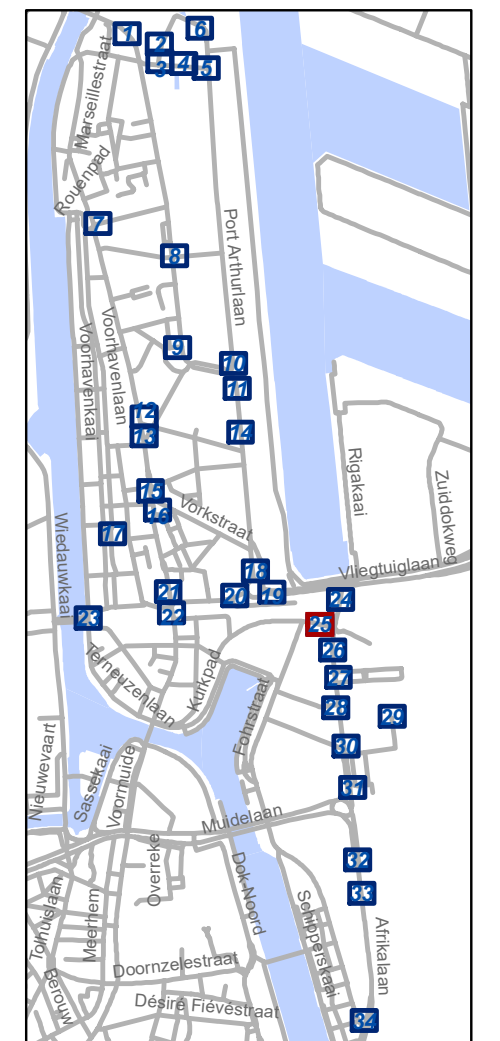


gent: Mobiliteitsbedrijf stad Gent
Verkeerstechnische taken

**Zone betalend parkeren –
Update Parkeerplan Fase
Muide-Meulestede (uitbreiding zone)**

Dossiernummer P-533651


DATUM	SCHAAL	PLAN	P FORMAAT
12/09/2024	1/200	25/34	A3

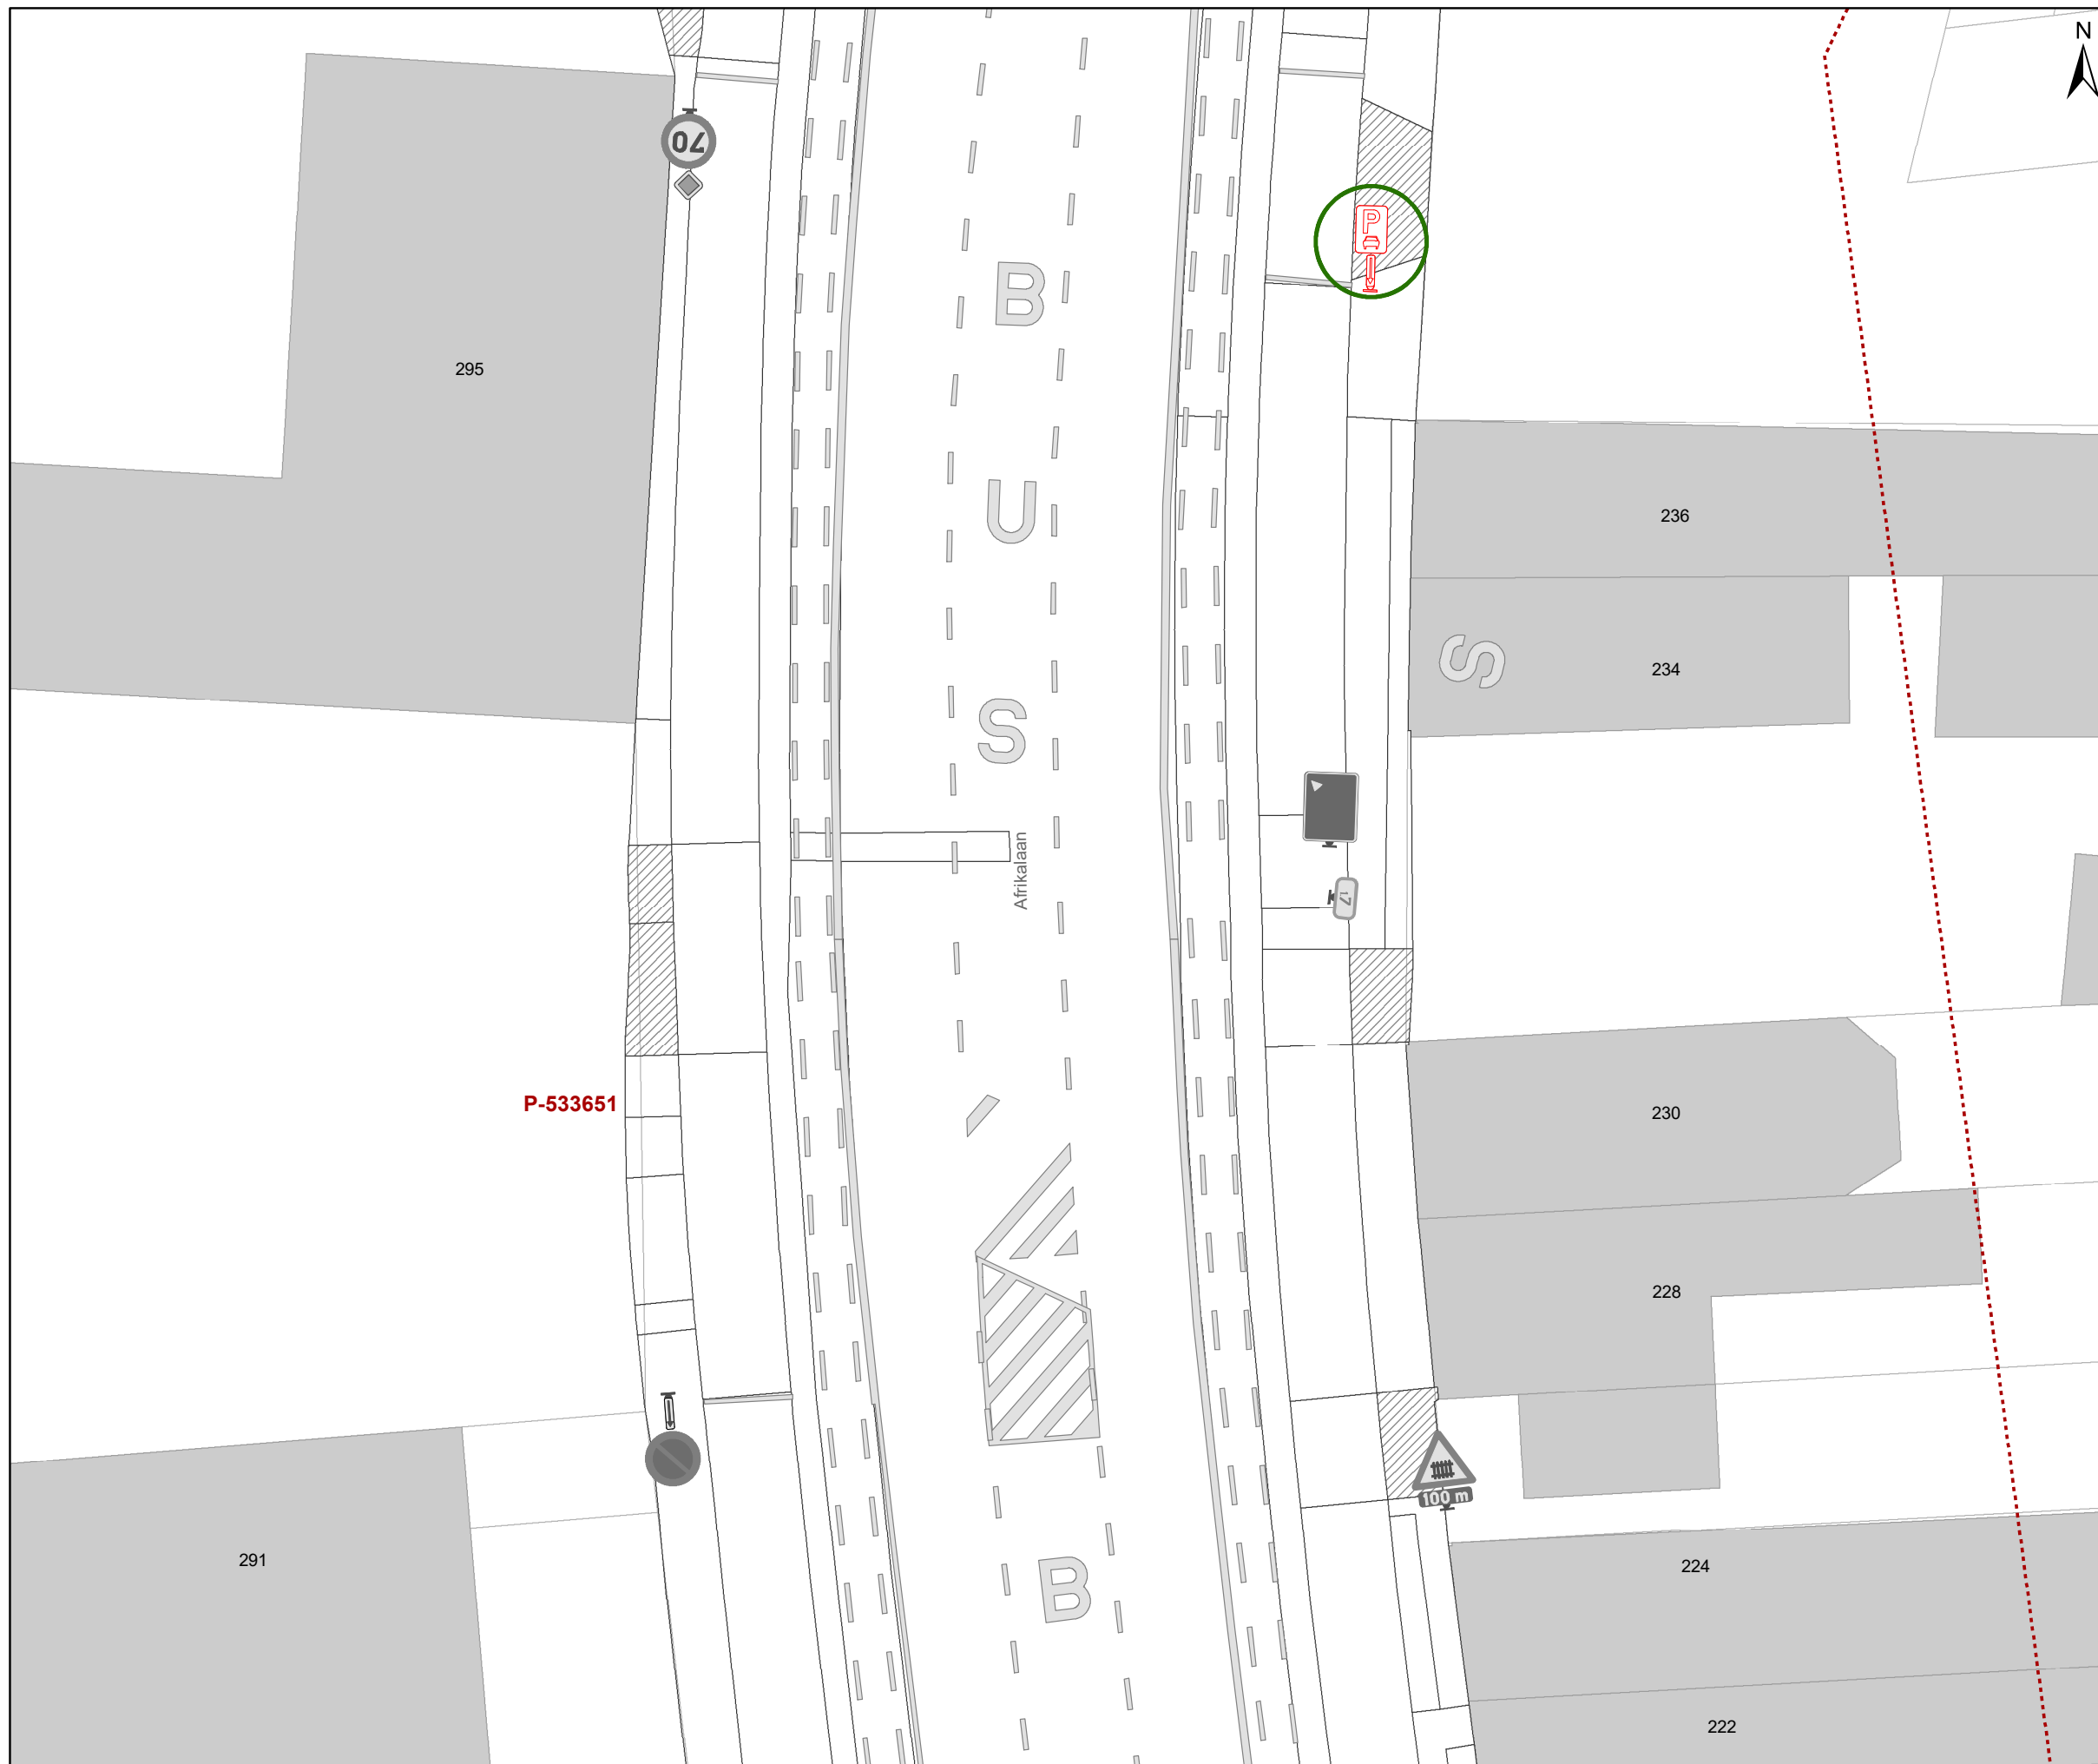

P-533651

Legende

- Bestaande verkeersborden
- Geplande verkeersborden
- Te verwijderen verkeersborden
- Bestaande wegmarkeringen
- Geplande wegmarkeringen
- Te verwijderen wegmarkeringen
- Ander gepland dossier (in voorbereiding bij MOBBED)
- Ander gepland dossier (ter uitvoering bij DWBW)
- Hoort bij dit dossier

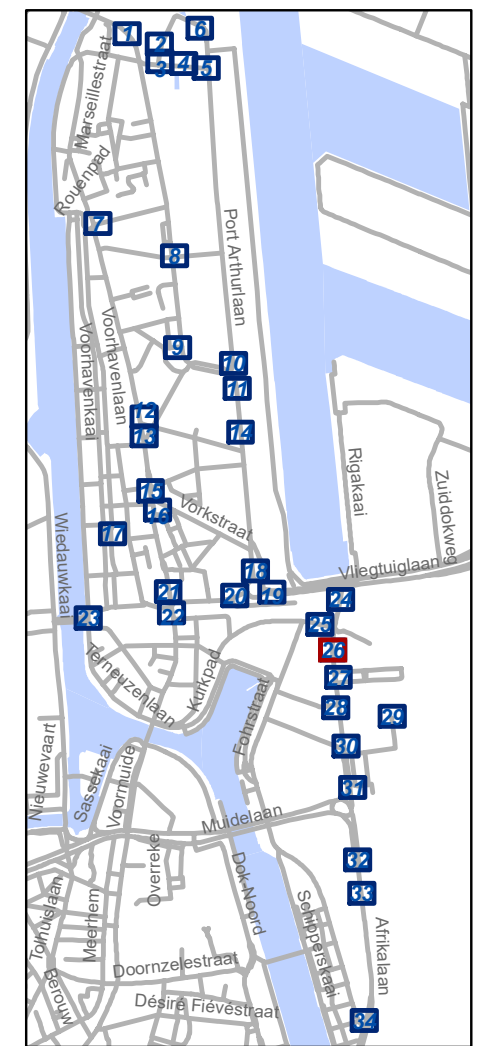


gent: Mobiliteitsbedrijf stad Gent
Verkeerstechnische taken

**Zone betalend parkeren –
Update Parkeerplan Fase
Muide-Meulestede (uitbreiding zone)**

Dossiernummer P-533651

DATUM	SCHAAL	PLAN	P FORMAAT
12/09/2024	1/200	26/34	A3

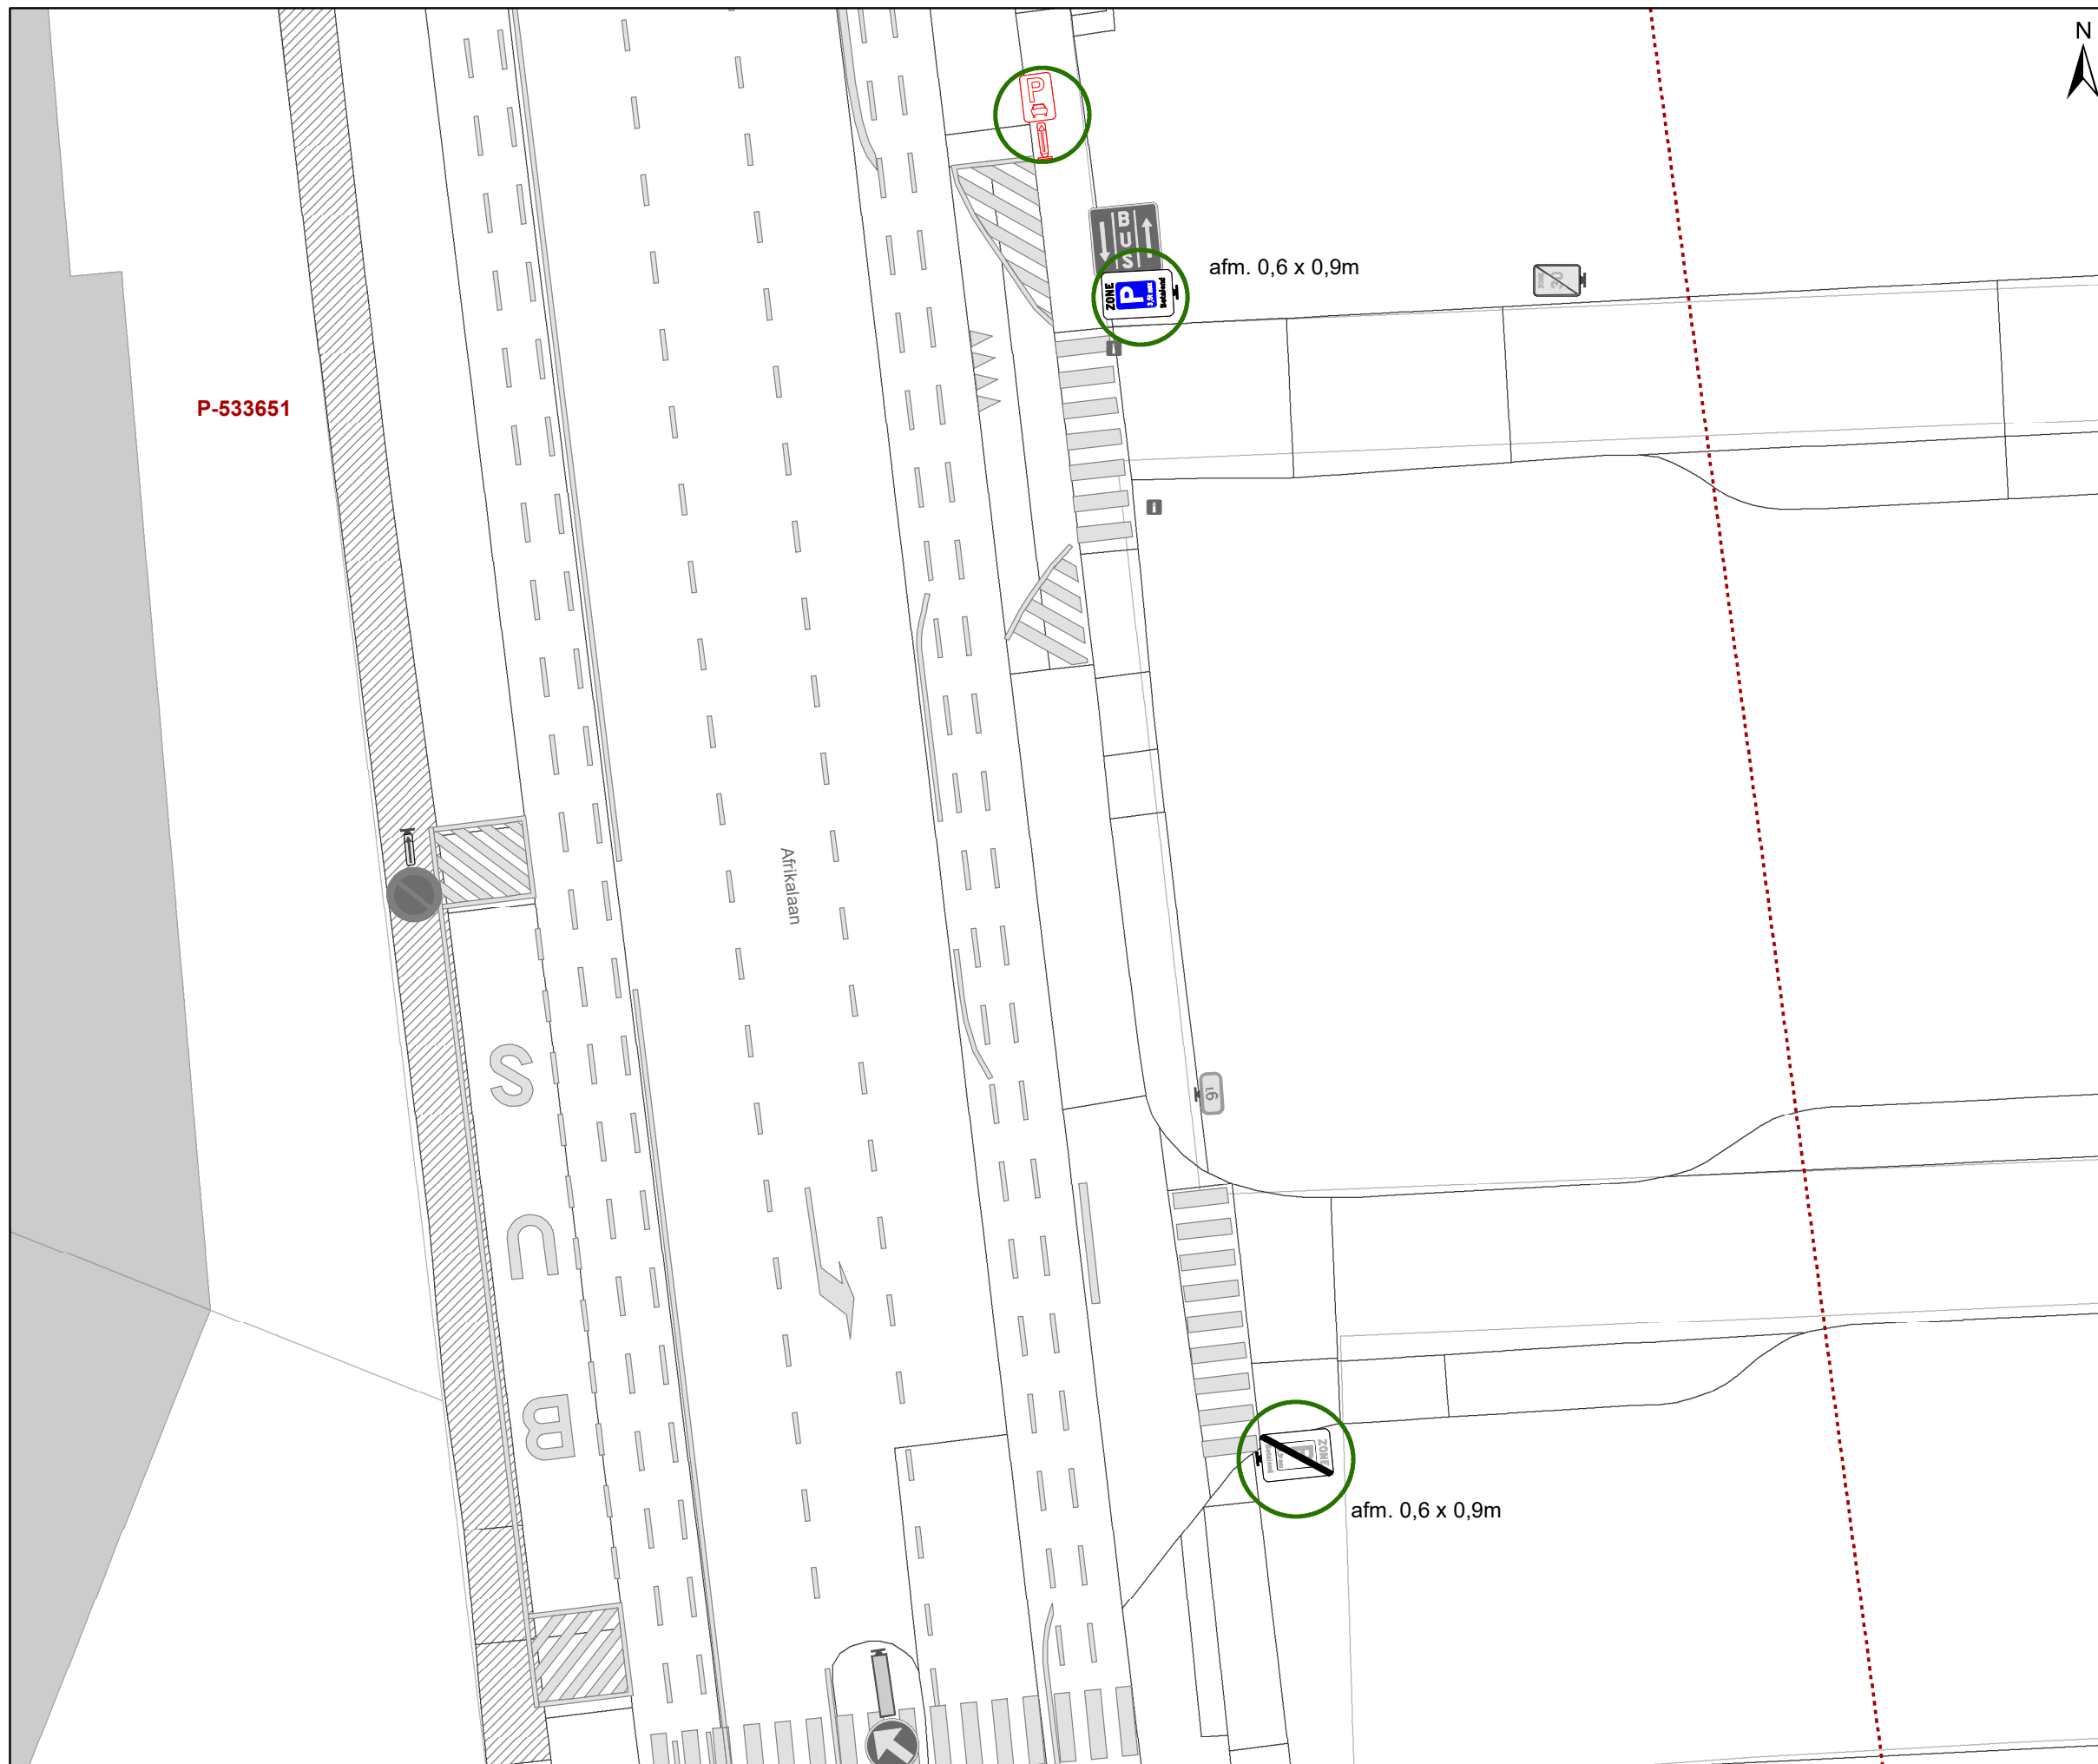


P-533651



Legende

-  Bestaande verkeersborden
-  Geplande verkeersborden
-  Te verwijderen verkeersborden
-  Bestaande wegmarkeringen
-  Geplande wegmarkeringen
-  Te verwijderen wegmarkeringen
-  Ander gepland dossier (in voorbereiding bij MOBBED)
-  Ander gepland dossier (ter uitvoering bij DWBW)
-  Hoort bij dit dossier

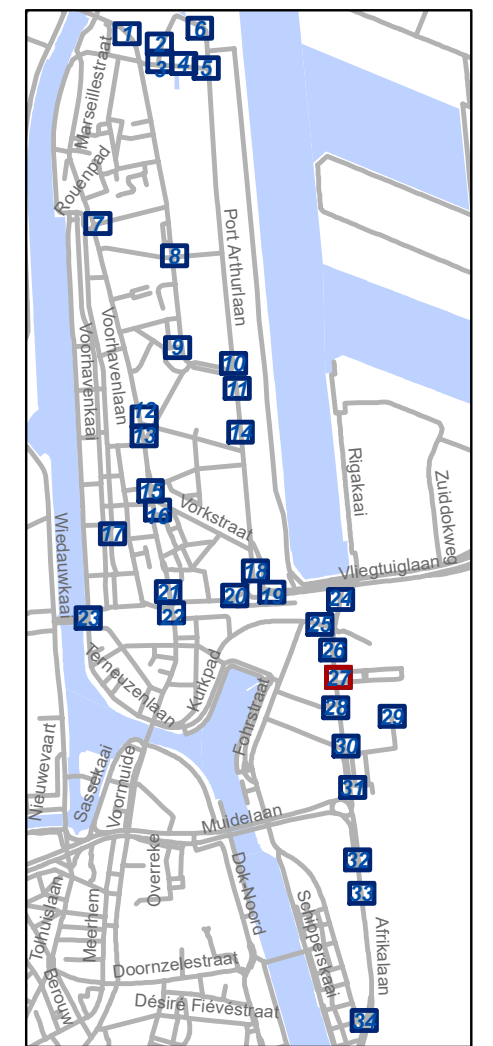


gent: Mobiliteitsbedrijf stad Gent
Verkeerstechnische taken

Zone betalend parkeren – Update Parkeerplan Fase Muide-Meulestede (uitbreiding zone)


Dossiernummer P-533651

DATUM	SCHAAL	PLAN	P FORMAAT
12/09/2024	1/200	27/34	A3

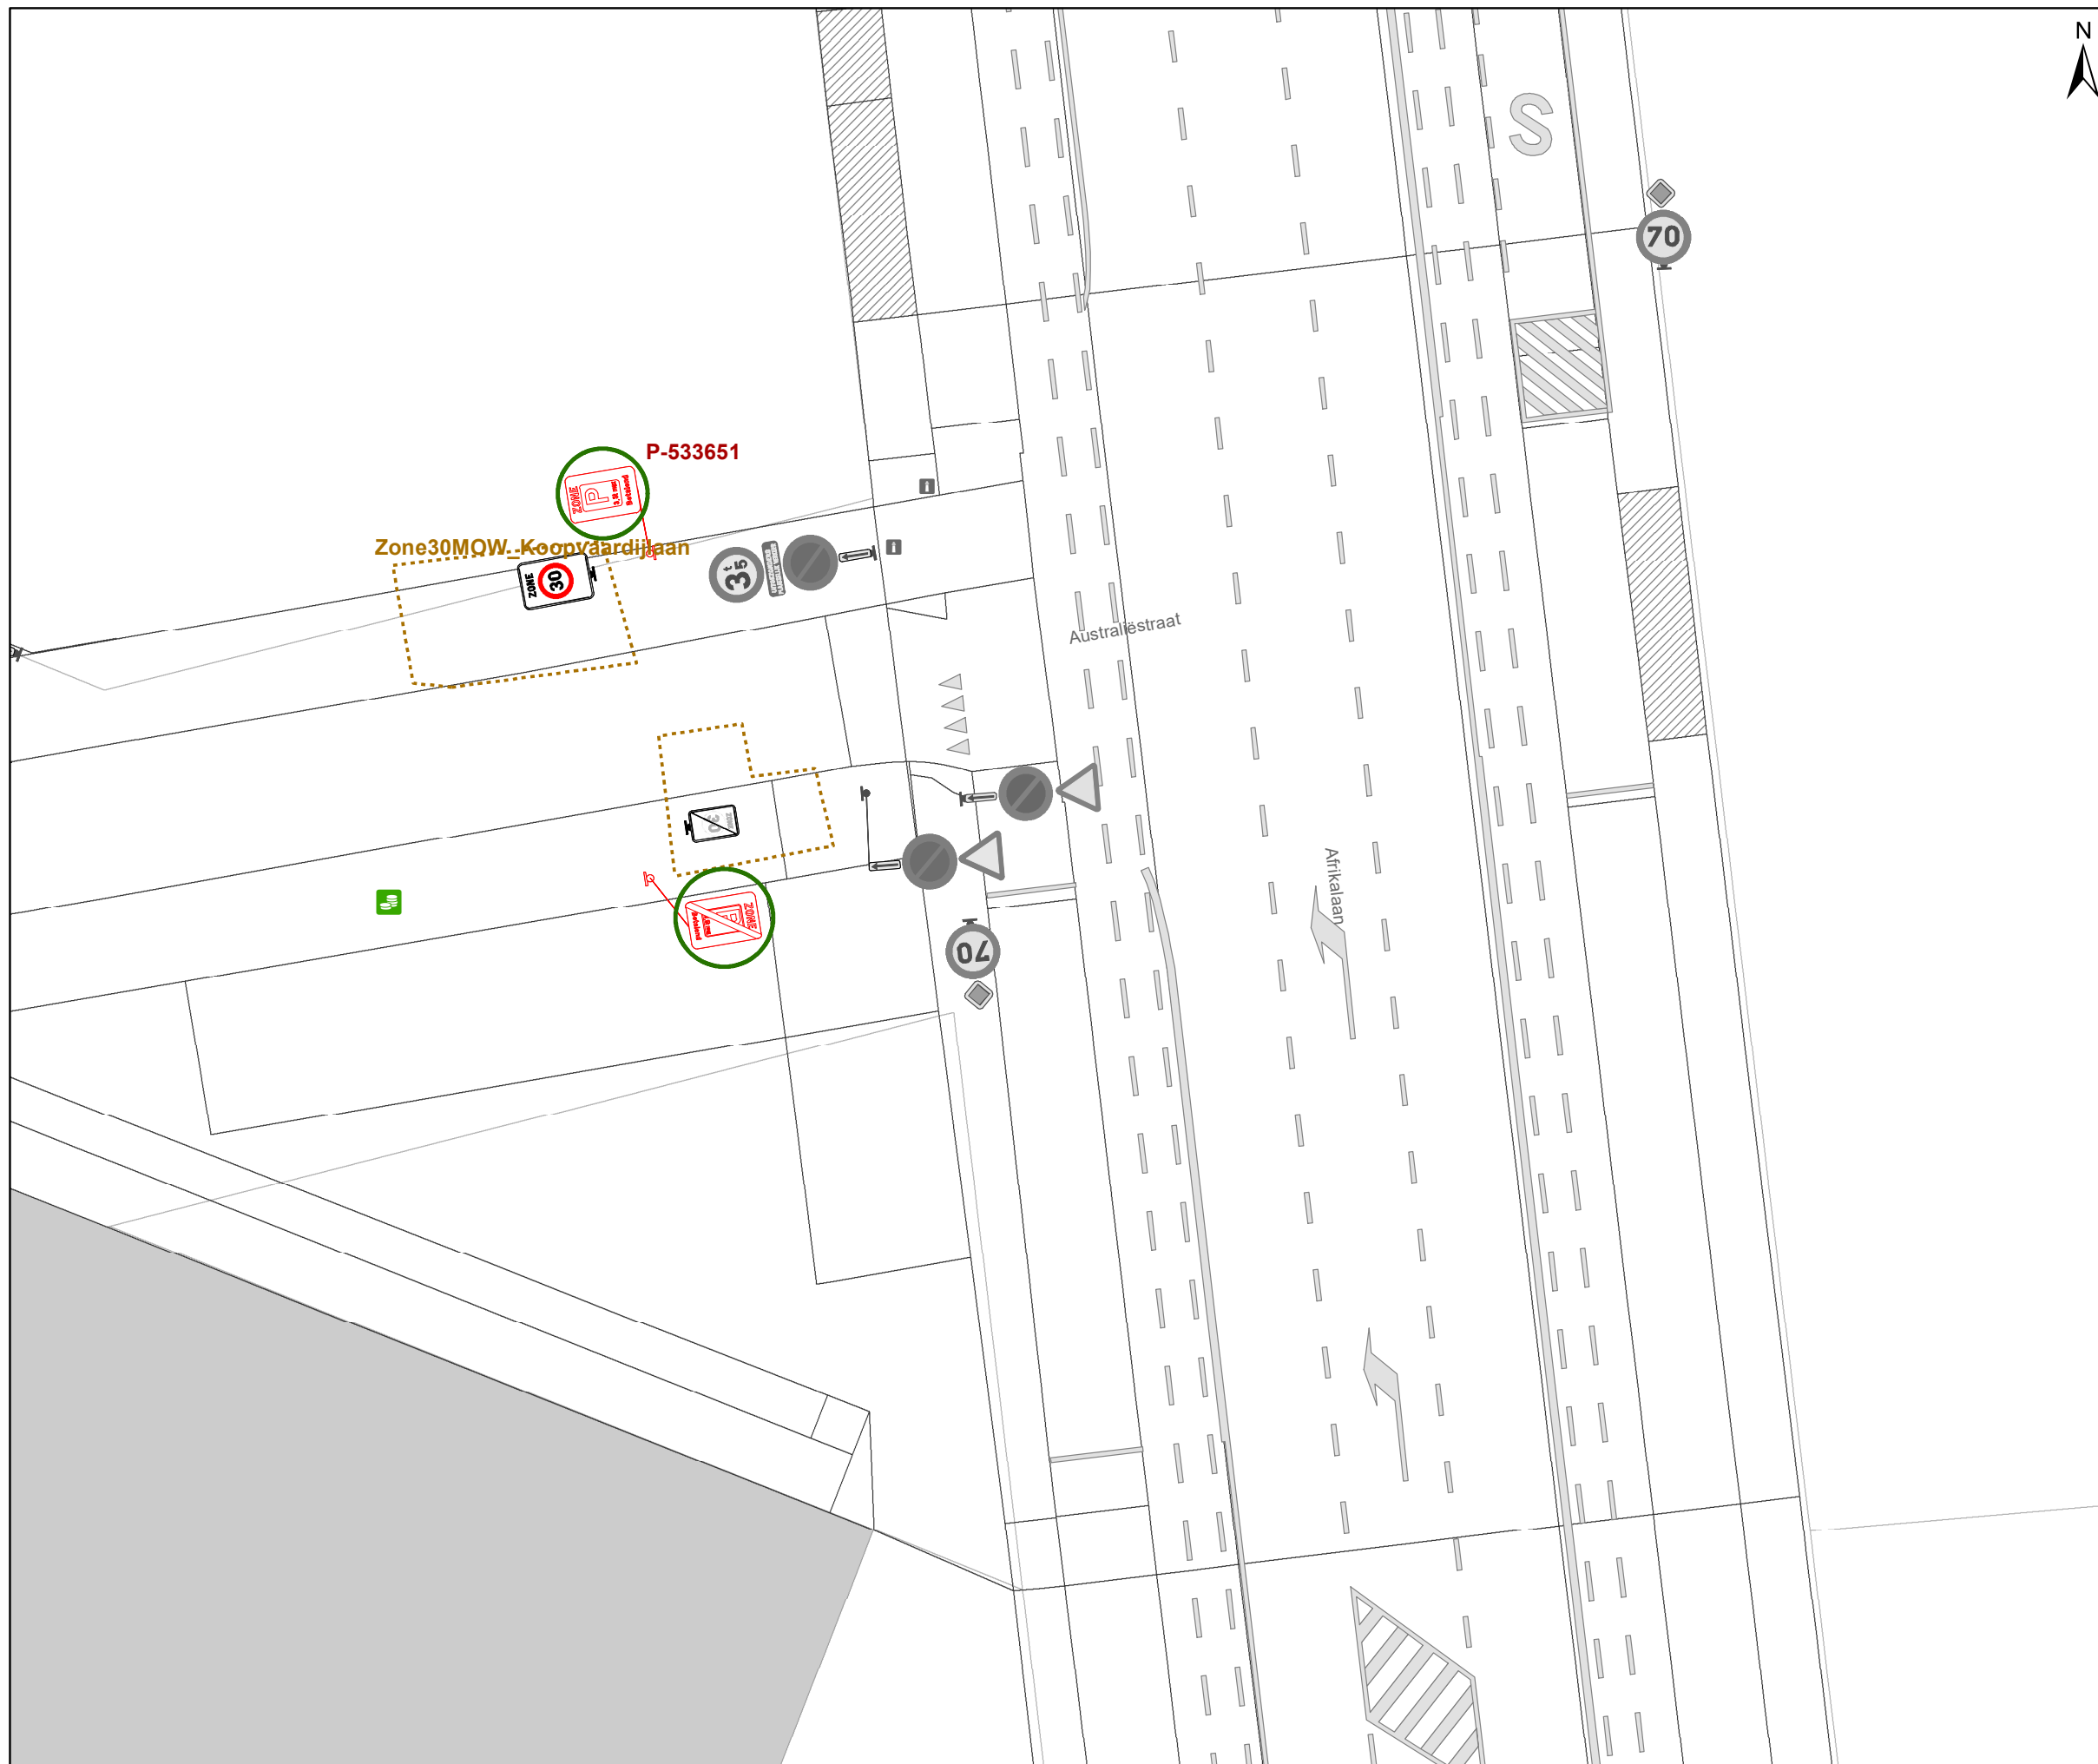

Legende

-  Bestaande verkeersborden
-  Geplande verkeersborden
-  Te verwijderen verkeersborden
-  Bestaande wegmarkeringen
-  Geplande wegmarkeringen
-  Te verwijderen wegmarkeringen
-  Ander gepland dossier (in voorbereiding bij MOBBD)
-  Ander gepland dossier (ter uitvoering bij DWBW)
-  Hoort bij dit dossier

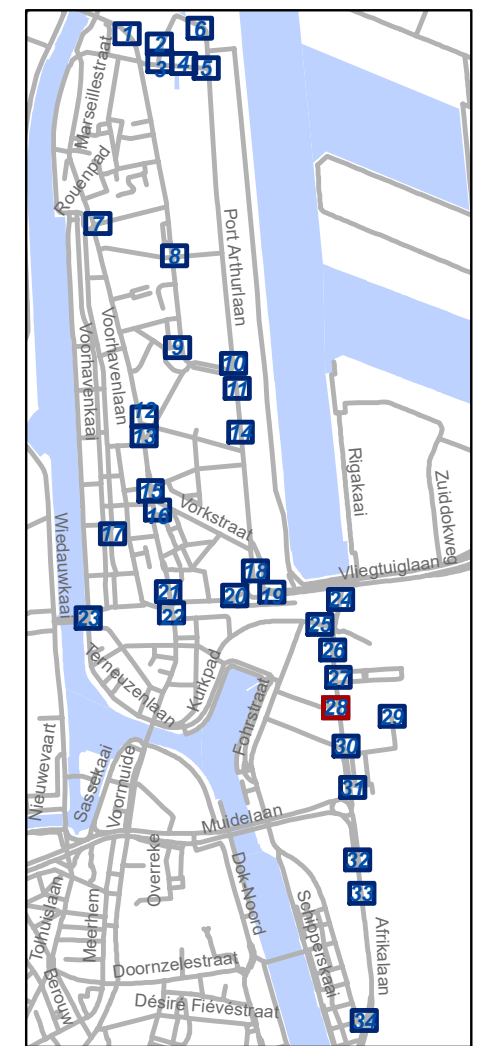


gent: Mobiliteitsbedrijf stad Gent
Verkeerstechnische taken

Zone betalend parkeren – Update Parkeerplan Fase Muide-Meulestede (uitbreiding zone)


Dossiernummer P-533651

DATUM	SCHAAL	PLAN	P FORMAAT
12/09/2024	1/200	28/34	A3

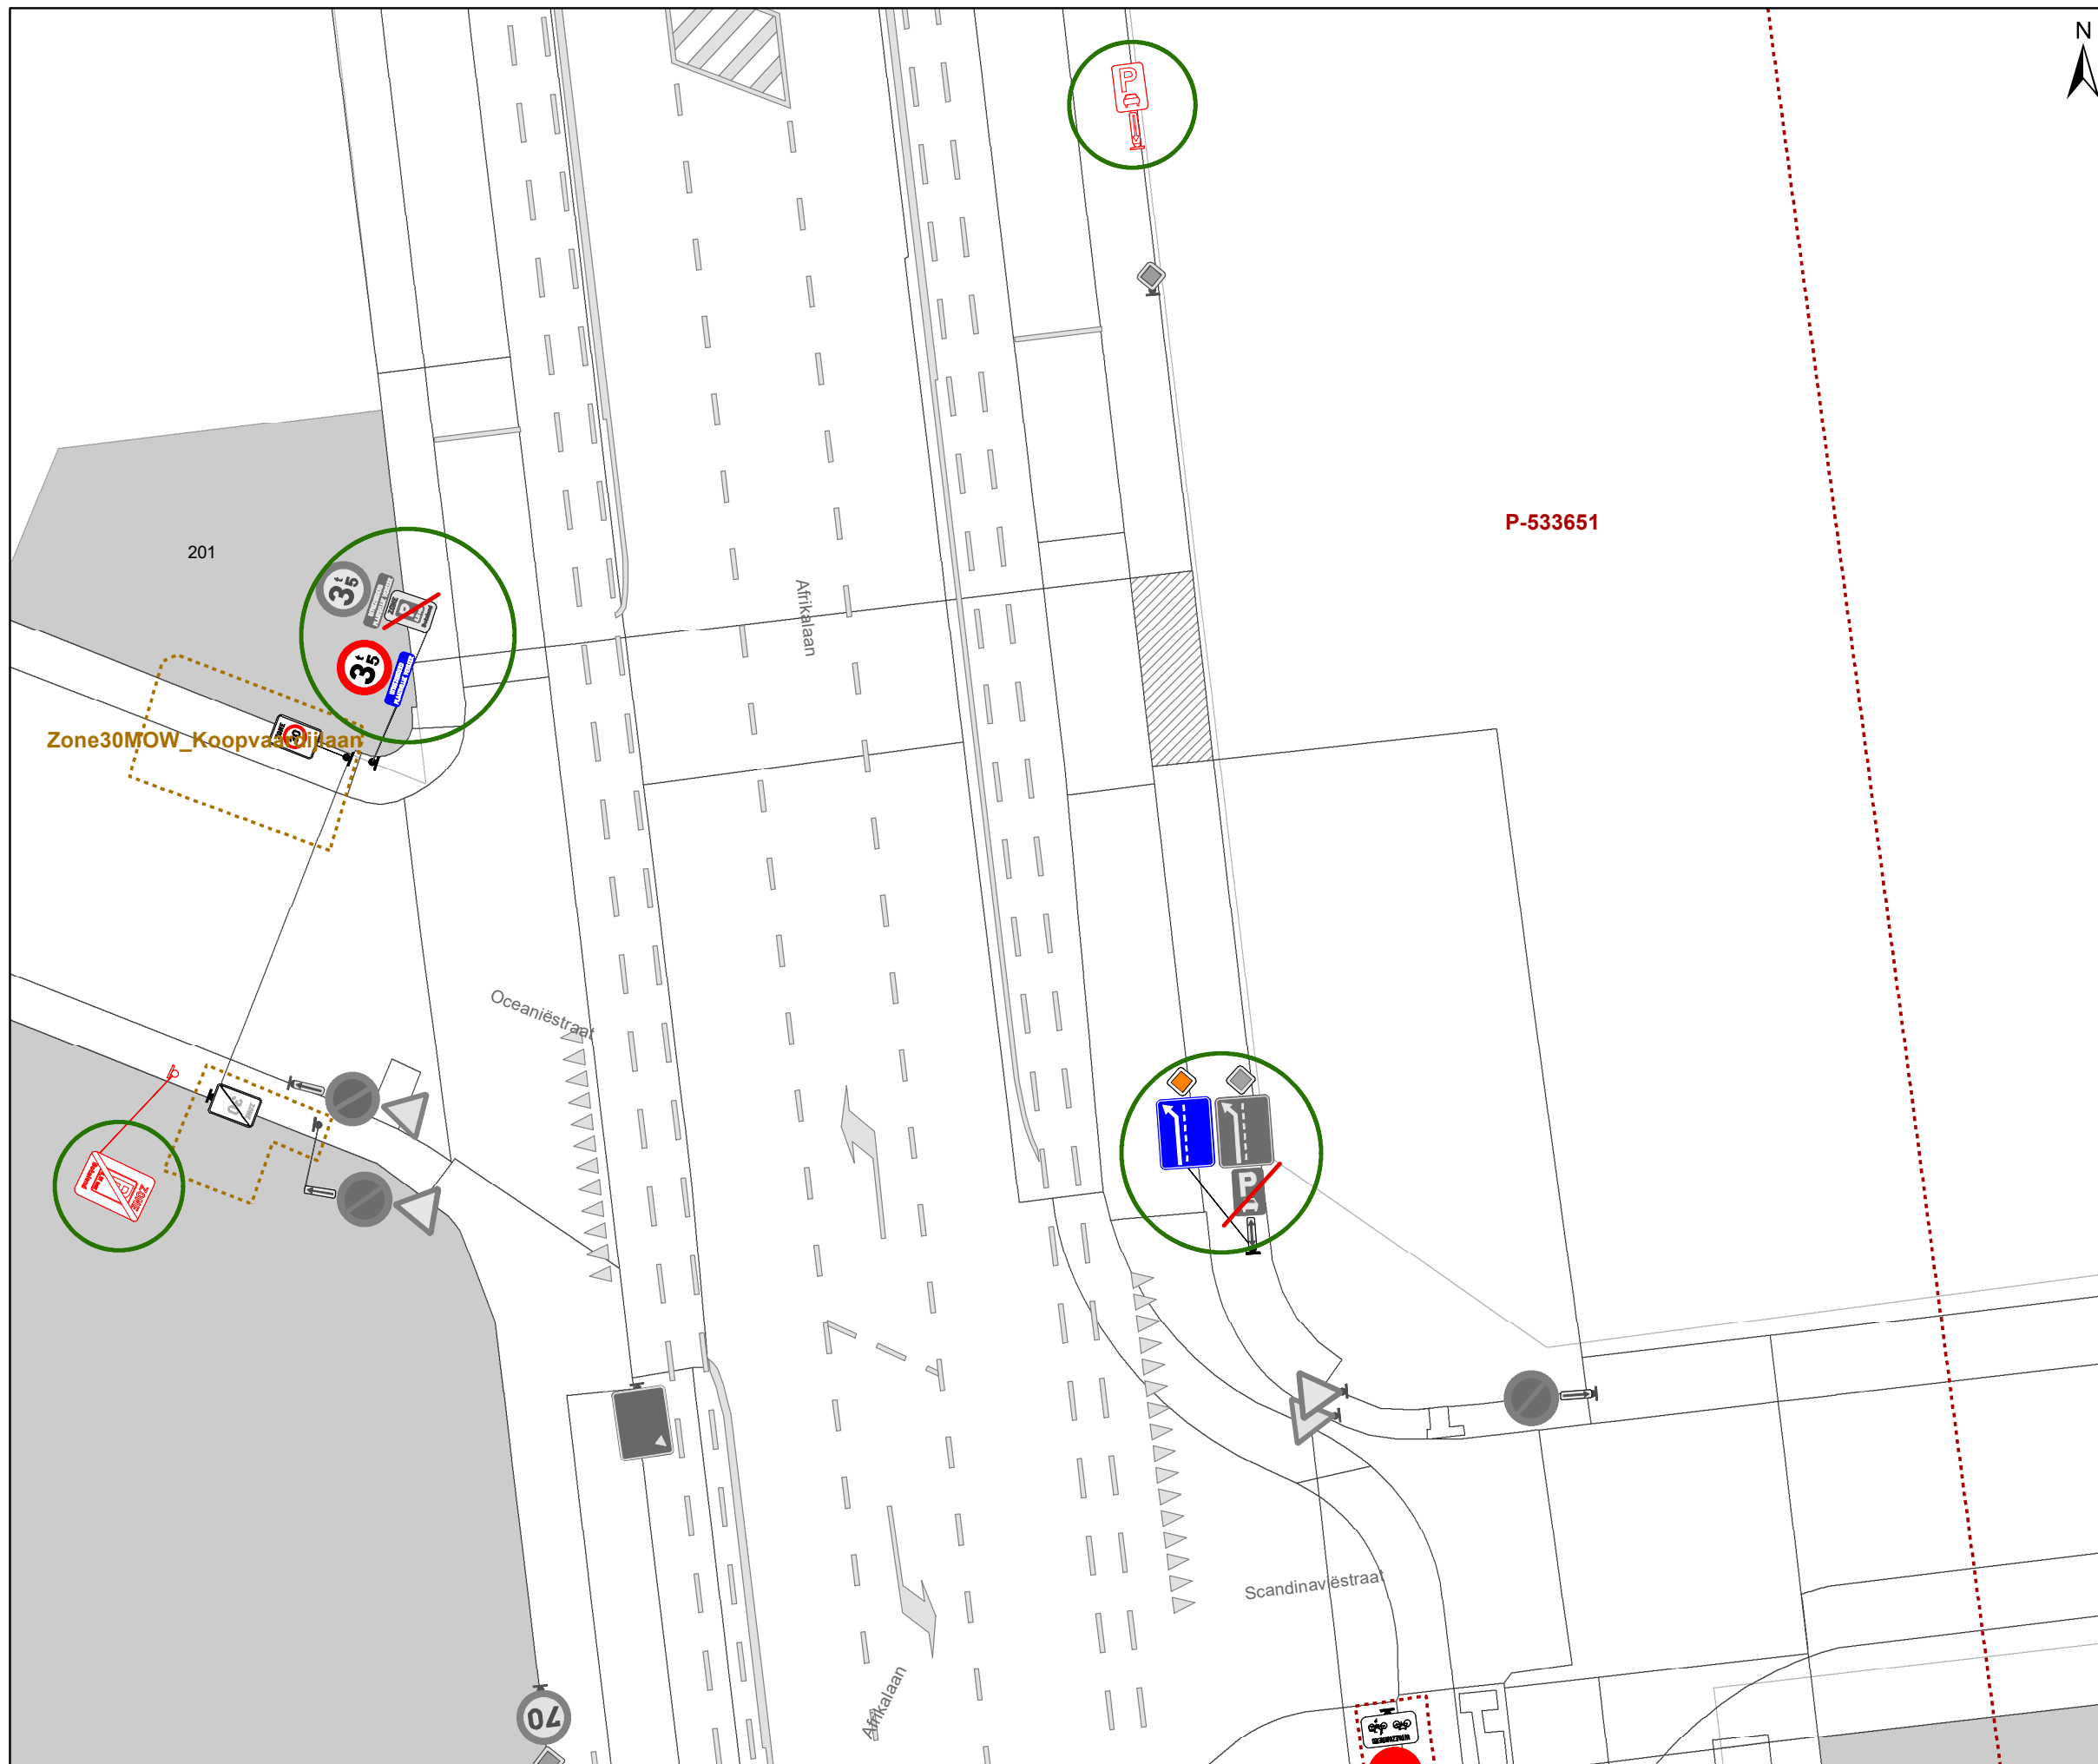

Legende

-  Bestaande verkeersborden
-  Geplande verkeersborden
-  Te verwijderen verkeersborden
-  Bestaande wegmarkeringen
-  Geplande wegmarkeringen
-  Te verwijderen wegmarkeringen
-  Ander gepland dossier (in voorbereiding bij MOBBED)
-  Ander gepland dossier (ter uitvoering bij DWBW)
-  Hoort bij dit dossier

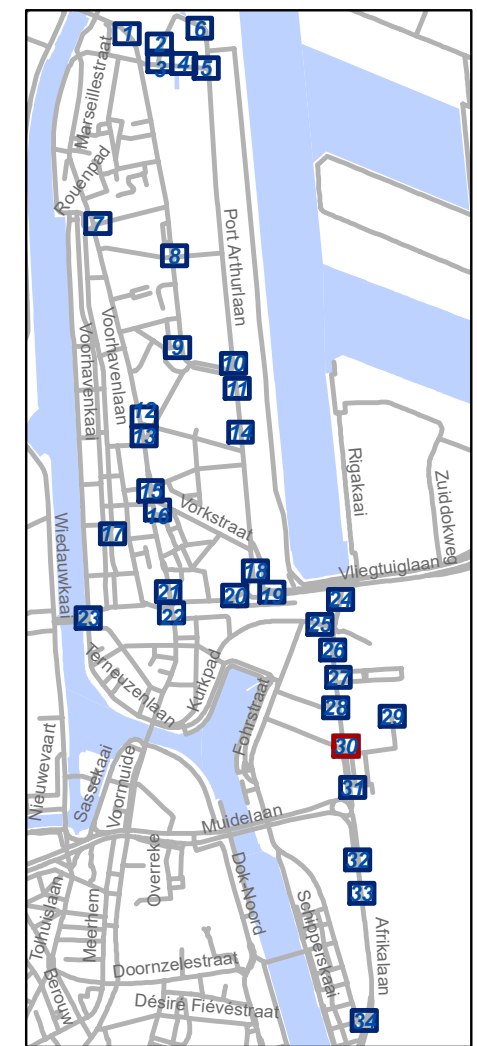


gent: Mobiliteitsbedrijf stad Gent
Verkeerstechnische taken

**Zone betalend parkeren –
Update Parkeerplan Fase
Muide-Meulestede (uitbreiding zone)**


Dossiernummer P-533651

DATUM	SCHAAL	PLAN	P FORMAAT
12/09/2024	1/200	30/34	A3

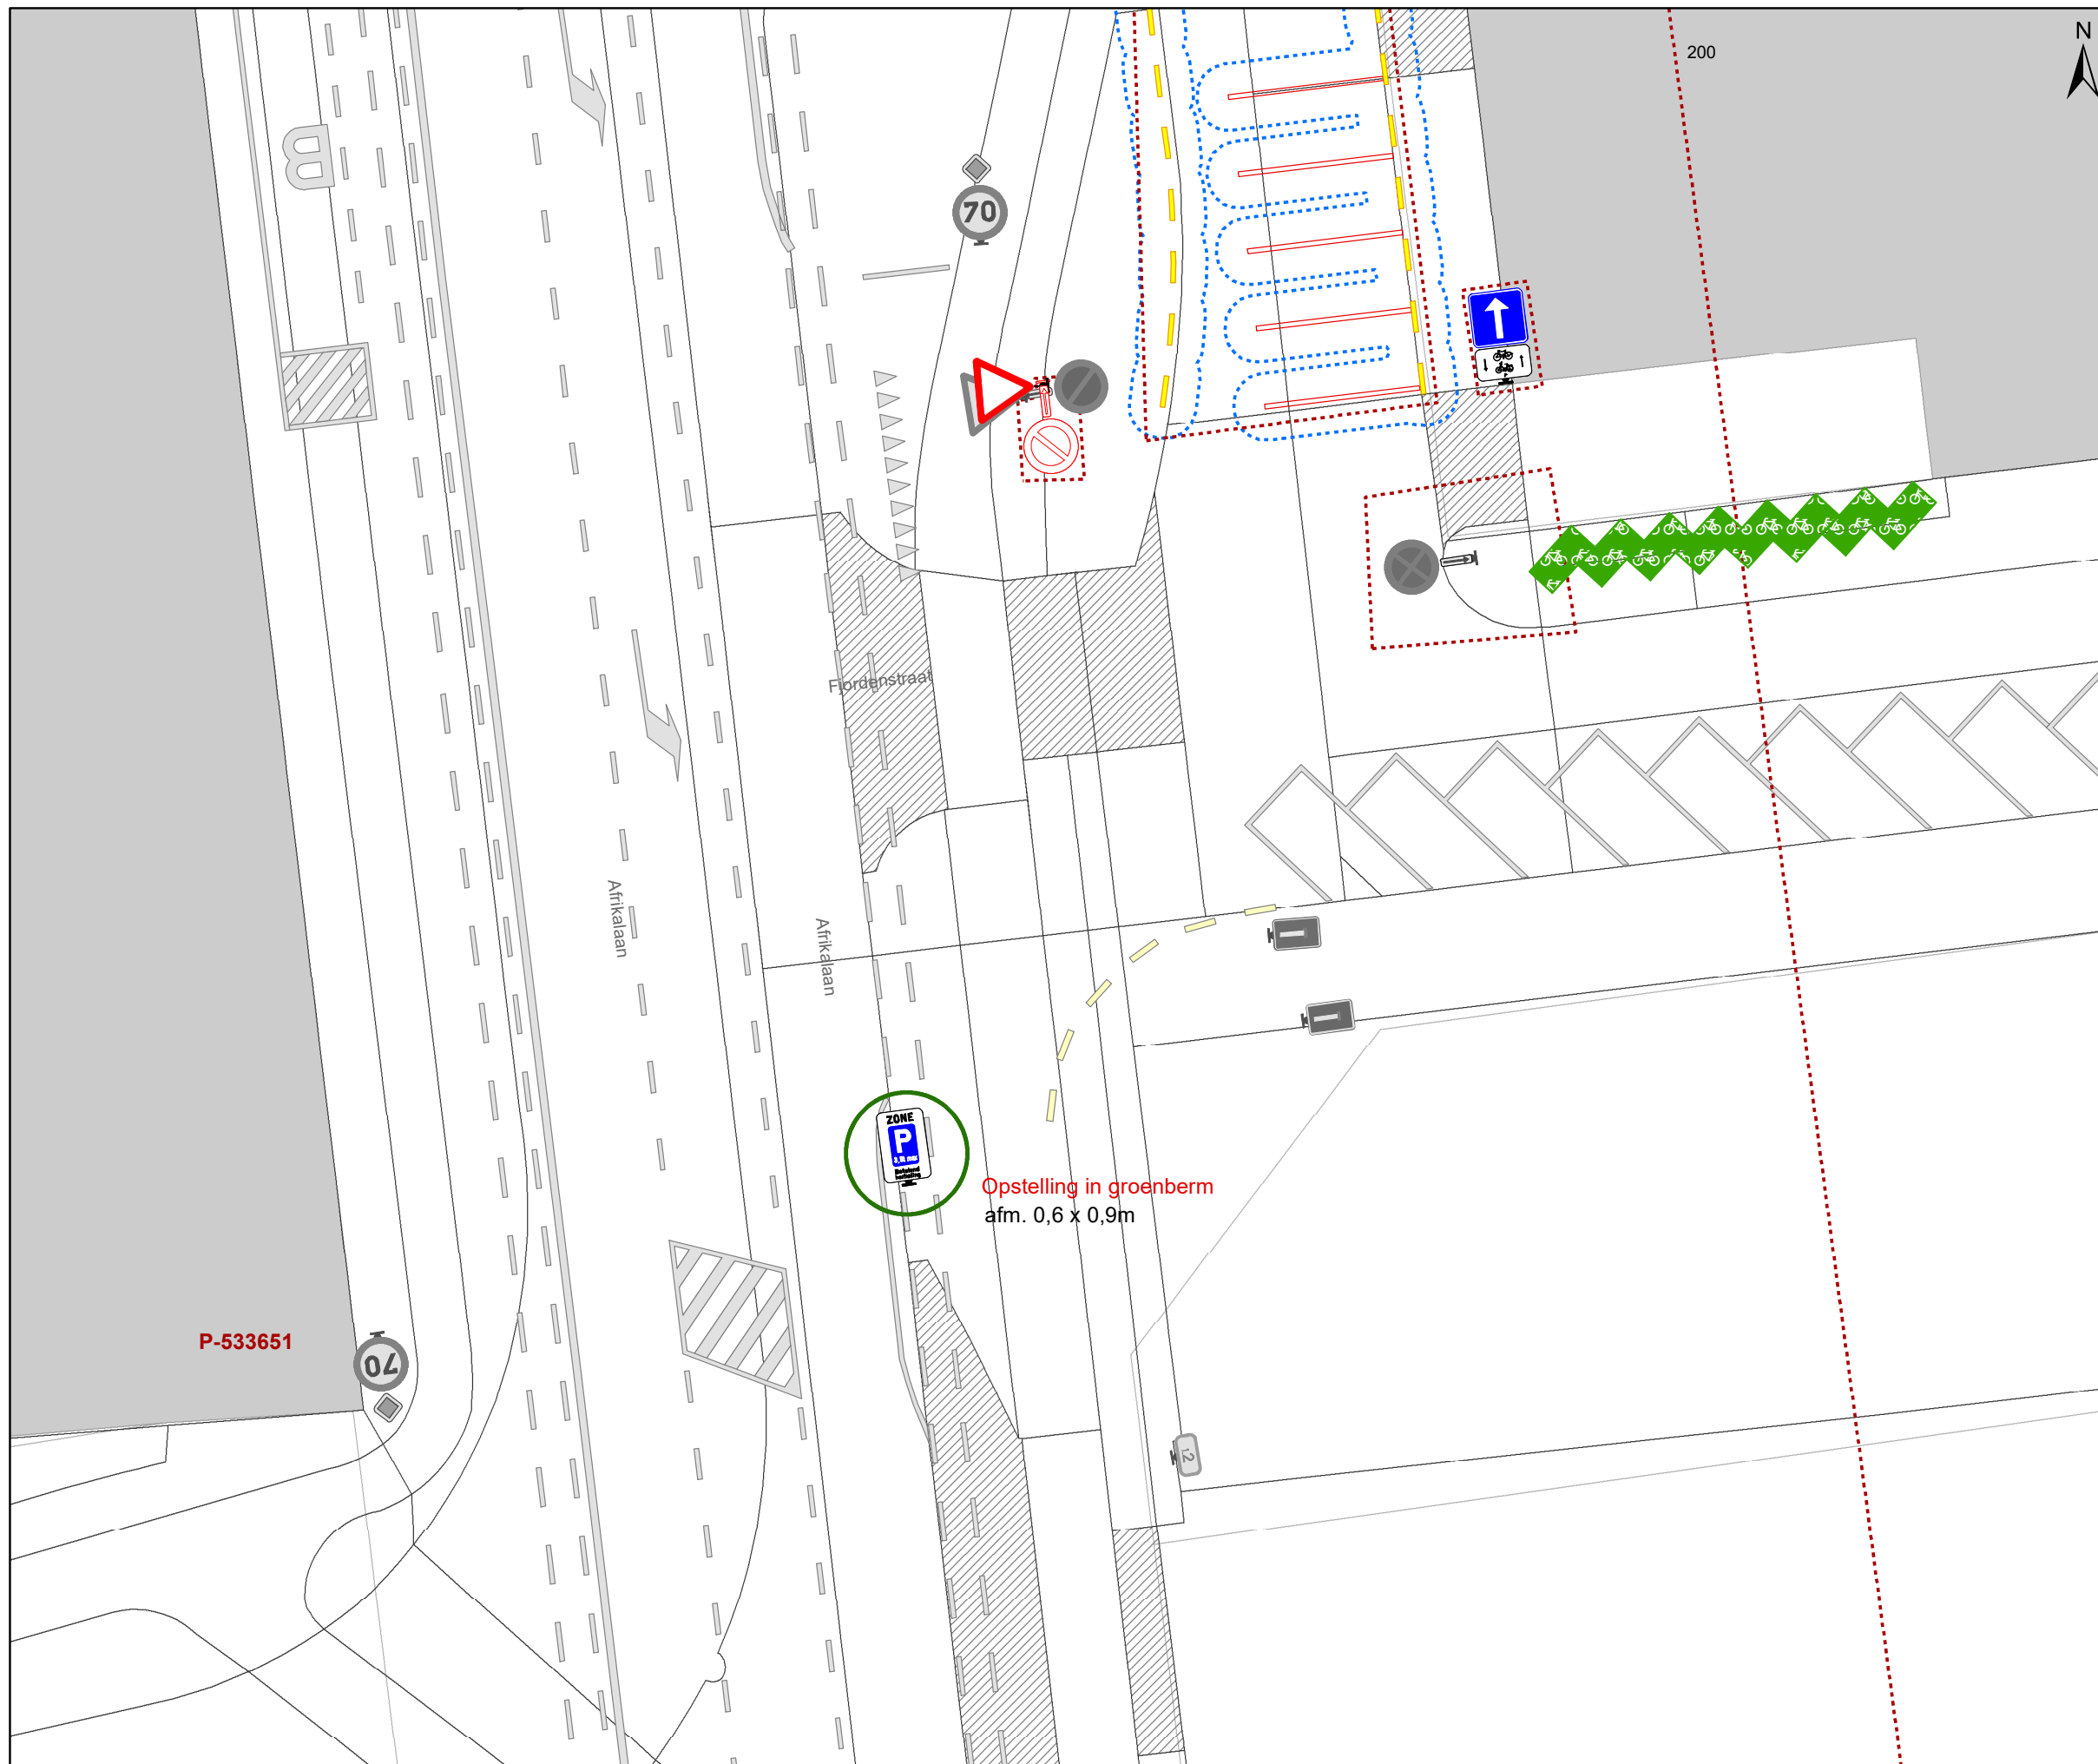

Legende

- Bestaande verkeersborden
- Geplande verkeersborden
- Te verwijderen verkeersborden
- Bestaande wegmarkeringen
- Geplande wegmarkeringen
- Te verwijderen wegmarkeringen
- Ander gepland dossier (in voorbereiding bij MOBBED)
- Ander gepland dossier (ter uitvoering bij DWBW)
- Hoort bij dit dossier

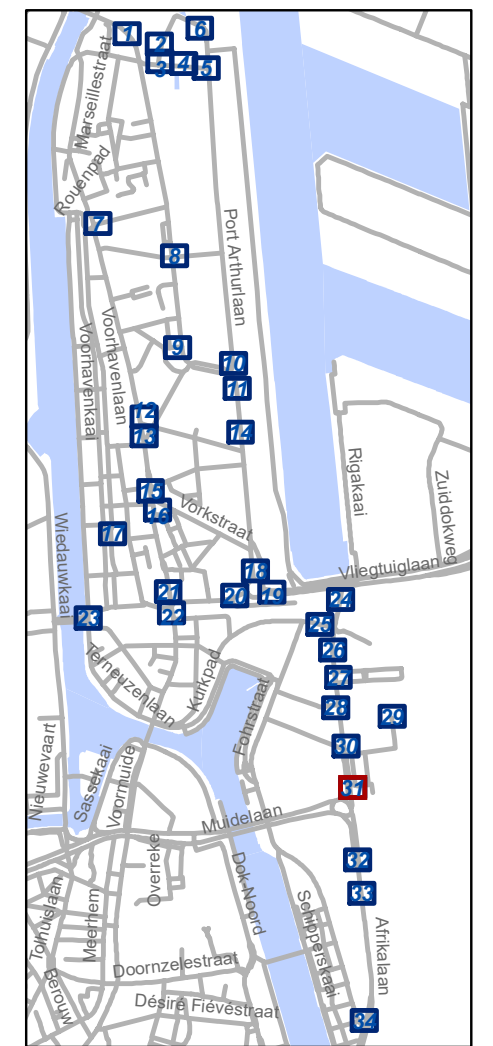


gent: Mobiliteitsbedrijf stad Gent
Verkeerstechnische taken

**Zone betalend parkeren –
Update Parkeerplan Fase
Muide-Meulestede (uitbreiding zone)**


Dossiernummer P-533651

DATUM	SCHAAL	PLAN	P FORMAAT
12/09/2024	1/200	31/34	A3

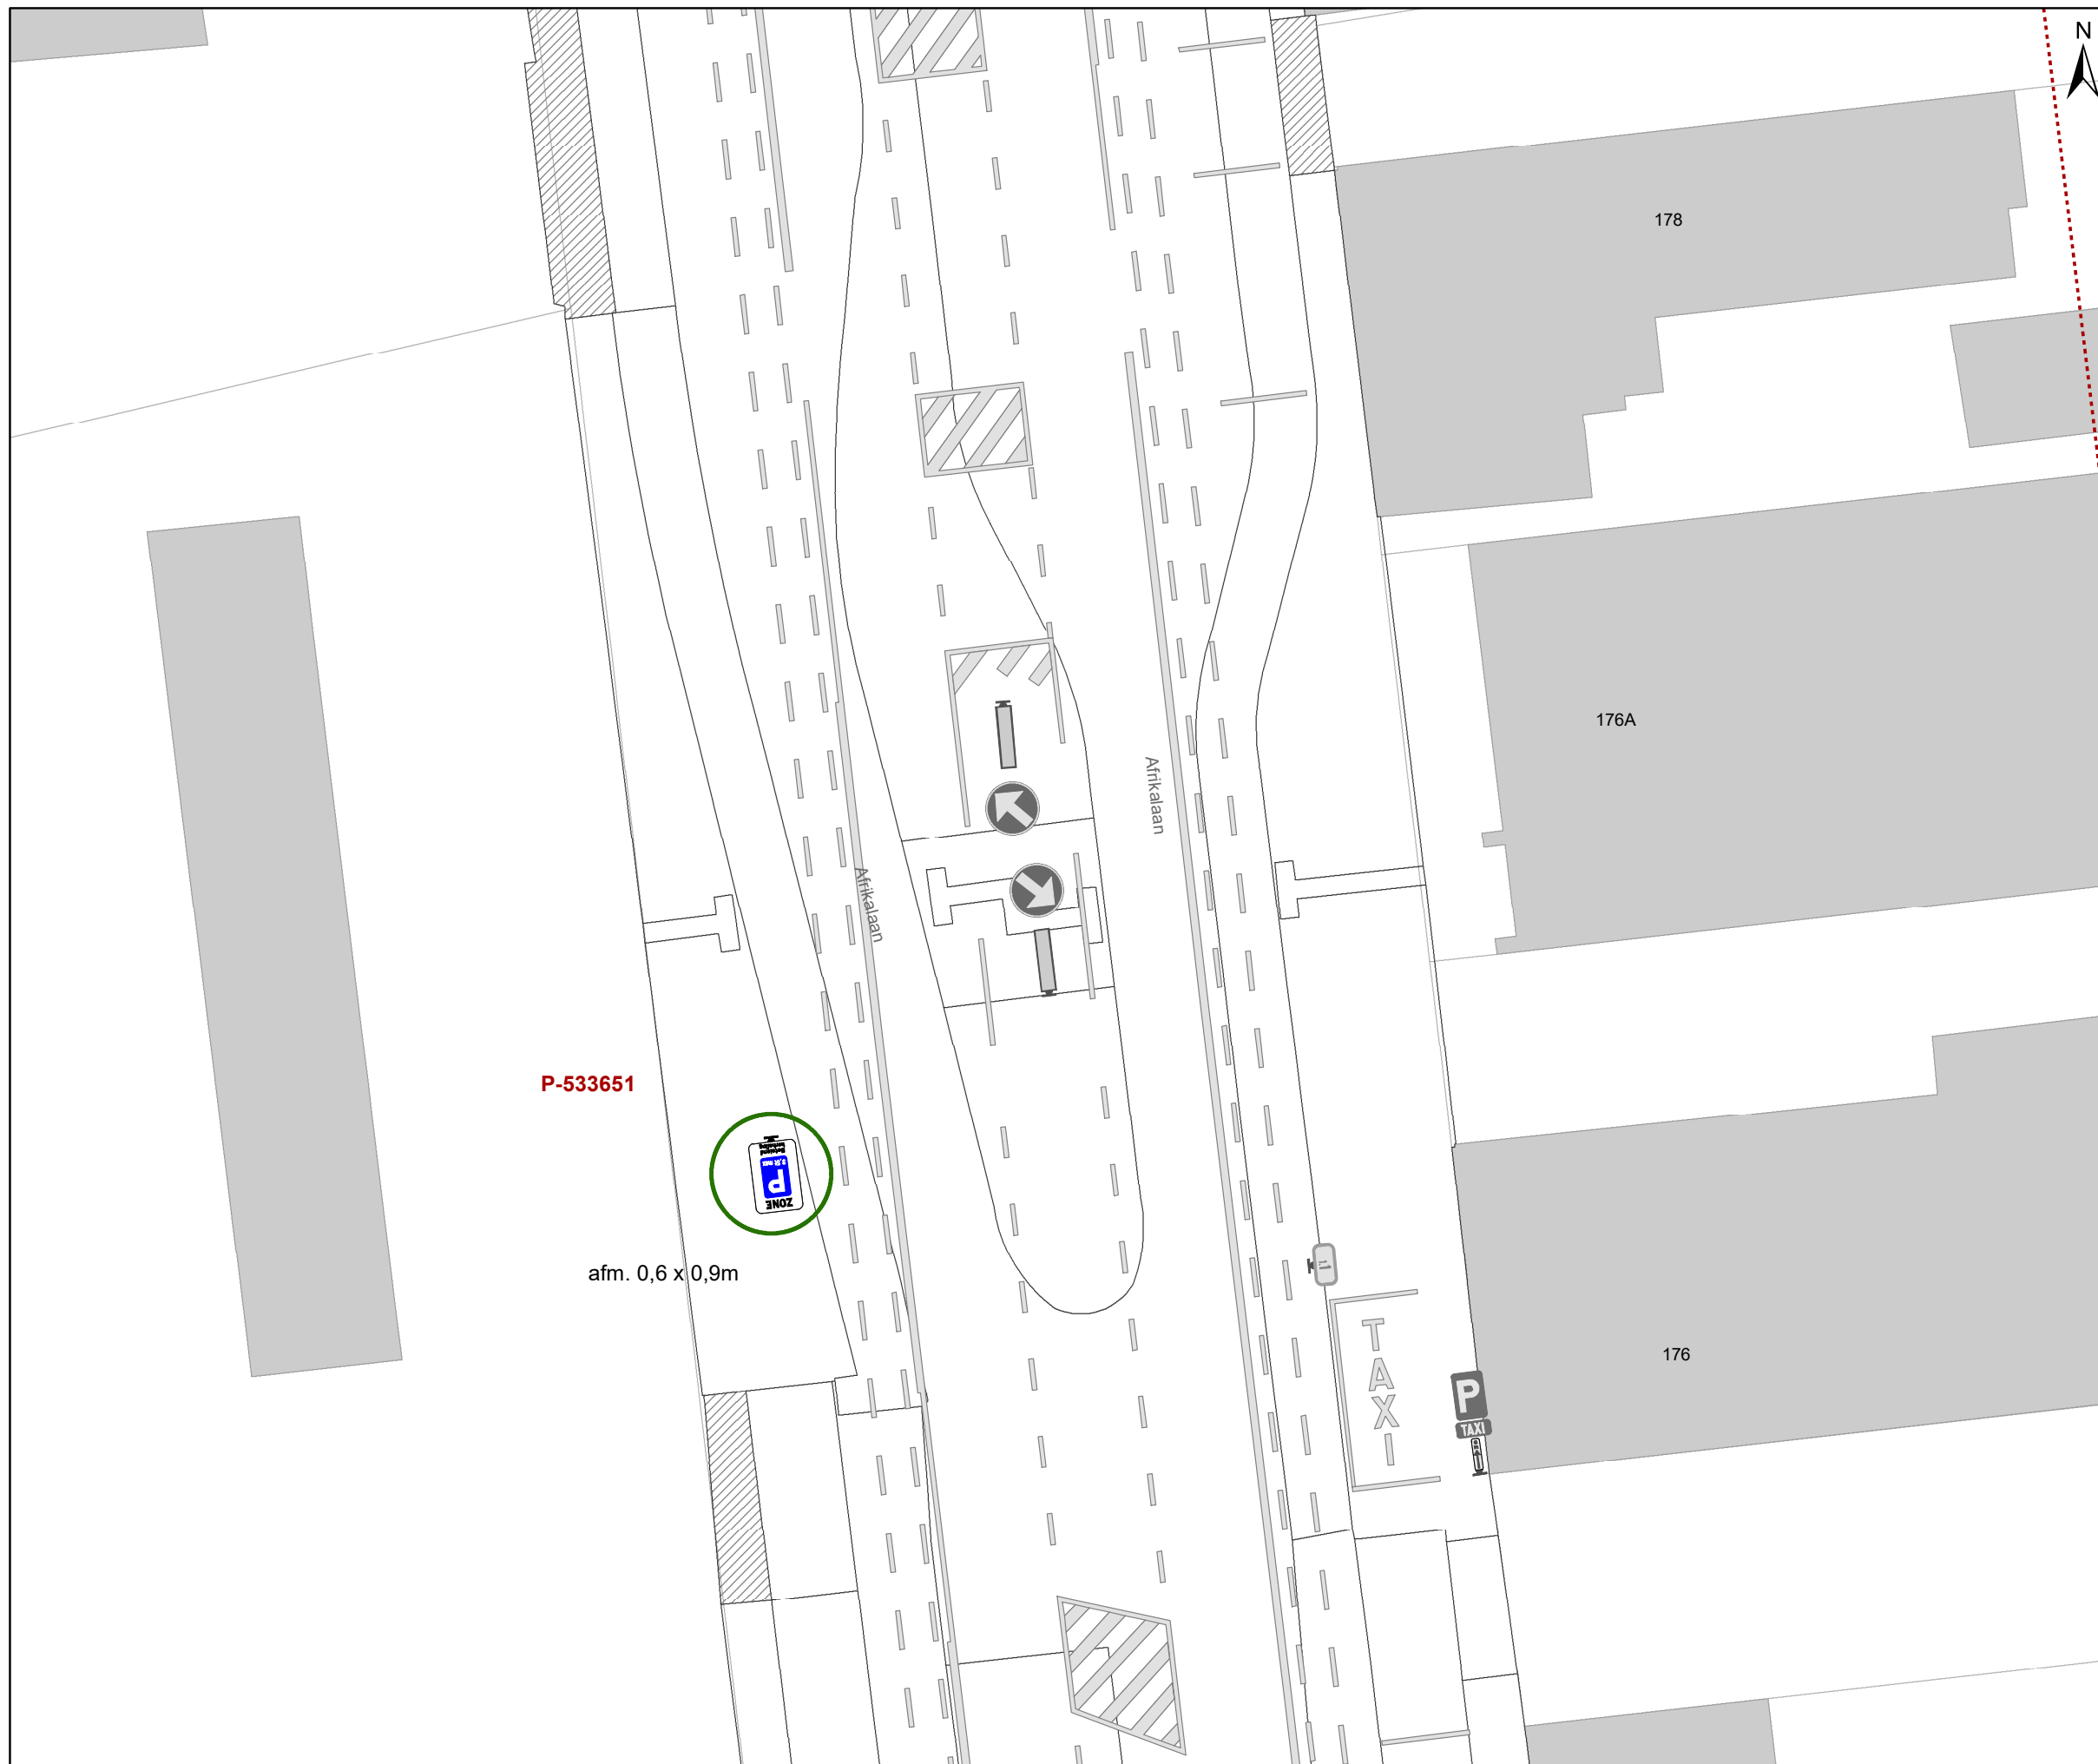

Legende

-  Bestaande verkeersborden
-  Geplande verkeersborden
-  Te verwijderen verkeersborden
-  Bestaande wegmarkeringen
-  Geplande wegmarkeringen
-  Te verwijderen wegmarkeringen
-  Ander gepland dossier (in voorbereiding bij MOBBED)
-  Ander gepland dossier (ter uitvoering bij DWBW)
-  Hoort bij dit dossier

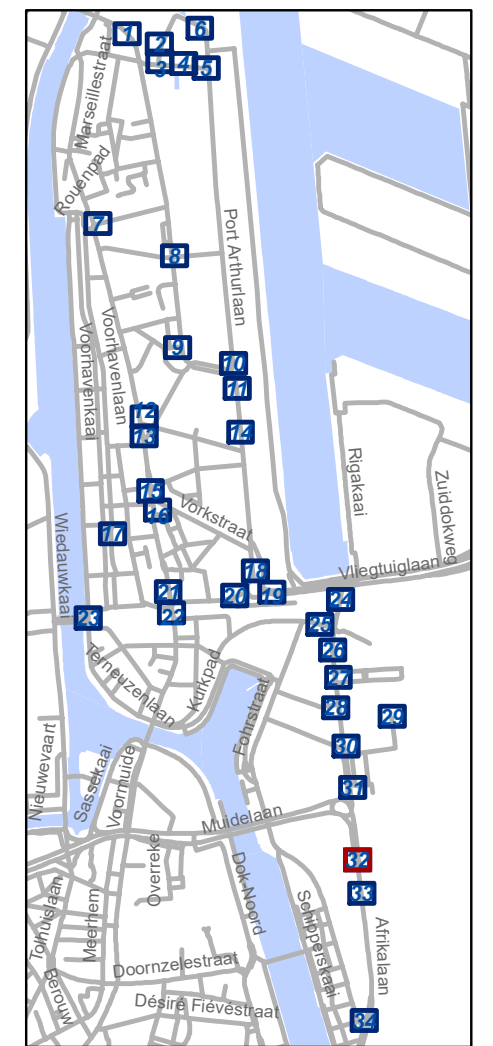


gent: Mobiliteitsbedrijf stad Gent
Verkeerstechnische taken

**Zone betalend parkeren –
Update Parkeerplan Fase
Muide-Meulestede (uitbreiding zone)**


Dossiernummer P-533651

DATUM	SCHAAL	PLAN	P FORMAAT
12/09/2024	1/200	32/34	A3

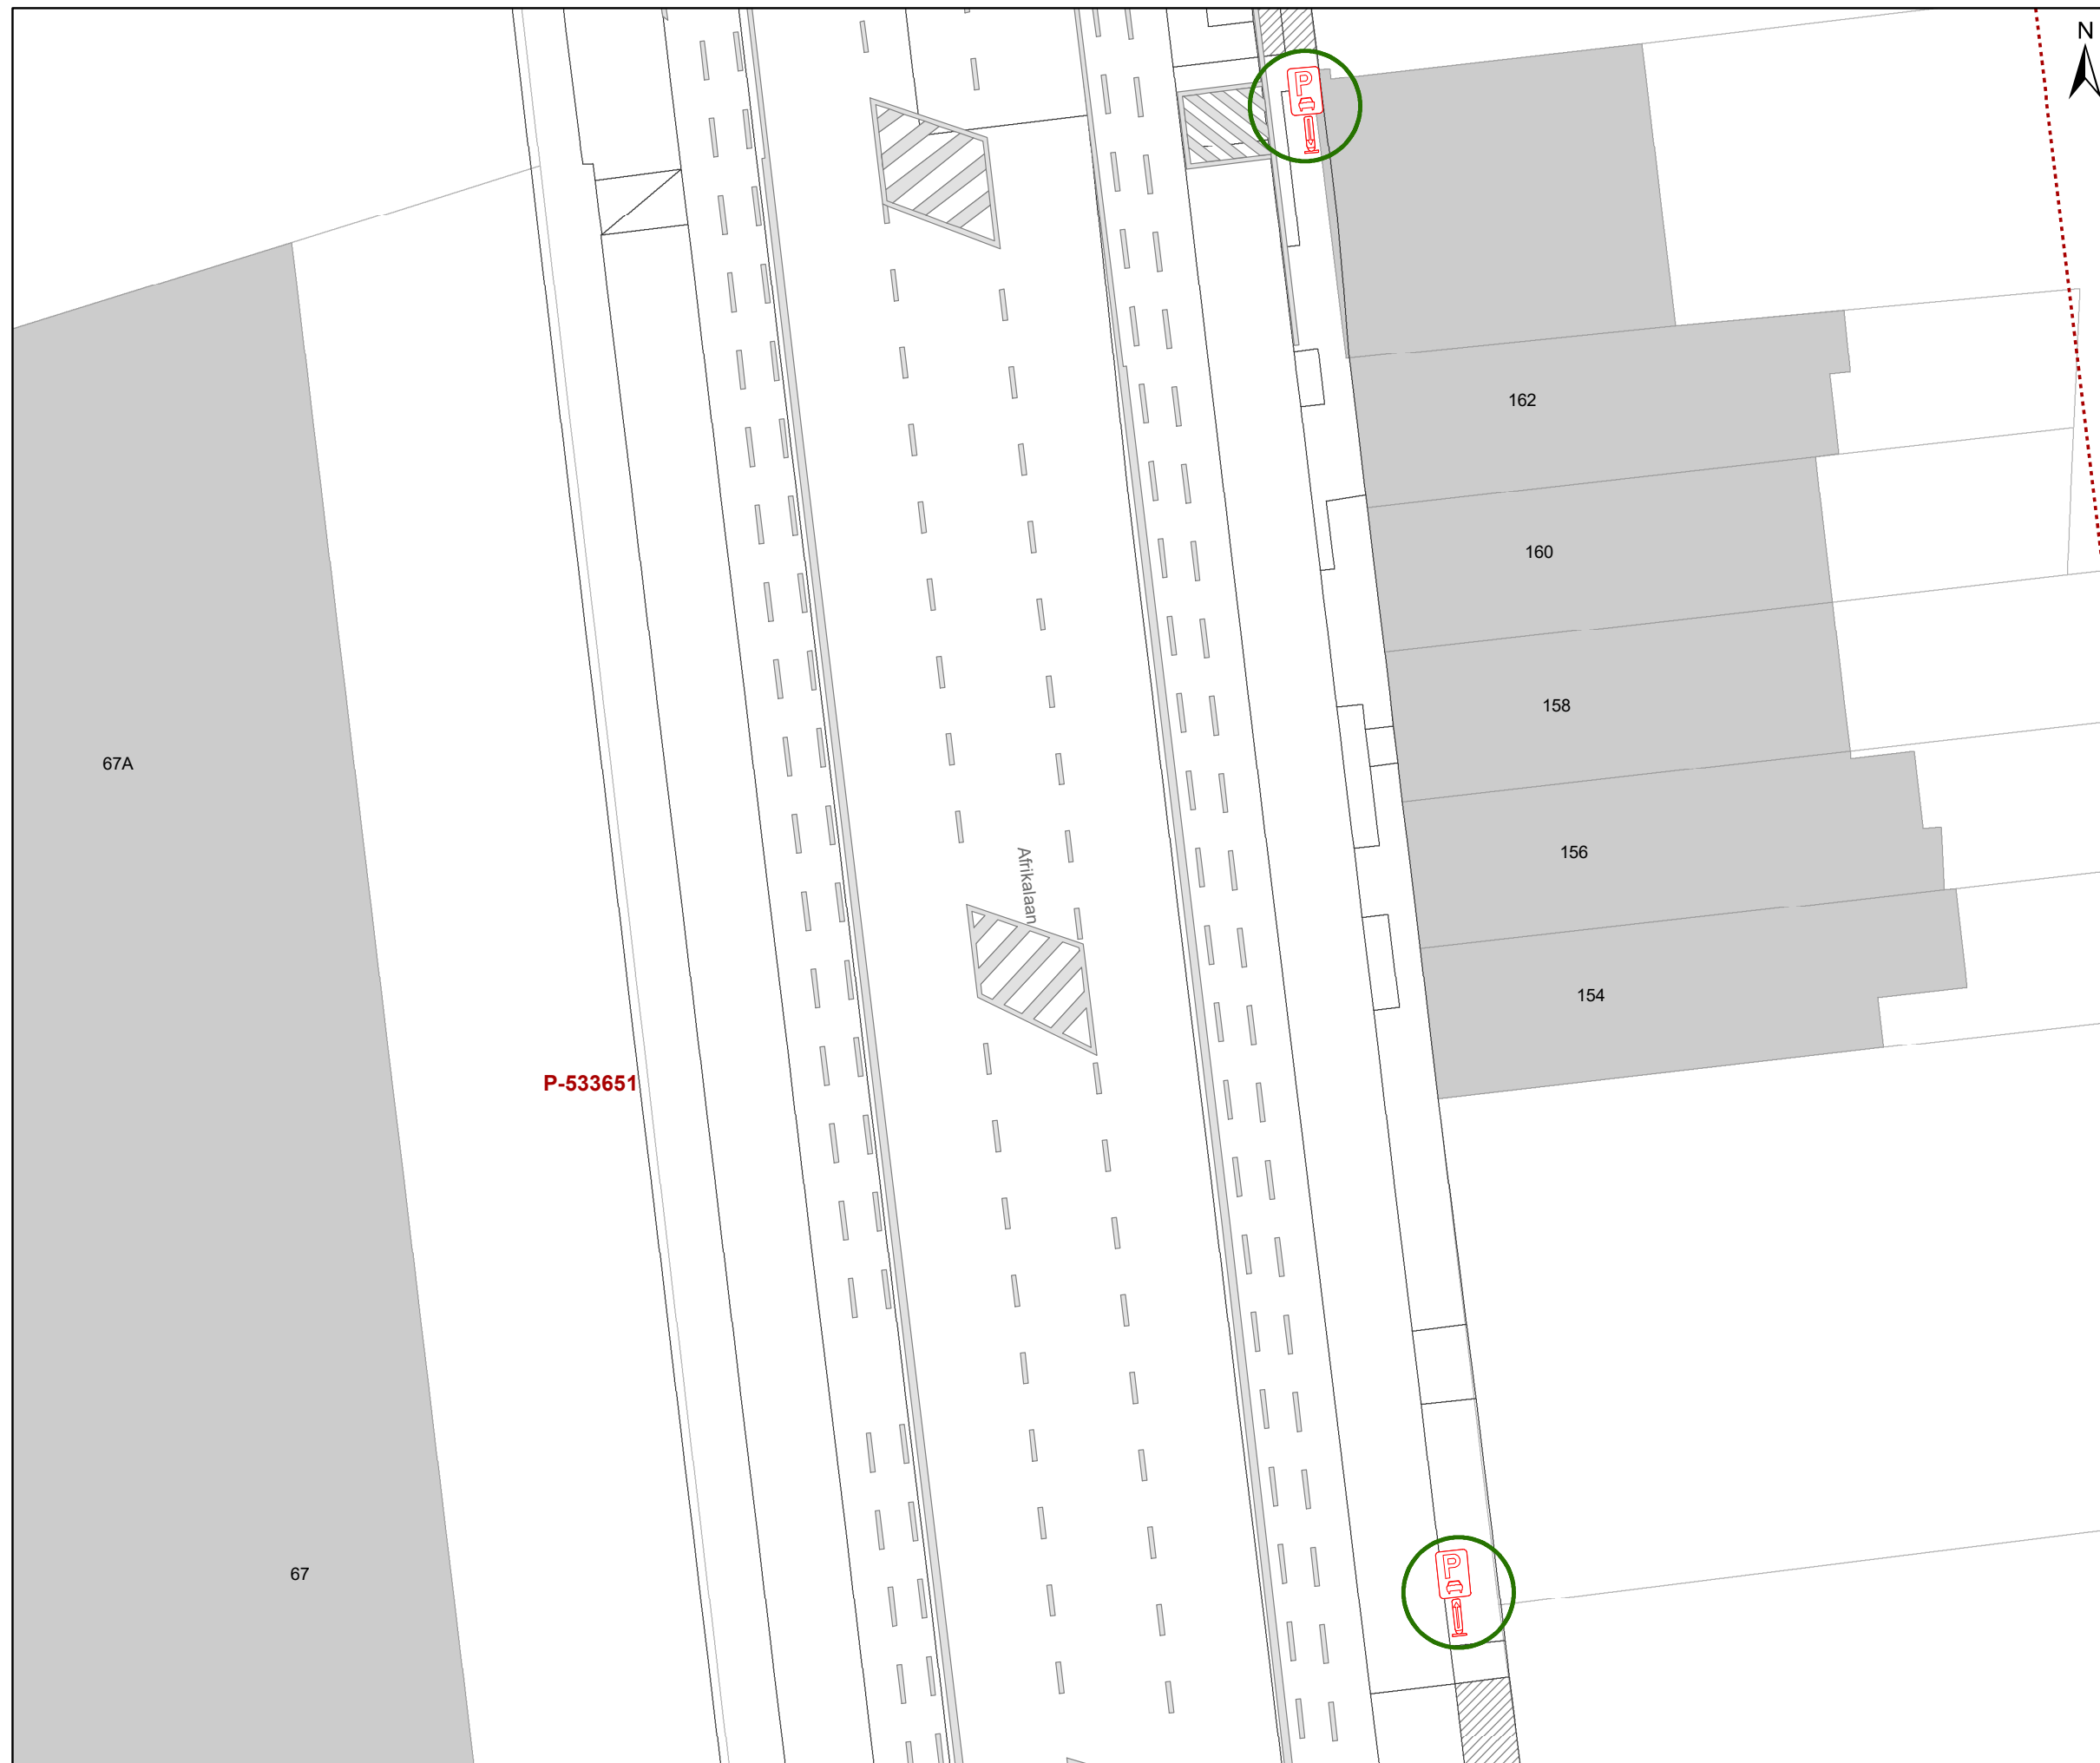

Legende

- Bestaande verkeersborden
- Geplande verkeersborden
- Te verwijderen verkeersborden
- Bestaande wegmarkeringen
- Geplande wegmarkeringen
- Te verwijderen wegmarkeringen
- Ander gepland dossier (in voorbereiding bij MOBBED)
- Ander gepland dossier (ter uitvoering bij DWBW)
- Hoort bij dit dossier

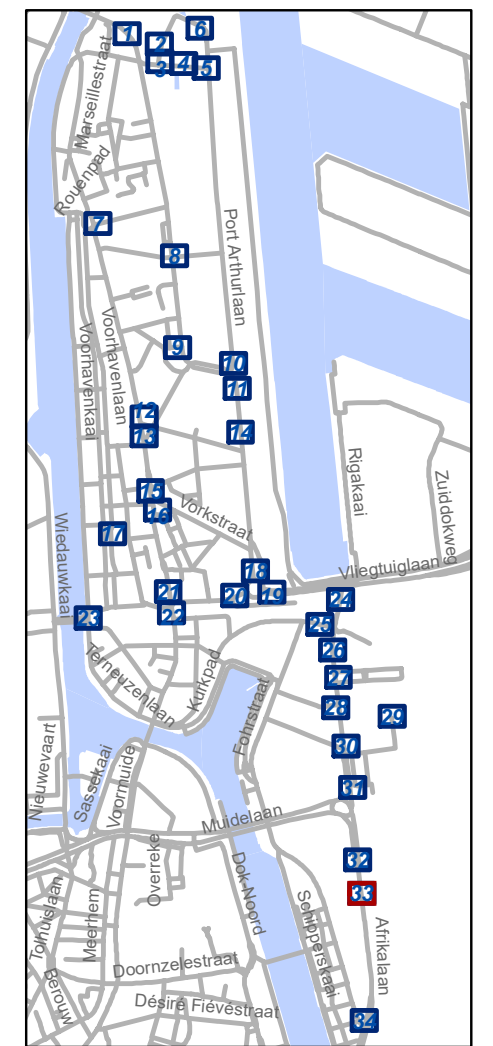


gent: Mobiliteitsbedrijf stad Gent
Verkeerstechnische taken

**Zone betalend parkeren –
Update Parkeerplan Fase
Muide-Meulestede (uitbreiding zone)**


Dossiernummer P-533651

DATUM	SCHAAL	PLAN	P FORMAAT
12/09/2024	1/200	33/34	A3

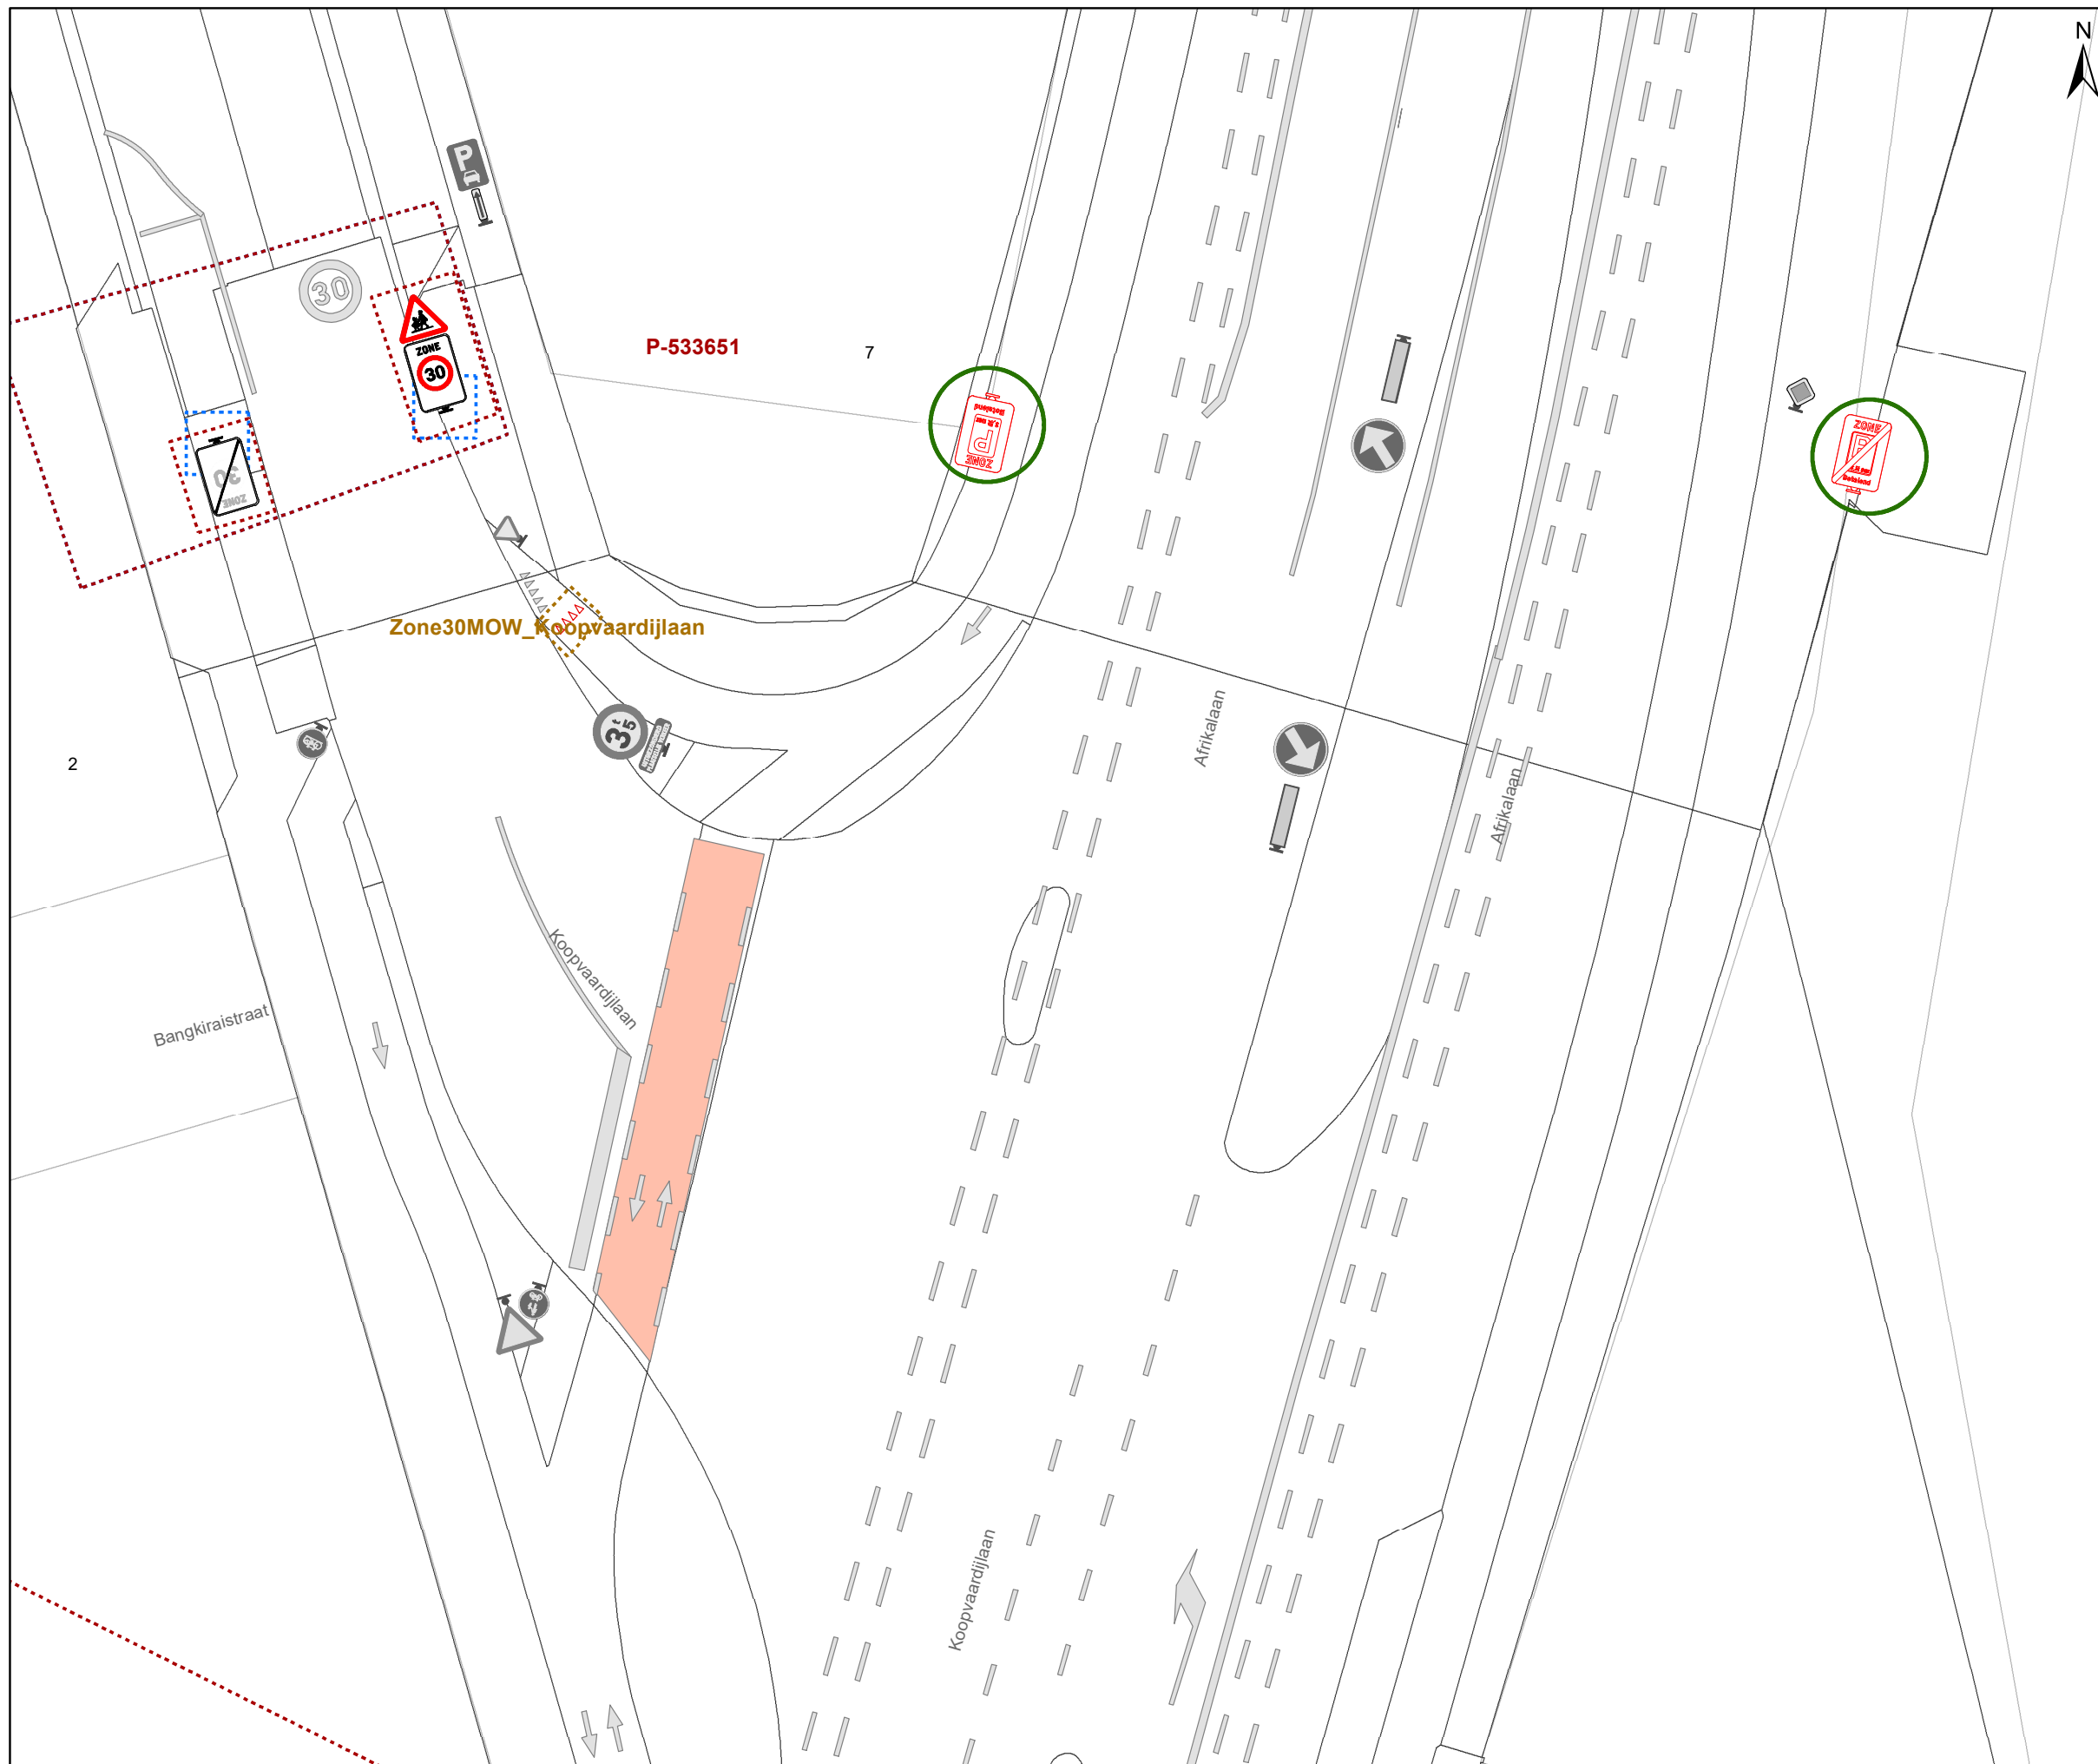

Legende

-  Bestaande verkeersborden
-  Geplande verkeersborden
-  Te verwijderen verkeersborden
-  Bestaande wegmarkeringen
-  Geplande wegmarkeringen
-  Te verwijderen wegmarkeringen
-  Ander gepland dossier (in voorbereiding bij MOBBED)
-  Ander gepland dossier (ter uitvoering bij DWBW)
-  Hoort bij dit dossier

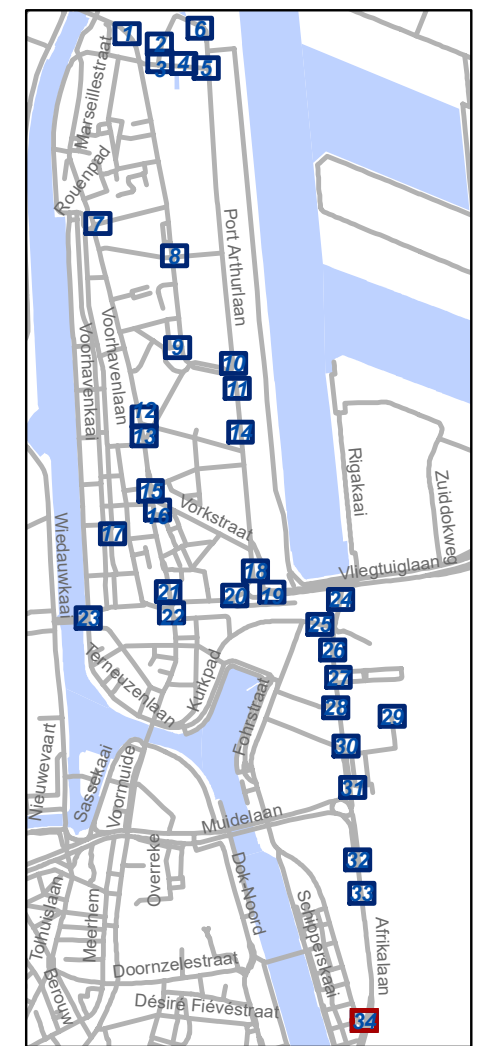

gent: Mobiliteitsbedrijf stad Gent
Verkeerstechnische taken

**Zone betalend parkeren –
Update Parkeerplan Fase
Muide-Meulestede (uitbreiding zone)**

Dossiernummer P-533651

DATUM	SCHAAL	PLAN	P FORMAAT
12/09/2024	1/200	34/34	A3