

zonebord herhaling
betalend parkeren
(0,6m x 0,9m)



E3-plein

Bellevue


Ijzerweglaan

50m



Legende

- Bestaande verkeersborden
- Geplande verkeersborden
- Te verwijderen verkeersborden
- Bestaande wegmarkeringen
- Geplande wegmarkeringen
- Te verwijderen wegmarkeringen

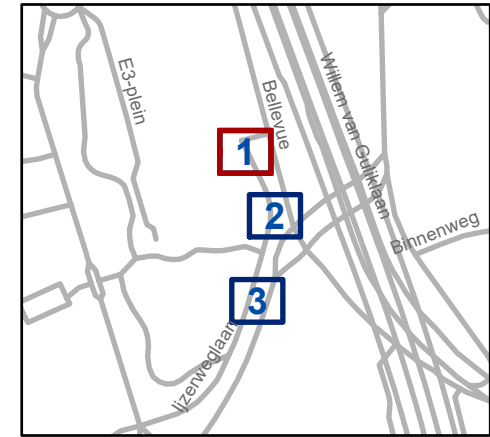

gent: Mobiliteitsbedrijf stad Gent
Verkeerstechnische taken



Ijzerweglaan Infoborden betalend parkeren

Dossiernummer P-633841

DATUM	SCHAAL	PLAN	P FORMAAT
17/09/2024	1/100	1/3	A3

Legende

-  Bestaande verkeersborden
-  **Geplande verkeersborden**
-  Te verwijderen verkeersborden
-  Bestaande wegmarkeringen
-  **Geplande wegmarkeringen**
-  Te verwijderen wegmarkeringen

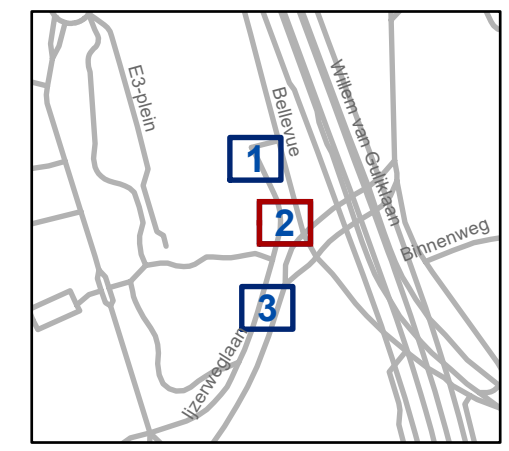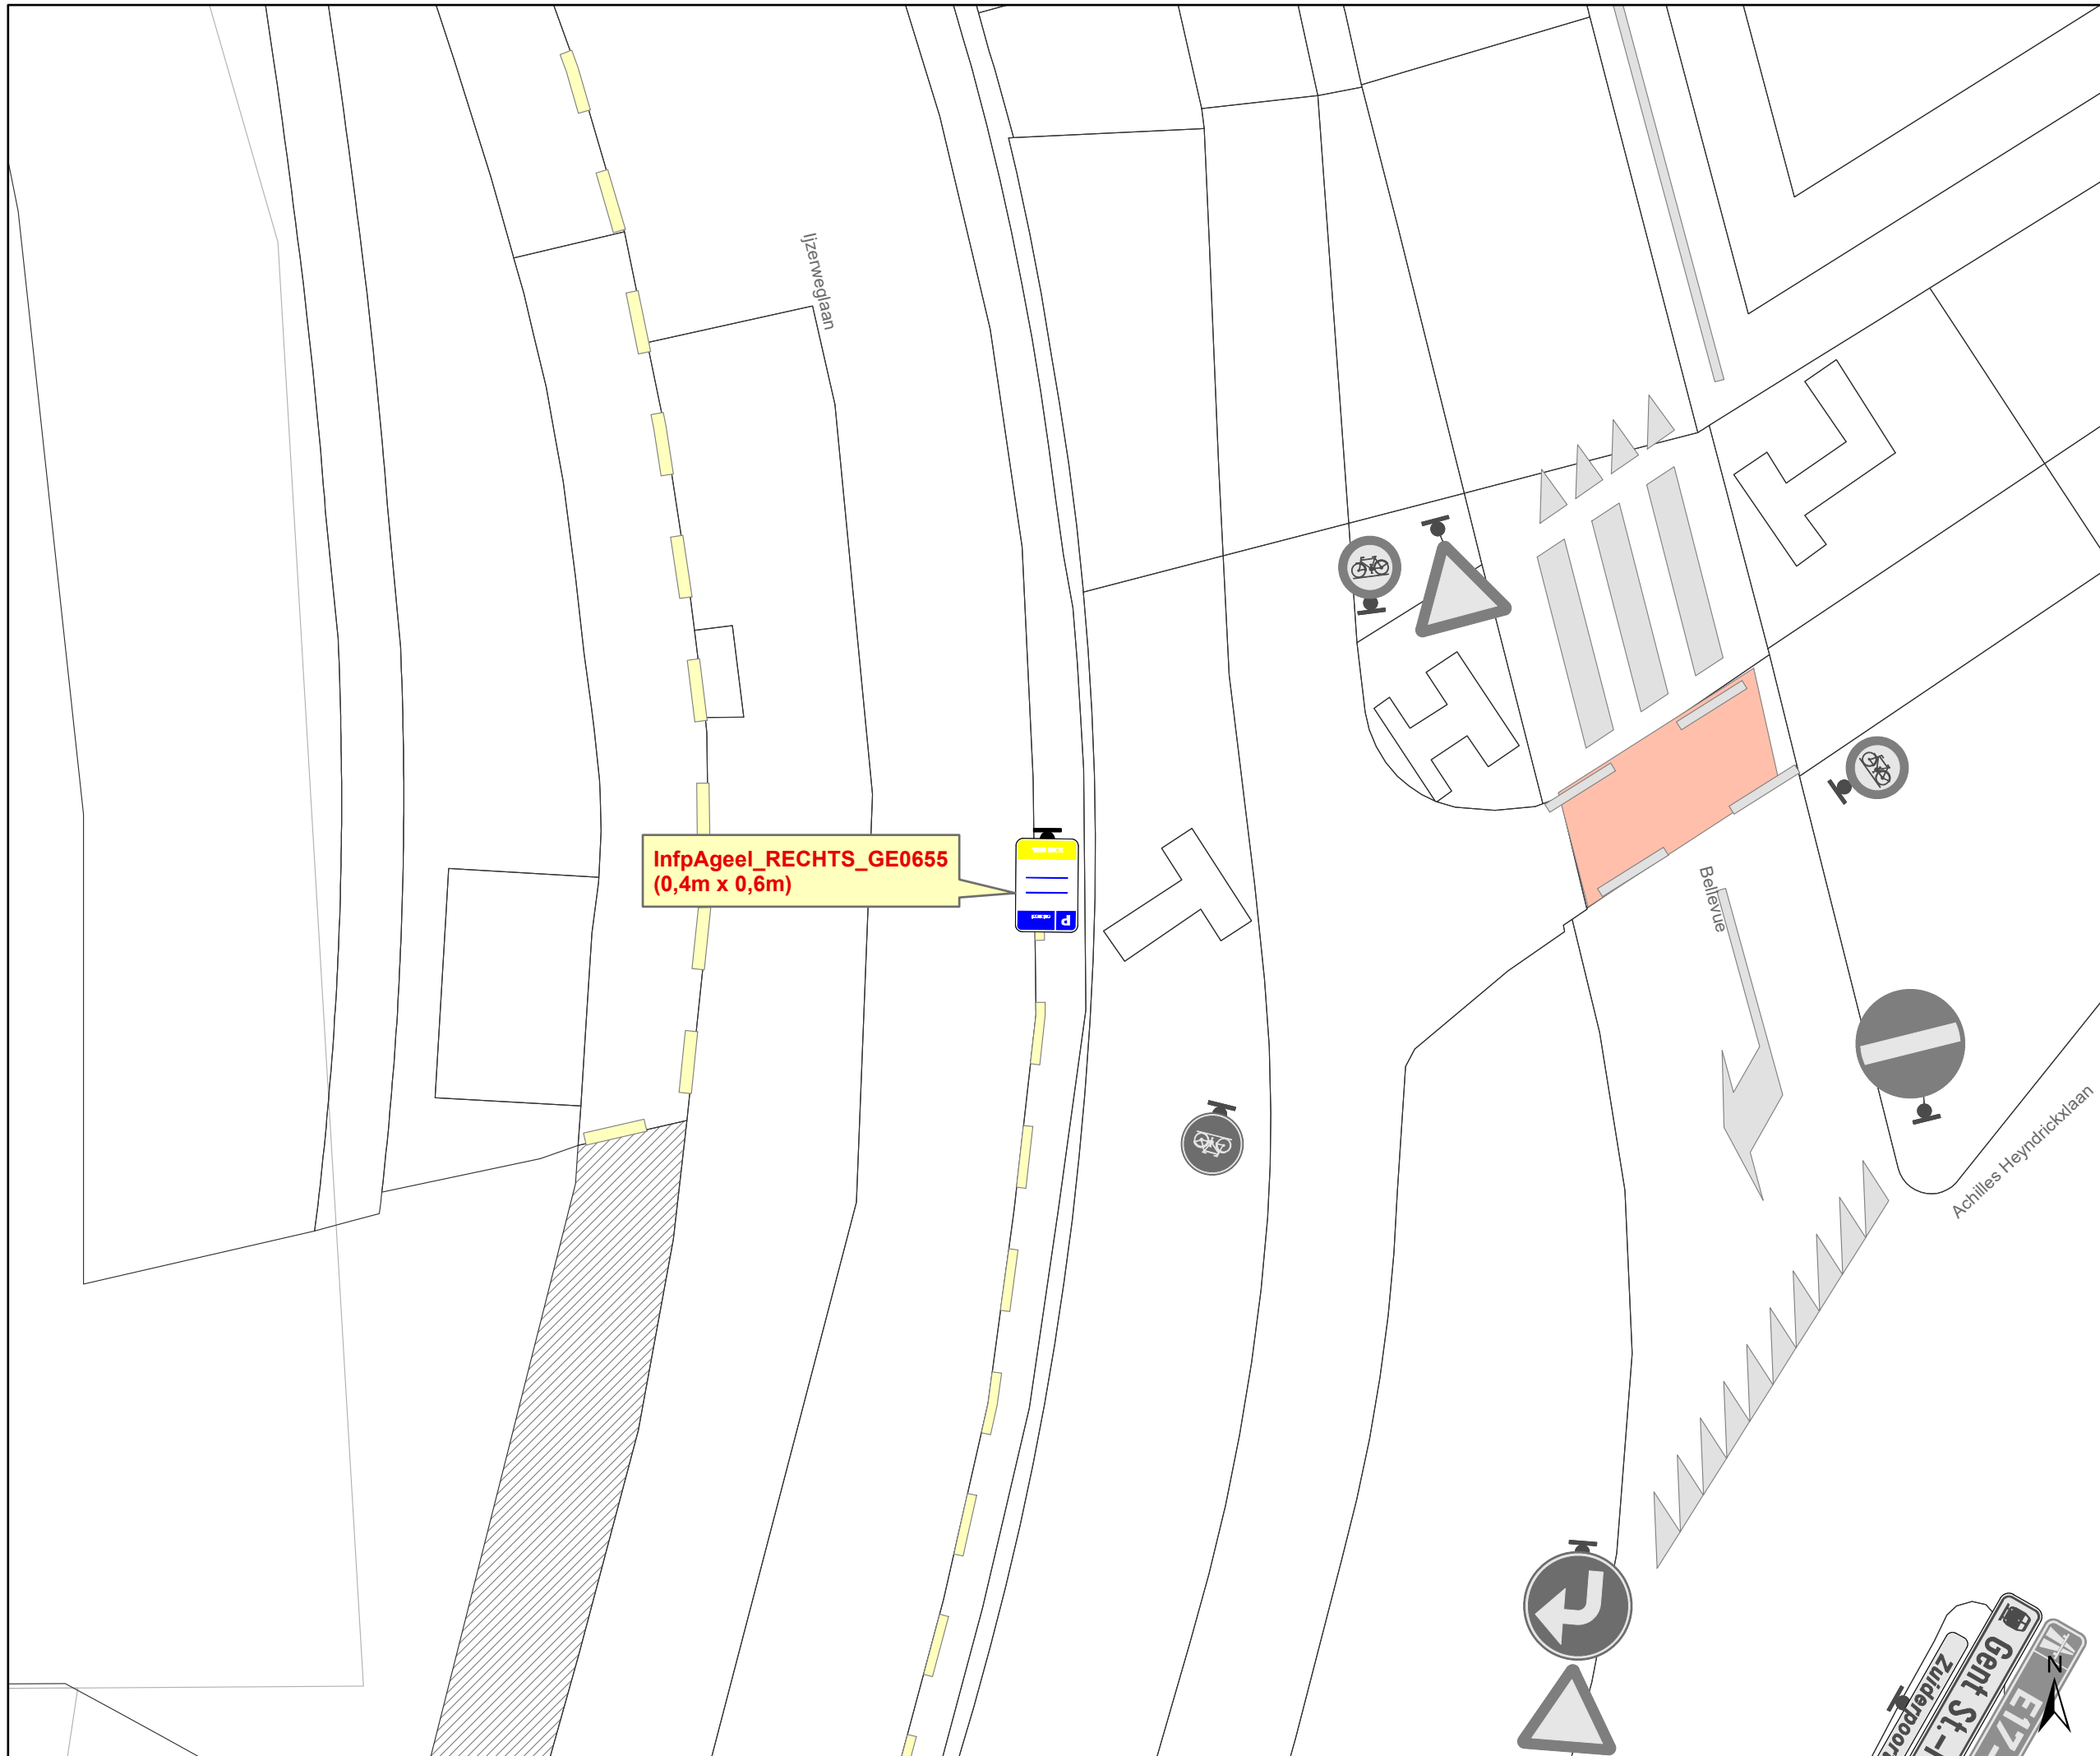

gent: Mobiliteitsbedrijf stad Gent
Verkeerstechnische taken



**IJzerweglaan
Infoborden
betalend parkeren**

Dossiernummer P-633841

DATUM	SCHAAL	PLAN	P FORMAAT
17/09/2024	1/100	2/3	A3

Legende

-  Bestaande verkeersborden
-  **Geplande verkeersborden**
-  Te verwijderen verkeersborden
-  Bestaande wegmarkeringen
-  **Geplande wegmarkeringen**
-  Te verwijderen wegmarkeringen

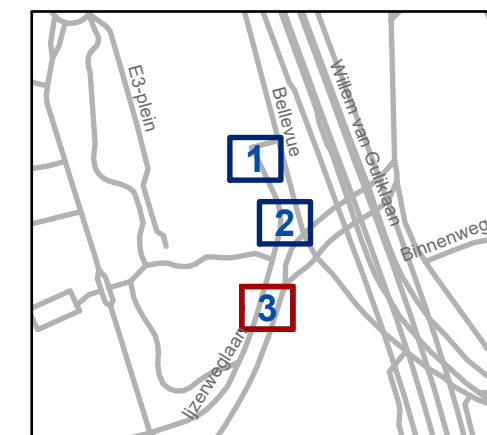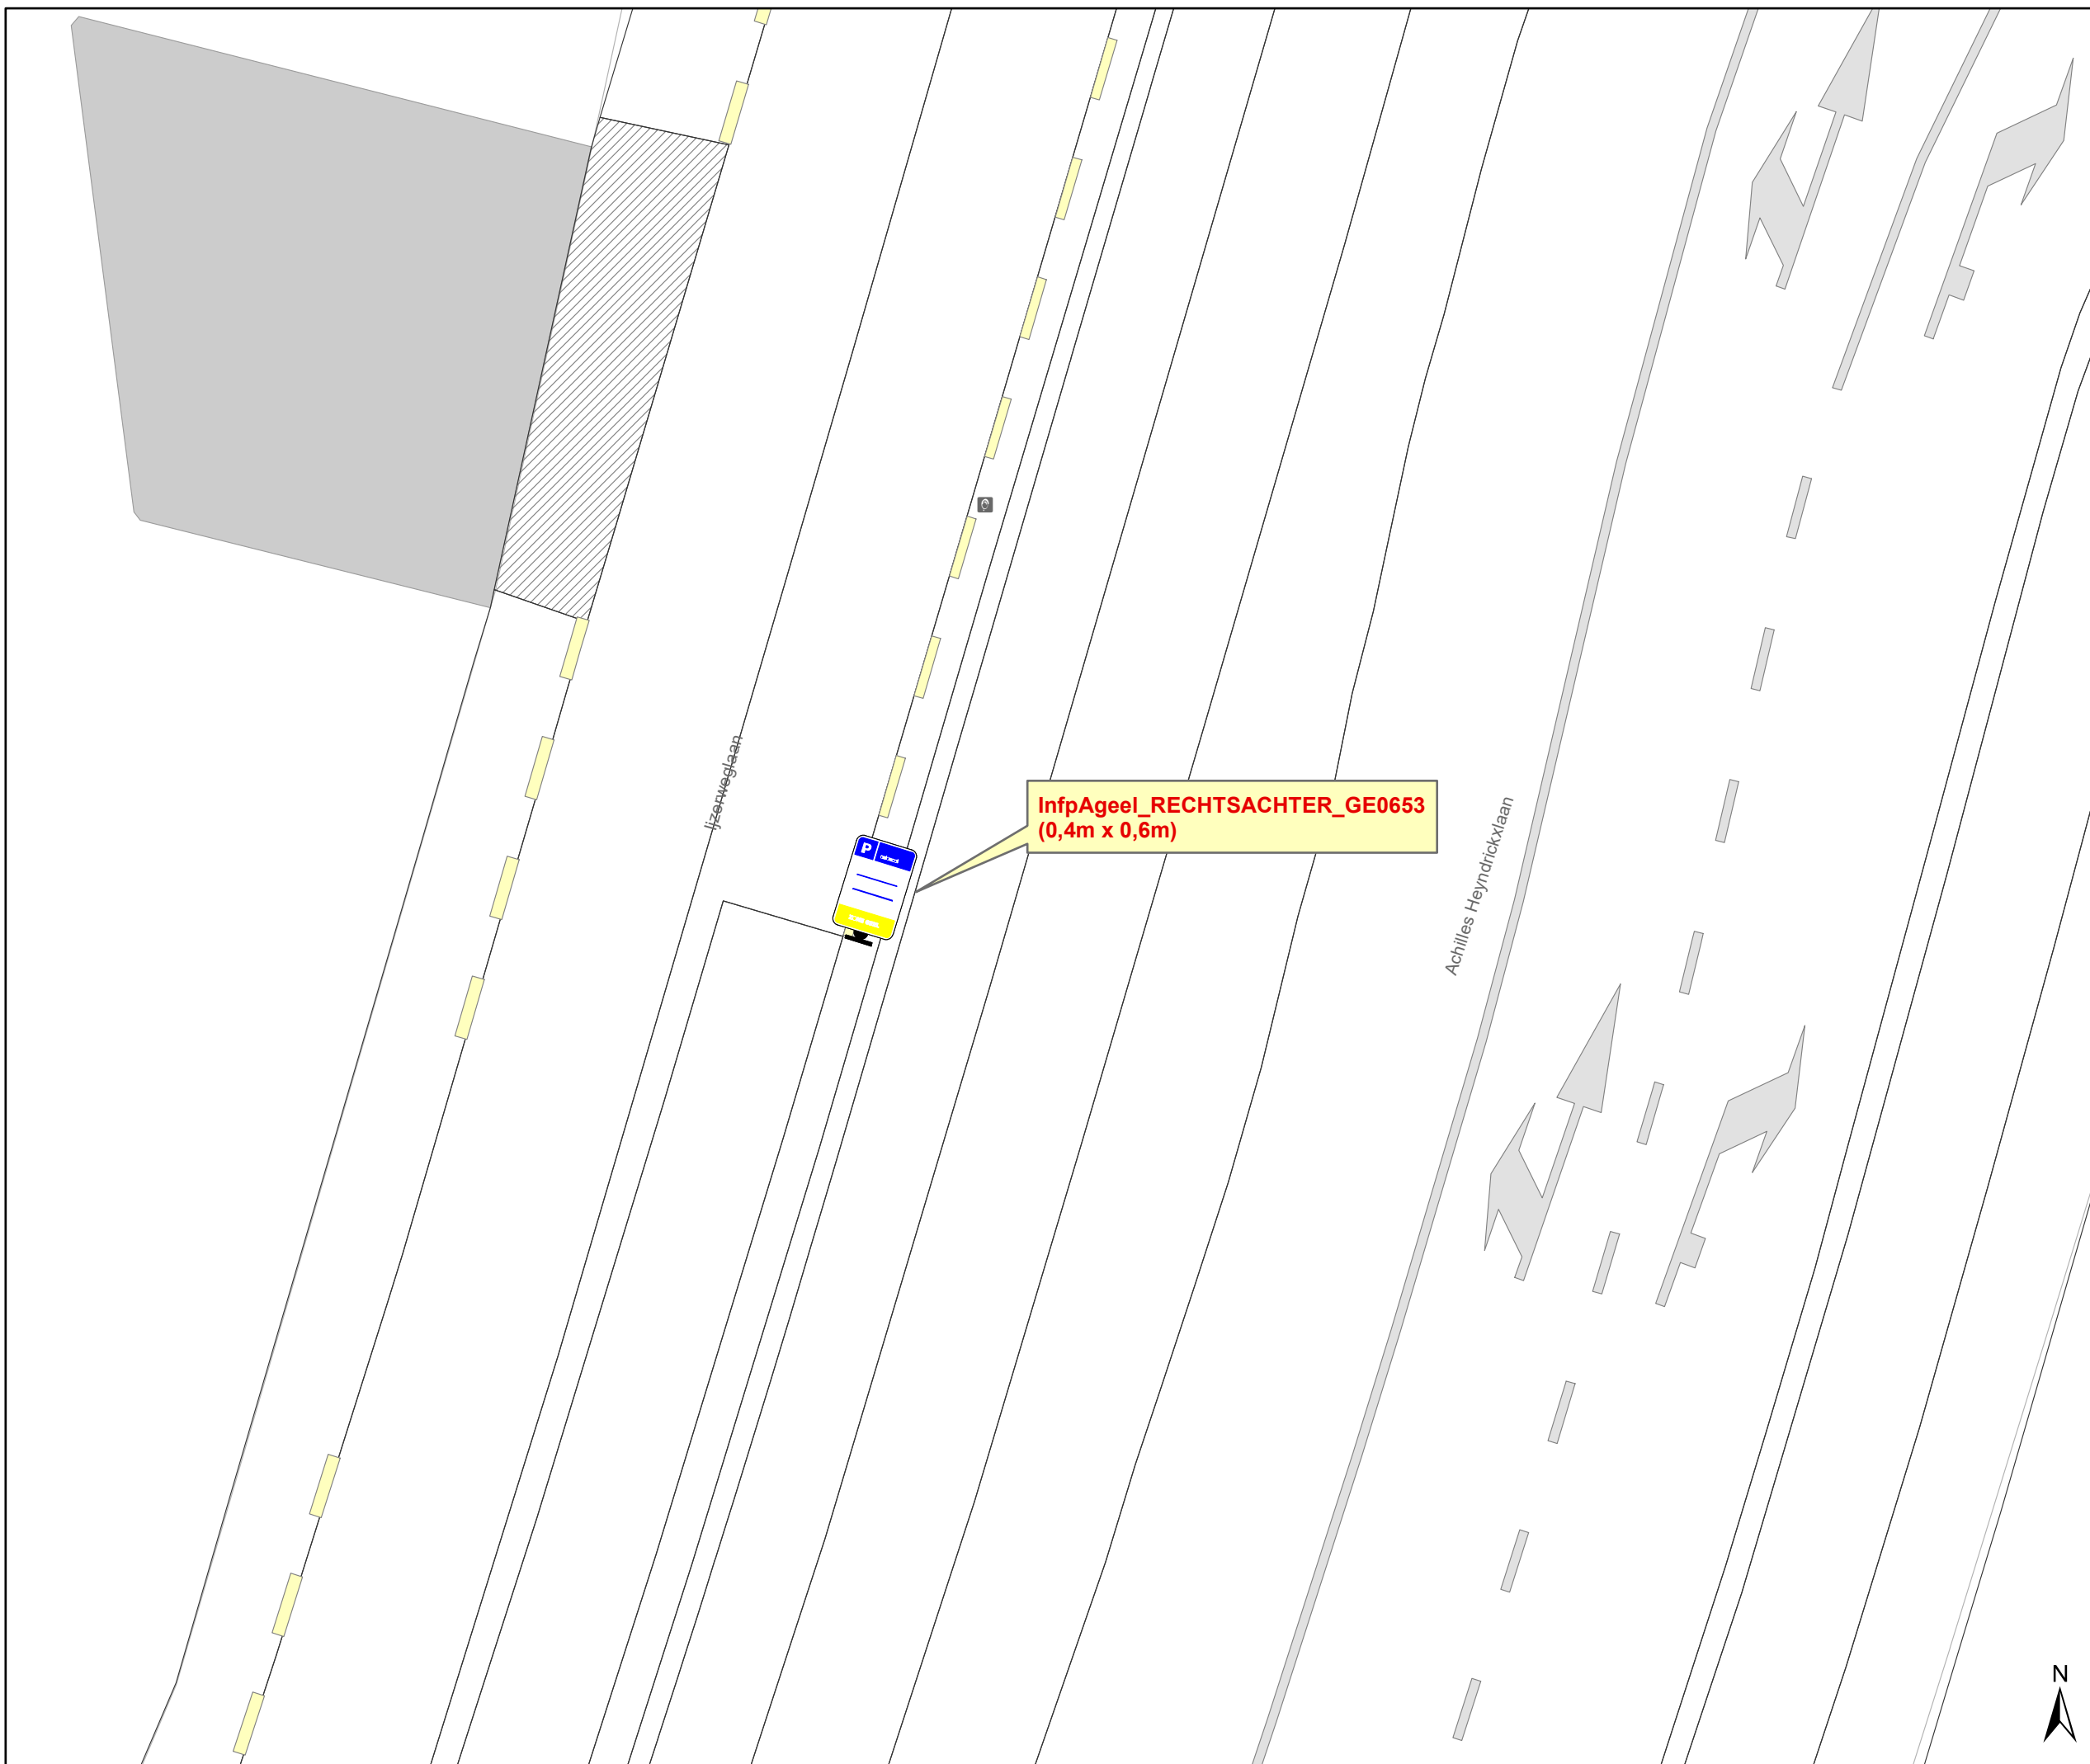

gent: Mobiliteitsbedrijf stad Gent
Verkeerstechnische taken

IJzerweglaan Infoborden betalend parkeren

Dossiernummer P-633841

DATUM	SCHAAL	PLAN	P FORMAAT
17/09/2024	1/100	3/3	A3

