


Legende

-  Bestaande verkeersborden
-  Geplande verkeersborden
-  Te verwijderen verkeersborden
-  Bestaande wegmarkeringen
-  Geplande wegmarkeringen
-  Te verwijderen wegmarkeringen
-  Actieve fietsenstalling
-  Ander gepland dossier (in voorbereiding bij MOBBED)
-  Actieve laadpaal
-  Actieve parkeerautomaat
-  Gepland paaltje
-  Bestaand paaltje

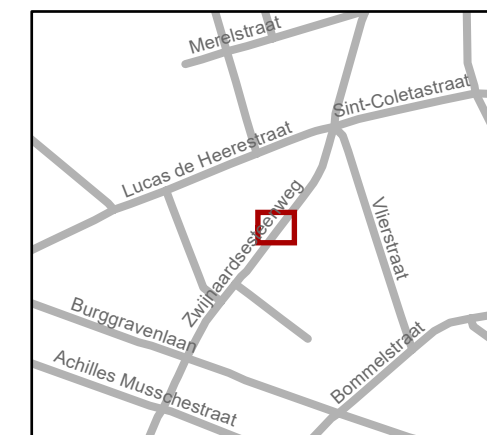


gent: Mobiliteitsbedrijf stad Gent
Verkeerstechnische taken

Zwijnaardsesteenweg 124
Vlierstraat 3
LP EAD + ontdubbelen

Dossiernummer P-420530

DATUM	SCHAAL	PLAN	P.FORMAAT
20/08/2024	1/100	1/2	A3

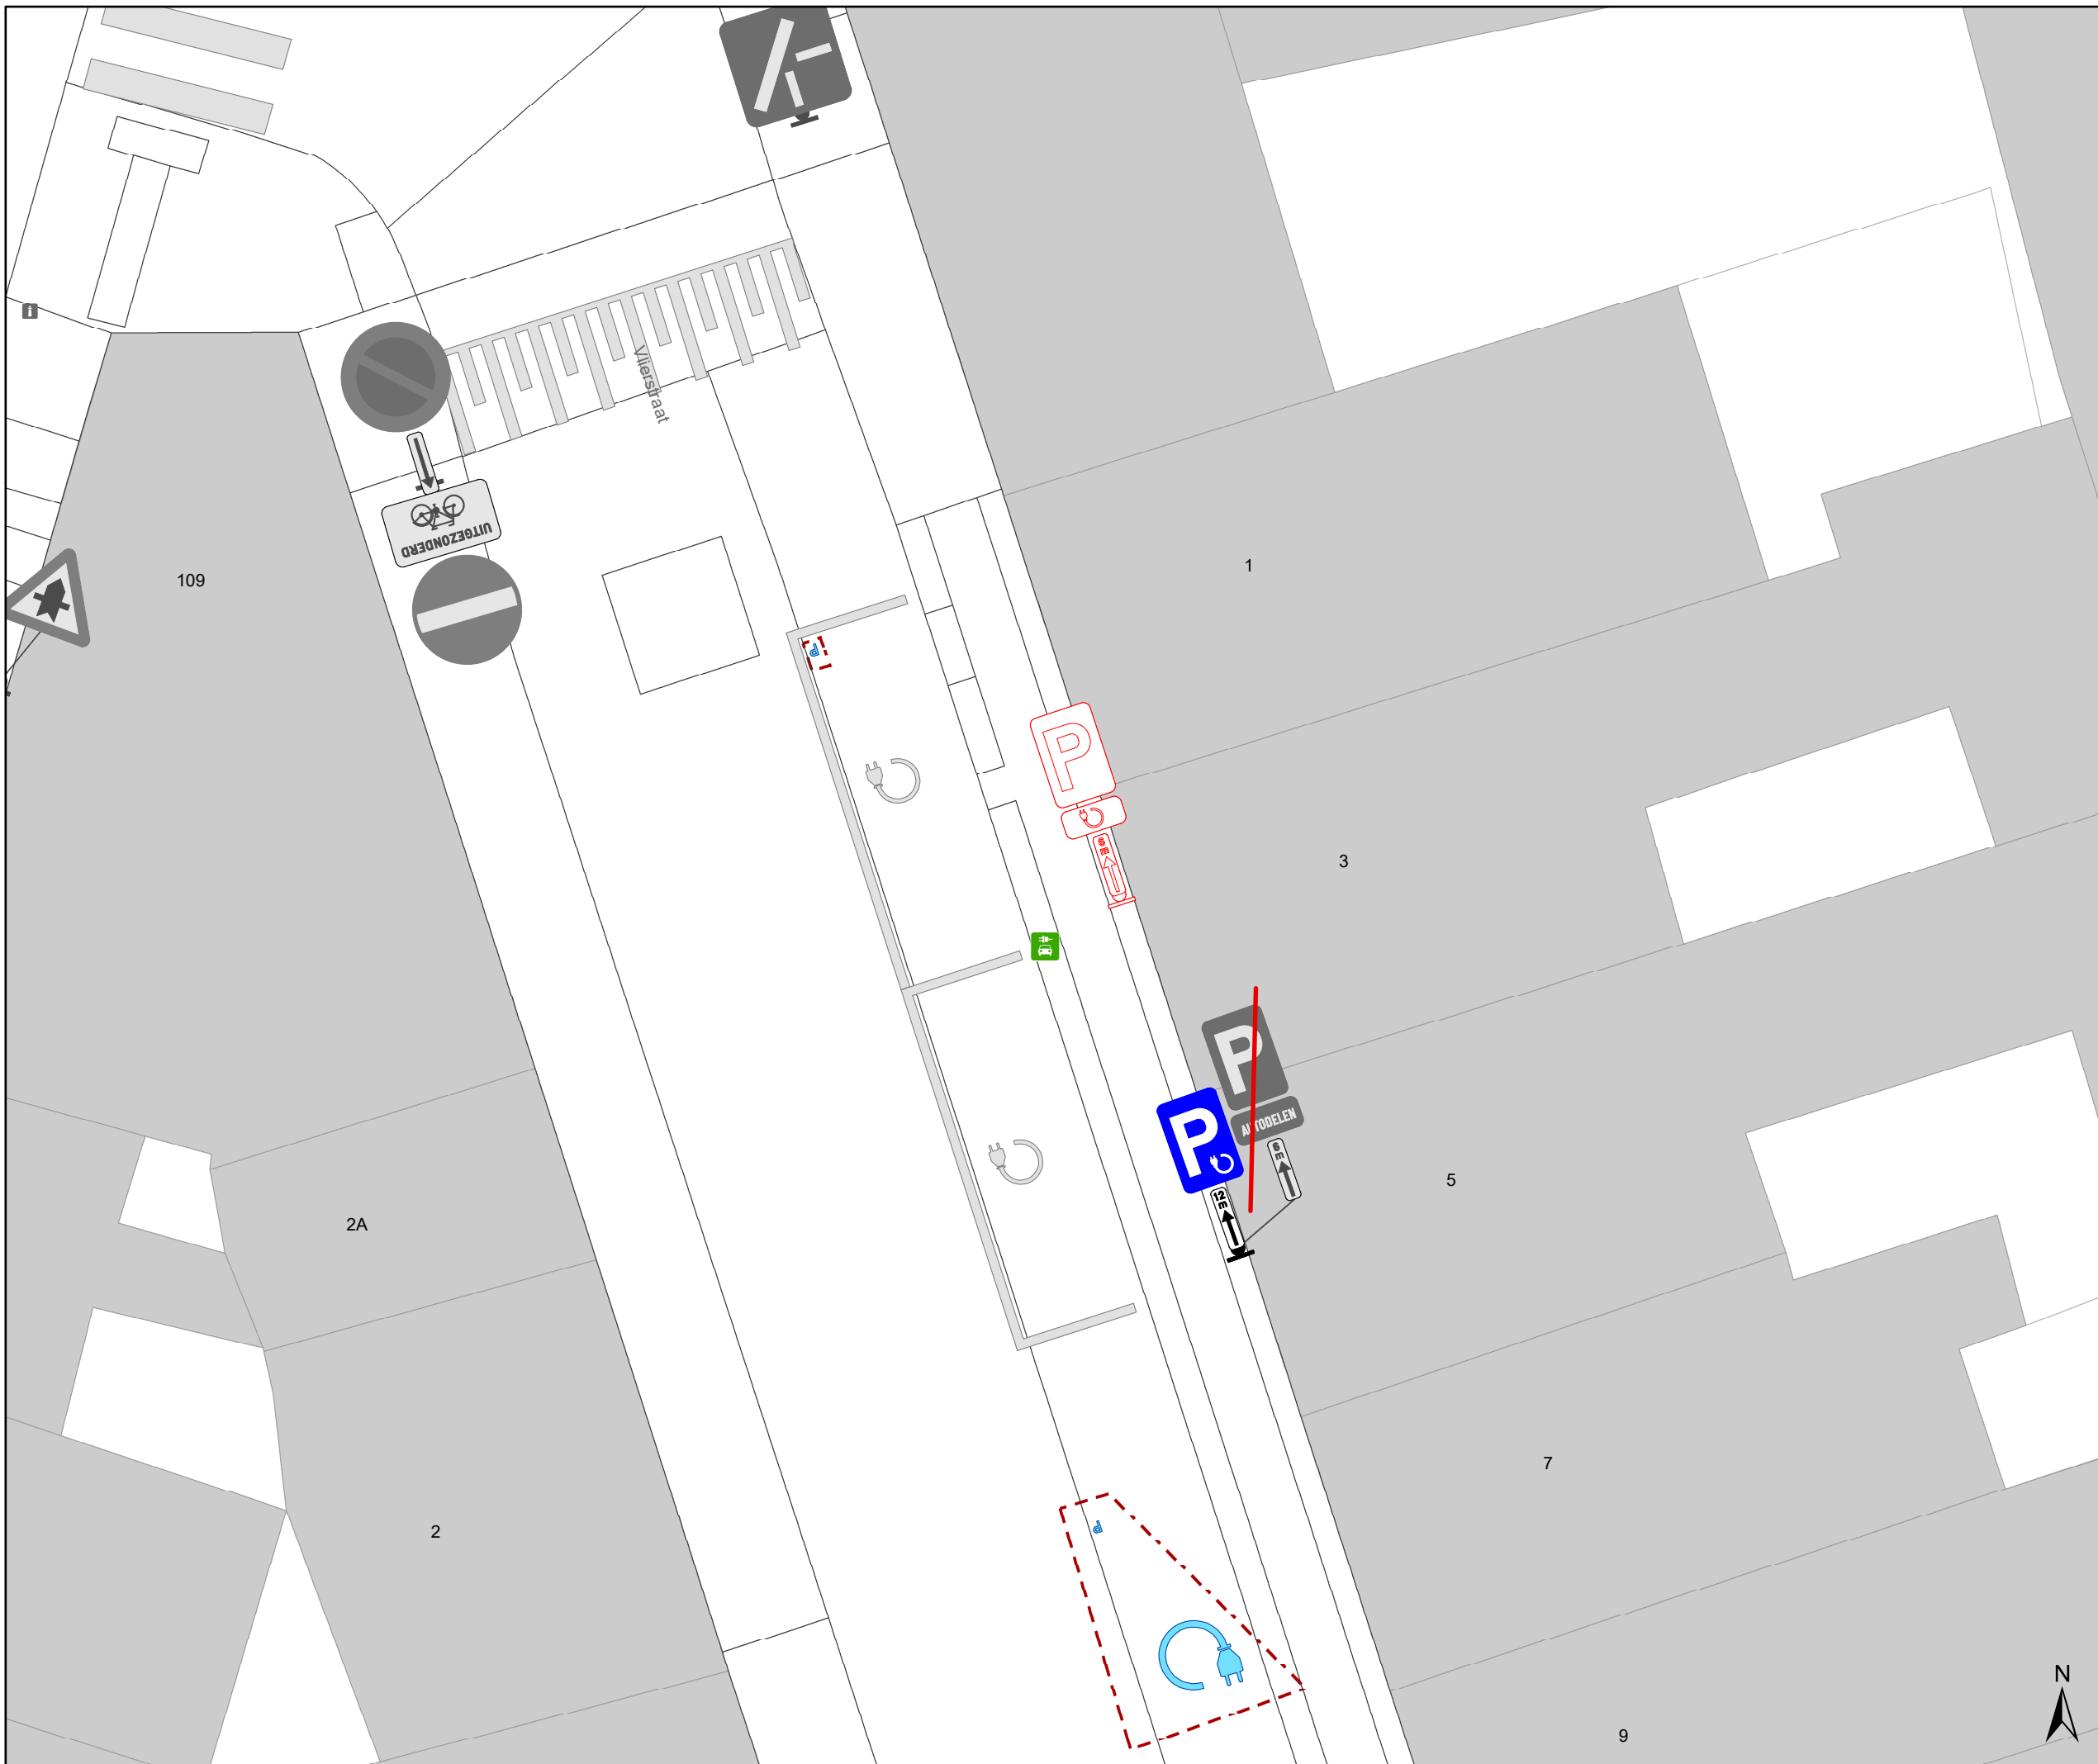

Legende

-  Bestaande verkeersborden
-  Geplande verkeersborden
-  Te verwijderen verkeersborden
-  Bestaande wegmarkeringen
-  Geplande wegmarkeringen
-  Te verwijderen wegmarkeringen
-  Actieve fietsenstalling
-  Ander gepland dossier (in voorbereiding bij MOBBED)
-  Actieve laadpaal
-  Actieve parkeerautomaat
-  Gepland paaltje
-  Bestaand paaltje



gent: Mobiliteitsbedrijf stad Gent
Verkeerstechnische taken

**Zwijnaardsesteenweg 124
Vierstraat 3
LP EAD + ontdebelen**

Dossiernummer P-420530

DATUM	SCHAAL	PLAN	P FORMAAT
20/08/2024	1/100	2/2	A3