


# Revisie 1 (P-647719)

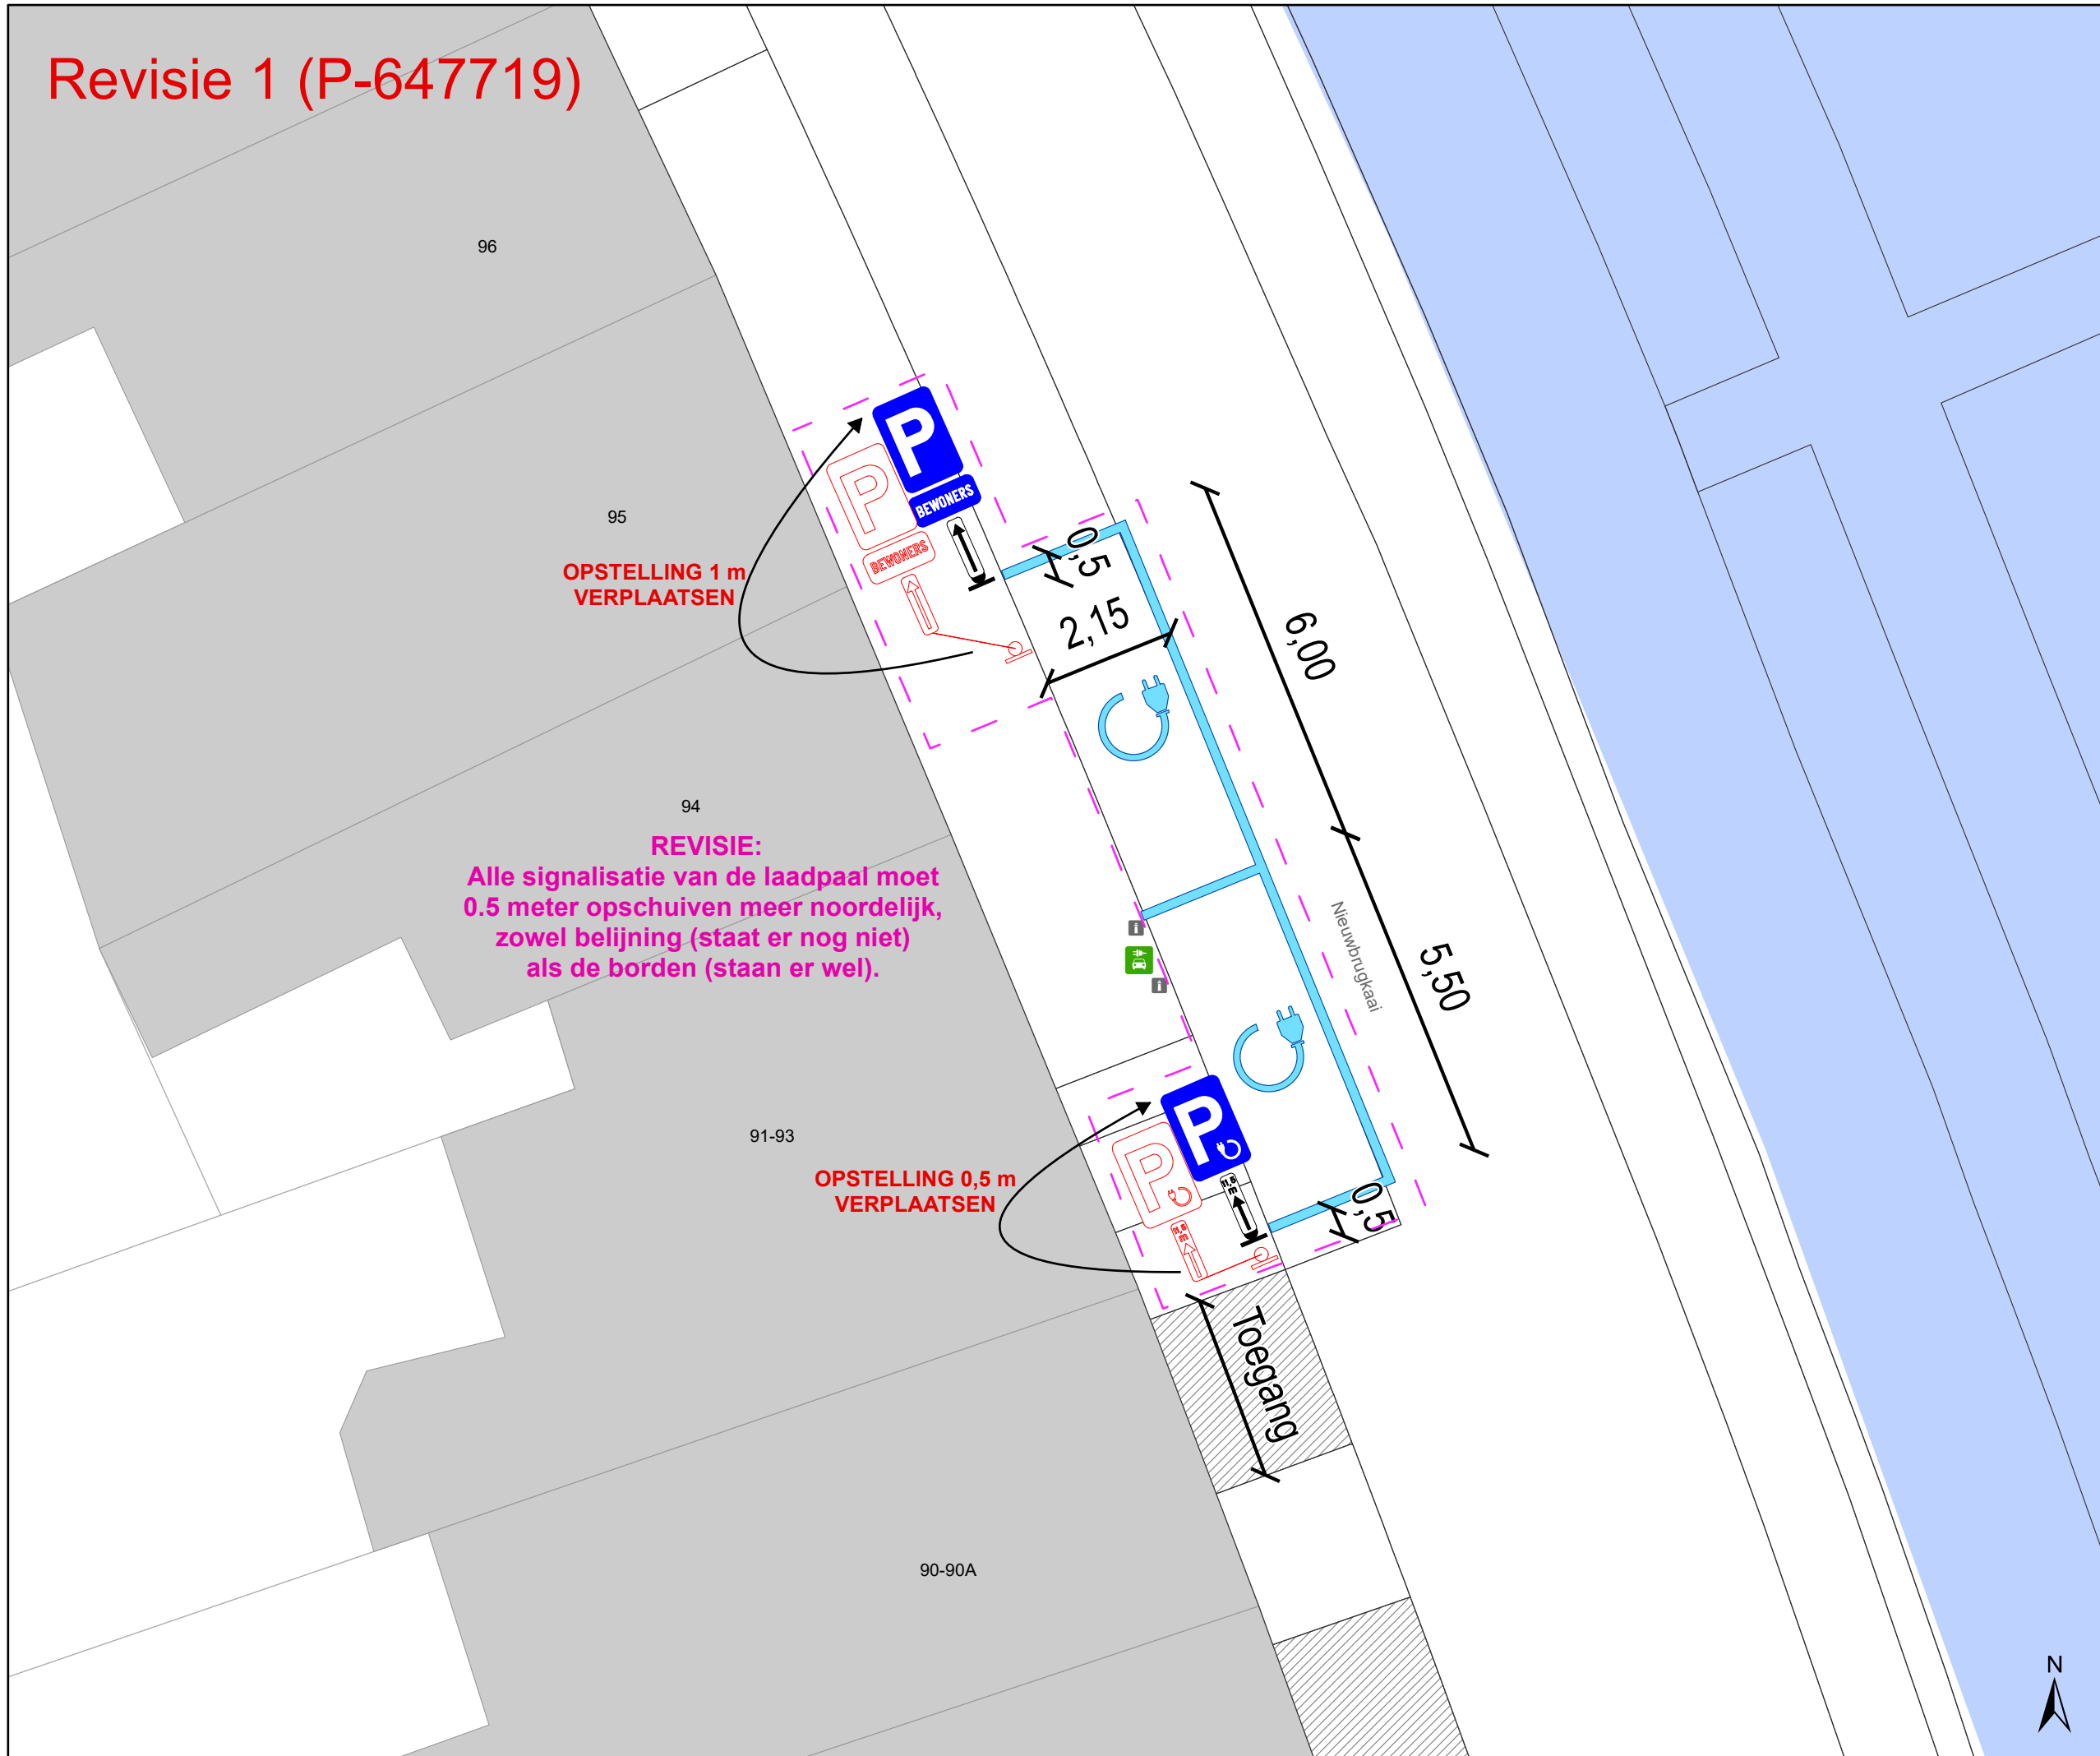

OPSTELLING 1 m VERPLAATSEN

**REVISIE:**  
Alle signalisatie van de laadpaal moet 0.5 meter opschuiven meer noordelijk, zowel belijning (staat er nog niet) als de borden (staan er wel).

OPSTELLING 0,5 m VERPLAATSEN

### Legende

- Bestaande verkeersborden
- Geplande verkeersborden
- Te verwijderen verkeersborden
- Bestaande wegmarkeringen
- Geplande wegmarkeringen
- Te verwijderen wegmarkeringen
- Actieve laadpaal
- Bestaand paaltje

Revisie-elementen



**gent:** Mobiliteitsbedrijf stad Gent  
Verkeerstechnische taken

## Nieuwbrugkaai 91-93 & 94 2 EV's

Dossiernummer P-449627

| DATUM     | SCHAAL | PLAN | P FORMAAT |
|-----------|--------|------|-----------|
| 1/10/2024 | 1/100  | 1/1  | A3        |

