


- ### Legende
-  Bestaande verkeersborden
  -  Geplande verkeersborden
  -  Te verwijderen verkeersborden
  -  Bestaande wegmarkeringen
  -  Geplande wegmarkeringen
  -  Te verwijderen wegmarkeringen
  -  Actieve fietsenstalling
  -  Ander gepland dossier (ter uitvoering bij DWBW)
  -  Actieve laadpaal
  -  Actieve parkeerautomaat
  -  Gepland paaltje
  -  Bestaand paaltje

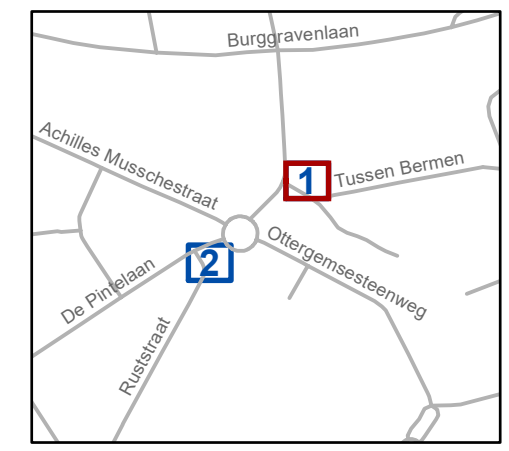


**gent:** Mobiliteitsbedrijf stad Gent  
Verkeerstechnische taken


**Tussen Bermen 5  
en De Pintelaan 5  
EV-EAD-AD & ontubbelen**

Dossiernummer P-420361

DATUM	SCHAAL	PLAN	P FORMAAT
30/09/2024	1/100	1/2	A3

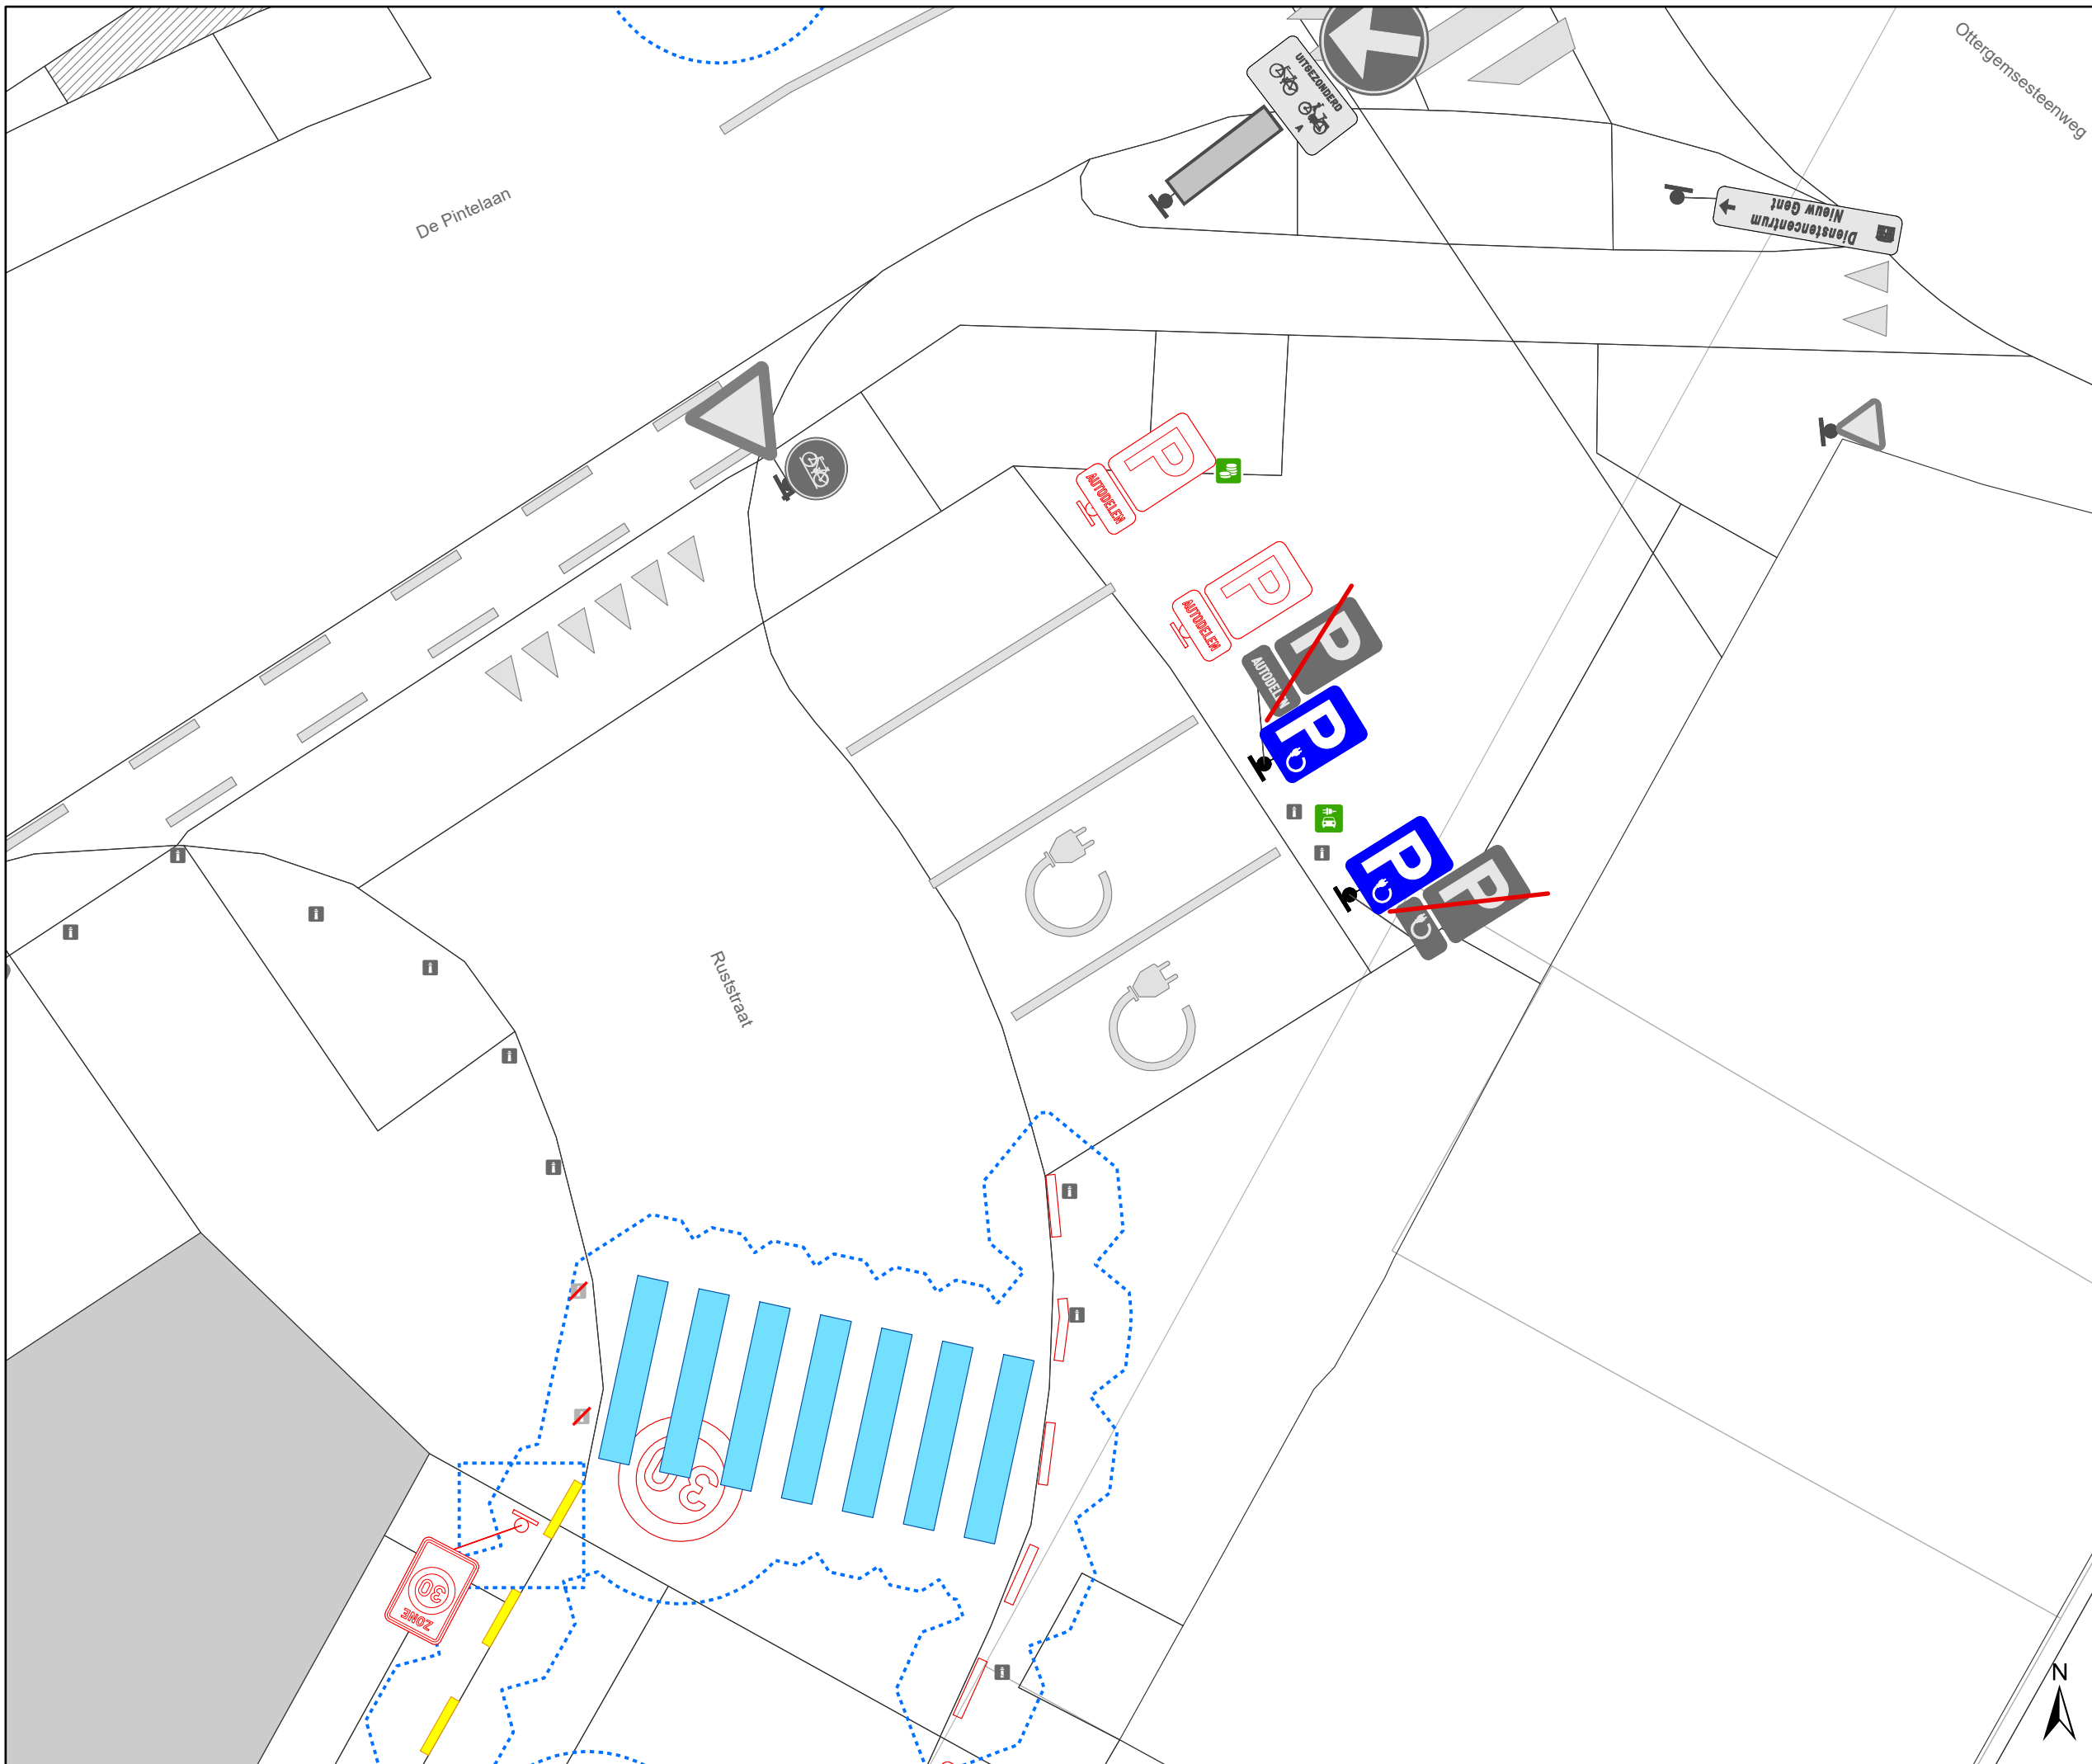

- ### Legende
-  Bestaande verkeersborden
  -  Geplande verkeersborden
  -  Te verwijderen verkeersborden
  -  Bestaande wegmarkeringen
  -  Geplande wegmarkeringen
  -  Te verwijderen wegmarkeringen
  -  Actieve fietsenstalling
  -  Ander gepland dossier (ter uitvoering bij DWBW)
  -  Actieve laadpaal
  -  Actieve parkeerautomaat
  -  Gepland paaltje
  -  Bestaand paaltje

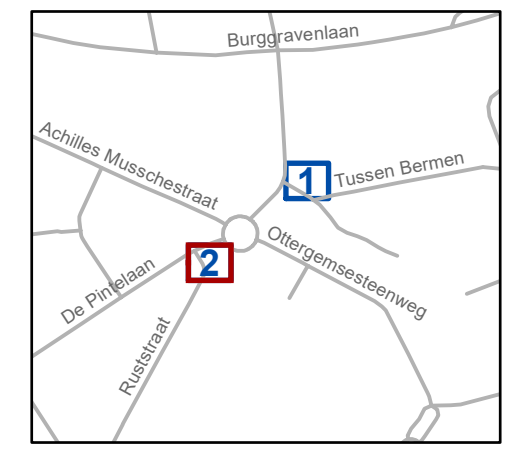

**gent:** Mobiliteitsbedrijf stad Gent  
Verkeerstechnische taken

**Tussen Bermen 5  
en De Pintelaan 5  
EV-EAD-AD & ontdebelen**

Dossiernummer P-420361

DATUM	SCHAAL	PLAN	P FORMAAT
30/09/2024	1/100	2/2	A3