


Revisie 1 (P-515046)

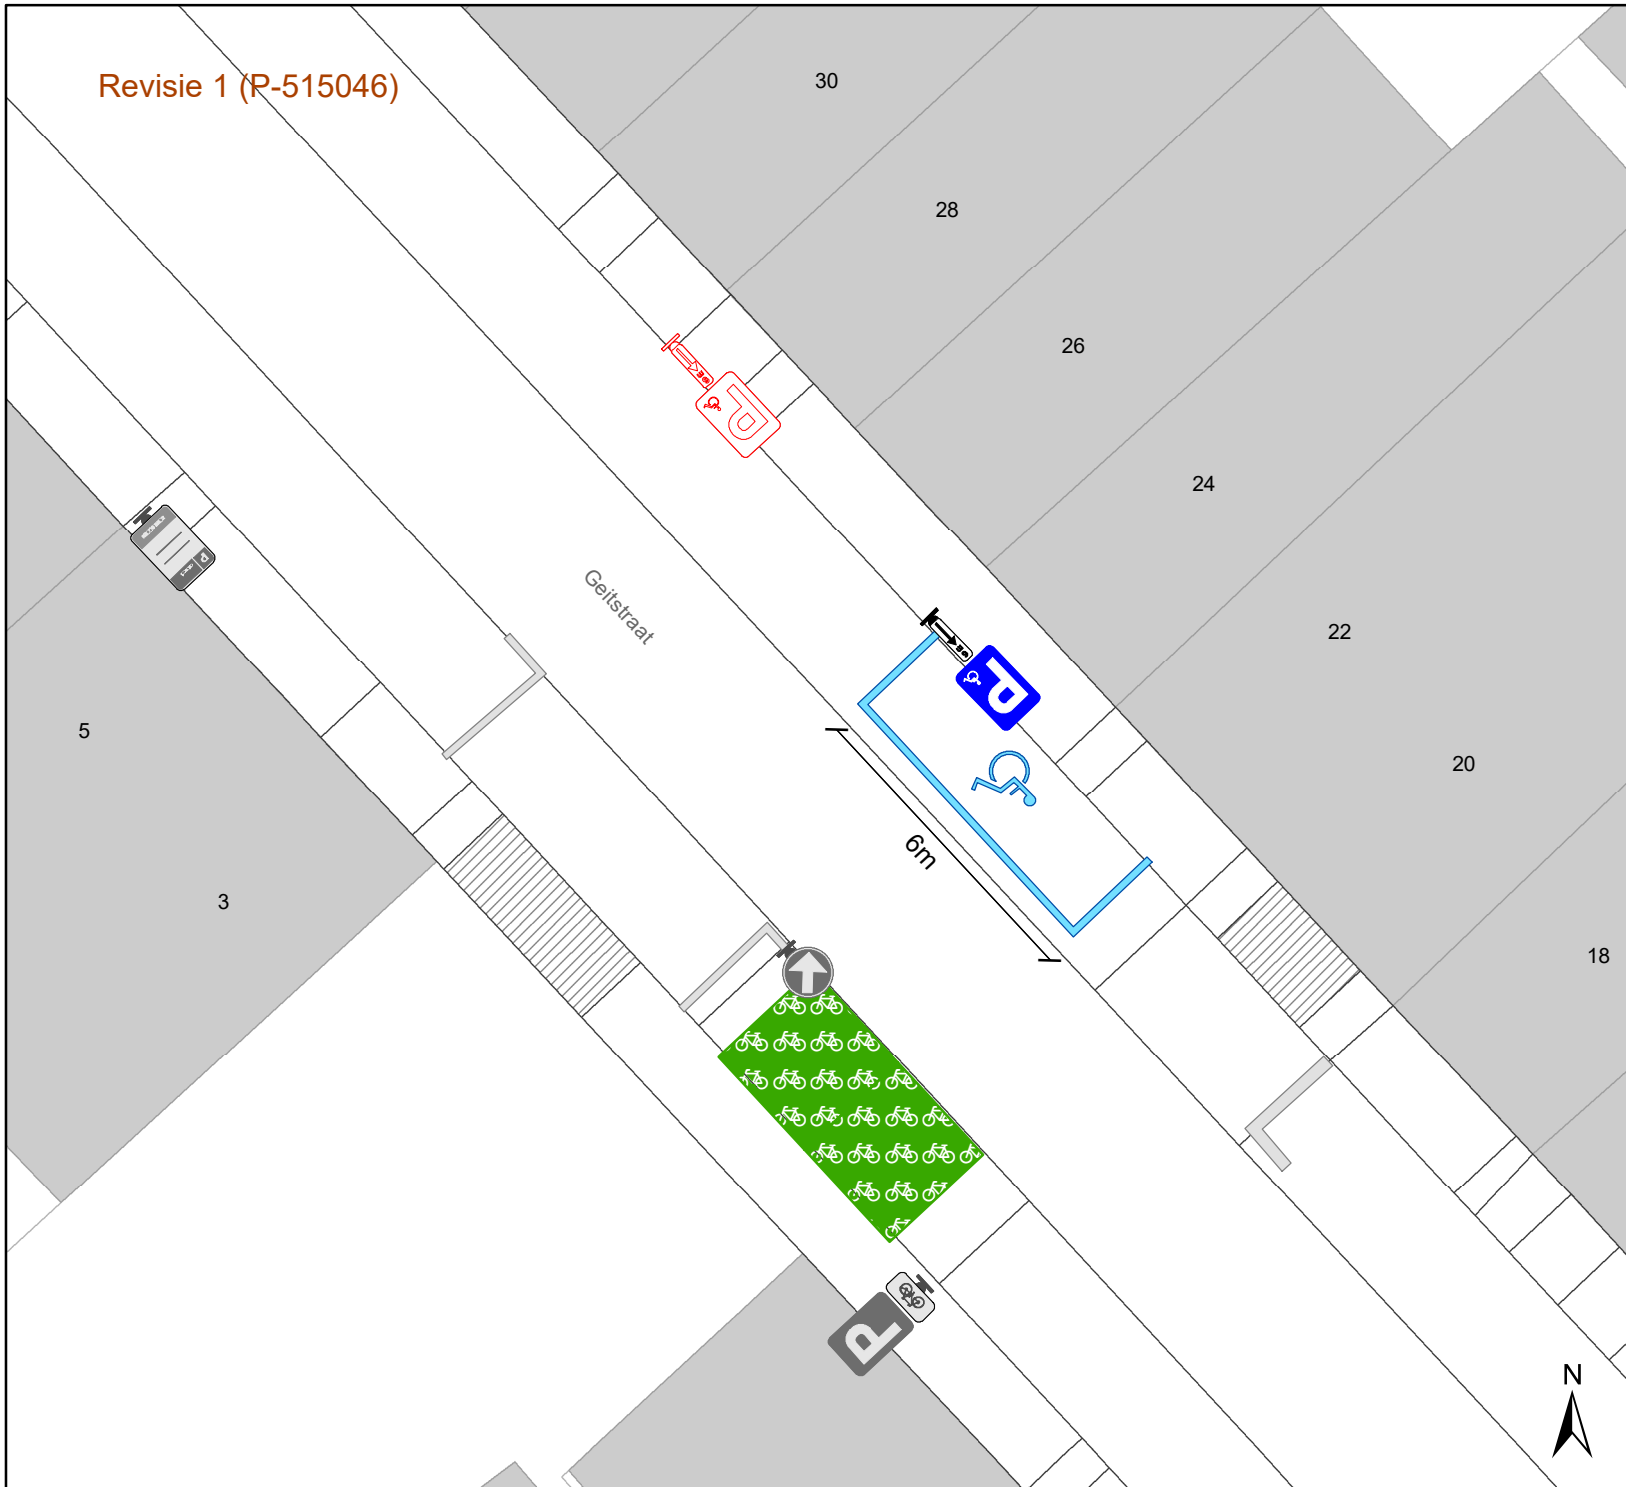

Legende

- Bestaande verkeersborden
- Geplande verkeersborden
- Te verwijderen verkeersborden
- Bestaande wegmarkeringen
- Geplande wegmarkeringen
- Te verwijderen wegmarkeringen
- Actief



gent: Mobiliteitsbedrijf stad Gent
Verkeerstechnische taken

Geitstraat 26 PPMV

Dossiernummer P-636247

DATUM	SCHAAL	PLAN	P FORMAAT
23/09/2024	1/150	1/1	A4