


# Legende

-  Bestaande verkeersborden
-  Geplande verkeersborden
-  Te verwijderen verkeersborden
-  Bestaande wegmarkeringen
-  Geplande wegmarkeringen
-  Te verwijderen wegmarkeringen
-  Actieve fietsenstalling
-  Ander gepland dossier (in voorbereiding bij MOBBED)
-  Actieve laadpaal
-  Actieve parkeerautomaat
-  Gepland paaltje
-  Bestaand paaltje

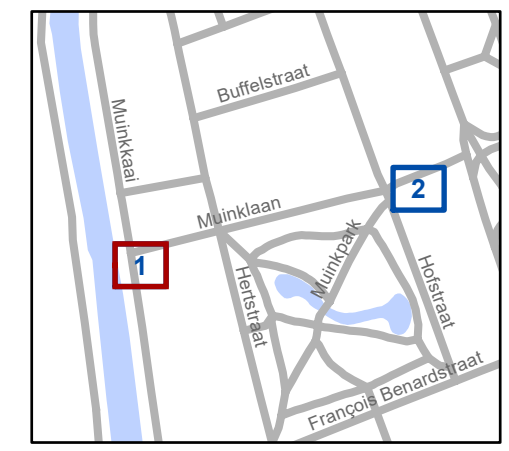


**gent:** Mobiliteitsbedrijf stad Gent  
Verkeerstechnische taken

**Muinklaan**  
**2x nieuwe EV-plaatsen**  
**en ontdebelen**


Dossiernummer P-420371

DATUM	SCHAAL	PLAN	P FORMAAT
12/08/2024	1/100	1/2	A3

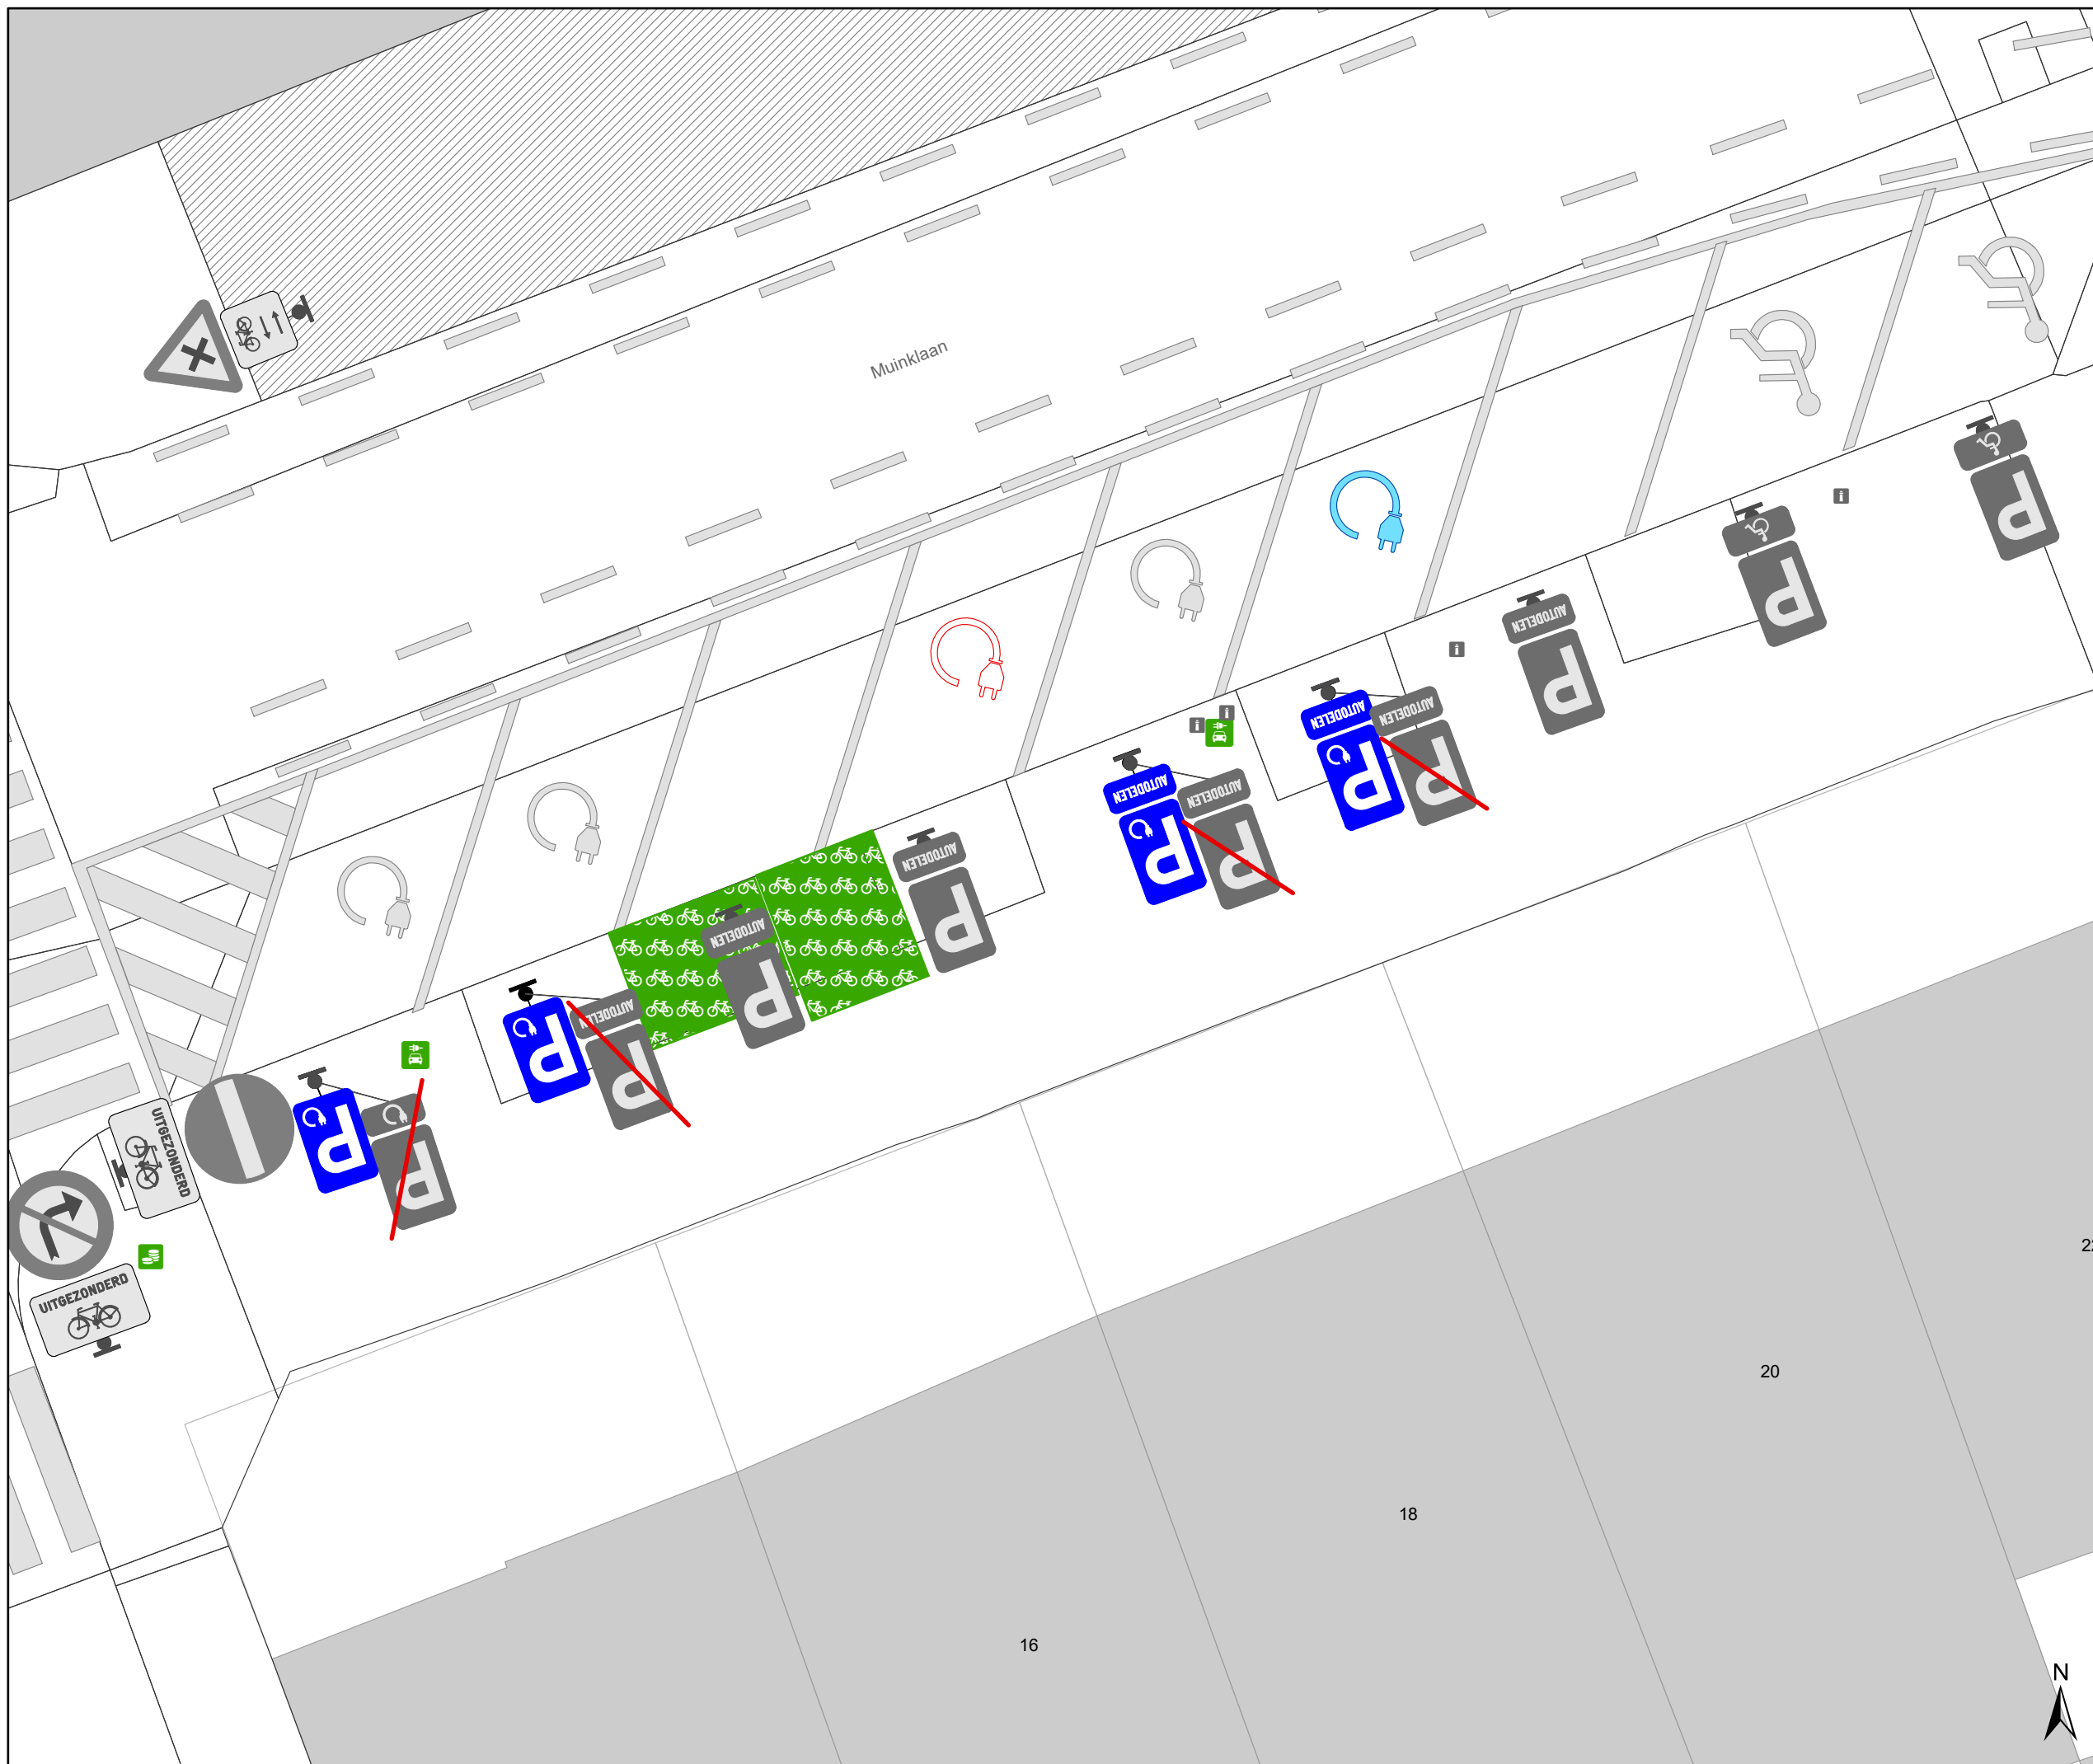

# Legende

-  Bestaande verkeersborden
-  Geplande verkeersborden
-  Te verwijderen verkeersborden
-  Bestaande wegmarkeringen
-  Geplande wegmarkeringen
-  Te verwijderen wegmarkeringen
-  Actieve fietsenstalling
-  Ander gepland dossier (in voorbereiding bij MOBBED)
-  Actieve laadpaal
-  Actieve parkeerautomaat
-  Gepland paaltje
-  Bestaand paaltje

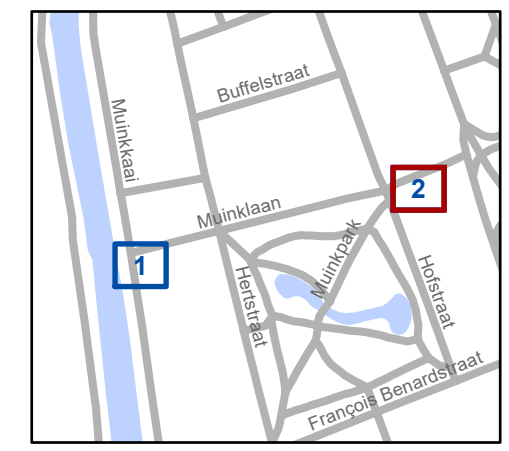

**gent:** Mobiliteitsbedrijf stad Gent  
Verkeerstechnische taken

**Muinklaan**  
**2x nieuwe EV-plaatsen**  
**en ontdebelen**

Dossiernummer P-420371

DATUM	SCHAAL	PLAN	P FORMAAT
12/08/2024	1/100	2/2	A3